A1 UBICACIÓN GENERAL
A2 IMPLANTACIÓN
A3 PLANTA DE CUBIERTAS


ZONA NORTE (TIERRA - BOSQUE)

A4 PLANTA BAJA ARQUITECTÓNICA
A5 PLANTA ALTA ARQUITECTÓNICA
A6 FACHADAS Y CORTES ARQUITECTÓNICOS


ZONA SUR (RÍO - AGUA) / ZONA ESTE (COMUNITARIO) /
ZONA OESTE (SOMBRA COMTEMPLACIÓN)

A7 PLANTA BAJA ARQUITECTÓNICA
A8 PLANTA ALTA ARQUITECTÓNICA
A9 FACHADAS Y CORTES ARQUITECTÓNICOS

ARQUITECTÓNICO

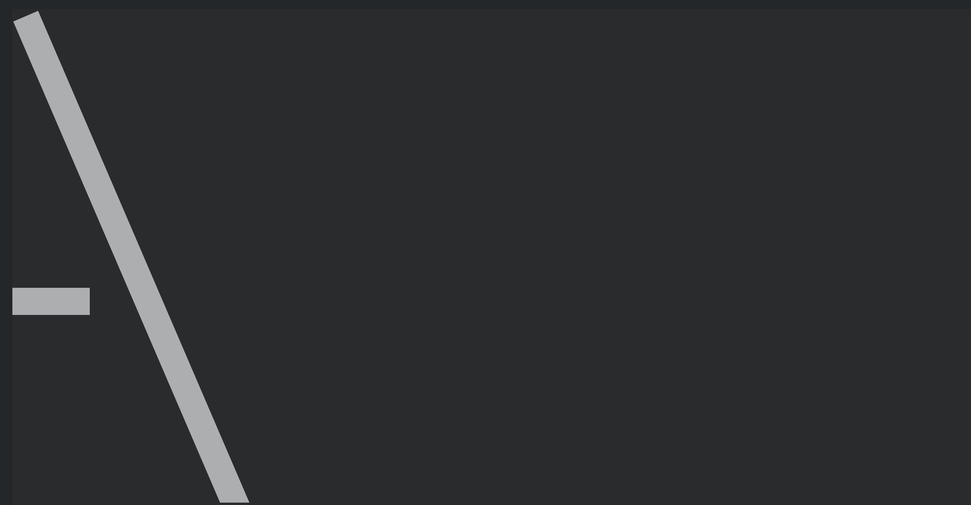

UBICACIÓN
YASUNÍ - POMPEYA NORTE

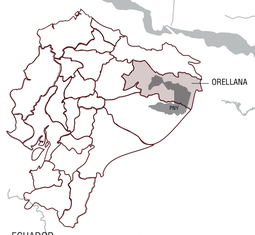





PONTIFICIA UNIVERSIDAD CATOLICA DEL ECUADOR FACULTAD DE ARQUITECTURA, DISEÑO Y ARTES TRABAJO FIN DE CARRERA	PROYECTO: CENTRO COMUNITARIO DE PRODUCCIÓN E INVESTIGACIÓN ALIMENTARIA		DIRECTOR: ARQ. EKATERINA ARMIJOS	NOTAS TÉCNICAS:	SELLOS Y FIRMAS:	UBICACIÓN: POMPEYA NORTE - PROVINCIA DE ORELLANA / ECUADOR	ORIENTACIÓN: N	LÁMINA: 1 FECHA: 06/09/2022 ESCALA: INDICADA	A1
	CONTENIDO: UBICACIÓN GENERAL	BLOQUE:	ESTUDIANTE: PAULINA ALEJANDRA CEVALLOS CHÁVEZ						

VIA CONEXION LIMONCOCHA - COMUNIDADES

RIO NAPO


1. INGRESO FLUVIAL
2. MIRADOR DE BORDE
3. ESPACIO DE BIENVENIDA
4. ESPACIO DE INTERPRETACIÓN LÚDICA EN LA SELVA
5. BOSQUE DE SOMBRAS
6. HOSPEDAJE TEMPORAL COMUNITARIO
7. ESPACIO COMEDOR COMUNITARIO
8. PARADA BUS
9. ECO FERIA - ESPACIO DE VALORACIÓN DE RECURSOS NATURALES
10. ESPACIO VENTA DE PRODUCTOS FORÁNEOS
11. ESPACIO DE ACOPIO Y CREACIÓN
12. CULTIVOS ANCESTRALES DEMOSTRATIVOS
13. ESPACIO RITO (CHALLAY) ANCESTRAL
14. ESPACIO DE SERVICIOS Y ZONA DE REFRESCAMIENTO
15. ESPACIO VENTA PRODUCTOS NATURALES EN VEHÍCULO
16. PUNTO DE RECICLAJE

2 IMPLANTACION GENERAL
Scale: 1:275

PONTIFICIA UNIVERSIDAD CATOLICA DEL ECUADOR
FACULTAD DE ARQUITECTURA, DISEÑO Y ARTES
TRABAJO FIN DE CARRERA

PROYECTO: CENTRO COMUNITARIO DE PRODUCCIÓN E INVESTIGACIÓN ALIMENTARIA
CONTENIDO: IMPLANTACIÓN GENERAL
BLOQUE:
DIRECTOR: ARQ.EKATERINA ARMIJOS
ESTUDIANTE: PAULINA ALEJANDRA CEVALLOS CHÁVEZ
NOTAS TÉCNICAS:
SELLOS Y FIRMAS:
UBICACIÓN: POMPEYA NORTE - PROVINCIA DE ORELLANA / ECUADOR
ORIENTACIÓN: N
LÁMINA: 2
FECHA: 06/09/2022
ESCALA: INDICADA

A2

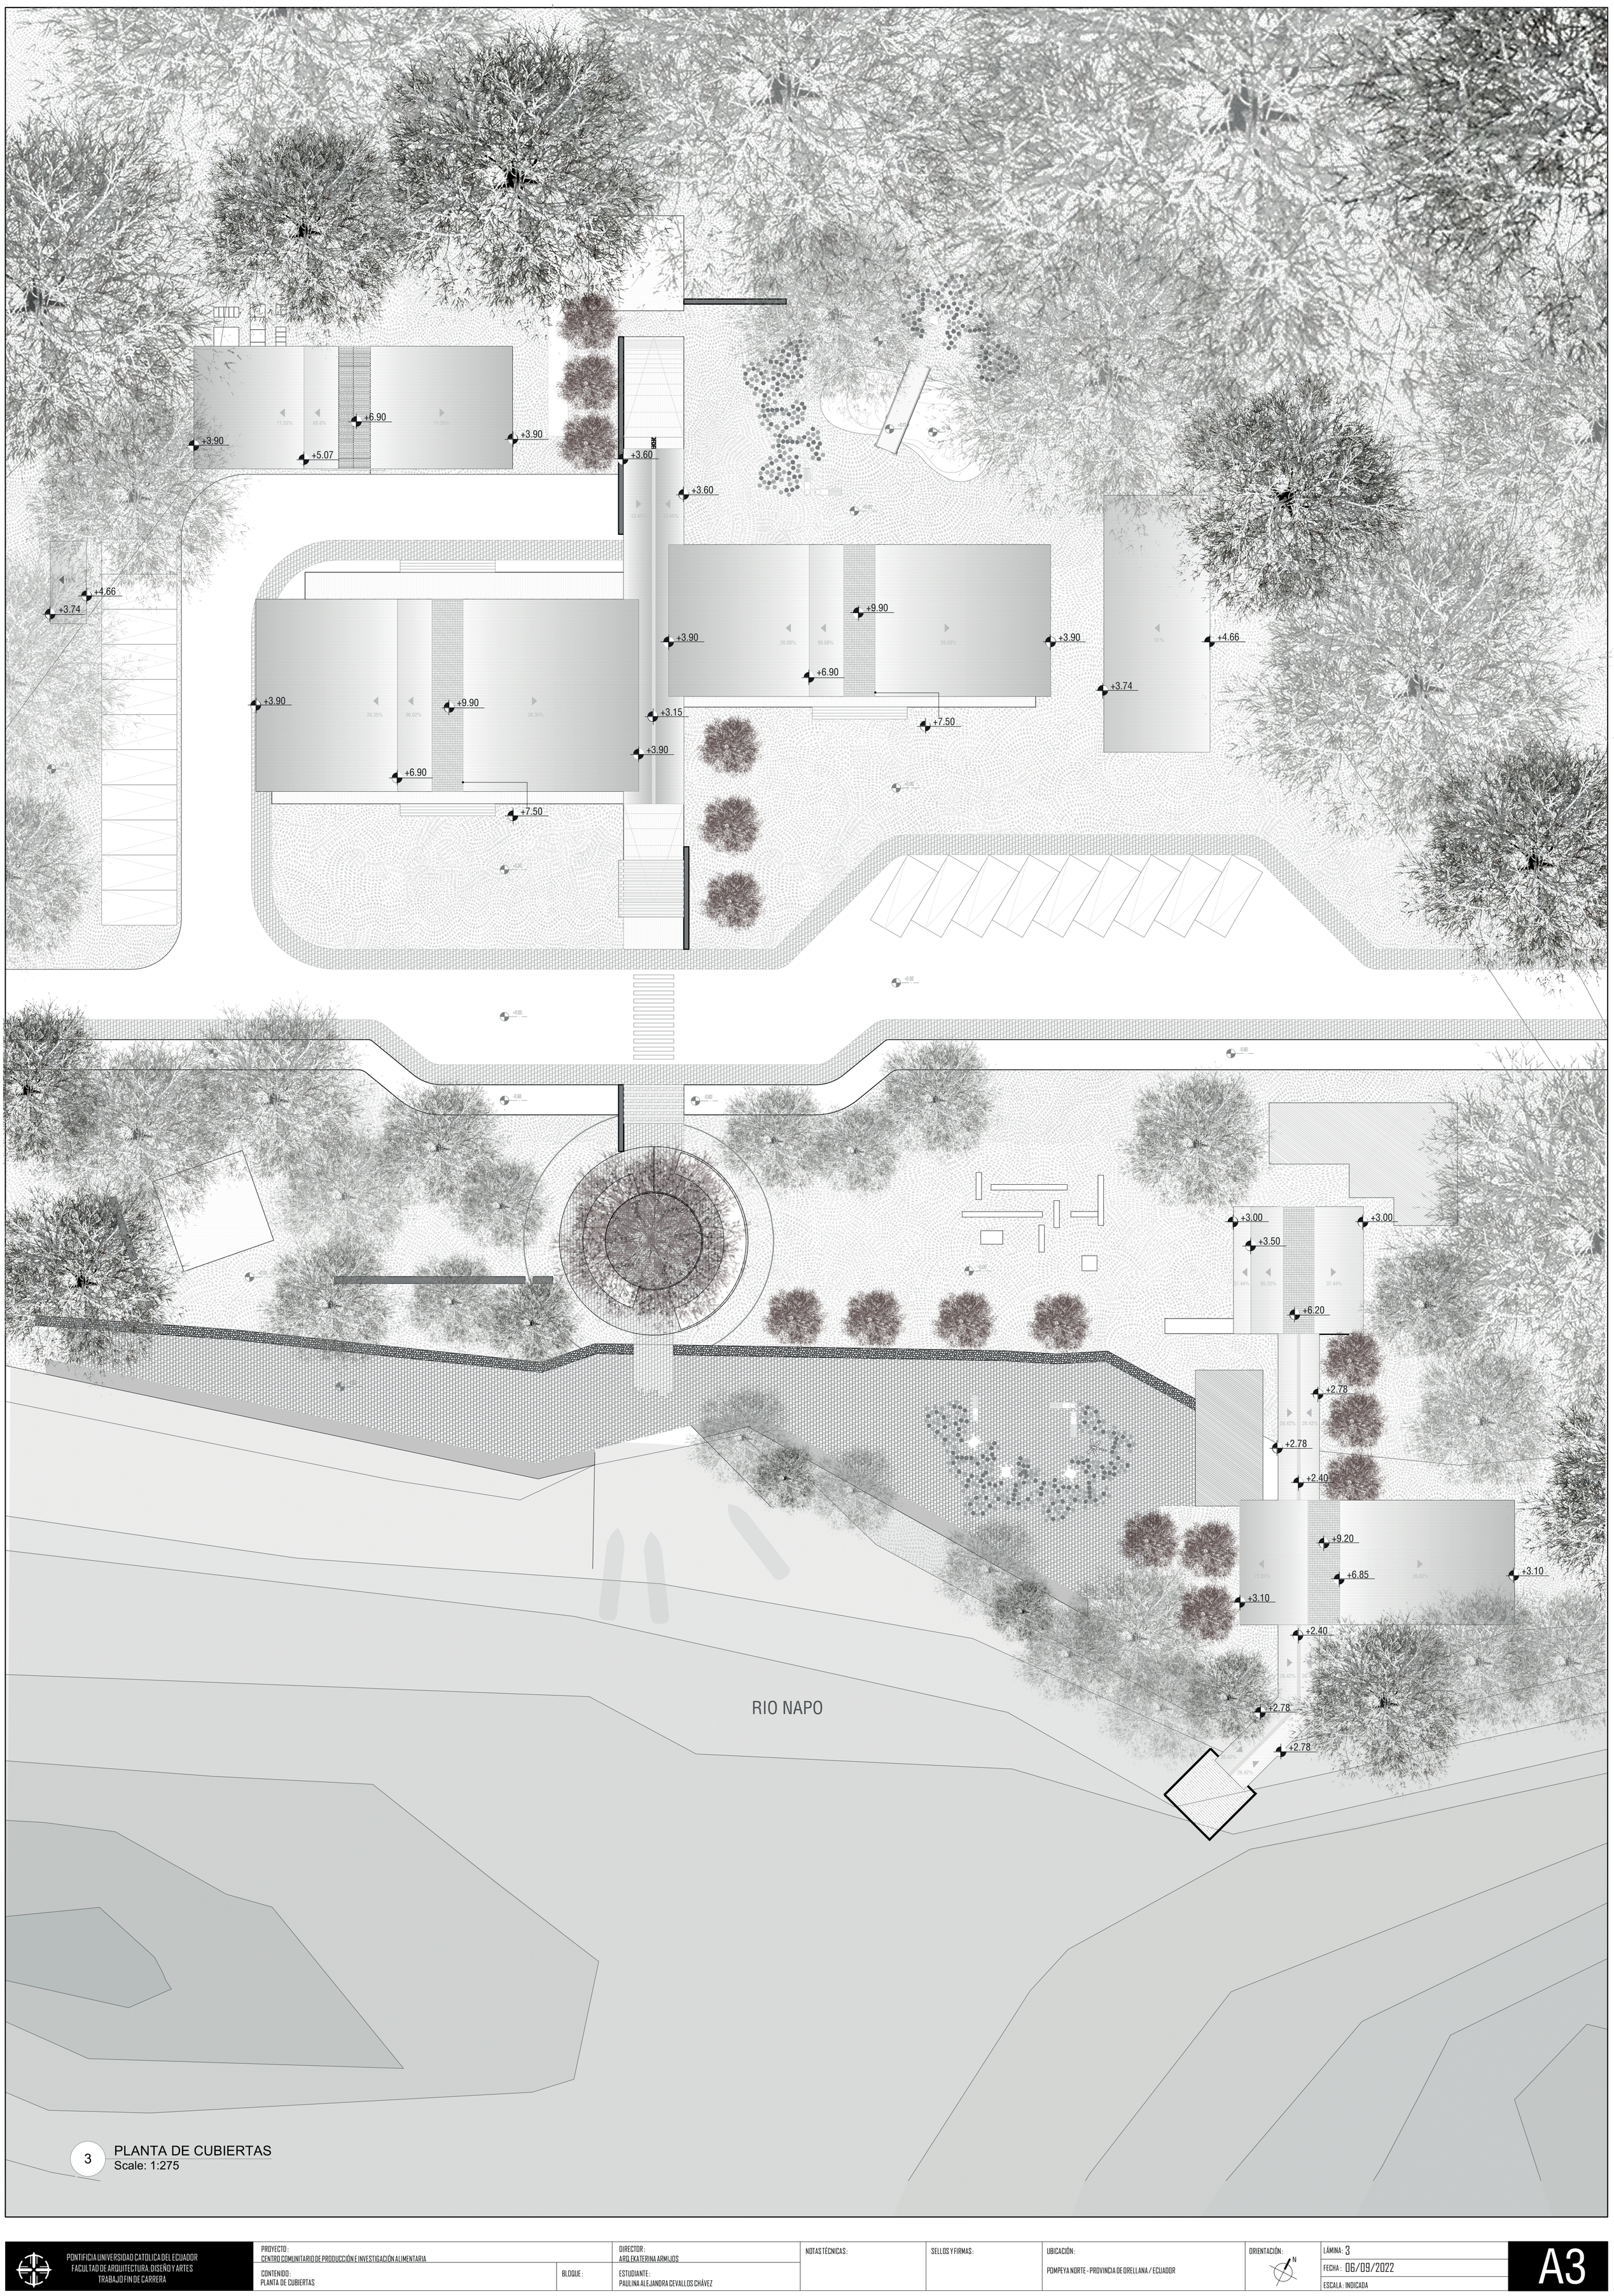

3 PLANTA DE CUBIERTAS
Scale: 1:275


PONTIFICIA UNIVERSIDAD CATOLICA DEL ECUADOR FACULTAD DE ARQUITECTURA, DISEÑO Y ARTES TRABAJO FIN DE CARRERA	PROYECTO: CENTRO COMUNITARIO DE PRODUCCIÓN E INVESTIGACIÓN ALIMENTARIA		DIRECTOR: ARQ. EKATERINA ARMIJOS	NOTAS TÉCNICAS:	SELLOS Y FIRMAS:	UBICACIÓN: POMPEYA NORTE - PROVINCIA DE ORELLANA / ECUADOR	ORIENTACIÓN: N	LÁMINA: 3
	CONTENIDO: PLANTA DE CUBIERTAS	BLOQUE:	ESTUDIANTE: PAULINA ALEJANDRA CEVALLOS CHÁVEZ					FECHA: 06/09/2022 ESCALA: INDICADA

A3

4. ESPACIO DE INTERPRETACIÓN LÚDICA EN LA SELVA
8. PARADA BUS
9. ECO FERIA - ESPACIO DE VALORACIÓN DE RECURSOS NATURALES
10. ESPACIO VENTA DE PRODUCTOS FORÁNEOS
11. ESPACIO DE ACOPIO Y CREACIÓN
12. CULTIVOS ANCESTRALES DEMOSTRATIVOS
13. ESPACIO RITO (CHALLAY) ANCESTRAL
14. ESPACIO DE SERVICIOS Y ZONA DE REFRECAMIENTO
15. ESPACIO VENTA PRODUCTOS NATURALES EN VEHÍCULO
16. PUNTO DE RECICLAJE

4 PLANTA BAJA
Scale: 1:150

PONTIFICIA UNIVERSIDAD CATOLICA DEL ECUADOR FACULTAD DE ARQUITECTURA, DISEÑO Y ARTES TRABAJO FIN DE CARRERA	PROYECTO: CENTRO COMUNITARIO DE PRODUCCIÓN E INVESTIGACIÓN ALIMENTARIA		DIRECTOR: ARQ. EKATERINA ARMIJOS	NOTAS TÉCNICAS:	SELLOS Y FIRMAS:	UBICACIÓN: POMPEYA NORTE - PROVINCIA DE ORELLANA / ECUADOR	ORIENTACIÓN: N	LÁMINA: 4 FECHA: 06/09/2022 ESCALA: INDICADA	A4
	CONTENIDO: PLANTA BAJA	BLOQUE: 1	ESTUDIANTE: PAULINA ALEJANDRA CEVALLOS CHÁVEZ						

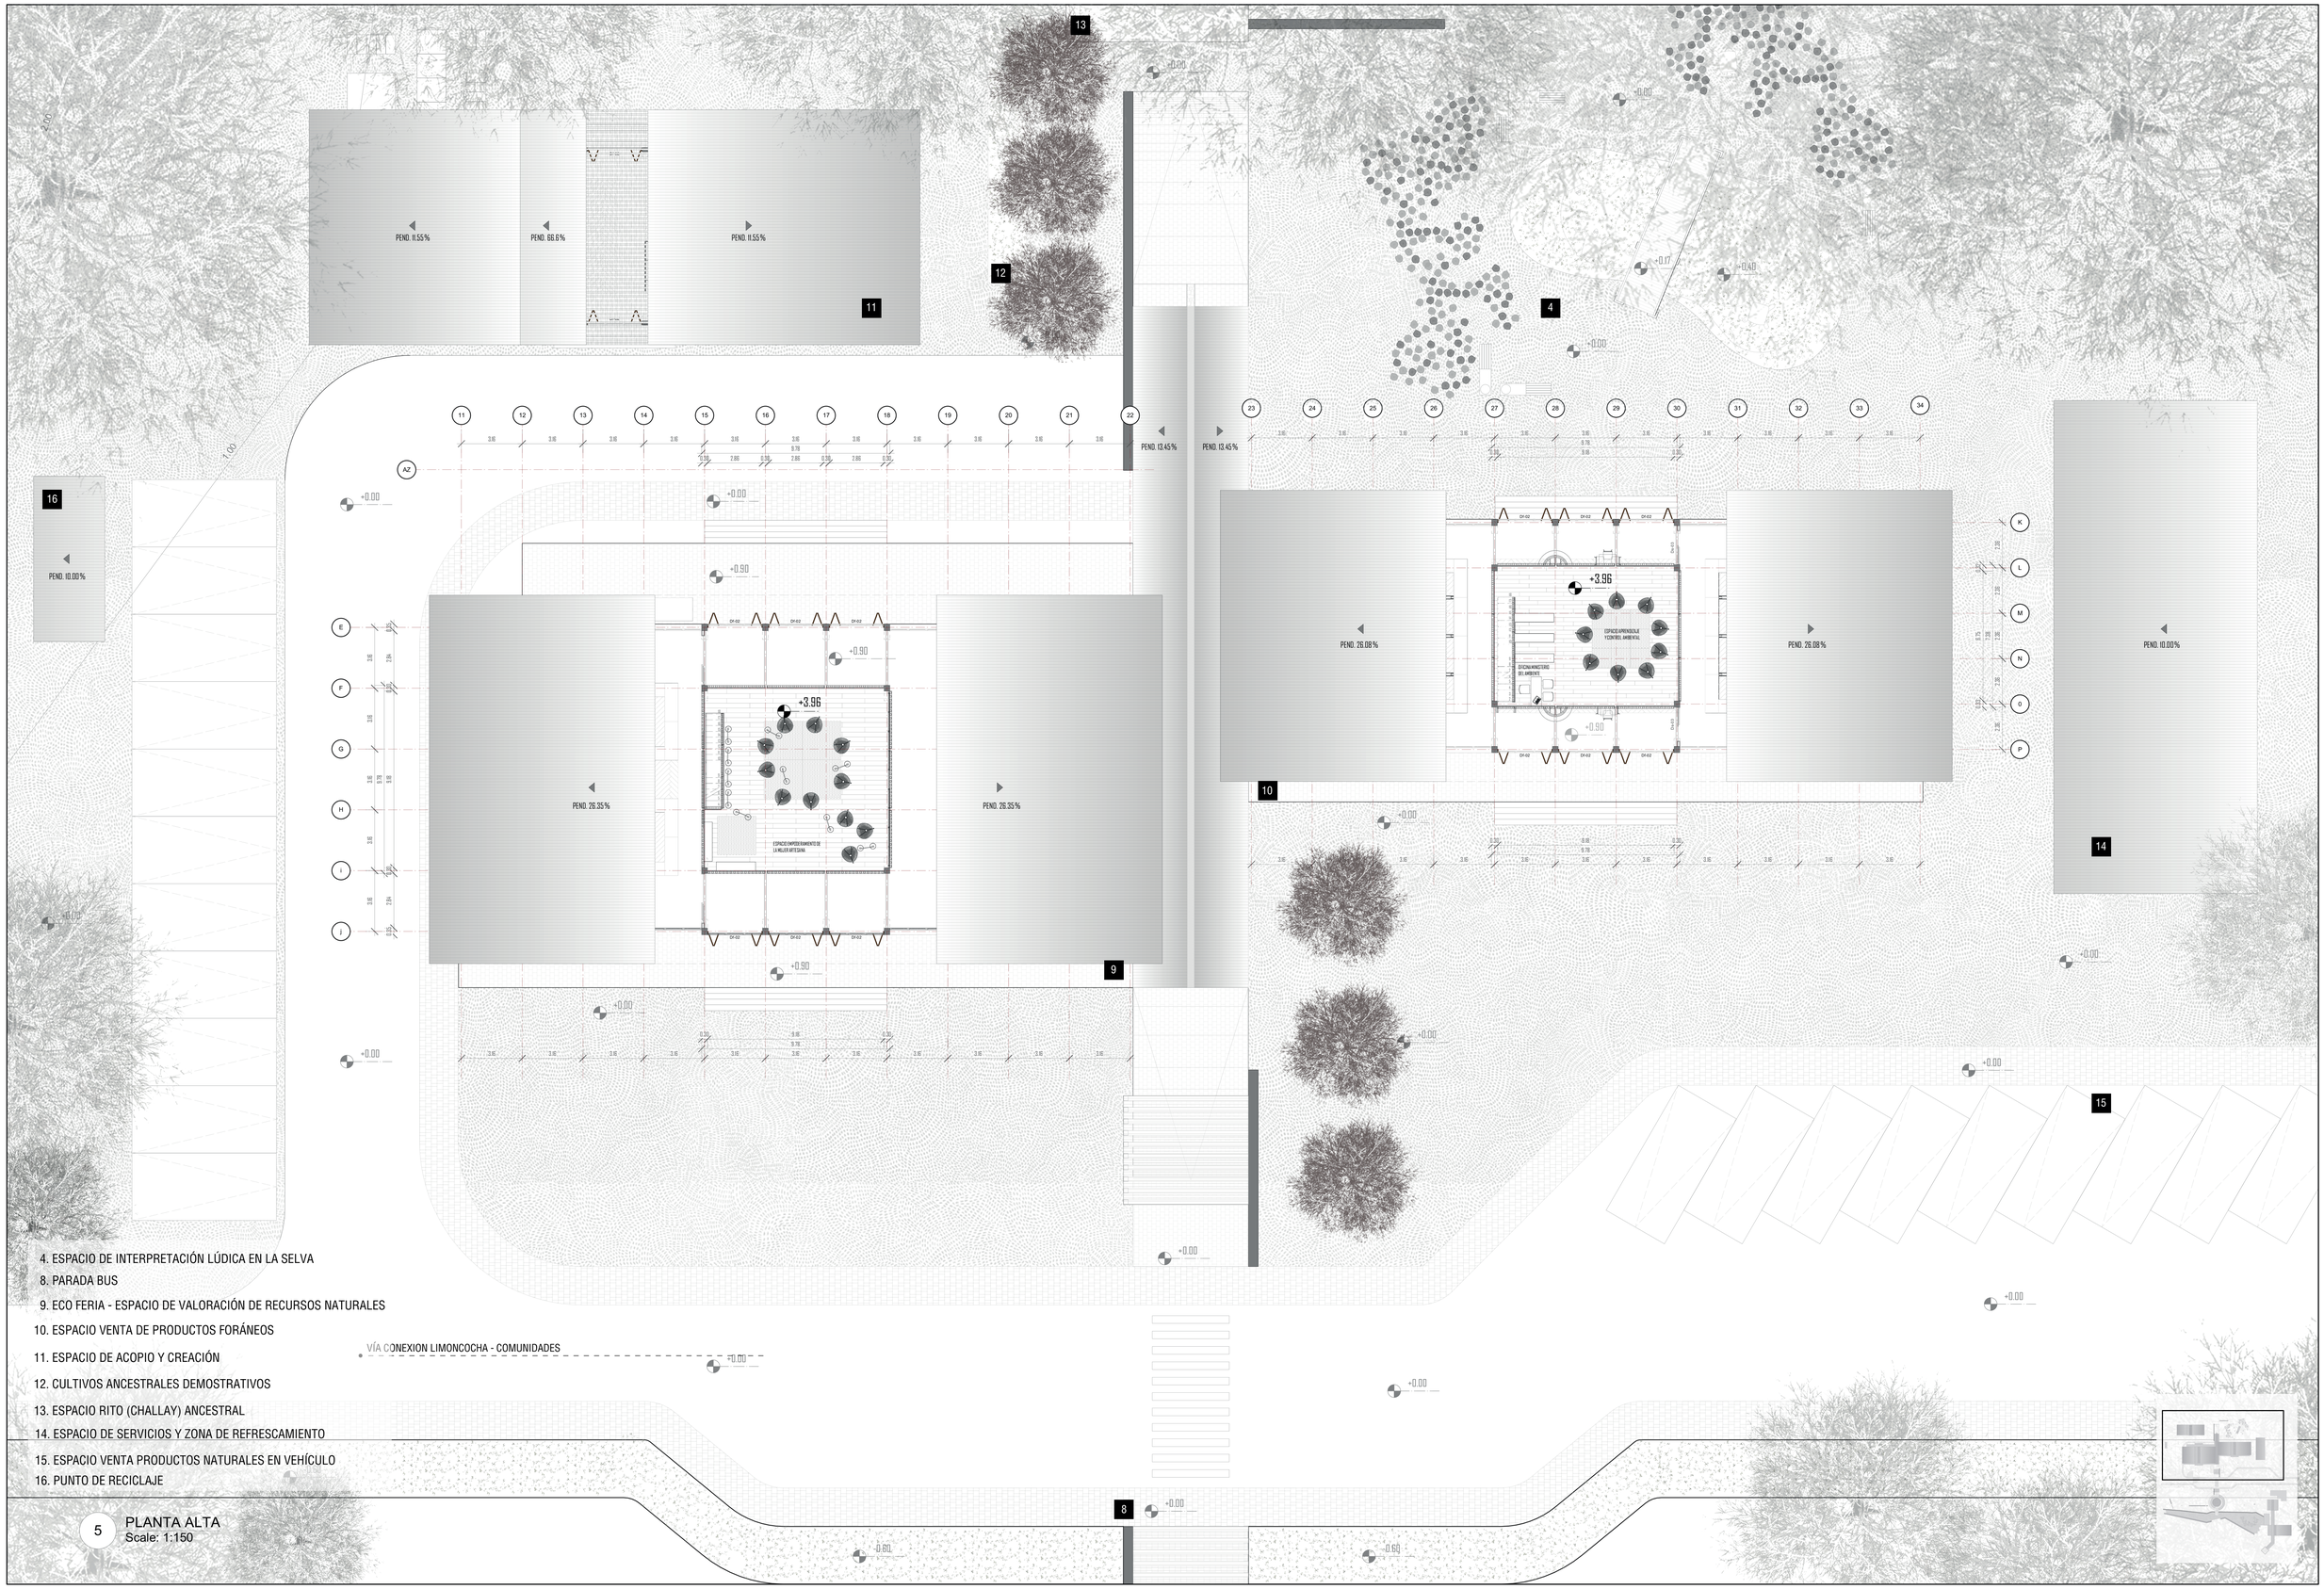


5 PLANTA ALTA
Scale: 1:150


PONTIFICIA UNIVERSIDAD CATOLICA DEL ECUADOR
FACULTAD DE ARQUITECTURA, DISEÑO Y ARTES
TRABAJO FIN DE CARRERA

PROYECTO: CENTRO COMUNITARIO DE PRODUCCIÓN E INVESTIGACIÓN ALIMENTARIA
DIRECTOR: ARQ. EKATERINA ARMIJOS
CONTENIDO: PLANTA ALTA
BLOQUE: I
ESTUDIANTE: PAULINA ALEJANDRA CEVALLOS CHÁVEZ
NOTAS TÉCNICAS:
SELLOS Y FIRMAS:
UBICACIÓN: POMPEYA NORTE - PROVINCIA DE ORELLANA / ECUADOR
ORIENTACIÓN: N
LÁMINA: 5
FECHA: 06/09/2022
ESCALA: INDICADA

A5

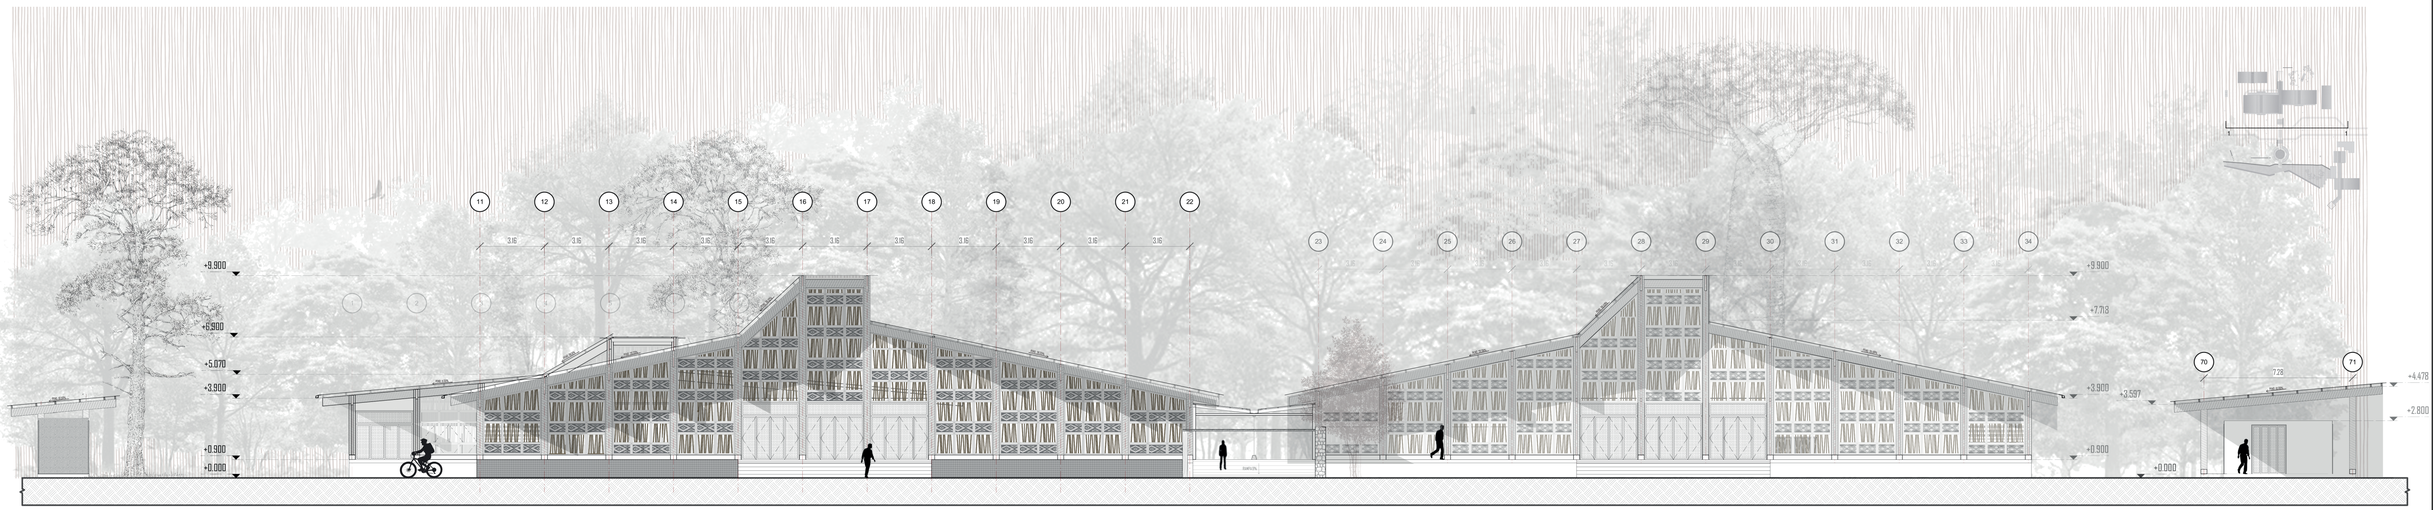

FACHADA FRONTAL
Scale: 1:150

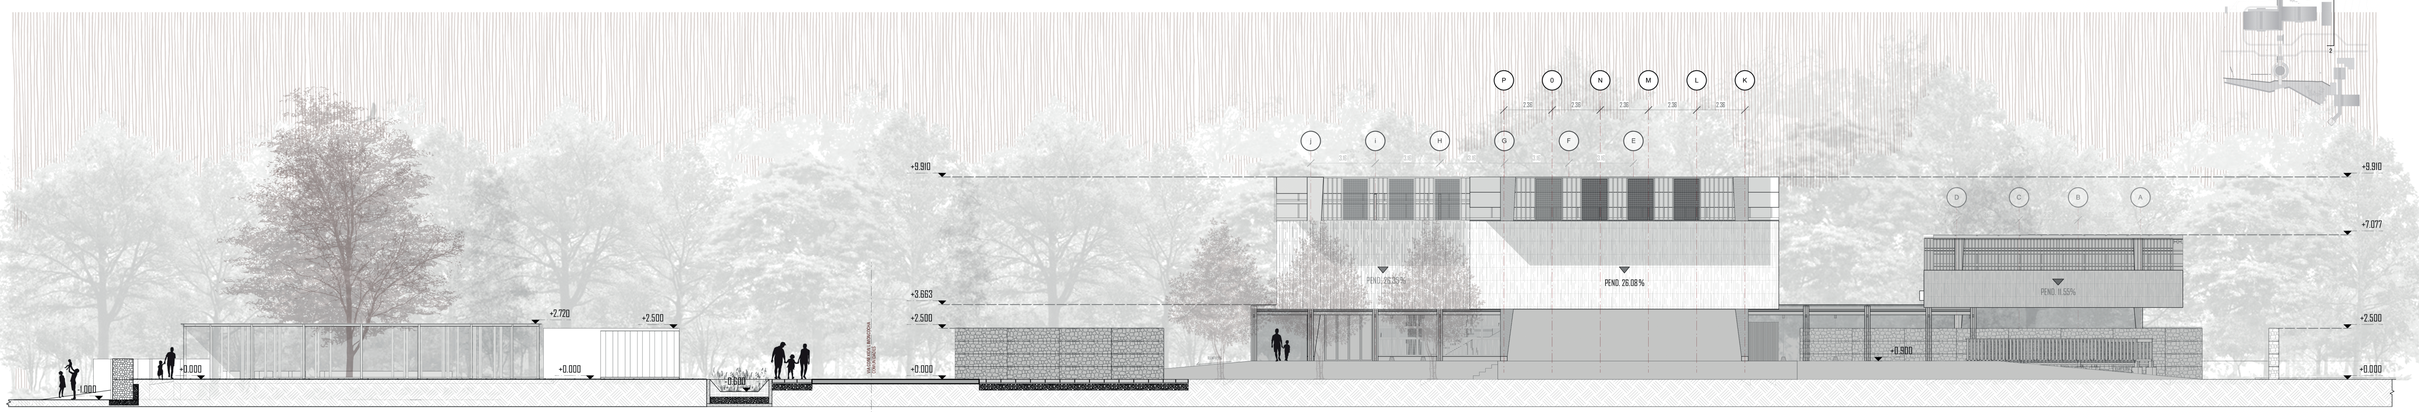

CORTE - FACHADA LATERAL DERECHA
Scale: 1:150



CORTE A-A
Scale: 1:150

PONTIFICIA UNIVERSIDAD CATOLICA DEL ECUADOR
FACULTAD DE ARQUITECTURA, DISEÑO Y ARTES
TRABAJO FIN DE CARRERA

PROYECTO:
CENTRO COMUNITARIO DE PRODUCCIÓN E INVESTIGACIÓN ALIMENTARIA

CONTENIDO:
FACHADAS Y CORTES GENERALES

BLOQUE:
I

DIRECTOR:
ARQ. EKATERINA ARMIJOS

ESTUDIANTE:
PAULINA ALEJANDRA CEVALLOS CHÁVEZ

NOTAS TÉCNICAS:

SELLOS Y FIRMAS:

UBICACIÓN:
POMPEYA NORTE - PROVINCIA DE ORELLANA / ECUADOR

ORIENTACIÓN: N

LÁMINA: 6
FECHA: 06/09/2022
ESCALA: INDICADA

A6

1. INGRESO FLUVIAL
2. MIRADOR DE BORDE
3. ESPACIO DE BIENVENIDA
4. ESPACIO DE INTERPRETACIÓN LÚDICA EN LA SELVA
5. BOSQUE DE SOMBRAS
6. HOSPEDAJE TEMPORAL COMUNITARIO
7. ESPACIO COMEDOR COMUNITARIO
8. PARADA BUS

7 PLANTA BAJA
Scale: 1:150

RÍO NAPO

VIVIENDA EXISTENTE

VIVIENDA EXISTENTE / RENDA

RAMPA 9%

+0.00 +0.90 +0.32 -1.00

PONTIFICIA UNIVERSIDAD CATOLICA DEL ECUADOR FACULTAD DE ARQUITECTURA, DISEÑO Y ARTES TRABAJO FIN DE CARRERA	PROYECTO: CENTRO COMUNITARIO DE PRODUCCIÓN E INVESTIGACIÓN ALIMENTARIA	DIRECTOR: ARQ. EKATERINA ARMIJOS	NOTAS TÉCNICAS:
	CONTENIDO: PLANTA BAJA BLOQUE: 2	ESTUDIANTE: PAULINA ALEJANDRA CEVALLOS CHÁVEZ	SELLOS Y FIRMAS:

UBICACIÓN:
POMPEYA NORTE - PROVINCIA DE ORELLANA / ECUADOR

ORIENTACIÓN: N

LÁMINA: 7
FECHA: 06/09/2022
ESCALA: INDICADA

A7

1. INGRESO FLUVIAL
2. MIRADOR DE BORDE
3. ESPACIO DE BIENVENIDA
4. ESPACIO DE INTERPRETACIÓN LÚDICA EN LA SELVA
5. BOSQUE DE SOMBRAS
6. HOSPEDAJE TEMPORAL COMUNITARIO
7. ESPACIO COMEDOR COMUNITARIO
8. PARADA BUS

8 PLANTA ALTA
Scale: 1:150

PONTIFICIA UNIVERSIDAD CATOLICA DEL ECUADOR
FACULTAD DE ARQUITECTURA, DISEÑO Y ARTES
TRABAJO FIN DE CARRERA

PROYECTO: CENTRO COMUNITARIO DE PRODUCCIÓN E INVESTIGACIÓN ALIMENTARIA
CONTENIDO: PLANTA ALTA
BLOQUE: 2
DIRECTOR: ARQ. EKATERINA ARMIJOS
ESTUDIANTE: PAULINA ALEJANDRA CEVALLOS CHÁVEZ
NOTAS TÉCNICAS:
SELLOS Y FIRMAS:
UBICACIÓN: POMPEYA NORTE - PROVINCIA DE ORELLANA / ECUADOR
ORIENTACIÓN: N
LÁMINA: 8
FECHA: 06/09/2022
ESCALA: INDICADA


A8



FACHADA FRONTAL
Scale: 1:150



FACHADA LATERAL DERECHA
Scale: 1:150

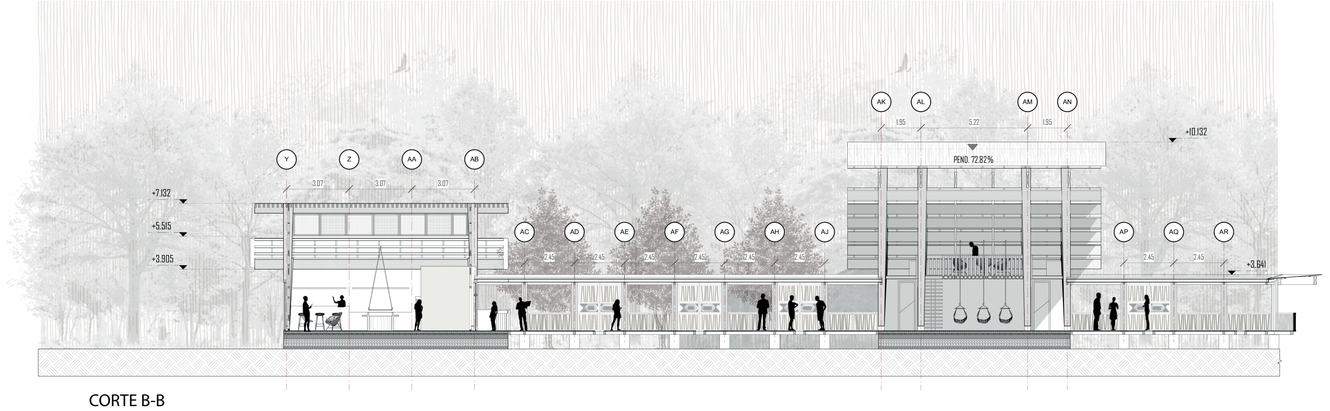

CORTE B-B
Scale: 1:150





PONTIFICIA UNIVERSIDAD CATOLICA DEL ECUADOR
FACULTAD DE ARQUITECTURA, DISEÑO Y ARTES
TRABAJO FIN DE CARRERA

PROYECTO:
CENTRO COMUNITARIO DE PRODUCCIÓN E INVESTIGACIÓN ALIMENTARIA

DIRECTOR:
ARQ. EKATERINA ARMIJOS

CONTENIDO:
CORTES GENERAL

BLOQUE:
2

ESTUDIANTE:
PAULINA ALEJANDRA CEVALLOS CHÁVEZ

NOTAS TÉCNICAS:

SELLOS Y FIRMAS:

UBICACIÓN:
POMPEYA NORTE - PROVINCIA DE ORELLANA / ECUADOR

ORIENTACIÓN:
N

LÁMINA: 9
FECHA: 06/09/2022
ESCALA: INDICADA

A9