
ARQUITETURA-UOS

PLANOS

IMPLANTACIÓN

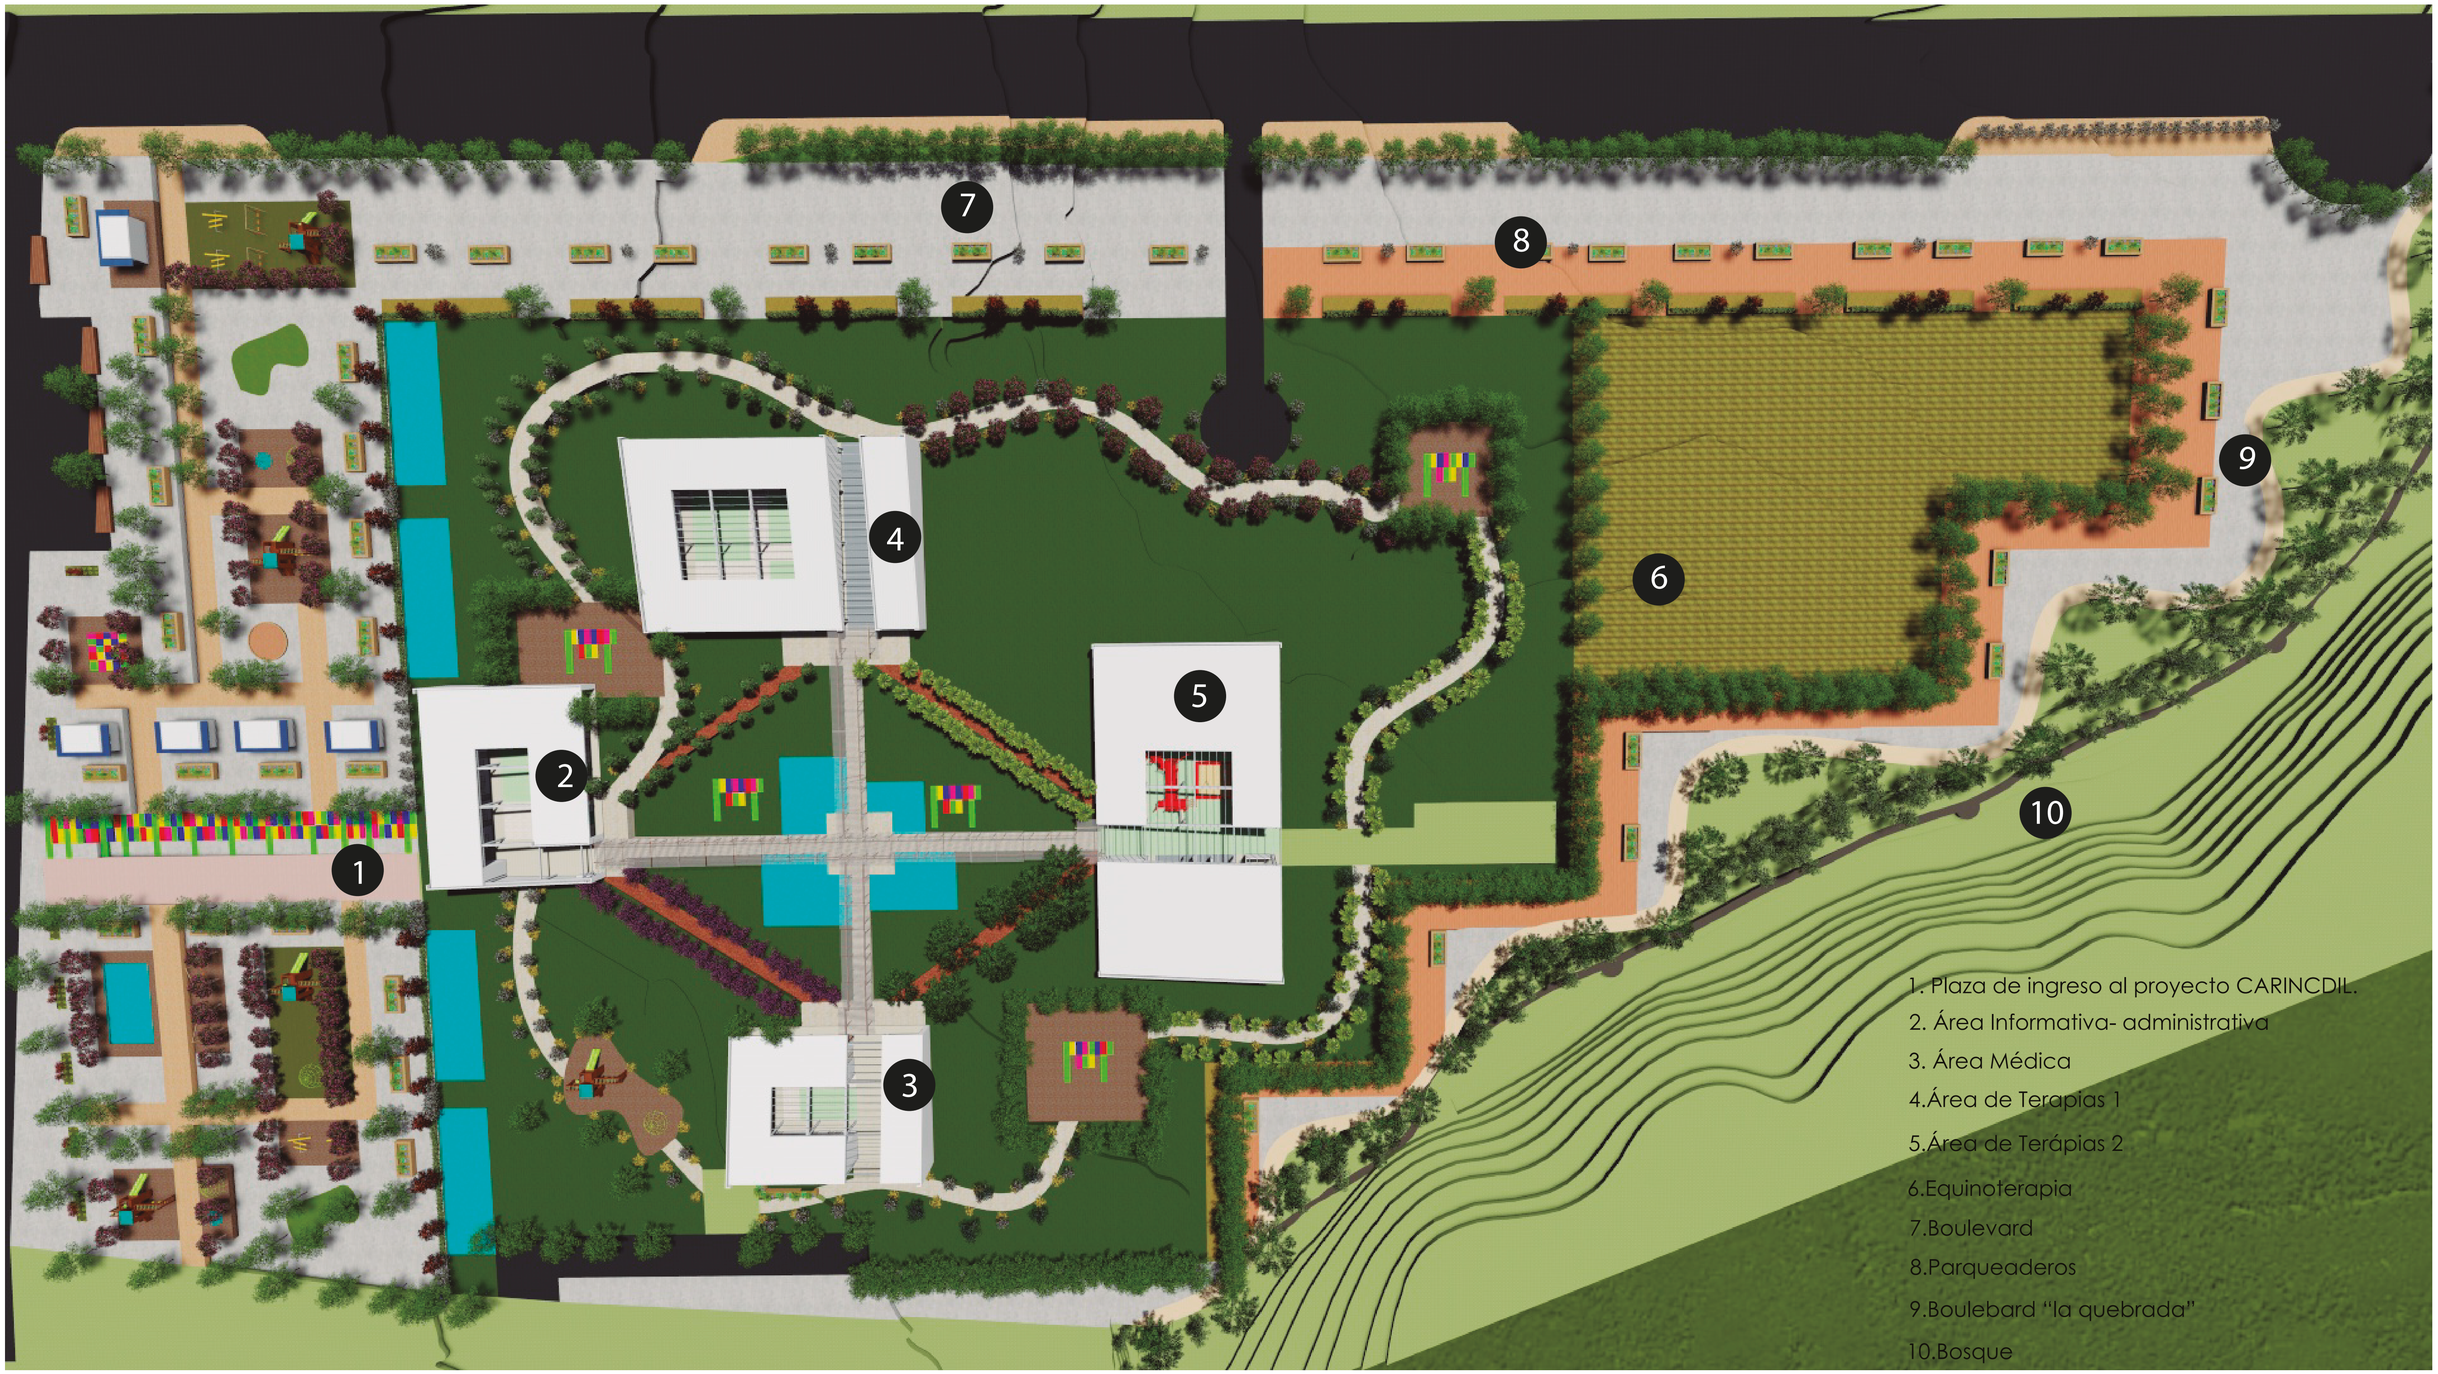


PONTIFICIA UNIVERSIDAD CATÓLICA DEL ECUADOR FACULTAD DE ARQUITECTURA, DISEÑO Y ARTES TRABAJO DE FIN DE CARRERA	CASA ASISTENCIAL DE REHABILITACIÓN INTEGRAL PARA NIÑOS CON DISCAPAACIDAD INTELECTUAL LEVE CONTIENEN: IMPLANTACIÓN GENERAL	DIRECTOR: ARQ. OSVALDO PALADINES NOMBRE: LADY ARGOTI	NOTAS TÉCNICAS:	SELLO Y FIRMAS DE APROBACIÓN:	UBICACIÓN: VALLE DE LOS CHILLOS CONOCOTO BARRIO "CIUDAD DEL NIÑO"	A 01 ESCALA: INDICADA

PLANTA BAJA GENERAL



PONTIFICIA UNIVERSIDAD CATÓLICA DEL ECUADOR FACULTAD DE ARQUITECTURA, DISEÑO Y ARTES TRABAJO DE FIN DE CARRERA	CASA ASISTENCIAL DE REHABILITACIÓN INTEGRAL PARA NIÑOS CON DISCAPAACIDAD INTELECTUAL LEVE CONTIENEN: PLANTA BAJA GENERAL	DIRECTOR: ARQ. OSVALDO PALADINES NOMBRE: LADY ARGOTI	NOTAS TÉCNICAS:	SELLO Y FIRMAS DE APROBACIÓN:	UBICACIÓN: VALLE DE LOS CHILLOS CONOCOTO BARRIO "CIUDAD DEL NIÑO"	A 02 ESCALA: INDICADA

PLANTA BLOQUE 1

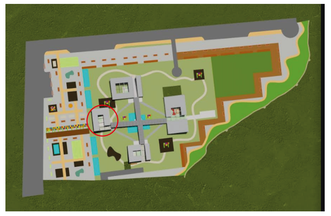



CUADRO DE VANOS


PUERTAS			
VANO	ANCHO	ALTO	CANT.
P1	3,00	2,10	1
P2	1,50	2,10	1
P3	0,80	2,10	1
P4	0,90	2,10	4
P5	1,00	2,10	2
P6	1,10	2,10	5

VENTANAS			
VANO	ANCHO	ALTO	ALF.
V1	2,00	1,65	1,00
V2	3,75	1,65	1,00
V3	3,60	0,60	2,05
V4	2,80	1,65	1,00
V5	2,00	0,60	2,05
V6	0,75	0,60	2,05
V7	2,05	0,60	2,05
V8	2,20	1,65	1,00
V9	2,30	1,65	1,00
V10	1,15	1,65	1,00
V11	1,00	0,60	2,05
V12	2,30	0,60	2,05

esc: 1:100

PONTIFICIA UNIVERSIDAD CATÓLICA DEL ECUADOR FACULTAD DE ARQUITECTURA, DISEÑO Y ARTES TRABAJO DE FIN DE CARRERA	CASA ASISTENCIAL DE REHABILITACIÓN INTEGRAL PARA NIÑOS CON DISCAPAACIDAD INTELECTUAL LEVE CONTIENEN: PLANTA BLOQUE ADMINISTRATIVO	DIRECTOR: ARQ. OSVALDO PALADINES NOMBRE: LADY ARGOTI	NOTAS TÉCNICAS:	SELLO Y FIRMAS DE APROBACIÓN:	UBICACIÓN: VALLE DE LOS CHILLOS CONOCOTO BARRIO "CIUDAD DEL NIÑO"	A 03	ESCALA: INDICADA

PLANTA BLOQUE 2

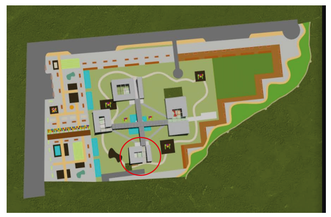





esc: 1:100

PONTIFICIA UNIVERSIDAD CATÓLICA DEL ECUADOR FACULTAD DE ARQUITECTURA, DISEÑO Y ARTES TRABAJO DE FIN DE CARRERA	CASA ASISTENCIAL DE REHABILITACIÓN INTEGRAL PARA NIÑOS CON DISCAPAACIDAD INTELECTUAL LEVE CONTIENEN: PLANTA BLOQUE MÉDICO	DIRECTOR: ARQ. OSVALDO PALADINES NOMBRE: LADY ARGOTI	NOTAS TÉCNICAS:	SELLO Y FIRMAS DE APROBACIÓN:	UBICACIÓN: VALLE DE LOS CHILLOS CONOCOTO BARRIO "CIUDAD DEL NIÑO"	A 04	ESCALA: INDICADA

PLANTA BLOQUE 3

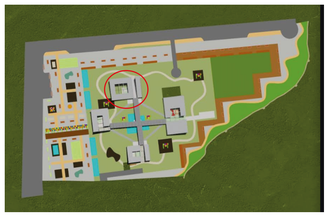


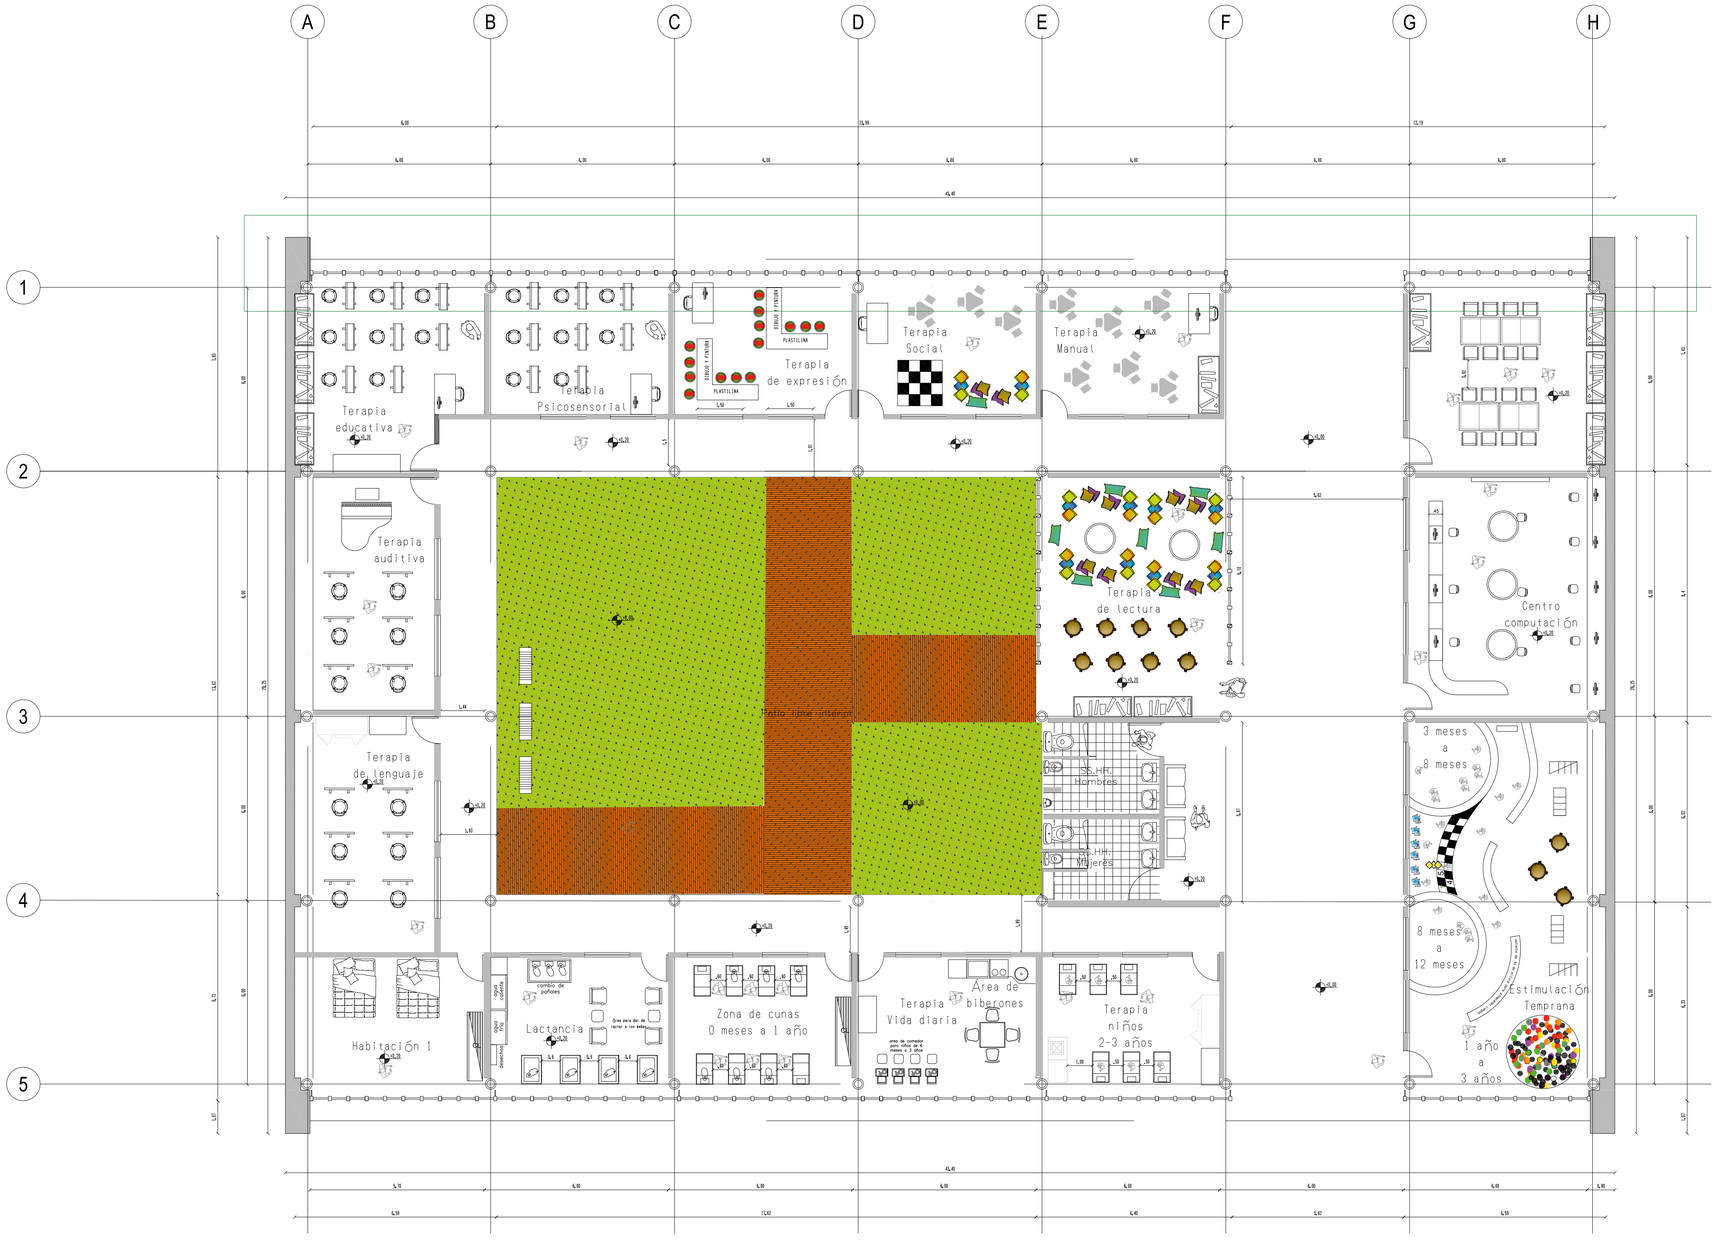


esc: 1:100

PONTIFICIA UNIVERSIDAD CATÓLICA DEL ECUADOR FACULTAD DE ARQUITECTURA, DISEÑO Y ARTES TRABAJO DE FIN DE CARRERA	CASA ASISTENCIAL DE REHABILITACIÓN INTEGRAL PARA NIÑOS CON DISCAPAACIDAD INTELECTUAL LEVE CONTIENEN: PLANTA BLOQUE TERAPIAS 1	DIRECTOR: ARQ. OSVALDO PALADINES NOMBRE: LADY ARGOTI	NOTAS TÉCNICAS:	SELLO Y FIRMAS DE APROBACIÓN:	UBICACIÓN: VALLE DE LOS CHILLOS CONOCOTO BARRIO "CIUDAD DEL NIÑO"	A 05	ESCALA: INDICADA

PLANTA BLOQUE 4

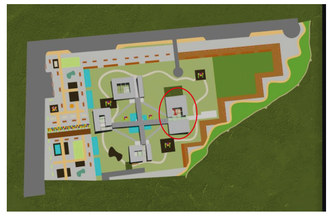


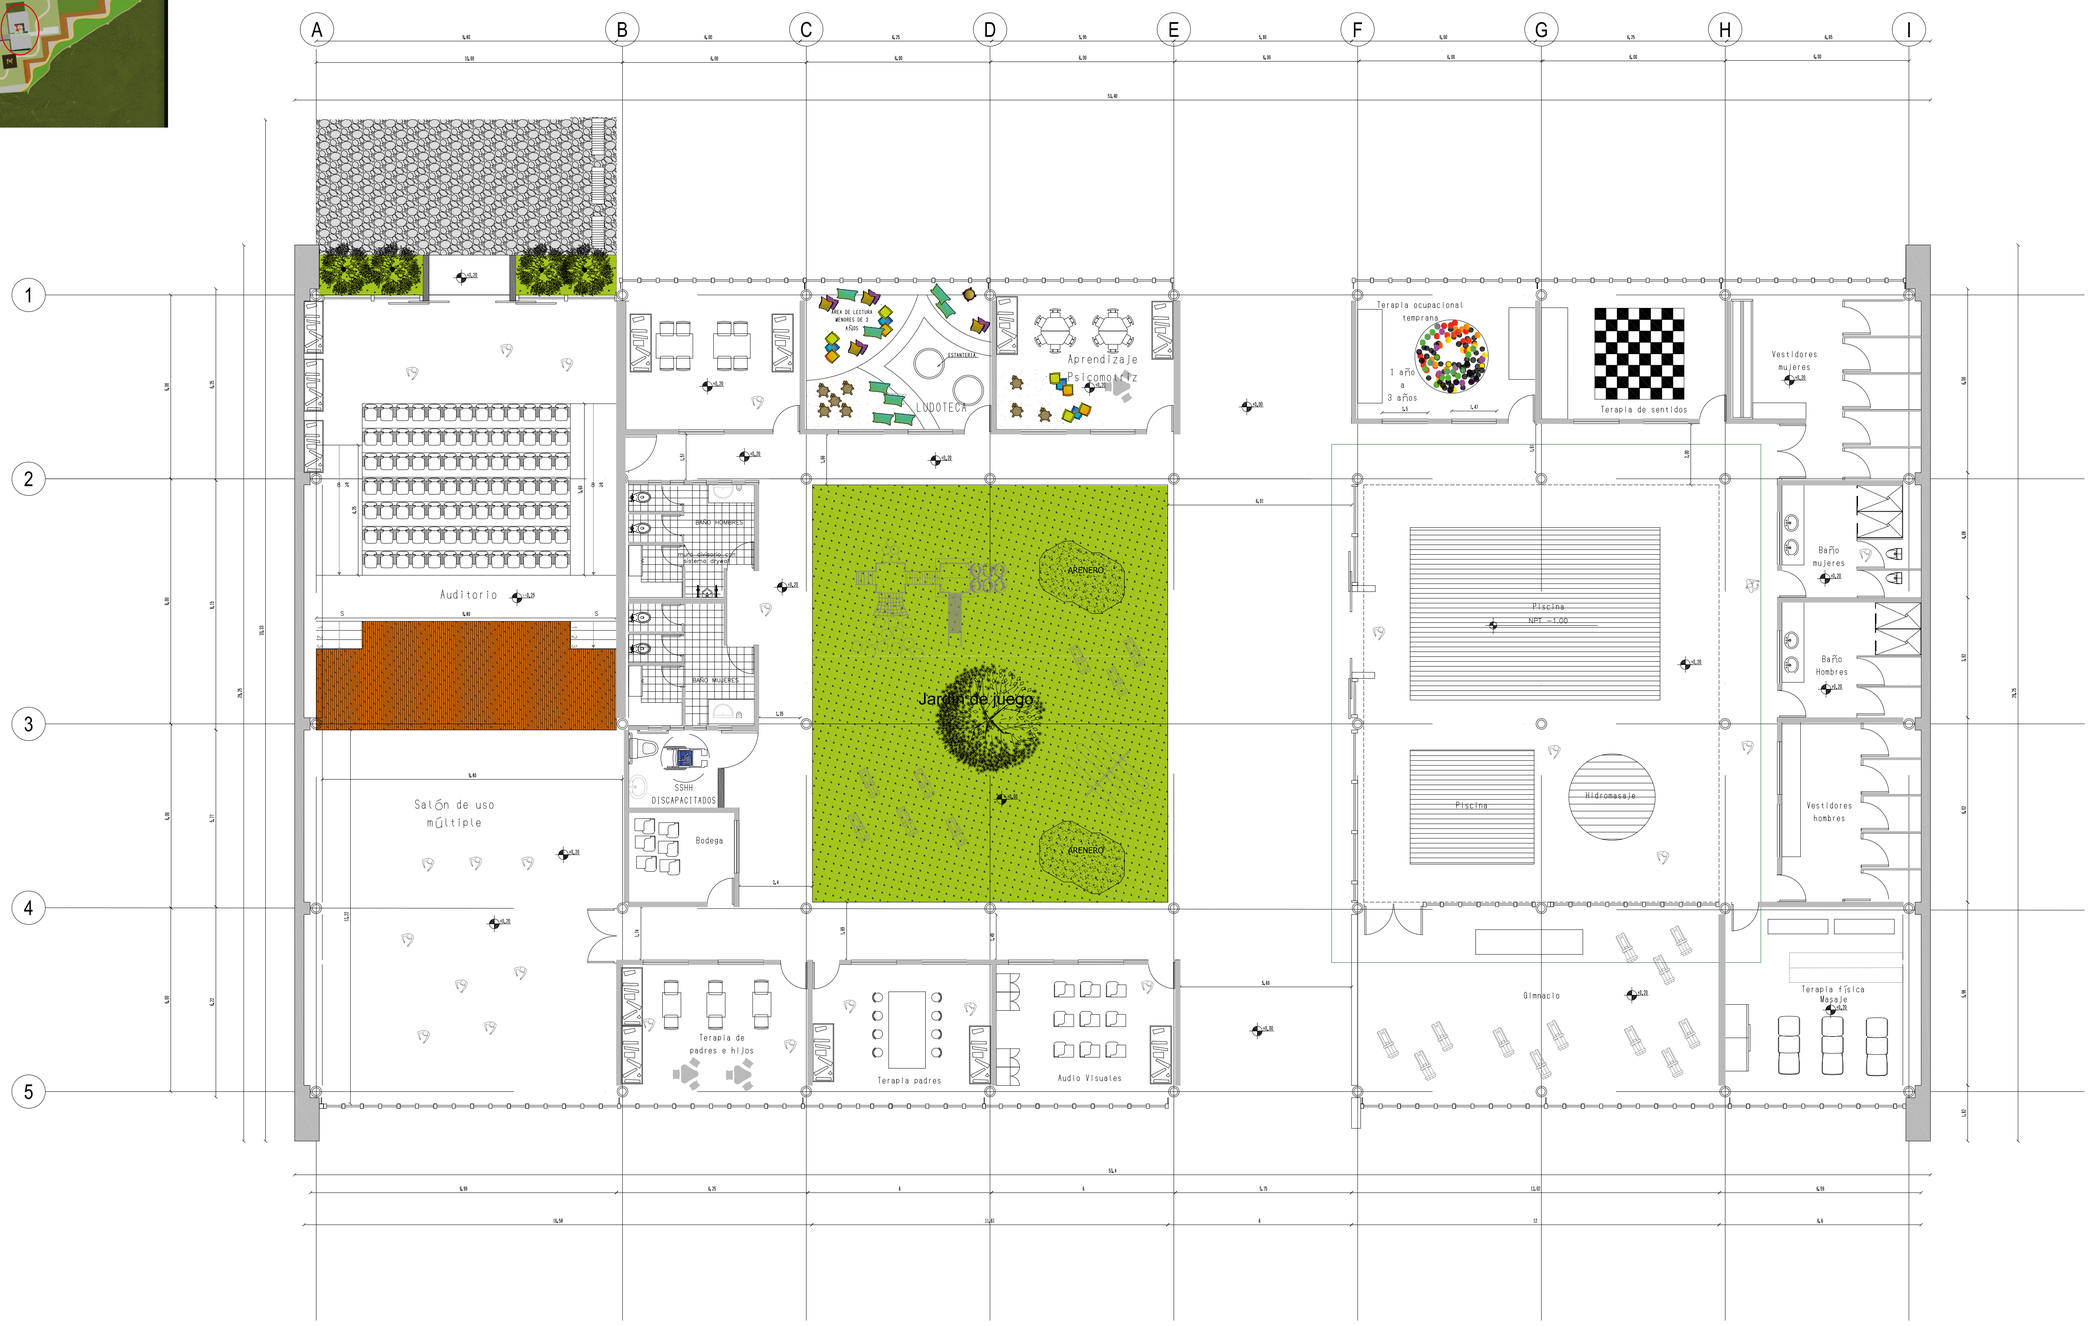

esc: 1:100


PONTIFICIA UNIVERSIDAD CATÓLICA DEL ECUADOR FACULTAD DE ARQUITECTURA, DISEÑO Y ARTES TRABAJO DE FIN DE CARRERA	CASA ASISTENCIAL DE REHABILITACIÓN INTEGRAL PARA NIÑOS CON DISCAPAACIDAD INTELECTUAL LEVE CONTIENEN: PLANTA BLOQUE TERAPIAS 2	DIRECTOR: ARQ. OSVALDO PALADINES NOMBRE: LADY ARGOTI	NOTAS TÉCNICAS:	SELLO Y FIRMAS DE APROBACIÓN:	UBICACIÓN: VALLE DE LOS CHILLOS CONOCOTO BARRIO “CIUDAD DEL NIÑO”	A 06 ESCALA: INDICADA

CORTES GENERALES

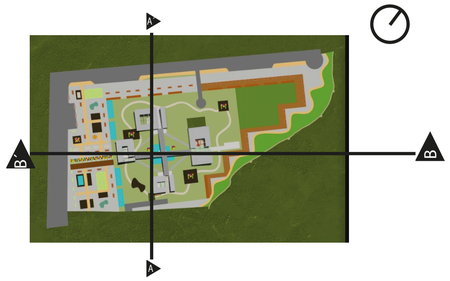



Corte A - A´

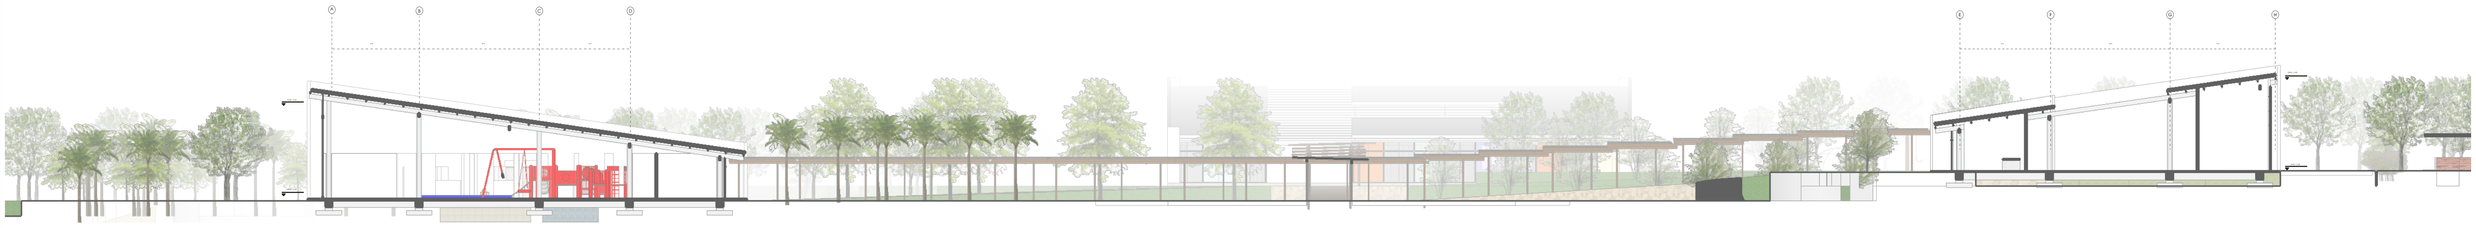


Corte B - B´

5m 10m 25m 50m

PONTIFICIA UNIVERSIDAD CATÓLICA DEL ECUADOR FACULTAD DE ARQUITECTURA, DISEÑO Y ARTES TRABAJO DE FIN DE CARRERA	CASA ASISTENCIAL DE REHABILITACIÓN INTEGRAL PARA NIÑOS CON DISCAPAACIDAD INTELECTUAL LEVE CONTIENEN: CORTES GENERALES	DIRECTOR: ARQ. OSVALDO PALADINES NOMBRE: LADY ARGOTI	NOTAS TÉCNICAS:	SELLO Y FIRMAS DE APROBACIÓN:	UBICACIÓN: VALLE DE LOS CHILLOS CONOCOTO BARRIO "CIUDAD DEL NIÑO"	A 07 ESCALA: INDICADA


CORTES GENERALES

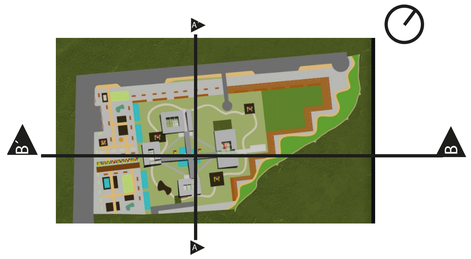



5m 10m 25m 50m


Corte A - A´

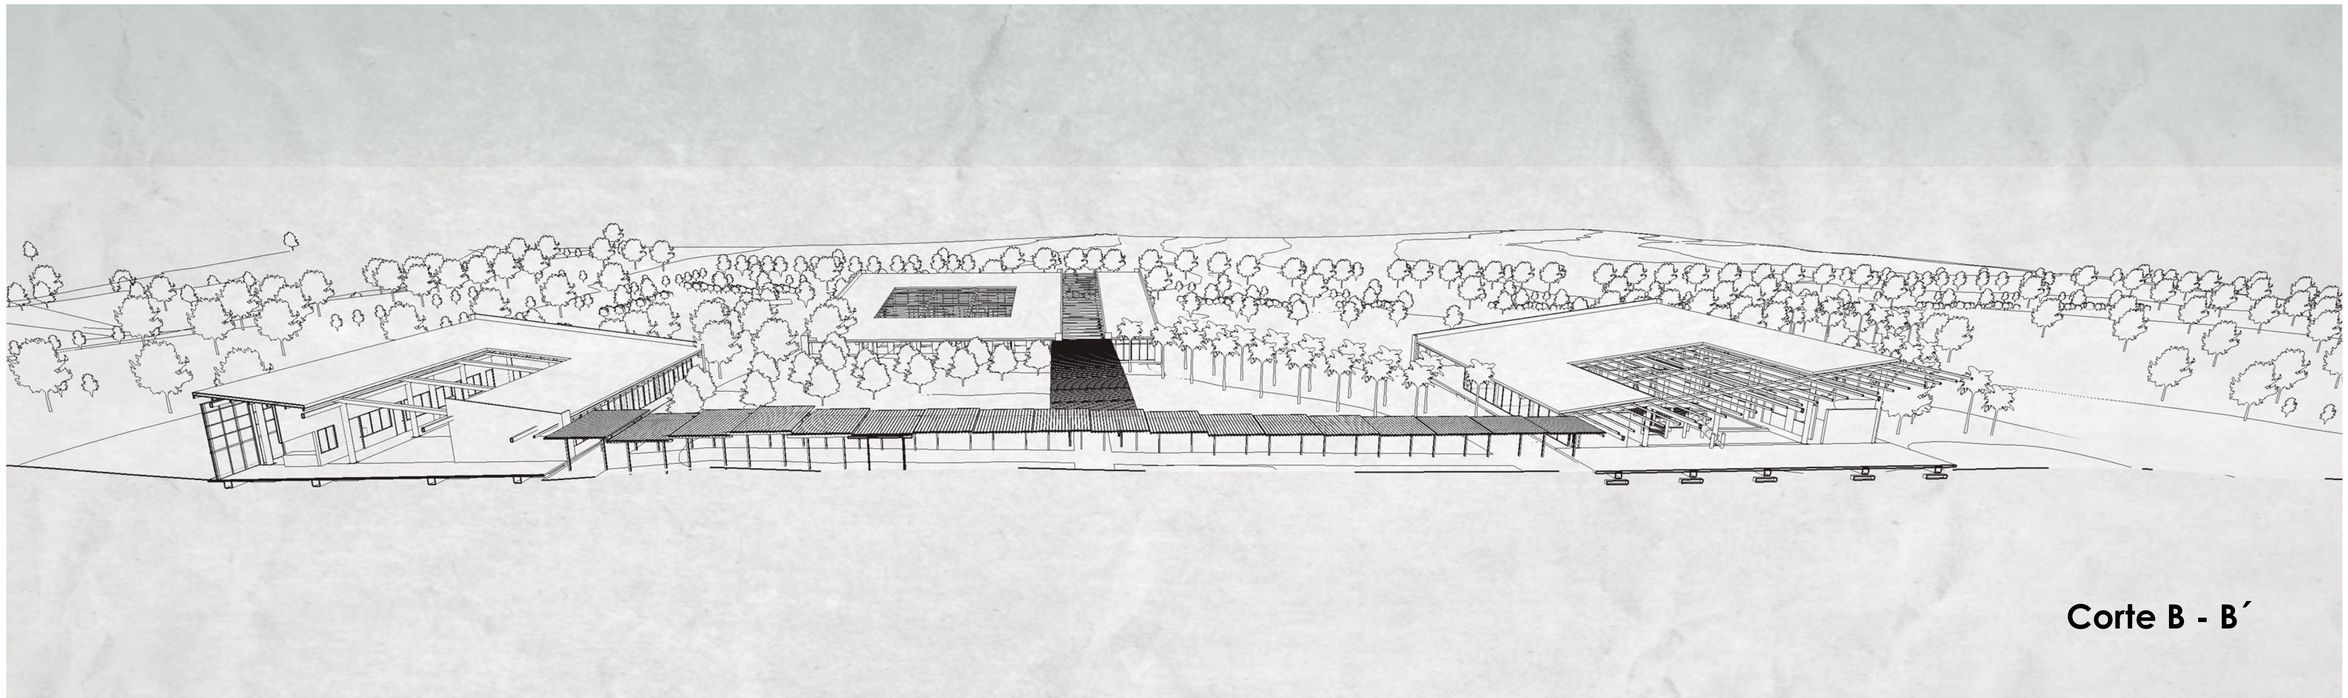

Corte B - B´

PONTIFICIA UNIVERSIDAD CATÓLICA DEL ECUADOR FACULTAD DE ARQUITECTURA, DISEÑO Y ARTES TRABAJO DE FIN DE CARRERA	CASA ASISTENCIAL DE REHABILITACIÓN INTEGRAL PARA NIÑOS CON DISCAPAACIDAD INTELECTUAL LEVE CONTIENEN: CORTES GENERALES BLOQUES 1 Y 4	DIRECTOR: ARQ. OSVALDO PALADINES NOMBRE: LADY ARGOTI	NOTAS TÉCNICAS:	SELLO Y FIRMAS DE APROBACIÓN:	UBICACIÓN: VALLE DE LOS CHILLOS CONOCOTO BARRIO "CIUDAD DEL NIÑO"	A 08 ESCALA: INDICADA


CORTES GENERALES

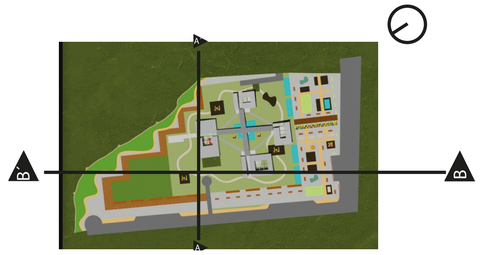



Corte A - A´


5m 10m 25m 50m

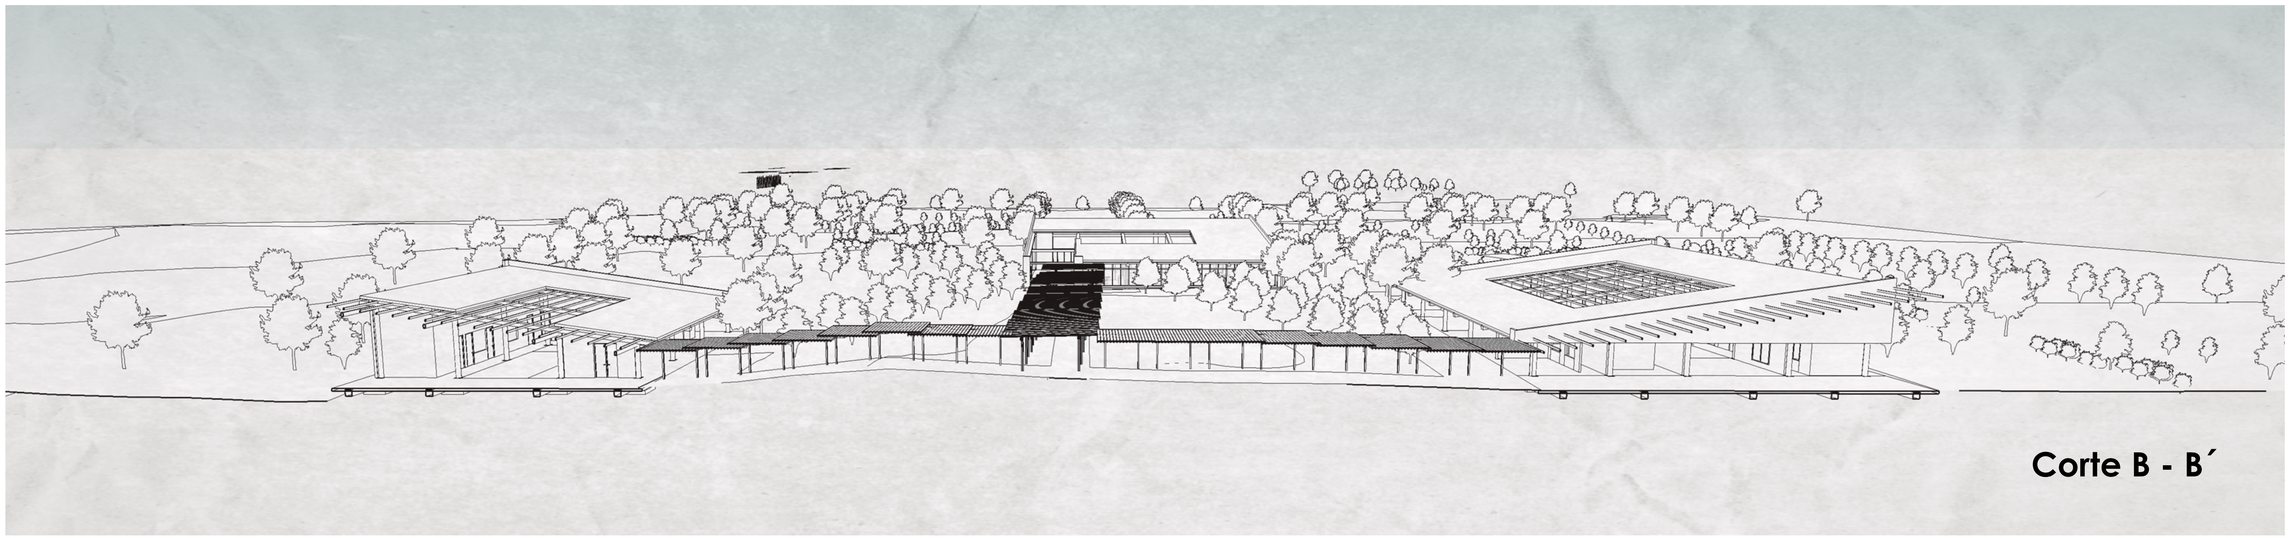


Corte B - B´


PONTIFICIA UNIVERSIDAD CATÓLICA DEL ECUADOR FACULTAD DE ARQUITECTURA, DISEÑO Y ARTES TRABAJO DE FIN DE CARRERA	CASA ASISTENCIAL DE REHABILITACIÓN INTEGRAL PARA NIÑOS CON DISCAPAACIDAD INTELECTUAL LEVE CONTIENEN: CORTES GENERALES BLOQUES 3 Y 4	DIRECTOR: ARQ. OSVALDO PALADINES NOMBRE: LADY ARGOTI	NOTAS TÉCNICAS:	SELLO Y FIRMAS DE APROBACIÓN:	UBICACIÓN: VALLE DE LOS CHILLOS CONOCOTO BARRIO "CIUDAD DEL NIÑO"	A 09 ESCALA: INDICADA

CORTES BLOQUE ADMINISTRATIVO

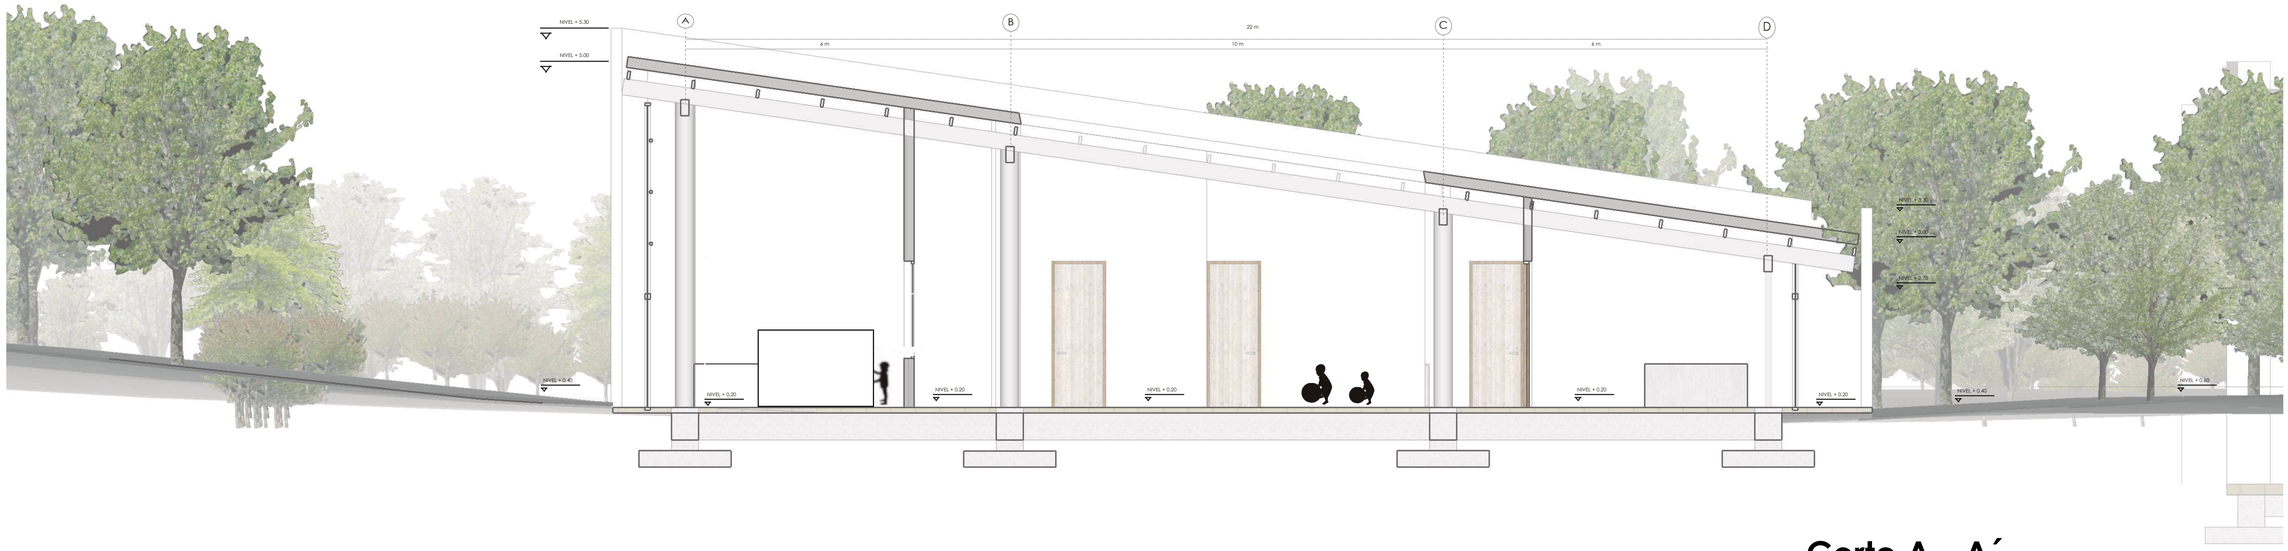

Corte A - A´

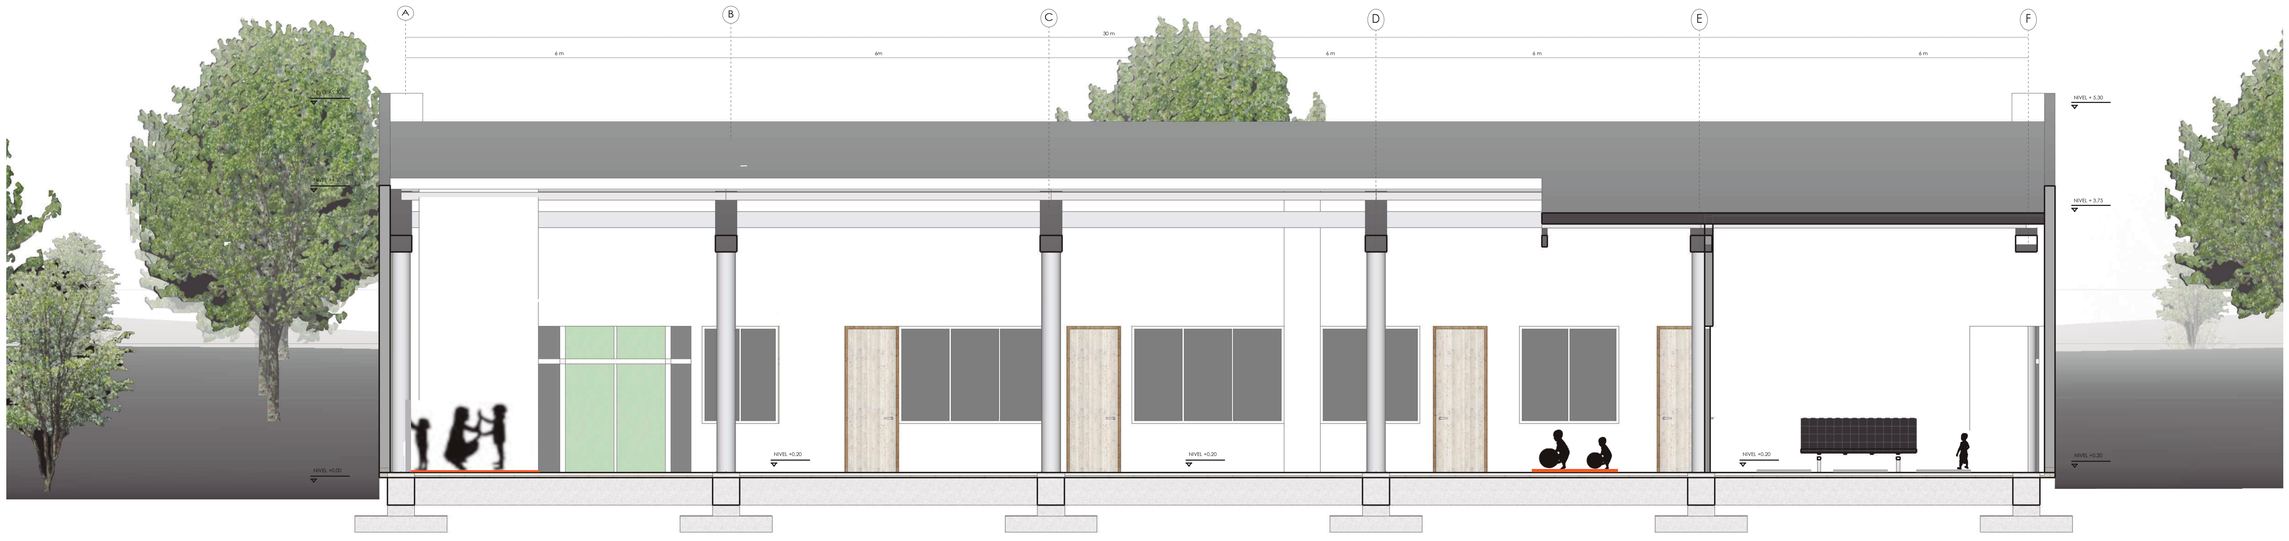

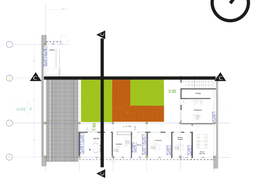




Corte B - B´


PONTIFICIA UNIVERSIDAD CATÓLICA DEL ECUADOR FACULTAD DE ARQUITECTURA, DISEÑO Y ARTES TRABAJO DE FIN DE CARRERA	CASA ASISTENCIAL DE REHABILITACIÓN INTEGRAL PARA NIÑOS CON DISCAPAACIDAD INTELECTUAL LEVE CONTIENEN: CORTES - FACHADAS	DIRECTOR: ARQ. OSVALDO PALADINES NOMBRE: LADY ARGOTI	NOTAS TÉCNICAS:	SELLO Y FIRMAS DE APROBACIÓN:	UBICACIÓN: VALLE DE LOS CHILLOS CONOCOTO BARRIO "CIUDAD DEL NIÑO"	A 10	ESCALA: INDICADA


CORTES BLOQUE MÉDICO

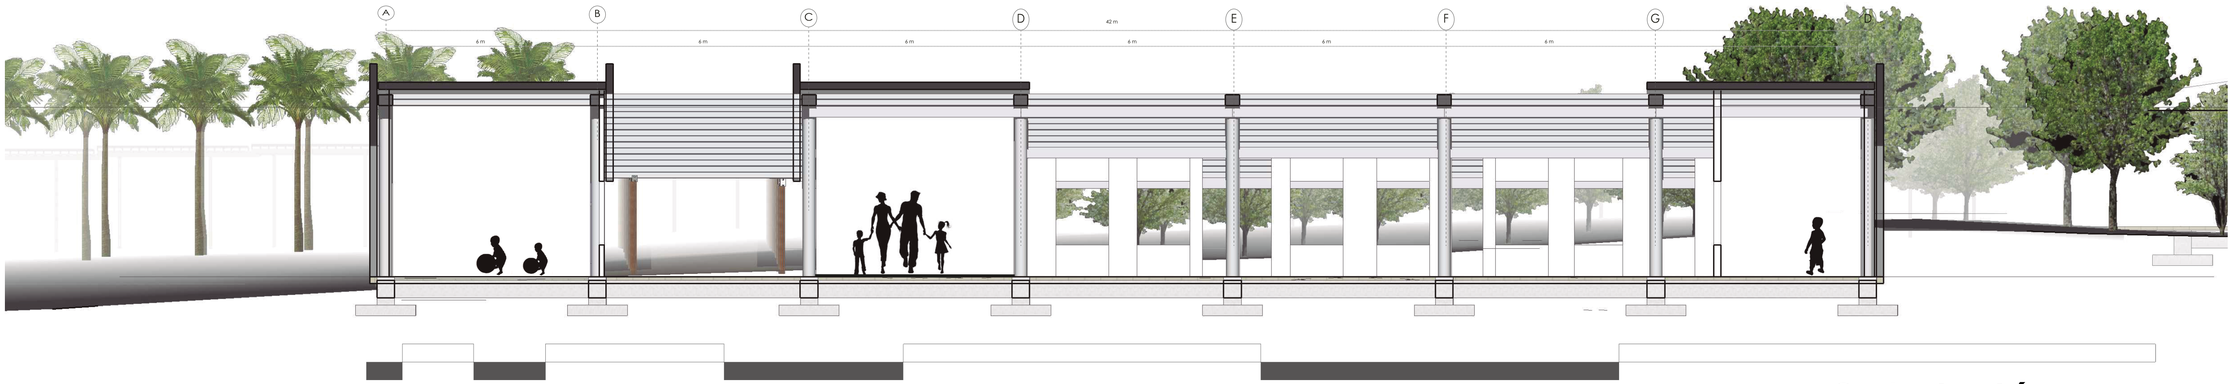

Corte A - A´

50m

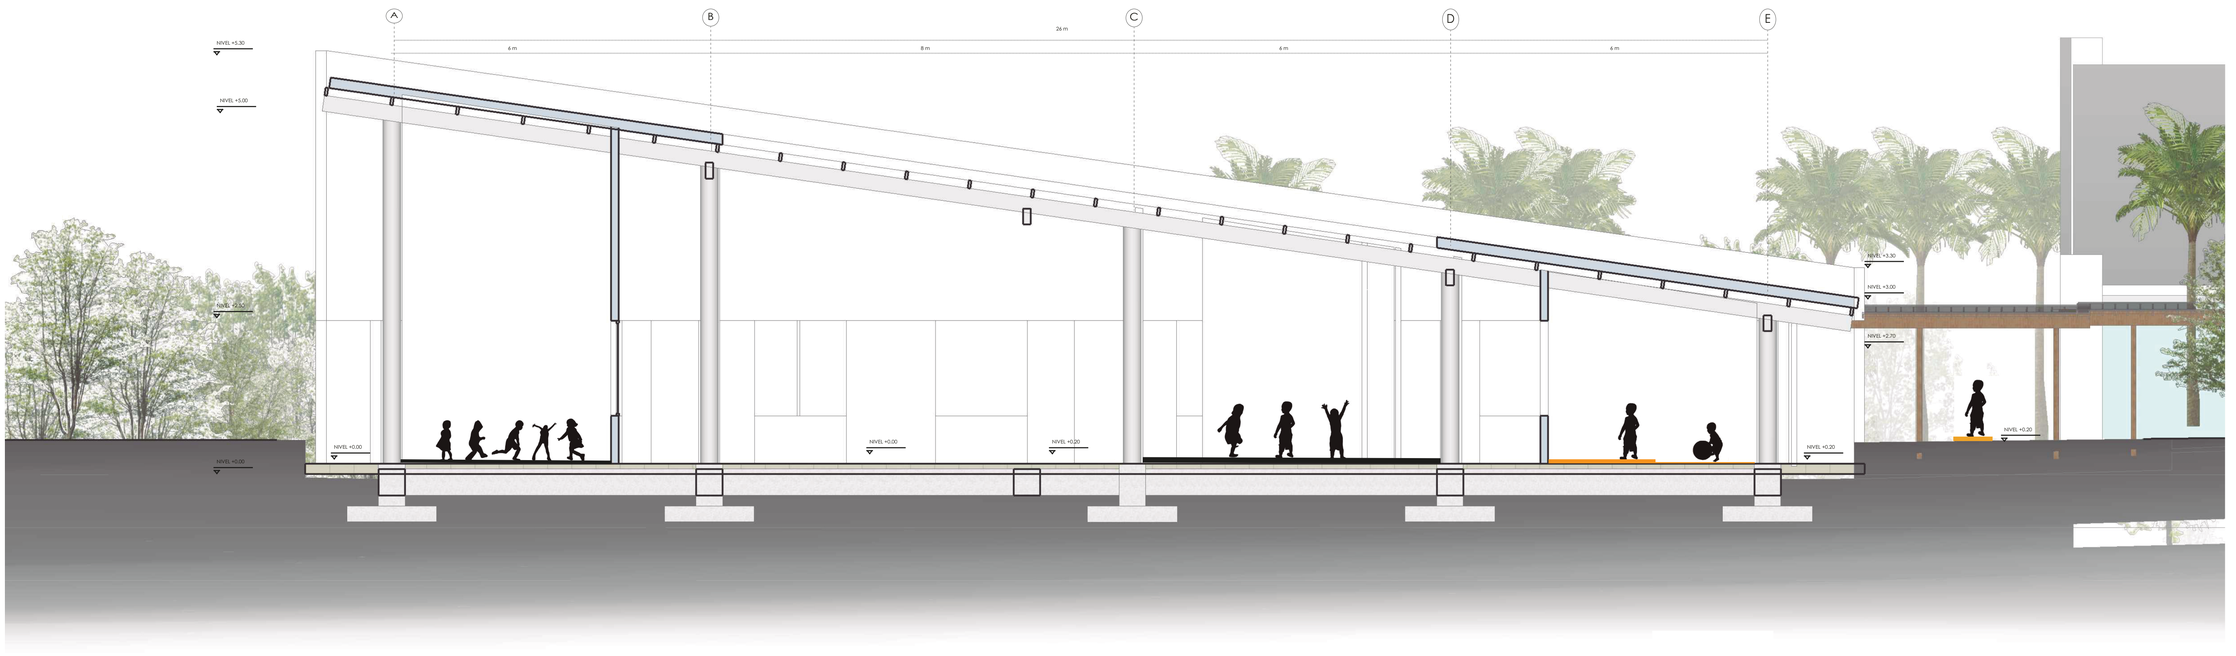

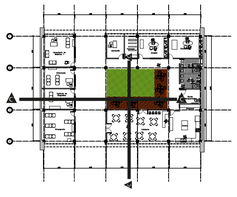




Corte B - B´

PONTIFICIA UNIVERSIDAD CATÓLICA DEL ECUADOR FACULTAD DE ARQUITECTURA, DISEÑO Y ARTES TRABAJO DE FIN DE CARRERA	CASA ASISTENCIAL DE REHABILITACIÓN INTEGRAL PARA NIÑOS CON DISCAPAACIDAD INTELECTUAL LEVE CONTIENEN: CORTES - FACHADAS	DIRECTOR: ARQ. OSVALDO PALADINES NOMBRE: LADY ARGOTI	NOTAS TÉCNICAS:	SELLO Y FIRMAS DE APROBACIÓN:	UBICACIÓN: VALLE DE LOS CHILLOS CONOCOTO BARRIO "CIUDAD DEL NIÑO"	A 11 ESCALA: INDICADA


CORTES BLOQUE TERAPIAS 1



Corte A - A´

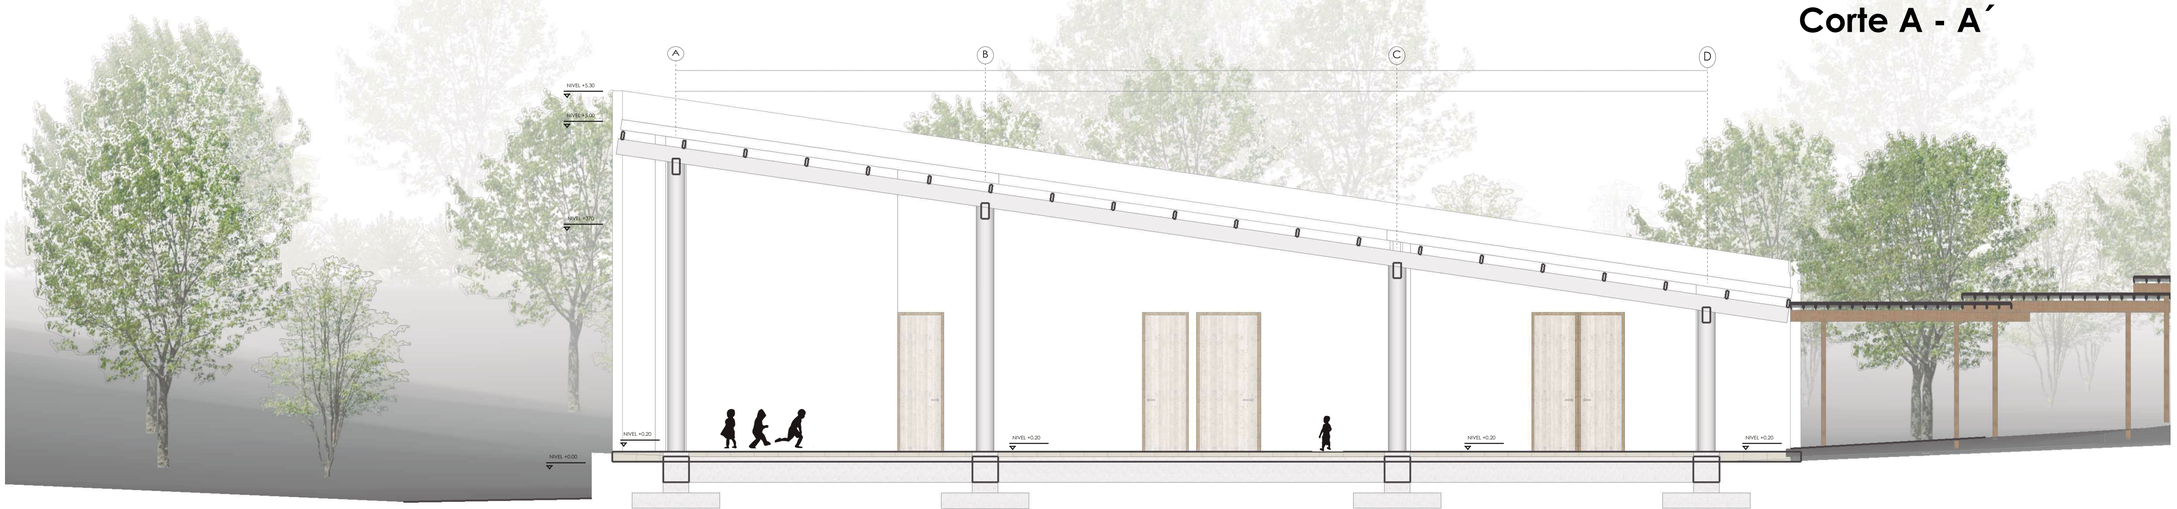


Corte B - B´

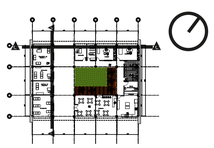




PONTIFICIA UNIVERSIDAD CATÓLICA DEL ECUADOR FACULTAD DE ARQUITECTURA, DISEÑO Y ARTES TRABAJO DE FIN DE CARRERA	CASA ASISTENCIAL DE REHABILITACIÓN INTEGRAL PARA NIÑOS CON DISCAPAACIDAD INTELECTUAL LEVE CONTIENEN: CORTES -FACHADAS	DIRECTOR: ARQ. OSVALDO PALADINES NOMBRE: LADY ARGOTI	NOTAS TÉCNICAS:	SELLO Y FIRMAS DE APROBACIÓN:	UBICACIÓN: VALLE DE LOS CHILLOS CONOCOTO BARRIO "CIUDAD DEL NIÑO"	A 12	ESCALA: INDICADA


CORTES BLOQUE TERAPIAS 2

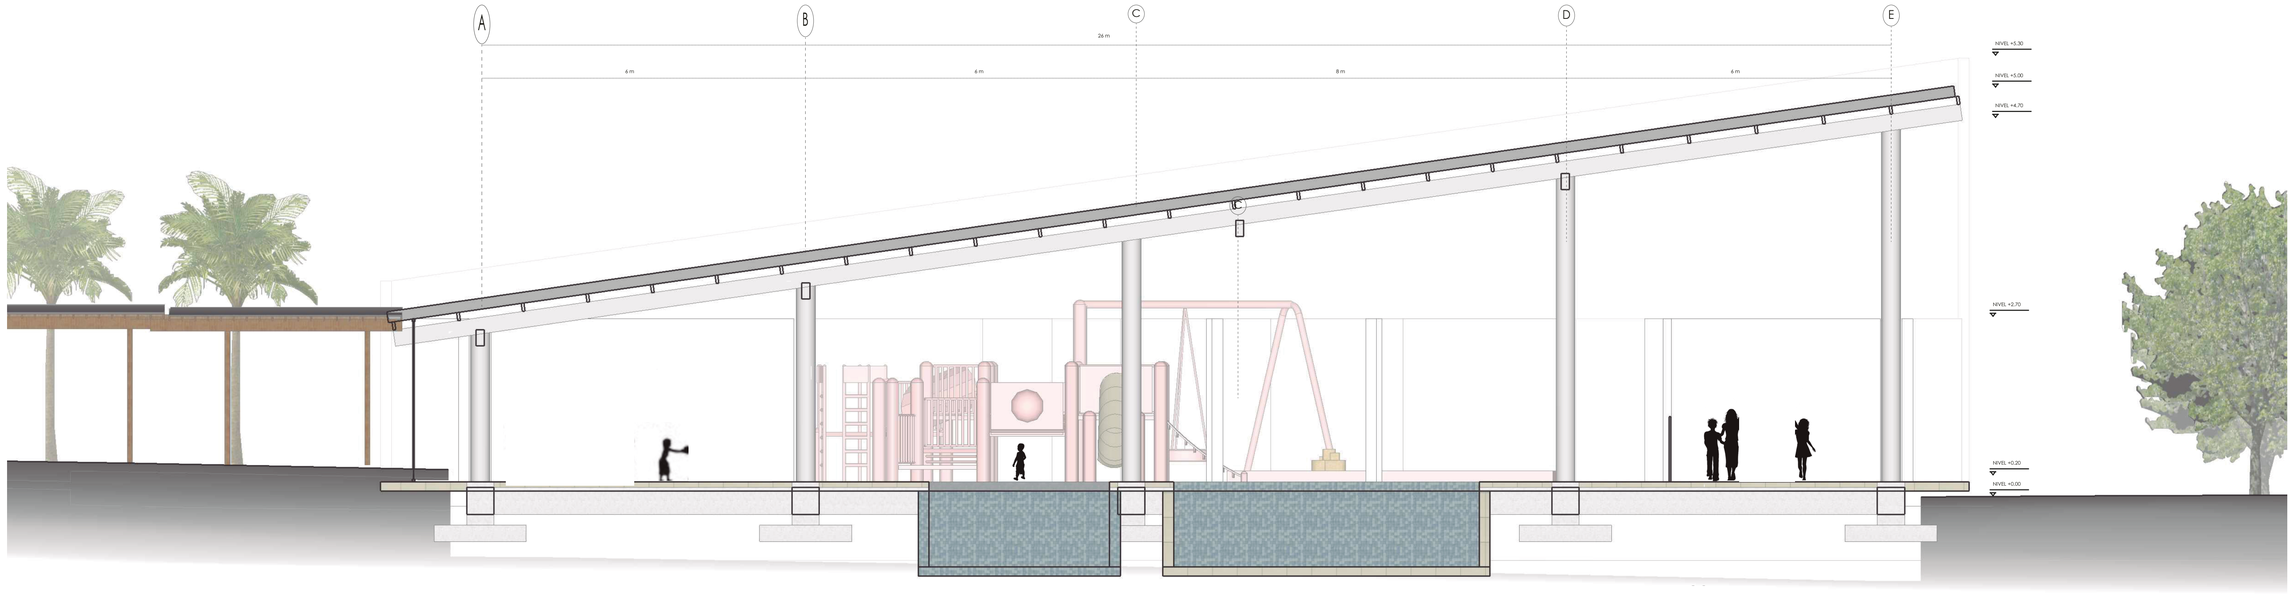

1m 3m 5m 10m 15m 25m 35m 50m

Corte A - A´

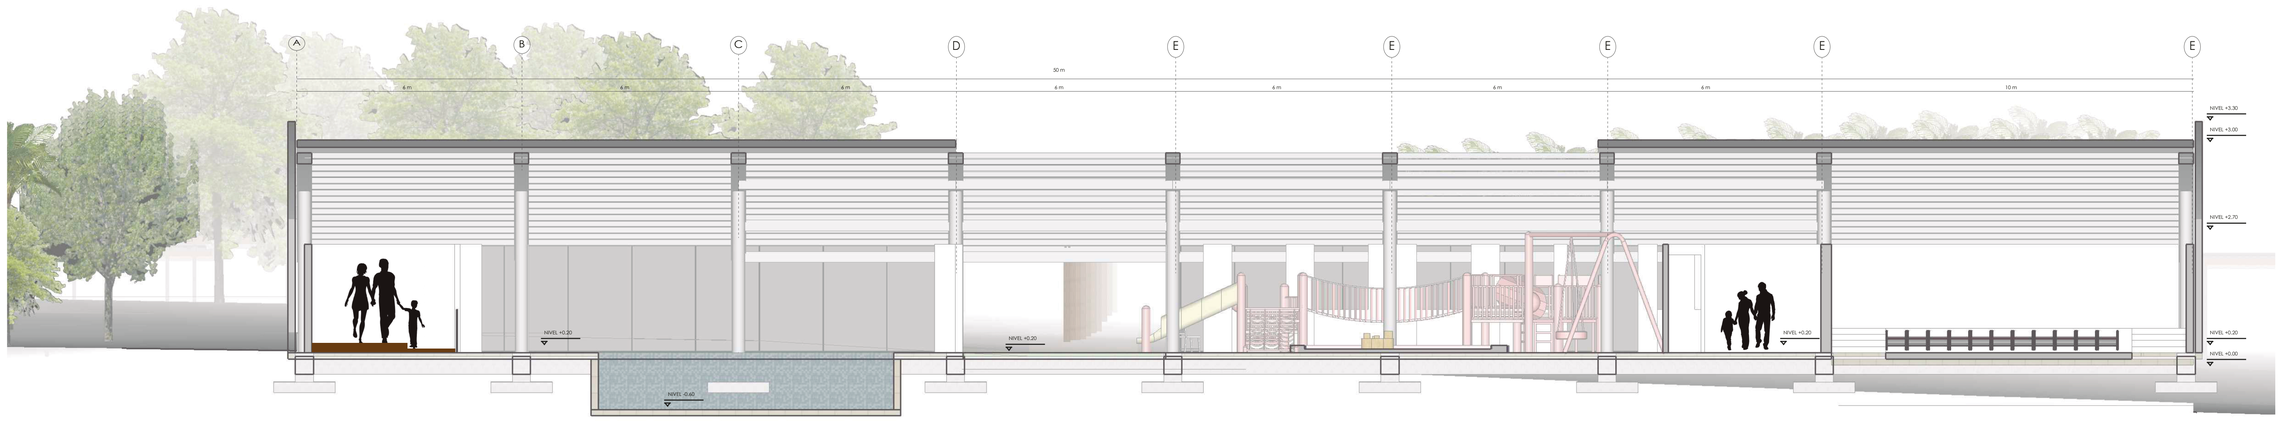

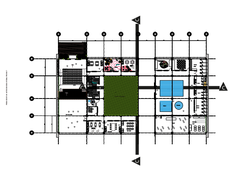


Corte B - B´

1m 3m 5m 10m 15m 25m 35m 50m


PONTIFICIA UNIVERSIDAD CATÓLICA DEL ECUADOR FACULTAD DE ARQUITECTURA, DISEÑO Y ARTES TRABAJO DE FIN DE CARRERA	CASA ASISTENCIAL DE REHABILITACIÓN INTEGRAL PARA NIÑOS CON DISCAPAACIDAD INTELECTUAL LEVE CONTIENEN: FACHADAS	DIRECTOR: ARQ. OSVALDO PALADINES NOMBRE: LADY ARGOTI	NOTAS TÉCNICAS:	SELLO Y FIRMAS DE APROBACIÓN:	UBICACIÓN: VALLE DE LOS CHILLOS CONOCOTO BARRIO "CIUDAD DEL NIÑO"	A 13 ESCALA: INDICADA


FACHADAS BLOQUE ADMINISTRATIVO

1.-Fachada Frontal

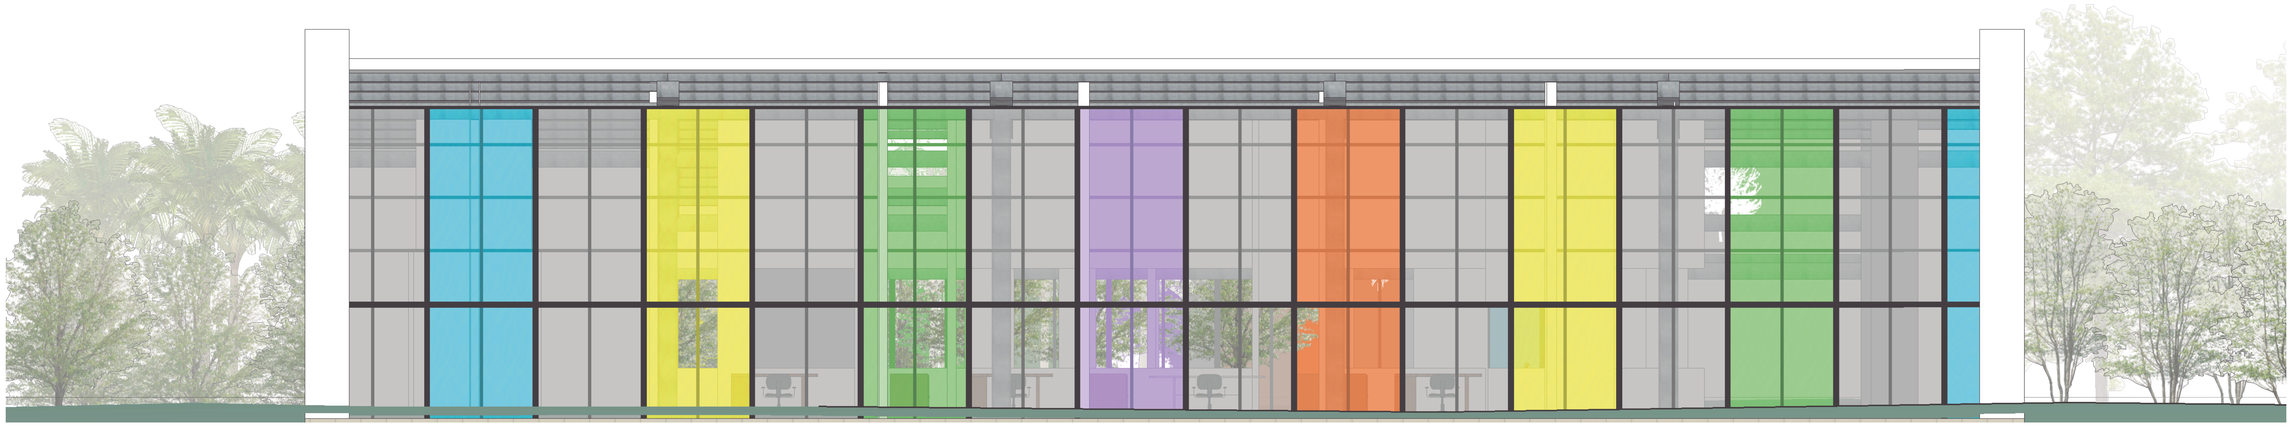

2.-Fachada Posterior

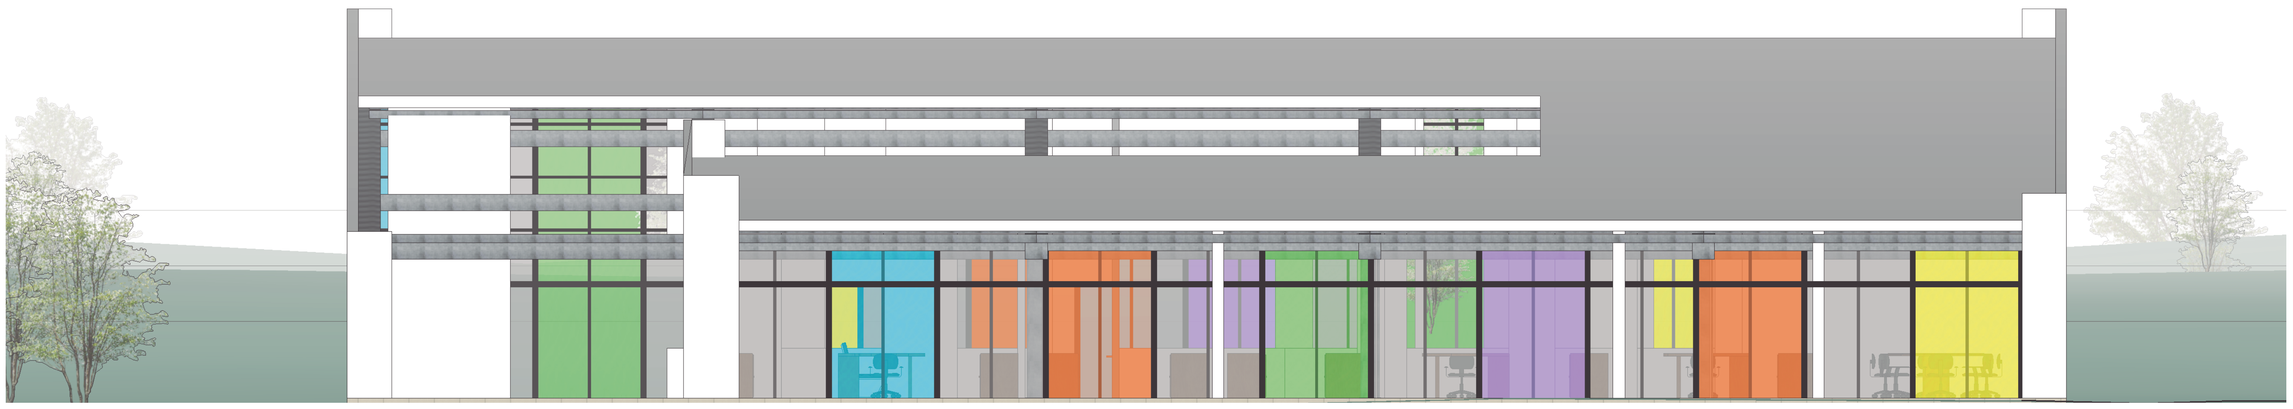

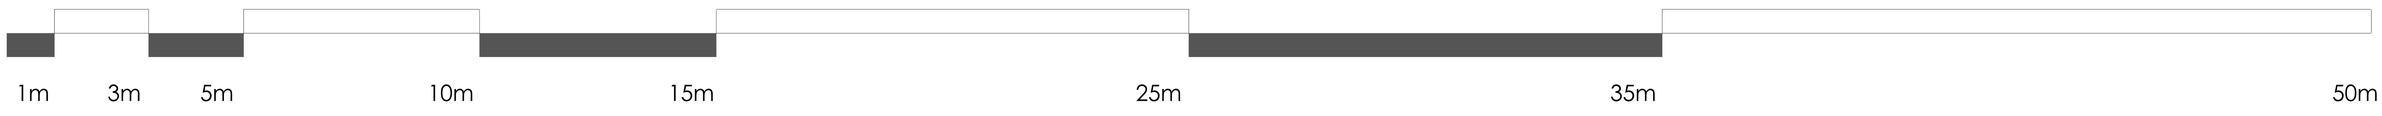



PONTIFICIA UNIVERSIDAD CATÓLICA DEL ECUADOR FACULTAD DE ARQUITECTURA, DISEÑO Y ARTES TRABAJO DE FIN DE CARRERA	CASA ASISTENCIAL DE REHABILITACIÓN INTEGRAL PARA NIÑOS CON DISCAPAACIDAD INTELECTUAL LEVE CONTIENEN: FACHADAS BLOQUE MODELO ADMINISTRATIVO	DIRECTOR: ARQ. OSVALDO PALADINES NOMBRE: LADY ARGOTI	NOTAS TÉCNICAS:	SELLO Y FIRMAS DE APROBACIÓN:	UBICACIÓN: VALLE DE LOS CHILLOS CONOCOTO BARRIO "CIUDAD DEL NIÑO"	A 14 ESCALA: INDICADA

FACHADAS BLOQUE MEDICO

1.-Fachada Frontal



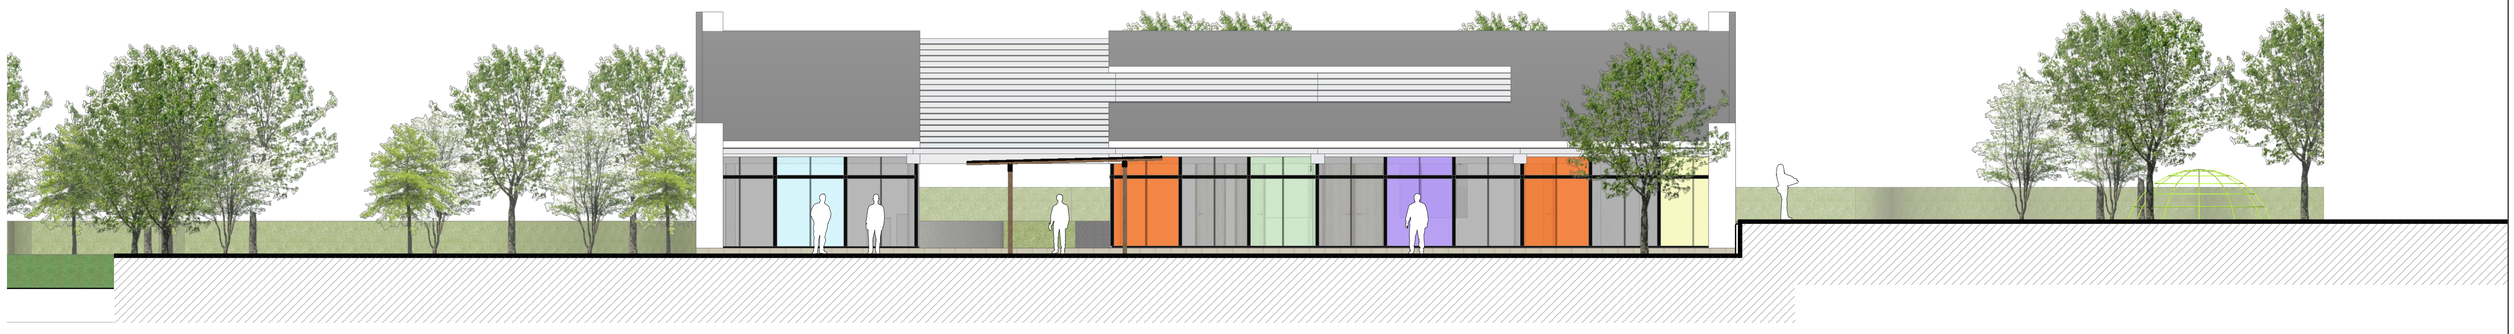

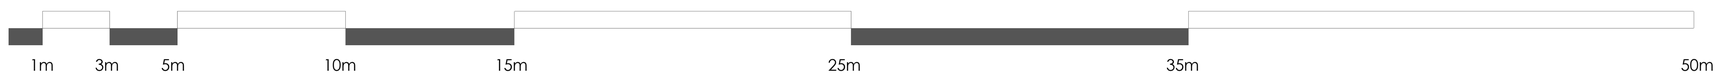


PONTIFICIA UNIVERSIDAD CATÓLICA DEL ECUADOR FACULTAD DE ARQUITECTURA, DISEÑO Y ARTES TRABAJO DE FIN DE CARRERA	CASA ASISTENCIAL DE REHABILITACIÓN INTEGRAL PARA NIÑOS CON DISCAPAACIDAD INTELECTUAL LEVE CONTIENEN: FACHADAS BLOQUE MEDICO	DIRECTOR: ARQ. OSVALDO PALADINES NOMBRE: LADY ARGOTI	NOTAS TÉCNICAS:	SELLO Y FIRMAS DE APROBACIÓN:	UBICACIÓN: VALLE DE LOS CHILLOS CONOCOTO BARRIO "CIUDAD DEL NIÑO"	A 15 ESCALA: INDICADA


FACHADAS BLOQUE TERAPIAS 1

1.-Fachada Frontal



2.-Fachada Posterior

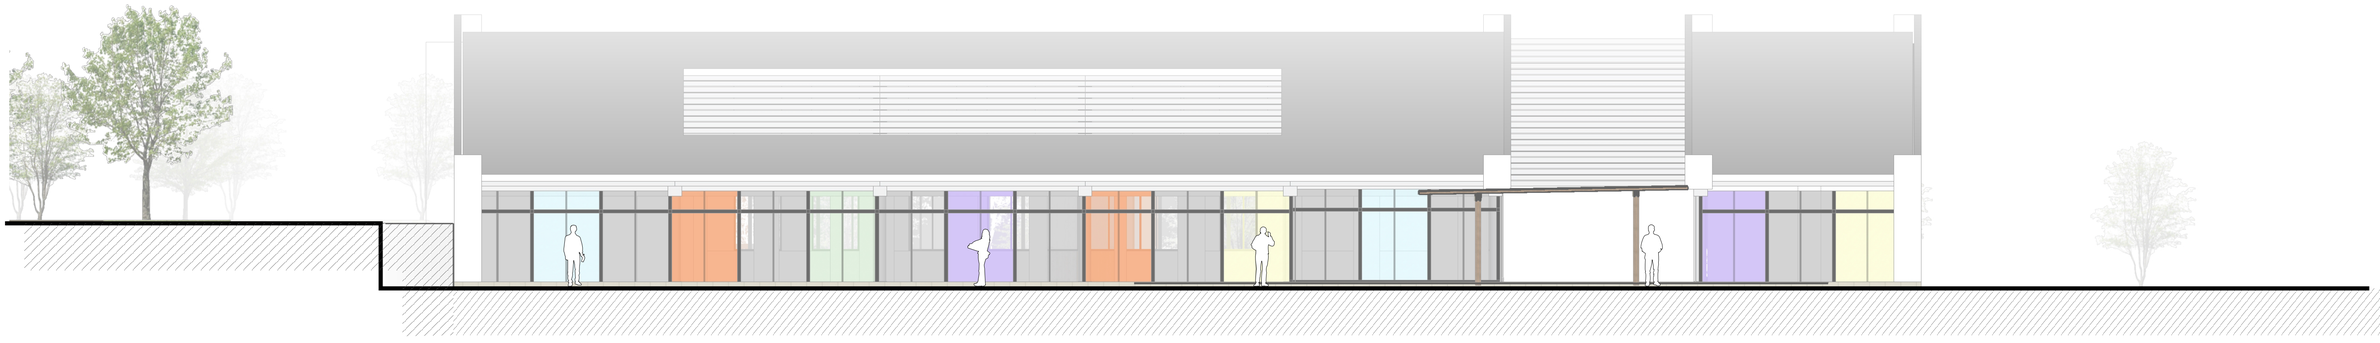

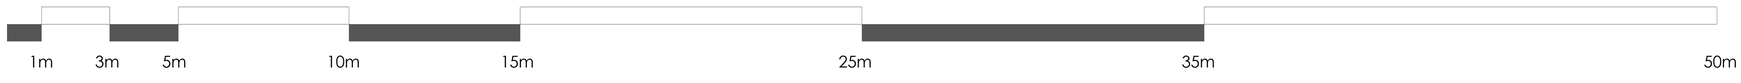

PONTIFICIA UNIVERSIDAD CATÓLICA DEL ECUADOR FACULTAD DE ARQUITECTURA, DISEÑO Y ARTES TRABAJO DE FIN DE CARRERA	CASA ASISTENCIAL DE REHABILITACIÓN INTEGRAL PARA NIÑOS CON DISCAPAACIDAD INTELECTUAL LEVE CONTIENEN: FACHADAS BLOQUE TERAPIAS 1	DIRECTOR: ARQ. OSVALDO PALADINES NOMBRE: LADY ARGOTI	NOTAS TÉCNICAS:	SELLO Y FIRMAS DE APROBACIÓN:	UBICACIÓN: VALLE DE LOS CHILLOS CONOCOTO BARRIO "CIUDAD DEL NIÑO"	A 16 ESCALA: INDICADA

FACHADAS BLOQUE TERAPIAS 2

1.-Fachada Frontal



2.-Fachada Posterior



1m 3m 5m 10m 15m 25m 35m 50m

PONTIFICIA UNIVERSIDAD CATÓLICA DEL ECUADOR FACULTAD DE ARQUITECTURA, DISEÑO Y ARTES TRABAJO DE FIN DE CARRERA	CASA ASISTENCIAL DE REHABILITACIÓN INTEGRAL PARA NIÑOS CON DISCAPAACIDAD INTELECTUAL LEVE CONTIENEN: FACHADAS BLOQUE TERAPIAS 2	DIRECTOR: ARQ. OSVALDO PALADINES NOMBRE: LADY ARGOTI	NOTAS TÉCNICAS:	SELLO Y FIRMAS DE APROBACIÓN:	UBICACIÓN: VALLE DE LOS CHILLOS CONOCOTO BARRIO "CIUDAD DEL NIÑO"	A 17 ESCALA: INDICADA

PLAZA INTERNA



PONTIFICIA UNIVERSIDAD CATÓLICA DEL ECUADOR FACULTAD DE ARQUITECTURA, DISEÑO Y ARTES TRABAJO DE FIN DE CARRERA	CASA ASISTENCIAL DE REHABILITACIÓN INTEGRAL PARA NIÑOS CON DISCAPAACIDAD INTELECTUAL LEVE CONTIENEN: PLAZA INTERNA	DIRECTOR: ARQ. OSVALDO PALADINES NOMBRE: LADY ARGOTI	NOTAS TÉCNICAS:	SELLO Y FIRMAS DE APROBACIÓN:	UBICACIÓN: VALLE DE LOS CHILLOS CONOCOTO BARRIO "CIUDAD DEL NIÑO"	A 18 ESCALA: INDICADA

BLOQUES Y PLAZA



PONTIFICIA UNIVERSIDAD CATÓLICA DEL ECUADOR FACULTAD DE ARQUITECTURA, DISEÑO Y ARTES TRABAJO DE FIN DE CARRERA	CASA ASISTENCIAL DE REHABILITACIÓN INTEGRAL PARA NIÑOS CON DISCAPAACIDAD INTELECTUAL LEVE CONTIENEN: BLOQUES Y PLAZA	DIRECTOR: ARQ. OSVALDO PALADINES NOMBRE: LADY ARGOTI	NOTAS TÉCNICAS:	SELLO Y FIRMAS DE APROBACIÓN:	UBICACIÓN: VALLE DE LOS CHILLOS CONOCOTO BARRIO "CIUDAD DEL NIÑO"	A 19 ESCALA: INDICADA