



ELEVACIÓN OESTE

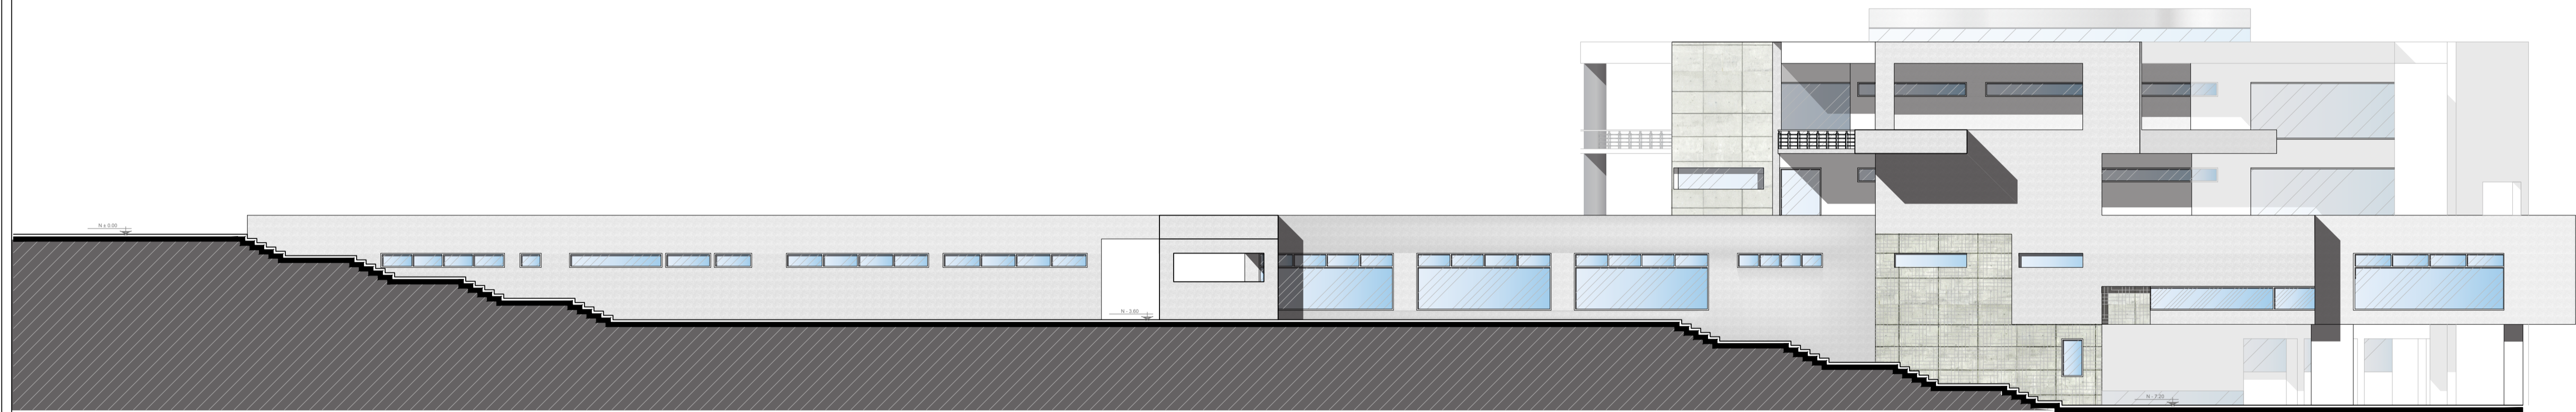

ELEVACIÓN ESTE

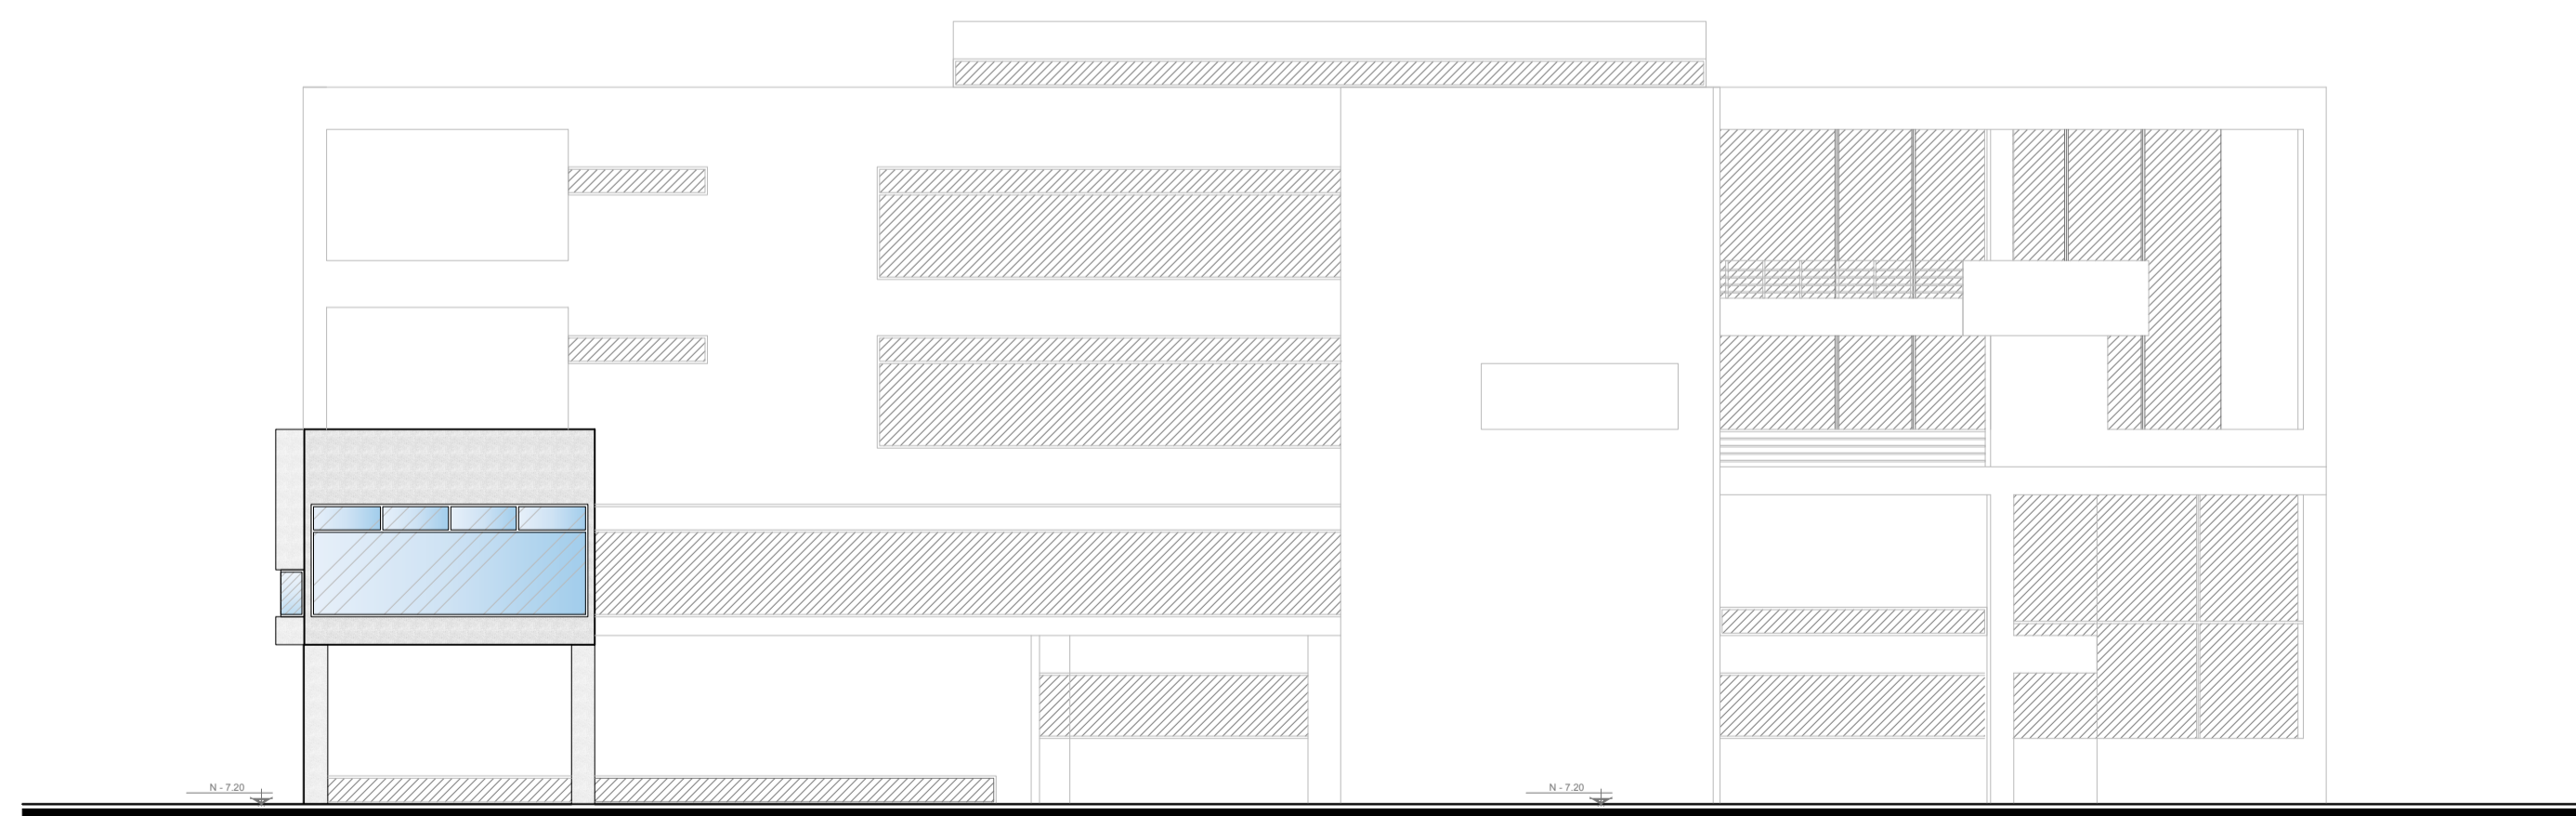

ELEVACIÓN NORTE

PONTIFICIA UNIVERSIDAD CATÓLICA DEL ECUADOR
 FACULTAD DE ARQUITECTURA, DISEÑO Y ARTES
 TRABAJO DE FIN DE CARRERA

TEMA: Espacio de Arte Interactivo Digital
CONTIENE:
 FACHADAS BLOQUE DE OFICINAS

DIRECTOR DE TESIS: ARQ. OSVALDO PALADINES
NOMBRE:
 LUIS ANDRADE

NOTAS TÉCNICAS:

SELLOS Y FIRMAS DE APROBACION:

UBICACION:
 LA OFELIA, SECTOR EL ROSARIO

A21

LAMINA: 21 /25
 FECHA: 2013
 ESCALA: 1 _ 150