

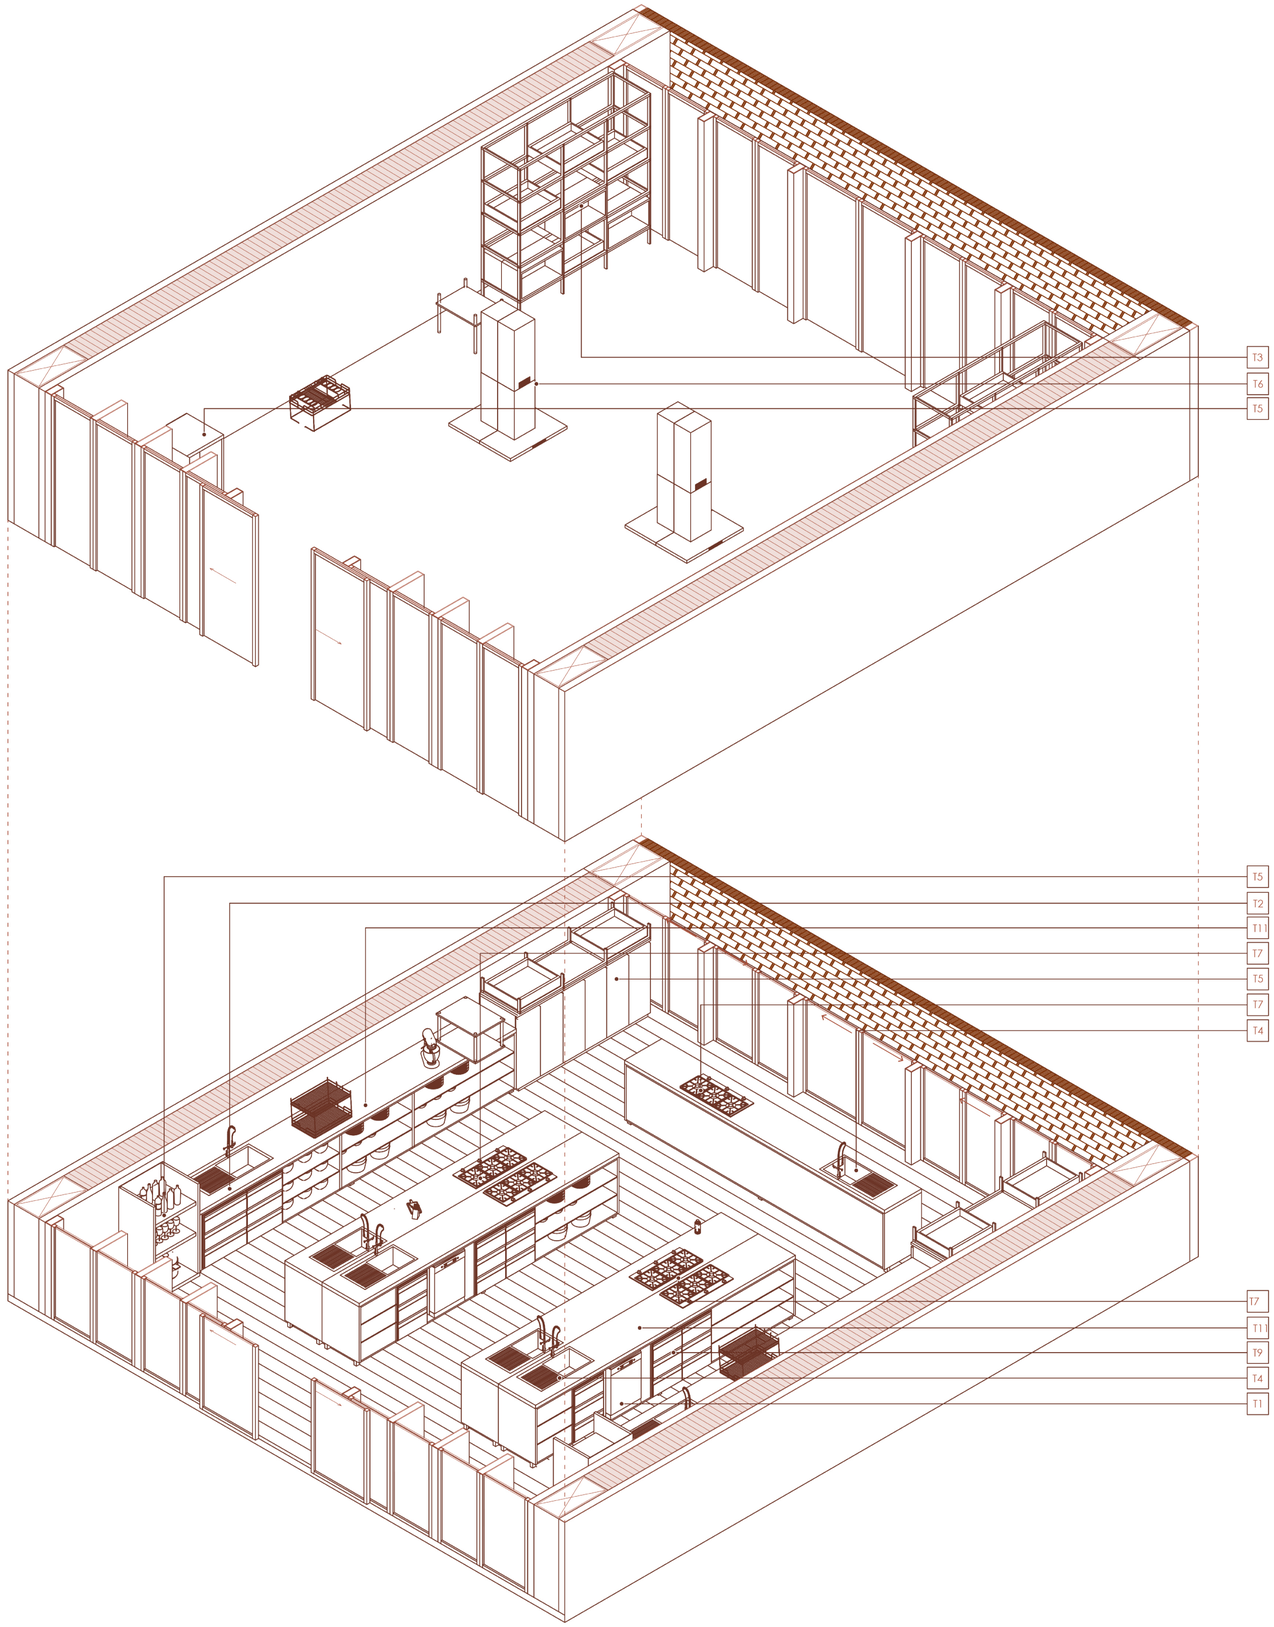


DETALLES

BAÑO

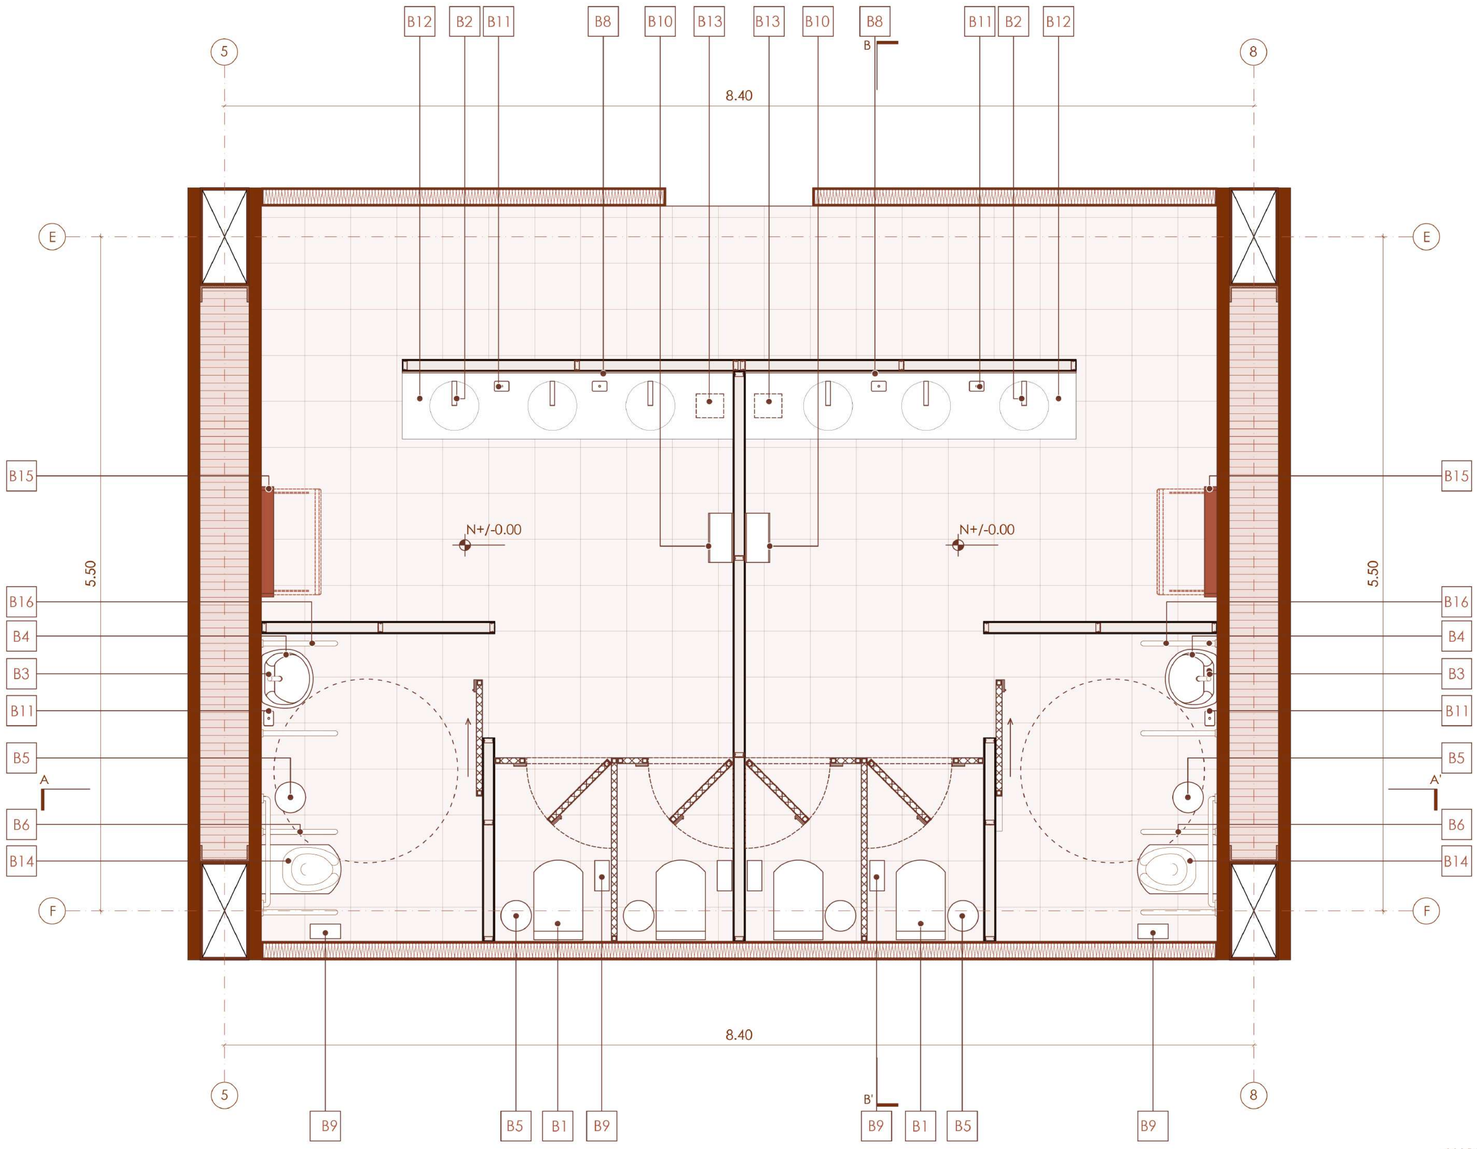

PLANTA
ESC 1:25

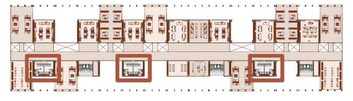

UBICACIÓN EN PLANTA
ESC 1:250

ESPECIFICACIONES

B1. INODORO QUANTUM DE ALTA EFICIENCIA - HET E151(FV) 3,8 L POR DESCARGA. FABRICADO EN PORCELANA SANITARIA.COLOR BLANCO

B2. JUEGO DE PARED PARA LAVABO MEZCLADOR ECOLÓGICA DE 8,3L/M CROMADA 4066 DICA

B3. GRIFERÍA GERONTOLÓGICA PARA LAVAMANOS TEMPO BRIGGS.ACABADO CROMADO 4066 DICA

B4. LAVABO GERONTOLÓGICO SUSPENDIDO MILLENIUM BRIGGS COLOR BLANCO. CAPACIDAD DE AGUA 6LXMIN

B5. PAPELERA CILÍNDRICA DE ACERO INOXIDABLE DE 300MM DE ANCHO Y ALTO CON TAPA BATIENTE

B6. BARRAL DE APOYO ABATIBLE BD413 (FV) FABRICADO EN ACERO INOXIDABLE CON SUPERFICIE RESISTENTE A LA OXIDACIÓN

B7. BARRAL DE APOYO RECTO 90 GRADOS BD101 (FV) PARA INODORO DE ACERO INOXIDABLE

B8. ESPEJO SUSPENDIDO PARA BAÑO DE 4 MM ESPESOR Y ABRILLANTADO 500X1500MM

B9. DISPENSADOR INSTITUCIONAL DE PAPEL HIGIÉNICO FAMILIA JUMBO FABIRCADO EN ACERO INOXIDABLE

B10. DISPENSADOR DE TOALLAS DE MANOS INSTITUCIONAL. ACERO INOXIDABLE. FAMILIA LUXURY TOUCH FREE

B11. DISPENSADOR INSTITUCIONAL DE JABÓN LÍQUIDO DE ACERO INOXIDABLE CON SENSOR.CAPACIDAD 500ML

B12. MESÓN 500X5250MM DE ACERO TRATADO E=2MM CON ARMAZÓN ESTRUCTURAL DE PERFILES METÁLICOS 50X50MM CON INCORPORACIÓN DE LAVAMANOS CON PENDIENTE 20% PARA RECOGER AGUA

B13. ORIFICIO 300X350MM CON PAPELERA INTEGRADA EN LA PARTE INFERIOR DE ACERO INOXIDABLE


B14. INODORO GERONTOLÓGICO CON SENSOR DE DESCARGA AUTOMÁTICO DE ALTA EFICIENCIA - 3,8 L POR DESCARGA. FABRICADO EN PORCELANA SANITARIA.COLOR BLANCO

B15.CAMBIADOR DE PAÑALES PLEGABLE PARA BEBÉ, MONTAJE EN PARED HORIZONTAL, CON CORREAS DE SEGURIDAD (500X900MM)

B16.BARRAL DE APOYO FIJO BD413 (FV) FABRICADO EN ACERO INOXIDABLE CON SUPERFICIE RESISTENTE A LA OXIDACIÓN


PONTIFICIA UNIVERSIDAD CATÓLICA DEL ECUADOR FACULTAD DE ARQUITECTURA DISEÑO Y ARTES TRABAJO DE TITULACIÓN	PROYECTO: CENTRO DE INVESTIGACIÓN BOTÁNICA Y ESCUELA CULINARIA UBICACIÓN: HUAYNA CAPAC, CUENCA - ECUADOR	CONTENIDO: DETALLE DE BAÑO 01	TUTOR: ARQ. CÉSAR PÉREZ GUZMÁN AUTOR: MICHELLE CARPIO	ASESORÍA:	ESCALA: INDICADA FECHA: FEBRERO 2023	D01	

BAÑO

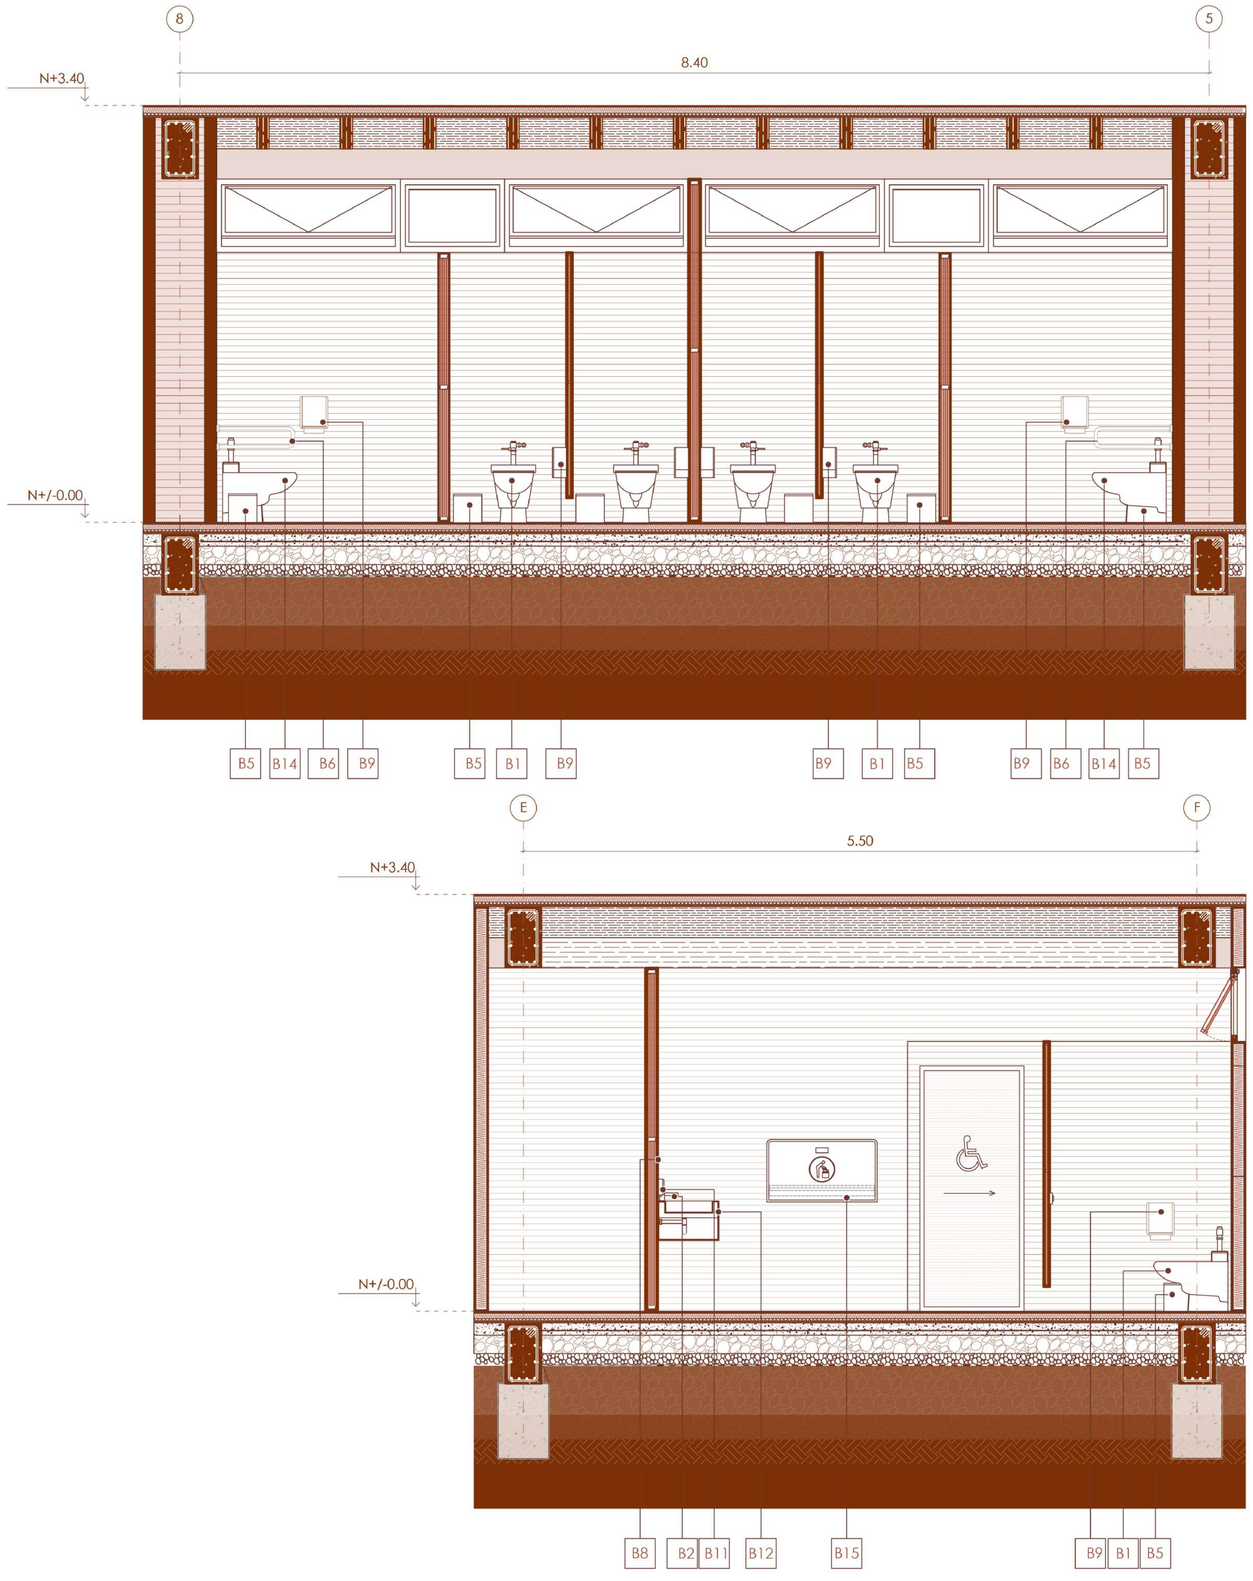

CORTE A-A'
ESC 1:25

CORTE B-B'
ESC 1:25

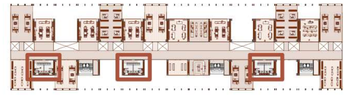

UBICACIÓN EN PLANTA
ESC 1:250

ESPECIFICACIONES

B1. INODORO QUANTUM DE ALTA EFICIENCIA - HET E151(FV) 3,8 L POR DESCARGA. FABRICADO EN PORCELANA SANITARIA.COLOR BLANCO

B2. JUEGO DE PARED PARA LAVABO MEZCLADOR ECOLÓGICA DE 8,3L/M CROMADA 4066 DICA

B3. GRIFERÍA GERONTOLÓGICA PARA LAVAMANOS TEMPO BRIGGS.ACABADO CROMADO 4066 DICA

B4. LAVABO GERONTOLÓGICO SUSPENDIDO MILLENIUM BRIGGS COLOR BLANCO. CAPACIDAD DE AGUA 6LXMIN

B5. PAPELERA CILÍNDRICA DE ACERO INOXIDABLE DE 300MM DE ANCHO Y ALTO CON TAPA BATIENTE

B6. BARRAL DE APOYO ABATIBLE BD413 (FV) FABRICADO EN ACERO INOXIDABLE CON SUPERFICIE RESISTENTE A LA OXIDACIÓN

B7. BARRAL DE APOYO RECTO 90 GRADOS BD101 (FV) PARA INODORO DE ACERO INOXIDABLE

B8. ESPEJO SUSPENDIDO PARA BAÑO DE 4 MM ESPESOR Y ABRILLANTADO 500X1500MM

B9. DISPENSADOR INSTITUCIONAL DE PAPEL HIGIÉNICO FAMILIA JUMBO FABIRCADO EN ACERO INOXIDABLE

B10. DISPENSADOR DE TOALLAS DE MANOS INSTITUCIONAL. ACERO INOXIDABLE. FAMILIA LUXURY TOUCH FREE

B11. DISPENSADOR INSTITUCIONAL DE JABÓN LÍQUIDO DE ACERO INOXIDABLE CON SENSOR.CAPACIDAD 500ML

B12. MESÓN 500X5250MM DE ACERO TRATADO E=2MM CON ARMAZÓN ESTRUCTURAL DE PERFILES METÁLICOS 50X50MM CON INCORPORACIÓN DE LAVAMANOS CON PENDIENTE 20% PARA RECOGER AGUA

B13. ORIFICIO 300X350MM CON PAPELERA INTEGRADA EN LA PARTE INFERIOR DE ACERO INOXIDABLE

B14. INODORO GERONTOLÓGICO CON SENSOR DE DESCARGA AUTOMÁTICO DE ALTA EFICIENCIA - 3,8 L POR DESCARGA. FABRICADO EN PORCELANA SANITARIA.COLOR BLANCO

B15.CAMBIADOR DE PAÑALES PLEGABLE PARA BEBÉ, MONTAJE EN PARED HORIZONTAL, CON CORREAS DE SEGURIDAD (500X900MM)

B16.BARRAL DE APOYO FIJO BD413 (FV) FABRICADO EN ACERO INOXIDABLE CON SUPERFICIE RESISTENTE A LA OXIDACIÓN

PONTIFICIA UNIVERSIDAD CATÓLICA DEL ECUADOR
FACULTAD DE ARQUITECTURA DISEÑO Y ARTES
TRABAJO DE TITULACIÓN

PROYECTO: CENTRO DE INVESTIGACIÓN BOTÁNICA Y ESCUELA CULINARIA

UBICACIÓN: HUAYNA CAPAC, CUENCA - ECUADOR

CONTENIDO: DETALLE DE BAÑO 02

TUTOR: ARQ. CÉSAR PÉREZ GUZMÁN

AUTOR: MICHELLE CARPIO


ASESORÍA:

ESCALA: INDICADA


FECHA: FEBRERO 2023

D02

BAÑO

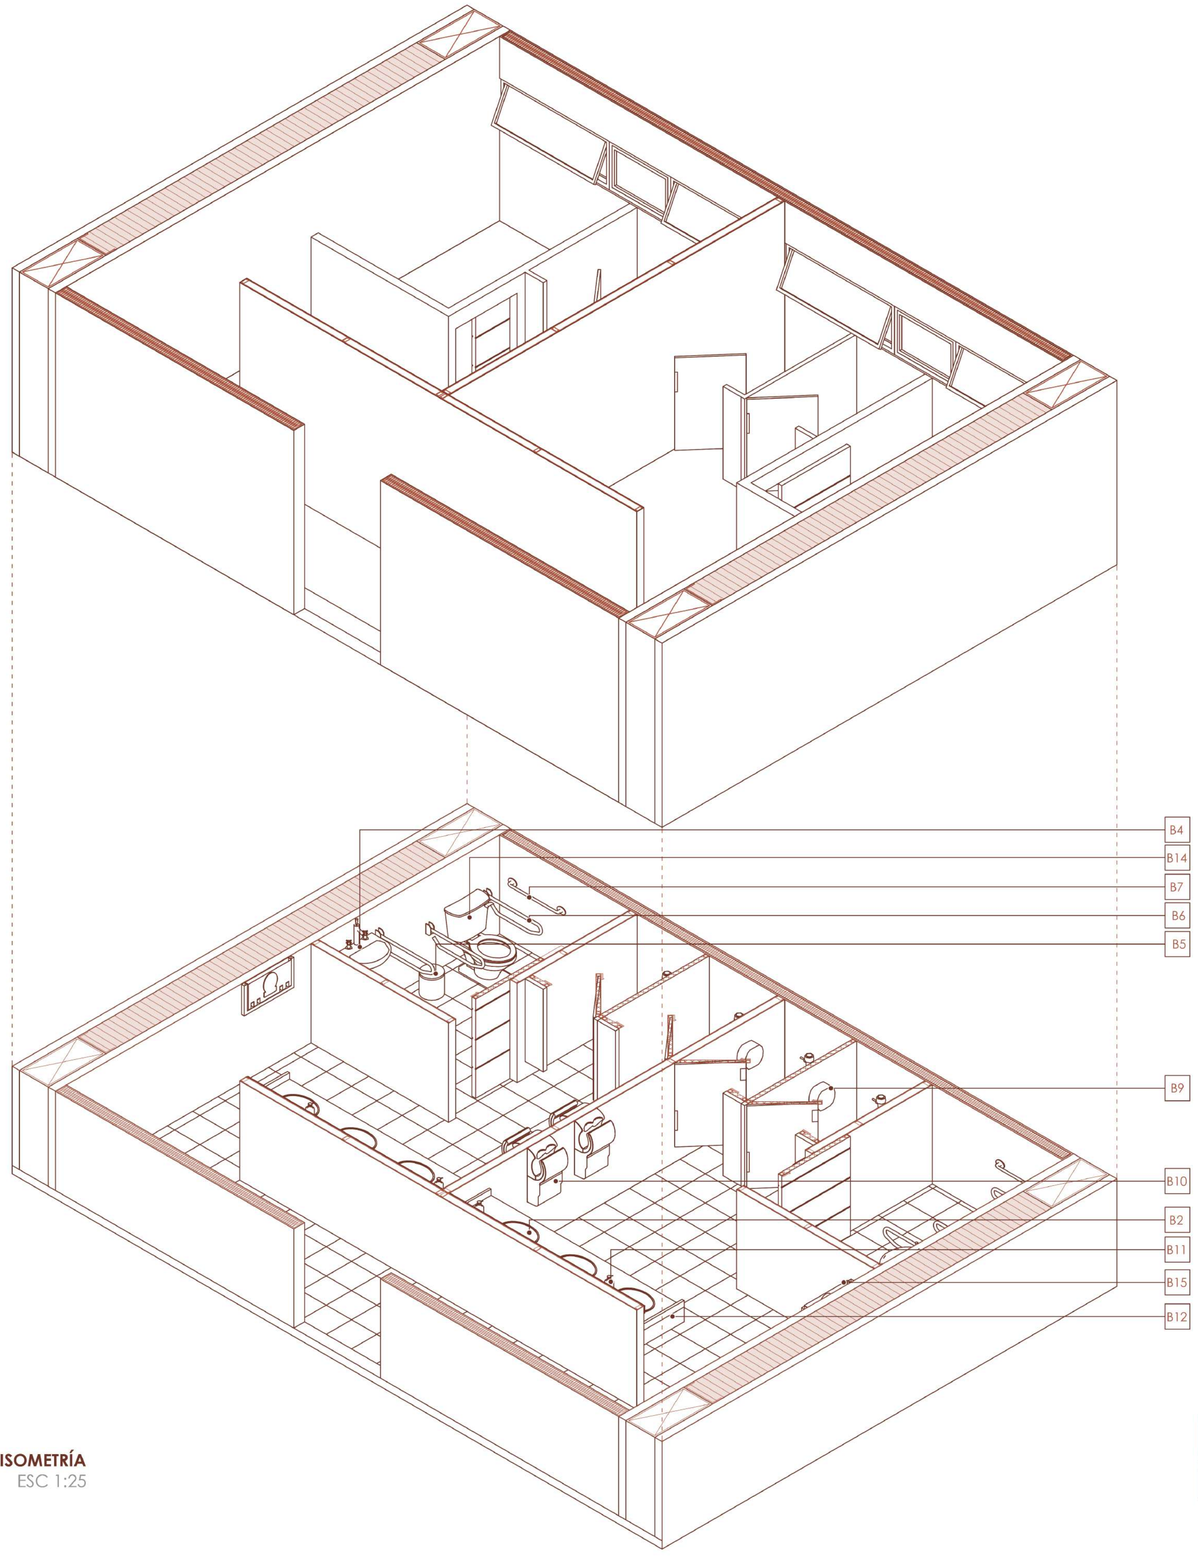

ISOMETRÍA
ESC 1:25

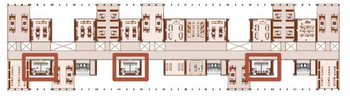

UBICACIÓN EN PLANTA
ESC 1:250

ESPECIFICACIONES

B1. INODORO QUANTUM DE ALTA EFICIENCIA - HET E151(FV) 3,8 L POR DESCARGA. FABRICADO EN PORCELANA SANITARIA.COLOR BLANCO

B2. JUEGO DE PARED PARA LAVABO MEZCLADOR ECOLÓGICA DE 8,3L/M CROMADA 4066 DICA

B3. GRIFERÍA GERONTOLÓGICA PARA LAVAMANOS TEMPO BRIGGS.ACABADO CROMADO 4066 DICA

B4. LAVABO GERONTOLÓGICO SUSPENDIDO MILLENIUM BRIGGS COLOR BLANCO. CAPACIDAD DE AGUA 6LXMIN

B5. PAPELERA CILÍNDRICA DE ACERO INOXIDABLE DE 300MM DE ANCHO Y ALTO CON TAPA BATIENTE

B6. BARRAL DE APOYO ABATIBLE BD413 (FV) FABRICADO EN ACERO INOXIDABLE CON SUPERFICIE RESISTENTE A LA OXIDACIÓN

B7. BARRAL DE APOYO RECTO 90 GRADOS BD101 (FV) PARA INODORO DE ACERO INOXIDABLE

B8. ESPEJO SUSPENDIDO PARA BAÑO DE 4 MM ESPESOR Y ABRILLANTADO 500X1500MM

B9. DISPENSADOR INSTITUCIONAL DE PAPEL HIGIÉNICO FAMILIA JUMBO FABIRCADO EN ACERO INOXIDABLE

B10. DISPENSADOR DE TOALLAS DE MANOS INSTITUCIONAL. ACERO INOXIDABLE. FAMILIA LUXURY TOUCH FREE

B11. DISPENSADOR INSTITUCIONAL DE JABÓN LÍQUIDO DE ACERO INOXIDABLE CON SENSOR.CAPACIDAD 500ML

B12. MESÓN 500X5250MM DE ACERO TRATADO E=2MM CON ARMAZÓN ESTRUCTURAL DE PERFILES METÁLICOS 50X50MM CON INCORPORACIÓN DE LAVAMANOS CON PENDIENTE 20% PARA RECOGER AGUA

B13. ORIFICIO 300X350MM CON PAPELERA INTEGRADA EN LA PARTE INFERIOR DE ACERO INOXIDABLE


B14. INODORO GERONTOLÓGICO CON SENSOR DE DESCARGA AUTOMÁTICO DE ALTA EFICIENCIA - 3,8 L POR DESCARGA. FABRICADO EN PORCELANA SANITARIA.COLOR BLANCO

B15.CAMBIADOR DE PAÑALES PLEGABLE PARA BEBÉ, MONTAJE EN PARED HORIZONTAL, CON CORREAS DE SEGURIDAD (500X900MM)

B16.BARRAL DE APOYO FIJO BD413 (FV) FABRICADO EN ACERO INOXIDABLE CON SUPERFICIE RESISTENTE A LA OXIDACIÓN

PONTIFICIA UNIVERSIDAD CATÓLICA DEL ECUADOR FACULTAD DE ARQUITECTURA DISEÑO Y ARTES TRABAJO DE TITULACIÓN	PROYECTO: CENTRO DE INVESTIGACIÓN BOTÁNICA Y ESCUELA CULINARIA UBICACIÓN: HUAYNA CAPAC, CUENCA - ECUADOR	CONTENIDO: DETALLE DE BAÑO 03	TUTOR: ARQ. CÉSAR PÉREZ GUZMÁN AUTOR: MICHELLE CARPIO	ASESORÍA:	ESCALA: INDICADA FECHA: FEBRERO 2023	D03	

COCINA

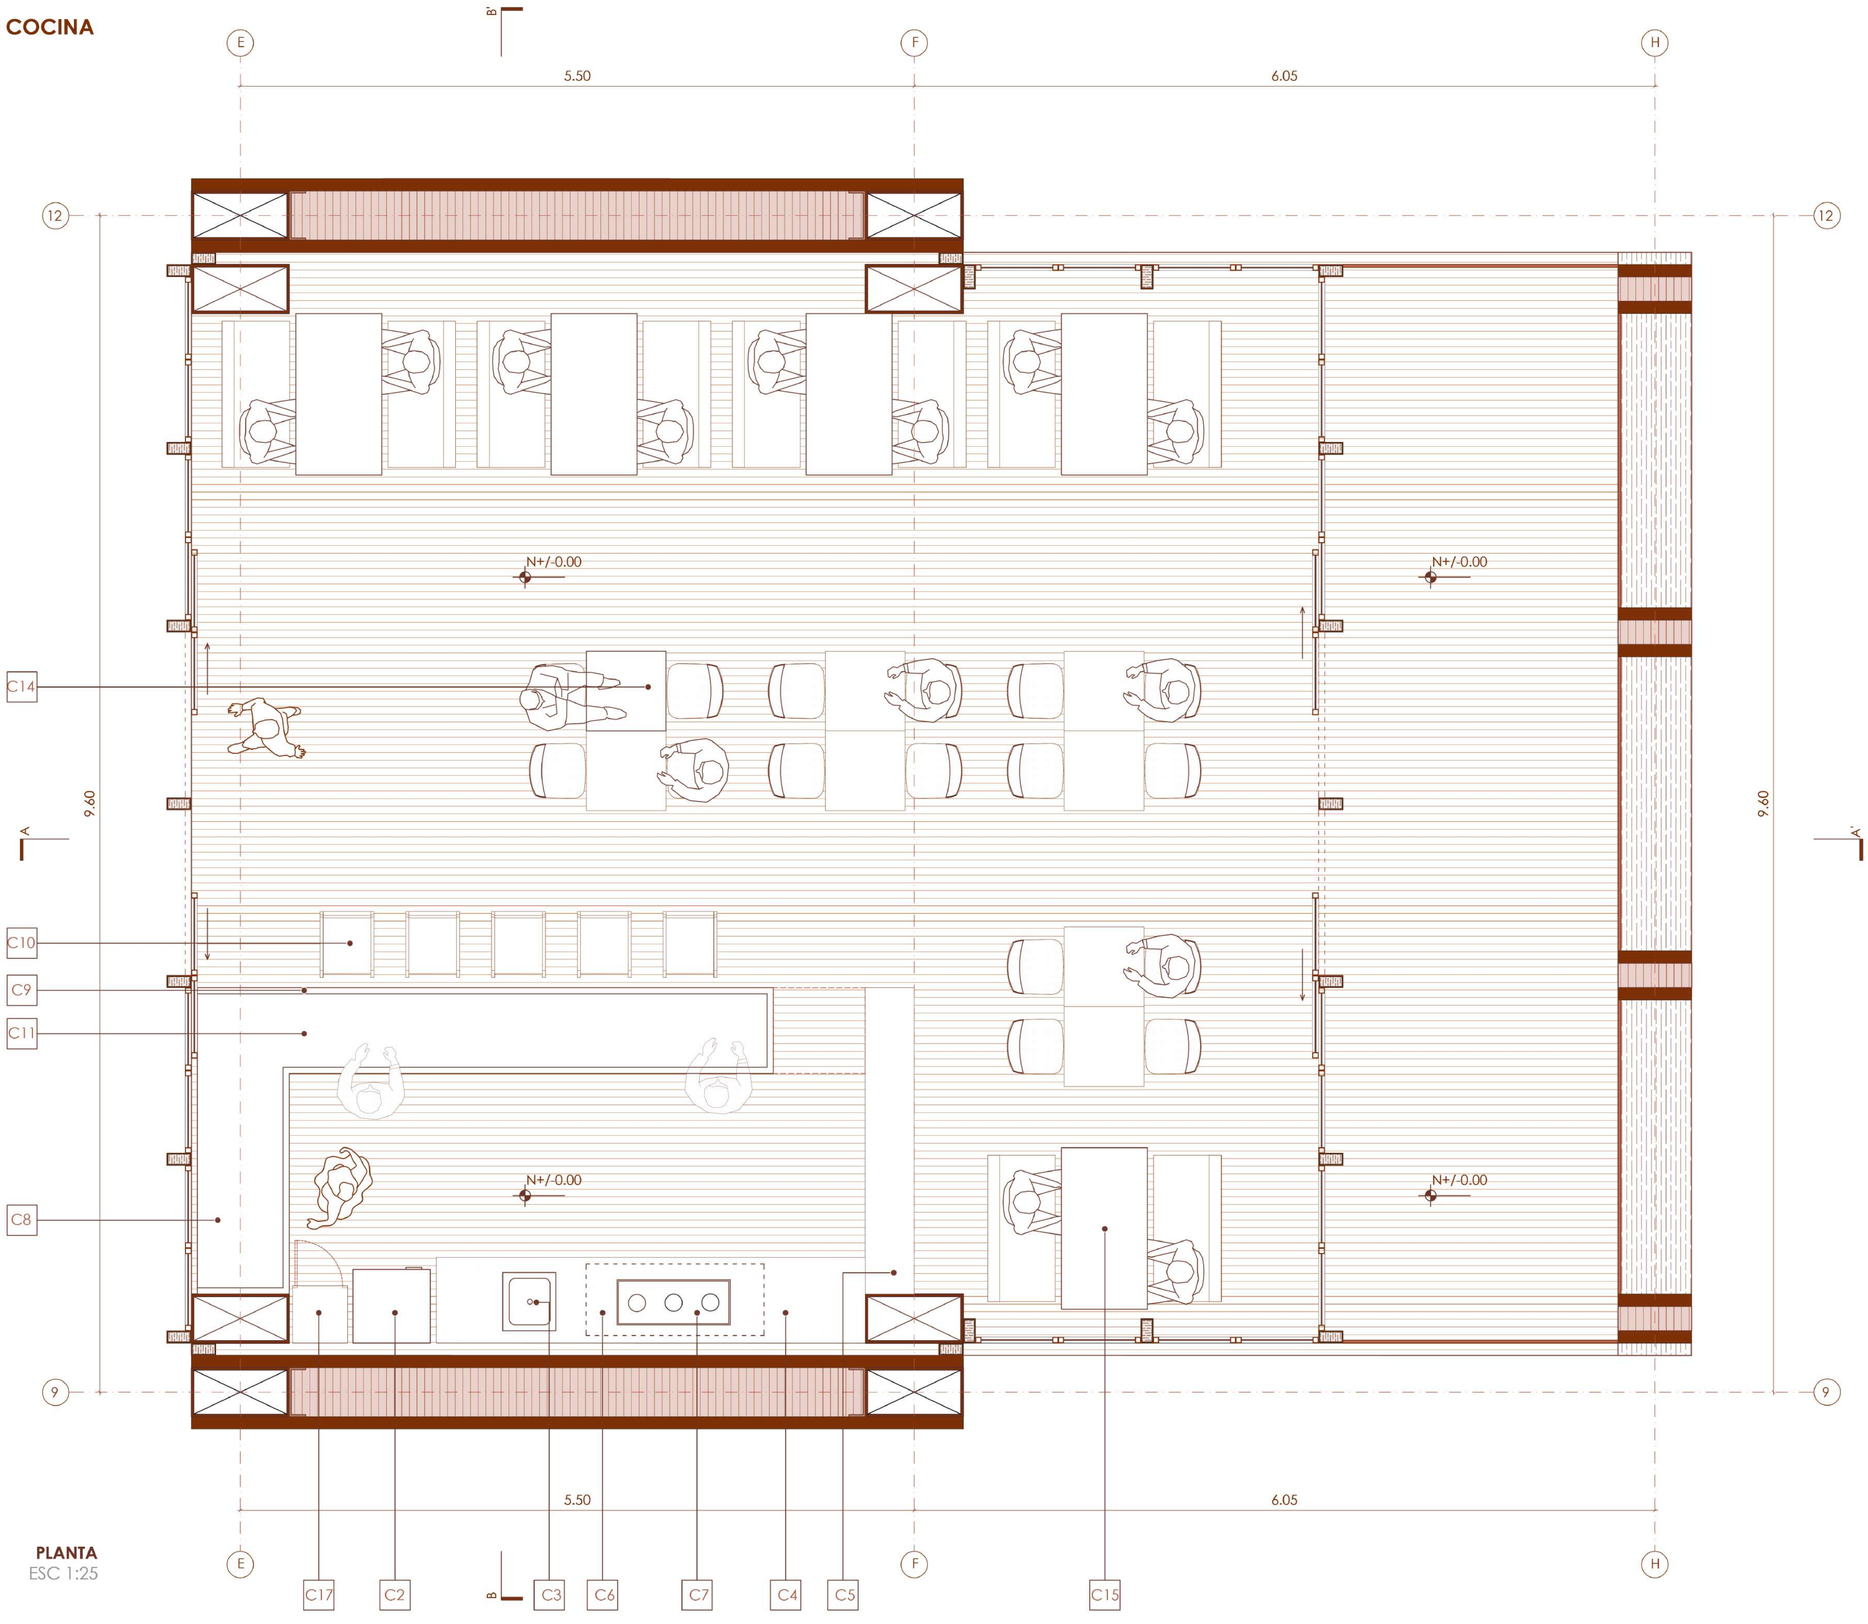

PLANTA
ESC 1:25



UBICACIÓN EN PLANTA
ESC 1:250

ESPECIFICACIONES

C1. LÁMPARA SUSPENDIDA CORONA MX10

C2. REFRIGERADORA SIDE BY SIDE 687 L INOXIDABLE

C3. FREGADERO COCINA ACERO INOXIDABLE DE 1 POZO FV

C4. MUEBLE DE COCINA (65X135X210 CM) DE MADERA TRATADA CON BASTIDOR ESTRUCTURAL DE LISTONES DE MADERA

C5. REPISAS Y PANELES DE MADERA TRATADA CON BASTIDOR ESTRUCTURAL DE LISTONES CUADRADOS

C6. EXTRACTOR DE FILTRO DE CARBÓN

C7. COCINA ELECTRICA INGENIOUS 76CM DE GRAFITO MABE

C8. MUEBLES DE ALMACENAMIENTO DE MADERA TRATADA CON BASTIDOR ESTRUCTURAL DE LISTONES DE MADERA

C9. MESÓN DE PANELES DE MADERA CON BASTIDOR ESTRUCTURAL DE LISTONES CUADRADOS

C10. SILLA ALTA DE MADERA SEIKE PARA MUEBLE BARRA DE CAFETERIA

C11. MUEBLE BARRA EN U DE PANELES DE MADERA CON BASTIDOR ESTRUCTURAL DE LISTONES CUADRADOS

C12. MUEBLES DE COCINA DE MADERA TRATADA CON BASTIDOR ESTRUCTURAL DE LISTONES DE MADERA PINO

C13. MUEBLE ALTO PARA LICORES DE MADERA TRATADA CON BASTIDOR ESTRUCTURAL DE ACERO

C14. CONJUNTO DE MESA CIRCULAR Y SILLAS DE ESTRUCTURA BASTIDORES DE MADERA TRATADA DE PINO

C15. CONJUNTO DE MESA Y SILLAS RECTANGULAR DE ESTRUCTURA BASTIDORES DE MADERA TRATADA DE PINO

C16. MUEBLE BAJO DE APOYO Y ALMACENAMIENTO COCINA

C17. LOCKER METÁLICO FABRICADO CON LAMINA DE ACERO ROLADA EN FRIO CALIBRE 24

PONTIFICIA UNIVERSIDAD CATÓLICA DEL ECUADOR
FACULTAD DE ARQUITECTURA DISEÑO Y ARTES
TRABAJO DE TITULACIÓN

PROYECTO: CENTRO DE INVESTIGACIÓN BOTÁNICA Y ESCUELA CULINARIA

UBICACIÓN: HUAYNA CAPAC, CUENCA - ECUADOR

CONTENIDO:

DETALLE DE COCINA 01

TUTOR: ARQ. CÉSAR PÉREZ GUZMÁN

AUTOR: MICHELLE CARPIO


ASESORÍA:

ESCALA: INDICADA


FECHA: FEBRERO 2023

D04


COCINA

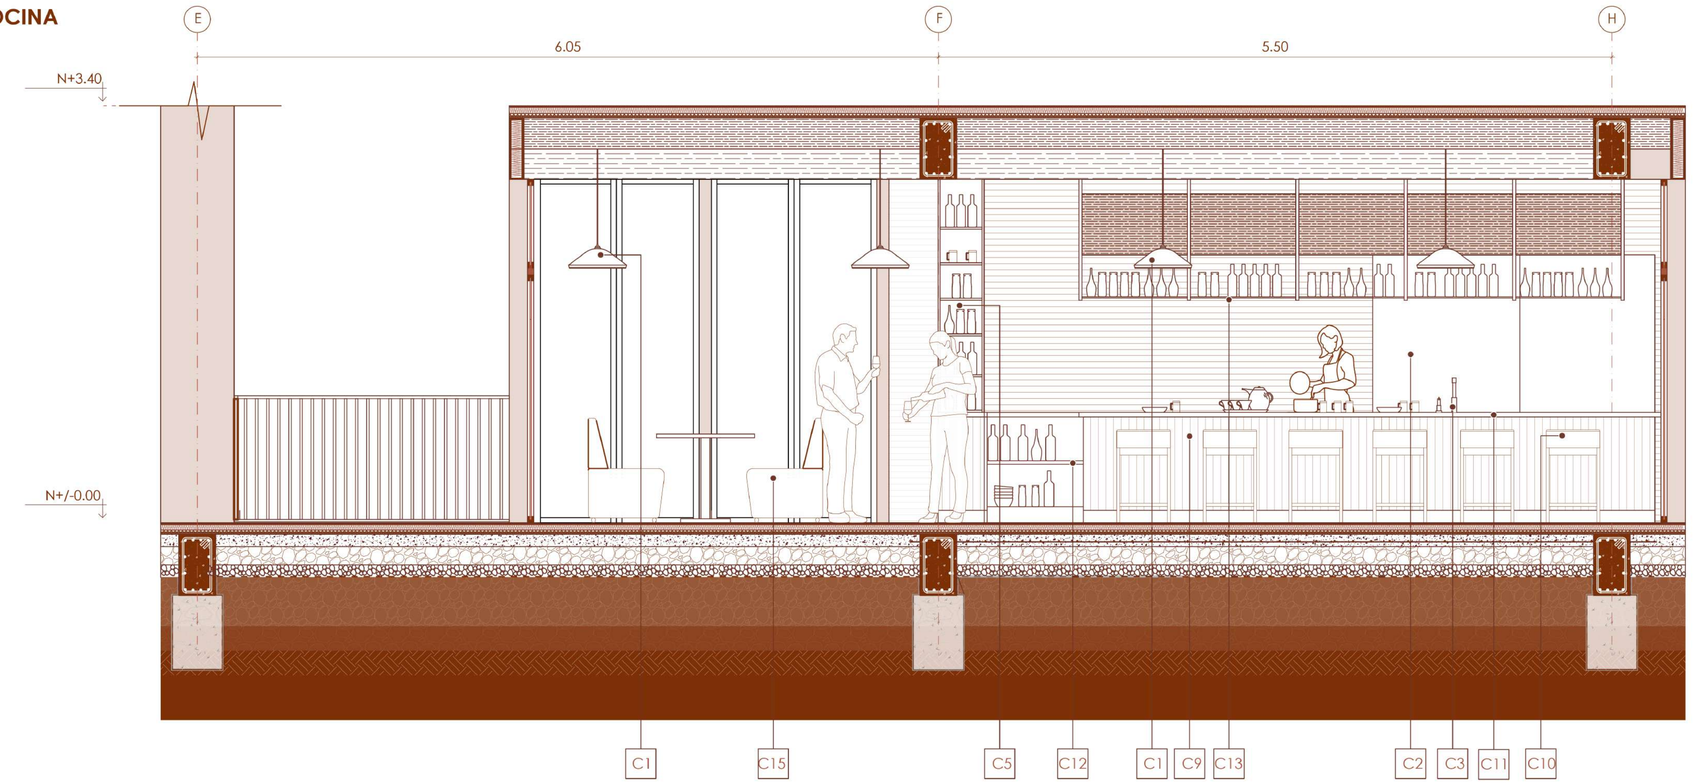

CORTE A-A´
ESC 1:25

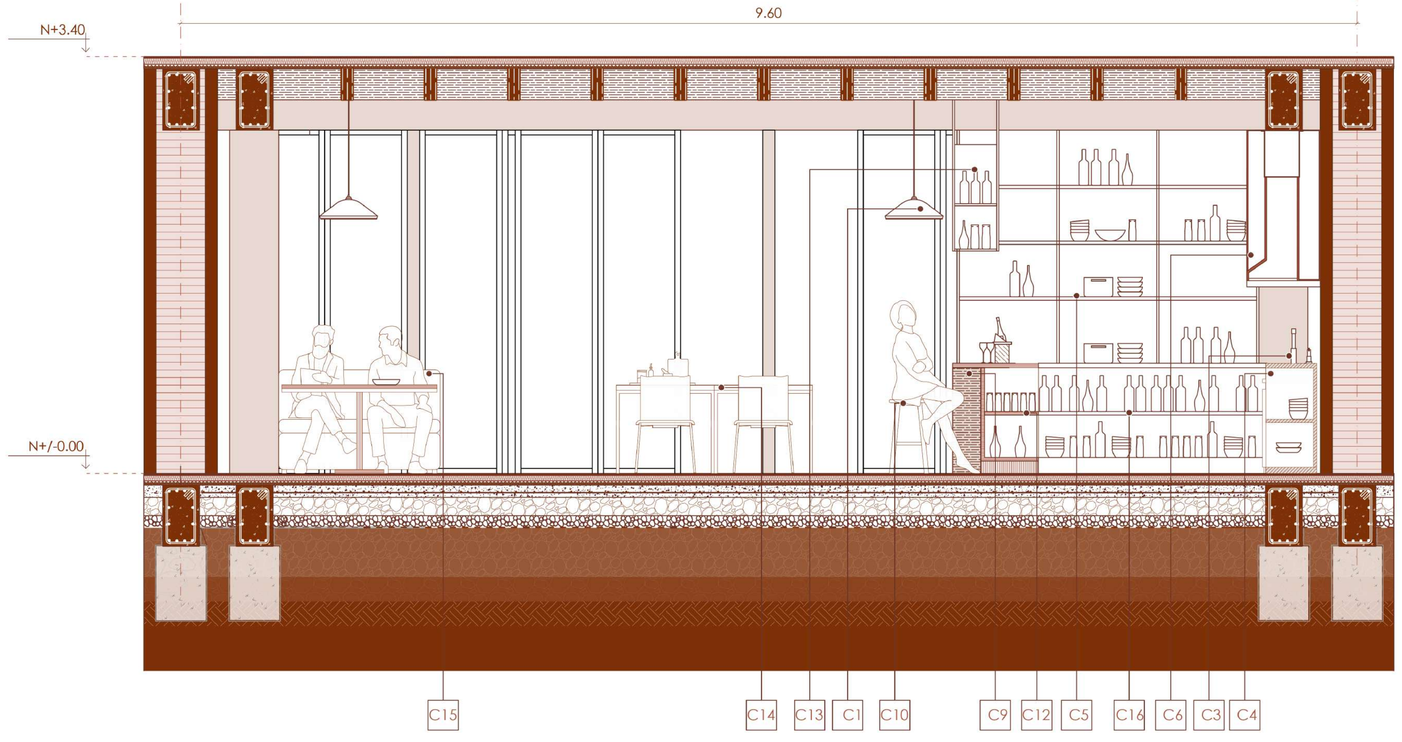

CORTE B-B´
ESC 1:25

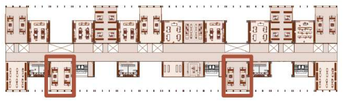

UBICACIÓN EN PLANTA
ESC 1:250

ESPECIFICACIONES

C1. LÁMPARA SUSPENDIDA CORONA MX10

C2. REFRIGERADORA SIDE BY SIDE 687 L INOXIDABLE

C3. FREGADERO COCINA ACERO INOXIDABLE DE 1 POZO FV

C4. MUEBLE DE COCINA (65X135X210 CM) DE MADERA TRATADA CON BASTIDOR ESTRUCTURAL DE LISTONES DE MADERA

C5. REPISAS Y PANELES DE MADERA TRATADA CON BASTIDOR ESTRUCTURAL DE LISTONES CUADRADOS

C6. EXTRACTOR DE FILTRO DE CARBÓN

C7. COCINA ELECTRICA INGENIOUS 76CM DE GRAFITO MABE

C8. MUEBLES DE ALMACENAMIENTO DE MADERA TRATADA CON BASTIDOR ESTRUCTURAL DE LISTONES DE MADERA

C9. MESÓN DE PANELES DE MADERA CON BASTIDOR ESTRUCTURAL DE LISTONES CUADRADOS

C10. SILLA ALTA DE MADERA SEIKE PARA MUEBLE BARRA DE CAFETERIA

C11. MUEBLE BARRA EN U DE PANELES DE MADERA CON BASTIDOR ESTRUCTURAL DE LISTONES CUADRADOS

C12. MUEBLES DE COCINA DE MADERA TRATADA CON BASTIDOR ESTRUCTURAL DE LISTONES DE MADERA PINO

C13. MUEBLE ALTO PARA LICORES DE MADERA TRATADA CON BASTIDOR ESTRUCTURAL DE ACERO


C14. CONJUNTO DE MESA CIRCULAR Y SILLAS DE ESTRUCTURA BASTIDORES DE MADERA TRATADA DE PINO

C15. CONJUNTO DE MESA Y SILLAS RECTANGULAR DE ESTRUCTURA BASTIDORES DE MADERA TRATADA DE PINO

C16. MUEBLE BAJO DE APOYO Y ALMACENAMIENTO COCINA

C17. LOCKER METÁLICO FABRICADO CON LAMINA DE ACERO ROLADA EN FRIO CALIBRE 24

COCINA

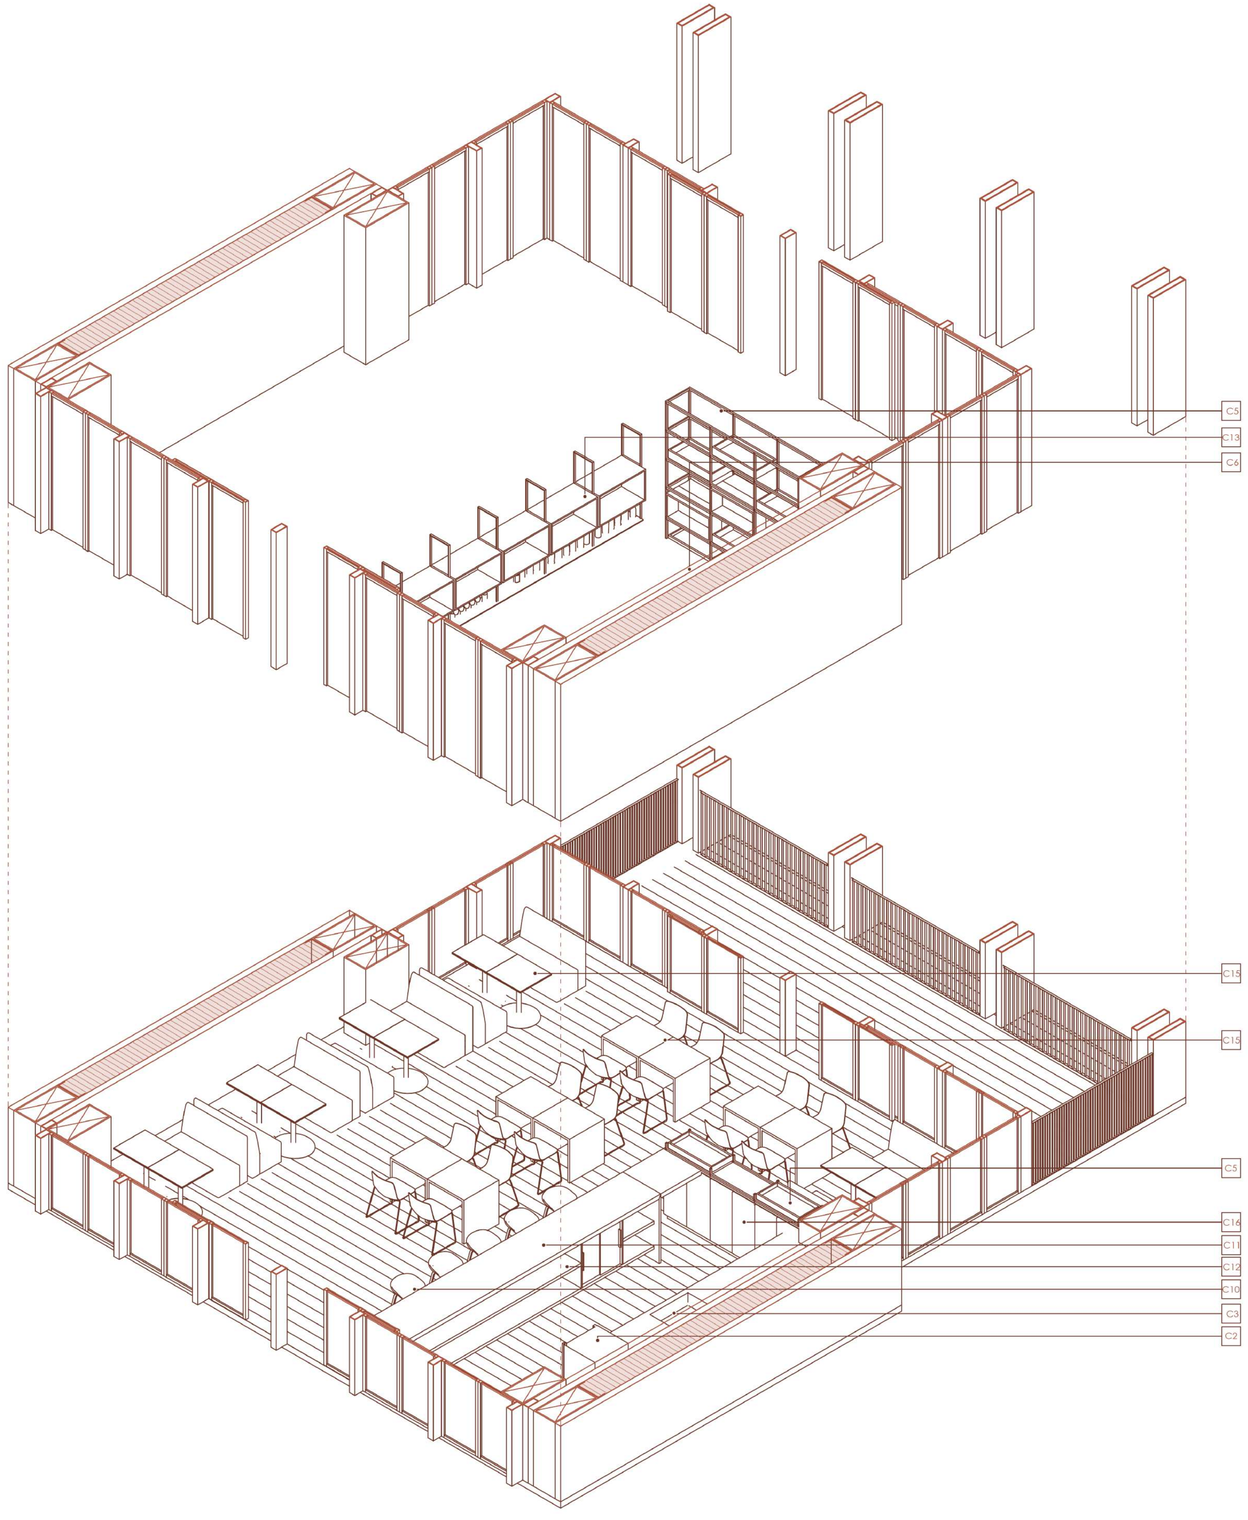

ISOMETRÍA
ESC 1:25



UBICACIÓN EN PLANTA
ESC 1:250

ESPECIFICACIONES

C1. LÁMPARA SUSPENDIDA CORONA MX10

C2. REFRIGERADORA SIDE BY SIDE 687 L INOXIDABLE

C3. FREGADERO COCINA ACERO INOXIDABLE DE 1 POZO FV

C4. MUEBLE DE COCINA (65X135X210 CM) DE MADERA TRATADA CON BASTIDOR ESTRUCTURAL DE LISTONES DE MADERA

C5. REPISAS Y PANELES DE MADERA TRATADA CON BASTIDOR ESTRUCTURAL DE LISTONES CUADRADOS

C6. EXTRACTOR DE FILTRO DE CARBÓN

C7. COCINA ELECTRICA INGENIOUS 76CM DE GRAFITO MABE

C8. MUEBLES DE ALMACENAMIENTO DE MADERA TRATADA CON BASTIDOR ESTRUCTURAL DE LISTONES DE MADERA

C9. MESÓN DE PANELES DE MADERA CON BASTIDOR ESTRUCTURAL DE LISTONES CUADRADOS

C10. SILLA ALTA DE MADERA SEIKE PARA MUEBLE BARRA DE CAFETERIA

C11. MUEBLE BARRA EN U DE PANELES DE MADERA CON BASTIDOR ESTRUCTURAL DE LISTONES CUADRADOS

C12. MUEBLES DE COCINA DE MADERA TRATADA CON BASTIDOR ESTRUCTURAL DE LISTONES DE MADERA PINO

C13. MUEBLE ALTO PARA LICORES DE MADERA TRATADA CON BASTIDOR ESTRUCTURAL DE ACERO

C14. CONJUNTO DE MESA CIRCULAR Y SILLAS DE ESTRUCTURA BASTIDORES DE MADERA TRATADA DE PINO


C15. CONJUNTO DE MESA Y SILLAS RECTANGULAR DE ESTRUCTURA BASTIDORES DE MADERA TRATADA DE PINO

C16. MUEBLE BAJO DE APOYO Y ALMACENAMIENTO COCINA


C17. LOCKER METÁLICO FABRICADO CON LAMINA DE ACERO ROLADA EN FRIO CALIBRE 24

PONTIFICIA UNIVERSIDAD CATÓLICA DEL ECUADOR FACULTAD DE ARQUITECTURA DISEÑO Y ARTES TRABAJO DE TITULACIÓN	PROYECTO: CENTRO DE INVESTIGACIÓN BOTÁNICA Y ESCUELA CULINARIA UBICACIÓN: HUAYNA CAPAC, CUENCA - ECUADOR	CONTENIDO: DETALLE DE COCINA 03	TUTOR: ARQ. CÉSAR PÉREZ GUZMÁN AUTOR: MICHELLE CARPIO	ASESORÍA:	ESCALA: INDICADA FECHA: FEBRERO 2023	D06	

LABORATORIO

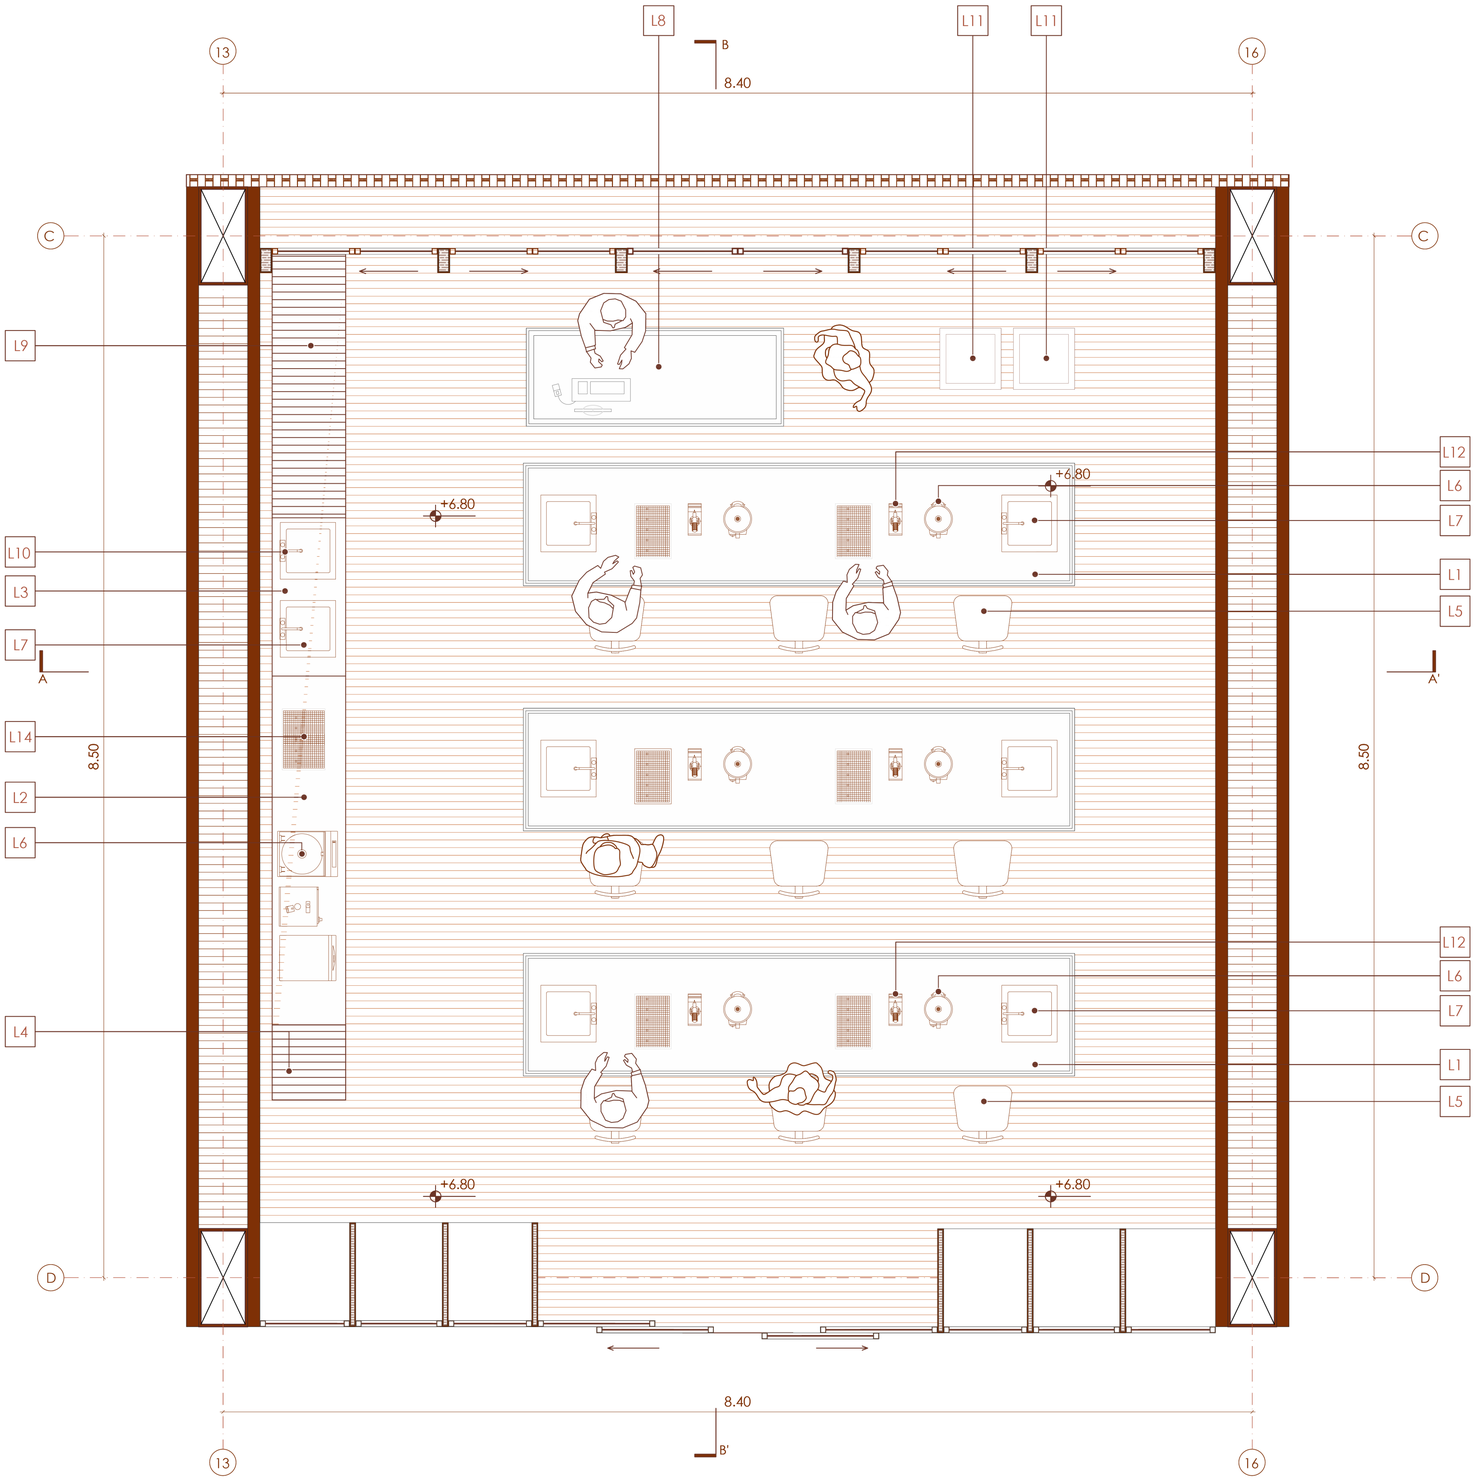

PLANTA
ESC 1:25

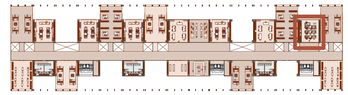

UBICACIÓN EN PLANTA
ESC 1:250

ESPECIFICACIONES

L1. MESA LABORATORIO 2.40X1X 0.90 M. ESTRUCTURA EN PERFIL TUBULAR DE 1 $\frac{1}{4}$", RECUBRIMIENTO DE ACERO INOXIDABLE

L2. MUEBLE DE GUARDADO BAJO 1.20X0.56 ACERO INOXIDABLE

L3. MESA DE LAVADO 1.20X0.65 ESTRUCTURA DE PERFIL TUBULAR DE 1 $\frac{1}{4}$" CON RECUBRIMIENTO DE ACERO INOXIDABLE

L4. MUEBLE DE GUARDADO PISO DE 1.20X0.35. PUERTAS DE VIDRIO Y CUATRO ENTREPAÑOS

L5. SILLA 0.73X0.35M ESTRUCTURA DE TUBO 1" ACABADO COLOR GRIS

L6. TORRETA SENCILLA CON VÁLVULA DE ESPIGA

L7. PILETA DE LAVADO ACERO INOXIDABLE AISI 304

L8. GABINETA BAJO MÓVIL ACABADO EN POLVO HÍBRIDA EPOXY-POLYESTER

L9. VITRINA DE ASPIRACIÓN DE GASES OR-ST.ESTRUCTURA METÁLICA DE TUBO DE ACERO LAMINADO EN FRÍO 60X20X2MM

L10. GRIFO PARA AGUA MEZCLADOR MONOMANDO

L11. ARMARIO DE SEGURIDAD ESTRUCTURA DE PARED DE CHAPA DE ACERO 1.5MM CON AISLAMIENTO TÉRMICO DE YESO Y REVESTIMIENTO


L12. MICROSCOPIO REGULABLE PARA LUZ INCIDENTE CON LAMPARA HALÓLEGA 12V/15W

L13. MUEBLE ALTO PARA LIQUIDOS DE ACERO INOXIDABLE CON BASTIDOR ESTRUCTURAL DE ALUMINIO


L14. TAMIZ ANALÍTICO ASTM E11 ø 100 - 450 MM

PONTIFICIA UNIVERSIDAD CATÓLICA DEL ECUADOR FACULTAD DE ARQUITECTURA DISEÑO Y ARTES TRABAJO DE TITULACIÓN	PROYECTO: CENTRO DE INVESTIGACIÓN BOTÁNICA Y ESCUELA CULINARIA UBICACIÓN: HUAYNA CAPAC, CUENCA - ECUADOR	CONTENIDO: DETALLE DE LABORATORIO 01	TUTOR: ARQ. CÉSAR PÉREZ GUZMÁN AUTOR: MICHELLE CARPIO	ASESORÍA:	ESCALA: INDICADA FECHA: FEBRERO 2023	D07


LABORATORIO

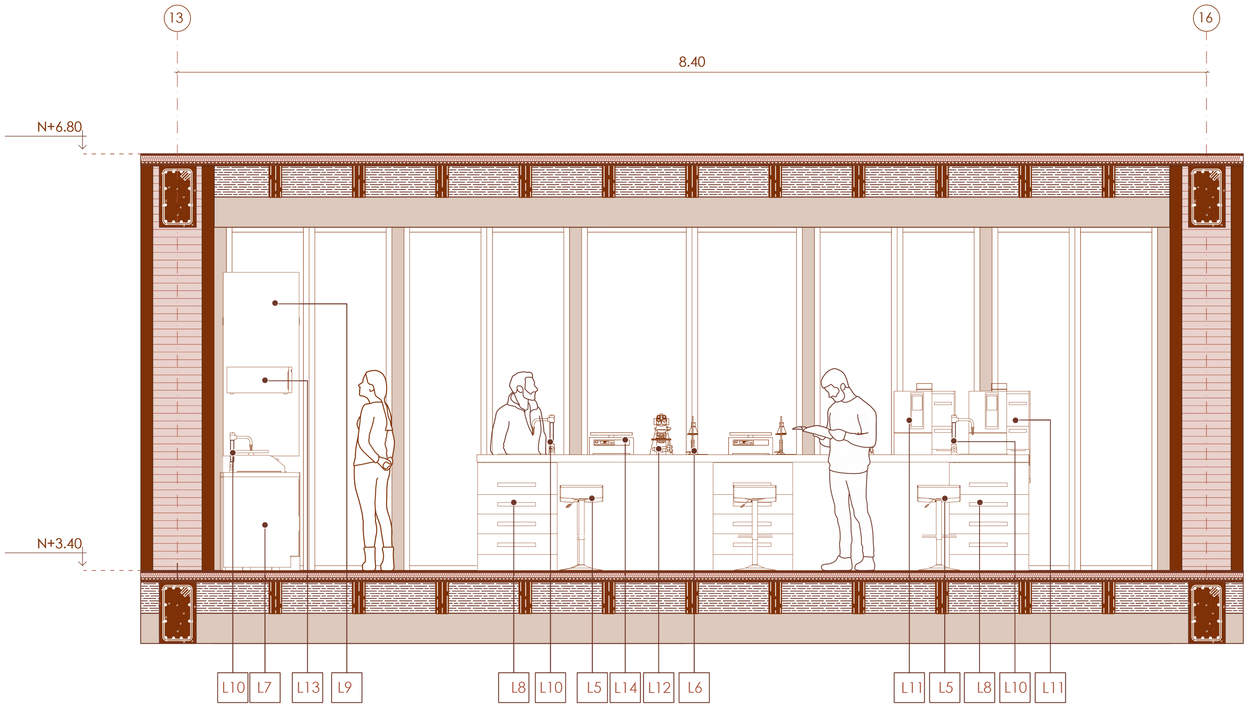

CORTE A-A´
ESC 1:25

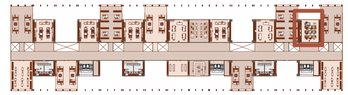

UBICACIÓN EN PLANTA
ESC 1:250

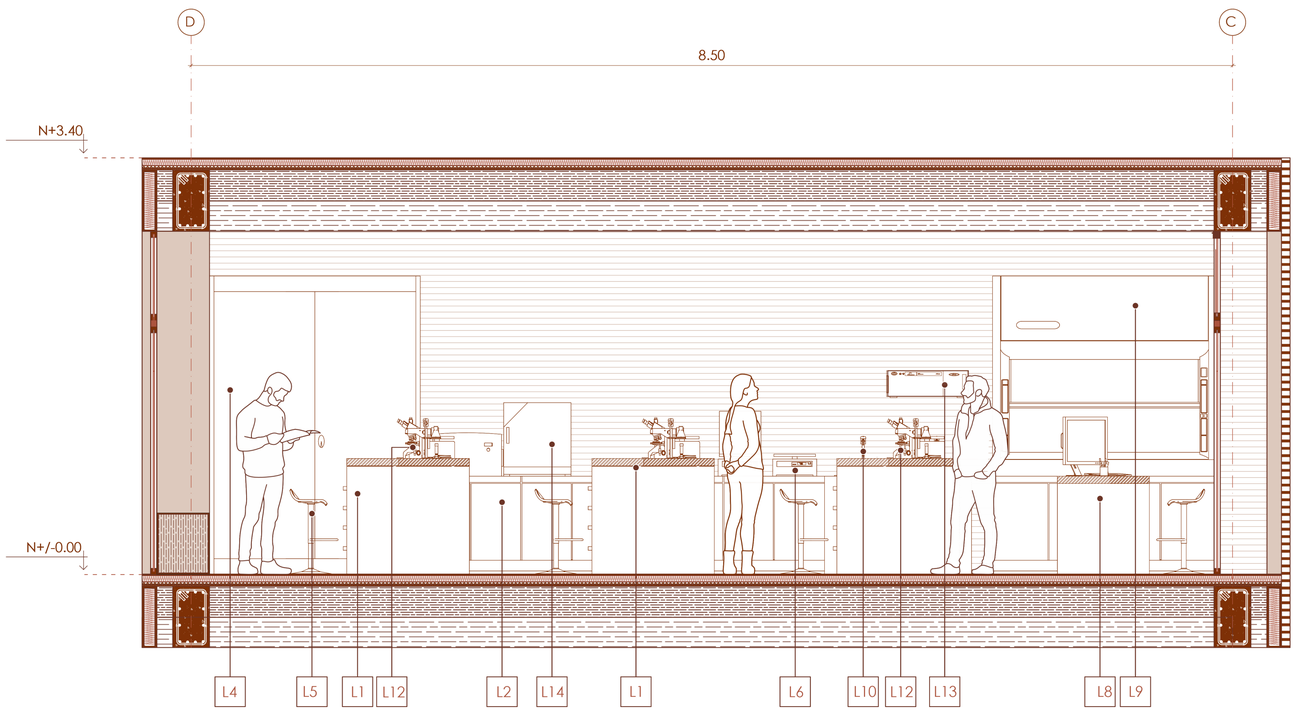

CORTE B-B´
ESC 1:25

ESPECIFICACIONES

L1. MESA LABORATORIO 2.40X1X 0.90 M. ESTRUCTURA EN PERFIL TUBULAR DE 1 $\frac{1}{4}$", RECUBRIMIENTO DE ACERO INOXIDABLE

L2. MUEBLE DE GUARDADO BAJO 1.20X0.56 ACERO INOXIDABLE

L3. MESA DE LAVADO 1.20X0.65 ESTRUCTURA DE PERFIL TUBULAR DE 1 $\frac{1}{4}$" CON RECUBRIMIENTO DE ACERO INOXIDABLE

L4. MUEBLE DE GUARDADO PISO DE 1.20X0.35. PUERTAS DE VIDRIO Y CUATRO ENTREPAÑOS

L5. SILLA 0.73X0.35M ESTRUCTURA DE TUBO 1" ACABADO COLOR GRIS

L6. TORRETA SENCILLA CON VÁLVULA DE ESPIGA

L7. PILETA DE LAVADO ACERO INOXIDABLE AISI 304

L8. GABINETA BAJO MÓVIL ACABADO EN POLVO HÍBRIDA EPOXY-POLYESTER

L9. VITRINA DE ASPIRACIÓN DE GASES OR-ST.ESTRUCTURA METÁLICA DE TUBO DE ACERO LAMINADO EN FRÍO 60X20X2MM

L10. GRIFO PARA AGUA MEZCLADOR MONOMANDO

L11. ARMARIO DE SEGURIDAD ESTRUCTURA DE PARED DE CHAPA DE ACERO 1.5MM CON AISLAMIENTO TÉRMICO DE YESO Y REVESTIMIENTO

L12. MICROSCOPIO REGULABLE PARA LUZ INCIDENTE CON LAMPARA HALÓLEGA 12V/15W

L13. MUEBLE ALTO PARA LIQUIDOS DE ACERO INOXIDABLE CON BASTIDOR ESTRUCTURAL DE ALUMINIO

L14. TAMIZ ANALÍTICO ASTM E11 ø 100 - 450 MM

PONTIFICIA UNIVERSIDAD CATÓLICA DEL ECUADOR
FACULTAD DE ARQUITECTURA DISEÑO Y ARTES
TRABAJO DE TITULACIÓN

PROYECTO: CENTRO DE INVESTIGACIÓN BOTÁNICA Y ESCUELA CULINARIA
UBICACIÓN: HUAYNA CAPAC, CUENCA - ECUADOR

CONTENIDO:
DETALLE DE LABORATORIO 02


TUTOR: ARQ. CÉSAR PÉREZ GUZMÁN
AUTOR: MICHELLE CARPIO

ASESORÍA:


ESCALA: INDICADA
FECHA: FEBRERO 2023

D08

LABORATORIO

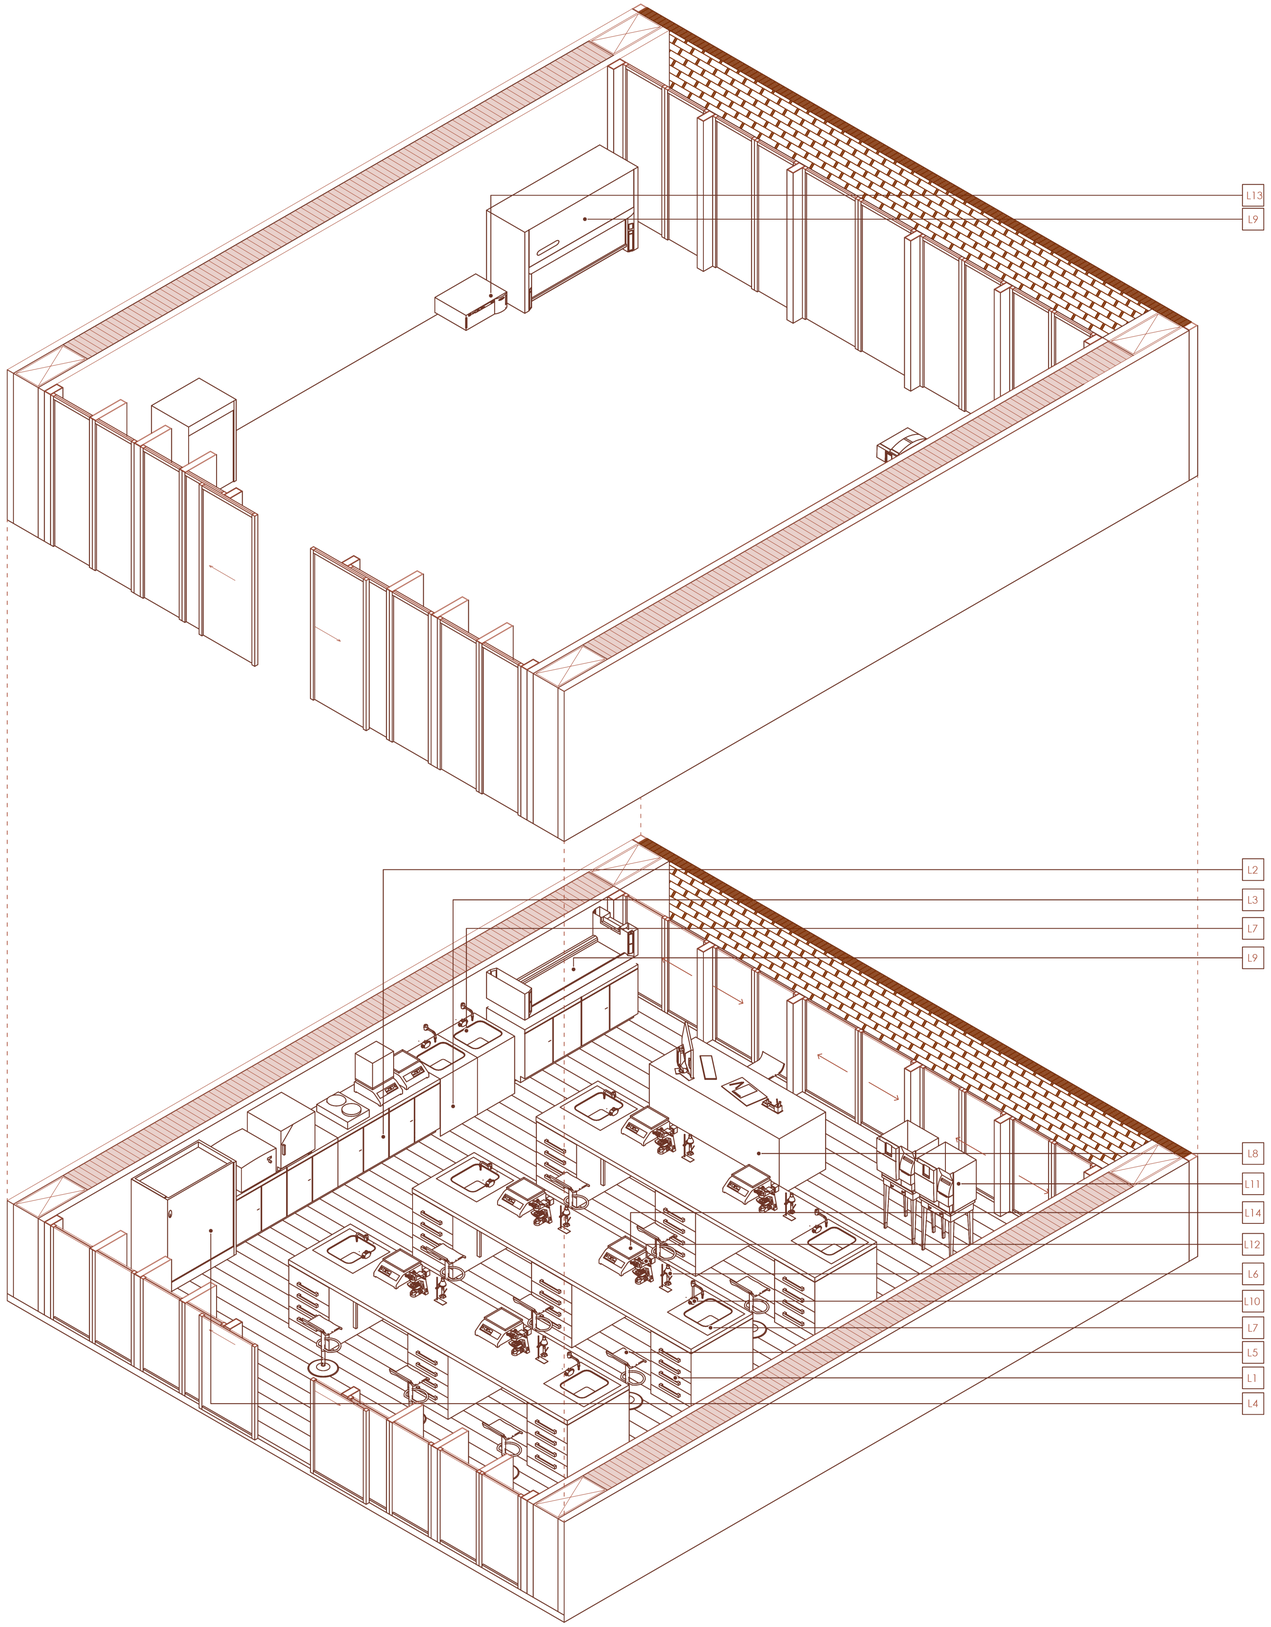

ISOMETRÍA
ESC 1:25

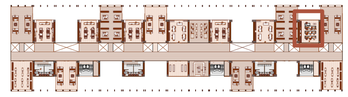

UBICACIÓN EN PLANTA
ESC 1:250

ESPECIFICACIONES

L1. MESA LABORATORIO 2.40X1X 0.90 M. ESTRUCTURA EN PERFIL TUBULAR DE 1 $\frac{1}{4}$", RECUBRIMIENTO DE ACERO INOXIDABLE

L2. MUEBLE DE GUARDADO BAJO 1.20X0.56 ACERO INOXIDABLE

L3. MESA DE LAVADO 1.20X0.65 ESTRUCTURA DE PERFIL TUBULAR DE 1 $\frac{1}{4}$" CON RECUBRIMIENTO DE ACERO INOXIDABLE

L4. MUEBLE DE GUARDADO PISO DE 1.20X0.35. PUERTAS DE VIDRIO Y CUATRO ENTREPAÑOS

L5. SILLA 0.73X0.35M ESTRUCTURA DE TUBO 1" ACABADO COLOR GRIS

L6. TORRETA SENCILLA CON VÁLVULA DE ESPIGA

L7. PILETA DE LAVADO ACERO INOXIDABLE AISI 304

L8. GABINETA BAJO MÓVIL ACABADO EN POLVO HÍBRIDA EPOXY-POLYESTER

L9. VITRINA DE ASPIRACIÓN DE GASES OR-ST.ESTRUCTURA METÁLICA DE TUBO DE ACERO LAMINADO EN FRÍO 60X20X2MM

L10. GRIFO PARA AGUA MEZCLADOR MONOMANDO

L11. ARMARIO DE SEGURIDAD ESTRUCTURA DE PARED DE CHAPA DE ACERO 1.5MM CON AISLAMIENTO TÉRMICO DE YESO Y REVESTIMIENTO


L12. MICROSCOPIO REGULABLE PARA LUZ INCIDENTE CON LAMPARA HALÓLEGA 12V/15W

L13. MUEBLE ALTO PARA LIQUIDOS DE ACERO INOXIDABLE CON BASTIDOR ESTRUCTURAL DE ALUMINIO


L14. TAMIZ ANALÍTICO ASTM E11 ø 100 - 450 MM

PONTIFICIA UNIVERSIDAD CATÓLICA DEL ECUADOR FACULTAD DE ARQUITECTURA DISEÑO Y ARTES TRABAJO DE TITULACIÓN	PROYECTO: CENTRO DE INVESTIGACIÓN BOTÁNICA Y ESCUELA CULINARIA UBICACIÓN: HUAYNA CAPAC, CUENCA - ECUADOR	CONTENIDO: DETALLE DE LABORATORIO 03	TUTOR: ARQ. CÉSAR PÉREZ GUZMÁN AUTOR: MICHELLE CARPIO	ASESORÍA:	ESCALA: INDICADA FECHA: FEBRERO 2023	D09	

TALLER DE COCINA

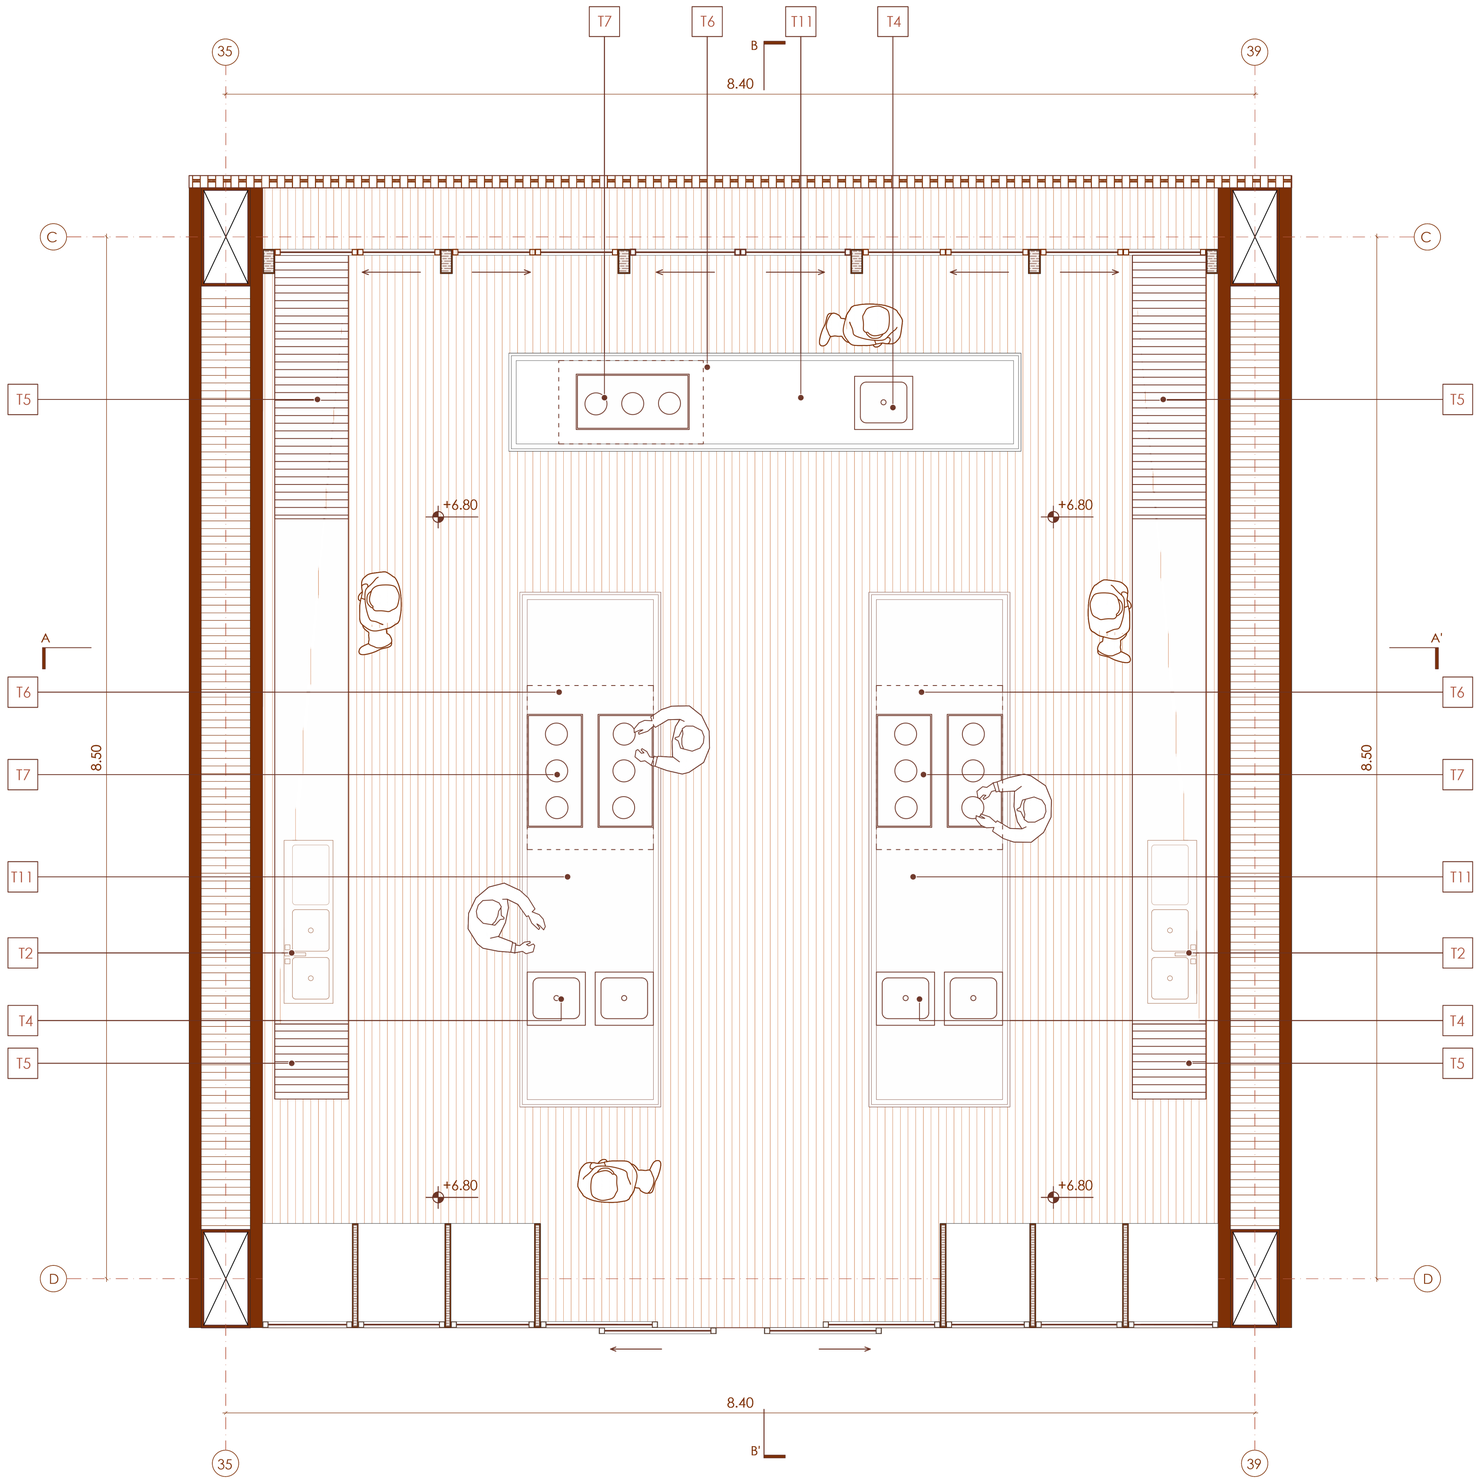

PLANTA
ESC 1:25

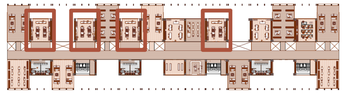

UBICACIÓN EN PLANTA
ESC 1:250

ESPECIFICACIONES

T1. REFRIGERADOR Y CONGELADOR MINIBAR COOL AND FREZZE RI-150 SKU 111704 INDURAMA(500X800X650)MM

T2. FREGADERO Y ESCURRIDOR 400X900MM DE ACERO INOXIDABLE CON PROFUNIDAD DE POZO 150MM 1C1E DERECHO

T3. MUEBLE DE ALMACENAMIENTO DE VINOS Y BEBIDAS(1300X2250X450)MM ESTRUCTURA DE ACERO Y LISTONES DE MADERA

T4. FREGADERO COCINA ACERO INOXIDABLE DE 2 POZOS FV

T5. REPISA Y PANELES DE ACERO CON BASTIDOR DE ESTRUCTURAL DE LISTONES CUADRADOS

T6. EXTRACTOR PURIFICADOR DE FILTRO DE CARBÓN ACTIVO ESTRUCTURA DE ACERO INOXIDABLE 220V (1000X1800X500)MM

T7. COCINA FISCHER 2Q VITROCERÁMICA NEGRA 220V 400X600MM

T8. MUEBLE BAJO DE ALMACENAMIENTO PARA COCINA CON ESTRUCTURA DE ALUMINIO 750X1000MM

T9. MUEBLE BAJO DE ALMACENAMIENTO PARA BEBIDAS H=500MM, ESTRUCTURA CON PERFILES CUADRADOS DE ACERO

T10. MUEBLE BAJO DE ALMACENAMIENTO PARA ALACENA ESTRUCTURA DE ALUMINIO

T11. ENCIMERA DE PORCELÁNICO TECHLAM INDUSTRIAL 800X2500MM

PONTIFICIA UNIVERSIDAD CATÓLICA DEL ECUADOR
FACULTAD DE ARQUITECTURA DISEÑO Y ARTES
TRABAJO DE TITULACIÓN

PROYECTO: CENTRO DE INVESTIGACIÓN BOTÁNICA Y ESCUELA CULINARIA

UBICACIÓN: HUAYNA CAPAC, CUENCA - ECUADOR

CONTENIDO:
DETALLE DE TALLER DE COCINA 01

TUTOR: ARQ. CÉSAR PÉREZ GUZMÁN

AUTOR: MICHELLE CARPIO


ASESORÍA:

ESCALA: INDICADA


FECHA: FEBRERO 2023

D10


TALLER DE COCINA

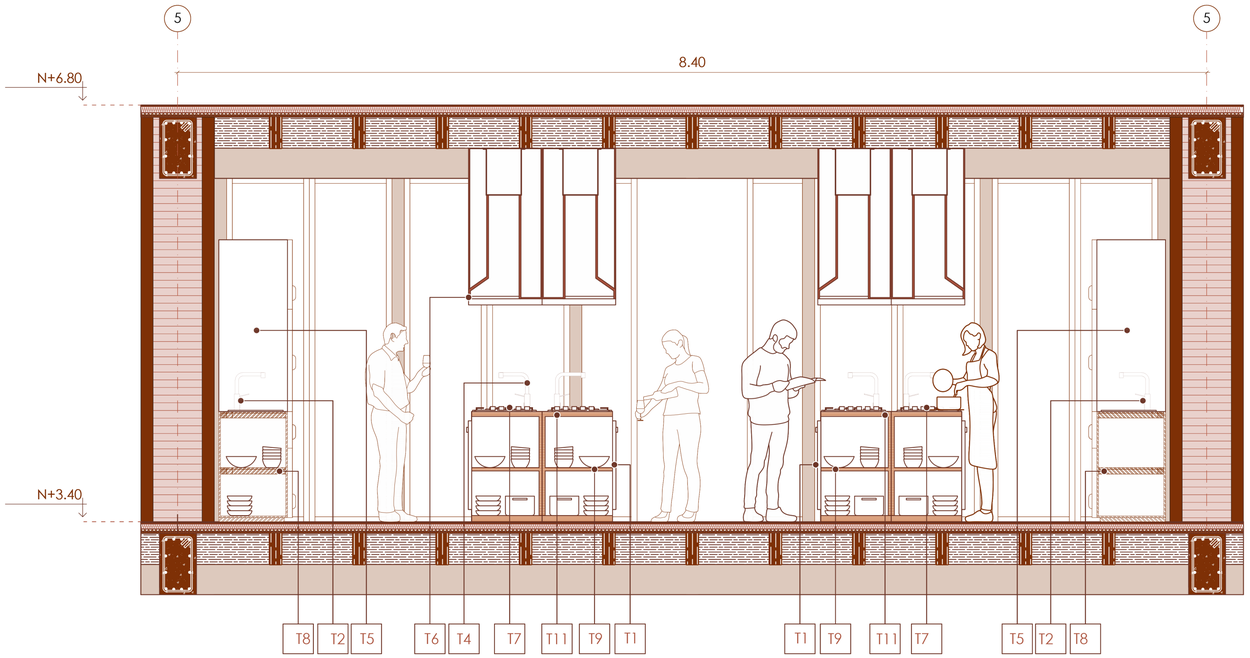

CORTE A-A´
ESC 1:25

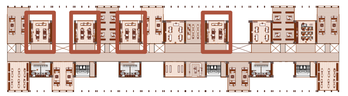

UBICACIÓN EN PLANTA
ESC 1:250

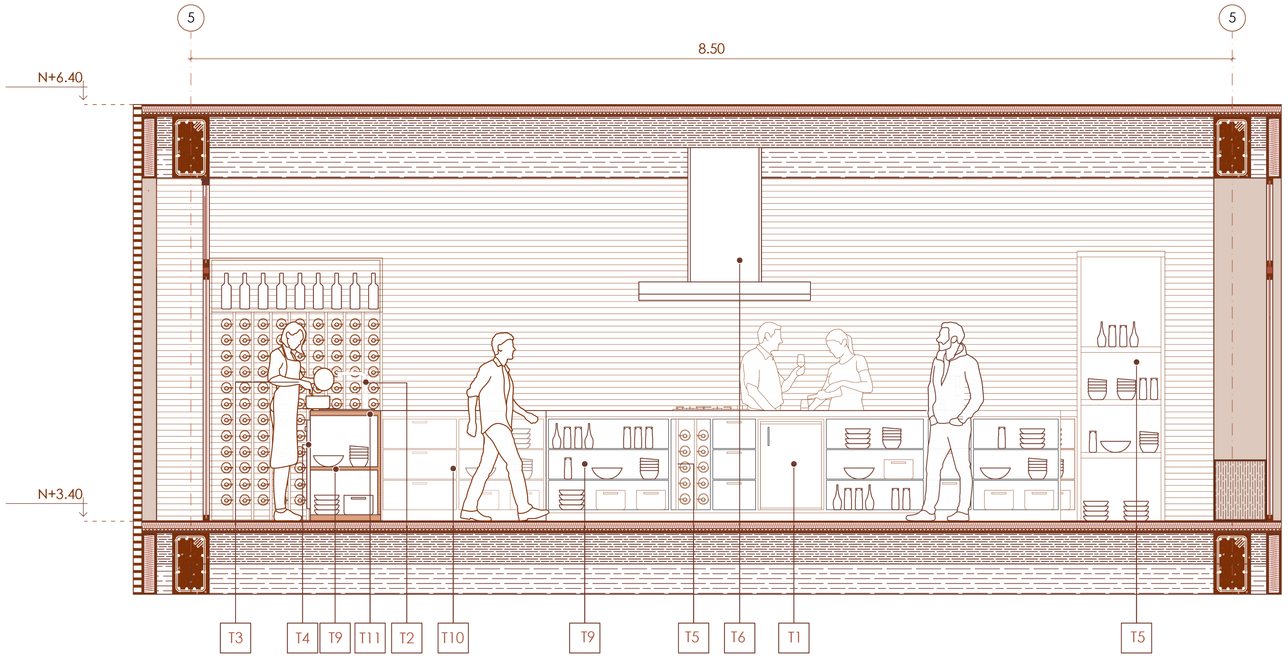

CORTE B-B´
ESC 1:25

ESPECIFICACIONES

T1. REFRIGERADOR Y CONGELADOR MINIBAR COOL AND FREZZE RI-150 SKU 111704 INDURAMA(500X800X650)MM

T2. FREGADERO Y ESCURRIDOR 400X900MM DE ACERO INOXIDABLE CON PROFUNIDAD DE POZO 150MM 1C1E DERECHO

T3. MUEBLE DE ALMACENAMIENTO DE VINOS Y BEBIDAS(1300X2250X450)MM ESTRUCTURA DE ACERO Y LISTONES DE MADERA

T4. FREGADERO COCINA ACERO INOXIDABLE DE 2 POZOS FV

T5. REPISA Y PANELES DE ACERO CON BASTIDOR DE ESTRUCTURAL DE LISTONES CUADRADOS

T6. EXTRACTOR PURIFICADOR DE FILTRO DE CARBÓN ACTIVO ESTRUCTURA DE ACERO INOXIDABLE 220V (1000X1800X500)MM

T7. COCINA FISCHER 2Q VITROCERÁMICA NEGRA 220V 400X600MM

T8. MUEBLE BAJO DE ALMACENAMIENTO PARA COCINA CON ESTRUCTURA DE ALUMINIO 750X1000MM

T9. MUEBLE BAJO DE ALMACENAMIENTO PARA BEBIDAS H=500MM, ESTRUCTURA CON PERFILES CUADRADOS DE ACERO

T10. MUEBLE BAJO DE ALMACENAMIENTO PARA ALACENA ESTRUCTURA DE ALUMINIO

T11. ENCIMERA DE PORCELÁNICO TECHLAM INDUSTRIAL 800X2500MM

PONTIFICIA UNIVERSIDAD CATÓLICA DEL ECUADOR
FACULTAD DE ARQUITECTURA DISEÑO Y ARTES
TRABAJO DE TITULACIÓN

PROYECTO: CENTRO DE INVESTIGACIÓN BOTÁNICA Y ESCUELA CULINARIA

UBICACIÓN: HUAYNA CAPAC, CUENCA - ECUADOR

CONTENIDO:

DETALLE DE TALLER DE COCINA 02

TUTOR: ARQ. CÉSAR PÉREZ GUZMÁN

AUTOR: MICHELLE CARPIO


ASESORÍA:

ESCALA: INDICADA


FECHA: FEBRERO 2023

D11

TALLER DE COCINA

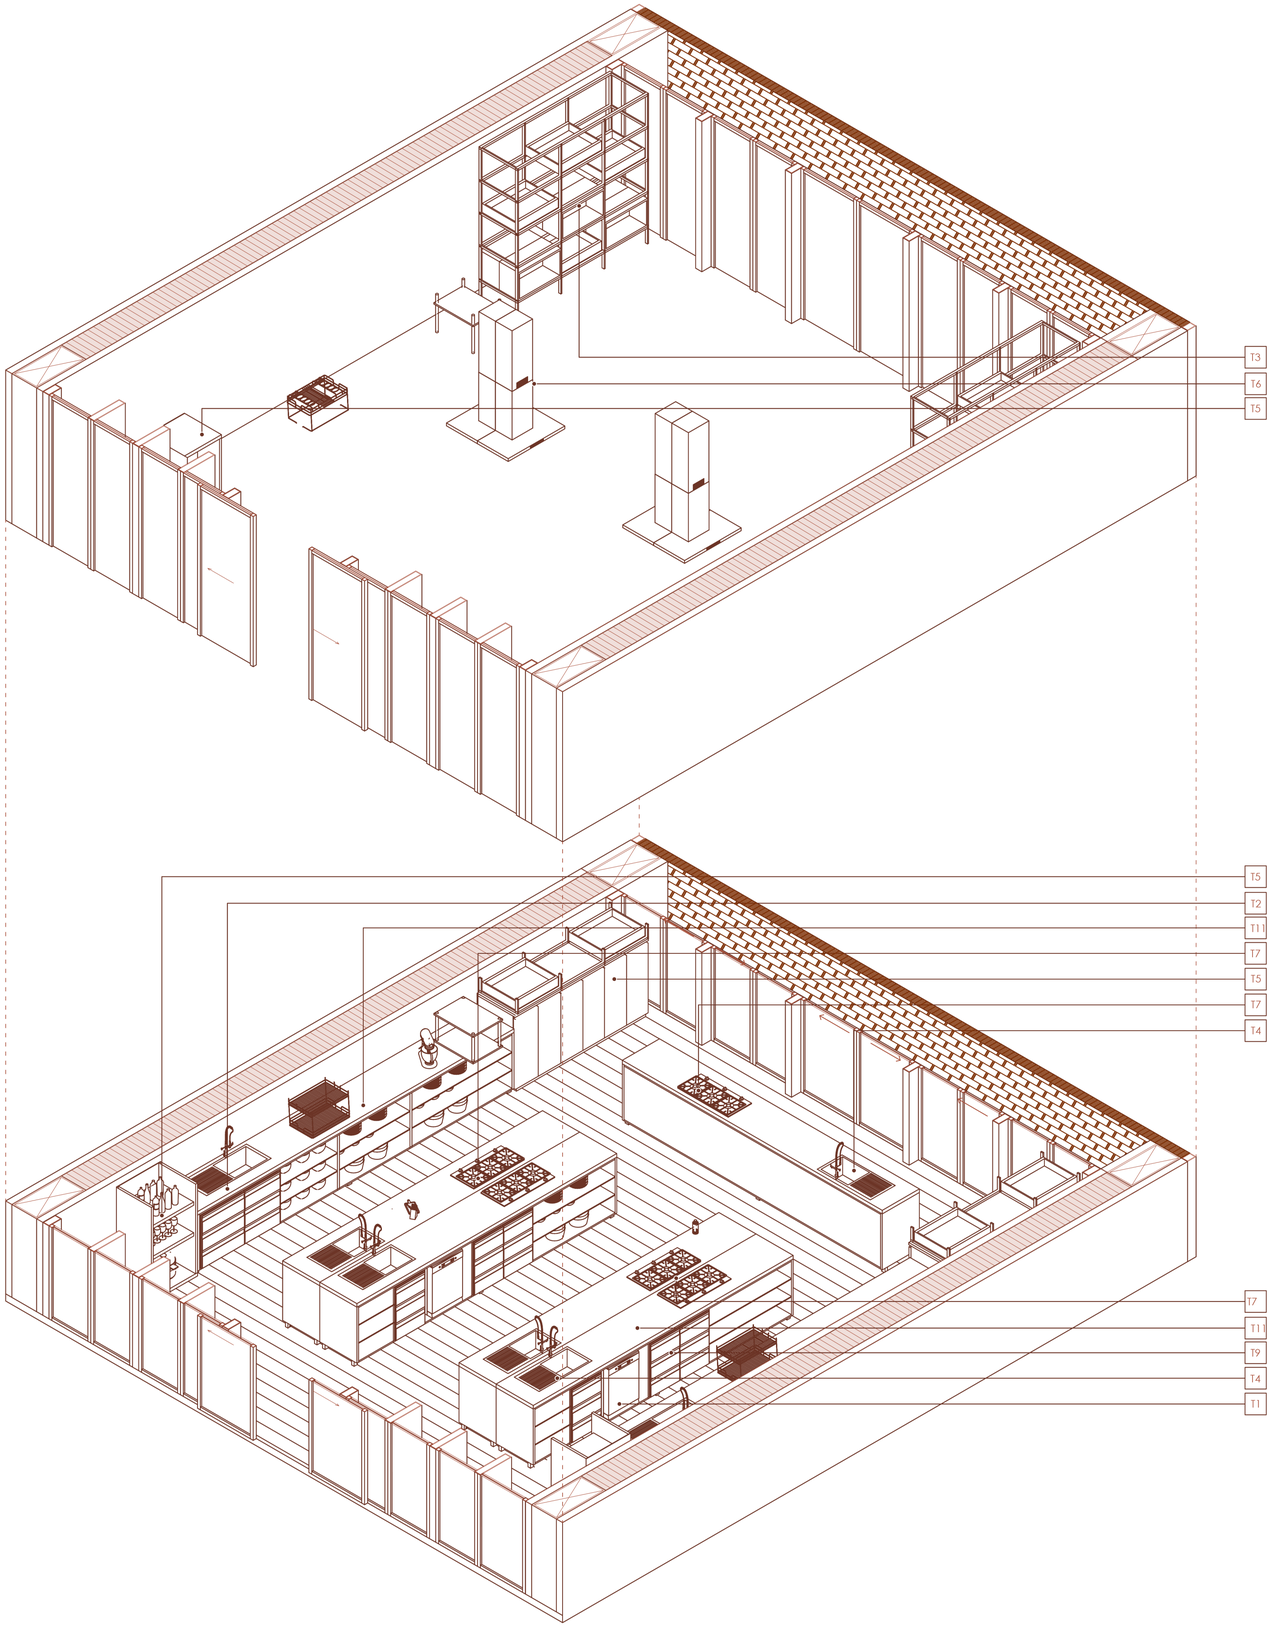

ISOMETRÍA
ESC 1:25

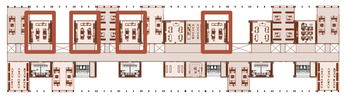

UBICACIÓN EN PLANTA
ESC 1:250

ESPECIFICACIONES

T1. REFRIGERADOR Y CONGELADOR MINIBAR COOL AND FREZZE RI-150 SKU 111704 INDURAMA(500X800X650)MM

T2. FREGADERO Y ESCURRIDOR 400X900MM DE ACERO INOXIDABLE CON PROFUNIDAD DE POZO 150MM 1C1E DERECHO

T3. MUEBLE DE ALMACENAMIENTO DE VINOS Y BEBIDAS(1300X2250X450)MM ESTRUCTURA DE ACERO Y LISTONES DE MADERA

T4. FREGADERO COCINA ACERO INOXIDABLE DE 2 POZOS FV

T5. REPISA Y PANELES DE ACERO CON BASTIDOR DE ESTRUCTURAL DE LISTONES CUADRADOS

T6. EXTRACTOR PURIFICADOR DE FILTRO DE CARBÓN ACTIVO ESTRUCTURA DE ACERO INOXIDABLE 220V (1000X1800X500)MM

T7. COCINA FISCHER 2Q VITROCERÁMICA NEGRA 220V 400X600MM

T8. MUEBLE BAJO DE ALMACENAMIENTO PARA COCINA CON ESTRUCTURA DE ALUMINIO 750X1000MM


T9. MUEBLE BAJO DE ALMACENAMIENTO PARA BEBIDAS H=500MM, ESTRUCTURA CON PERFILES CUADRADOS DE ACERO

T10. MUEBLE BAJO DE ALMACENAMIENTO PARA ALACENA ESTRUCTURA DE ALUMINIO


T11. ENCIMERA DE PORCELÁNICO TECHLAM INDUSTRIAL 800X2500MM

PONTIFICIA UNIVERSIDAD CATÓLICA DEL ECUADOR FACULTAD DE ARQUITECTURA DISEÑO Y ARTES TRABAJO DE TITULACIÓN	PROYECTO: CENTRO DE INVESTIGACIÓN BOTÁNICA Y ESCUELA CULINARIA UBICACIÓN: HUAYNA CAPAC, CUENCA - ECUADOR	CONTENIDO: DETALLE DE TALLER DE COCINA 03	TUTOR: ARQ. CÉSAR PÉREZ GUZMÁN AUTOR: MICHELLE CARPIO	ASESORÍA:	ESCALA: INDICADA FECHA: FEBRERO 2023	D12	


ESCALERAS

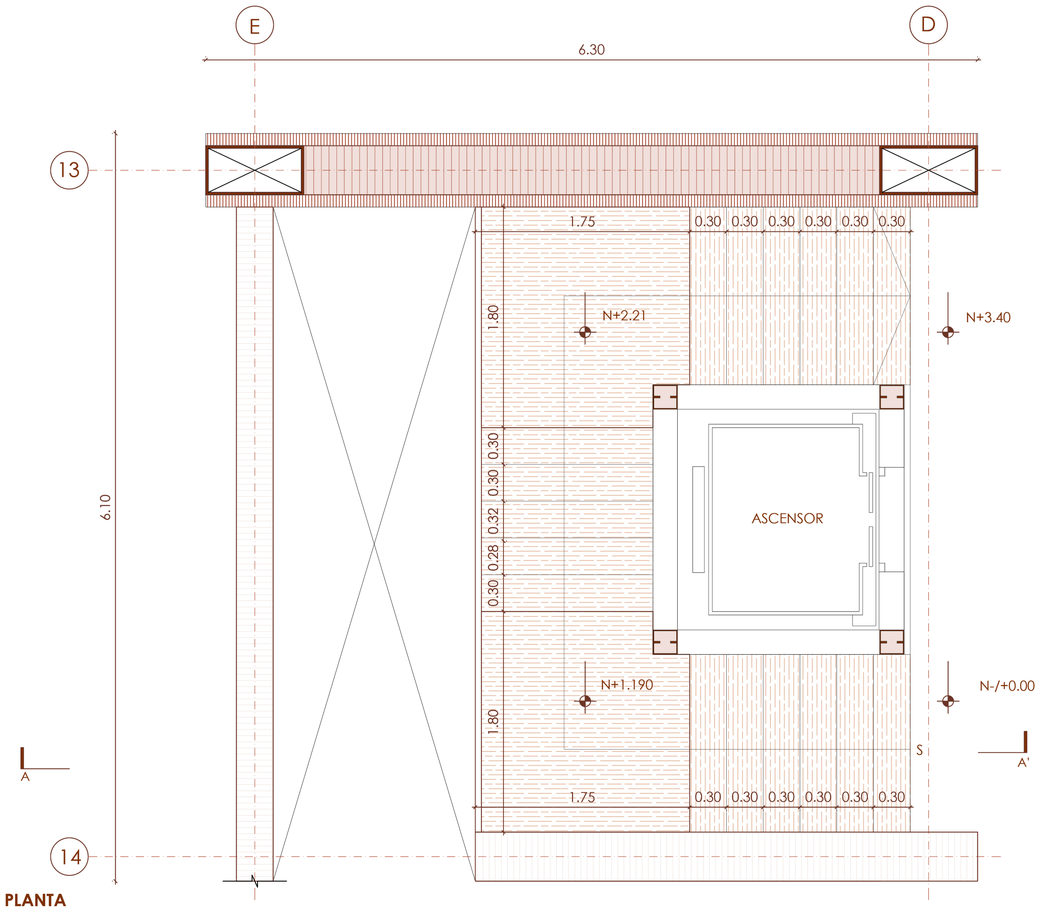


PLANTA
ESC 1:25

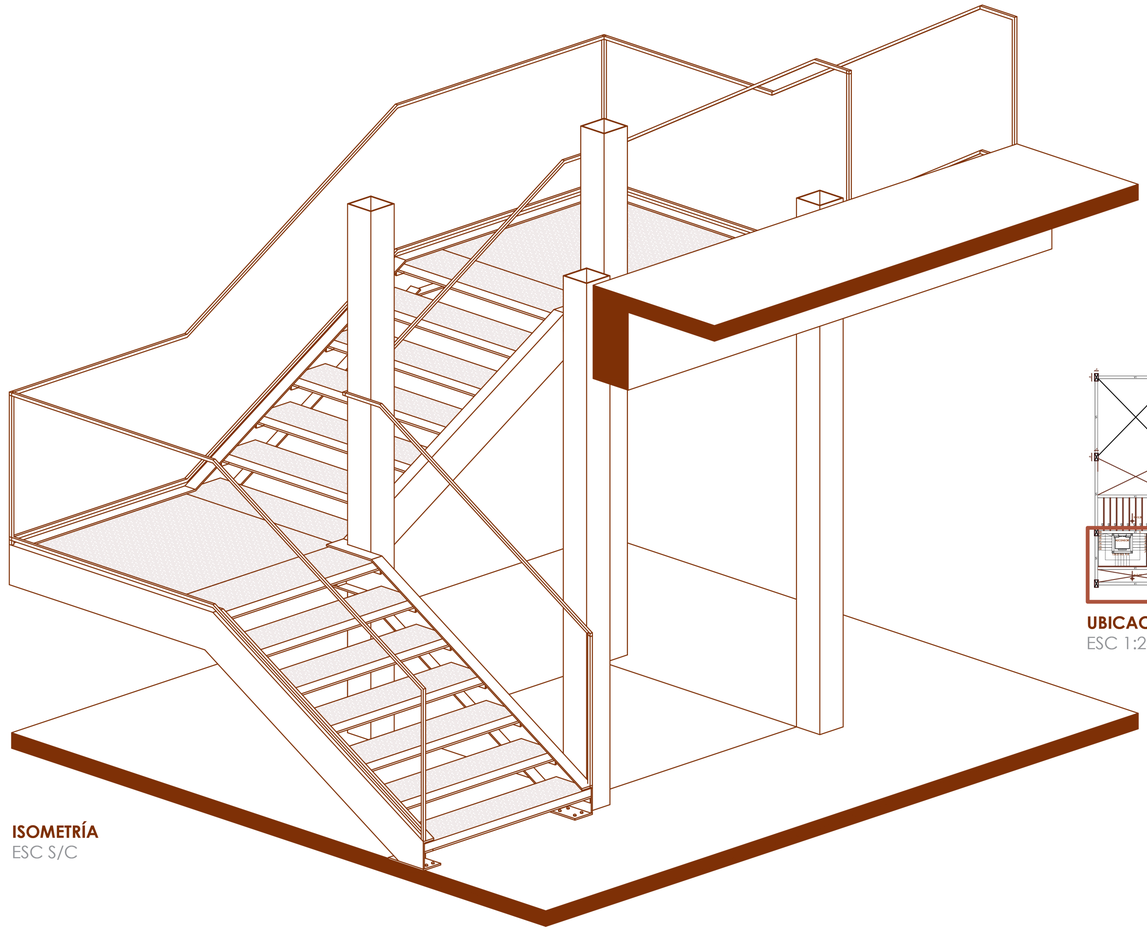

ISOMETRÍA
ESC S/C

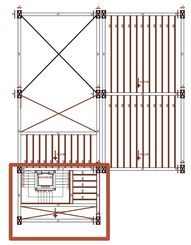


UBICACIÓN EN PLANTA
ESC 1:250

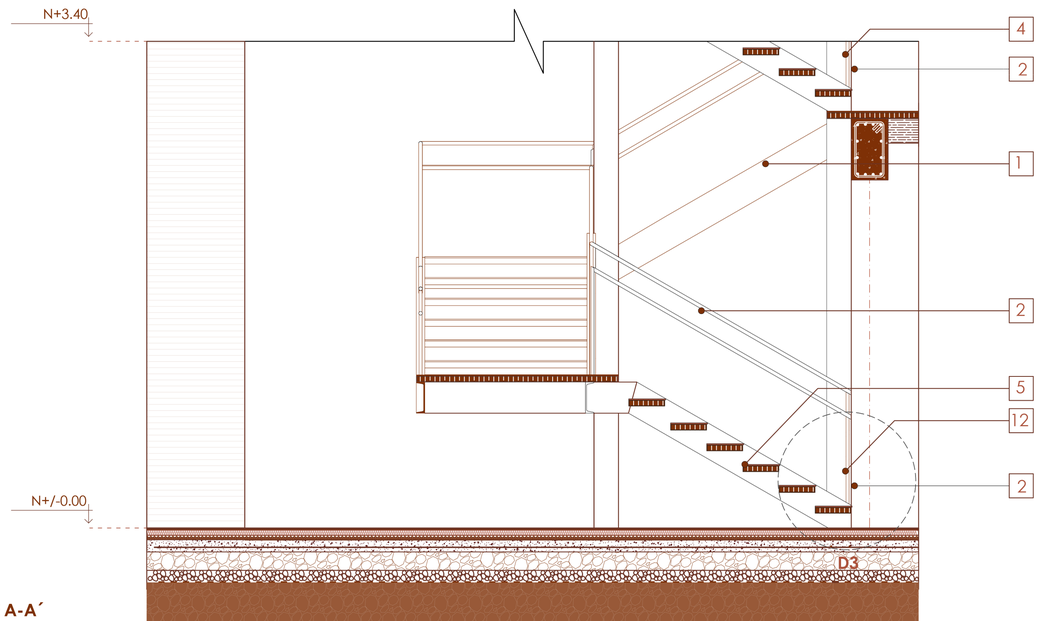


CORTE A-A´
ESC 1:25


DETALLE 1

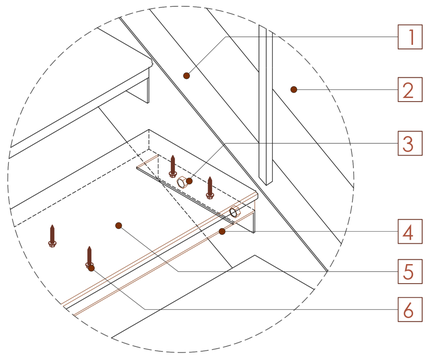

DETALLE 2

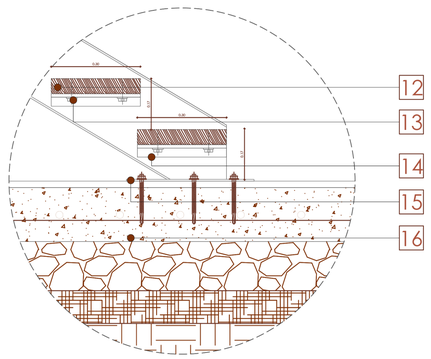

DETALLE 3

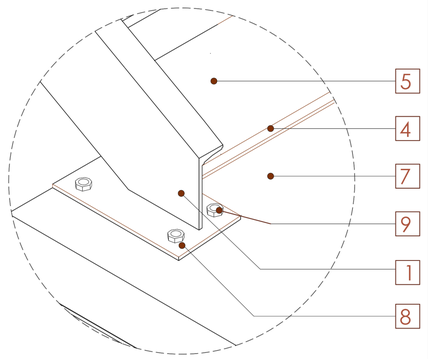

ESPECIFICACIONES

1. VIGA DE ACERO EMPOTRADA UPN 260 "C"
2. BARANDA VIDRIO TEMPLADO E=10MM Y PLATINAS DE METAL. ALTURA =110MM.
3. ÁNGULO DE ACERO ESTRUCTURAL (40X40X300)MM CON PERNOS DE SUJECIÓN HACIA VIGA UPN "C"
4. PLACA DE ACERO PARA SOPORTE DE PELDAÑO E=5MM
5. ESCALÓN DE MADERA (50X300X1600)MM
6. PERNOS DE ANCLAJE 15MM
7. LOSA DE HORMIGÓN ARMADO CON ACABADO DE HORMIGÓN PULIDO E=2CM.
   VER LÁMINA E4
8. PLACA DE ANCLAJE DE ACERO A36 (5X400X200)MM
9. ARANDELAS DE PRESIÓN MEDIDA 1/2 "
10. ÁNGULO METÁLICO E=15MM
11. PERNOS AUTOPERFORANTES DE ANCLAJE 1"
12. TABLÓN DE MADERA DE PINO
13. PERNOS DE ANCLAJE DE 1,5MM
14. PLACA DE ACERO E=15MM
15. PLACA DE ANCLAJE DE ACERO A36
16. CONTRAPISO
17. MURO DE HORMIGÓN ARMADO F'C=210KG/CM2

PONTIFICIA UNIVERSIDAD CATÓLICA DEL ECUADOR FACULTAD DE ARQUITECTURA DISEÑO Y ARTES TRABAJO DE TITULACIÓN	PROYECTO: CENTRO DE INVESTIGACIÓN BOTÁNICA Y ESCUELA CULINARIA UBICACIÓN: HUAYNA CAPAC, CUENCA - ECUADOR	CONTENIDO: DETALLE DE ESCALERA	TUTOR: ARQ. CÉSAR PÉREZ GUZMÁN AUTOR: MICHELLE CARPIO	ASESORÍA:	ESCALA: INDICADA FECHA: FEBRERO 2023	D13