

INVESTIGACIÓN ARQUITECTÓNICA

INDICE

IA 1	IMPLANTACIÓN
IA 2	PLANTA BAJA
IA 3	PRIMERA PLANTA
IA 4	CUBIERTAS
IA 5	FACHADA NORTE - ESTE
IA 6	FACHADA SUR -OESTE
IA 7	CORTE A-A´ - CORTE C-C´
IA 8	CORTE B-B´ + C.PERSPECTICO
IA 9	DETALLES ESPACIALES

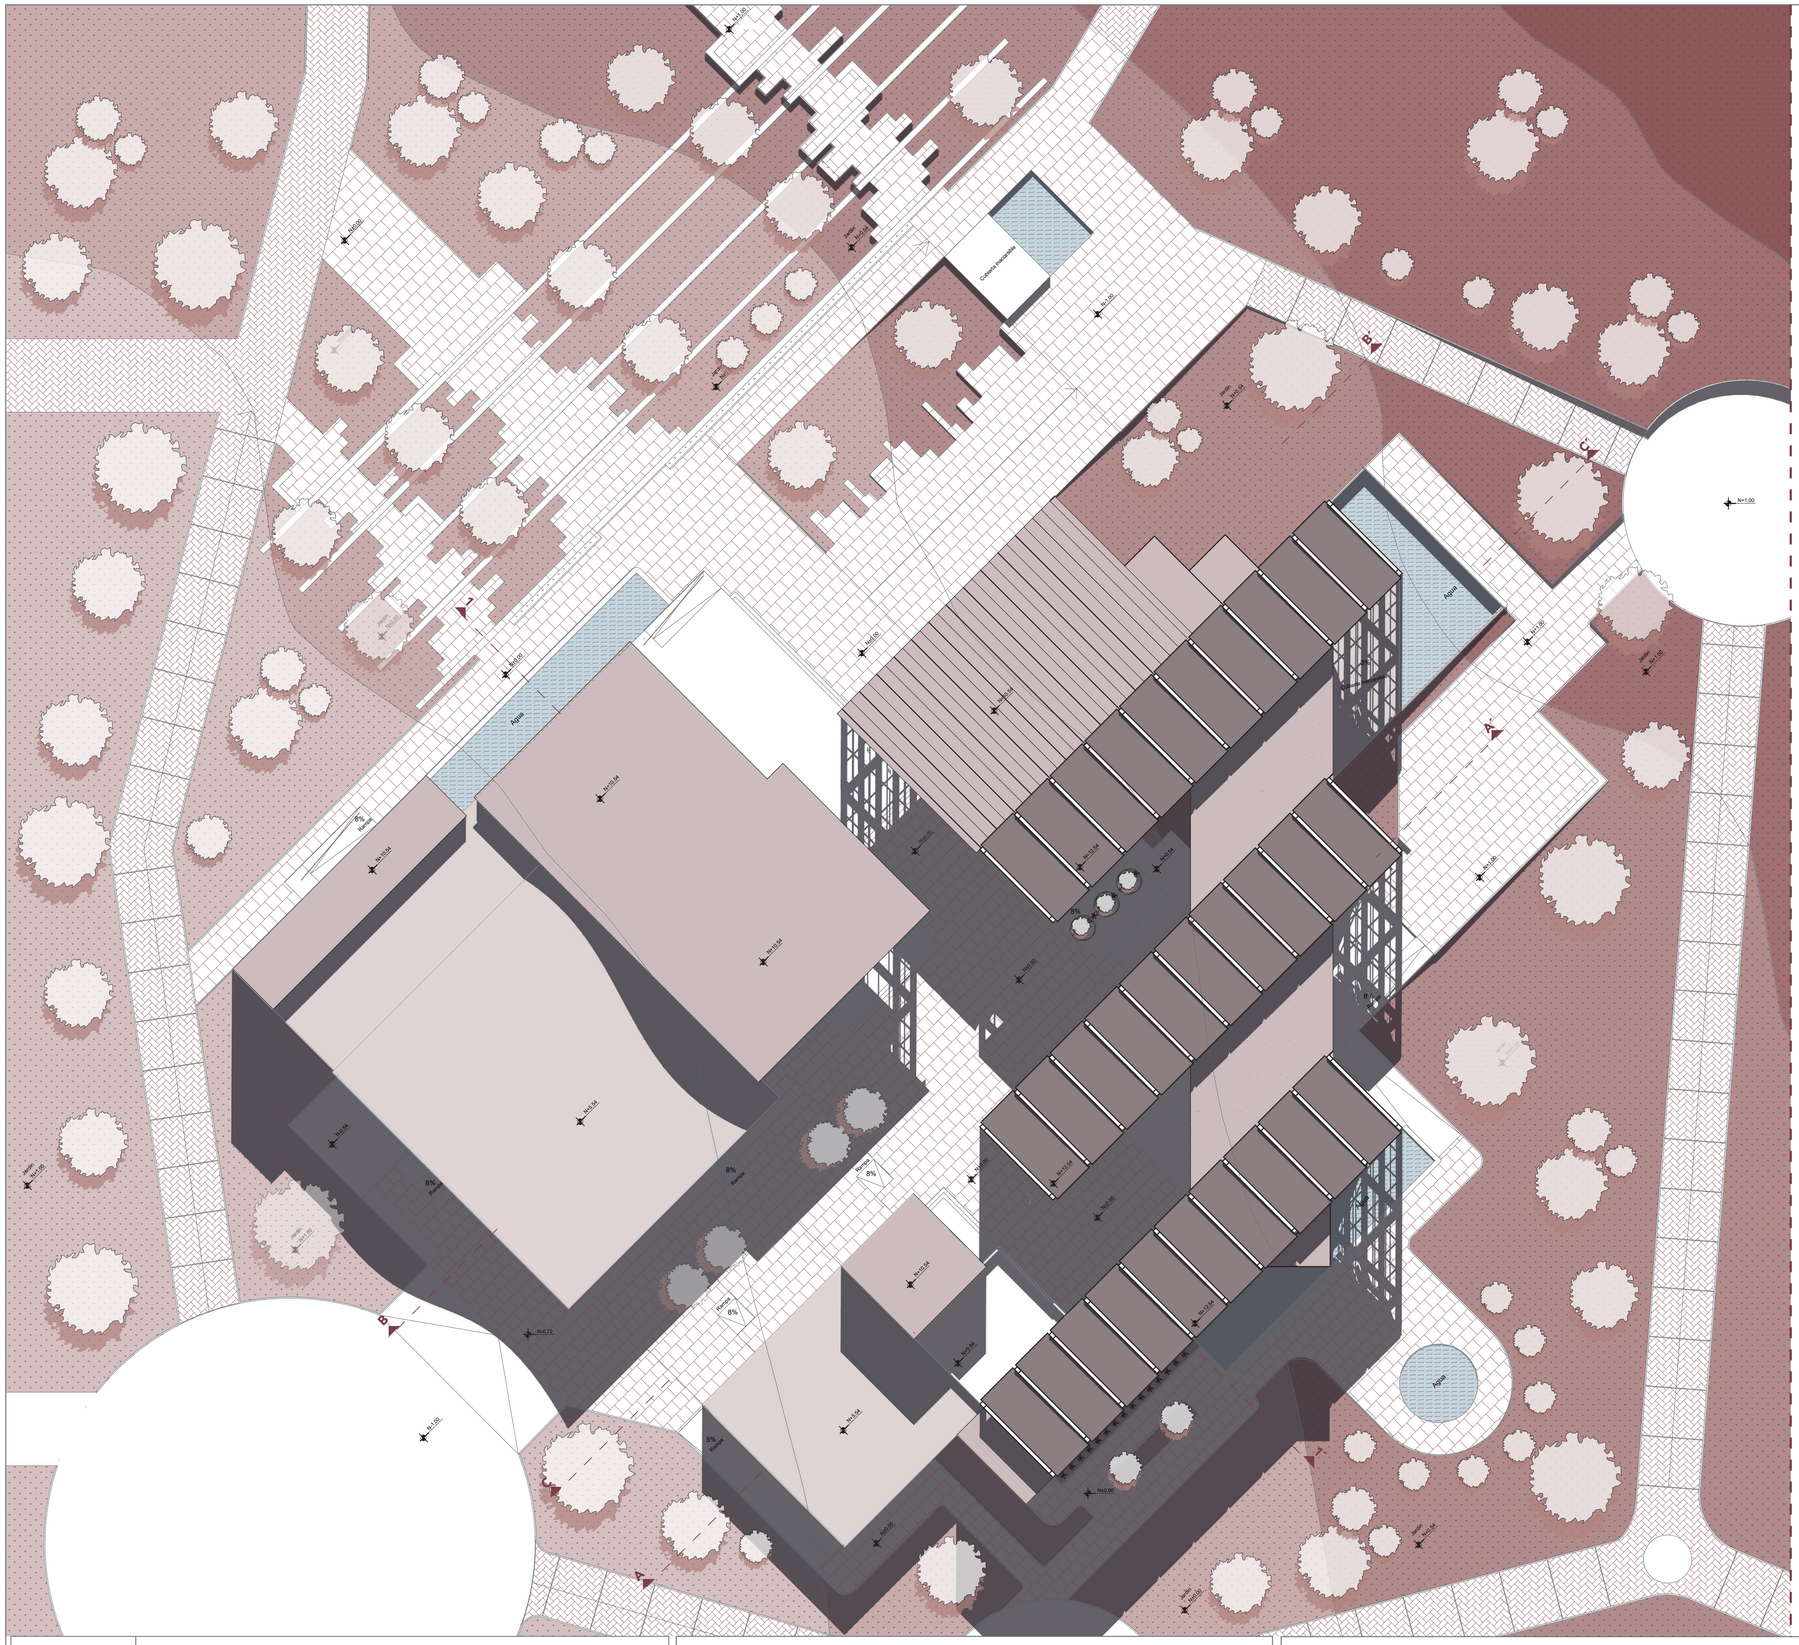

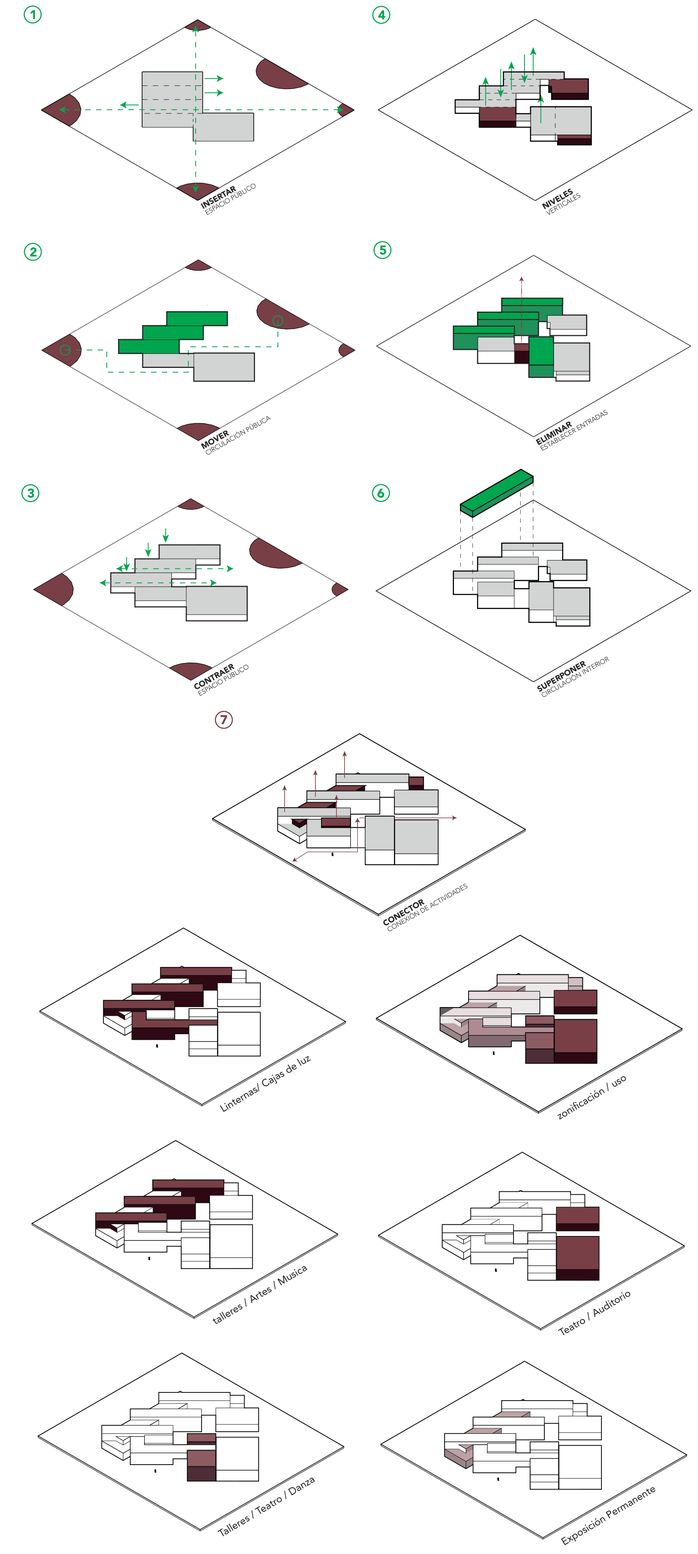


Pontificia Universidad Católica del Ecuador Facultad de Arquitectura, Diseño y Artes Trabajo de Integración Curricular	Proyecto de Integración Curricular Centro para la formación cultural y artística en un eco pueblo con función agro productiva, recreativa y cultural en Puembo.	Director Arq. César Páliz Autor Rommel Johao Chiliguano Constante	Contenido Implantación Esc 1:250 Ubicación Puembo, Pichincha, Ec.	IA1

V1



D1

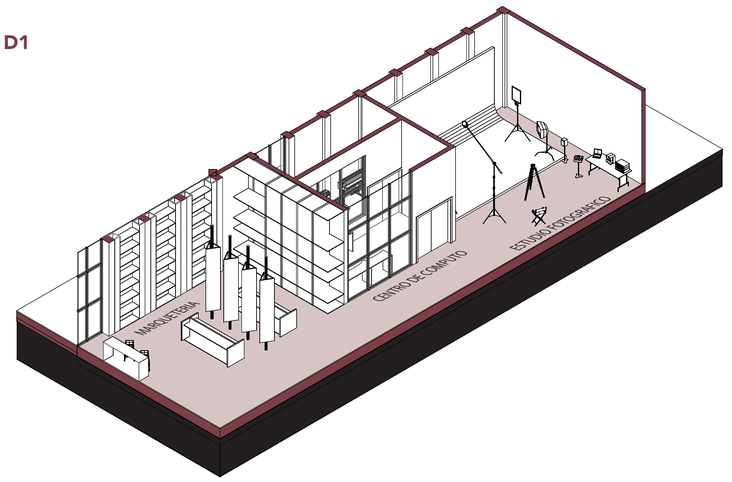

V2




Pontificia Universidad Católica del Ecuador Facultad de Arquitectura, Diseño y Artes Trabajo de Integración Curricular	Proyecto de Integración Curricular Centro para la formación cultural y artística en un eco pueblo con función agro productiva, recreativa y cultural en Puembo.	Director Arq. César Páliz Autor Rommel Johao Chiliguano Constante	Contenido Planta Baja Esc 1:250 Ubicación Puembo, Pichincha, Ec.		IA2

V4



D4

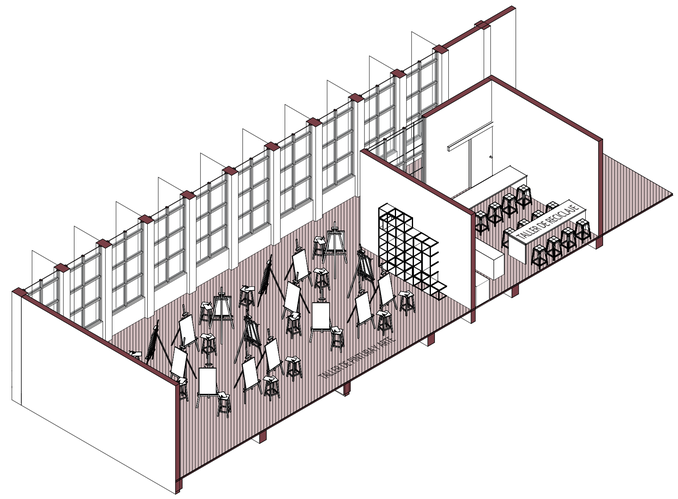

V5



Pontificia Universidad Católica del Ecuador
Facultad de Arquitectura, Diseño y Artes

Trabajo de Integración Curricular

Proyecto de Integración Curricular

Centro para la formación cultural y artística en un eco pueblo con función agro productiva, recreativa y cultural en Puembo.


Director
Arq. César Páliz


Autor
Rommel Johao Chiliguano Constante

Contenido
Primera Planta Esc 1:250

Ubicación
Puembo, Pichincha, Ec.


IA3

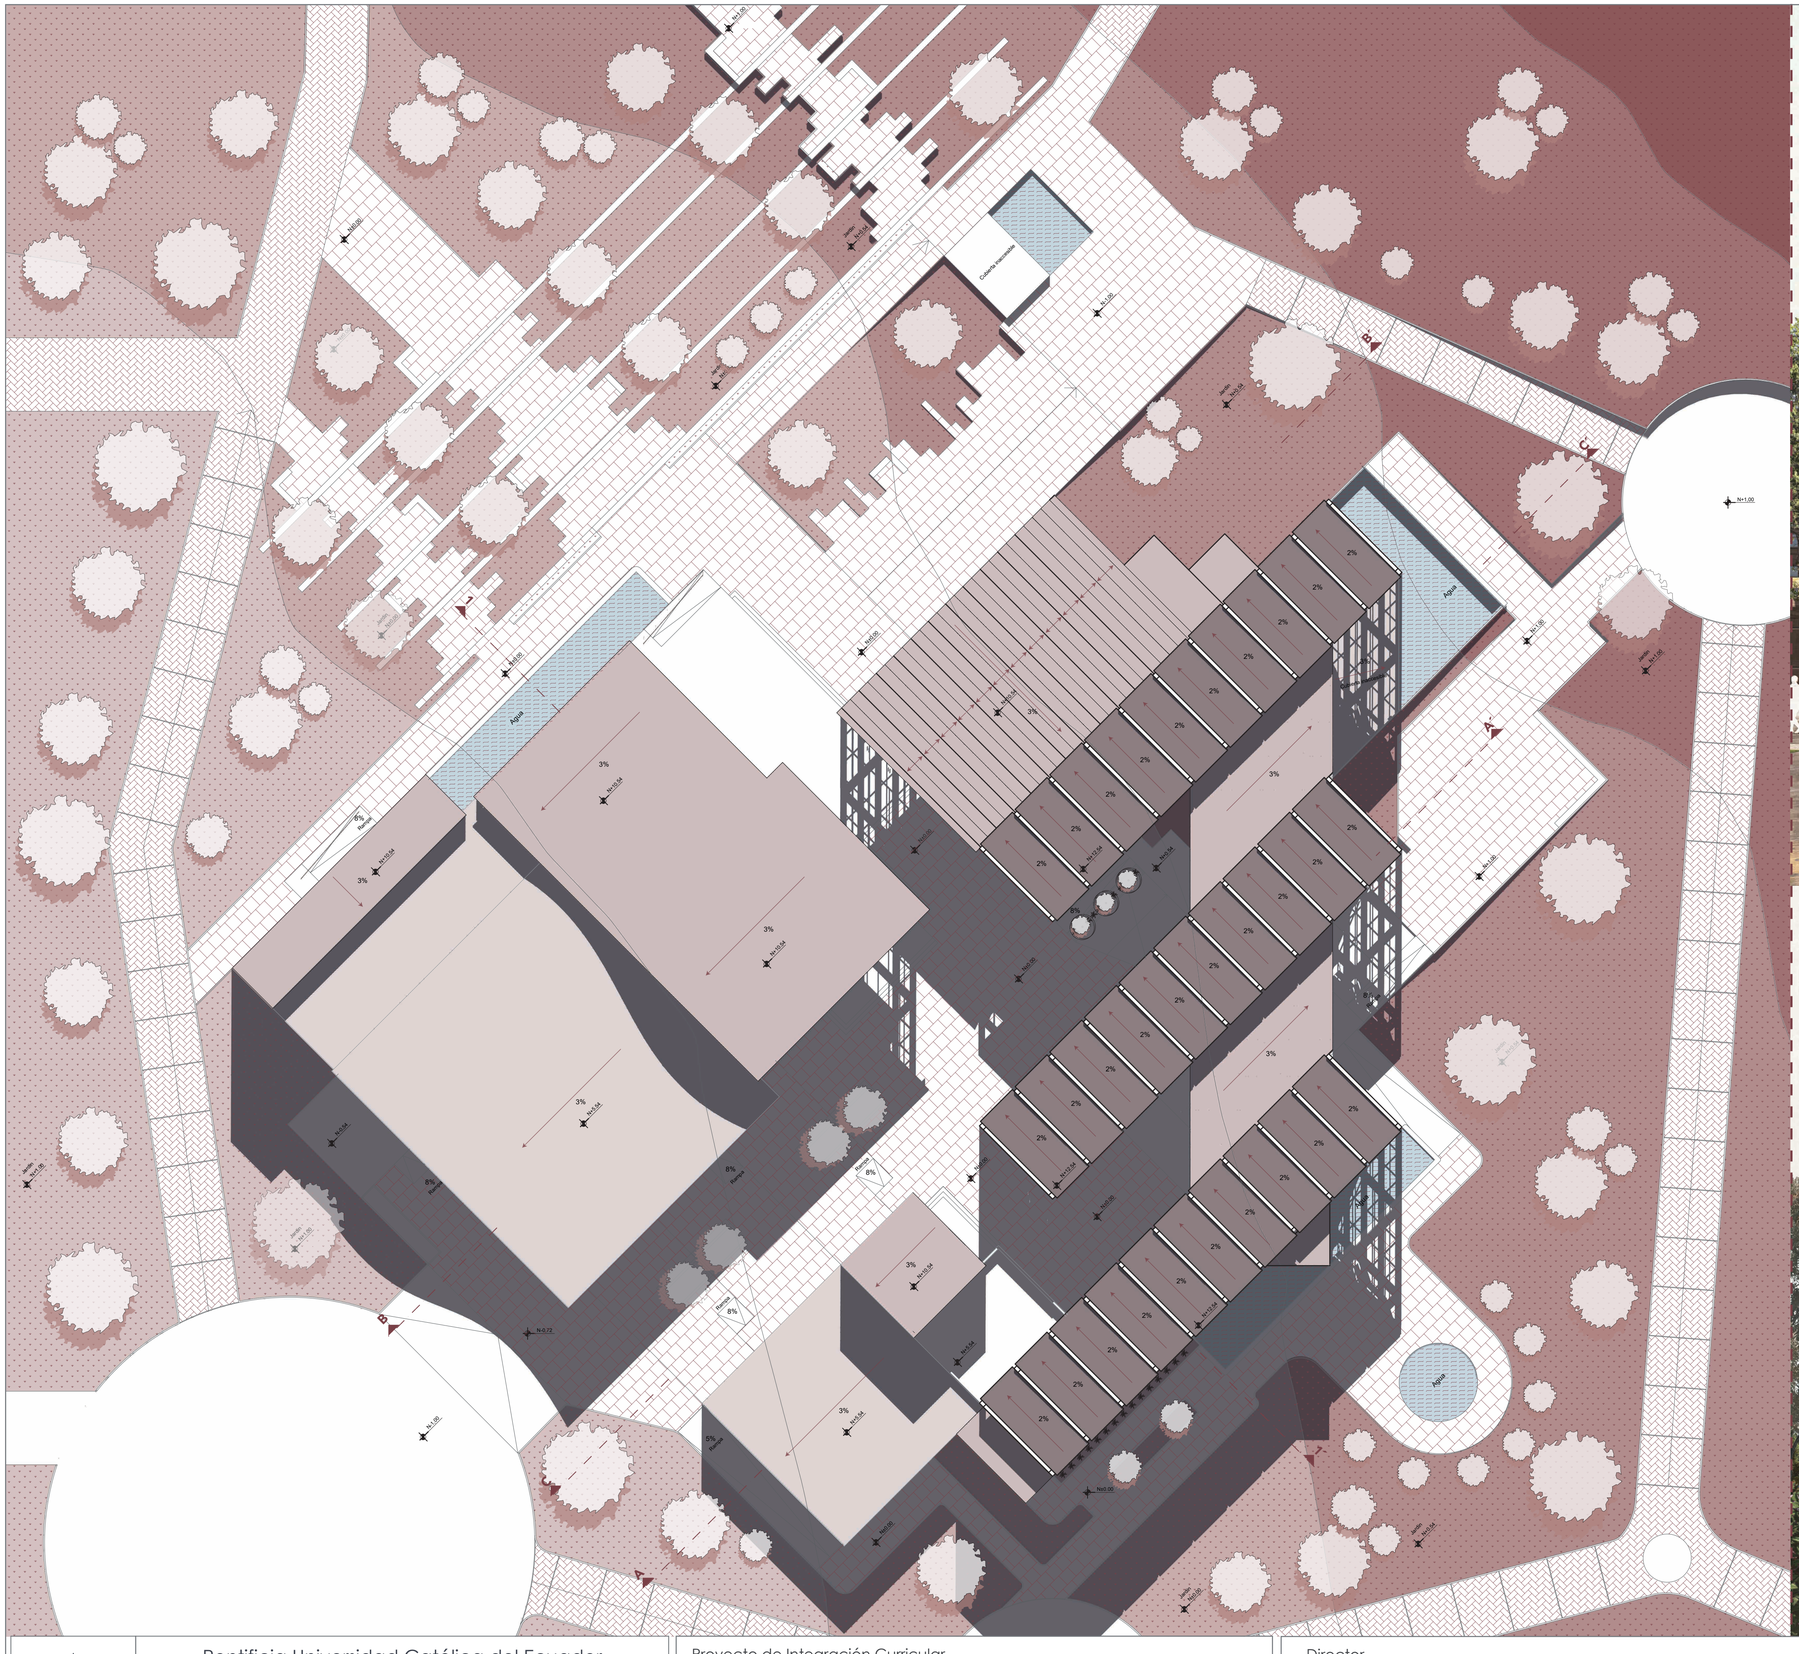
Cubierta translúcida
Agua
Agua
Agua

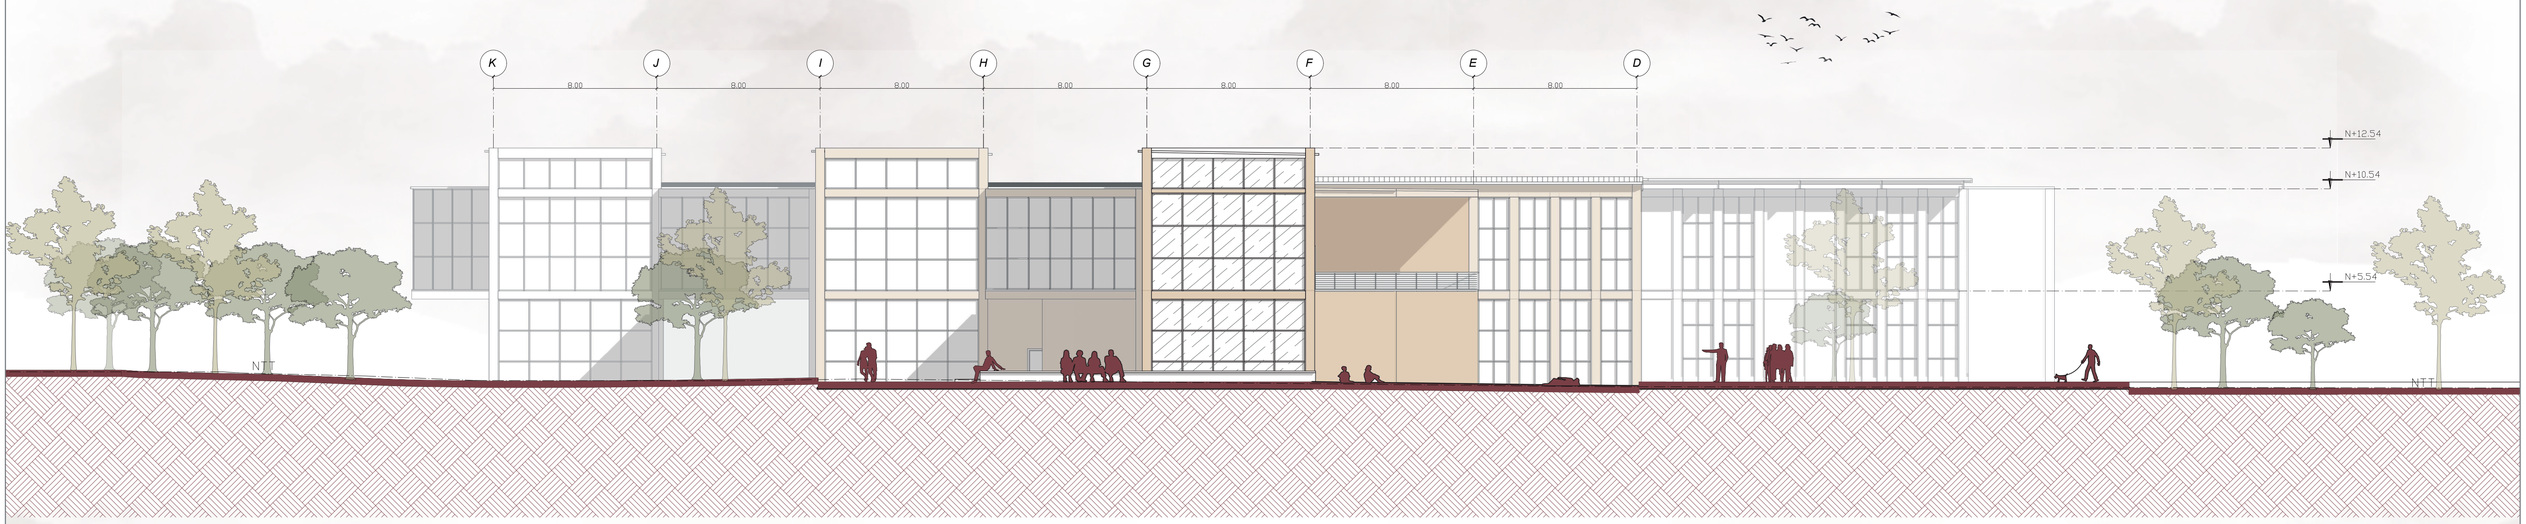

FACHADA ESTE


ESC: 1:150

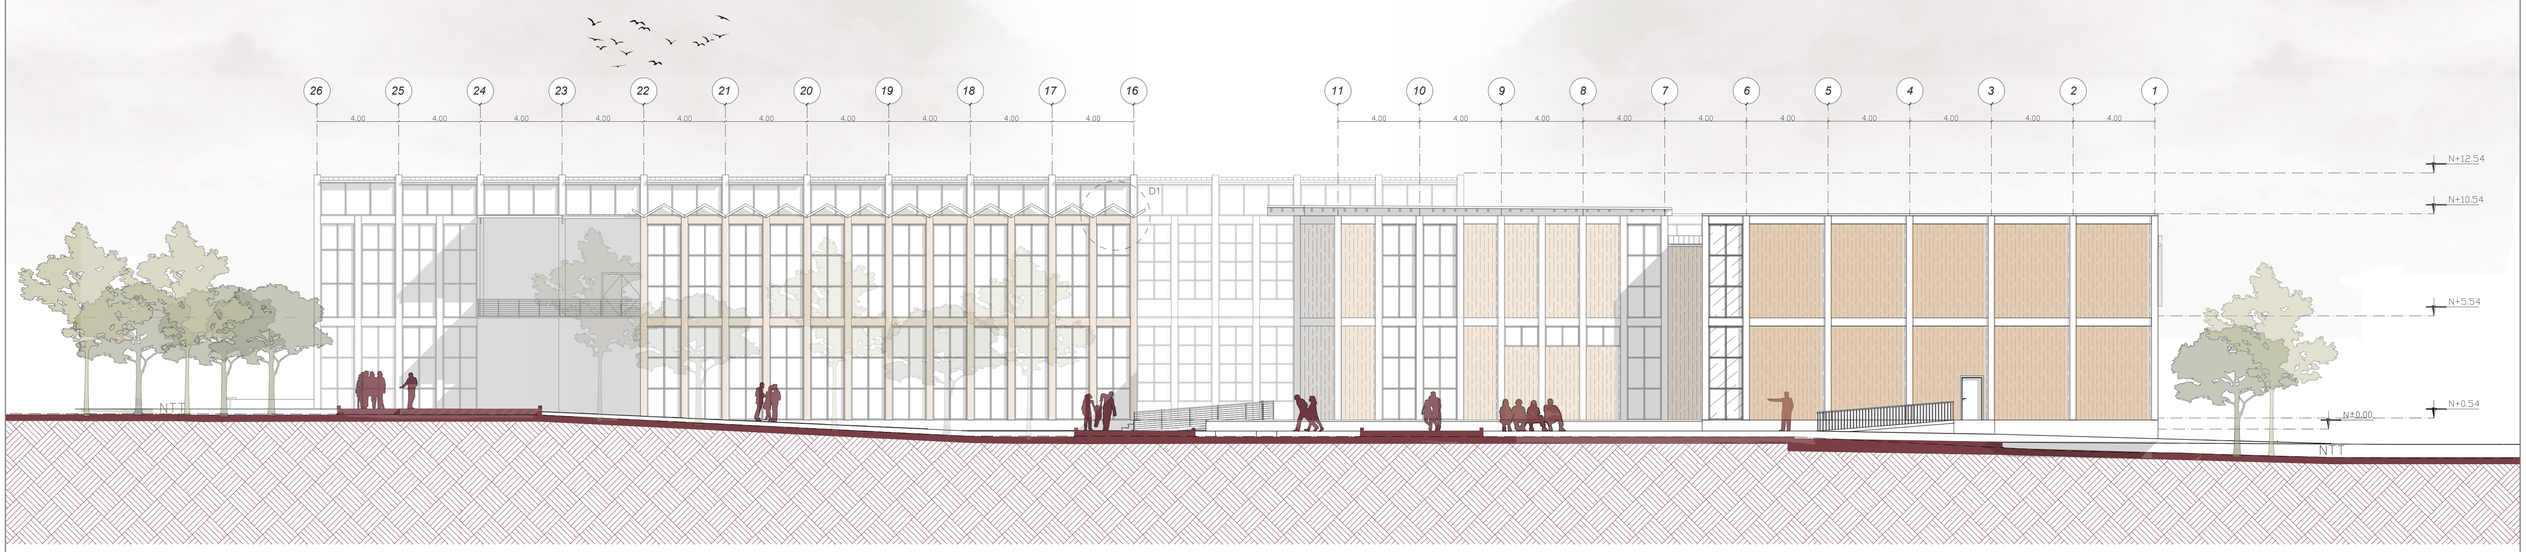

FACHADA NORTE


ESC: 1:150

Pontificia Universidad Católica del Ecuador Facultad de Arquitectura, Diseño y Artes Trabajo de Integración Curricular	Proyecto de Integración Curricular Centro para la formación cultural y artística en un eco pueblo con función agro productiva, recreativa y cultural en Puembo.	Director Arq. César Páliz Autor Rommel Johao Chiliguano Constante	Contenido Fachada Norte/Este Esc:1/150 Ubicación Puembo, Pichincha, Ec.	IA5

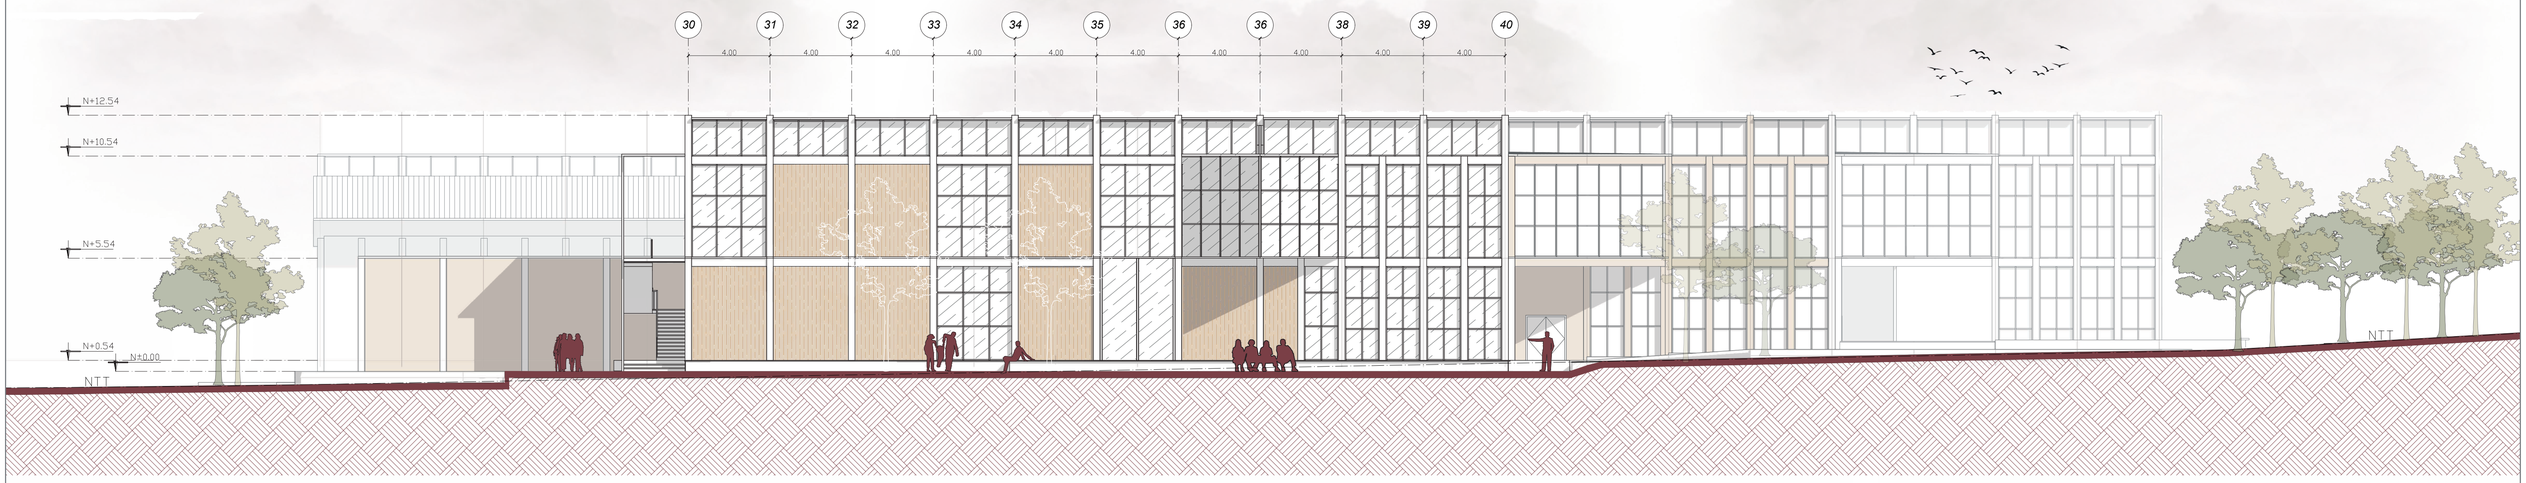

FACHADA SUR


ESC: 1:150

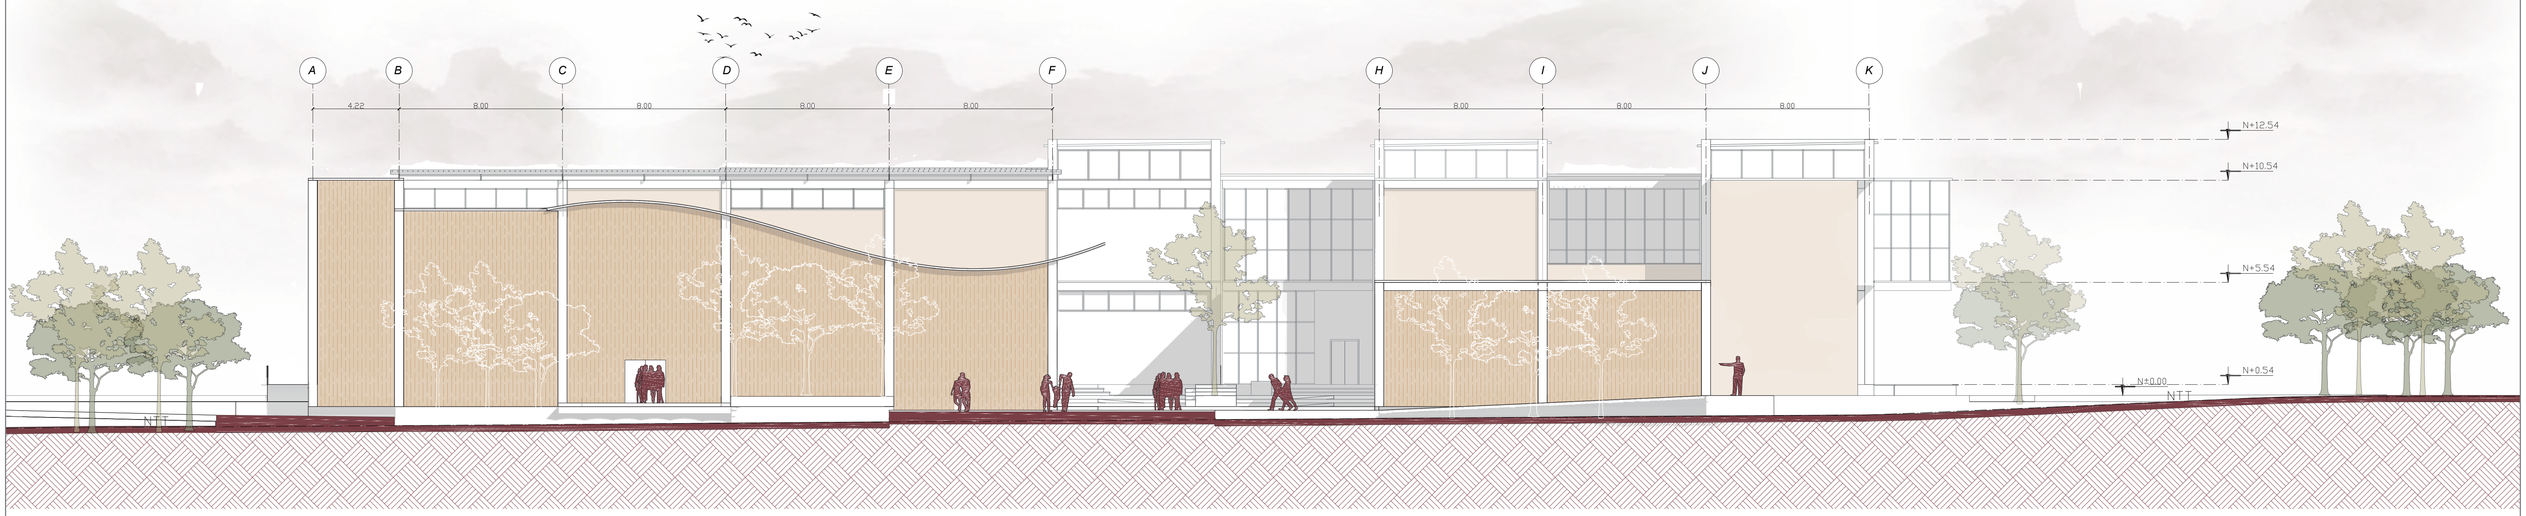

FACHADA OESTE


ESC: 1:150

Pontificia Universidad Católica del Ecuador Facultad de Arquitectura, Diseño y Artes Trabajo de Integración Curricular	Proyecto de Integración Curricular Centro para la formación cultural y artística en un eco pueblo con función agro productiva, recreativa y cultural en Puembo.	Director Arq. César Páliz Autor Rommel Johao Chiliguano Constante	Contenido Fachada Sur/Oeste Esc:1/150 Ubicación Puembo, Pichincha, Ec.	IA6

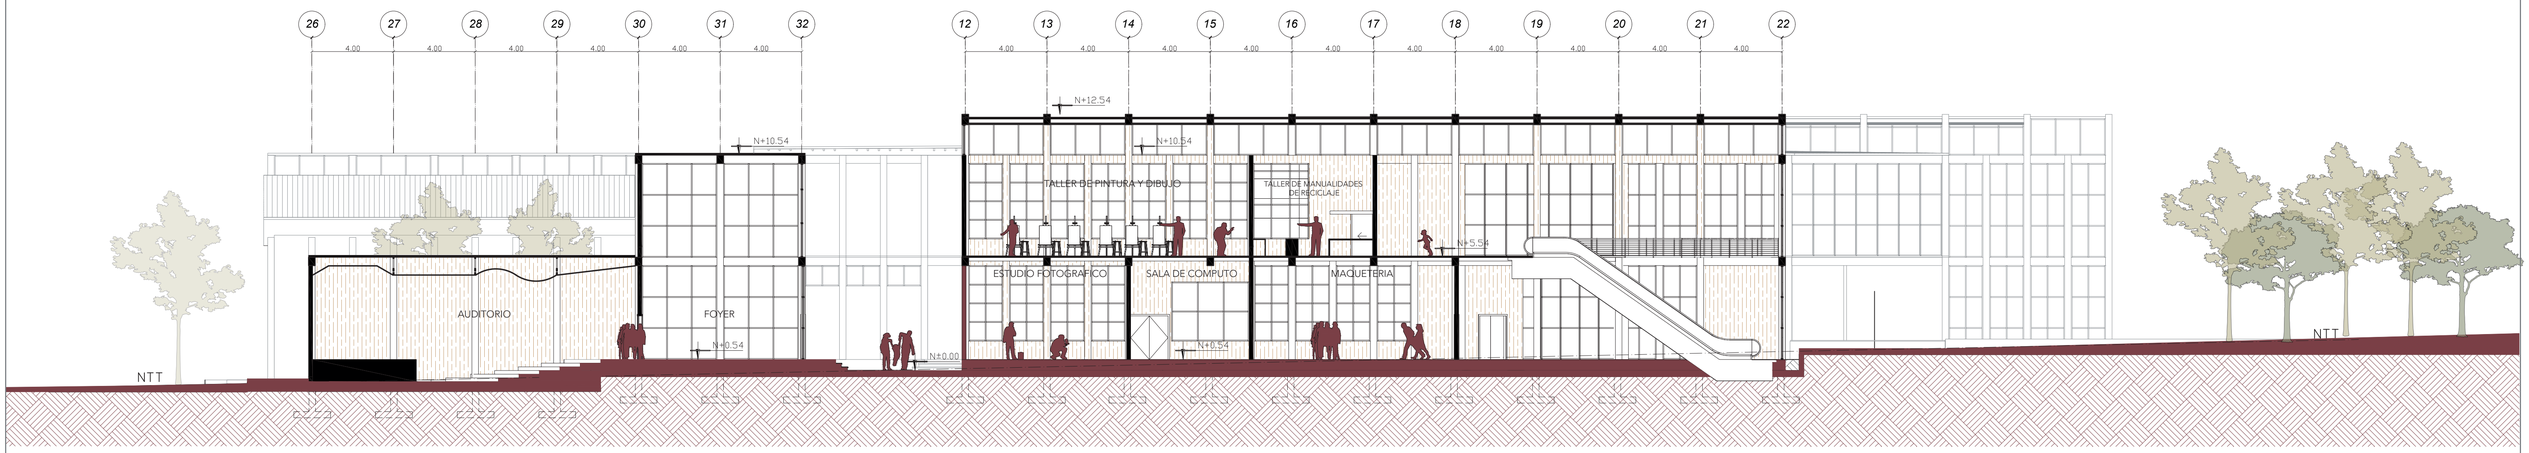

CORTE A - A´


ESC: 1:150

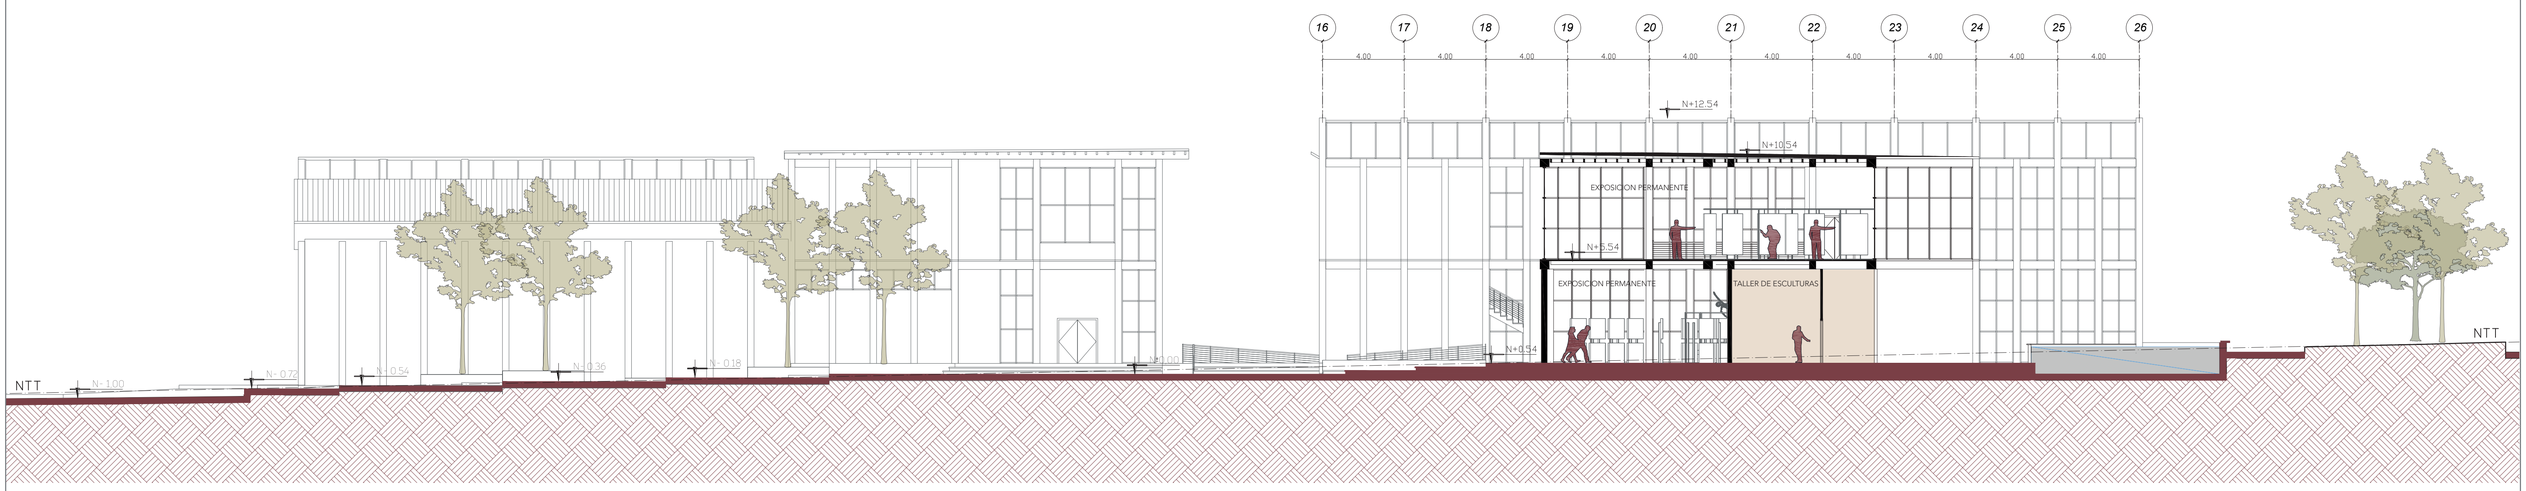

CORTE C - C´

ESC: 1:150

Pontificia Universidad Católica del Ecuador Facultad de Arquitectura, Diseño y Artes Trabajo de Integración Curricular	Proyecto de Integración Curricular Centro para la formación cultural y artística en un eco pueblo con función agro productiva, recreativa y cultural en Puembo.	Director Arq. César Páliz Autor Rommel Johao Chiliguano Constante	Contenido Corte A-A´ Corte C-C´ Esc 1:150 Ubicación Puembo, Pichincha, Ec.	IA7

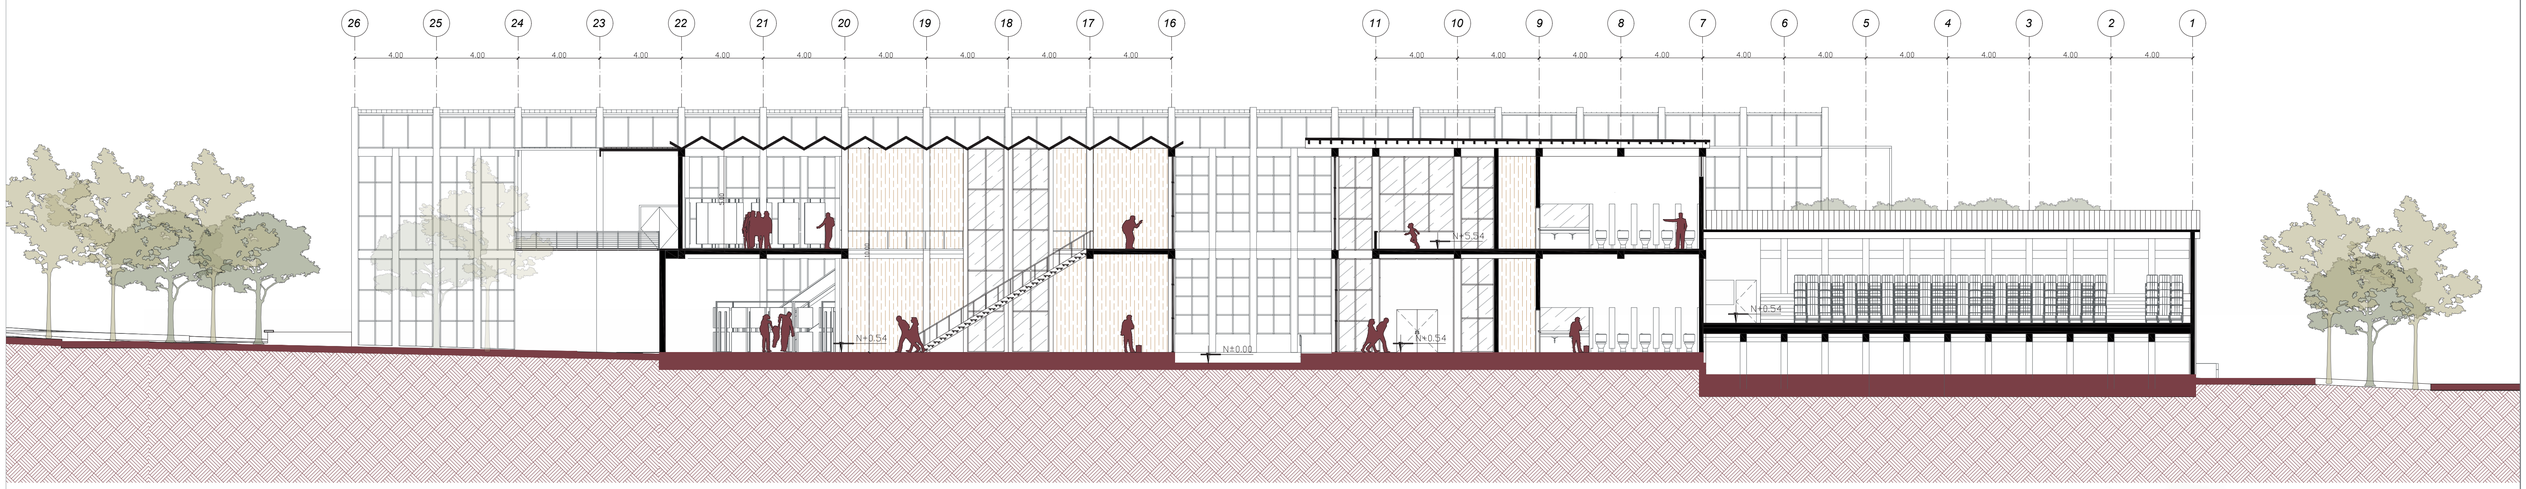


CORTE B - B´


ESC: 1:150




CORTE PERSPECTICO

Pontificia Universidad Católica del Ecuador Facultad de Arquitectura, Diseño y Artes Trabajo de Integración Curricular	Proyecto de Integración Curricular Centro Cultural para la formación cultural y artística en un eco pueblo con función agro productiva, recreativa y cultural en Puembo.	Director Arq. César Páliz Autor Rommel Johao Chiliguano Constante	Contenido Corte B - B´ + Corte perspectico Ubicación Puembo, Pichincha, Ec.	IA8

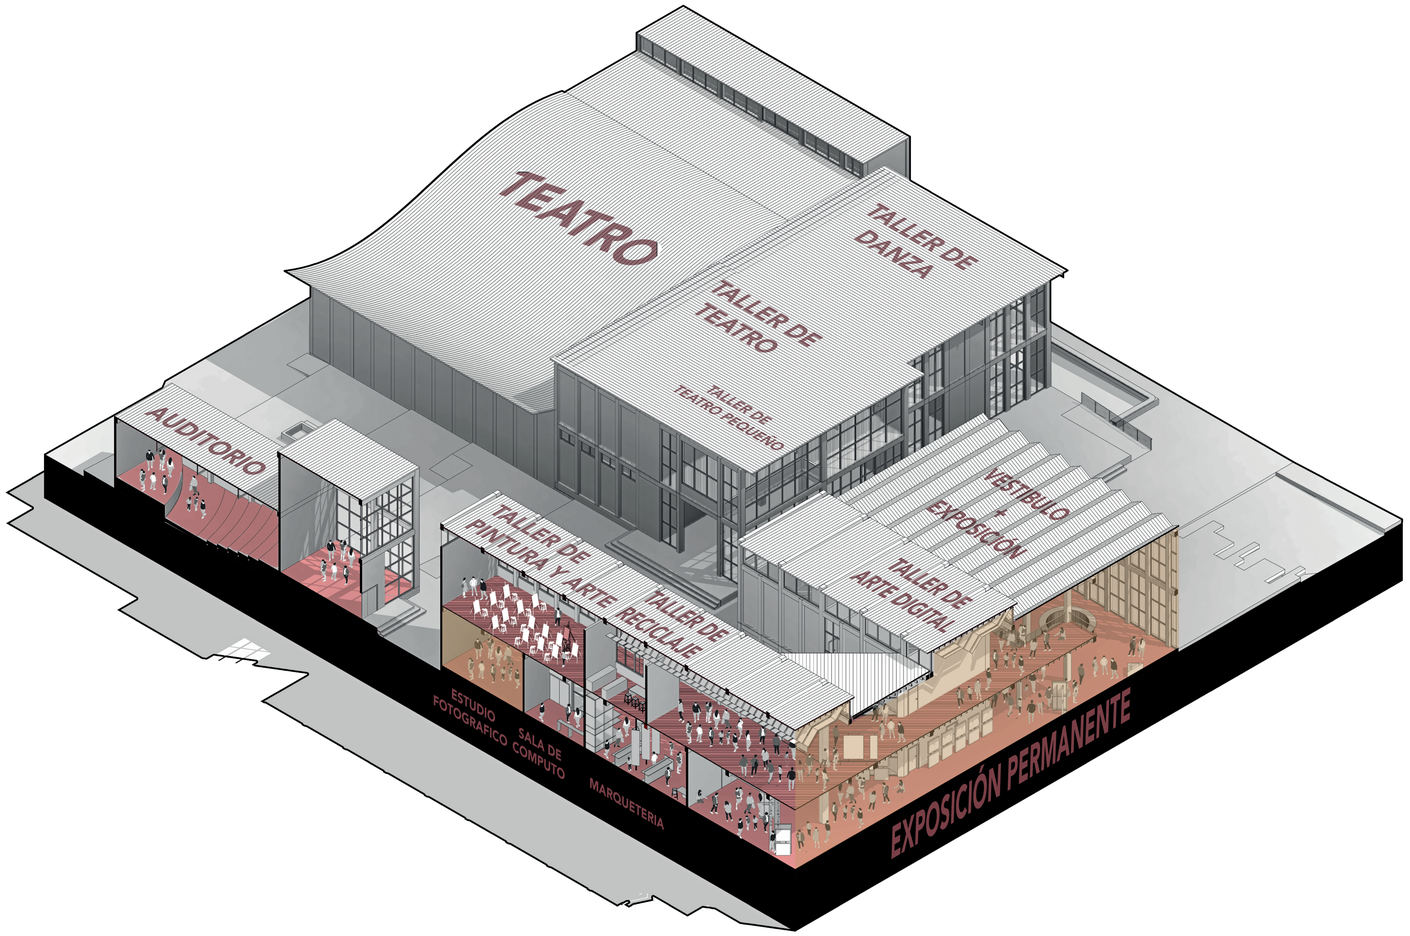


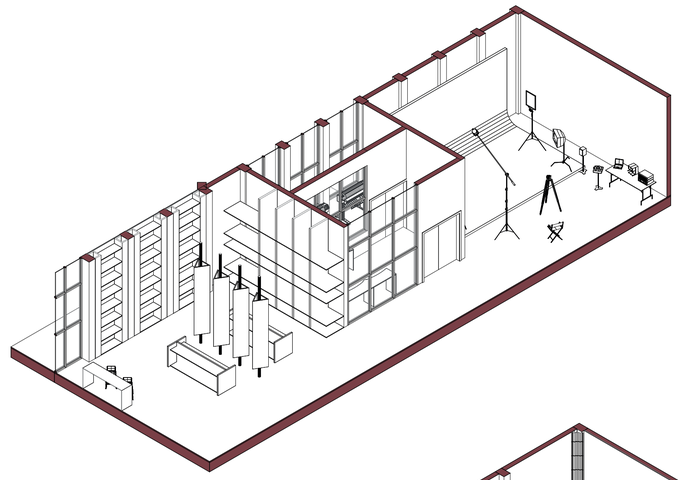


ESPACIOS: MARQUETERÍA, CORTE A LÁSER, SALA DE COMPUTO, ESTUDIO DE FOTOGRAFÍA

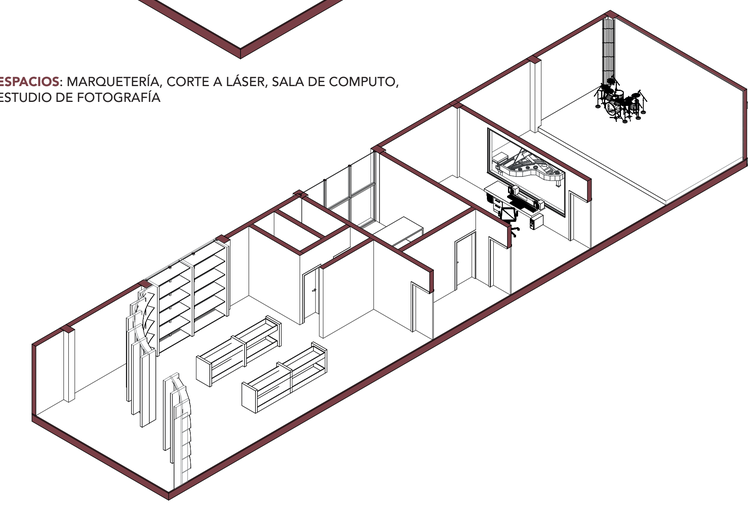


ESPACIOS: BIBLIOTECA DE DISCOS, ESTUDIO DE GRABACIÓN, CONTROLADOR

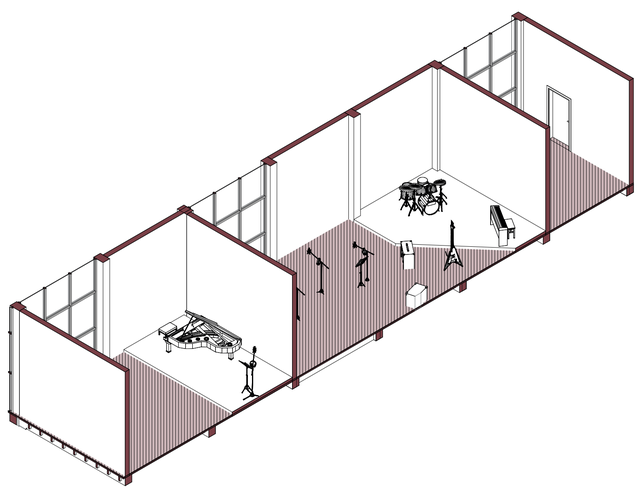

ESPACIOS: TALLER DE MÚSICA, TALLER DE CANTO

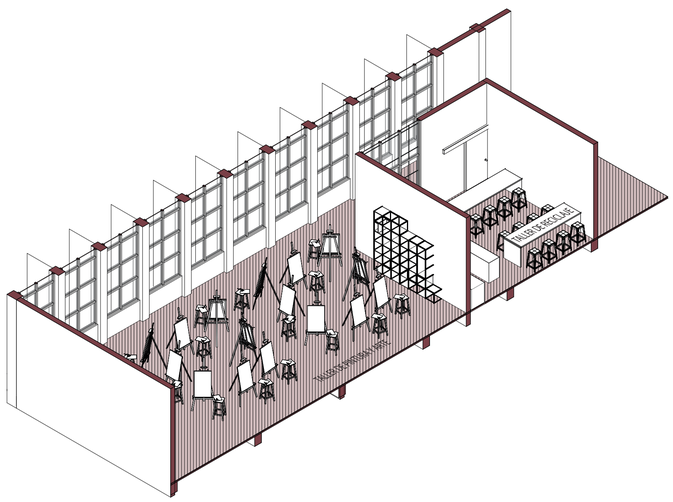

ESPACIOS: TALLER DE PINTURA, DIBUJO Y MANUALIDADES DE RECICLAJE

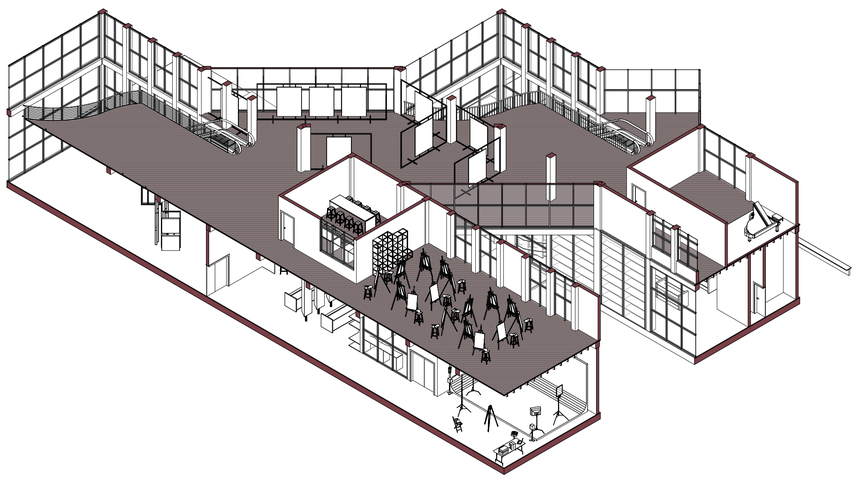

DETALLE GENERAL DE ESPACIOS

Pontificia Universidad Católica del Ecuador
Facultad de Arquitectura, Diseño y Artes

Trabajo de Integración Curricular

Proyecto de Integración Curricular

Centro para la formación cultural y artística en un eco pueblo con función agro productiva, recreativa y cultural en Puembo.

Director
Arq. César Páliz

Autor
Rommel Johao Chiliguano Constante

Contenido
Detalles espaciales

Ubicación
Puembo, Pichincha, Ec.

IA9