


MEMORIA ESTRUCTURAL

Perspectiva bloque AB

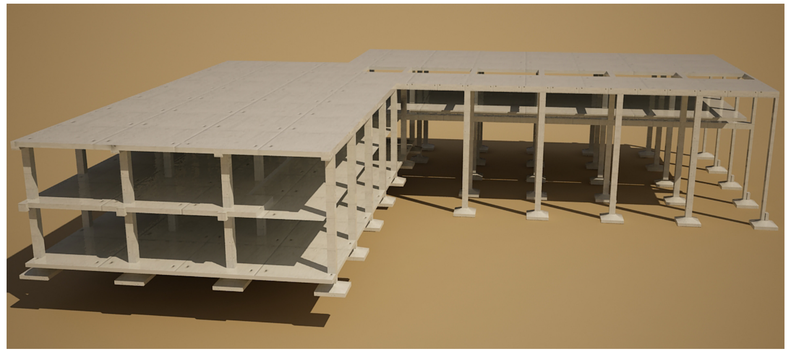



Despiece bloque AB

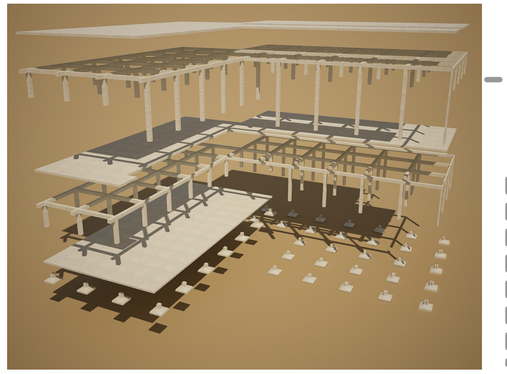

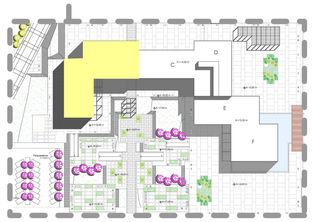


Despiece bloque CD

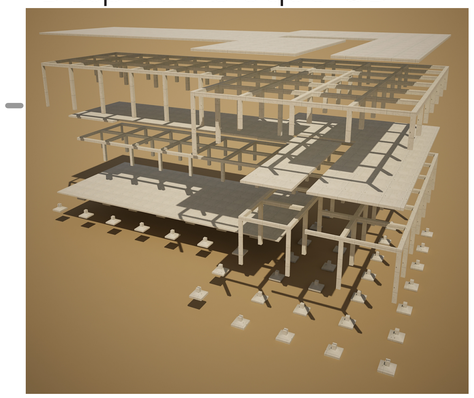


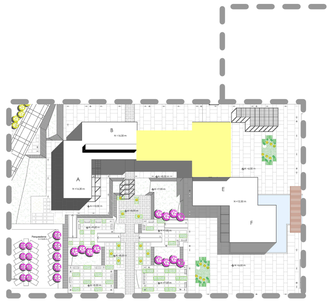


Perspectiva bloque CD

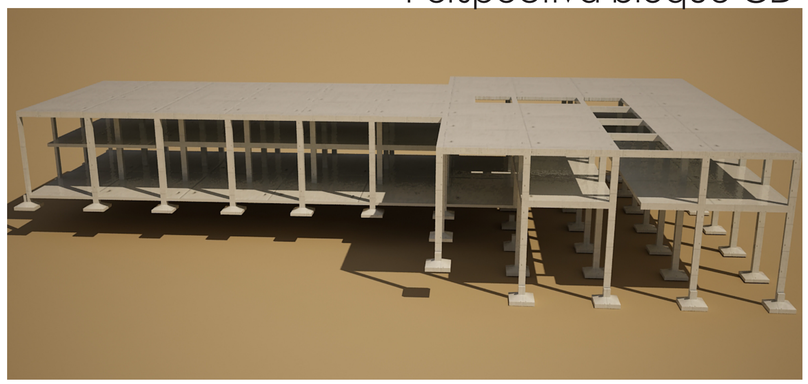


Perspectiva bloque EF

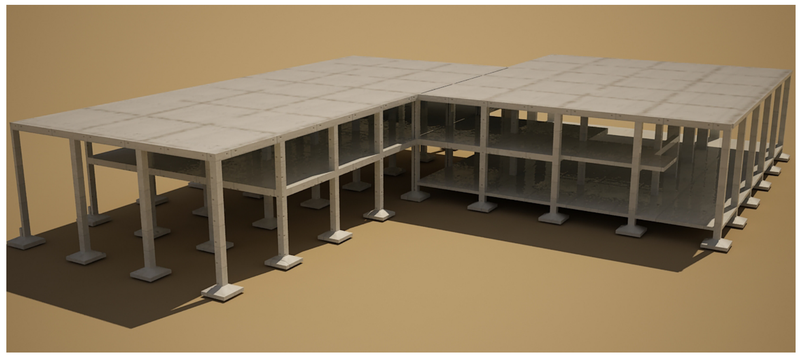


Despiece bloque EF

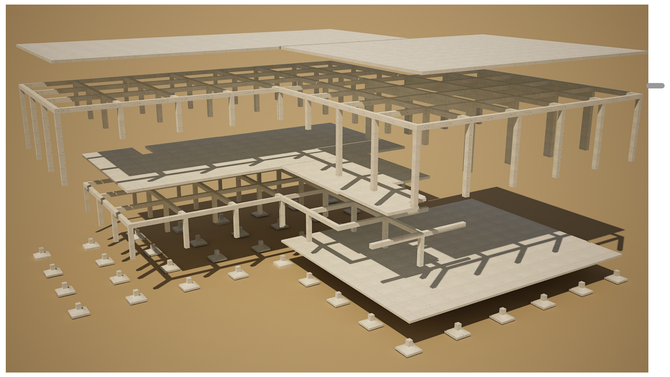

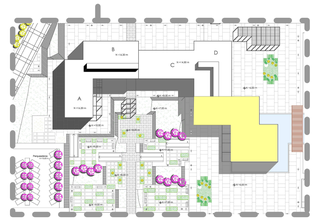


CUADRO DE PLINTOS


TIPO	No.	DIMENSIONES		ACERO DE REFUERZO	
		A	B	Armadura X-X	Armadura Y-Y
TIPO I	71	150	150	1Ø12c/20	1Ø12c/20
TIPO II	67	250	250	1Ø14c/20	1Ø14c/20
TIPO III	6	250	250	1Ø14c/20	1Ø14c/20
TIPO IV	5	150	150	1Ø12c/20	1Ø12c/20
TIPO V	6	250	250	1Ø14c/20	1Ø14c/20
TIPO VI	2	250	250	1Ø14c/20	1Ø14c/20
TOTAL=	157				

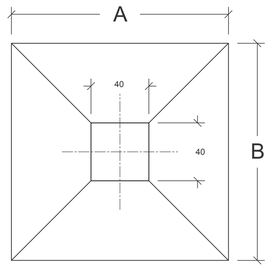


PLANTA PLINTO TIPO
ESCALA 1 : 20

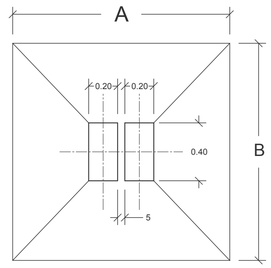


DETALLE A
ESCALA 1 : 20

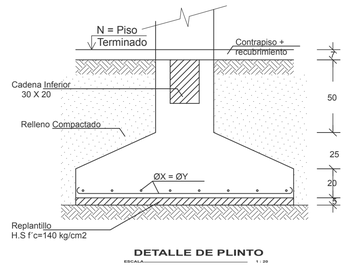

DETALLE DE PLINTO
ESCALA 1 : 20

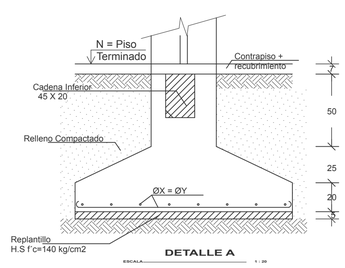

DETALLE A
ESCALA 1 : 20

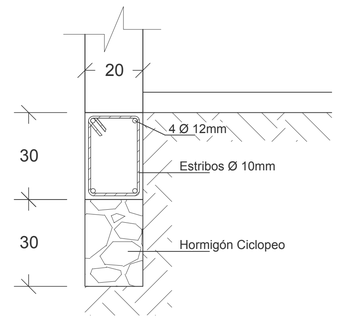

DETALLE DE CADENA TIPO 1
ESCALA 1 : 10

CENTRO DE DESARROLLO INFANTIL CALDERON

PONTIFICIA UNIVERSIDAD CATOLICA DEL ECUADOR
FACULTAD DE ARQUITECTURA, DISEÑO Y ARTES
TRABAJO DE FIN DE CARRERA

TEMA: CENTRO DE DESARROLLO INFANTIL CALDERON

CONTIENE: MEMORIA ESTRUCTRURAL

BLOQUE A, B, C, D, E

DIRECTOR DE TESIS: ARQ. PATRICIO GUERRERO.

NOMBRE: ERIKA COBO JARAMILLO

NOTAS TECNICAS:

SELLOS Y FIRMAS DE APROBACION:

ASESOR ESTRUCTURAL: Ing. Felix Vaca

UBICACION: CALDERON - QUITO



E

LAMINA: 1/2
FECHA: 2010
ESCALA: INDICADA