

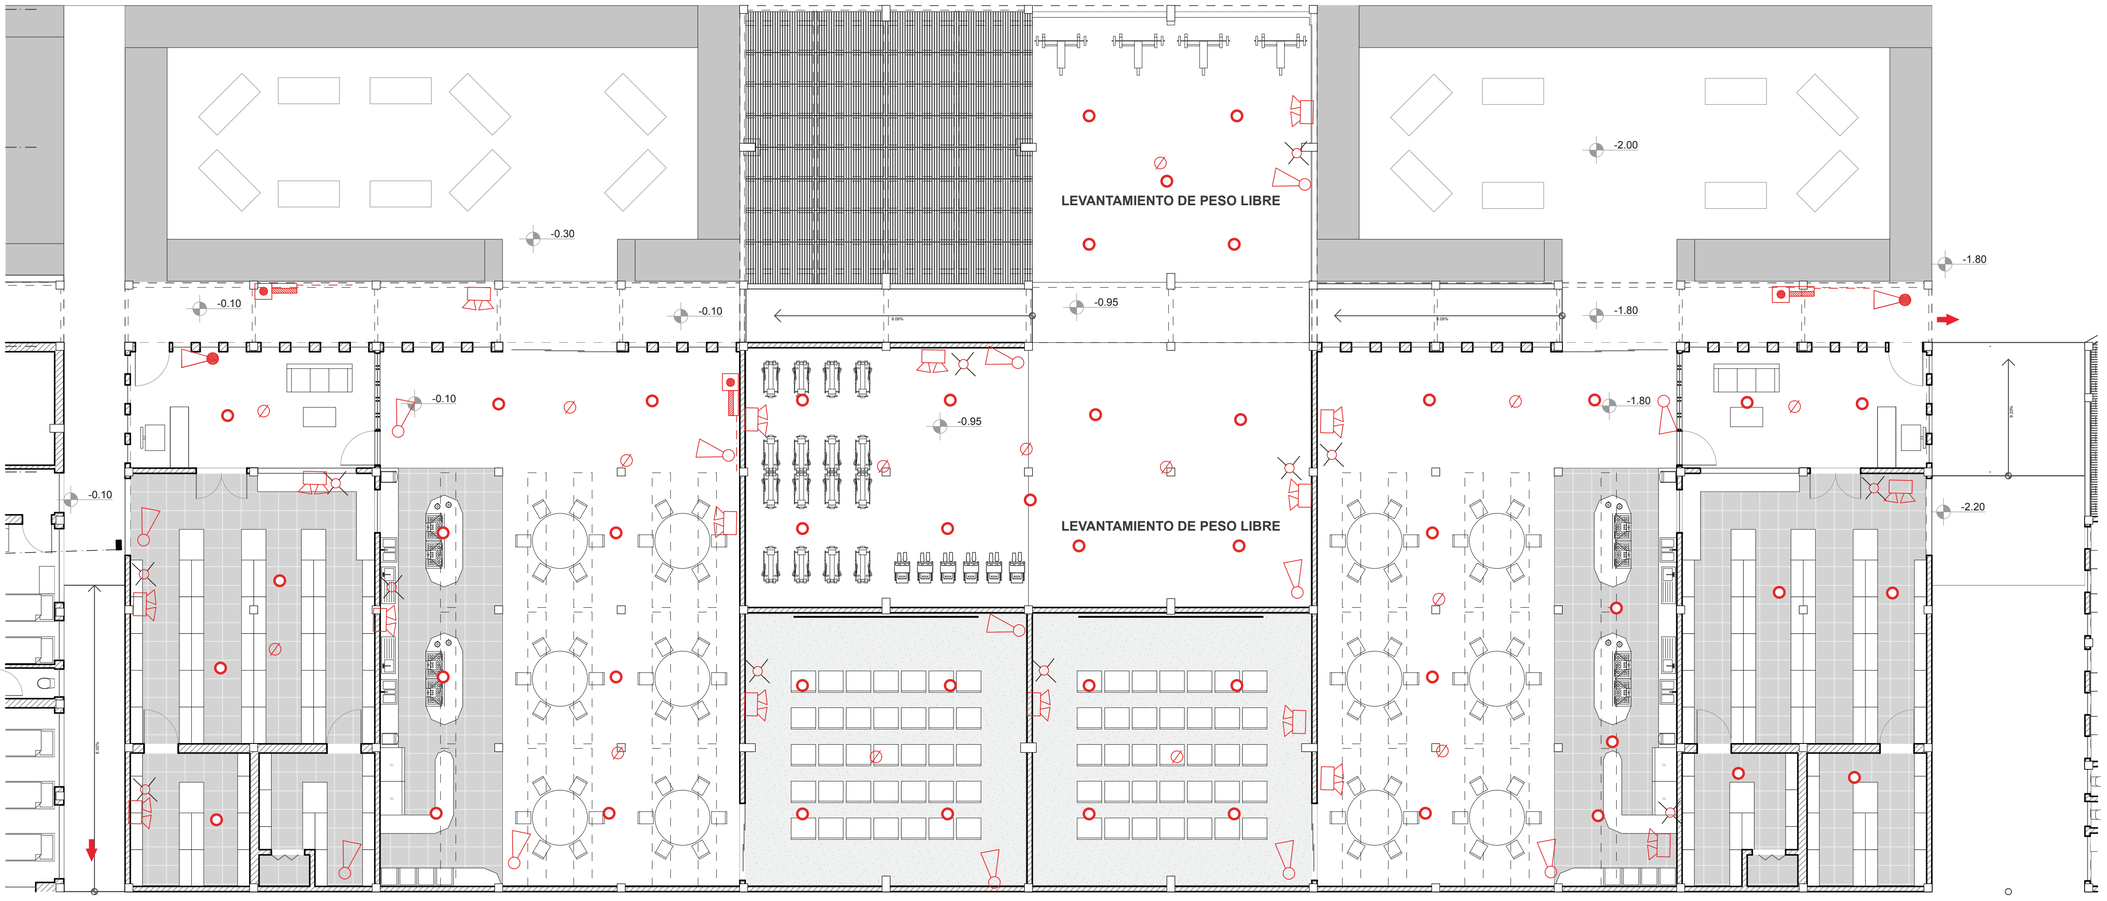


PLANTA BLOQUE DE SERVICIOS
escala 1:100

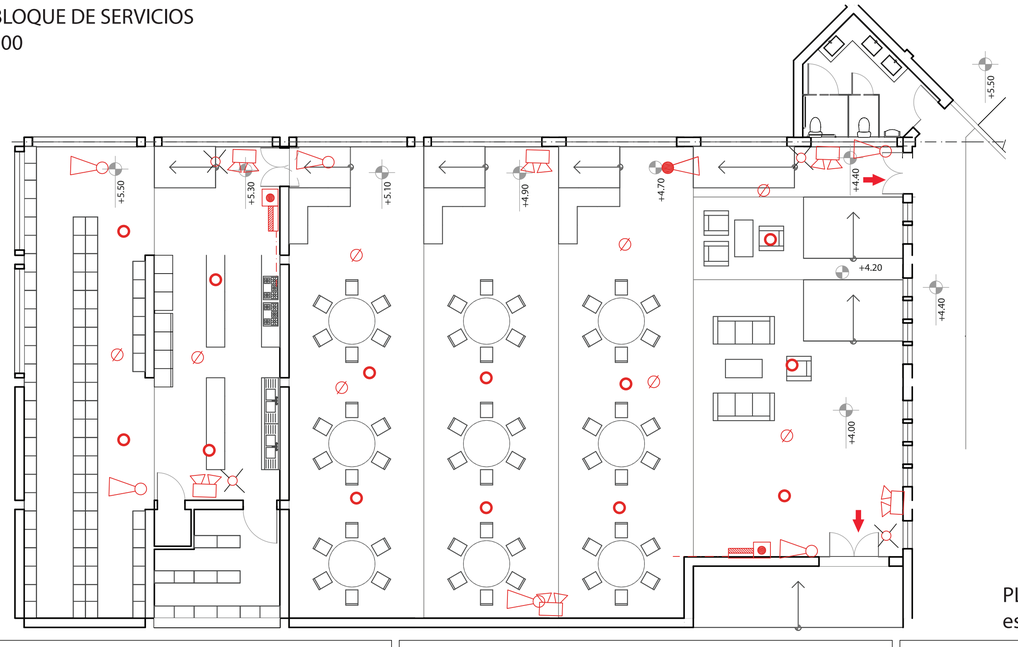

PLANTA
RESPALDO
POLICIAL
escala 1:100

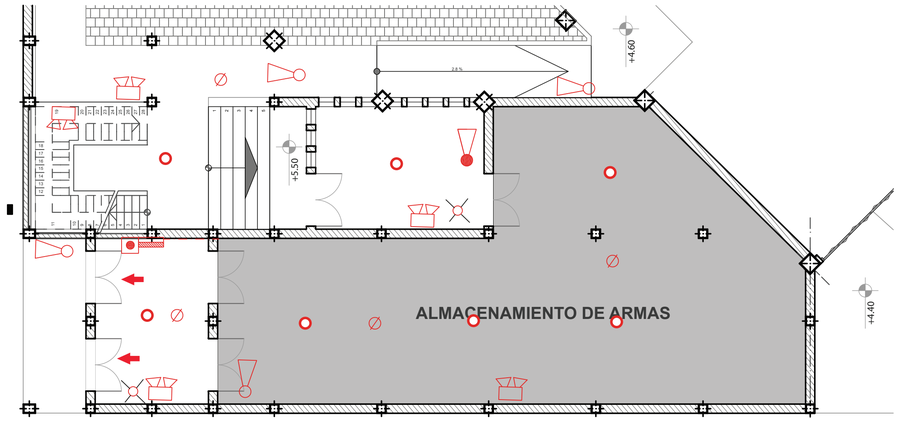

PLANTA RESPALDO POLICIAL
escala 1:100

NOTAS TÉCNICAS:

- ROCIADOR
- EXTINTOR CO2
- LAMPARA DE EMERGENCIA
- LUZ ESTROBOSCOPICA
- EXTINTOR PQS
- GABINETE INCENDIOS COMPLETO PULSADOR – RED
- DETECTOR DE HUMO
- SALIDA HACIA EXTERIOR
- SIAMESA
- MEDIDOR
- HIDRANTE

PONTIFICIA UNIVERSIDAD CATOLICA DEL ECUADOR
FACULTAD DE ARQUITECTURA, DISEÑO Y ARTES
TRABAJO DE FIN DE CARRERA

TEMA: CENTRO DE RECLUSIÓN Y REHABILITACIÓN INTEGRAL PARA JÓVENES

CONTIENE:
PLANTA BLOQUE DE SERVICIOS, R. POLICIAL
PROTECCION CONTRA INCENDIOS

BLOQUE:

DIRECTOR: ARQ. DANIEL ROMERO PATIÑO

NOMBRE:
LUIGI MANCIATI JARAMILLO

ASESOR NORMATIVA:
ARQ. TATIANA SALAZAR

SELLOS Y FIRMAS DE APROBACIÓN:

UBICACIÓN:

N

LÁMINA: 6
FECHA: 05/10/12
ESCALA: