
PONTIFICIA UNIVERSIDAD CATÓLICA DEL ECUADOR
FACULTAD DE ARQUITECTURA, DISEÑO Y ARTES

TRABAJO DE INTEGRACIÓN CURRICULAR

# ESCUELA FORMATIVA PARA ARTESANOS Y DESARROLLO DE OFICIOS EN QUITUMBE

JAIR SALOMÓN ZAMORA PILATUÑA

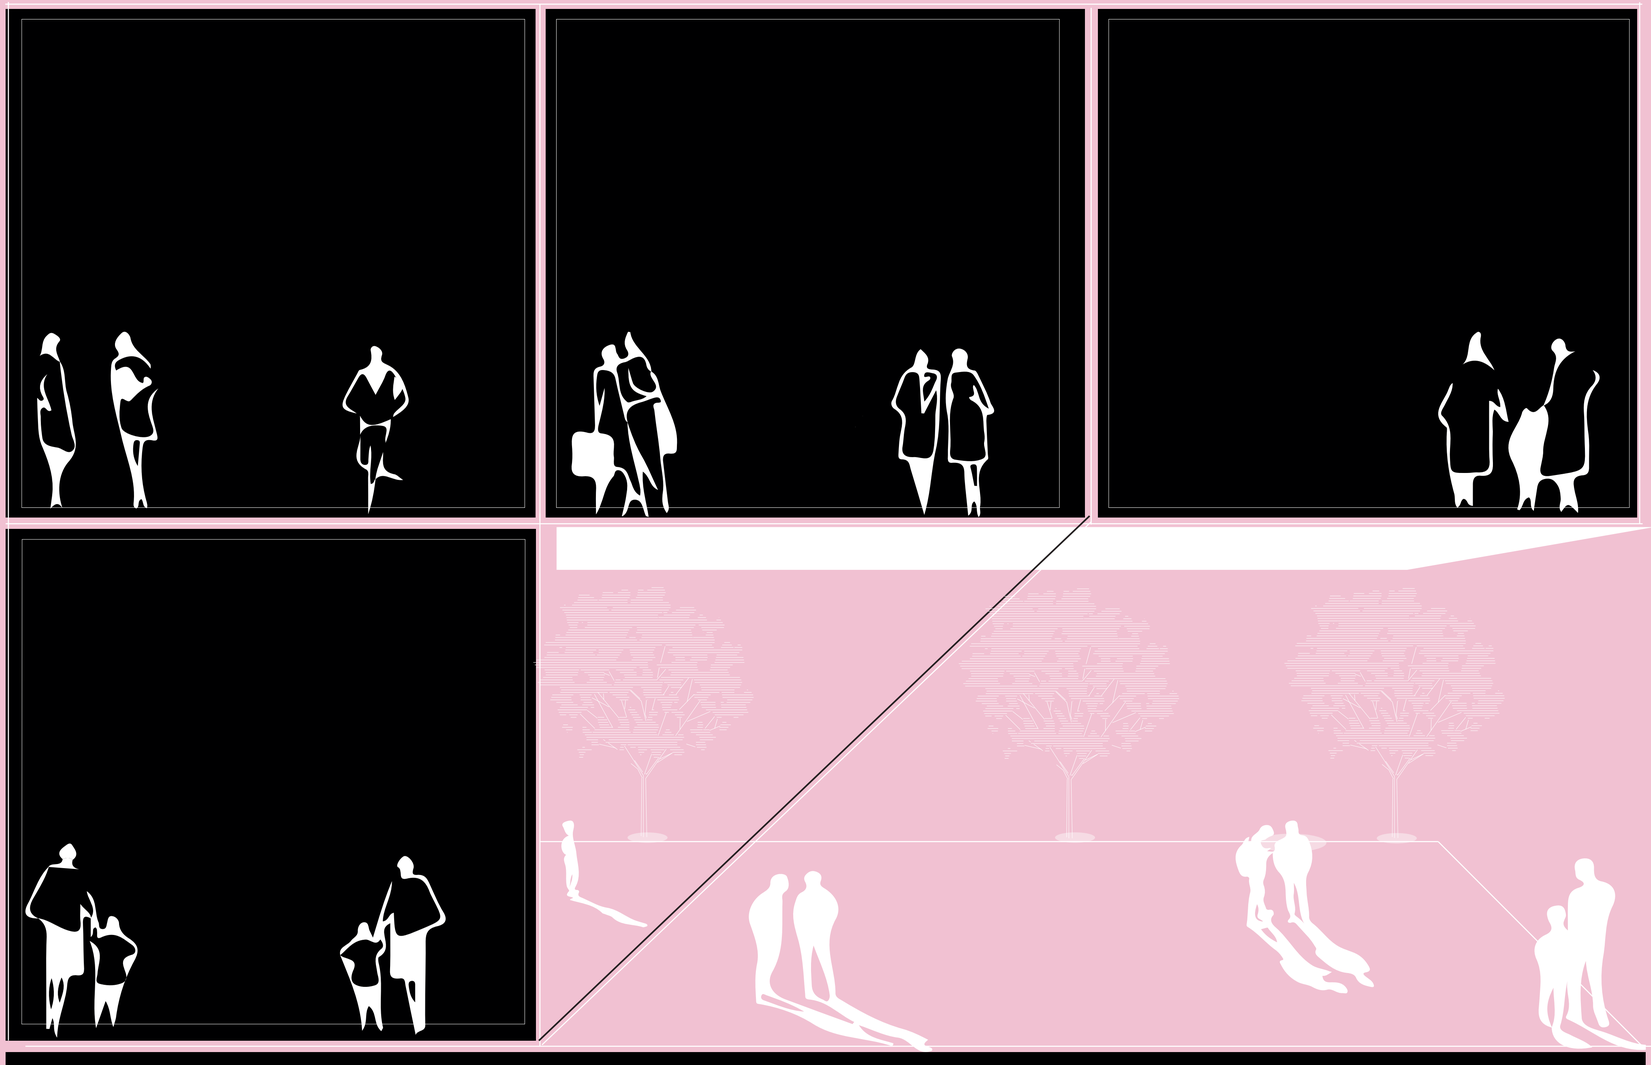

DIRECTOR Arq. Alexis Mosquera R

QUITO – ECUADOR 2023

# ÍNDICE

## MEMORIA URBANA


| | |
|---|---|
| Ubicación | U1 |
| Esencia | U2 |
| Filosofía, creencias y principios | U2 |
| Concepto | U3 |
| Plan estratégico | U4 |
| Concepto de proyecto | U5 |
| Programa arquitectónico | U5 |
| Sistemas de ideas | U6 |
| Estrategias Usadas | U6 |


## PLANOS ARQUITECTÓNICOS


| | |
|---|---|
| Implantación | PA1 |
| Planta arquitectónica PB | PA2 |
| Planta arquitectónica P1 | PA3 |
| Fachada Norte , Sur | PA4 |
| Fachada Este , Oeste | PA5 |
| Cortes | PA6 |
| Render exterior | PA7 |
| Render | PA8 |
| Renders | PA9-PA12 |


## PLANOS CONSTRUCTIVOS


| | |
|---|---|
| Plataformas | C1 |
| Replanteo del terreno | C2 |
| Planta constructiva | C3 |
| Planta constructiva materiales | C4 |
| Corte constructivo B | C5 |
| Corte constructivo A | C6 |
| Fachada constructiva | C7 |
| Cote por muro y detalles | C8 |
| Planta constructiva baños | C9 |
| Cortes y renders de baños | C10 |
| Cortes y render  s de baños | C11 |
| Planta de iluminación | C12 |
| Cubierta y desagues | C13 |


## PLANOS ESTRUCTURALES Y ASESORIAS


| | |
|---|---|
| Resolución estructural | E1 |
| Plano de cimentación | E2 |
| Plano de cimentación y columna | E3 |
| Plano estructural entrepiso | E4 |
| Circulación vertical detalle | E5 |
| Explotado Estructural | E6 |
| Sostenibilidad | S1 |

# TEMA : ESCUELA FORMATIVA PARA ARTESANOS Y DESARROLLO DE OFICIOS QUITUMBE

## JUSTIFICACIÓN



Desempleo
125.416

Sin Estudios
162.751



INSTITUCIONES EDUCATIVAS
3

| POBLACIÓN DE QUITUMBE | PERSONAS |
|---|---|
| Personas en QUITUMBE | 100% 79. 067 habi. |
| Personas en QUITUMBE de19 ha 40 años | 26% 20.557 habi. |

| POBLACIÓN DE QUITUMBE | PERSONAS | RADIO DE INFLUENCIA |
|---|---|---|
| Personas admitidas en universidades en el sector | 32% -6.578 habi. | Influencia 1 Héctare como minimo |
| Personas con trabajo el sector | 40% -8.222 habi. | 6.496 x 1m2 : 6.496 m2 |
| | -14.800 habi. | TOTAL : 6.496 |

El Proyecto fue destinado a personas de 19 a 40 años que deseen aprender un oficio remunerado y se ofrece un nuevo estándar de educación para la reeducación de artesanos y oficios remunerados

## JUSTIFICACIÓN

Quitumbe presenta condiciones peculiares en cuanto a entorno natural, ambiental y movilidad se refiere, por lo que, el nuevo PUGS busca la eliminación de industrias para plantear nuevos equipamientos que favorezcan a la nueva centralidad mediante actividades culturales, educativas y de interacción tecnológica de diversas formas de producción.
Todo esto está direccionado hacia una nueva planificación urbanística que culmina en un proyecto destinado Çpara una educación integral y óptima para el desarrollo de artesanos.

El presente proyecto posibilita el desarrollo de nuevos lineamientos para la educación mejorandolas tasas de empleo, (PYMES pequeñas y medianas empresas) y dinamizando la economía del sector y la ciudad.
Dentro del plan de renovación realizado en los lotes de Quitumbe abarcan los lotes y terrenos industriales del sector. (Referirse a la Ilustración 1)

## OBJETIVOS

Objetivo General:

- Diseñar en el sector de Quitumbe una escuela formativa para artesanos y desarrollo de oficios que sea inclusiva y funcional.

Objetivos Específicos:

- Diseñar un espacio arquitectónico que promueva la enseñanza de oficios encaminados a la práctica artesanal, que sea de acceso universal y sostenible.

- Diseñar un centro de formación práctica y académica que conjugue el entorno natural, social y cultural del sector de Quitumbe.

- Integrar al proyecto arquitectónico áreas que contribuyan al desarrollo público-urbano del sector de Quitumbe para generar encuentros ciudadanos.


## INVESTIGACIÓN PERSONAL

1.2 Proceos Industriales
Se compone de etapas sucesivas y es de naturaleza compleja y diversa. Cabe destacar que ligado a los procesos de producción está la cadena sucesiva de producción (producción en serie), la cual se tomó en cuenta en el espacio-taller, para crear así entornos y espacios sucesivos de trabajo, mismos que agilitan la producción de cerveza artesanal y de mobiliario en madera y fibras naturales

1.3 Simbiosis
Es aquella relación entre el individuo y su entorno que promueve el desarrollo de viviendas autosuficientes, la simbiosis propone formas de interacción entre la arquitectura y el medio ambiente.

1.4 Biofilia
Es aquella relación que tienen los seres humanos con la naturaleza creando un entorno amigable que promueve las relaciones armoniosas, el bienestar y mejor calidad de vida. La biofilia en la arquitectura pretende acercar la naturaleza al entorno urbano para una habitabilidad más sostenible.

## POLIGONO DE INTERVENCIÓN

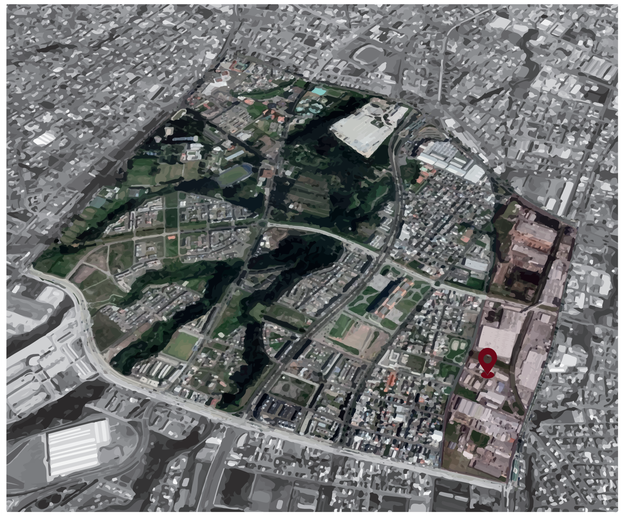

LEYENDA DE ESPACIO A OCUPAR ESPACIO DE NUEVA PORPUESTA

0 95 190 380 570 760 Meters

## ESPECIFICACIÓN DEL LOTE




Propietario EMPRESA PUBLICA DE HIDROCARBUROS DEL ECUADOR EP PETROECUADOR
Extensión
Predio 287720
Clave Catastral 3210616001
FechEscritura
Parroquia Quitumbe
Area Lote M2 32.426,91
Área Constr M2 11.209,22
AVALÚO (USD$) 5.524.595,22
Propiedad UNI
TipPropietario JURÍDICOS / JURÍDICA PÚBLICA
Derechos y acciones NO
Adquisición
Alicuota
Regularización Áreas NO
Frente 360,08



Propietario EMPRESA PLYWOOD ECUATORIANA
Extensión
Predio 190857
Clave Catastral 3200615001
FechEscritura
Parroquia Quitumbe
Área Lote M2 29.630,00
Área Constr M2 14.149,14
AVALÚO (USD$) 4.724.330,08
Propiedad UNI
TipPropietario JURÍDICOS / JURÍDICA PRIVADA
Derechos y acciones NO
Adquisición
Alicuota
Regularización Áreas NO
Frente 785,99


## DIMENSIONES DEL TERRENO

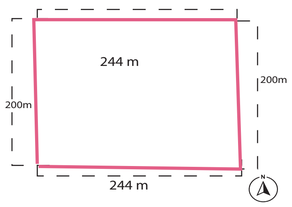



## FOTOS




## PLAN ESTRATÉGICO

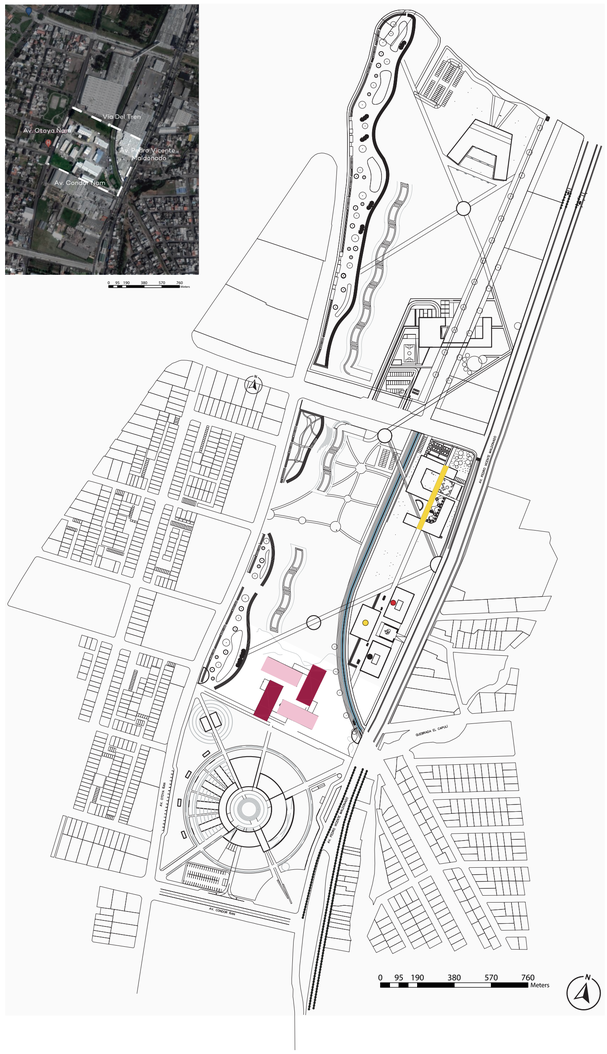


## ÁNALISI DE TERRENO

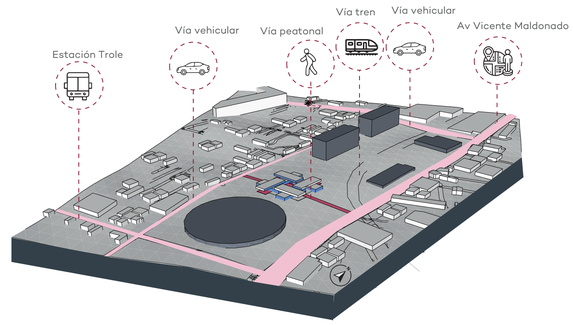


## LOTE DE INTERVENCIÓN ASOLEAMIENTO

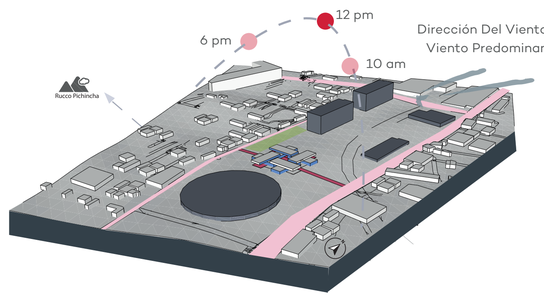


Parque inundable propuesto

Área a ocupar proyecto

## VOCACIÓN DEL TERRENO

Se tomo 2 terrenos pertenecientes a la empresa :EMPRESA PLYWOOD ECUATORIANA

por lo cual para conmemorar la histria del lugar uno de los principales objetivos es la eduación de ebanisteria u otras actividades referentes a la madera

Se tomo 1 terrenos pertenecientes a la empresa :EMPRESA PUBLICA DE HIDROCARBUROS DEL ECUADOR EP PETROECUADOR

por lo cual para conmemorar la histria del lugar uno de los principales objetivos es la eduación de nuevas actividades sostenibles de derivados del petroleo y un caracter industrial como estrategia a la nueva implemntacion que se generara

Pontificia Universidad Católica del Ecuador

Facultad de Arquitectura, Diseño y Artes

| | | | | | | |
|---|---|---|---|---|---|---|
| Proyecto de Titulación: Escuela Formativa Para Artesanos Y Desarrollo De Oficios Quitumbe | Nombre: Jair Salomon Zamora Pilatuña | Asesoría en Representación Gráfica: Arq. Jose Granda | Asesoría en Estructuras: Ing. Luis Soria | Firmas de Aprobación y Sellos | Esquema | Código: U1 |
| Ubicación: Quitumbe- Quito | Contenido: Ubicación | Autor/a: Arq. Alexis H. Mosquera R | Asesoría en Tecnologías Constructivas: Arq. Alexis H. Mosquera R | Asesoría en Espacio Público: Arq. Myriam Jácome | | Escala: 1-150 / Fecha: JUNIO 2023 |

## UBICACIÓN

### Sur América



### Ecuador




### Quito - Quitumbe




## TRIADAS

### Triada Tangible


1. GEOLOGÍA
2. HIDROLOGÍA
4. ASENTAMIENTOS

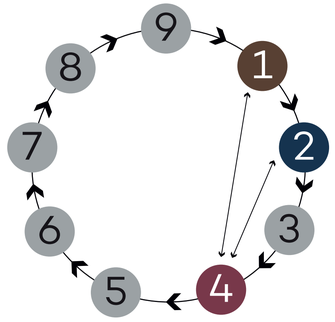


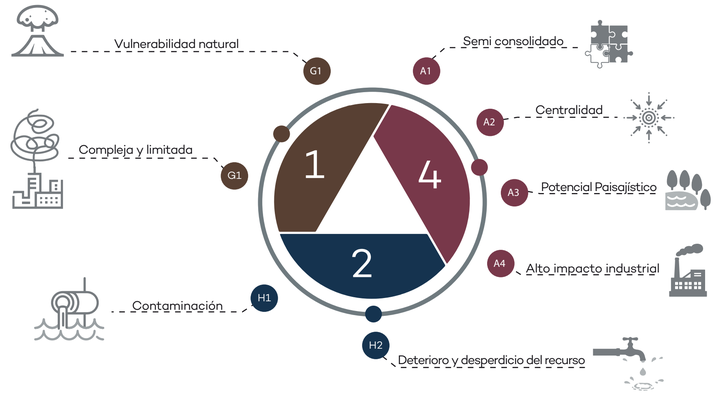
### Triada Intangible


5. CULTURA
7. EDUCACIÓN
8. PSICOLOGÍA

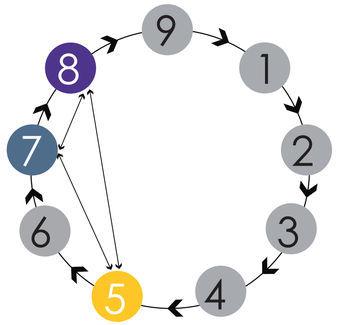



### Triada Combinada

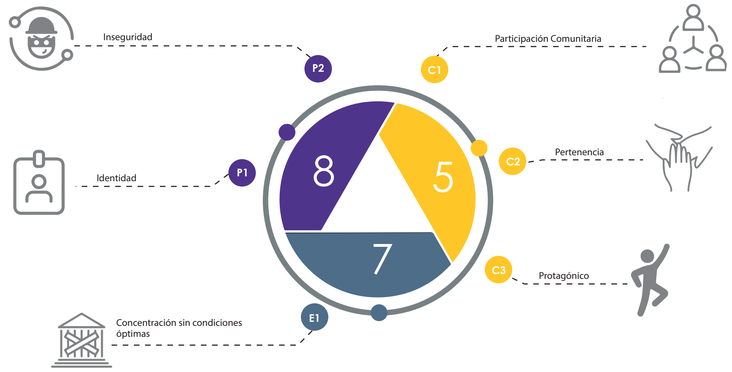3.BIOLOGÍA
6.ECONOMÍA
8.ESPIRITUALIDAD

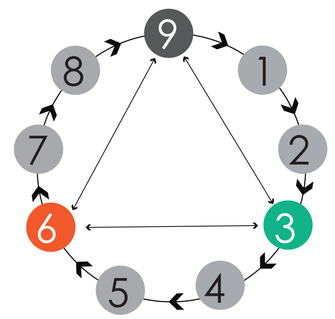


Pontificia Universidad Católica del Ecuador

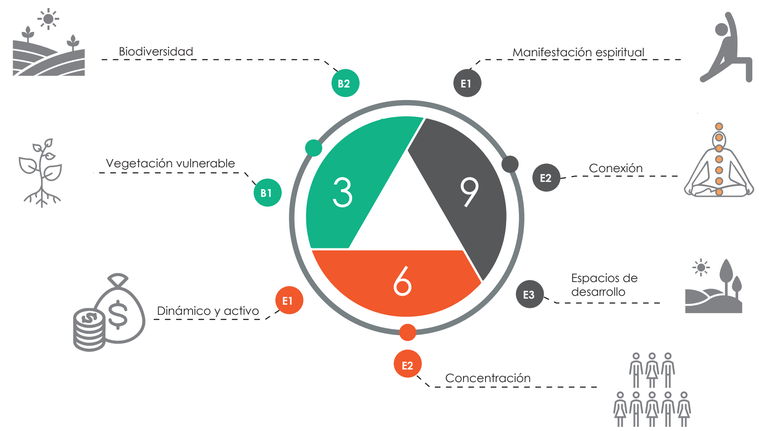Facultad de Arquitectura, Diseño y Artes

| | | | | | | | |
|---|---|---|---|---|---|---|---|
| Proyecto de Titulación: Escuela Formativa Para Artesanos Y Desarrollo De Oficios Quitumbe | Nombre: Jair Salomon Zamora Pilatuña | Asesoría en Representación Gráfica: Arq. Jose Granda | Asesoría en Estructuras: Ing. Luis Soria | Firmas de Aprobación y Sellos | Esquema | Código: U2 | Escala: 1-150 |
| Ubicación: Quitumbe- Quito | Autor/a: Arq. Alexis H. Mosquera R | Asesoría en Tecnologías Constructivas: Arq. Alexis H. Mosquera R | Asesoría en Espacio Público: Arq. Myriam Jácome | | | | Fecha: JUNIO 2023 |
| Contenido: Triadas | | | | | | | |

# FODA


QUITUMBE

**FORTALEZAS**
- Naturaleza
- Conectividad
- Comercio
- Equipamientos
- Planificación
- Dinámico
- Participación comunitaria
- Actividad nocturna

**OPORTUNIDADES**
- Aprovechamiento del área industrial
- Accesibilidad
- Incentivo comunitario
- Posibilidad de invertir
- Desarrollo a partir del metro
- Receptor de migración diversidad →

PROPIO

EXTERNO

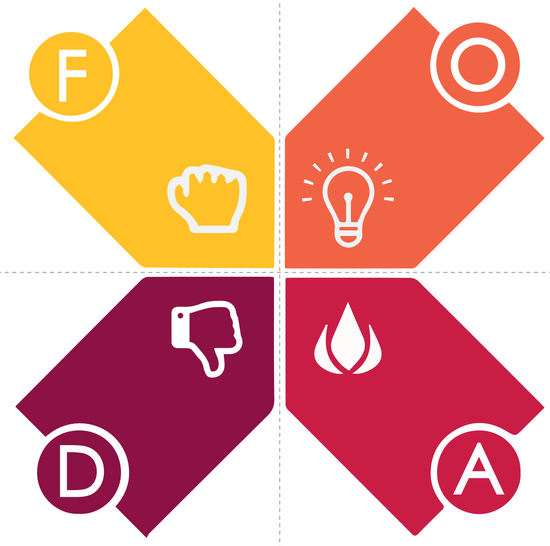


**DEBILIDADES**
- Planificación mal aplicada
- Contaminación
- Inseguridad
- Desaprovechamiento del recurso
- Segmentado (territorio)
- Inexistencia de movilidad alterna
- Usos incompatibles
- Falta de identidad

**AMENAZAS**
- Riesgos naturales
- Informalidad
- Saturación
- Gestión municipal
- Invasión

# FILOSOFÍAS, CREENCIAS Y YPRINCIPIOS


| CREENCIAS | FILOSOFÍAS | PRINCIPIOS |
|---|---|---|
| Diversidad | Tolerancia | Coexistir |
| Magnético | Libertad | Emprender/Oportunidad |
| Protagónico | Concentrar | Centralidad |

# ESENCIA DEL LUGAR




# PROPÓSITO

# CONCEPTO

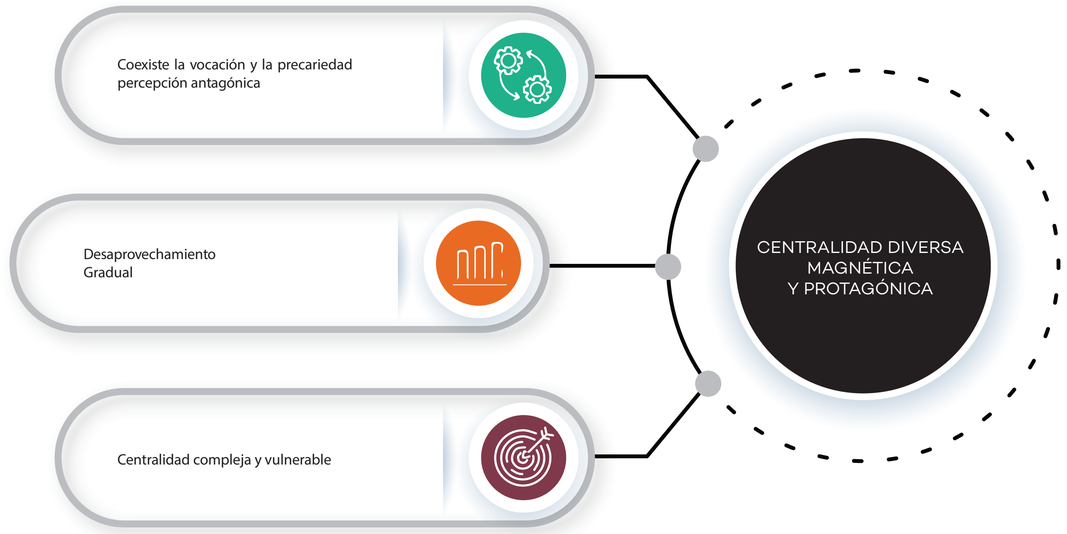



Pontificia Universidad Católica del Ecuador

Facultad de Arquitectura, Diseño y Artes

| | | | | | | | |
|---|---|---|---|---|---|---|---|
| Proyecto de Titulación: Escuela Formativa Para Artesanos Y Desarrollo De Oficios Quitumbe | Nombre: Jair Salomon Zamora Pilatuña | Asesoría en Representación Gráfica: Arq. Jose Granda | Asesoría en Estructuras: Ing. Luis Soria | Firmas de Aprobación y Sellos | Esquema | Código: U3 | Escala: 1-150 |
| Ubicación: Quitumbe- Quito | Contenido: Esencia | Autor/a: Arq. Alexis H. Mosquera R | Asesoría en Tecnologías Constructivas: Arq. Alexis H. Mosquera R | Asesoría en Espacio Público: Arq. Myriam Jácome | | | Fecha: JUNIO 2023 |


# ESTRATEGIAS AMBIENTAL

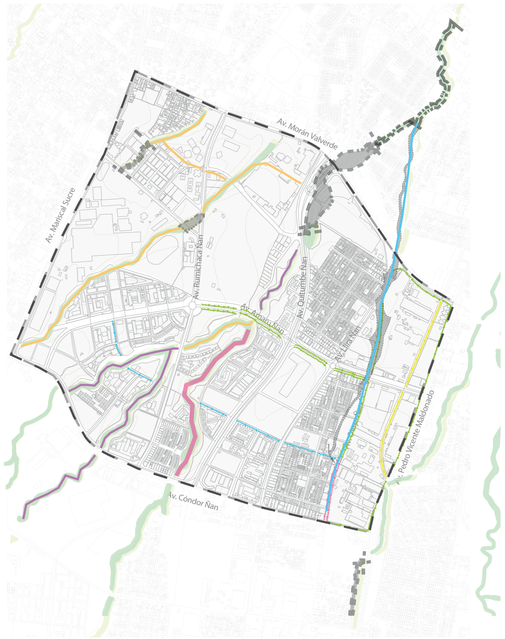


LEYENDA PROPUESTA

- Senderos Existentes rehabilitados
- Senderos Peatonales y Ciclovia Propuestos
- Zona de conservación de Especies
- Recorrido Sombra (Árboles Altos)
- Recorrido Olor
- Recorrido Recolección de Agua
- Recorrido Olor y Color
- Recorrido para desfogue del agua recolectada
- Quebradas Abiertas
- Quebradas Cerradas


0 95 190 380 570 760 Meters

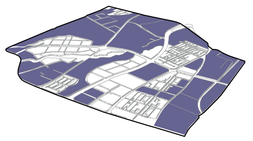

Alto riesgo de inundación

anual
945.9 mm

Área de polígono
2.297.068, 58 m^2

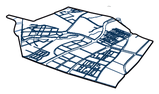


Abril
160.5 mm




Agosto
14.4 mm


Área zona industrial
352.001, 71 m^2

## Recuperar la memoria dela quebrada

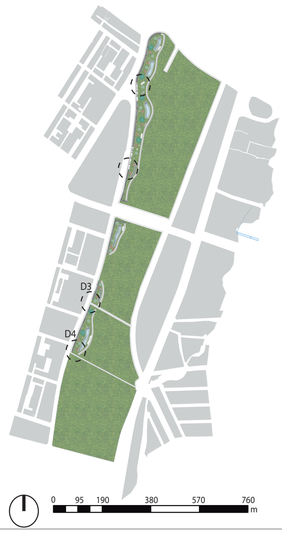

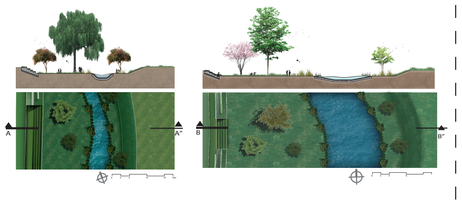


0 95 190 380 570 760 m
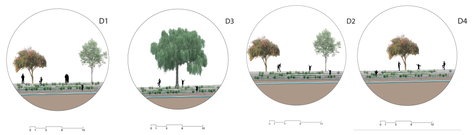
# ESTRATEGIAS DE MOVILIDAD





LEYENDA PROPUESTA


- Memoria vía ferrea rehabilitada
- Memoria quebrada rehabilitada
- Ciclovía existente rehabilitada
- Ciclovías
- Parque Integrador
- Paradas de bicicletas
- Paradas de buses
- Hitos
- Puentes conectores
- Doble vía
- Una vía

0 95 190 380 570 760 Meters


## QUEBRADA QUITUMBE/ AV. RUMICHACA ÑAN

CORTE

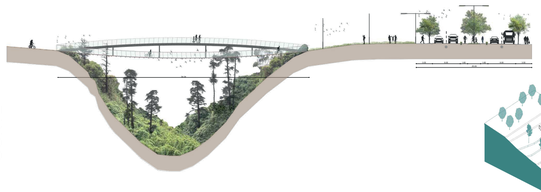


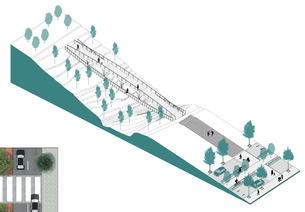


PLANTA

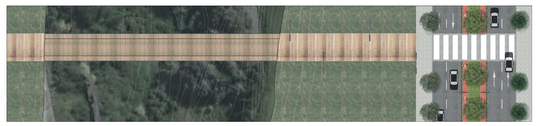

### CALLE C.7

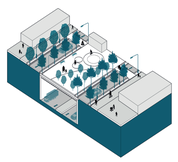


### VÍA FERREA

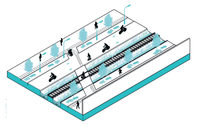


### AV. OTOYA ÑAN




### CALLE PACHAMAMA

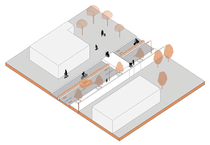

### AV. AMARU ÑAN

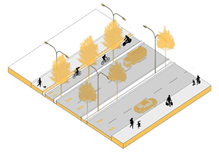

# ESTRATEGIAS DE DESARROLLO URBANO

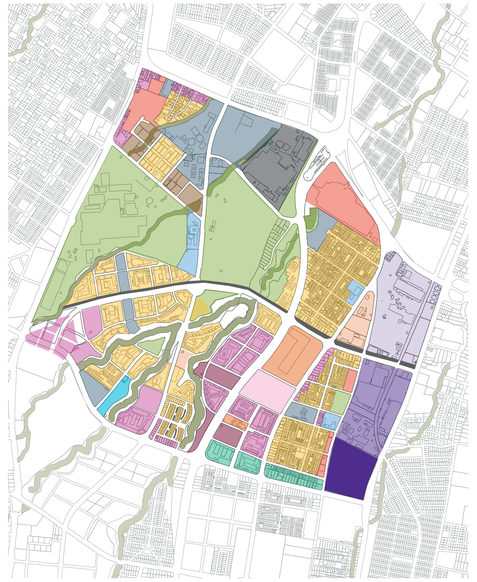

LEYENDA

- Zona de comercio
- Zona Político-Administrativa
- Zonas de apoyo a personas
- Zona de usos mixtos en altura
- Zona residencial estudiantil
- Zona cultural gastronómica
- Zona Virtual-Vocación
- Zona Memoria e identidad
- Zona equipamientos educativos
- Zona equipamientos de la salud
- Zona de actividad nocturna
- Zona espiritual-natural
- Zona oleoducto
- Plazas
- Zona residencial
- Zona de servicios
- Zona de turismo
- Zona de áreas verdes
- Quebradas

0 95 190 380 570 760 Meters

## Indicadores de lotes

| | |
|---|---|
| LOTE DE OPORTUNIDAD MIN | 0-35 |
| LOTE DE OPORTUNIDAD MEDIA | 36-70 |
| LOTE DE OPORTUNIDAD MAX | 71-100 |

CONSOLIDACIÓN

| | |
|---|---|
| Porcentaje de ocupación según la norma | 9 |
| Tamaño del lote | 6 |

APROVECHAMIENTO URBANÍSTICO


| | |
|---|---|
| Edificabilidad | 9 |
| Propietario | 3 |
| Uso de suelo | 7 |
| Proyectos estratégicos | 4 |
| Costo del suelo | 7 |


UBICACIÓN

| | |
|---|---|
| Cercanía transporte | 8 |
| Cercanía a equipamiento | 8 |
| Amenazas zonas de conservación | 4 |
| Conectividad | 7 |

RELACIÓN CON LA NATURALEZA

| | |
|---|---|
| Ausencia de áreas verdes | 8 |
| Cercanía a áreas verdes / gestión hídrica | 8 |
| Reservas de biodiversidad endémica | 9 |
| Sistema de verde | 3 |

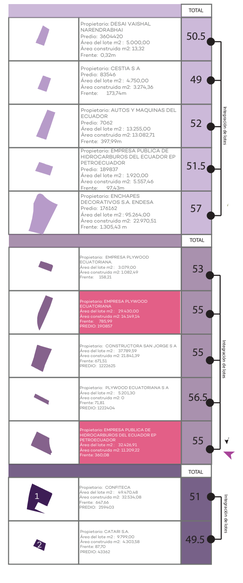

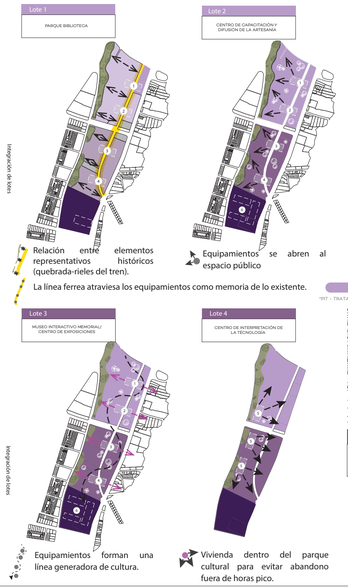

Pontificia Universidad Católica del Ecuador

Facultad de Arquitectura, Diseño y Artes

Proyecto de Titulación: Escuela Formativa Para Artesanos Y Desarrollo De Oficios Quitumbe

Ubicación: Quitumbe- Quito

Contenido: Planes estratégicos

Nombre: Jair Salomon Zamora Pilatuña

Autor/a: Arq. Alexis H. Mosquera R

Asesoría en Representación Gráfica: Arq. Jose Granda

Asesoría en Tecnologías Constructivas: Arq. Alexis H. Mosquera R

Asesoría en Estructuras: Ing. Luis Soria

Asesoría en Espacio Público: Arq. Myriam Jácome

Firmas de Aprobación y Sellos

Esquema

Código: U4

Escala: 1-150

Fecha: JUNIO 2023


# REFERENTE

## CERVECERIA

MÁLAGA, ESPAÑA
Arquitectos: GANA Arquitectura; GANA Arquitectura  Año : 2017




DISTRIBUCIÓN ARQUITECTÓNICA | ESPACIALIDAD | FACTOR INDUSTRIAL | PROCESO

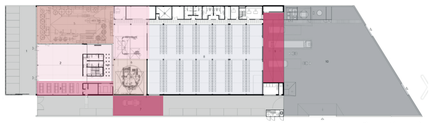



GROUND FLOOR PLAN
1. HALL RECEPTION
2. HALL MEZZANINE PARKING
3. TASTING AREA
4. BAR AREA
5. BREWERY
6. CELLING AREA
7. BEER TANKS
8. DISTRIBUTION WAREHOUSE
9. OFFICES
10. LOGISTICS PARK

Parqueadero | Museo | Unidad de cerveza | Logística
Recepción | Cerveceria | Almacén de distribución
Área de degustación | Área de llenado | Muelles


Análisis de procesos industriales y cadenas de producción referente de entendimiento industrial en sectorización y líneas de producción.

## GASTRONOMIA

San Sebastián, España
Arquitectos: BIG  Área : 9.000 m²  Año : 2023



TERRENO DEL PROYECTO | MALLA DE ARQUITECTURA | PROGRAMA ARQUITECTÓNICO

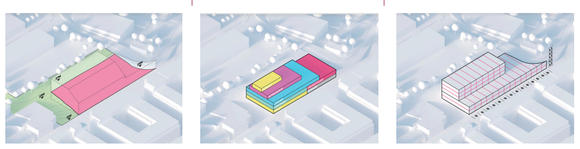

DISEÑO FORMAL | ESPACIOS VERDES | PERMEABILIDAD



Análisis de procesos industriales y cadenas de producción referente de entendimiento industrial en sectorización y líneas de producción.

# PROGRAMA ARQUITECTÓNICO

ESPACIO: Cervezeria Expositiva

| ACTIVIDADES | ESPACIO | # USUARIOS | MOBILIARIO | EQUIPAMIENTO | UNIDADES | Área por dimensionamiento | 1er total de área | 10% circulación | 10% limites | Area total |
|---|---|---|---|---|---|---|---|---|---|---|
| Recepcion los meteriales | Lugar de recepcion | 4 | Repisas,mesas | Maquinaria de apoyo rieles | 3 | 5.00 | 15.00 | 1.5 | 1.5 | 18.00 |
| Guardar materiales | Bodega de materiales | 5 | Repisas,mesas | Repisas, mesas, refrigeradores | 5 | 6.00 | 30.00 | 3 | 3 | 36.00 |
| Molienda,Maceracion Separacion | Espacio de tanques y de agrgacion de producto | 12 | escaleras,tanques autos de movilizacion, carro de carga | Escaleras altas | 6 | 6.00 | 36.00 | 3.6 | 3.6 | 43.20 |
| Ferentaciones y catas | Cavas | 15 | Estanterias, area de servicio, barriles | Contenedores y dispensadores | 8 | 6.00 | 48.00 | 4.8 | 4.8 | 57.60 |
| Area practica | Mesas De Preparacion | 38 | mesas y sillas lamparas | Maquinas, Maquinas herramientas, Contenedores | 15 | 3.00 | 45.00 | 4.5 | 4.5 | 54.00 |
| Laboratorio y experimentacion | laboratorio | 15 | mesas sillas y maunas quimicas | mesas sillas equipo especifico para calentamiento | 9 | 4.00 | 36.00 | 3.6 | 3.6 | 43.20 |
| degustacion y prueba de la cerveza | Barra de degustacion | 16 | meson, sillas area de refrigueracion | meson,  sillas aparadores de barriles | 16 | 2.00 | 32.00 | 3.2 | 3.2 | 38.40 |
| Guardado De Herramientas | Cuarto De Herranientas | 3 | repiasas, mesa y silla | Repisas, mesas | 3 | 4.00 | 12.00 | 1.2 | 1.2 | 14.40 |
| Cuarto de personal de mantenimiento | Cuarto de personal de mantenimiento | 4 | repiasas, mesa y silla | Repisas, mesas | 4 | 4.00 | 16.00 | 1.6 | 1.6 | 19.20 |
| Guardado de elementos de limpieza | Cuarto De Limpieza | 2 | repisas area de lavado | repisas, piedra de lavado | 2 | 4.00 | 8.00 | 0.8 | 0.8 | 9.60 |
| Cuarto De Basura | Cuarto De Basura | 2 | tachos de basura | contenedores de basura, ductos de recojimineto | 3 | 4.00 | 12.00 | 1.2 | 1.2 | 14.40 |
| Aprendizaje  aula 1 | Area de enseñanza | 12 | sillas, mesas, pizarron, proyector | Mesas, sillas, enfocus, mesones | 8 | 2.80 | 22.40 | 2.24 | 2.24 | 26.88 |
| Aprendizaje  aula 2 | Area de enseñanza | 12 | sillas, mesas, pizarron, proyector | Mesas, sillas, enfocus , meson | 8 | 2.80 | 22.40 | 2.24 | 2.24 | 26.88 |
| Aprendizaje  aula 3 | Area de enseñanza | 12 | sillas, mesas, pizarron, proyector | Mesas, sillas, enfocus , meson | 10 | 2.80 | 28.00 | 2.8 | 2.8 | 33.60 |
| Aprendizaje  aula 4 | Area de enseñanza | 12 | sillas, mesas, pizarron, proyector | Mesas, sillas, enfocus , meson | 10 | 2.80 | 28.00 | 2.8 | 2.8 | 33.60 |
| espacio de reunion alumnos | oficina de reunion | 8 | mesa y sillas , pizarron | mesas y sillas pizarron | 8 | 2.50 | 20.00 | 2 | 2 | 24.00 |
| casilleros y cambiadores | casilleros y cambiadores | 14 | lockers, sillas | casilleros, sillas | 10 | 3.00 | 30.00 | 3 | 3 | 36.00 |
| Baño 1 | Baños | 4 | water, lavamanos | lavamanos, waters | 3 | 2.50 | 7.50 | 0.75 | 0.75 | 9.00 |
| Baño 2 | Baños | 4 | water, lavamanos | lavamanos, waters, urinarios | 3 | 2.50 | 7.50 | 0.75 | 0.75 | 9.00 |
| espacio de reunion | oficina de reunion | 8 | mesa y sillas , pizarron | mesas y sillas pizarron | 6 | 2.50 | 15.00 | 1.5 | 1.5 | 18.00 |
| Estancia de profesores | Cficina | 8 | mesas y sillas, aparadores | mesas, sillas , computadoras | 8 | 3.00 | 24.00 | 2.4 | 2.4 | 28.80 |
| Baño 1 | Baños | 2 | water, lavamanos | lavamanos, waters | 1 | 3.00 | 3.00 | 0.3 | 0.3 | 3.60 |
| Baño 2 | Baños | 2 | water, lavamanos | lavamanos, waters, urinarios | 1 | 3.00 | 3.00 | 0.3 | 0.3 | 3.60 |
| Sala De Conferencia | Sala De Conferencia | 46 | silla, auditorio | sillas, enfocus, telonario | 6 | | 0.00 | 0 | 0 | 0.00 |
| Espacio de exibicion | Espacio de exibicion museo | 8 | totems y meas de vidrio | totems de vidrio | 4 | 3.00 | 12.00 | 1.2 | 1.2 | 14.40 |
| Hall de ingreso | Hall de ingreso | 12 | mesa y lugar de trabajo  para matriculas | mesas sillas | 8 | 2.50 | 20.00 | 2 | 2 | 24.00 |
| recepcion de estudiantes | oficina de administracion | 4 | mesas sillas copiadoras , computadoras | mesas y sillas | 3 | 4.00 | 12.00 | 1.2 | 1.2 | 14.40 |
| curacion y revision | Medico de primeros auxilios | 4 | mesas, camas | cama mesa escritorio | 3 | 6 | 18 | 1.8 | 1.8 | 21.60 |
| | | | | | | | | | | 1175.36 |


ESPACIO: Produccion de muebles

| ACTIVIDADES | ESPACIO | # USUARIOS | MOBILIARIO | EQUIPAMIENTO | UNIDADES | Área por dimensionamiento | 1er total de área | 10% circulación | 10% limites | Area total |
|---|---|---|---|---|---|---|---|---|---|---|
| Recepcion los meteriales | Lugar de recepcion | 4 | Repisas,mesas | maquinaria de apoyo | 4 | 5.00 | 20.00 | 2 | 2 | 24.00 |
| Guardar materiales de madera | Bodega de materiales | 5 | Repisas,mesas | Repisas, mesas | 5 | 5.00 | 25.00 | 2.5 | 2.5 | 30.00 |
| Guardar materiales diversos | Bodega de materiales | 5 | Repisas,mesas | Repisas, mesas | 5 | 5.00 | 25.00 | 2.5 | 2.5 | 30.00 |
| Produccion de corte | area de maquinas y trabajos | 20 | maquinas de cortes de paneles | maquinas de cortes de paneles | 4 | 4.00 | 16.00 | 1.6 | 1.6 | 19.20 |
| Area de lijado y tallado | cuarto de tallado | 8 | maquinas herramientas | Maquinas y colo cado de materiales picina de agua | 8 | 6.00 | 48.00 | 4.8 | 4.8 | 57.60 |
| Area de armado de estructura | Area de armado de estructura | 15 | maquinas de ensamble y herramientas | maquinas de ensamble | 10 | 4.00 | 40.00 | 4 | 4 | 48.00 |
| Area practica | Area practica | Area practica | Area practica | Area practica | 10 | 4.00 | 40.00 | 4 | 4 | 48.00 |
| laboratorio Laboratorio y experimentacion | laboratorio | 15 | mesas sillas, pizarron maquinas | mesas sillas equipo especifico para nuevos productos | 8 | 3.00 | 24.00 | 2.4 | 2.4 | 28.80 |
| pintar | pintar | pintar | pintar | pintar | 3 | 4.00 | 12.00 | 1.2 | 1.2 | 14.40 |
| pintar madera | pintar acero | pintar acero | pintar acero | pintar acero | 3 | 4.00 | 12.00 | 1.2 | 1.2 | 14.40 |
| tejido de materiales naturales | Cuarto De Maquinas y tejido | 16 | mesas  de trabajo para tejer | mesa de trabajo, tejido de fibras natirales | 8 | 6.00 | 48.00 | 4.8 | 4.8 | 57.60 |
| almecenamiento de muebles producidos | bodega de muebles | 6 | Repisas,mesas | Repisas, mesas, grua de apoyo | 6 | 5.00 | 30.00 | 3 | 3 | 36.00 |
| Area de ensamblaje | Ensamblaje | 15 | procesos de pegar y ensamblar piezas | mesas sillas, presas y maquinas | 10 | 4.00 | 40.00 | 4 | 4 | 48.00 |
| Guardado De Herraniebtas | Cuarto De Herraniebtas | 3 | repiasas, mesa y silla | Repisas, mesas | 3 | 4.00 | 12.00 | 1.2 | 1.2 | 14.40 |
| Cuatro de personasl de mantenimineo | Cuarto de mantenimiento | | repiasas, mesa y silla | Repisas, mesas | 4 | 3.00 | 12.00 | 1.2 | 1.2 | 14.40 |
| Guardado de elementos de limpieza | Cuarto De Limpieza | 2 | repisas y cotenedores de materiales | repisas, piedra de lavado | 2 | 4.00 | 8.00 | 0.8 | 0.8 | 9.60 |
| Cuarto De Basura | Cuarto De Basura | 2 | tachos de basura | contenedores de basura, ductos de recojimineto | 2 | 4.00 | 8.00 | 0.8 | 0.8 | 9.60 |
| Aprendizaje  aula 1 | Area de enseñanza | 12 | sillas, mesas, pizarron, proyector | Mesas, sillas, enfocus, mesones | 10 | 2.20 | 22.00 | 2.2 | 2.2 | 26.40 |
| Aprendizaje  aula 2 | Area de enseñanza | 12 | sillas, mesas, pizarron, proyector | Mesas, sillas, enfocus, mesones | 10 | 2.20 | 22.00 | 2.2 | 2.2 | 26.40 |
| Aprendizaje  aula 3 | Area de enseñanza | 12 | sillas, mesas, pizarron, proyector | Mesas, sillas, enfocus, mesones | 6 | 3.00 | 18.00 | 1.8 | 1.8 | 21.60 |
| Aprendizaje  aula 4 | Area de enseñanza | 12 | sillas, mesas, pizarron, proyector | Mesas, sillas, enfocus, mesones | 6 | 3.00 | 18.00 | 1.8 | 1.8 | 21.60 |
| Aprendizaje  aula 5 | Area de enseñanza | 12 | sillas, mesas, pizarron, proyector | Mesas, sillas, enfocus, mesones | 6 | 3.00 | 18.00 | 1.8 | 1.8 | 21.60 |
| espacio de reunion alumnos | oficina de reunion | 8 | mesa y sillas , pizarron | mesas y sillas pizarron | 8 | 2.50 | 20.00 | 2 | 2 | 24.00 |
| casilleros y cambiadores | casilleros y cambiadores | 12 | lockers, sillas | lockers sillas | 10 | 2.10 | 21.00 | 2.1 | 2.1 | 25.20 |
| Baño 1 | Baños | 4 | water, lavamanos | lavamanos, waters | 4 | 2.50 | 10.00 | 1 | 1 | 12.00 |
| Baño 2 | Baños | 4 | water, lavamanos | lavamanos, waters, urinarios | 4 | 2.50 | 10.00 | 1 | 1 | 12.00 |
| Estancia de profesores | Cficina | 8 | mesas y sillas, aparadores | mesas, sillas , computadoras | 4 | 4.00 | 16.00 | 1.6 | 1.6 | 19.20 |
| Baño 1 | Baños | 2 | water, lavamanos | lavamanos, waters | 2 | 3.00 | 6.00 | 0.6 | 0.6 | 7.20 |
| Baño 2 | Baños | 2 | water, lavamanos | lavamanos, waters, urinarios | 2 | 3.00 | 6.00 | 0.6 | 0.6 | 7.20 |
| Sala De Conferencia | Sala De Conferencia | 46 | silla, auditorio | sillas, enfocus, telonario | | | 0.00 | 0 | 0 | 0.00 |
| Espacio de exibicion temporal | Espacio de exibicion museo | 8 | totems y meas de vidrio | totems de vidrio | 6 | 3.00 | 18.00 | 1.8 | 1.8 | 21.60 |
| Hall de ingreso | Hall de ingreso | 12 | mesa y lugar de trabajo  para matriculas | mesas sillas ventana de oficinas | 3 | 3.00 | 9.00 | 0.9 | 0.9 | 10.80 |
| recepcion de estudiantes | oficina de administracion | 6 | mesas sillas copiadoras , computadoras | mesas sillas ventana de oficinas | 2 | 3.00 | 6.00 | 0.6 | 0.6 | 7.20 |
| curacion y rebicion | Medico de primeros auxilios | 4 | mesas, camas | cama mesa escritorio | 2 | 3.00 | 6.00 | 0.6 | 0.6 | 7.20 |
| | | | | | | | | | AREA TOTAL (m2) | 1200.20 |

# PROGRAMA

TIPO DE USO | ACTIVIDADES | ESPACIO | USUARIOS | EQUIPAMIENTO | ÁREAS

## PRODUCCIÓN DE CERVEZA

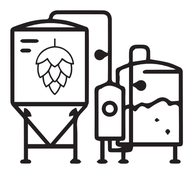

RECEPCIÓN DE MATERIALES
GUARDADO DE MATERIALES
PRODUCCIÓN DE CERVEZA
EXPERIMENTACIÓN
CUARTO DE BASURA
APRENDIZAJE
CAMBIADORES



3 P
5 P
40P
10P
2 P
48P
20P

REPISAS
REPISAS
TANQUES
COCINAS
TACHOS
AULAS
CLOSETS

67.20 M2
50.00 M2
450.0 M2
90.00 M2
40.00 M2
200.0 M2
60.00 M2

## PRODUCCIÓN DE MUEBLES



RECEPCIÓN DE MATERIALES
GUARDADO DE MATERIALES
PRODUCCIÓN DE MUEBLES
EXPERIMENTACIÓN
CUARTO DE BASURA
APRENDIZAJE
CAMBIADORES



3 P
5 P
40P
10P
2 P
48P
20P

REPISAS
REPISAS
TANQUES
COCINAS
TACHOS
AULAS
CLOSETS

67.20 M2
50.00 M2
500.0 M2
90.00 M2
40.00 M2
200.0 M2
60.00 M2

RECEPCIÓN DE MATERIALES
GUARDADO DE MATERIALES
CORTE E IMPRESIÓN DE PAPEL
EXPERIMENTACIÓN
CUARTO DE BASURA
APRENDIZAJE
CAMBIADORES



3 P
5 P
40P
10P
2 P
48P
20P

REPISAS
REPISAS
TANQUES
COCINAS
TACHOS
AULAS
CLOSETS

67.20 M2
50.00 M2
450.0 M2
90.00 M2
40.00 M2
200.0 M2
60.00 M2

RECEPCIÓN DE MATERIALES
GUARDADO DE MATERIALES
CORTE E IMPRESIÓN DE TELAS
EXPERIMENTACIÓN
CUARTO DE BASURA
APRENDIZAJE
CAMBIADORES



3 P
5 P
40P
10P
2 P
48P
20P

REPISAS
REPISAS
TANQUES
COCINAS
TACHOS
AULAS
CLOSETS

67.20 M2
50.00 M2
500.0 M2
90.00 M2
40.00 M2
200.0 M2
60.00 M2


ÁREA TOTAL

5.400 M2

# Proceso de producción de cerveza



Malteado | Molienda Y Maceración | Maduración

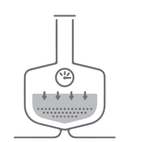


Filtración De Mosto | Cocción | Fermentación De La Cerveza

# Proceso de producción de mobiliario



Corte de piezas | Lijado de piezas | Mecanizado de piezas

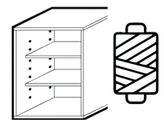


Taladrado, inserción



Acabados y Embalaje

# PROGRAMA

Patio Interior | Educación Teórica | Industria Práctica

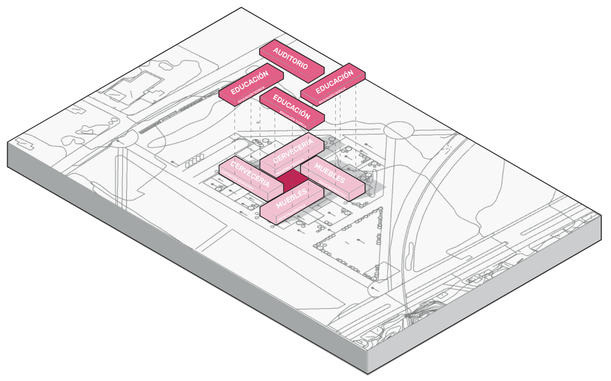


Pontificia Universidad Católica del Ecuador
Facultad de Arquitectura, Diseño y Artes

Proyecto de Titulación: Escuela Formativa Para  Artesanos Y Desarrollo De Oficios Quitumbe
Ubicación: Quitumbe- Quito
Contenido: Referentes y programa arquitectónico
Nombre: Jair Salomon Zamora Pilatuña
Autor/a: Arq. Alexis H. Mosquera R
Asesoría en Representación Gráfica: Arq. Jose Granda
Asesoría en Tecnologías Constructivas: Arq. Alexis H. Mosquera R
Asesoría en Estructuras: Ing. Luis Soria
Asesoría en Espacio Público: Arq. Myriam Jácome
Firmas de Aprobación y Sellos
Esquema
Código: U5
Escala: 1-150
Fecha: JUNIO 2023

MAGNÉTICA



Pasarela viva expositiva

CENTRALIDAD



Patio interior

PROTAGÓNICA



Nave central industrial transparente

DIVERSIDAD




Educación teórico-práctica

El protagonismo y la centralidad se destacan en la creación de un patio interior con llenos y vacíos, además de volados que conciben puntos de actividades de interés público, mismos que son una atracción magnética para los habitantes del sector de Quitumbe y DMQ.


Dotando de espacios que funcionen para el desenvolvimiento del aprendizaje, incentivando la manufactura artesanal y realizando productos artesanales, los que demuestran la cultura de Quitumbe.

Para hacer esto posible se ejecutaron estrategias como: generar espacios correlacionados,

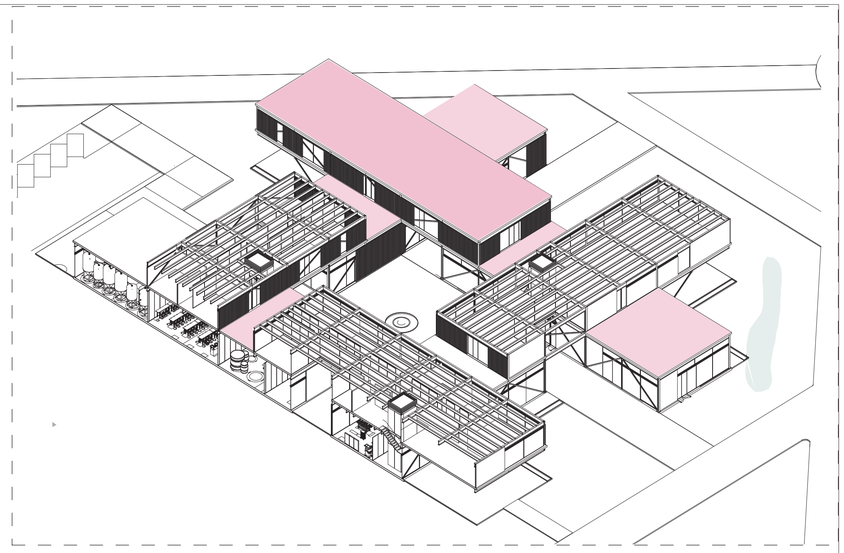


# CONCEPTO Y ESTRATEGIAS


## 01 TERRENO

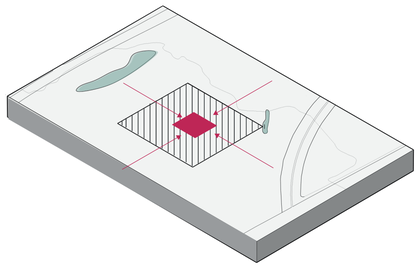


## 02 SOLIDO

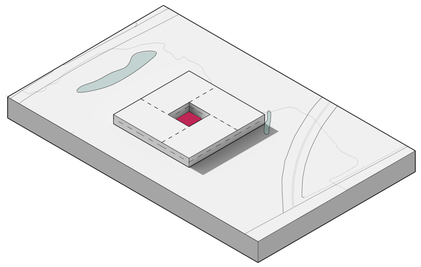


## 03 ROTACIÓN

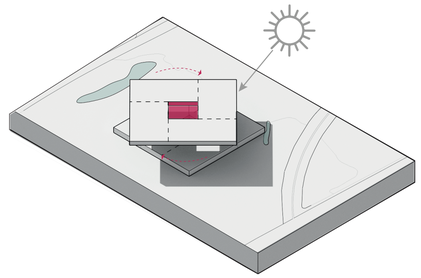


## 04 CONEXIÓN

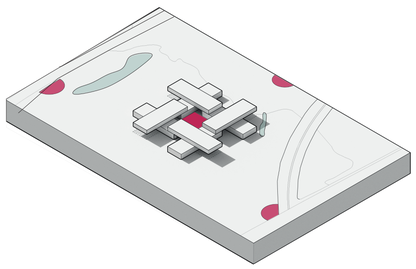


## 05 CAMINERIA

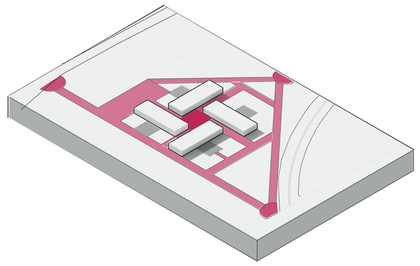


## 06 CIRCULACIÓN

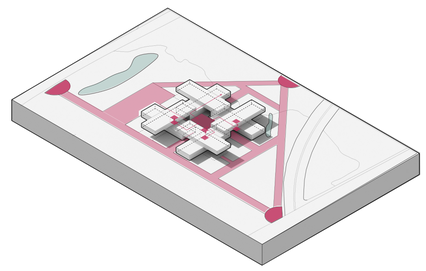


## 07 PROGRAMA

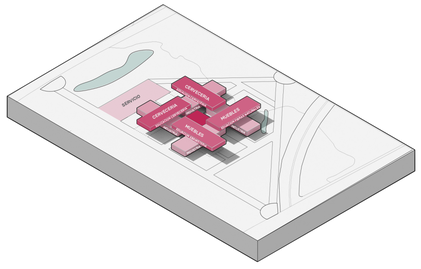


## 08 VEGETACIÓN

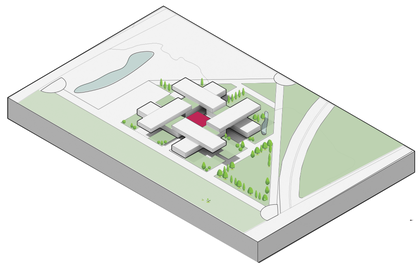

## 09 MATERIALIDAD

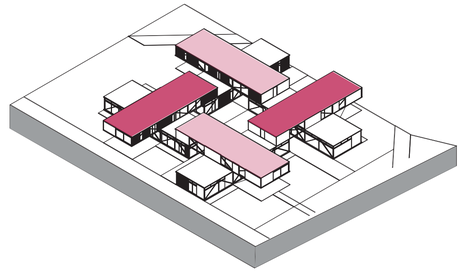


# EXPLOTADO ESTRCUTURAL Y ESPACIAL

### Estrategias de diseño

Para la estrategia de diseño se toma en cuenta:

- La relación de los ejes que coinciden en un punto, los cuales, generan una centralidad (patio interior).
- La disposición de las caminerías y la relación de la circulación con la centralidad del proyecto. Todo esto encaminado a realizar una buena conexión con caminerías propuestas en el plan estratégico Parque Quitumbe Ñan elaborado en la etapa grupal.
- La rotación del proyecto al implantarse debido a la afectación solar.
- La distribución de bloques que den cabida a las diversas actividades teórico-prácticas, conexión y de exhibición.
- La proporción en el proyecto se da mediante bloques superpuestos, con medidas basadas en proporciones áureas. (15mx45m)
- Las dimensiones de altura y ancho que destacan en el proyecto, se da por la creación de naves de tipo industrial que albergan máquinas, herramientas y procesos en cadena. (15m de ancho por 45m de largo y altura 5,75m)

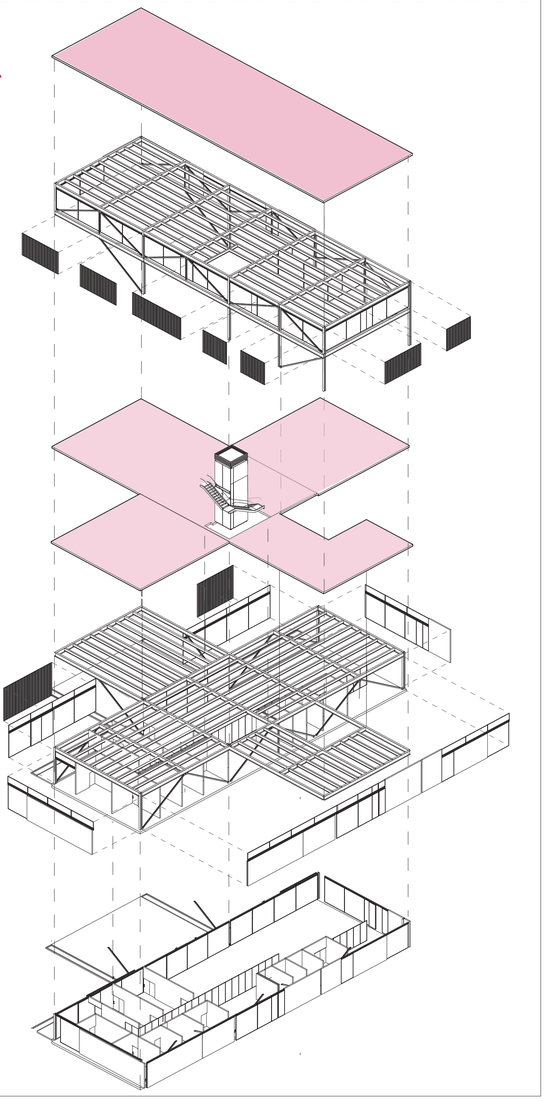


Pontificia Universidad Católica del Ecuador

Facultad de Arquitectura, Diseño y Artes

| | | | | | | | |
|---|---|---|---|---|---|---|---|
| Proyecto de Titulación: Escuela Formativa Para Artesanos Y Desarrollo De Oficios Quitumbe | | Nombre: Jair Salomon Zamora Pilatuña | Asesoría en Representación Gráfica: Arq. Jose Granda | Asesoría en Estructuras: Ing. Luis Soria | Firmas de Aprobación y Sellos | Esquema | Código: U6 |
| Ubicación: Quitumbe- Quito | Contenido: Concepto y estrategias de diseño | Autor/a: Arq. Alexis H. Mosquera R | Asesoría en Tecnologías Constructivas: Arq. Alexis H. Mosquera R | Asesoría en Espacio Público: Arq. Myriam Jácome | | | Escala: 1-150 / Fecha: JUNIO 2023 |

# IMPLANTACIÓN

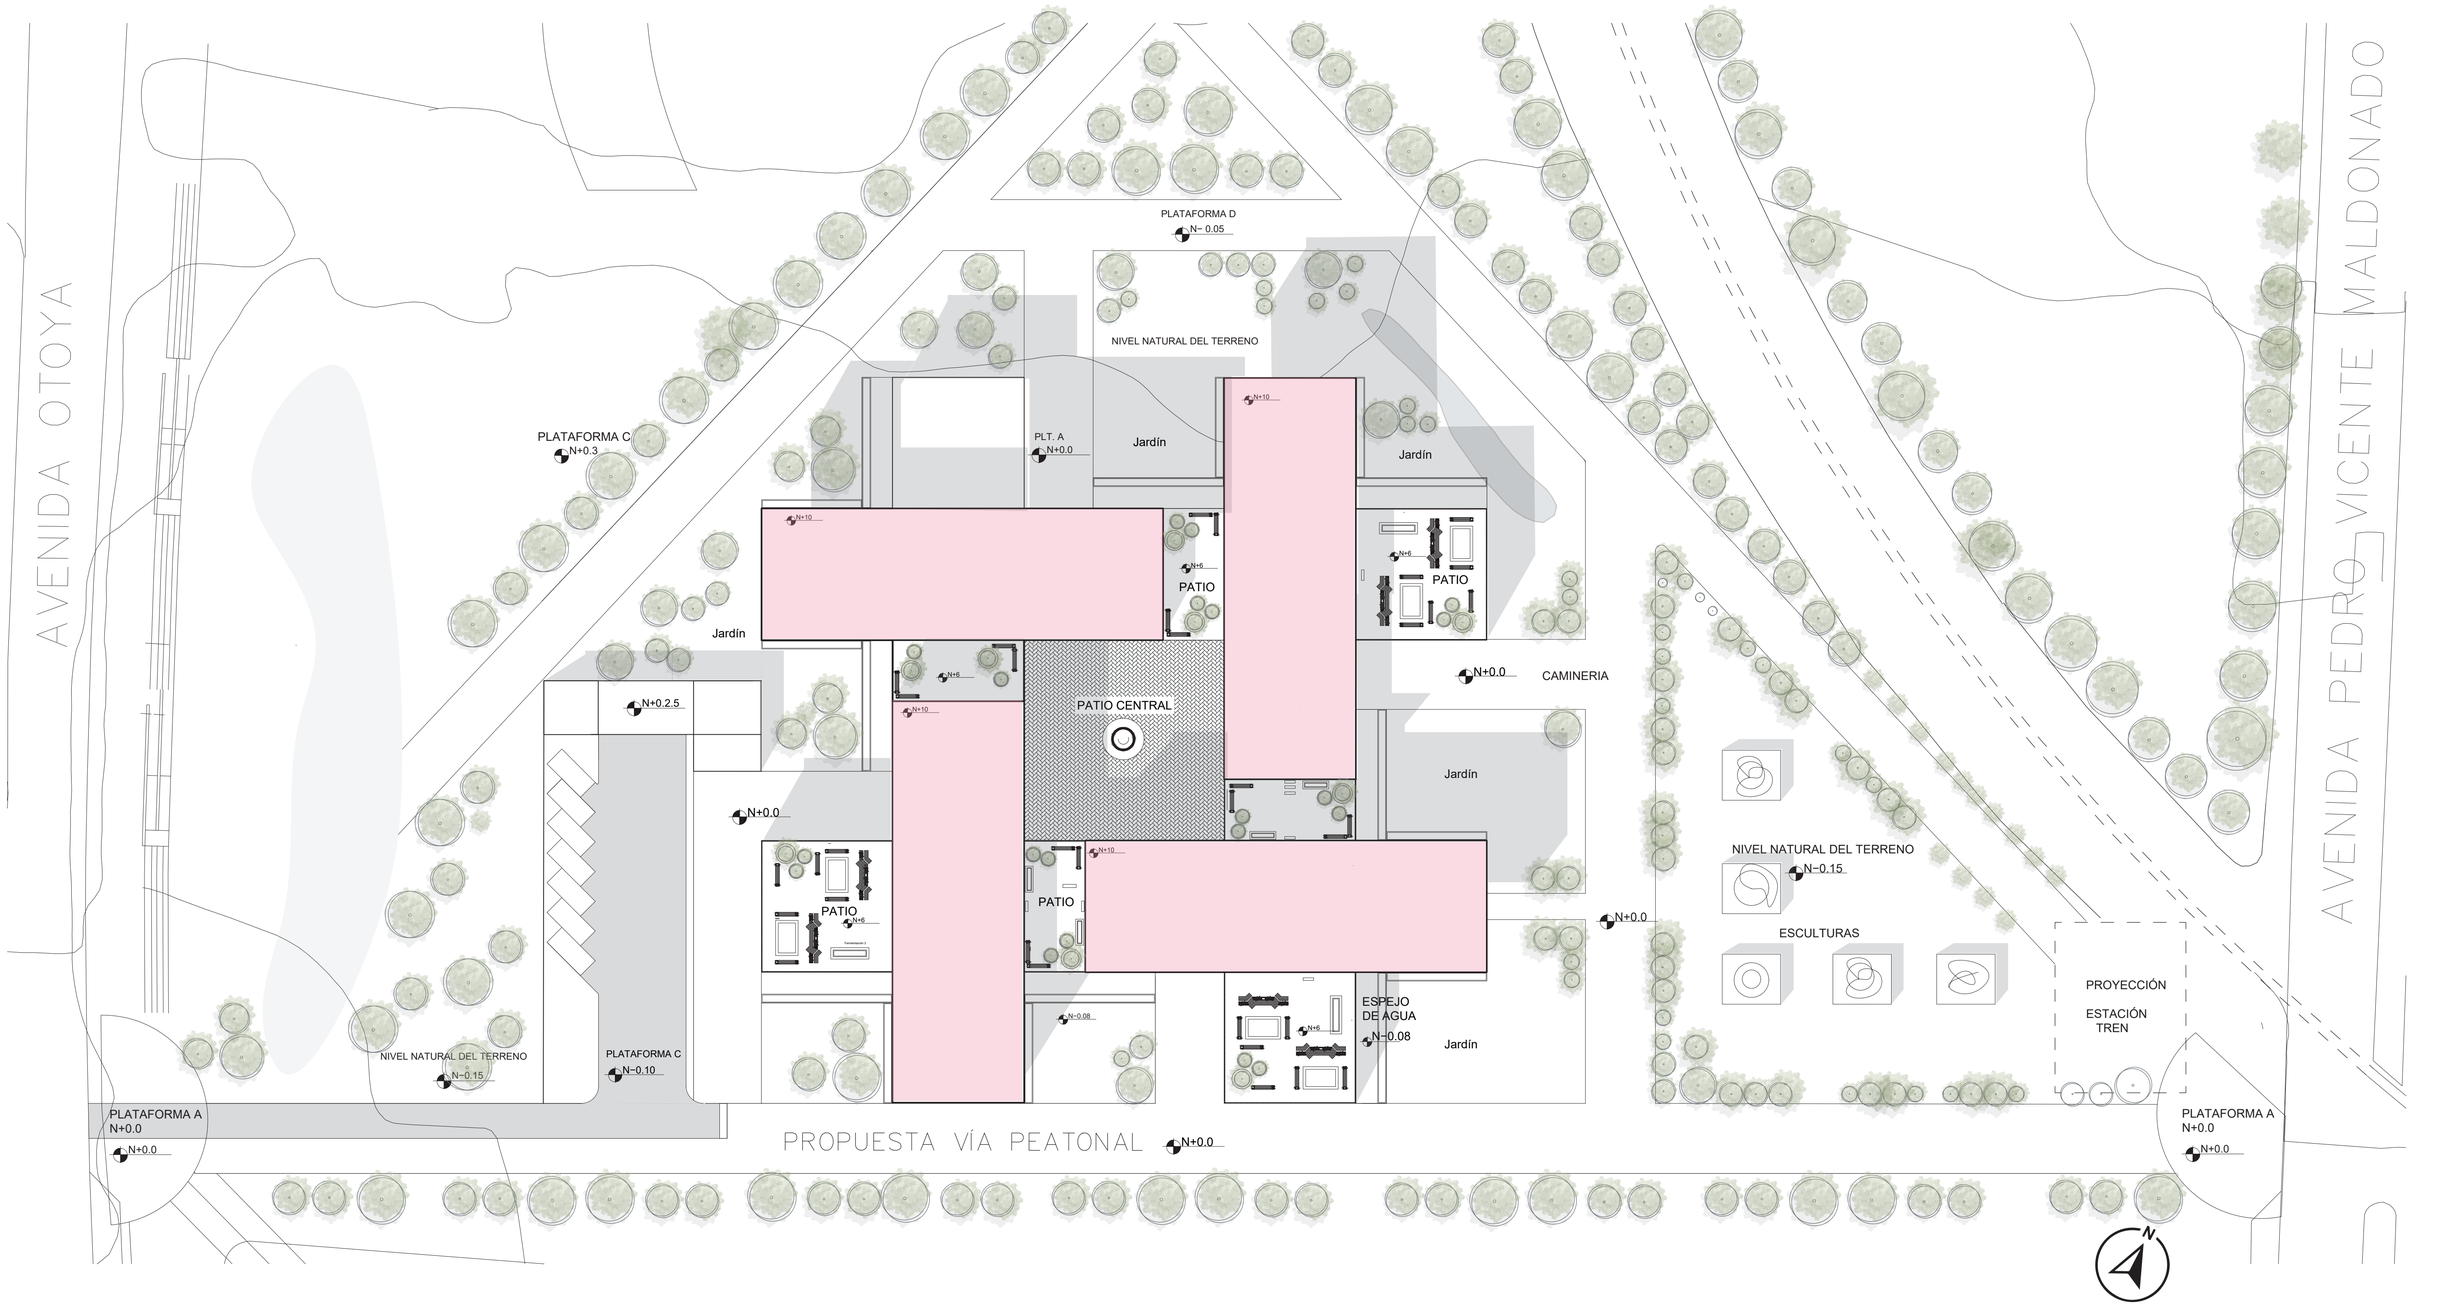


Pontificia Universidad Católica del Ecuador

Facultad de Arquitectura, Diseño y Artes

| | | | | | | | |
|---|---|---|---|---|---|---|---|
| Proyecto de Titulación: Escuela Formativa Para Artesanos Y Desarrollo De Oficios Quitumbe | | Nombre: Jair Salomon Zamora Pilatuña | Asesoría en Representación Gráfica: Arq. Jose Granda | Asesoría en Estructuras: Ing. Luis Soria | Firmas de Aprobación y Sellos | Esquema | Código: PA1 |
| Ubicación: Quitumbe- Quito | Contenido: Implantación | Autor/a: Arq. Alexis H. Mosquera R | Asesoría en Tecnologías Constructivas: Arq. Alexis H. Mosquera R | Asesoría en Espacio Público: Arq. Myriam Jácome | | | Escala: 1- 350 / Fecha: JUNIO 2023 |

# PLANTA ARQUITECTÓNICA -PB





PLATAFORMA D
N- 0.05

PLATAFORMA C
N+0.3

PLT. A
N+0.0

CERVECERÍA

PASARELA NARRATIVA
N+0.3

MUEBLES FIBRAS NATURALES
PASARELA EXPOSITIVA
N+0.3

PATIO CENTRAL

CAMINERIA

N.N.TERRENO
N-0.15

N-0.08

NIVEL NATURAL DEL TERRENO
N-0.15

MUEBLES MADERA
PASARELA NARRATIVA
N+0.3

PLATAFORMA A
N+0.0

ESCULTURAS

ESPEJO DE AGUA
N-0.08

CERVECERÍA EXPOSICIÓN
PASARELA EXPOSITIVA
N+0.3

PROYECCIÓN
ESTACIÓN TREN

PROPUESTA VÍA PEATONAL


PLATAFORMA A
N+0.0

| | | | | | | | |
|---|---|---|---|---|---|---|---|
| Pontificia Universidad Católica del Ecuador<br>Facultad de Arquitectura, Diseño y Artes | Proyecto de Titulación<br>Escuela Formativa Para Artesanos Y Desarrollo De Oficios Quitumbe | Nombre<br>Jair Salomon Zamora Pilatuña | Asesoría en Representación Gráfica<br>Arq. Jose Granda | Asesoría en Estructuras<br>Ing. Luis Soria | Firmas de Aprobación y Sellos | Esquema | Código<br>PA2 |
| | Ubicación<br>Quitumbe- Quito | Contenido<br>Planta Arquitectónica Pb | Autor/a<br>Arq. Alexis H. Mosquera R | Asesoría en Tecnologías Constructivas<br>Arq. Alexis H. Mosquera R | Asesoría en Espacio Público<br>Arq. Myriam Jácome | | Escala<br>1- 325<br>Fecha<br>JUNIO 2023 |


# PLANTA ARQUITECTÓNICA -P1





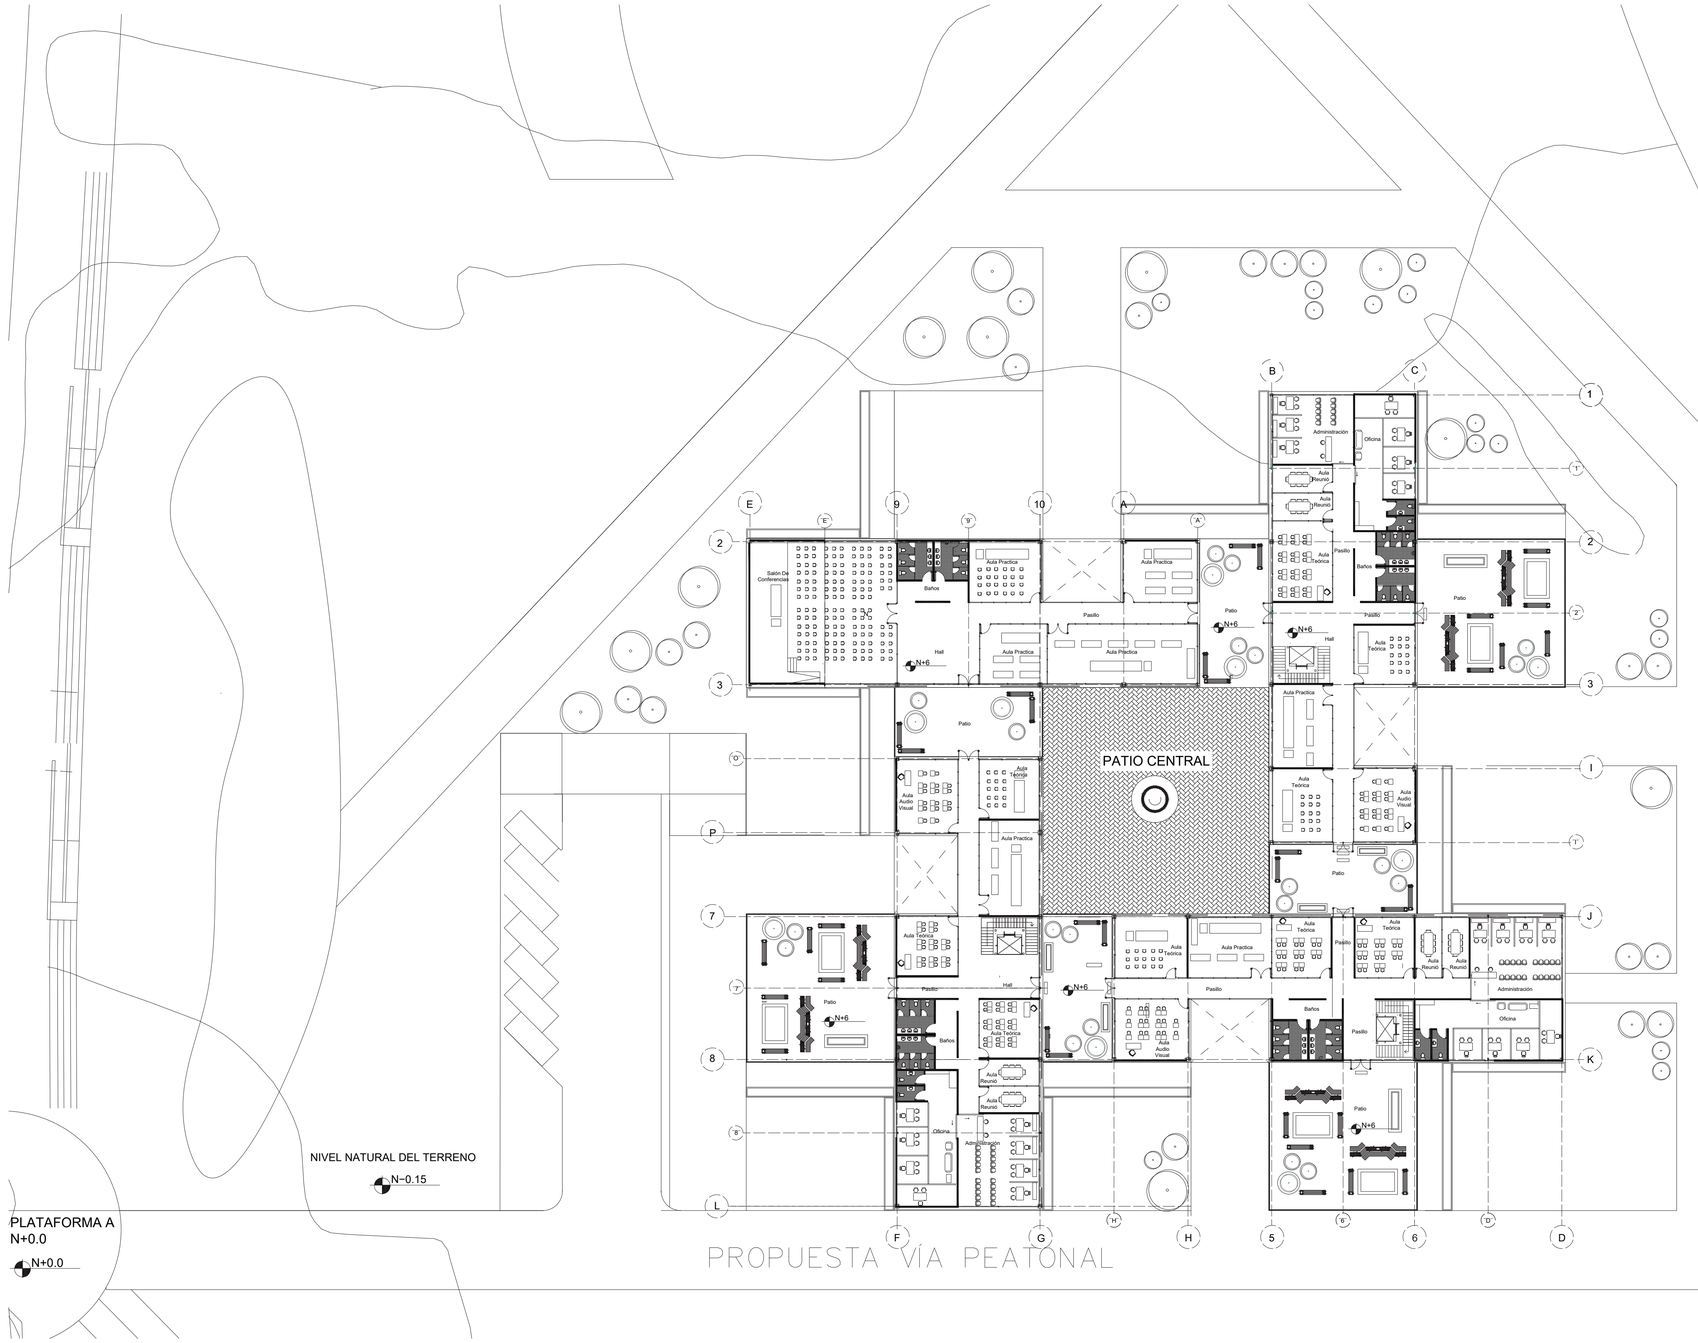


PROPUESTA VÍA PEATONAL

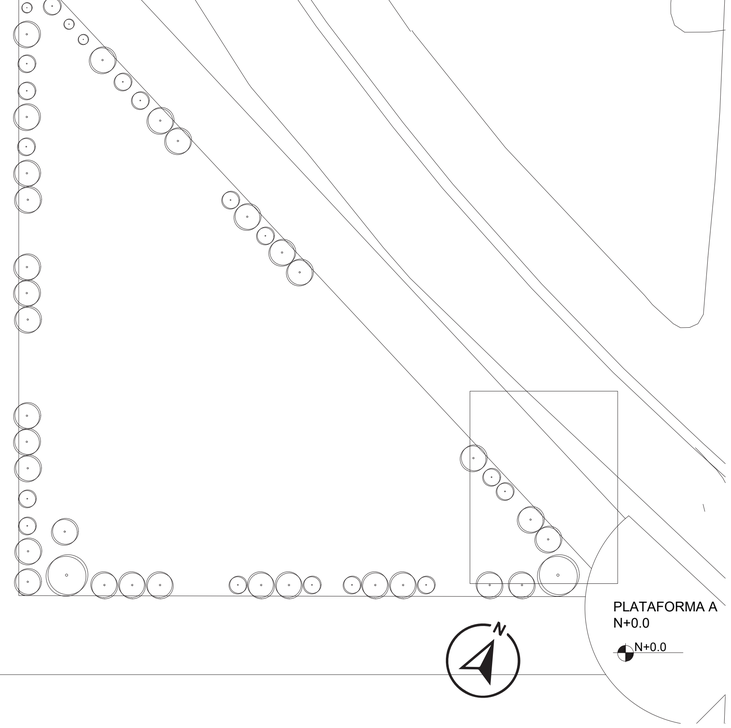



Pontificia Universidad Católica del Ecuador

Facultad de Arquitectura, Diseño y Artes


| | | | | | | |
|---|---|---|---|---|---|---|
| Proyecto de Titulación: Escuela Formativa Para Artesanos Y Desarrollo De Oficios Quitumbe | Nombre: Jair Salomon Zamora Pilatuña | Asesoría en Representación Gráfica: Arq. Jose Granda | Asesoría en Estructuras: Ing. Luis Soria | Firmas de Aprobación y Sellos | Esquema | Código: PA3 |
| Ubicación: Quitumbe- Quito | Contenido: Planta Arquitectónica P1 | Autor/a: Arq. Alexis H. Mosquera R | Asesoría en Tecnologías Constructivas: Arq. Alexis H. Mosquera R | Asesoría en Espacio Público: Arq. Myriam Jácome | | Escala: 1- 250 / Fecha: JUNIO 2023 |



# FACHADA SUR

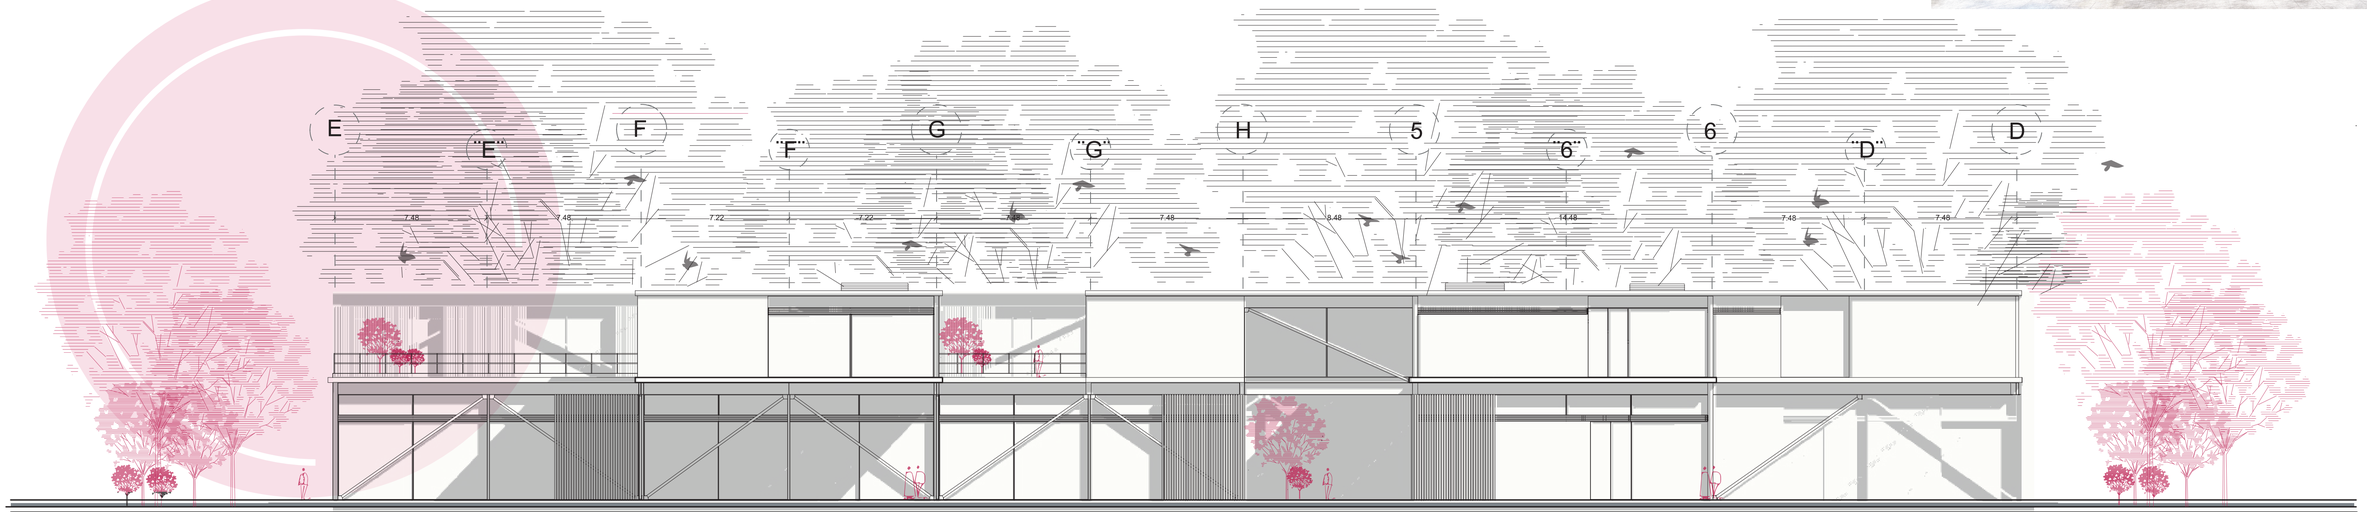


# FACHADA NORTE

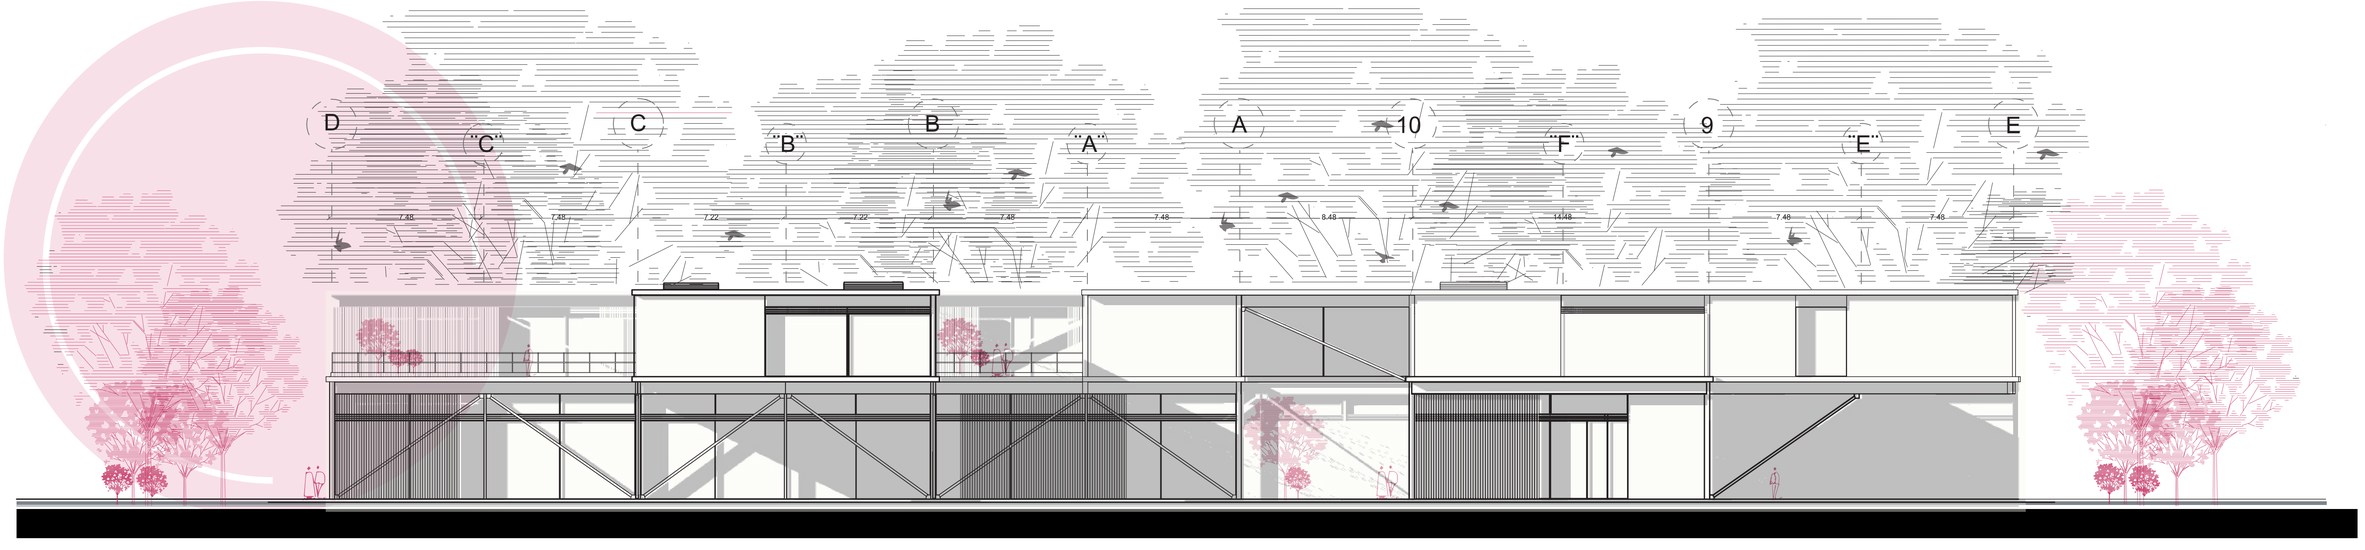



Pontificia Universidad Católica del Ecuador

Facultad de Arquitectura, Diseño y Artes


| | | | | | | |
|---|---|---|---|---|---|---|
| Proyecto de Titulación: Escuela Formativa Para Artesanos Y Desarrollo De Oficios Quitumbe | Nombre: Jair Salomon Zamora Pilatuña | Asesoría en Representación Gráfica: Arq. Jose Granda | Asesoría en Estructuras: Ing. Luis Soria | Firmas de Aprobación y Sellos | Esquema | Código: PA4 |
| Ubicación: Quitumbe- Quito | Autor/a: Arq. Alexis H. Mosquera R | Asesoría en Tecnologías Constructivas: Arq. Alexis H. Mosquera R | Asesoría en Espacio Público: Arq. Myriam Jácome | | | Escala: 1- 150 |
| Contenido: Fachada Arquitectónica | | | | | | Fecha: JUNIO 2023 |



# FACHADA OESTE

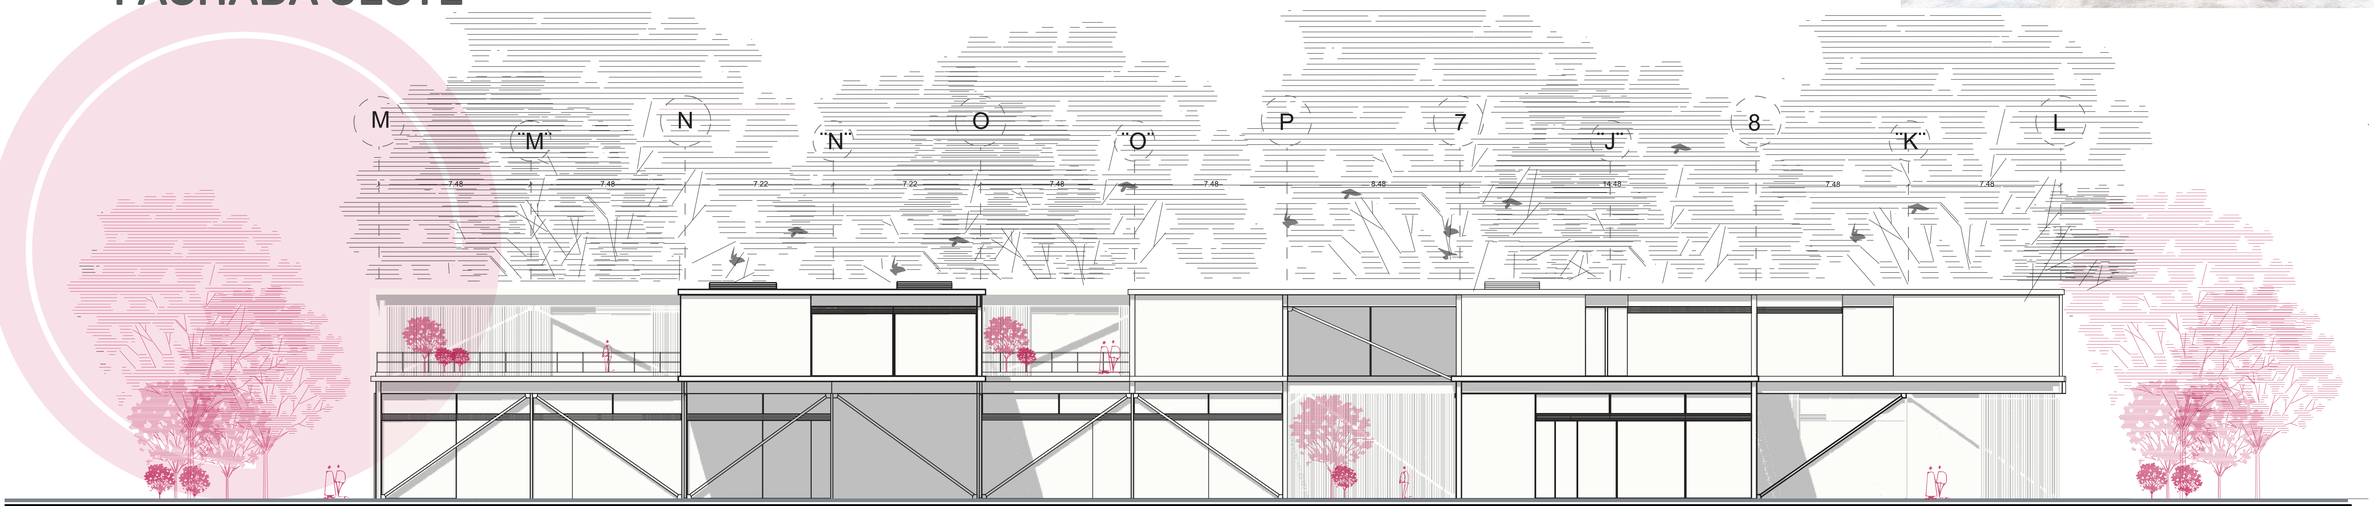


# FACHADA ESTE

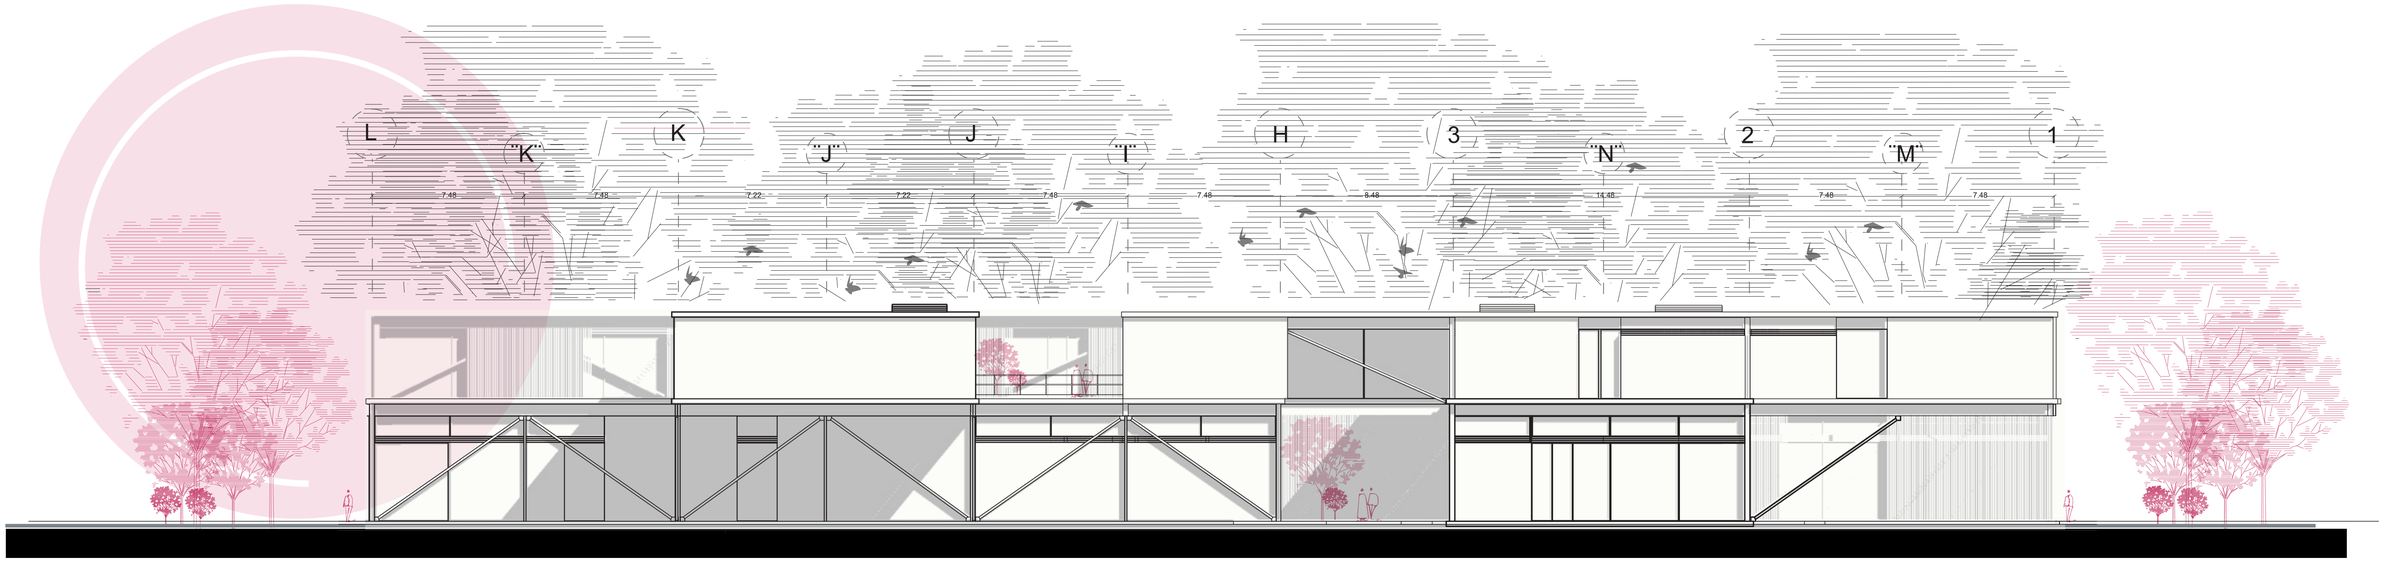


Pontificia Universidad Católica del Ecuador

Facultad de Arquitectura, Diseño y Artes

Proyecto de Titulación: Escuela Formativa Para Artesanos Y Desarrollo De Oficios Quitumbe

Ubicación: Quitumbe- Quito

Contenido: Fachada Arquitectónica

Nombre: Jair Salomon Zamora Pilatuña

Autor/a: Arq. Alexis H. Mosquera R

Asesoría en Representación Gráfica: Arq. Jose Granda

Asesoría en Tecnologías Constructivas: Arq. Alexis H. Mosquera R

Asesoría en Estructuras: Ing. Luis Soria

Asesoría en Espacio Público: Arq. Myriam Jácome

Firmas de Aprobación y Sellos

Esquema

Código: PA5


Escala: 1- 150

Fecha: JUNIO 2023

# CORTE B-B




# CORTE A-A

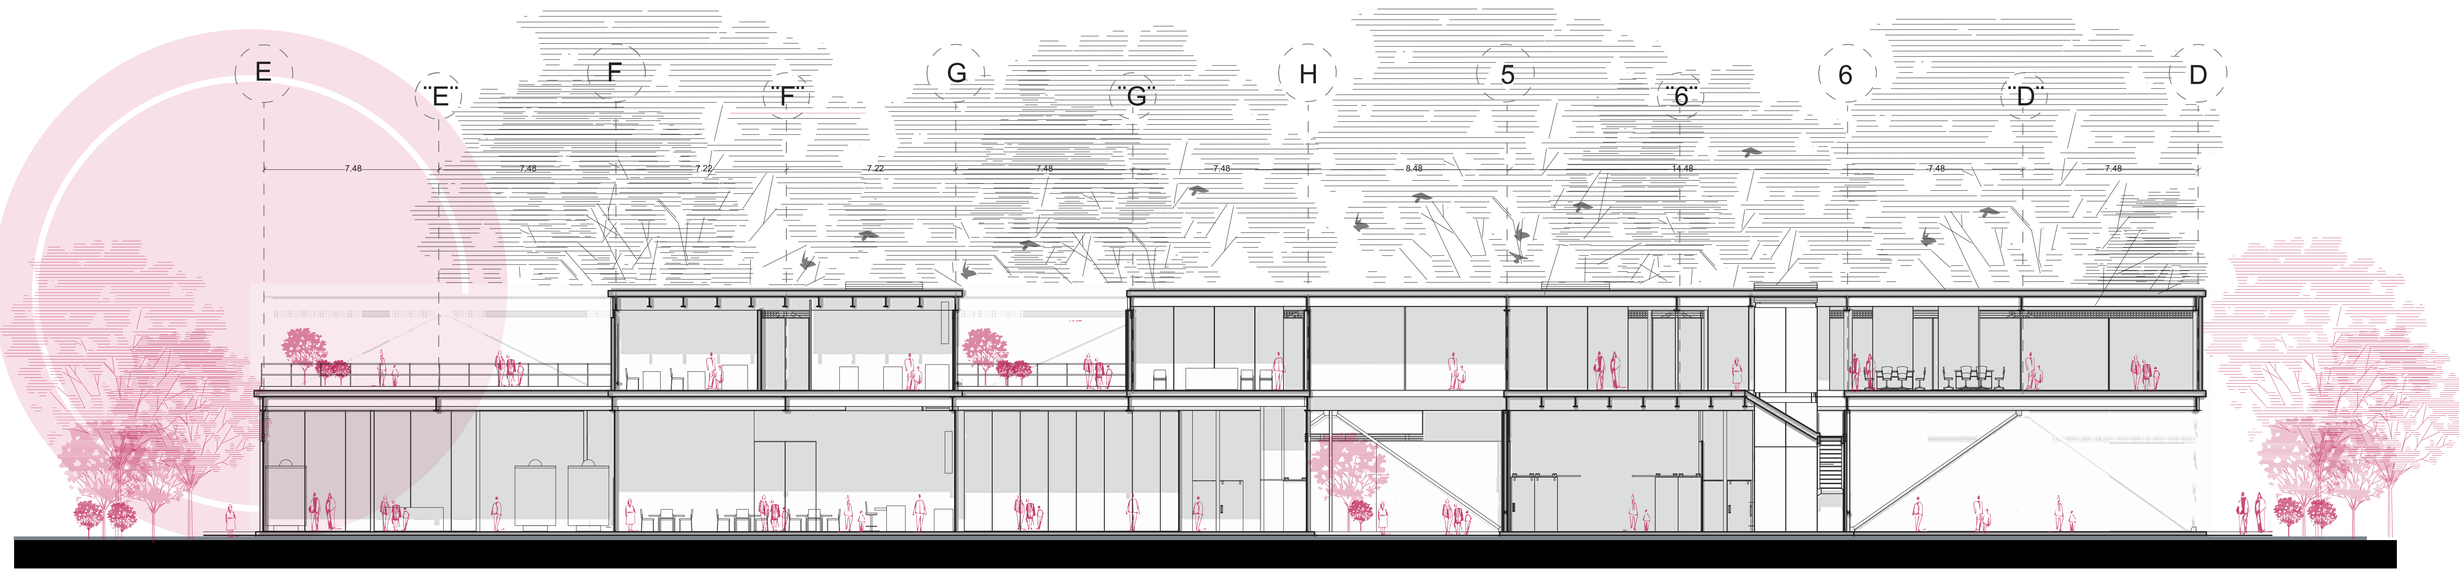


Pontificia Universidad Católica del Ecuador

Facultad de Arquitectura, Diseño y Artes

| | | | | | | | |
|---|---|---|---|---|---|---|---|
| Proyecto de Titulación: Escuela Formativa Para Artesanos Y Desarrollo De Oficios Quitumbe | | Nombre: Jair Salomon Zamora Pilatuña | Asesoría en Representación Gráfica: Arq. Jose Granda | Asesoría en Estructuras: Ing. Luis Soria | Firmas de Aprobación y Sellos | Esquema | Código: PA6 |
| Ubicación: Quitumbe- Quito | Contenido: Cortes Arquitectónicos | Autor/a: Arq. Alexis H. Mosquera R | Asesoría en Tecnologías Constructivas: Arq. Alexis H. Mosquera R | Asesoría en Espacio Público: Arq. Myriam Jácome | | | Escala: 1- 100 / Fecha: JUNIO 2023 |



Pontificia Universidad Católica del Ecuador

Facultad de Arquitectura, Diseño y Artes

Proyecto de Titulación: Escuela Formativa Para Artesanos Y Desarrollo De Oficios Quitumbe

Ubicación: Quitumbe- Quito

Contenido: Render

Nombre: Jair Salomon Zamora Pilatuña

Autor/a: Arq. Alexis H. Mosquera R

Asesoría en Representación Gráfica: Arq. Jose Granda

Asesoría en Tecnologías Constructivas: Arq. Alexis H. Mosquera R

Asesoría en Estructuras: Ing. Luis Soria

Asesoría en Espacio Público: Arq. Myriam Jácome


Firmas de Aprobación y Sellos

Esquema

Código: PA7

Escala: 1- 250


Fecha: JUNIO 2023

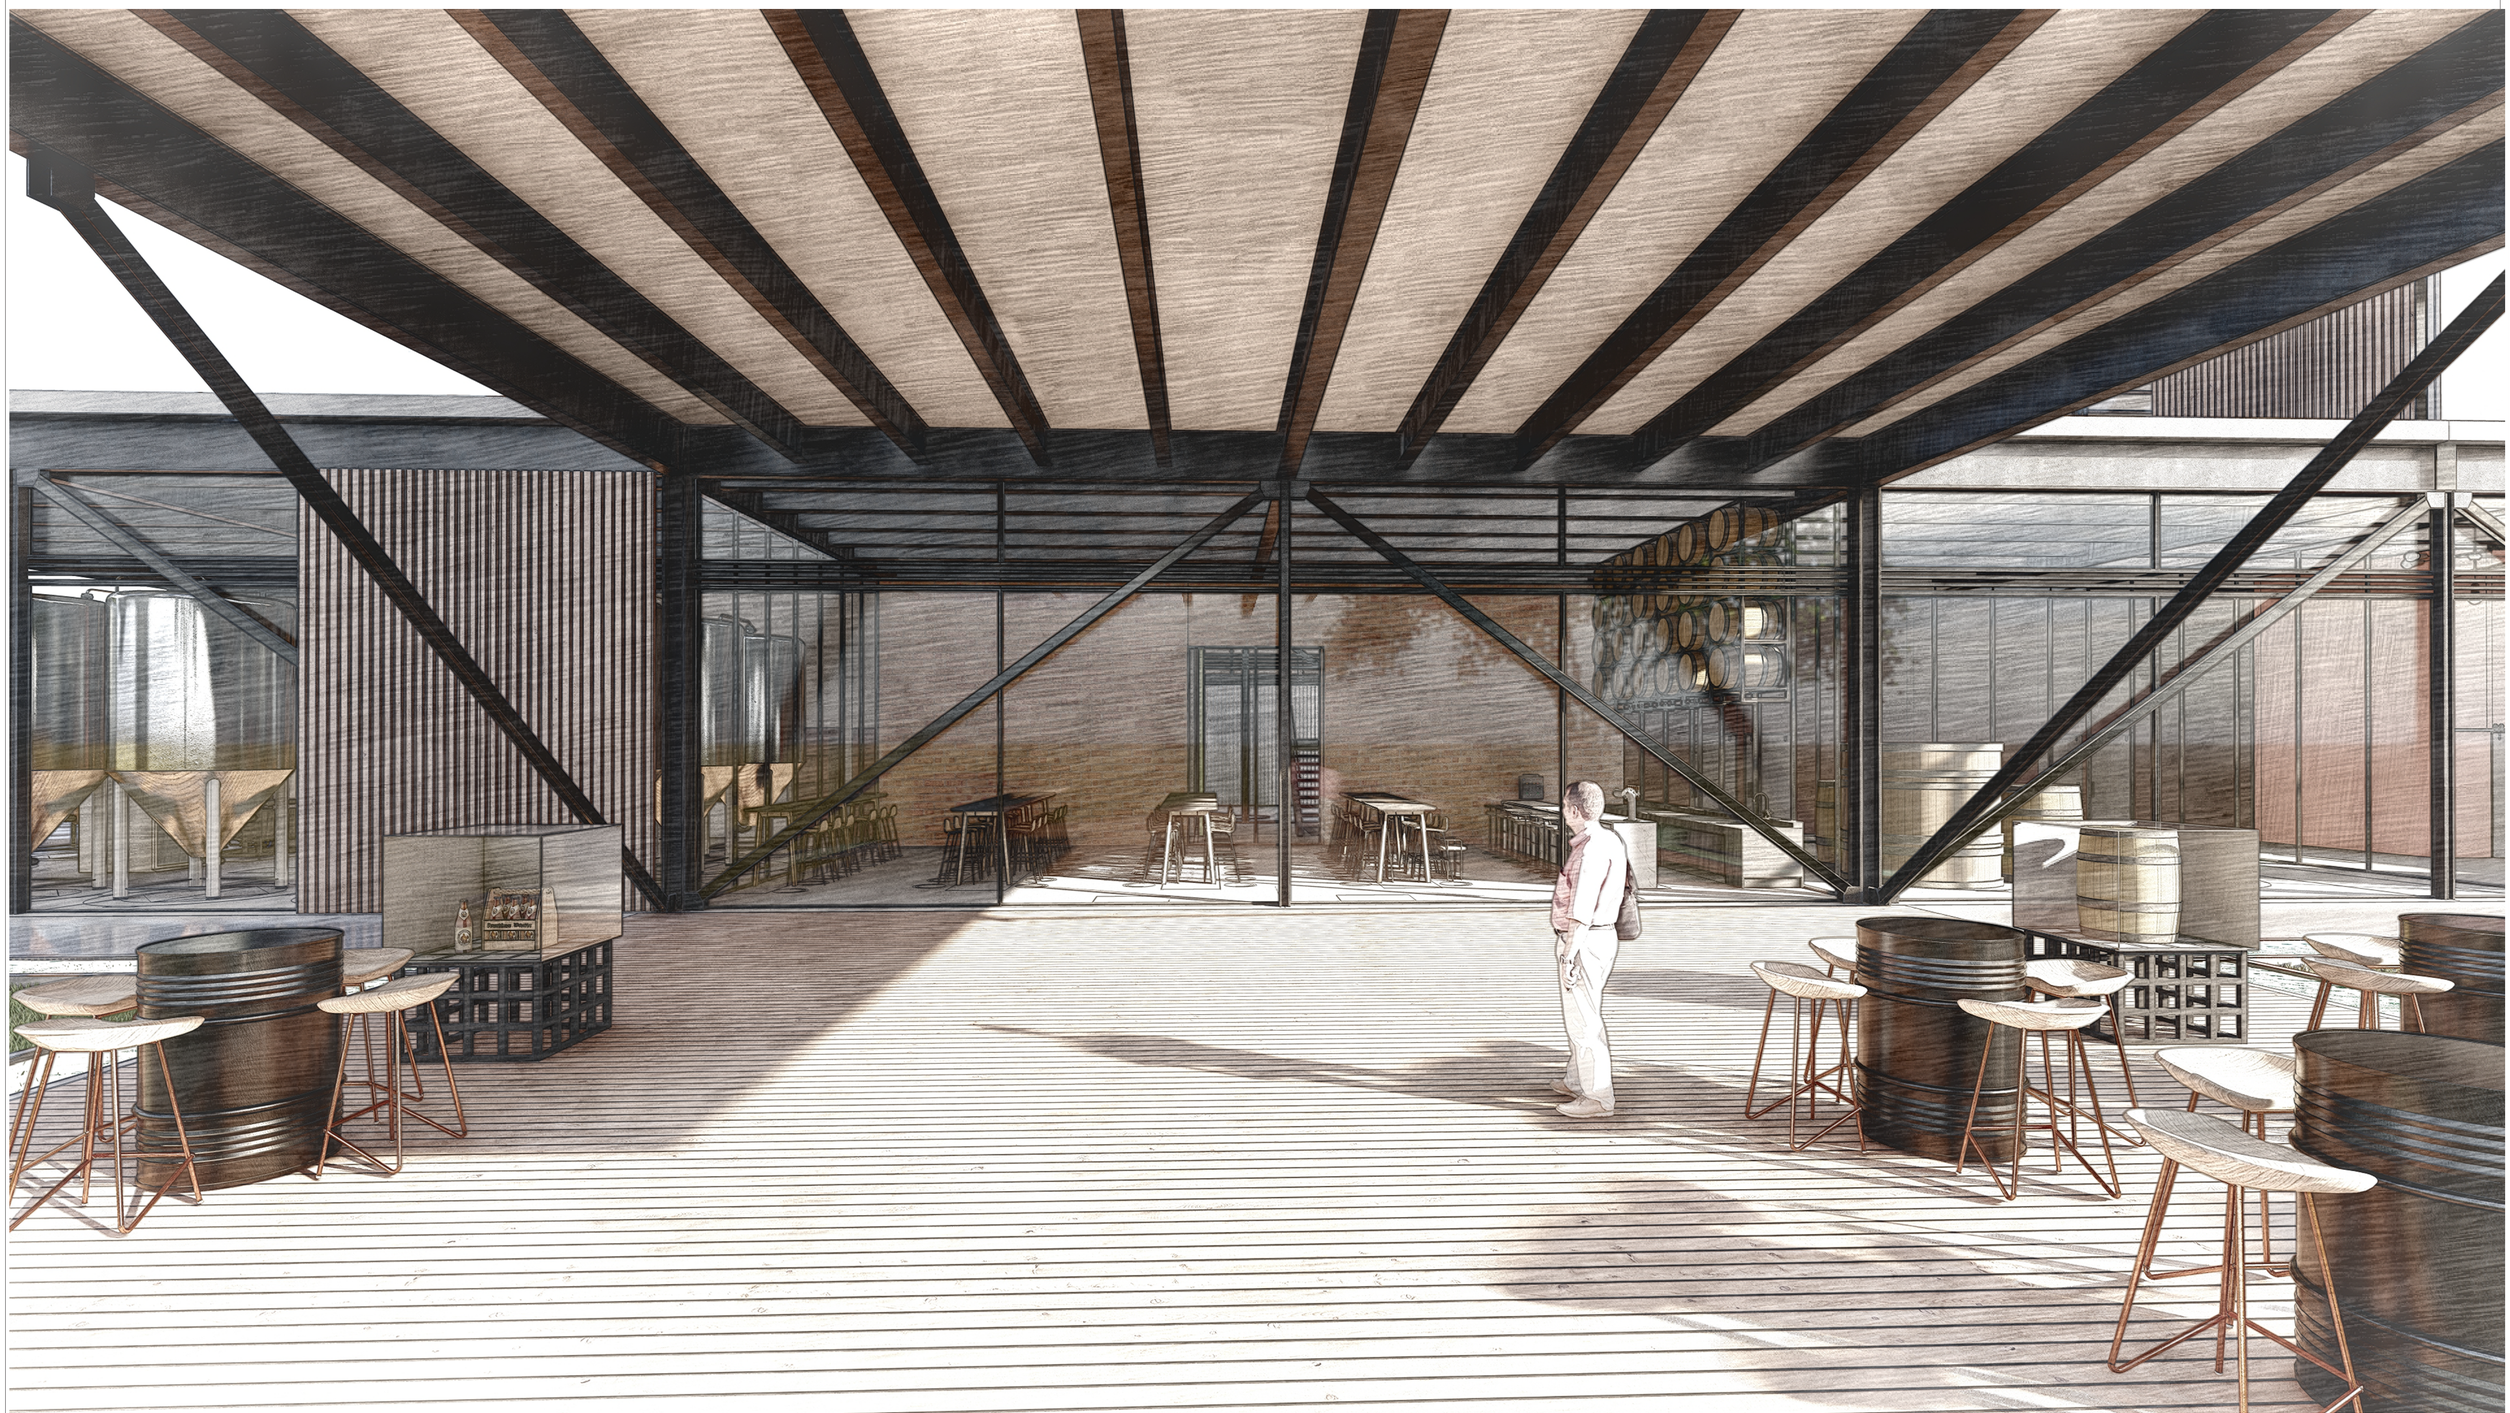

Pontificia Universidad Católica del Ecuador

Facultad de Arquitectura, Diseño y Artes

| | | | | | | | |
|---|---|---|---|---|---|---|---|
| Proyecto de Titulación: Escuela Formativa Para Artesanos Y Desarrollo De Oficios Quitumbe | | Nombre: Jair Salomon Zamora Pilatuña | Asesoría en Representación Gráfica: Arq. Jose Granda | Asesoría en Estructuras: Ing. Luis Soria | Firmas de Aprobación y Sellos | Esquema | Código: PA8 |
| Ubicación: Quitumbe- Quito | Contenido: Render | Autor/a: Arq. Alexis H. Mosquera R | Asesoría en Tecnologías Constructivas: Arq. Alexis H. Mosquera R | Asesoría en Espacio Público: Arq. Myriam Jácome | | | Escala: 1- 250 / Fecha: JUNIO 2023 |

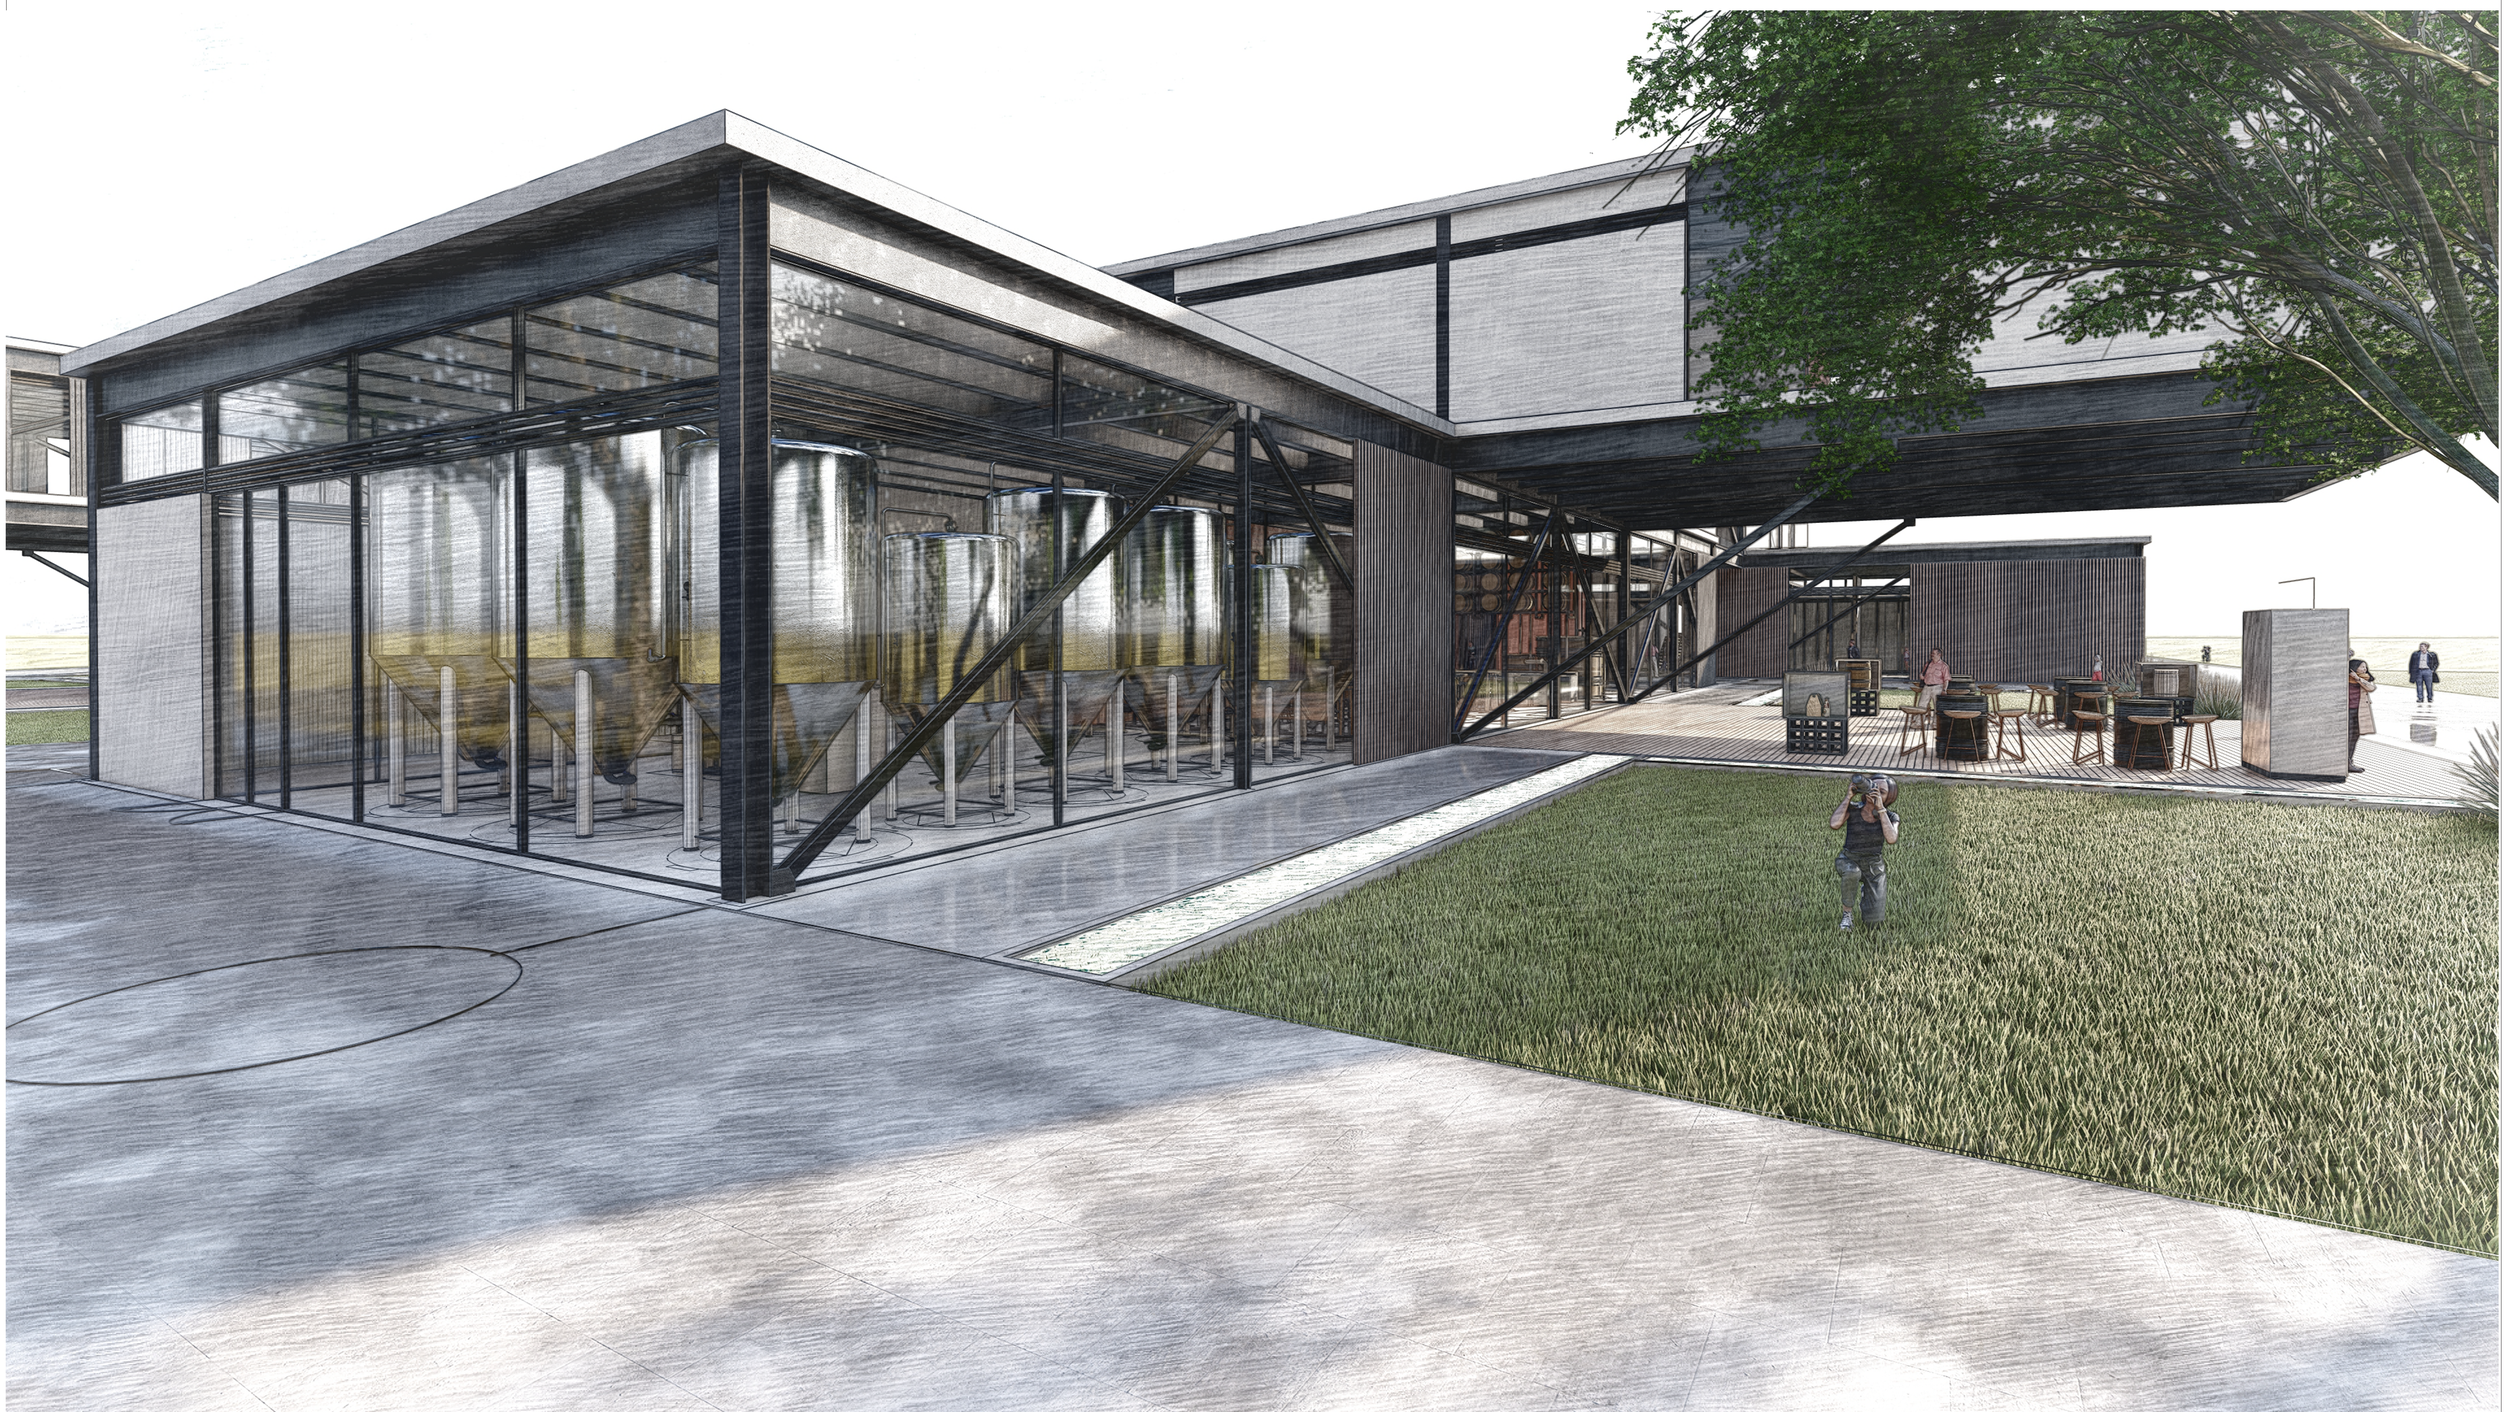

Pontificia Universidad Católica del Ecuador

Facultad de Arquitectura, Diseño y Artes

| | | | | | | | |
|---|---|---|---|---|---|---|---|
| Proyecto de Titulación: Escuela Formativa Para Artesanos Y Desarrollo De Oficios Quitumbe | Nombre: Jair Salomon Zamora Pilatuña | Asesoría en Representación Gráfica: Arq. Jose Granda | Asesoría en Estructuras: Ing. Luis Soria | Firmas de Aprobación y Sellos | Esquema | Código: PA9 | Escala: 1- 250 |
| Ubicación: Quitumbe- Quito | Contenido: Render | Autor/a: Arq. Alexis H. Mosquera R | Asesoría en Tecnologías Constructivas: Arq. Alexis H. Mosquera R | Asesoría en Espacio Público: Arq. Myriam Jácome | | | Fecha: JUNIO 2023 |



Pontificia Universidad Católica del Ecuador

Facultad de Arquitectura, Diseño y Artes

| | | | | | | | |
|---|---|---|---|---|---|---|---|
| Proyecto de Titulación: Escuela Formativa Para Artesanos Y Desarrollo De Oficios Quitumbe | Nombre: Jair Salomon Zamora Pilatuña | Asesoría en Representación Gráfica: Arq. Jose Granda | Asesoría en Estructuras: Ing. Luis Soria | Firmas de Aprobación y Sellos | Esquema | Código: PA10 | Escala: 1- 250 |
| Ubicación: Quitumbe- Quito | Contenido: Render | Autor/a: Arq. Alexis H. Mosquera R | Asesoría en Tecnologías Constructivas: Arq. Alexis H. Mosquera R | Asesoría en Espacio Público: Arq. Myriam Jácome | | | Fecha: JUNIO 2023 |




Pontificia Universidad Católica del Ecuador

Facultad de Arquitectura, Diseño y Artes

Proyecto de Titulación: Escuela Formativa Para Artesanos Y Desarrollo De Oficios Quitumbe

Ubicación: Quitumbe- Quito

Contenido: Render

Nombre: Jair Salomon Zamora Pilatuña

Autor/a: Arq. Alexis H. Mosquera R

Asesoría en Representación Gráfica: Arq. Jose Granda

Asesoría en Tecnologías Constructivas: Arq. Alexis H. Mosquera R

Asesoría en Estructuras: Ing. Luis Soria

Asesoría en Espacio Público: Arq. Myriam Jácome

Firmas de Aprobación y Sellos

Esquema

Código: PA11

Escala: 1- 250


Fecha: JUNIO 2023



Pontificia Universidad Católica del Ecuador

Facultad de Arquitectura, Diseño y Artes

| | | | | | | | |
|---|---|---|---|---|---|---|---|
| Proyecto de Titulación: Escuela Formativa Para Artesanos Y Desarrollo De Oficios Quitumbe | Nombre: Jair Salomon Zamora Pilatuña | Asesoría en Representación Gráfica: Arq. Jose Granda | Asesoría en Estructuras: Ing. Luis Soria | Firmas de Aprobación y Sellos | Esquema | Código: PA12 | Escala: 1- 250 |
| Ubicación: Quitumbe- Quito | Contenido: Render | Autor/a: Arq. Alexis H. Mosquera R | Asesoría en Tecnologías Constructivas: Arq. Alexis H. Mosquera R | Asesoría en Espacio Público: Arq. Myriam Jácome | | | Fecha: JUNIO 2023 |

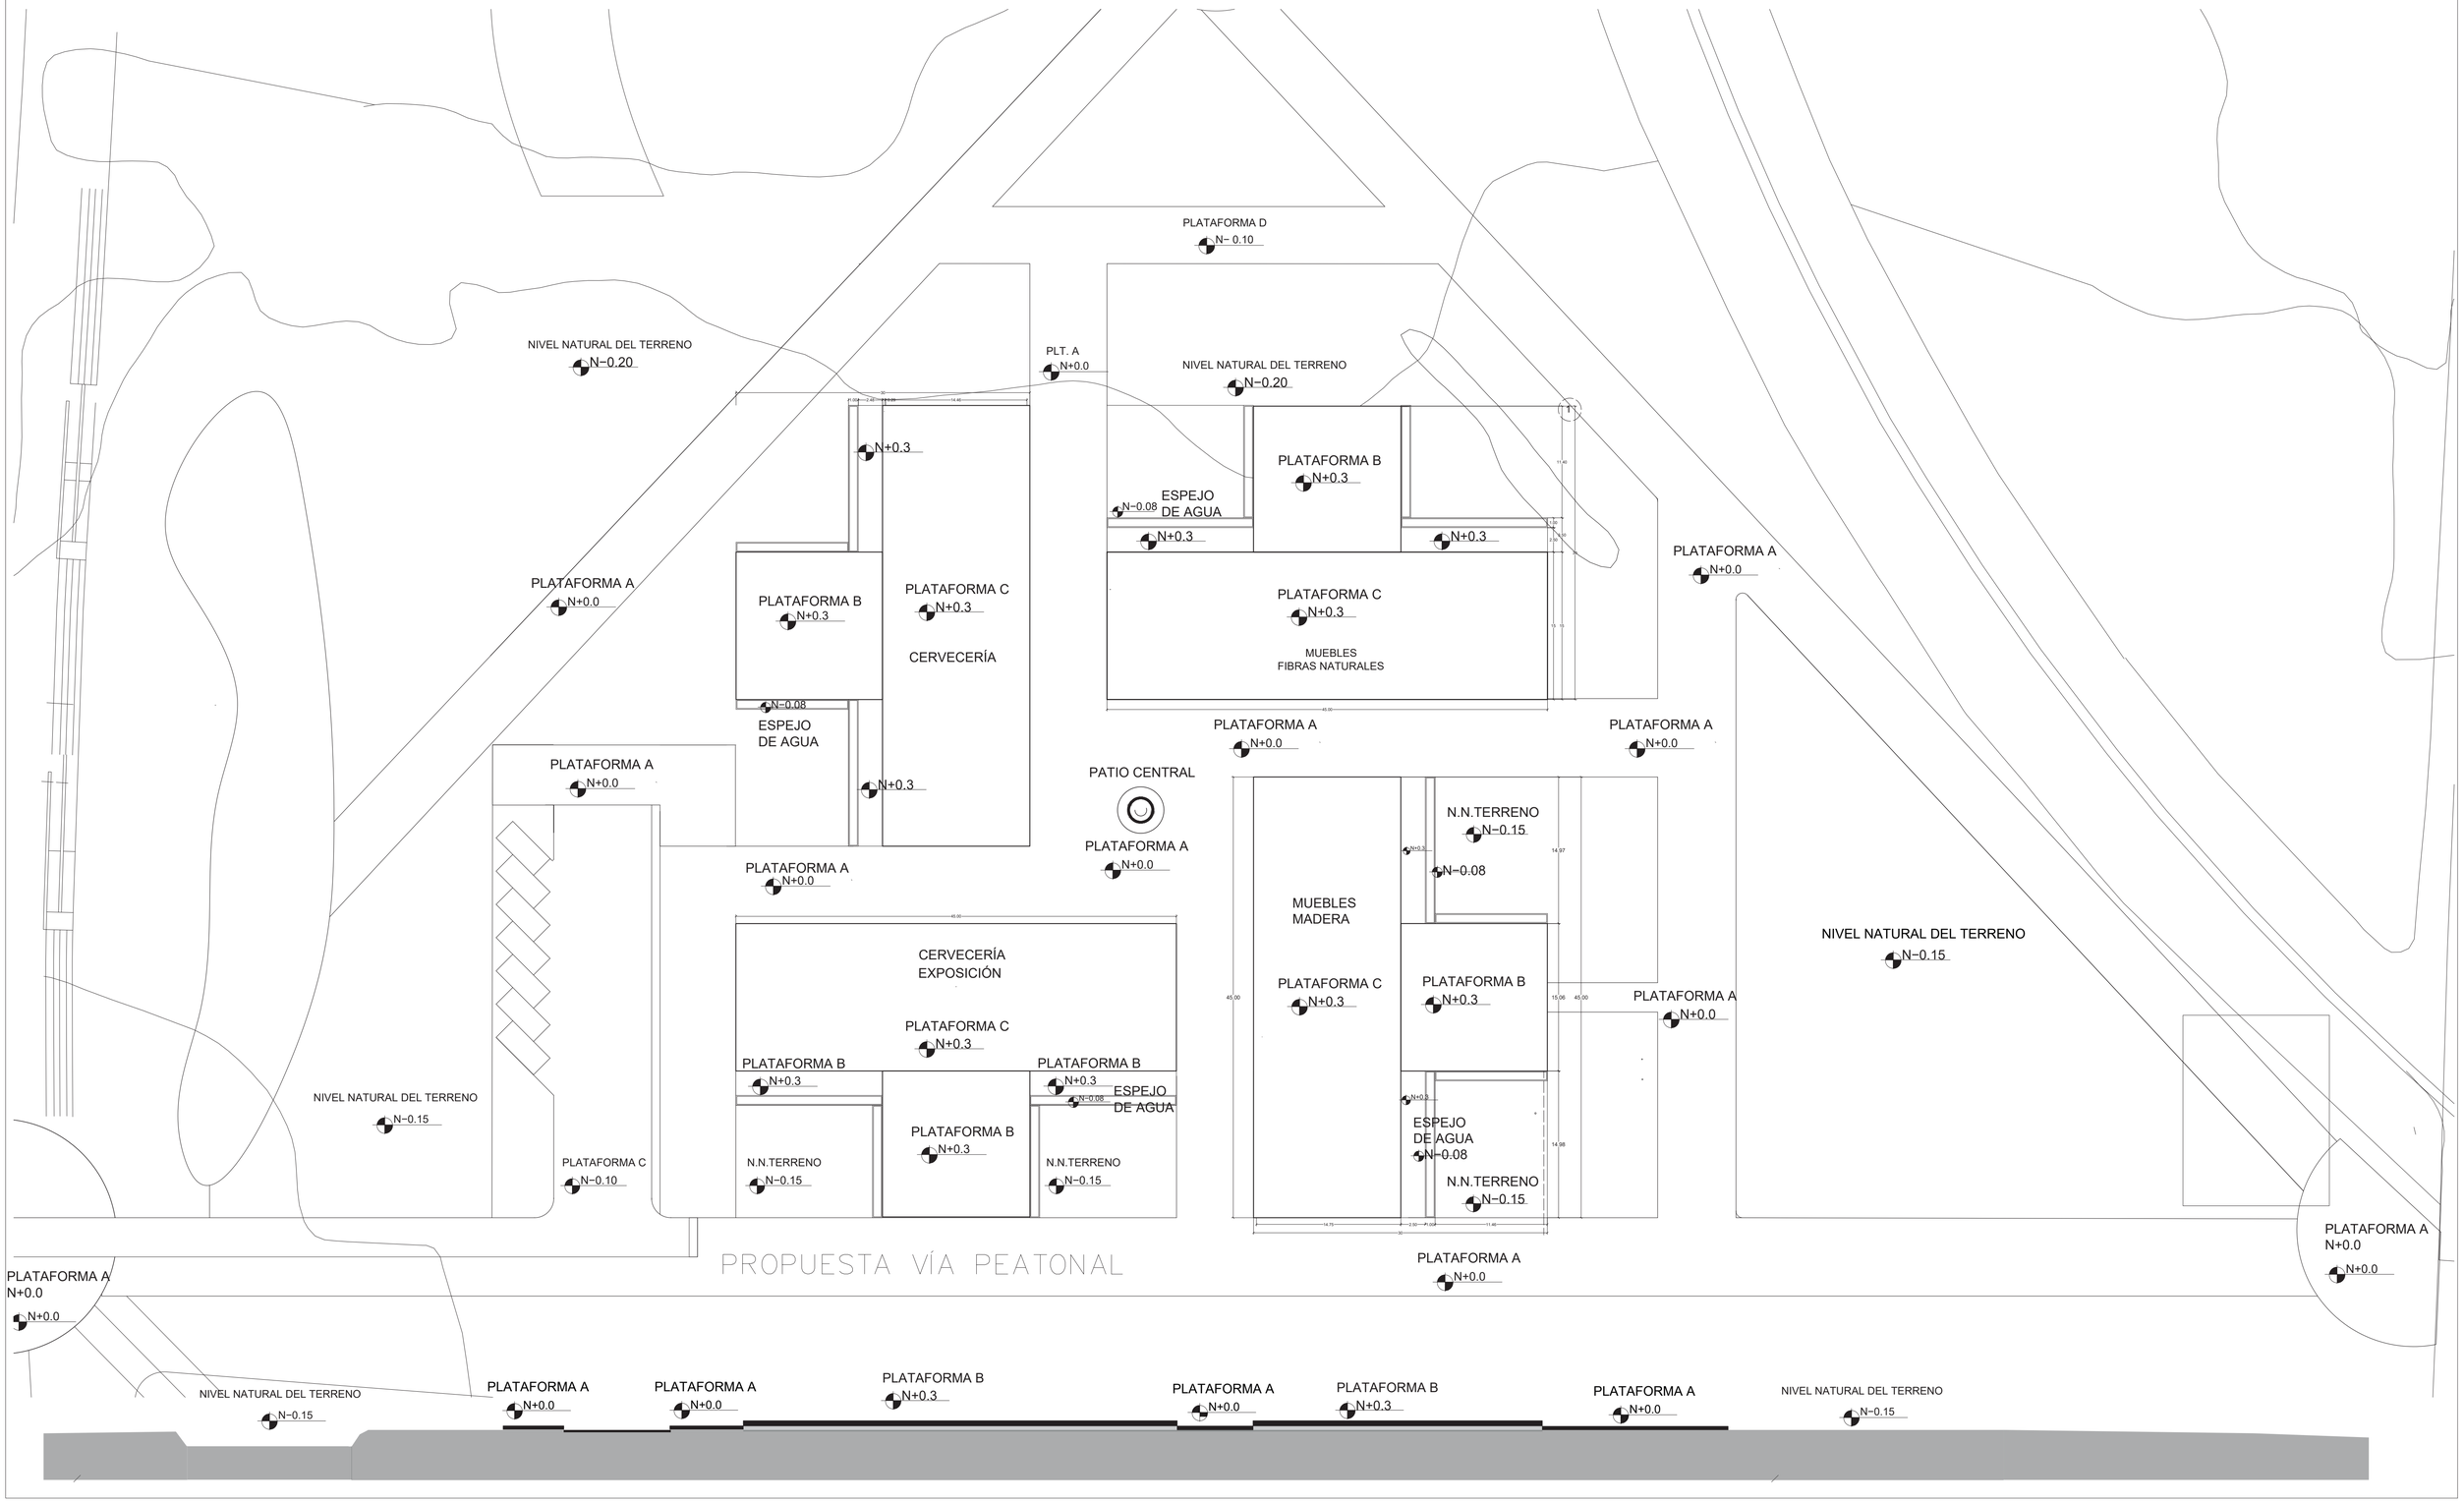


Pontificia Universidad Católica del Ecuador

Facultad de Arquitectura, Diseño y Artes

| | | | | | | | |
|---|---|---|---|---|---|---|---|
| Proyecto de Titulación: Escuela Formativa Para Artesanos Y Desarrollo De Oficios Quitumbe | Nombre: Jair Salomon Zamora Pilatuña | Asesoría en Representación Gráfica: Arq. Jose Granda | Asesoría en Estructuras: Ing. Luis Soria | Firmas de Aprobación y Sellos | Esquema | Código: C1 | Escala: 1- 300 |
| Ubicación: Quitumbe- Quito | Contenido: Plataformas | Autor/a: Arq. Alexis H. Mosquera R | Asesoría en Tecnologías Constructivas: Arq. Alexis H. Mosquera R | Asesoría en Espacio Público: Arq. Myriam Jácome | | | Fecha: JUNIO 2023 |

| CUADRO COORDENADAS GEOGRÁFICAS | | | |
|---|---|---|---|
| ITEM | LONGITUD | LATITUD | ALTITUD |
| a | 78.5425395 | 0.2965715 | 2,901.36931 m |
| b | 78.5424429 | 0.2962499 | 2,900.6087082 m |
| c | 78.5424439 | 0.2962499 | 2,900.6087082 m |
| d | 78.5426901 | 0.2962738 | 2,900.5820437 m |
| e | 78.5426901 | 0.2962738 | 2,900.5820437 m |

PLATAFORMA C
N– 0.10

PLATAFORMA C
N– 0.10

NIVEL NATURAL DEL TERRENO
N–0.20

PLT. A
N+0.0

NIVEL NATURAL DEL TERRENO
N–0.20

PLATAFORMA B
N+0.3

N–0.08
ESPEJO
DE AGUA

PLATAFORMA A
N+0.0

PLATAFORMA B
N+0.3

PLATAFORMA A
N+0.3

CERVECERÍA

PLATAFORMA A
N+0.3

MUEBLES
FIBRAS NATURALES

N–0.08
ESPEJO
DE AGUA

PLATAFORMA A
N+0.0

PATIO CENTRAL

PLATAFORMA A
N+0.0

PLATAFORMA A
N+0.0

PLATAFORMA A
N+0.0

N.N.TERRENO
N–0.15

N–0.08

MUEBLES
MADERA

CERVECERÍA
EXPOSICIÓN

PLATAFORMA A
N+0.3

PLATAFORMA A
N+0.3

PLATAFORMA B
N+0.3

PLATAFORMA A
N+0.0

NIVEL NATURAL DEL TERRENO
N–0.15

N–0.08
ESPEJO
DE AGUA

PLATAFORMA B
N+0.3

ESPEJO
DE AGUA
N–0.08

N.N.TERRENO
N–0.15

NIVEL NATURAL DEL TERRENO
N–0.15

PLATAFORMA C
N–0.10

N.N.TERRENO
N–0.15

PLATAFORMA A
N+0.0

PROPUESTA VÍA PEATONAL

PLATAFORMA A
N+0.0

PLATAFORMA A
N+0.0


PLATAFORMA A
N+0.0



Pontificia Universidad Católica del Ecuador

Facultad de Arquitectura, Diseño y Artes


| | | | | | | |
|---|---|---|---|---|---|---|
| Proyecto de Titulación: Escuela Formativa Para Artesanos Y Desarrollo De Oficios Quitumbe | | Nombre: Jair Salomon Zamora Pilatuña | Asesoría en Representación Gráfica: Arq. Jose Granda | Asesoría en Estructuras: Ing. Luis Soria | Firmas de Aprobación y Sellos | Esquema |
| Ubicación: Quitumbe- Quito | Contenido: Replanteo | Autor/a: Arq. Alexis H. Mosquera R | Asesoría en Tecnologías Constructivas: Arq. Alexis H. Mosquera R | Asesoría en Espacio Público: Arq. Myriam Jácome | | |

| Código | Escala | |
|---|---|---|
| C2 | 1-300 | |
| | Fecha: JUNIO 2023 | |

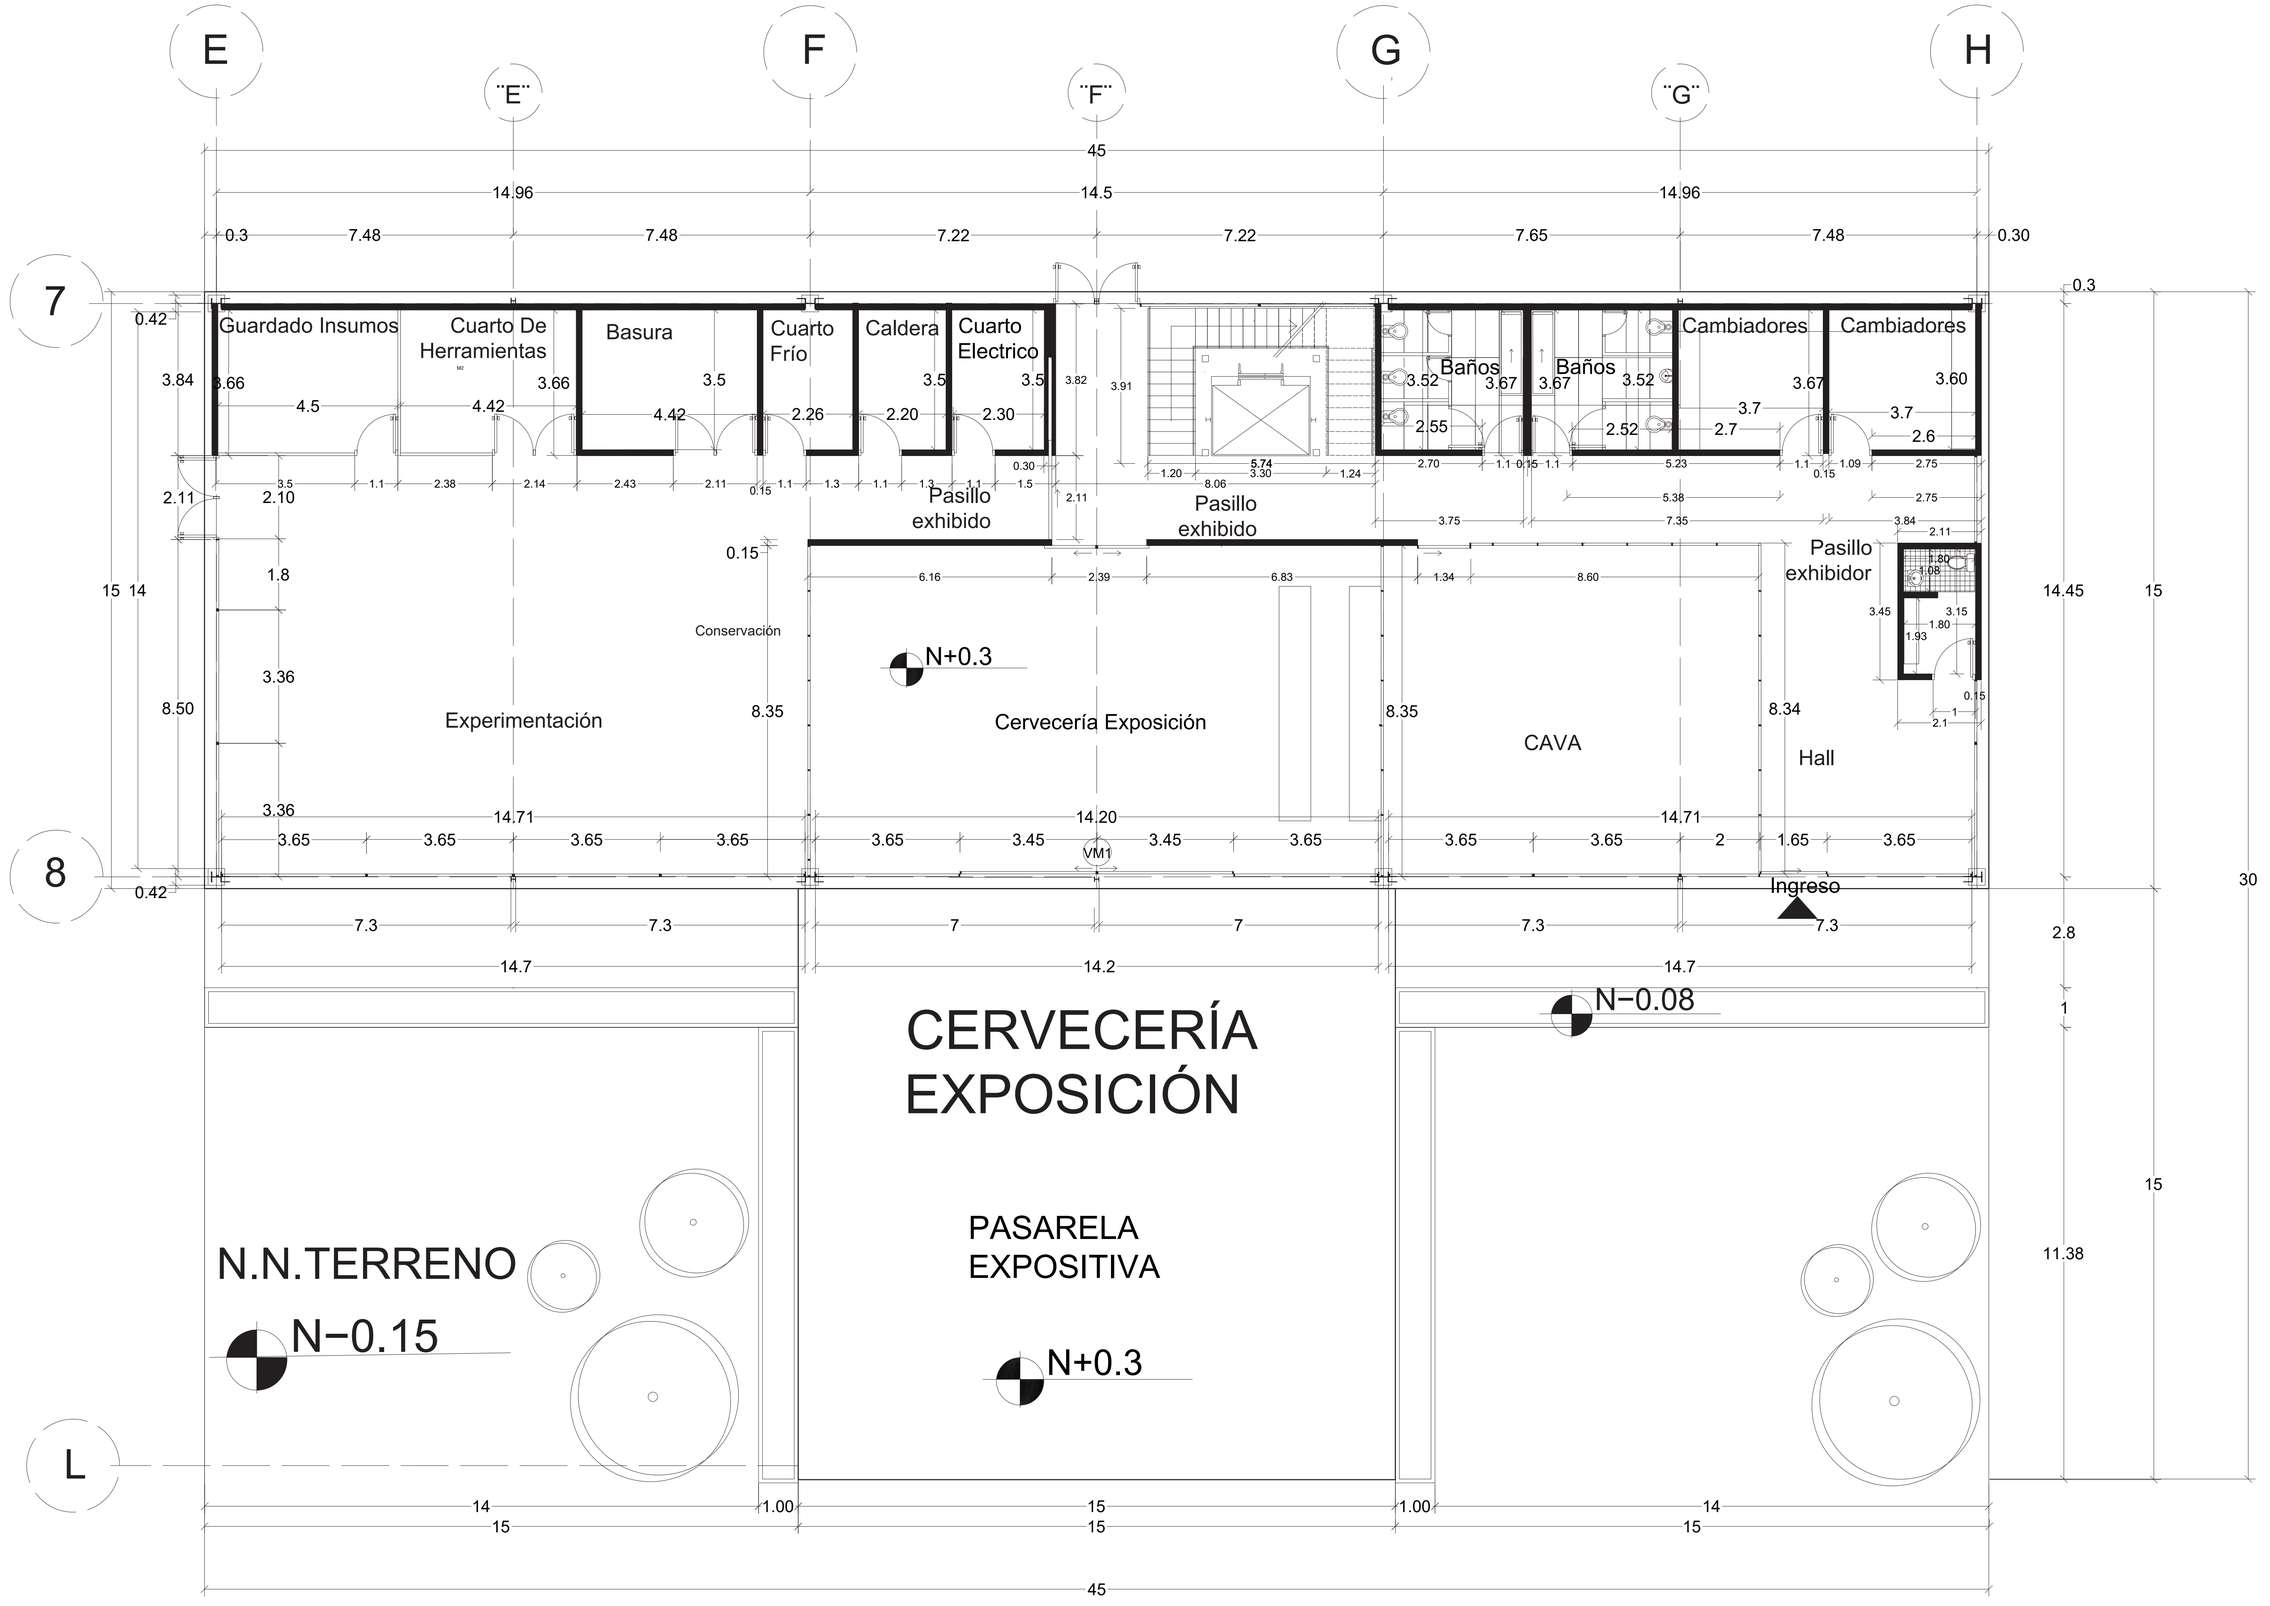
E
¨E¨
F
¨F¨
G
¨G¨
H
7
8
L
45
14.96
14.5
14.96
0.3
7.48
7.48
7.22
7.22
7.65
7.48
0.30
0.42
Guardado Insumos
Cuarto De Herramientas
Basura
Cuarto Frío
Caldera
Cuarto Electrico
Baños
Baños
Cambiadores
Cambiadores
Pasillo exhibido
Pasillo exhibido
Pasillo exhibidor
Conservación
N+0.3
Experimentación
Cervecería Exposición
CAVA
Hall
14.71
14.20
14.71
VM1
Ingreso
7.3
7.3
7
7
7.3
7.3
14.7
14.2
14.7
N−0.08
CERVECERÍA
EXPOSICIÓN
PASARELA
EXPOSITIVA
N+0.3
N.N.TERRENO
N−0.15
14
15
1.00
15
1.00
14
15
15
15
45
30
2.8
1
15
11.38
14.45
15

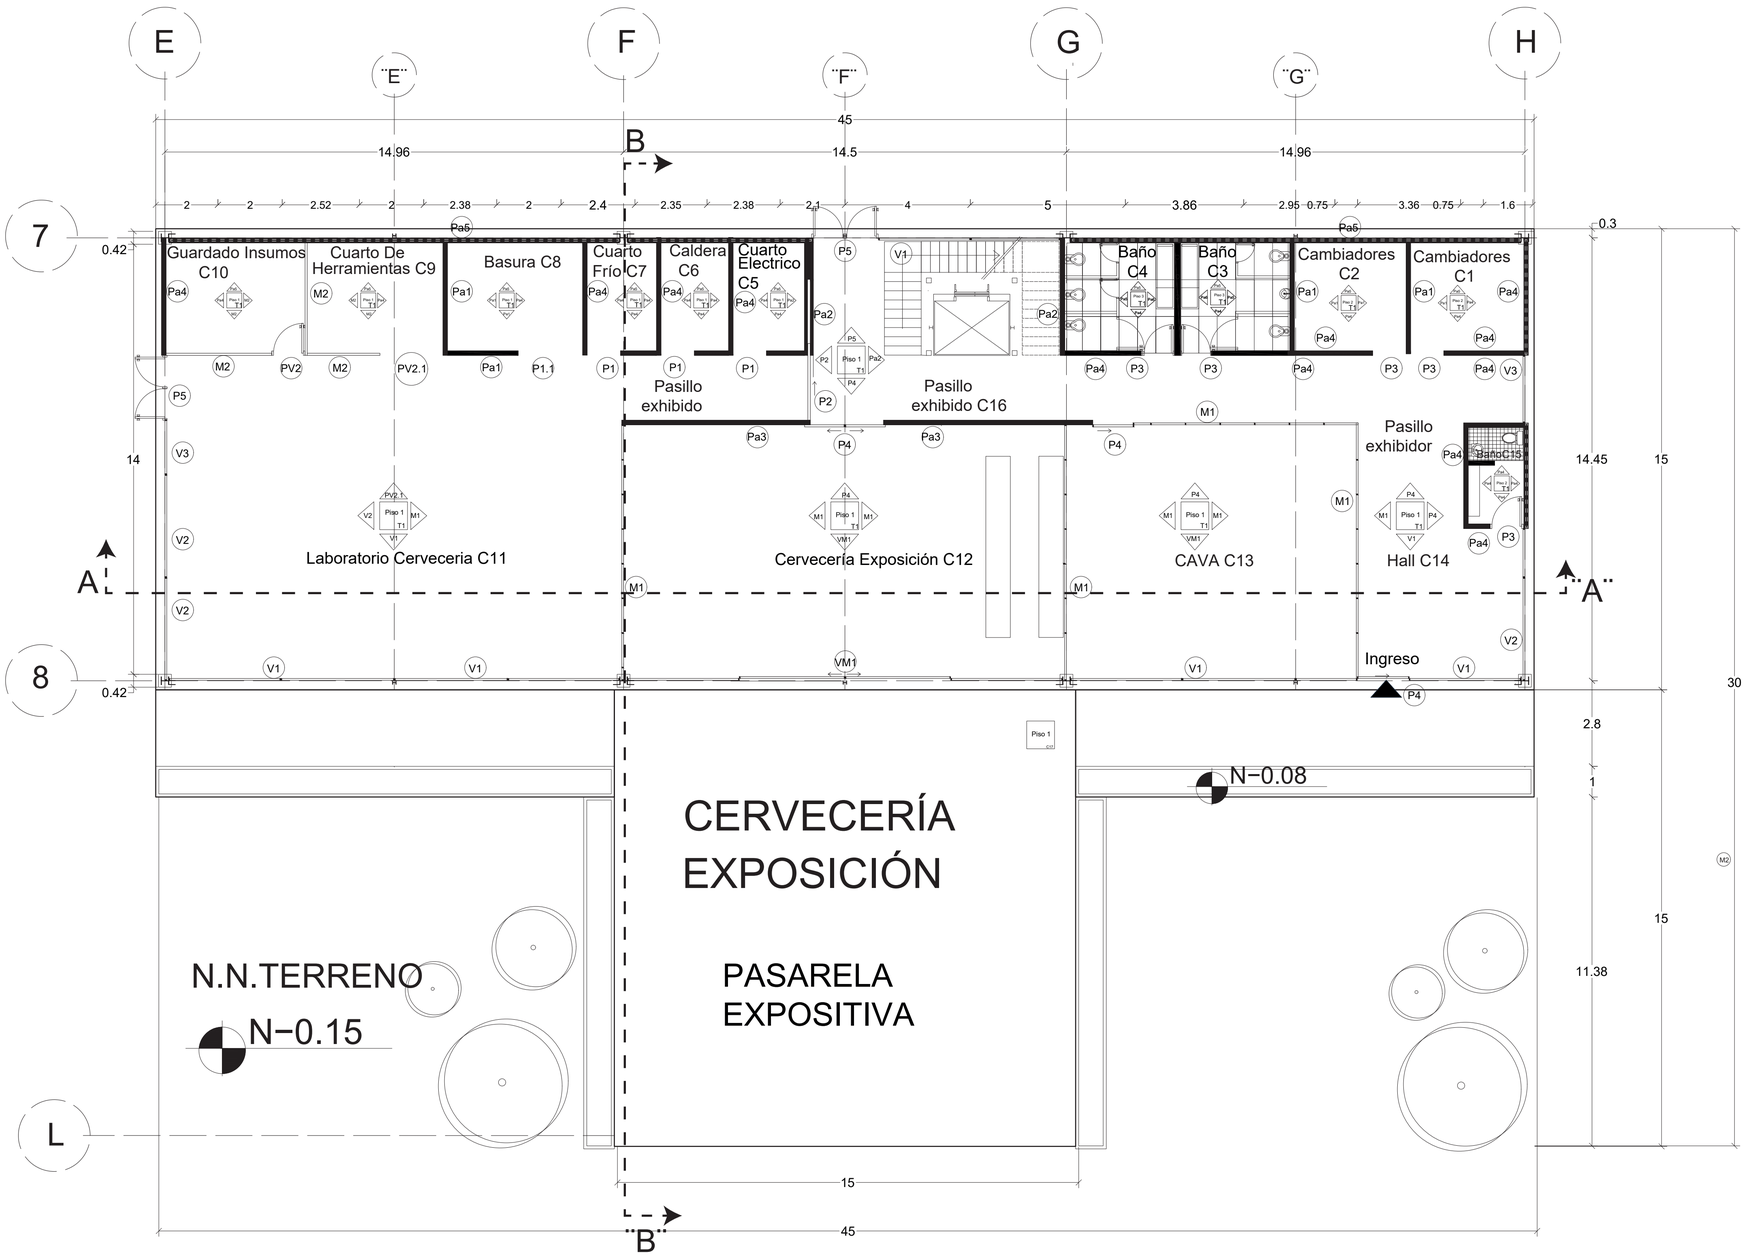


| CUADRO DE PISOS | | | | | |
|---|---|---|---|---|---|
| ITEM | CANTIDAD | UBICACIÓN | LARGO Y ANCHO | GROSOR | DESCRIPCIÓN |
| PISO 1 | 700 m2 | C6,C7,C8,C9,C10,C11 C12,C13,C14,15,C16,C17 | 2.40 X 4.80 | 7 cm | Piso de hormigón blanco pulido con malla electro soldada |
| PISO 2 | 30 m2 | C1, C2 | 0.6 x 1.2 M | 4 cm | porcelanato negro galaxi |
| PISO 3 | 30 m2 | C3, C4 | 0.6 x 1.2 M | 4 cm | Porcelanato gray con acabado mate |

| CUADRO DE PAREDES | | | | | |
|---|---|---|---|---|---|
| ITEM | CANTIDAD | UBICACIÓN | LARGO Y ANCHO | GROSOR | DESCRIPCIÓN |
| Pa5 | 40 m2 | C1,C2,C3,C4,C5,C6,C7, C8,C9,C10,C15 | 3.5 x 4.15 M | 15 cm | Panel lego cubiek con estucado y alisado simulación a hormigón pulido |
| Pa6 | 16 m2 | C16 | 3.8 x 4.15 M | 75 cm | Pared de ladrillo con hueco para puerta |
| Pa5 | 75 m2 | C16, C12 | 6.8 x 4.15 M | 15 cm | Pared de ladrillo con acabado degradado |
| Pa4 | 75 m2 | C15, C14 | 5.3 x 4.15 M | 15 cm | Panel lego cubiek con estucado blanco |
| Pa4.1 | 40 m2 | C3, C4 | 5.3 x 4.15 M | 15 cm | Panel lego cubiek con estucado blanco simulación hormigón blanco alisado |
| Pa6 | 100 m2 | Pared Exterior | 25 x 3.85 M | 15 cm | Panel lego cubiek con acabado metalico de color blanco |
| Pa6 | 60 m2 | C3, C4 | 3.67 x 4.15 M | 20 cm | Panel lego cubiek con estucado gris y colocacion permeable contra agua |

| CUADRO DE VIDRIOS | | | | | |
|---|---|---|---|---|---|
| ITEM | CANTIDAD | UBICACIÓN | LARGO Y ANCHO | GROSOR | DESCRIPCIÓN |
| V1 | 40 m2 | C10,C11,C12,C13 C14, | 3.65 x 3.85 M | 6 cm | Vidrio con doble cámara de aire y perfil de aluminio negro, vidrio de 6 lineas |
| V2 | 70 m2 | C11,C14 | 3.3 x 3.85 M | 6 cm | Vidrio con doble cámara de aire y perfil de aluminio negro, vidrio de 6 lineas |
| V3 | 20 m2 | C11,C14 | 3.65 x3.85 M | 6 cm | Vidrio templado fijo con perfil de aluminio negro |
| V4 | 120 m2 | Colocación en toda la fachada | 3.65 x1 M | 6 cm | Vidrio templado fijo con perfil de aluminio negro |
| VM1 | 54 m2 | C12 | 3.65 x 3.85 M | 12 cm | Mampara de vidrio templado con perfil de aluminio negro doble hoja |
| M1 | 190 m2 | C11,C12,C13,C14,16 | 1.1 x 4.15 M | 4 cm | Vidrio templado fijo con perfil de aluminio negro |
| M2 | 30m2 | C9,C10 | 3.2 x 4.15 M | 4 cm | Vidrio templado fijo con perfil de aluminio negro |

| CUADRO DE PUERTAS | | | | | |
|---|---|---|---|---|---|
| ITEM | CANTIDAD | UBICACIÓN | LARGO Y ANCHO | GROSOR | DESCRIPCIÓN |
| P1 | 3 | C6,C7,C8 | 1.10 x2.2 M | 8 cm | Puerta metálica con marco serrado hermético |
| P1.1 | 1 | C8 | 2.10 x2.2 M | 8 cm | Puerta metálica con marco serrado hermético |
| PV2 | 1 | C9 | 1.10 x2.2 M | 4 cm | Puerta de vidrio templado con perilla |
| PV2.1 | 1 | C10 | 2.10 x2.2 M | 4 cm | Puerta doble de vidrio templado con perilla |
| P2 | 1 | C16 | 2.5 x4.15 M | 6 cm | Puerta de vidrio templado rodante y riel en pared no vista |
| P3 | 5 | C1,C2,C3,C4,C16 | 1.10 x2.2 M | 4 cm | Puerta metálica con riel corrido |
| P4 | 1 | C12,C14 | 2.6 x4.15 M | 4 cm | Puerta de vidrio doble templado con apertura automática laterla |
| P5 | 2 | C11,C16 | 1.10 x2.2 M | 4 cm | Puerta de vidrio doble templado salida de emergencia y cierre automático |

| CUADRO DE OTROS MATERIALES | | | | | |
|---|---|---|---|---|---|
| ITEM | CANTIDAD | UBICACIÓN | LARGO Y ANCHO | GROSOR | DESCRIPCIÓN |
| R1 | 35 | Colocación en toda la fachada por debajo de v4 | 3.65 X 0.3 | 6 cm | Lamas metálicas negras con mecanismo de apertura para ventilación |
| T1 | 20 | Techo superior | 6 X 4 | 0.75mm | Deck Meatálico |

Pontificia Universidad Católica del Ecuador

Facultad de Arquitectura, Diseño y Artes

Proyecto de Titulación: Escuela Formativa Para Artesanos Y Desarrollo De Oficios Quitumbe

Ubicación: Quitumbe- Quito

Contenido: Planta Constructiva

Nombre: Jair Salomon Zamora Pilatuña

Autor/a: Arq. Alexis H. Mosquera R

Asesoría en Representación Gráfica: Arq. Jose Granda

Asesoría en Tecnologías Constructivas: Arq. Alexis H. Mosquera R

Asesoría en Estructuras: Ing. Luis Soria

Asesoría en Espacio Público: Arq. Myriam Jácome

Firmas de Aprobación y Sellos


Esquema

Código: C4

Escala: 1-100


Fecha: JUNIO 2023

# CORTE CONSTRUCTIVO B -¨B¨

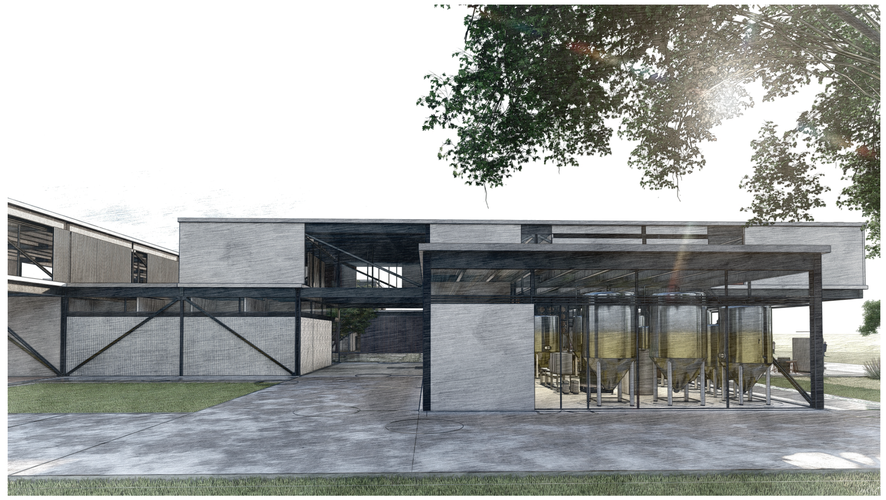

| CUADRO DE VIDRIOS | | | | | |
|---|---|---|---|---|---|
| ITEM | CANTIDAD | UBICACIÓN | LARGO Y ANCHO | GROSOR | DESCRIPCIÓN |
| V1 | 40 m2 | C10,C11,C12,C13 C14, | 3.65 x 3.85 M | 6 cm | Vidrio con doble cámara de aire y perfil de aluminio negro, vidrio de 6 lineas |
| V2 | 70 m2 | C11,C14 | 3.3 x 3.85 M | 6 cm | Vidrio con doble cámara de aire y perfil de aluminio negro, vidrio de 6 lineas |
| V3 | 20 m2 | C11,C14 | 3.65 x3.85 M | 6 cm | Vidrio templado fijo con perfil de aluminio negro |
| V4 | 120 m2 | Colocación en toda la fachada | 3.65 x1 M | 6 cm | Vidrio templado fijo con perfil de aluminio negro |
| VM1 | 54 m2 | C12 | 3.65 x 3.85 M | 12 cm | Mampara de vidrio templado con perfil de aluminio negro doble hoja |
| M1 | 190 m2 | C11,C12,C13,C14,16 | 1.1 x 4.15 M | 4 cm | Vidrio templado fijo con perfil de aluminio negro |
| M2 | 30m2 | C9,C10 | 3.2 x 4.15 M | 4 cm | Vidrio templado fijo con perfil de aluminio negro |

| CUADRO DE OTROS MATERIALES | | | | | |
|---|---|---|---|---|---|
| ITEM | CANTIDAD | UBICACIÓN | LARGO Y ANCHO | GROSOR | DESCRIPCIÓN |
| R1 | 35 | Colocación en toda la fachada por debajo de v4 | 3.65 X 0.3 | 6 cm | Lamas metálicas negras con mecanismo de apertura para ventilación |

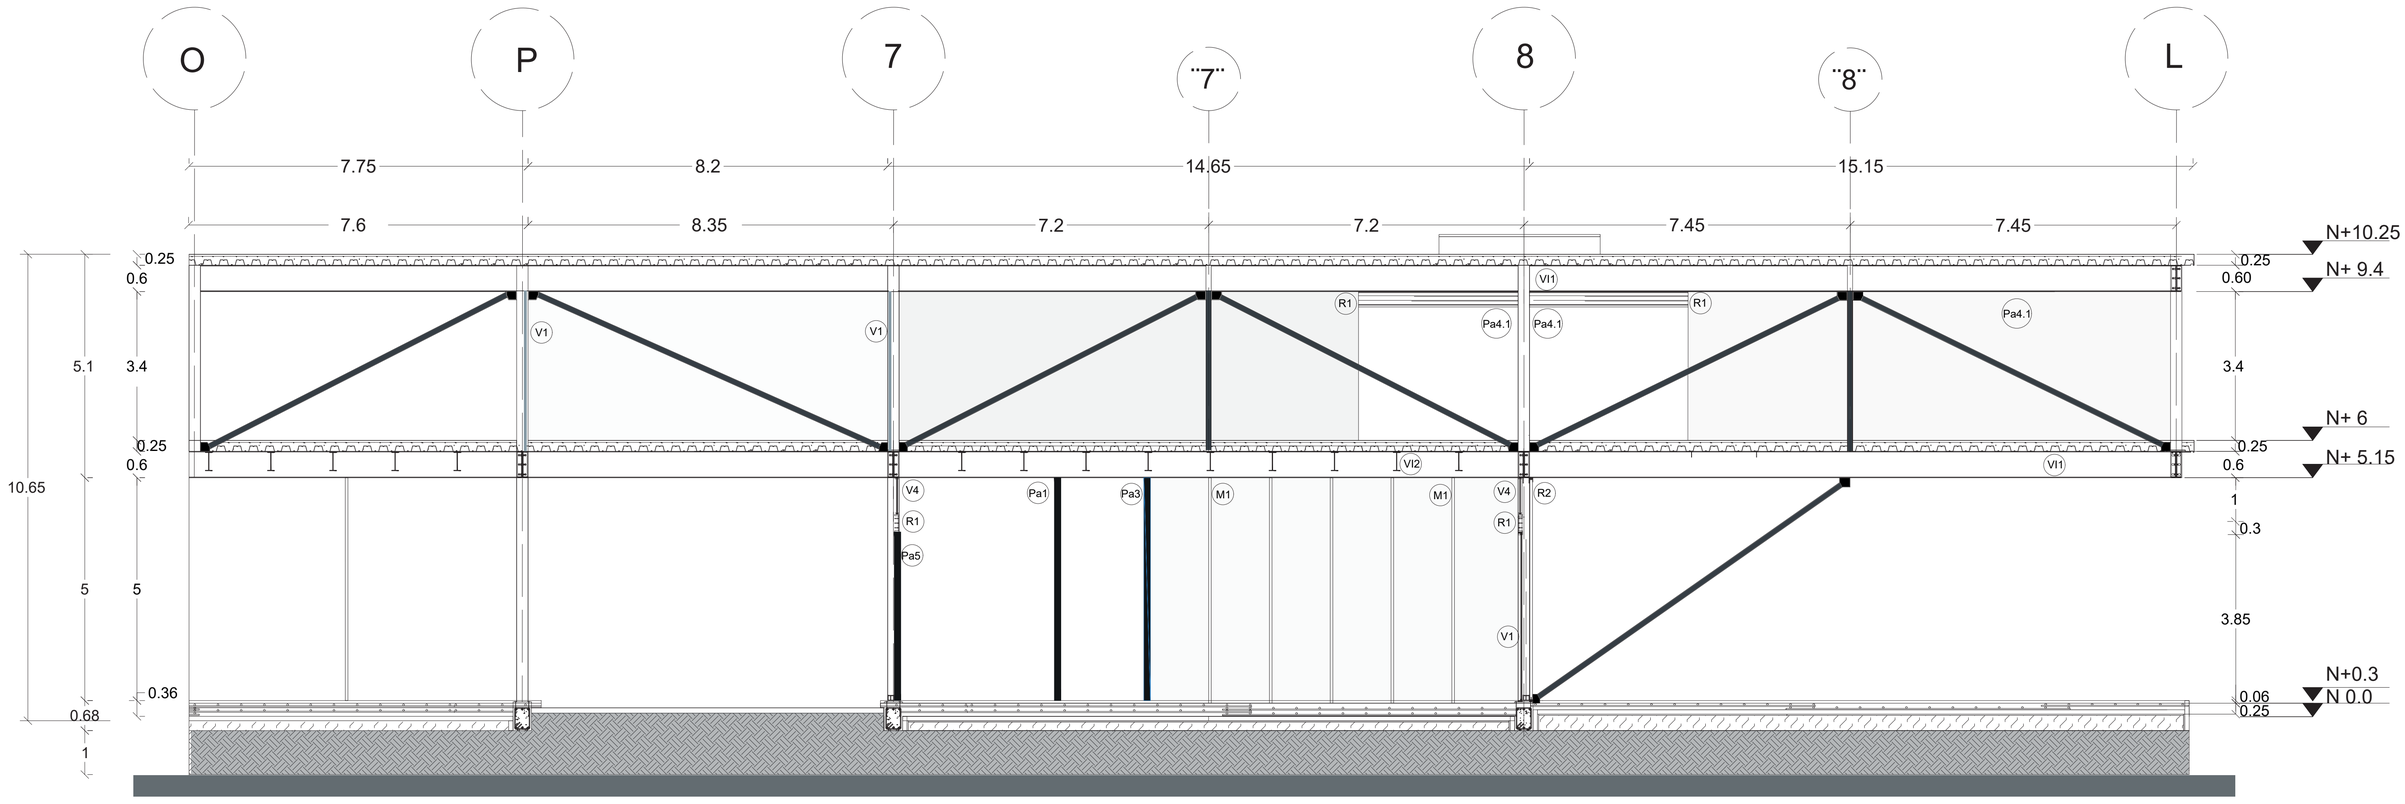


Pontificia Universidad Católica del Ecuador

Facultad de Arquitectura, Diseño y Artes


| | | | | | | | |
|---|---|---|---|---|---|---|---|
| Proyecto de Titulación: Escuela Formativa Para Artesanos Y Desarrollo De Oficios Quitumbe | Nombre: Jair Salomon Zamora Pilatuña | Asesoría en Representación Gráfica: Arq. Jose Granda | Asesoría en Estructuras: Ing. Luis Soria | Firmas de Aprobación y Sellos | Esquema | Código: C5 | Escala: 1- 75 |
| Ubicación: Quitumbe- Quito | Contenido: Corte Constructivo B -¨B¨ | Autor/a: Arq. Alexis H. Mosquera R | Asesoría en Tecnologías Constructivas: Arq. Alexis H. Mosquera R | Asesoría en Espacio Público: Arq. Myriam Jácome | | | Fecha: JUNIO 2023 |

# CORTE CONSTRUCTIVO A -¨A¨



| CUADRO DE PAREDES | | | | | |
|---|---|---|---|---|---|
| ITEM | CANTIDAD | UBICACIÓN | LARGO Y ANCHO | GROSOR | DESCRIPCIÓN |
| Pa1 | 40 m2 | C1,C2,C3,C4,C5,C6,C7, C8,C9,C10,C15 | 3.5 x 4.15 M | 15 cm | Panel lego cubiek con estucado y alisado simulación a hormigón pulido |
| Pa2 | 16 m2 | C16 | 3.8 x 4.15 M | 75 cm | Pared de ladrillo con hueco para puerta |
| Pa3 | 75 m2 | C16, C12 | 6.8 x 4.15 M | 15 cm | Pared de ladrillo con acabado degradado |
| Pa4 | 75 m2 | C15, C14 | 5.3 x 4.15 M | 15 cm | Panel lego cubiek con estucado blanco |
| Pa4.1 | 40 m2 | C3, C4 | 5.3 x 4.15 M | 15 cm | Panel lego cubiek con estucado blanco simulación hormigón blanco alisado |
| Pa5 | 100 m2 | Pared Exterior | 25 x 3.85 M | 15 cm | Panel lego cubiek con acabado metalico de color blanco |
| Pa6 | 60 m2 | C3, C4 | 3.67 x 4.15 M | 20 cm | Panel lego cubiek con estucado gris y colocacion permeable contra agua |

| CUADRO DE OTROS MATERIALES | | | | | |
|---|---|---|---|---|---|
| ITEM | CANTIDAD | UBICACIÓN | LARGO Y ANCHO | GROSOR | DESCRIPCIÓN |
| R1 | 35 | Colocación en toda la fachada por debajo de v4 | 3.65 X 0.3 | 6 cm | Lamas metálicas negras con mecanismo de apertura para ventilación |

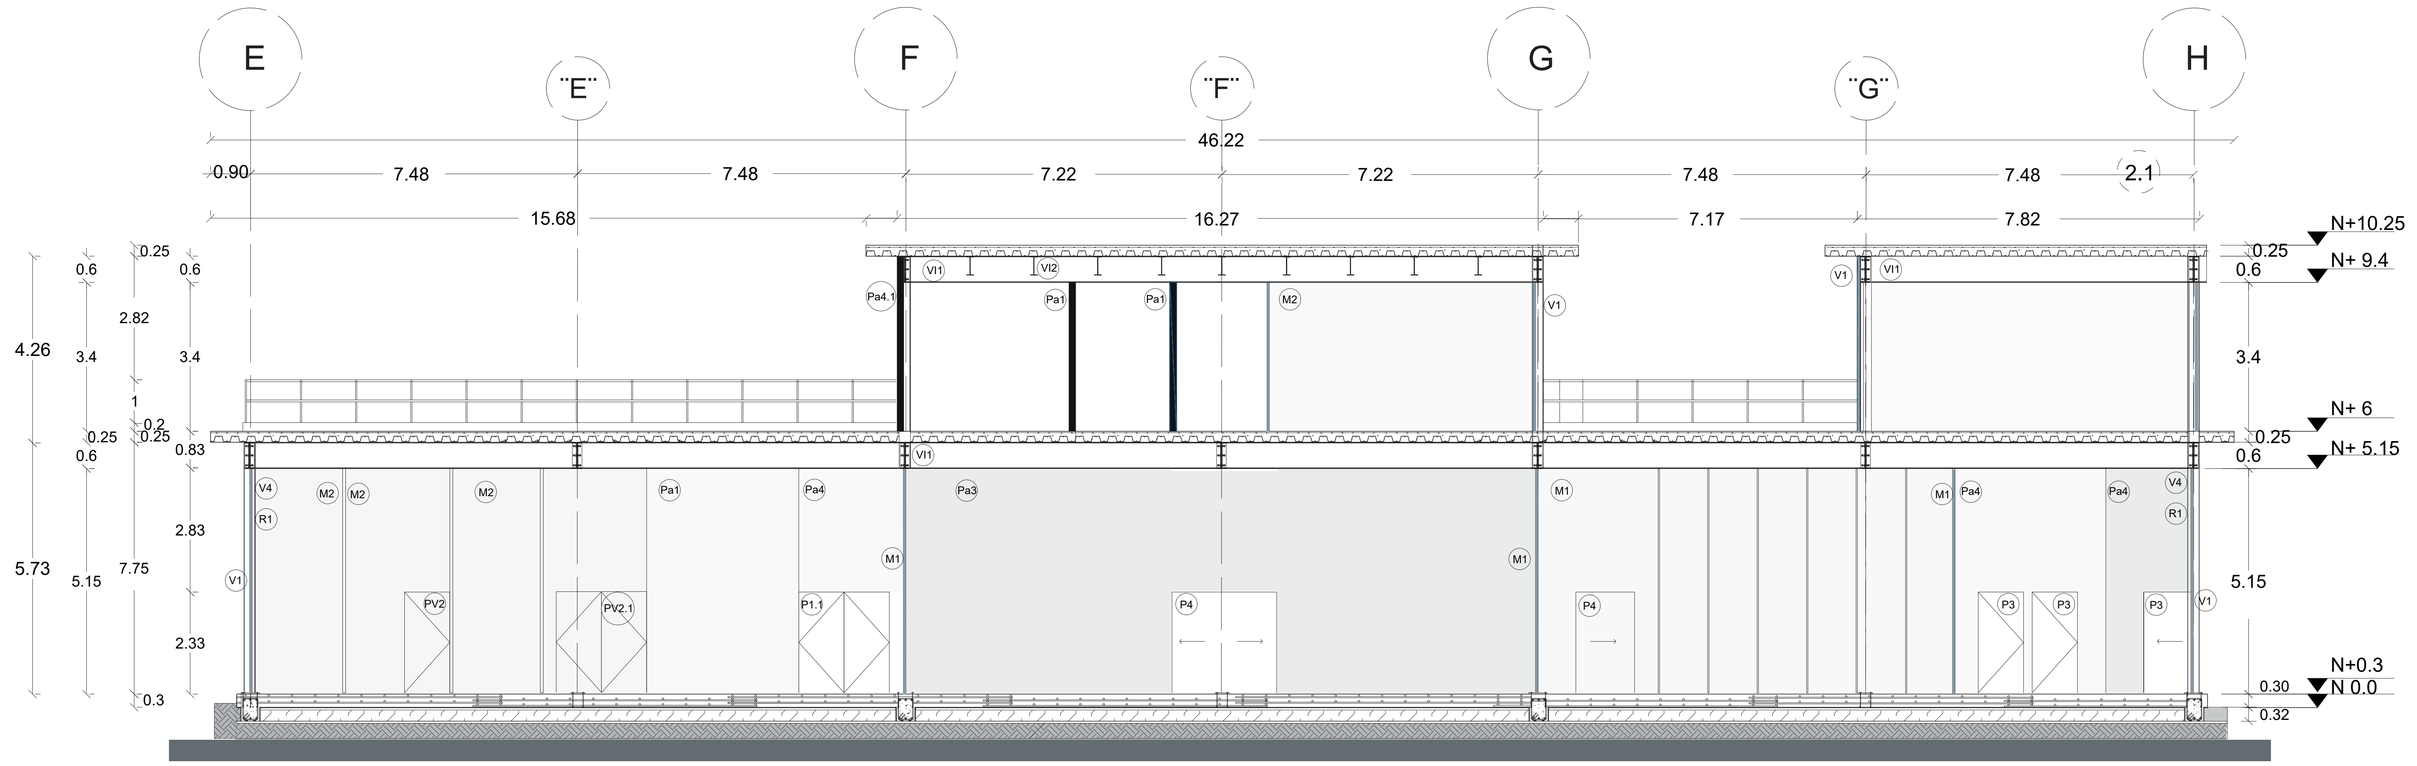



Pontificia Universidad Católica del Ecuador

Facultad de Arquitectura, Diseño y Artes


Proyecto de Titulación: Escuela Formativa Para Artesanos Y Desarrollo De Oficios Quitumbe

Ubicación: Quitumbe- Quito

Contenido: Corte Constructivo A -¨A¨


Nombre: Jair Salomon Zamora Pilatuña

Autor/a: Arq. Alexis H. Mosquera R

Asesoría en Representación Gráfica: Arq. Jose Granda

Asesoría en Tecnologías Constructivas: Arq. Alexis H. Mosquera R

Asesoría en Estructuras: Ing. Luis Soria

Asesoría en Espacio Público: Arq. Myriam Jácome


Firmas de Aprobación y Sellos


Esquema

Código: C6


Escala: 1-75

Fecha: JUNIO 2023


# FACHADA CONSTRUCTIVA

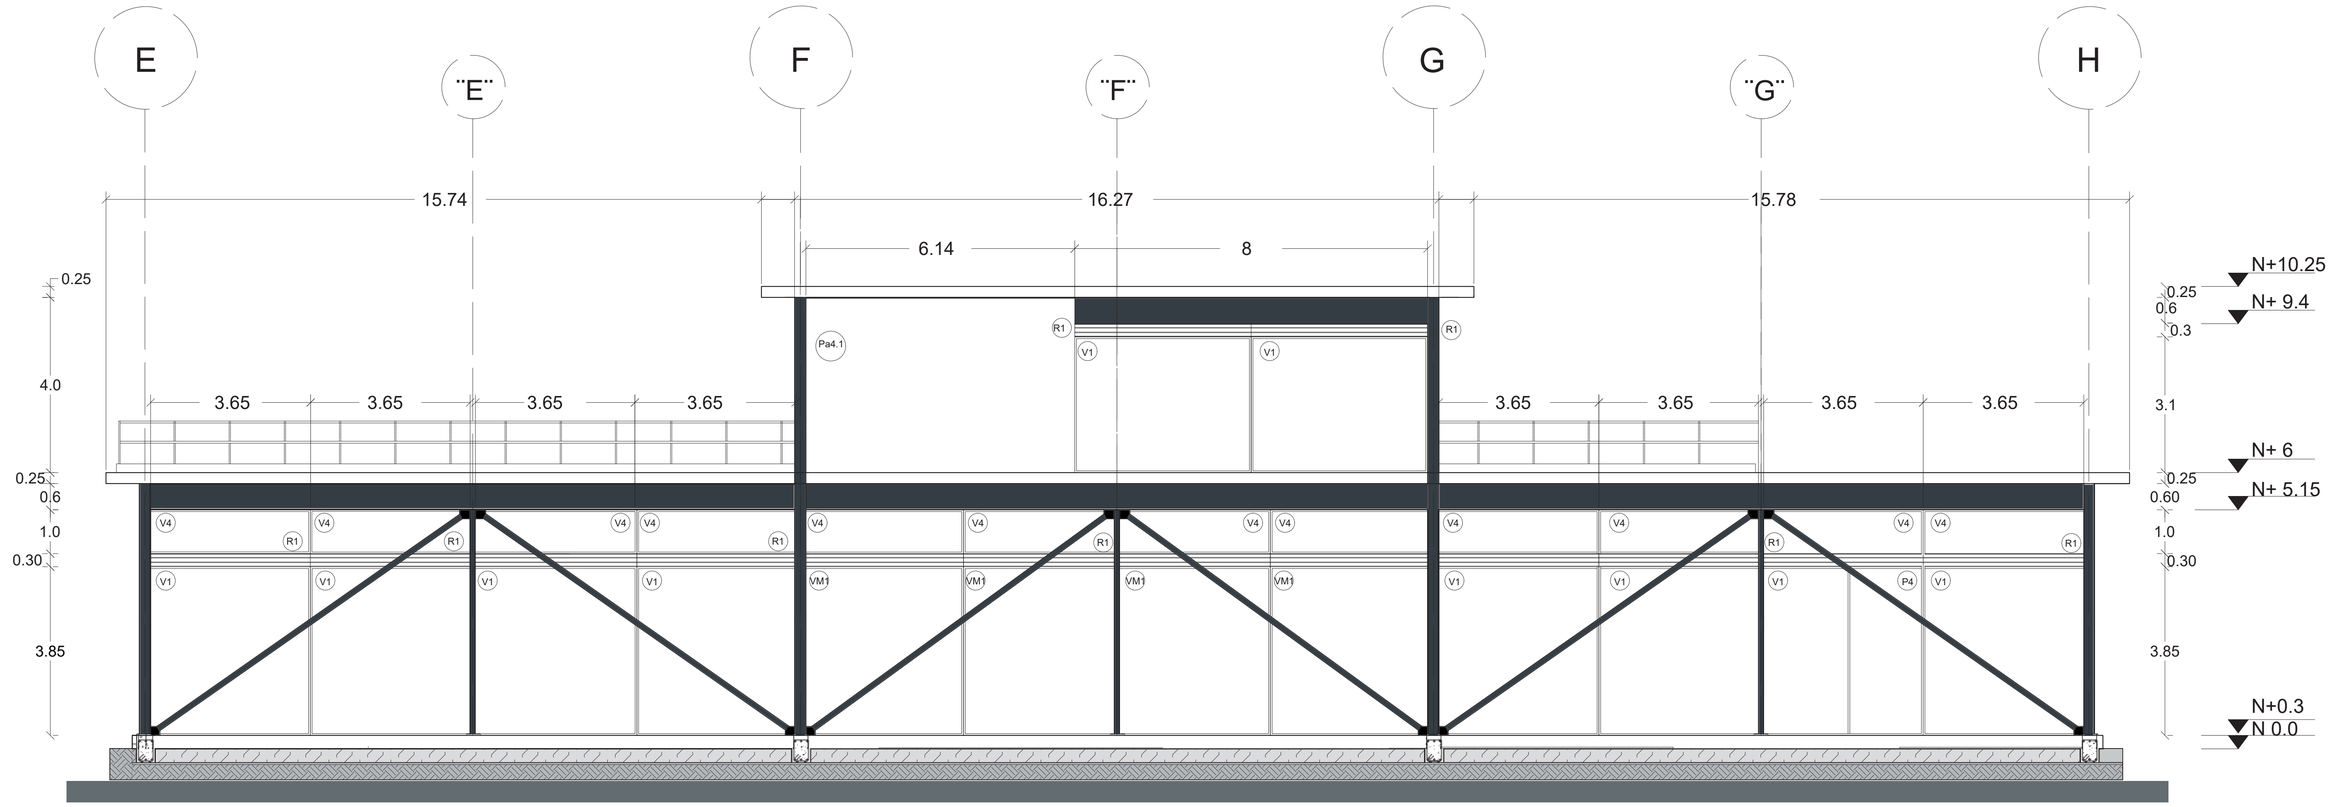

# CORTE POR MURO

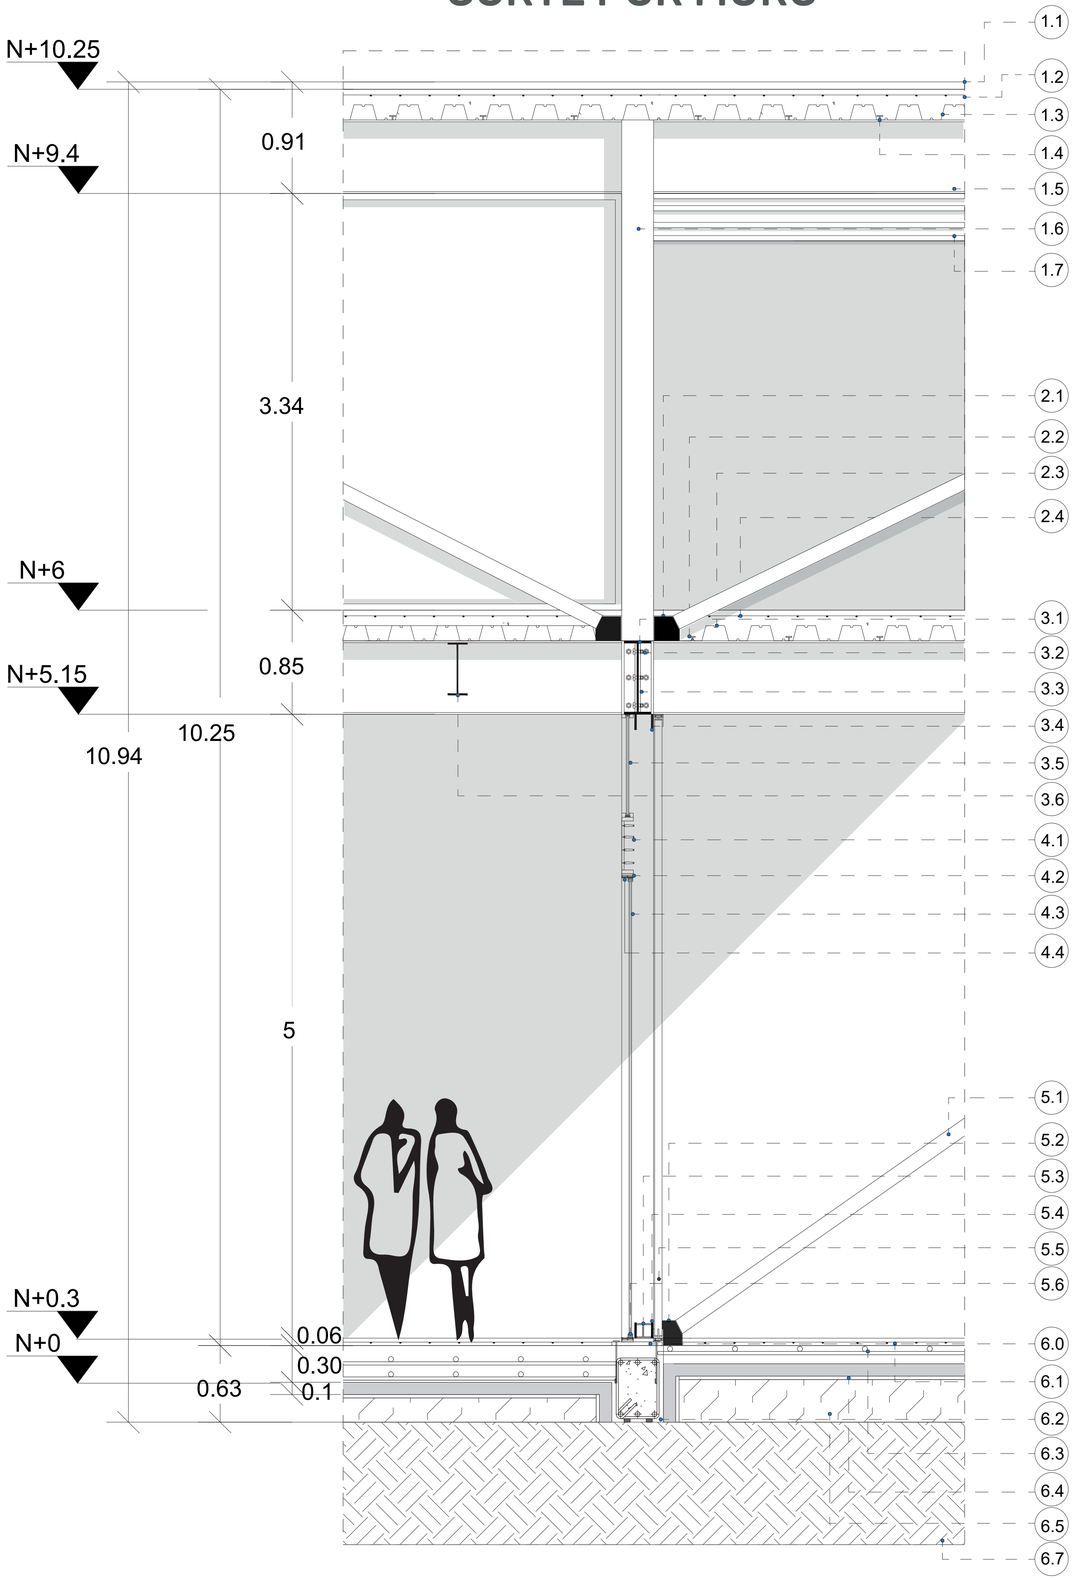



# DETALLE A

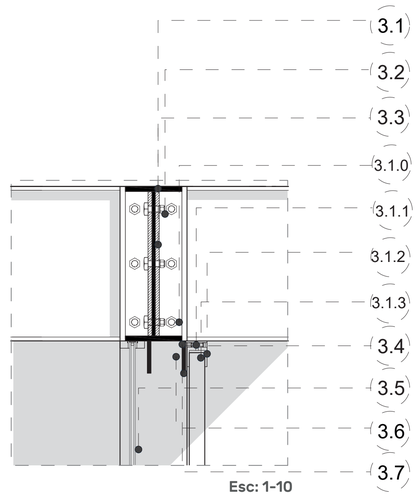


Esc: 1-10


| CUADRO DE MATERIALES | |
|---|---|
| ITEM | DESCRIPCIÓN |
| 1.1 | Masillado de hormigón de 6 cm con inclinación para desagües de agua lluvias |
| 1.2 | Losa de cubierta de 25 cm de ancho con malla electro soldada de 7 x 7 y varilla de Φ 14 |
| 1.3 | Deck metálico galvanizado de 0.75 mm 7 x 7 m |
| 1.3 | Capa de hormigón de 6 cm con inclinación para desagües de agua lluvias |
| 1.4 | Varilla metálica soldada de unión entre deck y viga metálica |
| 1.5 | Viga metálica IPE de 600mm x 220 mm con pintura en acabado negro piano y aditivo ante incendios |
| 1.6 | Columna metálica HEB 120 mm en color negro con pintura en acabado negro piano y aditivo ante incendio |
| 1.7 | Lama de ventilación Metálica de 4 hojas con mecanismo de apertura con un ancho de 0.3 cm x 3.66 x 0.06 cm |
| 2.1 | Placa metálica angular soldada de 4 mm, unión entrepiso columna y viga diagonal |
| 2.2 | Varilla metálica soldada de unión entre deck y viga metálica |
| 2.3 | Losa de cubierta de 25 cm de ancho con malla electro soldada de 7 x 7 y varilla de Φ 14 |
| 2.4 | Deck metálico galvanizado de 0.75 mm 7 x 7 m |
| 3.1 | Viga metálica IPE de 600mm x 220 mm con pintura en acabado negro piano y aditivo ante incendios |
| 3.2 | Perno de fijación de 3 pulgadas de columna, viga y placa metálica |
| 3.3 | Placa metálica de 6 mm de espesor unión entre columna y viga con huecos para pernos de 3 pulgadas |
| 3.4 | Placa metálica angular soldada de 4 mm, unión entrepiso columna y viga diagonal con soldadura de 70 xx |
| 3.5 | Vidrio templado con cámara de aire y doble vidrio de 6mm con marco en aluminio negro de 6 cm |
| 3.6 | Viga IPE 160 mm con pintura en acabado negro piano y aditivo ante incendios |
| 4.1 | Lama de ventilación Metálica de 4 hojas con mecanismo de apertura con un ancho de 0.3 cm x 3.66 x 0.06 cm |
| 4.2 | Tope metálico de unión entre vidrio y lama de ventilación de 0.06 x 0.06 x 0.1 m |
| 4.3 | Vidrio templado con cámara de aire y doble vidrio de 6mm con marco en aluminio negro de 6 cm |
| 4.4 | Riel de mampara de doble hoja con mecanismo escondido |
| 5.1 | Viga diagonal HEB 120 mm en color negro piano con aditamento anti incendios |
| 5.2 | Placa metálica angular soldada de 4 mm, unión contrapiso columna y viga diagonal |
| 5.3 | Viga diagonal HEB 120 mm en color negro piano con aditamento anti incendios |
| 5.4 | Placa metálica angular soldada de 4 mm, unión contrapiso columna y viga diagonal con soldadura de 70 xx |
| 5.5 | Rompesol de madera con mecanismo móvil alto de 5,15m ancho de 2 m y espesor de 0.08 cm |
| 5.6 | Riel de mampara de doble hoja con mecanismo escondido en contrapiso |
| 6.0 | Placa metálica de 6 mm de espesor 40 x 40 unión entre piso y losa de cimentación |
| 6.1 | Masillado de hormigón pulido blanco con aditamento espesor de 6 cm con malla electro soldada |
| 6.2 | Cadena de cimentación de 32 x 42 cm hormigón de 240 kg |
| 6.3 | Malla electro soldada de 7 x 7 y varilla de Φ 14 |
| 6.4 | Replantillo de hormigón botado de 7 cm 140 kg |
| 6.5 | Tierra apisonada y mejorada con lastre |
| 6.7 | Tierra apisonada |

# DETALLE B

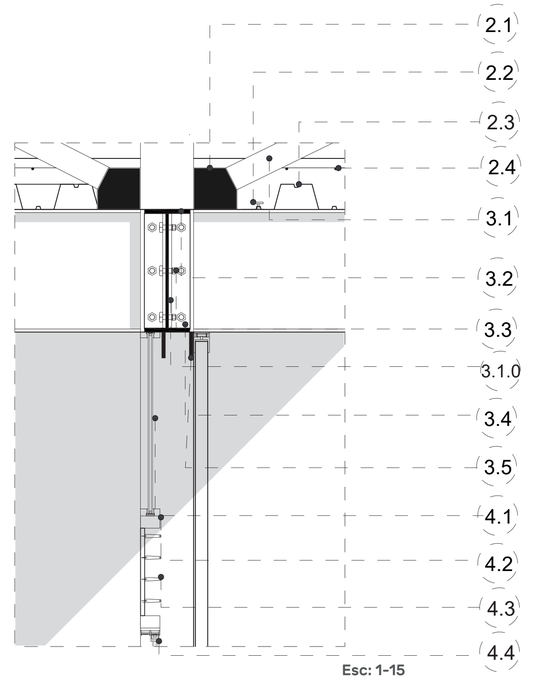


Esc: 1-15

# DETALLE C

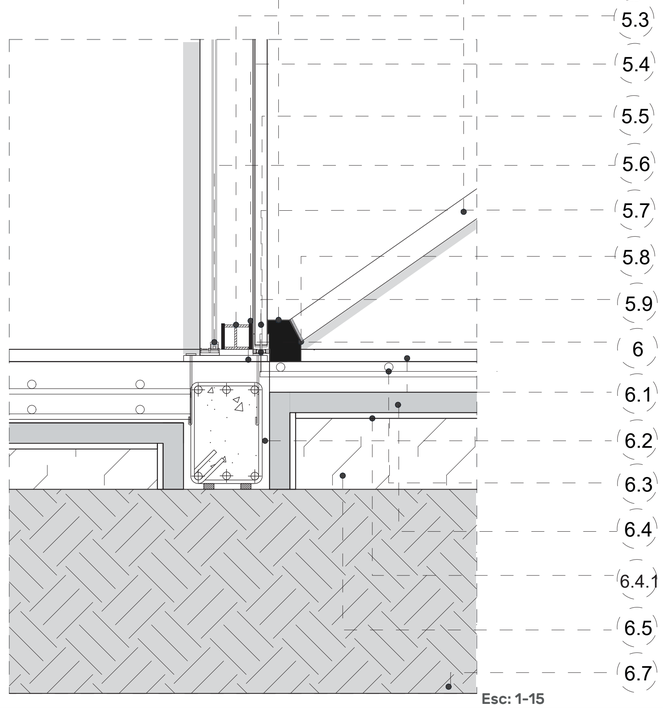




Esc: 1-15


Pontificia Universidad Católica del Ecuador

Facultad de Arquitectura, Diseño y Artes


| | | | | | | |
|---|---|---|---|---|---|---|
| Proyecto de Titulación: Escuela Formativa Para Artesanos Y Desarrollo De Oficios Quitumbe | Nombre: Jair Salomon Zamora Pilatuña | Asesoría en Representación Gráfica: Arq. Jose Granda | Asesoría en Estructuras: Ing. Luis Soria | Firmas de Aprobación y Sellos | Esquema | Código: C8 / Escala: 1- 25 |
| Ubicación: Quitumbe- Quito | Contenido: Corte Por Muro Y Detalles | Autor/a: Arq. Alexis H. Mosquera R | Asesoría en Tecnologías Constructivas: Arq. Alexis H. Mosquera R | Asesoría en Espacio Público: Arq. Myriam Jácome | | Fecha: JUNIO 2023 |

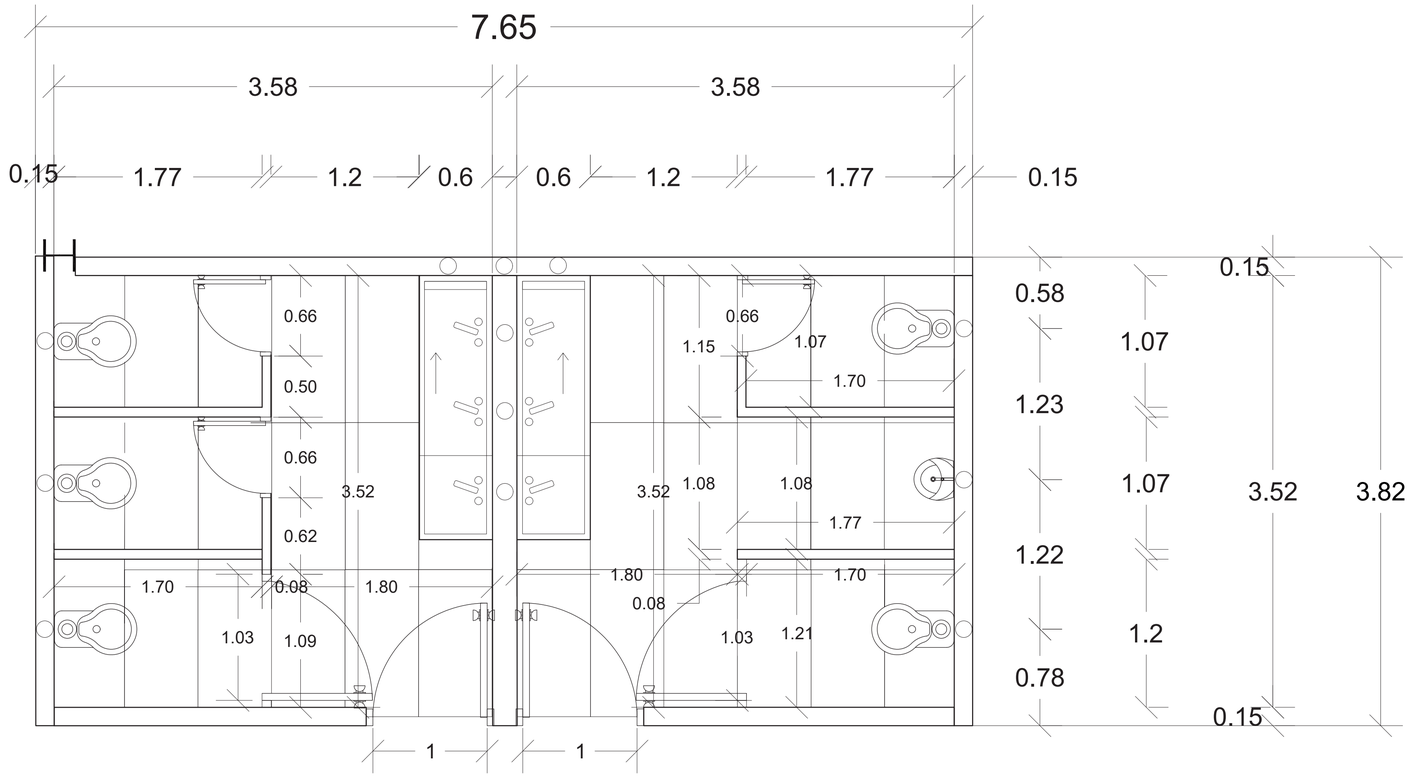

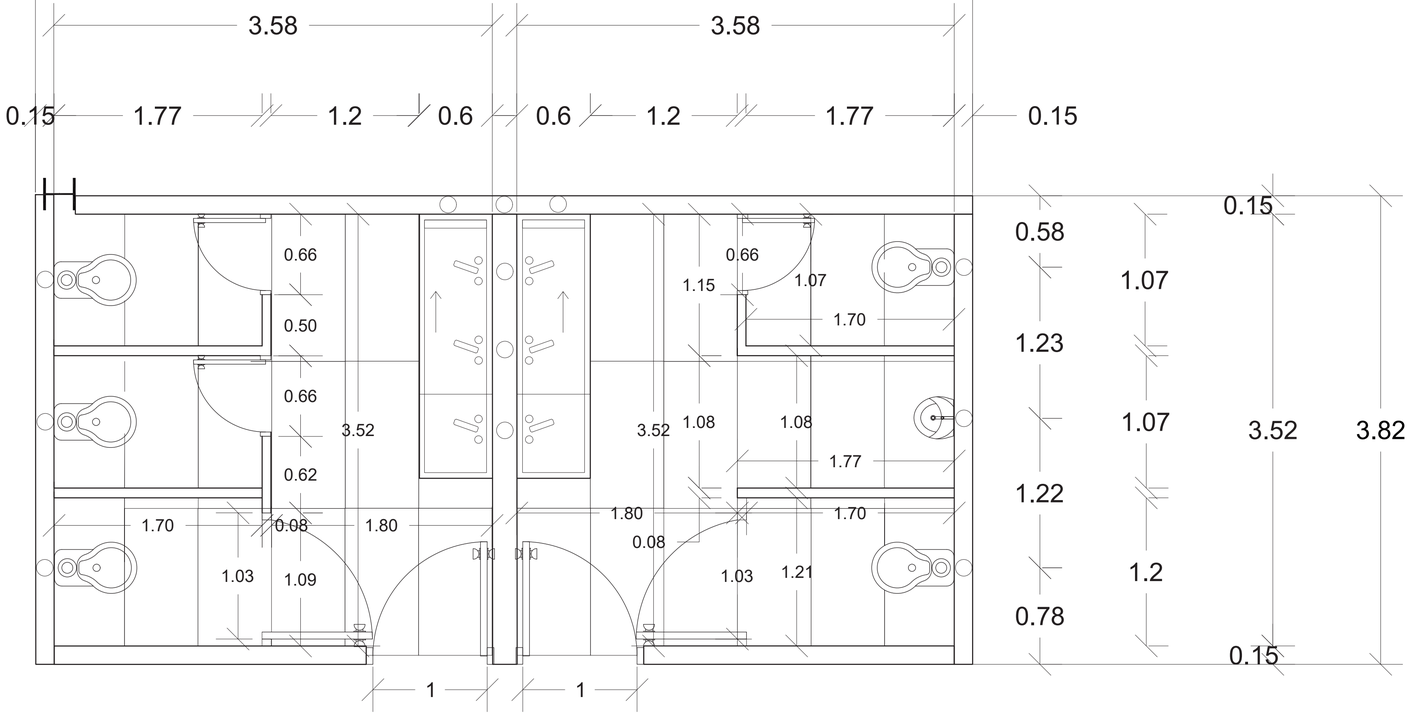
# ISOMETRíA



| CUADRO DE PISOS | | | | | |
|---|---|---|---|---|---|
| ITEM | CANTIDAD | UBICACIÓN | LARGO Y ANCHO | GROSOR | DESCRIPCIÓN |
| PISO 3 | 25 m2 | C3, C4 | 2.40 X 4.80 | 4 cm | Piso de hormigón blanco pulido con malla electro soldada |
| BARREDERA 1 | 15 m lineales | C3, C4 | 0.6 x 1.2 M | 4 cm | Porcelanato gray con acabado mate |

| CUADRO DE PAREDES | | | | | |
|---|---|---|---|---|---|
| ITEM | CANTIDAD | UBICACIÓN | LARGO Y ANCHO | GROSOR | DESCRIPCIÓN |
| Pa4 | 22 m2 | C3, C4 | 2.68 x 4.15 M | 15 cm | Panel lego cubiek con estucado blanco simulación hormigón blanco alisado |
| Pa5 | 30 m2 | Pared Exterior | 7,65 x 3.85 M | 15 cm | Panel lego cubiek con acabado metalico de color blanco |
| Pa6 | 63 m2 | C3, C4 | 3.8 x 4.15 M | 20 cm | Panel lego cubiek con estucado gris y colocacion permeable contra agua |
| Pa6 | 20 m2 | C3, C4 | 1.2x 3.85 M | 0.08 cm | Panel lego cubiek con borde metálicos |

| CUADRO DE VIDRIOS | | | | | |
|---|---|---|---|---|---|
| ITEM | CANTIDAD | UBICACIÓN | LARGO Y ANCHO | GROSOR | DESCRIPCIÓN |
| V4 | 7.65 m2 | Colocación en toda la fachada | 3.65 x1 M | 6 cm | Vidrio templado fijo con perfil de aluminio negro |
| V10 | 2 | Espejo superior de lavamanos | 2 M Diametro | 6 cm | Espejo con marco metálico tipo industrial redondo |

| CUADRO DE PUERTAS | | | | | |
|---|---|---|---|---|---|
| ITEM | CANTIDAD | UBICACIÓN | LARGO Y ANCHO | GROSOR | DESCRIPCIÓN |
| P3 | 2 | C3, C4 | 1.10 x2.2 M | 6 cm | Puerta metálica con riel corrido |
| P6 | 3 | C3, C4 | 0.76 x2.2 M | 4 cm | Puerta metálica con marco para baño |
| P7 | 2 | C3, C4 | 1.10 x2.2 M | 4 cm | Puerta metálica con marco para baño |

| CUADRO DE OTROS MATERIALES | | | | | |
|---|---|---|---|---|---|
| ITEM | CANTIDAD | UBICACIÓN | LARGO Y ANCHO | GROSOR | DESCRIPCIÓN |
| R1 | 35 | Colocación en toda la fachada por debajo de v4 | 3.65 X 0.3 | 6 cm | Lamas metálicas negras con mecanismo de apertura para ventilación |

Pontificia Universidad Católica del Ecuador

Facultad de Arquitectura, Diseño y Artes

Proyecto de Titulación: Escuela Formativa Para Artesanos Y Desarrollo De Oficios Quitumbe

Ubicación: Quitumbe- Quito

Contenido: Planta Constructiva Baños

Nombre: Jair Salomon Zamora Pilatuña

Autor/a: Arq. Alexis H. Mosquera R

Asesoría en Representación Gráfica: Arq. Jose Granda

Asesoría en Tecnologías Constructivas: Arq. Alexis H. Mosquera R

Asesoría en Estructuras: Ing. Luis Soria

Asesoría en Espacio Público: Arq. Myriam Jácome

Firmas de Aprobación y Sellos


Esquema

Código: C9


Escala: 1- 25

Fecha: JUNIO 2023


## CORTE A

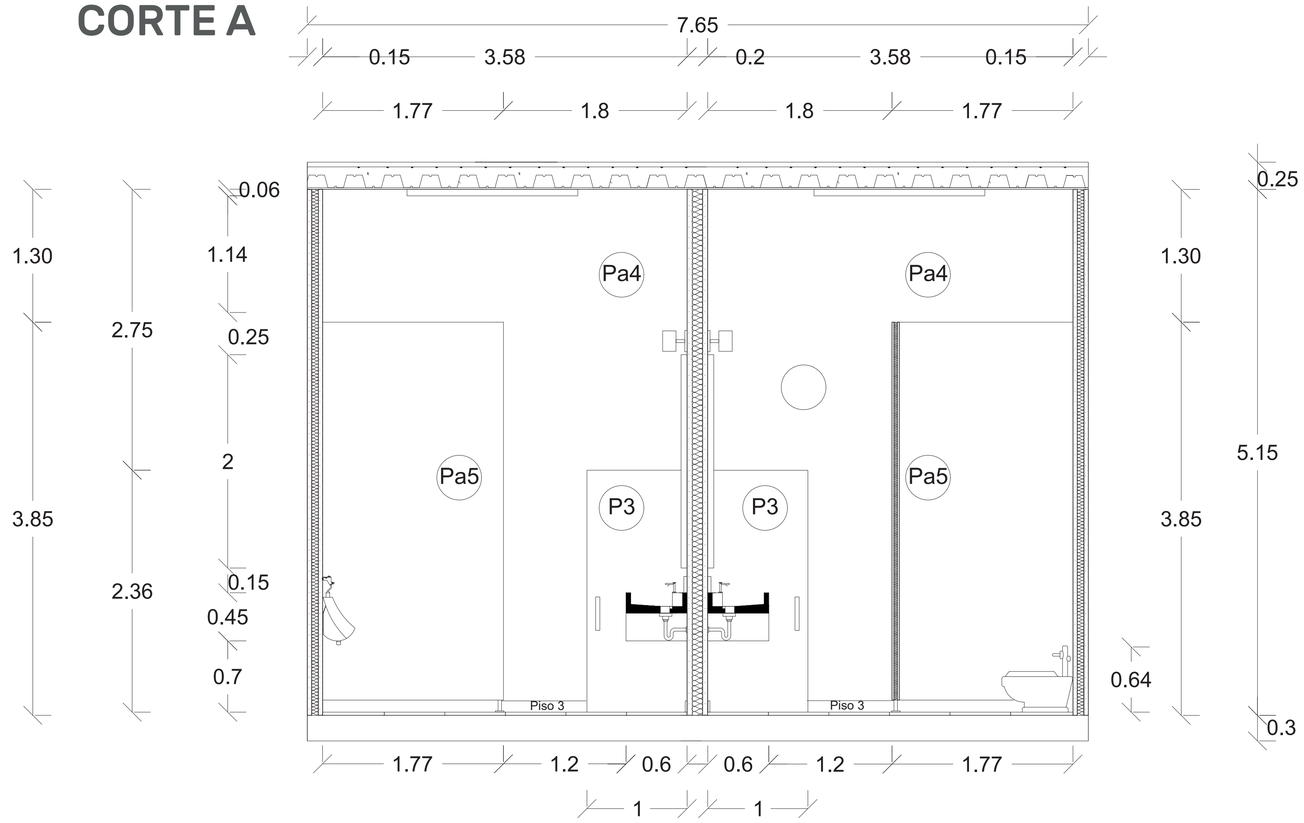


## ISOMETRíA

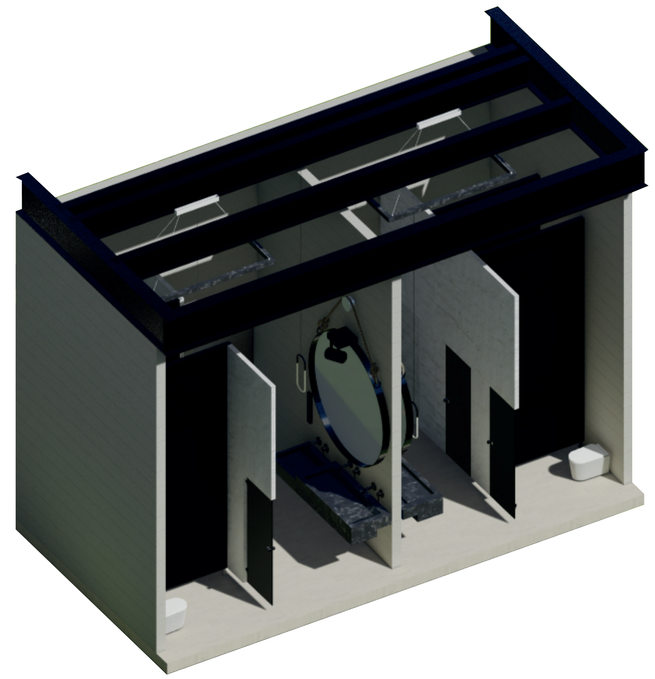

## CORTE B

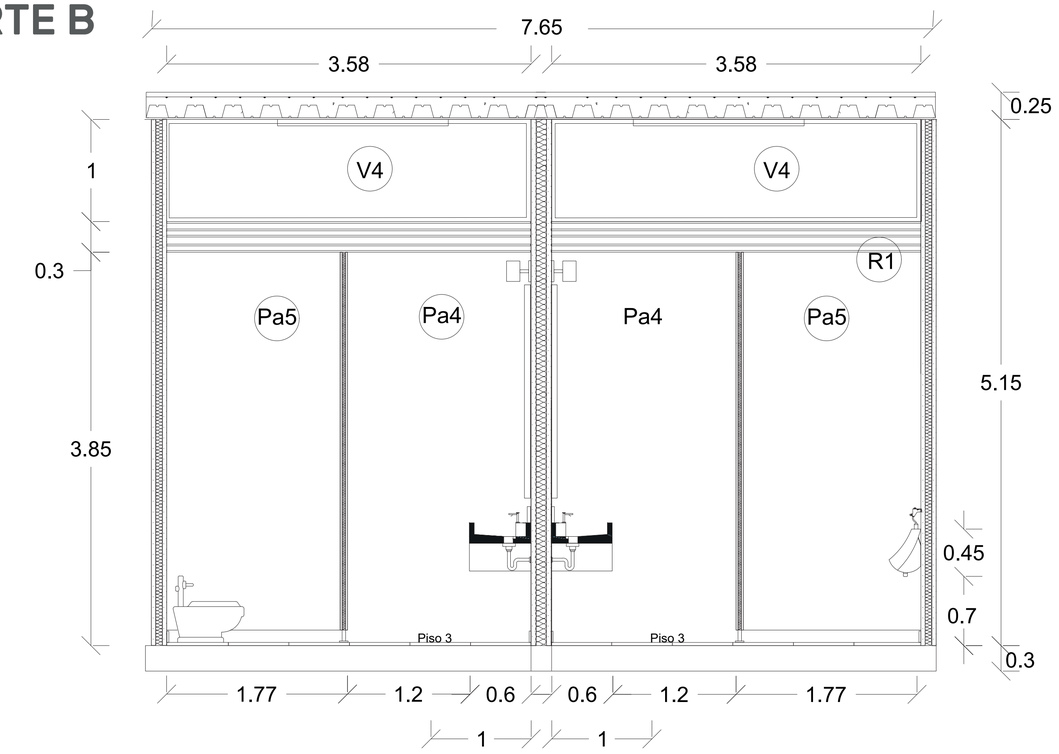


## CORTE B



Pontificia Universidad Católica del Ecuador

Facultad de Arquitectura, Diseño y Artes

Proyecto de Titulación: Escuela Formativa Para Artesanos Y Desarrollo De Oficios Quitumbe

Ubicación: Quitumbe- Quito

Contenido: Cortes Y Renders Baños

Nombre: Jair Salomon Zamora Pilatuña

Autor/a: Arq. Alexis H. Mosquera R

Asesoría en Representación Gráfica: Arq. Jose Granda

Asesoría en Tecnologías Constructivas: Arq. Alexis H. Mosquera R

Asesoría en Estructuras: Ing. Luis Soria

Asesoría en Espacio Público: Arq. Myriam Jácome

Firmas de Aprobación y Sellos


Esquema

Código: C10


Escala: 1-30

Fecha: JUNIO 2023

## CORTE D

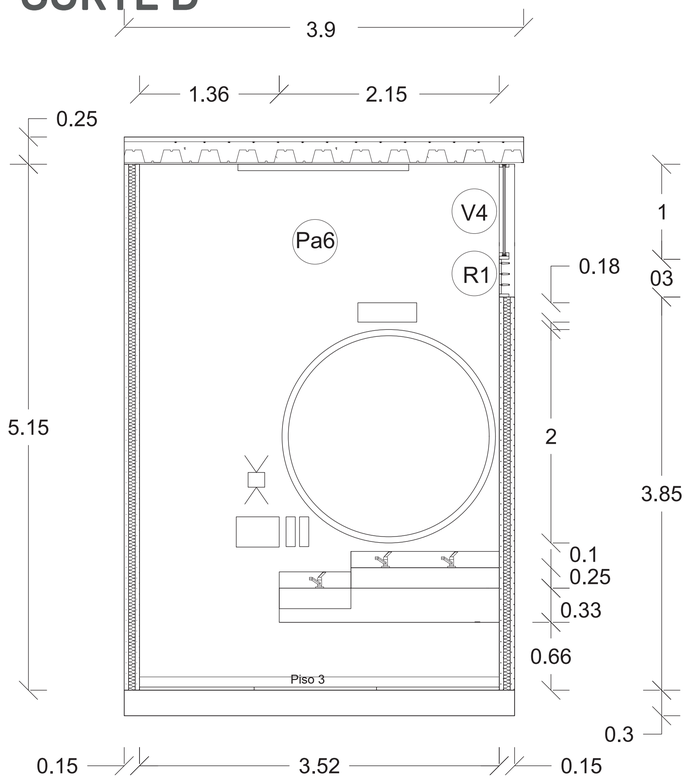



## RENDER D

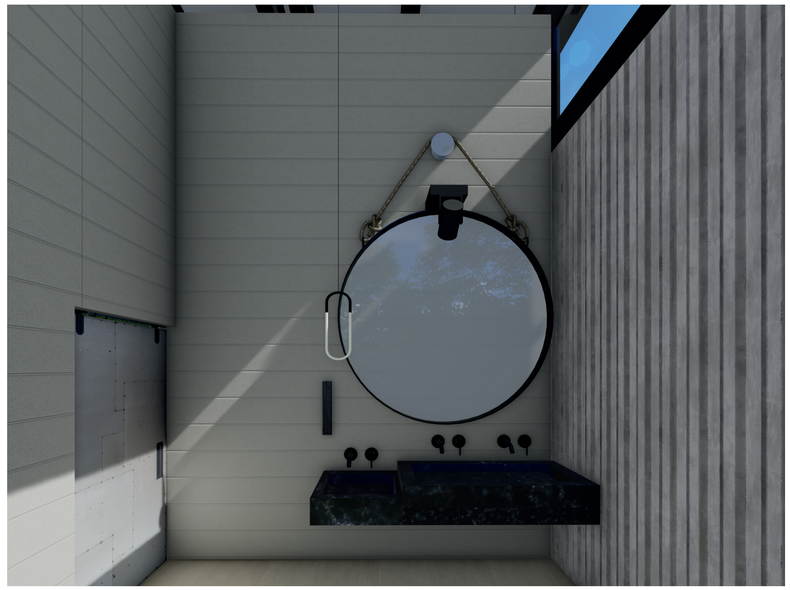

## RENDER C



## CORTE C

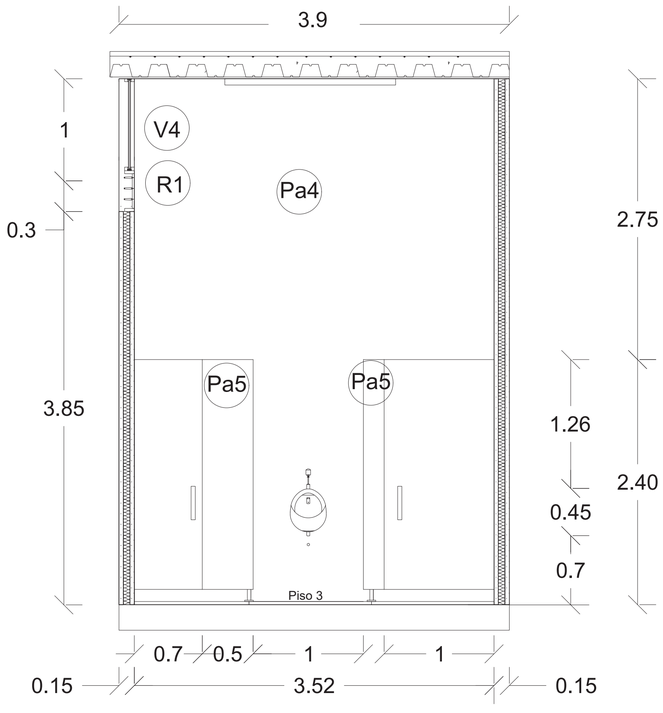



## RENDER



## RENDER C



| | | | | | | | |
|---|---|---|---|---|---|---|---|
| Pontificia Universidad Católica del Ecuador<br>Facultad de Arquitectura, Diseño y Artes | Proyecto de Titulación: Escuela Formativa Para Artesanos Y Desarrollo De Oficios Quitumbe<br>Ubicación: Quitumbe- Quito<br>Contenido: Cortes Y Renders Baños | Nombre: Jair Salomon Zamora Pilatuña<br>Autor/a: Arq. Alexis H. Mosquera R | Asesoría en Representación Gráfica: Arq. Jose Granda<br>Asesoría en Tecnologías Constructivas: Arq. Alexis H. Mosquera R | Asesoría en Estructuras: Ing. Luis Soria<br>Asesoría en Espacio Público: Arq. Myriam Jácome | Firmas de Aprobación y Sellos | Esquema | Código: C11<br>Escala: 1-30<br>Fecha: JUNIO 2023 |

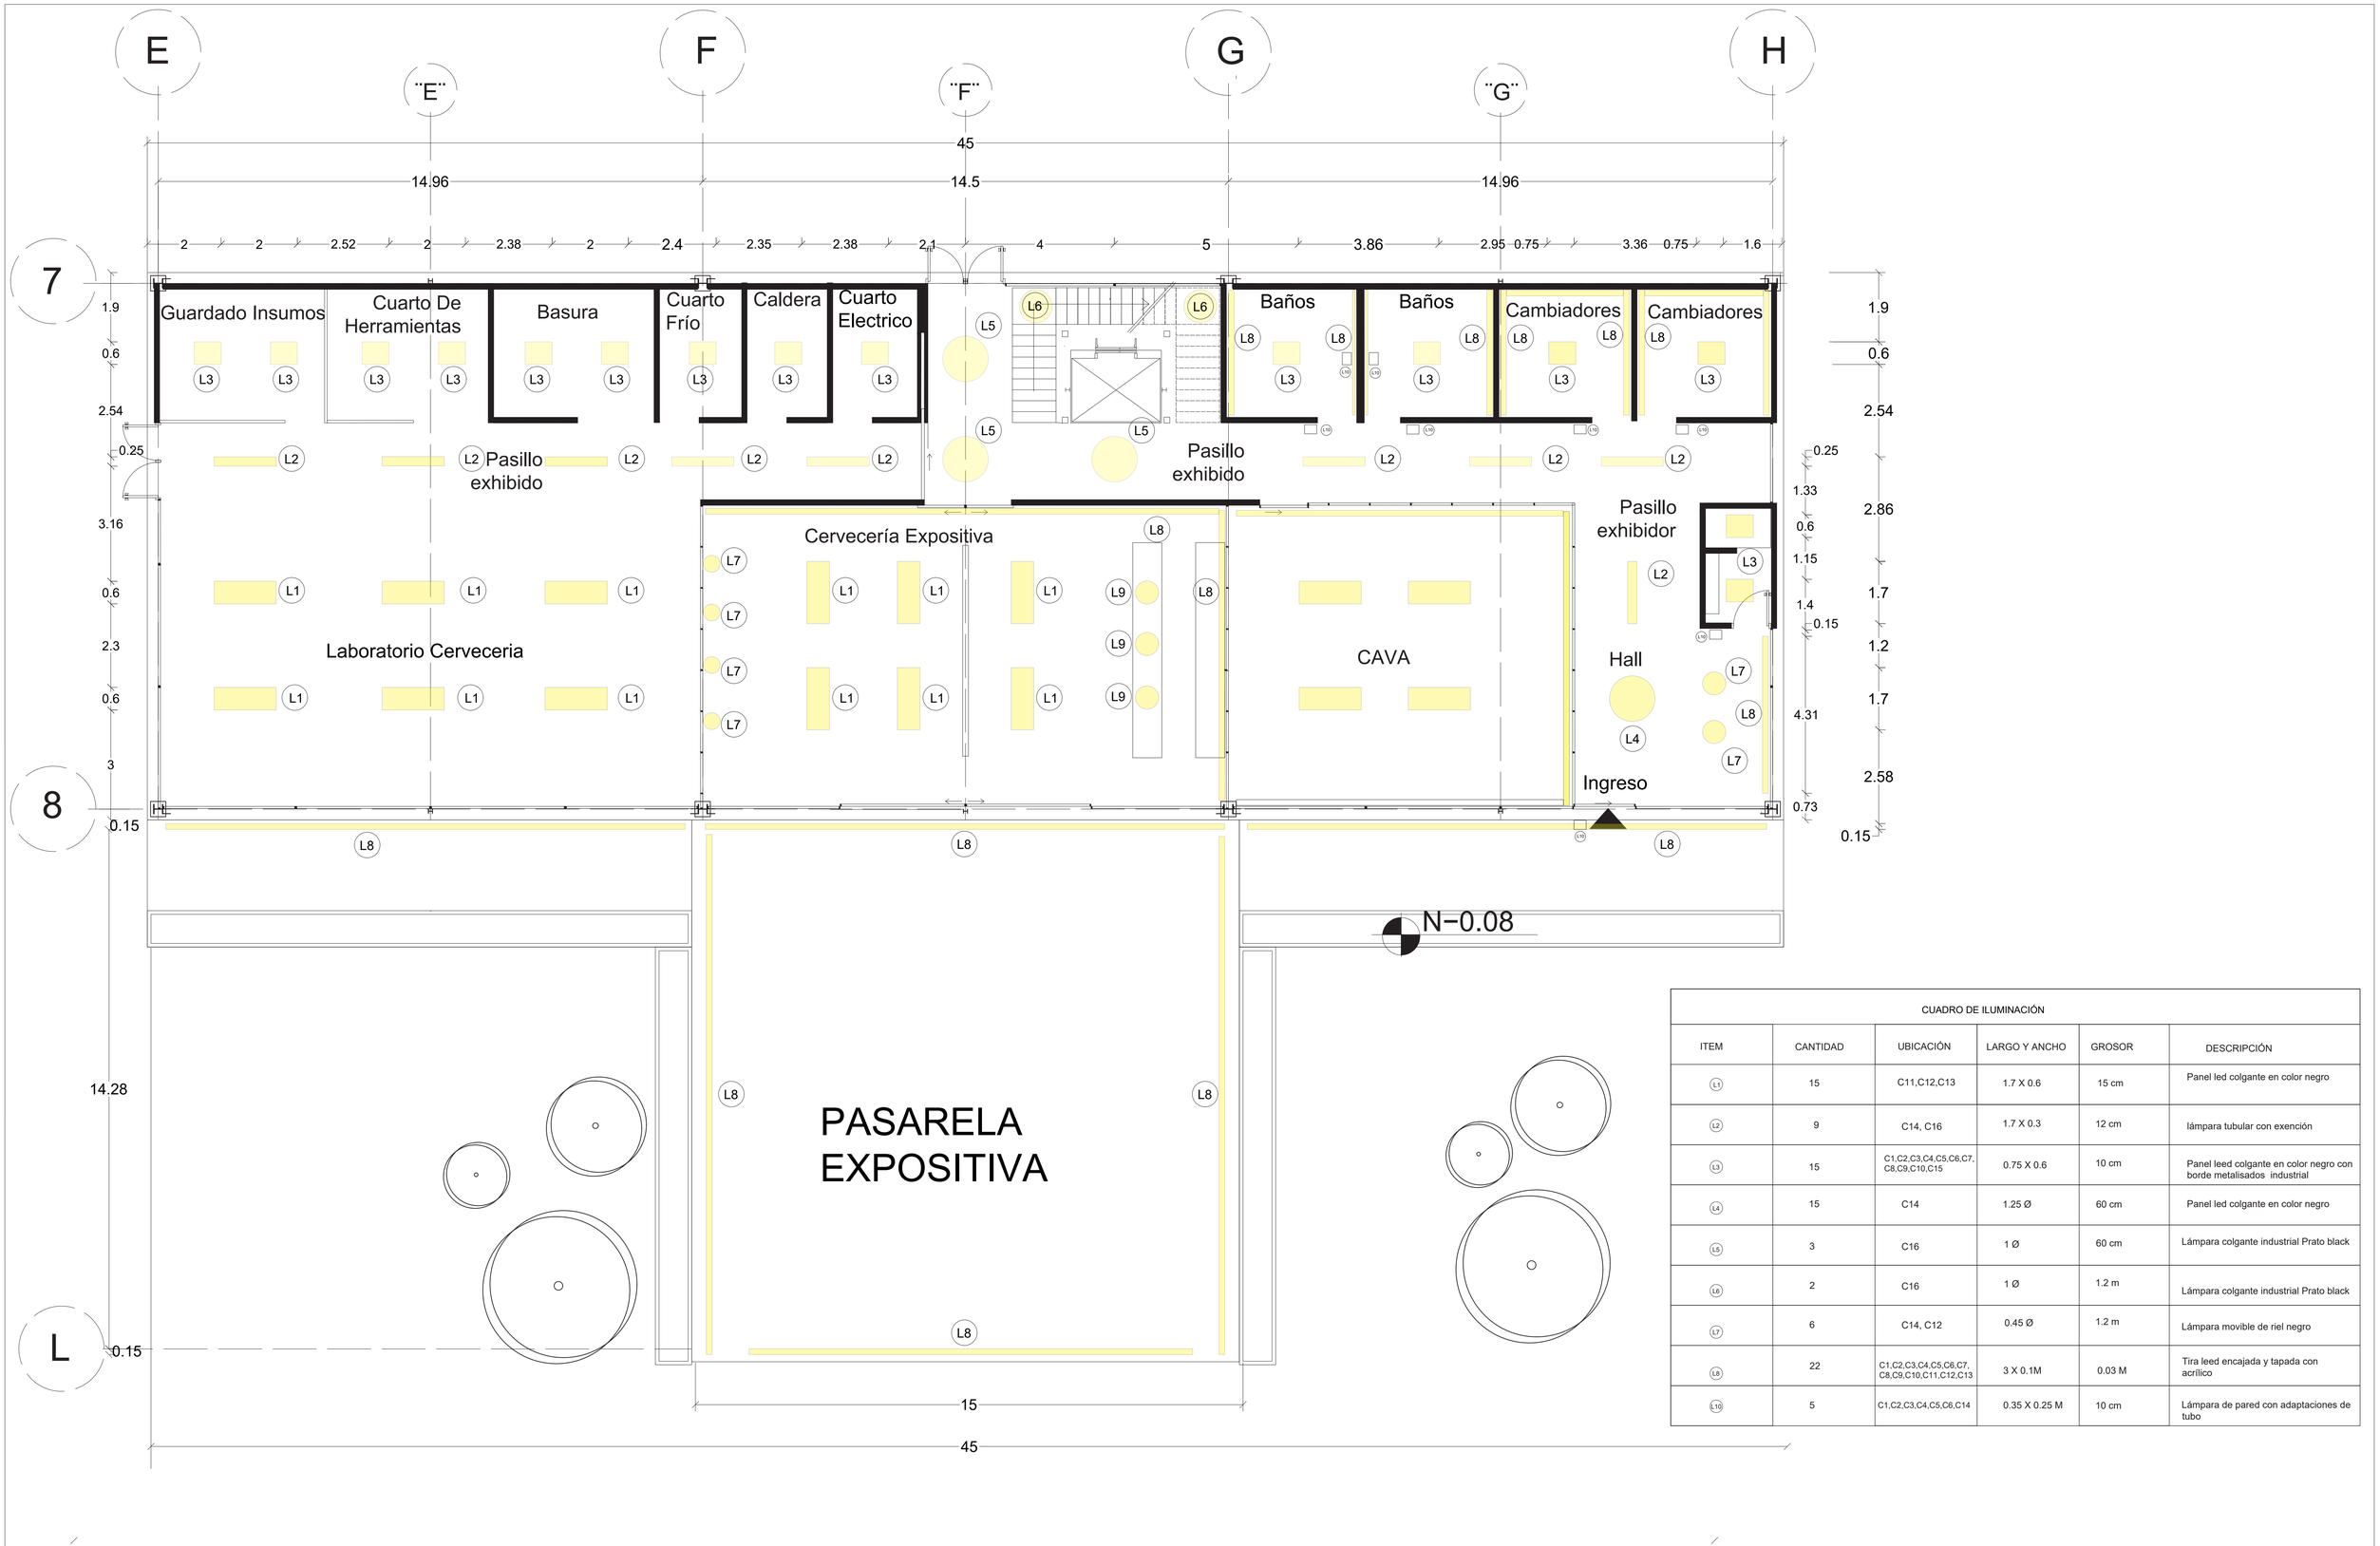


CUADRO DE ILUMINACIÓN

| ITEM | CANTIDAD | UBICACIÓN | LARGO Y ANCHO | GROSOR | DESCRIPCIÓN |
|---|---|---|---|---|---|
| L1 | 15 | C11,C12,C13 | 1.7 X 0.6 | 15 cm | Panel led colgante en color negro |
| L2 | 9 | C14, C16 | 1.7 X 0.3 | 12 cm | lámpara tubular con exención |
| L3 | 15 | C1,C2,C3,C4,C5,C6,C7, C8,C9,C10,C15 | 0.75 X 0.6 | 10 cm | Panel leed colgante en color negro con borde metalisados industrial |
| L4 | 15 | C14 | 1.25 Ø | 60 cm | Panel led colgante en color negro |
| L5 | 3 | C16 | 1 Ø | 60 cm | Lámpara colgante industrial Prato black |
| L6 | 2 | C16 | 1 Ø | 1.2 m | Lámpara colgante industrial Prato black |
| L7 | 6 | C14, C12 | 0.45 Ø | 1.2 m | Lámpara movible de riel negro |
| L8 | 22 | C1,C2,C3,C4,C5,C6,C7, C8,C9,C10,C11,C12,C13 | 3 X 0.1M | 0.03 M | Tira leed encajada y tapada con acrílico |
| L10 | 5 | C1,C2,C3,C4,C5,C6,C14 | 0.35 X 0.25 M | 10 cm | Lámpara de pared con adaptaciones de tubo |

Pontificia Universidad Católica del Ecuador

Facultad de Arquitectura, Diseño y Artes

Proyecto de Titulación: Escuela Formativa Para Artesanos Y Desarrollo De Oficios Quitumbe

Ubicación: Quitumbe- Quito

Contenido: Planta De Iluminación

Nombre: Jair Salomon Zamora Pilatuña

Autor/a: Arq. Alexis H. Mosquera R

Asesoría en Representación Gráfica: Arq. Jose Granda

Asesoría en Tecnologías Constructivas: Arq. Alexis H. Mosquera R

Asesoría en Estructuras: Ing. Luis Soria

Asesoría en Espacio Público: Arq. Myriam Jácome

Firmas de Aprobación y Sellos

Esquema

Código: C12

Escala: 1-100

Fecha: JUNIO 2023

| CUADRO SIMBOLOGÍA | | | | | |
|---|---|---|---|---|---|
| ITEM | CANTIDAD | UBICACIÓN | LARGO Y ANCHO | GROSOR | DESCRIPCIÓN |
| Pan | 700 m2 | Cubiertas | 1.2 X 2.40 | 7 cm | Panel solar de fotovoltaico |
| | 70 | Cubiertas | 3" | Ø3" | Tubo plastico de pvc con rejilla |
| | 3 | Cubiertas | 3 x 2.2 | 0.12 | Ascensor Mitsubishi |

PLATAFORMA D
N- 0.05

NIVEL NATURAL DEL TERRENO

N+6
PLT. A
N+0.0
N+10.25
N+10.25
N+10.25
N+6
N+6
N+6
N+10.25
PATIO CENTRAL
N+10.25
N+6
N+6
N+6
N+10.25
N+10.25
N+6
N-0.15
N+10.25
N-0.15

CAMINERIA

NIVEL NATURAL DEL TERRENO
N-0.15

PLATAFORMA A
N+0.0

ESCULTURAS

NIVEL NATURAL DEL TERRENO
N-0.15

NIVEL NATURAL DEL TERRENO
N-0.15

N+0

PLATAFORMA A
N+0.0

PROPUESTA VÍA PEATONAL

N

Pontificia Universidad Católica del Ecuador

Facultad de Arquitectura, Diseño y Artes

| | | | | | | | |
|---|---|---|---|---|---|---|---|
| Proyecto de Titulación: Escuela Formativa Para Artesanos Y Desarrollo De Oficios Quitumbe | Nombre: Jair Salomon Zamora Pilatuña | Asesoría en Representación Gráfica: Arq. Jose Granda | Asesoría en Estructuras: Ing. Luis Soria | Firmas de Aprobación y Sellos | Esquema | Código: C13 | Escala: 1-300 |
| Ubicación: Quitumbe- Quito | Contenido: Cubiertas Y desagües | Autor/a: Arq. Alexis H. Mosquera R | Asesoría en Tecnologías Constructivas: Arq. Alexis H. Mosquera R | Asesoría en Espacio Público: Arq. Myriam Jácome | | | Fecha: JUNIO 2023 |

# CERCHA Y CÁLCULO

## Carga Muerta CM

| | |
|---|---|
| estructura | 50 kg /m2 |
| tabiqueria | 50 kg /m2 |
| hormigón | 250 kg /m2 |
| acabados | 150 kg /m2 |
| vegetación | 200 kg /m2 |

**Total: 700 kg**

## Carga Viva CV

300 kg /m2 Educación NEC

wu = (1.2 CM+1.6CV)×1.5

wu = (842.2+480)×1.5 = 1981

qu =wu× loop

## WU

| |
|---|
| **WU: (1,2 CM + 1,6 CV) x 1,5** |
| **WU: (841,2 + 480) x 1,5** |
| **WU: 1,981** |
| |
| **qu: WU x LOOP** |
| |
| **Reacciones** |
| |
| **RA=RB=** 89.141 / 2 |

## TIPO DE CERCHA

b = 25
n = 14
r = 3
2n = b+ r
2n = b+ r
14 × 2 = 25 + 3
28 = 28
estructura

RA = 14856 + 74285 RA = 89141 T
RA = RB = 89141 / 2

## Columna HEB

**Carga Mayor 61716**

**Dimención HEB 200 - 220**

**PERFILES HEB**

| Perfil | Dimensiones h mm | b mm | e mm | $e_1$ mm | r mm | $h_1$ mm | u mm | Términos de la sección A $cm^2$ | $S_x$ $cm^3$ | $I_x$ $cm^4$ | $W_x$ $cm^3$ | $i_x$ cm | $I_y$ $cm^4$ | $W_y$ $cm^3$ | $i_y$ cm | It $cm^4$ | $I_w$ $cm^6$ | Agujeros w mm | $w_1$ mm | d mm | Peso p kg/m |
|---|---|---|---|---|---|---|---|---|---|---|---|---|---|---|---|---|---|---|---|---|---|
| HEB 100 | 100 | 100 | 6,0 | 10 | 12 | 56 | 567 | 26,0 | 52,1 | 450 | 90,0 | 4,16 | 167 | 33 | 2,53 | 9,34 | 3375 | 55 | | 13 | 20,4 |
| HEB 120 | 120 | 120 | 6,5 | 11 | 12 | 74 | 686 | 34,0 | 82,6 | 864 | 144 | 5,04 | 318 | 53 | 3,06 | 14,9 | 8410 | 65 | | 17 | 26,7 |
| HEB 140 | 140 | 140 | 7,0 | 12 | 12 | 92 | 805 | 43,0 | 123 | 1509 | 216,0 | 5,93 | 550 | 79 | 3,58 | 22,5 | 22480 | 75 | | 21 | 33,7 |
| HEB 160 | 160 | 160 | 8,0 | 13 | 15 | 104 | 918 | 54,3 | 177 | 2492 | 311 | 6,78 | 889 | 111 | 4,05 | 33,2 | 47940 | 85 | | 23 | 42,6 |
| HEB 180 | 180 | 180 | 8,5 | 14 | 15 | 122 | 1040 | 65,3 | 241 | 3831 | 426 | 7,66 | 1363 | 151 | 4,57 | 46,5 | 93750 | 100 | | 25 | 51,2 |
| HEB 200 | 200 | 200 | 9,0 | 15 | 18 | 134 | 1150 | 78,1 | 321 | 5696 | 570 | 8,54 | 2003 | 200 | 5,07 | 63,4 | 171100 | 110 | | 25 | 61,3 |
| HEB 220 | 220 | 220 | 9,5 | 16 | 18 | 152 | 1270 | 91,0 | 414 | 8091 | 736 | 9,43 | 2843 | 258 | 5,59 | 84,4 | 295400 | 120 | | 25 | 71,5 |

## VIGUETAS IPE

**Carga Mayor 61716**


**Dimención IPE 120**

**PERFILES IPE**


| Perfil | Dimensiones h mm | b mm | e mm | $e_1$ mm | r mm | $h_1$ mm | u mm | Términos de la sección A cm | $S_x$ $cm^3$ | $I_x$ $cm^4$ | $W_x$ $cm^3$ | $i_x$ cm | $I_y$ $cm^4$ | $W_y$ $cm^3$ | $i_y$ cm | It $cm^4$ | $I_w$ $cm^6$ | Agujeros w mm | a mm | $e_2$ mm | Peso p kp/m |
|---|---|---|---|---|---|---|---|---|---|---|---|---|---|---|---|---|---|---|---|---|---|
| IPE 80 | 80 | 46 | 3,8 | 5,2 | 5 | 60 | 328 | 7,64 | 11,6 | 80,1 | 20,0 | 3,24 | 8,49 | 3,69 | 1,05 | 0,721 | 118 | | | 3,8 | 6,00 |
| IPE 100 | 100 | 55 | 4,1 | 5,7 | 7 | 75 | 400 | 10,3 | 19,7 | 171 | 34,2 | 4,07 | 15,9 | 5,79 | 1,24 | 1,140 | 351 | | | 4,1 | 8,10 |
| IPE 120 | 120 | 64 | 4,4 | 6,3 | 7 | 93 | 475 | 13,2 | 30,4 | 318 | 53,0 | 4,90 | 27,7 | 8,65 | 1,45 | 1,770 | 890 | 35 | | 4,4 | 10,4 |

## CERCHA

## SIMETRiA

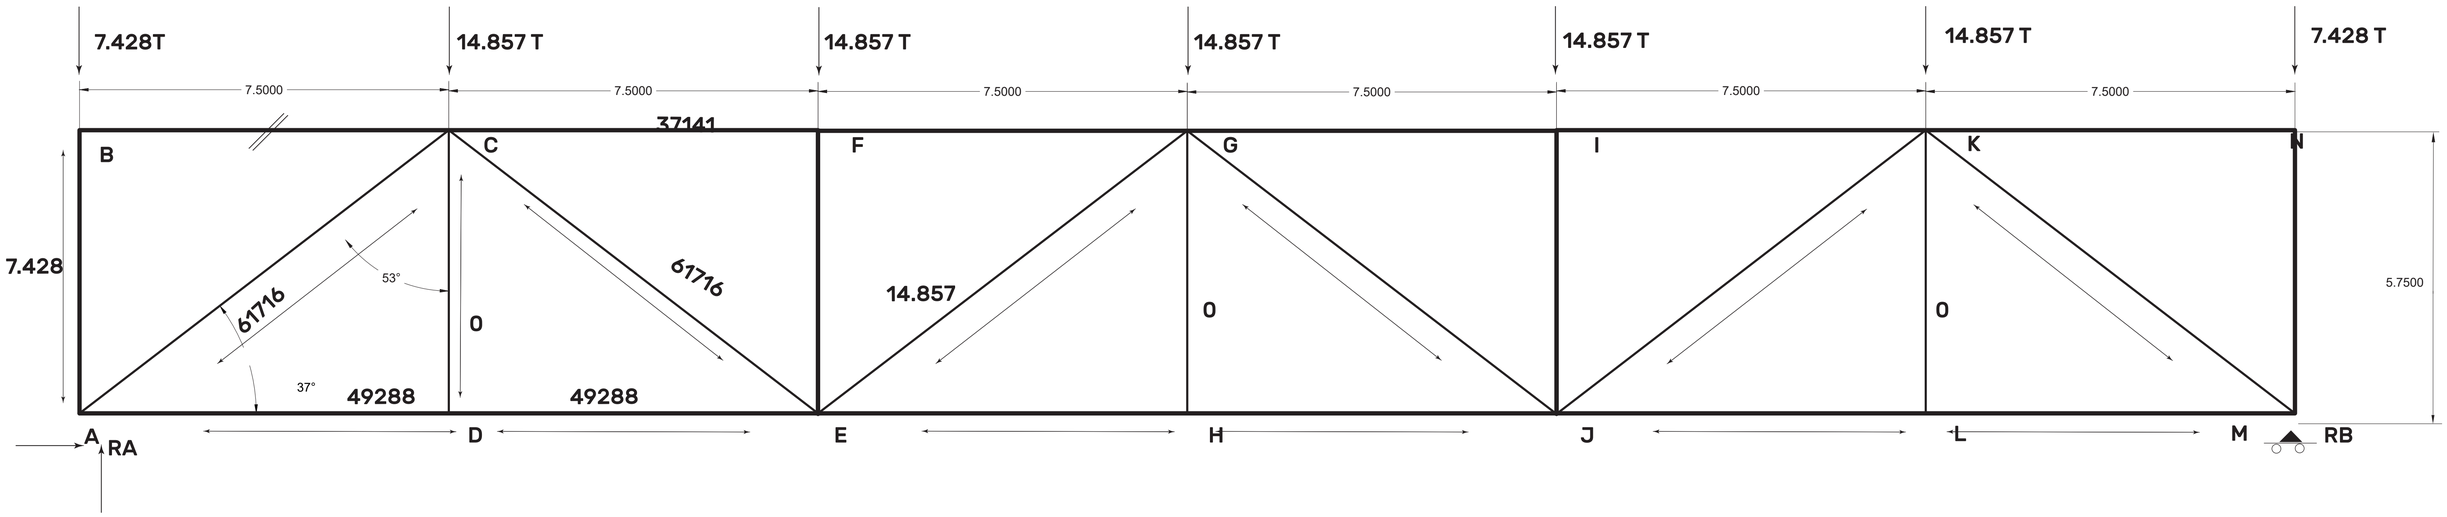



## NODO A

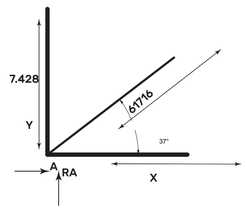



| A | |
|---|---|
| **ΣFy:** -7428 + 44570 T - AC Sen 37° | |
| **ΣFy:** 37,142 T - Ac Sen 37° | |
| **Ac:** | 37,142 T |
| | Sen 37° |
| **Sen 37°:** | Cos |
| | Ac |
| **Sen 45° x AC:** Cos | |
| **Y: AC: Sen 37°** | |
| **X: AC: Cos 53°** | |
| | |
| **T: 61716** | **AC: 61716 T** |
| **ΣFx:** -61716 T x Cos 37° + AD | |
| **ΣFx:** 0 | |
| 0: -49288 + AD | |
| 49288 : AO | |
| **ΣFx:** 49288 - 61716 Cos 37°: -0,58: 0 | |
| **ΣFy:** 0 | |

## NODO B

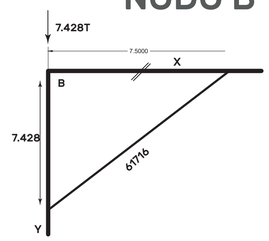



| Nodos | |
|---|---|
| | |
| **B** | |
| **ΣFy:** -7428 T + AB -0 | 0: -7428 + AB |
| **ΣFx:** 0 | 7428 T: +AB |
| **ΣFy:** 0 | **ΣFy:** -7428 T + 7428 T= 0 |

## NODO C

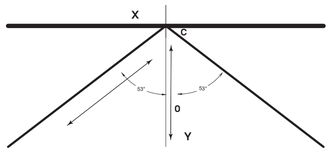


| C | |
|---|---|
| **ΣFx:** 0 | |
| **ΣFy:** -61716 sen 53° - 14857 - CD | |
| **ΣFy:** 49288 - 14857 - CD | |
| 0: 34,431 - CD | |
| CD: 34431 | |
| | |
| **ΣFy:** 61715 sen 53° - 14857 - 34431 | |
| **ΣFy:** 0,58 : 0 | |
| **ΣFy:** 0 | |
| | |
| **ΣFx:** 61716 cos 53° | |
| 0: 37141 - CF | |
| CF: 37141 | |
| | |
| **ΣFx:** 61716 Cos 53° - CF: 0 | |
| **ΣFx:** 37141 - DF | |
| **ΣFx:** 37141 - 37141 : 0 | |

## NODO D

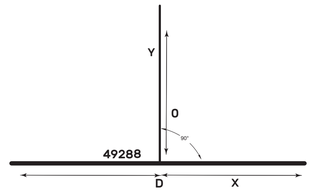


| D | | |
|---|---|---|
| | | |
| **ΣFx:** -49288 + DE | | |
| **ΣFx:** 0 | **ΣFy:** 0 | |
| 0: -49288 + DE | | |
| **DE:** 49288 | | |


Pontificia Universidad Católica del Ecuador
Facultad de Arquitectura, Diseño y Artes


Proyecto de Titulación: Escuela Formativa Para Artesanos Y Desarrollo De Oficios Quitumbe
Ubicación: Quitumbe- Quito
Contenido: Resolución estructural
Nombre: Jair Salomon Zamora Pilatuña
Autor/a: Arq. Alexis H. Mosquera R
Asesoría en Representación Gráfica: Arq. Jose Granda
Asesoría en Tecnologías Constructivas: Arq. Alexis H. Mosquera R
Asesoría en Estructuras: Ing. Luis Soria
Asesoría en Espacio Público: Arq. Myriam Jácome
Firmas de Aprobación y Sellos
Esquema
Código: E1
Escala: 1- 150
Fecha: JUNIO 2023

# LOSA DE CIMENTACIÓN


## Cadena De Cimentación




## Cadena Y Losa De Cimentacion

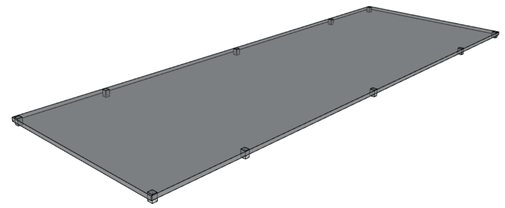

## Estructura Y Cimentación

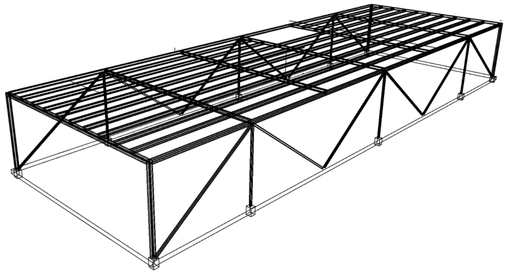

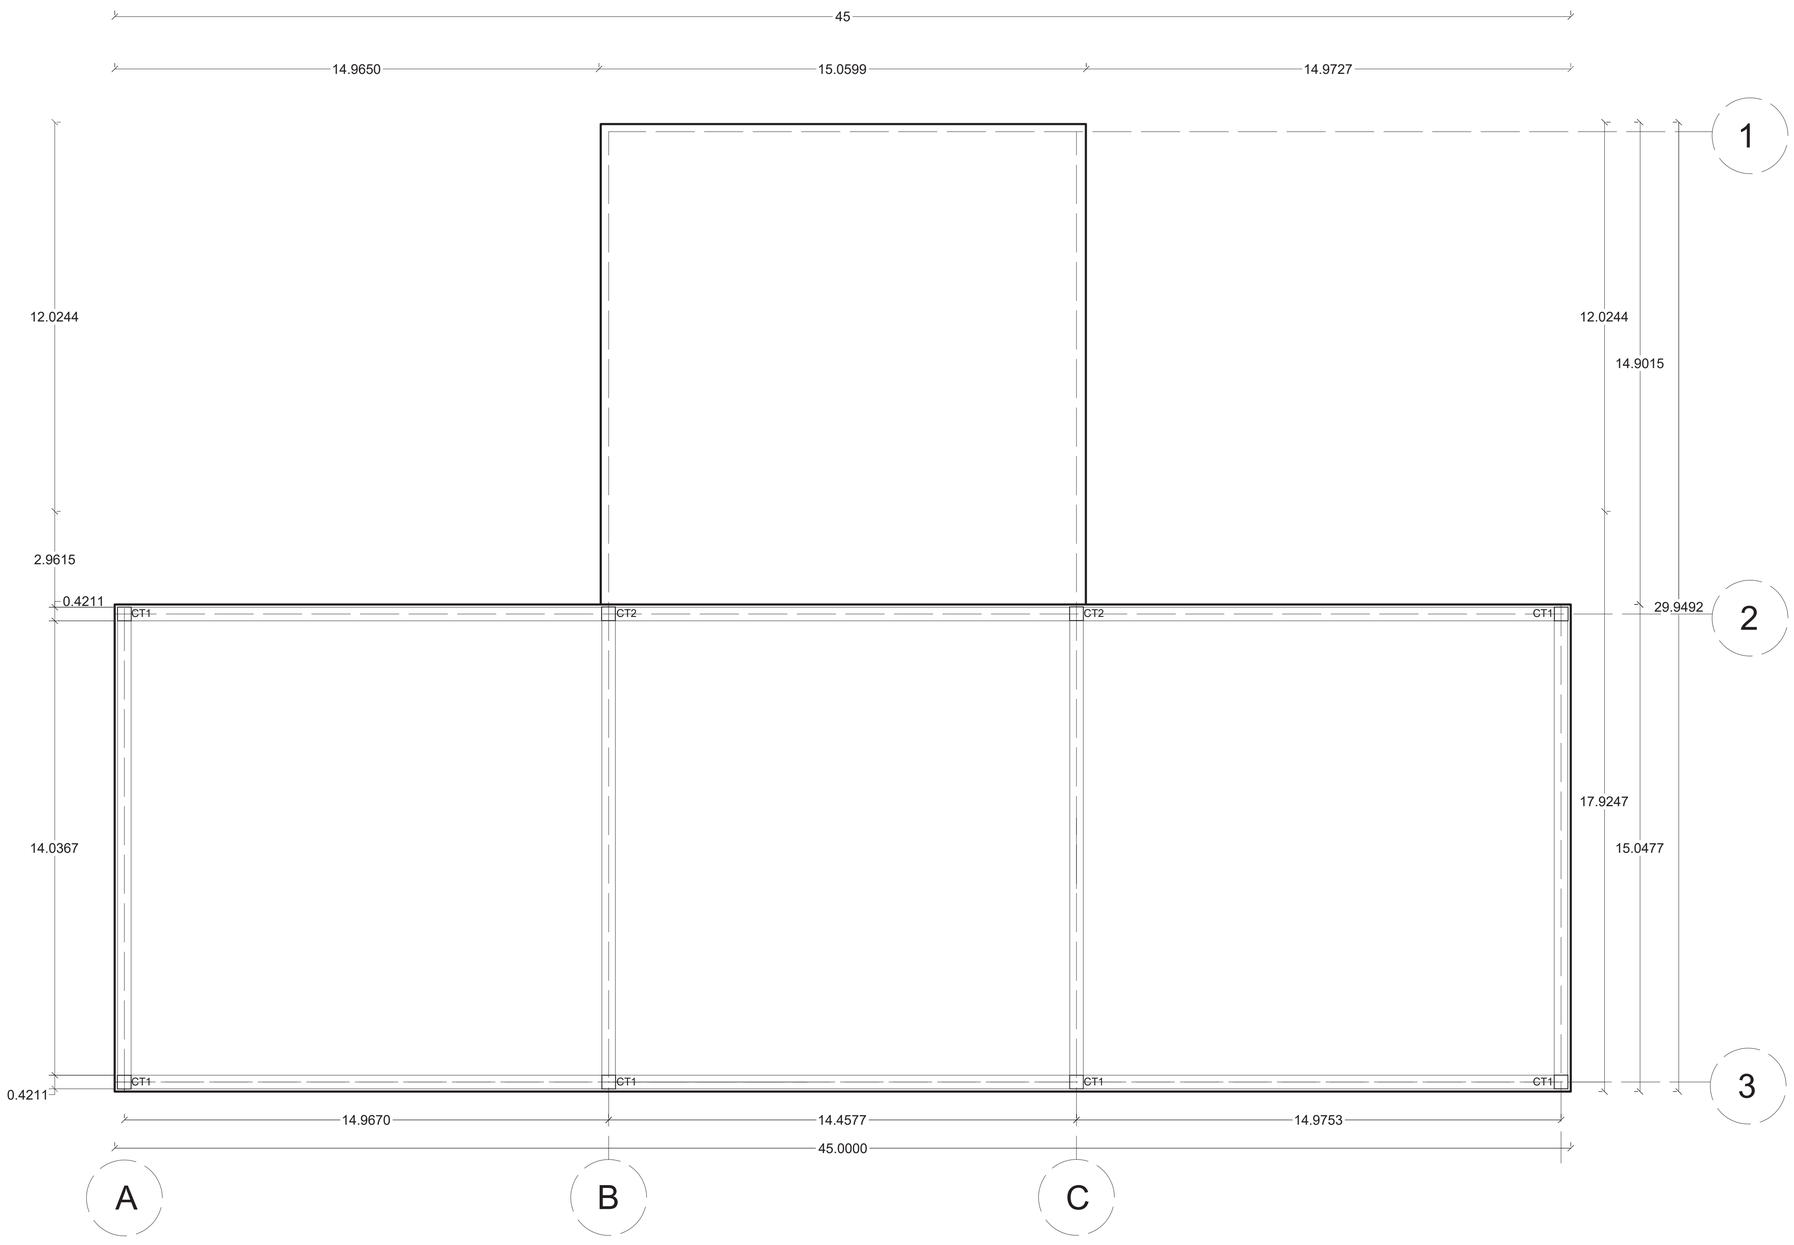


## TABLA DE CIMENTACIÓN

| TIPO | N | UBICACIÓN EJES | DIMENSIONES |
|---|---|---|---|
| CADENA | | | |
| CT1 | 6 | A ,B | Cadena a de cimentación de 32 cm x 42 cm |
| CT2 | 2 | B,C | Cadena a de cimentación de 32 cm x 42 cm |

Pontificia Universidad Católica del Ecuador

Facultad de Arquitectura, Diseño y Artes

Proyecto de Titulación: Escuela Formativa Para Artesanos Y Desarrollo De Oficios Quitumbe

Ubicación: Quitumbe- Quito

Contenido: Plano de cimentación

Nombre: Jair Salomon Zamora Pilatuña

Autor/a: Arq. Alexis H. Mosquera R

Asesoría en Representación Gráfica: Arq. Jose Granda

Asesoría en Tecnologías Constructivas: Arq. Alexis H. Mosquera R

Asesoría en Estructuras: Ing. Luis Soria

Asesoría en Espacio Público: Arq. Myriam Jácome


Firmas de Aprobación y Sellos

Esquema


Código: E2

Escala: 1- 125

Fecha: JUNIO 2023

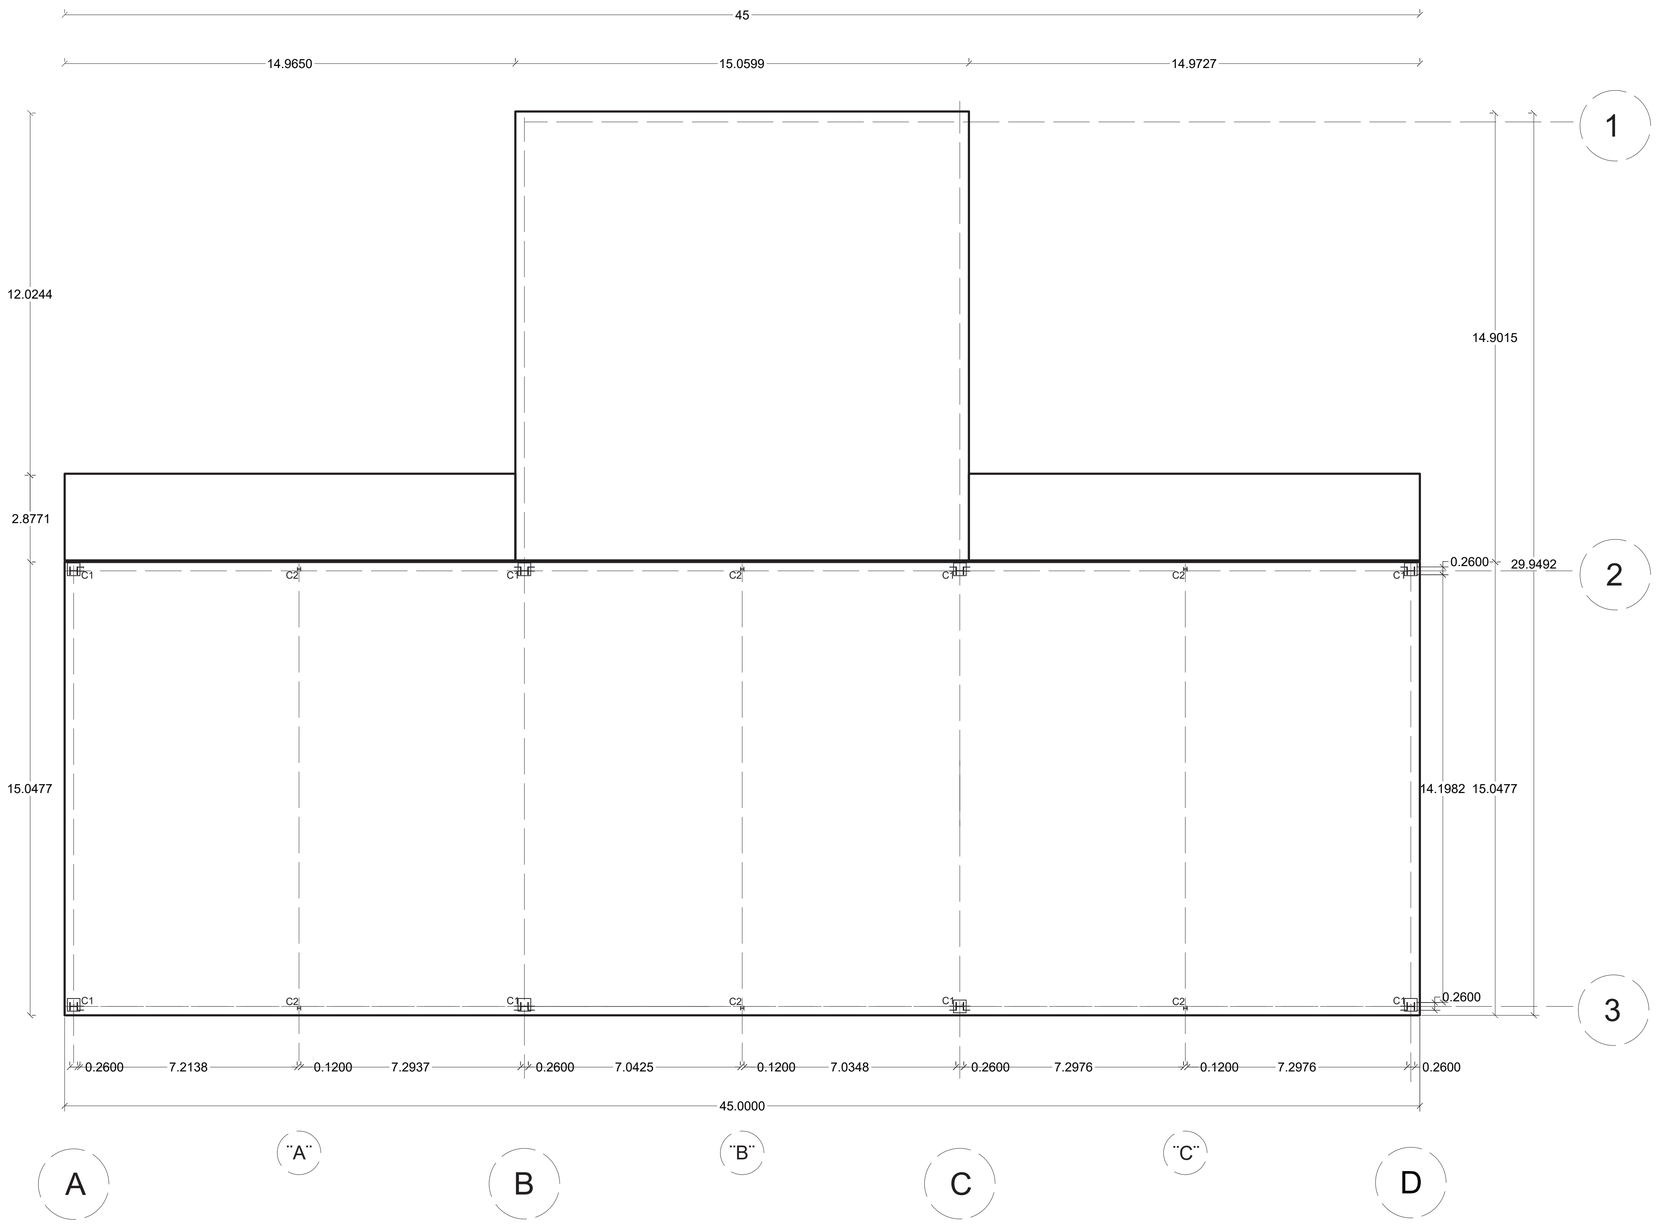


# DETALLE C

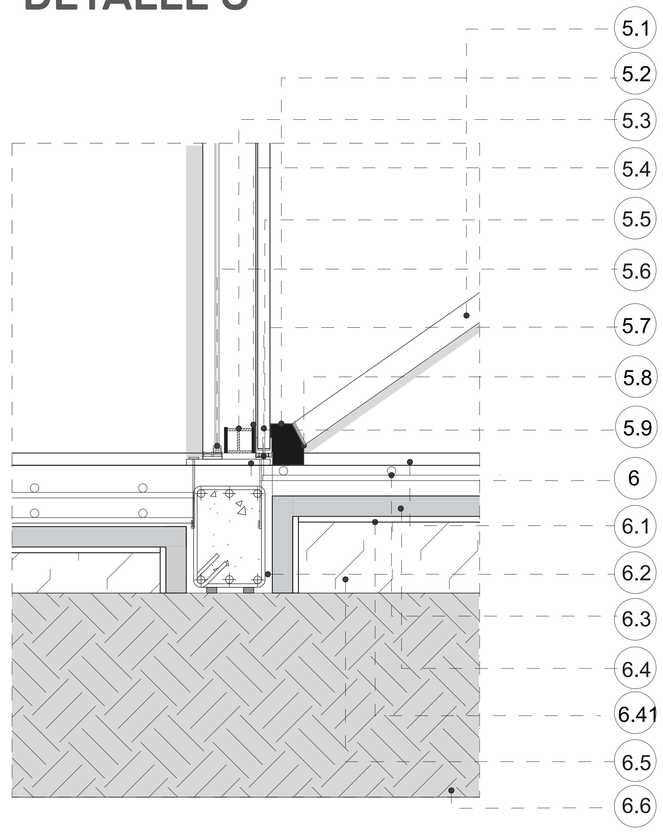


## TABLA DE MATERIALES

| ITEM | NOMBRE |
|---|---|
| 5.1 | Columna metálica HEB 120 mm en color negro |
| 5.2 | Placa metálica de 4 mm, unión entrepiso columna y viga diagonal |
| 5.3 | Vigueta diagonal HEB 120 mm en color negro |
| 5.4 | Placa metálica de 4 mm, unión entrepiso columna y viga diagonal |
| 5.5 | Rompe Sol de madera 8 cm de ancho y 4.2 de alto |
| 5.6 | Vidrio templado con 2 cámara de aire espesor del vidrio de 6mm |
| 5.7 | Placa metálica con riel para enganche de rompe sol de madera |
| 5.8 | Soldadura de unión metálica con electrodo 70 xx |
| 5.9 | Placa metalica de 6 mm de espesor 40 x 40 unión entre piso y losa de cimentación |
| 6 | Cadena de cimentación de 32 x 42 cm hormigón de 240 kg |
| 6.1 | Losa de cimentación de 30 cm y hormigón de 240 kg |
| 6.2 | Malla electrosoldad de 7m x 7m varilla corrugada de 14 |
| 6.3 | Replantillo hormigón botado de 7 cm |
| 6.4 | Funda negra de polietileno |
| 6.4.1 | Tierra mejorada con lastre |
| 6.5 | Tierra apisonada |

## TABLA DE CIMENTACIÓN Y COLUMNA

| TIPO | N | UBICACIÓN EJES | DIMENSIONES |
|---|---|---|---|
| COLUMNA | | | |
| C1 | 8 | A, B, C, D | Columna HEB 260mm x 5.75 m |
| C2 | 6 | ¨A¨,¨B¨,¨C, | Columna HEB 120mm x 5.12 m |

Pontificia Universidad Católica del Ecuador

Facultad de Arquitectura, Diseño y Artes

Proyecto de Titulación: Escuela Formativa Para Artesanos Y Desarrollo De Oficios Quitumbe

Ubicación: Quitumbe- Quito

Contenido: Plano de cimentación y columnas

Nombre: Jair Salomon Zamora Pilatuña

Autor/a: Arq. Alexis H. Mosquera R

Asesoría en Representación Gráfica: Arq. Jose Granda

Asesoría en Tecnologías Constructivas: Arq. Alexis H. Mosquera R

Asesoría en Estructuras: Ing. Luis Soria

Asesoría en Espacio Público: Arq. Myriam Jácome

Firmas de Aprobación y Sellos


Esquema

Código: E3


Escala: 1- 125

Fecha: JUNIO 2023

# PLANTA ESTRUCTURAL ENTREPISO

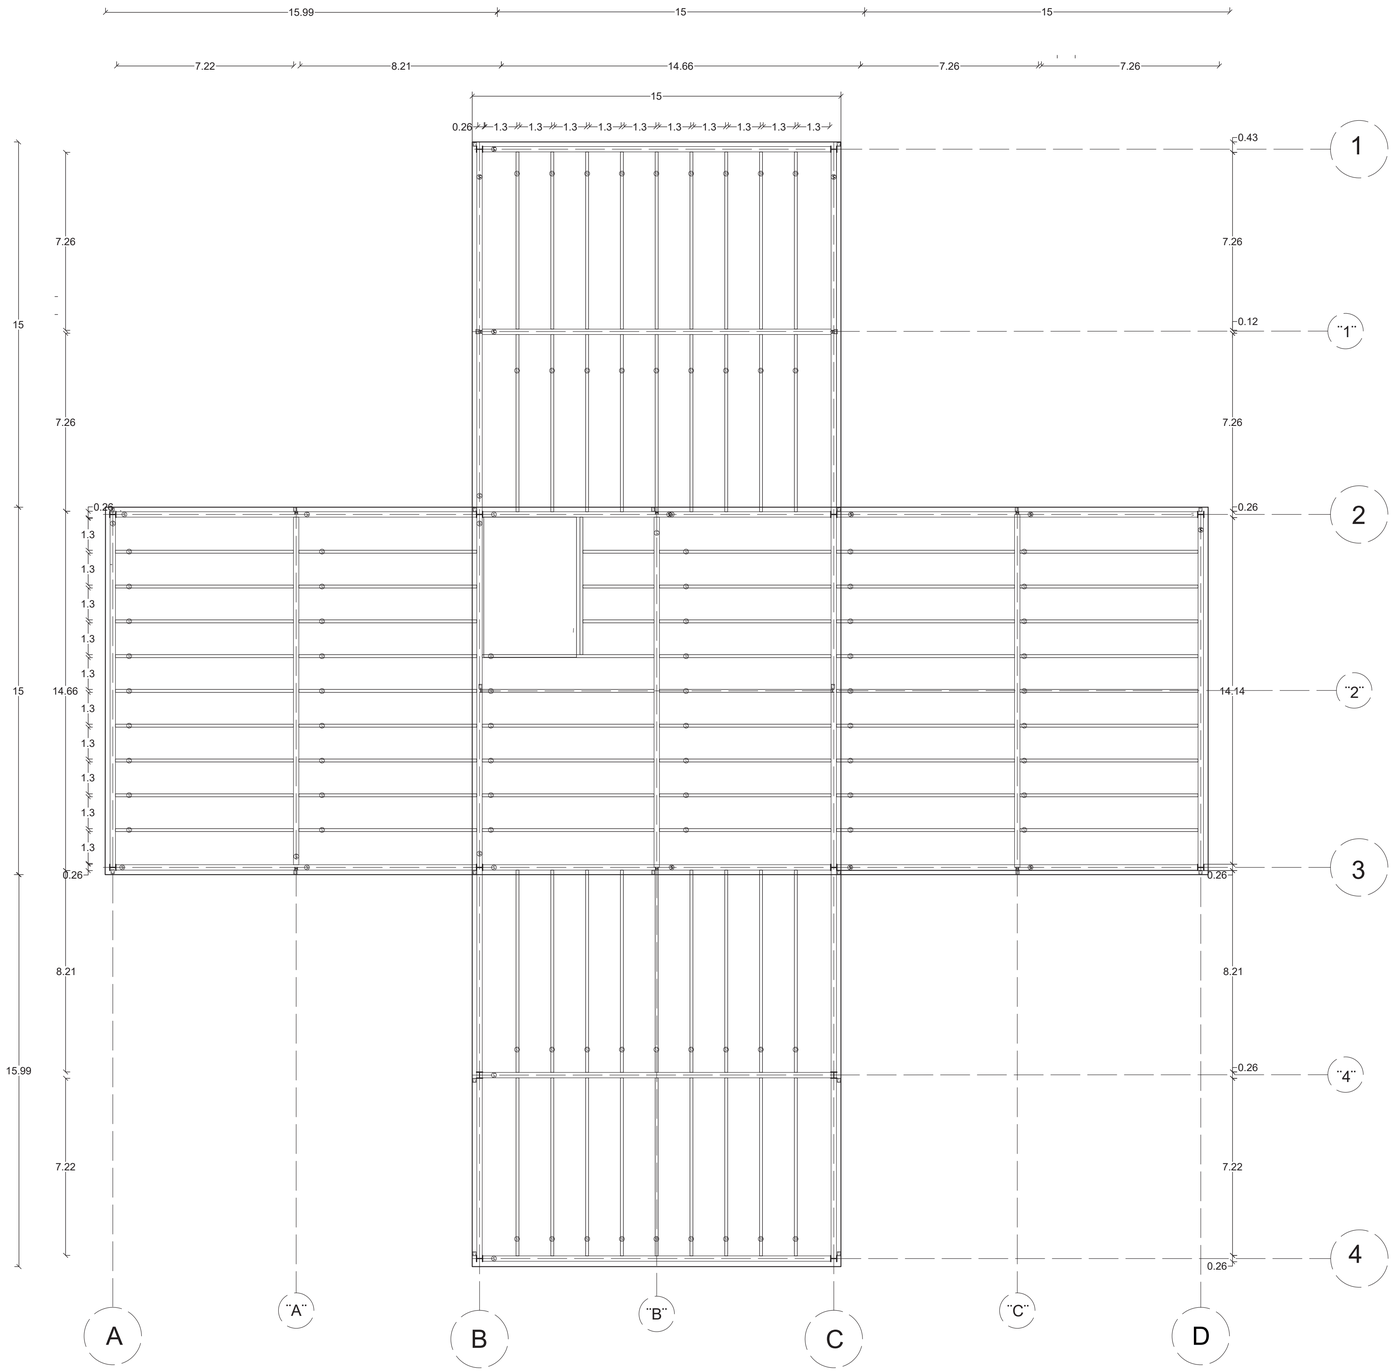


# DETALLE B

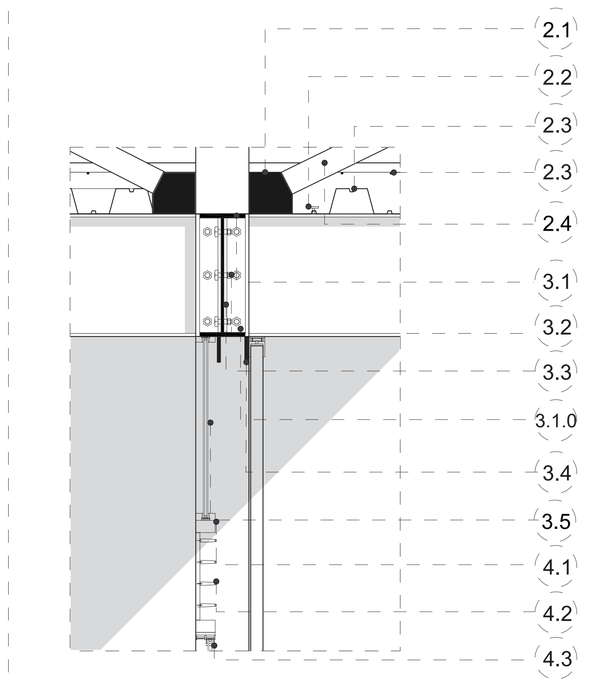


## TABLA DE MATERIALES

| ITEM | NOMBRE |
|---|---|
| 2.1 | Placa metálica de 4 mm, unión entrepiso columna y viga diagonal |
| 2.2 | Varilla metálica de unión entre deck y viga metalica |
| 2.3 | Deck metálico galvaniado de 0.75 mm 7 x7 |
| 2.4 | Malla electrosoldad de 7m x 7m varilla corrugada de 12 |
| 3.1 | Vigueta diagonal HEB 120 mm en color negro |
| 3.2 | Viga metálica IPE de 600mm x 220 mm |
| 3.3 | Perno de fijación de 3 pulgadas |
| 3.1.0 | Placa metálica de 6mm unión entre columna y viga |
| 3.4 | Placa metálica de 6mm unión entre columna y viga |
| 3.5 | Placa metálica de 4 mm, unión entrepiso columna y viga diagonal |
| 4.1 | Tubo metálico de acople entre materiales |
| 4.2 | Ventilación con apertura metalica de 60 cm x 3.35 |
| 4.3 | Vidrio templado con 2 cámara de aire espesor del vidrio de 6mm |

## TABLA DE VIGAS Y COLUMNA

| TIPO | N | UBICACIÓN EJES | DIMENSIONES |
|---|---|---|---|
| COLUMNA | | | |
| C1 | 14 | A, B, C, D | Columna HEB 260 x 5.75 m |
| C2 | 10 | "A","B","C, | Columna HEB 120 x 5.12 m |
| **TIPO** | **N** | **UBICACIÓN EJES** | **DIMENSIONES** |
| VIGAS | | | |
| V1 | 26 | A, B, C, D | Viga IPE 600 m x 6m |
| V2 | 180 | "A","B","C, | Viga IPE 160 mm x 6m |

Pontificia Universidad Católica del Ecuador

Facultad de Arquitectura, Diseño y Artes

Proyecto de Titulación: Escuela Formativa Para Artesanos Y Desarrollo De Oficios Quitumbe

Ubicación: Quitumbe- Quito

Contenido: Plano estructural entrepiso

Nombre: Jair Salomon Zamora Pilatuña

Autor/a: Arq. Alexis H. Mosquera R

Asesoría en Representación Gráfica: Arq. Jose Granda

Asesoría en Tecnologías Constructivas: Arq. Alexis H. Mosquera R

Asesoría en Estructuras: Ing. Luis Soria

Asesoría en Espacio Público: Arq. Myriam Jácome

Firmas de Aprobación y Sellos


Esquema

Código: E4


Escala: 1- 150

Fecha: JUNIO 2023

# ESCALERA ESTRUCTURA

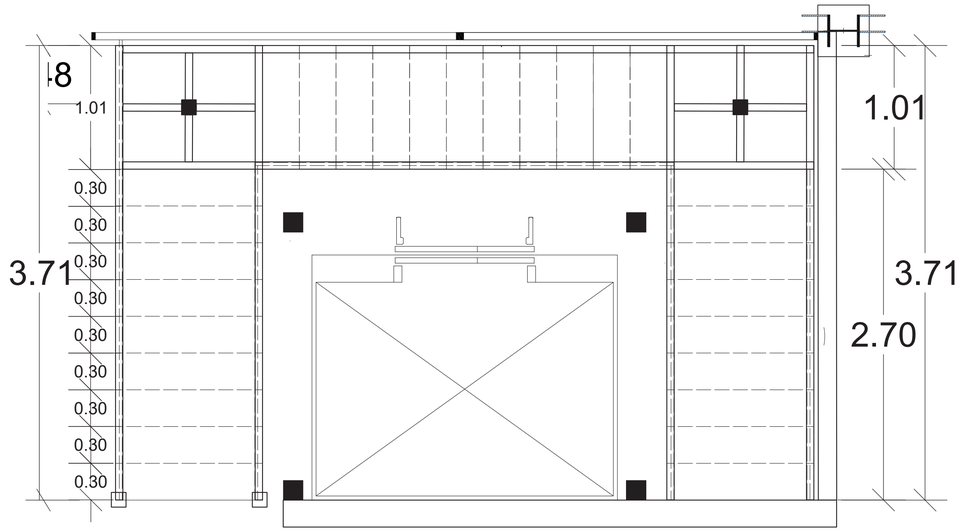



# CORTE A -¨A¨

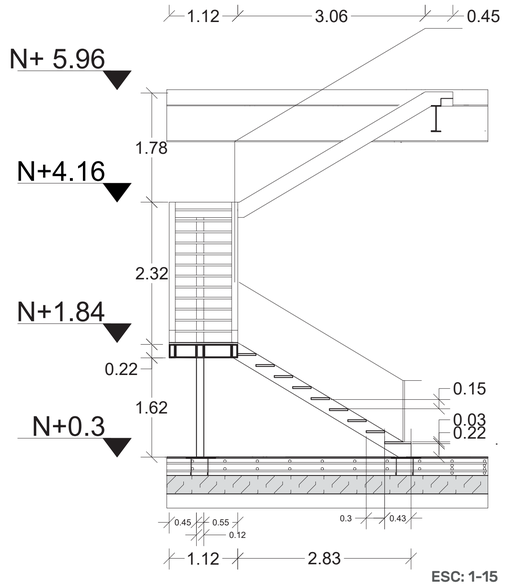



ESC: 1-15

# CORTE C -¨C¨

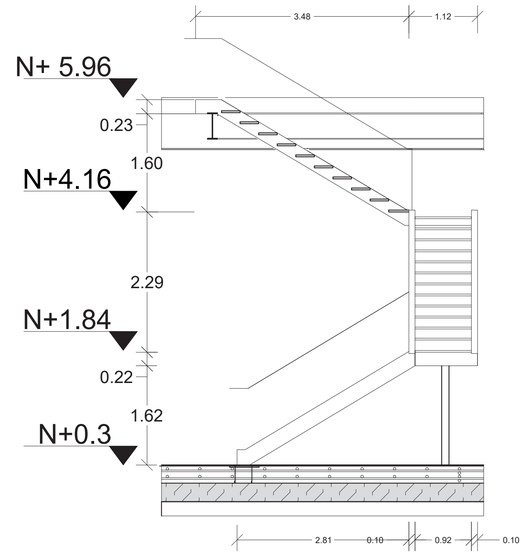



ESC: 1-15

# ESCALERA PLANTA

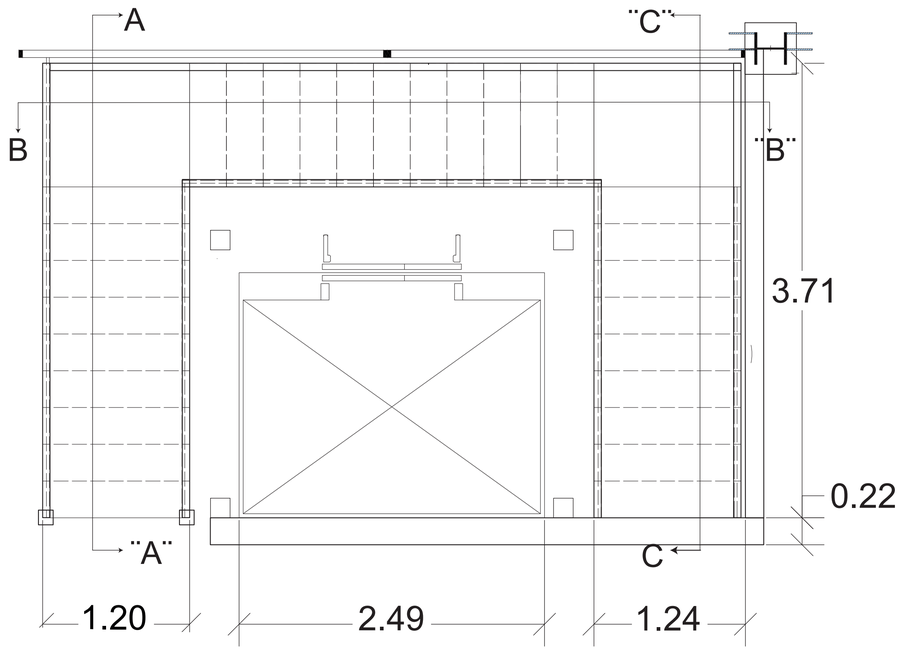



# CORTE B -¨B¨

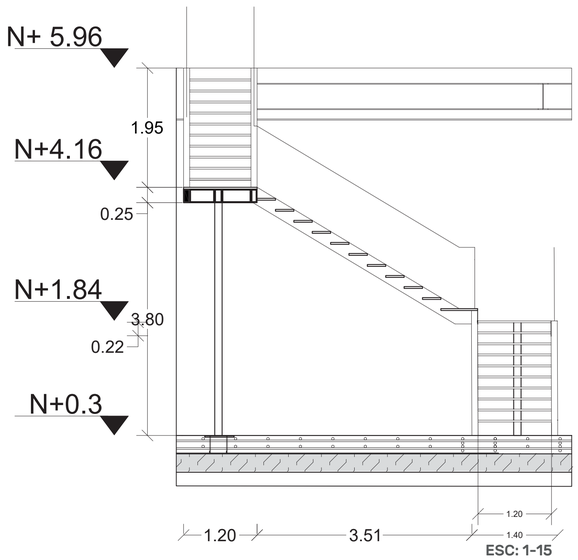



ESC: 1-15

# FACHADA B -¨B¨

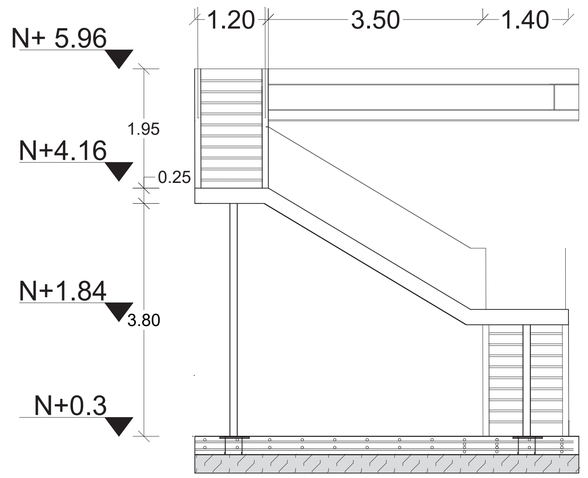



ESC: 1-15

# PLANTA ESTRUCTURAL CUBIERTA

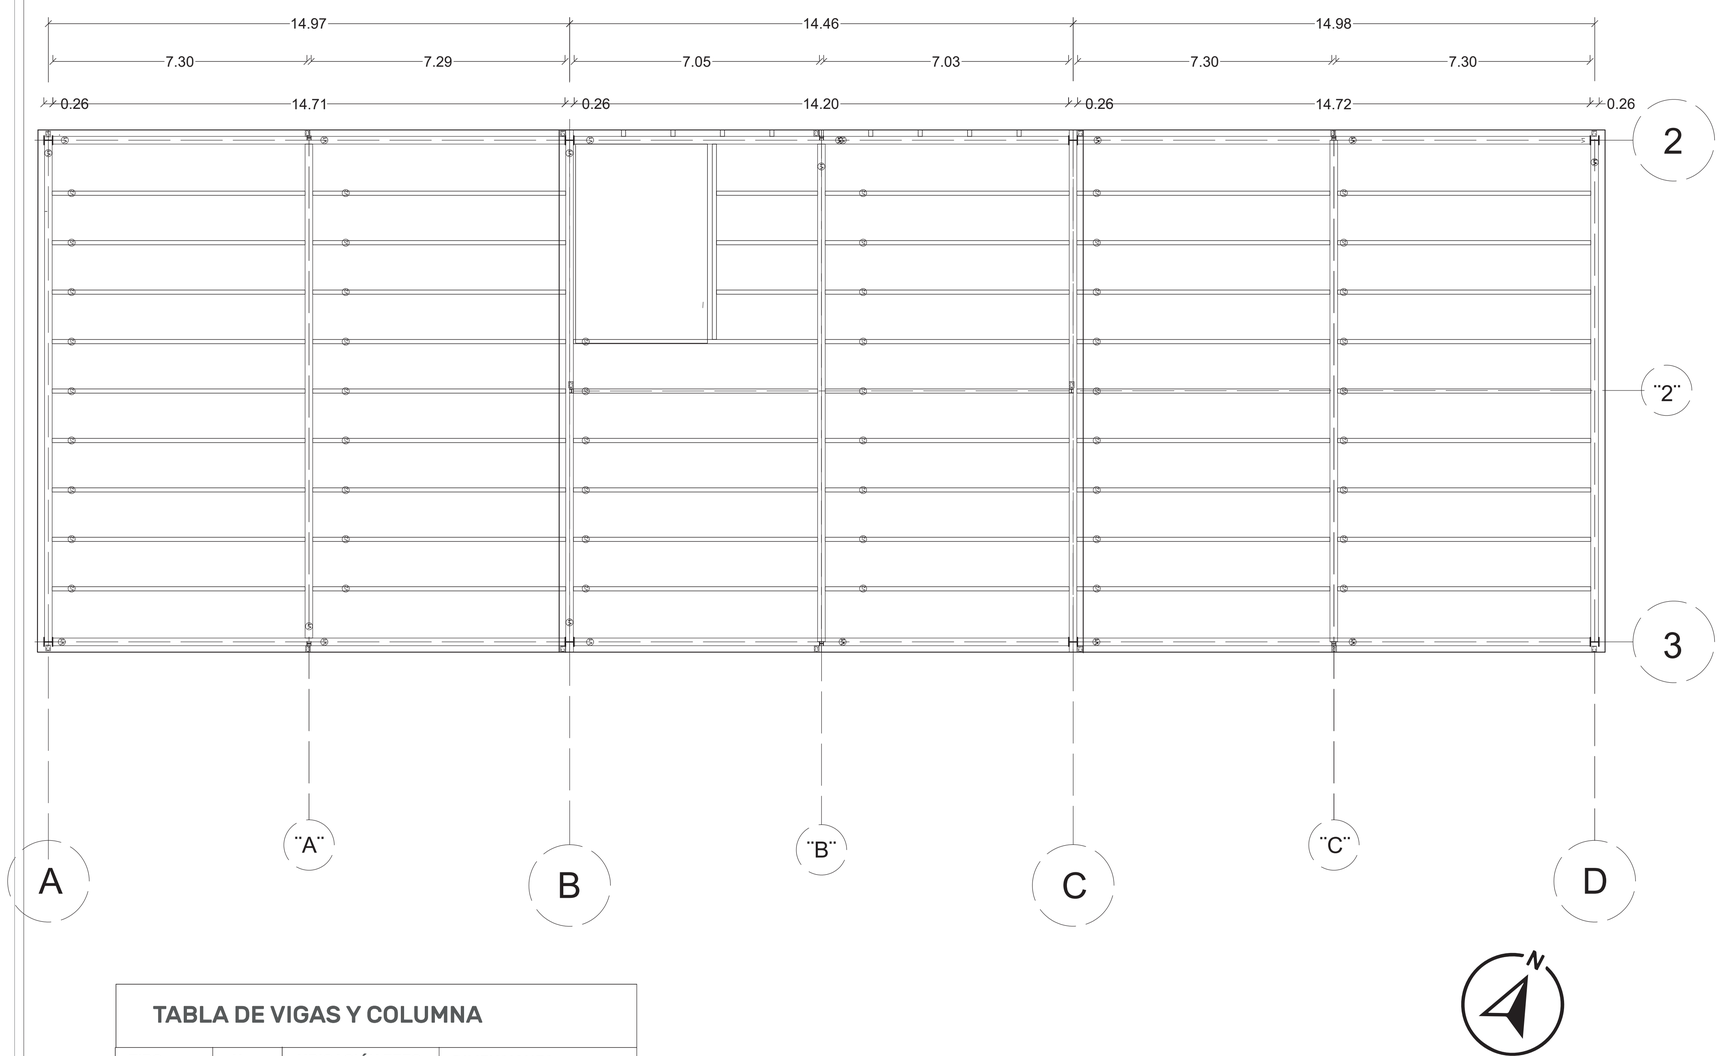


# CIRCULACIÓN VERTICAL

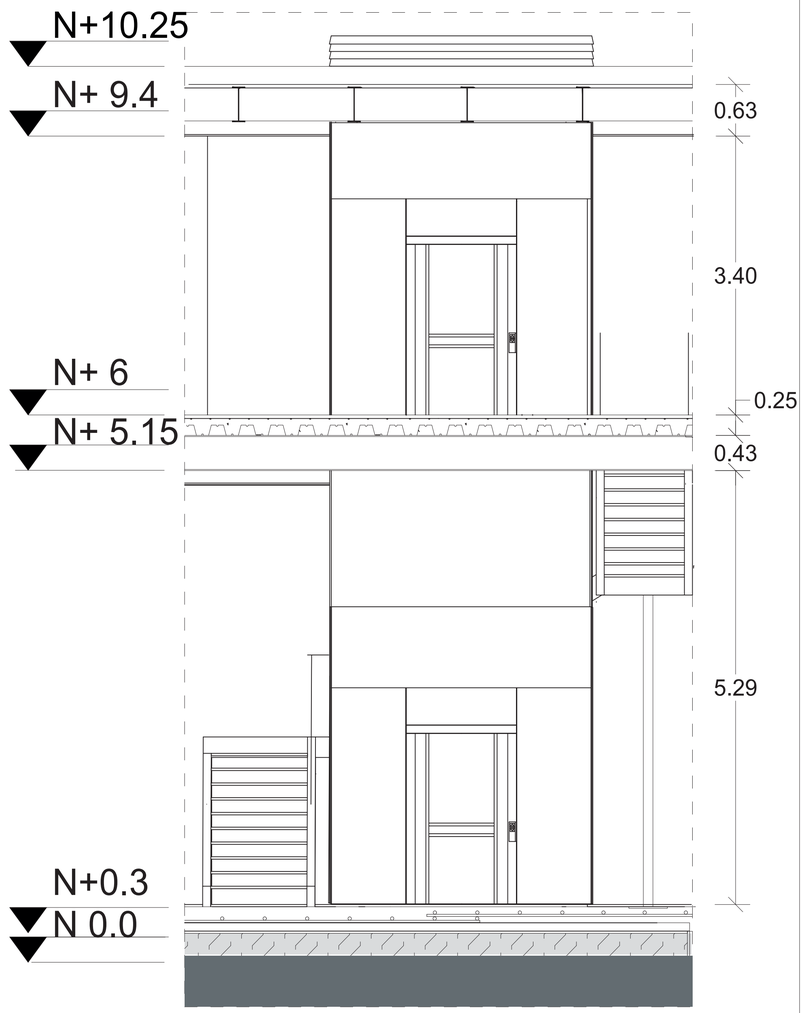


ESC: 1-15

## TABLA DE VIGAS Y COLUMNA

| TIPO | N | UBICACIÓN EJES | DIMENSIONES |
|---|---|---|---|
| COLUMNA | | | |
| C1 | 14 | A, B, C, D | Columna HEB 260 x 5.75 m |
| C2 | 10 | ¨A¨,¨B¨,¨C, | Columna HEB 120 x 5.12 m |
| TIPO | N | UBICACIÓN EJES | DIMENSIONES |
| VIGAS | | | |
| V1 | 26 | A, B, C, D | Viga IPE 600 m x 6m |
| V2 | 180 | ¨A¨,¨B¨,¨C, | Viga IPE 160 mm x 6m |

Pontificia Universidad Católica del Ecuador

Facultad de Arquitectura, Diseño y Artes

Proyecto de Titulación: Escuela Formativa Para Artesanos Y Desarrollo De Oficios Quitumbe

Nombre: Jair Salomon Zamora Pilatuña

Asesoría en Representación Gráfica: Arq. Jose Granda

Asesoría en Estructuras: Ing. Luis Soria

Firmas de Aprobación y Sellos

Esquema

Ubicación: Quitumbe- Quito

Contenido: Plano estructural losa de cubierta

Autor/a: Arq. Alexis H. Mosquera R

Asesoría en Tecnologías Constructivas: Arq. Alexis H. Mosquera R


Asesoría en Espacio Público: Arq. Myriam Jácome

Código: E6


Escala: 1- 1 25

Fecha: JUNIO 2023

# ISOMETRÍA ESTRUCTURAL

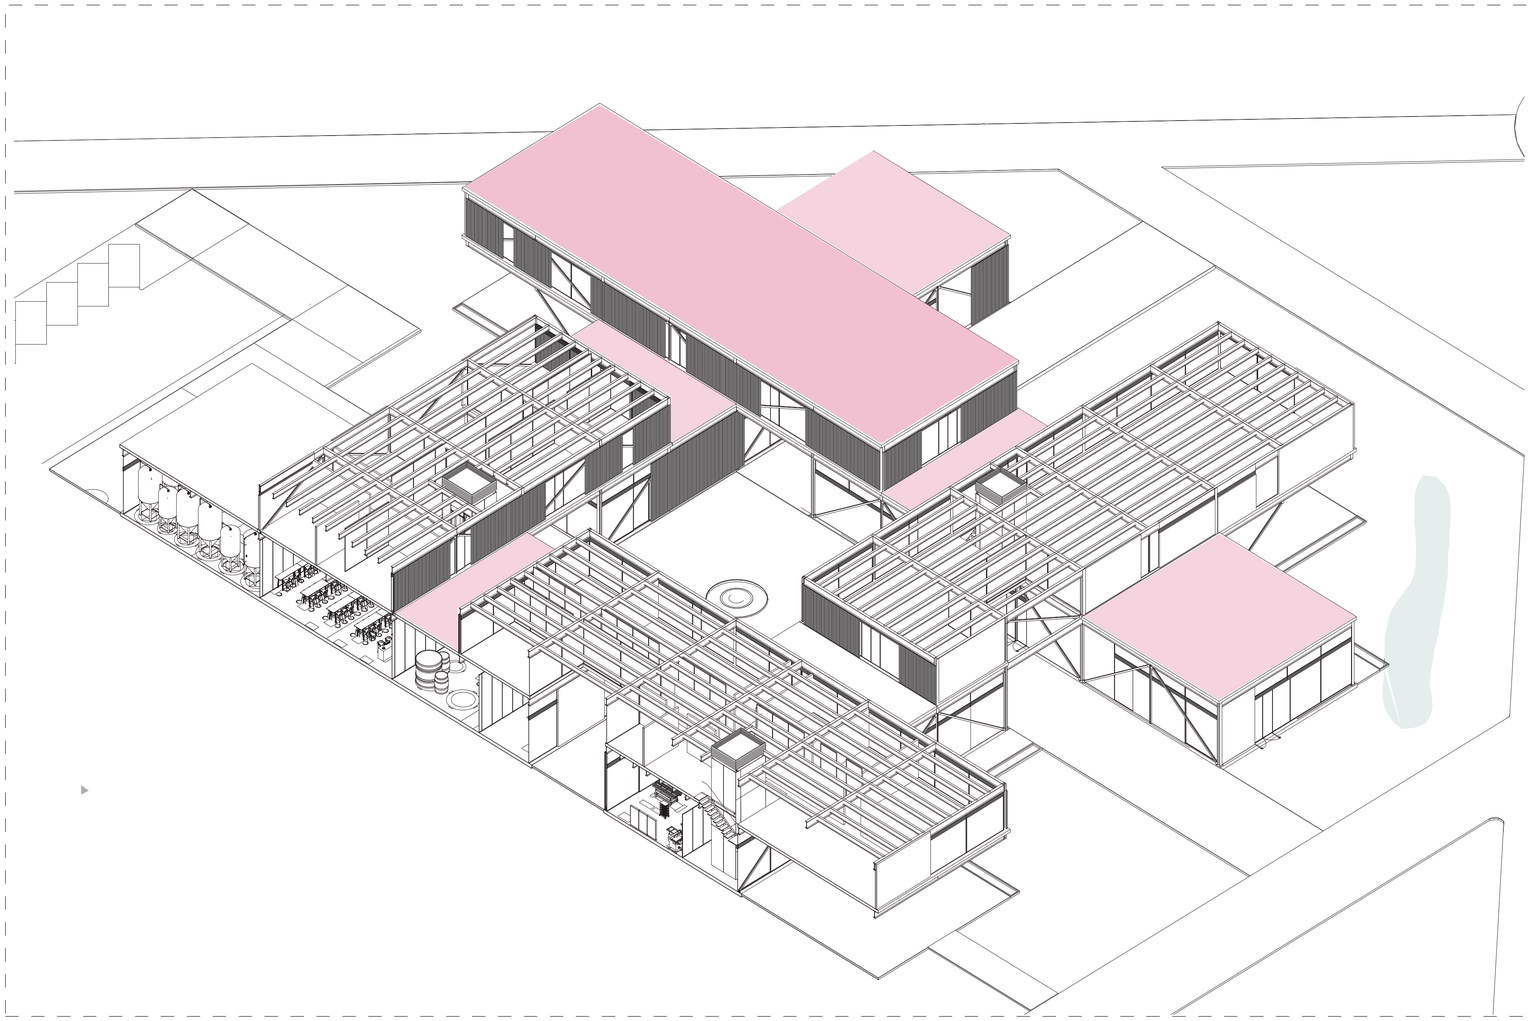

# ESTRUCTURA

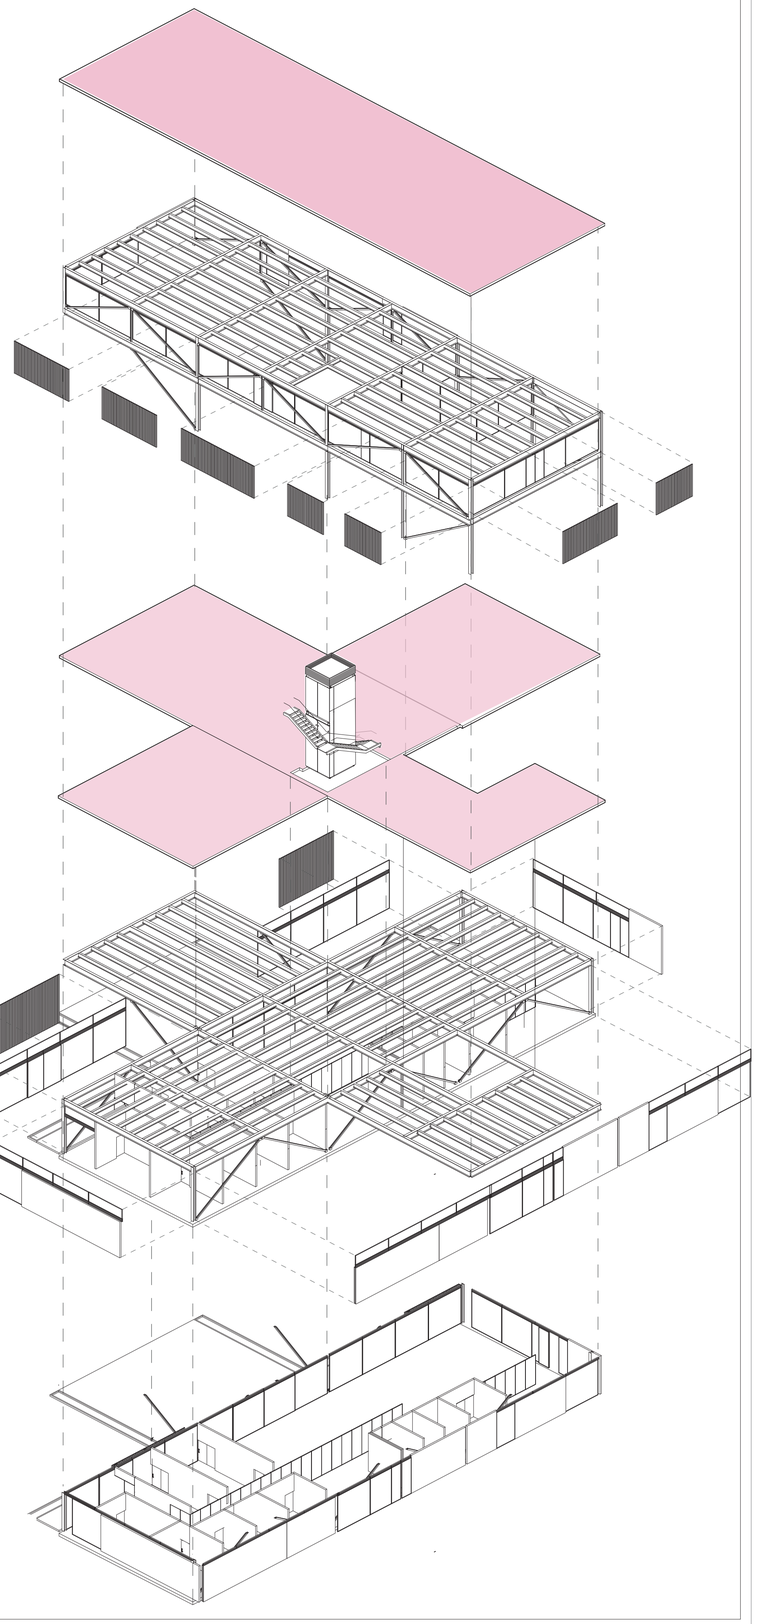

## TABLA DE CIMENTACIÓN Y COLUMNA

| TIPO | N | UBICACIÓN EJES | DIMENSIONES |
|---|---|---|---|
| COLUMNA | | | |
| C1 | 8 | A, B, C, D | Columna HEB 260mm x 5.75 m |
| C2 | 6 | "A","B","C, | Columna HEB 120mm x 5.12 m |

## TABLA DE VIGAS Y COLUMNA

| TIPO | N | UBICACIÓN EJES | DIMENSIONES |
|---|---|---|---|
| COLUMNA | | | |
| C1 | 14 | A, B, C, D | Columna HEB 260 x 5.75 m |
| C2 | 10 | "A","B","C, | Columna HEB 120 x 5.12 m |
| TIPO | N | UBICACIÓN EJES | DIMENSIONES |
| VIGAS | | | |
| V1 | 26 | A, B, C, D | Viga IPE 600 m x 6m |
| V2 | 180 | "A","B","C, | Viga IPE 160 mm x 6m |

Pontificia Universidad Católica del Ecuador

Facultad de Arquitectura, Diseño y Artes

Proyecto de Titulación: Escuela Formativa Para Artesanos Y Desarrollo De Oficios Quitumbe

Nombre: Jair Salomon Zamora Pilatuña

Asesoría en Representación Gráfica: Arq. Jose Granda

Asesoría en Estructuras: Ing. Luis Soria

Firmas de Aprobación y Sellos:

Esquema:

Código: E7

Escala: 1- 1 25

Fecha: JUNIO 2023

Ubicación: Quitumbe- Quito

Contenido: lano estructural losa de cubierta

Autor/a: Arq. Alexis H. Mosquera R

Asesoría en Tecnologías Constructivas: Arq. Alexis H. Mosquera R

Asesoría en Espacio Público: Arq. Myriam Jácome

# SOSTENIBILIDA Y ESTRATEGIAS

## Estrategias pasivas de diseño

Son aquellas que se aplican al diseño arquitectónico, con la finalidad de aprovechar al máximo lo que ofrece el entorno y, de ese modo, reducir la dependencia de las instalaciones para que se alcance el confort deseado.


## Aprovechamiento solar

Se utiliza la estrategia de girar el elemento arquitectónico para conseguir una disposición solar mucho mayor y controlada, dado que, se franquea los cuatro lados.


## Ventilación cruzada

Debido a la ventilación metálica de lamas con mecanismo de apertura y cerrado, se logra mantener una buena sensación térmica y renovar el aire en espacios que contengan el elemento arquitectónico.
Barrera verde y sombra
Se proyectan árboles en espacios importantes ya que, ayudan a la creación de sombras, además, de ser una barrera verde contra los vientos predominantes mejorando así, el impacto térmico y la sensación fría en los espacios exteriores del proyecto.


## 03 ROTACIÓN

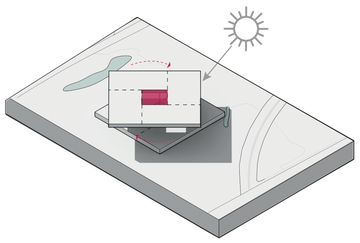


## 08 VEGETACIÓN

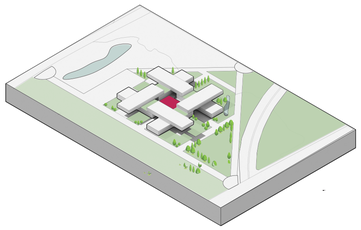


## ASOLEAMIENTO

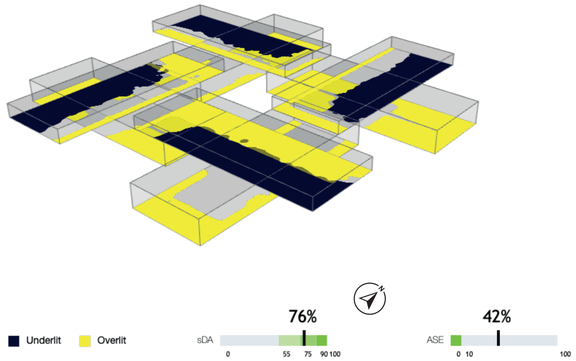



## ISOMETRÍA

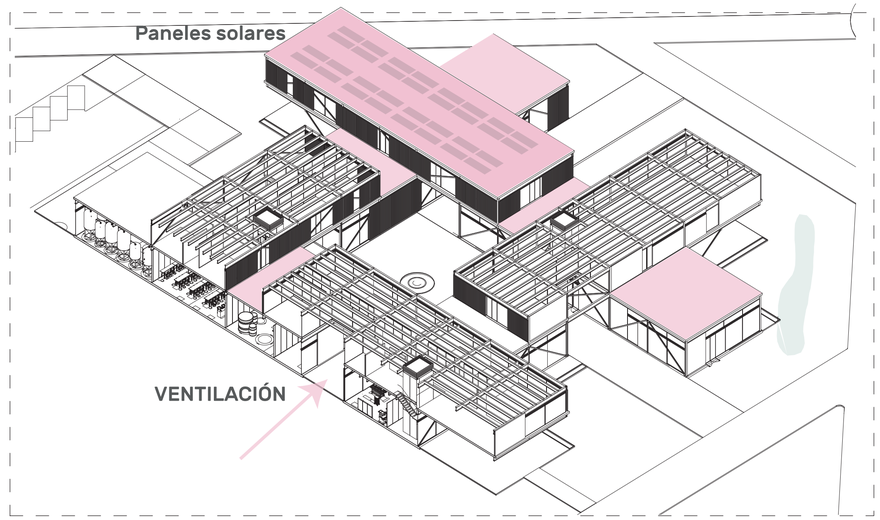



## CONFORT TÉRMICO

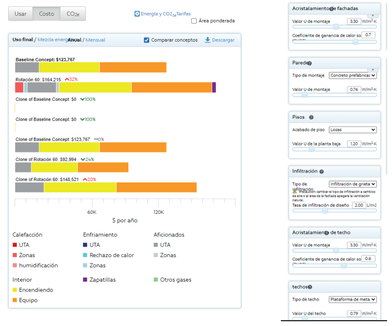



## Comodidad vulvo seco P1

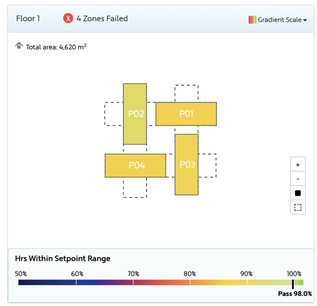



## Confort de temperatura P2

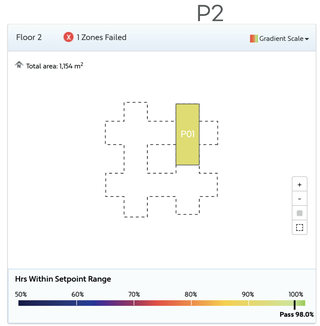



## Pérdidad de temperatura

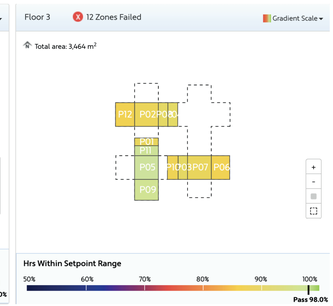

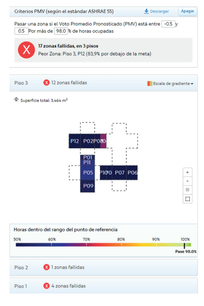

## Energía neta anual

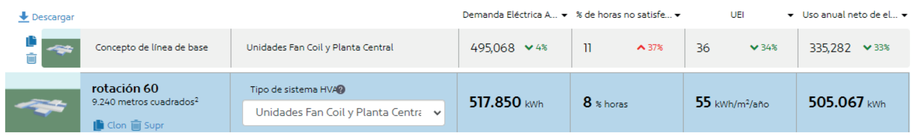



## Energía kwh-m2





## Costo Anual

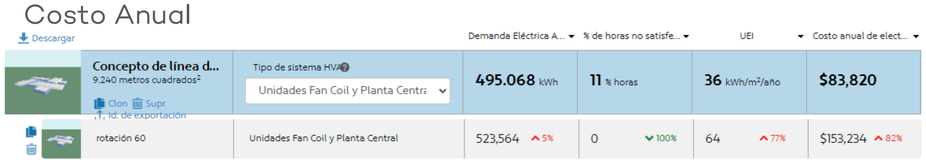


## HORAS DE CONFORT

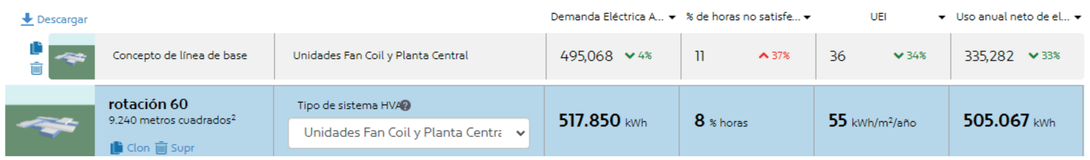


## Etrategiasen Corte

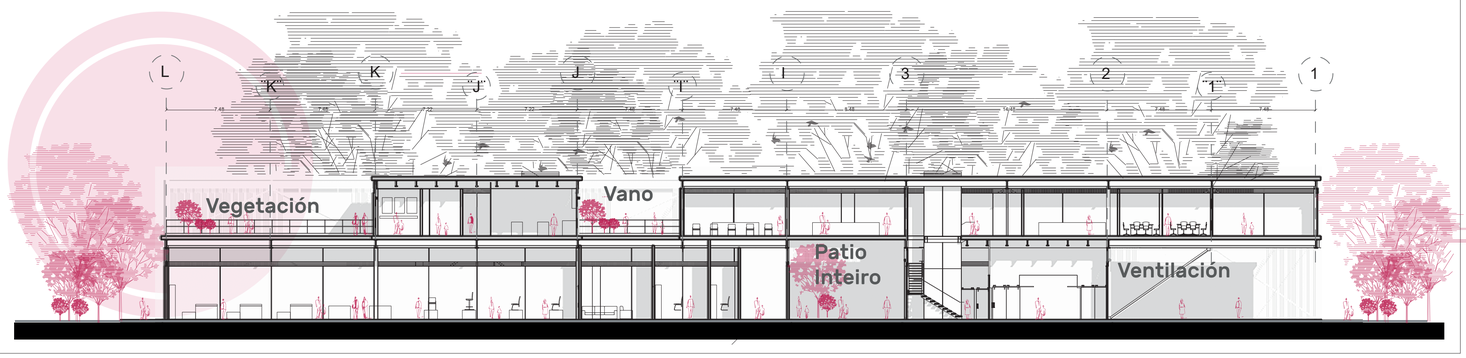


Pontificia Universidad Católica del Ecuador

Facultad de Arquitectura, Diseño y Artes

| | | | | | | |
|---|---|---|---|---|---|---|
| Proyecto de Titulación: Escuela Formativa Para Artesanos Y Desarrollo De Oficios Quitumbe | Nombre: Jair Salomon Zamora Pilatuña | Asesoría en Representación Gráfica: Arq. Jose Granda | Asesoría en Estructuras: Ing. Luis Soria | Firmas de Aprobación y Sellos | Esquema | Código: S1 |
| Ubicación: Quitumbe- Quito | Contenido: Planta Arquitectónica P1 | Autor/a: Arq. Alexis H. Mosquera R | Asesoría en Tecnologías Constructivas: Arq. Alexis H. Mosquera R | Asesoría en Espacio Público: Arq. Myriam Jácome | | Escala: 1- 250 / Fecha: JUNIO 2023 |