PONTIFICIA UNIVERSIDAD CATÓLICA DEL ECUADOR
FACULTAD DE ARQUITECTURA DISEÑO Y ARTES

TRABAJO DE TITULACIÓN
PREVIO A LA OBTENCIÓN DEL TÍTULO COMO ARQUITECTO

UNA NUEVA CAPA DE HABITABILIDAD A TRAVÉS DE LA REESTRUCTURACIÓN TIPOLÓGICA DE LA VIVIENDA EN ALTURA CASO: BARRIO LARREA

VOLUMEN II

IVÁN FRANCISCO VACA NEIRA

DIRECTOR: ARQ. JAVIER EDUARDO BENAVIDES

QUITO – ECUADOR
2022

The V-03

A New Project for the Future.

PONTIFICIA UNIVERSIDAD CATÓLICA DEL ECUADOR

FACULTAD DE ARQUITECTURA DISEÑO Y ARTES.


VOLÚMEN II

TRABAJO DE TITULACIÓN PREVIO A LA OBTENCIÓN TÍTULO DE ARQUITECTO.

Una nueva capa de habitabilidad a través de la reestructuración tipológica de la vivienda en altura caso Barrio Larrea.

IVÁN FRANCISCO VACA NEIRA

MSC. ARQ. JAVIER BENAVIDES

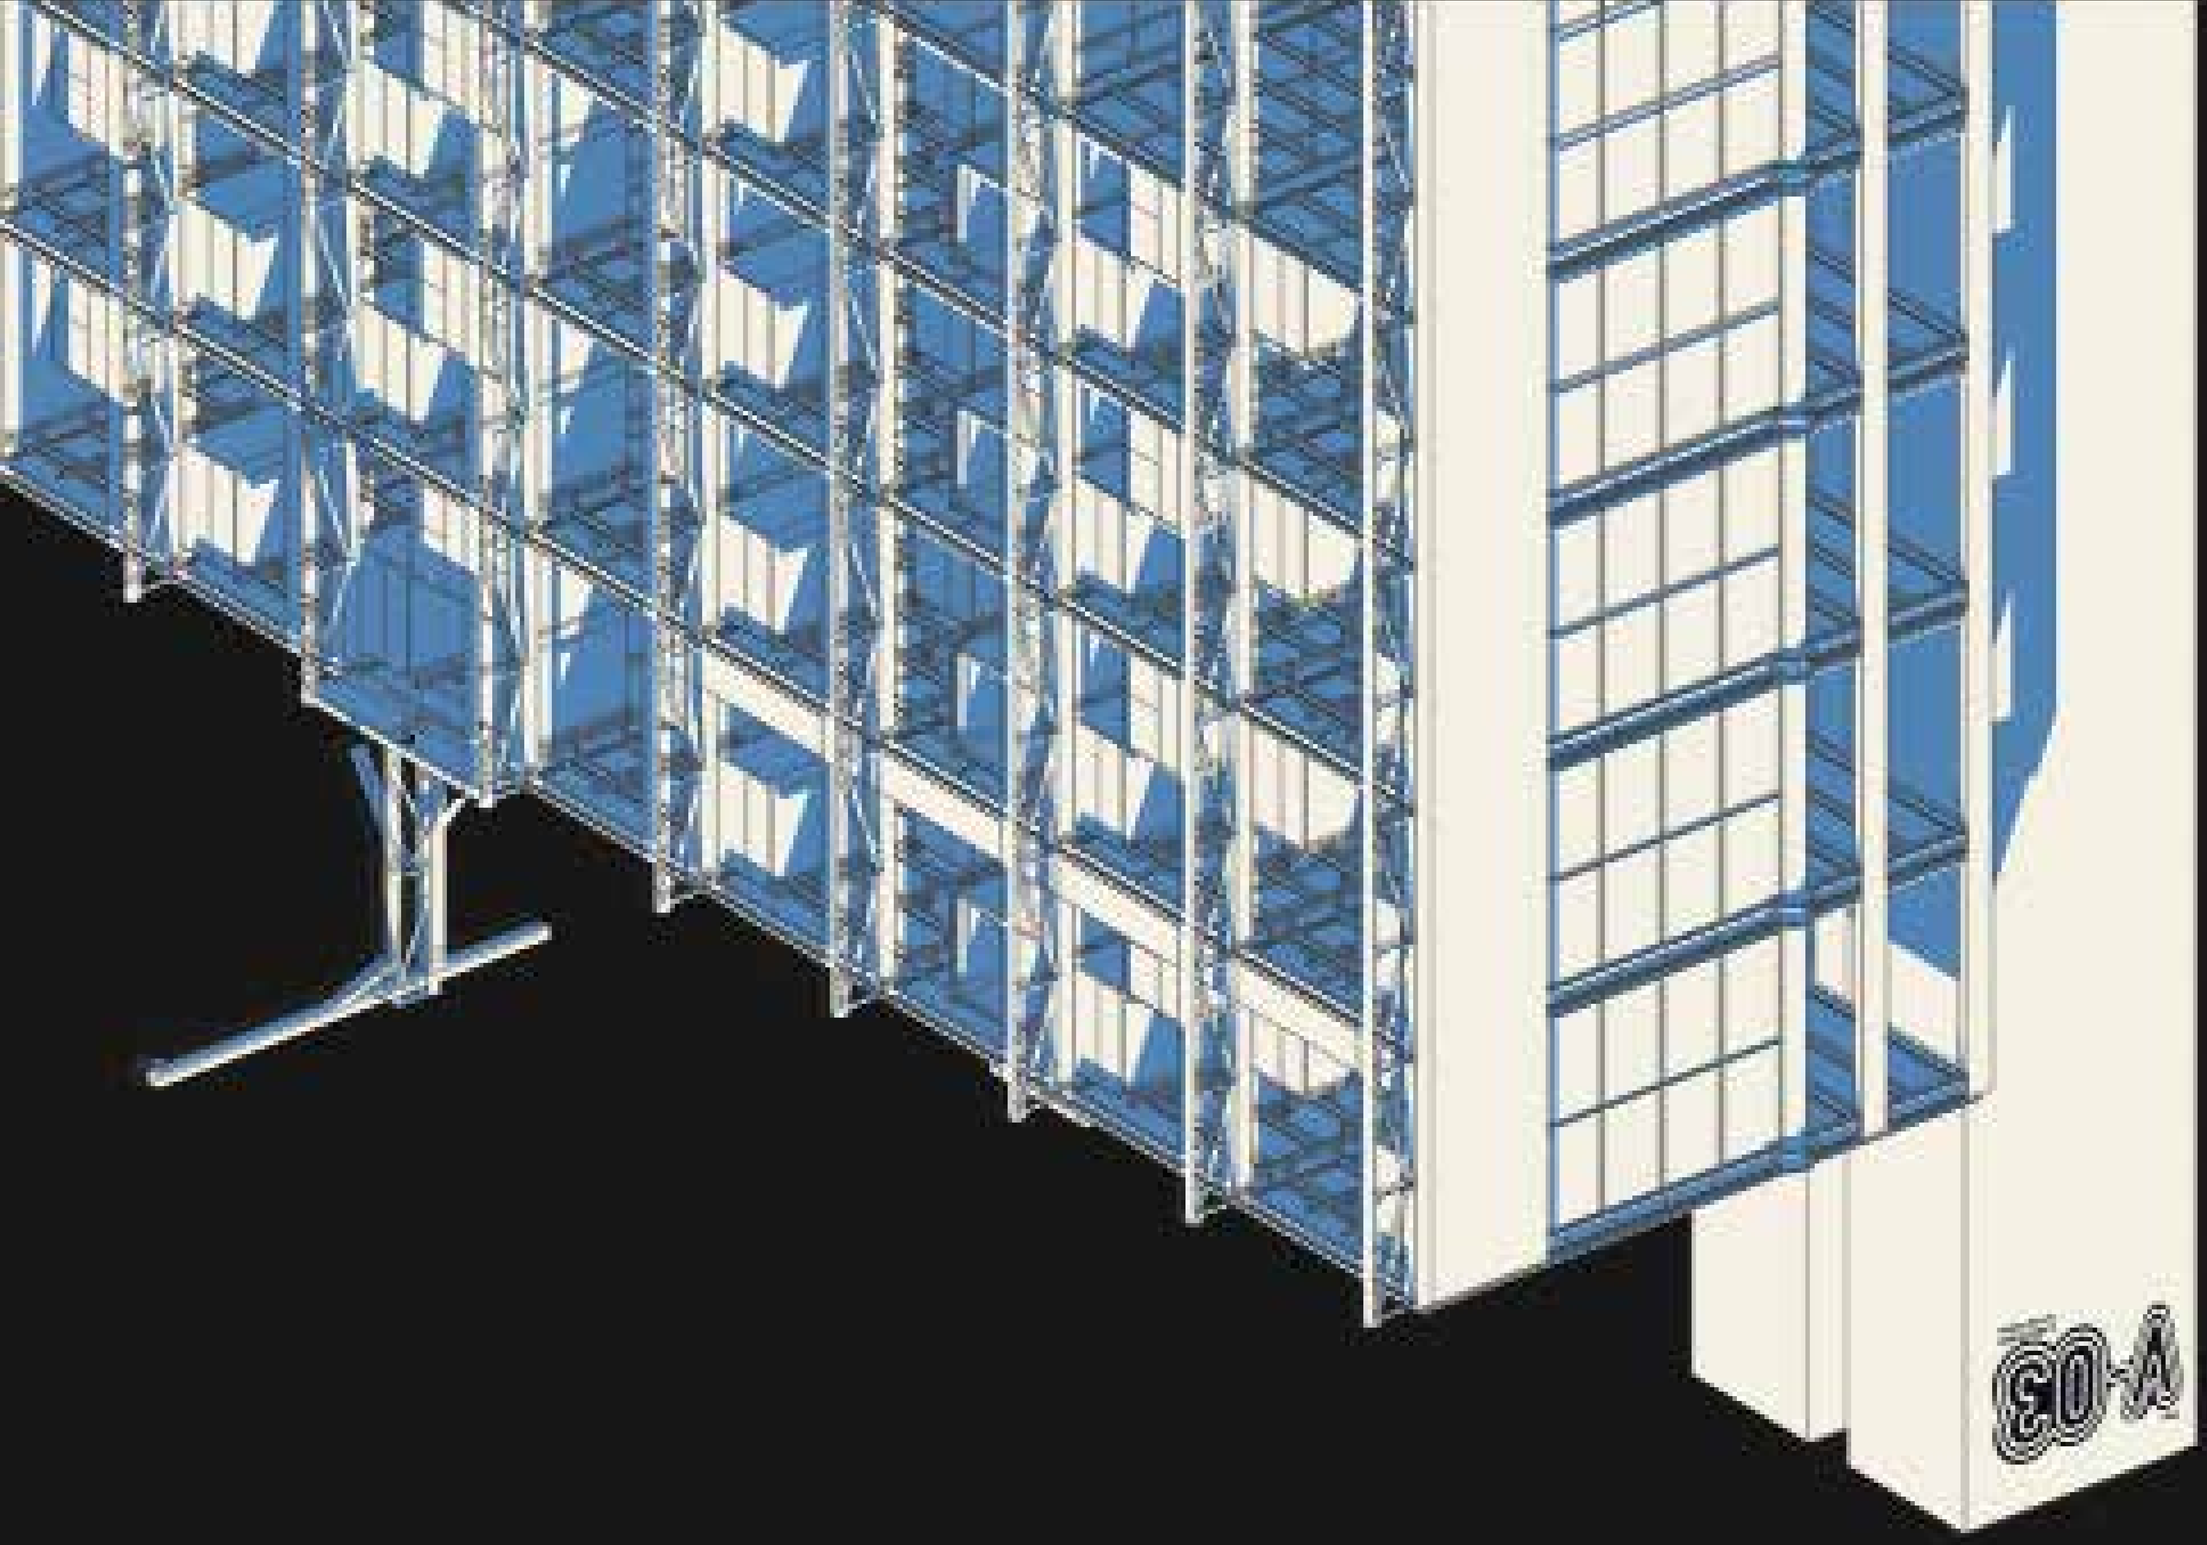
03
A

PRESENTACIÓN

El Trabajo de Titulación: **UNA NUEVA CAPA DE HABITABILIDAD A TRAVÉS DE LA REESTRUCTURACIÓN TIPOLÓGICA DE LA VIVIENDA EN ALTURA CASO: BARRIO LARREA,**
se entrega en un pdf que contiene:

VOLUMEN I: Investigación que da sustento al proyecto arquitectónico.

VOLUMEN II: Planos y memoria gráfica del proyecto arquitectónico. Una colección de fotografías de la maqueta, el recorrido virtual y la presentación para la defensa pública, todo en formato PDF.

DEDICATORIA

Este trabajo va dedicado a todos quienes sienten una ardua pasión por el oficio, que han encontrado en los libros, en las conversaciones, en las ciudades y en las ruinas inquietudes que permitan que siga la búsqueda hacia una Arquitectura.

AGRADECIMIENTOS

Me sirvo de estas páginas para agradecer a maestros, amigos, compañeros, a Javier por su guía, apoyo y enseñanzas a lo largo de la carrera, un agradecimiento en especial a mi familia por todo el apoyo brindado en este período de mi formación, en el cual todos tuvieron un aporte que ayudo a que mi búsqueda de la Arquitectura nunca termine y que cada día la pasión por este oficio siga creciendo.

The

V-03

A New Project
for the Future.

ARQUITECTONICOS

The V-03

A New Project for the Future.

PLANOS ARQUITECTONICOS

ÍNDICE

SECCIÓN I

AR - 01 Ubicación a escala urbana
AR - 02 Ubicación a escala barrial
AR - 03 Implantación
AR - 04 Subsuelo
AR - 05 Isometría Subsuelo
AR - 06 Planta Baja 1
AR - 07 Planta Baja 2
AR - 08 Isometría Planta Baja
AR - 09 Primera Planta 1
AR - 10 Primera Planta 2
AR - 11 Isometría Primera Planta
AR - 12 Segunda Planta 1
AR - 13 Segunda Planta 2
AR - 14 Isometría Segunda Planta
AR - 15 Sexta Planta 1
AR - 16 Sexta Planta 2
AR - 17 Isometría Sexta Planta
AR - 18 Séptima Planta 1
AR - 19 Séptima Planta 2
AR - 20 Isometría Séptima Planta
AR - 21 Octava Planta 1
AR - 22 Octava Planta 2
AR - 23 Isometría Octava Planta
AR - 24 Novena Planta 1
AR - 25 Novena Planta 2
AR - 26 Isometría Novena Planta
AR - 27 Decima Planta 1
AR - 28 Decima Planta 2
AR - 29 Isometría Decima Planta

SECCIÓN II

AR - 30 Corte 1-1’
AR - 31 Corte 2-2’
AR - 32 Corte 3-3’
AR - 33 Corte Perspectico

SECCIÓN III

AR - 34 Fachada Sur
AR - 35 Fachada Este
AR - 36 Fachada Norte
AR - 37 Fachada Oeste
AR - 38 Isometría General 1
AR - 39 Isometría General 2

The

V-03

A New Project
for the Future.

SECCIÓN I



EQUIPAMIENTOS URBANOS

1 The V-03
2 Centro Histórico
3 Casa de la Cultura Ecuatoriana
4 Centro de Arte Contemporáneo
5 Coliseo Rumiñahui
6 Parque El Ejido
7 Parque El Arbolito
8 Parque La Alameda
9 Parque Itchimbía
10 Concentración Deportiva Pichincha
11 Universidad Central del Ecuador
12 Universidad Católica del Ecuador
13 Universidad Politécnica Nacional
14 Hospital Carlos Andrade Marín
15 Hospital Carlos Andrade Marín
16 Estación del Metro

PONTIFICA UNIVERSIDAD CATÓLICA DEL ECUADOR
FACULTAD DE ARQUITECTURA DISEÑO Y ARTES

TRABAJO DE TITULACIÓN

SELLOS Y FIRMAS

PROYECTO:
Una Nueva Capa de Habitabilidad a través de la reestructuración tipológica de la Vivienda en Altura Caso Barrio Larrea.

CONTENIDO:
Ubicación a escala Urbana

DIRECTOR:
Javier Eduardo Benavides

AUTOR
Iván Francisco Vaca Neira

ESCALA A1
1 5000

ESCALA A3

FECHA:
NOVIEMBRE 2021

UBICACIÓN:
Barrio Larrea - Quito


CÓDIGO:
AR-01

LAMINA:

Una Nueva Capa de Habitabilidad a través de la reestructuración tipológica de la Vivienda en Altura Caso Barrio Larrea. / V-03

Sección 01 /V-03

INDICACIONES:
De preferencia leer Chrome al 100% de Zoom

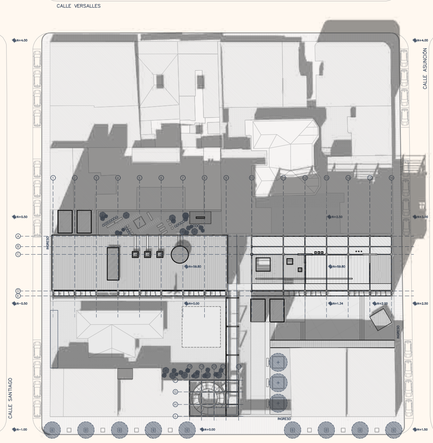

PONTIFICA UNIVERSIDAD CATÓLICA DEL ECUADOR
FACULTAD DE ARQUITECTURA DISEÑO Y ARTES

TRABAJO DE TITULACIÓN

SELLOS Y FIRMAS

PROYECTO:
Una Nueva Capa de Habitabilidad a través de la reestructuración tipológica de la Vivienda en Altura Caso Barrio Larrea.

CONTENIDO:
Ubicación a escala Barrial

DIRECTOR:
Javier Eduardo Benavides

AUTOR
Iván Francisco Vaca Neira

ESCALA A1
1 750

ESCALA A3

FECHA:
NOVIEMBRE 2021

UBICACIÓN:
Barrio Larrea - Quito


CÓDIGO:
AR-02

LAMINA:

Una Nueva Capa de Habitabilidad a través de la reestructuración tipológica de la Vivienda en Altura Caso Barrio Larrea. / V-03

Sección 01 /V-03

INDICACIONES:
De preferencia leer Chrome al 100% de Zoom

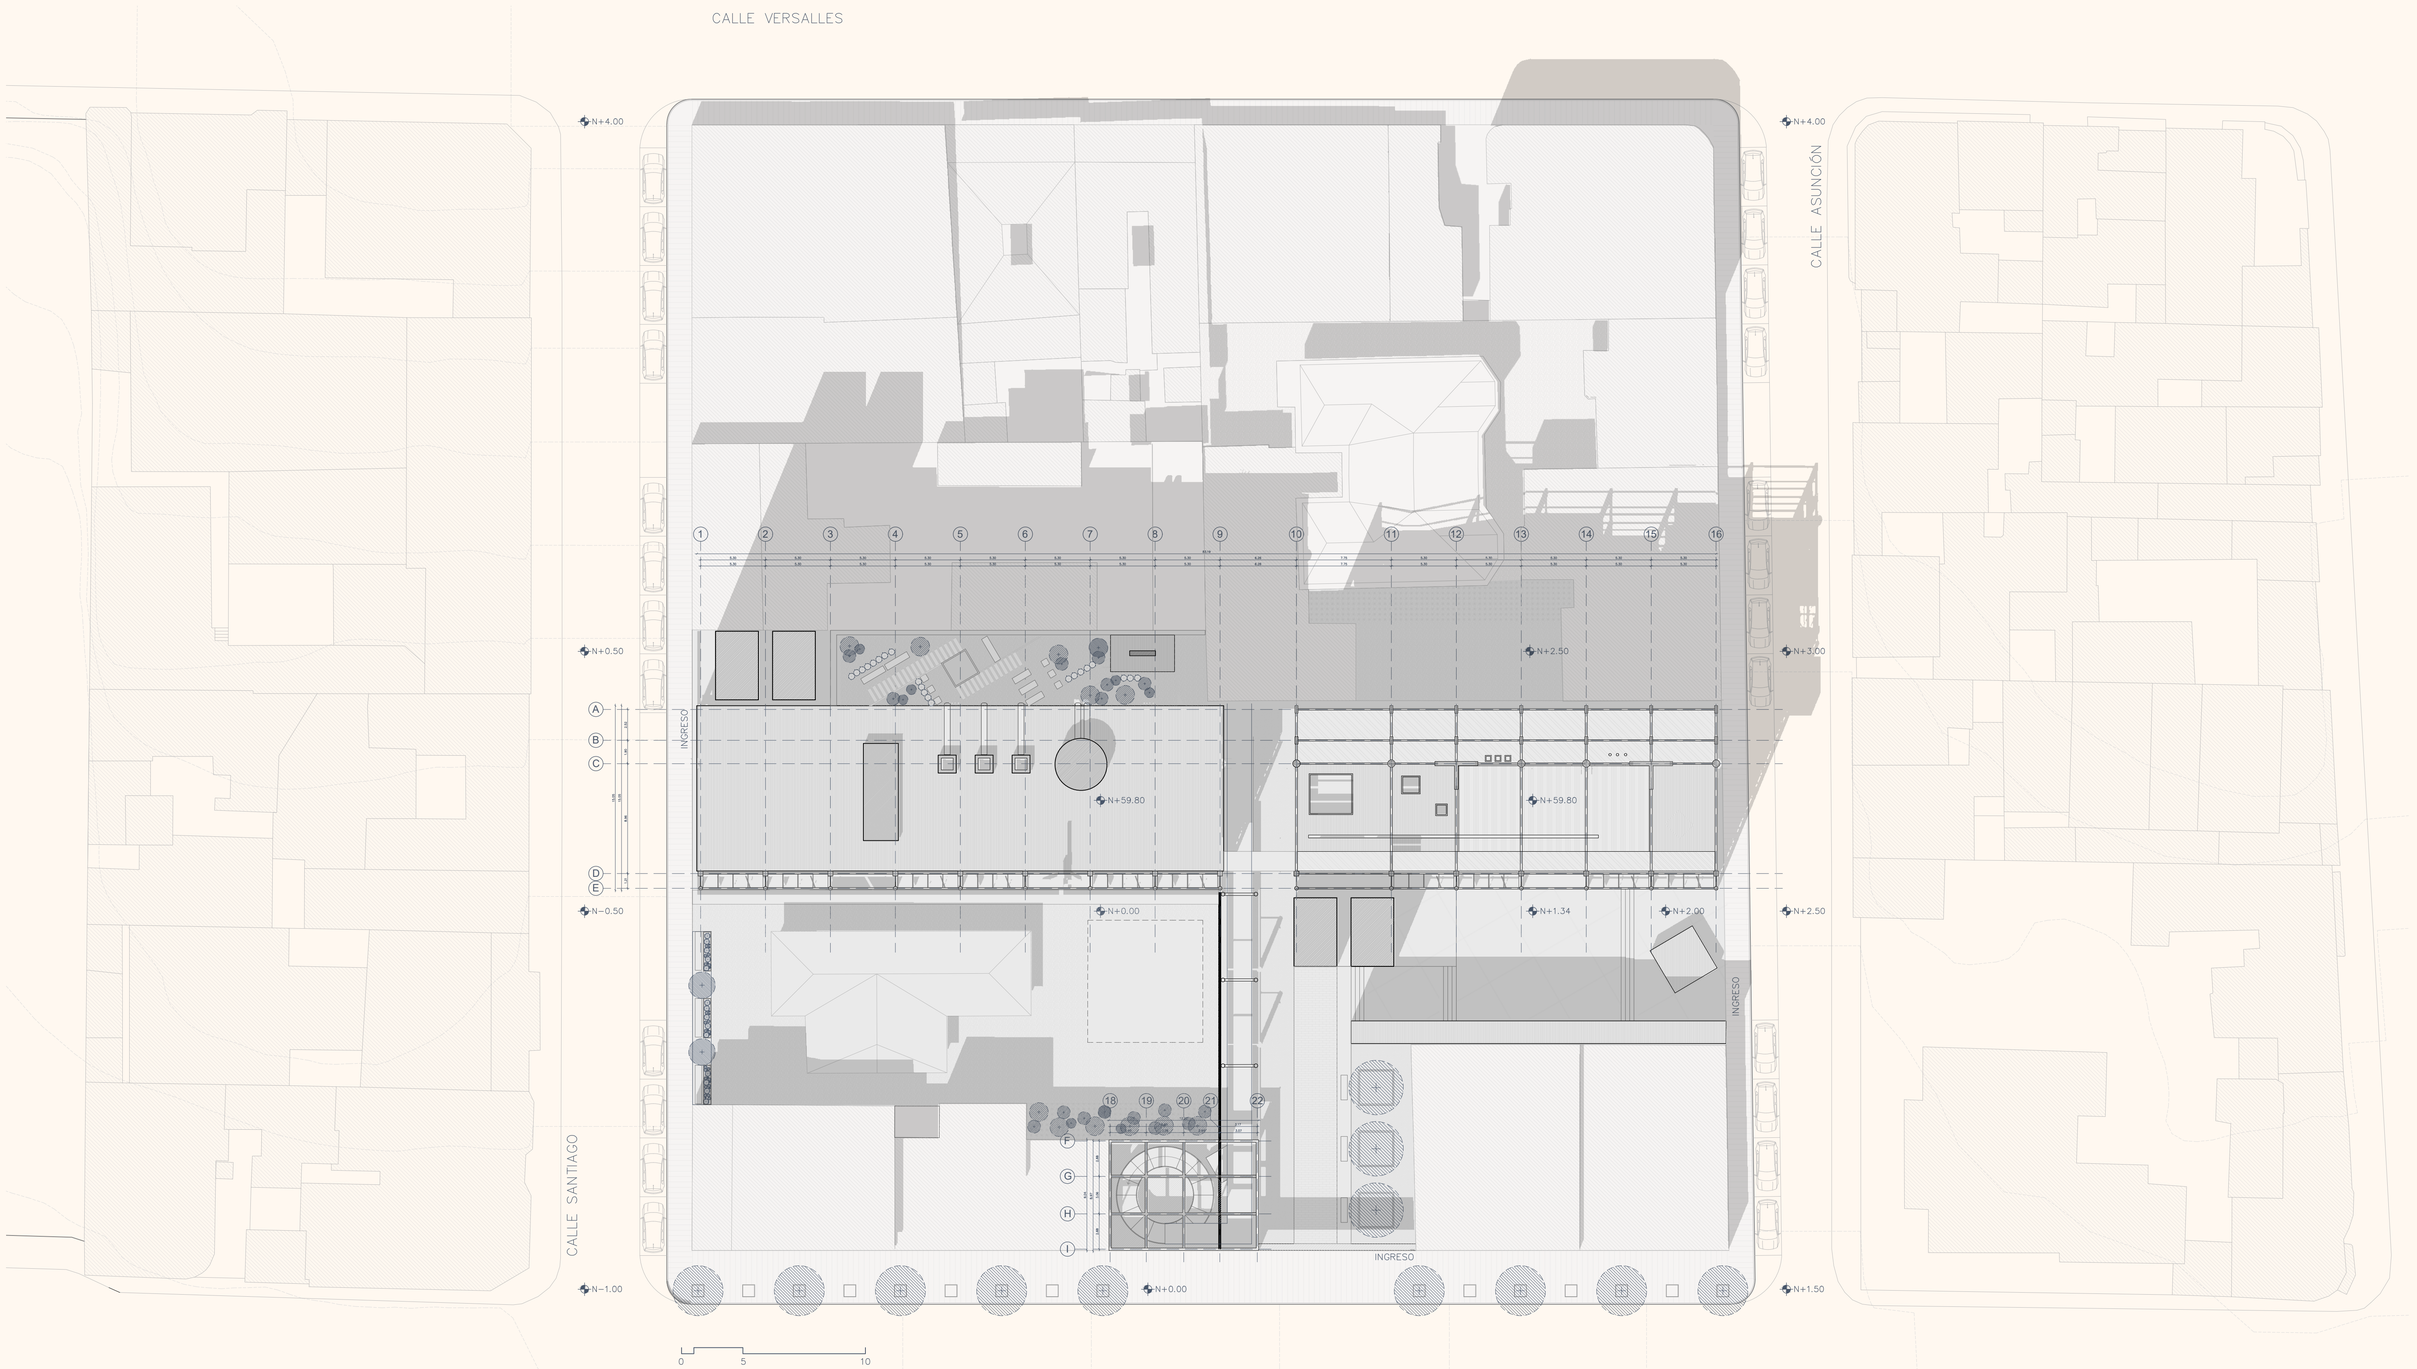


PONTIFICA UNIVERSIDAD CATÓLICA DEL ECUADOR FACULTAD DE ARQUITECTURA DISEÑO Y ARTES TRABAJO DE TITULACIÓN	SELLOS Y FIRMAS	**PROYECTO:** Una Nueva Capa de Habitabilidad a través de la reestructuración tipológica de la Vivienda en Altura Caso Barrio Larrea. **CONTENIDO:** Implantación	**DIRECTOR:** Javier Eduardo Benavides **AUTOR** Iván Francisco Vaca Neira	**ESCALA A1** 1 250 **FECHA:** NOVIEMBRE 2021	**ESCALA A3**	**UBICACIÓN:** Barrio Larrea - Quito	**CÓDIGO:** AR-03 **LAMINA:**


Una Nueva Capa de Habitabilidad a través de la reestructuración tipológica de la Vivienda en Altura Caso Barrio Larrea. / V-03


Sección 01 /V-03

INDICACIONES:
De preferencia leer Chrome al 100% de Zoom

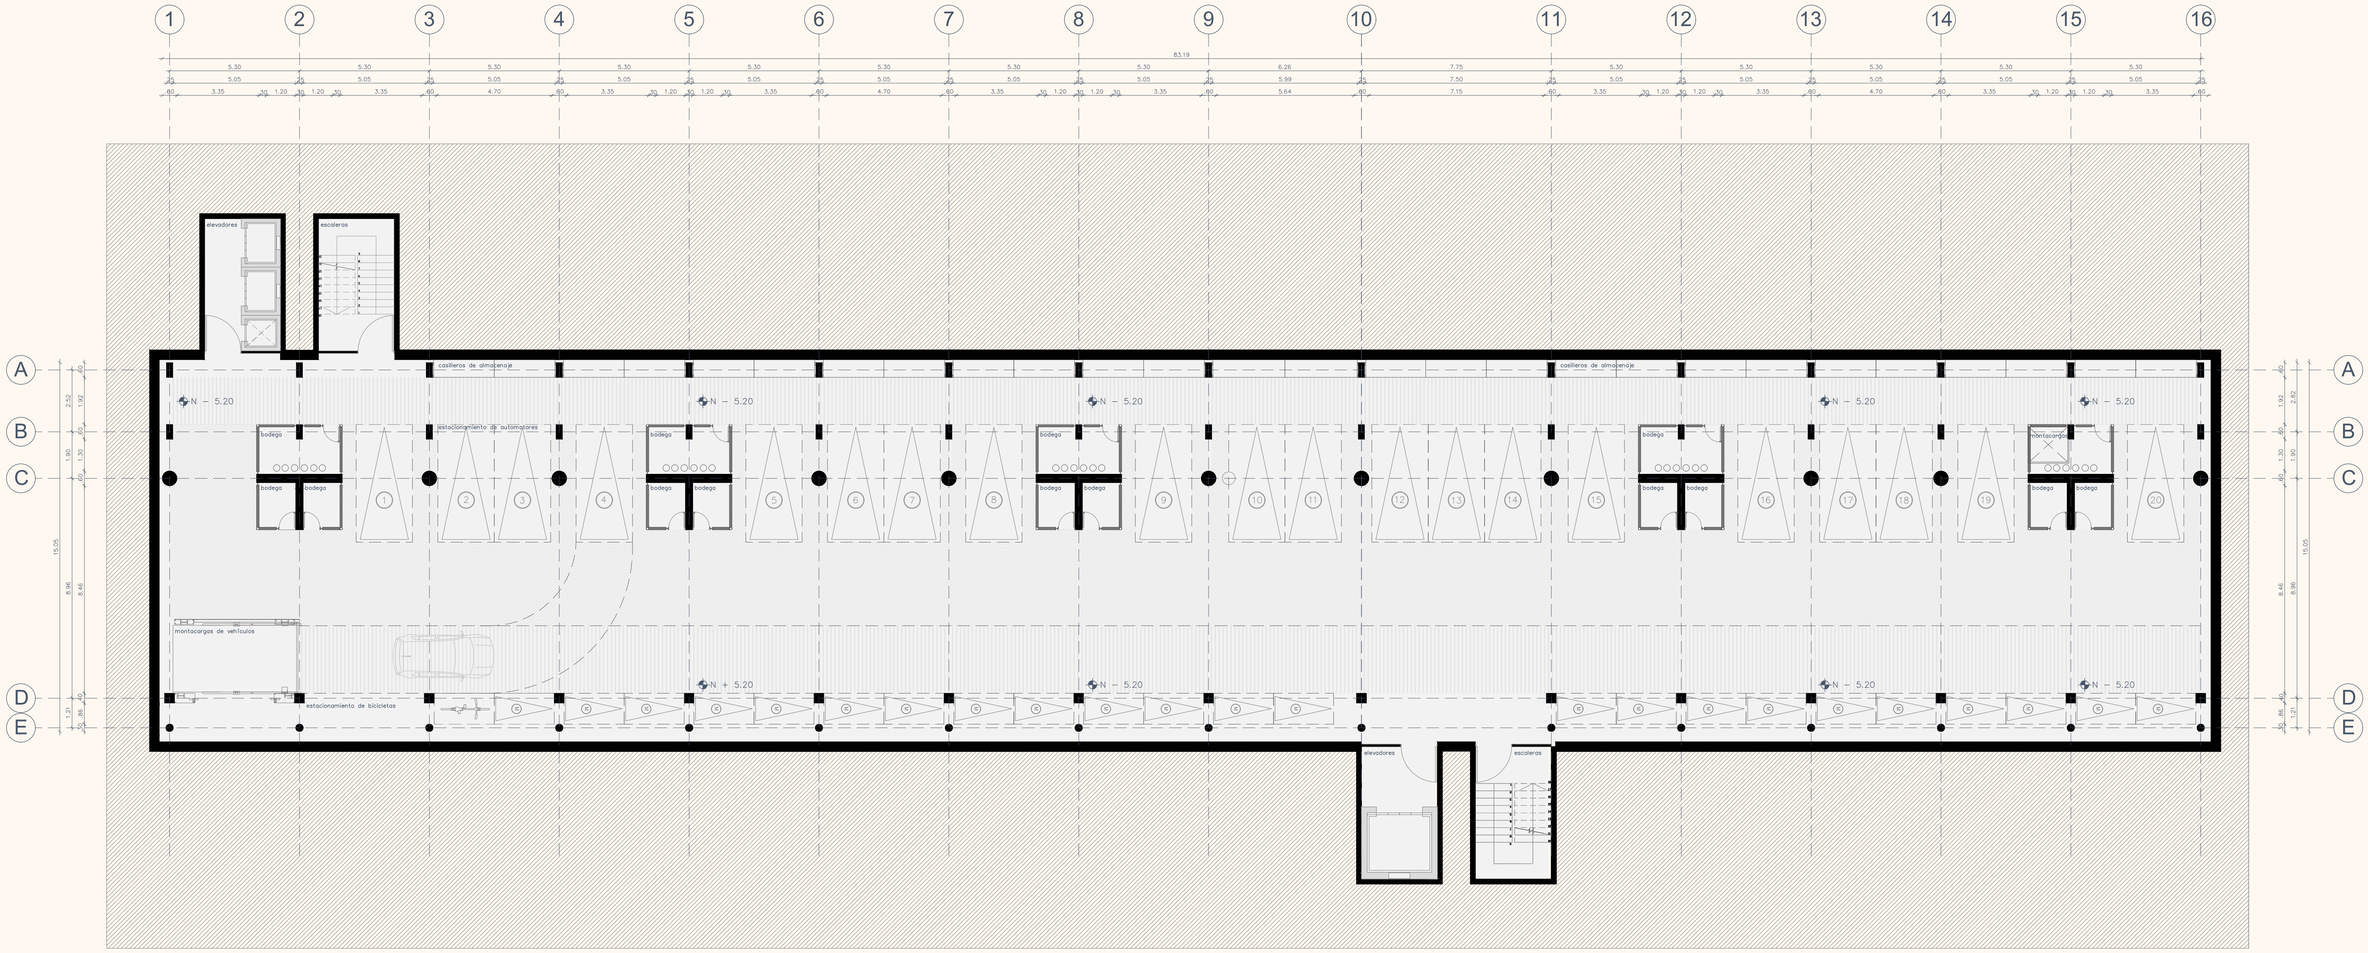


PONTIFICA UNIVERSIDAD CATÓLICA DEL ECUADOR **FACULTAD DE ARQUITECTURA DISEÑO Y ARTES** **TRABAJO DE TITULACIÓN**	**SELLOS Y FIRMAS**	**PROYECTO:** Una Nueva Capa de Habitabilidad a través de la reestructuración tipológica de la Vivienda en Altura Caso Barrio Larrea. **CONTENIDO:** Planta Subsuelo	**DIRECTOR:** Javier Eduardo Benavides **AUTOR** Iván Francisco Vaca Neira	**ESCALA A1** 1 125 **FECHA:** NOVIEMBRE 2021	**ESCALA A3**	**UBICACIÓN:** Barrio Larrea - Quito	**CÓDIGO:** AR-04 **LAMINA:**

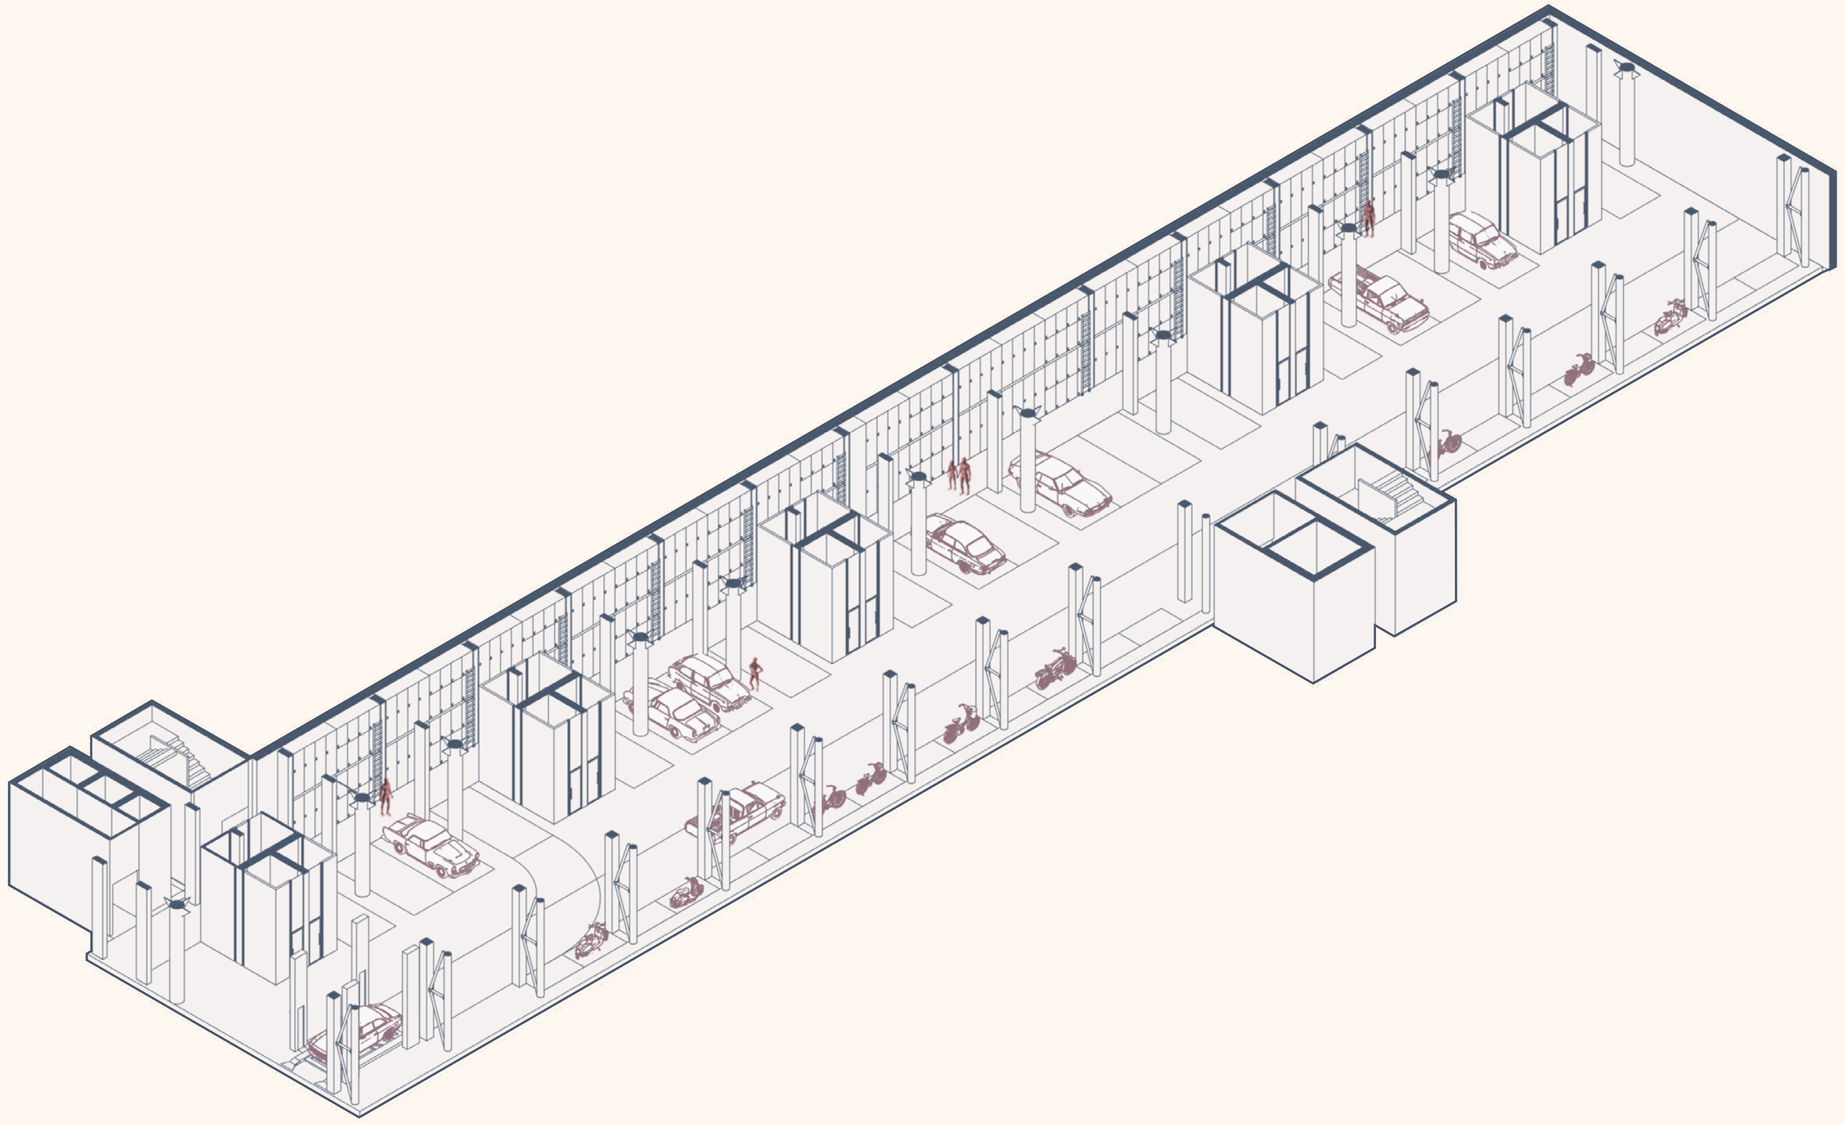

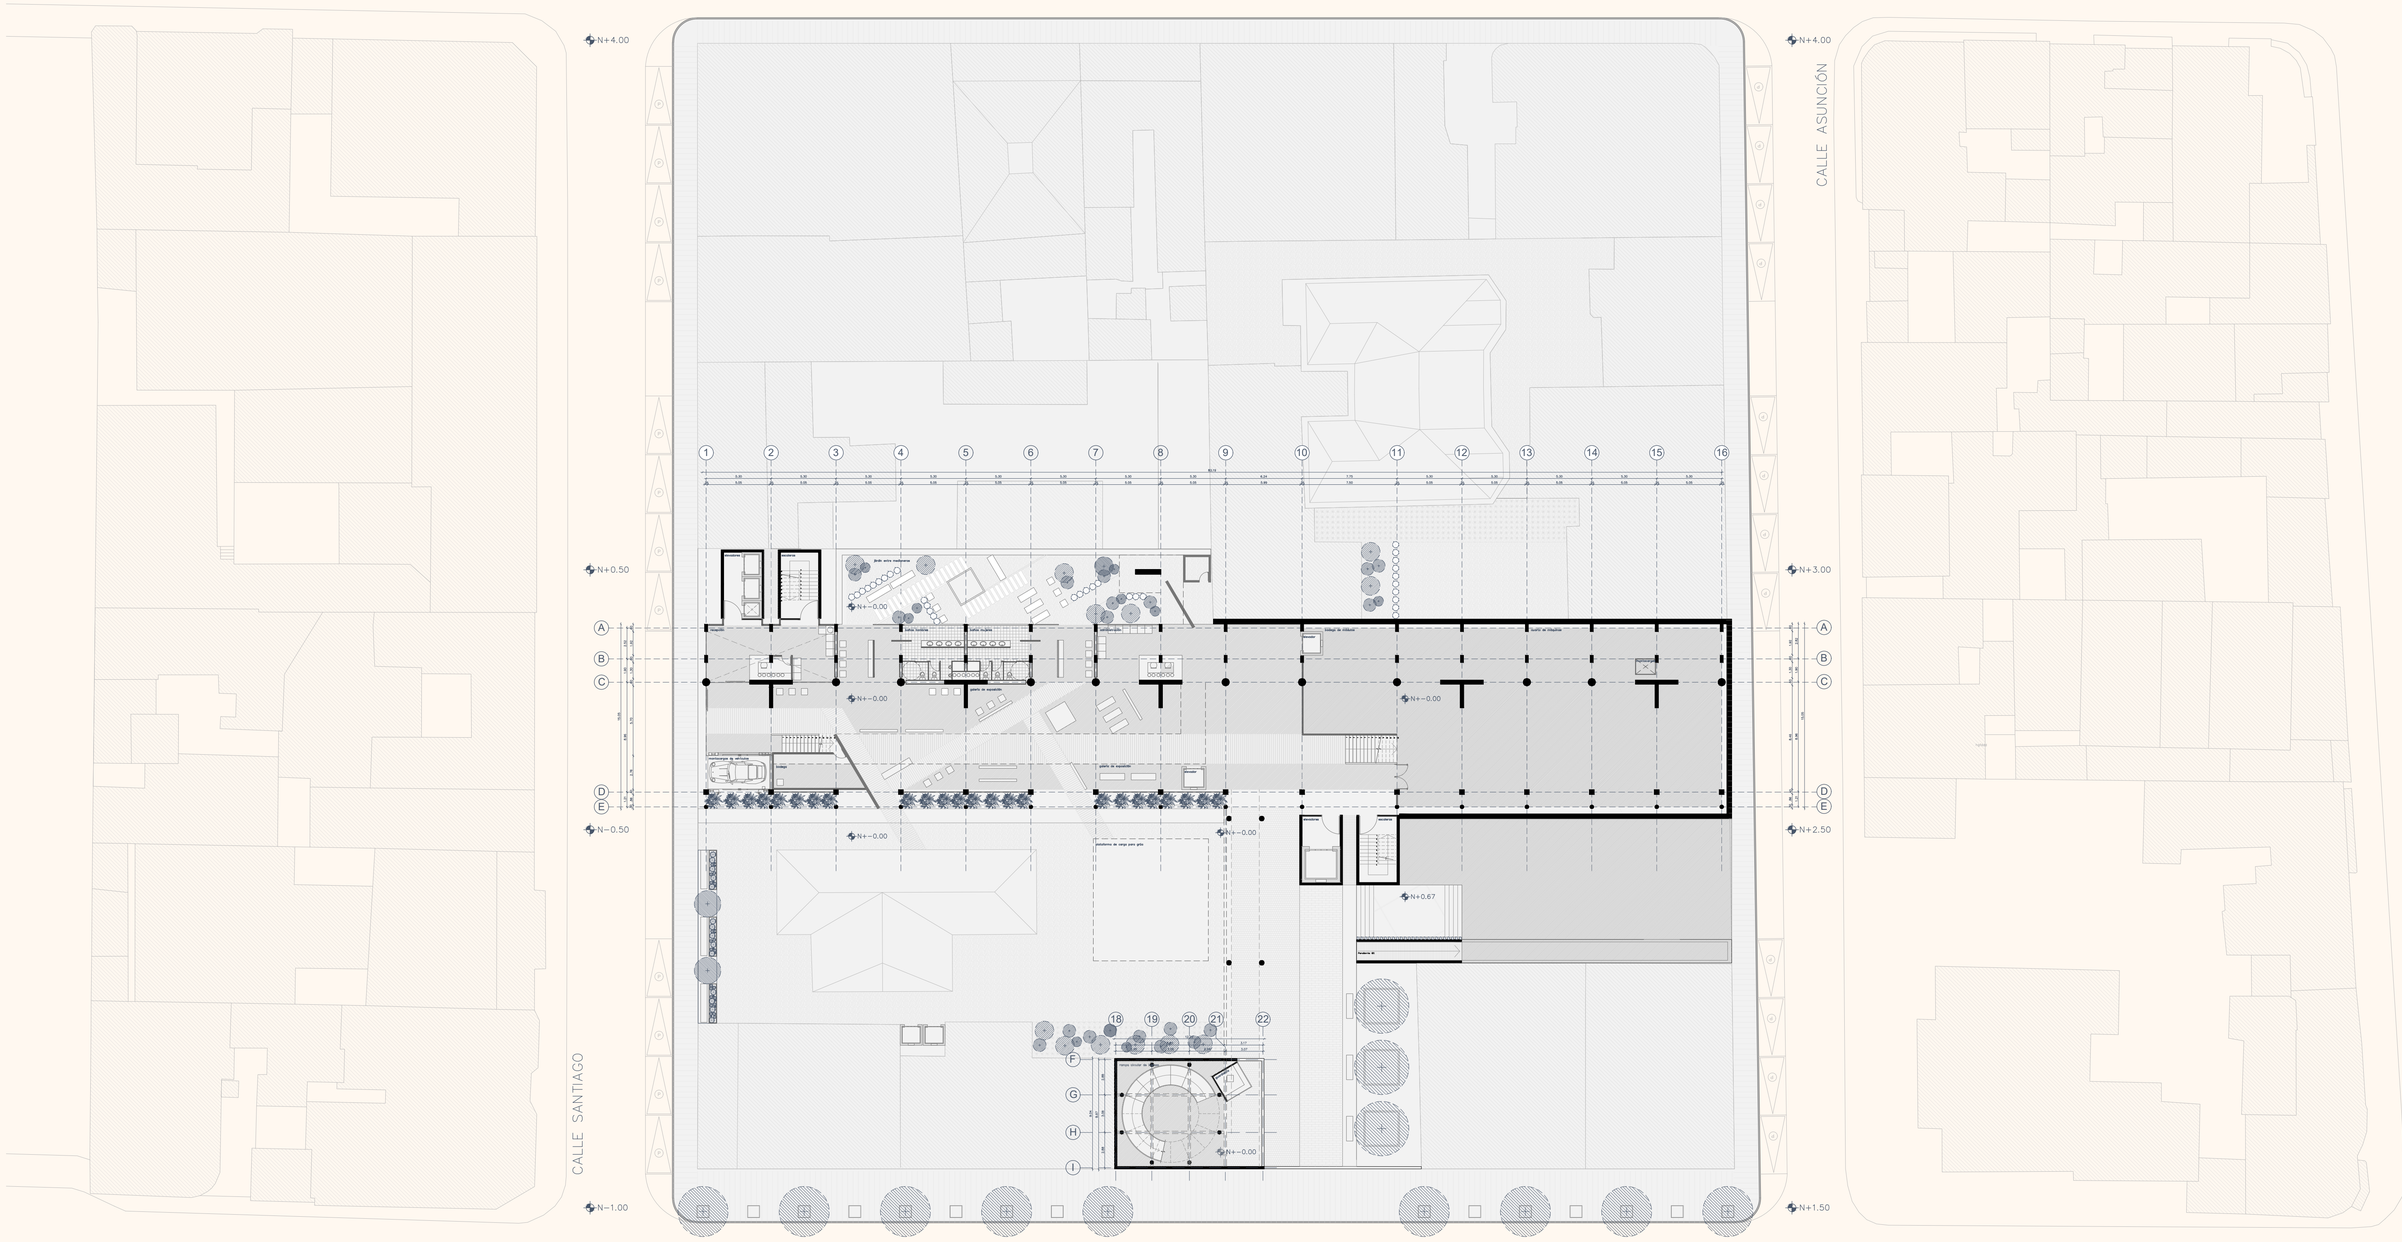

PONTIFICA UNIVERSIDAD CATÓLICA DEL ECUADOR **FACULTAD DE ARQUITECTURA DISEÑO Y ARTES** **TRABAJO DE TITULACIÓN**	**SELLOS Y FIRMAS**	**PROYECTO:** Una Nueva Capa de Habitabilidad a través de la reestructuración tipológica de la Vivienda en Altura Caso Barrio Larrea. **CONTENIDO:** Planta Baja 1	**DIRECTOR:** Javier Eduardo Benavides **AUTOR** Iván Francisco Vaca Neira	**ESCALA A1** 1 250 **FECHA:** NOVIEMBRE 2021	**ESCALA A3**	**UBICACIÓN:** Barrio Larrea - Quito	**CÓDIGO:** AR-06 **LAMINA:**

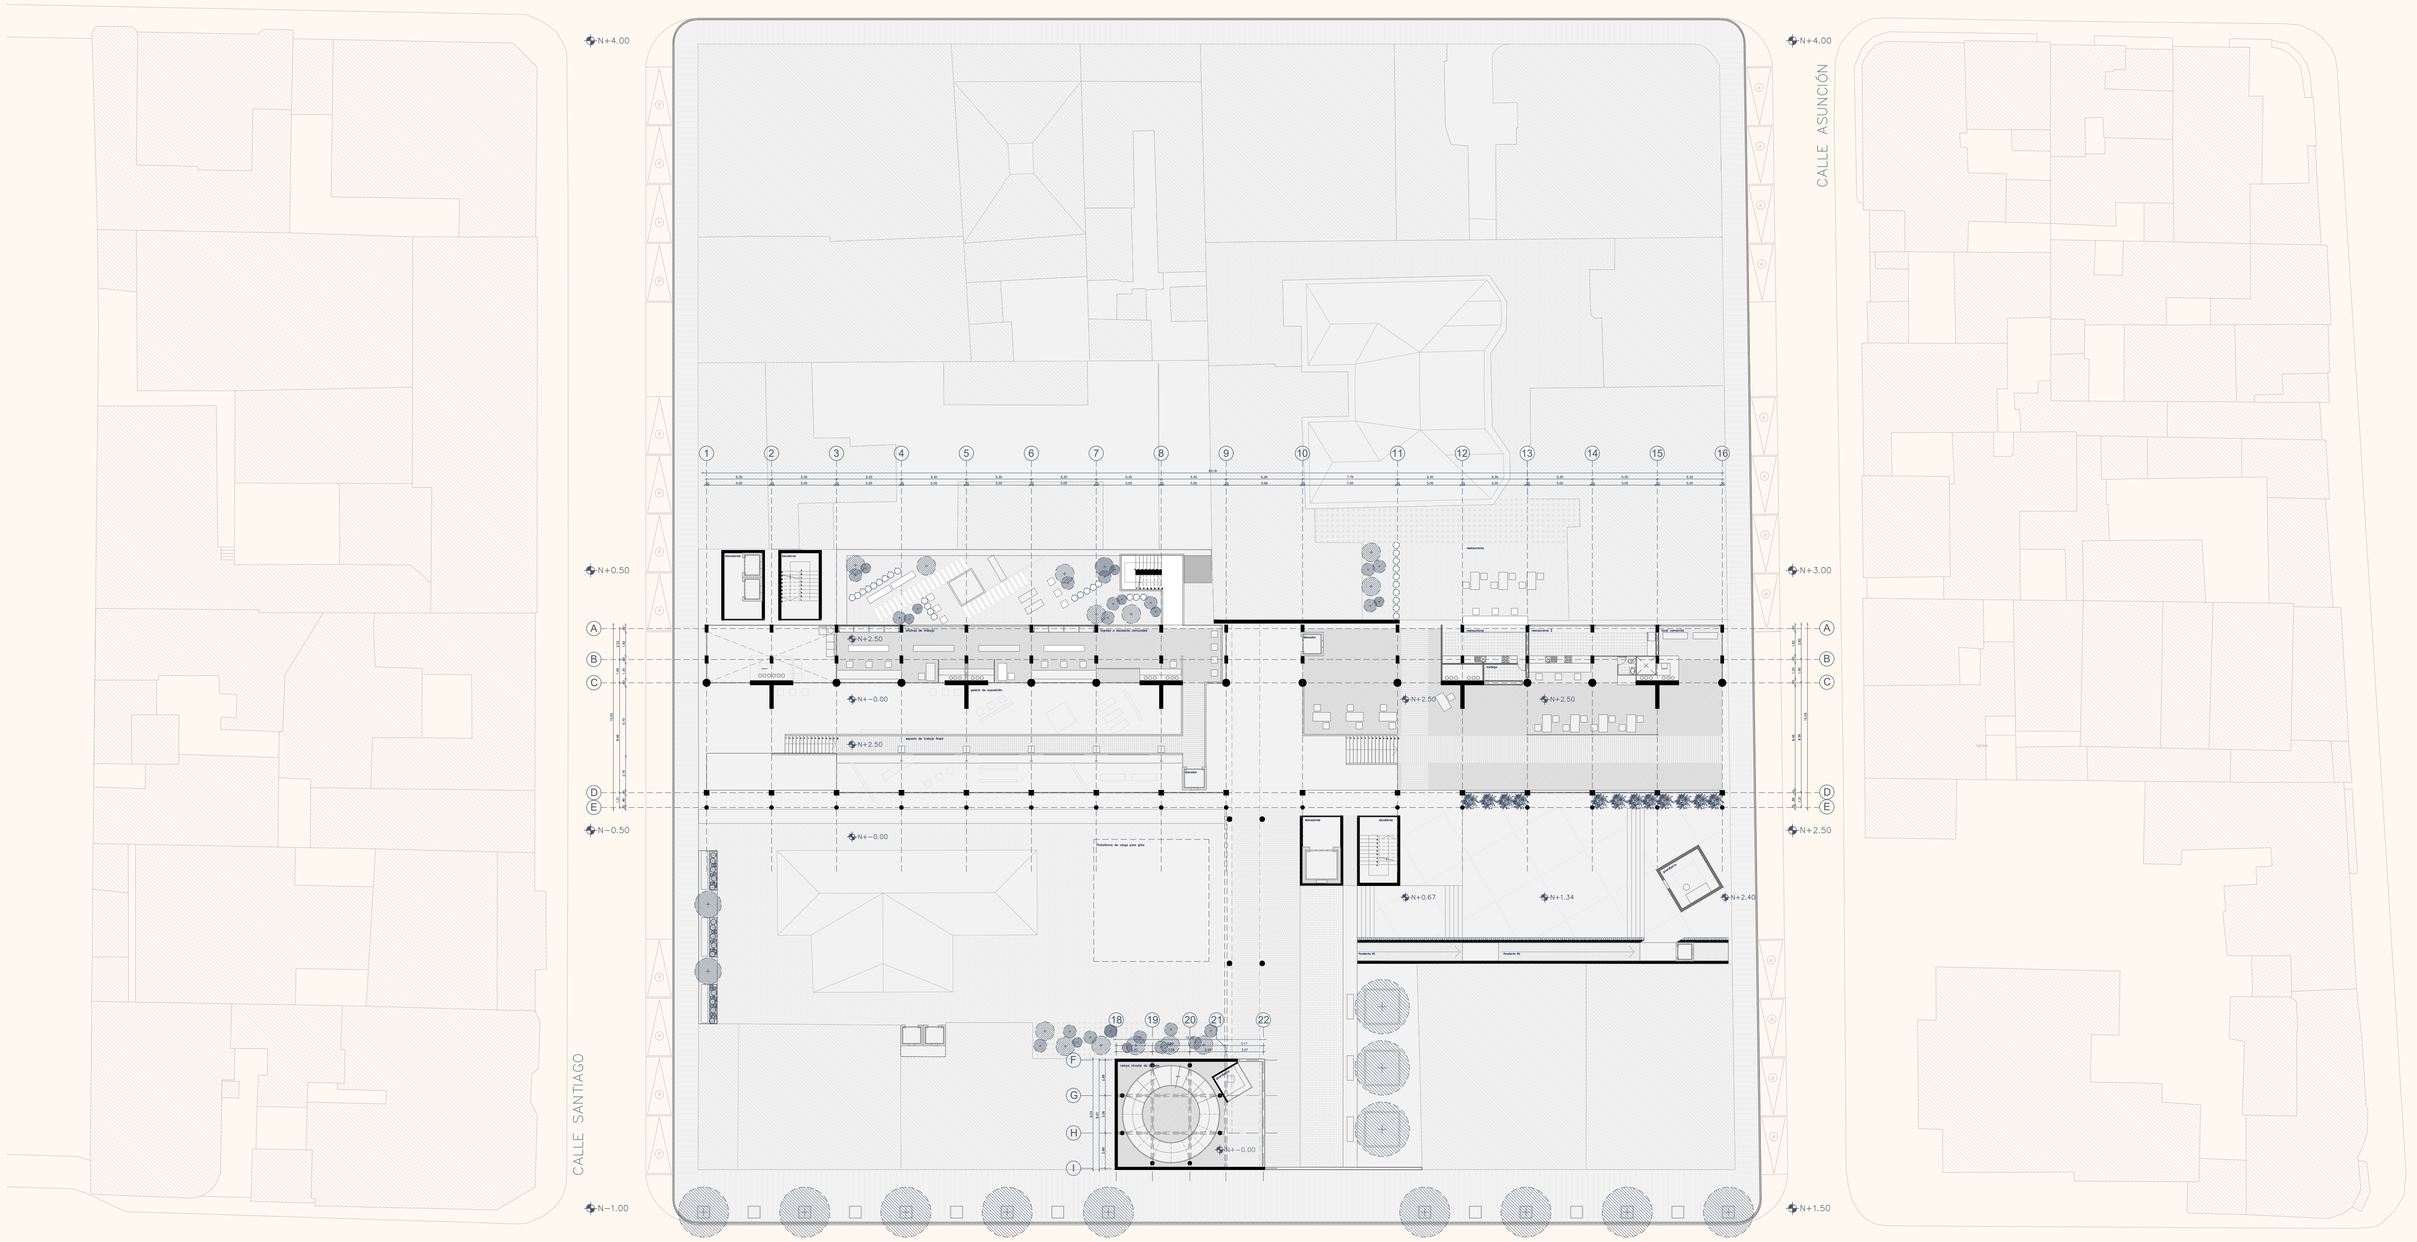

PONTIFICA UNIVERSIDAD CATÓLICA DEL ECUADOR
FACULTAD DE ARQUITECTURA DISEÑO Y ARTES

TRABAJO DE TITULACIÓN

SELLOS Y FIRMAS

PROYECTO:
Una Nueva Capa de Habitabilidad a través de la reestructuración tipológica de la Vivienda en Altura Caso Barrio Larrea.

CONTENIDO:
Planta Baja 2

DIRECTOR:
Javier Eduardo Benavides

AUTOR
Iván Francisco Vaca Neira

ESCALA A1
1 250


ESCALA A3

FECHA:
NOVIEMBRE 2021

UBICACIÓN:
Barrio Larrea - Quito

CÓDIGO:
AR-07

LAMINA:

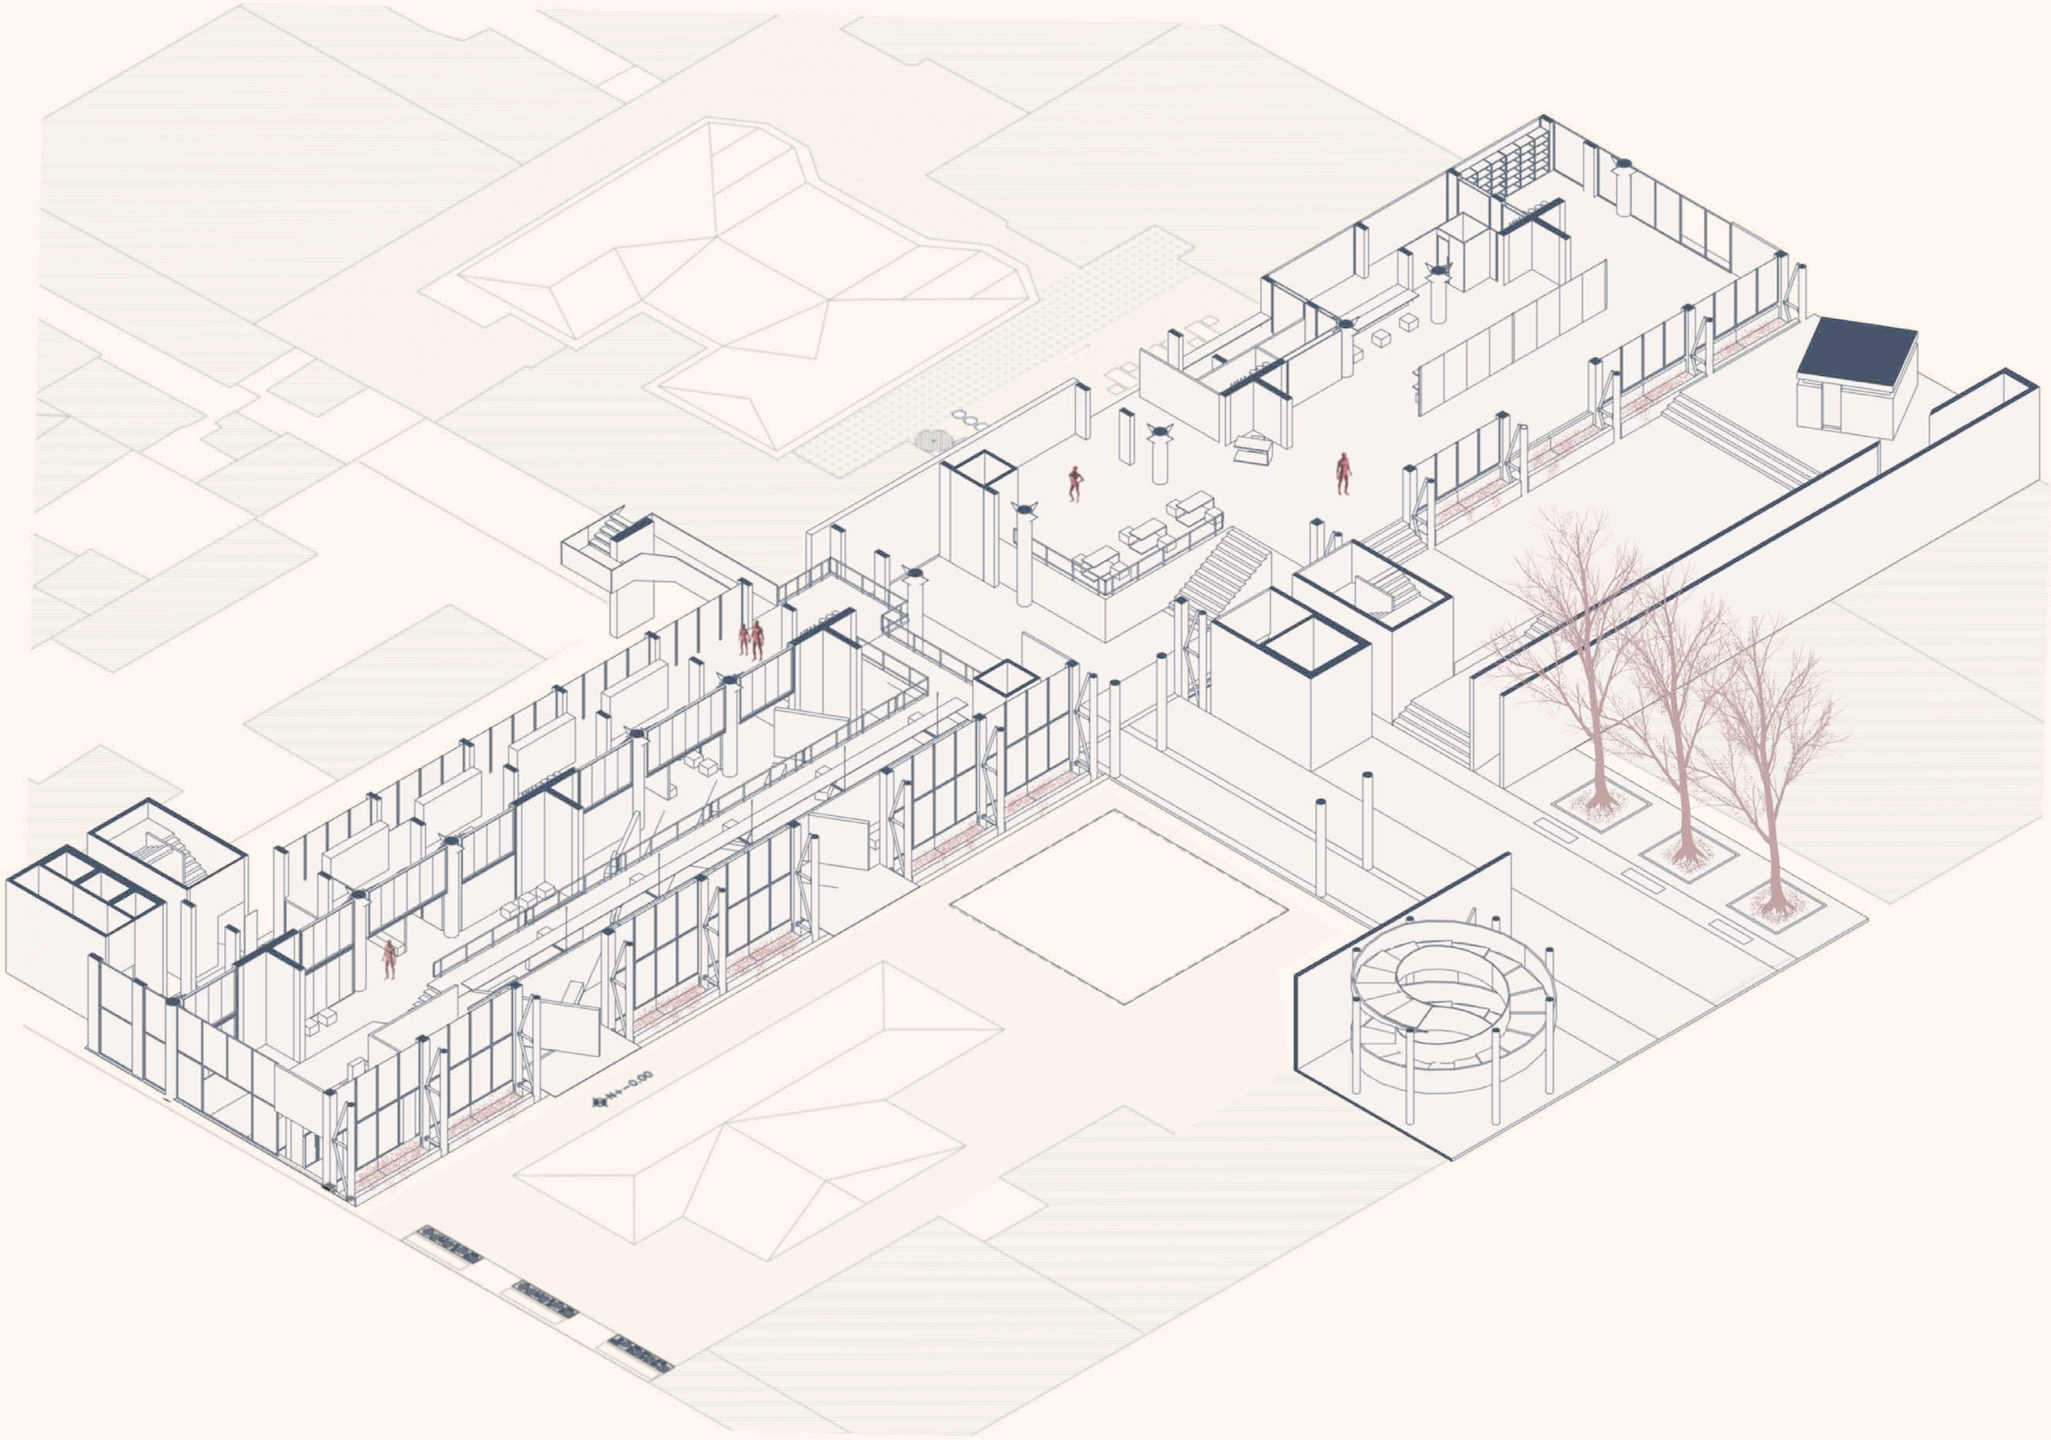

PONTIFICA UNIVERSIDAD CATÓLICA DEL ECUADOR
FACULTAD DE ARQUITECTURA DISEÑO Y ARTES

TRABAJO DE TITULACIÓN

SELLOS Y FIRMAS

PROYECTO:
Una Nueva Capa de Habitabilidad a través de la reestructuración tipológica de la Vivienda en Altura Caso Barrio Larrea.

CONTENIDO:
Planta Baja Isometría

DIRECTOR:
Javier Eduardo Benavides

AUTOR
Iván Francisco Vaca Neira

ESCALA A1
1 125


ESCALA A3

FECHA:
NOVIEMBRE 2021

UBICACIÓN:
Barrio Larrea - Quito

CÓDIGO:
AR-08

LAMINA:

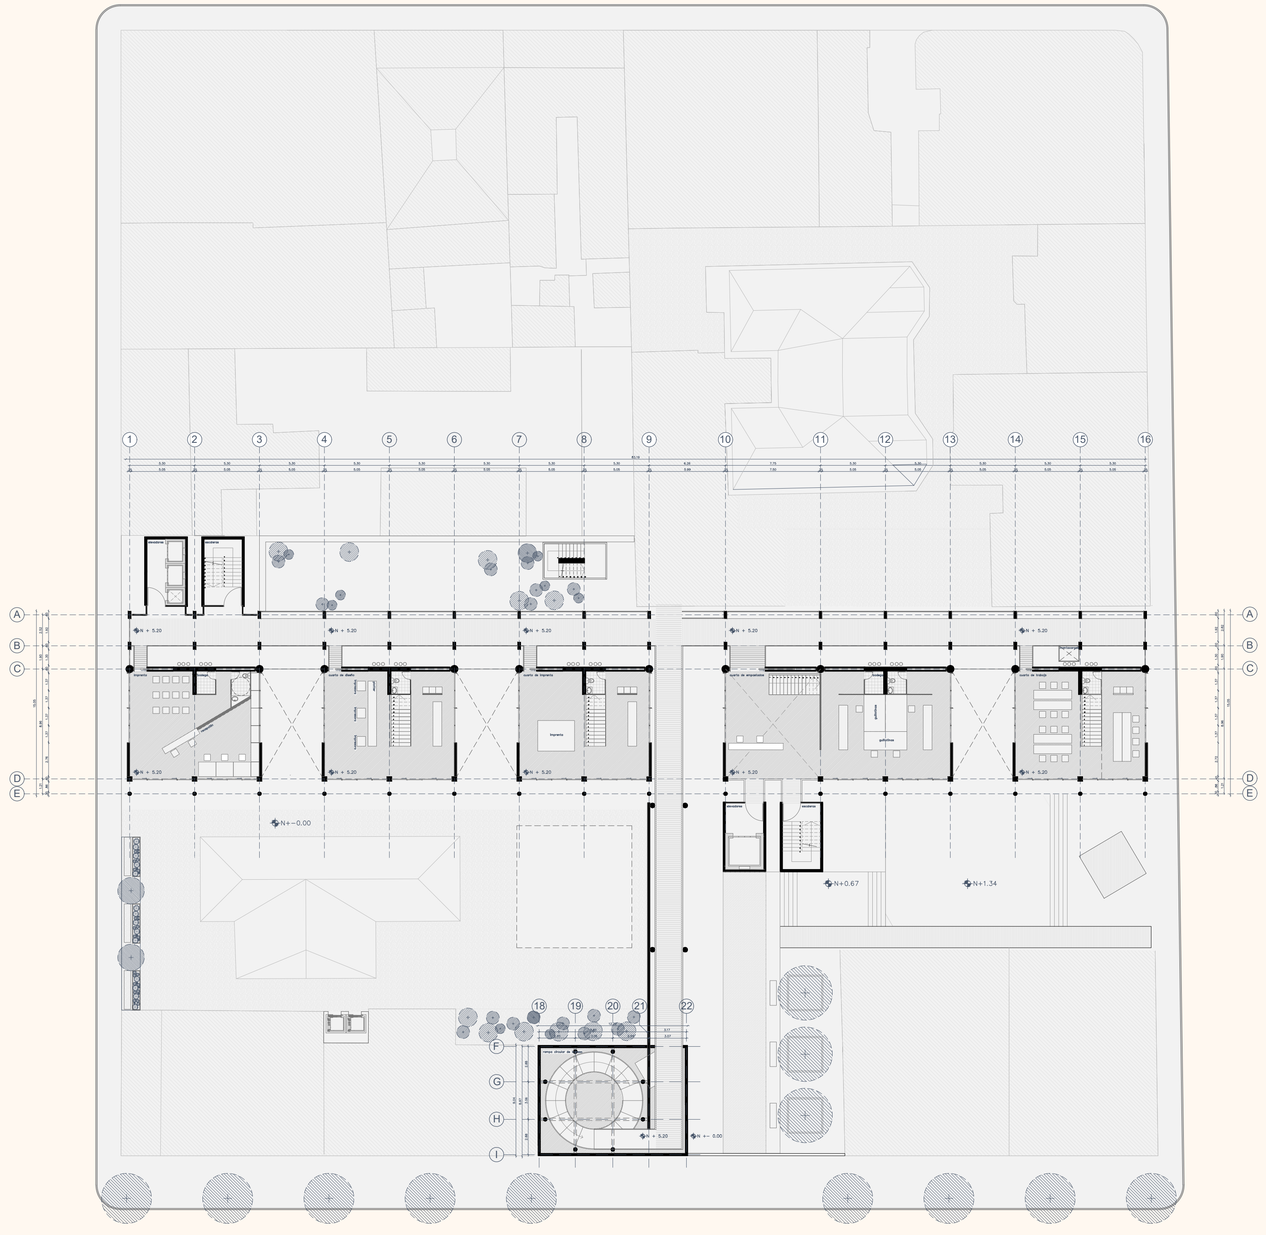

PONTIFICA UNIVERSIDAD CATÓLICA DEL ECUADOR
FACULTAD DE ARQUITECTURA DISEÑO Y ARTES

TRABAJO DE TITULACIÓN

SELLOS Y FIRMAS

PROYECTO:
Una Nueva Capa de Habitabilidad a través de la reestructuración tipológica de la Vivienda en Altura Caso Barrio Larrea.

CONTENIDO:
Primera Planta1

DIRECTOR:
Javier Eduardo Benavides

AUTOR
Iván Francisco Vaca Neira

ESCALA A1
1 250


ESCALA A3

FECHA:
NOVIEMBRE 2021


UBICACIÓN:
Barrio Larrea - Quito

CÓDIGO:
AR-09

LAMINA:

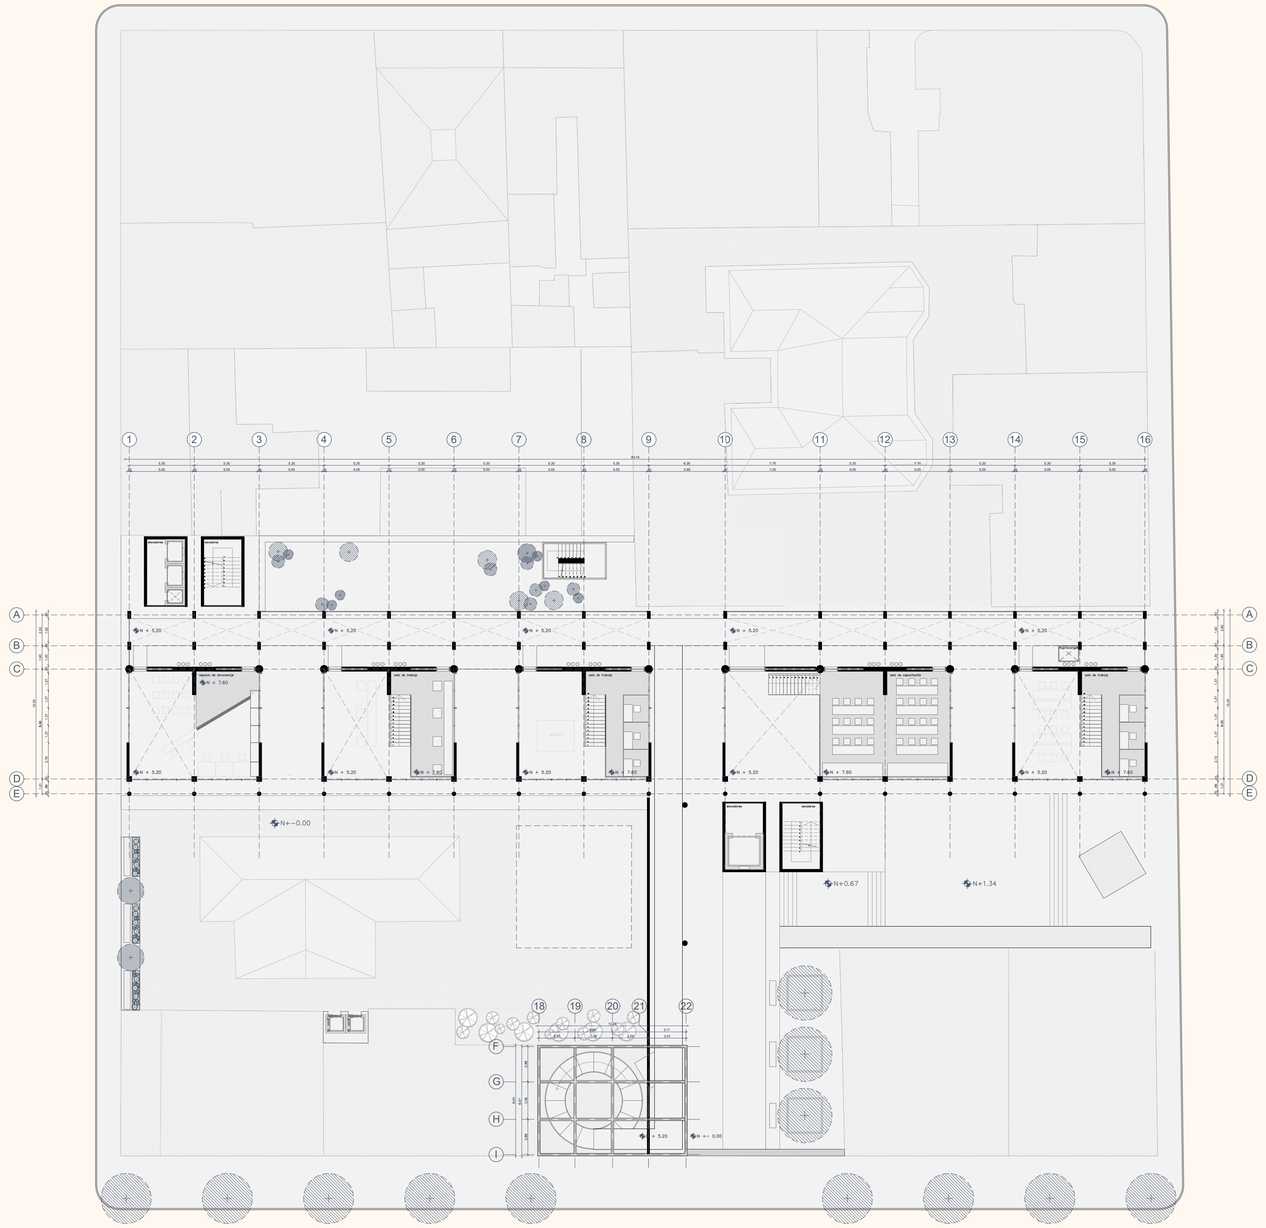

PONTIFICA UNIVERSIDAD CATÓLICA DEL ECUADOR **FACULTAD DE ARQUITECTURA DISEÑO Y ARTES** **TRABAJO DE TITULACIÓN**	**SELLOS Y FIRMAS**	**PROYECTO:** Una Nueva Capa de Habitabilidad a través de la reestructuración tipológica de la Vivienda en Altura Caso Barrio Larrea. **CONTENIDO:** Primera Planta 2	**DIRECTOR:** Javier Eduardo Benavides **AUTOR** Iván Francisco Vaca Neira	**ESCALA A1** 1 250 **FECHA:** NOVIEMBRE 2021	**ESCALA A3**	**UBICACIÓN:** Barrio Larrea - Quito	**CÓDIGO:** AR-10 **LAMINA:**

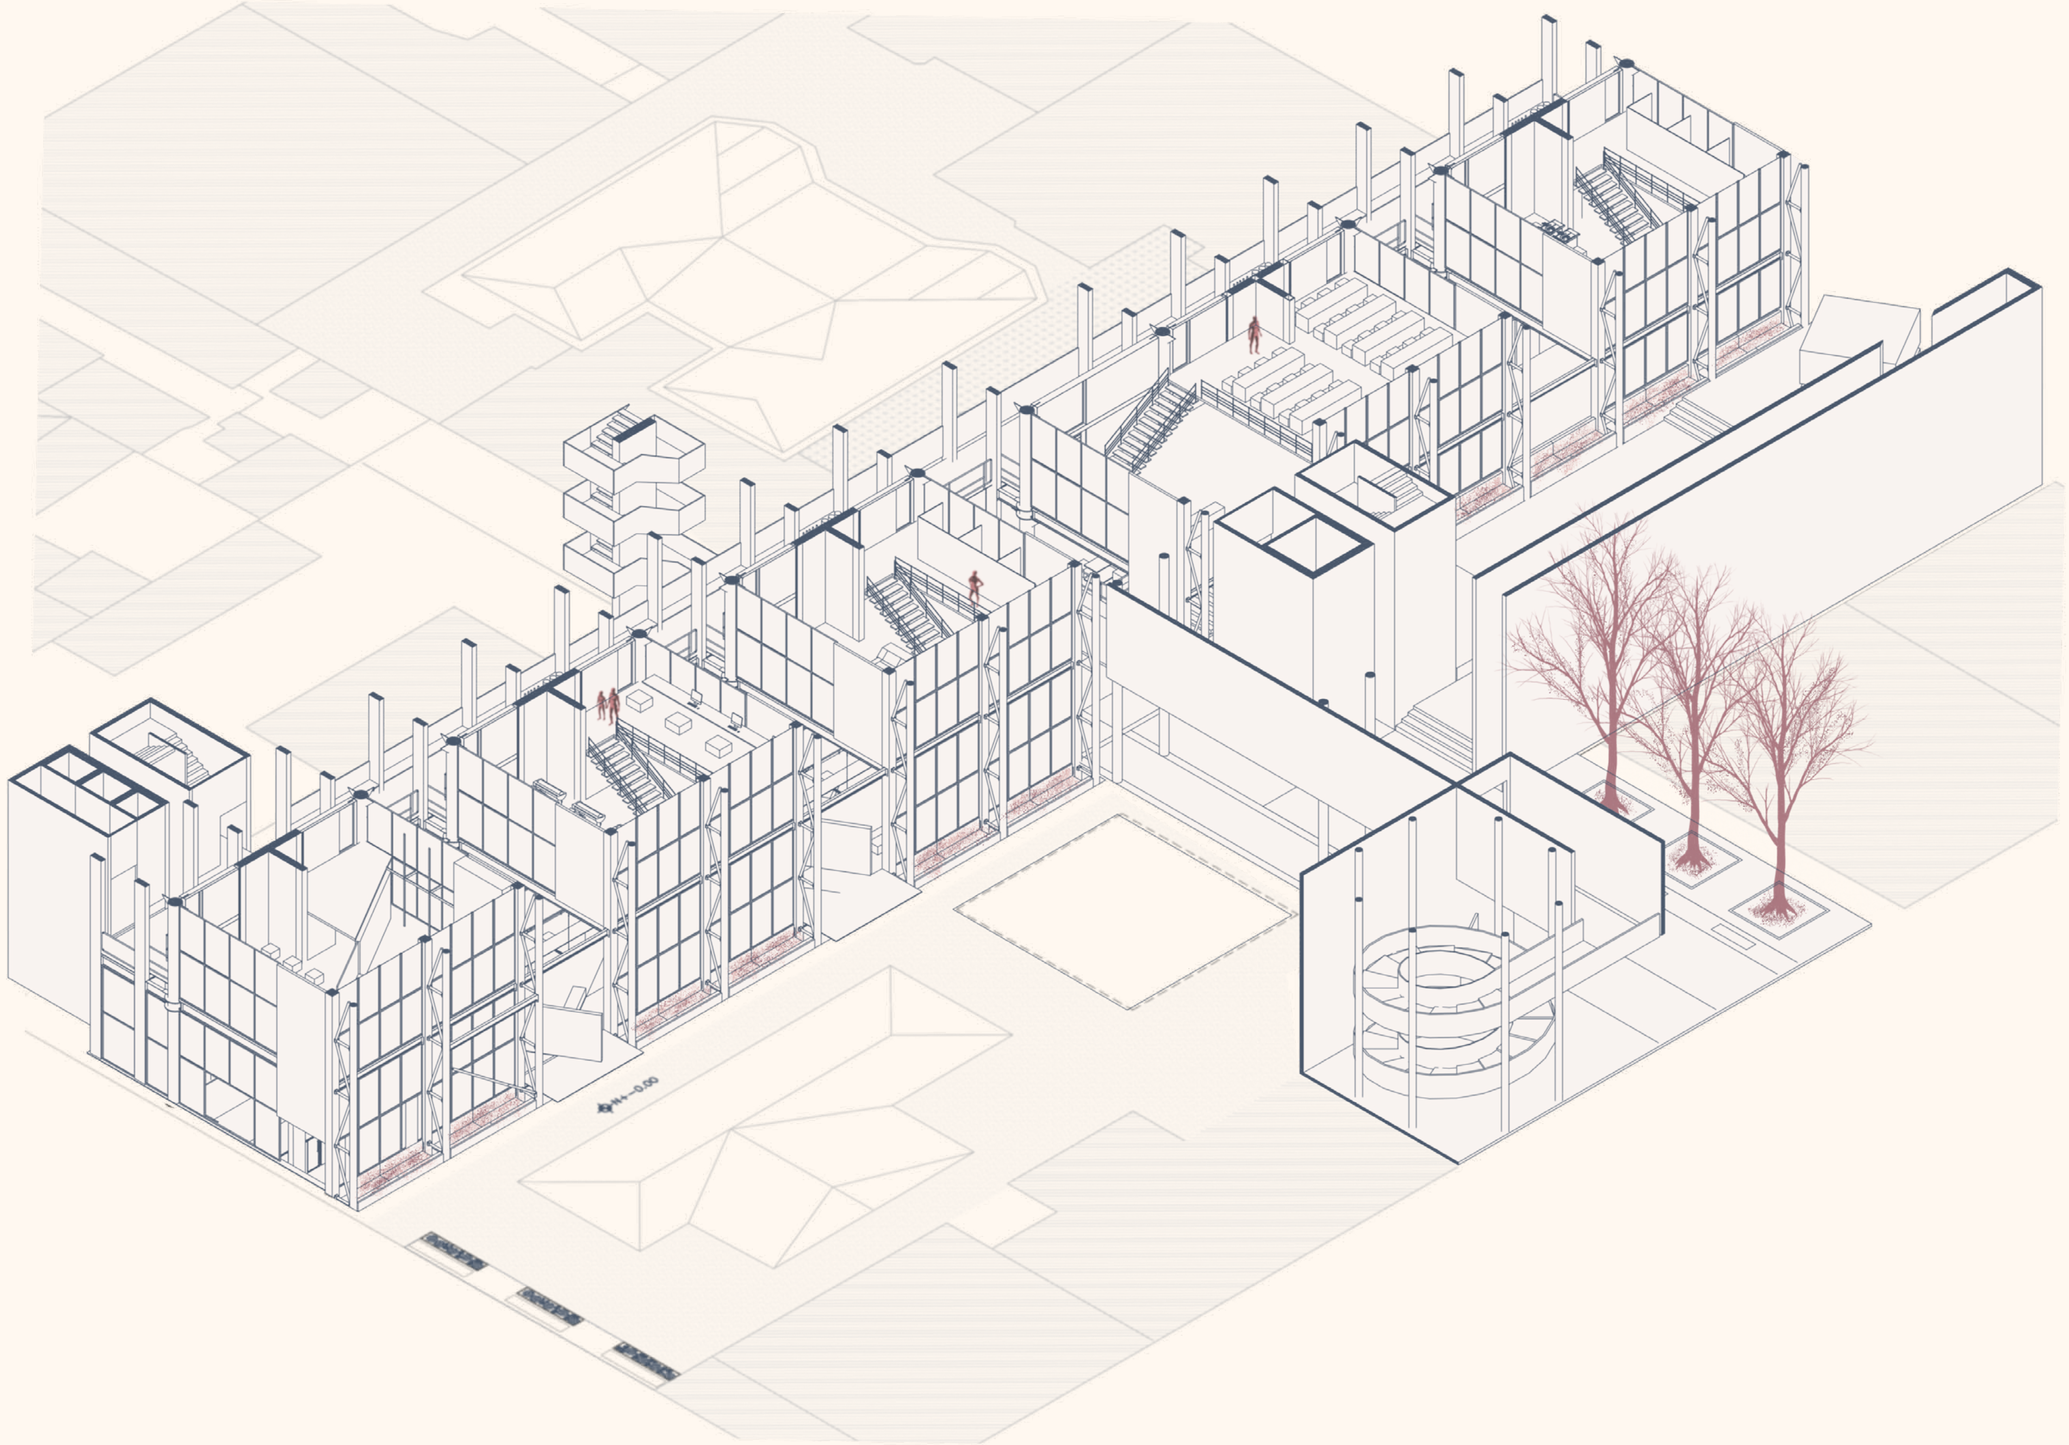

PONTIFICA UNIVERSIDAD CATÓLICA DEL ECUADOR
FACULTAD DE ARQUITECTURA DISEÑO Y ARTES

TRABAJO DE TITULACIÓN

SELLOS Y FIRMAS

PROYECTO:
Una Nueva Capa de Habitabilidad a través de la reestructuración tipológica de la Vivienda en Altura Caso Barrio Larrea.

CONTENIDO:
Isometría Primera Planta

DIRECTOR:
Javier Eduardo Benavides

AUTOR
Iván Francisco Vaca Neira

ESCALA A1
S/E

ESCALA A3

FECHA:
NOVIEMBRE 2021

UBICACIÓN:
Barrio Larrea - Quito


CÓDIGO:
AR-11

LAMINA:

Una Nueva Capa de Habitabilidad a través de la reestructuración tipológica de la Vivienda en Altura Caso Barrio Larrea. / V-03

Sección 01 /V-03

INDICACIONES:
De preferencia leer Chrome al 100% de Zoom

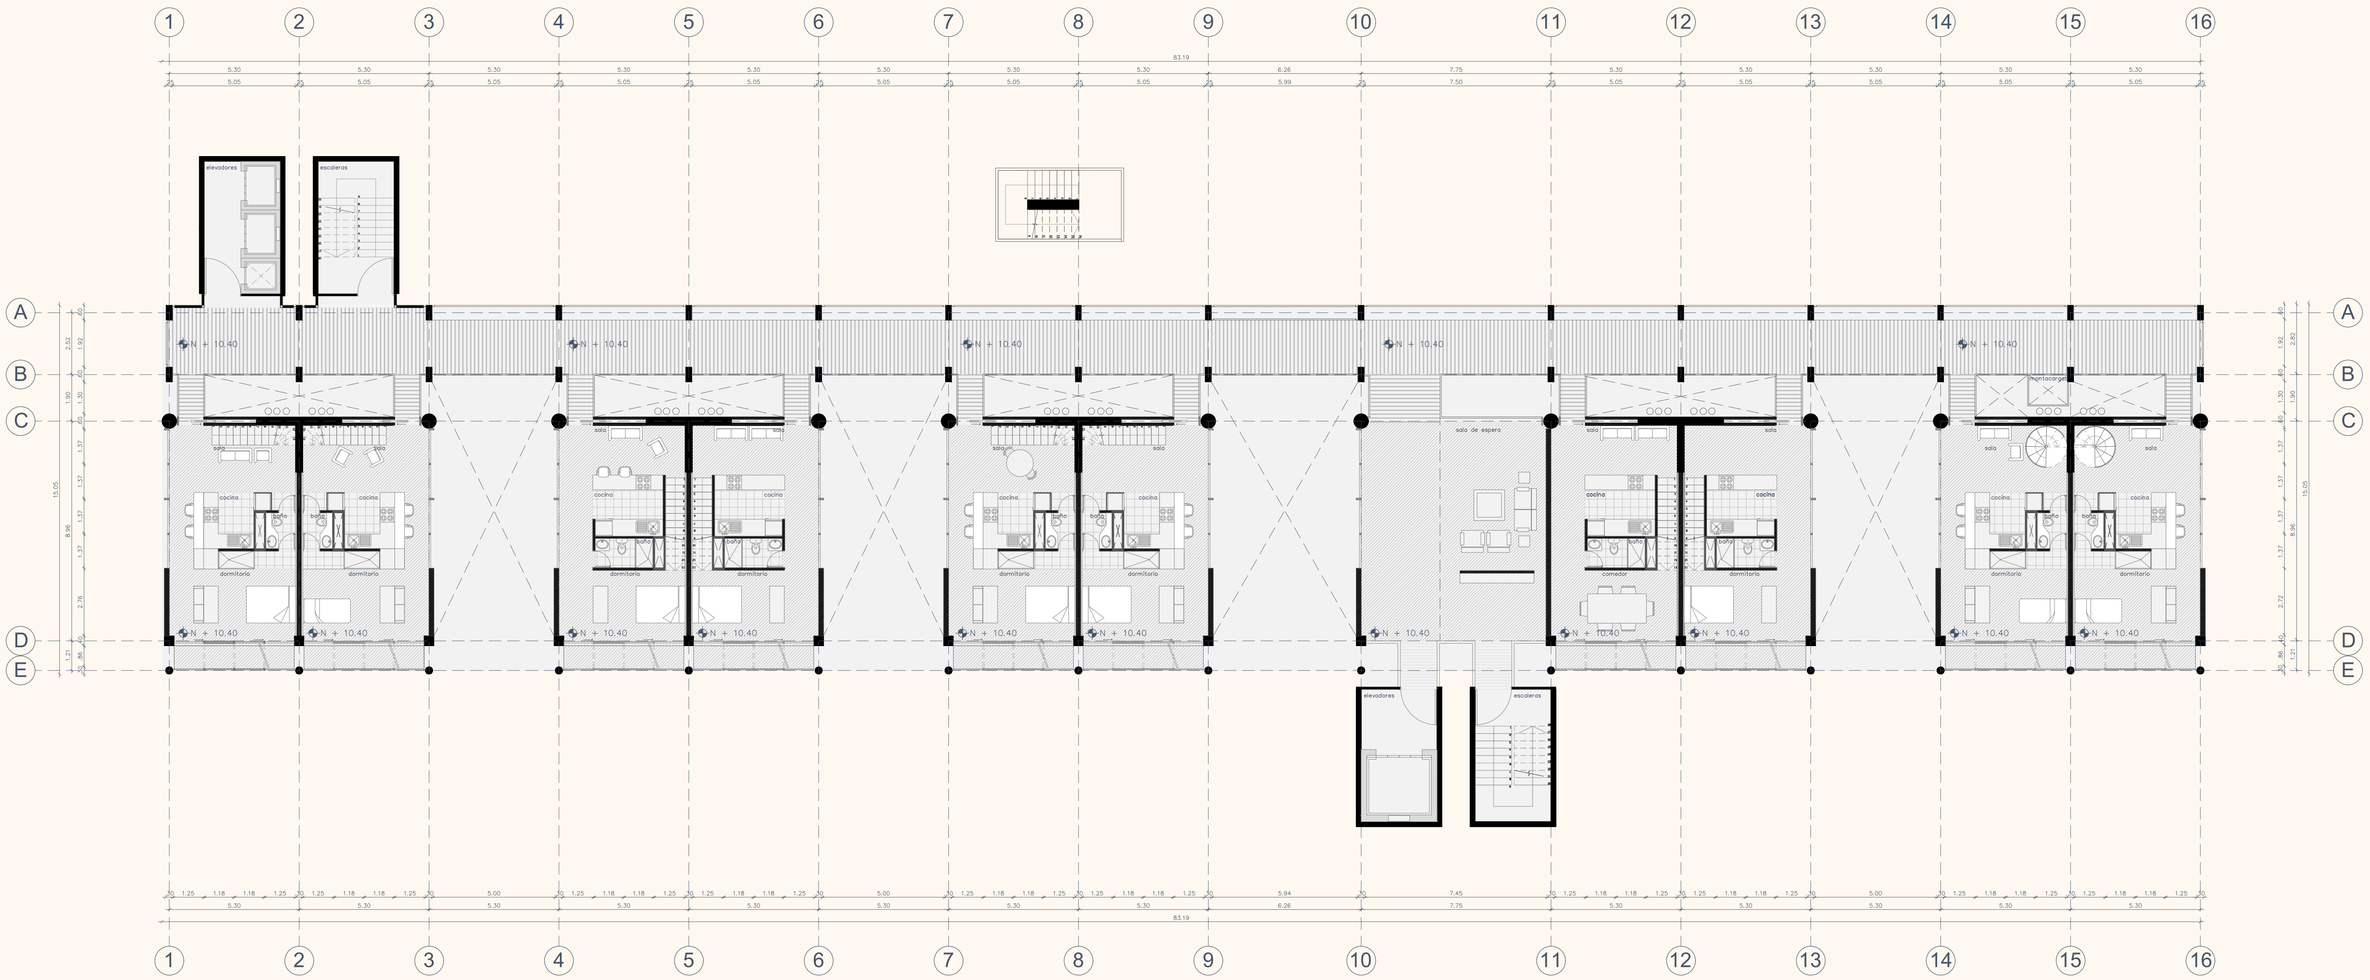


PONTIFICA UNIVERSIDAD CATÓLICA DEL ECUADOR FACULTAD DE ARQUITECTURA DISEÑO Y ARTES	SELLOS Y FIRMAS	**PROYECTO:** Una Nueva Capa de Habitabilidad a través de la reestructuración tipológica de la Vivienda en Altura Caso Barrio Larrea.	**DIRECTOR:** Javier Eduardo Benavides	**ESCALA A1** 1 125	**ESCALA A3**	**UBICACIÓN:** Barrio Larrea - Quito	**CÓDIGO:** AR-12
TRABAJO DE TITULACIÓN		**CONTENIDO:** Segunda Planta 1	**AUTOR** Iván Francisco Vaca Neira	**FECHA:** NOVIEMBRE 2021			**LAMINA:**

Una Nueva Capa de Habitabilidad a través de la reestructuración tipológica de la Vivienda en Altura Caso Barrio Larrea. / V-03

Sección 01 /V-03

INDICACIONES:
De preferencia leer Chrome al 100% de Zoom

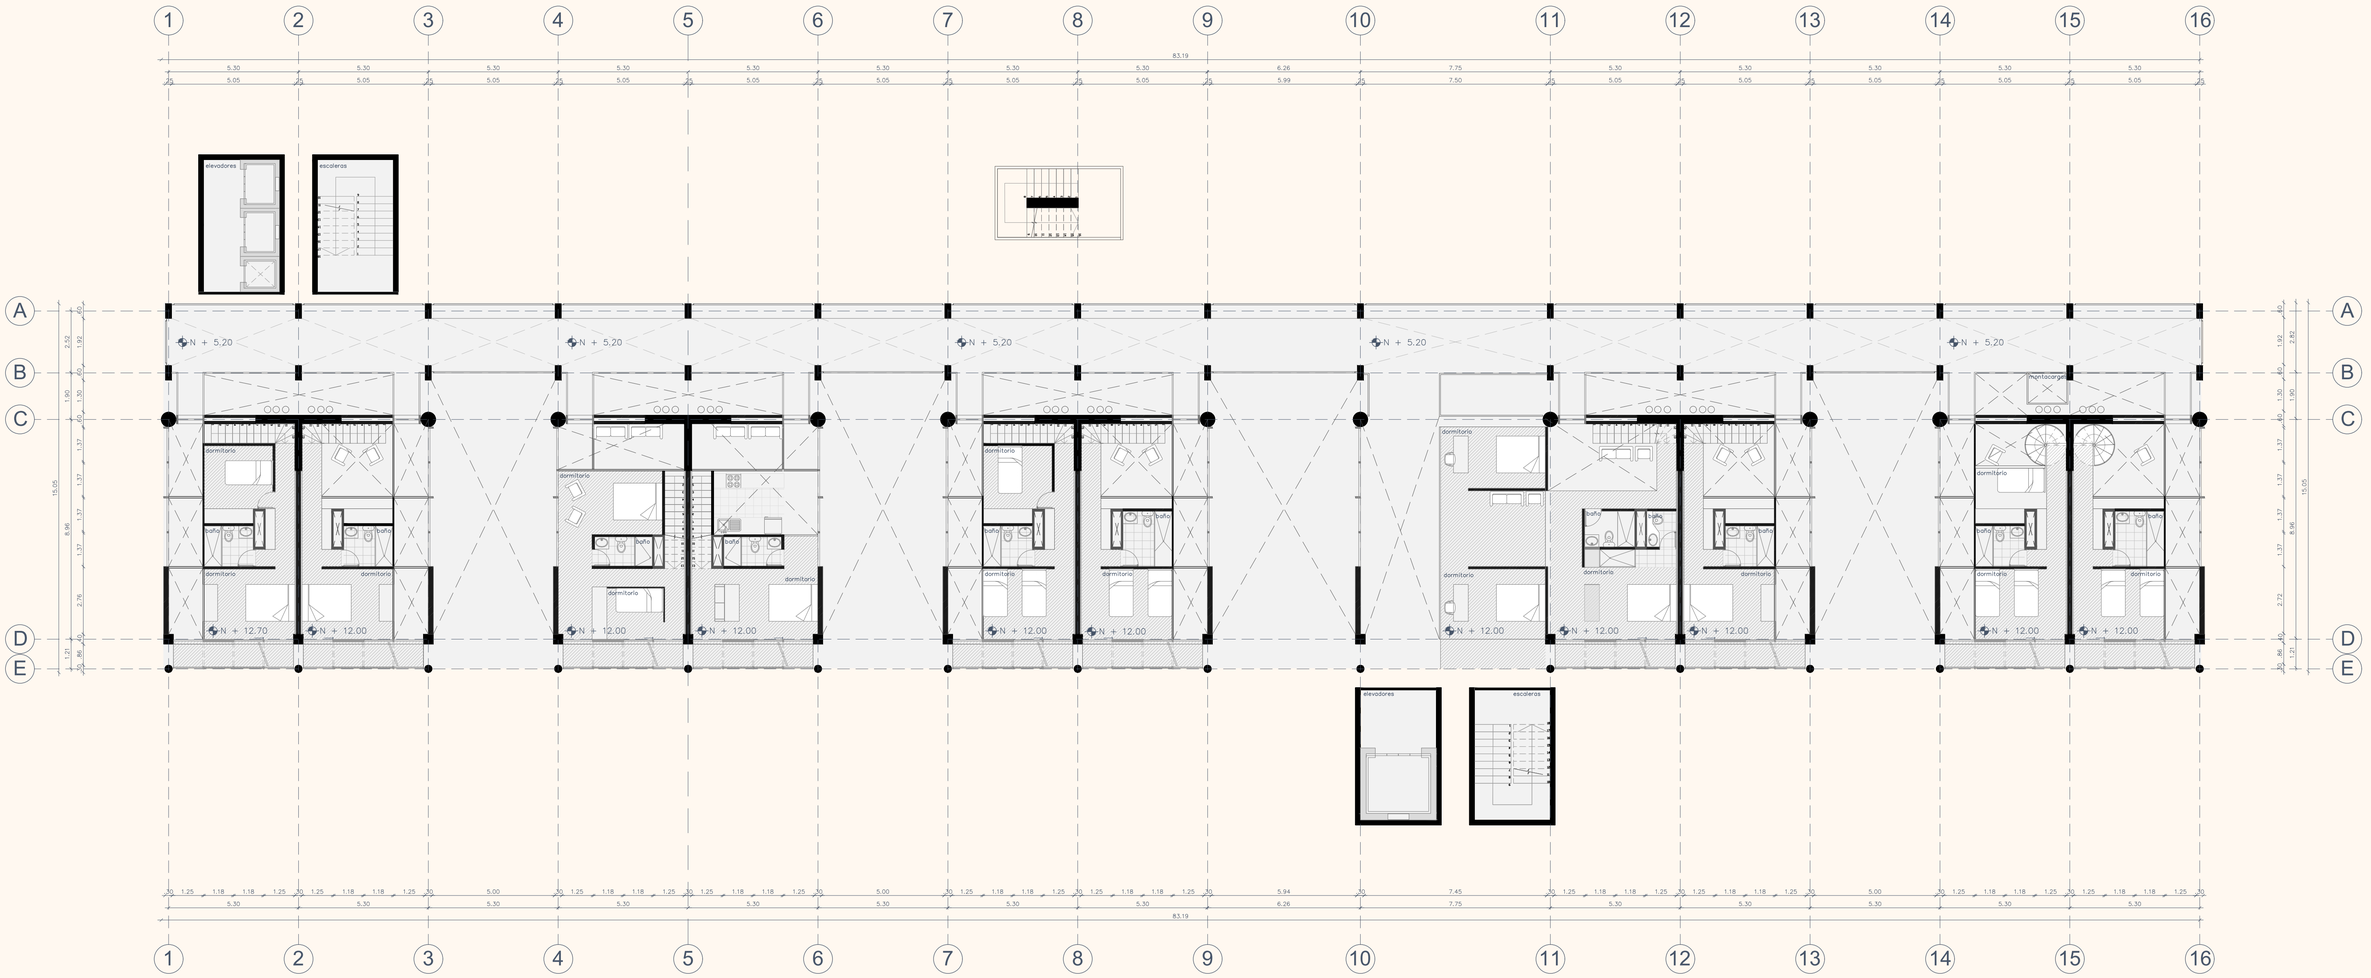


PONTIFICA UNIVERSIDAD CATÓLICA DEL ECUADOR FACULTAD DE ARQUITECTURA DISEÑO Y ARTES TRABAJO DE TITULACIÓN	SELLOS Y FIRMAS	**PROYECTO:** Una Nueva Capa de Habitabilidad a través de la reestructuración tipológica de la Vivienda en Altura Caso Barrio Larrea. **CONTENIDO:** Segunda Planta 2	**DIRECTOR:** Javier Eduardo Benavides **AUTOR** Iván Francisco Vaca Neira	**ESCALA A1** 1 125 **FECHA:** NOVIEMBRE 2021	**ESCALA A3**	**UBICACIÓN:** Barrio Larrea - Quito	**CÓDIGO:** AR-13 **LAMINA:**

Una Nueva Capa de Habitabilidad a través de la reestructuración tipológica de la Vivienda en Altura Caso Barrio Larrea. / V-03

Sección 01 /V-03

INDICACIONES:
De preferencia leer Chrome al 100% de Zoom

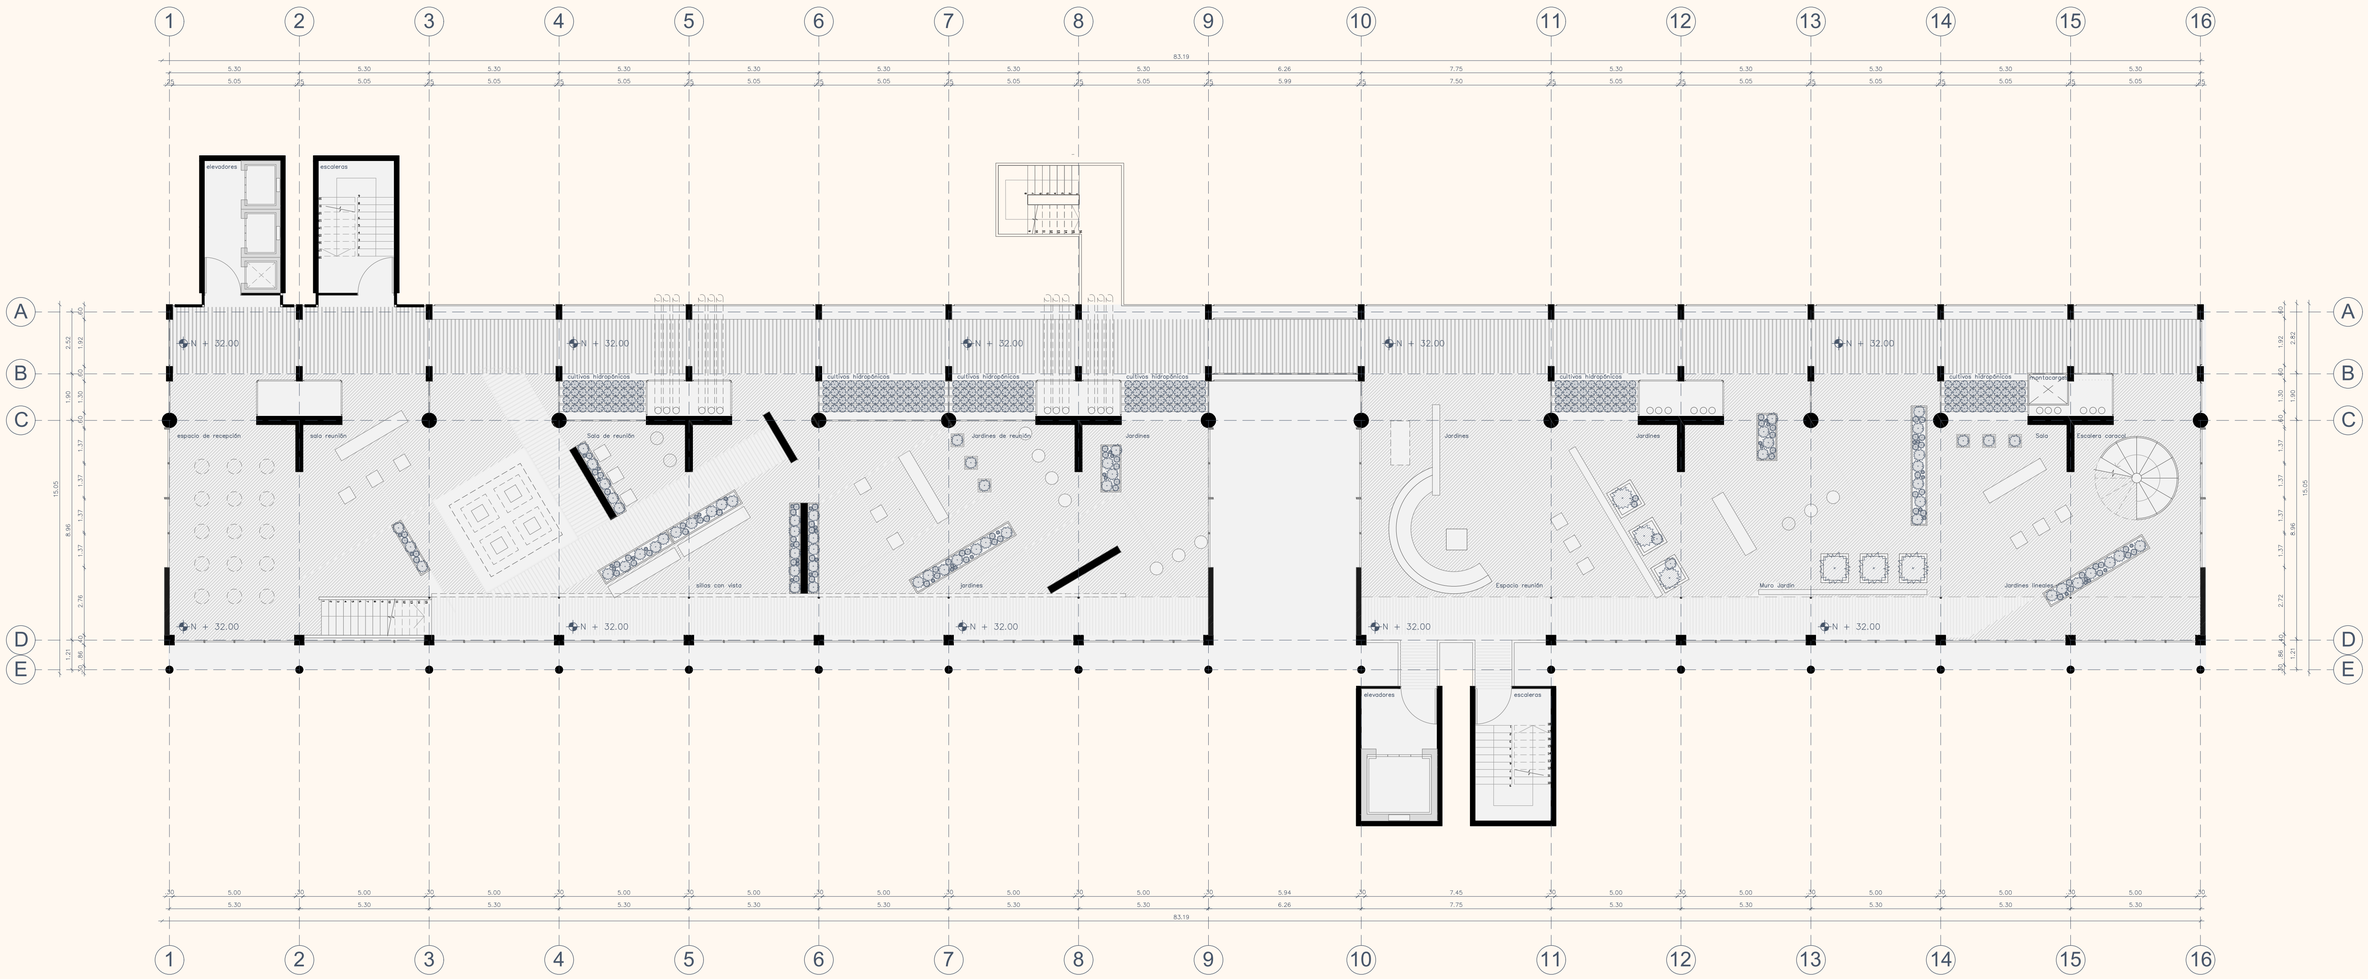


PONTIFICA UNIVERSIDAD CATÓLICA DEL ECUADOR FACULTAD DE ARQUITECTURA DISEÑO Y ARTES	SELLOS Y FIRMAS	**PROYECTO:** Una Nueva Capa de Habitabilidad a través de la reestructuración tipológica de la Vivienda en Altura Caso Barrio Larrea.	**DIRECTOR:** Javier Eduardo Benavides	**ESCALA A1** 1 125	**ESCALA A3**	**UBICACIÓN:** Barrio Larrea - Quito	**CÓDIGO:** AR-15
TRABAJO DE TITULACIÓN		**CONTENIDO:** Sexta Planta 1	**AUTOR** Iván Francisco Vaca Neira	**FECHA:** NOVIEMBRE 2021			**LAMINA:**

Una Nueva Capa de Habitabilidad a través de la reestructuración tipológica de la Vivienda en Altura Caso Barrio Larrea. / V-03

Sección 01 /V-03

INDICACIONES:
De preferencia leer Chrome al 100% de Zoom

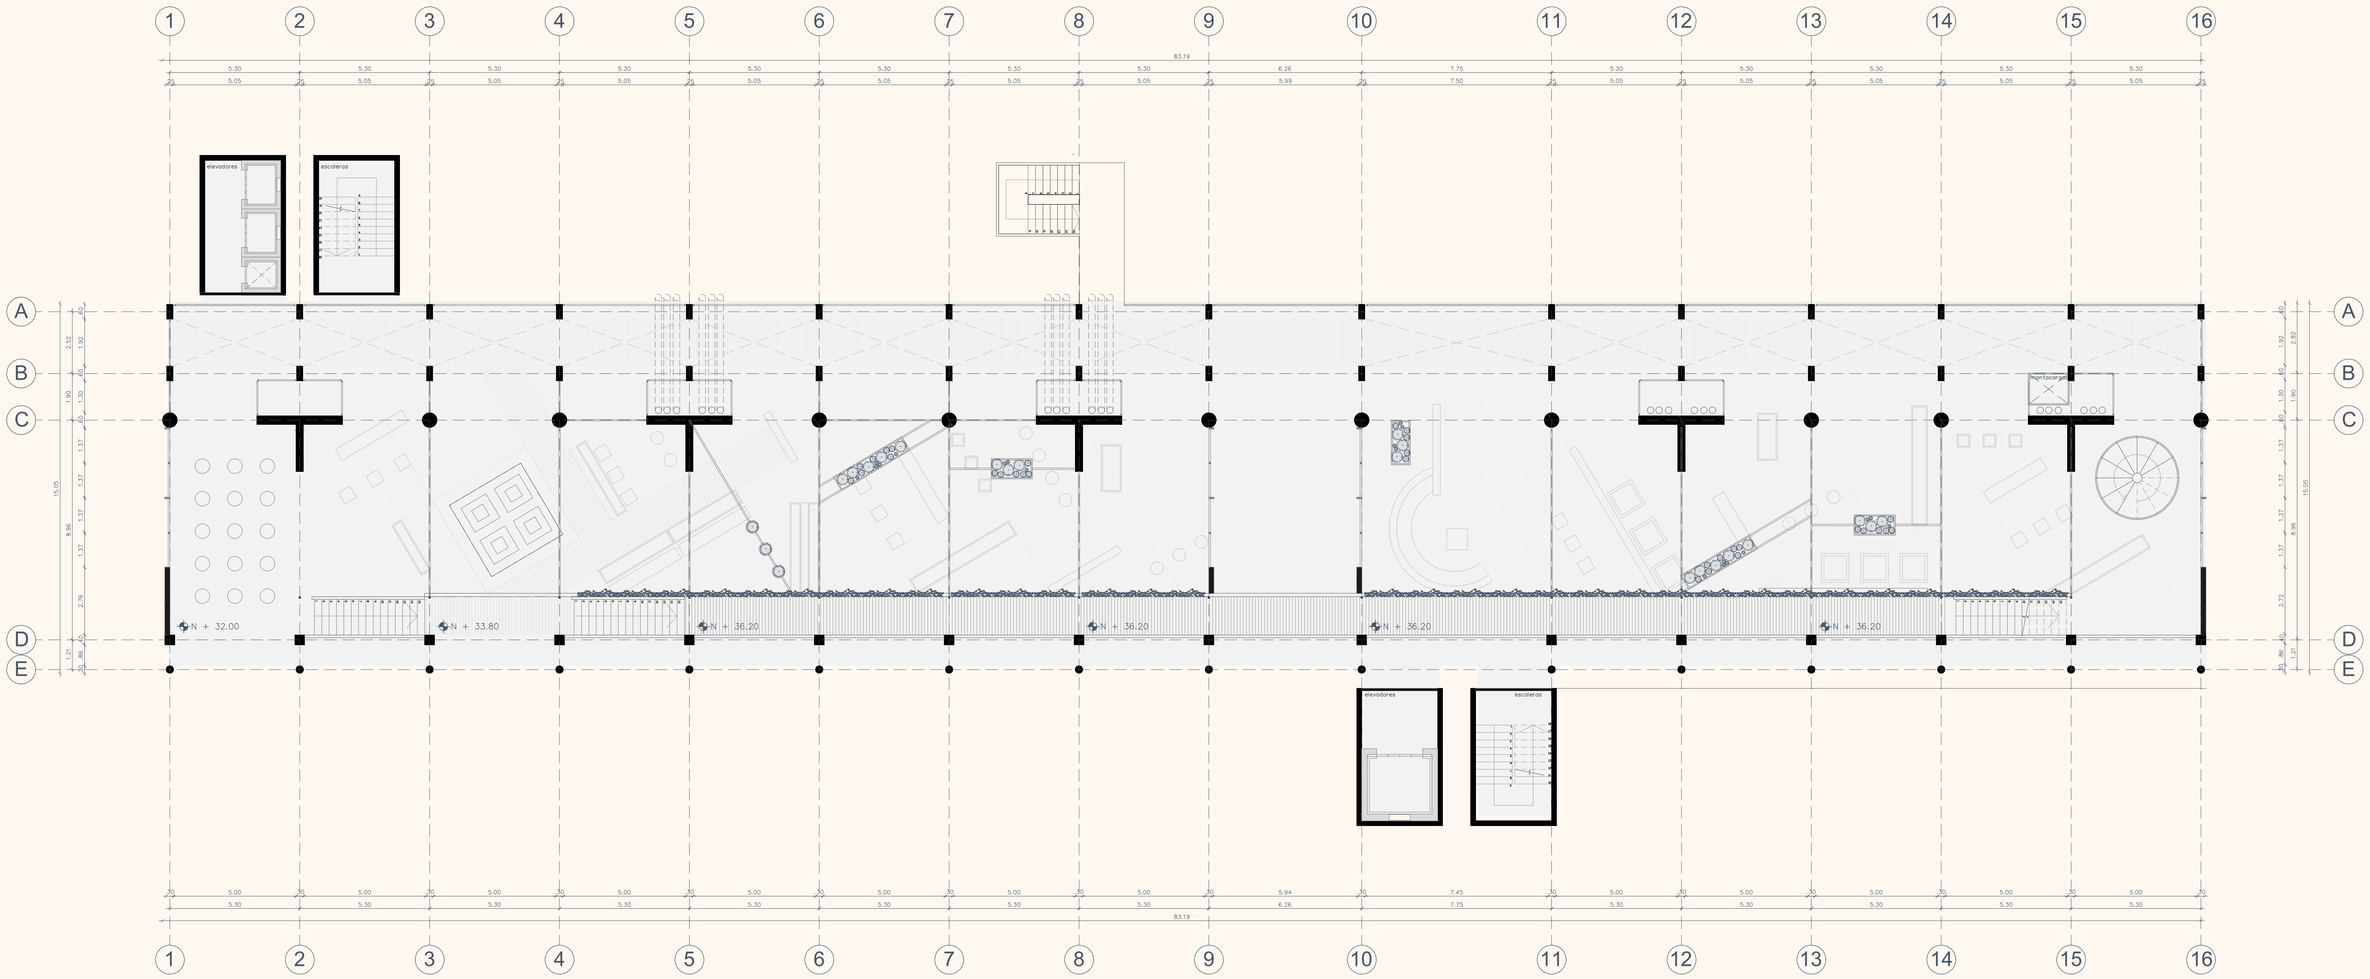


PONTIFICA UNIVERSIDAD CATÓLICA DEL ECUADOR FACULTAD DE ARQUITECTURA DISEÑO Y ARTES	SELLOS Y FIRMAS	**PROYECTO:** Una Nueva Capa de Habitabilidad a través de la reestructuración tipológica de la Vivienda en Altura Caso Barrio Larrea.	**DIRECTOR:** Javier Eduardo Benavides	**ESCALA A1** 1 125	**ESCALA A3**	**UBICACIÓN:** Barrio Larrea - Quito	**CÓDIGO:** AR-16
TRABAJO DE TITULACIÓN		**CONTENIDO:** Sexta Planta 2	**AUTOR** Iván Francisco Vaca Neira	**FECHA:** NOVIEMBRE 2021			**LAMINA:**

Una Nueva Capa de Habitabilidad a través de la reestructuración tipológica de la Vivienda en Altura Caso Barrio Larrea. / V-03

Sección 01 /V-03

INDICACIONES:
De preferencia leer Chrome al 100% de Zoom

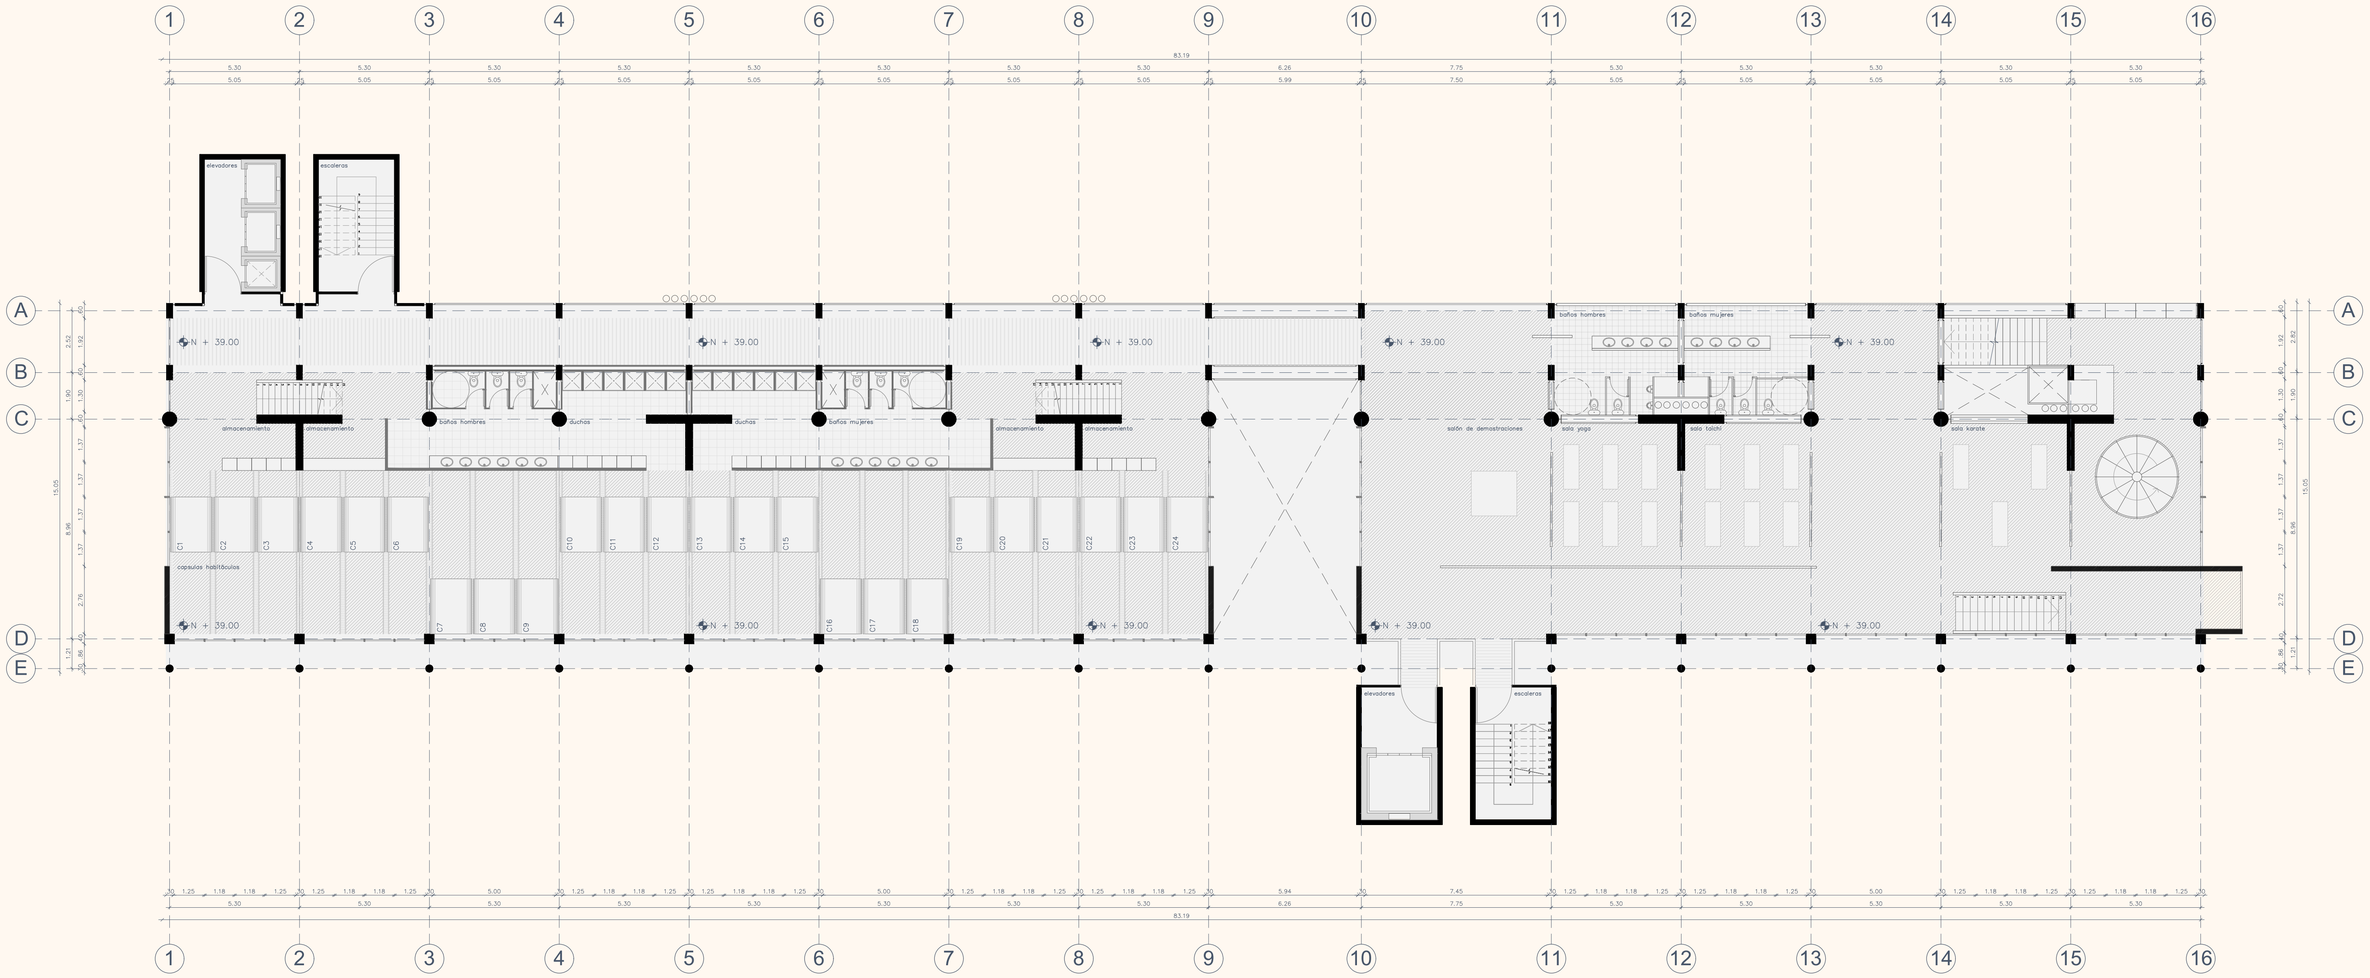


PONTIFICA UNIVERSIDAD CATÓLICA DEL ECUADOR FACULTAD DE ARQUITECTURA DISEÑO Y ARTES	SELLOS Y FIRMAS	**PROYECTO:** Una Nueva Capa de Habitabilidad a través de la reestructuración tipológica de la Vivienda en Altura Caso Barrio Larrea.	**DIRECTOR:** Javier Eduardo Benavides	**ESCALA A1** 1 125	**ESCALA A3**	**UBICACIÓN:** Barrio Larrea - Quito	**CÓDIGO:** AR-18
TRABAJO DE TITULACIÓN		**CONTENIDO:** Séptima Planta 1	**AUTOR** Iván Francisco Vaca Neira	**FECHA:** NOVIEMBRE 2021			**LAMINA:**

Una Nueva Capa de Habitabilidad a través de la reestructuración tipológica de la Vivienda en Altura Caso Barrio Larrea. / V-03

Sección 01 /V-03

INDICACIONES:
De preferencia leer Chrome al 100% de Zoom

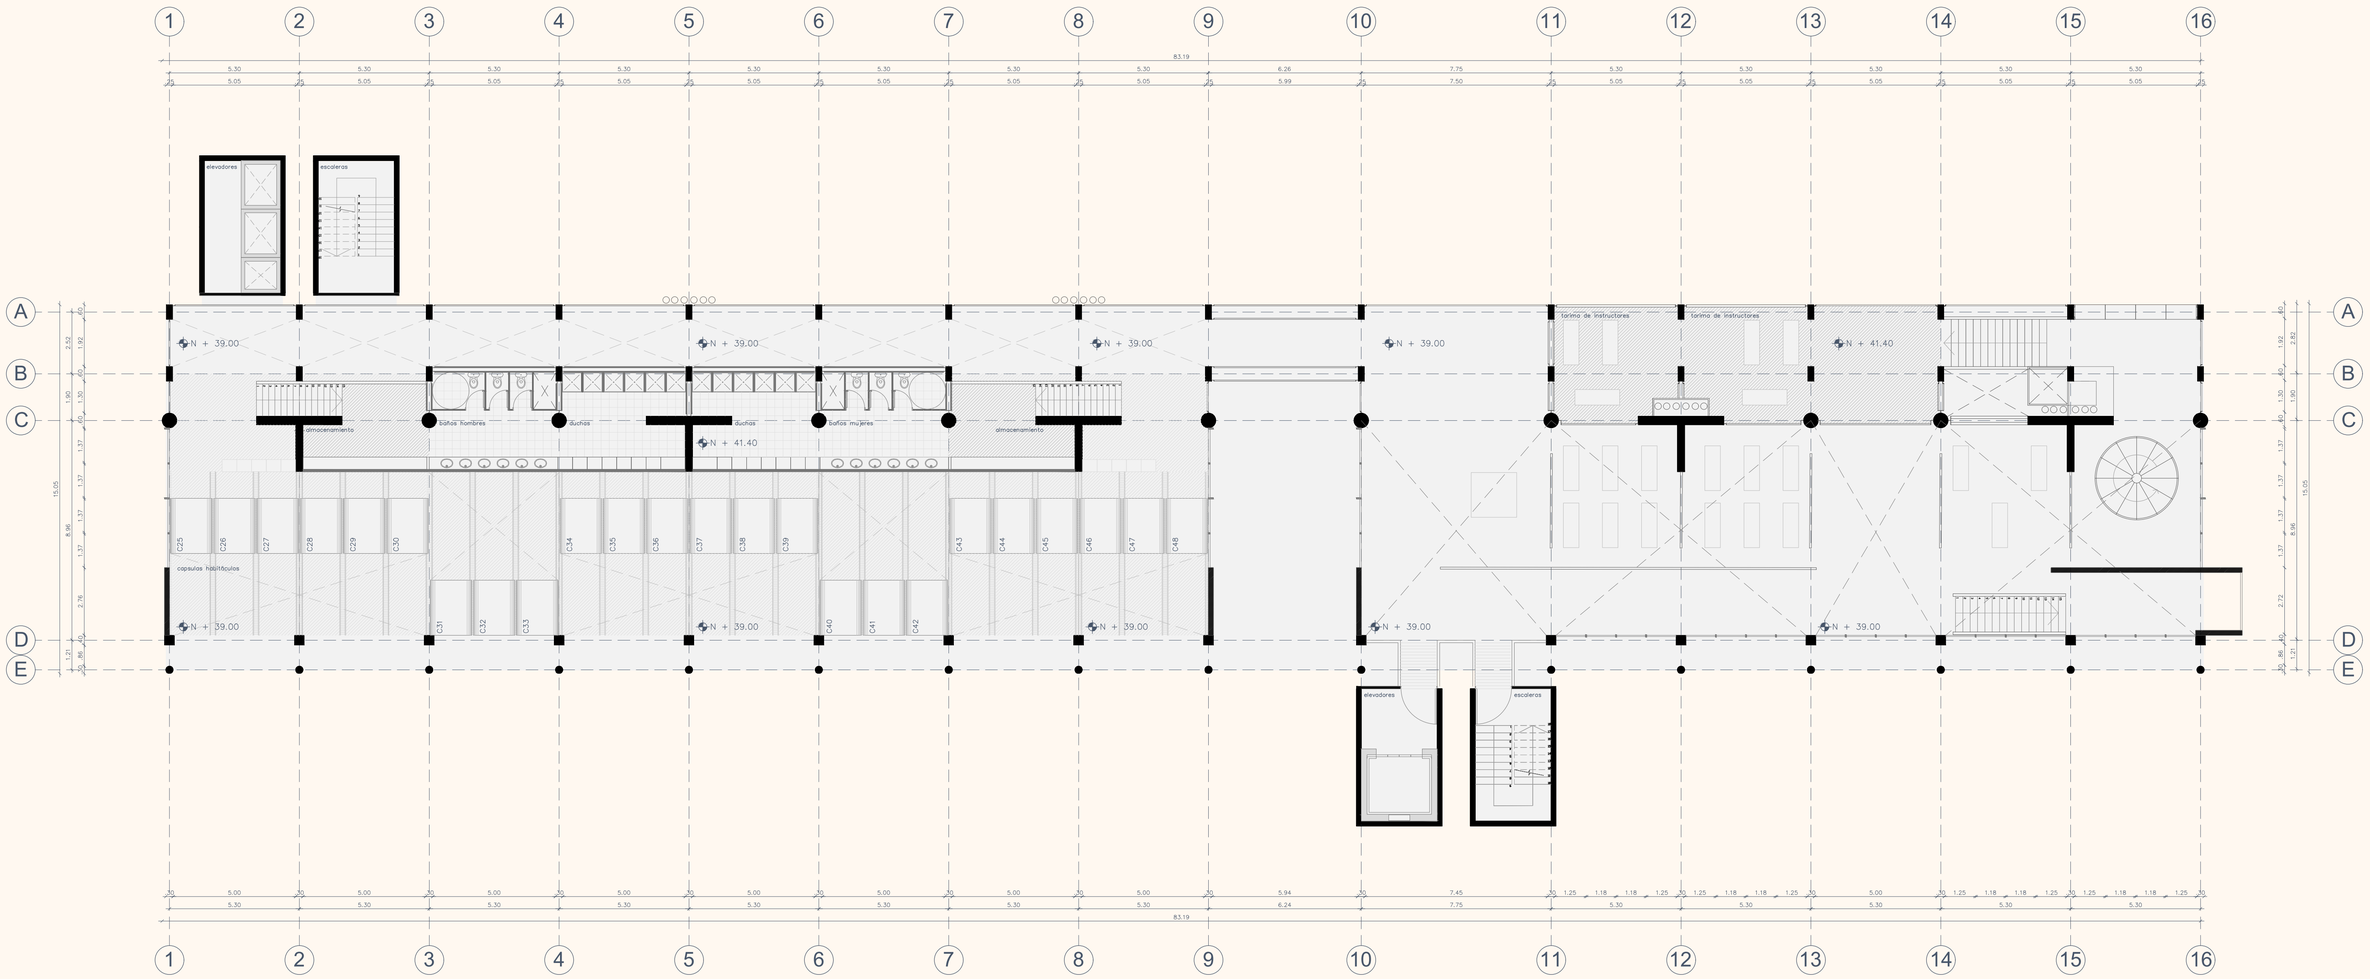


PONTIFICA UNIVERSIDAD CATÓLICA DEL ECUADOR FACULTAD DE ARQUITECTURA DISEÑO Y ARTES	SELLOS Y FIRMAS	**PROYECTO:** Una Nueva Capa de Habitabilidad a través de la reestructuración tipológica de la Vivienda en Altura Caso Barrio Larrea.	**DIRECTOR:** Javier Eduardo Benavides	**ESCALA A1** 1 125	**ESCALA A3**	**UBICACIÓN:** Barrio Larrea - Quito	**CÓDIGO:** AR-19
TRABAJO DE TITULACIÓN		**CONTENIDO:** Séptima Planta 2	**AUTOR** Iván Francisco Vaca Neira	**FECHA:** NOVIEMBRE 2021			**LAMINA:**

Una Nueva Capa de Habitabilidad a través de la reestructuración tipológica de la Vivienda en Altura Caso Barrio Larrea. / V-03

Sección 01 /V-03

INDICACIONES:
De preferencia leer Chrome al 100% de Zoom

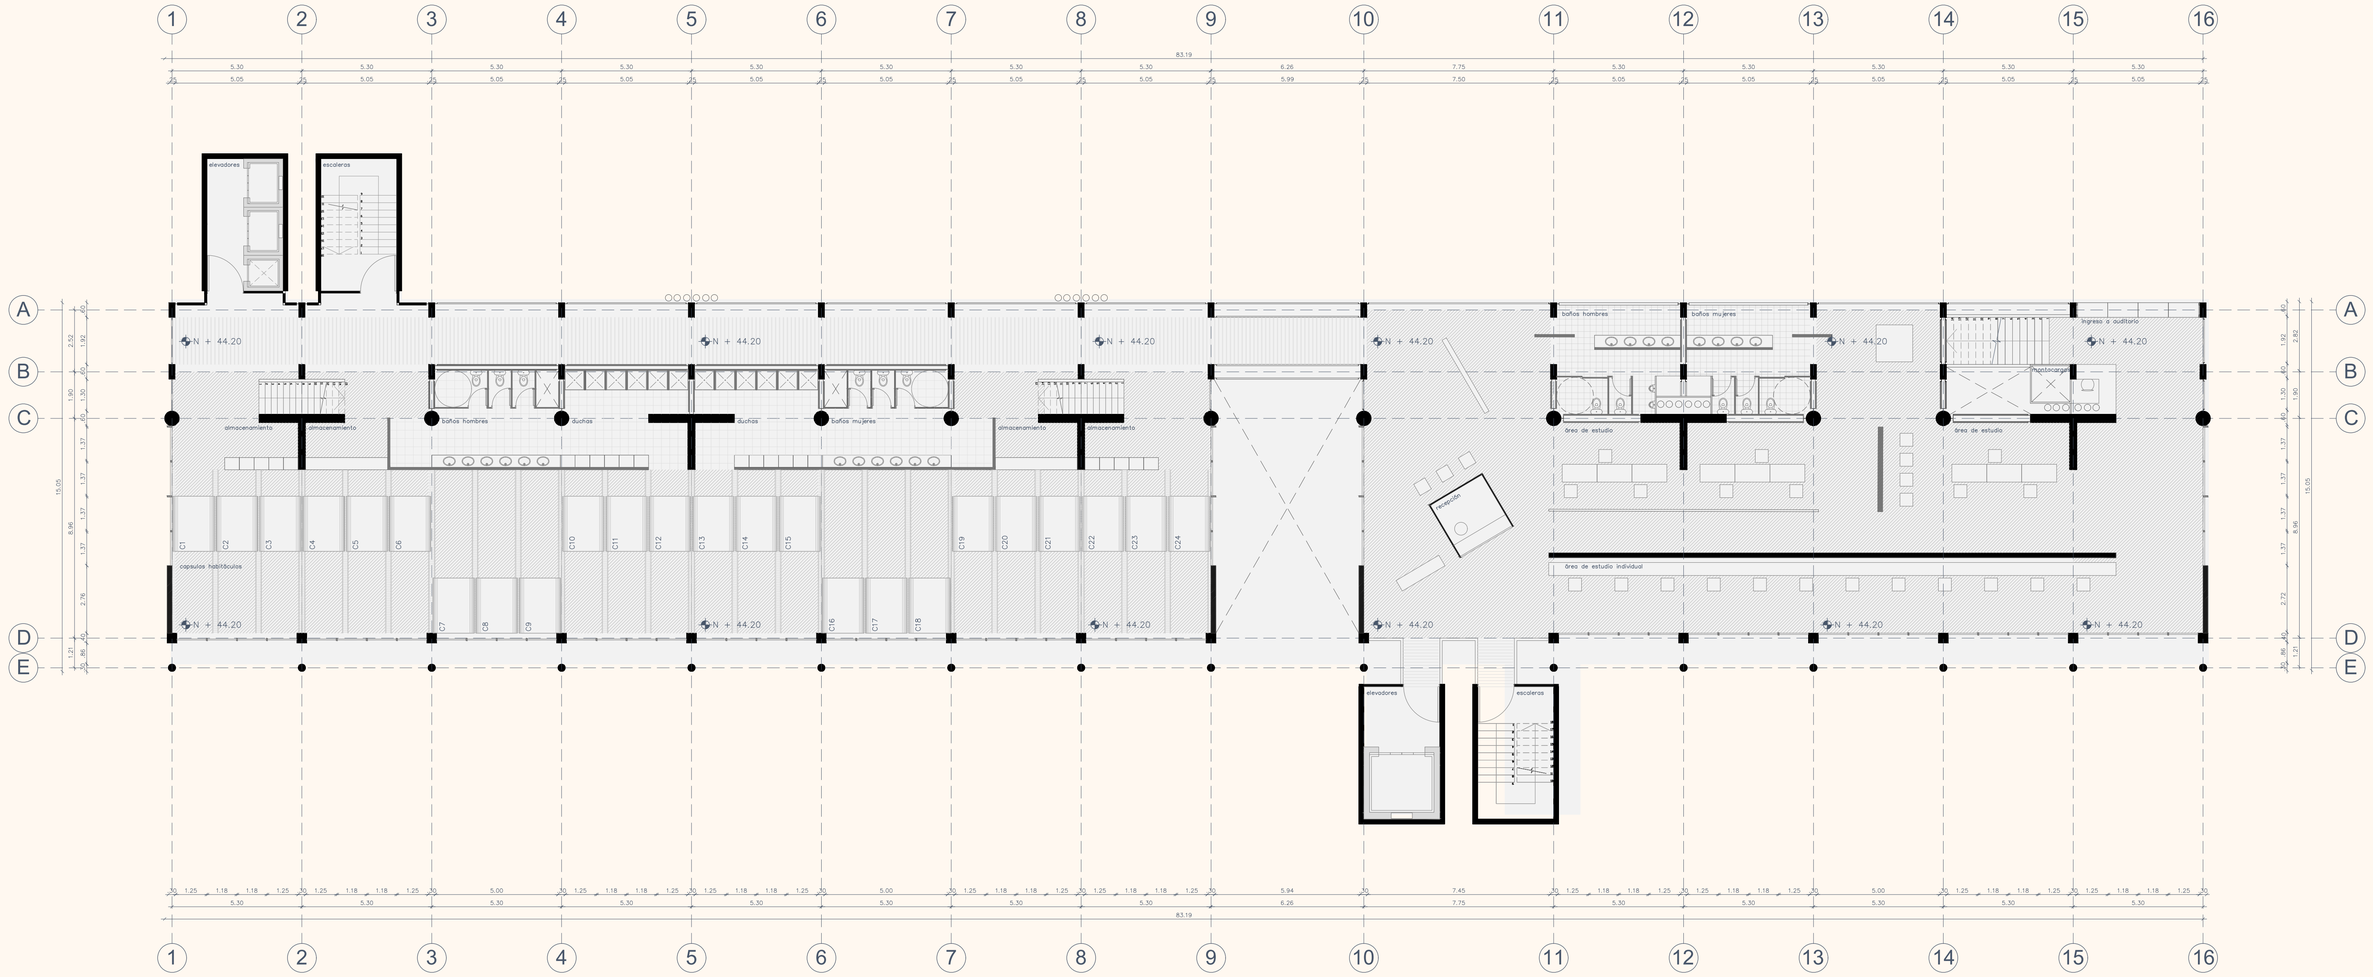


PONTIFICA UNIVERSIDAD CATÓLICA DEL ECUADOR **FACULTAD DE ARQUITECTURA DISEÑO Y ARTES** **TRABAJO DE TITULACIÓN**	**SELLOS Y FIRMAS**	**PROYECTO:** Una Nueva Capa de Habitabilidad a través de la reestructuración tipológica de la Vivienda en Altura Caso Barrio Larrea. **CONTENIDO:** Octava Planta 1	**DIRECTOR:** Javier Eduardo Benavides **AUTOR** Iván Francisco Vaca Neira	**ESCALA A1** 1 125 **FECHA:** NOVIEMBRE 2021	**ESCALA A3**	**UBICACIÓN:** Barrio Larrea - Quito	**CÓDIGO:** AR-21 **LAMINA:**

Una Nueva Capa de Habitabilidad a través de la reestructuración tipológica de la Vivienda en Altura Caso Barrio Larrea. / V-03

Sección 01 /V-03

INDICACIONES:
De preferencia leer Chrome al 100% de Zoom

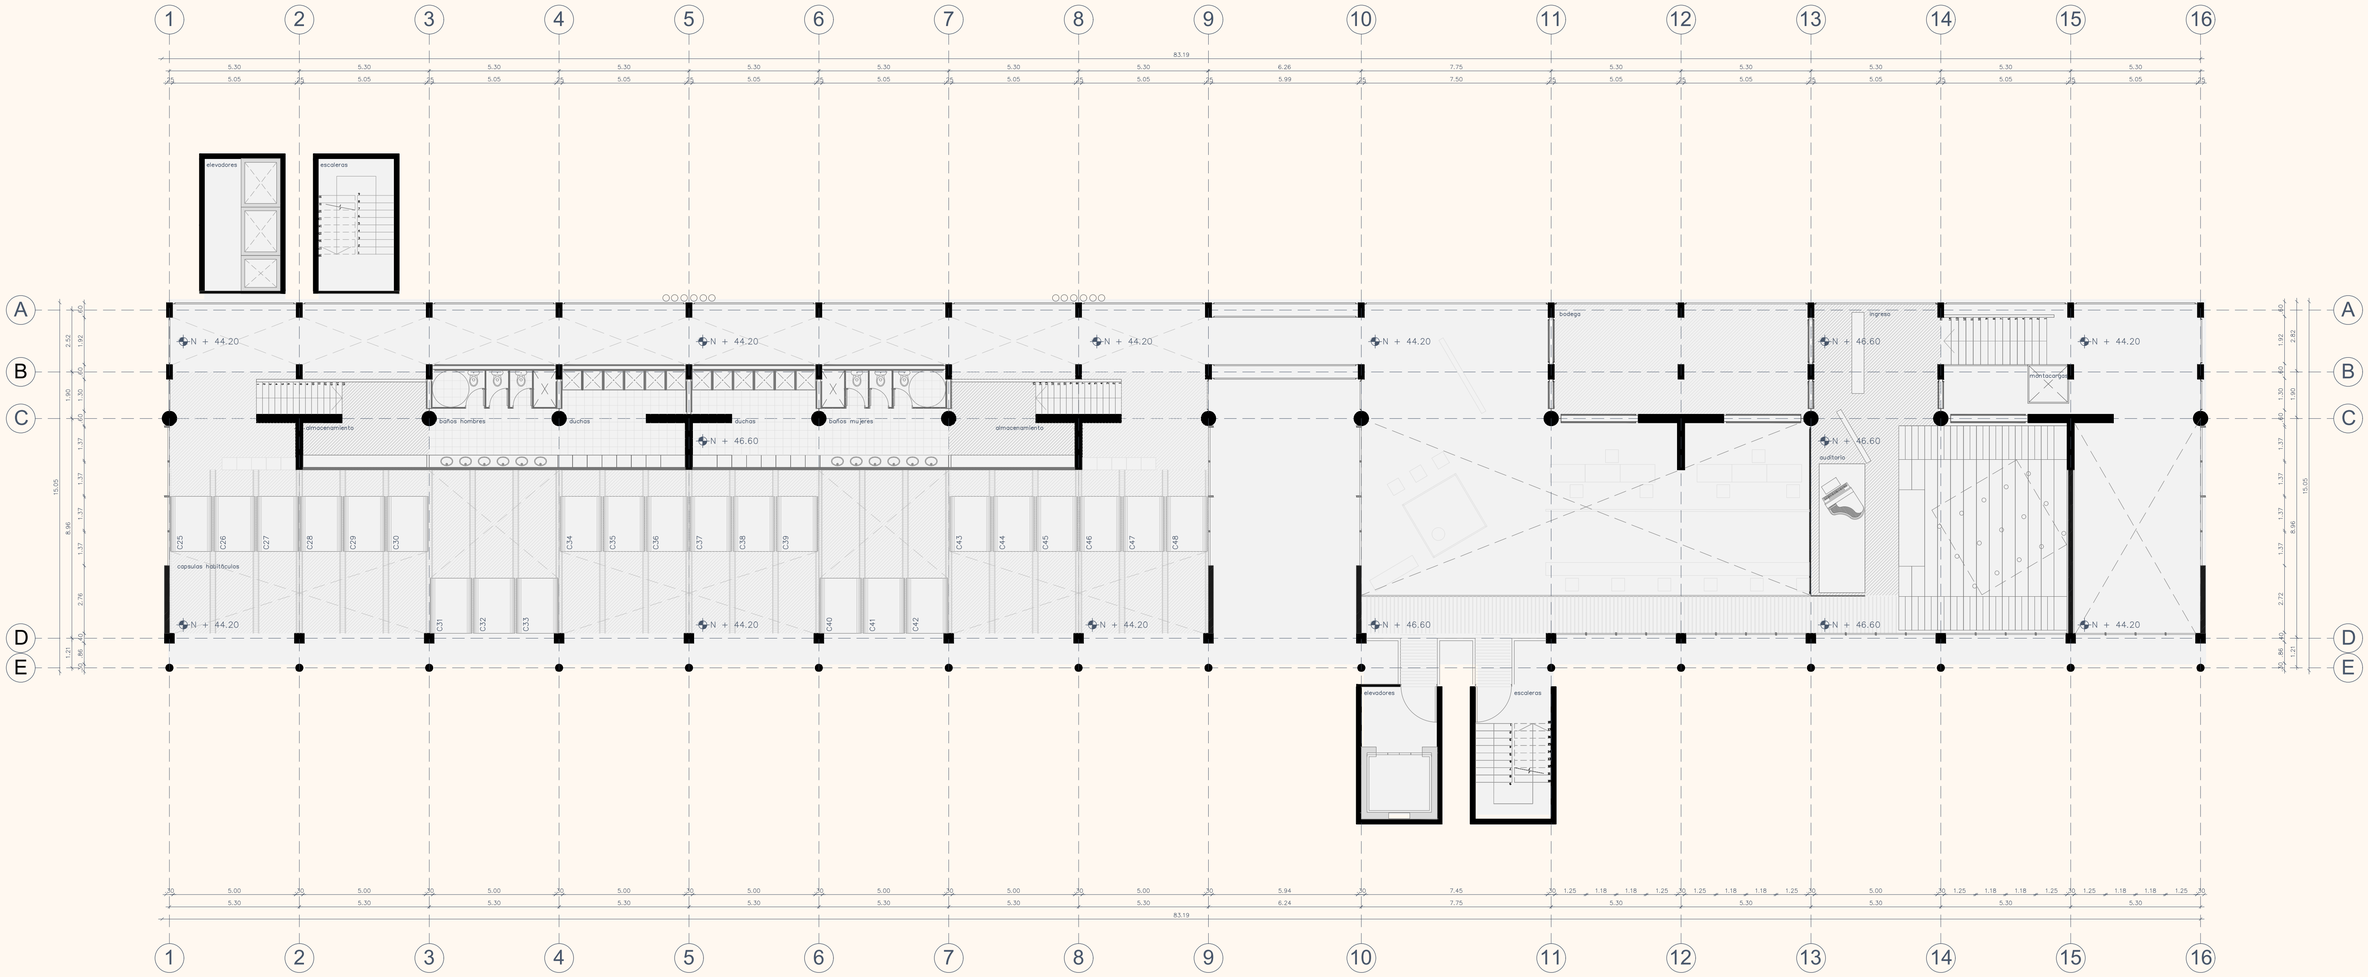


PONTIFICA UNIVERSIDAD CATÓLICA DEL ECUADOR FACULTAD DE ARQUITECTURA DISEÑO Y ARTES TRABAJO DE TITULACIÓN	SELLOS Y FIRMAS	**PROYECTO:** Una Nueva Capa de Habitabilidad a través de la reestructuración tipológica de la Vivienda en Altura Caso Barrio Larrea. **CONTENIDO:** Octava Planta 2	**DIRECTOR:** Javier Eduardo Benavides **AUTOR** Iván Francisco Vaca Neira	**ESCALA A1** 1 125 **FECHA:** NOVIEMBRE 2021	**ESCALA A3**	**UBICACIÓN:** Barrio Larrea - Quito	**CÓDIGO:** AR-22 **LAMINA:**

Una Nueva Capa de Habitabilidad a través de la reestructuración tipológica de la Vivienda en Altura Caso Barrio Larrea. / V-03

Sección 01 /V-03

INDICACIONES:
De preferencia leer Chrome al 100% de Zoom

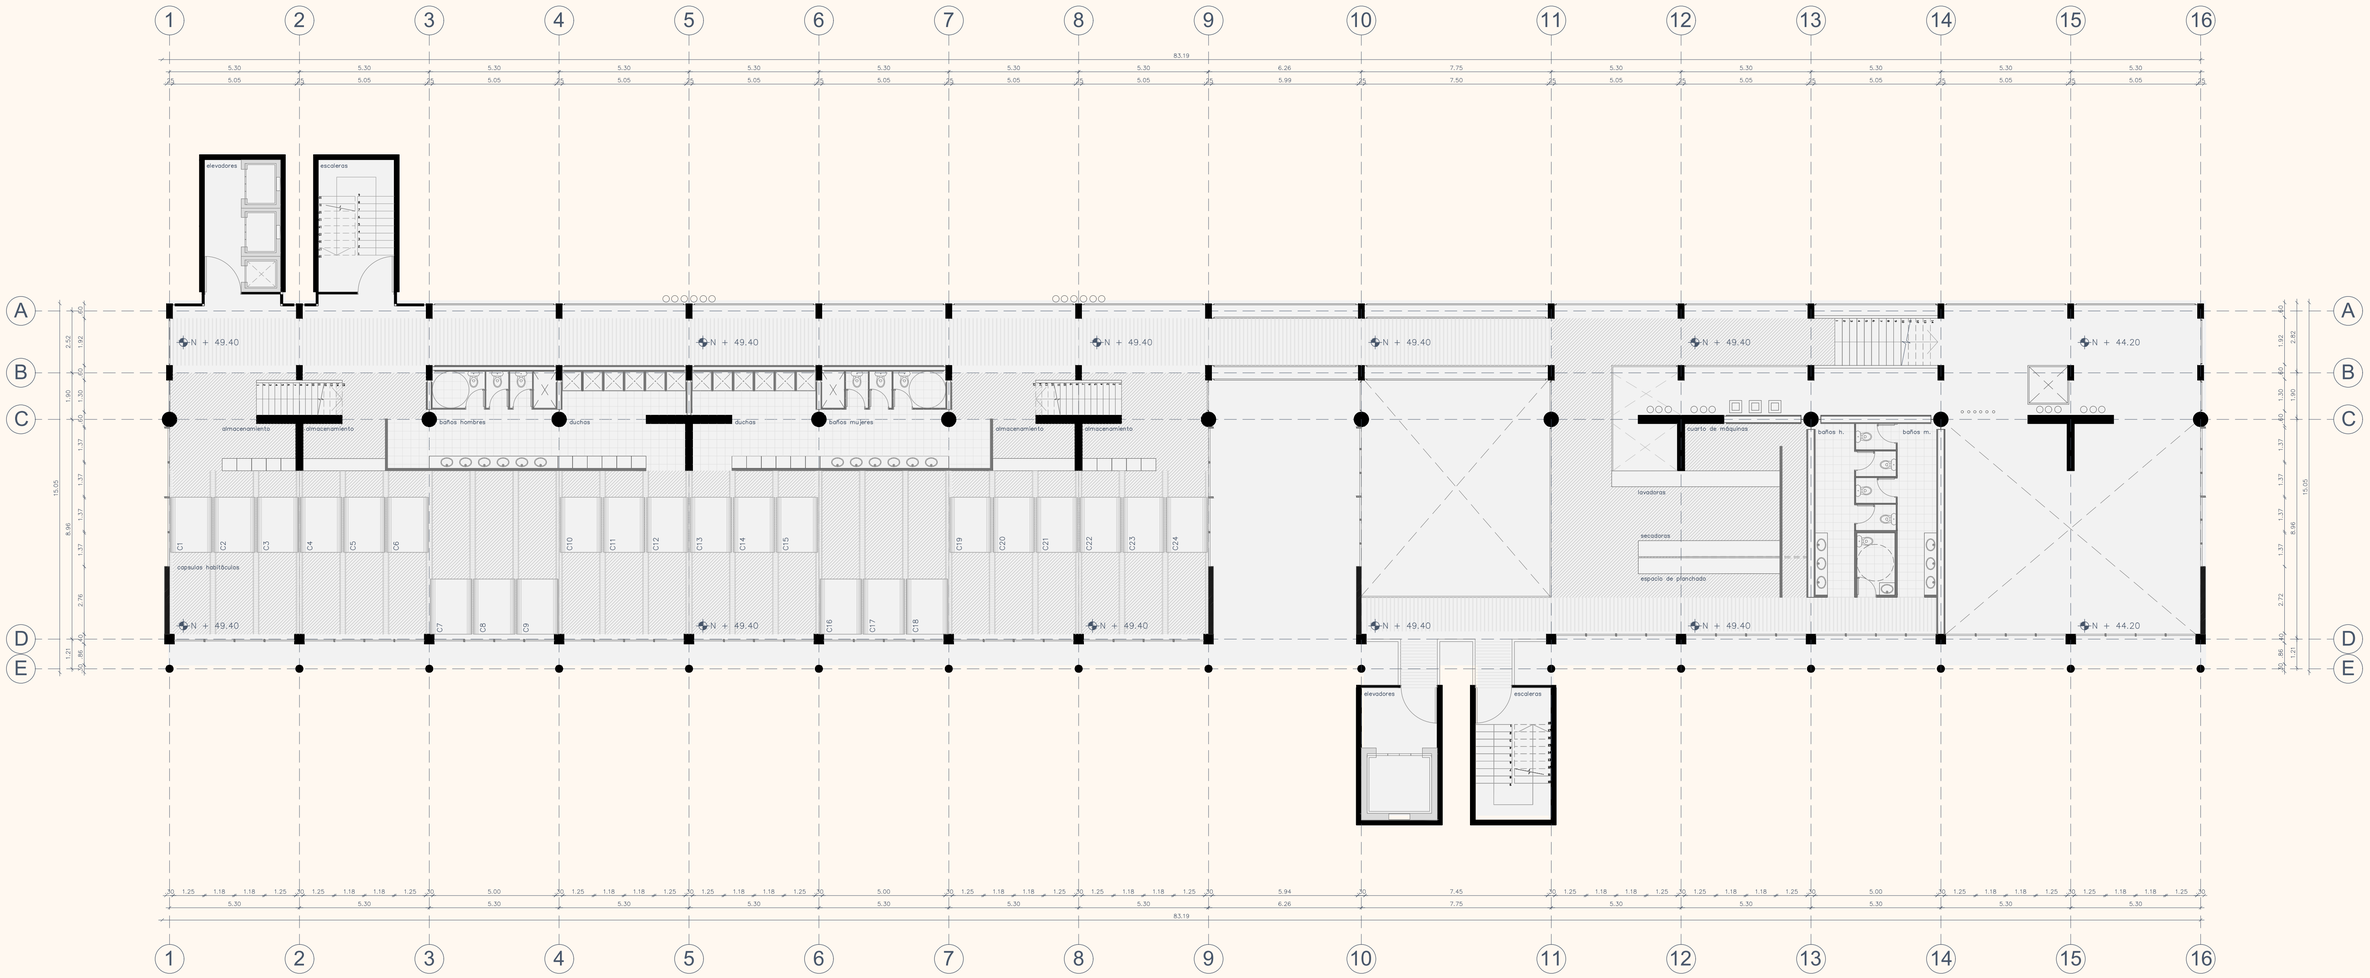


PONTIFICA UNIVERSIDAD CATÓLICA DEL ECUADOR FACULTAD DE ARQUITECTURA DISEÑO Y ARTES TRABAJO DE TITULACIÓN	SELLOS Y FIRMAS	**PROYECTO:** Una Nueva Capa de Habitabilidad a través de la reestructuración tipológica de la Vivienda en Altura Caso Barrio Larrea. **CONTENIDO:** Novena Planta 1	**DIRECTOR:** Javier Eduardo Benavides **AUTOR** Iván Francisco Vaca Neira	**ESCALA A1** 1 125 **FECHA:** NOVIEMBRE 2021	**ESCALA A3**	**UBICACIÓN:** Barrio Larrea - Quito	**CÓDIGO:** AR-24 **LAMINA:**

Una Nueva Capa de Habitabilidad a través de la reestructuración tipológica de la Vivienda en Altura Caso Barrio Larrea. / V-03

Sección 01 /V-03

INDICACIONES:
De preferencia leer Chrome al 100% de Zoom

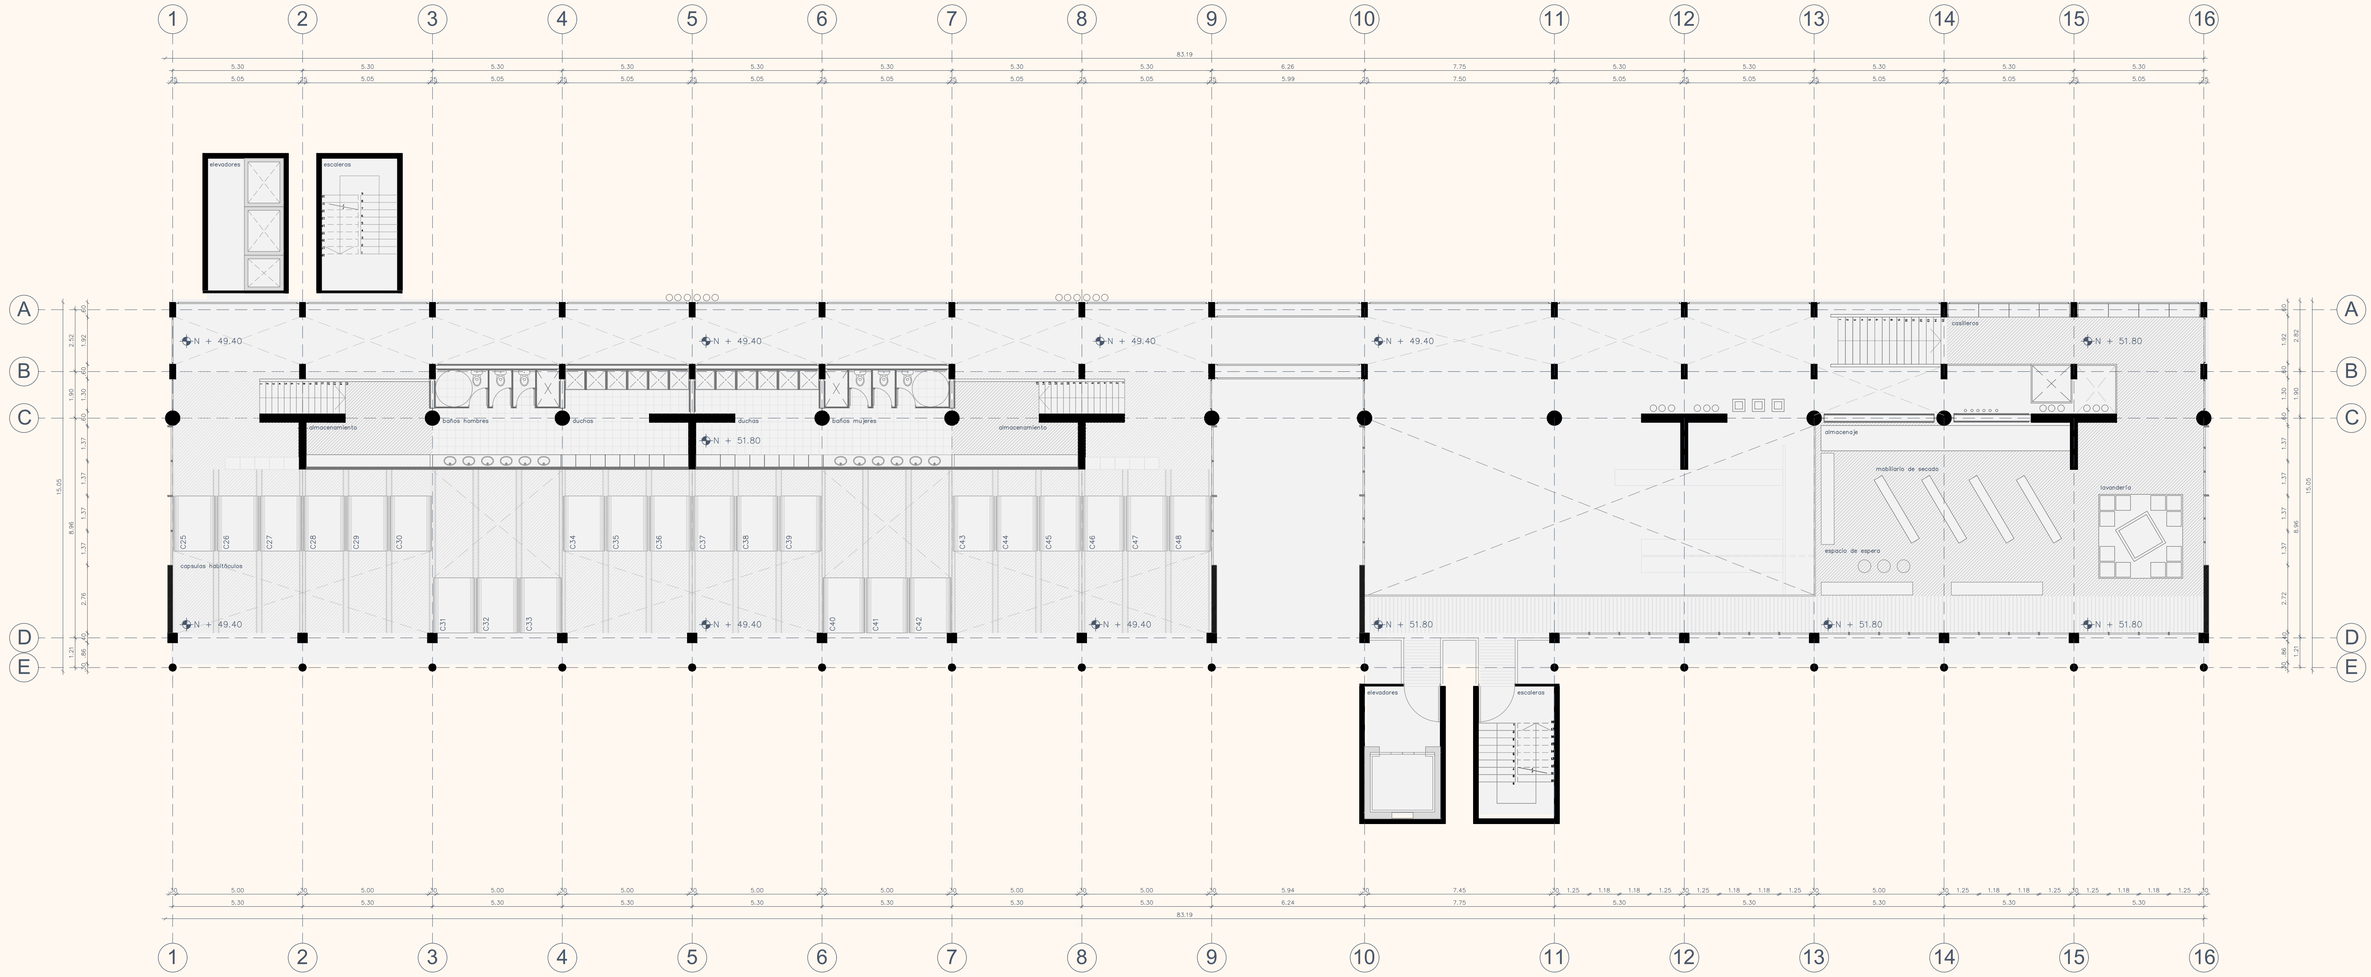


PONTIFICA UNIVERSIDAD CATÓLICA DEL ECUADOR FACULTAD DE ARQUITECTURA DISEÑO Y ARTES	SELLOS Y FIRMAS	**PROYECTO:** Una Nueva Capa de Habitabilidad a través de la reestructuración tipológica de la Vivienda en Altura Caso Barrio Larrea.	**DIRECTOR:** Javier Eduardo Benavides	**ESCALA A1** 1 125	**ESCALA A3**	**UBICACIÓN:** Barrio Larrea - Quito	**CÓDIGO:** AR-25
TRABAJO DE TITULACIÓN		**CONTENIDO:** Novena Planta 2	**AUTOR** Iván Francisco Vaca Neira	**FECHA:** NOVIEMBRE 2021			**LAMINA:**

Una Nueva Capa de Habitabilidad a través de la reestructuración tipológica de la Vivienda en Altura Caso Barrio Larrea. / V-03

Sección 01 /V-03

INDICACIONES:
De preferencia leer Chrome al 100% de Zoom

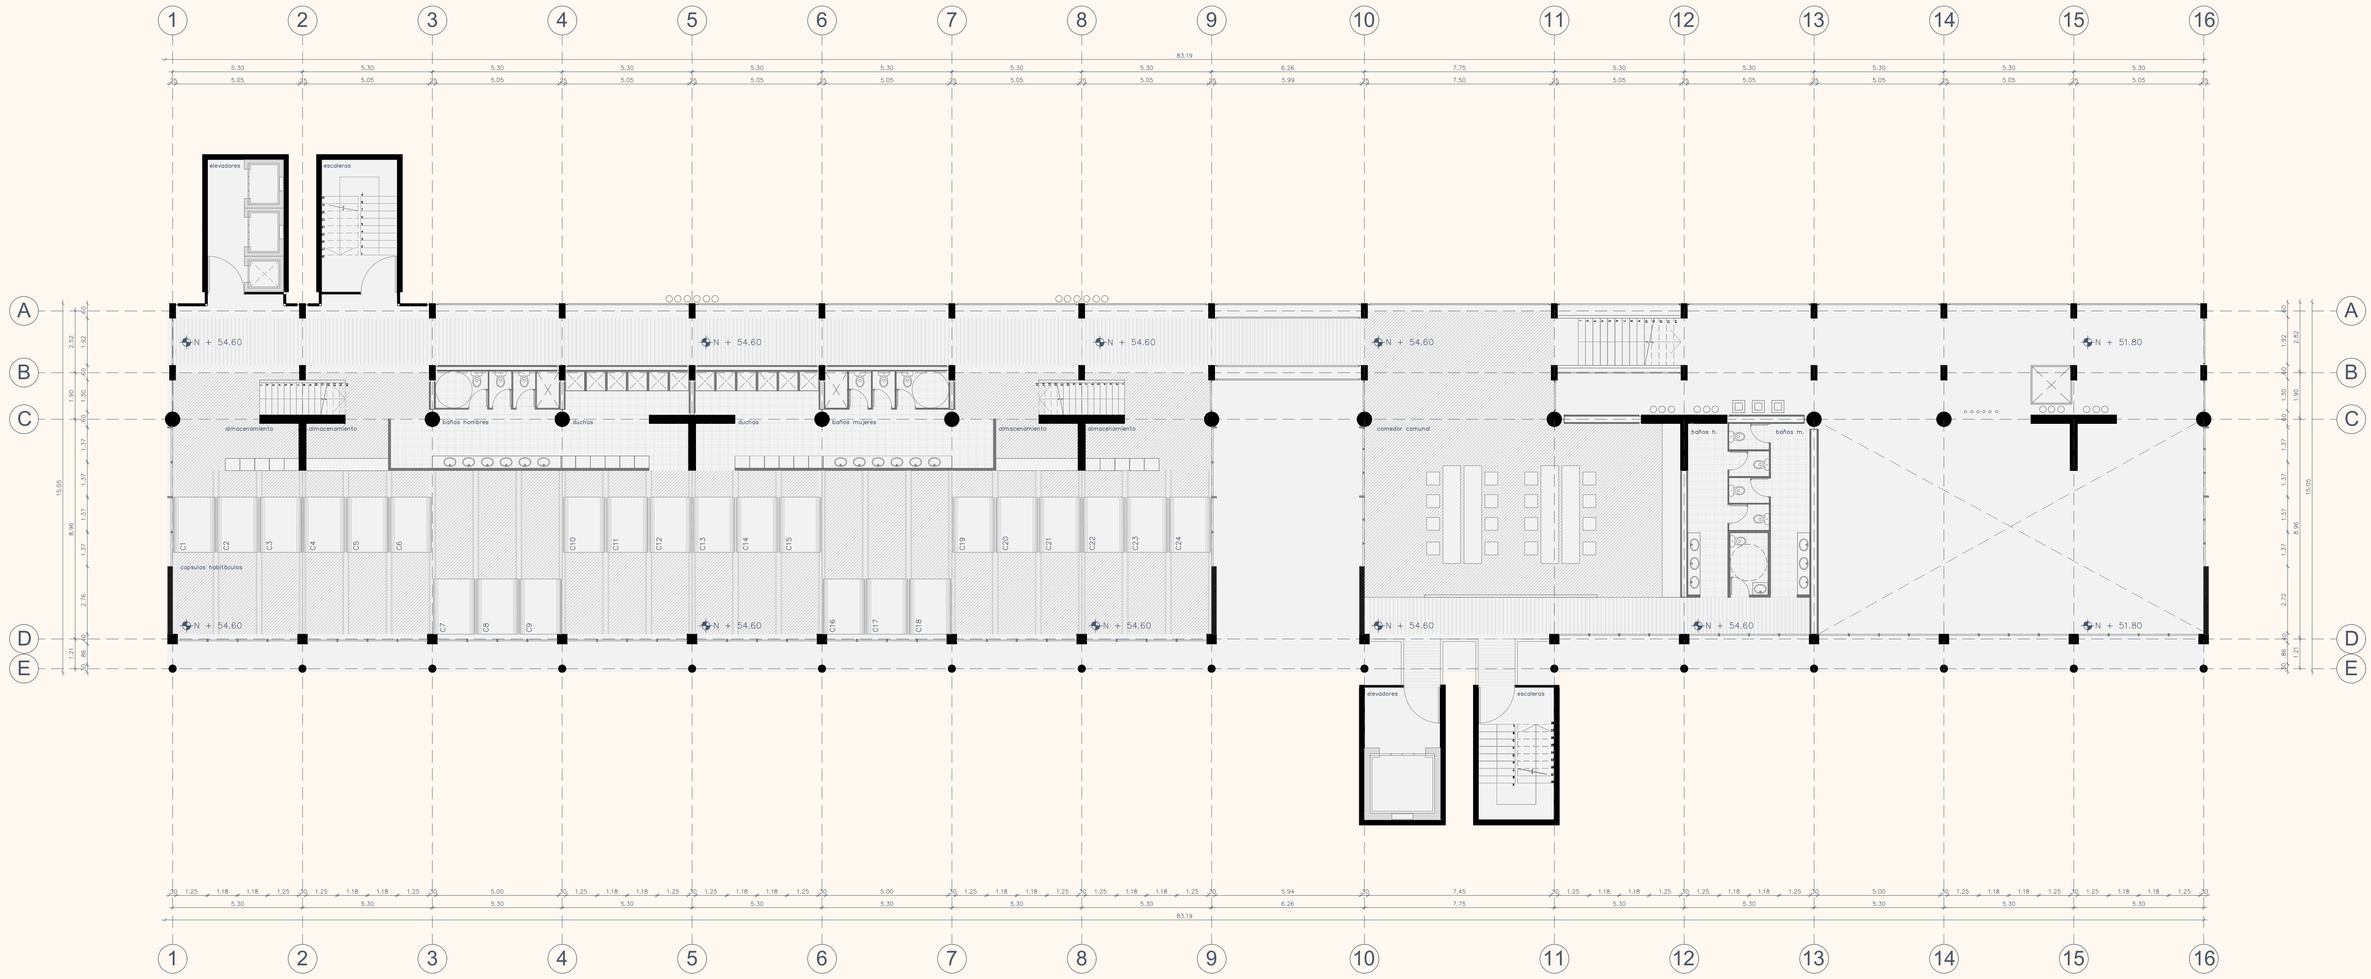


PONTIFICA UNIVERSIDAD CATÓLICA DEL ECUADOR FACULTAD DE ARQUITECTURA DISEÑO Y ARTES TRABAJO DE TITULACIÓN	SELLOS Y FIRMAS	**PROYECTO:** Una Nueva Capa de Habitabilidad a través de la reestructuración tipológica de la Vivienda en Altura Caso Barrio Larrea. **CONTENIDO:** Decima Planta 1	**DIRECTOR:** Javier Eduardo Benavides **AUTOR** Iván Francisco Vaca Neira	**ESCALA A1** 1 125 **FECHA:** NOVIEMBRE 2021	**ESCALA A3**	**UBICACIÓN:** Barrio Larrea - Quito	**CÓDIGO:** AR-27 **LAMINA:**

Una Nueva Capa de Habitabilidad a través de la reestructuración tipológica de la Vivienda en Altura Caso Barrio Larrea. / V-03

Sección 01 /V-03

INDICACIONES:
De preferencia leer Chrome al 100% de Zoom

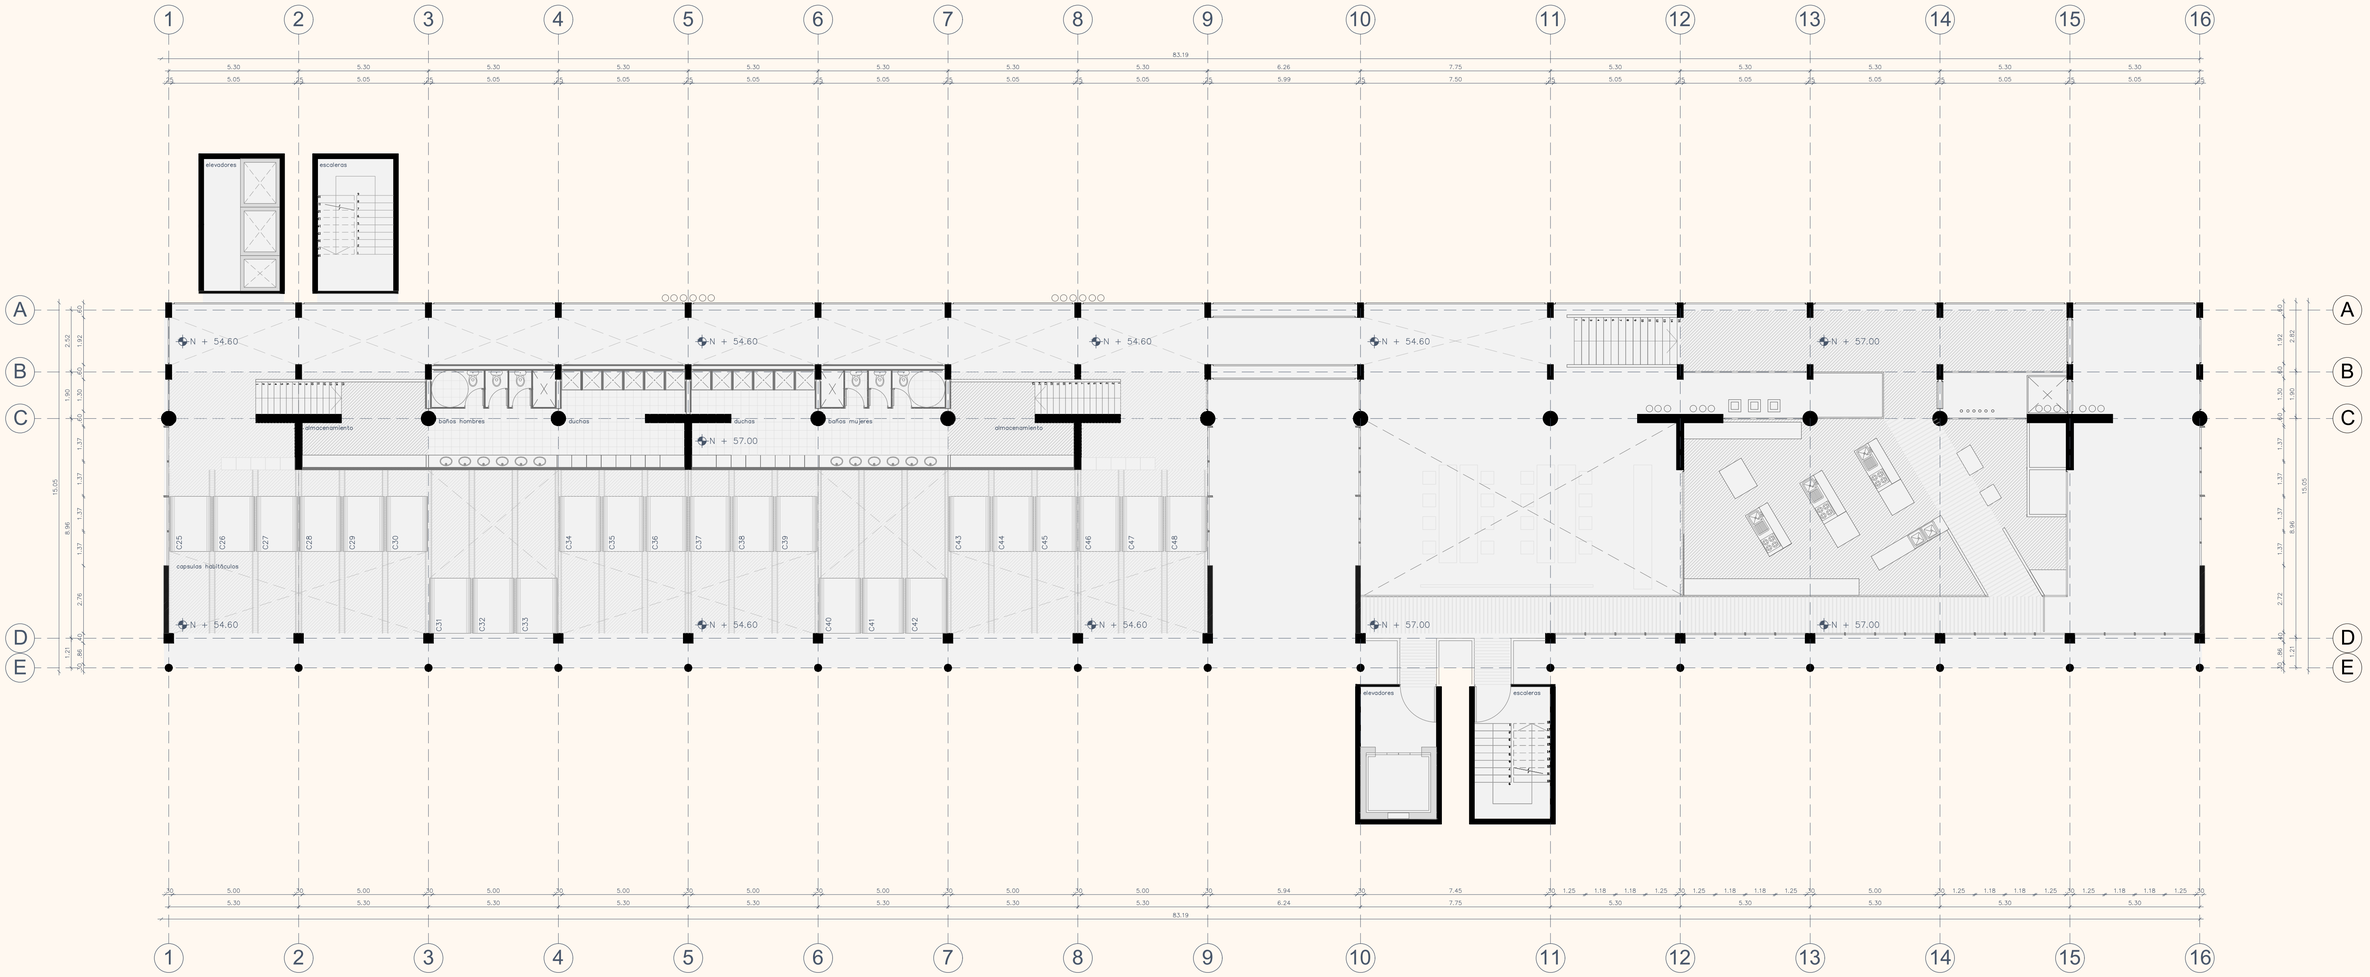

PONTIFICA UNIVERSIDAD CATÓLICA DEL ECUADOR FACULTAD DE ARQUITECTURA DISEÑO Y ARTES TRABAJO DE TITULACIÓN	SELLOS Y FIRMAS	**PROYECTO:** Una Nueva Capa de Habitabilidad a través de la reestructuración tipológica de la Vivienda en Altura Caso Barrio Larrea. **CONTENIDO:** Decima Planta 2	**DIRECTOR:** Javier Eduardo Benavides **AUTOR** Iván Francisco Vaca Neira	**ESCALA A1** 1 125 **FECHA:** NOVIEMBRE 2021	**ESCALA A3**	**UBICACIÓN:** Barrio Larrea - Quito	**CÓDIGO:** AR-28 **LAMINA:**

The

V-03


A New Project
for the Future.


SECCIÓN II

Una Nueva Capa de Habitabilidad a través de la reestructuración tipológica de la Vivienda en Altura Caso Barrio Larrea. / V-03

Sección 02 /V-03

INDICACIONES:
De preferencia leer Chrome al 100% de Zoom

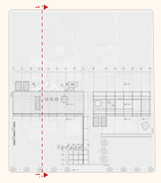

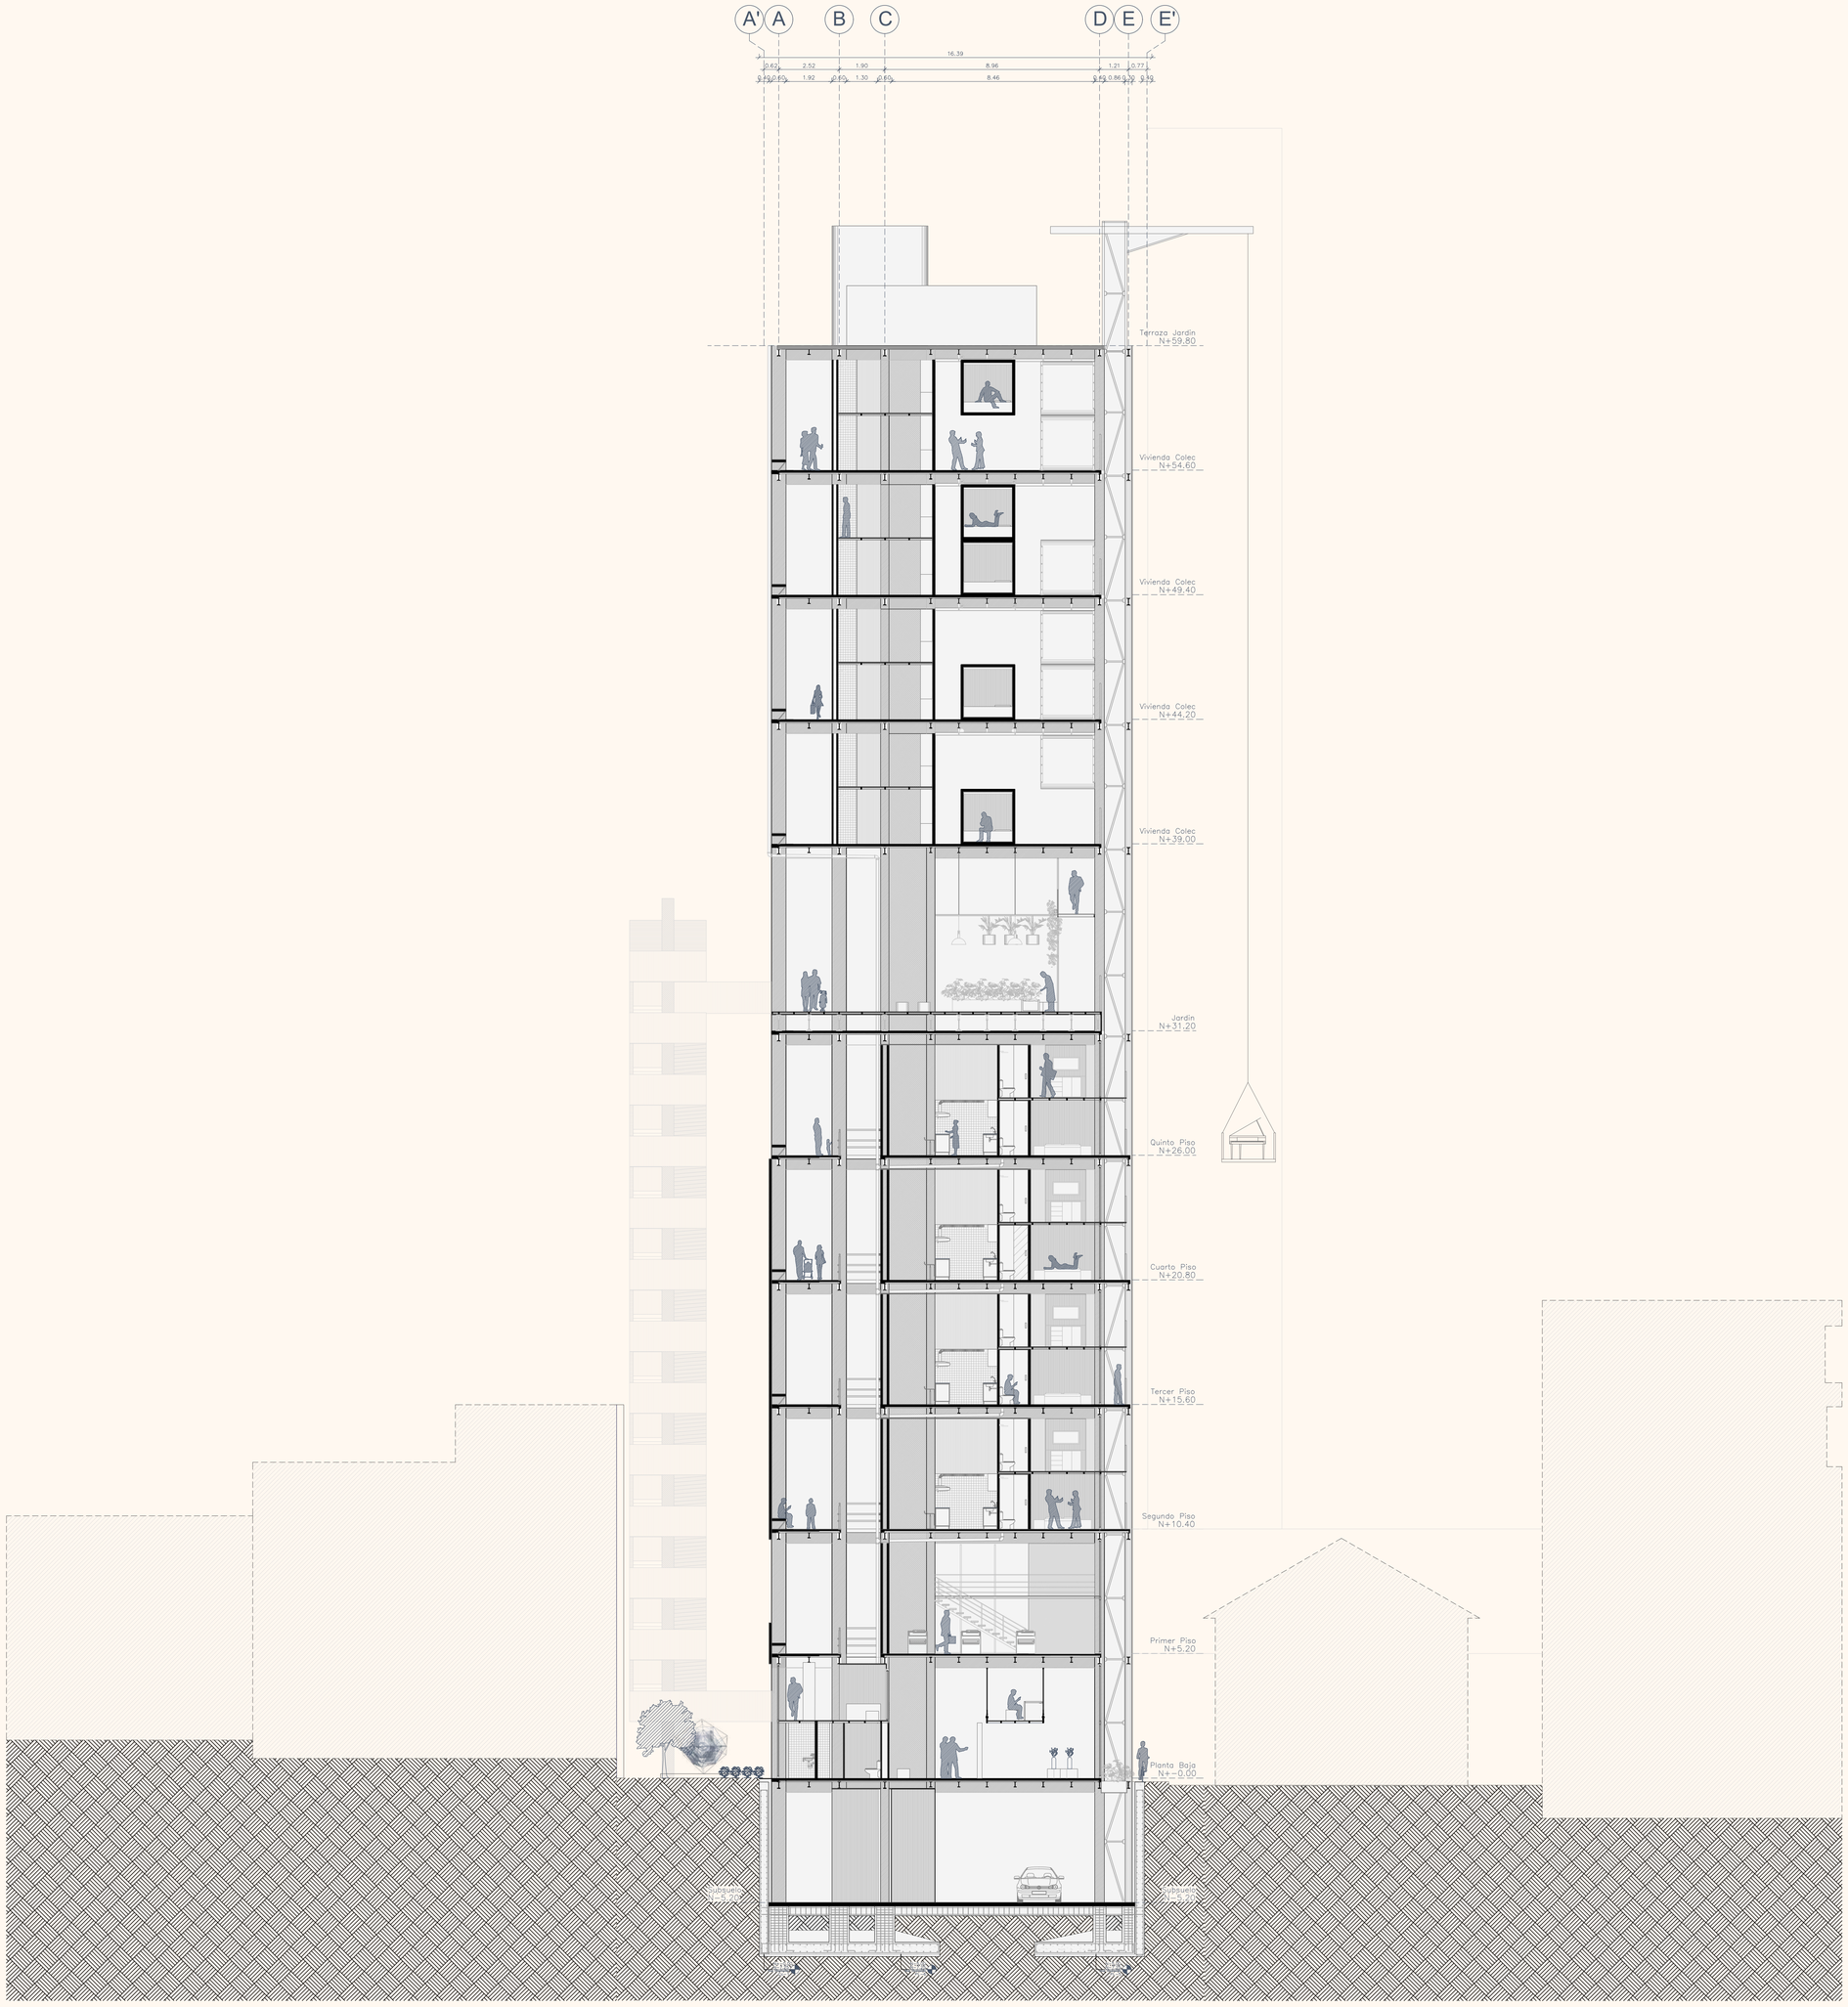


PONTIFICA UNIVERSIDAD CATÓLICA DEL ECUADOR FACULTAD DE ARQUITECTURA DISEÑO Y ARTES TRABAJO DE TITULACIÓN	SELLOS Y FIRMAS	**PROYECTO:** Una Nueva Capa de Habitabilidad a través de la reestructuración tipológica de la Vivienda en Altura Caso Barrio Larrea. **CONTENIDO:** Corte 1-1´	**DIRECTOR:** Javier Eduardo Benavides **AUTOR** Iván Francisco Vaca Neira	**ESCALA A1** 1 125 **FECHA:** NOVIEMBRE 2021	**ESCALA A3**	**UBICACIÓN:**	**CÓDIGO:** AR-30 **LAMINA:**

Una Nueva Capa de Habitabilidad a través de la reestructuración tipológica de la Vivienda en Altura Caso Barrio Larrea. / V-03

Sección 02/V-03

INDICACIONES:
De preferencia leer Chrome al 100% de Zoom



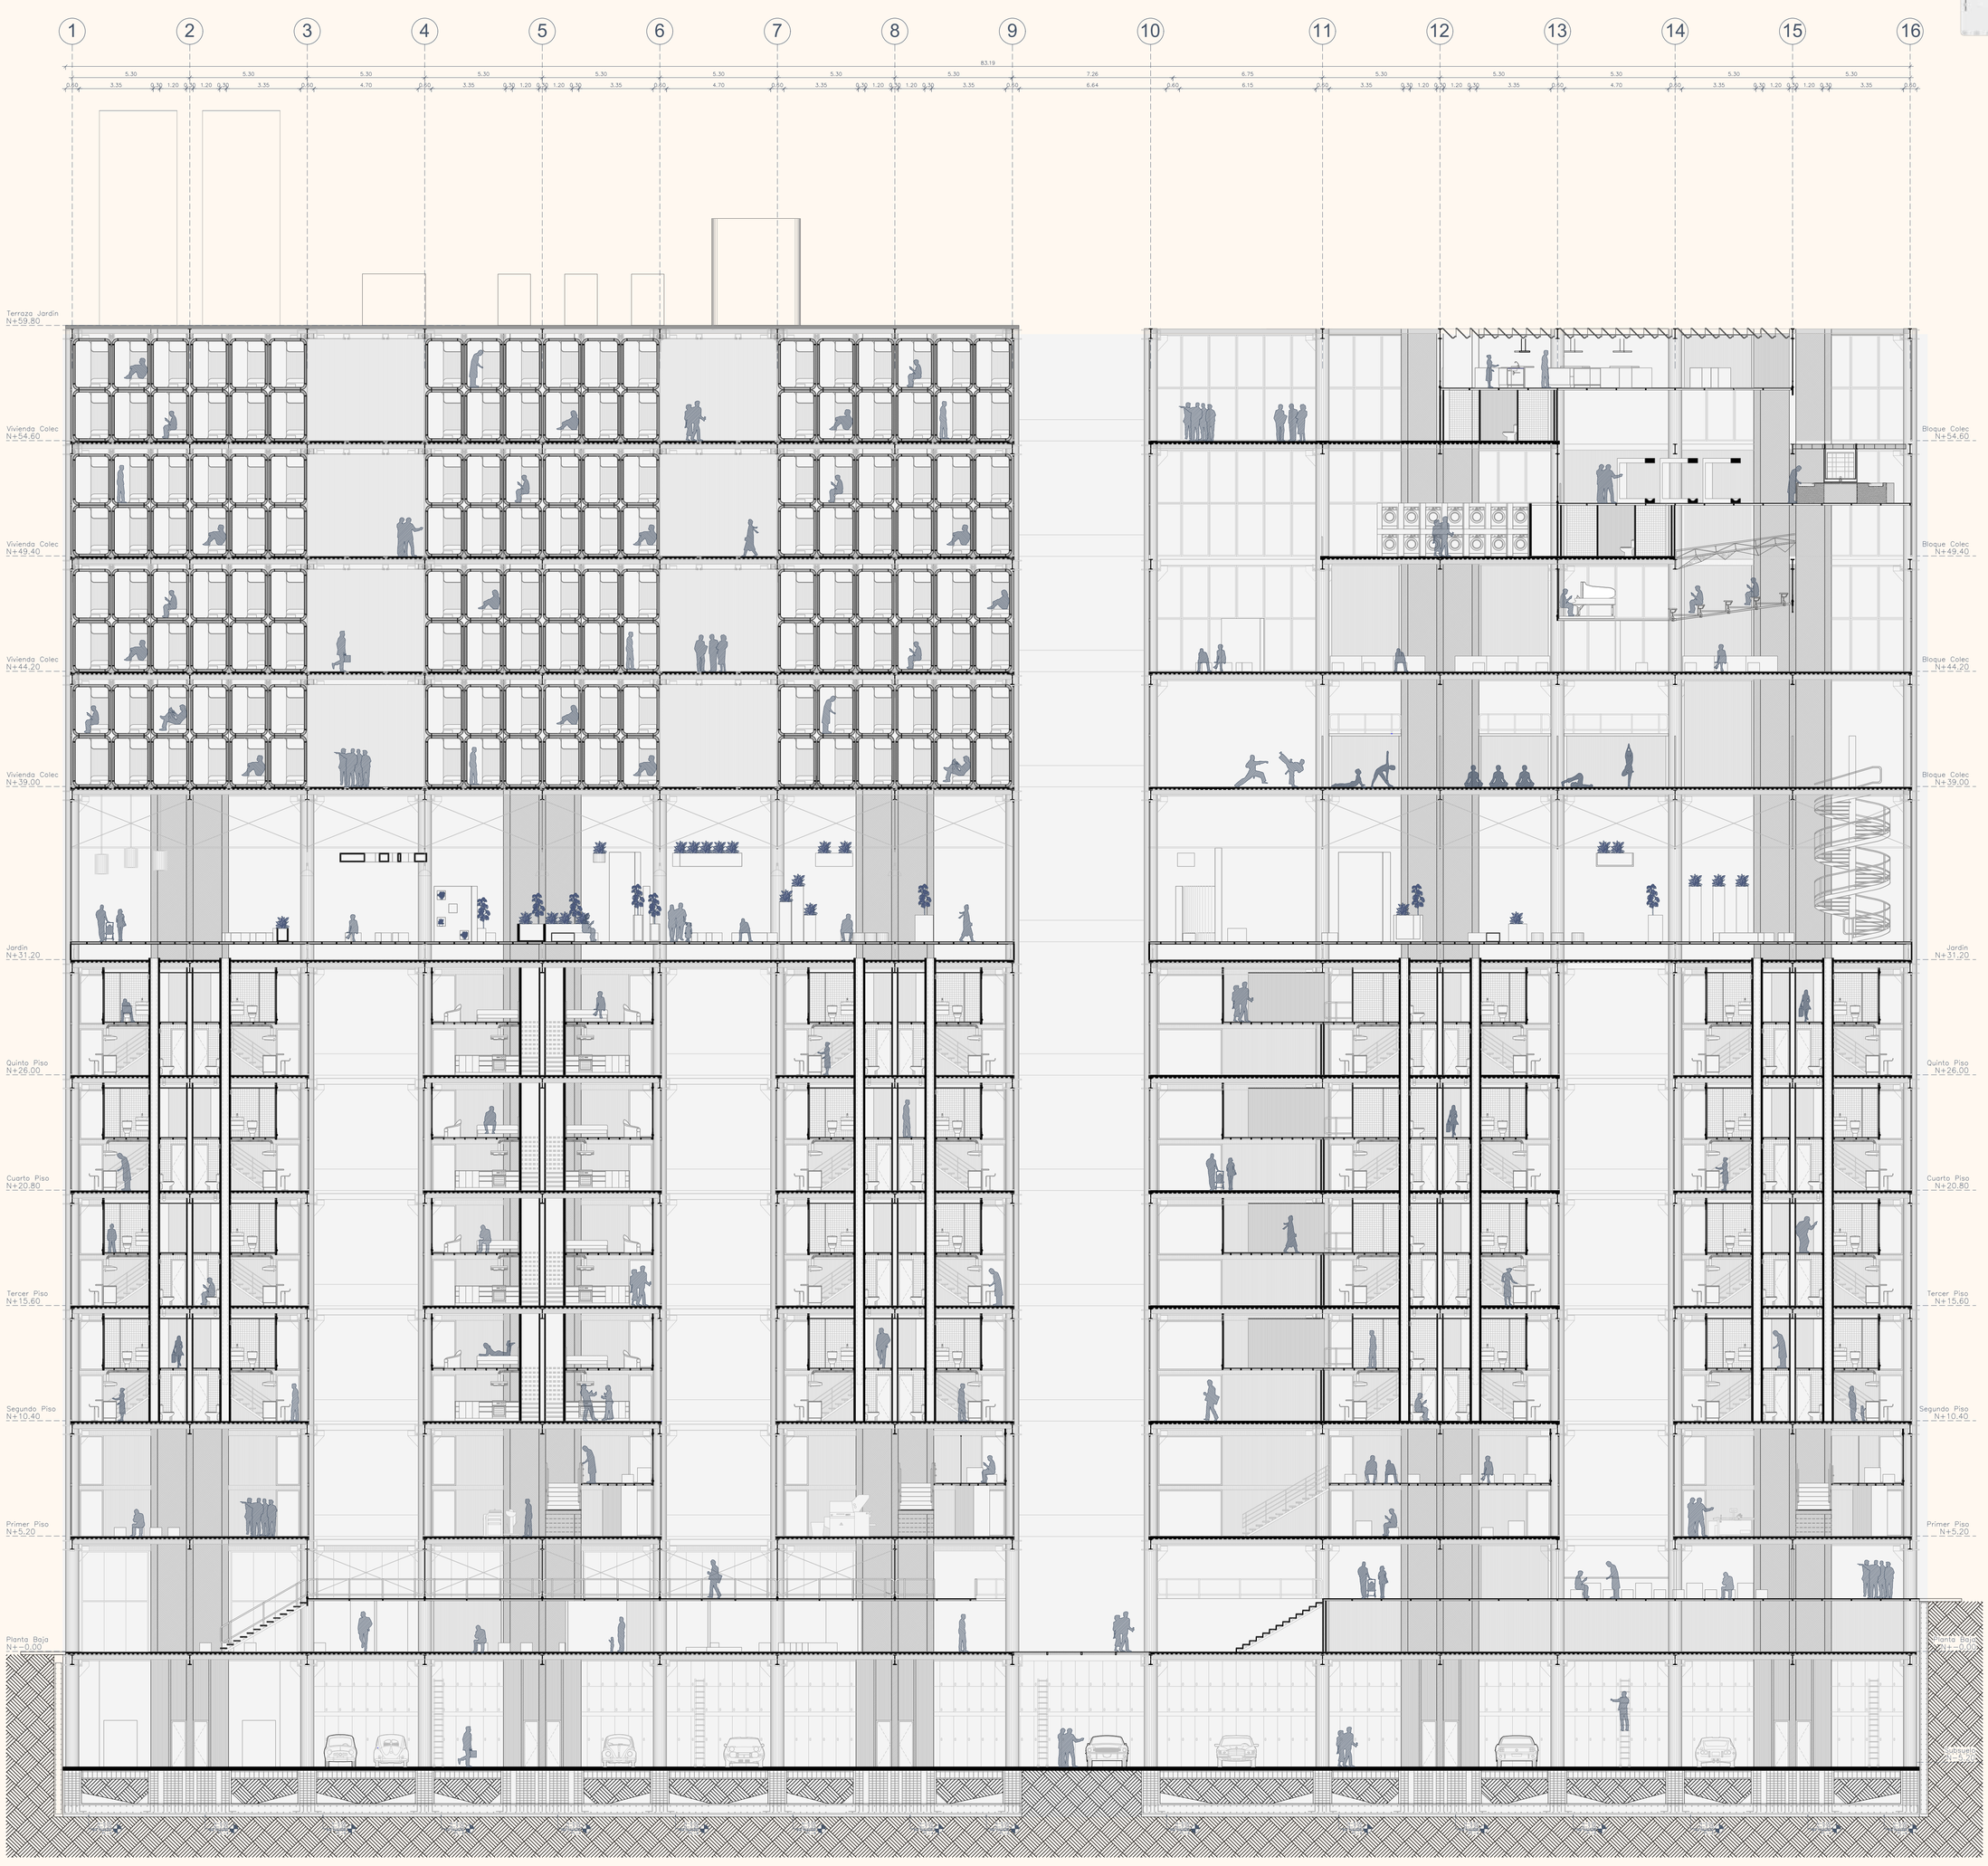

PONTIFICA UNIVERSIDAD CATÓLICA DEL ECUADOR
FACULTAD DE ARQUITECTURA DISEÑO Y ARTES

TRABAJO DE TITULACIÓN

SELLOS Y FIRMAS

PROYECTO:
Una Nueva Capa de Habitabilidad a través de la reestructuración tipológica de la Vivienda en Altura Caso Barrio Larrea.

CONTENIDO:
Corte 2-2´

DIRECTOR:
Javier Eduardo Benavides

AUTOR
Iván Francisco Vaca Neira

ESCALA A1
1 125

ESCALA A3

FECHA:
NOVIEMBRE 2021

UBICACIÓN:


CÓDIGO:
AR-31


LAMINA:

Una Nueva Capa de Habitabilidad a través de la reestructuración tipológica de la Vivienda en Altura Caso Barrio Larrea. / V-03

Sección 02 /V-03

INDICACIONES:
De preferencia leer Chrome al 100% de Zoom

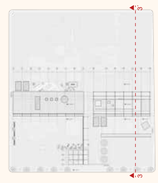

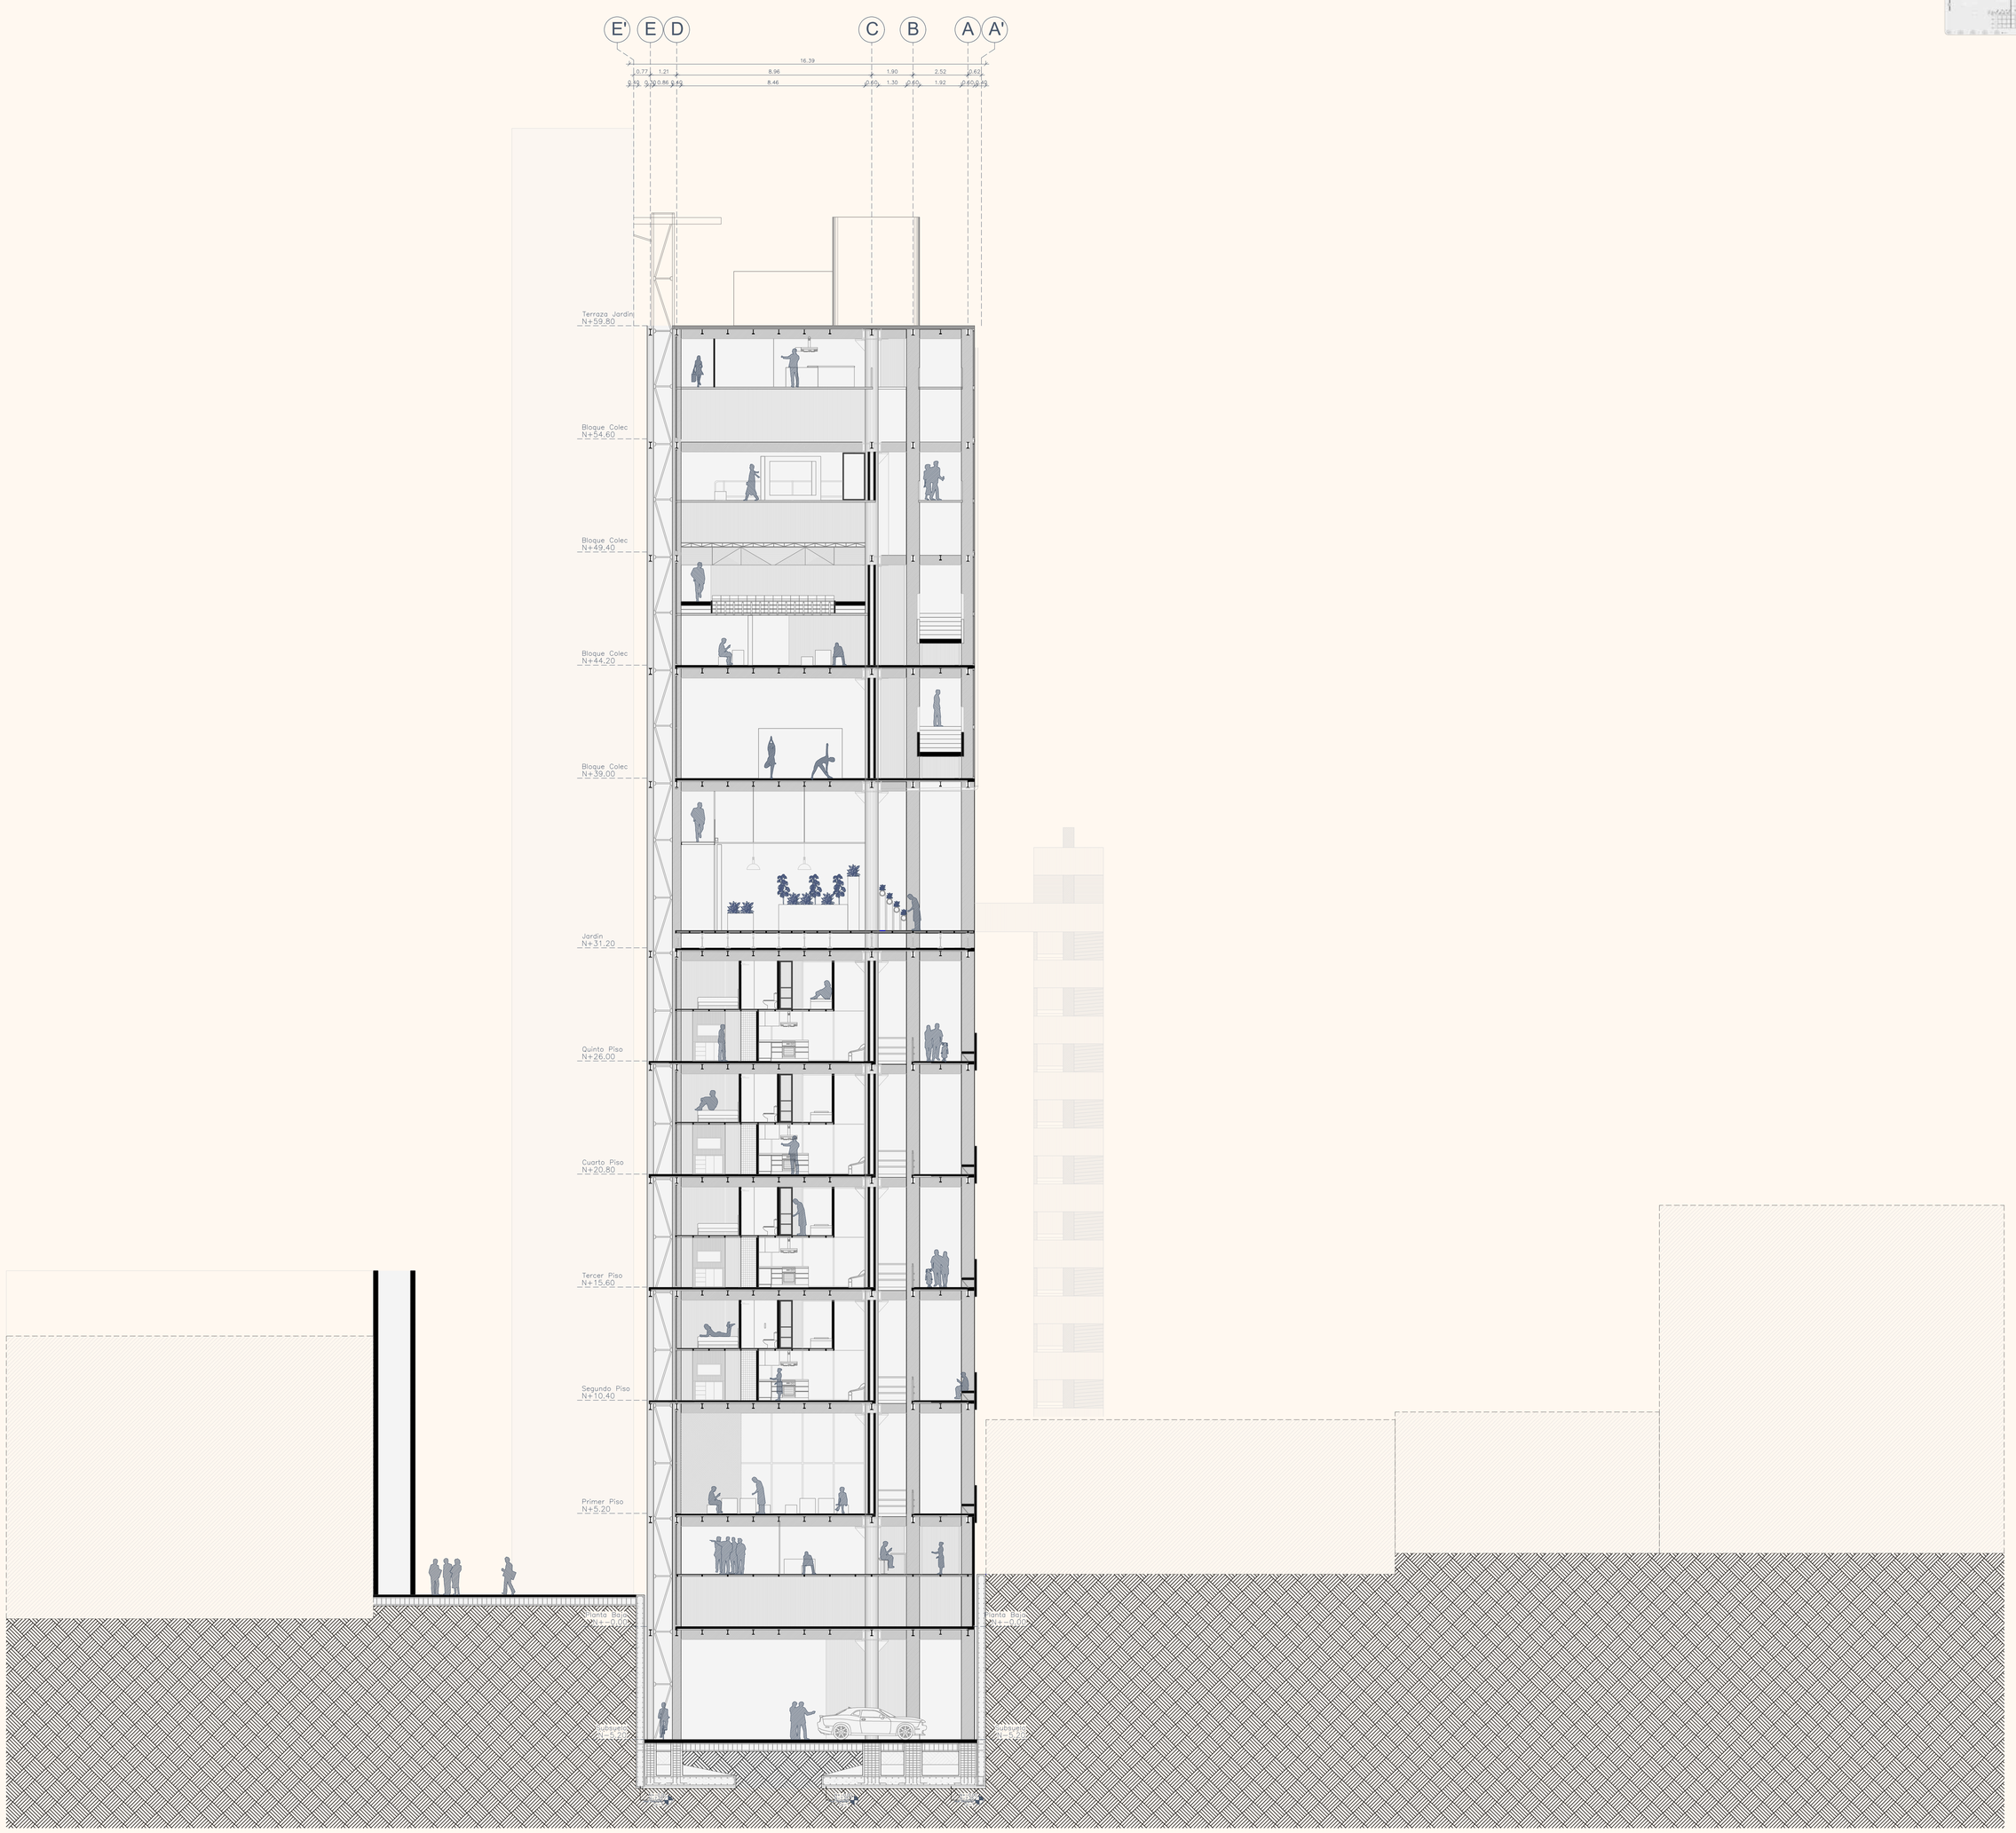

PONTIFICA UNIVERSIDAD CATÓLICA DEL ECUADOR
FACULTAD DE ARQUITECTURA DISEÑO Y ARTES

TRABAJO DE TITULACIÓN

SELLOS Y FIRMAS

PROYECTO:
Una Nueva Capa de Habitabilidad a través de la reestructuración tipológica de la Vivienda en Altura Caso Barrio Larrea.

CONTENIDO:
Corte 3-3´

DIRECTOR:
Javier Eduardo Benavides

AUTOR
Iván Francisco Vaca Neira

ESCALA A1
1 125

ESCALA A3

FECHA:
NOVIEMBRE 2021

UBICACIÓN:

CÓDIGO:
AR-32

LAMINA:

The

V-03

A New Project
for the Future.

SECCIÓN III

Una Nueva Capa de Habitabilidad a través de la reestructuración tipológica de la Vivienda en Altura Caso Barrio Larrea. / V-03

Sección 03 /V-03

INDICACIONES:
De preferencia leer Chrome al 100% de Zoom



PONTIFICA UNIVERSIDAD CATÓLICA DEL ECUADOR
FACULTAD DE ARQUITECTURA DISEÑO Y ARTES

TRABAJO DE TITULACIÓN

SELLOS Y FIRMAS

PROYECTO:
Una Nueva Capa de Habitabilidad a través de la reestructuración tipológica de la Vivienda en Altura Caso Barrio Larrea.

CONTENIDO:
Fachada Sur

DIRECTOR:
Javier Eduardo Benavides

AUTOR
Iván Francisco Vaca Neira

ESCALA A1
1 125

ESCALA A3

FECHA:
NOVIEMBRE 2021

UBICACIÓN:


CÓDIGO:
AR-34

LAMINA:

Una Nueva Capa de Habitabilidad a través de la reestructuración tipológica de la Vivienda en Altura Caso Barrio Larrea. / V-03

Sección 03 /V-03

INDICACIONES:
De preferencia leer Chrome al 100% de Zoom

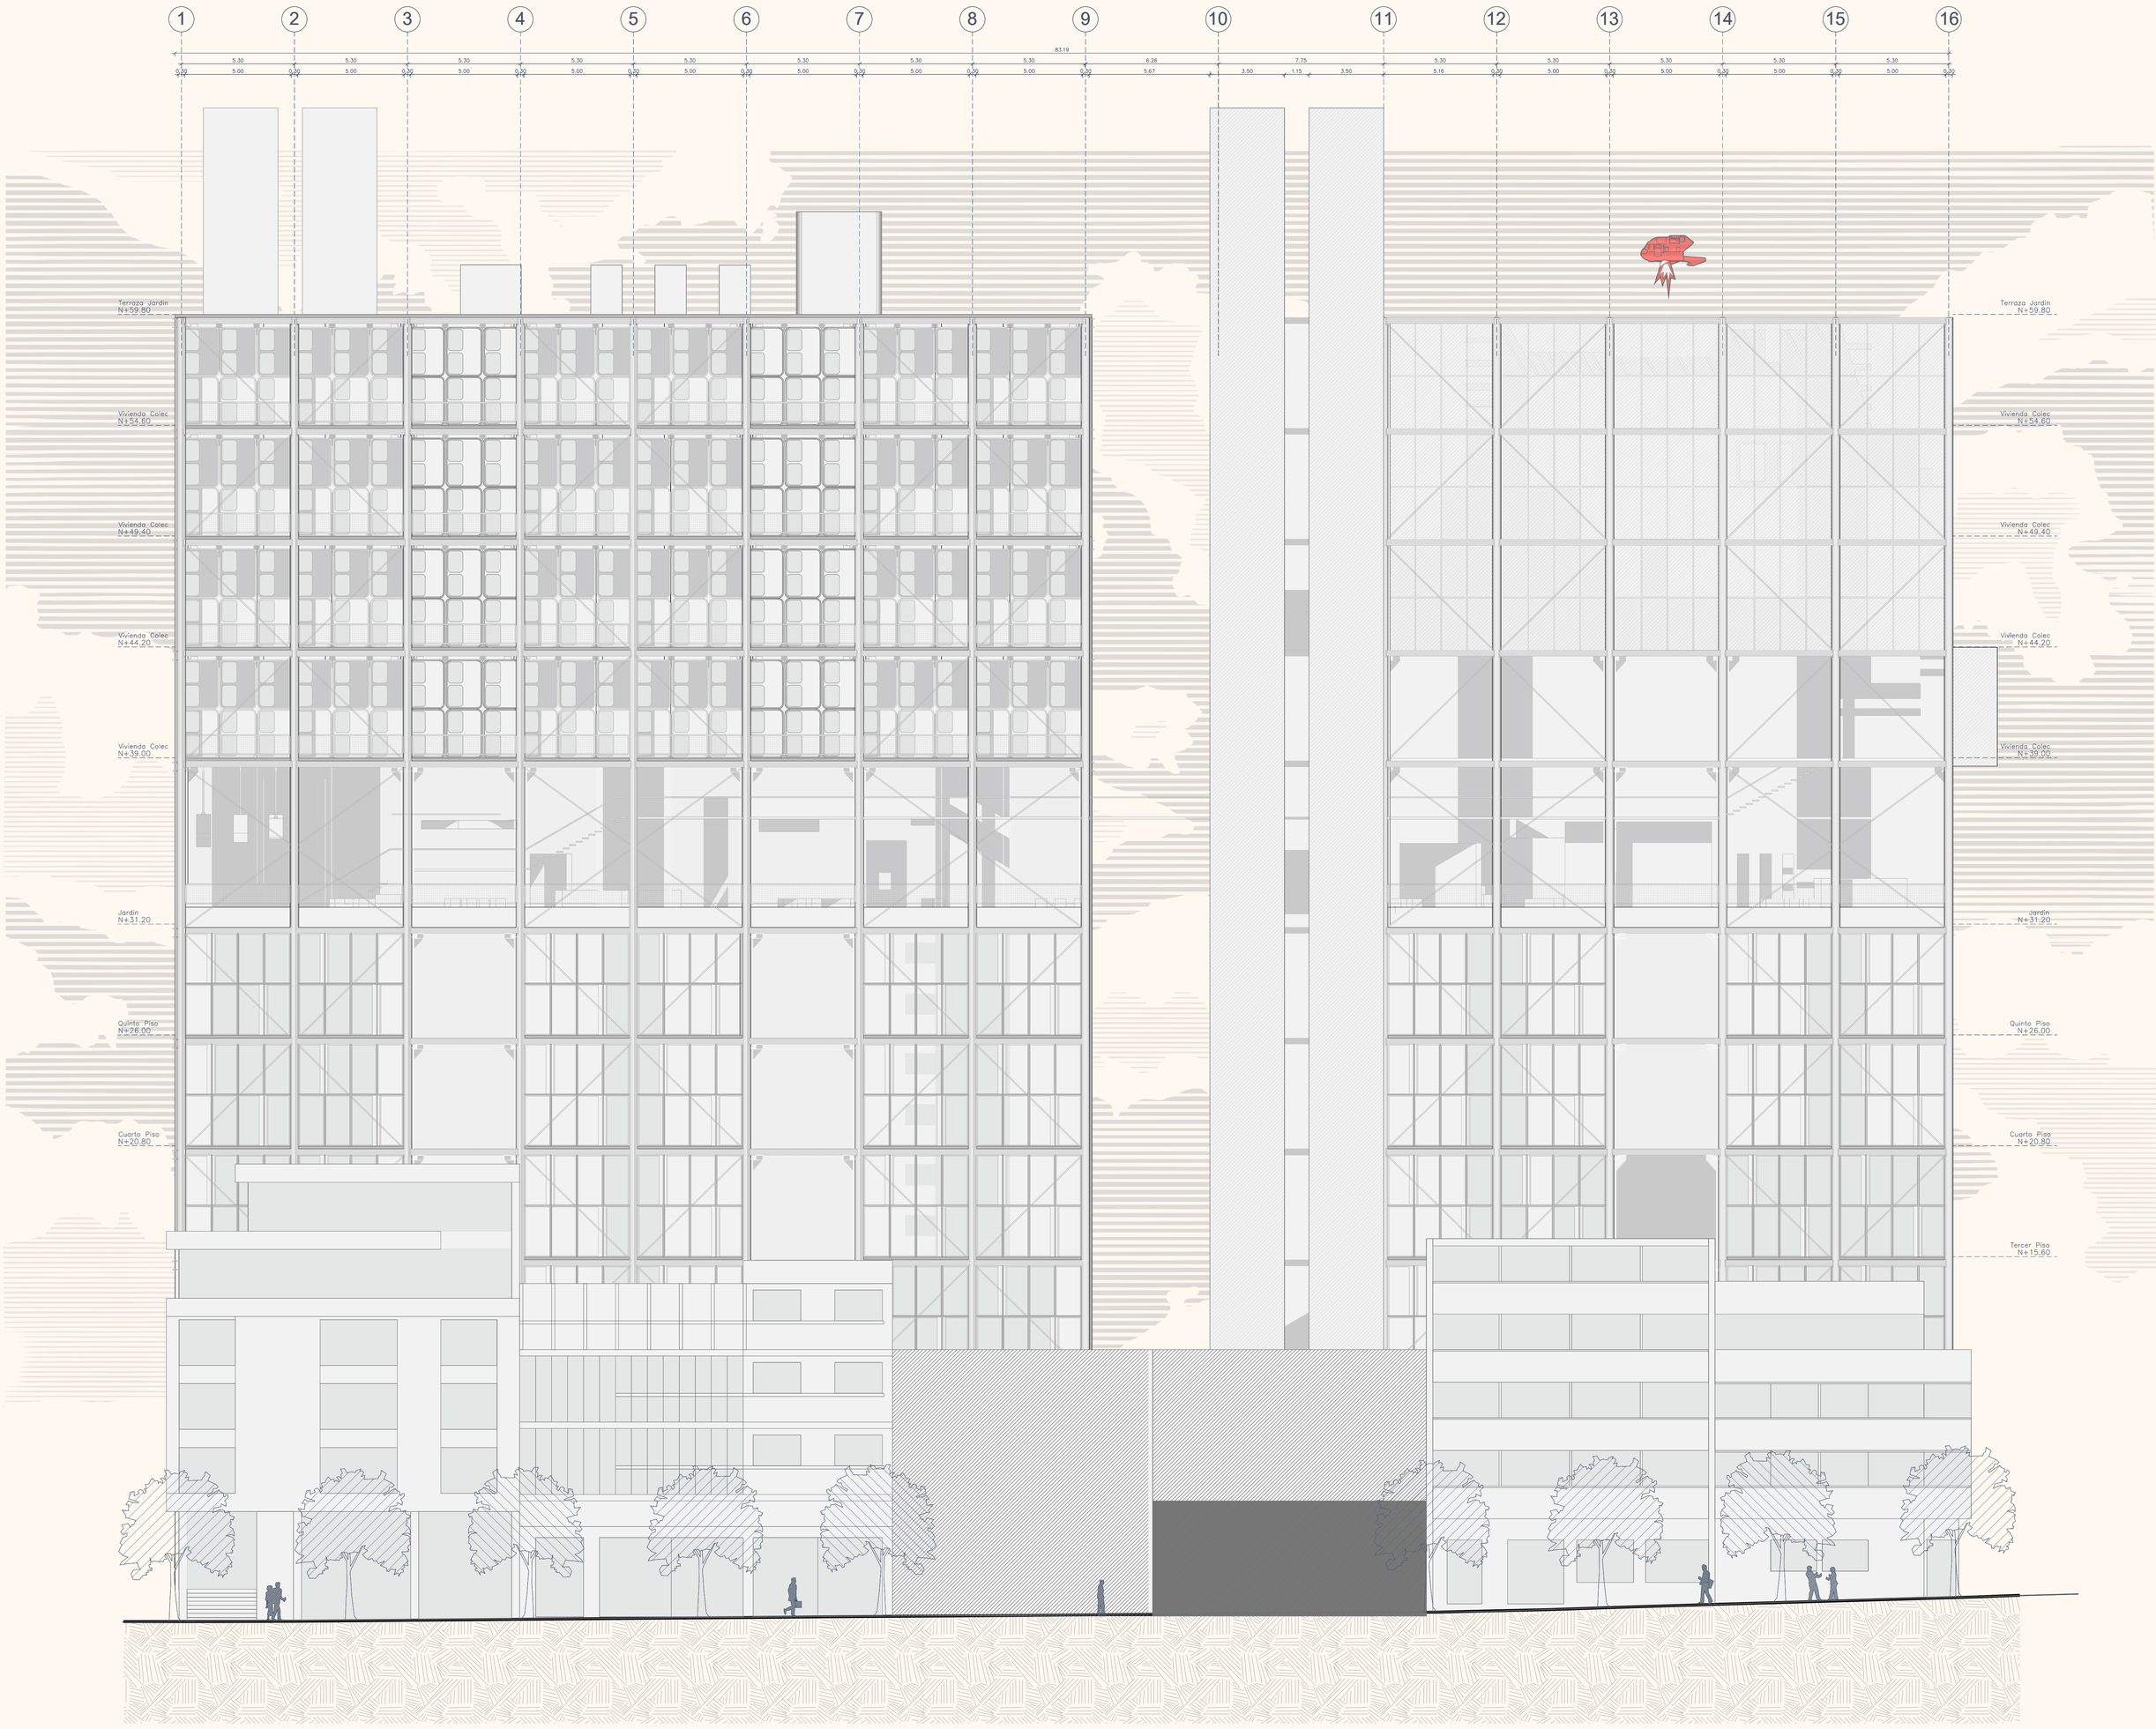

PONTIFICA UNIVERSIDAD CATÓLICA DEL ECUADOR
FACULTAD DE ARQUITECTURA DISEÑO Y ARTES

TRABAJO DE TITULACIÓN

SELLOS Y FIRMAS

PROYECTO:
Una Nueva Capa de Habitabilidad a través de la reestructuración tipológica de la Vivienda en Altura Caso Barrio Larrea.

CONTENIDO:
Fachada Este

DIRECTOR:
Javier Eduardo Benavides

AUTOR
Iván Francisco Vaca Neira

ESCALA A1
1 125

ESCALA A3

FECHA:
NOVIEMBRE 2021

UBICACIÓN:

CÓDIGO:
AR-35

LAMINA:

Una Nueva Capa de Habitabilidad a través de la reestructuración tipológica de la Vivienda en Altura Caso Barrio Larrea. / V-03

Sección 03 /V-03

INDICACIONES:
De preferencia leer Chrome al 100% de Zoom



PONTIFICA UNIVERSIDAD CATÓLICA DEL ECUADOR
FACULTAD DE ARQUITECTURA DISEÑO Y ARTES

TRABAJO DE TITULACIÓN

SELLOS Y FIRMAS

PROYECTO:
Una Nueva Capa de Habitabilidad a través de la reestructuración tipológica de la Vivienda en Altura Caso Barrio Larrea.

CONTENIDO:
Fachada Norte

DIRECTOR:
Javier Eduardo Benavides

AUTOR
Iván Francisco Vaca Neira

ESCALA A1
1 125

ESCALA A3

FECHA:
NOVIEMBRE 2021

UBICACIÓN:


CÓDIGO:
AR-36

LAMINA:

Una Nueva Capa de Habitabilidad a través de la reestructuración tipológica de la Vivienda en Altura Caso Barrio Larrea. / V-03

Sección 03 /V-03

INDICACIONES:
De preferencia leer Chrome al 100% de Zoom

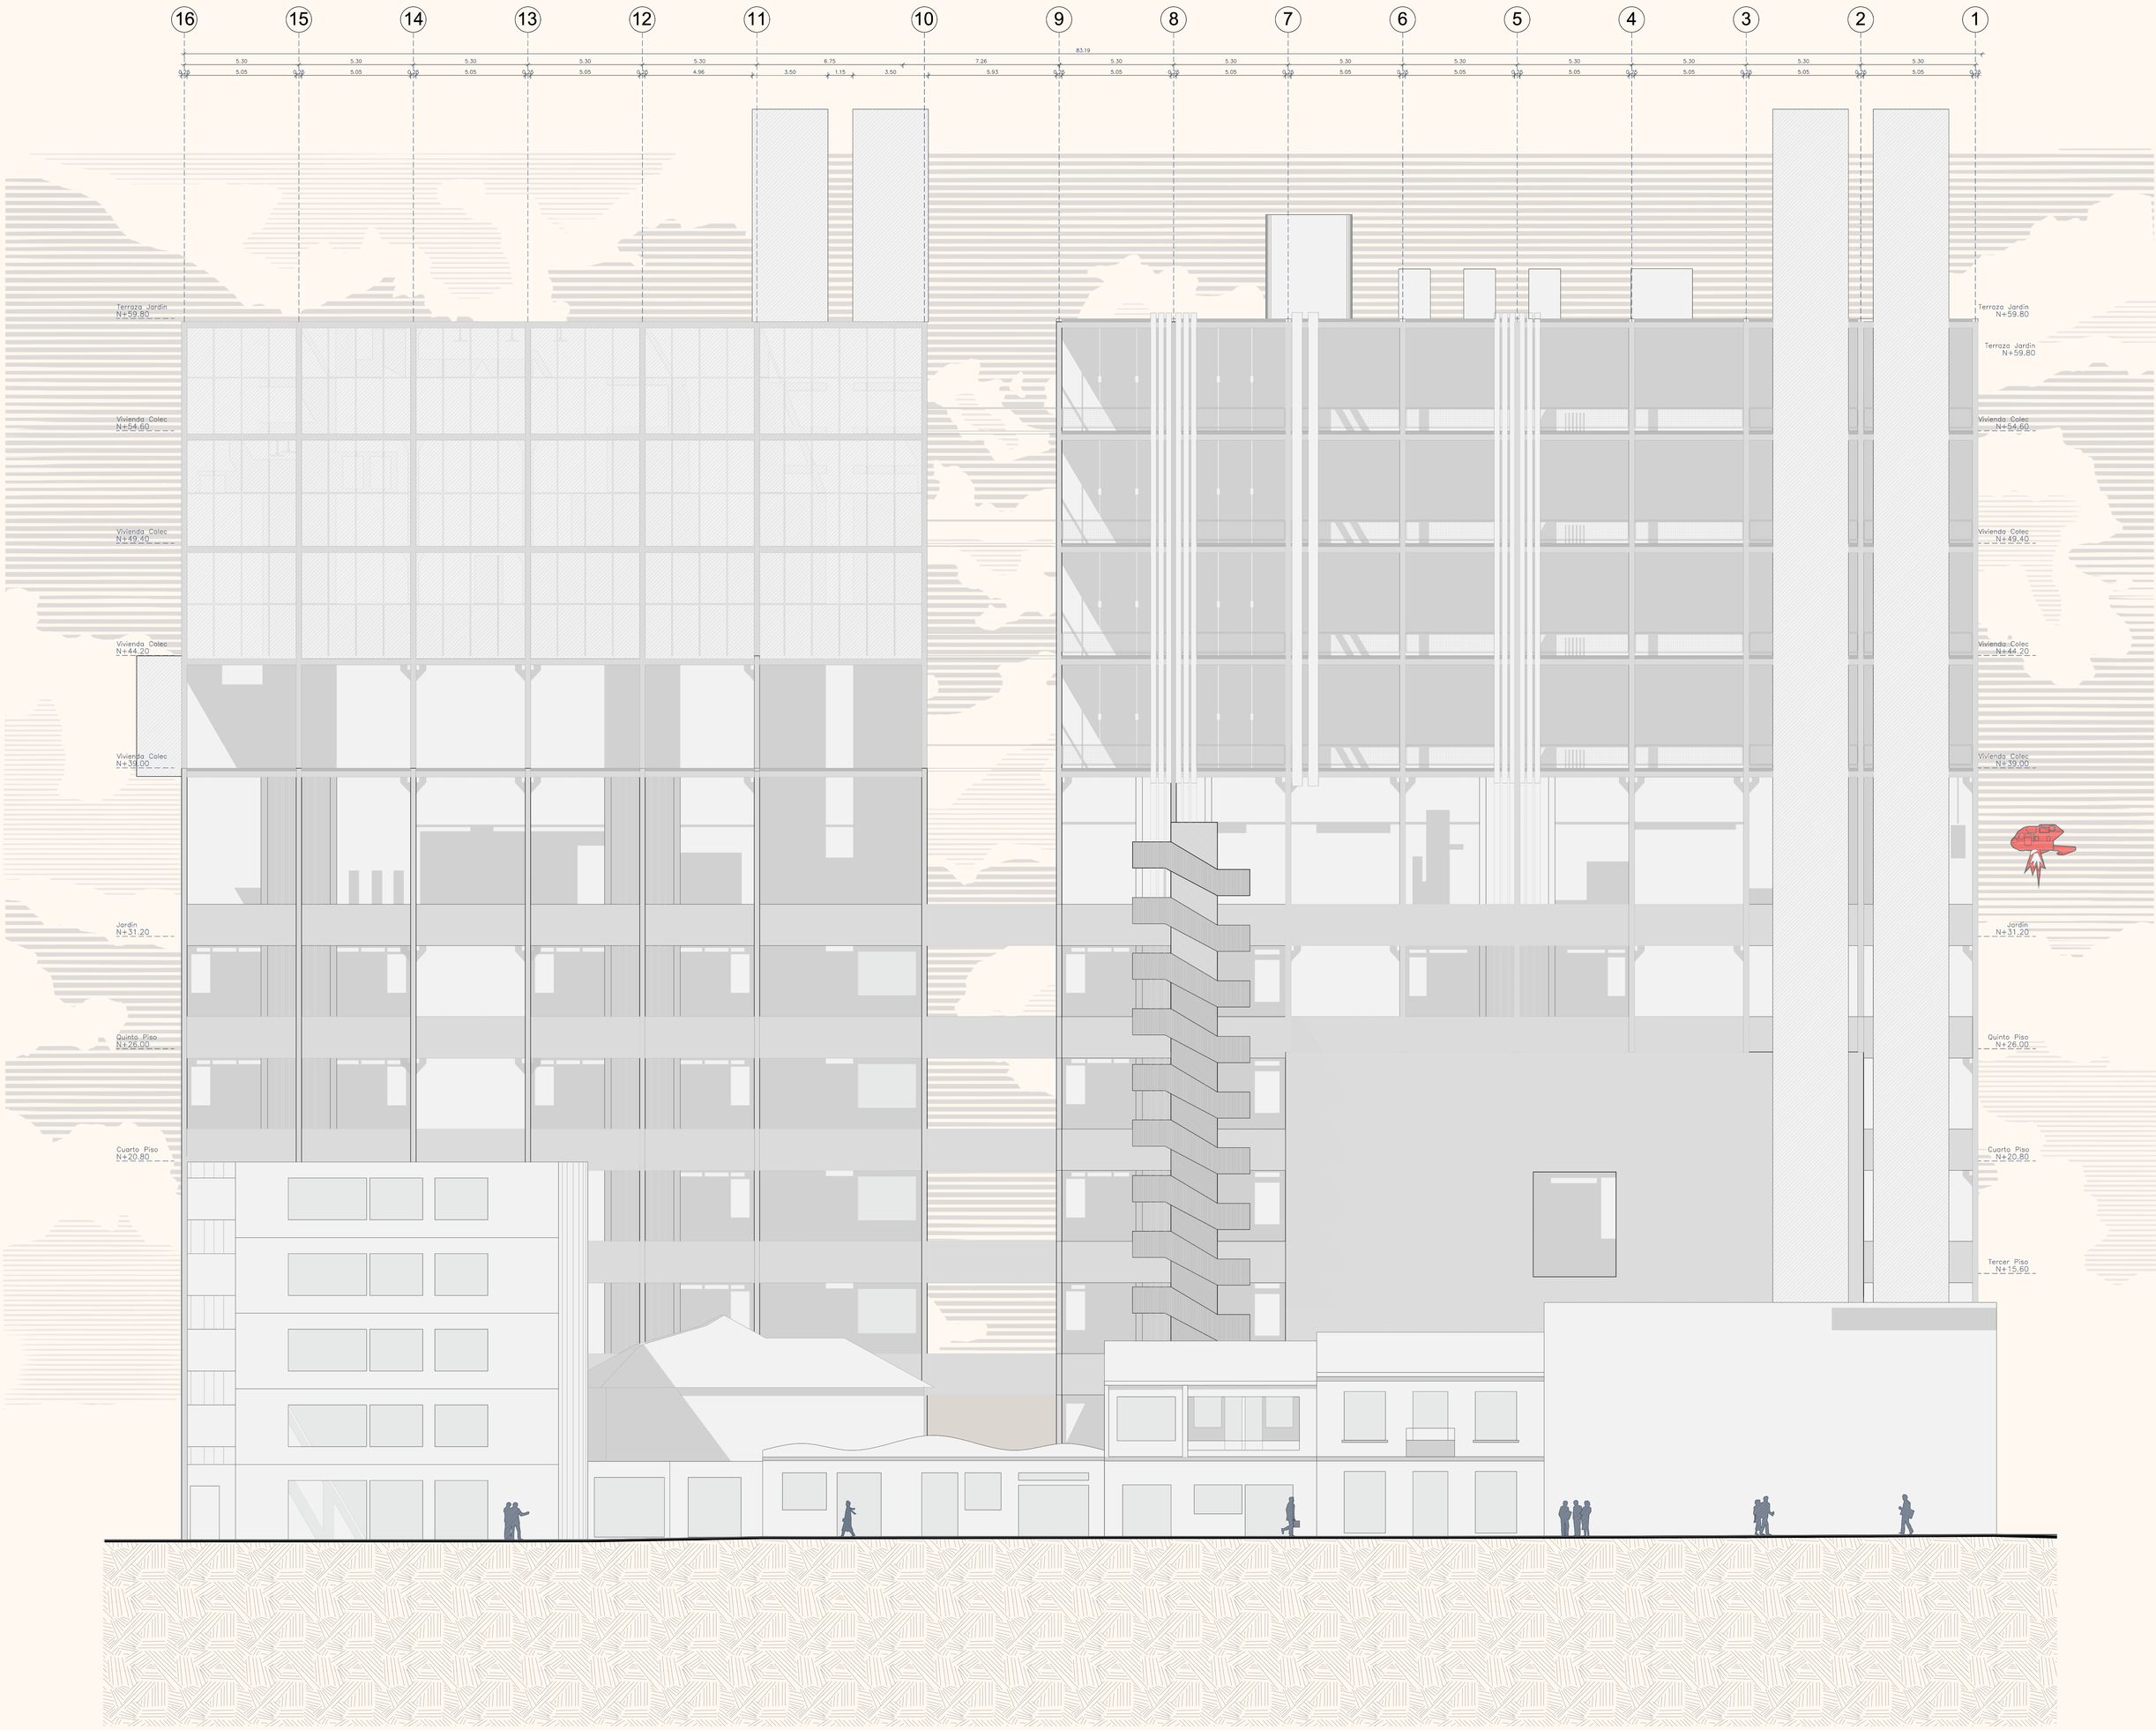

PONTIFICA UNIVERSIDAD CATÓLICA DEL ECUADOR FACULTAD DE ARQUITECTURA DISEÑO Y ARTES TRABAJO DE TITULACIÓN	SELLOS Y FIRMAS	PROYECTO: Una Nueva Capa de Habitabilidad a través de la reestructuración tipológica de la Vivienda en Altura Caso Barrio Larrea. CONTENIDO: Fachada Oeste	DIRECTOR: Javier Eduardo Benavides AUTOR Iván Francisco Vaca Neira	ESCALA A1 1 125 FECHA: NOVIEMBRE 2021	ESCALA A3	UBICACIÓN:	CÓDIGO: AR-37 LAMINA:



PONTIFICA UNIVERSIDAD CATÓLICA DEL ECUADOR
FACULTAD DE ARQUITECTURA DISEÑO Y ARTES

TRABAJO DE TITULACIÓN

SELLOS Y FIRMAS

PROYECTO:
Una Nueva Capa de Habitabilidad a través de la reestructuración tipológica de la Vivienda en Altura Caso Barrio Larrea.

CONTENIDO:
Isometría general

DIRECTOR:
Javier Eduardo Benavides

AUTOR
Iván Francisco Vaca Neira

ESCALA A1
S/E

ESCALA A3

FECHA:
NOVIEMBRE 2021

UBICACIÓN:
Barrio Larrea - Quito

CÓDIGO:
AR-38

LAMINA:

