
EXPEDIENTE ARQUITECTÓNICO

A01	ISOMETRÍA GENERAL
A02	IMPLANTACIÓN 1:500
A03	PLANTA BAJA GENERAL
A04	SECCIONES DESARROLLADAS
A05	ISOMETRÍA DE UBIACIÓN BLOQUE 1
A06	ISOMETRÍA BLOQUE 1
A07	PLANTA BAJA BLOQUE 1
A08	PLANTA +4.14 BLOQUE 1
A09	CORTES BLOQUE 1
A10	FACHADAS ESTE - OESTE BLOQUE 1
A11	FACHADAS NORTE - SUR BLOQUE 1
A12	ISOMETRÍA DE UBIACIÓN BLOQUE 2
A13	ISOMETRÍA BLOQUE 2
A14	PLANTA BAJA BLOQUE 2
A15	PLANTA +4.14 BLOQUE 2
A16	CORTES BLOQUE 2
A17	FACHADAS ESTE - OESTE BLOQUE 2
A18	FACHADAS NORTE - SUR BLOQUE 2
A19	ISOMETRÍA DE UBIACIÓN BLOQUE 3
A20	ISOMETRÍA BLOQUE 3
A21	PLANTA BAJA BLOQUE 3
A22	PLANTA +4.14 BLOQUE 3
A23	CORTES BLOQUE 3
A24	FACHADAS ESTE - OESTE BLOQUE 3
A25	FACHADAS NORTE - SUR BLOQUE 3
A26	FACHADAS NORTE - SUR BLOQUE 3
A27	FACHADAS NORTE - SUR BLOQUE 3

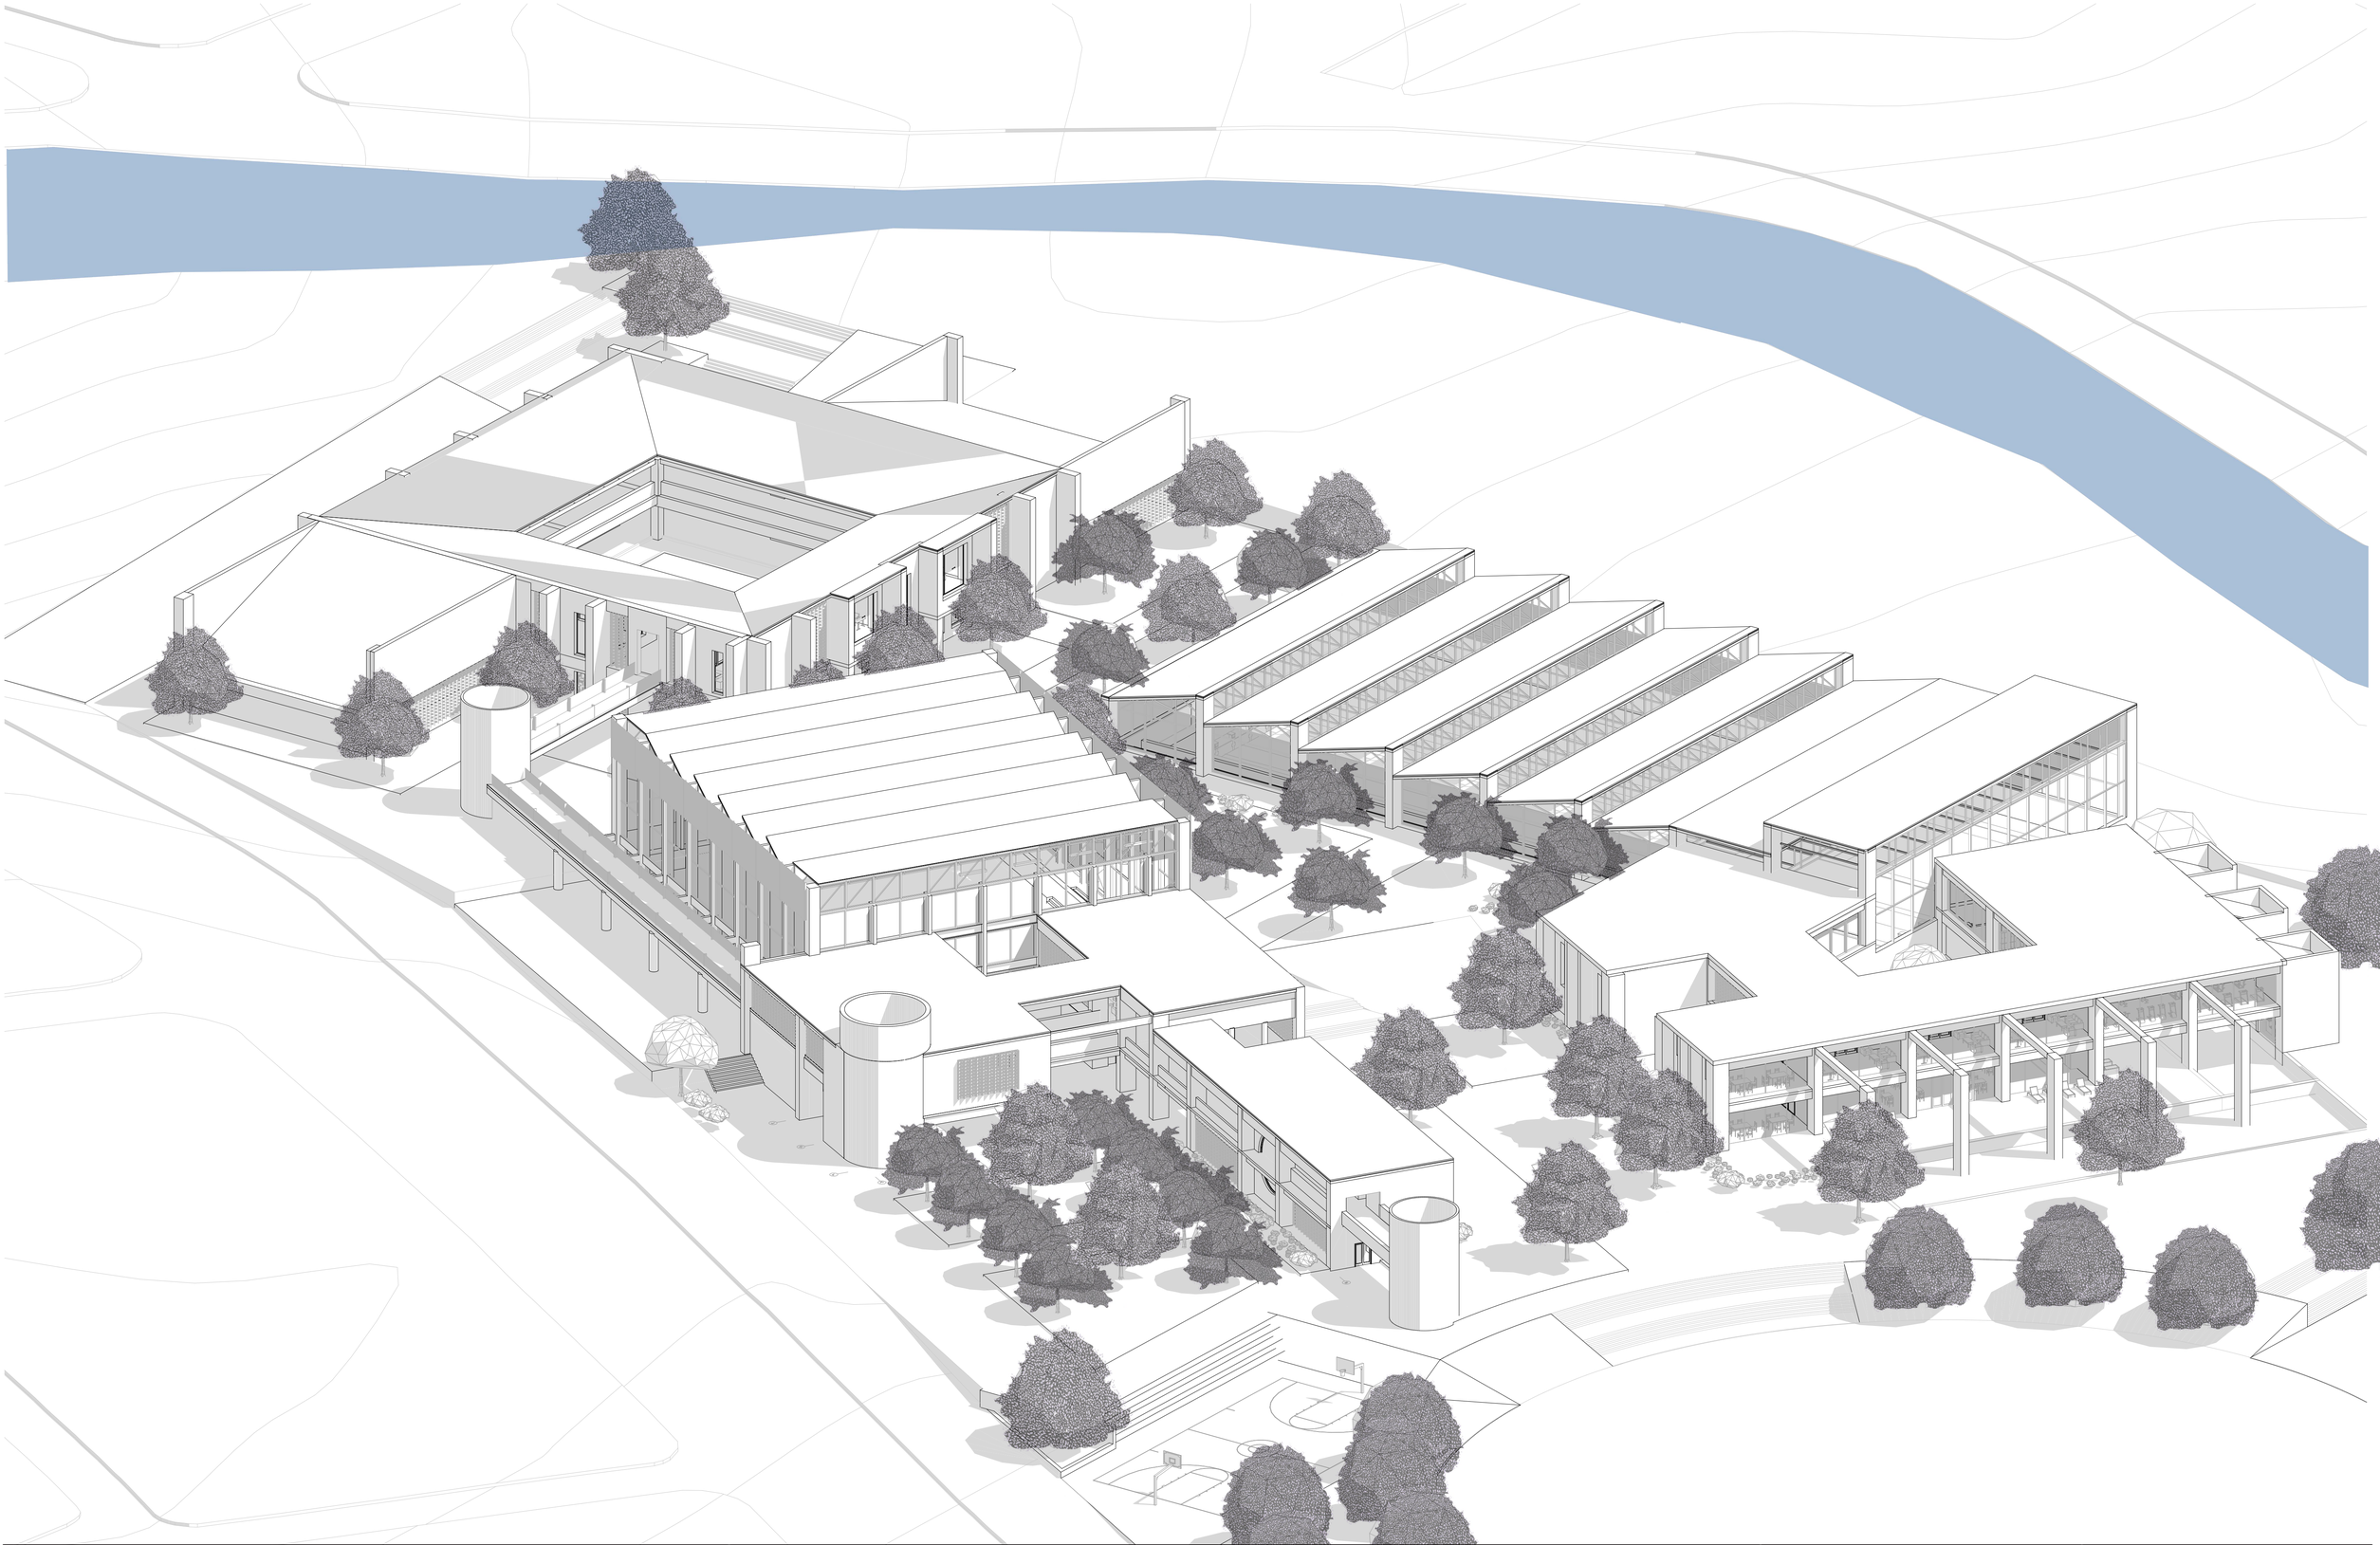

PONTIFICIA UNIVERSIDAD CATÓLICA DEL ECUADOR
FACULTAD DE ARQUITECTURA, DISEÑO Y ARTES
Trabajo de Fin de Carrera

TEMA: Consolidación del Complejo Bolivariano de Cuenca:
Proyecto de formación deportiva y encuentro con el paisaje


CONTIENE: Isometría general

DIRECTOR DE TESIS:
Arq. César Pérez Guzmán

AUTORA:
Vanessa Lasso Altamirano

UBICACIÓN:
Complejo Bolivariano de Cuenca.
Av. 12 de Abril y Calle Unidad Nacional

LÁMINA:
A 01

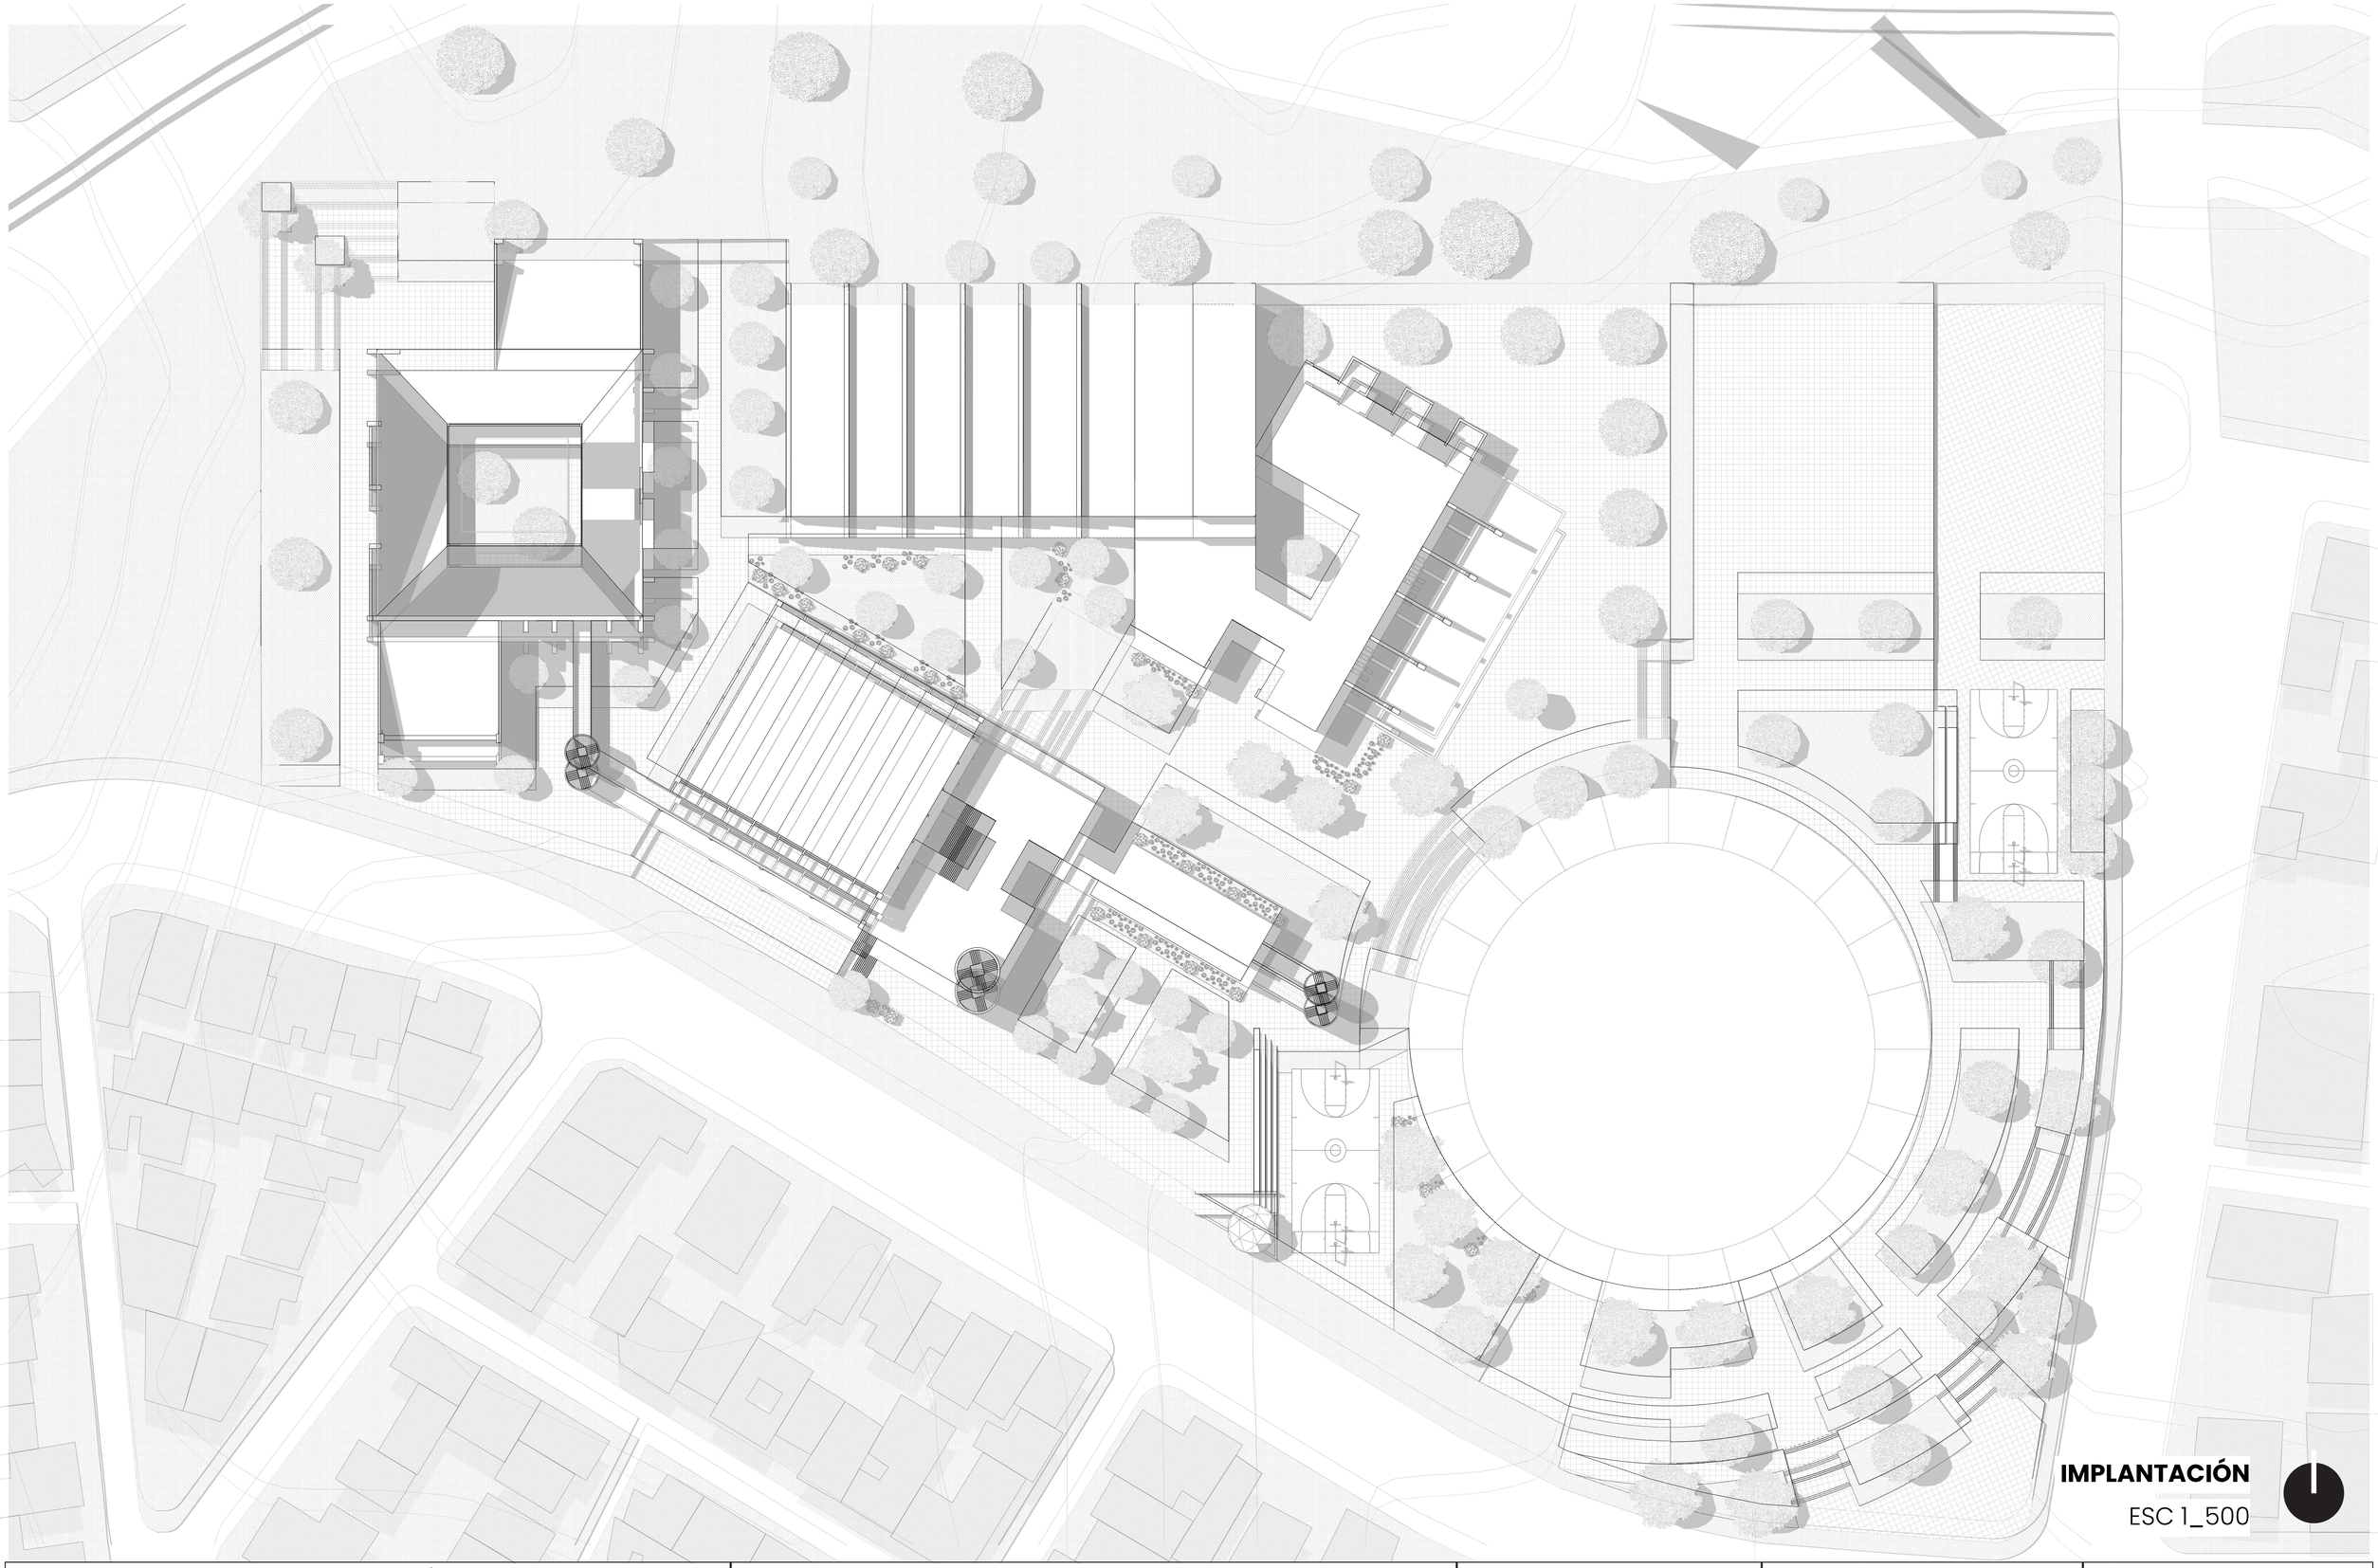

IMPLANTACIÓN

ESC 1_500

PONTIFICIA UNIVERSIDAD CATÓLICA DEL ECUADOR
FACULTAD DE ARQUITECTURA, DISEÑO Y ARTES
Trabajo de Fin de Carrera

TEMA: Consolidación del Complejo Bolivariano de Cuenca: Proyecto de formación deportiva y encuentro con el paisaje


CONTIENE: Implantación 1:500

DIRECTOR DE TESIS: Arq. César Pérez Guzmán

AUTORA: Vanessa Lasso Altamirano

UBICACIÓN: Complejo Bolivariano de Cuenca. Av. 12 de Abril y Calle Unidad Nacional


LÁMINA: A 02

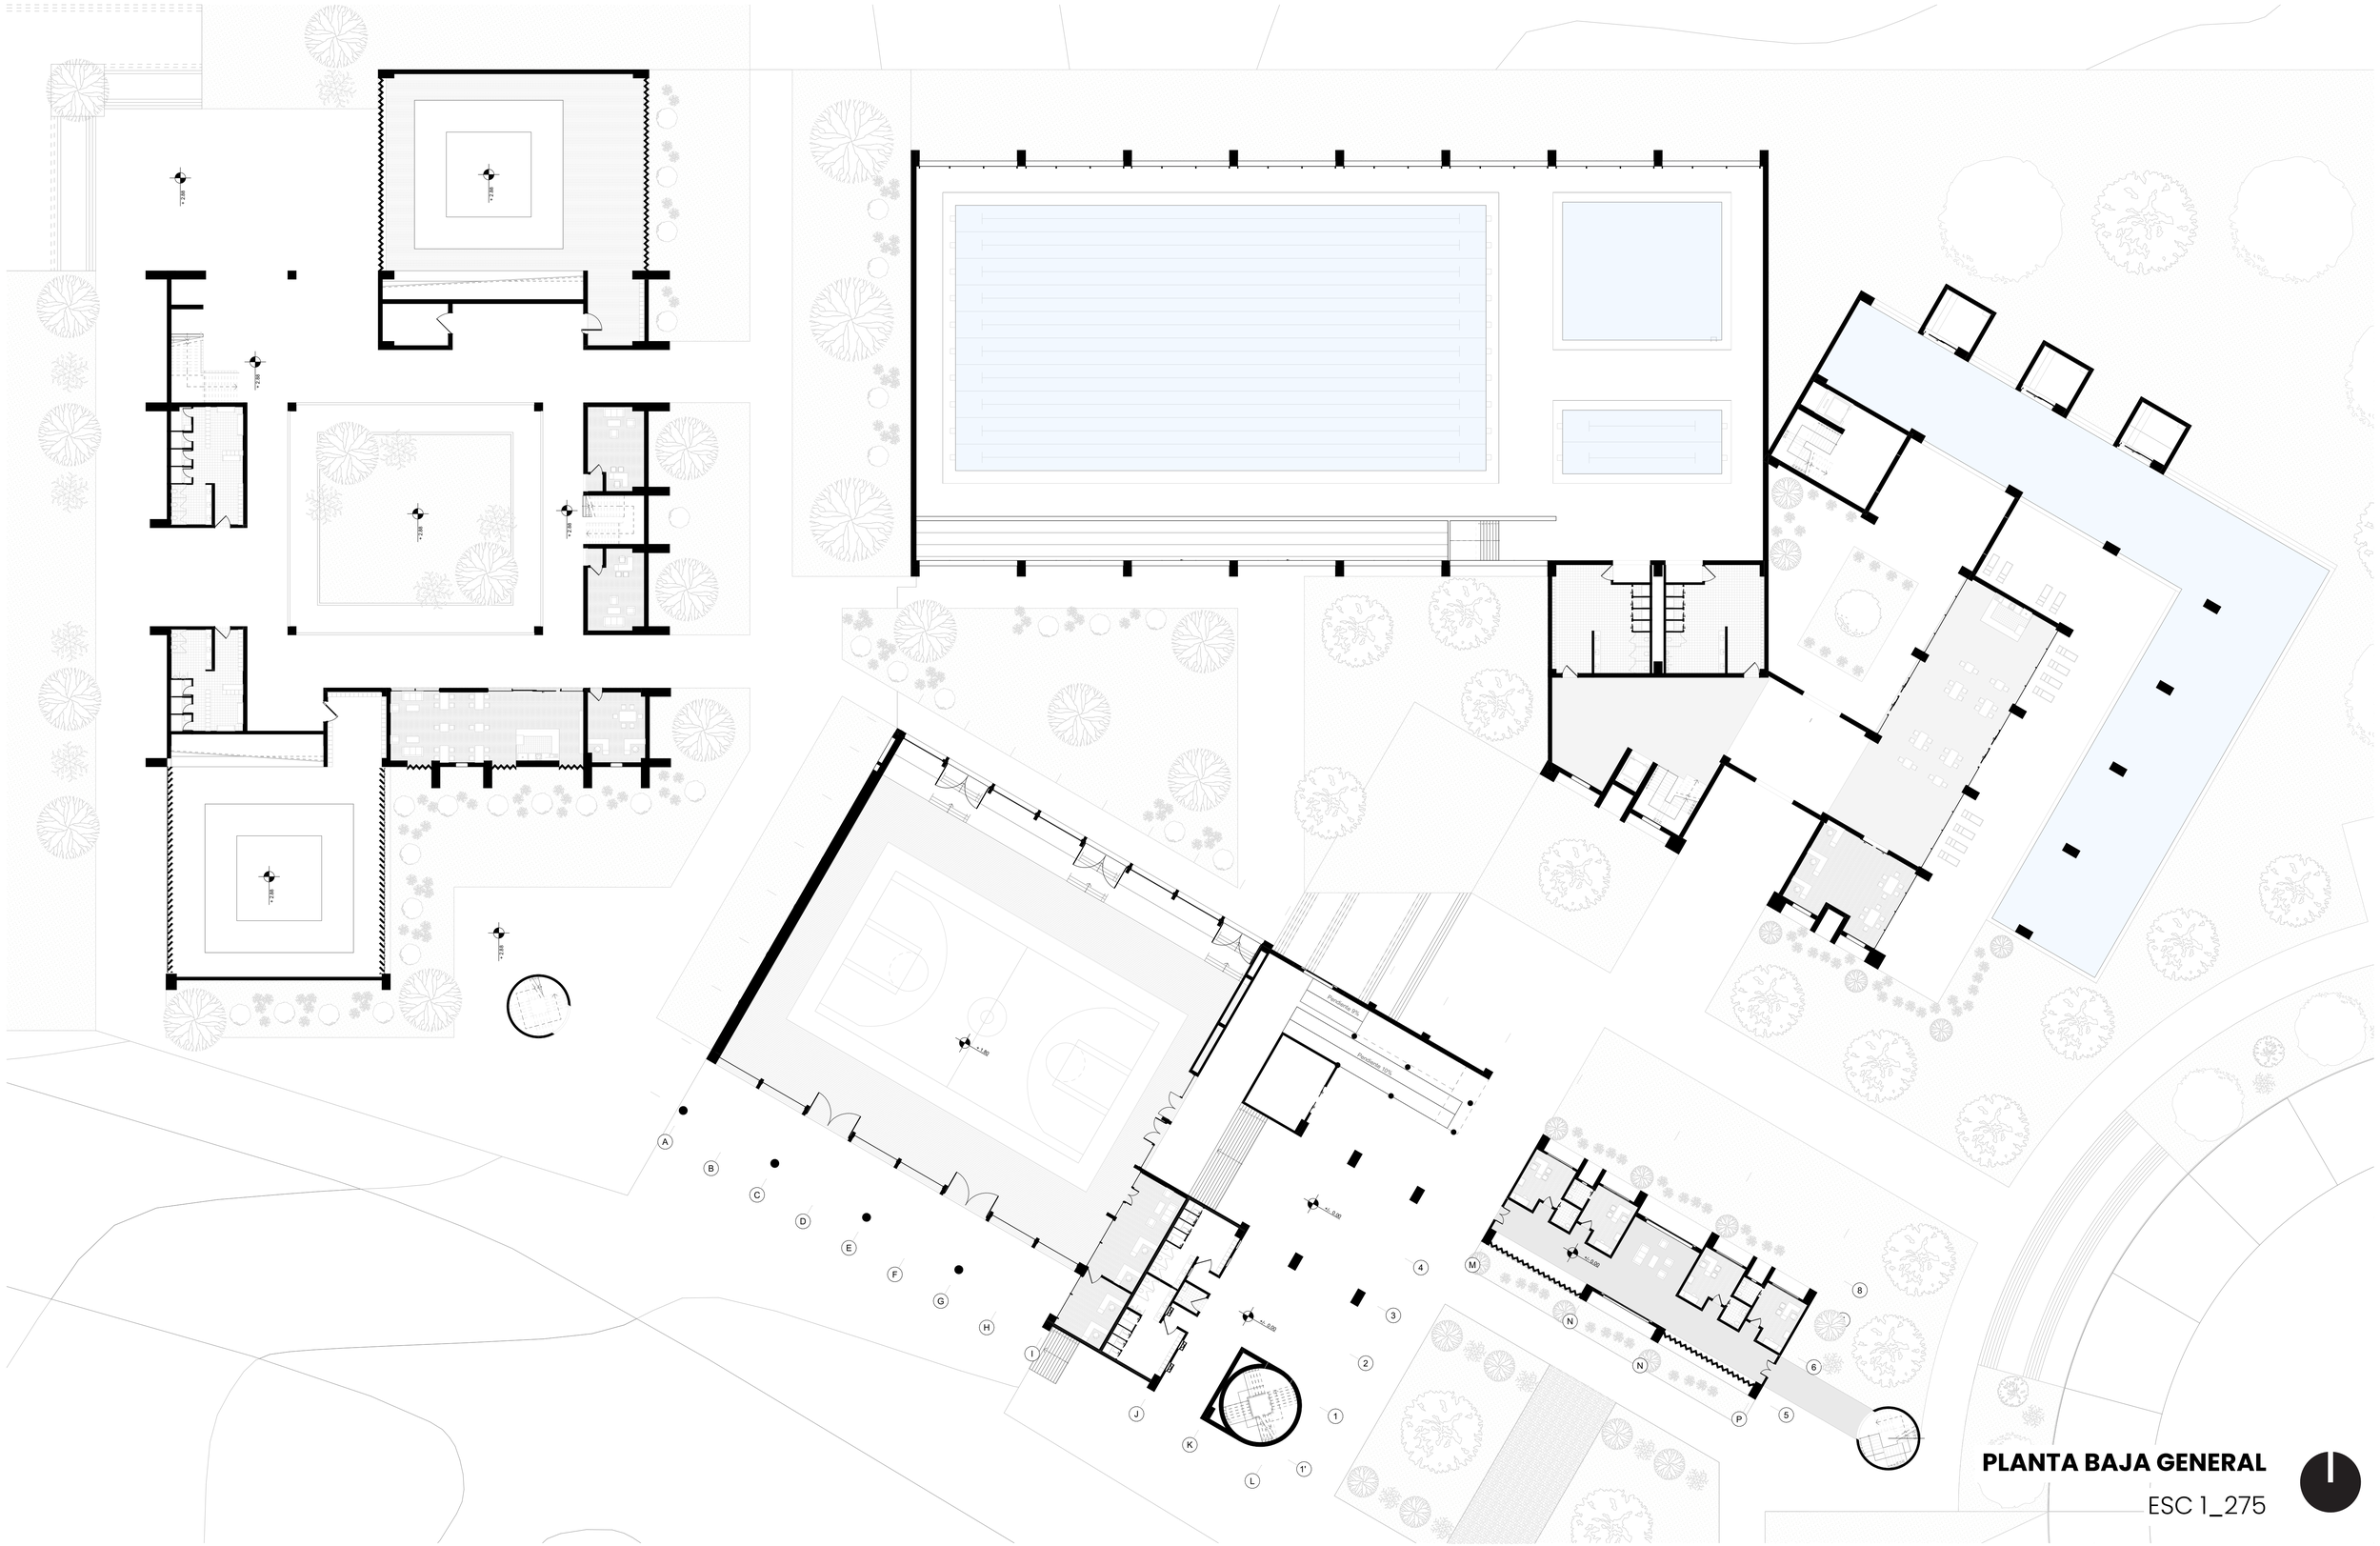

PLANTA BAJA GENERAL

ESC 1_275

PONTIFICIA UNIVERSIDAD CATÓLICA DEL ECUADOR FACULTAD DE ARQUITECTURA, DISEÑO Y ARTES Trabajo de Fin de Carrera	**TEMA:** Consolidación del Complejo Bolivariano de Cuenca: Proyecto de formación deportiva y encuentro con el paisaje	**DIRECTOR DE TESIS:** Arq. César Pérez Guzmán	**UBICACIÓN:** Complejo Bolivariano de Cuenca. Av. 12 de Abril y Calle Unidad Nacional	**LÁMINA:** A 03
	CONTIENE: Planta baja general	**AUTORA:** Vanessa Lasso Altamirano		

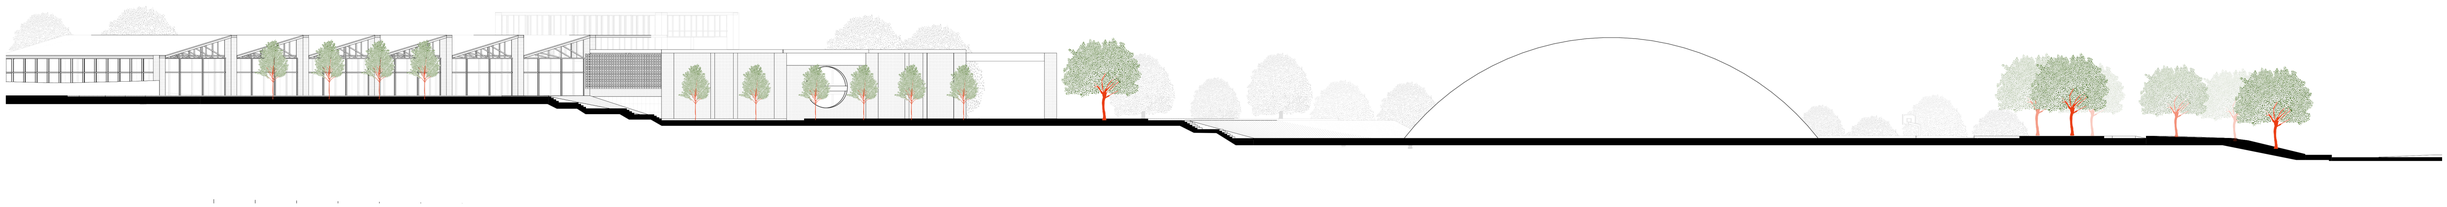




SECCIONES DESARROLLADAS

ESC 1_1000

PONTIFICIA UNIVERSIDAD CATÓLICA DEL ECUADOR FACULTAD DE ARQUITECTURA, DISEÑO Y ARTES Trabajo de Fin de Carrera	**TEMA:** Consolidación del Complejo Bolivariano de Cuenca: Proyecto de formación deportiva y encuentro con el paisaje	**DIRECTOR DE TESIS:** Arq. César Pérez Guzmán	**UBICACIÓN:** Complejo Bolivariano de Cuenca. Av. 12 de Abril y Calle Unidad Nacional	**LÁMINA:** **A 04**
	CONTIENE: Sescciones desarrolladas	**AUTORA:** Vanessa Lasso Altamirano		

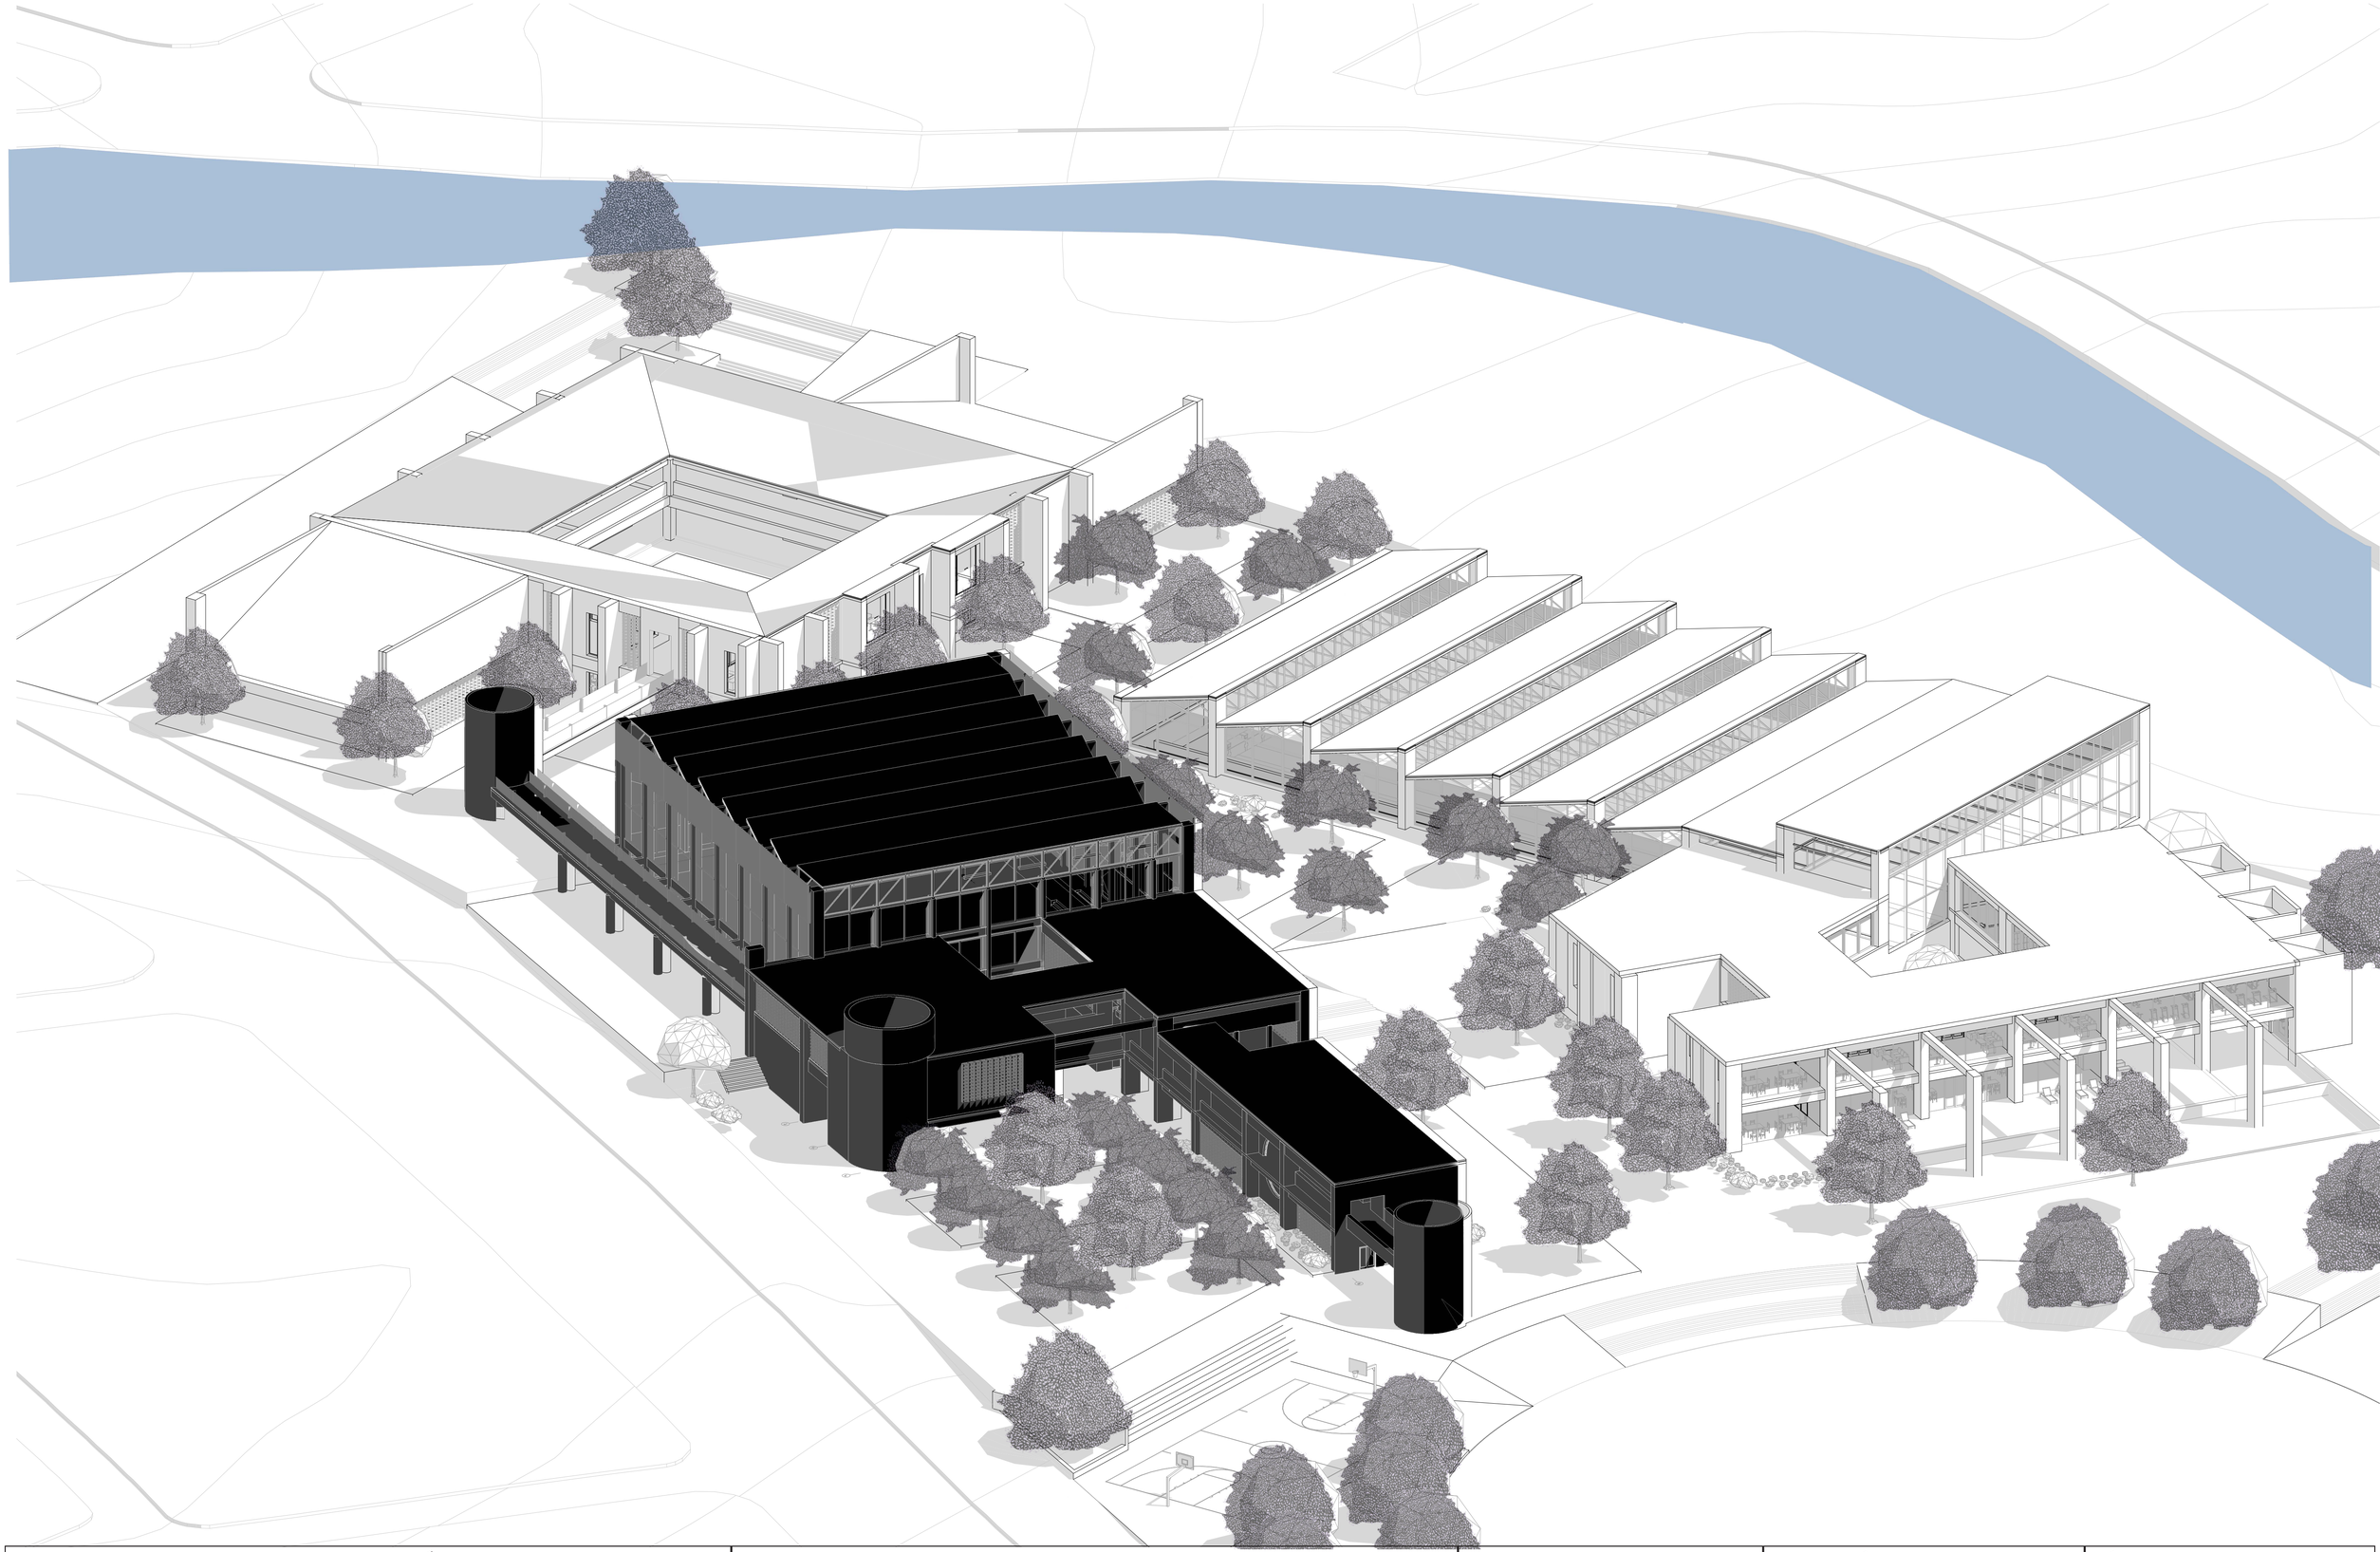

PONTIFICIA UNIVERSIDAD CATÓLICA DEL ECUADOR
FACULTAD DE ARQUITECTURA, DISEÑO Y ARTES
Trabajo de Fin de Carrera

TEMA: Consolidación del Complejo Bolivariano de Cuenca:
Proyecto de formación deportiva y encuentro con el paisaje


CONTIENE: Isometría ubicación Bloque 1

DIRECTOR DE TESIS:
Arq. César Pérez Guzmán

AUTORA:
Vanessa Lasso Altamirano

UBICACIÓN:
Complejo Bolivariano de Cuenca.
Av. 12 de Abril y Calle Unidad Nacional

LÁMINA:
A 05

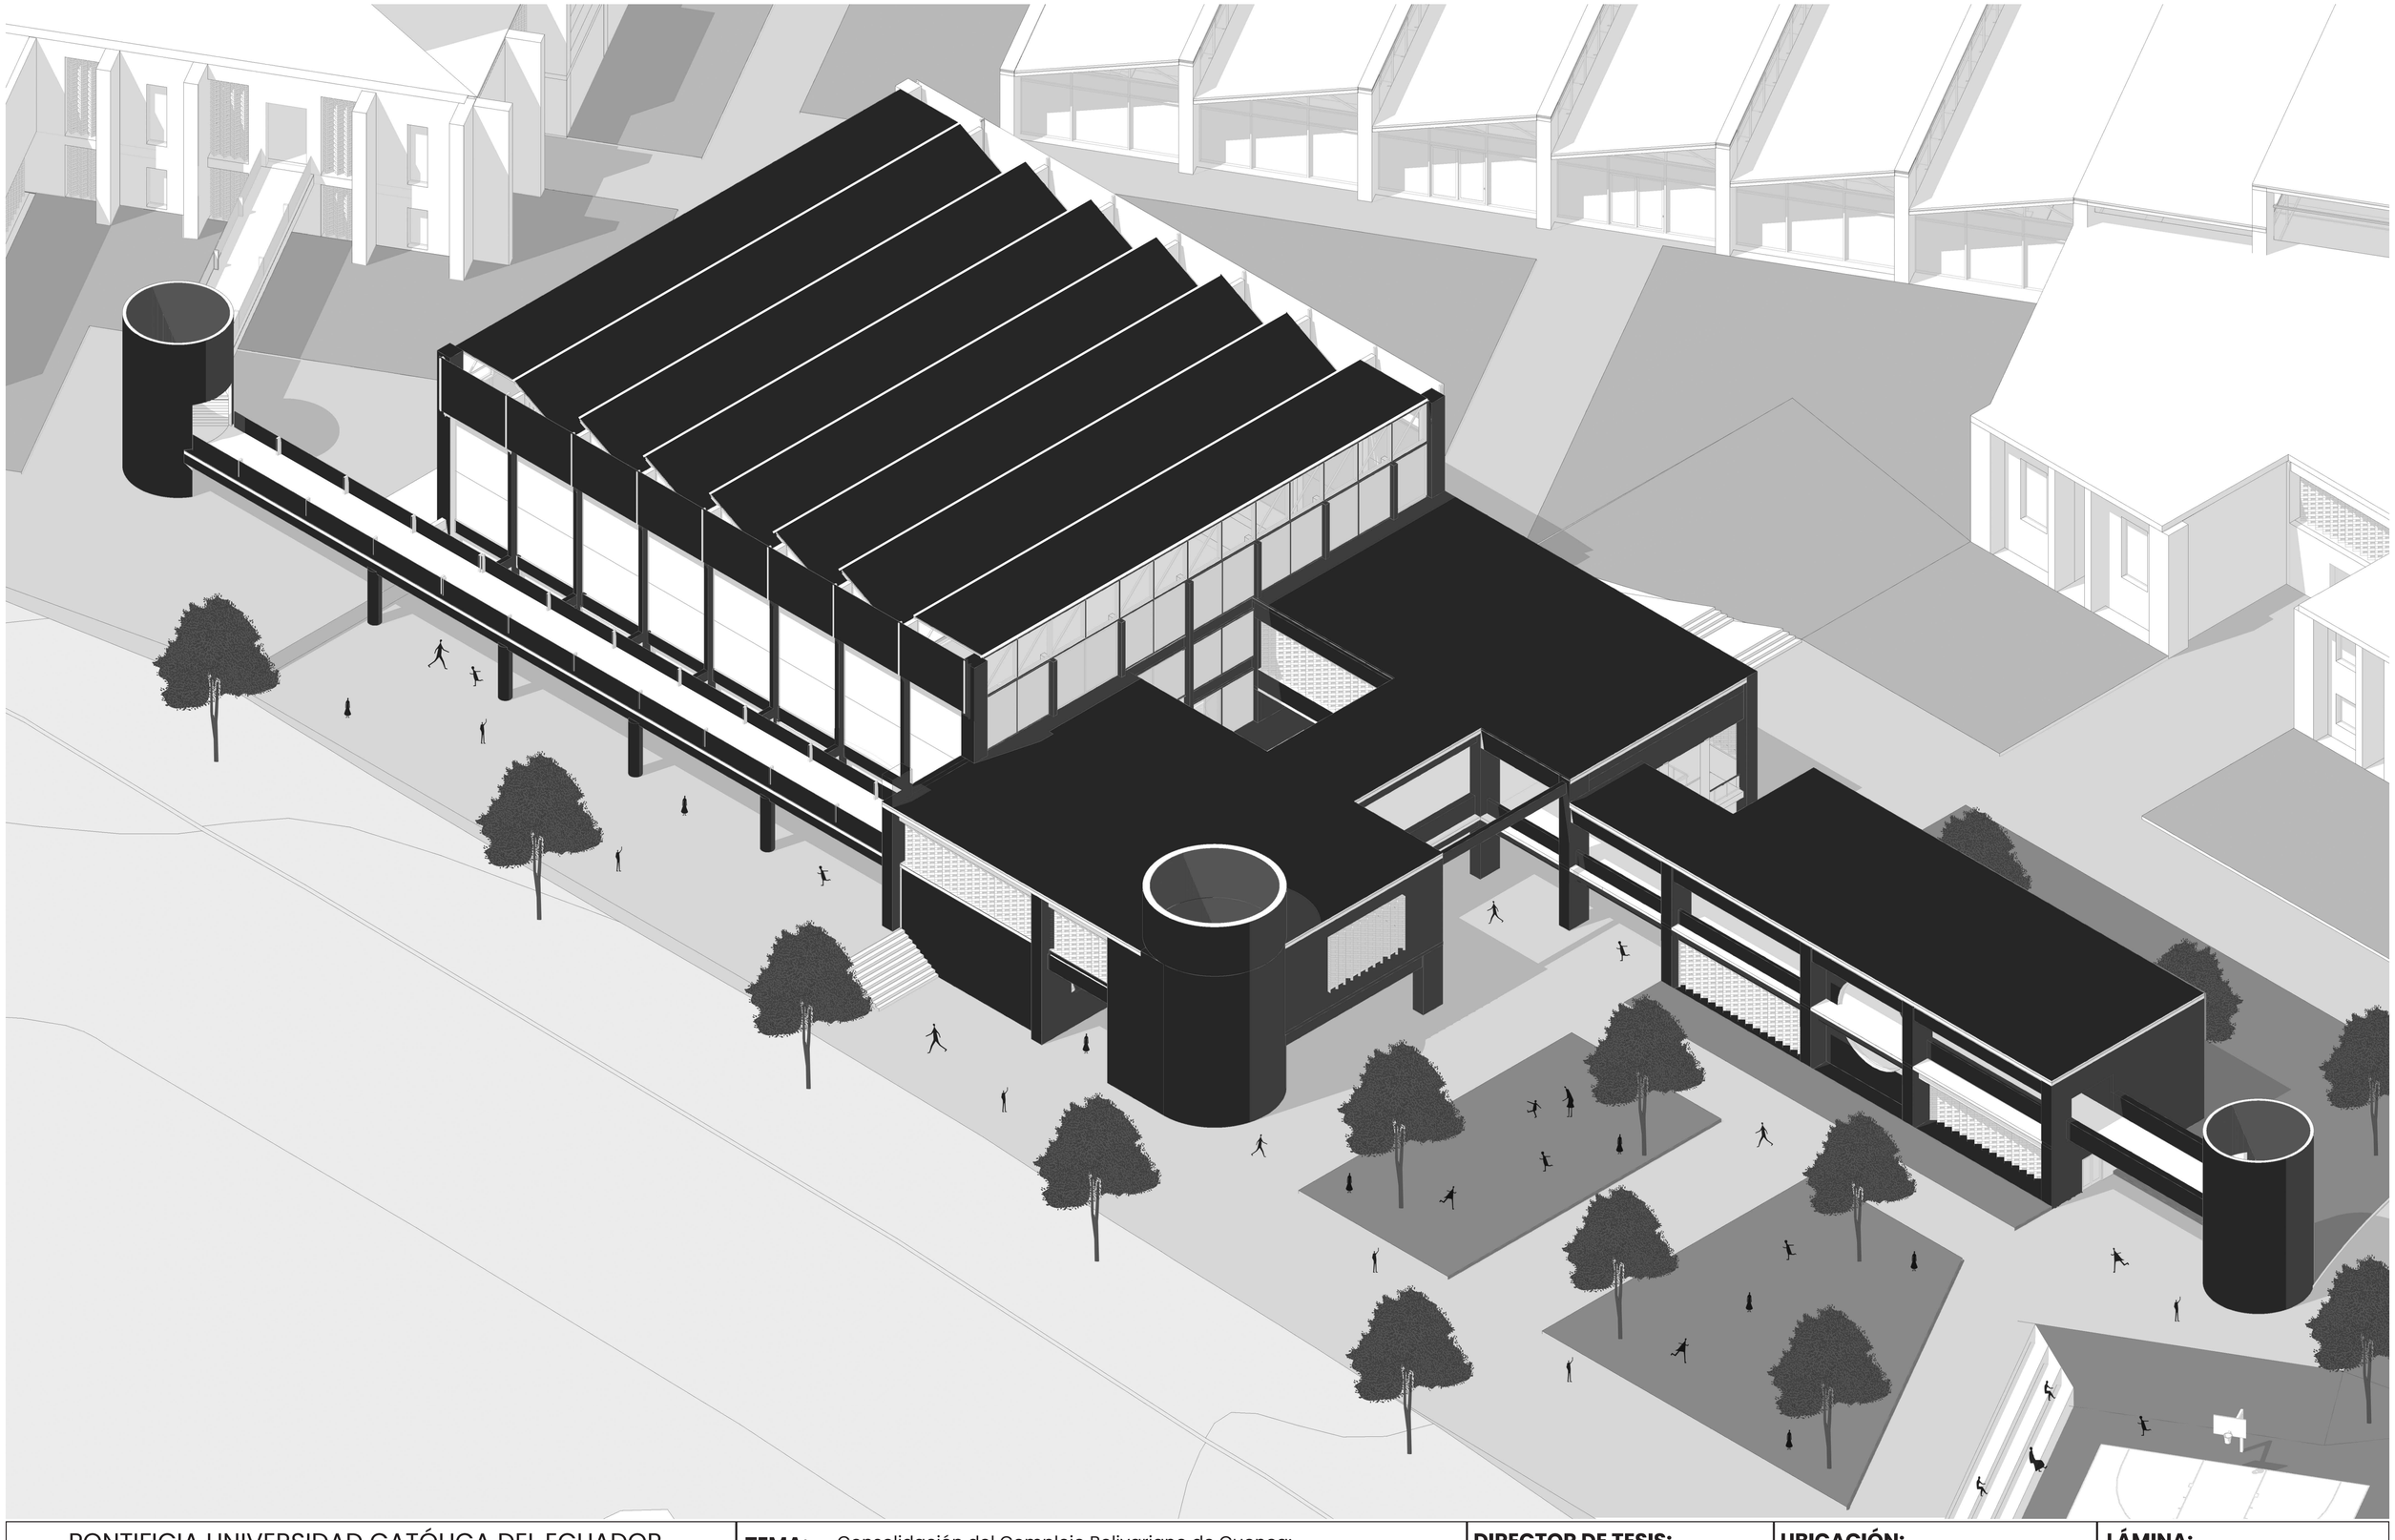

PONTIFICIA UNIVERSIDAD CATÓLICA DEL ECUADOR
FACULTAD DE ARQUITECTURA, DISEÑO Y ARTES
Trabajo de Fin de Carrera

TEMA: Consolidación del Complejo Bolivariano de Cuenca:
Proyecto de formación deportiva y encuentro con el paisaje


CONTIENE: Isometría Bloque 1


DIRECTOR DE TESIS:
Arq. César Pérez Guzmán

AUTORA:
Vanessa Lasso Altamirano

UBICACIÓN:
Complejo Bolivariano de Cuenca.
Av. 12 de Abril y Calle Unidad Nacional

LÁMINA:
A 06

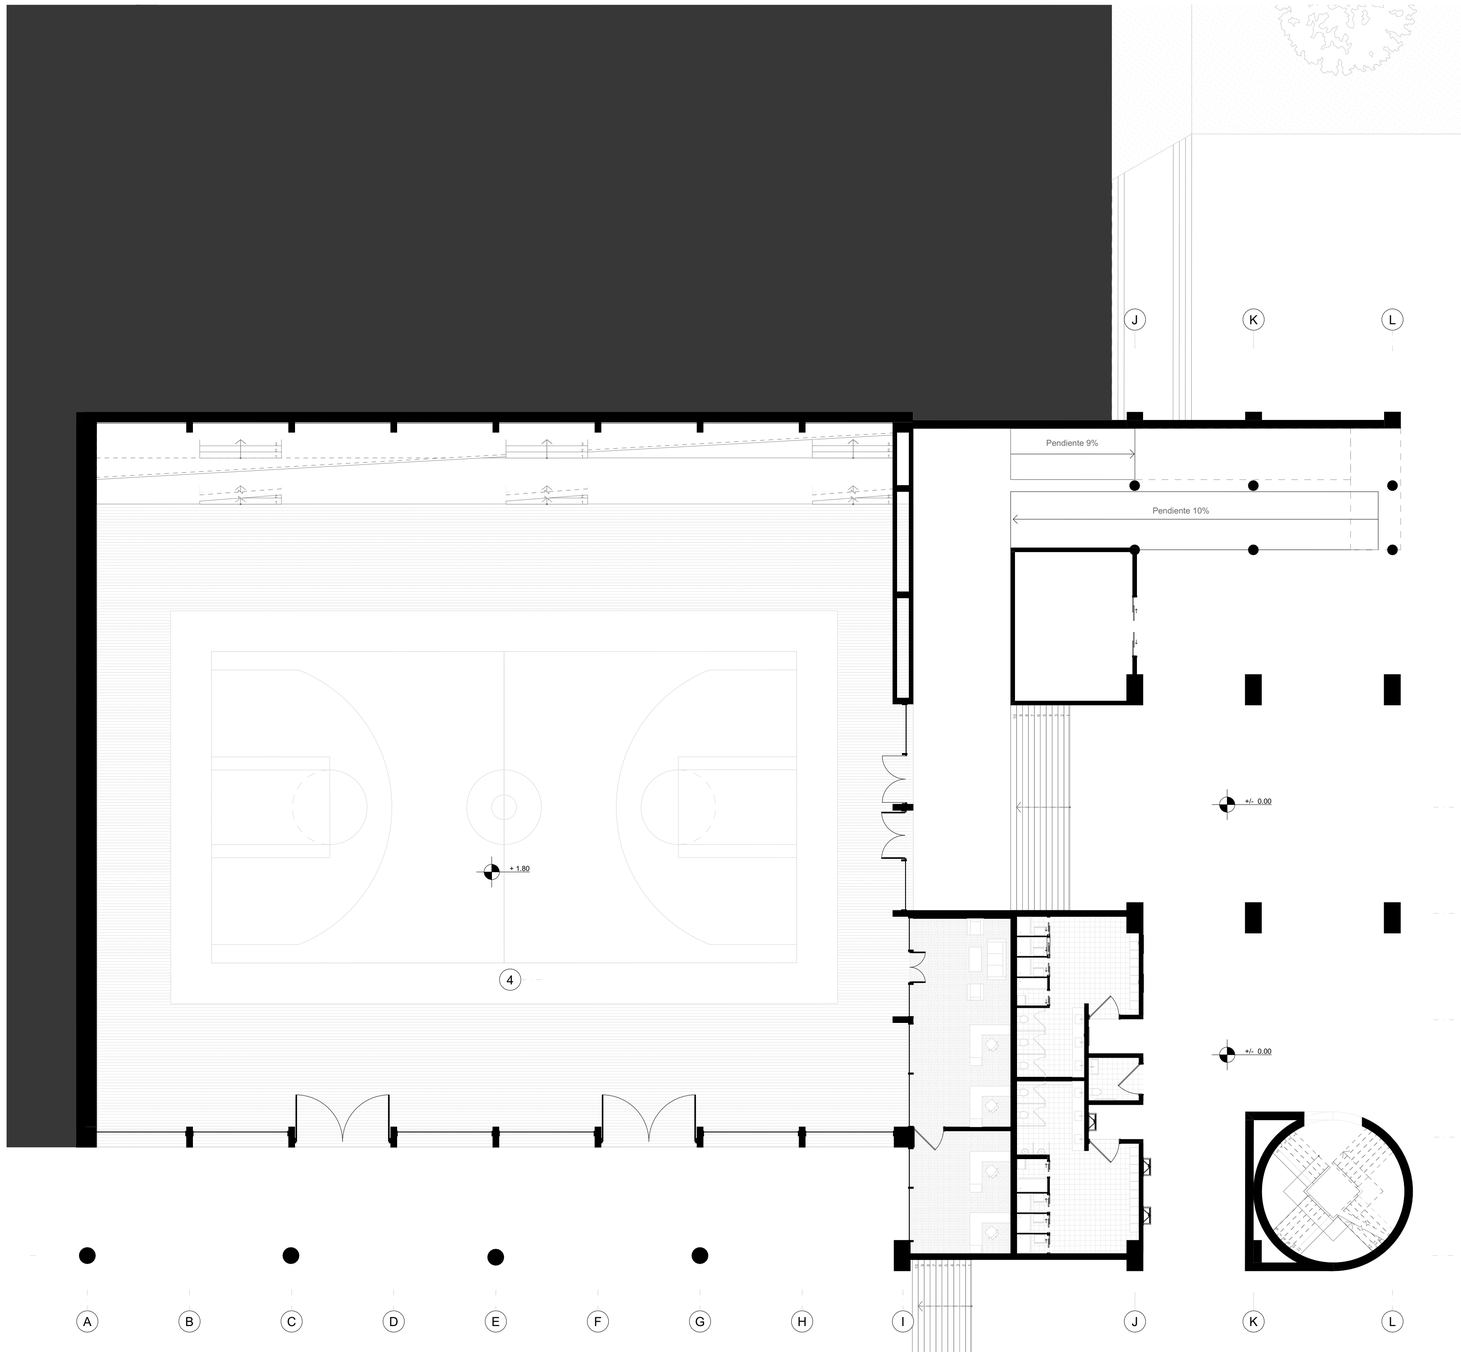


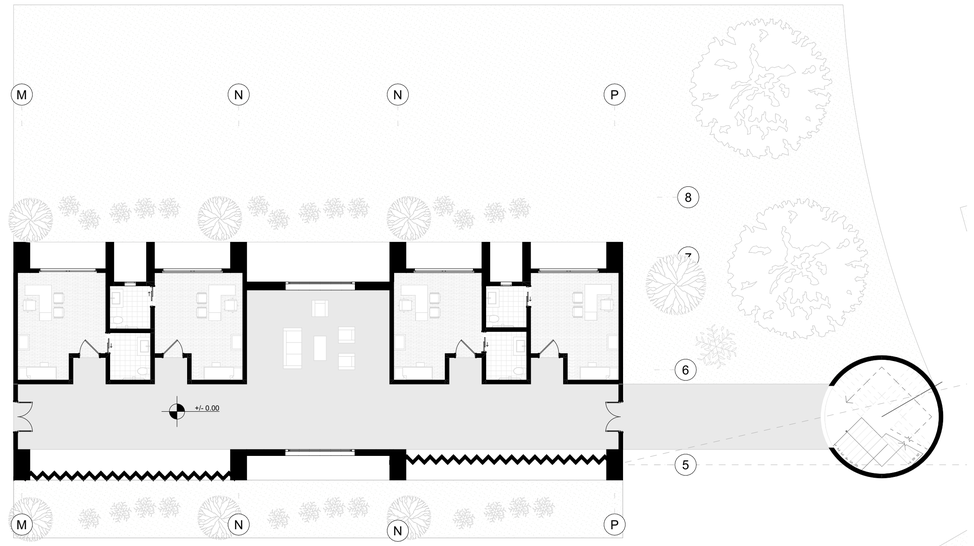

PLANTA +/- 0.00

ESC 1_150


PONTIFICIA UNIVERSIDAD CATÓLICA DEL ECUADOR FACULTAD DE ARQUITECTURA, DISEÑO Y ARTES Trabajo de Fin de Carrera	**TEMA:** Consolidación del Complejo Bolivariano de Cuenca: Proyecto de formación deportiva y encuentro con el paisaje	**DIRECTOR DE TESIS:** Arq. César Pérez Guzmán	**UBICACIÓN:** Complejo Bolivariano de Cuenca. Av. 12 de Abril y Calle Unidad Nacional	**LÁMINA:** A 07
	CONTIENE: Planta +/- 0.00 Bloque 1	**AUTORA:** Vanessa Lasso Altamirano		

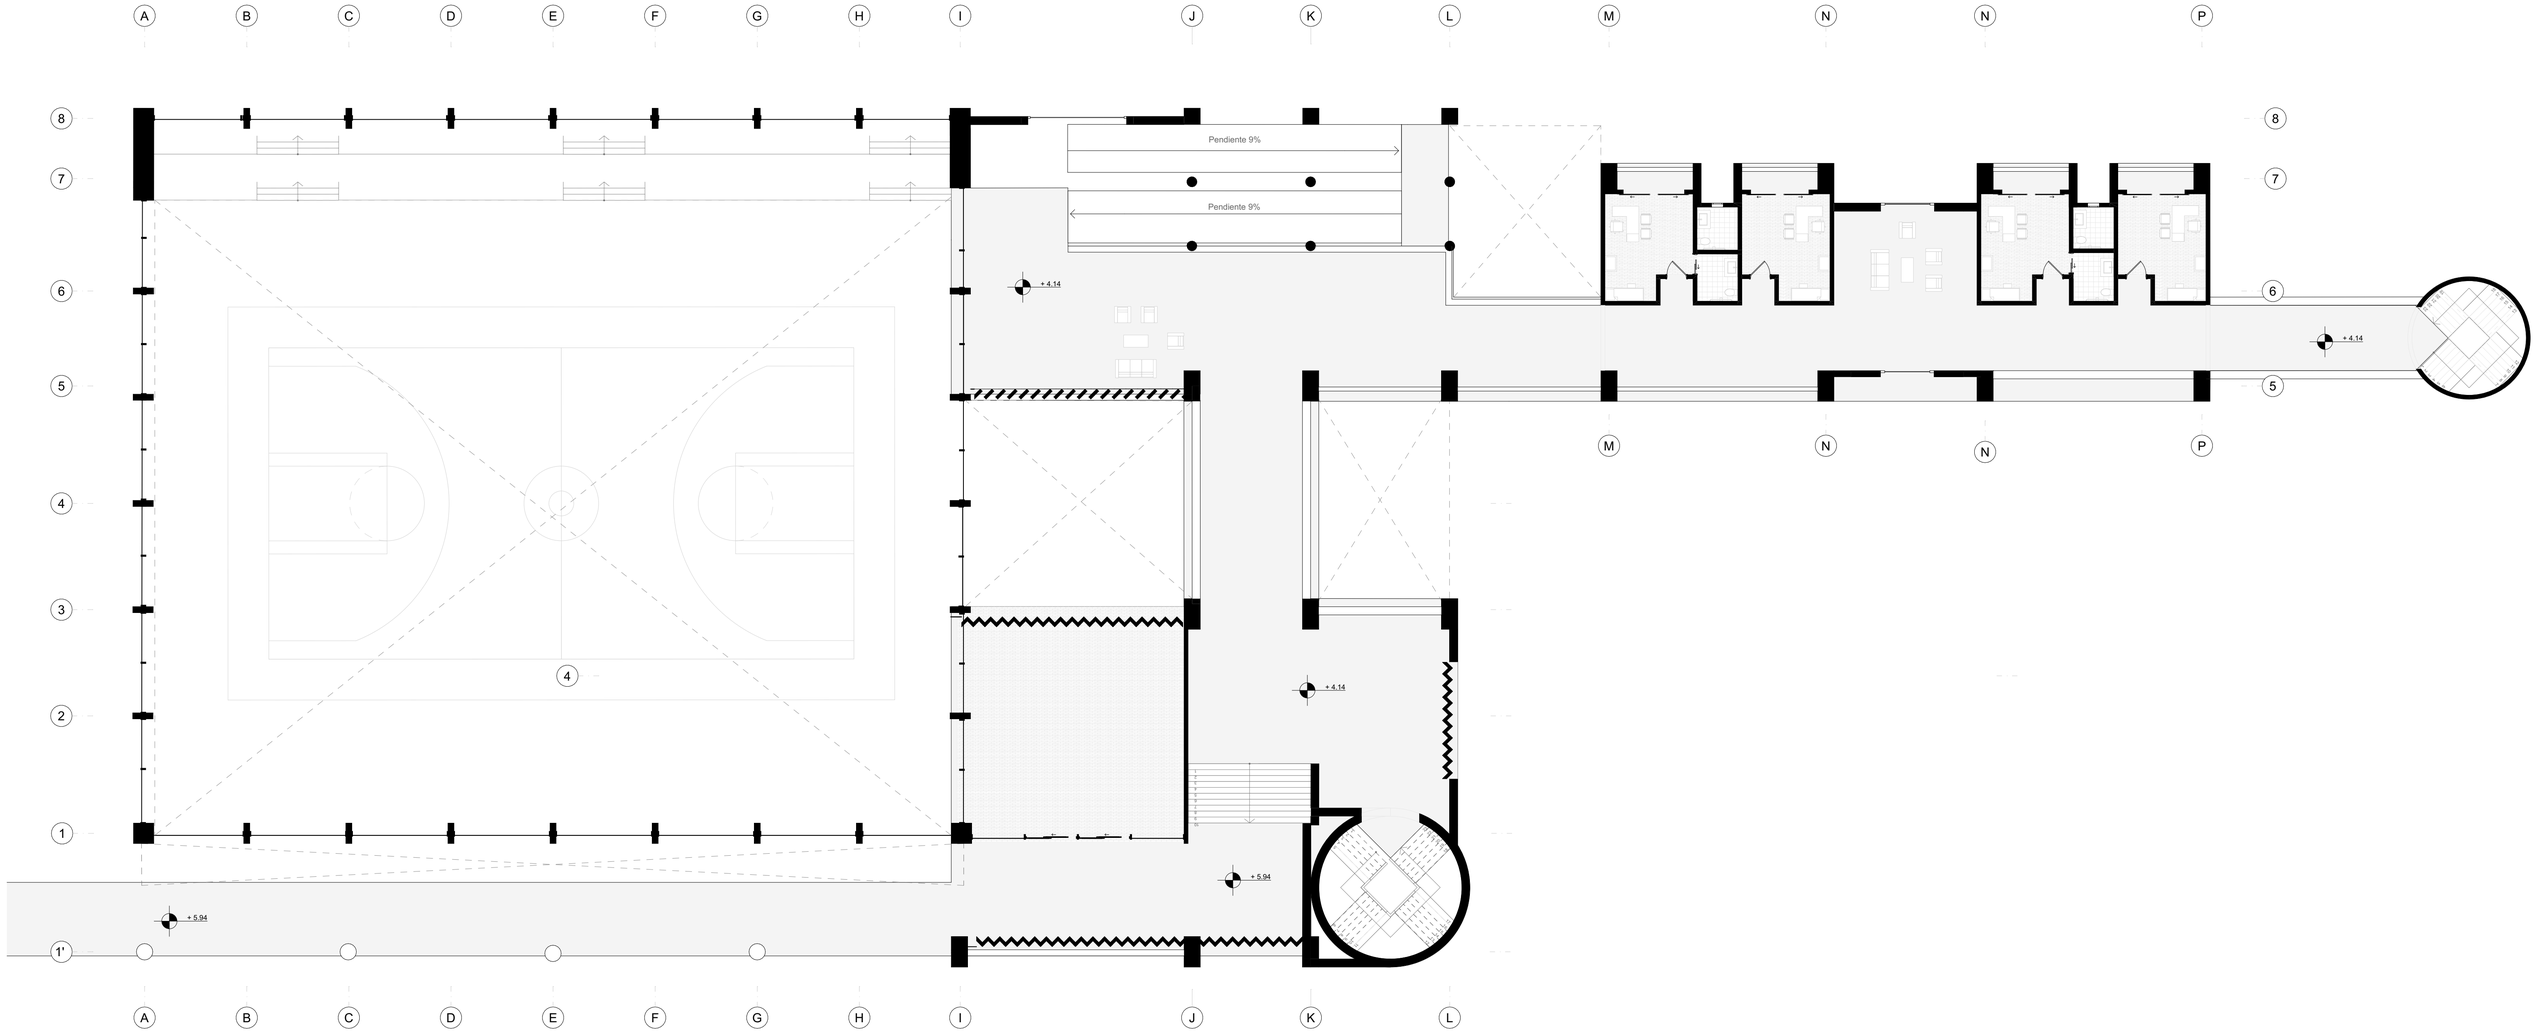


PLANTA +5.94

ESC 1_150


PONTIFICIA UNIVERSIDAD CATÓLICA DEL ECUADOR **FACULTAD DE ARQUITECTURA, DISEÑO Y ARTES** **Trabajo de Fin de Carrera**	**TEMA:** Consolidación del Complejo Bolivariano de Cuenca: Proyecto de formación deportiva y encuentro con el paisaje	**DIRECTOR DE TESIS:** Arq. César Pérez Guzmán	**UBICACIÓN:** Complejo Bolivariano de Cuenca. Av. 12 de Abril y Calle Unidad Nacional	**LÁMINA:** **A 08**
	CONTIENE: Planta +5.94 Bloque 1	**AUTORA:** Vanessa Lasso Altamirano		

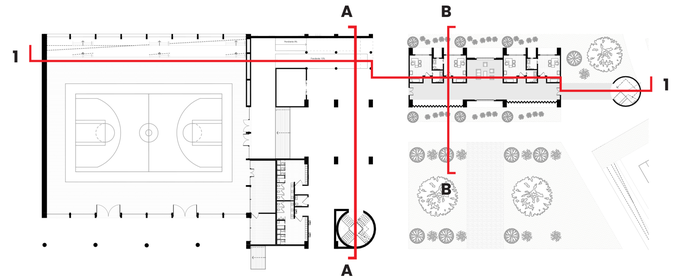

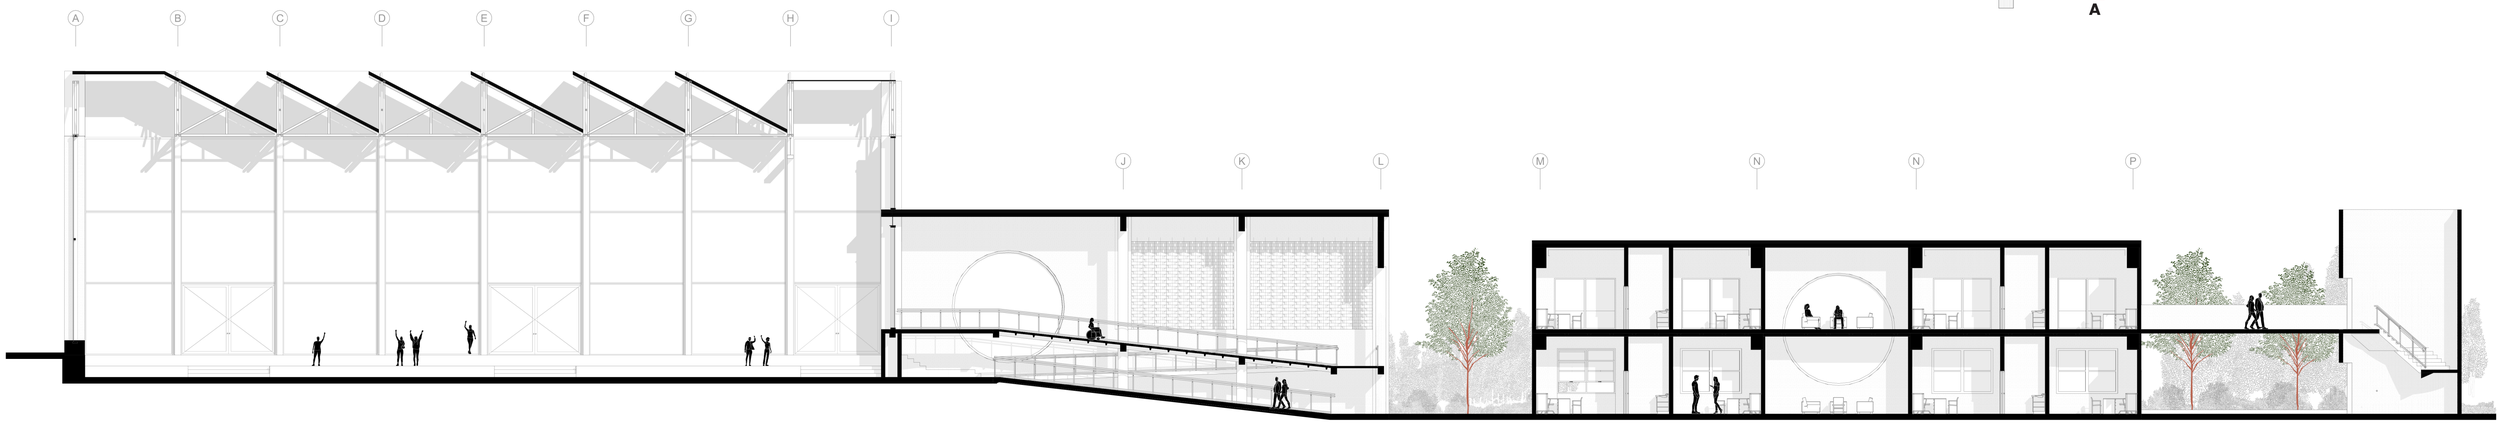


SECCIÓN 1 - 1'

ESC 1_150

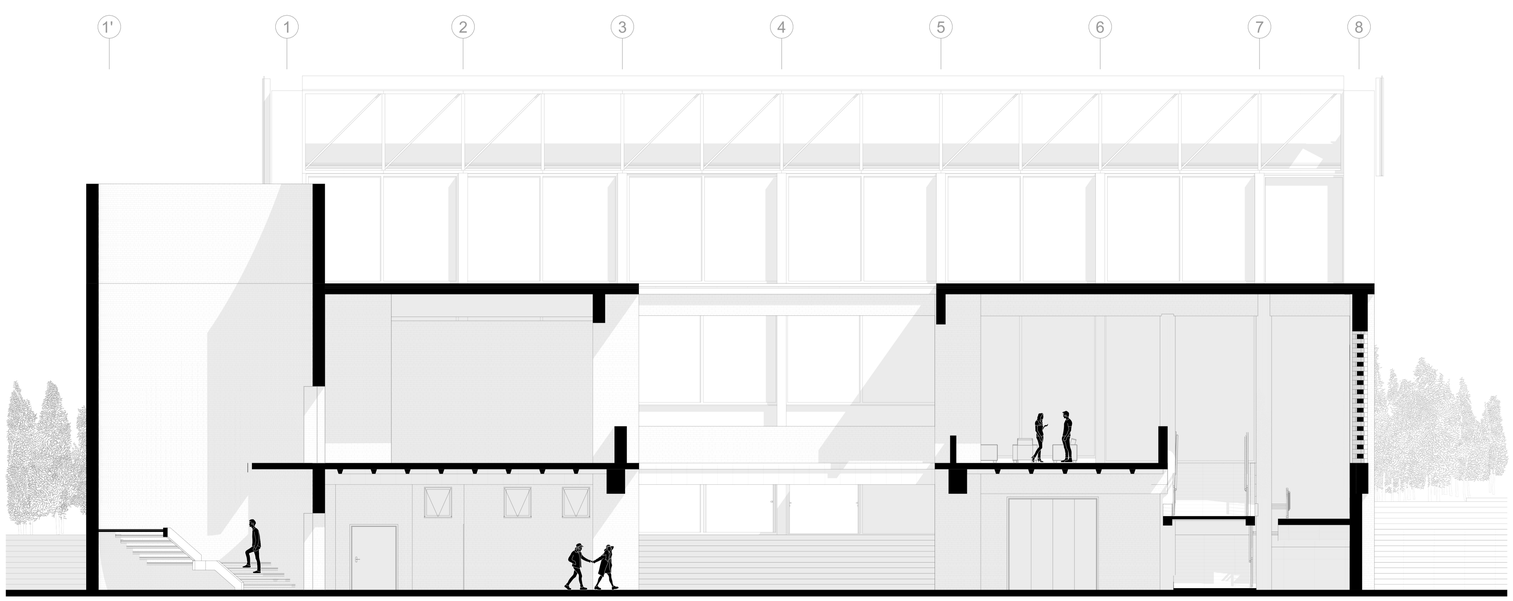

SECCIÓN A - A'

ESC 1_100

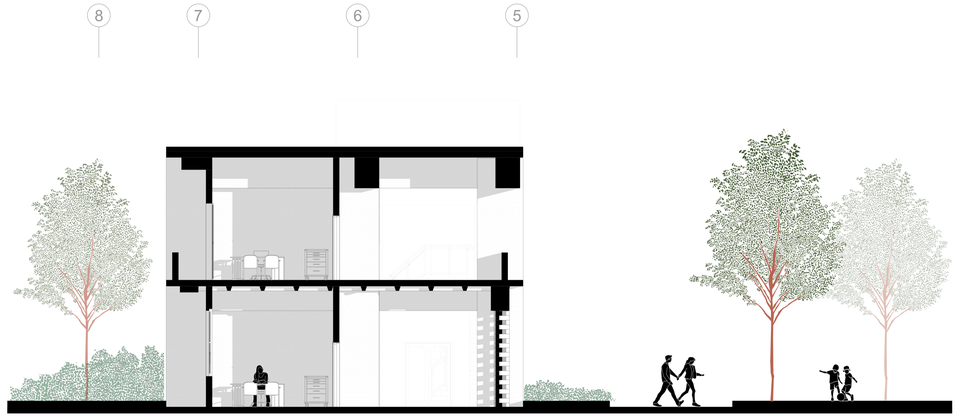

SECCIÓN B - B'


ESC 1_100

PONTIFICIA UNIVERSIDAD CATÓLICA DEL ECUADOR FACULTAD DE ARQUITECTURA, DISEÑO Y ARTES Trabajo de Fin de Carrera	**TEMA:** Consolidación del Complejo Bolivariano de Cuenca: Proyecto de formación deportiva y encuentro con el paisaje	**DIRECTOR DE TESIS:** Arq. César Pérez Guzmán	**UBICACIÓN:** Complejo Bolivariano de Cuenca. Av. 12 de Abril y Calle Unidad Nacional	**LÁMINA:** A 09
	CONTIENE: Secciones Bloque 1	**AUTORA:** Vanessa Lasso Altamirano		



ALZADO ESTE BLOQUE 1


ESC 1_150

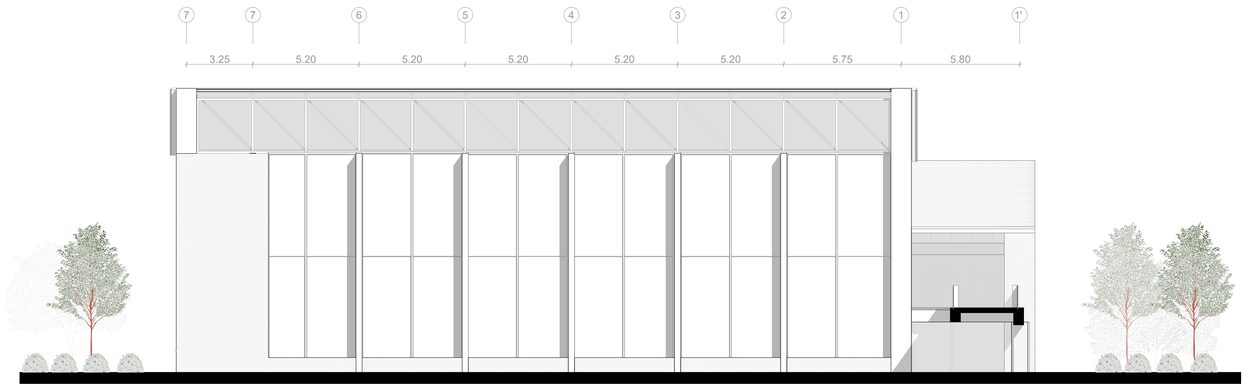

ALZADO OESTE BLOQUE 1


ESC 1_150

PONTIFICIA UNIVERSIDAD CATÓLICA DEL ECUADOR **FACULTAD DE ARQUITECTURA, DISEÑO Y ARTES** **Trabajo de Fin de Carrera**	**TEMA:** Consolidación del Complejo Bolivariano de Cuenca: Proyecto de formación deportiva y encuentro con el paisaje	**DIRECTOR DE TESIS:** Arq. César Pérez Guzmán	**UBICACIÓN:** Complejo Bolivariano de Cuenca. Av. 12 de Abril y Calle Unidad Nacional	**LÁMINA:** **A 10**
	CONTIENE: BLOQUE 1 - ALZADOS	**AUTORA:** Vanessa Lasso Altamirano		

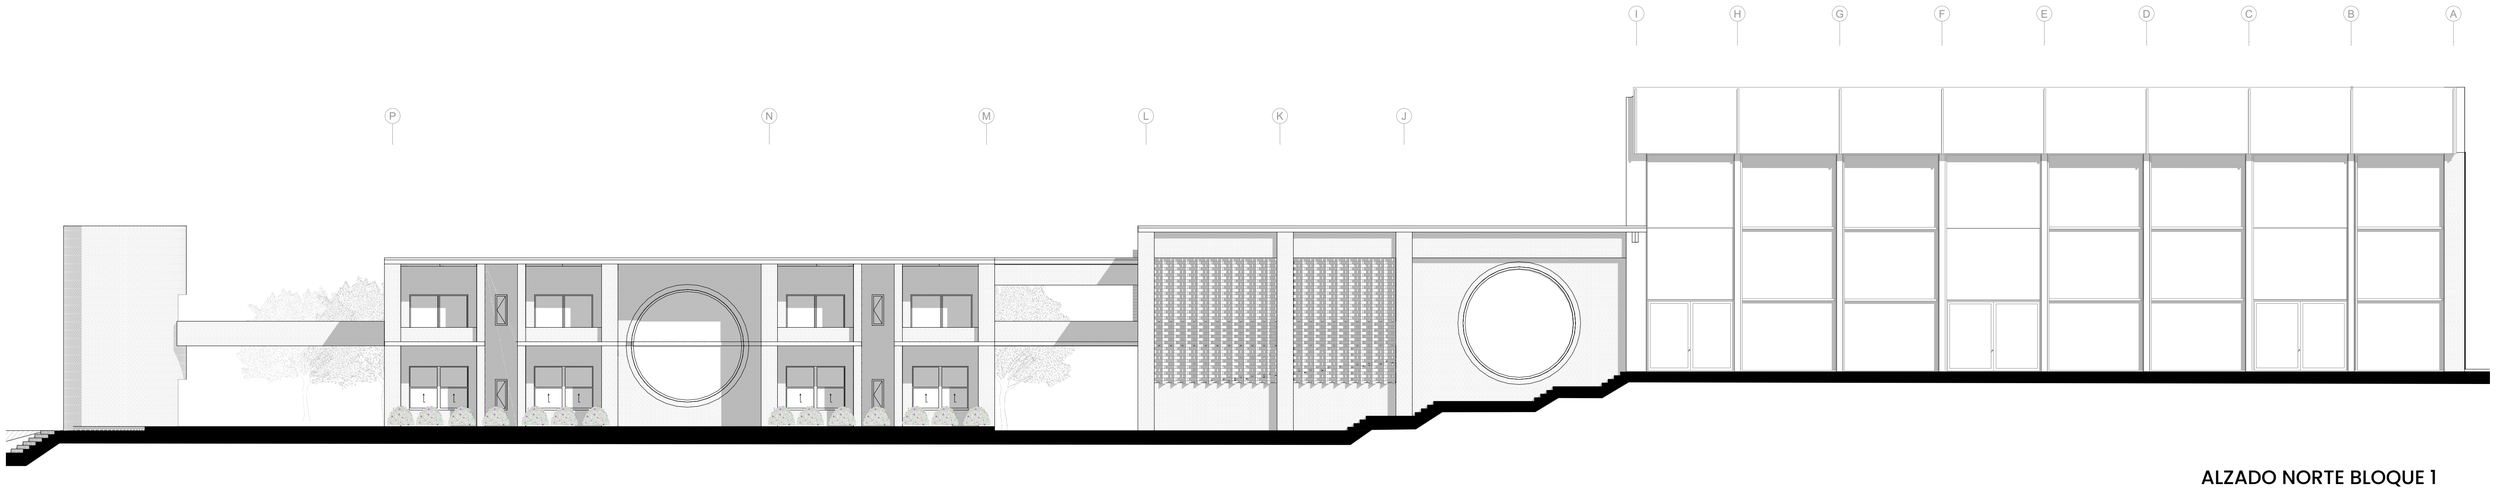

ALZADO NORTE BLOQUE 1

ESC 1_150

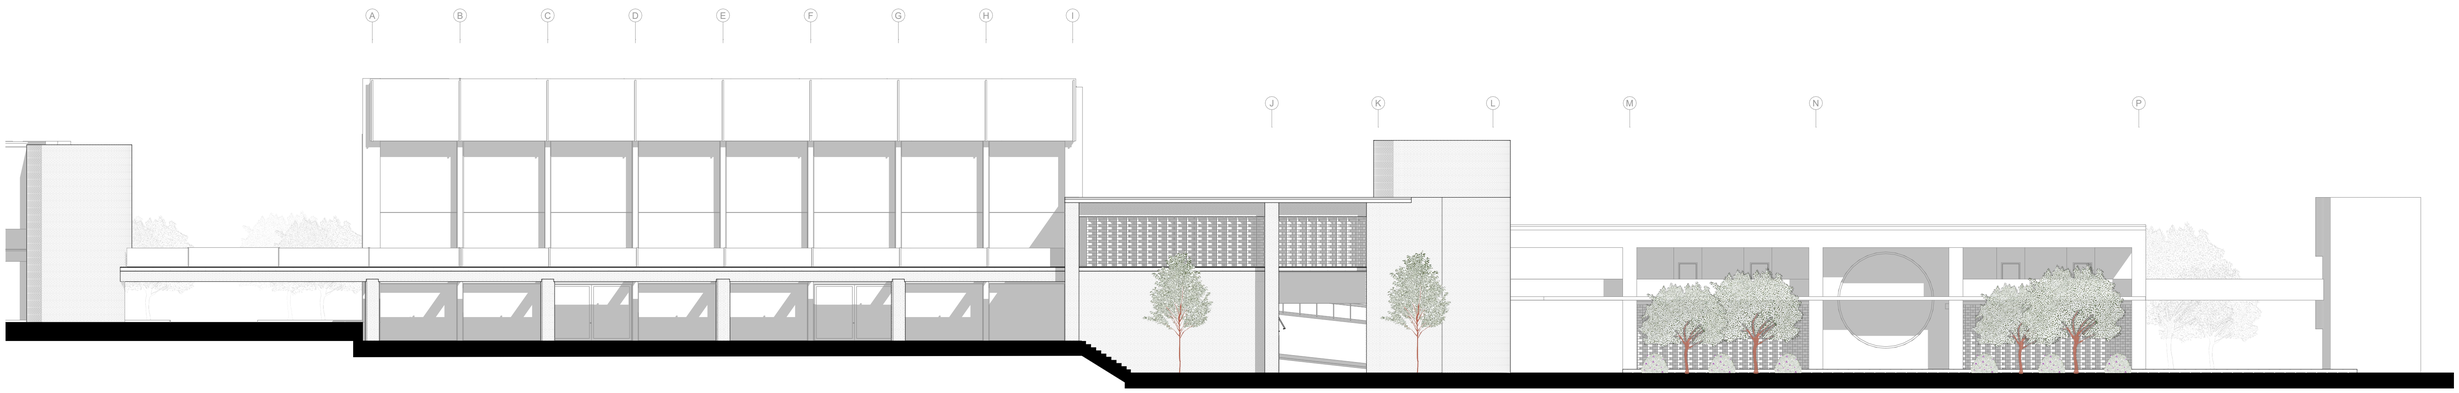

ALZADO SUR BLOQUE 1

ESC 1_150

PONTIFICIA UNIVERSIDAD CATÓLICA DEL ECUADOR
FACULTAD DE ARQUITECTURA, DISEÑO Y ARTES

Trabajo de Fin de Carrera

TEMA: Consolidación del Complejo Bolivariano de Cuenca:
Proyecto de formación deportiva y encuentro con el paisaje


CONTIENE: BLOQUE 1 - ALZADOS

DIRECTOR DE TESIS:
Arq. César Pérez Guzmán


AUTORA:
Vanessa Lasso Altamirano

UBICACIÓN:
Complejo Bolivariano de Cuenca.
Av. 12 de Abril y Calle Unidad Nacional

LÁMINA:
A 11

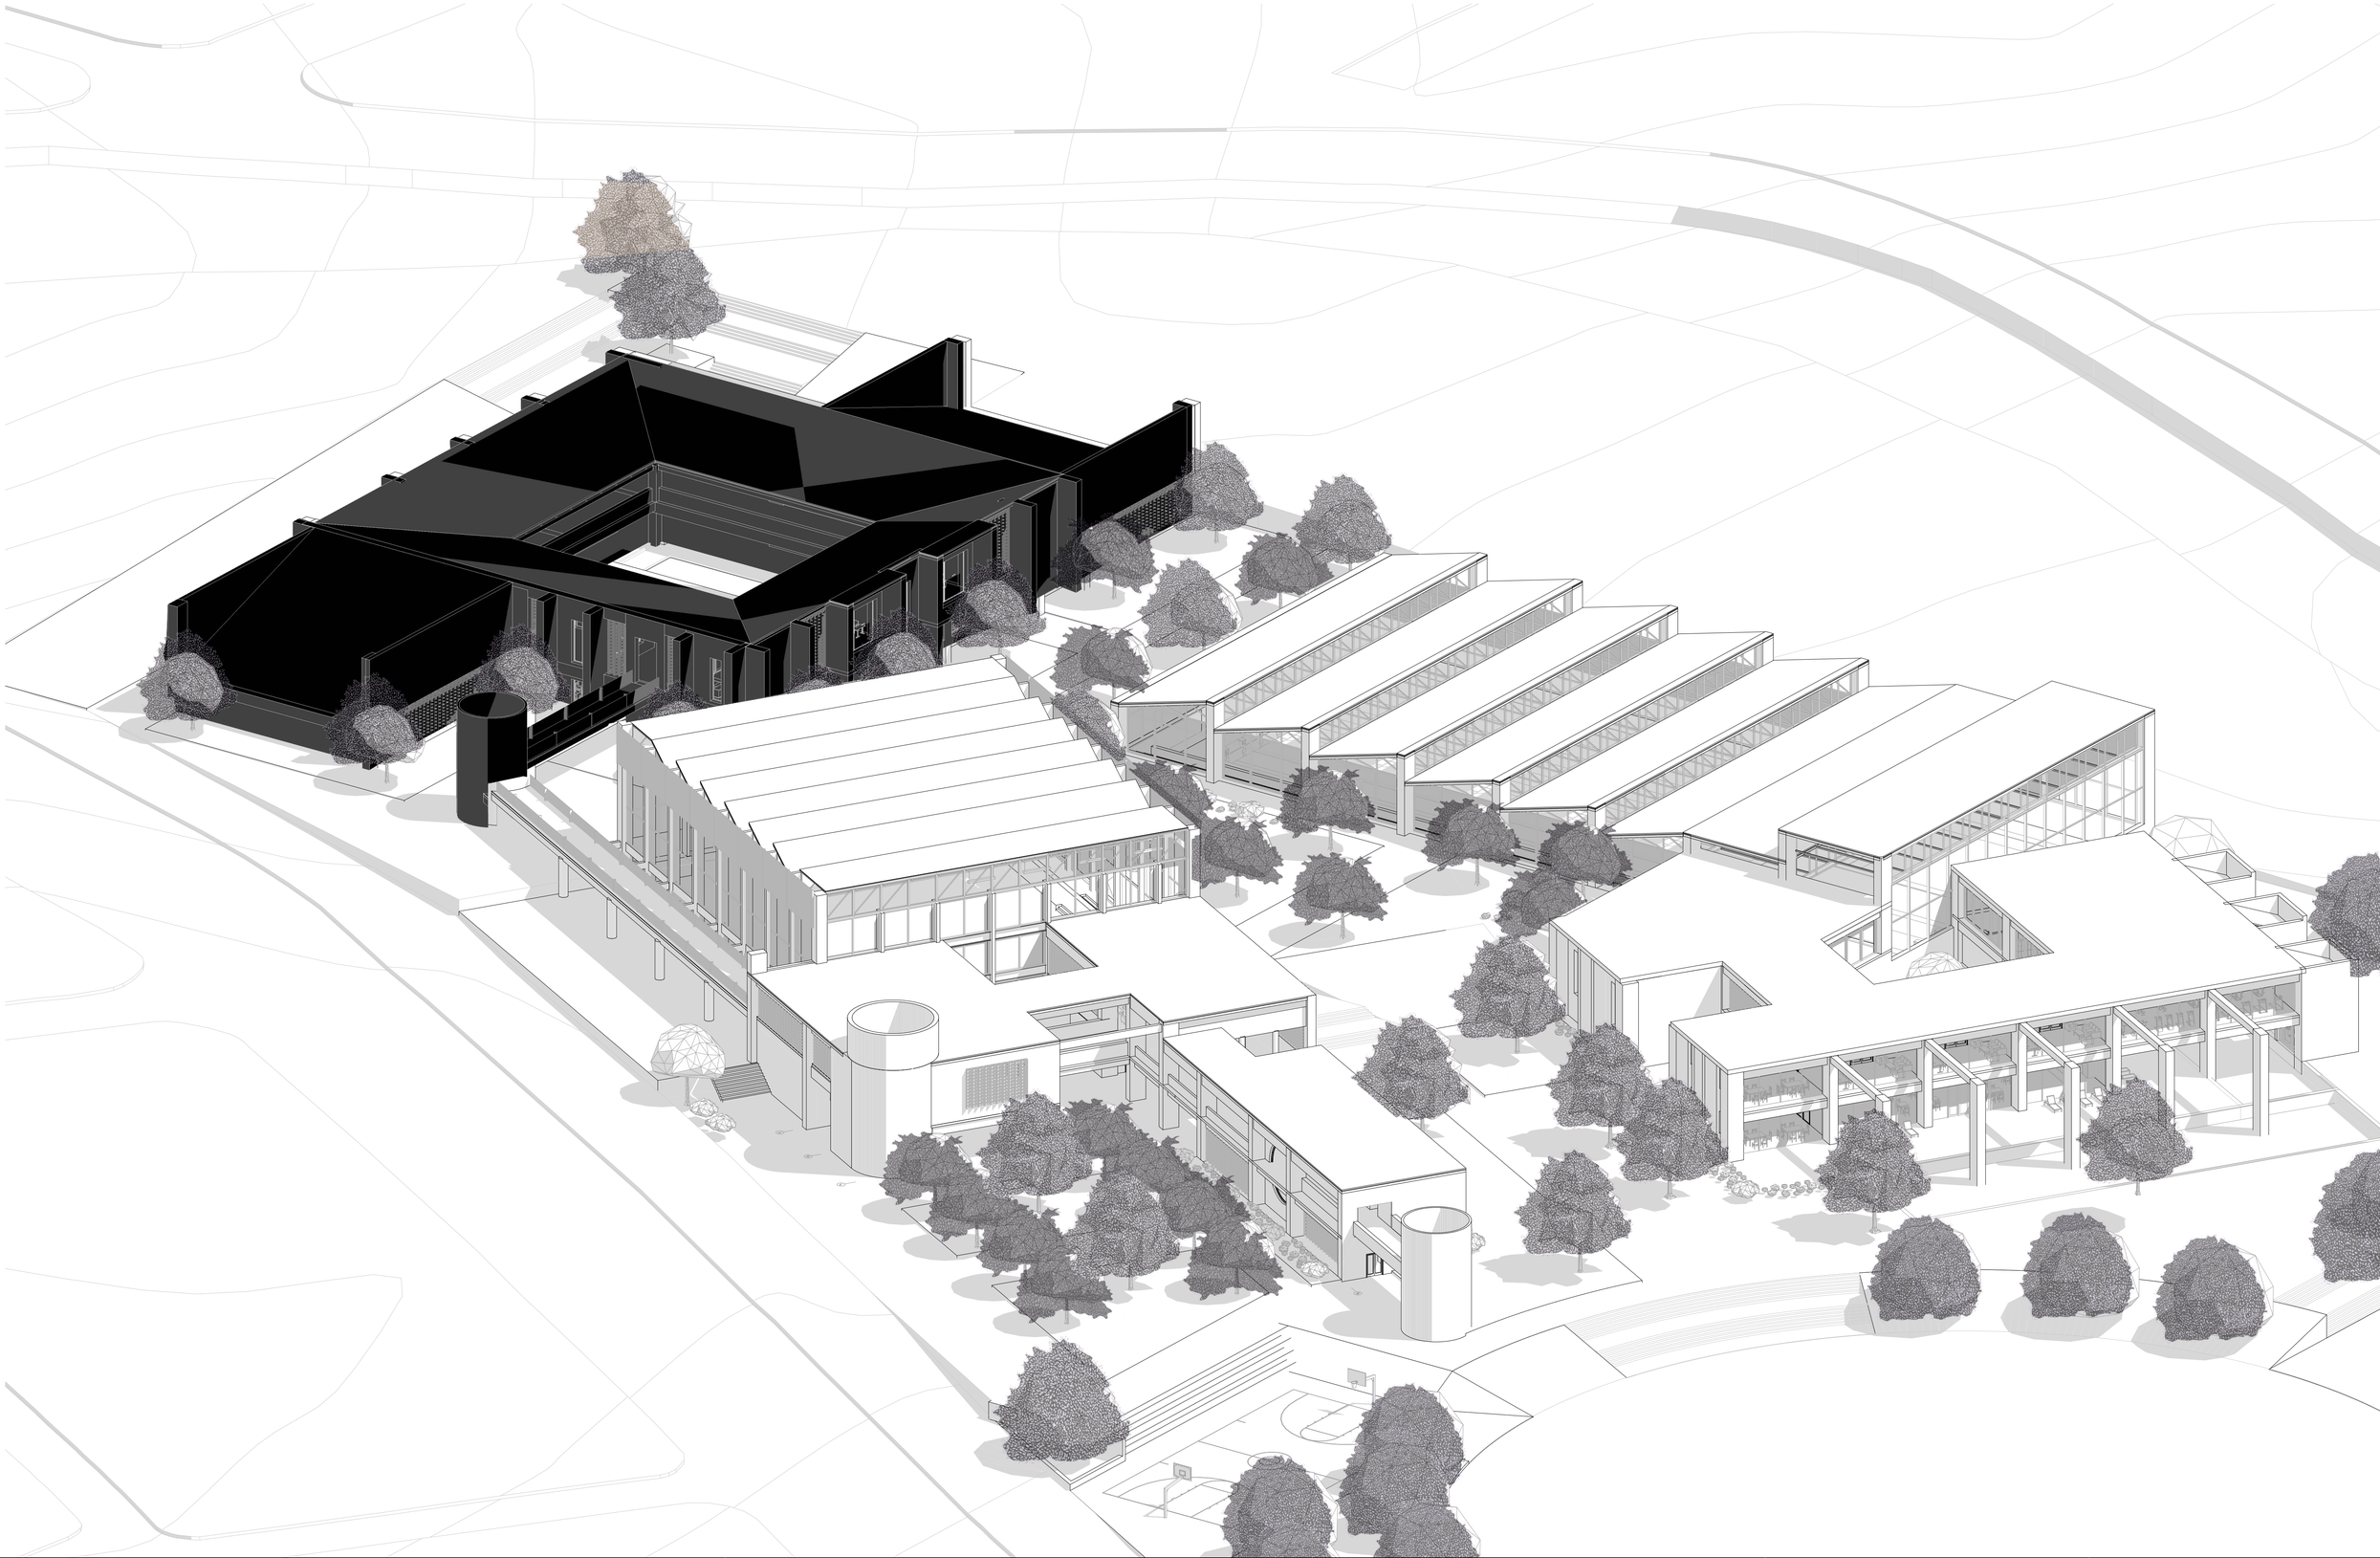

PONTIFICIA UNIVERSIDAD CATÓLICA DEL ECUADOR **FACULTAD DE ARQUITECTURA, DISEÑO Y ARTES** **Trabajo de Fin de Carrera**	**TEMA:** Consolidación del Complejo Bolivariano de Cuenca: Proyecto de formación deportiva y encuentro con el paisaje	**DIRECTOR DE TESIS:** Arq. César Pérez Guzmán	**UBICACIÓN:** Complejo Bolivariano de Cuenca. Av. 12 de Abril y Calle Unidad Nacional	**LÁMINA:** **A 12**
	CONTIENE: Isometría ubicación Bloque 2	**AUTORA:** Vanessa Lasso Altamirano		

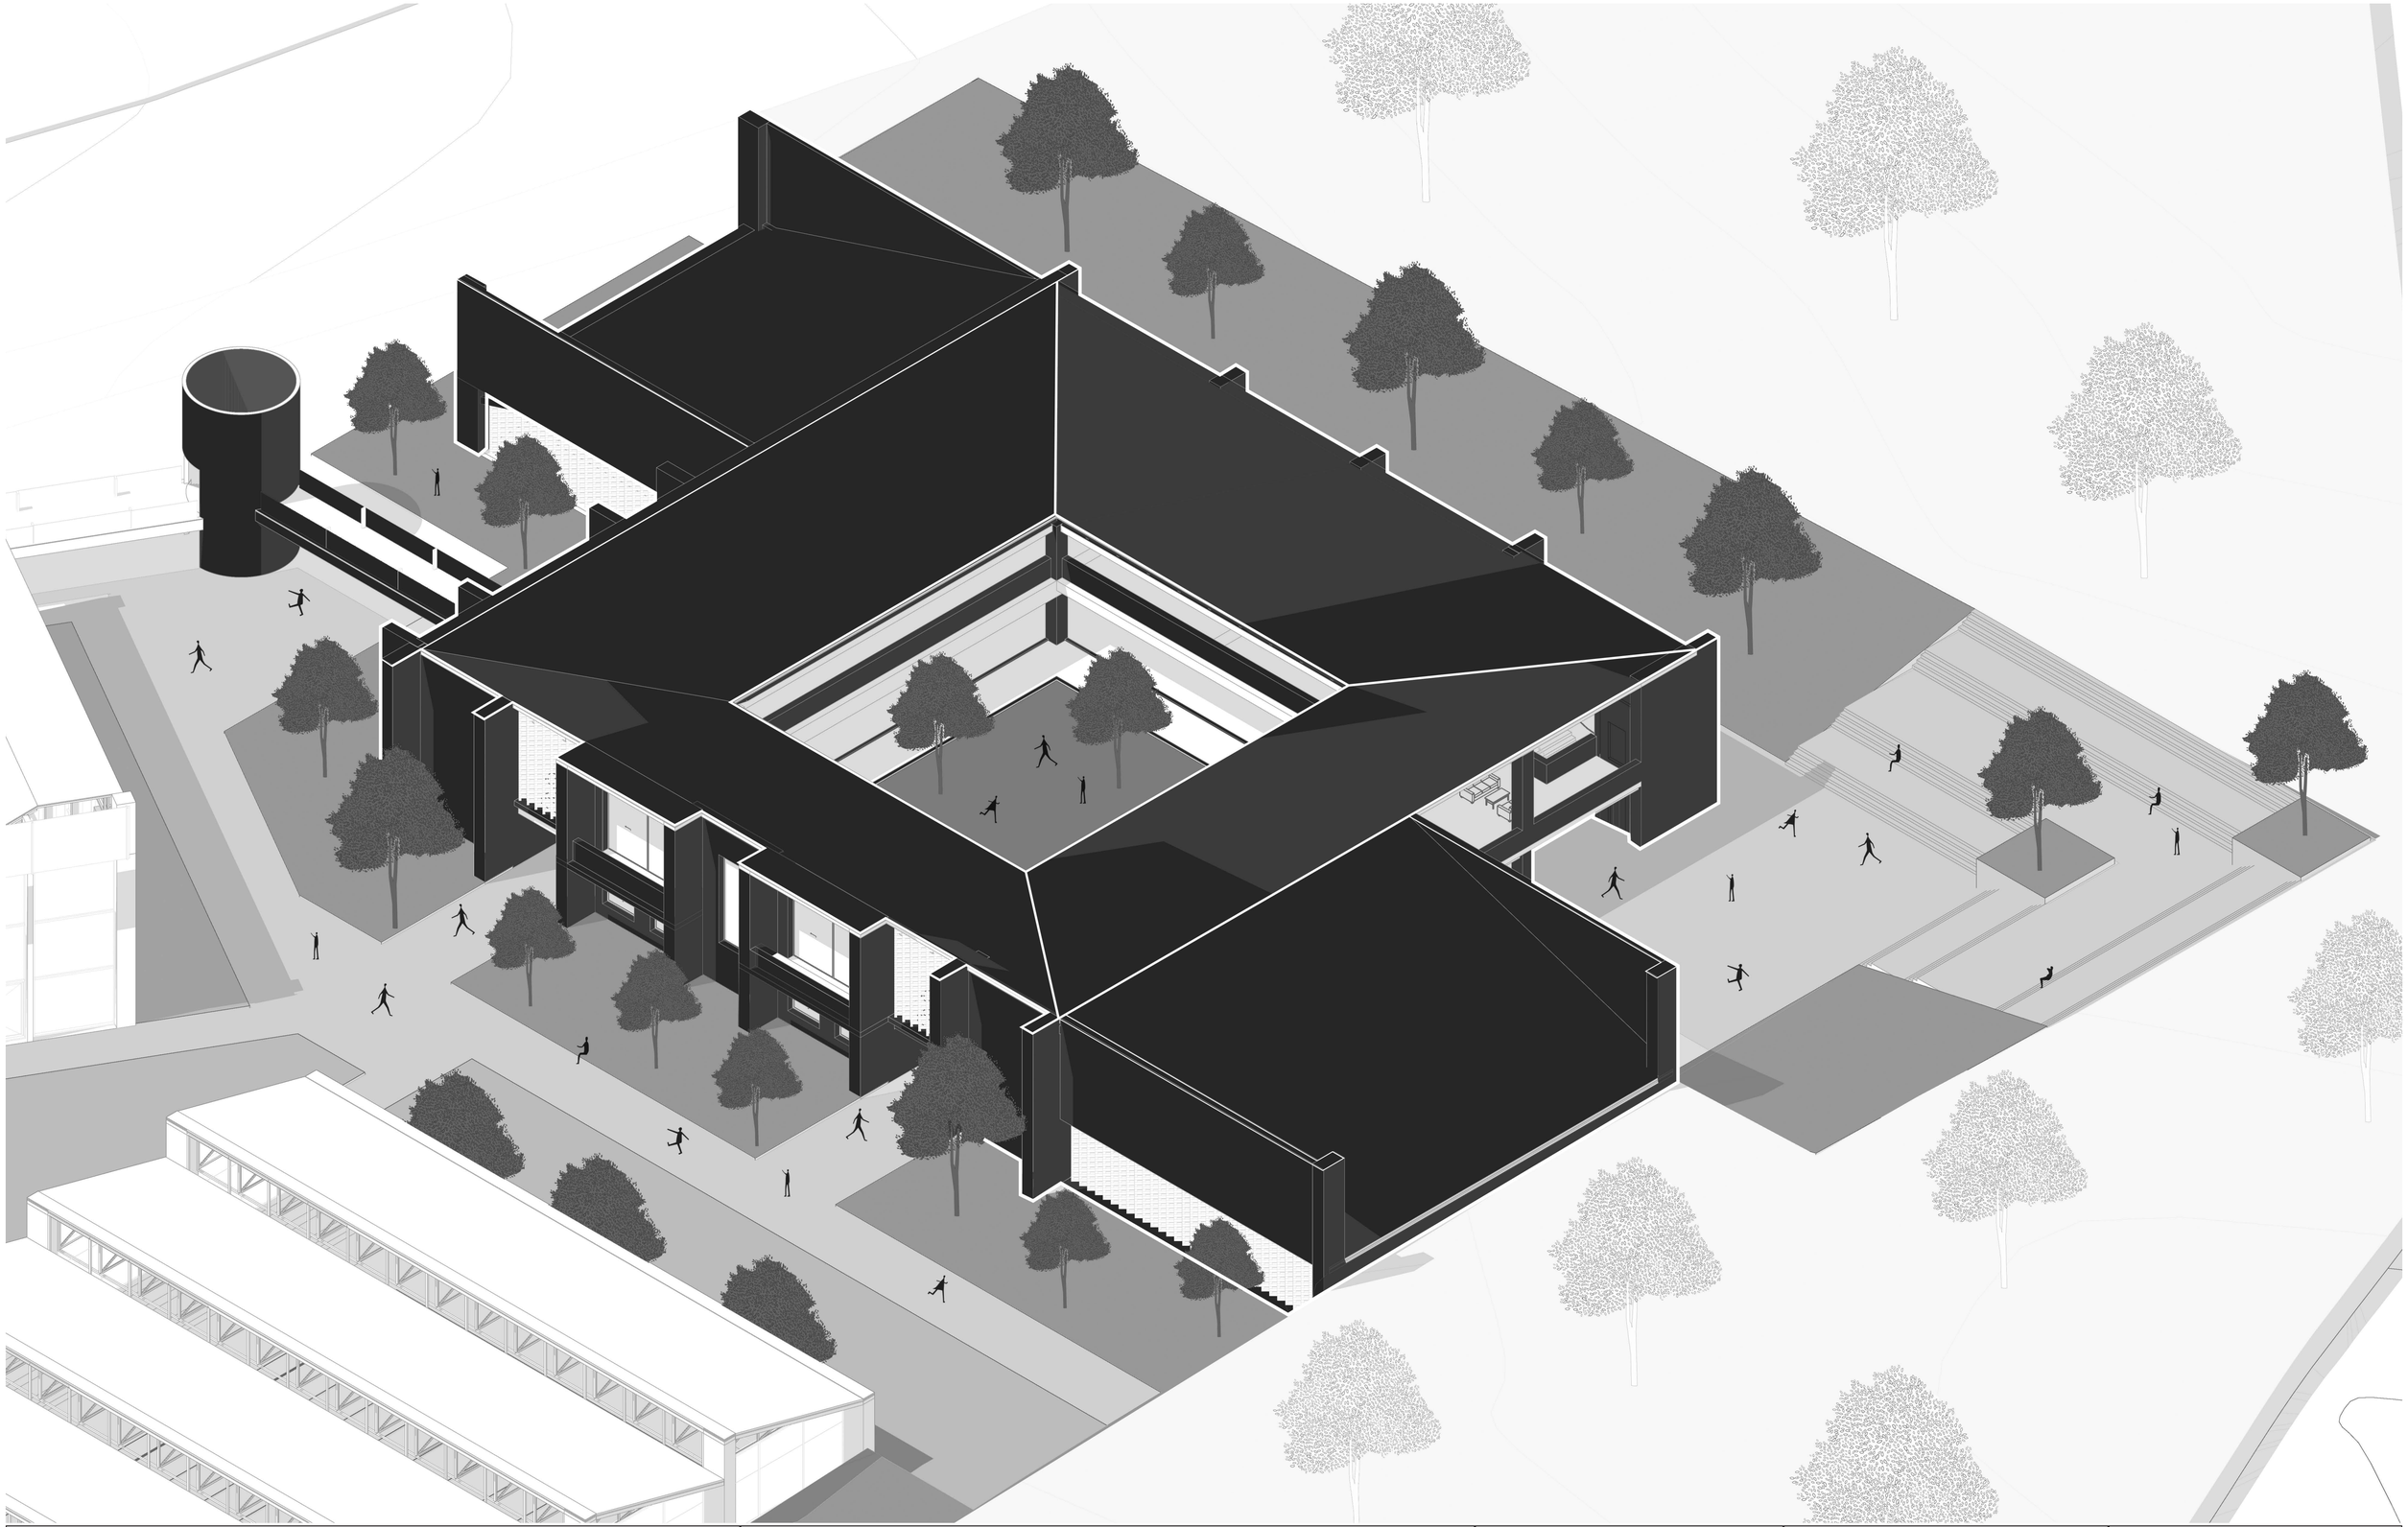

PONTIFICIA UNIVERSIDAD CATÓLICA DEL ECUADOR
FACULTAD DE ARQUITECTURA, DISEÑO Y ARTES
Trabajo de Fin de Carrera

TEMA: Consolidación del Complejo Bolivariano de Cuenca:
Proyecto de formación deportiva y encuentro con el paisaje


CONTIENE: Isometría Bloque 2

DIRECTOR DE TESIS:
Arq. César Pérez Guzmán

AUTORA:
Vanessa Lasso Altamirano

UBICACIÓN:
Complejo Bolivariano de Cuenca.
Av. 12 de Abril y Calle Unidad Nacional


LÁMINA:
A 13

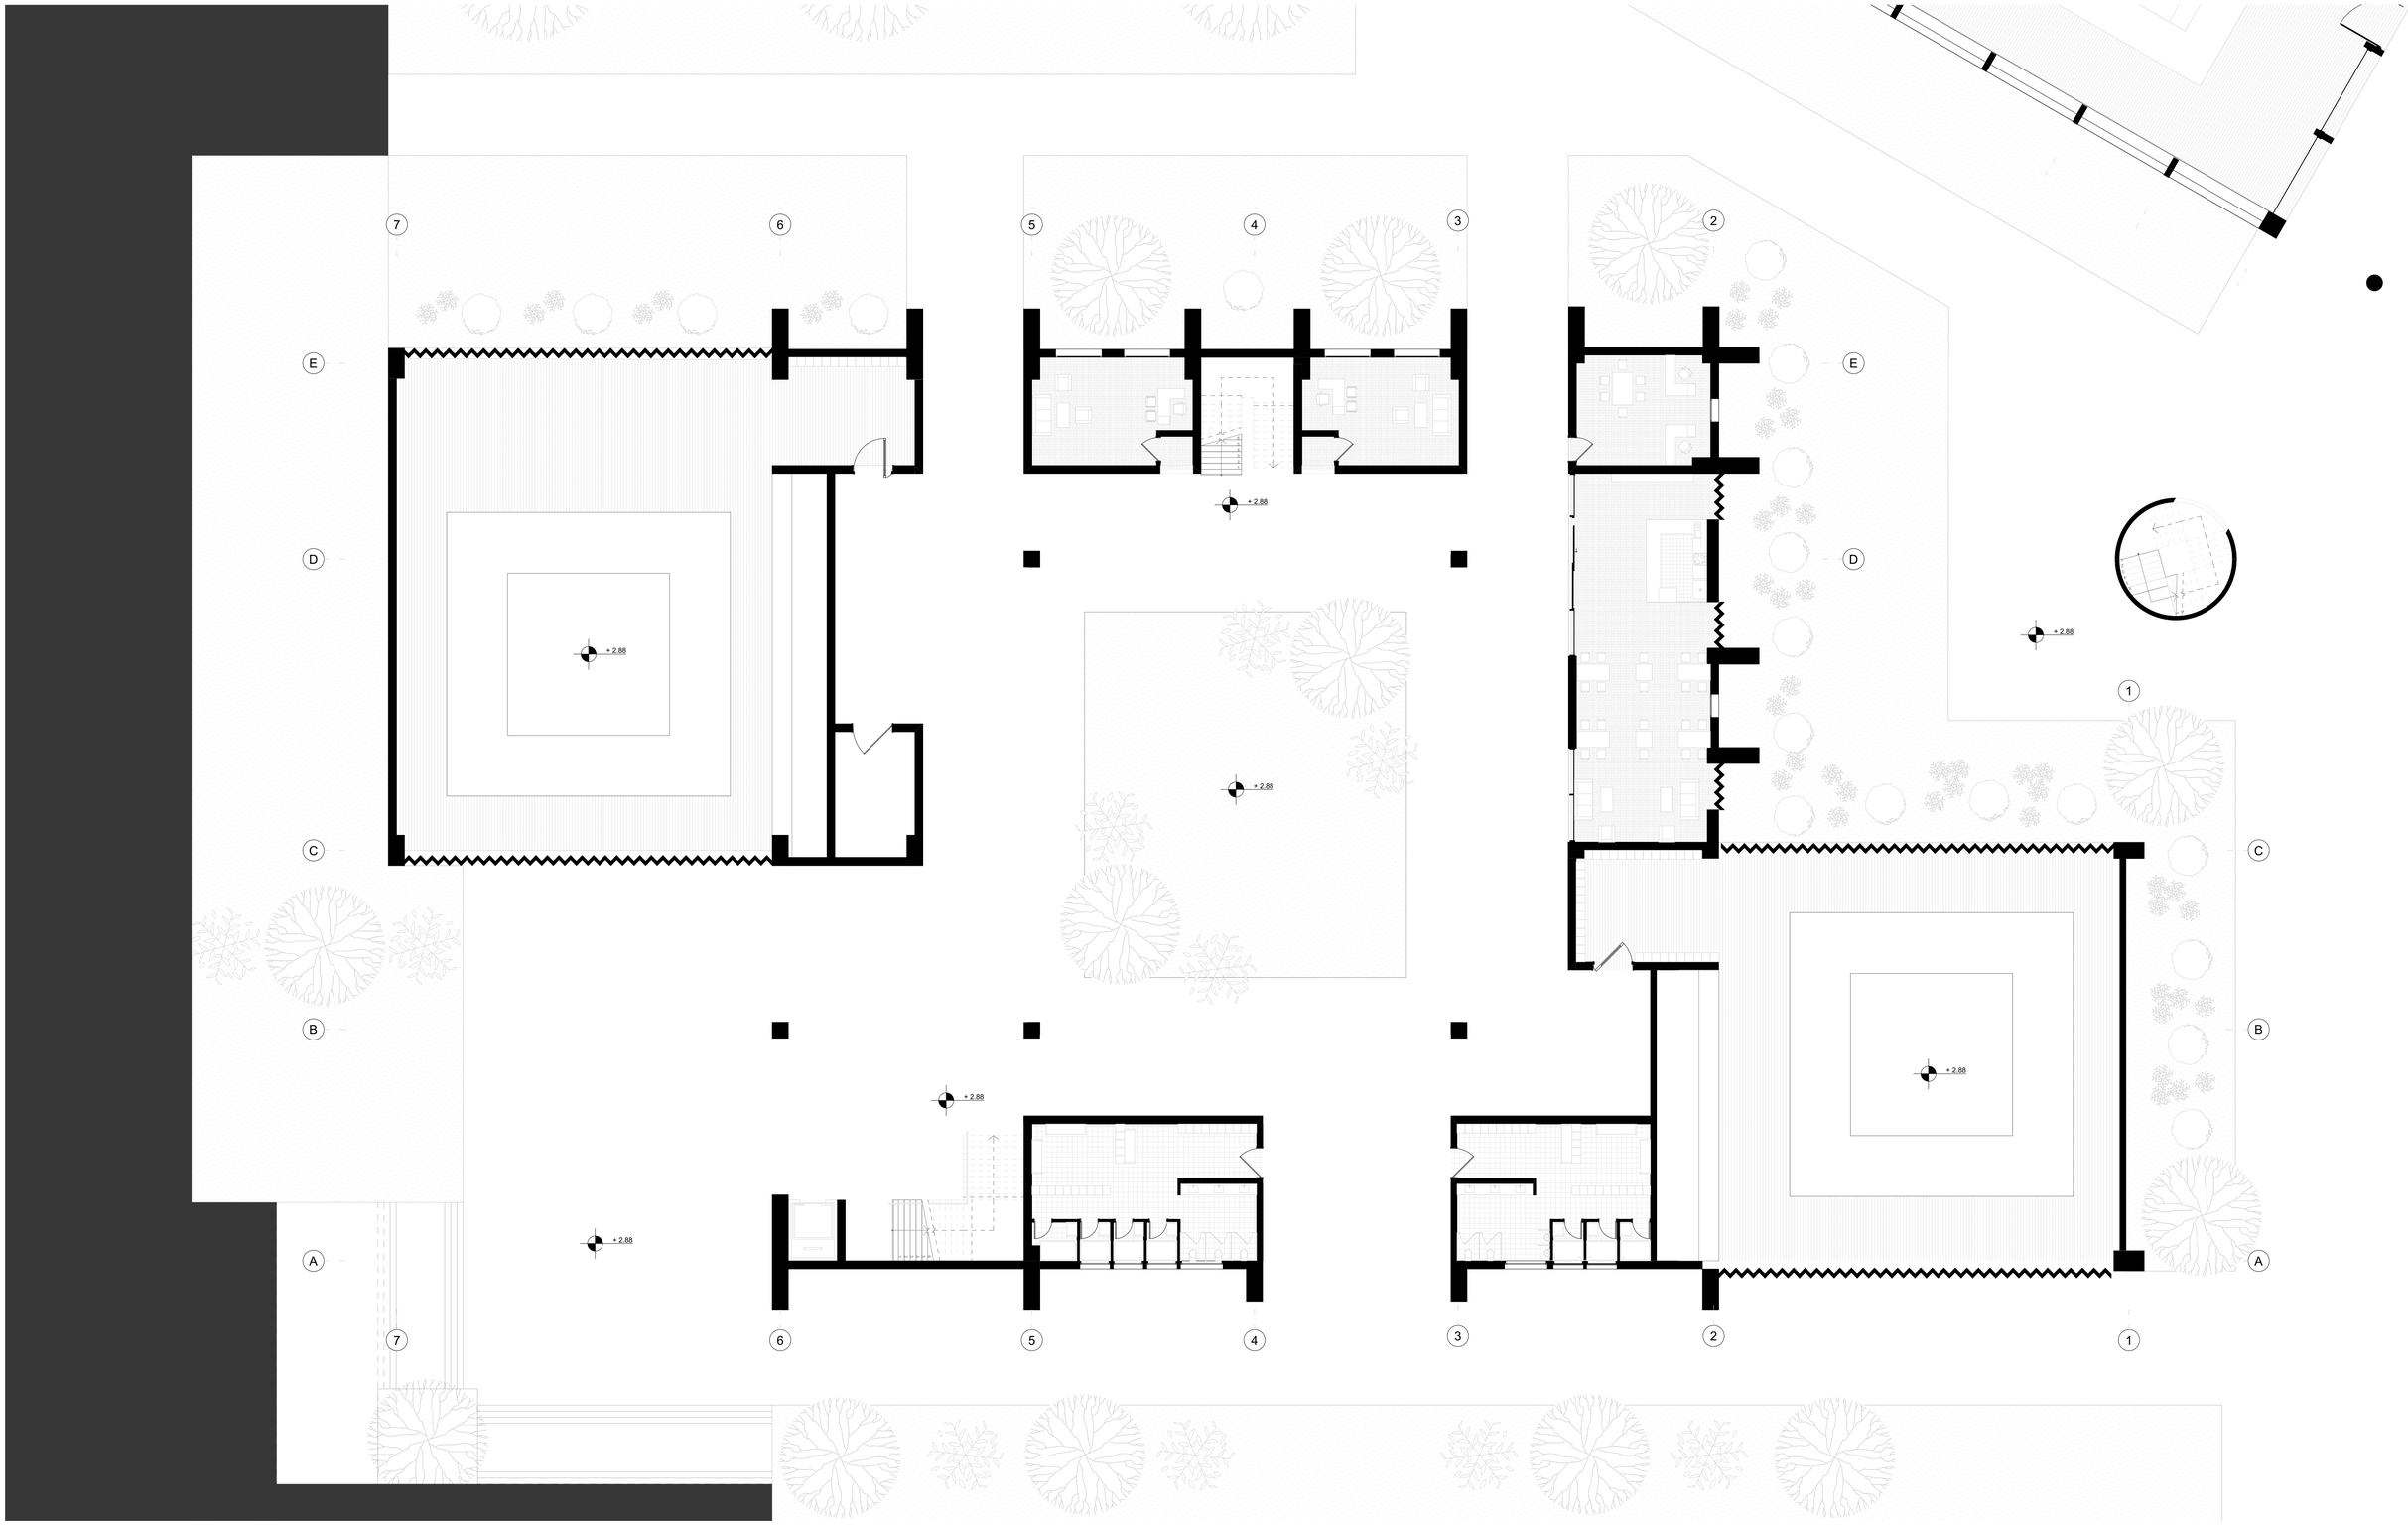

PLANTA +7.02

ESC 1_150


PONTIFICIA UNIVERSIDAD CATÓLICA DEL ECUADOR FACULTAD DE ARQUITECTURA, DISEÑO Y ARTES Trabajo de Fin de Carrera	**TEMA:** Consolidación del Complejo Bolivariano de Cuenca: Proyecto de formación deportiva y encuentro con el paisaje	**DIRECTOR DE TESIS:** Arq. César Pérez Guzmán	**UBICACIÓN:** Complejo Bolivariano de Cuenca. Av. 12 de Abril y Calle Unidad Nacional	**LÁMINA:** A 14
	CONTIENE: Planta +2.88 Bloque 2	**AUTORA:** Vanessa Lasso Altamirano		

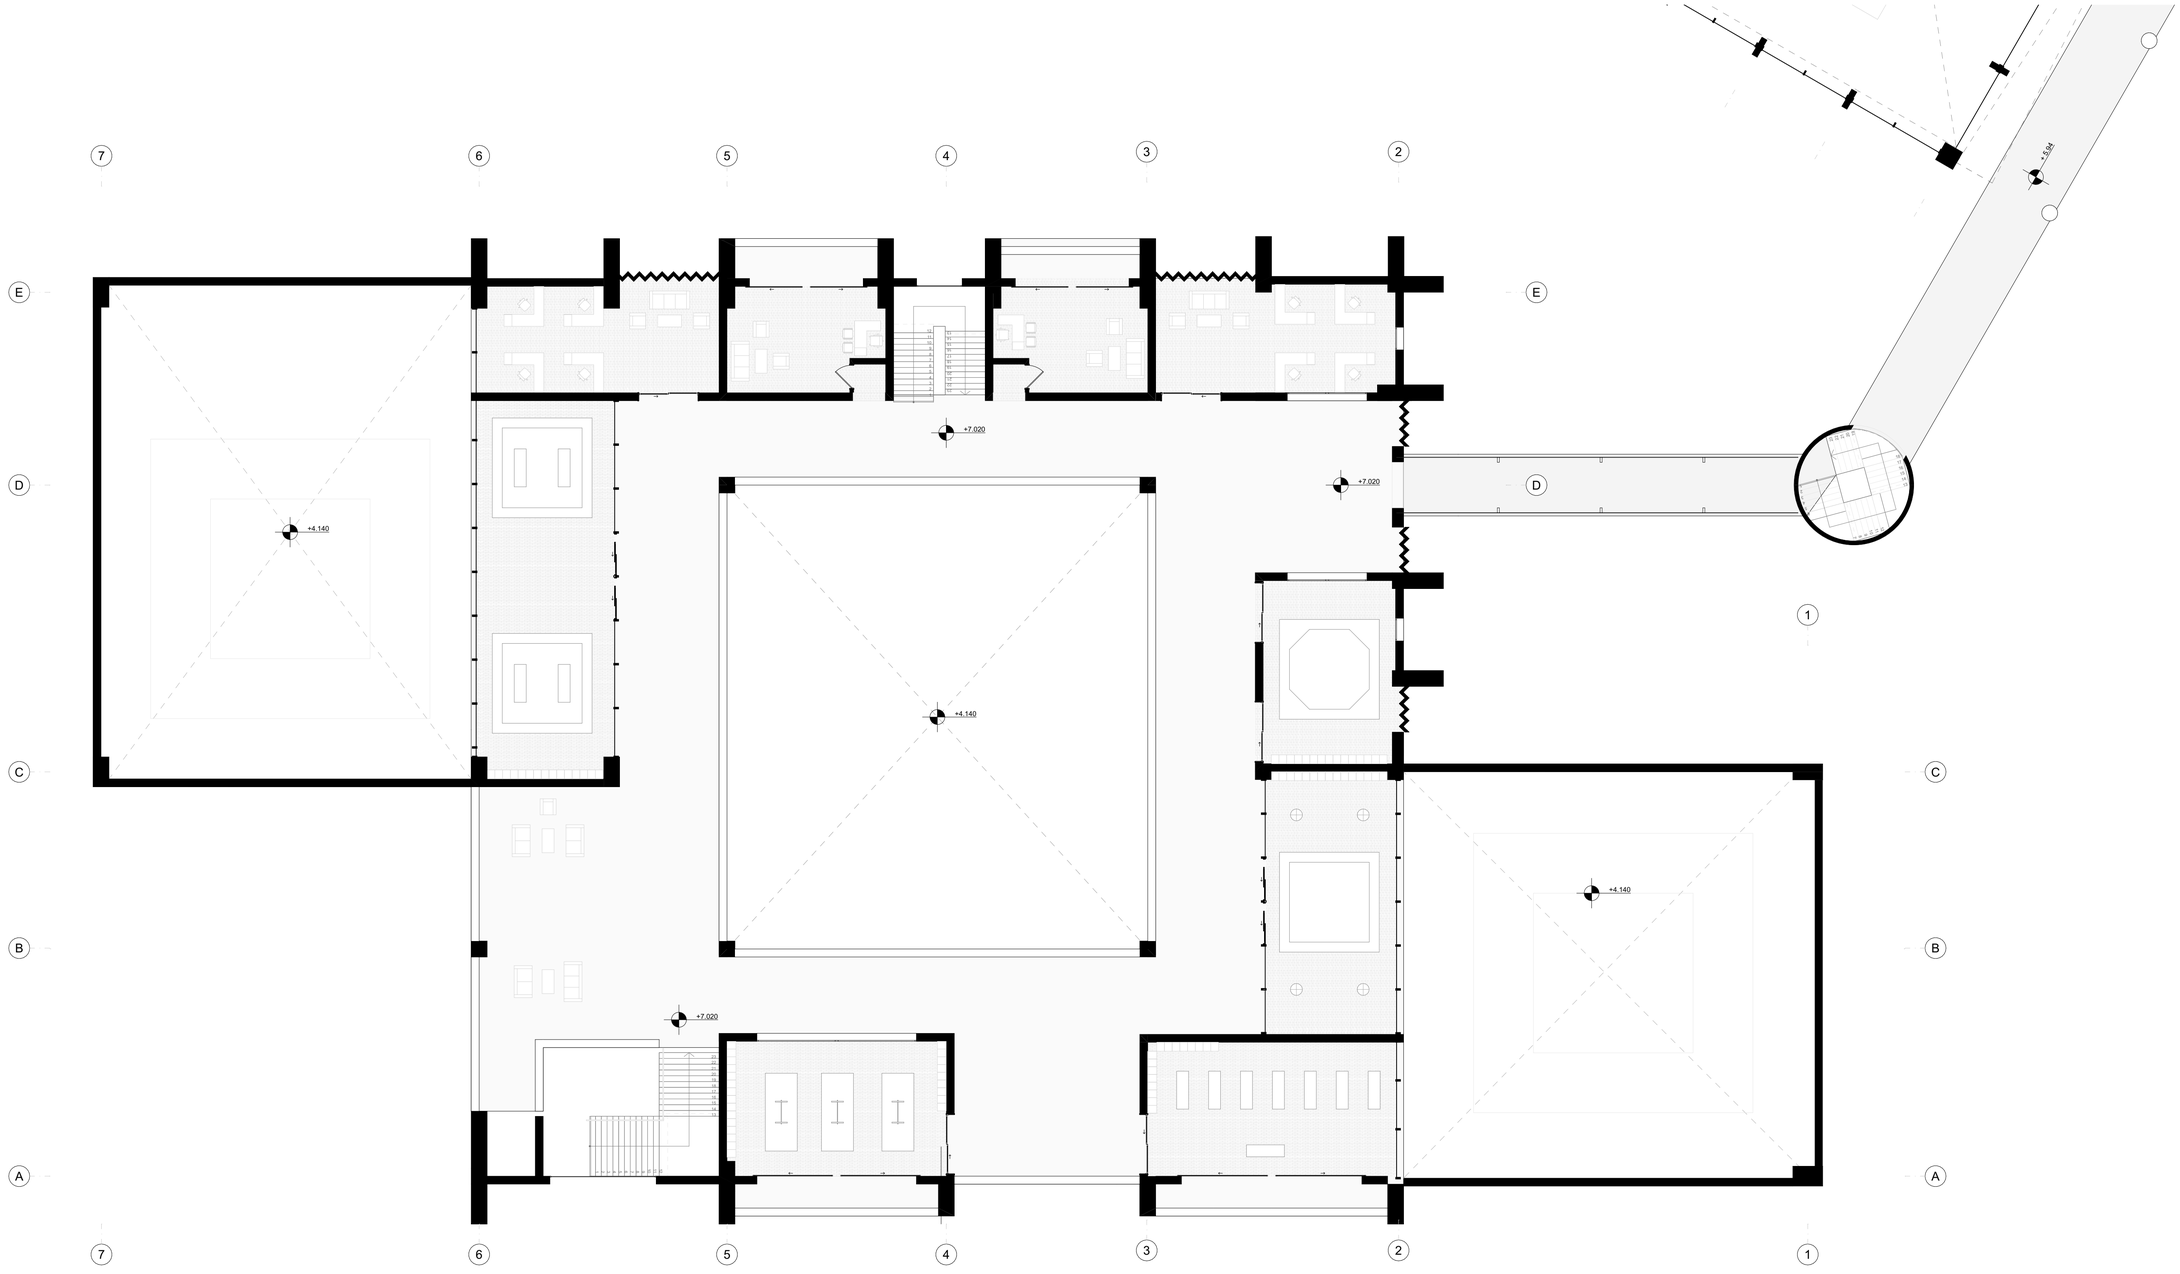

PLANTA +7.02


ESC 1_150


PONTIFICIA UNIVERSIDAD CATÓLICA DEL ECUADOR **FACULTAD DE ARQUITECTURA, DISEÑO Y ARTES** **Trabajo de Fin de Carrera**	**TEMA:** Consolidación del Complejo Bolivariano de Cuenca: Proyecto de formación deportiva y encuentro con el paisaje	**DIRECTOR DE TESIS:** Arq. César Pérez Guzmán	**UBICACIÓN:** Complejo Bolivariano de Cuenca. Av. 12 de Abril y Calle Unidad Nacional	**LÁMINA:** **A 15**
	CONTIENE: Planta +7.02 Bloque 2	**AUTORA:** Vanessa Lasso Altamirano		

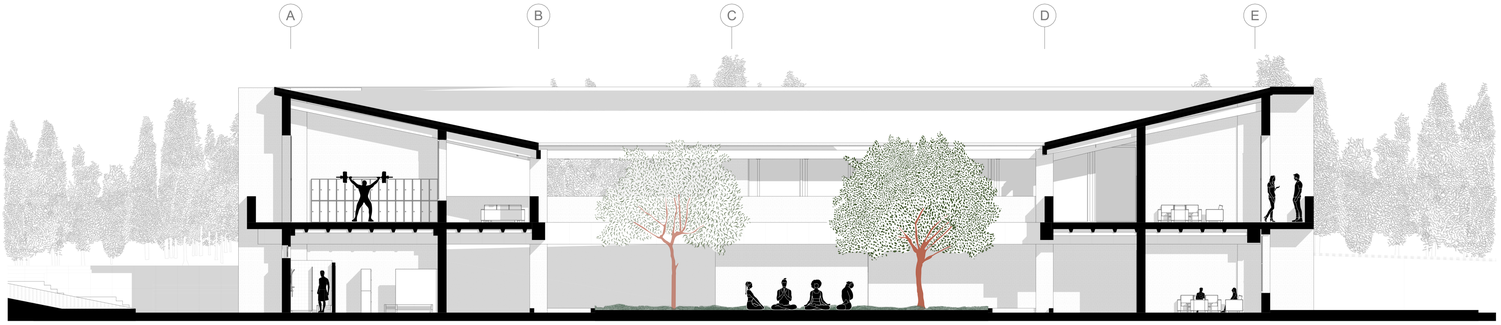

SECCIÓN A -A'

ESC 1_150

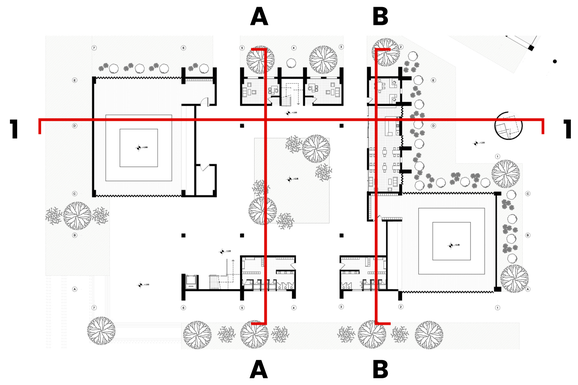

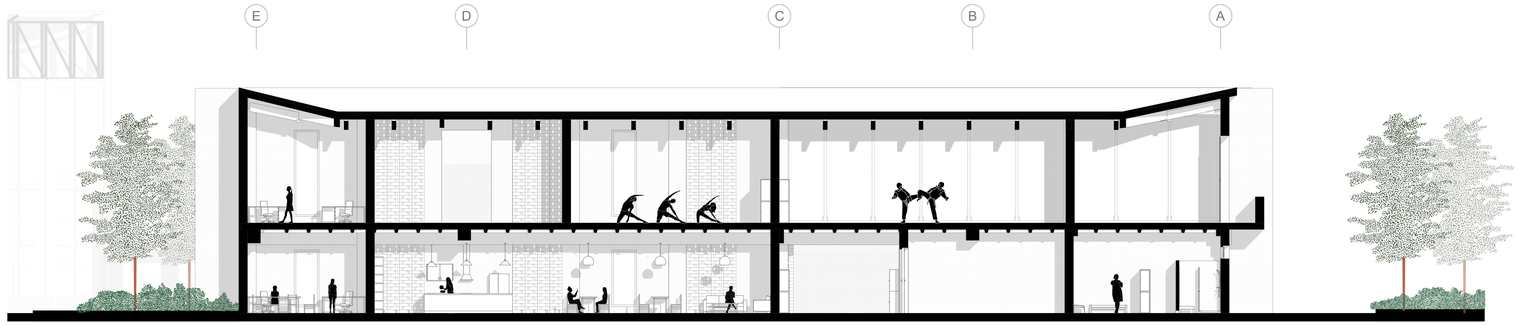

SECCIÓN B - B'


ESC 1_150



SECCIÓN 1 - 1'

ESC 1_150

PONTIFICIA UNIVERSIDAD CATÓLICA DEL ECUADOR FACULTAD DE ARQUITECTURA, DISEÑO Y ARTES Trabajo de Fin de Carrera	**TEMA:** Consolidación del Complejo Bolivariano de Cuenca: Proyecto de formación deportiva y encuentro con el paisaje	**DIRECTOR DE TESIS:** Arq. César Pérez Guzmán	**UBICACIÓN:** Complejo Bolivariano de Cuenca. Av. 12 de Abril y Calle Unidad Nacional	**LÁMINA:** A 16
	CONTIENE: Secciones Bloque 2	**AUTORA:** Vanessa Lasso Altamirano		

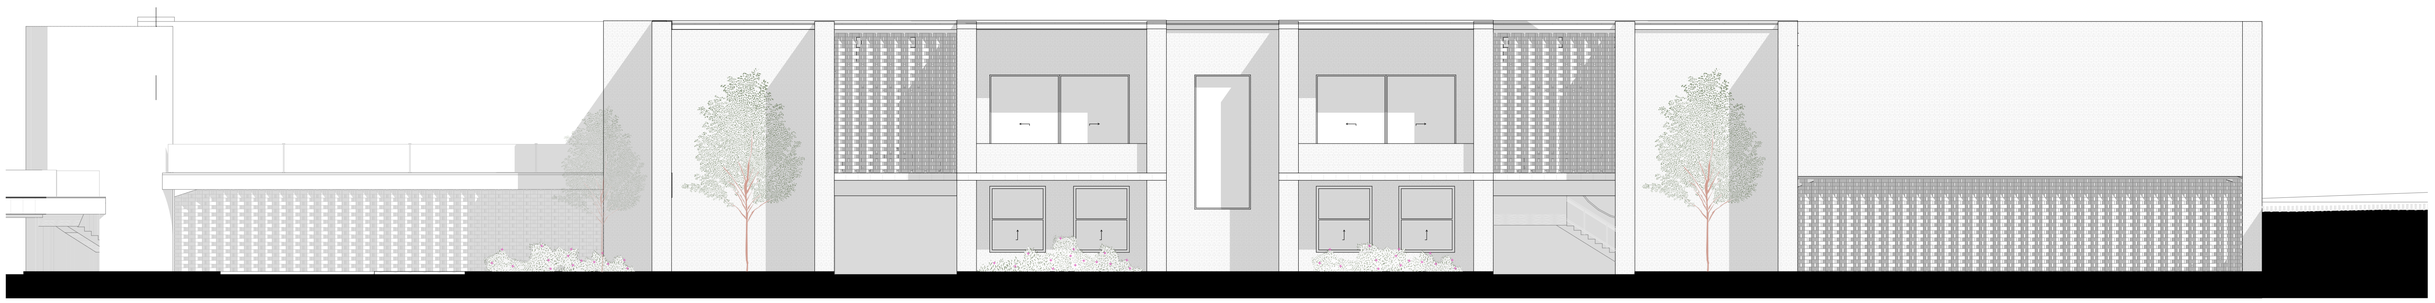



FACHADA ESTE BLOQUE 2
ESC 1_150



FACHADA OESTE BLOQUE 2
ESC 1_150

PONTIFICIA UNIVERSIDAD CATÓLICA DEL ECUADOR **FACULTAD DE ARQUITECTURA, DISEÑO Y ARTES** **Trabajo de Fin de Carrera**	**TEMA:** Consolidación del Complejo Bolivariano de Cuenca: Proyecto de formación deportiva y encuentro con el paisaje	**DIRECTOR DE TESIS:** Arq. César Pérez Guzmán	**UBICACIÓN:** Complejo Bolivariano de Cuenca. Av. 12 de Abril y Calle Unidad Nacional	**LÁMINA:** **A 17**
	CONTIENE:	**AUTORA:** Vanessa Lasso Altamirano		

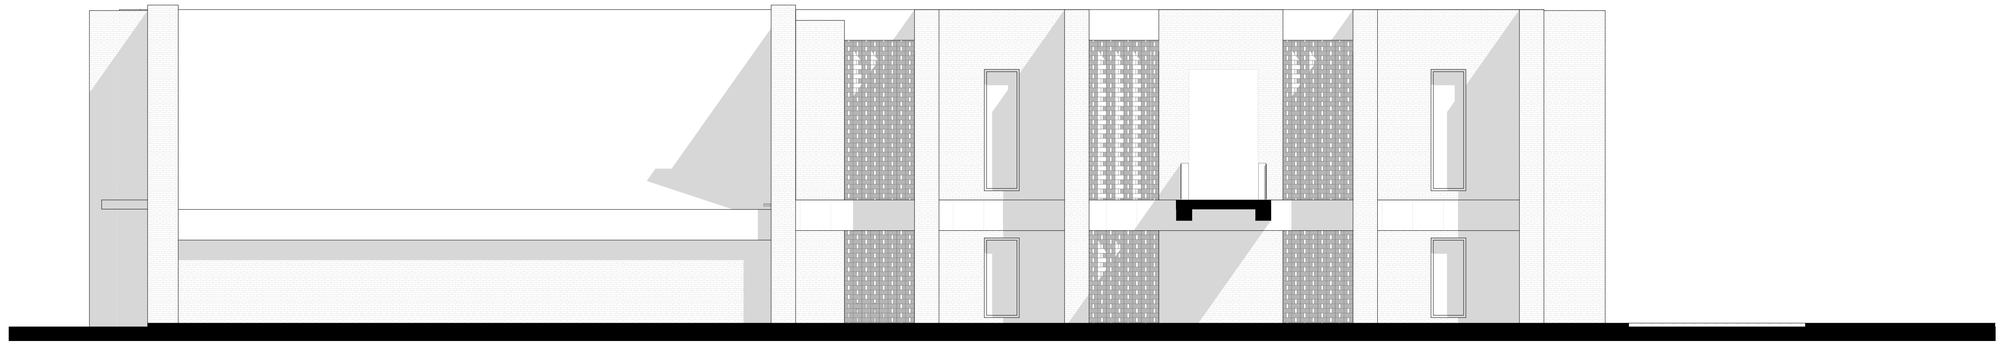

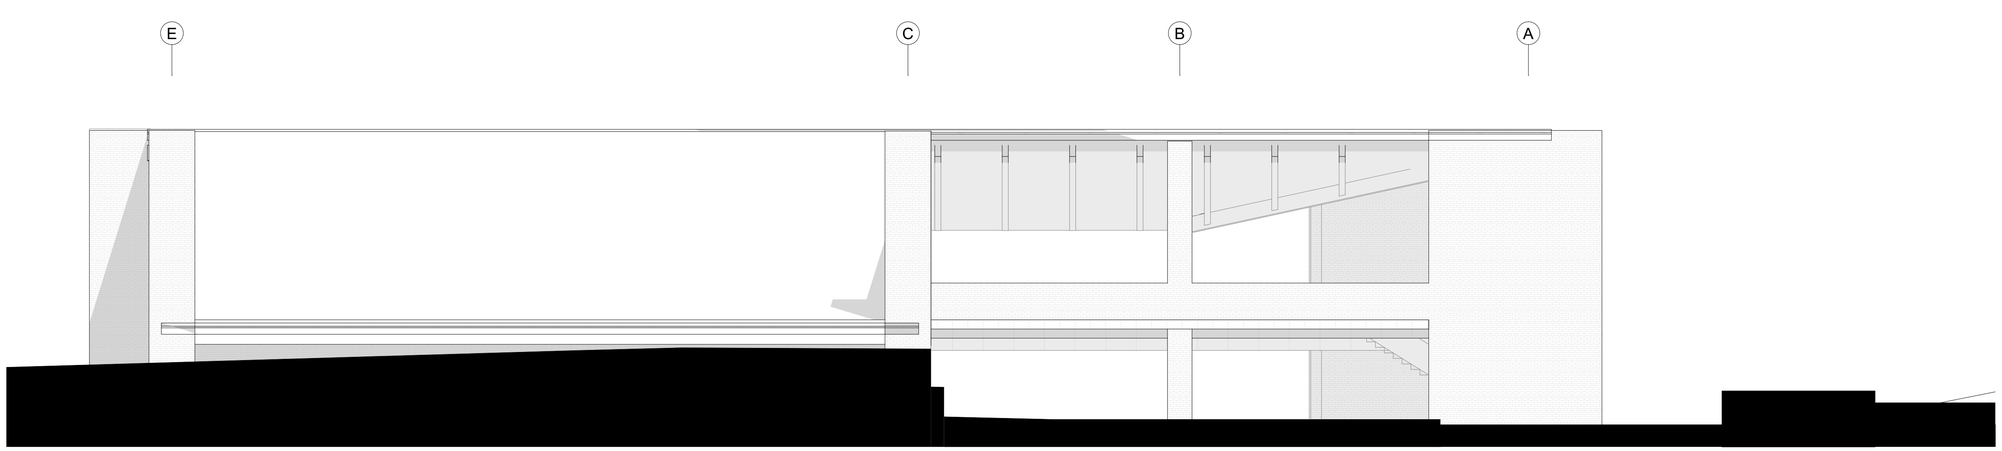

PONTIFICIA UNIVERSIDAD CATÓLICA DEL ECUADOR
FACULTAD DE ARQUITECTURA, DISEÑO Y ARTES
Trabajo de Fin de Carrera

TEMA: Consolidación del Complejo Bolivariano de Cuenca:
Proyecto de formación deportiva y encuentro con el paisaje

CONTIENE:

DIRECTOR DE TESIS:
Arq. César Pérez Guzmán

AUTORA:
Vanessa Lasso Altamirano

UBICACIÓN:
Complejo Bolivariano de Cuenca.
Av. 12 de Abril y Calle Unidad Nacional

LÁMINA:
A 18



PONTIFICIA UNIVERSIDAD CATÓLICA DEL ECUADOR
FACULTAD DE ARQUITECTURA, DISEÑO Y ARTES
Trabajo de Fin de Carrera

TEMA: Consolidación del Complejo Bolivariano de Cuenca:
Proyecto de formación deportiva y encuentro con el paisaje

CONTIENE: Isometría ubicación Bloque 3

DIRECTOR DE TESIS:
Arq. César Pérez Guzmán

AUTORA:
Vanessa Lasso Altamirano

UBICACIÓN:
Complejo Bolivariano de Cuenca.
Av. 12 de Abril y Calle Unidad Nacional

LÁMINA:
A 19



PONTIFICIA UNIVERSIDAD CATÓLICA DEL ECUADOR
FACULTAD DE ARQUITECTURA, DISEÑO Y ARTES
Trabajo de Fin de Carrera

TEMA: Consolidación del Complejo Bolivariano de Cuenca:
Proyecto de formación deportiva y encuentro con el paisaje


CONTIENE: Isometría Bloque 3

DIRECTOR DE TESIS:
Arq. César Pérez Guzmán


AUTORA:
Vanessa Lasso Altamirano

UBICACIÓN:
Complejo Bolivariano de Cuenca.
Av. 12 de Abril y Calle Unidad Nacional


LÁMINA:
A 20

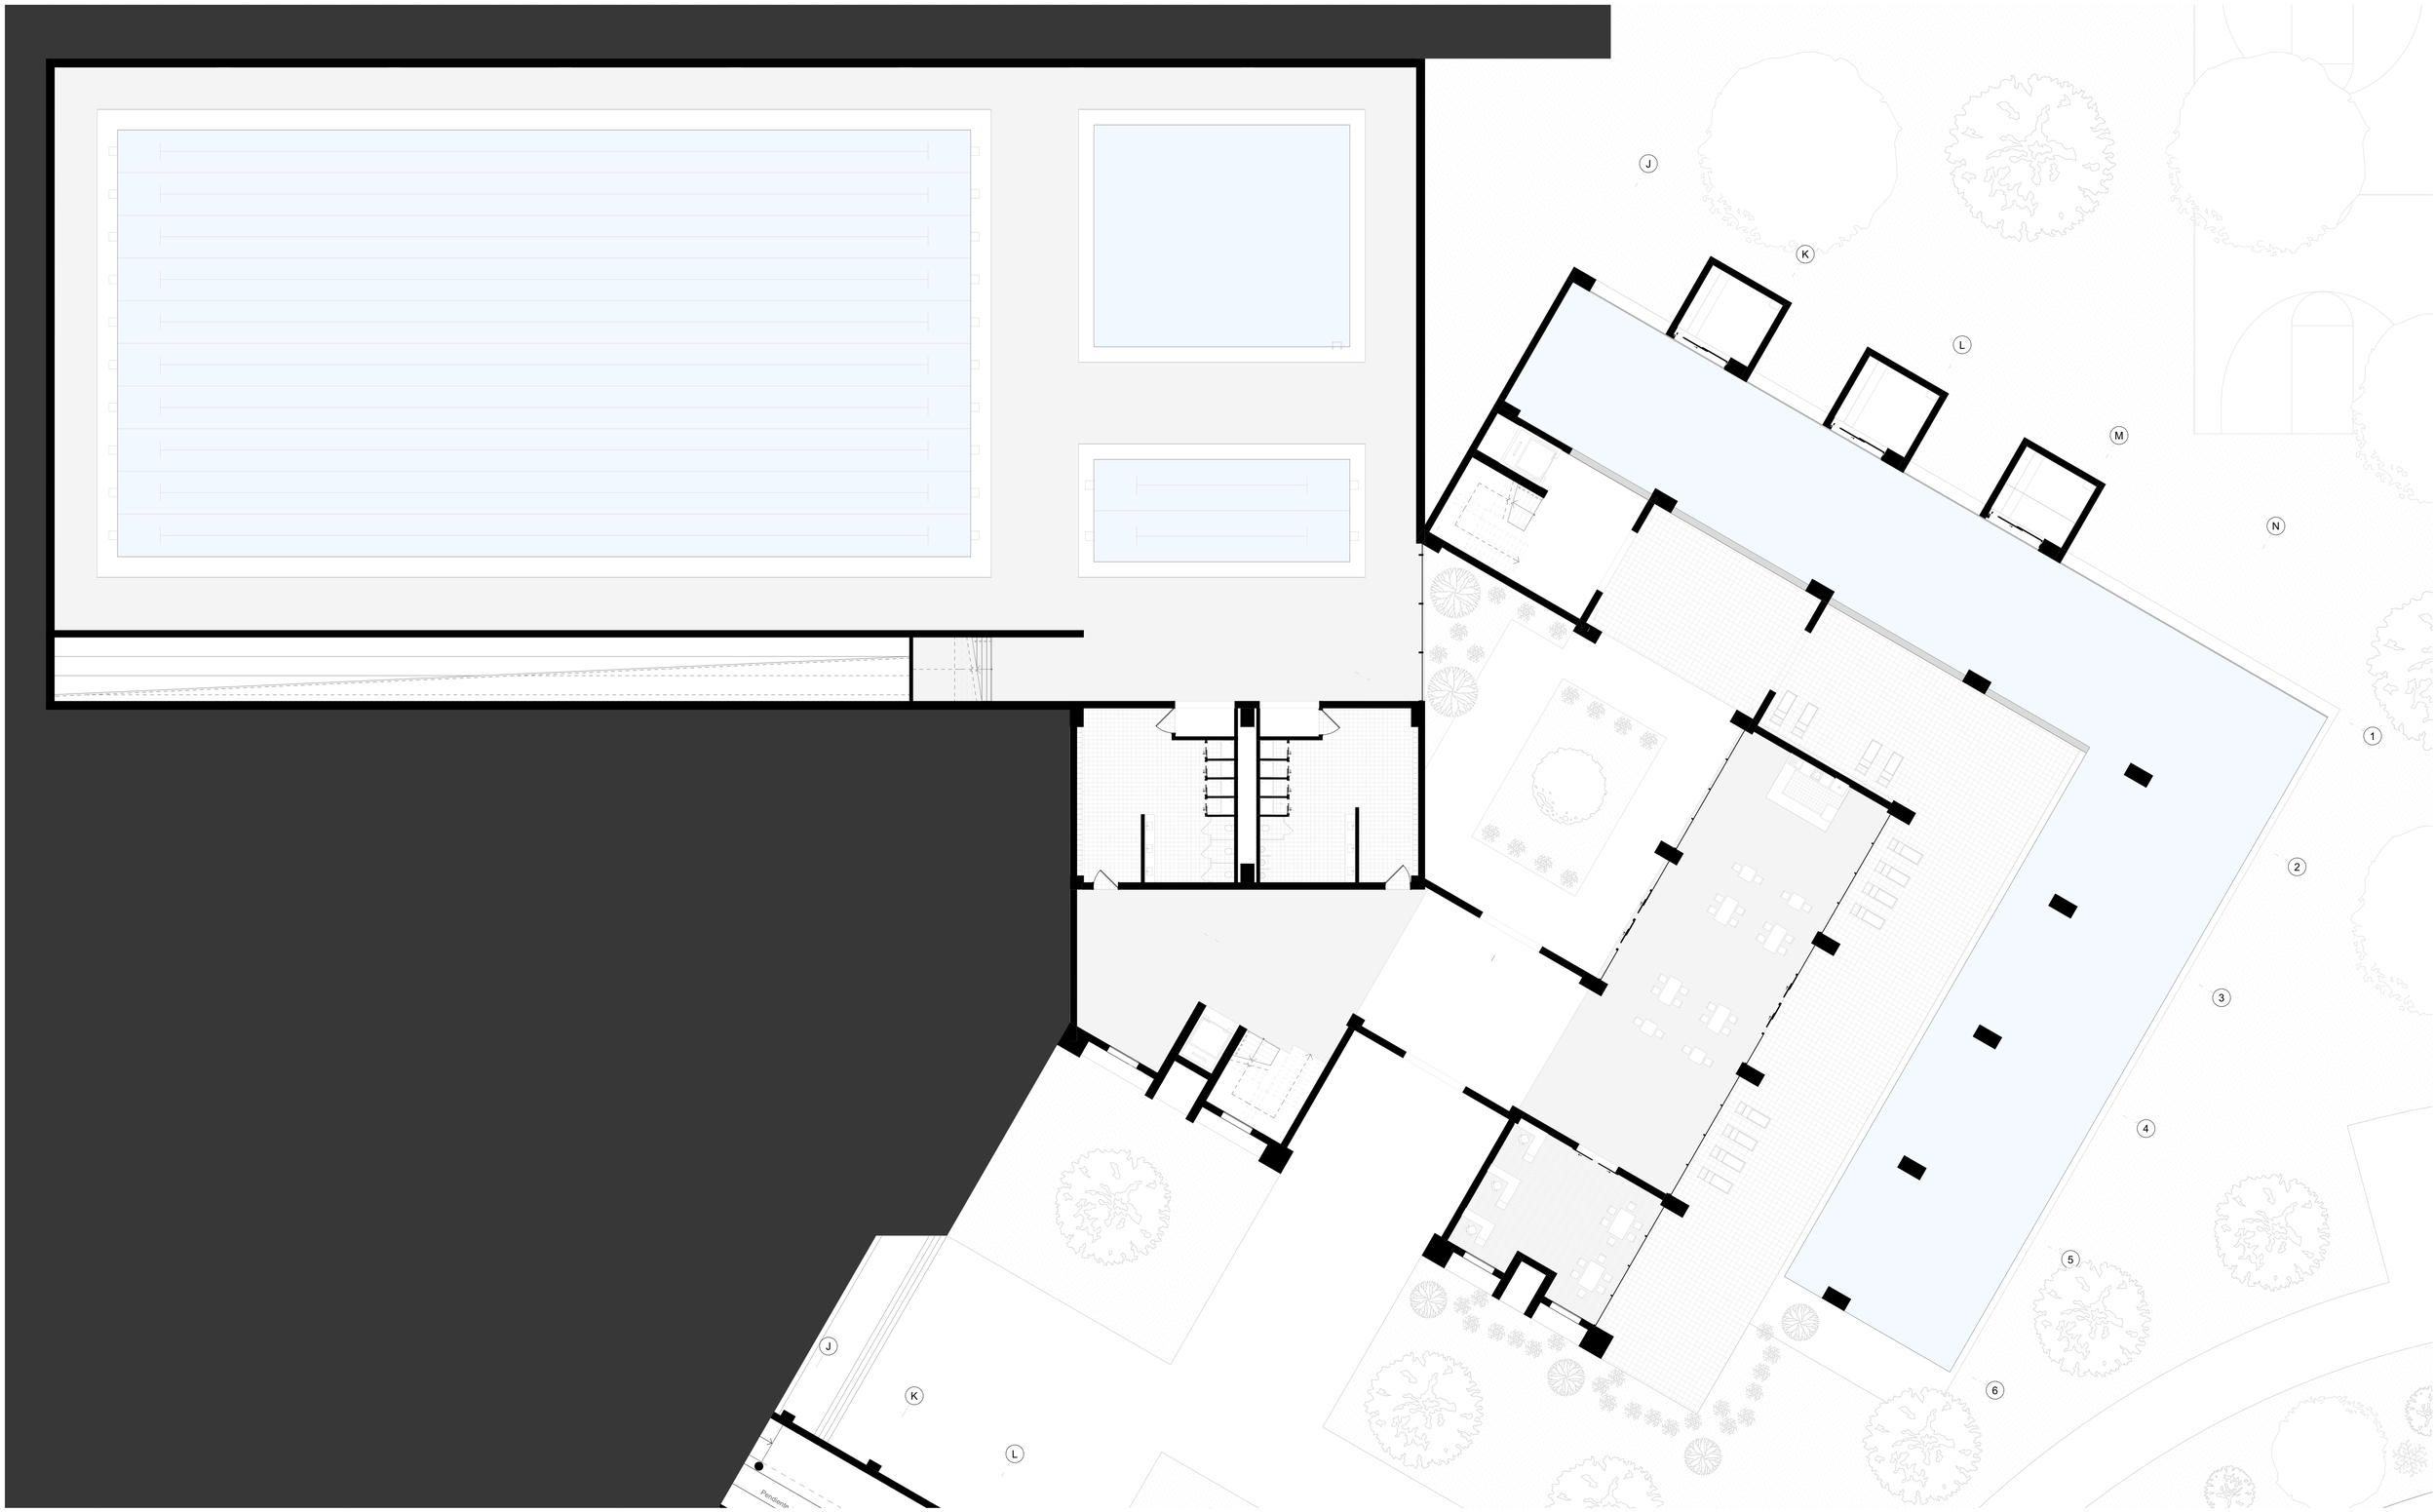


PONTIFICIA UNIVERSIDAD CATÓLICA DEL ECUADOR FACULTAD DE ARQUITECTURA, DISEÑO Y ARTES Trabajo de Fin de Carrera	**TEMA:** Consolidación del Complejo Bolivariano de Cuenca: Proyecto de formación deportiva y encuentro con el paisaje	**DIRECTOR DE TESIS:** Arq. César Pérez Guzmán	**UBICACIÓN:** Complejo Bolivariano de Cuenca. Av. 12 de Abril y Calle Unidad Nacional	**LÁMINA:** A 21
	CONTIENE: Planta +/- 0.00 Bloque 3	**AUTORA:** Vanessa Lasso Altamirano		

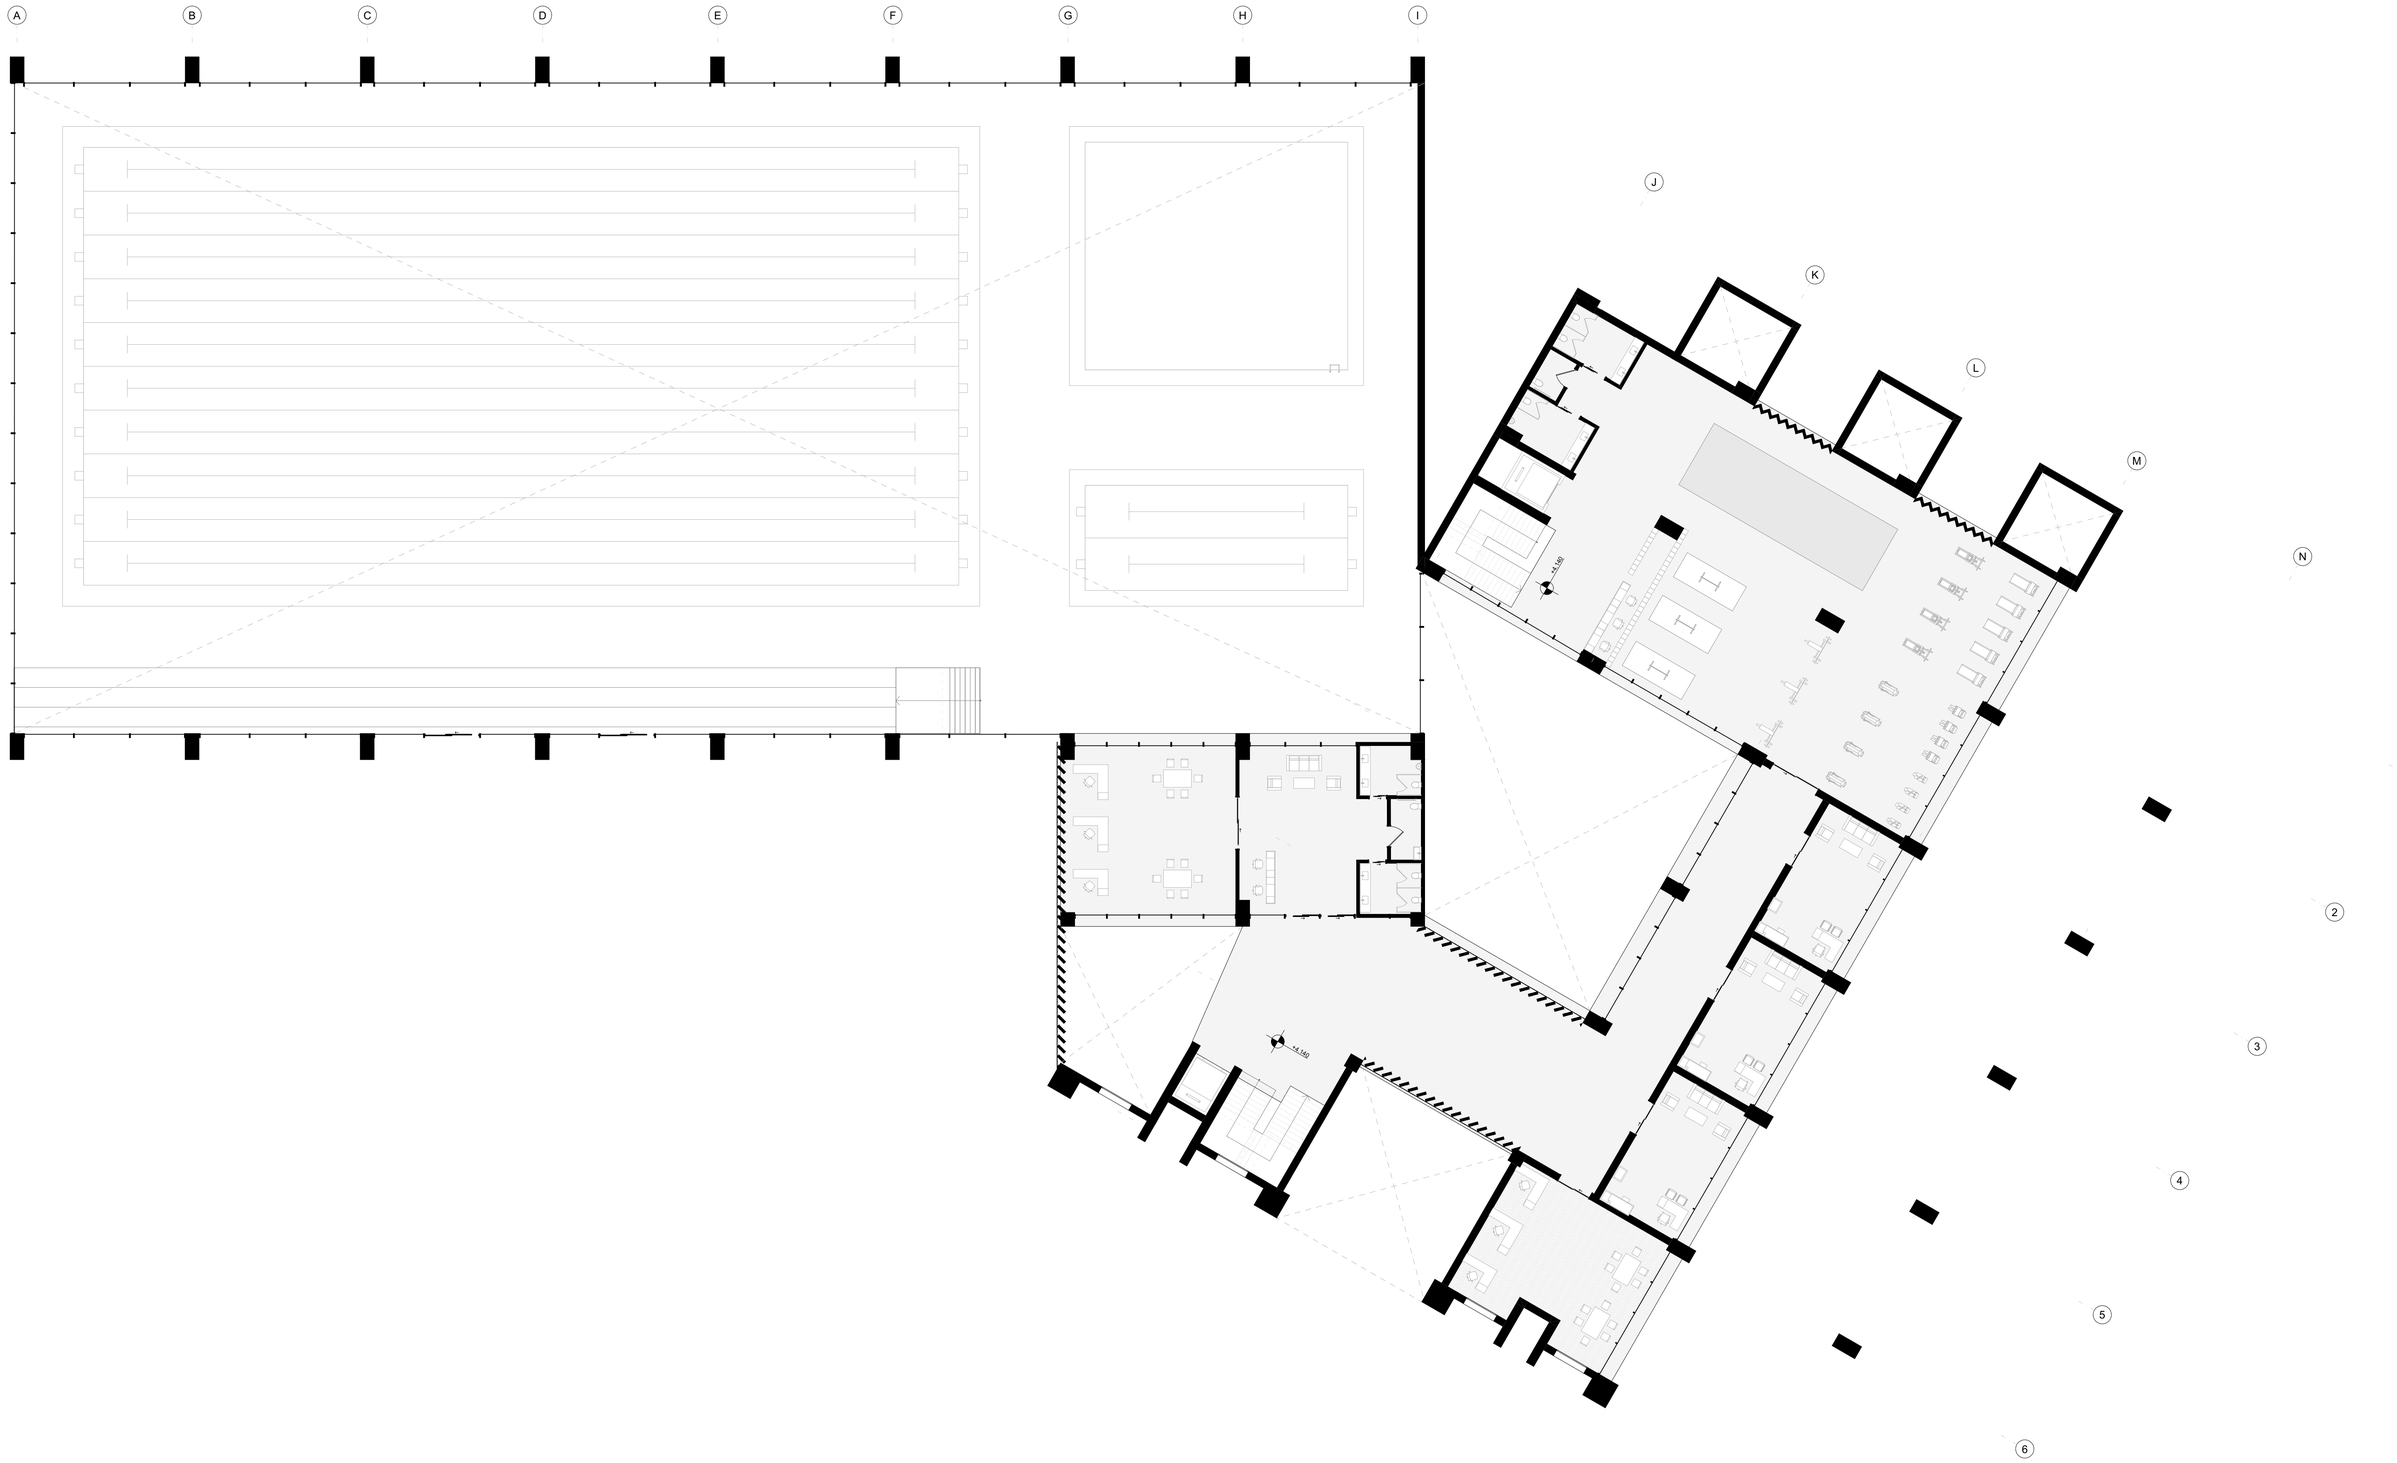


PONTIFICIA UNIVERSIDAD CATÓLICA DEL ECUADOR **FACULTAD DE ARQUITECTURA, DISEÑO Y ARTES** **Trabajo de Fin de Carrera**	**TEMA:** Consolidación del Complejo Bolivariano de Cuenca: Proyecto de formación deportiva y encuentro con el paisaje	**DIRECTOR DE TESIS:** Arq. César Pérez Guzmán	**UBICACIÓN:** Complejo Bolivariano de Cuenca. Av. 12 de Abril y Calle Unidad Nacional	**LÁMINA:** **A 22**
	CONTIENE:	**AUTORA:** Vanessa Lasso Altamirano		

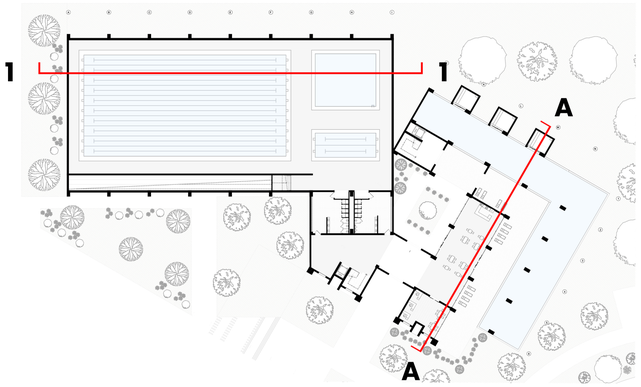

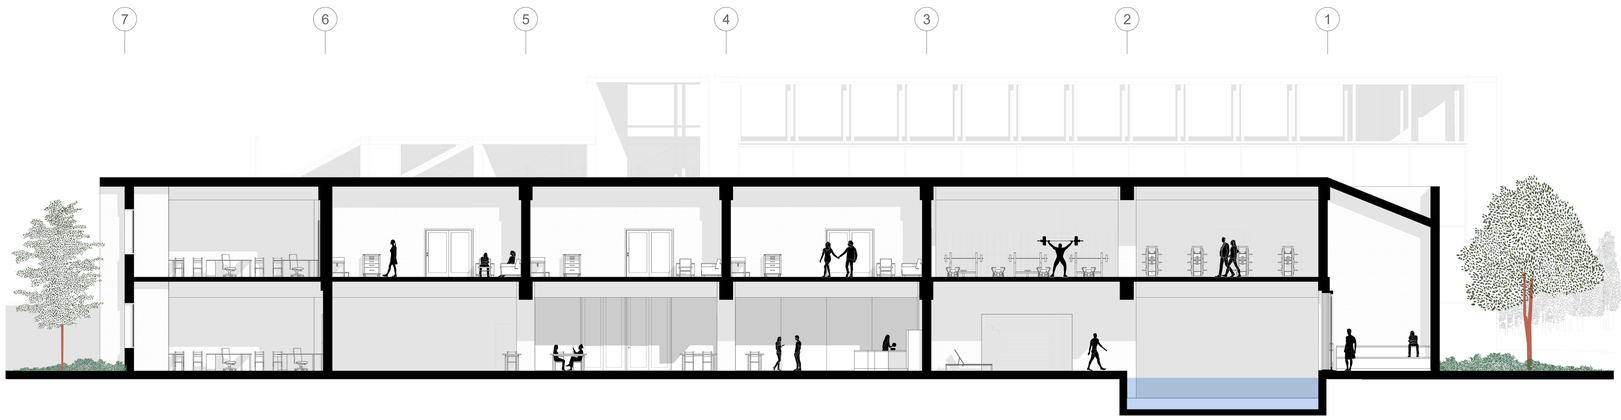

CORTE A -A'

ESC 1_150

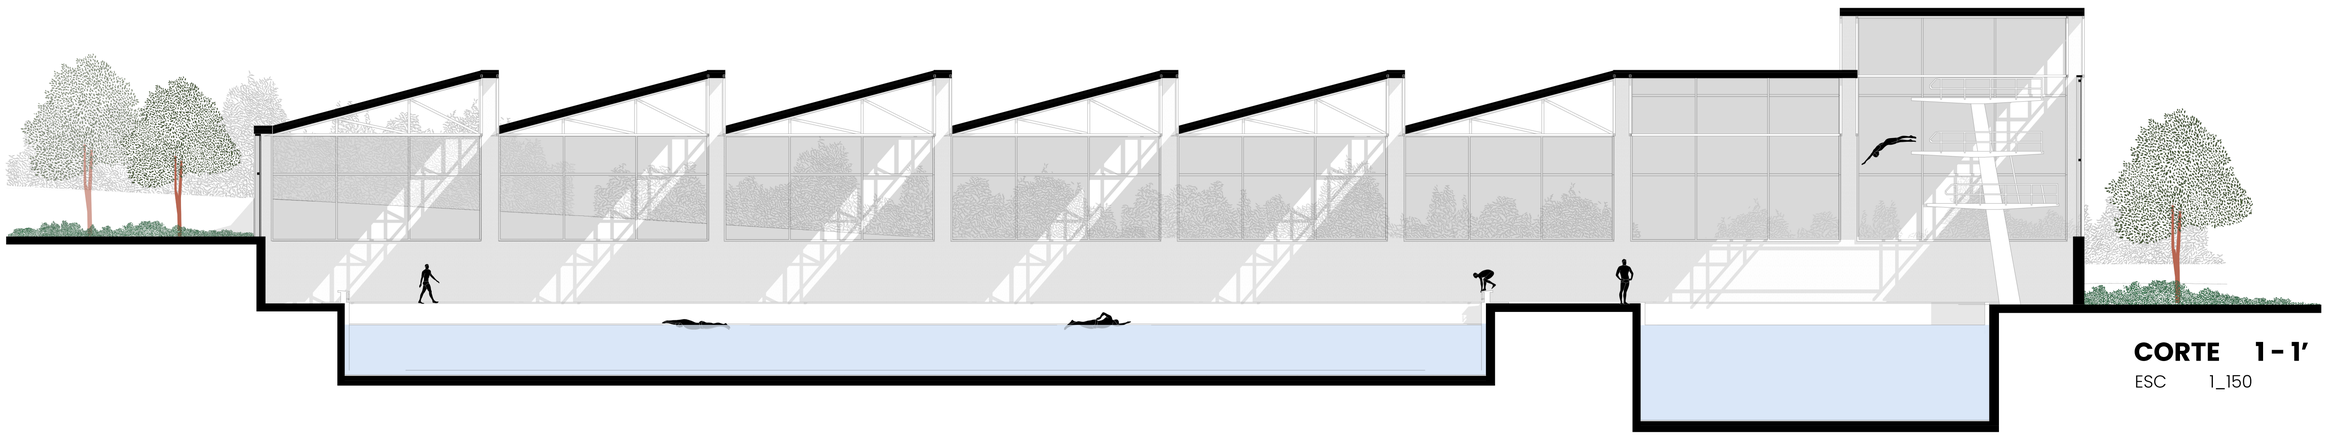

CORTE 1 - 1'


ESC 1_150

PONTIFICIA UNIVERSIDAD CATÓLICA DEL ECUADOR FACULTAD DE ARQUITECTURA, DISEÑO Y ARTES Trabajo de Fin de Carrera	**TEMA:** Consolidación del Complejo Bolivariano de Cuenca: Proyecto de formación deportiva y encuentro con el paisaje	**DIRECTOR DE TESIS:** Arq. César Pérez Guzmán	**UBICACIÓN:** Complejo Bolivariano de Cuenca. Av. 12 de Abril y Calle Unidad Nacional	**LÁMINA:** **A 23**
	CONTIENE:	**AUTORA:** Vanessa Lasso Altamirano		



ALZADO SUR BLOQUE 3

ESC 1_150

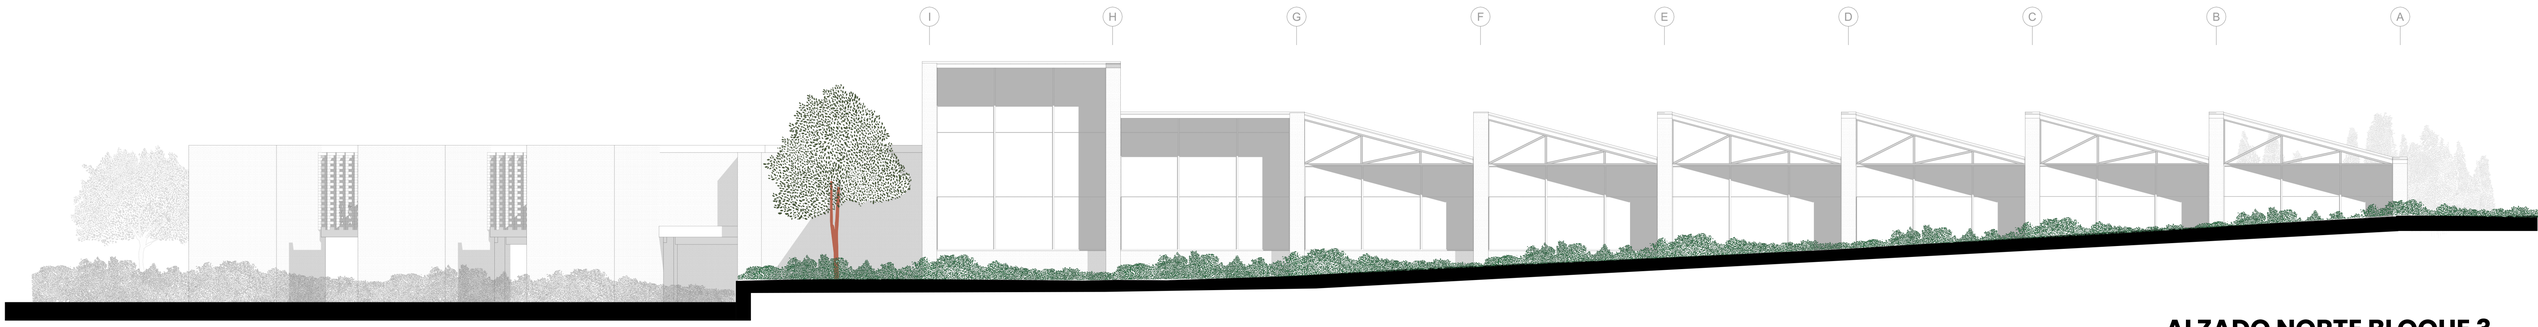

ALZADO NORTE BLOQUE 3


ESC 1_150

PONTIFICIA UNIVERSIDAD CATÓLICA DEL ECUADOR **FACULTAD DE ARQUITECTURA, DISEÑO Y ARTES** **Trabajo de Fin de Carrera**	**TEMA:** Consolidación del Complejo Bolivariano de Cuenca: Proyecto de formación deportiva y encuentro con el paisaje	**DIRECTOR DE TESIS:** Arq. César Pérez Guzmán	**UBICACIÓN:** Complejo Bolivariano de Cuenca. Av. 12 de Abril y Calle Unidad Nacional	**LÁMINA:** **A 24**
	CONTIENE:	**AUTORA:** Vanessa Lasso Altamirano		



ALZADO ESTE BLOQUE 3

ESC 1_150

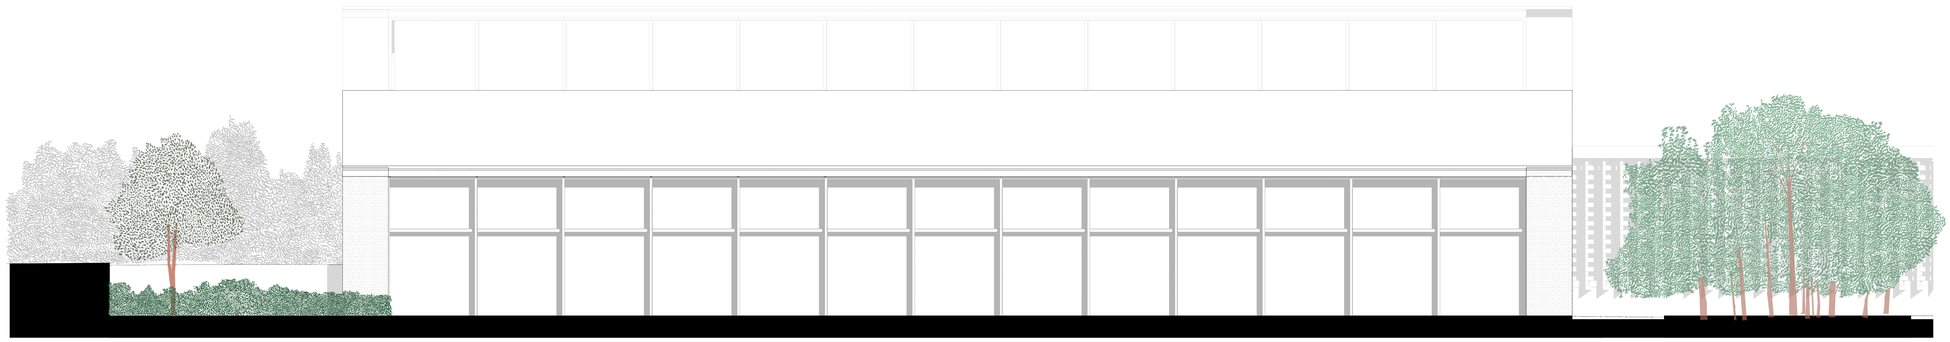

ALZADO OESTE BLOQUE 3

ESC 1_150

PONTIFICIA UNIVERSIDAD CATÓLICA DEL ECUADOR FACULTAD DE ARQUITECTURA, DISEÑO Y ARTES Trabajo de Fin de Carrera	**TEMA:** Consolidación del Complejo Bolivariano de Cuenca: Proyecto de formación deportiva y encuentro con el paisaje	**DIRECTOR DE TESIS:** Arq. César Pérez Guzmán	**UBICACIÓN:** Complejo Bolivariano de Cuenca. Av. 12 de Abril y Calle Unidad Nacional	**LÁMINA:** A 25
	CONTIENE:	**AUTORA:** Vanessa Lasso Altamirano		