PONTIFICIA UNIVERSIDAD CATOLICA DEL ECUADOR
FACULTAD DE ARQUITECTURA, DISEÑO Y ARTES

TRABAJO DE TITULACIÓN
PREVIO A LA OBTENCIÓN DE TÍTULO DE ARQUITECTO

# INTERVENCIÓN ARQUITECTONICA EN EL RESERVORIO DE CUMBAYÁ PARQUE DEPORTIVO ELEVADO

Volumen II

Julio José Ospina Orellana

Director: Arq. Gabriela Naranjo

QUITO - ECUADOR
2015

Presentación:
El T.T. Intervención arquitectónica en el reservorio hidroeléctrico de Cumbayá
Parque Deportivo Elevado contiene:
El Volumen I: Investigación que da sustento al proyecto arquitectónico.
El Volumen II: Planos y memoria gráfica del proyecto arquitectónico.
Un DVD: el Volumen I, II y la Presentación para la Defensa Pública, todo en formato PDF.

Dedicatoria
A Olga, Roberto, Ignacio y Priscilla.
A Gaby por su apoyo incondicional
Y a Juan Carlos, en su memoria.

Agradecimiento
A la Arq. Gabriela Naranjo
y a todos los profesores con quien compartí
clases y conocimiento durante la carrera.
A la EEQ por la ayuda y la información brindada.

# PARQUE DEPORTIVO ELEVADO

*ÍNDICE DE LAMINAS*

## *- Memorias*

M01 - Memoria del Sitio
M02 - Memoria Problemática Referentes
M03 - Memoria Proyecto

## *- Proyecto Arquitectónico*

A01 - Ubicación, Implantación
A02 - Planta Baja Con Contexto
A03 - Planta Baja
A04 - Planta Alta
A05 - Planta Cubiertas nv.7.20
A06 - Planta Cubiertas nv.10.40
A07- Planta Baja Acercamiento
A08- Planta Baja Acercamiento
A09- Planta Baja Acercamiento
A10 - Planta Alta Acercamiento
A11 - Planta Alta Acercamiento
A12 - Planta Alta Acercamiento
A13 - Cortes
A14 - Cortes
A15 - Cortes
A16 - Fachadas
A17 - Fachadas

## *- Renders*

R01 - Renders Exteriores
R02 - Renders Interiores
R03 - Renders Exteriores

## *- Proyecto Constructivo*

C01 - Replanteo
C02 - Planta Baja
C03 - Planta Alta
C04 - Planta Alta Acercamiento
C05 - Planta Alta Acercamiento
C06 - Planta Alta Acercamiento
C07- Corte y Fachada Constructiva
C08- Corte Constructivo
C09- Corte Acercamiento
C10 - Corte Acercamiento
C11 - Corte Acercamiento
C12 - Fachada Acercamiento
C13 - Fachada Acercamiento
C14 - Fachada Acercamiento
C15 - Corte por muro
C16 - Cuadro de Puertas y Ventanas

## *- Detalles*

D01 - Detalles baños
D02 - Detalles baños
D03 - Detalles baños
D04 - Detalle Cocina
D05 - Detalle Puerta, Ventana y Pasamano
D06- Detalle Escalera Metálica
C07- Detalle Sauna

## *- Estructuras*


E01 - Cimentación
E02 - Planta Baja Estructural
E03 - Corte-Ensamblaje Cerchas
E04 - Corte por muro
E05 - Isometría Explotada
E06- Isometría
E07- Isometría

## *- Proyecto de Paisaje*

P01 - Implatación General
P02 - Planta Baja, Corte, Cuadros de Acabados
P03 - Planta Alta, Corte, Cuadros de Acabados
P04 - Plaza, Corte, Cuadros de Acabados

# INTERVENCIÓN ARQUITECTÓNICA EN EL RESERVORIO DE CUMBAYA

El reservorio se ubica en la Av. Pampite y Fray José Vargas, un sector céntrico en Cumbayá básicamente de uso residencial. Está ubicado a pocas cuadras de la Universidad San Francisco de Quito y del centro histórico de Cumbayá. Esta rodeado de muchas urbanizaciones y residencias privadas, existen también otros usos como por ejemplo el centro comercial La Esquina y las oficinas de la EEQ y distintos tipos de comercios y restaurantes en especial.

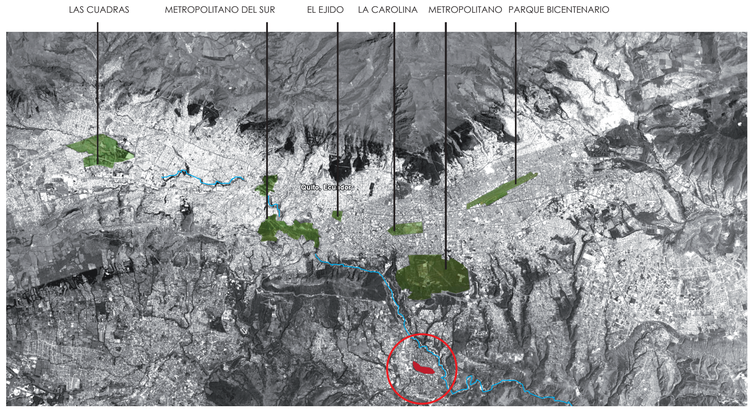



Espacios publicos importantes de la ciudad

quito, ecuador



Area de intervención

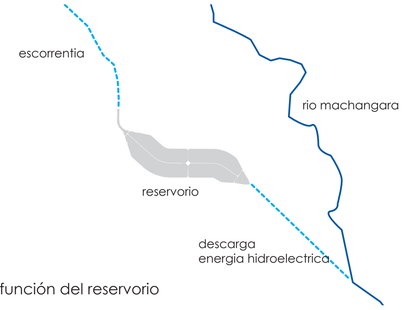



función del reservorio

## CARACTER RECREATIVO Y DEPORTIVO DEL RESERVORIO

El Reservorio de Cumbayá es una extensión de terreno de aproximadamente 30 has. Que son parte del complejo de la Empresa Eléctrica Quito. Es un conjunto de cinco piscinas de almacenamiento de agua que se utiliza para la generación de energía eléctrica en la planta hidroeléctrica de Cumbayá.

Según los archivos de la EEQ, el complejo hidroeléctrico se construyó en el año 1958 como una planta de apoyo para el abastecimiento eléctrico de la ciudad. El reservorio capta a través de un sistema de recolección la escorrentía de las aguas que bajan desde Quito hacia el valle. En la zona donde se implanto, se aprovechó que el terreno era prácticamente plano para establecer el aérea de reserva y además era lo suficientemente cercano a la quebrada del rio Manchángara donde se podía aprovechar la pendiente existente para generar una bajante de agua lo suficientemente fuerte para la planta de energía hidroeléctrica. Toda el agua utilizada se envía al Rio Manchángara nuevamente.

COMPONENTES DE INTERÉS

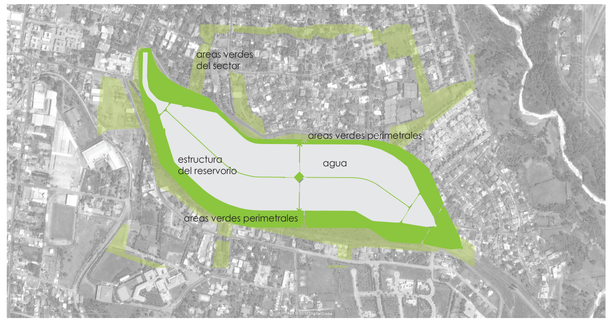




componente paisajistico


## ANÁLISIS HISTÓRICOS

RESERVORIO DE CUMBAYA
Energia Hidroelectrica
1950-2014



## ANÁLISIS URBANOS

VIALIDAD

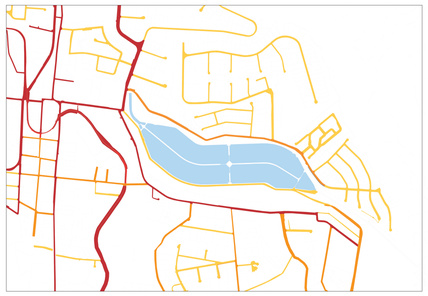


LLENOS Y VACÍOS




USO DE SUELOS





## ANALISIS DE IMPACTO URBANO


1 PARCELACION ORIGINAL 1950

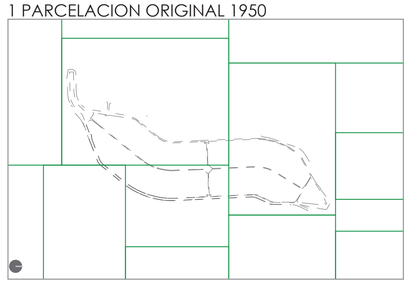


2 CONSTRUCCION RESERVORIO 1958

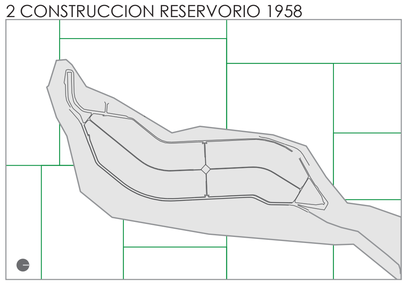

3 CRECIMIENTO URBANO 1960-2000

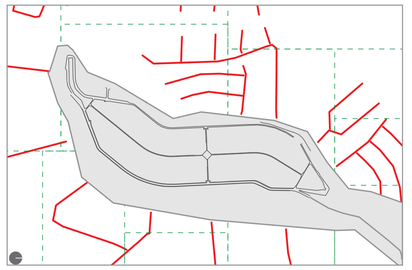


4 CONSOLIDACION URBANA

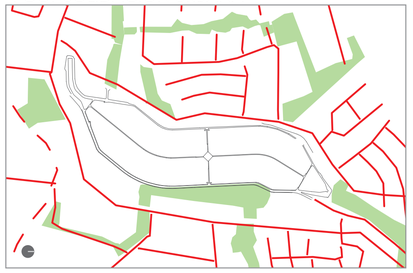

ANALISIS DECISIONES DE LA CONSTRUCCION 1958

¿por que ahi?

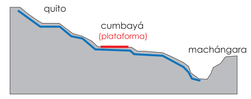



escorrentia: se aprovecha la caida natural del agua para generar energia

proceso




se ubico en una planicie existente, que se convertiria en el sitio perfecto para implantarse de la ahi la razon de los quiebres del reservorio


topografia

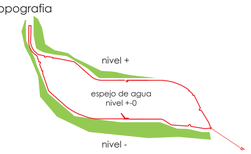


## ANÁLISIS DE LA PROBLEMATICA PLANTEADA

Escasez de espacio público y lugares para el deporte

ESPACIOS IMPROVISADOS PARA EL DEPORTE

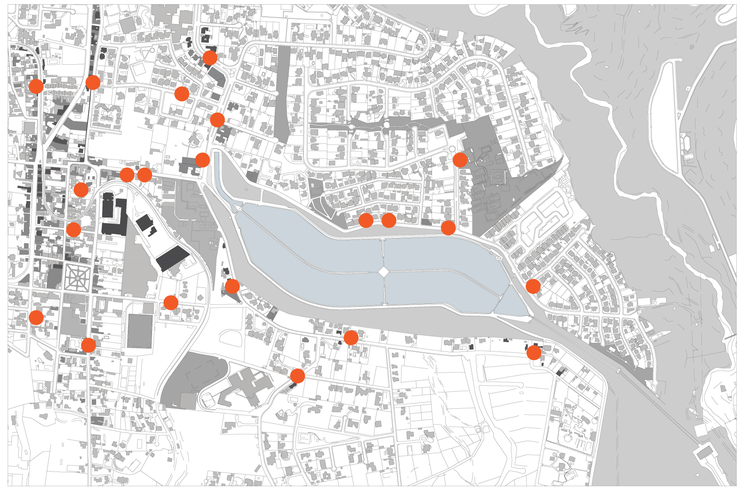


Características

| | | | | | | | |
|---|---|---|---|---|---|---|---|
| PONTIFICIA UNIVERSIDAD CATOLICA DEL ECUADOR<br>FACULTAD DE ARQUITECTURA, DISEÑO Y ARTES<br>TRABAJO DE FIN DE CARRERA | TEMA:<br>PARQUE DEPORTIVO ELEVADO EN EL RESERVORIO DE CUMBAYA | | DIRECTOR DE TFC: ARQ. GABRIELA NARANJO | NOTAS TÉCNICAS: | SELLOS Y FIRMAS DE APROBACIÓN: | UBICACIÓN:<br>Reservorio HIdroeléctrico de Cumbayá. Quito, Ecuador | M | LÁMINA: M-01 |
| | CONTIENE: Memorias | BLOQUE: 1 - 1 | NOMBRE: JULIO JOSE OSPINA O. | | | | | FECHA: 2015 |
| | | | | | | | | ESCALA: INDICADAS |

# PROBLEMÁTICA

## PROBLEMÁTICA URBANA

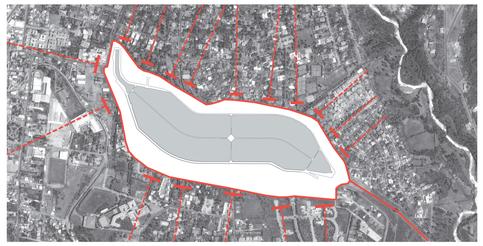


barrera urbana - circuito cerrado



barrera urbana - circuito cerrado

## PROPUESTA

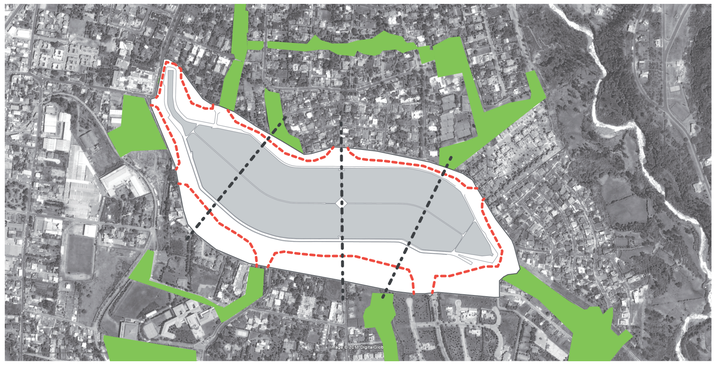

circuito abierto - nuevas conexiones

union con parques del sector

# REFERENTES

## The Highline NYC






- ESPACIO PUBLICO ELEVADO
- SE APROVECHO UNA INFRAESTRUCTURA EXISTENTE
- GRANDES DISTANCIAS DE RECORRIDO CON ESPACIO PUBLICO


## Puente sobre la Av. 11 WASHINGTON




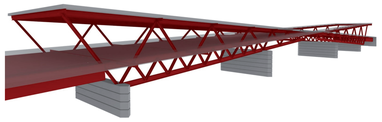

-EL PUENTE COMO CONTENEDOR DE ARQUITECTURA
-ESPACIOS PUBLICOS Y PRIVADOS
-CONEXIÓN CON LA CIUDAD
-TIPOLOGIA ESTRUCTURAL DE PUENTE

## Puente Parque en Providence

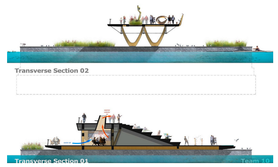

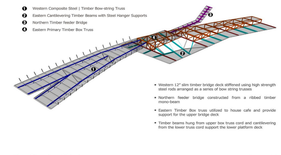
-MANEJO DE TIPOLOGIA ESTRUCTURAL
-FUNCIONA COMO PUENTE Y PARQUE
-ESPACIO PUBLICO DE LIBRE ACCESO








# EXPLORACIONES - RECICLAJE URBANO - TIPOLOGIA PUENTE


TIPOLOGIA PUENTE
CONEXIÓN
SALVAR GRANDES LUCES




SITUACION RESERVORIO

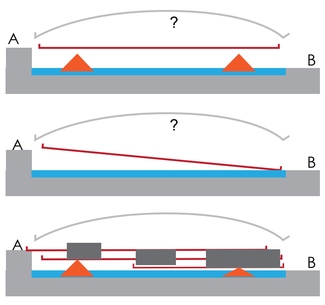


PUENTE CONTENEDOR DE ARQUITECTURA
SALVA UNA GRAN LUZ Y UN DESNIVEL

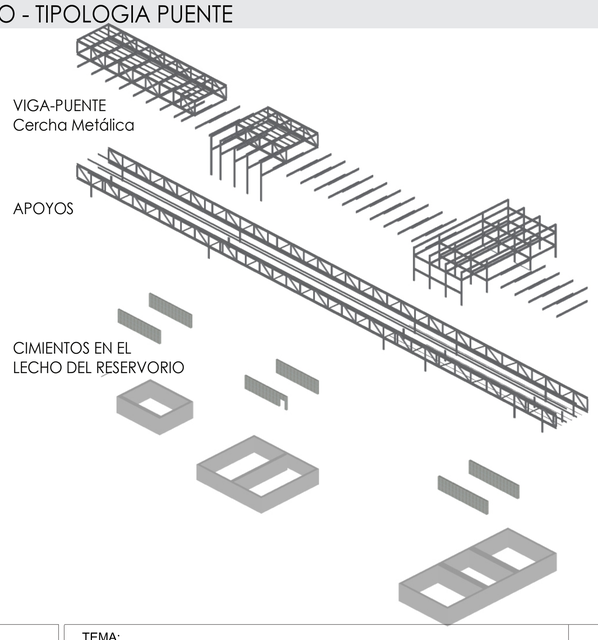


# ESQUEMAS DE RECORRIDO

Acceso por dos frentes


Recorridos Publicos
Recorridos Privados


Recorridos a través del proyecto

Recorridos bordeando del proyecto

Se conectan los dos extremos del reservorio que estan a distinto nivel

Recorridos del proyecto a distintos niveles

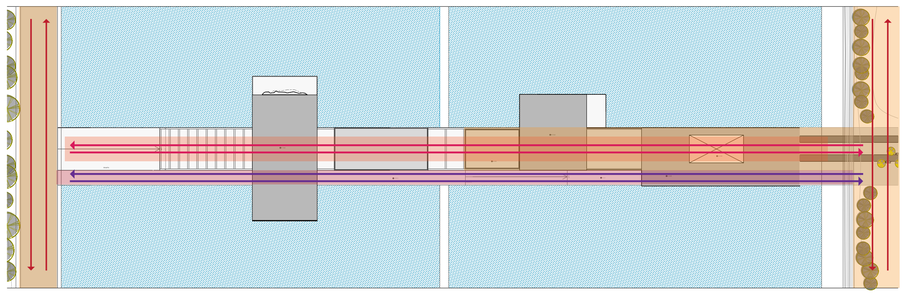

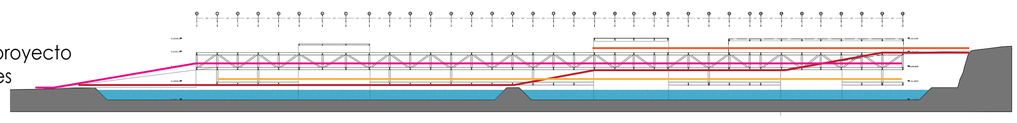

PONTIFICIA UNIVERSIDAD CATOLICA DEL ECUADOR
FACULTAD DE ARQUITECTURA, DISEÑO Y ARTES
TRABAJO DE FIN DE CARRERA

TEMA: PARQUE DEPORTIVO ELEVADO EN EL RESERVORIO DE CUMBAYA

DIRECTOR DE TFC: ARQ. GABRIELA NARANJO

CONTIENE: Memorias

BLOQUE: 1 - 1

NOMBRE: JULIO JOSE OSPINA O.

NOTAS TÉCNICAS:

SELLOS Y FIRMAS DE APROBACIÓN:

UBICACIÓN: Reservorio HIdroeléctrico de Cumbayá. Quito, Ecuador

M

LÁMINA: M-02

FECHA: 2015

ESCALA: INDICADAS

# RESERVORIO DE CUMBAYA
## PROPUESTA

PARQUE LINEAL

COMPONENTES:

### 1. RECICLAJE URBANO

REUTILIZACION DE LA ESTRUCTURA EXISTENTE (EL RESERVORIO Y SUS COMPONENTES) QUE GENERE UNA NUEVA RELACION CON LOS USUARIOSY POTENCIALICE SU VOCACION RECREATIVA Y PAISAJISTICA


### 2. ESPACIO PUBLICO

UN PARQUE LINEAL DONDE SE DA CARACTER Y FUNCION A TODO EL RESERVORIO

### 3. INTERVENCION ARQUITECTONICA


SE PROPONE UN PROYECTO RECREATIVO-DEPORTIVO MEDIANTE UNA ARQUITECTURA QUE RELACIONE LOS ESPACIOS CONSTRUIDOS CON EL AGUA Y EL PAISAJE

ESCALA URBANA

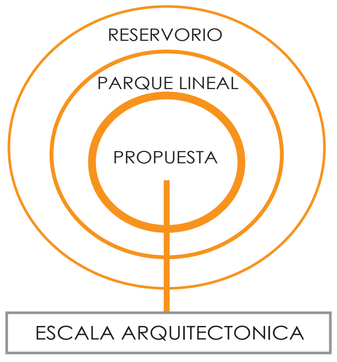



- PROYECTO DEPORTIVO RECREATIVO

## INTENCIONES

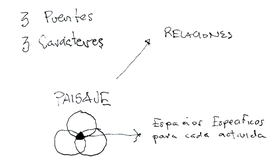




PUENTES CONECTORES

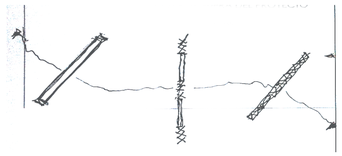


PUENTE HABITABLE




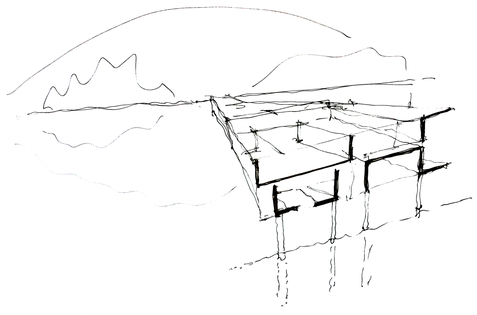


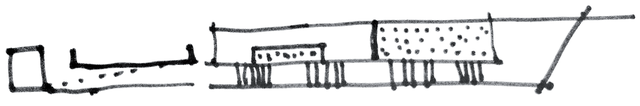
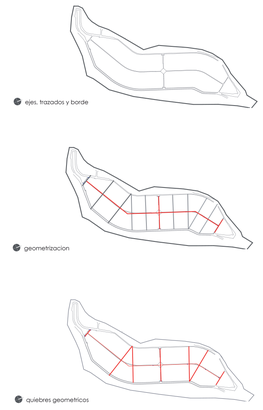


## PROPUESTAS PLAN MASA

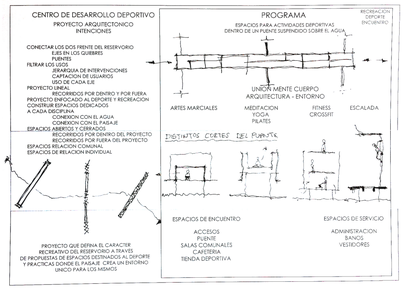


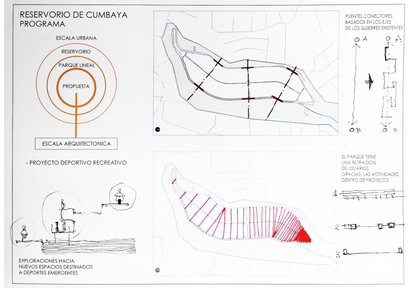
plan masa

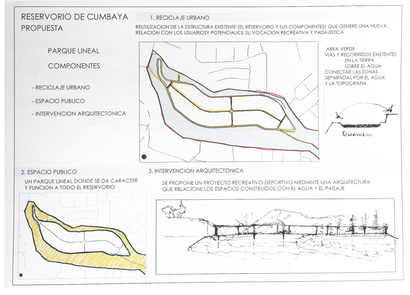


implantacion
esc.1:2500

## COMPONENTES PARQUE LINEAL

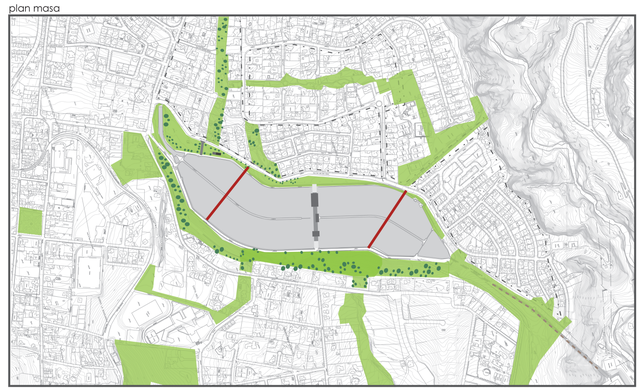recuperacion de las areas verdes perimetrales




puentes conectores

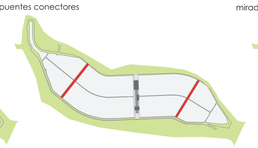

miradores - puntos de permanencia en el parque





proyecto arquitectonico

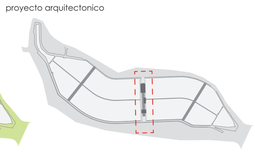


## MOVILIDAD

circuito caminata contemplativa

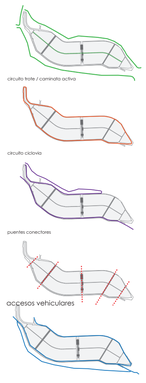

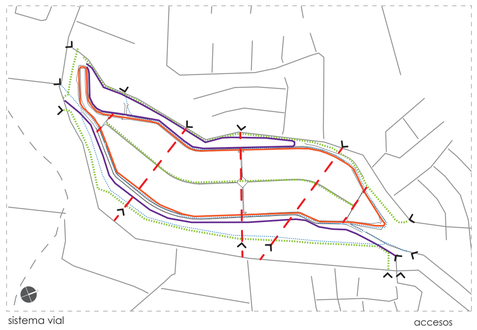



sistema vial

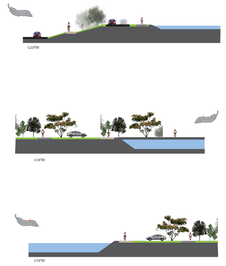


accesos


## PUENTE HABITABLE

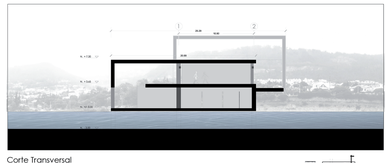

Corte Transversal
PABELLON SALAS MULTIPLES Y PISCINA
esc. 1:150




Corte Transversal
PABELLON ARTES MARCIALES
esc. 1:150

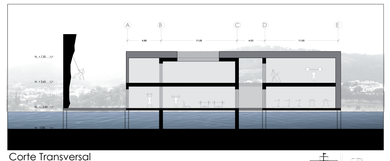

Corte Transversal
Pabellon Gimnasio
esc 1:150


## ESQUEMAS DE PROYECTO

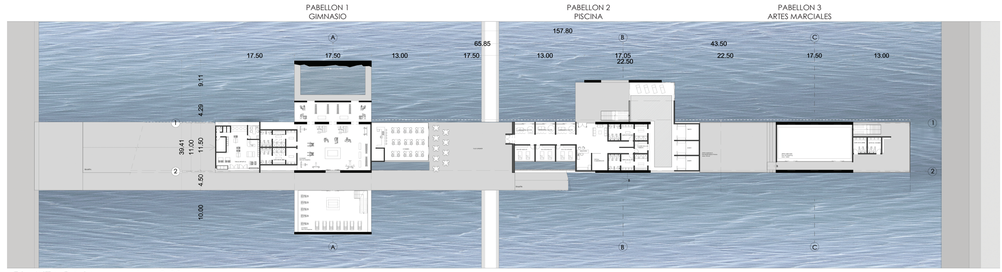



PLANTA BAJA Nv. +3.00
esc. 1 : 300




| | | | | | | | |
|---|---|---|---|---|---|---|---|
| PONTIFICIA UNIVERSIDAD CATOLICA DEL ECUADOR<br>FACULTAD DE ARQUITECTURA, DISEÑO Y ARTES<br>TRABAJO DE FIN DE CARRERA | TEMA:<br>PARQUE DEPORTIVO ELEVADO EN EL RESERVORIO DE CUMBAYA | | DIRECTOR DE TFC: ARQ. GABRIELA NARANJO | NOTAS TÉCNICAS: | SELLOS Y FIRMAS DE APROBACIÓN: | UBICACIÓN:<br>Reservorio HIdroeléctrico de Cumbayá. Quito, Ecuador | M | LÁMINA: M-03 |
| | CONTIENE: Memorias | BLOQUE: 1 - 1 | NOMBRE: JULIO JOSE OSPINA O. | | | | | FECHA: 2015 |
| | | | | | | | | ESCALA: INDICADAS |

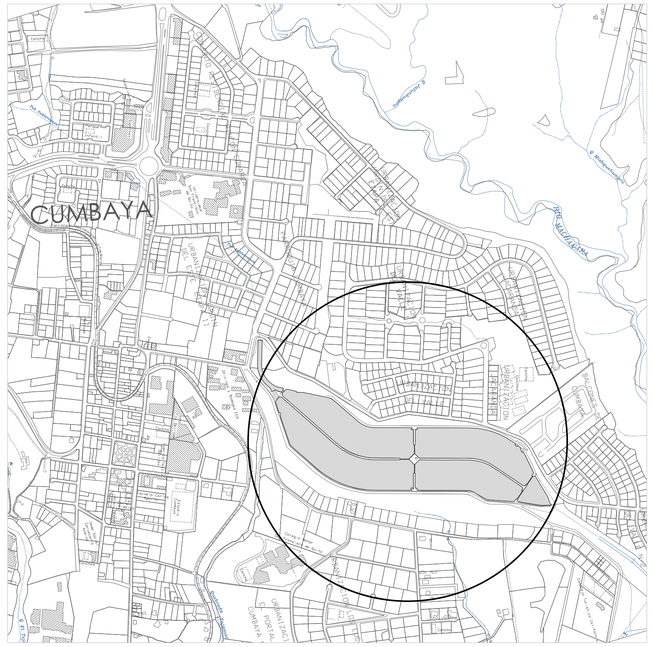


CUMBAYA, QUITO-ECUADOR
UBICACION GENERAL

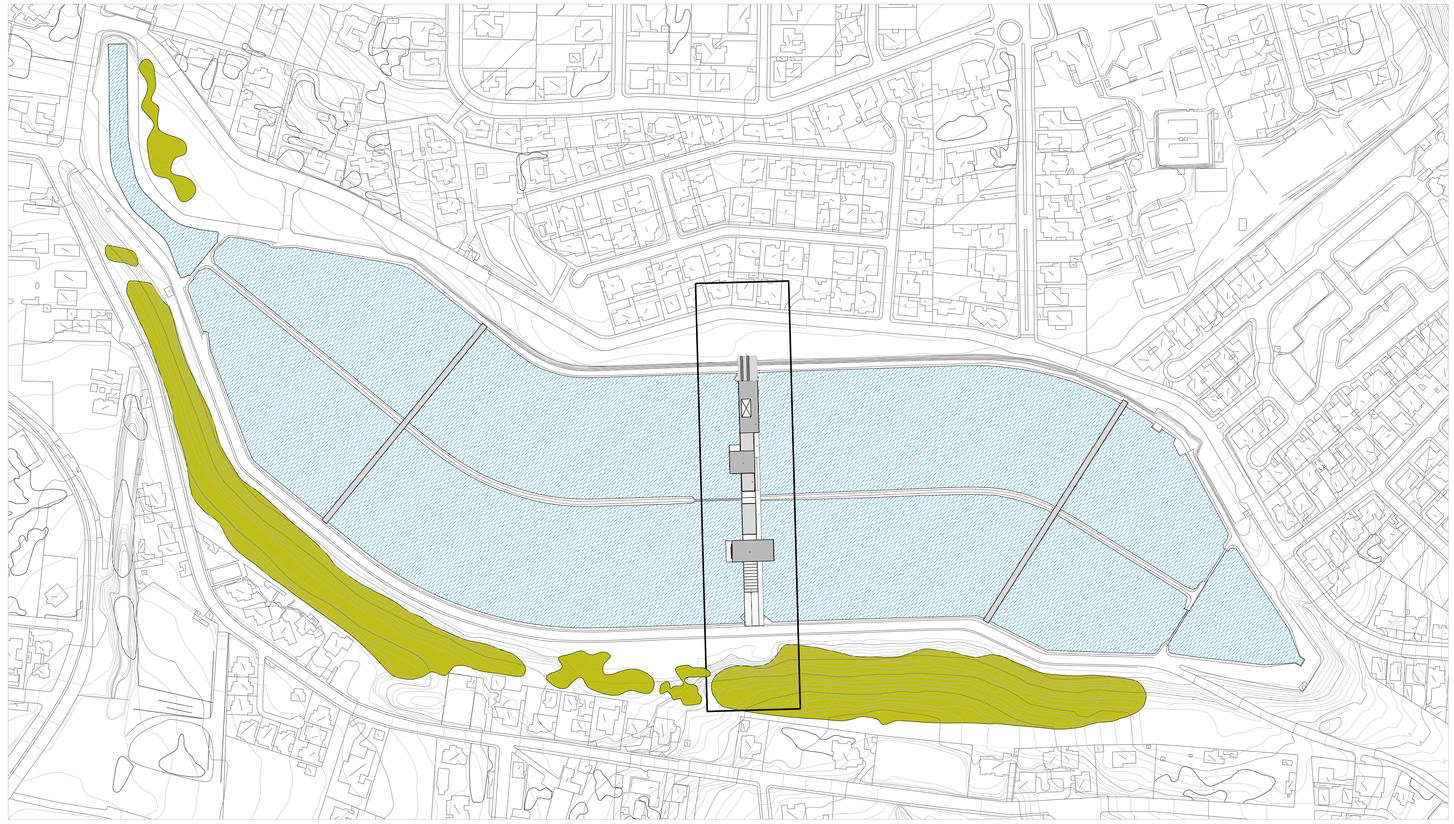


RESERVORIO HIDROELECTRICO DE CUMBAYA
esc. 1:2500

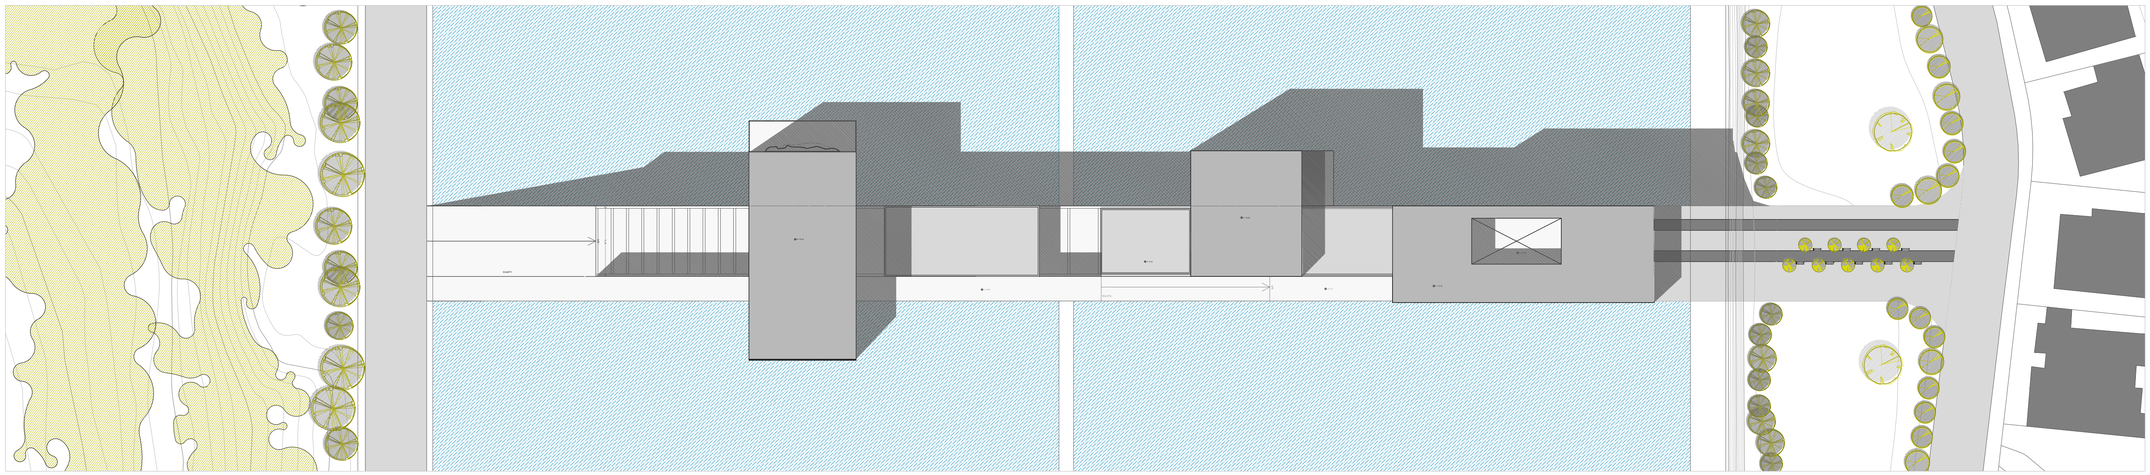


IMPLANTACION
esc. 1 : 500

| | | | | | | | |
|---|---|---|---|---|---|---|---|
| PONTIFICIA UNIVERSIDAD CATOLICA DEL ECUADOR<br>FACULTAD DE ARQUITECTURA, DISEÑO Y ARTES<br>TRABAJO DE FIN DE CARRERA | TEMA:<br>PARQUE DEPORTIVO ELEVADO EN EL RESERVORIO DE CUMBAYA | | DIRECTOR DE TFC: ARQ. GABRIELA NARANJO | NOTAS TÉCNICAS: | SELLOS Y FIRMAS DE APROBACIÓN: | UBICACIÓN:<br>Reservorio HIdroeléctrico de Cumbayá. Quito, Ecuador | A | LÁMINA: A-01 |
| | CONTIENE: UBICACION GENERAL<br>IMPLANTACION | BLOQUE: 1 - 1 | NOMBRE: JULIO JOSE OSPINA O. | | | | | FECHA: 2015 |
| | | | | | | | | ESCALA: INDICADAS |

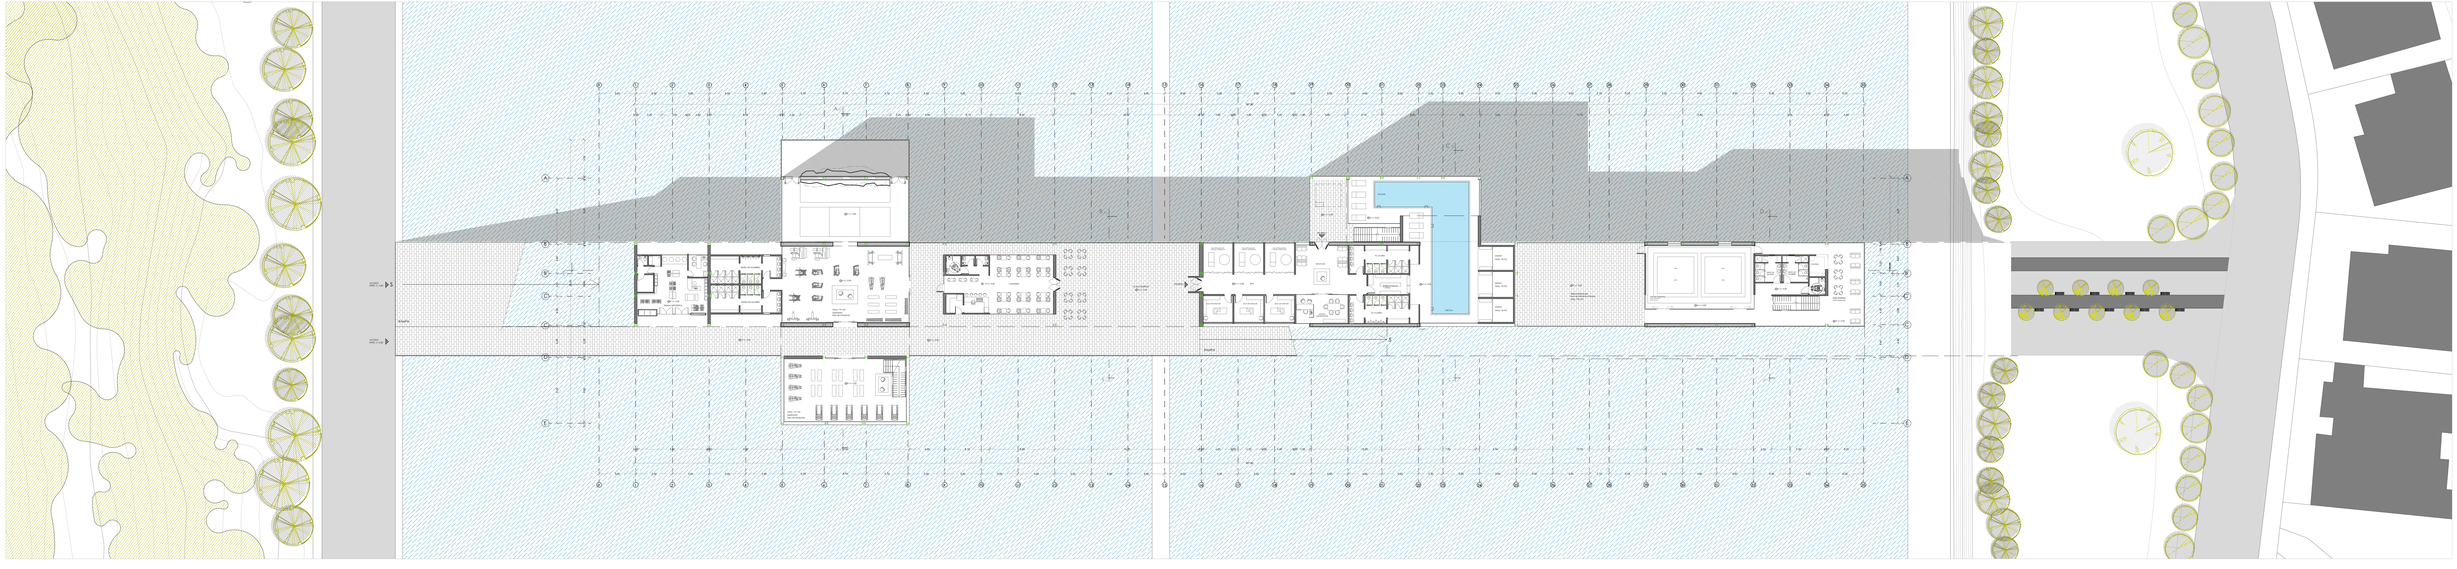

PLANTA BAJA CON CONTEXTO
esc. 1 : 250

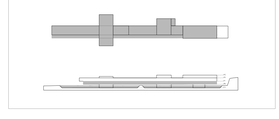

PONTIFICIA UNIVERSIDAD CATOLICA DEL ECUADOR
FACULTAD DE ARQUITECTURA, DISEÑO Y ARTES
TRABAJO DE FIN DE CARRERA

TEMA:
PARQUE DEPORTIVO ELEVADO EN EL RESERVORIO DE CUMBAYA

CONTIENE: PLANTA BAJA CON CONTEXTO

BLOQUE: 1 - 1

DIRECTOR DE TFC: ARQ. GABRIELA NARANJO

NOMBRE: JULIO JOSE OSPINA O.

NOTAS TÉCNICAS:

SELLOS Y FIRMAS DE APROBACIÓN:

UBICACIÓN:
Reservorio Hidroeléctrico de Cumbayá. Quito, Ecuador

A

LÁMINA: A-02


FECHA: 2015

ESCALA: INDICADAS

VER LAMINA A-07


VER LAMINA A-08

VER LAMINA A-09

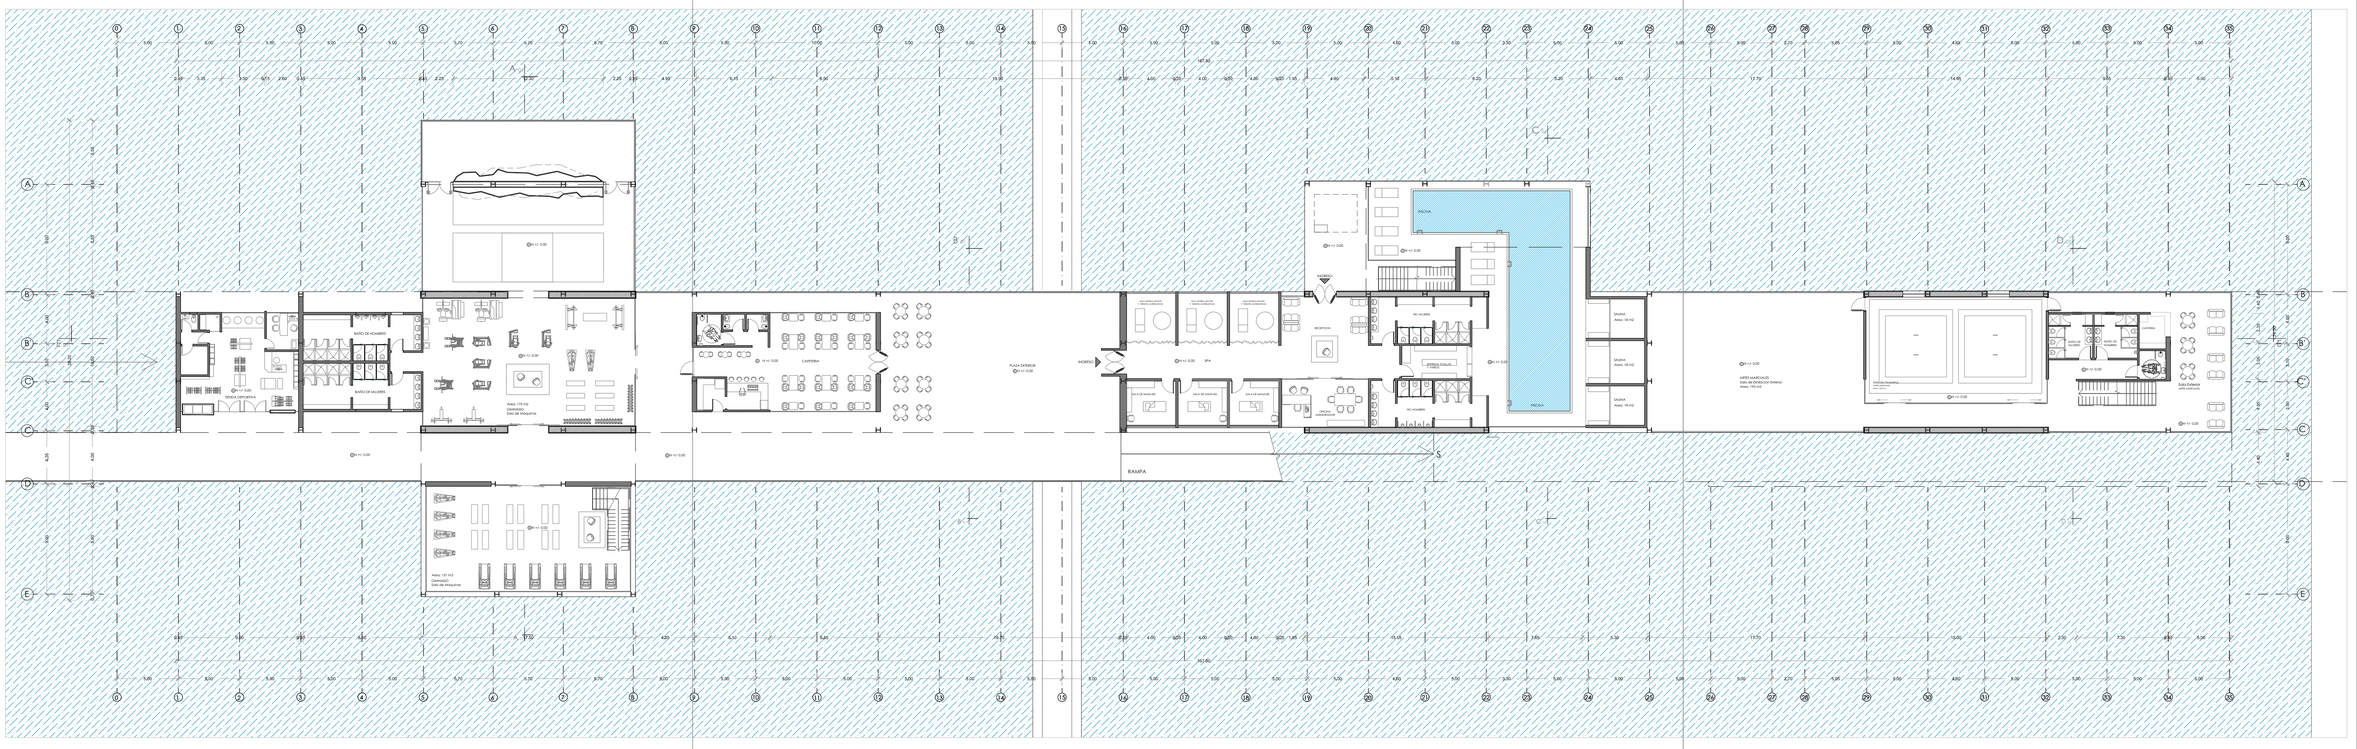


PLANTA BAJA Nv. +/- 0.00

esc. 1 : 250

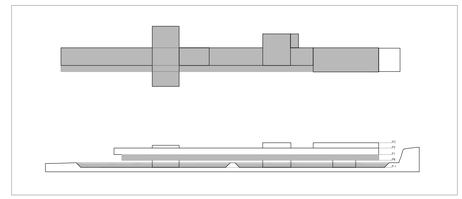

| | | | | | | |
|---|---|---|---|---|---|---|
| PONTIFICIA UNIVERSIDAD CATOLICA DEL ECUADOR<br>FACULTAD DE ARQUITECTURA, DISEÑO Y ARTES<br>TRABAJO DE FIN DE CARRERA | TEMA:<br>PARQUE DEPORTIVO ELEVADO EN EL RESERVORIO DE CUMBAYA | | DIRECTOR DE TFC: ARQ. GABRIELA NARANJO | NOTAS TÉCNICAS: | SELLOS Y FIRMAS DE APROBACIÓN: | UBICACIÓN:<br>Reservorio HIdroeléctrico de Cumbayá. Quito, Ecuador |
| | CONTIENE: PLANTA BAJA | BLOQUE: 1 - 1 | NOMBRE: JULIO JOSE OSPINA O. | | | |

A

LÁMINA: A-03


FECHA: 2015


ESCALA: INDICADAS

VER LAMINA A-10


VER LAMINA A-11

VER LAMINA A-12

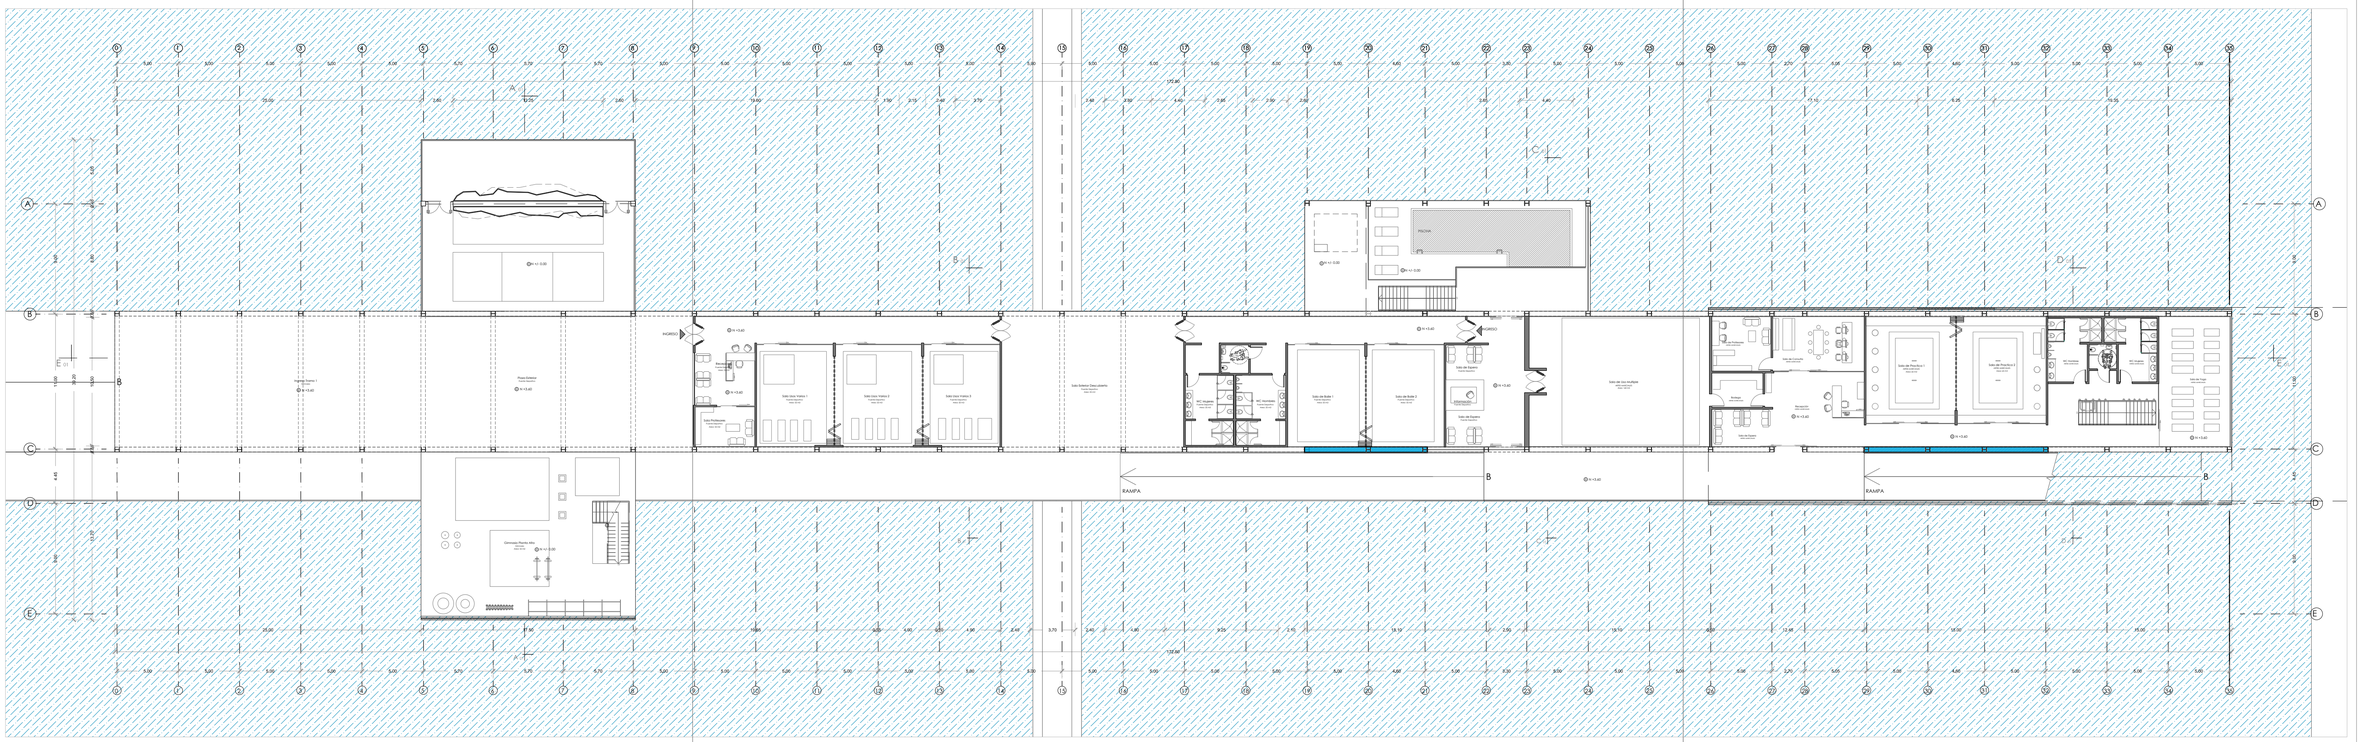

Vestíbulo Tramo 1
Nv.+3.60
Pista Exterior
Nv.+3.60
Cerramiento Piscina Alta
Nv.+3.60
Nv.+3.60
Salón Multiusos
Salón Docente
Salón Docente
Salón Docente

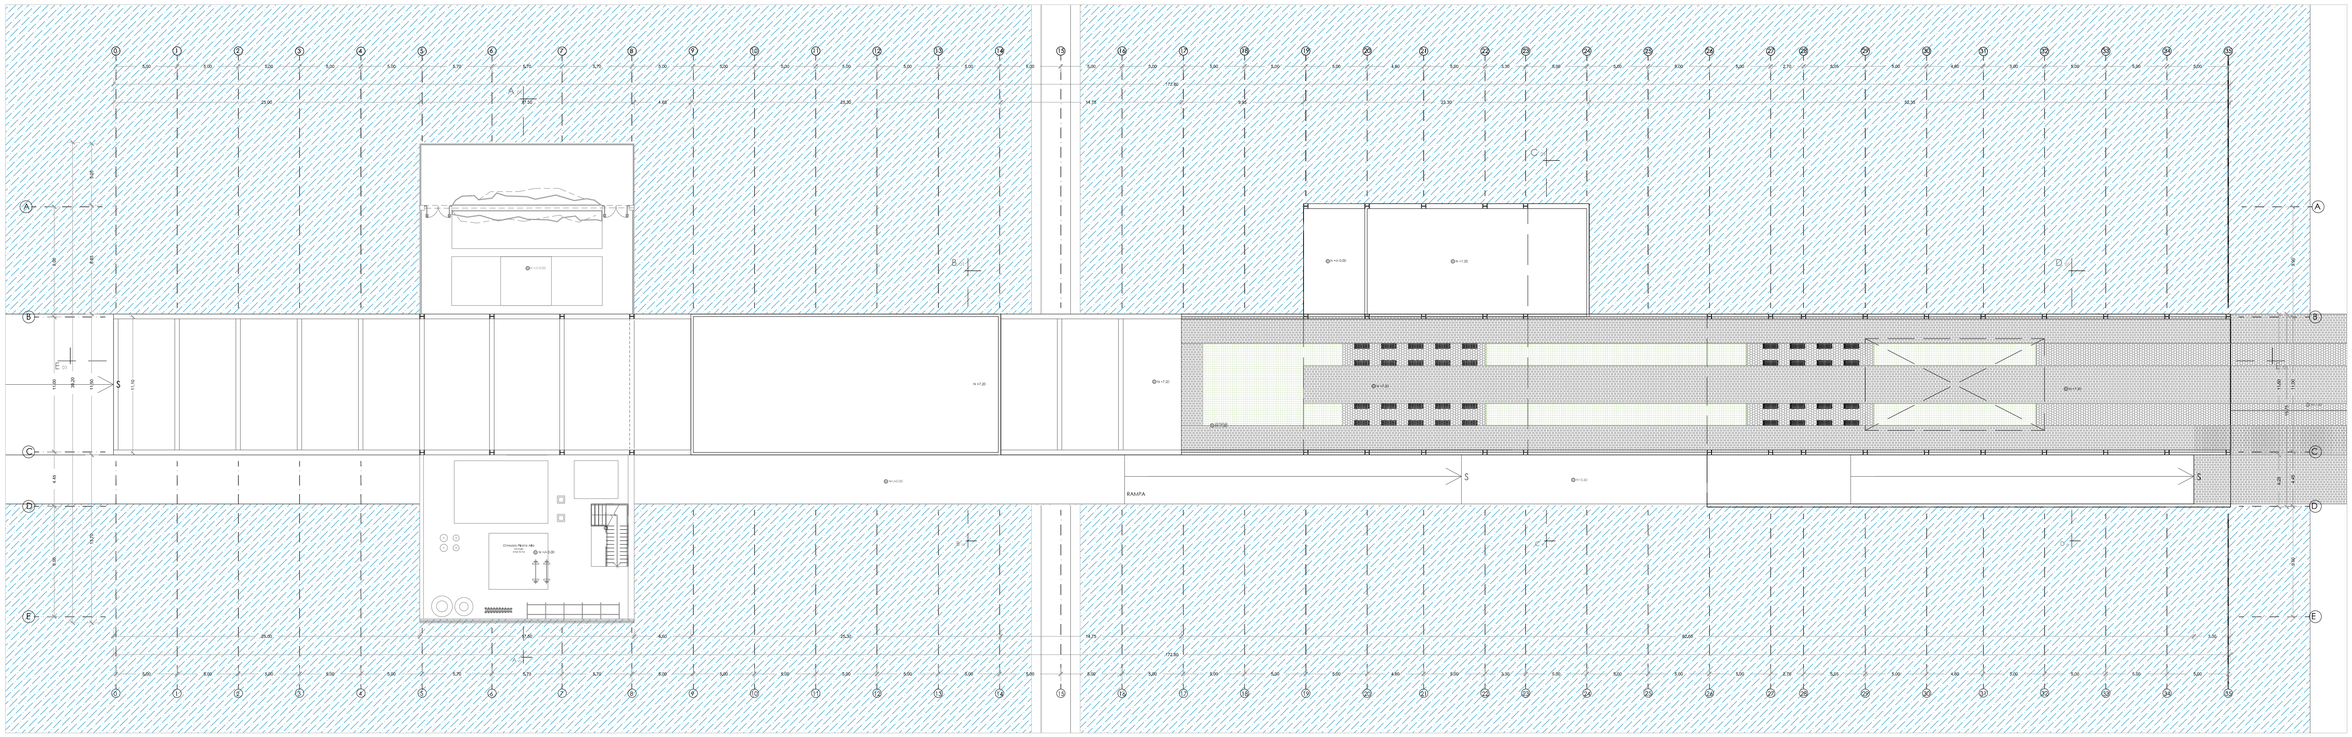



PLANTA CUBIERTA ACCESIBLE Nv. +7.20
esc. 1 : 250

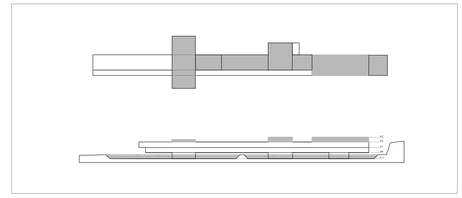

| | | | | | | | |
|---|---|---|---|---|---|---|---|
| PONTIFICIA UNIVERSIDAD CATOLICA DEL ECUADOR<br>FACULTAD DE ARQUITECTURA, DISEÑO Y ARTES<br>TRABAJO DE FIN DE CARRERA | TEMA:<br>PARQUE DEPORTIVO ELEVADO EN EL RESERVORIO DE CUMBAYA | | DIRECTOR DE TFC: ARQ. GABRIELA NARANJO | NOTAS TÉCNICAS: | SELLOS Y FIRMAS DE APROBACIÓN: | UBICACIÓN:<br>Reservorio HIdroeléctrico de Cumbayá. Quito, Ecuador | A |
| | CONTIENE: PLANTA CUBIERTAS +7.20 | BLOQUE: 1 - 1 | NOMBRE: JULIO JOSE OSPINA O. | | | | LÁMINA: A-05<br>FECHA: 2015<br>ESCALA: INDICADAS |

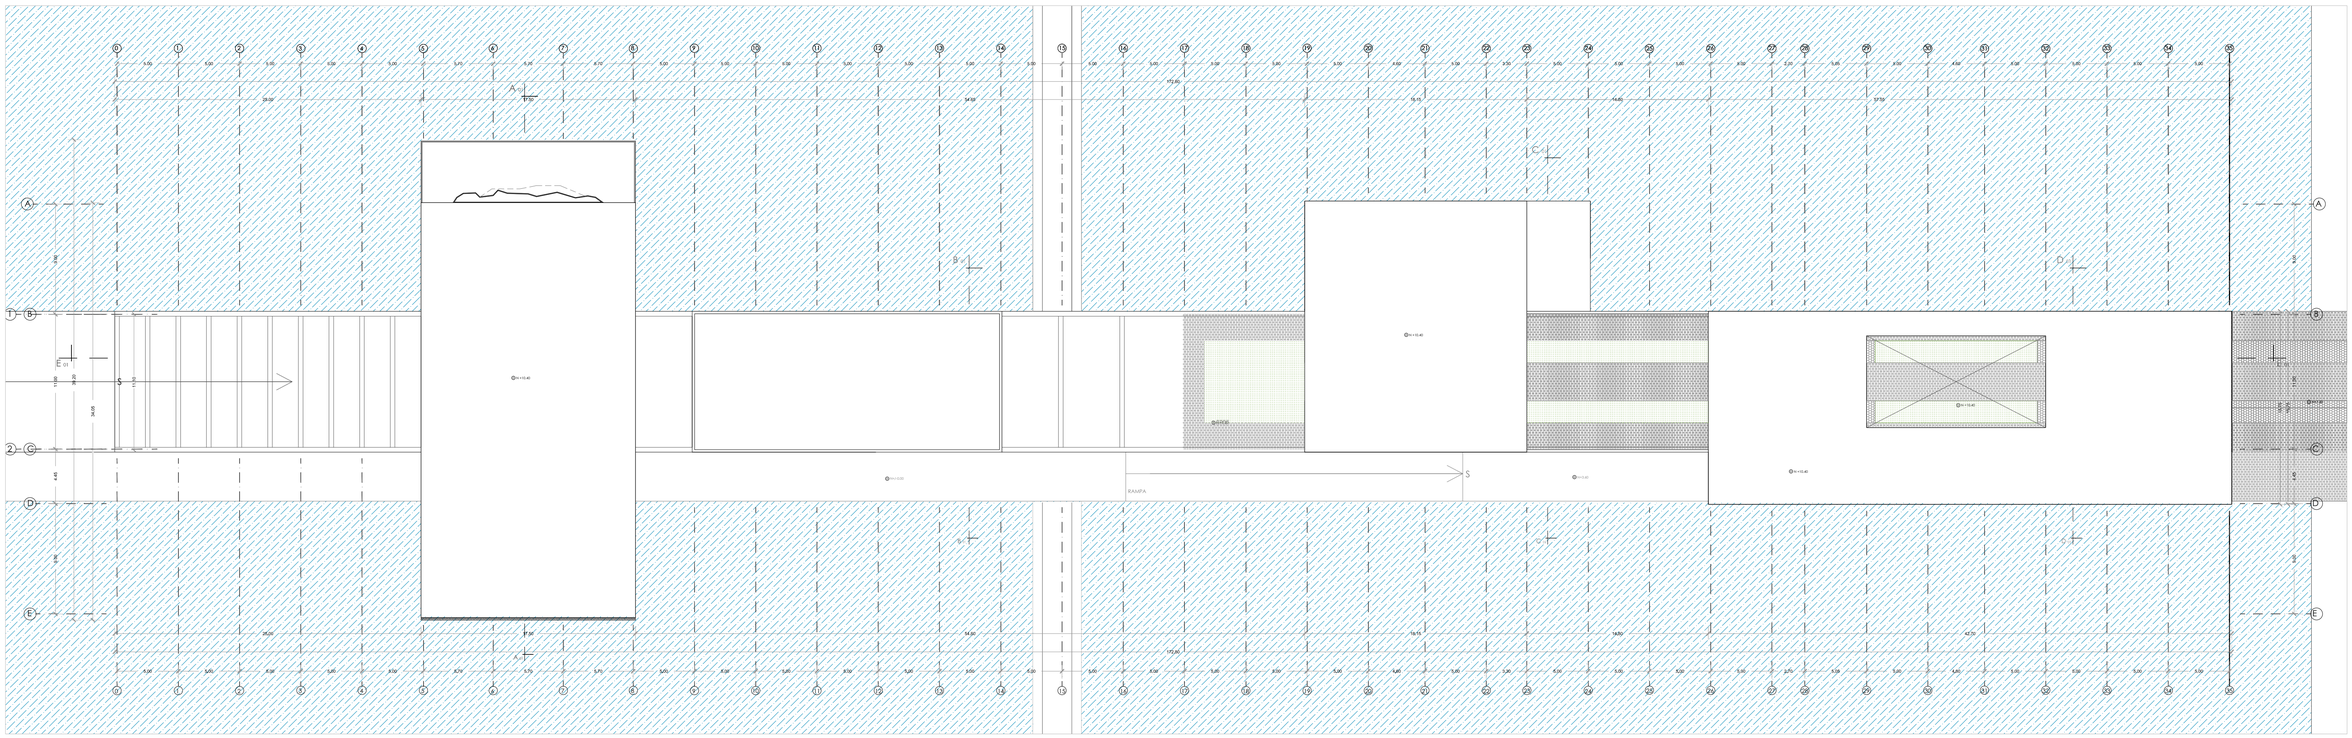



PLANTA DE CUBIERTAS Nv. +10.40
esc. 1 : 250

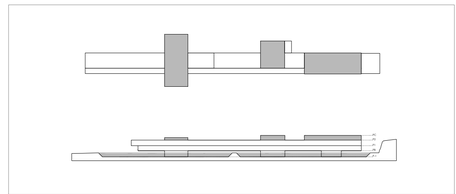

| | | | | | | | |
|---|---|---|---|---|---|---|---|
| PONTIFICIA UNIVERSIDAD CATOLICA DEL ECUADOR<br>FACULTAD DE ARQUITECTURA, DISEÑO Y ARTES<br>TRABAJO DE FIN DE CARRERA | TEMA:<br>PARQUE DEPORTIVO ELEVADO EN EL RESERVORIO DE CUMBAYA | | DIRECTOR DE TFC: ARQ. GABRIELA NARANJO | NOTAS TÉCNICAS: | SELLOS Y FIRMAS DE APROBACIÓN: | UBICACIÓN:<br>Reservorio HIdroeléctrico de Cumbayá. Quito, Ecuador | A |
| | CONTIENE: PLANTA CUBIERTAS +10.40 | BLOQUE: 1 - 1 | NOMBRE: JULIO JOSE OSPINA O. | | | | |


| | |
|---|---|
| LÁMINA: | A-06 |
| FECHA: | 2015 |
| ESCALA: | INDICADAS |

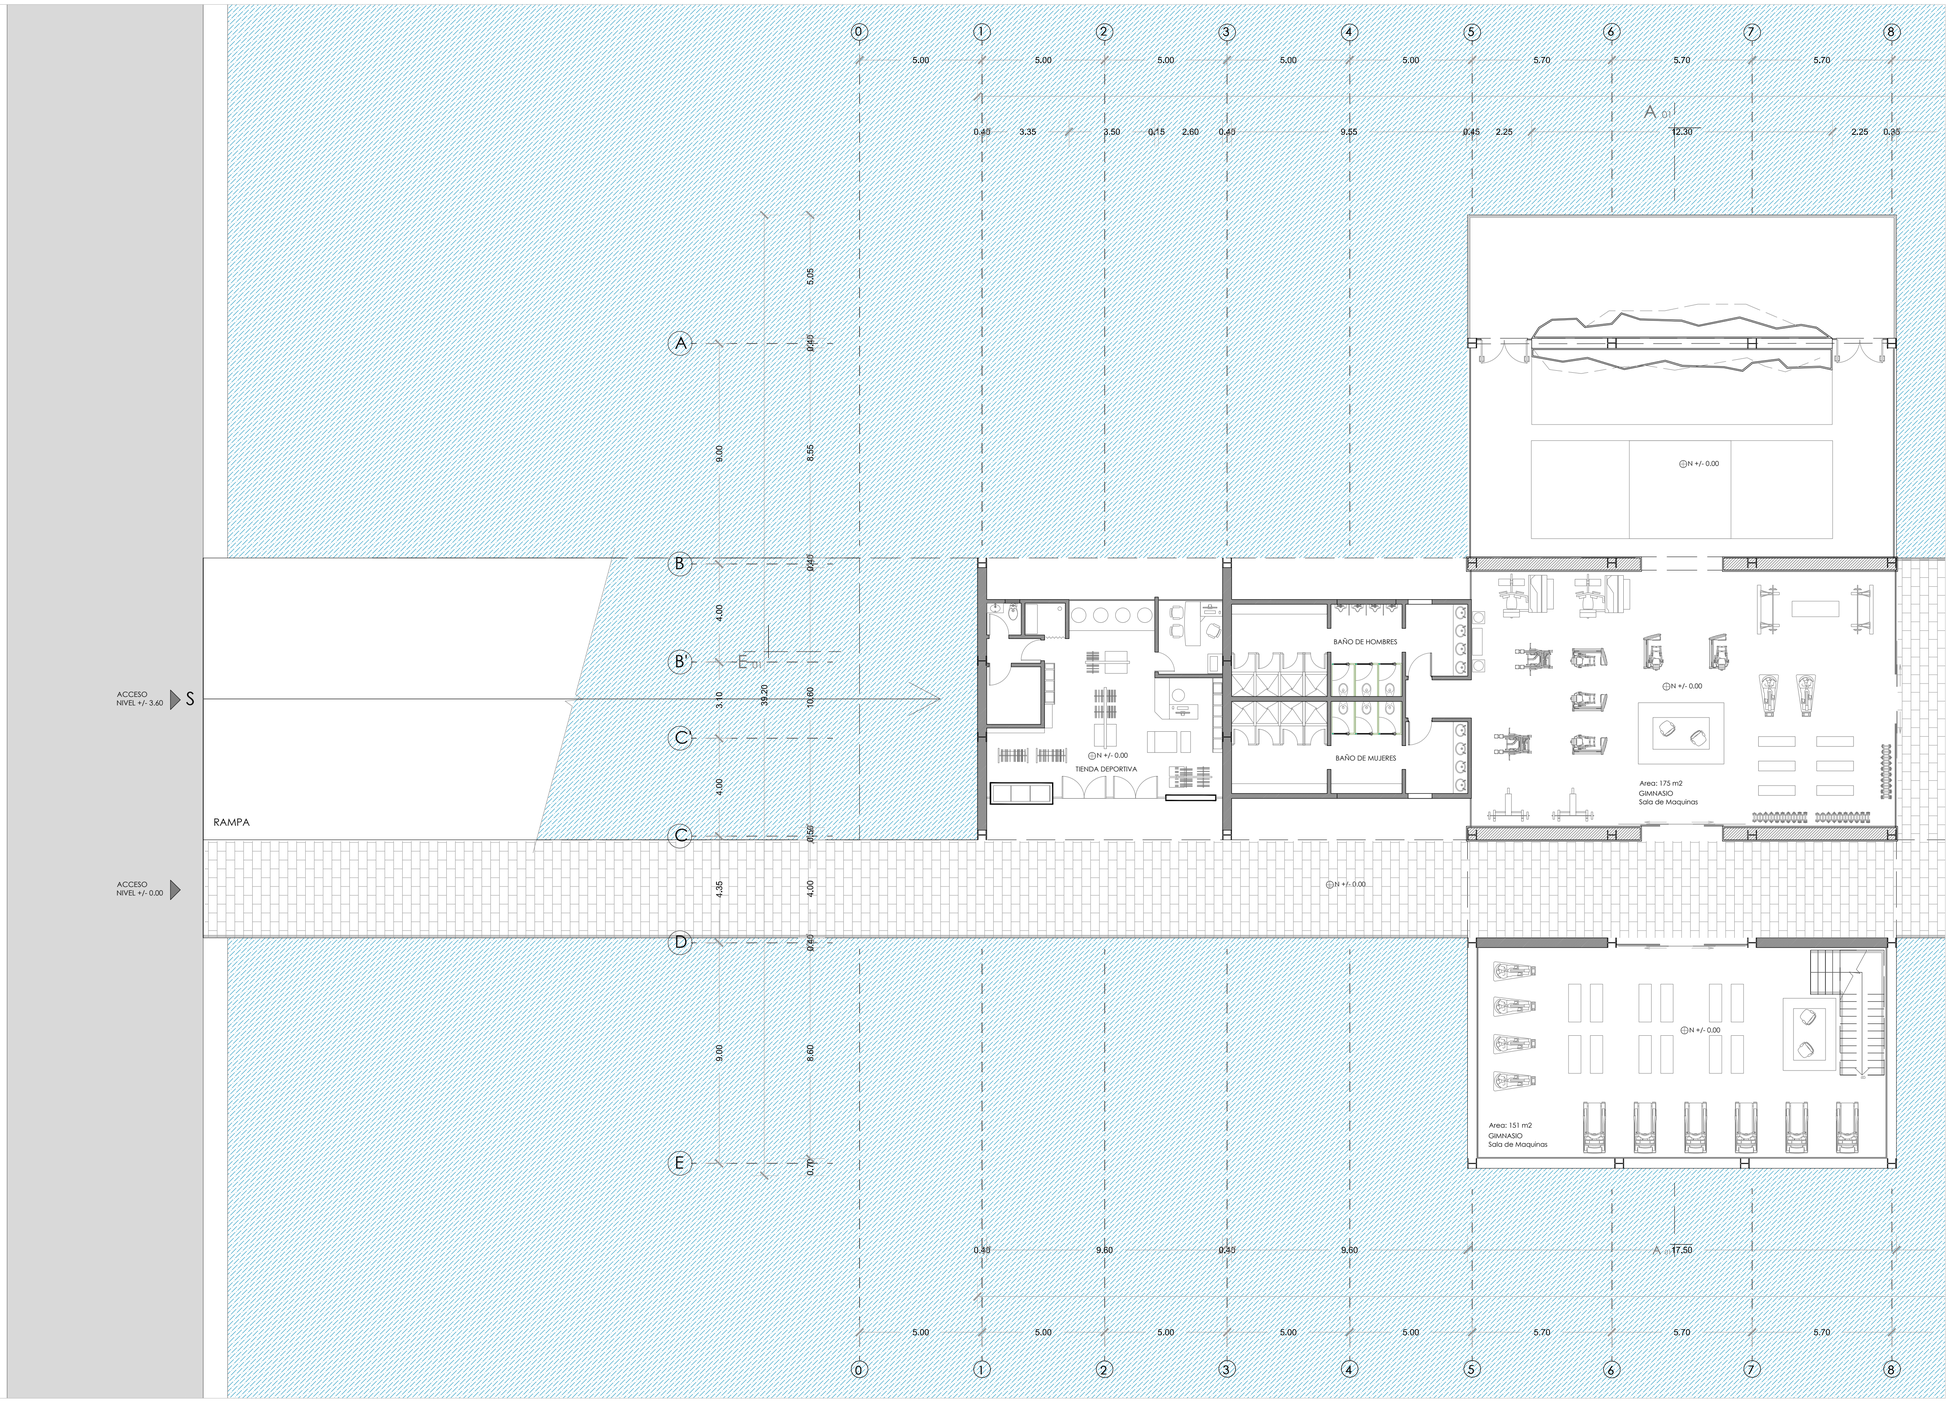


# PLANTA BAJA
esc. 1 : 100

Nv. +/- 0.00


| | | | | | | |
|---|---|---|---|---|---|---|
| PONTIFICIA UNIVERSIDAD CATOLICA DEL ECUADOR<br>FACULTAD DE ARQUITECTURA, DISEÑO Y ARTES<br>TRABAJO DE FIN DE CARRERA | TEMA:<br>PARQUE DEPORTIVO ELEVADO EN EL RESERVORIO DE CUMBAYA | | DIRECTOR DE TFC: ARQ. GABRIELA NARANJO | NOTAS TÉCNICAS: | SELLOS Y FIRMAS DE APROBACIÓN: | UBICACIÓN:<br>Reservorio HIdroeléctrico de Cumbayá. Quito, Ecuador | A | LÁMINA: A-07 |
| | CONTIENE: PLANTA BAJA<br>ACERCAMIENTO | BLOQUE:<br>1 - 1 | NOMBRE: JULIO JOSE OSPINA O. | | | | | FECHA: 2015 |
| | | | | | | | | ESCALA: INDICADAS |

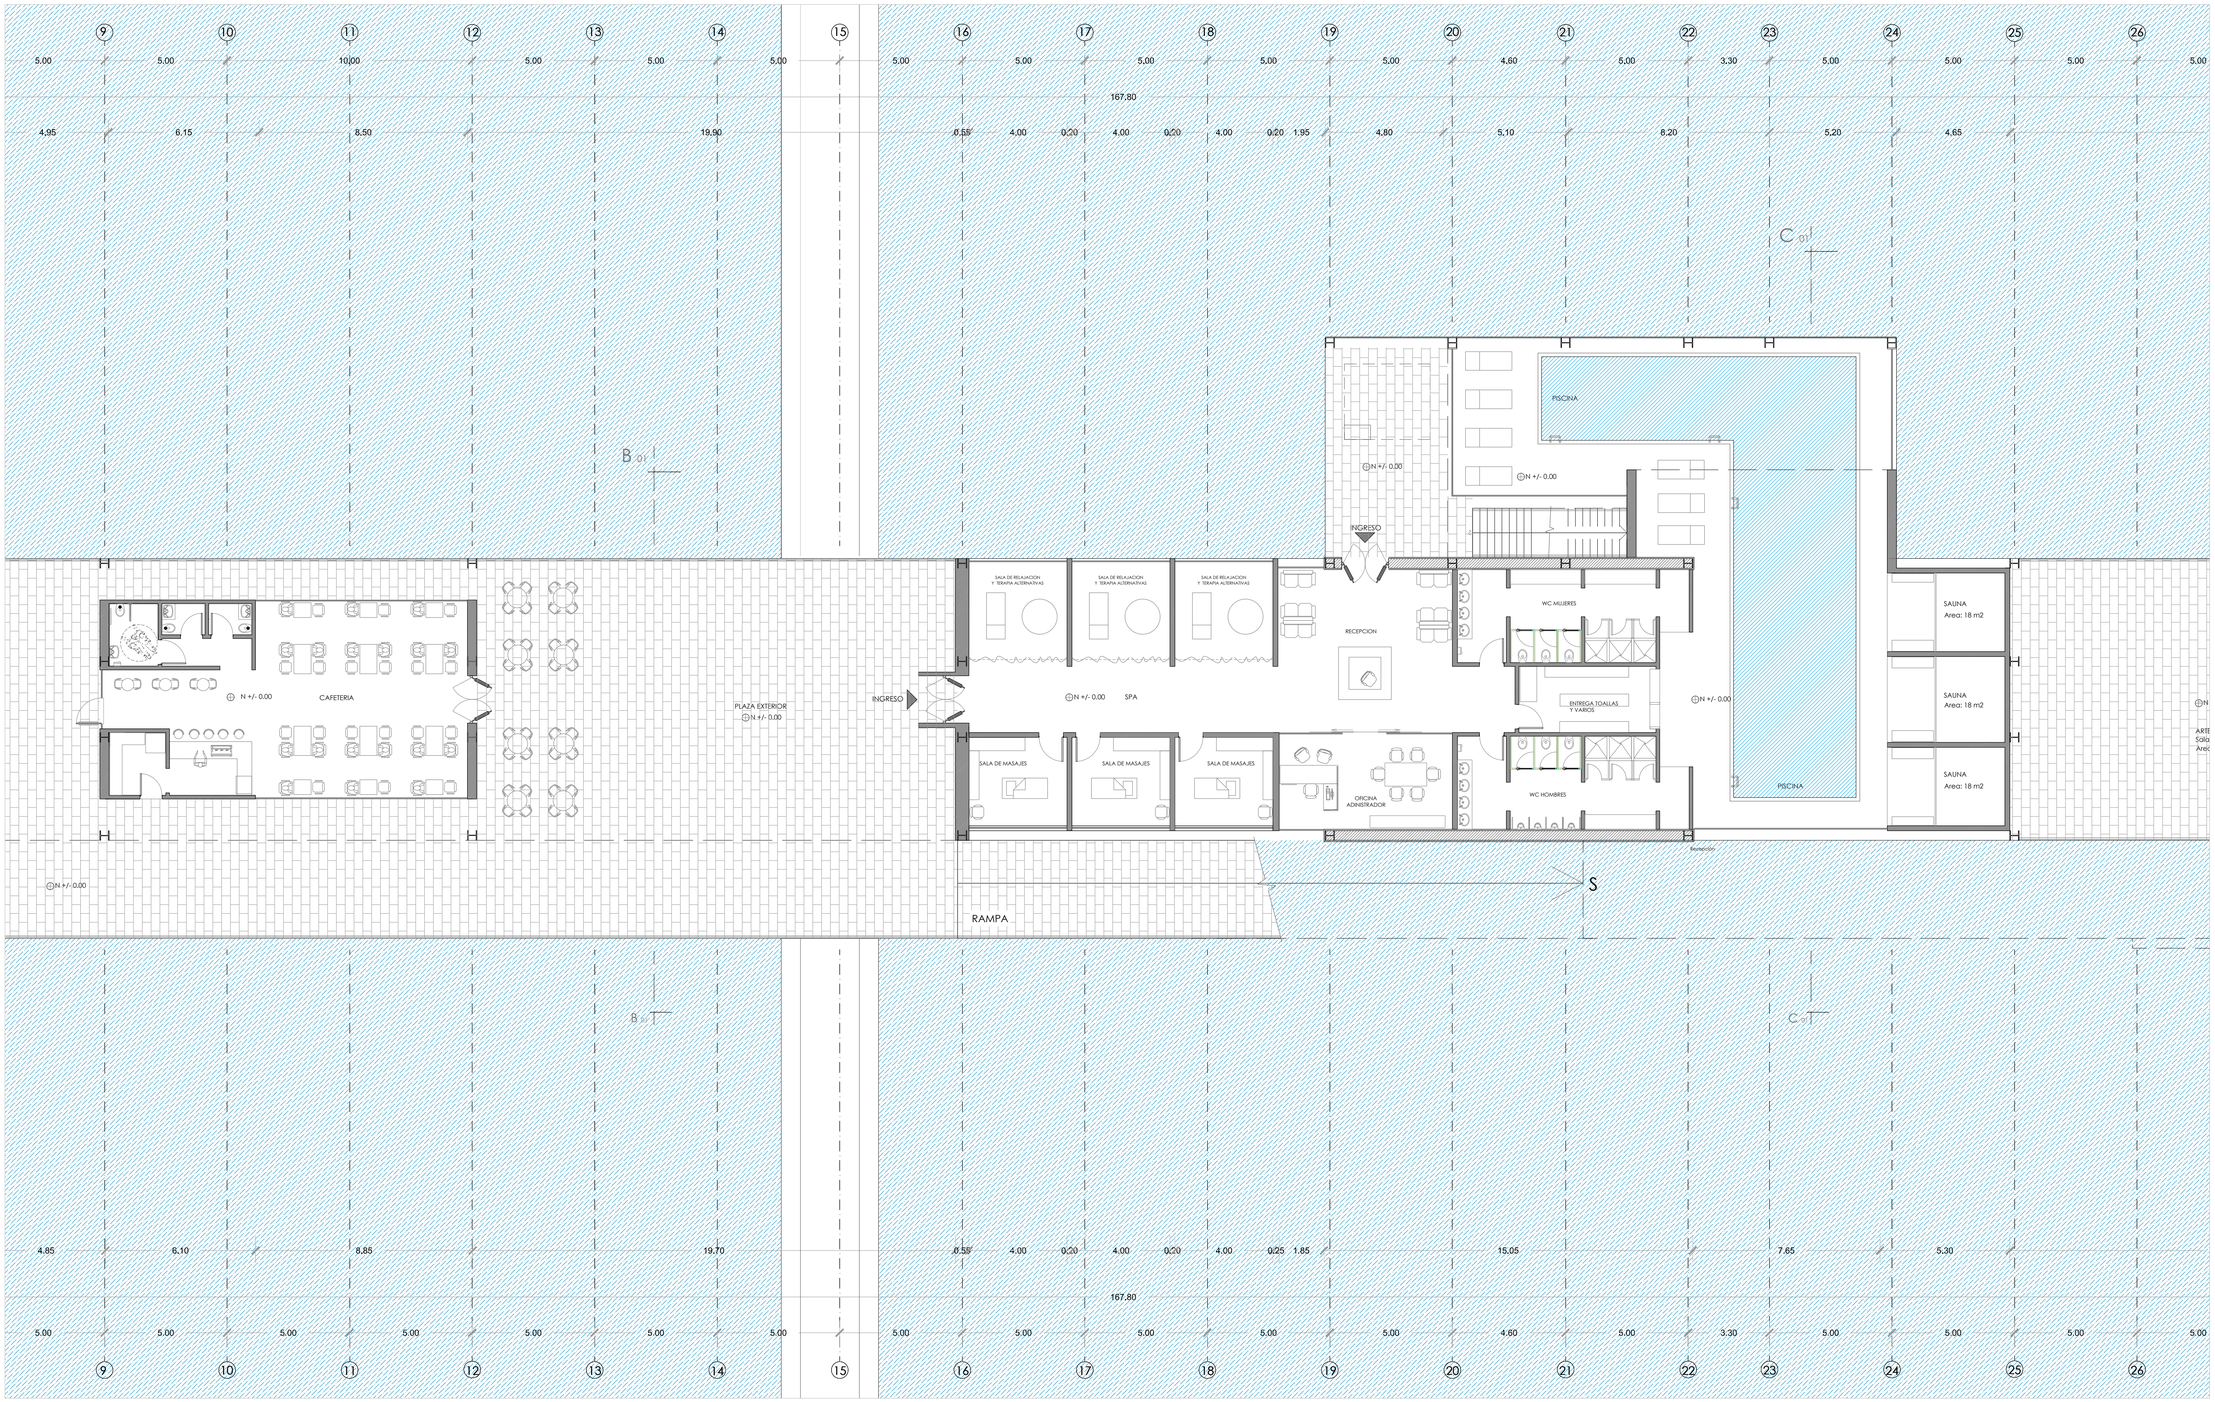


# PLANTA BAJA

Nv. +/- 0.00

esc. 1 : 100

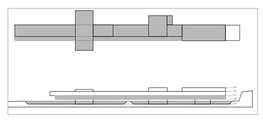

PONTIFICIA UNIVERSIDAD CATOLICA DEL ECUADOR
FACULTAD DE ARQUITECTURA, DISEÑO Y ARTES
TRABAJO DE FIN DE CARRERA

TEMA:
PARQUE DEPORTIVO ELEVADO EN EL RESERVORIO DE CUMBAYA

CONTIENE: PLANTA BAJA ACERCAMIENTO

BLOQUE: 1 - 1

DIRECTOR DE TFC: ARQ. GABRIELA NARANJO

NOMBRE: JULIO JOSE OSPINA O.

NOTAS TÉCNICAS:

SELLOS Y FIRMAS DE APROBACIÓN:


UBICACIÓN:
Reservorio HIdroeléctrico de Cumbayá. Quito, Ecuador

A

LÁMINA: A-08

FECHA: 2015


ESCALA: INDICADAS

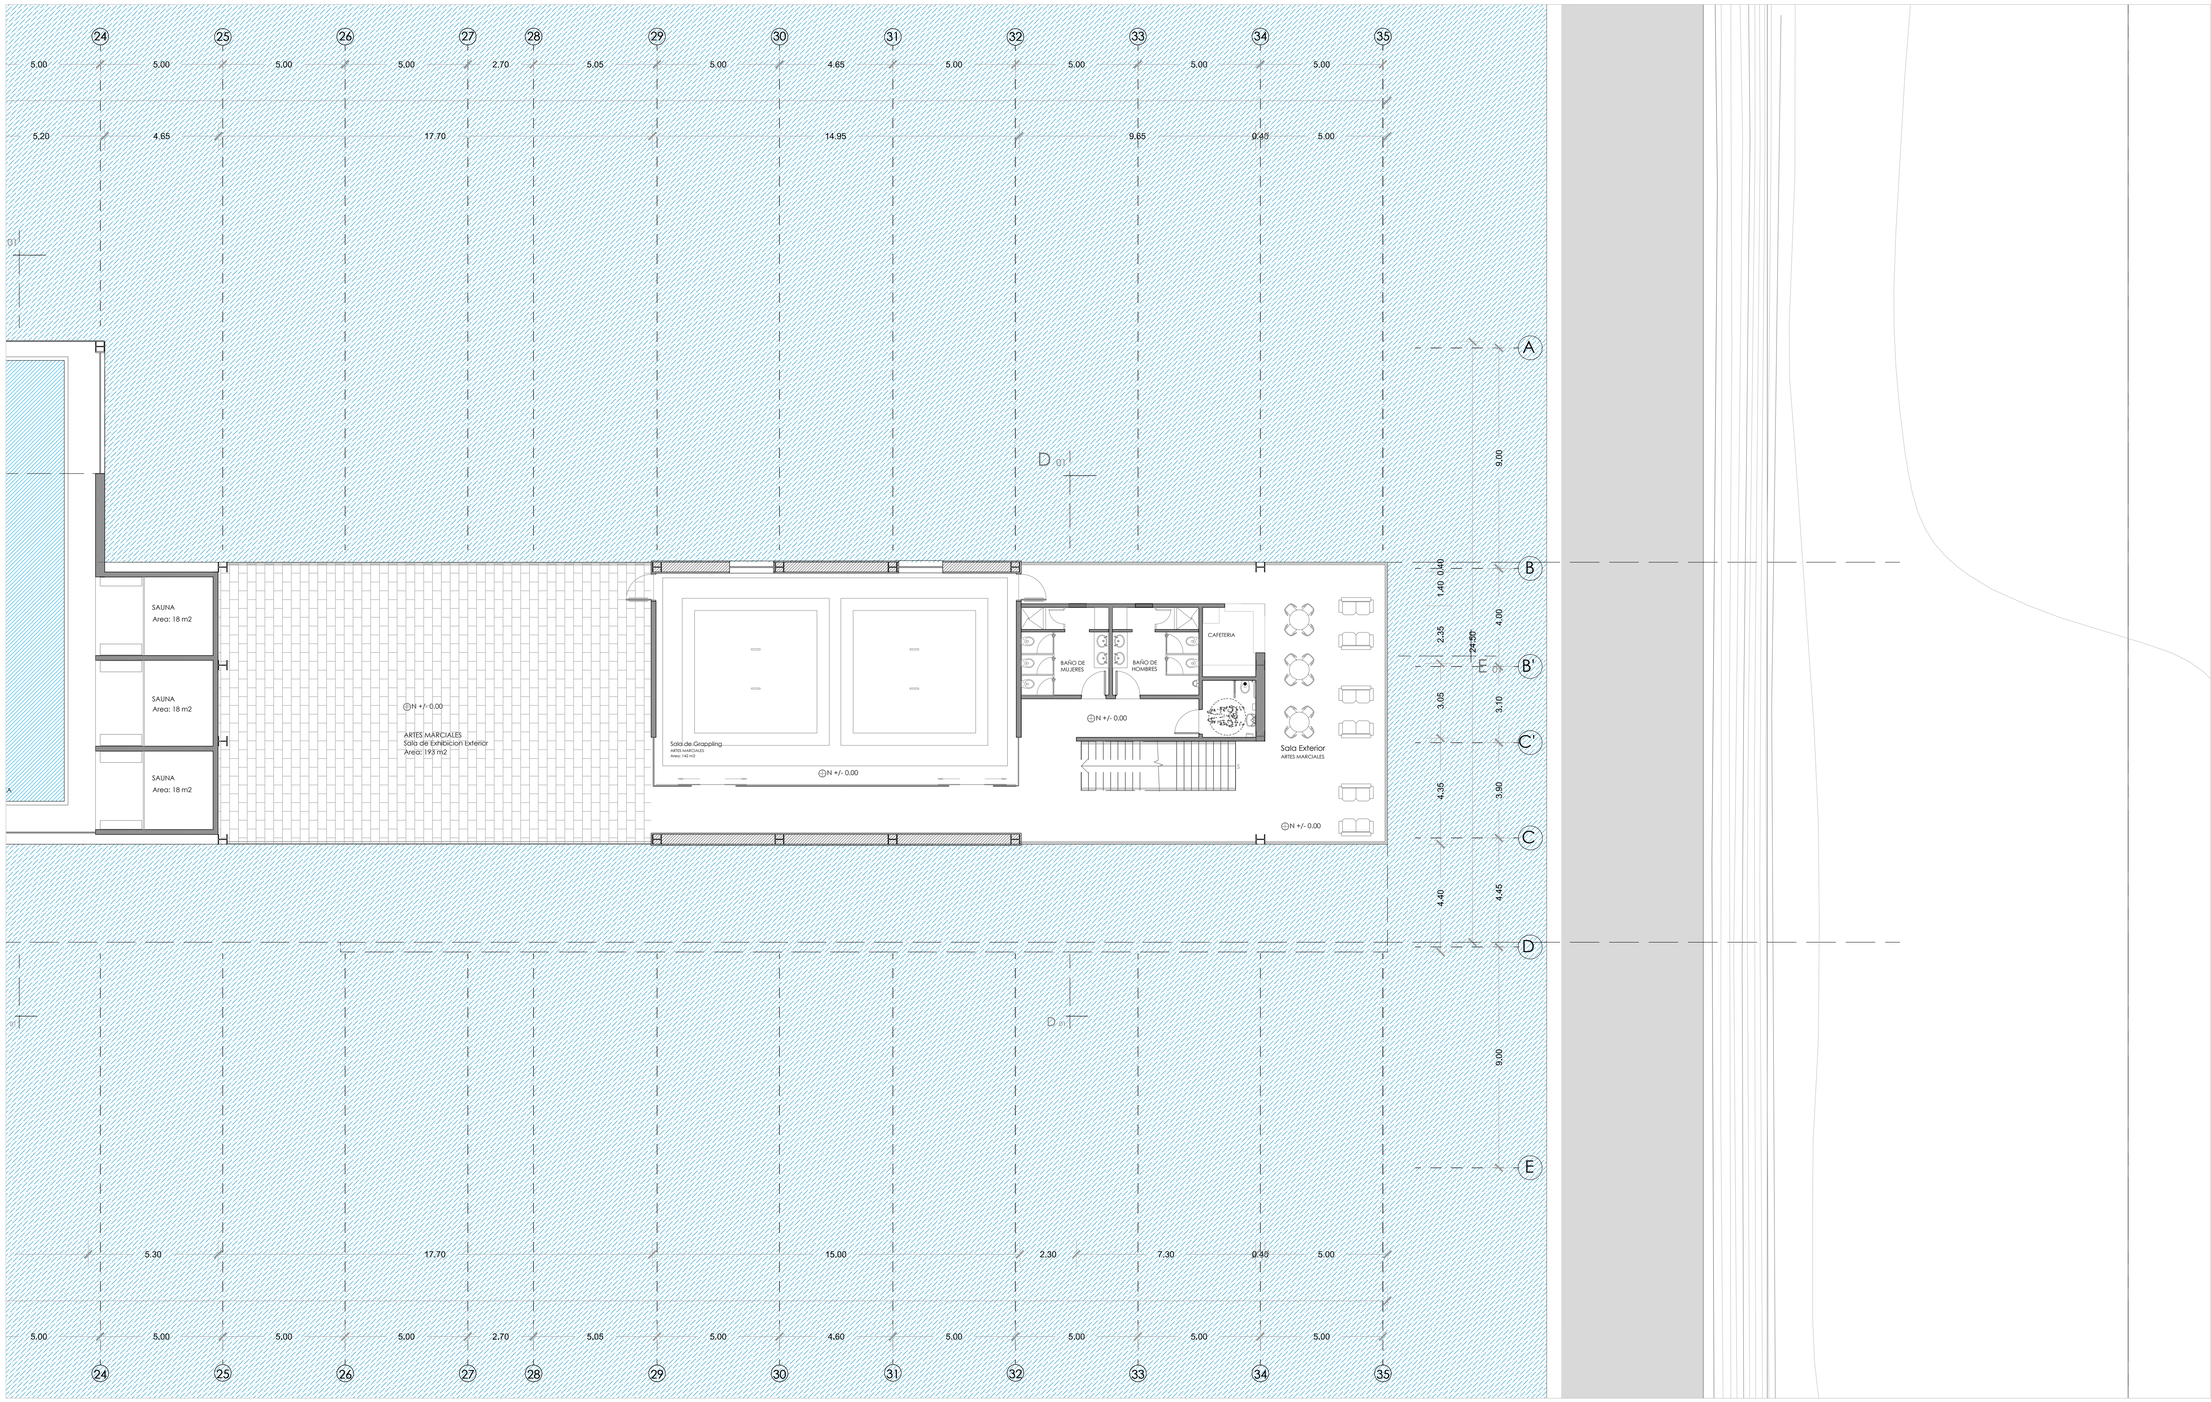


# PLANTA ALTA Nv. +3.60

esc. 1 : 100

| | | | | | | |
|---|---|---|---|---|---|---|
| PONTIFICIA UNIVERSIDAD CATOLICA DEL ECUADOR<br>FACULTAD DE ARQUITECTURA, DISEÑO Y ARTES<br>TRABAJO DE FIN DE CARRERA | TEMA:<br>PARQUE DEPORTIVO ELEVADO EN EL RESERVORIO DE CUMBAYA | | DIRECTOR DE TFC: ARQ. GABRIELA NARANJO | NOTAS TÉCNICAS: | SELLOS Y FIRMAS DE APROBACIÓN: | UBICACIÓN:<br>Reservorio HIdroeléctrico de Cumbayá. Quito, Ecuador | A | LÁMINA: A-12 |
| | CONTIENE: PLANTA ALTA<br>ACERCAMIENTO | BLOQUE:<br>1 - 1 | NOMBRE: JULIO JOSE OSPINA O. | | | | | FECHA: 2015 |
| | | | | | | | | ESCALA: INDICADAS |

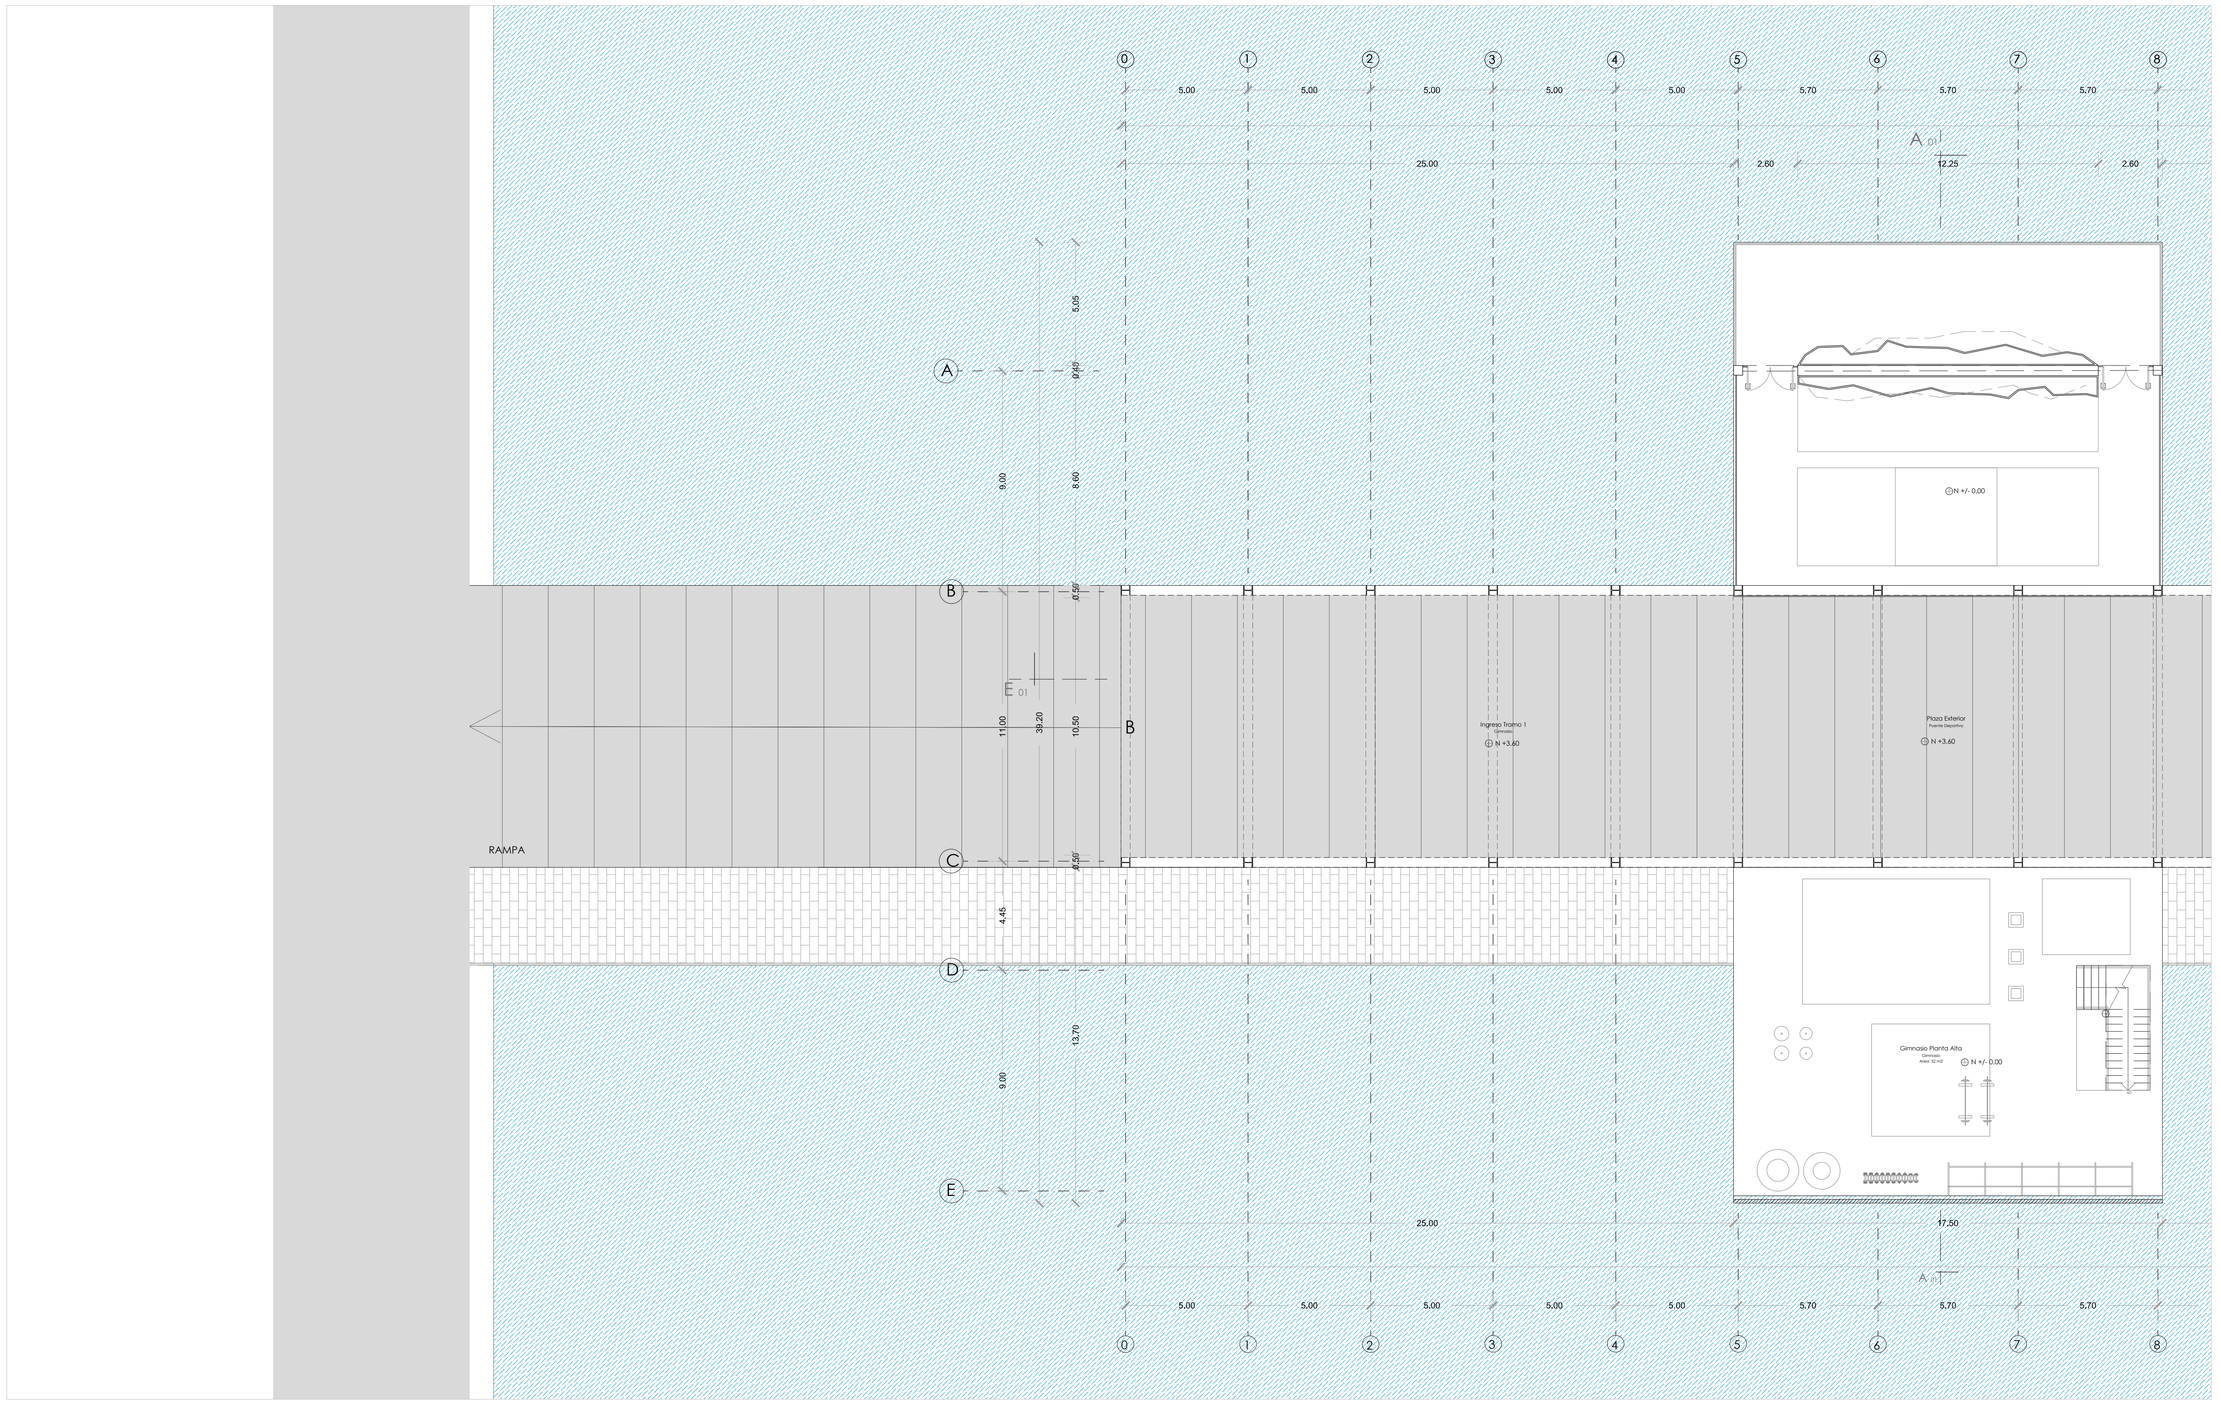



# PLANTA ALTA

Nv. +3.60

esc. 1 : 100


| | | | | | | | |
|---|---|---|---|---|---|---|---|
| PONTIFICIA UNIVERSIDAD CATOLICA DEL ECUADOR<br>FACULTAD DE ARQUITECTURA, DISEÑO Y ARTES<br>TRABAJO DE FIN DE CARRERA | TEMA:<br>PARQUE DEPORTIVO ELEVADO EN EL RESERVORIO DE CUMBAYA | | DIRECTOR DE TFC: ARQ. GABRIELA NARANJO | NOTAS TÉCNICAS: | SELLOS Y FIRMAS DE APROBACIÓN: | UBICACIÓN:<br>Reservorio HIdroeléctrico de Cumbayá. Quito, Ecuador | A |
| | CONTIENE: PLANTA ALTA<br>ACERCAMIENTO | BLOQUE:<br>1 - 1 | NOMBRE: JULIO JOSE OSPINA O. | | | | LÁMINA: A-10<br>FECHA: 2015<br>ESCALA: INDICADAS |

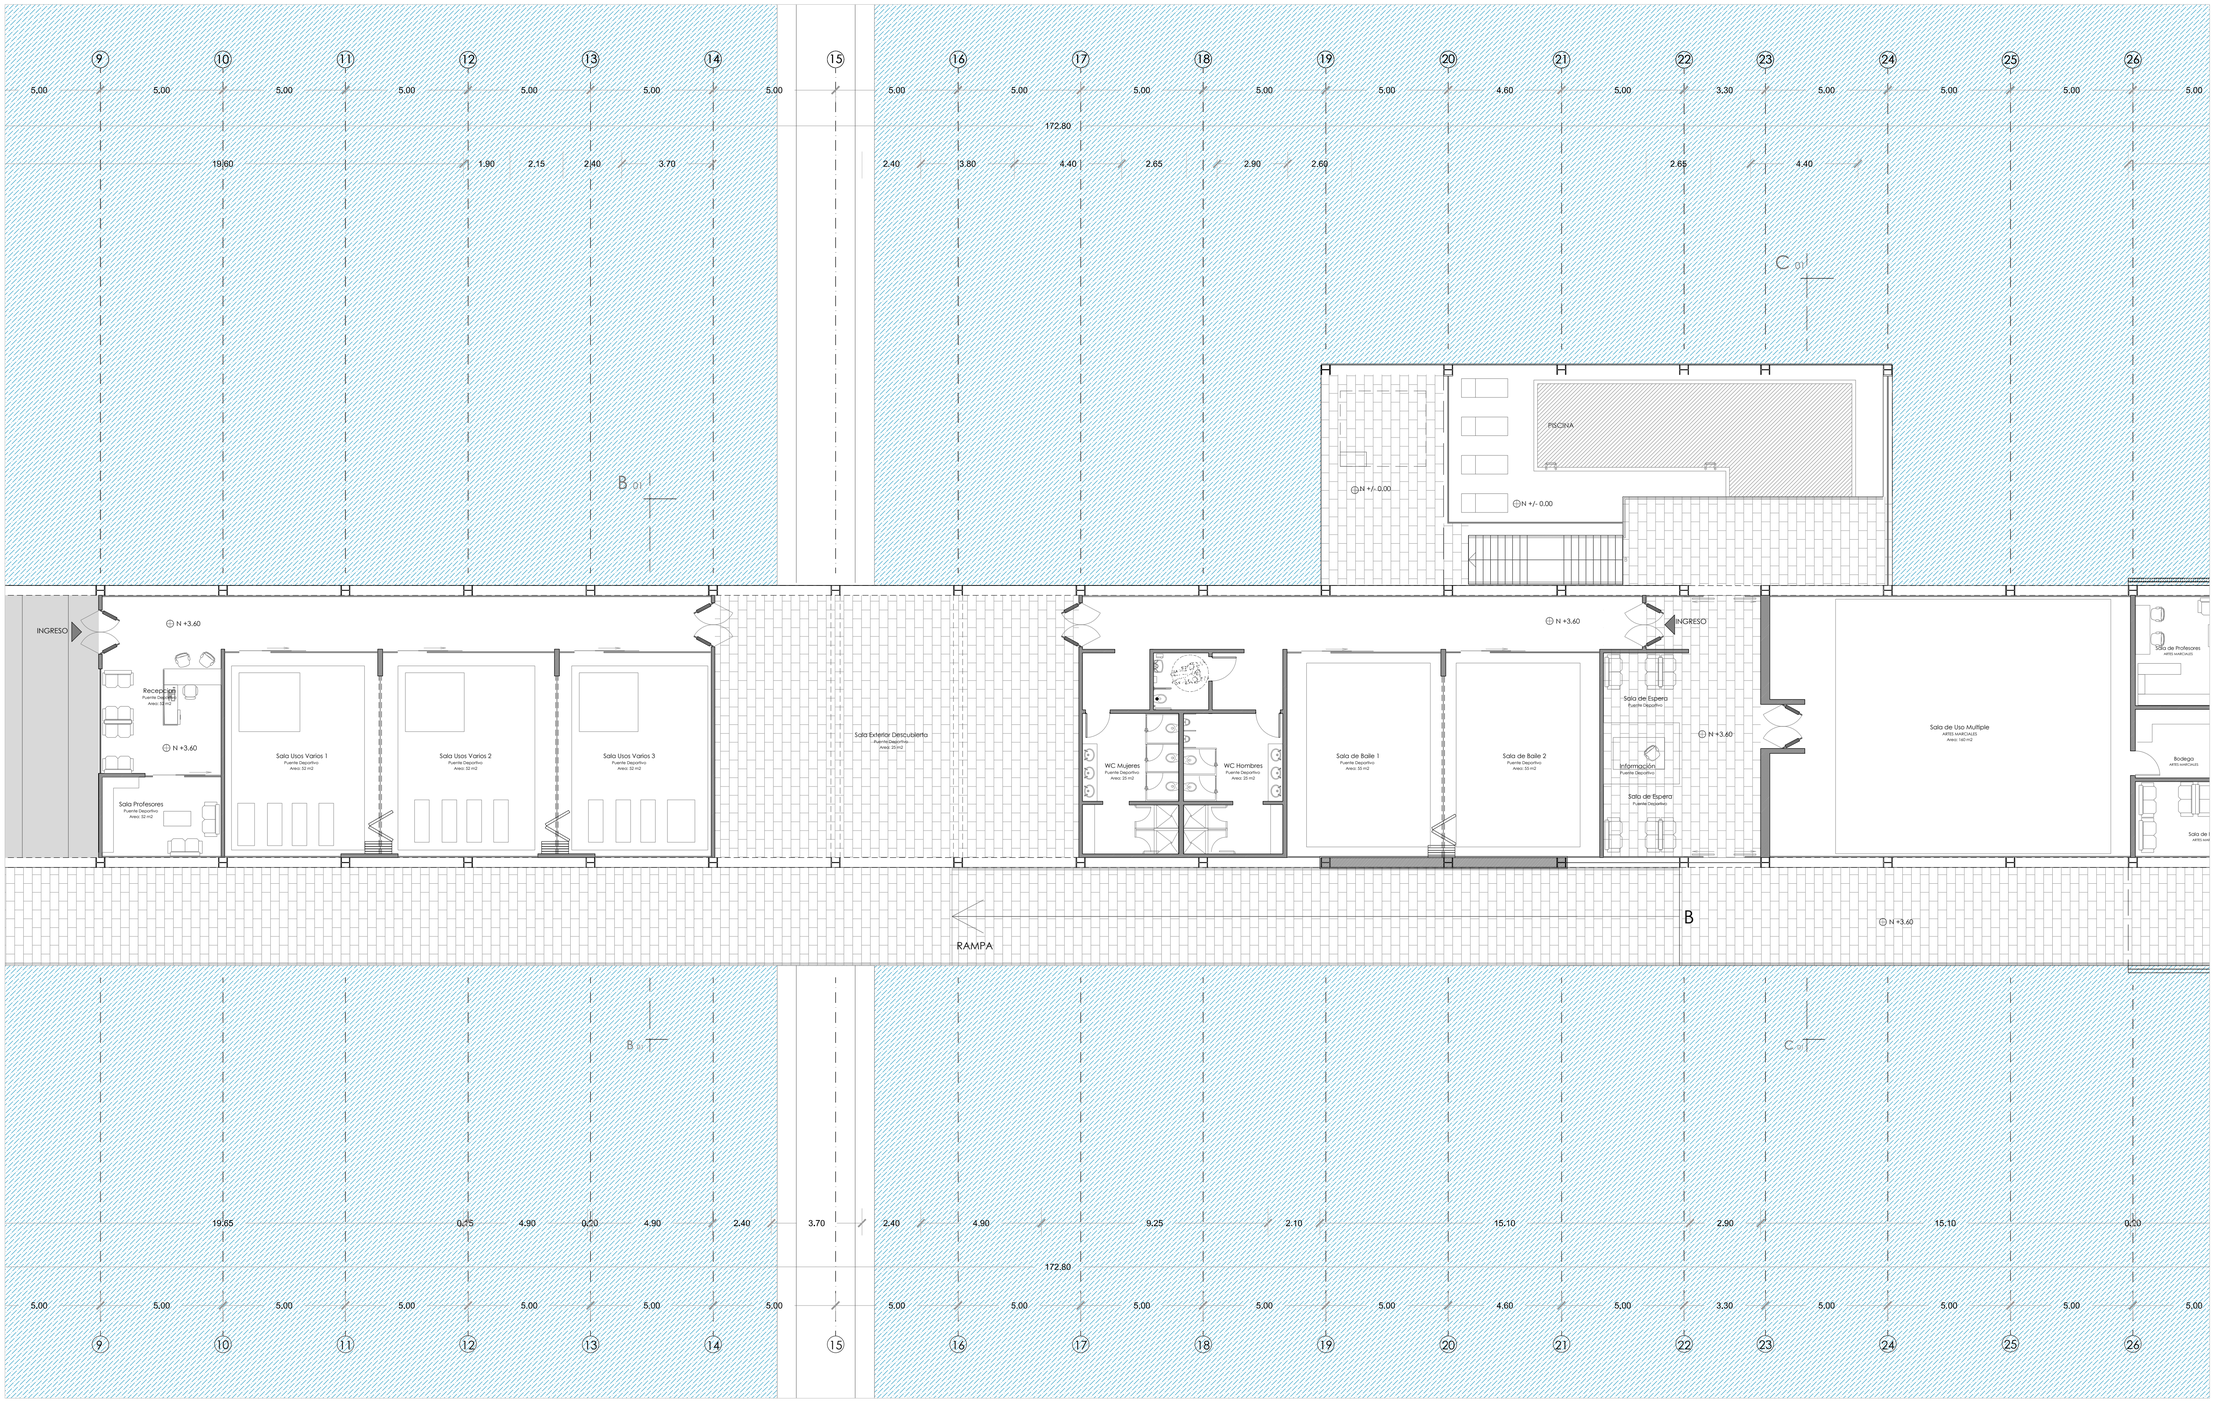


# PLANTA ALTA Nv. +3.60

esc. 1 : 100


| | | | | | | | |
|---|---|---|---|---|---|---|---|
| PONTIFICIA UNIVERSIDAD CATOLICA DEL ECUADOR<br>FACULTAD DE ARQUITECTURA, DISEÑO Y ARTES<br>TRABAJO DE FIN DE CARRERA | TEMA:<br>PARQUE DEPORTIVO ELEVADO EN EL RESERVORIO DE CUMBAYA | | DIRECTOR DE TFC: ARQ. GABRIELA NARANJO | NOTAS TÉCNICAS: | SELLOS Y FIRMAS DE APROBACIÓN: | UBICACIÓN:<br>Reservorio HIdroeléctrico de Cumbayá. Quito, Ecuador | A | LÁMINA: A-11 |
| | CONTIENE: PLANTA ALTA<br>ACERCAMIENTO | BLOQUE: 1 - 1 | NOMBRE: JULIO JOSE OSPINA O. | | | | | FECHA: 2015 |
| | | | | | | | | ESCALA: INDICADAS |

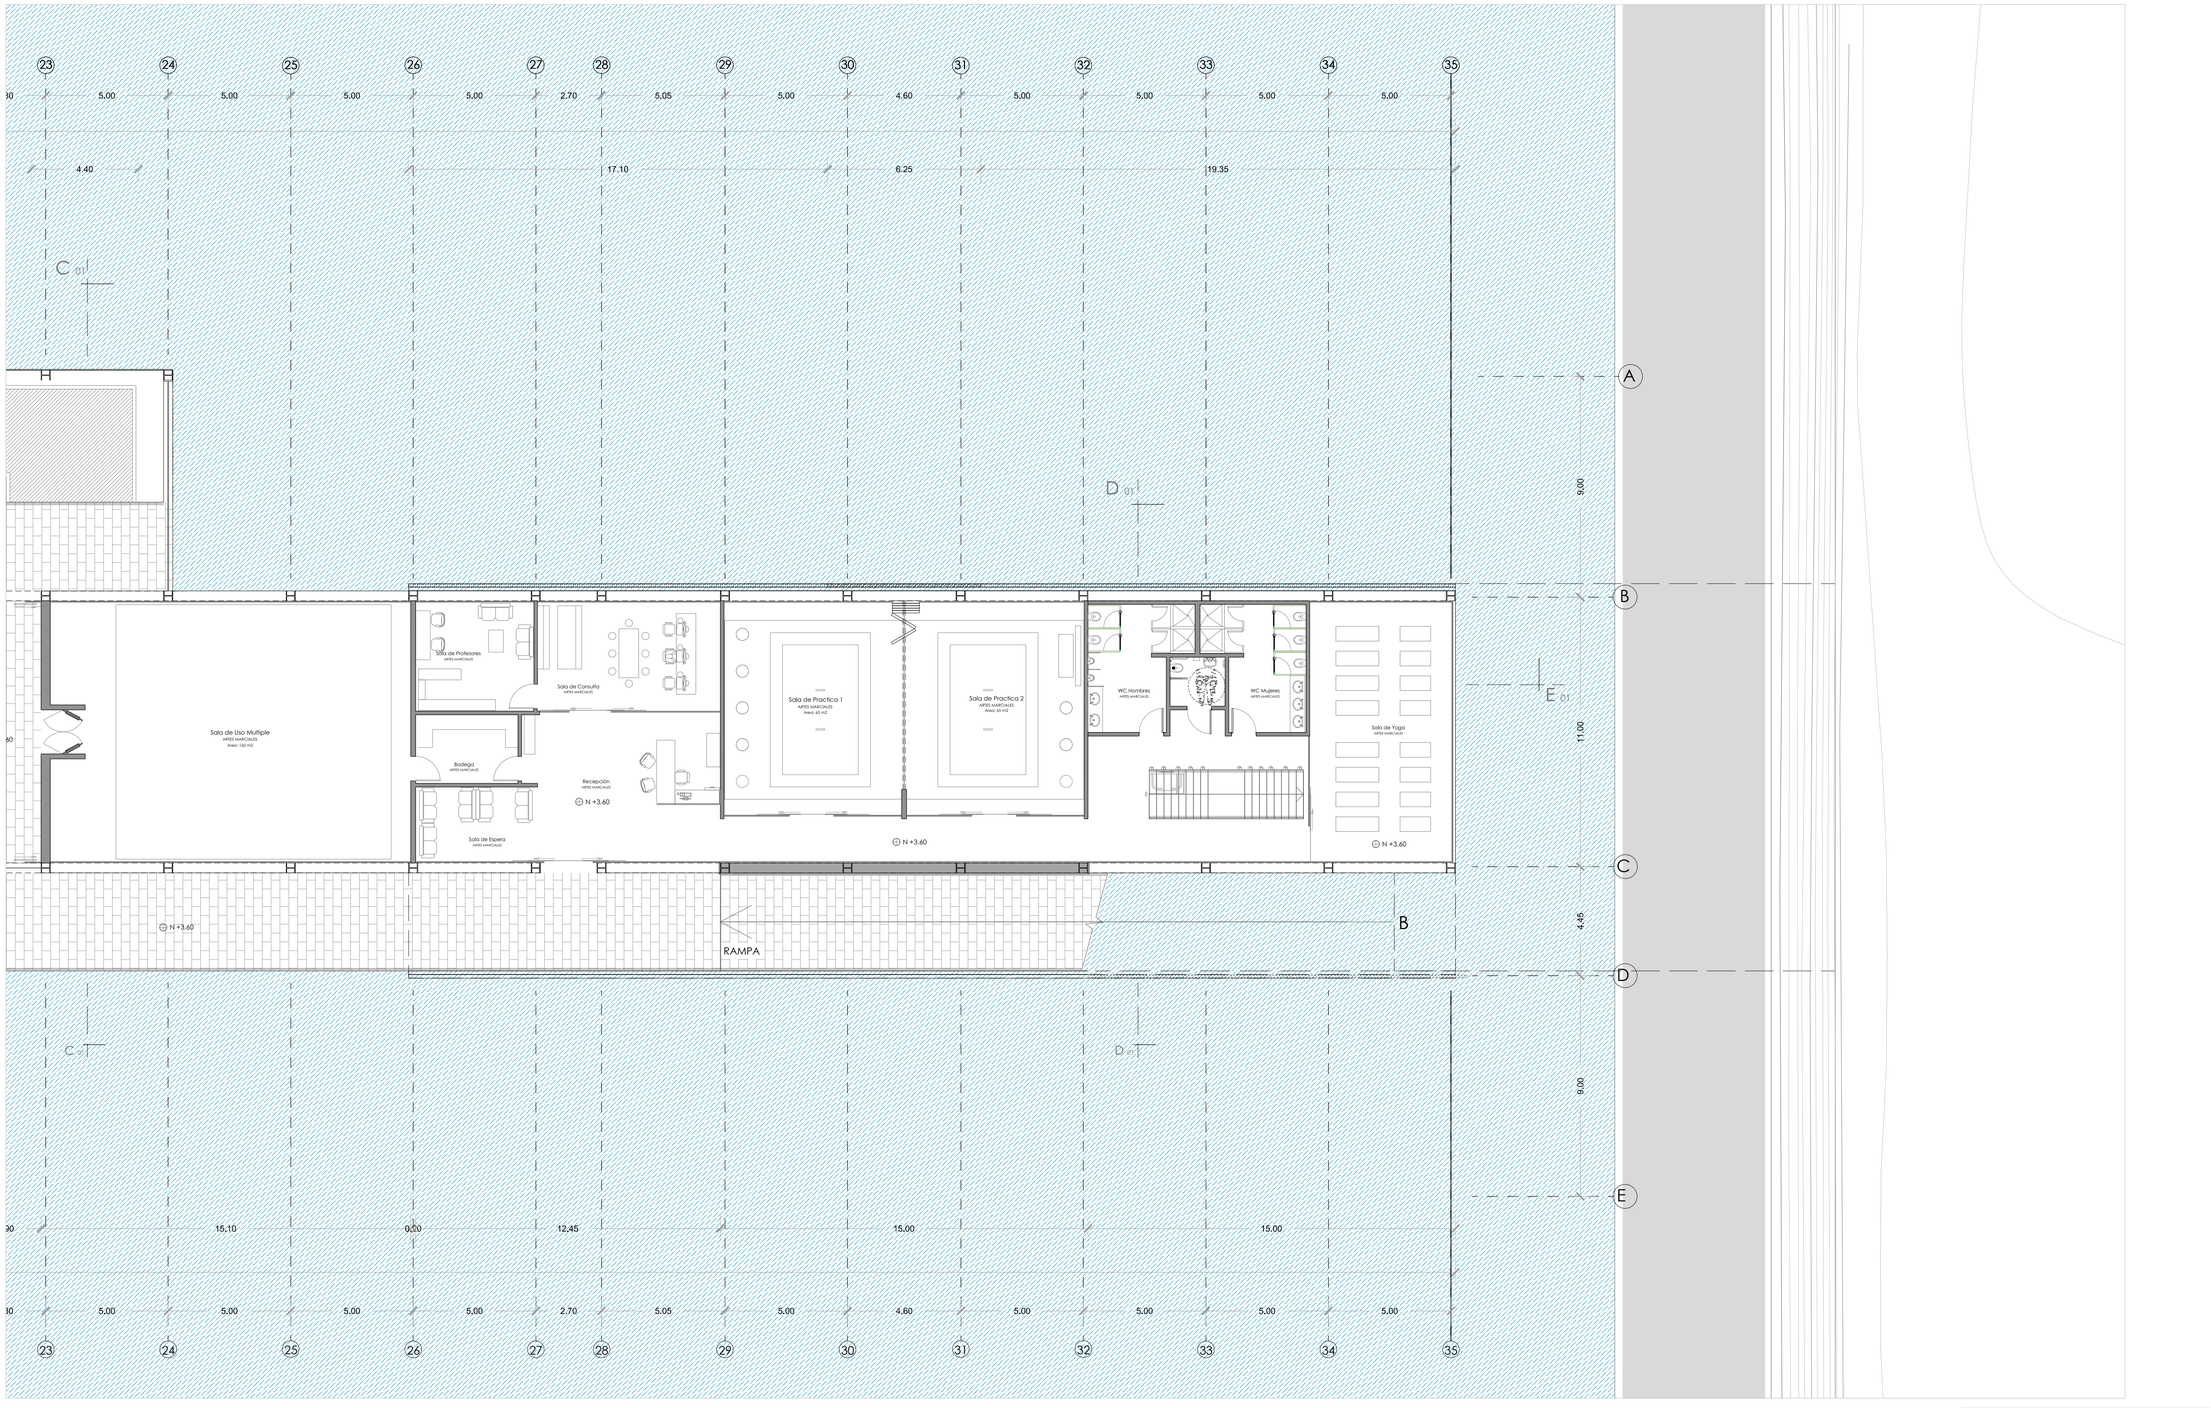



# PLANTA ALTA Nv. +3.60

esc. 1 : 100

| | | | | | | | |
|---|---|---|---|---|---|---|---|
| PONTIFICIA UNIVERSIDAD CATOLICA DEL ECUADOR<br>FACULTAD DE ARQUITECTURA, DISEÑO Y ARTES<br>TRABAJO DE FIN DE CARRERA | TEMA:<br>PARQUE DEPORTIVO ELEVADO EN EL RESERVORIO DE CUMBAYA | | DIRECTOR DE TFC: ARQ. GABRIELA NARANJO | NOTAS TÉCNICAS: | SELLOS Y FIRMAS DE APROBACIÓN: | UBICACIÓN:<br>Reservorio HIdroeléctrico de Cumbayá. Quito, Ecuador | A | LÁMINA: A-12 |
| | CONTIENE: PLANTA ALTA<br>ACERCAMIENTO | BLOQUE:<br>1 - 1 | NOMBRE: JULIO JOSE OSPINA O. | | | | | FECHA: 2015 |
| | | | | | | | | ESCALA: INDICADAS |

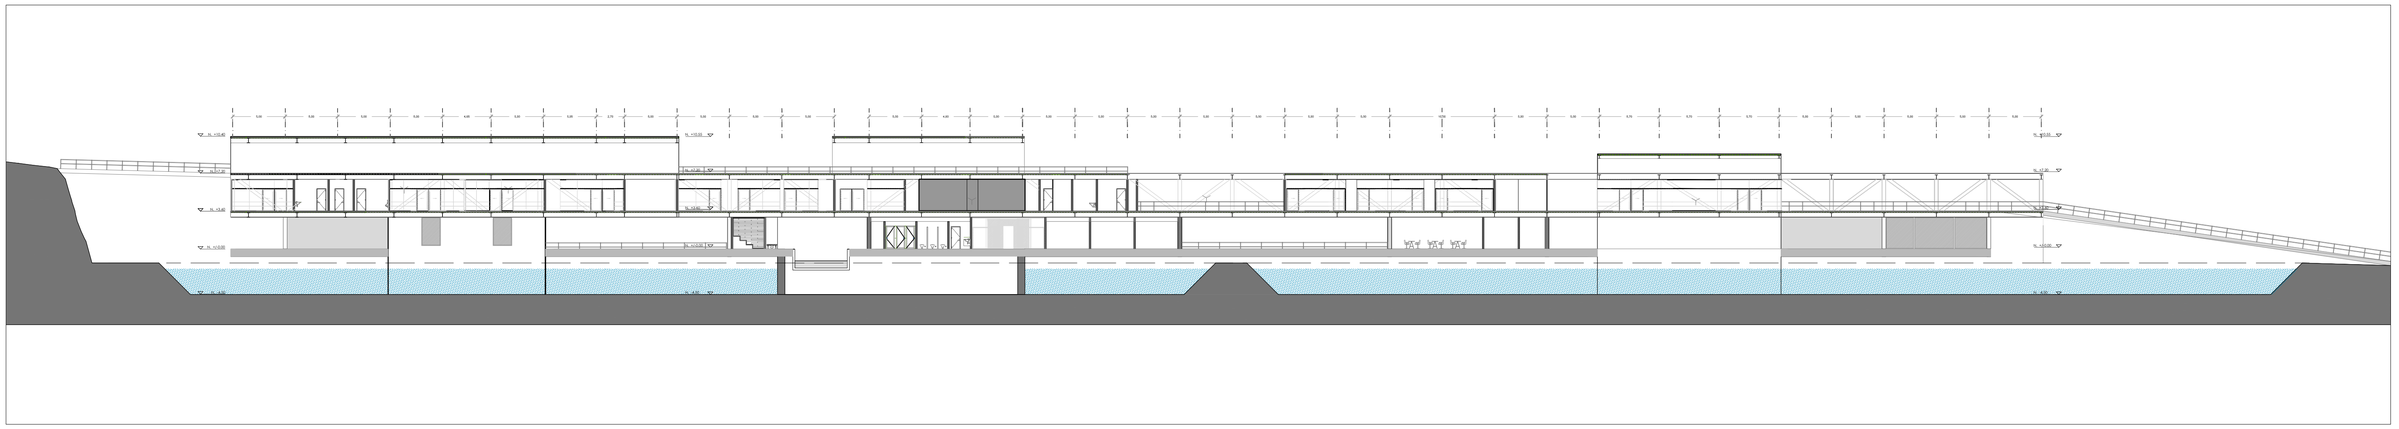

CORTE LONGITUDINAL
esc. 1 : 250

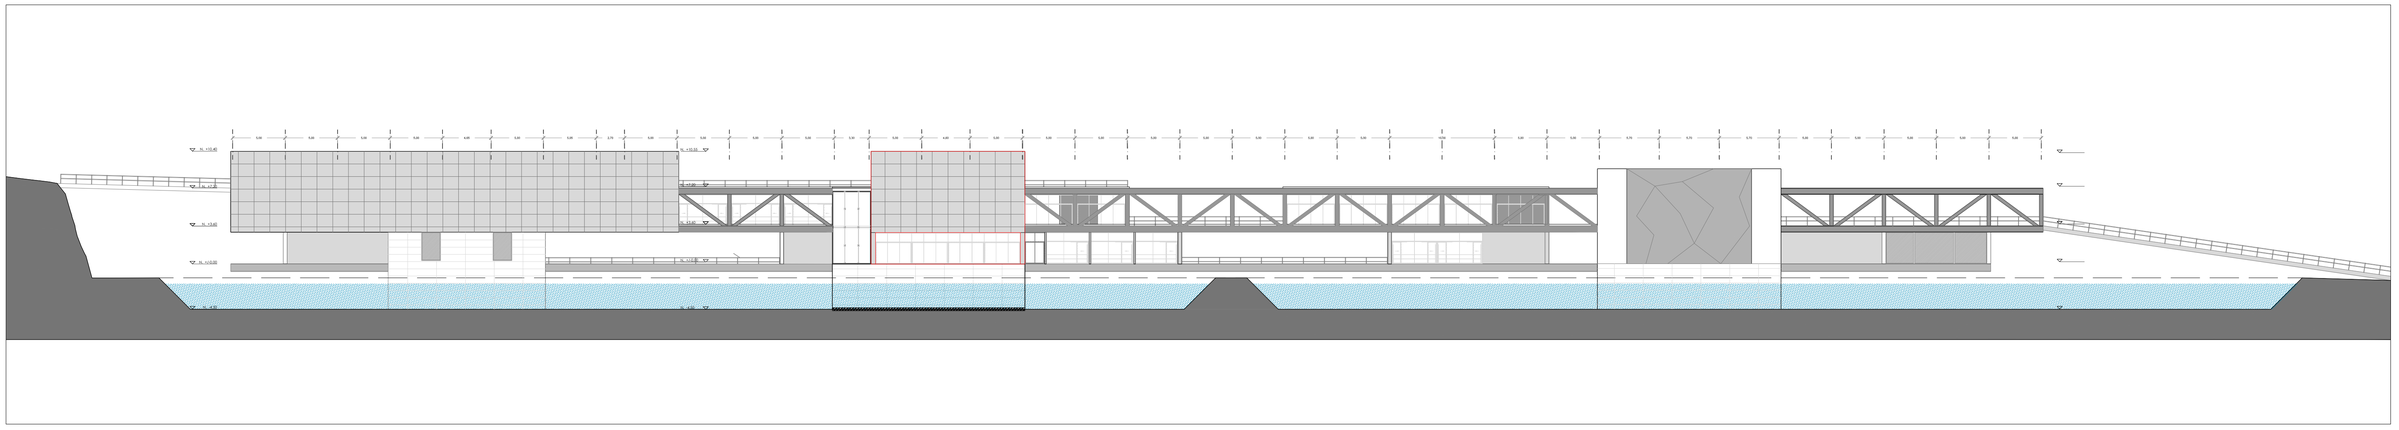


FACHADA LONGITUDINAL
esc. 1 : 250


0 m. 5 10




| | | | | | | | |
|---|---|---|---|---|---|---|---|
| PONTIFICIA UNIVERSIDAD CATOLICA DEL ECUADOR<br>FACULTAD DE ARQUITECTURA, DISEÑO Y ARTES<br>TRABAJO DE FIN DE CARRERA | TEMA:<br>PARQUE DEPORTIVO ELEVADO EN EL RESERVORIO DE CUMBAYA | | DIRECTOR DE TFC: ARQ. GABRIELA NARANJO | NOTAS TÉCNICAS: | SELLOS Y FIRMAS DE APROBACIÓN: | UBICACIÓN:<br>Reservorio HIdroeléctrico de Cumbayá. Quito, Ecuador | A |
| | CONTIENE: CORTE<br>FACHADA | BLOQUE: 1 - 1 | NOMBRE: JULIO JOSE OSPINA O. | | | | LÁMINA: A-13<br>FECHA: 2015<br>ESCALA: INDICADAS |

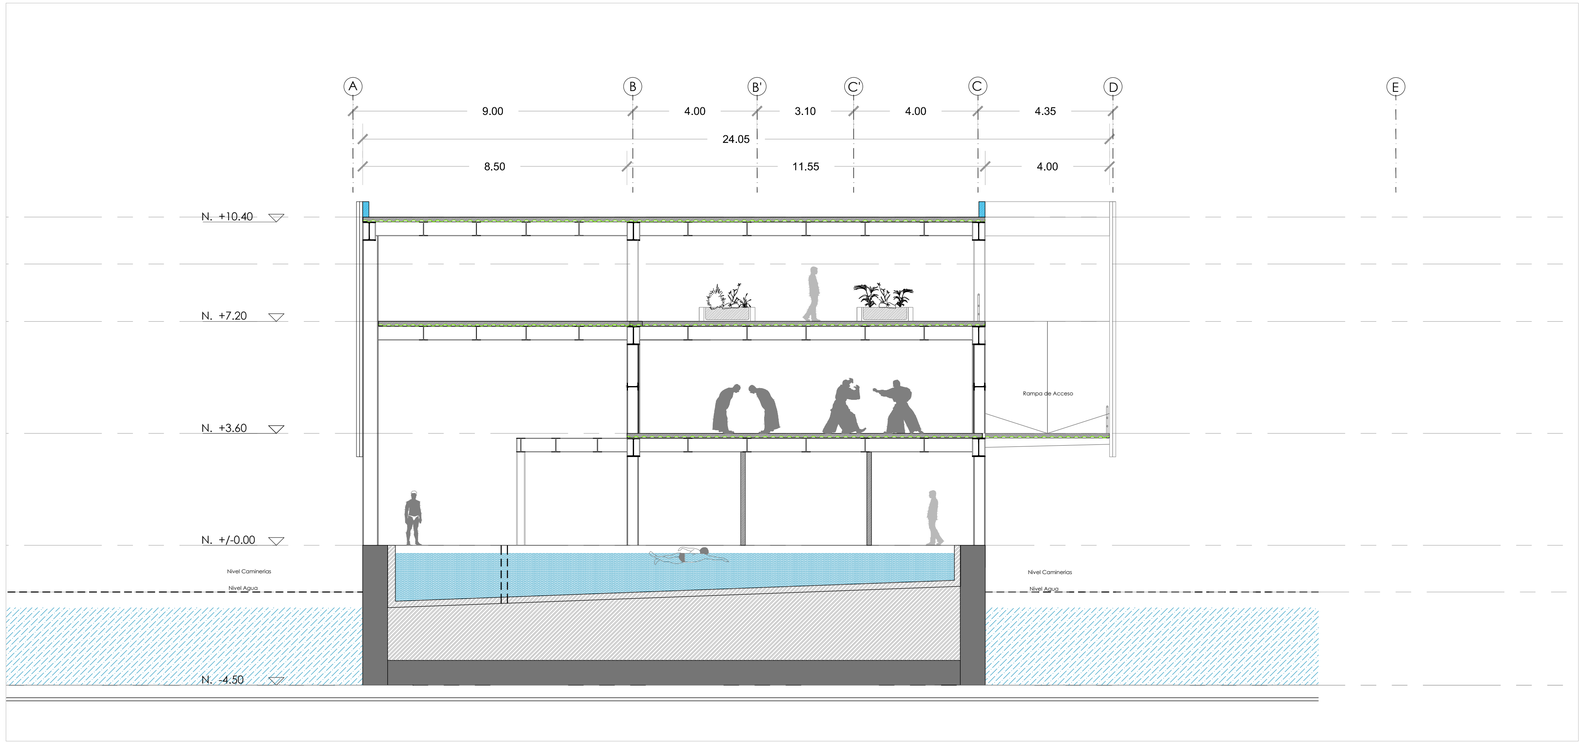



CORTE A-A'
esc. 1 : 100

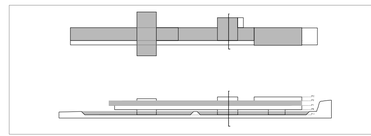


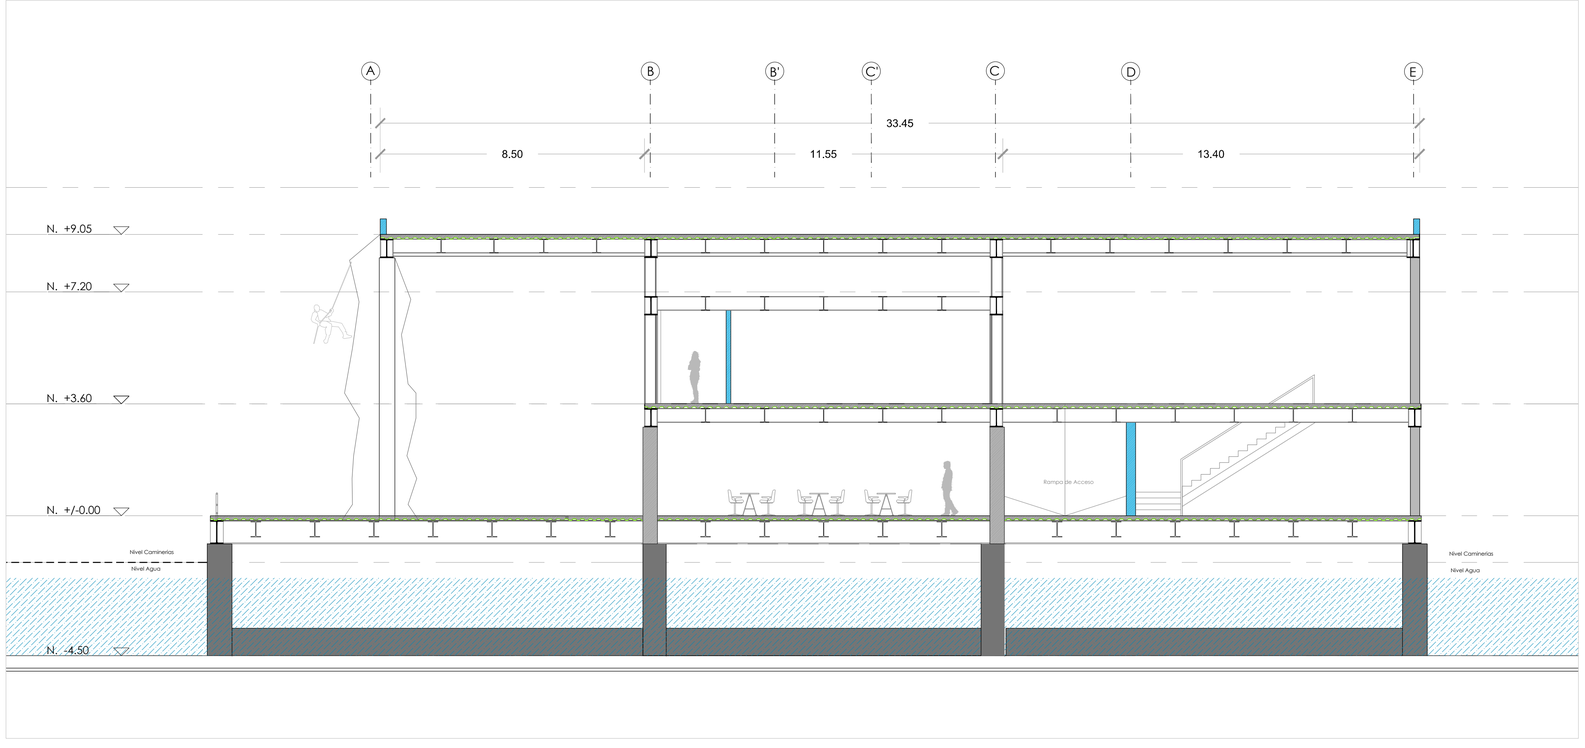



CORTE B-B'
esc. 1 : 100

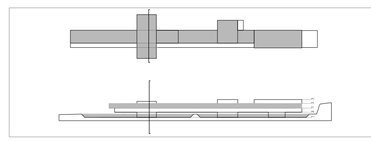


| | | | | | | |
|---|---|---|---|---|---|---|
| PONTIFICIA UNIVERSIDAD CATOLICA DEL ECUADOR<br>FACULTAD DE ARQUITECTURA, DISEÑO Y ARTES<br>TRABAJO DE FIN DE CARRERA | TEMA:<br>PARQUE DEPORTIVO ELEVADO EN EL RESERVORIO DE CUMBAYA | | DIRECTOR DE TFC: ARQ. GABRIELA NARANJO | NOTAS TÉCNICAS: | SELLOS Y FIRMAS DE APROBACIÓN: | UBICACIÓN:<br>Reservorio HIdroeléctrico de Cumbayá. Quito, Ecuador | A | LÁMINA: A-14 |
| | CONTIENE: CORTES | BLOQUE: 1 - 1 | NOMBRE: JULIO JOSE OSPINA O. | | | | | FECHA: 2015 |
| | | | | | | | | ESCALA: INDICADAS |

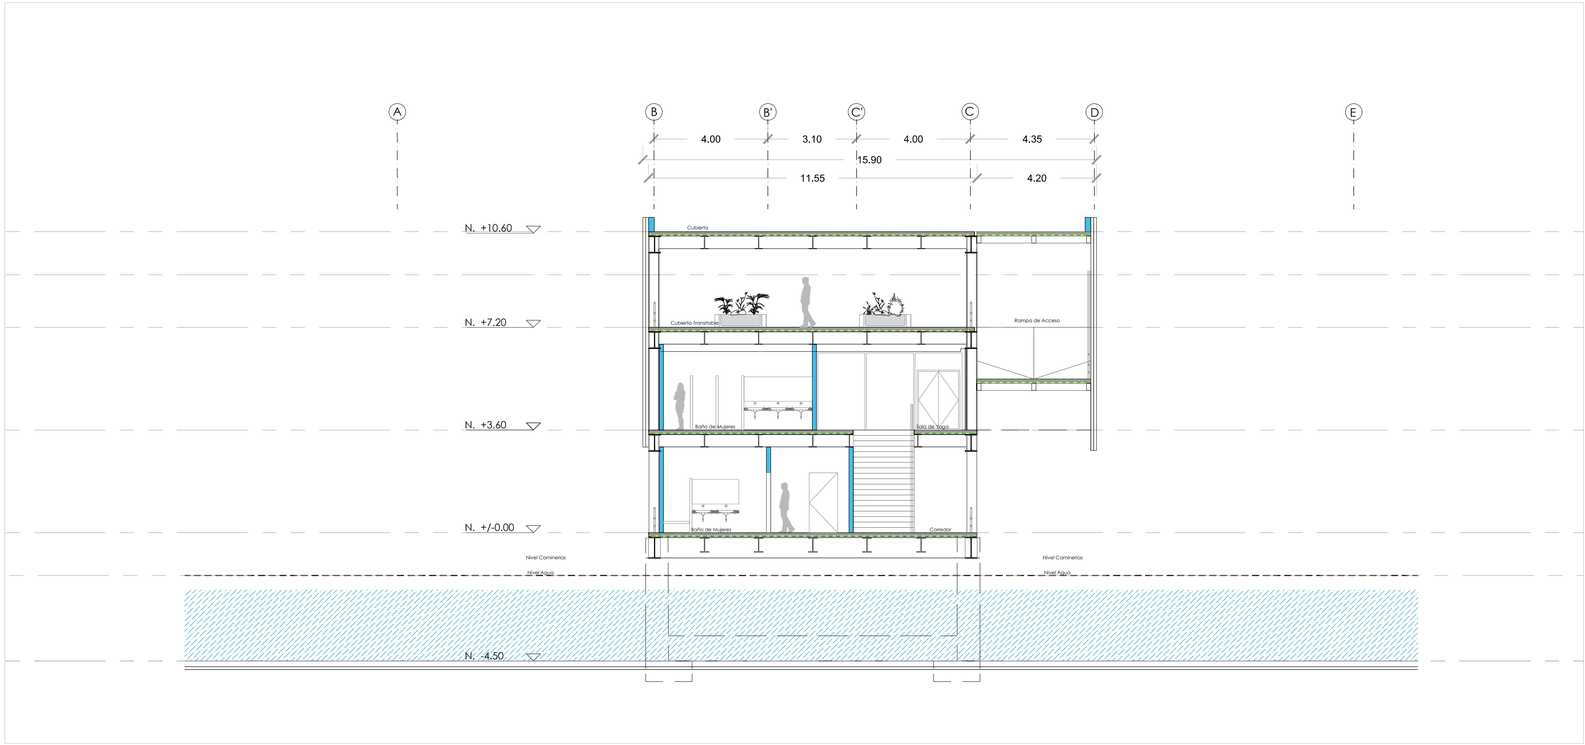



CORTE C-C'
esc. 1 : 100

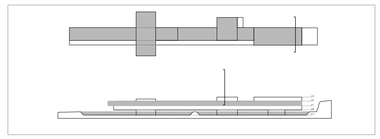


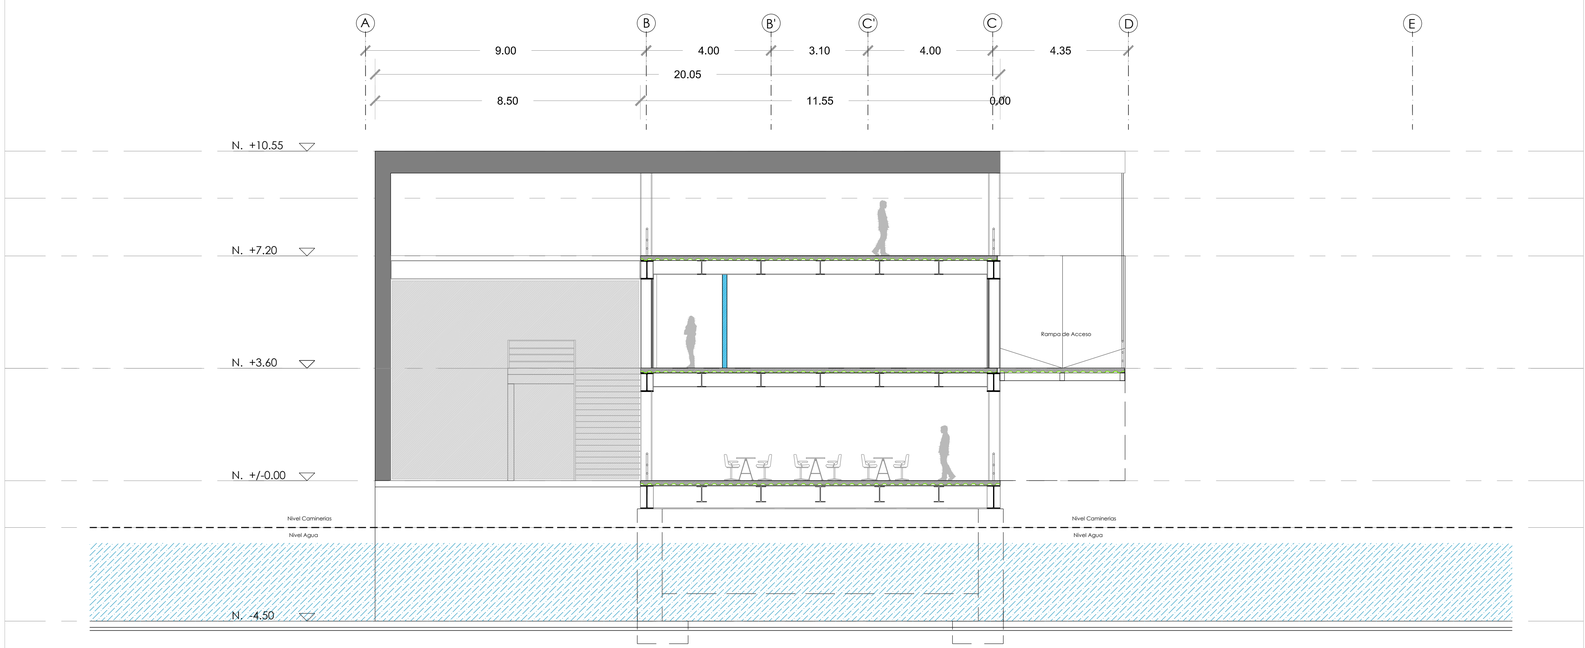



CORTE D-D'
esc. 1 : 100

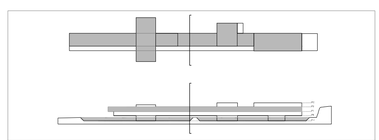

| | | | | | | |
|---|---|---|---|---|---|---|
| PONTIFICIA UNIVERSIDAD CATOLICA DEL ECUADOR<br>FACULTAD DE ARQUITECTURA, DISEÑO Y ARTES<br>TRABAJO DE FIN DE CARRERA | TEMA:<br>PARQUE DEPORTIVO ELEVADO EN EL RESERVORIO DE CUMBAYA | | DIRECTOR DE TFC: ARQ. GABRIELA NARANJO | NOTAS TÉCNICAS: | SELLOS Y FIRMAS DE APROBACIÓN: | UBICACIÓN:<br>Reservorio HIdroeléctrico de Cumbayá. Quito, Ecuador | A | LÁMINA: A-15 |
| | CONTIENE: CORTES | BLOQUE: 1 - 1 | NOMBRE: JULIO JOSE OSPINA O. | | | | | FECHA: 2015 |
| | | | | | | | | ESCALA: INDICADAS |

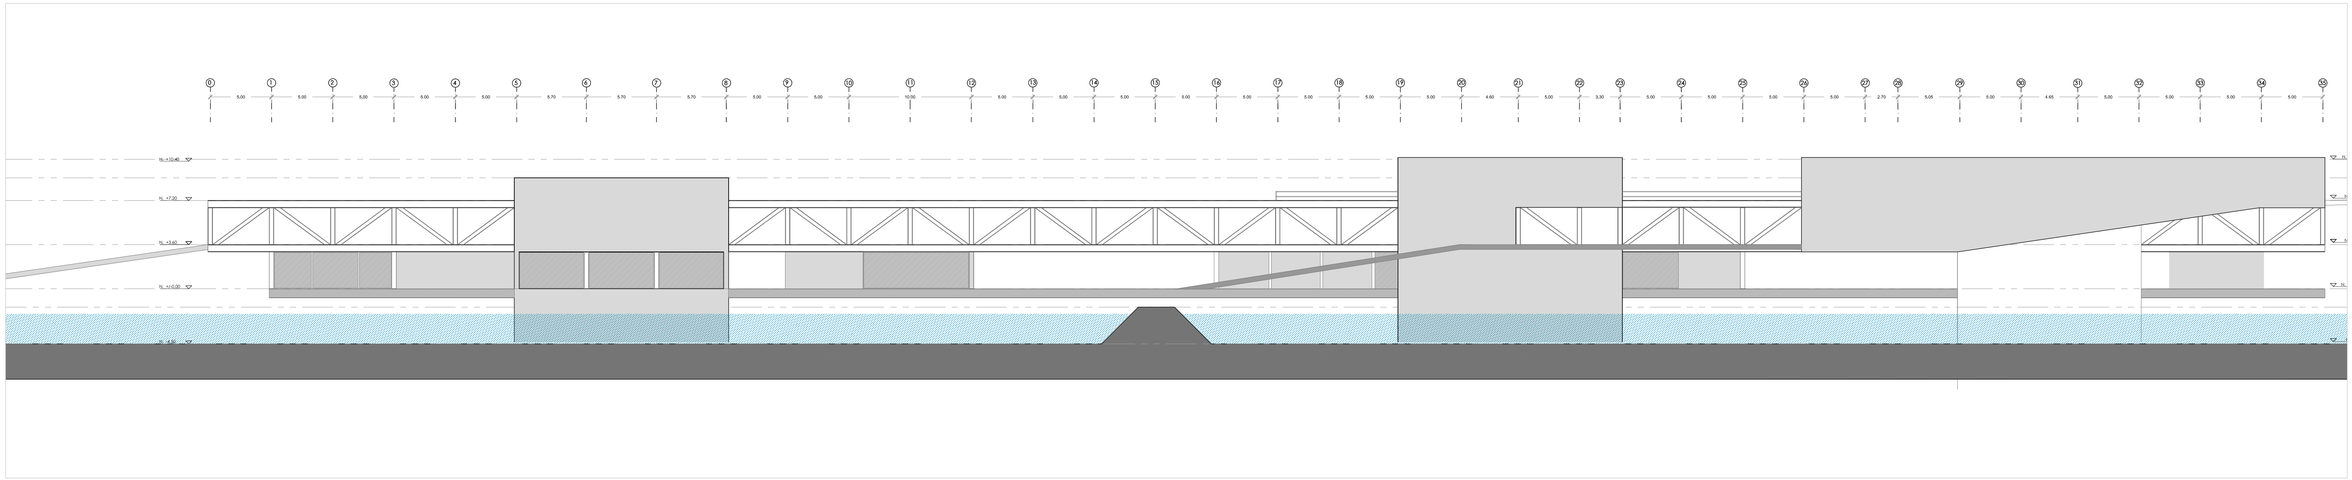


FACHADA SUR
esc. 1 : 250

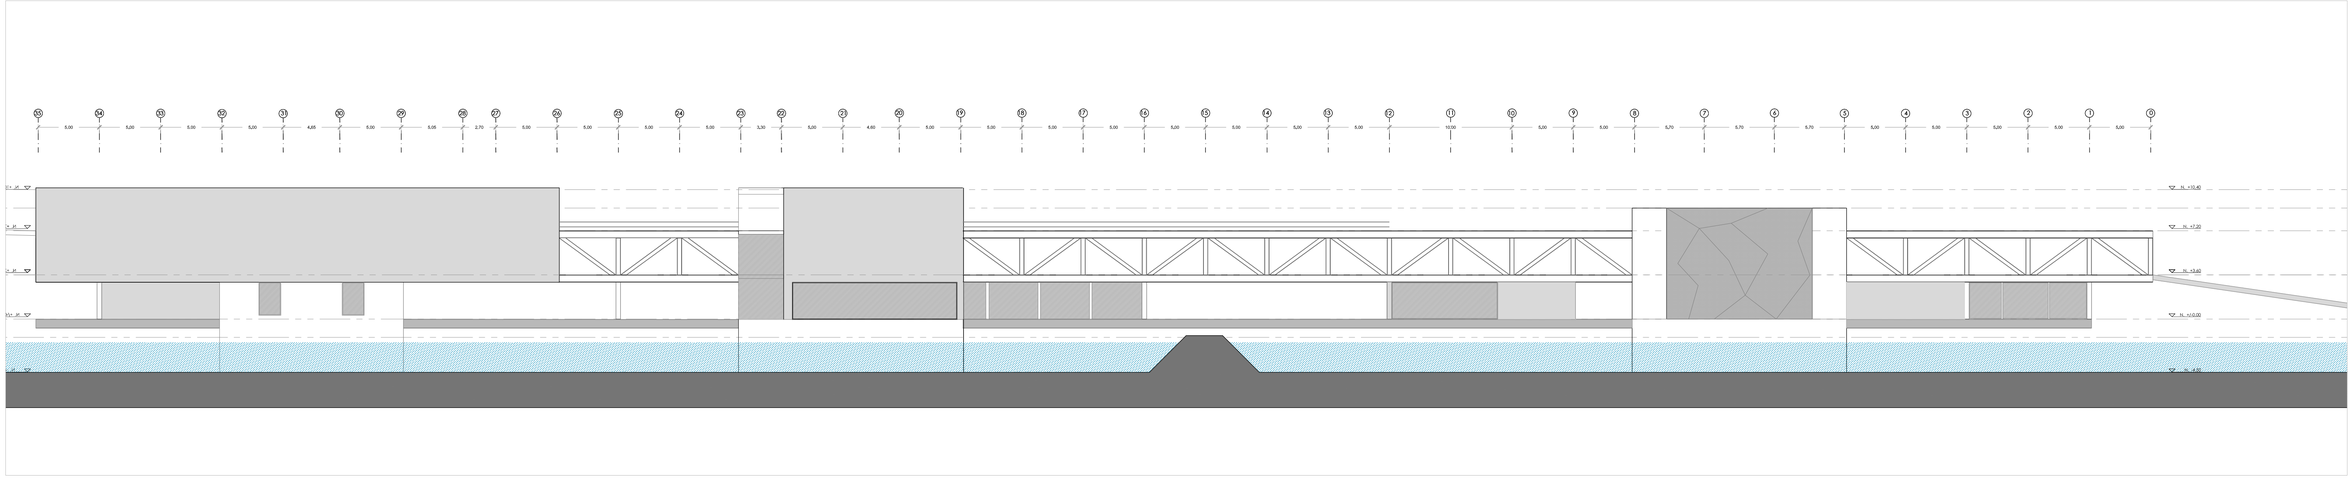


FACHADA NORTE
esc. 1 : 250

| | | | | | | | |
|---|---|---|---|---|---|---|---|
| PONTIFICIA UNIVERSIDAD CATOLICA DEL ECUADOR<br>FACULTAD DE ARQUITECTURA, DISEÑO Y ARTES<br>TRABAJO DE FIN DE CARRERA | TEMA:<br>PARQUE DEPORTIVO ELEVADO EN EL RESERVORIO DE CUMBAYA | | DIRECTOR DE TFC: ARQ. GABRIELA NARANJO | NOTAS TÉCNICAS: | SELLOS Y FIRMAS DE APROBACIÓN: | UBICACIÓN:<br>Reservorio HIdroeléctrico de Cumbayá. Quito, Ecuador | A |
| | CONTIENE: FACHADAS | BLOQUE: 1 - 1 | NOMBRE: JULIO JOSE OSPINA O. | | | | LÁMINA: A-16<br>FECHA: 2015<br>ESCALA: INDICADAS |

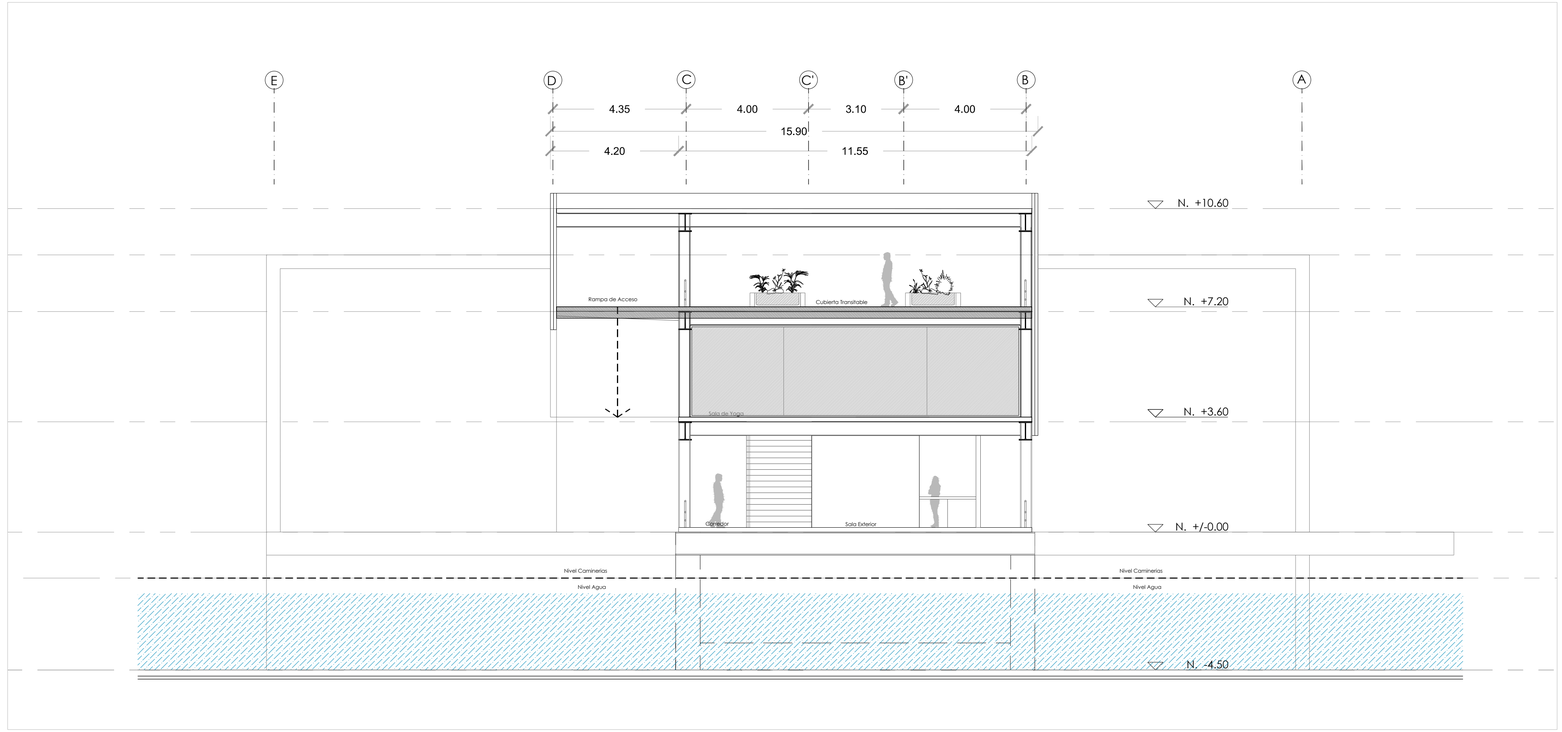


FACHADA OESTE
esc. 1 : 100

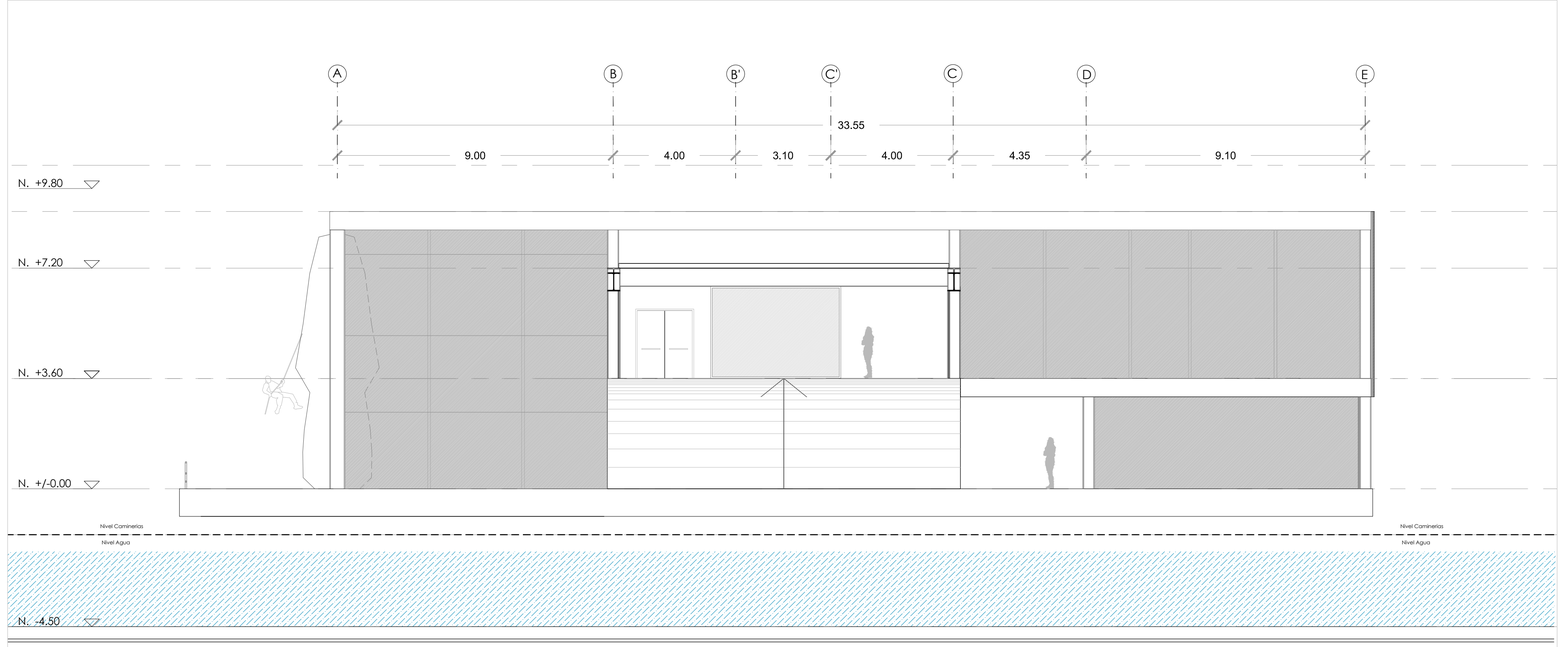


FACHADA ESTE
esc. 1 : 100

PONTIFICIA UNIVERSIDAD CATOLICA DEL ECUADOR
FACULTAD DE ARQUITECTURA, DISEÑO Y ARTES
TRABAJO DE FIN DE CARRERA

TEMA:
PARQUE DEPORTIVO ELEVADO EN EL RESERVORIO DE CUMBAYA

DIRECTOR DE TFC: ARQ. GABRIELA NARANJO

CONTIENE: FACHADAS

BLOQUE: 1 - 1

NOMBRE: JULIO JOSE OSPINA O.

NOTAS TÉCNICAS:

SELLOS Y FIRMAS DE APROBACIÓN:


UBICACIÓN:
Reservorio HIdroeléctrico de Cumbayá. Quito, Ecuador


A


LÁMINA: A-17


FECHA: 2015

ESCALA: INDICADAS

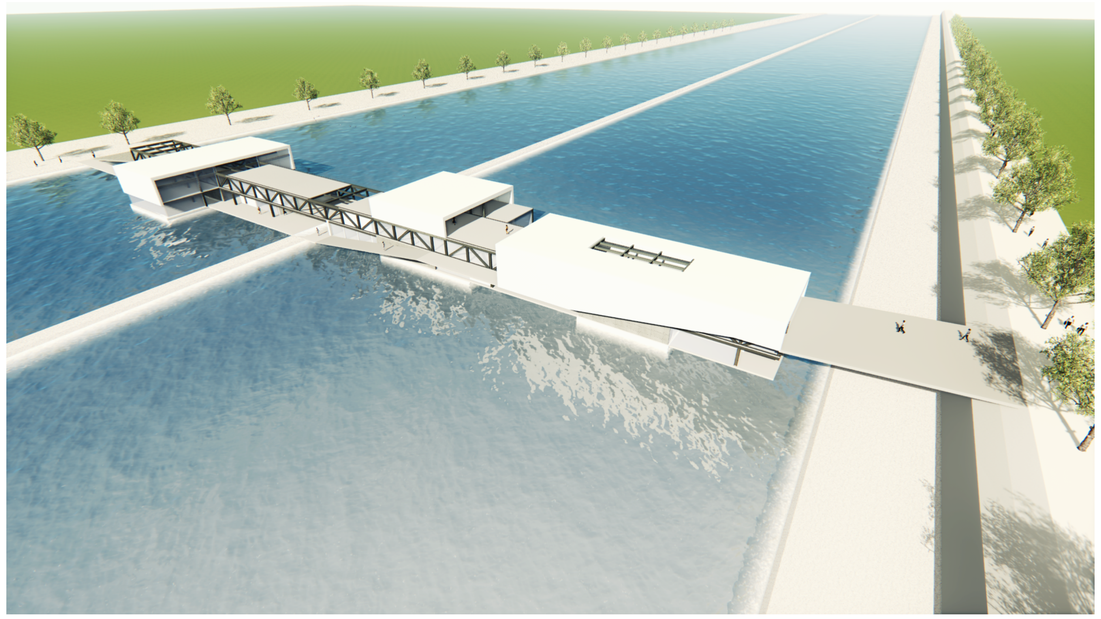

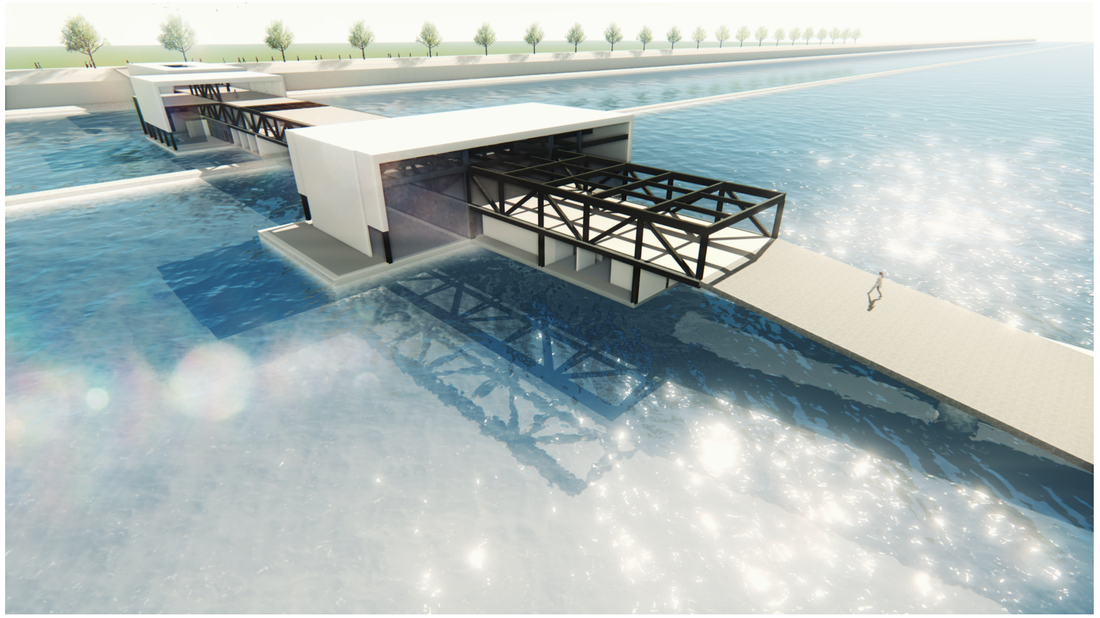

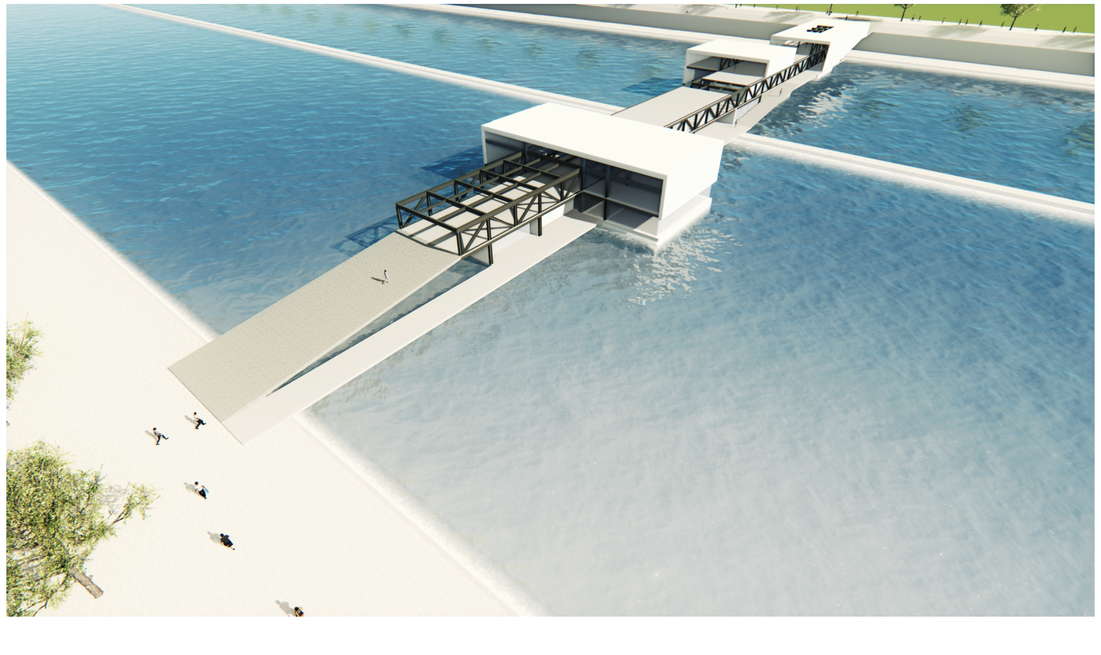

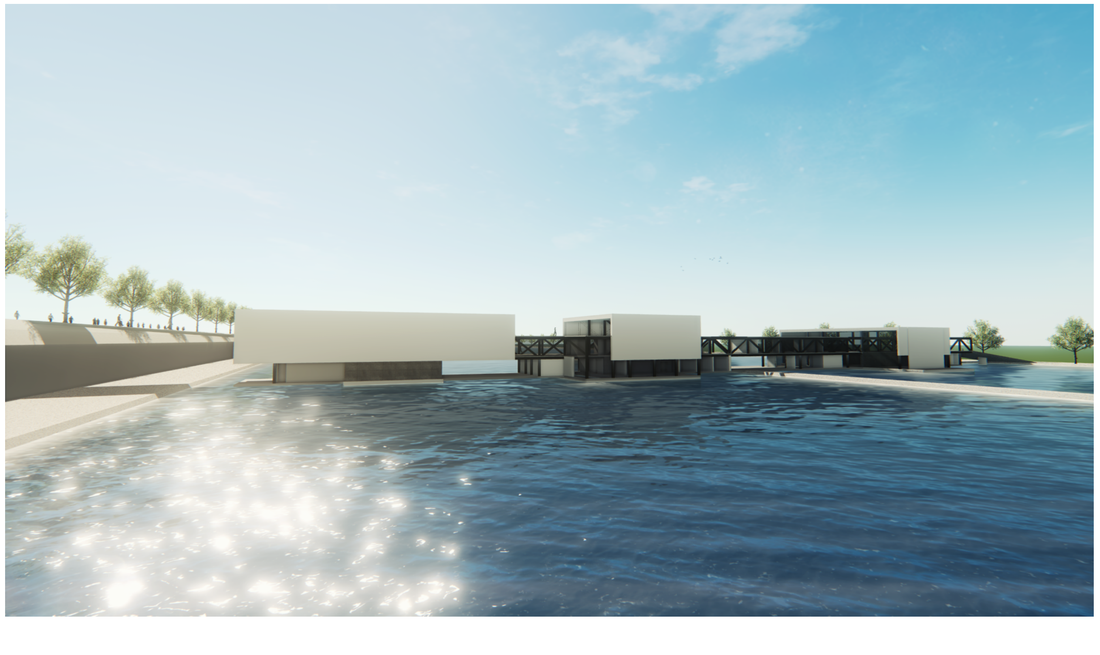

PONTIFICIA UNIVERSIDAD CATOLICA DEL ECUADOR
FACULTAD DE ARQUITECTURA, DISEÑO Y ARTES
TRABAJO DE FIN DE CARRERA

TEMA:
PARQUE DEPORTIVO ELEVADO EN EL RESERVORIO DE CUMBAYA

CONTIENE: RENDERS

BLOQUE: 1 - 1

DIRECTOR DE TFC: ARQ. GABRIELA NARANJO

NOMBRE: JULIO JOSE OSPINA O.

NOTAS TÉCNICAS:

SELLOS Y FIRMAS DE APROBACIÓN:


UBICACIÓN:
Reservorio HIdroeléctrico de Cumbayá. Quito, Ecuador


R

LÁMINA: R-01

FECHA: 2015


ESCALA: INDICADAS

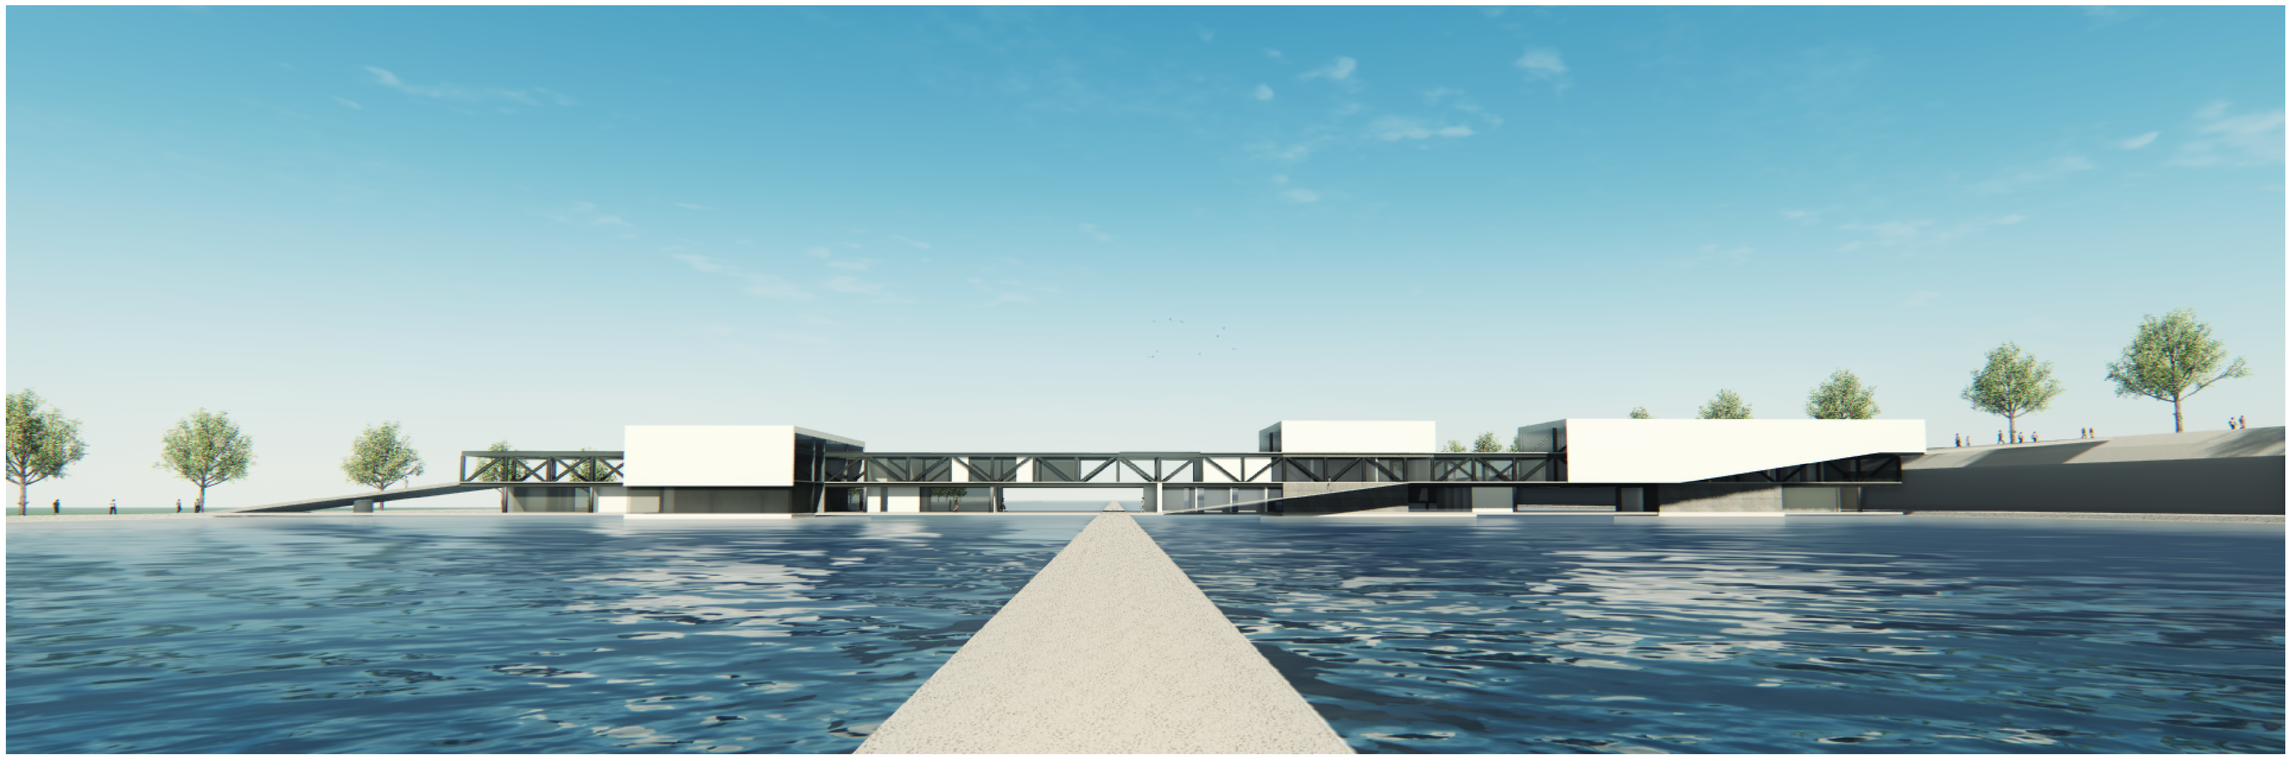


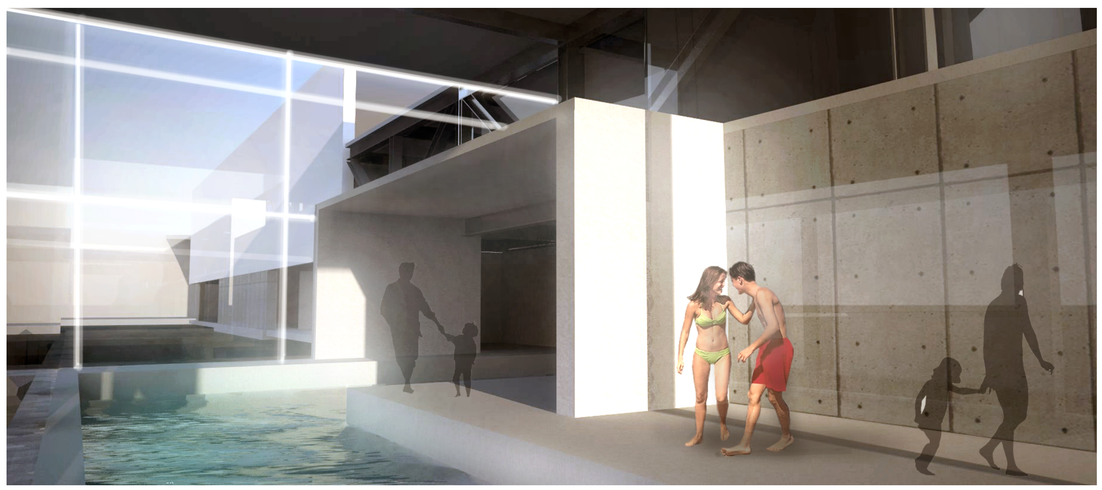




| | | | | | | | |
|---|---|---|---|---|---|---|---|
| PONTIFICIA UNIVERSIDAD CATOLICA DEL ECUADOR<br>FACULTAD DE ARQUITECTURA, DISEÑO Y ARTES<br>TRABAJO DE FIN DE CARRERA | TEMA:<br>PARQUE DEPORTIVO ELEVADO EN EL RESERVORIO DE CUMBAYA | | DIRECTOR DE TFC: ARQ. GABRIELA NARANJO | NOTAS TÉCNICAS: | SELLOS Y FIRMAS DE APROBACIÓN: | UBICACIÓN:<br>Reservorio HIdroeléctrico de Cumbayá. Quito, Ecuador | R | LÁMINA: R-02 |
| | CONTIENE: RENDERS | BLOQUE: 1 - 1 | NOMBRE: JULIO JOSE OSPINA O. | | | | | FECHA: 2015 |
| | | | | | | | | ESCALA: INDICADAS |

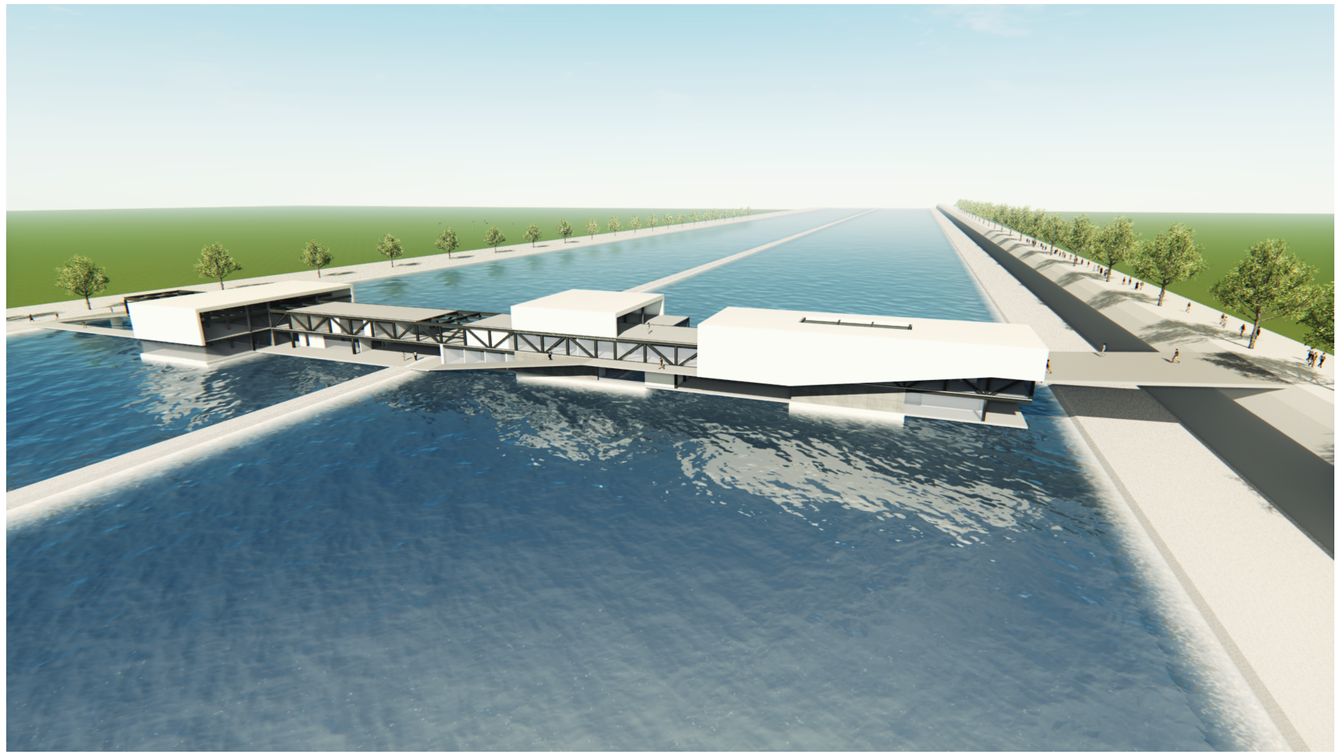

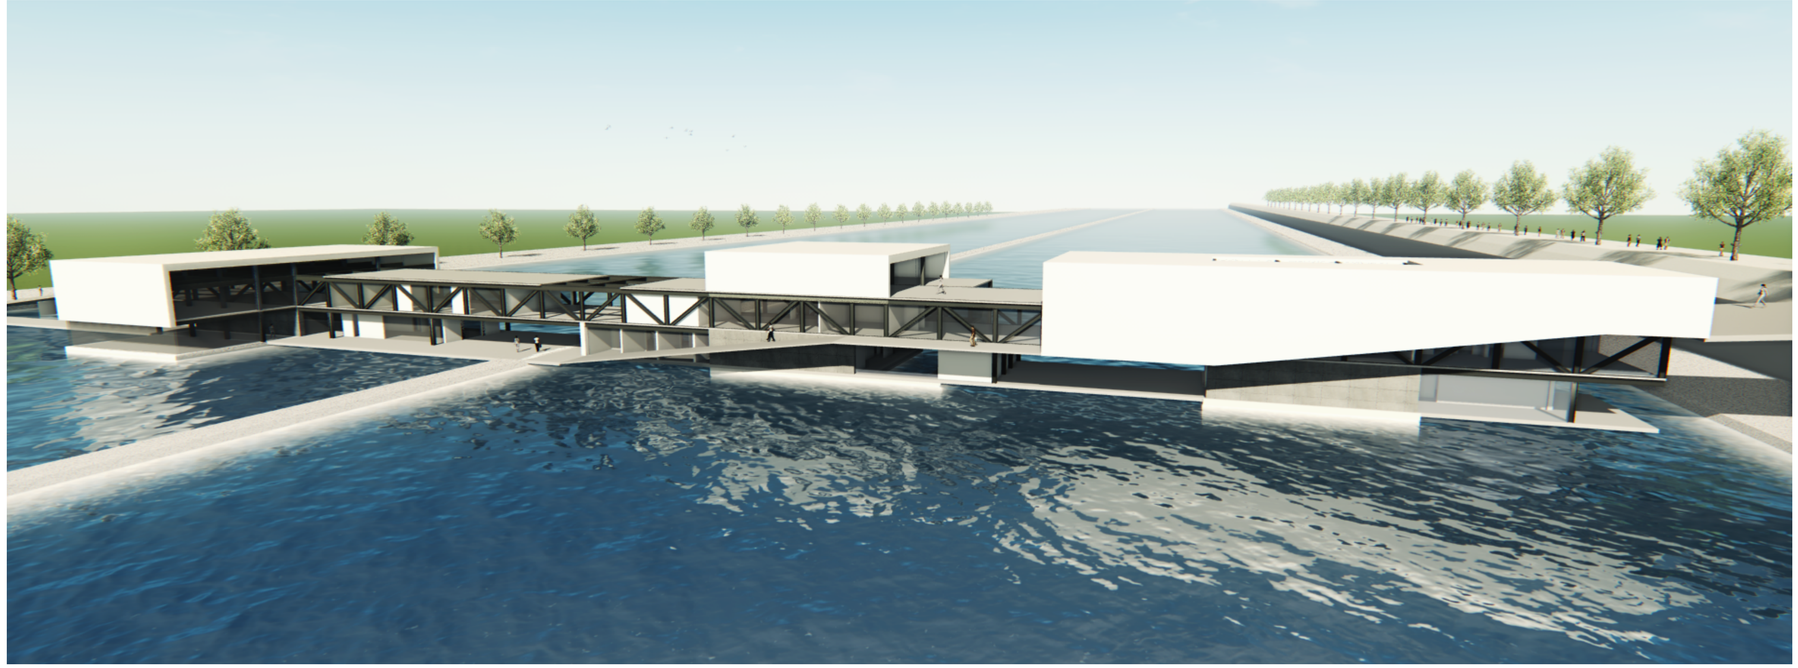


| | | | | | | | |
|---|---|---|---|---|---|---|---|
| PONTIFICIA UNIVERSIDAD CATOLICA DEL ECUADOR<br>FACULTAD DE ARQUITECTURA, DISEÑO Y ARTES<br>TRABAJO DE FIN DE CARRERA | TEMA:<br>PARQUE DEPORTIVO ELEVADO EN EL RESERVORIO DE CUMBAYA | | DIRECTOR DE TFC: ARQ. GABRIELA NARANJO | NOTAS TÉCNICAS: | SELLOS Y FIRMAS DE APROBACIÓN: | UBICACIÓN:<br>Reservorio HIdroeléctrico de Cumbayá. Quito, Ecuador | R | LÁMINA: R-03 |
| | CONTIENE: RENDERS | BLOQUE: 1 - 1 | NOMBRE: JULIO JOSE OSPINA O. | | | | | FECHA: 2015 |
| | | | | | | | | ESCALA: INDICADAS |

| PUNTOS REPLANTEO | | | |
|---|---|---|---|
| PUNTO | X | Y | Z |
| 0 | 0.00 | 0.00 | 0 |
| 1 | 51.60 | 19.60 | 0 |
| 2 | 69.10 | 19.60 | 0 |
| 3 | 51.60 | -19.79 | 0 |
| 4 | 69.10 | -19.79 | 0 |
| 5 | 123.75 | 15.20 | 0 |
| 6 | 147.09 | 15.20 | 0 |
| 7 | 123.75 | -5.79 | 0 |
| 8 | 147.09 | -5.79 | 0 |
| 9 | 169.33 | 5.70 | 0 |
| 10 | 184.95 | 5.70 | 0 |
| 11 | 169.33 | -5.79 | 0 |
| 12 | 184.95 | -5.79 | 0 |

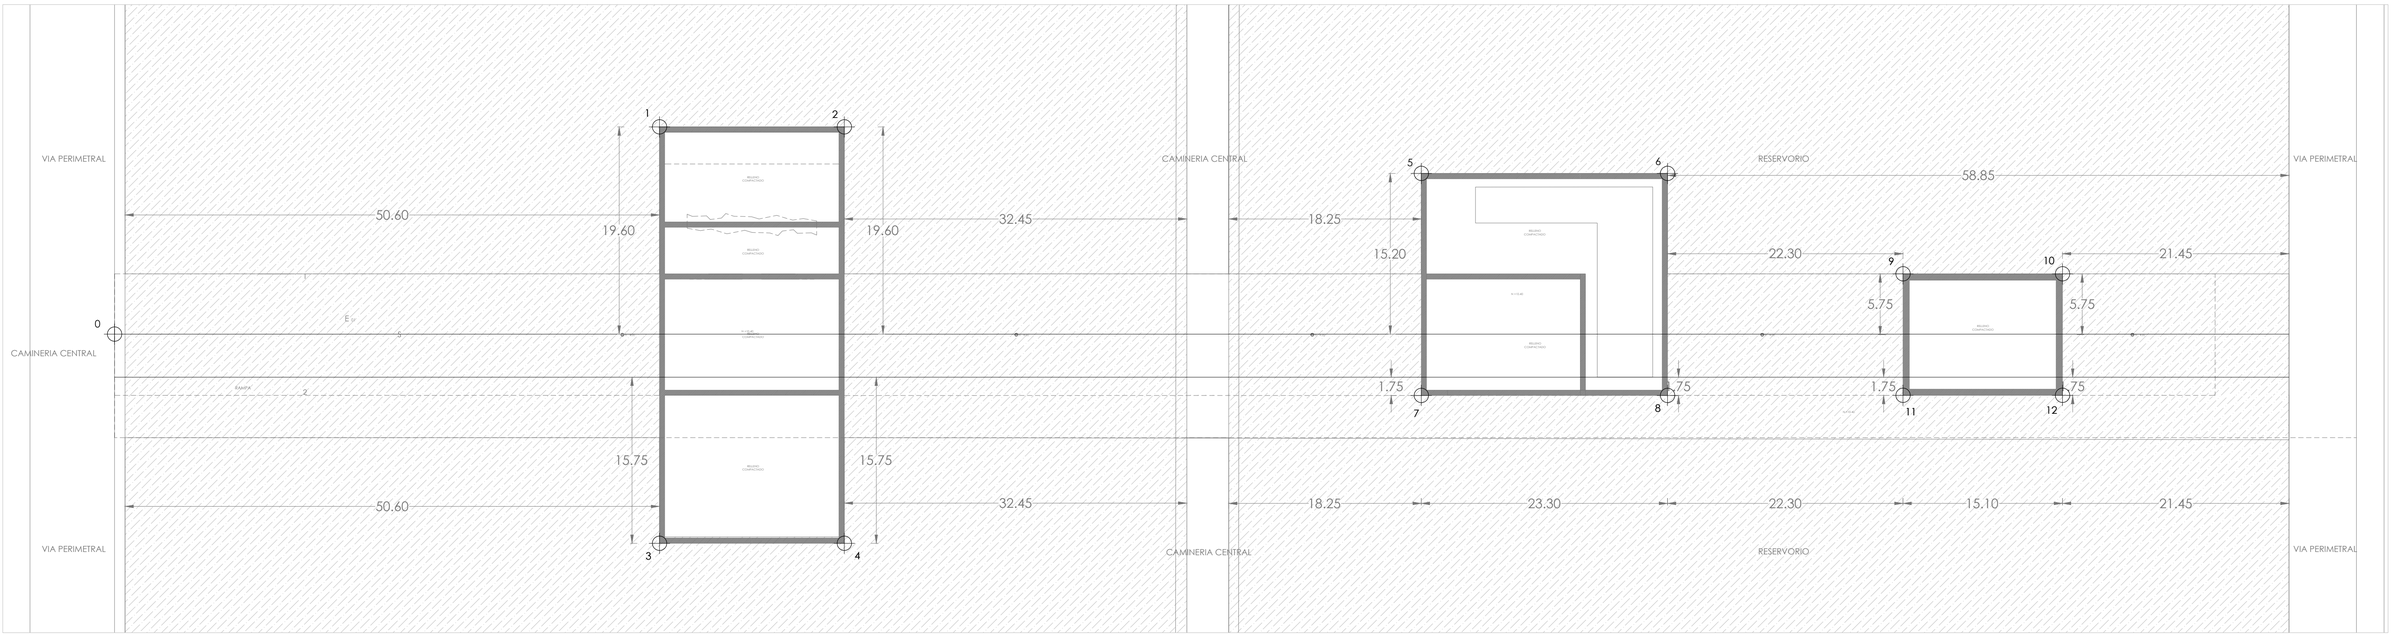



REPLANTEO CIMENTACION Nv. -4.50
esc. 1 : 250

| | | | | | | |
|---|---|---|---|---|---|---|
| PONTIFICIA UNIVERSIDAD CATOLICA DEL ECUADOR<br>FACULTAD DE ARQUITECTURA, DISEÑO Y ARTES<br>TRABAJO DE FIN DE CARRERA | TEMA:<br>PARQUE DEPORTIVO ELEVADO EN EL RESERVORIO DE CUMBAYA | | DIRECTOR DE TFC: ARQ. GABRIELA NARANJO | NOTAS TÉCNICAS: | SELLOS Y FIRMAS DE APROBACIÓN: | UBICACIÓN:<br>Reservorio HIdroeléctrico de Cumbayá. Quito, Ecuador | C | LÁMINA: C-01 |
| | CONTIENE: REPLANTEO | BLOQUE: 1 - 1 | NOMBRE: JULIO JOSE OSPINA O. | | | | | FECHA: 2015 |
| | | | | | | | | ESCALA: INDICADAS |

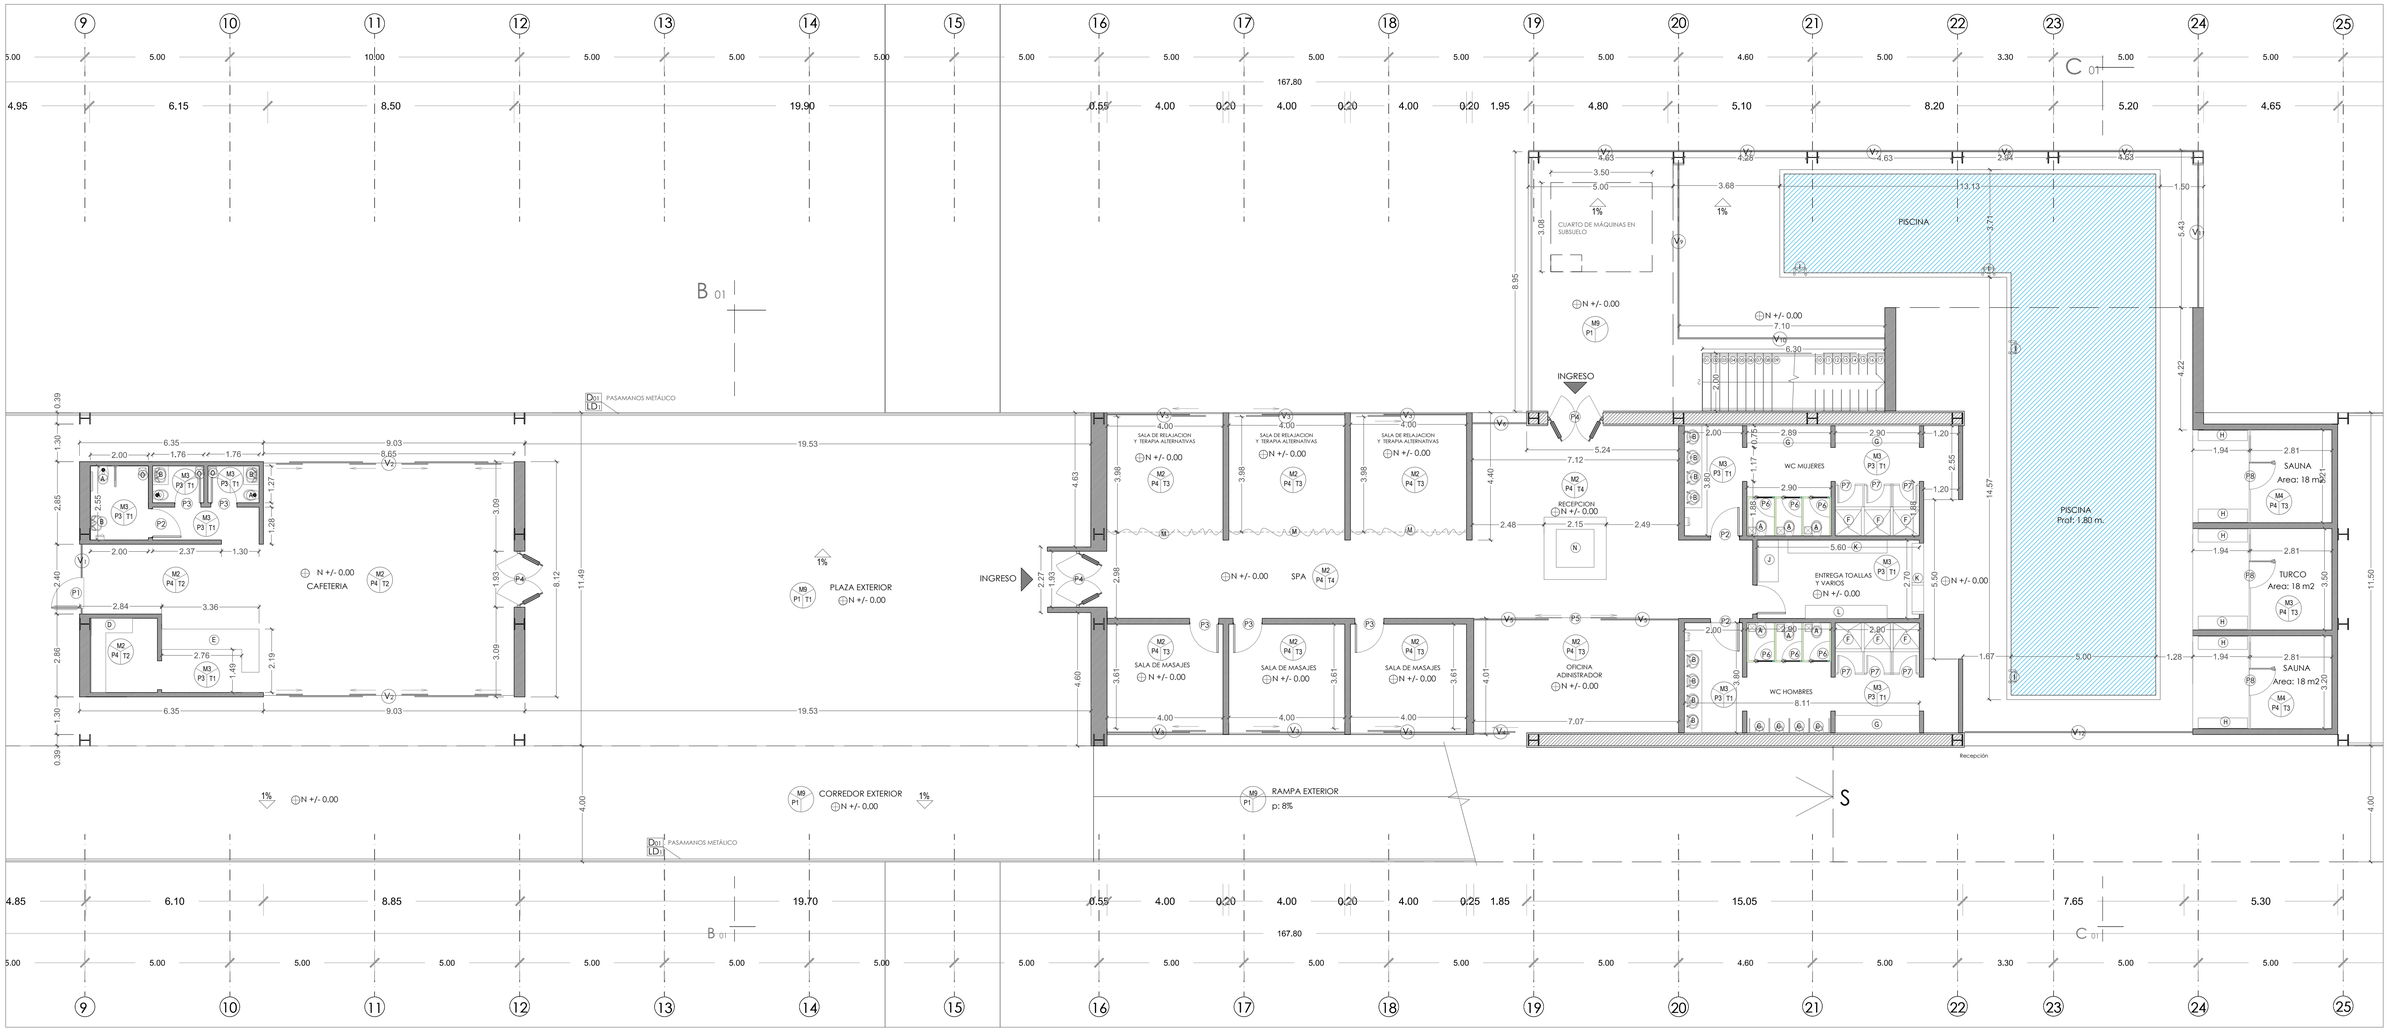


# PLANTA BAJA Nv. +/-0.00

esc. 1 : 100

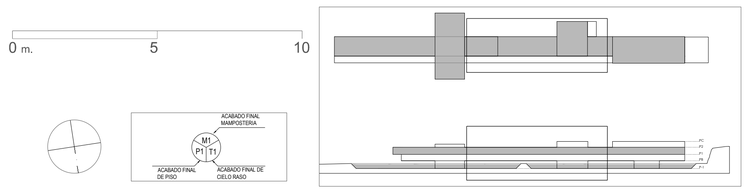







CUADRO DE ACABADOS

| COD | TIPO | COLOR |
|---|---|---|

PISO

| | | |
|---|---|---|
| P1 | Hormigón expuesto alisado | Gris oscuro mate |
| P2 | Baldosa de piedra formato 30 x 60 cm. separación 2mm. | Gris oscuro |
| P3 | Porcelanato 60 x 30 cm. separación entre piezas: 2mm. | Blanco |
| P4 | Madera 1/2 duela largo variable | Natural + laca mate |
| P5 | Hormigón con acabado grano lavado | Gris hormigón |

ACABADOS DE PARED

| | | |
|---|---|---|
| M1 | Panelería de gypsum espesor 10 cm. | Pintura blanca |
| M2 | Bloque de hormigón 15 cm. | Enlucido y pintura blanca |
| M3 | Cerámica de formato 40 x 40 cm. separación entre piezas: 2mm. | Blanco |
| M4 | Bloque de hormigón 15 cm. con recubrimiento de tiras de madera 1.5 cms espesor | Natural + laca mate |
| M5 | Paneles de vidrio templado . e: 8mm. ancho: 80 cm. longitud: variable | Transparente |
| M6 | Muro de hormigón armado | Desencofrado |
| M7 | Recubrimiento tipo muro verde vertical | Vegetal |
| M8 | Panelado metálico | Mate inox |
| M9 | Pasamanos de acero inox e:2.5 cm. | Mate inox |


CIELO RASO


| | | |
|---|---|---|
| T1 | Deck metálico visto | Pintura blanca |
| T2 | Recubrimiento de panelería de gypsum | Estucado y pintura blanca |
| T3 | Tablon de madera Teca largo variable | Natural + laca mate |
| T4 | Deck metálico visto | Pintura negra |


ACABADOS

| | | |
|---|---|---|
| A | Inodoro elongado con fluxómetro | Porcelana blanca |
| B | Lavabo de pared sin base sobre mesón de granito | Porcelana blanca |
| C | Urinario porcelana blanca con fluxómetro | Porcelana blanca |
| D | Mueble bajo de madera 2 X 1.20 h: 95 cm. tipo L | Madera lacada mate tono natural |
| E | Mueble bajo de madera 3.40 X 1.50 h: 95 cm. tipo L | Madera lacada mate tono natural |
| F | Ducha 0.90 x 0.90 m. | Cerámica formato 0.40 x 0.40 m. color blanco |
| G | Mueble alto de tol tipo locker 2.90 h: 2.10 | Pintura blanca |
| H | Banca larga de madera para interiores 1.50 long. | Madera lacada mate tono natural |
| I | Grada interna para piscina acero inox. | Mate inox. |
| J | Mueble alto de tol tipo locker 1.20 h: 2.10 | Pintura blanca |
| K | Banca larga de madera para interiores 2.50 long. | Madera lacada mate tono natural |
| L | Banca larga de madera para interiores 2.00 long. | Madera lacada mate tono natural |
| M | Cortina divisoria 4.00 long. h: 2.50 sobre riel fijo | Lona blanca |
| N | Mueble bajo de madera 3.40 X 1.50 h: 95 cm. tipo O | Lona blanca |
| O | Extractor de aire mecánico 6" | Blanco |

| | | | | | | | |
|---|---|---|---|---|---|---|---|
| PONTIFICIA UNIVERSIDAD CATOLICA DEL ECUADOR<br>FACULTAD DE ARQUITECTURA, DISEÑO Y ARTES<br>TRABAJO DE FIN DE CARRERA | TEMA:<br>PARQUE DEPORTIVO ELEVADO EN EL RESERVORIO DE CUMBAYA | | DIRECTOR DE TFC: ARQ. GABRIELA NARANJO | NOTAS TÉCNICAS: | SELLOS Y FIRMAS DE APROBACIÓN: | UBICACIÓN:<br>Reservorio HIdroeléctrico de Cumbayá. Quito, Ecuador | C |
| | CONTIENE: PLANTA ALTA CONSTRUCTIVA | BLOQUE: 1 - 1 | NOMBRE: JULIO JOSE OSPINA O. | | | | LÁMINA: C-02<br>FECHA: 2015<br>ESCALA: INDICADAS |

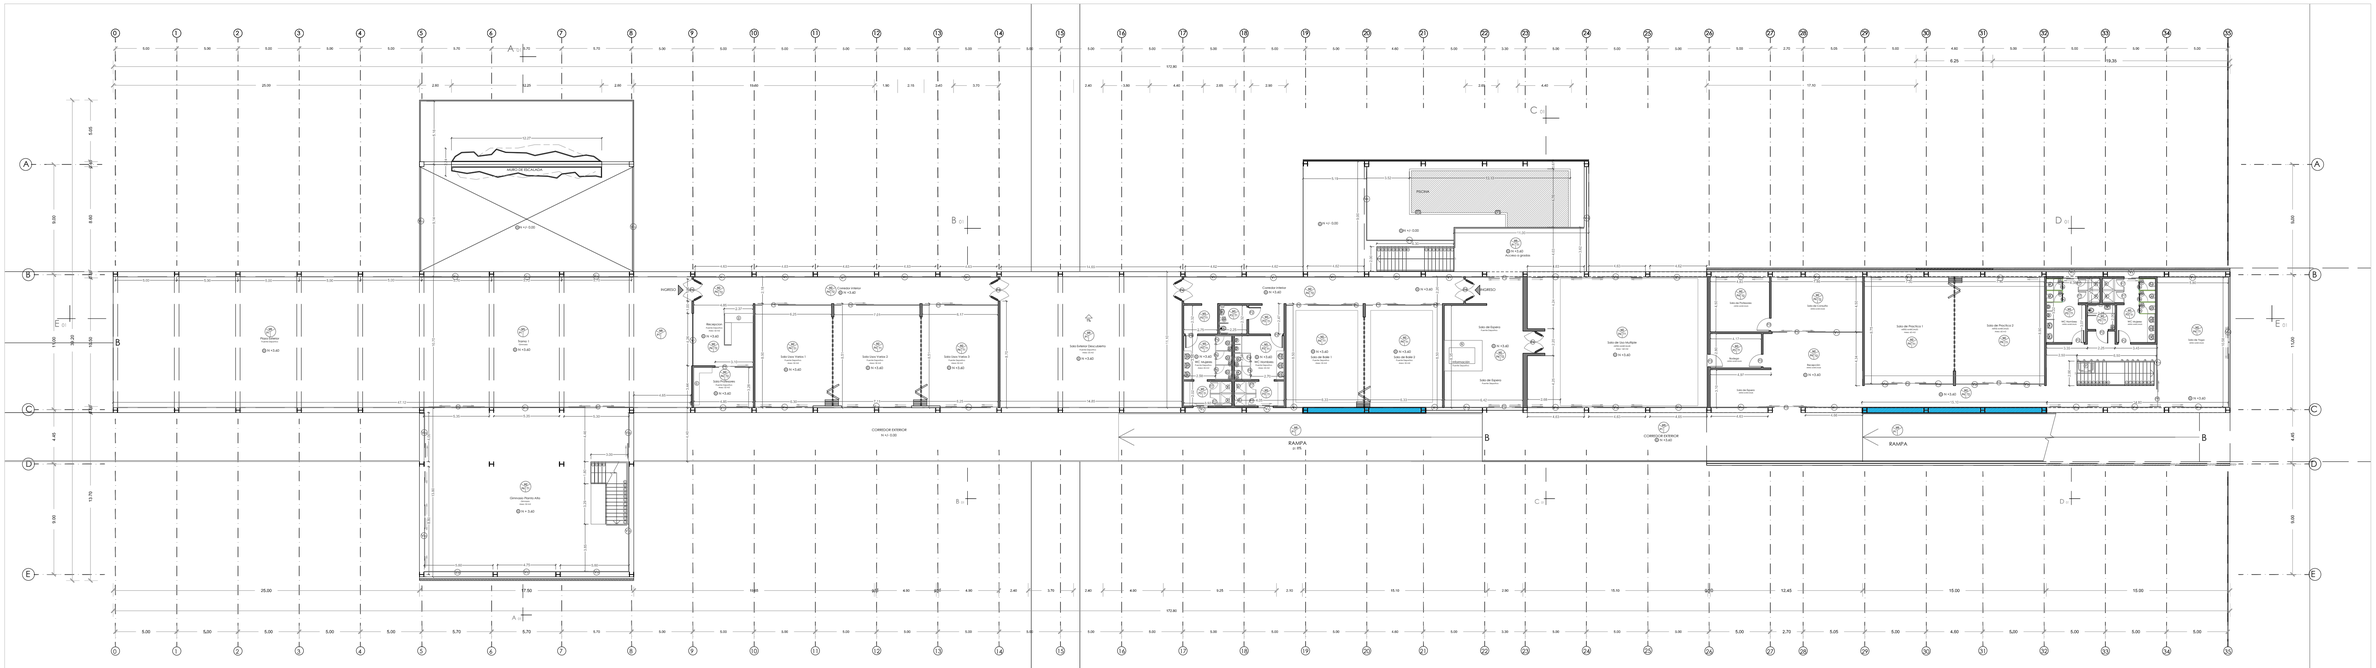
HUECO DE ESCALERA
PISCINA
CORREDOR EXTERIOR
RAMPA
Sala de Pesas
Sala de Pesas Piso 2
Sala de Aeróbicos
Sala de Spinning
Sala de Natación
Sala de Juegos
Sala de Boxeo
Sala de Gimnasia
Sala de Artes Marciales
Sala de Profesores
Sala Exterior Clase Libertino
Sala Gym Fratino 1
Sala Gym Fratino 2
Sala Gym Fratino 3
Recepción
Vestidores
Baños
Cuarto de Máquinas
Cuarto de Máquinas Piso 2
Cuarto de Máquinas Piso 3
Cuarto de

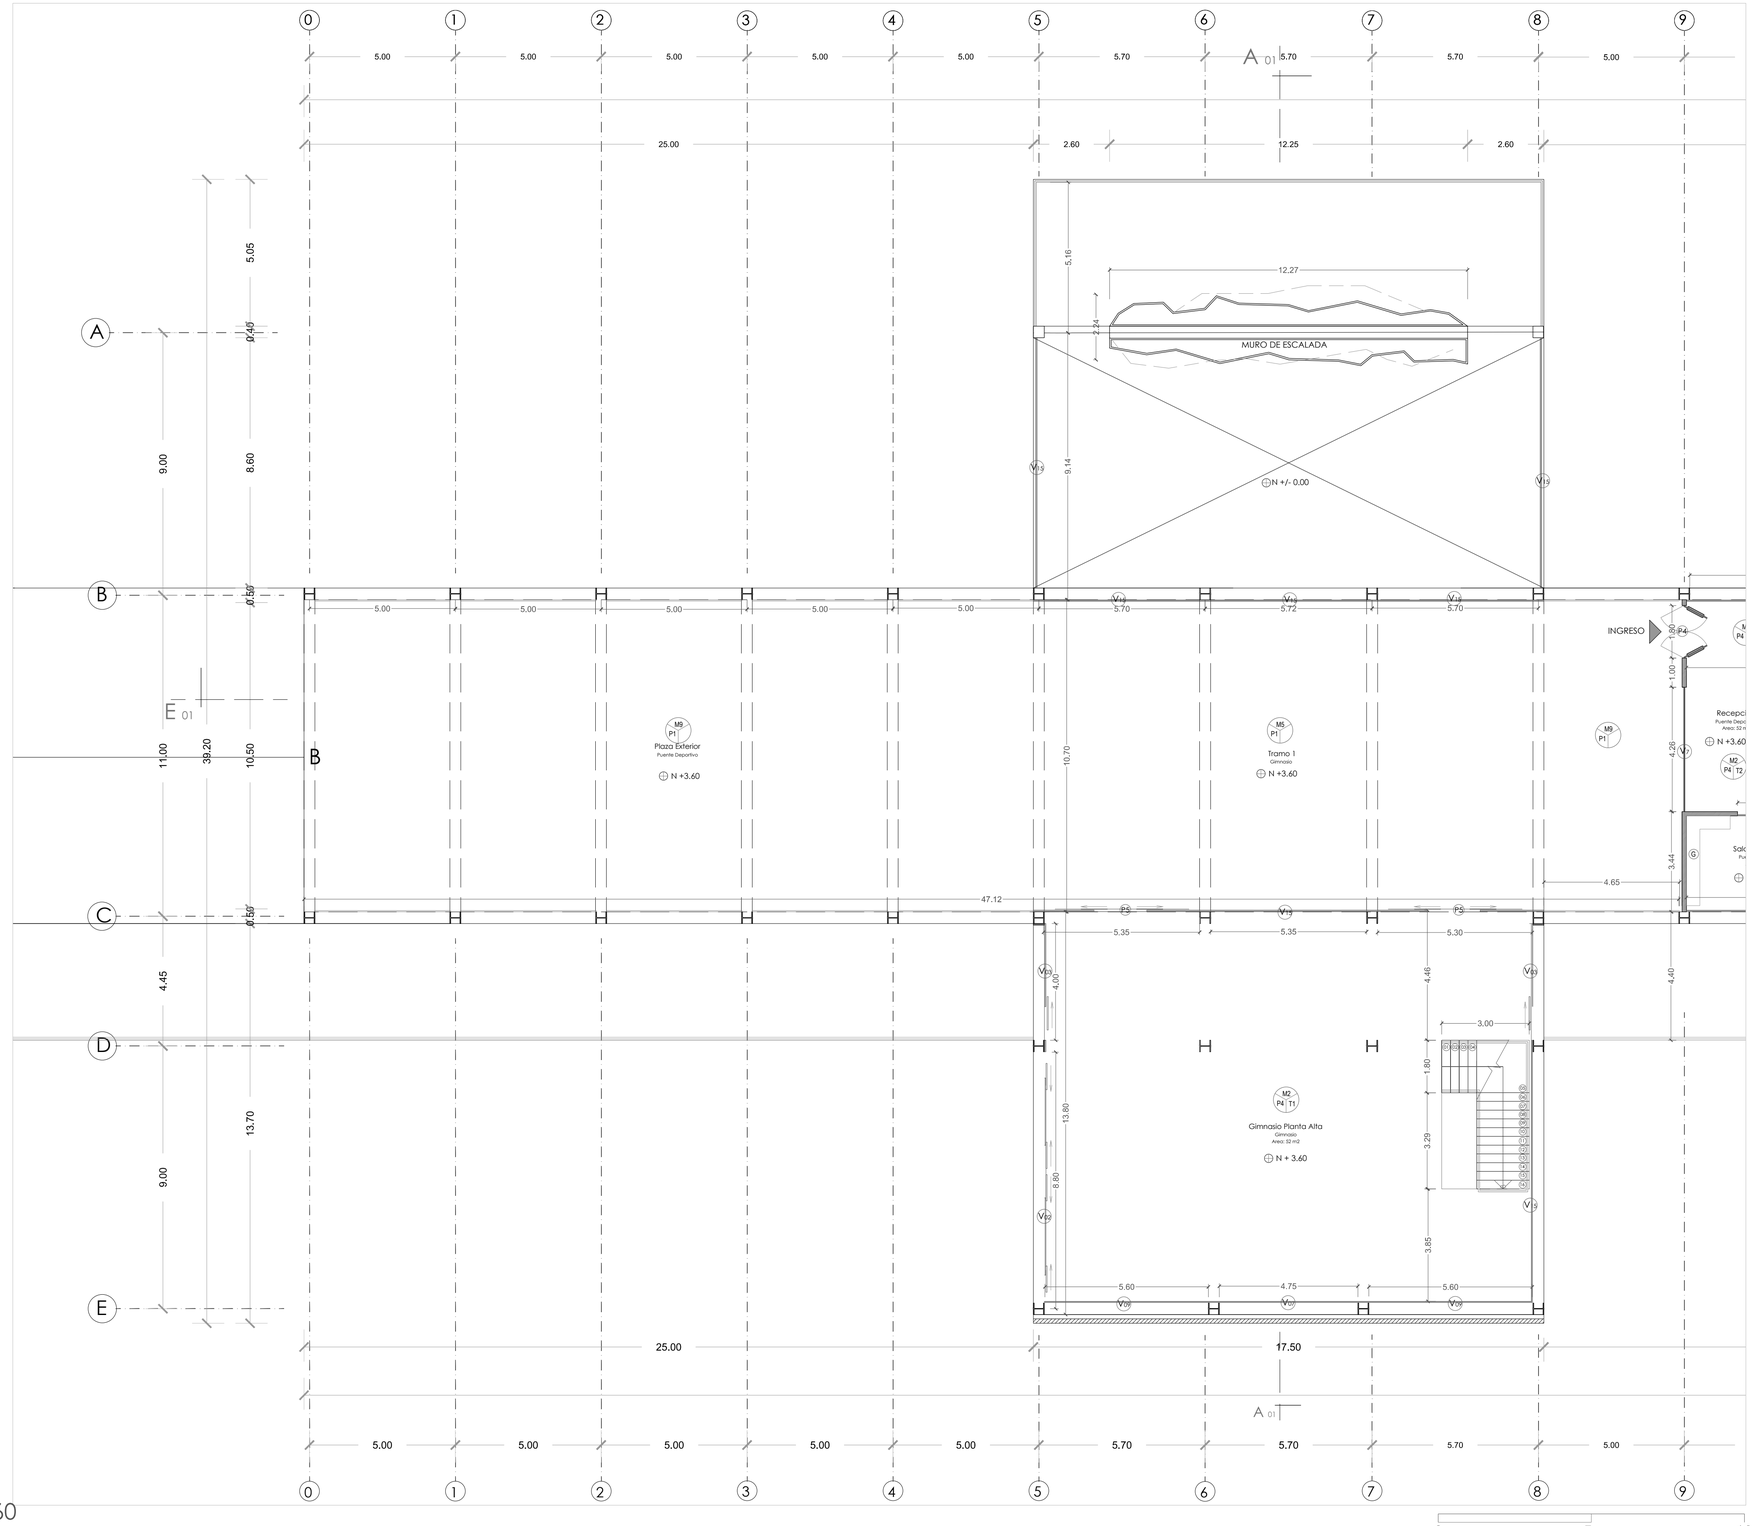

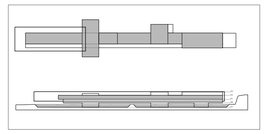


## CUADRO DE ACABADOS

| COD | TIPO | COLOR |
|---|---|---|
| | **PISO** | |
| P1 | Hormigón expuesto alisado | Gris oscuro mate |
| P2 | Baldosa de piedra formato 30 x 60 cm. separación 2mm. | Gris oscuro |
| P3 | Porcelanato 60 x 30 cm. separación entre piezas: 2mm. | Blanco |
| P4 | Madera 1/2 duela largo variable | Natural + laca mate |
| P5 | Hormigón con acabado grano lavado | Gris hormigón |
| | **ACABADOS DE PARED** | |
| M1 | Panelería de gypsum espesor 10 cm. | Pintura blanca |
| M2 | Bloque de hormigón 15 cm. | Enlucido y pintura blanca |
| M3 | Cerámica de formato 40 x 40 cm. separación entre piezas. 2mm. | Blanco |
| M4 | Bloque de hormigón 15 cm. con recubrimiento de tiras de madera 1.5 cms espesor | Natural + laca mate |
| M5 | Paneles de vidrio templado. e: 8mm. ancho: 80 cm. longitud: variable | Transparente |
| M6 | Muro de hormigón armado | Desencofrado |
| M7 | Recubrimiento tipo muro verde vertical | Vegetal |
| M8 | Panelado metálico | Mate inox |
| M9 | Pasamanos de acero inox e:2,5 cm. | Mate inox |
| | **CIELO RASO** | |
| T1 | Deck metálico visto | Pintura blanca |
| T2 | Recubrimiento de panelería de gypsum | Estucado y pintura blanca |
| T3 | Tablon de madera Teca largo variable | Natural + laca mate |
| T4 | Deck metálico visto | Pintura negra |
| | **ACABADOS** | |
| A | Inodoro elongado con fluxómetro | Porcelana blanca |
| B | Lavabo de pared sin base sobre mesón de granito | Porcelana blanca |
| C | Urinario porcelana blanca con fluxómetro | Porcelana blanca |
| D | Mueble bajo de madera 2 X 1.20 h: 95 cm. tipo L | Madera lacada mate tono natural |
| E | Mueble bajo de madera 3.40 X 1.50 h: 95 cm. tipo L | Madera lacada mate tono natural |
| F | Ducha 0.90 x 0.90 m. | Cerámica formato 0.40 x 0.40 m. color blanco |
| G | Mueble alto de tol tipo locker 2.90 h: 2.10 | Pintura blanca |
| H | Banca larga de madera para interiores 1.50 long. | Madera lacada mate tono natural |
| I | Grada interna para piscina acero inox. | Mate inox. |
| J | Mueble alto de tol tipo locker 1.20 h: 2.10 | Pintura blanca |
| K | Banca larga de madera para interiores 2.50 long. | Madera lacada mate tono natural |
| L | Banca larga de madera para interiores 2.00 long. | Madera lacada mate tono natural |
| M | Cortina divisoria 4.00 long. h: 2.50 sobre riel fijo | Lona blanca |
| N | Mueble bajo de madera 3.40 X 1.50 h: 95 cm. tipo O | Lona blanca |
| O | Extractor de aire mecánico 6" | Blanco |
| P | Silla salvaescaleras motorizada | Blanco |

PLANTA ALTA Nv. +3.60
esc. 1 : 100

PONTIFICIA UNIVERSIDAD CATOLICA DEL ECUADOR
FACULTAD DE ARQUITECTURA, DISEÑO Y ARTES
TRABAJO DE FIN DE CARRERA

TEMA:
PARQUE DEPORTIVO ELEVADO EN EL RESERVORIO DE CUMBAYA

CONTIENE: PLANTA ALTA CONSTRUCTIVA
ACERCAMIENTO

BLOQUE: 1 - 1

DIRECTOR DE TFC: ARQ. GABRIELA NARANJO

NOMBRE: JULIO JOSE OSPINA O.


NOTAS TÉCNICAS:

SELLOS Y FIRMAS DE APROBACIÓN:

UBICACIÓN:
Reservorio HIdroeléctrico de Cumbayá. Quito, Ecuador

C


LÁMINA: C-04
FECHA: 2015
ESCALA: INDICADAS

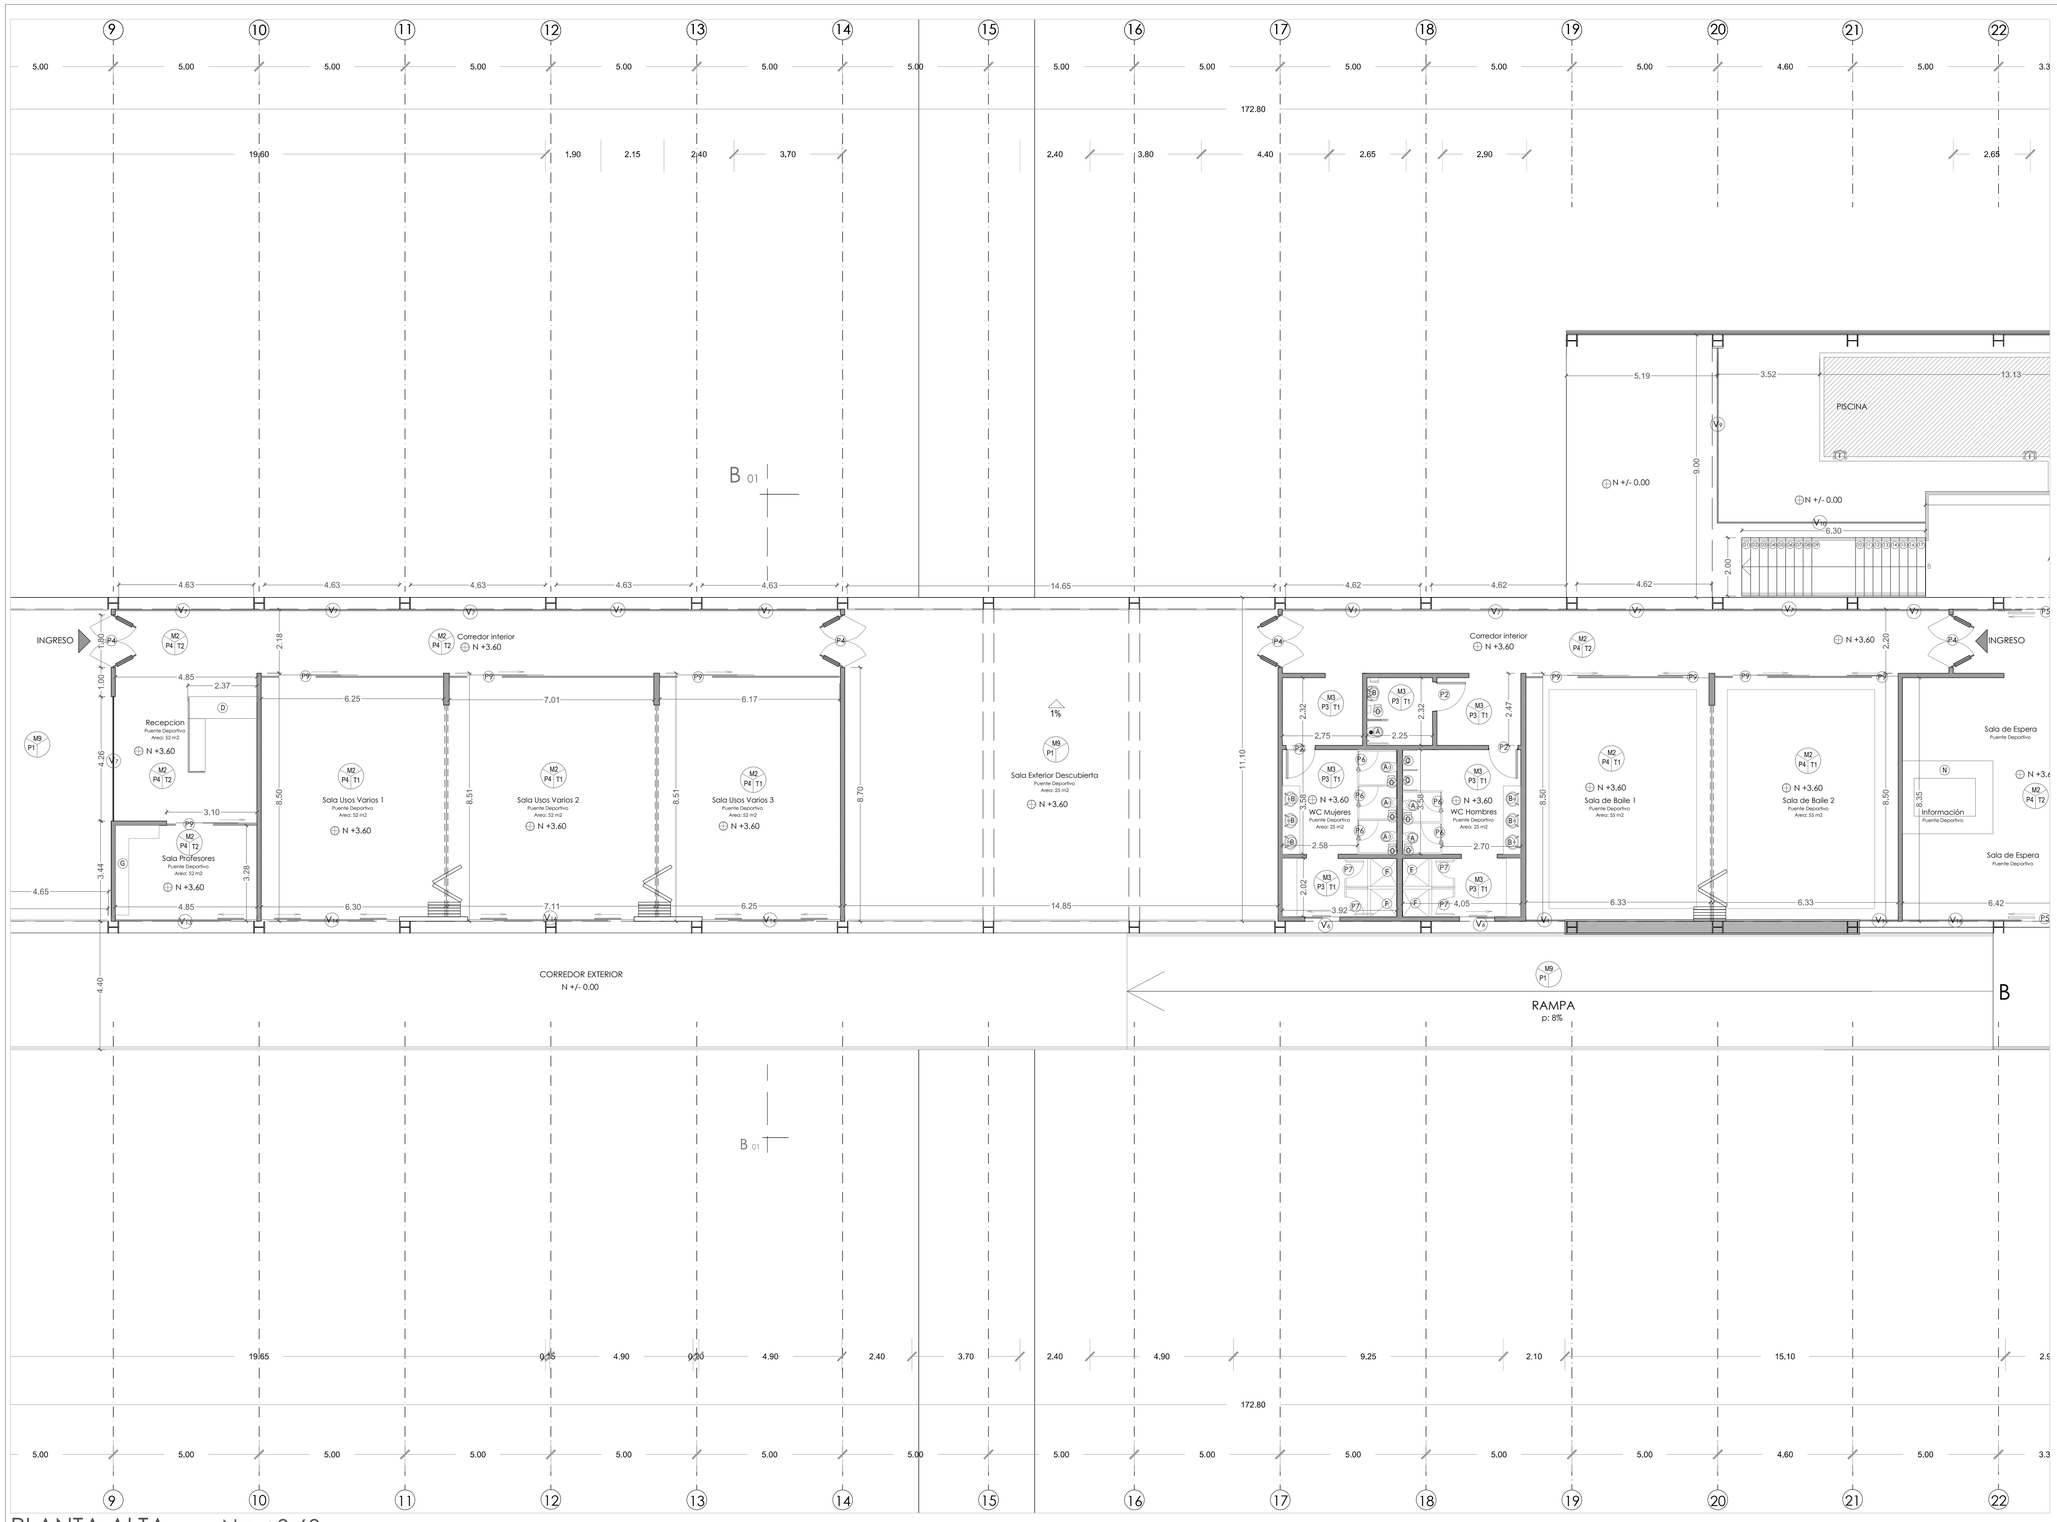


PLANTA ALTA Nv. +3.60

esc. 1 : 100

0 m. 5 10

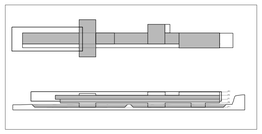




## CUADRO DE ACABADOS

| COD | TIPO | COLOR |
|---|---|---|
| | **PISO** | |
| P1 | Hormigón expuesto alisado | Gris oscuro mate |
| P2 | Baldosa de piedra formato 30 x 60 cm. separación 2mm. | Gris oscuro |
| P3 | Porcelanato 60 x 30 cm. separación entre piezas: 2mm. | Blanco |
| P4 | Madera 1/2 duela largo variable | Natural + laca mate |
| P5 | Hormigón con acabado grano lavado | Gris hormigón |
| | **ACABADOS DE PARED** | |
| M1 | Panelería de gypsum espesor 10 cm. | Pintura blanca |
| M2 | Bloque de hormigón 15 cm. | Enlucido y pintura blanca |
| M3 | Cerámica de formato 40 x 40 cm. separación entre piezas: 2mm. | Blanco |
| M4 | Bloque de hormigón 15 cm. con recubrimiento de tiras de madera 1.5 cms espesor | Natural + laca mate |
| M5 | Paneles de vidrio templado. e: 8mm. ancho: 80 cm. longitud: variable | Transparente |
| M6 | Muro de hormigón armado | Desencofrado |
| M7 | Recubrimiento tipo muro verde vertical | Vegetal |
| M8 | Panelado metálico | Mate inox |
| M9 | Pasamanos de acero inox e:2,5 cm. | Mate inox |
| | **CIELO RASO** | |
| T1 | Deck metálico visto | Pintura blanca |
| T2 | Recubrimiento de panelería de gypsum | Estucado y pintura blanca |
| T3 | Tablon de madera Teca largo variable | Natural + laca mate |
| T4 | Deck metálico visto | Pintura negra |
| | **ACABADOS** | |
| A | Inodoro elongado con fluxómetro | Porcelana blanca |
| B | Lavabo de pared sin base sobre mesón de granito | Porcelana blanca |
| C | Urinario porcelana blanca con fluxómetro | Porcelana blanca |
| D | Mueble bajo de madera 2 X 1.20 h: 95 cm. tipo L | Madera lacada mate tono natural |
| E | Mueble bajo de madera 3.40 X 1.50 h: 95 cm. tipo L | Madera lacada mate tono natural |
| F | Ducha 0.90 x 0.90 m. | Cerámica formato 0.40 x 0.40 m. color blanco |
| G | Mueble alto de tol tipo locker 2.90 h: 2.10 | Pintura blanca |
| H | Banca larga de madera para interiores 1.50 long. | Madera lacada mate tono natural |
| I | Grada interna para piscina acero inox. | Mate inox. |
| J | Mueble alto de tol tipo locker 1.20 h: 2.10 | Pintura blanca |
| K | Banca larga de madera para interiores 2.50 long. | Madera lacada mate tono natural |
| L | Banca larga de madera para interiores 2.00 long. | Madera lacada mate tono natural |
| M | Cortina divisoria 4.00 long. h: 2.50 sobre riel fijo | Lona blanca |
| N | Mueble bajo de madera 3.40 X 1.50 h: 95 cm. tipo O | Lona blanca |
| O | Extractor de aire mecánico 6" | Blanco |
| P | Silla salvaescaleras motorizada | Blanco |

PONTIFICIA UNIVERSIDAD CATOLICA DEL ECUADOR
FACULTAD DE ARQUITECTURA, DISEÑO Y ARTES
TRABAJO DE FIN DE CARRERA

TEMA: PARQUE DEPORTIVO ELEVADO EN EL RESERVORIO DE CUMBAYA

DIRECTOR DE TFC: ARQ. GABRIELA NARANJO

CONTIENE: PLANTA ALTA CONSTRUCTIVA

BLOQUE: 1 - 1

NOMBRE: JULIO JOSE OSPINA O.

NOTAS TÉCNICAS:

SELLOS Y FIRMAS DE APROBACIÓN:


UBICACIÓN: Reservorio HIdroeléctrico de Cumbayá. Quito, Ecuador

C

LÁMINA: C-05


FECHA: 2015

ESCALA: INDICADAS

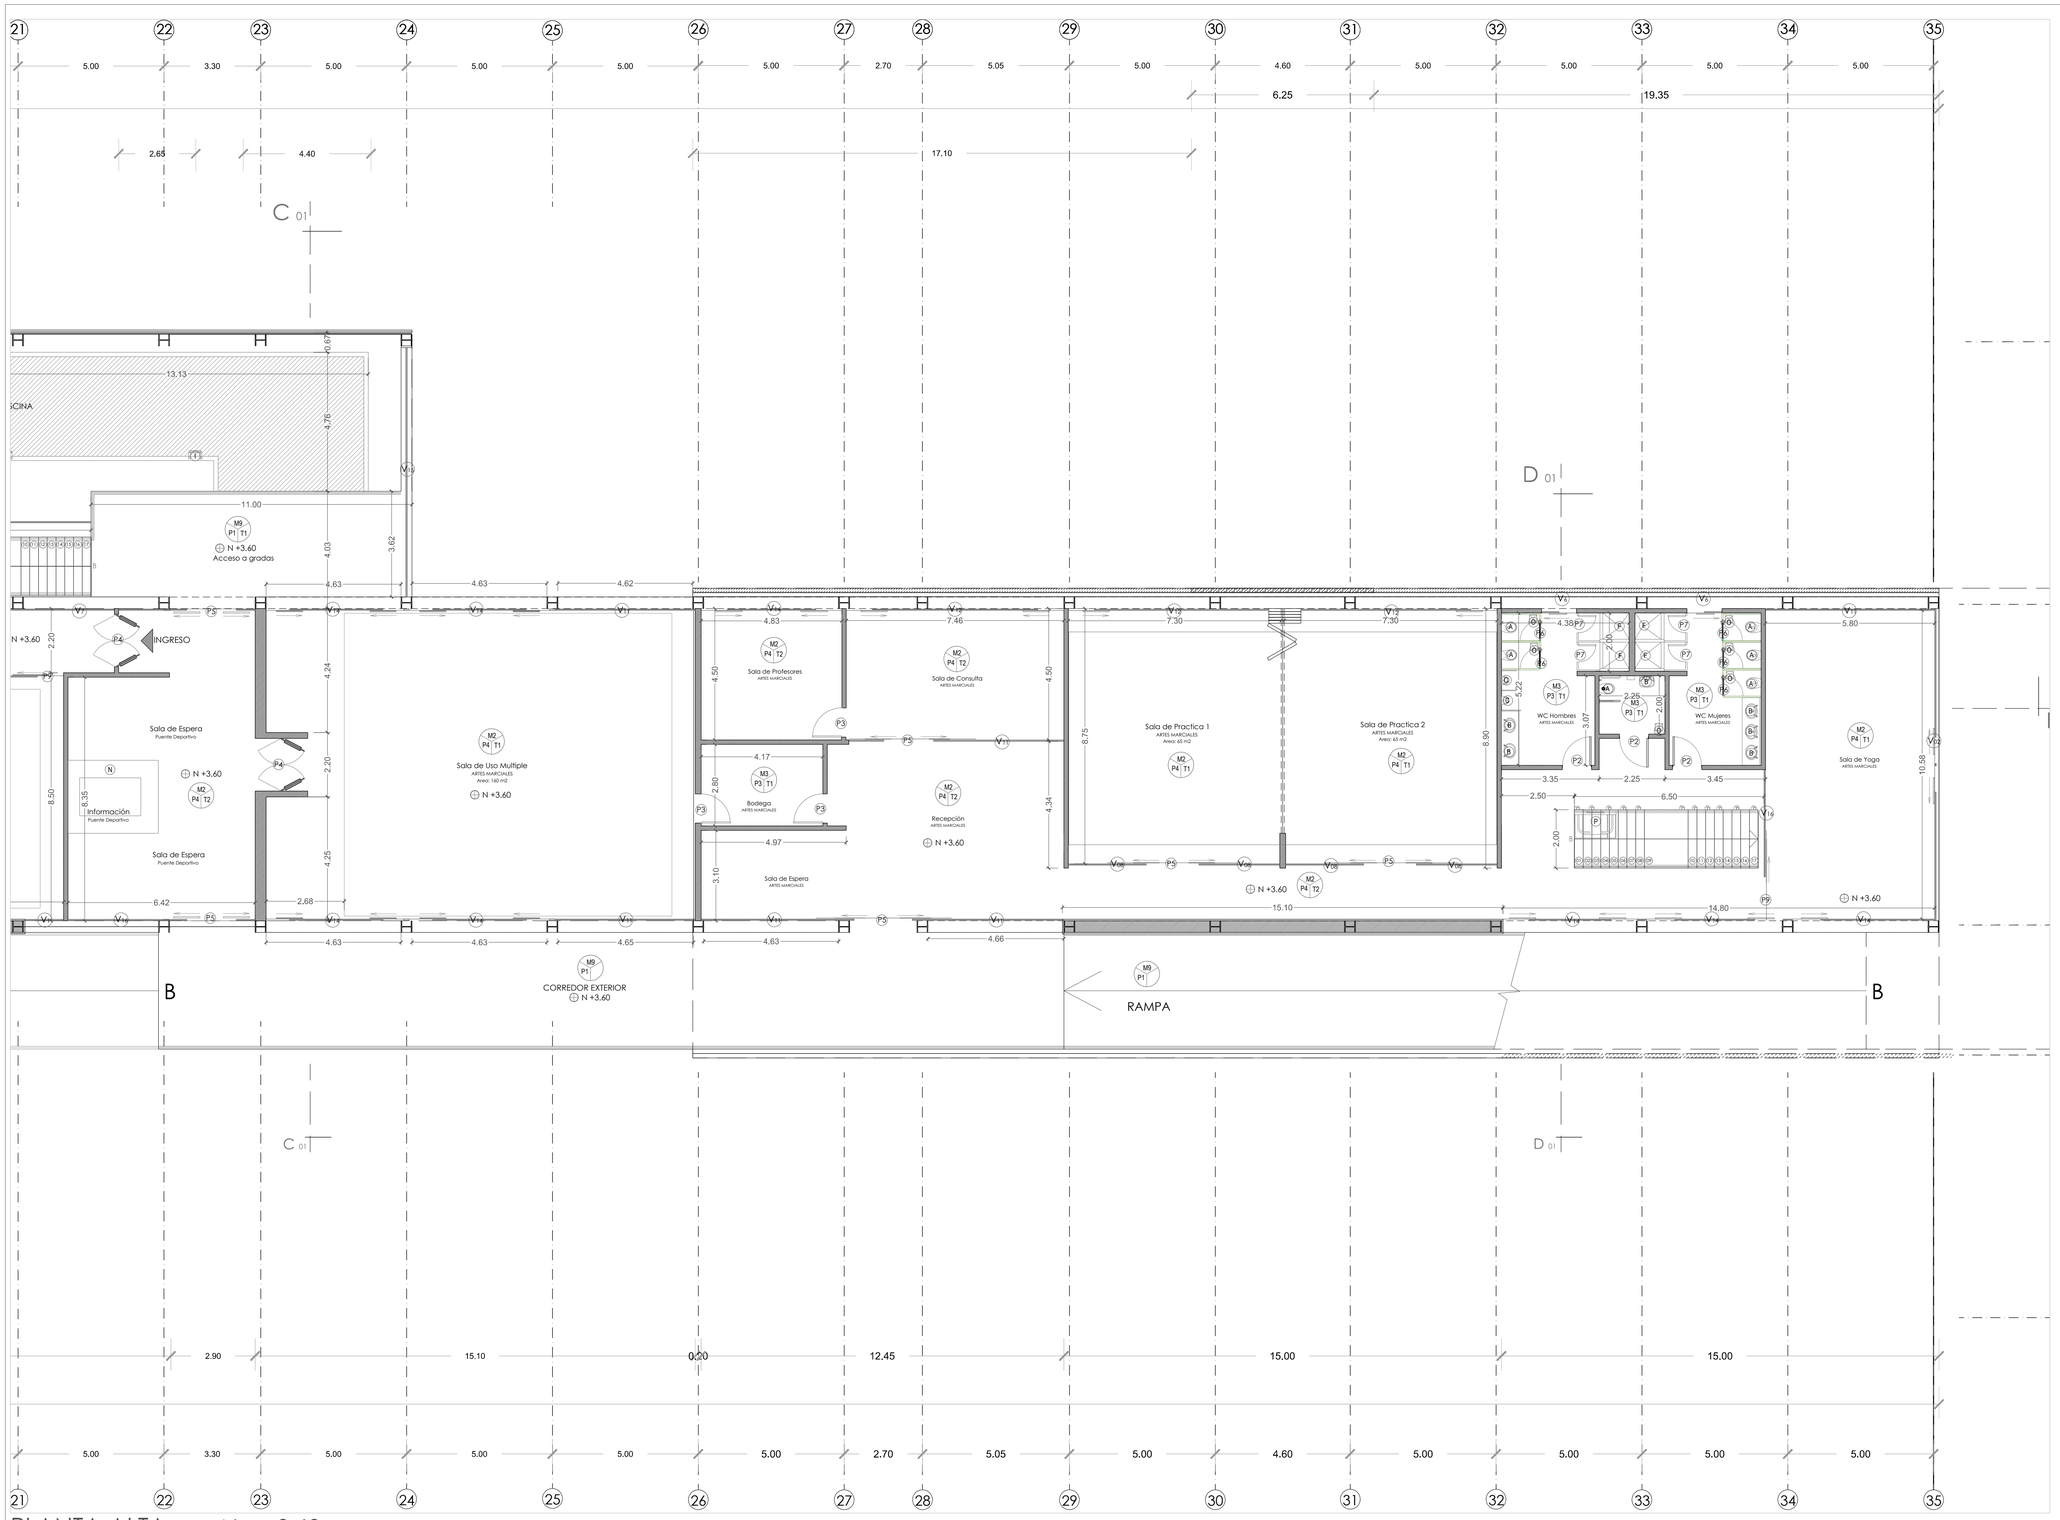


PLANTA ALTA Nv. +3.60

esc. 1 : 100

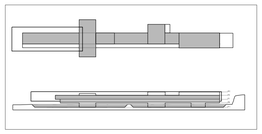




## CUADRO DE ACABADOS

| COD | TIPO | COLOR |
|---|---|---|

### PISO

| | | |
|---|---|---|
| P1 | Hormigón expuesto alisado | Gris oscuro mate |
| P2 | Baldosa de piedra formato 30 x 60 cm. separación 2mm. | Gris oscuro |
| P3 | Porcelanato 60 x 30 cm. separación entre piezas: 2mm. | Blanco |
| P4 | Madera 1/2 duela largo variable | Natural + laca mate |
| P5 | Hormigón con acabado grano lavado | Gris hormigón |

### ACABADOS DE PARED

| | | |
|---|---|---|
| M1 | Panelería de gypsum espesor 10 cm. | Pintura blanca |
| M2 | Bloque de hormigón 15 cm. | Enlucido y pintura blanca |
| M3 | Cerámica de formato 40 x 40 cm. separación entre piezas. 2mm. | Blanco |
| M4 | Bloque de hormigón 15 cm. con recubrimiento de tiras de madera 1.5 cms espesor | Natural + laca mate |
| M5 | Paneles de vidrio templado. e: 8mm. ancho: 80 cm. longitud: variable | Transparente |
| M6 | Muro de hormigón armado | Desencofrado |
| M7 | Recubrimiento tipo muro verde vertical | Vegetal |
| M8 | Panelado metálico | Mate inox |
| M9 | Pasamanos de acero inox e:2,5 cm. | Mate inox |

### CIELO RASO

| | | |
|---|---|---|
| T1 | Deck metálico visto | Pintura blanca |
| T2 | Recubrimiento de panelería de gypsum | Estucado y pintura blanca |
| T3 | Tablon de madera Teca largo variable | Natural + laca mate |
| T4 | Deck metálico visto | Pintura negra |

### ACABADOS

| | | |
|---|---|---|
| A | Inodoro elongado con fluxómetro | Porcelana blanca |
| B | Lavabo de pared sin base sobre mesón de granito | Porcelana blanca |
| C | Urinario porcelana blanca con fluxómetro | Porcelana blanca |
| D | Mueble bajo de madera 2 X 1.20 h: 95 cm. tipo L | Madera lacada mate tono natural |
| E | Mueble bajo de madera 3.40 X 1.50 h: 95 cm. tipo L | Madera lacada mate tono natural |
| F | Ducha 0.90 x 0.90 m. | Cerámica formato 0.40 x 0.40 m. color blanco |
| G | Mueble alto de tol tipo locker 2.90 h: 2.10 | Pintura blanca |
| H | Banca larga de madera para interiores 1.50 long. | Madera lacada mate tono natural |
| I | Grada interna para piscina acero inox. | Mate inox. |
| J | Mueble alto de tol tipo locker 1.20 h: 2.10 | Pintura blanca |
| K | Banca larga de madera para interiores 2.50 long. | Madera lacada mate tono natural |
| L | Banca larga de madera para interiores 2.00 long. | Madera lacada mate tono natural |
| M | Cortina divisoria 4.00 long. h: 2.50 sobre riel fijo | Lona blanca |
| N | Mueble bajo de madera 3.40 X 1.50 h: 95 cm. tipo O | Lona blanca |
| O | Extractor de aire mecánico 6" | Blanco |
| P | Silla salvaescaleras motorizada | Blanco |

PONTIFICIA UNIVERSIDAD CATOLICA DEL ECUADOR
FACULTAD DE ARQUITECTURA, DISEÑO Y ARTES
TRABAJO DE FIN DE CARRERA

TEMA:
PARQUE DEPORTIVO ELEVADO EN EL RESERVORIO DE CUMBAYA

DIRECTOR DE TFC: ARQ. GABRIELA NARANJO

CONTIENE: PLANTA ALTA CONSTRUCTIVA
ACERCAMIENTO

BLOQUE: 1 - 1

NOMBRE: JULIO JOSE OSPINA O.

NOTAS TÉCNICAS:

SELLOS Y FIRMAS DE APROBACIÓN:

UBICACIÓN:
Reservorio HIdroeléctrico de Cumbayá. Quito, Ecuador


C

LÁMINA: C-06

FECHA: 2015


ESCALA: INDICADAS

VER LAMINA C-09
VER LAMINA C-10
VER LAMINA C-11

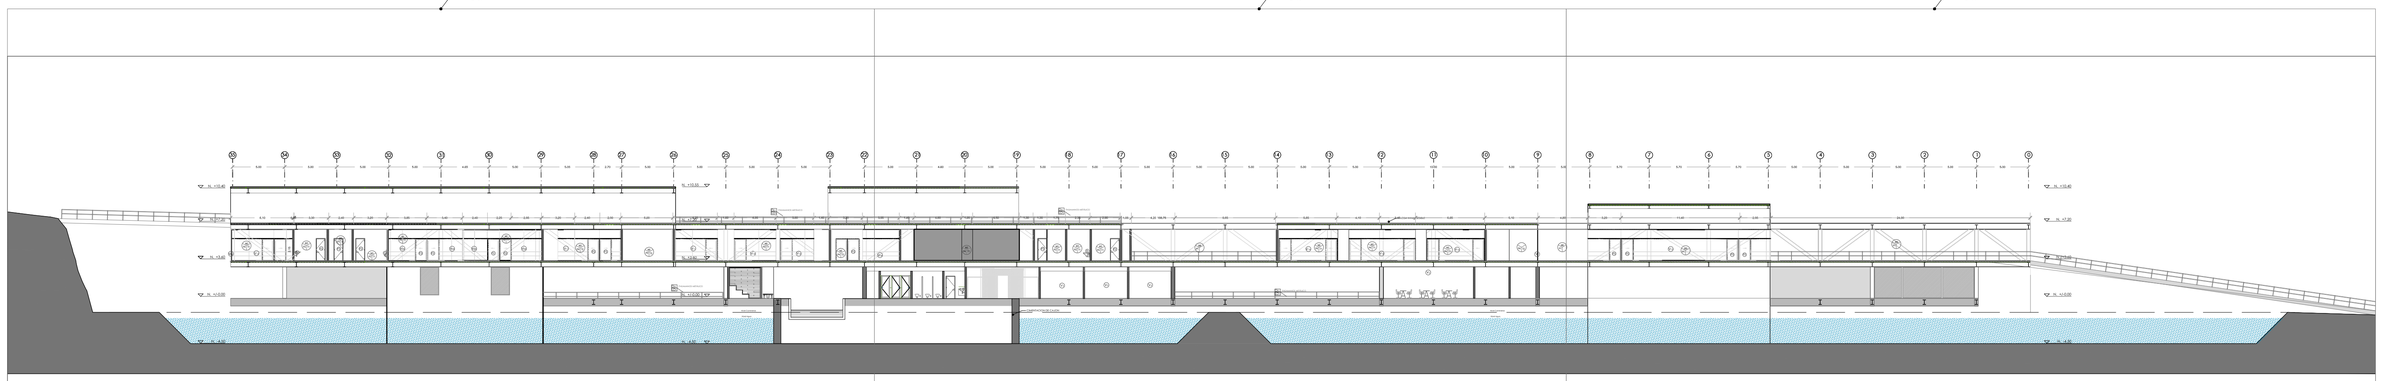


# CORTE CONSTRUCTIVO LONGITUDINAL
esc. 1 : 250


VER LAMINA C-12
VER LAMINA C-13
VER LAMINA C-14

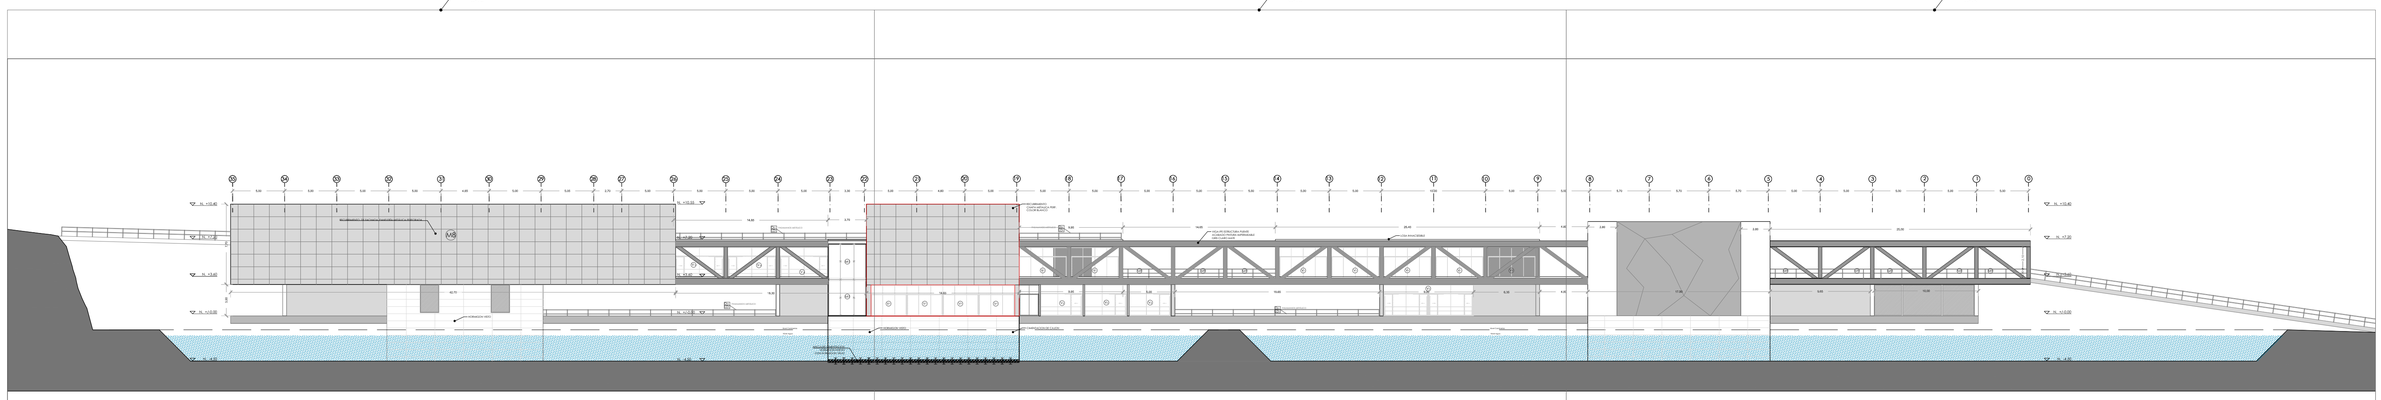

# FACHADA CONSTRUCTIVA LONGITUDINAL
esc. 1 : 250

0 m. 5 10

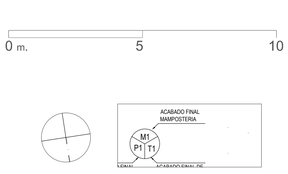

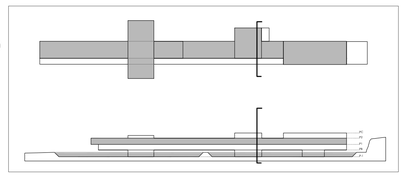CUADRO DE ACABADOS

| COD | TIPO | COLOR |
|---|---|---|
| **PISO** | | |
| P1 | Hormigón expuesto alisado | Gris oscuro mate |
| P2 | Baldosa de piedra formato 30 x 60 cm. separación 2mm. | Gris oscuro |
| P3 | Porcelanato 60 x 30 cm. separación entre piezas: 2mm. | Blanco |
| P4 | Madera 1/2 duela largo variable | Natural + laca mate |
| P5 | Hormigón con acabado grano lavado | Gris hormigón |
| **ACABADOS DE PARED** | | |
| M1 | Panelería de gypsum espesor 10 cm. | Pintura blanca |
| M2 | Bloque de hormigón 15 cm. | Enlucido y pintura blanca |
| M3 | Cerámica de formato 40 x 40 cm. separación entre piezas: 2mm. | Blanco |
| M4 | Bloque de hormigón 15 cm. con recubrimiento de tiras de madera 1.5 cms espesor | Natural + laca mate |
| M5 | Paneles de vidrio templado . e: 8mm. ancho: 80 cm. longitud: variable | Transparente |
| M6 | Muro de hormigón armado | Desencofrado |
| M7 | Recubrimiento tipo muro verde vertical | Vegetal |
| M8 | Panelado metálico | Mate inox |
| M9 | Pasamanos de acero inox e:2,5 cm. | Mate inox |

CIELO RASO

| | | |
|---|---|---|
| T1 | Deck metálico visto | Pintura blanca |
| T2 | Recubrimiento de panelería de gypsum | Estucado y pintura blanca |
| T3 | Tablon de madera Teca largo variable | Natural + laca mate |
| T4 | Deck metálico visto | Pintura negra |

ACABADOS

| | | |
|---|---|---|
| A | Inodoro elongado con fluxómetro | Porcelana blanca |
| B | Lavabo de pared sin base sobre mesón de granito | Porcelana blanca |
| C | Urinario porcelana blanca con fluxómetro | Porcelana blanca |
| D | Mueble bajo de madera 2 X 1.20 h: 95 cm. tipo L | Madera lacada mate tono natural |
| E | Mueble bajo de madera 3.40 X 1.50 h: 95 cm. tipo L | Madera lacada mate tono natural |
| F | Ducha 0.90 x 0.90 m. | Cerámica formato 0.40 x 0.40 m. color blanco |
| G | Mueble alto de tol tipo locker 2.90 h: 2.10 | Pintura blanca |
| H | Banca larga de madera para interiores 1.50 long | Madera lacada mate tono natural |
| I | Grada interna para piscina acero inox. | Mate inox. |
| J | Mueble alto de tol tipo locker 1.20 h: 2.10 | Pintura blanca |
| K | Banca larga de madera para interiores 2.50 long | Madera lacada mate tono natural |
| L | Banca larga de madera para interiores 2.00 long | Madera lacada mate tono natural |
| M | Cortina divisoria 4.00 long. h: 2.50 sobre riel fijo | Lona blanca |
| N | Mueble bajo de madera 3.40 X 1.50 h: 95 cm. tipo O | Lona blanca |
| O | Extractor de aire mecánico 6" | Blanco |
| P | Silla salvaescaleras motorizada | Blanco |

PONTIFICIA UNIVERSIDAD CATOLICA DEL ECUADOR
FACULTAD DE ARQUITECTURA, DISEÑO Y ARTES
TRABAJO DE FIN DE CARRERA

TEMA:
PARQUE DEPORTIVO ELEVADO EN EL RESERVORIO DE CUMBAYA

CONTIENE: CORTE CONSTRUCTIVO
FACHADA CONSTRUCTIVA

BLOQUE: 1 - 1

DIRECTOR DE TFC: ARQ. GABRIELA NARANJO

NOMBRE: JULIO JOSE OSPINA O.


NOTAS TÉCNICAS:

SELLOS Y FIRMAS DE APROBACIÓN:

UBICACIÓN:
Reservorio HIdroeléctrico de Cumbayá. Quito, Ecuador


C


LÁMINA: C-07
FECHA: 2015
ESCALA: INDICADAS

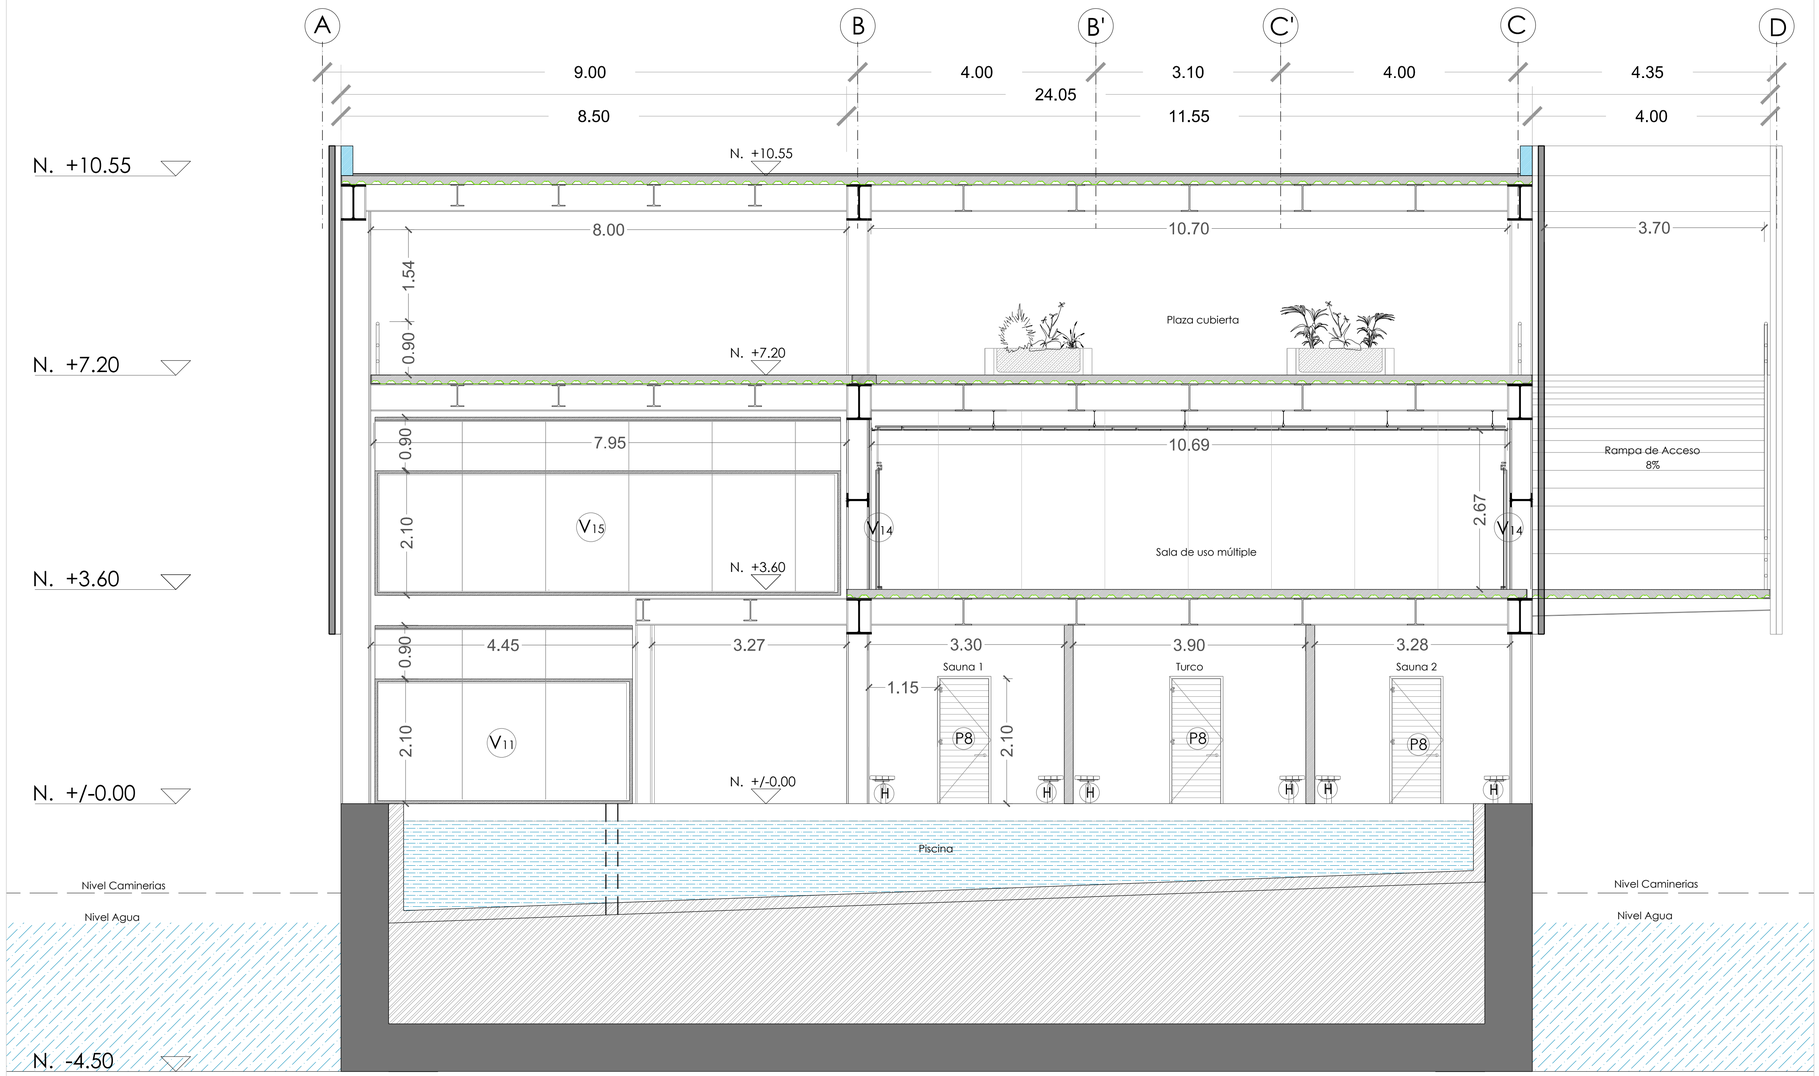


# CORTE COSNTRUCTIVO TRANSVERSAL
esc. 1 : 250

0 m. 5 10

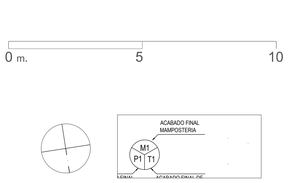

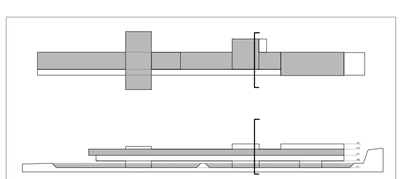CUADRO DE ACABADOS

| COD | TIPO | COLOR |
|---|---|---|
| **PISO** | | |
| P1 | Hormigón expuesto alisado | Gris oscuro mate |
| P2 | Baldosa de piedra formato 30 x 60 cm. separación 2mm. | Gris oscuro |
| P3 | Porcelanato 60 x 30 cm. separación entre piezas: 2mm. | Blanco |
| P4 | Madera 1/2 duela largo variable | Natural + laca mate |
| P5 | Hormigón con acabado grano lavado | Gris hormigón |
| **ACABADOS DE PARED** | | |
| M1 | Panelería de gypsum espesor 10 cm. | Pintura blanca |
| M2 | Bloque de hormigón 15 cm. | Enlucido y pintura blanca |
| M3 | Cerámica de formato 40 x 40 cm. separación entre piezas: 2mm. | Blanco |
| M4 | Bloque de hormigón 15 cm. con recubrimiento de tiras de madera 1.5 cms espesor | Natural + laca mate |
| M5 | Paneles de vidrio templado . e: 8mm. ancho: 80 cm. longitud: variable | Transparente |
| M6 | Muro de hormigón armado | Desencofrado |
| M7 | Recubrimiento tipo muro verde vertical | Vegetal |
| M8 | Panelado metálico | Mate inox |
| M9 | Pasamanos de acero inox e:2,5 cm. | Mate inox |

CIELO RASO

| | | |
|---|---|---|
| T1 | Deck metálico visto | Pintura blanca |
| T2 | Recubrimiento de panelería de gypsum | Estucado y pintura blanca |
| T3 | Tablon de madera Teca largo variable | Natural + laca mate |
| T4 | Deck metálico visto | Pintura negra |

ACABADOS

| | | |
|---|---|---|
| A | Inodoro elongado con fluxómetro | Porcelana blanca |
| B | Lavabo de pared sin base sobre mesón de granito | Porcelana blanca |
| C | Urinario porcelana blanca con fluxómetro | Porcelana blanca |
| D | Mueble bajo de madera 2 X 1.20 h: 95 cm. tipo L | Madera lacada mate tono natural |
| E | Mueble bajo de madera 3.40 X 1.50 h: 95 cm. tipo L | Madera lacada mate tono natural |
| F | Ducha 0.90 x 0.90 m. | Cerámica formato 0.40 x 0.40 m. color blanco |
| G | Mueble alto de tol tipo locker 2.90 h: 2.10 | Pintura blanca |
| H | Banca larga de madera para interiores 1.50 long | Madera lacada mate tono natural |
| I | Grada interna para piscina acero inox. | Mate inox. |
| J | Mueble alto de tol tipo locker 1.20 h: 2.10 | Pintura blanca |
| K | Banca larga de madera para interiores 2.50 long | Madera lacada mate tono natural |
| L | Banca larga de madera para interiores 2.00 long | Madera lacada mate tono natural |
| M | Cortina divisoria 4.00 long. h: 2.50 sobre riel fijo | Lona blanca |
| N | Mueble bajo de madera 3.40 X 1.50 h: 95 cm. tipo O | Lona blanca |
| O | Extractor de aire mecánico 6" | Blanco |
| P | Silla salvaescaleras motorizada | Blanco |

PONTIFICIA UNIVERSIDAD CATOLICA DEL ECUADOR
FACULTAD DE ARQUITECTURA, DISEÑO Y ARTES
TRABAJO DE FIN DE CARRERA

TEMA:
PARQUE DEPORTIVO ELEVADO EN EL RESERVORIO DE CUMBAYA

CONTIENE: CORTE CONSTRUCTIVO
FACHADA CONSTRUCTIVA

BLOQUE: 1 - 1

DIRECTOR DE TFC: ARQ. GABRIELA NARANJO

NOMBRE: JULIO JOSE OSPINA O.

NOTAS TÉCNICAS:

SELLOS Y FIRMAS DE APROBACIÓN:


UBICACIÓN:
Reservorio HIdroeléctrico de Cumbayá. Quito, Ecuador

C

LÁMINA: C-08


FECHA: 2015

ESCALA: INDICADAS

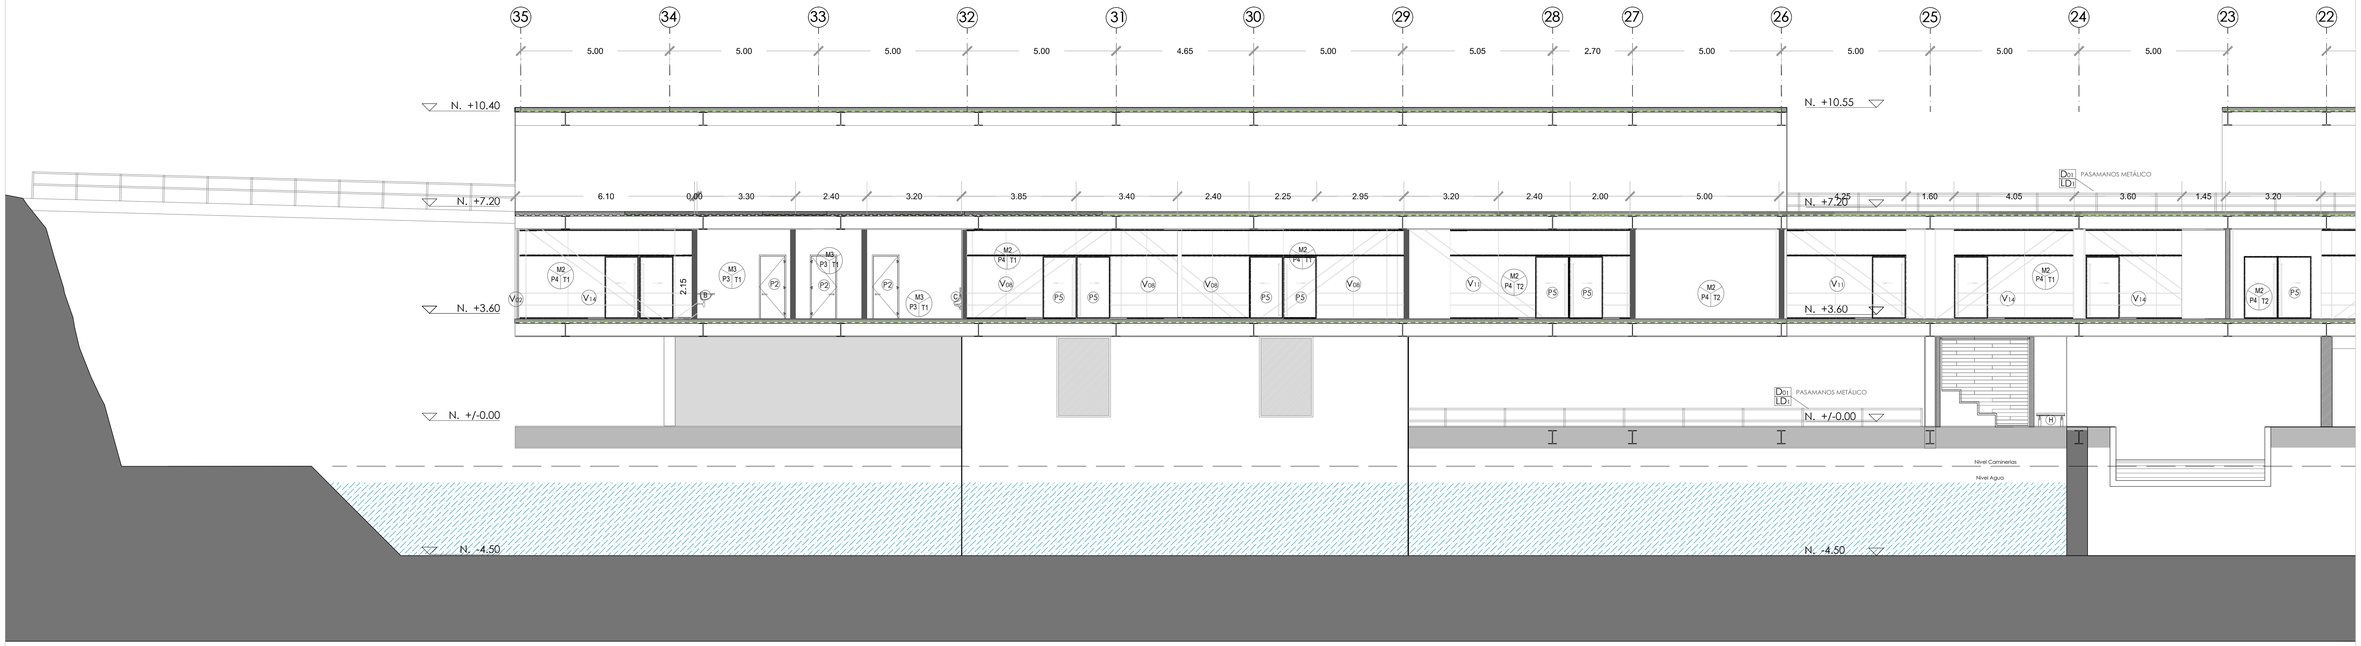



# CORTE CONSTRUCTIVO LONGITUDINAL

esc. 1 : 100

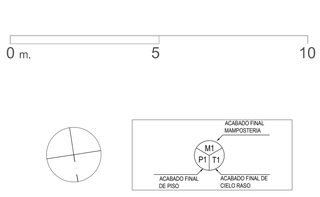





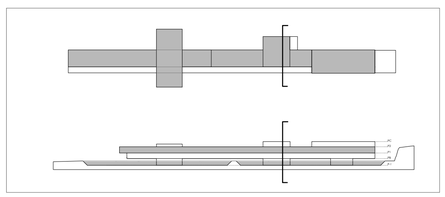

CUADRO DE ACABADOS

| COD | TIPO | COLOR |
|---|---|---|

PISO

| | | |
|---|---|---|
| P1 | Hormigón expuesto alisado | Gris oscuro mate |
| P2 | Baldosa de piedra formato 30 x 60 cm. separación 2mm. | Gris oscuro |
| P3 | Porcelanato 60 x 30 cm. separación entre piezas: 2mm. | Blanco |
| P4 | Madera 1/2 duela largo variable | Natural + laca mate |
| P5 | Hormigón con acabado grano lavado | Gris hormigón |

ACABADOS DE PARED

| | | |
|---|---|---|
| M1 | Panelería de gypsum espesor 10 cm. | Pintura blanca |
| M2 | Bloque de hormigón 15 cm. | Enlucido y pintura blanca |
| M3 | Cerámica de formato 40 x 40 cm. separación entre piezas: 2mm. | Blanco |
| M4 | Bloque de hormigón 15 cm. con recubrimiento de tiras de madera 1.5 cms espesor | Natural + laca mate |
| M5 | Paneles de vidrio templado . e: 8mm. ancho: 80 cm. longitud: variable | Transparente |
| M6 | Muro de hormigón armado | Desencofrado |
| M7 | Recubrimiento tipo muro verde vertical | Vegetal |
| M8 | Panelado metálico | Mate inox. |
| M9 | Pasamanos de acero inox.e:2.5 cm. | Mate inox. |


CIELO RASO

| | | |
|---|---|---|
| T1 | Deck metálico visto | Pintura blanca |
| T2 | Recubrimiento de panelería de gypsum | Estucado y pintura blanca |
| T3 | Tablon de madera Teca largo variable | Natural + laca mate |
| T4 | Deck metálico visto | Pintura negra |


ACABADOS

| | | |
|---|---|---|
| A | Inodoro elongado con fluxómetro | Porcelana blanca |
| B | Lavabo de pared sin base sobre mesón de granito | Porcelana blanca |
| C | Urinario porcelana blanca con fluxómetro | Porcelana blanca |
| D | Mueble bajo de madera 2 X 1.20 h: 95 cm. tipo L | Madera lacada mate tono natural |
| E | Mueble bajo de madera 3.40 X 1.50 h: 95 cm. tipo L | Madera lacada mate tono natural |
| F | Ducha 0.90 x 0.90 m. | Cerámica formato 0.40 x 0.40 m. color blanco |
| G | Mueble alto de tol tipo locker 2.90 h: 2.10 | Pintura blanca |
| H | Banca larga de madera para interiores 1.50 long. | Madera lacada mate tono natural |
| I | Grada interna para piscina acero inox. | Mate inox. |
| J | Mueble alto de tol tipo locker 1.20 h: 2.10 | Pintura blanca |
| K | Banca larga de madera para interiores 2.50 long. | Madera lacada mate tono natural |
| L | Banca larga de madera para interiores 2.00 long. | Madera lacada mate tono natural |
| M | Cortina divisoria 4.00 long. h: 2.50 sobre riel fijo | Lona blanca |
| N | Mueble bajo de madera 3.40 X 1.50 h: 95 cm. tipo O | Lona blanca |
| O | Extractor de aire mecánico 6" | Blanco |


| | | | | | | | |
|---|---|---|---|---|---|---|---|
| PONTIFICIA UNIVERSIDAD CATOLICA DEL ECUADOR<br>FACULTAD DE ARQUITECTURA, DISEÑO Y ARTES<br>TRABAJO DE FIN DE CARRERA | TEMA:<br>PARQUE DEPORTIVO ELEVADO EN EL RESERVORIO DE CUMBAYA | | DIRECTOR DE TFC: ARQ. GABRIELA NARANJO | NOTAS TÉCNICAS: | SELLOS Y FIRMAS DE APROBACIÓN: | UBICACIÓN:<br>Reservorio HIdroeléctrico de Cumbayá. Quito, Ecuador | C |
| | CONTIENE: CORTE CONSTRUCTIVO ACERCAMIENTO | BLOQUE: 1 - 1 | NOMBRE: JULIO JOSE OSPINA O. | | | | LÁMINA: C-09<br>FECHA: 2015<br>ESCALA: INDICADAS |

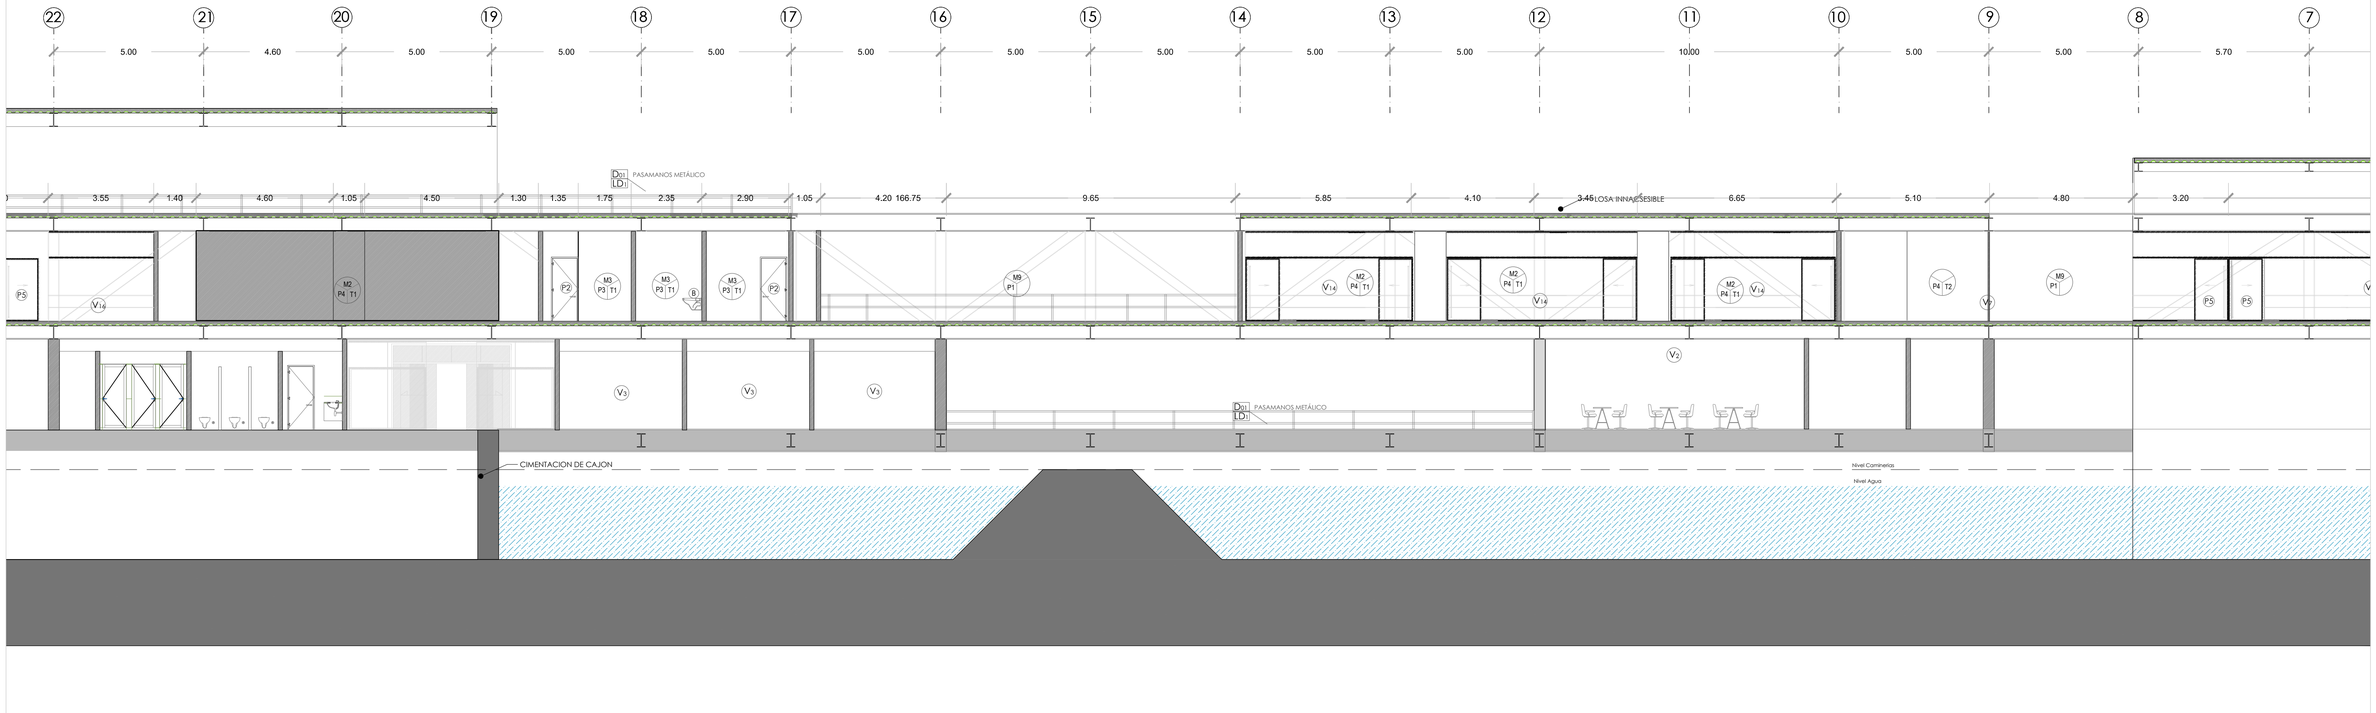



CORTE CONSTRUCTIVO LONGITUDINAL
esc. 1 : 100

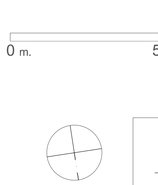

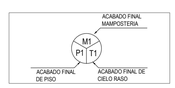

CUADRO DE ACABADOS
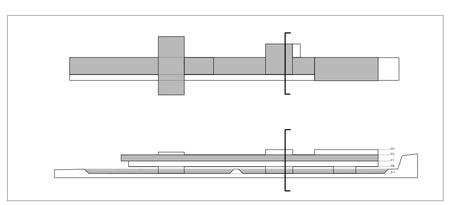
| COD | TIPO | COLOR |
|---|---|---|

PISO

| | | |
|---|---|---|
| P1 | Hormigón expuesto alisado | Gris oscuro mate |
| P2 | Baldosa de piedra formato 30 x 60 cm. separación 2mm. | Gris oscuro |
| P3 | Porcelanato 60 x 30 cm. separación entre piezas: 2mm. | Blanco |
| P4 | Madera 1/2 duela largo variable | Natural + laca mate |
| P5 | Hormigón con acabado grano lavado | Gris hormigón |

ACABADOS DE PARED

| | | |
|---|---|---|
| M1 | Panelería de gypsum espesor 10 cm. | Pintura blanca |
| M2 | Bloque de hormigón 15 cm. | Enlucido y pintura blanca |
| M3 | Cerámica de formato 40 x 40 cm. separación entre piezas: 2mm. | Blanco |
| M4 | Bloque de hormigón 15 cm. con recubrimiento de tiras de madera 1.5 cms espesor | Natural + laca mate |
| M5 | Paneles de vidrio templado . e: 8mm. ancho: 80 cm. longitud: variable | Transparente |
| M6 | Muro de hormigón armado | Desencofrado |
| M7 | Recubrimiento tipo muro verde vertical | Vegetal |
| M8 | Panelado metálico | Mate inox |
| M9 | Pasamanos de acero inox e:2,5 cm. | Mate inox |

CIELO RASO

| | | |
|---|---|---|
| T1 | Deck metálico visto | Pintura blanca |
| T2 | Recubrimiento de panelería de gypsum | Estucado y pintura blanca |
| T3 | Tablon de madera Teca largo variable | Natural + laca mate |
| T4 | Deck metálico visto | Pintura negra |

ACABADOS

| | | |
|---|---|---|
| A | Inodoro elongado con fluxómetro | Porcelana blanca |
| B | Lavabo de pared sin base sobre mesón de granito | Porcelana blanca |
| C | Urinario porcelana blanca con fluxómetro | Porcelana blanca |
| D | Mueble bajo de madera 2 X 1.20 h: 95 cm. tipo L | Madera lacada mate tono natural |
| E | Mueble bajo de madera 3.40 X 1.50 h: 95 cm. tipo L | Madera lacada mate tono natural |
| F | Ducha 0.90 x 0.90 m. | Cerámica formato 0.40 x 0.40 m. color blanco |
| G | Mueble alto de tol tipo locker 2.90 h: 2.10 | Pintura blanca |
| H | Banca larga de madera para interiores 1.50 long. | Madera lacada mate tono natural |
| I | Grada interna para piscina acero inox. | Mate inox. |
| J | Mueble alto de tol tipo locker 1.20 h: 2.10 | Pintura blanca |
| K | Banca larga de madera para interiores 2.50 long. | Madera lacada mate tono natural |
| L | Banca larga de madera para interiores 2.00 long. | Madera lacada mate tono natural |
| M | Cortina divisoria 4.00 long. h: 2.50 sobre riel fijo | Lona blanca |
| N | Mueble bajo de madera 3.40 X 1.50 h: 95 cm. tipo O | Lona blanca |
| O | Extractor de aire mecánico 6" | Blanco |

PONTIFICIA UNIVERSIDAD CATOLICA DEL ECUADOR
FACULTAD DE ARQUITECTURA, DISEÑO Y ARTES
TRABAJO DE FIN DE CARRERA

TEMA:
PARQUE DEPORTIVO ELEVADO EN EL RESERVORIO DE CUMBAYA

DIRECTOR DE TFC: ARQ. GABRIELA NARANJO

CONTIENE: CORTE CONSTRUCTIVO ACERCAMIENTO

BLOQUE: 1 - 1

NOMBRE: JULIO JOSE OSPINA O.


NOTAS TÉCNICAS:

SELLOS Y FIRMAS DE APROBACIÓN:

UBICACIÓN:
Reservorio HIdroeléctrico de Cumbayá. Quito, Ecuador


C


LÁMINA: C-10
FECHA: 2015
ESCALA: INDICADAS

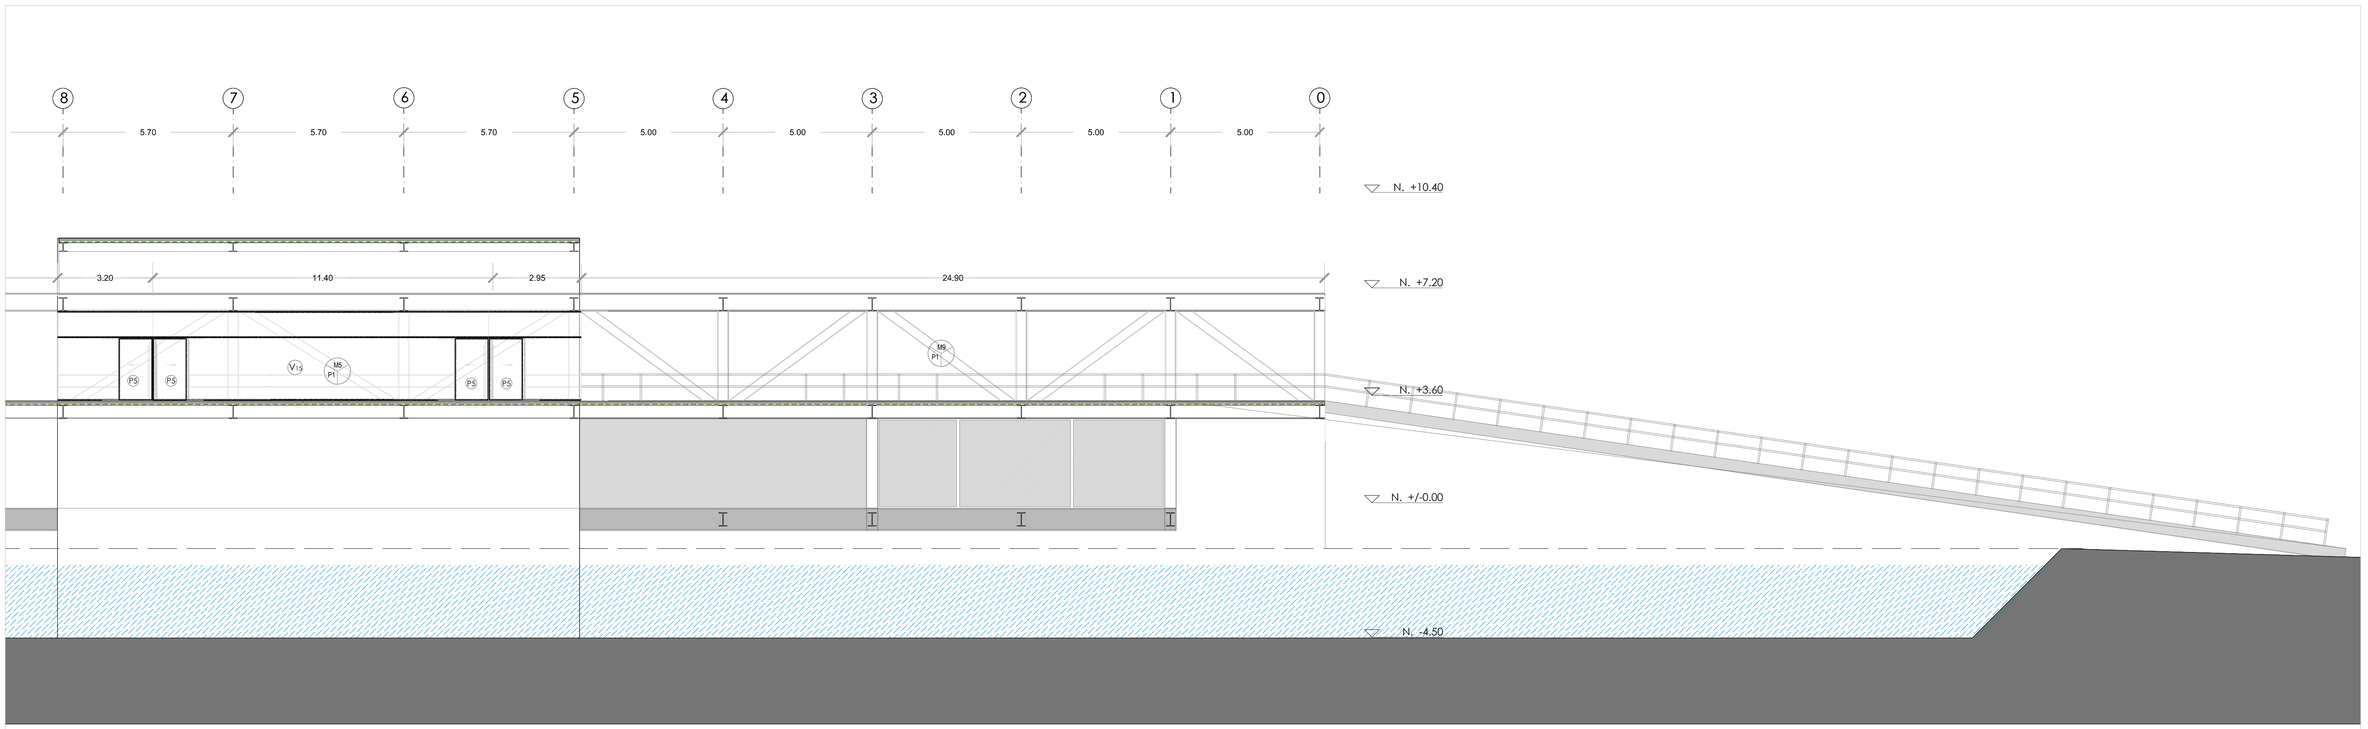


# CORTE CONSTRUCTIVO LONGITUDINAL
esc. 1 : 100

0 m. 5 10

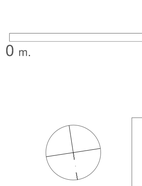

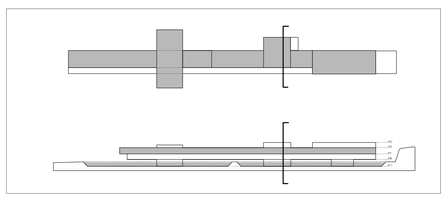CUADRO DE ACABADOS

| COD | TIPO | COLOR |
|---|---|---|

PISO

| | | |
|---|---|---|
| P1 | Hormigón expuesto alisado | Gris oscuro mate |
| P2 | Baldosa de piedra formato 30 x 60 cm. separación 2mm. | Gris oscuro |
| P3 | Porcelanato 60 x 30 cm. separación entre piezas: 2mm. | Blanco |
| P4 | Madera 1/2 duela largo variable | Natural + laca mate |
| P5 | Hormigón con acabado grano lavado | Gris hormigón |

ACABADOS DE PARED

| | | |
|---|---|---|
| M1 | Panelería de gypsum espesor 10 cm. | Pintura blanca |
| M2 | Bloque de hormigón 15 cm. | Enlucido y pintura blanca |
| M3 | Cerámica de formato 40 x 40 cm. separación entre piezas: 2mm. | Blanco |
| M4 | Bloque de hormigón 15 cm. con recubrimiento de tiras de madera 1.5 cms espesor | Natural + laca mate |
| M5 | Paneles de vidrio templado . e: 8mm. ancho: 80 cm. longitud: variable | Transparente |
| M6 | Muro de hormigón armado | Desencofrado |
| M7 | Recubrimiento tipo muro verde vertical | Vegetal |
| M8 | Panelado metálico | Mate inox |
| M9 | Pasamanos de acero inox e:2,5 cm. | Mate inox |

CIELO RASO

| | | |
|---|---|---|
| T1 | Deck metálico visto | Pintura blanca |
| T2 | Recubrimiento de panelería de gypsum | Estucado y pintura blanca |
| T3 | Tablon de madera Teca largo variable | Natural + laca mate |
| T4 | Deck metálico visto | Pintura negra |

ACABADOS

| | | |
|---|---|---|
| A | Inodoro elongado con fluxómetro | Porcelana blanca |
| B | Lavabo de pared sin base sobre mesón de granito | Porcelana blanca |
| C | Urinario porcelana blanca con fluxómetro | Porcelana blanca |
| D | Mueble bajo de madera 2 X 1.20 h: 95 cm. tipo L | Madera lacada mate tono natural |
| E | Mueble bajo de madera 3.40 X 1.50 h: 95 cm. tipo L | Madera lacada mate tono natural |
| F | Ducha 0.90 x 0.90 m. | Cerámica formato 0.40 x 0.40 m. color blanco |
| G | Mueble alto de tol tipo locker 2.90 h: 2.10 | Pintura blanca |
| H | Banca larga de madera para interiores 1.50 long. | Madera lacada mate tono natural |
| I | Grada interna para piscina acero inox. | Mate inox. |
| J | Mueble alto de tol tipo locker 1.20 h: 2.10 | Pintura blanca |
| K | Banca larga de madera para interiores 2.50 long. | Madera lacada mate tono natural |
| L | Banca larga de madera para interiores 2.00 long. | Madera lacada mate tono natural |
| M | Cortina divisoria 4.00 long. h: 2.50 sobre riel fijo | Lona blanca |
| N | Mueble bajo de madera 3.40 X 1.50 h: 95 cm. tipo O | Lona blanca |
| O | Extractor de aire mecánico 6" | Blanco |

PONTIFICIA UNIVERSIDAD CATOLICA DEL ECUADOR
FACULTAD DE ARQUITECTURA, DISEÑO Y ARTES
TRABAJO DE FIN DE CARRERA

TEMA:
PARQUE DEPORTIVO ELEVADO EN EL RESERVORIO DE CUMBAYA

DIRECTOR DE TFC: ARQ. GABRIELA NARANJO

CONTIENE: CORTE CONSTRUCTIVO ACERCAMIENTO

BLOQUE: 1 - 1

NOMBRE: JULIO JOSE OSPINA O.

NOTAS TÉCNICAS:

SELLOS Y FIRMAS DE APROBACIÓN:


UBICACIÓN:
Reservorio HIdroeléctrico de Cumbayá. Quito, Ecuador

C

LÁMINA: C-11


FECHA: 2015

ESCALA: INDICADAS

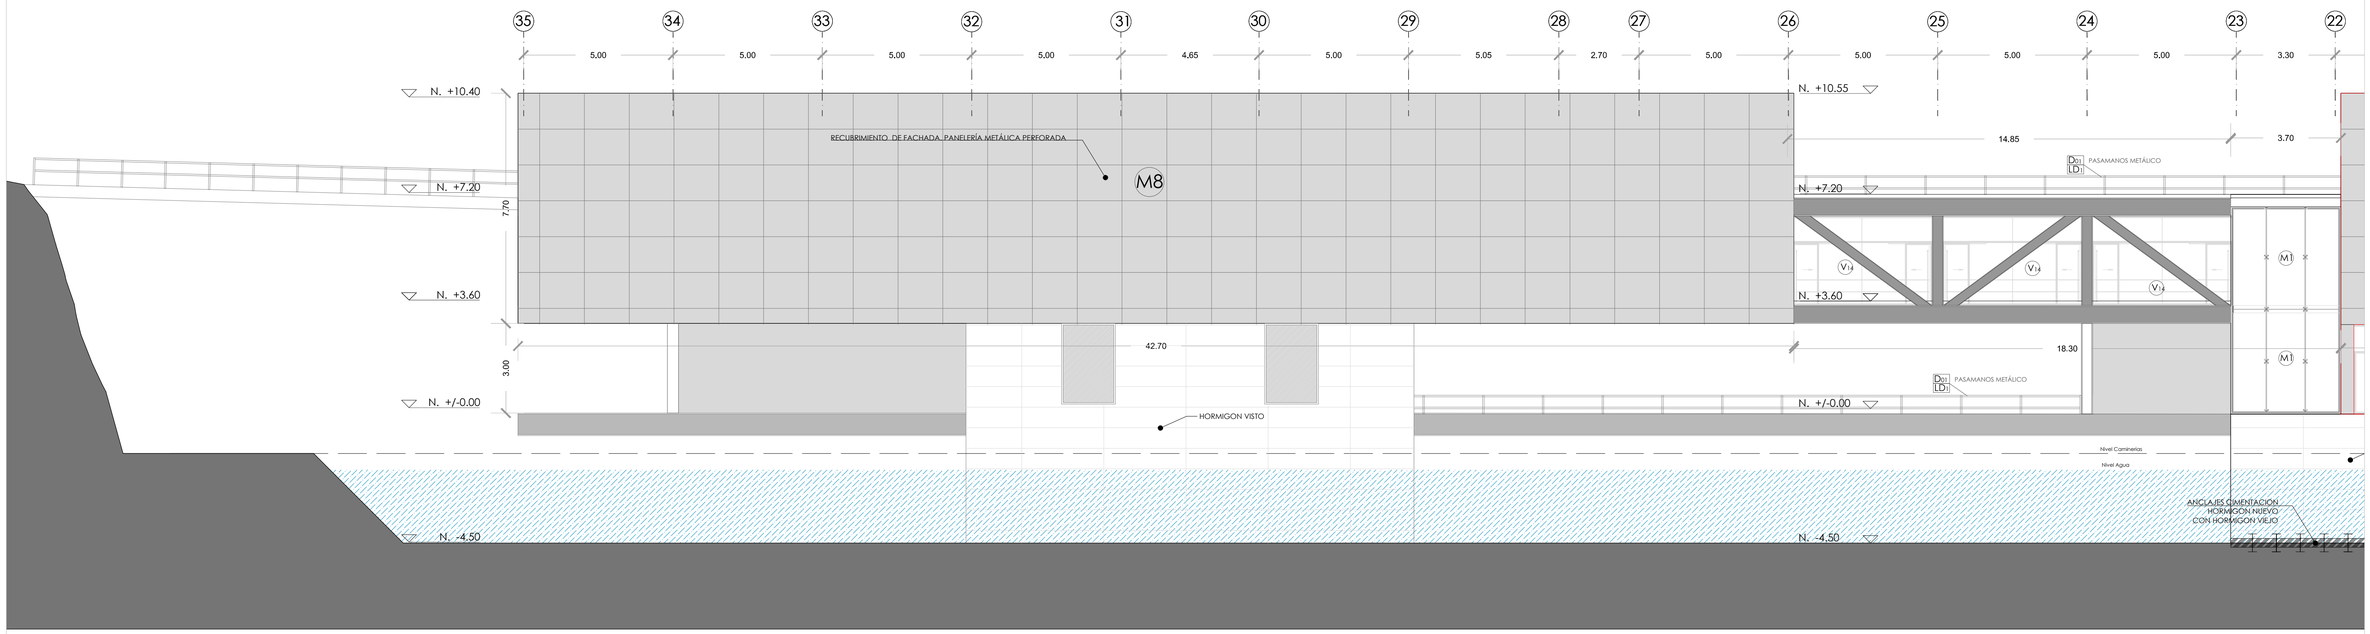


# FACHADA CONSTRUCTIVA LONGITUDINAL
esc. 1 : 100

0 m. 5 10

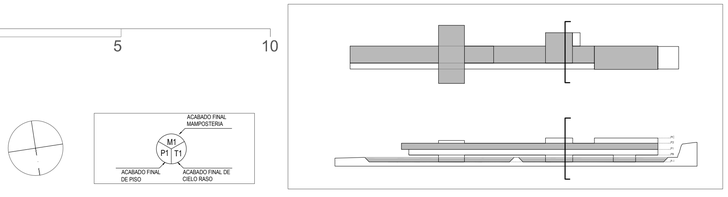




CUADRO DE ACABADOS

| COD | TIPO | COLOR |
|---|---|---|
| **PISO** | | |
| P1 | Hormigón expuesto alisado | Gris oscuro mate |
| P2 | Baldosa de piedra formato 30 x 60 cm. separación 2mm. | Gris oscuro |
| P3 | Porcelanato 60 x 30 cm. separación entre piezas: 2mm. | Blanco |
| P4 | Madera 1/2 duela largo variable | Natural + laca mate |
| P5 | Hormigón con acabado grano lavado | Gris hormigón |
| **ACABADOS DE PARED** | | |
| M1 | Panelería de gypsum espesor 10 cm. | Pintura blanca |
| M2 | Bloque de hormigón 15 cm. | Enlucido y pintura blanca |
| M3 | Cerámica de formato 40 x 40 cm. separación entre piezas: 2mm. | Blanco |
| M4 | Bloque de hormigón 15 cm. con recubrimiento de tiras de madera 1.5 cms espesor | Natural + laca mate |
| M5 | Paneles de vidrio templado . e: 8mm. ancho: 80 cm. longitud: variable | Transparente |
| M6 | Muro de hormigón armado | Desencofrado |
| M7 | Recubrimiento tipo muro verde vertical | Vegetal |
| M8 | Panelado metálico | Mate inox |
| M9 | Pasamanos de acero inox e:2,5 cm. | Mate inox |

| CIELO RASO | | |
|---|---|---|
| T1 | Deck metálico visto | Pintura blanca |
| T2 | Recubrimiento de panelería de gypsum | Estucado y pintura blanca |
| T3 | Tablon de madera Teca largo variable | Natural + laca mate |
| T4 | Deck metálico visto | Pintura negra |

| ACABADOS | | |
|---|---|---|
| A | Inodoro elongado con fluxómetro | Porcelana blanca |
| B | Lavabo de pared sin base sobre mesón de granito | Porcelana blanca |
| C | Urinario porcelana blanca con fluxómetro | Porcelana blanca |
| D | Mueble bajo de madera 2 X 1.20 h: 95 cm. tipo L | Madera lacada mate tono natural |
| E | Mueble bajo de madera 3.40 X 1.50 h: 95 cm. tipo L | Madera lacada mate tono natural |
| F | Ducha 0.90 x 0.90 m. | Cerámica formato 0.40 x 0.40 m. color blanco |
| G | Mueble alto de tol tipo locker 2.90 h: 2.10 | Pintura blanca |
| H | Banca larga de madera para interiores 1.50 long. | Madera lacada mate tono natural |
| I | Grada interna para piscina acero inox. | Mate inox. |
| J | Mueble alto de tol tipo locker 1.20 h: 2.10 | Pintura blanca |
| K | Banca larga de madera para interiores 2.50 long. | Madera lacada mate tono natural |
| L | Banca larga de madera para interiores 2.00 long. | Madera lacada mate tono natural |
| M | Cortina divisoria 4.00 long. h: 2.50 sobre riel fijo | Lona blanca |
| N | Mueble bajo de madera 3.40 X 1.50 h: 95 cm. tipo O | Lona blanca |
| O | Extractor de aire mecánico 6" | Blanco |

PONTIFICIA UNIVERSIDAD CATOLICA DEL ECUADOR
FACULTAD DE ARQUITECTURA, DISEÑO Y ARTES
TRABAJO DE FIN DE CARRERA

TEMA:
PARQUE DEPORTIVO ELEVADO EN EL RESERVORIO DE CUMBAYA

CONTIENE: FACHADA CONSTRUCTIVA ACERCAMIENTO

BLOQUE: 1 - 1

DIRECTOR DE TFC: ARQ. GABRIELA NARANJO

NOMBRE: JULIO JOSE OSPINA O.


NOTAS TÉCNICAS:

SELLOS Y FIRMAS DE APROBACIÓN:

UBICACIÓN:
Reservorio HIdroeléctrico de Cumbayá. Quito, Ecuador

C


LÁMINA: C-12
FECHA: 2015
ESCALA: INDICADAS

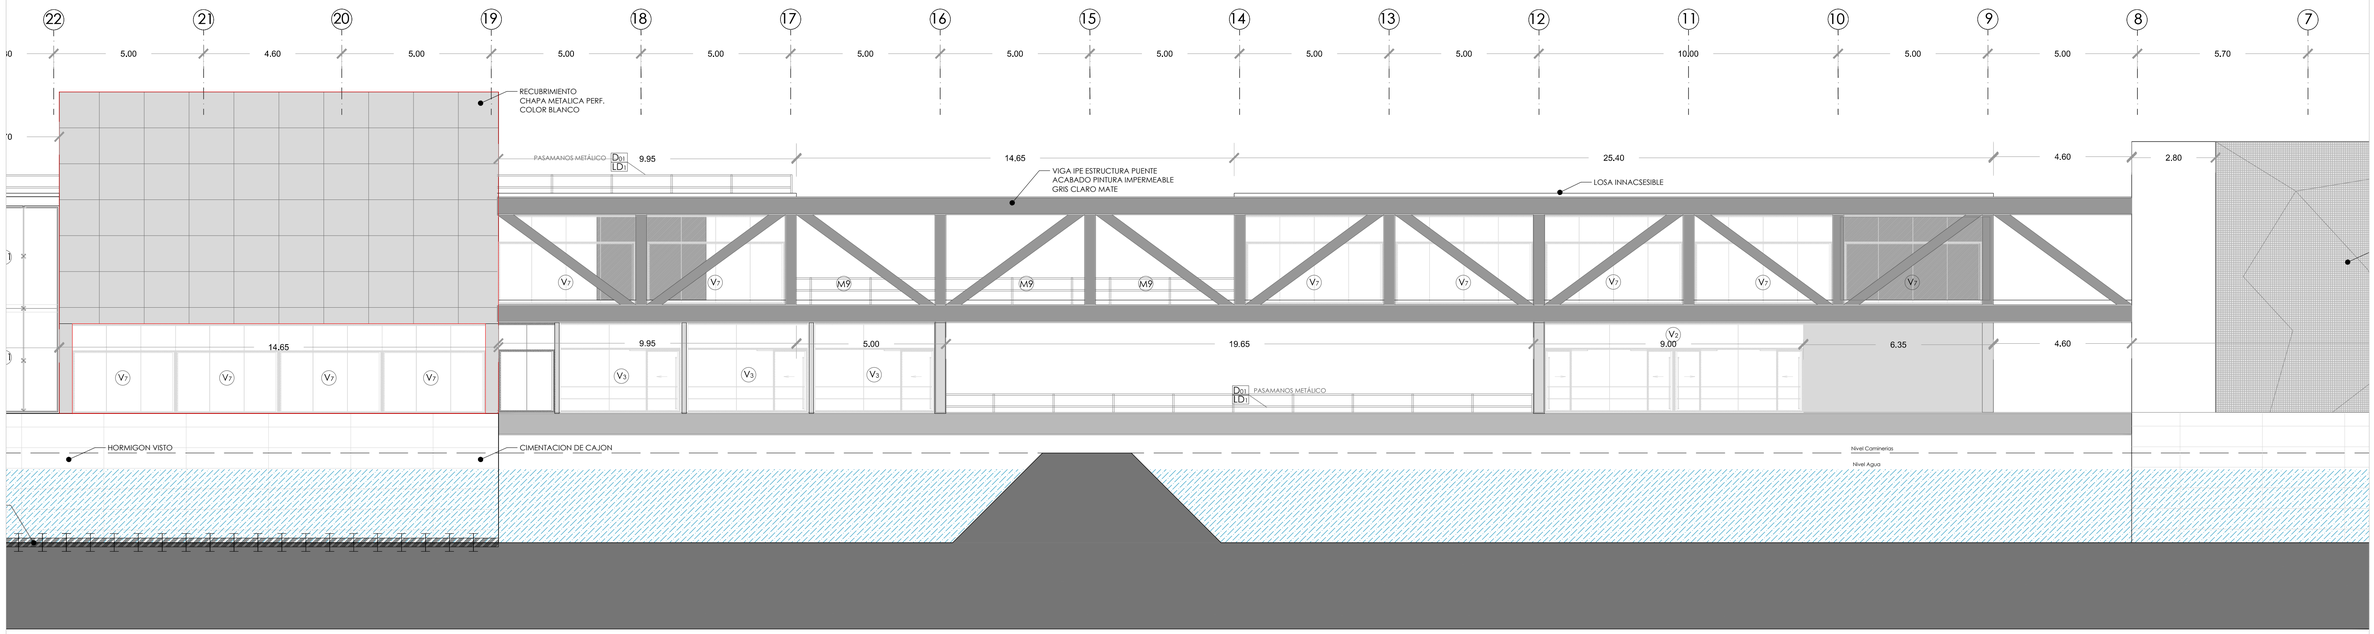


# FACHADA CONSTRUCTIVA LONGITUDINAL

esc. 1 : 100

0 m. 5 10

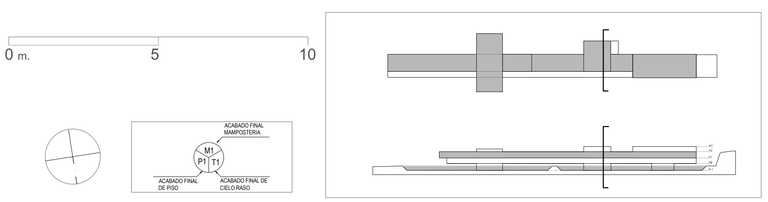




CUADRO DE ACABADOS

| COD | TIPO | COLOR |
|---|---|---|
| | **PISO** | |
| P1 | Hormigón expuesto alisado | Gris oscuro mate |
| P2 | Baldosa de piedra formato 30 x 60 cm. separación 2mm. | Gris oscuro |
| P3 | Porcelanato 60 x 30 cm. separación entre piezas: 2mm. | Blanco |
| P4 | Madera 1/2 duela largo variable | Natural + laca mate |
| P5 | Hormigón con acabado grano lavado | Gris hormigón |
| | **ACABADOS DE PARED** | |
| M1 | Panelería de gypsum espesor 10 cm. | Pintura blanca |
| M2 | Bloque de hormigón 15 cm. | Enlucido y pintura blanca |
| M3 | Cerámica de formato 40 x 40 cm. separación entre piezas: 2mm. | Blanco |
| M4 | Bloque de hormigón 15 cm. con recubrimiento de tiras de madera 1.5 cms espesor | Natural + laca mate |
| M5 | Paneles de vidrio templado . e: 8mm. ancho: 80 cm. longitud: variable | Transparente |
| M6 | Muro de hormigón armado | Desencofrado |
| M7 | Recubrimiento tipo muro verde vertical | Vegetal |
| M8 | Panelado metálico | Mate inox |
| M9 | Pasamanos de acero inox e:2,5 cm. | Mate inox |

CIELO RASO

| | | |
|---|---|---|
| T1 | Deck metálico visto | Pintura blanca |
| T2 | Recubrimiento de panelería de gypsum | Estucado y pintura blanca |
| T3 | Tablon de madera Teca largo variable | Natural + laca mate |
| T4 | Deck metálico visto | Pintura negra |

ACABADOS

| | | |
|---|---|---|
| A | Inodoro elongado con fluxómetro | Porcelana blanca |
| B | Lavabo de pared sin base sobre mesón de granito | Porcelana blanca |
| C | Urinario porcelana blanca con fluxómetro | Porcelana blanca |
| D | Mueble bajo de madera 2 X 1.20 h: 95 cm. tipo L | Madera lacada mate tono natural |
| E | Mueble bajo de madera 3.40 X 1.50 h: 95 cm. tipo L | Madera lacada mate tono natural |
| F | Ducha 0.90 x 0.90 m. | Cerámica formato 0.40 x 0.40 m. color blanco |
| G | Mueble alto de tol tipo locker 2.90 h: 2.10 | Pintura blanca |
| H | Banca larga de madera para interiores 1.50 long. | Madera lacada mate tono natural |
| I | Grada interna para piscina acero inox. | Mate inox. |
| J | Mueble alto de tol tipo locker 1.20 h: 2.10 | Pintura blanca |
| K | Banca larga de madera para interiores 2.50 long. | Madera lacada mate tono natural |
| L | Banca larga de madera para interiores 2.00 long. | Madera lacada mate tono natural |
| M | Cortina divisoria 4.00 long. h: 2.50 sobre riel fijo | Lona blanca |
| N | Mueble bajo de madera 3.40 X 1.50 h: 95 cm. tipo O | Lona blanca |
| O | Extractor de aire mecánico 6" | Blanco |

PONTIFICIA UNIVERSIDAD CATOLICA DEL ECUADOR
FACULTAD DE ARQUITECTURA, DISEÑO Y ARTES
TRABAJO DE FIN DE CARRERA

TEMA:
PARQUE DEPORTIVO ELEVADO EN EL RESERVORIO DE CUMBAYA

CONTIENE: FACHADA CONSTRUCTIVO ACERCAMIENTO

BLOQUE: 1 - 1

DIRECTOR DE TFC: ARQ. GABRIELA NARANJO

NOMBRE: JULIO JOSE OSPINA O.

NOTAS TÉCNICAS:

SELLOS Y FIRMAS DE APROBACIÓN:


UBICACIÓN:
Reservorio HIdroeléctrico de Cumbayá. Quito, Ecuador

C

LÁMINA: C-13


FECHA: 2015

ESCALA: INDICADAS

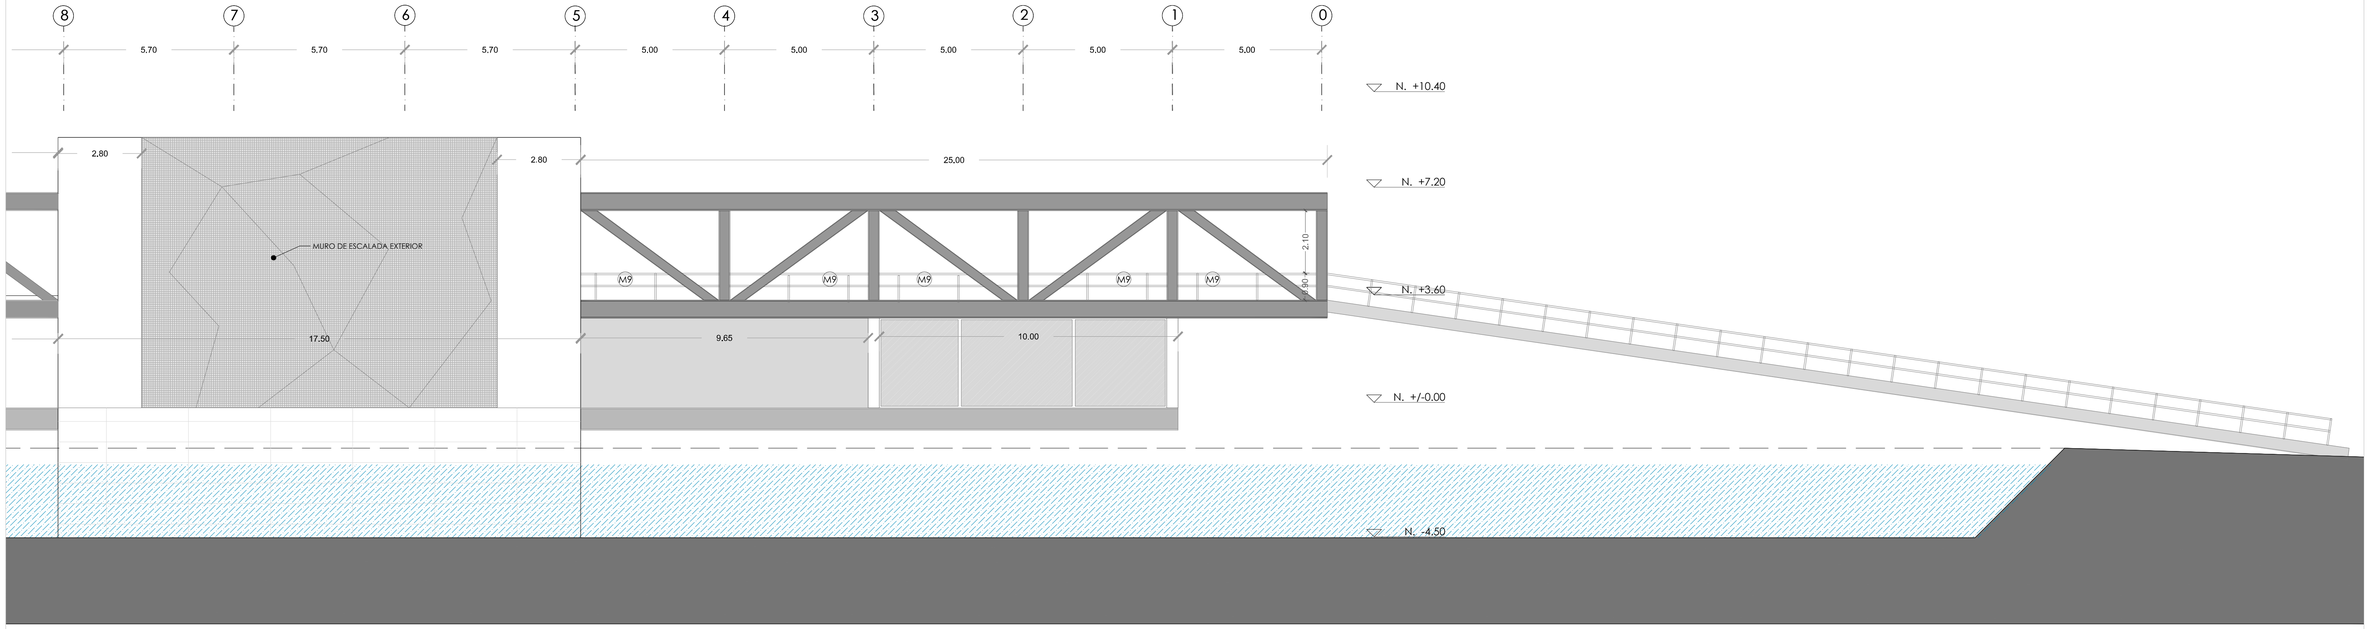


# FACHADA CONSTRUCTIVA LONGITUDINAL
esc. 1 : 100

0 m. 5 10

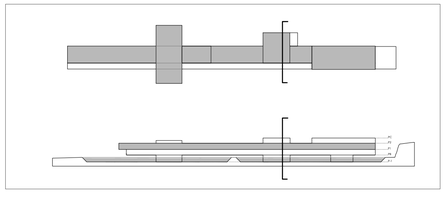




CUADRO DE ACABADOS

| COD | TIPO | COLOR |
|---|---|---|
| | **PISO** | |
| P1 | Hormigón expuesto alisado | Gris oscuro mate |
| P2 | Baldosa de piedra formato 30 x 60 cm. separación 2mm. | Gris oscuro |
| P3 | Porcelanato 60 x 30 cm. separación entre piezas: 2mm. | Blanco |
| P4 | Madera 1/2 duela largo variable | Natural + laca mate |
| P5 | Hormigón con acabado grano lavado | Gris hormigón |
| | **ACABADOS DE PARED** | |
| M1 | Panelería de gypsum espesor 10 cm. | Pintura blanca |
| M2 | Bloque de hormigón 15 cm. | Enlucido y pintura blanca |
| M3 | Cerámica de formato 40 x 40 cm. separación entre piezas: 2mm. | Blanco |
| M4 | Bloque de hormigón 15 cm. con recubrimiento de tiras de madera 1.5 cms espesor | Natural + laca mate |
| M5 | Paneles de vidrio templado . e. 8mm. ancho: 80 cm. longitud: variable | Transparente |
| M6 | Muro de hormigón armado | Desencofrado |
| M7 | Recubrimiento tipo muro verde vertical | Vegetal |
| M8 | Panelado metálico | Mate inox |
| M9 | Pasamanos de acero inox e:2,5 cm. | Mate inox |

| | CIELO RASO | |
|---|---|---|
| T1 | Deck metálico visto | Pintura blanca |
| T2 | Recubrimiento de panelería de gypsum | Estucado y pintura blanca |
| T3 | Tablon de madera Teca largo variable | Natural + laca mate |
| T4 | Deck metálico visto | Pintura negra |
| | **ACABADOS** | |
| A | Inodoro elongado con fluxómetro | Porcelana blanca |
| B | Lavabo de pared sin base sobre mesón de granito | Porcelana blanca |
| C | Urinario porcelana blanca con fluxómetro | Porcelana blanca |
| D | Mueble bajo de madera 2 X 1.20 h: 95 cm. tipo L | Madera lacada mate tono natural |
| E | Mueble bajo de madera 3.40 X 1.50 h: 95 cm. tipo L | Madera lacada mate tono natural |
| F | Ducha 0.90 x 0.90 m. | Cerámica formato 0.40 x 0.40 m. color blanco |
| G | Mueble alto de tol tipo locker 2.90 h: 2.10 | Pintura blanca |
| H | Banca larga de madera para interiores 1.50 long. | Madera lacada mate tono natural |
| I | Grada interna para piscina acero inox. | Mate inox. |
| J | Mueble alto de tol tipo locker 1.20 h: 2.10 | Pintura blanca |
| K | Banca larga de madera para interiores 2.50 long. | Madera lacada mate tono natural |
| L | Banca larga de madera para interiores 2.00 long. | Madera lacada mate tono natural |
| M | Cortina divisoria 4.00 long. h: 2.50 sobre riel fijo | Lona blanca |
| N | Mueble bajo de madera 3.40 X 1.50 h: 95 cm. tipo O | Lona blanca |
| O | Extractor de aire mecánico 6" | Blanco |

PONTIFICIA UNIVERSIDAD CATOLICA DEL ECUADOR
FACULTAD DE ARQUITECTURA, DISEÑO Y ARTES
TRABAJO DE FIN DE CARRERA

TEMA:
PARQUE DEPORTIVO ELEVADO EN EL RESERVORIO DE CUMBAYA

DIRECTOR DE TFC: ARQ. GABRIELA NARANJO

CONTIENE: FACHADA CONSTRUCTIVA ACERCAMIENTO

BLOQUE: 1 - 1

NOMBRE: JULIO JOSE OSPINA O.

NOTAS TÉCNICAS:

SELLOS Y FIRMAS DE APROBACIÓN:


UBICACIÓN:
Reservorio HIdroeléctrico de Cumbayá. Quito, Ecuador

C


LÁMINA: C-14

FECHA: 2015

ESCALA: INDICADAS

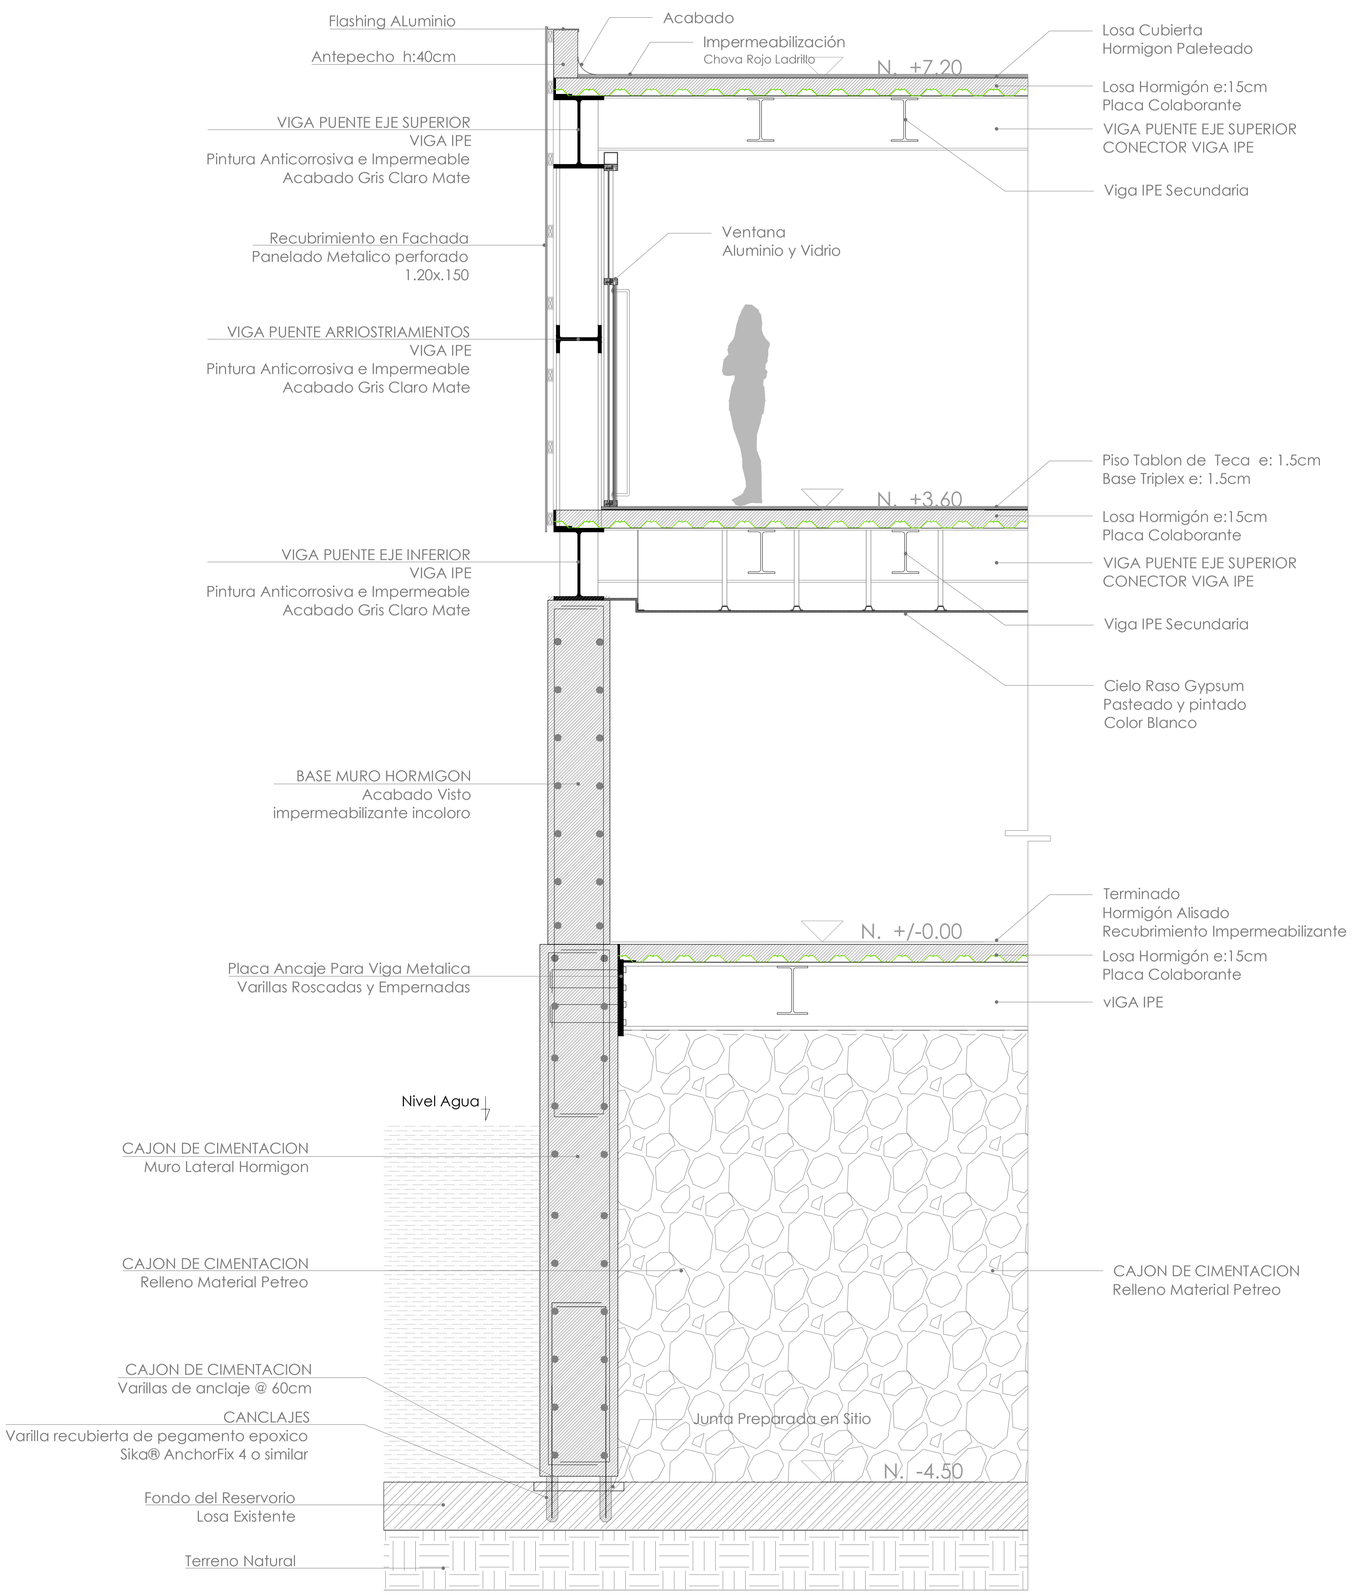


# CORTE POR MURO
esc. 1:50

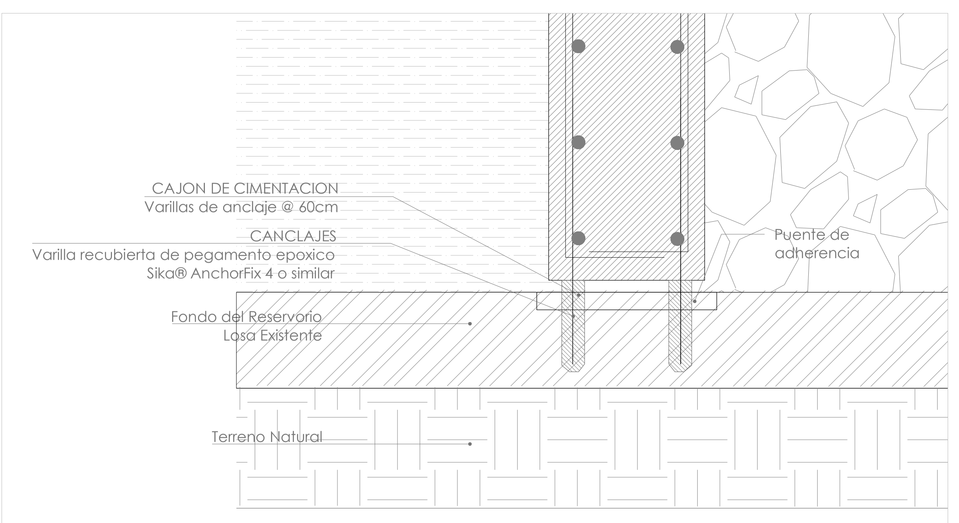


# DETALLE ANCLAJE CIMENTACION
esc. 1:25

PONTIFICIA UNIVERSIDAD CATOLICA DEL ECUADOR
FACULTAD DE ARQUITECTURA, DISEÑO Y ARTES
TRABAJO DE FIN DE CARRERA

TEMA: PARQUE DEPORTIVO ELEVADO EN EL RESERVORIO DE CUMBAYA

CONTIENE: CORTE POR MURO

BLOQUE: 1-1

NOMBRE: JULIO JOSE OSPINA O.

DIRECTOR DE TFC: ARQ. GABRIELA NARANJO

NOTAS TÉCNICAS:

SELLOS Y FIRMAS DE APROBACION:

UBICACIÓN: Reservorio Hidroeléctrico de Cumbayá. Quito, Ecuador


C

LÁMINA: C-15

FECHA: 2015


ESCALA: INDICADAS

# Cuadro de puertas y ventanas. esc. 1__50

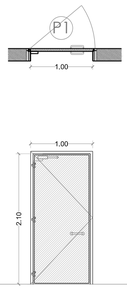



P1 Puerta batiente de vidrio

1 unidad

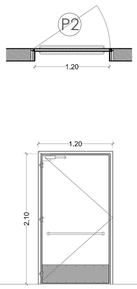



P2 Puerta de madera
Acabado natural mate

6 unidades

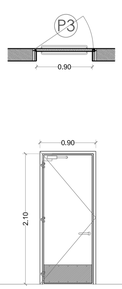



P3 Puerta de madera
Acabado natural mate

3 unidades

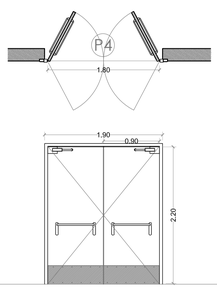



P4 Puerta doble de madera
Acabado natural mate

4 unidades

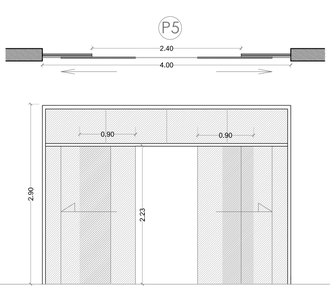



P5 Puerta de vidrio corredera doble

9 unidades

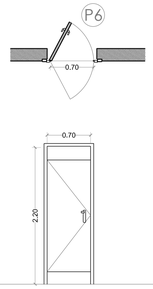



P6 Puerta de tol

12 unidades

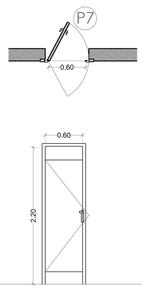



P7 Puerta de tol

8 unidades

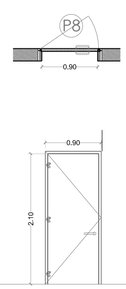



P8 Puerta de madera
Acabado natural mate

1 unidad

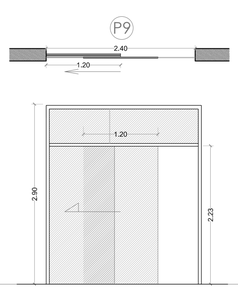



P9 Puerta corredera de vidrio

9 unidades

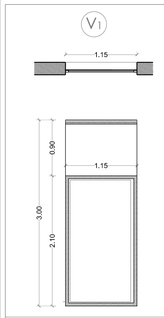



V1 Ventana fija. Perfilería de
aluminio

3 unidades

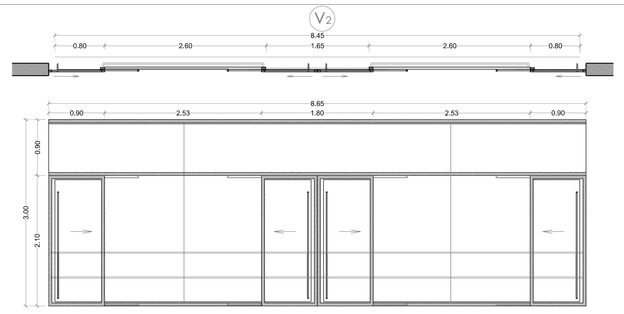



V2 Ventana corredera doble.
Perfilería de aluminio

2 unidades

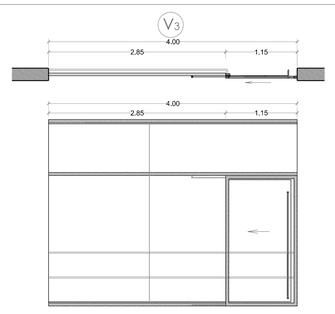



V3 Ventana corredera.
Perfilería de aluminio

2 unidades

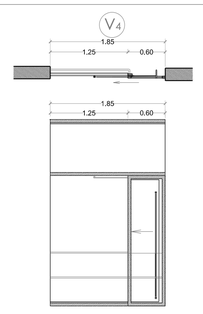



V4 Ventana corredera.
Perfilería de aluminio

1 unidad

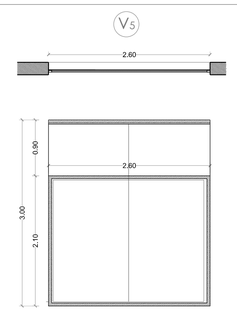



V5 Ventana fija. Perfilería de
aluminio

1 unidad

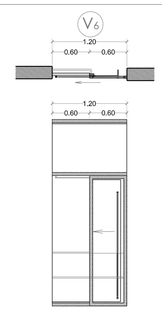



V6 Ventana fija. Perfilería de
aluminio

2 unidades

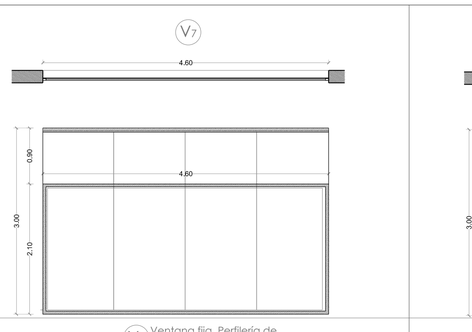



V7 Ventana fija. Perfilería de
aluminio

12 unidades

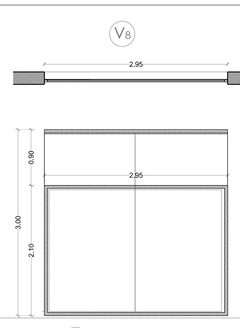



V8 Ventana fija. Perfilería de
aluminio

4 unidades

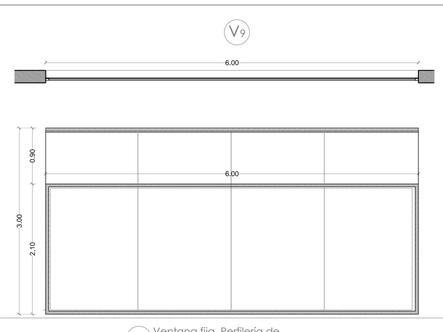



V9 Ventana fija. Perfilería de
aluminio

3 unidades

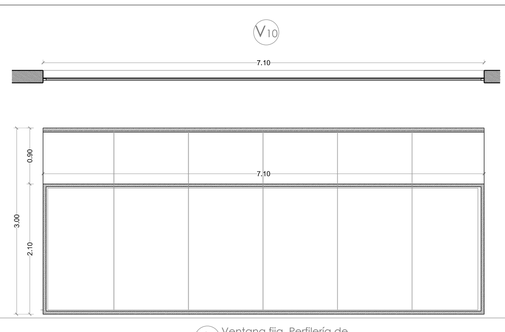



V10 Ventana fija. Perfilería de
aluminio

1 unidad

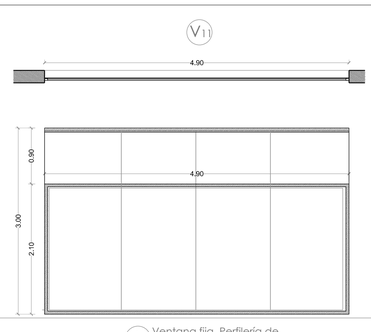



V11 Ventana fija. Perfilería de
aluminio

6 unidades

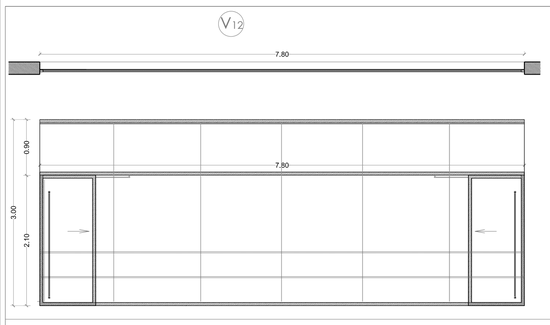



V12 Ventana fija. Perfilería de
aluminio

3 unidades

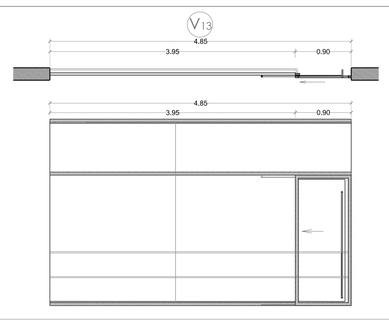



V13 Ventana corredera.
Perfilería de aluminio

1 unidad

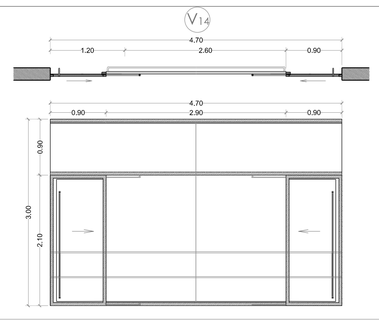



V14 Ventana corredera doble.
Perfilería de aluminio

13 unidades

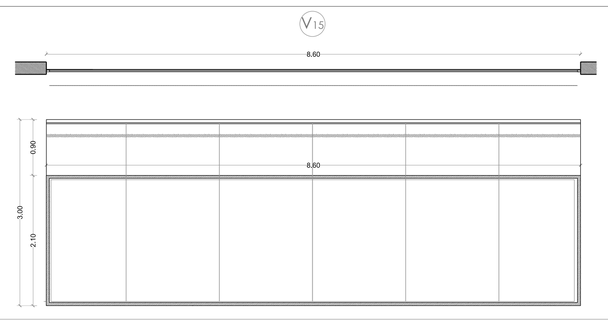


V15 Ventana fija. Perfilería de
aluminio

8 unidades

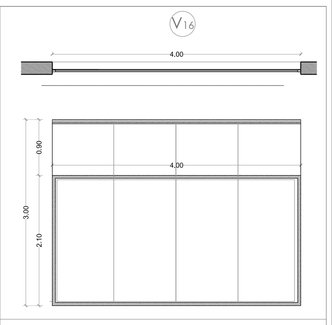


V16 Ventana fija. Perfilería de
aluminio

1 unidad

PONTIFICIA UNIVERSIDAD CATOLICA DEL ECUADOR
FACULTAD DE ARQUITECTURA, DISEÑO Y ARTES
TRABAJO DE FIN DE CARRERA

TEMA:
PARQUE DEPORTIVO ELEVADO EN EL RESERVORIO DE CUMBAYA

CONTIENE: CUADRO PUERTAS Y VENTANAS

BLOQUE: 1 - 1

DIRECTOR DE TFC: ARQ. GABRIELA NARANJO

NOMBRE: JULIO JOSE OSPINA O.

NOTAS TÉCNICAS:

SELLOS Y FIRMAS DE APROBACIÓN:

UBICACIÓN:

Reservorio HIdroeléctrico de Cumbayá. Quito, Ecuador


C

LÁMINA: C-16

FECHA: 2015

ESCALA: INDICADAS

DETALLE BANOS

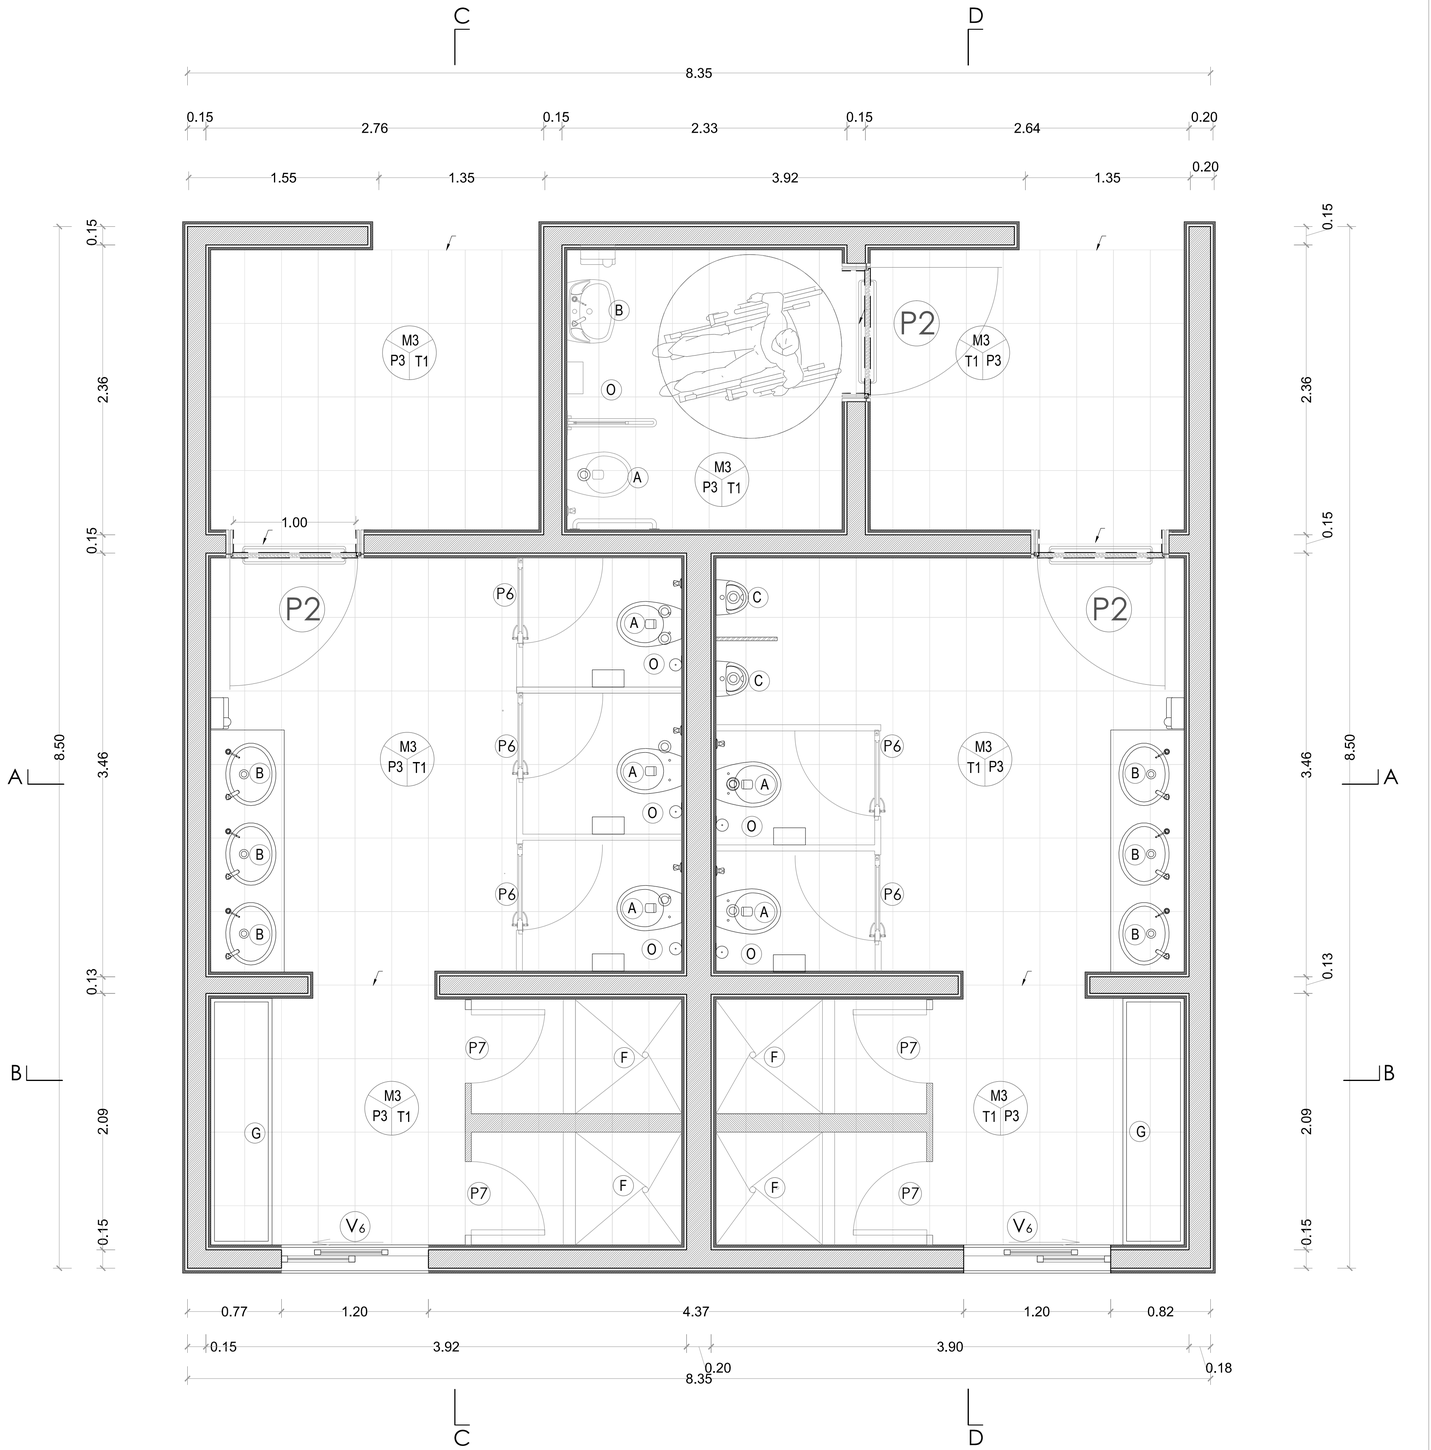


PLANTA
esc. 1 : 25

ACABADOS

| | | |
|---|---|---|
| A | Inodoro elongado con fluxómetro | Porcelana blanca |
| B | Lavabo de pared sin base sobre mesón de granito | Porcelana blanca |
| C | Urinario porcelana blanca con fluxómetro | Porcelana blanca |
| D | Mueble bajo de madera 2 X 1.20 h: 95 cm. tipo L | Madera lacada mate tono natural |
| E | Mueble bajo de madera 3.40 X 1.50 h: 95 cm. tipo L | Madera lacada mate tono natural |
| F | Ducha 0.90 x 0.90 m. | Cerámica formato 0.40 x 0.40 m. color blanco |
| G | Mueble alto de tol tipo locker 2.90 h: 2.10 | Pintura blanca |
| H | Banca larga de madera para interiores 1.50 long. | Madera lacada mate tono natural |
| I | Grada interna para piscina acero inox. | Mate inox. |
| J | Mueble alto de tol tipo locker 1.20 h: 2.10 | Pintura blanca |
| K | Banca larga de madera para interiores 2.50 long. | Madera lacada mate tono natural |
| L | Banca larga de madera para interiores 2.00 long. | Madera lacada mate tono natural |
| M | Cortina divisoria 4.00 long. h: 2.50 sobre riel fijo | Lona blanca |
| N | Mueble bajo de madera 3.40 X 1.50 h: 95 cm. tipo O | Lona blanca |
| O | Extractor de aire mecánico 6" | Blanco |
| P | Silla salvaescaleras motorizada | Blanco |

CUADRO DE ACABADOS

| COD | TIPO | COLOR |
|---|---|---|
| | PISO | |
| P1 | Hormigón expuesto alisado | Gris oscuro mate |
| P2 | Baldosa de piedra formato 30 x 60 cm. separación 2mm. | Gris oscuro |
| P3 | Porcelanato 60 x 30 cm. separación entre piezas: 2mm. | Blanco |
| P4 | Madera 1/2 duela largo variable | Natural + laca mate |
| P5 | Hormigón con acabado grano lavado | Gris hormigón |
| | ACABADOS DE PARED | |
| M1 | Panelería de gypsum espesor 10 cm. | Pintura blanca |
| M2 | Bloque de hormigón 15 cm. | Enlucido y pintura blanca |
| M3 | Cerámica de formato 40 x 40 cm. separación entre piezas: 2mm. | Blanco |
| M4 | Bloque de hormigón 15 cm. con recubrimiento de tiras de madera 1.5 cms espesor | Natural + laca mate |
| M5 | Paneles de vidrio templado. e: 8mm. ancho: 80 cm. longitud: variable | Transparente |
| M6 | Muro de hormigón armado | Desencofrado |
| M7 | Recubrimiento tipo muro verde vertical | Vegetal |
| M8 | Panelado metálico | Mate inox |
| M9 | Pasamanos de acero inox e:2,5 cm. | Mate inox |
| | CIELO RASO | |
| T1 | Deck metálico visto | Pintura blanca |
| T2 | Recubrimiento de panelería de gypsum | Estucado y pintura blanca |
| T3 | Tablon de madera Teca largo variable | Natural + laca mate |
| T4 | Deck metálico visto | Pintura negra |

PONTIFICIA UNIVERSIDAD CATOLICA DEL ECUADOR
FACULTAD DE ARQUITECTURA, DISEÑO Y ARTES
TRABAJO DE FIN DE CARRERA

TEMA:
PARQUE DEPORTIVO ELEVADO EN EL RESERVORIO DE CUMBAYA

CONTIENE: DETALLE BANOS

BLOQUE: 1 - 1

DIRECTOR DE TFC: ARQ. GABRIELA NARANJO

NOMBRE: JULIO JOSE OSPINA O.


NOTAS TÉCNICAS:

SELLOS Y FIRMAS DE APROBACIÓN:


UBICACIÓN:
Reservorio HIdroeléctrico de Cumbayá. Quito, Ecuador

D

LÁMINA: D-01
FECHA: 2015
ESCALA: INDICADAS

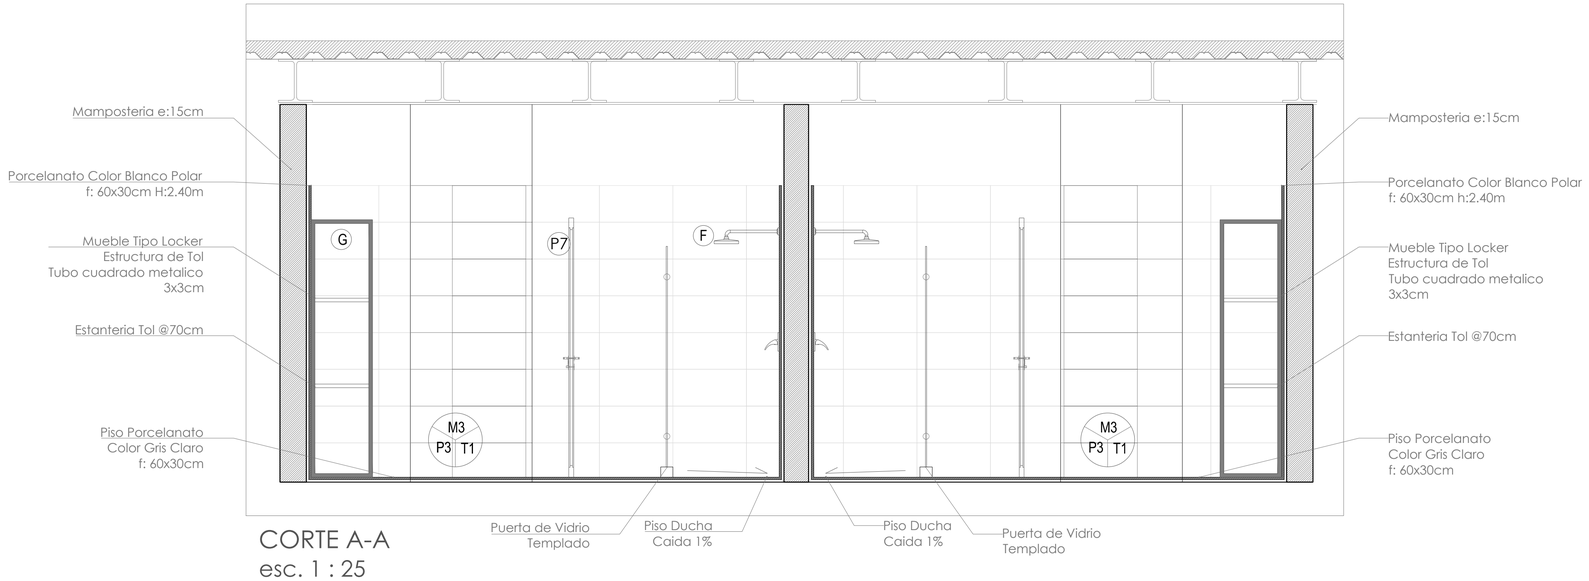


CORTE A-A
esc. 1 : 25

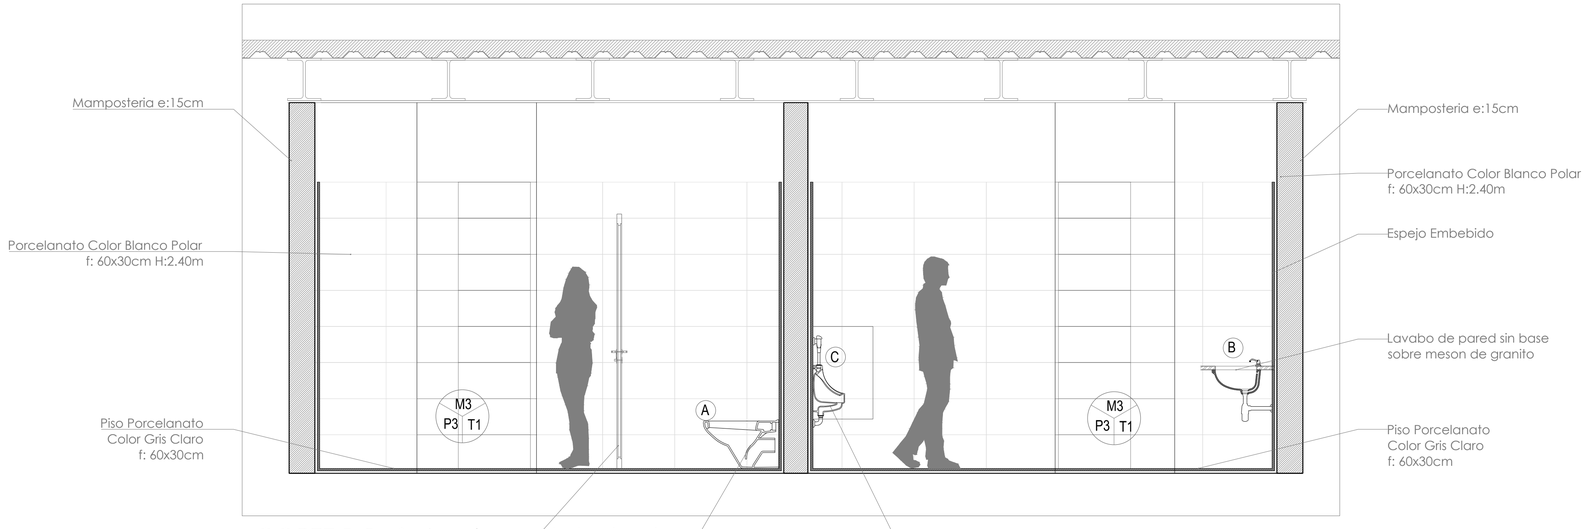


CORTE B-B
esc. 1 : 25

ACABADOS

| | | |
|---|---|---|
| A | Inodoro elongado con fluxómetro | Porcelana blanca |
| B | Lavabo de pared sin base sobre mesón de granito | Porcelana blanca |
| C | Urinario porcelana blanca con fluxómetro | Porcelana blanca |
| D | Mueble bajo de madera 2 X 1.20 h: 95 cm. tipo L | Madera lacada mate tono natural |
| E | Mueble bajo de madera 3.40 X 1.50 h: 95 cm. tipo L | Madera lacada mate tono natural |
| F | Ducha 0.90 x 0.90 m. | Cerámica formato 0.40 x 0.40 m. color blanco |
| G | Mueble alto de tol tipo locker 2.90 h: 2.10 | Pintura blanca |
| H | Banca larga de madera para interiores 1.50 long. | Madera lacada mate tono natural |
| I | Grada interna para piscina acero inox. | Mate inox. |
| J | Mueble alto de tol tipo locker 1.20 h: 2.10 | Pintura blanca |
| K | Banca larga de madera para interiores 2.50 long. | Madera lacada mate tono natural |
| L | Banca larga de madera para interiores 2.00 long. | Madera lacada mate tono natural |
| M | Cortina divisoria 4.00 long. h: 2.50 sobre riel fijo | Lona blanca |
| N | Mueble bajo de madera 3.40 X 1.50 h: 95 cm. tipo O | Lona blanca |
| O | Extractor de aire mecánico 6" | Blanco |
| P | Silla salvaescaleras motorizada | Blanco |

CUADRO DE ACABADOS

| COD | TIPO | COLOR |
|---|---|---|
| | PISO | |
| P1 | Hormigón expuesto alisado | Gris oscuro mate |
| P2 | Baldosa de piedra formato 30 x 60 cm. separación 2mm. | Gris oscuro |
| P3 | Porcelanato 60 x 30 cm. separación entre piezas: 2mm. | Blanco |
| P4 | Madera 1/2 duela largo variable | Natural + laca mate |
| P5 | Hormigón con acabado grano lavado | Gris hormigón |
| | ACABADOS DE PARED | |
| M1 | Panelería de gypsum espesor 10 cm. | Pintura blanca |
| M2 | Bloque de hormigón 15 cm. | Enlucido y pintura blanca |
| M3 | Cerámica de formato 40 x 40 cm. separación entre piezas: 2mm. | Blanco |
| M4 | Bloque de hormigón 15 cm. con recubrimiento de tiras de madera 1.5 cms espesor | Natural + laca mate |
| M5 | Paneles de vidrio templado. e: 8mm. ancho: 80 cm. longitud: variable | Transparante |
| M6 | Muro de hormigón armado | Desencofrado |
| M7 | Recubrimiento tipo muro verde vertical | Vegetal |
| M8 | Panelado metálico | Mate inox |
| M9 | Pasamanos de acero inox e:2,5 cm. | Mate inox |
| | CIELO RASO | |
| T1 | Deck metálico visto | Pintura blanca |
| T2 | Recubrimiento de panelería de gypsum | Estucado y pintura blanca |
| T3 | Tablon de madera Teca largo variable | Natural + laca mate |
| T4 | Deck metálico visto | Pintura negra |

PONTIFICIA UNIVERSIDAD CATOLICA DEL ECUADOR
FACULTAD DE ARQUITECTURA, DISEÑO Y ARTES
TRABAJO DE FIN DE CARRERA

TEMA:
PARQUE DEPORTIVO ELEVADO EN EL RESERVORIO DE CUMBAYA

CONTIENE: DETALLE BANOS

BLOQUE: 1 - 1

DIRECTOR DE TFC: ARQ. GABRIELA NARANJO

NOMBRE: JULIO JOSE OSPINA O.

NOTAS TÉCNICAS:

SELLOS Y FIRMAS DE APROBACIÓN:

UBICACIÓN:


Reservorio HIdroeléctrico de Cumbayá. Quito, Ecuador

D


LÁMINA: D-02

FECHA: 2015

ESCALA: INDICADAS

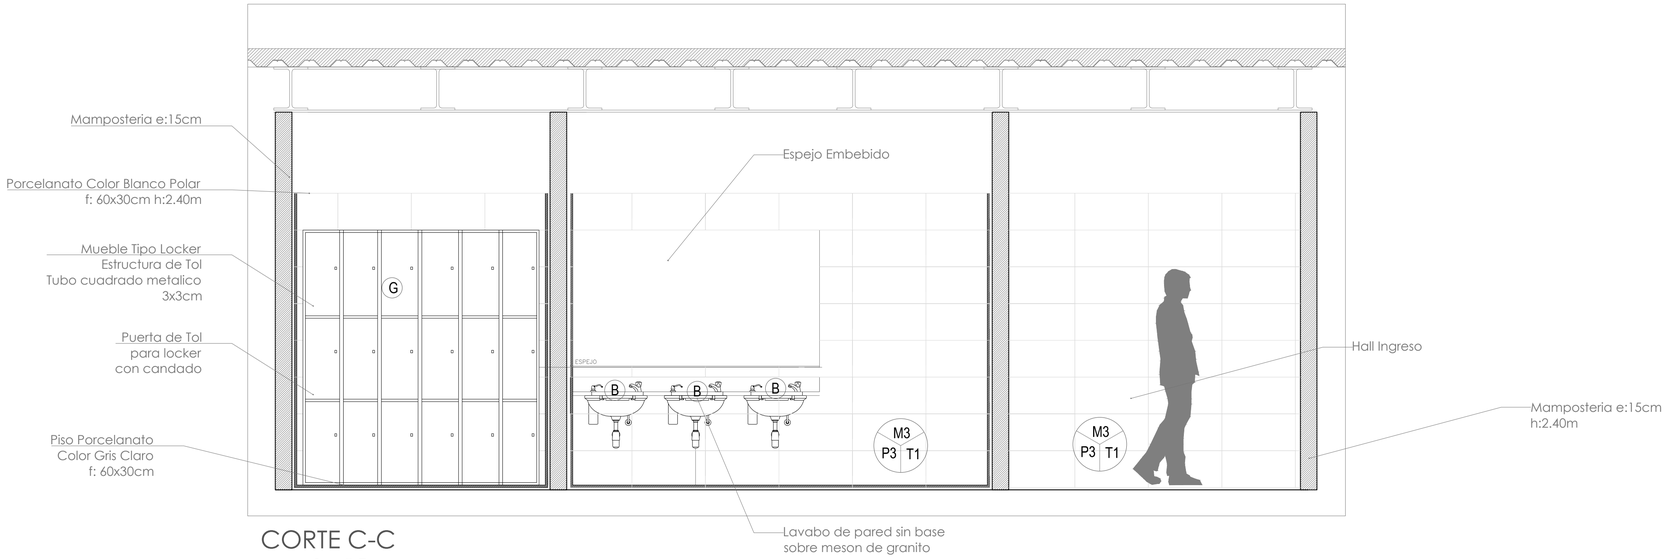


CORTE C-C
esc. 1 : 25

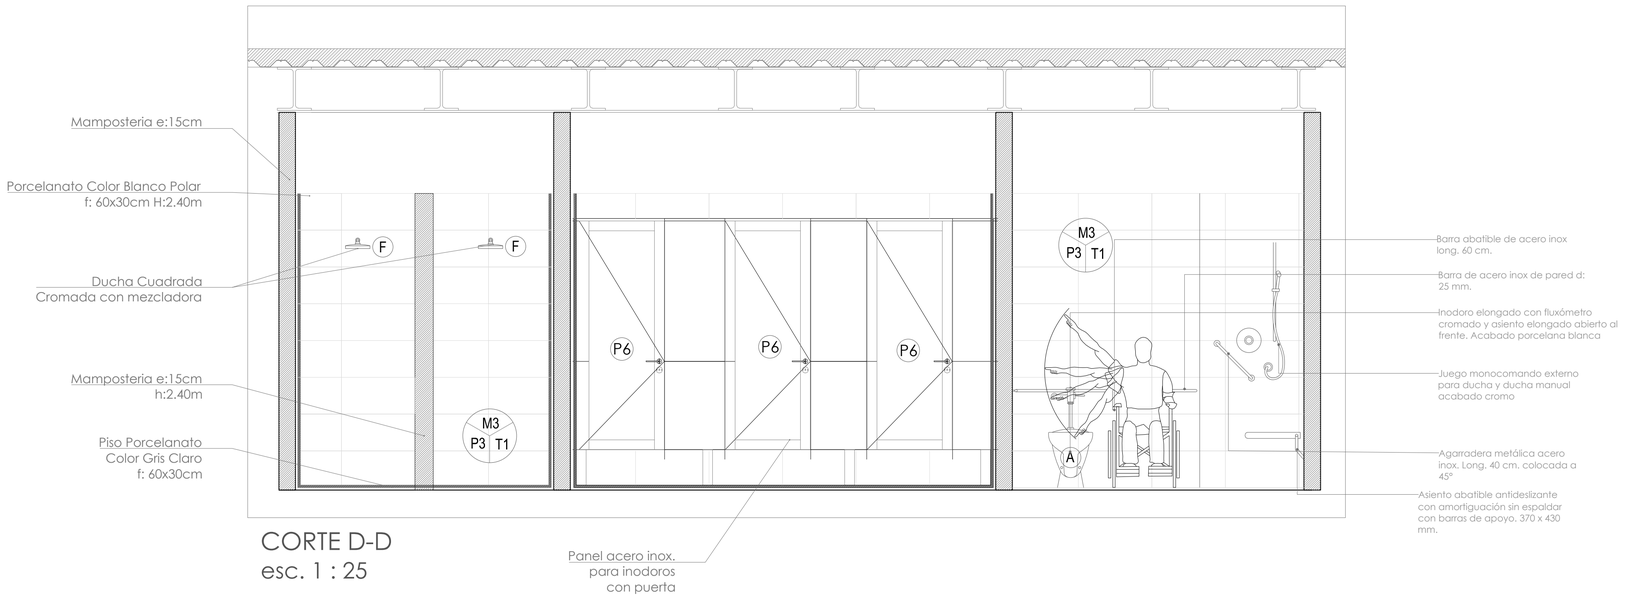


CORTE D-D
esc. 1 : 25

ACABADOS

| | | |
|---|---|---|
| A | Inodoro elongado con fluxómetro | Porcelana blanca |
| B | Lavabo de pared sin base sobre mesón de granito | Porcelana blanca |
| C | Urinario porcelana blanca con fluxómetro | Porcelana blanca |
| D | Mueble bajo de madera 2 X 1.20 h: 95 cm. tipo L | Madera lacada mate tono natural |
| E | Mueble bajo de madera 3.40 X 1.50 h: 95 cm. tipo L | Madera lacada mate tono natural |
| F | Ducha 0.90 x 0.90 m. | Cerámica formato 0.40 x 0.40 m. color blanco |
| G | Mueble alto de tol tipo locker 2.90 h: 2.10 | Pintura blanca |
| H | Banca larga de madera para interiores 1.50 long. | Madera lacada mate tono natural |
| I | Grada interna para piscina acero inox. | Mate inox. |
| J | Mueble alto de tol tipo locker 1.20 h: 2.10 | Pintura blanca |
| K | Banca larga de madera para interiores 2.50 long. | Madera lacada mate tono natural |
| L | Banca larga de madera para interiores 2.00 long. | Madera lacada mate tono natural |
| M | Cortina divisoria 4.00 long. h: 2.50 sobre riel fijo | Lona blanca |
| N | Mueble bajo de madera 3.40 X 1.50 h: 95 cm. tipo O | Lona blanca |
| O | Extractor de aire mecánico 6" | Blanco |
| P | Silla salvaescaleras motorizada | Blanco |

CUADRO DE ACABADOS

| COD | TIPO | COLOR |
|---|---|---|
| | PISO | |
| P1 | Hormigón expuesto alisado | Gris oscuro mate |
| P2 | Baldosa de piedra formato 30 x 60 cm. separación 2mm. | Gris oscuro |
| P3 | Porcelanato 60 x 30 cm. separación entre piezas: 2mm. | Blanco |
| P4 | Madera 1/2 duela largo variable | Natural + laca mate |
| P5 | Hormigón con acabado grano lavado | Gris hormigón |
| | ACABADOS DE PARED | |
| M1 | Panelería de gypsum espesor 10 cm. | Pintura blanca |
| M2 | Bloque de hormigón 15 cm. | Enlucido y pintura blanca |
| M3 | Cerámica de formato 40 x 40 cm. separación entre piezas: 2mm. | Blanco |
| M4 | Bloque de hormigón 15 cm. con recubrimiento de tiras de madera 1.5 cms espesor | Natural + laca mate |
| M5 | Paneles de vidrio templado. e: 8mm. ancho: 80 cm. longitud: variable | Transparante |
| M6 | Muro de hormigón armado | Desencofrado |
| M7 | Recubrimiento tipo muro verde vertical | Vegetal |
| M8 | Panelado metálico | Mate inox |
| M9 | Pasamanos de acero inox e:2,5 cm. | Mate inox |
| | CIELO RASO | |
| T1 | Deck metálico visto | Pintura blanca |
| T2 | Recubrimiento de panelería de gypsum | Estucado y pintura blanca |
| T3 | Tablon de madera Teca largo variable | Natural + laca mate |
| T4 | Deck metálico visto | Pintura negra |

PONTIFICIA UNIVERSIDAD CATOLICA DEL ECUADOR
FACULTAD DE ARQUITECTURA, DISEÑO Y ARTES
TRABAJO DE FIN DE CARRERA

TEMA:
PARQUE DEPORTIVO ELEVADO EN EL RESERVORIO DE CUMBAYA

CONTIENE: DETALLE BANOS

BLOQUE: 1 - 1

DIRECTOR DE TFC: ARQ. GABRIELA NARANJO

NOMBRE: JULIO JOSE OSPINA O.

NOTAS TÉCNICAS:

SELLOS Y FIRMAS DE APROBACIÓN:

UBICACIÓN:

Reservorio HIdroeléctrico de Cumbayá. Quito, Ecuador


D

LÁMINA: D-03


FECHA: 2015

ESCALA: INDICADAS


# DETALLE COCINA

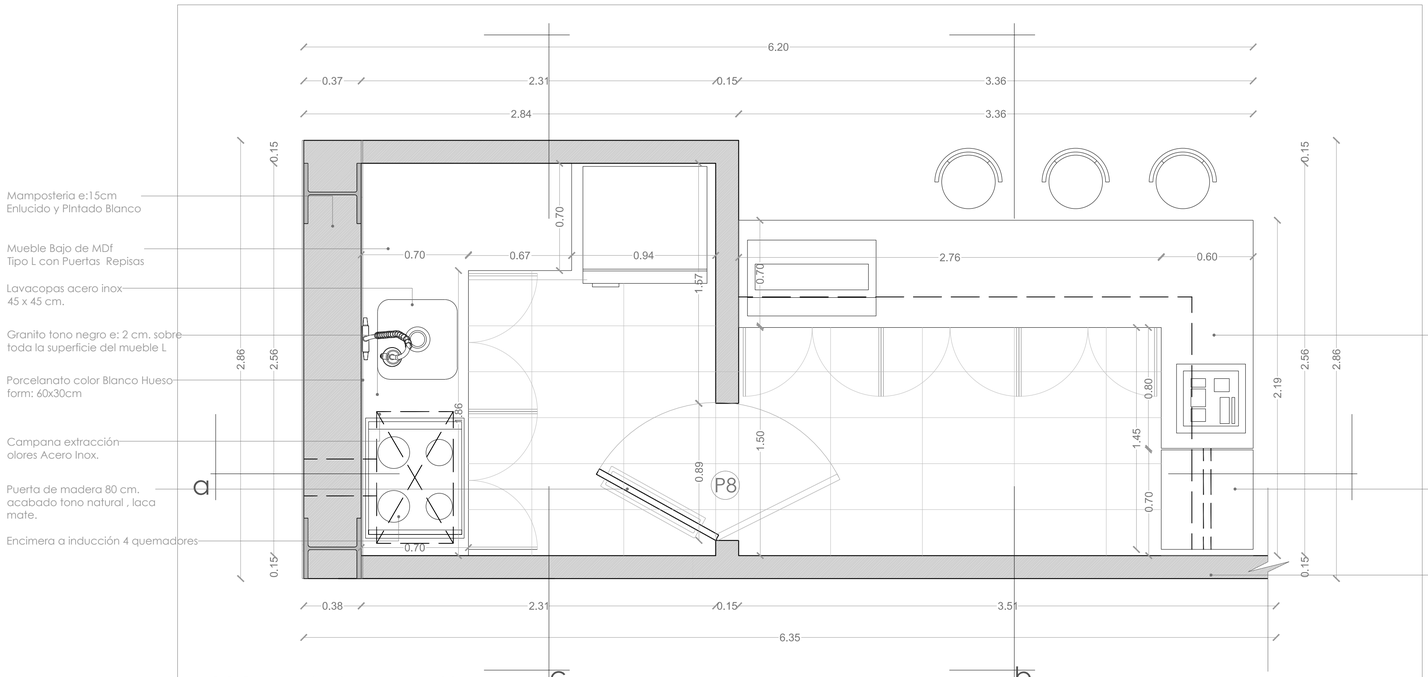



COCINA - Planta. esc. 1__20

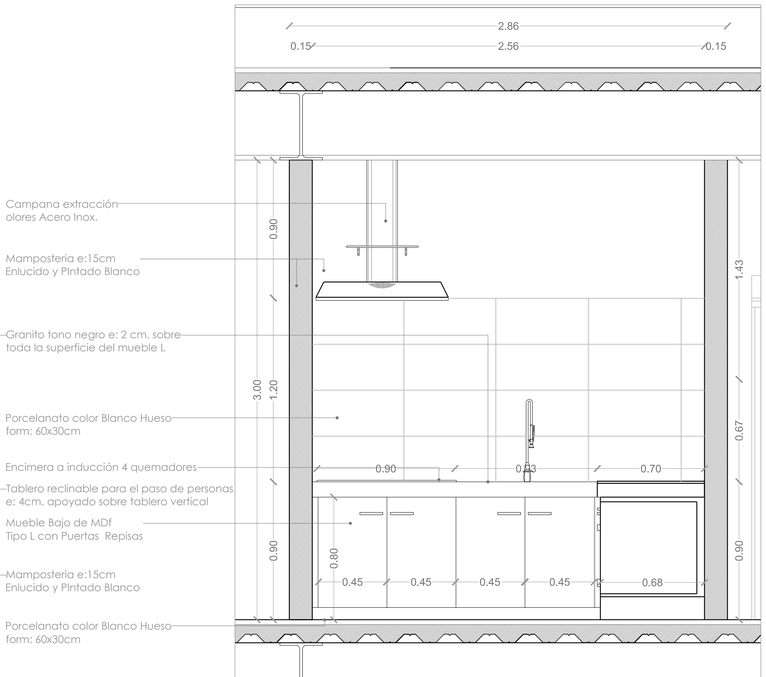


Corte c - c´. esc. 1__20

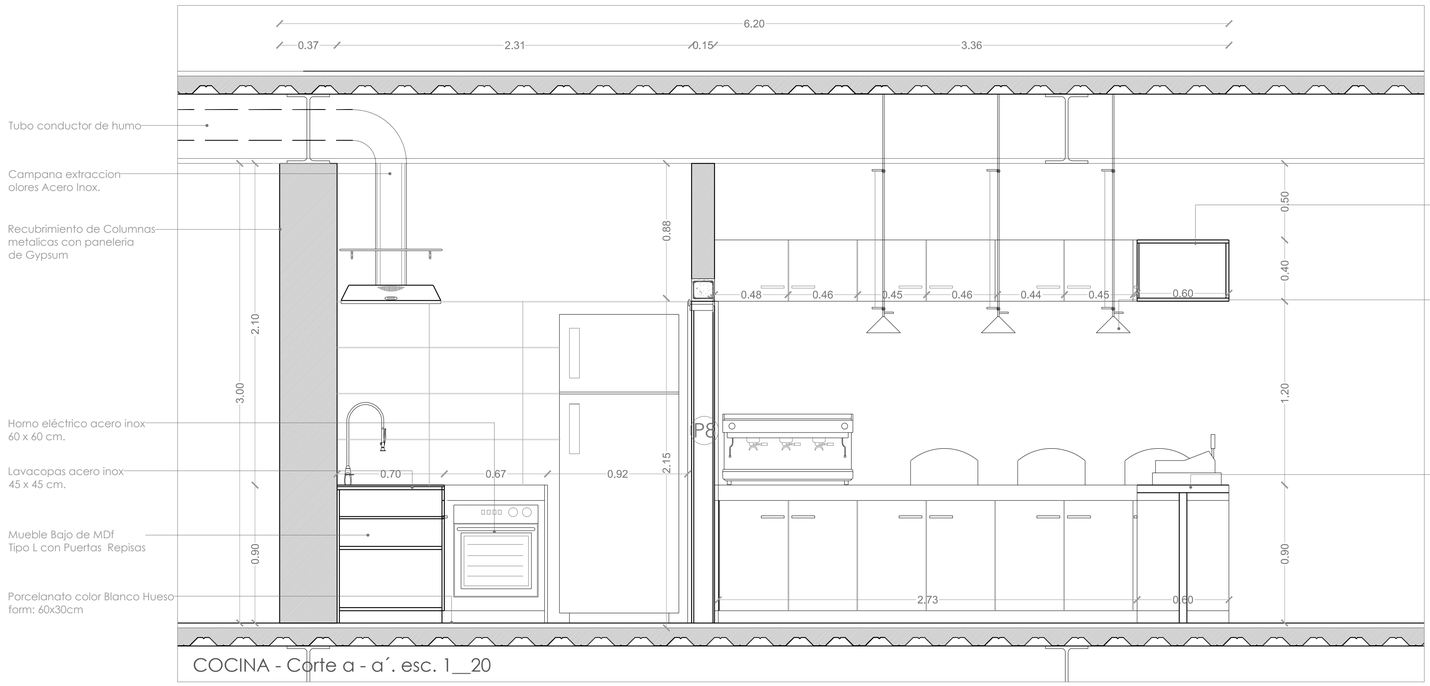



COCINA - Corte a - a´. esc. 1__20

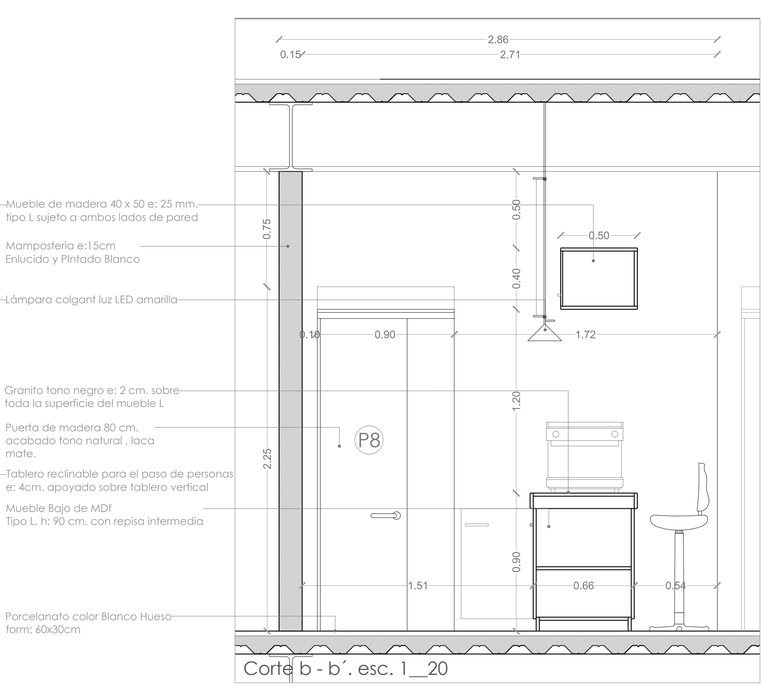


Corte b - b´. esc. 1__20

| | | | | | | |
|---|---|---|---|---|---|---|
| PONTIFICIA UNIVERSIDAD CATOLICA DEL ECUADOR<br>FACULTAD DE ARQUITECTURA, DISEÑO Y ARTES<br>TRABAJO DE FIN DE CARRERA | TEMA:<br>PARQUE DEPORTIVO ELEVADO EN EL RESERVORIO DE CUMBAYA | | DIRECTOR DE TFC: ARQ. GABRIELA NARANJO | NOTAS TÉCNICAS: | SELLOS Y FIRMAS DE APROBACIÓN: | UBICACIÓN:<br>Reservorio HIdroeléctrico de Cumbayá. Quito, Ecuador | D | LÁMINA: D-04 |
| | CONTIENE: DETALLE COCINA | BLOQUE: 1 - 1 | NOMBRE: JULIO JOSE OSPINA O. | | | | | FECHA: 2015 |
| | | | | | | | | ESCALA: INDICADAS |

# DETALLE VENTANA VENTANA No. 14

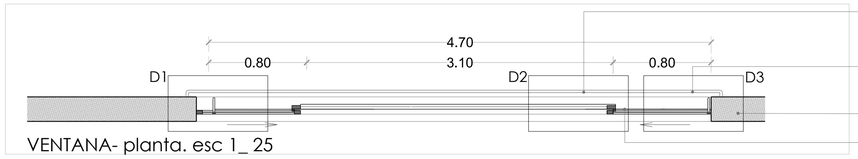


VENTANA- planta. esc 1_ 25

Pasamanos
Tubo redondo acero Inox. d:3cm

Límite metálico de protección.
e: 30mm.

Pared mampostería bloque de hormigón

Vidrio templado y esmerilado
e: 10 mm.




VENTANA- elevación externa. esc 1_ 25

Viga Principal IPE

Marco Tarjeta Superior
Aluminio Acabado Natural

Vidrio templado claro
e: 10 mm.

Junta Besada entre Vidrios

Riel Superior Móvil
Aluminio Acabado Natural

Riel Superior Fija
Aluminio Acabado Natural

Tiradera
Tubo redondo acero Inox. d:3cm

Pasamanos
Tubo redondo acero Inox. d:3cm


Vidrio templado claro 10 mm.

Vidrio templado claro móvil e: 10 mm.

Riel Inferior Móvil
Aluminio Acabado Natural

Nv. Piso Terminado

Riel Inferior Fija
Aluminio Acabado Natural

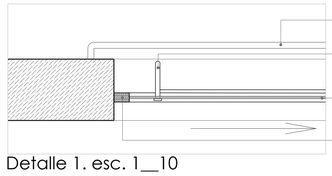


Detalle 1. esc. 1__10

Pasamanos
Tubo redondo acero Inox. d:3cm

Tiradera
Tubo redondo acero Inox. d:3cm

Vidrio Claro Laminado 10mm

Perfilería de aluminio 40 mm. acabado natural

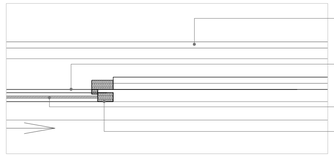


Detalle 2. esc. 1__10

Pasamanos
Tubo redondo acero Inox. d:3cm

Riel Movil
Aluminio Acabado Natural

Vidrio Claro Laminado 10mm

Perfil Fijo
Aluminio Acabado Natural

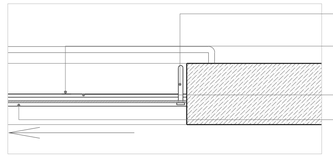


Detalle 3. esc. 1__10

Tiradera
Tubo redondo acero Inox. d:3cm


Riel Movil
Aluminio Natural

Ventana Movil

Vidrio Claro Laminado 10mm

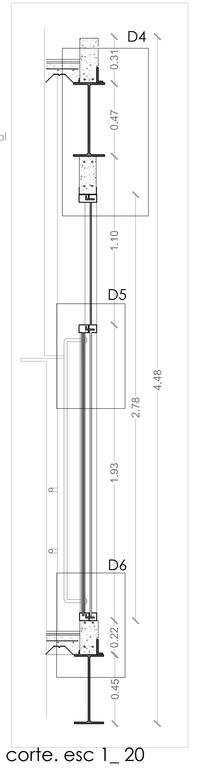



corte. esc 1_ 20

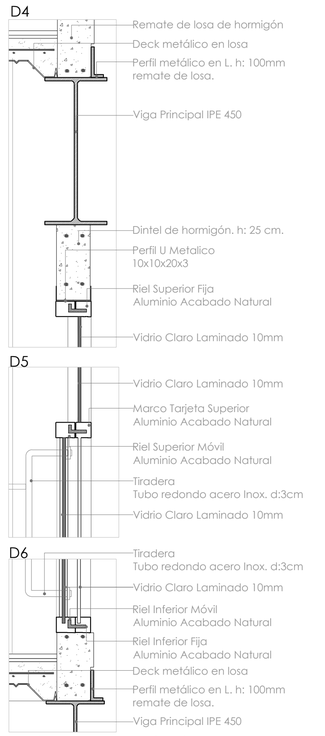


Remate de losa de hormigón
Deck metálico en losa
Perfil metálico en L, h: 100mm
remate de losa.
Viga Principal IPE 450
Dintel de hormigón. h: 25 cm.
Perfil U Metalico
10x10x20x3
Riel Superior Fija
Aluminio Acabado Natural
Vidrio Claro Laminado 10mm
Vidrio Claro Laminado 10mm
Marco Tarjeta Superior
Aluminio Acabado Natural
Riel Superior Móvil
Aluminio Acabado Natural
Tiradera
Tubo redondo acero Inox. d:3cm
Vidrio Claro Laminado 10mm
Tiradera
Tubo redondo acero Inox. d:3cm
Vidrio Claro Laminado 10mm
Riel Inferior Móvil
Aluminio Acabado Natural
Riel Inferior Fija
Aluminio Acabado Natural
Deck metálico en losa
Perfil metálico en L, h: 100mm
remate de losa.
Viga Principal IPE 450

corte - acercamientos
esc 1_ 10

# PUERTA CORREDERA DE VIDRIO PUERTA No. 05

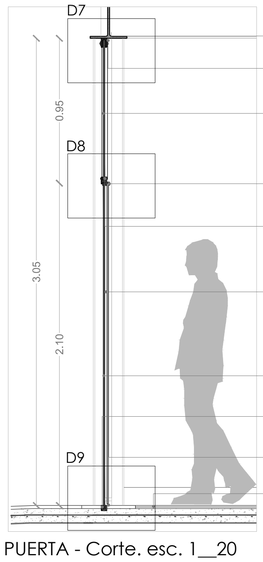


Viga Principal IPE 450

Marco Tarjeta Superior
Aluminio Acabado Natural

Vidrio templado claro
e: 10 mm.

Junta Besada entre Vidrios

Riel Superior Móvil
Aluminio Acabado Natural

Riel Superior Fija
Aluminio Acabado Natural

Vidrio templado claro 10 mm.


Vidrio templado claro móvil e: 10 mm.

Riel Inferior Fija
Aluminio Acabado Natural


Riel Inferior Móvil
Aluminio Acabado Natural

Nv. Piso Terminado

PUERTA - Corte. esc. 1__20

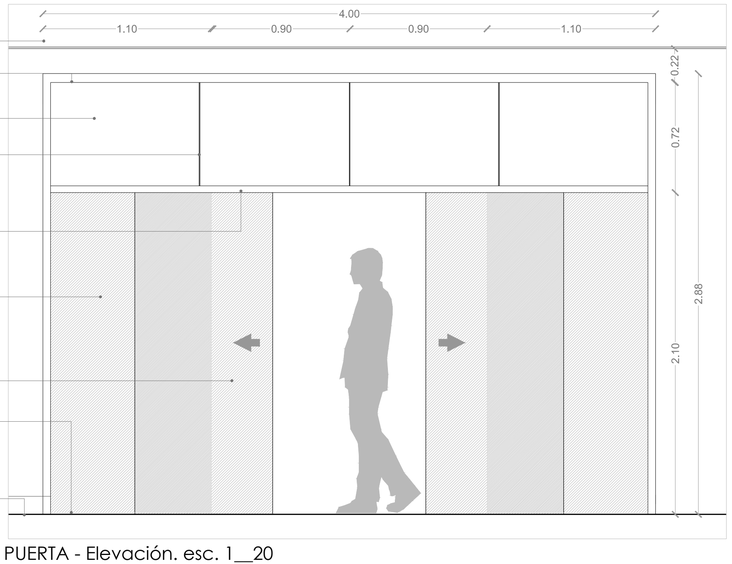


PUERTA - Elevación. esc. 1__20

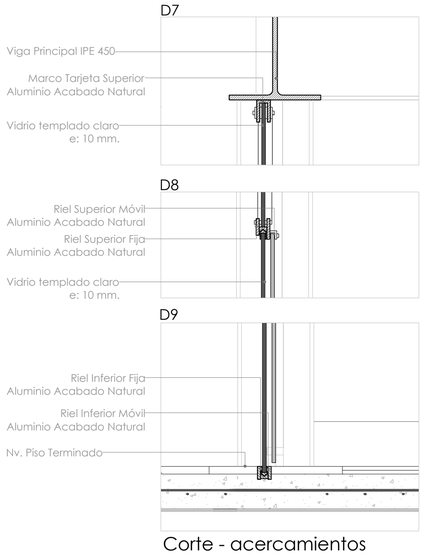


Viga Principal IPE 450

Marco Tarjeta Superior
Aluminio Acabado Natural

Vidrio templado claro
e: 10 mm.

Riel Superior Móvil
Aluminio Acabado Natural

Riel Superior Fija
Aluminio Acabado Natural

Vidrio templado claro
e: 10 mm.


Riel Inferior Fija
Aluminio Acabado Natural

Riel Inferior Móvil
Aluminio Acabado Natural

Nv. Piso Terminado

Corte - acercamientos
esc 1_ 10

## DETALLE PASAMANO

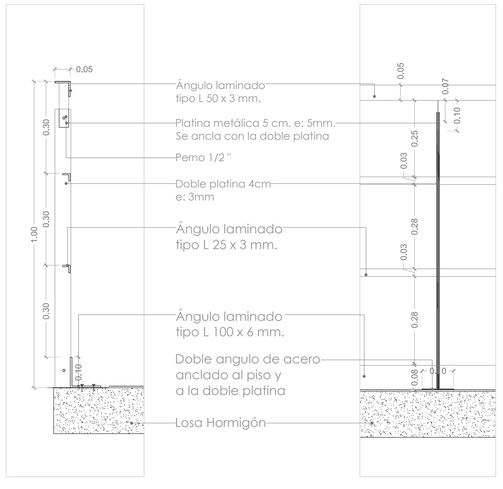


Ángulo laminado
tipo L 50 x 3 mm.

Platina metálica 5 cm. e: 5mm.
Se ancla con la doble platina

Perno 1/2 "

Doble platina 4cm
e: 3mm

Ángulo laminado
tipo L 25 x 3 mm.

Ángulo laminado
tipo L 100 x 6 mm.

Doble angulo de acero
anclado al piso y
a la doble platina


Losa Hormigón

Corte. esc 1_ 10


Elevación. esc 1_ 10

| | | | | | | | |
|---|---|---|---|---|---|---|---|
| PONTIFICIA UNIVERSIDAD CATOLICA DEL ECUADOR<br>FACULTAD DE ARQUITECTURA, DISEÑO Y ARTES<br>TRABAJO DE FIN DE CARRERA | TEMA:<br>PARQUE DEPORTIVO ELEVADO EN EL RESERVORIO DE CUMBAYA | | DIRECTOR DE TFC: ARQ. GABRIELA NARANJO | NOTAS TÉCNICAS: | SELLOS Y FIRMAS DE APROBACIÓN: | UBICACIÓN:<br>Reservorio HIdroeléctrico de Cumbayá. Quito, Ecuador | D |
| | CONTIENE: DETALLE PUERTA, VENTANA Y PASAMANO | BLOQUE: 1 - 1 | NOMBRE: JULIO JOSE OSPINA O. | | | | LÁMINA: D-05<br>FECHA: 2015<br>ESCALA: INDICADAS |


# DETALLE ESCALERA

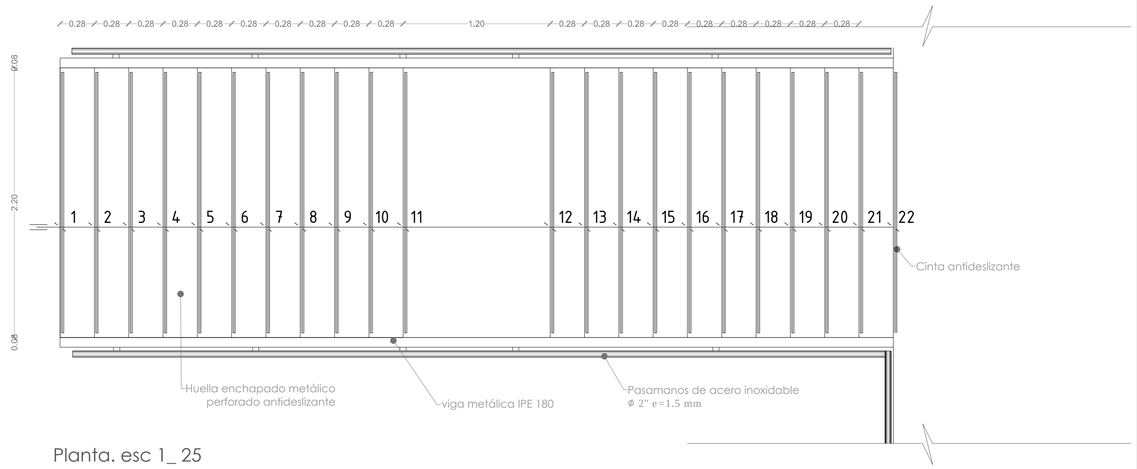



Planta. esc 1_ 25

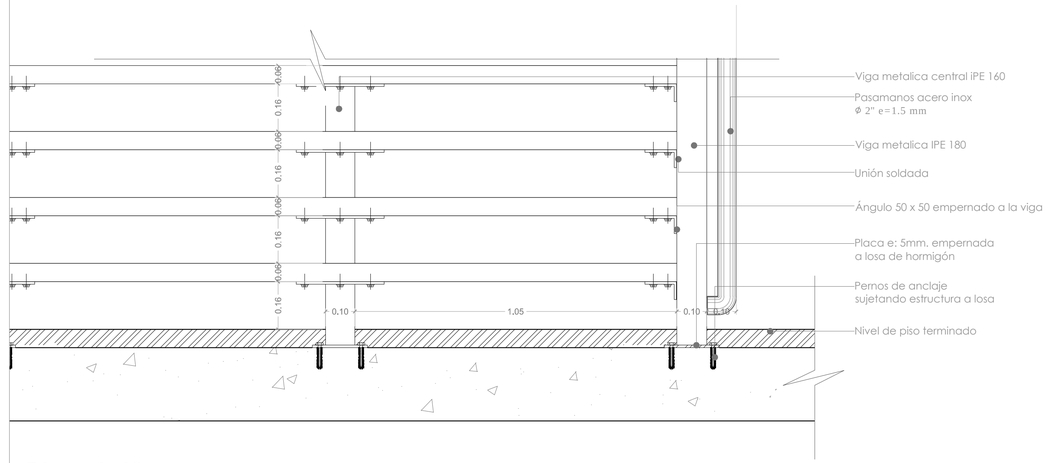


D1. esc 1_ 10

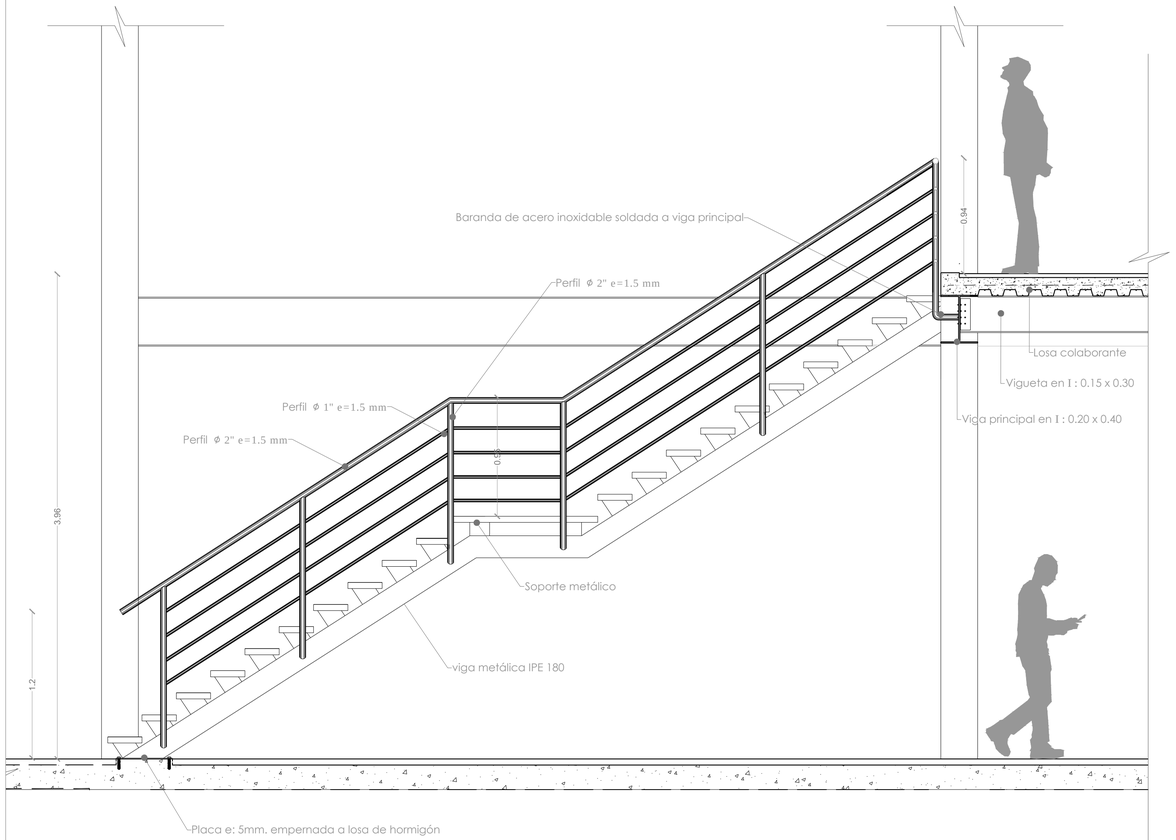



Elevación lateral. esc 1_ 25

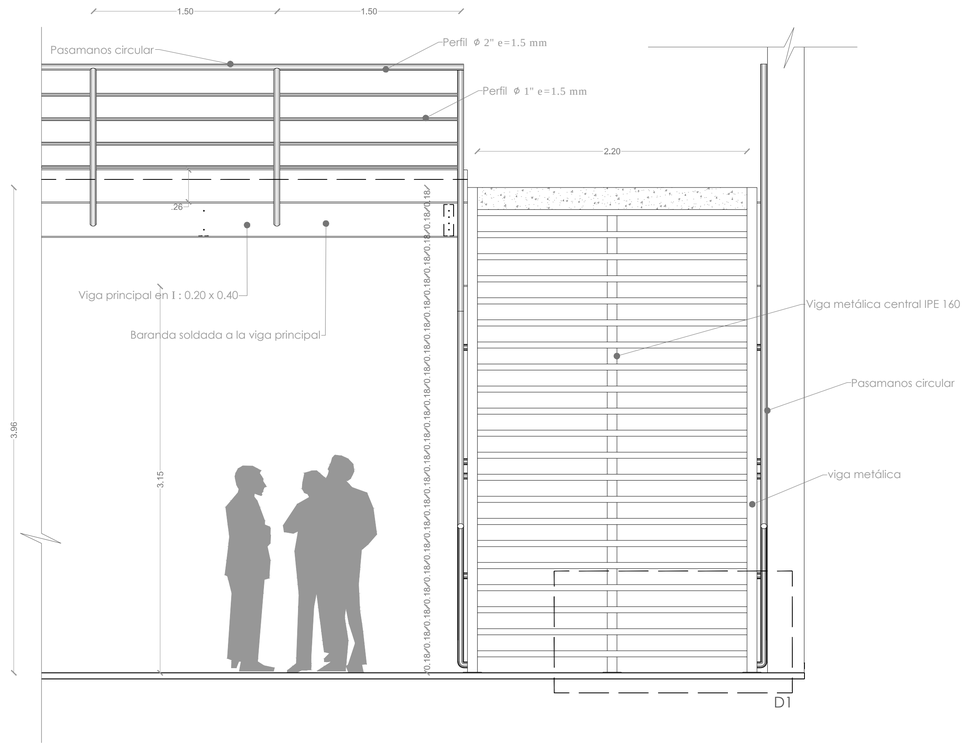



Elevación frontal. esc 1_ 25

| | | | | | | | |
|---|---|---|---|---|---|---|---|
| PONTIFICIA UNIVERSIDAD CATOLICA DEL ECUADOR<br>FACULTAD DE ARQUITECTURA, DISEÑO Y ARTES<br>TRABAJO DE FIN DE CARRERA | TEMA:<br>PARQUE DEPORTIVO ELEVADO EN EL RESERVORIO DE CUMBAYA | | DIRECTOR DE TFC: ARQ. GABRIELA NARANJO | NOTAS TÉCNICAS: | SELLOS Y FIRMAS DE APROBACIÓN: | UBICACIÓN:<br>Reservorio HIdroeléctrico de Cumbayá. Quito, Ecuador | D |
| | CONTIENE: DETALLE ESCALERA METALICA | BLOQUE: 1 - 1 | NOMBRE: JULIO JOSE OSPINA O. | | | | LÁMINA: D-06<br>FECHA: 2015<br>ESCALA: INDICADAS |


# DETALLE SAUNA

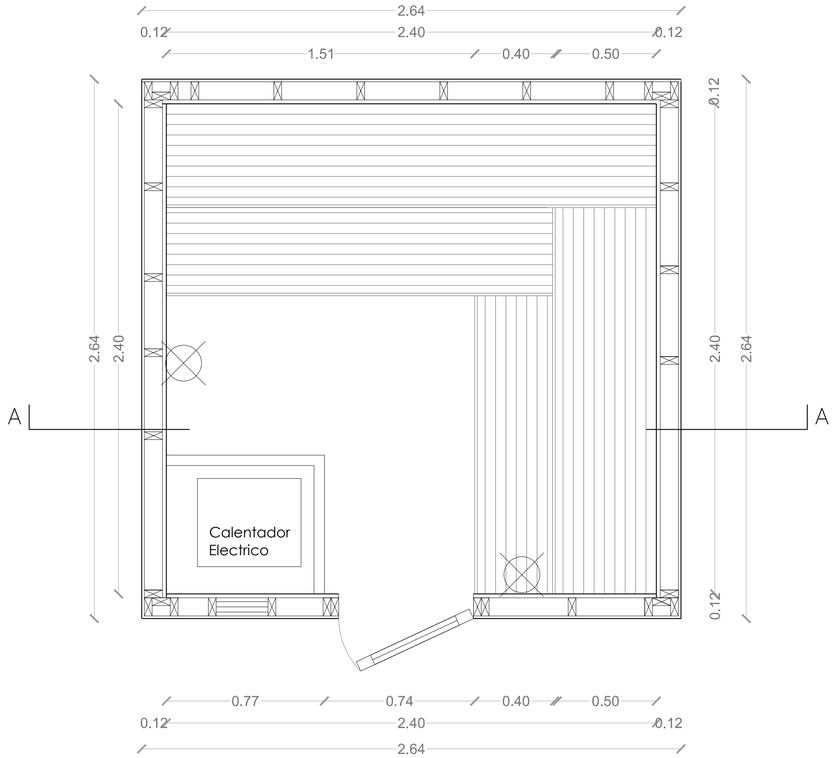



PLANTA SAUNA
esc. 1 : 15

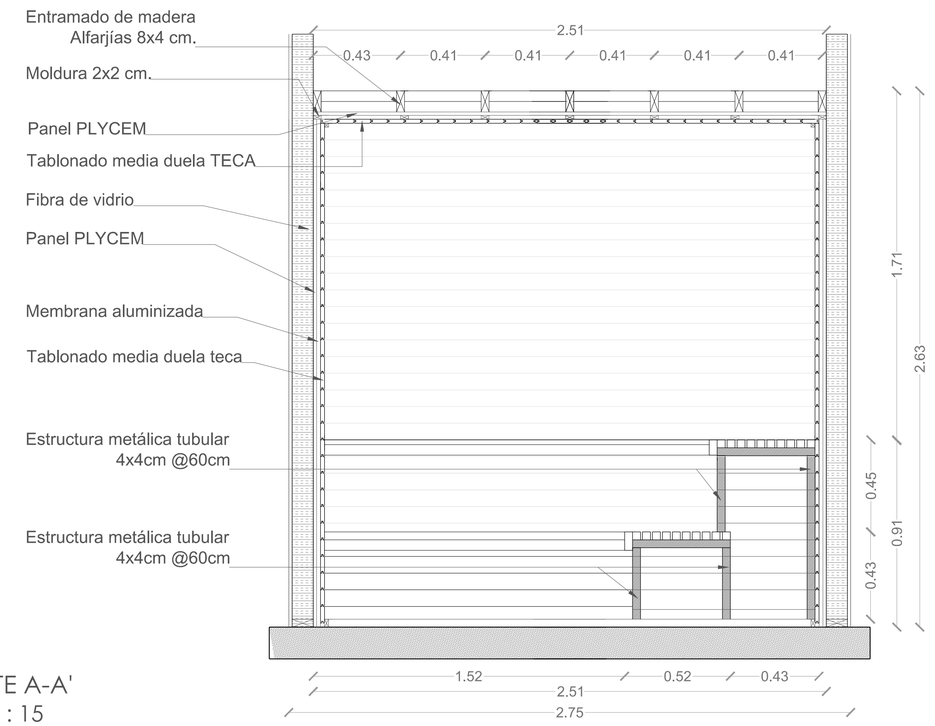


CORTE A-A'
esc. 1 : 15

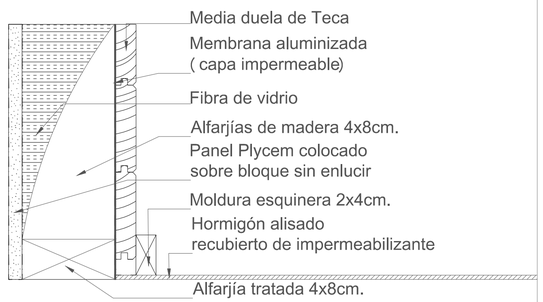



D1. DETALLE REVESTIMIENTO
esc. 1 : 10

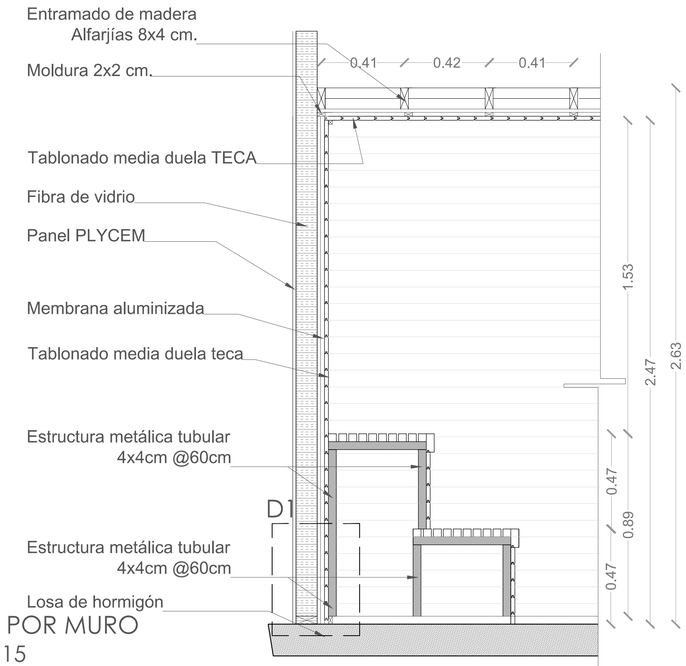



CORTE POR MURO
esc. 1 : 15

| | | | | | | | |
|---|---|---|---|---|---|---|---|
| PONTIFICIA UNIVERSIDAD CATOLICA DEL ECUADOR<br>FACULTAD DE ARQUITECTURA, DISEÑO Y ARTES<br>TRABAJO DE FIN DE CARRERA | TEMA: PARQUE DEPORTIVO ELEVADO EN EL RESERVORIO DE CUMBAYA | | DIRECTOR DE TFC: ARQ. GABRIELA NARANJO | NOTAS TÉCNICAS: | SELLOS Y FIRMAS DE APROBACIÓN: | UBICACIÓN:<br>Reservorio HIdroeléctrico de Cumbayá. Quito, Ecuador | D |
| | CONTIENE: DETALLE SAUNA | BLOQUE: 1 - 1 | NOMBRE: JULIO JOSE OSPINA O. | | | | LÁMINA: D-07<br>FECHA: 2015<br>ESCALA: INDICADAS |

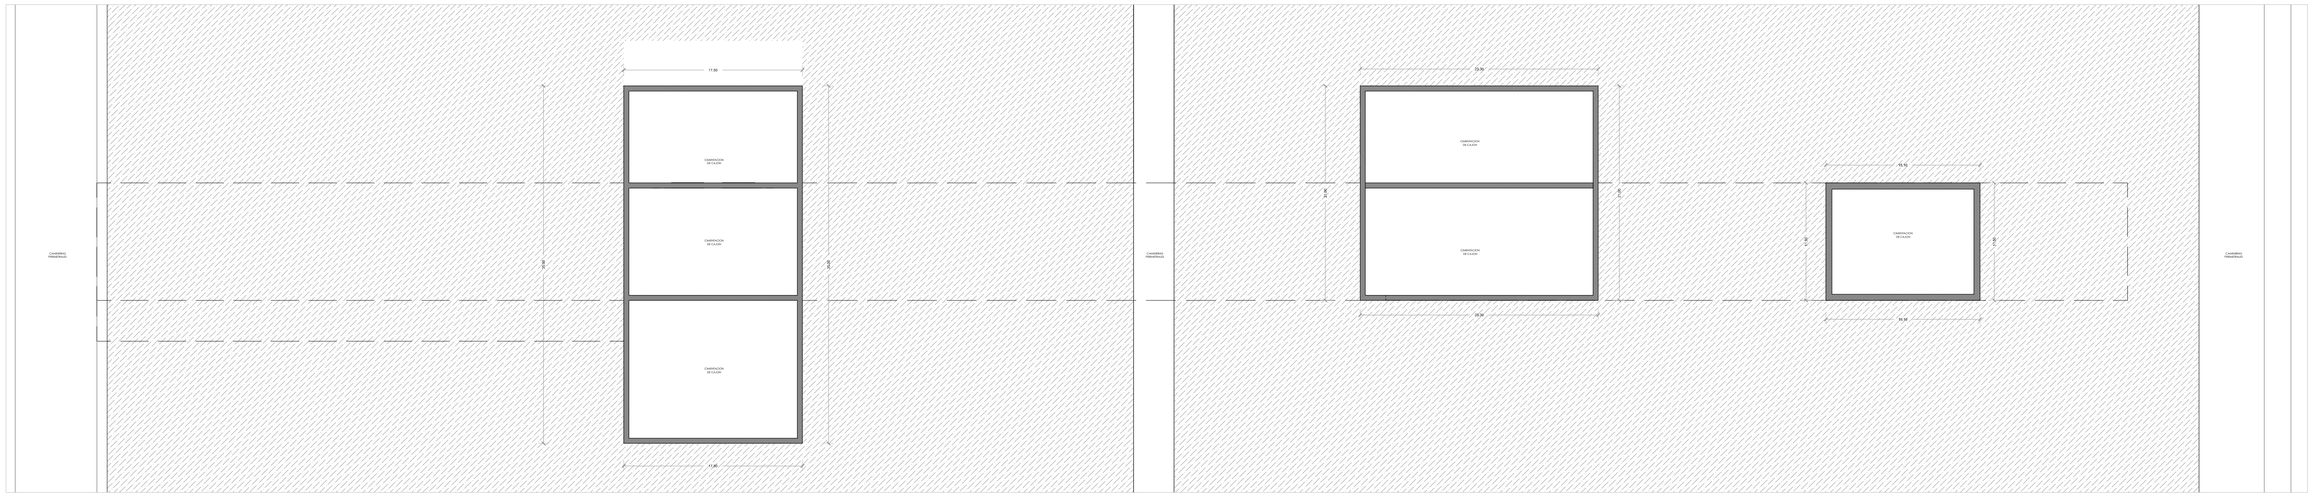


PLANTA CIMENTACION Nv. -4.50
esc. 1 : 250


## PLANTA CIMENTACION DE CAJON TIPO
esc. 1 : 50

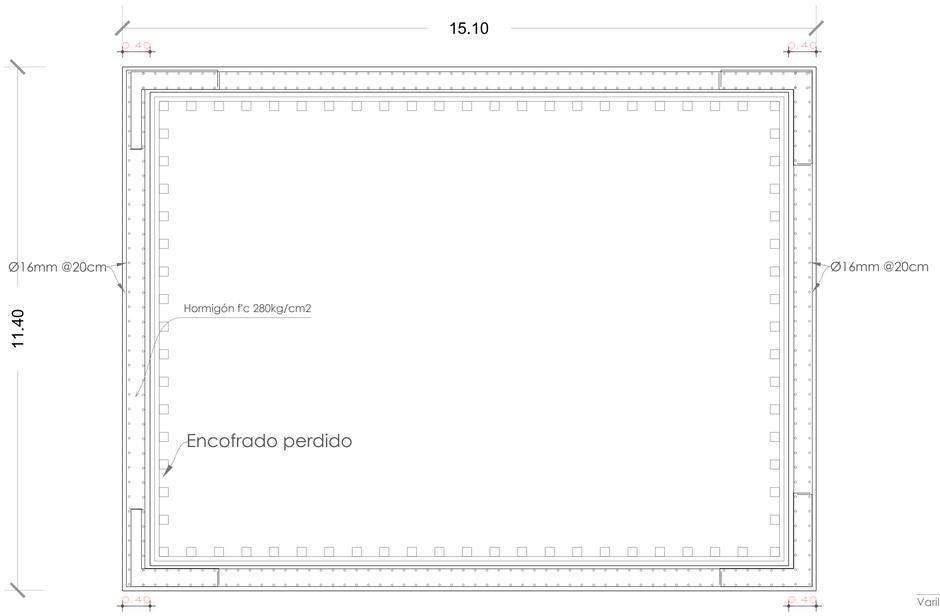



ESPECIFICACIONES:

ACERO CALIDAD A-36
ACERO EN VARILLAS fy=4200 kg/cm
HORMIGON EN MUROS f'c=280kg/cm

## CORTE POR MURO CIMENTACION DE CAJON TIPO
esc. 1 : 25

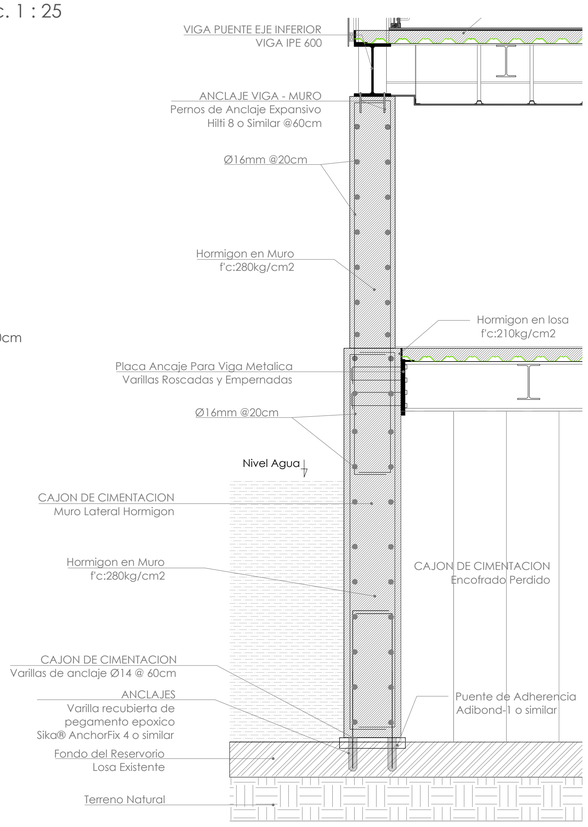



## CORTE CIMENTACION DE CAJON TIPO
esc. 1 : 50

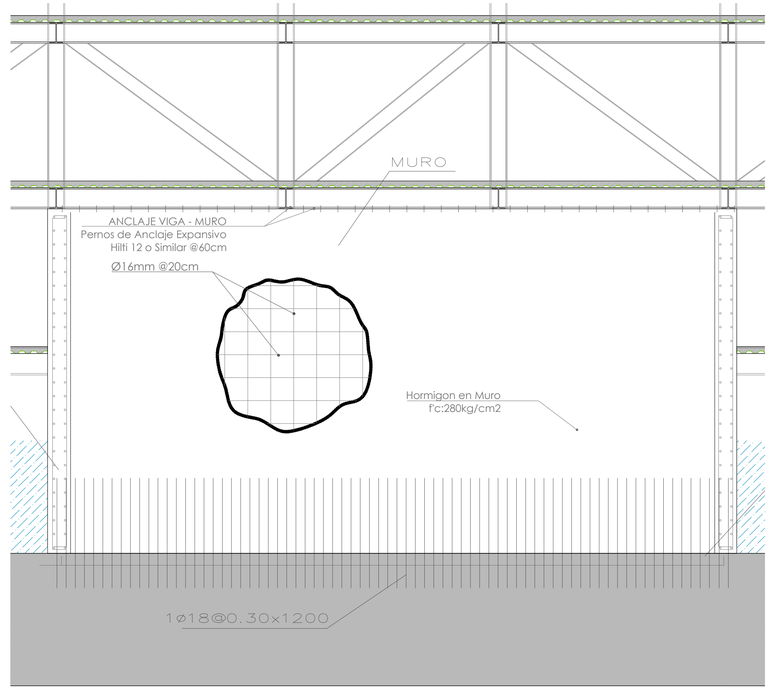



ESPECIFICACIONES:

ACERO CALIDAD A-36
ACERO EN VARILLAS fy=4200 kg/cm
HORMIGON EN MUROS f'c=280kg/cm

| | | | | | | | |
|---|---|---|---|---|---|---|---|
| PONTIFICIA UNIVERSIDAD CATOLICA DEL ECUADOR<br>FACULTAD DE ARQUITECTURA, DISEÑO Y ARTES<br>TRABAJO DE FIN DE CARRERA | TEMA:<br>PARQUE DEPORTIVO ELEVADO EN EL RESERVORIO DE CUMBAYA | | DIRECTOR DE TFC: ARQ. GABRIELA NARANJO | NOTAS TÉCNICAS: | SELLOS Y FIRMAS DE APROBACIÓN: | UBICACIÓN:<br>Reservorio HIdroeléctrico de Cumbayá. Quito, Ecuador | E |
| | CONTIENE: PROYECTO ESTRUCTURAL | BLOQUE: 1 - 1 | NOMBRE: JULIO JOSE OSPINA O. | | | | LÁMINA: E-01<br>FECHA: 2015<br>ESCALA: INDICADAS |

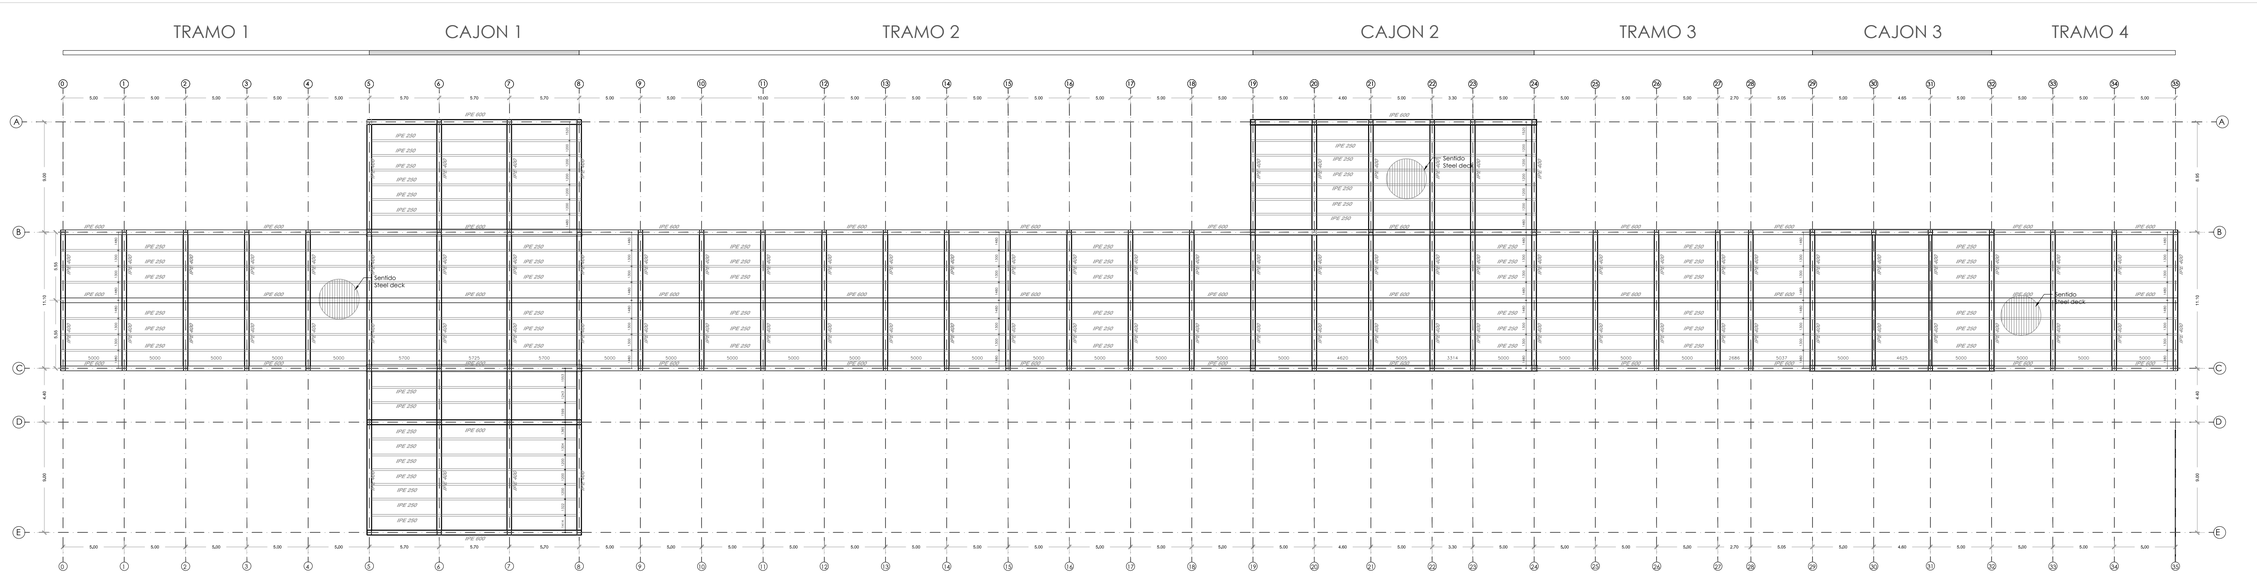



PLANTA ESTRUCTURAL Nv. +3.60
esc. 1 : 100

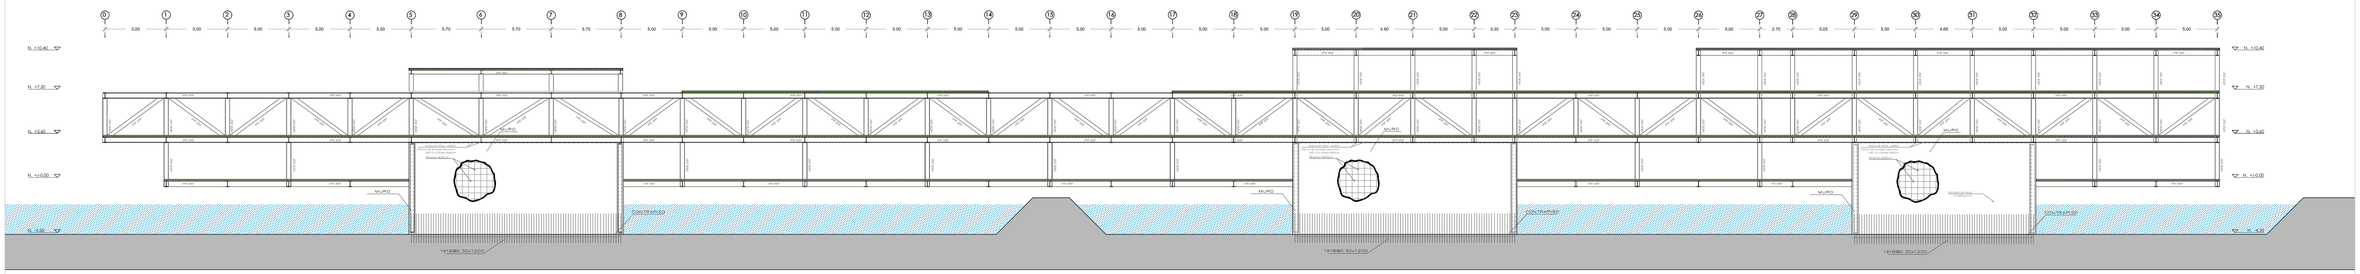


CORTE POR ESTRUCTURA
esc. 1 : 250


### SECCION TIPICA DE LOSA

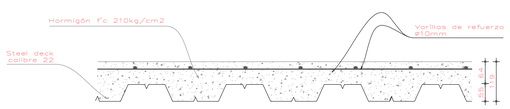



**ESPECIFICACIONES:**

- ACERO CALIDAD A-36
- ACERO EN VARILLAS fy=4200 kg/cm
- SOLDADURA AWS E-60xx
- PINTURA ANTICORROSIVA
- DISEÑO SEGUN CODIGO ECUATORIANO DE CONSTRUCCION
- DISEÑO POR ESFUERZOS PERMISIBLES (ASD)
- HORMIGON EN LOSA f'c=210kg/cm
- HORMIGON EN MUROS f'c=280kg/cm


### COLUMNA - V. PRINCIPAL DETALLE TIPICO DE UNION

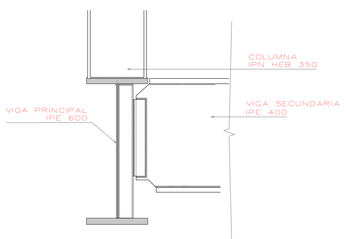


### V. SECUNDARIA- V. PRINCIPAL DETALLE TIPICO DE UNION

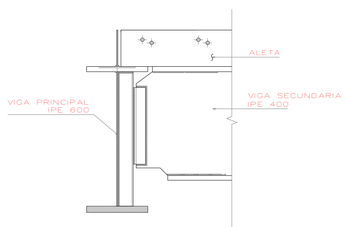


### COLUMNA - VIGA - RIOSTRAS Y ANCLAJE CON MURO HORMIGON DETALLE TIPICO DE UNION

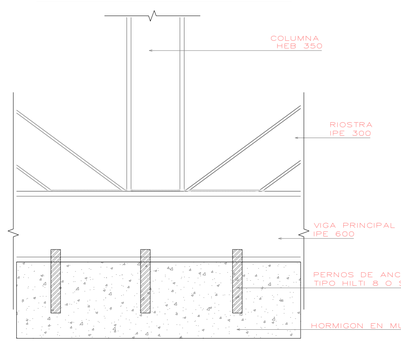


**ESPECIFICACIONES:**

ACERO CALIDAD A-36
fy=4200 kg/cm
SOLDADURA AWS E-60xx
PINTURA ANTICORROSIVA
HORMIGON EN MUROS f'c=280kg/cm

PONTIFICIA UNIVERSIDAD CATOLICA DEL ECUADOR
FACULTAD DE ARQUITECTURA, DISEÑO Y ARTES
TRABAJO DE FIN DE CARRERA

TEMA:
PARQUE DEPORTIVO ELEVADO EN EL RESERVORIO DE CUMBAYA

DIRECTOR DE TFC: ARQ. GABRIELA NARANJO

CONTIENE: PROYECTO ESTRUCTURAL

BLOQUE: 1 - 1

NOMBRE: JULIO JOSE OSPINA O.


NOTAS TÉCNICAS:

SELLOS Y FIRMAS DE APROBACIÓN:

UBICACIÓN:
Reservorio HIdroeléctrico de Cumbayá. Quito, Ecuador

E

LÁMINA: E-02
FECHA: 2015
ESCALA: INDICADAS

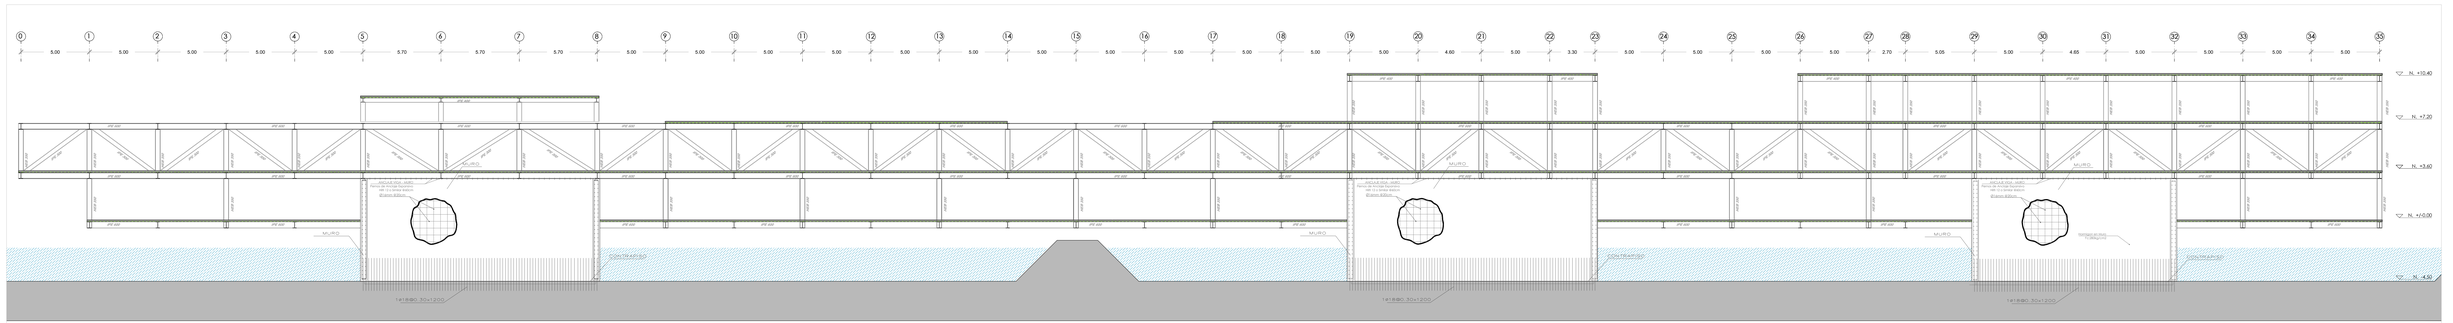


DETALLE ENSAMBLAJE
Esc 1:100


### SECCION TIPICA DE LOSA





***ESPECIFICACIONES:***

- ACERO CALIDAD A-36
- ACERO EN VARILLAS fy=4200 kg/cm
- SOLDADURA AWS E-60xx
- PINTURA ANTICORROSIVA
- DISEÑO SEGUN CODIGO ECUATORIANO DE CONSTRUCCION
- DISEÑO POR ESFUERZOS PERMISIBLES (ASD)
- HORMIGON EN LOSA f'c=210kg/cm
- HORMIGON EN MUROS f'c=280kg/cm


### COLUMNA - V. PRINCIPAL DETALLE TIPICO DE UNION

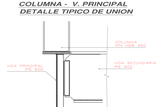


### V. SECUNDARIA- V. PRINCIPAL DETALLE TIPICO DE UNION

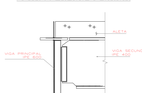


### COLUMNA - VIGA - RIOSTRAS Y ANCLAJE CON MURO HORMIGON DETALLE TIPICO DE UNION

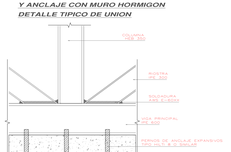


### COLUMNA - VIGA - RIOSTRAS Y LOSA DETALLE TIPICO DE UNION




***ESPECIFICACIONES:***

ACERO CALIDAD A-36
fy=4200 kg/cm
SOLDADURA AWS E-60xx
PINTURA ANTICORROSIVA
HORMIGON EN MUROS f'c=280kg/cm

## ESPECIFICACIONES:

ACERO CALIDAD A-36
ACERO EN VARILLAS fy=4200 kg/cm
SOLDADURA AWS E-60xx
PINTURA ANTICORROSIVA
DISEÑO SEGUN CODIGO ECUATORIANO DE CONSTRUCCION
DISEÑO POR ESFUERZOS PERMISIBLES (ASD)
HORMIGON EN LOSA f'c=210kg/cm
HORMIGON EN MUROS f'c=280kg/cm

PONTIFICIA UNIVERSIDAD CATOLICA DEL ECUADOR
FACULTAD DE ARQUITECTURA, DISEÑO Y ARTES
TRABAJO DE FIN DE CARRERA

TEMA:
PARQUE DEPORTIVO ELEVADO EN EL RESERVORIO DE CUMBAYA

CONTIENE: PROYECTO ESTRUCTURAL

BLOQUE: 1 - 1

DIRECTOR DE TFC: ARQ. GABRIELA NARANJO

NOMBRE: JULIO JOSE OSPINA O.

NOTAS TÉCNICAS:

SELLOS Y FIRMAS DE APROBACIÓN:

UBICACIÓN:
Reservorio Hidroeléctrico de Cumbayá. Quito, Ecuador

E

LÁMINA: E-03
FECHA: 2015
ESCALA: INDICADAS

PONTIFICIA UNIVERSIDAD CATOLICA DEL ECUADOR
FACULTAD DE ARQUITECTURA, DISEÑO Y ARTES
TRABAJO DE FIN DE CARRERA

TEMA:
PARQUE DEPORTIVO ELEVADO EN EL RESERVORIO DE CUMBAYA

CONTIENE:
PROYECTO ESTRUCTURAL

BLOQUE:
1 - 1

NOMBRE:
JULIO JOSE OSPINA O.

DIRECTOR DE TFC: ARQ. GABRIELA NARANJO

NOTAS TÉCNICAS:

SELLOS Y FIRMAS DE APROBACIÓN:


UBICACIÓN:
Reservorio Hidroeléctrico de Cumbayá. Quito, Ecuador

E

LÁMINA:
E-04

FECHA:
2015

ESCALA:
INDICADAS

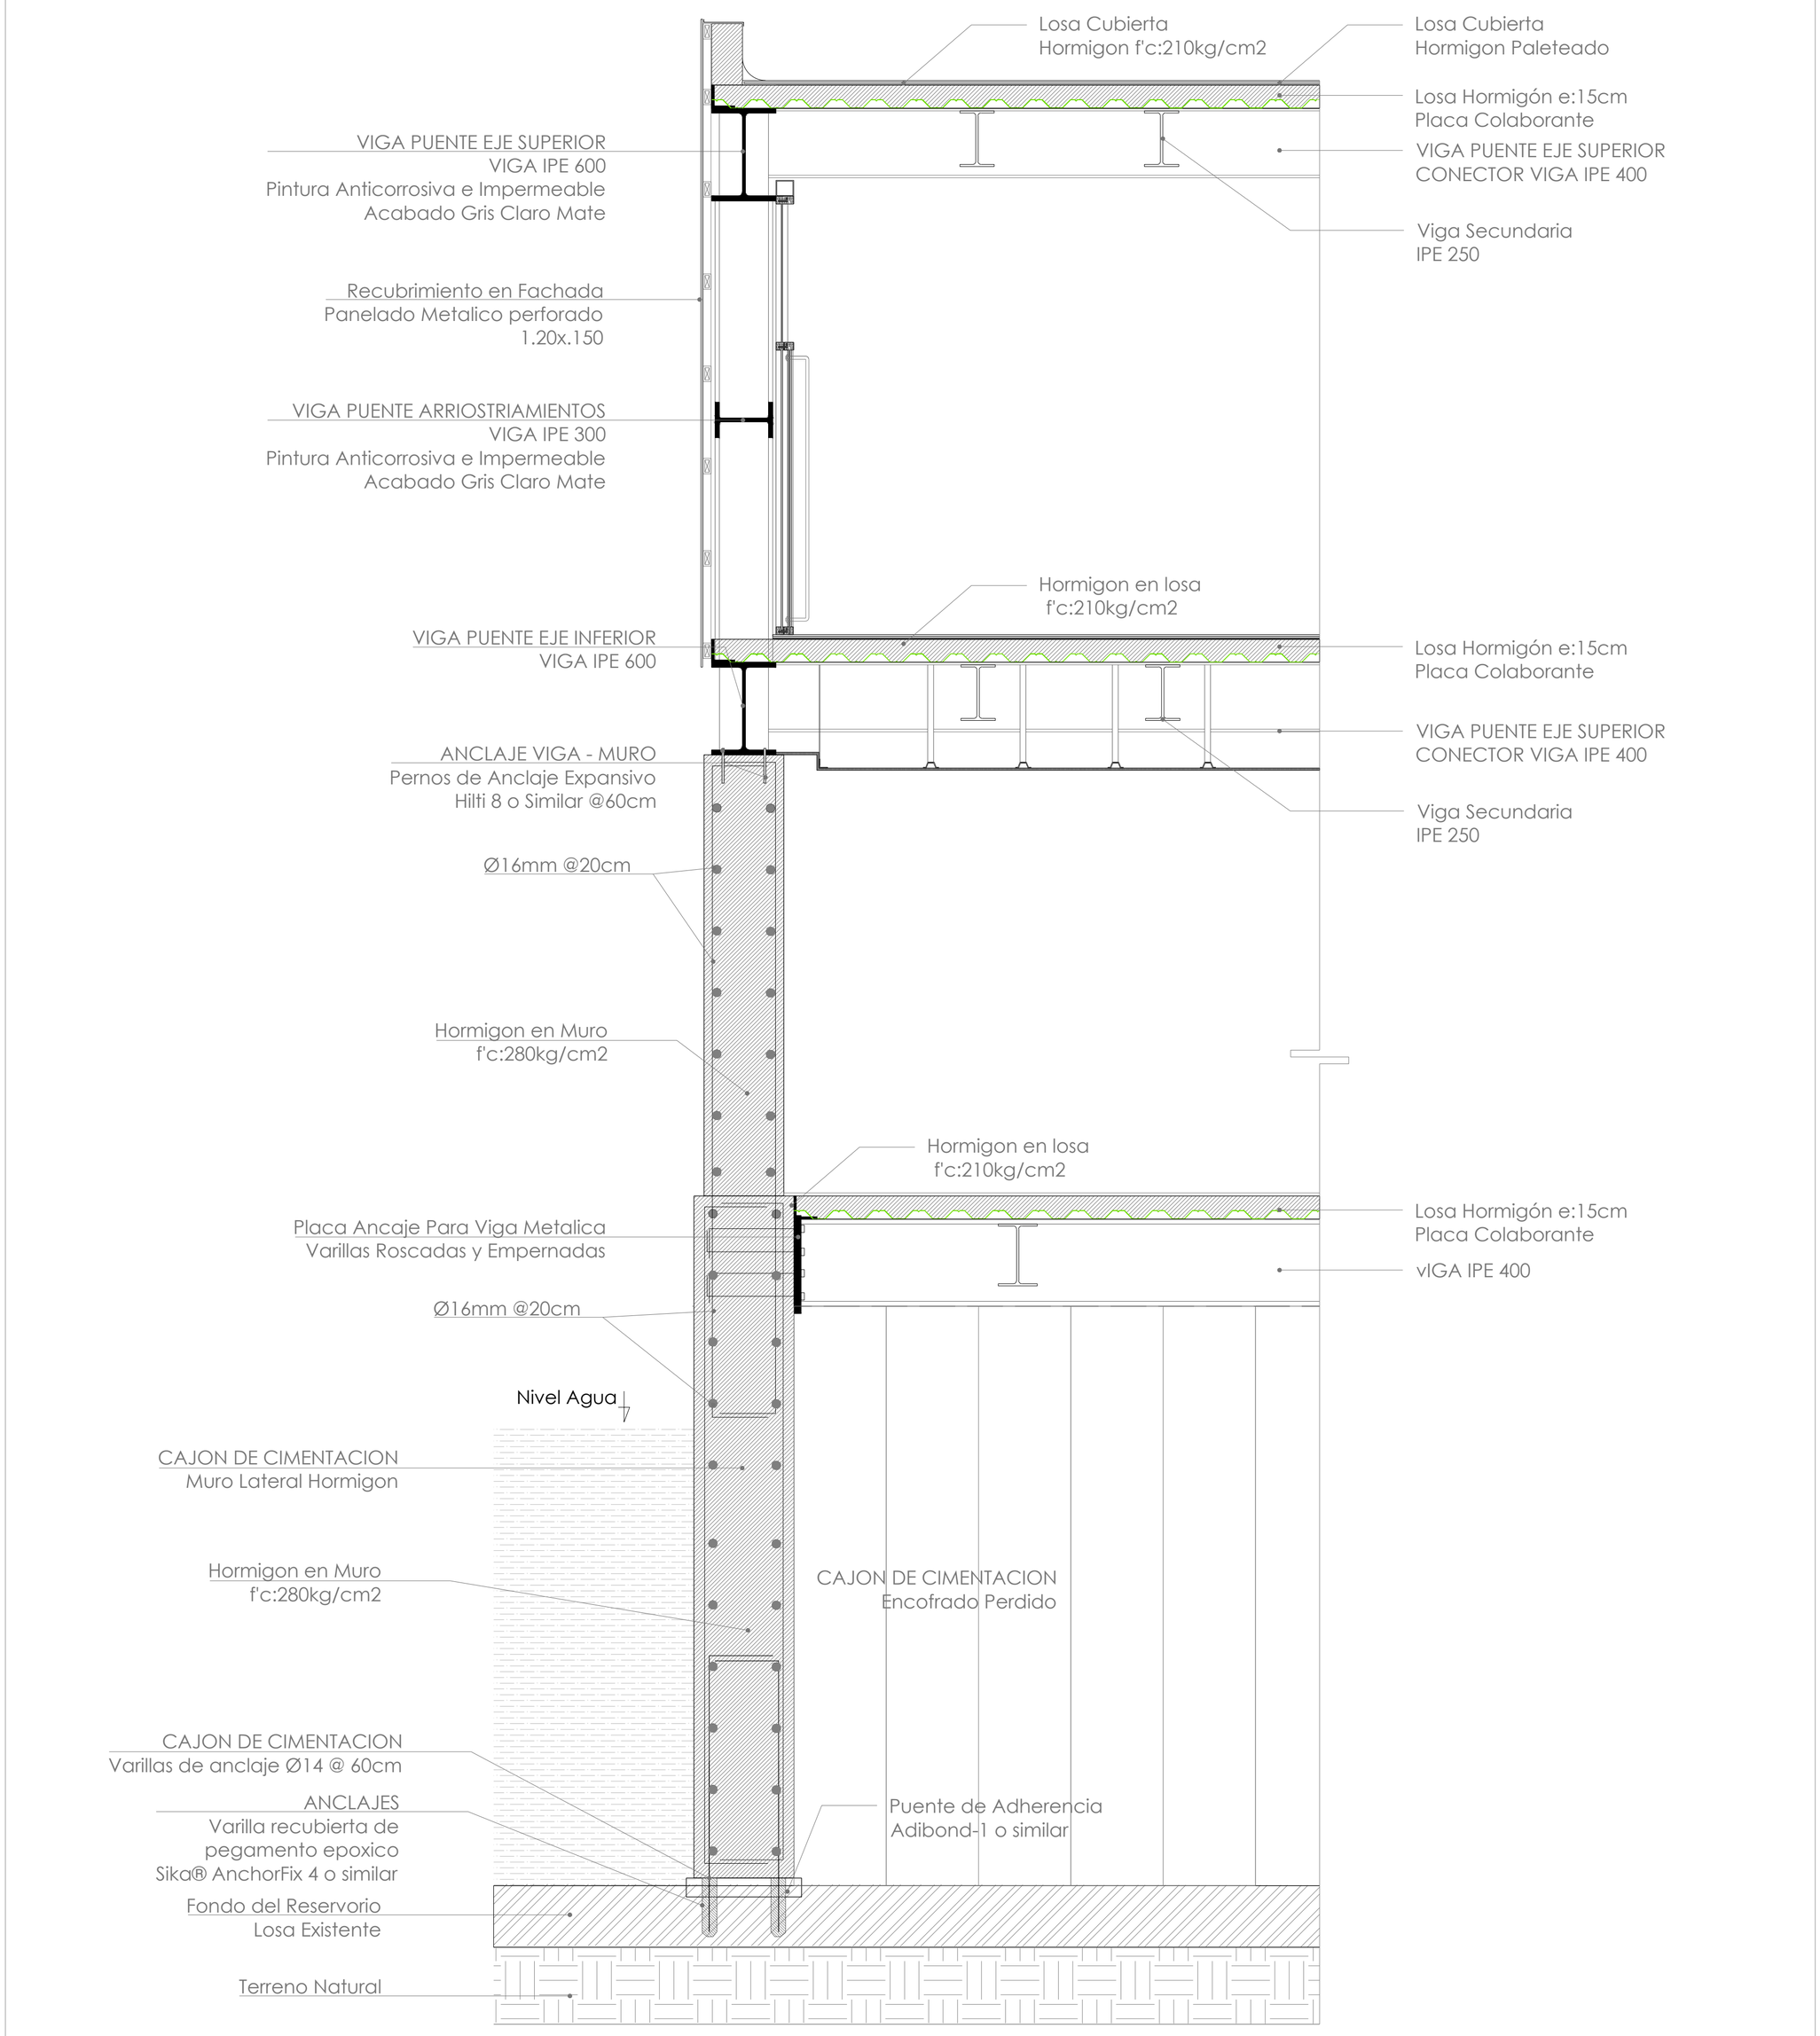



# CORTE POR MURO
esc. 1 : 25




DETALLE ANCLAJE LOSA RESERVORIO
esc. 1 : 10





DETALLE ANCLAJE VIGA METALICA CON MURO
esc. 1 : 10

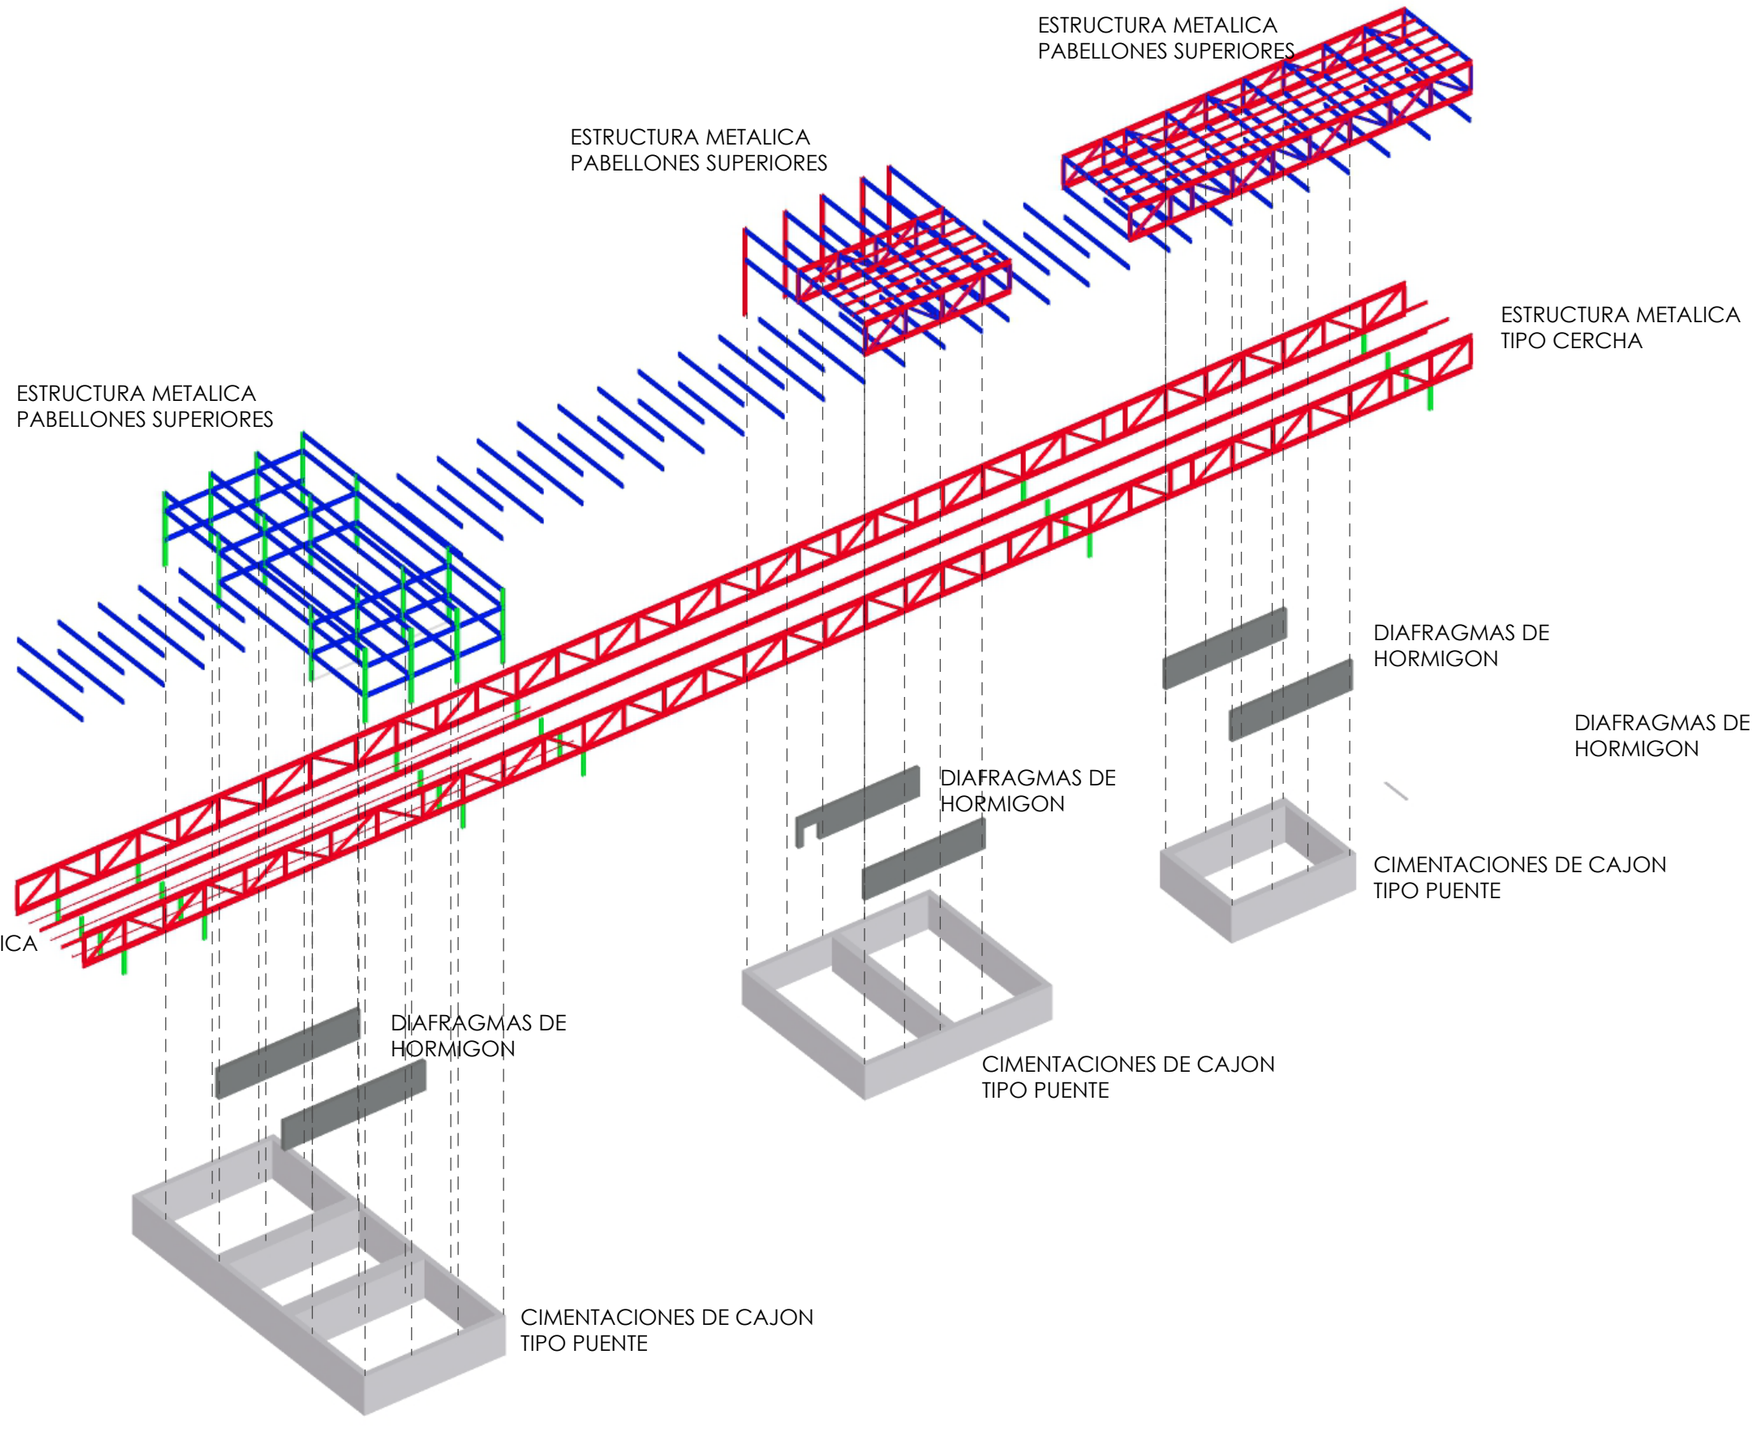



# ISOMETRIAS ESTRUCTURALES

| | | | | | | | |
|---|---|---|---|---|---|---|---|
| PONTIFICIA UNIVERSIDAD CATOLICA DEL ECUADOR<br>FACULTAD DE ARQUITECTURA, DISEÑO Y ARTES<br>TRABAJO DE FIN DE CARRERA | TEMA: PARQUE DEPORTIVO ELEVADO EN EL RESERVORIO DE CUMBAYA | | DIRECTOR DE TFC: ARQ. GABRIELA NARANJO | NOTAS TÉCNICAS: | SELLOS Y FIRMAS DE APROBACIÓN: | UBICACIÓN: Reservorio HIdroeléctrico de Cumbayá. Quito, Ecuador | E |
| | CONTIENE: PROYECTO ESTRUCTURAL | BLOQUE: 1 - 1 | NOMBRE: JULIO JOSE OSPINA O. | | | | LÁMINA: E-05<br>FECHA: 2015<br>ESCALA: INDICADAS |

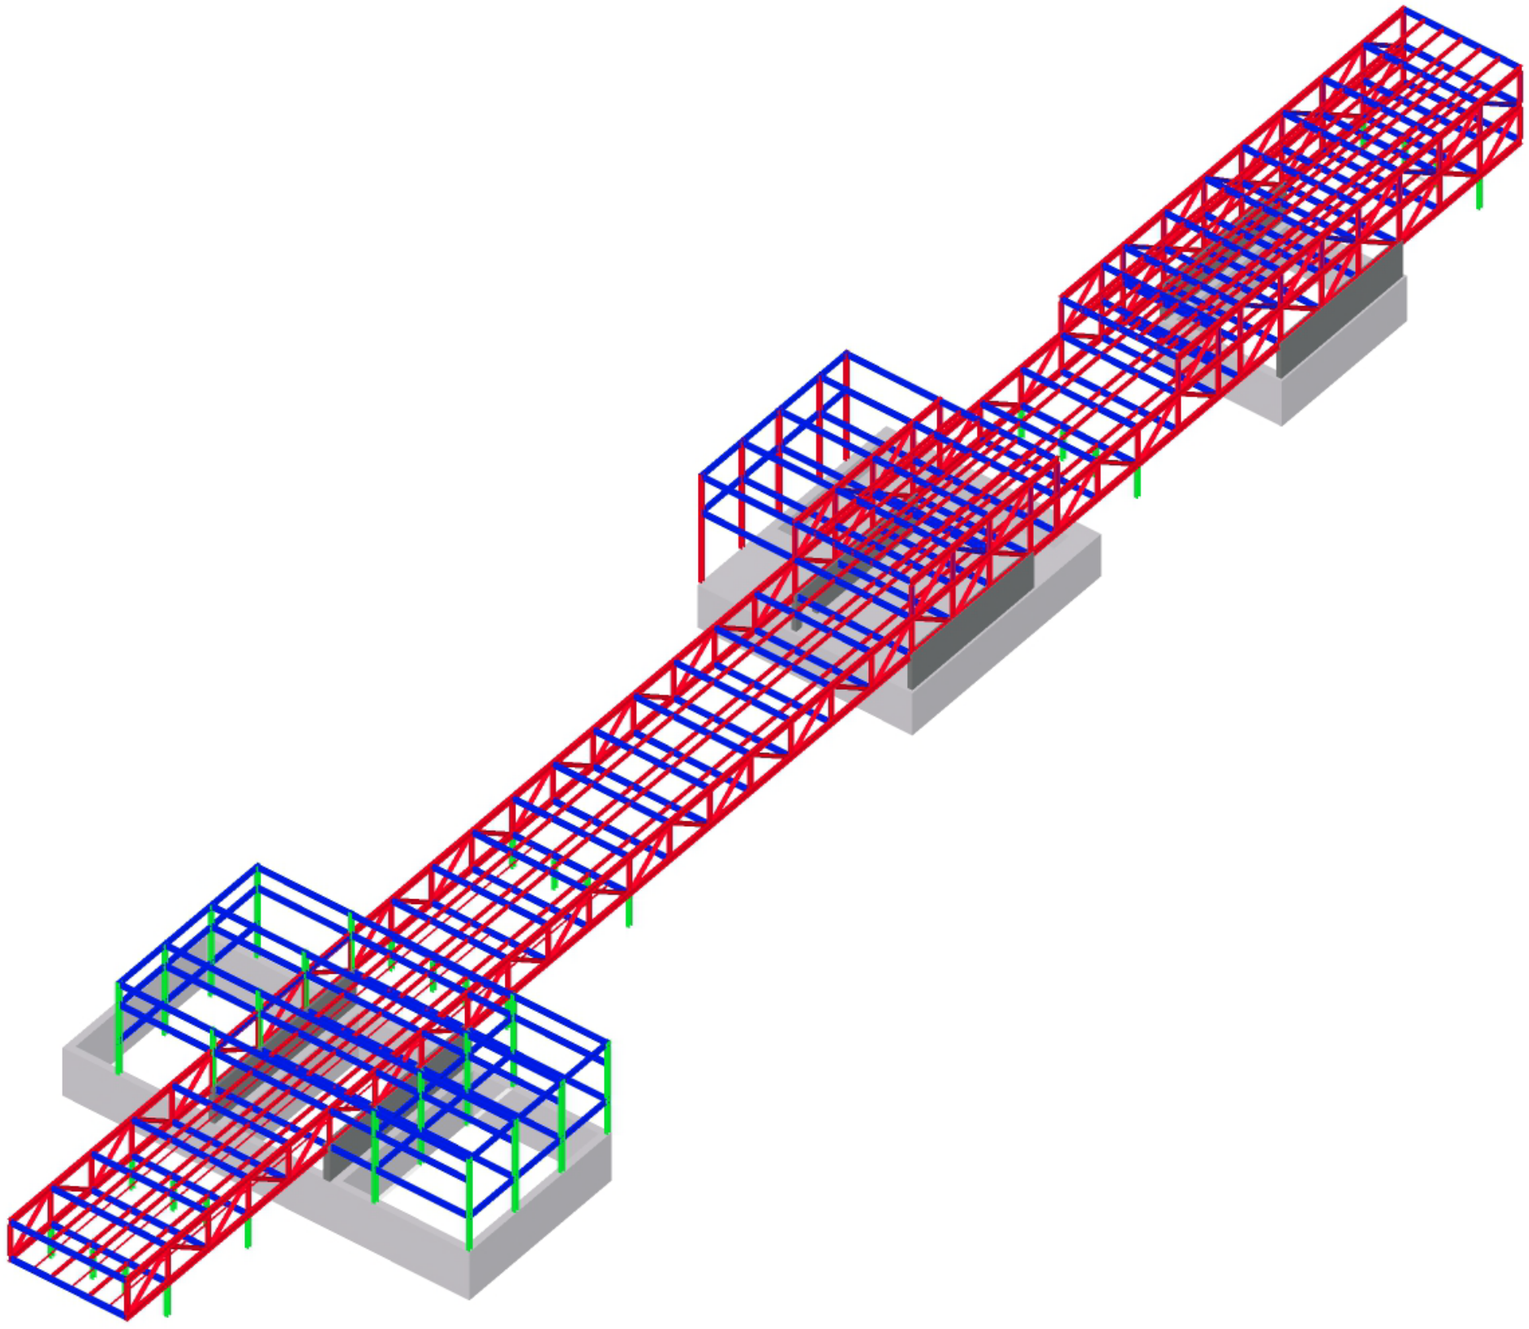


# ISOMETRIAS ESTRUCTURALES

| | | | | | | | |
|---|---|---|---|---|---|---|---|
| PONTIFICIA UNIVERSIDAD CATOLICA DEL ECUADOR<br>FACULTAD DE ARQUITECTURA, DISEÑO Y ARTES<br>TRABAJO DE FIN DE CARRERA | TEMA:<br>PARQUE DEPORTIVO ELEVADO EN EL RESERVORIO DE CUMBAYA<br>CONTIENE: PROYECTO ESTRUCTURAL / BLOQUE: 1 - 1 | DIRECTOR DE TFC: ARQ. GABRIELA NARANJO<br>NOMBRE: JULIO JOSE OSPINA O. | NOTAS TÉCNICAS: | SELLOS Y FIRMAS DE APROBACIÓN: | UBICACIÓN:<br>Reservorio HIdroeléctrico de Cumbayá. Quito, Ecuador | E | LÁMINA: E-07<br>FECHA: 2015<br>ESCALA: INDICADAS |

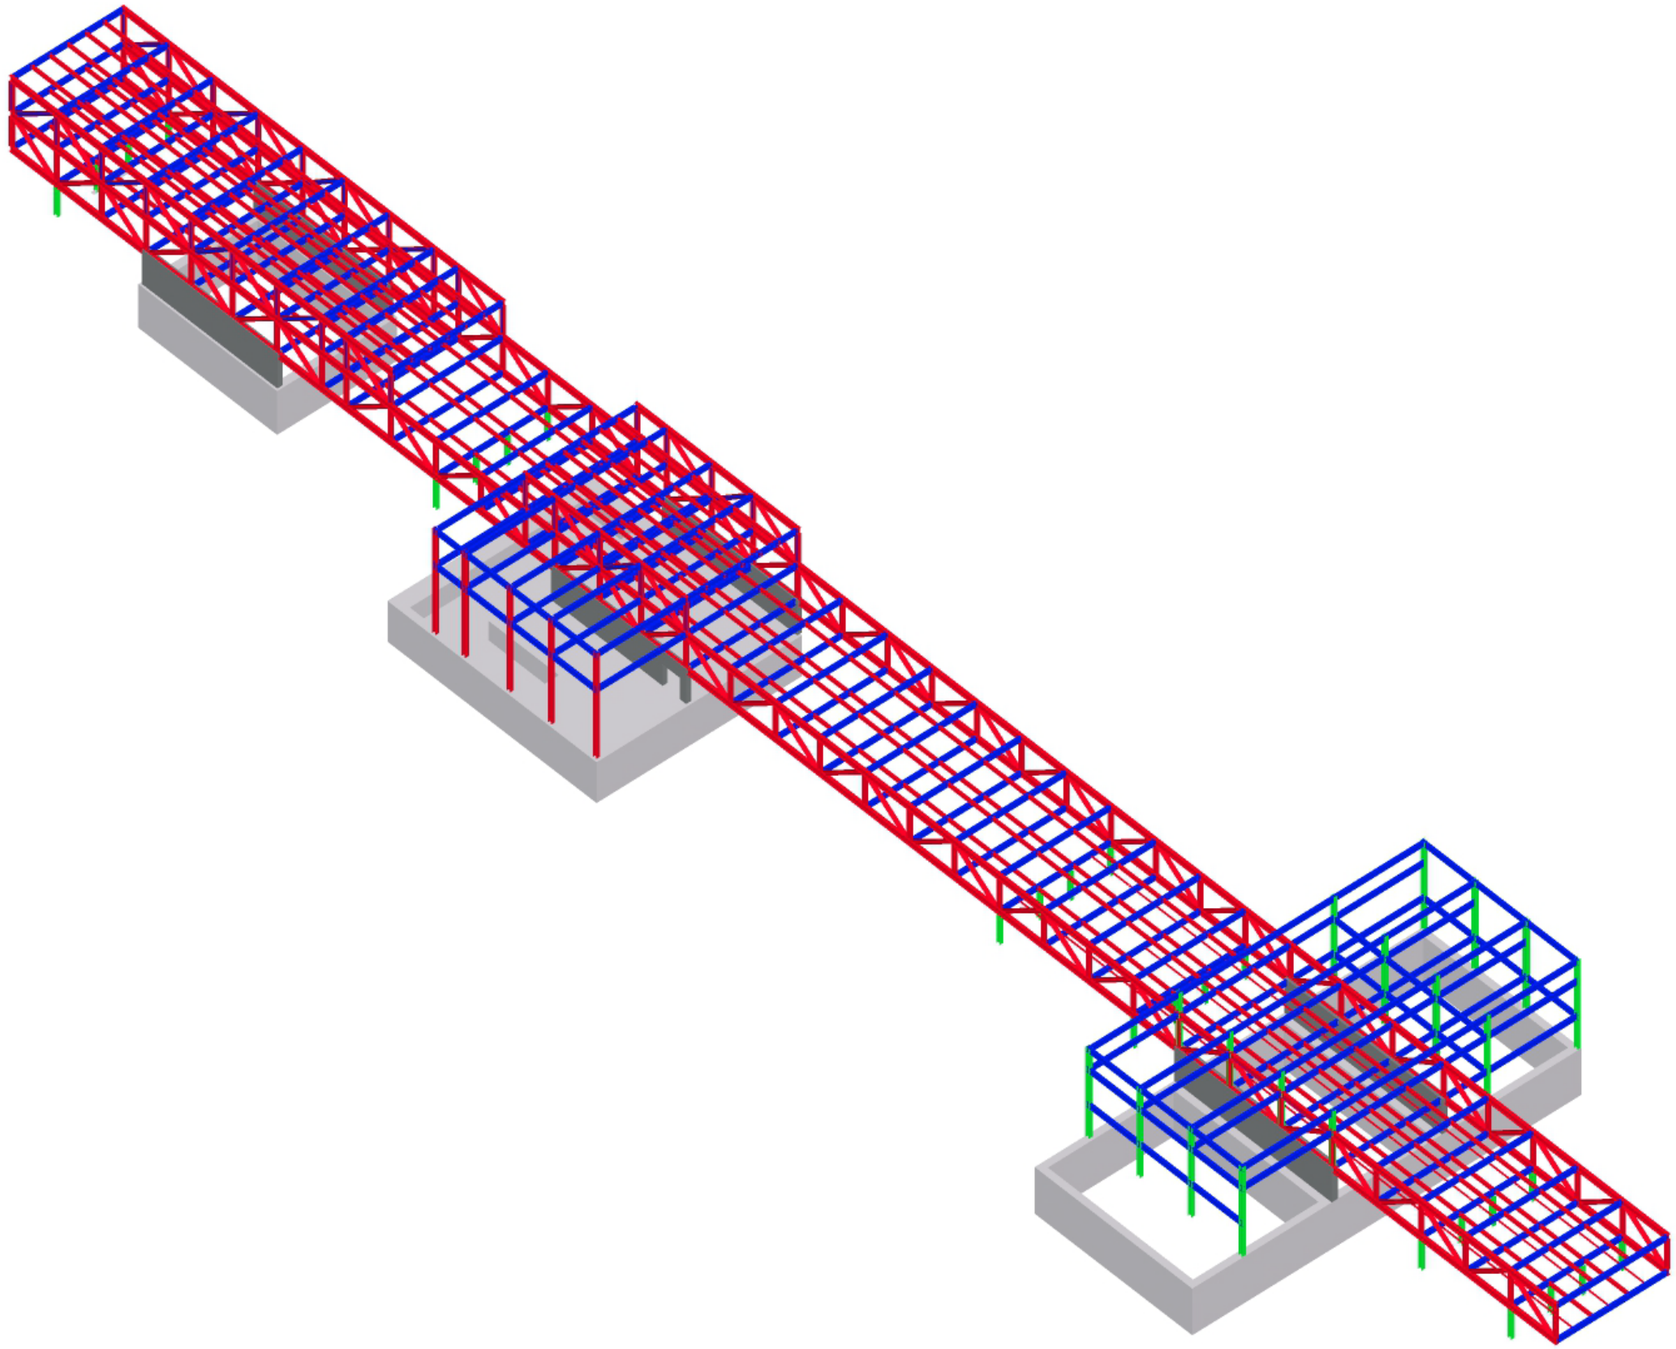


# ISOMETRIAS ESTRUCTURALES

| | | | | | | | |
|---|---|---|---|---|---|---|---|
| PONTIFICIA UNIVERSIDAD CATOLICA DEL ECUADOR<br>FACULTAD DE ARQUITECTURA, DISEÑO Y ARTES<br>TRABAJO DE FIN DE CARRERA | TEMA:<br>PARQUE DEPORTIVO ELEVADO EN EL RESERVORIO DE CUMBAYA<br>CONTIENE: PROYECTO ESTRUCTURAL — BLOQUE: 1 - 1 | DIRECTOR DE TFC: ARQ. GABRIELA NARANJO<br>NOMBRE: JULIO JOSE OSPINA O. | NOTAS TÉCNICAS: | SELLOS Y FIRMAS DE APROBACIÓN: | UBICACIÓN:<br>Reservorio HIdroeléctrico de Cumbayá. Quito, Ecuador | E | LÁMINA: E-06<br>FECHA: 2015<br>ESCALA: INDICADAS |

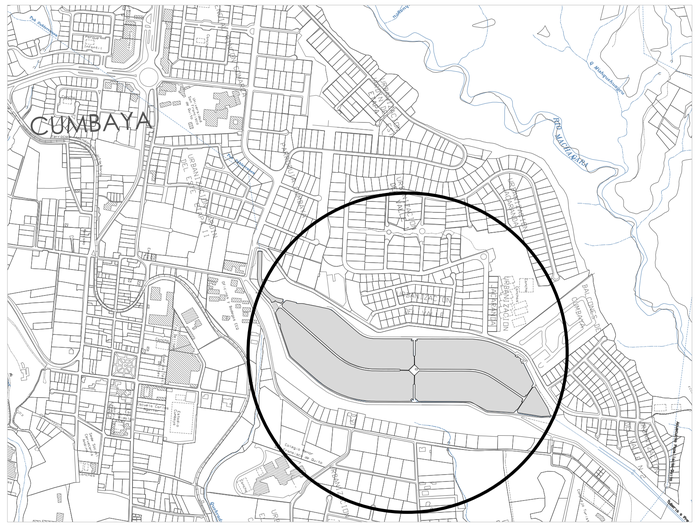



CUMBAYA, QUITO-ECUADOR
UBICACION GENERAL

| SIMBOLOGIA | ESPACIO |
|---|---|
| A | CALLE VEHICULAR ADOQUINADA EXISTENTE |
| B | RAMPA ACCESO NV. 3.60 |
| C | RAMPA ACCESO NV. +7.20 |
| D | AREA VERDE EXISTENTE READECUADA - PLAZA DE INGRESO |
| E | CAMINERIA PEATONAL EXISTENTE |
| F | CALLE FRAY JOSE VARGAS |
| G | URBANIZACION JACARANDA |
| H | AGUA - RESERVORIO |
| I | BOSQUE EXISTENTE |

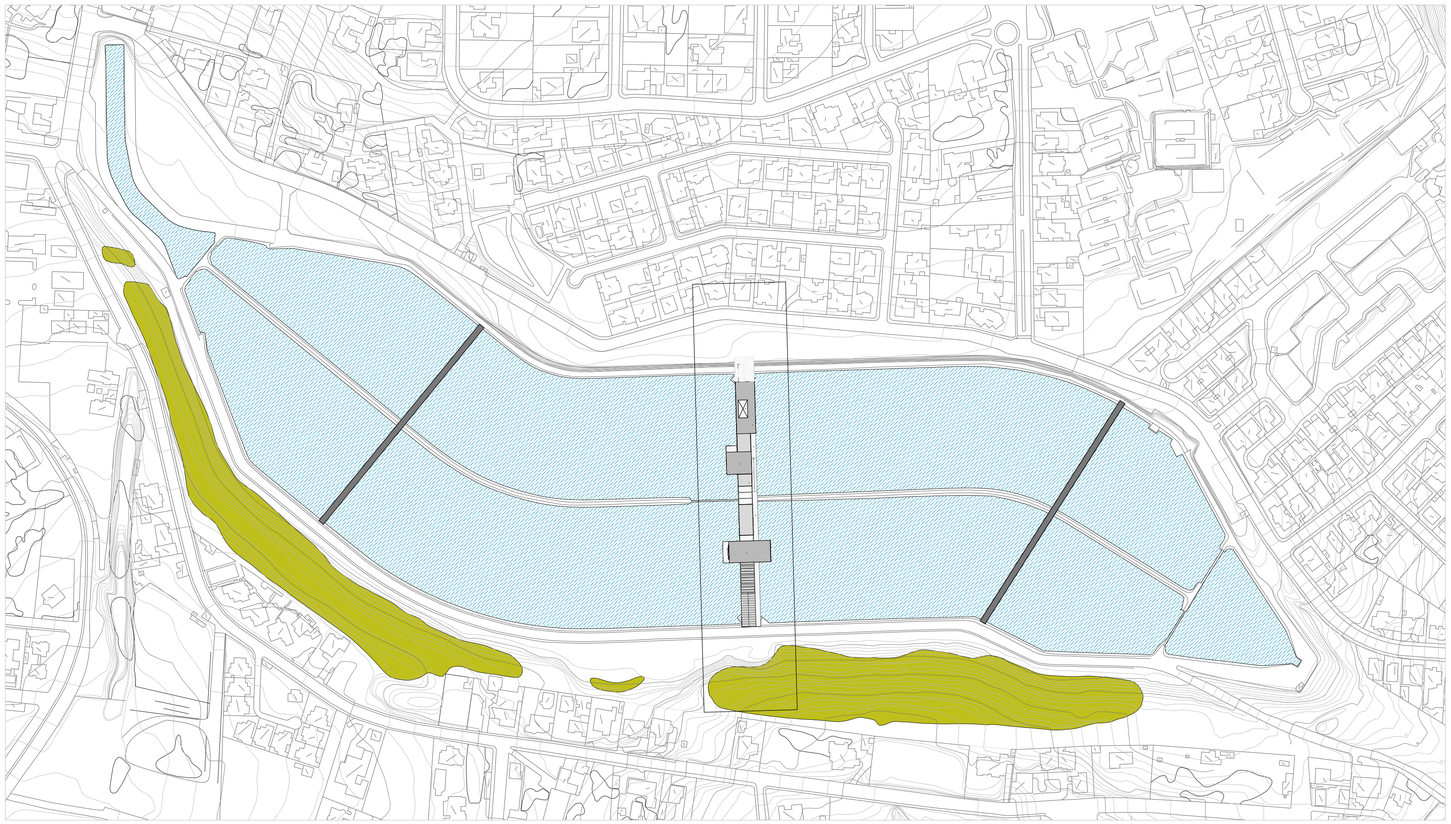

RESERVORIO HIDROELECTRICO DE CUMBAYA
esc. 1:2500

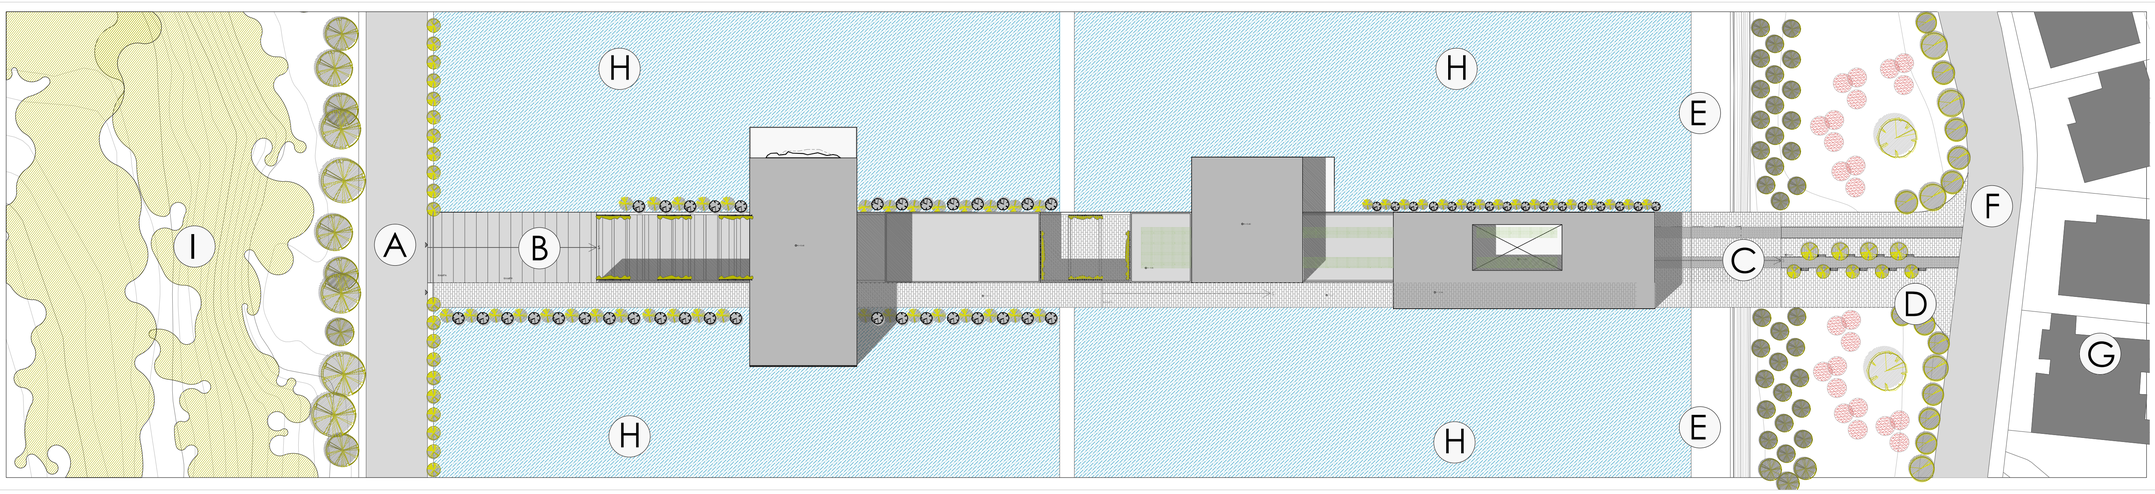


IMPLANTACION
esc. 1 : 500

PONTIFICIA UNIVERSIDAD CATOLICA DEL ECUADOR
FACULTAD DE ARQUITECTURA, DISEÑO Y ARTES
TRABAJO DE FIN DE CARRERA

TEMA:
PARQUE DEPORTIVO ELEVADO EN EL RESERVORIO DE CUMBAYA

CONTIENE: PROYECTO PAISAJE

BLOQUE: 1 - 1

DIRECTOR DE TFC: ARQ. GABRIELA NARANJO

NOMBRE: JULIO JOSE OSPINA O.


NOTAS TÉCNICAS:

SELLOS Y FIRMAS DE APROBACIÓN:


UBICACIÓN:
Reservorio HIdroeléctrico de Cumbayá. Quito, Ecuador

P


LÁMINA: P-01
FECHA: 2015
ESCALA: INDICADAS

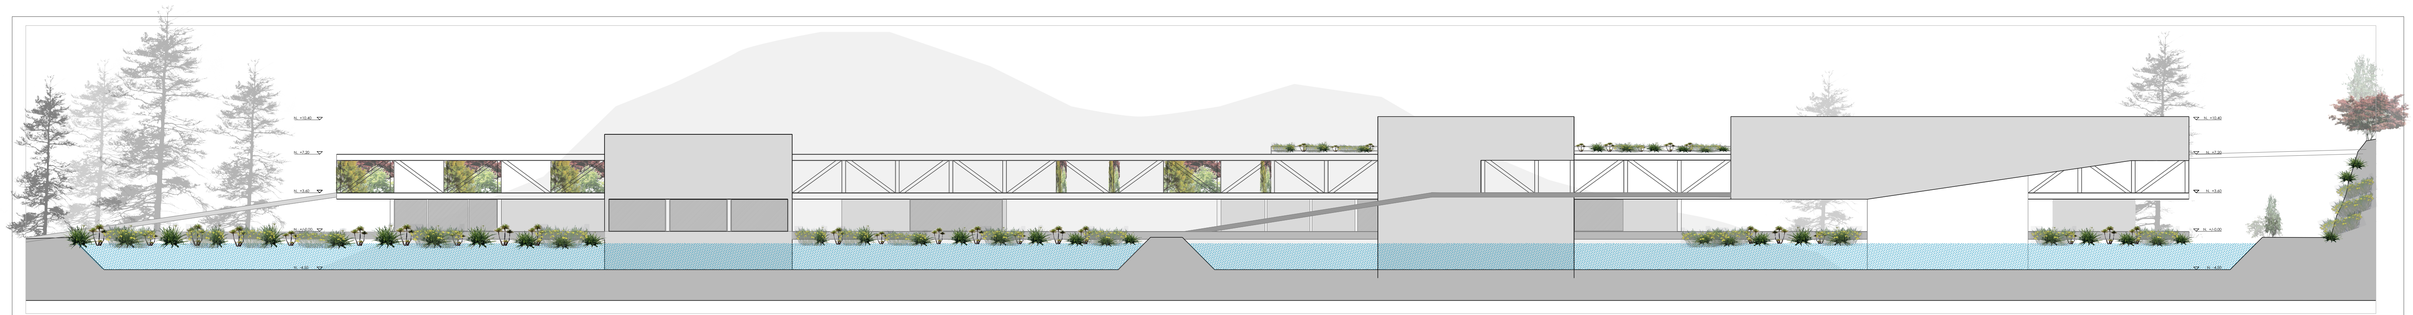


Barra de Materiales

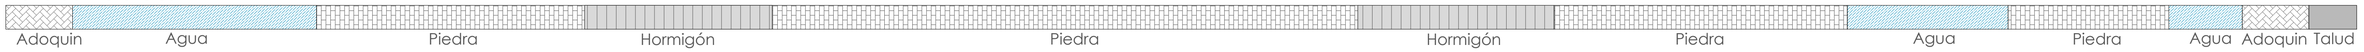



## ELEVACION LATERAL
esc. 1 : 100

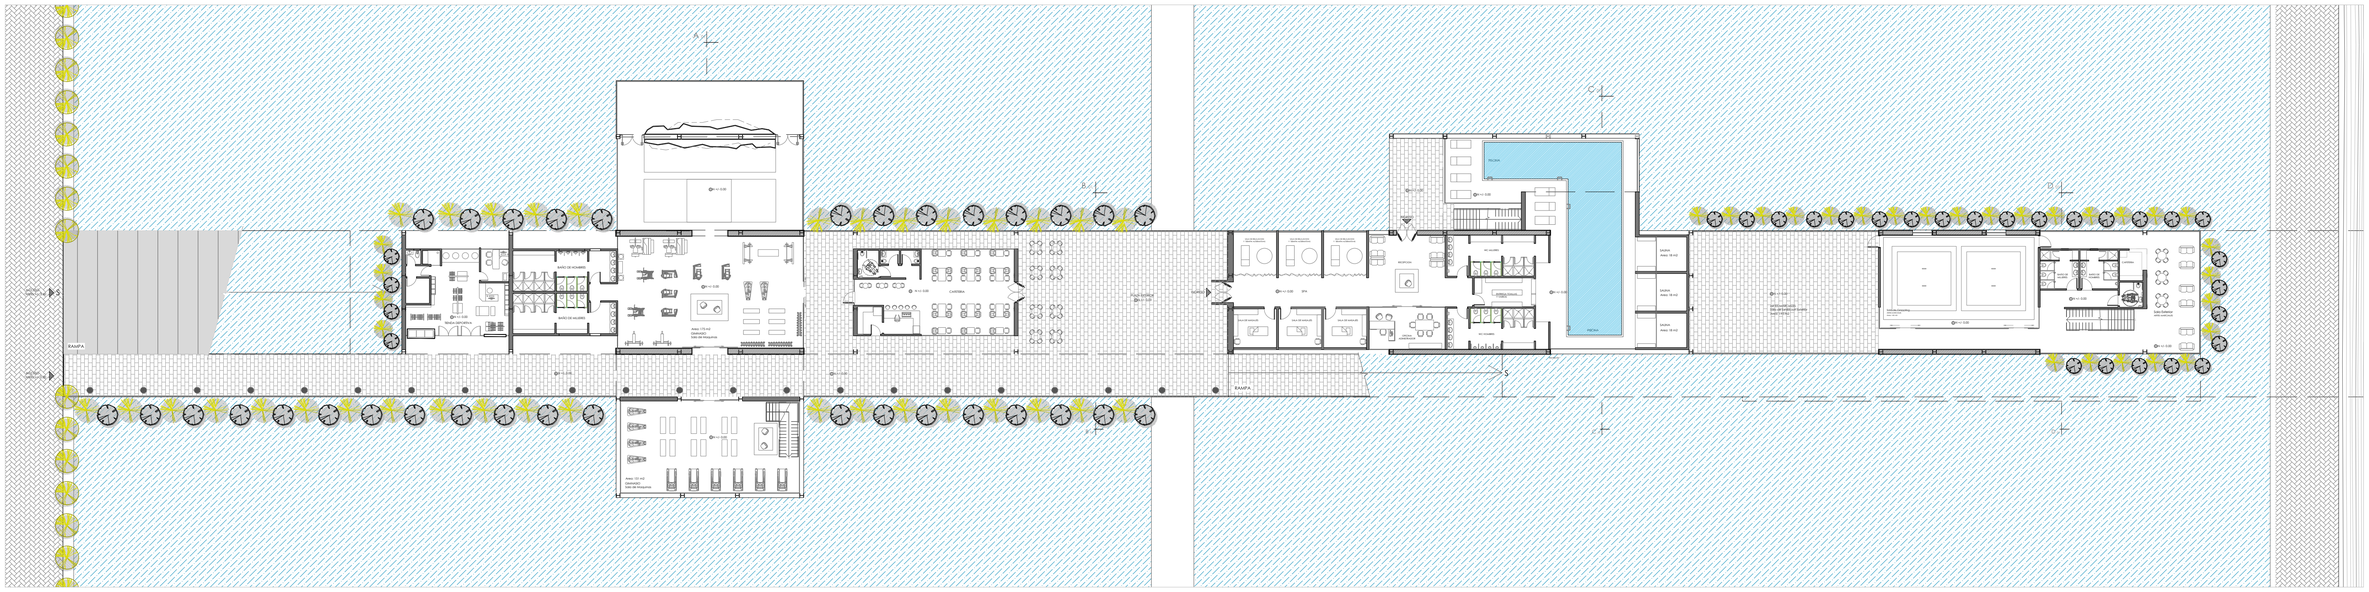


## PLANTA BAJA
Nv. +/- 0.00
esc. 1 : 100

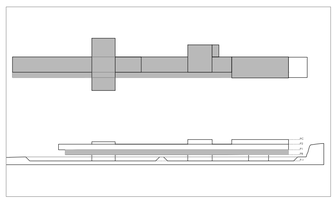

## CUADRO DE AREAS PLANTA BAJA

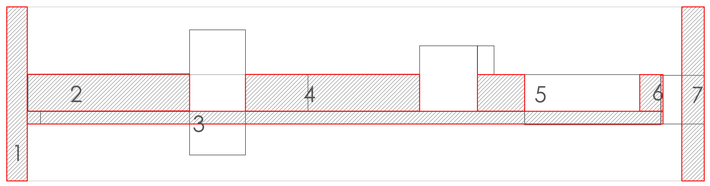


## DEFINICION DE ESPACIOS

| ESPACIO | DEFINICION | INTENCIONES | ESTRATEGIAS |
|---|---|---|---|
| 1 - CAMINERIA EXISTENTE | Via peatonal existente Acceso a nivel 0.00 | Recuperar la identidad del entorno, confort y seguridad | Readoquinado y rehabilitacion de vias, luminarias nuevas y arboles |
| 2 - RAMPA DE ACCESO | Acceso Este, a nivel +3.60 | Identidad y Jerarquia al acceso principal | Penetracion hacia el proyecto tamiz entre el entorno y el proyecto |
| 3 - PUENTE PEATONAL | Rampa longitudinal que cruza el proyecto. de nv. +9.00 a 0.00 | Cohesion Social, Seguridad y Circulacion | Eje longitudinal que marca el recorrido, con luminarias y tratamiento de piso |
| 4 - CAFETERIA Y PLAZA | Espacio exterior cubierto. Sitio de encuentro | Cohesion Social, Confort Termico, Experiencia Visual | Espacio de exparcimiento que enmarca la visual bajo el puente y los ejes vegetales |
| 5 - SALA DE PRACTICA EXTERIOR | Espacio exterior cubierto para artes marciales | Espacio Privado, Experiencia Visual, Seguridad | Espacio de acceso restringido, espacio exterior envuelto por el proyecto |
| 6 - SALA DE DESCANSO | Sala exterior cubierta | Confort Termico, Espacio de Encuentro, Experiencia Visual | Espacio que Cohesiona la visual del barranco, del agua y la vegetacion |
| 7 - BARRANCO DEL RESERVORIO | Pared de telon de fondo proyecto | Identidad del entorno | Peinado de Talud y nuevas especies vegetales |

## CUADRO VEGETACION

- NICHOS DE VEGETACION ACUATICA
  - PAPIROS
  - TOTORAS
  - NENUFARES
  - JACINTAS DE AGUA
  - EQUISETUM
- MURO VERDE DISTINTAS ESPECIES
  - FRUTILLA
  - CYMBALARIA
  - VINCA VERDE
  - LAZOS DE AMOR
  - MENTA
- LIMON EXISTENTE MAS DENSIFICACION
- BUGANVILLA
- TILO
- LAUREL ROSADO
- ARUPO
- HUERTOS URBANOS ESPECIES AROMATICAS MEDICINALES Y FLORES
- BOSQUE EXISTENTE A MANTENER
  - EUCALIPTO
  - PINO
  - CIPRES

## PISOS EXTERIORES

- HORMIGON ALISADO
- PIEDRA LISA BLANCA 60X30X4cm
- MEJORAMIENTO ADOQUINADO HEXAGONAL EXISTENTE D=25CM

## MOBILIARIO URBANO

- BANCA DE MADERA 1.20X0.80X0.45
- LUMINARIA DE PISO
- LUMINARIA ALTA
- PASAMANOS

PONTIFICIA UNIVERSIDAD CATOLICA DEL ECUADOR
FACULTAD DE ARQUITECTURA, DISEÑO Y ARTES
TRABAJO DE FIN DE CARRERA

TEMA:
PARQUE DEPORTIVO ELEVADO EN EL RESERVORIO DE CUMBAYA

CONTIENE: PROYECTO PAISAJE

BLOQUE: 1 - 1

DIRECTOR DE TFC: ARQ. GABRIELA NARANJO

NOMBRE: JULIO JOSE OSPINA O.


NOTAS TÉCNICAS:


SELLOS Y FIRMAS DE APROBACIÓN:


UBICACIÓN:
Reservorio HIdroeléctrico de Cumbayá. Quito, Ecuador

P


LÁMINA: P-02
FECHA: 2015
ESCALA: INDICADAS

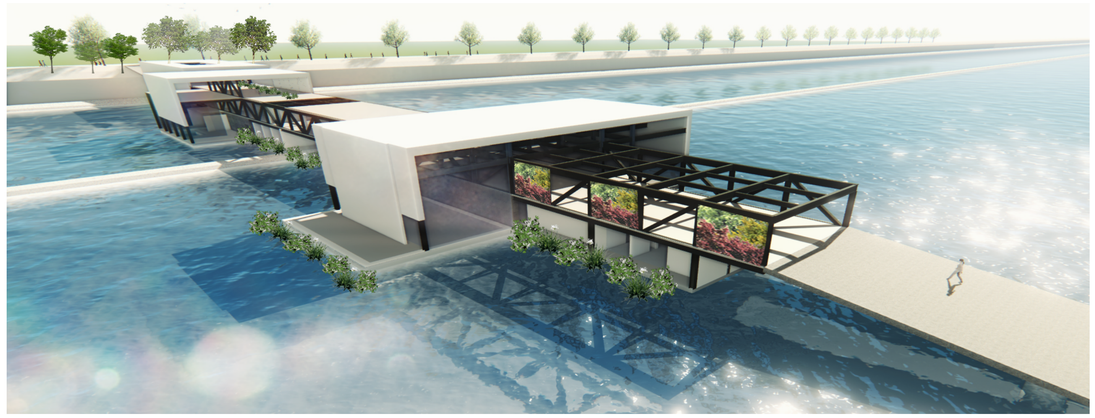

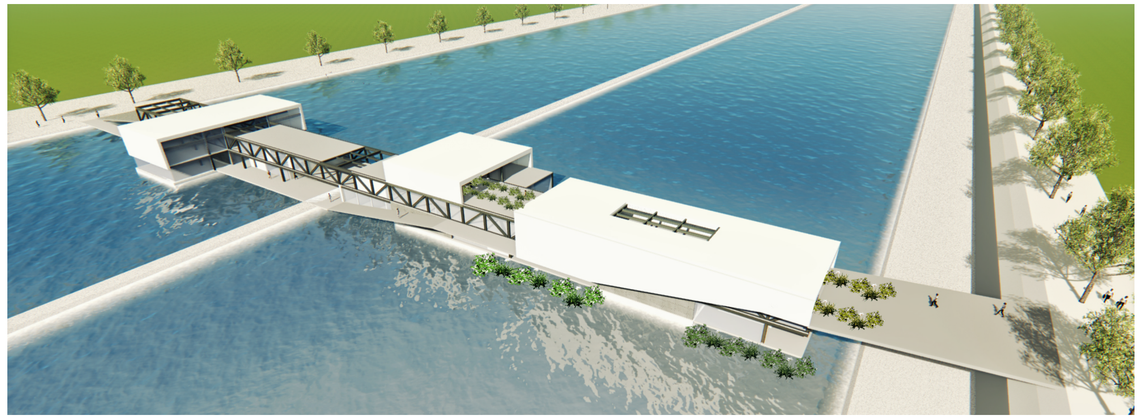


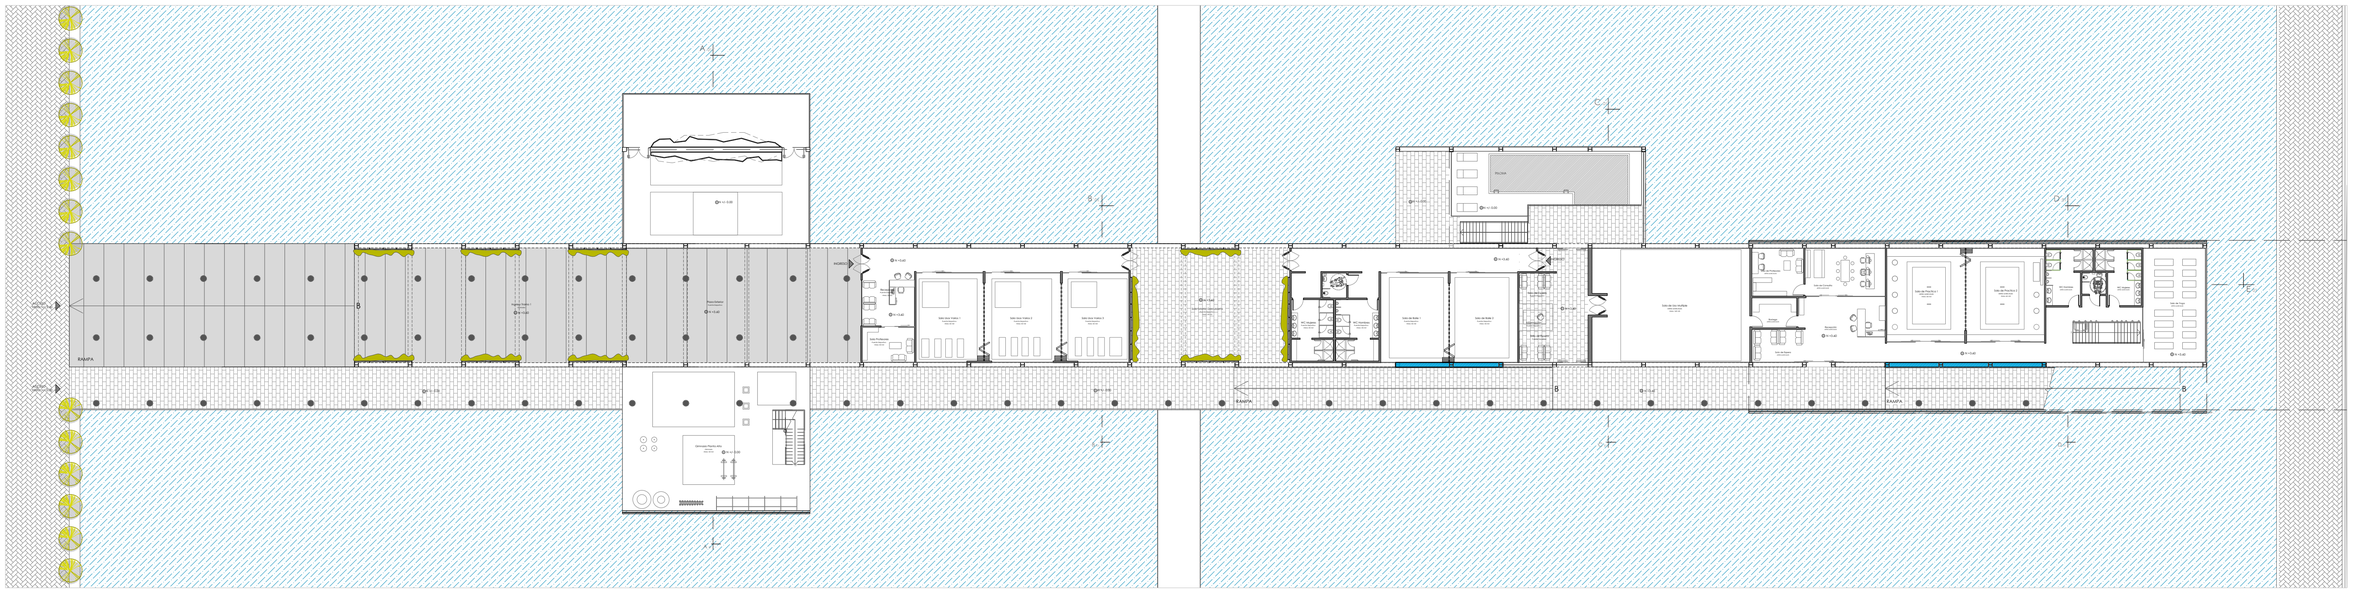

PLANTA ALTA Nv. +3.60
esc. 1 : 100

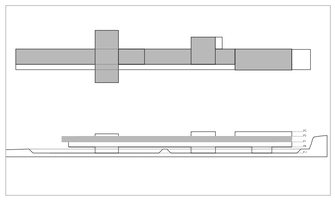

## CUADRO DE AREAS PLANTA ALTA

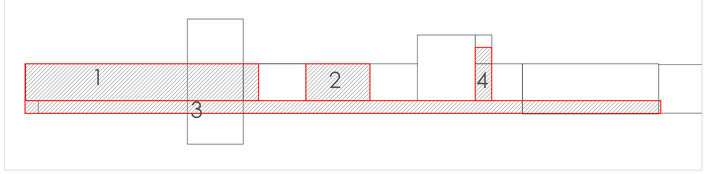


## DEFINICION DE ESPACIOS

| ESPACIO | DEFINICION | INTENCIONES | ESTRATEGIAS |
|---|---|---|---|
| 1 - RAMPA DE ACCESO Y PLAZA DE ACCESO | Acceso Este, a nivel +3.60 | Identidad y Jerarquia al acceso principal, Cohesion Social | Penetracion hacia el proyecto tamiz entre el entorno y el proyecto, Uso de Muros Verdes |
| 2 - SALA DE PRACTICA EXTERIOR | Espacio exterior cubierto para actividades deportivas | Espacio Privado, Experiencia Visual, Seguridad y climatizacion | Espacio de acceso restringido, espacio exterior envuelto por el proyecto, muros verdes cliatizan el lugar |
| 3 - PUENTE PEATONAL | Rampa longitudinal que cruza el proyecto. de nv. +9.00 a 0.00 | Cohesion Social, Seguridad y Circulacion | Eje longitudinal que marca el recorrido, con luminarias y tratamiento de piso |
| 4 - ESPACIO DE TRANSICION | Espacio de Transicion, acceso a gradas | Cohesion Social, Experiencia Visual, Recorrido, Seguridad | Espacio de transicion publico que atravieza el proyecto, tratamiento de piso e iluminacion |

## CUADRO VEGETACION

- NICHOS DE VEGETACION ACUATICA
  - PAPIROS
  - TOTORAS
  - NENUFARES
  - JACINTAS DE AGUA
  - EQUISETUM
- MURO VERDE DISTINTAS ESPECIES
  - FRUTILLA
  - CYMBALARIA
  - VINCA VERDE
  - LAZOS DE AMOR
  - MENTA
- LIMON EXISTENTE MAS DENSIFICACION
- BUGANVILLA
- TILO
- LAUREL ROSADO
- ARUPO
- HUERTOS URBANOS ESPECIES AROMATICAS MEDICINALES Y FLORES
- BOSQUE EXISTENTE A MANTENER
  - EUCALIPTO
  - PINO
  - CIPRES

## PISOS EXTERIORES

- HORMIGON ALISADO
- PIEDRA LISA BLANCA 60X30X4cm
- MEJORAMIENTO ADOQUINADO HEXAGONAL EXISTENTE D=25CM

## MOBILIARIO URBANO

- BANCA DE MADERA 1.20X0.80X0.45
- LUMINARIA DE PISO
- LUMINARIA ALTA
- PASAMANOS

PONTIFICIA UNIVERSIDAD CATOLICA DEL ECUADOR
FACULTAD DE ARQUITECTURA, DISEÑO Y ARTES
TRABAJO DE FIN DE CARRERA

TEMA:
PARQUE DEPORTIVO ELEVADO EN EL RESERVORIO DE CUMBAYA

CONTIENE: PROYECTO PAISAJE

BLOQUE: 1 - 1

DIRECTOR DE TFC: ARQ. GABRIELA NARANJO

NOMBRE: JULIO JOSE OSPINA O.


NOTAS TÉCNICAS:

SELLOS Y FIRMAS DE APROBACIÓN:


UBICACIÓN:
Reservorio HIdroeléctrico de Cumbayá. Quito, Ecuador

P


LÁMINA: P-03
FECHA: 2015
ESCALA: INDICADAS

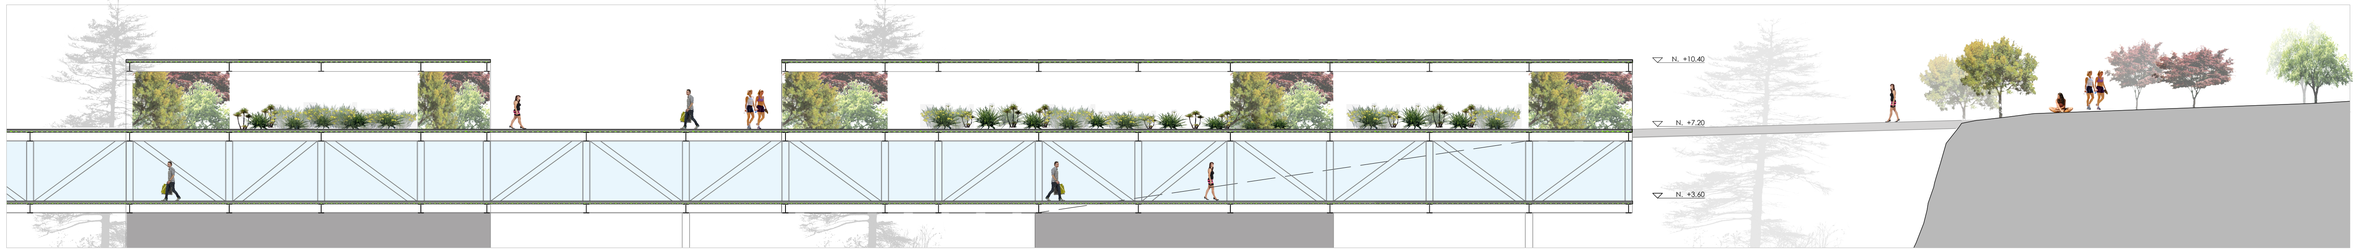



ELEVACION LATERAL
esc. 1 : 100

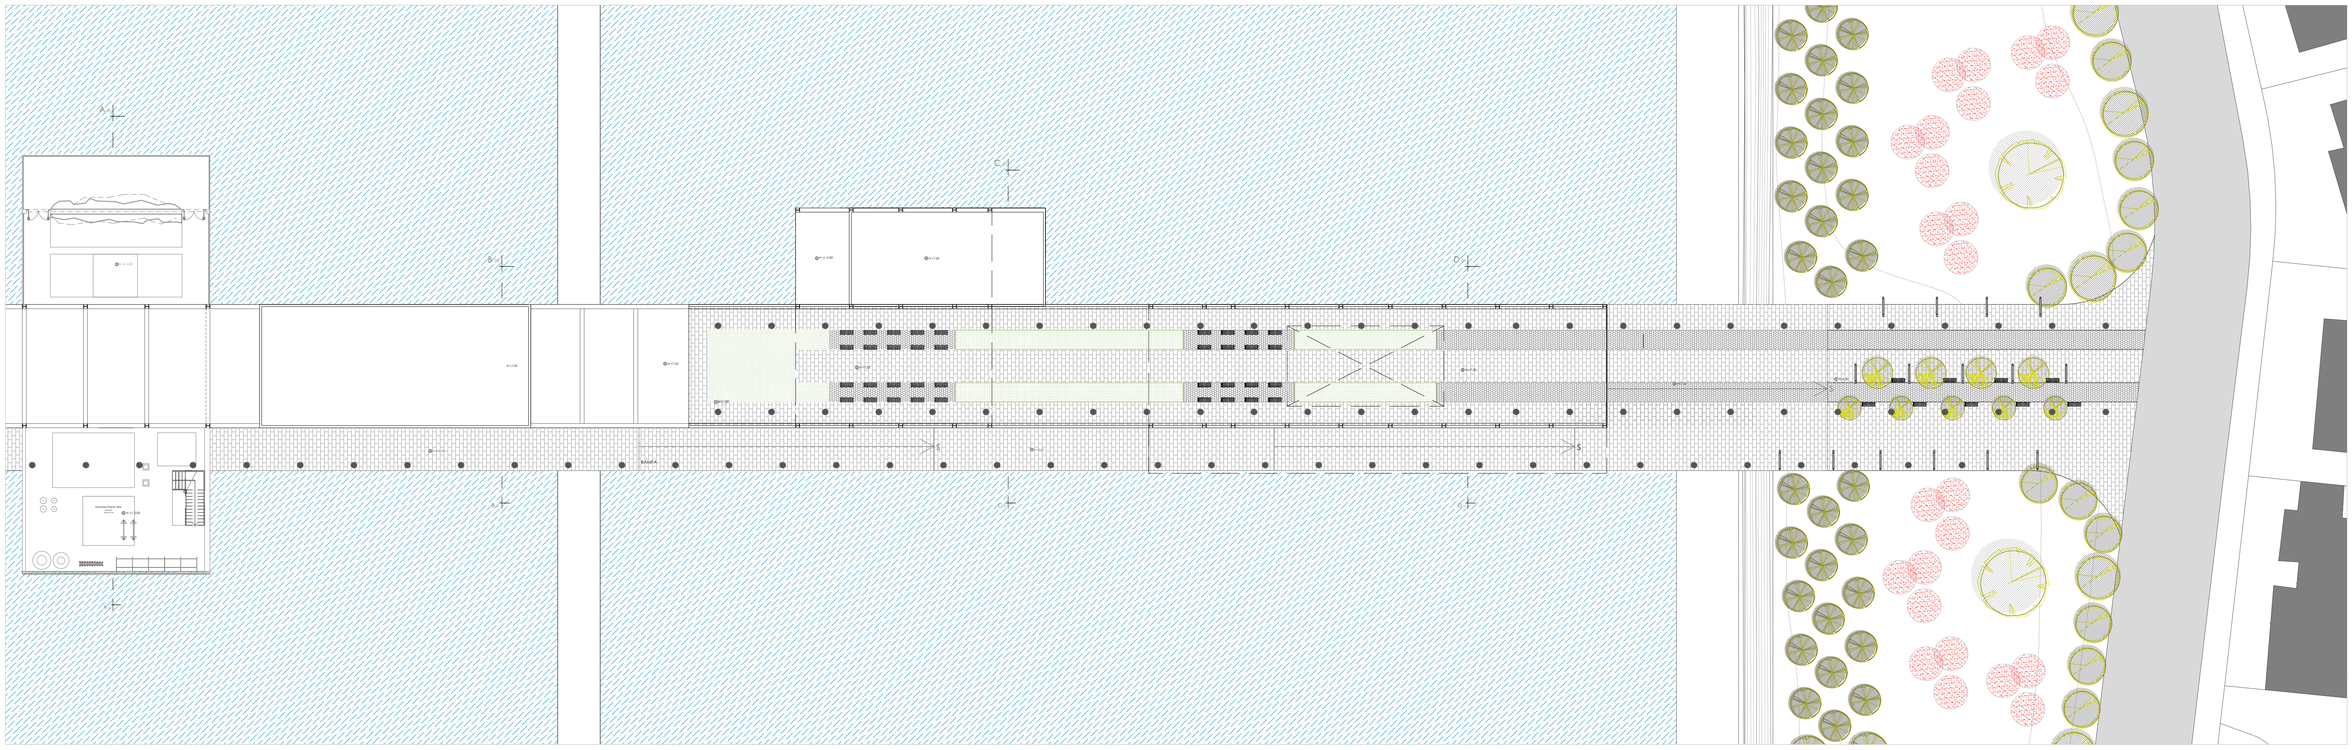


PLANTA CUBIERTAS Nv. +7.20
esc. 1 : 100

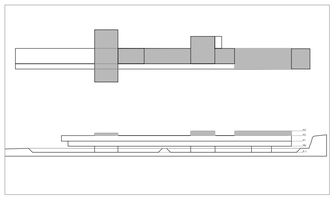

CUADRO DE AREAS PLANTA CUBIERTAS

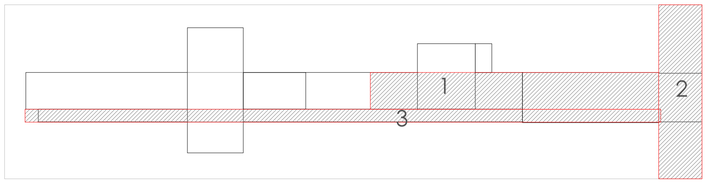


## DEFINICION DE ESPACIOS

| ESPACIO | DEFINICION | INTENCIONES | ESTRATEGIAS |
|---|---|---|---|
| 1 - CUBIERTA TRANSITABLE | Acceso OESTE, a nivel +7.20 | Identidad y Jerarquia al acceso principal, Cohesion Social | Acceso al proyecto desde el nivel +9.00, Plaza de permanecia y huertos urbanos |
| 2 - PLAZA DE ACCESO | Plaza exterior que transiciona el area verde existente con el proyecto | Espacio Publico, Experiencia Visual, Seguridad y climatizacion | Intervencion con ejes de vegetacion, piso duro y espacios de permanencia con mobiliario e iluminacion |
| 3 - PUENTE PEATONAL | Rampa longitudinal que cruza el proyecto. de nv. +9.00 a 0.00 | Cohesion Social, Seguridad y Circulacion | Eje longitudinal que marca el recorrido, con luminarias y tratamiento de piso |

## CUADRO VEGETACION

- NICHOS DE VEGETACION ACUATICA
  - PAPIROS
  - TOTORAS
  - NENUFARES
  - JACINTAS DE AGUA
  - EQUISETUM
- MURO VERDE DISTINTAS ESPECIES
  - FRUTILLA
  - CYMBALARIA
  - VINCA VERDE
  - LAZOS DE AMOR
  - MENTA
- LIMON EXISTENTE MAS DENSIFICACION
- BUGANVILLA
- TILO
- LAUREL ROSADO
- ARUPO
- HUERTOS URBANOS ESPECIES AROMATICAS MEDICINALES Y FLORES
- BOSQUE EXISTENTE A MANTENER
  - EUCALIPTO
  - PINO
  - CIPRES

## PISOS EXTERIORES

- HORMIGON ALISADO
- PIEDRA LISA BLANCA 60X30X4cm
- MEJORAMIENTO ADOQUINADO HEXAGONAL EXISTENTE D=25CM

## MOBILIARIO URBANO

- BANCA DE MADERA 1.20X0.80X0.45
- LUMINARIA DE PISO
- LUMINARIA ALTA
- PASAMANOS

PONTIFICIA UNIVERSIDAD CATOLICA DEL ECUADOR
FACULTAD DE ARQUITECTURA, DISEÑO Y ARTES
TRABAJO DE FIN DE CARRERA

TEMA:
PARQUE DEPORTIVO ELEVADO EN EL RESERVORIO DE CUMBAYA

CONTIENE: PROYECTO PAISAJE

BLOQUE: 1 - 1

DIRECTOR DE TFC: ARQ. GABRIELA NARANJO

NOMBRE: JULIO JOSE OSPINA O.

NOTAS TÉCNICAS:

SELLOS Y FIRMAS DE APROBACIÓN:

UBICACIÓN:
Reservorio HIdroeléctrico de Cumbayá. Quito, Ecuador

P

LÁMINA: P-04
FECHA: 2015
ESCALA: INDICADAS



