

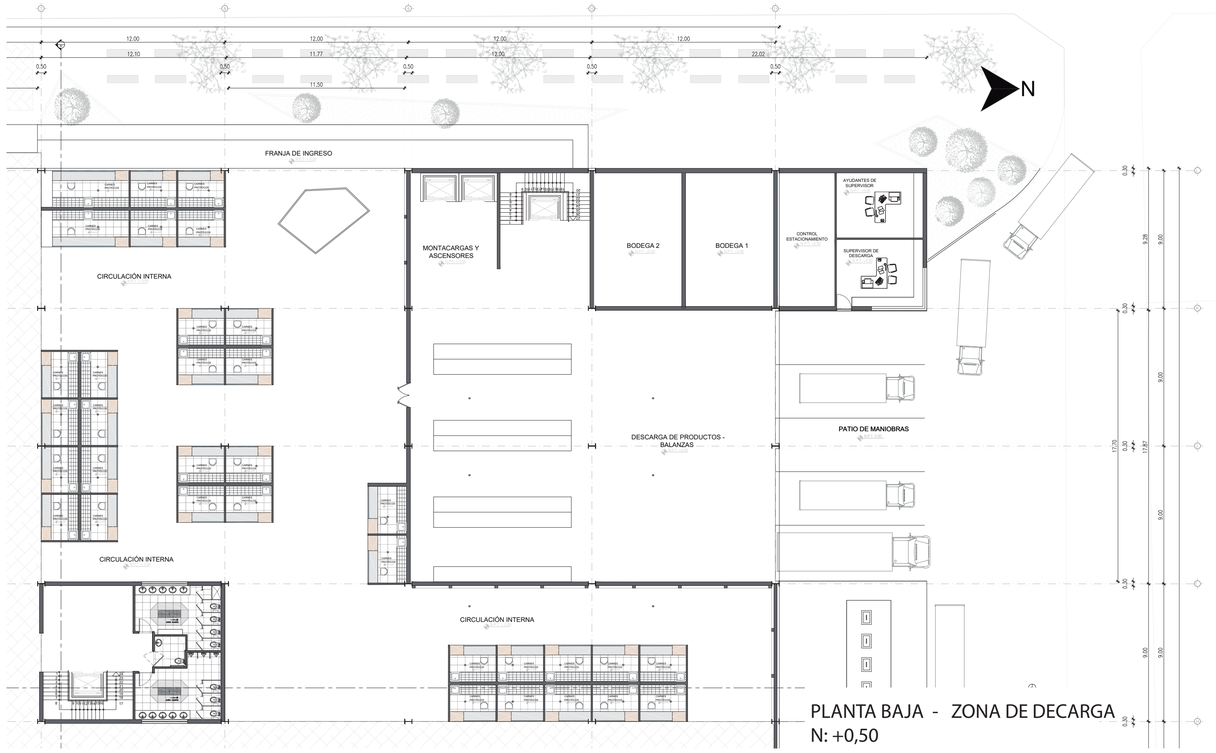


PLANTA BAJA - ZONA DE DECARGA
N: +0,50

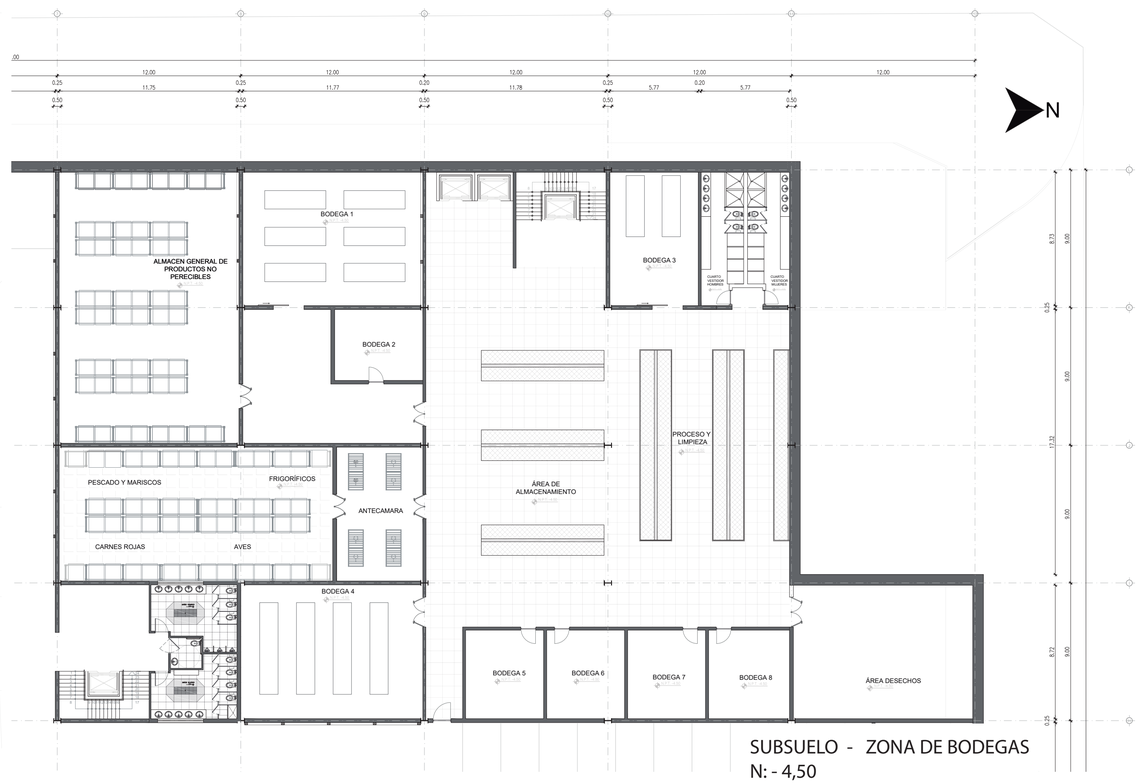

SUBSUELO - ZONA DE BODEGAS
N: - 4,50

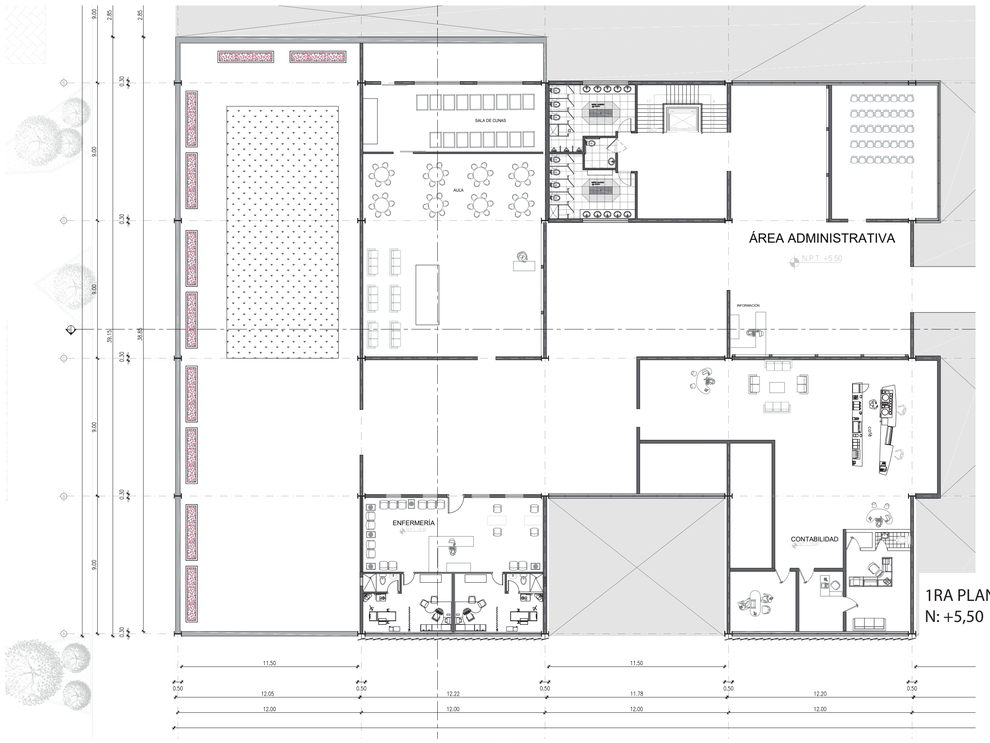


1RA PLANTA - ZONA ADMINISTRATIVA
N: +5,50



2DA PLANTA - ZONA TALLERES
N: +5,50


PONTIFICIA UNIVERSIDAD CATOLICA DEL ECUADOR
FACULTAD DE ARQUITECTURA, DISEÑO Y ARTES
TRABAJO DE FIN DE CARRERA

TEMA:	MERCADO ZONAL MACHACHI	DIRECTOR DE TESIS: ARQ. OSWALDO PALADINES	PLANOS ARQUITECTÓNICOS	FECHA: 2017	ARQ - 07
CONTIENE: ZONAS AMPLIADAS		NOMBRE: KAREN LANDÁZURI PROAÑO		ESCALA: 1_50	LAMINA: 7/11

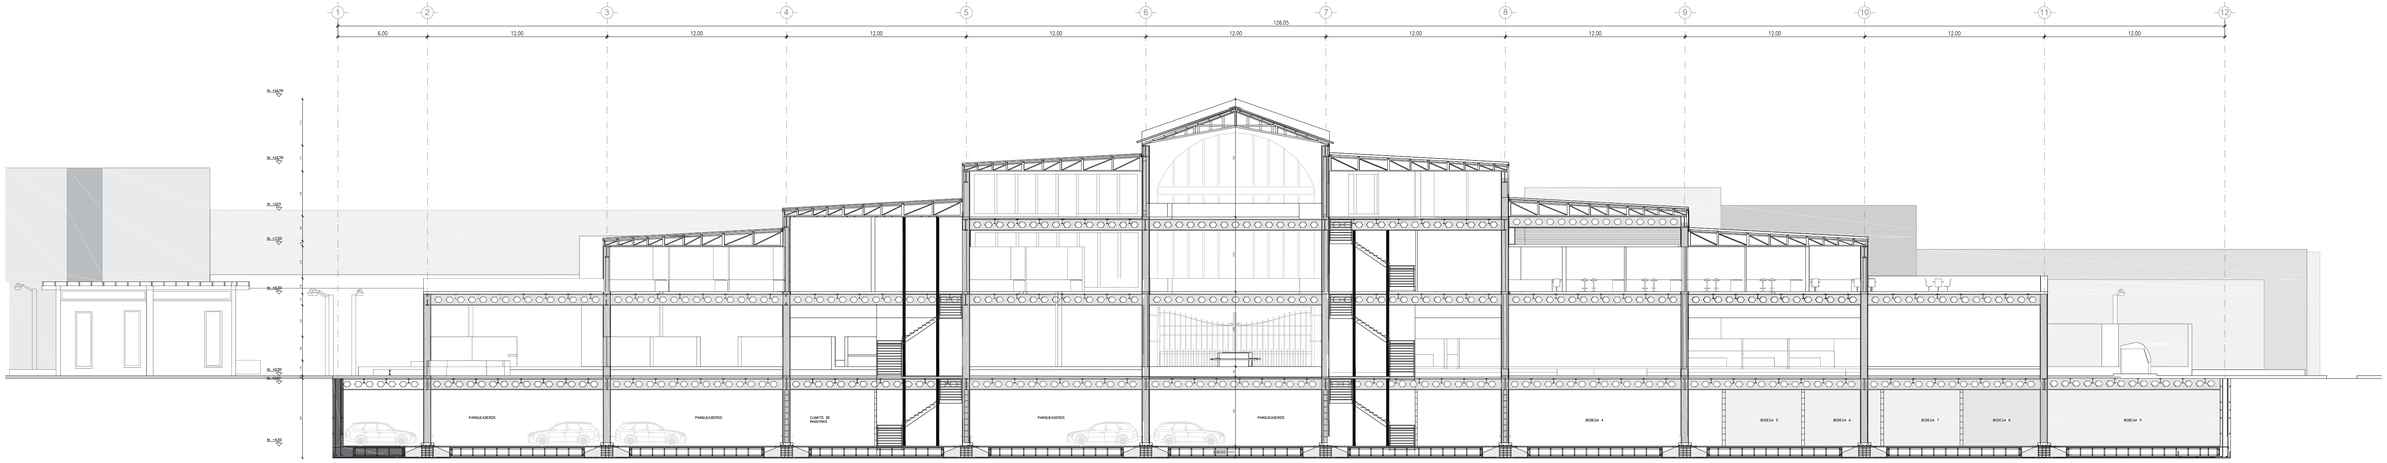

CORTE A- A´


0 6 18 24

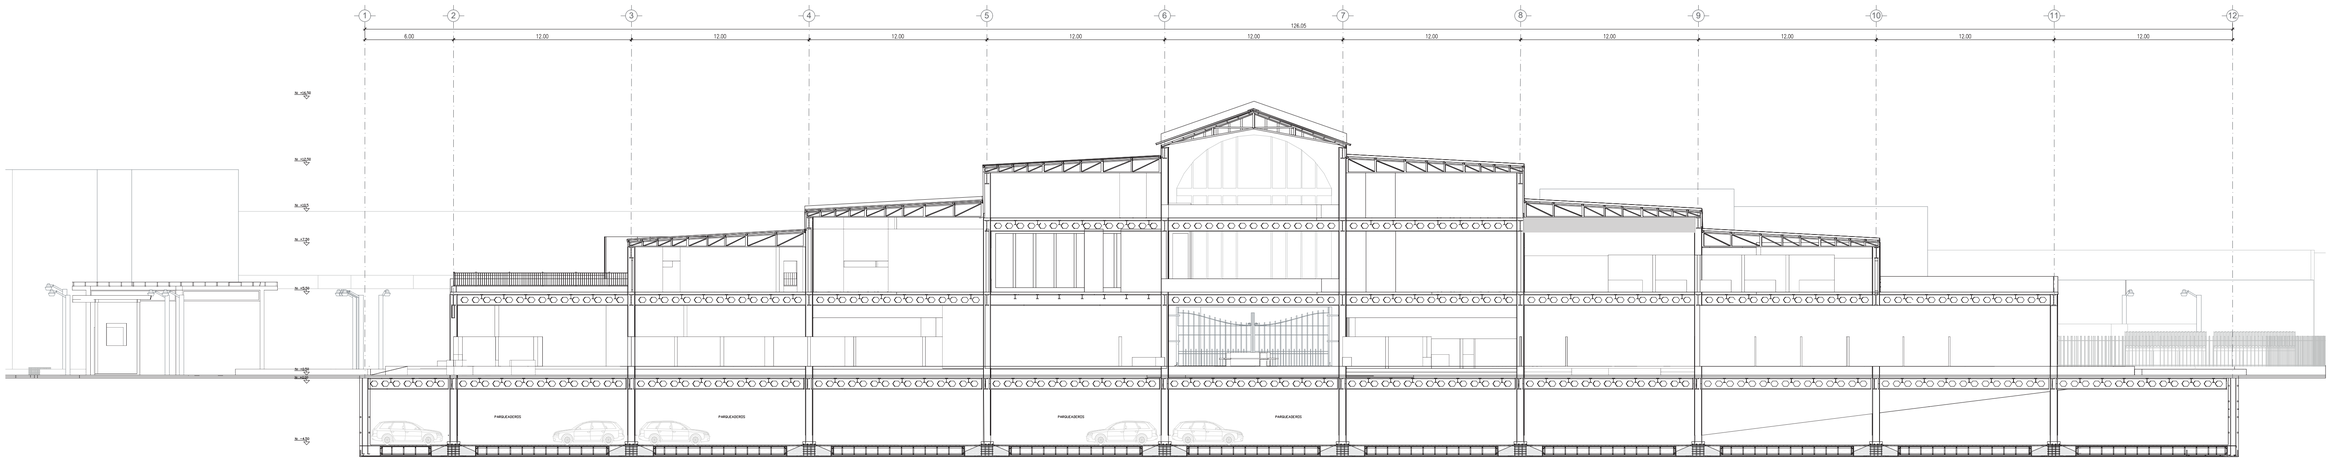

CORTE B- B´


0 6 18 24

PONTIFICIA UNIVERSIDAD CATOLICA DEL ECUADOR **FACULTAD DE ARQUITECTURA, DISEÑO Y ARTES** TRABAJO DE FIN DE CARRERA	TEMA: MERCADO ZONAL MACHACHI	DIRECTOR DE TESIS: ARQ. OSWALDO PALADINES	PLANOS ARQUITECTÓNICOS	FECHA: 2017	ARQ - 08
	CONTIENE: CORTES LONGITUDINALES A - A´ B -B ´	NOMBRE: KAREN LANDÁZURI PROAÑO		ESCALA: INDICADA	LAMINA: 8/11

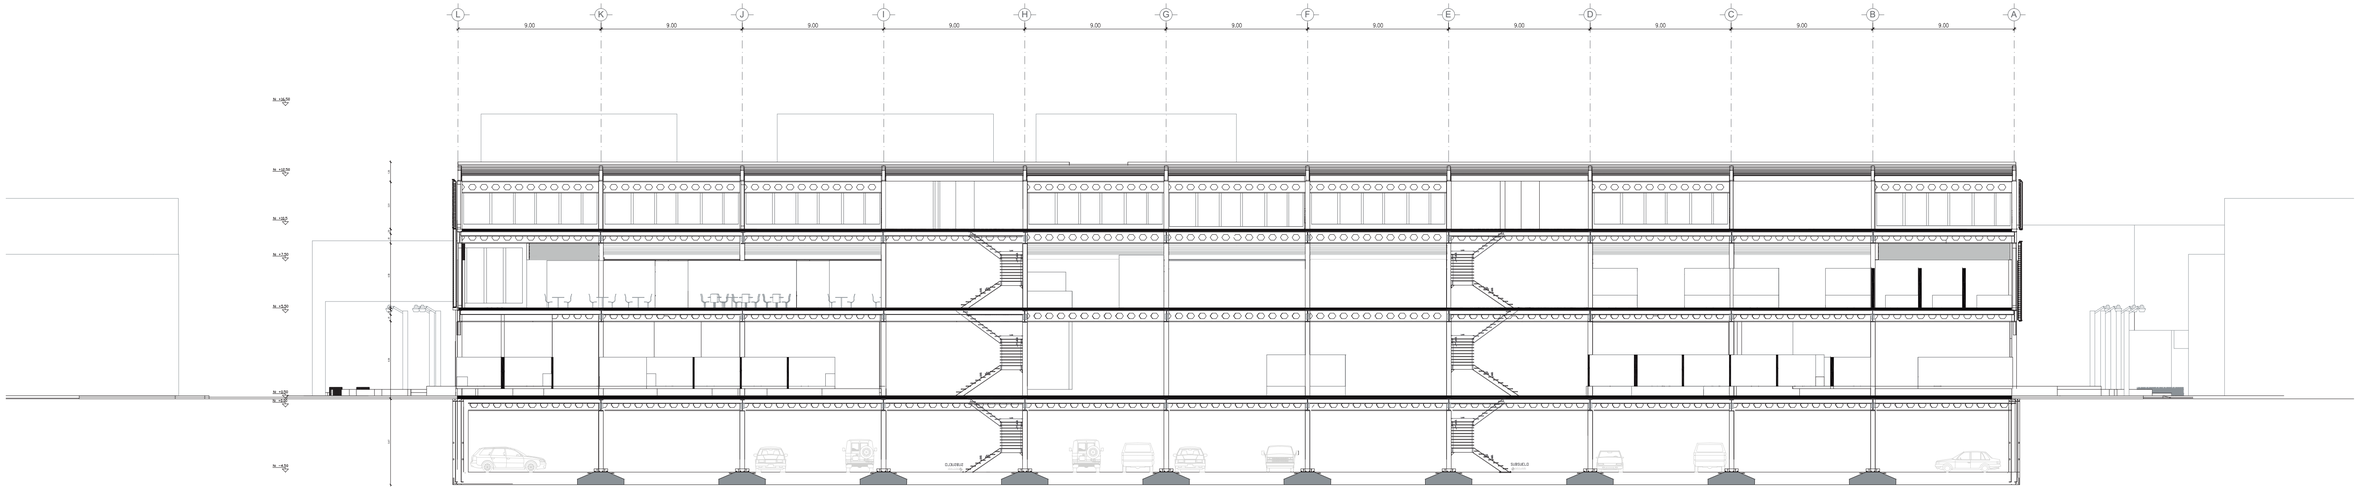

CORTE C-C´


0 9 18 21

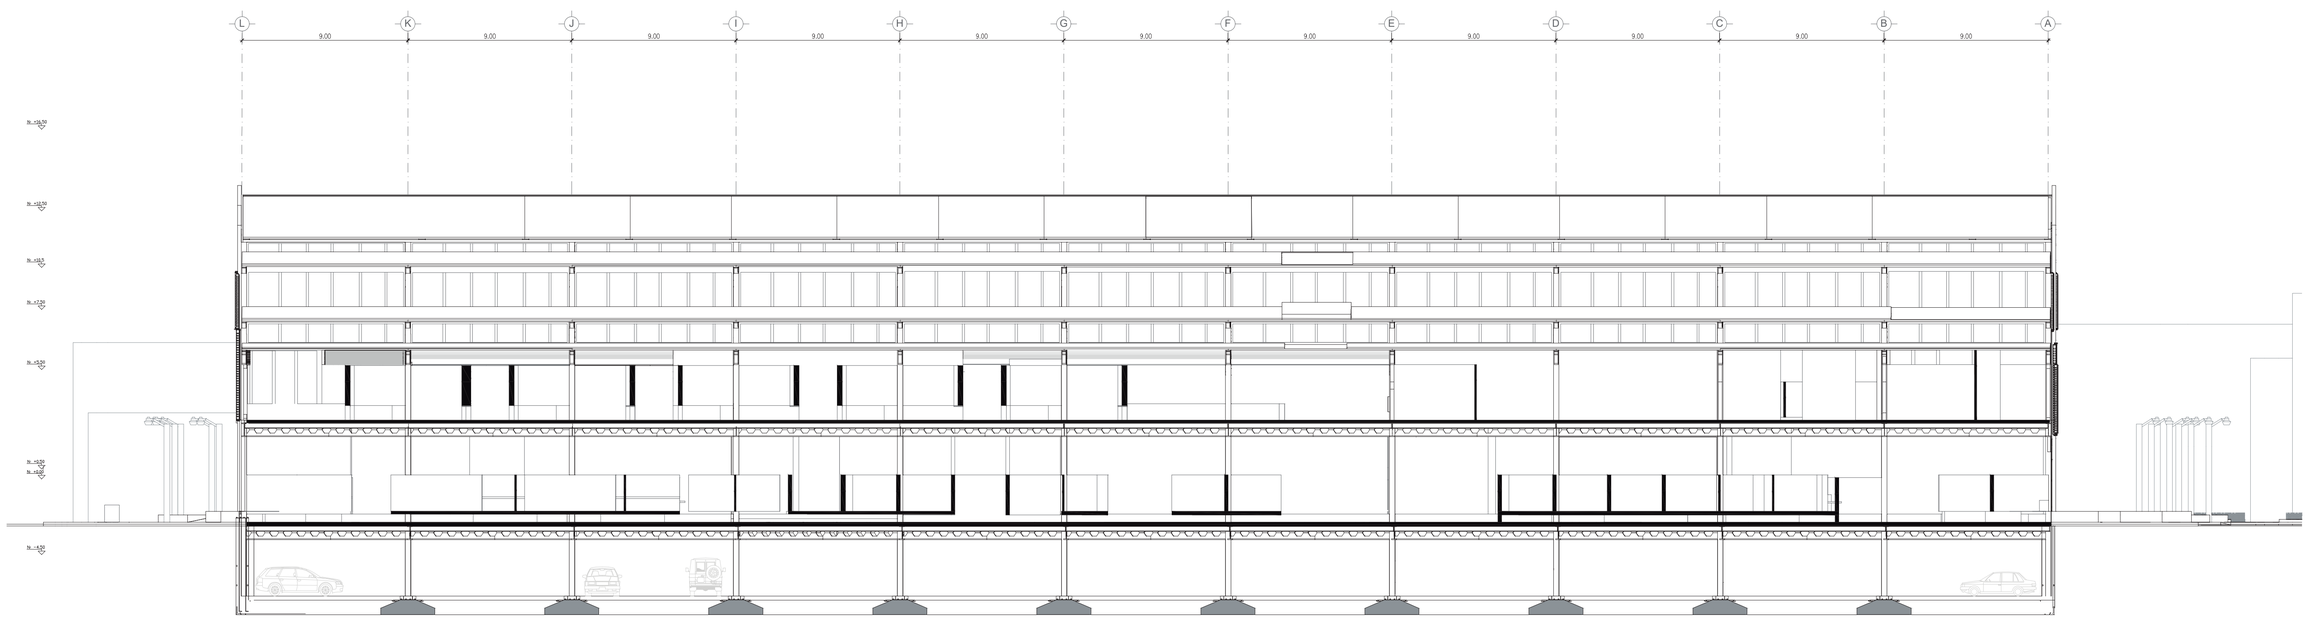

CORTE D-D´


0 9 18

PONTIFICIA UNIVERSIDAD CATOLICA DEL ECUADOR **FACULTAD DE ARQUITECTURA, DISEÑO Y ARTES** TRABAJO DE FIN DE CARRERA	TEMA:	MERCADO ZONAL MACHACHI	DIRECTOR DE TESIS: ARQ. OSWALDO PALADINES	PLANOS ARQUITECTÓNICOS	FECHA: 2017	ARQ - 09
	CONTIENE:	CORTES TRANSVERSALES C - C´ D - D´	NOMBRE: KAREN LANDÁZURI PROAÑO		ESCALA: INDICADA	LAMINA: 9/11

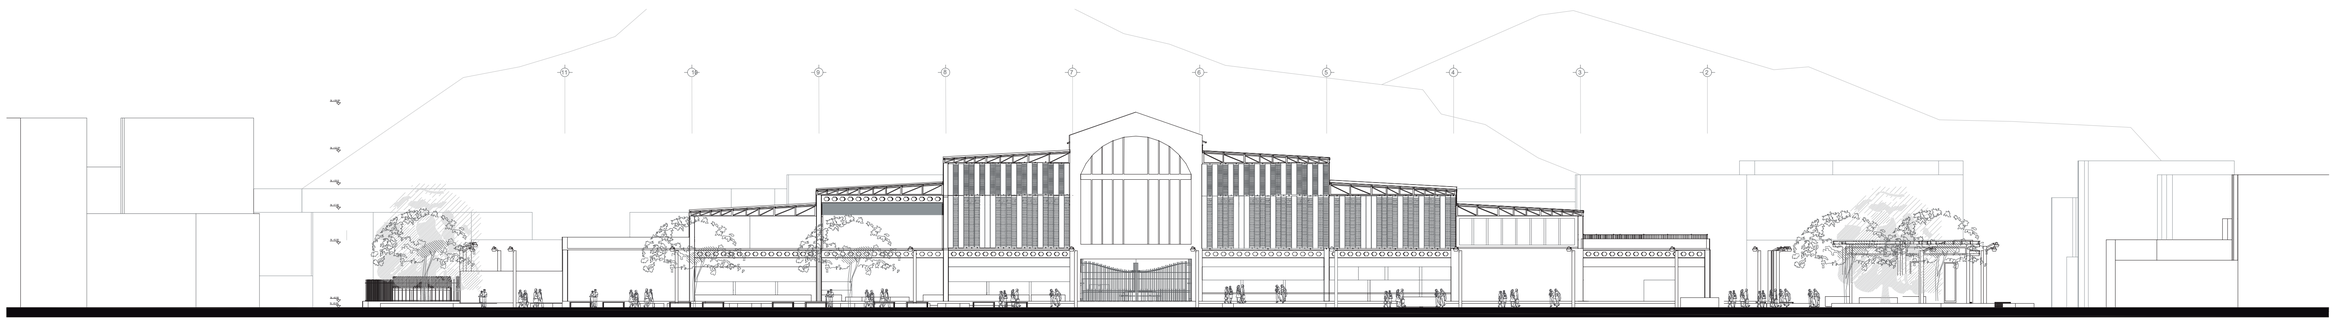

FACHADA OESTE

0 6 18 24

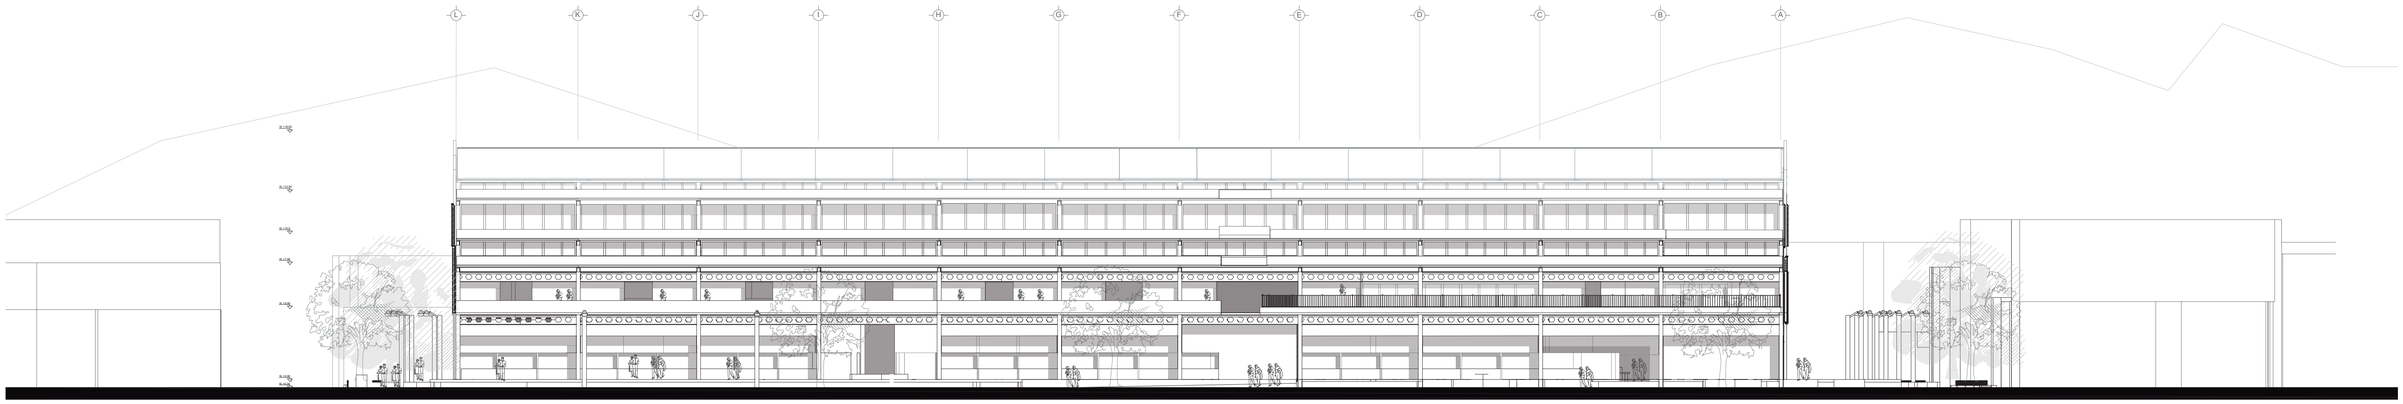


FACHADA SUR

0 9 18 27


PONTIFICIA UNIVERSIDAD CATOLICA DEL ECUADOR
FACULTAD DE ARQUITECTURA, DISEÑO Y ARTES
TRABAJO DE FIN DE CARRERA

TEMA: MERCADO ZONAL MACHACHI	DIRECTOR DE TESIS: ARQ. OSWALDO PALADINES	PLANOS ARQUITECTÓNICOS	FECHA: 2017		ARQ - 10
CONTIENE: FACHADAS ARQUITECTÓNICAS	NOMBRE: KAREN LANDÁZURI PROAÑO		ESCALA: INDICADA		LAMINA: 10/11

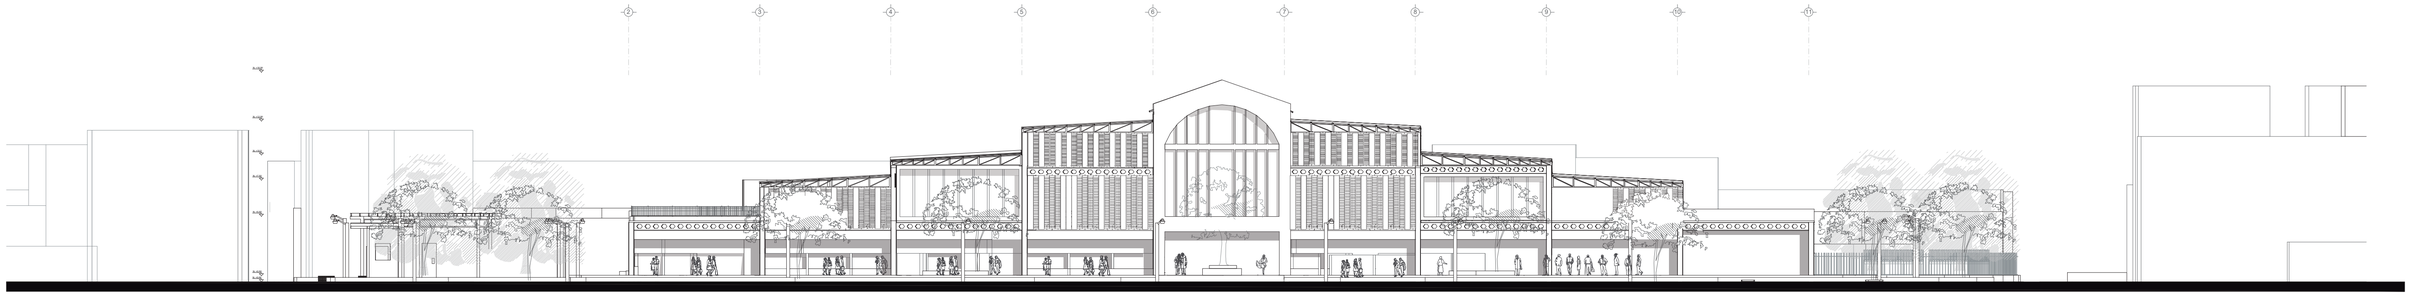

FACHADA ESTE

0 6 18 24

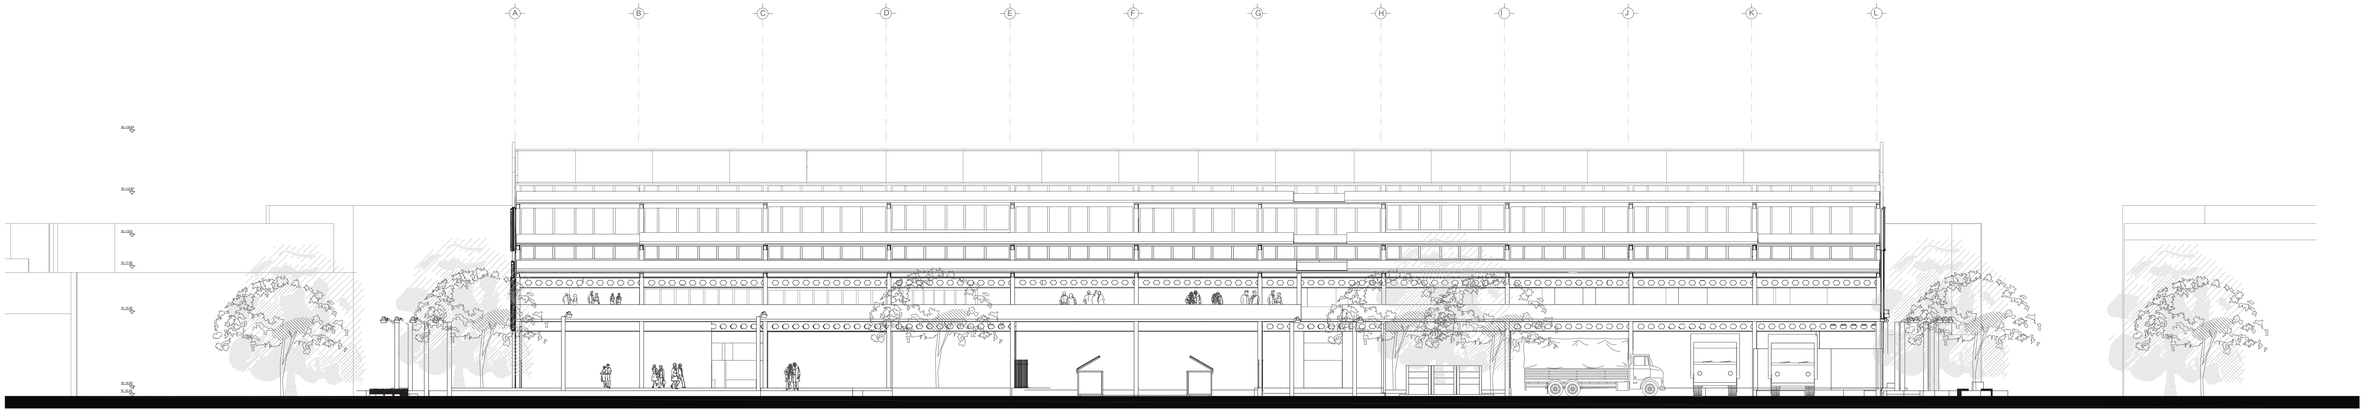

FACHADA NORTE

0 9 18 27

PONTIFICIA UNIVERSIDAD CATOLICA DEL ECUADOR
FACULTAD DE ARQUITECTURA, DISEÑO Y ARTES
TRABAJO DE FIN DE CARRERA

TEMA:	MERCADO ZONAL MACHACHI	DIRECTOR DE TESIS: ARQ. OSWALDO PALADINES	PLANOS ARQUITECTÓNICOS	FECHA: 2017	ARQ - 11
CONTIENE:	FACHADAS ARQUITECTÓNICAS	NOMBRE: KAREN LANDÁZURI PROAÑO		ESCALA: INDICADA	LAMINA: 11/11