

A PLANOS ARQUITECTÓNICOS

A1	Ubicación	1
A2	Implantación general	2
A3	Planta soterrada general	3
A4	Planta baja general	4
A5	Planta de cubiertas general	5
A6	Fachadas generales	6
A7	Cortes generales	7
A8	Planta soterrada Bloque administrativo / servicios	8
A9	Planta baja Bloque administrativo / servicios	9
A10	Planta de cubierta Bloque administrativo / servicios	10
A11	Cortes / Fachadas Bloque administrativo / servicios	11
A12	Planta soterrada Bloque de Alojamiento	12
A13	Planta baja Bloque de alojamiento	13
A14	Planta de cubierta Bloque de alojamiento	14
A15	Cortes / Fachadas Bloque de alojamiento	15
A16	Planta soterrada Bloque Comercial	16
A17	Planta baja Bloque comercial	17
A18	Planta de cubierta Bloque comercial	18
A19	Cortes / Fachadas Bloque comercial	19
A20	Cortes / Fachadas Bloque comercial	20

Ubicación

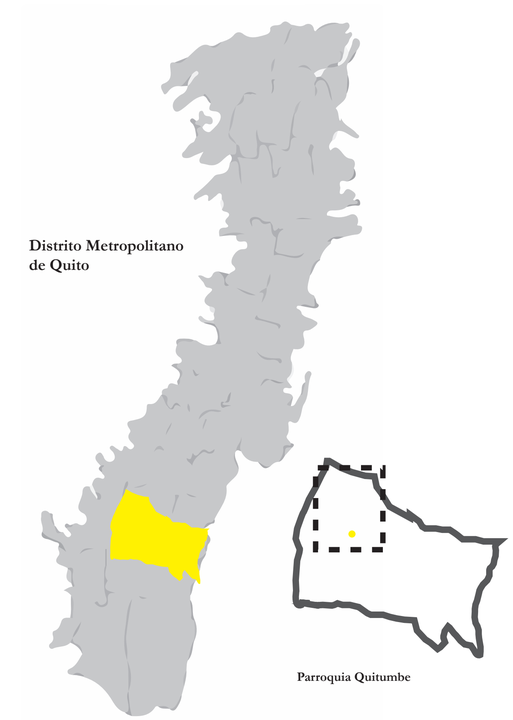

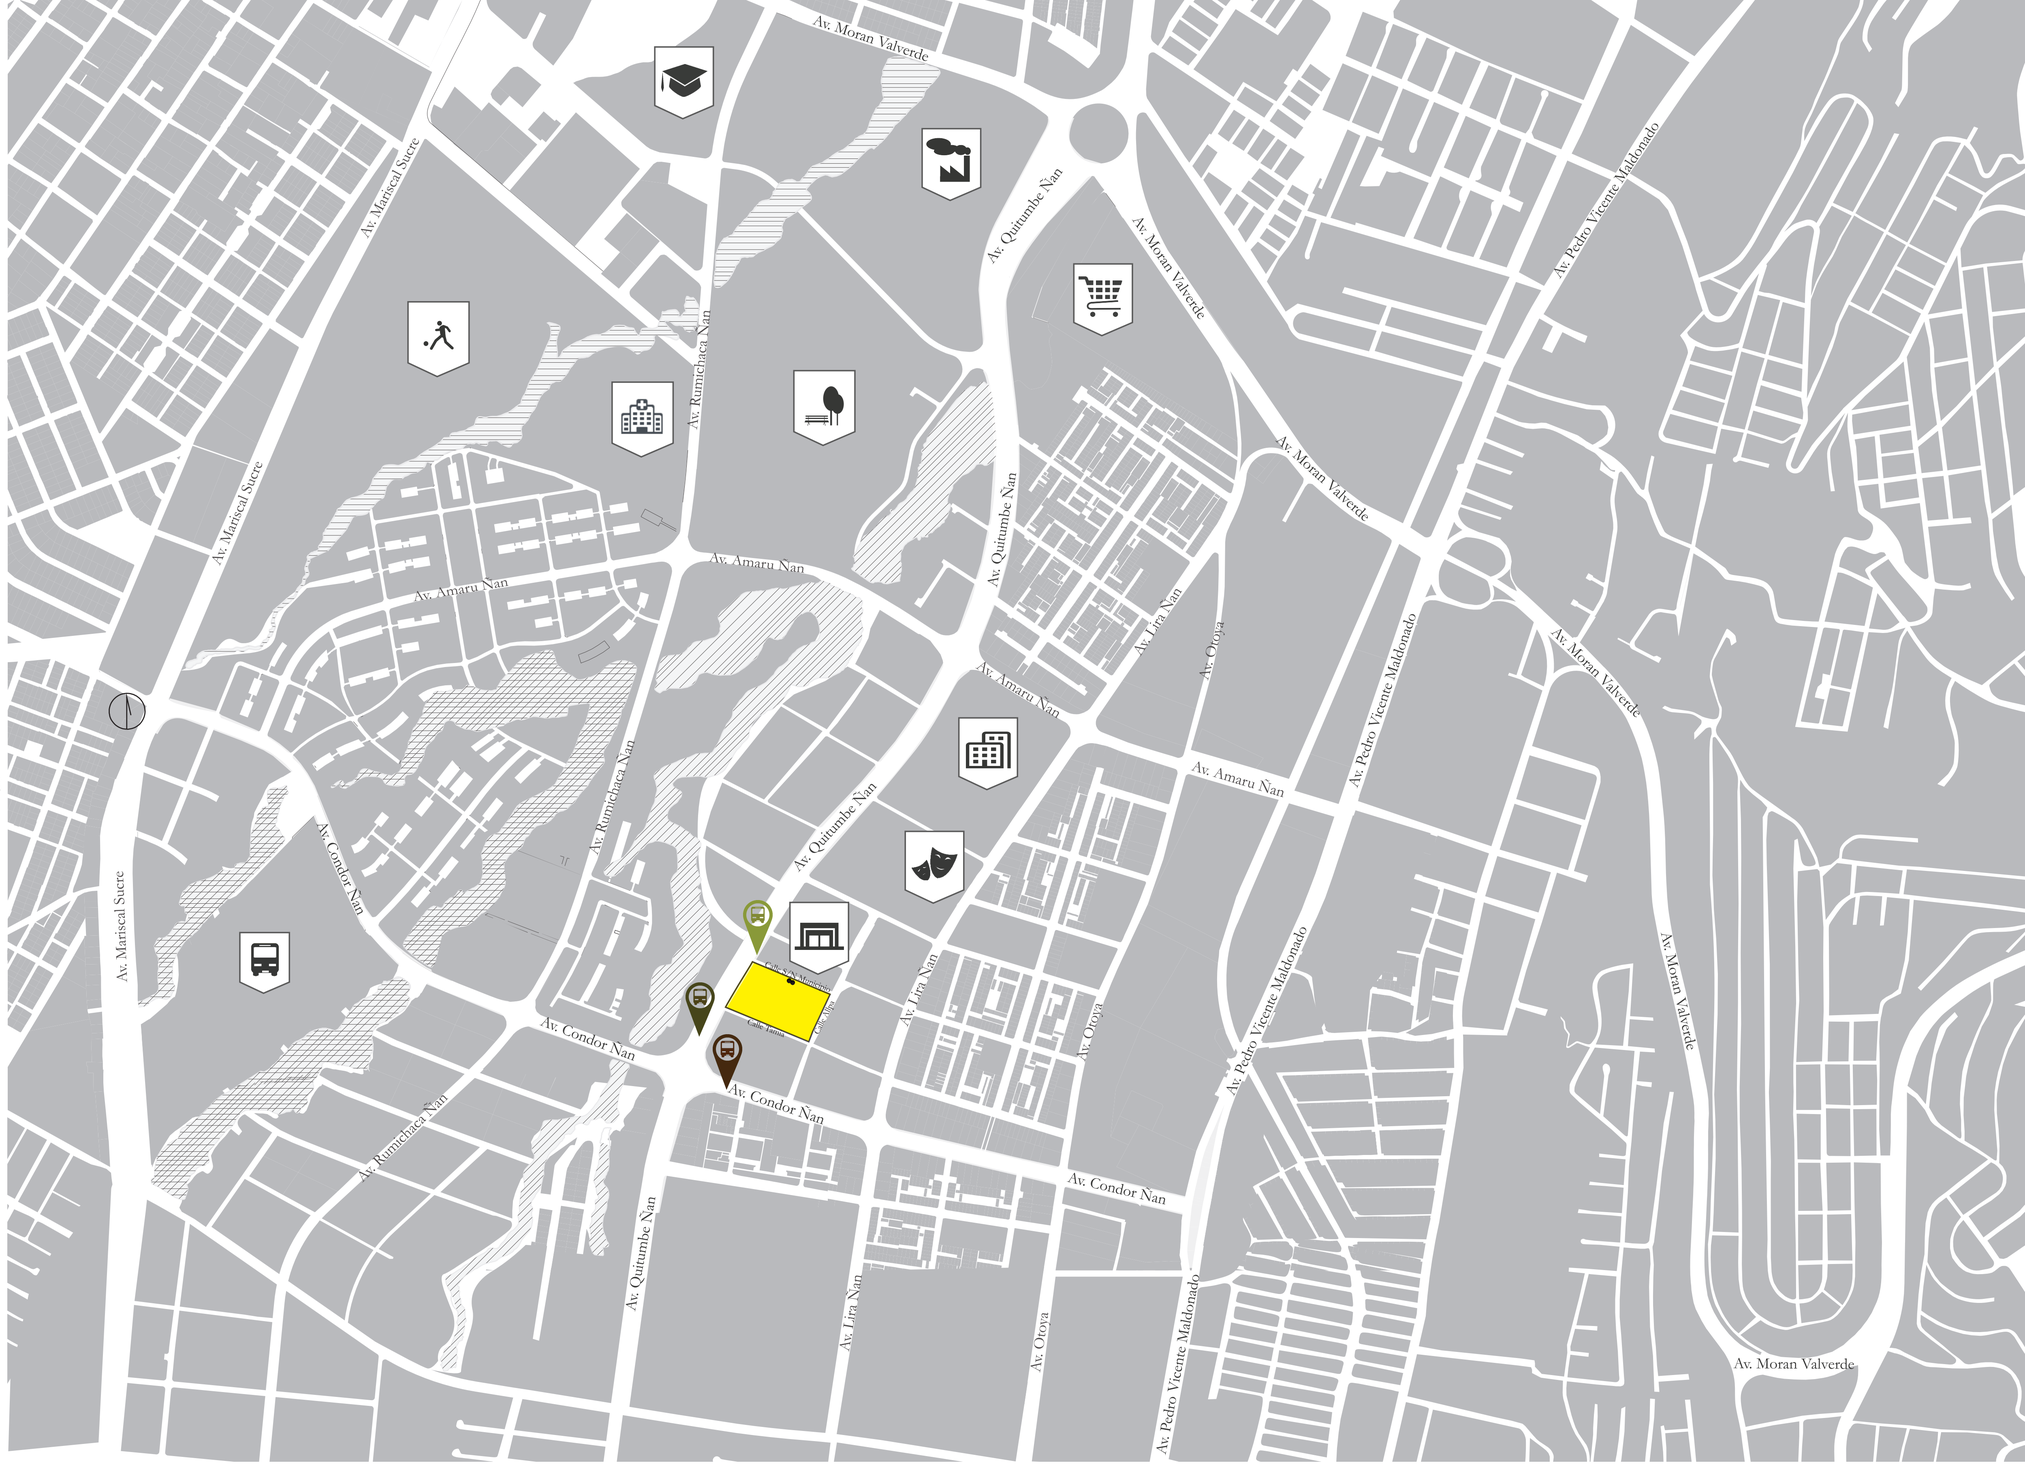




El terreno elegido para la implantación del proyecto se ubica en el sector **sur del Distrito Metropolitano de Quito**, en la parroquia **Quitumbe**, en el terreno colindante donde se encuentra la Administración zonal Quitumbe. Caracterizado por los **silos** que configuran el perfil urbano del sector.

Área : 1300 m2

Establecimientos

- **Silos**
- Universidad **Salesiana**
- Planta industrial **EDESA**
- Centro comercial **Quicentro sur**
- **Hospital** Padre José Carolo
- **Fundeporte**
- Parque **Las Cuadras**
- **Plataforma de desarrollo social**
- **Plaza Quitumbe**
- **Administración Zonal** Quitumbe
- **Terminal Terrestre** Quitumbe
- **quebrada Sanchay**
- quebrada Ortega
- quebrada Pasocucho
- anden **trole**
- anden **ecovía**
- parada **aeropuerto / corredor SUR**

Pontificia Universidad Católica del Ecuador Facultad de Arquitectura, Diseño y Artes	**Trabajo de Titulación**	tema: **Plaza Equipamiento Quitumbe** **Centro de acogida y apoyo para personas deportadas**	autora: Alexandra Carrillo Pérez	notas técnicas:	Ubicación: Av. Quitumbe Ñan y calle Tamia Parroquia Quitumbe	escala: indicada	A1
		contiene: Ubicación	directora: Arq. Gabriela Naranjo Serrano			fecha: noviembre - 2015	

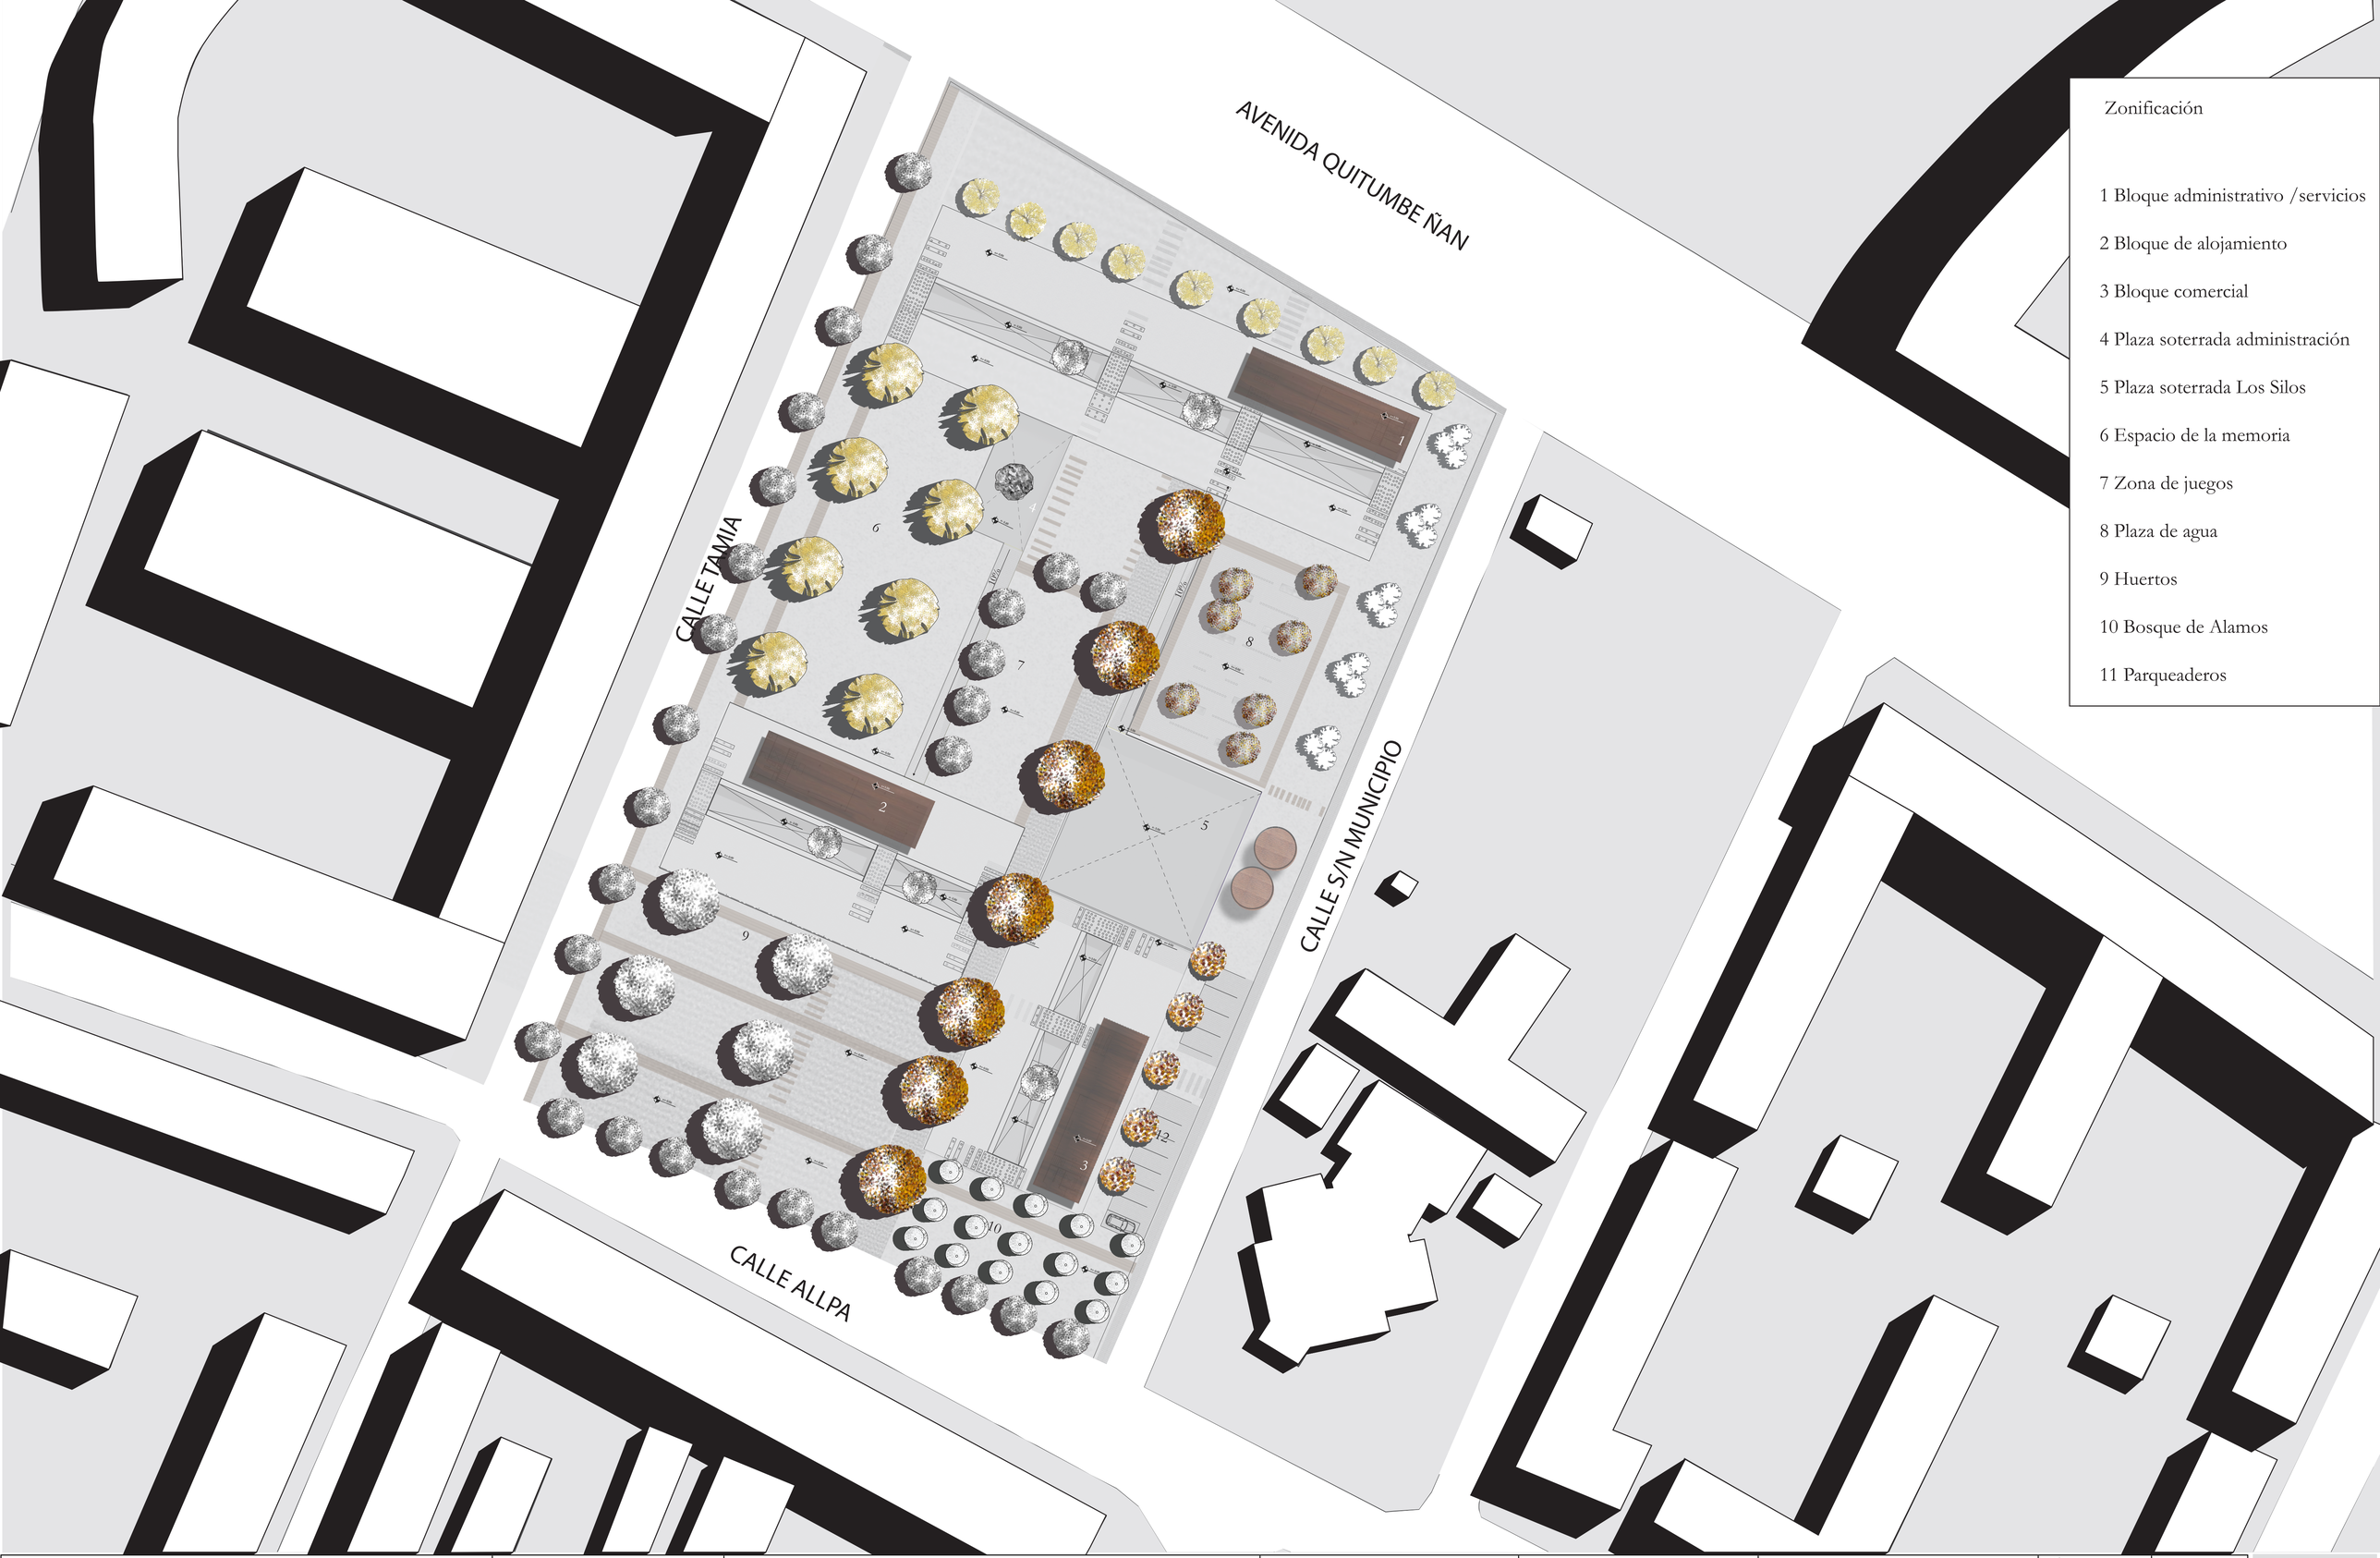

Zonificación

1 Bloque administrativo /servicios

2 Bloque de alojamiento

3 Bloque comercial

4 Plaza soterrada administración

5 Plaza soterrada Los Silos

6 Espacio de la memoria

7 Zona de juegos

8 Plaza de agua

9 Huertos

10 Bosque de Alamos

11 Parqueaderos

Pontificia Universidad Católica del Ecuador
Facultad de Arquitectura, Diseño y Artes

Trabajo de Titulación

tema:
Plaza Equipamiento Quitumbe
Centro de acogida y apoyo para personas deportadas

contiene:
Ubicación

autora:
Alexandra Carrillo Pérez

directora:
Arq. Gabriela Naranjo Serrano

notas técnicas:

Ubicación:
Av. Quitumbe Ñan y calle Tamia
Parroquia Quitumbe

escala:
a1 1 : 400
a3 1 : 800

fecha:
noviembre - 2015

A2



Pontificia Universidad Católica del Ecuador Facultad de Arquitectura, Diseño y Artes	**Trabajo de Titulación**	tema: **Plaza Equipamiento Quitumbe** **Centro de acogida y apoyo para personas deportadas**	autora: Alexandra Carrillo Pérez	notas técnicas:	Ubicación: Av. Quitumbe Ñan y calle Tamia Parroquia Quitumbe	escala: a1 1 : 200 a3 1 : 400 fecha: noviembre - 2015
		contiene: Planta soterrada general	directora: Arq. Gabriela Naranjo Serrano			A3

Calle Tamia

Calle Allpa

Avenida Quitumbe

Calle S / N municipio

bloque de alojamiento

plaza de Administración

plaza de los Silos

bloque administrativo

información

bodega

seguridad

recepción

10%

Pontificia Universidad Católica del Ecuador
Facultad de Arquitectura, Diseño y Artes

Trabajo de Titulación

tema:
Plaza Equipamiento Quitumbe
Centro de acogida y apoyo para personas deportadas

contiene:
Planta baja general

autora:
Alexandra Carrillo Pérez

directora:
Arq. Gabriela Naranjo Serrano

notas técnicas:

Ubicación:
Av. Quitumbe Ñan y calle Tamia
Parroquia Quitumbe

escala:
a1 1 : 200
a3 1 : 400

fecha:
noviembre - 2015

A4

Calle Tamia

Calle Allpa

Avenida Quitumbe

Calle S / N municipio


bloque de alojamiento

plaza de los Silos

bloque administrativo

plaza de Administración

Pontificia Universidad Católica del Ecuador Facultad de Arquitectura, Diseño y Artes	**Trabajo de Titulación**	tema: **Plaza Equipamiento Quitumbe** **Centro de acogida y apoyo para personas deportadas**	autora: Alexandra Carrillo Pérez	notas técnicas:	Ubicación: Av. Quitumbe Ñan y calle Tamia Parroquia Quitumbe	escala: a1 1 : 200 a3 1 : 400 fecha: noviembre - 2015	A5
		contiene: Planta de cubiertas general	directora: Arq. Gabriela Naranjo Serrano				

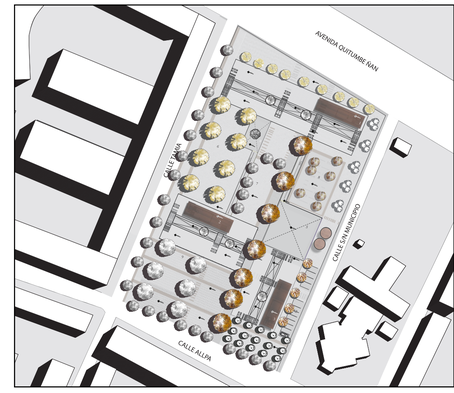




fachada av. Quitumbe
esc. 1:200



fachada calle Tamia
esc. 1:200

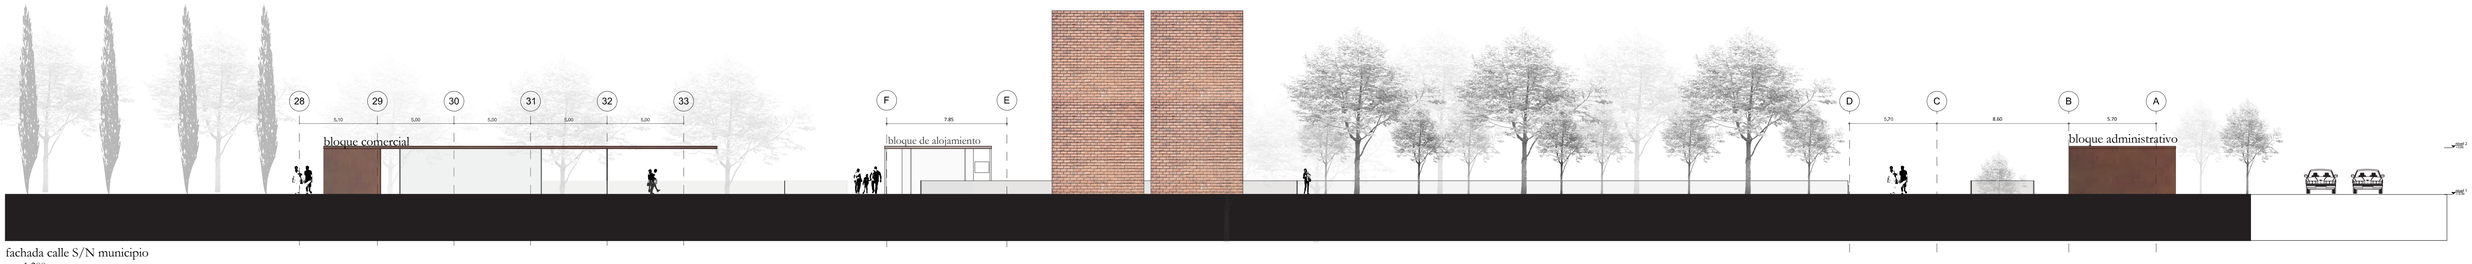

fachada calle S/N municipio
esc. 1:200




fachada calle Allpa
esc. 1:200


Pontificia Universidad Católica del Ecuador Facultad de Arquitectura, Diseño y Artes	**Trabajo de Titulación**	tema: **Plaza Equipamiento Quitumbe** **Centro de acogida y apoyo para personas deportadas**	autora: Alexandra Carrillo Pérez	notas técnicas:	Ubicación: Av. Quitumbe Ñan y calle Tamia Parroquia Quitumbe	escala: Indicada	A6
		contiene: Fachadas generales	directora: Arq. Gabriela Naranjo Serrano			fecha: noviembre - 2015	



Corte D-D´
esc. 1:200

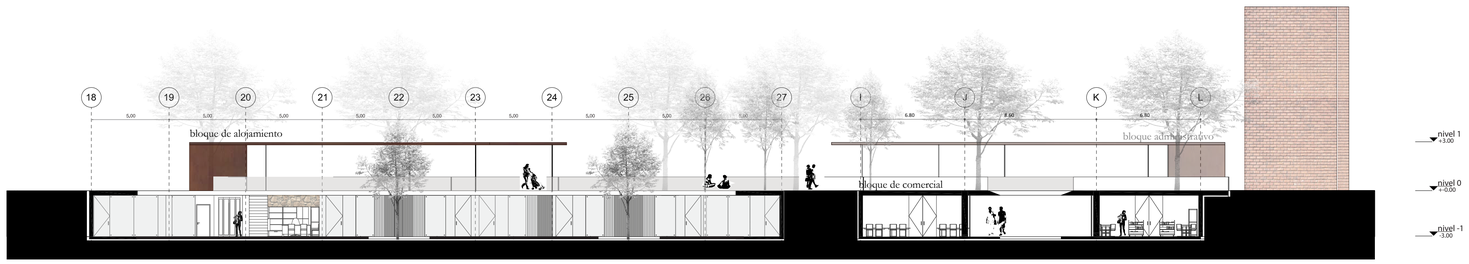


Corte C-C´
esc. 1:200

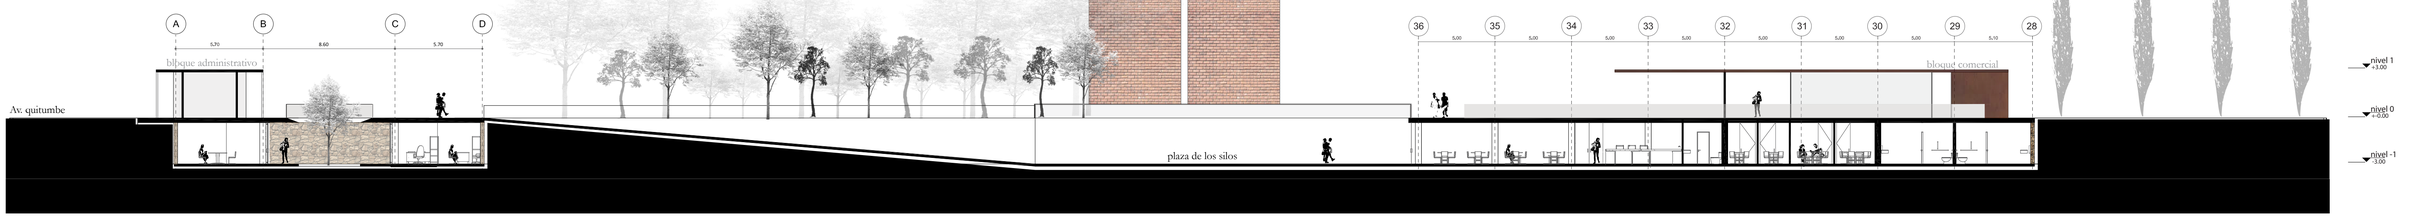

Corte A-A´
esc. 1:200



Corte B-B´
esc. 1:200

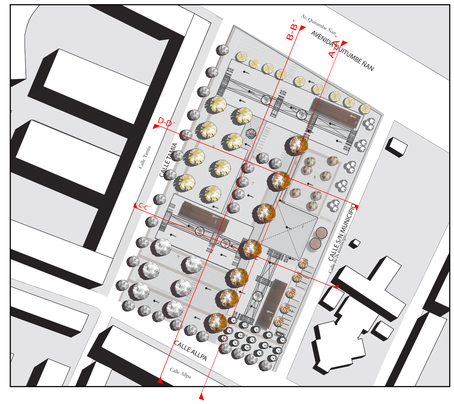

Pontificia Universidad Católica del Ecuador
Facultad de Arquitectura, Diseño y Artes

Trabajo de Titulación

tema:
Plaza Equipamiento Quitumbe
Centro de acogida y apoyo para personas deportadas

contiene:
Cortes generales

autora:
Alexandra Carrillo Pérez

directora:
Arq. Gabriela Naranjo Serrano

notas técnicas:


Ubicación:
Av. Quitumbe Ñan y calle Tamia
Parroquia Quitumbe

escala:
Indicada


fecha:
noviembre - 2015

A7

Bloque administrativo / servicios

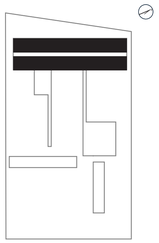

implantación
bloque administrativo

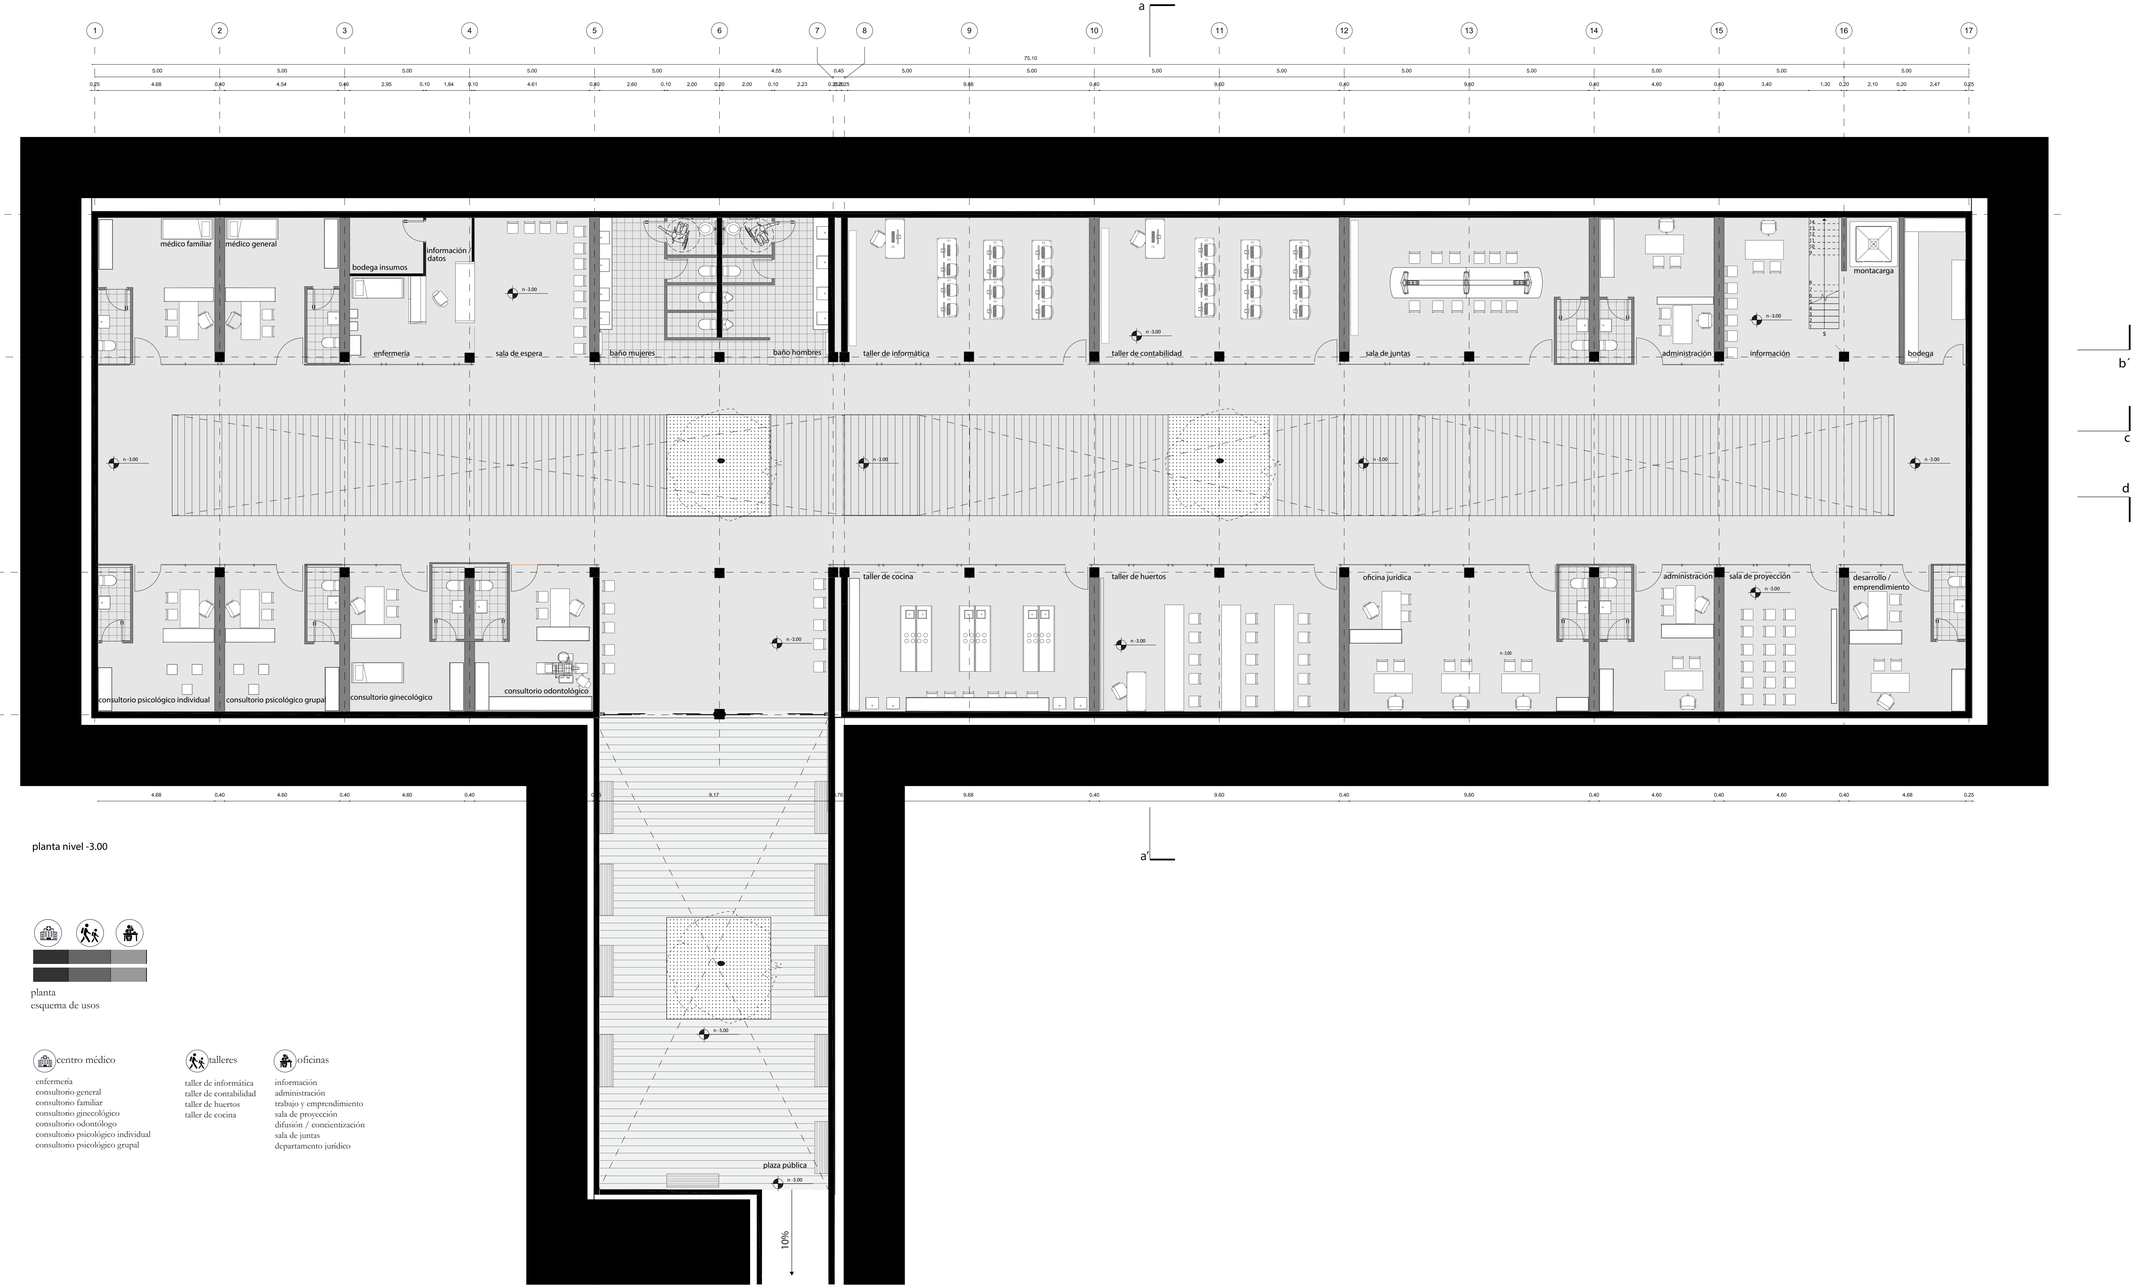

planta nivel -3.00


planta
esquema de usos

centro médico
enfermería
consultorio general
consultorio familiar
consultorio ginecológico
consultorio odontólogo
consultorio psicológico individual
consultorio psicológico grupal


talleres
taller de informática
taller de contabilidad
taller de huertos
taller de cocina

oficinas
información
administración
trabajo y emprendimiento
sala de proyección
difusión / concientización
sala de juntas
departamento jurídico

Pontificia Universidad Católica del Ecuador Facultad de Arquitectura, Diseño y Artes	**Trabajo de Titulación**	tema: **Plaza Equipamiento Quitumbe** **Centro de acogida y apoyo para personas deportadas**		autora: Alexandra Carrillo Pérez	notas técnicas:	Ubicación: Av. Quitumbe Ñan y calle Tamia Parroquia Quitumbe	escala: a1 1 : 100 a3 1 : 200 fecha: noviembre - 2015	A8
		contiene: Planta soterrada	bloque: Administrativo / Servicios	directora: Arq. Gabriela Naranjo Serrano				

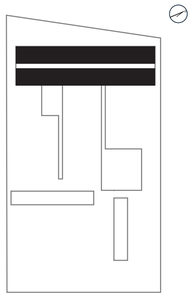


planta
bloque administrativo

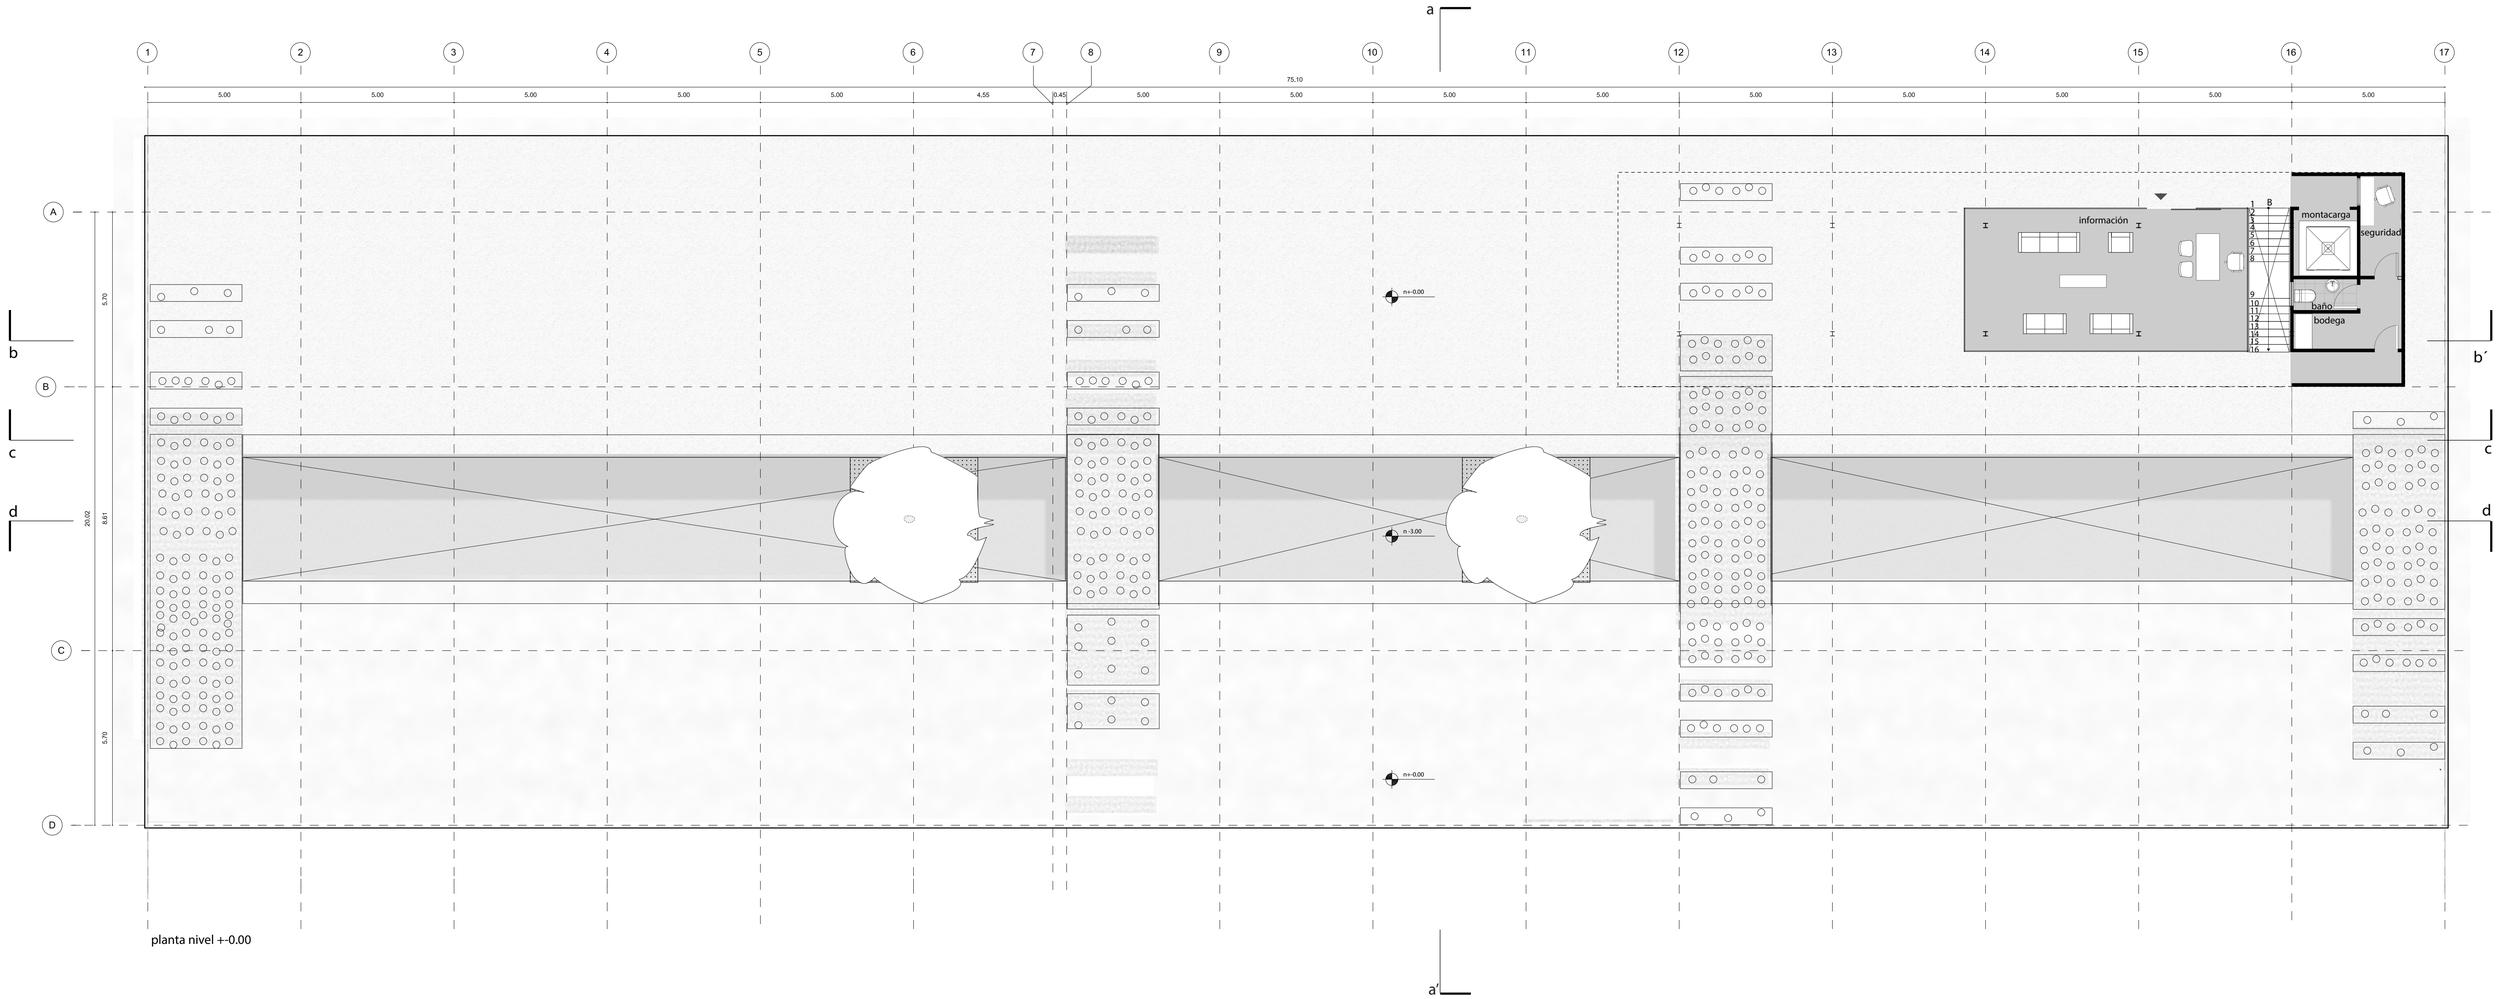


planta nivel +-0.00

Pontificia Universidad Católica del Ecuador Facultad de Arquitectura, Diseño y Artes	**Trabajo de Titulación**	tema: **Plaza Equipamiento Quitumbe** **Centro de acogida y apoyo para personas deportadas**		autora: Alexandra Carrillo Pérez	notas técnicas:	Ubicación: Av. Quitumbe Ñan y calle Tamia Parroquia Quitumbe
		contiene: Planta baja	bloque: Administrativo / Servicios	directora: Arq. Gabriela Naranjo Serrano		escala: a1 1 : 100 a3 1 : 200 fecha: noviembre - 2015

A9

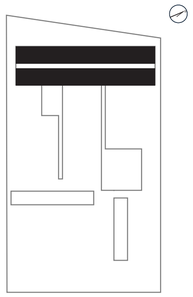

planta
bloque administrativo / servicios

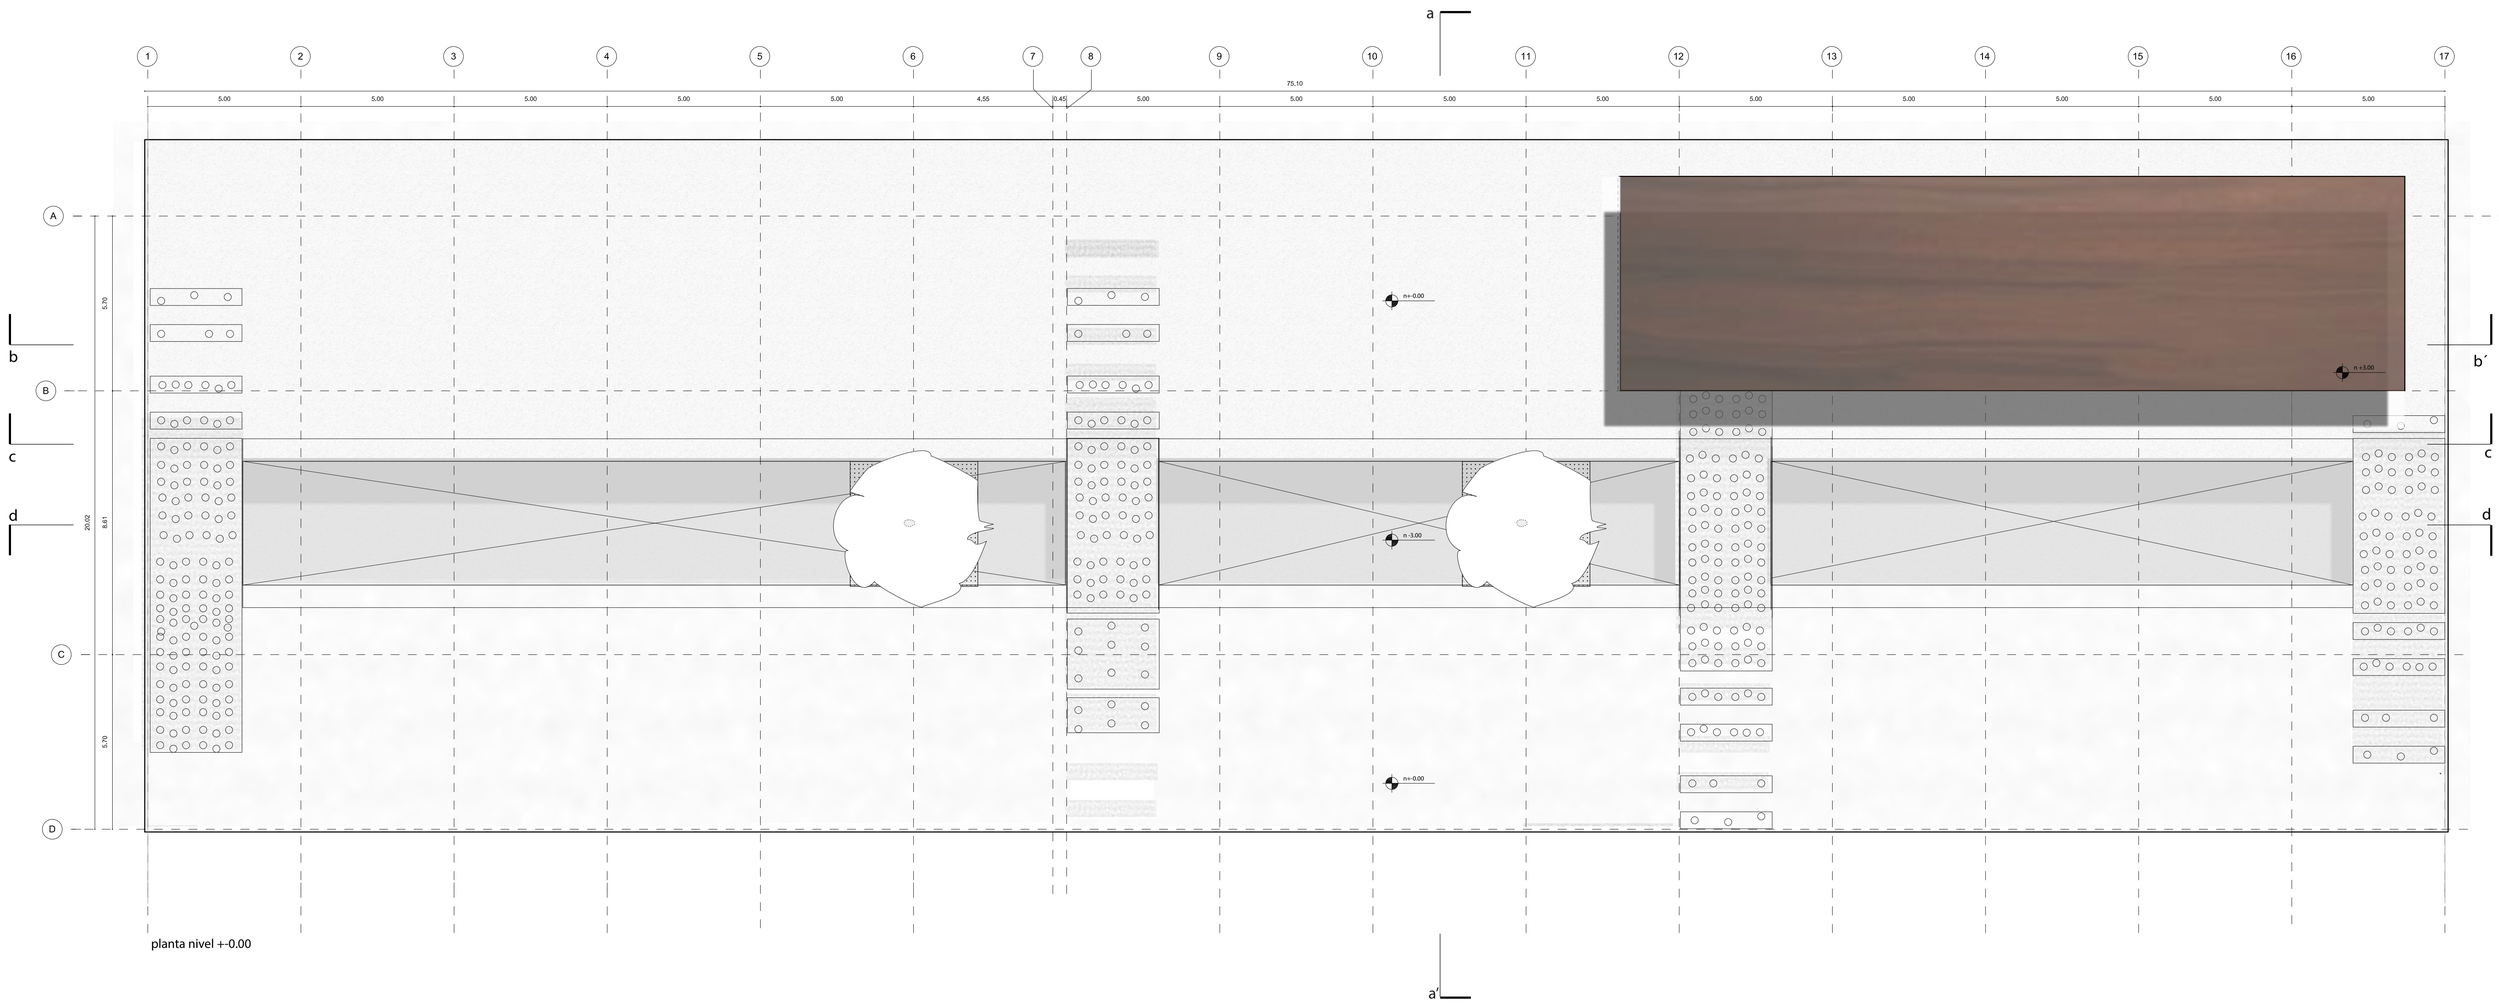


planta nivel +-0.00


Pontificia Universidad Católica del Ecuador Facultad de Arquitectura, Diseño y Artes	**Trabajo de Titulación**	tema: **Plaza Equipamiento Quitumbe** **Centro de acogida y apoyo para personas deportadas**		autora: Alexandra Carrillo Pérez	notas técnicas:	Ubicación: Av. Quitumbe Ñan y calle Tamia Parroquia Quitumbe
		contiene: Planta de cubierta	bloque: Administrativo / Servicios	directora: Arq. Gabriela Naranjo Serrano		escala: a1 1 : 100 a3 1 : 200 fecha: noviembre - 2015

A10


Bloque administrativo / servicios

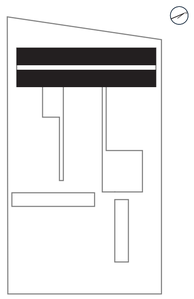

planta
bloque administrativo

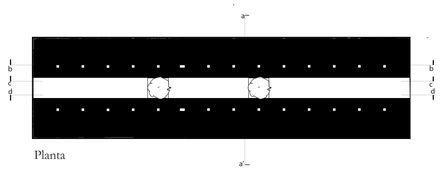

Planta

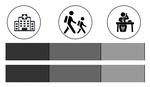

programa

centro médico


enfermería
consultorio general
consultorio familiar
consultorio ginecológico
consultorio odontólogo
consultorio psicológico individual
consultorio psicológico grupal


talleres

taller de informática
taller de contabilidad
taller de huertos
taller de cocina


oficinas

información
administración
trabajo y emprendimiento
sala de proyección
difusión / concientización
sala de juntas
departamento jurídico

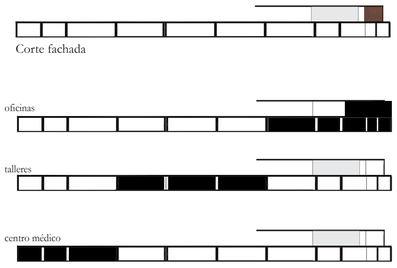


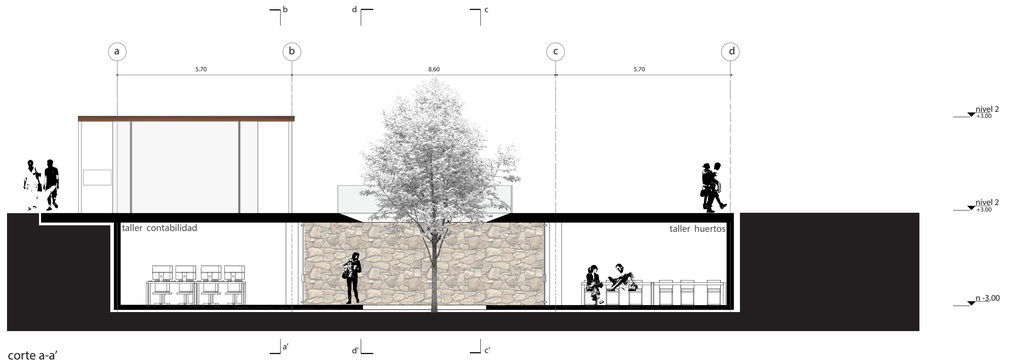


corte a-a'

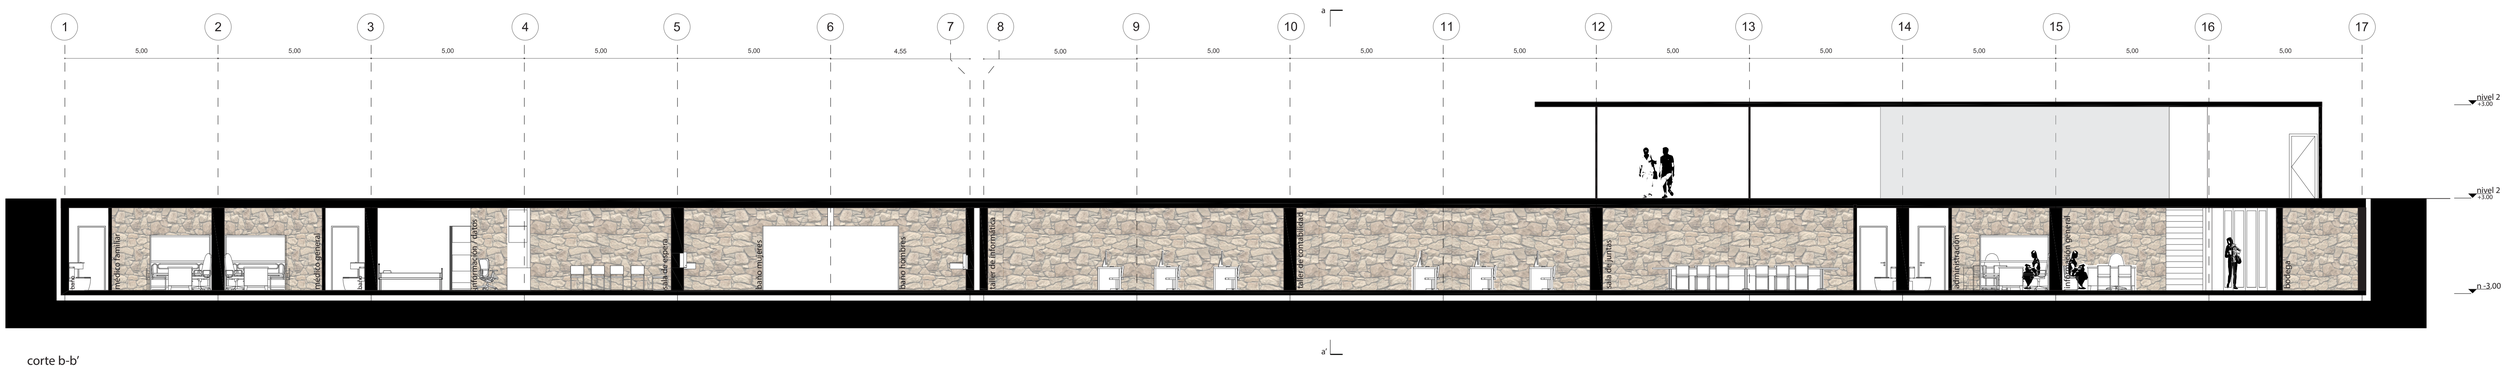

corte b-b'

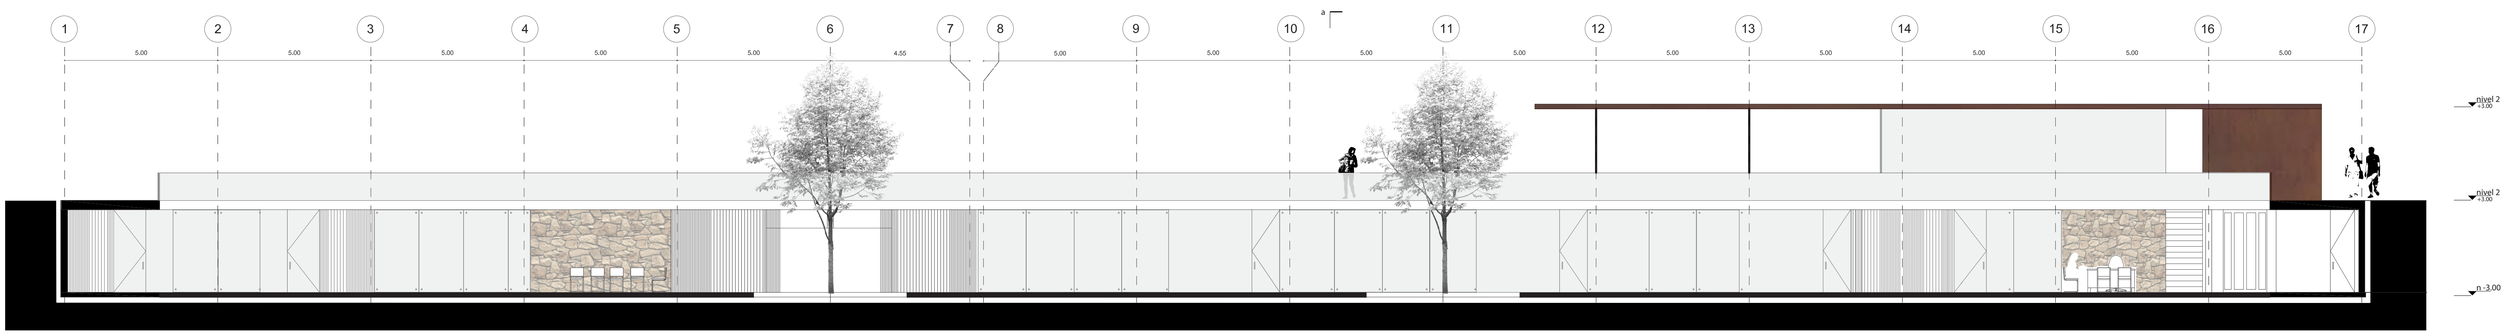


corte c-c'

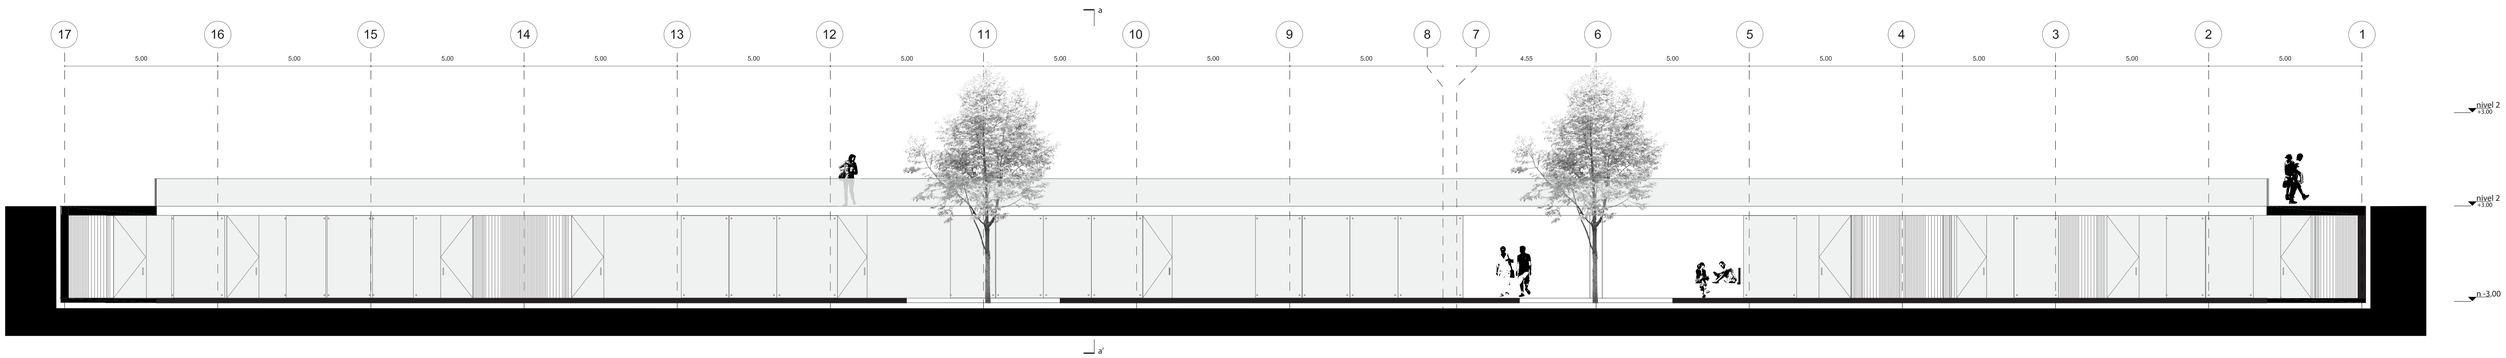

corte d-d'

Pontificia Universidad Católica del Ecuador Facultad de Arquitectura, Diseño y Artes	**Trabajo de Titulación**	tema: **Plaza Equipamiento Quitumbe** **Centro de acogida y apoyo para personas deportadas**		autora: Alexandra Carrillo Pérez	notas técnicas:	Ubicación: Av. Quitumbe Ñan y calle Tamia Parroquia Quitumbe	escala: a1 1 : 100 a3 1 : 200 fecha: noviembre - 2015
		contiene: Cortes / Fachadas	bloque: Administrativo / Servicios	directora: Arq. Gabriela Naranjo Serrano			A11

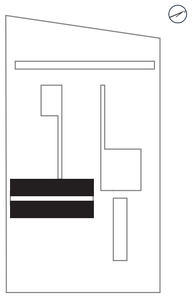


implantación
bloque alojamiento

planta
esquema de usos

servicios
información y datos
cocina
comedor
bodega
sala de reuniones
sala de uso múltiple

descanso
dormitorios


servicios
residente
lavado / secado
almacen ropa
blanca

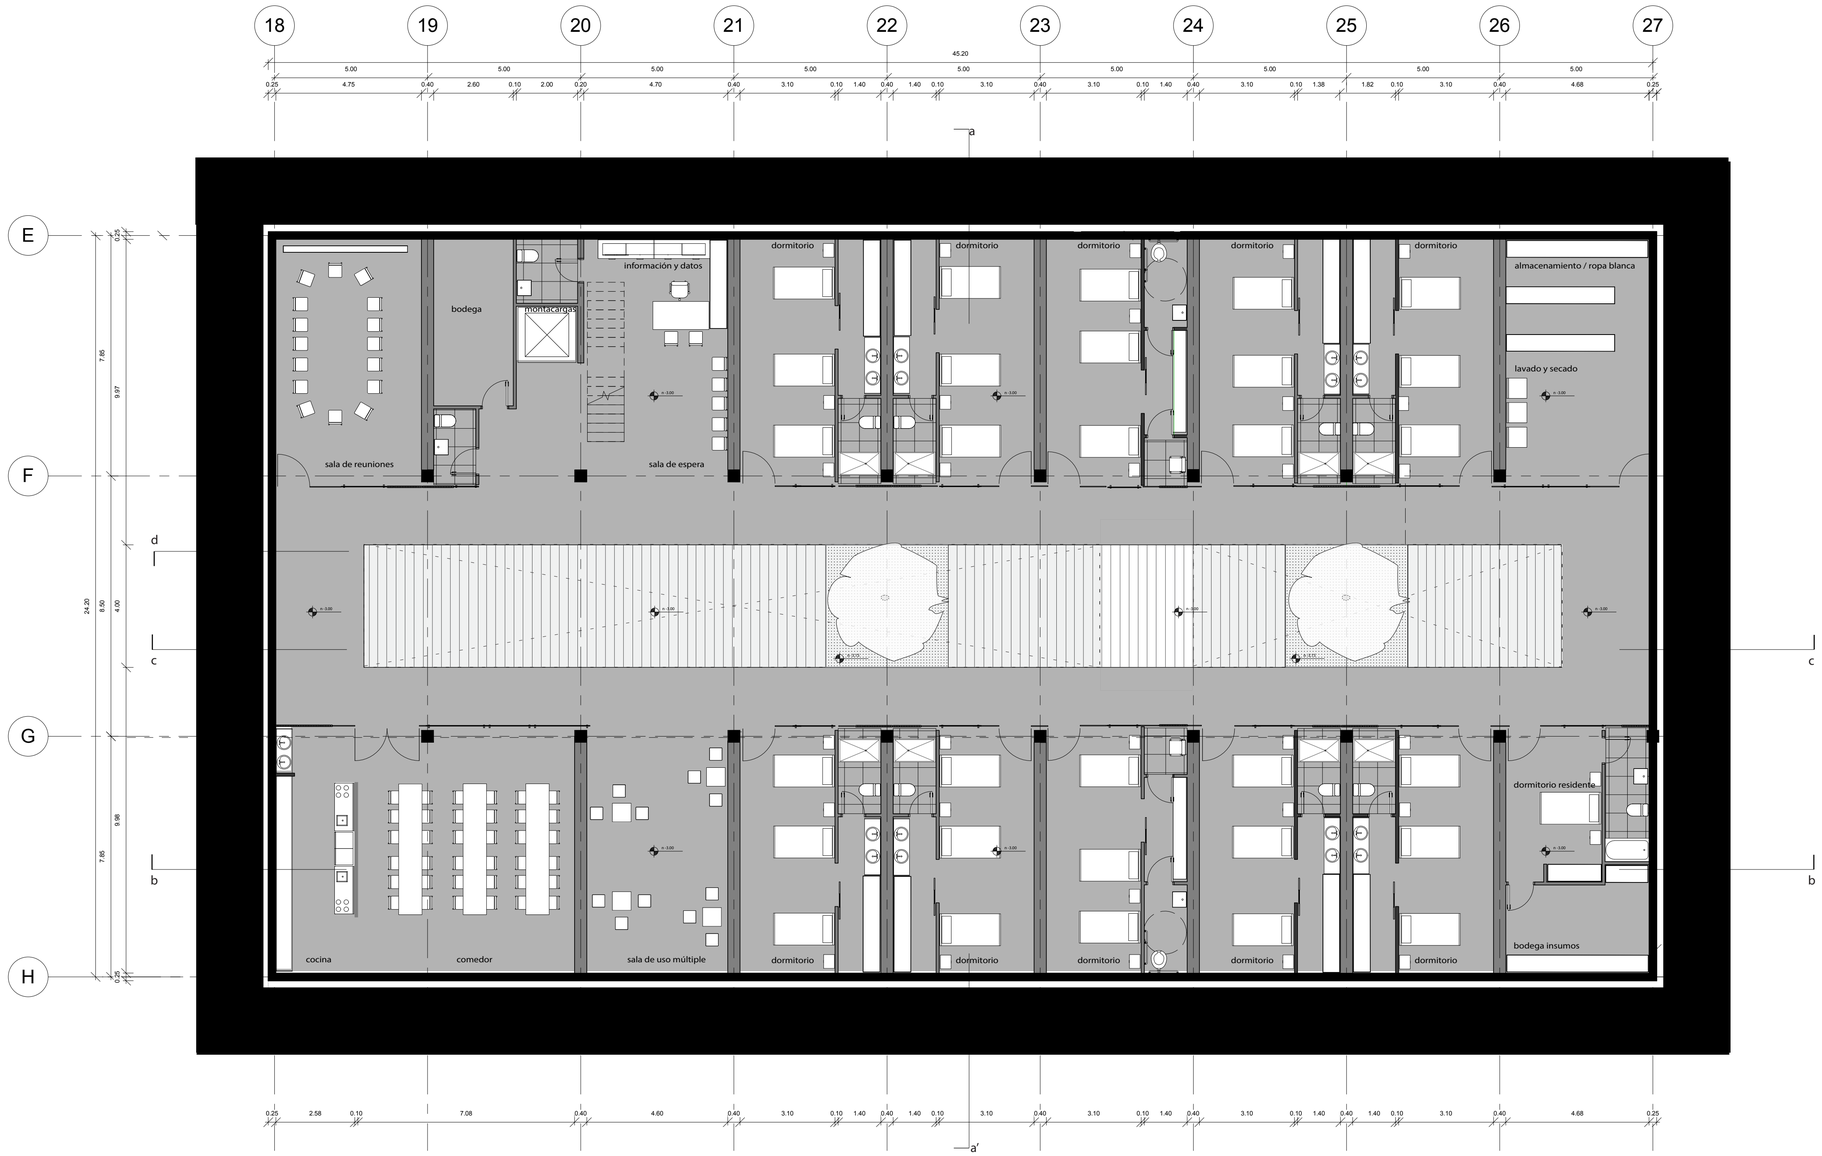


planta nivel -3.00

Pontificia Universidad Católica del Ecuador Facultad de Arquitectura, Diseño y Artes	**Trabajo de Titulación**	tema: **Plaza Equipamiento Quitumbe** **Centro de acogida y apoyo para personas deportadas**		autora: Alexandra Carrillo Pérez	notas técnicas:	Ubicación: Av. Quitumbe Ñan y calle Tamia Parroquia Quitumbe
		contiene: Planta soterrada	bloque: Alojamiento	directora: Arq. Gabriela Naranjo Serrano		escala: a1 1 : 100 a3 1 : 200 fecha: noviembre - 2015

A12

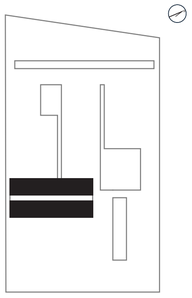


implantación
bloque alojamiento

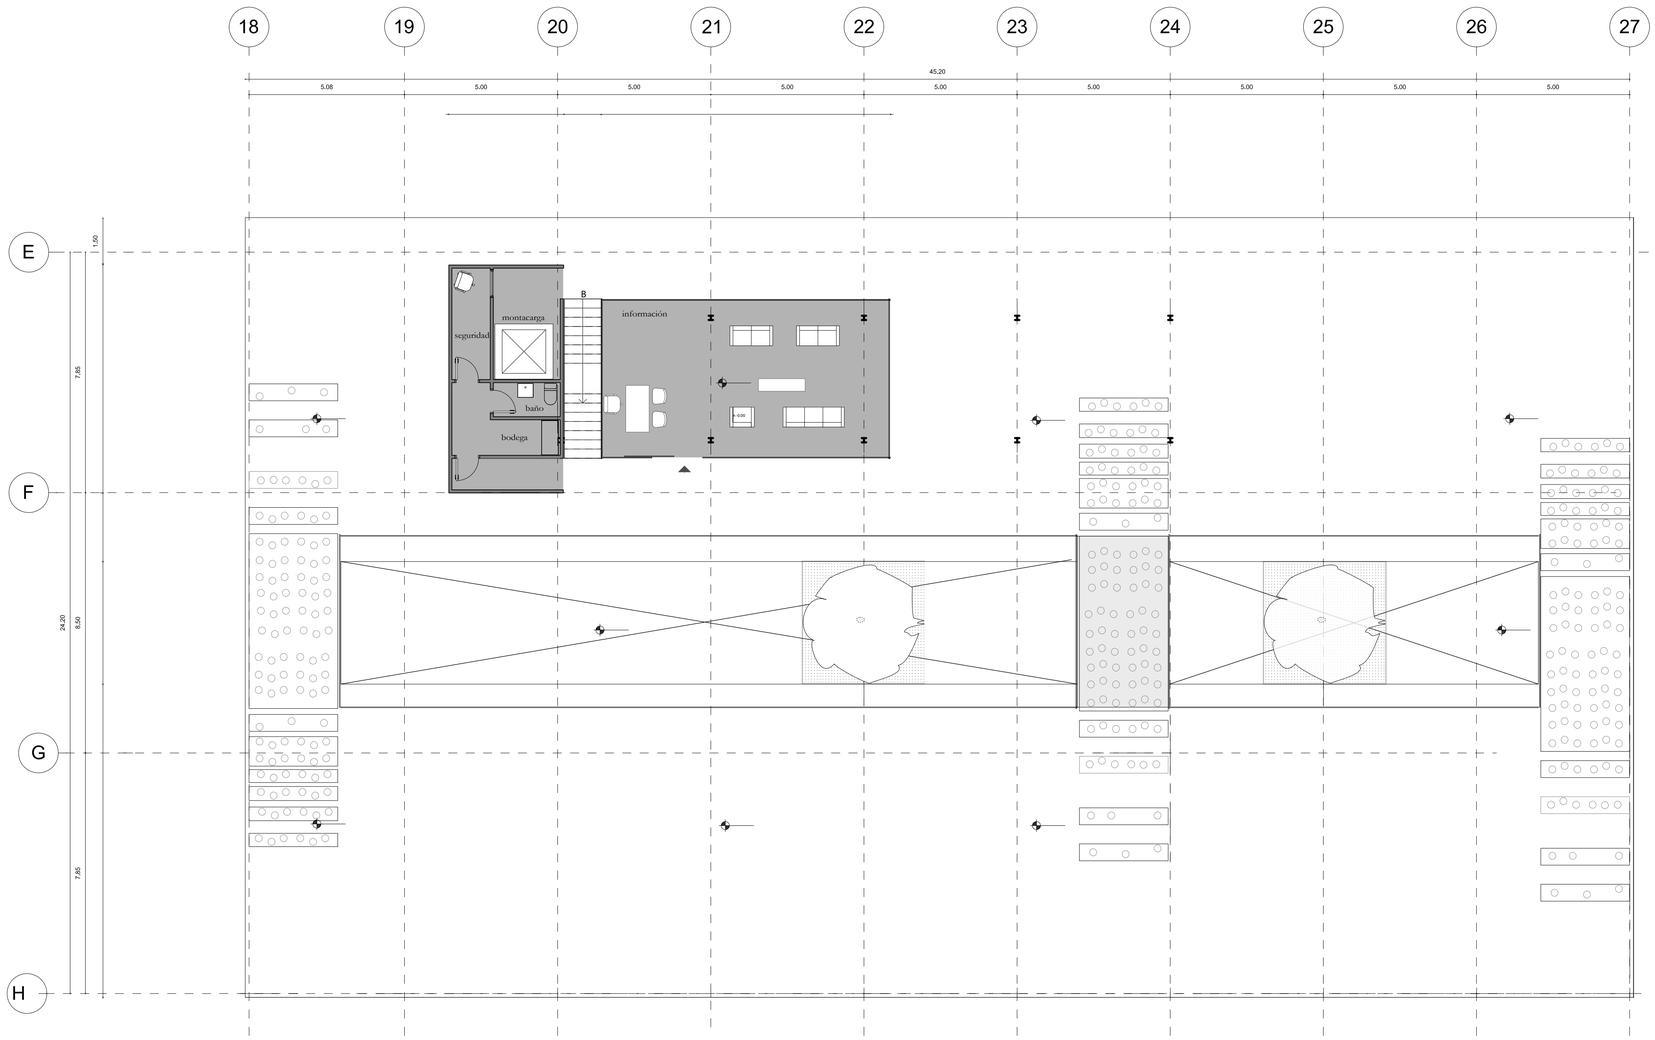


planta nivel+-0.00

Pontificia Universidad Católica del Ecuador Facultad de Arquitectura, Diseño y Artes	**Trabajo de Titulación**	tema: **Plaza Equipamiento Quitumbe** **Centro de acogida y apoyo para personas deportadas**		autora: Alexandra Carrillo Pérez	notas técnicas:	Ubicación: Av. Quitumbe Ñan y calle Tamia Parroquia Quitumbe	escala: a1 1 : 100 a3 1 : 200 fecha: noviembre - 2015
		contiene: Planta baja	bloque: Alojamiento	directora: Arq. Gabriela Naranjo Serrano			A13

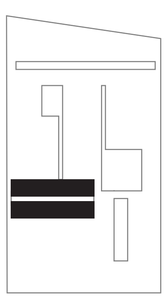

implantación
bloque alojamiento

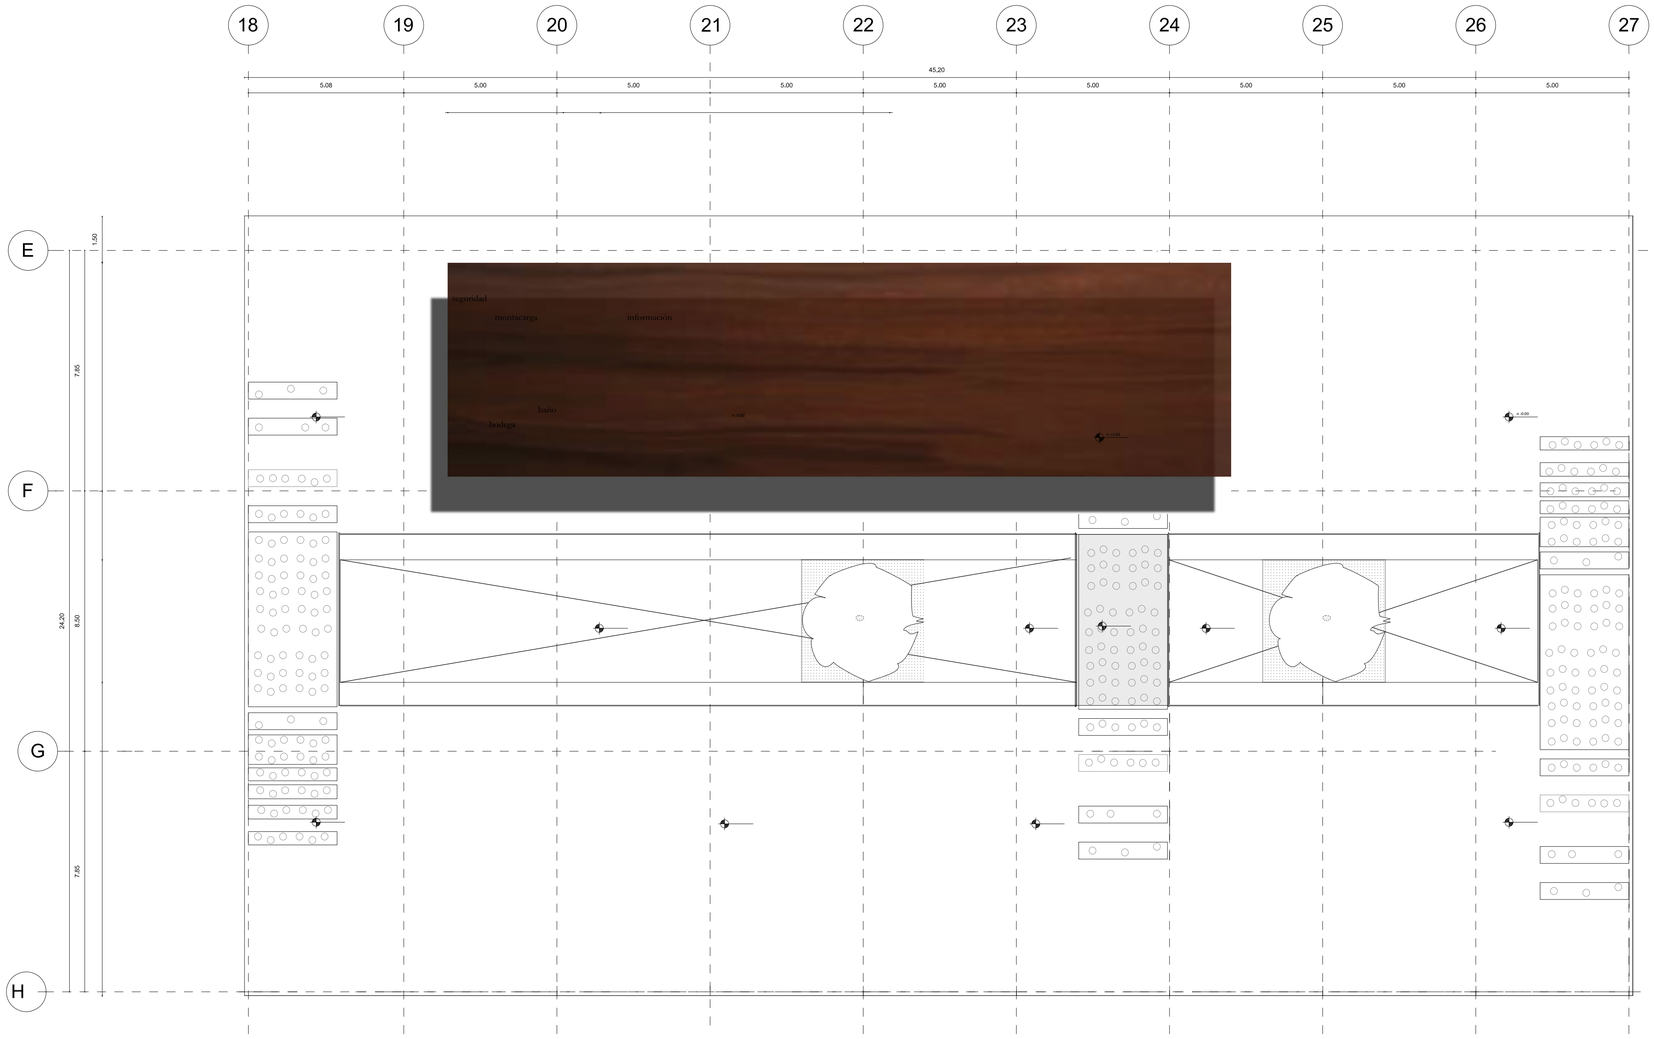

planta nivel +3.00

Pontificia Universidad Católica del Ecuador Facultad de Arquitectura, Diseño y Artes	**Trabajo de Titulación**	tema: **Plaza Equipamiento Quitumbe** **Centro de acogida y apoyo para personas deportadas**		autora: Alexandra Carrillo Pérez	notas técnicas:	Ubicación: Av. Quitumbe Ñan y calle Tamia Parroquia Quitumbe	escala: a1 1 : 100 a3 1 : 200 fecha: noviembre - 2015
		contiene: Planta de cubierta	bloque: Alojamiento	directora: Arq. Gabriela Naranjo Serrano			

A14

bloque alojamiento



programa


servicios
- información y datos
- cocina
- comedor
- bodega
- sala de reuniones
- sala de uso múltiple


descanso
- dormitorios


servicios
- residente
- lavado / secado
- almacen ropa
- blanca






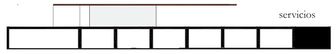

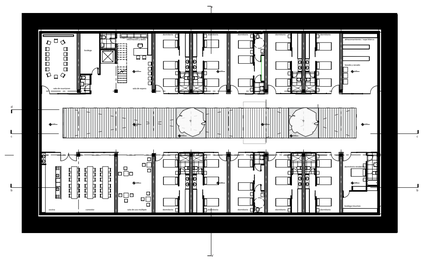

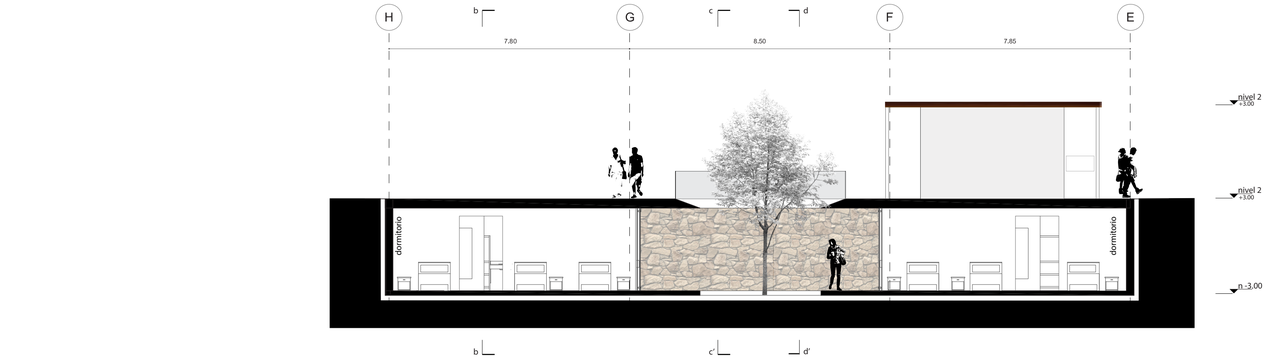

corte a-a´

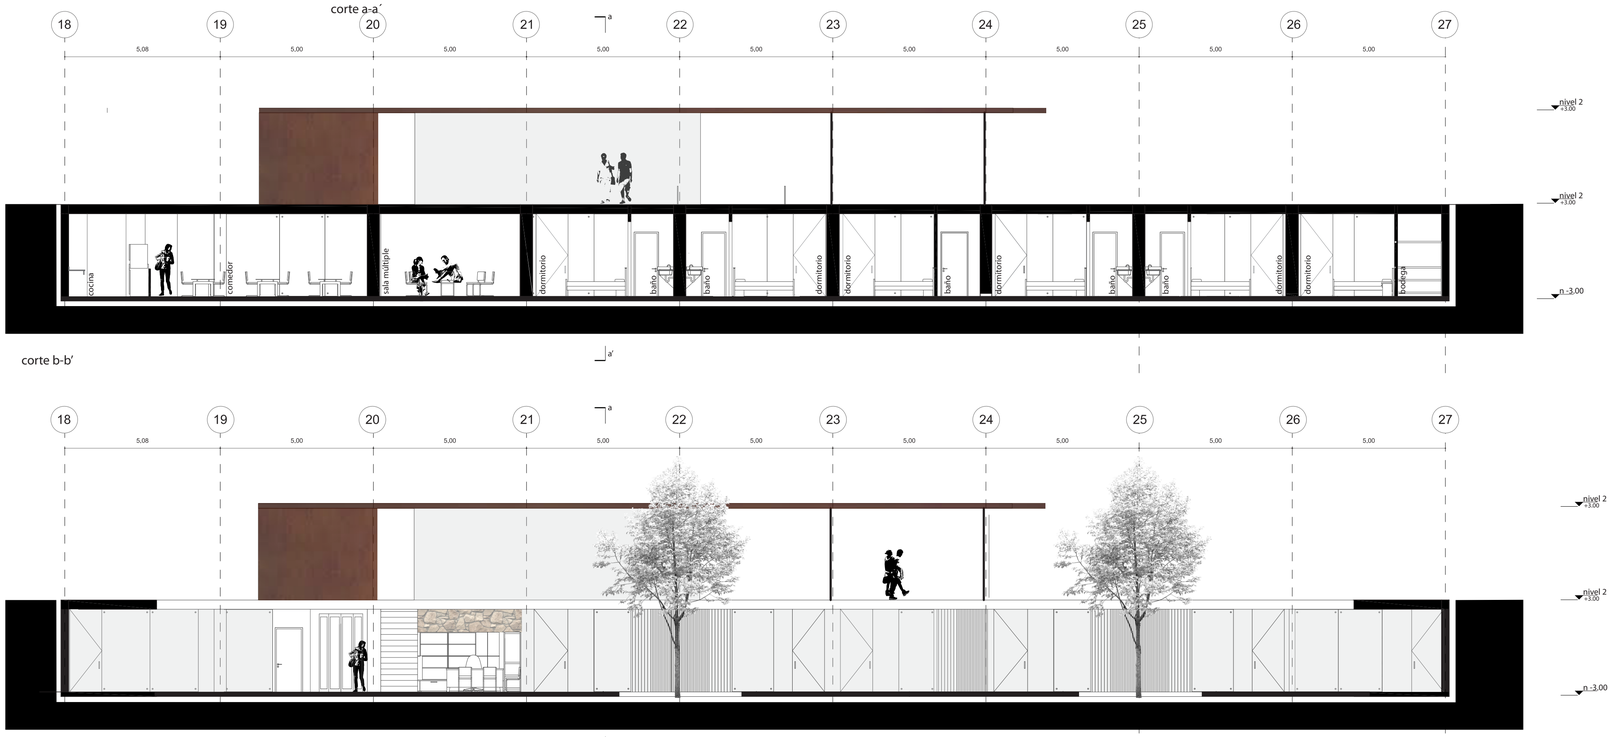


corte b-b'

cortec-c'

corte d-d´

Pontificia Universidad Católica del Ecuador Facultad de Arquitectura, Diseño y Artes	**Trabajo de Titulación**	tema: **Plaza Equipamiento Quitumbe** **Centro de acogida y apoyo para personas deportadas**	autora: Alexandra Carrillo Pérez	notas técnicas:	Ubicación: Av. Quitumbe Ñan y calle Tamia Parroquia Quitumbe	escala: a1 1 : 100 a3 1 : 200 fecha: noviembre - 2015	A15
		contiene: Cortes / Fachadas bloque: Alojamiento	directora: Arq. Gabriela Naranjo Serrano				

Bloque comercial

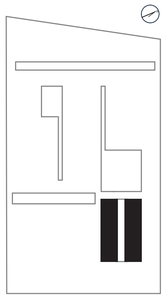

implantación
bloque comercio

planta
esquema de usos

información


información
baños generales
bodega

emprendimiento

salas de reuniones /
emprendimiento
consulta

servicios


restaurante
copias / ploter
café / internet / venta de
libros

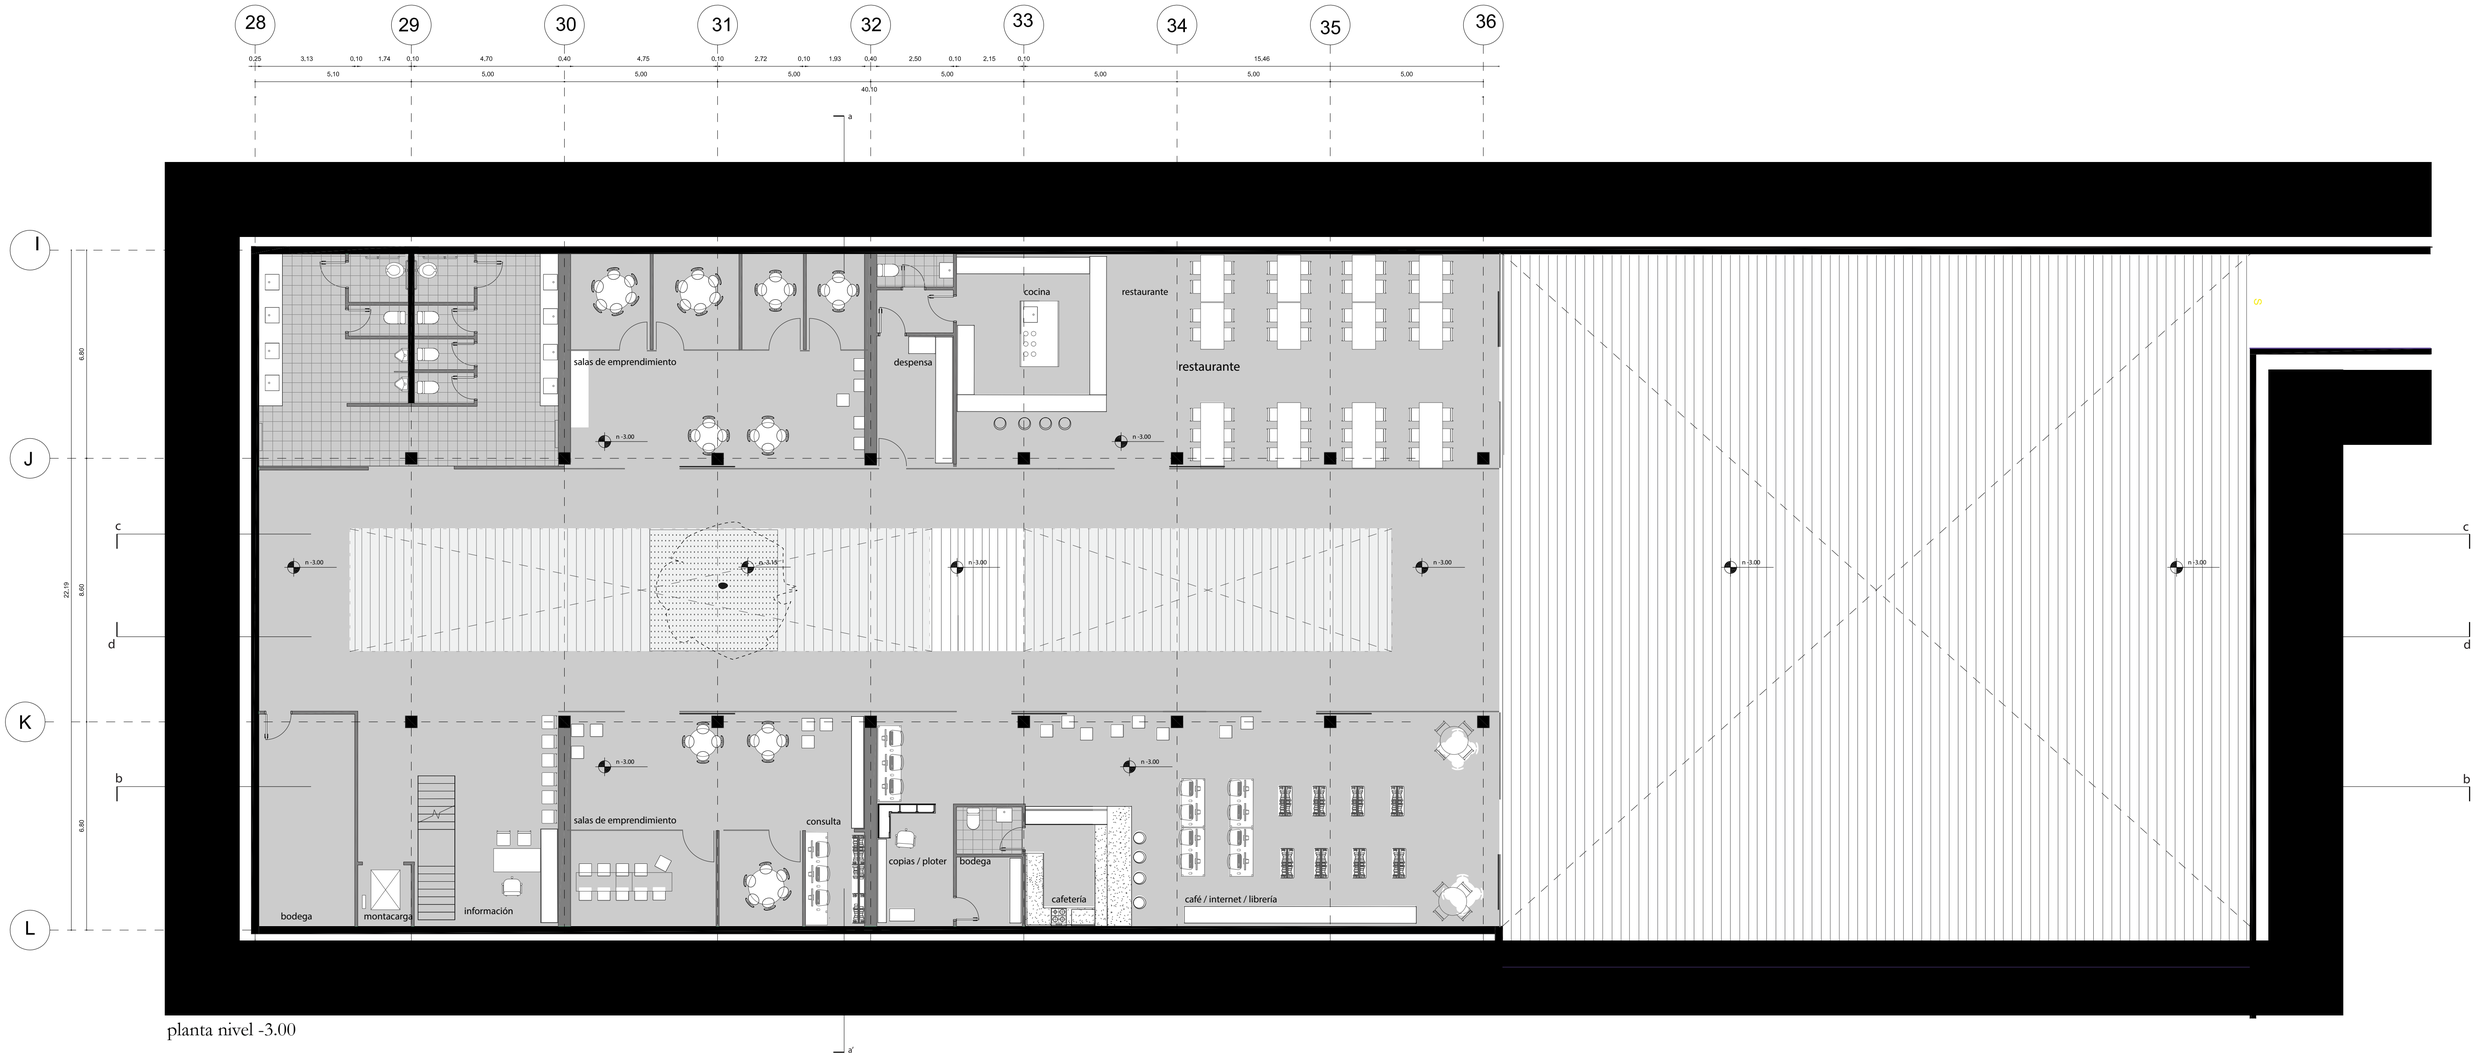


planta nivel -3.00

Pontificia Universidad Católica del Ecuador Facultad de Arquitectura, Diseño y Artes	**Trabajo de Titulación**	tema: **Plaza Equipamiento Quitumbe** **Centro de acogida y apoyo para personas deportadas**		autora: Alexandra Carrillo Pérez	notas técnicas:	Ubicación: Av. Quitumbe Ñan y calle Tamia Parroquia Quitumbe
		contiene: Planta soterrada	bloque: Comercial	directora: Arq. Gabriela Naranjo Serrano		escala: a1 1 : 100 a3 1 : 200 fecha: noviembre - 2015

A16

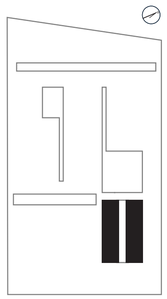


implantación
bloque comercio

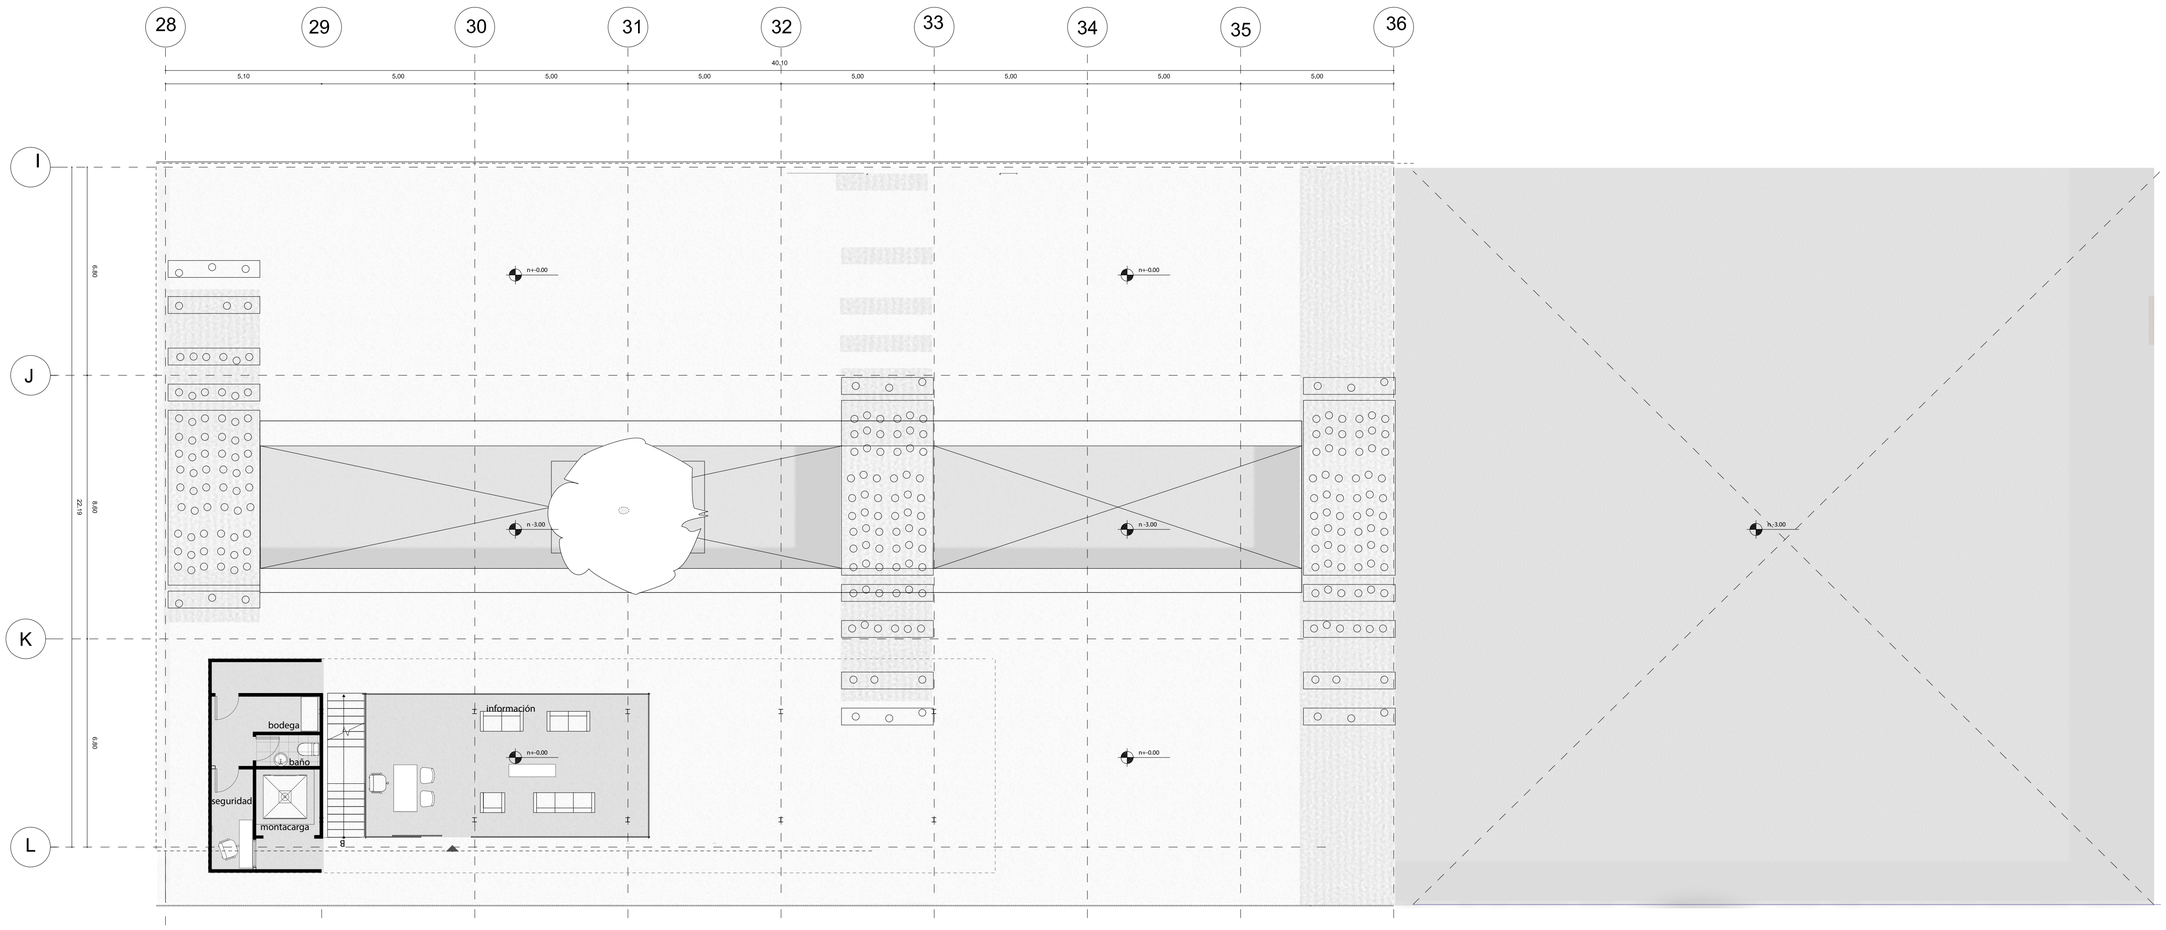


planta nivel +-0.00

Pontificia Universidad Católica del Ecuador Facultad de Arquitectura, Diseño y Artes	**Trabajo de Titulación**	tema: **Plaza Equipamiento Quitumbe** **Centro de acogida y apoyo para personas deportadas**		autora: Alexandra Carrillo Pérez	notas técnicas:	Ubicación: Av. Quitumbe Ñan y calle Tamia Parroquia Quitumbe	escala: a1 1 : 100 a3 1 : 200 fecha: noviembre - 2015
		contiene: Planta baja	bloque: Comercial	directora: Arq. Gabriela Naranjo Serrano			A17

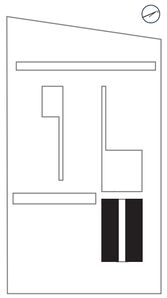

implantación
bloque comercio

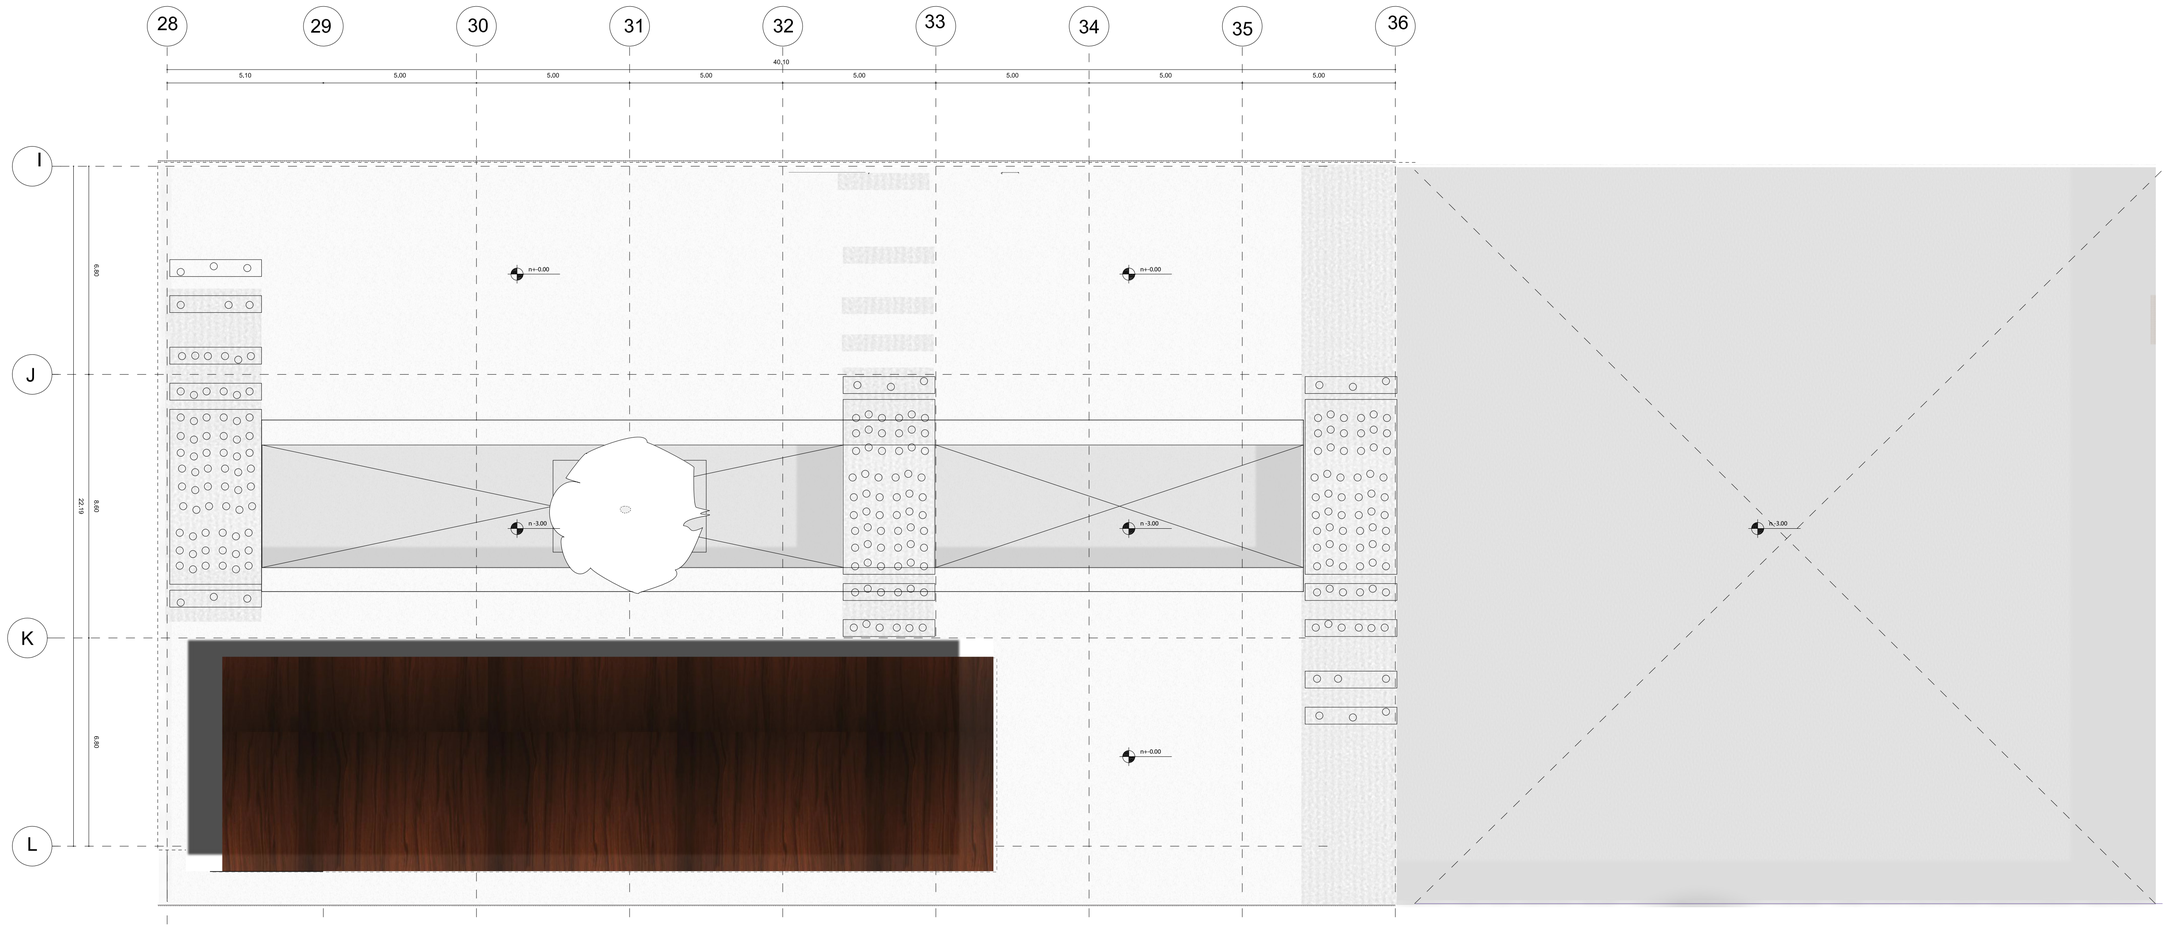



planta nivel +3.00

Pontificia Universidad Católica del Ecuador Facultad de Arquitectura, Diseño y Artes	**Trabajo de Titulación**	tema: **Plaza Equipamiento Quitumbe** **Centro de acogida y apoyo para personas deportadas**		autora: Alexandra Carrillo Pérez	notas técnicas:	Ubicación: Av. Quitumbe Ñan y calle Tamia Parroquia Quitumbe	escala: a1 1 : 100 a3 1 : 200 fecha: noviembre - 2015
		contiene: Planta de cubiertas	bloque: Comercial	directora: Arq. Gabriela Naranjo Serrano			


A18


Bloque comercial

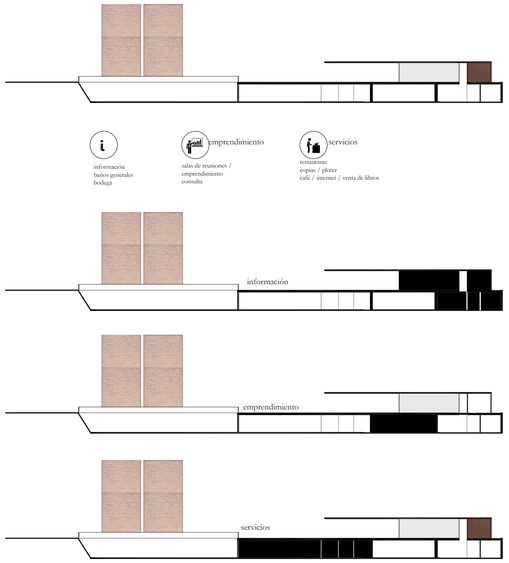

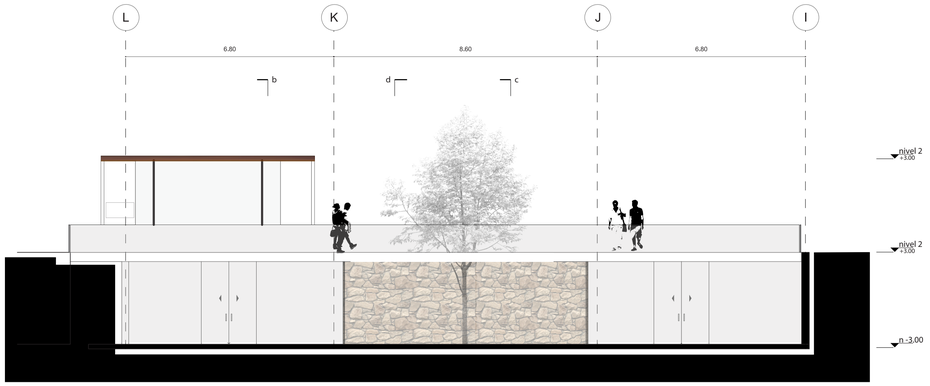


fachada

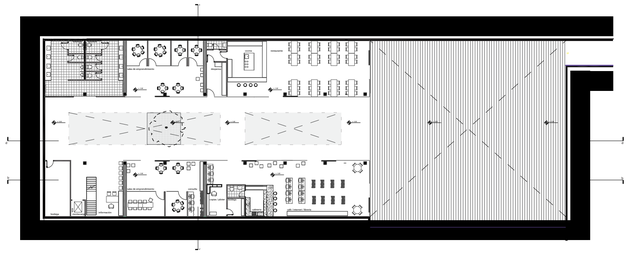

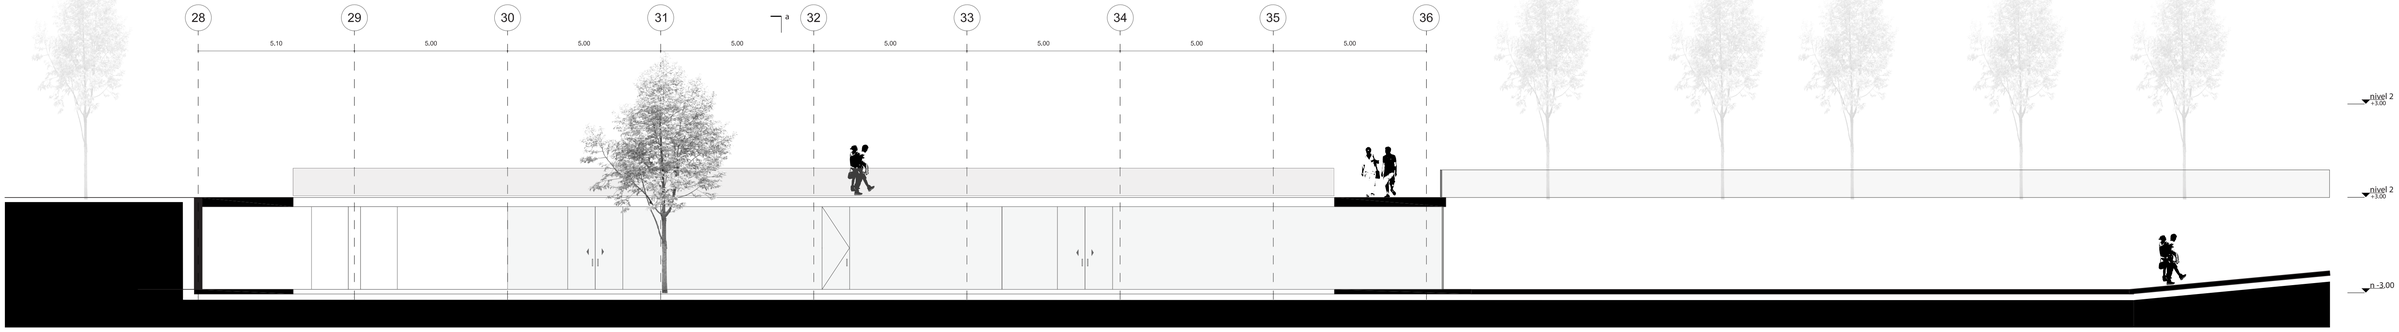


corte d-d'

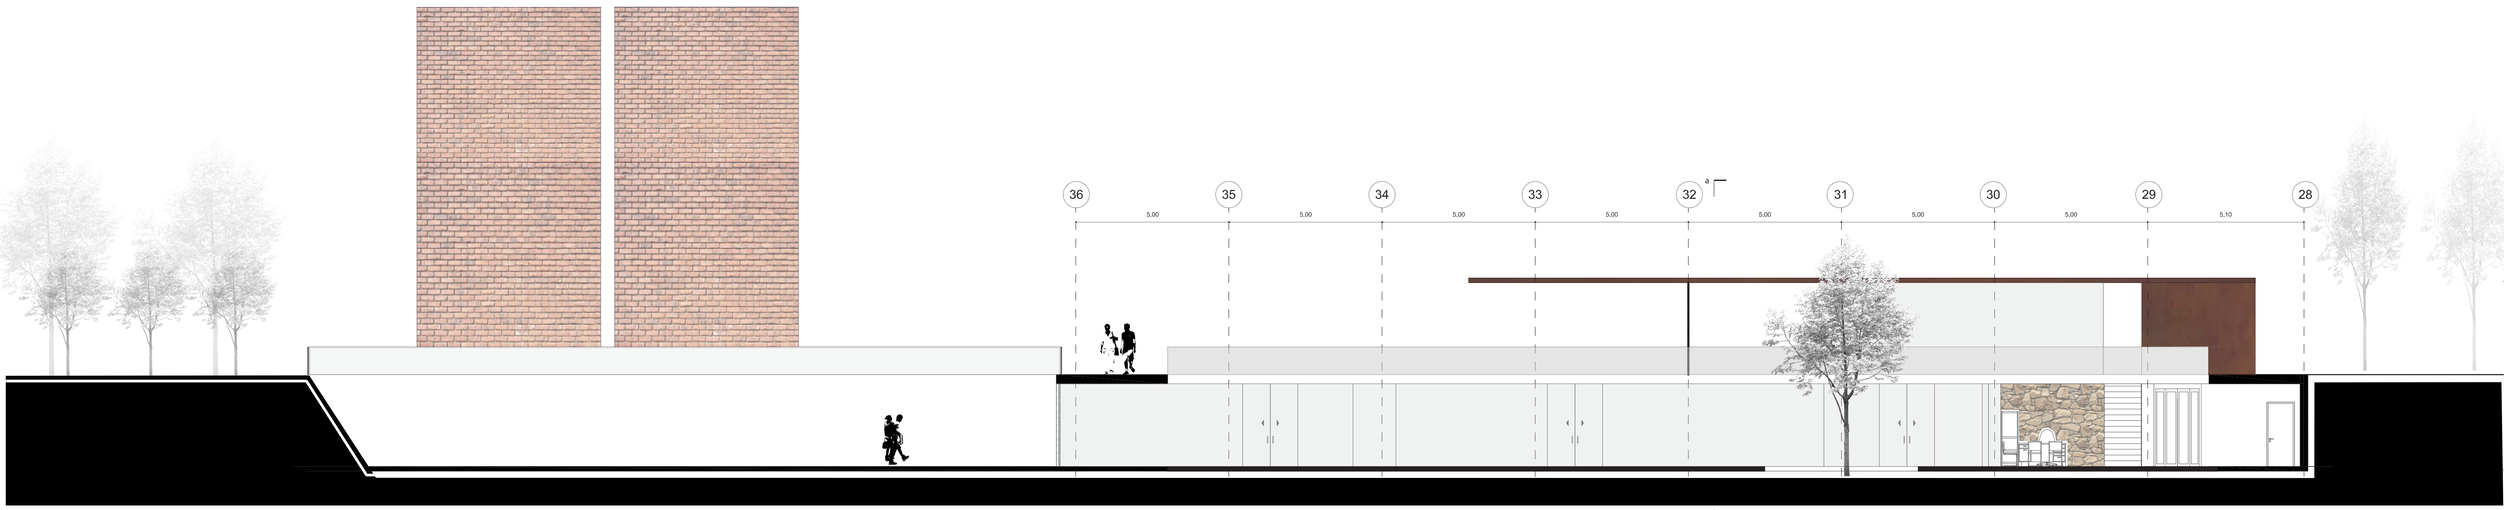



corte c-c'

Pontificia Universidad Católica del Ecuador Facultad de Arquitectura, Diseño y Artes	**Trabajo de Titulación**	tema: **Plaza Equipamiento Quitumbe** **Centro de acogida y apoyo para personas deportadas** contiene: Cortes / Fachadas bloque: Comercial	autora: Alexandra Carrillo Pérez directora: Arq. Gabriela Naranjo Serrano	notas técnicas:	Ubicación: Av. Quitumbe Ñan y calle Tamia Parroquia Quitumbe	escala: a1 1 : 100 a3 1 : 200 fecha: noviembre - 2015	A20


Bloque comercial

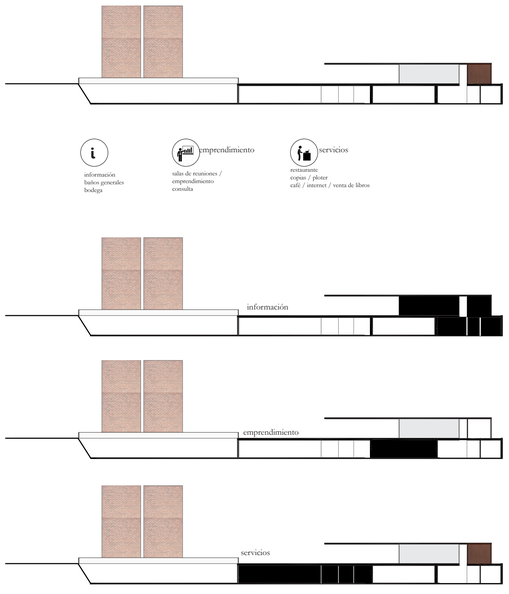

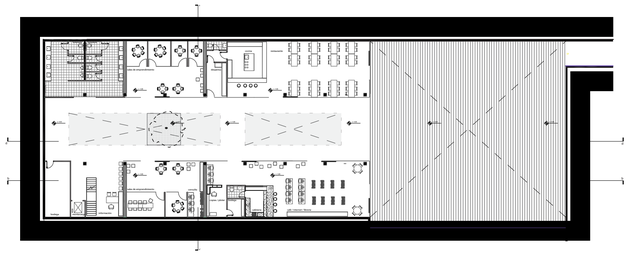

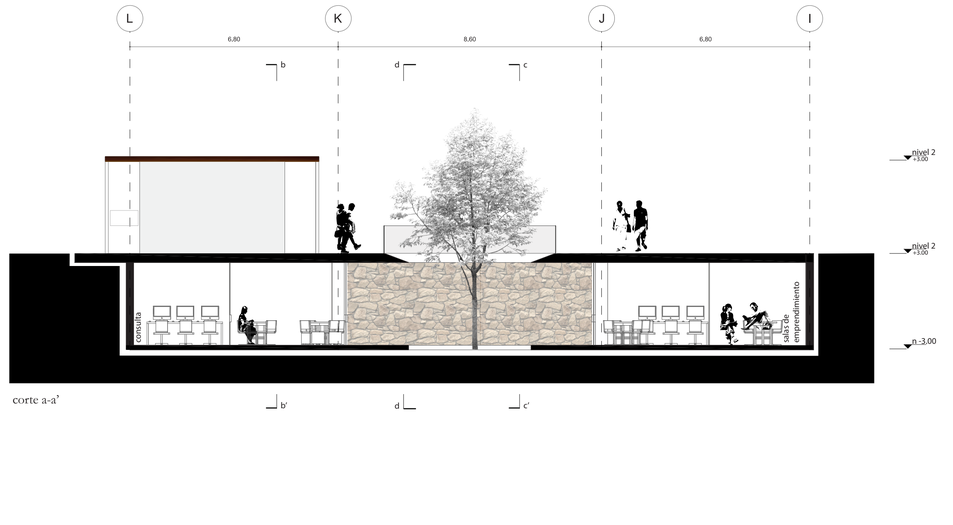

corte a-a'

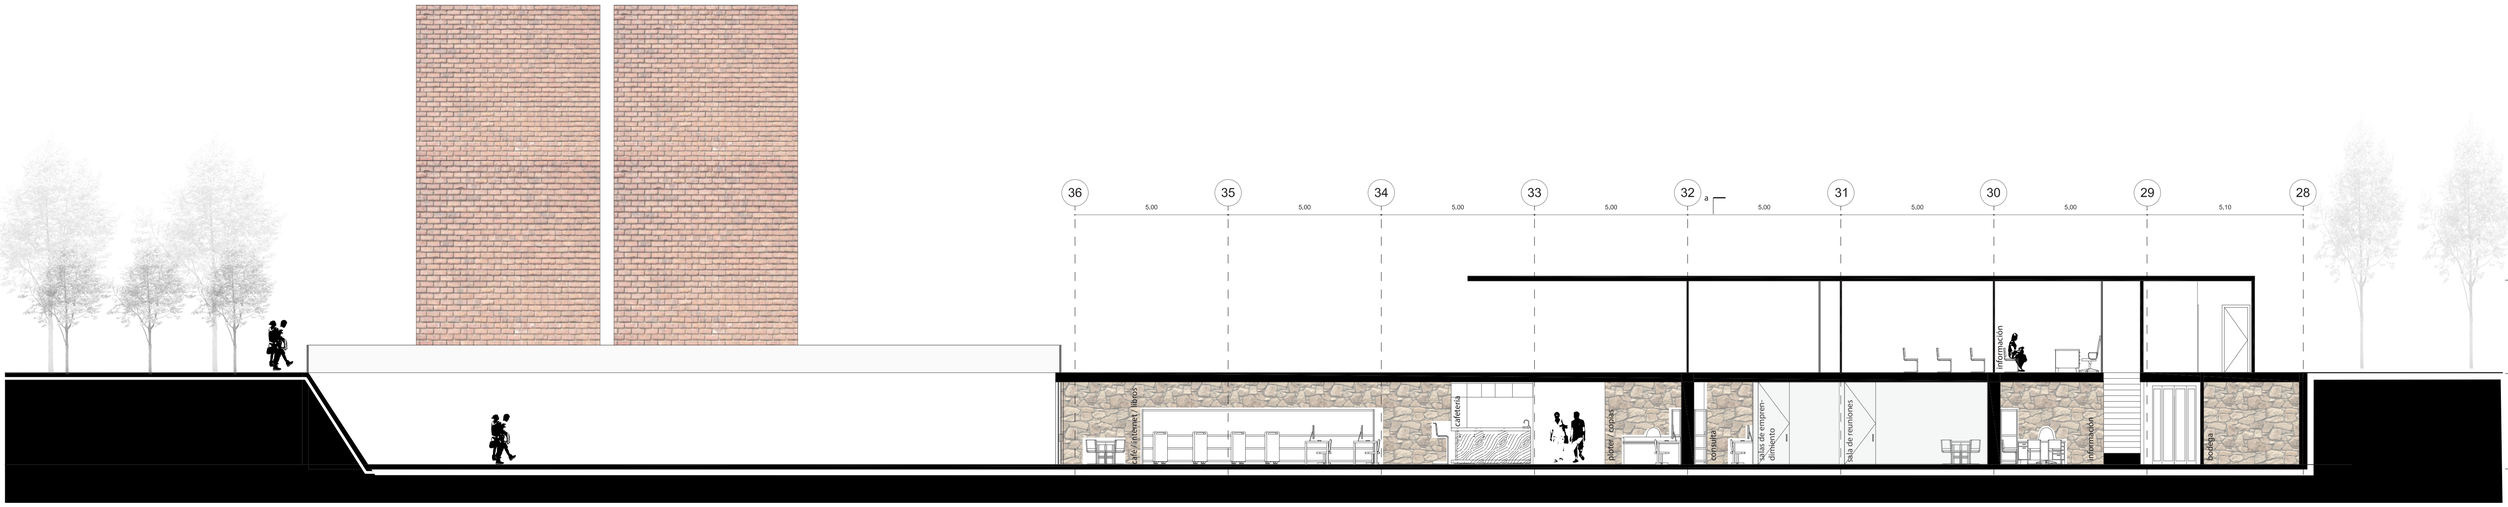

corte b-b'

Pontificia Universidad Católica del Ecuador Facultad de Arquitectura, Diseño y Artes	**Trabajo de Titulación**	tema: **Plaza Equipamiento Quitumbe** **Centro de acogida y apoyo para personas deportadas**	autora: Alexandra Carrillo Pérez	notas técnicas:	Ubicación: Av. Quitumbe Ñan y calle Tamia Parroquia Quitumbe	escala: a1 1 : 100 a3 1 : 200 fecha: noviembre - 2015
		contiene: Cortes / Fachadas bloque: Comercial	directora: Arq. Gabriela Naranjo Serrano			

A19