ÍNDICE - ASESORÍAS CONSTRUCTIVAS

1 . REPLANTEO.....1

2. CUADRO DE ACABADOS.....2

3. PLANOS CONSTRUCTIVOS

-PLANTA BAJA.....3

-CORTE CONSTRUCTIVO.....4

-FACHADA CONSTRUCTIVA 4

4. CORTES POR MURO Y DETALLES.....5



BLOQUE A PICADERO DE SALTO HÍPICO

PUNTO	X	Y	Z
P00	0,00	0,00	-4,00
P01	44,36	0,00	-4,00
P02	44,36	2,05	-4,00
P03	40,31	2,05	-4,00
P04	40,31	7,85	-4,00
P05	50,56	7,85	-4,00
P06	59,40	1,10	-4,00
P07	62,61	11,75	-4,00
P08	71,70	11,75	-4,00
P09	61,05	8,54	-4,00
P10	67,81	-0,30	-4,00
P11	67,80	-88,60	-4,00
P12	0,00	-88,60	-4,00

BLOQUE B EDIFICIO DE ADMINISTRACIÓN

PUNTO	X	Y	Z
P13	76,39	-2,00	0,00
P14	96,94	-2,22	0,00
P15	96,94	-14,22	0,00
P16	116,89	-14,22	0,00
P17	116,59	-2,22	0,00
P18	137,14	-2,00	0,00
P19	137,14	-14,57	0,00
P20	130,97	-14,57	0,00
P21	130,97	-28,00	0,00
P22	123,04	-28,00	0,00
P23	123,04	-33,35	0,00
P24	108,97	-33,35	0,00
P25	104,57	-33,35	0,00
P26	100,57	-28,95	0,00
P27	100,57	-26,55	0,00
P28	84,67	-26,55	0,00
P29	84,69	-20,40	0,00
P30	76,39	-20,40	0,00

BLOQUE C PICADERO DE EQUINOTERAPIA

PUNTO	X	Y	Z
P31	158,62	-8,77	0,00
P32	178,34	-21,96	0,00
P33	182,71	-15,26	0,00
P34	96,54	-24,51	0,00
P35	192,01	-31,11	0,00
P36	195,52	-33,45	0,00
P37	179,62	-57,23	0,00
P38	176,10	-54,88	0,00
P39	171,74	-61,58	0,00
P40	161,40	-54,69	0,00
P41	165,85	-48,04	0,00
P42	162,74	-45,94	0,00
P43	161,63	-47,60	0,00
P44	154,98	-43,15	0,00
P45	158,32	-38,16	0,00
P46	144,77	-29,10	0,00
P47	156,23	-11,98	0,00

BLOQUE D ESTABLOS

PUNTO	X	Y	Z
P48	88,77	-46,30	-5,00
P49	88,77	-50,30	-5,00
P50	96,77	-50,30	-5,00
P51	96,77	-46,30	-5,00
P52	99,37	-45,90	-5,00
P53	112,67	-46,20	-5,00
P54	112,67	-38,20	-5,00
P55	120,77	-38,20	-5,00
P56	120,77	-46,30	-5,00
P57	127,75	-50,40	-5,00
P58	114,17	-50,70	-5,00
P59	114,17	-70,70	-5,00
P60	112,87	-74,30	-5,00
P61	116,77	-78,20	-5,00
P62	120,37	-76,90	-5,00
P63	126,37	-67,70	-5,00
P64	126,37	-54,90	-5,00
P65	141,17	-54,90	-5,00
P66	141,67	-67,70	-5,00
P67	145,17	76,90	-5,00
P68	145,17	-91,70	-5,00
P69	148,77	-94,30	-5,00
P70	152,77	-94,30	-5,00
P71	152,77	-102,30	-5,00
P72	148,77	-102,30	-5,00
P73	120,37	-91,70	-5,00
P74	100,17	-91,70	-5,00
P75	91,37	-91,70	-5,00
P76	91,37	-76,90	-5,00
P77	100,17	-76,90	-5,00
P78	99,37	-70,70	-5,00
P79	82,33	-64,30	-5,00

BLOQUE E PICADERO DE DOMA CLÁSICA

PUNTO	X	Y	Z
P80	72,27	-130,30	-12,00
P81	138,31	-130,30	-12,00
P82	138,31	-125,11	-12,00
P83	147,16	-131,86	-12,00
P84	150,36	-121,21	-12,00
P85	150,36	130,30	-12,00
P86	139,72	-133,51	-12,00
P87	146,47	-142,35	-12,00
P88	146,47	-148,60	-12,00
P89	140,86	-148,36	-12,00
P90	141,26	-167,80	-12,00
P91	72,27	-167,80	-12,00
P92	72,26	139,50	-12,00

0 4 12 20 36m

REPLANTEO - CENTRO ECUESTRE
ESC 1:500

Pontificia Universidad Católica del Ecuador
Facultad de Arquitectura, Diseño y Artes

Trabajo de Integración Curricular

Proyecto de Integración Curricular

Centro Ecuestre con enfoque en la práctica de actividades Deportivas, de Esparcimiento y de Salud en un eco pueblo orientada a la función Recreativa - Ecológica

Director
Arq. César Páliz

Autor
Paúl Alejandro Córdova Armendariz

Contenido
Replanteo

Ubicación
Puembo, Pichincha, Ecuador.

CO1

SIMBOLOGÍA					
PUERTA	VENTANA	MAMPARA	TUMBADO	PISO	PARED
PT1	VT1	M1	T1	PI1	PD1

CUADRO DE PISOS

CÓDIGO		MATERIAL	FORMATO	COLOR	ESPECIFICACIÓN	UBICACIÓN	MUESTRA
PI	1	Caucho vulcanizado	100 cm x 100 cm E=55mm	Negro	Planchas de caucho vulcanizado con grabado de herraduras, que mortigua el ruido de los cascos y garantiza un caminar seguro y sin deslizamiento.	Pasillo de establos	
PI	2	Caucho vulcanizado	39 cm x 39 cm E=25 mm	Negro	Placa de caucho vulcanizado tipo puzzle. Cara superior con dibujo romboidal que garantiza que los caballos caminen con confianza, experimentando un apoyo seguro.	Caminador eléctrico para caballos	
PI	3	Cerámica Riviera	45 cm x 45 cm E= 8 mm	Tan	Cerámica Rivera de alto tráfico, acabado mate. Junta de 3mm Uso residencial moderado	Interior de baños	
PI	4	Hormigón cepillado	-	Gris	Resistencia promedio de 300 kg	Exterior de establos	
PI	5	Caucho vulcanizado	100 cm x 100 cm E=5.5cm	Gris	Placa de caucho vulcanizado tipo puzzle. Cara superior con dibujo romboidal que garantiza que los caballos caminen con confianza, experimentando un apoyo seguro.	Baños equinos	
PI	6	Cerámica Laca	45 cm x 45 cm E=8 mm	Blanco	Cerámica Laca de alto tráfico acabado mate. Junta de 3mm Uso residencial moderado	Cocina	
PI	7	Porcelanato Ciprés	19 cm x 120 cm E=13 mm	Beige	Porcelanato AAA rectificado antideslizante Ciprés con revestimiento maderado acabado mate. Pegado con bondex premium. Junta de 2mm	Recepción Oficinas Estancia Sala de atención al cliente Salón de uso múltiple	
PI	8	Porcelanato Montana	20 cm x 120 cm E=13 mm	Biege grisaceo	Porcelanato AAA rectificado antideslizante Montana con revestimiento maderado acabado mate. Pegado con bondex premium. Junta de 2mm	Comedor Tienda Ecuestre	
PI	9	Plancha de concreto	100 cm x 100 cm E= 80 mm	Gris	Resistencia Promedio: 400 Kg. Peso Promedio: 50Kg Juntas de dilatación cada 3m más epóxico plástico. Acabado antideslizante.	Atrio Zona pergolada exterior	
PI	10	Bordillo pesado Tipo A	100 cm x 30 cm E= 150 mm	Gris oscuro	Resistencia Promedio: 300 Kg. Peso Promedio: 96 Kg	Área verde planta baja	
PI	11	Adoquin ecológico	40 cm x 20 cm E= 80 mm	Amarillo, naranja y rojo	Resistencia Promedio: 400 Kg/Cm2.Unidades M2: 12,5 Unid X m2. Peso Promedio: 10kg	Espacio público y de bienvenida	
PI	12	Hierba natural	-	Natural	Piso de pasto fuerte endémico del Ecuador resistente a lluvias.	Área verde planta baja	

CUADRO DE TUMBADOS

CÓDIGO		MATERIAL	FORMATO	COLOR	ESPECIFICACIÓN	UBICACIÓN	MUESTRA
TU	1	Tableros de OSB	244cm 122 cm E=60mm	Café claro	Los tableros de OSB de 244 x 122 cm con asilante de Poliestireno Extruido	Cubierta de establos y almacén de forraje	



CUADRO DE PAREDES

CÓDIGO		MATERIAL	FORMATO	COLOR	ESPECIFICACIÓN	UBICACIÓN	MUESTRA
PD	1	Paneles de madera revestida con cerámica Riviera	45 cm x 45 cm E=8 mm	Tan	Pared de wood framing de 20 cm. Revestimiento de cerámica Rivera, color tan, espesor 0,82cm usando silicona estructural	Interior de baños	
PD	2	Acero inoxidable	-	Negro	Frente y divisor realizado con acero inoxidable de 18 mm, con terminación en perfilería de aluminio, montado sobre patas de acero inoxidable despejado a 20 cm del suelo, con embellecedores para ocultar cualquier tornillo que quede a la vista.	División entre baños	
PD	3	Paneles de madera revestida con cerámica Laca	45 cm x 45 cm E=8 mm	Blanco	Pared de wood framing de 20 cm. Revestimiento de cerámica Laca, color blanco, espesor 0,82cm usando silicona estructural	Interior de cocina	
PD	4	Paneles de madera revestida con tablero de madera melamina RH	215 cm x 244 cm E=9 mm	Alaska	Pared de wood framing de 20 cm. Revestimiento con tableros de melamina RH usando silicona estructural	Interior de: Tienda Ecuestre	
PD	5	Bloque prensado estucado y pintado	-	Blanco	Pared de wood framing de 20 cm. Pintura blanca	Interior de: Comedor	
PD	6	Bloque prensado	-	Natural	Mampostería de bloque prensado Industrial tipo A, de 20x20x40cm enlucido	Almacén de forraje	
PD	7	Piedras de varios tamaños	-	Ocre y gris azulado	Muro de piedra, reforzado con estructura metálica perdida. Unidades pétreas en su dimensión mínima, no menor a 20 cm.	Establos	
PD	8	Mampostería de bloque	-	Gris	Mampostería de bloque de 20 x 20 x 40 cm con acabado acanalado o nervado	Corredor	
PD	9	Planchas de plástico recilado con acabado amaderado	-	Café claro	Paredes divisoras hechas de planchas machihembradas de plástico reciclado de 23mm y armazón cerrado con perfil de doble nervio de 55mm de alto y 50mm de ancho.	Caballerizas	

CUADRO DE PUERTAS

CÓDIGO		TIPO	DIMENSIONES	MATERIAL	ESPECIFICACIÓN	UBICACIÓN	MUESTRA
P	01	Doble batiente	180 cm x 210 cm	Vidrio templado + Herrajes de acero inoxidable	Puerta batiente de doble hoja. Vidrio templado, espesor de 10 mm. Funciona mediante sistema de punto dijo con herrajes de acero inoxidable y agarradera tipo H, acabado satín.	Ingresos principales a: Recepción Sala de atención al cliente Comedor Tienda Ecuestre	
P	02	Doble batiente	180 cm x 210 cm	Madera de cedro	Puerta batiente de doble hoja. Fabricada en madera de cedro e= 4 cm. Con marco y tapamarco de madera de cedro. Tres bisagras de acero inoxidable sujetos al marco de madera. Cerradura de manija 6873, acabado de cromo satinado, tipo llave botón.	Ingreso a: Salón de uso múltiple	
P	03	Batiente	90 cm x 120 cm	Madera de cedro	Puerta batiente de hoja simple. Fabricada en madera de cedro e= 4 cm . Con marco y tapamarco de madera de cedro. Tres bisagras de acero inoxidable sujetos al marco de madera. Cerradura de manija 6873, acabado de cromo satinado, tipo llave botón.	Ingreso privado a: Cocina Salón de uso múltiple	
P	04	Batiente	70 cm x 120 cm	Melamina	Puerta batiente de hoja simple. Fabricada en planchas de melanina de 18 mm. con terminación en perfilería de aluminio, montado sobre patas de acero inoxidable despejado a 20 cm del suelo, con embellecedores para ocultar cualquier tornillo que quede a la vista.	Ingresos a: Cabinas de inodoros	
P	05	Corrediza	200 x 300 cm	Madera de cedro	Puerta corrediza de hoja simple. Fabricada en planchas de melanina de 23 mm. con terminación en perfilería de aluminio, montado sobre patas de acero inoxidable despejado a 5cm del suelo	Ingresos a: Establos	
P	06	Batiente	120 x 130 cm	Madera de cedro	Puerta batiente de 120 cm x 130 cm. Con planchas machihembradas de plástico reciclado de 23mm y armazón cerrado con perfil de doble nervio de 55mm de alto y 50mm de ancho.	Ingreso a caballerizas	
P	07	Batiente	130 x 200 cm	Madera de cedro	Puerta doble batiente de 130 cm x 200 cm. Con planchas machihembradas de plástico reciclado de 23mm y armazón cerrado con perfil de doble nervio de 55mm de alto y 50mm de ancho.	Ingreso a caballerizas	

CUADRO DE VENTANERÍA

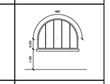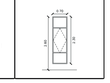CÓDIGO		TIPO	DIMENSIONES	MATERIAL	ESPECIFICACIÓN	UBICACIÓN	MUESTRA
V	1	Fija	360 cm x 85 cm e=6mm	Vidrio flotado claro, espesor 6mm con perfilería de aluminio	Ventana de vidrio flotado claro espesor 6mm. Bastidor de perfilería de aluminio en acabado anodizado.	Comedor Tienda ecuestre Cocina	
V	2	Corrediza	255 cm x 185 cm e=6mm	Vidrio flotado claro, espesor 6mm con perfilería de aluminio	Ventana de vidrio flotado claro espesor 6mm. Bastidor de perfilería de aluminio en acabado anodizado.	Oficinas	
V	3	Corrediza	255 cm x 170 cm e=6mm	Vidrio flotado claro, espesor 6mm con perfilería de aluminio	Ventana de vidrio flotado claro espesor 6mm. Bastidor de perfilería de aluminio en acabado anodizado.	Estancia	
V	4	Corrediza	200 cm x 170 cm e=6mm	Vidrio flotado claro, espesor 6mm con perfilería de aluminio	Ventana de vidrio flotado claro espesor 6mm. Bastidor de perfilería de aluminio en acabado anodizado.	Cocina	
V	5	Corrediza	200 cm x 190 cm e=6mm	Vidrio flotado claro, espesor 6mm con perfilería de aluminio	Ventana de vidrio flotado claro espesor 6mm. Bastidor de perfilería de aluminio en acabado anodizado.	Veterinaria	
V	6	Batiente	100 cm x 100 cm	Perfilería y barrotes de hierro	Barrotes de hierro de 16mm	Establos	
V	7	-	r=180	Perfilería y barrotes de hierro	Ventana sin vidrio para permitir el paso continuo del humo de la herrería. Diametro de barrotes de 16mm	Herrería	
V	8	Fija inferior + proyectable superior	220 cm x 80 cm e=6mm	Vidrio flotado claro, espesor 8mm con perfilería de aluminio	Ventana de vidrio flotado claro. Espesor 6mm. Bastidor de perfilería de aluminio en acabado anodizado. Sobre antepecho h: 30cm	Tienda ecuestre Comedor	
V	9	Fija inferior + proyectable superior	250 cm x 70 cm e=6mm	Vidrio flotado claro, espesor 8mm con perfilería de aluminio	Ventana de vidrio flotado claro. Espesor 6mm. Bastidor de perfilería de aluminio en acabado anodizado. Sobre antepecho h: 30cm	Tienda ecuestre Comedor Oficinas	
V	10	Fija inferior + media pivotante + fija superior	230 cm x 70 cm e=6mm	Vidrio flotado claro, espesor 8mm con perfilería de aluminio	Ventana de vidrio flotado claro espesor 6mm. Bastidor de perfilería de aluminio en acabado anodizado. Sobre antepecho h: 30cm	Oficinas Administración	

Pontificia Universidad Católica del Ecuador
Facultad de Arquitectura, Diseño y Artes

Trabajo de Integración Curricular

Proyecto de Integración Curricular

Centro Ecuestre con enfoque en la práctica de actividades Deportivas, de Esparcimiento y de Salud en un eco pueblo orientada a la función Recreativa - Ecológica


Director
Arq. César Páliz


Autor
Paúl Alejandro Córdova Armendariz

Contenido
Cuadro de acabados

Ubicación
Puembo, Pichincha, Ecuador.

CO2

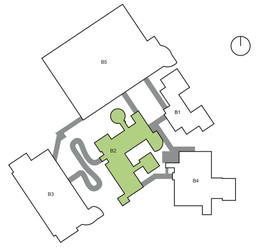

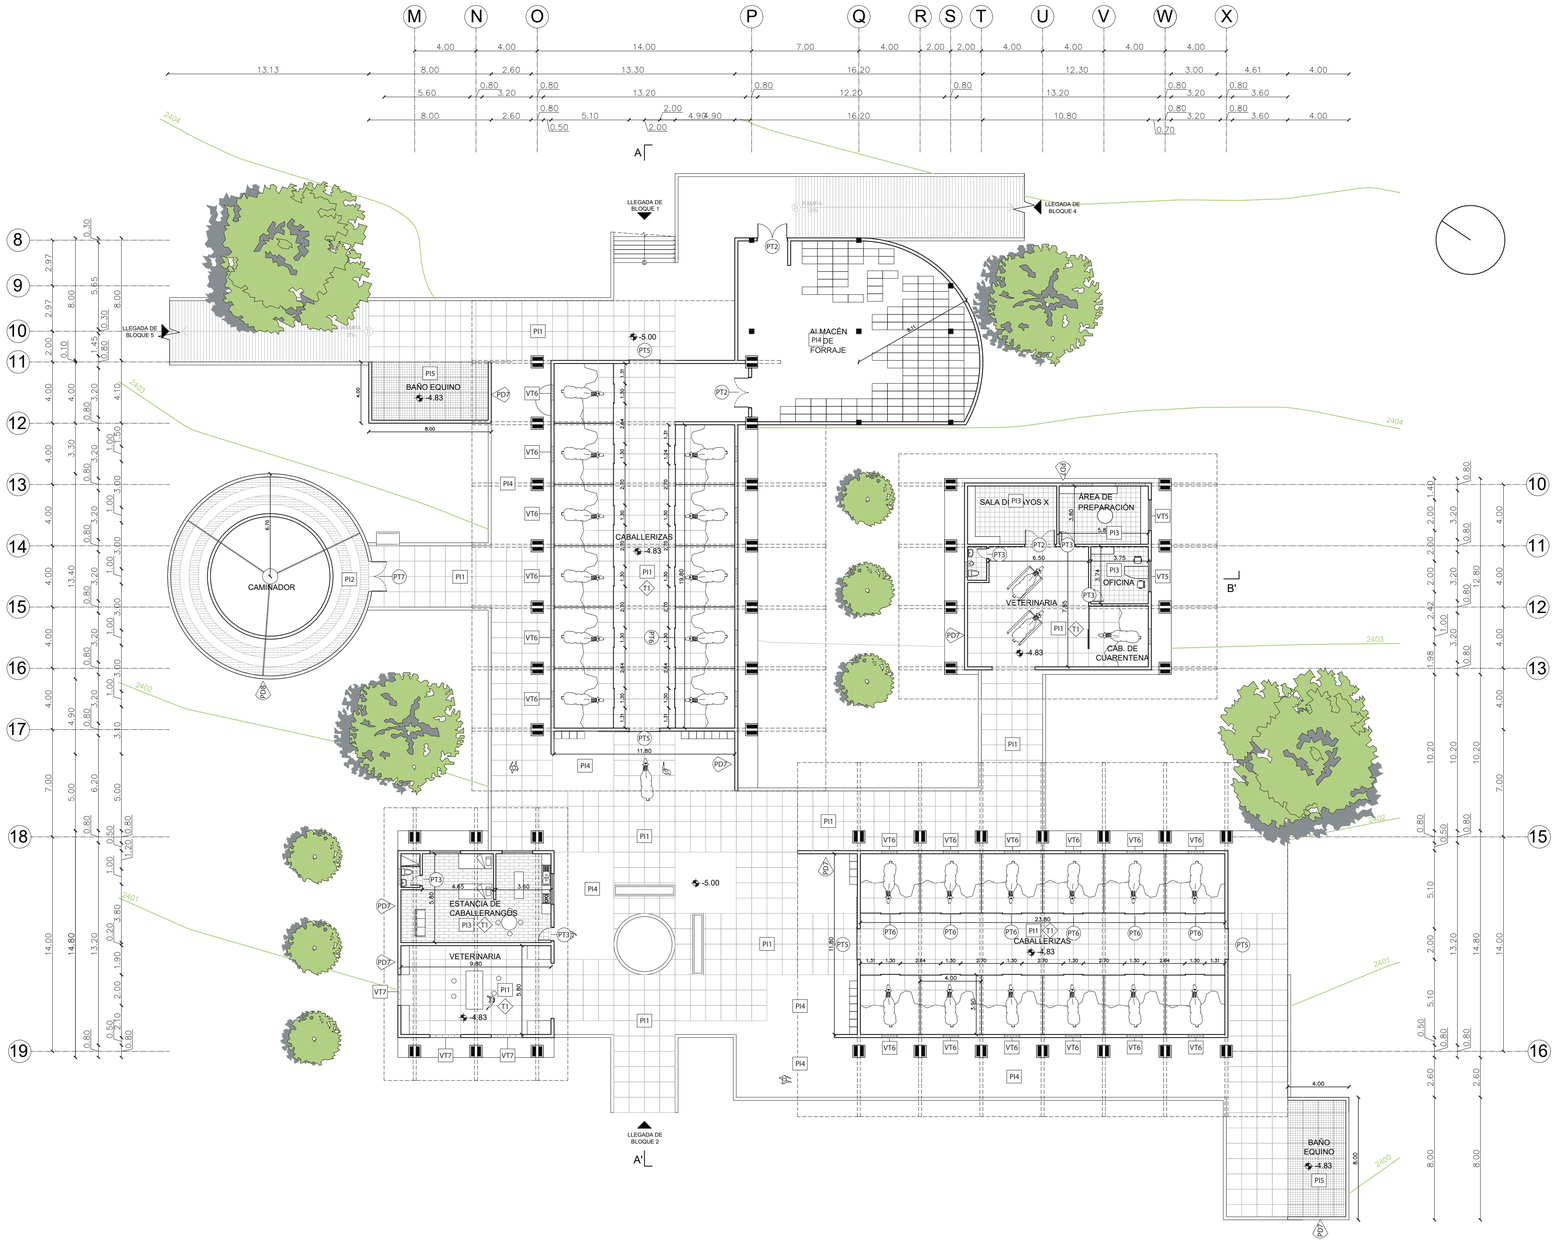

PLANTA CONSTRUCTIVA - BLOQUE 2 - ESTABLOS
ESC 1:200

CUADRO DE ACABADOS DE PISOS				
COD		FORMATO	MATERIAL	COLOR
PI	1	100 cm x 100 cm E=11mm	Caucho vulcanizado	Negro
PI	2	39 cm x 39 cm E=25 mm	Caucho vulcanizado	Negro
PI	3	45 cm x 45 cm E=8 mm	Cerámica Riviera	Tan
PI	4	-	Hormigón cepillado	Gris/Beige
PI	5	100 cm x 100 cm E=5.5cm	Caucho vulcanizado	Negro
CUADRO DE ACABADOS DE TUMBADOS				
COD		FORMATO	MATERIAL	COLOR
T	1	122 x 244 cm e=60mm	OSB	Natural
CUADRO DE ACABADOS DE PAREDES				
COD		FORMATO	MATERIAL	COLOR
PD	6	-	Bloque prensado enlucido	Blanco
PD	7	-	Piedras de varios tamaños	Ocre y gris azulado
PD	8	-	Hormigón estriado	Gris
PD	9	-	Planchas de plástico reciclado	Café claro
CUADRO DE ACABADOS DE VENTANAS				
COD		FORMATO	MATERIAL	COLOR
VT	5	200 x 190 cm	Aluminio	Plateado oscuro
VT	6	100 x 100 cm	Acero	Negro
VT	7	r=180 cm	Hierro	Gris
CUADRO DE ACABADOS DE PUERTAS				
COD		TIPO	MATERIAL	DIMENSIONES
PT	2	Doble batiente	Madera de cedro	180 cm x 210 cm
PT	3	Batiente	Madera de cedro	90 cm x 210 cm
PT	5	Corrediza	Madera de cedro	200 cm x 295 cm
PT	6	Batiente	Plástico reciclado	120 cm x 130 cm
PT	7	Batiente	Plástico reciclado	200 cm x 130 cm

Pontificia Universidad Católica del Ecuador
Facultad de Arquitectura, Diseño y Artes

Trabajo de Integración Curricular

Proyecto de Integración Curricular

Centro Ecuestre con enfoque en la práctica de actividades Deportivas, de Esparcimiento y de Salud en un eco pueblo orientada a la función Recreativa - Ecológica


Director
Arq. César Páliz

Autor
Paúl Alejandro Córdova Armendariz

Contenido
Planta Constructiva


Ubicación
Puembo, Pichincha, Ecuador.

CO3

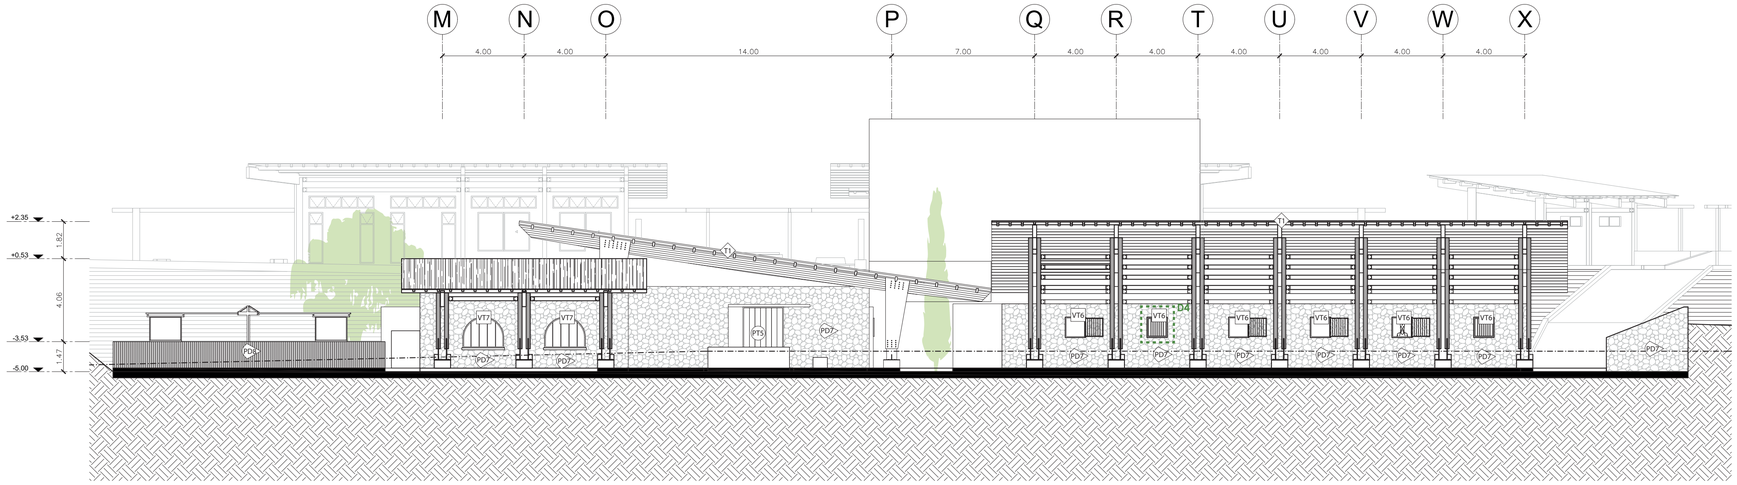


FACHADA CONSTRUCTIVA - BLOQUE 2 - ESTABLOS


ESC 1:150

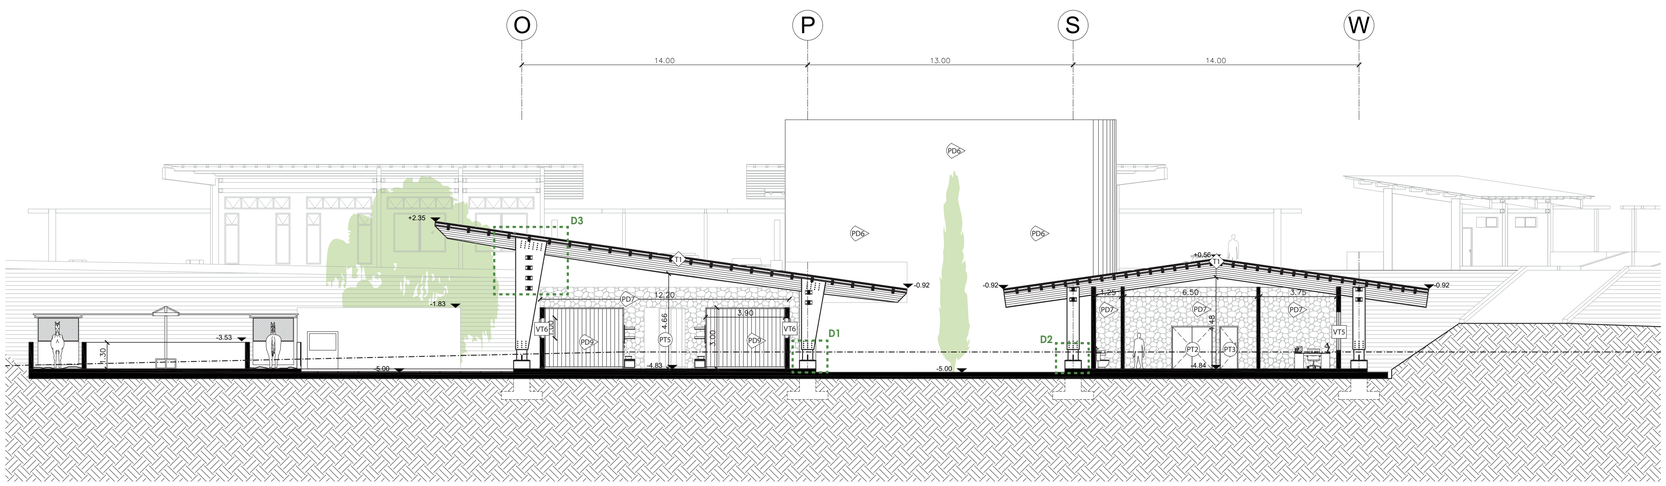


CORTE CONSTRUCTIVO - BLOQUE 2 - ESTABLOS

ESC 1:150

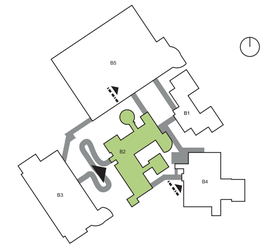


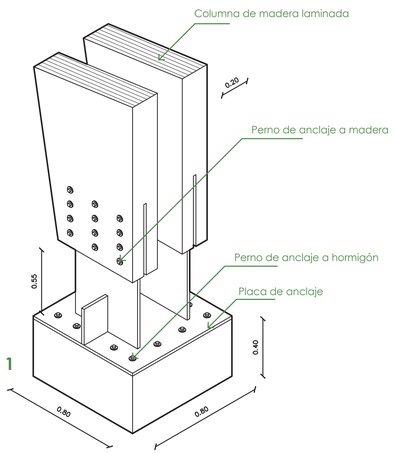


DETALLE 1

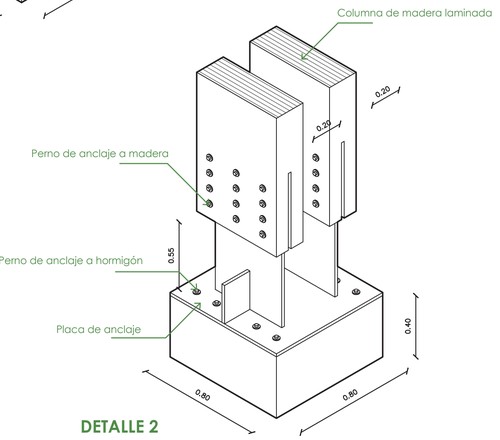

DETALLE 2

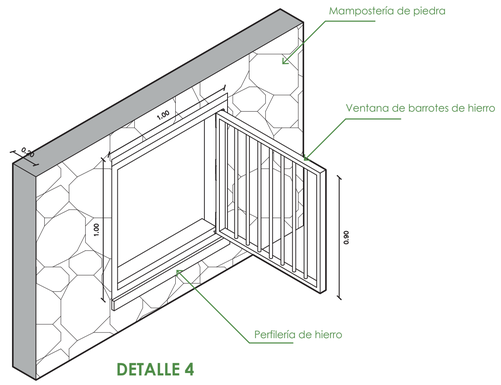

DETALLE 4

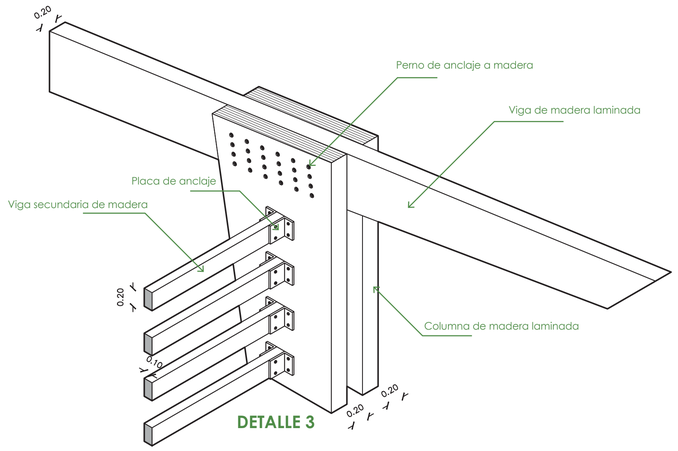

DETALLE 3

CUADRO DE ACABADOS DE TUMBADOS				
COD		FORMATO	MATERIAL	COLOR
T	1	122 x 244 cm e=60mm	OSB	Natural
CUADRO DE ACABADOS DE PAREDES				
COD		FORMATO	MATERIAL	COLOR
PD	6	-	Bloque prensado enlucido	Blanco
PD	7	-	Piedras de varios tamaños	Ocre y gris azulado
PD	8	-	Hormigón estriado	Gris
PD	9	-	Planchas de plástico reciclado	Café claro
CUADRO DE ACABADOS DE VENTANAS				
COD		FORMATO	MATERIAL	COLOR
VT	5	200 x 190 cm	Aluminio	Plateado oscuro
VT	6	100 x 100 cm	Acero	Negro
VT	7	r=180 cm	Hierro	Gris
CUADRO DE ACABADOS DE PUERTAS				
COD		TIPO	MATERIAL	DIMENSIONES
PT	2	Doble batiente	Madera de cedro	180 cm x 210 cm
PT	3	Batiente	Madera de cedro	90 cm x 210 cm
PT	5	Corrediza	Madera de cedro	200 cm x 295 cm
PT	6	Batiente	Plástico reciclado	120 cm x 130 cm
PT	7	Batiente	Plástico reciclado	200 cm x 130 cm

Pontificia Universidad Católica del Ecuador
Facultad de Arquitectura, Diseño y Artes

Trabajo de Integración Curricular

Proyecto de Integración Curricular

Centro Ecuestre con enfoque en la práctica de actividades Deportivas, de Esparcimiento y de Salud en un eco pueblo orientada a la función Recreativa - Ecológica

Director
Arq. César Páliz

Autor
Paúl Alejandro Córdova Armendariz


Contenido
Fachada y Corte Constructivo

Ubicación
Puembo, Pichincha, Ecuador.


CO4

LEYENDA


1. Replantillo de hormigón de 5cm f'c=160 kg/cm2
2. Armado de viga - 1Ø18@20cm
3. Vincha de Ø10
4. Armado de parrilla - 1Ø16@20cm
5. Hormigón f'c=240kg/cm2
6. Armado de viga de cimentación - 1Ø12@20cm
7. Contrapiso de piedra e=20cm
8. Contrapiso de hormigón f'c=240kg/cm2
9. Armado de contrapiso - 1Ø12@20cm
10. Cabeza de columna de hormigón f'c=240kg/cm2
11. Muro de hormigón ciclopeo
12. Placa de anclaje de acero 20mm
13. Placa de acero -unión a columna
14. Pernos de anclaje a hormigón de 2''
15. Mortero
16. Pernos de anclaje de madera de 1 1/2''
17. Columna de madera laminada
18. Viga secundaria A de madera 15 cm x 20 cm
19. Placa de anclaje en L
20. Viga de madera laminada
21. Perno de anclaje de 1''
22. Pernos de anclaje de madera de 1 1/2''
23. Viga secundaria B de madera 15 cm x 20 cm
24. Panel de OSB de 9 mm
25. Aislante de Poliestireno Extruido
26. Capa aislante de cemento asfáltico
27. Teja Asfáltica Shingle
28. Armazón cerrado con perfil de doble nervio
29. Planchas machihembradas de plástico reciclado de 28mm
30. Barrotes de acero de 12mm
31. Dintel
32. Bisagras regulables
33. Baldosa de caucho sintético 100 cm x100cm x 5.5cm
34. Nivelante

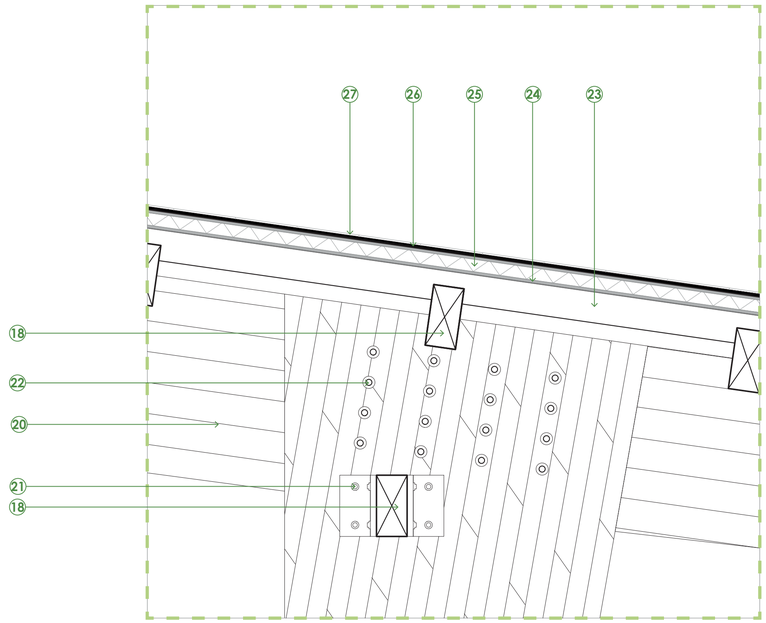


DETALLE 1 - ESC 1:10

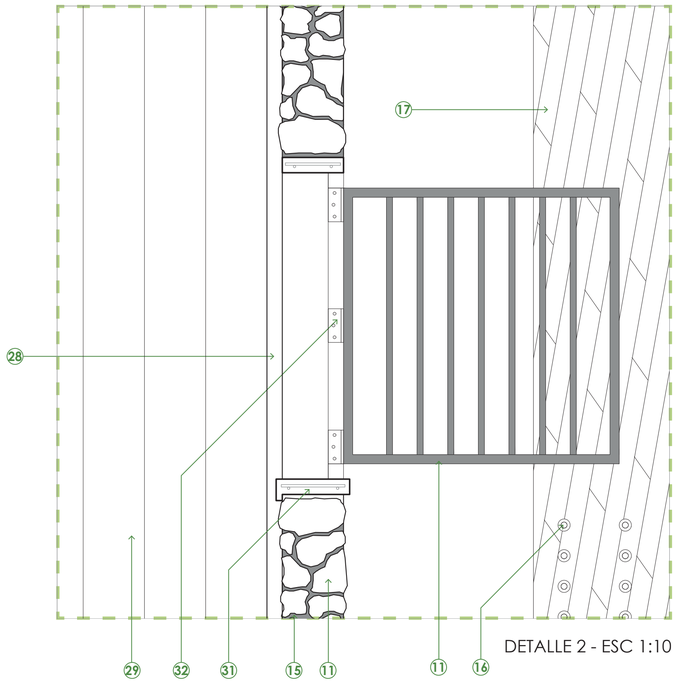

DETALLE 2 - ESC 1:10

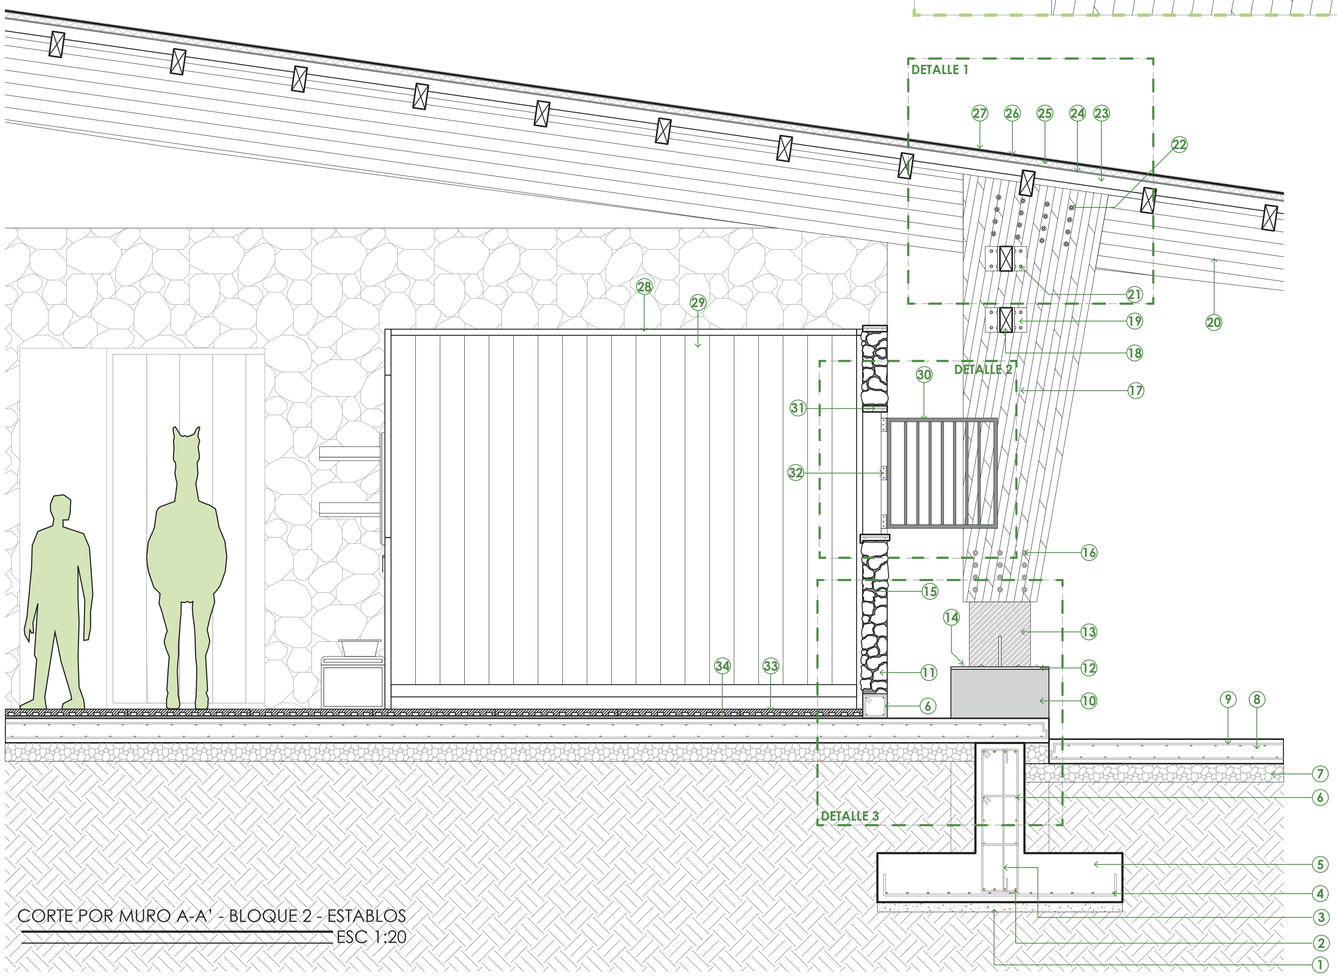

CORTE POR MURO A-A' - BLOQUE 2 - ESTABLOS
ESC 1:20

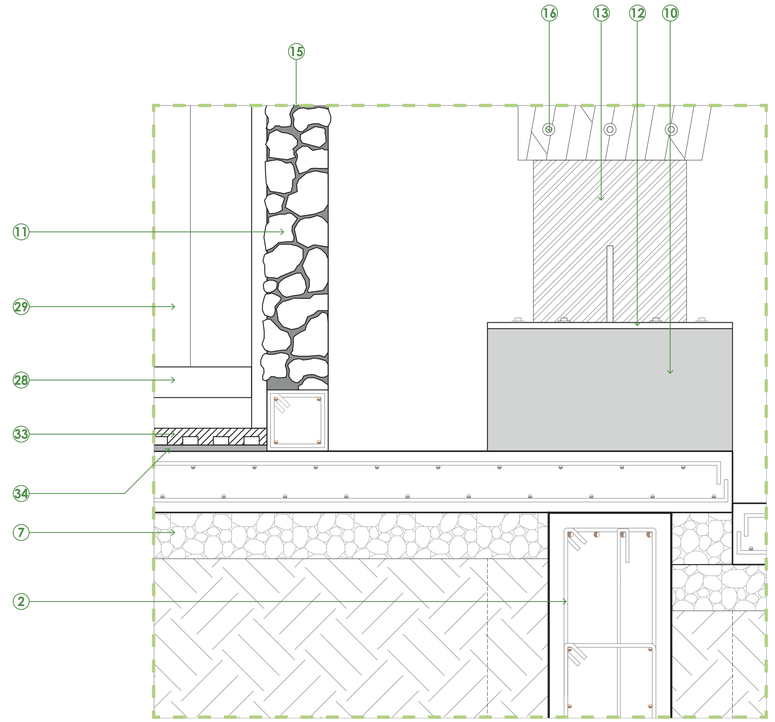


DETALLE 3 - ESC 1:10


Pontificia Universidad Católica del Ecuador Facultad de Arquitectura, Diseño y Artes Trabajo de Integración Curricular	Proyecto de Integración Curricular Centro Ecuestre con enfoque en la práctica de actividades Deportivas, de Esparcimiento y de Salud en un eco pueblo orientada a la función Recreativa - Ecológica	Director Arq. César Páliz Autor Paúl Alejandro Córdova Armendariz	Contenido Corte por muro A-A' Ubicación Puembo, Pichincha, Ecuador.	CO5

LEYENDA


1. Replantillo de hormigón de 5cm f'c=160 kg/cm2
2. Armado de viga con acero de refuerzo- 1Ø18@20cm
3. Vincha de Ø10
4. Armado de parrilla con acero de refuerzo1Ø16@20cm
5. Hormigón f'c=240kg/cm2
6. Armado de viga de cimentación con acero de refuerzo1Ø12@20cm
7. Contrapiso de piedra e=20cm
8. Contrapiso de hormigón f'c=240kg/cm2
9. Armado de contrapiso - 1Ø12@20cm
10. Cabeza de columna de hormigón f'c=240kg/cm2
11. Muro de piedra e=20cm
12. Placa de anclaje de acero 20mm
13. Placa de acero -unión a columna
14. Pernos de anclaje a hormigón de 2''
15. Mortero - Cemento/Arena 1:4
16. Pernos de anclaje de madera de 1 1/2''
17. Columna de madera laminada
18. Viga secundaria A de madera 15 cm x 20 cm
19. Placa de anclaje en L
20. Viga de madera laminada
21. Perno de anclaje de 1''
22. Pernos de anclaje de madera de 1 1/2''
23. Viga secundaria B de madera 15 cm x 20 cm
24. Panel de OSB de 9 mm
25. Aislante de Poliestireno Extruido
26. Capa aislante de cemento asfáltico
27. Teja Asfáltica Shingle
28. Armazón cerrado con perfil de doble nervio
29. Planchas machihembradas de plástico reciclado de 28mm
30. Barrotes de acero de 12mm
31. Dintel
32. Bisagras regulables
33. Baldosa de caucho sintético 100 cm x100cm x 5.5cm
34. Nivelante
35. Correa madera 10 cm x 10 cm
36. Patín de cuatro ruedas con guía de acero galvanizado
37. Armazón cerrado con perfil de doble nervio de 55mm de alto y 50mm de ancho.
38. Estructura de acero galvanizado
39. Lamas de madera de cedro
40. Rueda doble con guía de acero galvanizado
41. Carril para sistema de ruedas

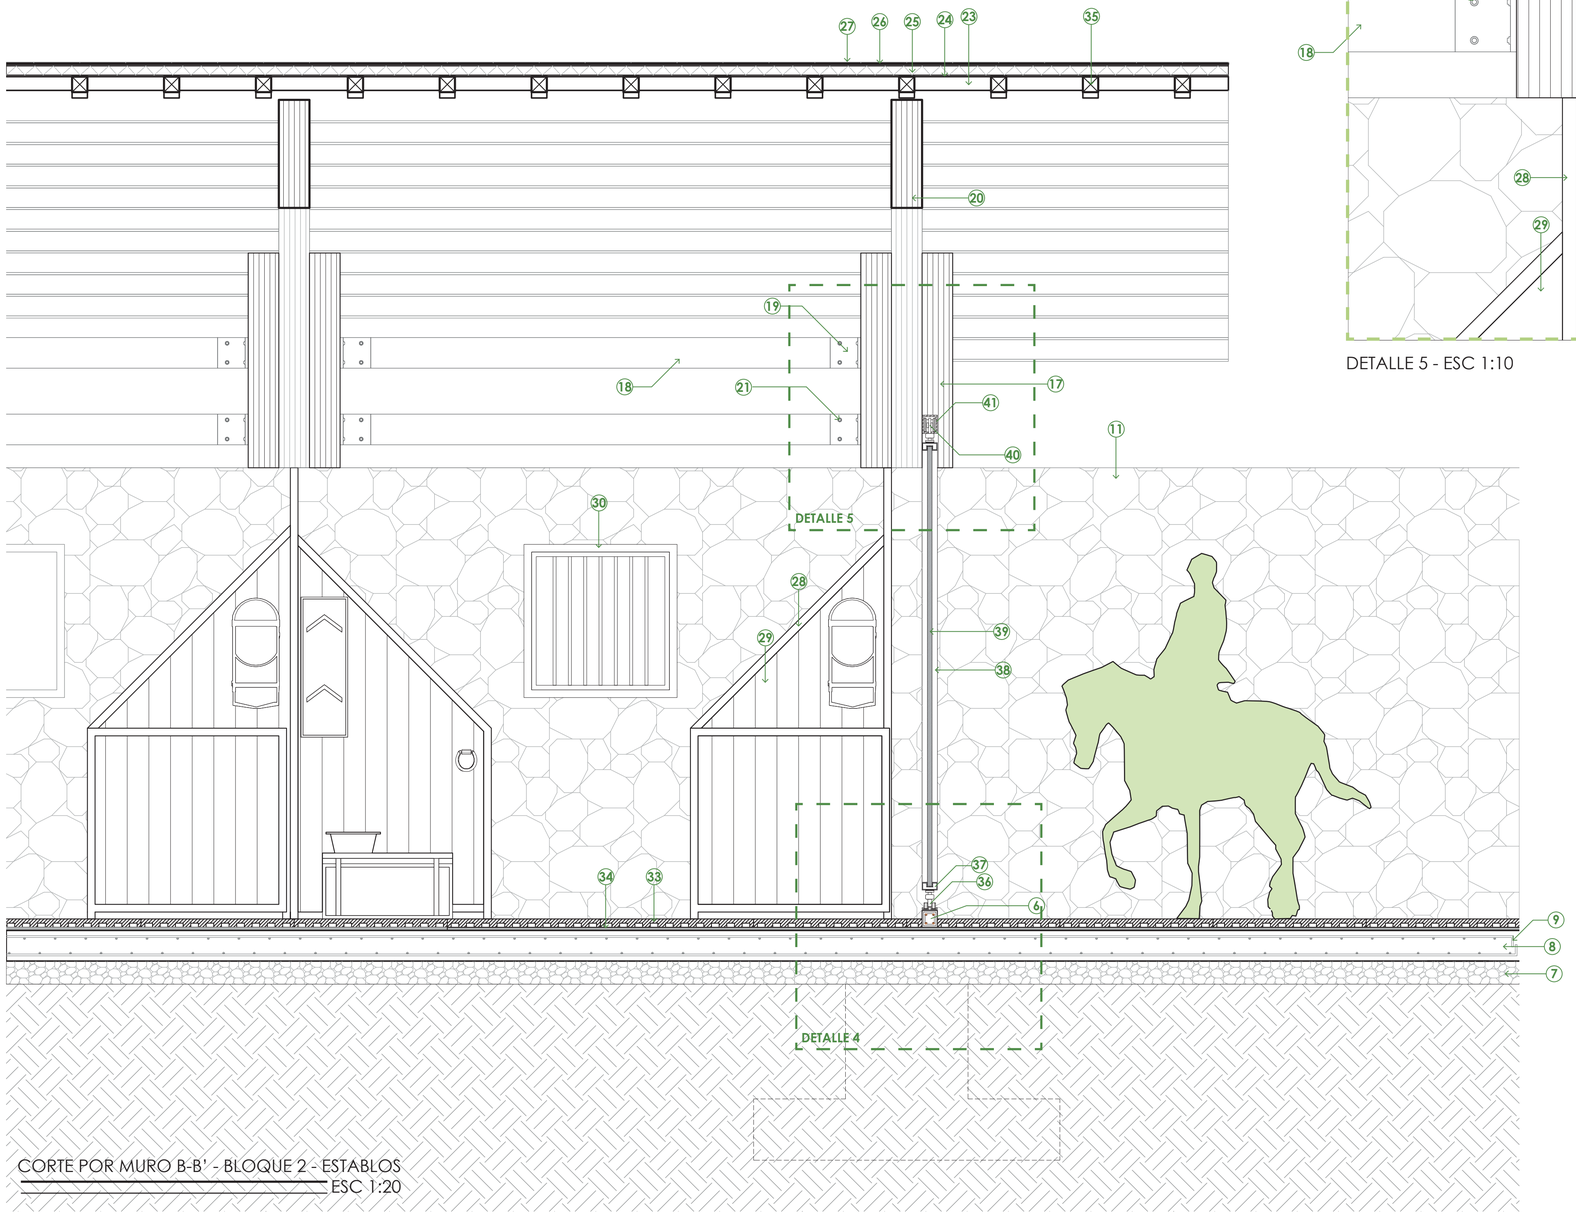


CORTE POR MURO B-B' - BLOQUE 2 - ESTABLOS
ESC 1:20

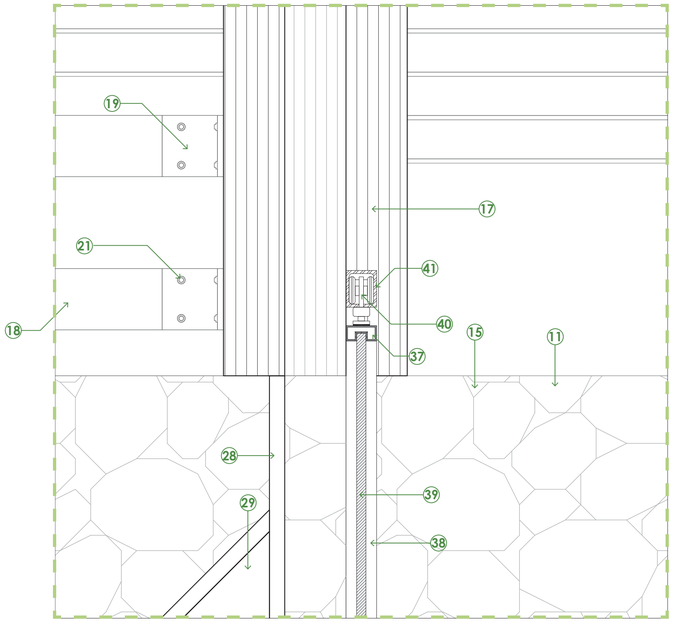

DETALLE 5 - ESC 1:10

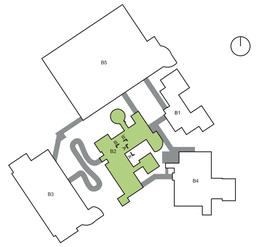

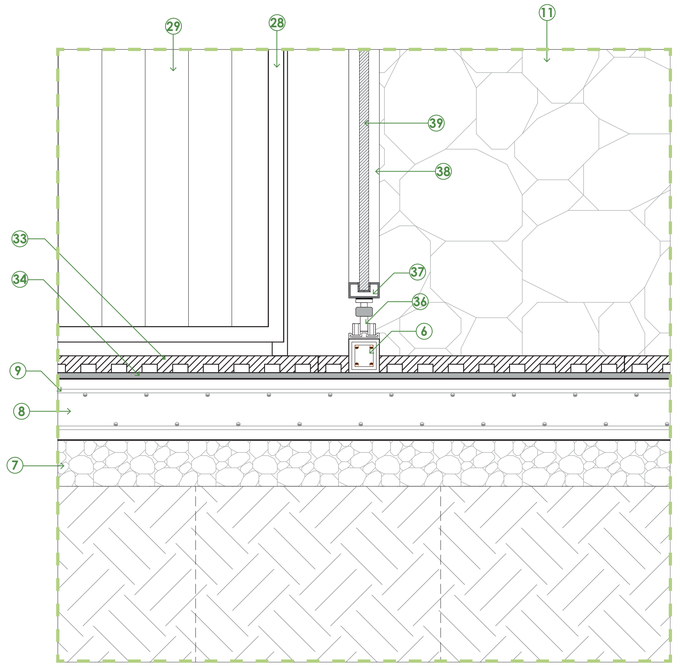

DETALLE 4 - ESC 1:10

Pontificia Universidad Católica del Ecuador Facultad de Arquitectura, Diseño y Artes Trabajo de Integración Curricular	Proyecto de Integración Curricular Centro Ecuestre con enfoque en la práctica de actividades Deportivas, de Esparcimiento y de Salud en un eco pueblo orientada a la función Recreativa - Ecológica	Director Arq. César Páliz Autor Paúl Alejandro Córdova Armendariz	Contenido Corte por muro B-B' Ubicación Puembo, Pichincha, Ecuador.	CO6