C PLANOS CONSTRUCTIVOS

C1 Replanteo 1
C2 Planta constructiva 2
C3 Corte / Fachada constructivo 3
C4 Corte por muro 4
C5 Cuadro de acabados 5

D PLANOS DE DETALLES

C1 Detalle de baños 1
C2 Detalle de baños 2
C3 Detalle de cocina 3
C4 Detalle de cocina 4
C5 Puerta mampara 5
C6 Tabiquería en madera 6
C7 Detalle ventana 7
C8 Detalle grada de piedra 8
C9 Detalle de pasamano 9

Bloque Comercial

Punto	x	y	z
PGR	0.00	0.00	0.00
P1	19.18	9.56	0.00
P2	19.18	33.56	0.00
P3	59.89	33.56	0.00
P4	59.89	9.56	0.00
P5	22.28	22.27	0.00
P6	22.28	19.67	0.00
P7	56.28	25.27	0.00
P8	56.28	19.67	0.00

Bloque Alojamineto


Punto	x	y	z
PGR	0.00	0.00	0.00
P9	41.22	38.61	0.00
P10	65.38	38.61	0.00
P11	41.22	83.80	0.00
P12	65.38	83.80	0.00
P13	50.54	80.80	0.00
P14	56.09	80.80	0.00
P15	50.54	41.72	0.00
P16	56.09	41.72	0.00

Bloque aAdministrativo / serv.


Punto	x	y	z
PGR	0.00	0.00	0.00
P17	120.31	8.36	0.00
P18	142.91	8.36	0.00
P19	120.31	83.56	0.00
P20	142.91	83.56	0.00
P21	127.57	80.36	0.00
P22	133.21	80.36	0.00
P23	127.57	11.46	0.00
P24	142.91	8.36	0.00

Rampas


Punto	x	y	z
PGR	0.00	0.00	0.00
P25	120.31	33.56	0.00
P26	120.31	30.36	0.00
P27	84.31	33.56	-3.00
P28	84.31	30.36	-3.00
P29	84.31	9.56	-3.00
P30	65.38	56.82	0.00
P31	65.38	53.82	0.00
P32	101.40	56.82	-3.00
P33	101.40	53.82	-3.00
P34	120.31	63.48	-3.00
P35	120.31	53.82	-3.00
P36	101.40	63.48	-3.00

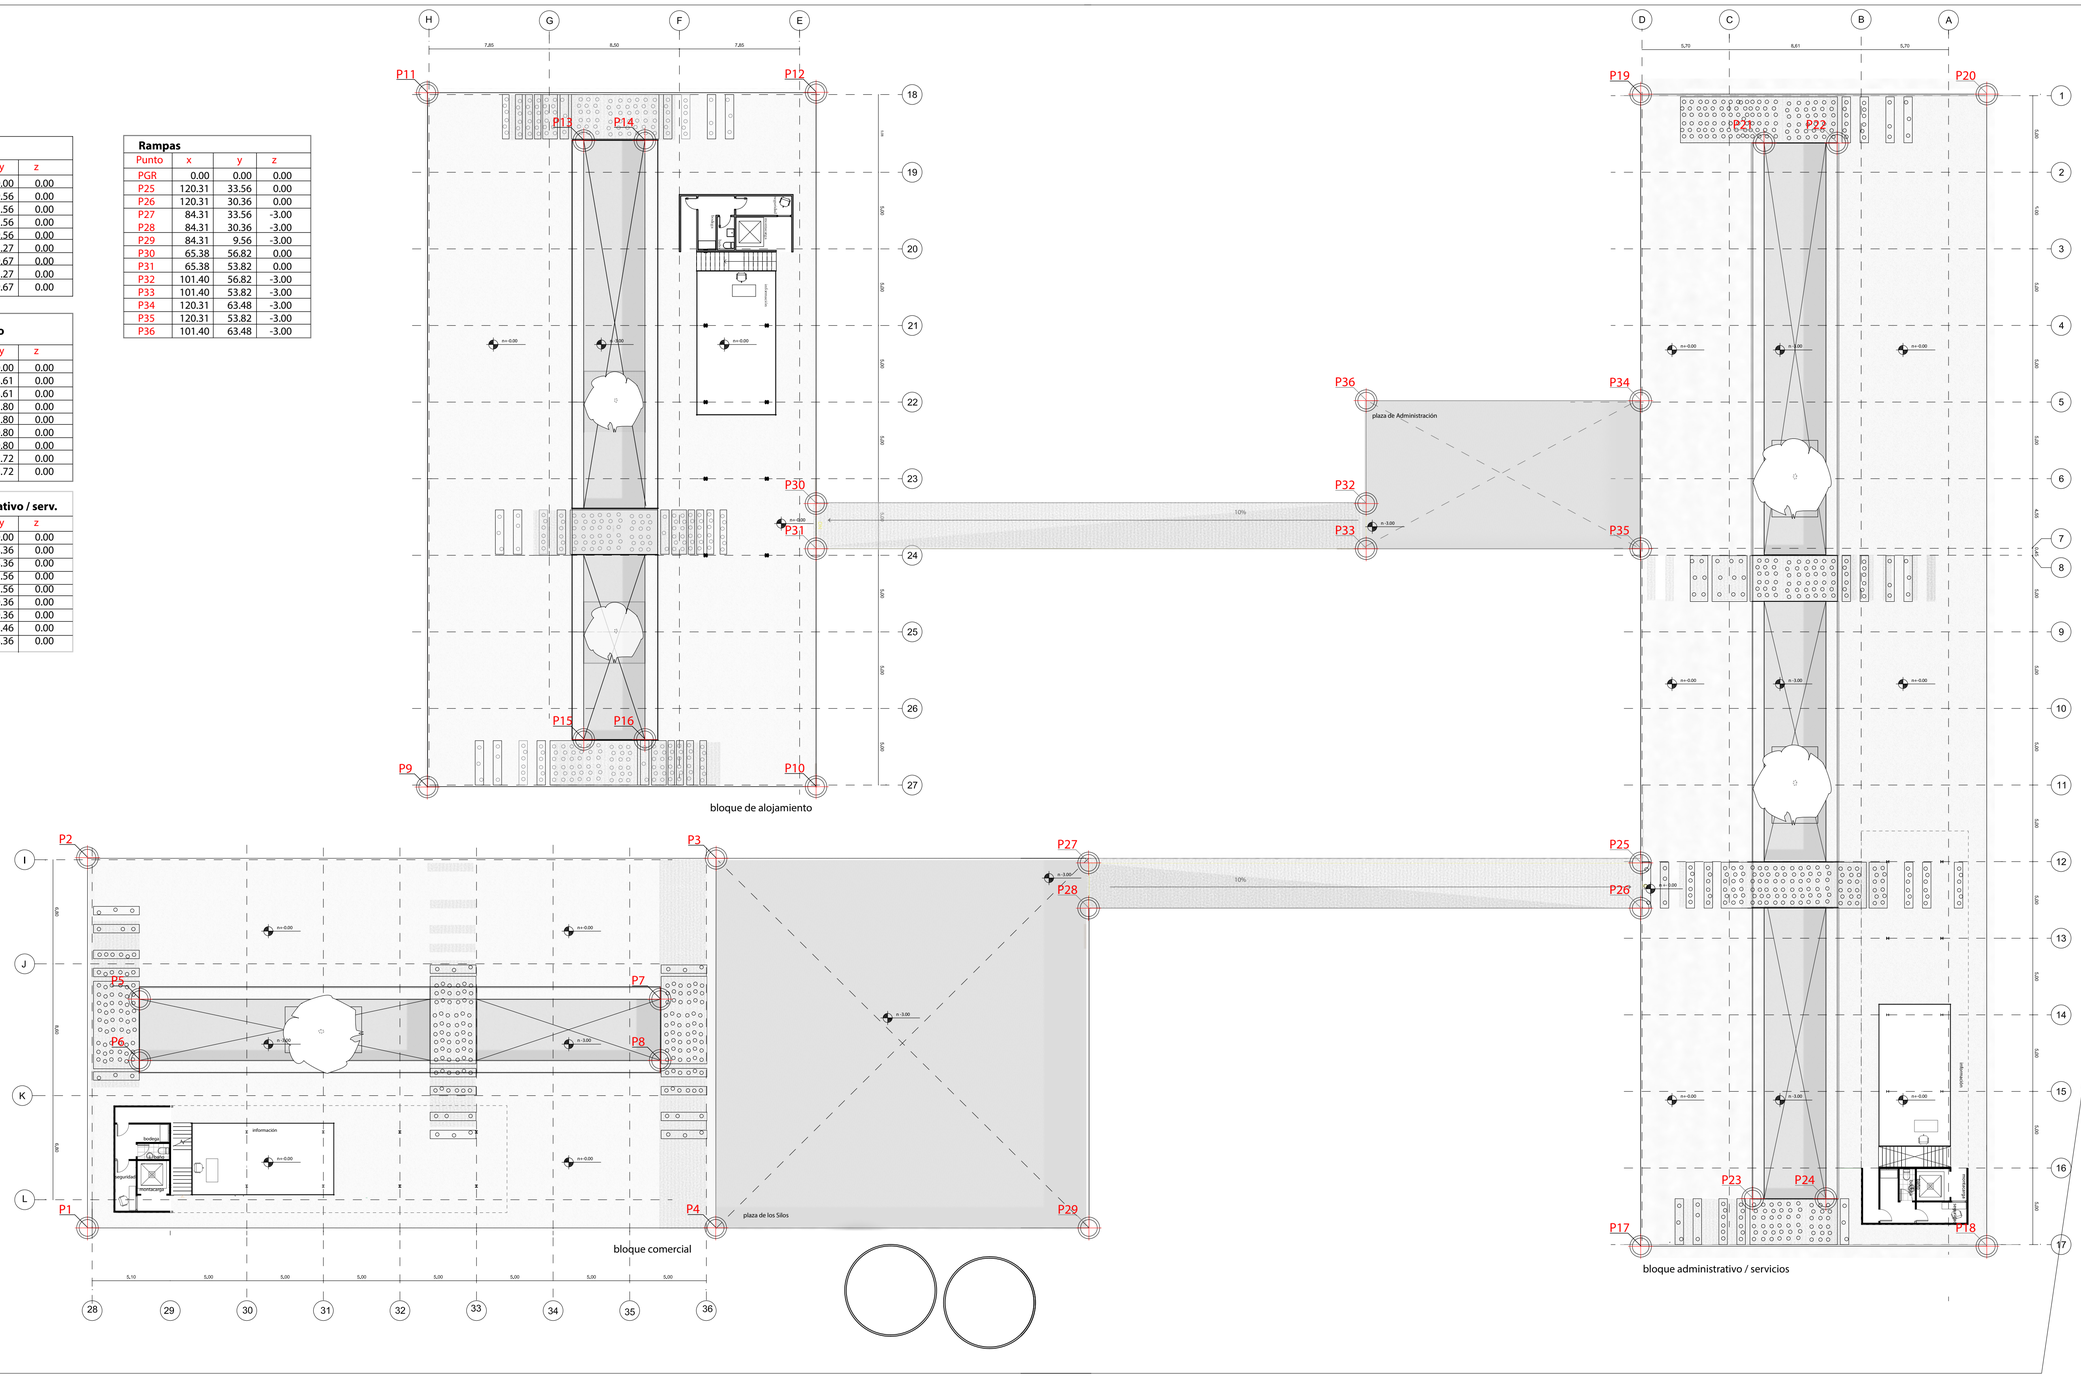

Pontificia Universidad Católica del Ecuador Facultad de Arquitectura, Diseño y Artes	**Trabajo de Titulación**	tema: **Plaza Equipamiento Quitumbe** **Centro de acogida y apoyo para personas deportadas**	autora: Alexandra Carrillo Pérez	notas técnicas:	Ubicación: Av. Quitumbe Ñan y calle Tamia Parroquia Quitumbe	escala: indicada fecha: noviembre - 2015	C1
		contiene: Replanteo	directora: Arq. Gabriela Naranjo Serrano				

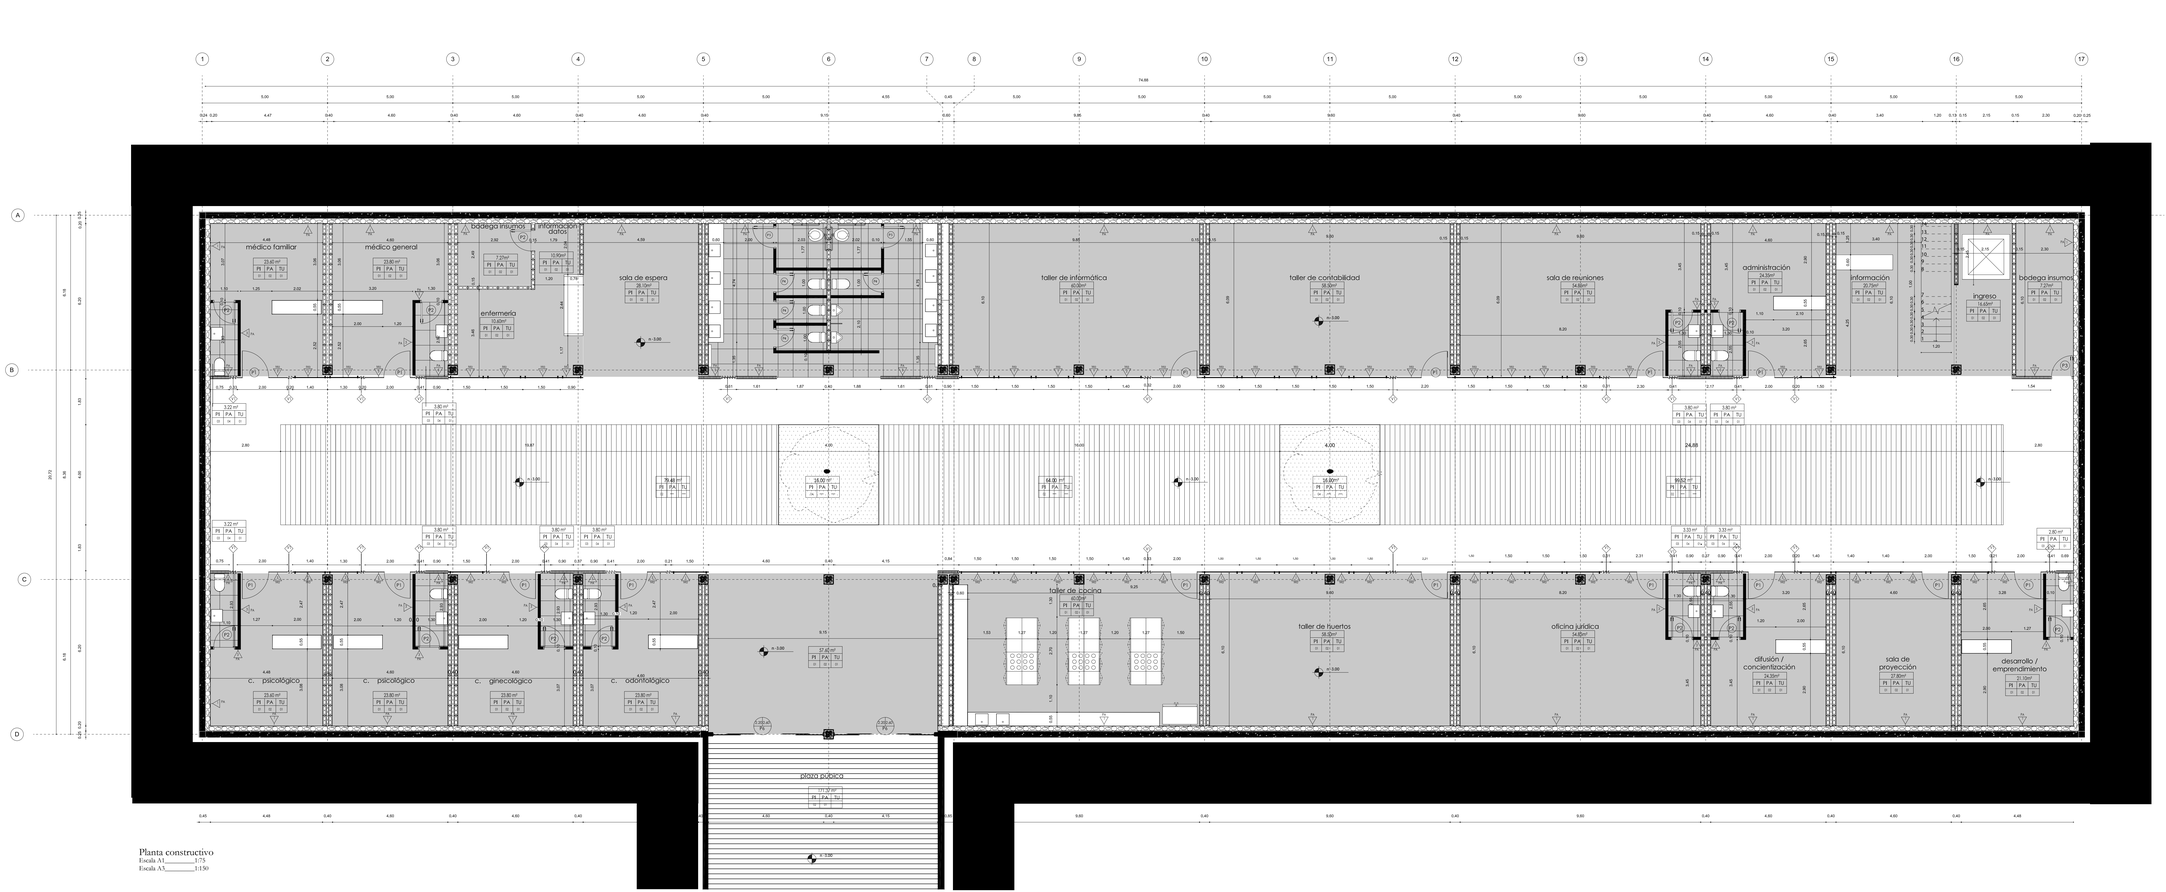

Planta constructivo
Escala A1_____1:75
Escala A3_____1:150

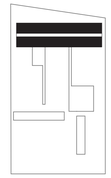

planta
bloque administrativo

CUADRO DE ACABADO DE PISOS	
COD.	DESCRIPCIÓN
PI 01	Acabado de hormigón visto aliisado color natural f´240/cm2 juntas de 5 x 5 m
PI 02	Listones de madera tipo deck color café obscuro 0.10 x 4.00 m e= 2.5cm
PI 03	Pocelanato rectificado color blanco 0.50 x 0.50 cm
PI 04	Cesped ornamental

CUADRO DE PAREDES	
COD.	DESCRIPCIÓN
PA 01	Encofrado perdido de piedra tipo basílica color natural muro perimetral interno
PA 02	Mamposteria de bloque visto color natural 0.40 x 0.20 x 0.15 cm
PA 03	Mamposteria de bloque visto color natural 0.40 x 0.20 x 0.10cm
PA 04	Mamposteria de bloque 0.40 x 0.20 x 0.10cm
PA 05	Mamposteria de listones de madera color café obscuro 0.05 x 3.00 m e=0.10 m

CUADRO DE TUMBADO	
COD.	DESCRIPCIÓN
TU 01	Placa alveolar de hormigón visto 1,20 x 12 m e=15 cm

CUADRO DE ACABADOS	
COD.	DESCRIPCIÓN
A 01	Acabado de acero inoxidable en mesón de 0.60 m de ancho
A 02	Acabado de granito color blanco sobre estructura de hormigón de 0.60 m de ancho
A 03	Mobiliario en MDF color negro de 0.60 m de ancho
A 04	Divisiones de acero inoxidable

CUADRO DE MAMPARAS		
COD.	DIMENSIONES	DESCRIPCIÓN
MA 01	1.50 x 2.70 m	Mampara de vidrio templado y acero inoxidable que contiene una P1
MA 02	1.40 x 2.70 m	Mampara de vidrio templado y acero inoxidable
MA 03	1.30 x 2.70 m	Mampara de vidrio templado y acero inoxidable
MA 04	0.90 x 2.70 m	Mampara de vidrio templado y acero inoxidable
MA 05	2.00 x 2.70 m	Mampara de vidrio templado y acero inoxidable que contiene una P1
MA 06	2.20 x 2.70 m	Mampara de vidrio templado y acero inoxidable que contiene una P1
MA 07	2.30 x 2.70 m	Mampara de vidrio templado y acero inoxidable que contiene una P1

CUADRO DE PUERTAS		
COD.	DIMENSIONES	DESCRIPCIÓN
P 01	1.05 x 2.60 m	Puerta de vidrio templado 8 mm y laminado con marco de acero inoxidable
P 02	0.83 x 2.06 m	Puerta batiente tamborada 1 hoja de madera lacado natural
P 03	0.83 x 2.60 m	Puerta batiente tamborada 1 hoja de madera lacado natural
P 04	0.73 x 1.50 m	Puerta batiente 1 hoja de acero inoxidable sobre estructura metálica
P 05	0.90 x 2.50 m	Puerta batiente 1 hoja de acero inoxidable sobre estructura metálica
P 06	2.20 x 2.60 m	Puerta de vidrio templado 8 mm y laminado con marco de acero inoxidable

CUADRO DE VENTANAS		
COD.	DIMENSIONES	DESCRIPCIÓN
V 01	0.10 x 2.70 m	Ventana de vidrio templado 8 mm y laminado con puntos fijos acero inoxidable

Pontificia Universidad Católica del Ecuador
Facultad de Arquitectura, Diseño y Artes

Trabajo de Titulación

tema:
Plaza Equipamiento Quitumbe
Centro de acogida y apoyo para personas deportadas

contiene: Planta constructiva
bloque: Administrativo / Servicios


autora: Alexandra Carrillo Pérez
directora: Arq. Gabriela Naranjo Serrano

notas técnicas:


Ubicación: Av. Quitumbe Nan y calle Tamia
Parroquia Quitumbe

escala: indicada
fecha: noviembre - 2015


C2

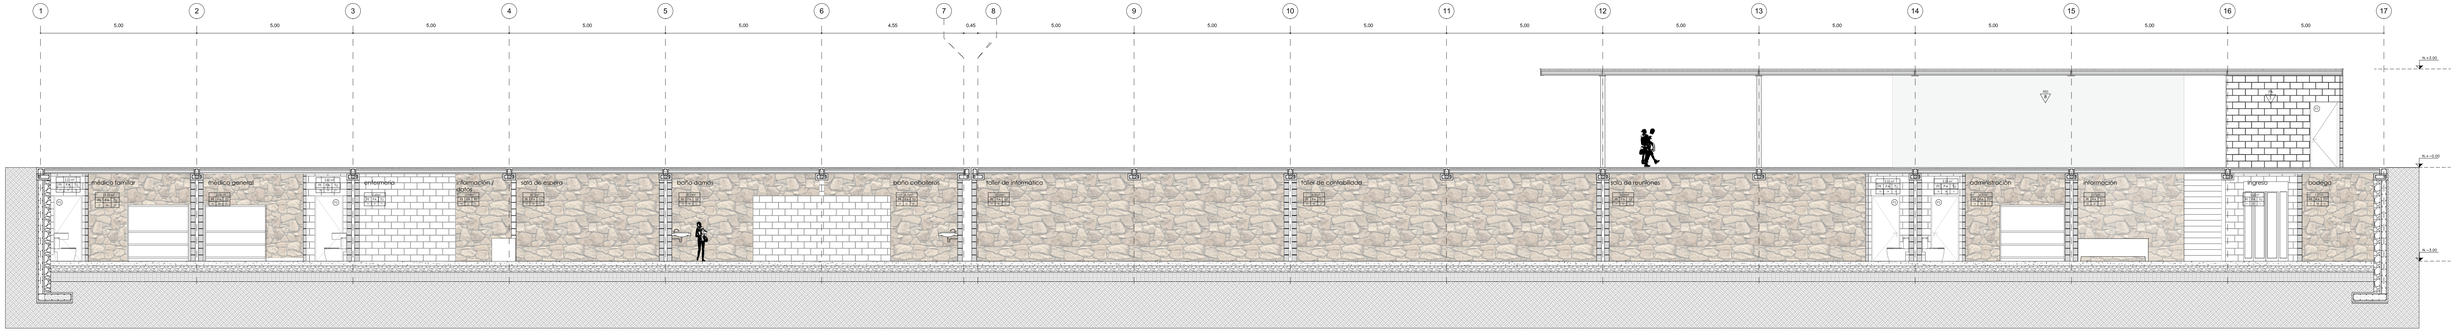

Corte constructivo b- b'
Escala A1_____1:75
Escala A3_____1:150

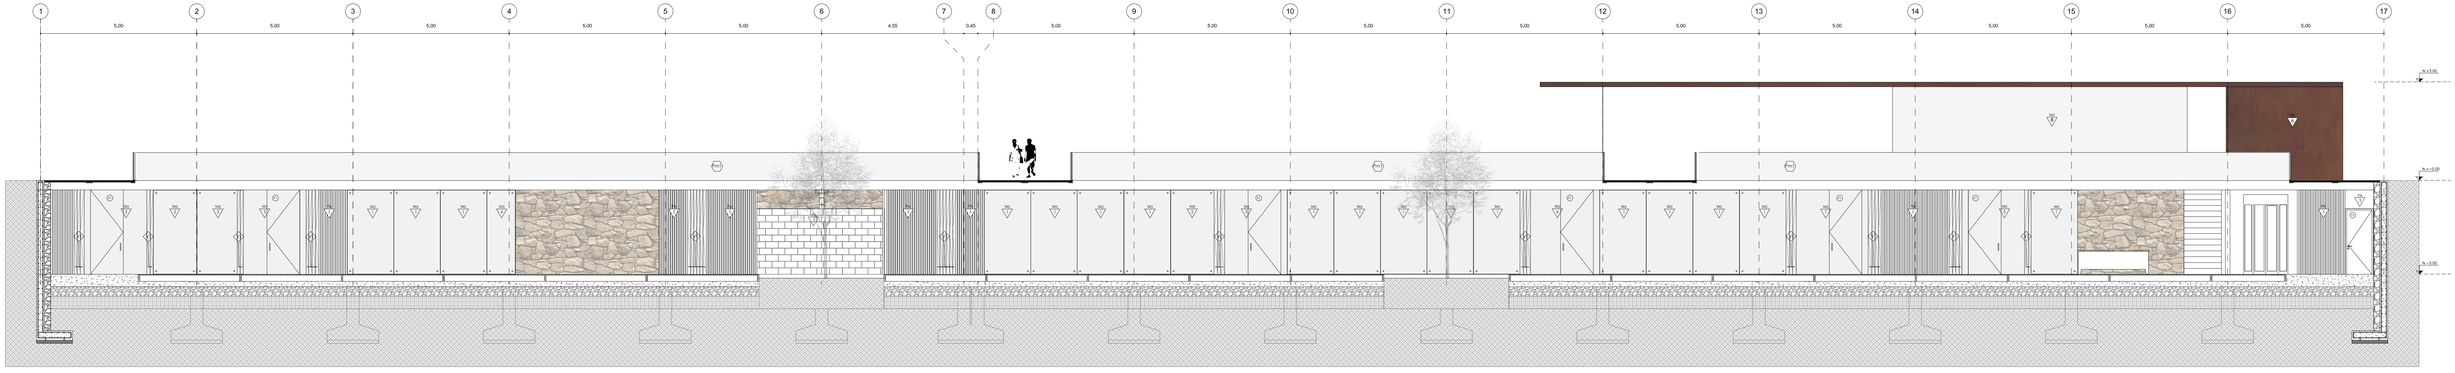

Corte constructivo c- c'
Escala A1_____1:75
Escala A3_____1:150

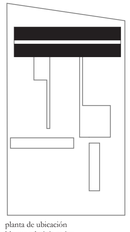

planta de ubicación
bloque administrativo



planta

CUADRO DE ACABADO DE PISOS		
COD.		DESCRIPCIÓN
PI	01	Acabado de hormigón visto alisado color natural f´240/cm2 juntas de 5 x 5 m
PI	02	Listones de madera tipo deck color café obscuro 0.10 x 4.00 m e= 2.5cm
PI	03	Pocelanato rectificado color blanco 0.50 x 0.50 cm
PI	04	Cesped ornamental

CUADRO DE PAREDES		
COD.		DESCRIPCIÓN
PA	01	Encofrado perdido de piedra tipo basílica color natural muro perimetral interno
PA	02	Mamposteria de bloque visto color natural 0.40 x 0.20 x 0.15 cm
PA	03	Mamposteria de bloque visto color natural 0.40 x 0.20 x 0.10cm
PA	04	Mamposteria de bloque 0.40 x 0.20 x 0.10cm
PA	05	Mamposteria de listones de madera color café obscuro 0.05 x 3.00 m e=0.10 m

CUADRO DE TUMBADO		
COD.		DESCRIPCIÓN
TU	01	Placa alveolar de hormigón visto 1,20 x 12 m e=15 cm

CUADRO DE ACABADOS		
COD.		DESCRIPCIÓN
A	01	Acabado de acero inoxdable en mesón de 0.60 m de ancho
A	02	Acabado de granito color blanco sobre estructura de hormigón de 0.60 m de ancho
A	03	Mobiliario en MDF color negro de 0.60 m de ancho
A	04	Divisiones de acero inoxidable

CUADRO DE MAMPARAS			
COD.		DIMENSIONES	DESCRIPCIÓN
MA	01	1.50 x 2.70 m	Mampara de vidrio templado y acero inoxidable que contiene una P1
MA	02	1.40 x 2.70 m	Mampara de vidrio templado y acero inoxidable
MA	03	1.30 x 2.70 m	Mampara de vidrio templado y acero inoxidable
MA	04	0.90 x 2.70 m	Mampara de vidrio templado y acero inoxidable
MA	05	2.00 x 2.70 m	Mampara de vidrio templado y acero inoxidable que contiene una P1
MA	06	2.20 x 2.70 m	Mampara de vidrio templado y acero inoxidable que contiene una P1
MA	07	2.30 x 2.70 m	Mampara de vidrio templado y acero inoxidable que contiene una P1

CUADRO DE PUERTAS			
COD.		DIMENSIONES	DESCRIPCIÓN
P	01	1.05 x 2.60 m	Puerta de vidrio templado 8 mm y laminado con marco de acero inoxidable
P	02	0.83 x 2.06 m	Puerta batiente tamborada 1 hoja de madera lacado natural
P	03	0.83 x 2.60 m	Puerta batiente tamborada 1 hoja de madera lacado natural
P	04	0.73 x 1.50 m	Puerta batiente 1 hoja de acero inoxidable sobre estructura metálica
P	05	0.90 x 2.50 m	Puerta batiente 1 hoja de acero inoxidable sobre estructura metálica
P	06	2.20 x 2.60 m	Puerta de vidrio templado 8 mm y laminado con marco de acero inoxidable

CUADRO DE VENTANAS			
COD.		DIMENSIONES	DESCRIPCIÓN
V	01	0.10 x 2.70 m	Ventana de vidrio templado 8 mm y laminado con puntos fijos acero inoxidable

CUADRO DE PASAMANOS		
COD.		DESCRIPCIÓN
Pm	01	Pasamano de vidrio templado 8 mm y con puntos fijos acero inoxidable

Pontificia Universidad Católica del Ecuador
Facultad de Arquitectura, Diseño y Artes

Trabajo de Titulación

tema:
Plaza Equipamiento Quitumbe
Centro de acogida y apoyo para personas deportadas

contiene: Corte / Fachada constructiva
bloque: Administrativo / Servicios


autora: Alexandra Carrillo Pérez
directora: Arq. Gabriela Naranjo Serrano

notas técnicas:


Ubicación:
Av. Quitumbe Ñan y calle Tamia
Parroquia Quitumbe

escala: indicada
fecha: noviembre - 2015


C3

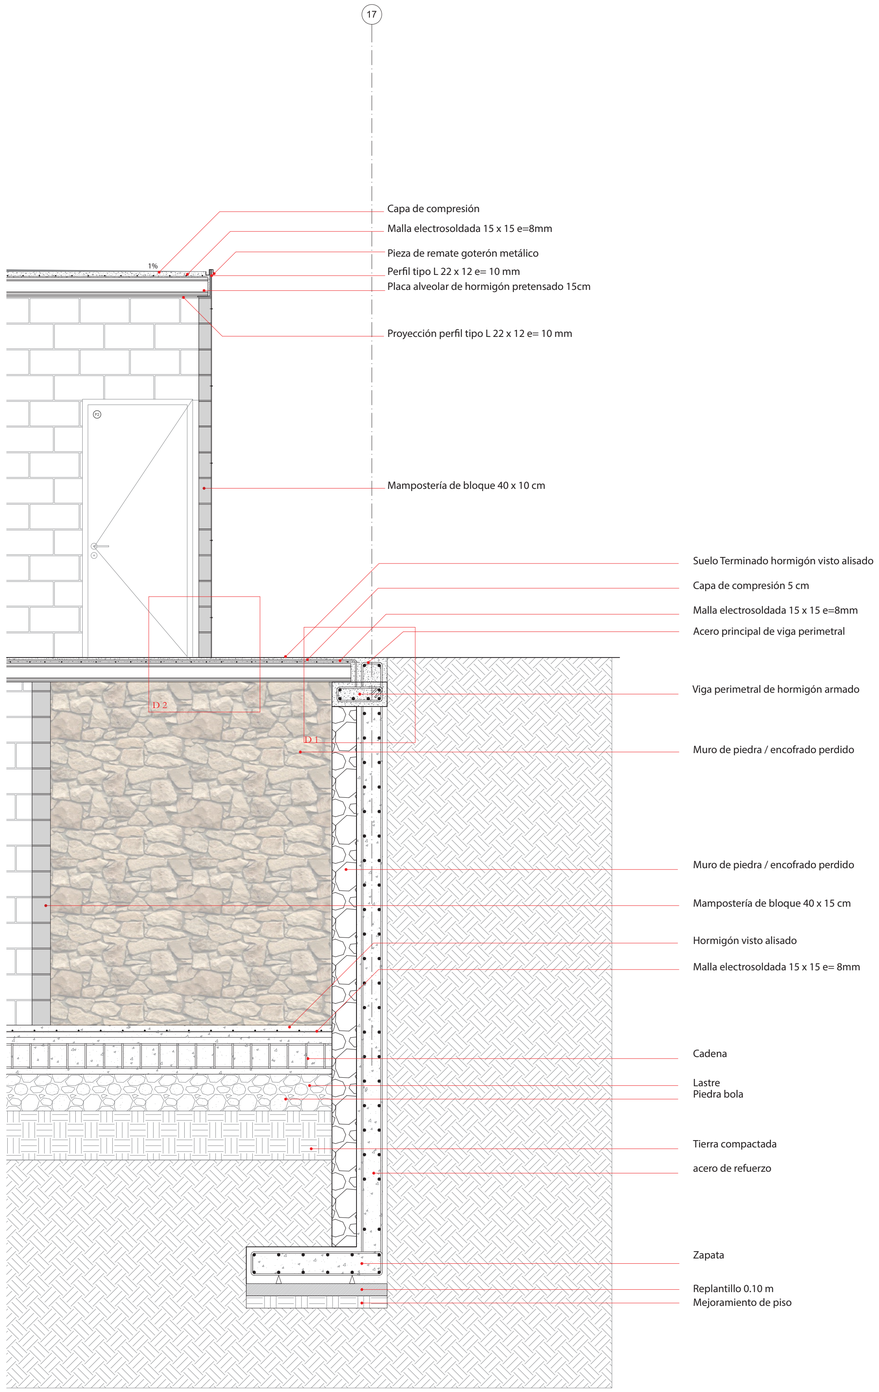


Corte muro
Escala A1_____1:25
Escala A3_____1:50

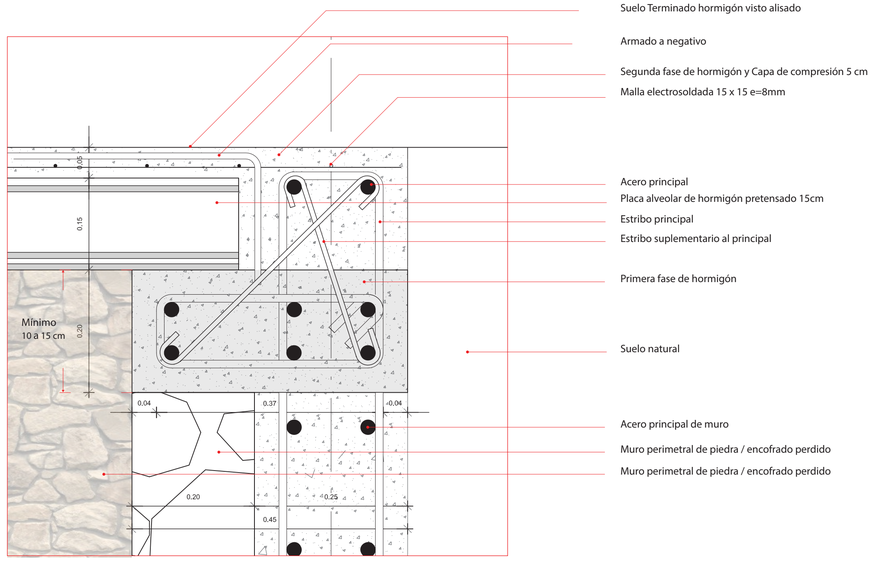


Detalle 1
Escala A1_____1:5
Escala A3_____1:10

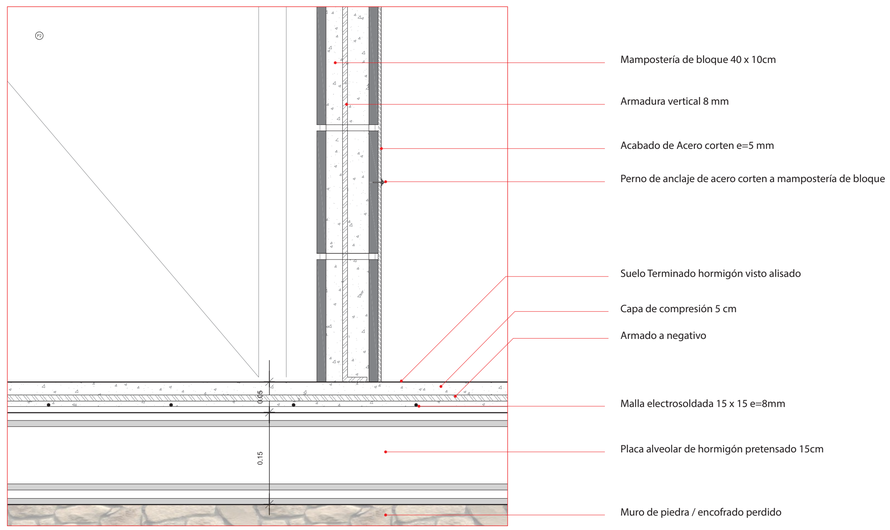

Detalle 2
Escala A1_____1:5
Escala A3_____1:10

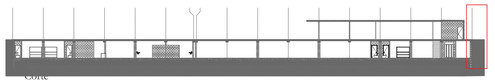


Corte

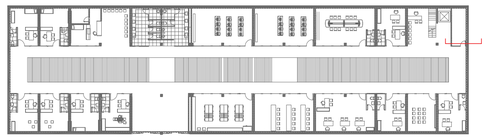

Planta

Pontificia Universidad Católica del Ecuador Facultad de Arquitectura, Diseño y Artes	**Trabajo de Titulación**	tema: **Plaza Equipamiento Quitumbe** **Centro de acogida y apoyo para personas deportadas** contiene: Corte por muro bloque: Administrativo / Servicios	autora: Alexandra Carrillo Pérez directora: Arq. Gabriela Naranjo Serrano	notas técnicas:	Ubicación: Av. Quitumbe Ñan y calle Tamia Parroquia Quitumbe	escala: indicada fecha: noviembre - 2015	C4

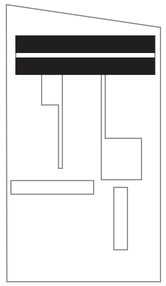

planta de ubicación
bloque administrativo / servicios

CUADRO DE ACABADO DE PISOS		
COD.		DESCRIPCIÓN
PI	01	Acabado de hormigón visto alisado color natural f´240/cm2 juntas de 5 x 5 m
PI	02	Listones de madera tipo deck color café obscuro 0.10 x 4.00 m e= 2.5cm
PI	03	Pocelanato rectificado color blanco 0.50 x 0.50 cm
PI	04	Cesped ornamental

CUADRO DE PAREDES		
COD.		DESCRIPCIÓN
PA	01	Encofrado perdido de piedra tipo basílica color natural muro perimetral interno
PA	02	Mampostería de bloque visto color natural 0.40 x 0.20 x 0.15 cm
PA	03	Mampostería de bloque visto color natural 0.40 x 0.20 x 0.10cm
PA	04	Mampostería de bloque 0.40 x 0.20 x 0.10cm
PA	05	Mampostería de listones de madera color café obscuro 0.05 x 3.00 m e=0.10 m

CUADRO DE TUMBADO		
COD.		DESCRIPCIÓN
TU	01	Placa alveolar de hormigón visto 1,20 x 12 m e=15 cm

CUADRO DE ACABADOS		
COD.		DESCRIPCIÓN
A	01	Acabado de acero inoxdable en mesón de 0.60 m de ancho
A	02	Acabado de granito color blanco sobre estructura de hormigón de 0.60 m de ancho
A	03	Mobiliario en MDF color negro de 0.60 m de ancho
A	04	Divisiones de acero inoxidable

CUADRO DE MAMPARAS			
COD.		DIMENSIONES	DESCRIPCIÓN
MA	01	1.50 x 2.70 m	Mampara de vidrio templado y acero inoxidable que contiene una P1
MA	02	1.40 x 2.70 m	Mampara de vidrio templado y acero inoxidable
MA	03	1.30 x 2.70 m	Mampara de vidrio templado y acero inoxidable
MA	04	0.90 x 2.70 m	Mampara de vidrio templado y acero inoxidable
MA	05	2.00 x 2.70 m	Mampara de vidrio templado y acero inoxidable que contiene una P1
MA	06	2.20 x 2.70 m	Mampara de vidrio templado y acero inoxidable que contiene una P1
MA	07	2.30 x 2.70 m	Mampara de vidrio templado y acero inoxidable que contiene una P1


CUADRO DE PUERTAS			
COD.		DIMENSIONES	DESCRIPCIÓN
P	01	1.05 x 2.60 m	Puerta de vidrio templado 8 mm y laminado sujeta con puntos fijos
P	02	0.83 x 2.06 m	Puerta batiente tamborada 1 hoja de madera lacado natural
P	03	0.83 x 2.60 m	Puerta batiente tamborada 1 hoja de madera lacado natural
P	04	0.73 x 1.50 m	Puerta batiente 1 hoja de acero inoxidable sobre estructura metálica
P	05	0.90 x 1.50 m	Puerta batiente 1 hoja de acero inoxidable sobre estructura metálica
P	06	2.20 x 2.60 m	Puerta de vidrio templado 8 mm y laminado con marco de acero inoxidable

CUADRO DE VENTANAS			
COD.		DIMENSIONES	DESCRIPCIÓN
V	01	0.10 x 2.70 m	Ventana de vidrio templado 8 mm y laminado con puntos fijos acero inoxidable


CUADRO DE PASAMANOS		
COD.		DESCRIPCIÓN
Pm	01	Pasamano de vidrio templado 8 mm y con puntos fijos acero inoxidable

VENTANAS

V1

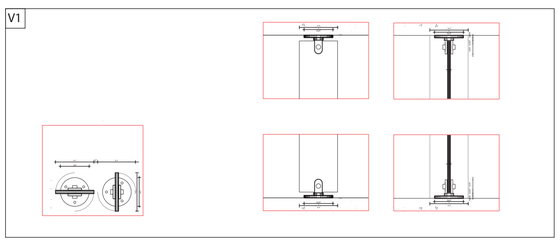

PUERTAS

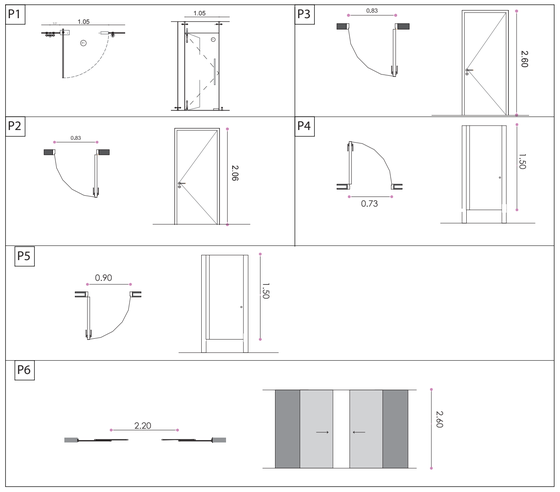

Pontificia Universidad Católica del Ecuador Facultad de Arquitectura, Diseño y Artes	**Trabajo de Titulación**	tema: **Plaza Equipamiento Quitumbe** **Centro de acogida y apoyo para personas deportadas**	autora: Alexandra Carrillo Pérez	notas técnicas:	Ubicación: Av. Quitumbe Ñan y calle Tamia Parroquia Quitumbe	escala: indicada	C5
		contiene: Cuadro de acabados bloque: Administrativo / Servicios	directora: Arq. Gabriela Naranjo Serrano			fecha: noviembre - 2015	