
ARCHICAD VERSIÓN EDUCACIONAL

Calle Aparicio Rivadeneira

Calle Jacinto Jijón y Caamaño

Calle Gonzalo Zaldumbide

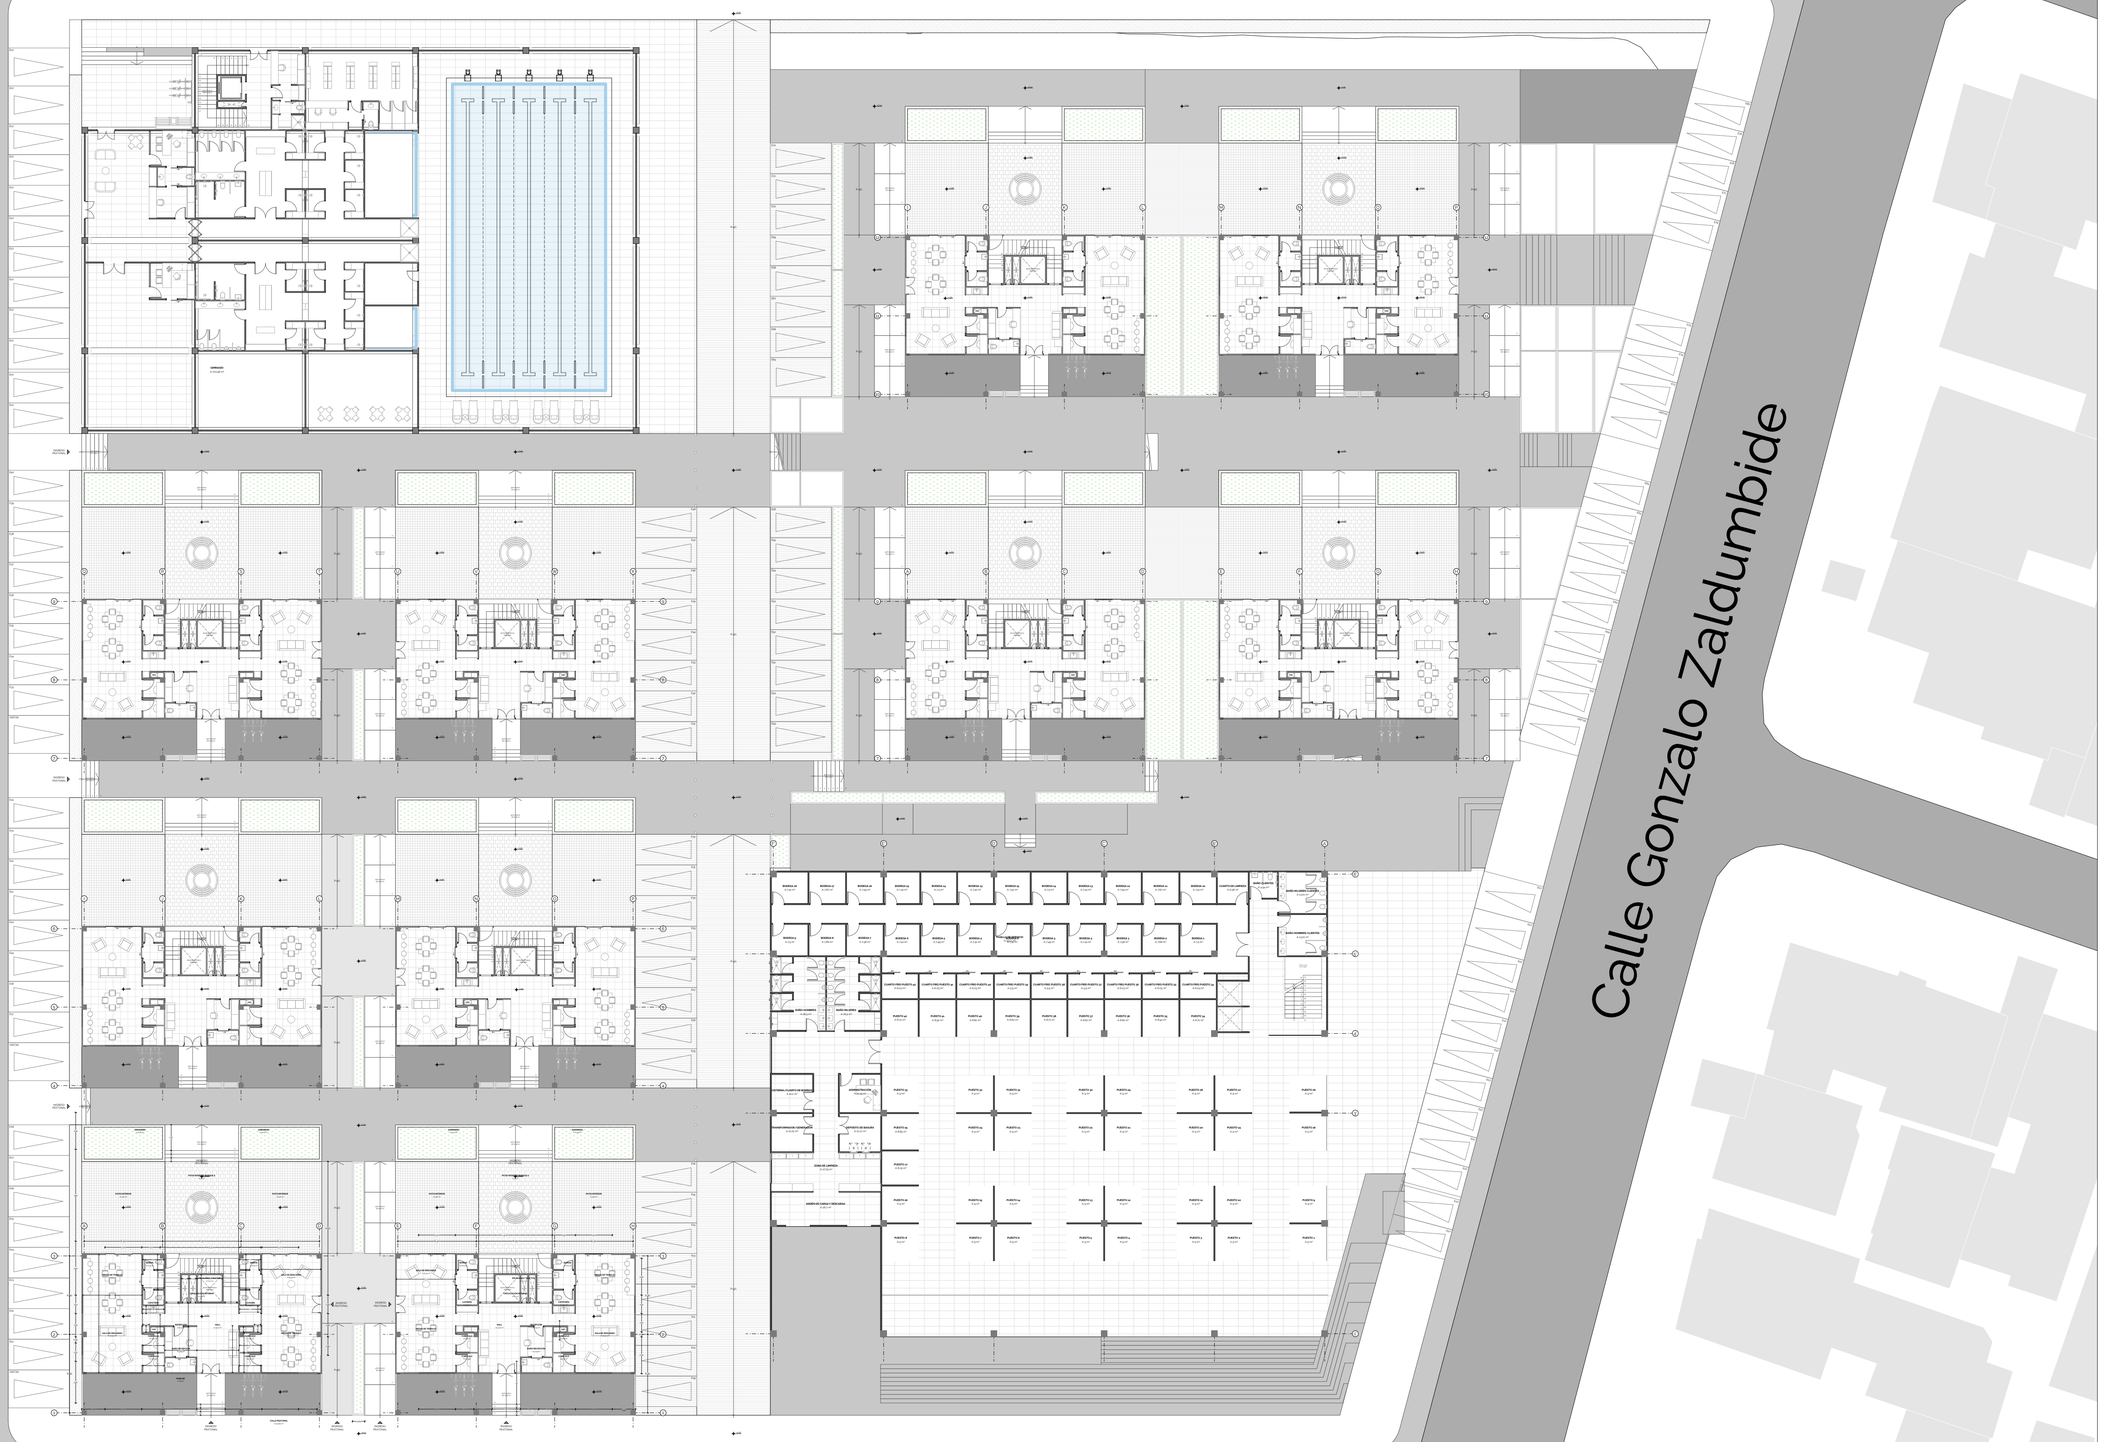


Planta Baja Nv. - 0.65
1:250

PONTIFICIA UNIVERSIDAD CATÓLICA DEL ECUADOR FACULTAD DE ARQUITECTURA, DISEÑO Y ARTES TRABAJO DE TITULACIÓN	**PROYECTO** Equipamientos Municipales y Vivienda Colectiva La Luz	**DIRECTOR TRABAJO DE TITULACIÓN** Mgst. Arq. Esteban Jaramillo Serrano	**SELLOS Y FIRMAS DE APROBACIÓN**	**UBICACIÓN** **Provincia:** Pichincha **Parroquia:** Kennedy **Barrio:** La Luz **Cantón:** Quito	**LÁMINA** **A1.1**
	CONTENIDO Planta Baja General	**ALUMNA** Andrea Alejandra Tufiño Galán	**FECHA** Enero 2023		**ESCALA** indicadas

ARCHICAD VERSIÓN EDUCACIONAL



Planta Baja Nv. - 0.65
1:75

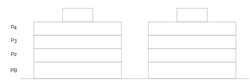

PONTIFICIA UNIVERSIDAD CATÓLICA DEL ECUADOR FACULTADDE ARQUITECTURA, DISEÑO Y ARTES TRABAJO DE TITULACIÓN	**PROYECTO** Equipamientos Municipales y Vivienda Colectiva La Luz	**DIRECTOR TRABAJO DE TITULACIÓN** Mgst. Arq. Esteban Jaramillo Serrano	**SELLOS Y FIRMAS DE APROBACIÓN**	**UBICACIÓN** **Provincia:** Pichincha **Parroquia:** Kennedy **Barrio:** La Luz **Cantón:** Quito	**ESCALA** indicadas	**LÁMINA** A2.1
	CONTENIDO Bloques de Vivienda: Planta Baja Nv. +/-0.00	**ALUMNA** Andrea Alejandra Tufiño Galán	**FECHA** Enero 2023			


ARCHICAD VERSIÓN EDUCACIONAL



Segundo Piso Nv. +3.65
1:75



Tercer Piso Nv. +6.65
1:75

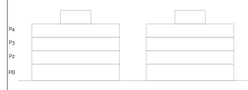


PONTIFICIA UNIVERSIDAD CATÓLICA DEL ECUADOR FACULTADDE ARQUITECTURA, DISEÑO Y ARTES TRABAJO DE TITULACIÓN	**PROYECTO** Equipamientos Municipales y Vivienda Colectiva La Luz	**DIRECTOR TRABAJO DE TITULACIÓN** Mgst. Arq. Esteban Jaramillo Serrano	**SELLOS Y FIRMAS DE APROBACIÓN**	**UBICACIÓN** **Provincia:** Pichincha **Parroquia:** Kennedy **Barrio:** La Luz **Cantón:** Quito	**LÁMINA** A2.2
	CONTENIDO Bloques de Vivienda: Segundo Piso Nv. +3.65 y Tercer Piso Nv. +6.65	**ALUMNA** Andrea Alejandra Tufiño Galán	**FECHA** Enero 2023		**ESCALA** indicadas


ARCHICAD VERSIÓN EDUCACIONAL



Cuarto Piso Nv. +9.65
1:75

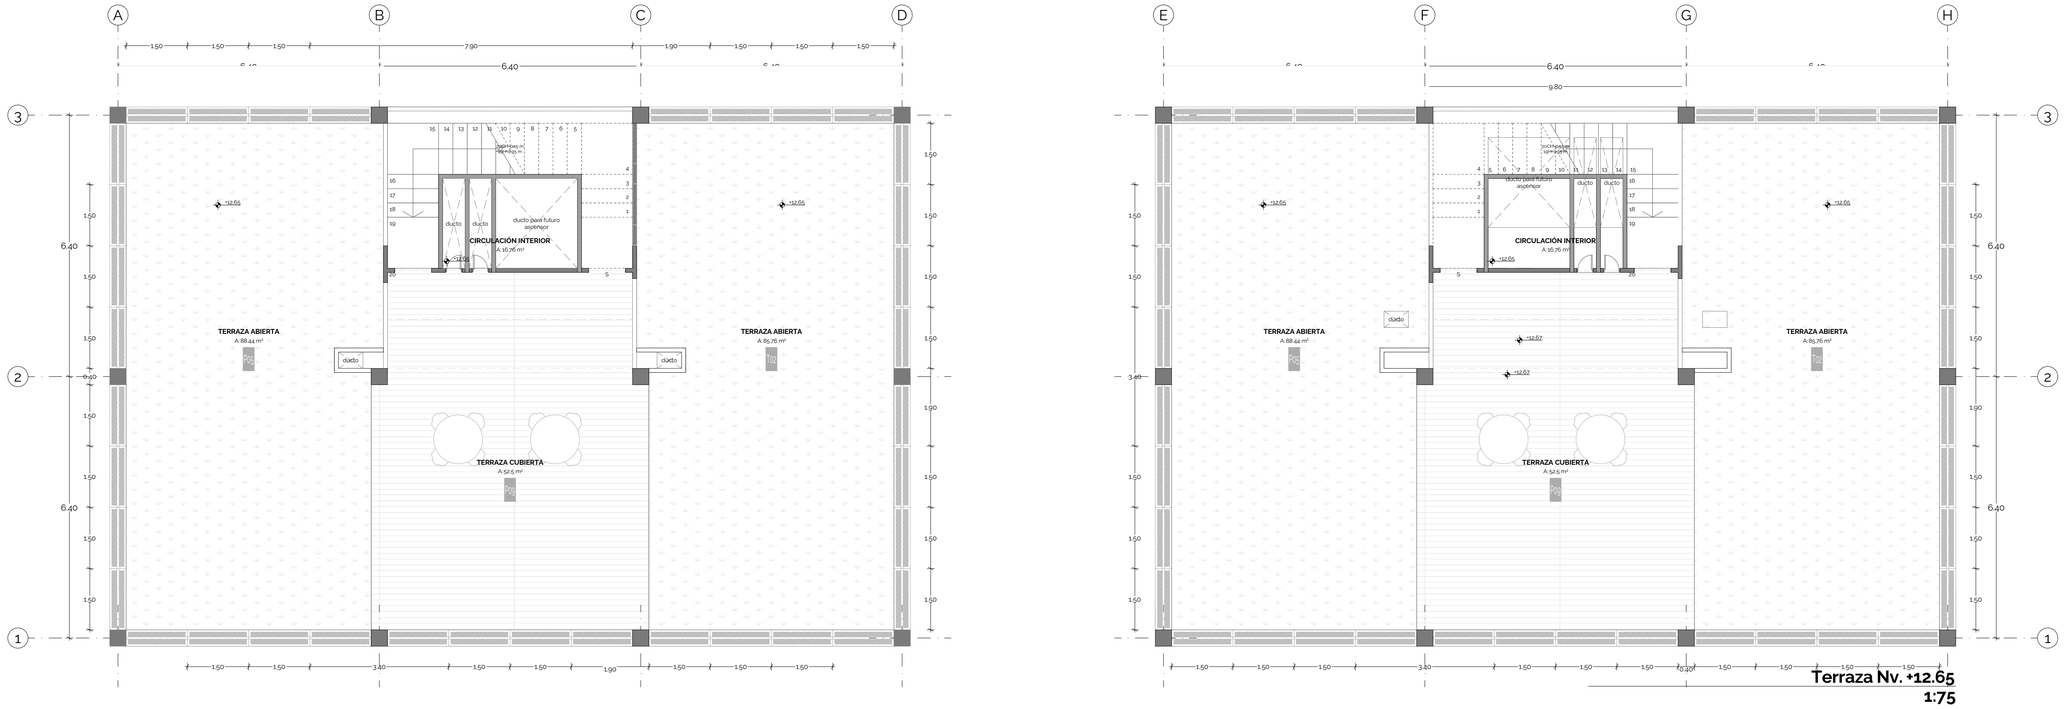


Terraza Nv. +12.65
1:75

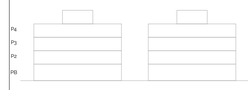

PONTIFICIA UNIVERSIDAD CATÓLICA DEL ECUADOR FACULTADDE ARQUITECTURA, DISEÑO Y ARTES TRABAJO DE TITULACIÓN	**PROYECTO** Equipamientos Municipales y Vivienda Colectiva La Luz	**DIRECTOR TRABAJO DE TITULACIÓN** Mgst. Arq. Esteban Jaramillo Serrano	**SELLOS Y FIRMAS DE APROBACIÓN**	**UBICACIÓN** **Provincia:** Pichincha **Parroquia:** Kennedy **Barrio:** La Luz **Cantón:** Quito
	CONTENIDO Bloques de Vivienda: Cuarto Piso Nv. +9.65 y Terraza Nv. +12.65	**ALUMNA** Andrea Alejandra Tufiño Galán	**FECHA** Enero 2023	**ESCALA** indicadas

LÁMINA
A2.3


ARCHICAD VERSIÓN EDUCACIONAL

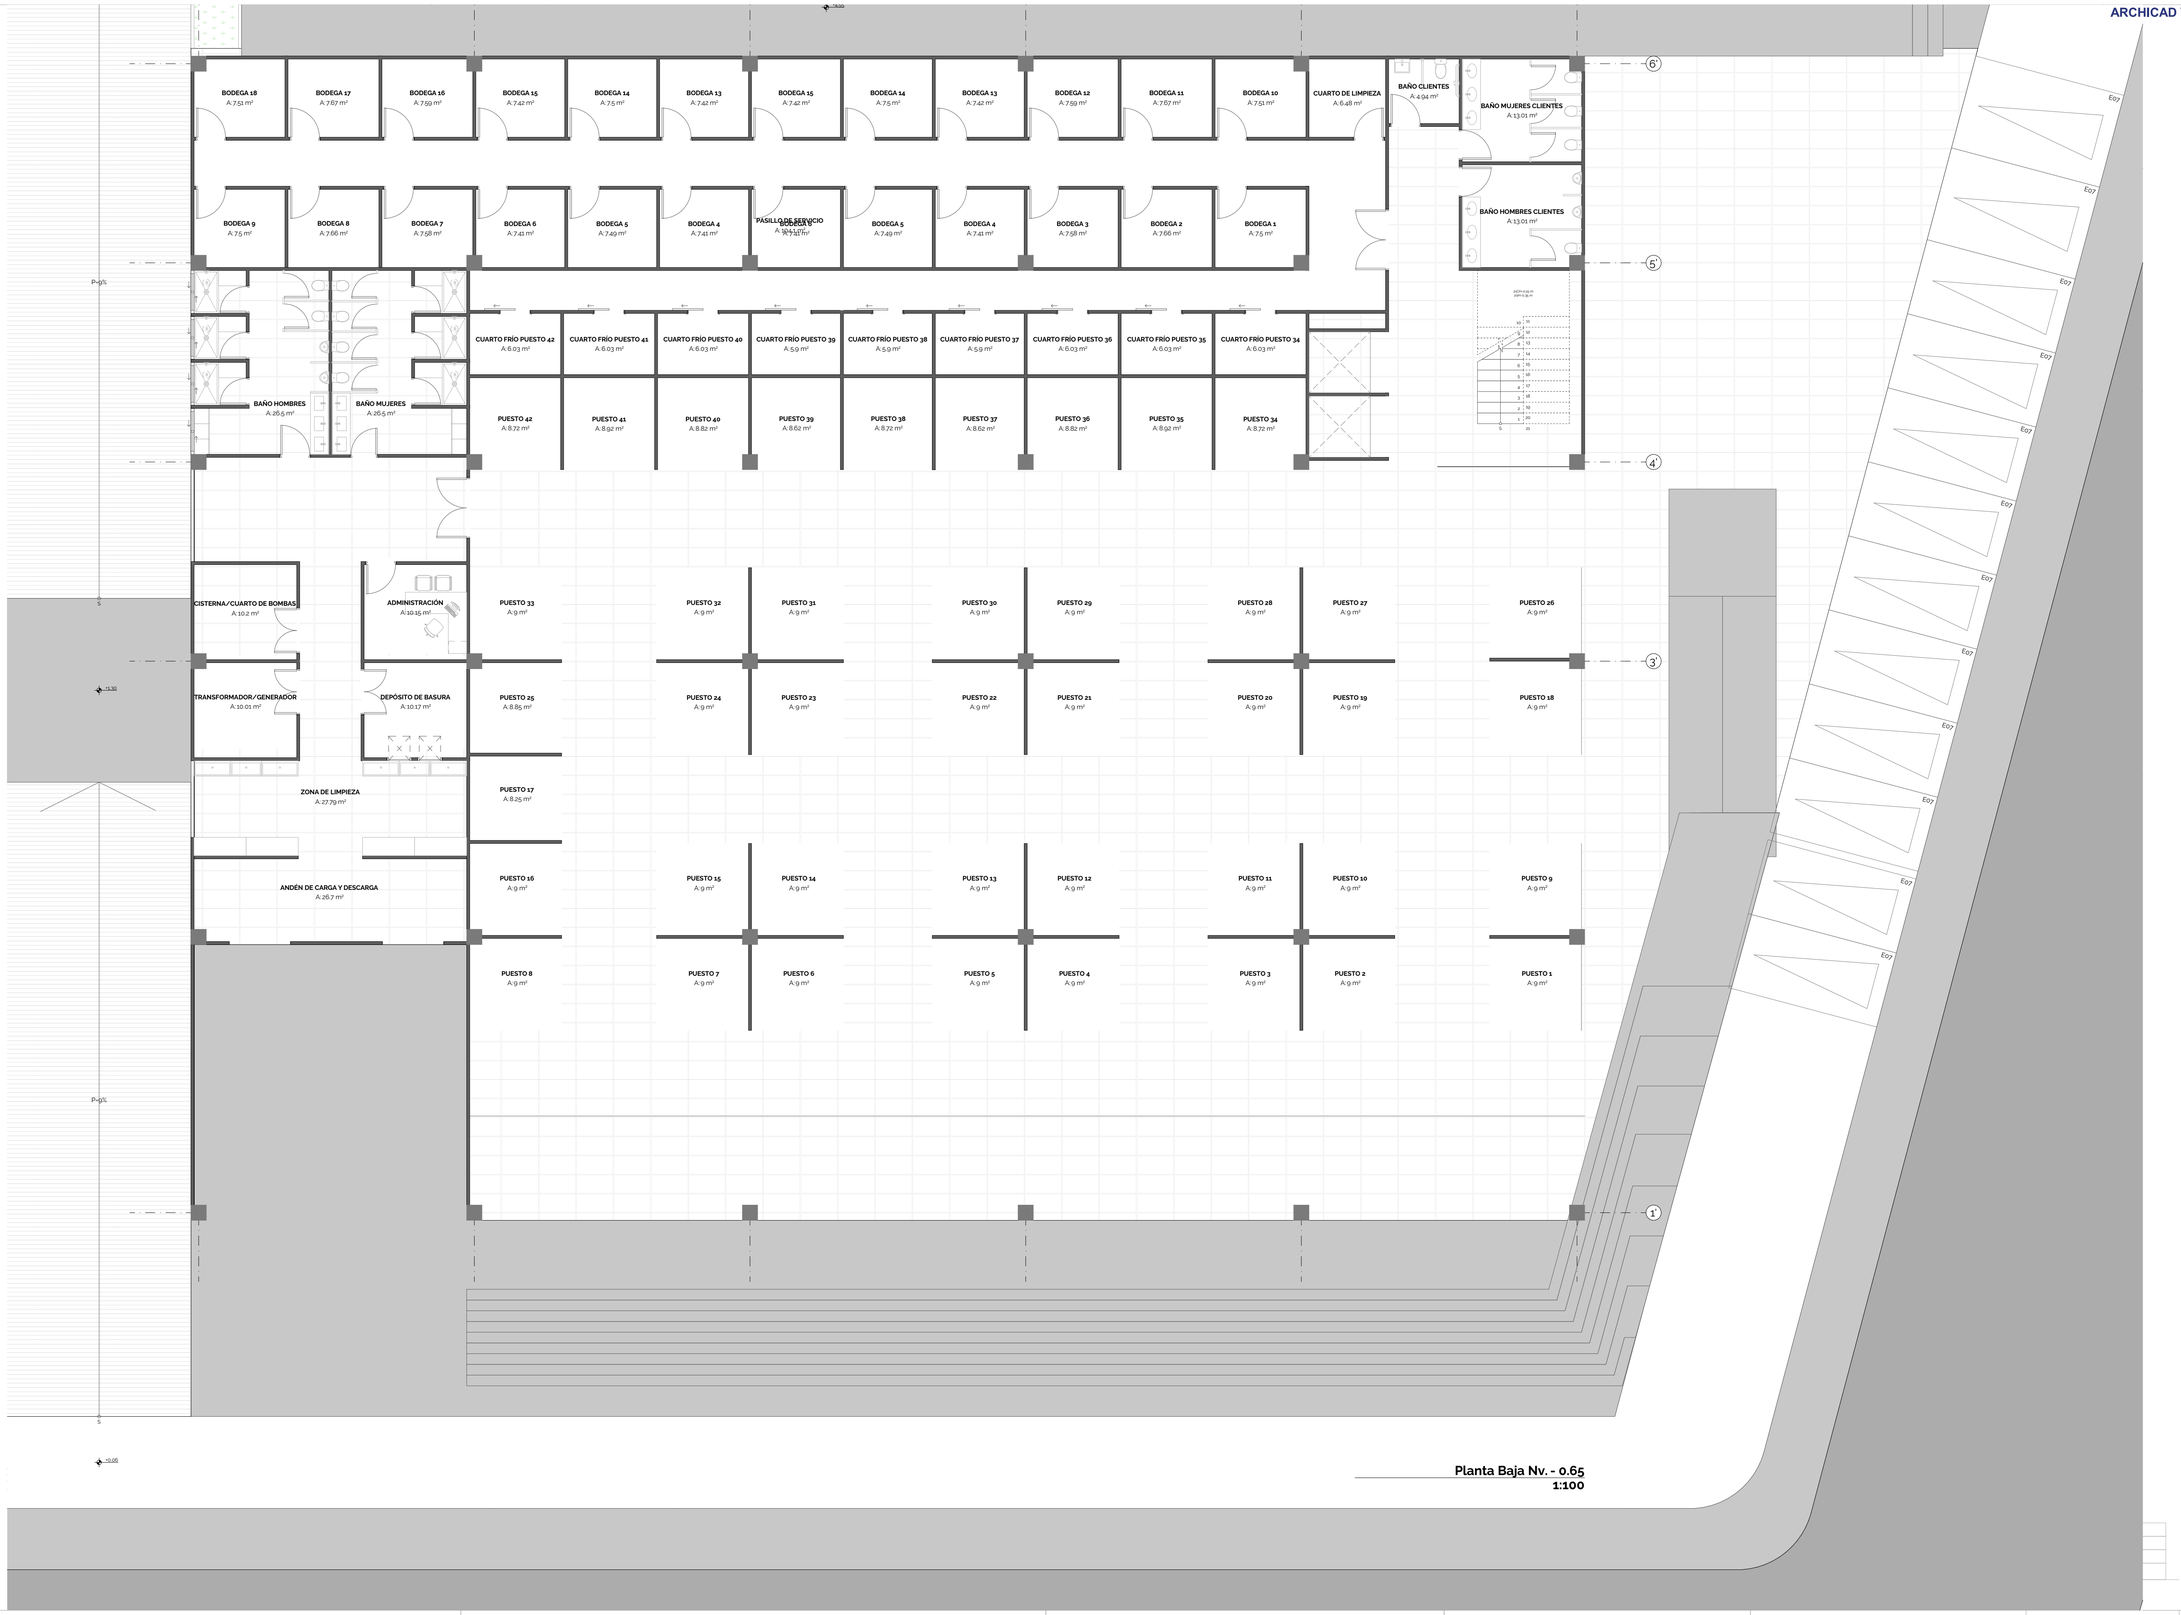


Planta Baja Nv. - 0.65
1:100

PONTIFICIA UNIVERSIDAD CATÓLICA DEL ECUADOR FACULTADDE ARQUITECTURA, DISEÑO Y ARTES TRABAJO DE TITULACIÓN	**PROYECTO** Equipamientos Municipales y Vivienda Colectiva La Luz	**DIRECTOR TRABAJO DE TITULACIÓN** Mgst. Arq. Esteban Jaramillo Serrano	**SELLOS Y FIRMAS DE APROBACIÓN**	**UBICACIÓN** **Provincia:** Pichincha **Parroquia:** Kennedy **Barrio:** La Luz **Cantón:** Quito	**LÁMINA** A2.5
	CONTENIDO Equipamiento Mercado: Planta Baja Nv. +1.30	**ALUMNA** Andrea Alejandra Tufiño Galán	**FECHA** Enero 2023	**ESCALA** indicadas	

ARCHICAD VERSIÓN EDUCACIONAL

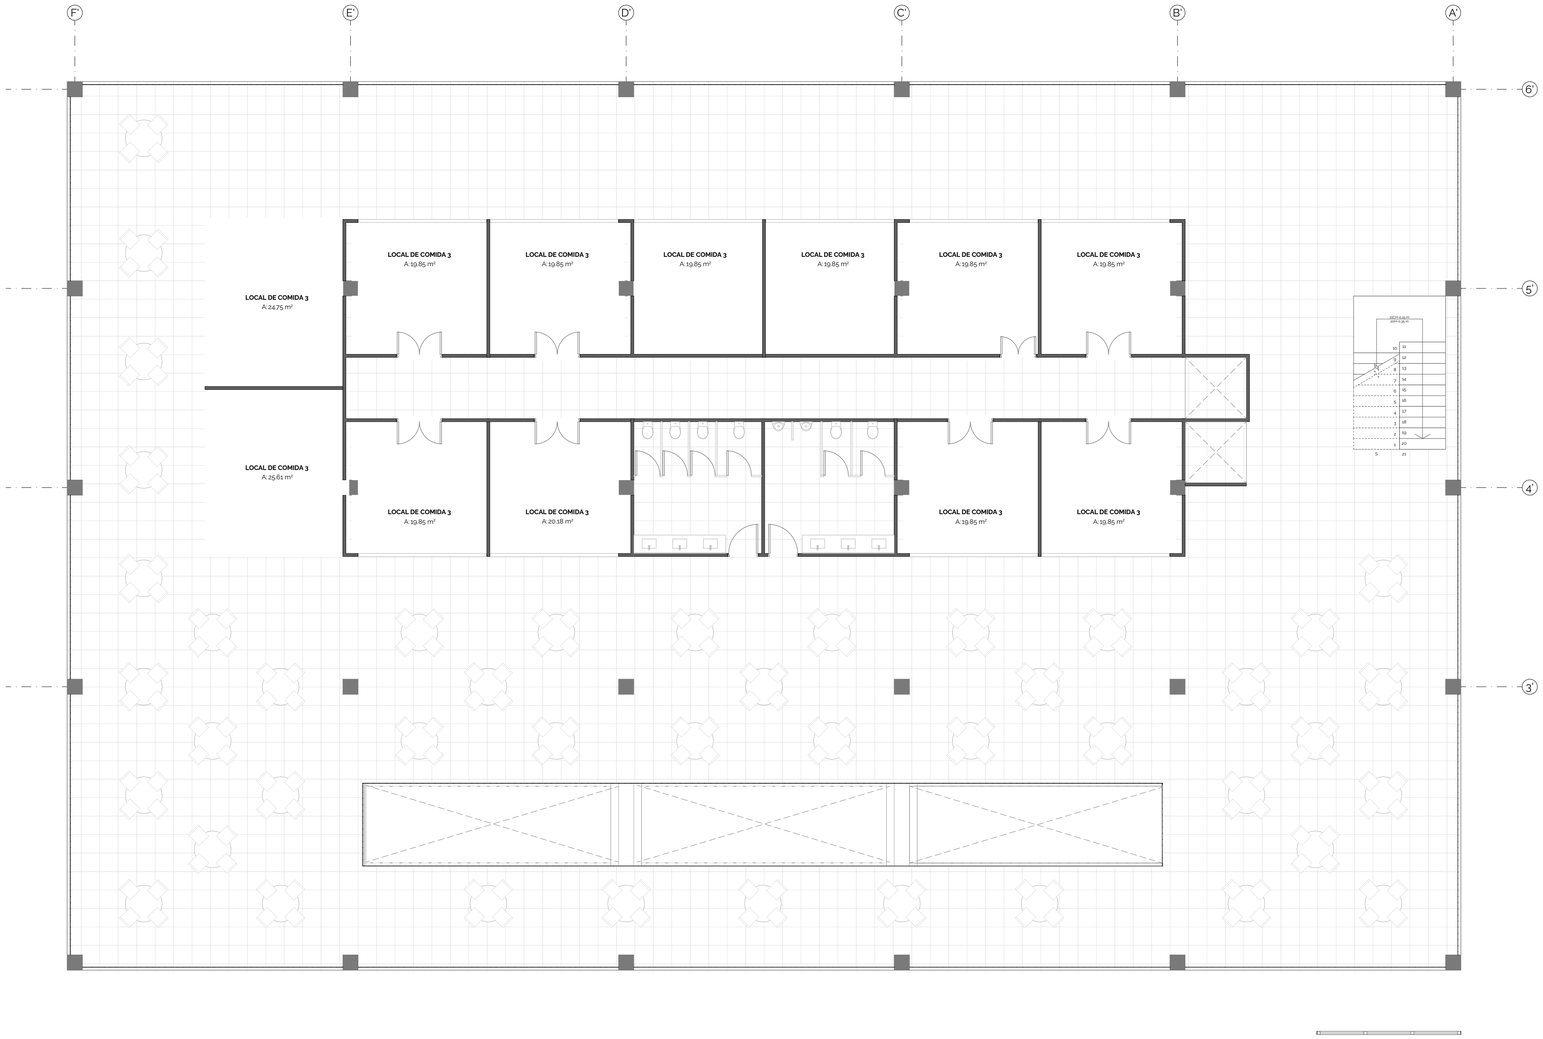

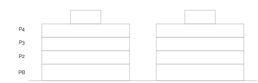

PONTIFICIA UNIVERSIDAD CATÓLICA DEL ECUADOR FACULTAD DE ARQUITECTURA, DISEÑO Y ARTES TRABAJO DE TITULACIÓN	**PROYECTO** Equipamientos Municipales y Vivienda Colectiva La Luz	**DIRECTOR TRABAJO DE TITULACIÓN** Mgst. Arq. Esteban Jaramillo Serrano	**SELLOS Y FIRMAS DE APROBACIÓN**	**UBICACIÓN** **Provincia:** Pichincha **Parroquia:** Kennedy **Barrio:** La Luz **Cantón:** Quito	**LÁMINA** A2.6
	CONTENIDO Equipamiento Mercado: Segundo Piso Nv. +3.40	**ALUMNA** Andrea Alejandra Tufiño Galán	**FECHA** Enero 2023		**ESCALA** indicadas