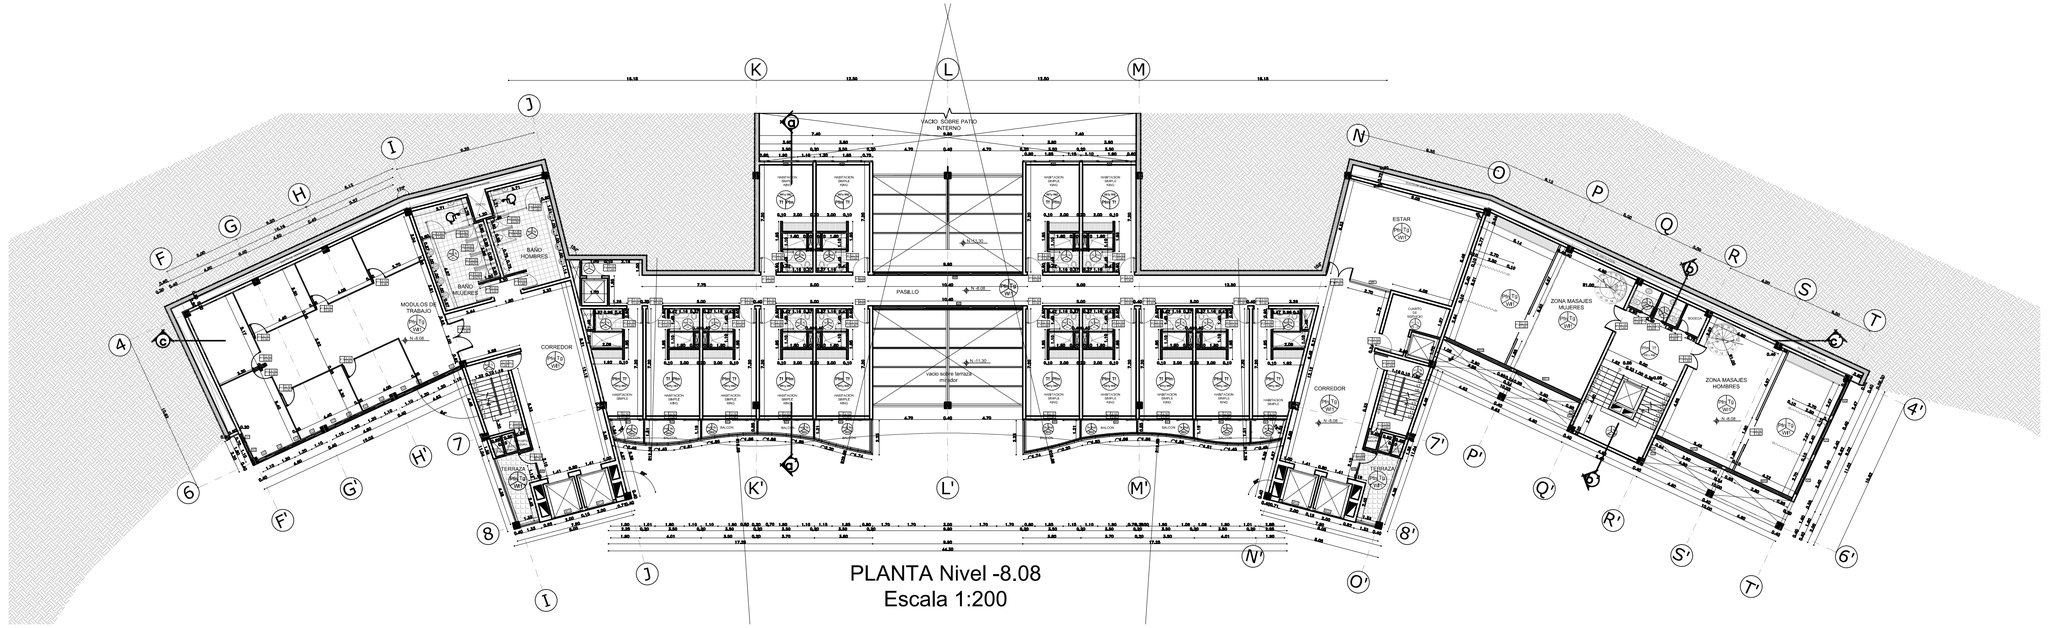


PLANTA Nivel -8.08
Escala 1:200

MATERIALES EN PISO			
Pfm	Piso flotante (madera caoba)	Pc3	Cerámica para exteriores graiman de 40cm x 40cm color marron
Pfn	Piso flotante (madera claro)	Pc4	Cerámica para exteriores graiman de 30cm x 30cm color gris brillante
Ph	Piso de hormigón (juntas c/30cm)	Pc5	Cerámica para exteriores graiman de 40cm x 40cm color café
Pt	Piso de Tierra	Pf	Piso Alfombra de pelo medio para tráfico medio (color miel)
Pc1	Cerámica para interior graiman de 40cm x 40cm color beige	Pp	Piso de Gres 30cm x 30cm color Sahara
Pc2	Cerámica para interior graiman de 40cm x 40cm color café	Ps	Piso de cesped naturall

MATERIALES EN TECHO	
Tf	Cielo razo falso en gypsun con diseño decorativo
Tg	Cielo razo falso en gypsun con diseño plano
Th	Cielo razo falso en gypsun con diseño plano resistente a la humedad
Tv	Cubierta de vidrio
Tl	Cubierta de losa con acabado alisado
Tl	Cubierta de losa con acabado alisado

MATERIALES EN PAREDES			
Wl1	Pared de bloque, enlucido, estucado y pintado de blanco	Wm	Celocia de madera Hunter Douglas a medida
Wl2	Pared de bloque, enlucido, estucado y pintado de café	We	Pared porcelanato de 40x40cm hasta 2m de altura y pintura color blanco hasta el techo
Wv	Pared de enlucido visto	Wg1	Paneles de gypsun, enlucido, estucado y pintado de color beige
Wp	Fachaleta de piedra color gris	Wt	Porcelanato de 40cm x 40cm
Wh	Muro de hormigón visto con diseño de encofrado	Vb	Viga metálica pintada con esmalte anticorrosivo color blanco

MATERIALES EN PARED DE FACHADAS	
Wl1	Pared de bloque, enlucido, estucado y pintado de blanco
Wp	Fachaleta de piedra color gris
Wh	Hormigón visto con diseño de encofrado
Wm	Celocia de madera Hunter Douglas a medida
Wj	Hormigón Visto
C1	Columna metálica pintada con esmalte anticorrosivo color blanco
V1	Viga metálica pintada con esmalte anticorrosivo color vino

CUADRO DE PUERTAS

N.	NOMBRE	MATERIAL	TIPO	AMBIENTE	SIMBOLOGIA	DIMENSIONES ANCHO(m)	DIMENSIONES ALTURA(m)	CANTDAD
1	P1	Madera Panelada	Batiente	Ingreso Habitaciones	P1 2.10 0.90	2,10	0,90	14
2	P2	Madera Panelada	Batiente	Baños Habitaciones	P2 2.10 0.75	2,10	0,75	17
3	P3	Vidrio / Alumnio	Corrediza 1 hoja	Balcón	P3 2.15 0.90	2,10	0,90	10
4	P4	Madera Panelada	Batiente	Ingreso Servicio	P4 2.10 1.00	2,10	1,00	2
5	P5	Acero Galvanizado	Batiente / Cortafuego, Sistema Antipánico	Escaleras	P5 2.10 1.00	2,10	1,00	2
6	P6	Vidrio / Alumnio	Batiente Doble Hoja	Estar	P6 2.10 1.60	2,10	1,60	3
7	P7	Madera Panelada	Batiente	Baterías Sanitarias	P7 2.10 1.00	2,10	1,00	2
8	P8	Tol Galvanizado	Batiente	Módulos de baño	P8 2.00 0.70	2,00	0,75	6
9	P9	Tol Galvanizado	Batiente	Módulo de baño discapacitados	P9 2.00 1.00	2,00	1,00	2
10	P10	Vidrio / Alumnio	Batiente Doble Hoja	Ingreso Sala de Trabajo	P10 2.10 1.80	2,10	1,80	1
11	P11	Vidrio / Alumnio	Batiente	Módulos de Trabajo	P11 2.10 0.90	2,10	0,90	7
12	P12	Madera Panelada	Batiente Doble Hoja	Depósito de basura	P12 2.00 0.65	2,10	0,65	2
13	P13	Vidrio / Alumnio	Batiente	Terraza	P13 2.10 0.90	2,10	0,90	2
14	P14	Vidrio / Alumnio	Corrediza Doble Hoja	Sala de Masajes	P14 2.10 1.60	2,10	1,60	2
TOTAL								72

CUADRO DE VENTANAS

N.	NOMBRE	MATERIAL	TIPO	AMBIENTE	SIMBOLOGIA	DIMENSIONES ANCHO(m)	DIMENSIONES ALTURA(m)	CANTDAD
1	V1	Vidrio / Alumnio	Fija	Módulos de Trabajo	V1	0,70	1,50	1
2	V2	Vidrio / Alumnio	Corrediza	Módulos de Trabajo	V2	1,10	1,50	7
3	V3	Vidrio / Alumnio	Fija	Módulos de Trabajo	V3	1,20	1,50	6
4	V4	Vidrio / Alumnio	Ventalera	Escaleras Spa	V4	1,50	1,00	4
5	V5	Vidrio / Alumnio	Corrediza	Spa	V5	2,40	0,90	3
6	M1	Vidrio / Alumnio	Mampara Externa	Habitaciones	M1	1,90	3,24	2
7	M2	Vidrio / Alumnio	Mampara Externa	Habitaciones	M2	4,01	2,80	2
8	M3	Vidrio / Alumnio	Mampara Externa	Habitaciones	M3	3,50	3,24	2
9	M4	Vidrio / Alumnio	Mampara Externa	Habitaciones	M4	3,70	3,24	2
10	M5	Vidrio / Alumnio	Mampara Externa	Habitaciones	M5	3,80	3,24	4
11	M6	Vidrio / Alumnio	Mampara Fija	Terraza	M6	2,44	3,09	2
12	M7	Vidrio / Alumnio	Mampara Externa	Habitaciones	M7	3,60	3,24	2
13	M8	Vidrio / Alumnio	Mampara Externa	Corredor Habitaciones	M8	9,80	2,80	2
14	M9	Vidrio / Alumnio	Mampara Interna	Estar Habitaciones	M9	2,70	2,80	1
15	M10	Vidrio / Alumnio	Mampara Externa	Zona Masajes	M10	4,77	2,80	2
16	M11	Vidrio / Alumnio	Mampara Externa	Zona Masajes	M11	4,70	2,80	1
17	M12	Vidrio / Alumnio	Mampara Externa	Zona Masajes	M12	4,74	2,80	1
18	M13	Vidrio / Alumnio	Mampara Fija	Ascensor Panorámico	M13	2,00	2,80	4
TOTAL								48

PONTIFICIA UNIVERSIDAD CATOLICA DEL ECUADOR
FACULTAD DE ARQUITECTURA, DISEÑO Y ARTES
TRABAJO DE FIN DE CARRERA

HOTEL DE NEGOCIOS Y SPA EN LA MITAD DEL MUNDO

CONTIENE:
PLANTA CONSTRUCTIVA NIVEL -8.08

DIRECTOR DE TESIS: ARQ. OSVALDO PALADINES

NOMBRE:
IVONNE CESPEDES

NOTAS TECNICAS:

SELLOS Y FIRMAS DE APROBACION:


UBICACION:

C


LAMINA: 1

FECHA: 27/11/2012

ESCALA: 1 ___ 200

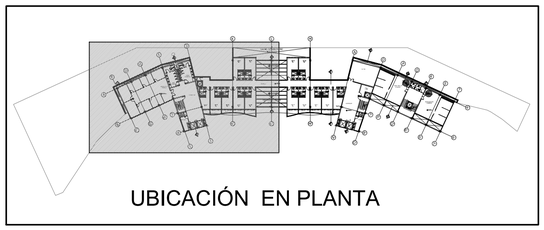

UBICACIÓN EN PLANTA

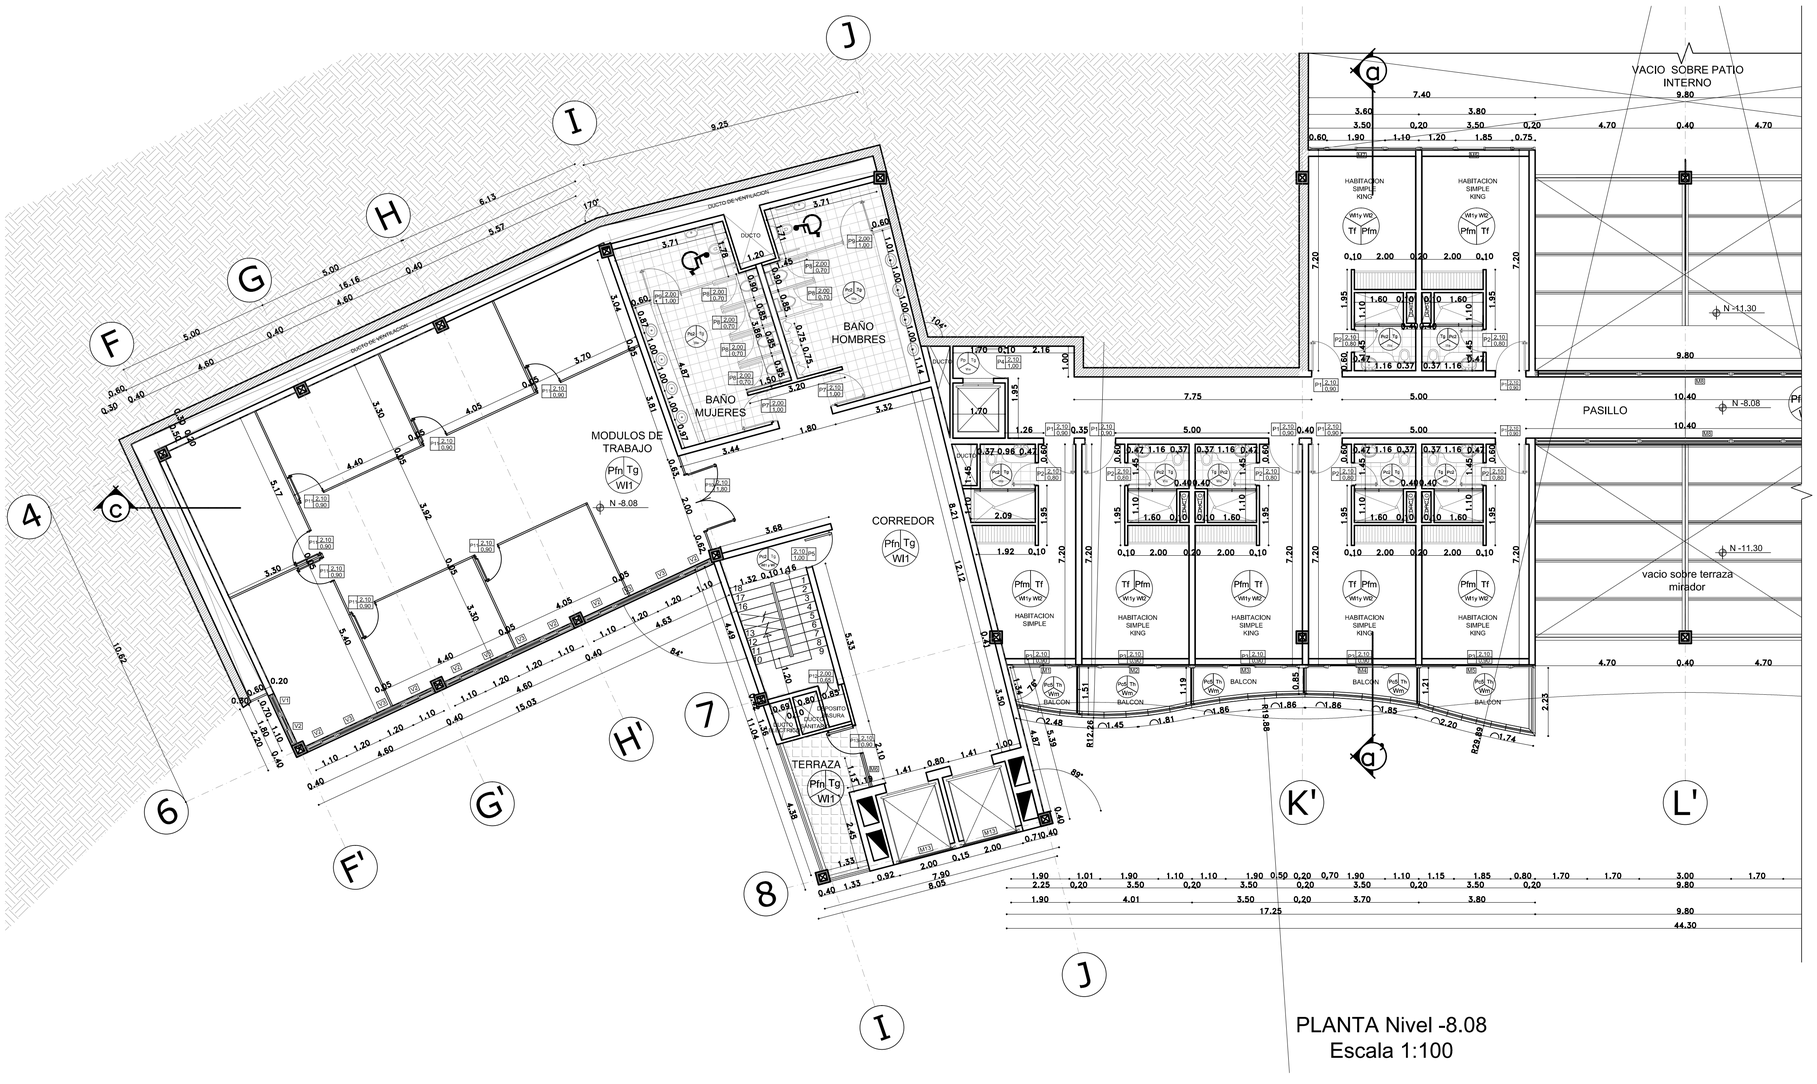

PLANTA Nivel -8.08
Escala 1:100

MATERIALES EN PISO			
Pfm	Piso flotante (madera caoba)	Pc3	Cerámica para exteriores graiman de 40cm x 40cm color marron
Pfn	Piso flotante (madera claro)	Pc4	Cerámica para exteriores graiman de 30cm x 30cm color gris brillante
Ph	Piso de hormigón (juntas c/30cm)	Pc5	Cerámica para exteriores graiman de 40cm x 40cm color cafe
Pt	Piso de Tierra	Pf	Piso Alfombra de pelo medio para tráfico medio (color miel)
Pc1	Cerámica para interior graiman de 40cm x 40cm color beige	Pp	Piso de Gres 30cm x 30cm color Sahara
Pc2	Cerámica para interior graiman de 40cm x 40cm color café	Ps	Piso de cesped natural

MATERIALES EN PAREDES			
Wl1	Pared de bloque, enlucido, estucado y pintado de blanco	Wm	Celocia de madera Hunter Douglas a medida
Wl2	Pared de bloque, enlucido, estucado y pintado de café	We	Pared porcellanato de 40x40cm hasta 2m de altura y pintura color blanco hasta el techo
Wv	Pared de enlucido visto	Wg1	Paneles de gypsun, enlucido, estucado y pintado de color beige
Wp	Fachaleta de piedra color gris	Wt	Porcelanato de 40cm x 40cm
Wh	Muro de hormigón visto con diseño de encofrado	Vb	Viga metálica pintada con esmalte anticorrosivo color blanco

MATERIALES EN TECHO	
Tf	Cielo razo falso en gypsun con diseño decorativo
Tg	Cielo razo falso en gypsun con diseño plano
Th	Cielo razo falso en gypsun con diseño plano resistente a la humedad
Tv	Cubierta de vidrio
Tl	Cubierta de losa con acabado alisado
Tl	Cubierta de losa con acabado alisado

PONTIFICIA UNIVERSIDAD CATOLICA DEL ECUADOR
FACULTAD DE ARQUITECTURA, DISEÑO Y ARTES
TRABAJO DE FIN DE CARRERA

HOTEL DE NEGOCIOS Y SPA EN LA MITAD DEL MUNDO

DIRECTOR DE TESIS: ARQ. OSVALDO PALADINES

CONTIENE:
PLANTA NIVEL -8.08

NOMBRE:
IVONNE CESPEDES

NOTAS TECNICAS:

SELLOS Y FIRMAS DE APROBACION:

UBICACION:




C


LAMINA: 2

FECHA: 27/11/2012

ESCALA: 1 ___100

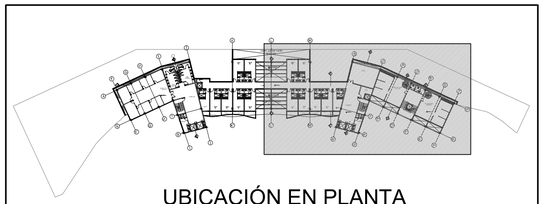

UBICACIÓN EN PLANTA

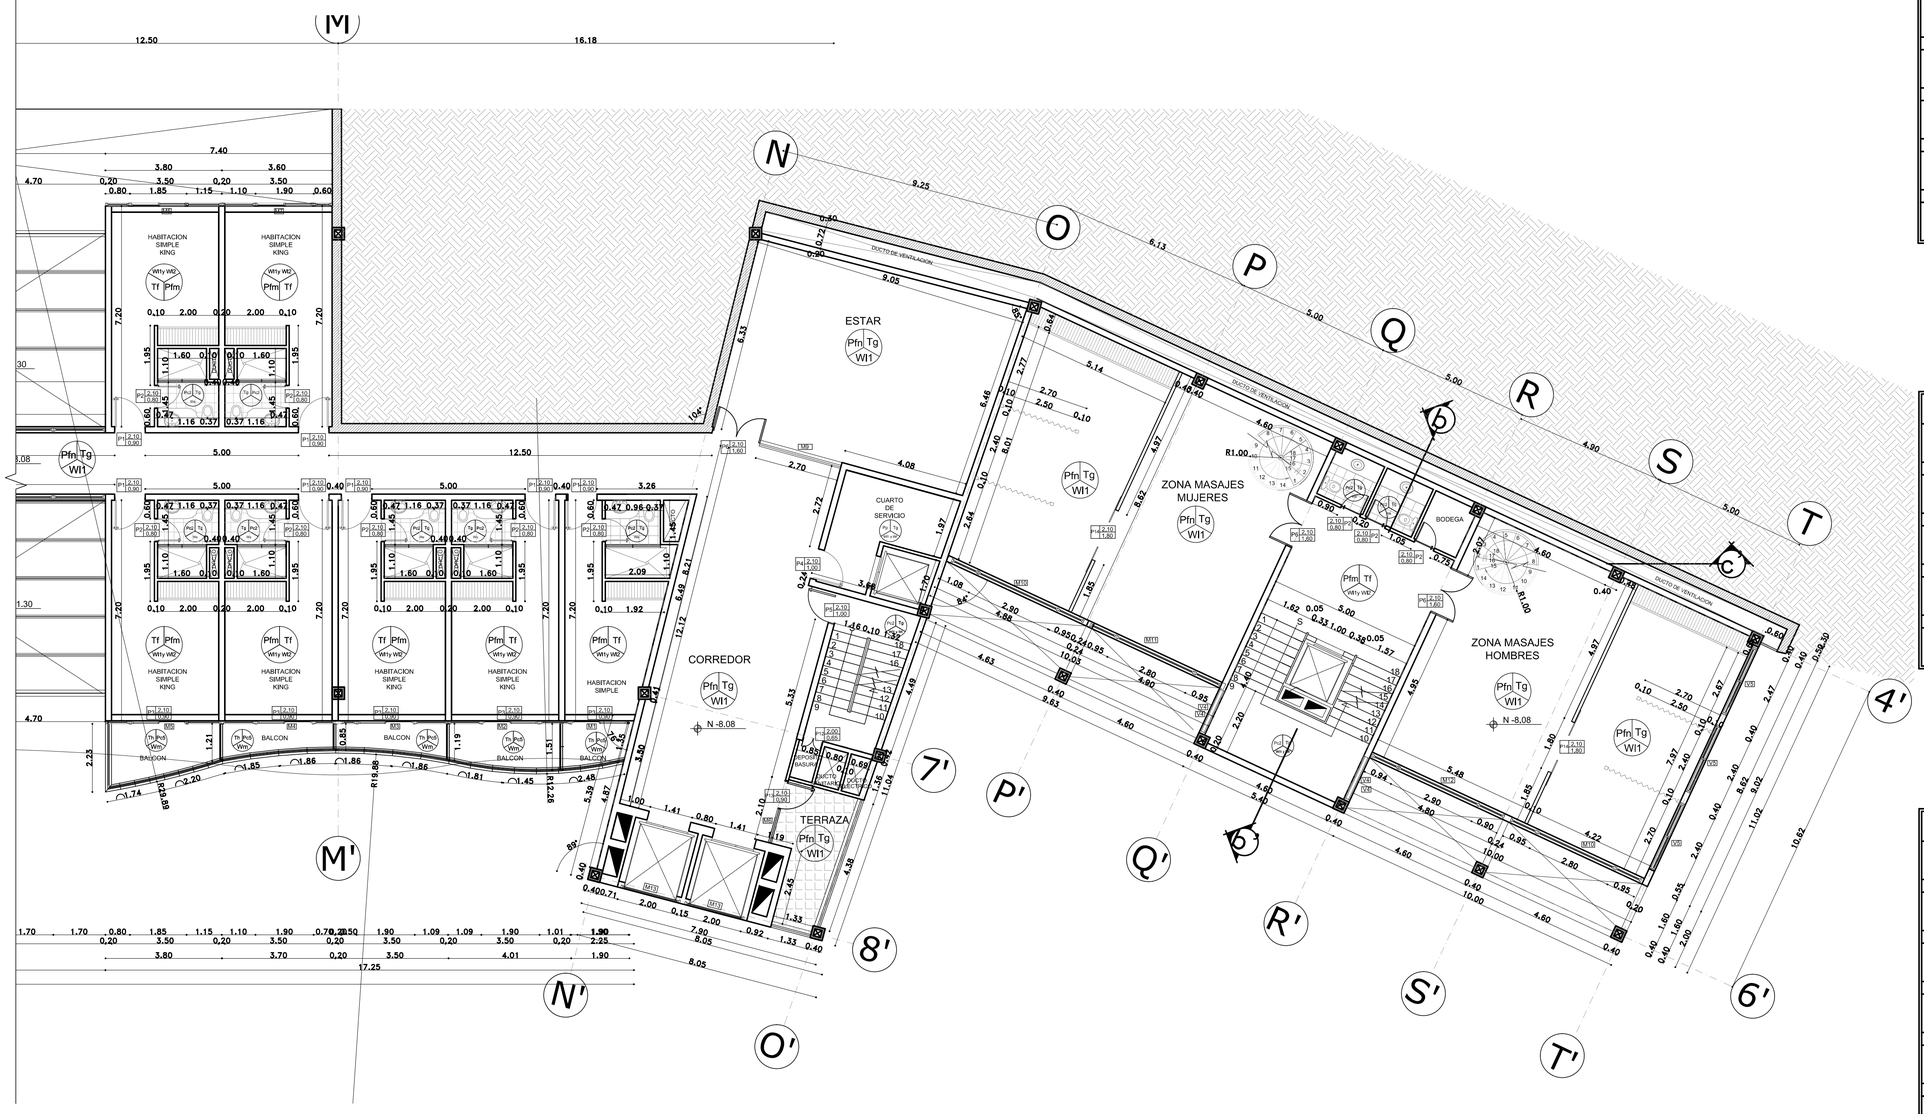

PLANTA Nivel -8.08
Escala 1:100

MATERIALES EN PISO			
Pfm	Piso flotante (madera caoba)	Pc3	Cerámica para exteriores graiman de 40cm x 40cm color marron
Pfn	Piso flotante (madera claro)	Pc4	Cerámica para exteriores graiman de 30cm x 30cm color gris brillante
Ph	Piso de hormigón (juntas c/30cm)	Pc5	Cerámica para exteriores graiman de 40cm x 40cm color cafe
Pt	Piso de Tierra	Pf	Piso Alfombra de pelo medio para tráfico medio (color miel)
Pc1	Cerámica para interior graiman de 40cm x 40cm color beige	Pp	Piso de Gres 30cm x 30cm color Sahara
Pc2	Cerámica para interior graiman de 40cm x 40cm color café	Ps	Piso de cesped natural

MATERIALES EN PAREDES			
Wl1	Pared de bloque, enlucido, estucado y pintado de blanco	Wm	Celocia de madera Hunter Douglas a medida
Wl2	Pared de bloque, enlucido, estucado y pintado de café	We	Pared porcellanato de 40x40cm hasta 2m de altura y pintura color blanco hasta el techo
Wv	Pared de enlucido visto	Wg1	Paneles de gypsun, enlucido, estucado y pintado de color beige
Wp	Fachaleta de piedra color gris	Wt	Porcelanato de 40cm x 40cm
Wh	Muro de hormigón visto con diseño de encofrado	Vb	Viga metálica pintada con esmalte anticorrosivo color blanco

MATERIALES EN TECHO	
Tf	Cielo razo falso en gypsun con diseño decorativo
Tg	Cielo razo falso en gypsun con diseño plano
Th	Cielo razo falso en gypsun con diseño plano resistente a la humedad
Tv	Cubierta de vidrio
Tl	Cubierta de losa con acabado alisado
Tl	Cubierta de losa con acabado alisado

PONTIFICIA UNIVERSIDAD CATOLICA DEL ECUADOR
FACULTAD DE ARQUITECTURA, DISEÑO Y ARTES
TRABAJO DE FIN DE CARRERA

HOTEL DE NEGOCIOS Y SPA EN LA MITAD DEL MUNDO

CONTIENE:
PLANTA NIVEL -8.08

DIRECTOR DE TESIS: ARQ. OSVALDO PALADINES

NOMBRE:
IVONNE CESPEDES

NOTAS TECNICAS:

SELLOS Y FIRMAS DE APROBACION:


UBICACION:

C

LAMINA: 3


FECHA: 27/ 11/ 2012

ESCALA: 1 ___100

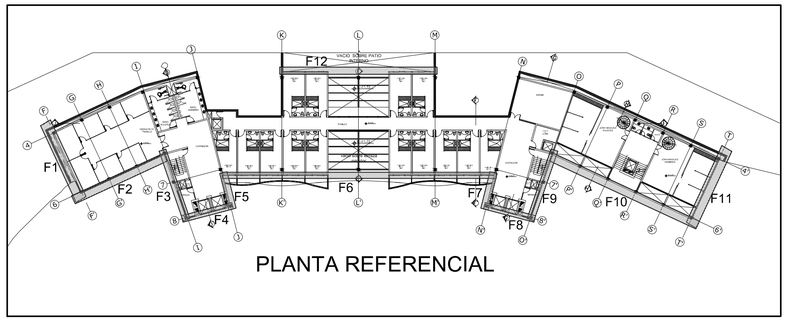


PLANTA REFERENCIAL


MATERIALES EN PARED DE FACHADAS	
WI1	Pared de bloque, enlucido, estucado y pintado de blanco
Wp	Fachaleta de piedra color gris
Wh	Hormigón visto con diseño de encofrado
Wm	Celocia de madera Hunter Douglas a medida
Wj	Hormigón Visto
C1	Columna metálica pintada con esmalte anticorrosivo color blanco
V1	Viga metálica pintada con esmalte anticorrosivo color vino

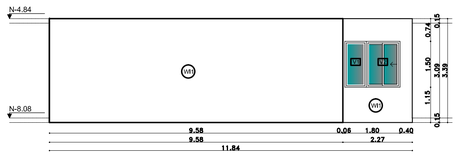


FACHADA CONSTRUCTIVA F1
NIVEL -8.08

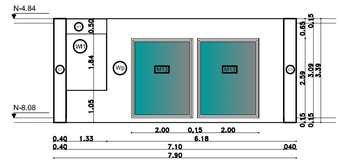


FACHADA CONSTRUCTIVA F4
NIVEL -8.08

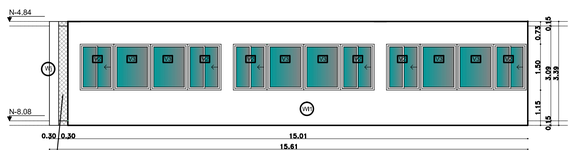


FACHADA CONSTRUCTIVA F2
NIVEL -8.08

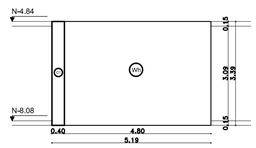

FACHADA CONSTRUCTIVA F5
NIVEL -8.08

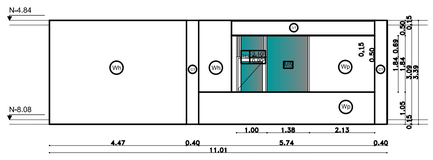


FACHADA CONSTRUCTIVA F3
NIVEL -8.08

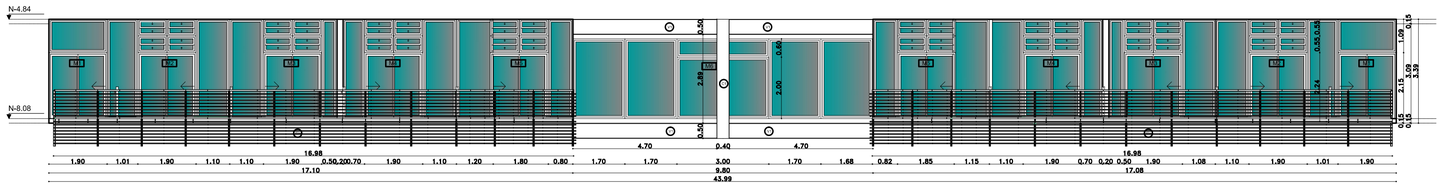

FACHADA CONSTRUCTIVA F6
NIVEL -8.08

PONTIFICIA UNIVERSIDAD CATOLICA DEL ECUADOR **FACULTAD DE ARQUITECTURA, DISEÑO Y ARTES** TRABAJO DE FIN DE CARRERA	**HOTEL DE NEGOCIOS Y SPA EN LA MITAD DEL MUNDO** CONTIENE: FACHADAS CONSTRUCTIVAS	DIRECTOR DE TESIS: ARQ. OSVALDO PALADINES NOMBRE: IVONNE CESPEDES	NOTAS TECNICAS:	SELLOS Y FIRMAS DE APROBACION:	UBICACION:	C	LAMINA: 4 FECHA: 27/11/2012 ESCALA: 1 ___ 100

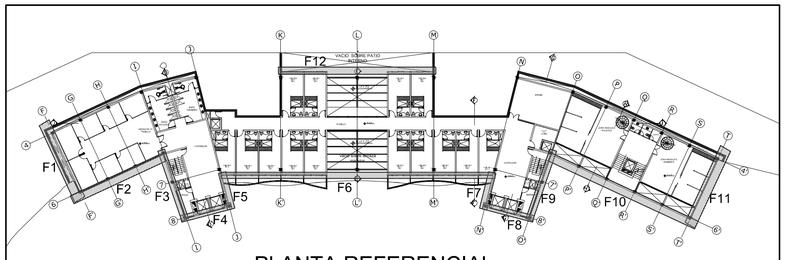


PLANTA REFERENCIAL


MATERIALES EN PARED DE FACHADAS	
Wl1	Pared de bloque, enlucido, estucado y pintado de blanco
Wp	Fachaleta de piedra color gris
Wh	Hormigón visto con diseño de encofrado
Wm	Celocia de madera Hunter Douglas a medida
Wj	Hormigón Visto
C1	Columna metálica pintada con esmalte anticorrosivo color blanco
V1	Viga metálica pintada con esmalte anticorrosivo color vino




FACHADA CONSTRUCTIVA F9
NIVEL -8.08

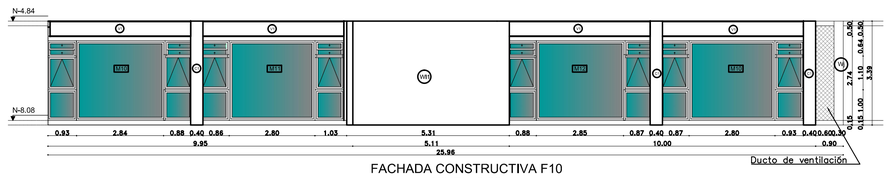


FACHADA CONSTRUCTIVA F10
NIVEL -8.08

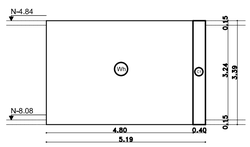


FACHADA CONSTRUCTIVA F7
NIVEL -8.08

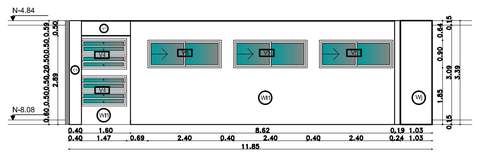

FACHADA CONSTRUCTIVA F11
NIVEL -6.48

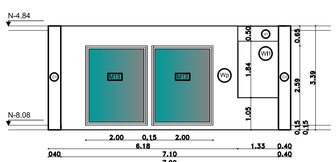


FACHADA CONSTRUCTIVA F8
NIVEL -8.08

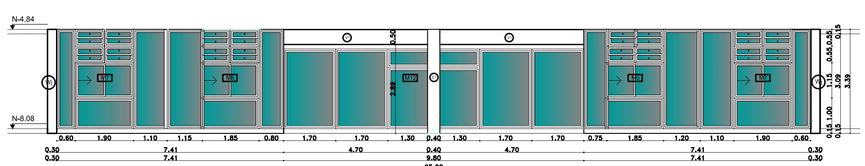


FACHADA CONSTRUCTIVA F12
NIVEL -8.08


PONTIFICIA UNIVERSIDAD CATOLICA DEL ECUADOR **FACULTAD DE ARQUITECTURA, DISEÑO Y ARTES** TRABAJO DE FIN DE CARRERA	**HOTEL DE NEGOCIOS Y SPA EN LA MITAD DEL MUNDO** CONTIENE: FACHADAS CONSTRUCTIVAS	DIRECTOR DE TESIS: ARQ. OSVALDO PALADINES NOMBRE: IVONNE CESPEDES	NOTAS TECNICAS:	SELLOS Y FIRMAS DE APROBACION:	UBICACION: 	C	LAMINA: 5 FECHA: 27/11/2012 ESCALA: 1 ___ 100

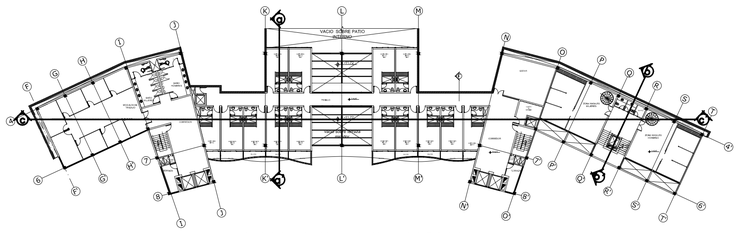

PLANTA REFERENCIAL

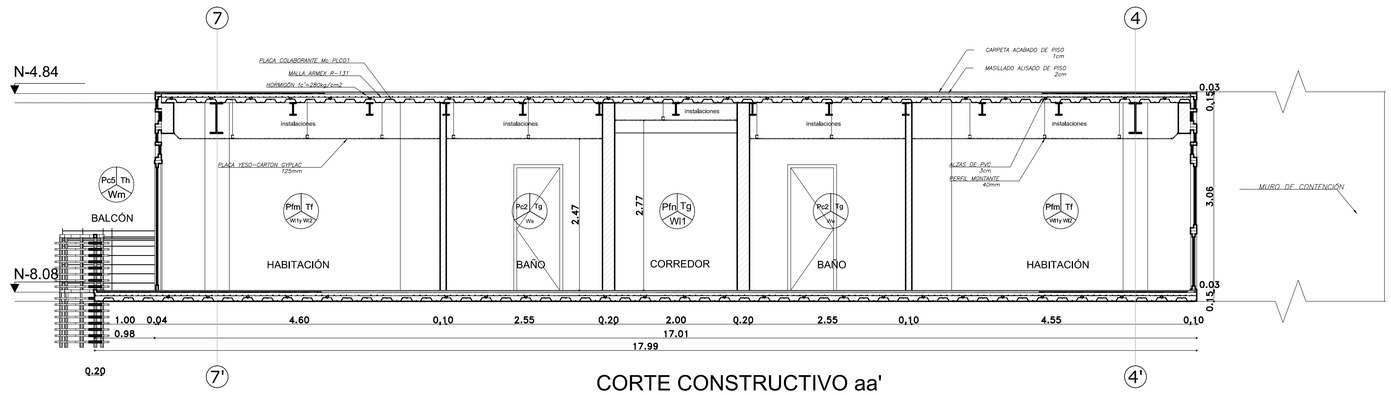


CORTE CONSTRUCTIVO aa'
Escala 1:50

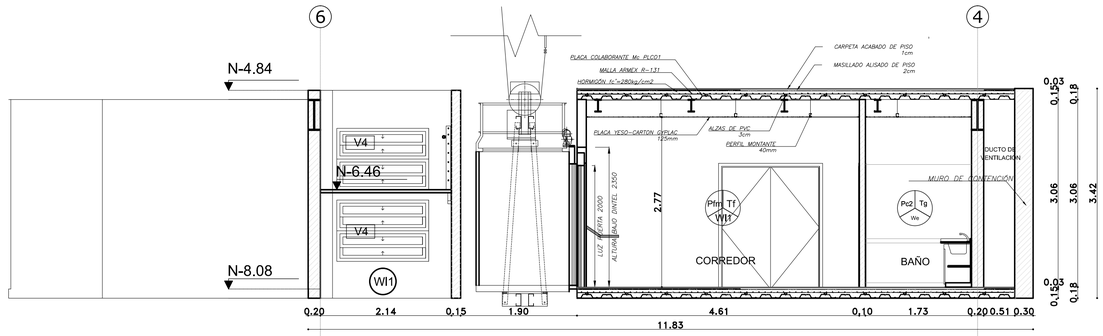


CORTE CONSTRUCTIVO bb'
Escala 1:50

PONTIFICIA UNIVERSIDAD CATOLICA DEL ECUADOR **FACULTAD DE ARQUITECTURA, DISEÑO Y ARTES** TRABAJO DE FIN DE CARRERA	**HOTEL DE NEGOCIOS Y SPA EN LA MITAD DEL MUNDO** CONTIENE: CORTES CONSTRUCTIVOS	DIRECTOR DE TESIS: ARQ. OSVALDO PALADINES NOMBRE: IVONNE CESPEDES	NOTAS TECNICAS:	SELLOS Y FIRMAS DE APROBACION:	UBICACION:	C	LAMINA: 6 FECHA: 27/11/2012 ESCALA: 1:50


CORTE cc' 1 CORTE cc' 2 CORTE cc' 3

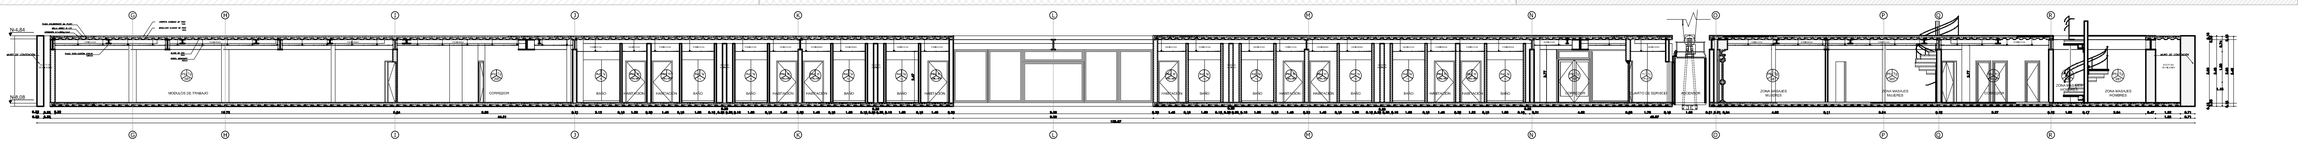

CORTE CONSTRUCTIVO cc'
Escala 1:150

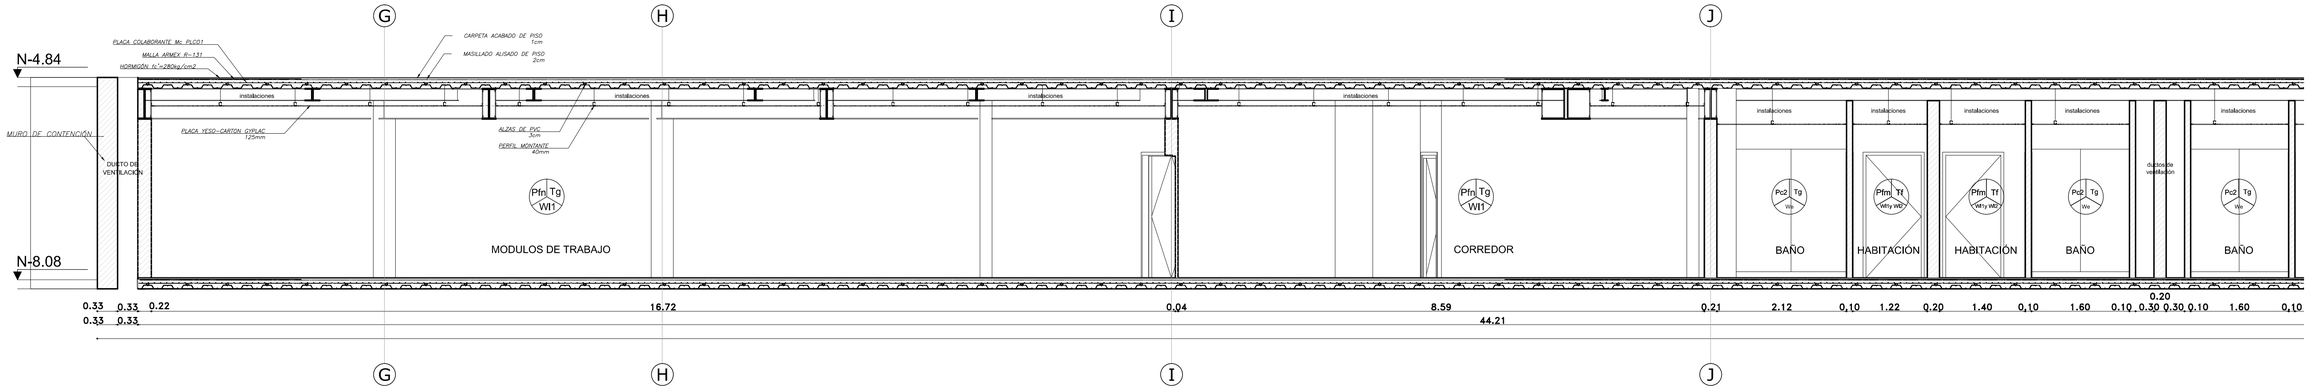


CORTE CONSTRUCTIVO cc'1
Escala 1:50

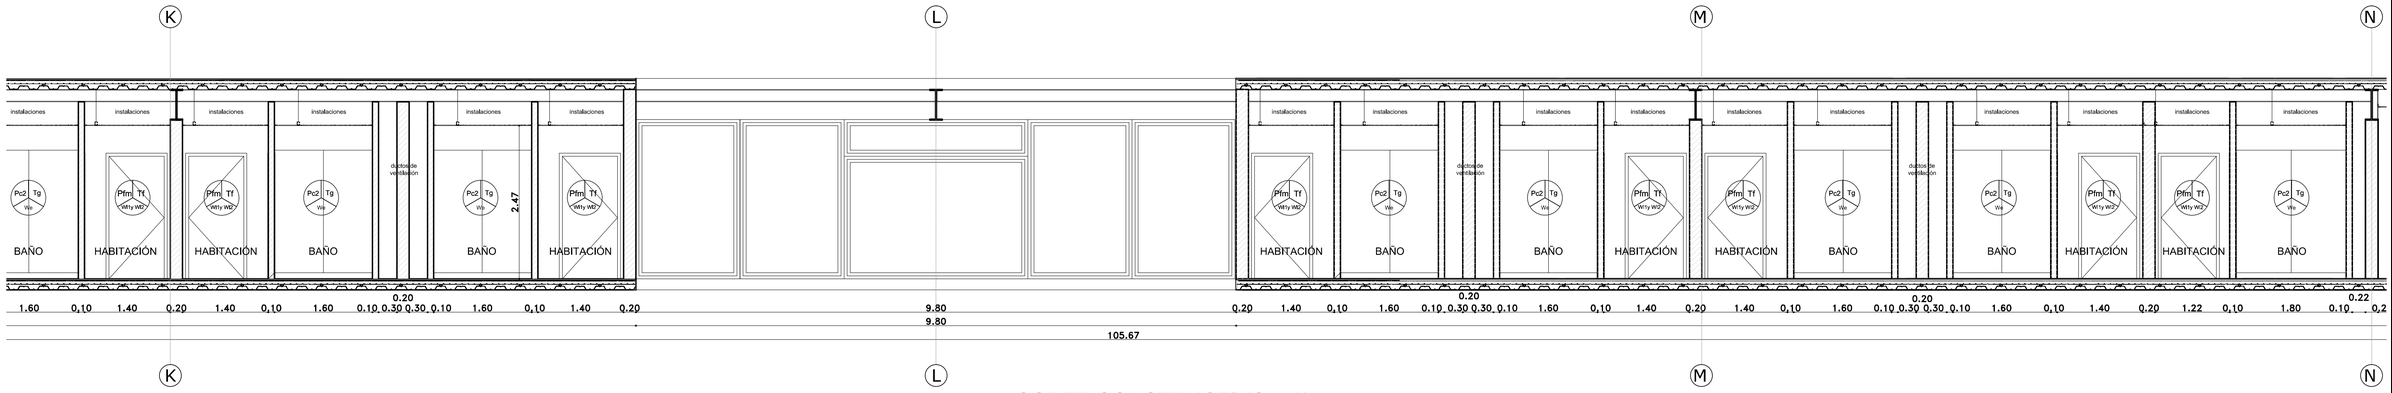

CORTE CONSTRUCTIVO cc'2
Escala 1:50

PONTIFICIA UNIVERSIDAD CATOLICA DEL ECUADOR **FACULTAD DE ARQUITECTURA, DISEÑO Y ARTES** TRABAJO DE FIN DE CARRERA	**HOTEL DE NEGOCIOS Y SPA EN LA MITAD DEL MUNDO** CONTIENE: CORTES CONSTRUCTIVOS	DIRECTOR DE TESIS: ARQ. OSVALDO PALADINES NOMBRE: IVONNE CESPEDES	NOTAS TECNICAS:	SELLOS Y FIRMAS DE APROBACION:	UBICACION: 	C	LAMINA: 7 FECHA: 27/11/2012 ESCALA: Indicada

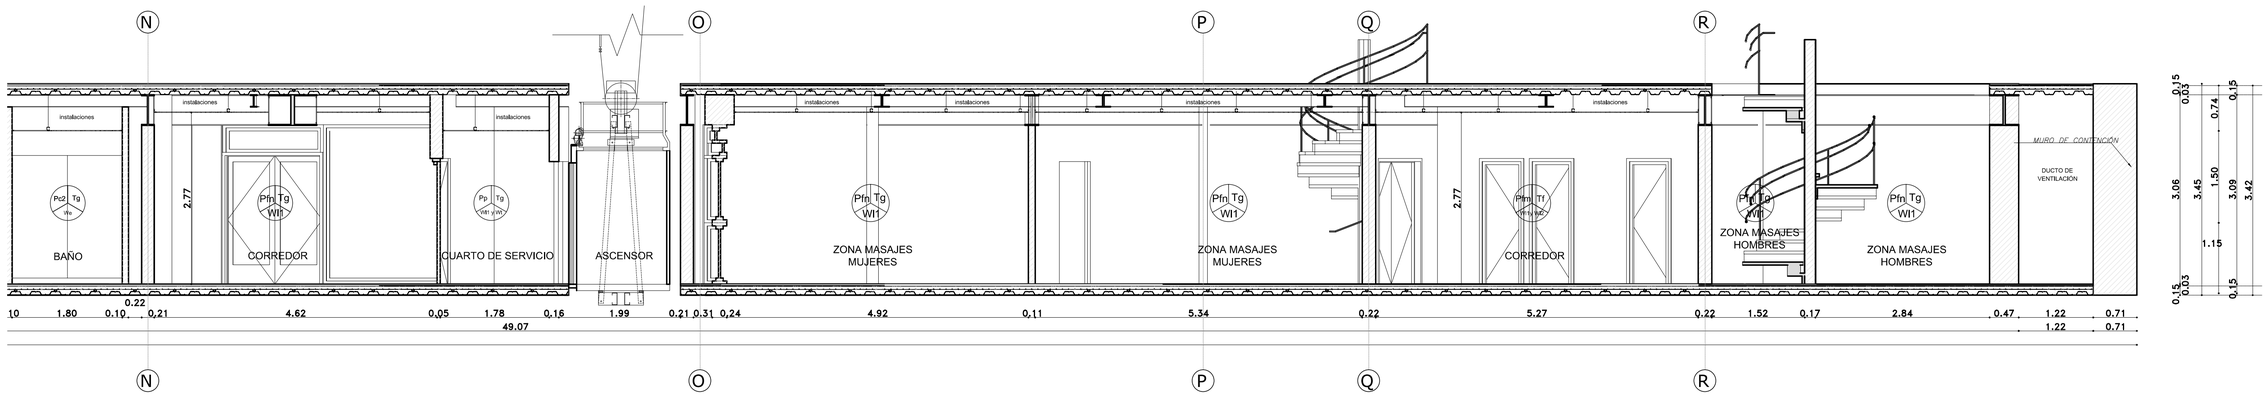

CORTE CONSTRUCTIVO cc'3
Escala 1:50

MATERIALES EN PISO			
Pfm	Piso flotante (madera caoba)	Pc3	Cerámica para exteriores graiman de 40cm x 40cm color marron
Pfn	Piso flotante (madera claro)	Pc4	Cerámica para exteriores graiman de 30cm x 30cm color gris brillante
Ph	Piso de hormigón (juntas c/30cm)	Pc5	Cerámica para exteriores graiman de 40cm x 40cm color cafe
Pt	Piso de Tierra	Pf	Piso Alfombra de pelo medio para tráfico medio (color miel)
Pc1	Cerámica para interior graiman de 40cm x 40cm color beige	Pp	Piso de Gres 30cm x 30cm color Sahara
Pc2	Cerámica para interior graiman de 40cm x 40cm color café	Ps	Piso de cesped natural

MATERIALES EN PISO			
Pfm	Piso flotante (madera caoba)	Pc3	Cerámica para exteriores graiman de 40cm x 40cm color marron
Pfn	Piso flotante (madera claro)	Pc4	Cerámica para exteriores graiman de 30cm x 30cm color gris brillante
Ph	Piso de hormigón (juntas c/30cm)	Pc5	Cerámica para exteriores graiman de 40cm x 40cm color cafe
Pt	Piso de Tierra	Pf	Piso Alfombra de pelo medio para tráfico medio (color miel)
Pc1	Cerámica para interior graiman de 40cm x 40cm color beige	Pp	Piso de Gres 30cm x 30cm color Sahara
Pc2	Cerámica para interior graiman de 40cm x 40cm color café	Ps	Piso de cesped natural

MATERIALES EN TECHO	
Tf	Cielo razo falso en gypsun con diseño decorativo
Tg	Cielo razo falso en gypsun con diseño plano
Th	Cielo razo falso en gypsun con diseño plano resistente a la humedad
Tv	Cubierta de vidrio
Tl	Cubierta de losa con acabado alisado
Tl	Cubierta de losa con acabado alisado

MATERIALES EN PARED DE FACHADAS	
Wl1	Pared de bloque, enlucido, estucado y pintado de blanco
Wp	Fachaleta de piedra color gris
Wh	Hormigón visto con diseño de encofrado
Wm	Celocía de madera Hunter Douglas a medida
Wj	Hormigón Visto
C1	Columna metálica pintada con esmalte anticorrosivo color blanco
V1	Viga metálica pintada con esmalte anticorrosivo color vino

PONTIFICIA UNIVERSIDAD CATOLICA DEL ECUADOR
FACULTAD DE ARQUITECTURA, DISEÑO Y ARTES
TRABAJO DE FIN DE CARRERA

HOTEL DE NEGOCIOS Y SPA EN LA MITAD DEL MUNDO

CONTIENE:
CORTES CONSTRUCTIVOS

DIRECTOR DE TESIS: ARQ. OSVALDO PALADINES

NOMBRE:
IVONNE CESPEDES


NOTAS TECNICAS:

SELLOS Y FIRMAS DE APROBACION:

UBICACION:


C

LAMINA: 8
FECHA: 27/ 11/ 2012
ESCALA: 1:50

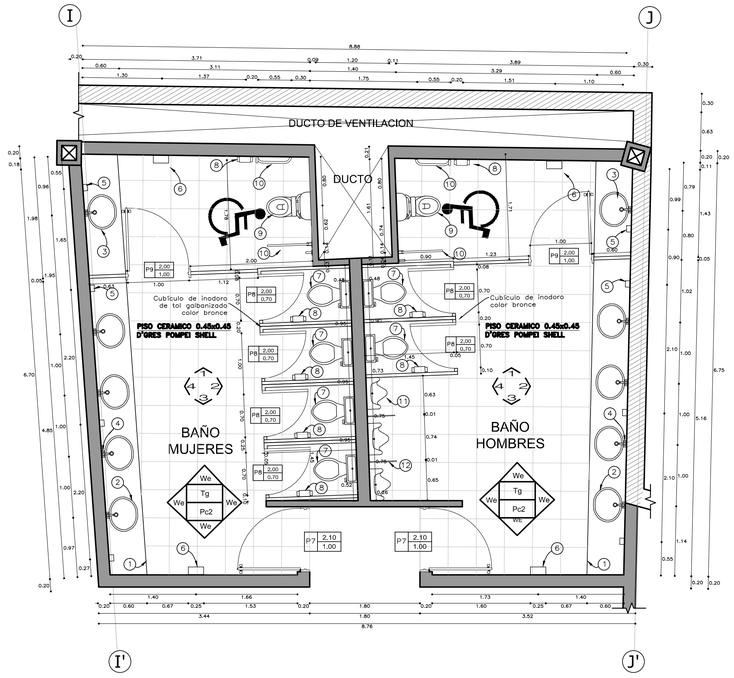


PLANTA BAÑO PÚBLICO
NIVEL -8,08
Escala 1: 50


CUADRO DE ACABADOS Y ACCESORIOS	
1	MESÓN DE GRANITO
2	LAVABO FV MARA PARA EMPOTRAR BAJO MESÓN
3	LAVABO FV VESSEL ALBENIZ COLOR BLANCO
4	GRIFERIA BRIGGS CON SENSOR PARA LAVAMANOS
5	DISPENSADOR DE JABON LIQUIDO DE PRESIONAR EN ACERO INOXIDABLE
6	SECADOR DE MANOS AUTOMÁTICO
7	INODORO FV TRENTO ELONGADO
8	DISPENSADOR DE PAPEL HIGIÉNICO INDUSTRIAL
9	INODORO PARA DISCAPACITADOS DE LOSA BITRIFICADA CON ASIENTO FV TRENTO ELONGADO
10	BARRAS DE SEGURIDAD PARA DISCAPACITADOS
11	URINARIO BRIGGS LAWTON HET CON FLUXÓMETRO
12	SEPARADOR DE CRISTAL ARENADO
ESPEJO	6mm CON BORDES BISELADOS SIN MARCO
PISO	Pc2: PISO CERAMICO 0.45x0.45cm D'GRES POMPEI SHELL
PAREDES	We : CERAMICA DE 60x30cm HASTA 2m DE ALTURA Y PINTURA COLOR BLANCO HASTA EL TECHO

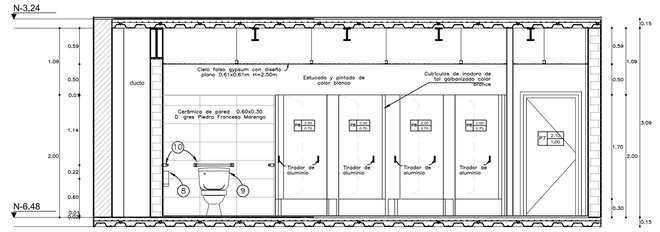


BAÑO MUJERES NIVEL -8,08
CORTE - FACHADA 2
Escala 1: 50

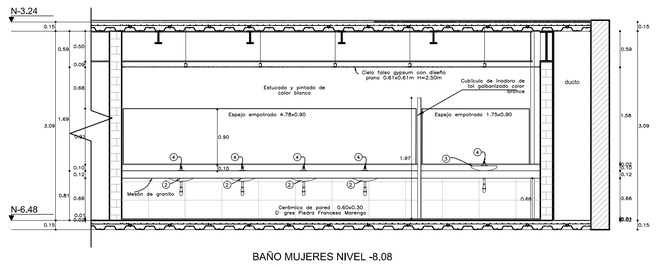


BAÑO MUJERES NIVEL -8,08
CORTE - FACHADA 4
Escala 1: 50

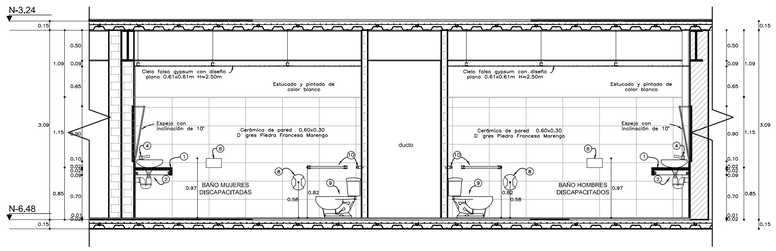


BAÑO PÚBLICO (HOMBRES-MUJERES) NIVEL -8.08
CORTE - FACHADA 1
Escala 1: 50

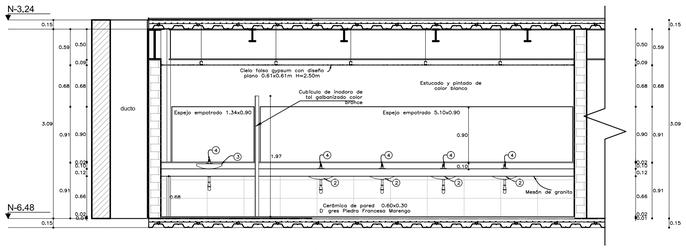

BAÑO HOMBRES NIVEL -8.08
CORTE - FACHADA 2
Escala 1: 50

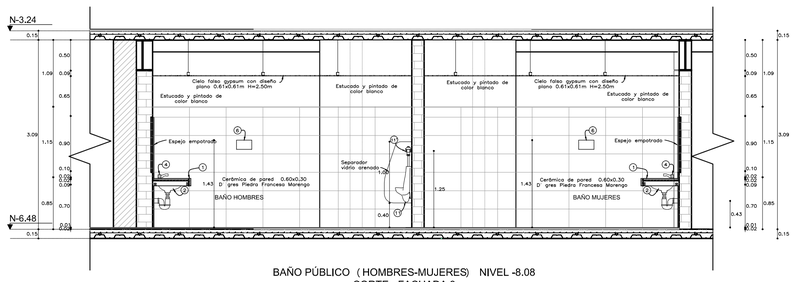

BAÑO PÚBLICO (HOMBRES-MUJERES) NIVEL -8.08
CORTE - FACHADA 3
Escala 1: 50

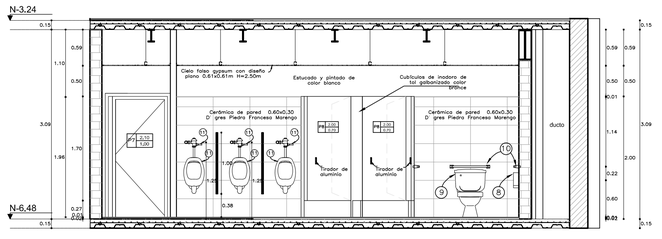

BAÑO HOMBRES NIVEL -8.08
CORTE - FACHADA 4
Escala 1: 50

PONTIFICIA UNIVERSIDAD CATOLICA DEL ECUADOR
FACULTAD DE ARQUITECTURA, DISEÑO Y ARTES
TRABAJO DE FIN DE CARRERA

HOTEL DE NEGOCIOS Y SPA EN LA MITAD DEL MUNDO

CONTIENE:
DETALLE DE BAÑOS

DIRECTOR DE TESIS: ARQ. OSVALDO PALADINES

NOMBRE
IVONNE CESPEDES


NOTAS TECNICAS:

SELLOS Y FIRMAS DE APROBACION:

UBICACION:


C

LAMINA: 9
FECHA: 27/11/2012
ESCALA: 1 : 50

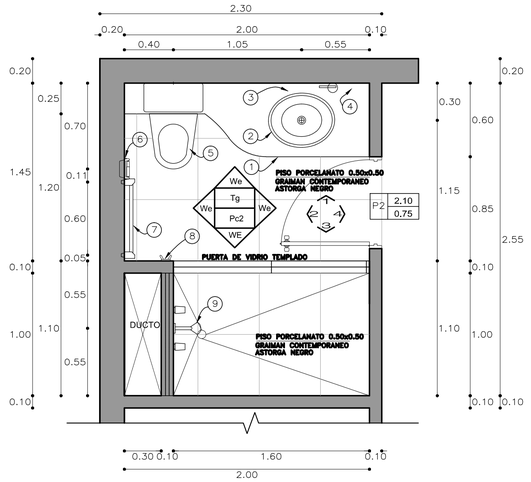


PLANTA BAÑO HABITACIONES
NIVEL -8.08
Escala 1: 25


CUADRO DE ACABADOS Y ACCESORIOS	
1	MESÓN DE GRANITO
2	LAVABO FV VESSEL ALBENIZ COLOR BLANCO
3	GRIFERIA BRIGGS LINEA LIVORNO MONOCROMADO ALTO PARA LAVAMANOS
4	JABORNERA BRIGGS LINEA CUADRATO
5	INODORO BRIGGS KINGSLEY REDONDO COLOR BLANCO
6	DISPENSADOR PAPEL HIGIENICO BRIGGS LINEA CUADRATO
7	TOALLERO LARGO BRIGGS LINEA CUADRATO
8	GANCHO DE ROPA ROPA BRIGGS LINEA CUADRATO
9	DUCHA BRIGGS LINEA LIVORNO JUEGO MONOCROMADO
ESPEJO	6mm CON BORDES BISELADOS SIN MARCO
PISO	Pc2: PORCELANATO DE 50x50cm GRAIMAN CONTEMPORANEO TIERRA DE FUEGO ALMOND
PAREDES	We : PORCELANATO GRAIMAN CONTEMPORANEO ASTORGA NEGRO DE 31,5x50cm HASTA 2m DE ALTURA Y PINTURA COLOR BLANCO HASTA EL TECHO
	WE : PORCELANATO GRAIMAN CONTEMPORANEO ASTORGA 31,5 X 50 cm (PISO-TECHO)
	CENEFA: LISTELO D'GRESS TERRACINA PLATEADA 43x13.5cm

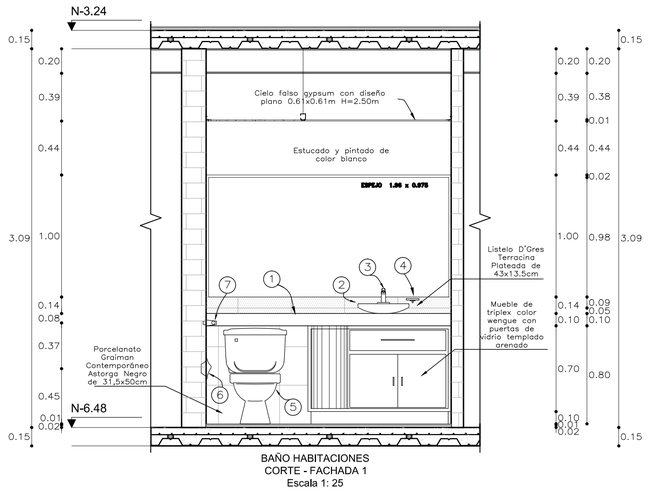


BAÑO HABITACIONES
CORTE - FACHADA 1
Escala 1: 25

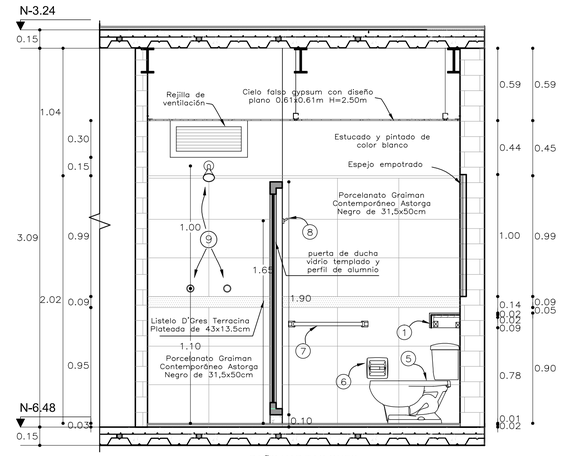

BAÑO HABITACIONES
CORTE - FACHADA 2
Escala 1: 25

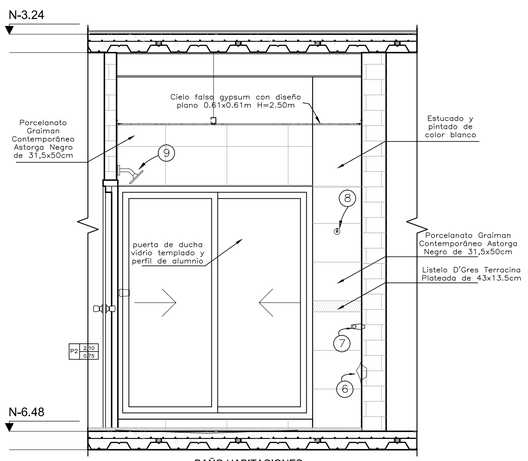

BAÑO HABITACIONES
CORTE - FACHADA 3
Escala 1: 25

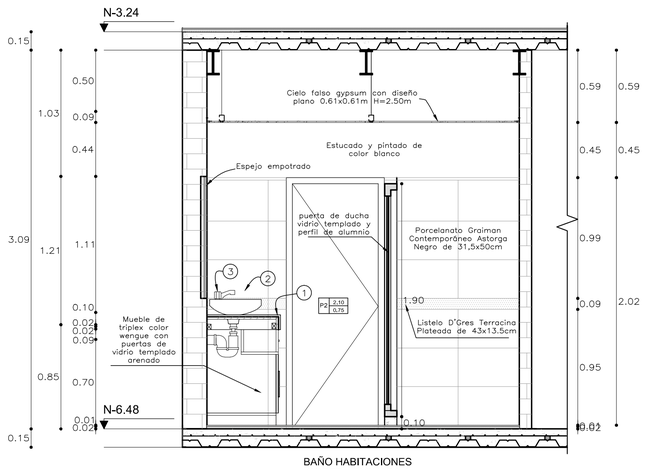

BAÑO HABITACIONES
CORTE - FACHADA 4
Escala 1: 25

PONTIFICIA UNIVERSIDAD CATOLICA DEL ECUADOR
FACULTAD DE ARQUITECTURA, DISEÑO Y ARTES
TRABAJO DE FIN DE CARRERA

HOTEL DE NEGOCIOS Y SPA EN LA MITAD DEL MUNDO

DIRECTOR DE TESIS: ARQ. OSVALDO PALADINES

CONTIENE:
DETALLE DE BAÑOS

NOMBRE
IVONNE CESPEDES

NOTAS TECNICAS:

SELLOS Y FIRMAS DE APROBACION:


UBICACION:

C

LAMINA: 10


FECHA: 27/11/2012

ESCALA: 1:25

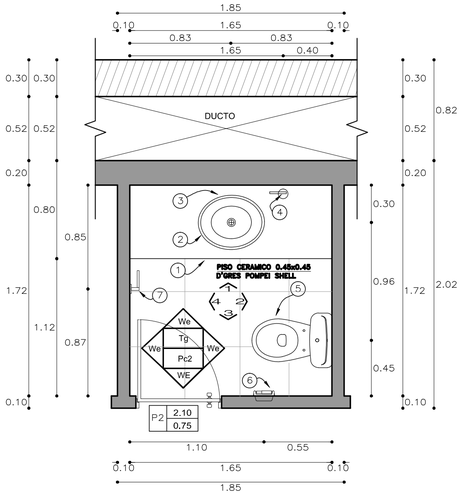


PLANTA BAÑO SPA NIVEL -8.08
Escala 1: 25


CUADRO DE ACABADOS Y ACCESORIOS	
1	MESÓN DE GRANITO
2	LAVABO FV MARA PARA EMPOTRAR BAJO MESÓN
3	GRIFERIA FV VALENTINE DE 8"MONOCROMADO
4	JABORNERA FV LINEA VALENTINE
5	INODORO FV TRENTO ELONGADO COLOR BLANCO
6	PORTAROLLO FV LINEA VALENTINE
7	TOALLERO DE ARO LINEA VALENTINE
ESPEJO	6mm CON BORDES BISELADOS SIN MARCO
PISO	Pc2: PISO CERAMICO 0.45x0.45cm D'GRES POMPEI SHELL
PAREDES	We : CERAMICA DE 60x30cm HASTA 2m DE ALTURA Y PINTURA COLOR BLANCO HASTA EL TECHO

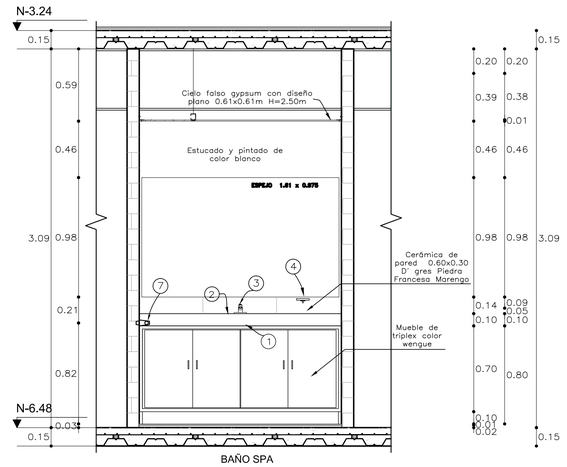


BAÑO SPA
CORTE - FACHADA 1
Escala 1: 25

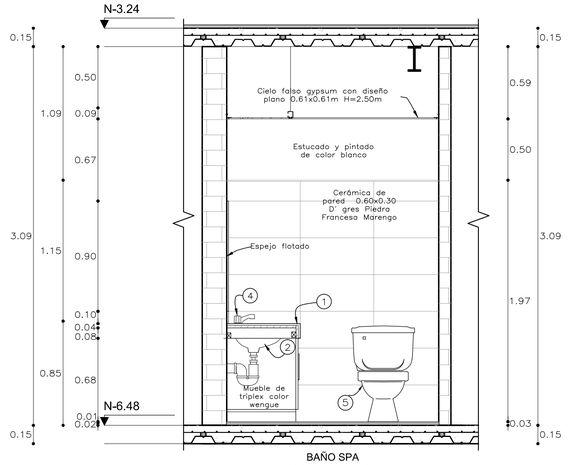

BAÑO SPA
CORTE - FACHADA 2
Escala 1: 25

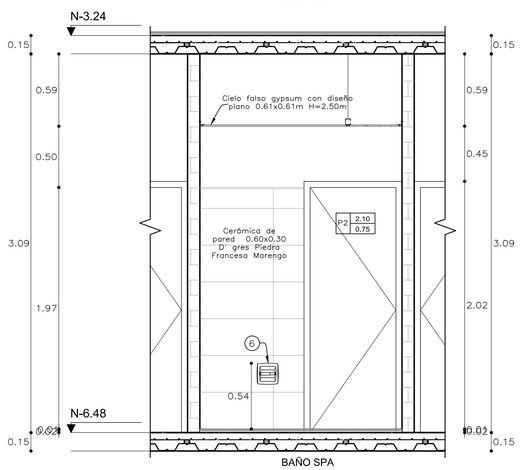

BAÑO SPA
CORTE - FACHADA 3
Escala 1: 25

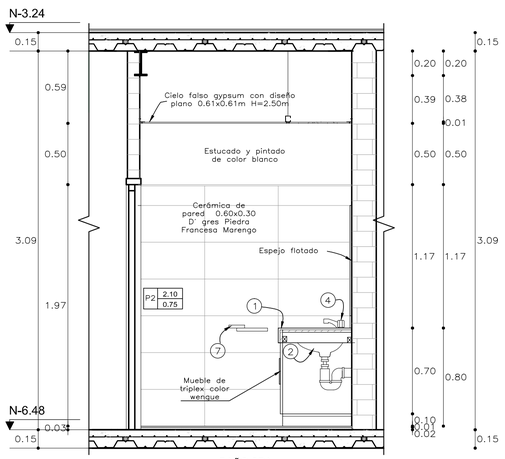

BAÑO SPA
CORTE - FACHADA 4
Escala 1: 25

PONTIFICIA UNIVERSIDAD CATOLICA DEL ECUADOR
FACULTAD DE ARQUITECTURA, DISEÑO Y ARTES
TRABAJO DE FIN DE CARRERA

HOTEL DE NEGOCIOS Y SPA EN LA MITAD DEL MUNDO

CONTIENE:
DETALLE DE BAÑOS

DIRECTOR DE TESIS: ARQ. OSVALDO PALADINES

NOMBRE
IVONNE CESPEDES

NOTAS TECNICAS:


SELLOS Y FIRMAS DE APROBACION:

UBICACION:




C


LAMINA: 11
FECHA: 27/11/2012
ESCALA: 1:25

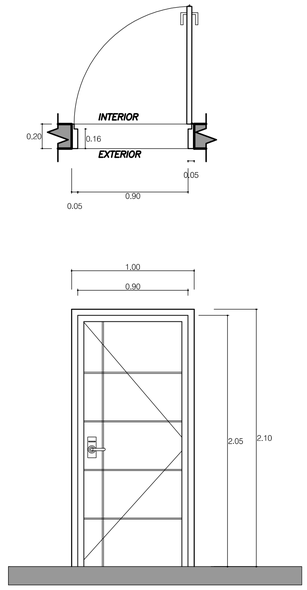


P1

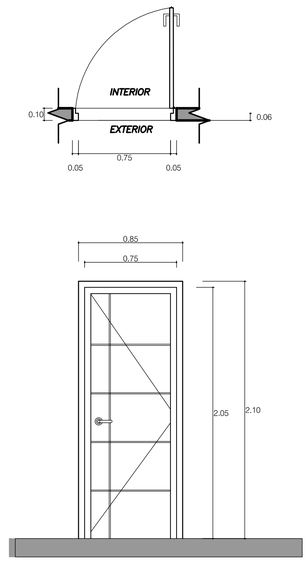


P2

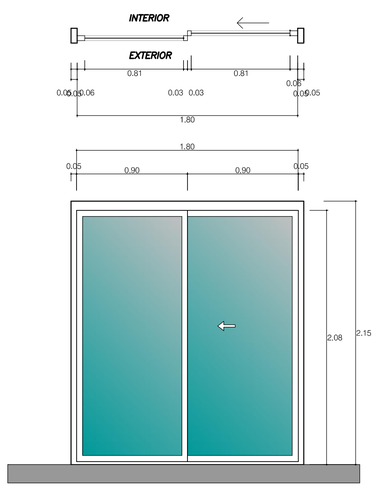


P3

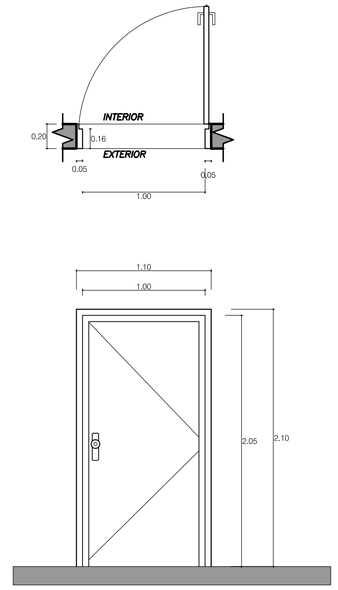



P4

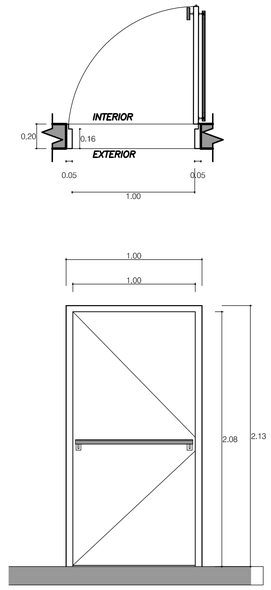



P5

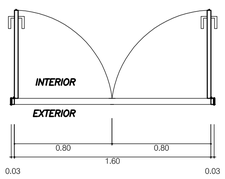

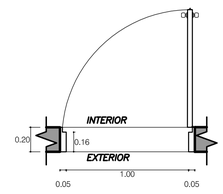


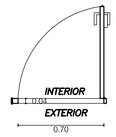

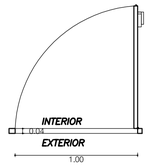


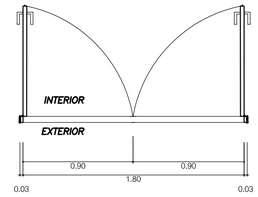


P5

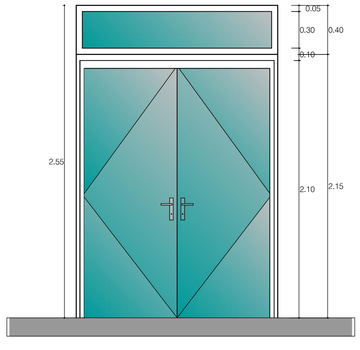


P6

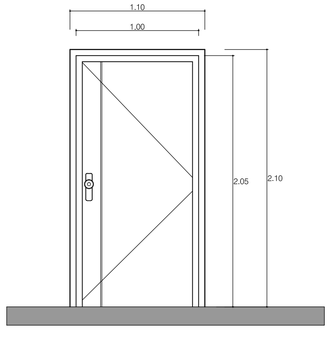


P7

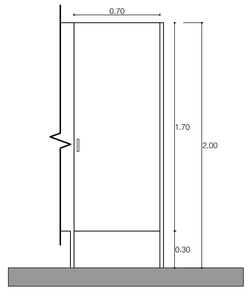

P8

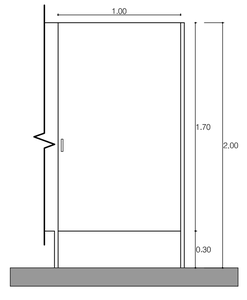

P9

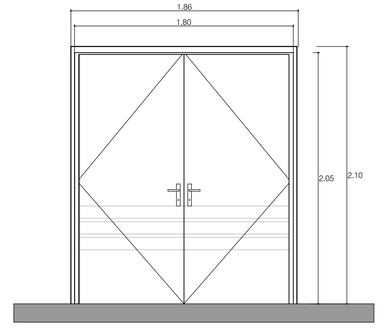

P10

PONTIFICIA UNIVERSIDAD CATOLICA DEL ECUADOR
FACULTAD DE ARQUITECTURA, DISEÑO Y ARTES
TRABAJO DE FIN DE CARRERA

HOTEL DE NEGOCIOS Y SPA EN LA MITAD DEL MUNDO

CONTIENE:
PUERTAS

DIRECTOR DE TESIS: ARQ. OSVALDO PALADINES

NOMBRE:
IVONNE CESPEDES

NOTAS TECNICAS:

SELLOS Y FIRMAS DE APROBACION:


UBICACION:


C

LAMINA: 12


FECHA: 27/ 11/ 2012


ESCALA: 1 ___ 50

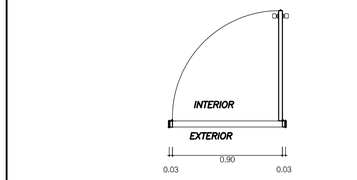

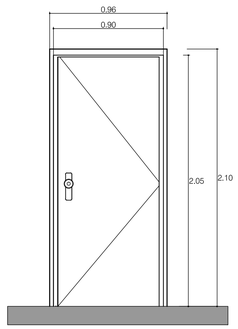



P11

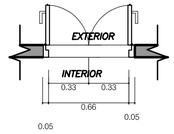

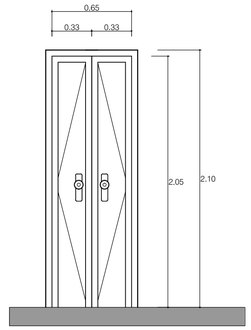


P12

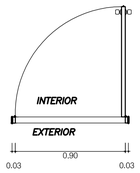

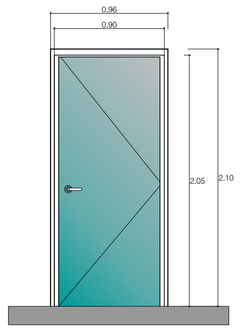

P13

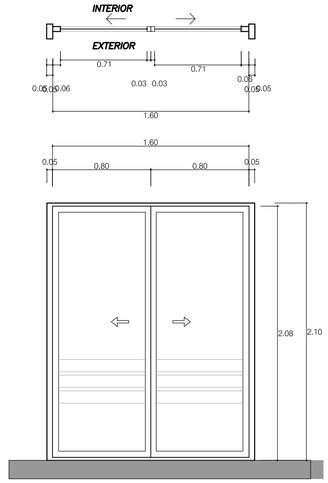

P14

CUADRO DE PUERTAS

N.	NOMBRE	MATERIAL	TIPO	AMBIENTE	SIMBOLOGIA	DIMENSIONES ANCHO(m)	DIMENSIONES ALTURA(m)	CANTDAD
1	P1	Madera Panelada	Batiente	Ingreso Habitaciones	P1 2.10 / 0.90	2.10	0.90	14
2	P2	Madera Panelada	Batiente	Baños Habitaciones	P2 2.10 / 0.75	2.10	0.75	17
3	P3	Vidrio / Alumnio	Corrediza 1 hoja	Balcón	P3 2.15 / 0.90	2.10	0.90	10
4	P4	Madera Panelada	Batiente	Ingreso Servicio	P4 2.10 / 1.00	2.10	1.00	2
5	P5	Acero Galvanizado	Batiente / Corisfuego, Sistema Antipánico	Escaleras	P5 2.10 / 1.00	2.10	1.00	2
6	P6	Vidrio / Alumnio	Batiente Doble Hoja	Estar	P6 2.10 / 1.60	2.10	1.60	3
7	P7	Madera Panelada	Batiente	Baterías Sanitarias	P7 2.10 / 1.00	2.10	1.00	2
8	P8	Tol Galvanizado	Batiente	Módulos de baño	P8 2.00 / 0.70	2.00	0.75	6
9	P9	Tol Galvanizado	Batiente	Módulo de baño discapacitdos	P9 2.00 / 1.00	2.00	1.00	2
10	P10	Vidrio / Alumnio	Batiente Doble Hoja	Ingreso Sala de Trabajo	P10 2.10 / 1.80	2.10	1.80	1
11	P11	Vidrio / Alumnio	Batiente	Módulos de Trabajo	P11 2.10 / 0.90	2.10	0.90	7
12	P12	Madera Panelada	Batiente Doble Hoja	Depósito de basura	P12 2.00 / 0.65	2.10	0.65	2
13	P13	Vidrio / Alumnio	Batiente	Terraza	P13 2.10 / 0.90	2.10	0.90	2
14	P14	Vidrio / Alumnio	Corrediza Doble Hoja	Sala de Masajes	P14 2.10 / 1.60	2.10	1.60	2
TOTAL								72

CUADRO DE VENTANAS

N.	NOMBRE	MATERIAL	TIPO	AMBIENTE	SIMBOLOGIA	DIMENSIONES ANCHO(m)	DIMENSIONES ALTURA(m)	CANTDAD
1	V1	Vidrio / Alumnio	Fija	Módulos de Trabajo	V1	0.70	1.50	1
2	V2	Vidrio / Alumnio	Corrediza	Módulos de Trabajo	V2	1.10	1.50	7
3	V3	Vidrio / Alumnio	Fija	Módulos de Trabajo	V3	1.20	1.50	6
4	V4	Vidrio / Alumnio	Ventolera	Escaleras Spa	V4	1.50	1.00	4
5	V5	Vidrio / Alumnio	Corrediza	Spa	V5	2.40	0.90	3
6	M1	Vidrio / Alumnio	Mampara Externa	Habitaciones	M1	1.90	3.24	2
7	M2	Vidrio / Alumnio	Mampara Externa	Habitaciones	M2	4.01	2.60	2
8	M3	Vidrio / Alumnio	Mampara Externa	Habitaciones	M3	3.50	3.24	2
9	M4	Vidrio / Alumnio	Mampara Externa	Habitaciones	M4	3.70	3.24	2
10	M5	Vidrio / Alumnio	Mampara Externa	Habitaciones	M5	3.80	3.24	4
11	M6	Vidrio / Alumnio	Mampara Fija	Terraza	M6	2.44	3.09	2
12	M7	Vidrio / Alumnio	Mampara Externa	Habitaciones	M7	3.60	3.24	2
13	M8	Vidrio / Alumnio	Mampara Externa	Corredor Habitaciones	M8	9.80	2.60	2
14	M9	Vidrio / Alumnio	Mampara Interna	Estar Habitaciones	M9	2.70	2.60	1
15	M10	Vidrio / Alumnio	Mampara Externa	Zona Masajes	M10	4.77	2.60	2
16	M11	Vidrio / Alumnio	Mampara Externa	Zona Masajes	M11	4.70	2.60	1
17	M12	Vidrio / Alumnio	Mampara Externa	Zona Masajes	M12	4.74	2.60	1
18	M13	Vidrio / Alumnio	Mampara Fija	Ascensor Panorámico	M13	2.00	2.60	4
TOTAL								48

PONTIFICIA UNIVERSIDAD CATOLICA DEL ECUADOR
FACULTAD DE ARQUITECTURA, DISEÑO Y ARTES
TRABAJO DE FIN DE CARRERA

HOTEL DE NEGOCIOS Y SPA EN LA MITAD DEL MUNDO

CONTIENE:
PUERTAS

DIRECTOR DE TESIS: ARQ. OSVALDO PALADINES

NOMBRE:
IVONNE CESPEDES

NOTAS TECNICAS:

SELLOS Y FIRMAS DE APROBACION:


UBICACION:


C

LAMINA: 13


FECHA: 27/11/2012


ESCALA: 1 ___ 50

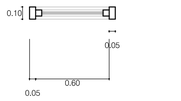

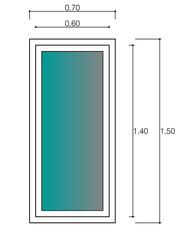



V1

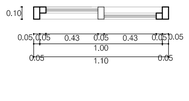

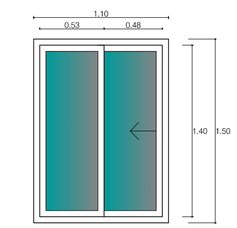



V2

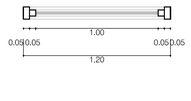

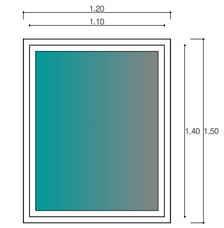



V3

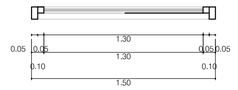

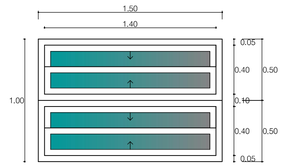


V4

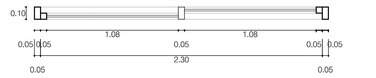


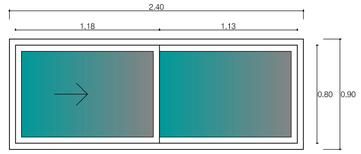


V5

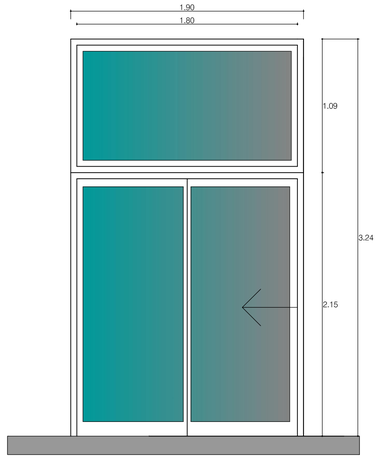

M1

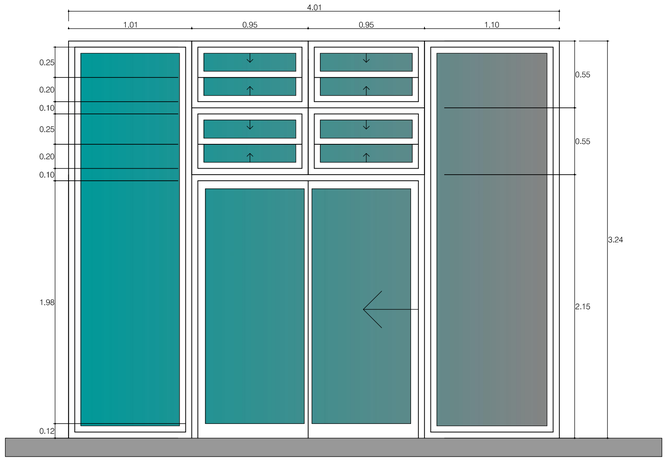

M2

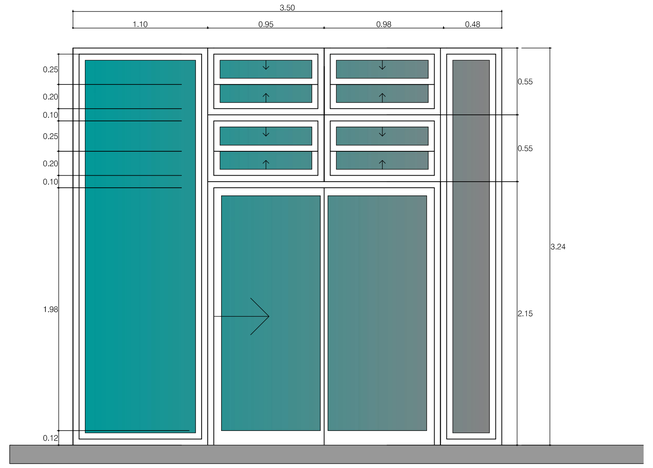

M3

PONTIFICIA UNIVERSIDAD CATOLICA DEL ECUADOR
FACULTAD DE ARQUITECTURA, DISEÑO Y ARTES
TRABAJO DE FIN DE CARRERA

HOTEL DE NEGOCIOS Y SPA EN LA MITAD DEL MUNDO

CONTIENE:
PUERTAS

DIRECTOR DE TESIS: ARQ. OSVALDO PALADINES

NOMBRE:
IVONNE CESPEDES

NOTAS TECNICAS:

SELLOS Y FIRMAS DE APROBACION:


UBICACION:

C


LAMINA: 14

FECHA: 27/11/2012


ESCALA: 1:50

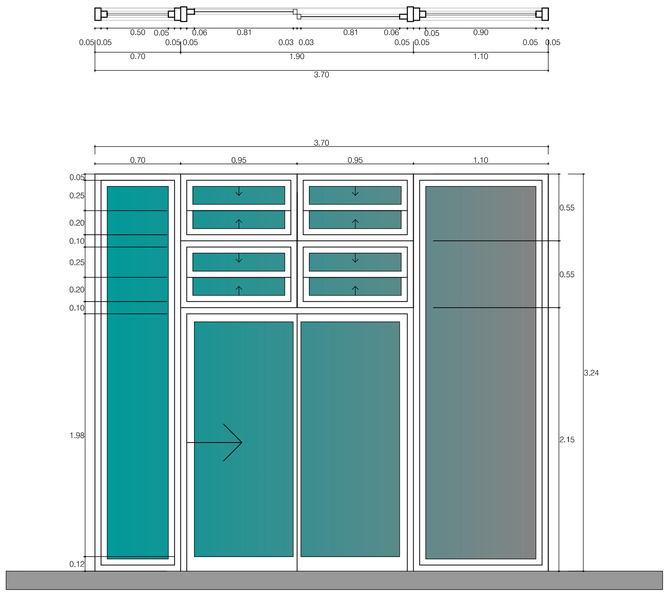

M4

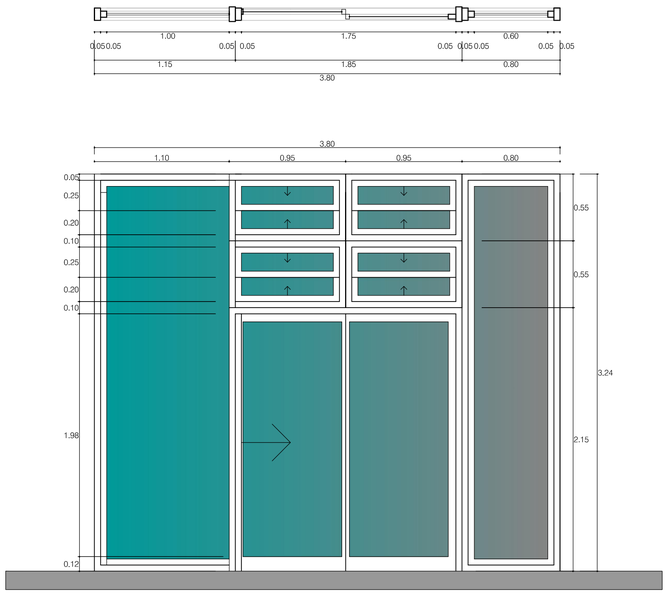

M5

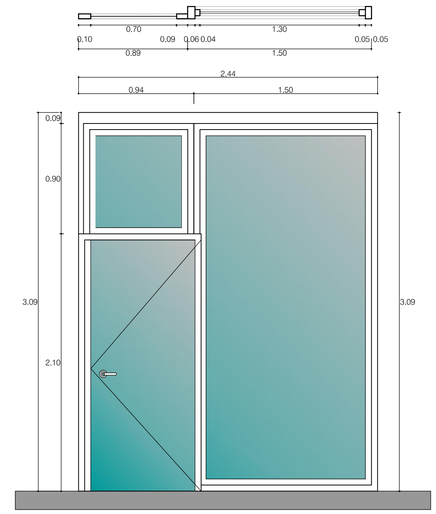

M6

M7

M8

PONTIFICIA UNIVERSIDAD CATOLICA DEL ECUADOR
FACULTAD DE ARQUITECTURA, DISEÑO Y ARTES
TRABAJO DE FIN DE CARRERA

HOTEL DE NEGOCIOS Y SPA EN LA MITAD DEL MUNDO

CONTIENE:
PUERTAS

DIRECTOR DE TESIS: ARQ. OSVALDO PALADINES

NOMBRE:
IVONNE CESPEDES

NOTAS TECNICAS:

SELLOS Y FIRMAS DE APROBACION:


UBICACION:

C


LAMINA: 15

FECHA: 27/11/2012


ESCALA: 1 : 50

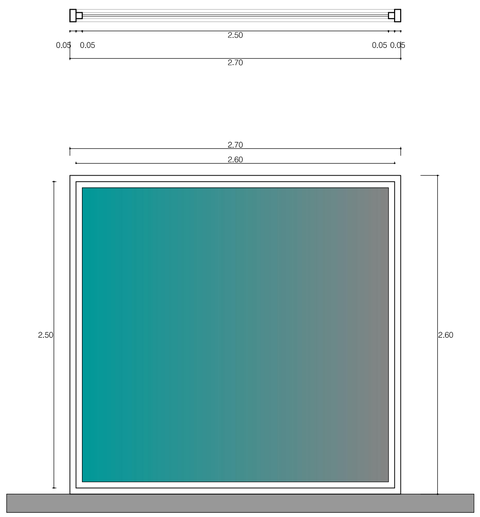


M9

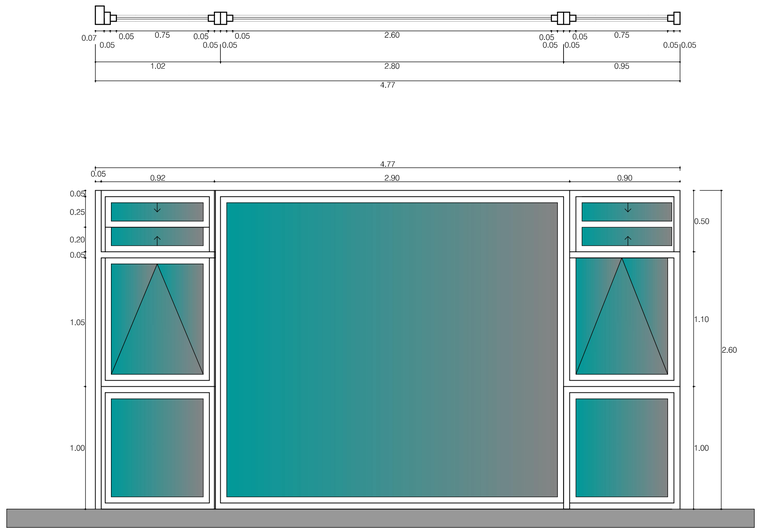


M10

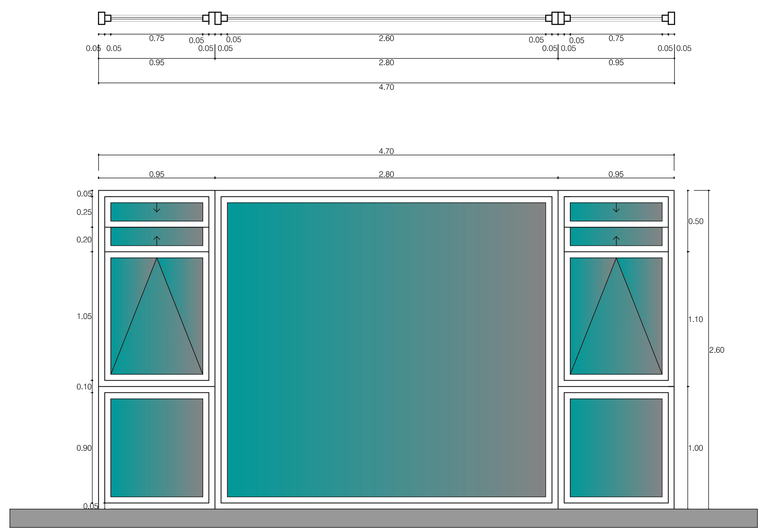



M11

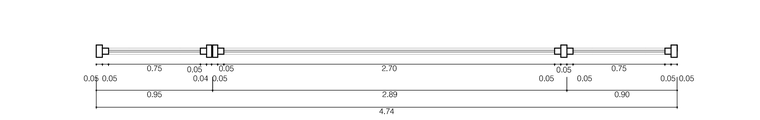

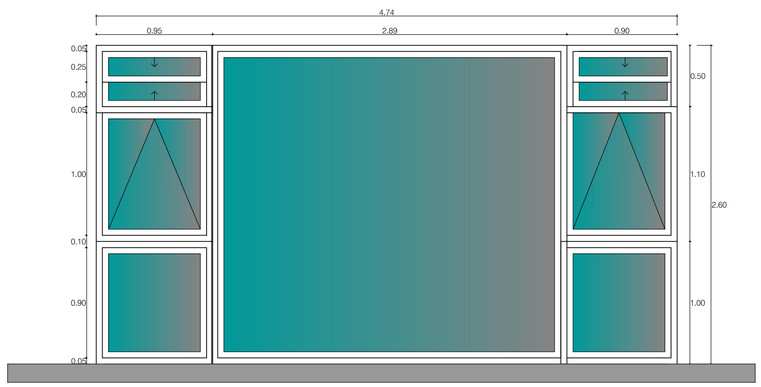


M12

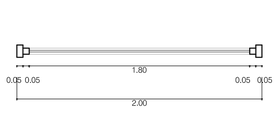

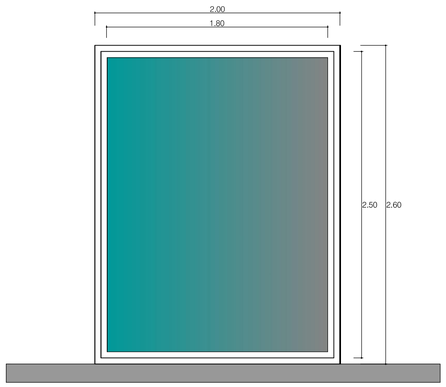

M13


PONTIFICIA UNIVERSIDAD CATOLICA DEL ECUADOR **FACULTAD DE ARQUITECTURA, DISEÑO Y ARTES** TRABAJO DE FIN DE CARRERA	**HOTEL DE NEGOCIOS Y SPA EN LA MITAD DEL MUNDO** CONTIENE: PUERTAS	DIRECTOR DE TESIS: ARQ. OSVALDO PALADINES NOMBRE: IVONNE CESPEDES	NOTAS TECNICAS:	SELLOS Y FIRMAS DE APROBACION:	UBICACION:	C	LAMINA: 16 FECHA: 27/11/2012 ESCALA: 1:50

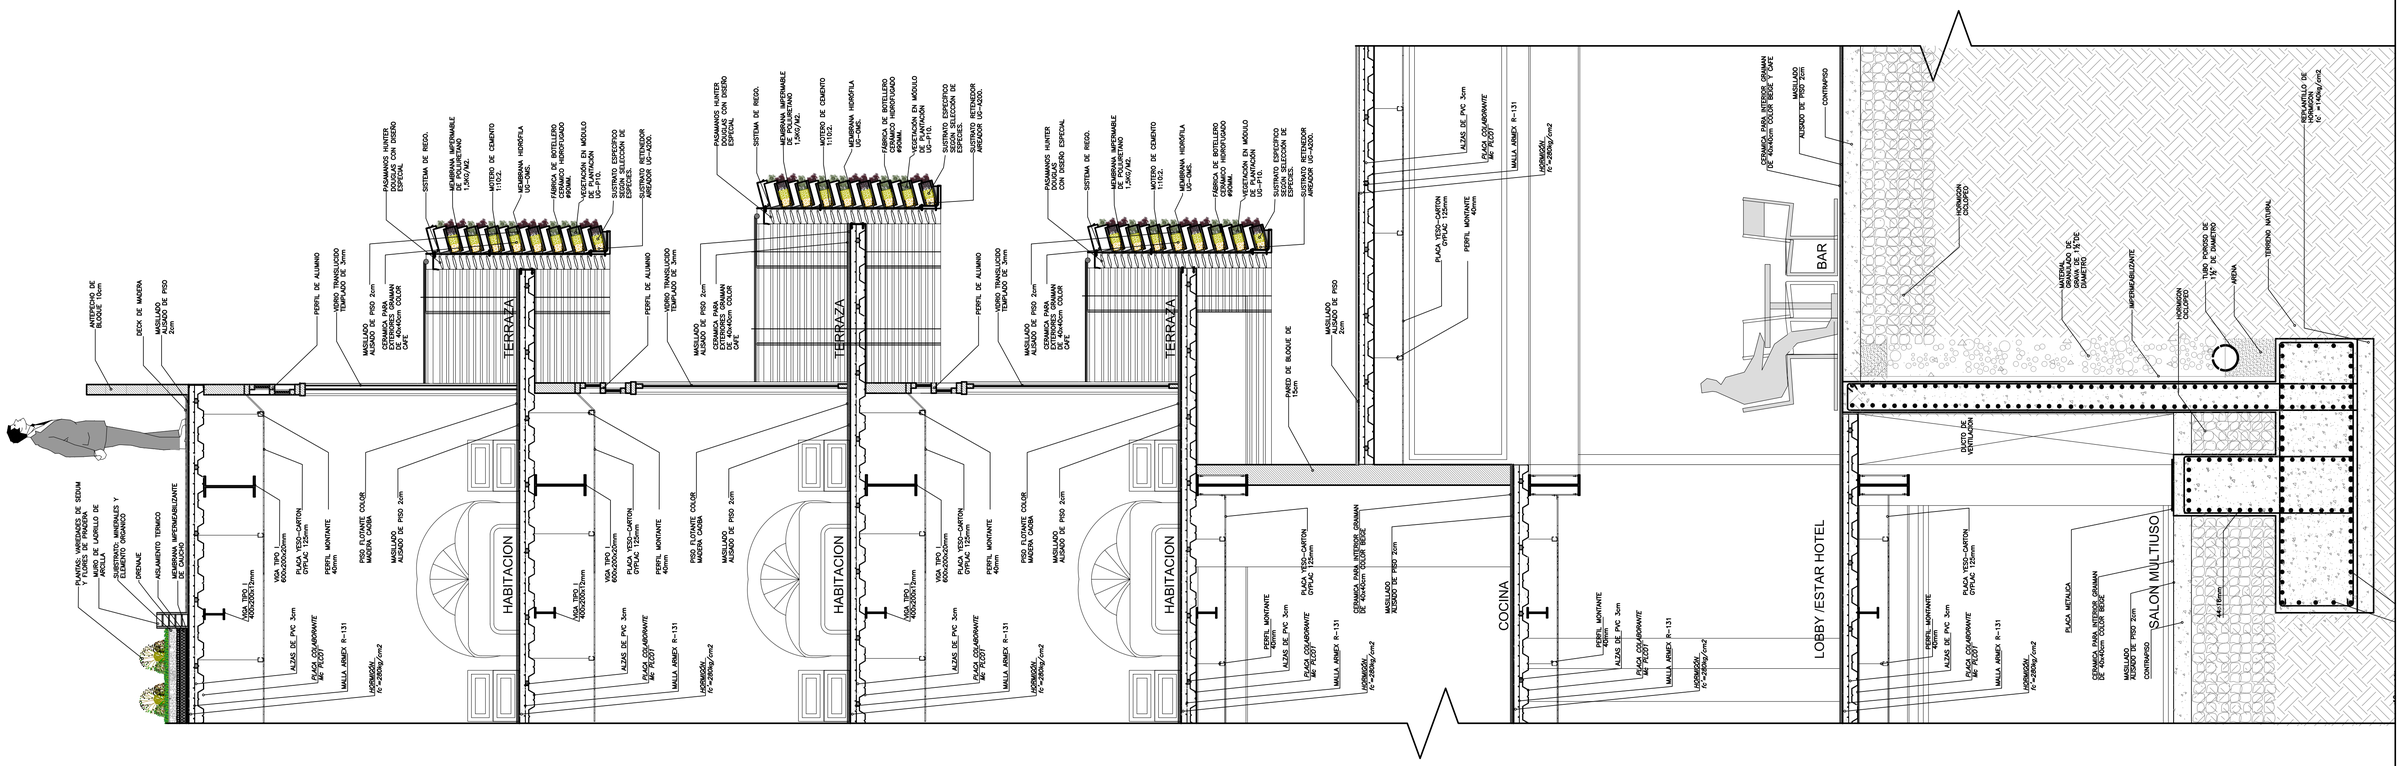

CORTE POR MURO 1

ESCALA_____ 1: 30

PONTIFICIA UNIVERSIDAD CATOLICA DEL ECUADOR **FACULTAD DE ARQUITECTURA, DISEÑO Y ARTES** TRABAJO DE FIN DE CARRERA	**HOTEL DE NEGOCIOS Y SPA EN LA MITAD DEL MUNDO** CONTIENE: CORTE POR MURO 1 (EXTERIOR)	DIRECTOR DE TESIS: ARQ. OSVALDO PALADINES NOMBRE IVONNE CESPEDES	NOTAS TECNICAS:	SELLOS Y FIRMAS DE APROBACION:	UBICACION: 	C	LAMINA: 17 FECHA: 27/ 11/ 2012 ESCALA: 1:50

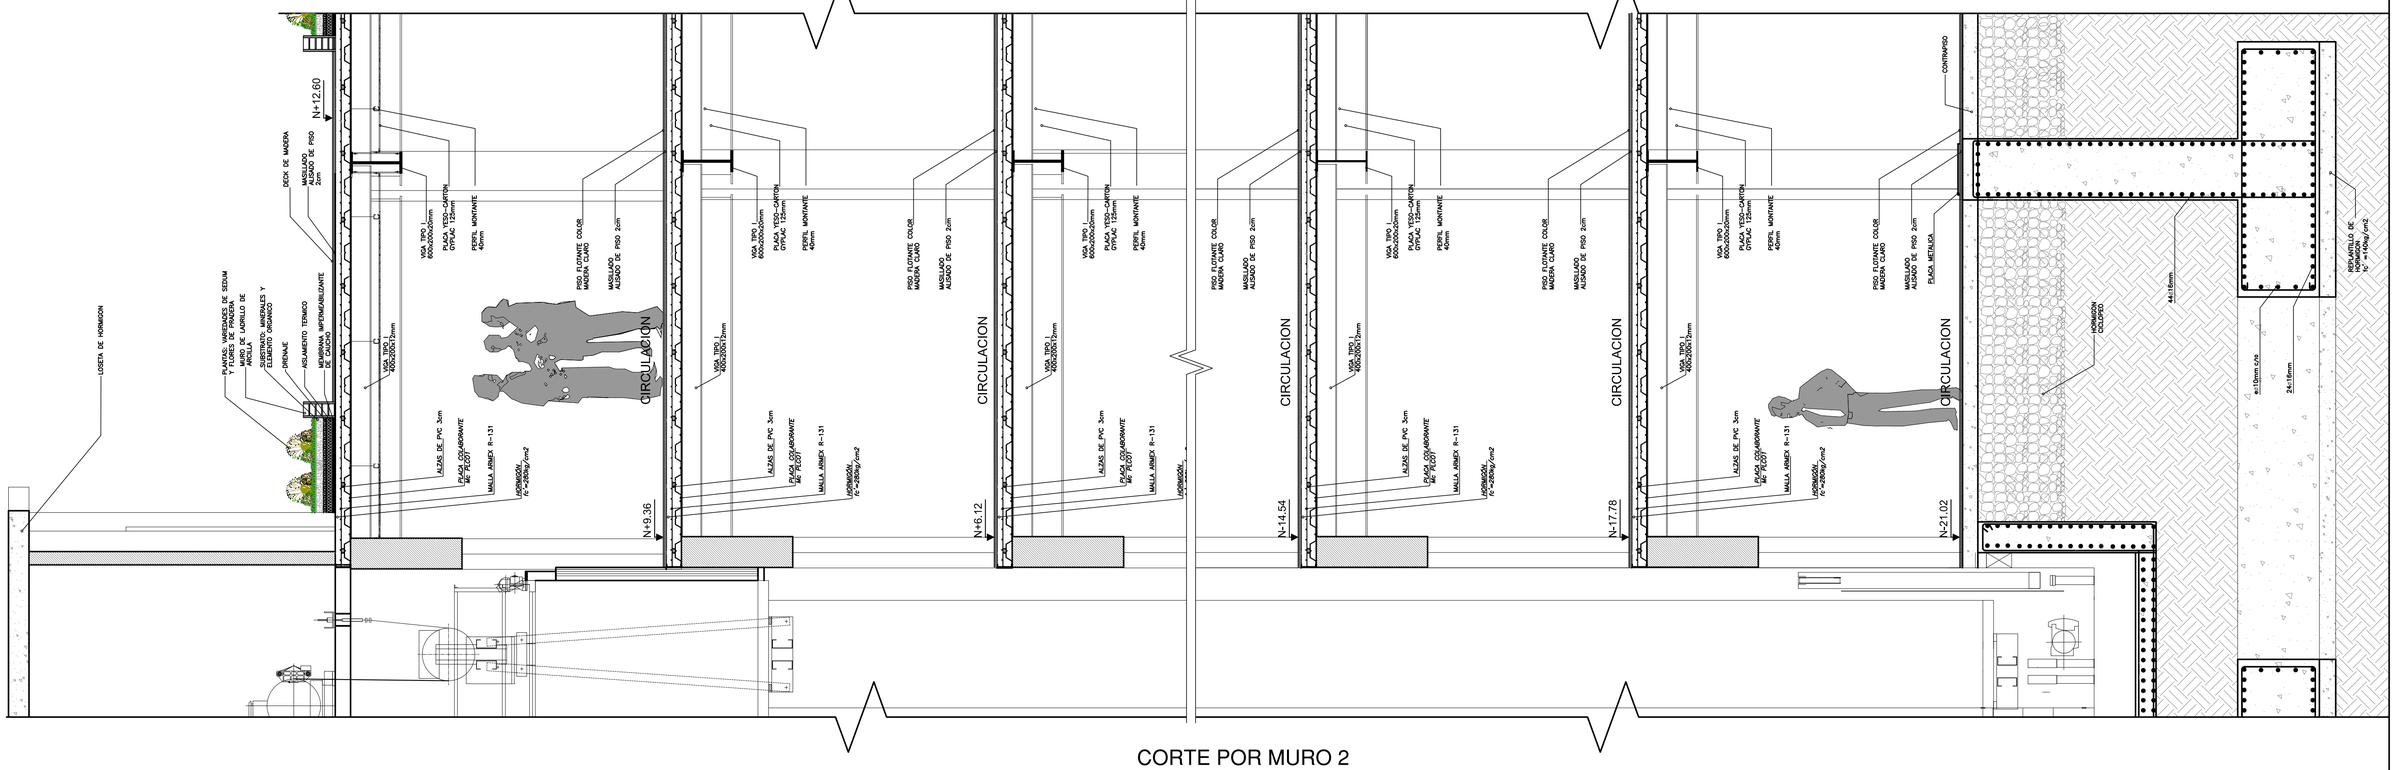

CORTE POR MURO 2

ESCALA_____ 1: 30

PONTIFICIA UNIVERSIDAD CATOLICA DEL ECUADOR **FACULTAD DE ARQUITECTURA, DISEÑO Y ARTES** TRABAJO DE FIN DE CARRERA	**HOTEL DE NEGOCIOS Y SPA EN LA MITAD DEL MUNDO** CONTIENE: CORTE POR MURO 2 (INTERIOR)	DIRECTOR DE TESIS: ARQ. OSVALDO PALADINES NOMBRE IVONNE CESPEDES	NOTAS TECNICAS:	SELLOS Y FIRMAS DE APROBACION:	UBICACION:	C	LAMINA: 18 FECHA: 27/ 11/ 2012 ESCALA: 1:50