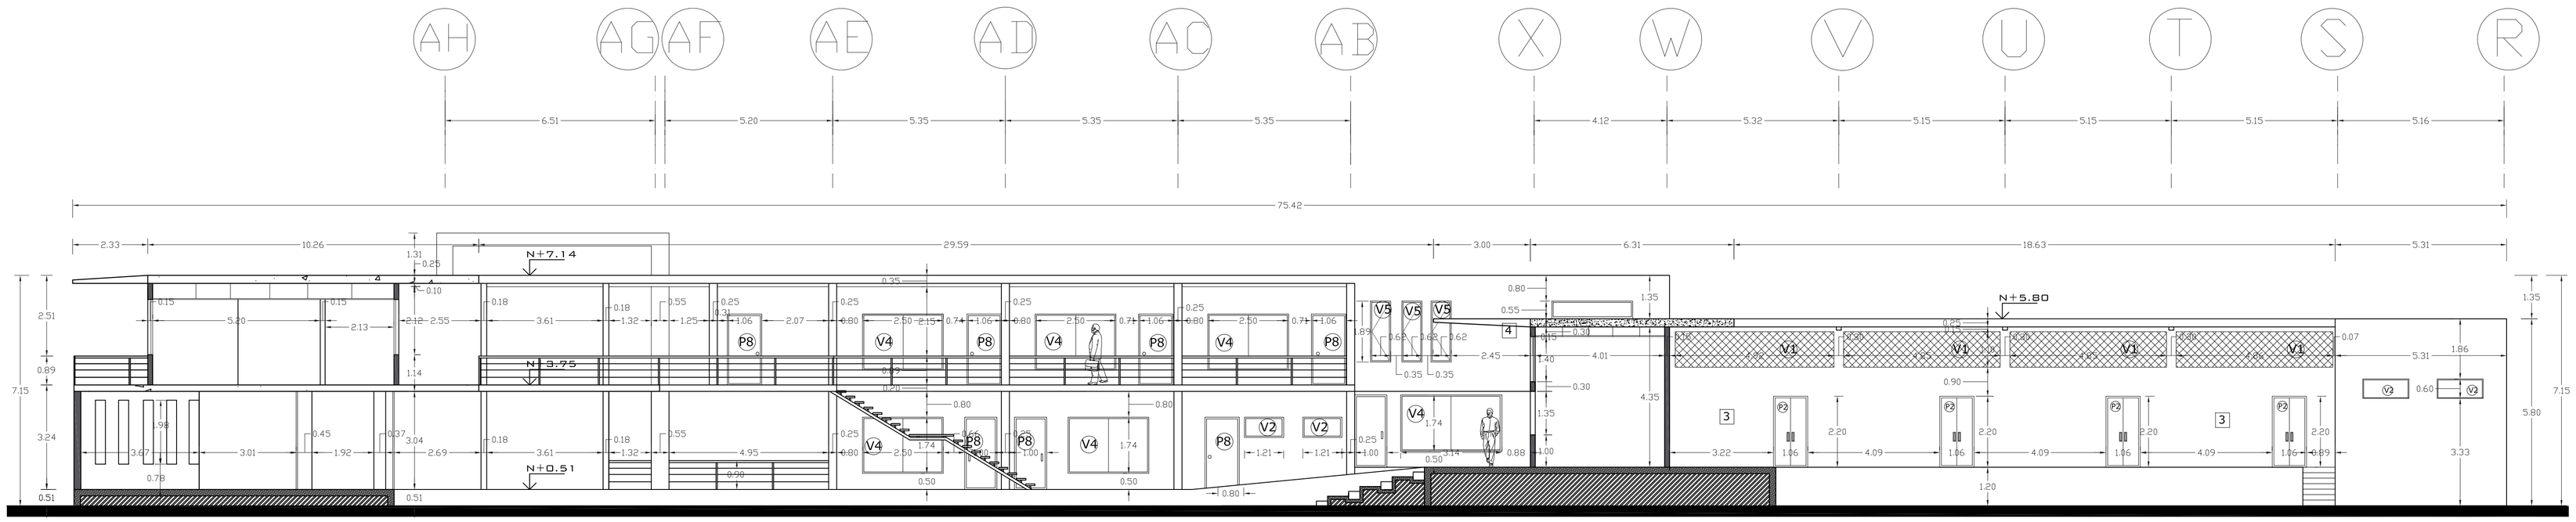

CORTE FACHADA F - F´
ESCALA 1 __ 100

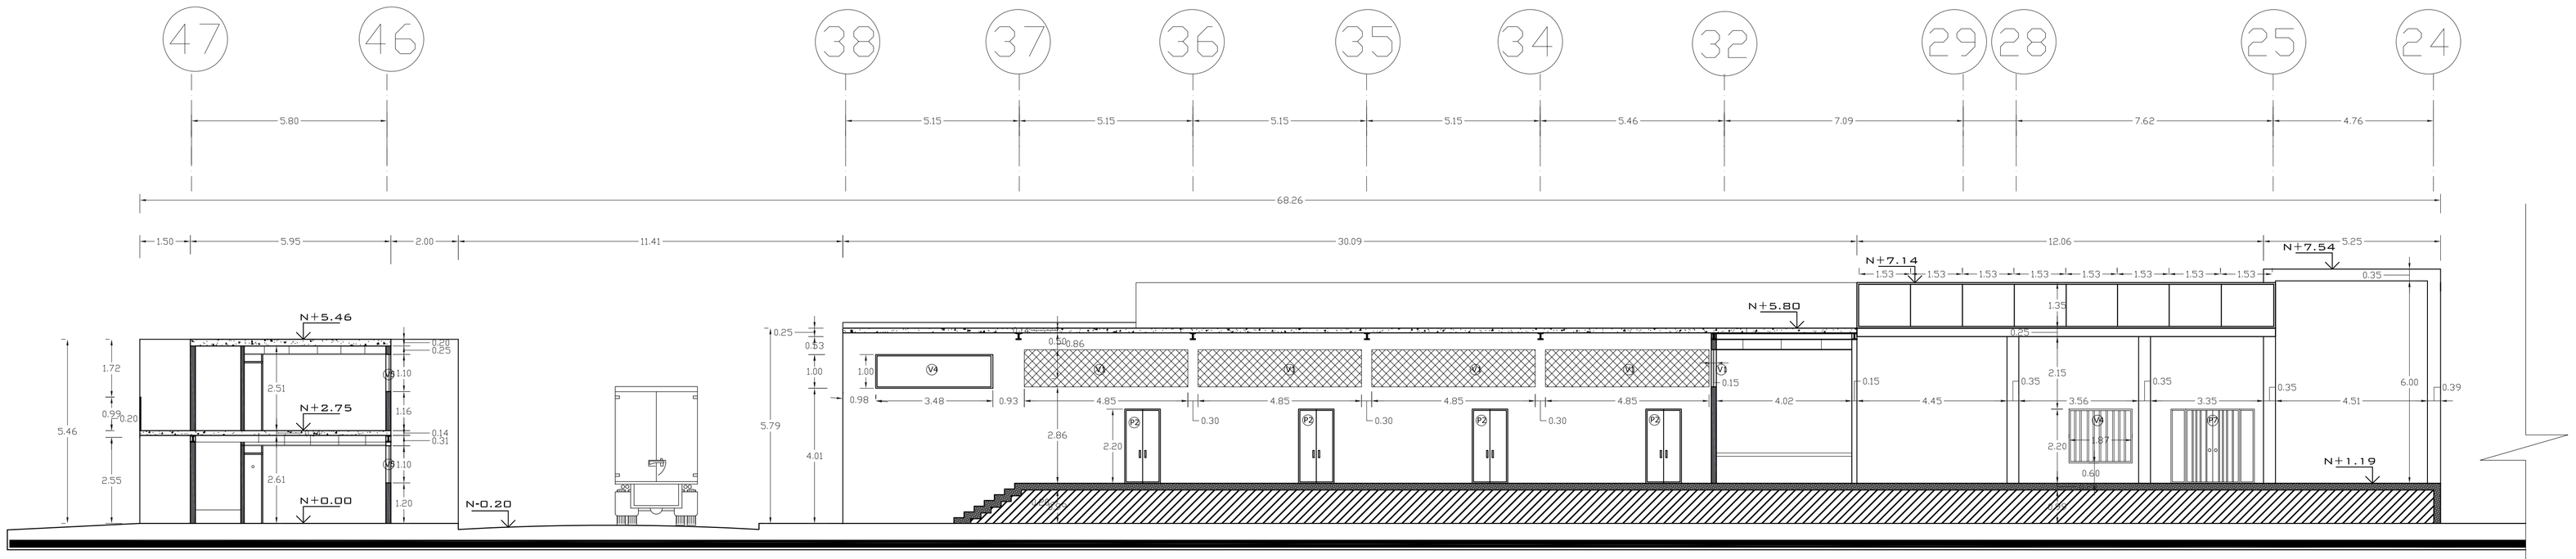

CORTE FACHADA G - G´
ESCALA 1 __ 100

PONTIFICIA UNIVERSIDAD CATOLICA DEL ECUADOR
FACULTAD DE ARQUITECTURA, DISEÑO Y ARTES
TRABAJO DE FIN DE CARRERA

TEMA: MERCADO LOCAL PARA URIBIA

DIRECTOR DE TESIS: ARQ. ALEXIS MOSQUERA

CONTIENE:
CORTES FACHADAS

BLOQUE
I

NOMBRE
FELIPE VERGARA CEVALLOS

NOTAS TECNICAS:
1 Hormigón visto texturizado
2 ESTUCO, Y PINTURA
3 Ladrillo visto
4 Quiebrasol

SELLOS Y FIRMAS DE APROBACION:

UBICACION:
URIBIA - LA GUAJIRA
COLOMBIA

C

LAMINA: 10
FECHA: 2012
ESCALA: INDICADAS