




FACHADA LATERAL NORTE

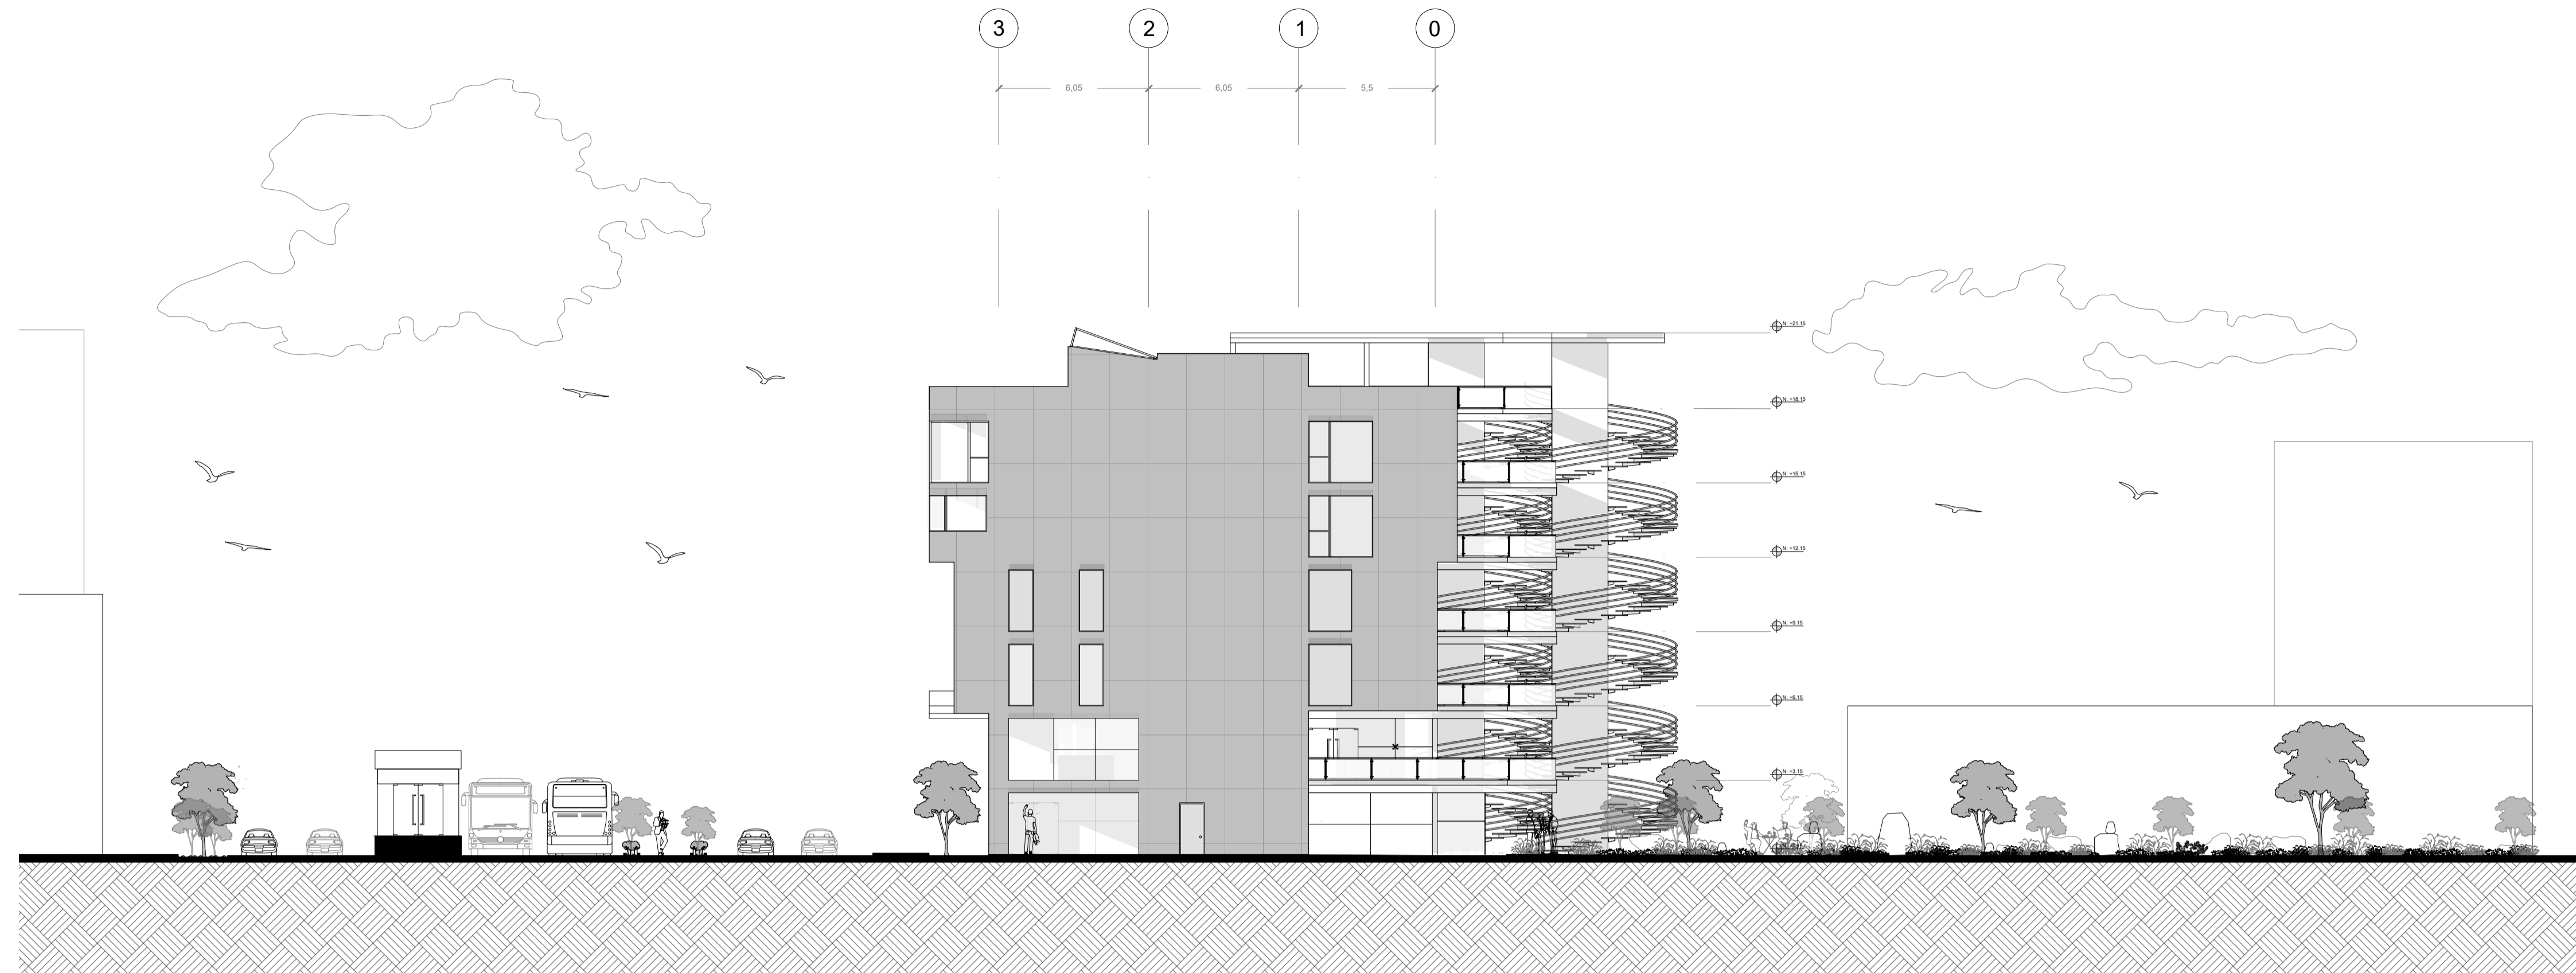

FACHADA LATERAL SUR




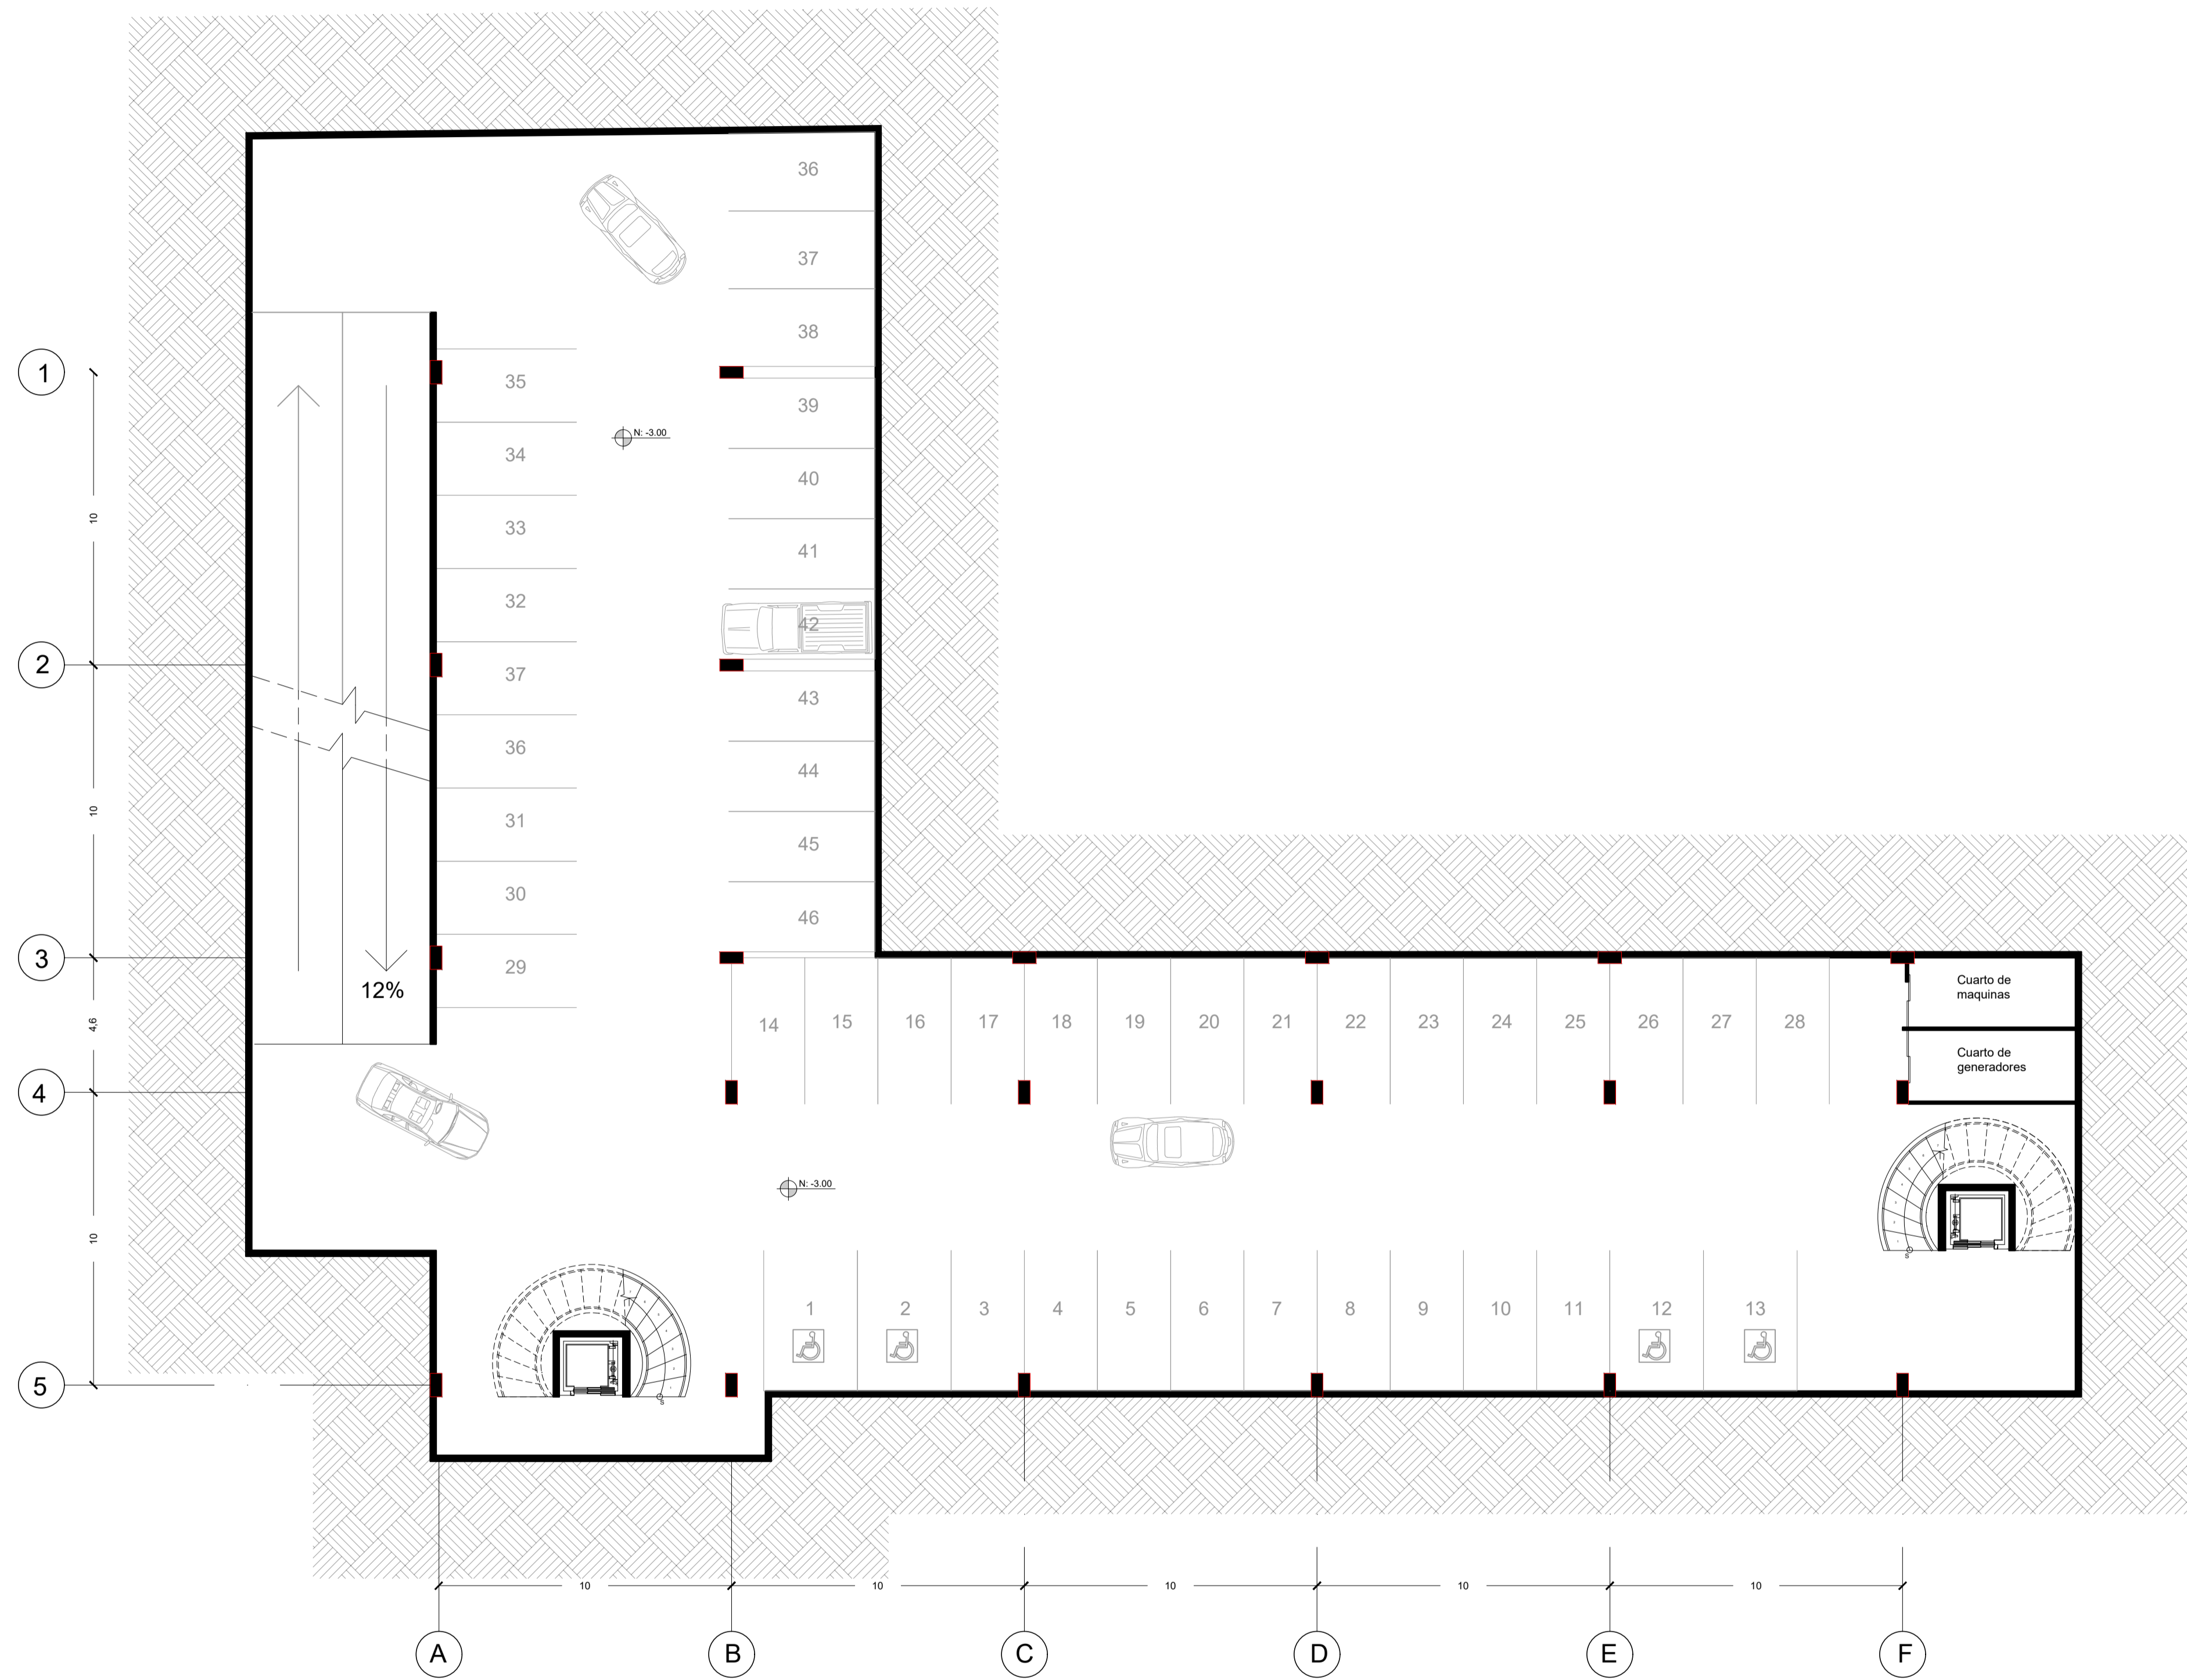

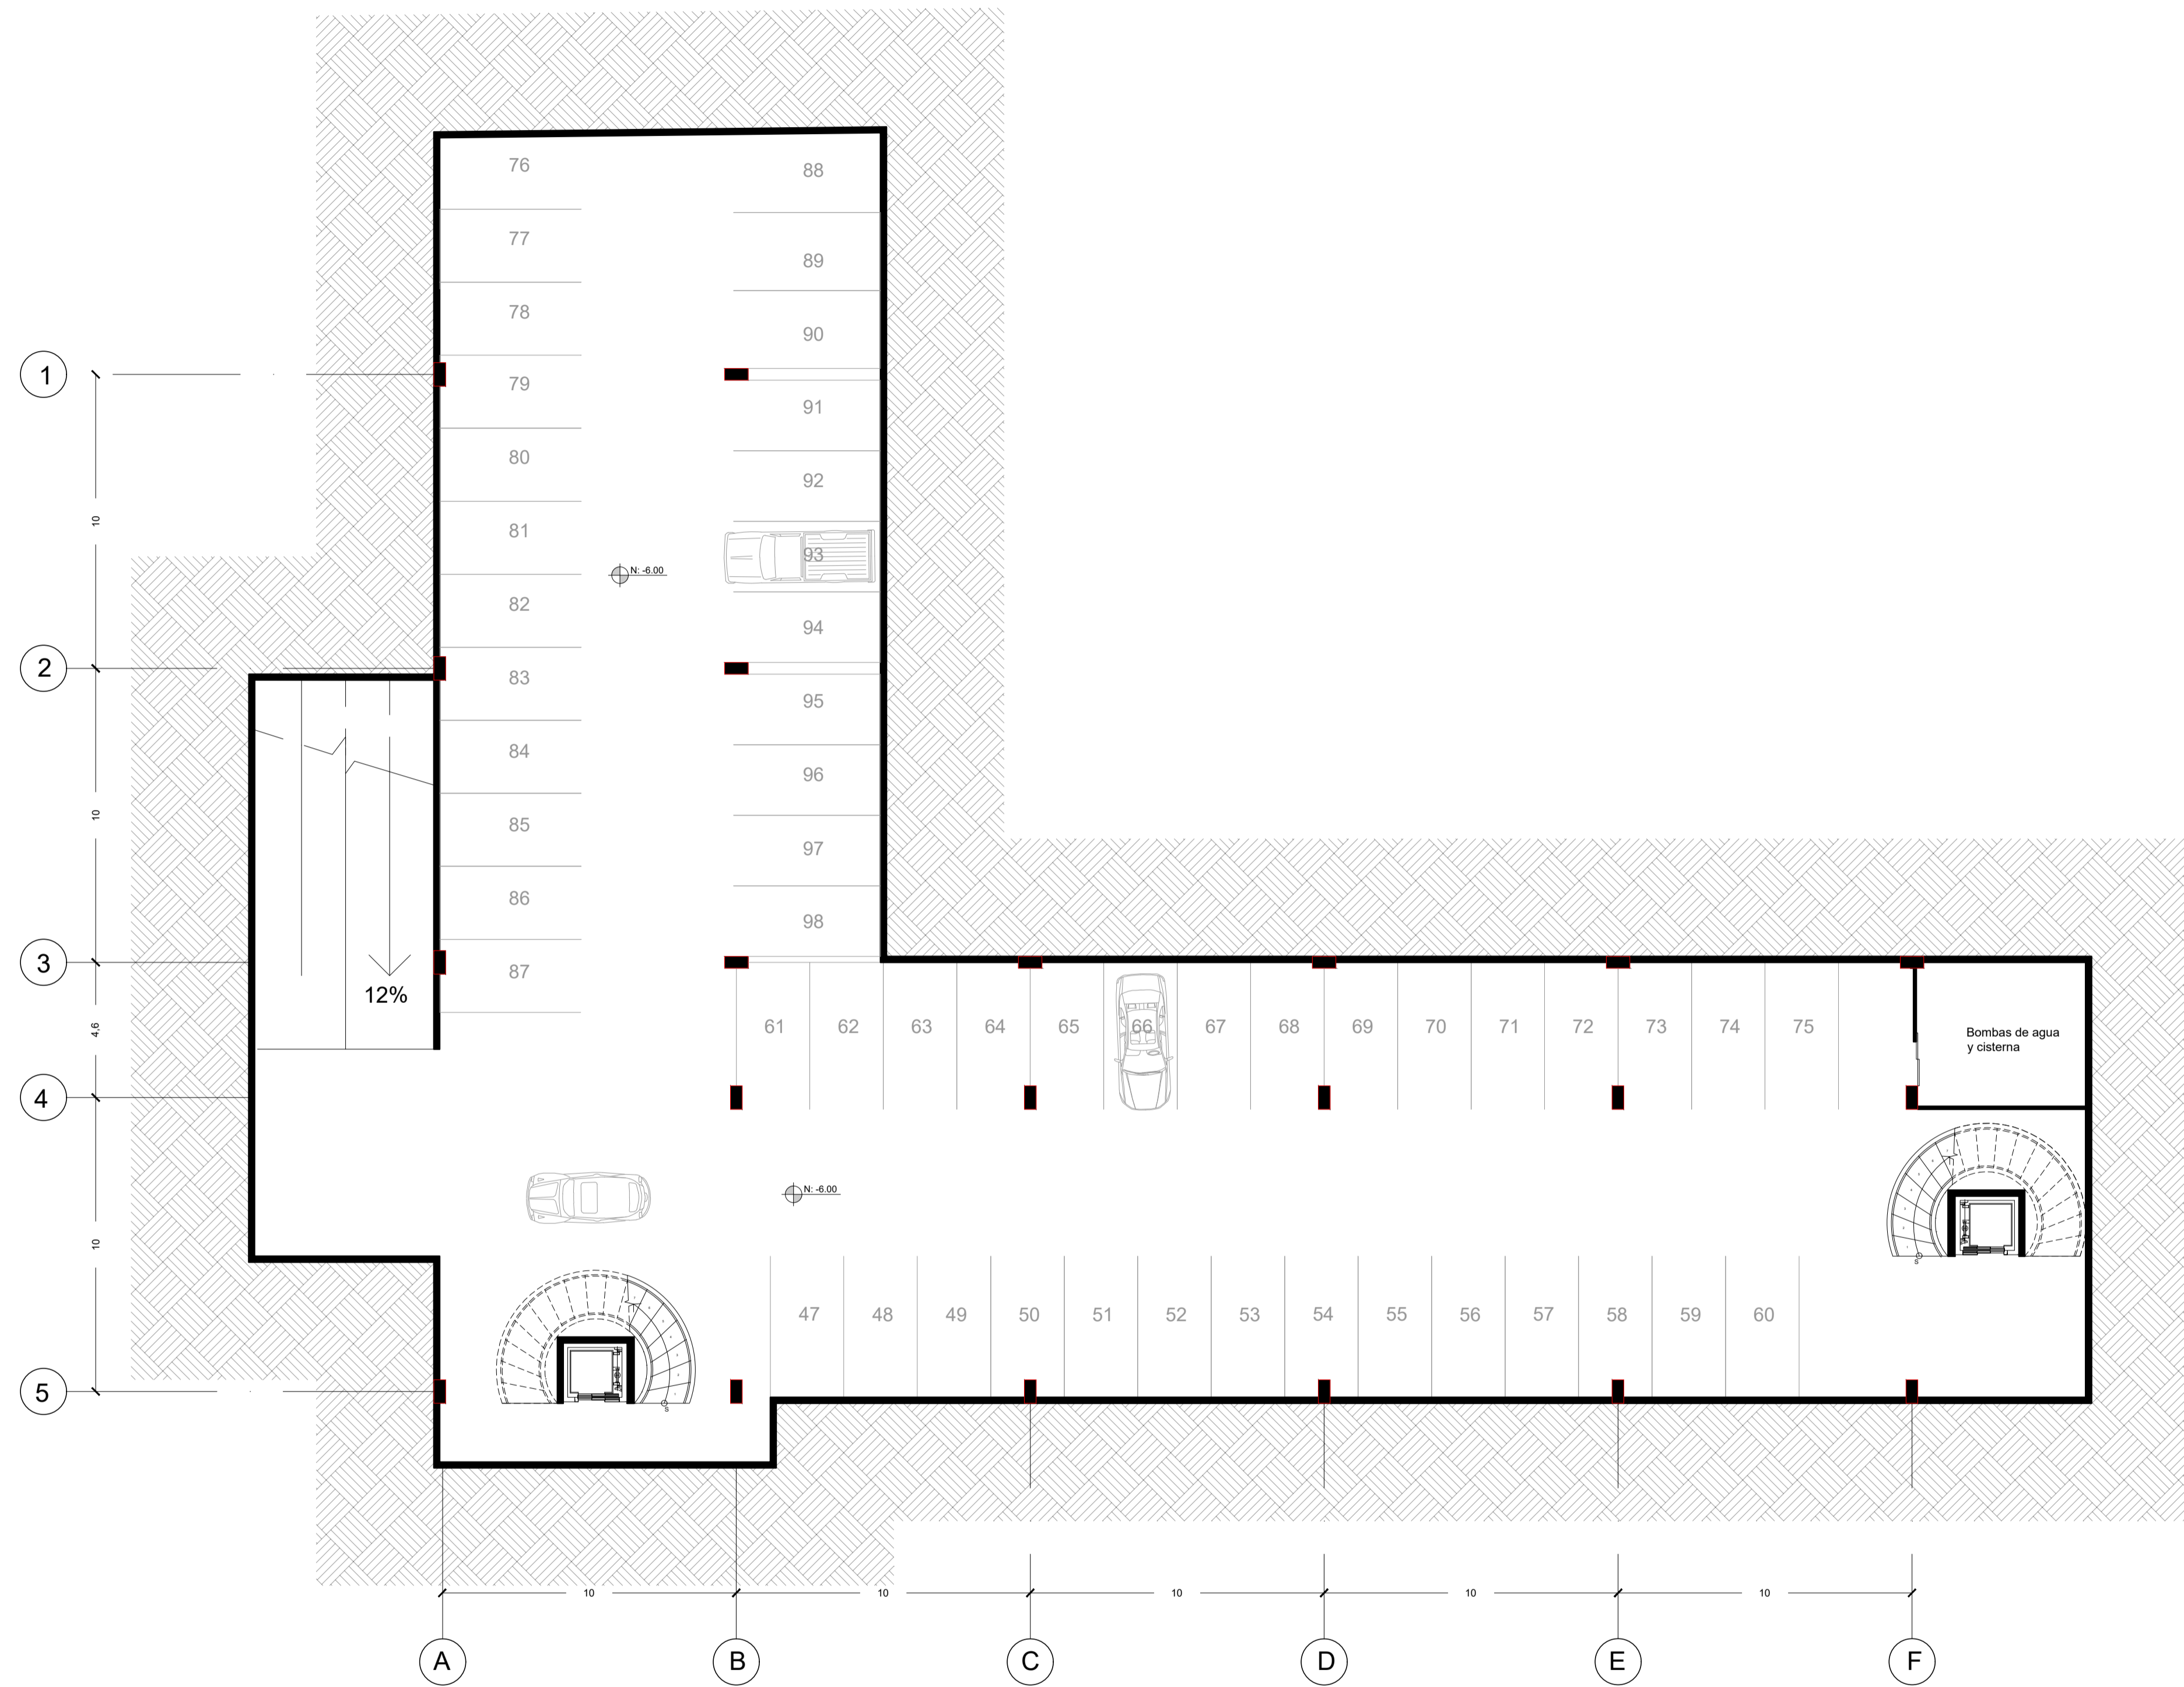





PRIMERA PLANTA

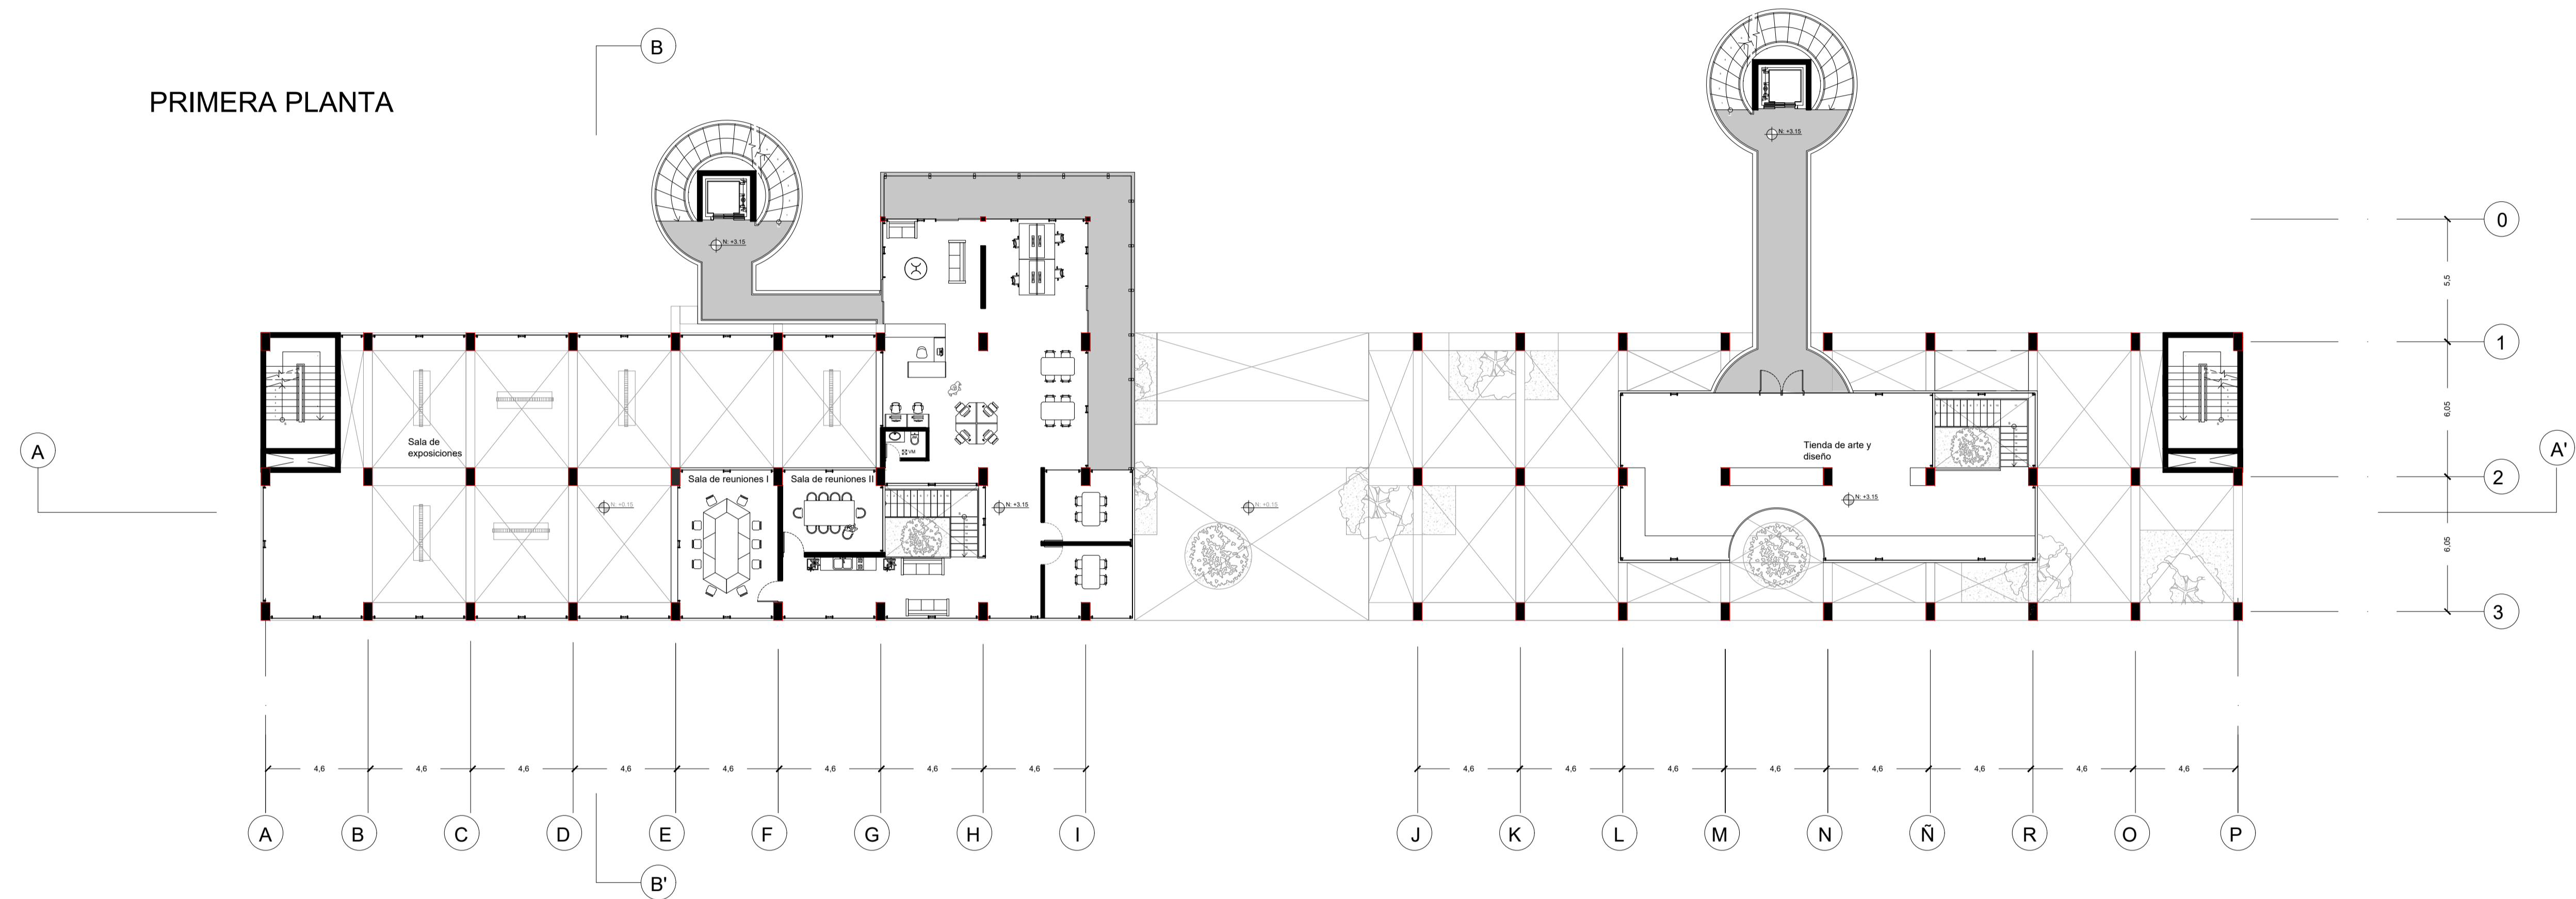


SEGUNDA PLANTA

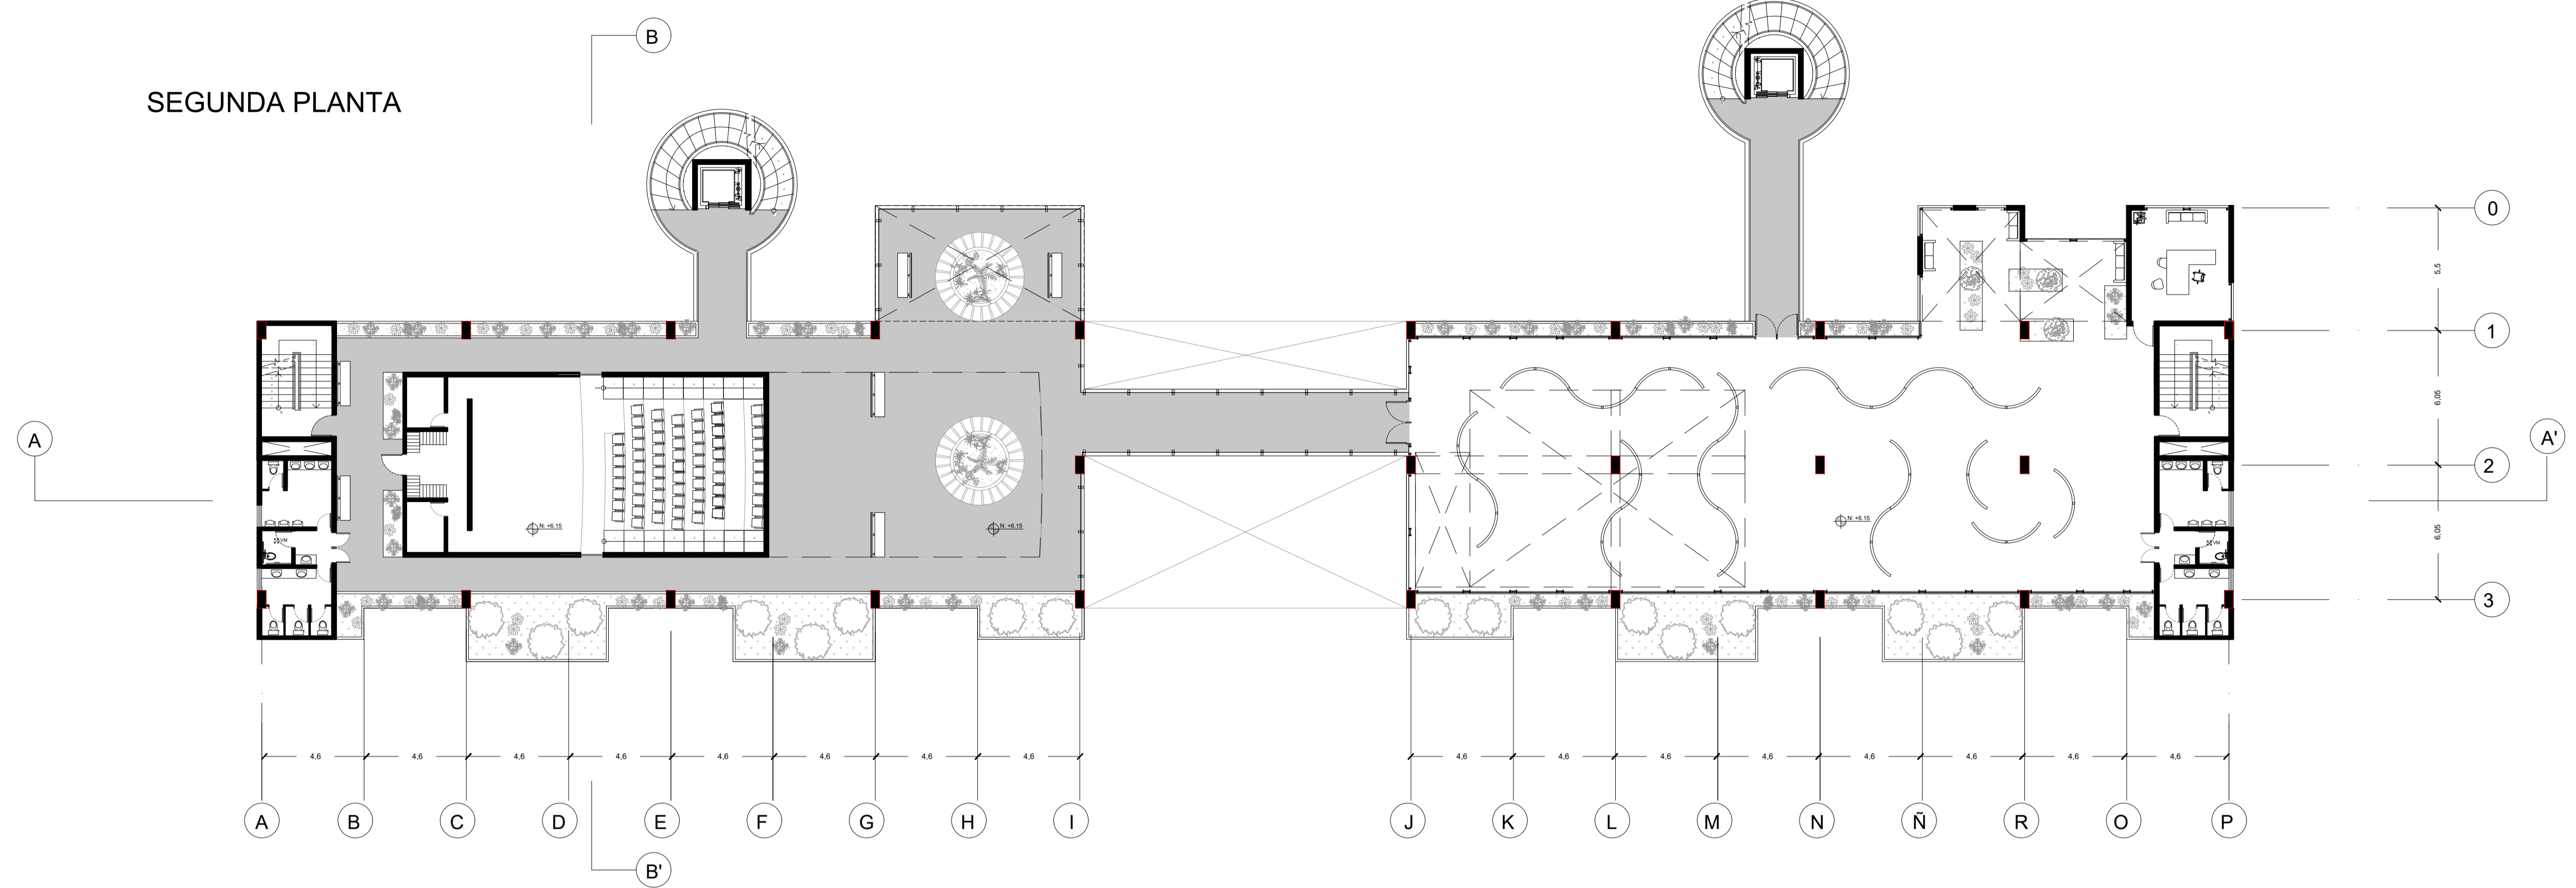

TERCERA PLANTA

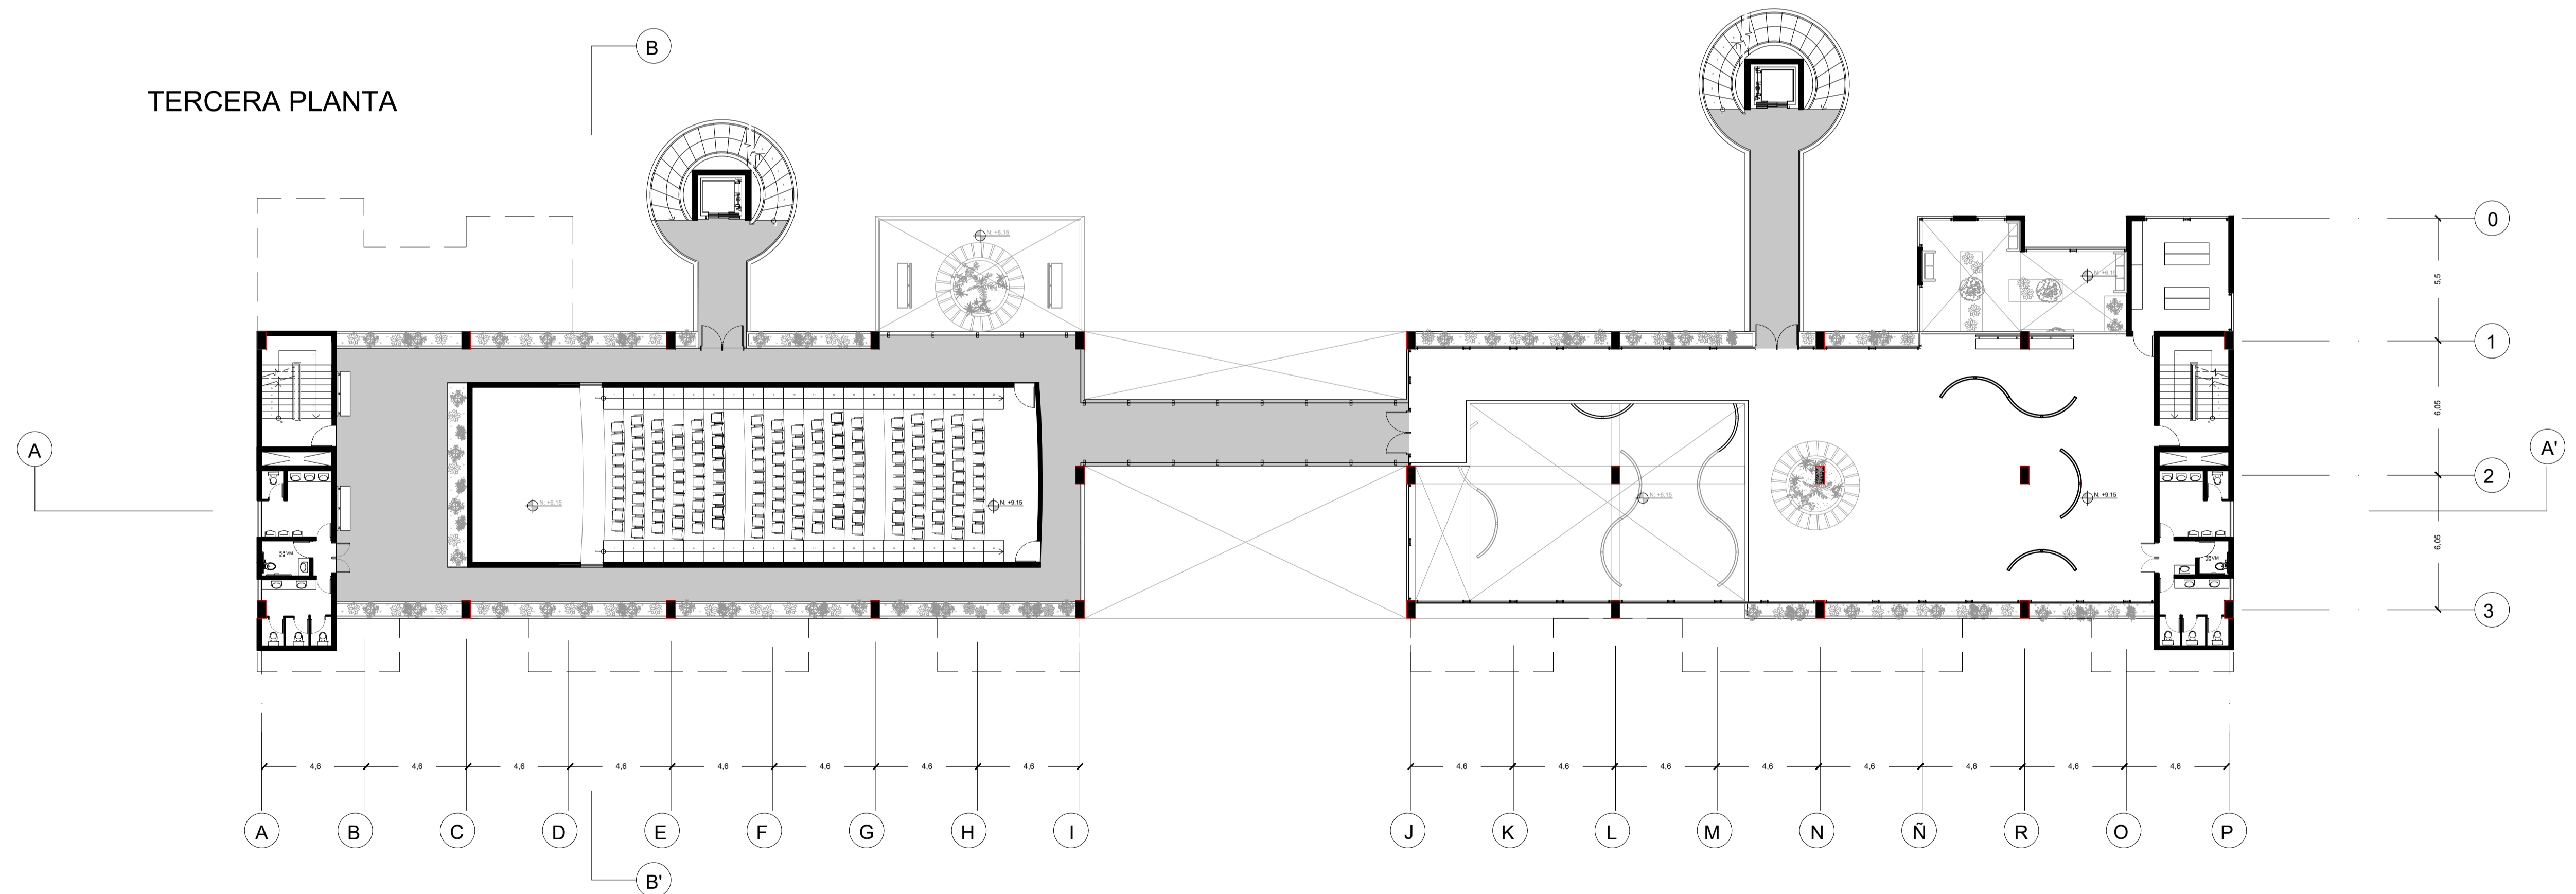

CUARTA PLANTA

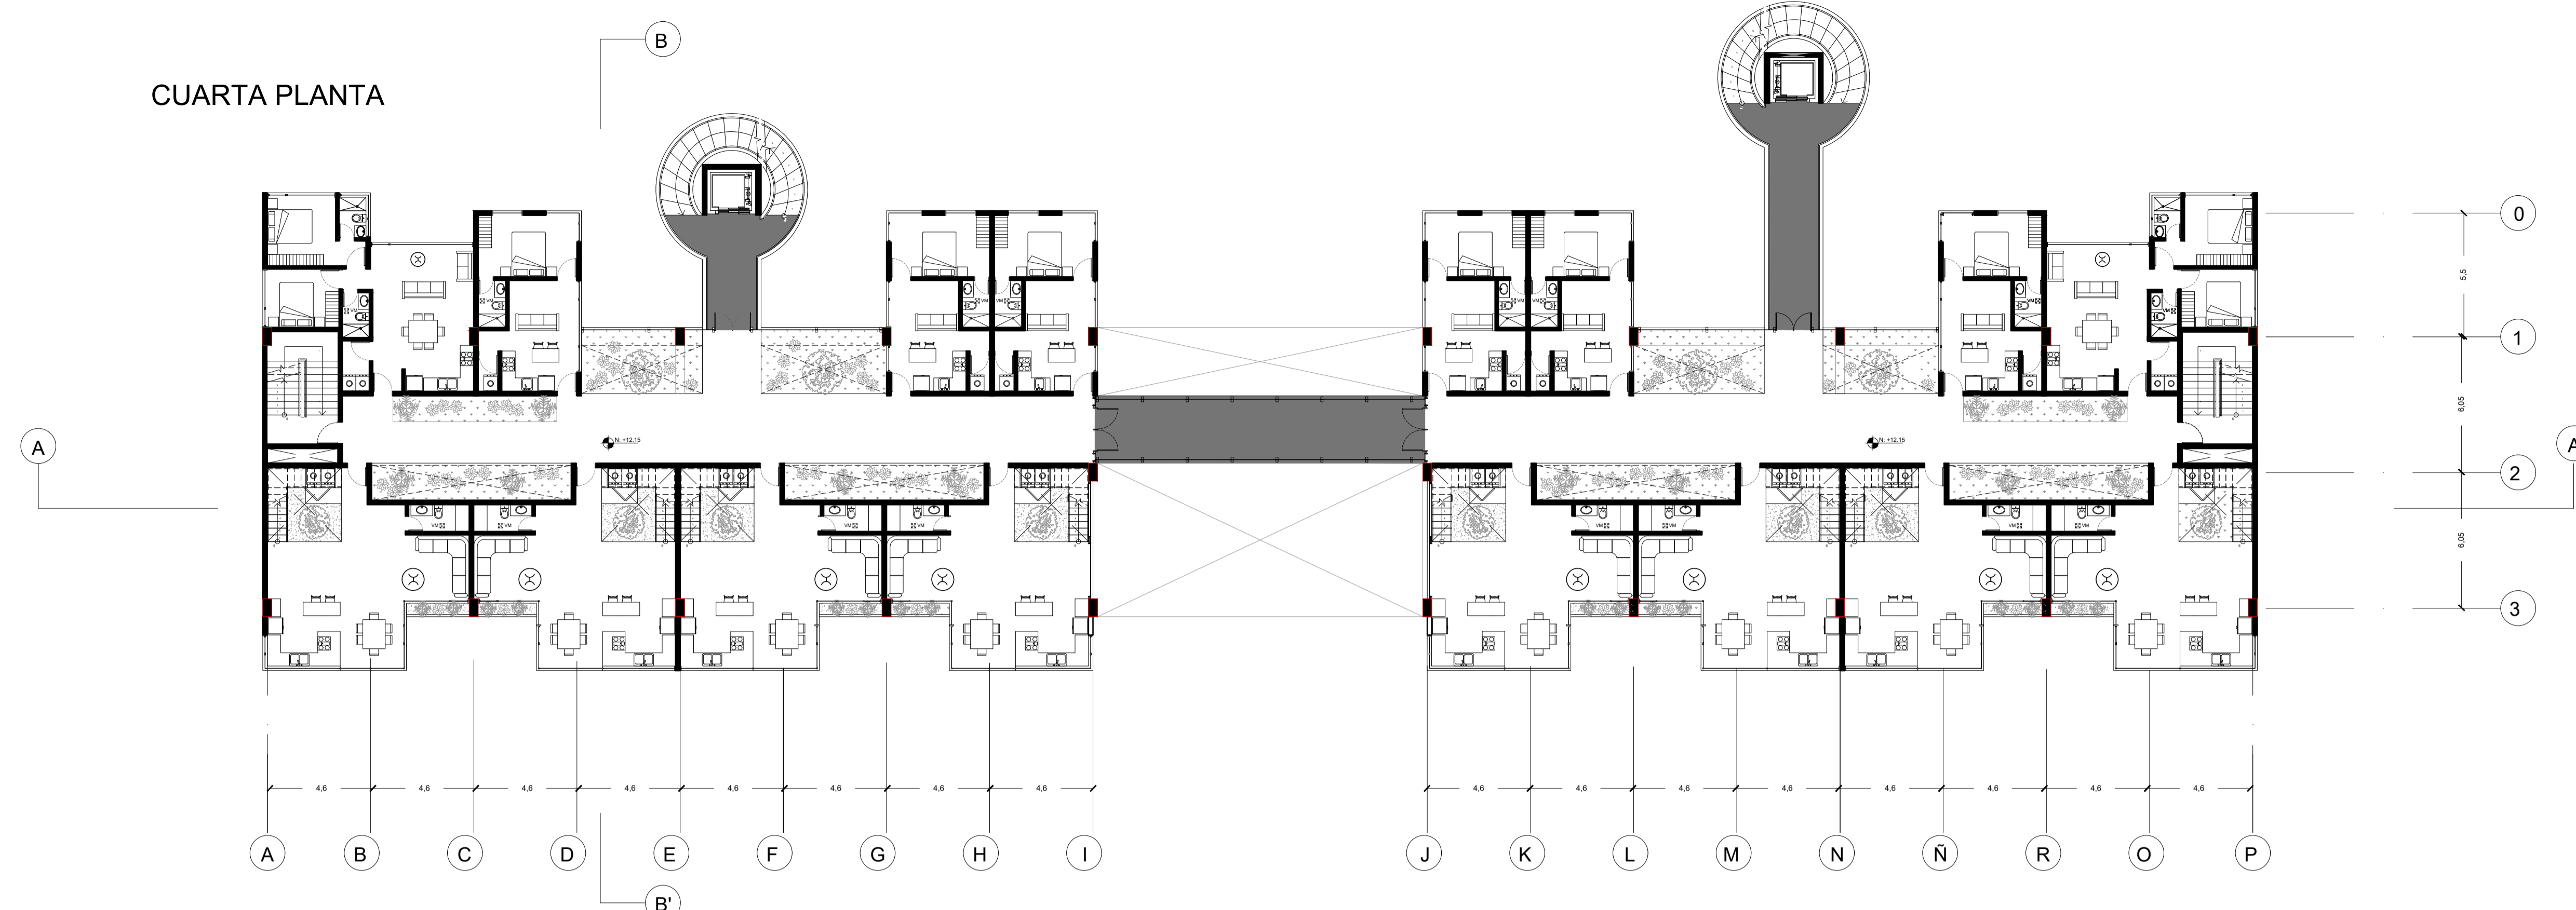

QUINTA PLANTA

