


A

## PLANIMETRÍAS ARQUITECTÓNICAS

Memoria estrategias arquitectónicas  
Ubicación general  
Implantación  
Plantas arquitectónicas  
- Bloque Biblioteca y Memoria Barrial  
- Bloque de acogida  
- Bloque deportivo  
Fachadas  
Cortes  
Isometrías

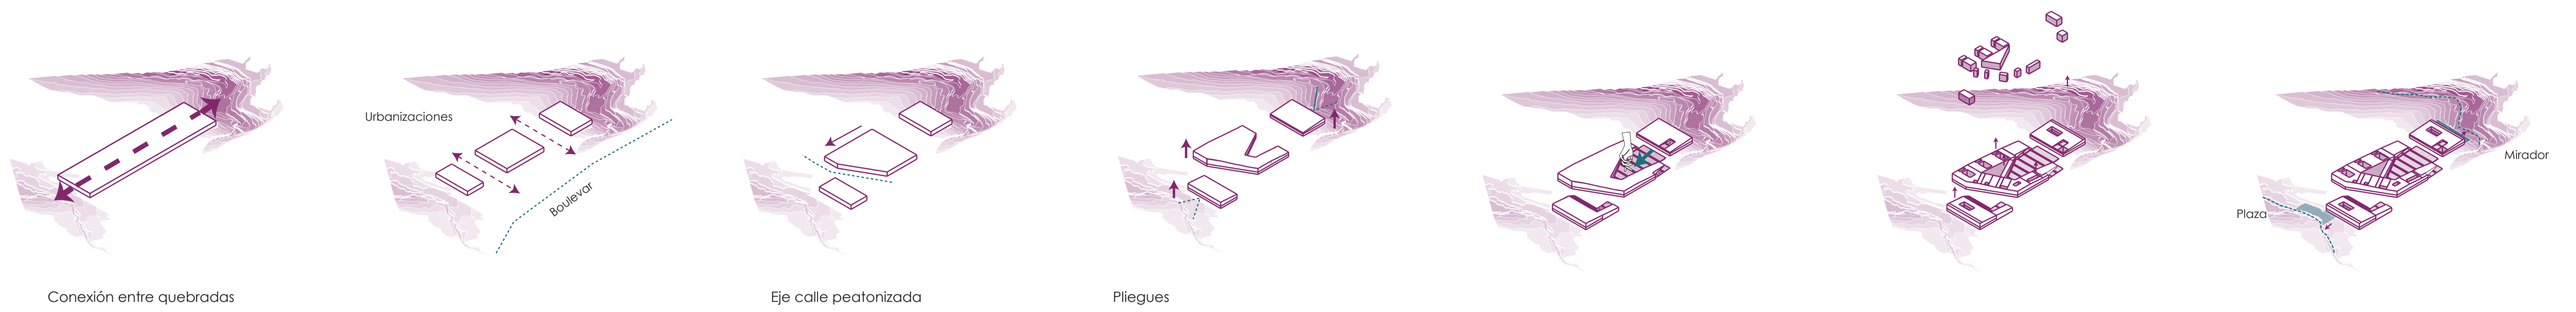

Conexión entre quebradas

Urbanizaciones


Boulevard

Eje calle peatonizada

Pliegues

Plaza

Mirador

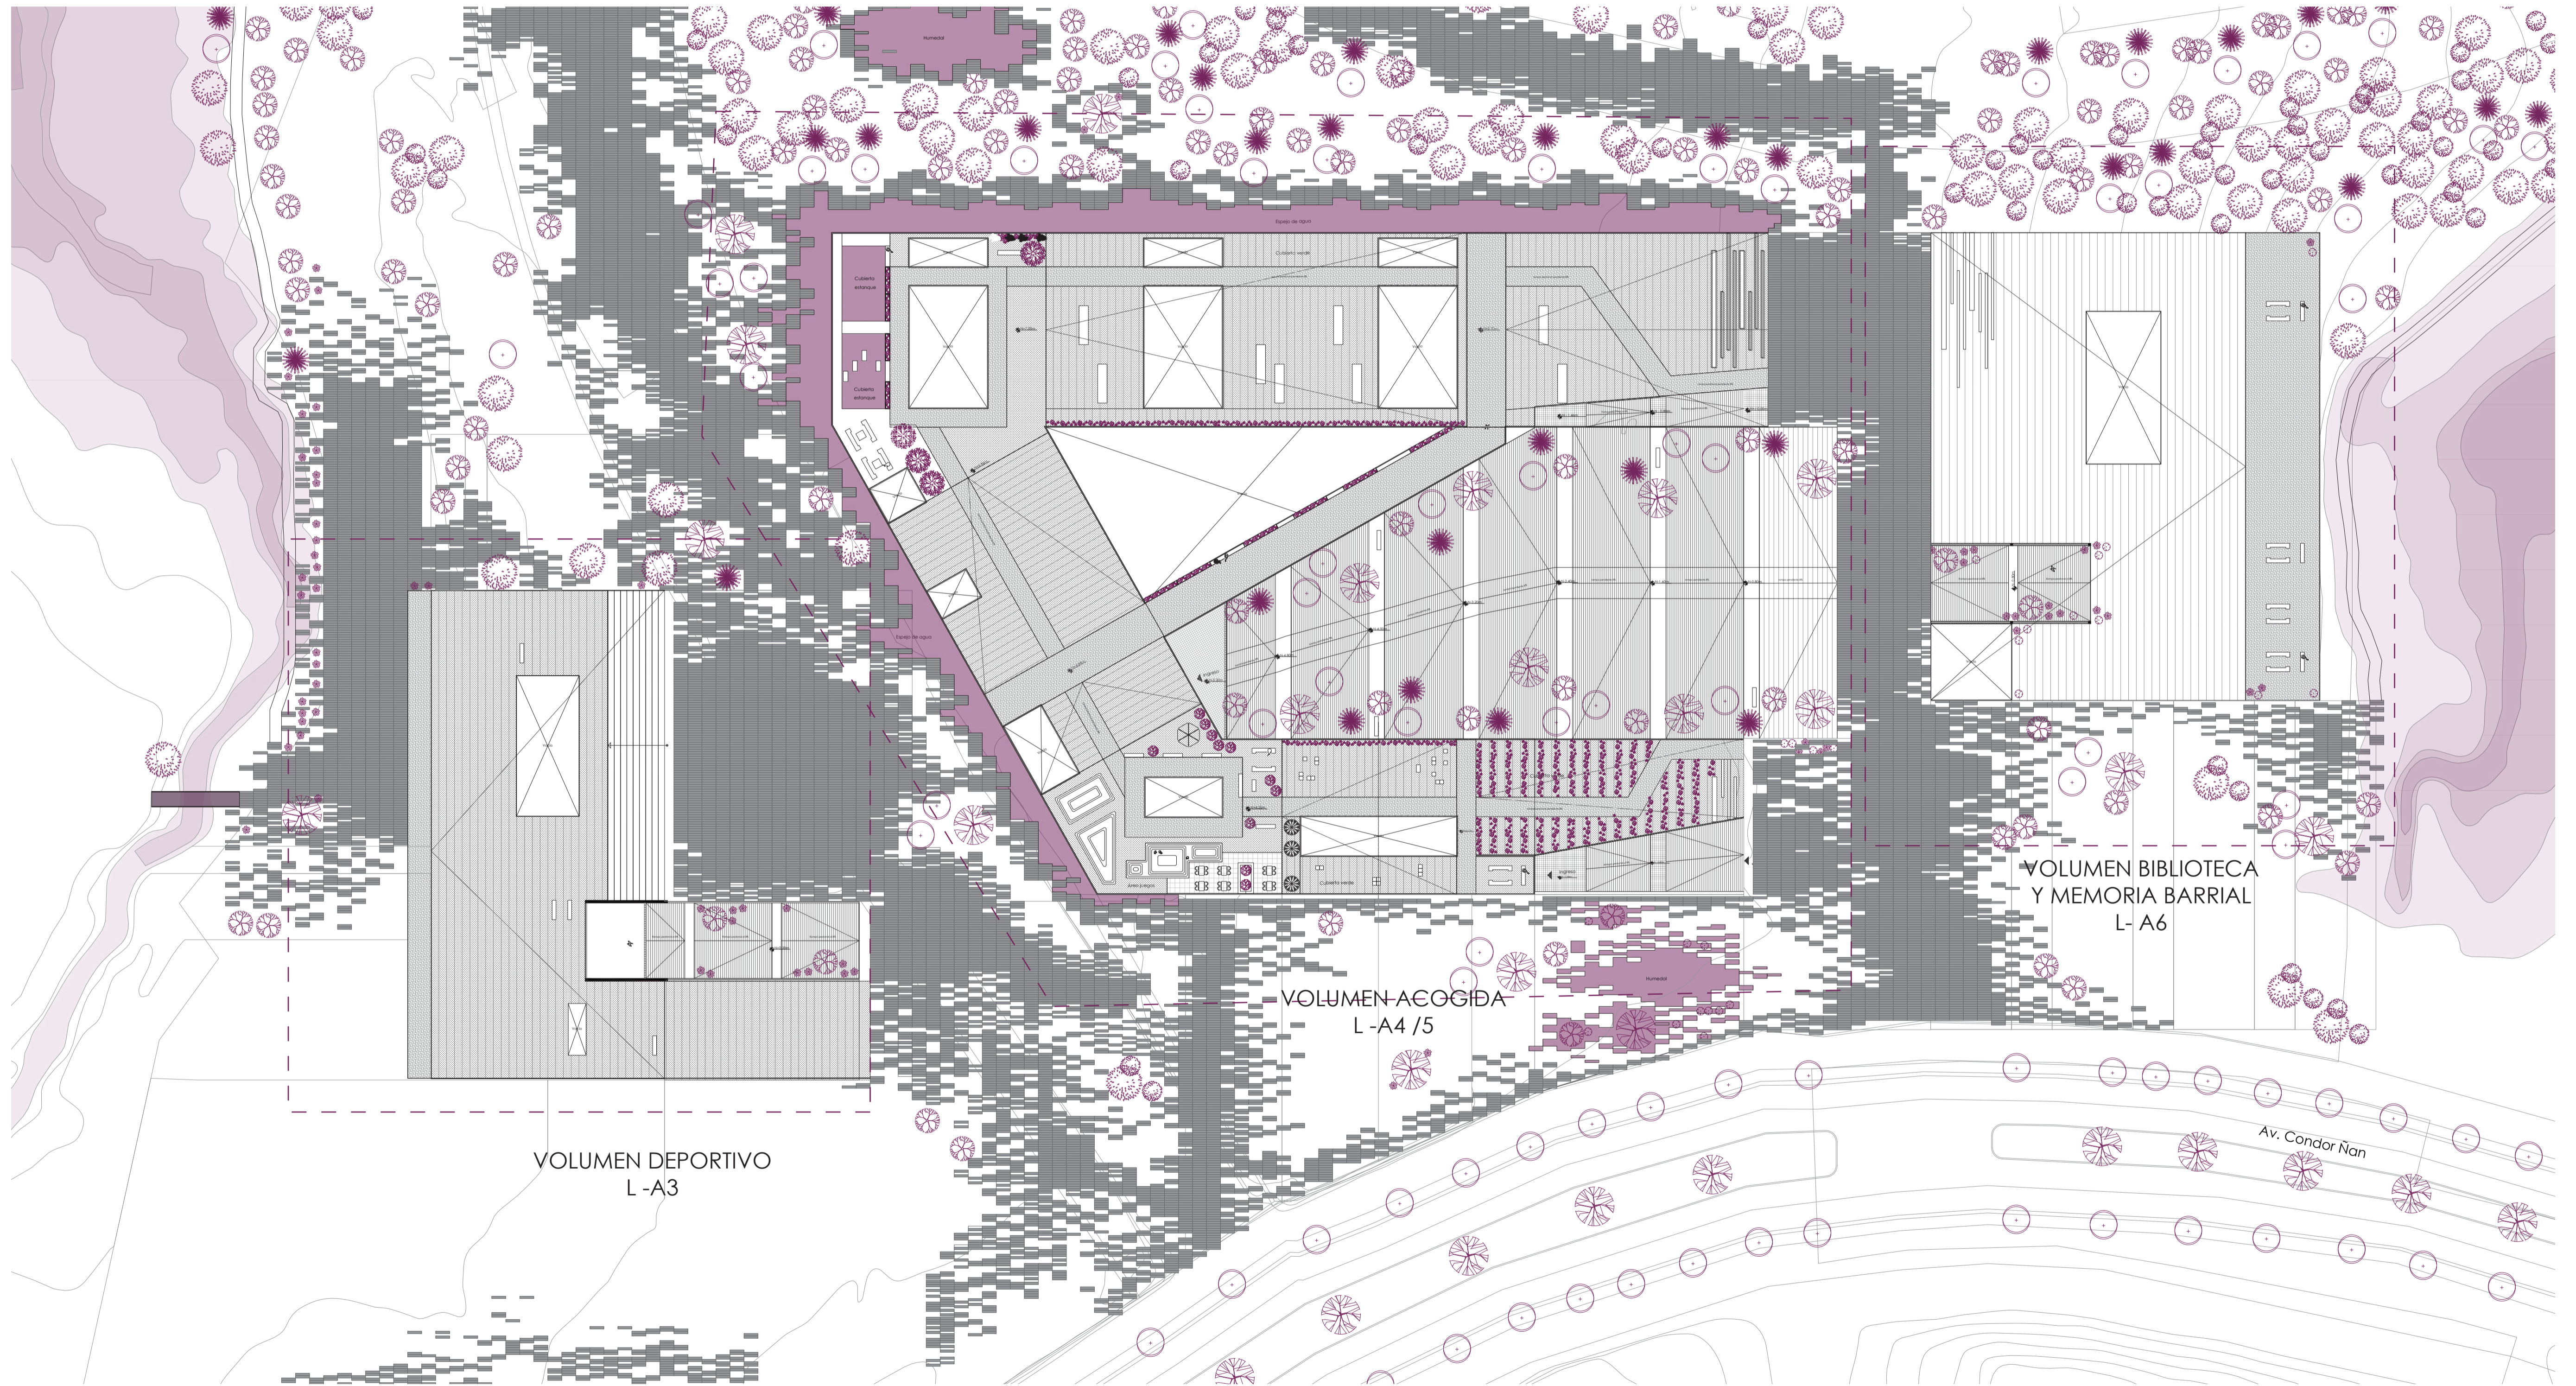

VOLUMEN DEPORTIVO  
L-A3

VOLUMEN ACOGIDA  
L-A4/5

VOLUMEN BIBLIOTECA  
Y MEMORIA BARRIAL  
L-A6


Av. Condor Nan

SUBSUELO



PLANTA BAJA



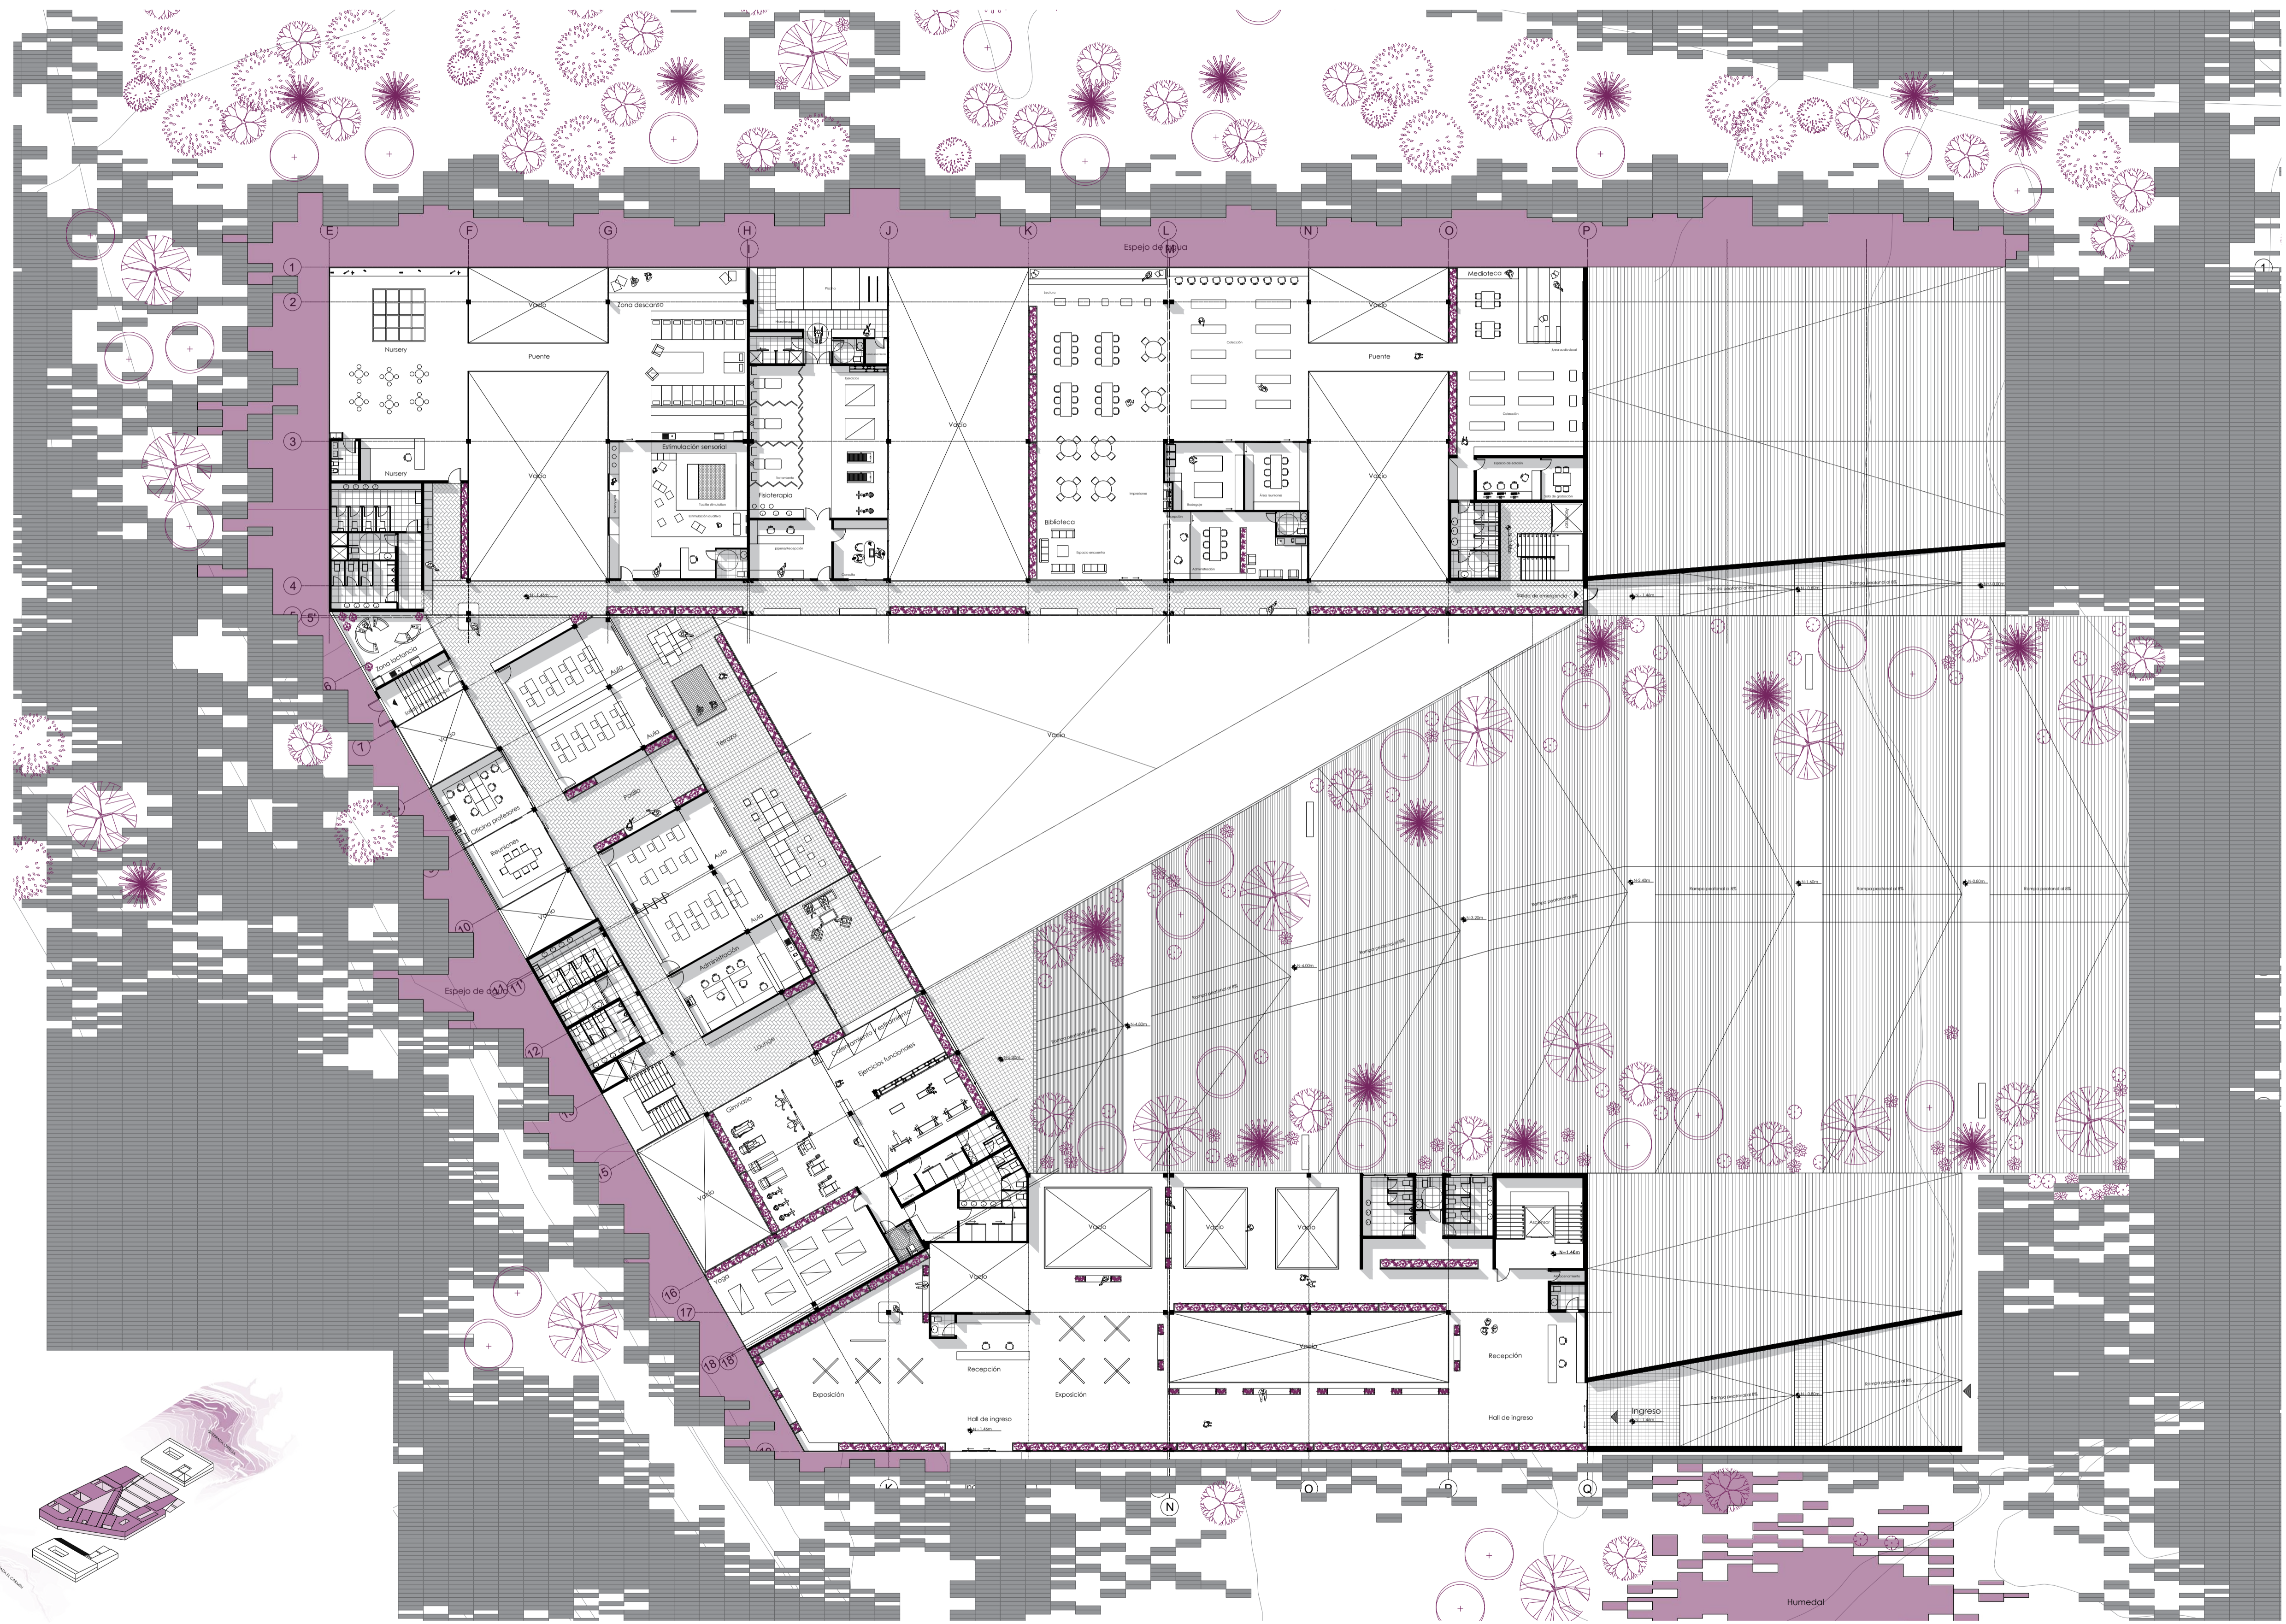

Protección - soterrarse




Patios internos




Barreras naturales




Vegetación

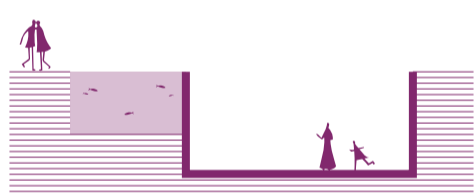


Agua

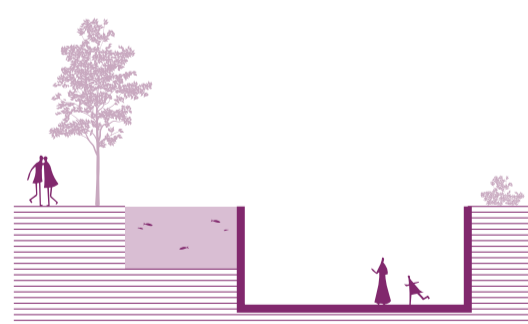

Combinadas

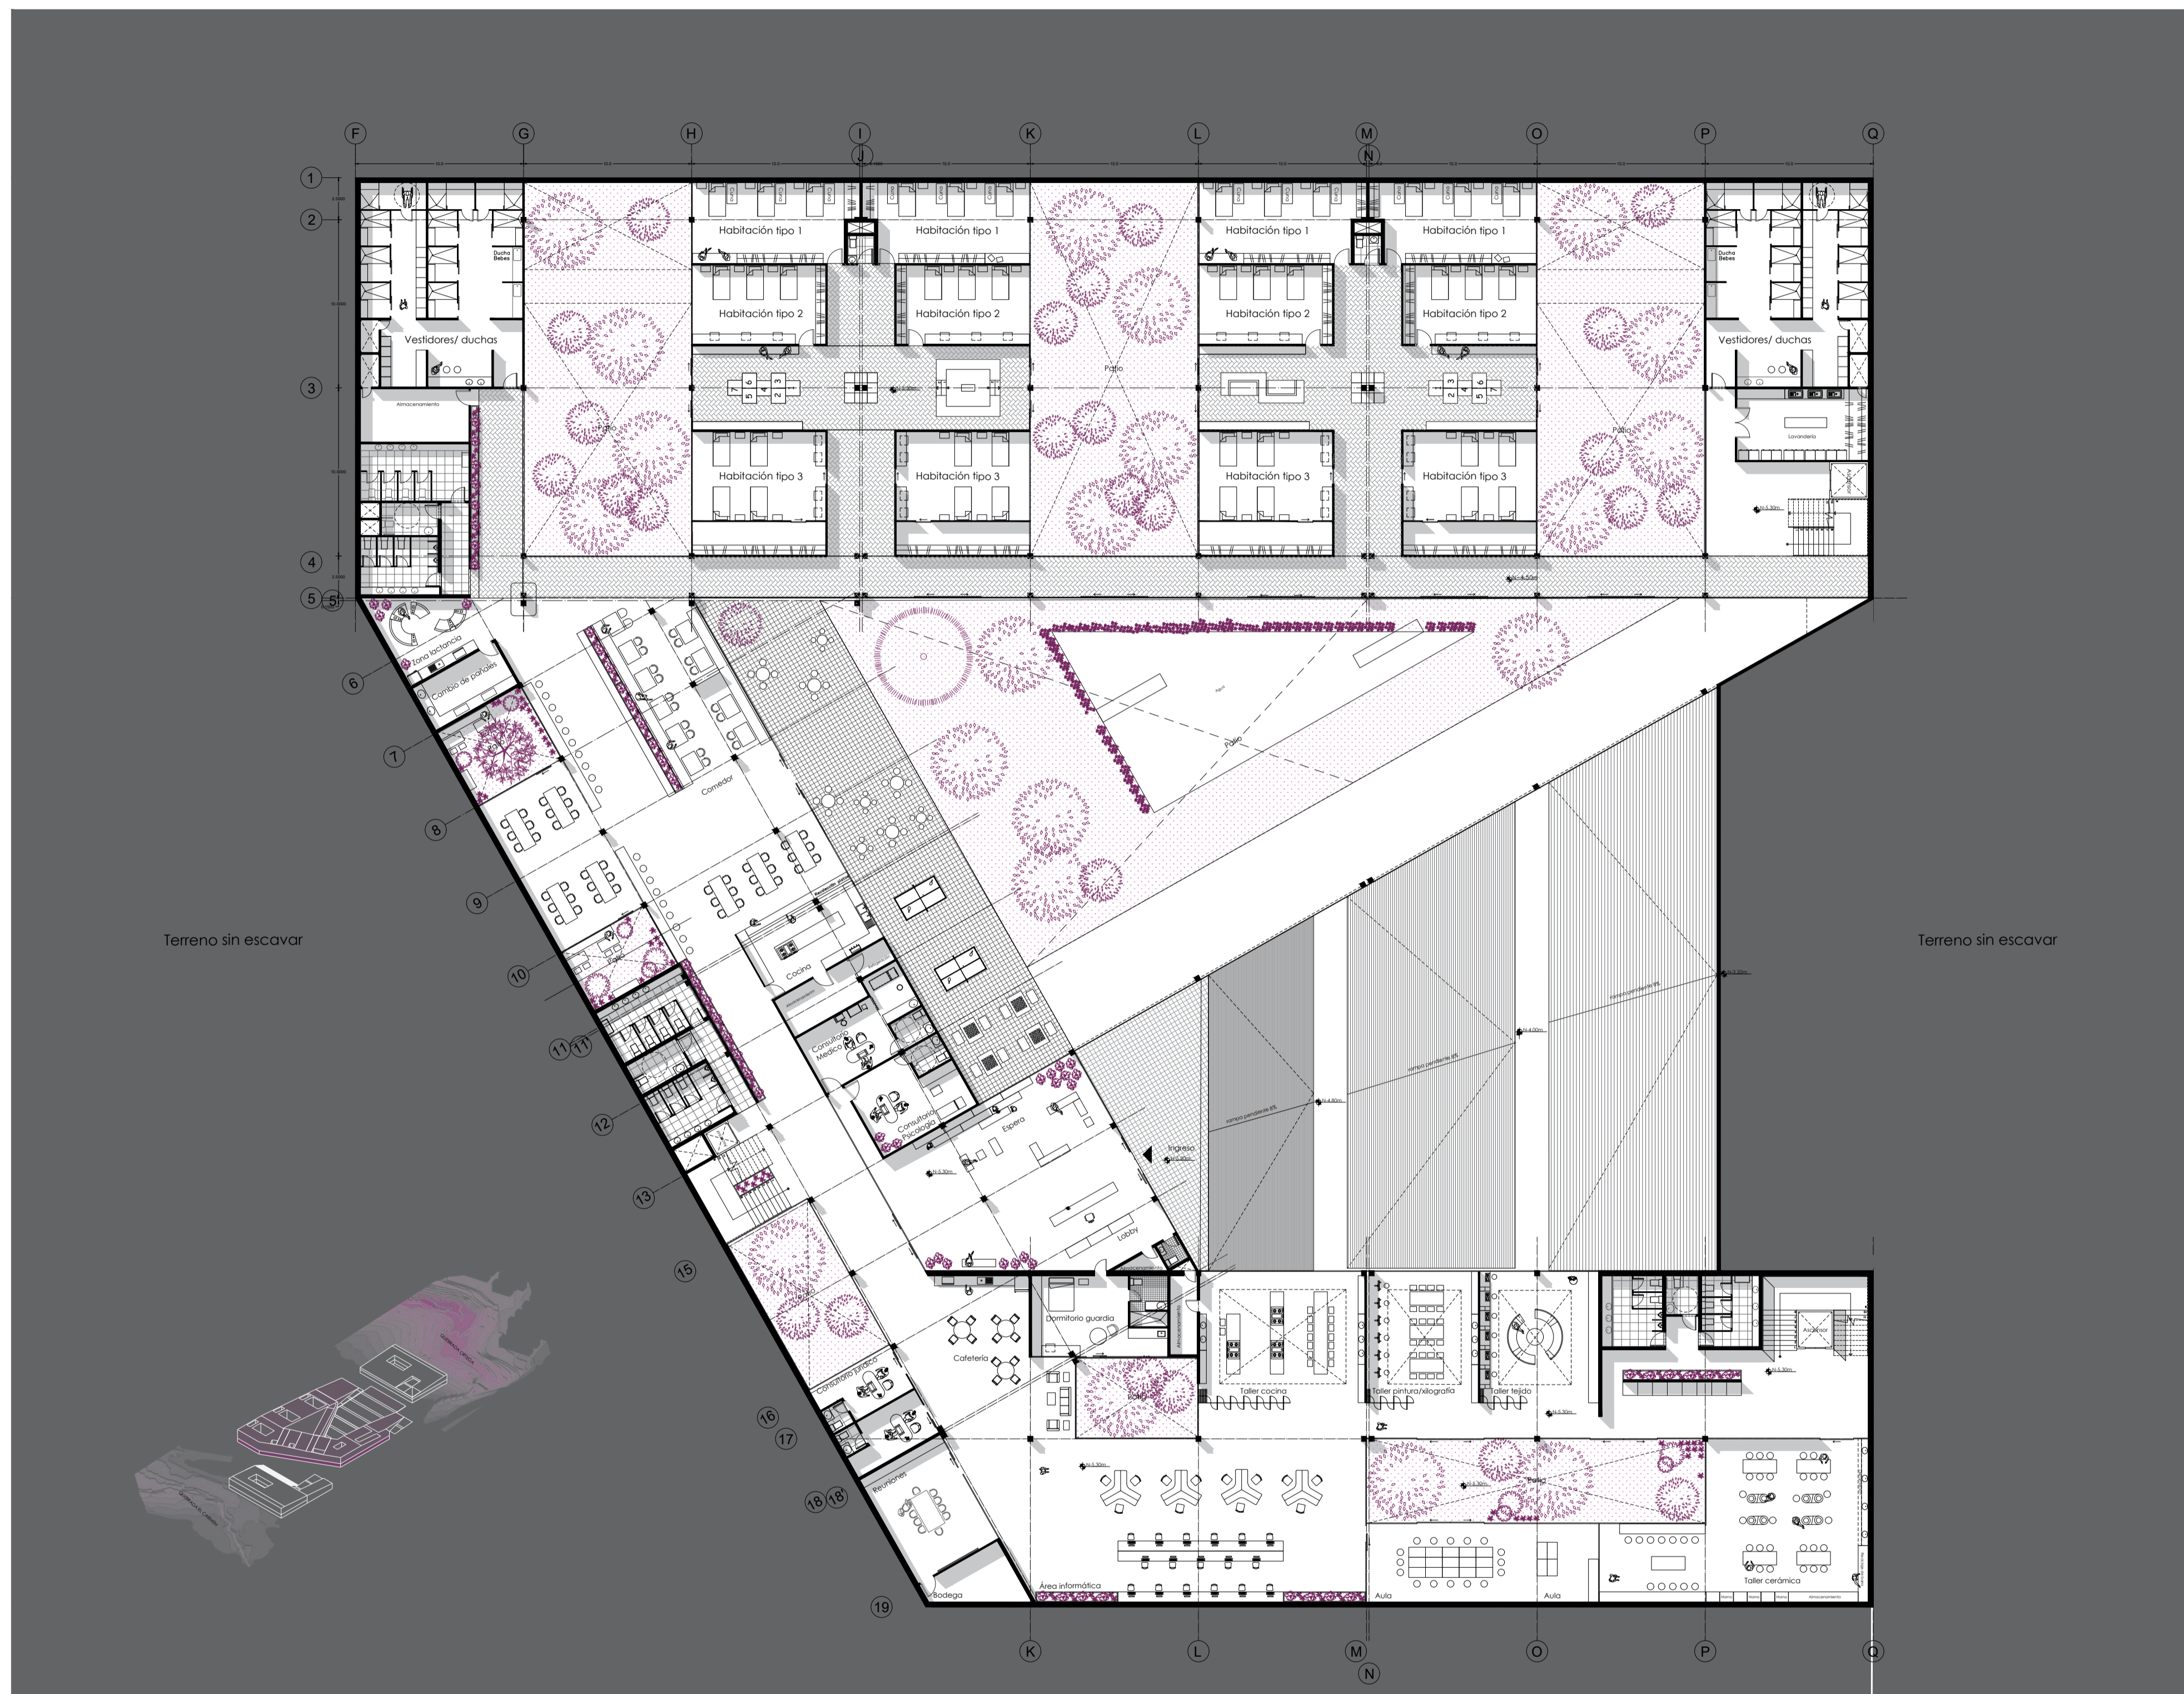

Conexiones indirectas

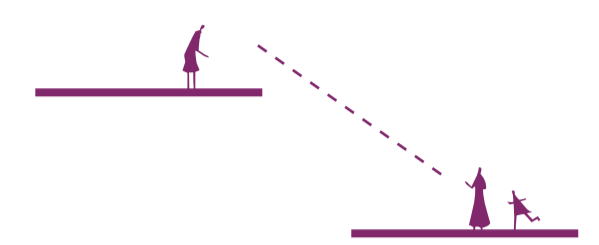

Conexiones indirectas




Celosías


Pliegue



Ascender

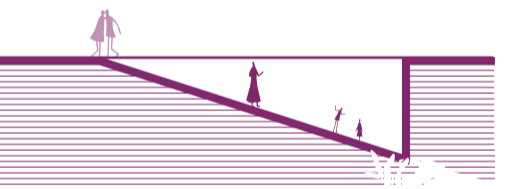

Descender

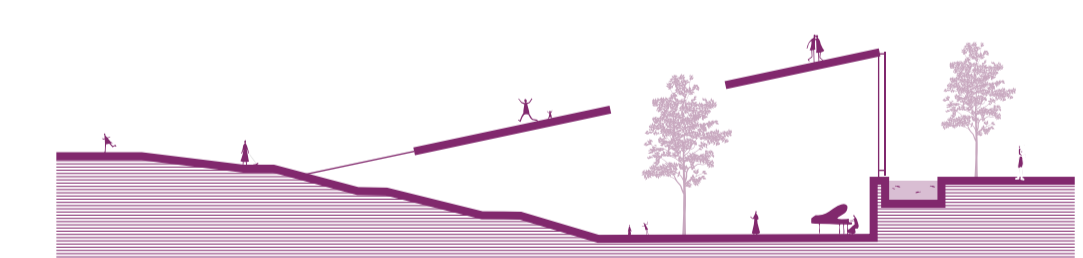



Estrategias espaciales unificadas

SUBSUELO




PLANTA BAJA

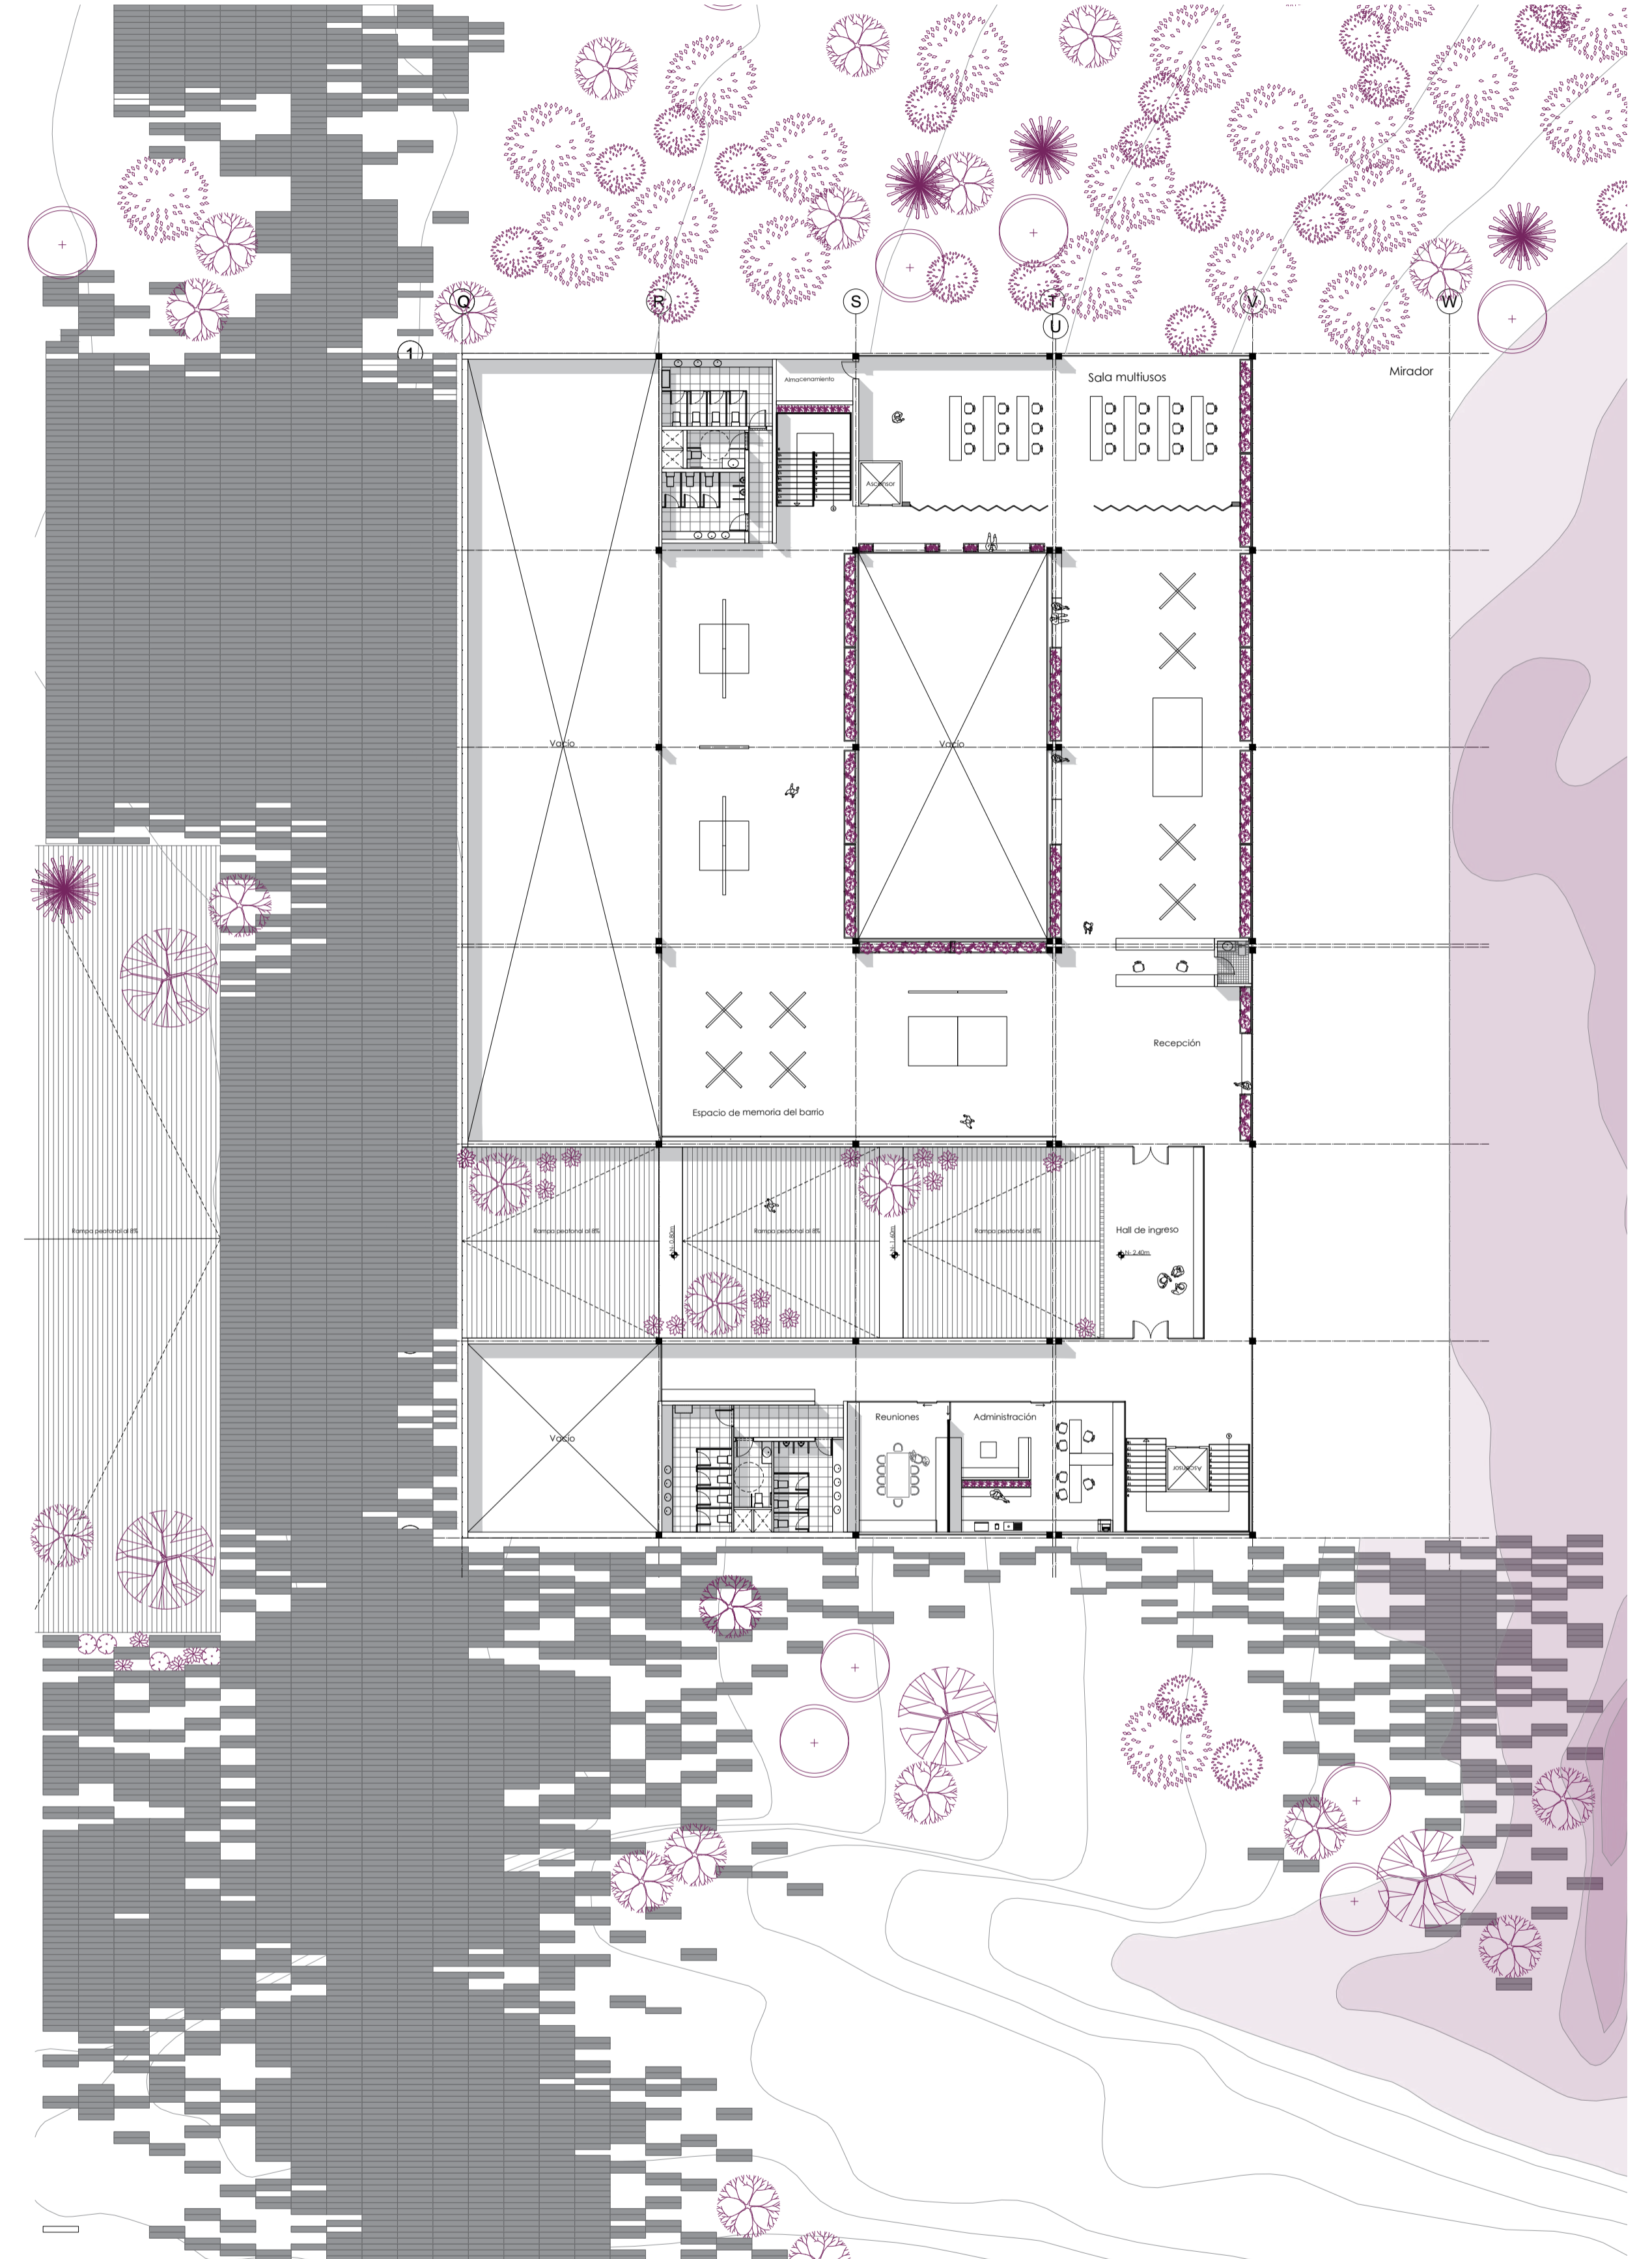


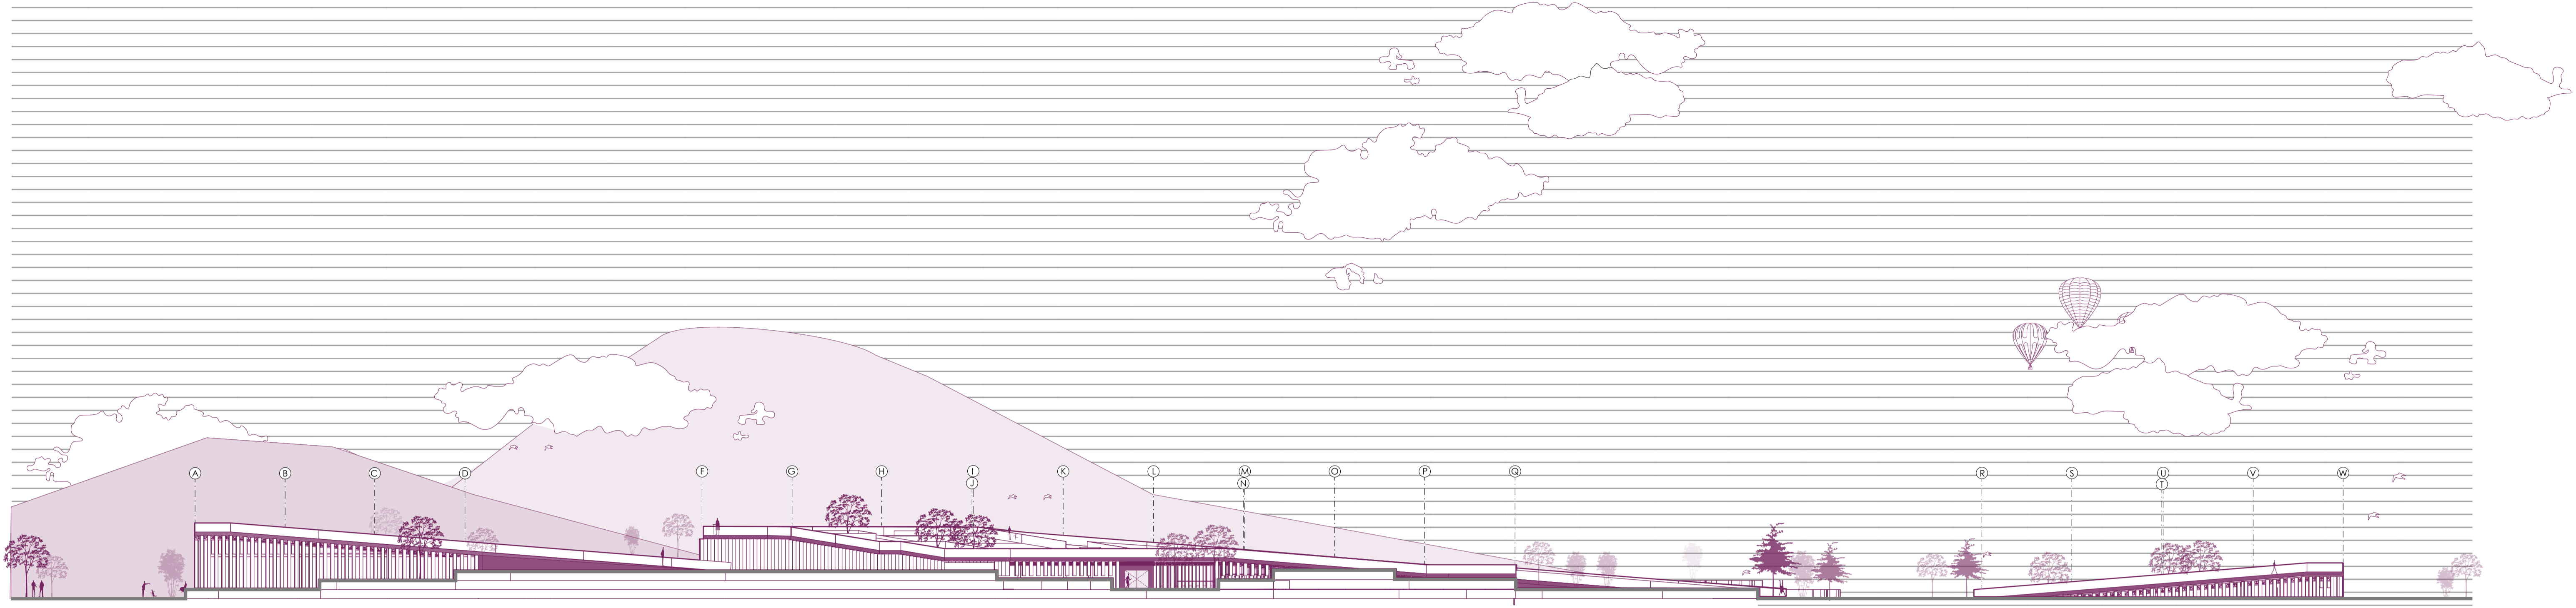


FACHADA FRONTAL

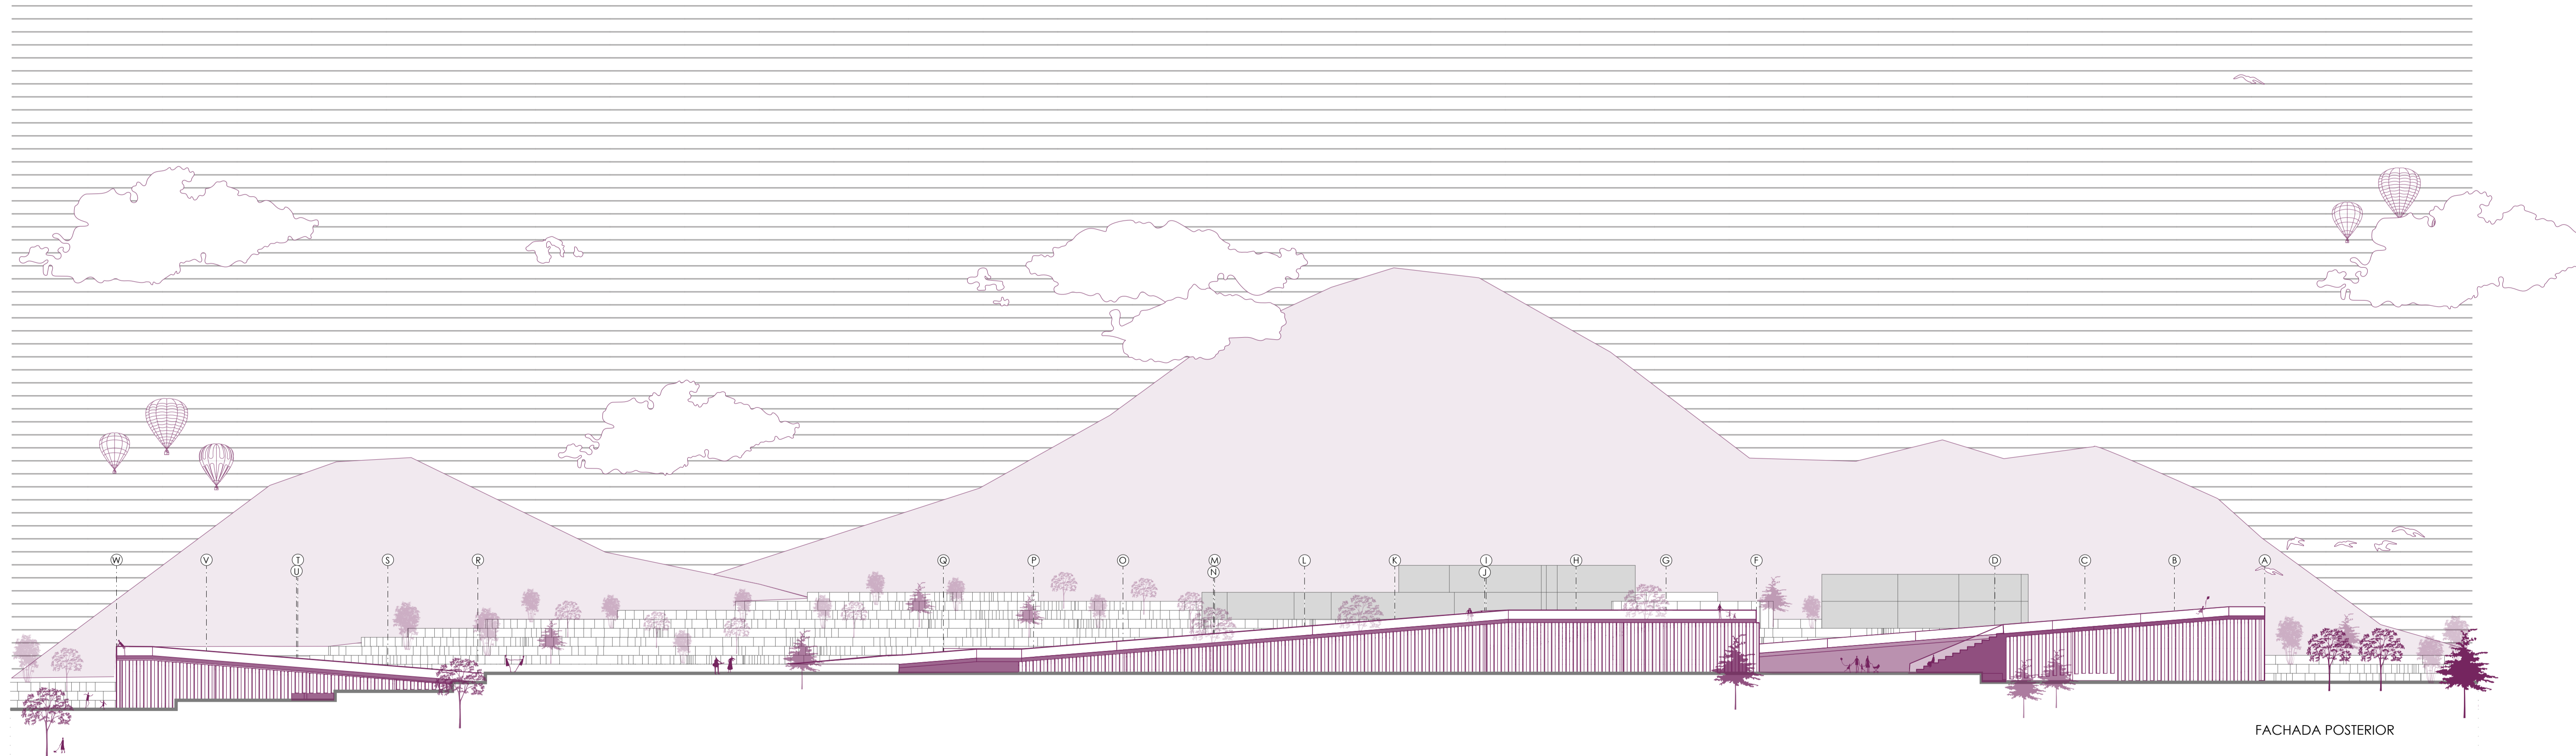



FACHADA POSTERIOR

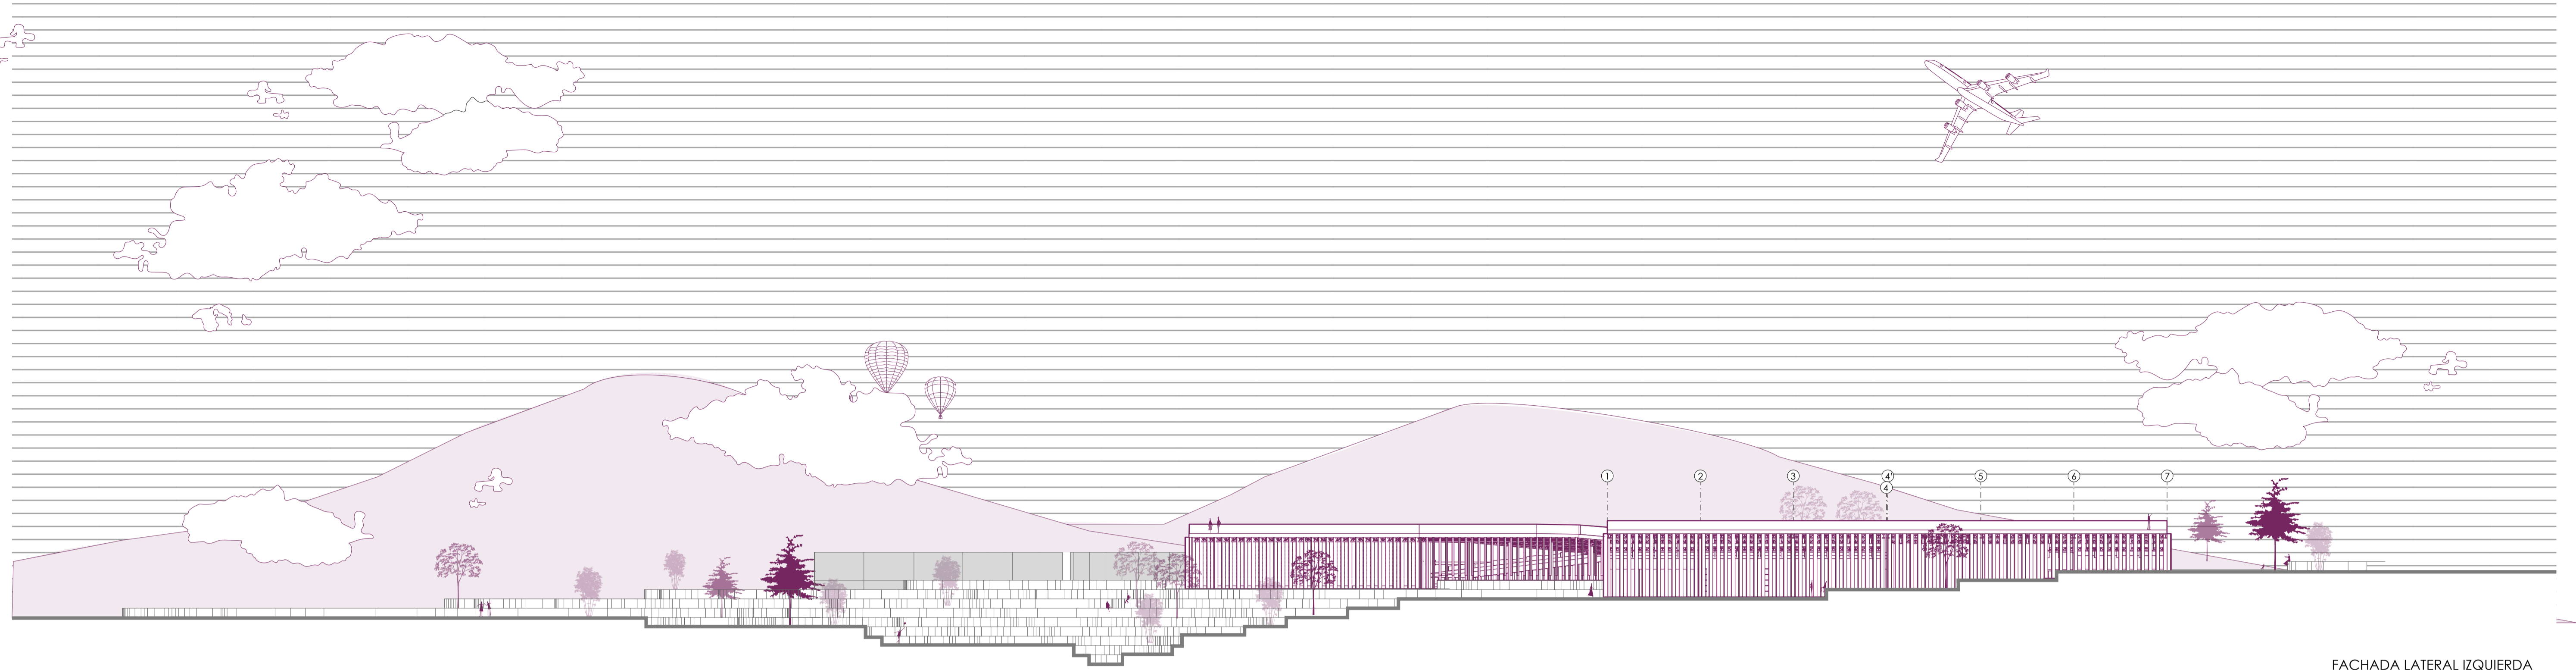


FACHADA LATERAL IZQUIERDA

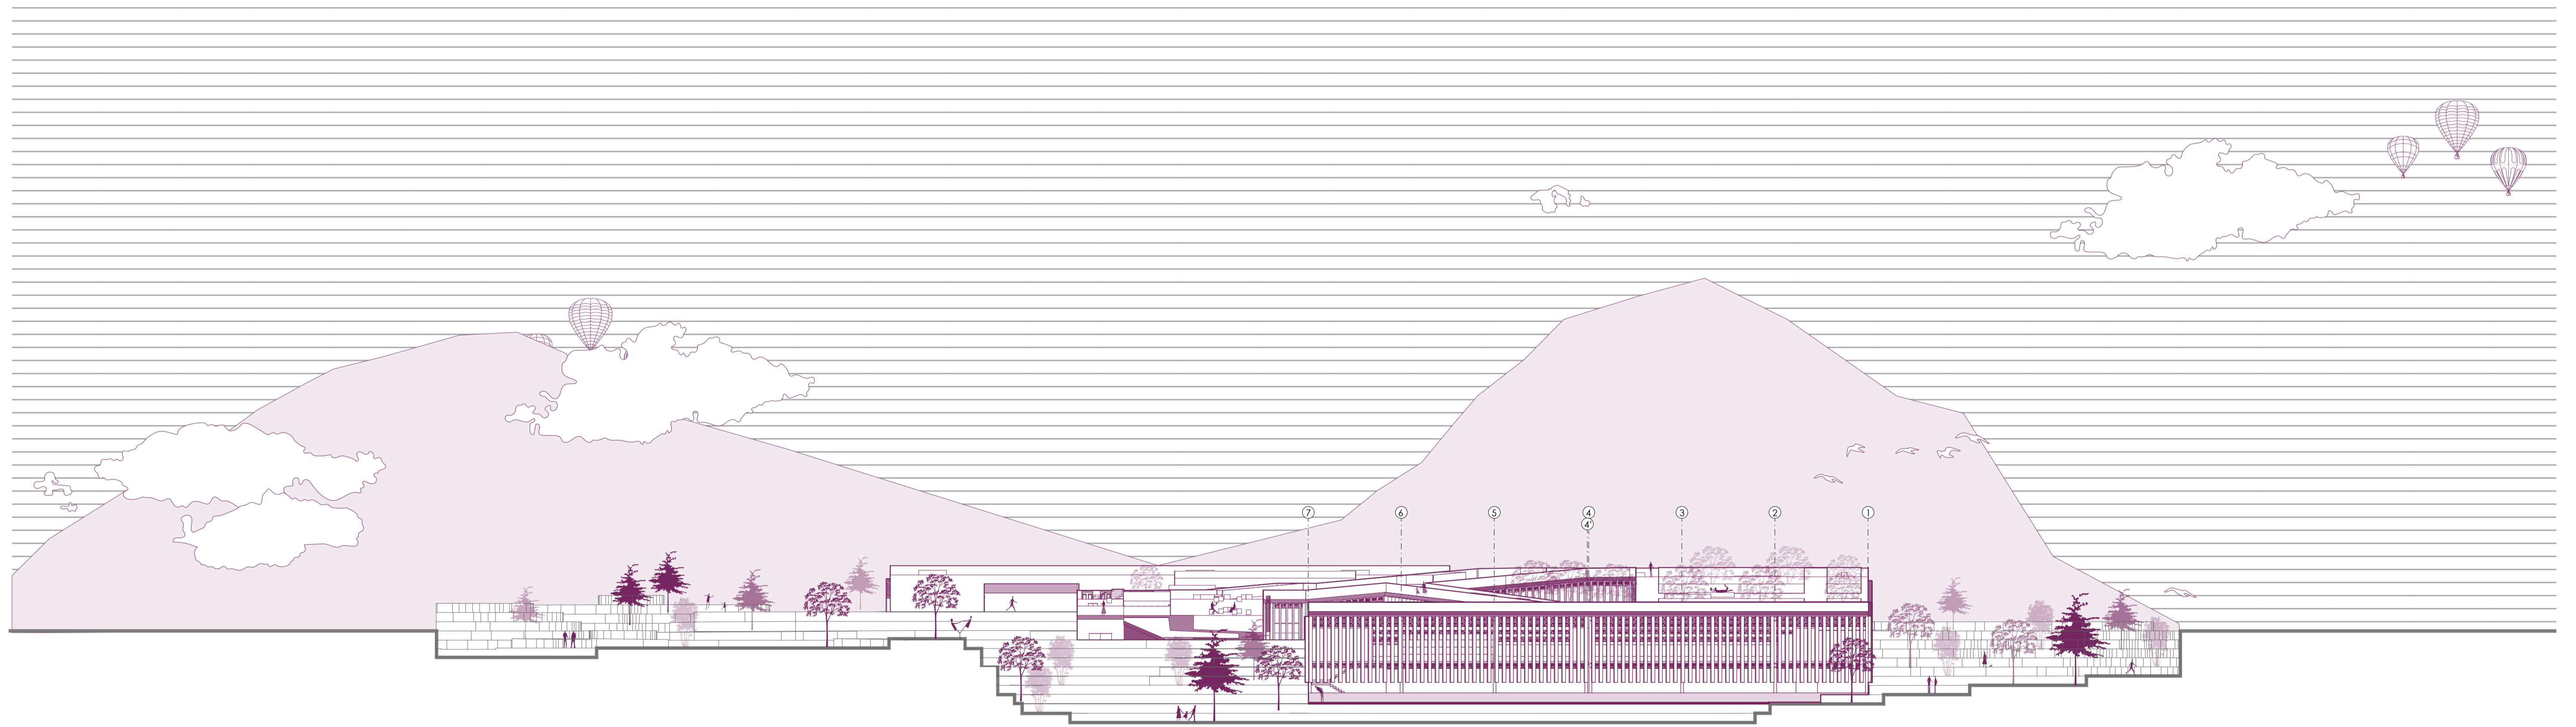


FACHADA LATERAL DERECHA

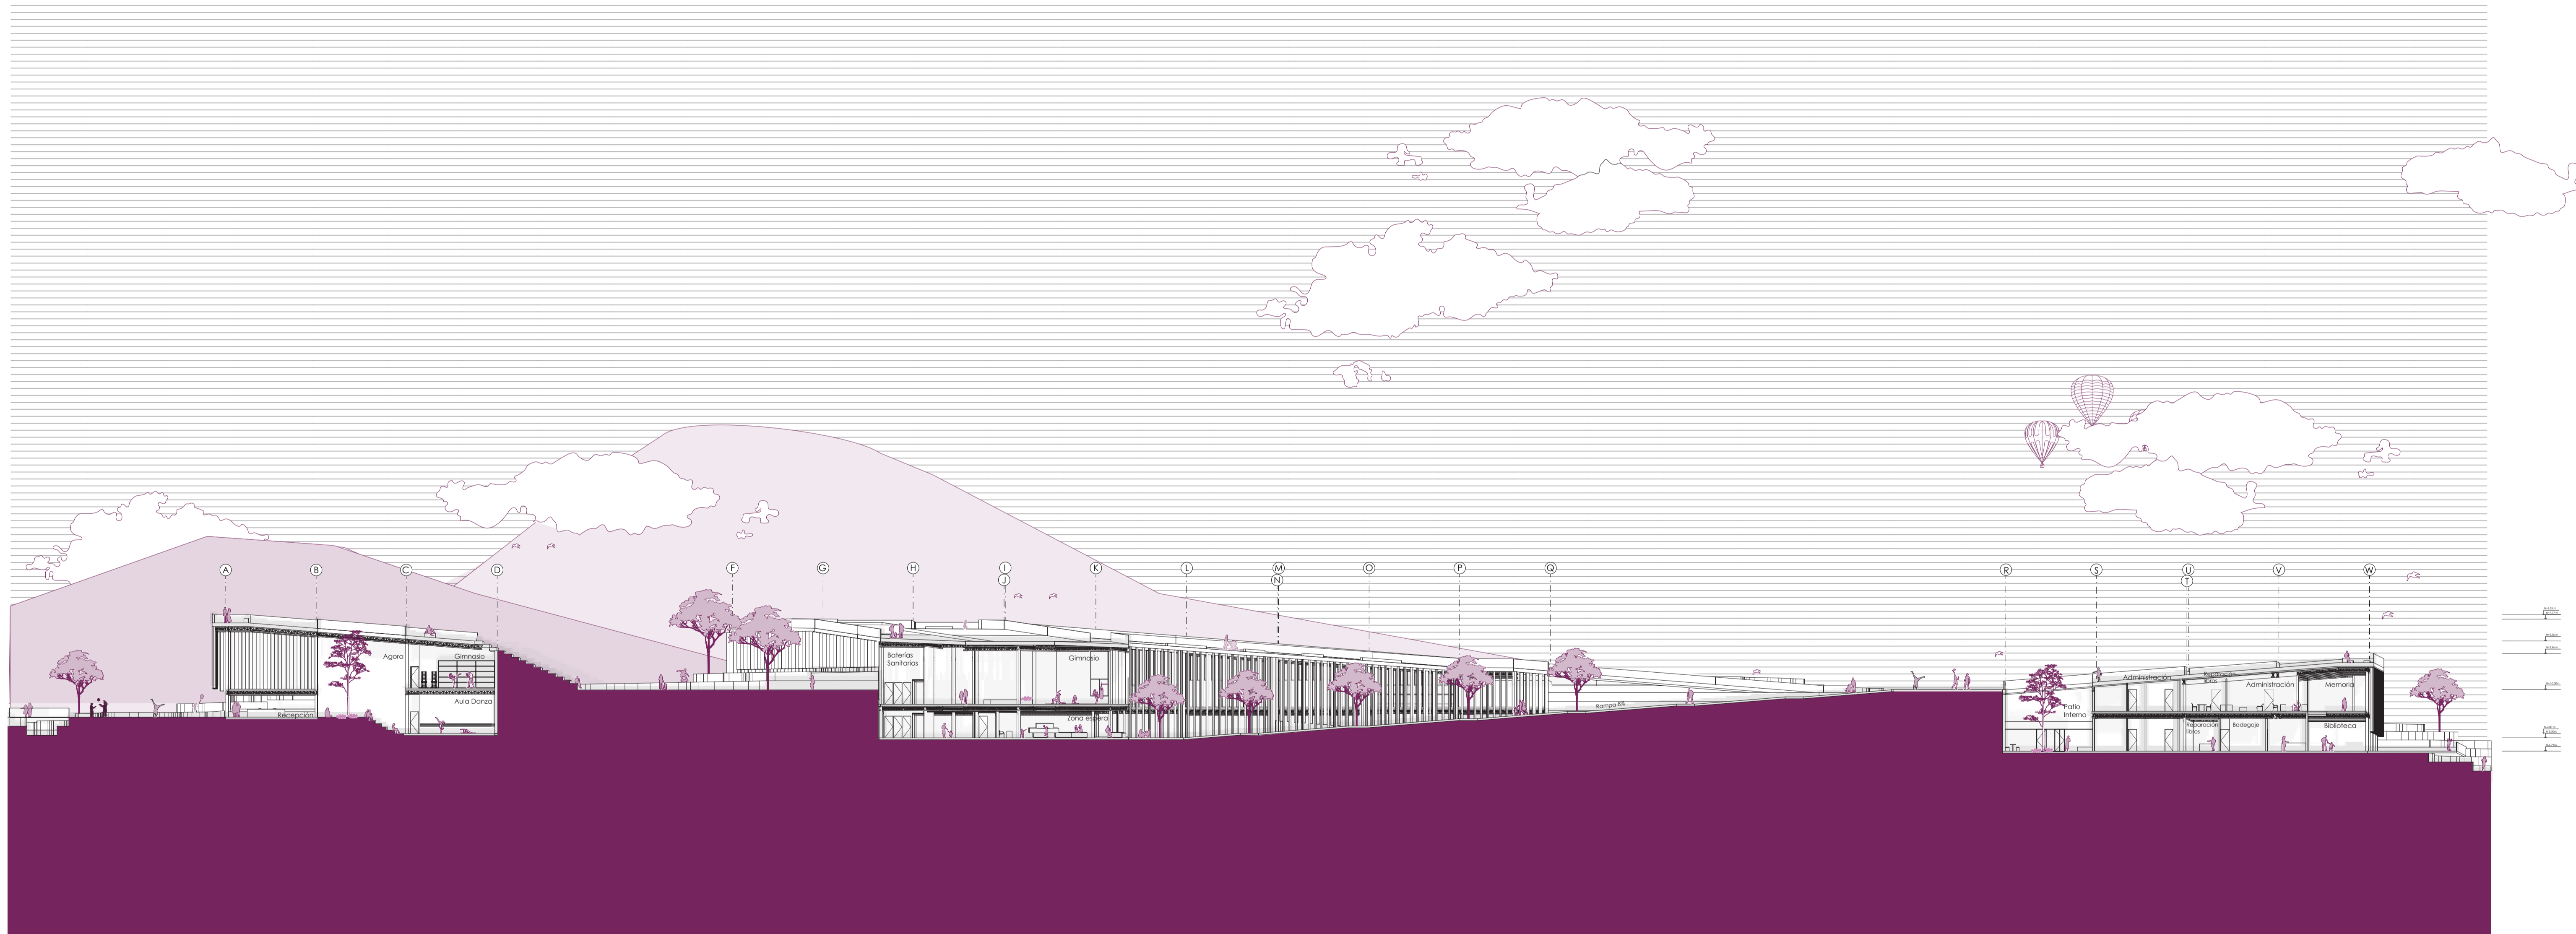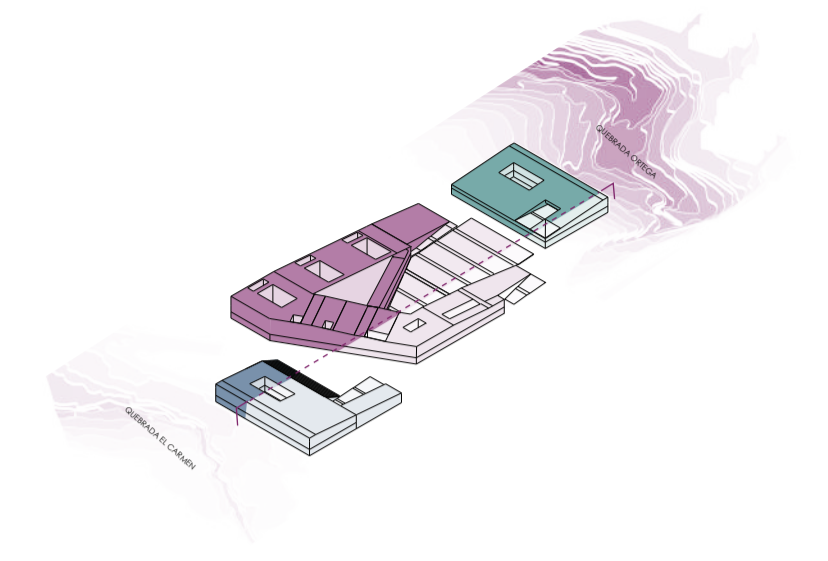

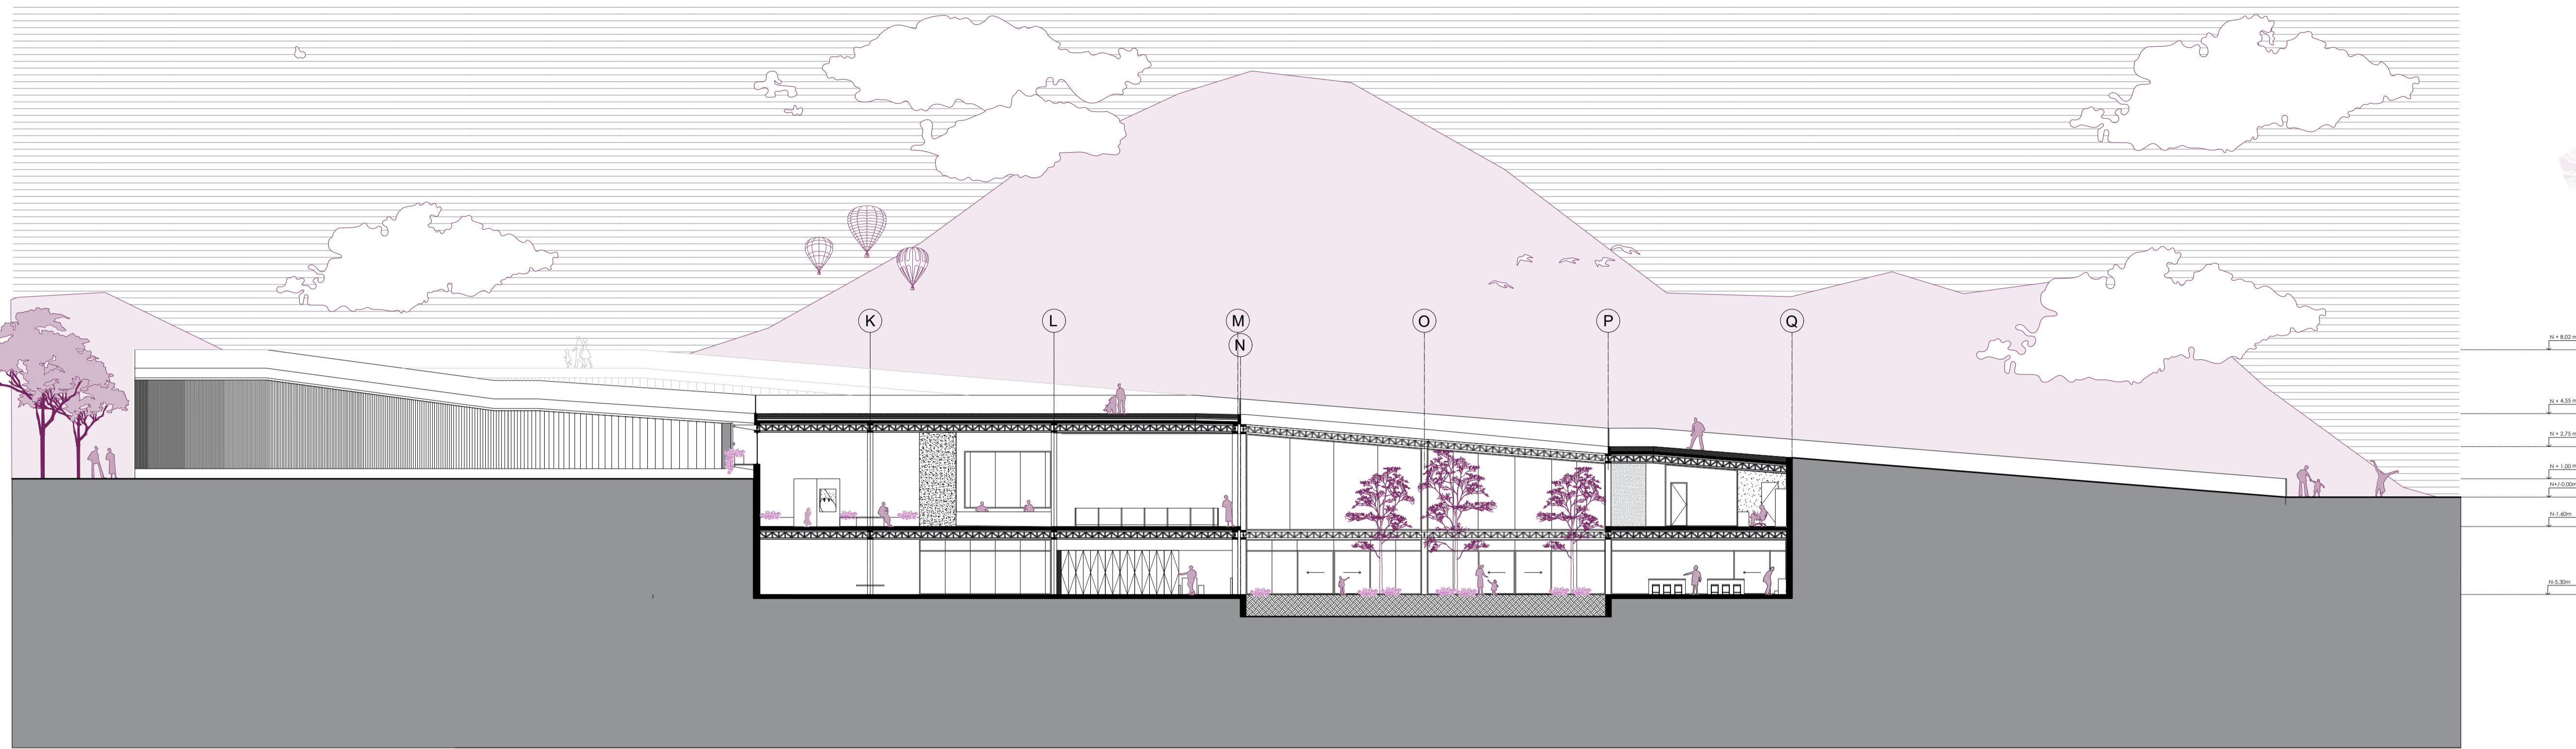

CORTES A - A'

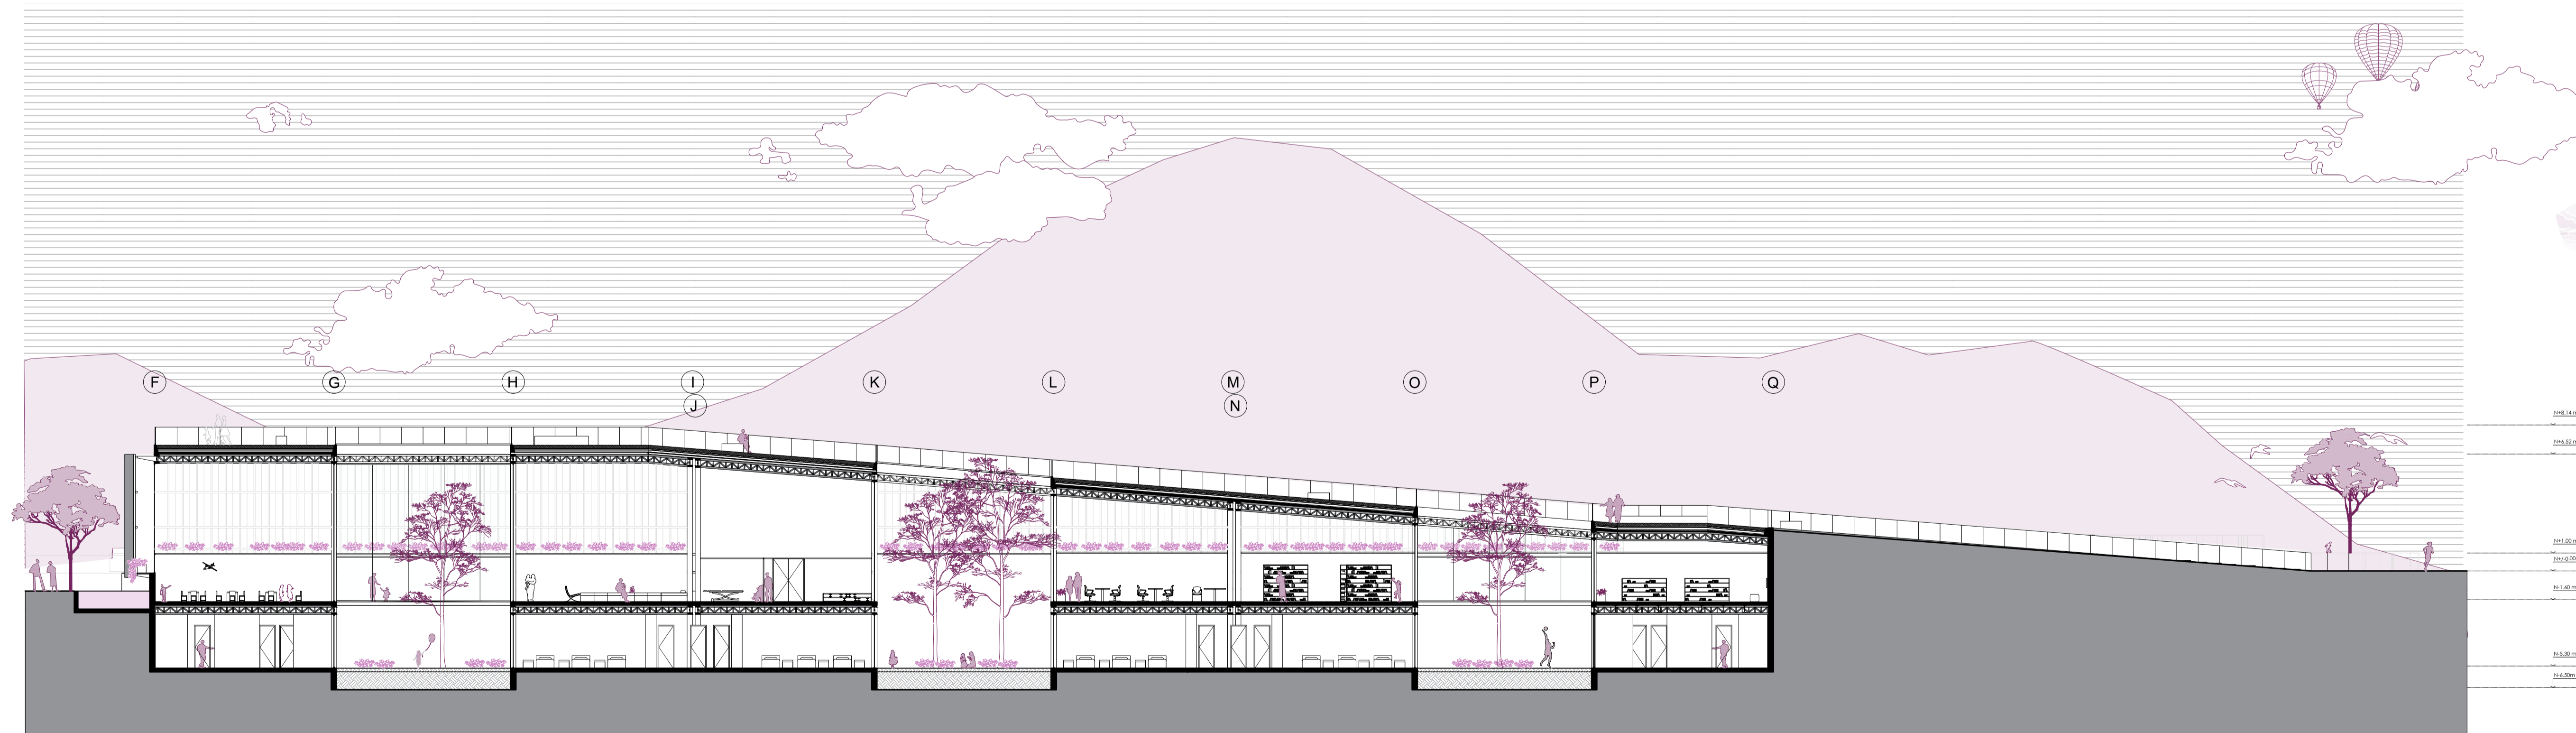

CORTE B - B'



