Arquitectura

A1. Ubicación
A2. Implantación
A3. Planta Cubierta
A4. Planta general
A5. Corte general
A6. Vista ingreso Bloque 1
A7. Planta Bloque 1
A8. Fachada Bloque 1
A9. Vista bloque 1 Ludoteca
A10. Corte Bloque 1
A11. Vista bloque 1 Talleres
A12. Vista bloque 1 Biblioteca
A13. Planta Bloque 2
A14. Vista bloque 2 externa
A15. Corte Bloque 2
A16. Vista comedor y sala de estar
A17. Fachada derecha Bloque 2
A18. Fachada izquierda Bloque 2
A19. Planta Bloque 3
A14. Vista bloque 3 externa
A20. Corte Bloque 3
A21. Vista piscina
A22. Fachada derecha Bloque 3
A23. Fachada izquierda Bloque 3
A24. Vista piscina
A25. Fachada frontal Bloque 3
A26. Planta Bloque 4
A27. Corte Bloque 4
A28. Vista gimnasio
A29. Fachada derecha Bloque 4
A30. Fachada izquierda Bloque 4
A31. Planta y Corte Artefacto 1
A32. Vista general 2
A33. Vista artefacto 1
A34. Isometria Artefacto 1
A35. Planta y Corte Artefacto 2
A36. Isometria Artefacto 2
A37. Planta y Corte Artefacto 3
A38. Isometria Artefacto 3
A39. Vista general 3



PONTIFICIA UNIVERSIDAD CATÓLICA DEL ECUADOR

TRABAJO FIN DE CARRERA

TEMA:

Fracturas como puntos de convergencia - Equipamiento complementario en el barrio Guamani la Concordia

DIRECTORA:
Arq. Gabriela Naranjo Serrano

ALUMNO:
Karla Mishell Marcillo Rueda

CONTIENE:

Ubicación

FECHA:
JUN - 2023

ESCALA:
Indicada

A 01



PONTIFICIA UNIVERSIDAD CATÓLICA DEL ECUADOR

TRABAJO FIN DE CARRERA

TEMA:
Fracturas como puntos de convergencia - Equipamiento complementario en el barrio Guamani la Concordia

DIRECTORA:
Arq. Gabriela Naranjo Serrano


ALUMNO:
Karla Mishell Marcillo Rueda

CONTIENE:
Implantación

FECHA:
FEB - 2023

ESCALA:
Indicada

A 02

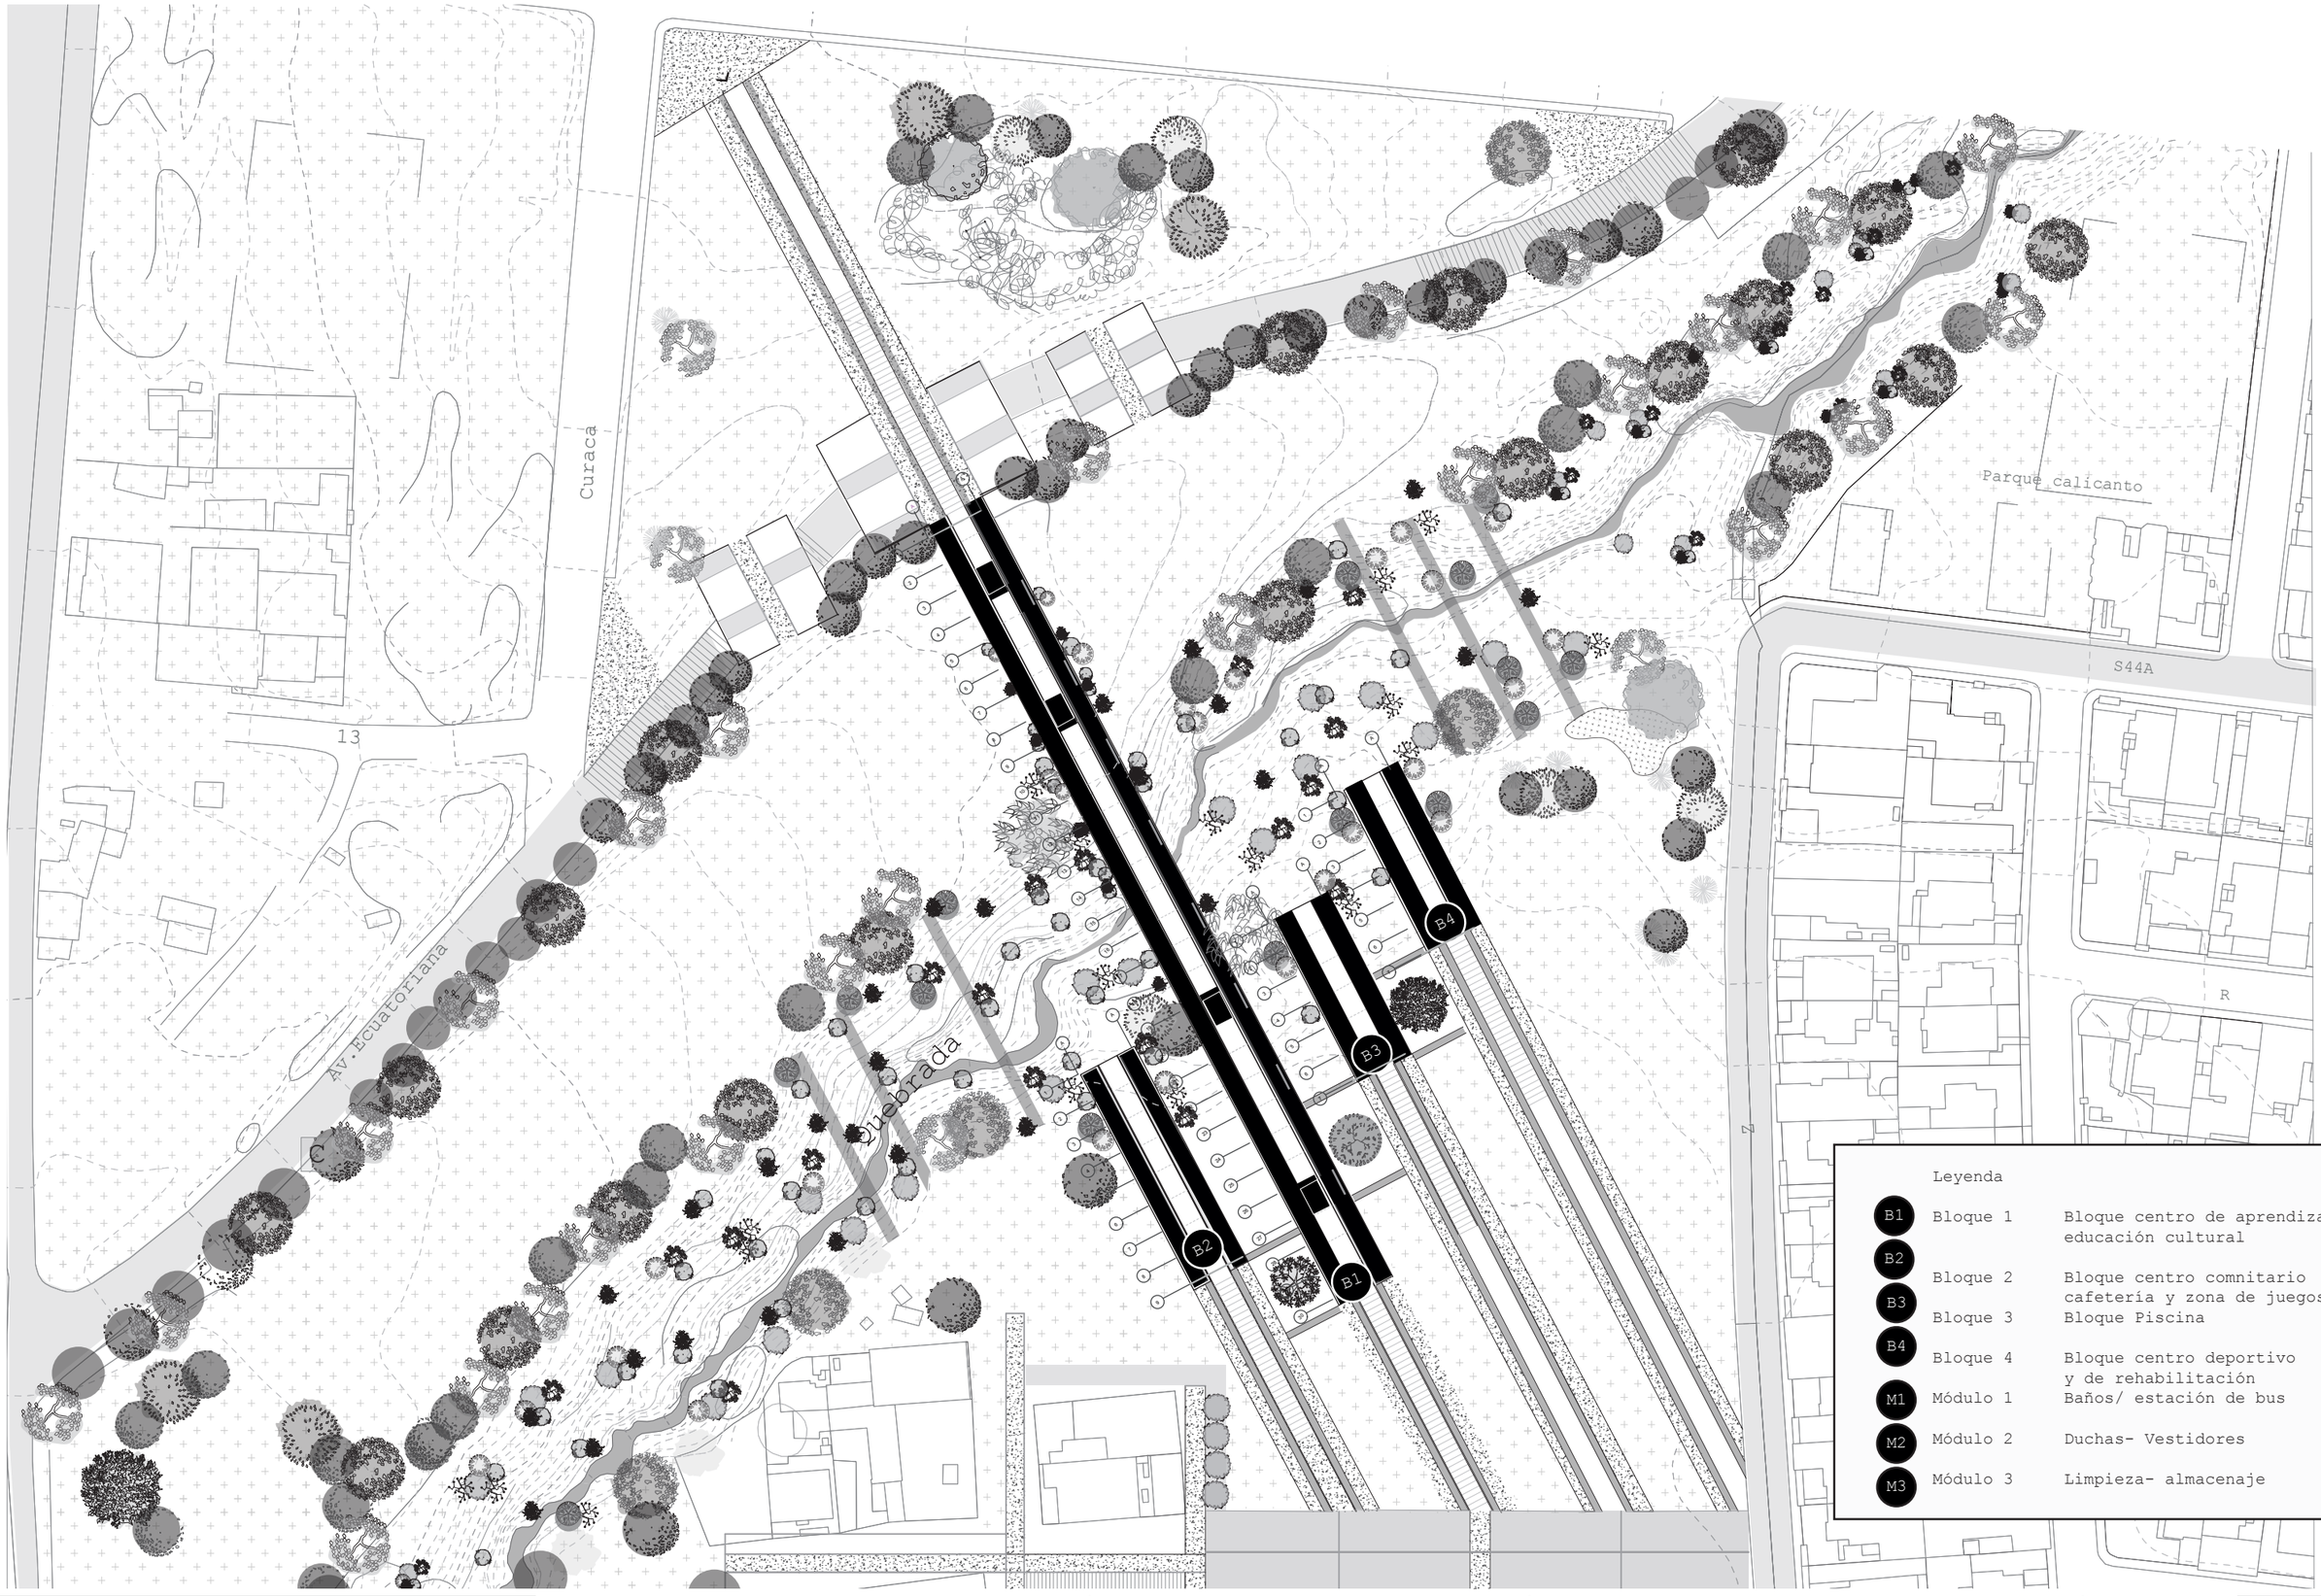

Leyenda

B1	Bloque 1	Bloque centro de aprendizaje y educación cultural
B2	Bloque 2	Bloque centro comnitario cafetería y zona de juegos
B3	Bloque 3	Bloque Piscina
B4	Bloque 4	Bloque centro deportivo y de rehabilitación
M1	Módulo 1	Baños/ estación de bus
M2	Módulo 2	Duchas- Vestidores
M3	Módulo 3	Limpieza- almacenaje

PONTIFICIA UNIVERSIDAD CATÓLICA DEL ECUADOR

TRABAJO FIN DE CARRERA

TEMA:

Fracturas como puntos de convergencia - Equipamiento complementario en el barrio Guamani la Concordia

DIRECTORA:
Arq. Gabriela Naranjo Serrano

ALUMNO:
Karla Mishell Marcillo Rueda


CONTIENE:

Planta cubiertas

FECHA:
FEB - 2023

ESCALA:
Indicada

A
03

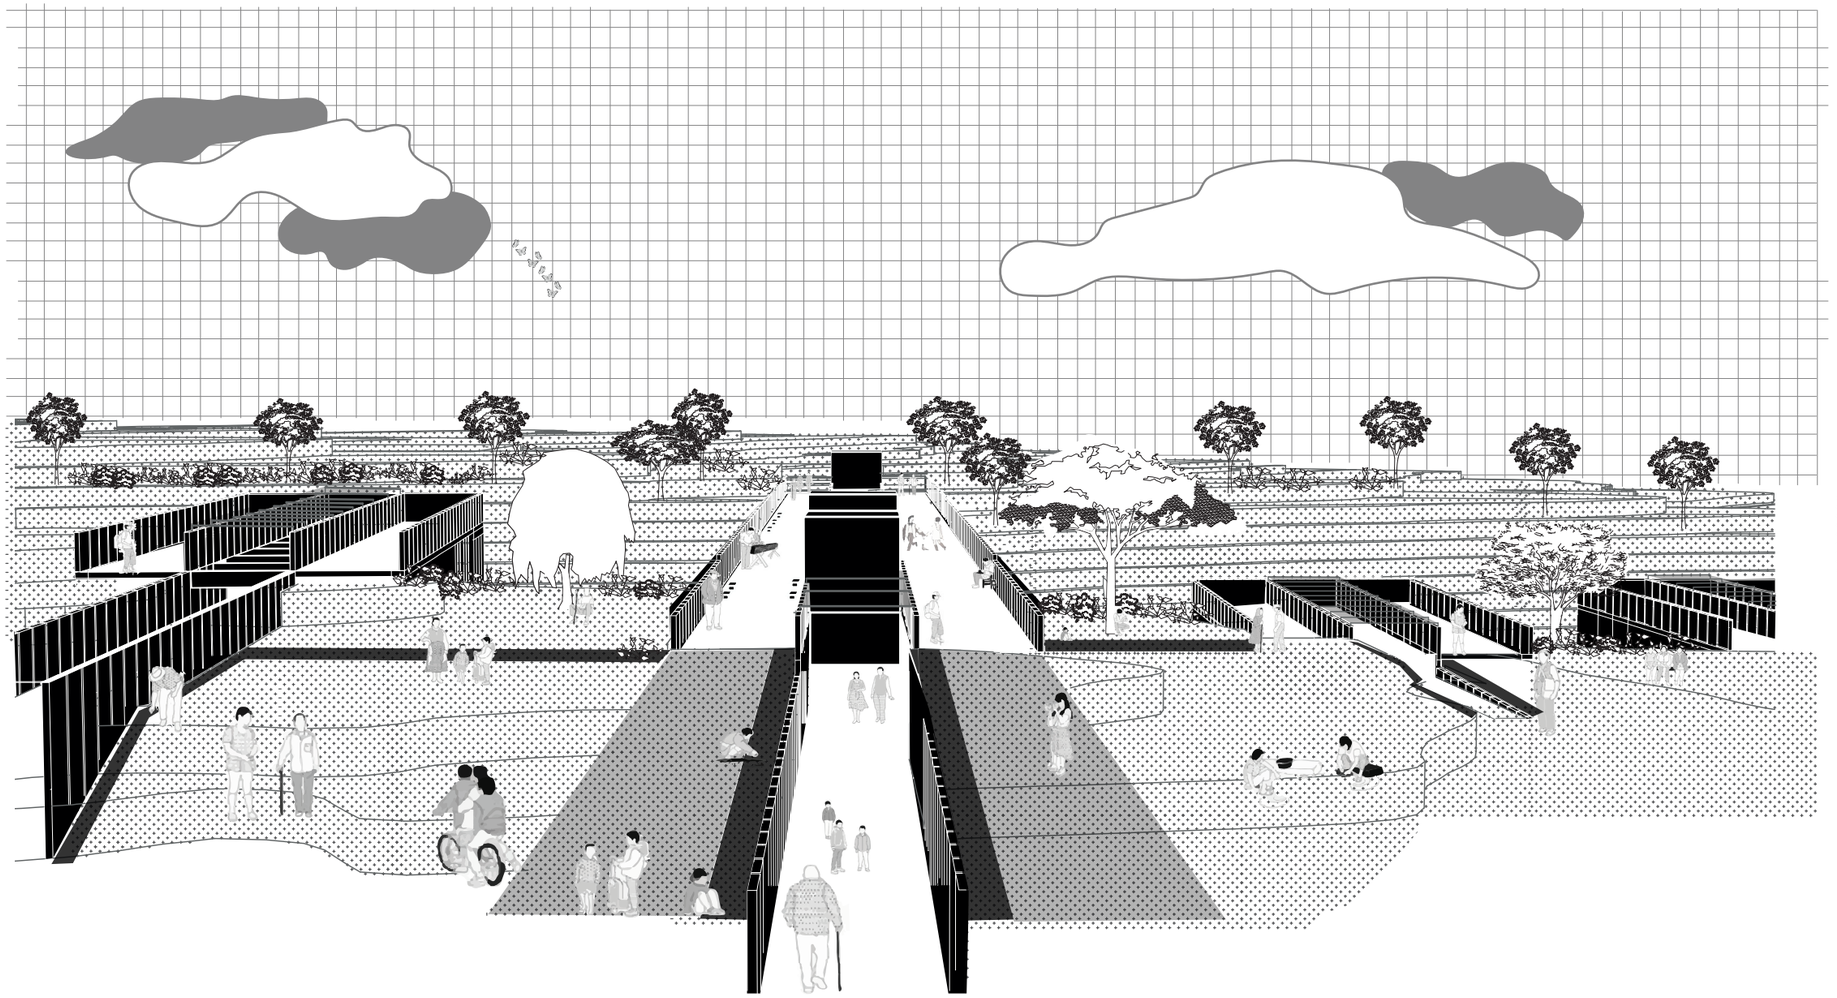

PONTIFICIA UNIVERSIDAD CATÓLICA DEL ECUADOR

TRABAJO FIN DE CARRERA

TEMA:

Fracturas como puntos de convergencia - Equipamiento complementario en el barrio Guamaní la Concordia

DIRECTORA:
Arq. Gabriela Naranjo Serrano


ALUMNO:
Karla Mishell Marcillo Rueda

CONTIENE: Planta General

FECHA:
JUN - 2023

ESCALA:
Indicada

A
04

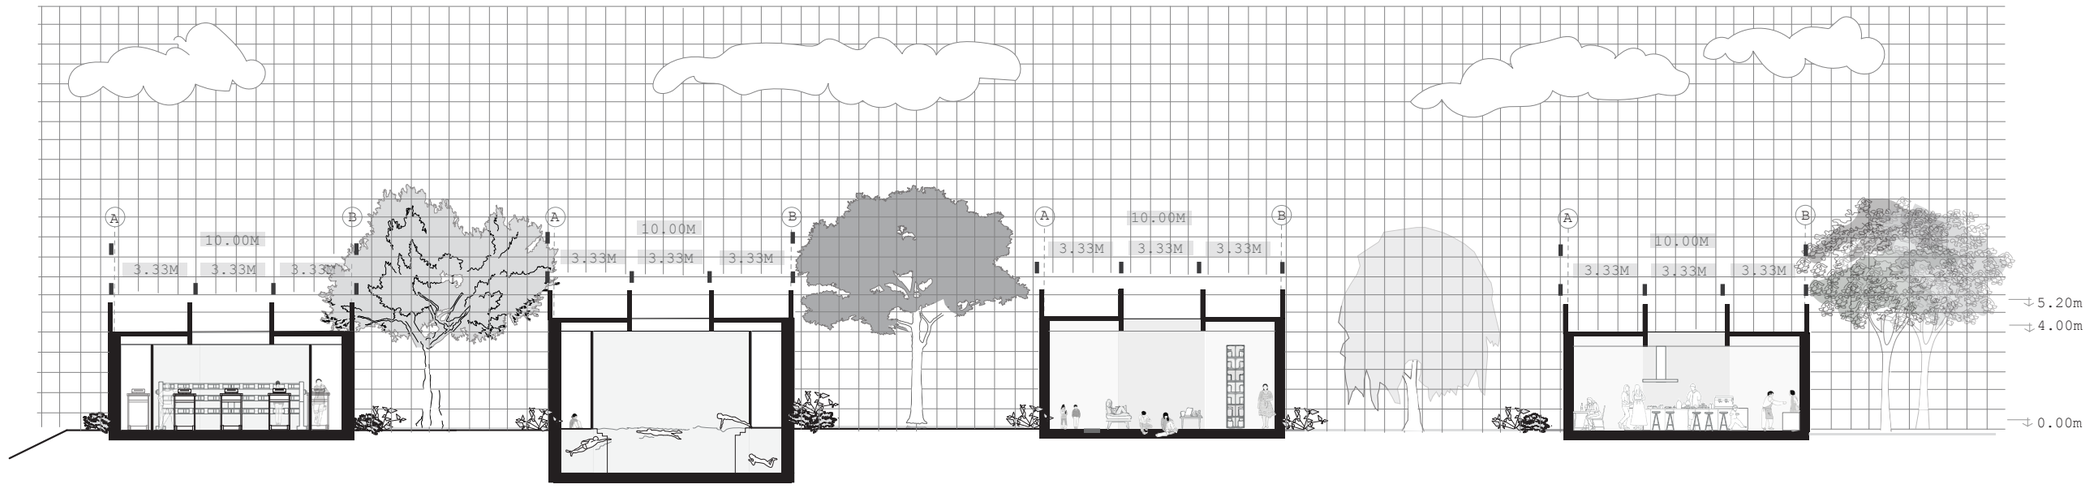

Corte Transversal Bloque 4
Esc 1:250

Corte Transversal Bloque 3
Esc 1:250

Corte Transversal Bloque 1
Esc 1:250

Corte Transversal Bloque 2
Esc 1:250

PONTIFICIA UNIVERSIDAD CATÓLICA DEL ECUADOR

TRABAJO FIN DE CARRERA

TEMA:
Fracturas como puntos de convergencia - Equipamiento complementario en el barrio Guamani la Concordia

DIRECTORA:
Arq. Gabriela Naranjo Serrano


ALUMNO:
Karla Mishell Marcillo Rueda

CONTIENE:
Corte general

FECHA:
JUN - 2023

ESCALA:
Indicada

A 05

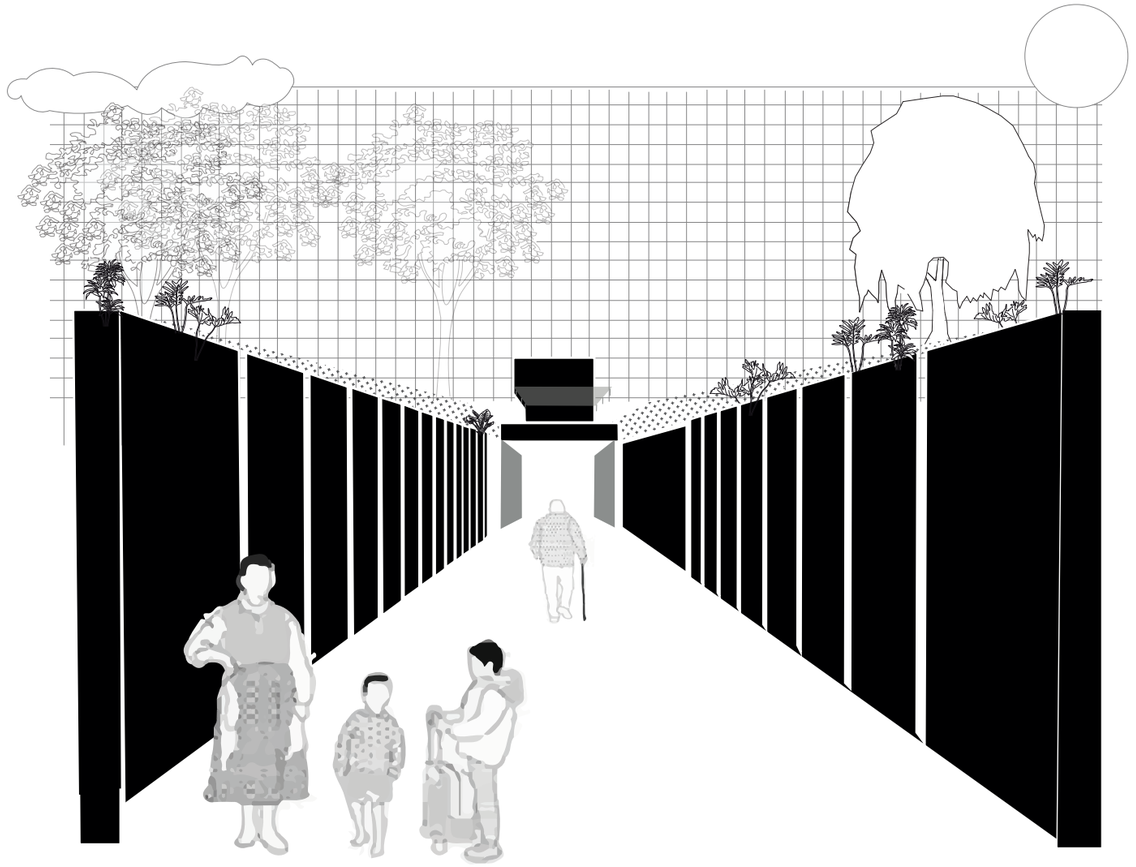

PONTIFICIA UNIVERSIDAD CATÓLICA DEL ECUADOR

TRABAJO FIN DE CARRERA

TEMA:

Fracturas como puntos de convergencia - Equipamiento complementario en el barrio Guamani la Concordia

DIRECTORA:
Arq. Gabriela Naranjo Serrano

ALUMNO:
Karla Mishell Marcillo Rueda


CONTIENE:

Vista ingreso bloque 1


FECHA:
JUN - 2023

ESCALA:
Indicada

A 06

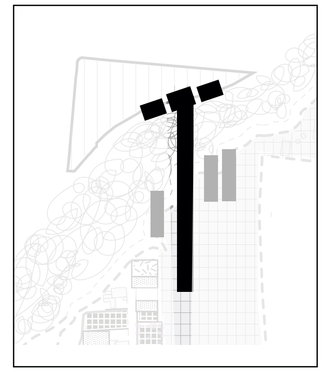

Planta arquitectonica
Esc 1.400



Bloque 1

1. Hall- Ingreso
2. Baños
3. Circulación(gradas)
4. Biblioteca - Sala de estar
5. Aularios
6. Circulación(ascensor)
7. Bodega
8. Talleres
9. Ludoteca- Zona de juegos

PONTIFICIA UNIVERSIDAD CATÓLICA DEL ECUADOR
TRABAJO FIN DE CARRERA

TEMA:
Fracturas como puntos de convergencia Equipamiento complementario en el barrio Guamani la Concordia

DIRECTORA:
Arq. Gabriela Naranjo Serrano


ALUMNO:
Karla Mishell Marcillo Rueda

CONTIENE:
Planta bloque 1

FECHA:
JUN - 2023

ESCALA:
Indicada

A 07

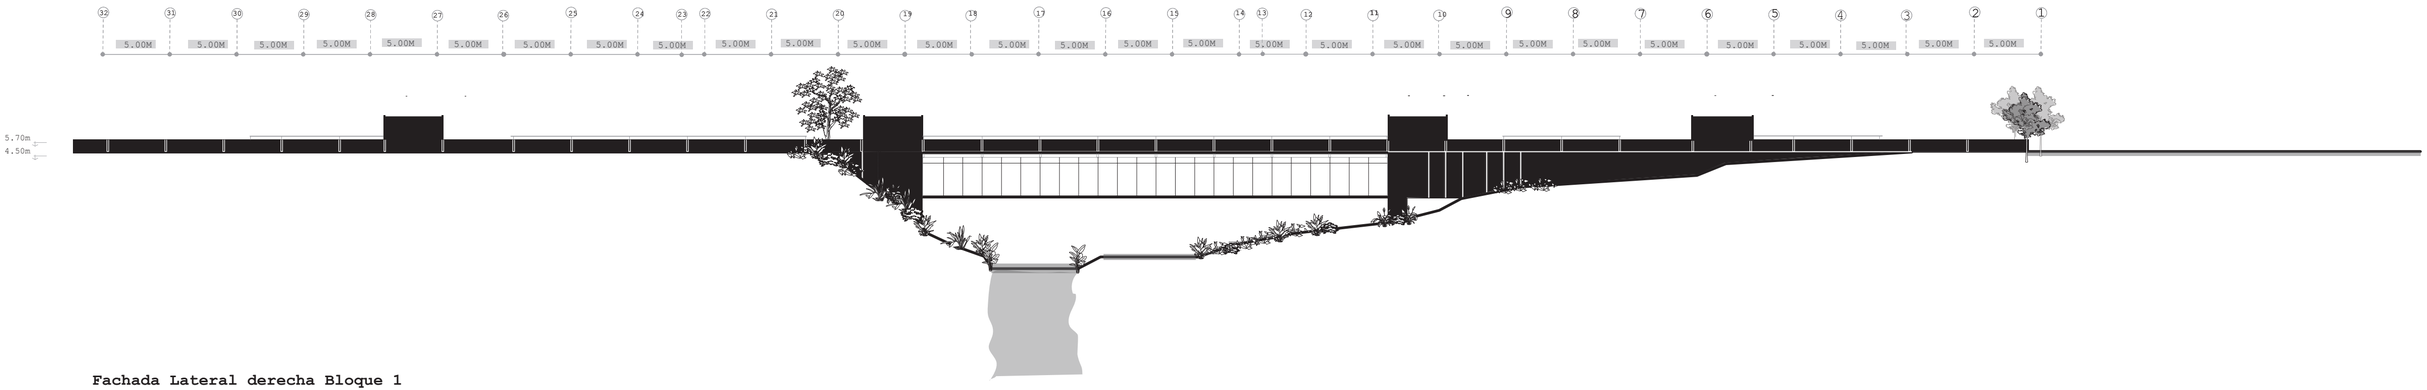

Fachada Lateral derecha Bloque 1
Esc 1:400

PONTIFICIA UNIVERSIDAD CATÓLICA DEL ECUADOR
TRABAJO FIN DE CARRERA

TEMA: Fracturas como puntos de convergencia -Equipamiento complementario en el barrio Guamani la Concordia

DIRECTORA: Arq. Gabriela Naranjo Serrano


ALUMNO: Karla Mishell Marcillo Rueda

CONTIENE: Fachada bloque 1

FECHA: JUN - 2023

ESCALA: Indicada

A 08

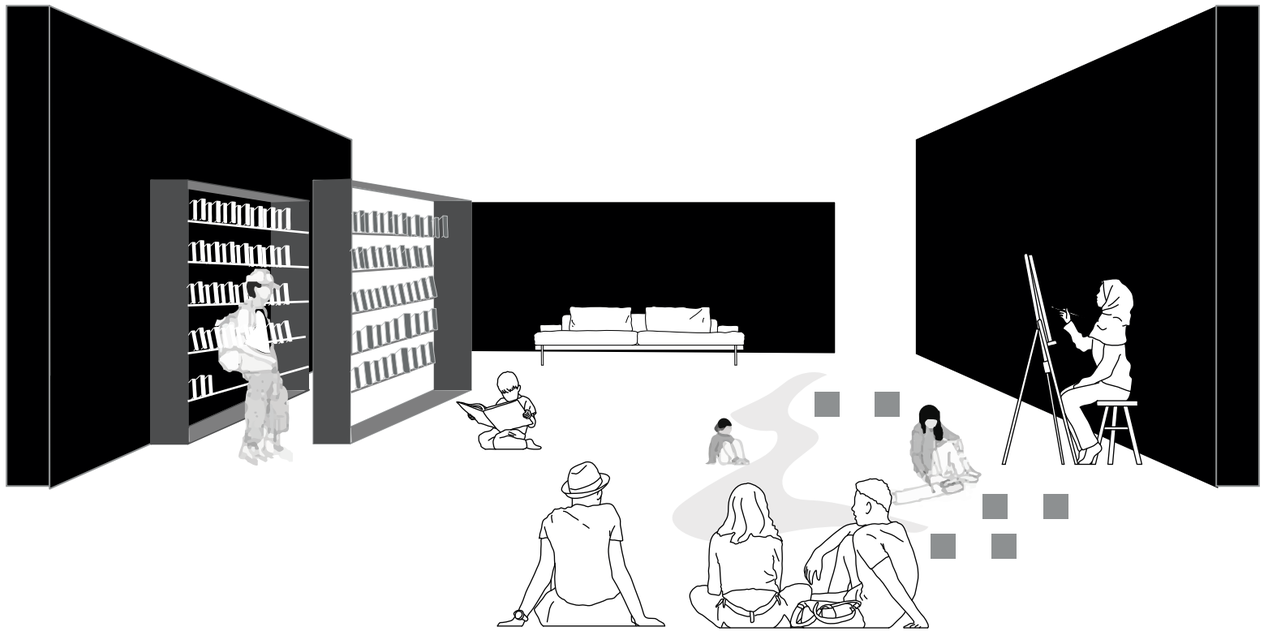

PONTIFICIA UNIVERSIDAD CATÓLICA DEL ECUADOR

TRABAJO FIN DE CARRERA

TEMA:

Fracturas como puntos de convergencia - Equipamiento complementario en el barrio Guamani la Concordia

DIRECTORA:
Arq. Gabriela Naranjo Serrano

ALUMNO:
Karla Mishell Marcillo Rueda


CONTIENE:


Vista bloque 1 Ludoteca

FECHA:
JUN - 2023

ESCALA:
Indicada

A 09

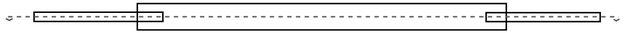

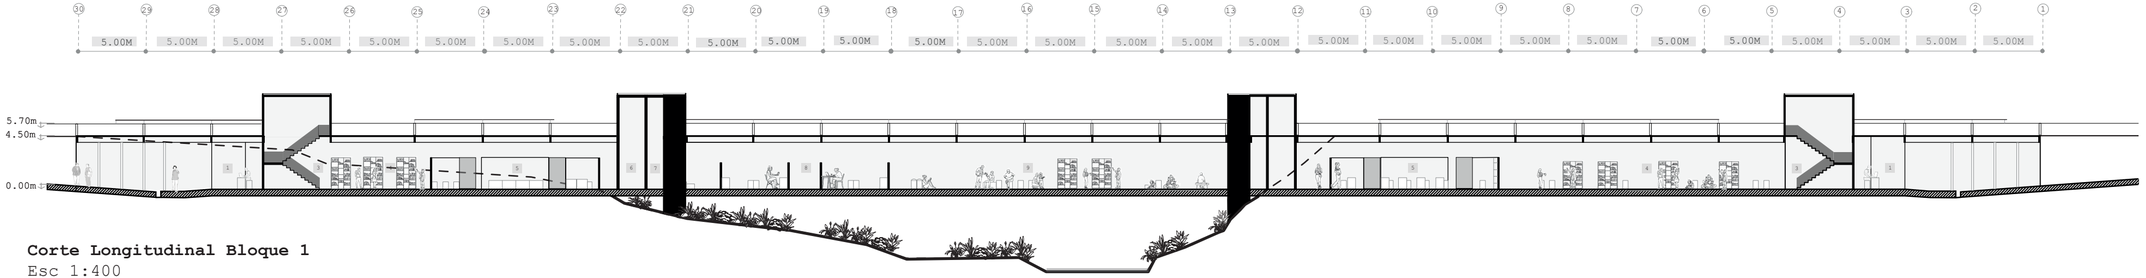

Corte Longitudinal Bloque 1
Esc 1:400

Bloque 1

1. Hall- Ingreso
2. Baños
3. Circulacion(gradas)
4. Biblioteca - Sala de estar
5. Aularios
6. Circulacion(ascensor)
7. Bodega
8. Talleres
9. Ludoteca- Zona de juegos

PONTIFICIA UNIVERSIDAD CATÓLICA DEL ECUADOR
TRABAJO FIN DE CARRERA

TEMA: Fracturas como puntos de convergencia -Equipamiento complementario en el barrio Guamani la Concordia

DIRECTORA: Arq. Gabriela Naranjo Serrano

ALUMNO: Karla Mishell Marcillo Rueda

CONTIENE: Corte Bloque 1

FECHA: JUN - 2023

ESCALA: Indicada

A 10



PONTIFICIA UNIVERSIDAD CATÓLICA DEL ECUADOR

TRABAJO FIN DE CARRERA

TEMA:

Fracturas como puntos de convergencia - Equipamiento complementario en el barrio Guamani la Concordia

DIRECTORA:
Arq. Gabriela Naranjo Serrano

ALUMNO:
Karla Mishell Marcillo Rueda


CONTIENE:

Vista bloque 1 talleres

FECHA:
JUN - 2023

ESCALA:
Indicada

A 11

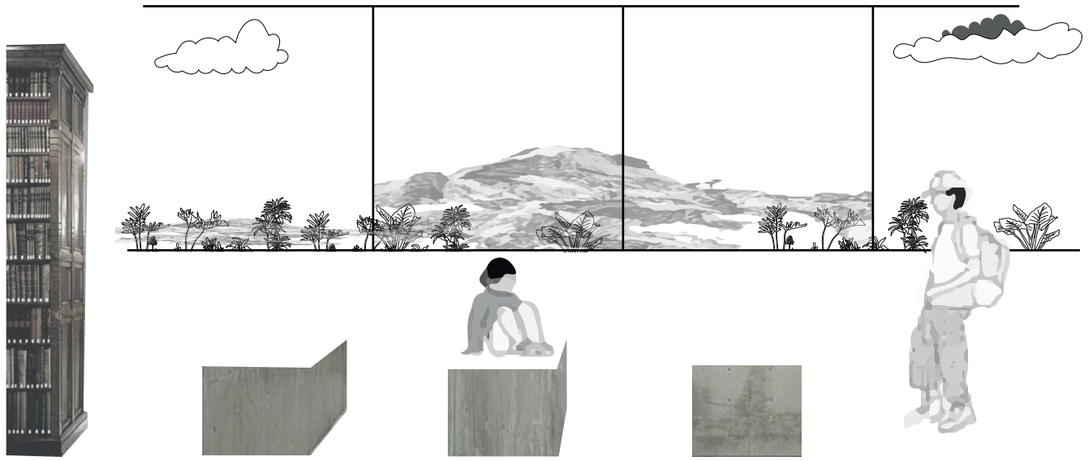

PONTIFICIA UNIVERSIDAD CATÓLICA DEL ECUADOR

TRABAJO FIN DE CARRERA

TEMA:

Fracturas como puntos de convergencia - Equipamiento complementario en el barrio Guamani la Concordia

DIRECTORA:
Arq. Gabriela Naranjo Serrano

ALUMNO:
Karla Mishell Marcillo Rueda


CONTIENE:

Vista bloque 1 biblioteca


FECHA:
FEB - 2023

ESCALA:
Indicada

I
12

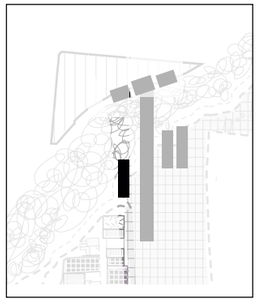

Planta arquitectonica
Esc 1.250

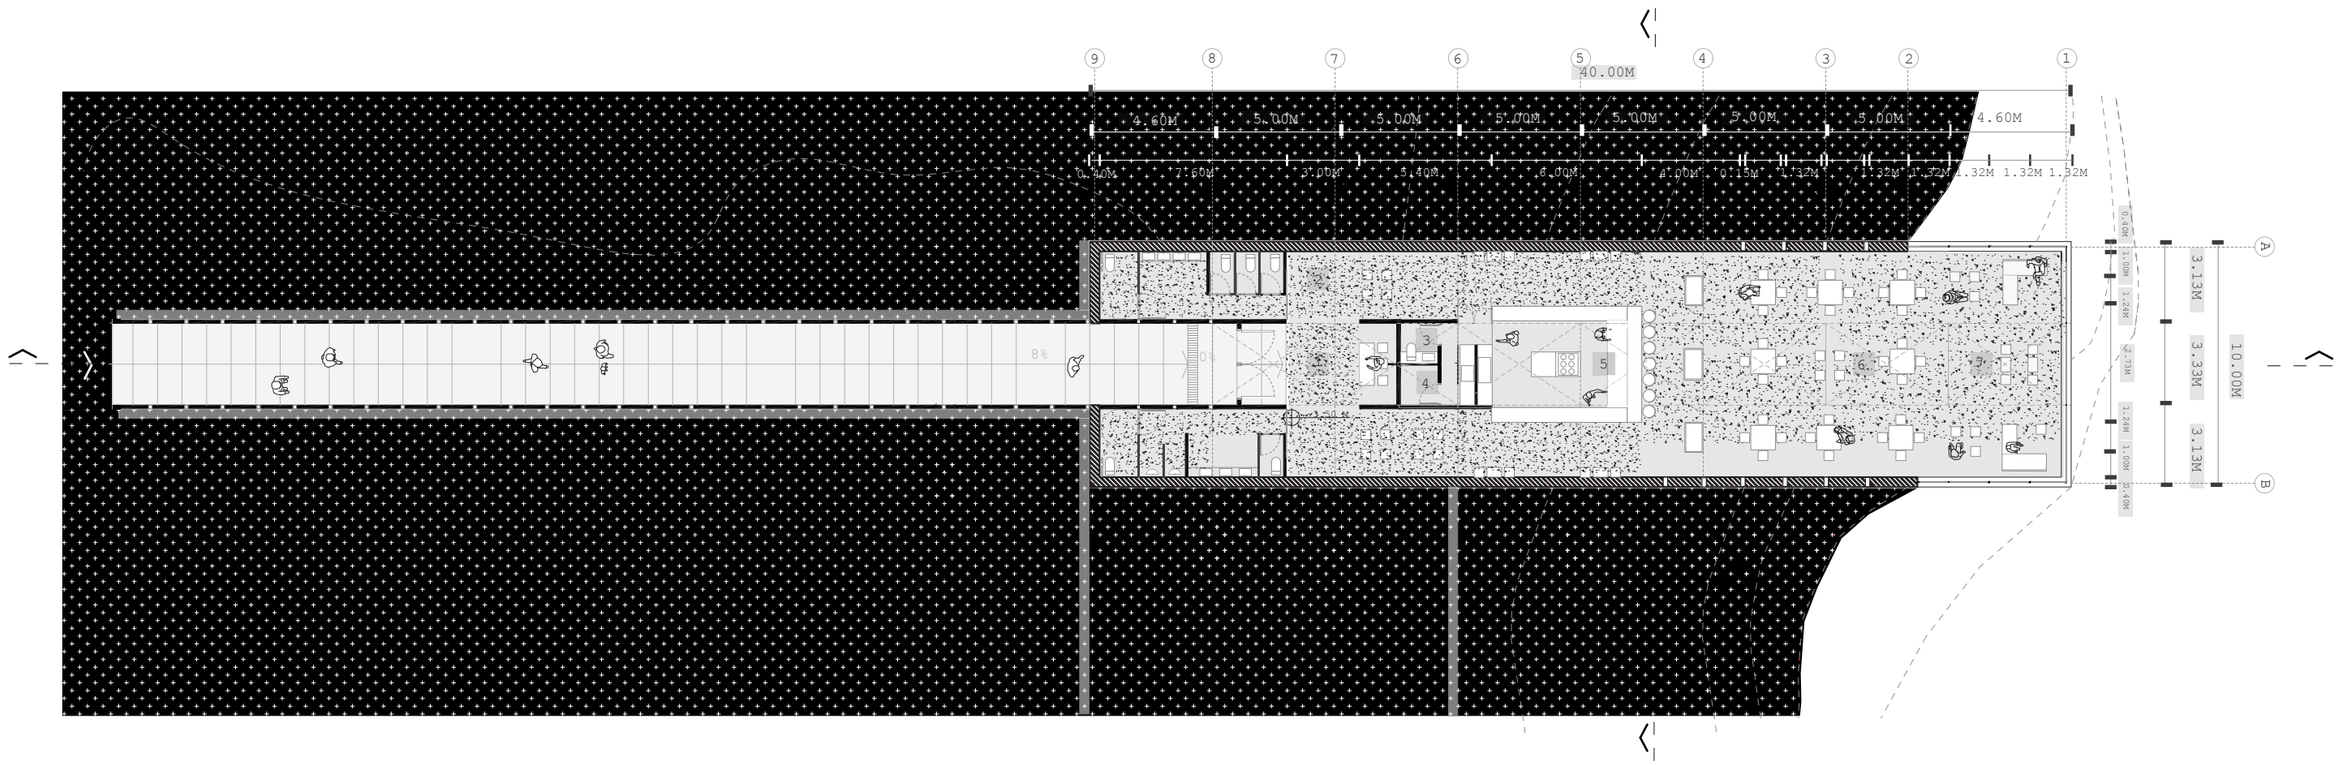

Bloque 2

1. Hall- Ingreso
2. Baños
3. Baño servicio
4. Bodega
5. Cocina
6. Comedor
7. Mirador

PONTIFICIA UNIVERSIDAD CATÓLICA DEL ECUADOR

TRABAJO FIN DE CARRERA

TEMA:
Fracturas como puntos de convergencia - Equipamiento complementario en el barrio Guamani la Concordia

DIRECTORA:
Arq. Gabriela Naranjo Serrano


ALUMNO:
Karla Mishell Marcillo Rueda

CONTIENE:
Planta Bloque 2

FECHA:
JUN - 2023

ESCALA:
Indicada

A 13

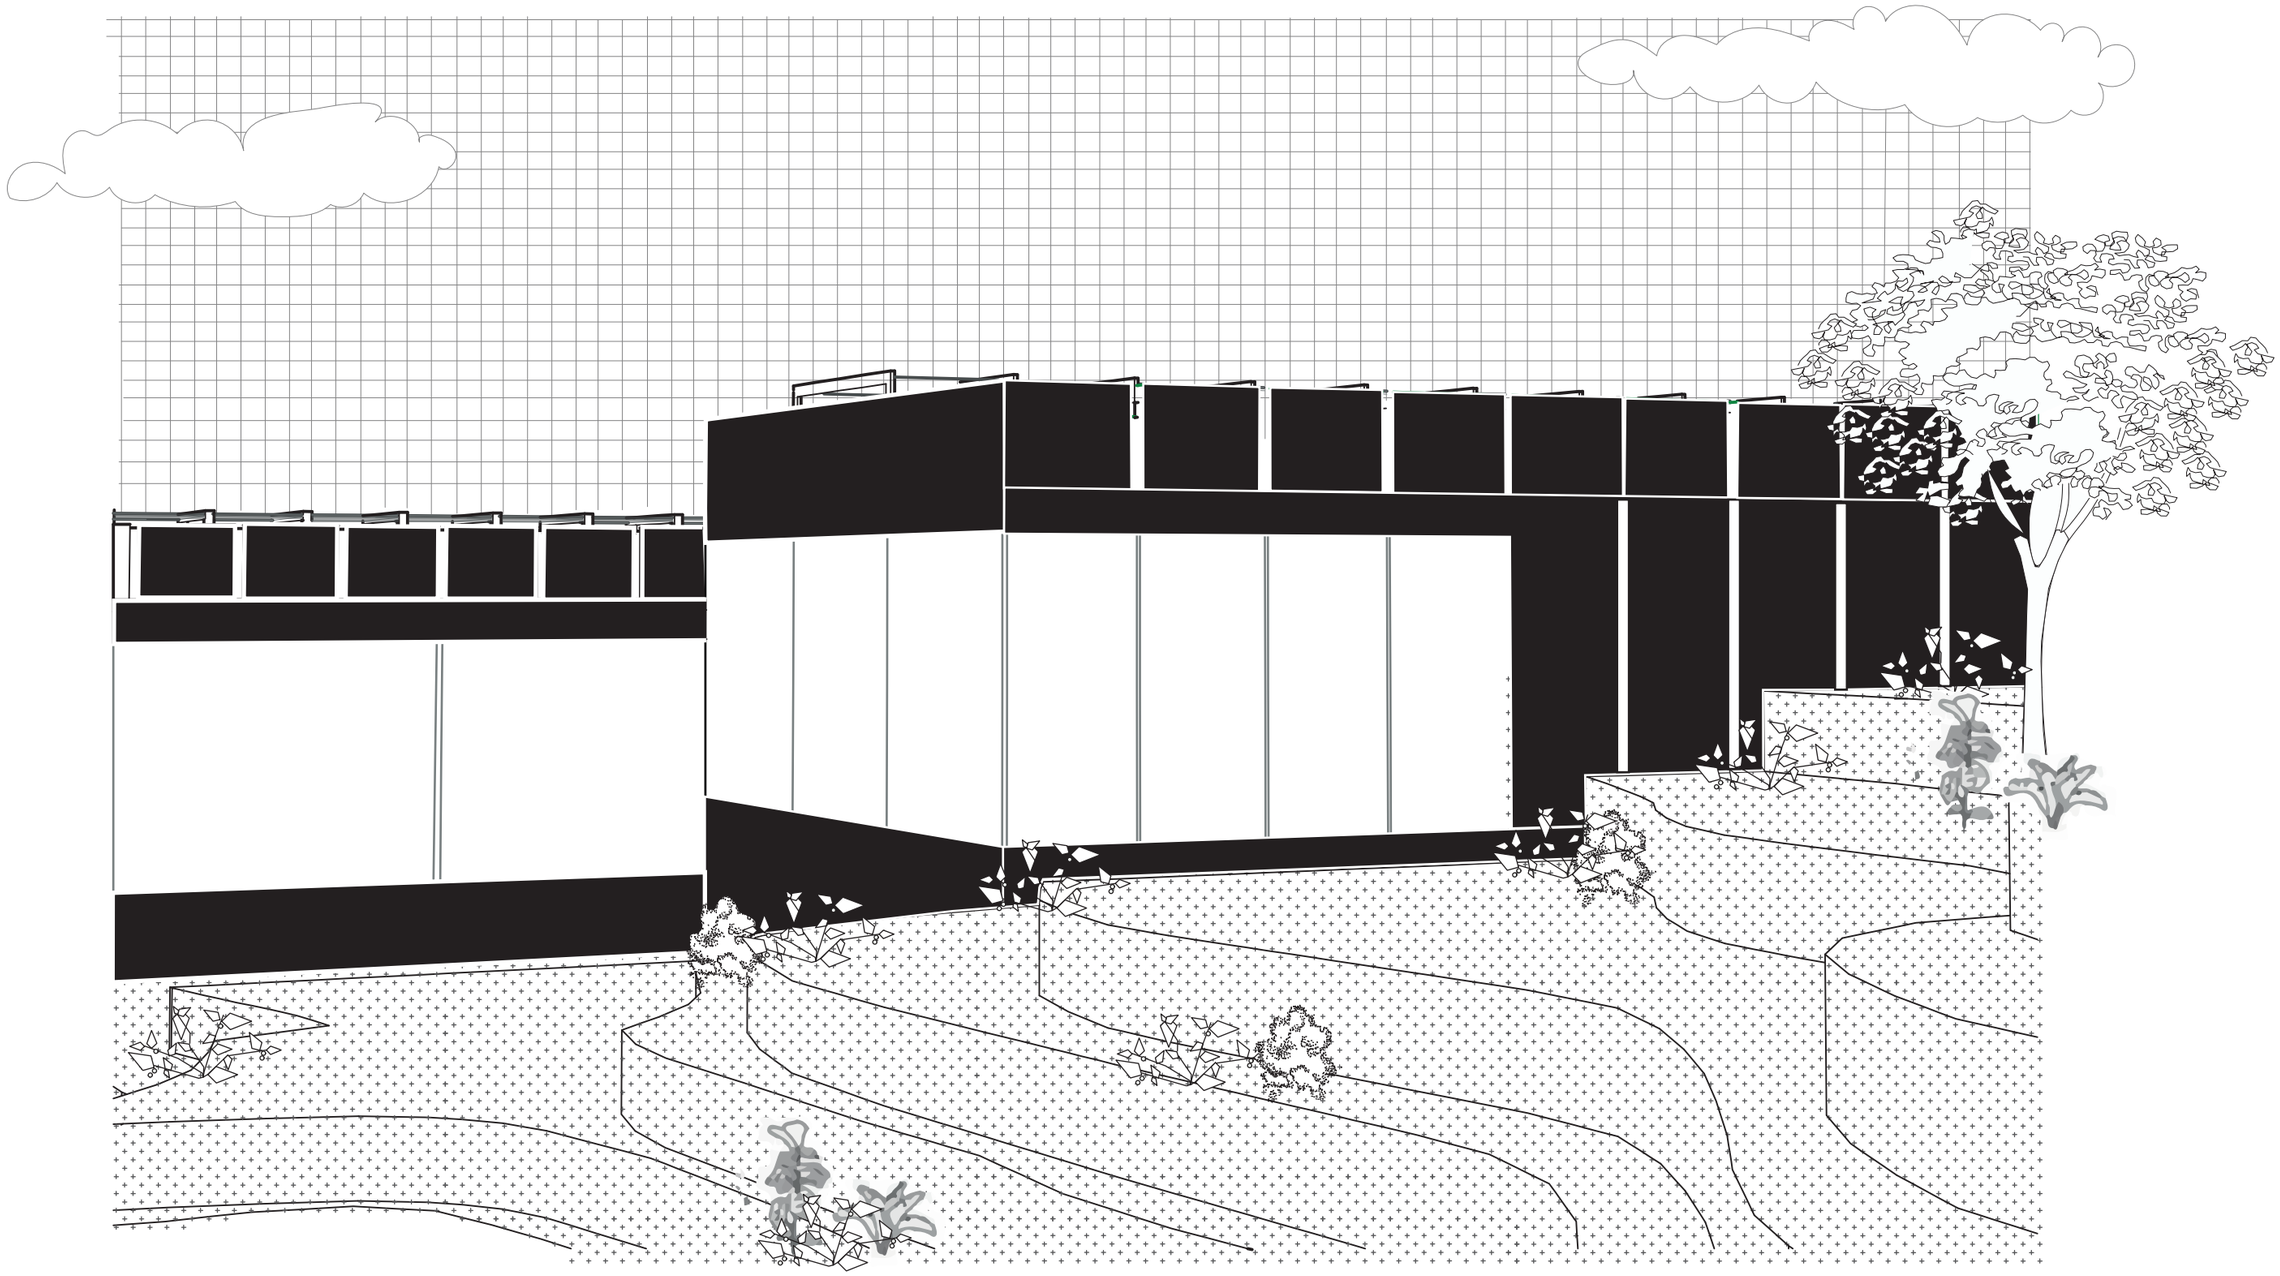

PONTIFICIA UNIVERSIDAD CATÓLICA DEL ECUADOR

TRABAJO FIN DE CARRERA

TEMA:

Fracturas como puntos de convergencia - Equipamiento complementario en el barrio Guamani la Concordia

DIRECTORA:
Arq. Gabriela Naranjo Serrano

ALUMNO:
Karla Mishell Marcillo Rueda


CONTIENE:


Vista bloque 2 externa

FECHA:
FEB - 2023

ESCALA:
Indicada

A 14

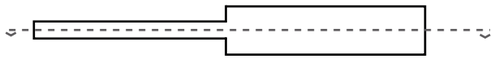

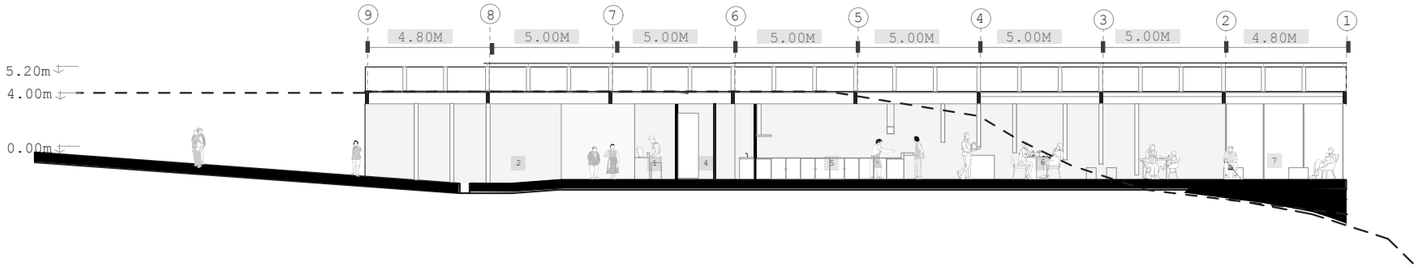


Corte Longitudinal Bloque 2
Esc 1:250

Bloque 2

1 Hall- Ingreso
2 Baños
4 Bodega
5 Cocina
6 Comedor
7 Mirador

PONTIFICIA UNIVERSIDAD CATÓLICA DEL ECUADOR **TRABAJO FIN DE CARRERA**	**TEMA:** Fracturas como puntos de convergencia - Equipamiento complementario en el barrio Guamani la Concordia	DIRECTORA: Arq. Gabriela Naranjo Serrano ALUMNO: Karla Mishell Marcillo Rueda	CONTIENE: Corte Bloque 2	FECHA: JUN - 2023 ESCALA: Indicada	A 15

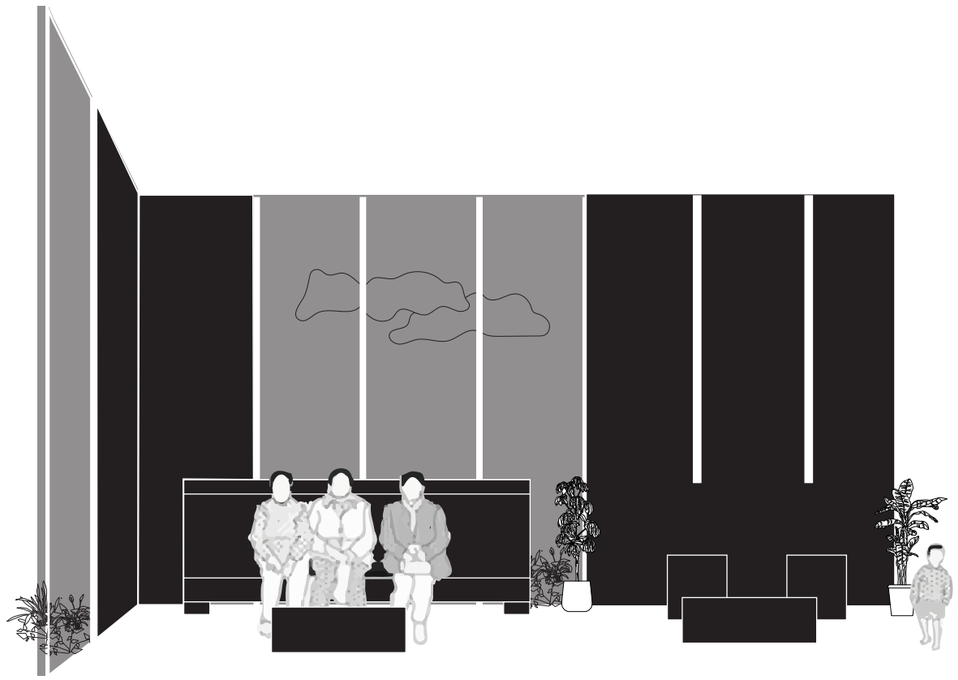

PONTIFICIA UNIVERSIDAD CATÓLICA DEL ECUADOR

TRABAJO FIN DE CARRERA

TEMA:

Fracturas como puntos de convergencia - Equipamiento complementario en el barrio Guamani la Concordia

DIRECTORA:
Arq. Gabriela Naranjo Serrano

ALUMNO:
Karla Mishell Marcillo Rueda


CONTIENE:

Vista comedor y sala de estar

FECHA:
JUN - 2023

ESCALA:
Indicada

A 16

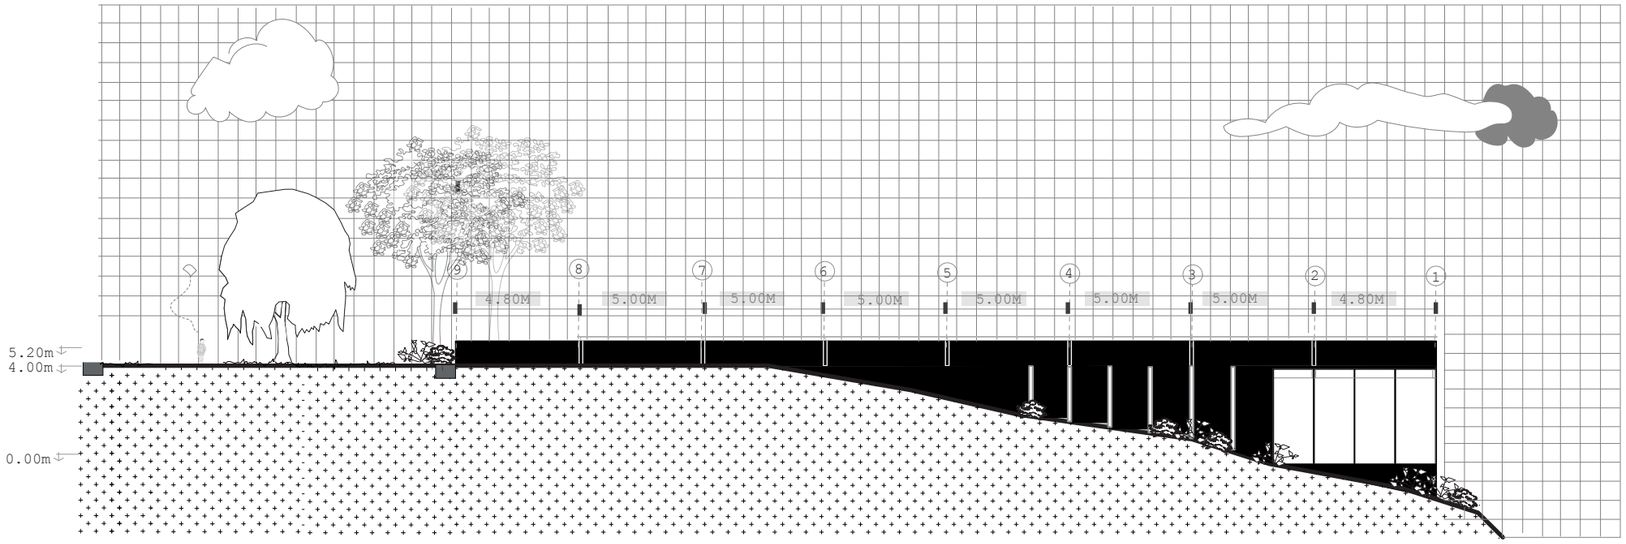

Fachada Lateral derecha Bloque 2

Esc 1:250

PONTIFICIA UNIVERSIDAD CATÓLICA DEL ECUADOR

TRABAJO FIN DE CARRERA

TEMA:

Fracturas como puntos de convergencia - Equipamiento complementario en el barrio Guamani la Concordia

DIRECTORA:
Arq. Gabriela Naranjo Serrano

ALUMNO:
Karla Mishell Marcillo Rueda


CONTIENE:

Fachada derecha bloque 2

FECHA:
JUN - 2023

ESCALA:
Indicada

A 17

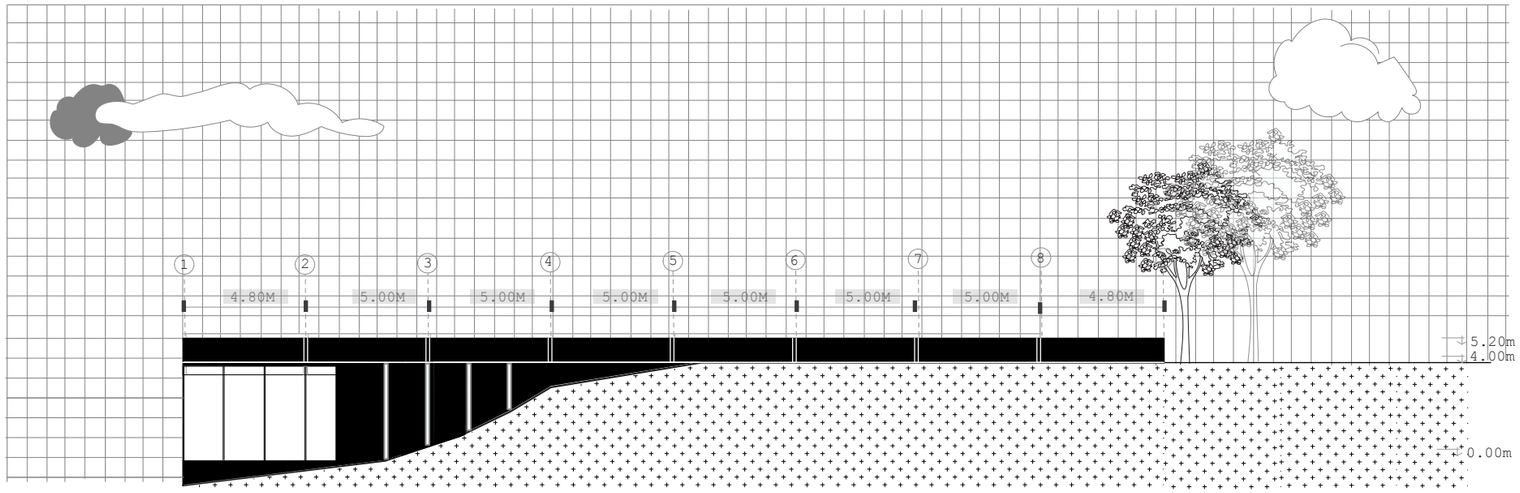

Fachada Lateral izquierda Bloque 2
Esc 1:250

PONTIFICIA UNIVERSIDAD CATÓLICA DEL ECUADOR

TRABAJO FIN DE CARRERA

TEMA:
Fracturas como puntos de convergencia - Equipamiento complementario en el barrio Guamani la Concordia

DIRECTORA:
Arq. Gabriela Naranjo Serrano


ALUMNO:
Karla Mishell Marcillo Rueda

CONTIENE:
Fachada izquierda bloque 2


FECHA:
JUN - 2023

ESCALA:
Indicada

A 18

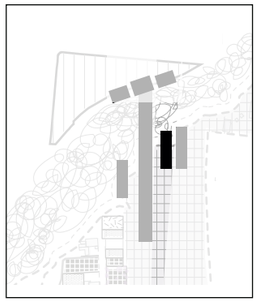

Planta arquitectonica
Esc 1.250

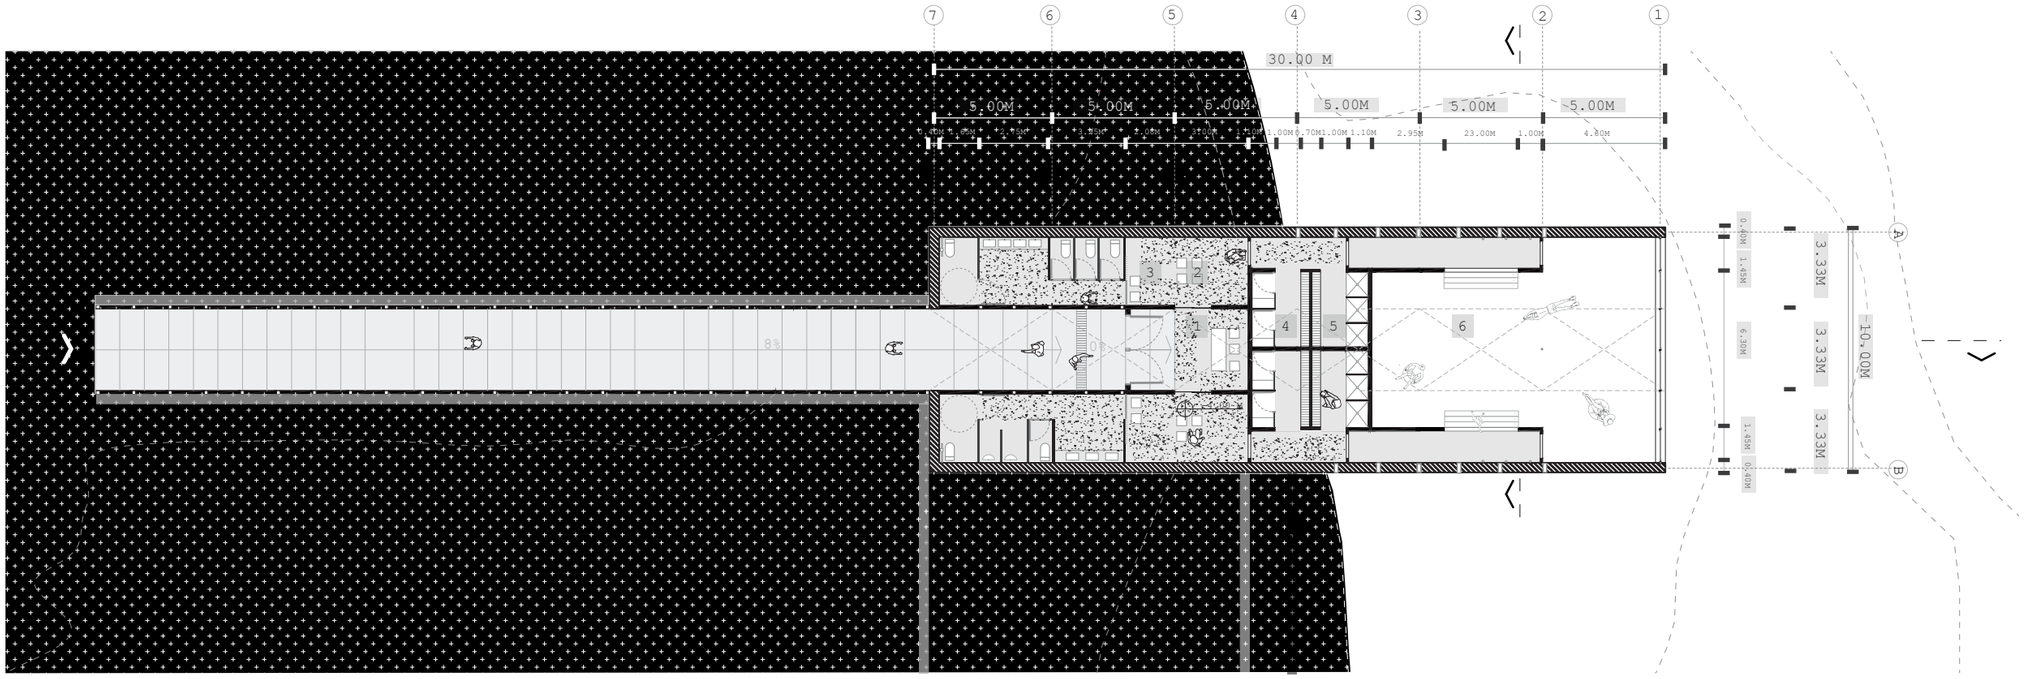

Bloque 3

1. Hall- Ingreso
2. Sala de estar
3. Baños
4. Vestidores
5. Duchas
6. Piscina- Mirador

PONTIFICIA UNIVERSIDAD CATÓLICA DEL ECUADOR

TRABAJO FIN DE CARRERA

TEMA:
Fracturas como puntos de convergencia - Equipamiento complementario en el barrio Guamani la Concordia

DIRECTORA:
Arq. Gabriela Naranjo Serrano


ALUMNO:
Karla Mishell Marcillo Rueda

CONTIENE:
Planta bloque 3

FECHA:
JUN - 2023

ESCALA:
Indicada

A 19

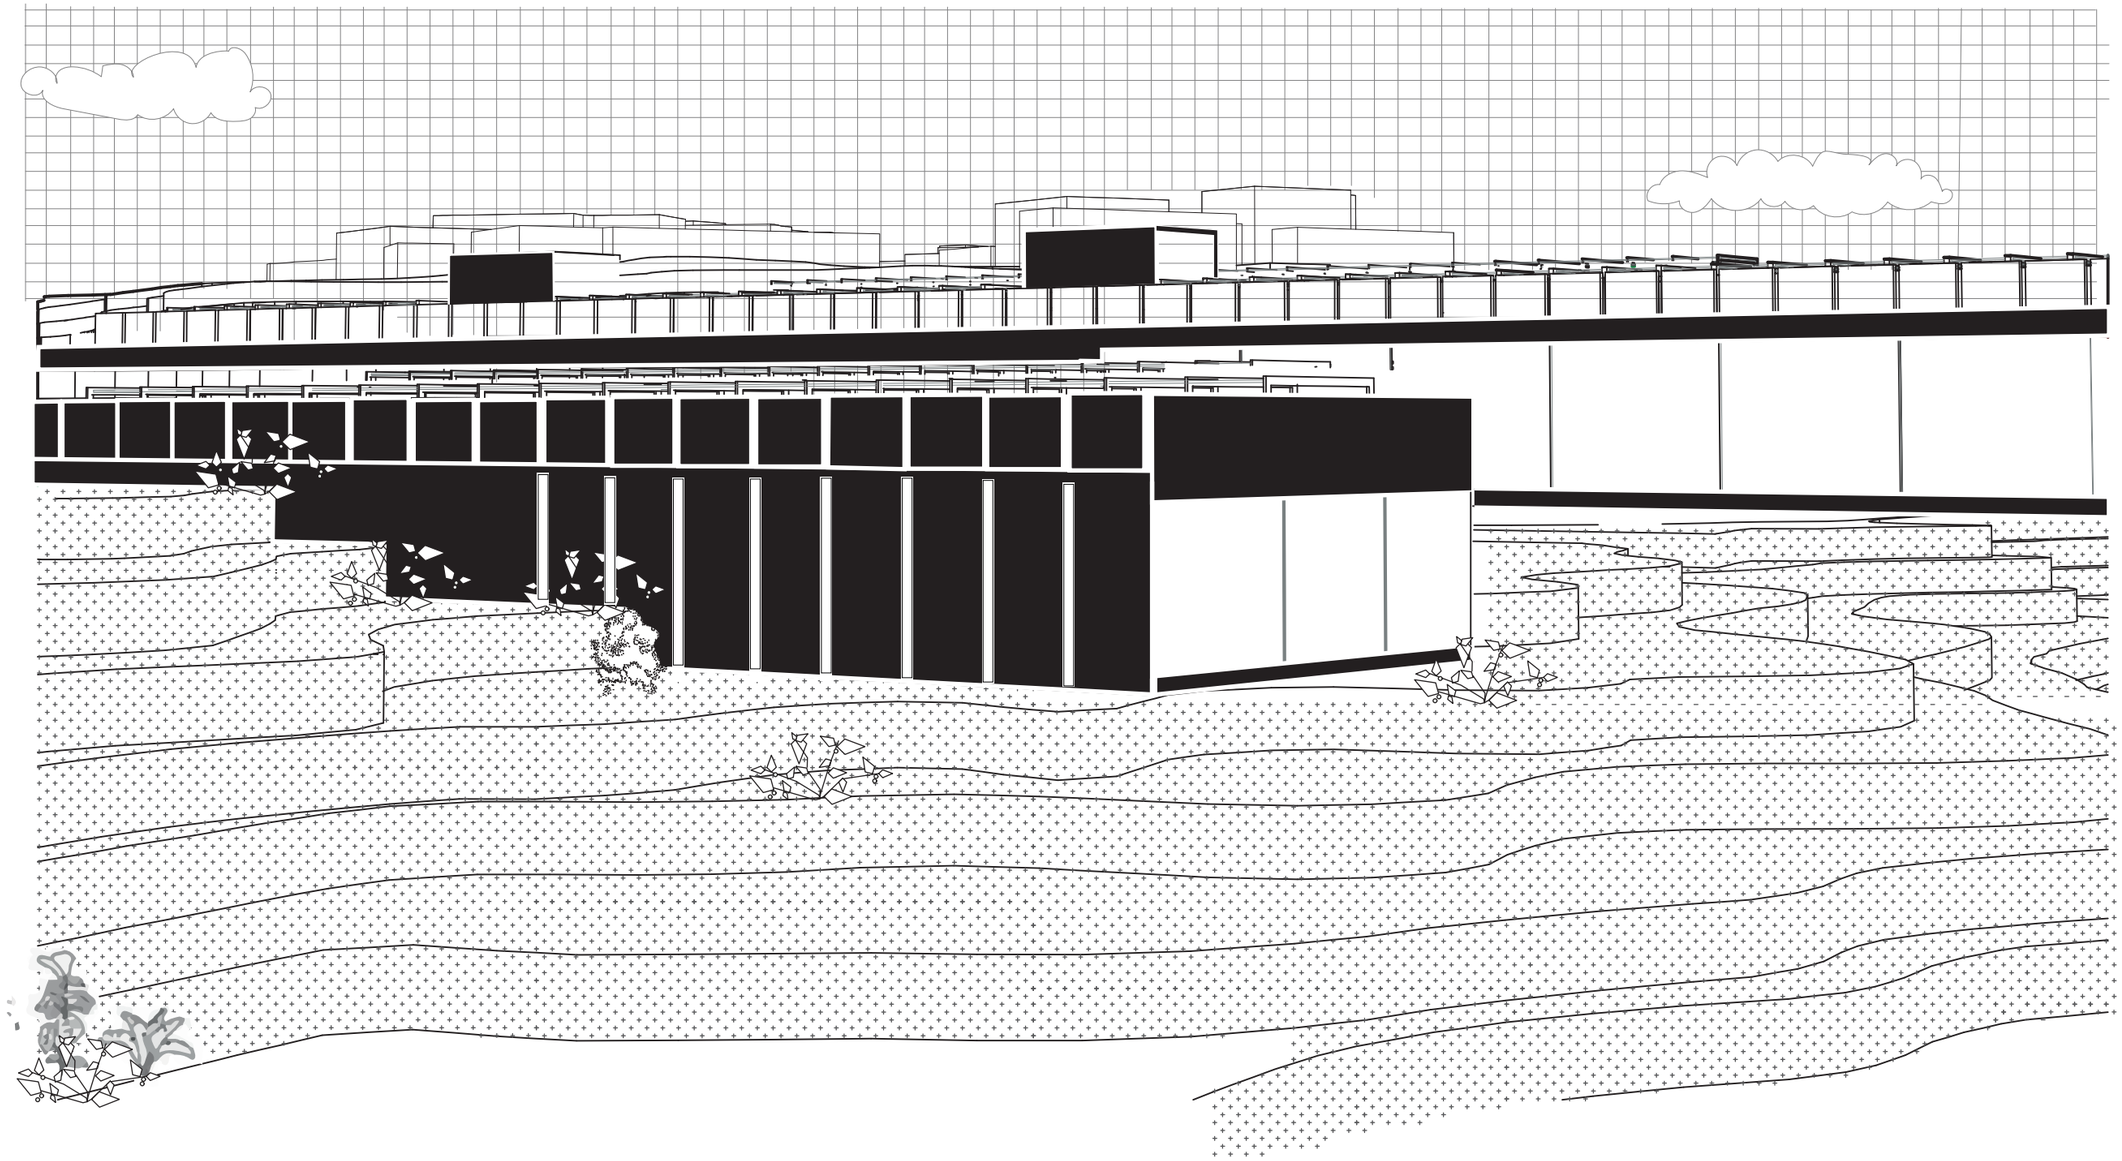

PONTIFICIA UNIVERSIDAD CATÓLICA DEL ECUADOR

TRABAJO FIN DE CARRERA

TEMA:

Fracturas como puntos de convergencia - Equipamiento complementario en el barrio Guamani la Concordia

DIRECTORA:
Arq. Gabriela Naranjo Serrano

ALUMNO:
Karla Mishell Marcillo Rueda


CONTIENE:


Vista externa bloque 3

FECHA:
FEB - 2023

ESCALA:
Indicada

A 20

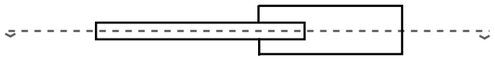

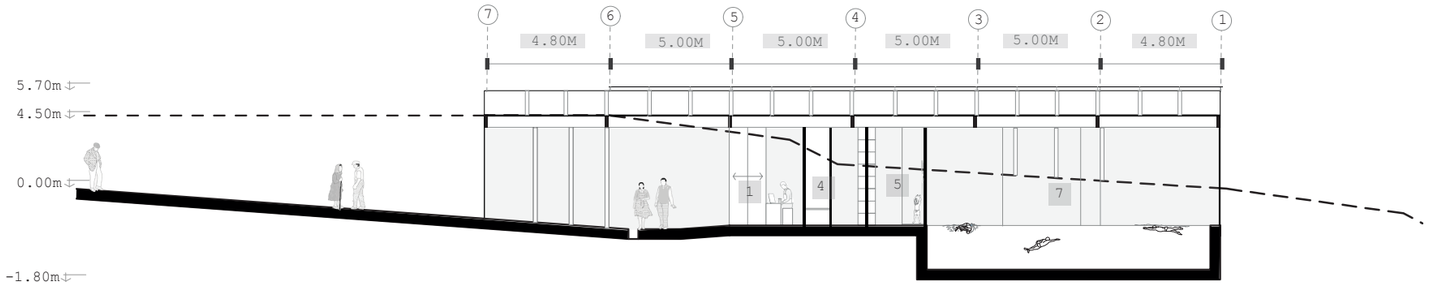


Corte Longitudinal Bloque 3

Esc 1:250

Bloque 3

1 Hall- Ingreso
4 Vestidores
5 Duchas
7 Piscina- Mirador

PONTIFICIA UNIVERSIDAD CATÓLICA DEL ECUADOR **TRABAJO FIN DE CARRERA**	**TEMA:** Fracturas como puntos de convergencia - Equipamiento complementario en el barrio Guamani la Concordia	DIRECTORA: Arq. Gabriela Naranjo Serrano ALUMNO: Karla Mishell Marcillo Rueda	CONTIENE: Corte bloque 3	FECHA: JUN - 2023 ESCALA: Indicada **A 21**

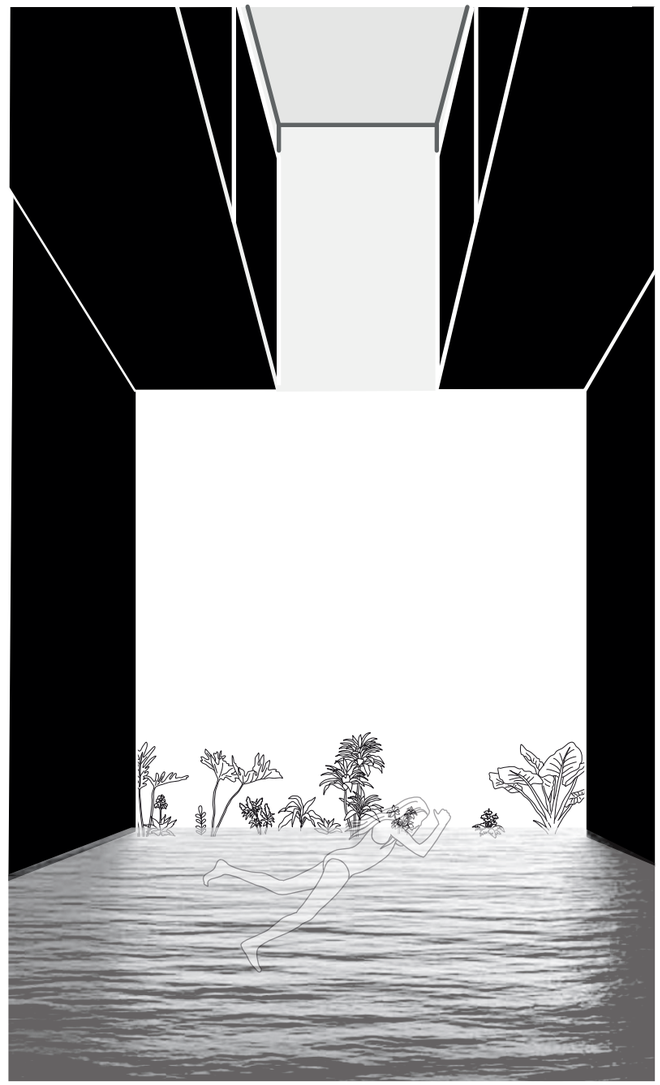

PONTIFICIA UNIVERSIDAD CATÓLICA DEL ECUADOR

TRABAJO FIN DE CARRERA

TEMA:

Fracturas como puntos de convergencia - Equipamiento complementario en el barrio Guamani la Concordia

DIRECTORA:
Arq. Gabriela Naranjo Serrano

ALUMNO:
Karla Mishell Marcillo Rueda


CONTIENE:

Vista interior piscina

FECHA:
JUN - 2023

ESCALA:
Indicada

A
22

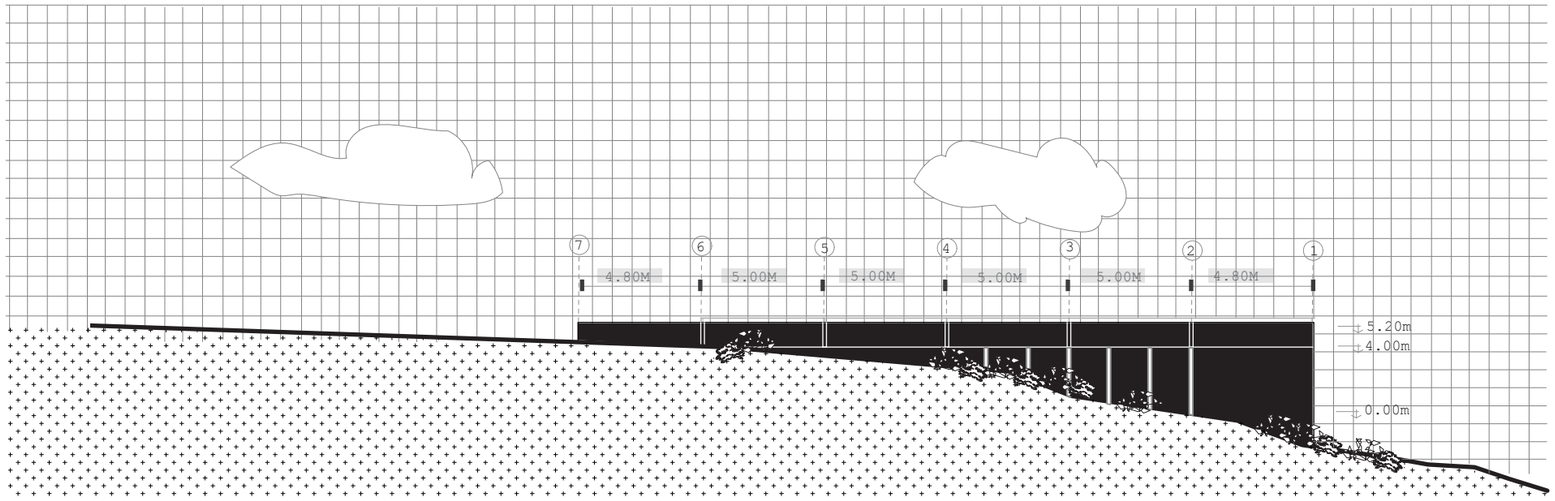

Fachada Lateral derecha Bloque 4
Esc 1:250

PONTIFICIA UNIVERSIDAD CATÓLICA DEL ECUADOR

TRABAJO FIN DE CARRERA

TEMA:
Fracturas como puntos de convergencia - Equipamiento complementario en el barrio Guamani la Concordia

DIRECTORA:
Arq. Gabriela Naranjo Serrano


ALUMNO:
Karla Mishell Marcillo Rueda

CONTIENE:
Fachada derecha bloque 3

FECHA:
JUN - 2023

ESCALA:
Indicada

A 23

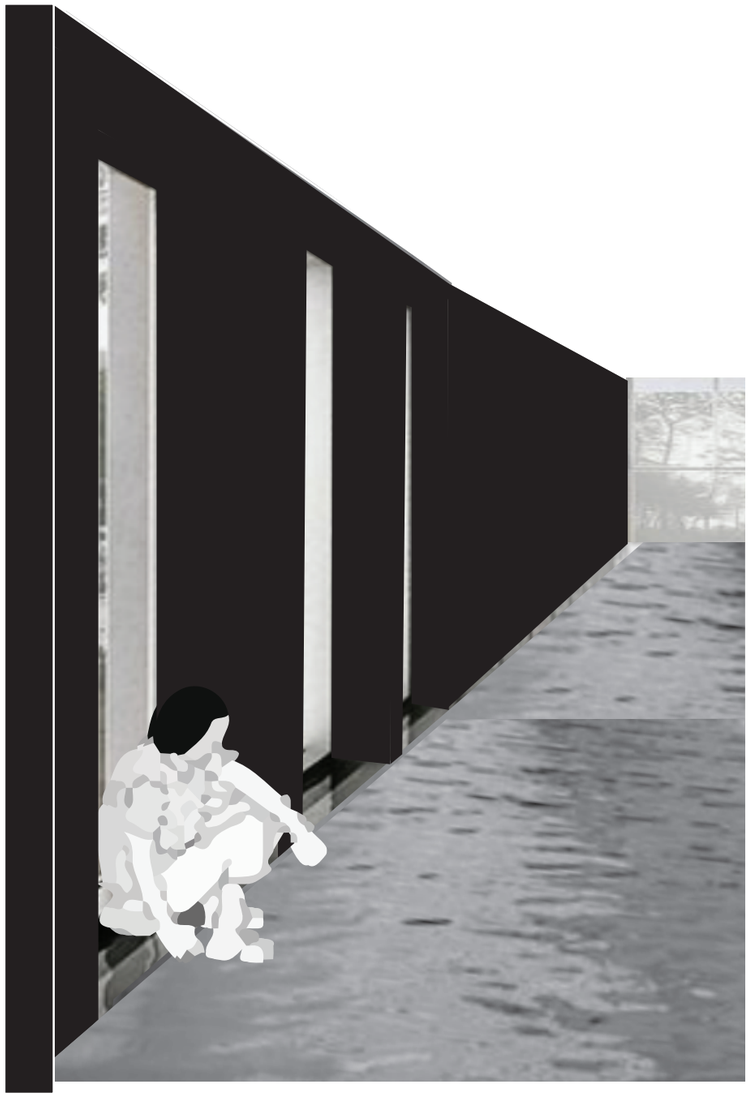

PONTIFICIA UNIVERSIDAD CATÓLICA DEL ECUADOR

TRABAJO FIN DE CARRERA

TEMA:

Fracturas como puntos de convergencia - Equipamiento complementario en el barrio Guamani la Concordia

DIRECTORA:
Arq. Gabriela Naranjo Serrano

ALUMNO:
Karla Mishell Marcillo Rueda


CONTIENE:

Vista interna termas bloque 3

FECHA:
FEB - 2023


ESCALA:
Indicada

A 24

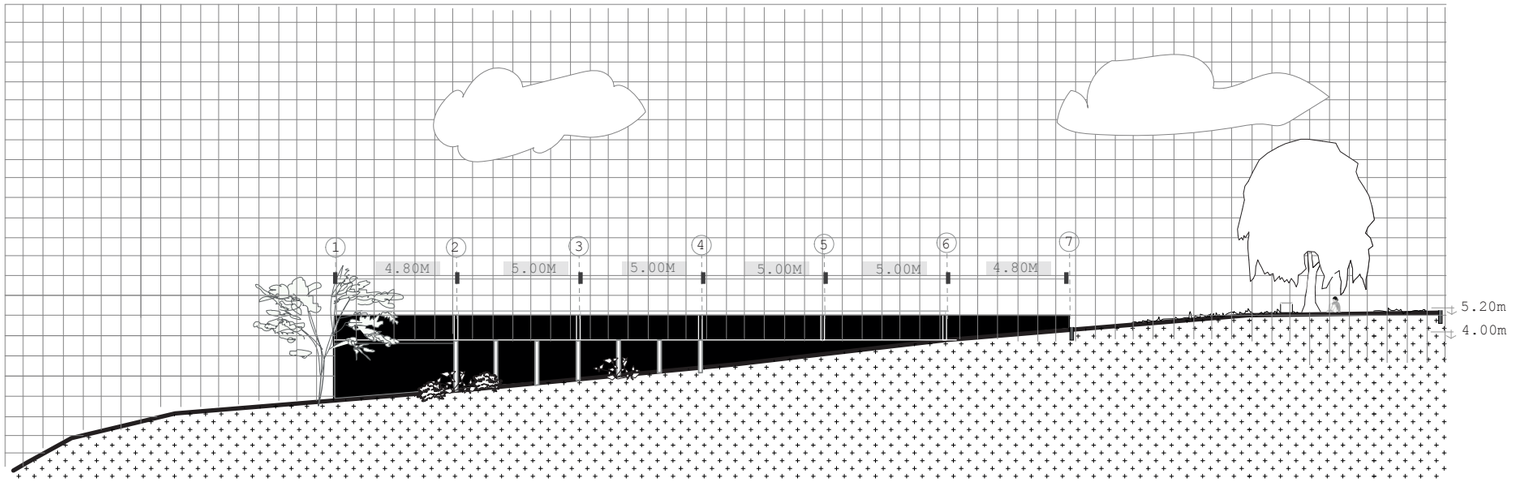


Fachada Lateral izquierda Bloque 4
Esc 1:250

PONTIFICIA UNIVERSIDAD CATÓLICA DEL ECUADOR **TRABAJO FIN DE CARRERA**	**TEMA:** Fracturas como puntos de convergencia - Equipamiento complementario en el barrio Guamani la Concordia	DIRECTORA: Arq. Gabriela Naranjo Serrano ALUMNO: Karla Mishell Marcillo Rueda	CONTIENE: Fachada izquierda bloque 3	FECHA: JUN - 2023 ESCALA: Indicada	**A 25**

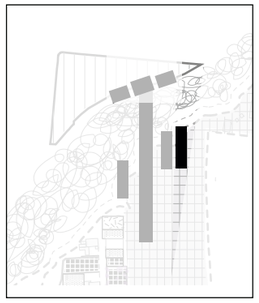

Planta arquitectonica
Esc 1.250

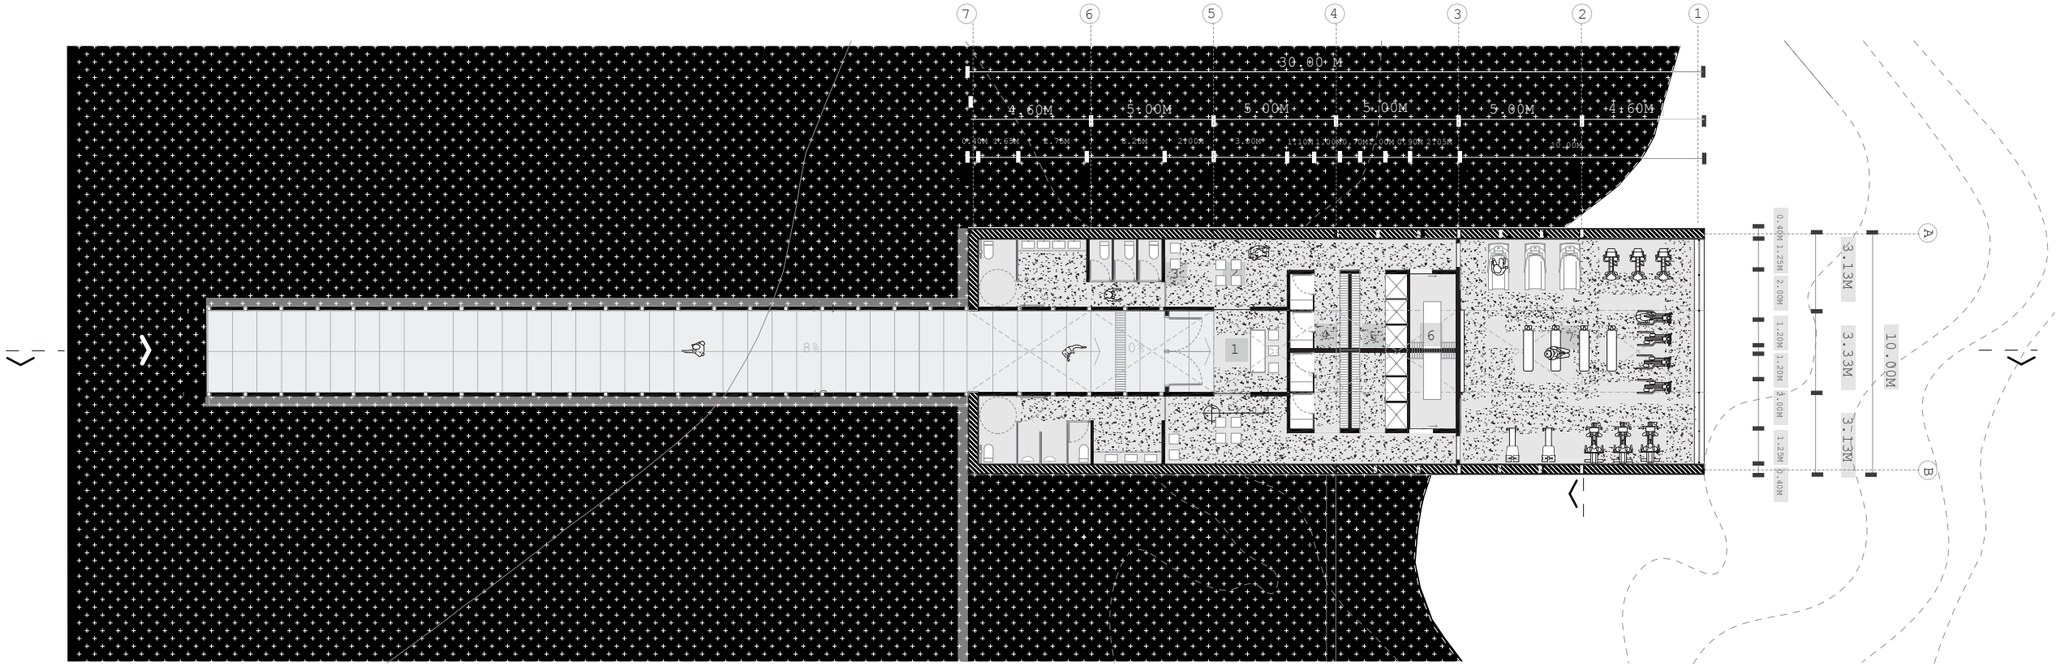

Bloque 4

1. Hall- Ingreso
2. Sala de estar
3. Baños
4. Vestidores
5. Duchas
6. Zona de rehabilitacion
7. Gimnasio

PONTIFICIA UNIVERSIDAD CATÓLICA DEL ECUADOR

TRABAJO FIN DE CARRERA

TEMA:
Fracturas como puntos de convergencia - Equipamiento complementario en el barrio Guamani la Concordia

DIRECTORA:
Arq. Gabriela Naranjo Serrano


ALUMNO:
Karla Mishell Marcillo Rueda


CONTIENE:
Planta bloque 4

FECHA:
JUN - 2023

ESCALA:
Indicada

A
26

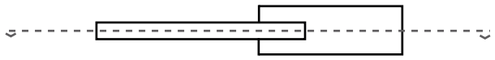

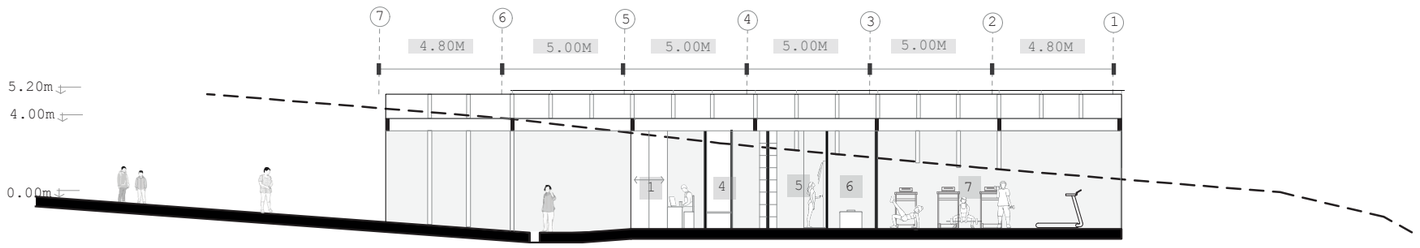

Corte Longitudinal Bloque 4

Esc 1:250

Bloque 4

1 Hall- Ingreso
4 Vestidores
5 Duchas
6 Zona de rehabilitacion
7 Gimnasio

PONTIFICIA UNIVERSIDAD CATÓLICA DEL ECUADOR

TRABAJO FIN DE CARRERA

TEMA:
Fracturas como puntos de convergencia - Equipamiento complementario en el barrio Guamani la Concordia

DIRECTORA:
Arq. Gabriela Naranjo Serrano


ALUMNO:
Karla Mishell Marcillo Rueda

CONTIENE:
Corte bloque 4

FECHA:
JUN - 2023

ESCALA:
Indicada

A
27

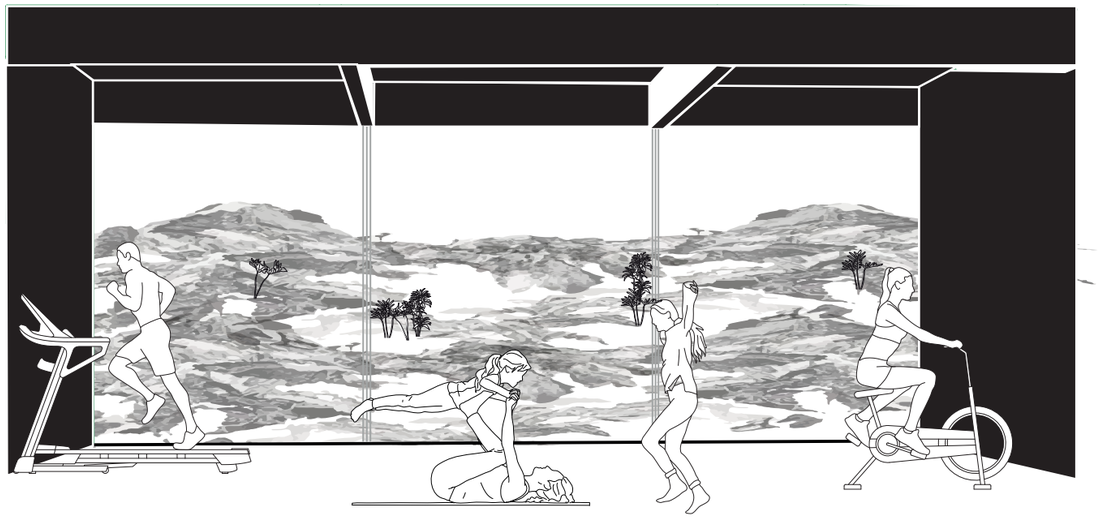

PONTIFICIA UNIVERSIDAD CATÓLICA DEL ECUADOR

TRABAJO FIN DE CARRERA

TEMA:

Fracturas como puntos de convergencia - Equipamiento complementario en el barrio Guamani la Concordia

DIRECTORA:
Arq. Gabriela Naranjo Serrano

ALUMNO:
Karla Mishell Marcillo Rueda


CONTIENE:

Vista interna gimnasio

FECHA:
JUN - 2023


ESCALA:
Indicada

A
28

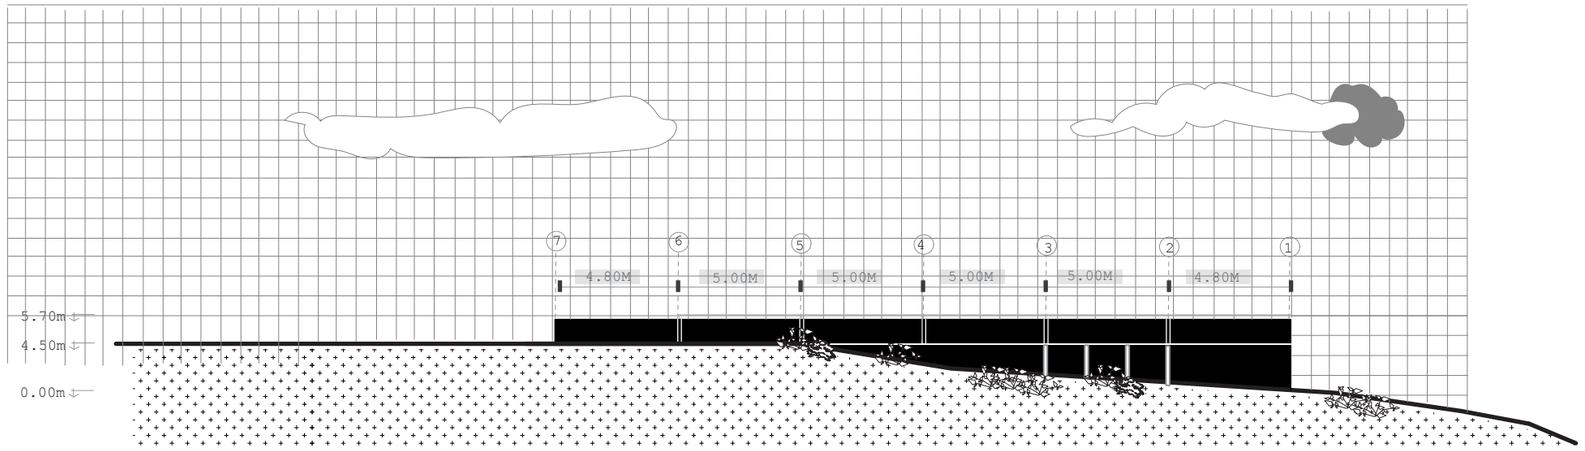


Fachada Lateral derecha Bloque 3

Esc 1:250

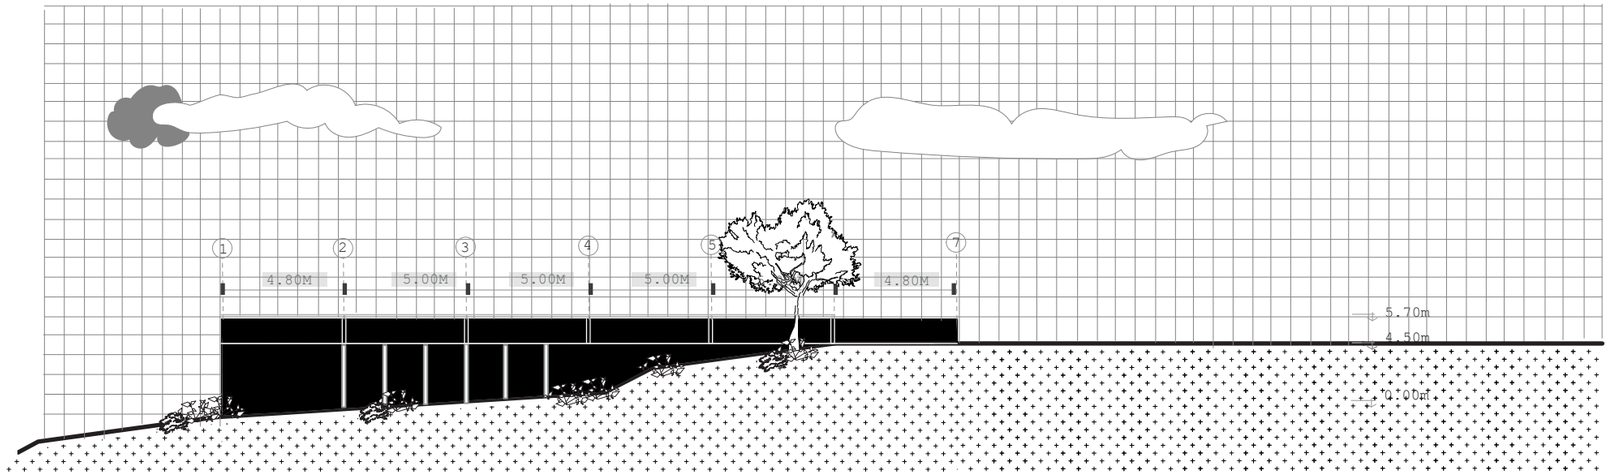

Fachada Lateral izquierda Bloque 3
Esc 1:250

PONTIFICIA UNIVERSIDAD CATÓLICA DEL ECUADOR **TRABAJO FIN DE CARRERA**	**TEMA:** Fracturas como puntos de convergencia - Equipamiento complementario en el barrio Guamani la Concordia	DIRECTORA: Arq. Gabriela Naranjo Serrano ALUMNO: Karla Mishell Marcillo Rueda	CONTIENE: Fachada izquierda bloque 4	FECHA: JUN - 2023 ESCALA: Indicada **A 30**

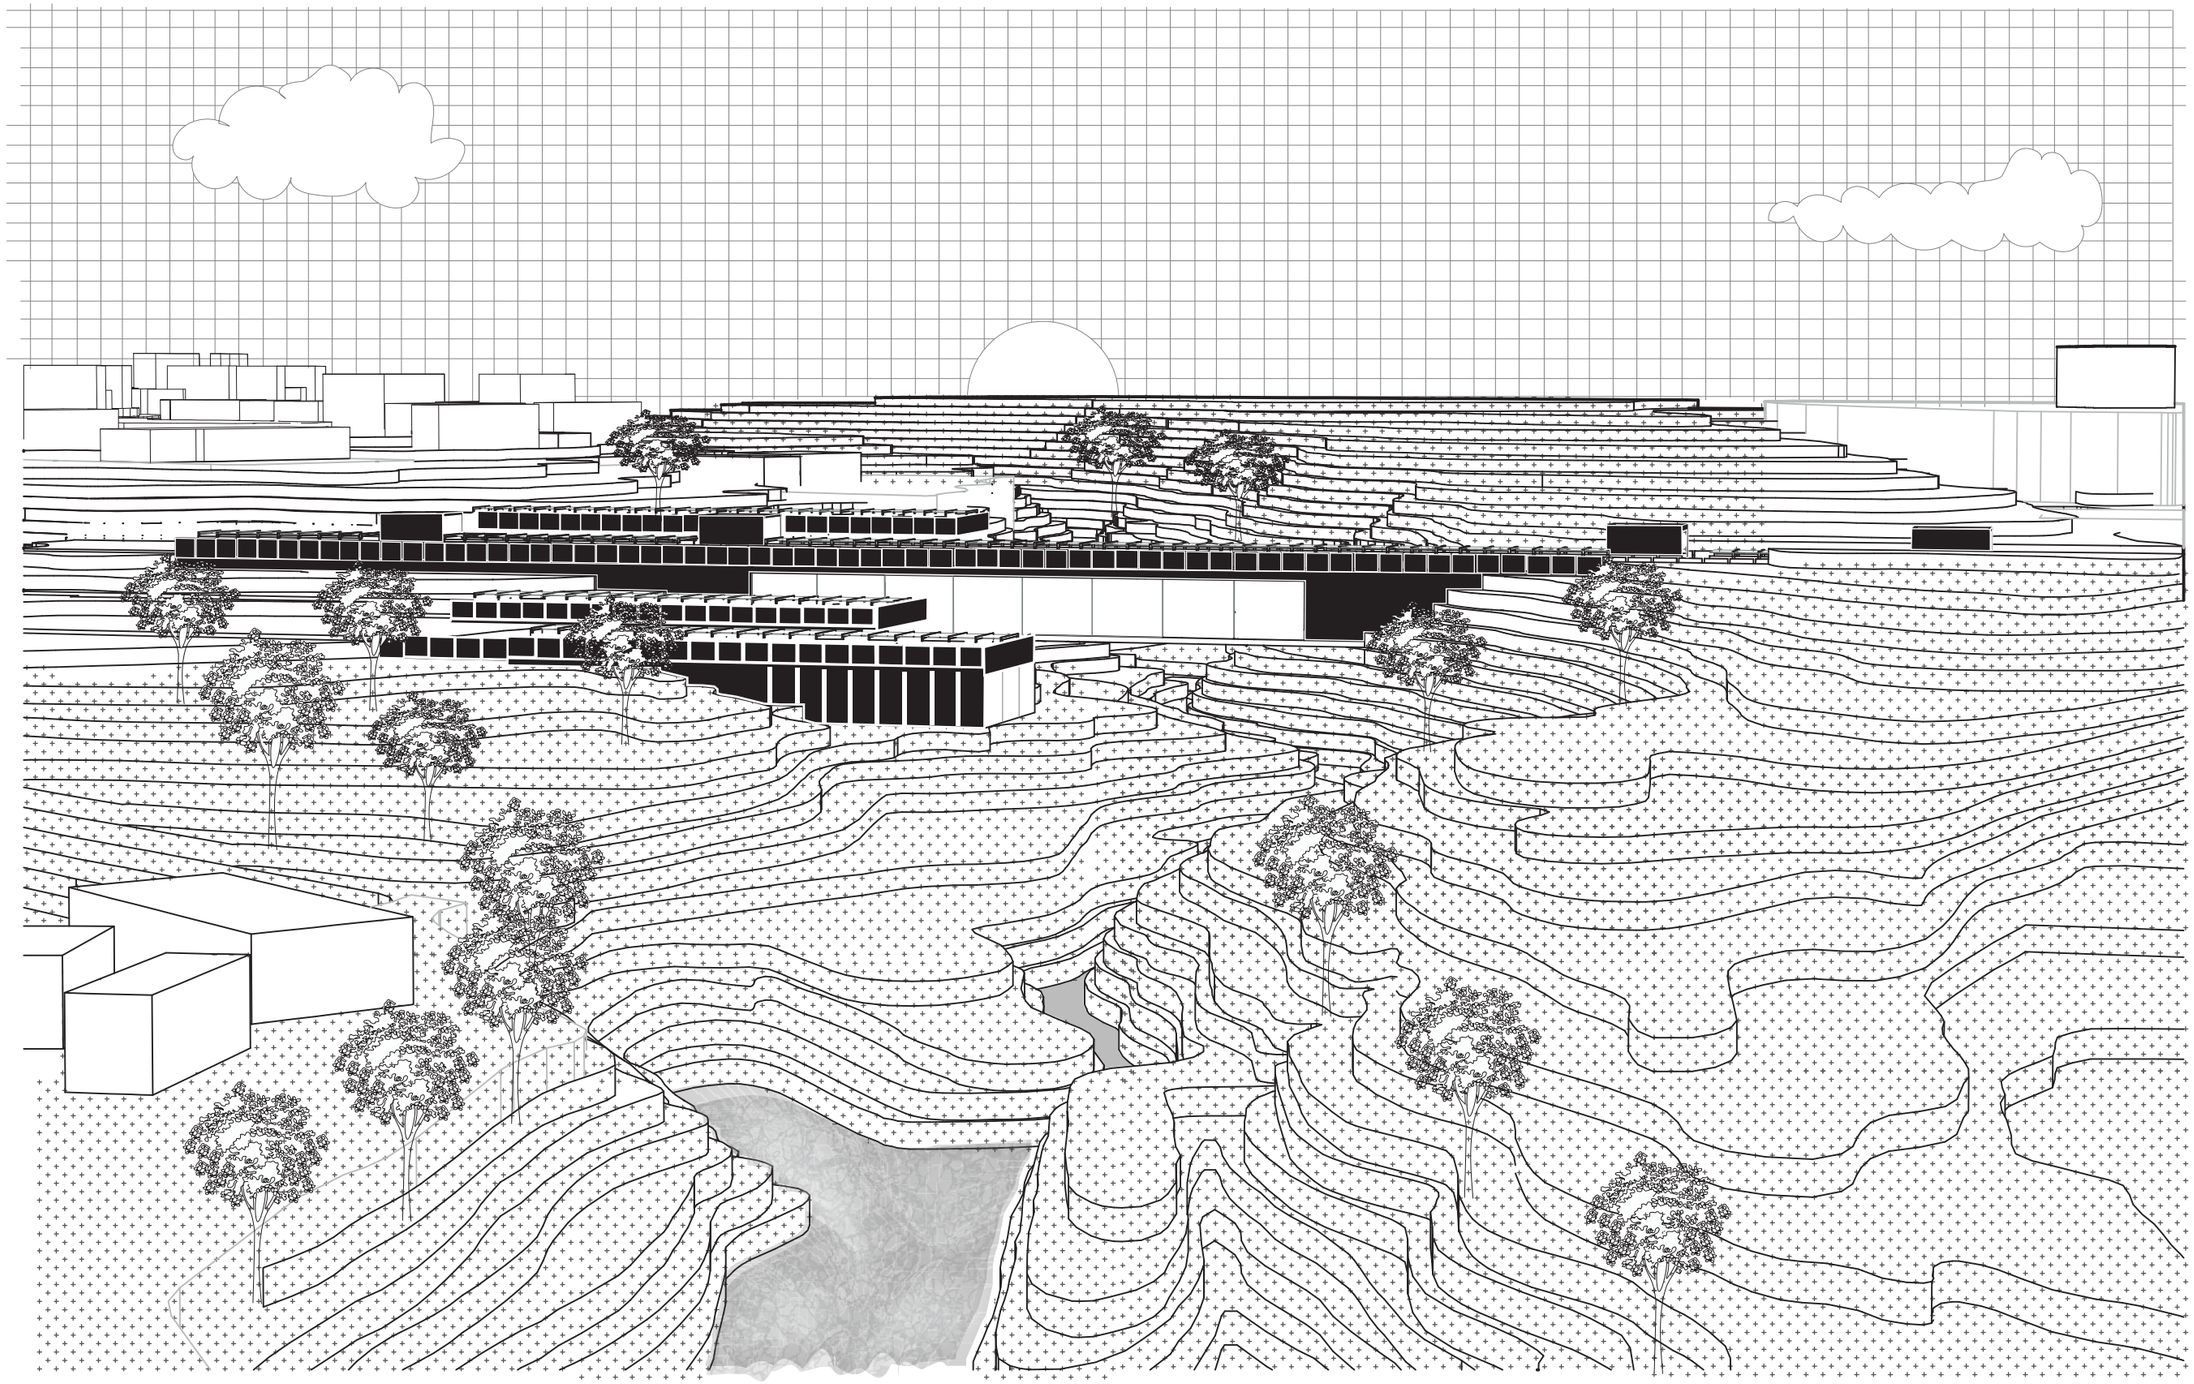

PONTIFICIA UNIVERSIDAD CATÓLICA DEL ECUADOR

TRABAJO FIN DE CARRERA

TEMA:

Fracturas como puntos de convergencia - Equipamiento complementario en el barrio Guamani la Concordia

DIRECTORA:
Arq. Gabriela Naranjo Serrano

ALUMNO:
Karla Mishell Marcillo Rueda

CONTIENE:

Vista general 2

FECHA:
FEB - 2023

ESCALA:
Indicada

A 31

Artefactos

A24. Planta y Corte Artefacto 1
A25. Isometría Artefacto 1
A36. Planta y Corte Artefacto 2
A37. Isometría Artefacto 2
A28. Planta y Corte Artefacto 3
A29. Isometría Artefacto 3



PONTIFICIA UNIVERSIDAD CATÓLICA DEL ECUADOR

TRABAJO FIN DE CARRERA

TEMA:
Fracturas como puntos de convergencia - Equipamiento complementario en el barrio Guamani la Concordia

DIRECTORA:
Arq. Gabriela Naranjo Serrano


ALUMNO:
Karla Mishell Marcillo Rueda

CONTIENE:
Vista artefacto 1

FECHA:
FEB - 2023


ESCALA:
Indicada

A 32

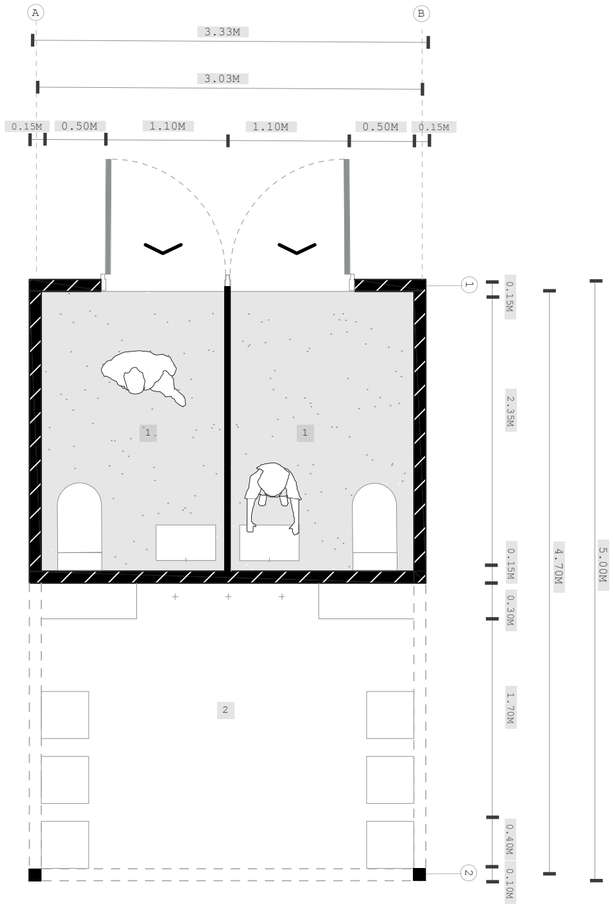


Planta módulo 1
esc 1.100

1 Baños
2 Mesas

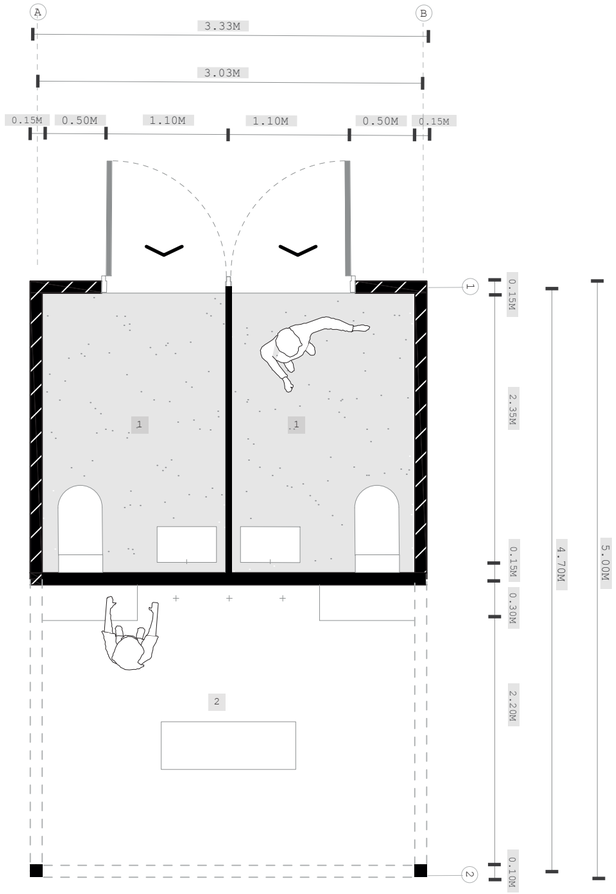

Planta módulo 1
esc 1.100

1 Baños
2 Mesas

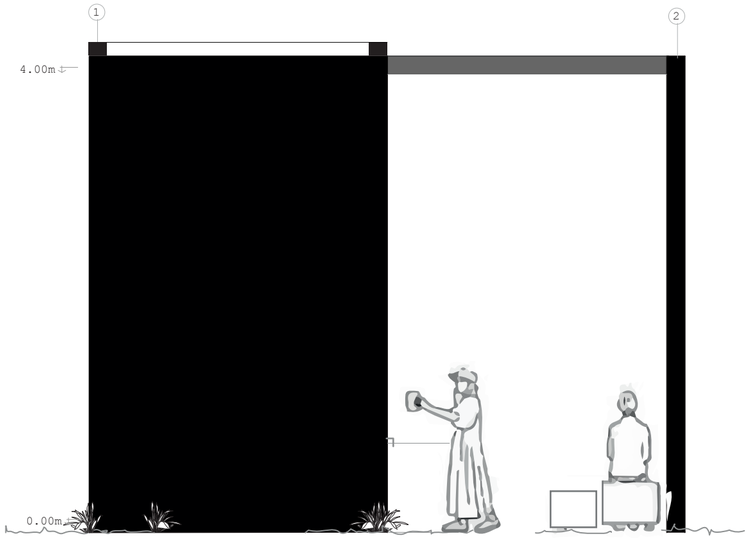

Corte módulo 1
esc 1.100

PONTIFICIA UNIVERSIDAD CATÓLICA DEL ECUADOR
TRABAJO FIN DE CARRERA

TEMA:
Fracturas como puntos de convergencia - Equipamiento complementario en el barrio Guamani la Concordia

DIRECTORA:
Arq. Gabriela Naranjo Serrano


ALUMNO:
Karla Mishell Marcillo Rueda

CONTIENE:
Planta y corte artefacto 1

FECHA:
JUN - 2023

ESCALA:
Indicada

A
33

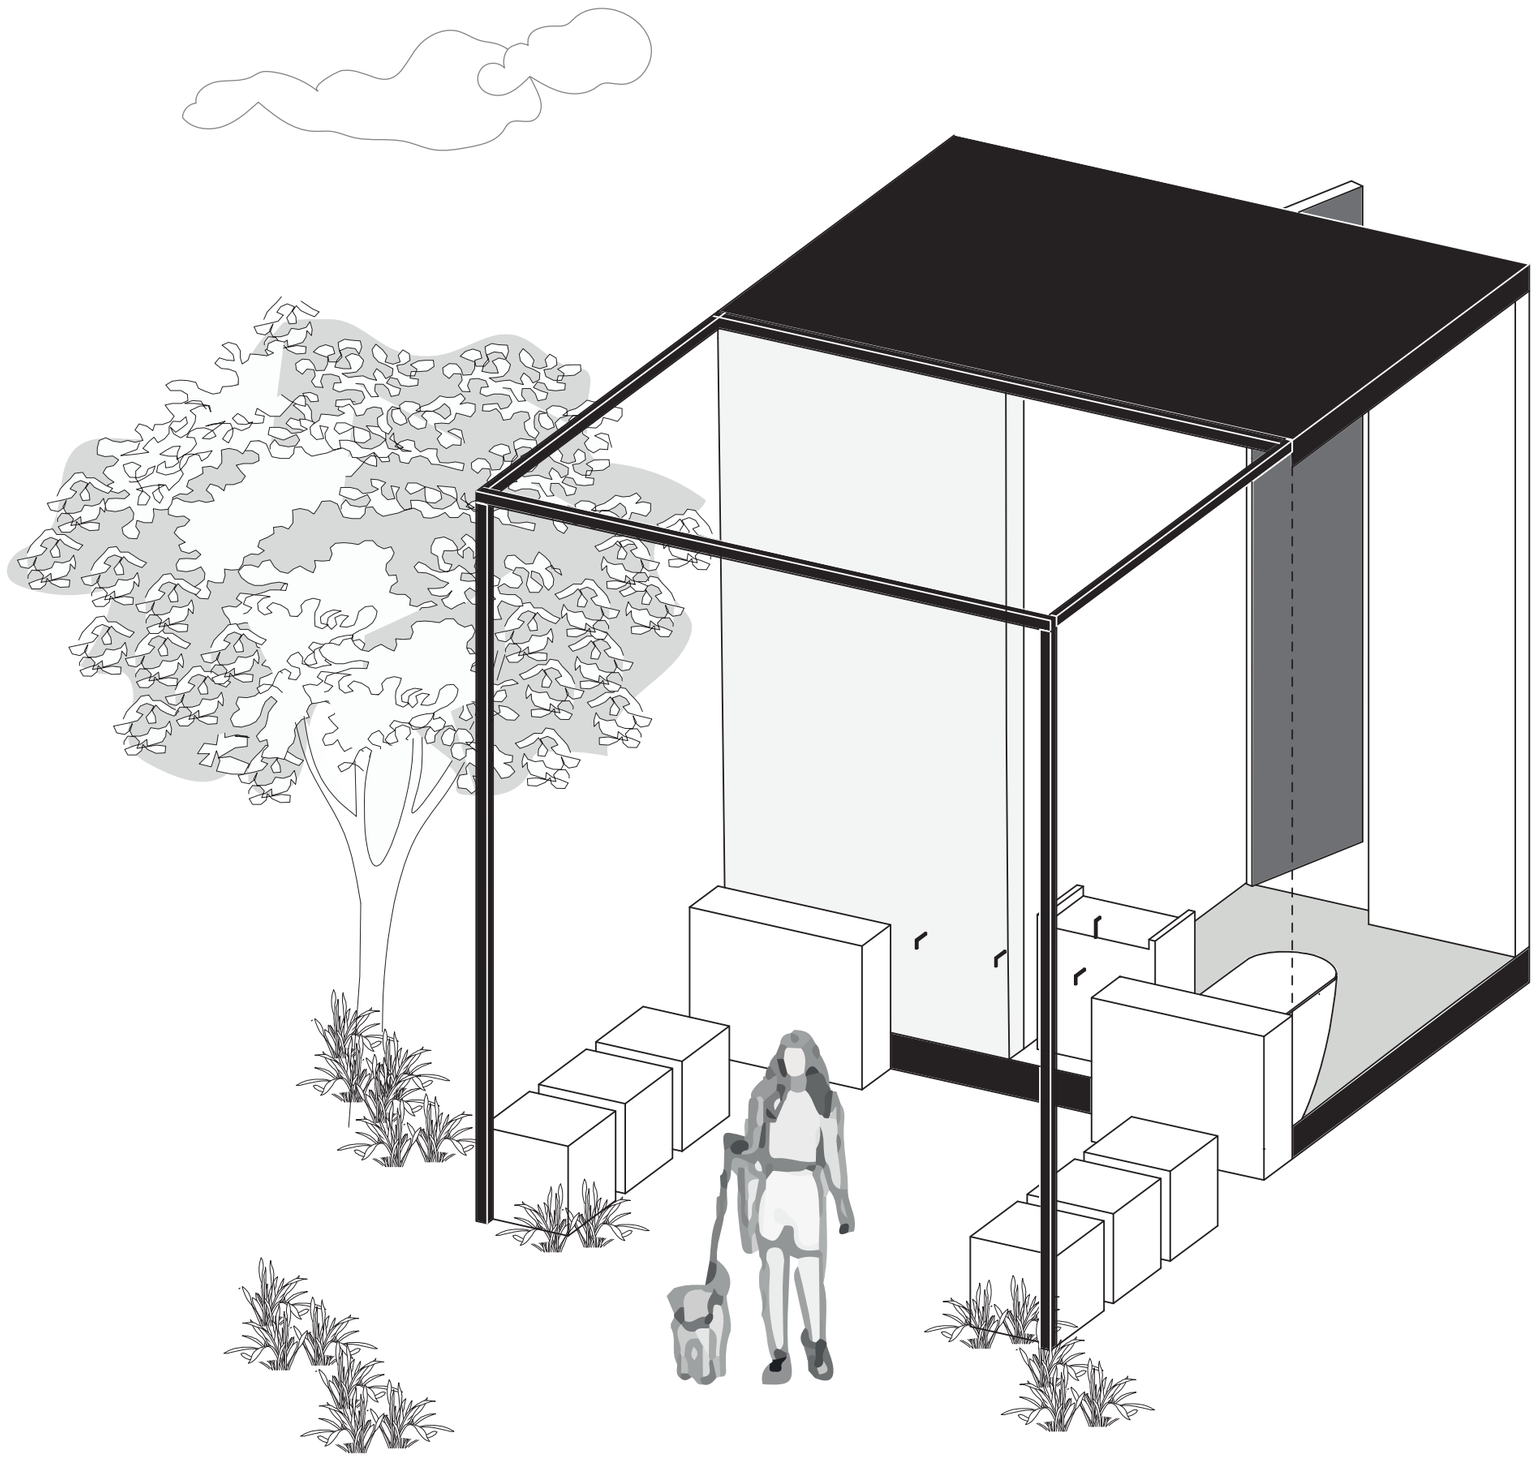

PONTIFICIA UNIVERSIDAD CATÓLICA DEL ECUADOR

TRABAJO FIN DE CARRERA

TEMA:

Fracturas como puntos de convergencia - Equipamiento complementario en el barrio Guamani la Concordia

DIRECTORA:
Arq. Gabriela Naranjo Serrano

ALUMNO:
Karla Mishell Marcillo Rueda


CONTIENE:

Isometría artefacto 1

FECHA:
JUN - 2023


ESCALA:
Indicada

A 34

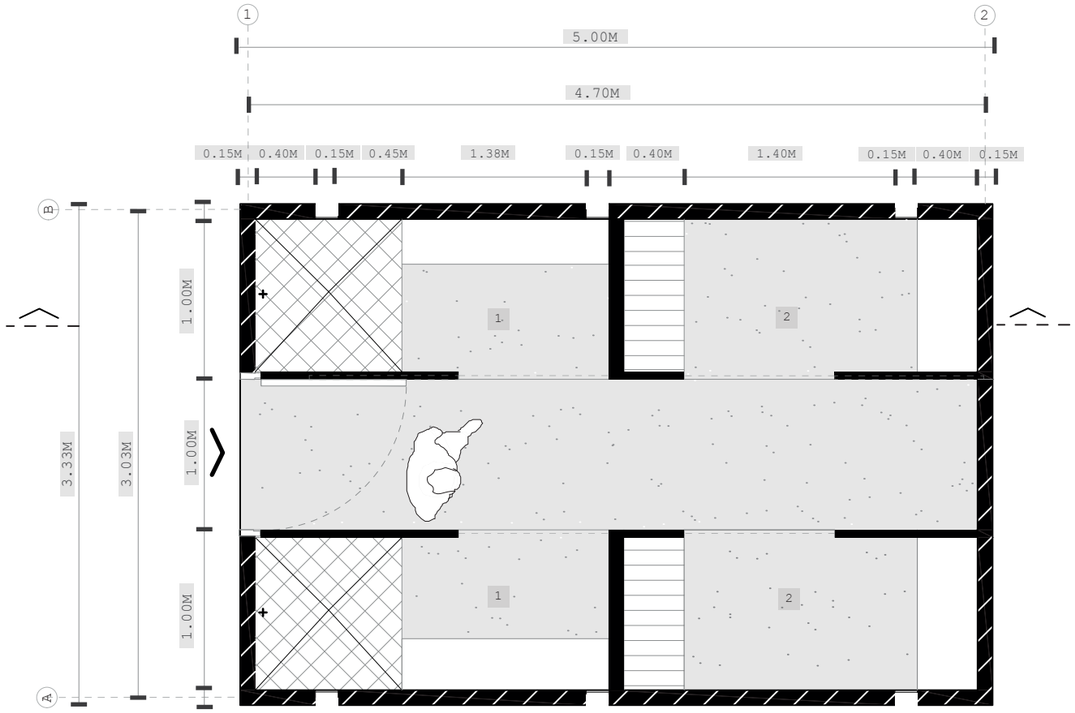

Planta módulo 2
esc 1.100

1 Duchas
2 Vestidores

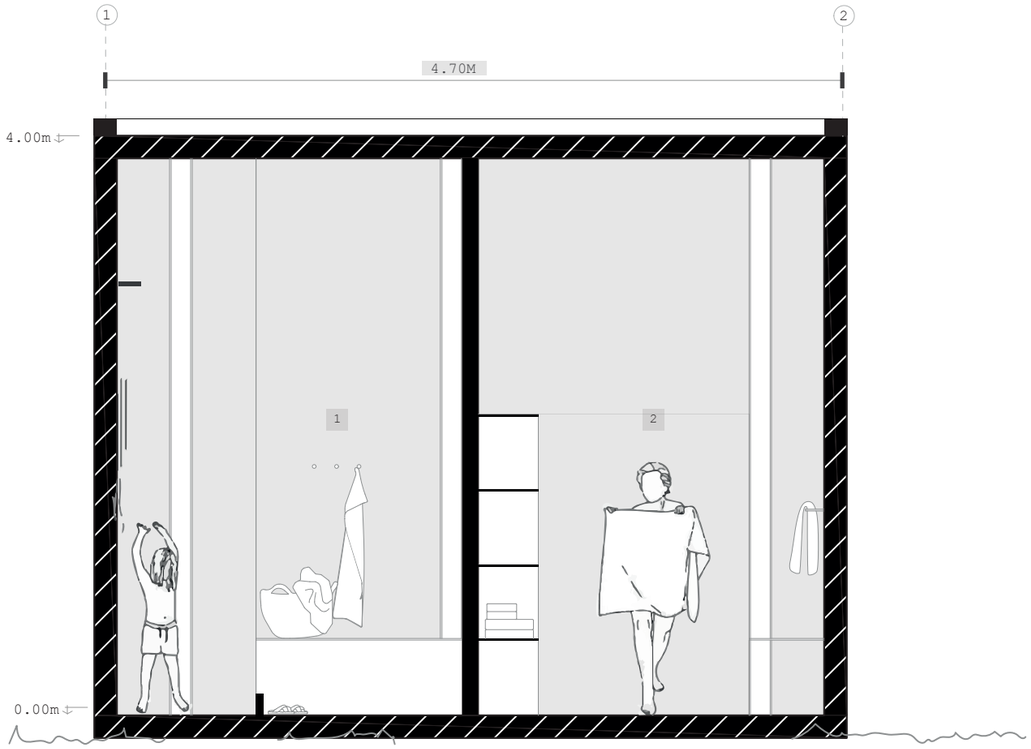

Corte módulo 2
esc 1.100

PONTIFICIA UNIVERSIDAD CATÓLICA DEL ECUADOR
TRABAJO FIN DE CARRERA

TEMA:
Fracturas como puntos de convergencia - Equipamiento complementario en el barrio Guamani la Concordia

DIRECTORA:
Arq. Gabriela Naranjo Serrano

ALUMNO:
Karla Mishell Marcillo Rueda

CONTIENE:
Planta y corte artefacto 2

FECHA:
JUN - 2023

ESCALA:
Indicada

A
35



PONTIFICIA UNIVERSIDAD CATÓLICA DEL ECUADOR

TRABAJO FIN DE CARRERA

TEMA:

Fracturas como puntos de convergencia - Equipamiento complementario en el barrio Guamani la Concordia

DIRECTORA:
Arq. Gabriela Naranjo Serrano

ALUMNO:
Karla Mishell Marcillo Rueda


CONTIENE:

Isometría artefacto 2

FECHA:
JUN - 2023


ESCALA:
Indicada

A
36

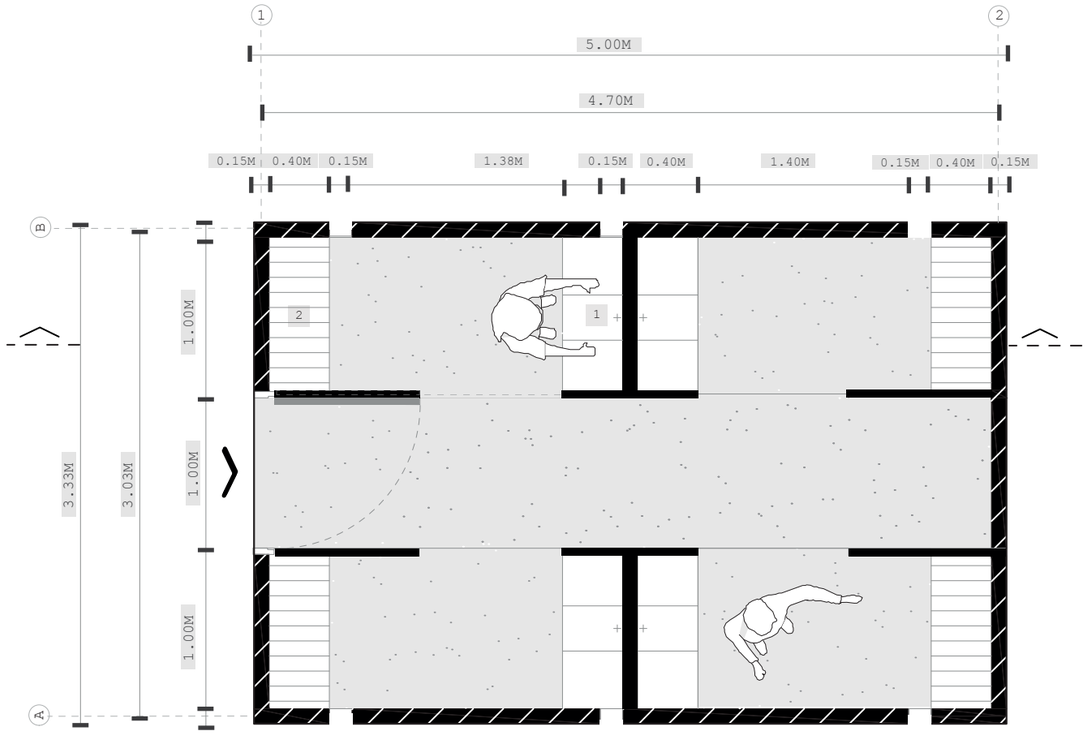


Planta módulo 3
esc 1.100

1 Limpieza
2 Almacenaje

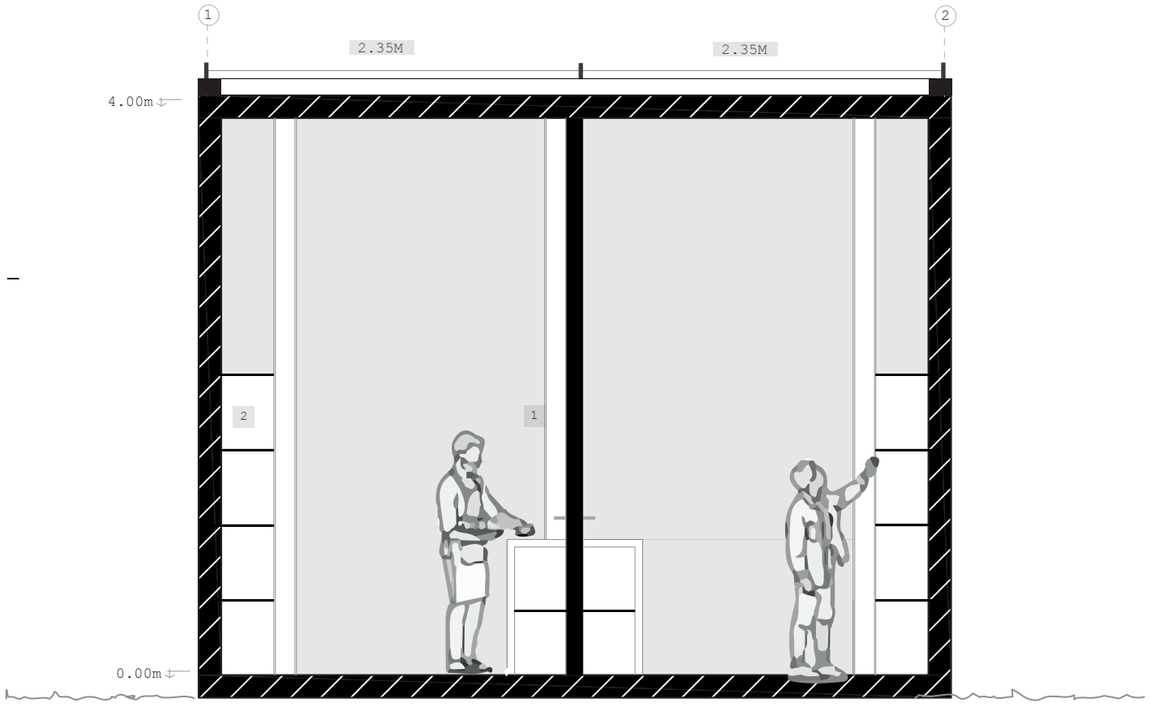

Corte módulo 3
esc 1.100

PONTIFICIA UNIVERSIDAD CATÓLICA DEL ECUADOR **TRABAJO FIN DE CARRERA**	**TEMA:** Fracturas como puntos de convergencia - Equipamiento complementario en el barrio Guamani la Concordia	DIRECTORA: Arq. Gabriela Naranjo Serrano ALUMNO: Karla Mishell Marcillo Rueda	CONTIENE: Planta y corte artefacto 3	FECHA: JUN - 2023 ESCALA: Indicada	A 37

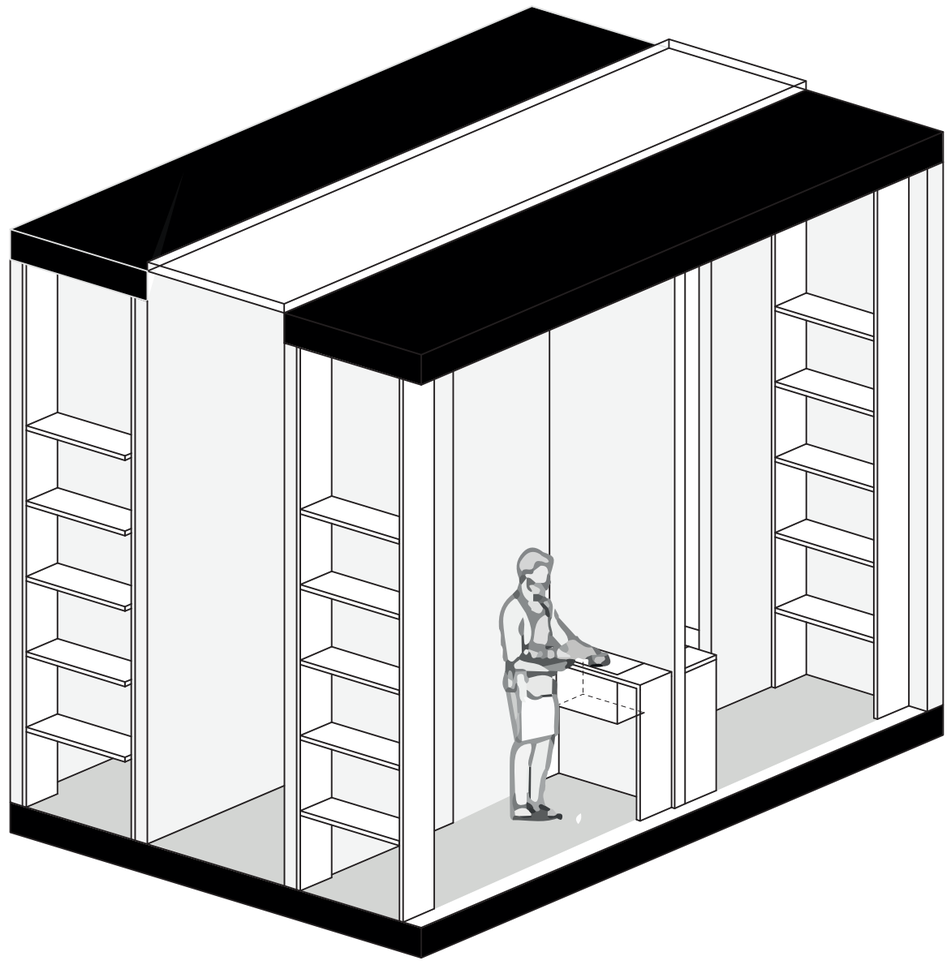

PONTIFICIA UNIVERSIDAD CATÓLICA DEL ECUADOR

TRABAJO FIN DE CARRERA

TEMA:

Fracturas como puntos de convergencia - Equipamiento complementario en el barrio Guamani la Concordia

DIRECTORA:
Arq. Gabriela Naranjo Serrano

ALUMNO:
Karla Mishell Marcillo Rueda


CONTIENE:

Isometría artefacto 3

FECHA:
JUN - 2023

ESCALA:
Indicada

A 38

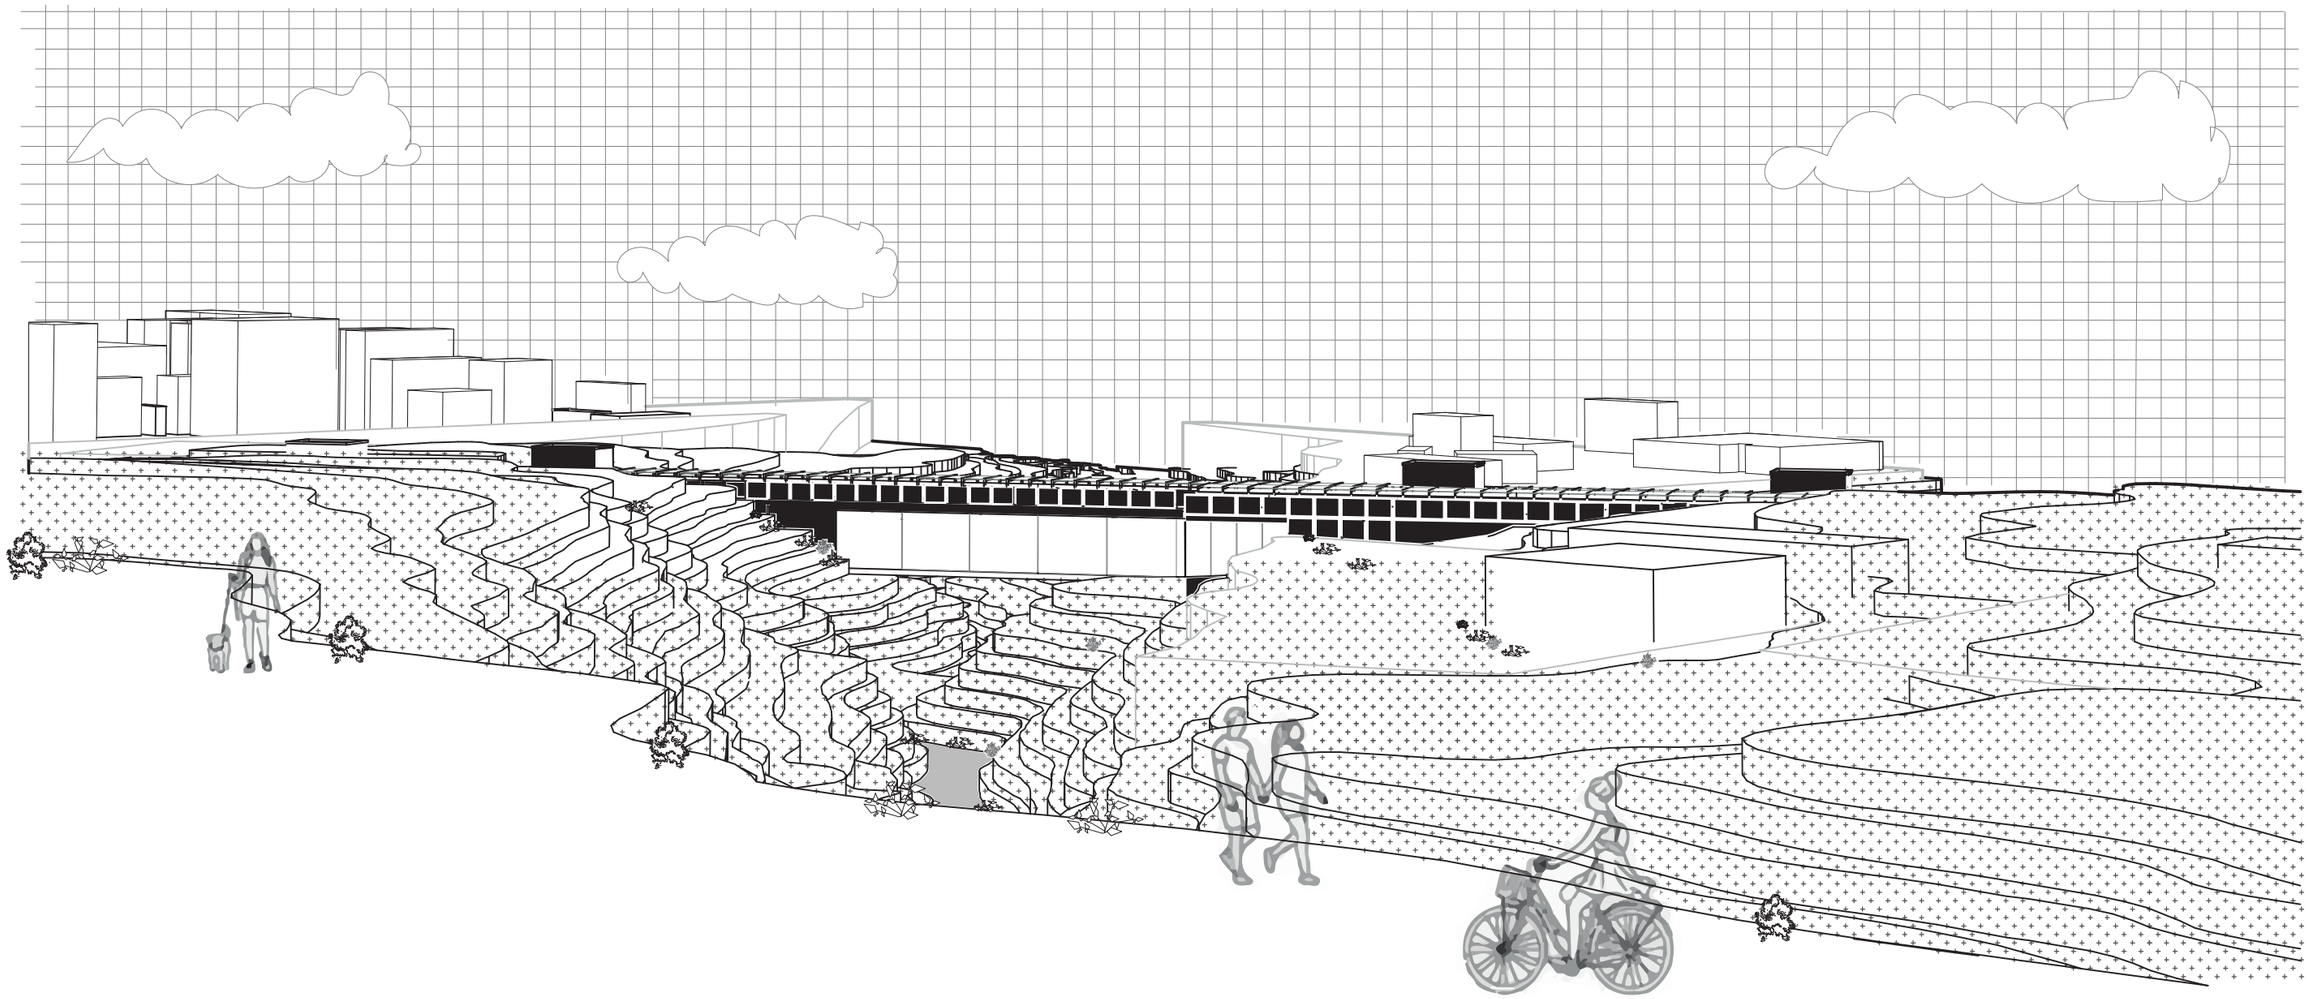

PONTIFICIA UNIVERSIDAD CATÓLICA DEL ECUADOR

TRABAJO FIN DE CARRERA

TEMA:

Fracturas como puntos de convergencia - Equipamiento complementario en el barrio Guamani la Concordia

DIRECTORA:
Arq. Gabriela Naranjo Serrano

ALUMNO:
Karla Mishell Marcillo Rueda

CONTIENE:

Vista general 2

FECHA:
FEB - 2023

ESCALA:
Indicada

A 39