
ANILLO CONECTOR

PARQUEADERO

EJE PRINCIPAL

CICLOVIA

PARQUE LINEAL

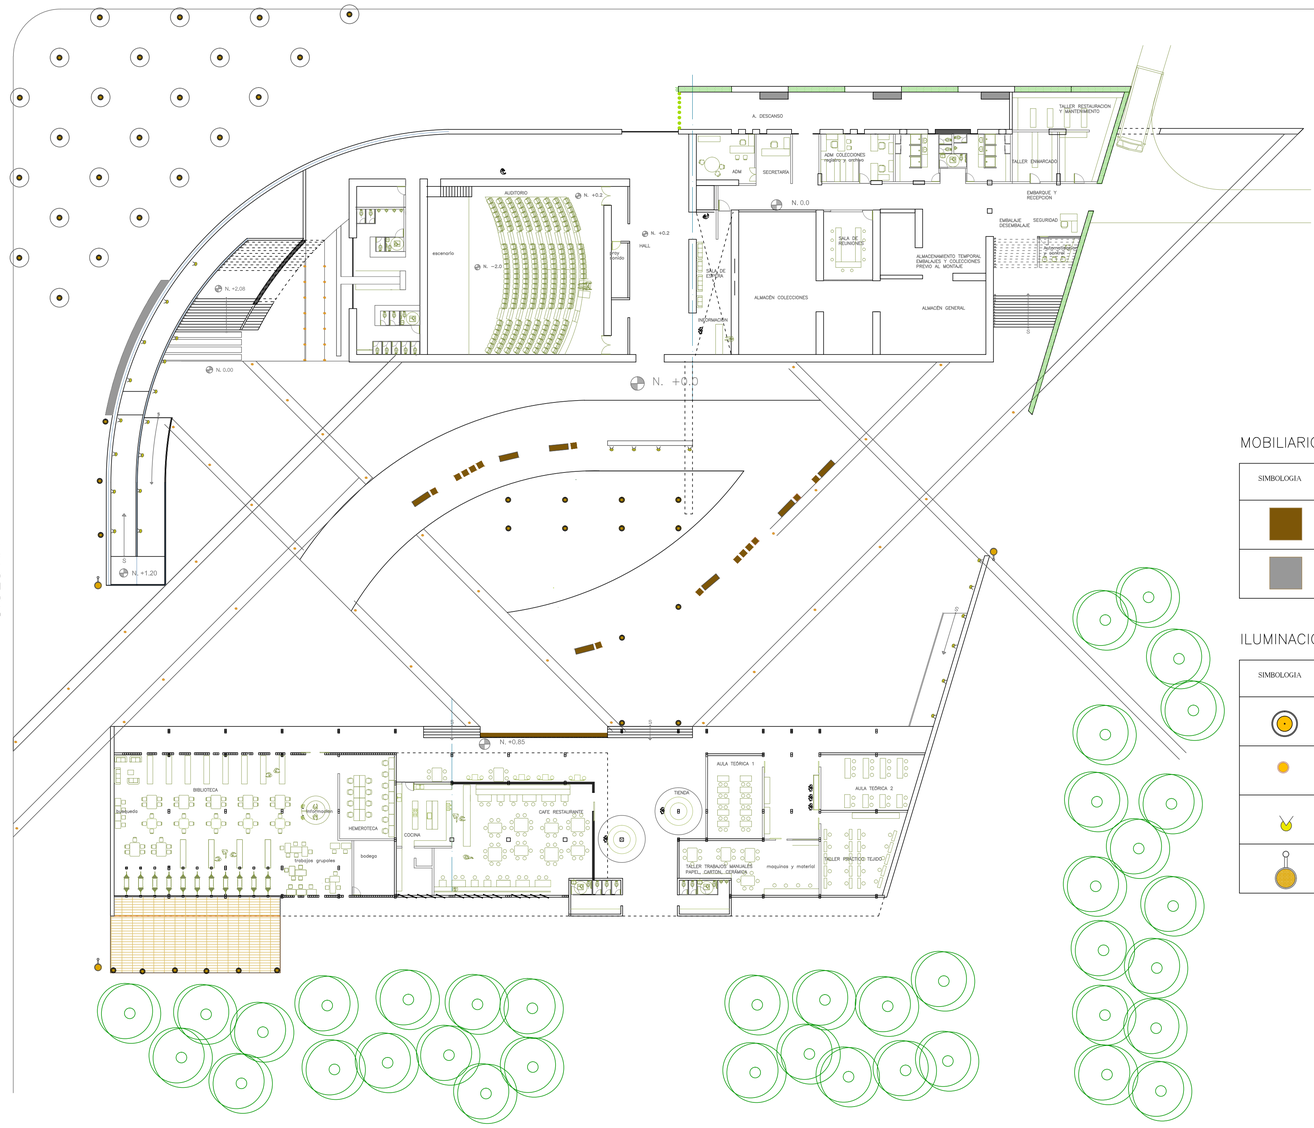

MOBILIARIO URBANO

SIMBOLOGIA	NOMBRE	USO
	BANCAS MADERA	ESPACIO CENTRAL JUNTO AL AGUA BORDE BLOQUE 2
	BANCA CORRIDA HORMIGON	BORDE MURO CURVO

ILUMINACION

SIMBOLOGIA	NOMBRE	USO
	LUMINARIAS BAJAS	ESPEJO DE AGUA TRAMA VEGETAL ESQUINA JUNTO A LOS ARBOLES QUE MARCAN INGRESO DECK JUNTO AL PARQUE
	OJOS DE BUEY	LINEAS DE PISO MARCAN INGRESO A BANOS Y AUDITORIO
	LUCES DICROICAS	BANAN MUROS QUE ACOMPAÑAN A LAS RAMPAS MURO DE INGRESO A PB BLOQUE 1
	POSTES	MARCAN INGRESOS

MOBILIARIO URBANO

escala.....1:300

PONTIFICIA UNIVERSIDAD CATÓLICA DEL ECUADOR
FACULTAD DE ARQUITECTURA, DISEÑO Y ARTES
TRABAJO DE FIN DE CARRERA

NOMBRE: VALERIA ARROBA MEDINA

A GUAJIRA
CENTRO DE INTERPRETACIÓN

CONTIENE: PLANO TEMÁTICO DE MOBILIARIO URBANO

NOTAS TÉCNICAS Y SIMBOLOGÍA:

SELLOS Y FIRMAS DE APROBACIÓN:

BLOQUE:

DIRECTOR: ARQ. ALEXIS MOSQUERA
PAISAJE: ARQ. FRANCISCO RAMIREZ

UBICACIÓN: LA GUAJIRA - COLOMBIA

LÁMINA: P 6/9

FECHA: NOVIEMBRE 2012

ESCALA: 1:300