


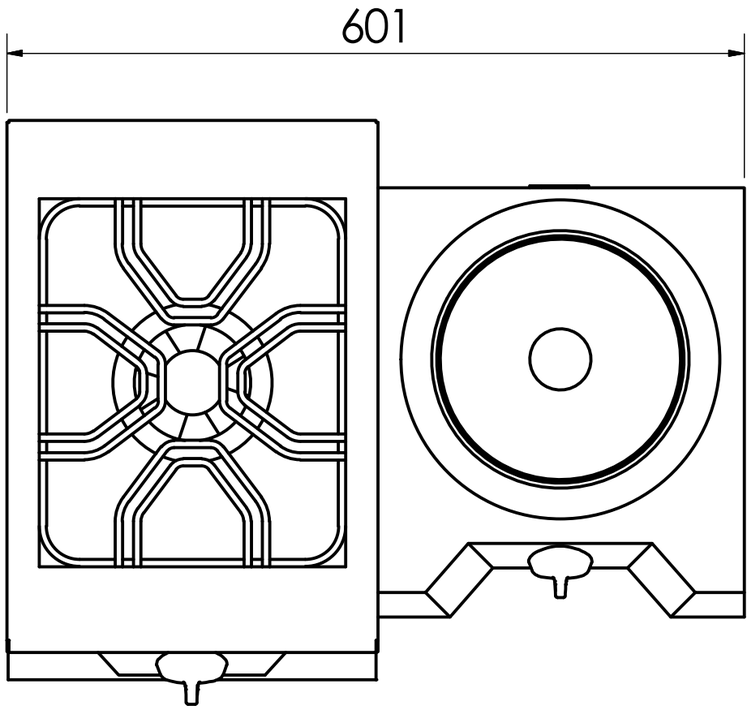


Vista Superior

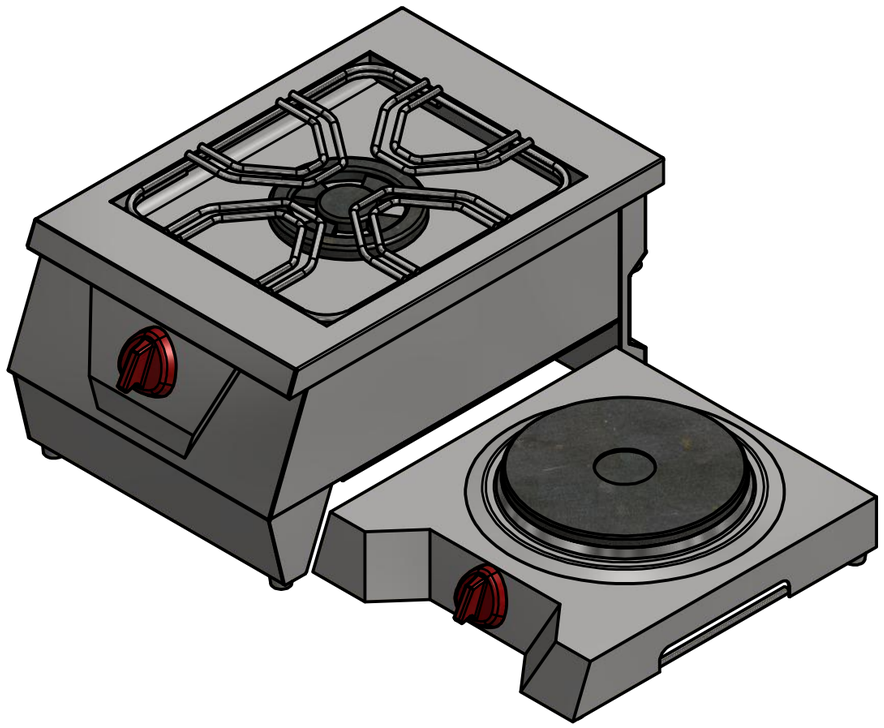

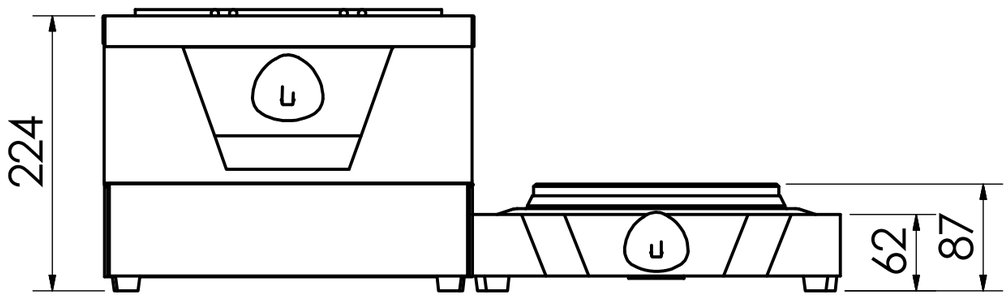


Vista Frontal

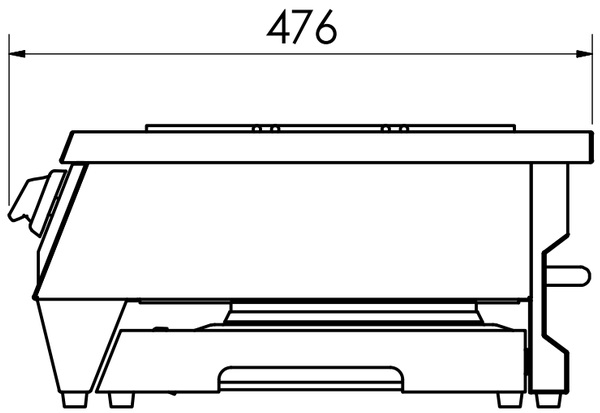

Vista Lateral

Pontifia Universidad Católica del Ecuador- Carrera de Diseño			
	Diseño de una cocina industrial que permita la cocción a gas y electricidad, para la empresa Alequipsa		
	Cocina Mixta Industrial	Contiene:	Vistas Generales
	Lamina: A3 / Escala: 1:5	Medidas: en mm	Lamina 1 de 27

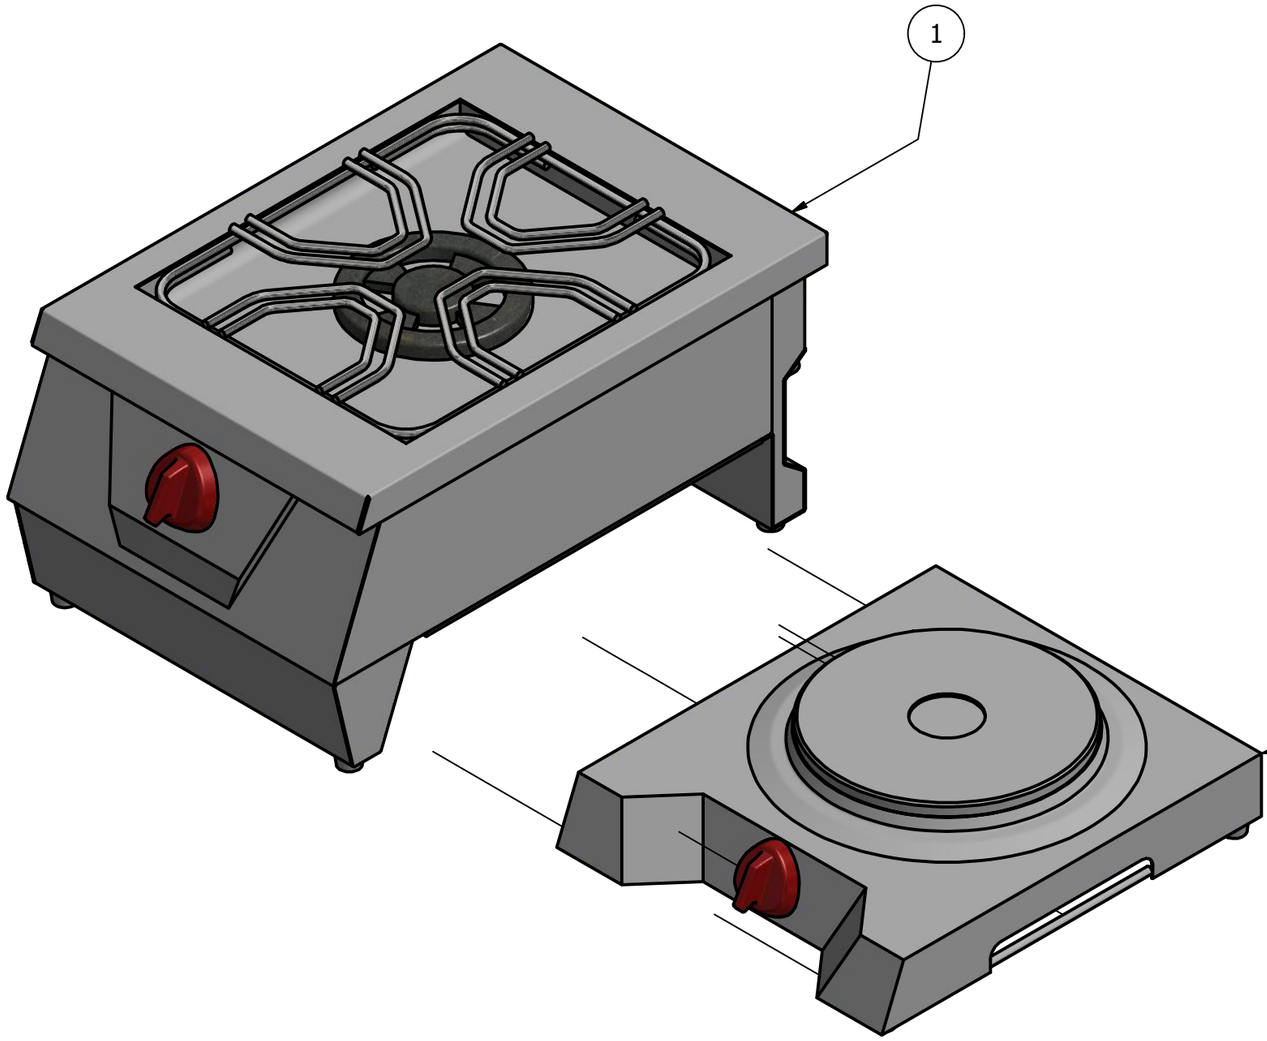

Lista de Partes				
# Item	Cantidad	Parte	Material	Descripción
1	1	Ensamble cocina a gas	Varios	Procesos Varios
2	1	Ensamble cocina eléctrica	Varios	Procesos Varios

Pontifia Universidad Católica del Ecuador- Carrera de Diseño

Diseño de una cocina industrial que permita la cocción a gas y electricidad, para la empresa Alequipsa

Cocina Mixta Industrial


Contiene: Despiece General


Lamina: A3


Escala: 1:5


Medidas: en mm

Lamina 2 de 27

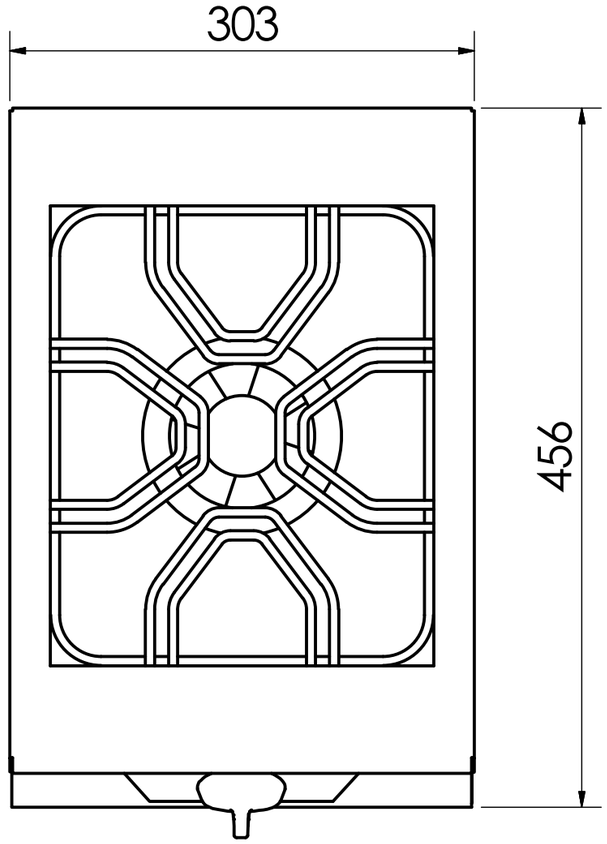


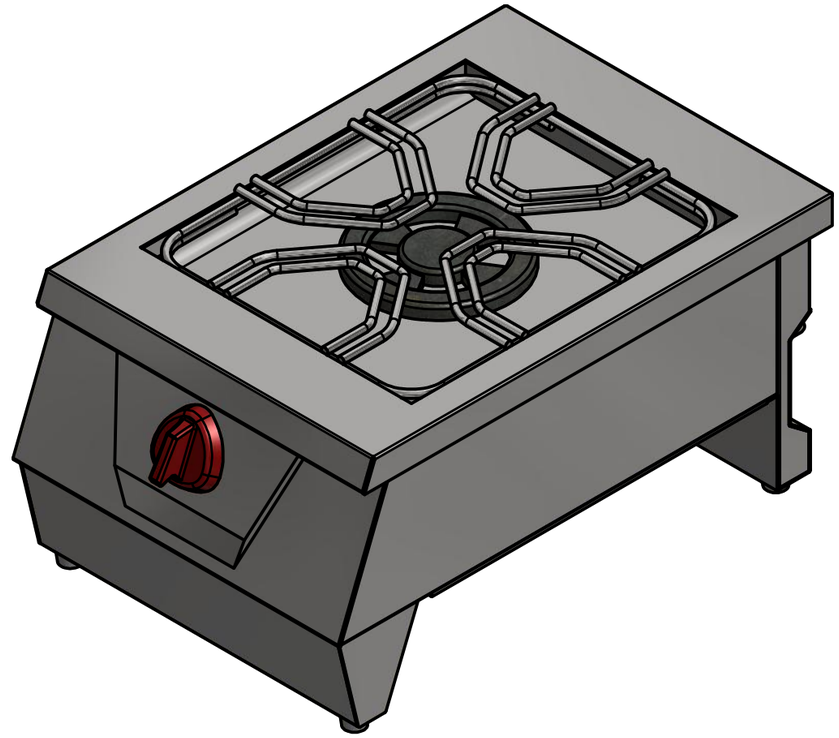

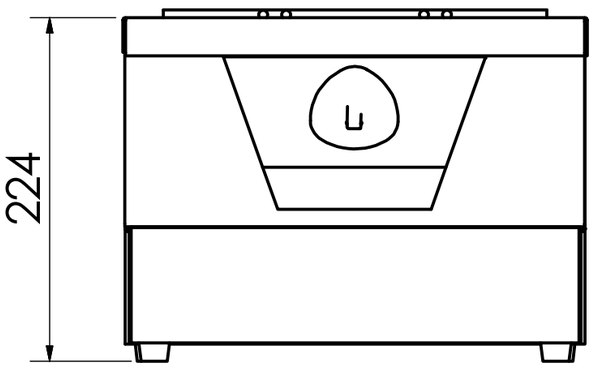

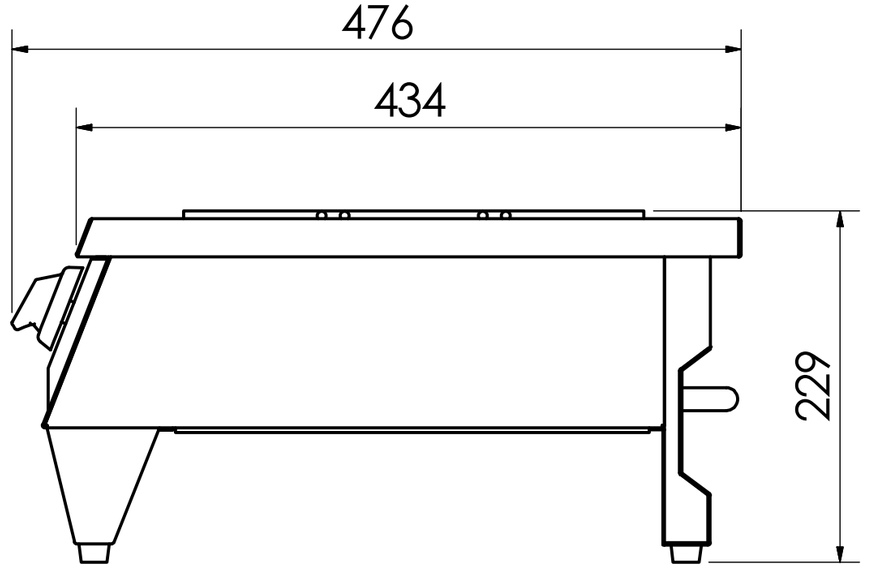

Pontifia Universidad Católica del Ecuador- Carrera de Diseño			
	Diseño de una cocina industrial que permita la cocción a gas y electricidad, para la empresa Alequipsa		
Cocina Mixta Industrial		Contiene: Ensamble cocina a gas	
Lamina: A3	Escala: 1:5	Medidas: en mm	Lamina 3 de 27

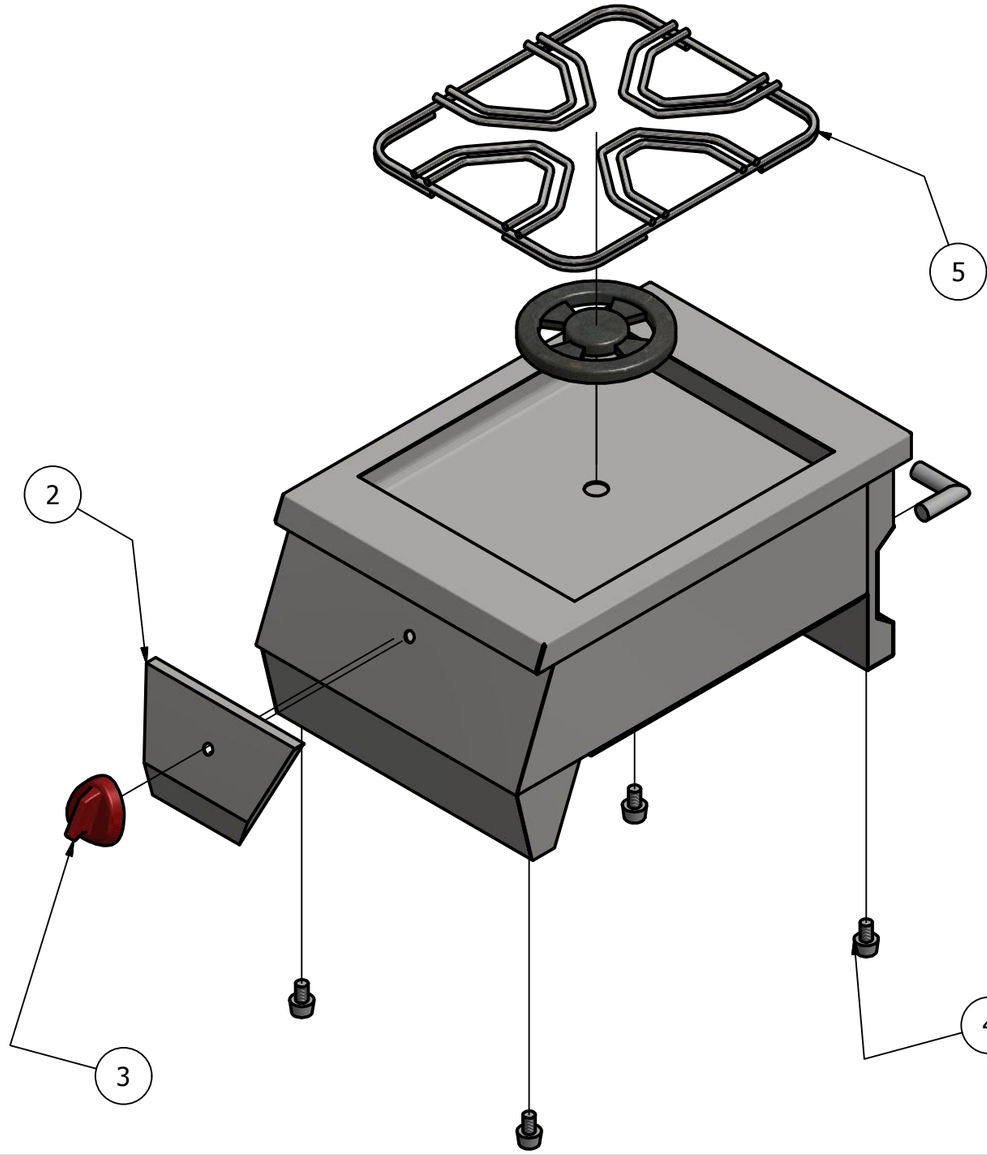

Lista de Partes				
# Item	Cantidad	Parte	Material	Descripción
1	1	Estructura cuerpo cocina a gas	Varios	Procesos Varios
2	1	Soporte frente perilla	Lamina acero inoxidable AISI 304 de 1.4mm	Corte en cizalla, doblado en dobladora de muelas, suelda TIG
3	1	Perilla cocina	Plástico ABS	Impresión 3D mediante filamento plástico
4	4	Nivelador	Acero y nylon	
5	1	Parilla acero	Varilla de acero inoxidable 6mm	Corte en cizalla, doblado en dobladora de tubo, suelda TIG
6	1	Quemador	Varios	Modelo comercial
7	1	Entrada de gas	Varios	Modelo comercial

Pontifia Universidad Católica del Ecuador- Carrera de Diseño

Diseño de una cocina industrial que permita la cocción a gas y electricidad, para la empresa Alequipsa

Cocina Mixta Industrial


Contiene: Despiece cocina a Gas


Lamina: A3


Escala: 1:10


Medidas: en mm

Lamina 4 de 27

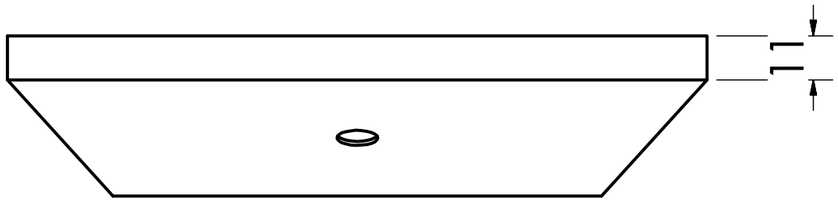


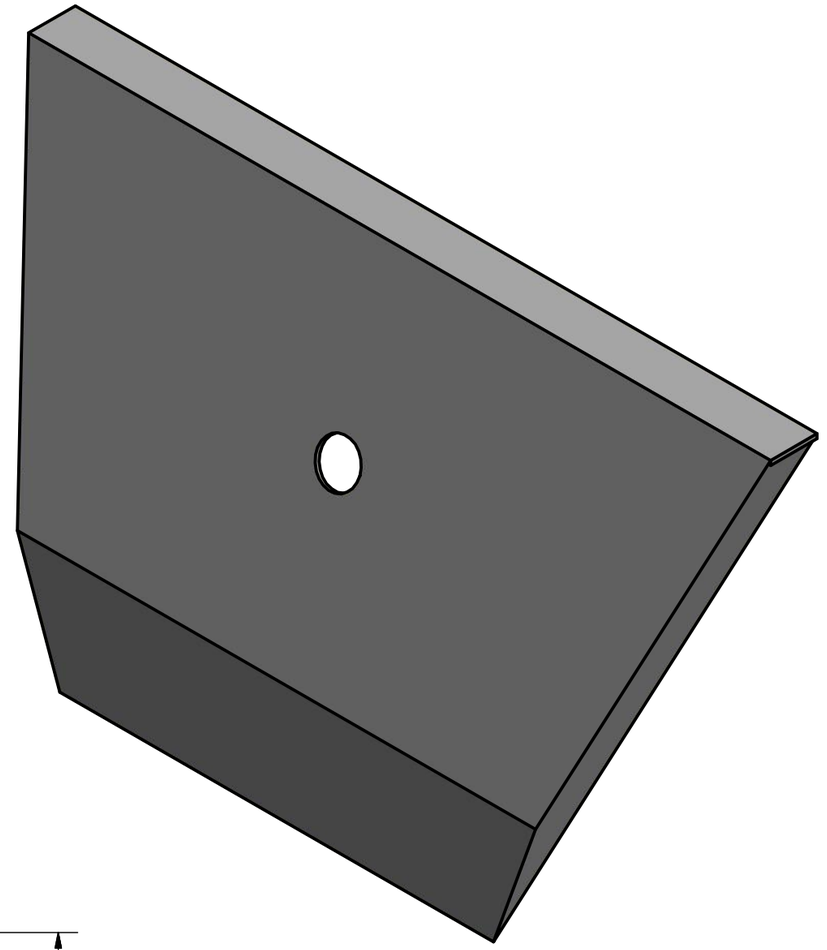


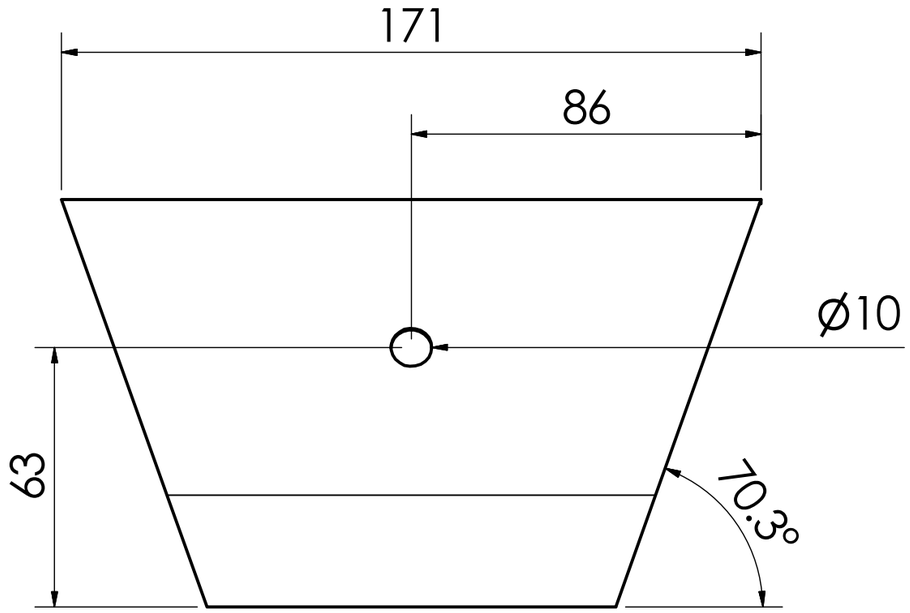


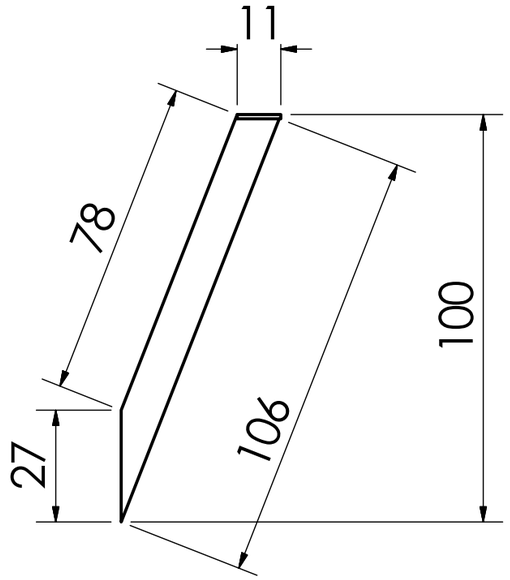


Pontifia Universidad Católica del Ecuador- Carrera de Diseño			
	Diseño de una cocina industrial que permita la cocción a gas y electricidad, para la empresa Alequipsa		
Cocina Mixta Industrial		Contiene: Soporte frente perilla	
Lamina: A3	Escala: 1:1	Medidas: en mm	Lamina 5 de 27

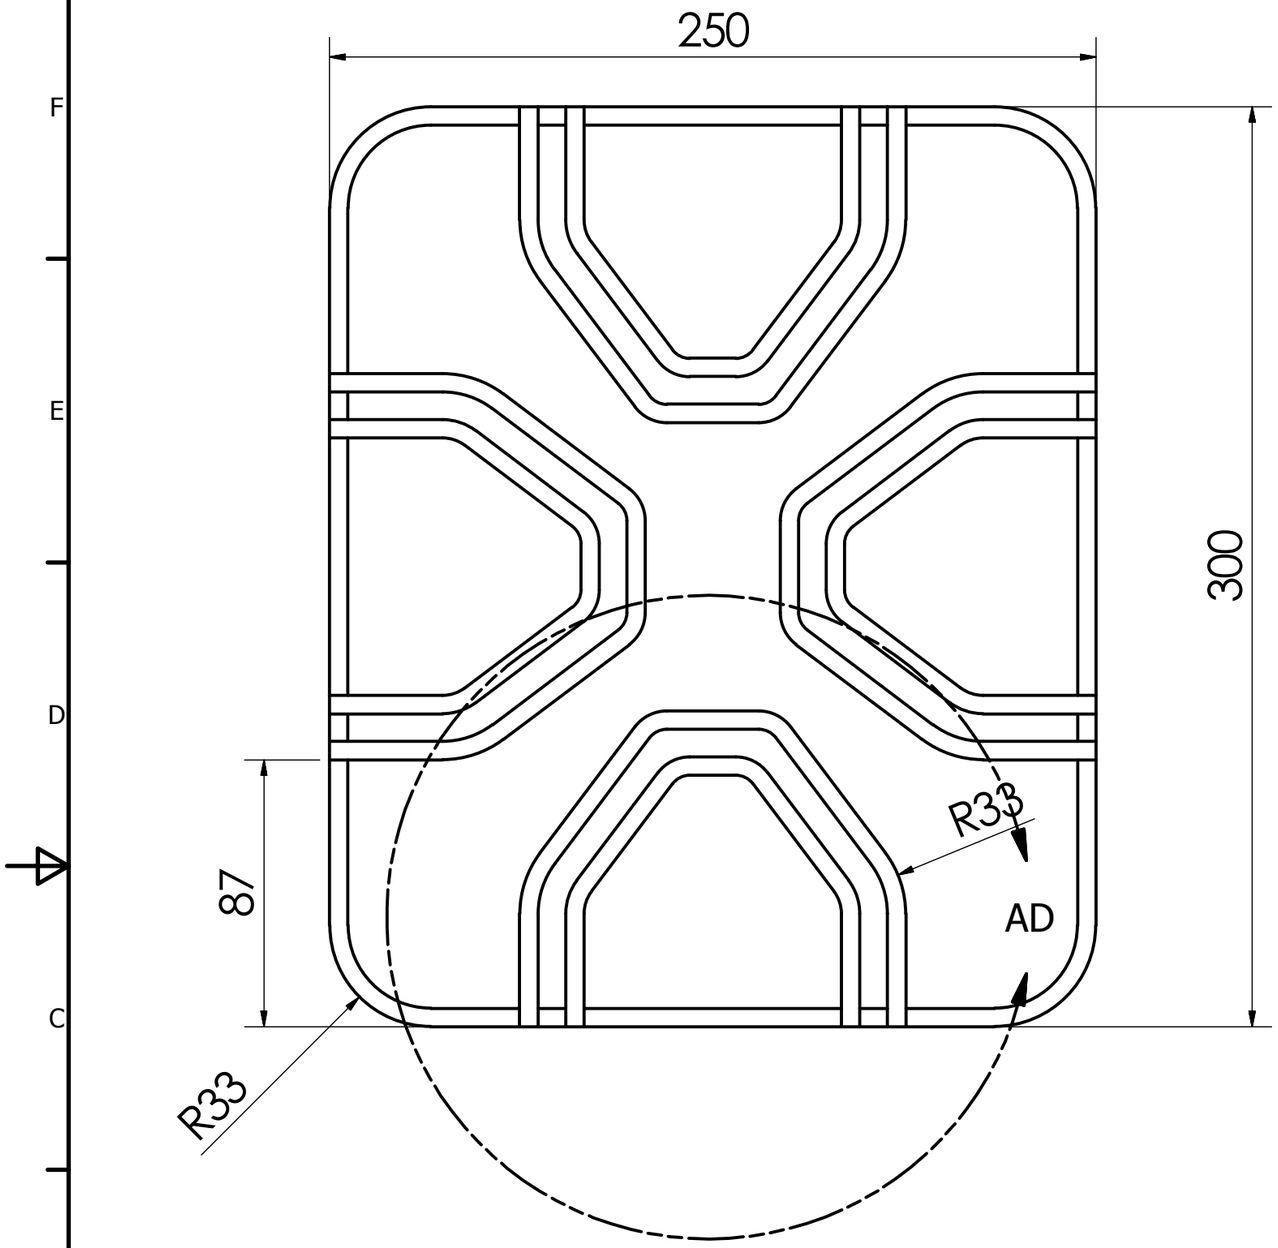

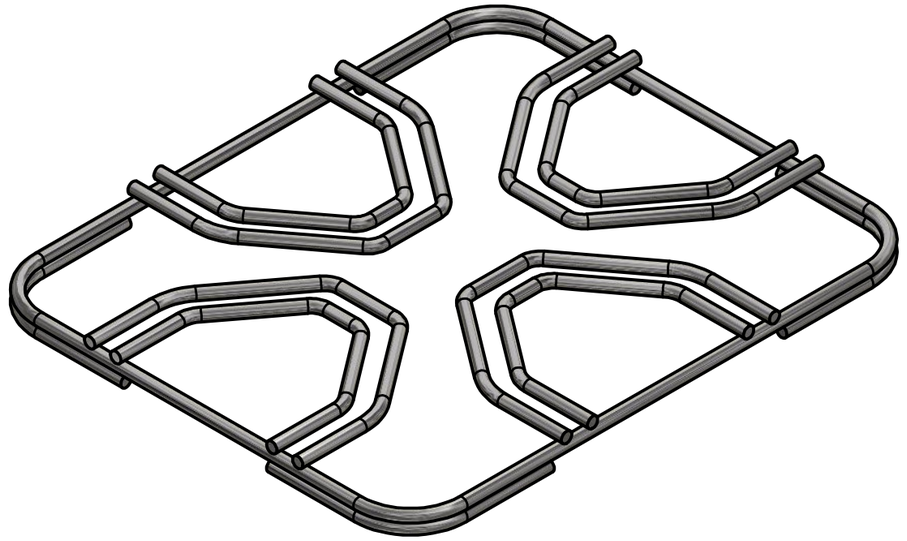


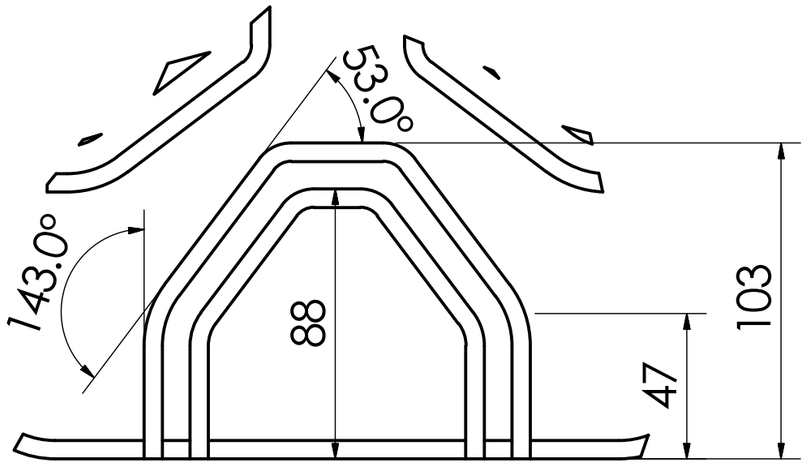



Detalle AD
Escala 1:2

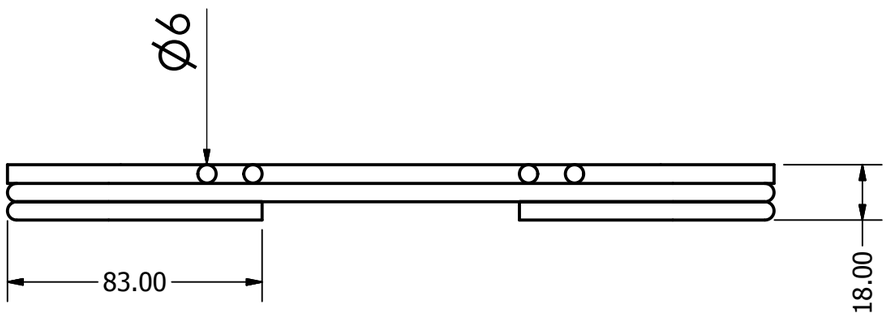



Pontifia Universidad Católica del Ecuador- Carrera de Diseño			
Diseño de una cocina industrial que permita la cocción a gas y electricidad, para la empresa Alequipsa			
Cocina Mixta Industrial		Contiene: Parilla acero	
Lamina: A3	Escala: 1:5	Medidas: en mm	Lamina 6 de 27

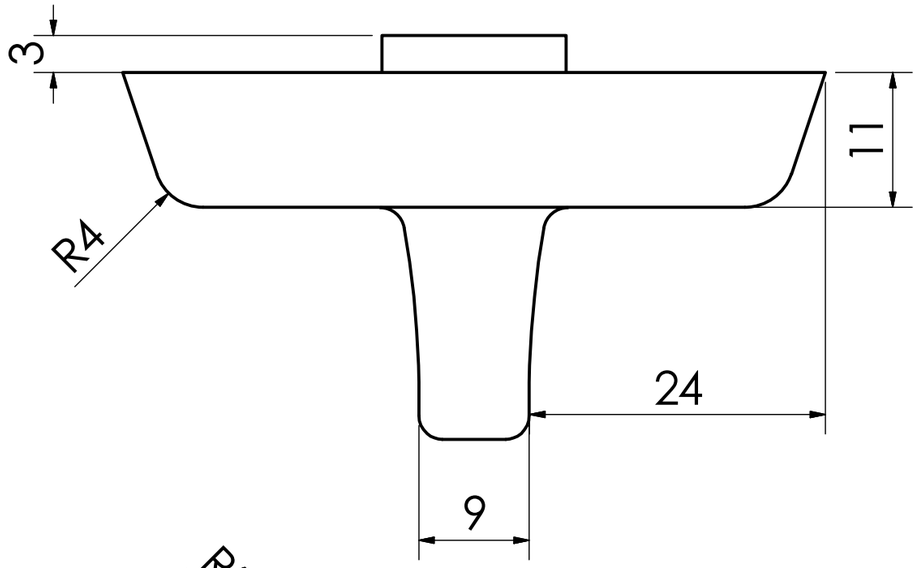

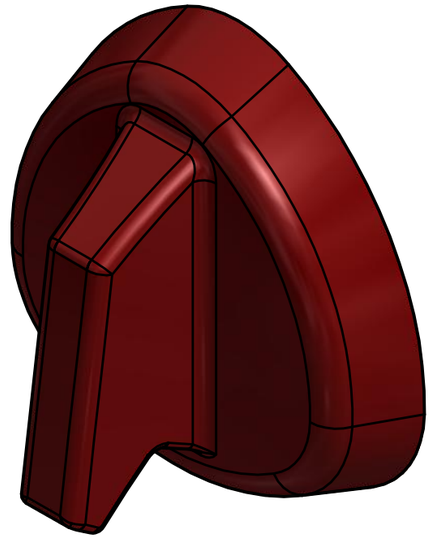

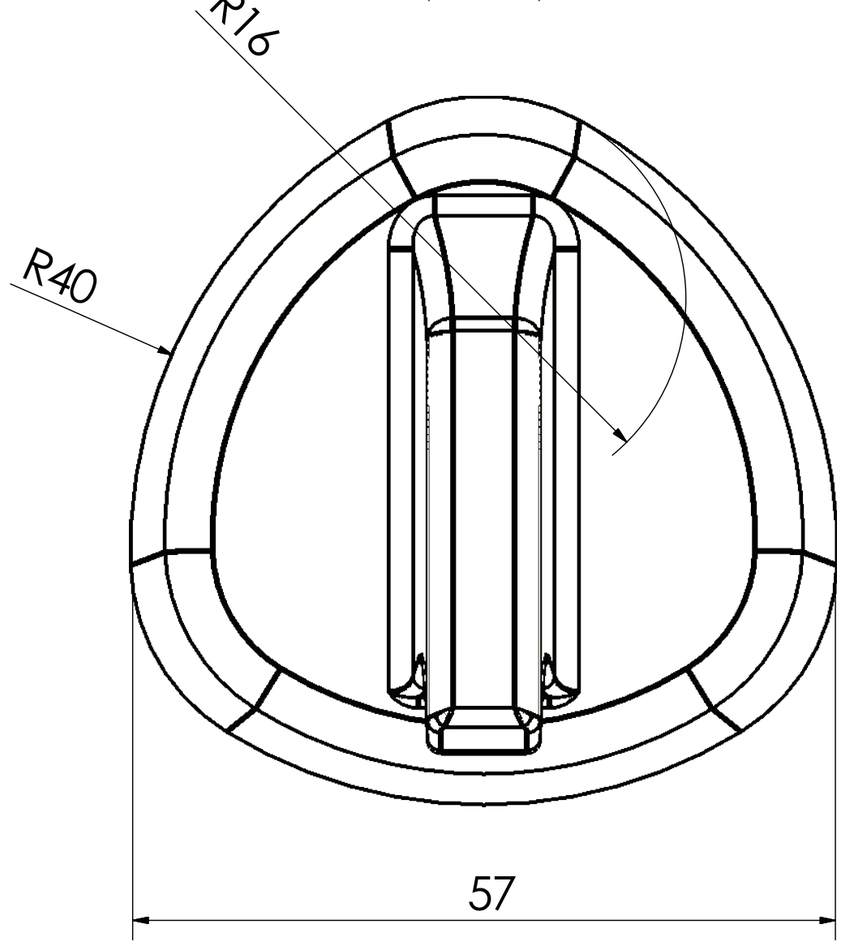

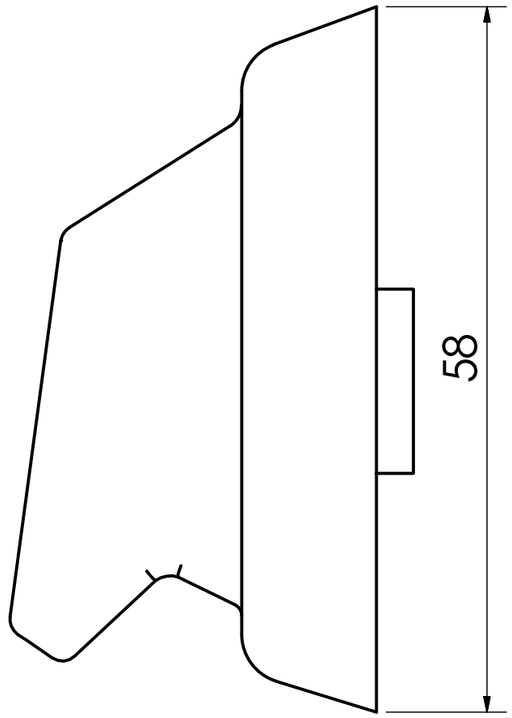

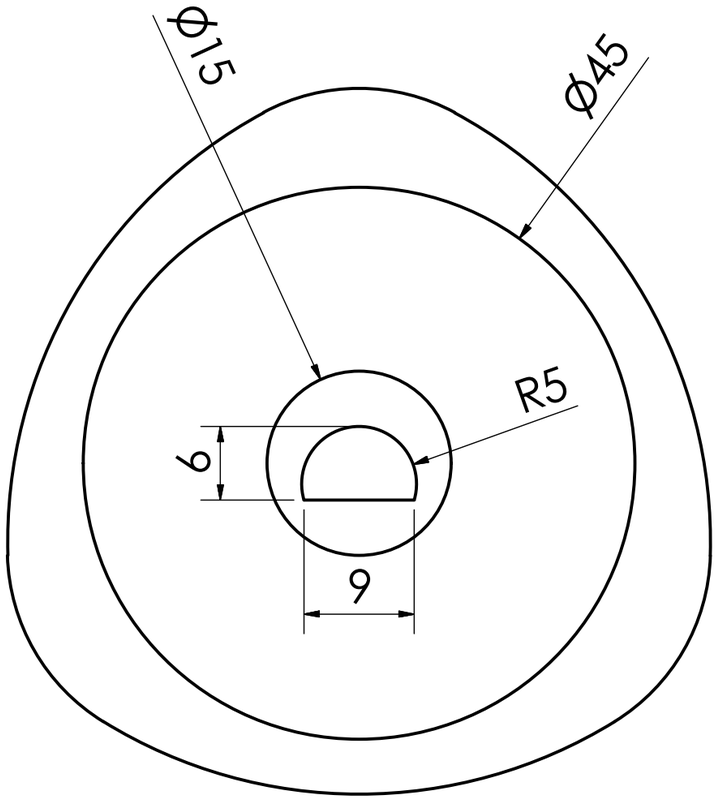

Pontifia Universidad Católica del Ecuador- Carrera de Diseño

Diseño de una cocina industrial que permita la cocción a gas y electricidad, para la empresa Alequipsa

Cocina Mixta Industrial


Contiene: Perilla cocina


Lamina: A3


Escala: 1:5


Medidas: en mm

Lamina 7 de 27

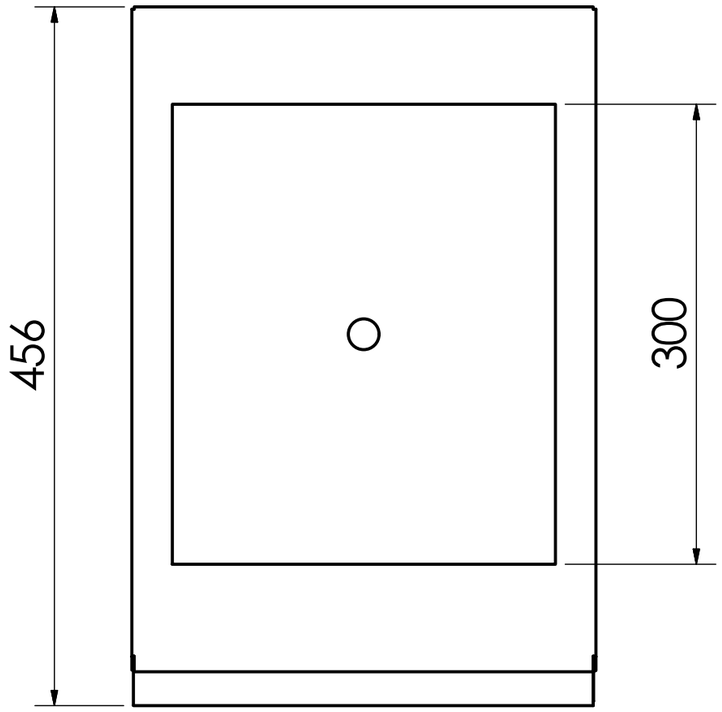


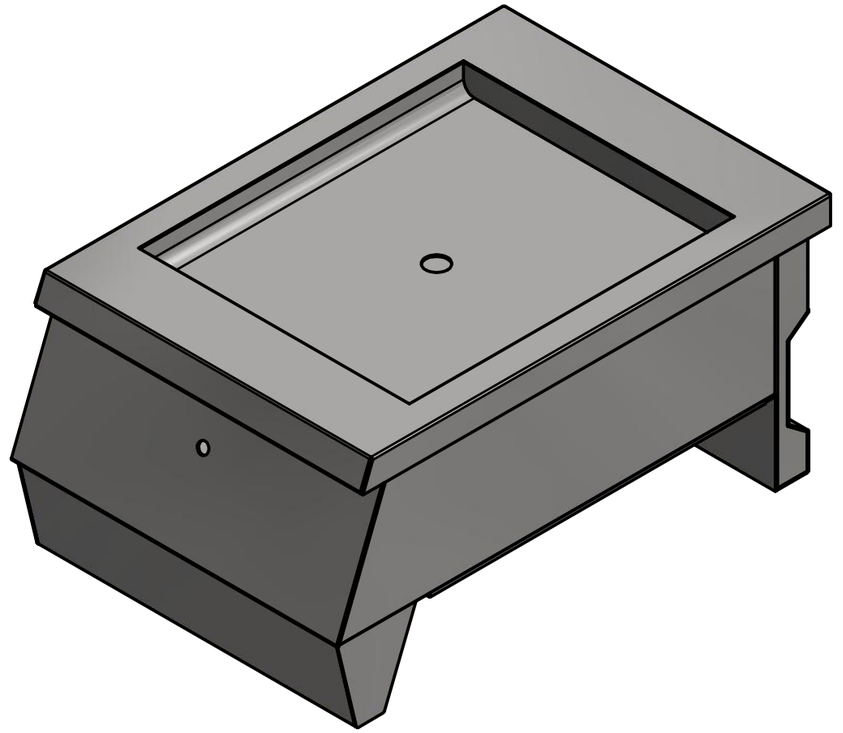

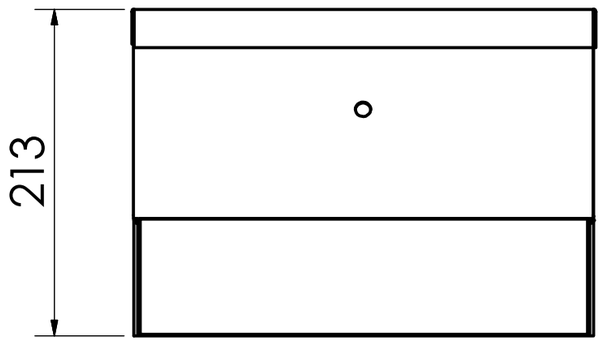

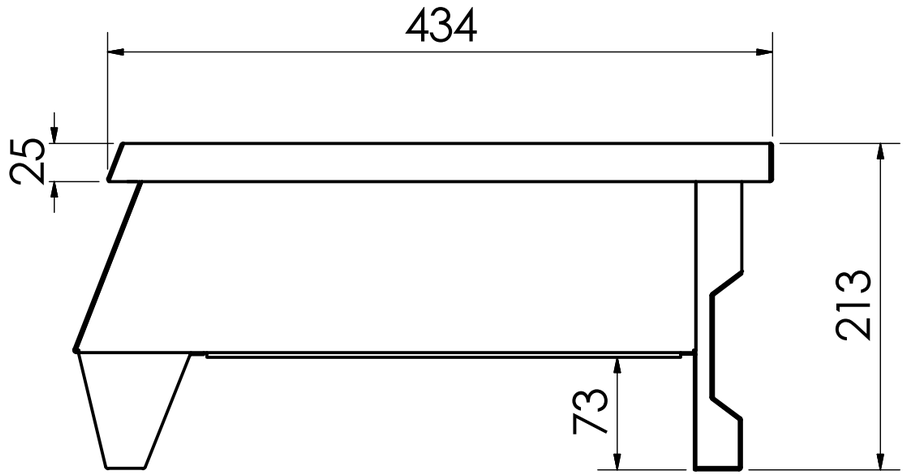

Pontifia Universidad Católica del Ecuador- Carrera de Diseño			
PONTIFICIA UNIVERSIDAD CATÓLICA DEL ECUADOR SERÉIS MIS TESTIGOS	Diseño de una cocina industrial que permita la cocción a gas y electricidad, para la empresa Alequipsa		
	Cocina Mixta Industrial	Contiene: Estructura cuerpo cocina a gas	
	Lamina: A3 / Escala: 1:4	Medidas: en mm	Lamina 8 de 27

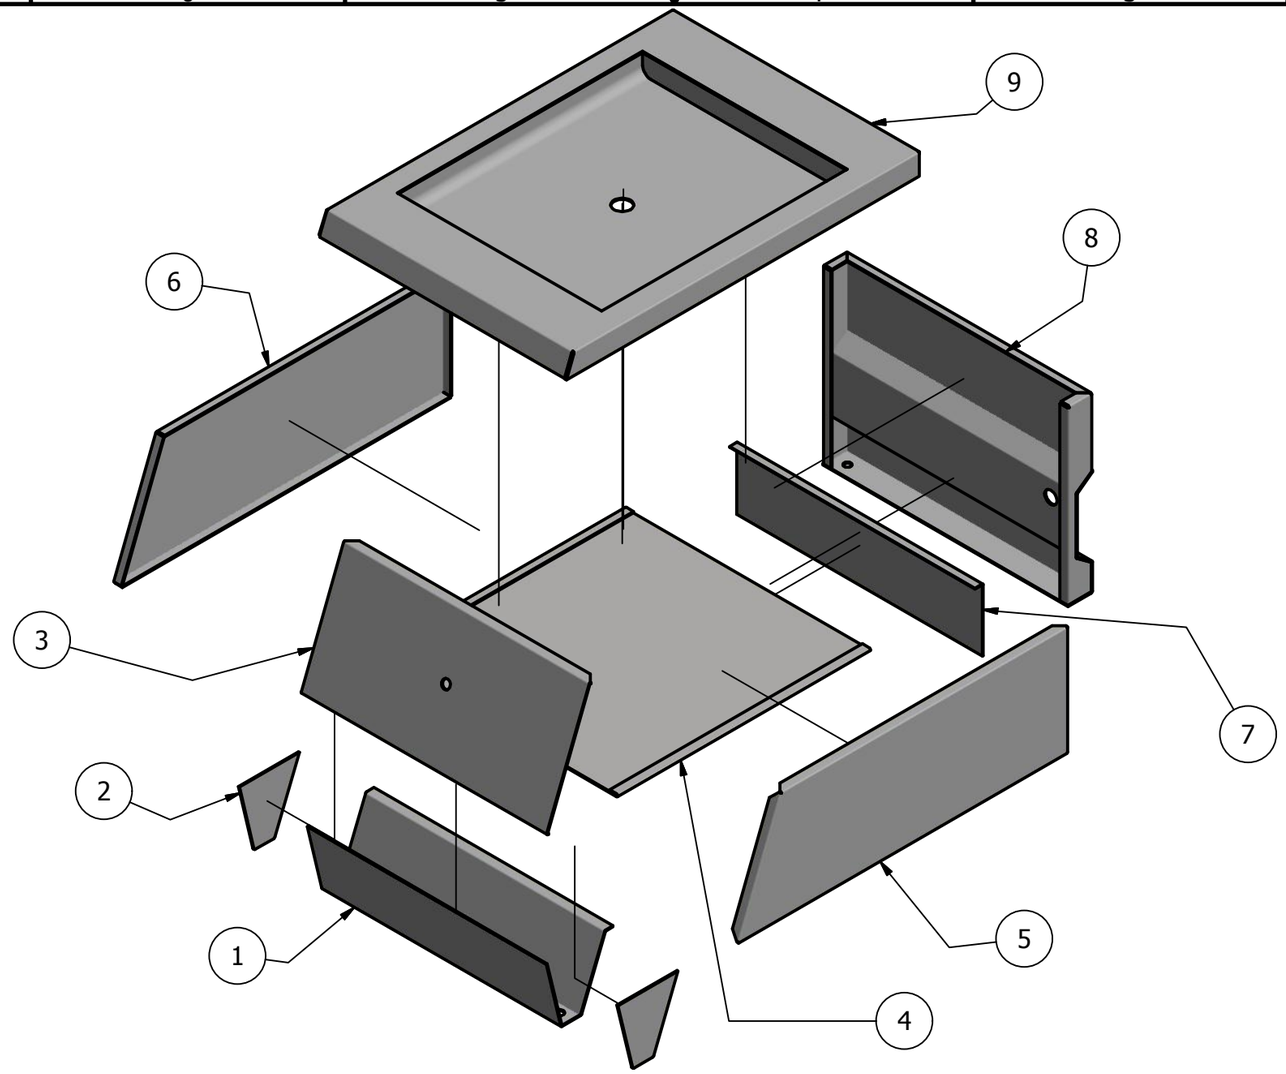

Lista de Partes				
# Item	Cantidad	Parte	Material	Descripción
1	1	Base estructura principal cocina a gas	Lamina acero inoxidable AISI 304 de 1.4mm	Corte en cizalla, doblado en dobladora de muelas, suelda TIG
2	2	Tapa lateral base estructura principal cocina a gas	Lamina acero inoxidable AISI 304 de 1.4mm	Corte en cizalla, doblado en dobladora de muelas, suelda TIG
3	1	Placa frontal estructura principal cocina a gas	Lamina acero inoxidable AISI 304 de 1.4mm	Corte en cizalla, doblado en dobladora de muelas, suelda TIG
4	1	tapa inferior estructura principal cocina a gas	Lamina acero inoxidable AISI 304 de 1.4mm	Corte en cizalla, doblado en dobladora de muelas, suelda TIG
5	1	Pieza lateral derecha estructura principal cocina a gas cocina a gas	Lamina acero inoxidable AISI 304 de 1.4mm	Corte en cizalla, doblado en dobladora de muelas, suelda TIG
6	1	Pieza lateral izquierda estructura principal cocina a gas	Lamina acero inoxidable AISI 304 de 1.4mm	Corte en cizalla, doblado en dobladora de muelas, suelda TIG
7	1	Tapa pieza posterior estructura principal cocina a gas	Lamina acero inoxidable AISI 304 de 1.1mm	Corte en cizalla, doblado en dobladora de muelas, suelda TIG
8	1	Pieza posterior estructura principal cocina a gas	Lamina acero inoxidable AISI 304 de 1.4mm	Corte en cizalla, doblado en dobladora de muelas, suelda TIG
9	1	Pieza superior estructura principal cocina a gas	Lamina acero inoxidable AISI 304 de 1.4mm	Corte en cizalla, doblado en dobladora de muelas, suelda TIG
10	4	Tuerca hexagonal 5/16	Acero	Crudo

Pontifia Universidad Católica del Ecuador- Carrera de Diseño

Diseño de una cocina industrial que permita la cocción a gas y electricidad, para la empresa Alequipsa

Cocina Mixta Industrial


Contiene: Despiece Estructura Principal


Lamina: A3

Escala: 1:5


Medidas: en mm


Lamina 9 de 27

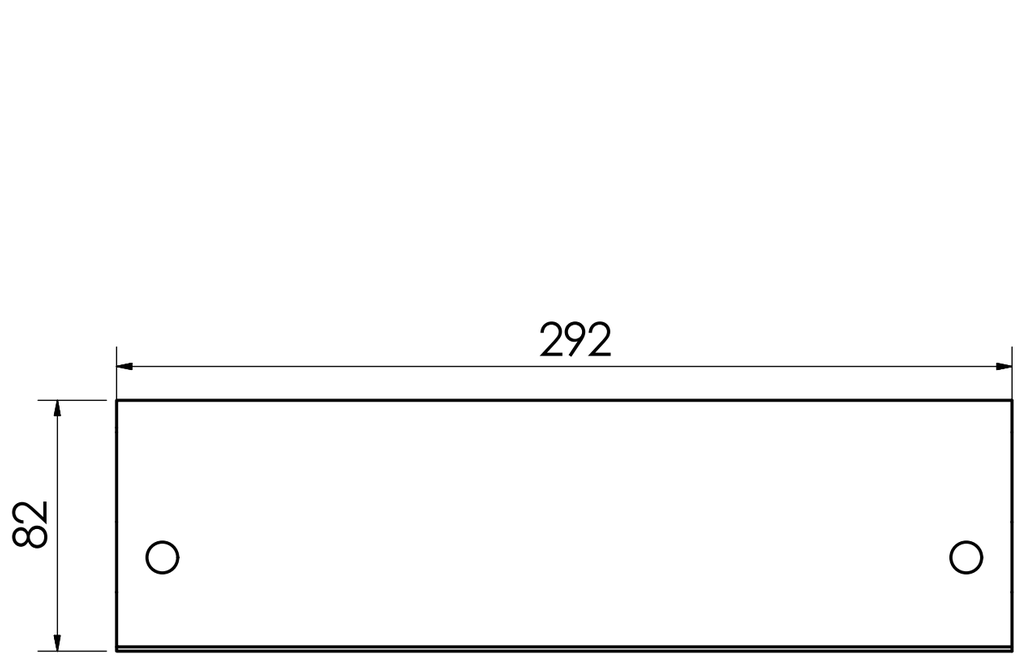

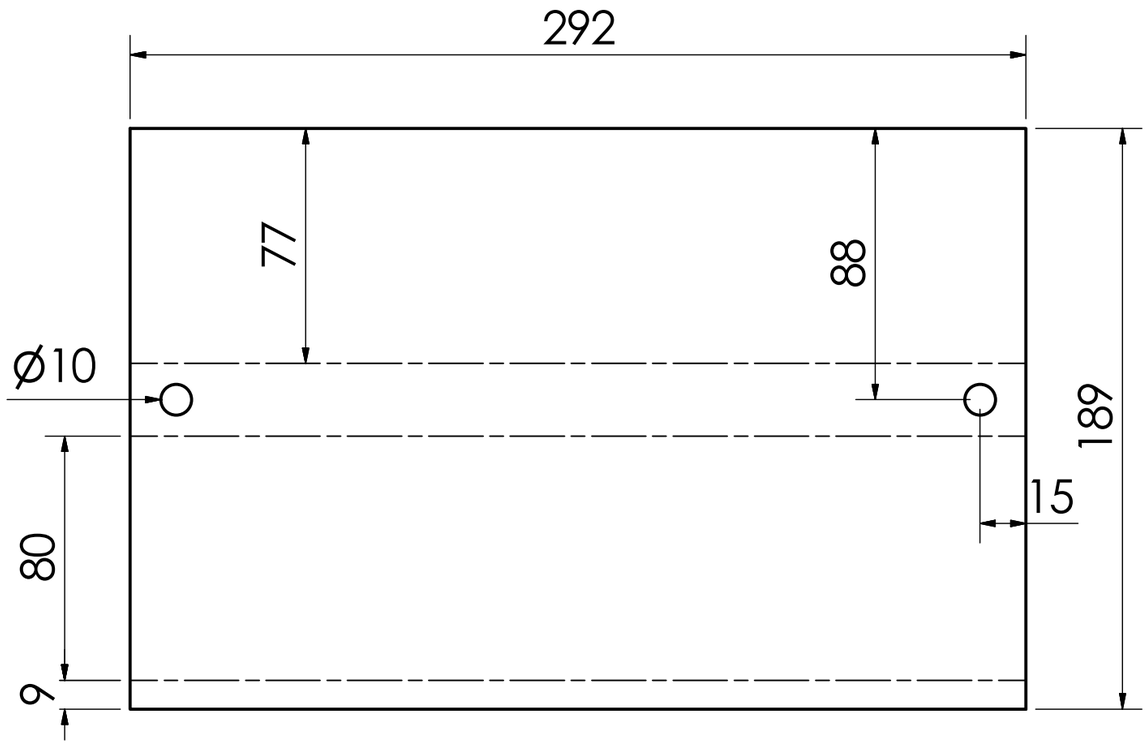





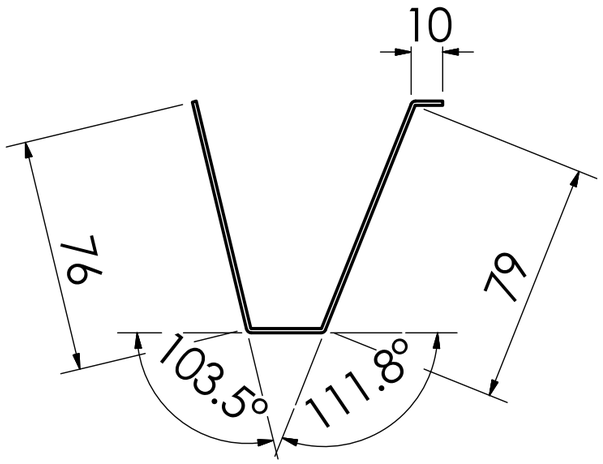


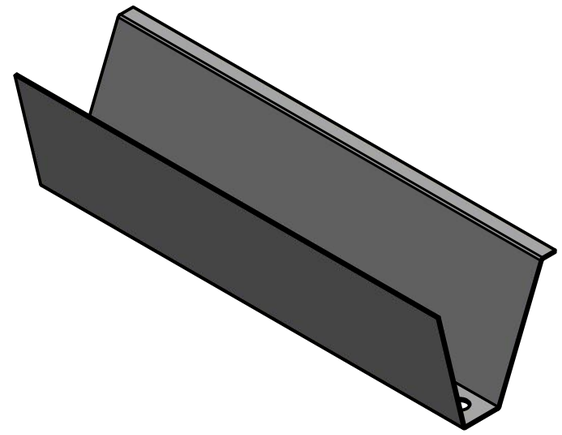


Pontifia Universidad Católica del Ecuador- Carrera de Diseño				
	Diseño de una cocina industrial que permita la cocción a gas y electricidad, para la empresa Alequipsa			
	Cocina Mixta Industrial		Contiene: Base estructura principal cocina a gas	
	Lamina: A3	Escala: 1:5	Medidas: en mm	Lamina 10 de 27

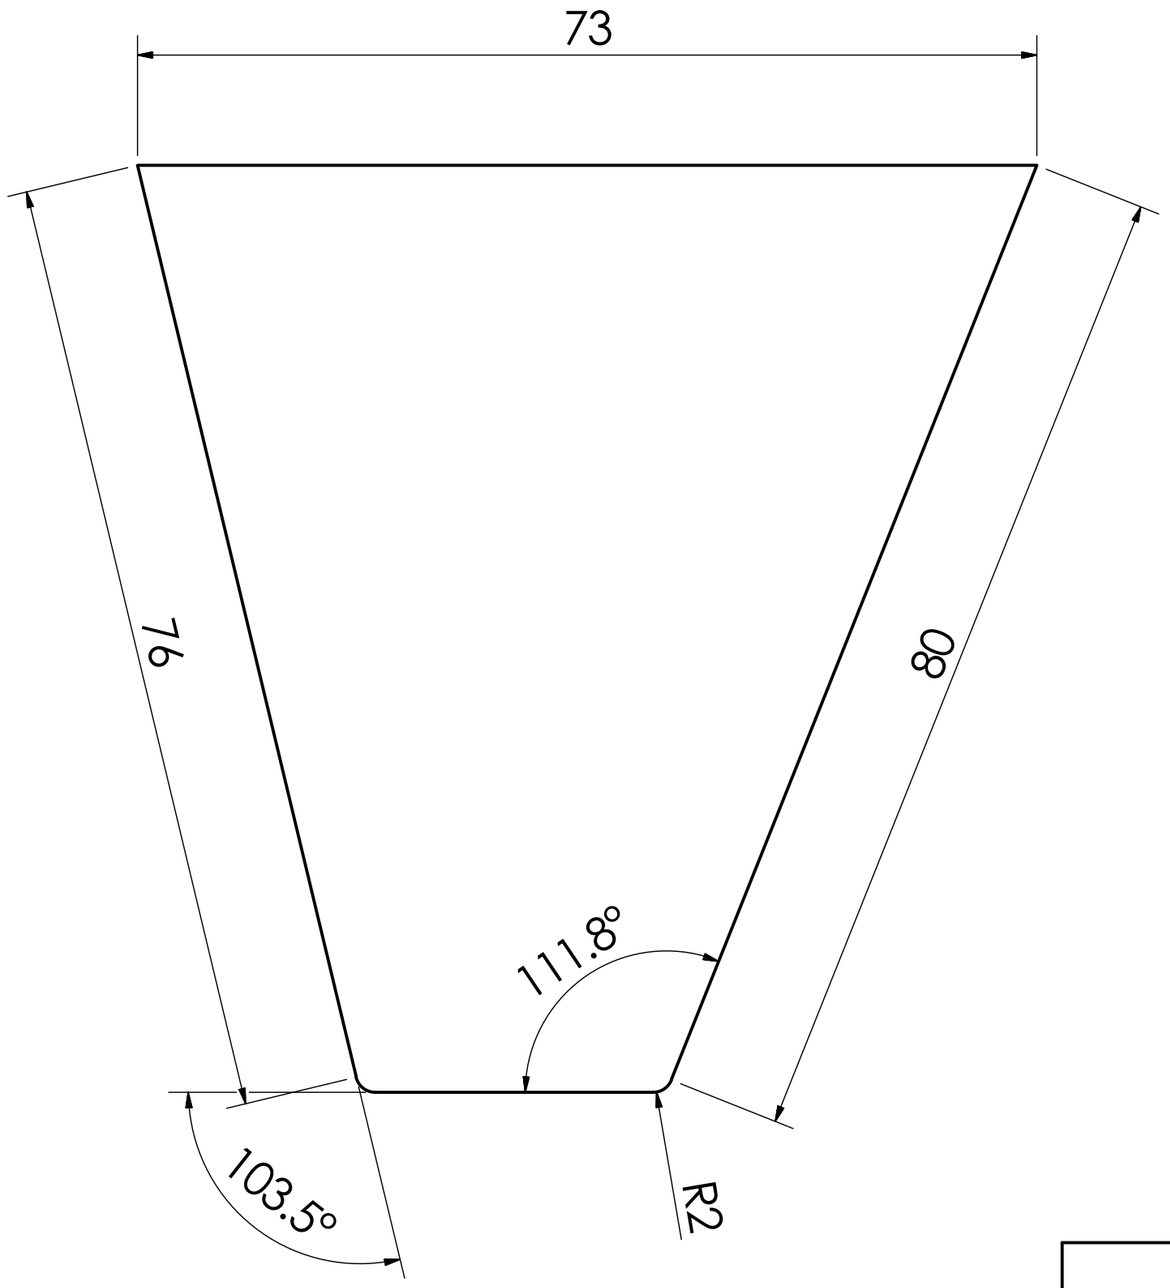


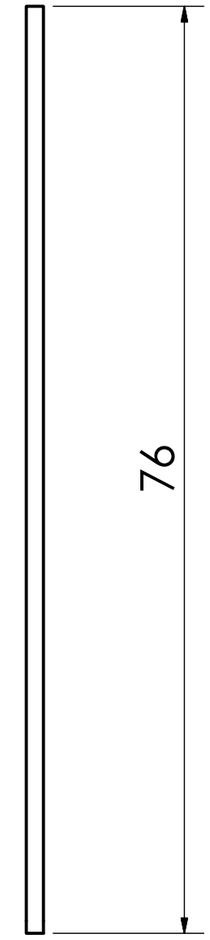


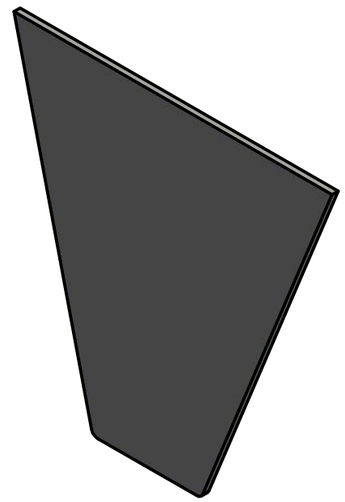

Pontifia Universidad Católica del Ecuador- Carrera de Diseño			
	Diseño de una cocina industrial que permita la cocción a gas y electricidad, para la empresa Alequipsa		
	Cocina Mixta Industrial	Contiene:	Tapa lateral base estructura principal cocina a gas
	Lamina: A3 / Escala: 1:5	Medidas: en mm	Lamina 11 de 27

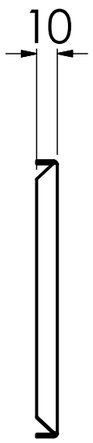

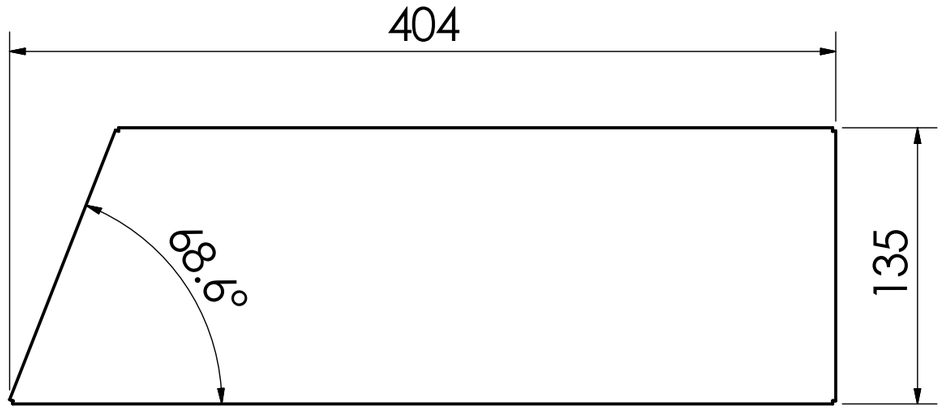


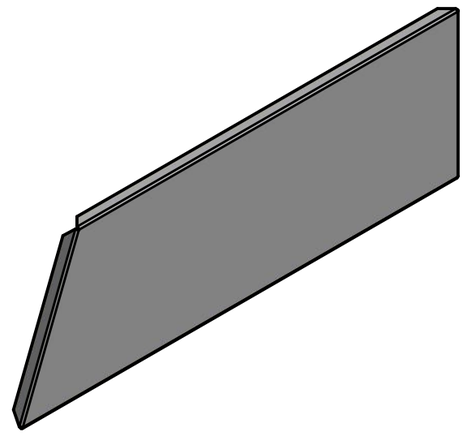






Fabricar izq. y derecho


Pontifia Universidad Católica del Ecuador- Carrera de Diseño			
	Diseño de una cocina industrial que permita la cocción a gas y electricidad, para la empresa Alequipsa		
	Cocina Mixta Industrial	Contiene: Pieza lateral estructura principal cocina a gas	
	Lamina: A3 / Escala:	Medidas:	Lamina 12 de 27

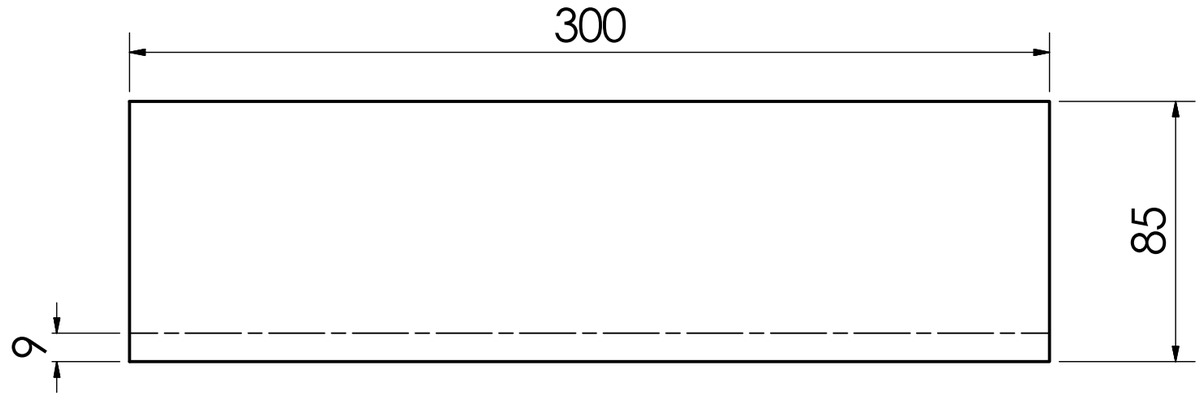

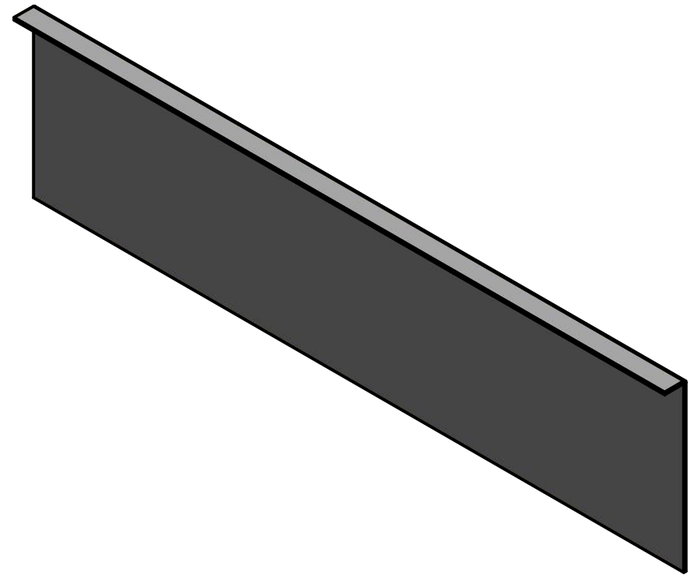

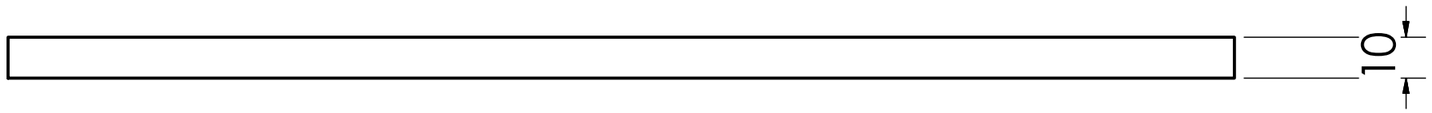

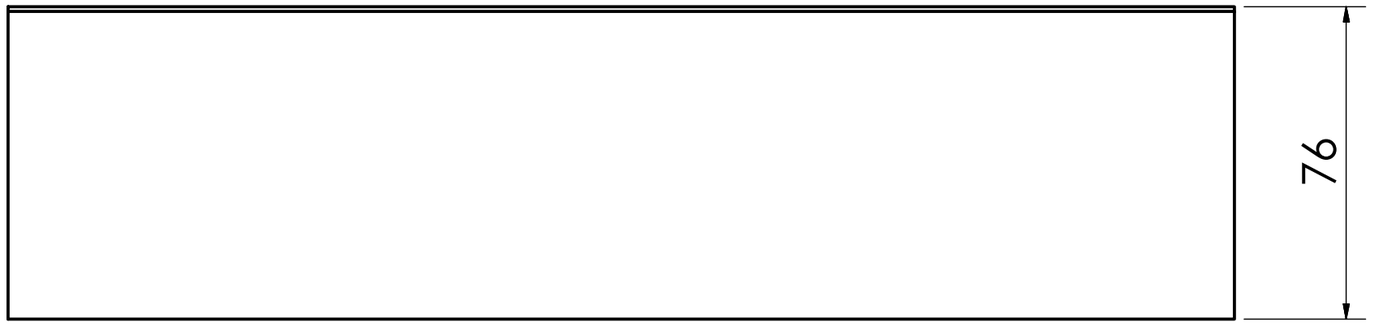

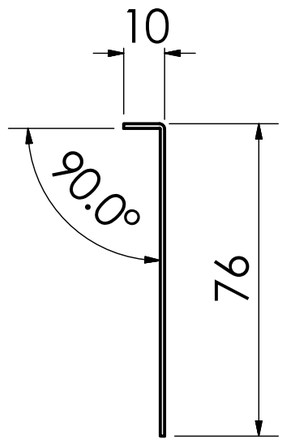

Pontifia Universidad Católica del Ecuador- Carrera de Diseño

Diseño de una cocina industrial que permita la cocción a gas y electricidad, para la empresa Alequipsa

Cocina Mixta Industrial

Contiene: Tapa pieza posterior estructura principal cocina a gas

Lamina: A3


Escala: 1:5


Medidas: en mm


Lamina 13 de 27




DETAIL AE
SCALE 2:2

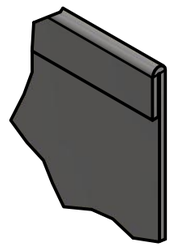


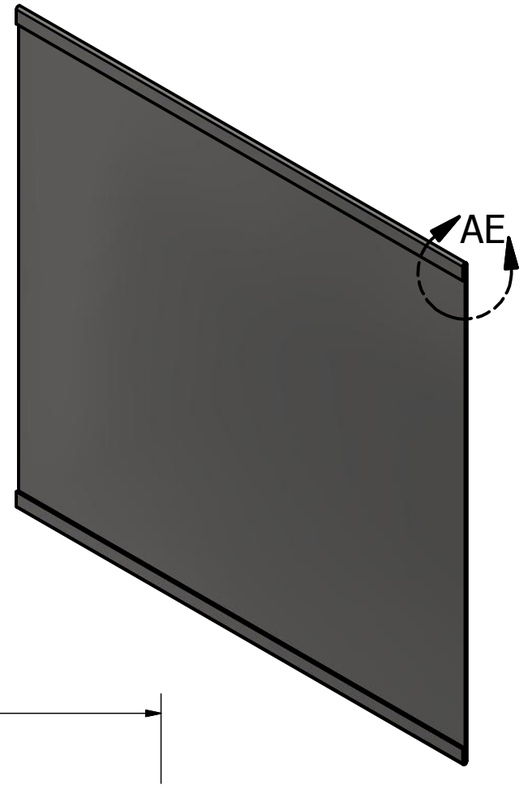


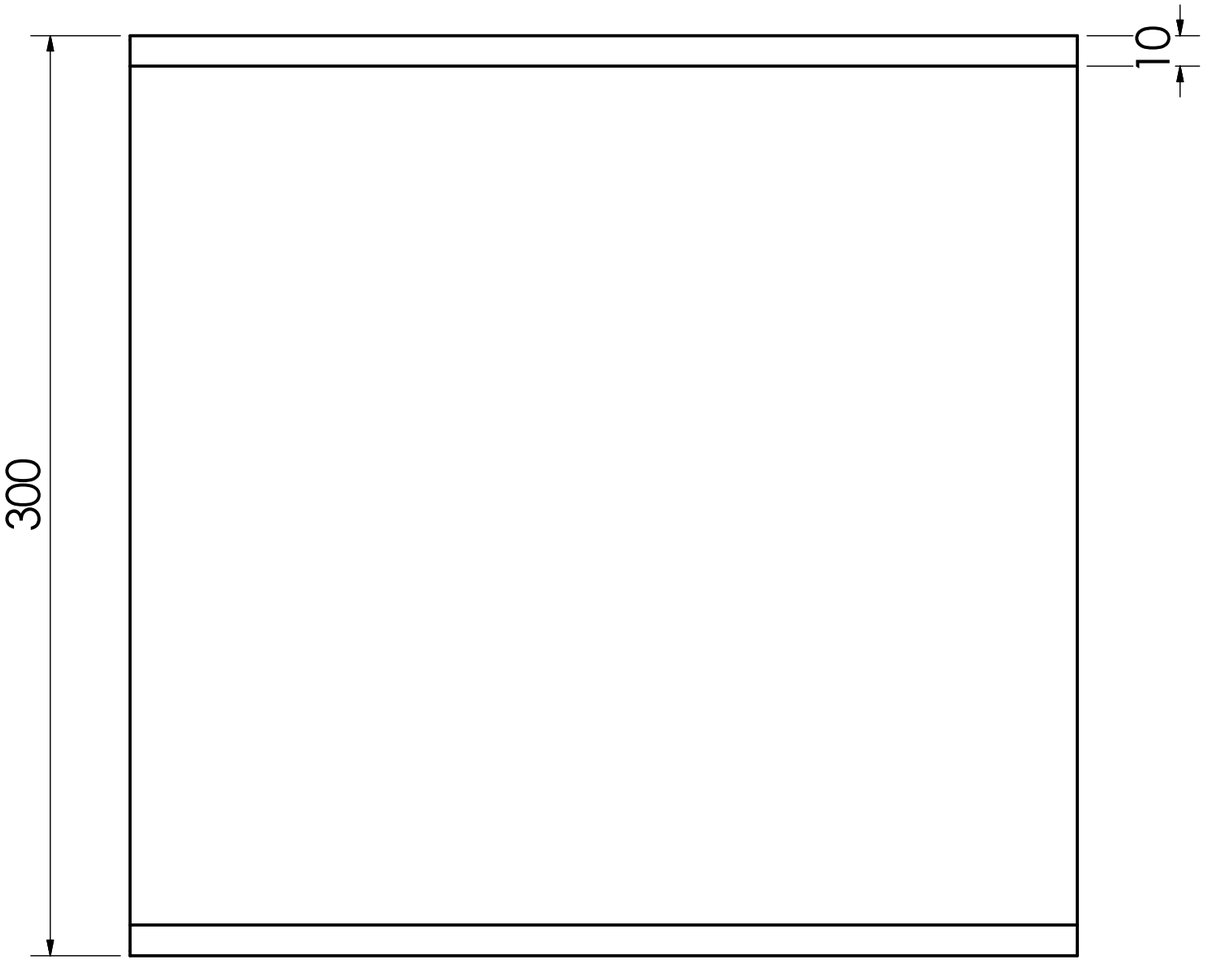


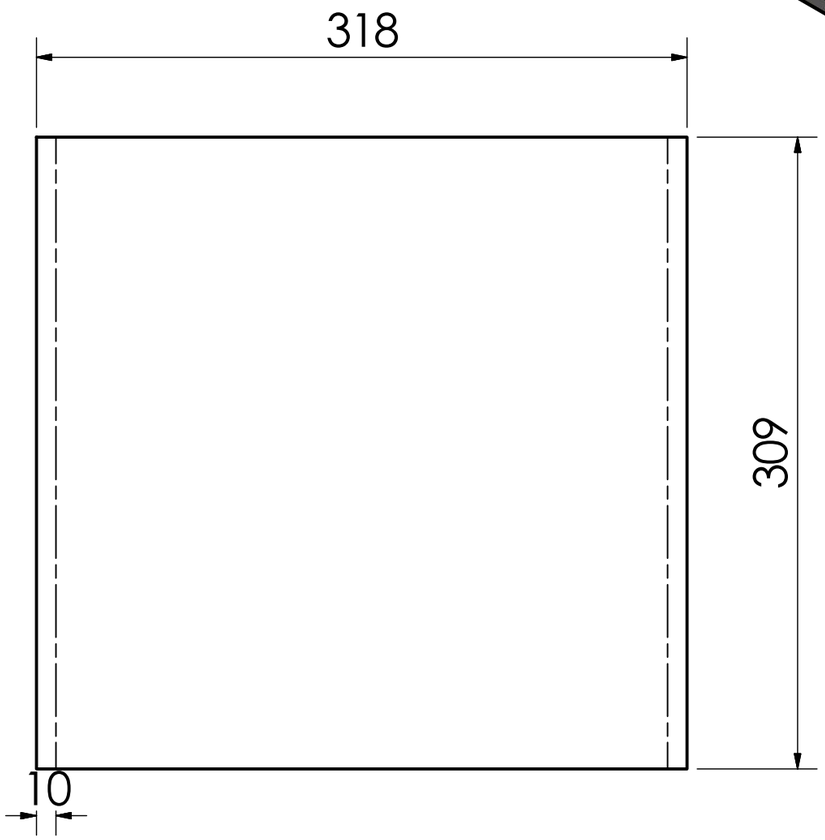


Pontifia Universidad Católica del Ecuador- Carrera de Diseño			
Diseño de una cocina industrial que permita la cocción a gas y electricidad, para la empresa Alequipsa			
Cocina Mixta Industrial		Contiene: Tapa inferior estructura principal cocina a gas	
Lamina: A3	Escala: 1:5	Medidas: en mm	Lamina 14 de 27

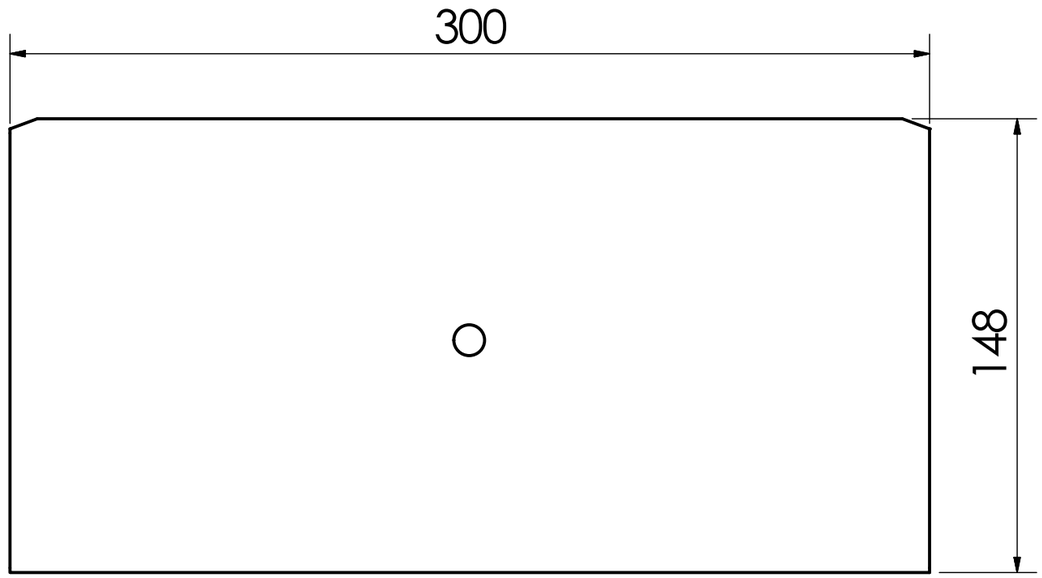


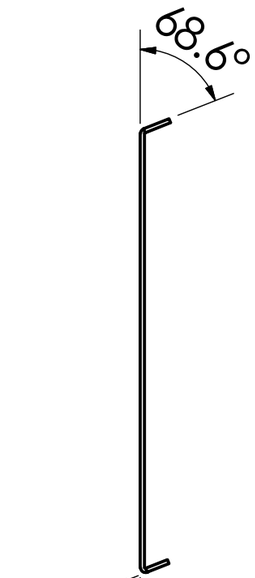


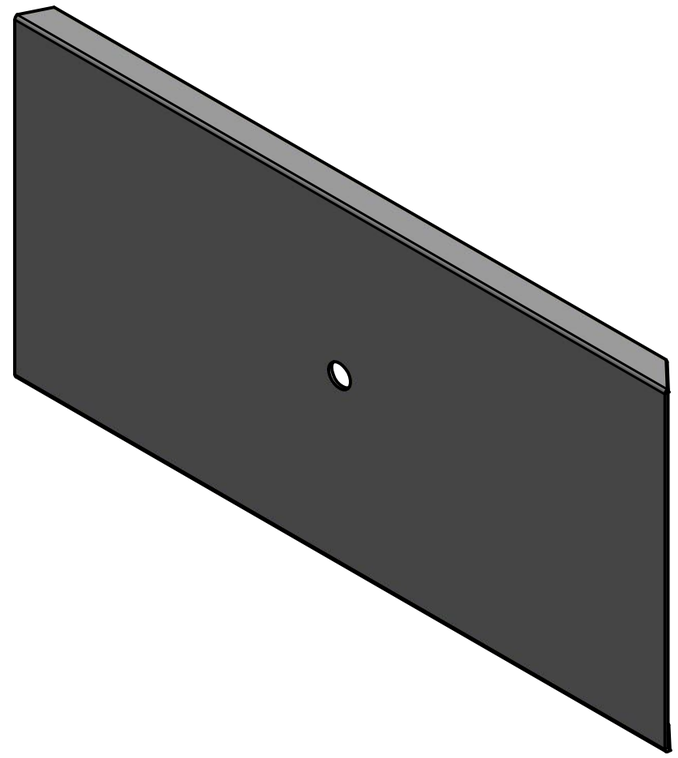


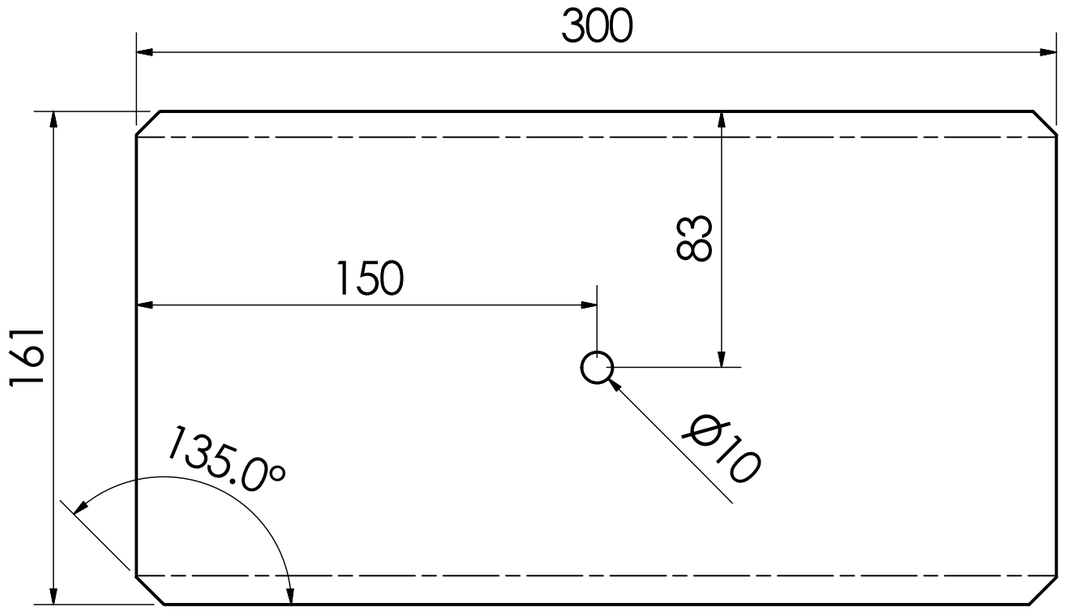


Pontifia Universidad Católica del Ecuador- Carrera de Diseño			
	Diseño de una cocina industrial que permita la cocción a gas y electricidad, para la empresa Alequipsa		
	Cocina Mixta Industrial	Contiene: Placa frontal estructura principal cocina a gas	
	Lamina: A3 / Escala: 1:5	Medidas: en mm	Lamina 15 de 27

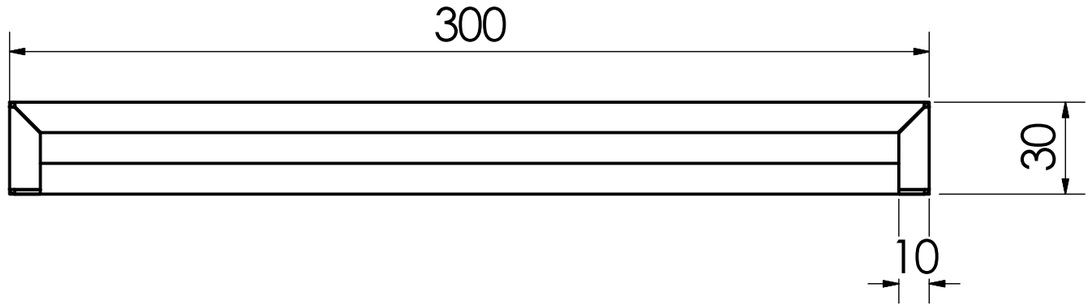

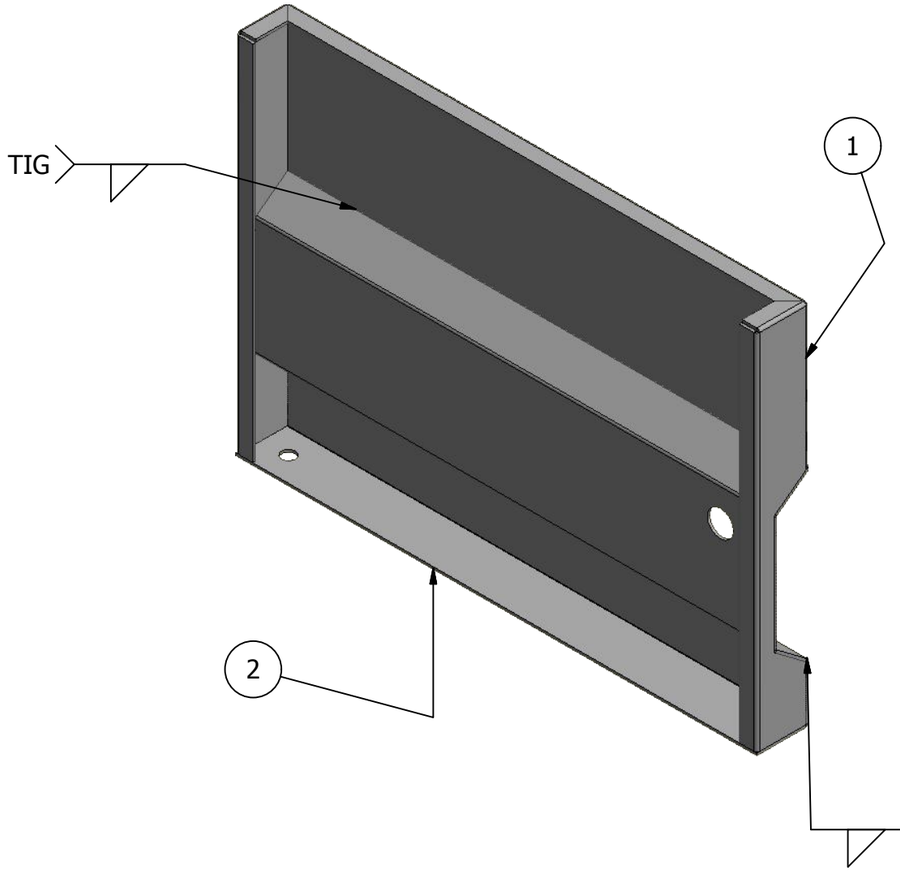

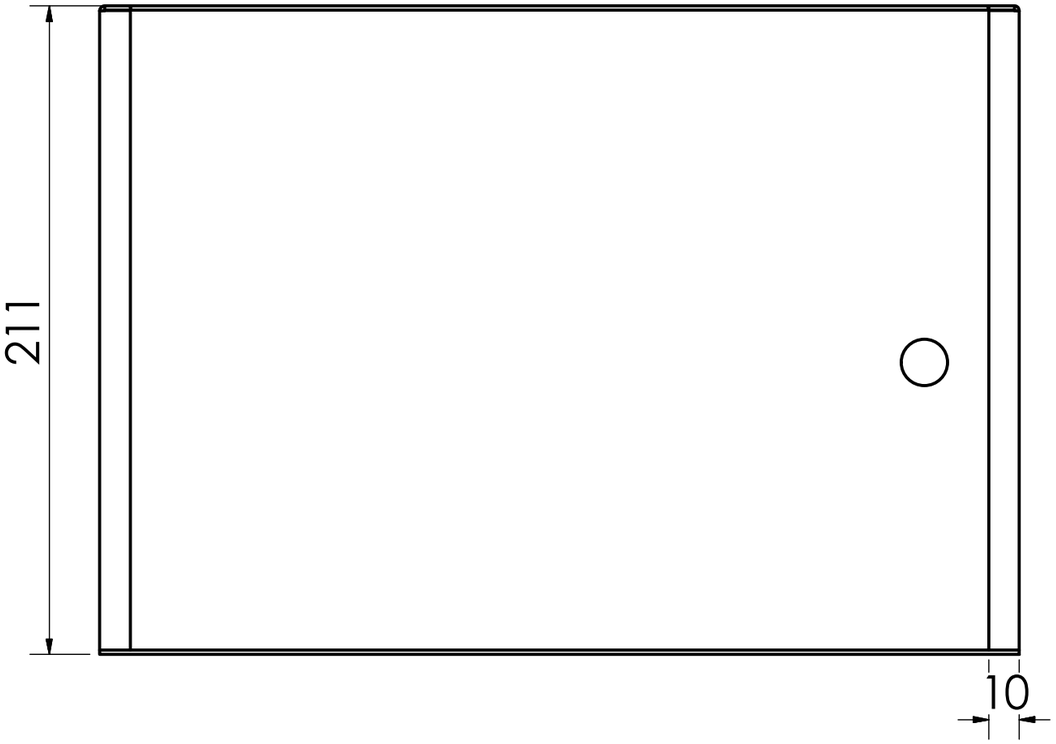

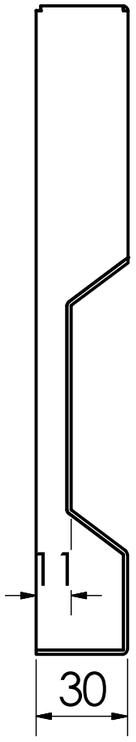

Lista de Partes

# Item	Cantidad	Parte	Material	Descripción
1	1	Cuerpo pieza posterior estructura principal cocina a gas	Lamina acero inoxidable AISI 304 de 1.4mm	Corte en cizalla, doblado en dobladora de muelas, suelda TIG
2	1	Base pieza posterior estructura principal cocina a gas	Lamina acero inoxidable AISI 304 de 1.4mm	Corte en cizalla, doblado en dobladora de muelas, suelda TIG


Pontifia Universidad Católica del Ecuador- Carrera de Diseño

Diseño de una cocina industrial que permita la cocción a gas y electricidad, para la empresa Alequipsa


Cocina Mixta Industrial

Contiene: Pieza posterior estructura principal cocina a gas

Lamina: A3 | Escala: 1:5 | Medidas: en mm | Lamina 16 de 27

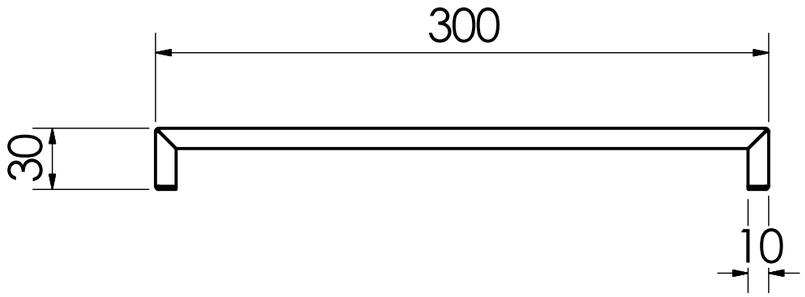


Vista Superior

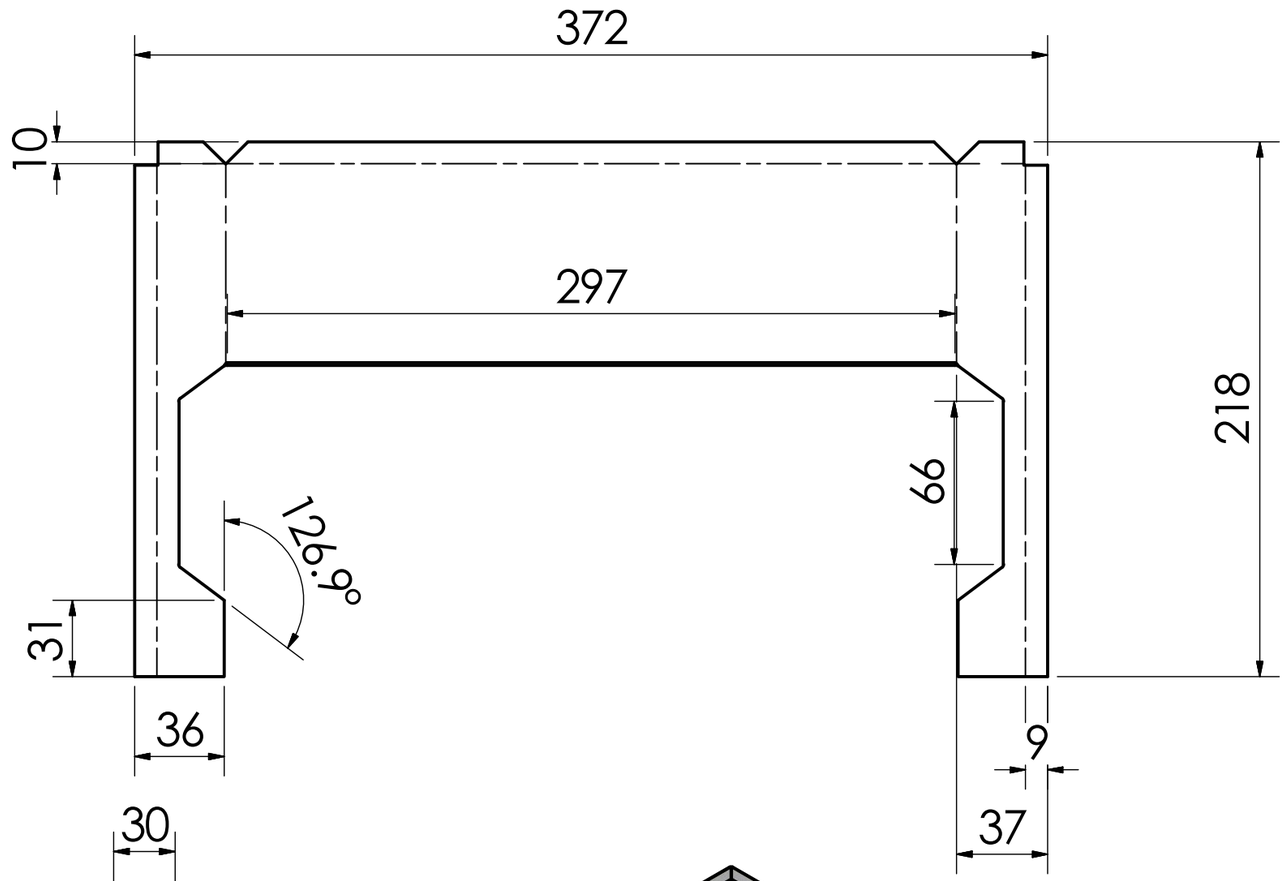





Vista Frontal

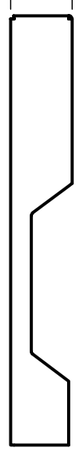



Vista Lateral

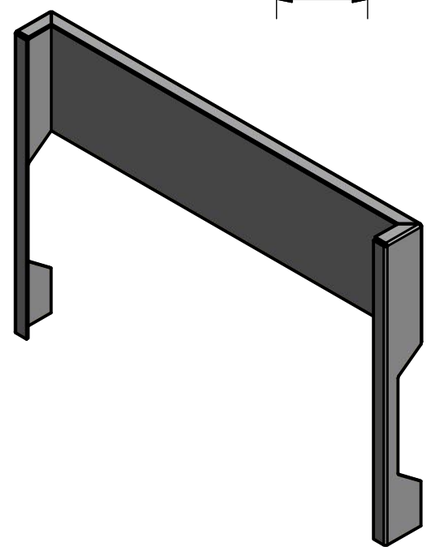


Pontifia Universidad Católica del Ecuador- Carrera de Diseño			
	Diseño de una cocina industrial que permita la cocción a gas y electricidad, para la empresa Alequipsa		
	Cocina Mixta Industrial	Contiene: Cuerpo pieza posterior estructura principal cocina a gas	
	Lamina: A3 / Escala: 1:5	Medidas: en mm	Lamina 17 de 27

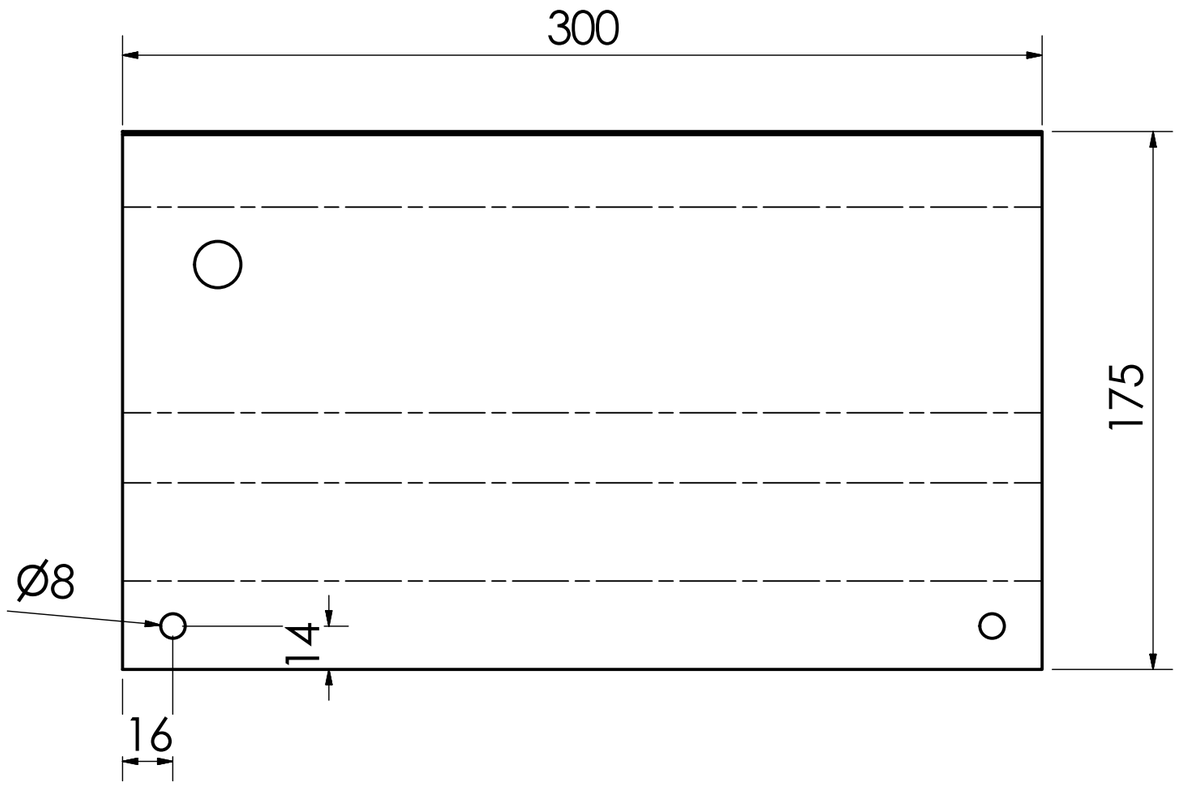


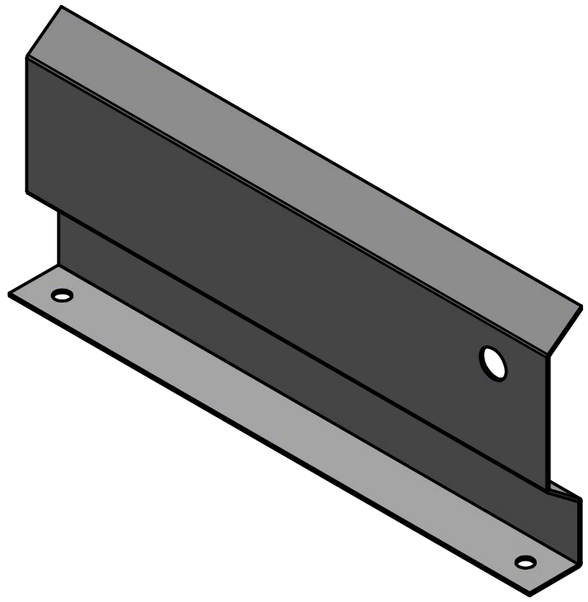

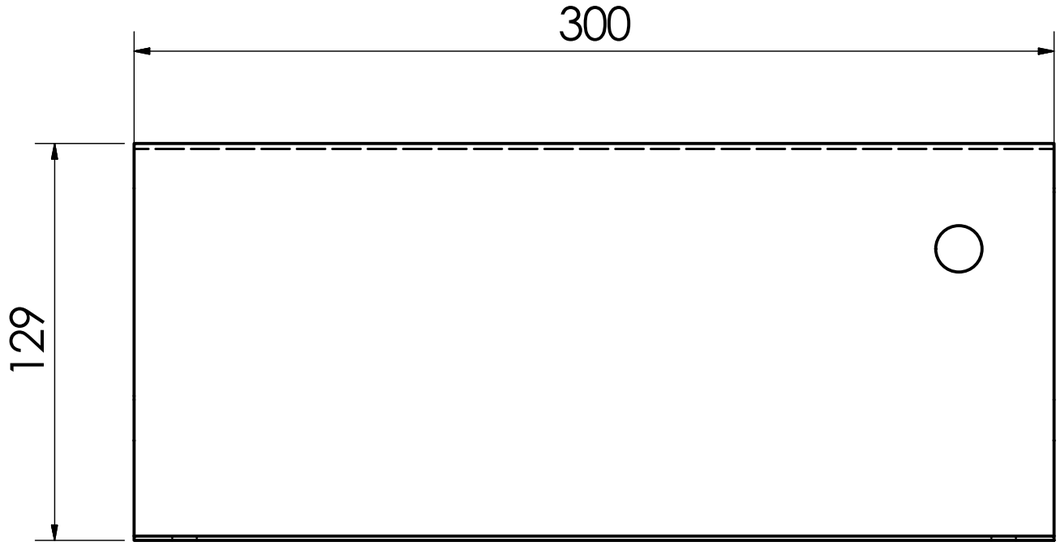

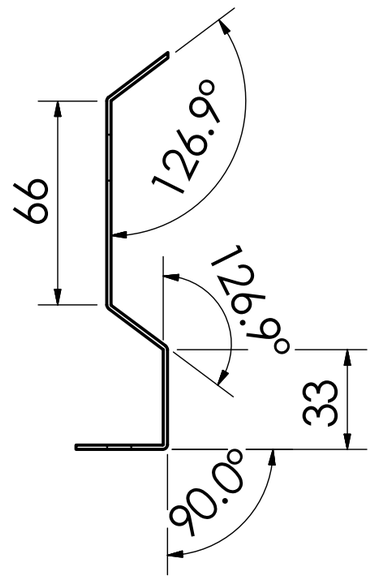

Pontifia Universidad Católica del Ecuador- Carrera de Diseño			
	Diseño de una cocina industrial que permita la cocción a gas y electricidad, para la empresa Alequipsa		
	Cocina Mixta Industrial	Contiene: Base pieza posterior estructura principal cocina a gas	
	Lamina: A3 / Escala: 1:5	Medidas: en mm	Lamina 18 de 27

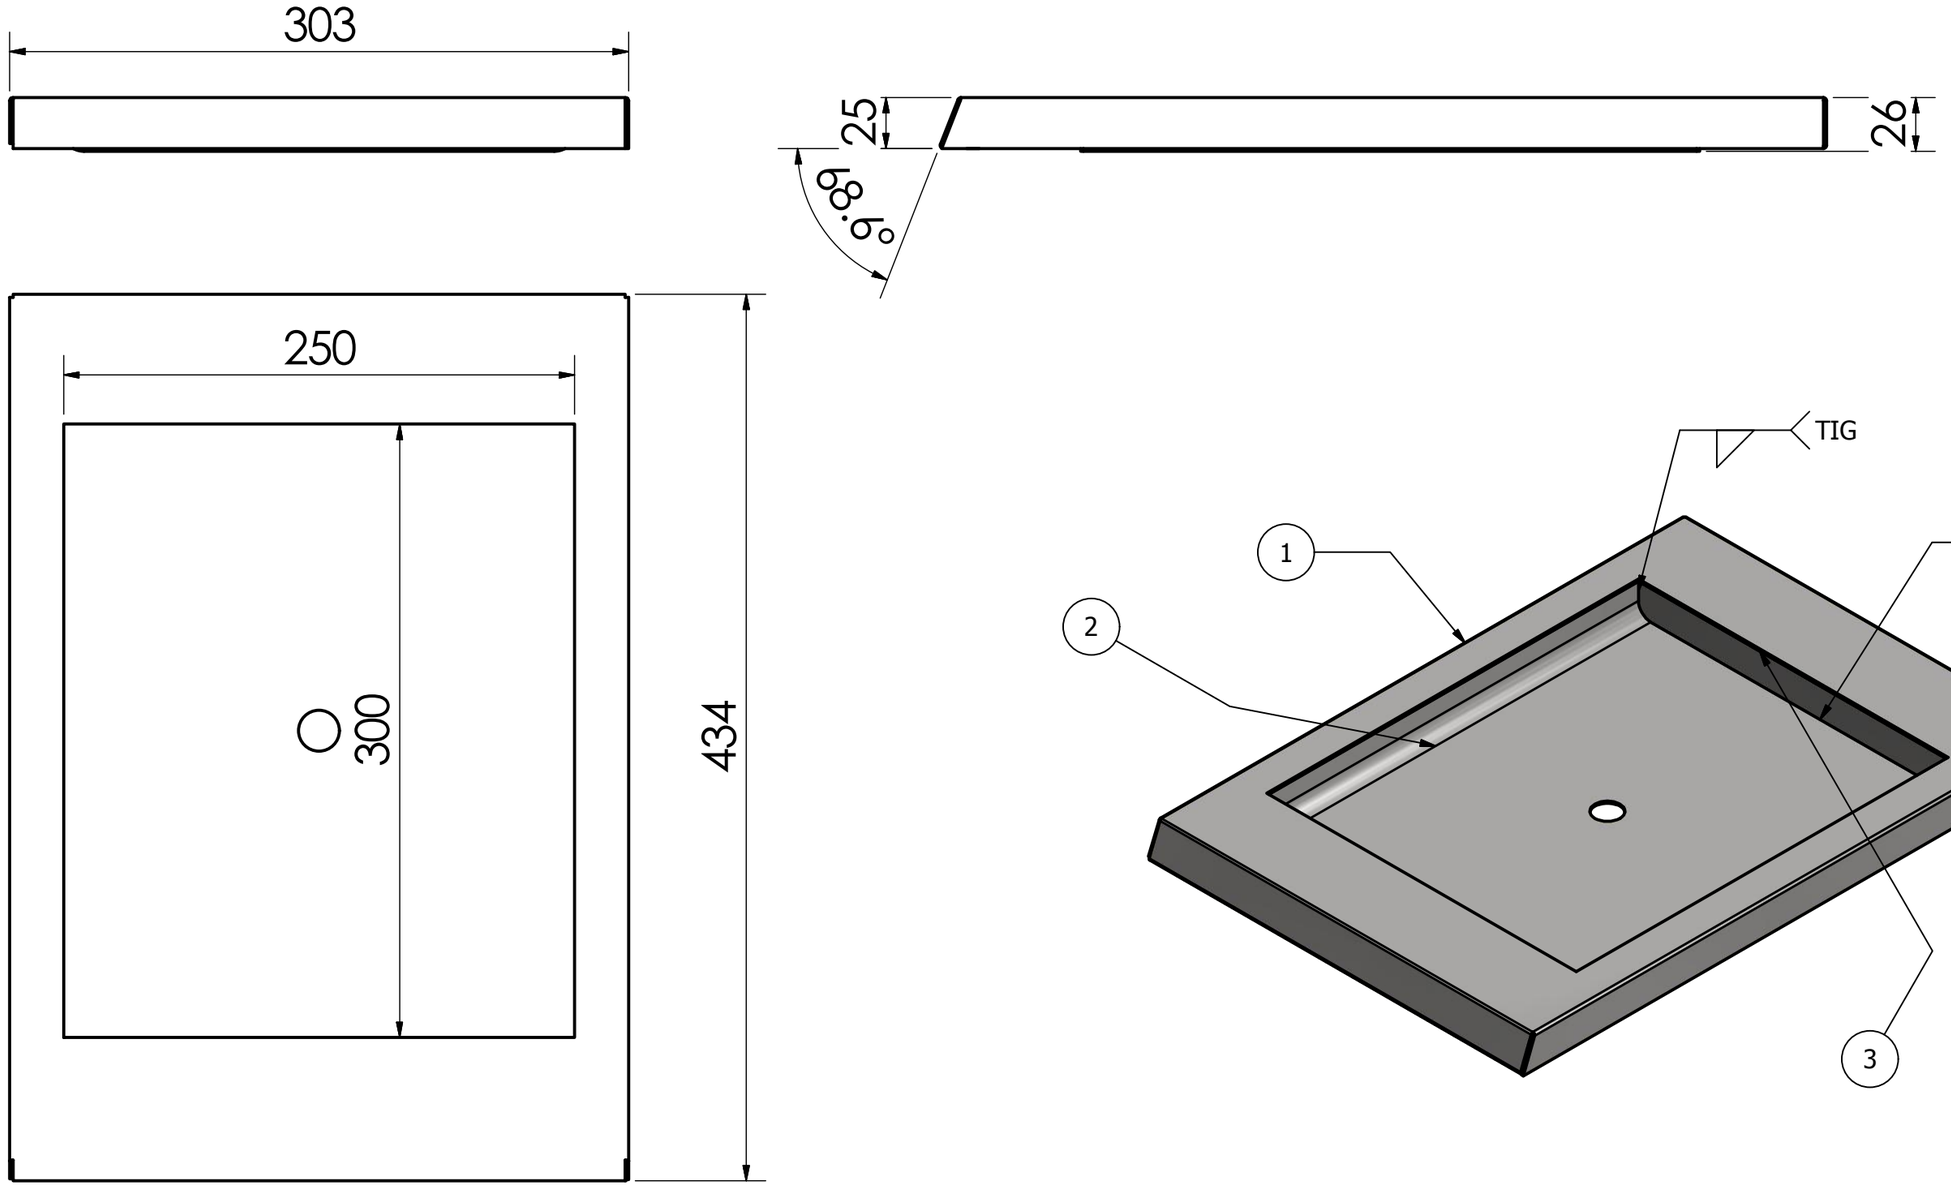

Lista de Partes				
# Item	Cantidad	Parte	Material	Descripción
1	1	Cuerpo pieza superior estructura principal cocina a gas	Lamina acero inoxidable AISI 304 de 1.4mm	Corte en cizalla, doblado en dobladora de muelas, suelda TIG
2	1	Superficie pieza superior estructura principal cocina a gas	Lamina acero inoxidable AISI 304 de 1.4mm	Corte en cizalla, doblado en dobladora de muelas, suelda TIG
3	2	Tapa pieza superior estructura principal cocina a gas	Lamina acero inoxidable AISI 304 de 1.4mm	Corte con tijera, suelda TIG


Pontifia Universidad Católica del Ecuador- Carrera de Diseño


Diseño de una cocina industrial que permita la cocción a gas y electricidad, para la empresa Alequipsa


Cocina Mixta Industrial


Contiene: Pieza superior estructura principal cocina a gas


Lamina:	Escala:	Medidas:	
A3	1:5	en mm	Lamina 19 de 27

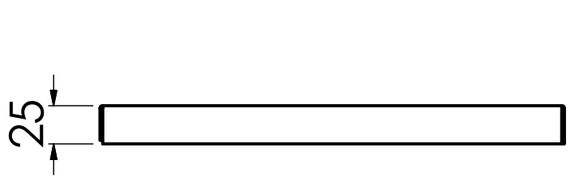

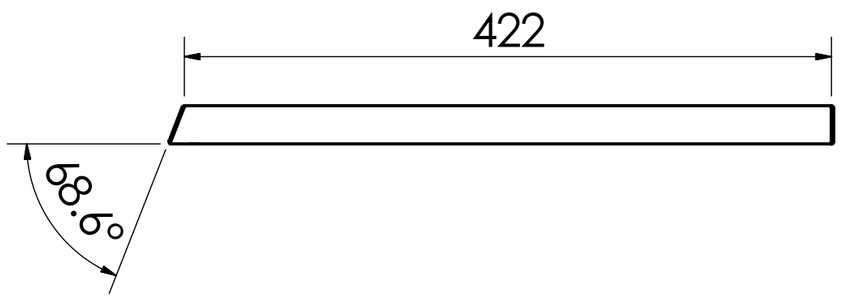


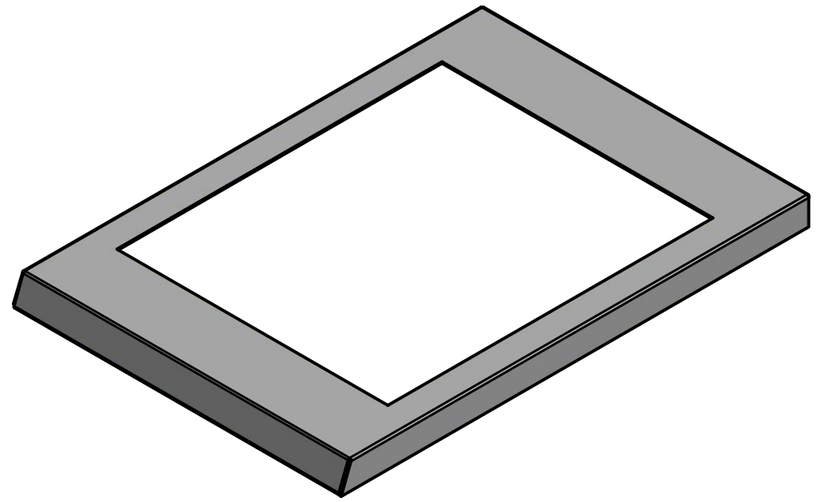


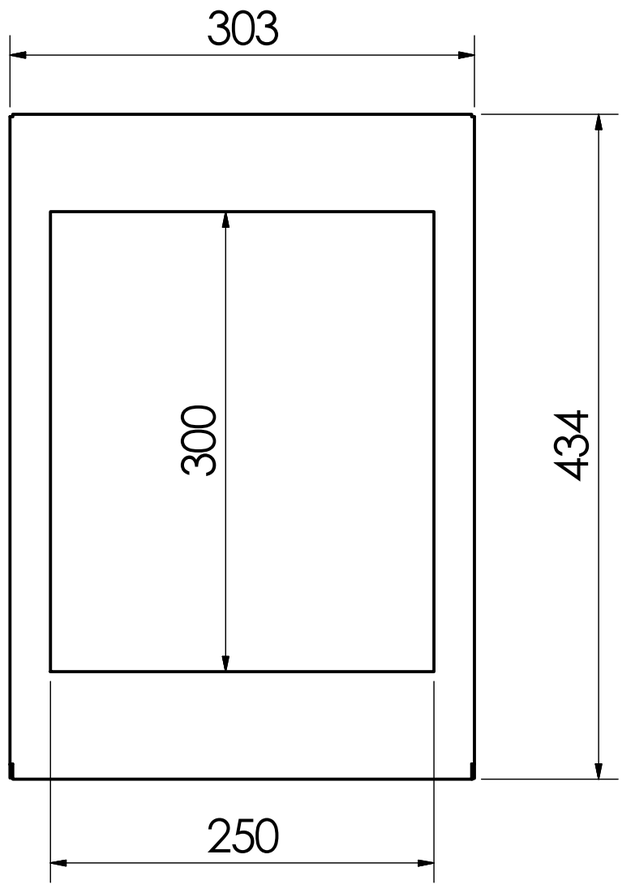


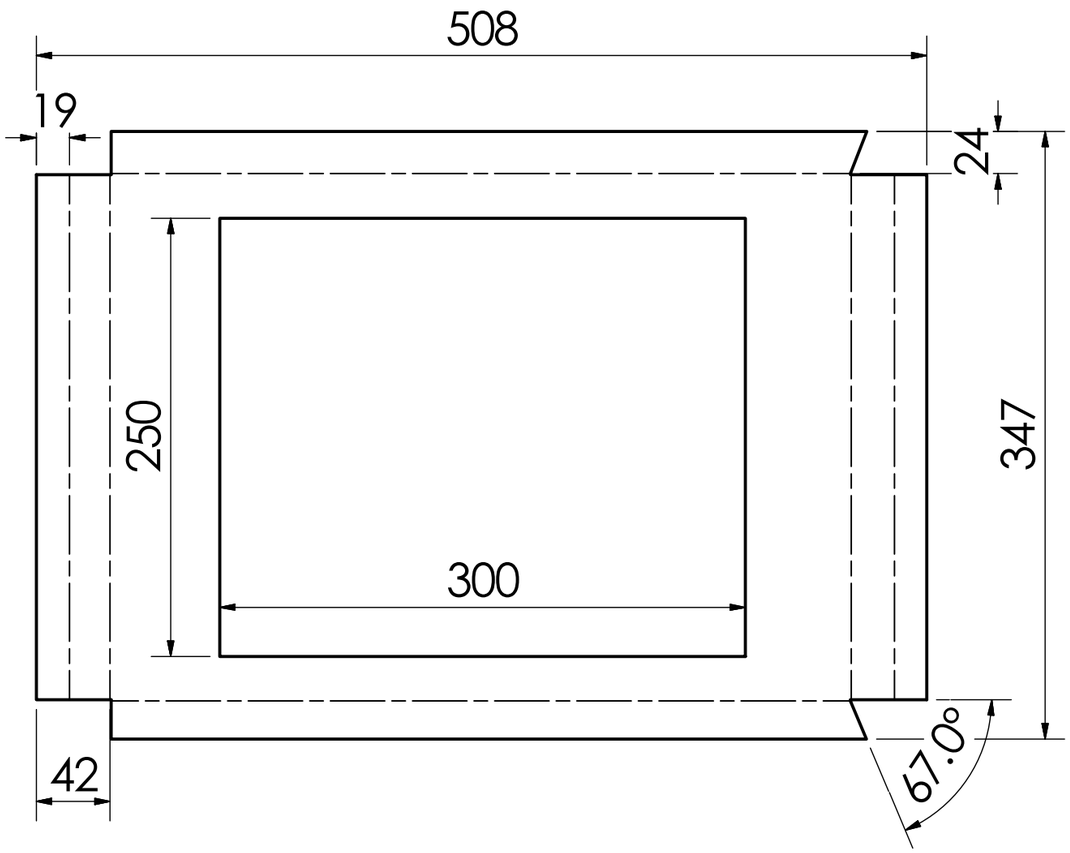


Pontifia Universidad Católica del Ecuador- Carrera de Diseño			
	Diseño de una cocina industrial que permita la cocción a gas y electricidad, para la empresa Alequipsa		
	Cocina Mixta Industrial	Contiene: Cuerpo pieza superior estructura principal cocina a gas	
	Lamina: A3 / Escala: 1:5	Medidas: en mm	Lamina 20 de 27

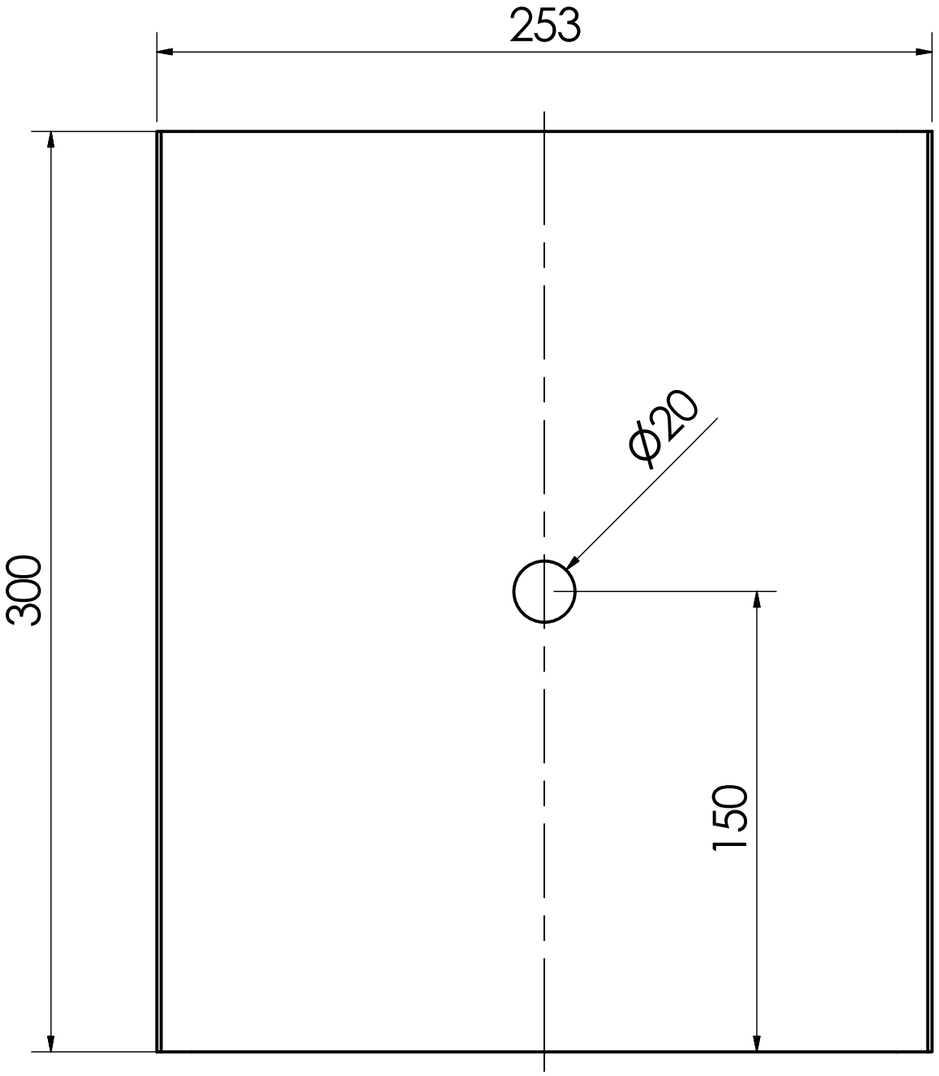


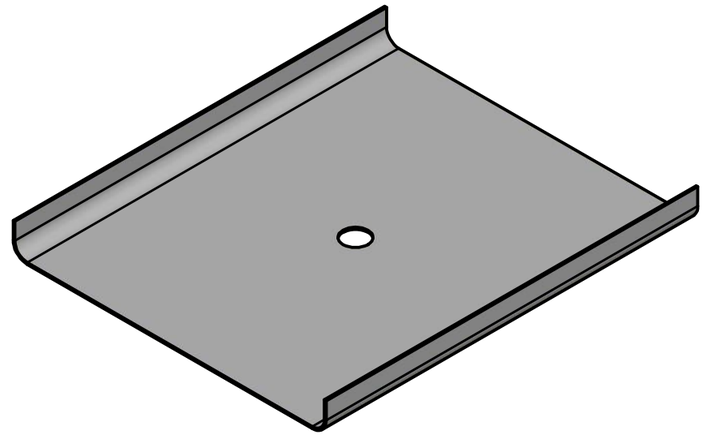


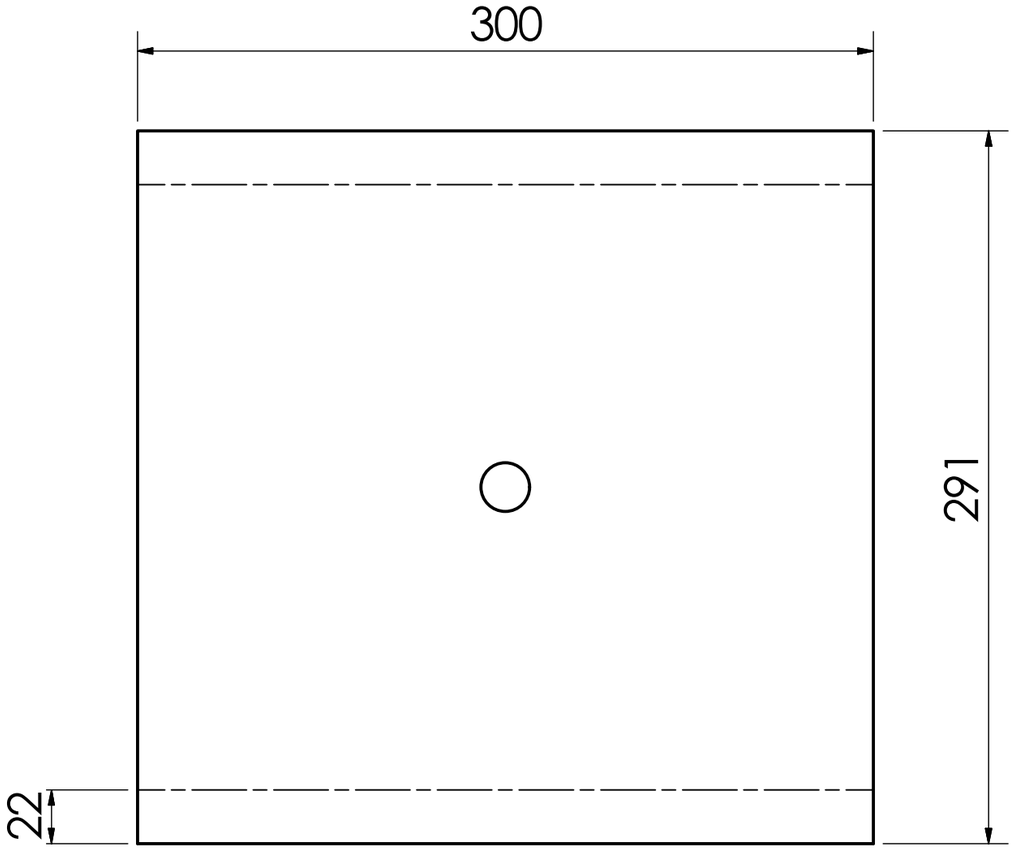

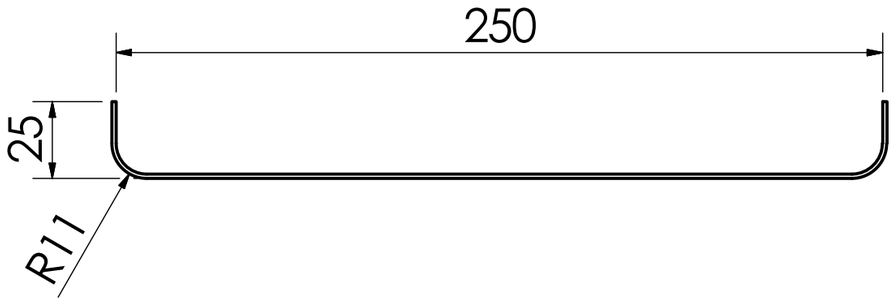



Pontifia Universidad Católica del Ecuador- Carrera de Diseño			
Diseño de una cocina industrial que permita la cocción a gas y electricidad, para la empresa Alequipsa			
Cocina Mixta Industrial		Contiene: Superficie pieza superior estructura principal cocina gas	
Lamina: A3	Escala: 1:4	Medidas: en mm	Lamina 21 de 27

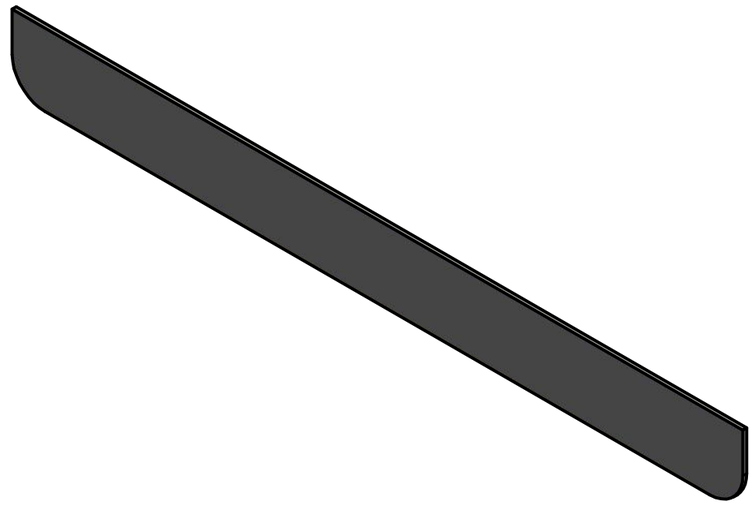


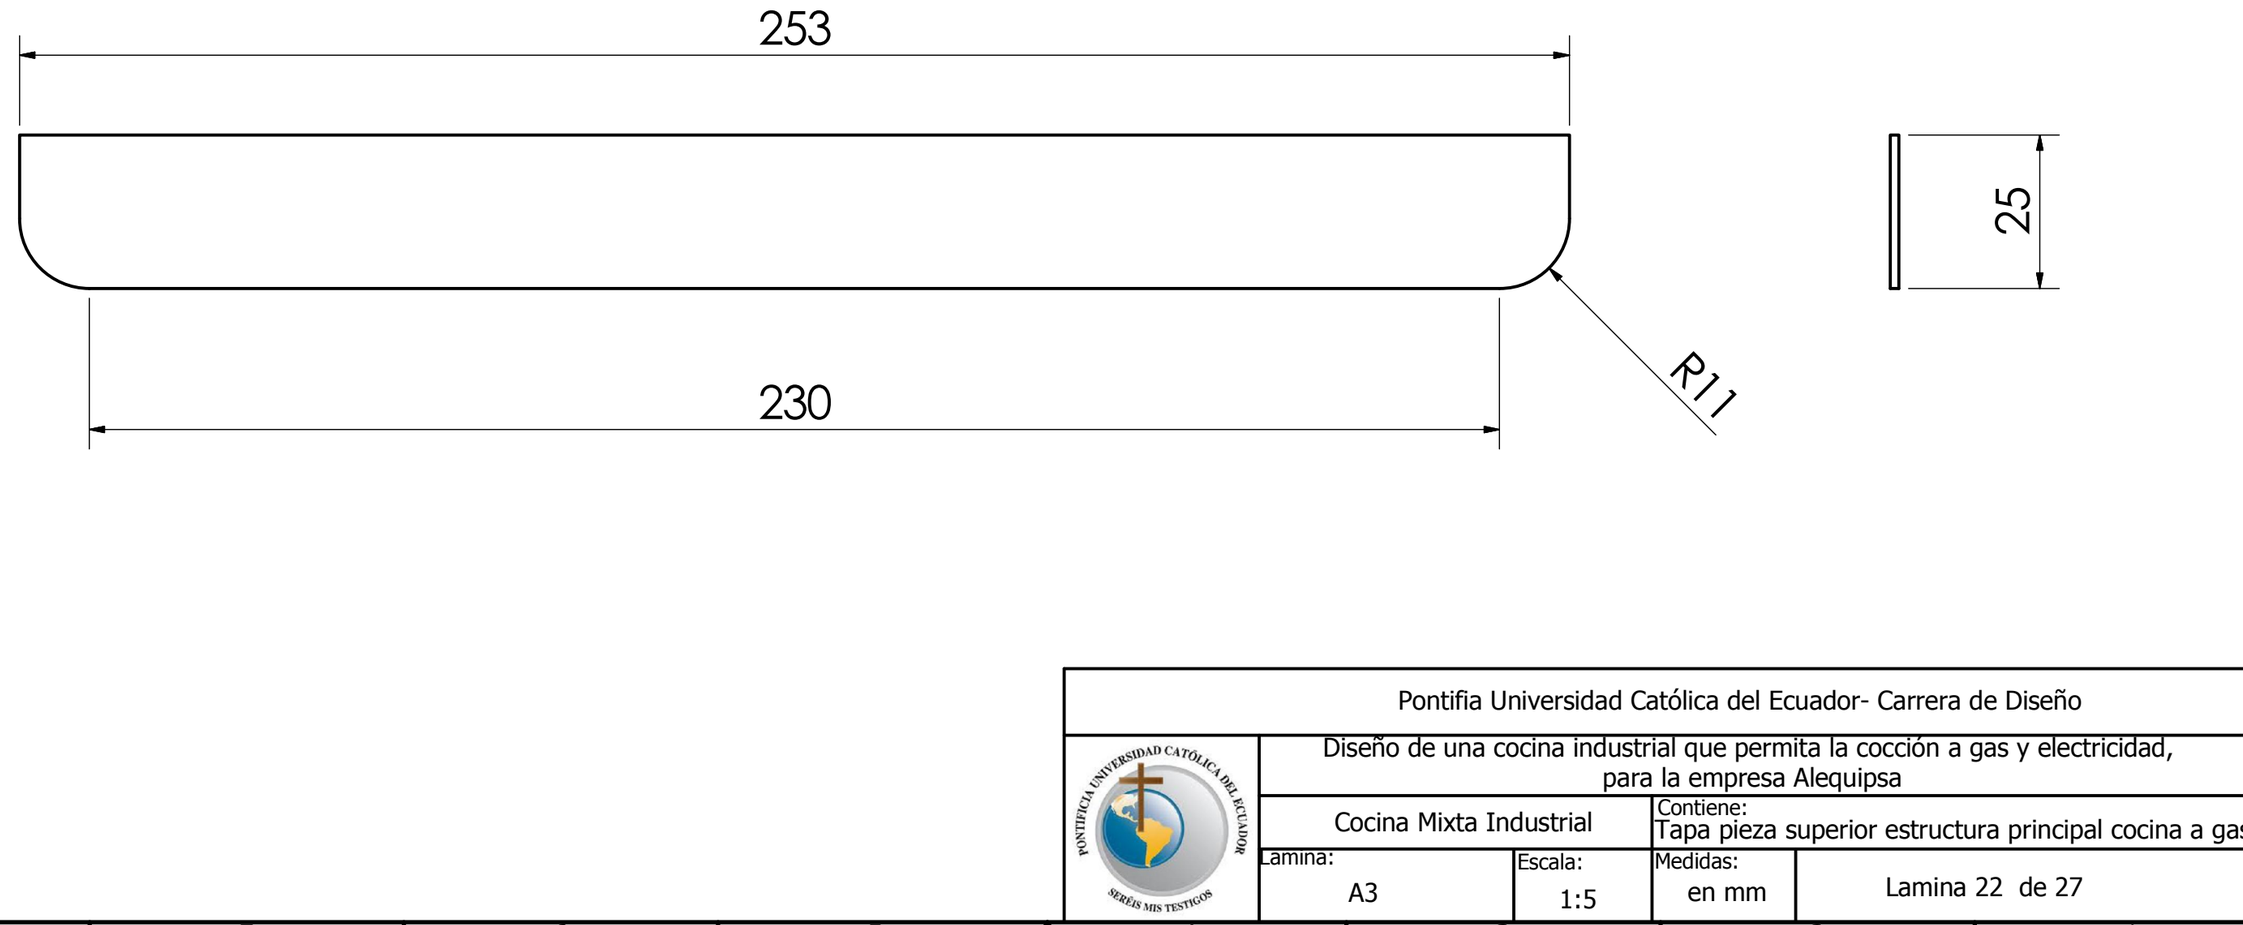


Pontifia Universidad Católica del Ecuador- Carrera de Diseño			
Diseño de una cocina industrial que permita la cocción a gas y electricidad, para la empresa Alequipsa			
Cocina Mixta Industrial		Contiene: Tapa pieza superior estructura principal cocina a gas	
Lamina: A3	Escala: 1:5	Medidas: en mm	Lamina 22 de 27

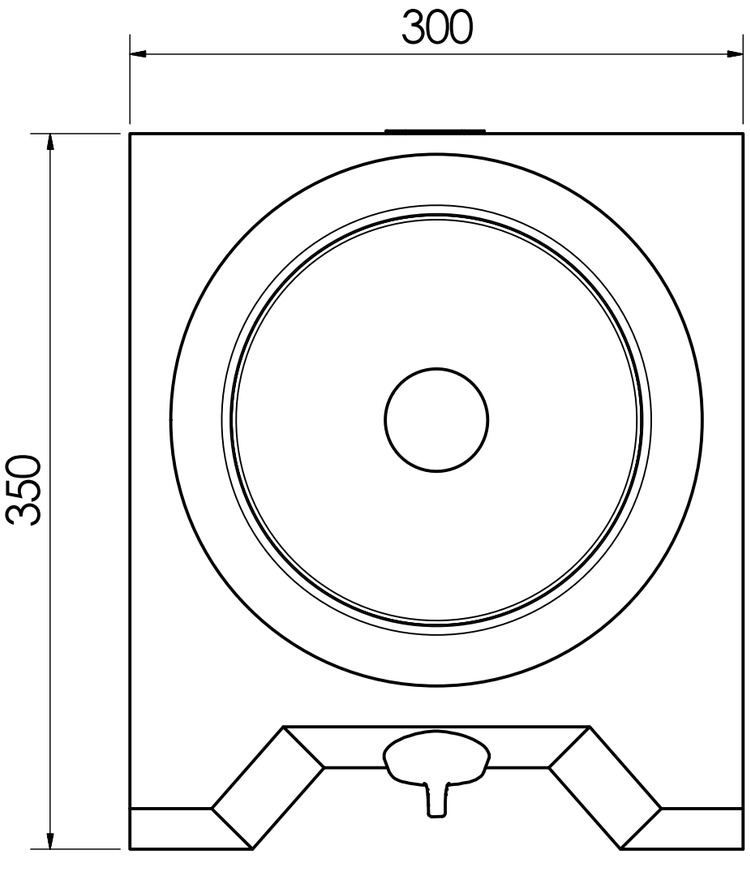


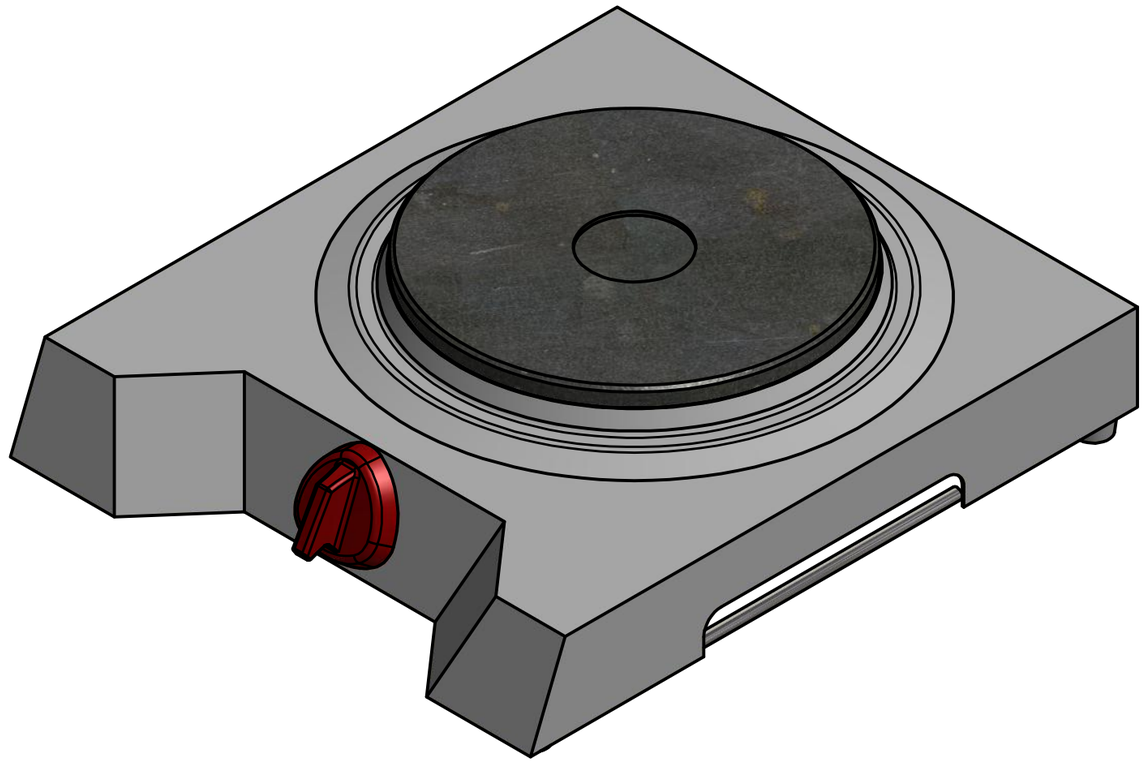

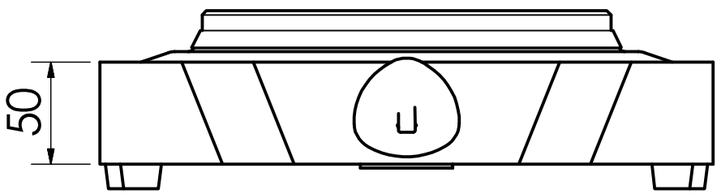

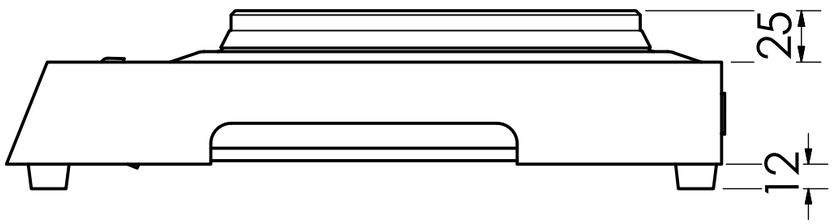

Pontifia Universidad Católica del Ecuador- Carrera de Diseño			
PONTIFICIA UNIVERSIDAD CATÓLICA DEL ECUADOR SERÉIS MIS TESTIGOS	Diseño de una cocina industrial que permita la cocción a gas y electricidad, para la empresa Alequipsa		
Cocina Mixta Industrial		Contiene: Cocina eléctrica	
Lamina: A3	Escala: 1:4	Medidas: en mm	Lamina 23 de 27

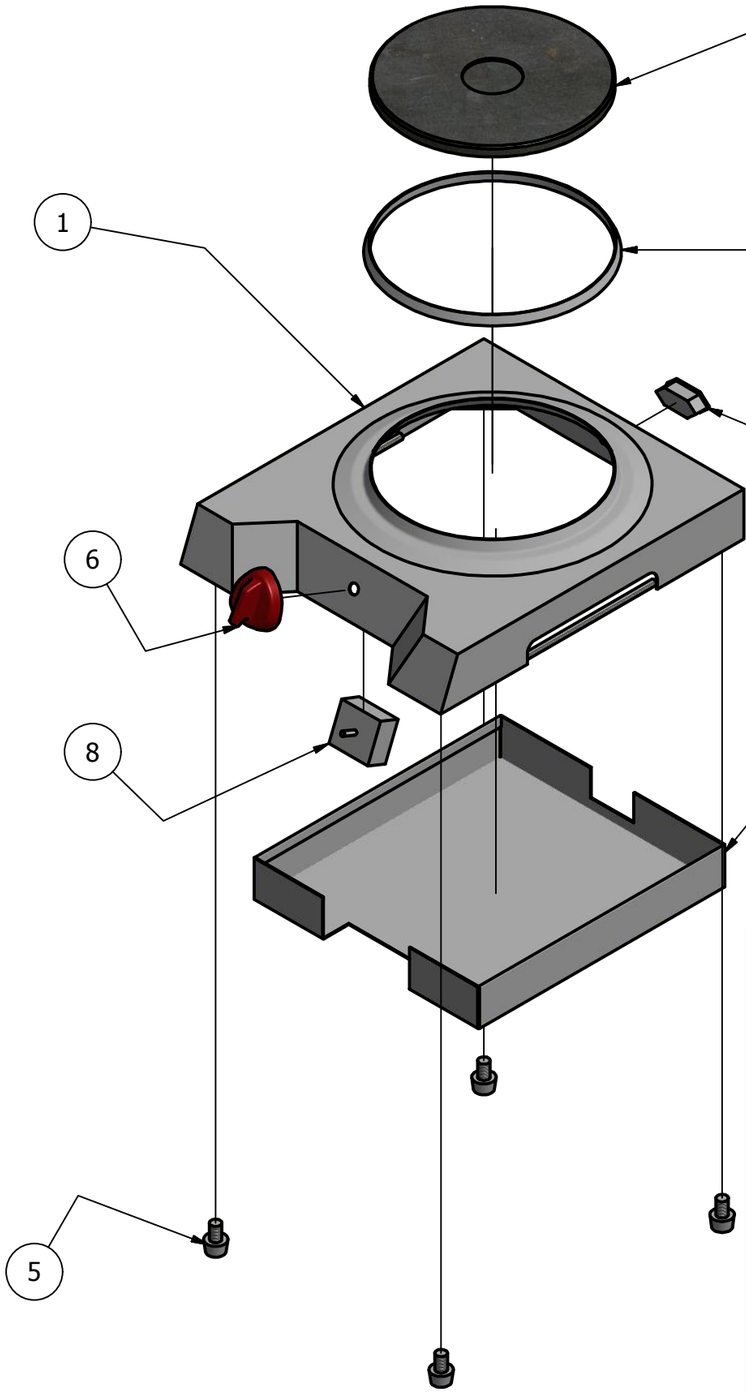

Lista de Partes				
# Item	Cantidad	Parte	Material	Descripción
1	1	Estructura cuerpo cocina eléctrica	Lamina acero inoxidable AISI 304 de 1.4mm	Corte en cizalla, doblado en dobladora de muelas, suelda TIG
2	1	Placa eléctrica	Varios	Modelo comercial
3	1	Anillo placa eléctrica	Acero niquelado	Modelo comercial
4	1	Tapa inferior cocina eléctrica	Lamina acero inoxidable AISI 304 de 1.1mm	Corte en cizalla, doblado en dobladora de muelas, suelda TIG
5	4	Nivelador	Varios	Modelo comercial
6	1	Perilla cocina electrica	Plástico ABS	Impresión 3D mediante filamento plástico
7	2	Varilla agarradera	Varilla acero inoxidable 6mm	Corte en cizalla, suelda TIG
8	1	Mando eléctrico	Varios	Modelo comercial
9	1	Toma posterior	Varios	Modelo comercial

Pontifia Universidad Católica del Ecuador- Carrera de Diseño

Diseño de una cocina industrial que permita la cocción a gas y electricidad, para la empresa Alequipsa

Cocina Mixta Industrial


Contiene: Despiece Estructura Principal


Lamina: A3


Escala: 1:5


Medidas: en mm

Lamina 24 de 27

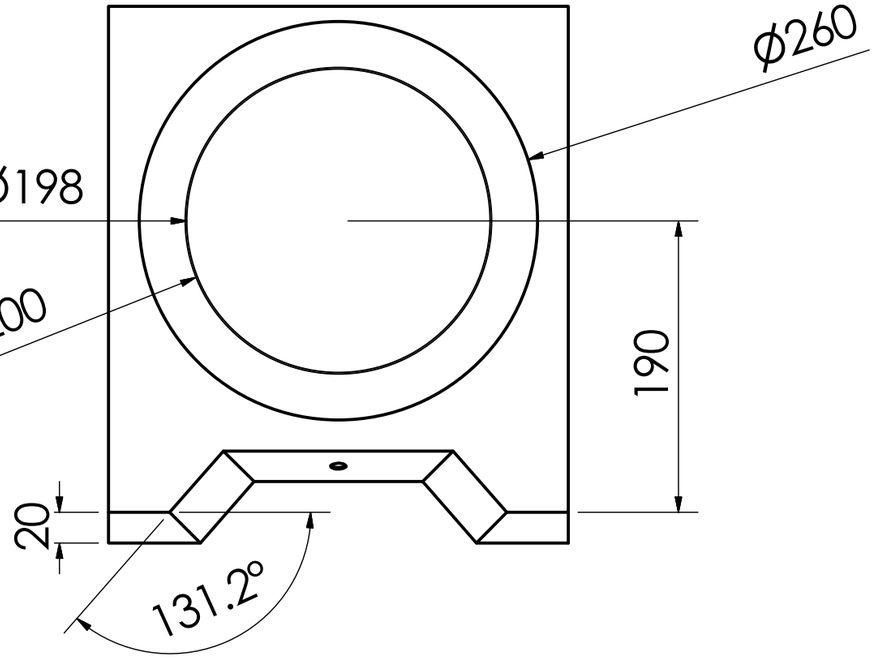

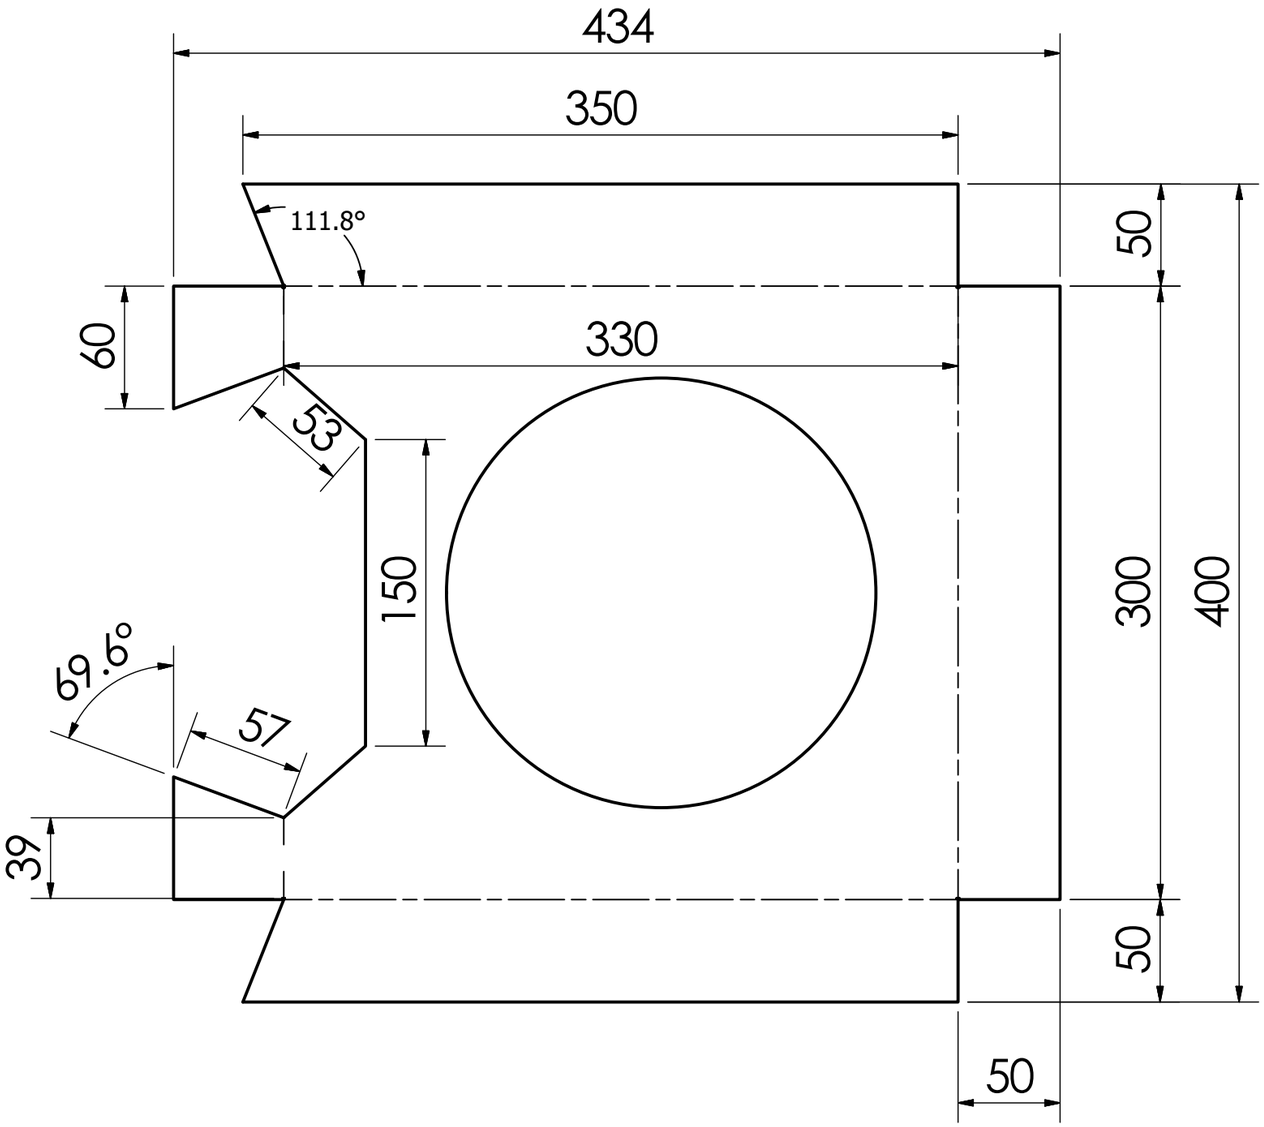

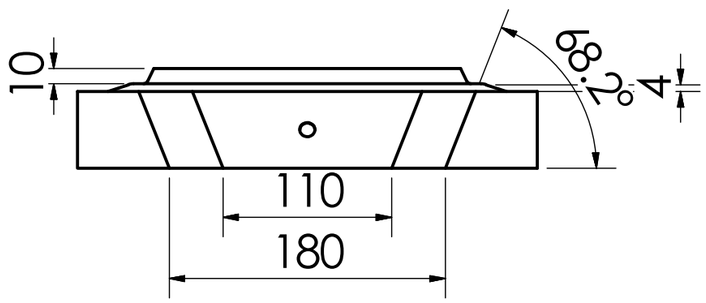

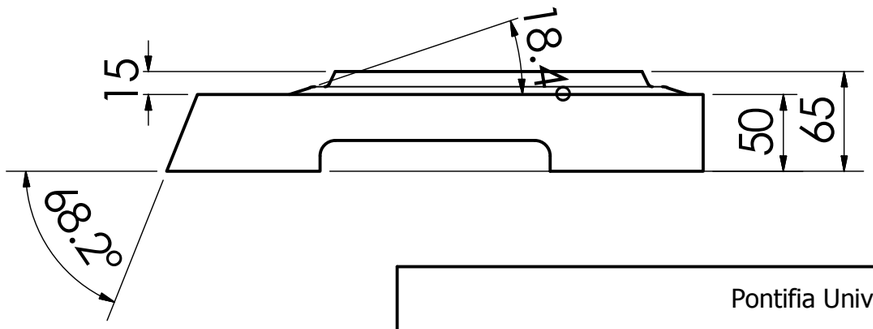



Pontifia Universidad Católica del Ecuador- Carrera de Diseño


Diseño de una cocina industrial que permita la cocción a gas y electricidad, para la empresa Alequipsa

Cocina Mixta Industrial		Contiene: Estructura Secundaria	
Lamina: A3	Escala: 1:4	Medidas: en mm	Lamina 25 de 27




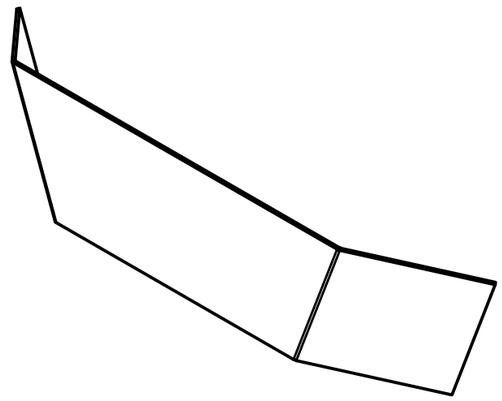

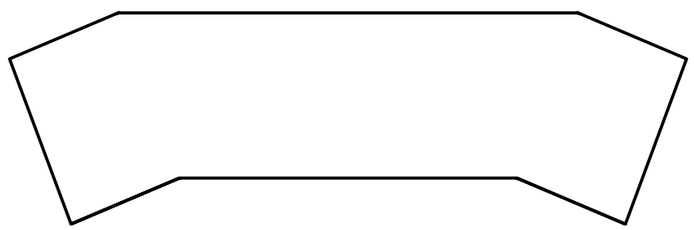

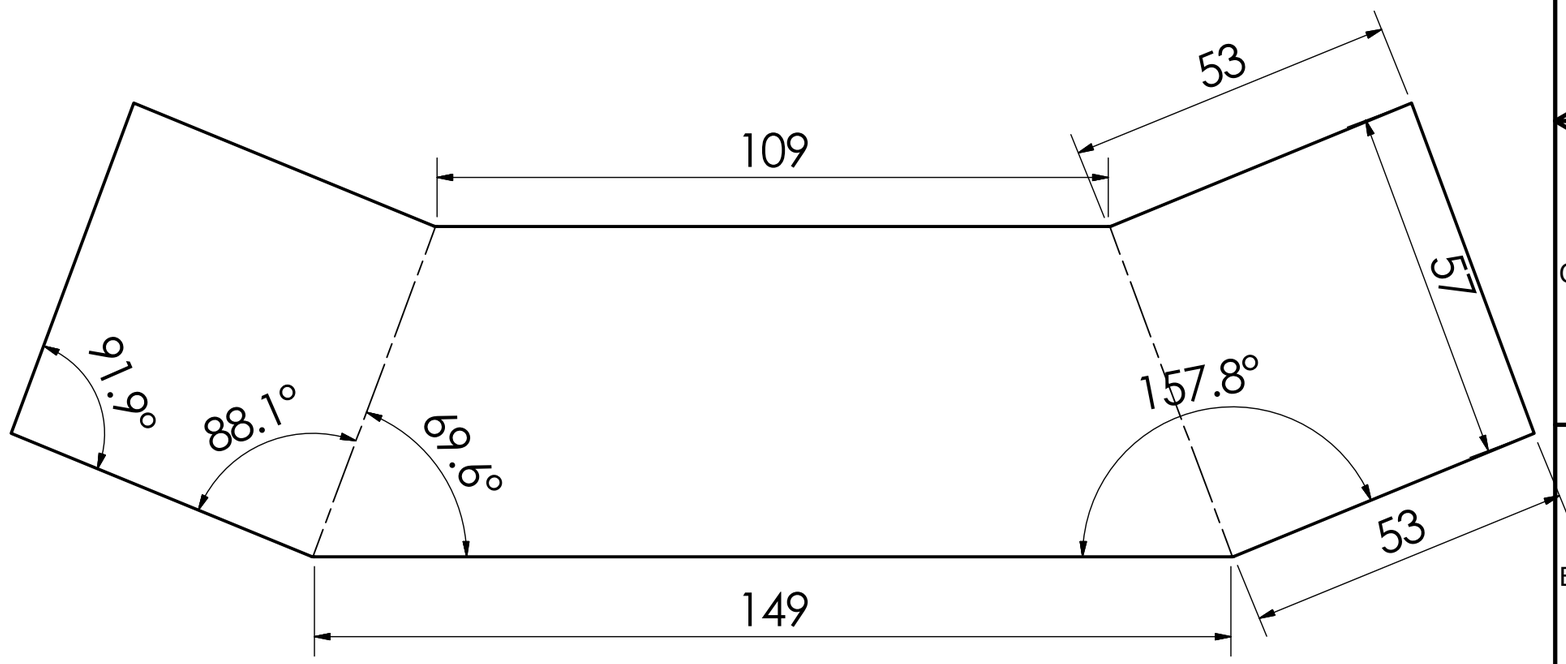

Pontifia Universidad Católica del Ecuador- Carrera de Diseño			
	Diseño de una cocina industrial que permita la cocción a gas y electricidad, para la empresa Alequipsa		
	Cocina Mixta Industrial	Contiene:	Despiece Estructura Principal
	Lamina: A3 / Escala: 1:5	Medidas: en mm	Lamina 26 de 27

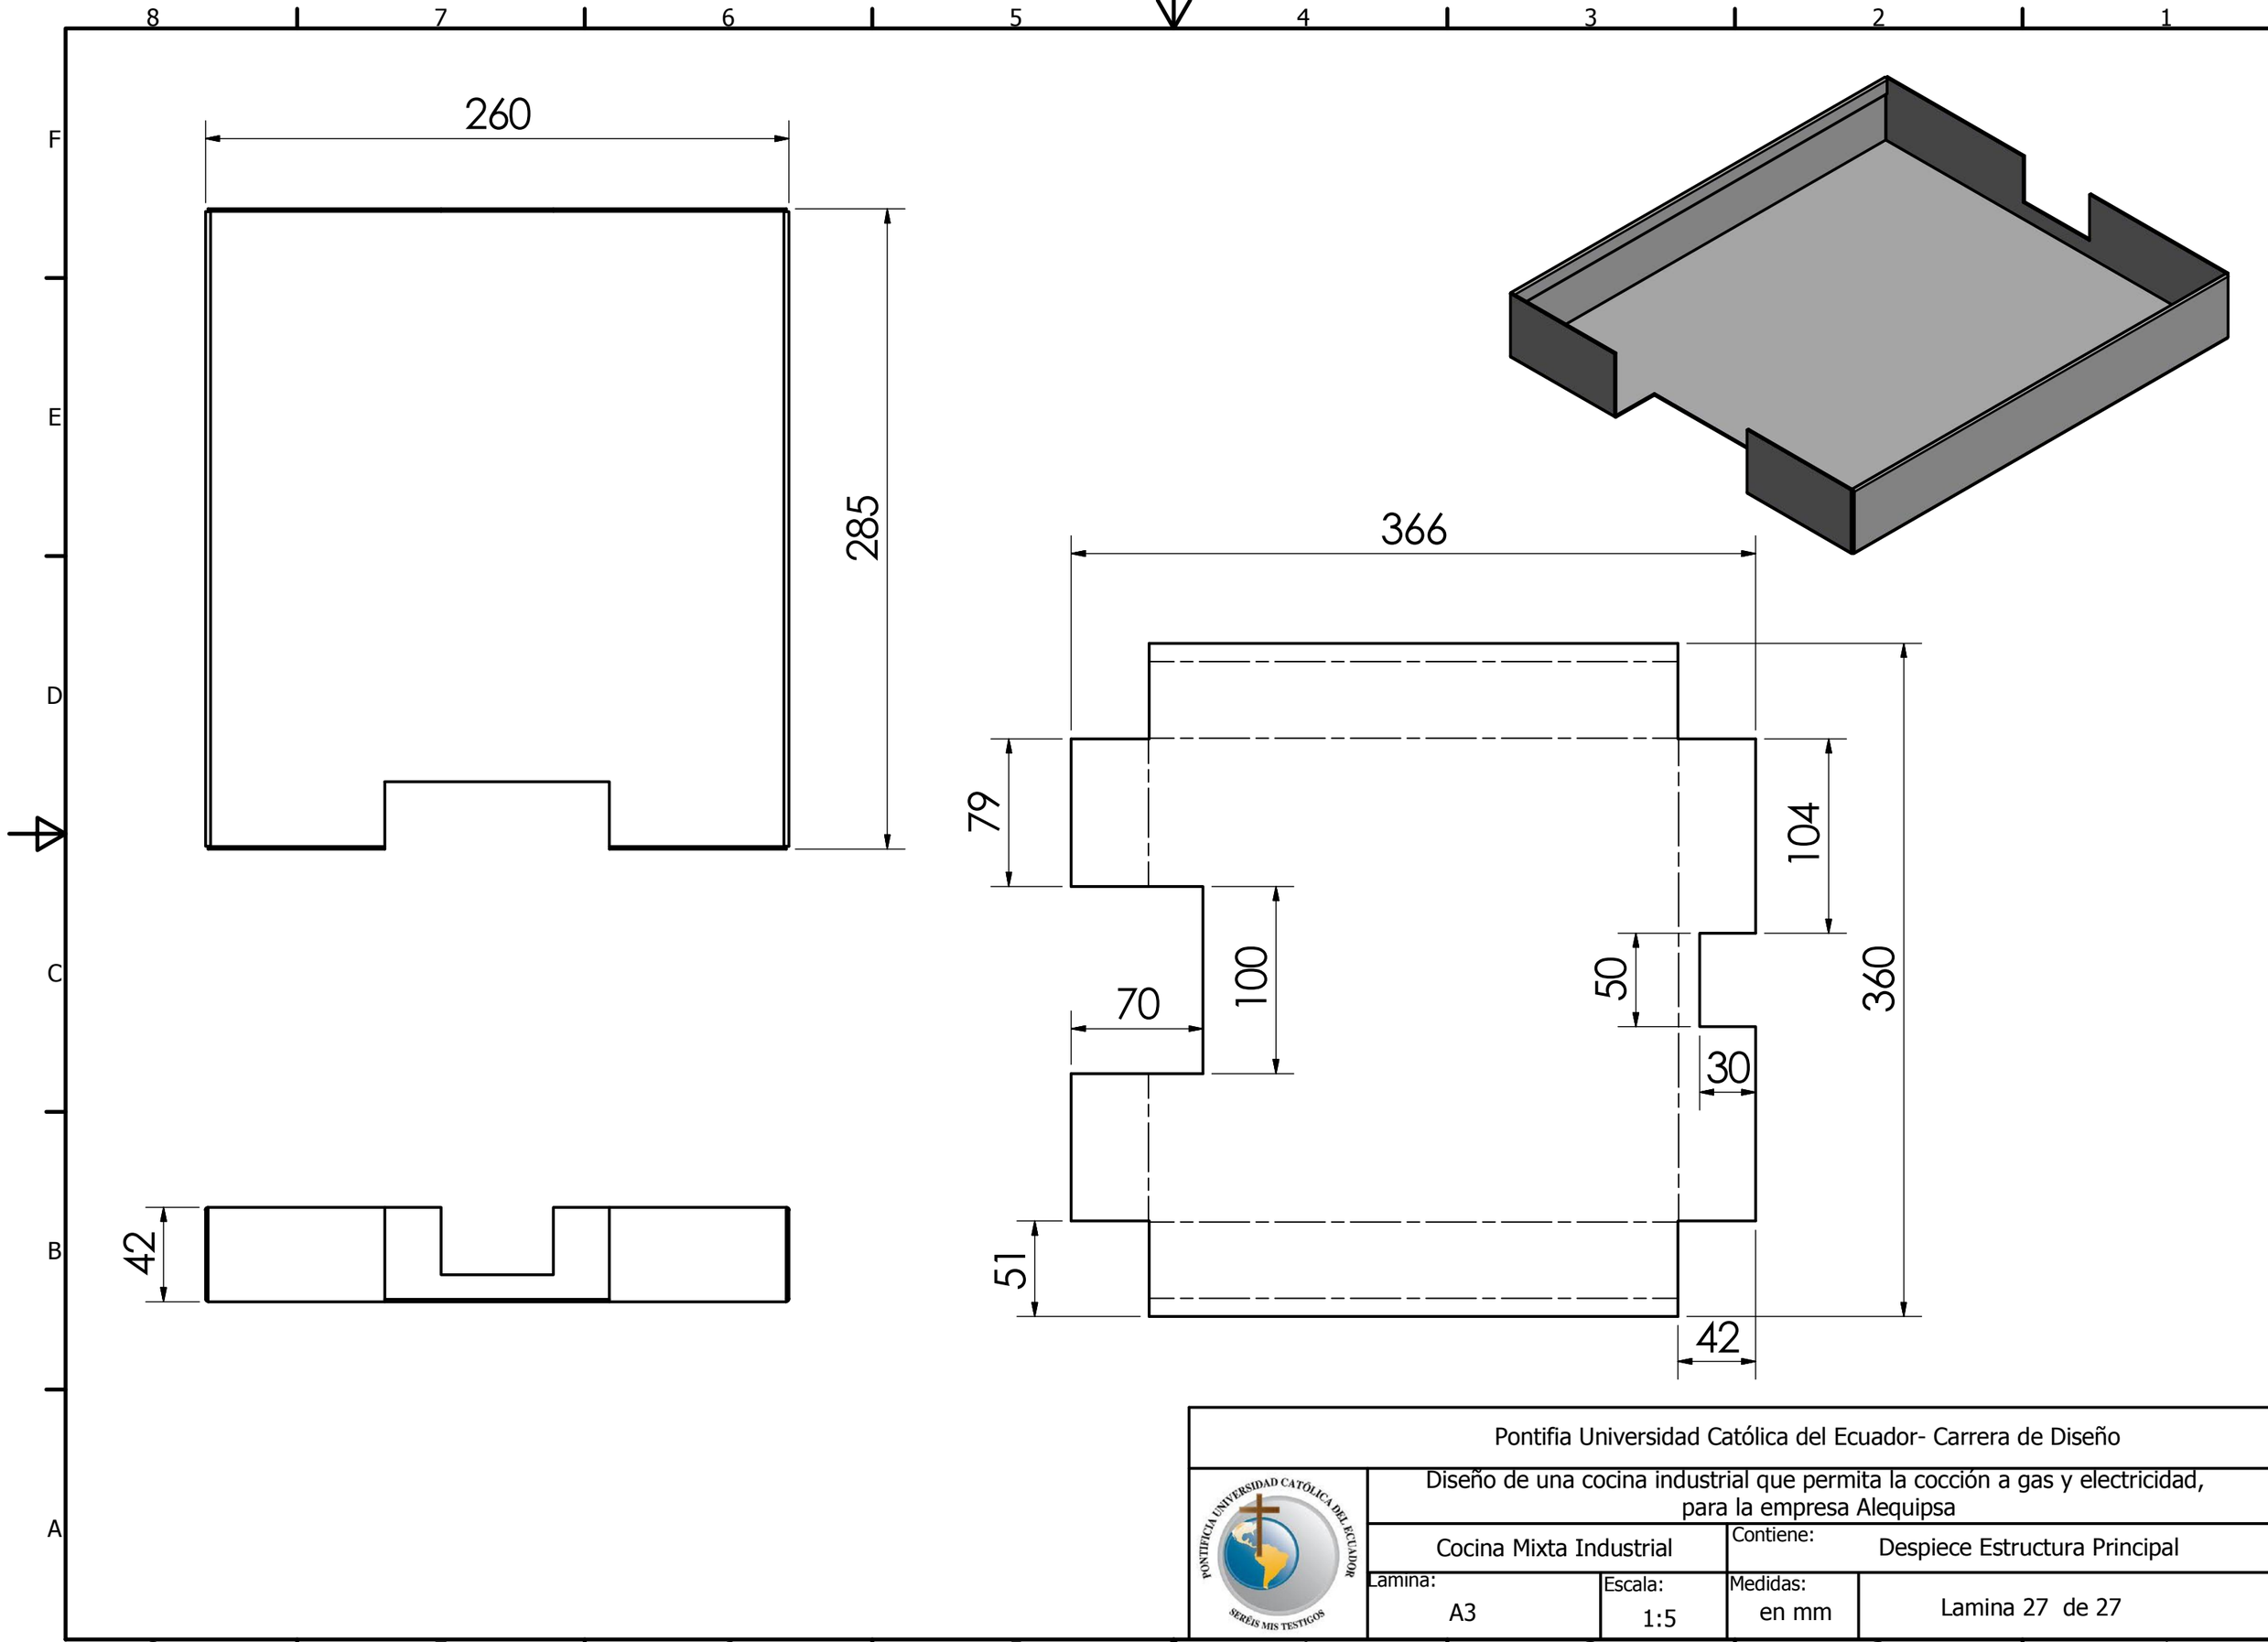

Pontifia Universidad Católica del Ecuador- Carrera de Diseño			
Diseño de una cocina industrial que permita la cocción a gas y electricidad, para la empresa Alequipsa			
Cocina Mixta Industrial		Contiene: Despiece Estructura Principal	
Lamina: A3	Escala: 1:5	Medidas: en mm	Lamina 27 de 27