

ARQUITECTONICO

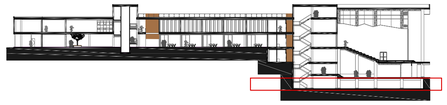

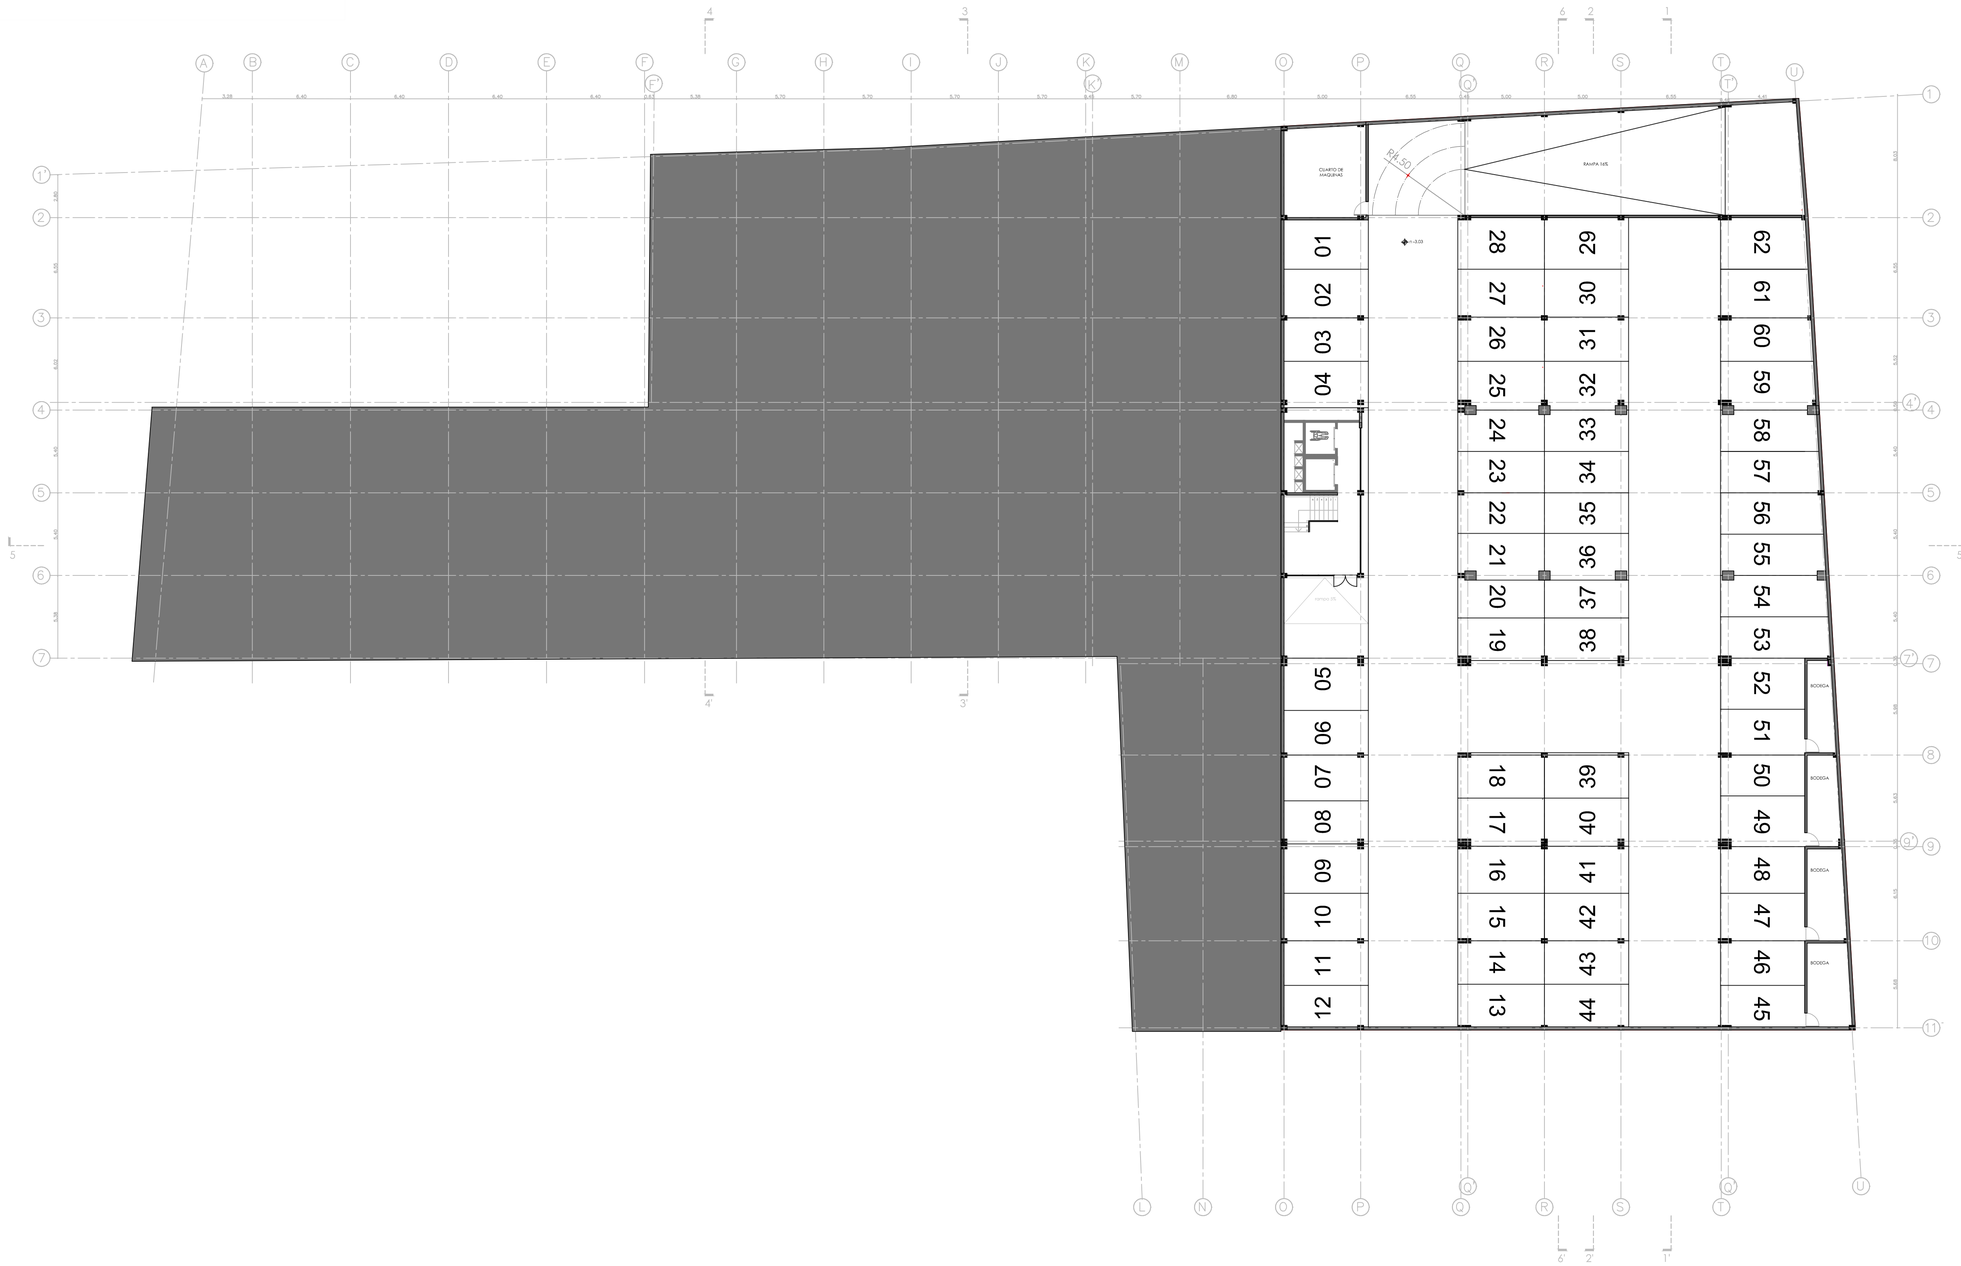


PLANTA -3.03
escala 1:200



IMPLANTACIÓN GENERAL
escala 1:200

PONTIFICIA UNIVERDIDAD CATÓLICA DEL ECUADOR	FACULTAD DE ARQUITECTURA, DISEÑO Y ARTES	TRABAJO DE TITULACIÓN	NOMBRE DEL PROYECTO: HUB DE EMPRENDIMIENTO E INICIATIVAS CIUDADANAS	DIRECTOR: ARQ.OSVALDO PALADINES	NOMBRE: SARAHÍ MÁRQUEZ A.	UBICACIÓN: LA LOMA GRANDE-CENTRO HISTÓRICO DE QUITO	ESCALA: INDICADA	A01

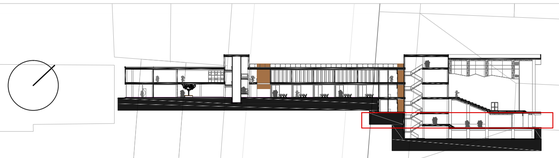

PLANTA +0.00
escala 1:200


PONTIFICIA UNIVERDIDAD CATÓLICA DEL ECUADOR	FACULTAD DE ARQUITECTURA, DISEÑO Y ARTES	TRABAJO DE TITULACIÓN	NOMBRE DEL PROYECTO: HUB DE EMPRENDIMIENTO E INICIATIVAS CIUDADANAS	DIRECTOR: ARQ.OSVALDO PALADINES	NOMBRE: SARAHÍ MÁRQUEZ A.	UBICACIÓN: LA LOMA GRANDE-CENTRO HISTÓRICO DE QUITO	ESCALA: INDICADA	A02





PLANTA +4.14
escala 1:200


PONTIFICIA UNIVERDIDAD CATÓLICA DEL ECUADOR	FACULTAD DE ARQUITECTURA, DISEÑO Y ARTES	TRABAJO DE TITULACIÓN	NOMBRE DEL PROYECTO: HUB DE EMPRENDIMIENTO E INICIATIVAS CIUDADANAS	DIRECTOR: ARQ.OSVALDO PALADINES	NOMBRE: SARAHÍ MÁRQUEZ A.	UBICACIÓN: LA LOMA GRANDE-CENTRO HISTÓRICO DE QUITO	ESCALA: INDICADA	A03

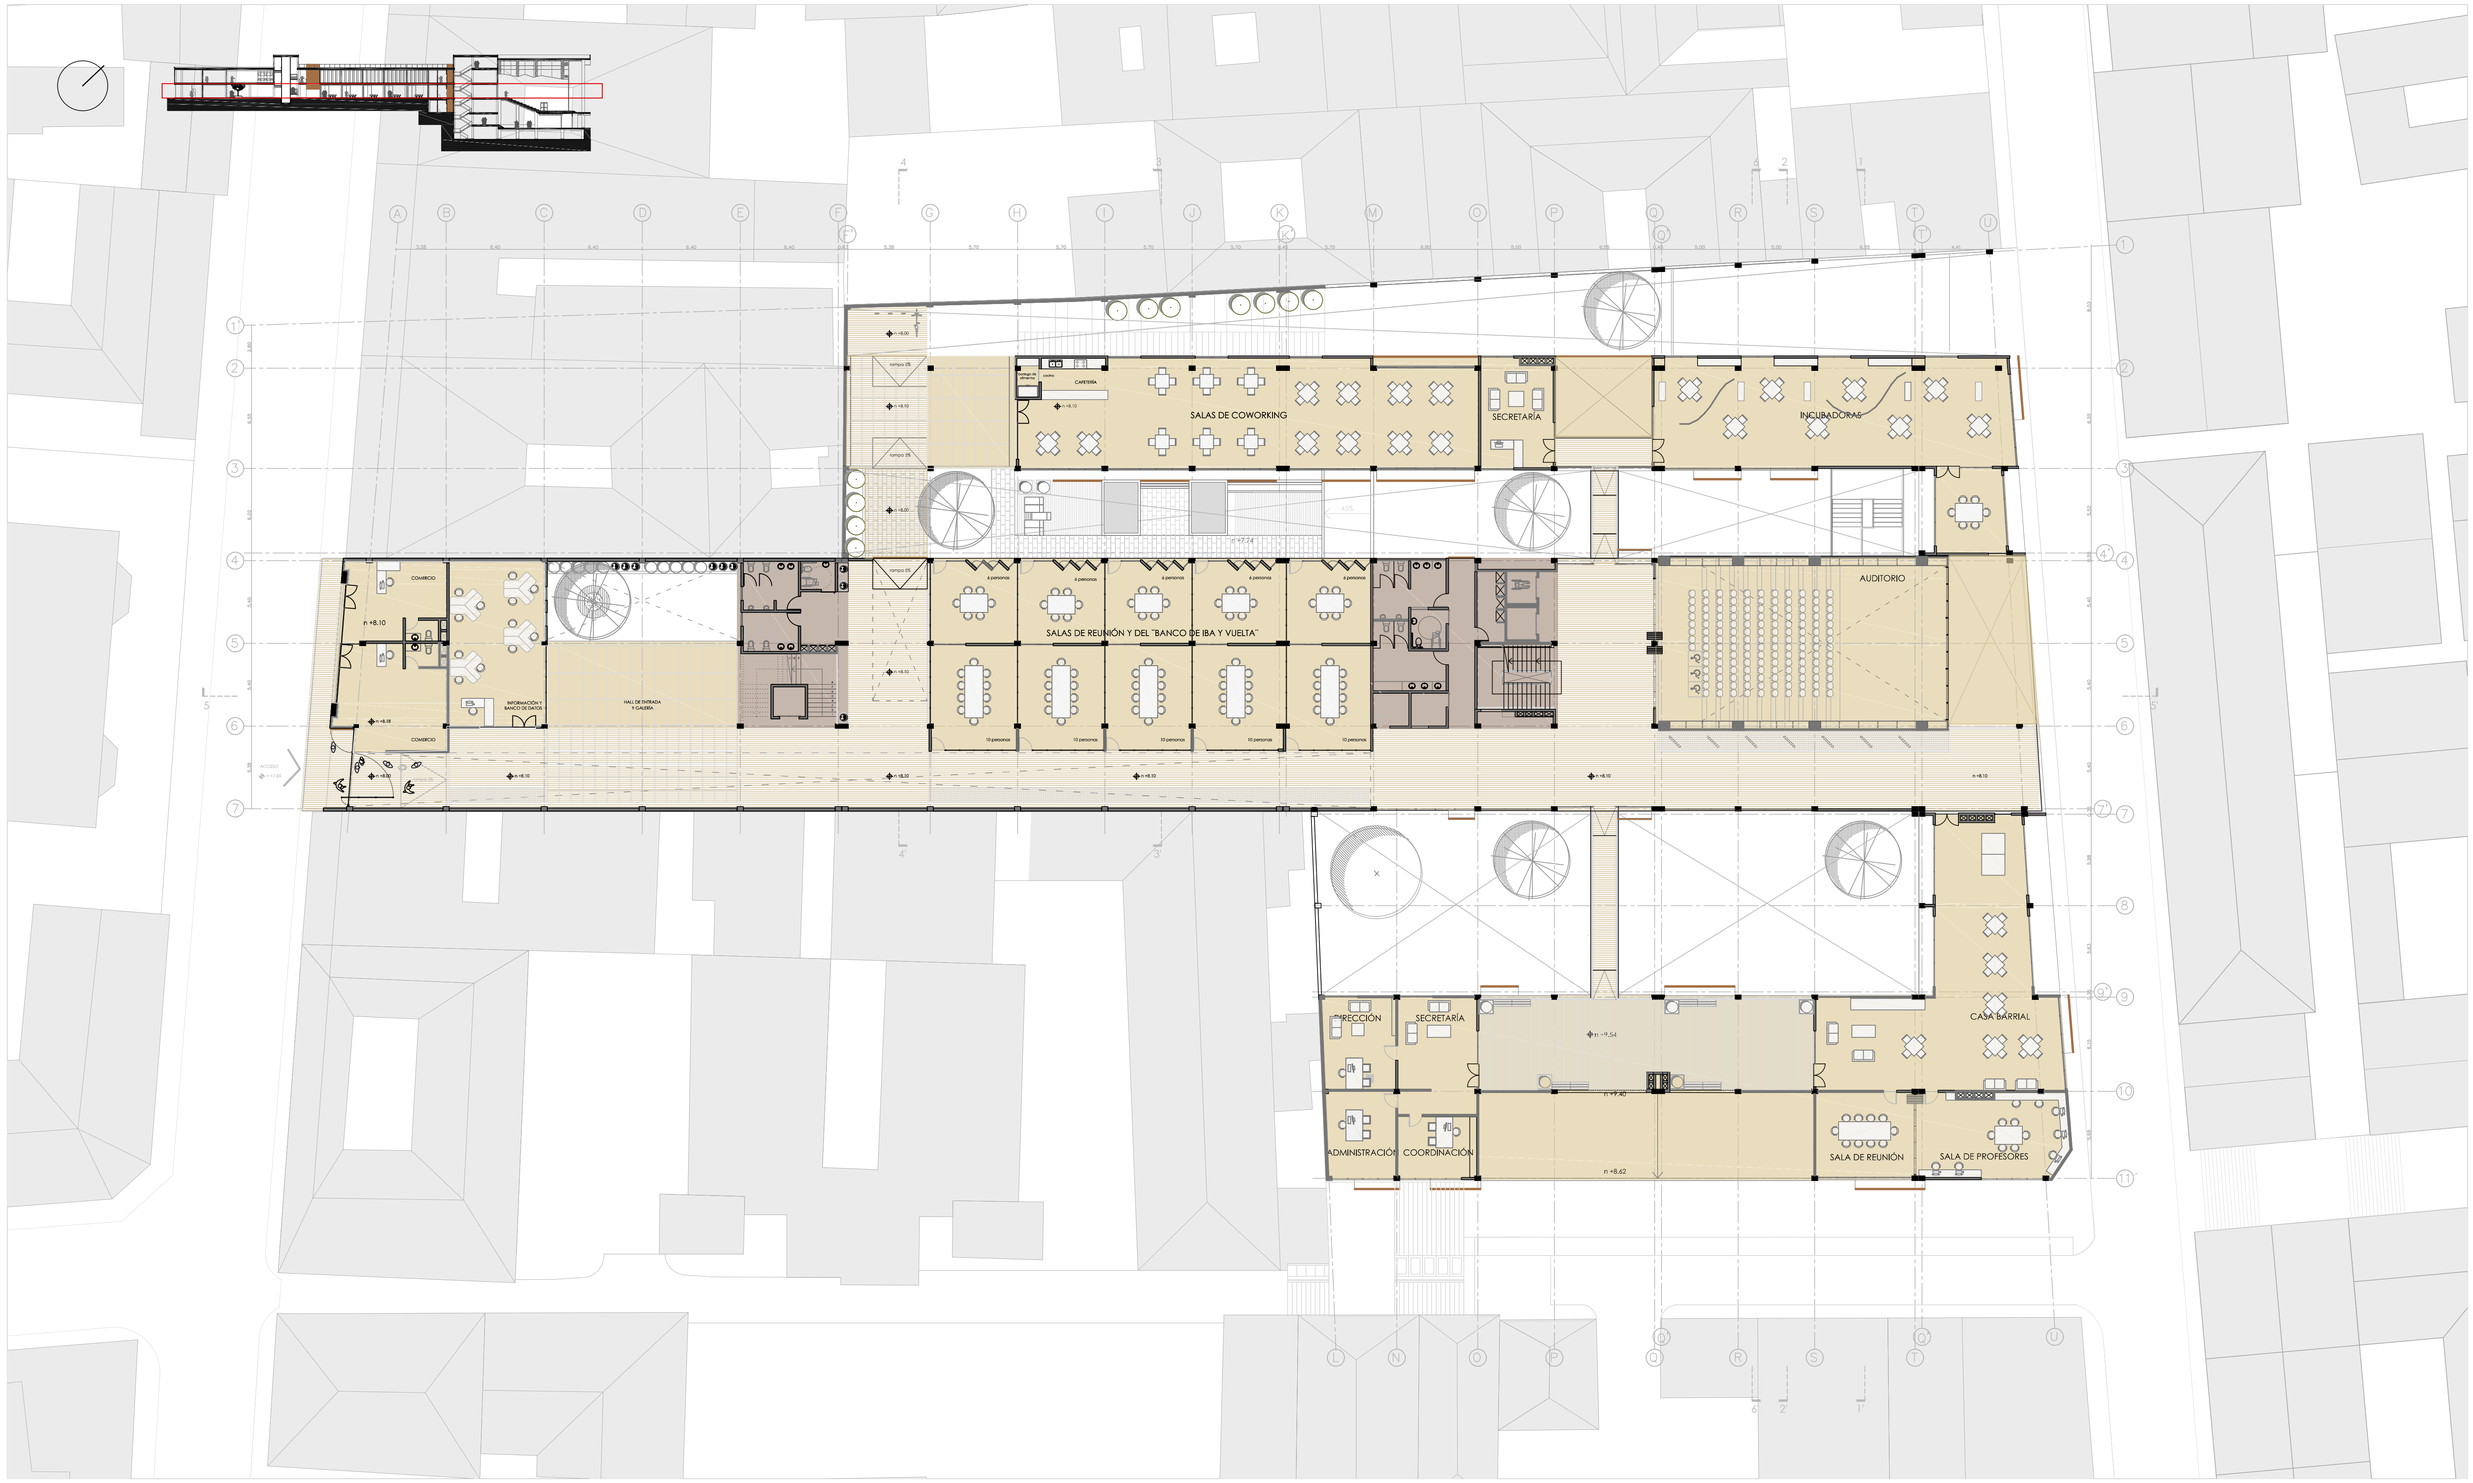

PLANTA +8.10
escala 1:200

PONTIFICIA UNIVERDIDAD CATÓLICA DEL ECUADOR	FACULTAD DE ARQUITECTURA, DISEÑO Y ARTES	TRABAJO DE TITULACIÓN	NOMBRE DEL PROYECTO: HUB DE EMPRENDIMIENTO E INICIATIVAS CIUDADANAS	DIRECTOR: ARQ.OSVALDO PALADINES	NOMBRE: SARAHÍ MÁRQUEZ A.	UBICACIÓN: LA LOMA GRANDE-CENTRO HISTÓRICO DE QUITO	ESCALA: INDICADA	A04




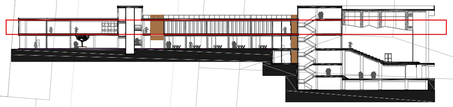


PLANTA +12.06
escala 1:200

PONTIFICIA UNIVERDIDAD CATÓLICA DEL ECUADOR	FACULTAD DE ARQUITECTURA, DISEÑO Y ARTES	TRABAJO DE TITULACIÓN	NOMBRE DEL PROYECTO: HUB DE EMPRENDIMIENTO E INICIATIVAS CIUDADANAS	DIRECTOR: ARQ.OSVALDO PALADINES	NOMBRE: SARAHÍ MÁRQUEZ A.	UBICACIÓN: LA LOMA GRANDE-CENTRO HISTÓRICO DE QUITO	ESCALA: INDICADA	A05



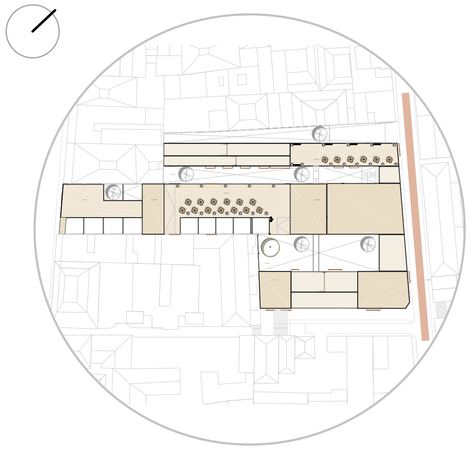


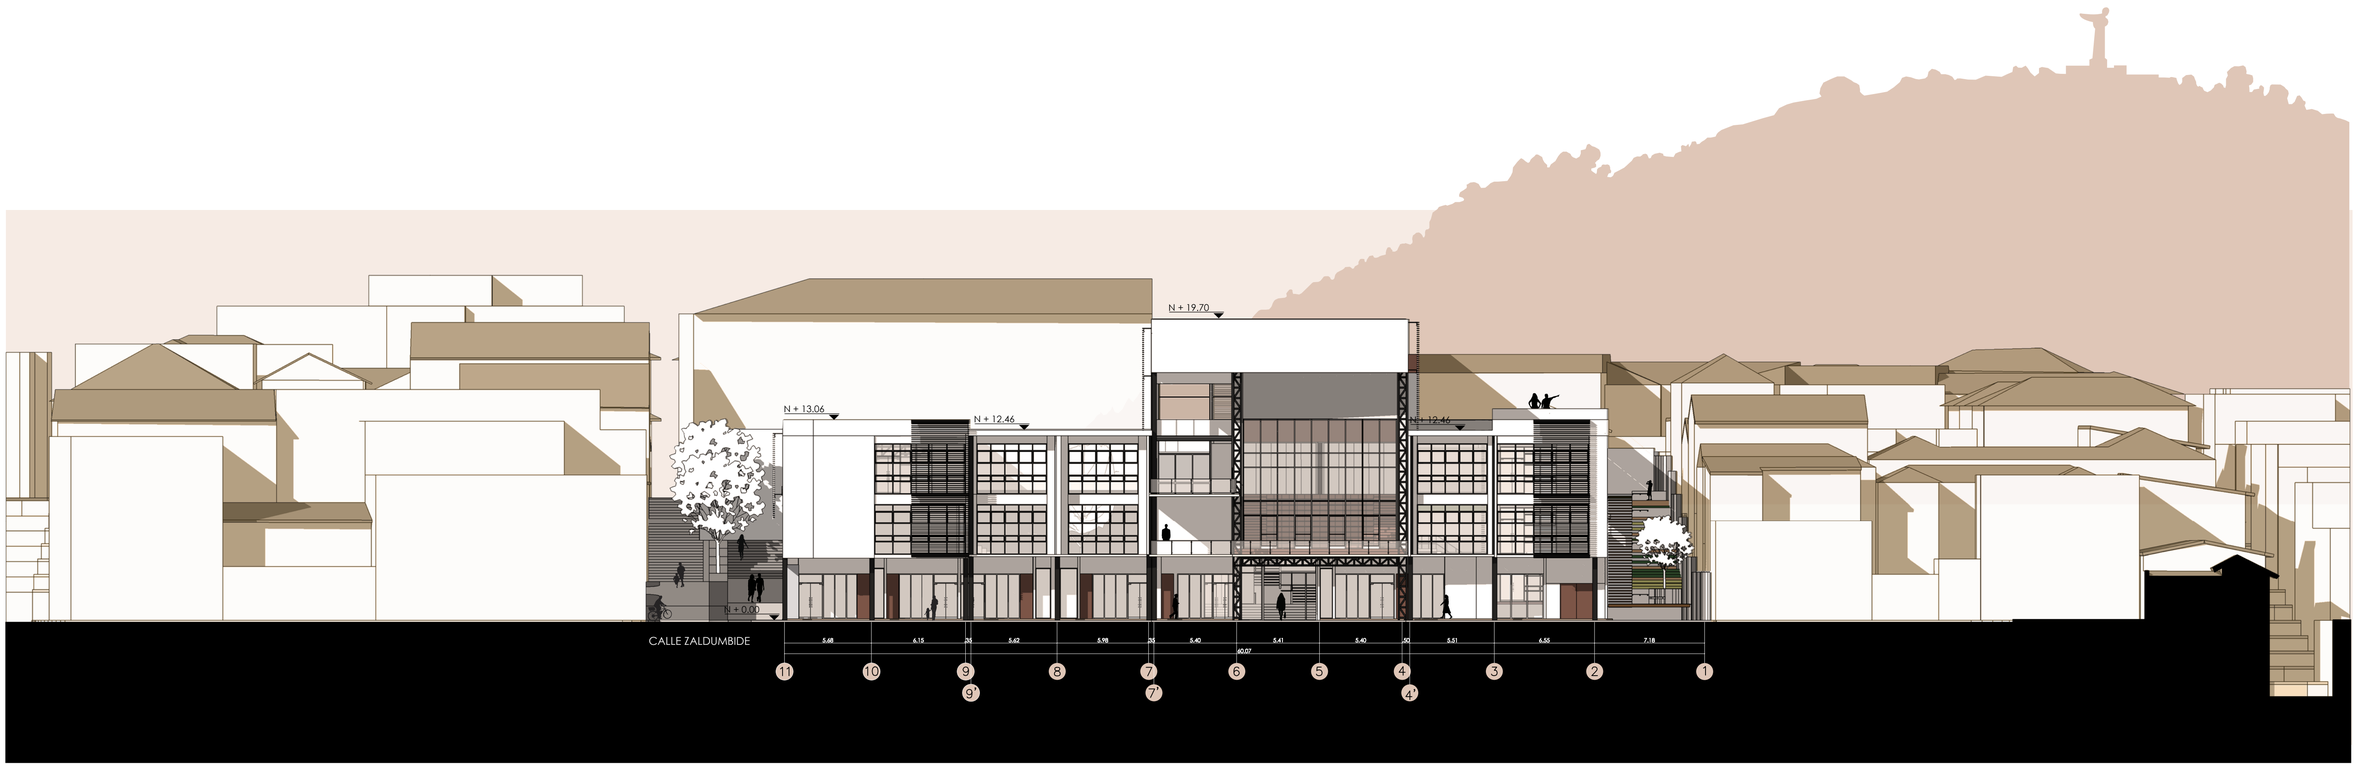

FACHADA CHÁVEZ

escala 1:200


PONTIFICIA UNIVERDIDAD CATÓLICA DEL ECUADOR	FACULTAD DE ARQUITECTURA, DISEÑO Y ARTES	TRABAJO DE TITULACIÓN	NOMBRE DEL PROYECTO: HUB DE EMPRENDIMIENTO E INICIATIVAS CIUDADANAS	DIRECTOR: ARQ.OSVALDO PALADINES	NOMBRE: SARAHÍ MÁRQUEZ A.	UBICACIÓN: LA LOMA GRANDE-CENTRO HISTÓRICO DE QUITO	ESCALA: INDICADA	A13

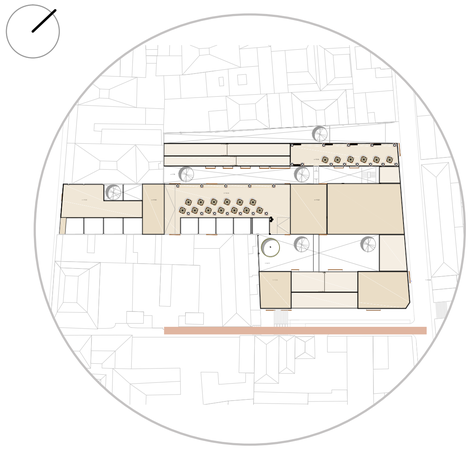



FACHADA ZALDUMBIDE
escala 1:200

PONTIFICIA UNIVERDIDAD CATÓLICA DEL ECUADOR	FACULTAD DE ARQUITECTURA, DISEÑO Y ARTES	TRABAJO DE TITULACIÓN	NOMBRE DEL PROYECTO: HUB DE EMPRENDIMIENTO E INICIATIVAS CIUDADANAS	DIRECTOR: ARQ.OSVALDO PALADINES	NOMBRE: SARAHÍ MÁRQUEZ A.	UBICACIÓN: LA LOMA GRANDE-CENTRO HISTÓRICO DE QUITO	ESCALA: INDICADA	A14

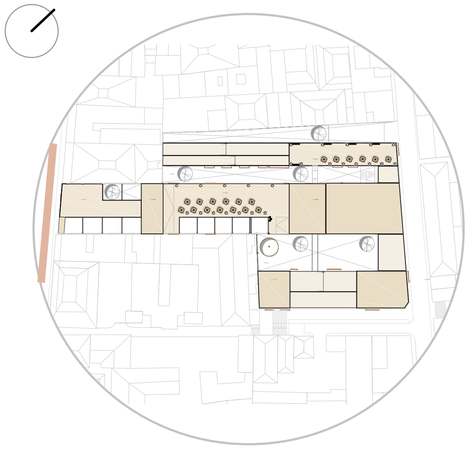





FACHADA ROCAFUERTE
escala 1:100

PONTIFICIA UNIVERDIDAD CATÓLICA DEL ECUADOR	FACULTAD DE ARQUITECTURA, DISEÑO Y ARTES	TRABAJO DE TITULACIÓN	NOMBRE DEL PROYECTO: HUB DE EMPRENDIMIENTO E INICIATIVAS CIUDADANAS	DIRECTOR: ARQ.OSVALDO PALADINES	NOMBRE: SARAHÍ MÁRQUEZ A.	UBICACIÓN: LA LOMA GRANDE-CENTRO HISTÓRICO DE QUITO	ESCALA: INDICADA	A15



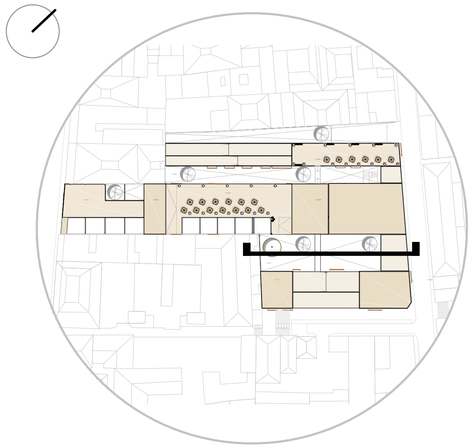

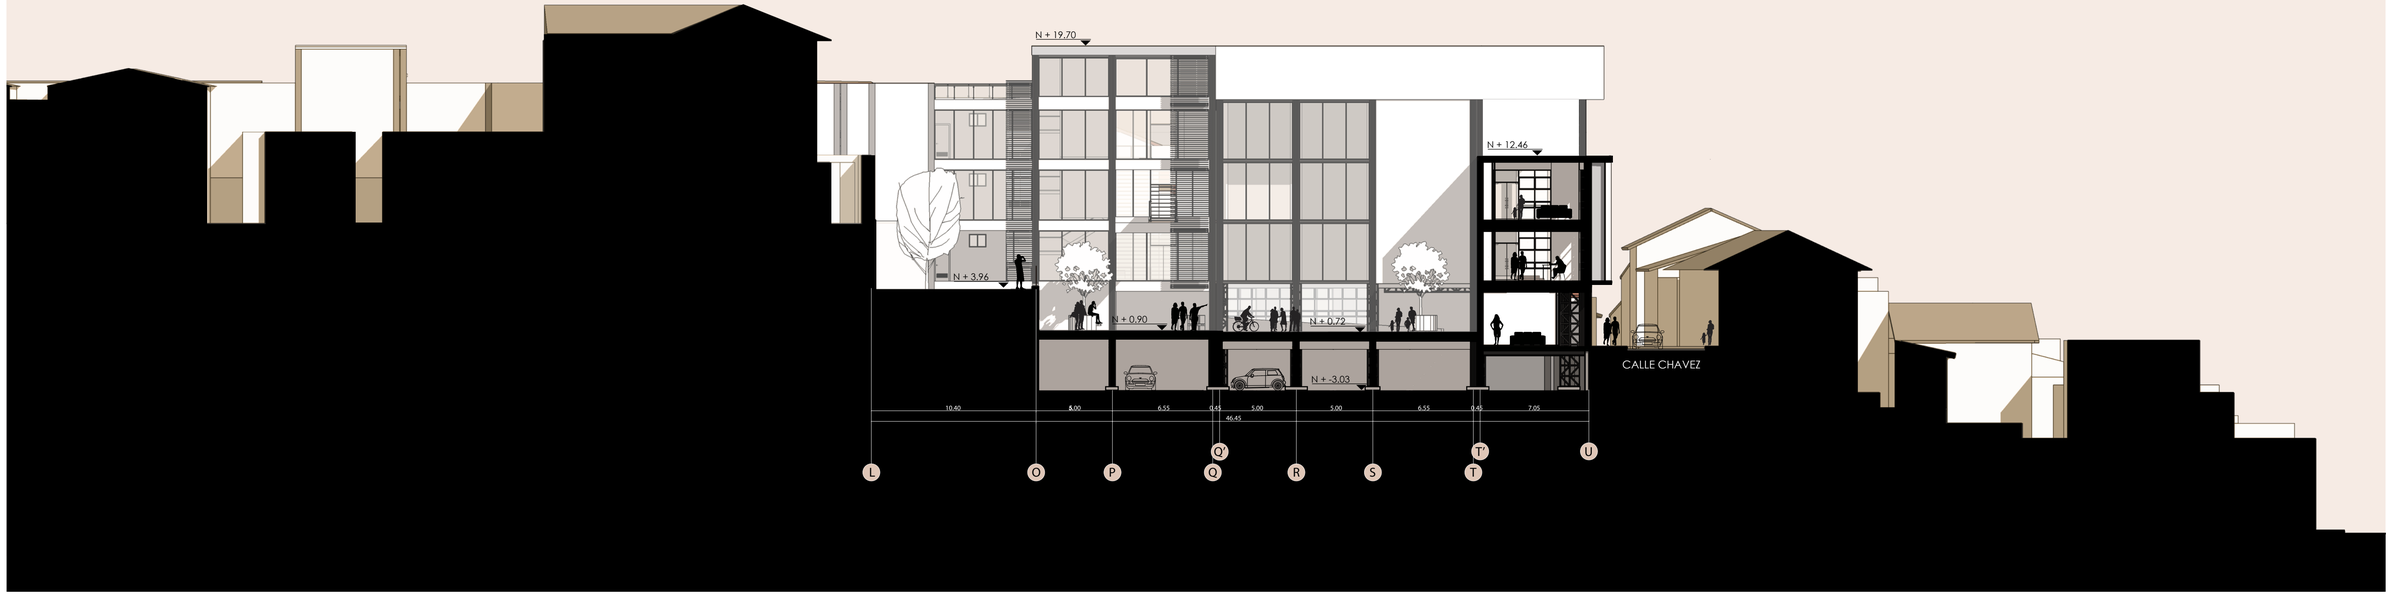


FACHADA INTERNA A- VOLUMEN 2

escala 1:200

PONTIFICIA UNIVERDIDAD CATÓLICA DEL ECUADOR	FACULTAD DE ARQUITECTURA, DISEÑO Y ARTES	TRABAJO DE TITULACIÓN	NOMBRE DEL PROYECTO: HUB DE EMPRENDIMIENTO E INICIATIVAS CIUDADANAS	DIRECTOR: ARQ.OSVALDO PALADINES	NOMBRE: SARAHÍ MÁRQUEZ A.	UBICACIÓN: LA LOMA GRANDE-CENTRO HISTÓRICO DE QUITO	ESCALA: INDICADA	A16



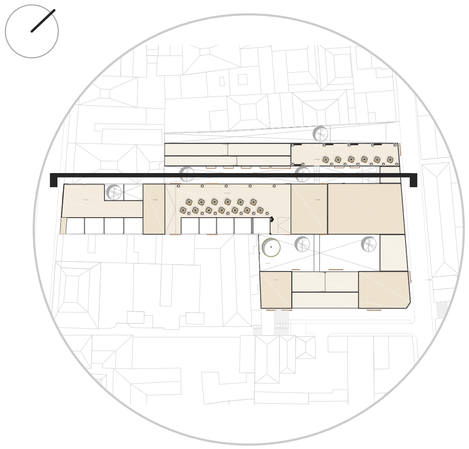





FACHADA INTERNA B - VOLUMEN 2

escala 1:200

PONTIFICIA UNIVERDIDAD CATÓLICA DEL ECUADOR	FACULTAD DE ARQUITECTURA, DISEÑO Y ARTES	TRABAJO DE TITULACIÓN	NOMBRE DEL PROYECTO: HUB DE EMPRENDIMIENTO E INICIATIVAS CIUDADANAS	DIRECTOR: ARQ.OSVALDO PALADINES	NOMBRE: SARAHÍ MÁRQUEZ A.	UBICACIÓN: LA LOMA GRANDE-CENTRO HISTÓRICO DE QUITO	ESCALA: INDICADA	A17



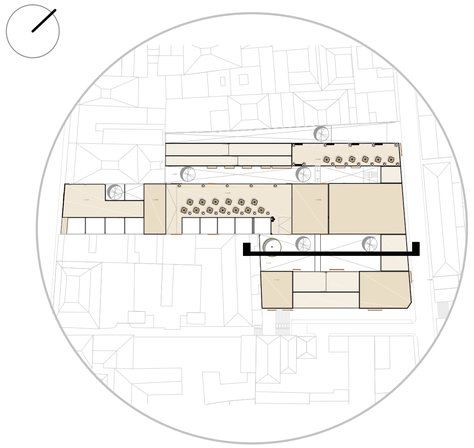


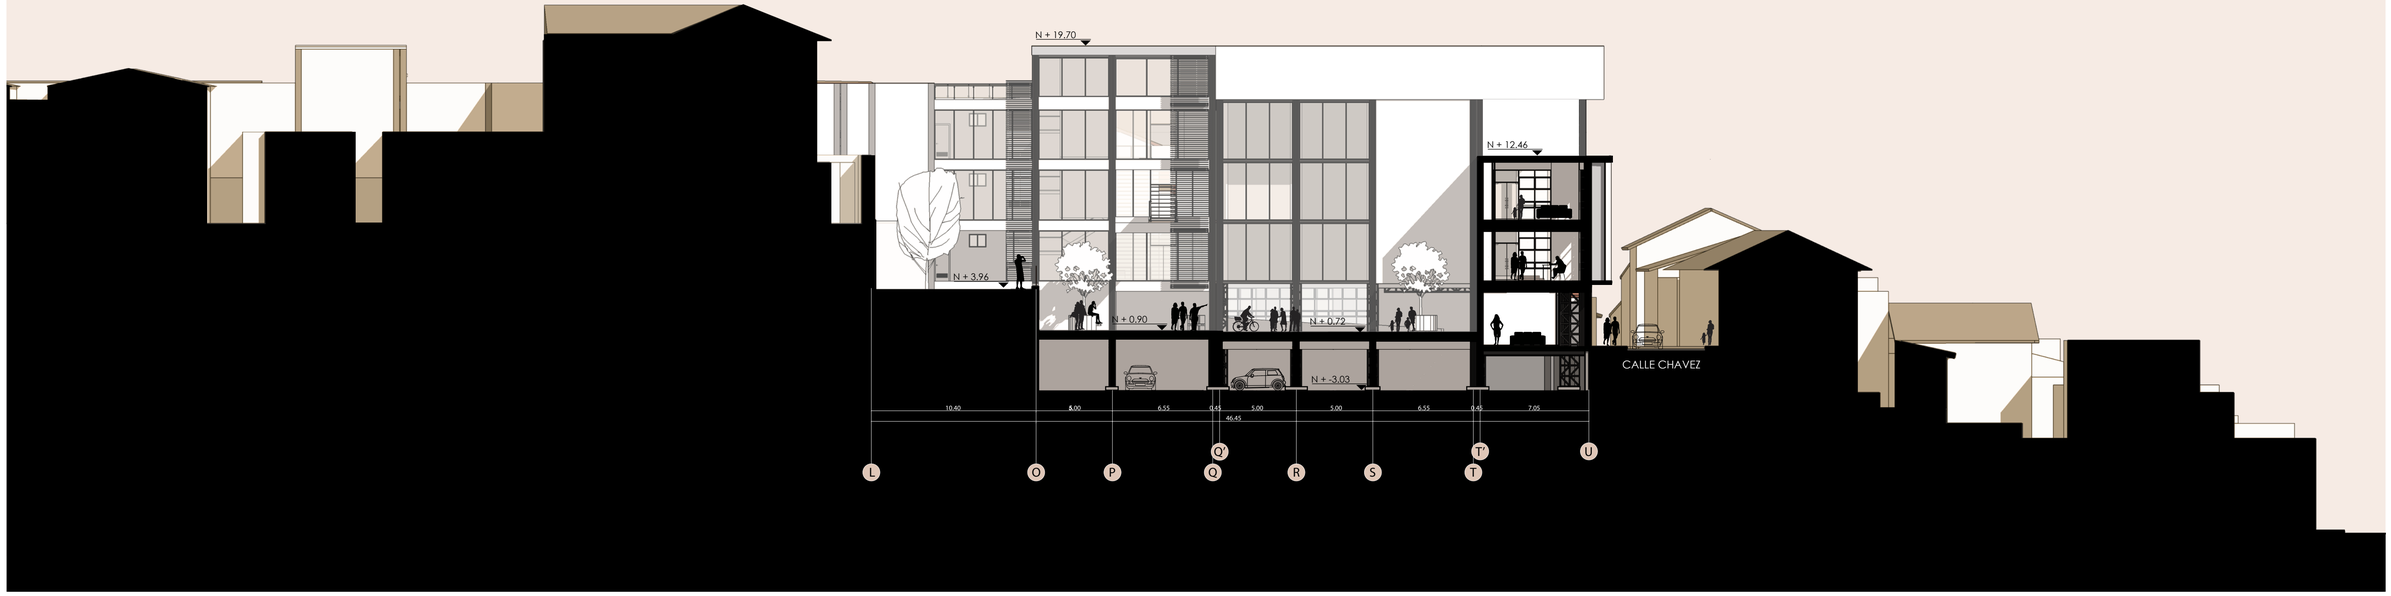


FACHADA INTERNA A- VOLUMEN 2

escala 1:200

PONTIFICIA UNIVERDIDAD CATÓLICA DEL ECUADOR	FACULTAD DE ARQUITECTURA, DISEÑO Y ARTES	TRABAJO DE TITULACIÓN	NOMBRE DEL PROYECTO: HUB DE EMPRENDIMIENTO E INICIATIVAS CIUDADANAS	DIRECTOR: ARQ.OSVALDO PALADINES	NOMBRE: SARAHÍ MÁRQUEZ A.	UBICACIÓN: LA LOMA GRANDE-CENTRO HISTÓRICO DE QUITO	ESCALA: INDICADA	A16

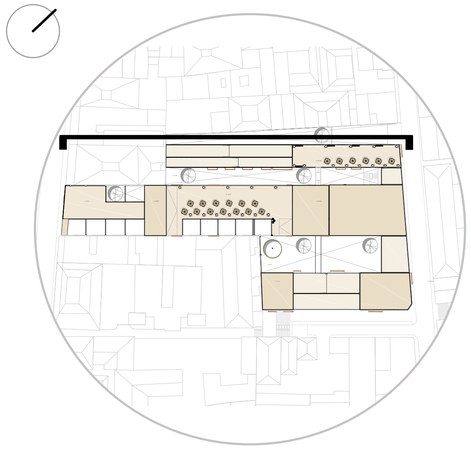

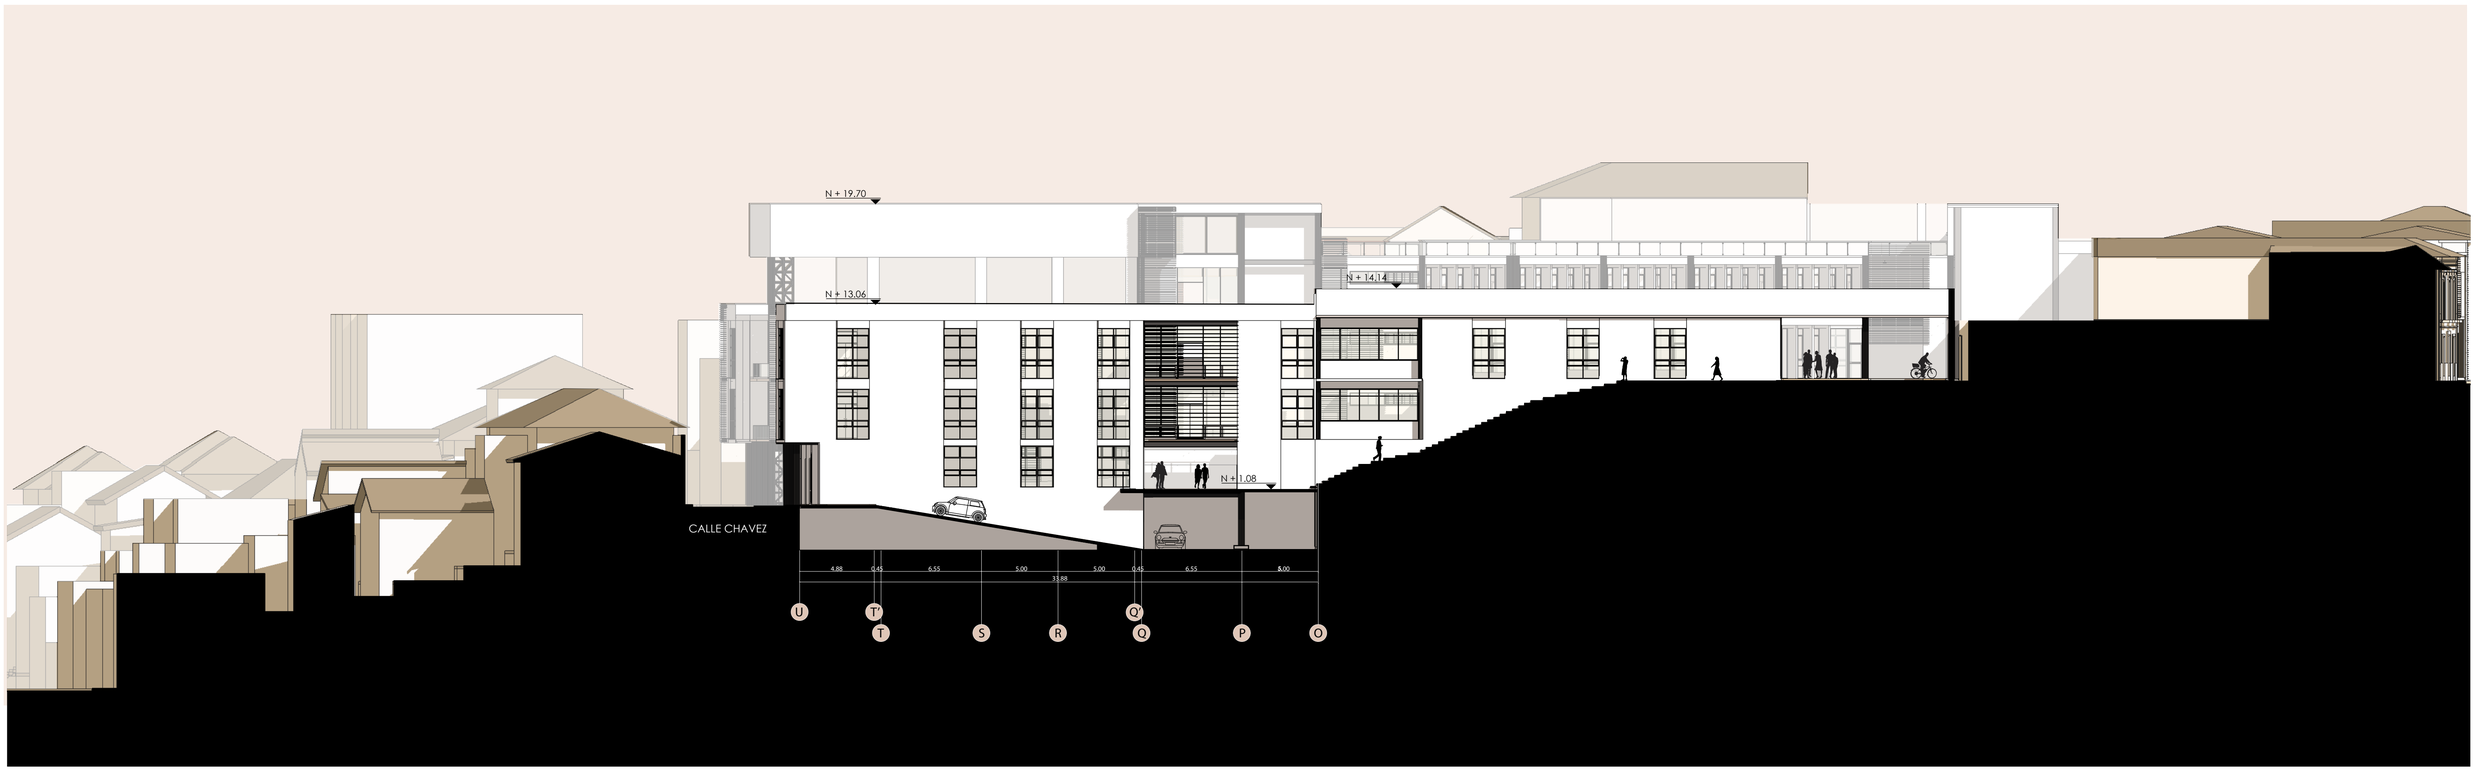


FACHADA INTERNA D - VOLUMEN 3


escala 1:200

PONTIFICIA UNIVERDIDAD CATÓLICA DEL ECUADOR	FACULTAD DE ARQUITECTURA, DISEÑO Y ARTES	TRABAJO DE TITULACIÓN	NOMBRE DEL PROYECTO: HUB DE EMPRENDIMIENTO E INICIATIVAS CIUDADANAS	DIRECTOR: ARQ.OSVALDO PALADINES	NOMBRE: SARAHÍ MÁRQUEZ A.	UBICACIÓN: LA LOMA GRANDE-CENTRO HISTÓRICO DE QUITO	ESCALA: INDICADA

A19



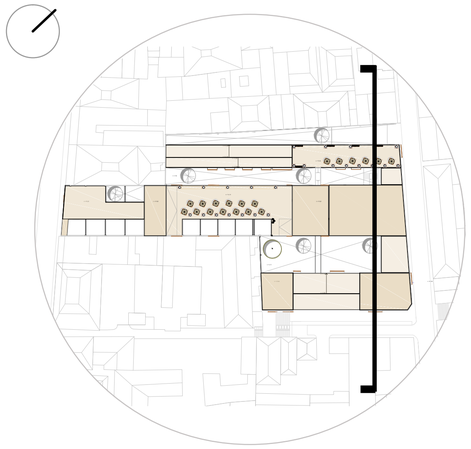

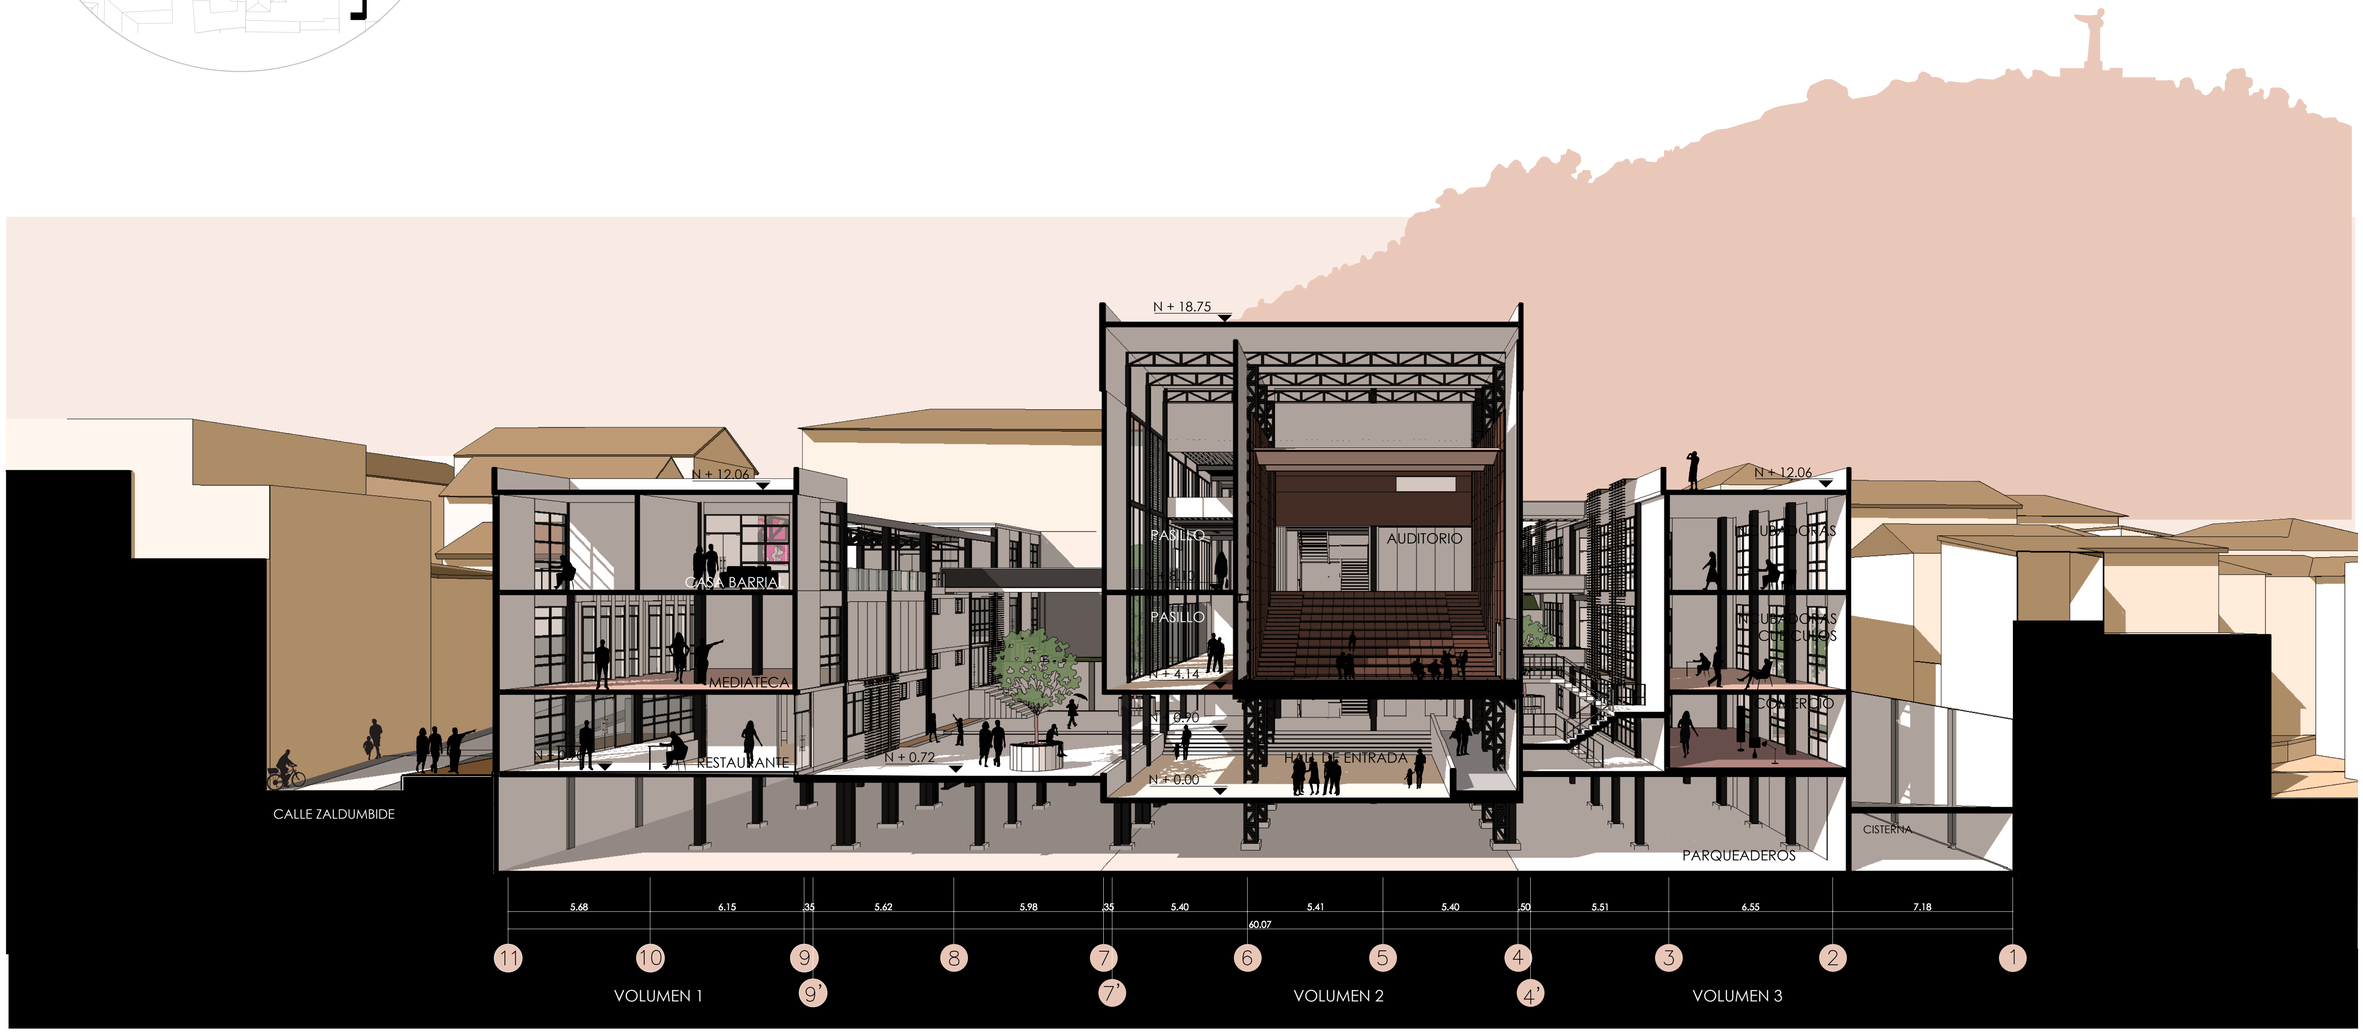


CORTE PERSPÉCTICO TRANSVERSAL 1-1'


escala gráfica

1m 5m 10m

PONTIFICIA UNIVERDIDAD CATÓLICA DEL ECUADOR	FACULTAD DE ARQUITECTURA, DISEÑO Y ARTES	TRABAJO DE TITULACIÓN	NOMBRE DEL PROYECTO: HUB DE EMPRENDIMIENTO E INICIATIVAS CIUDADANAS	DIRECTOR: ARQ.OSVALDO PALADINES	NOMBRE: SARAHÍ MÁRQUEZ A.	UBICACIÓN: LA LOMA GRANDE-CENTRO HISTÓRICO DE QUITO	ESCALA: INDICADA	A07



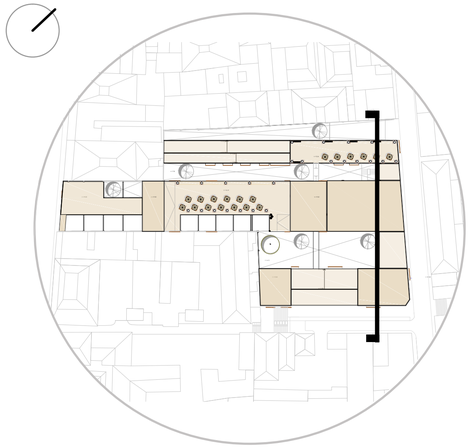


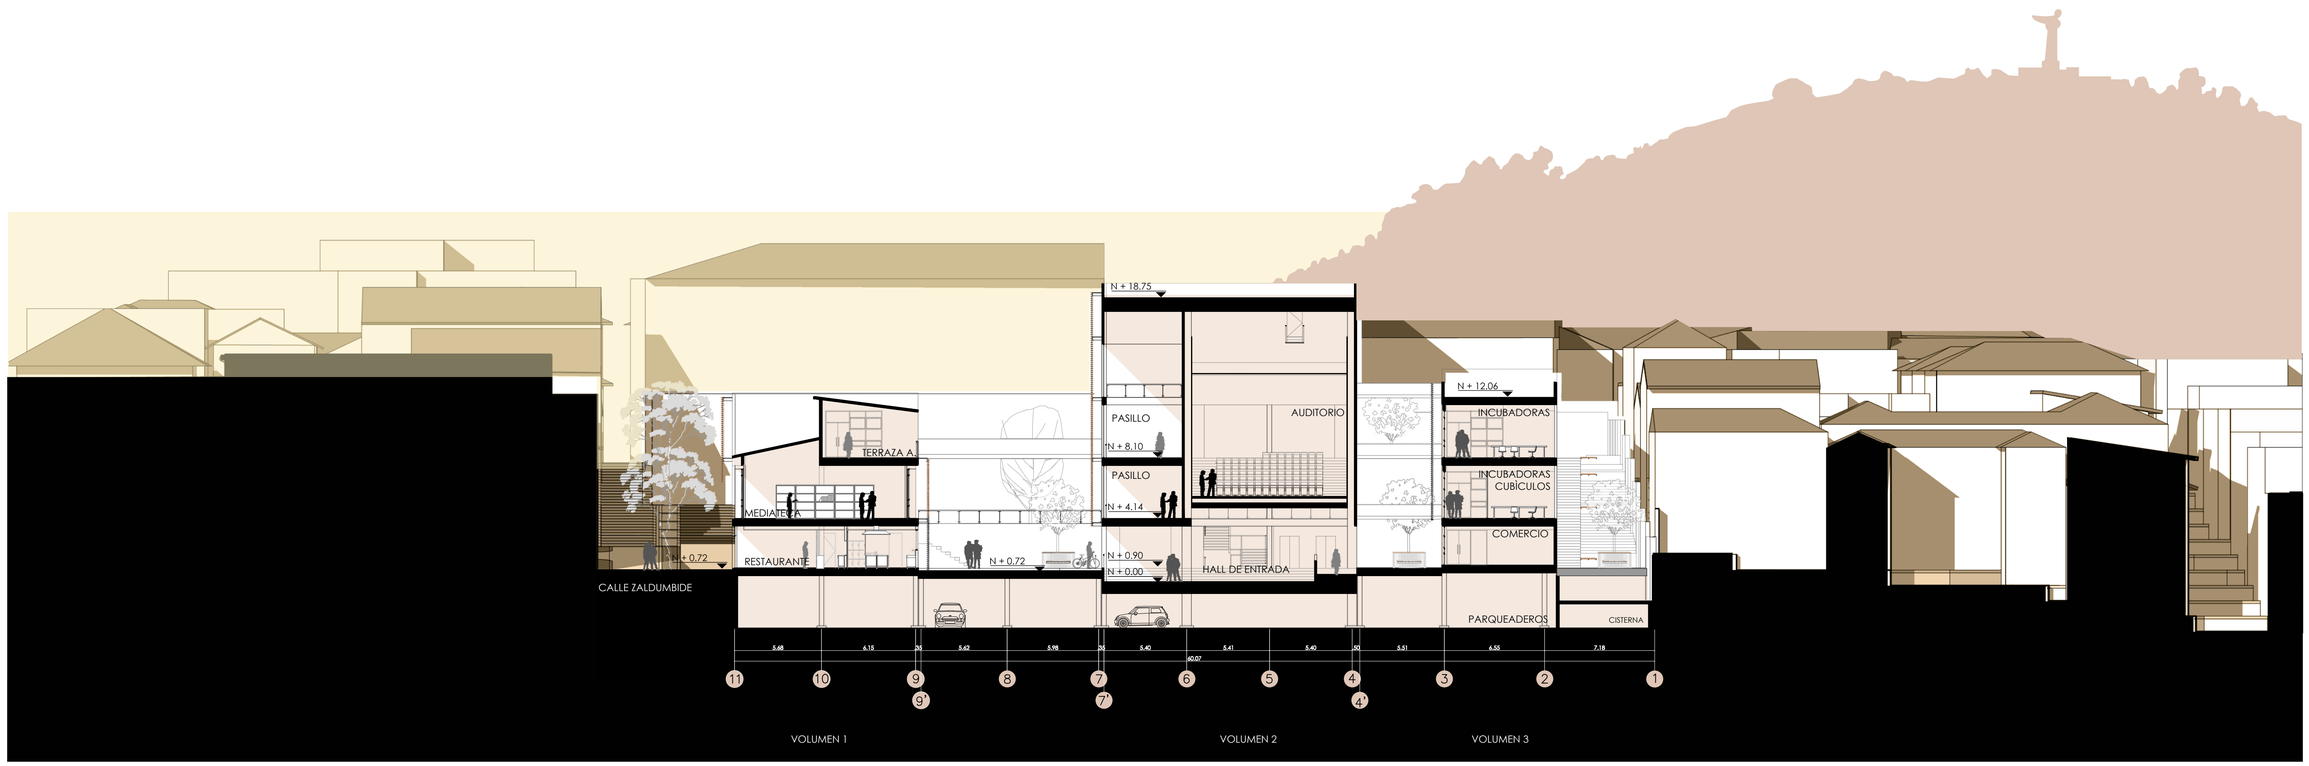


CORTE 2-2'
escala 1:200

PONTIFICIA UNIVERDIDAD CATÓLICA DEL ECUADOR	FACULTAD DE ARQUITECTURA, DISEÑO Y ARTES	TRABAJO DE TITULACIÓN	NOMBRE DEL PROYECTO: HUB DE EMPRENDIMIENTO E INICIATIVAS CIUDADANAS	DIRECTOR: ARQ.OSVALDO PALADINES	NOMBRE: SARAHÍ MÁRQUEZ A.	UBICACIÓN: LA LOMA GRANDE-CENTRO HISTÓRICO DE QUITO	ESCALA: INDICADA

A08

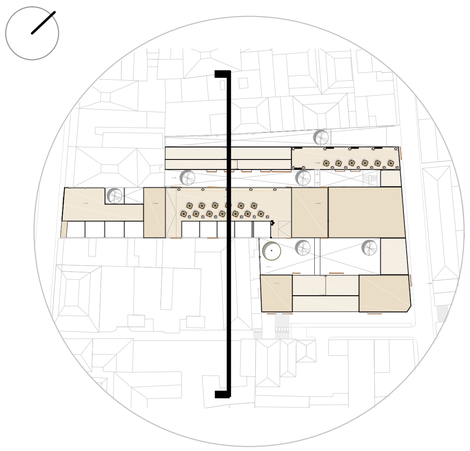

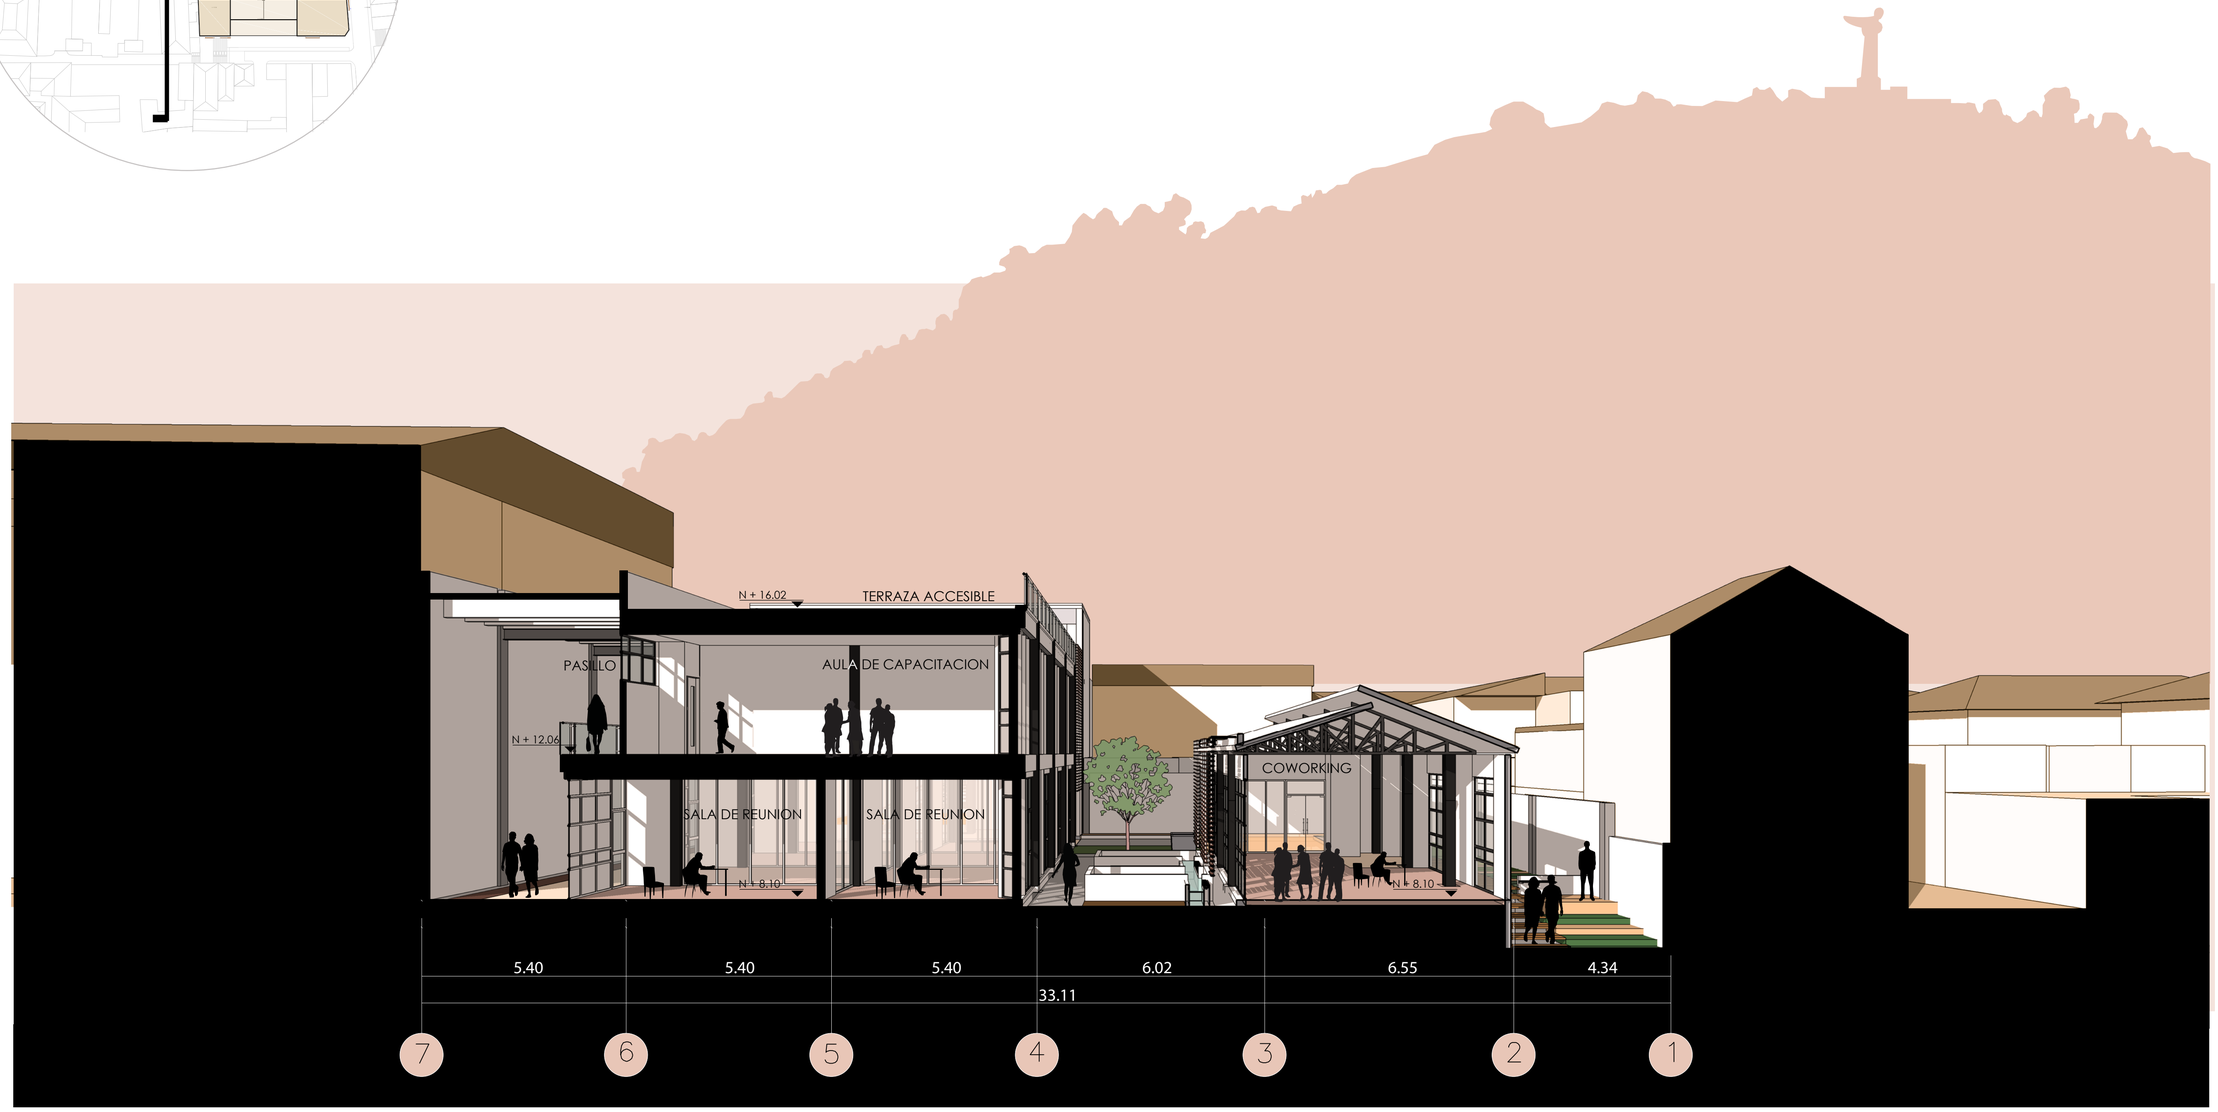


CORTE PERSPÉCTICO TRANSVERSAL 3-3'


escala gráfica

1m 5m 10m

PONTIFICIA UNIVERDIDAD CATÓLICA DEL ECUADOR	FACULTAD DE ARQUITECTURA, DISEÑO Y ARTES	TRABAJO DE TITULACIÓN	NOMBRE DEL PROYECTO: HUB DE EMPRENDIMIENTO E INICIATIVAS CIUDADANAS	DIRECTOR: ARQ.OSVALDO PALADINES	NOMBRE: SARAHÍ MÁRQUEZ A.	UBICACIÓN: LA LOMA GRANDE-CENTRO HISTÓRICO DE QUITO	ESCALA: INDICADA

A09

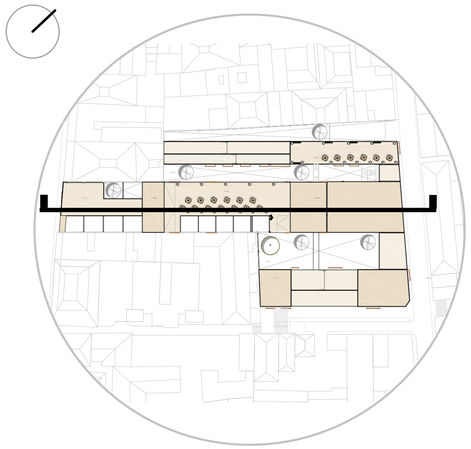


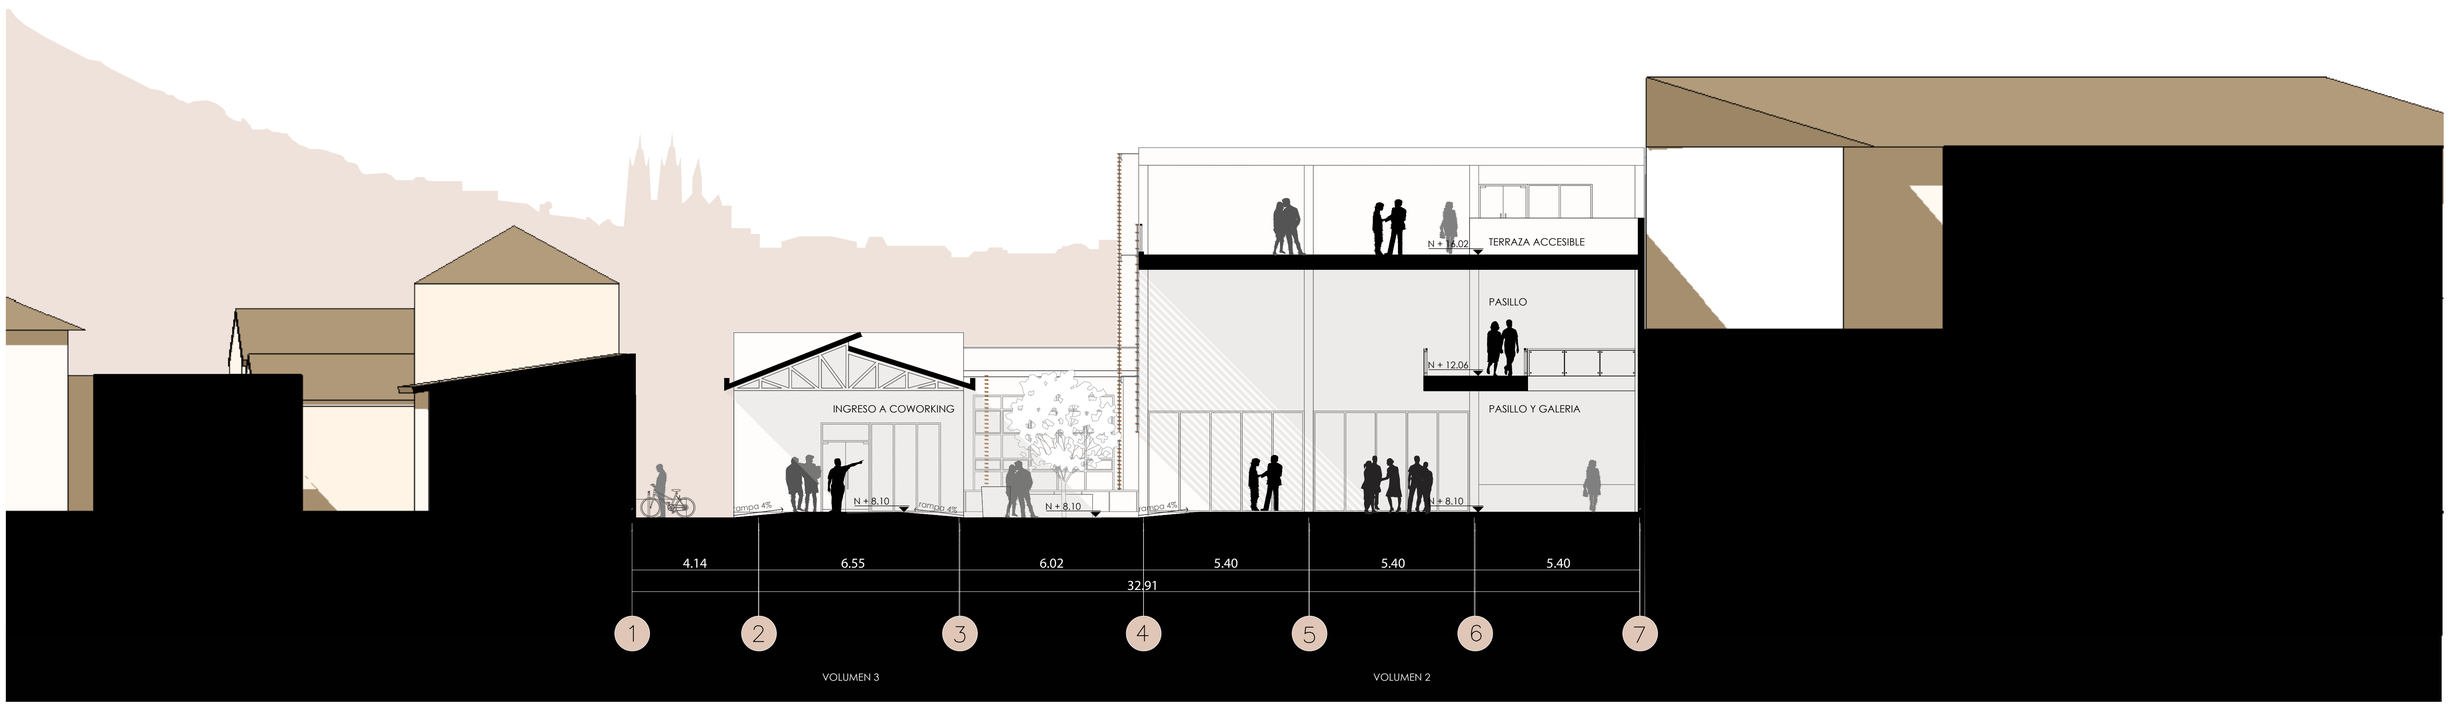


CORTE 4-4'
escala 1:100

PONTIFICIA UNIVERDIDAD CATÓLICA DEL ECUADOR	FACULTAD DE ARQUITECTURA, DISEÑO Y ARTES	TRABAJO DE TITULACIÓN	NOMBRE DEL PROYECTO: HUB DE EMPRENDIMIENTO E INICIATIVAS CIUDADANAS	DIRECTOR: ARQ.OSVALDO PALADINES	NOMBRE: SARAHÍ MÁRQUEZ A.	UBICACIÓN: LA LOMA GRANDE-CENTRO HISTÓRICO DE QUITO	ESCALA: INDICADA

A10

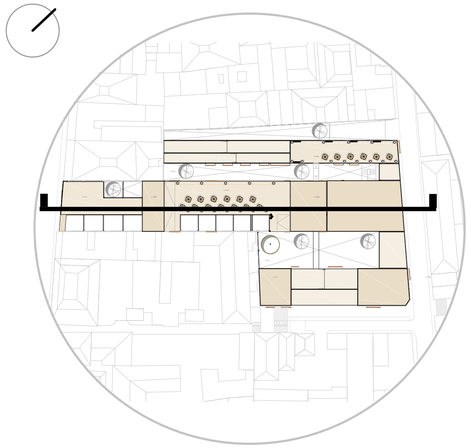

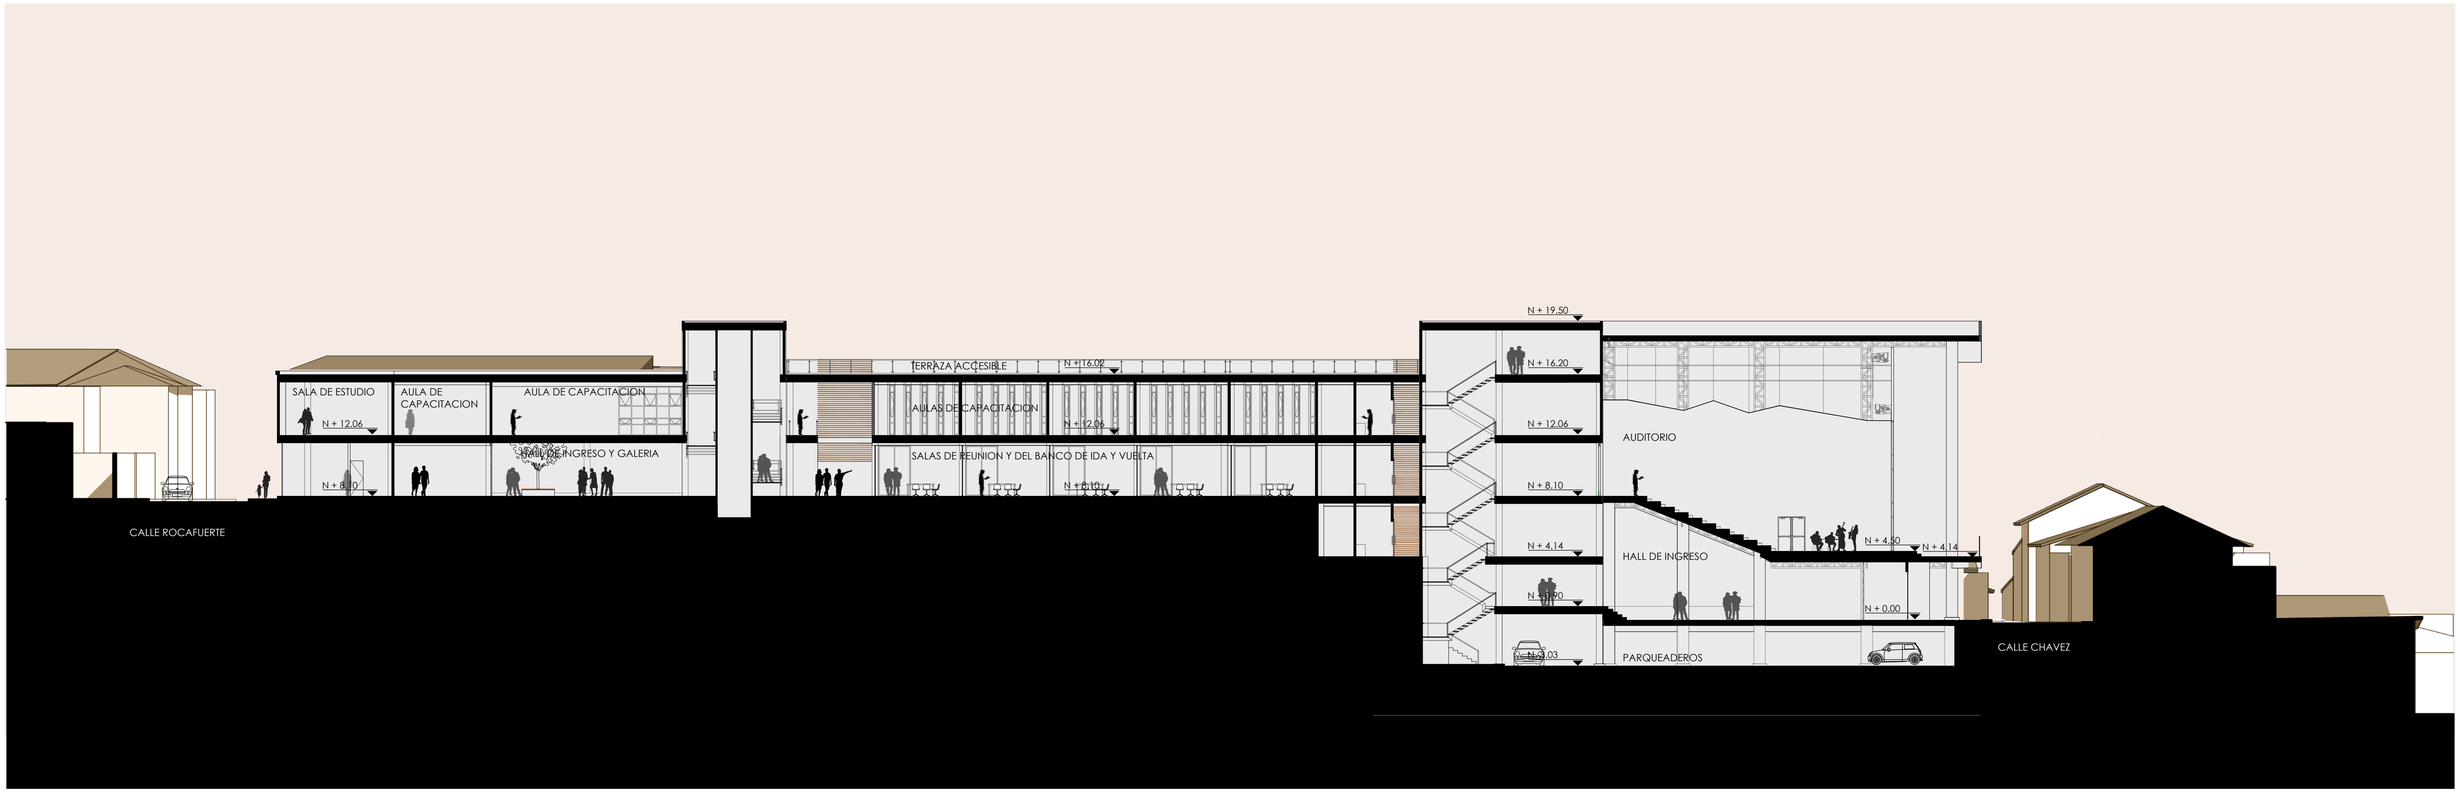



CORTE LONGITUDINAL 5-5'

escala 1:200

PONTIFICIA UNIVERDIDAD CATÓLICA DEL ECUADOR	FACULTAD DE ARQUITECTURA, DISEÑO Y ARTES	TRABAJO DE TITULACIÓN	NOMBRE DEL PROYECTO: HUB DE EMPRENDIMIENTO E INICIATIVAS CIUDADANAS	DIRECTOR: ARQ.OSVALDO PALADINES	NOMBRE: SARAHÍ MÁRQUEZ A.	UBICACIÓN: LA LOMA GRANDE-CENTRO HISTÓRICO DE QUITO	ESCALA: INDICADA	A11



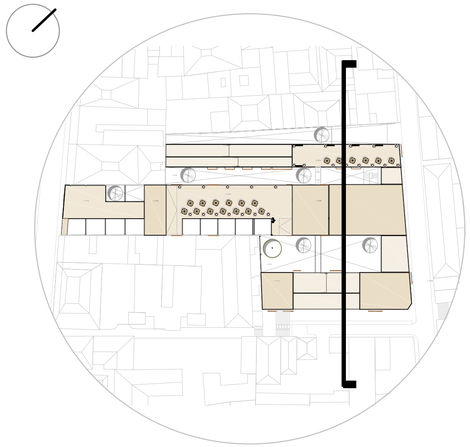

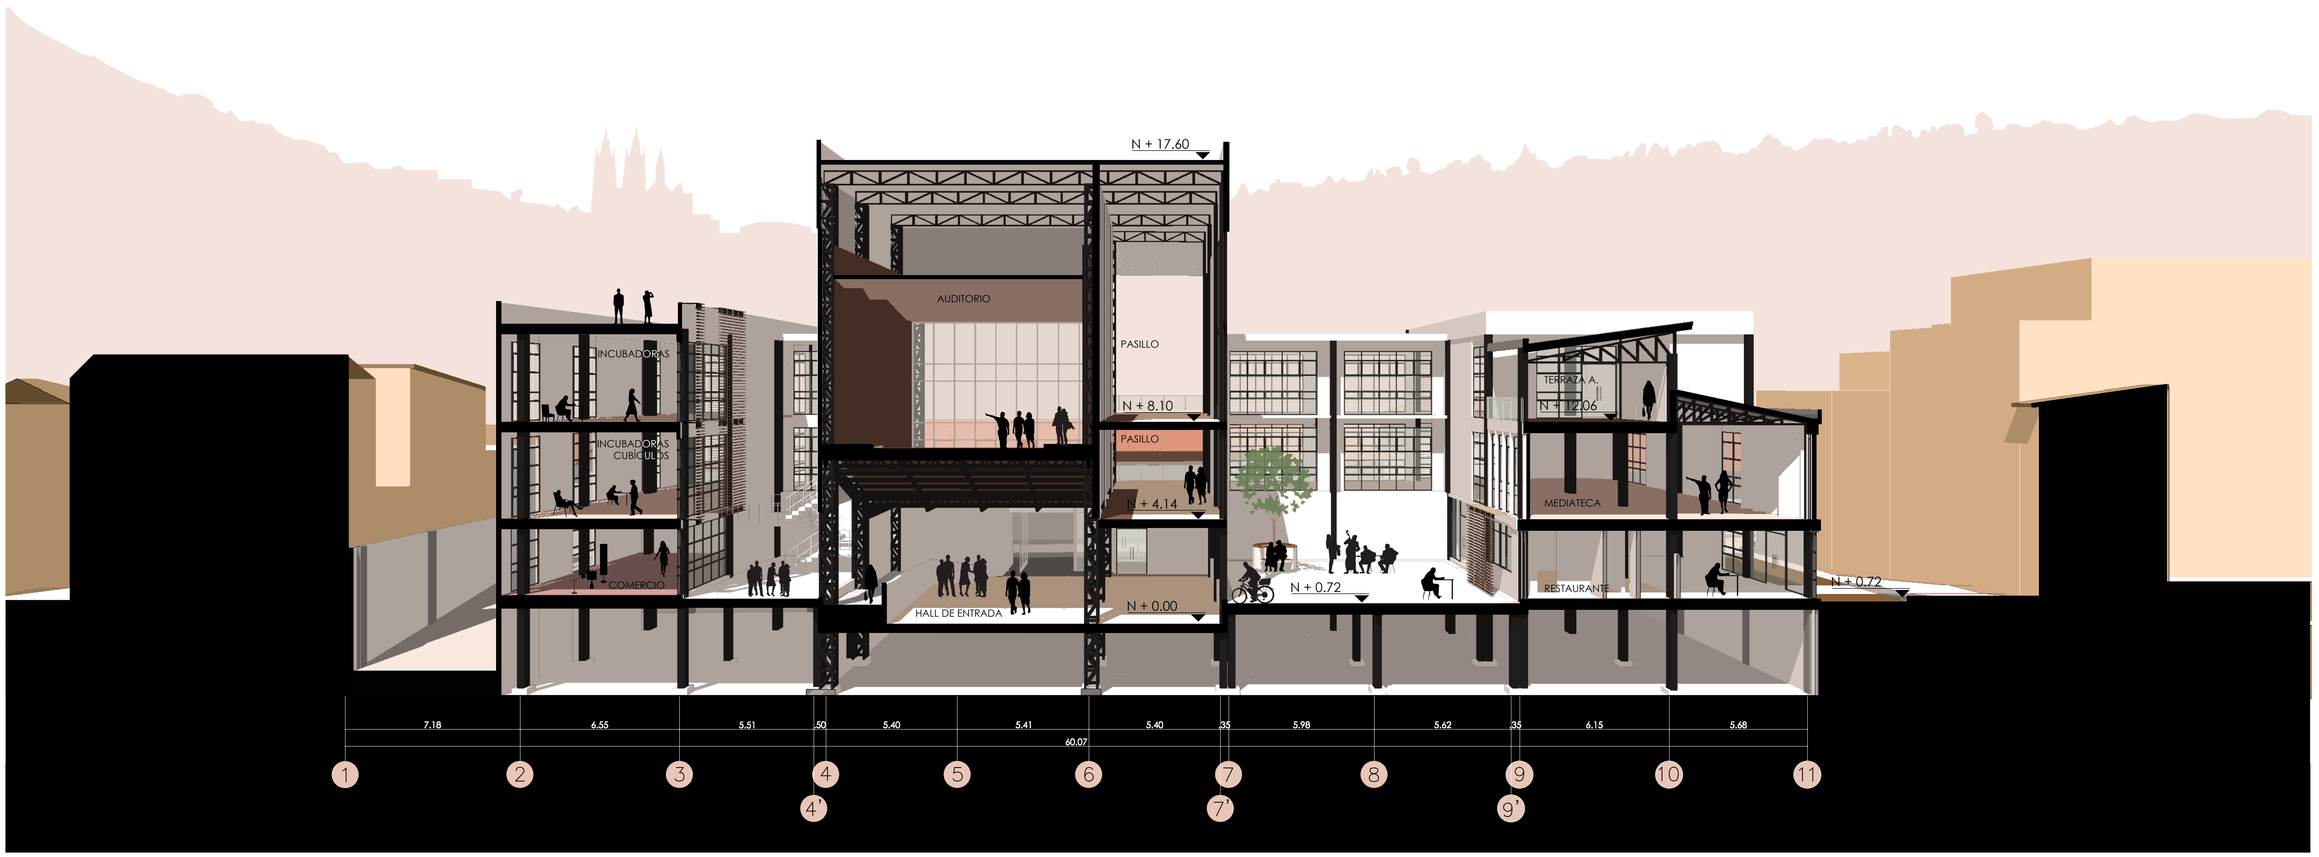

CORTE PERSPÉCTICO TRANSVERSAL 6-6'

escala gráfica

1m 5m 10m

PONTIFICIA UNIVERDIDAD CATÓLICA DEL ECUADOR	FACULTAD DE ARQUITECTURA, DISEÑO Y ARTES	TRABAJO DE TITULACIÓN	NOMBRE DEL PROYECTO: HUB DE EMPRENDIMIENTO E INICIATIVAS CIUDADANAS	DIRECTOR: ARQ.OSVALDO PALADINES	NOMBRE: SARAHÍ MÁRQUEZ A.	UBICACIÓN: LA LOMA GRANDE-CENTRO HISTÓRICO DE QUITO	ESCALA: INDICADA	A12

