

**PLANOS
ARQUITECTONICOS**

IMPLANTACIÓN

- 1 Plaza de ingreso al Centro Geriátrico Integral Hogar de Vida #1
- 2 Edificio patrimonial - Área terapias
- 3 Área de piscina - Hidroterapia
- 4 Área de visitas
- 5 Plaza de uso múltiple
- 6 Jardinerías internas
- 7 Residencia del Adulto Mayor
- 8 Huertos
- 9 Viveros
- 10 Caminería - Límite del Proyecto
- 11 Talleres / Cocina - Comedor
- 12 Museo Archivo de Conocoto
- 13 Parqueaderos



esc: 1:450

PONTIFICIA UNIVERSIDAD CATÓLICA DEL ECUADOR
 FACULTAD DE ARQUITECTURA, DISEÑO Y ARTES
 TRABAJO DE FIN DE CARRERA

TEMA: CENTRO GERIÁTRICO INTEGRAL REHABILITACIÓN DEL "HOGAR DE VIDA #1", CONOCOTO
 CONTIENEN: IMPLANTACIÓN

DIRECTOR: ARQ. OSVALDO PALADINES
 NOMBRE: CRISTINA RODRIGUEZ

NOTAS TÉCNICAS:


SELLO Y FIRMAS DE APROBACIÓN:

UBICACIÓN:
 VALLE DE LOS CHILLOS
 CONOCOTO
 BARRIO "CIUDAD DEL NIÑO"

A 01

FECHA:
 01/09/2016
 ESCALA:
 INDICADA


Subsuelo Edificación Patrimonial

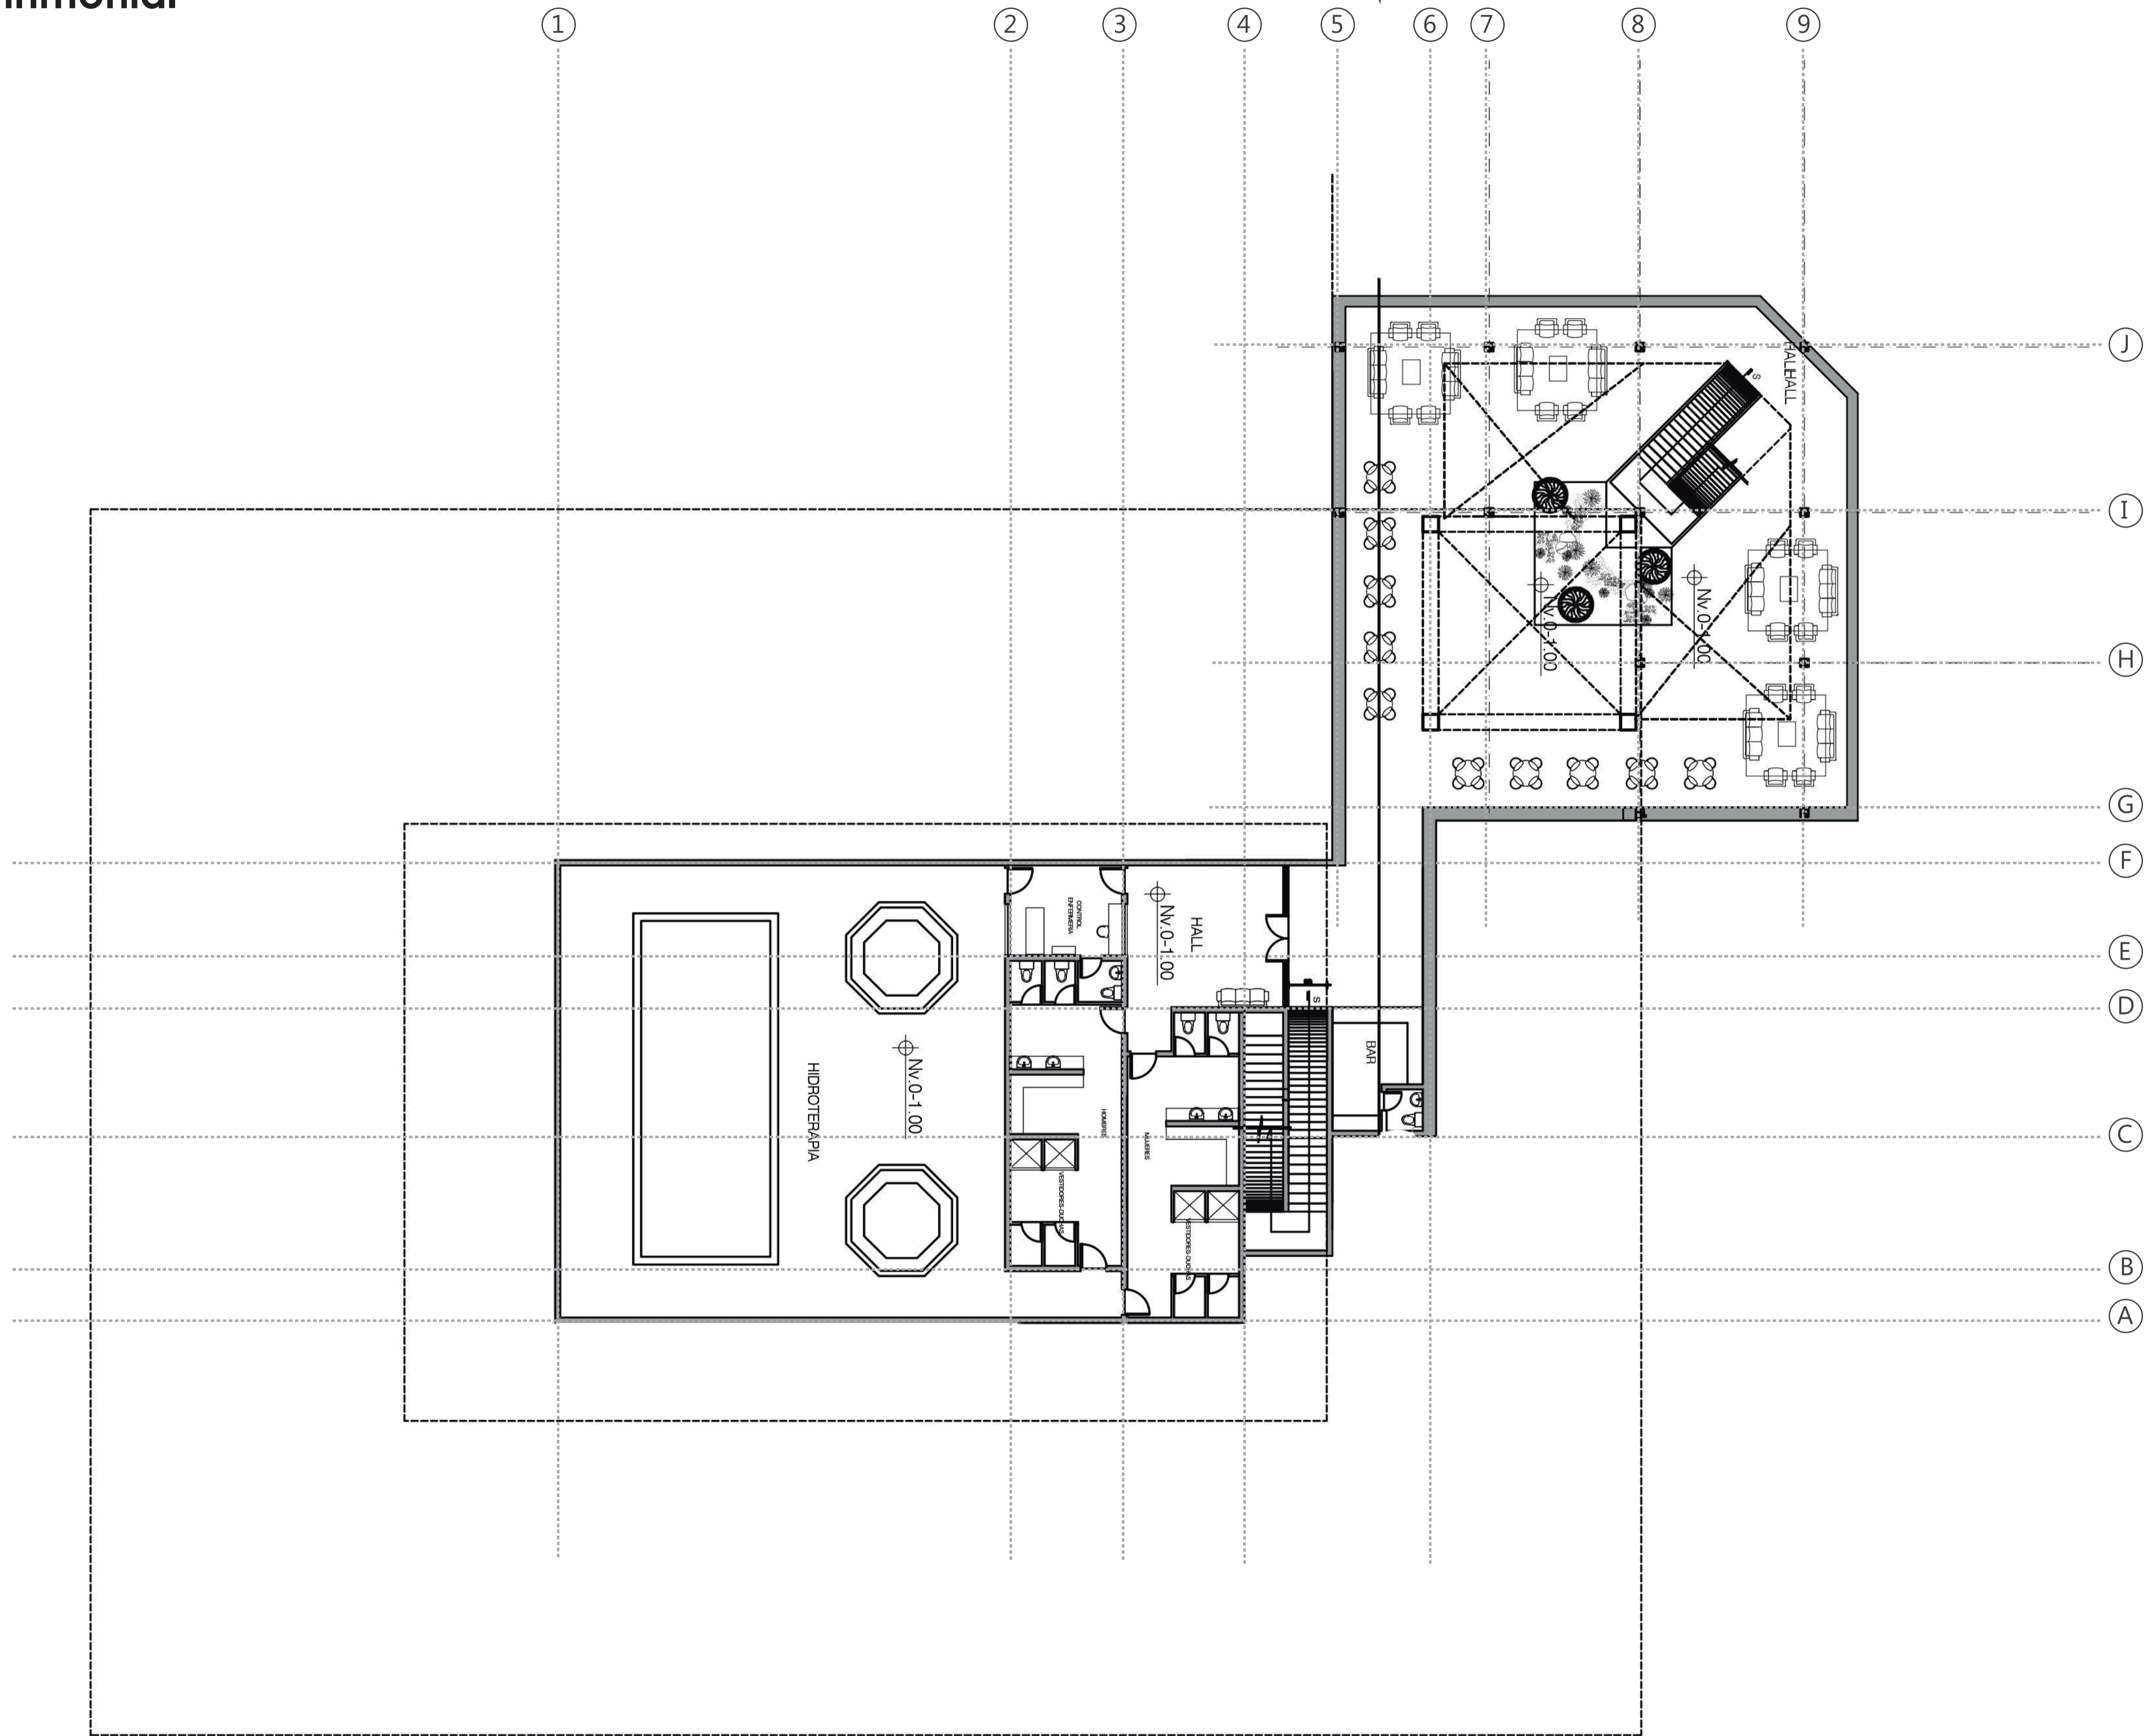

esc: 1:150

<p>PONTIFICIA UNIVERSIDAD CATÓLICA DEL ECUADOR FACULTAD DE ARQUITECTURA, DISEÑO Y ARTES</p> <p>TRABAJO DE FIN DE CARRERA</p>	<p>TEMA: CENTRO GERIÁTRICO INTEGRAL REHABILITACIÓN DEL "HOGAR DE VIDA #1", CONOCOTO</p> <p>CONTIENEN: PLANTA SUBSUELO NV 0-1.00</p>	<p>DIRECTOR: ARQ. OSVALDO PALADINES</p> <p>NOMBRE: CRISTINA RODRIGUEZ</p>	<p>NOTAS TÉCNICAS:</p>	<p>SELLO Y FIRMAS DE APROBACIÓN:</p>	<p>UBICACIÓN: VALLE DE LOS CHILLOS CONOCOTO BARRIO "CIUDAD DEL NIÑO"</p>	<p>A 02</p>	<p>FECHA: 01/09/2016</p> <p>ESCALA: INDICADA</p>
--	---	---	------------------------	--------------------------------------	--	--------------------	--

PLANTA NV 0+2.00

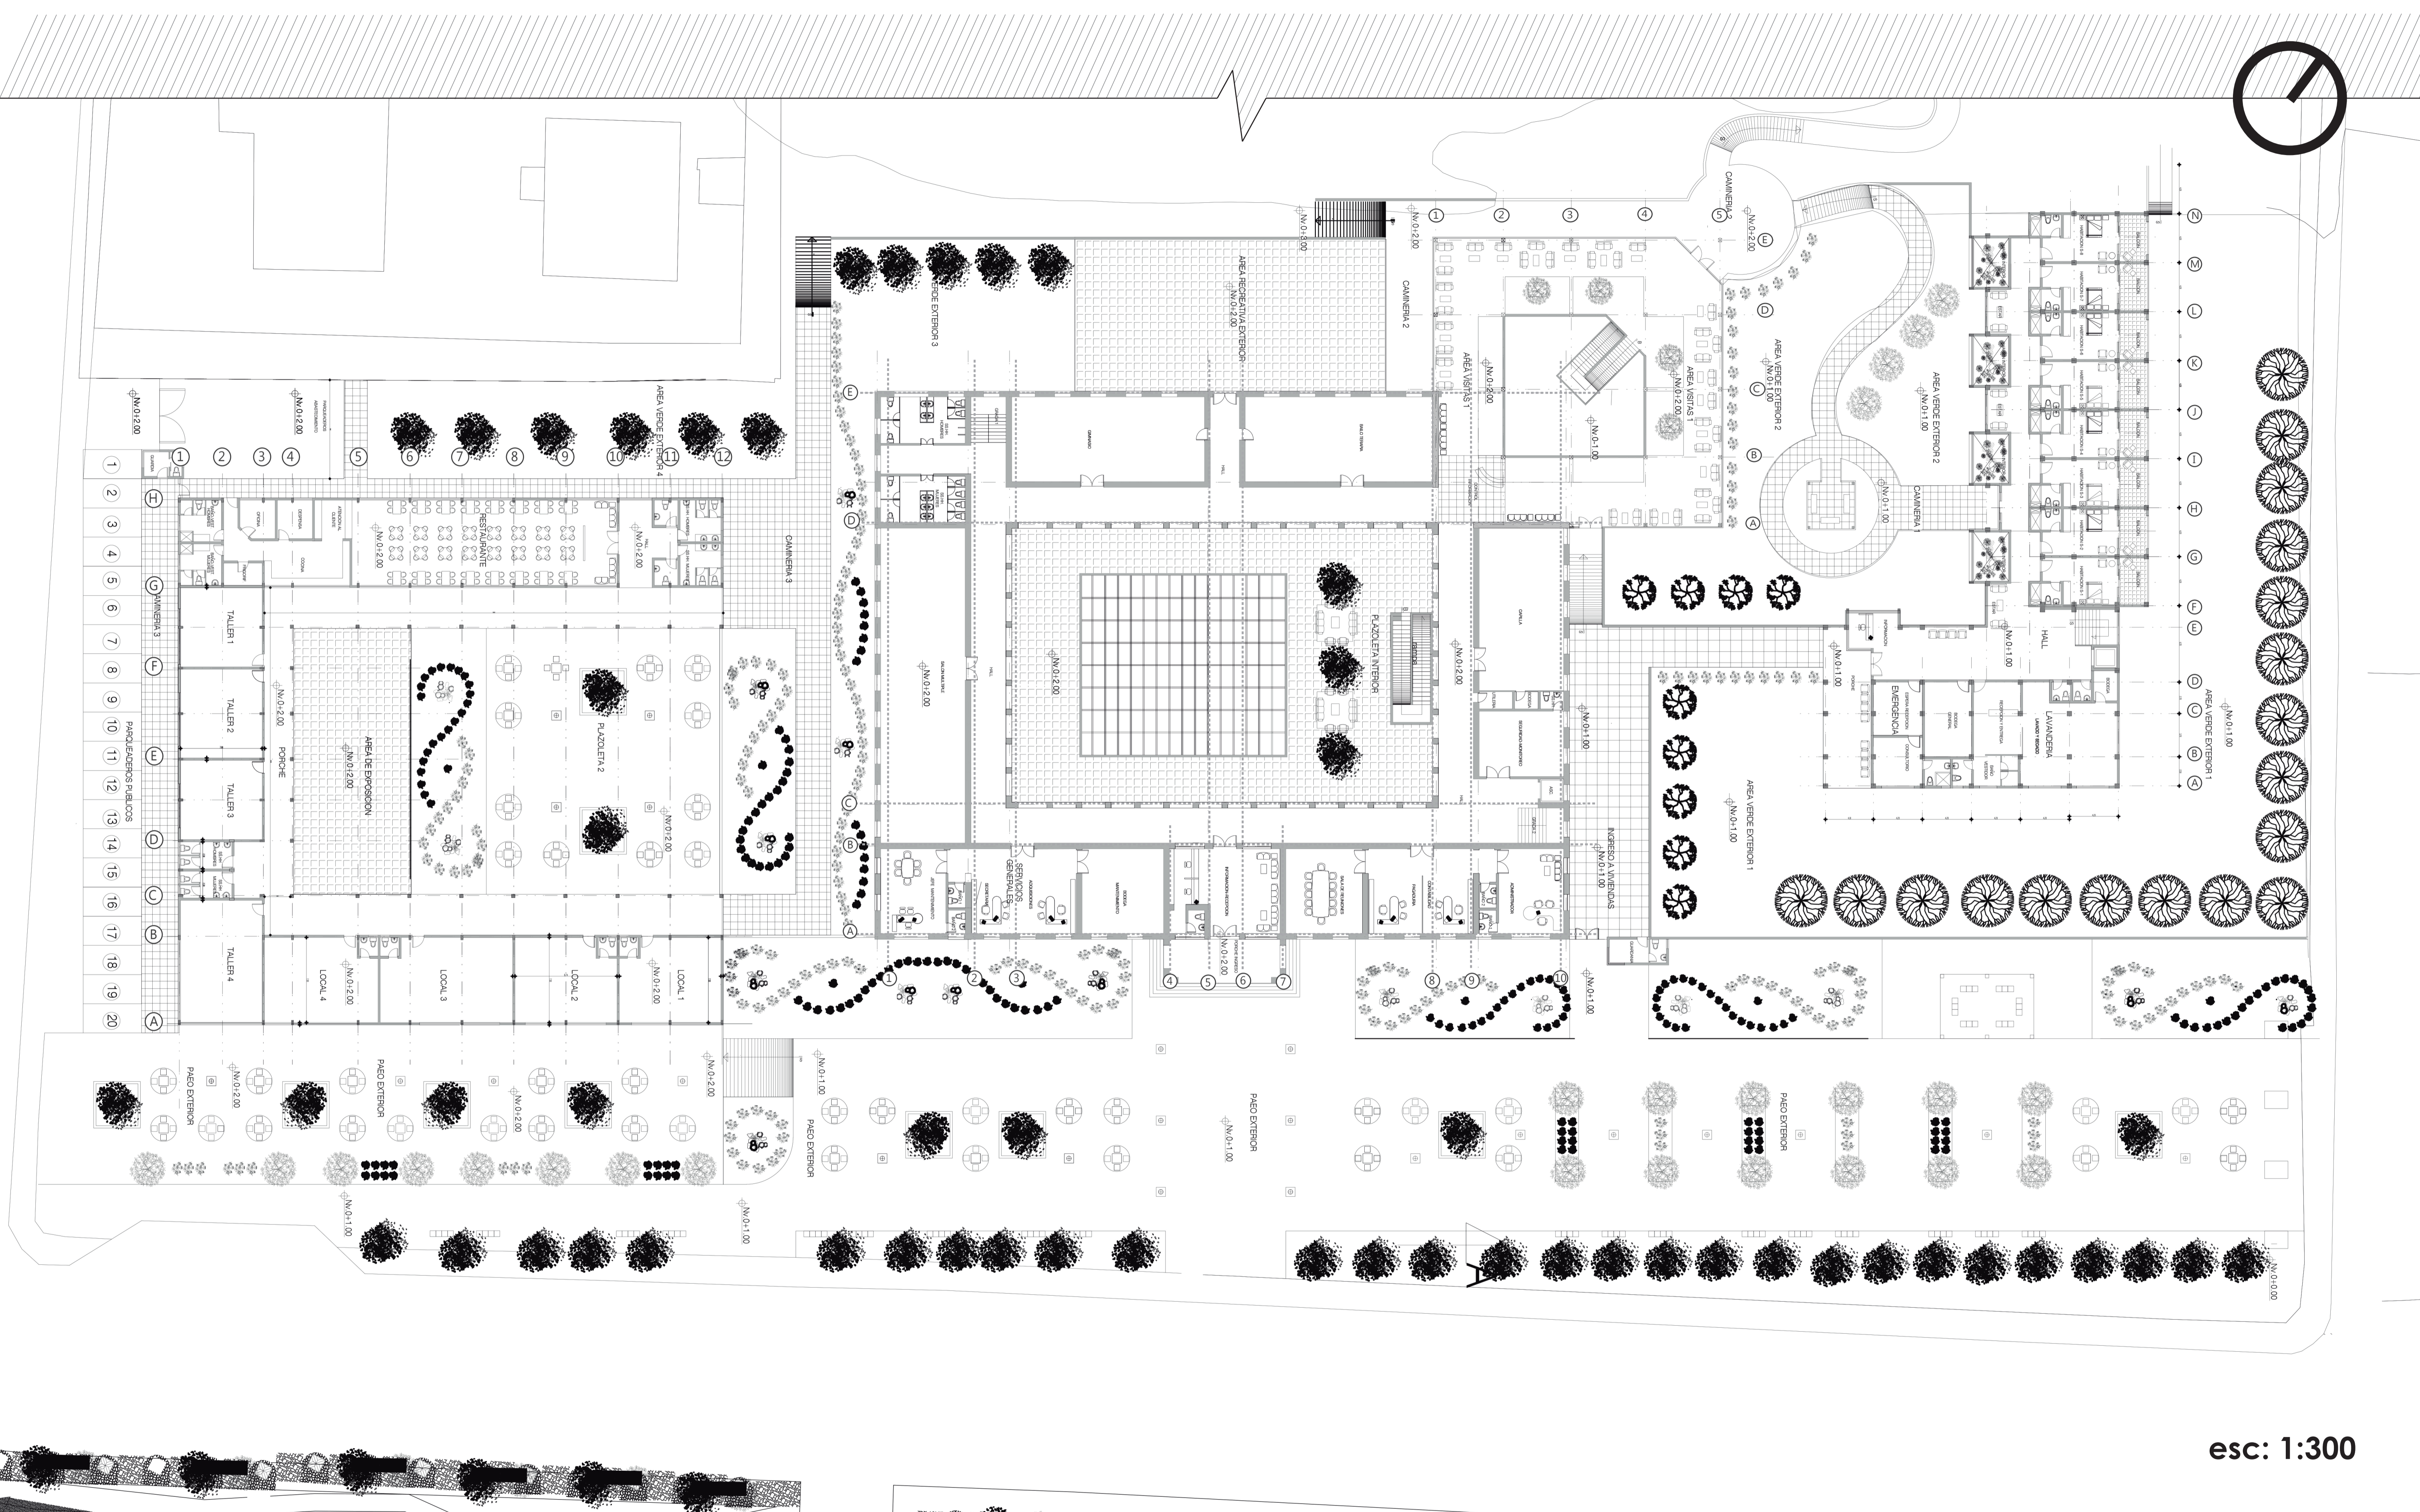

esc: 1:300

PONTIFICIA UNIVERSIDAD CATÓLICA DEL ECUADOR
FACULTAD DE ARQUITECTURA, DISEÑO Y ARTES

TRABAJO DE FIN DE CARRERA

TEMA: CENTRO GERIÁTRICO INTEGRAL REHABILITACIÓN
DEL "HOGAR DE VIDA #1", CONOCOTO

CONTIENEN:

PLANTA NV 0+2.00

DIRECTOR: ARQ. OSVALDO PALADINES

NOMBRE:

CRISTINA RODRIGUEZ

NOTAS TÉCNICAS:

SELLO Y FIRMAS DE APROBACIÓN:

UBICACIÓN:

VALLE DE LOS CHILLOS
CONOCOTO
BARRIO "CIUDAD DEL NIÑO"

A 03



FECHA:

01/09/2016

ESCALA:

INDICADA

PLANTA NV 0+4.00

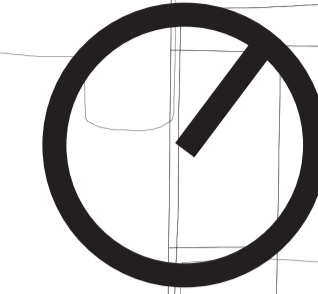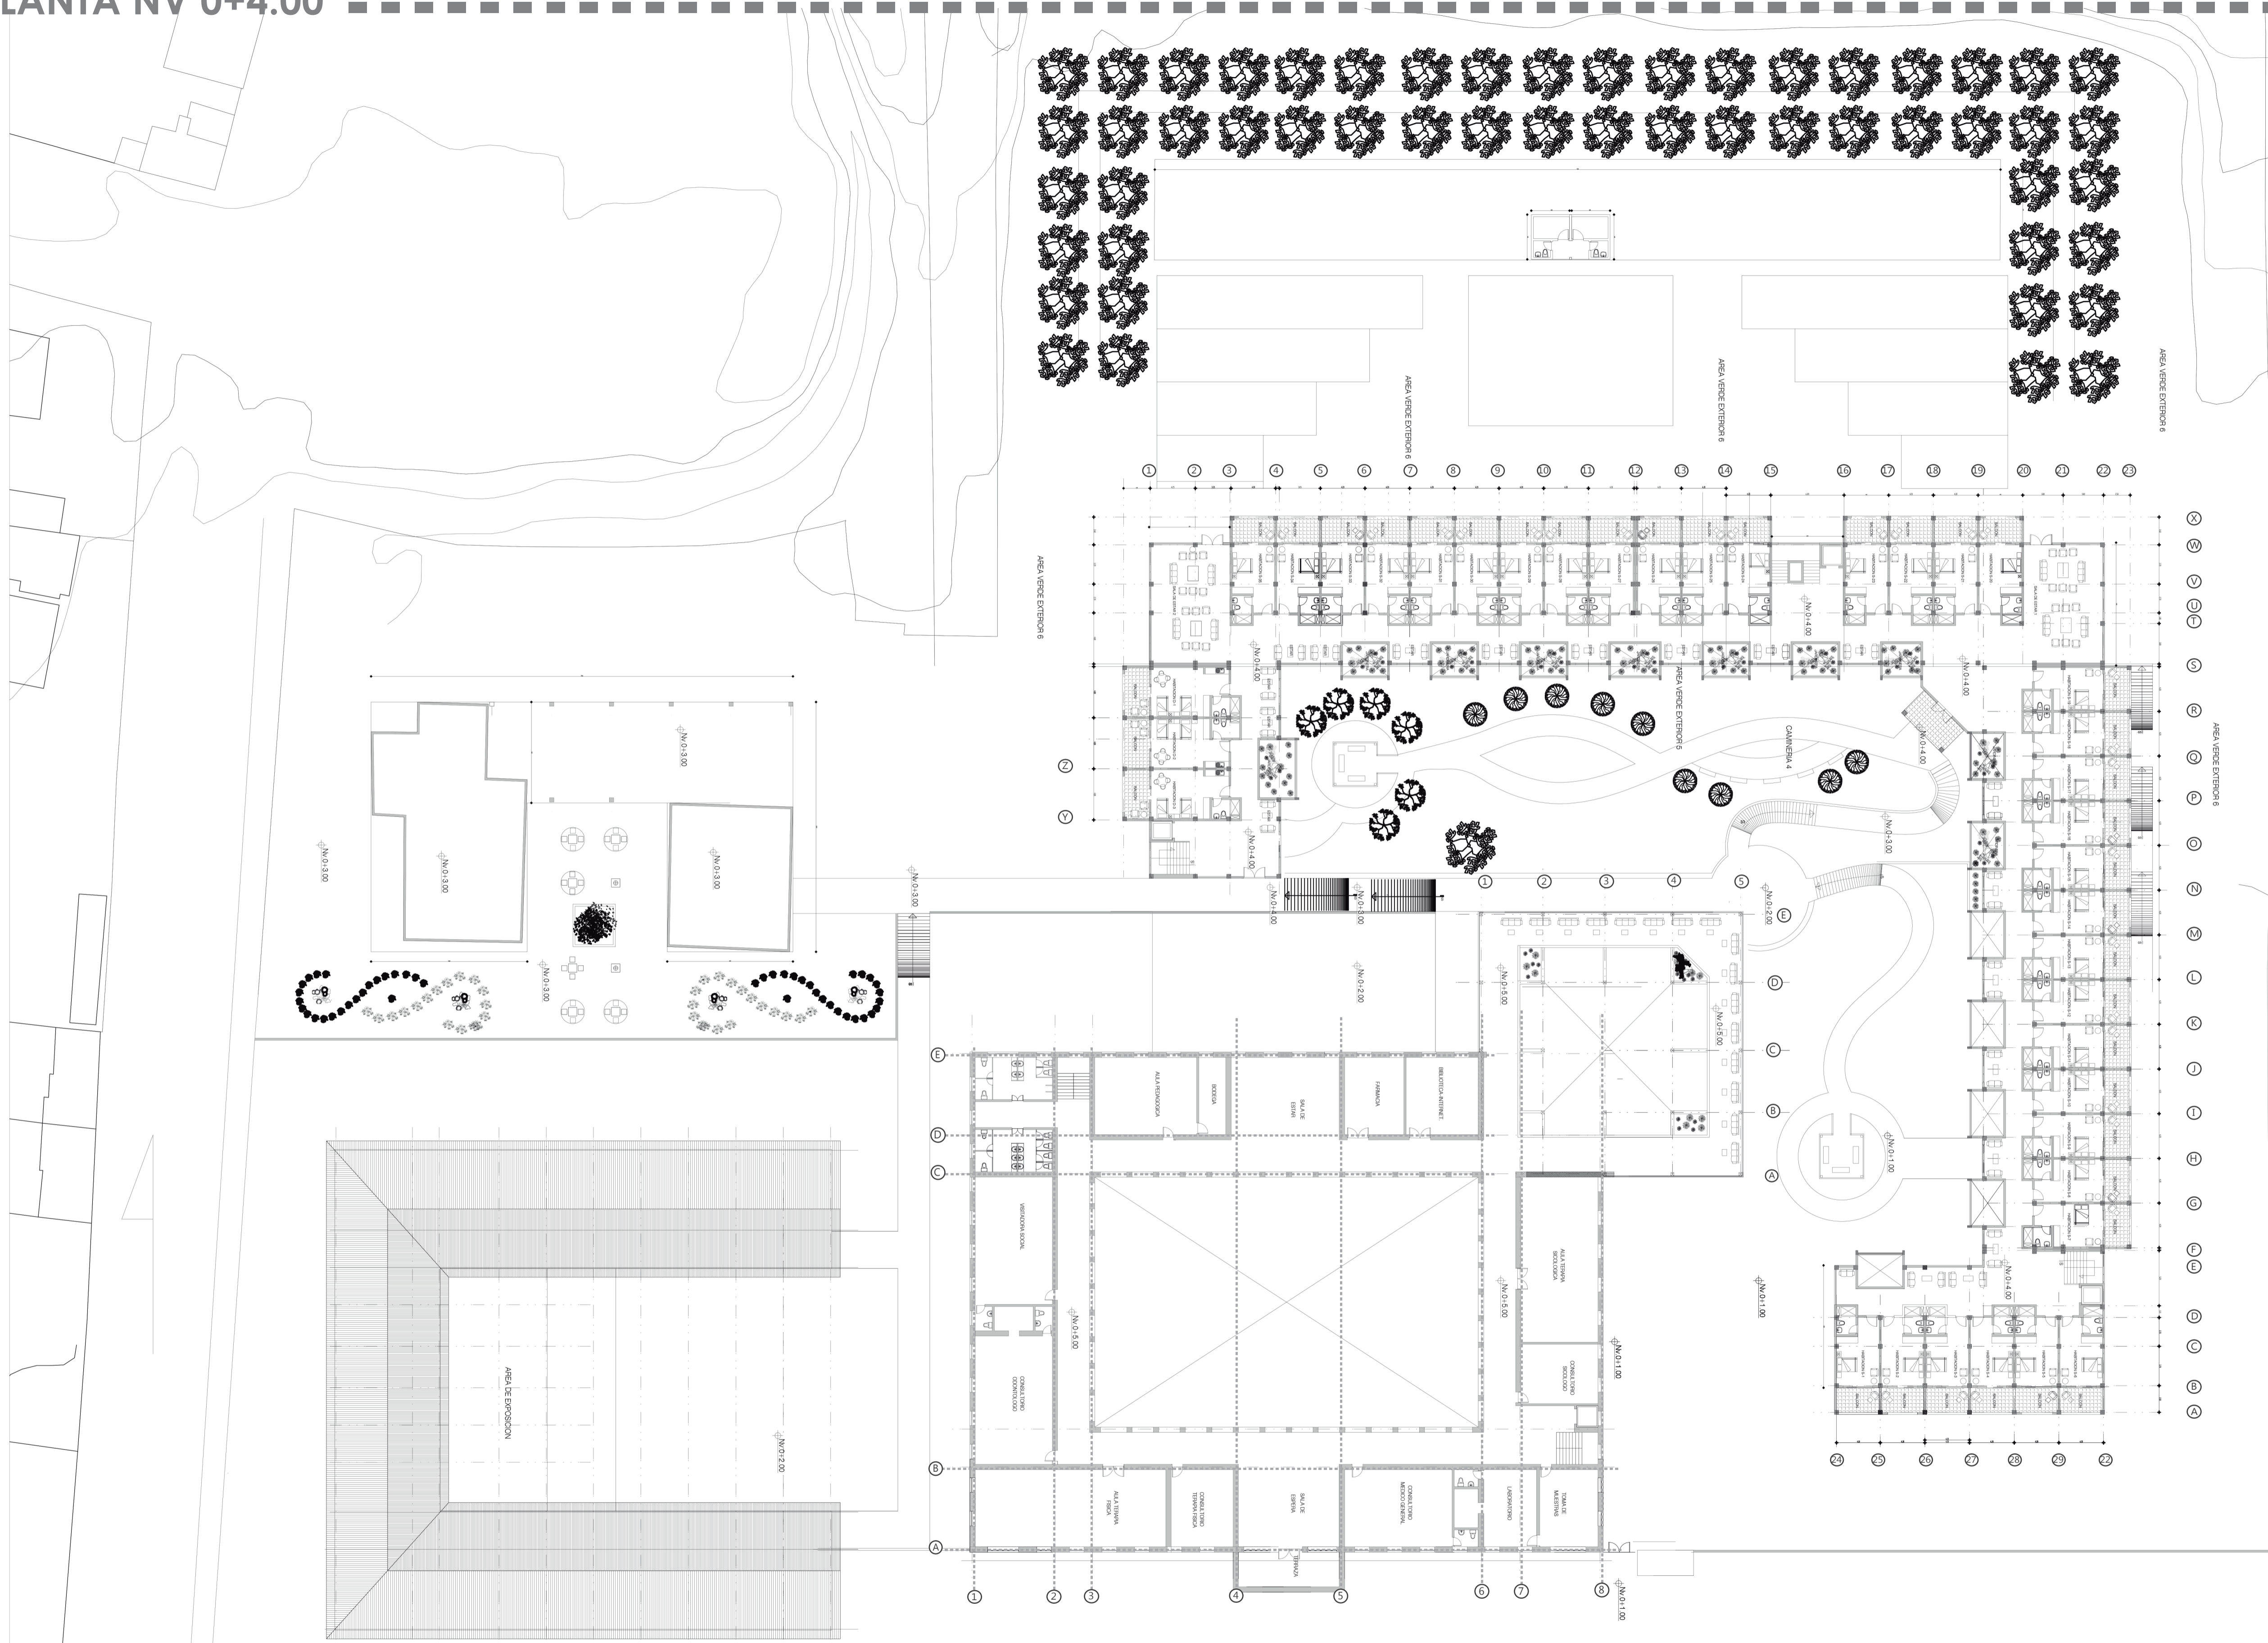

esc: 1:350

PONTIFICIA UNIVERSIDAD CATÓLICA DEL ECUADOR
 FACULTAD DE ARQUITECTURA, DISEÑO Y ARTES
 TRABAJO DE FIN DE CARRERA

TEMA: CENTRO GERIÁTRICO INTEGRAL REHABILITACIÓN DEL "HOGAR DE VIDA #1", CONOCOTO
 CONTIENEN: PLANTA NV 0+4.00

DIRECTOR: ARQ. OSVALDO PALADINES
 NOMBRE: CRISTINA RODRIGUEZ

NOTAS TÉCNICAS:






SELLO Y FIRMAS DE APROBACIÓN:

UBICACIÓN:
 VALLE DE LOS CHILLOS
 CONOCOTO
 BARRIO "CIUDAD DEL NIÑO"

A 04

FECHA: 01/09/2016
 ESCALA: INDICADA





PLANTA NV 0+7.00

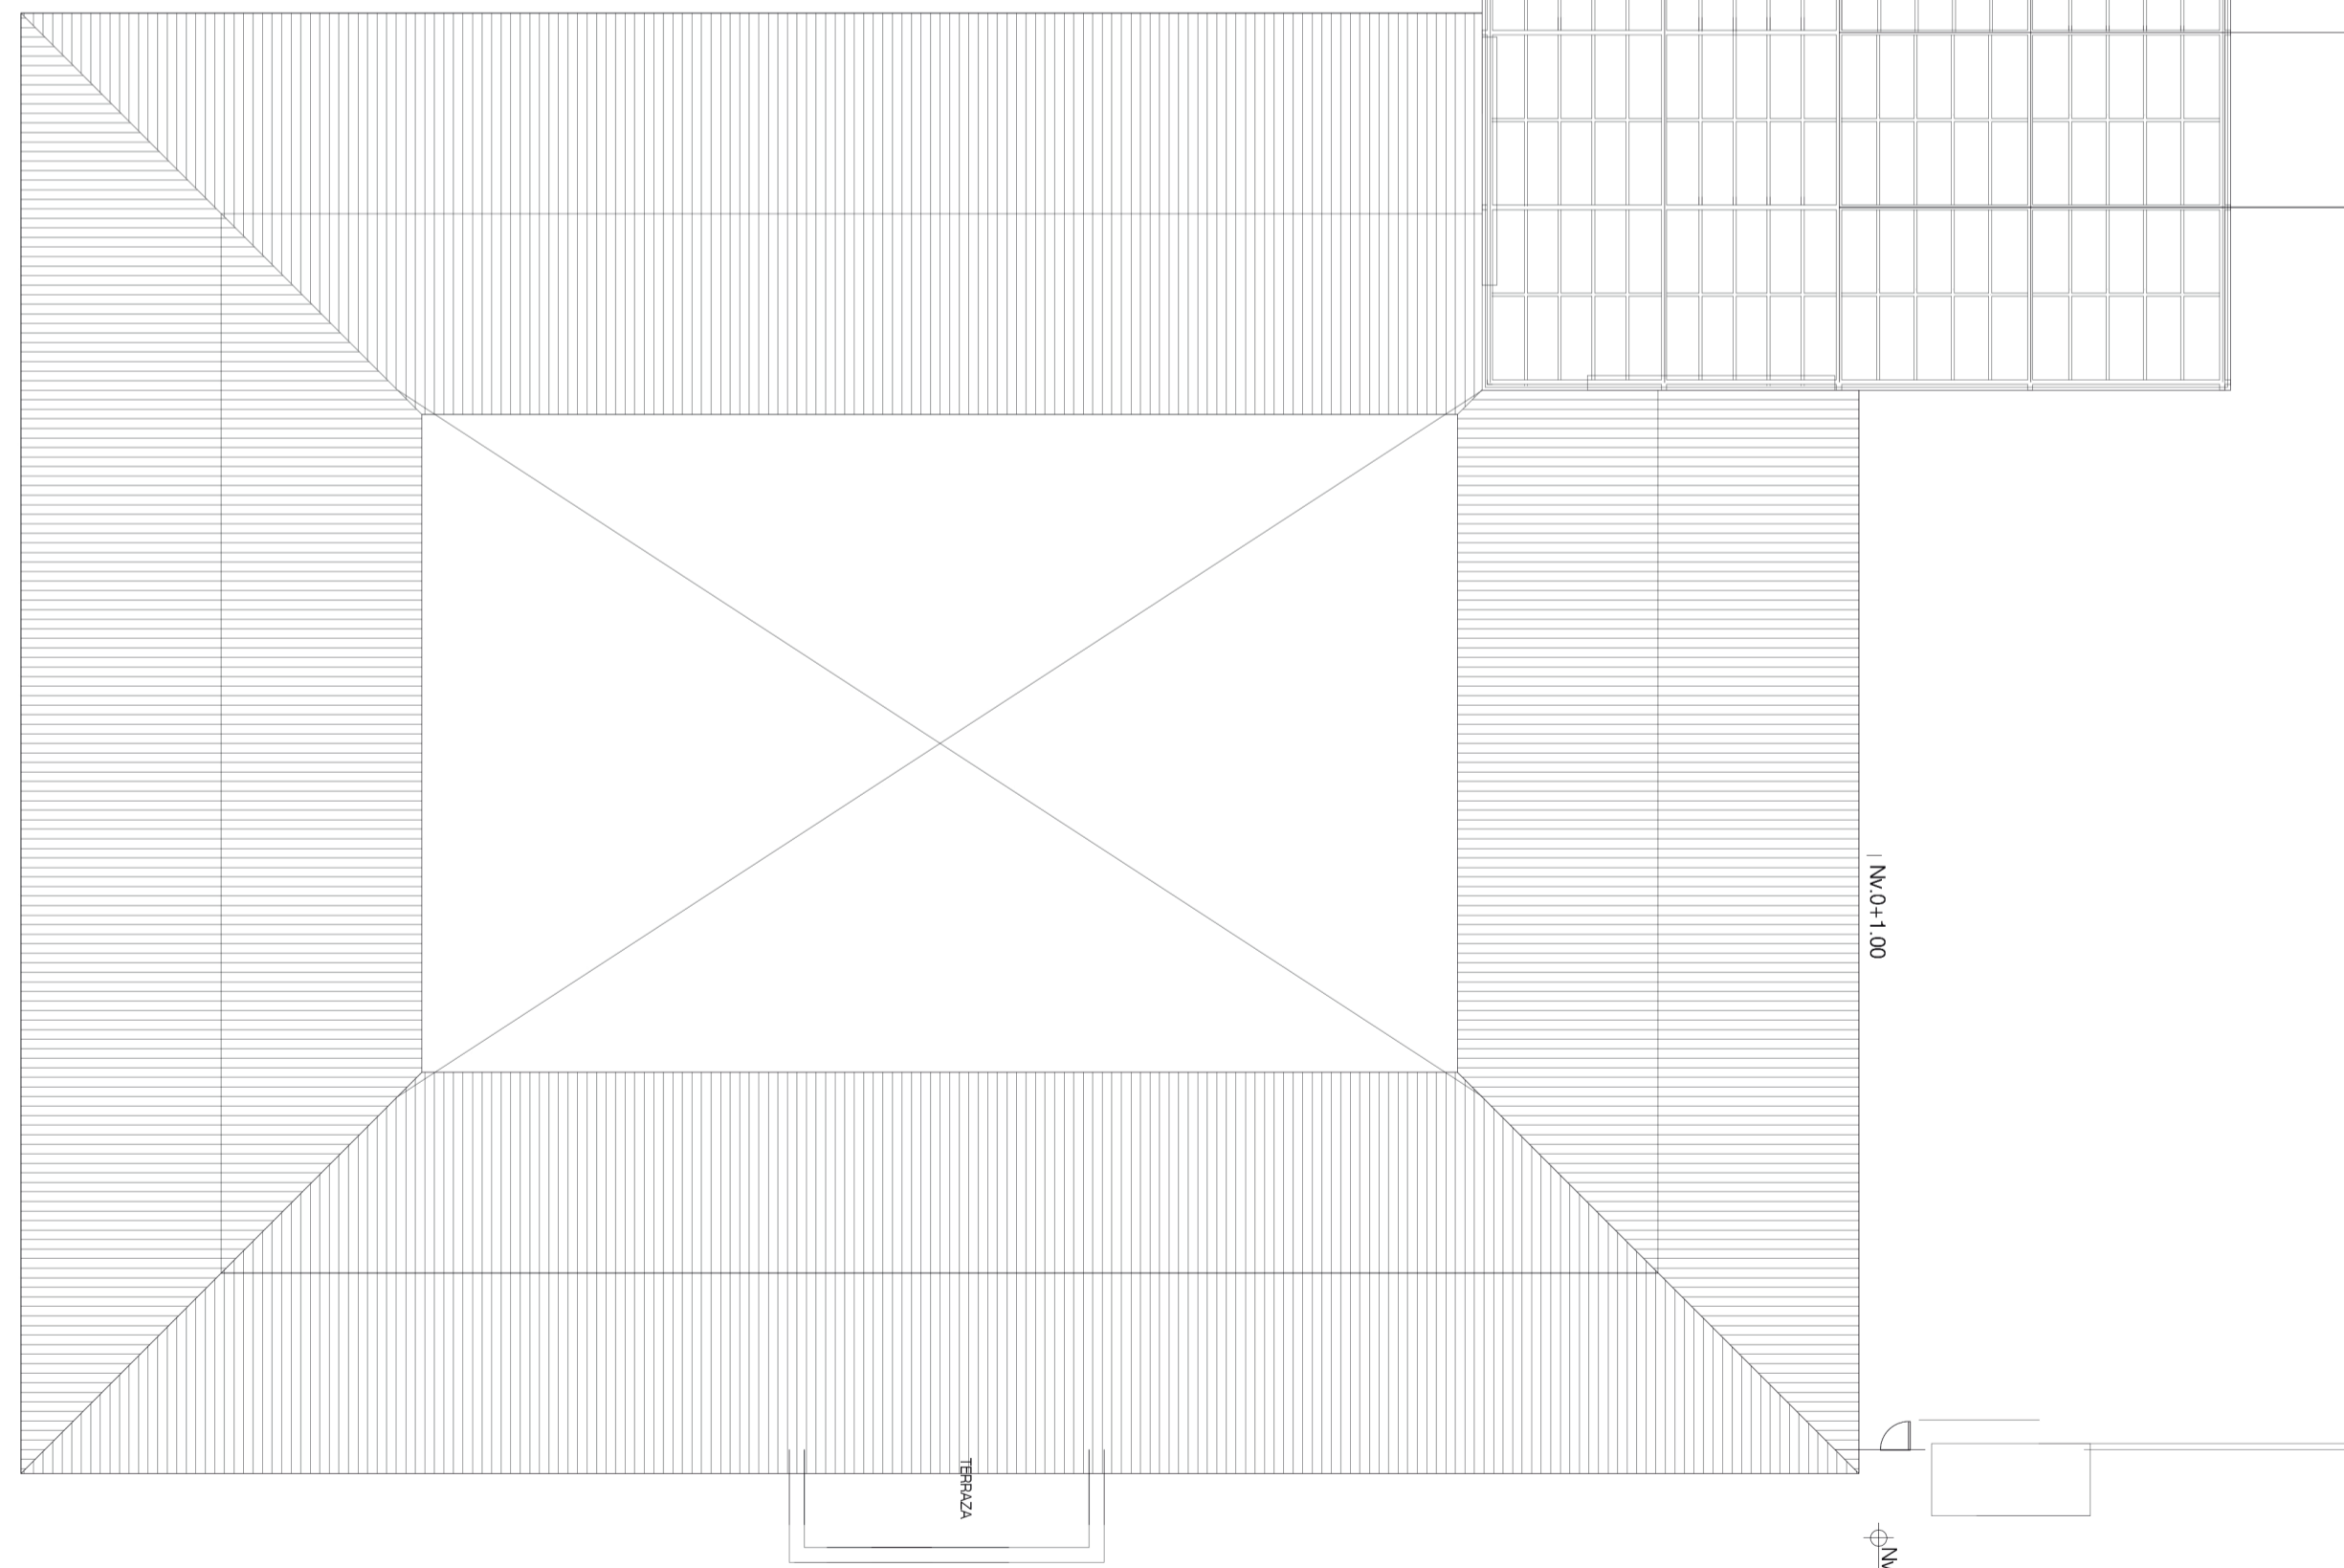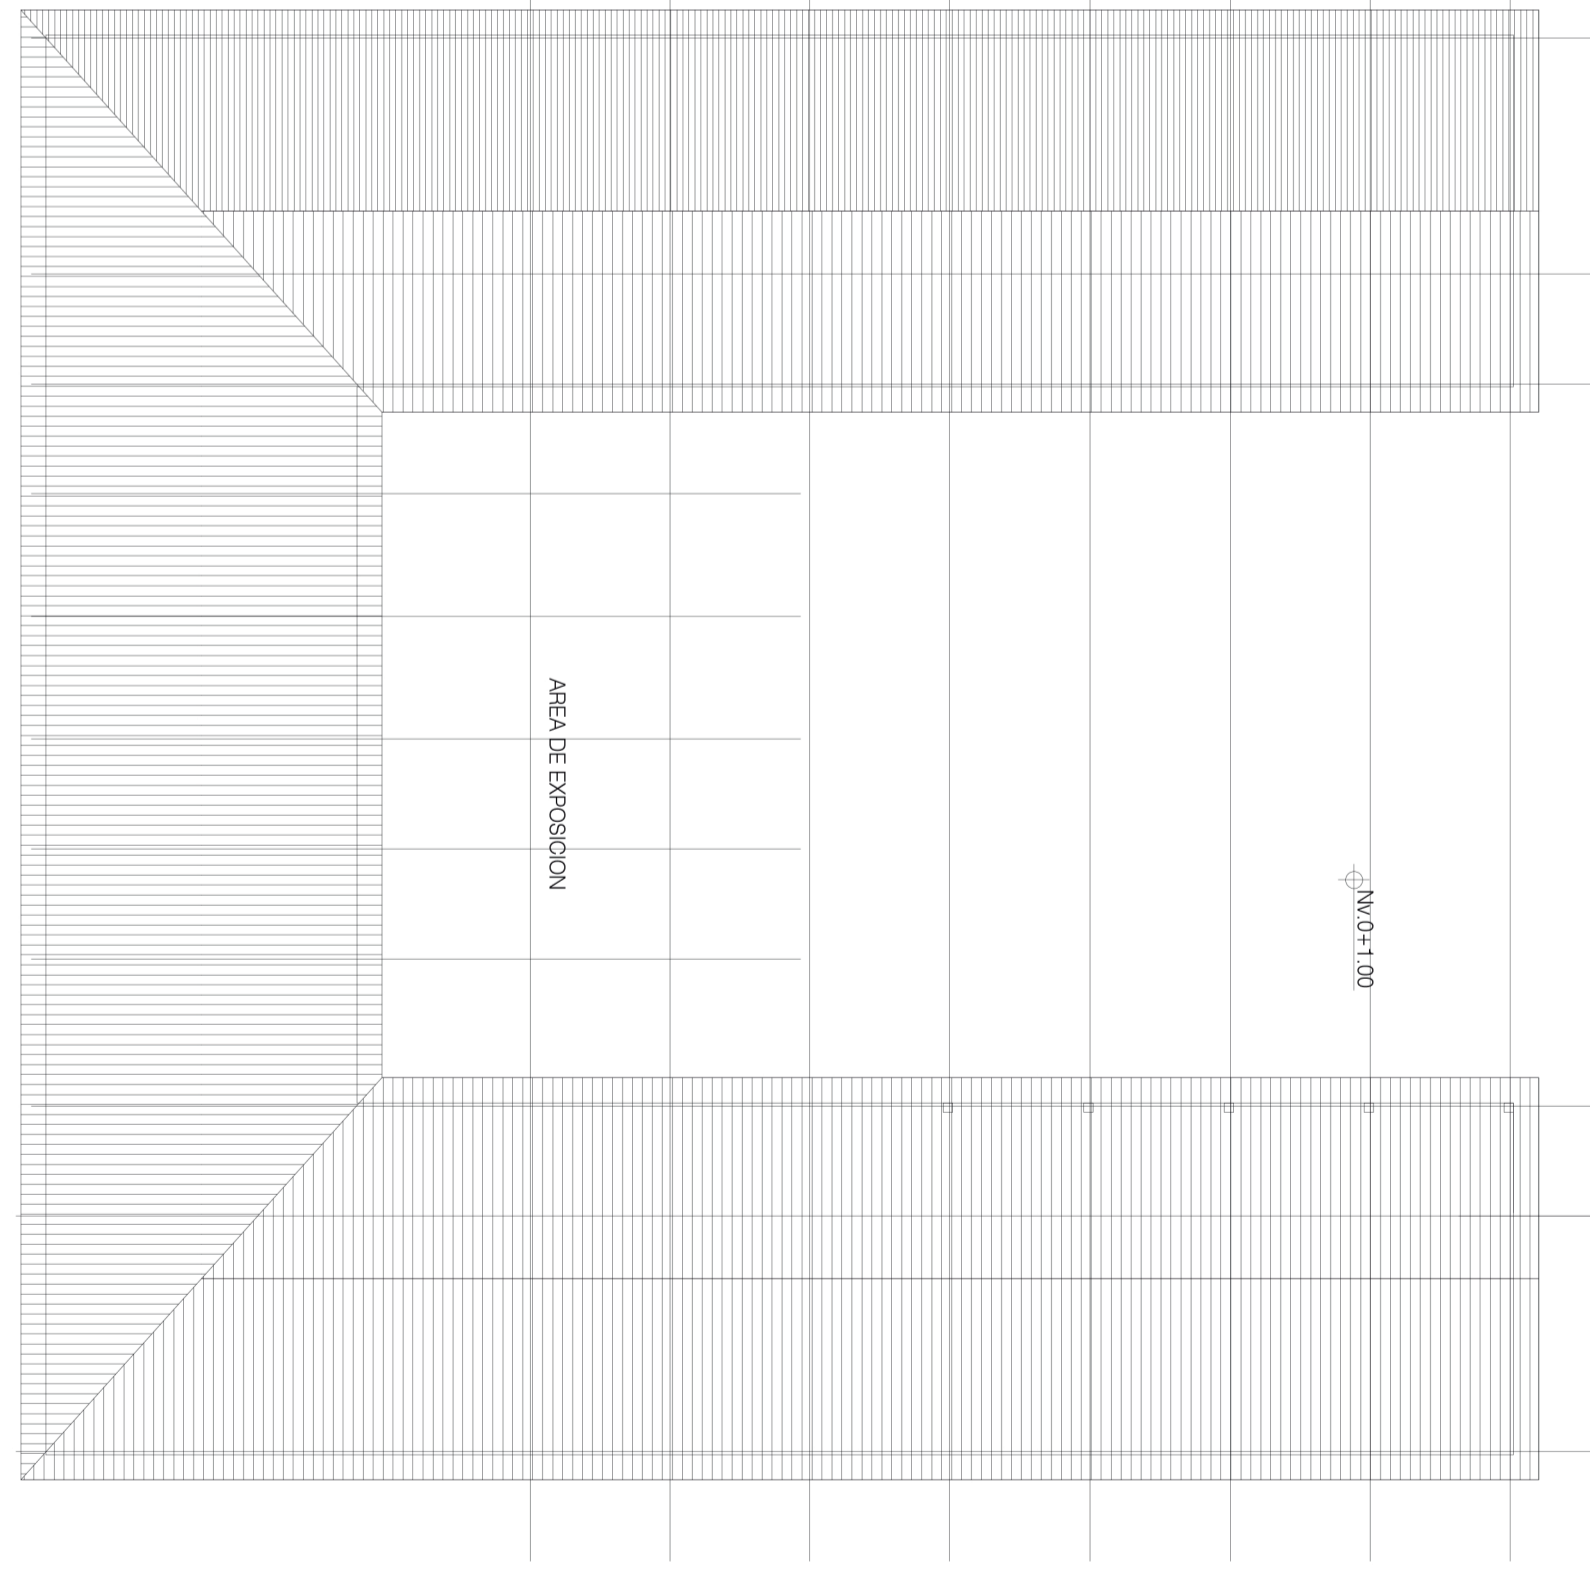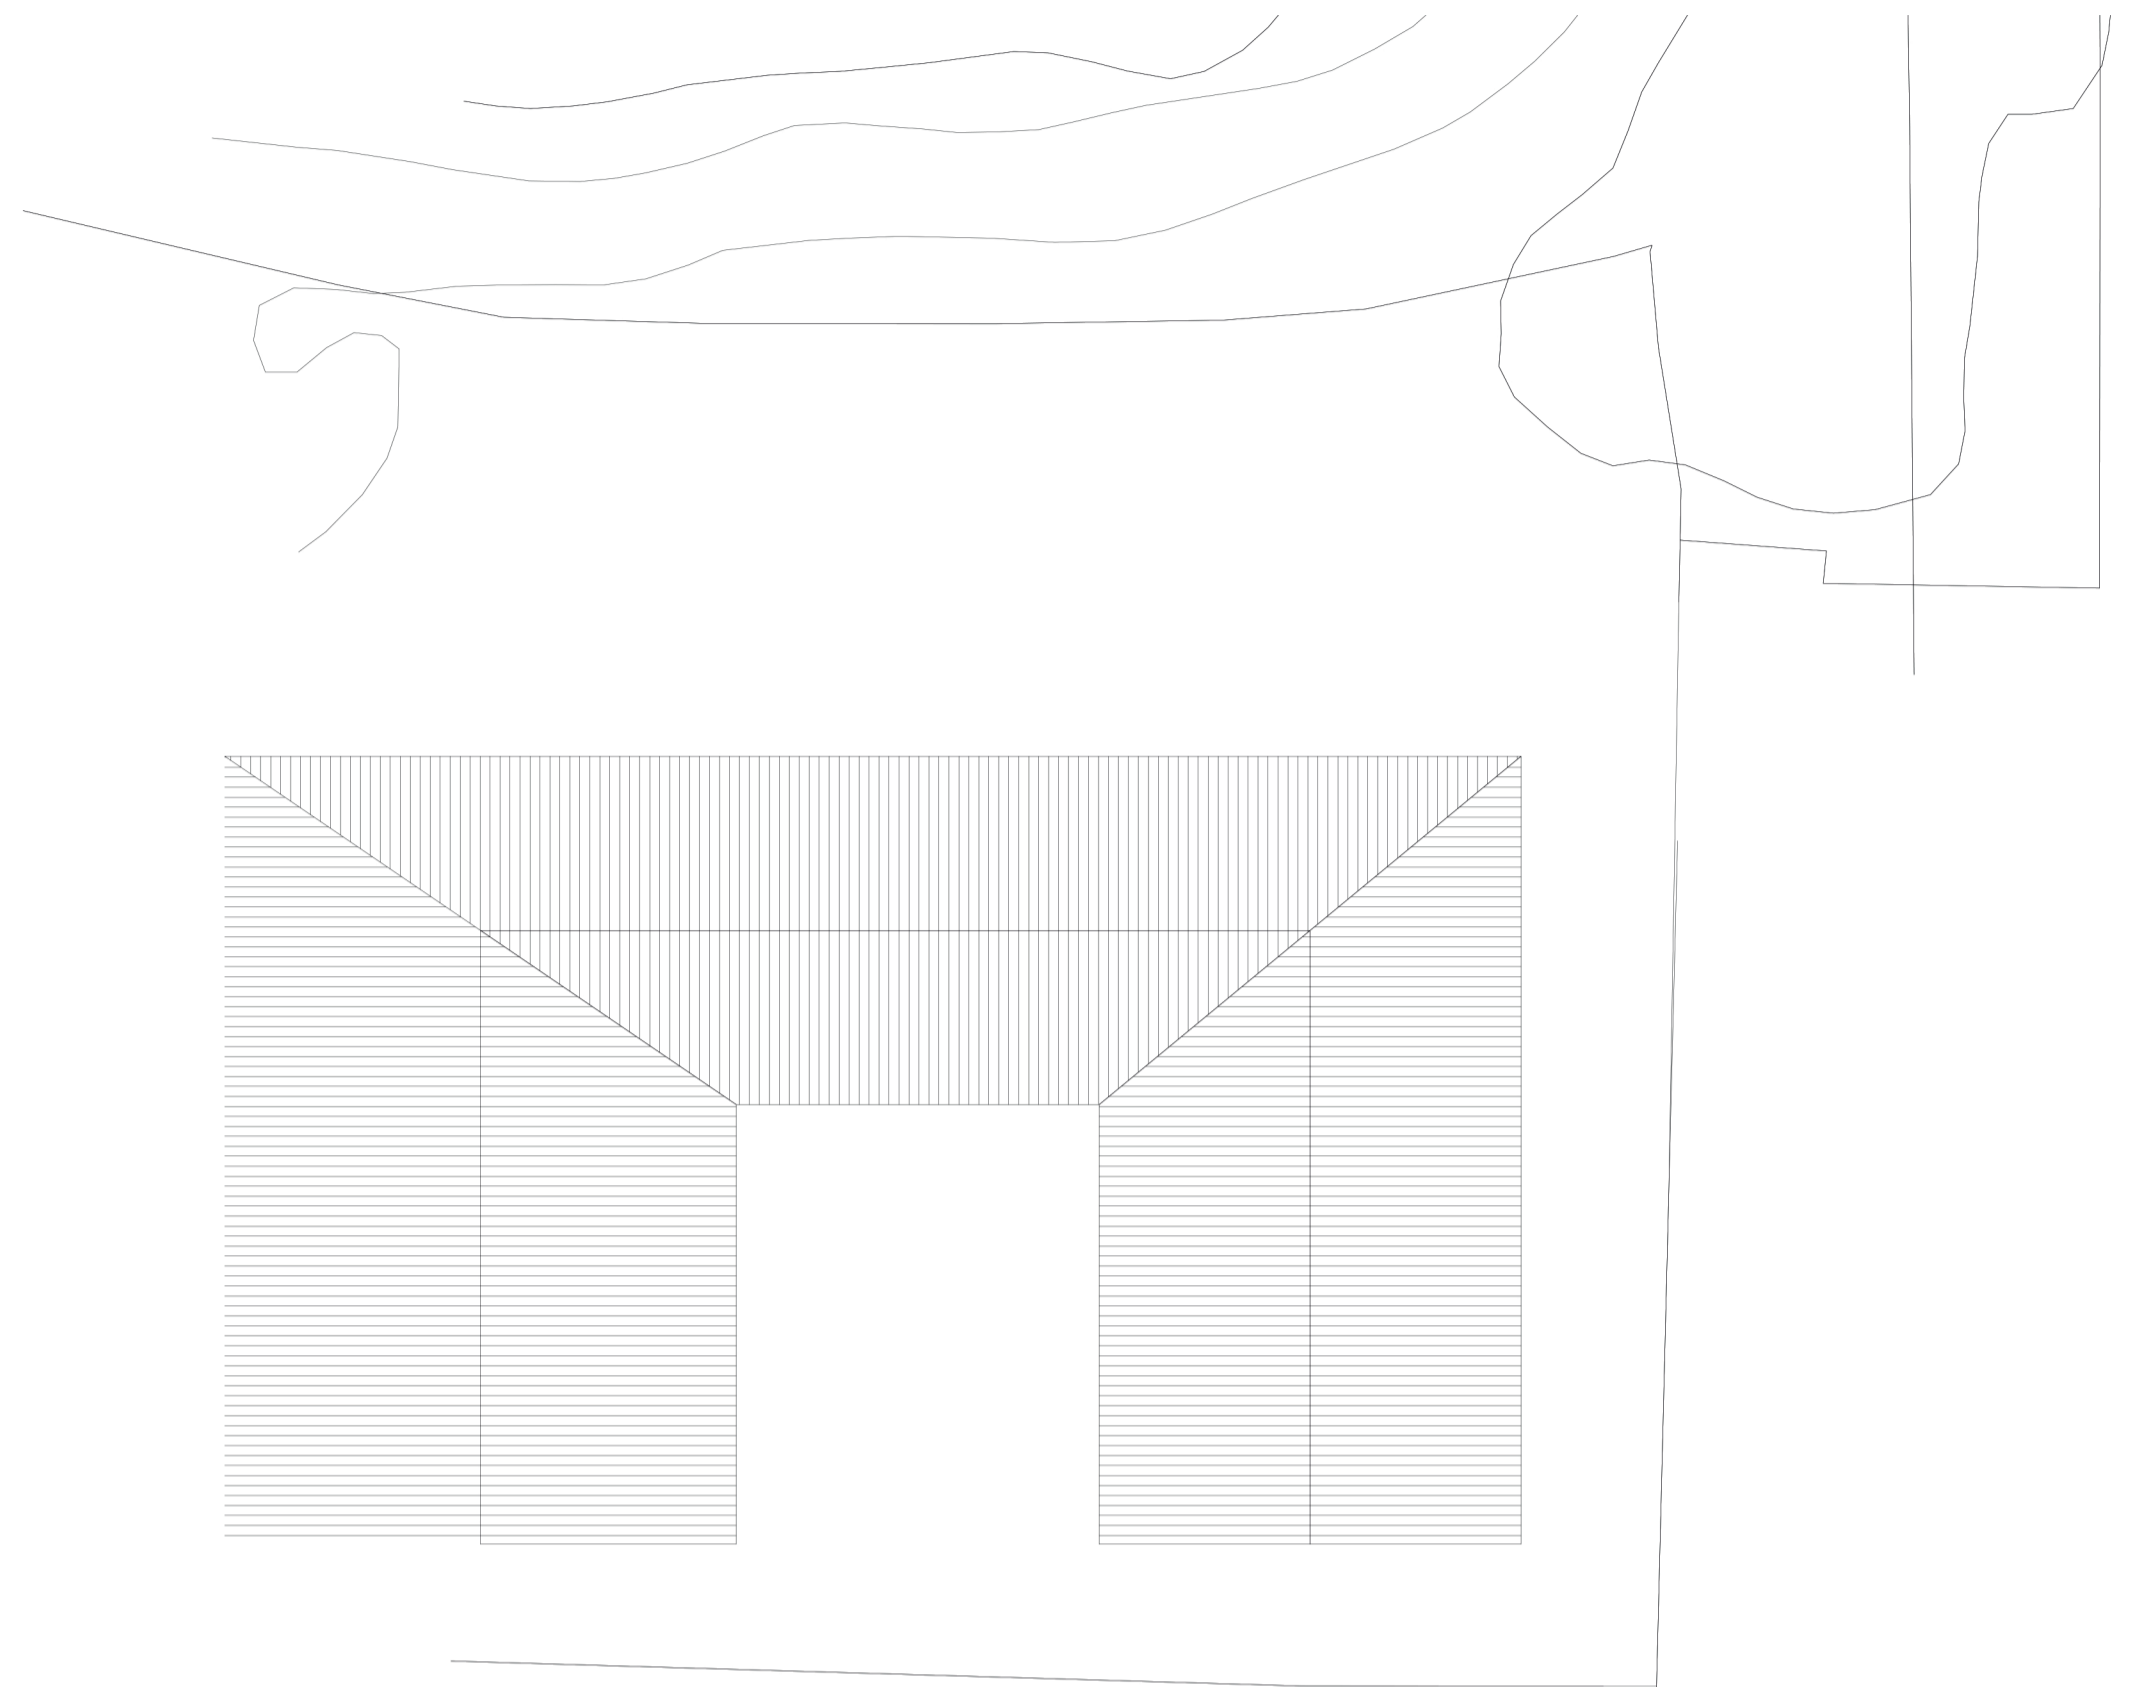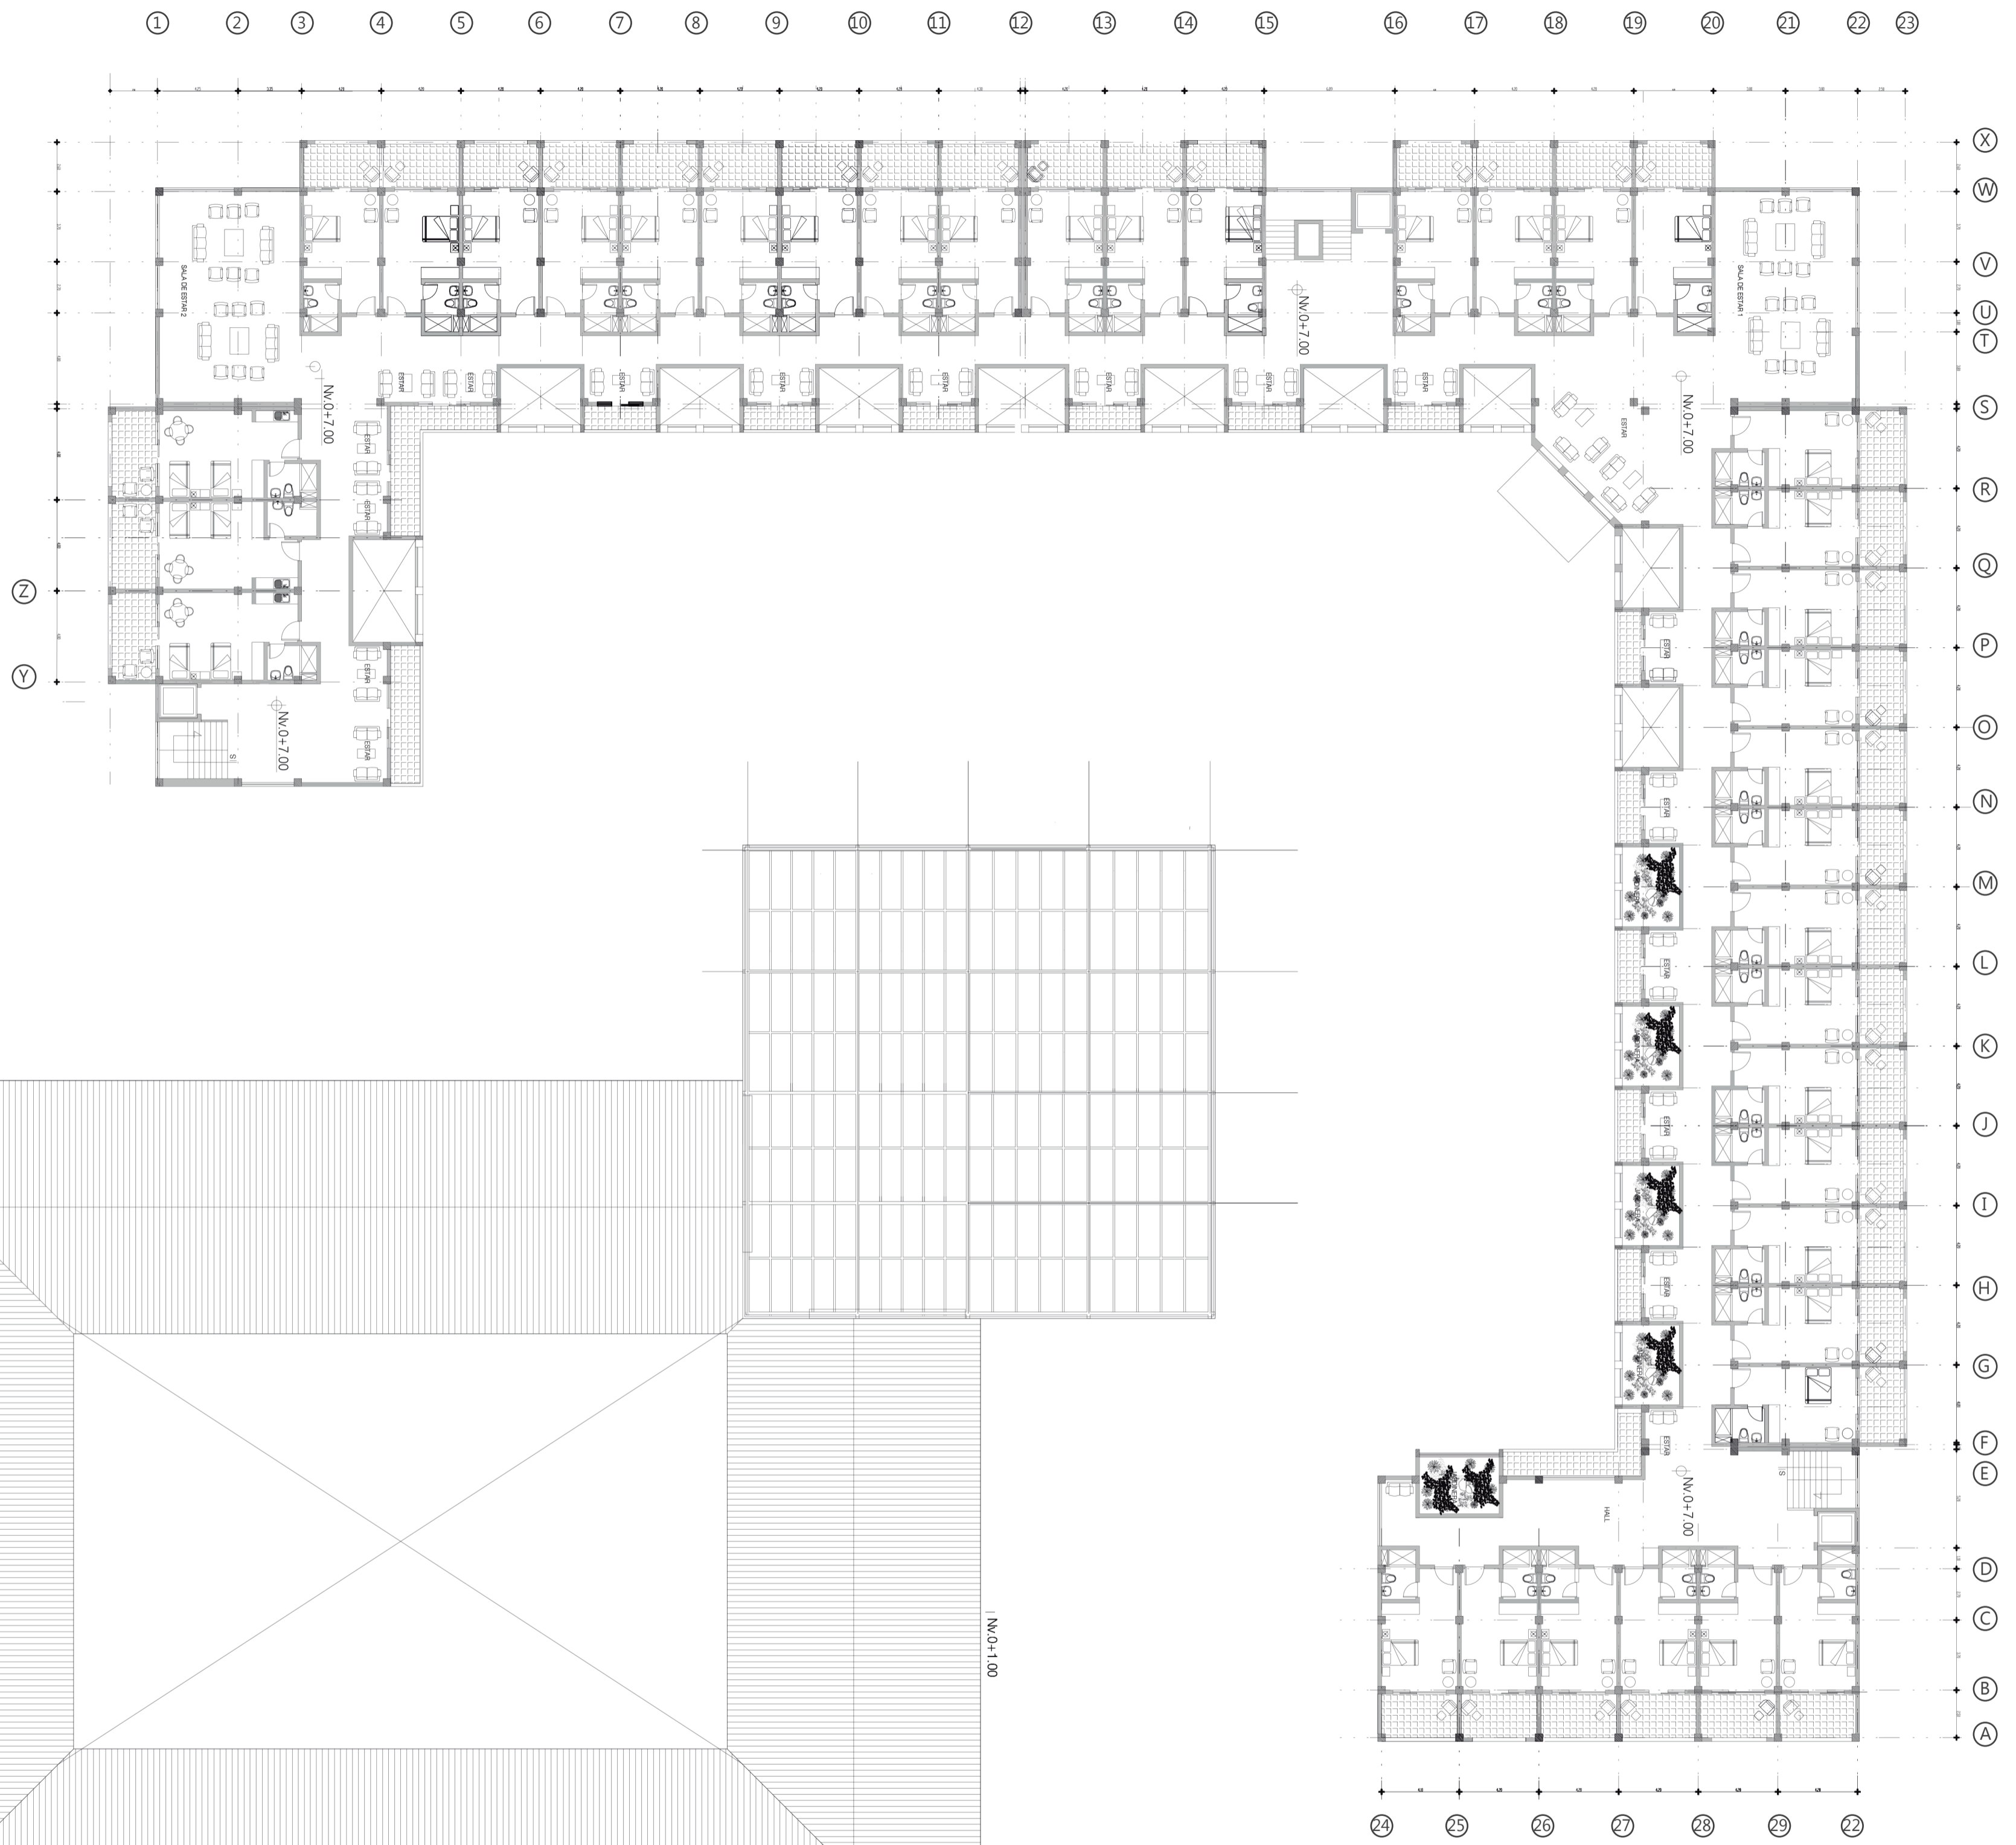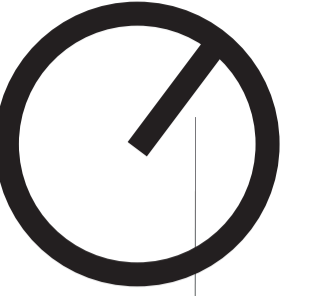

esc: 1:350

PONTIFICIA UNIVERSIDAD CATÓLICA DEL ECUADOR FACULTAD DE ARQUITECTURA, DISEÑO Y ARTES TRABAJO DE FIN DE CARRERA	TEMA: CENTRO GERIÁTRICO INTEGRAL REHABILITACIÓN DEL "HOGAR DE VIDA #1", CONOCOTO	DIRECTOR: ARQ. OSVALDO PALADINES	NOTAS TÉCNICAS:	SELLO Y FIRMAS DE APROBACIÓN:	UBICACIÓN:	FECHA:
	CONTIENEN: PLANTA NV 0+7.00	NOMBRE: CRISTINA RODRIGUEZ	VALLE DE LOS CHILLOS CONOCOTO BARRIO "CIUDAD DEL NIÑO"	A 05	01/09/2016 ESCALA: INDICADA	

PLANTA NV 0+10.00

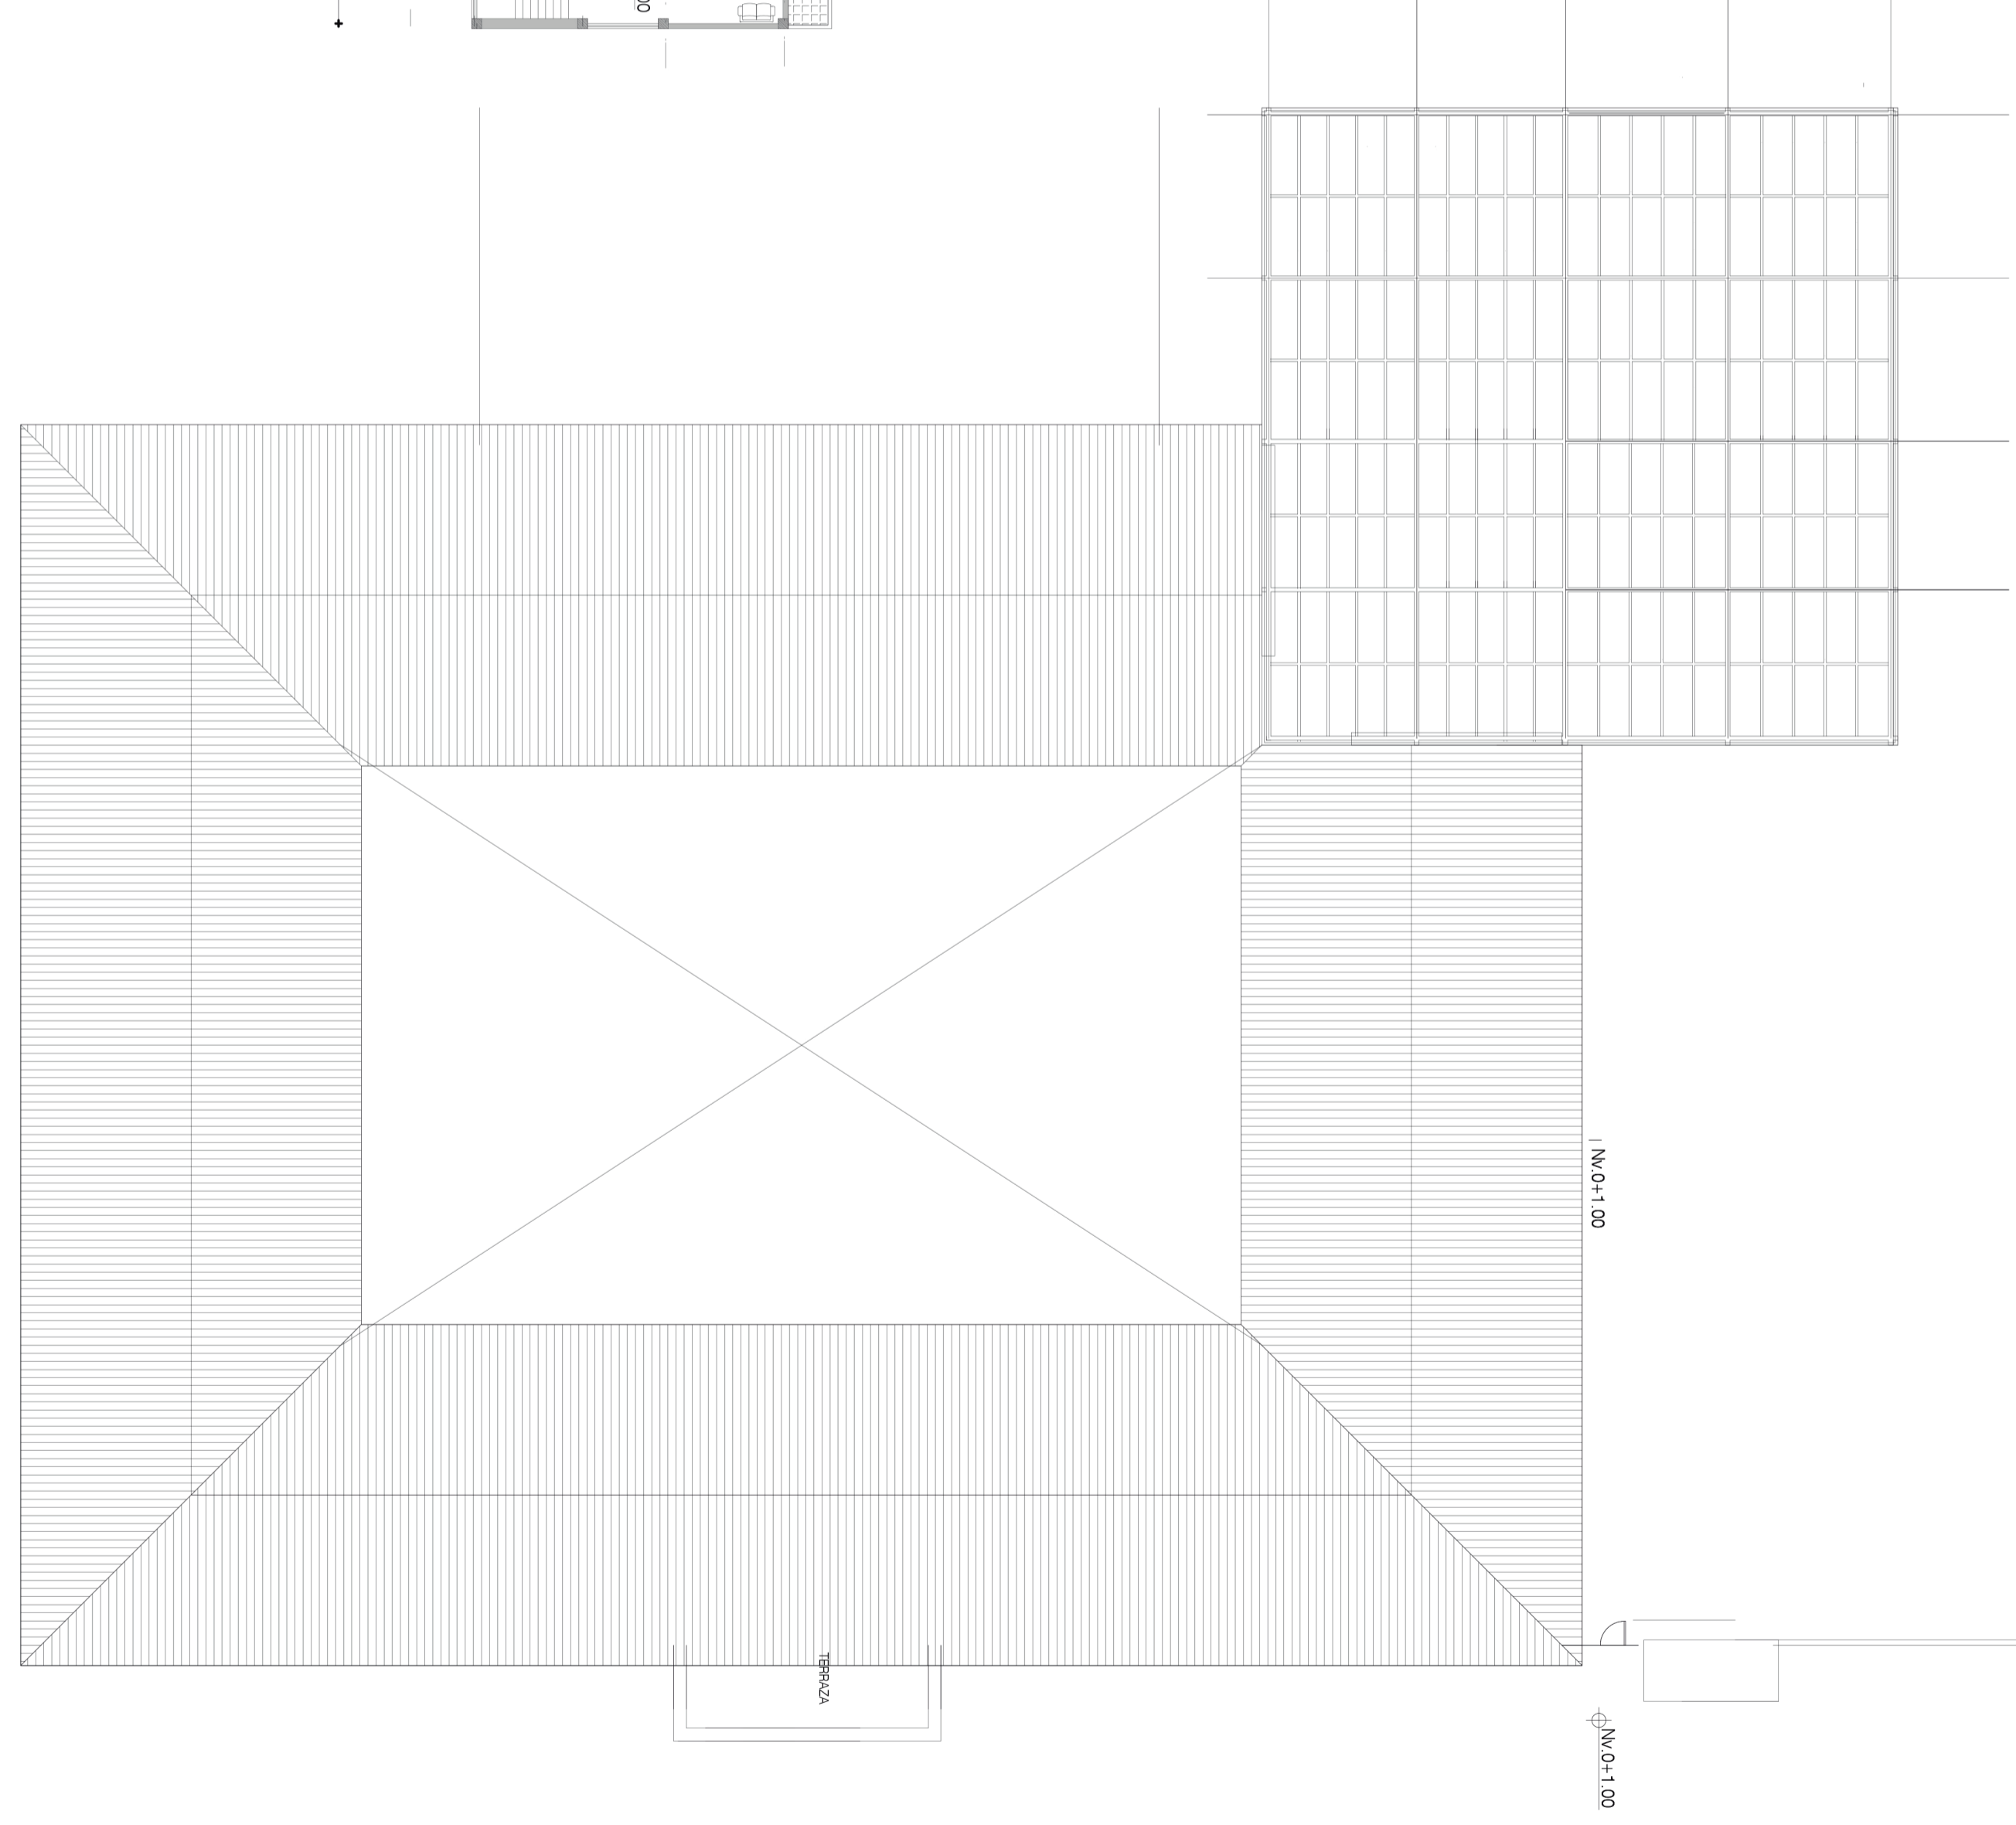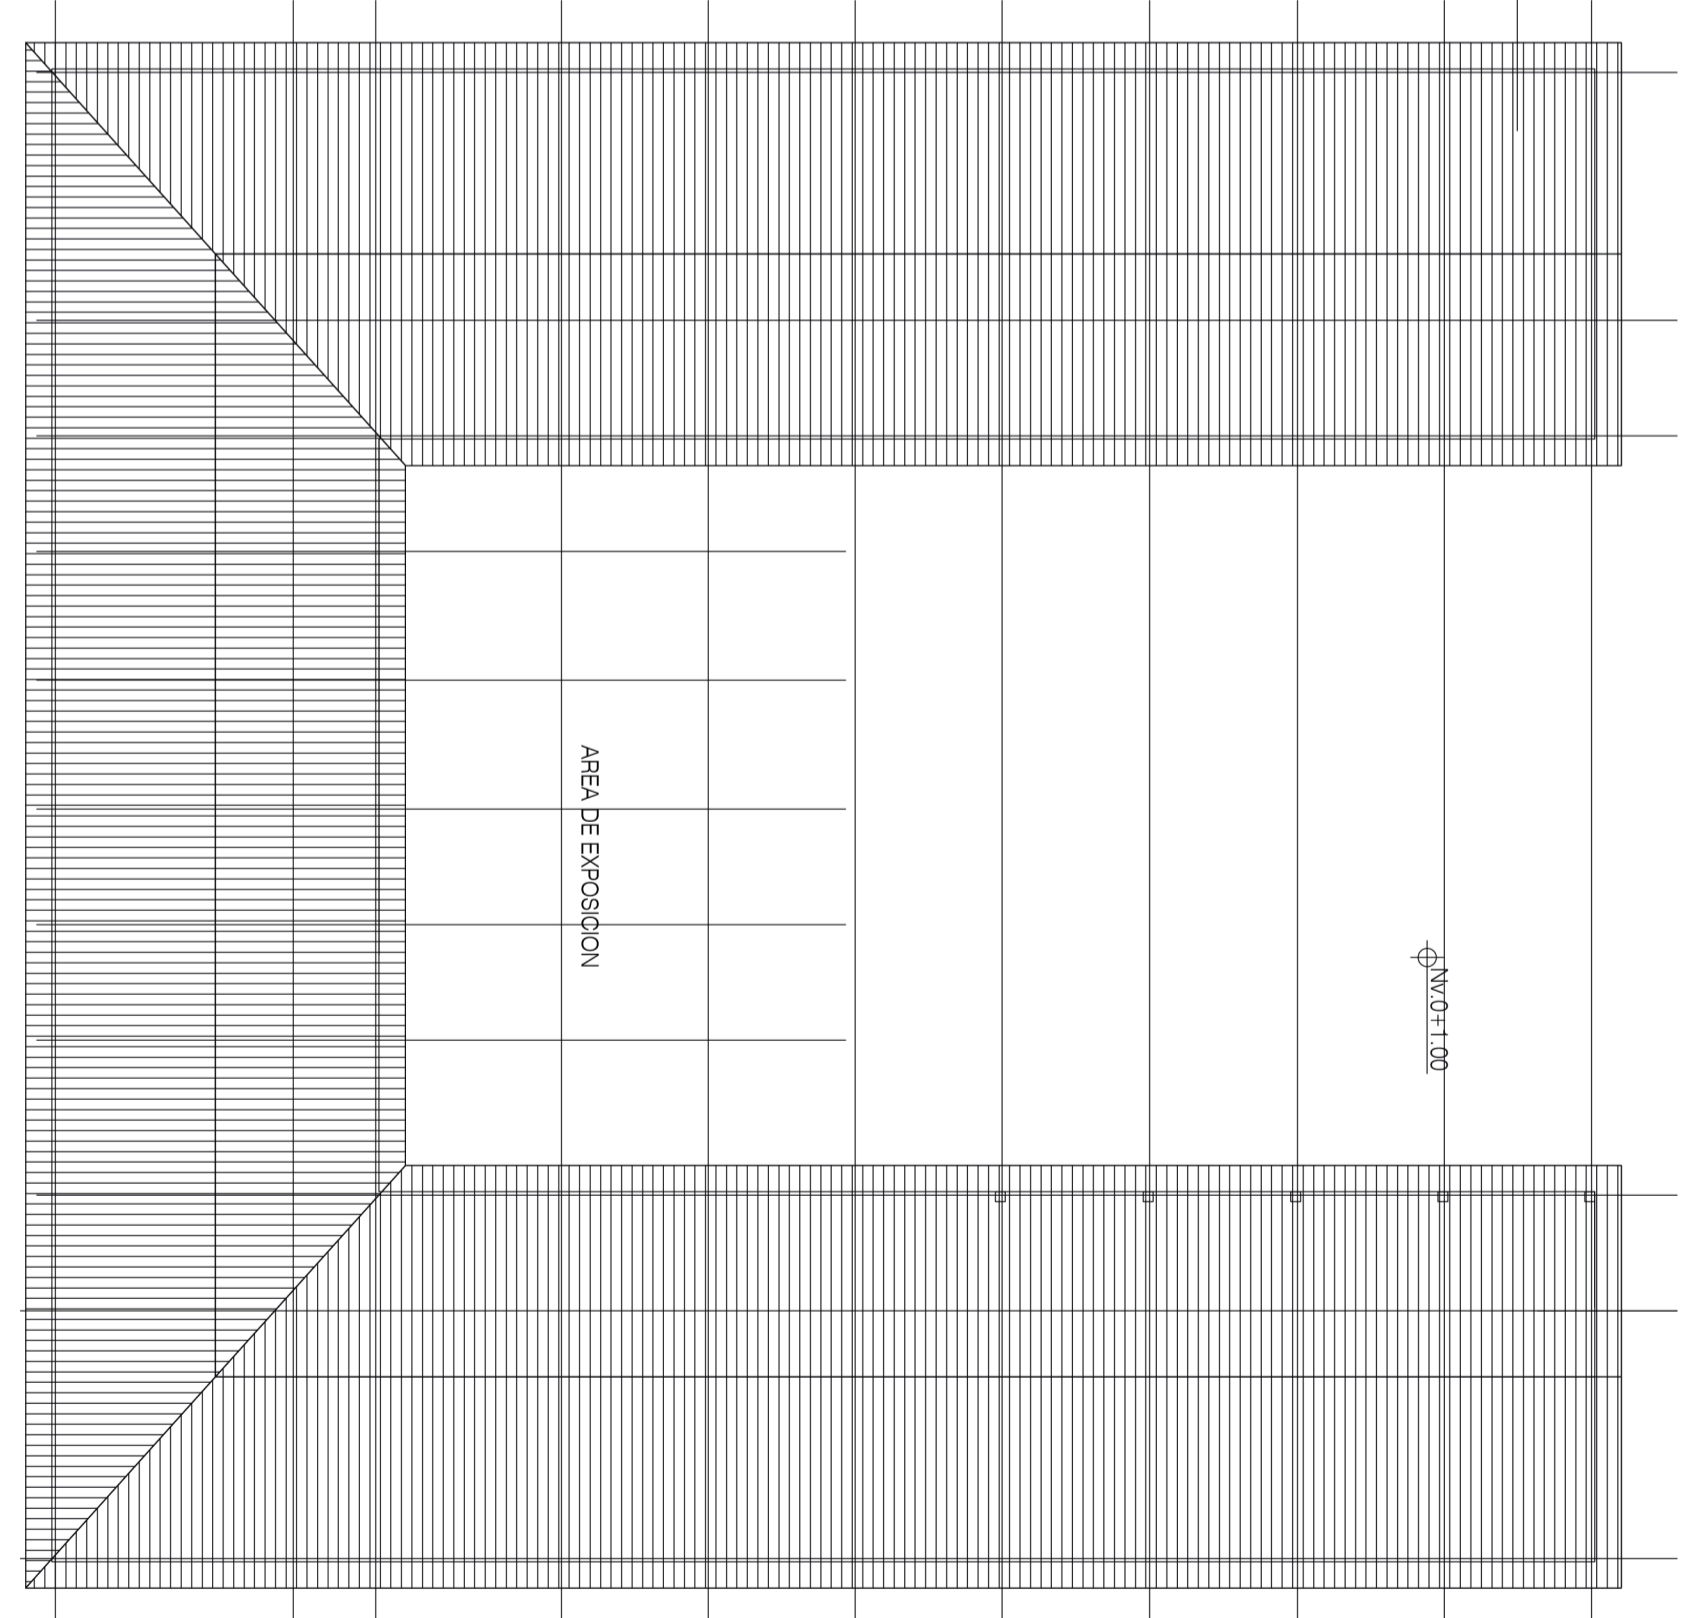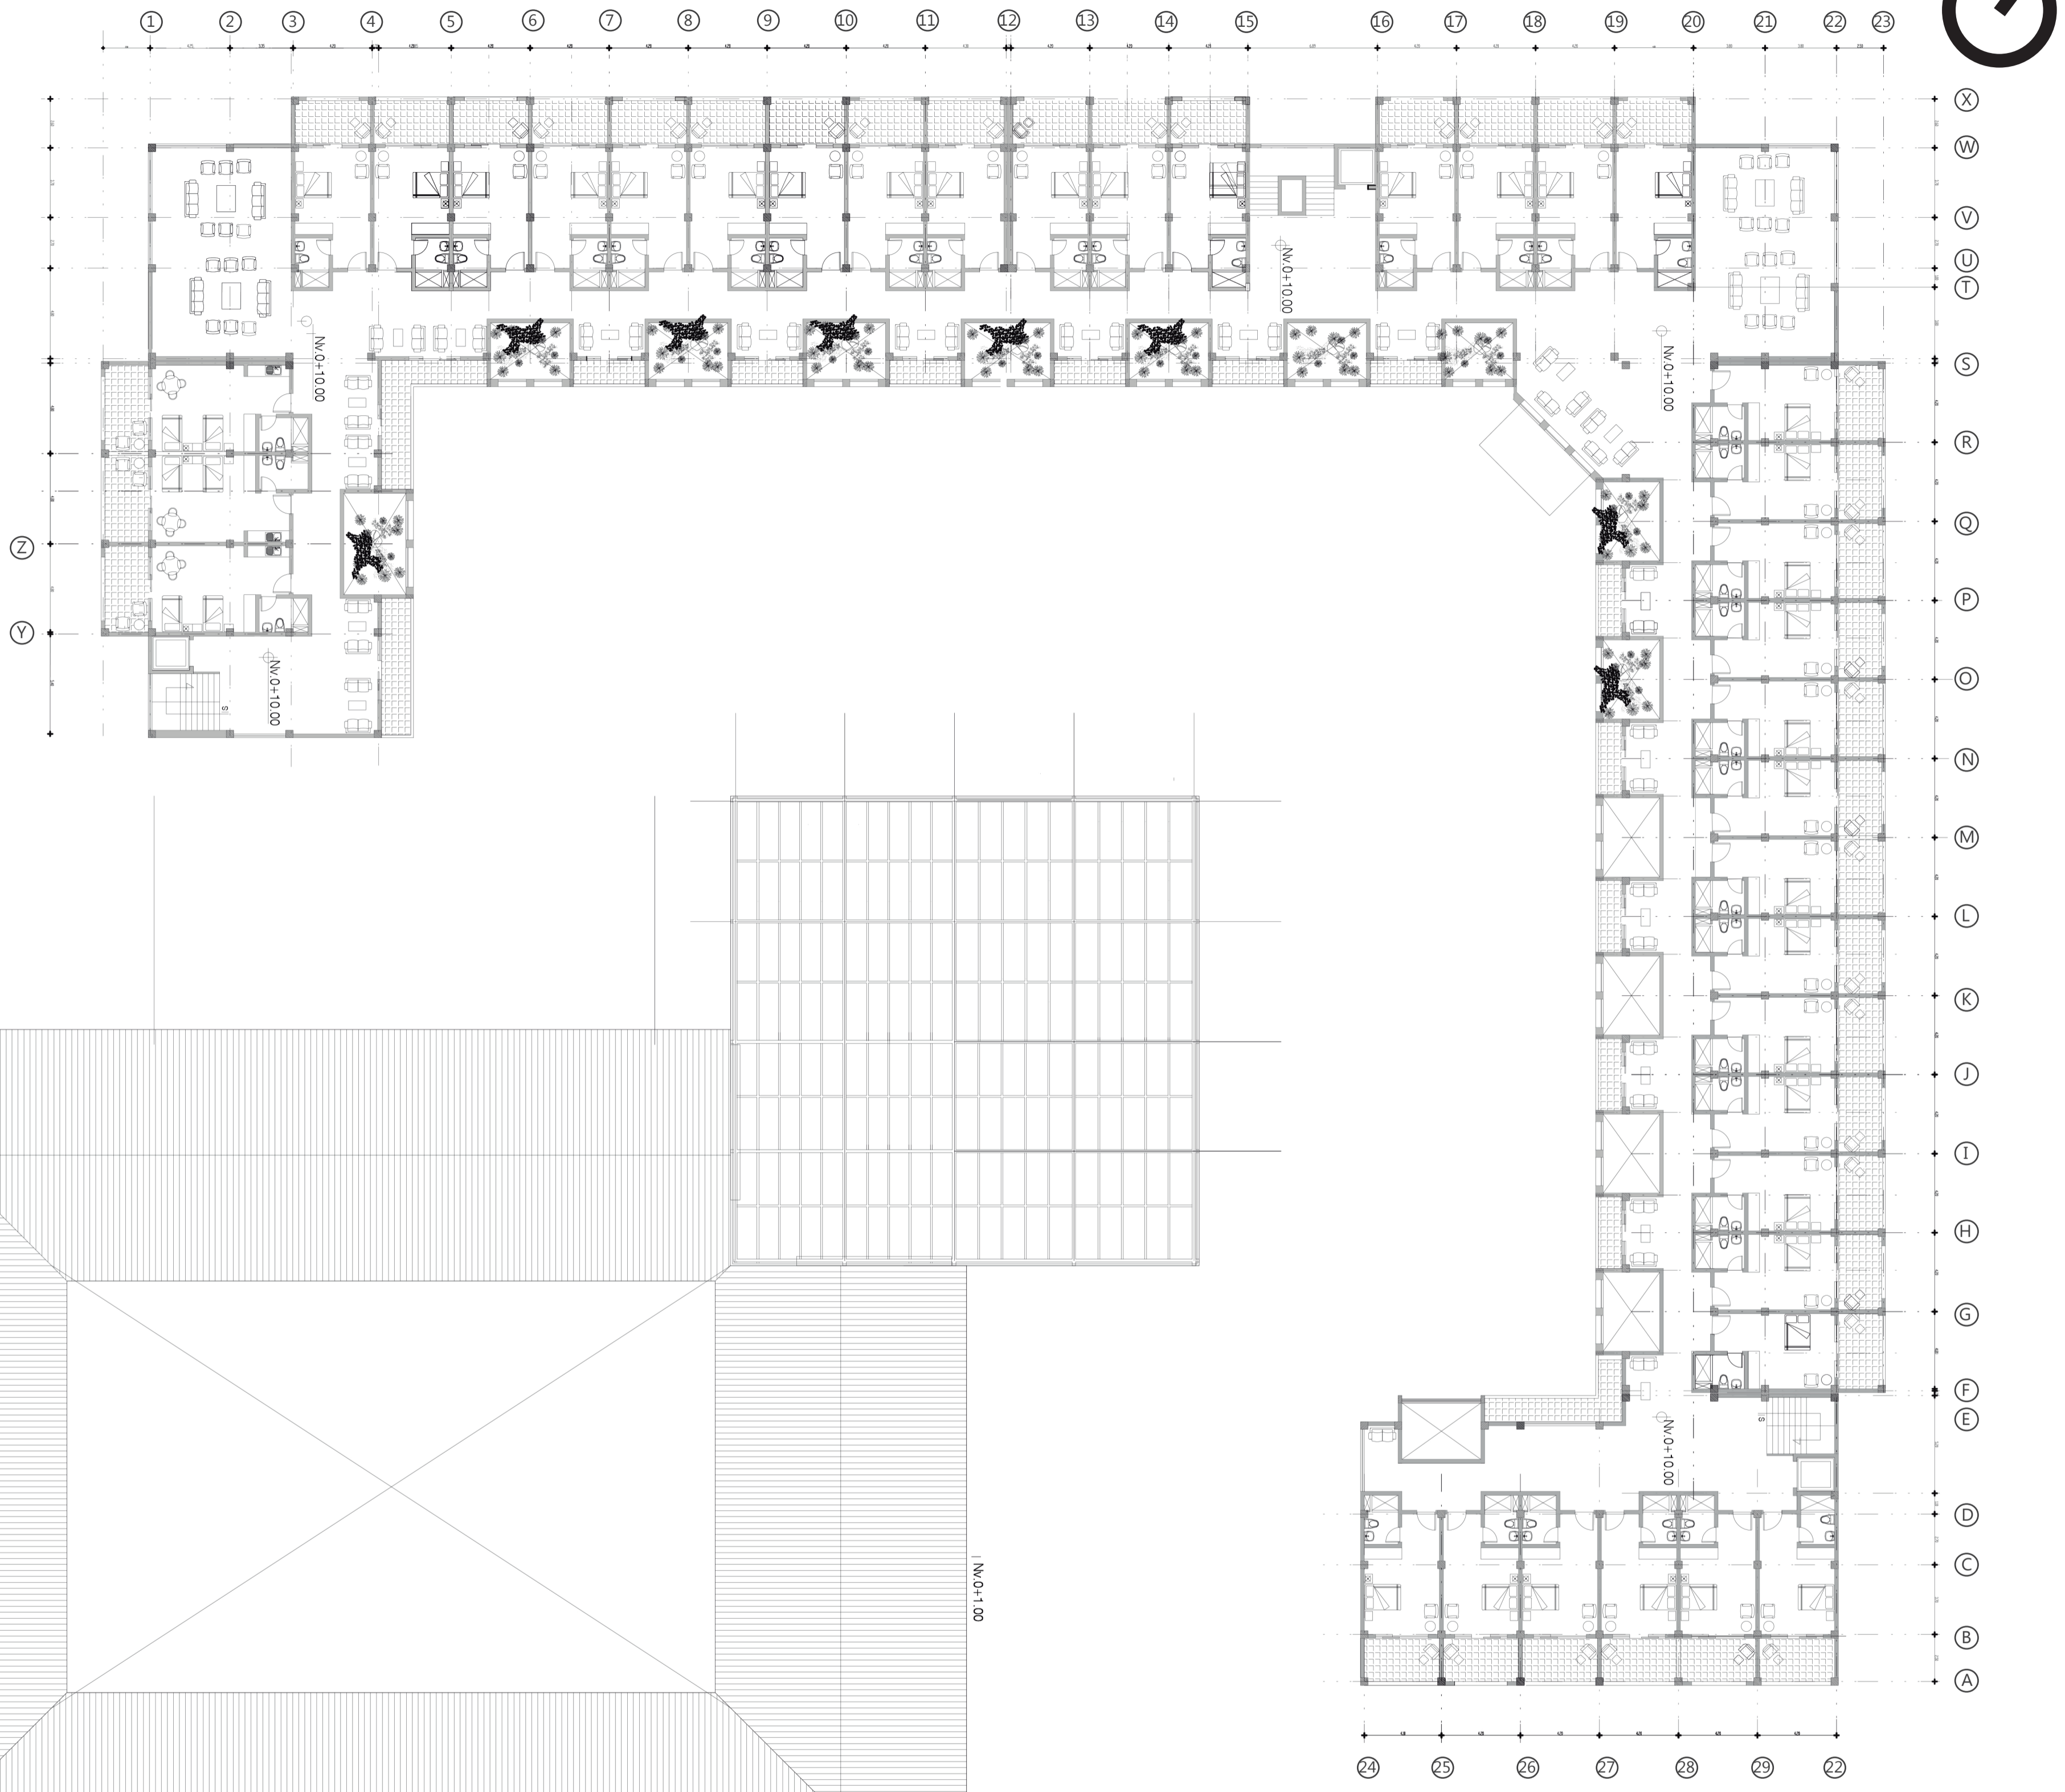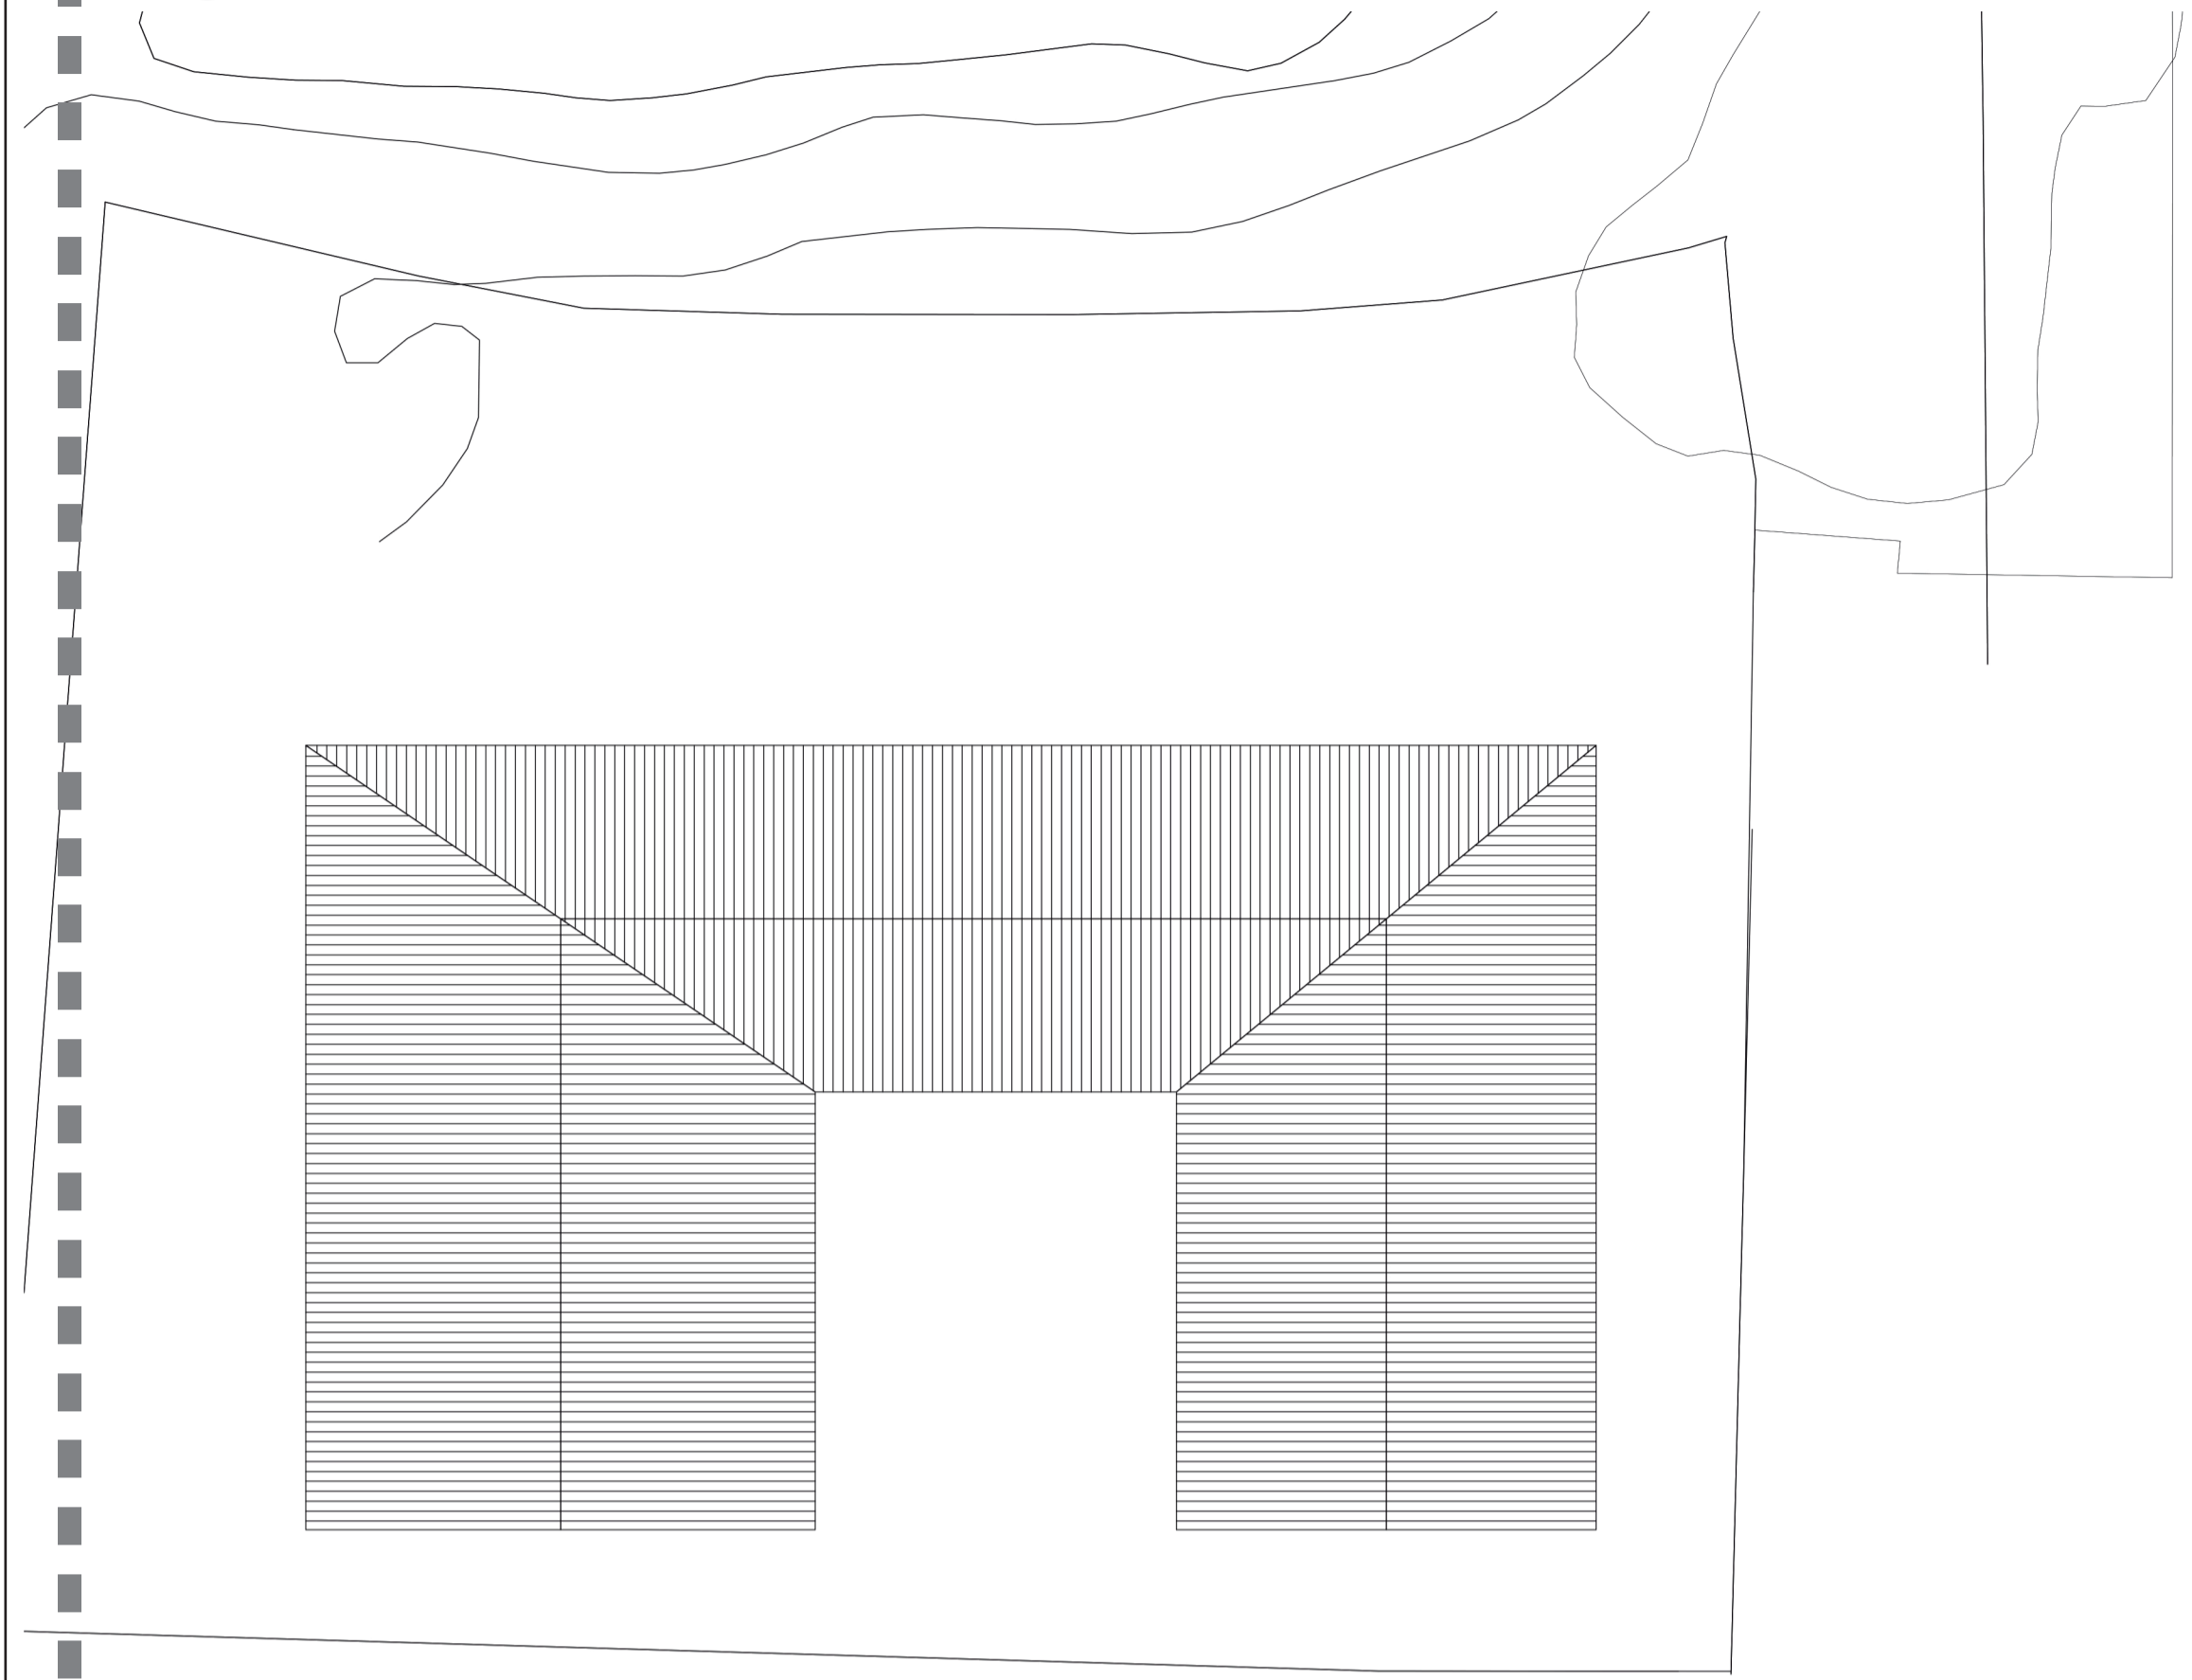


esc: 1:350


<p>PONTIFICIA UNIVERSIDAD CATÓLICA DEL ECUADOR FACULTAD DE ARQUITECTURA, DISEÑO Y ARTES</p> <p>TRABAJO DE FIN DE CARRERA</p>	<p>TEMA: CENTRO GERIÁTRICO INTEGRAL REHABILITACIÓN DEL "HOGAR DE VIDA #1", CONOCOTO</p> <p>CONTIENEN: PLANTA NV 0+10.00</p>	<p>DIRECTOR: ARQ. OSVALDO PALADINES</p> <p>NOMBRE: CRISTINA RODRIGUEZ</p>	<p>NOTAS TÉCNICAS:</p>	<p>SELLO Y FIRMAS DE APROBACIÓN:</p>	<p>UBICACIÓN: VALLE DE LOS CHILLOS CONOCOTO BARRIO "CIUDAD DEL NIÑO"</p>	<p>A 06</p>	<p>FECHA: 01/09/2016</p> <p>ESCALA: INDICADA</p>
--	---	---	------------------------	--------------------------------------	--	-------------	--

TIPOS DE HABITACIONES - ÁREA DE RESIDENCIA

Planta Tipo #1
esc: 1:200

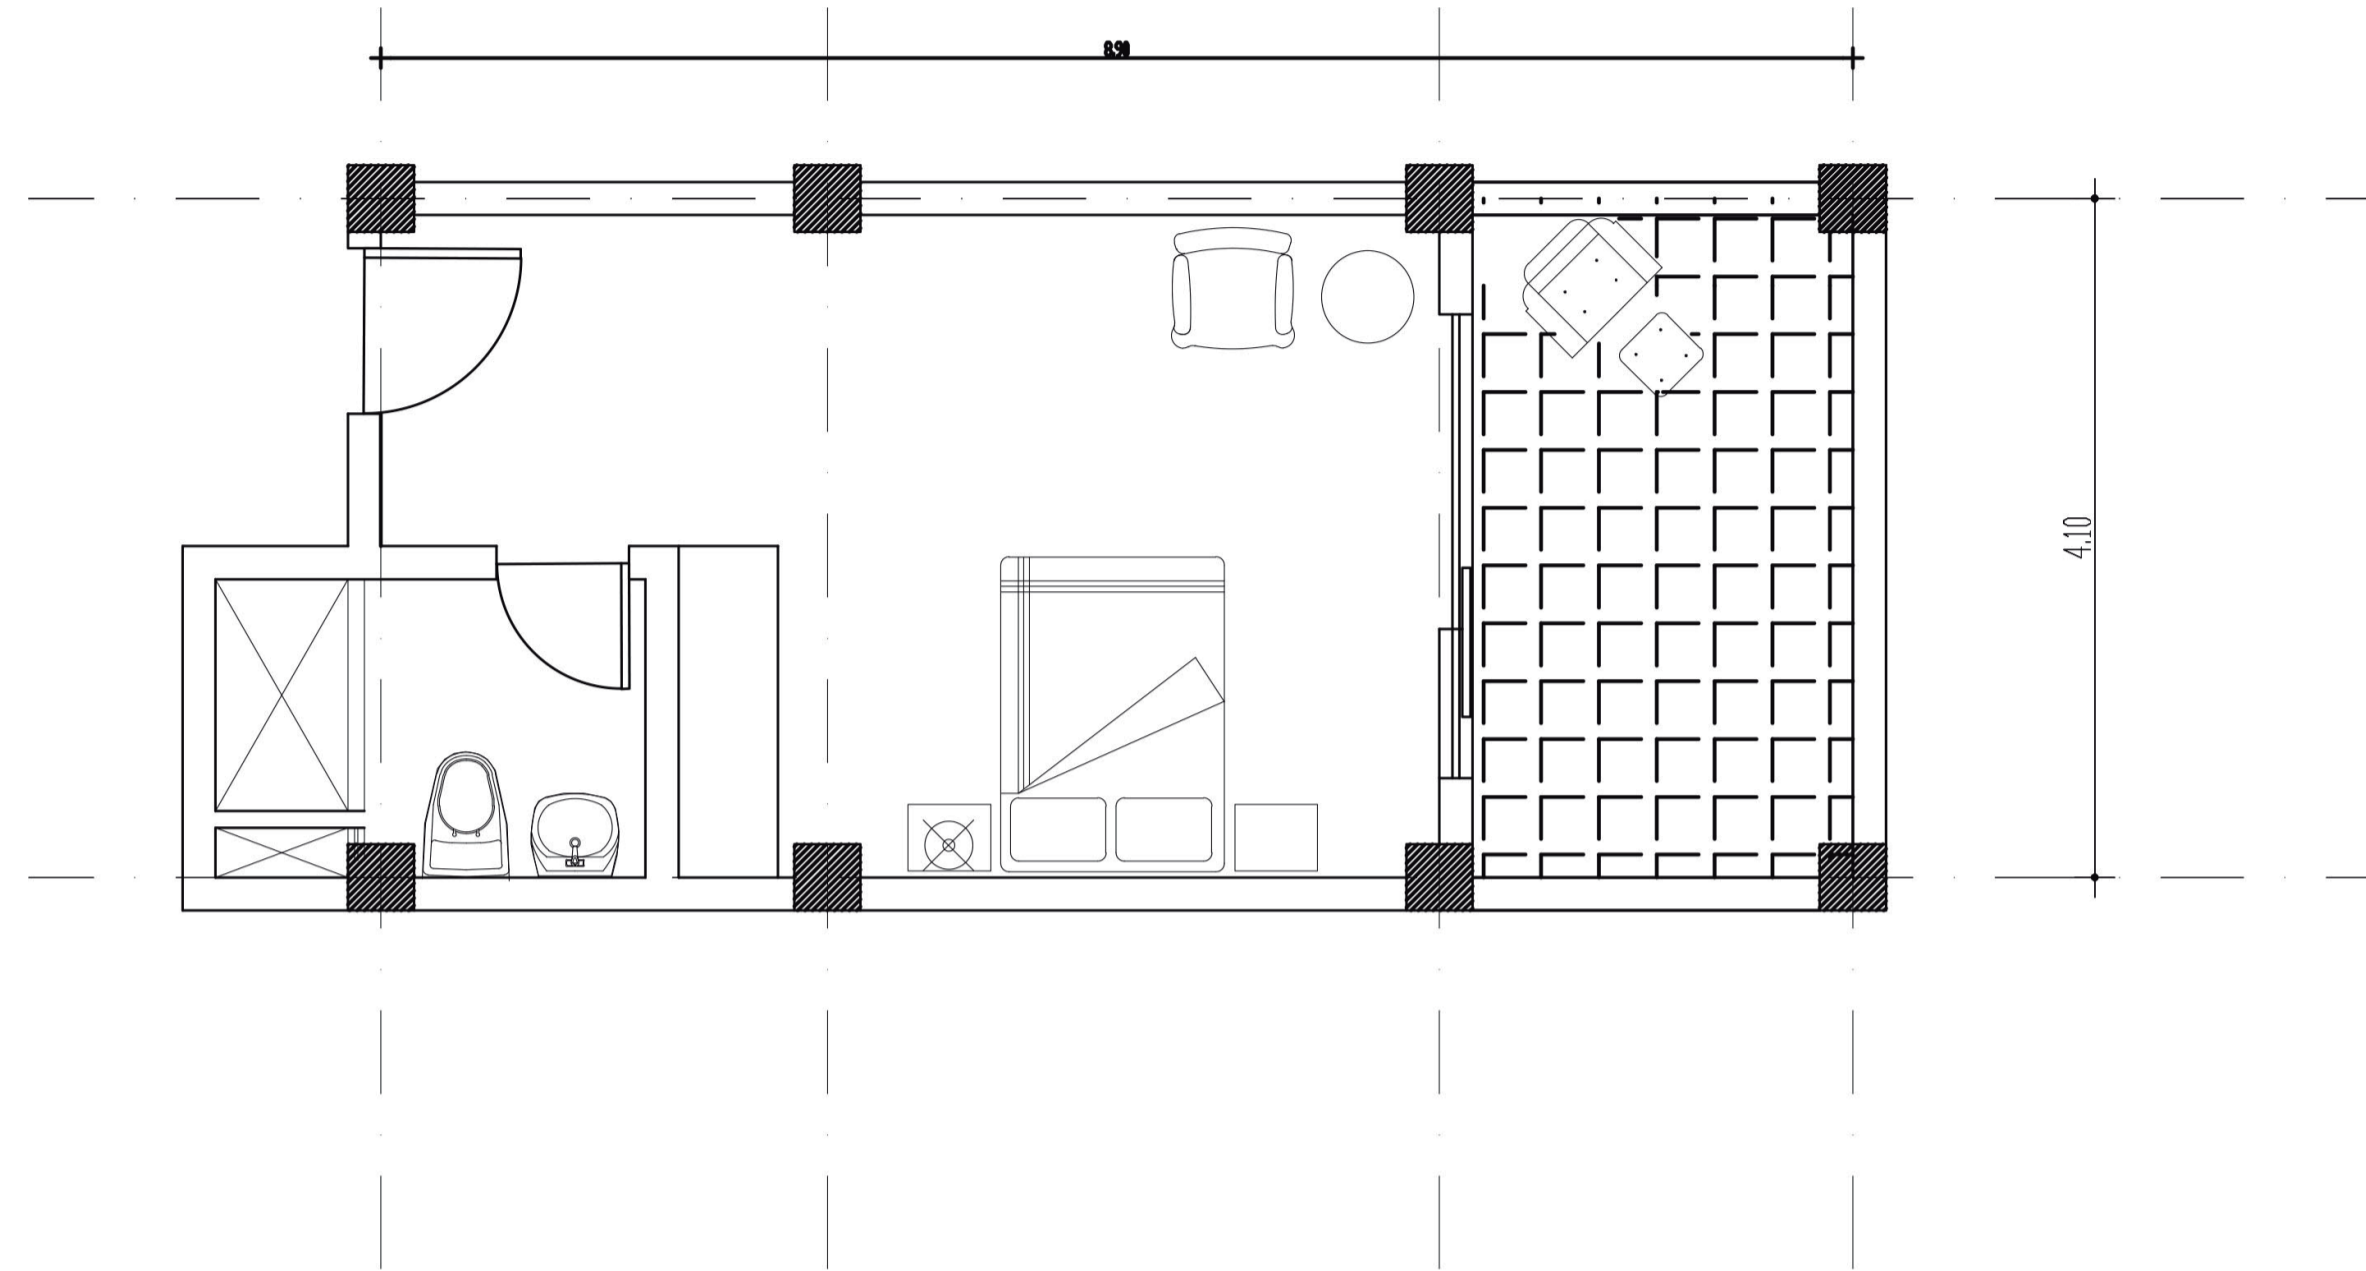

Planta Tipo #2
esc: 1:200

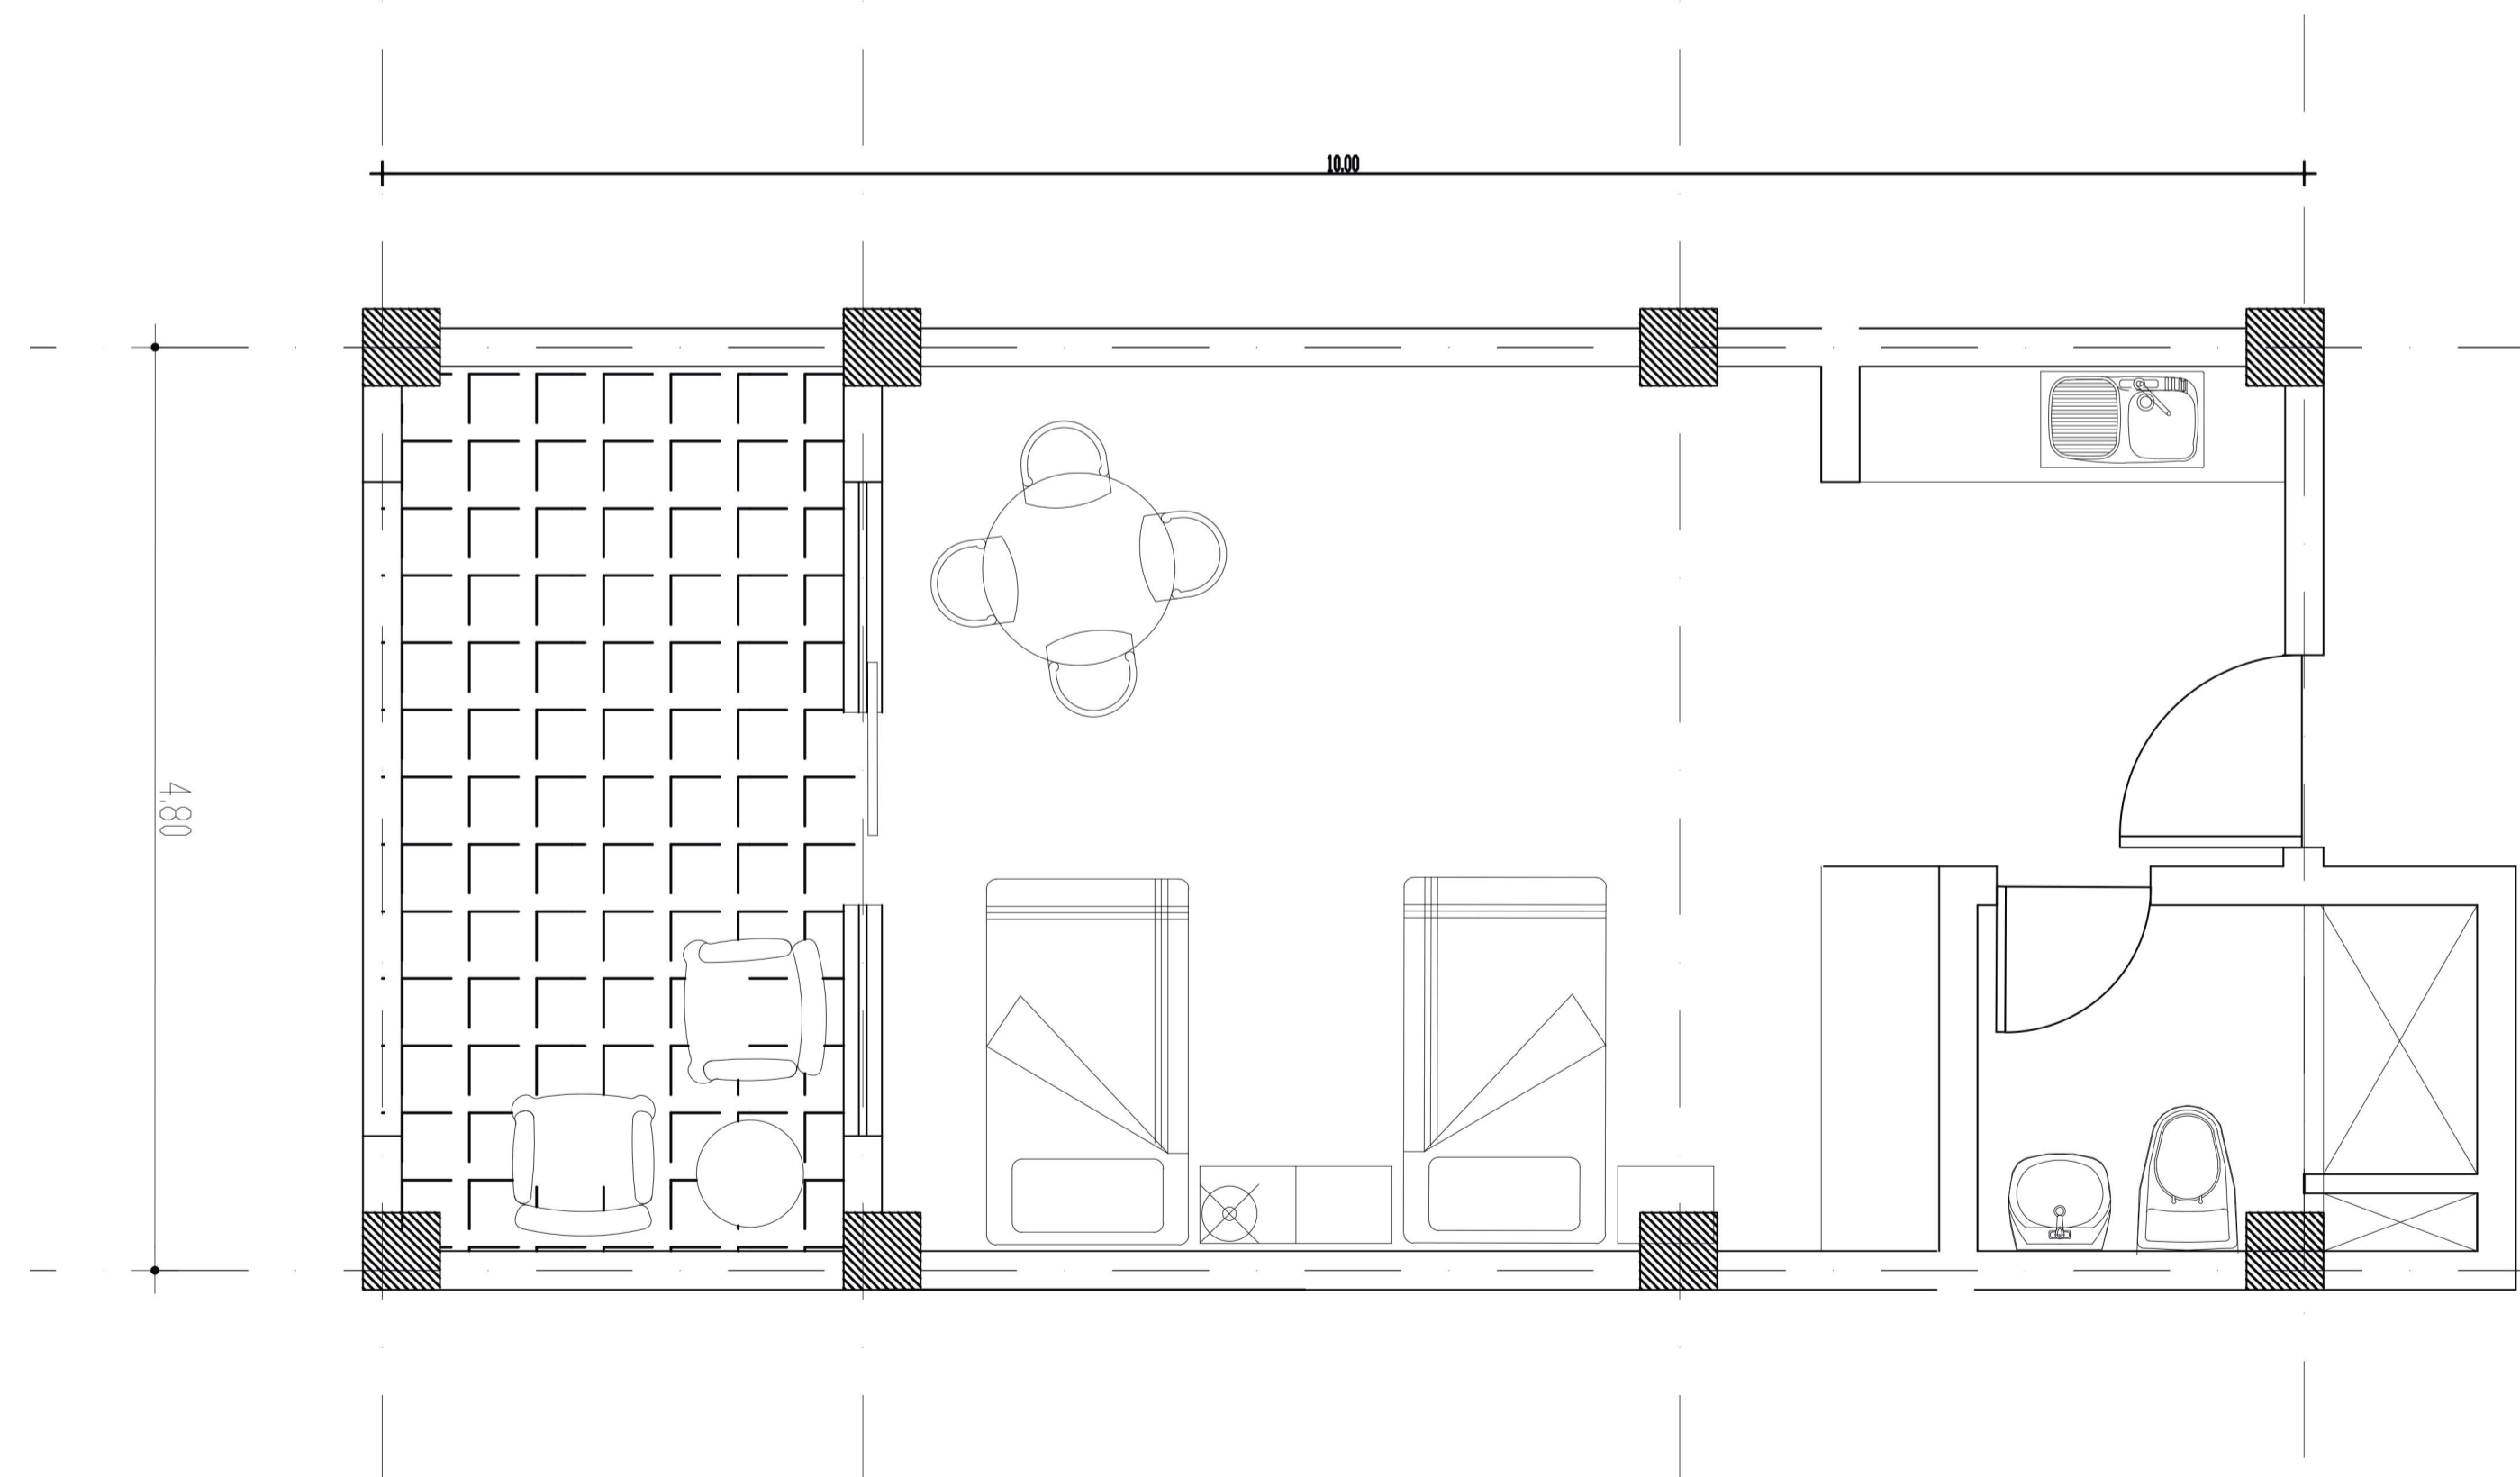

PONTIFICIA UNIVERSIDAD CATÓLICA DEL ECUADOR
FACULTAD DE ARQUITECTURA, DISEÑO Y ARTES
TRABAJO DE FIN DE CARRERA

TEMA: CENTRO GERIÁTRICO INTEGRAL REHABILITACIÓN
DEL "HOGAR DE VIDA #1", CONOCOTO
CONTIENEN:
PLANTAS TIPOS HABITACIONES - ÁREA RESIDENCIA

DIRECTOR: ARQ. OSVALDO PALADINES
NOMBRE:
CRISTINA RODRIGUEZ

NOTAS TÉCNICAS:


SELLO Y FIRMAS DE APROBACIÓN:

UBICACIÓN:
VALLE DE LOS CHILLOS
CONOCOTO
BARRIO "CIUDAD DEL NIÑO"


A 07

FECHA:
01/09/2016
ESCALA:
INDICADA


CORTES

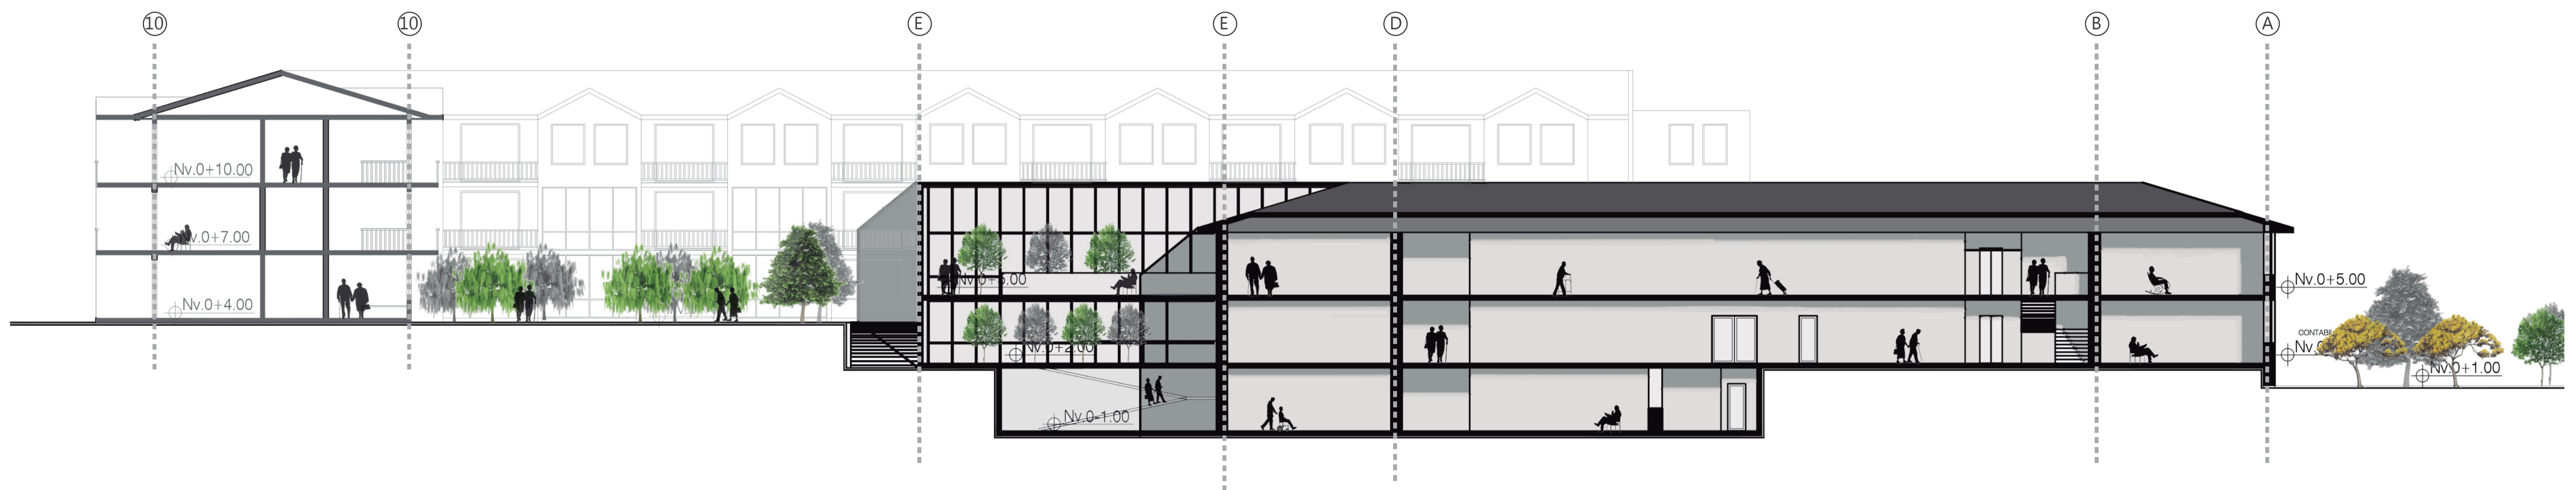

Corte A - A'
esc: 1:250

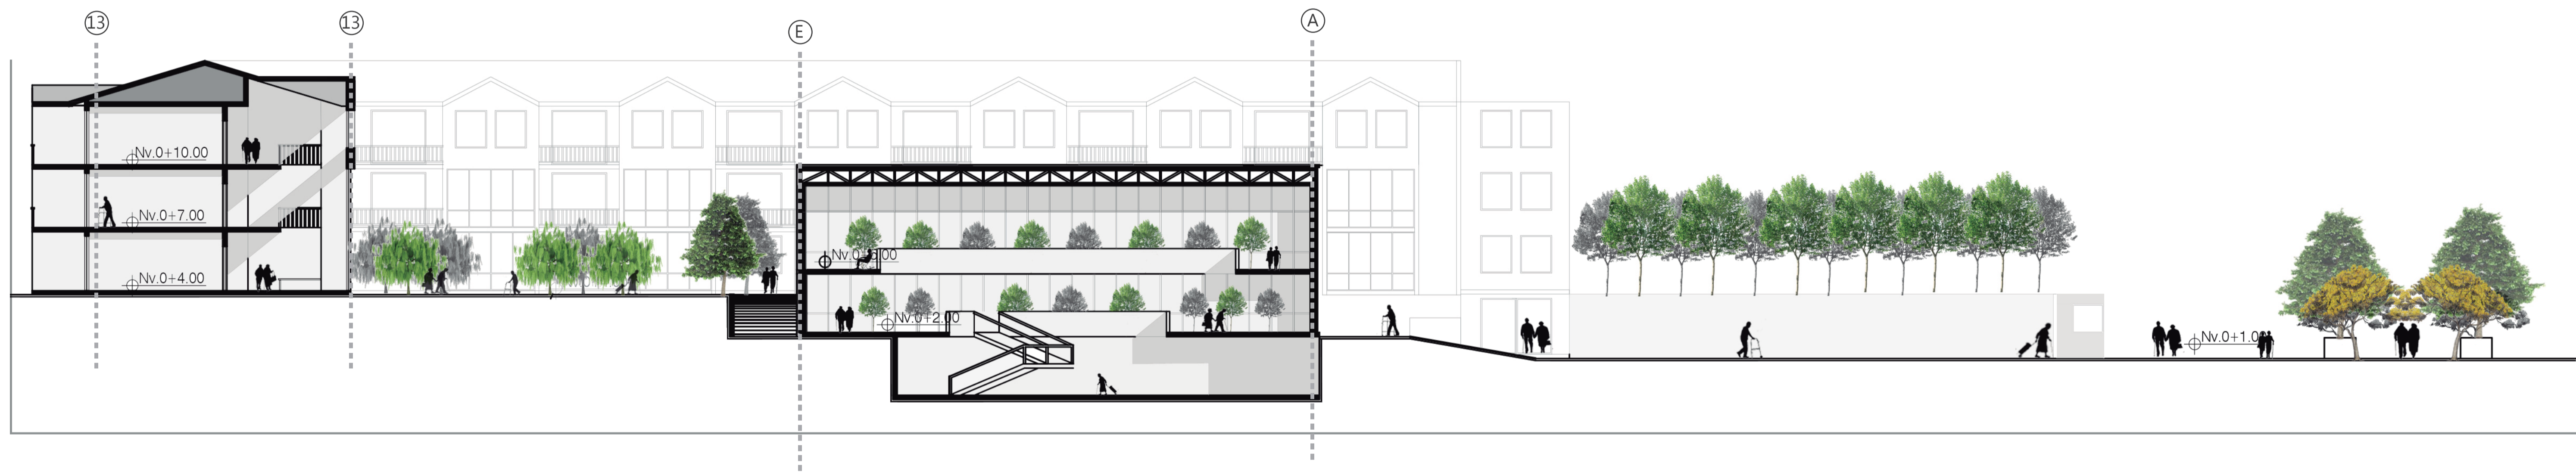

Corte B - B'
esc: 1:250

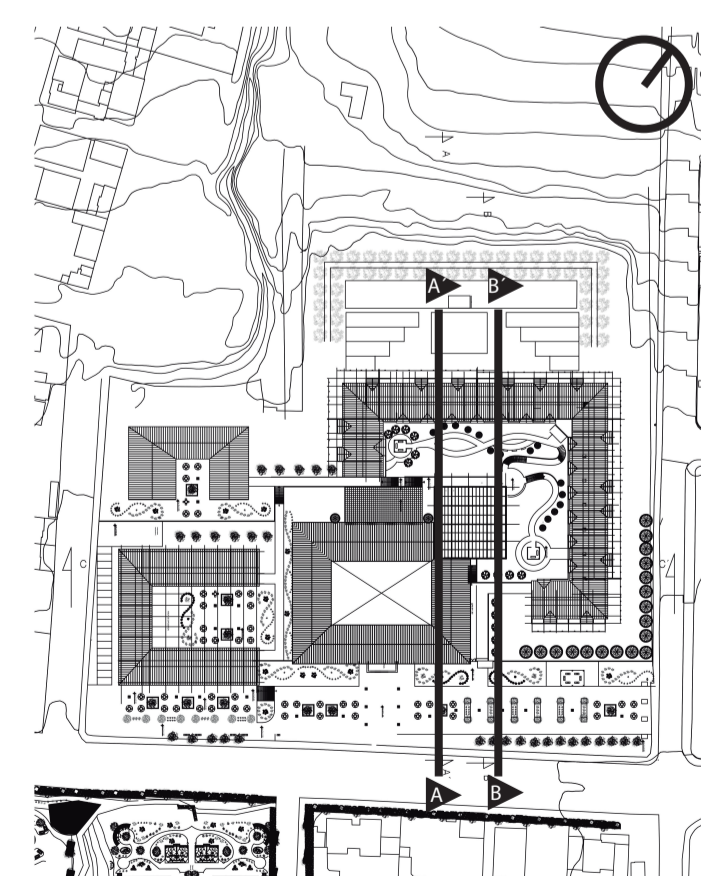

PONTIFICIA UNIVERSIDAD CATÓLICA DEL ECUADOR
FACULTAD DE ARQUITECTURA, DISEÑO Y ARTES
TRABAJO DE FIN DE CARRERA

TEMA: CENTRO GERIÁTRICO INTEGRAL REHABILITACIÓN DEL "HOGAR DE VIDA #1", CONOCOTO
CONTIENEN: CORTES

DIRECTOR: ARQ. OSVALDO PALADINES
NOMBRE: CRISTINA RODRIGUEZ


NOTAS TÉCNICAS:

SELLO Y FIRMAS DE APROBACIÓN:


UBICACIÓN:
VALLE DE LOS CHILLOS
CONOCOTO
BARRIO "CIUDAD DEL NIÑO"

A 08

FECHA:
01/09/2016
ESCALA:
INDICADA

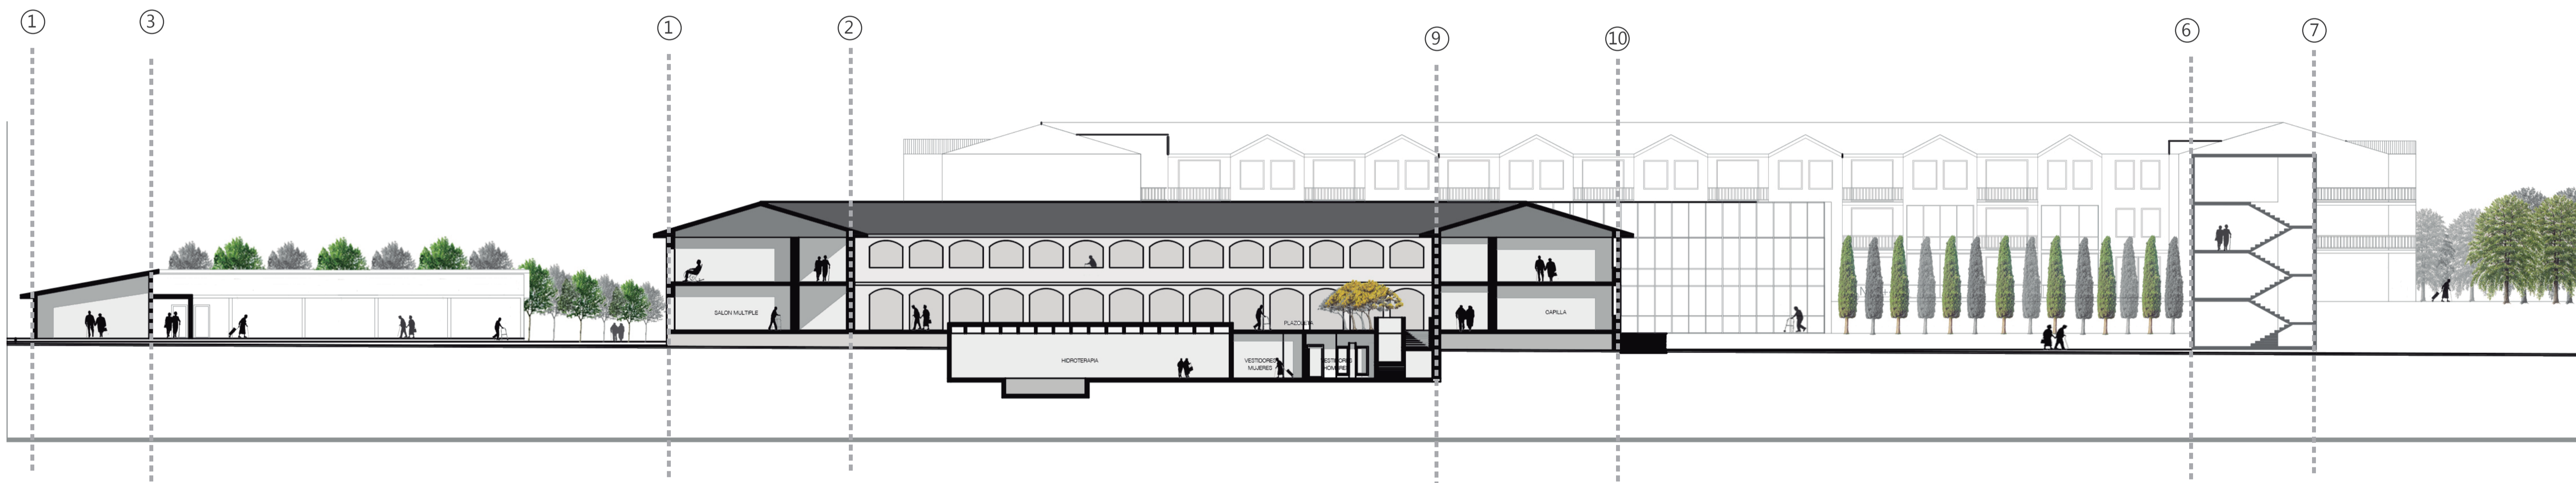

Corte C - C'
esc: 1:250

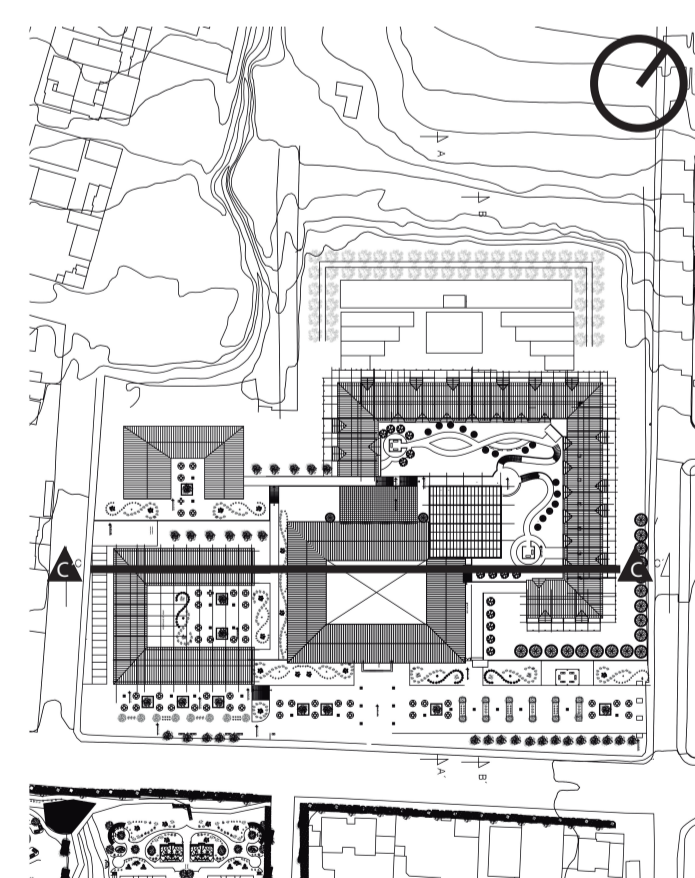

PONTIFICIA UNIVERSIDAD CATÓLICA DEL ECUADOR
FACULTAD DE ARQUITECTURA, DISEÑO Y ARTES
TRABAJO DE FIN DE CARRERA

TEMA: CENTRO GERIÁTRICO INTEGRAL REHABILITACIÓN DEL "HOGAR DE VIDA #1", CONOCOTO
CONTIENEN: CORTES

DIRECTOR: ARQ. OSVALDO PALADINES
NOMBRE: CRISTINA RODRIGUEZ

NOTAS TÉCNICAS:

SELLO Y FIRMAS DE APROBACIÓN:

UBICACIÓN:
VALLE DE LOS CHILLOS
CONOCOTO
BARRIO "CIUDAD DEL NIÑO"

A₀₉

FECHA:
01/09/2016
ESCALA:
INDICADA

FACHADAS

Fachada Frontal



Fachada Posterior



PONTIFICIA UNIVERSIDAD CATÓLICA DEL ECUADOR
FACULTAD DE ARQUITECTURA, DISEÑO Y ARTES
TRABAJO DE FIN DE CARRERA

TEMA: CENTRO GERIÁTRICO INTEGRAL REHABILITACIÓN DEL "HOGAR DE VIDA #1", CONOCOTO
CONTIENEN: FACHADAS

DIRECTOR: ARQ. OSVALDO PALADINES
NOMBRE: CRISTINA RODRIGUEZ

NOTAS TÉCNICAS:

SELLO Y FIRMAS DE APROBACIÓN:

UBICACIÓN:
VALLE DE LOS CHILLOS
CONOCOTO
BARRIO "CIUDAD DEL NIÑO"

A 10

FECHA: 01/09/2016
ESCALA: INDICADA

Fachada Lateral Derecha



PONTIFICIA UNIVERSIDAD CATÓLICA DEL ECUADOR FACULTAD DE ARQUITECTURA, DISEÑO Y ARTES TRABAJO DE FIN DE CARRERA	TEMA: CENTRO GERIÁTRICO INTEGRAL REHABILITACIÓN DEL "HOGAR DE VIDA #1", CONOCOTO	DIRECTOR: ARQ. OSVALDO PALADINES	NOTAS TÉCNICAS:	SELLO Y FIRMAS DE APROBACIÓN:	UBICACIÓN: VALLE DE LOS CHILLOS CONOCOTO BARRIO "CIUDAD DEL NIÑO"	A 11	FECHA: 01/09/2016
	CONTIENEN: FACHADAS	NOMBRE: CRISTINA RODRIGUEZ					ESCALA: INDICADA

VISTA EXTERIOR



PONTIFICIA UNIVERSIDAD CATÓLICA DEL ECUADOR
FACULTAD DE ARQUITECTURA, DISEÑO Y ARTES

TRABAJO DE FIN DE CARRERA

TEMA: CENTRO GERIÁTRICO INTEGRAL REHABILITACIÓN
DEL "HOGAR DE VIDA #1", CONOCOTO

CONTIENEN:

VISTA EXTERIOR IZQUIERDA

DIRECTOR: ARQ. OSVALDO PALADINES

NOMBRE:

CRISTINA RODRIGUEZ

NOTAS TÉCNICAS:

SELLO Y FIRMAS DE APROBACIÓN:

UBICACIÓN:

VALLE DE LOS CHILLOS
CONOCOTO
BARRIO "CIUDAD DEL NIÑO"

A 12

FECHA:

01/09/2016

ESCALA:

INDICADA

© VISTA EXTERIOR



PONTIFICIA UNIVERSIDAD CATÓLICA DEL ECUADOR
FACULTAD DE ARQUITECTURA, DISEÑO Y ARTES

TRABAJO DE FIN DE CARRERA

TEMA: CENTRO GERIÁTRICO INTEGRAL REHABILITACIÓN
DEL "HOGAR DE VIDA #1", CONOCOTO

CONTIENEN:

VISTA EXTERIOS DERECHA

DIRECTOR: ARQ. OSVALDO PALADINES

NOMBRE:

CRISTINA RODRIGUEZ

NOTAS TÉCNICAS:

SELLO Y FIRMAS DE APROBACIÓN:

UBICACIÓN:

VALLE DE LOS CHILLOS
CONOCOTO
BARRIO "CIUDAD DEL NIÑO"

A 13

FECHA:

01/09/2016

ESCALA:

INDICADA



PONTIFICIA UNIVERSIDAD CATÓLICA DEL ECUADOR
FACULTAD DE ARQUITECTURA, DISEÑO Y ARTES

TRABAJO DE FIN DE CARRERA

TEMA: CENTRO GERIÁTRICO INTEGRAL REHABILITACIÓN
DEL "HOGAR DE VIDA #1", CONOCOTO

CONTIENEN:

JARDINES INTERIORES

DIRECTOR: ARQ. OSVALDO PALADINES

NOMBRE:

CRISTINA RODRIGUEZ

NOTAS TÉCNICAS:

SELLO Y FIRMAS DE APROBACIÓN:

UBICACIÓN:

VALLE DE LOS CHILLOS
CONOCOTO
BARRIO "CIUDAD DEL NIÑO"

A 14

FECHA:

01/09/2016

ESCALA:

INDICADA



PONTIFICIA UNIVERSIDAD CATÓLICA DEL ECUADOR
FACULTAD DE ARQUITECTURA, DISEÑO Y ARTES

TRABAJO DE FIN DE CARRERA

TEMA: CENTRO GERIÁTRICO INTEGRAL REHABILITACIÓN
DEL "HOGAR DE VIDA #1", CONOCOTO

CONTIENEN:

JARDIN INTERIOR

DIRECTOR: ARQ. OSVALDO PALADINES

NOMBRE:

CRISTINA RODRIGUEZ

NOTAS TÉCNICAS:

SELLO Y FIRMAS DE APROBACIÓN:

UBICACIÓN:

VALLE DE LOS CHILLOS
CONOCOTO
BARRIO "CIUDAD DEL NIÑO"

A 15

FECHA:

01/09/2016

ESCALA:

INDICADA

● VISTA INTERIOR



PONTIFICIA UNIVERSIDAD CATÓLICA DEL ECUADOR
 FACULTAD DE ARQUITECTURA, DISEÑO Y ARTES
 TRABAJO DE FIN DE CARRERA

TEMA: CENTRO GERIÁTRICO INTEGRAL REHABILITACIÓN
 DEL "HOGAR DE VIDA #1", CONOCOTO

CONTIENEN:
 VISTA INTERIOR

DIRECTOR: ARQ. OSVALDO PALADINES

NOMBRE:
 CRISTINA RODRIGUEZ

NOTAS TÉCNICAS:

SELLO Y FIRMAS DE APROBACIÓN:

UBICACIÓN:
 VALLE DE LOS CHILLOS
 CONOCOTO
 BARRIO "CIUDAD DEL NIÑO"

A 16

FECHA:
 01/09/2016
 ESCALA:
 INDICADA