


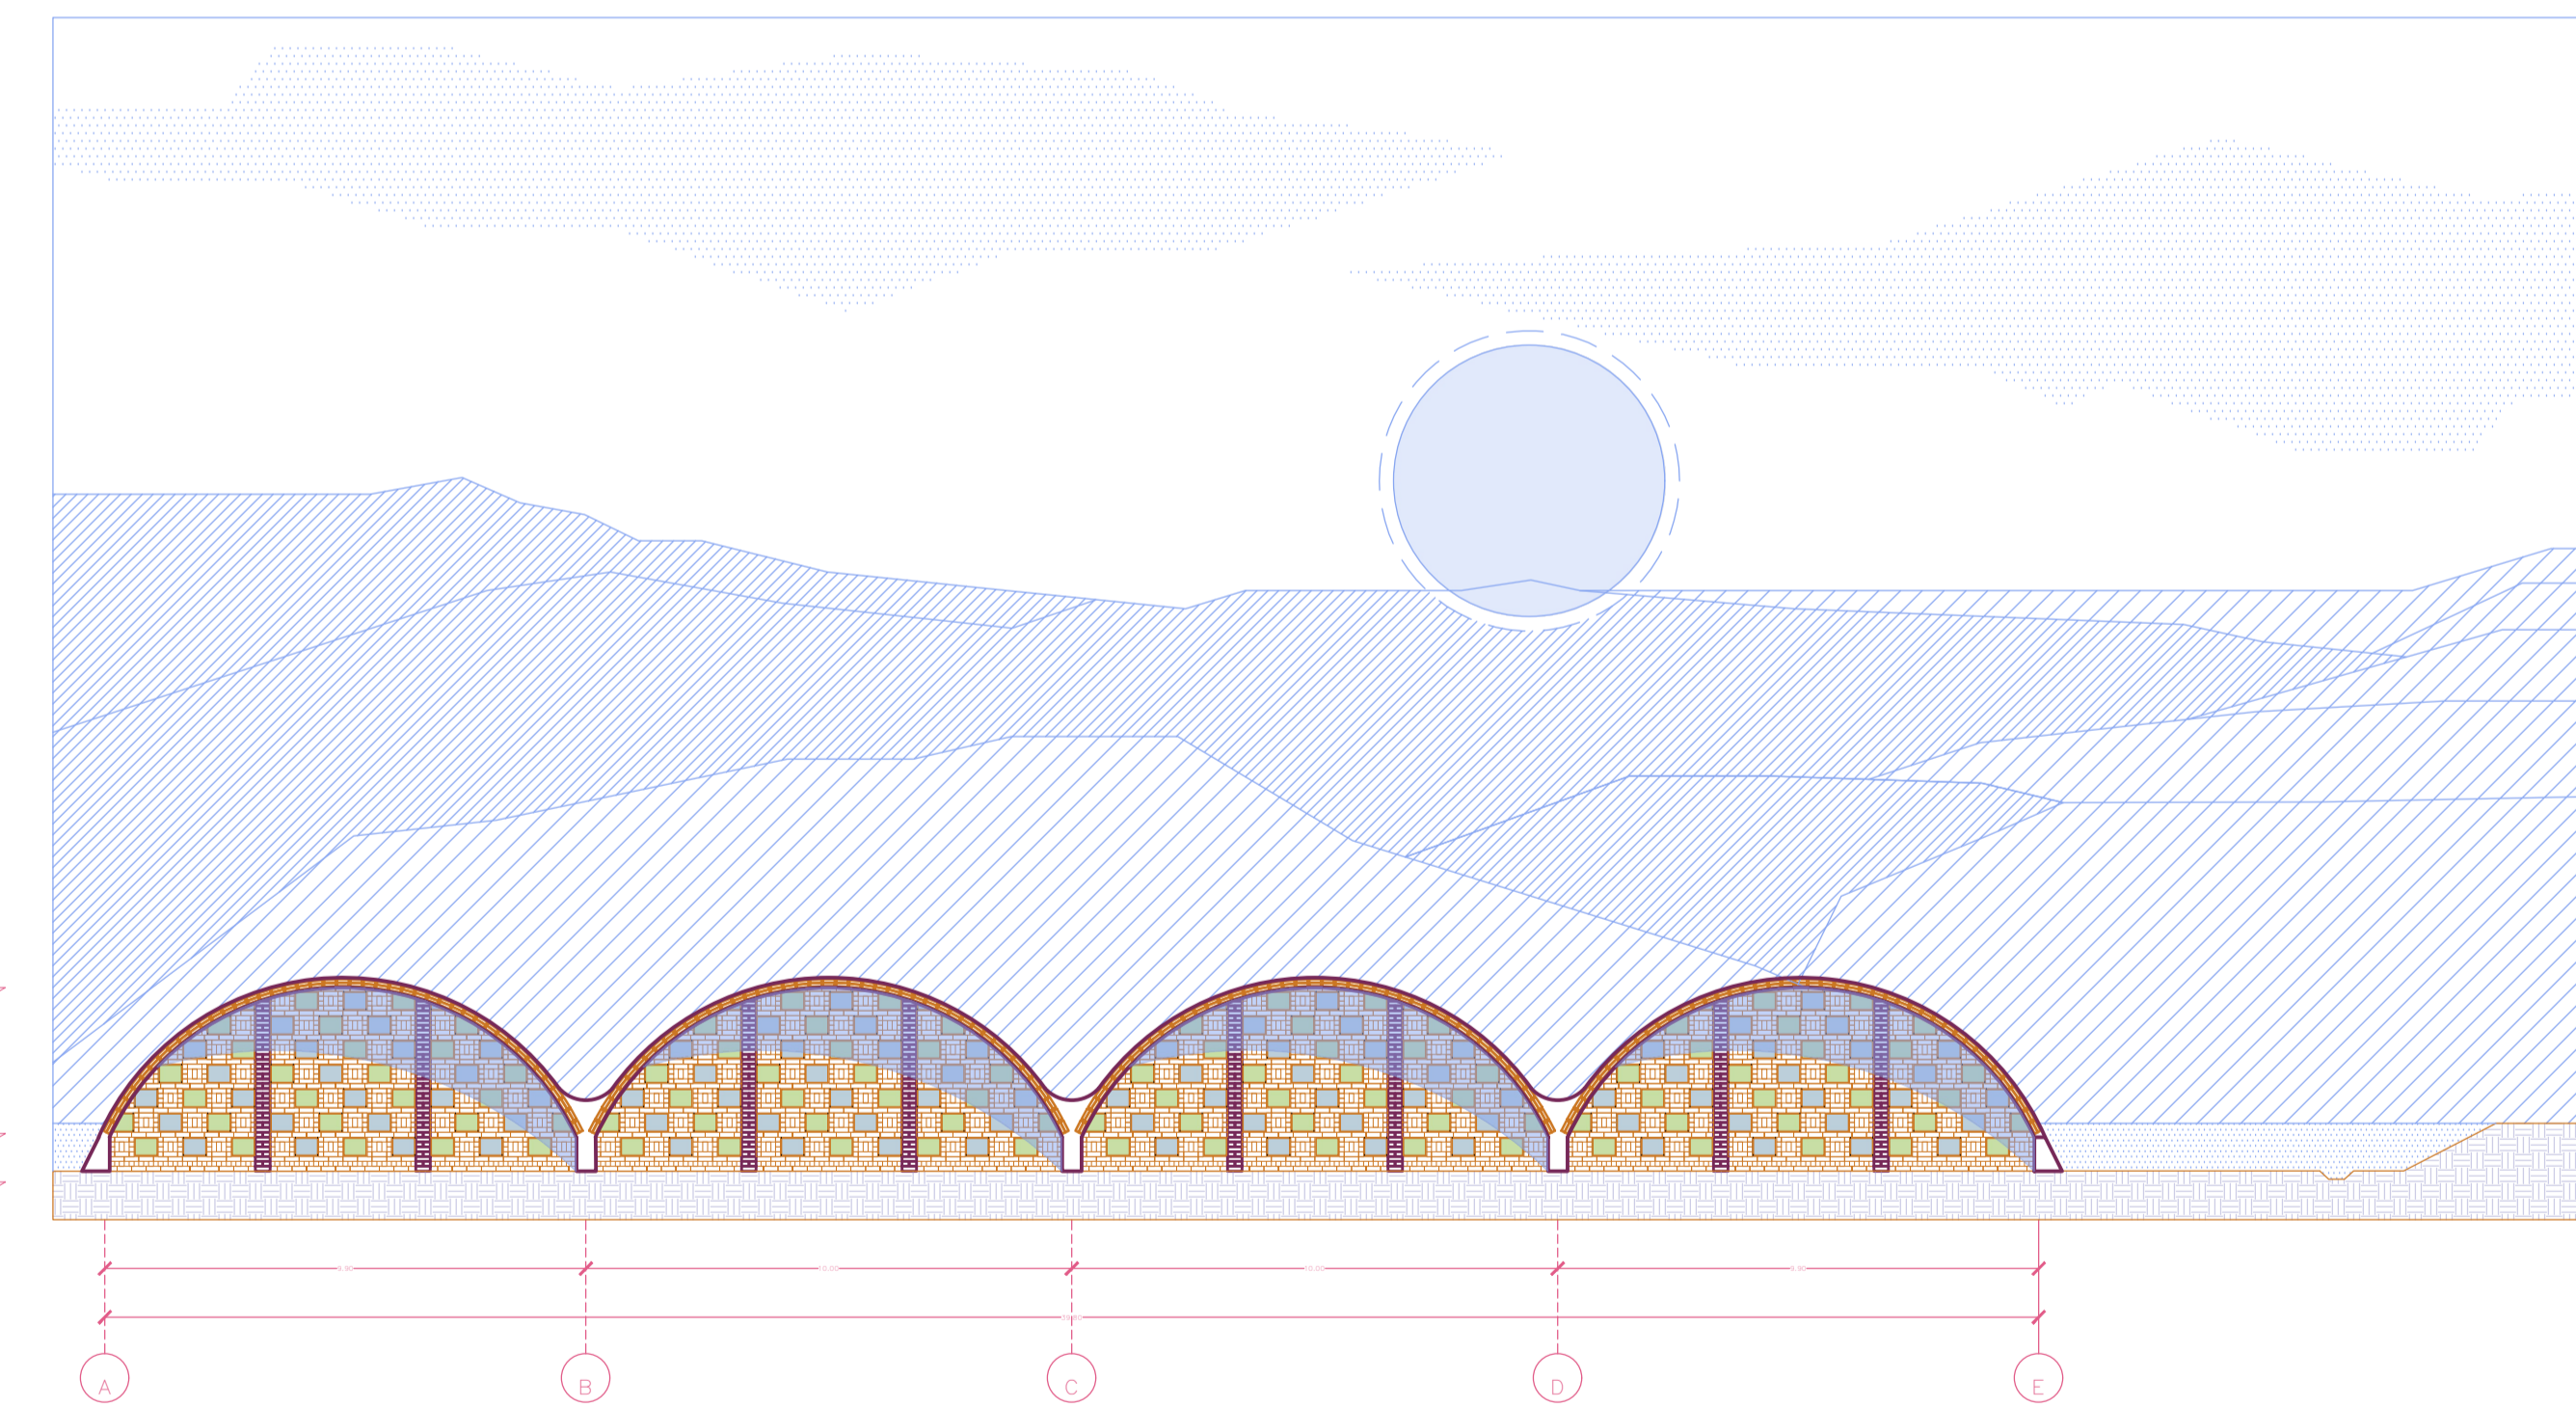


FACHADA FRONTAL


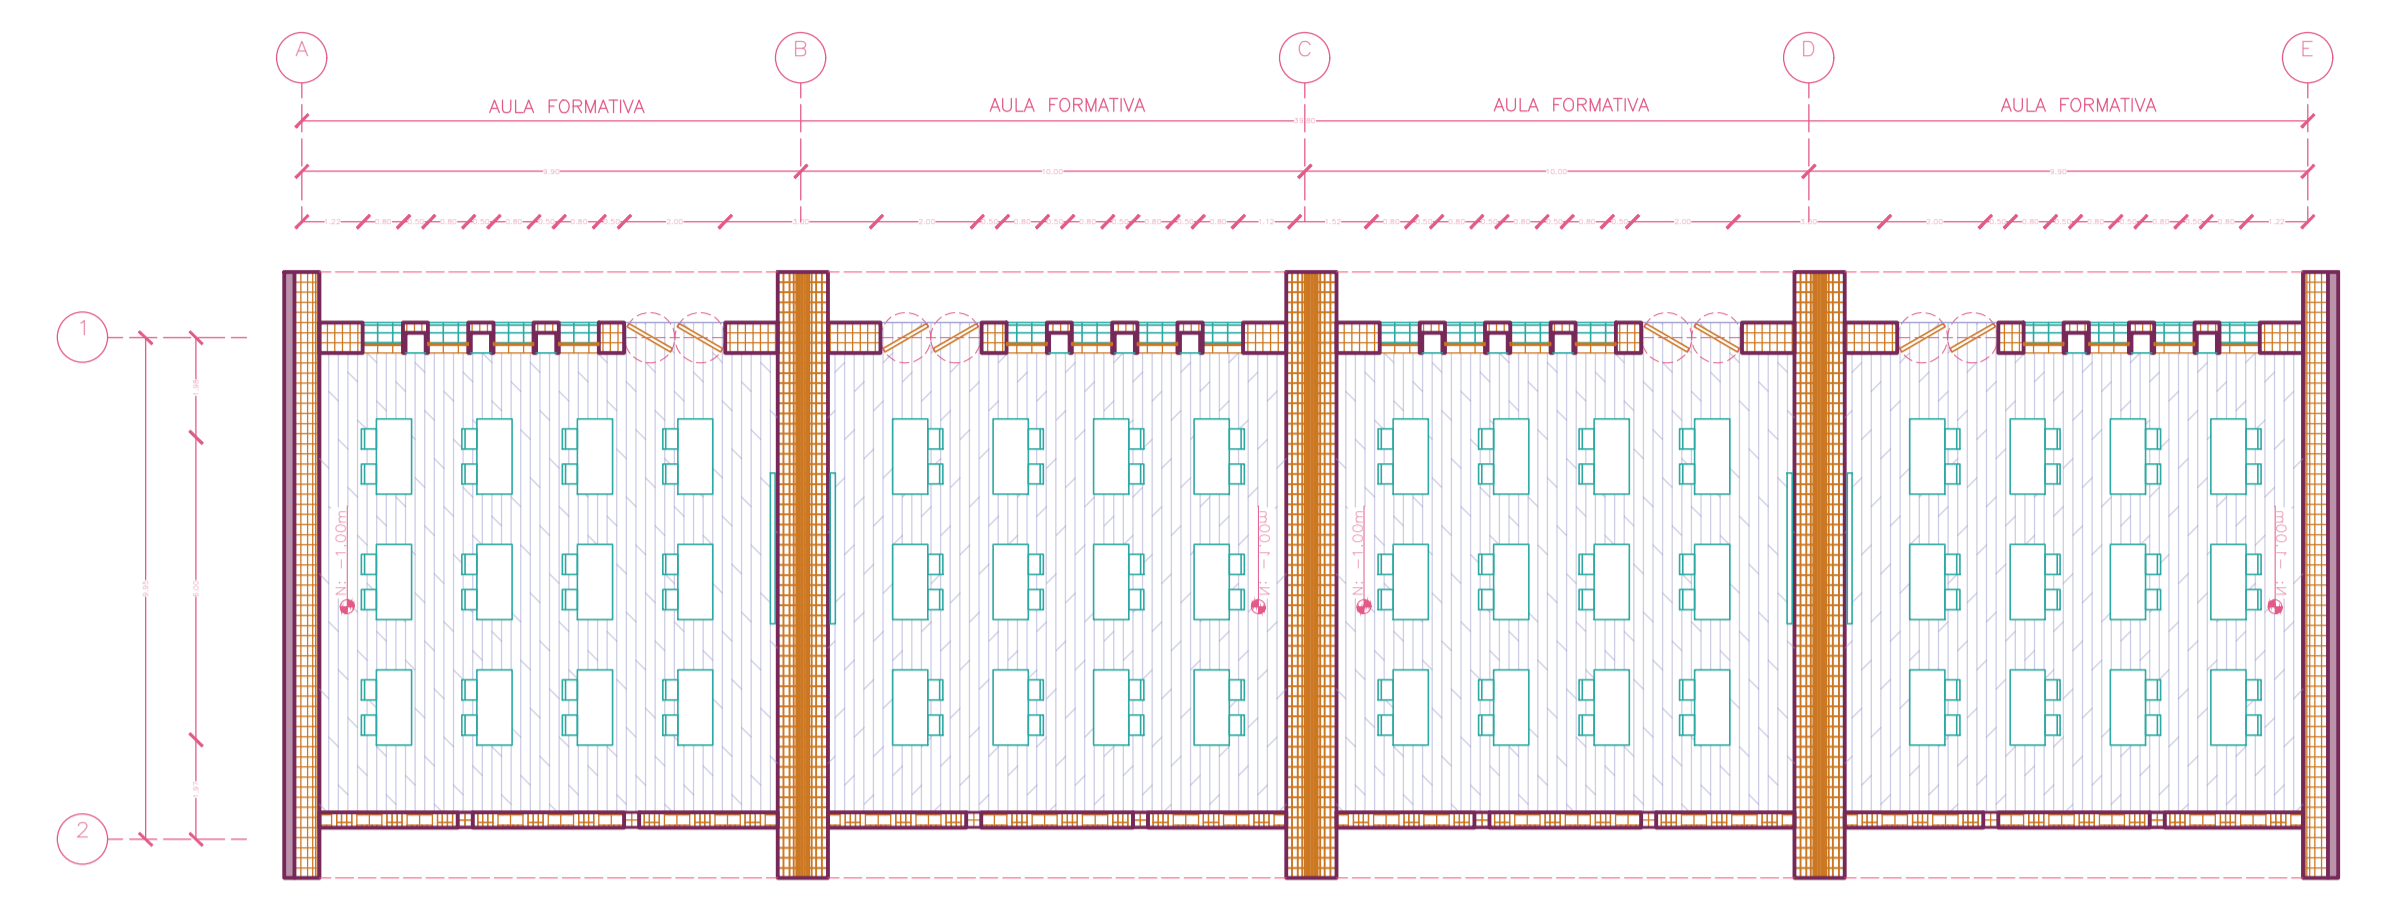


FACHADA POSTERIOR

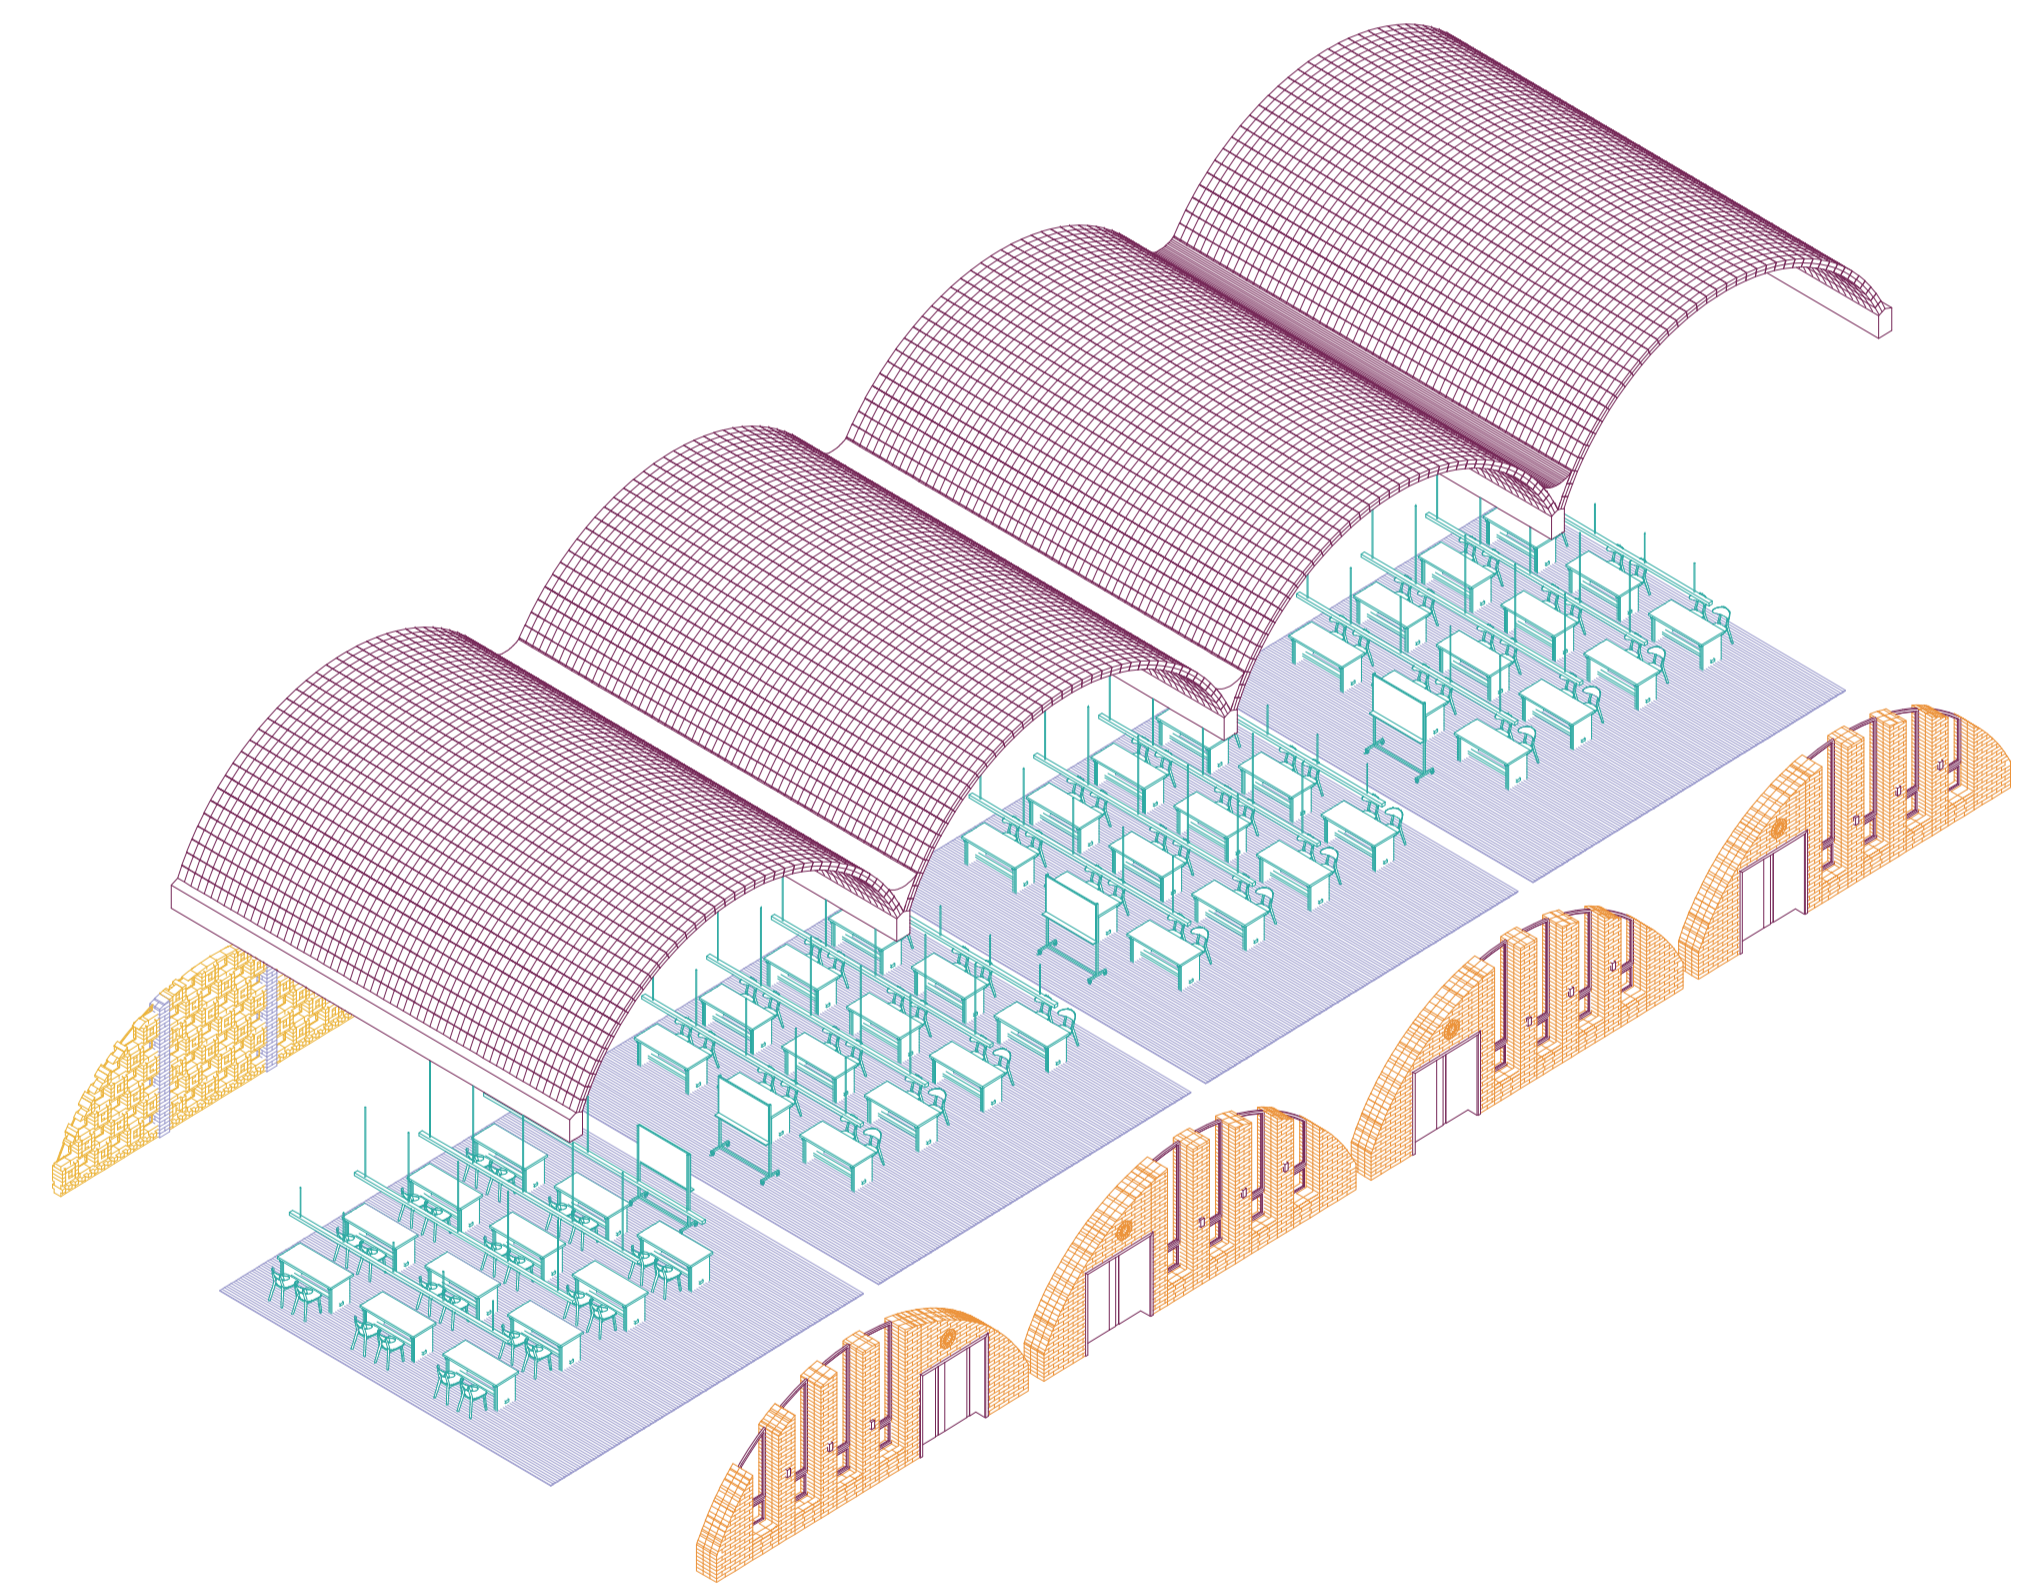


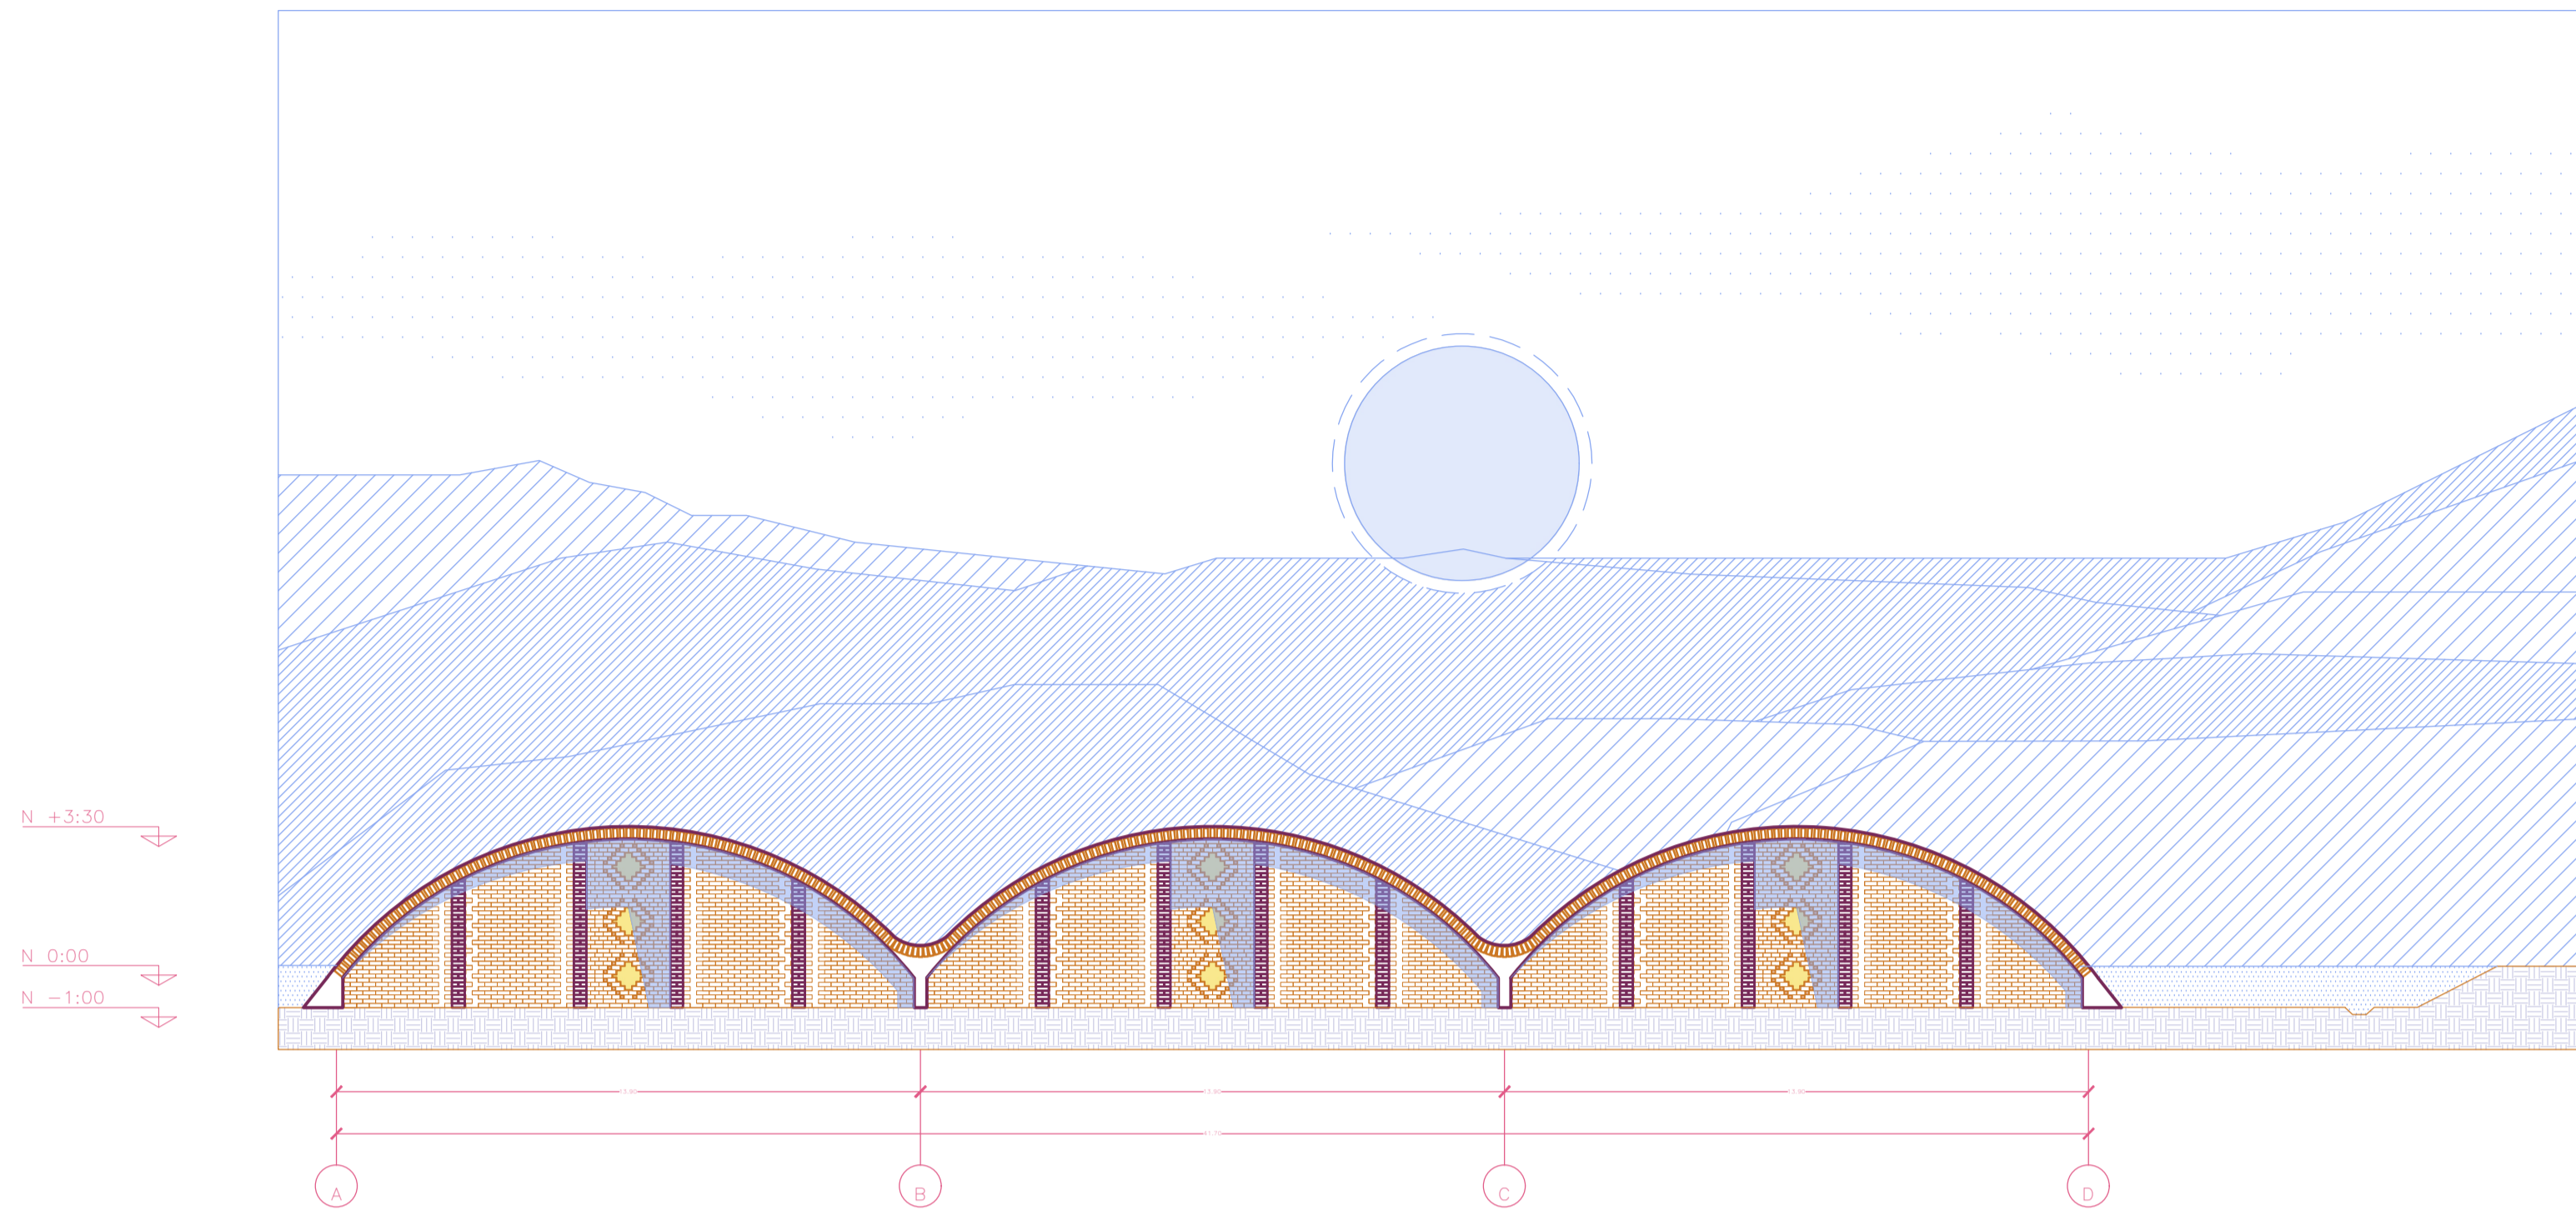


FACHADA FRONTAL

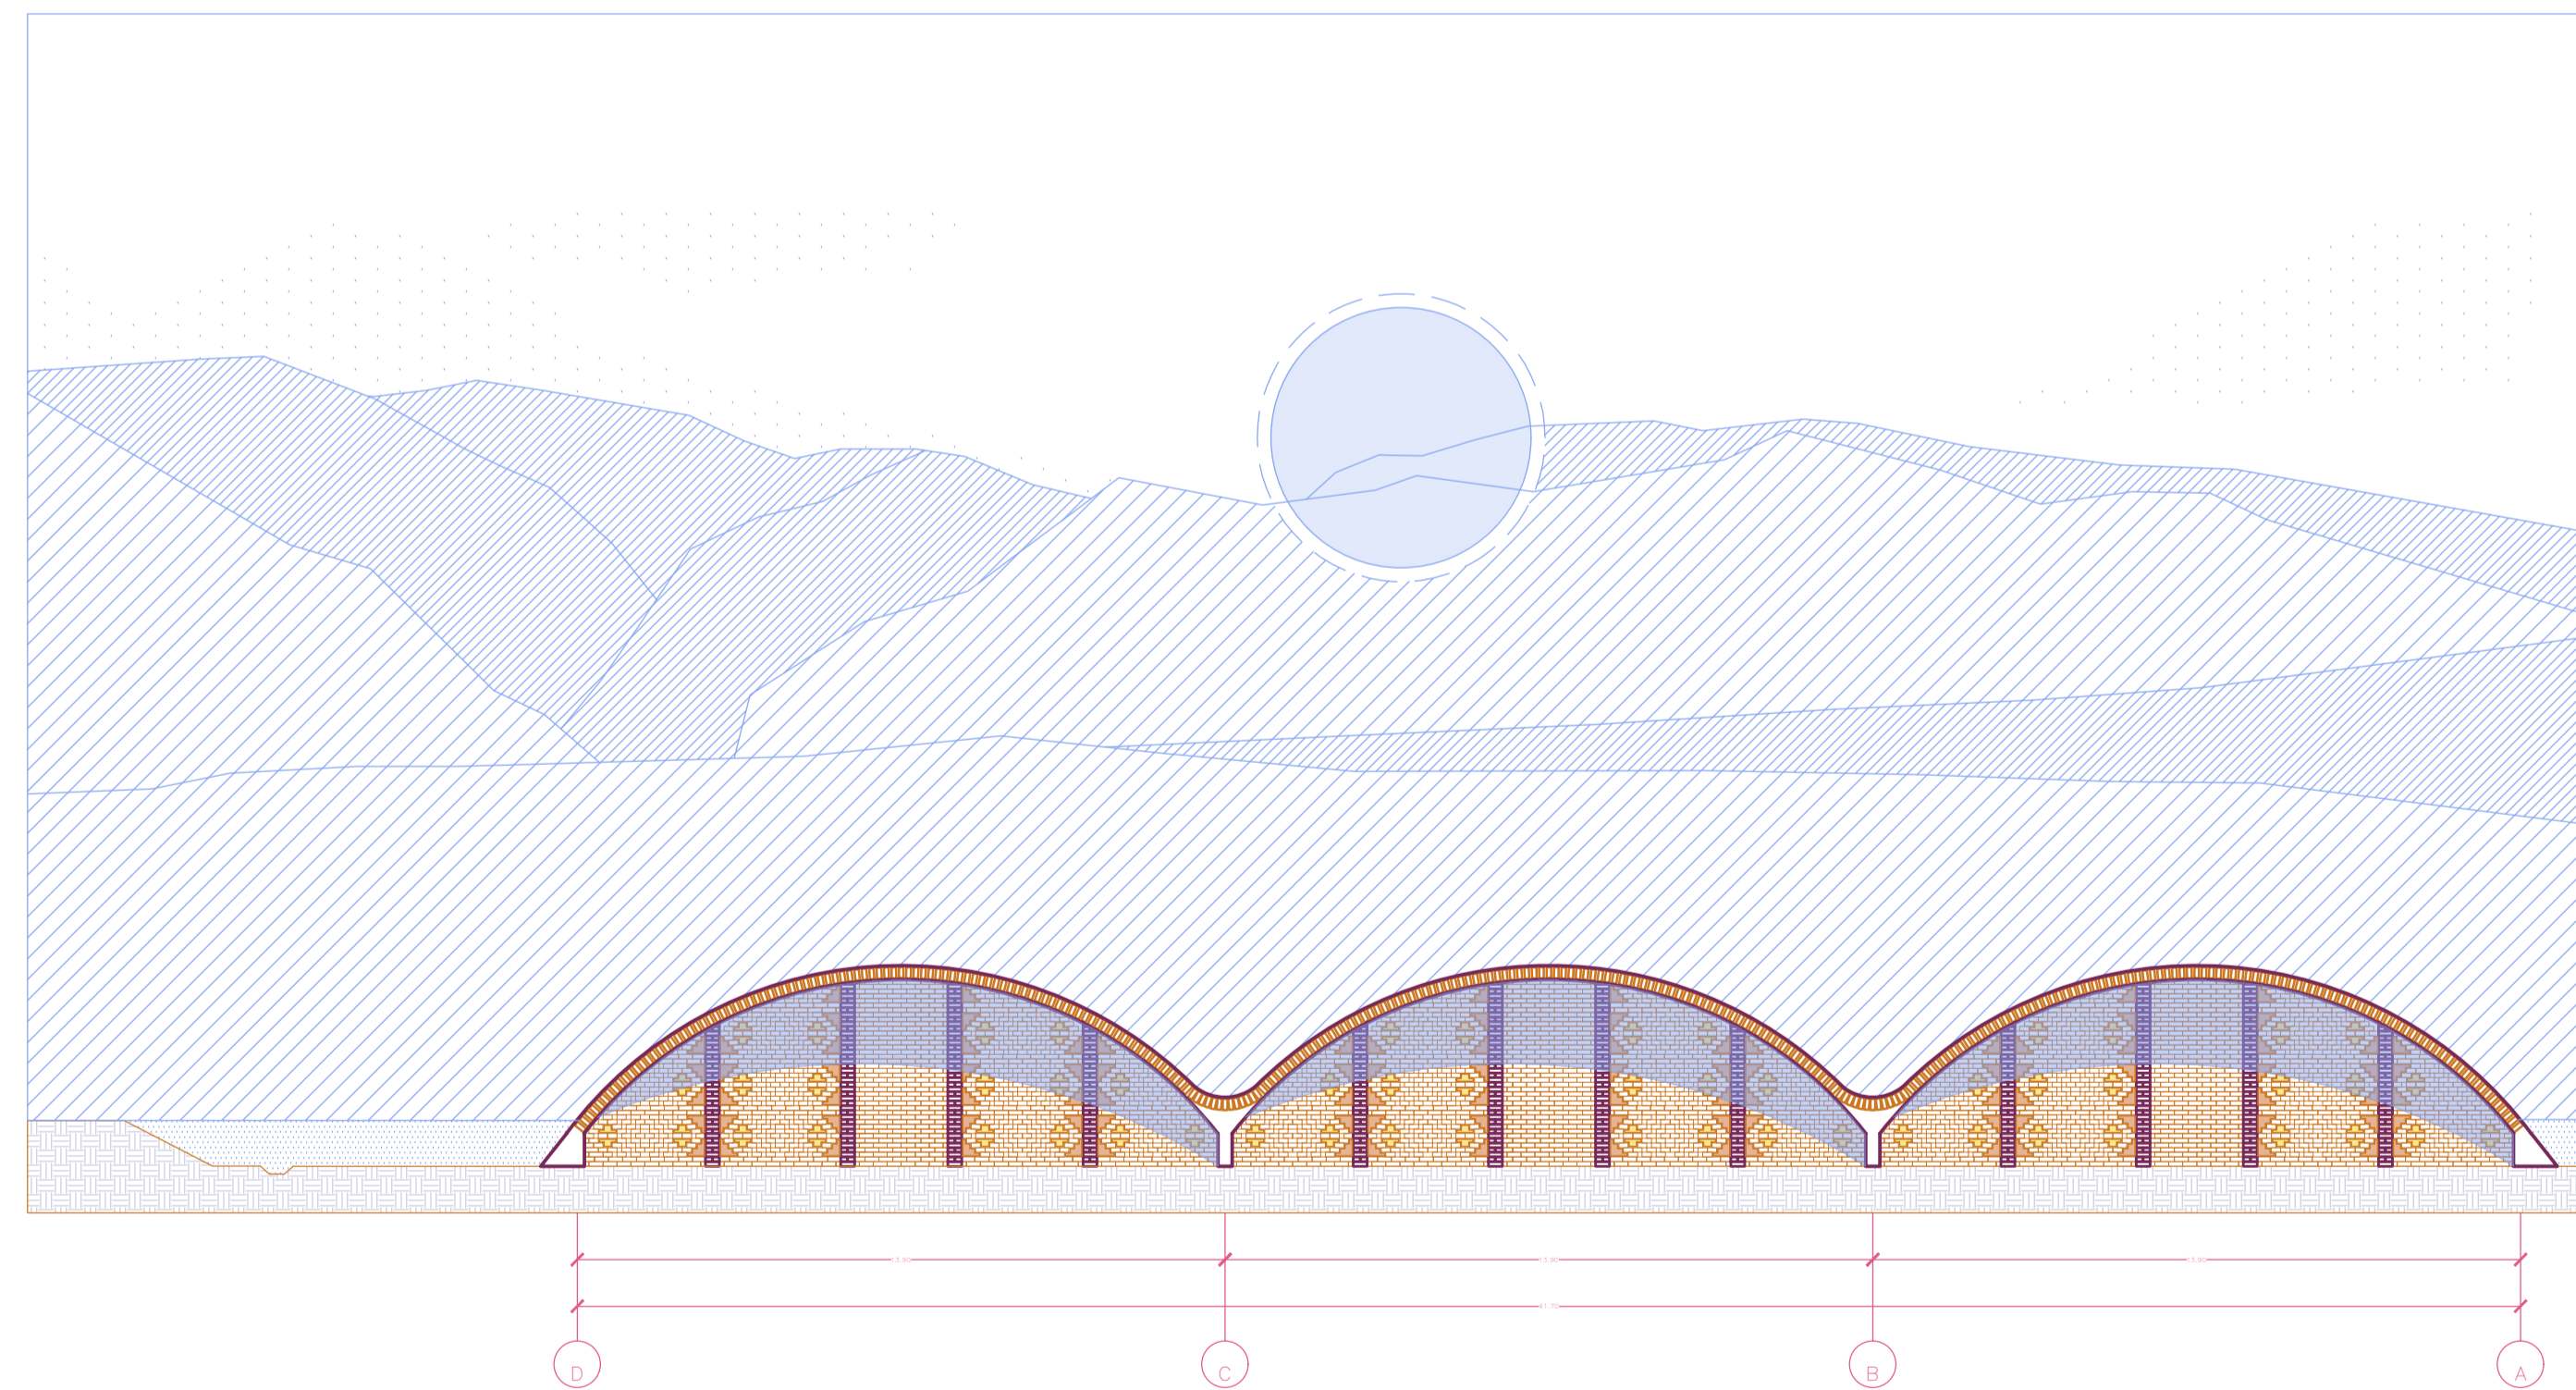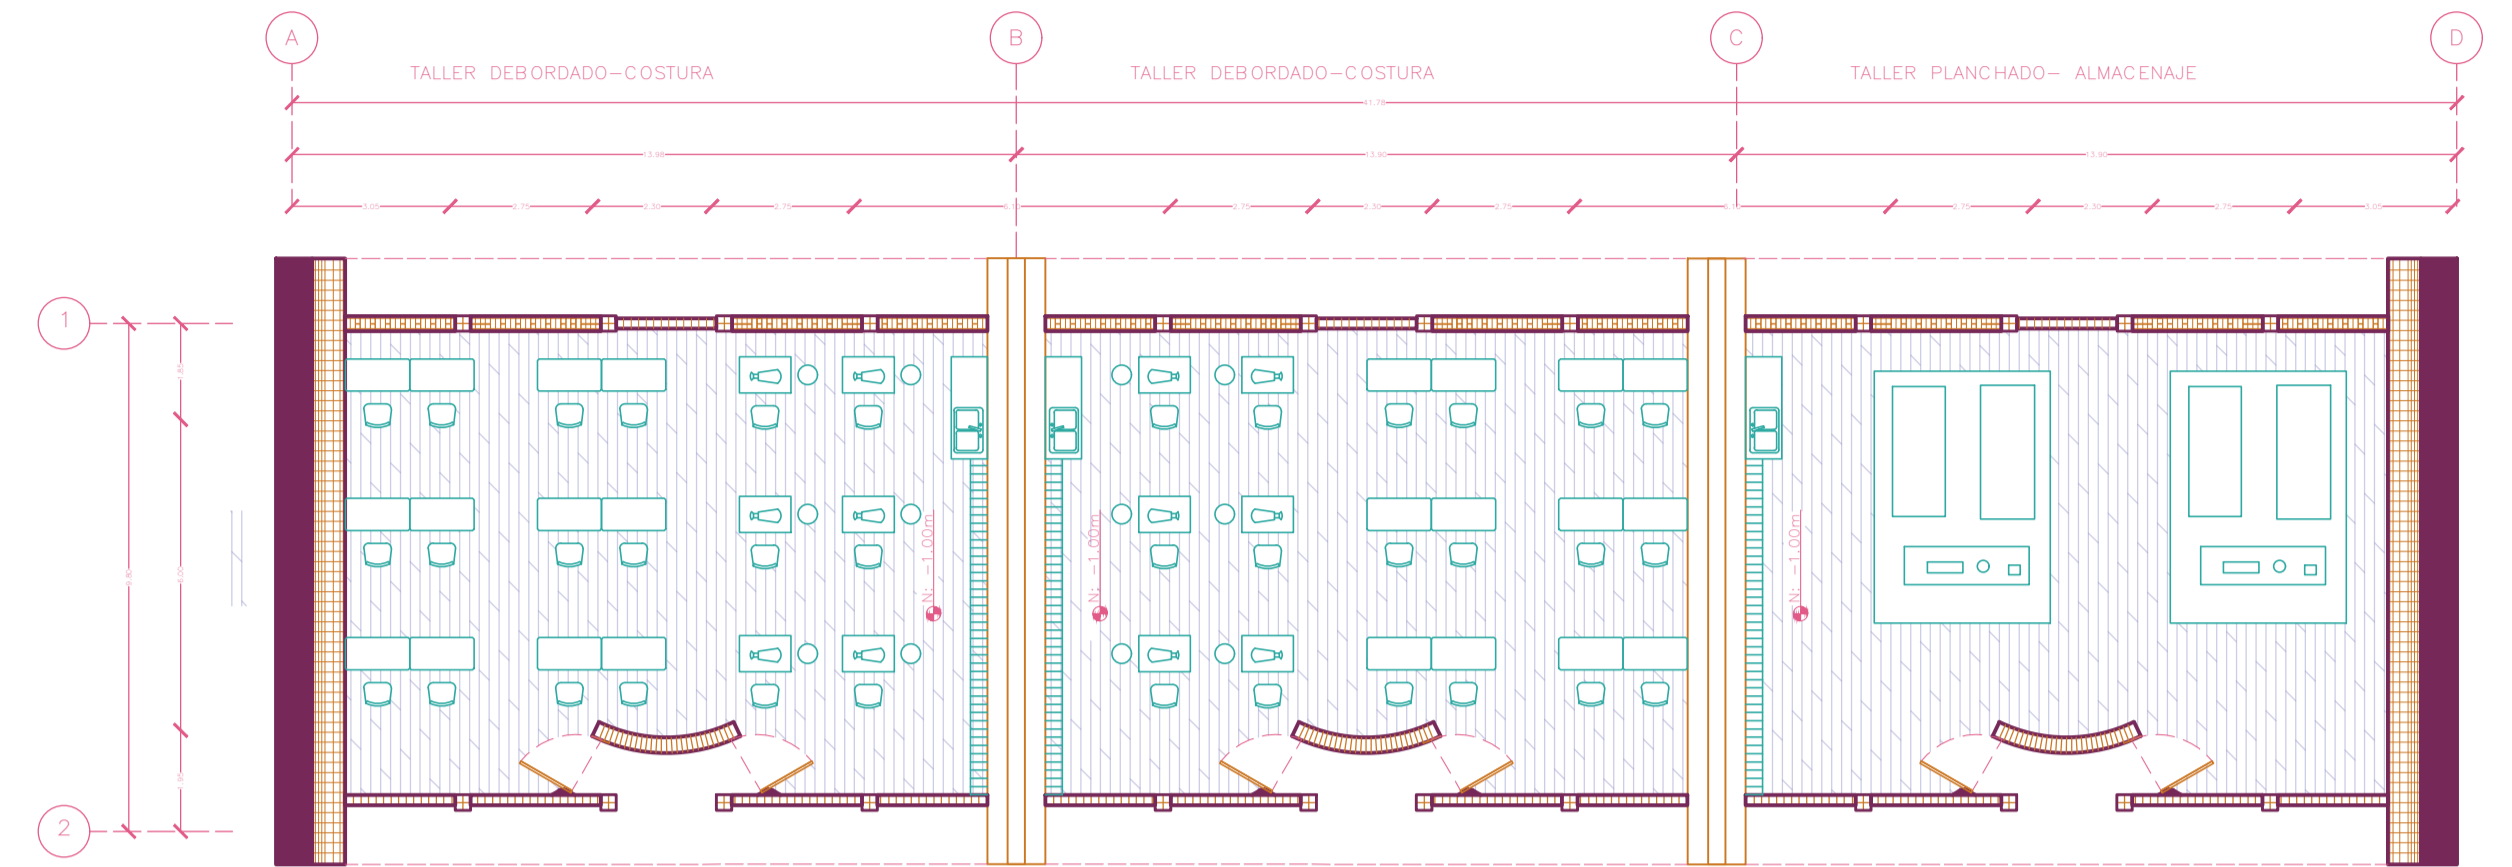


FACHADA POSTERIOR


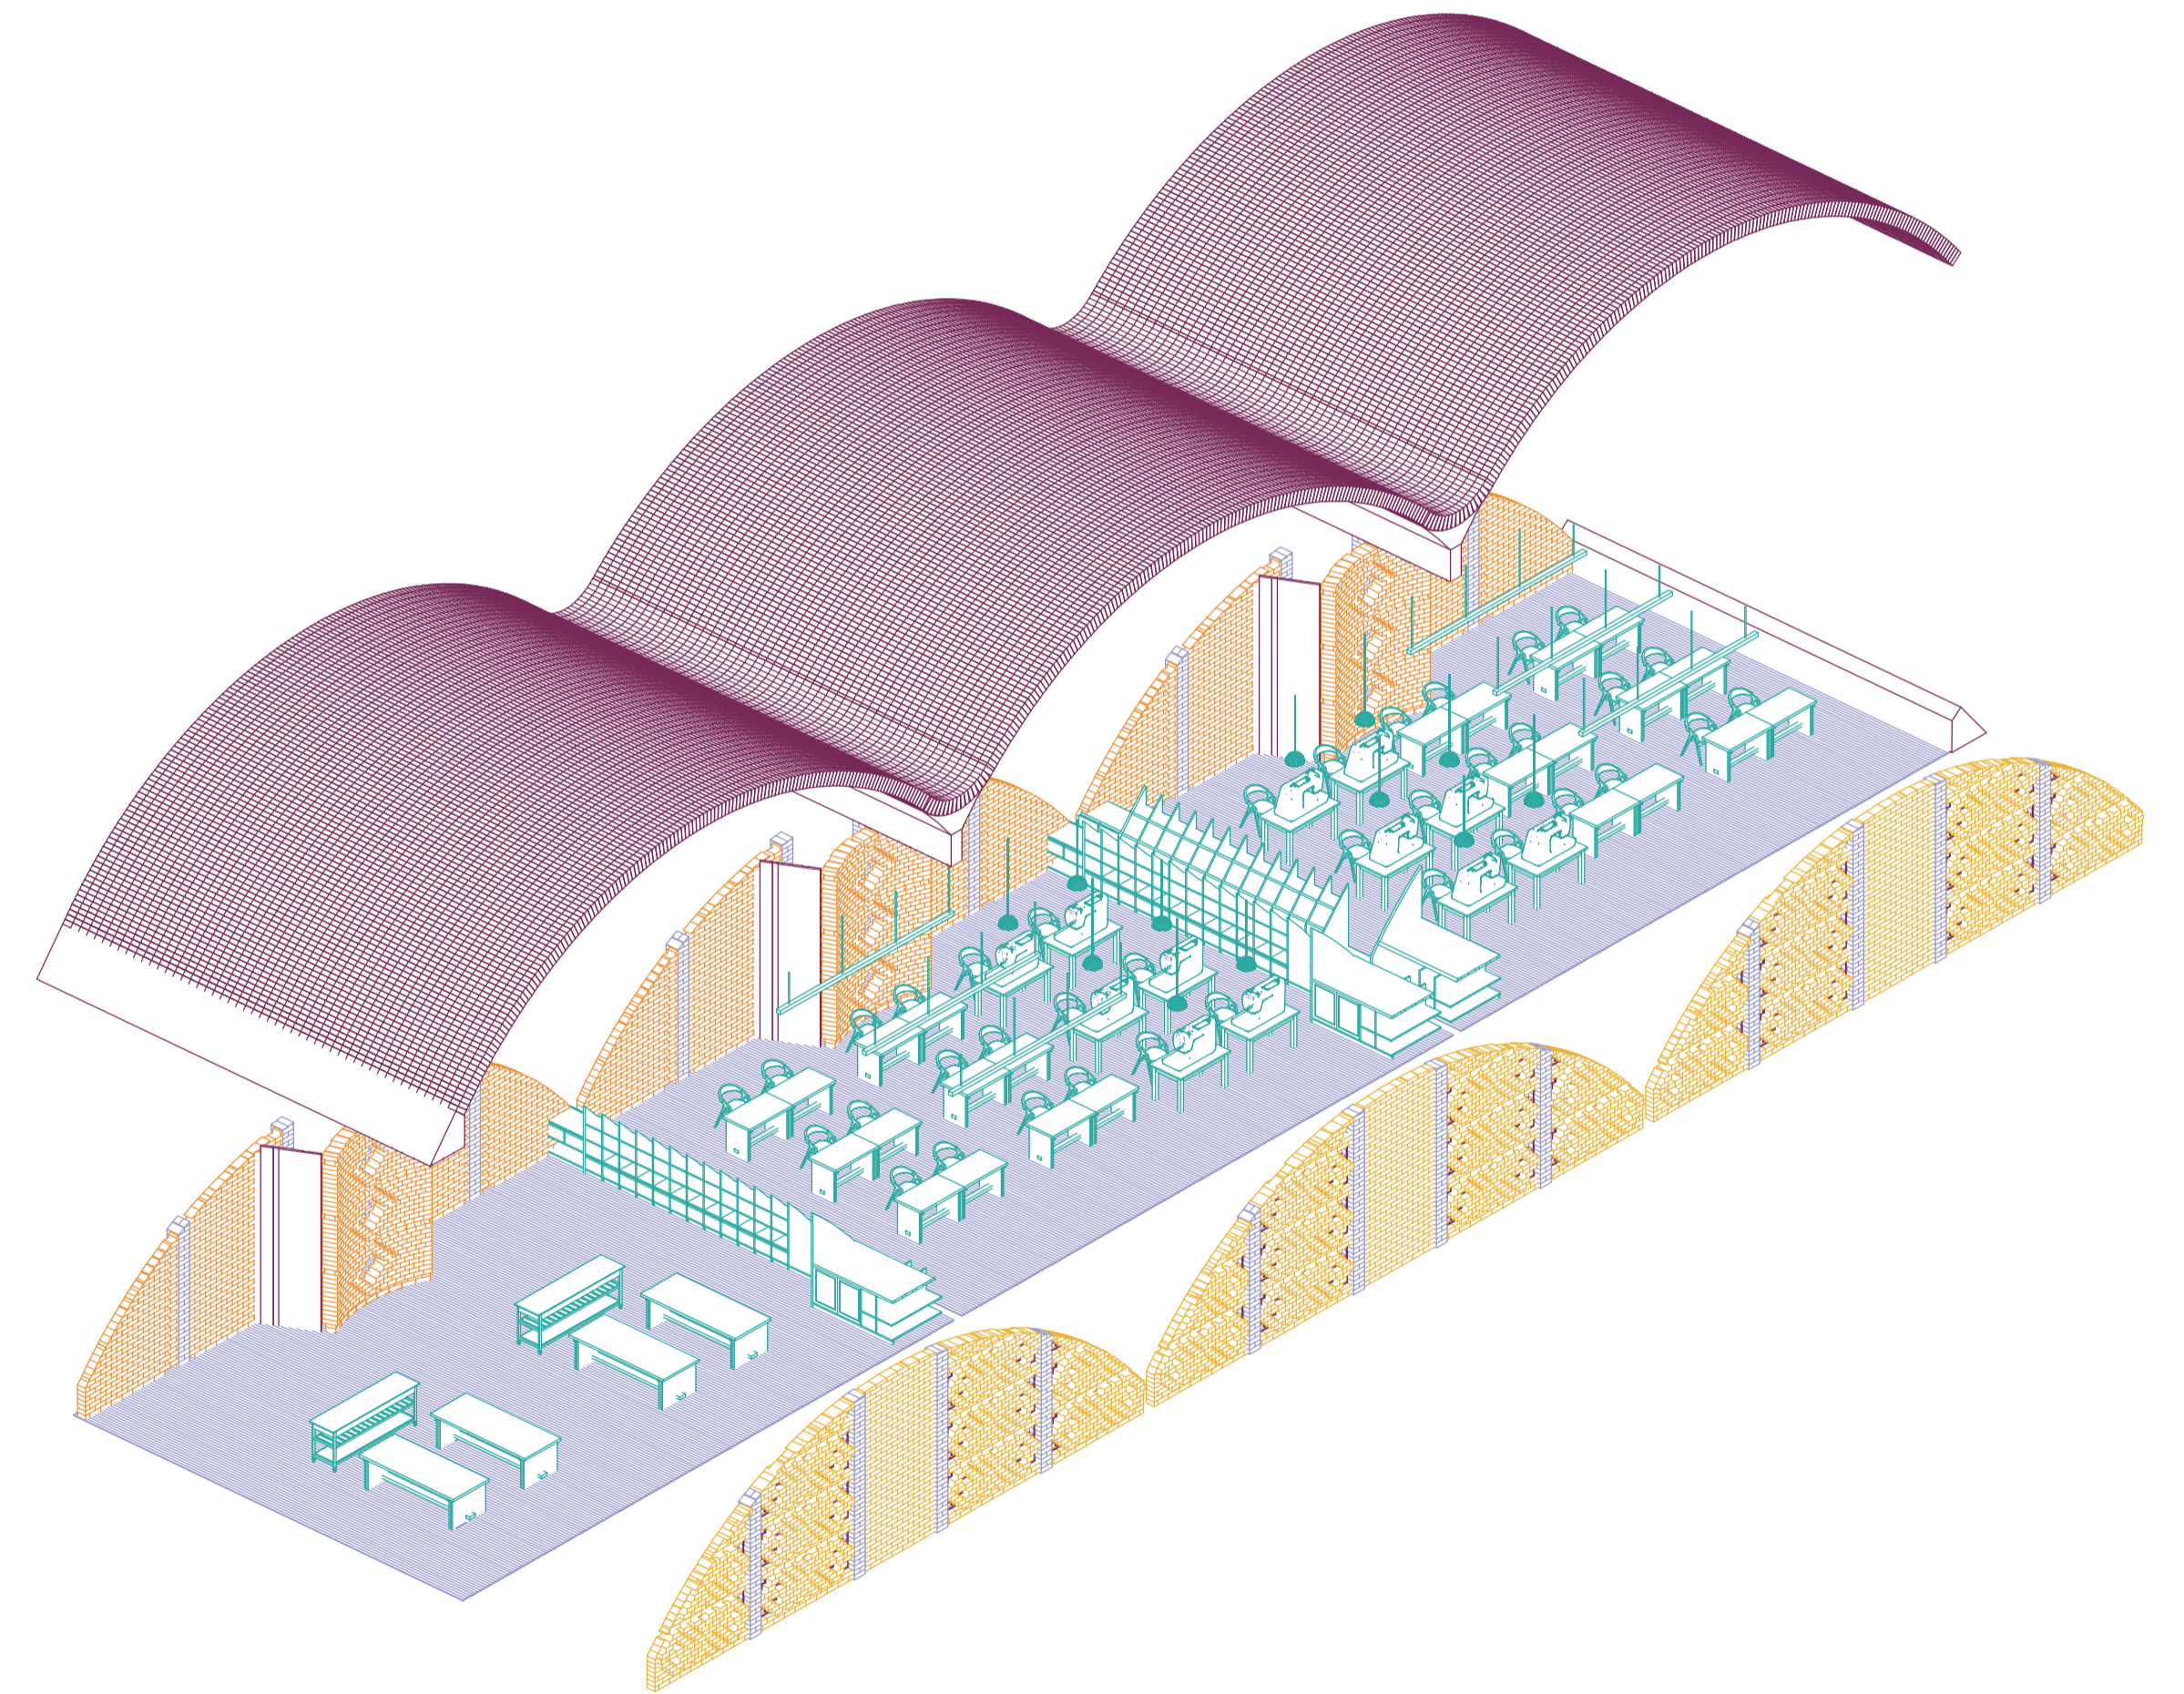


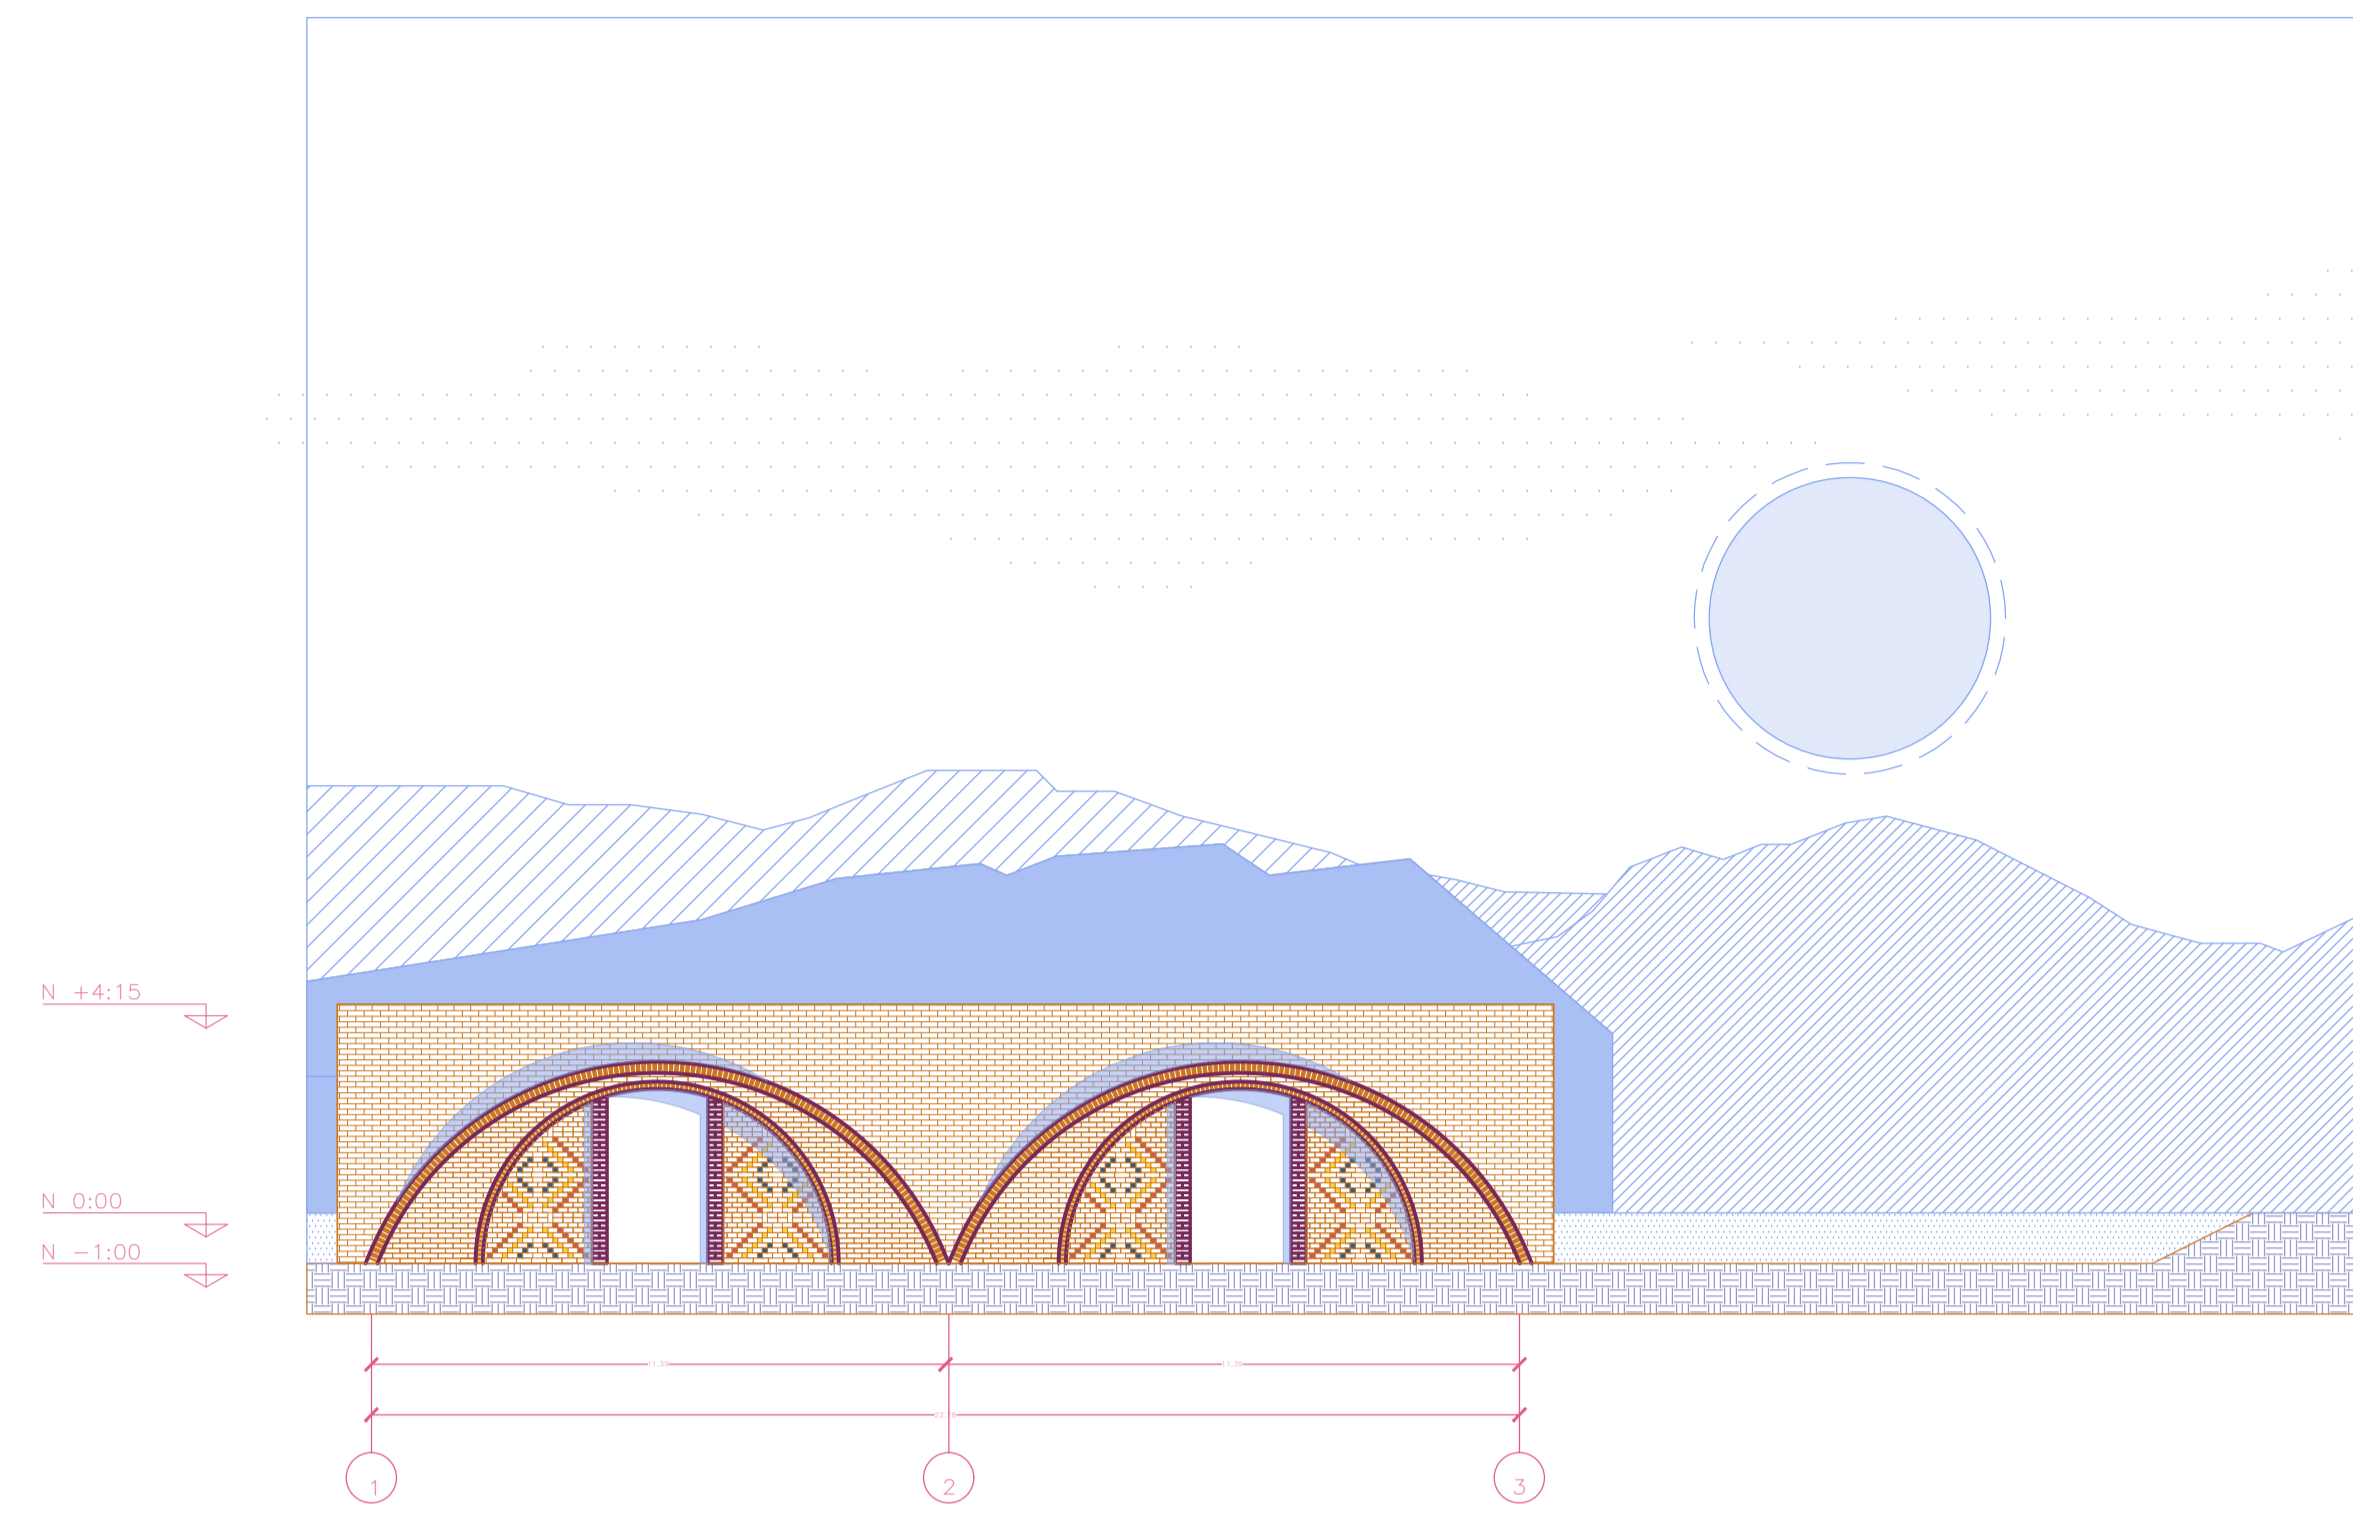


FACHADA FRONTAL


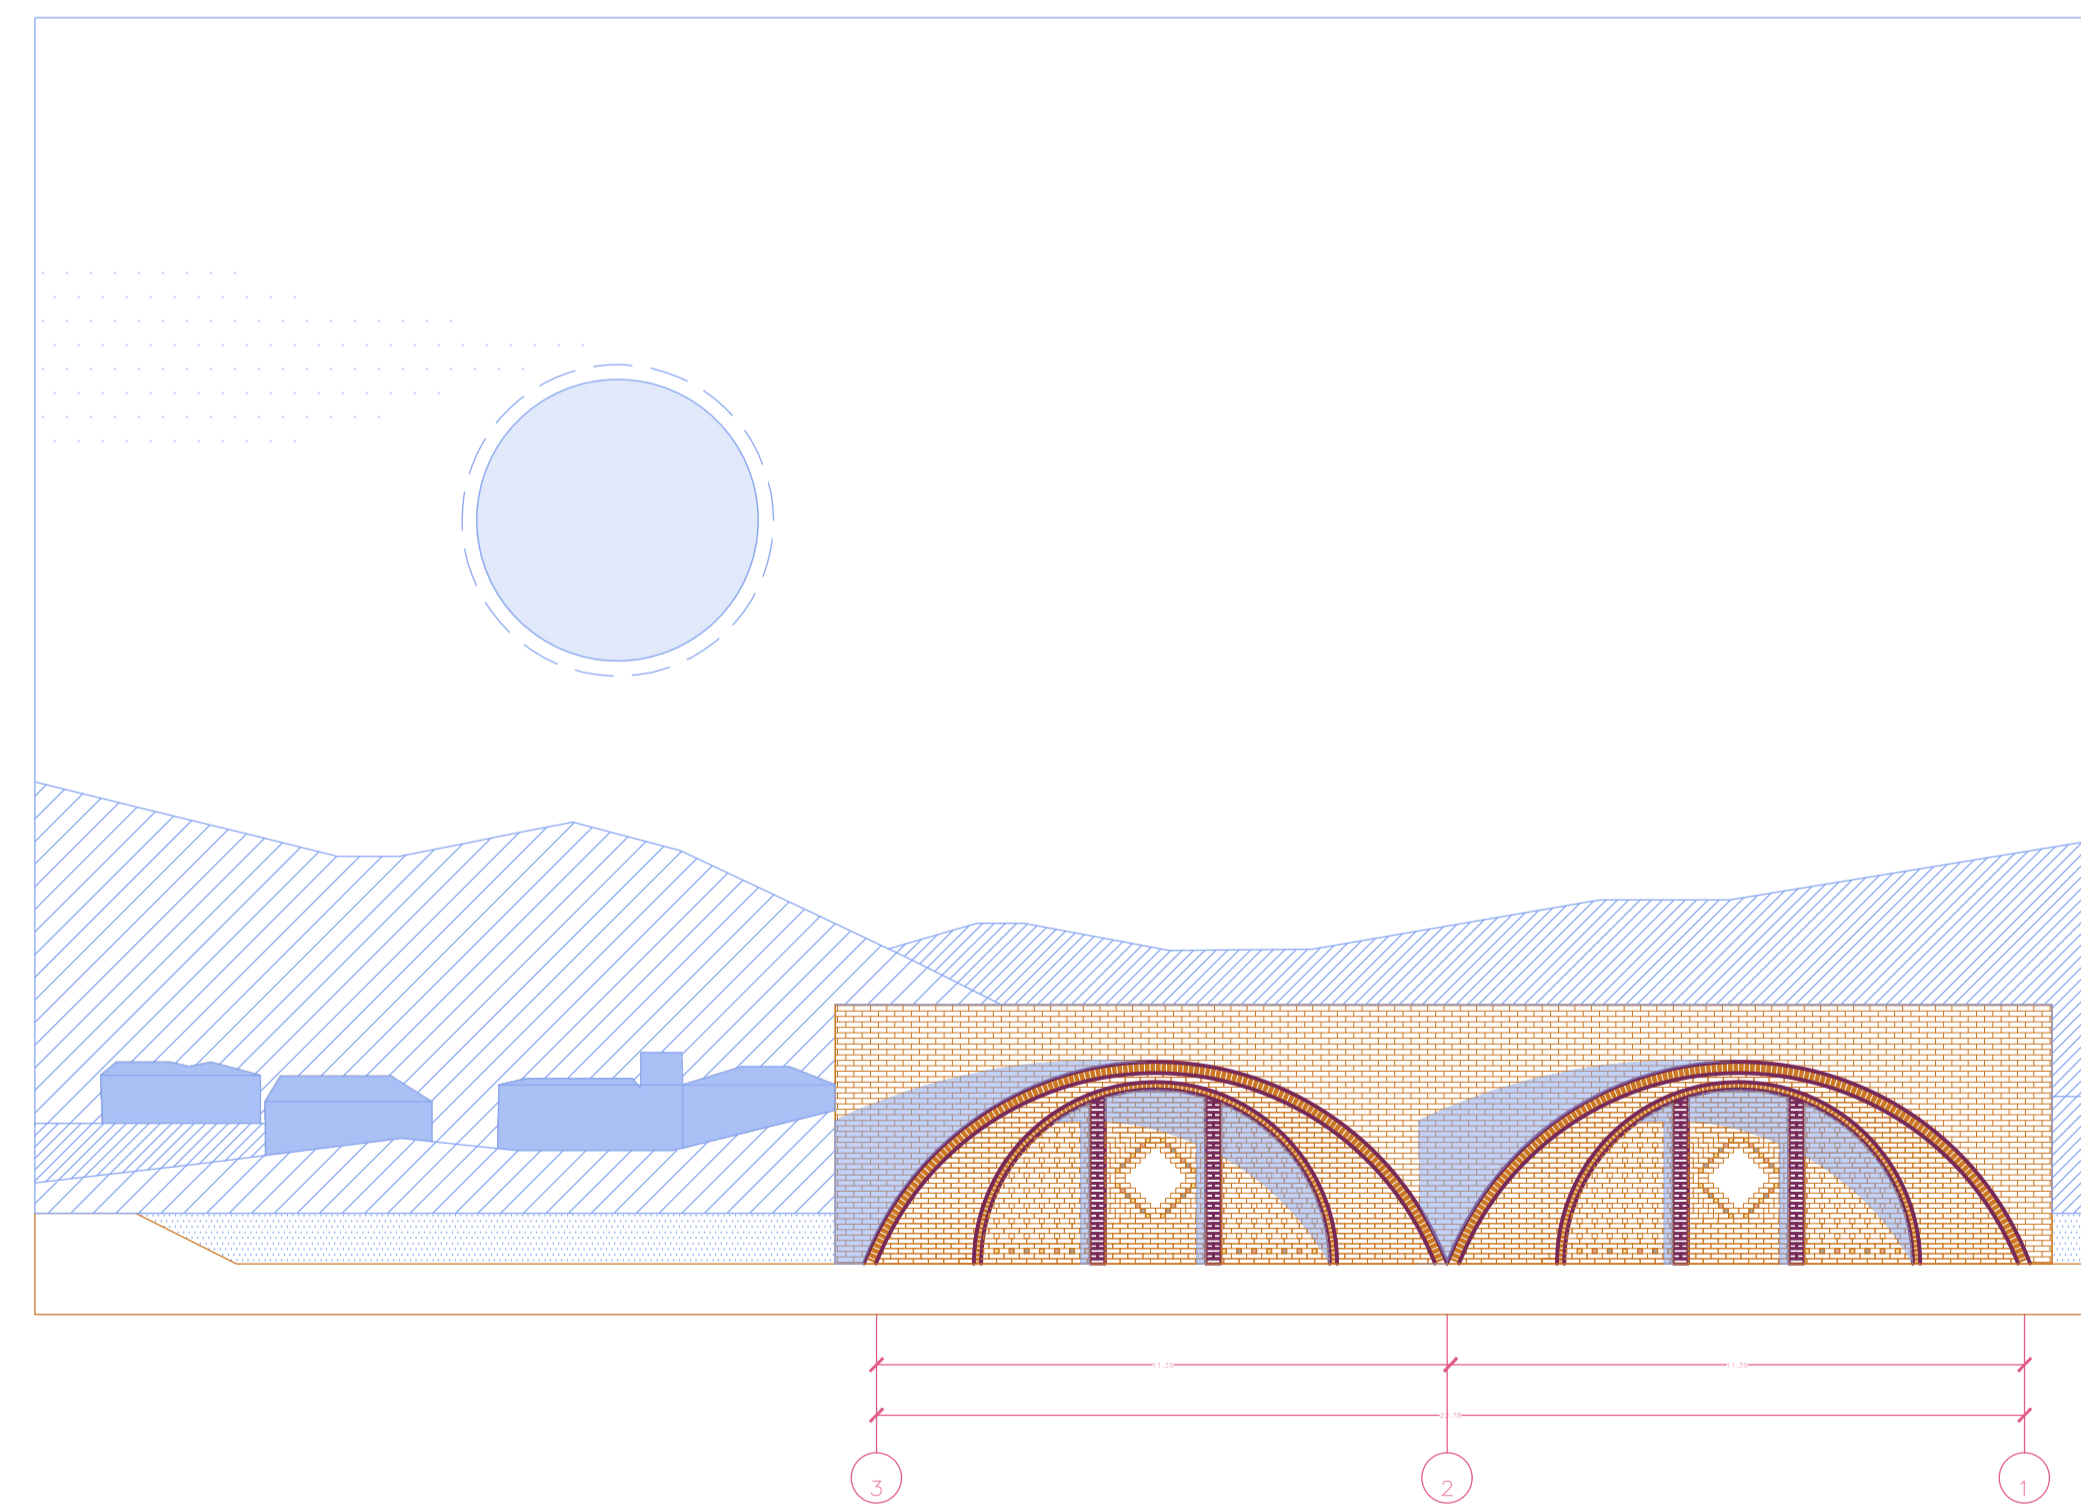


FACHADA POSTERIOR

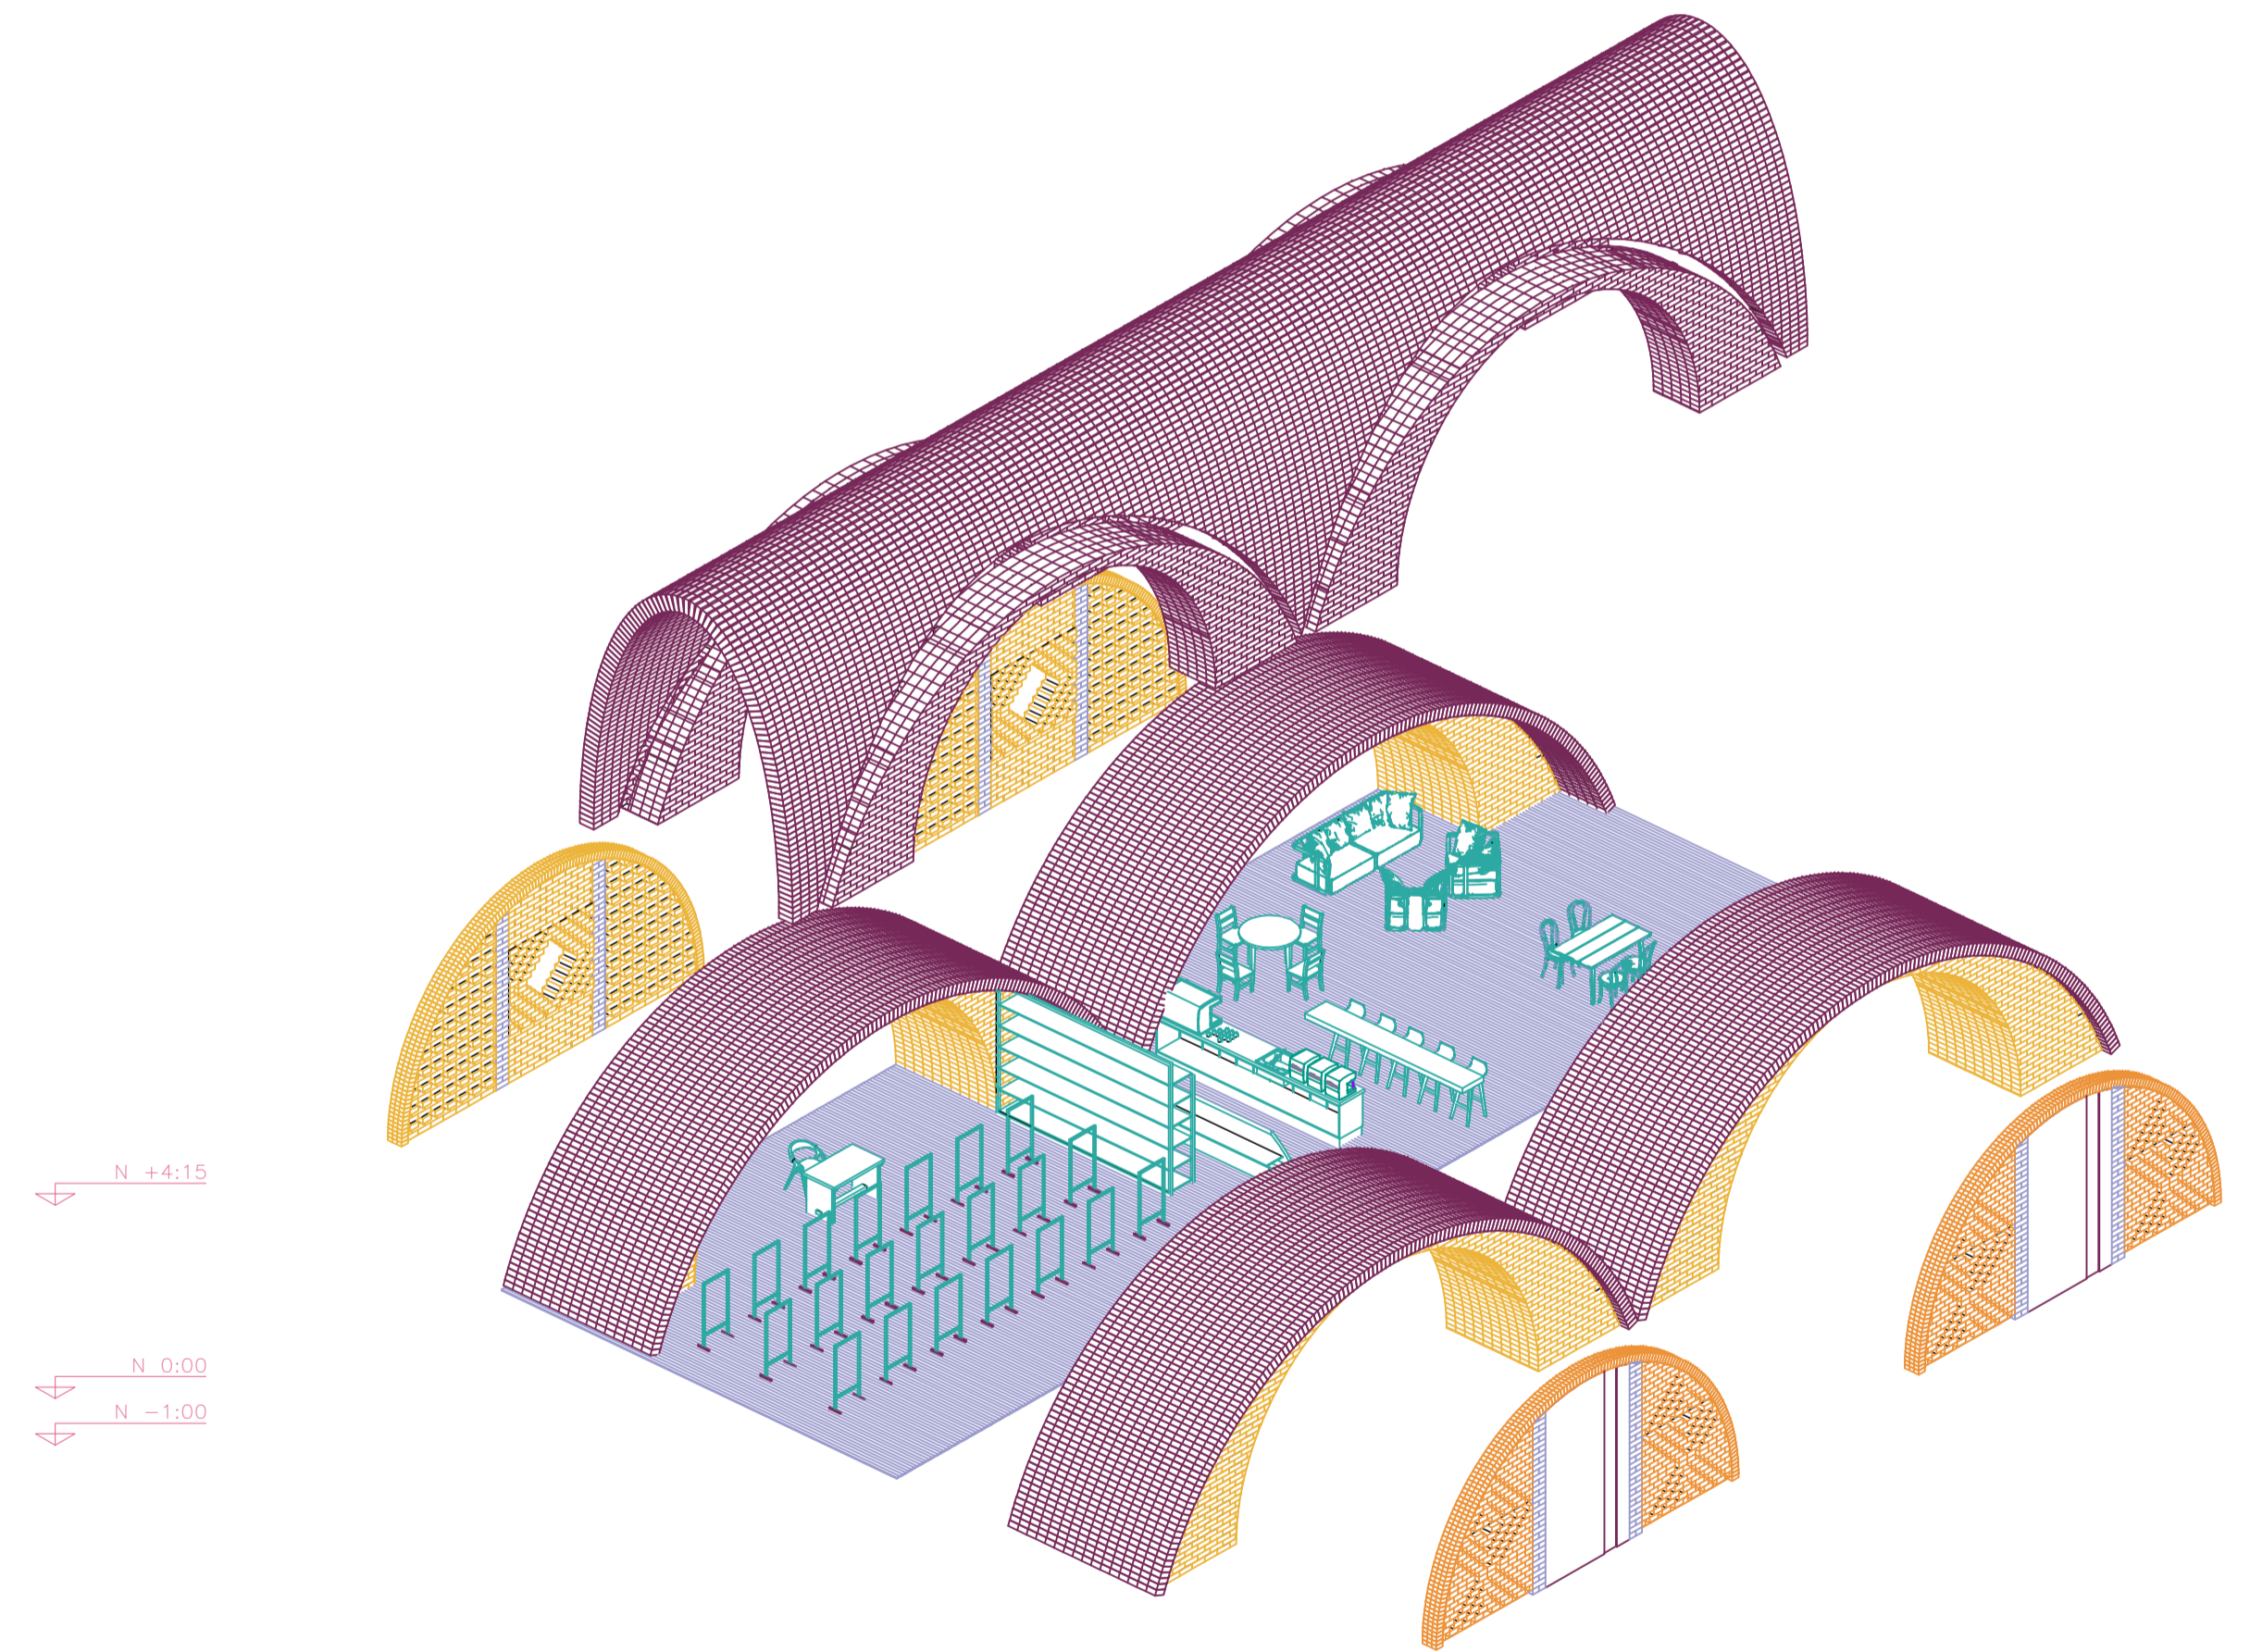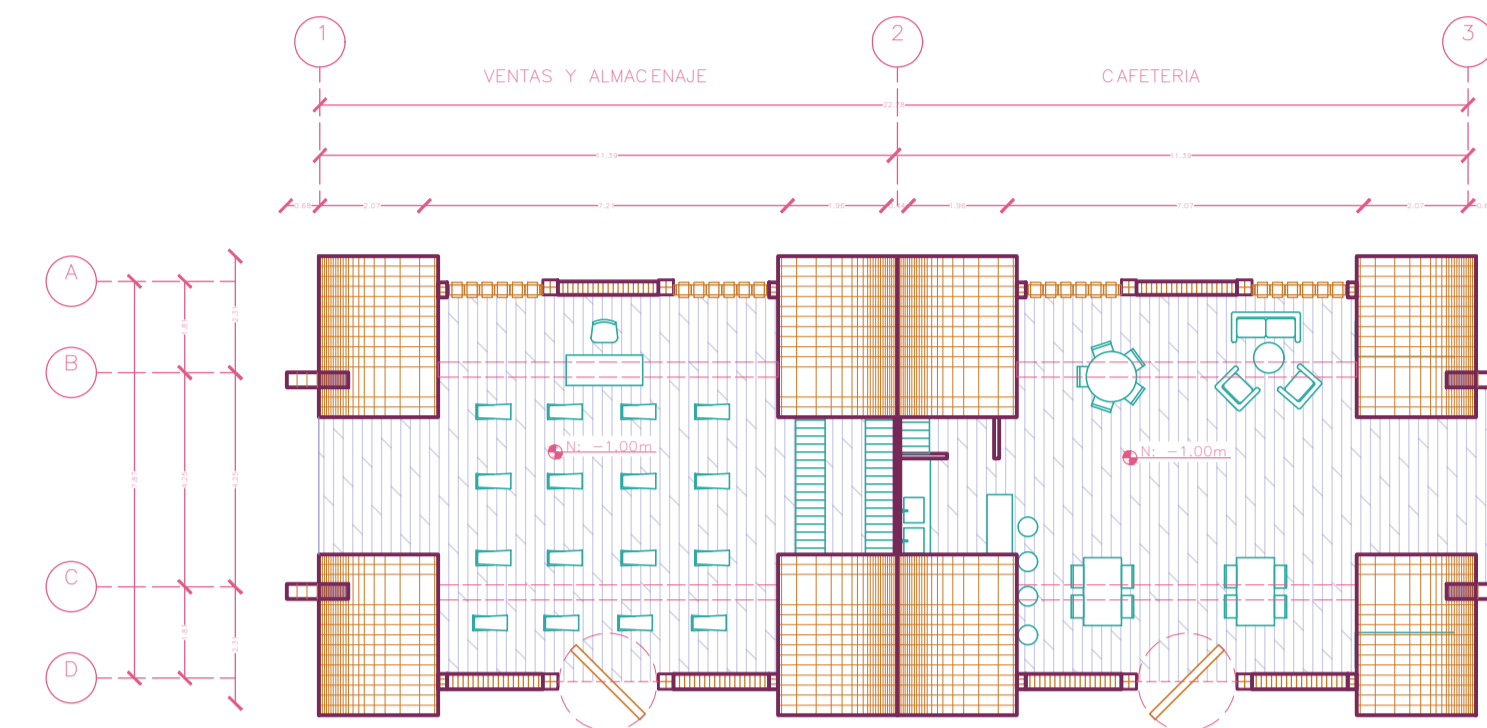

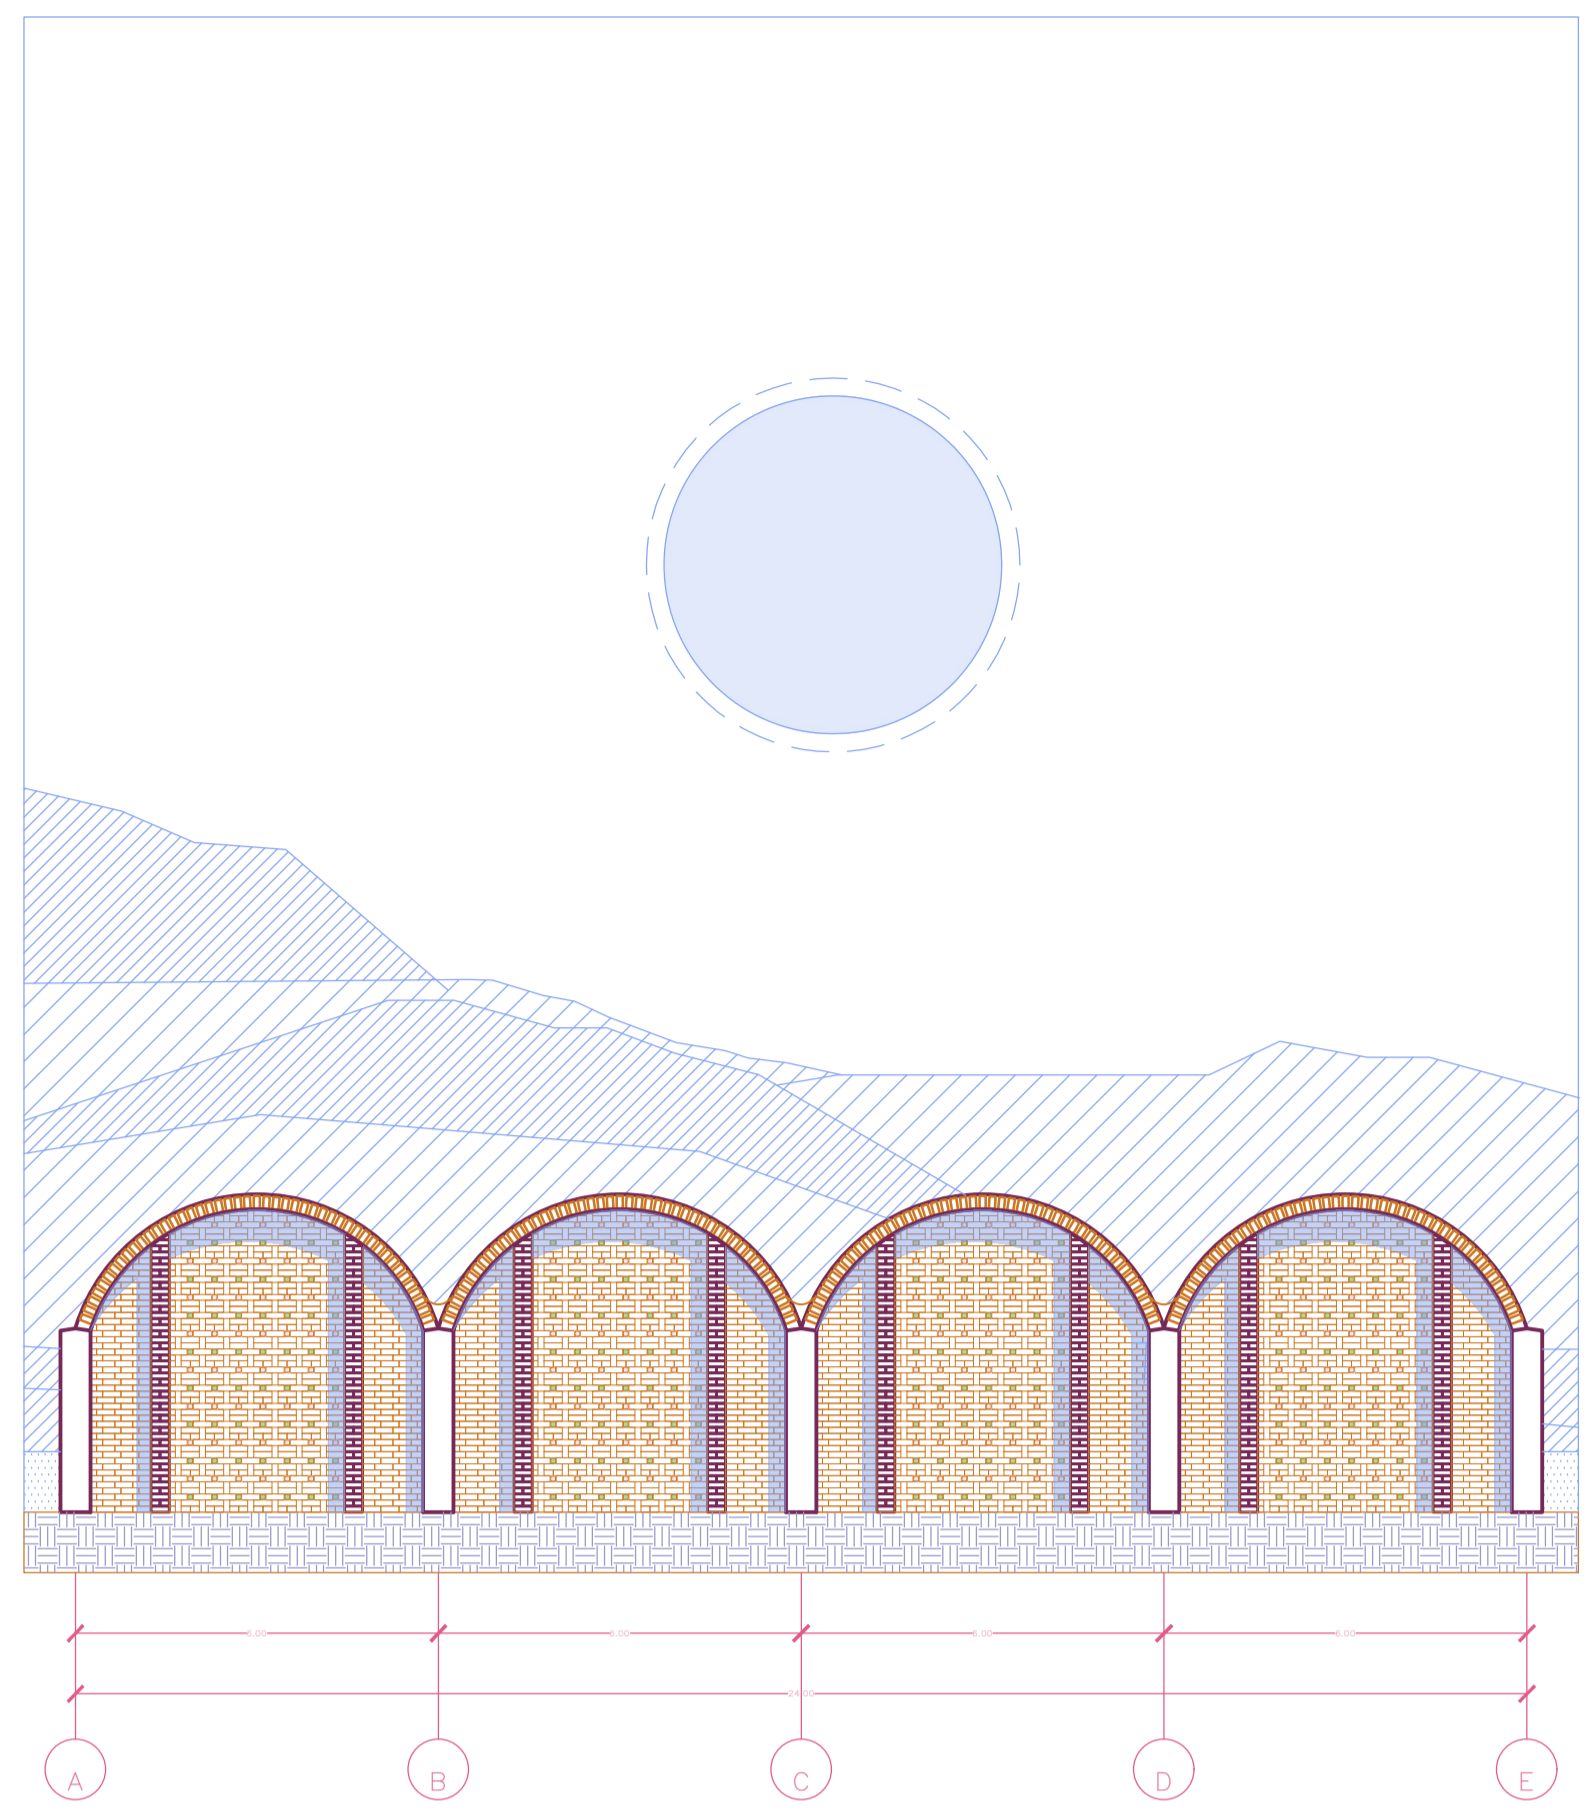

FACHADA FRONTAL

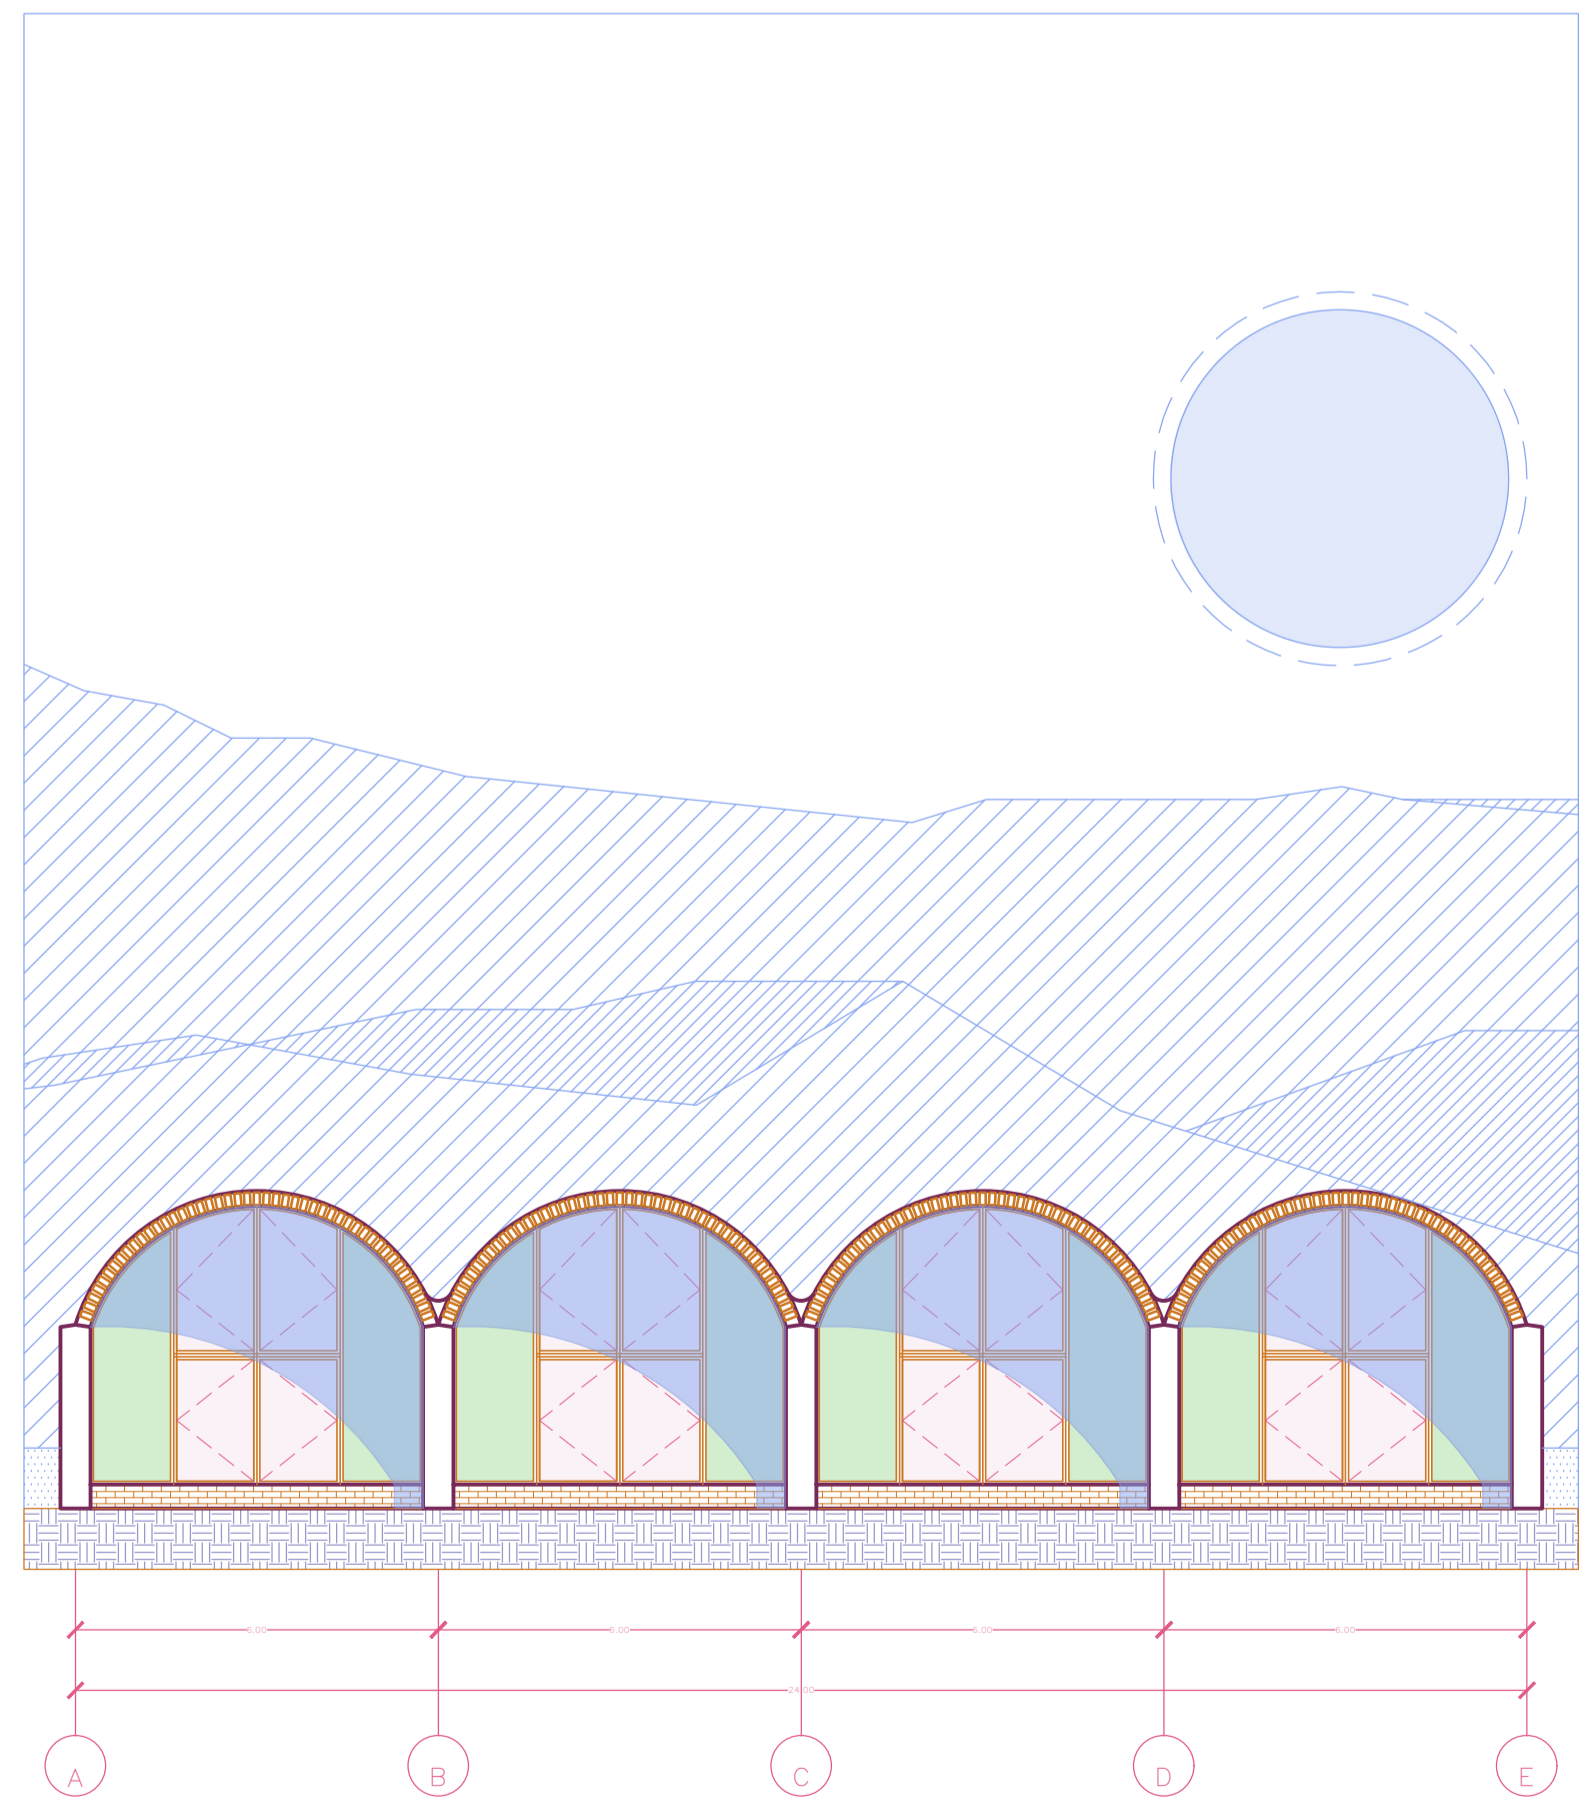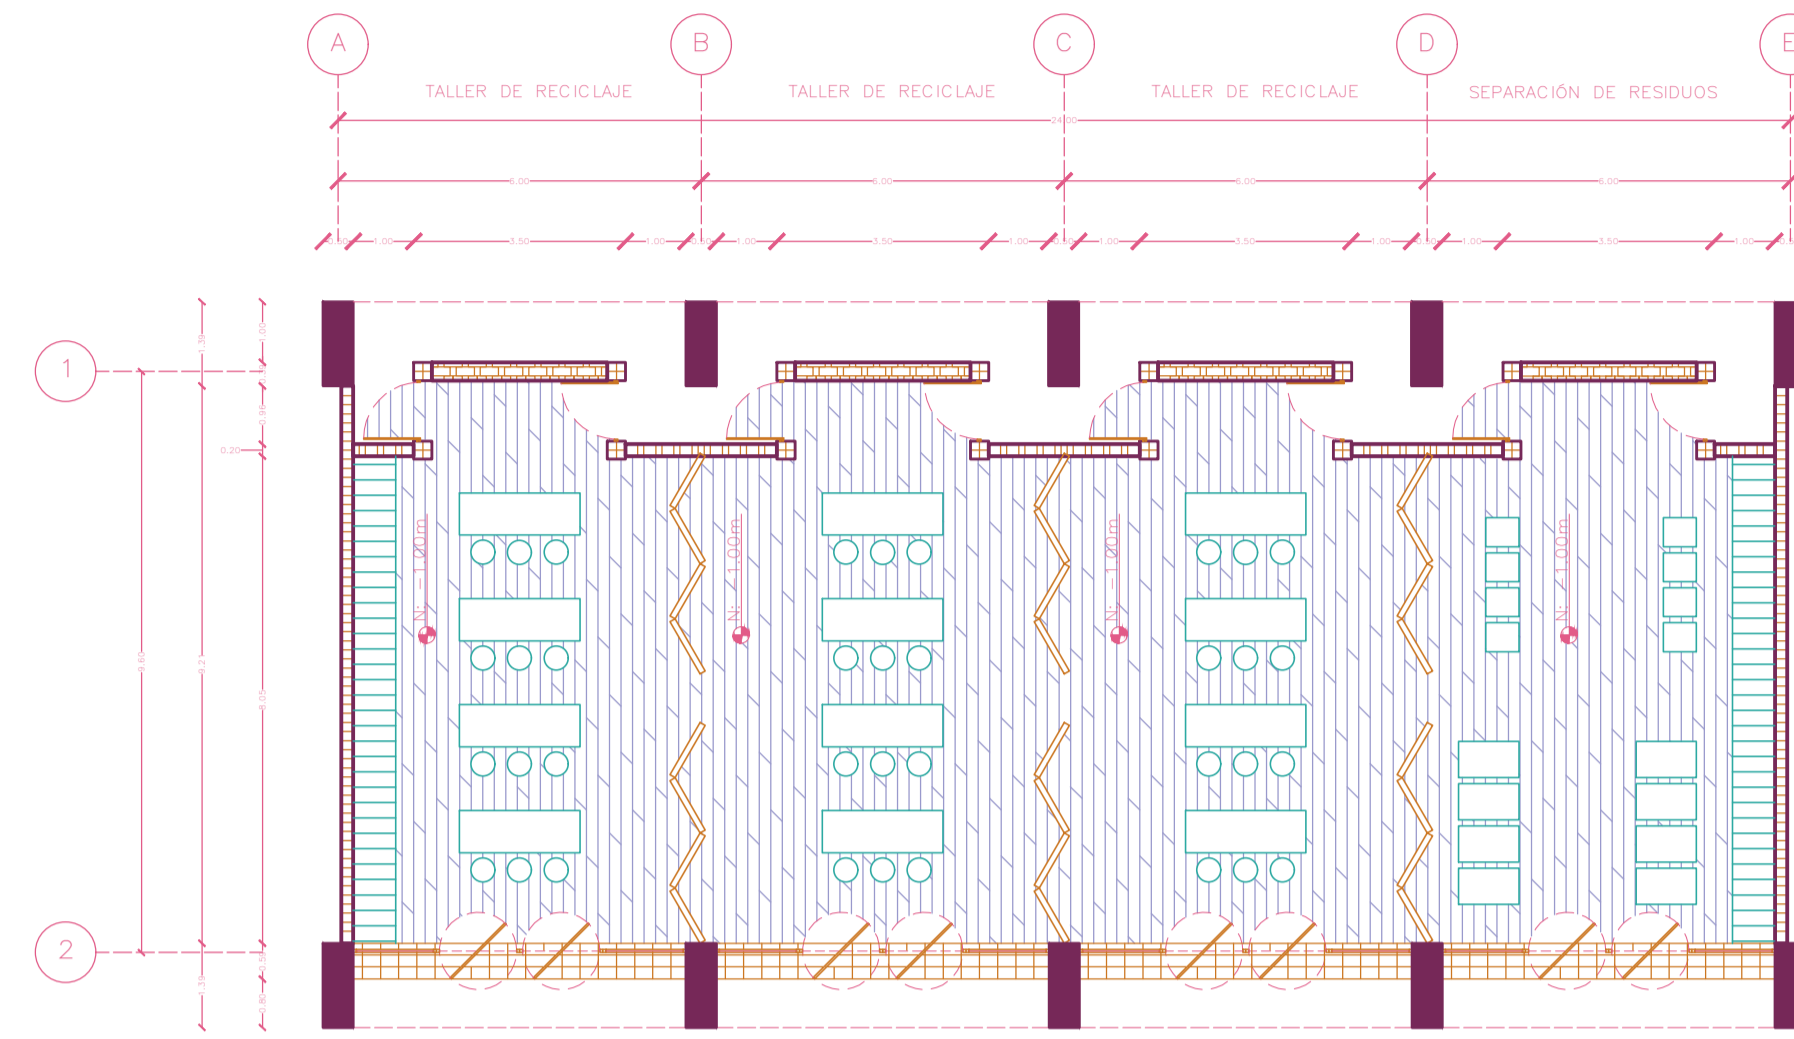

FACHADA POSTERIOR

