


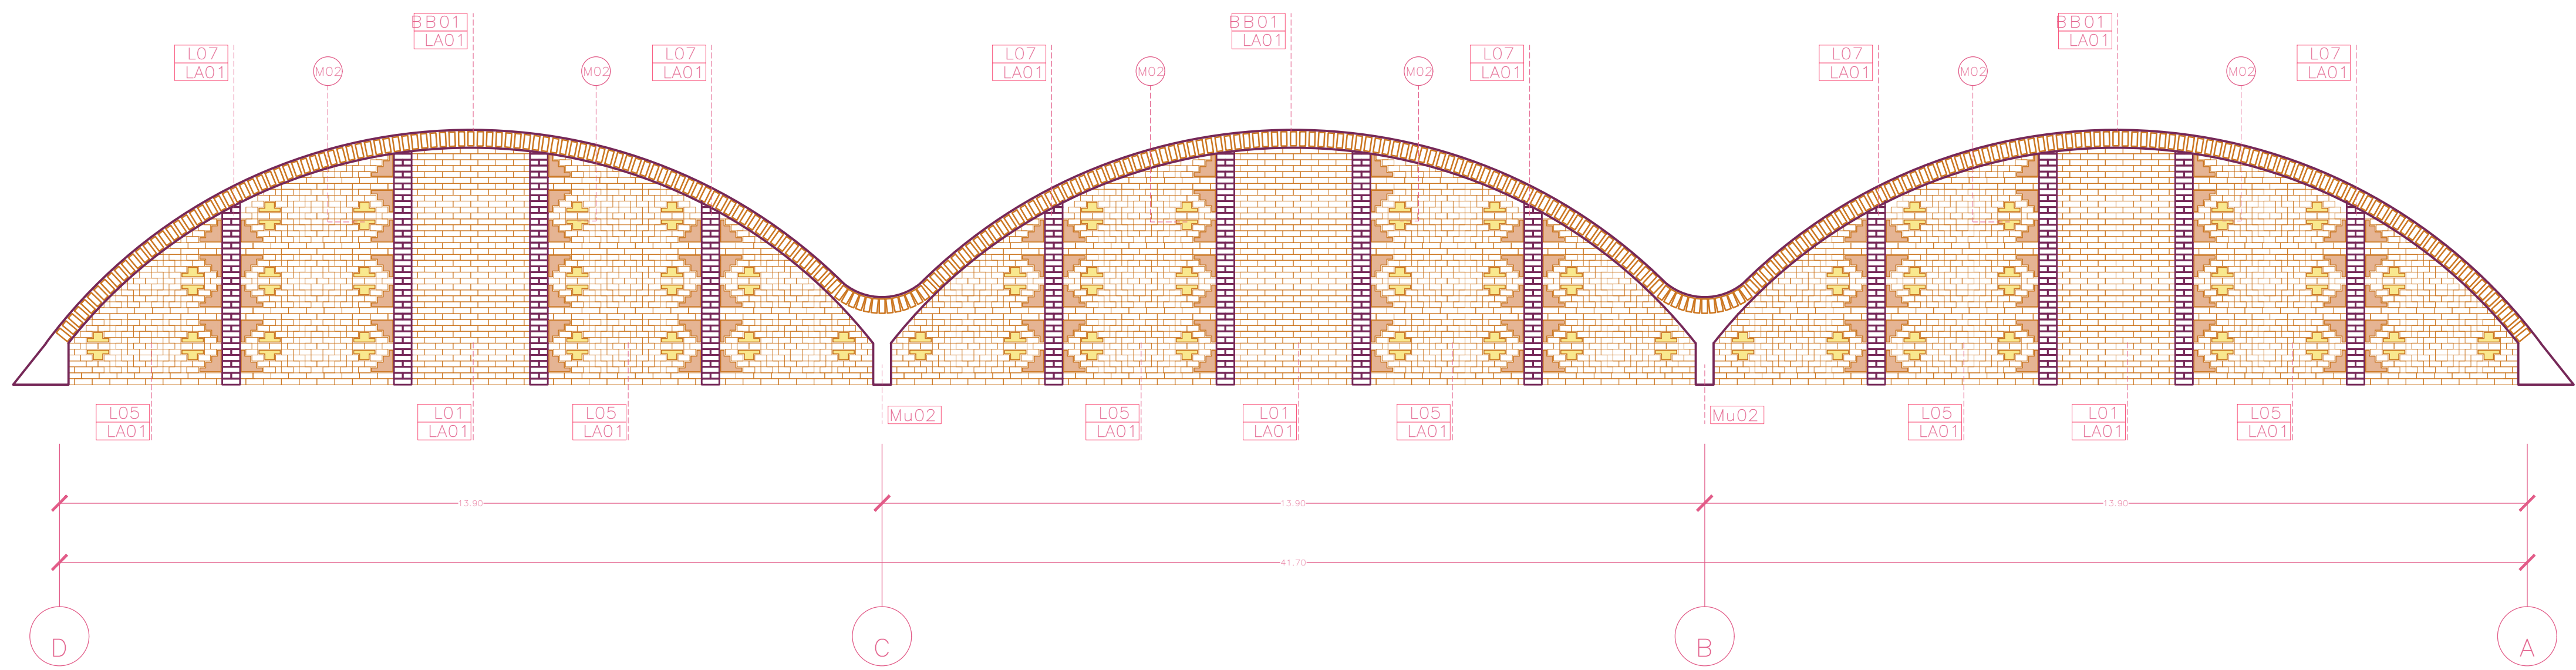


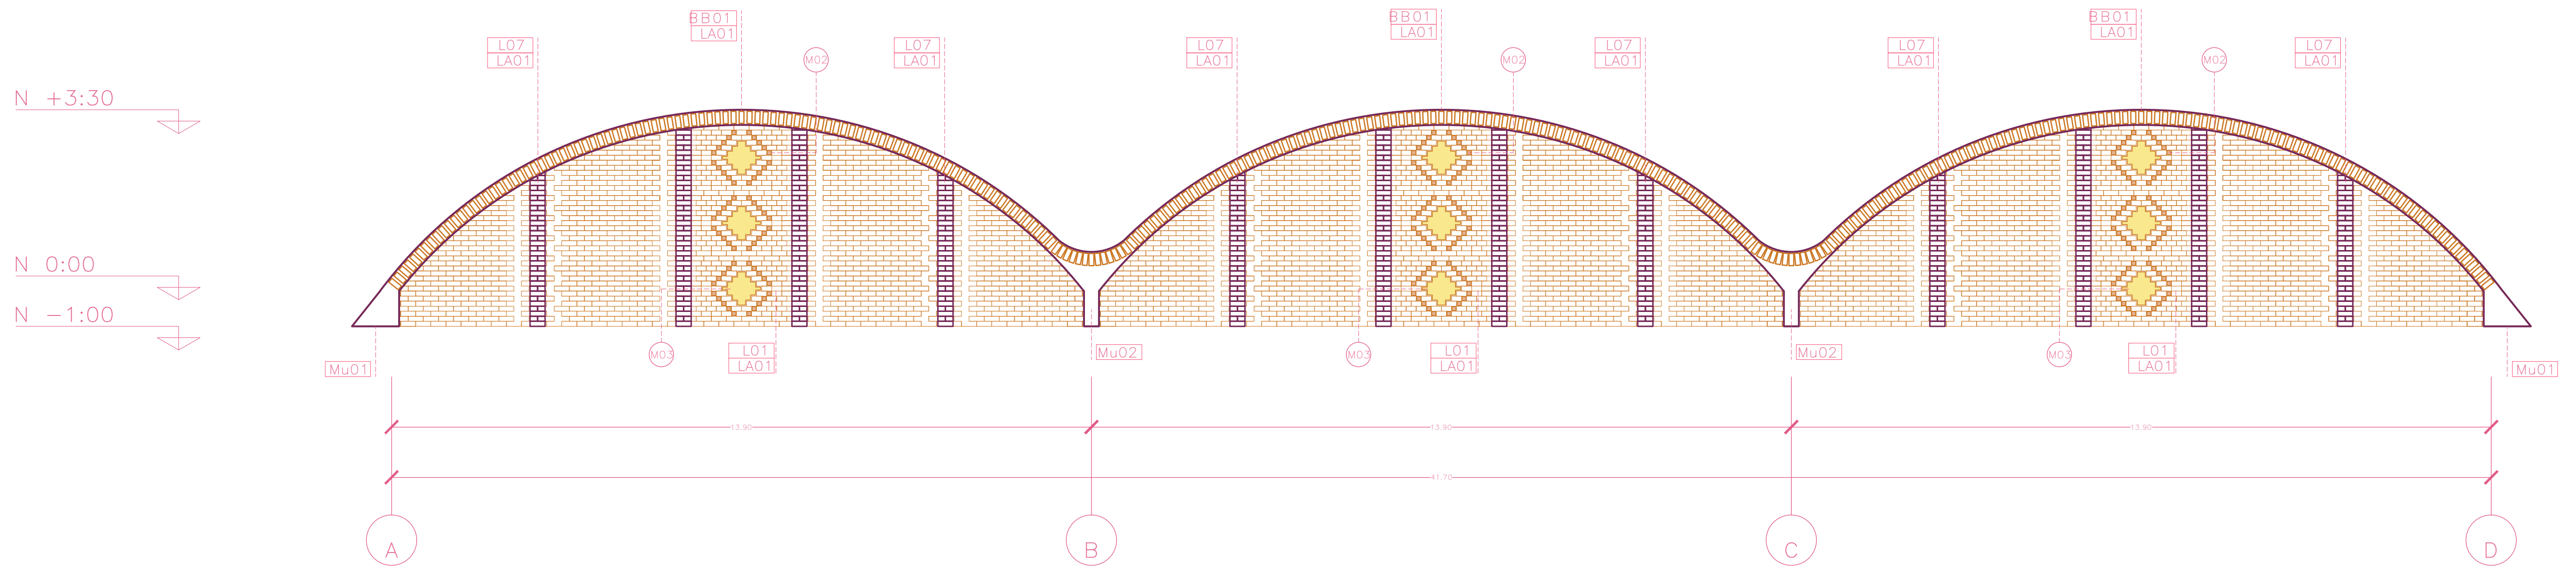


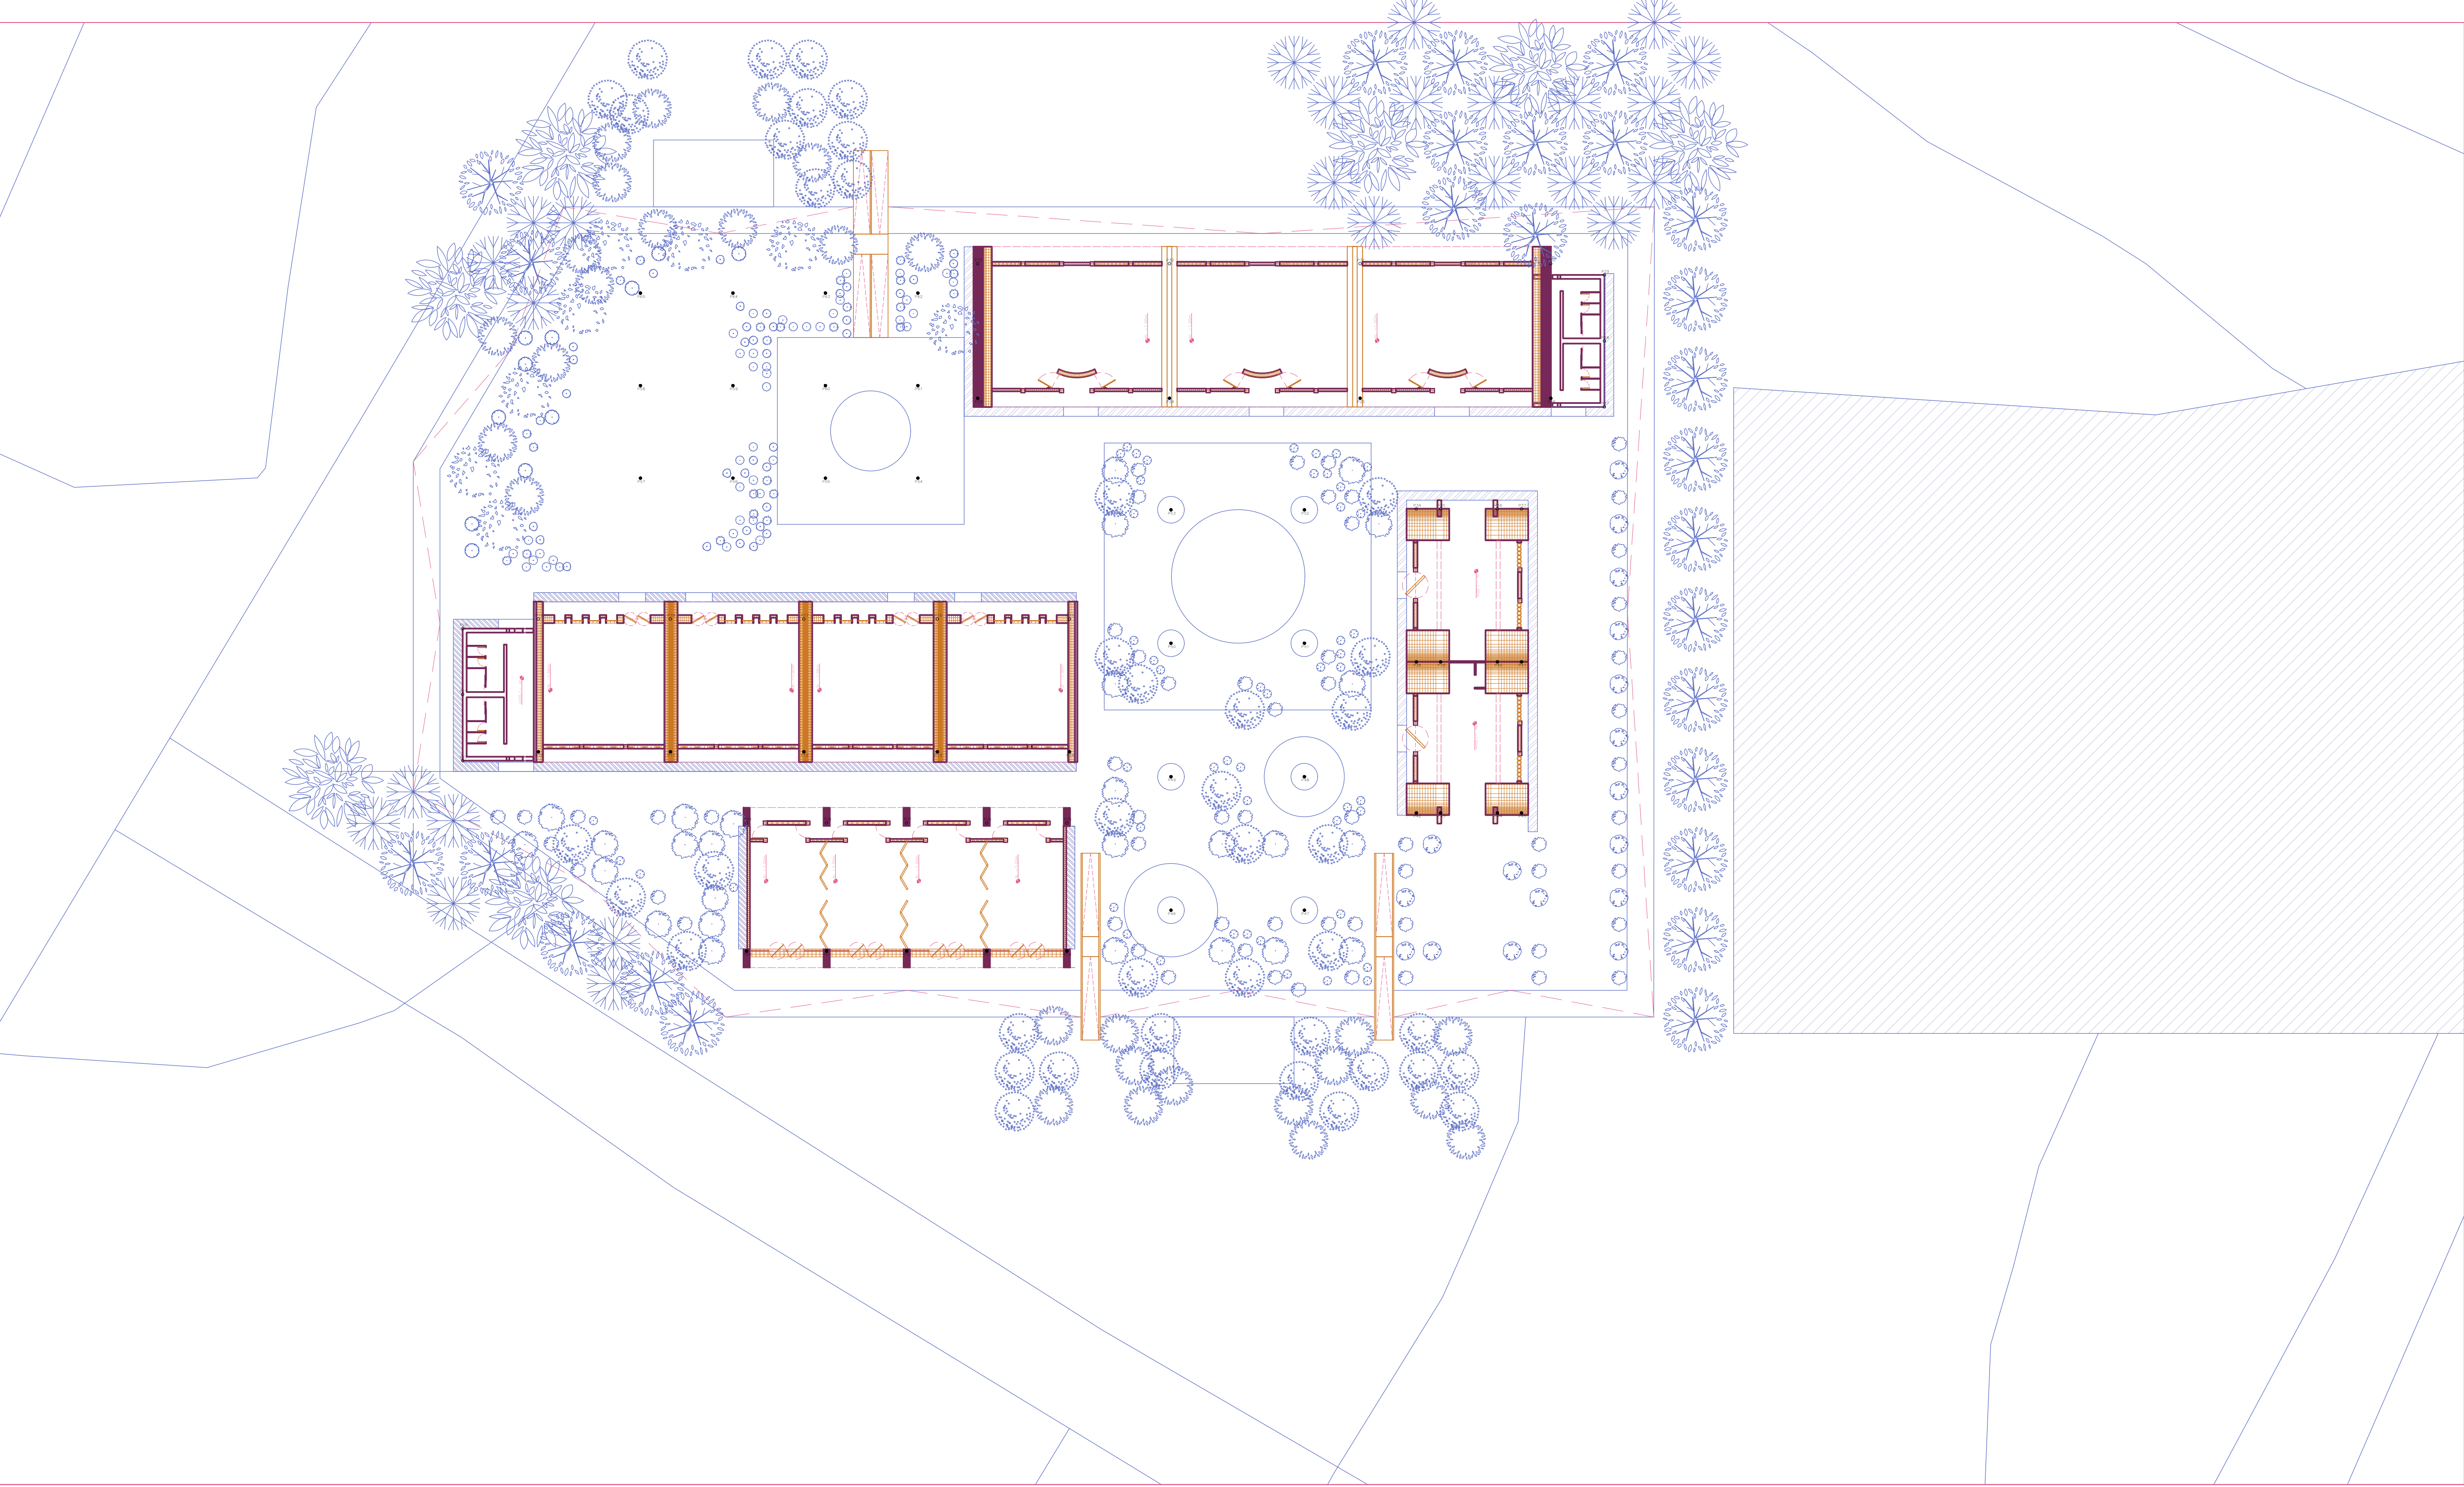


COORDENADAS			
CODIGO	X	Y	Z
P00	0.00	0.00	-1.00
P01	6.00	0.00	-1.00
P02	12.00	0.00	-1.00
P03	18.00	0.00	-1.00
P04	24.00	0.00	-1.00
P05	24.00	8.60	-1.00
P06	18.00	8.60	-1.00
P07	12.00	8.60	-1.00
P08	6.00	8.60	-1.00
P09	0.00	8.60	-1.00
P10	-15.81	14.96	-1.00
P11	-5.71	14.96	-1.00
P12	4.29	14.96	-1.00
P13	14.29	14.96	-1.00
P14	24.19	14.96	-1.00
P15	24.19	24.88	-1.00
P16	14.29	24.88	-1.00
P17	4.29	24.88	-1.00
P18	-5.71	24.88	-1.00
P19	-15.81	24.88	-1.00
P20	-21.28	24.16	-1.00
P21	-21.28	19.21	-1.00
P22	-21.28	14.16	-1.00
P23	17.32	41.42	-1.00
P24	31.69	41.42	-1.00
P25	45.98	41.42	-1.00
P26	60.27	41.42	-1.00
P27	64.28	40.76	-1.00
P28	64.28	45.71	-1.00
P29	64.28	50.66	-1.00
P30	60.27	51.49	-1.00
P31	45.98	51.49	-1.00
P32	31.69	51.49	-1.00
P33	17.32	51.49	-1.00
P34	50.19	33.13	-1.00
P35	52.01	33.13	-1.00
P36	56.26	33.13	-1.00
P37	58.07	33.13	-1.00
P38	50.19	21.67	-1.00
P39	52.01	21.67	-1.00
P40	56.26	21.67	-1.00
P41	58.07	21.67	-1.00
P42	50.19	10.35	-1.00
P43	52.01	10.35	-1.00
P44	56.26	10.35	-1.00
P45	58.07	10.35	-1.00
P46	31.8	3.06	-1.00
P47	41.8	3.06	-1.00
P48	41.8	13.06	-1.00
P49	31.8	13.06	-1.00
P50	31.8	23.06	-1.00
P51	41.8	23.06	-1.00
P52	41.8	33.06	-1.00
P53	31.8	33.06	-1.00
P54	12.84	35.43	-1.00
P55	5.91	35.43	-1.00
P56	-1.02	35.43	-1.00
P57	-7.96	35.43	-1.00
P58	-7.96	42.36	-1.00
P59	-1.02	42.36	-1.00
P60	5.91	42.36	-1.00
P61	12.84	42.36	-1.00
P62	12.84	49.3	-1.00
P63	5.91	49.3	-1.00
P64	-1.02	49.3	-1.00
P65	-7.96	49.3	-1.00

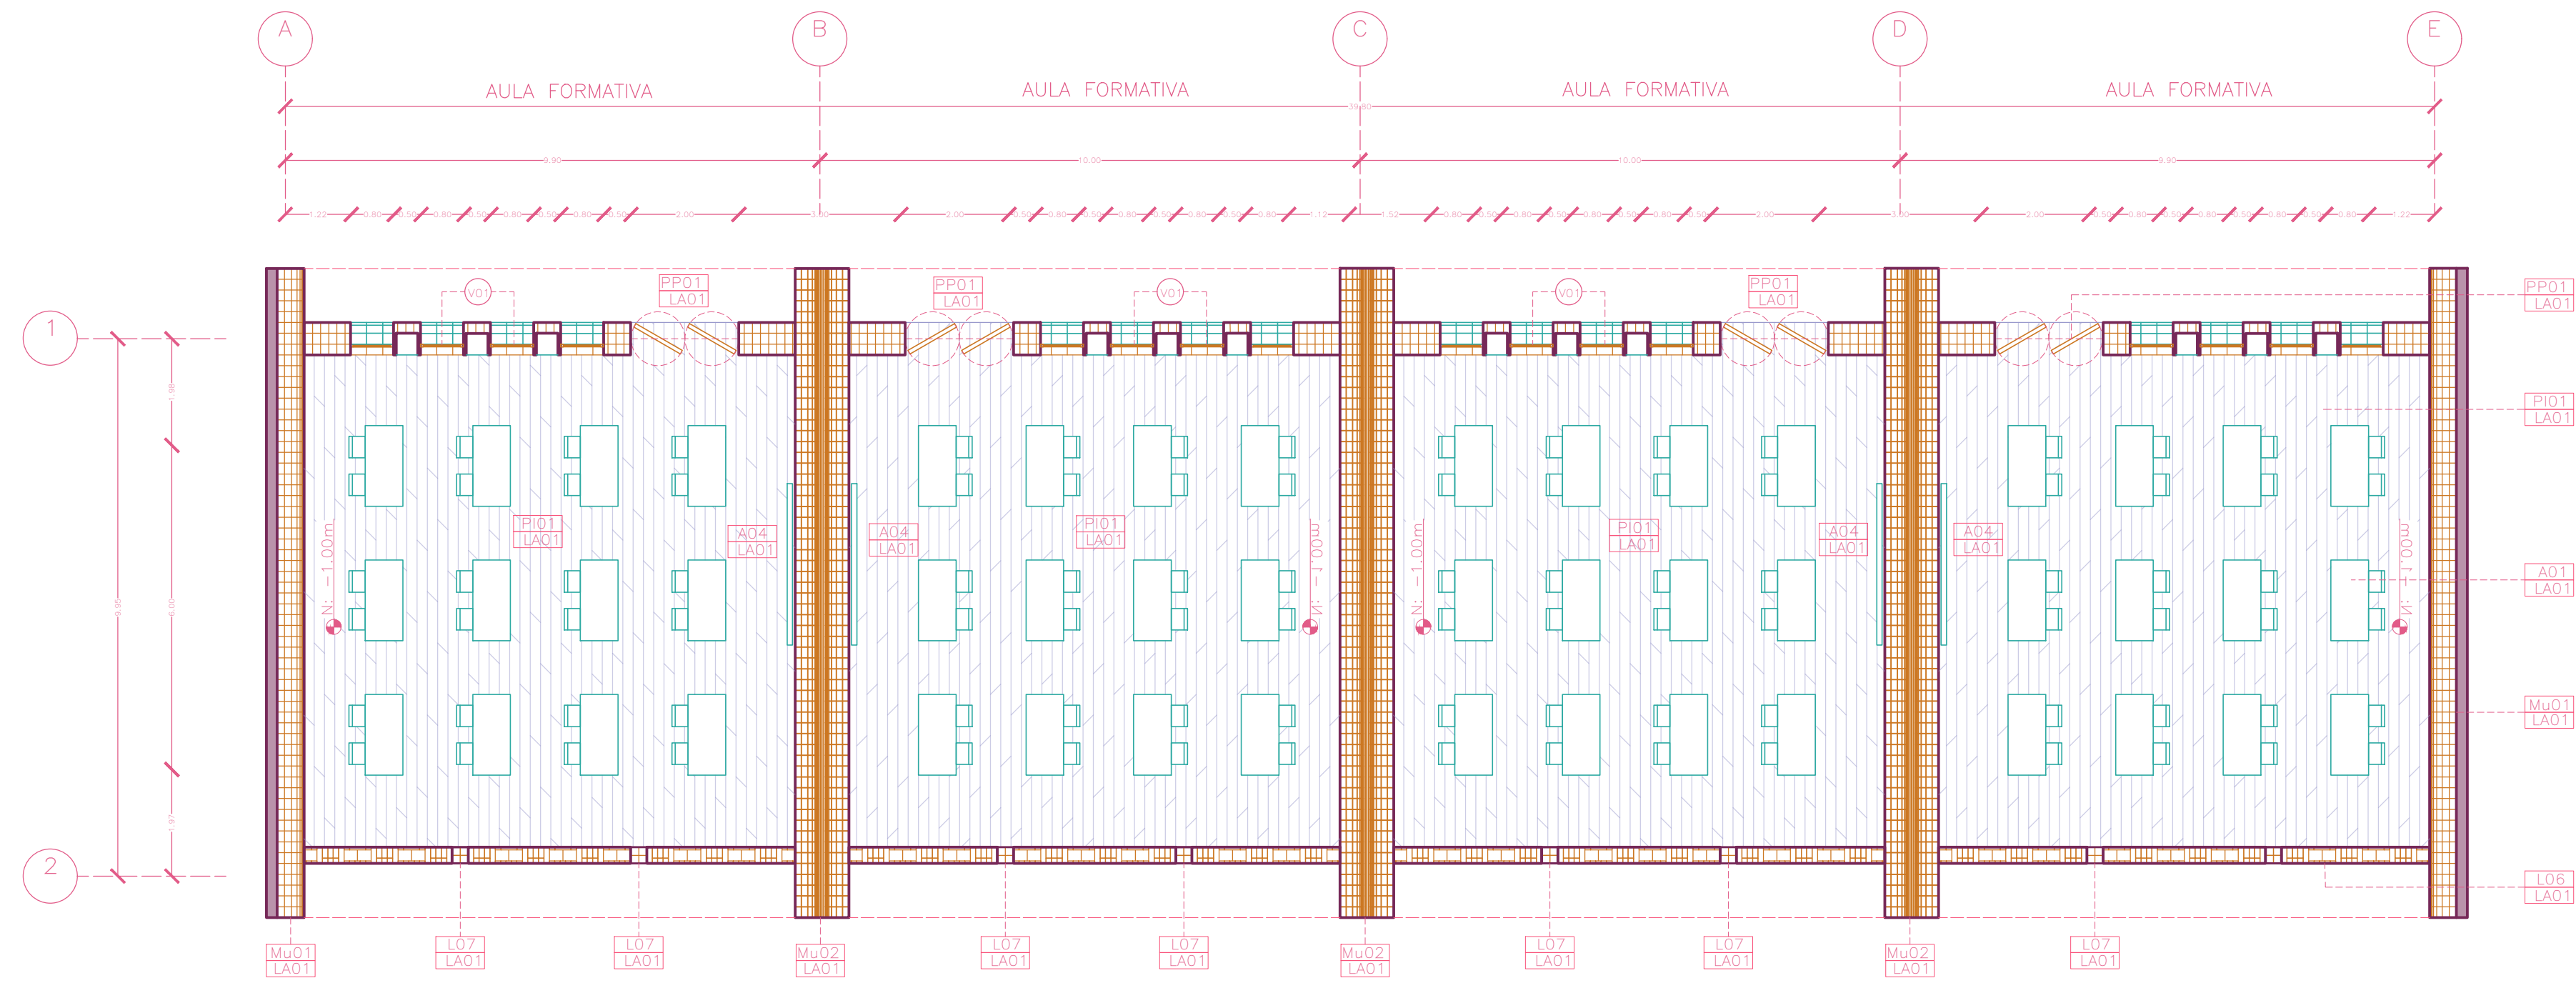


PLANTA BLOQUE A

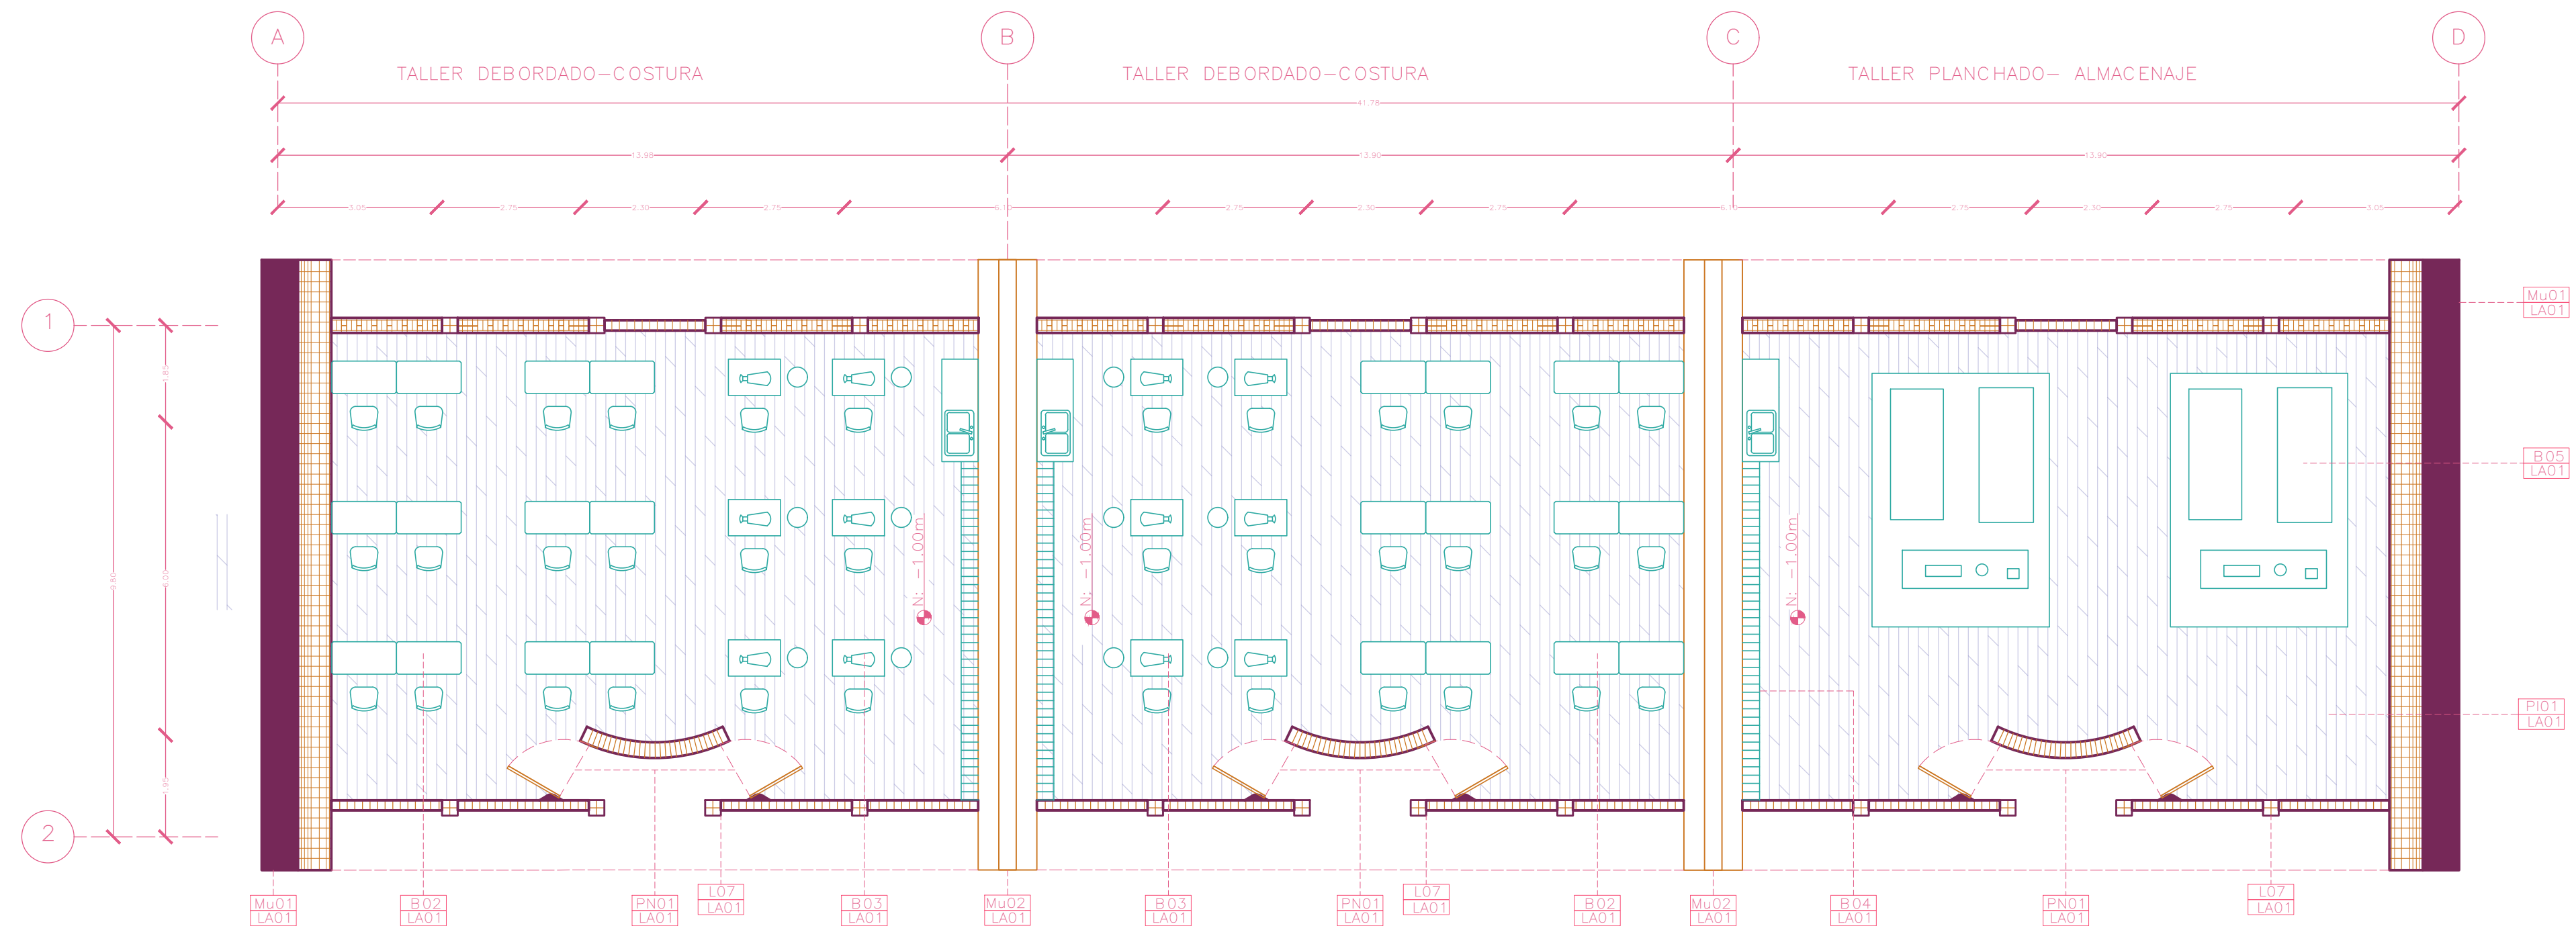


PLANTA BLOQUE B

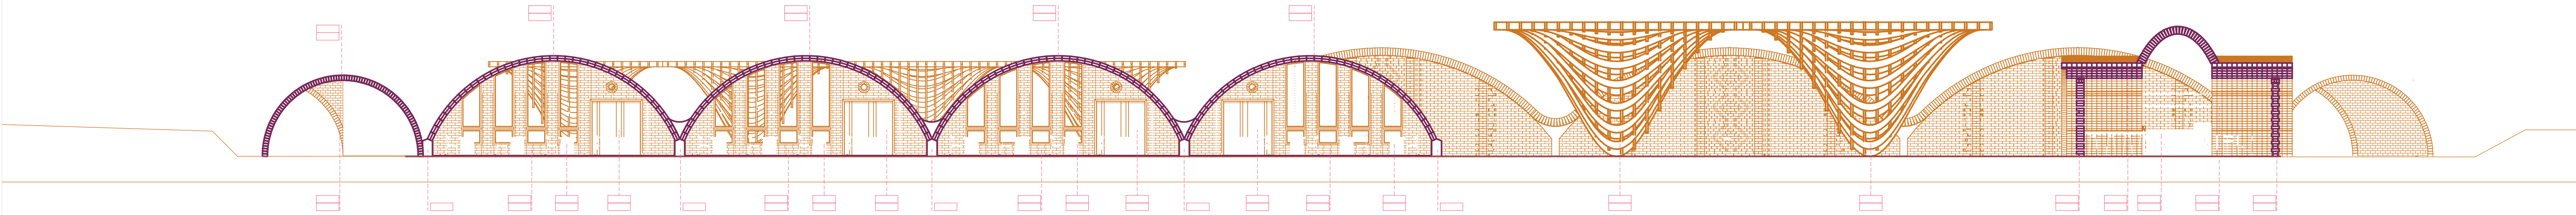


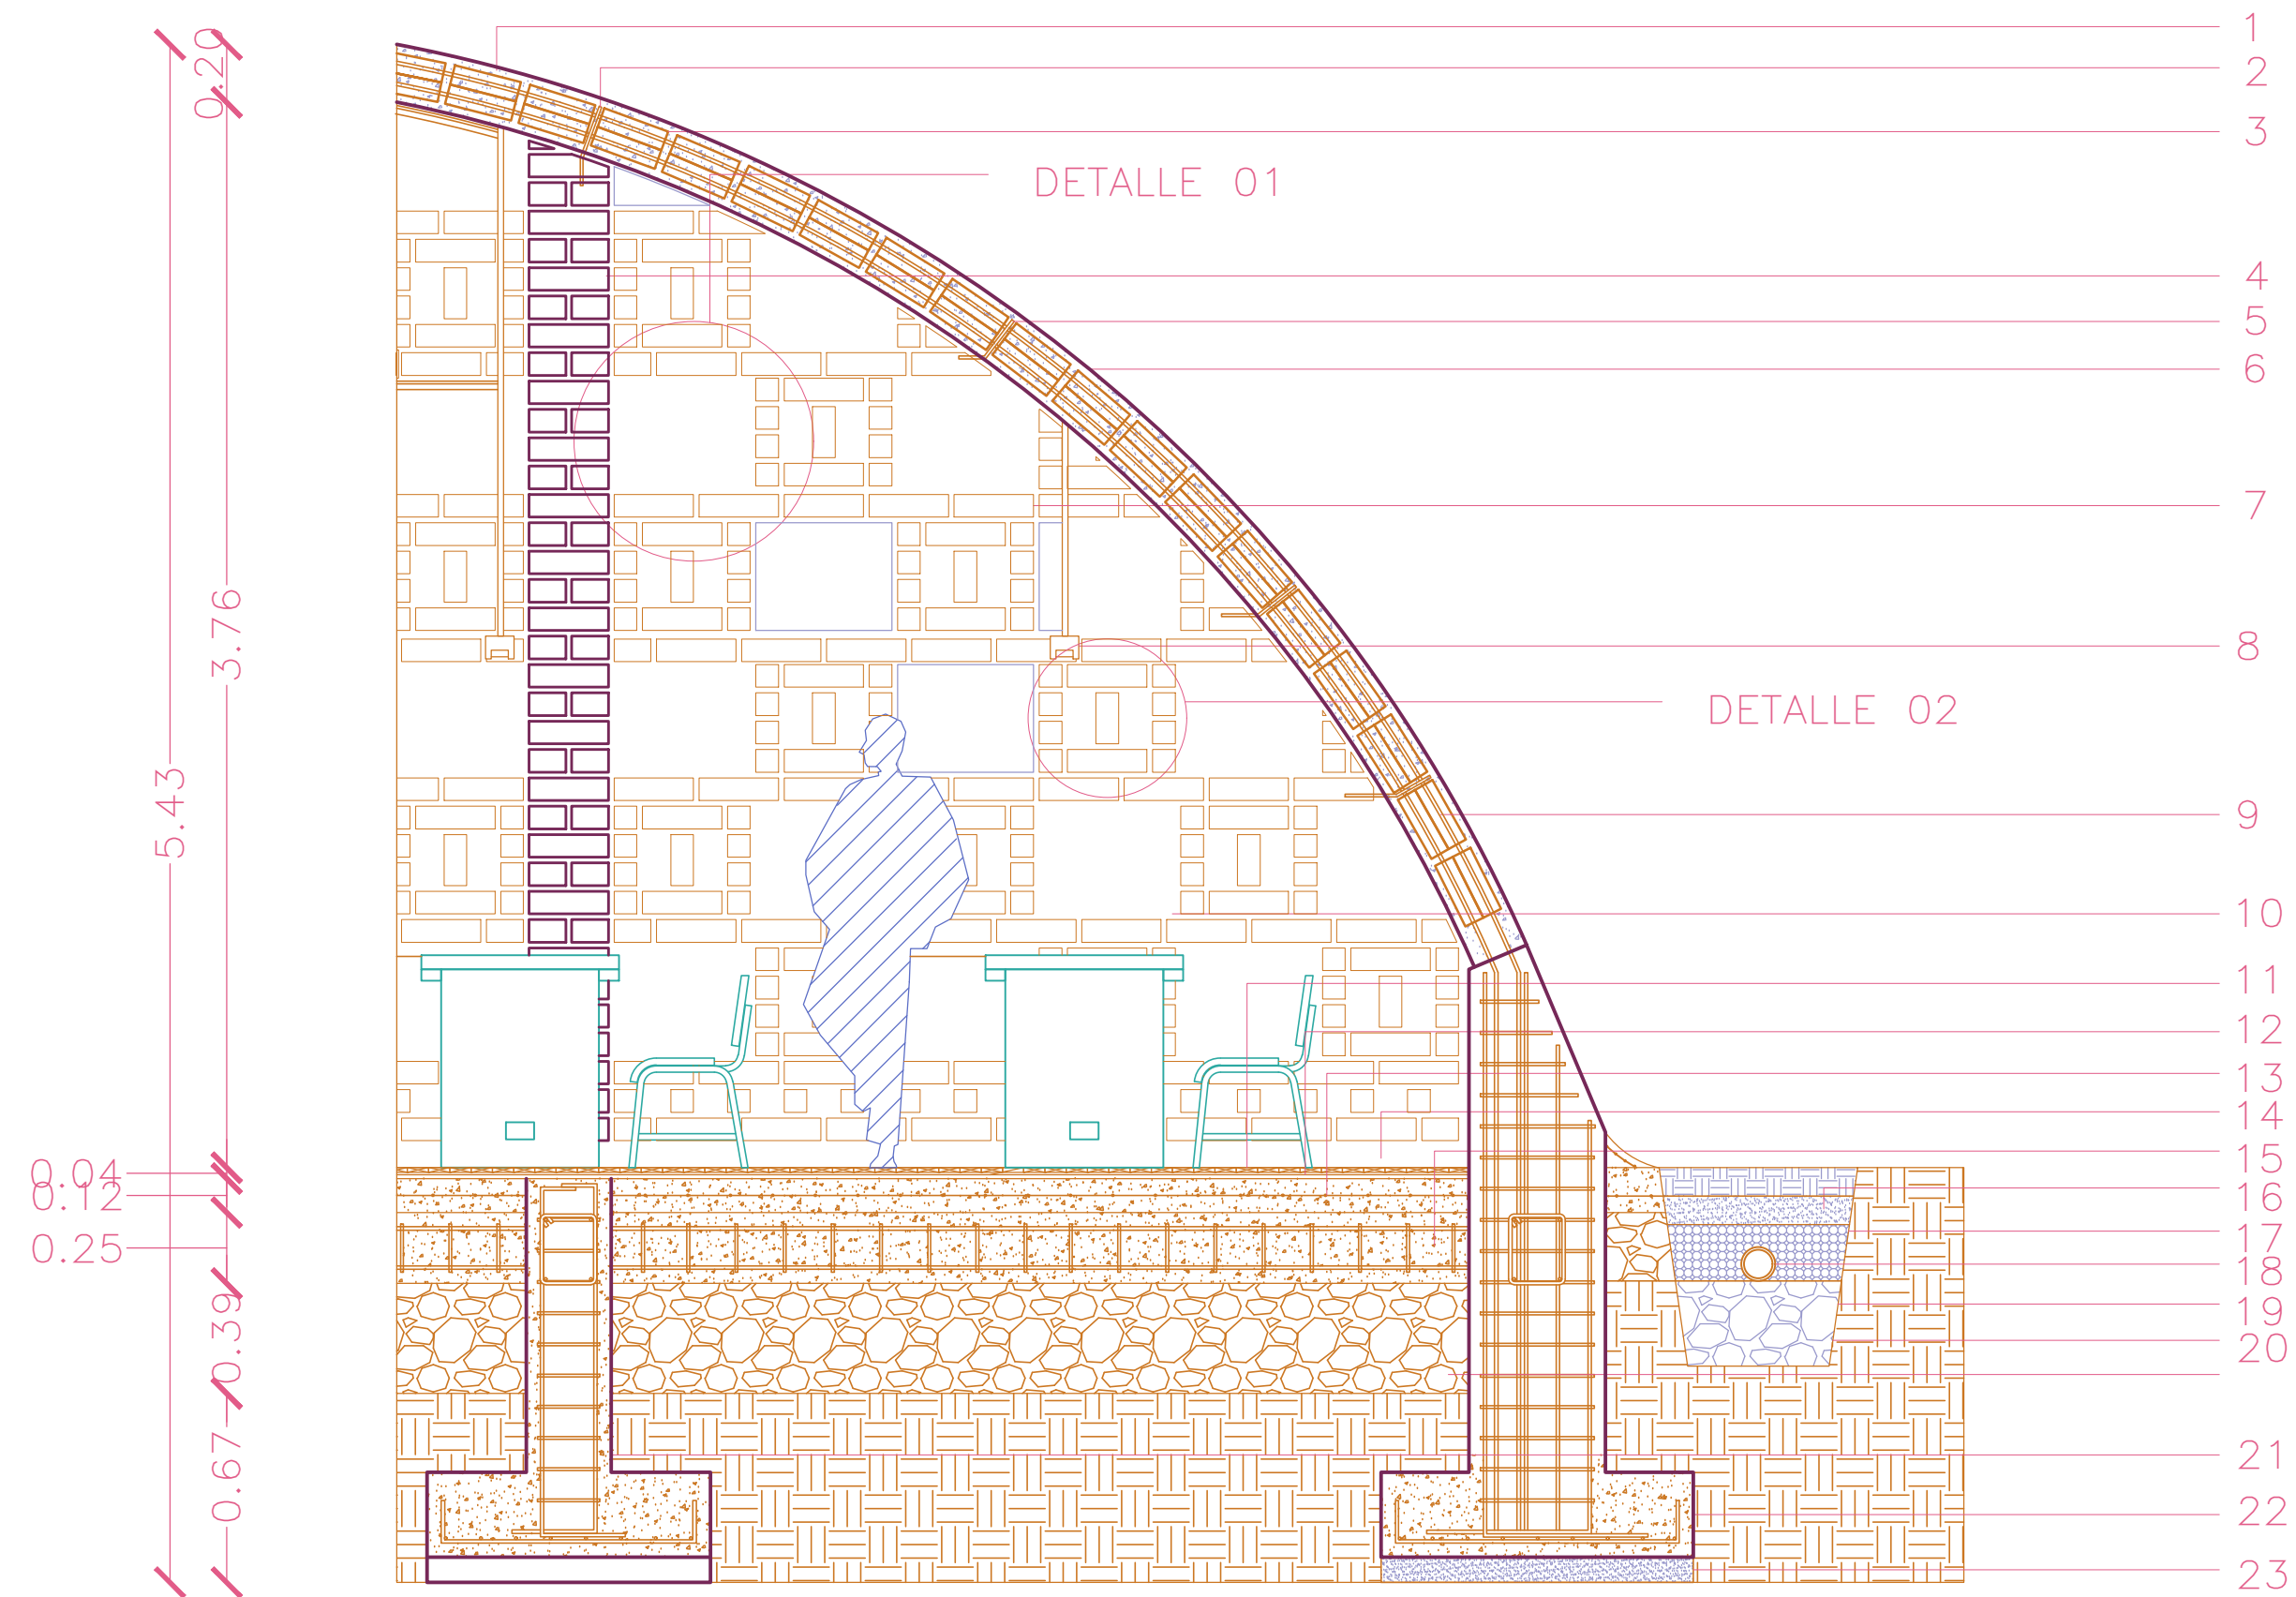

DETALLE 01

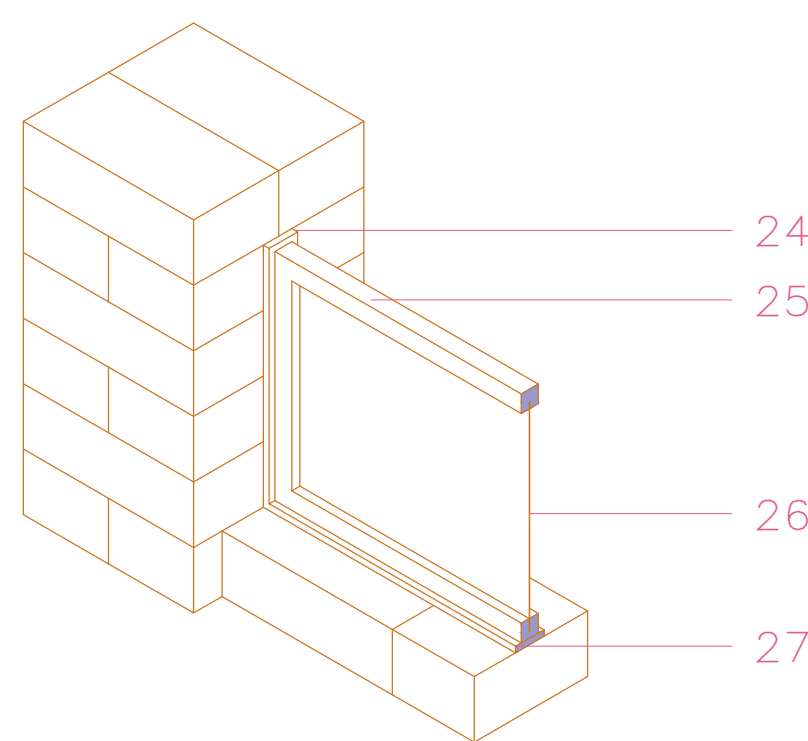


DETALLE 02

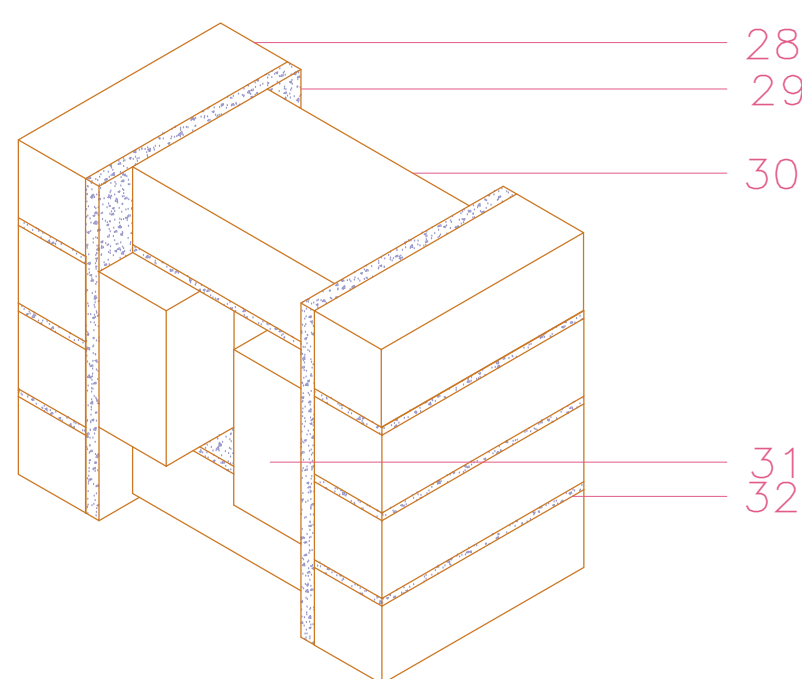


LEYENDA

1. Mortero de hormigón para unión de ladrillo, resistencia $f'c = 210 \text{ kg/cm}^2$.
2. Chicotes Ø12 mm para montaje y refuerzo de columna con arco.
3. Ladrillo artesanal perforado de dimensiones $10 \times 25 \times 30 \text{ cm}$ tipo A
4. Columna de ladrillo $30\text{cm} \times 30\text{cm}$
5. Varilla de acero corrugado Ø12 mm para montaje y refuerzo de fachada en arco.
6. Boveda de ladrillo de Ø 5.30m
7. Ladrillo artesanal de dimensiones $10 \times 25 \times 30 \text{ cm}$.
8. Luminaria colgante con luz cálida 500lux forma rectangular longitudinal.
9. Varilla de acero corrugado Ø12 mm para montaje de ladrillo perforados
10. Adhesivo estructural de alta resistencia para fijación de marco de madera a muro de ladrillo.
11. Duelas de madera para piso, colocación sobre estructura portante.
12. Geomembrana de protección
13. Malla electrosoldada como refuerzo del sistema de piso.
14. Zocalo de hormigón de 8cm de altura
15. Cadena de cimentación de varilla de Ø12 mm
16. Capa de arena lavada, destinada a la filtración y transición del material granular.
17. ripio (grava) de granulometría media.
18. Tubería drenante perforada (PVC), Ø10cm dispuesta en la base del dren francés para evacuación de aguas.
19. Mejoramiento de suelo mediante material de piedrabela
20. Caja drenante tipo dren francés
21. Cimentacion P02 (revisar lamina estructural)
22. Cimentacion Z02 (revisar lamina estructural)
23. Replanteo
24. Adhesivo de pormero hibrido
25. Marco de madera tipo sanduche para anclaje de vitral
26. Vitral de 1 linea
27. adhesivo de pormero hibrido
28. ladrillo artesanal de $10 \times 10 \times 30$
29. Mortero de asentamiento para mamposteria
30. ladrillo artesanal de $10 \times 20 \times 20$
31. Ladrillo artesanal
32. Mortero de asentamiento para mamposteria

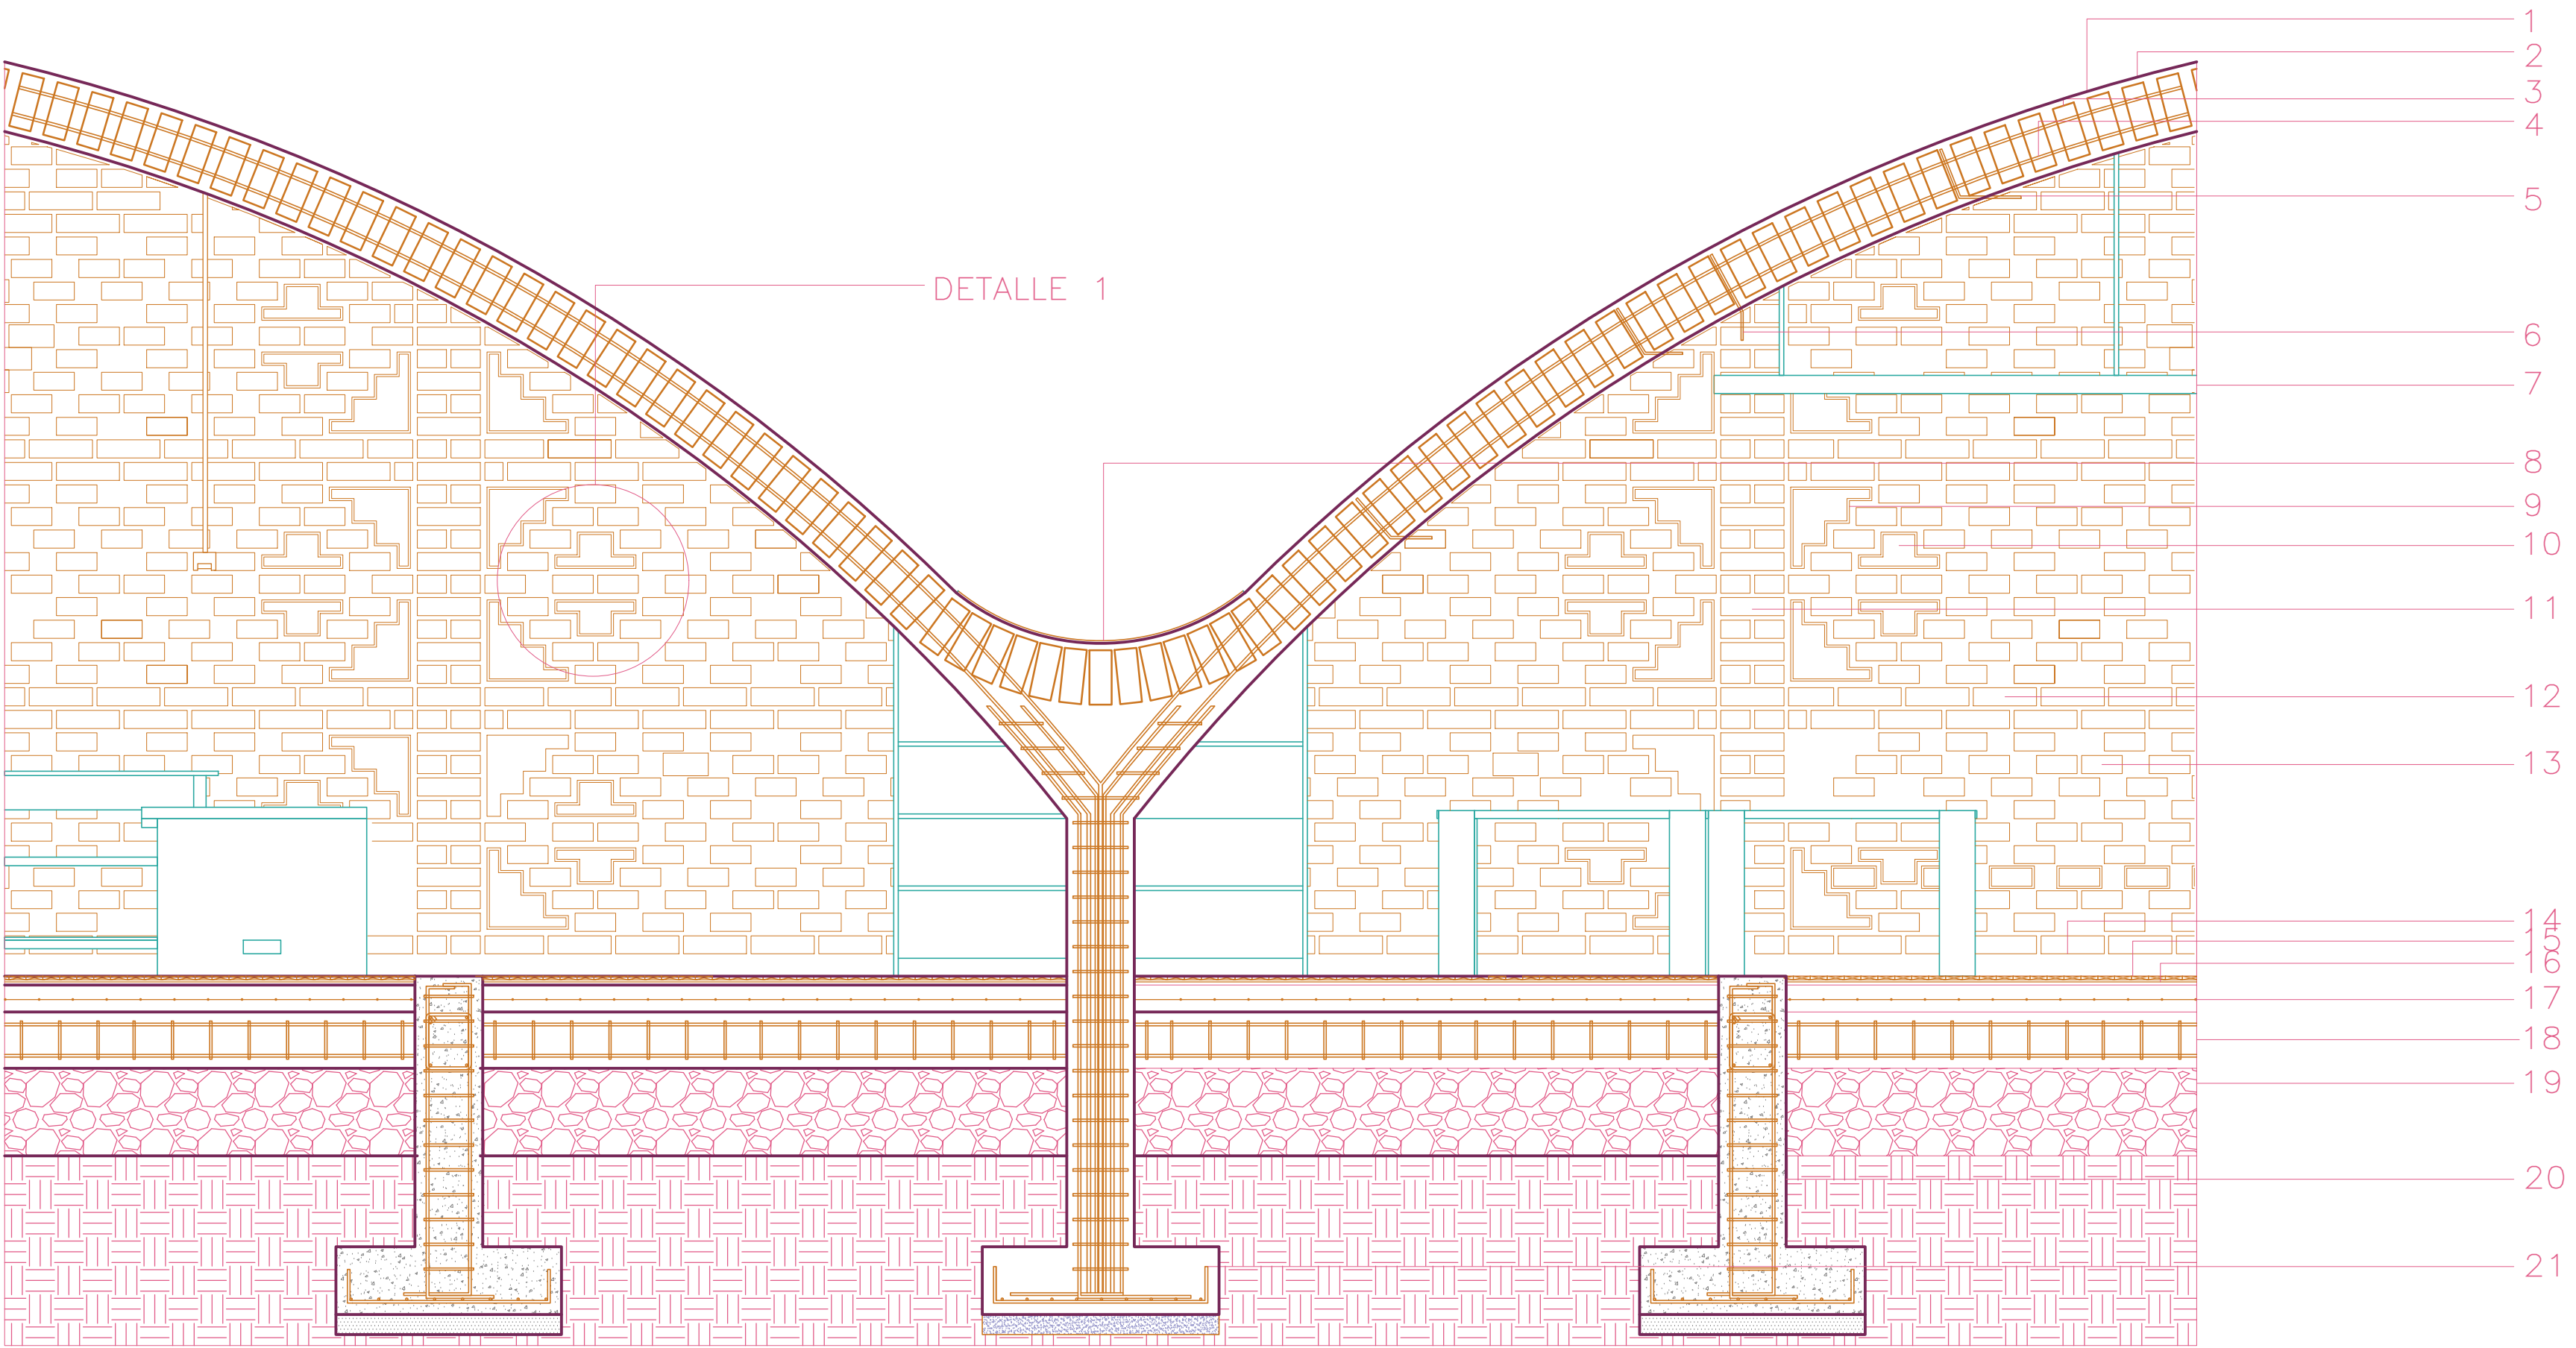

LEYENDA

- 1. Boveda de ladrillo de Ø 5.30m
- 2. Mortero de hormigón para unión de ladrillo, resistencia f'c = 210 kg/cm².
- 3. Ladrillo artesanal perforado de dimensiones 10 × 25 × 30 cm tipo A
- 4. Varilla de acero corrugado Ø12 mm para montaje de ladrillo perforados
- 5. Varilla de acero corrugado Ø12 mm para montaje y refuerzo de fachada en arco.
- 6. Chicotes Ø12 mm para montaje y refuerzo de columna con arco.
- 7. Luminaria colgante con luz cálida 500lux forma rectangular longitudinal.
- 8. Capa de hormigón simple de protección superficial contra la intemperie
- 9. Marco de madera tipo sanduche para anclaje de vitral
- 10. Vitral de 1 linea
- 11. Columna de ladrillo 30cm x 30cm
- 12. Ladrillo artesanal de dimensiones 10 × 25 × 30 cm.
- 13. Ladrillo artesanal de dimensiones 10 × 25 × 30 cm.
- 14. Zocalo de hormigón de 8cm de altura
- 15. Duelas de madera para piso, colocación sobre estructura portante.
- 16. Geomembrana de protección
- 17. Malla electrosoldada como refuerzo del sistema de piso.
- 18. Cadena de cimentación de varilla de Ø12 mm
- 19. Mejoramiento de suelo mediante material de piedrabola
- 20. Cimentacion P02 (revisar lamina estructural)
- 21. Cimentacion Z04 (revisar lamina estructural)
- 22. Ladrillo artesanal de dimensiones 10 × 25 × 30 cm.
- 23. Mortero de asentamiento para mamposteria
- 24. Varilla de acero corrugado Ø12 mm para refuerzo
- 25. Varilla de acero corrugado Ø12 mm para refuerzo
- 26. Adhesivo de pormero hibrido
- 27. Vitral de 1 linea
- 28. Marco de madera tipo sanduche para anclaje de vitral

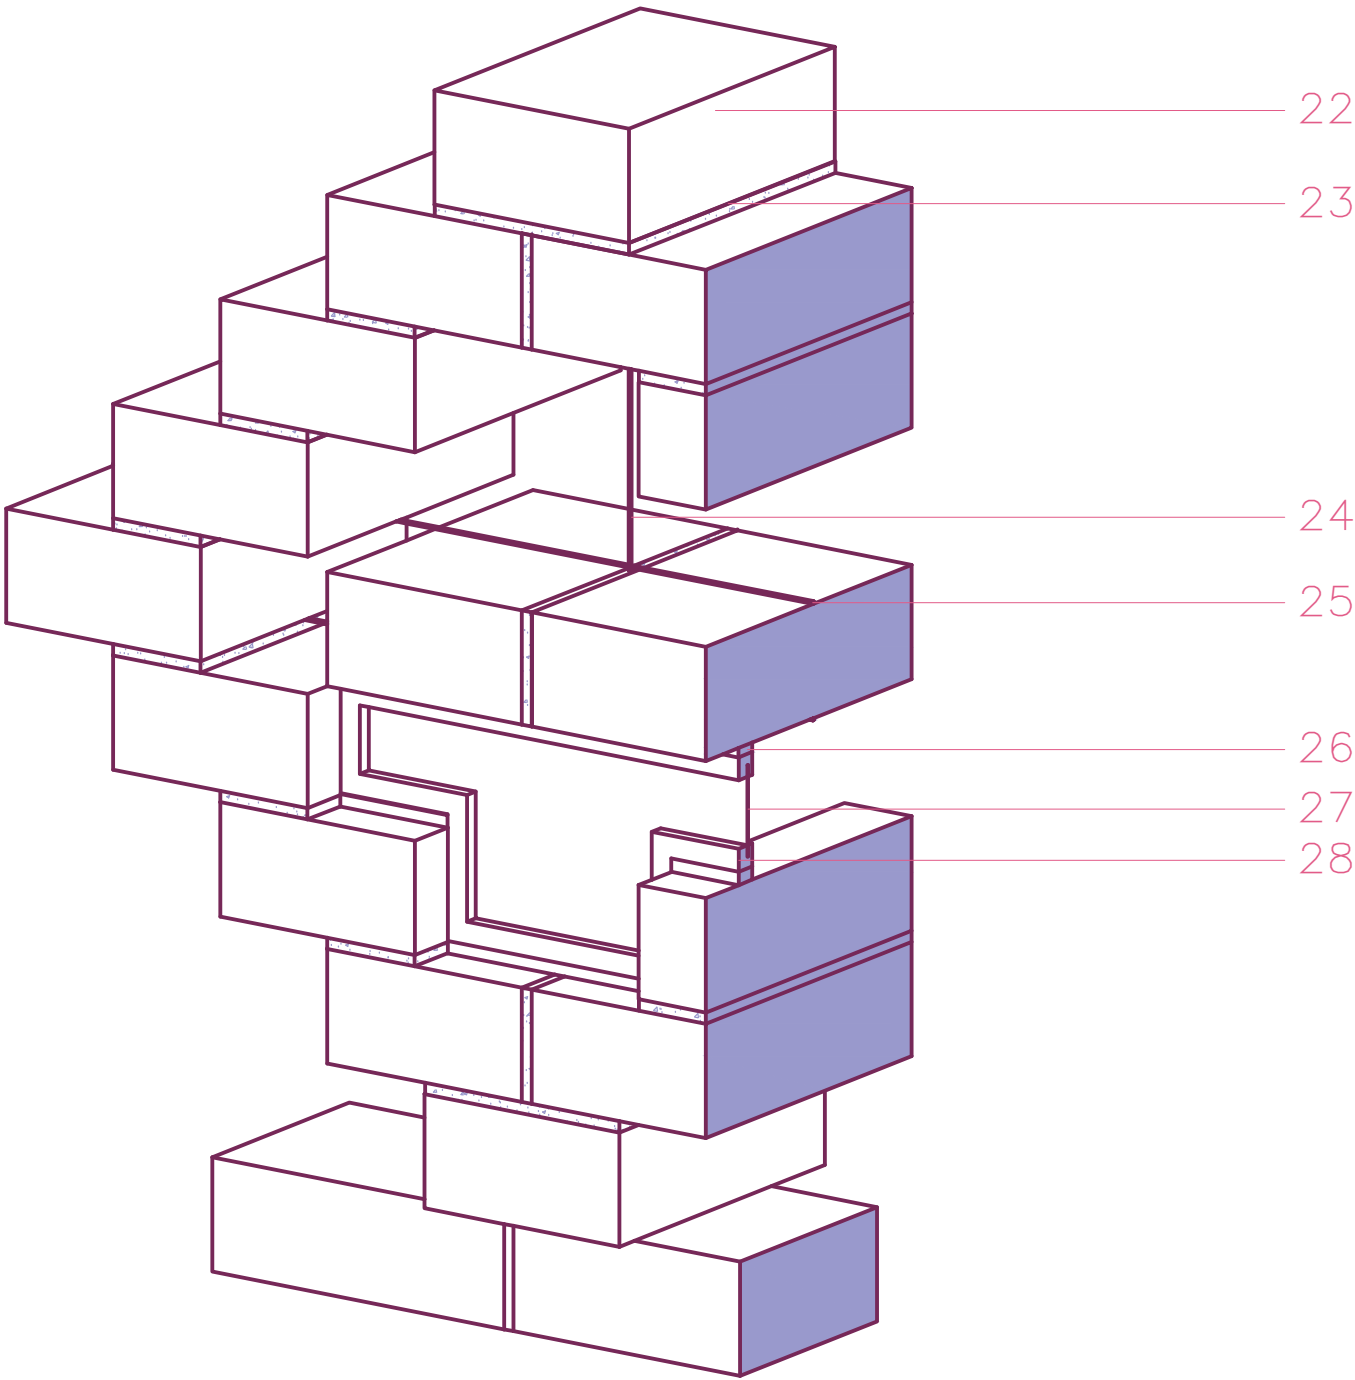

CUADRO GENERAL DE ACABADOS

CUADRO DE LADRILLO					
CODIGO	MATERIAL	FORMATO (pro,lar,alt) cm	COLOR	ESPECIFICACIÓN	UBICACIÓN
L01	Adobe del lugar	20x30x10	Tierra	Ladrillo artesanal de adobe, elaborado en el propio lugar o en su entorno inmediato, a partir de tierra local seleccionada, AHUECADO	Boveda bloque A, Boveda bloque B,
L02	Adobe del lugar	20x22x10	Tierra	Ladrillo artesanal de adobe, elaborado en el propio lugar o en su entorno inmediato, a partir de tierra local seleccionada, AHUECADO	Boveda C01
L03	Adobe del lugar	10x15x0,7	Tierra	Ladrillo artesanal de adobe, elaborado en el propio lugar o en su entorno inmediato, a partir de tierra local seleccionada, AHUECADO	Boveda C02
L04	Adobe del lugar	20x25x10	Tierra	Ladrillo artesanal de adobe, elaborado en el propio lugar o en su entorno inmediato, a partir de tierra local seleccionada, AHUECADO	Boveda Bloque D
L05	Adobe del lugar	20x30x10	Tierra	Ladrillo artesanal de adobe, elaborado en el propio lugar o en su entorno inmediato, a partir de tierra local seleccionada,	Boveda bloque A, Boveda bloque B, fachada Bloque
L06	Adobe del lugar	10x30x10	Tierra	Ladrillo artesanal de adobe, elaborado en el propio lugar o en su entorno inmediato, a partir de tierra local seleccionada.	Fachada posterior bloque A
L07	Adobe del lugar	30x15x10	Tierra	Ladrillo artesanal de adobe, elaborado en el propio lugar o en su entorno inmediato, a partir de tierra local seleccionada.	Columna fachada Bloque A,B,C,D


MUESTRA



CUADRO DE BOVEDAS					
CODIGO	MATERIAL	FORMATO Radio m	COLOR	ESPECIFICACIÓN	UBICACIÓN
BA01	Ladrillo L01	5.3	Tierra	Bóvedas autoportantes construidas con ladrillo artesanal de barro cocido / adobe estabilizado, dispuestas según geometría curva continua.	Bloque A
BB01	Ladrillo L01	8.15	Tierra	Bóvedas autoportantes construidas con ladrillo artesanal de barro cocido / adobe estabilizado, dispuestas según geometría curva continua.	Bloque B
BB02	Ladrillo L01	8.2	Tierra	Bóvedas autoportantes construidas con ladrillo artesanal de barro cocido / adobe estabilizado, dispuestas según geometría curva continua.	Bloque B
BB03	Ladrillo L01	8.07	Tierra	Bóvedas autoportantes construidas con ladrillo artesanal de barro cocido / adobe estabilizado, dispuestas según geometría curva continua.	Bloque B
BC01	Ladrillo L02	5.95	Tierra	Bóvedas autoportantes construidas con ladrillo artesanal de barro cocido / adobe estabilizado, dispuestas según geometría curva continua.	Bloque C
BC02	Ladrillo L03	3.45	Tierra	Bóvedas autoportantes construidas con ladrillo artesanal de barro cocido / adobe estabilizado, dispuestas según geometría curva continua.	Bloque C
BC03	Ladrillo L03	3	Tierra	Bóvedas autoportantes construidas con ladrillo artesanal de barro cocido / adobe estabilizado, dispuestas según geometría curva continua.	Bloque C
BD01	Ladrillo L04	2.89	Tierra	Cubierta conformada por la sucesión de arcos de medio punto, dispuestos paralelamente y vinculados mediante elementos de amarre y relleno.	Bloque D
BE01	ladrillo L01	5	Tierra	Bóvedas autoportantes construidas con ladrillo artesanal de barro cocido / adobe estabilizado, dispuestas según geometría curva continua.	Baños




CUADRO DE VENTANAS Y MAMPARAS					
CODIGO	MATERIAL	FORMATO	COLOR	ESPECIFICACIÓN	UBICACIÓN
M01	Vidrio	Semi arqueada	Azul verde	Mamparas compuestas por estructura ligera de madera/metal con sistema de jardinería vertical y especies vegetales vivas, con riego y drenaje integrados.	Bloque A
M02	Vidrio	Semi arqueada	rojo, naranja	Mamparas compuestas por estructura ligera de madera/metal con sistema de jardinería vertical y especies vegetales vivas, con riego y drenaje integrados.	Bloque B
M03	Vidrio	Semi arqueada	amarillo	Mamparas compuestas por estructura ligera de madera/metal con sistema de jardinería vertical y especies vegetales vivas, con riego y drenaje integrados.	Bloque C
M04	Vidrio	Semi arqueada	verde	Mamparas compuestas por estructura ligera de madera/metal con sistema de jardinería vertical y especies vegetales vivas, con riego y drenaje integrados.	Bloque D
M05	Vidrio	Semi arqueada	rosado	Mamparas compuestas por estructura ligera de madera/metal con sistema de jardinería vertical y especies vegetales vivas, con riego y drenaje integrados.	Bloque D
V01	Vidrio	Semi arqueada	verde	Ventana con perfilería de madera/aluminio, vidrio claro de 2 mm, instalada sobre marco anclado al muro con sellado perimetral.	Bloque D

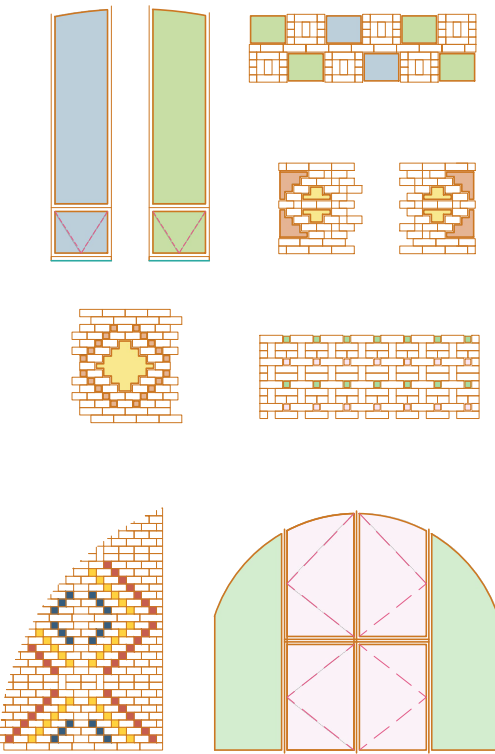

CUADRO DE PISOS					
CODIGO	MATERIAL	FORMATO	COLOR	ESPECIFICACIÓN	UBICACIÓN
PI01	TABLONES DE MADERA	200m2 aprox	Madera natural	Piso de madera natural machihembrada, acabado sellado mate, colocado sobre base nivelada.	Bloque A, Bloque B, bloque C, bloque D
PI03	TABLONES DE MADERA EXTERIOR	565 m2 apro	madera	Piso de madera tratada para intemperie, con protección antihumedad y UV, instalada sobre estructura elevada con drenaje.	Espacio publico
PI04	BLOQUES	400m2 aprox	blanco	Piso permeable de bloques prefabricados, colocado sobre base granular compactada con juntas drenantes.	espacio publico

MUESTRA

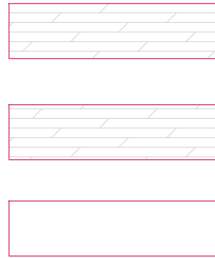

SIMBOLOGÍA

L01 LADRILLO
NÚMERO

BA01 BOVEDAS
NÚMERO

M01 MAMPARA
NÚMERO

V01 VENTANA
NÚMERO

PI01 L01 LADRILLO
NÚMERO

PP01 PISOS
NÚMERO

A01 MUEBLES
NÚMERO






B01 MUEBLES
NÚMERO


C01 MUEBLES
NÚMERO

D01 MUEBLES
NÚMERO


CUADRO DE PUERTAS					
CODIGO	MATERIAL	FORMATO M (ALT,XANCH)	COLOR	ESPECIFICACIÓN	UBICACIÓN
PP01	Madera de pino	1x2,10	Madera	Puerta de madera maciza con tableros ensamblados, acabado natural sellado, instalada sobre marco de madera con herrajes metálicos y tallado de ajedrez	Bloque A, Bloque D
PP02	Madera de pino	3,4 x 2	Madera	Puerta de madera maciza con tableros ensamblados, acabado natural sellado, instalada sobre marco de madera con herrajes metálicos y tallado de ajedrez	Bloque C
PN01	Madera de pino	1x2,10	Madera	Puerta de madera maciza con tableros ensamblados, acabado natural sellado, instalada sobre marco de madera con herrajes metálicos y tallado de ajedrez	Bloque D
PA01	Madera de pino	3 x 1	Madera	Puerta de madera maciza con tableros ensamblados, acabado natural sellado, instalada sobre marco de madera con herrajes metálicos y tallado de ajedrez	Bloque D

CUADRO DE MUEBLES					
CODIGO	MATERIAL	FORMATO	COLOR	ESPECIFICACIÓN	UBICACIÓN
A01	Madera de pino	Medida estandar	Madera	Mesa de 2 puestos	Bloque A
A02	Madera de pino	Medida estandar	Madera	Silla	Bloque A
A03	Madera de pino	Medida estandar	Madera	Repisas	Bloque A
A04	Madera de pino	Medida estandar	Madera	Pizarra	Bloque A
B01	Madera de pino	Medida estandar	Madera	Mesa con lavabo	Bloque B
B02	Madera de pino	Medida estandar	Madera	Mesa de escritoio individual	Bloque B
B03	Madera de pino	Medida estandar	Madera	Mesa para costura	Bloque B
B04	Madera de pino	Medida estandar	Madera	Armario para guardar cosas	Bloque B
B05	Madera de pino	Medida estandar	Madera	Mesa de planchado y costura	Bloque B
C06	Madera de pino	Medida estandar	Madera	Escritoio de ventas	Bloque C
C07	Madera de pino	Medida estandar	Madera	Caballette de exposicion	Bloque C
C08	Madera de pino	Medida estandar	Madera	Armario para guardar cosas	Bloque C
C09	Madera de pino	Medida estandar	Madera	Meson de cocina	Bloque C
C10	Madera de pino	Medida estandar	Madera	lavavajillas	Bloque C
C11	Madera de pino	Medida estandar	Madera	cocina	Bloque C
C12	Madera de pino	Medida estandar	Madera	refrigeradora	Bloque C
C13	Madera de pino	Medida estandar	Madera	Meson de recibidor	Bloque C
C14	Madera de pino	Medida estandar	Madera	Sillon 2 puestos	Bloque C
C15	Madera de pino	Medida estandar	Madera	sillon 1 puesto	Bloque C
C16	Madera de pino	Medida estandar	Madera	mesa de centro	Bloque C
C17	Madera de pino	Medida estandar	Madera	Armario de limpieza pequeño	Bloque C
C18	Madera de pino	Medida estandar	Madera	mesa de comedor redonda 5 puestos	Bloque D
C19	Madera de pino	Medida estandar	Madera	mesa rectangular 4 puestos	Bloque D
D01	Madera de pino	Medida estandar	Madera	Mesa rectangular 3 puestos	Bloque D
D02	Madera de pino	Medida estandar	Madera	armario bodega	Bloque D
D03	Madera de pino	Medida estandar	Madera	butaca	Bloque D
D04	Madera de pino	Medida estandar	Madera	Basurero	Bloque D
D05	Madera de pino	Medida estandar	Madera	Meson de separaxion de residuos	Bloque D

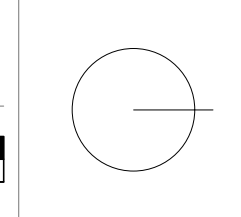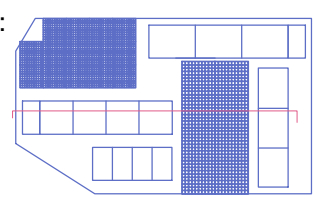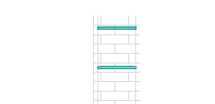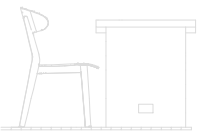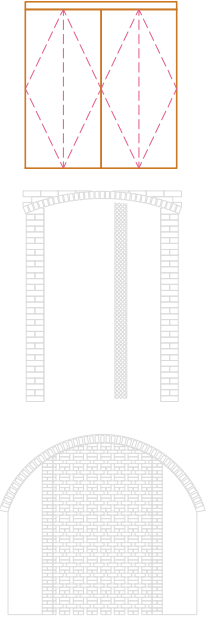

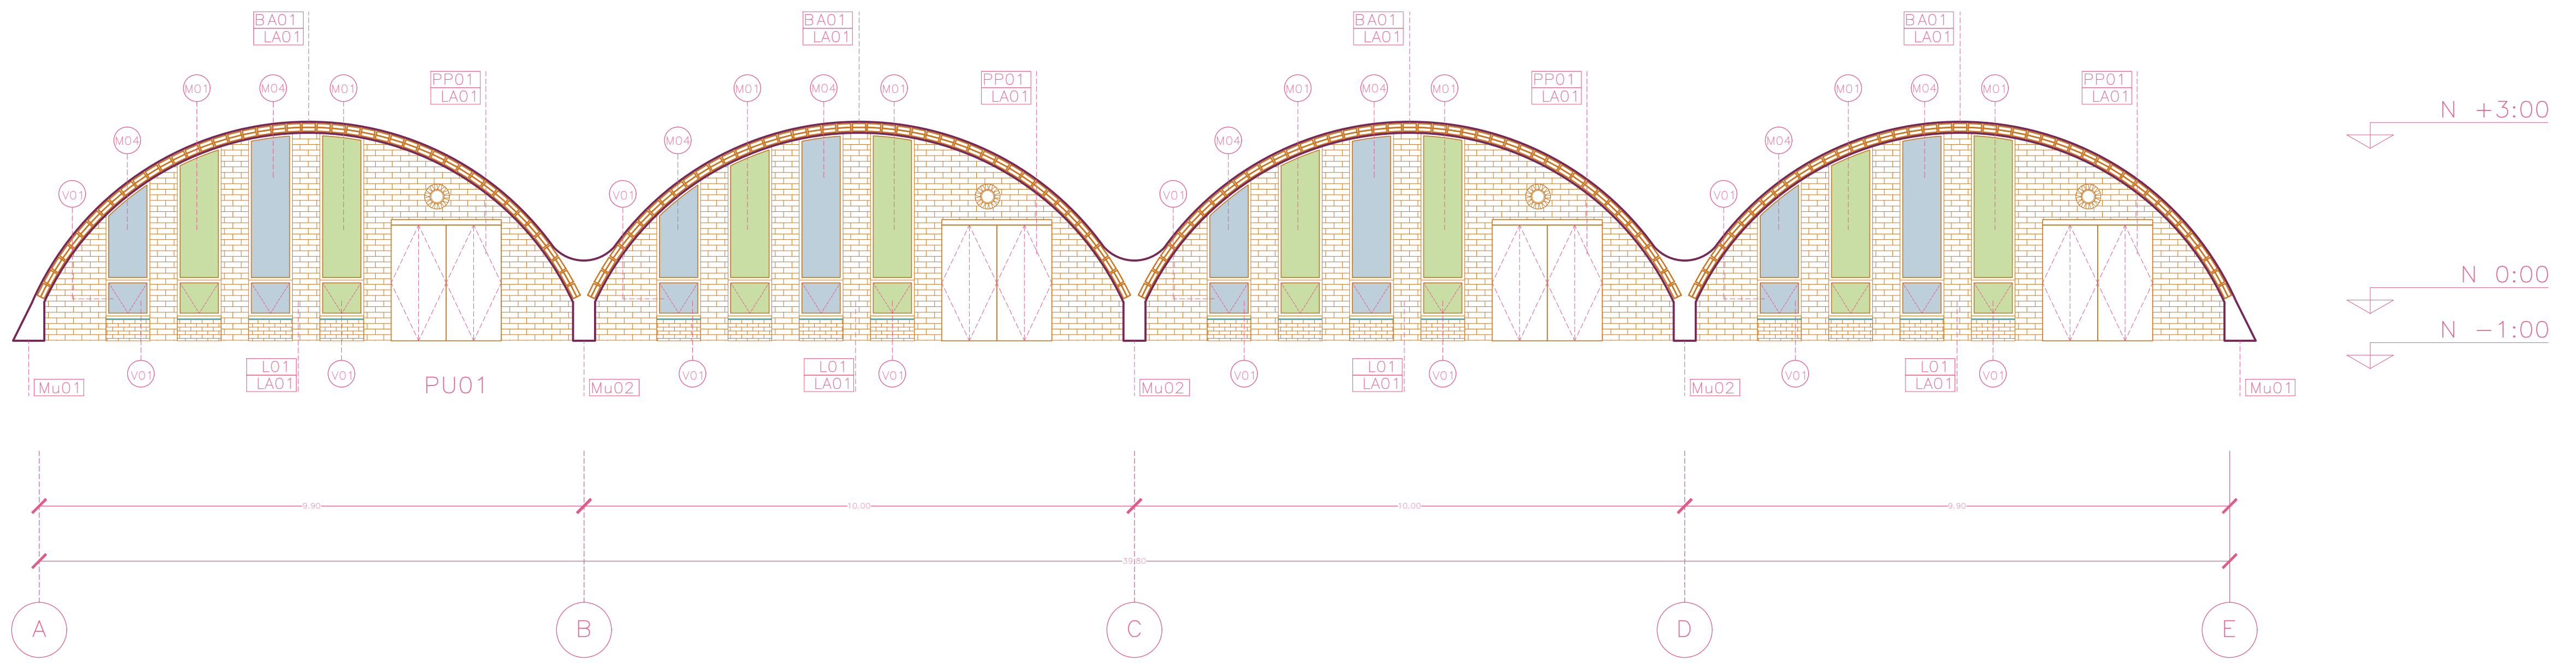

FACHADA FRONTAL

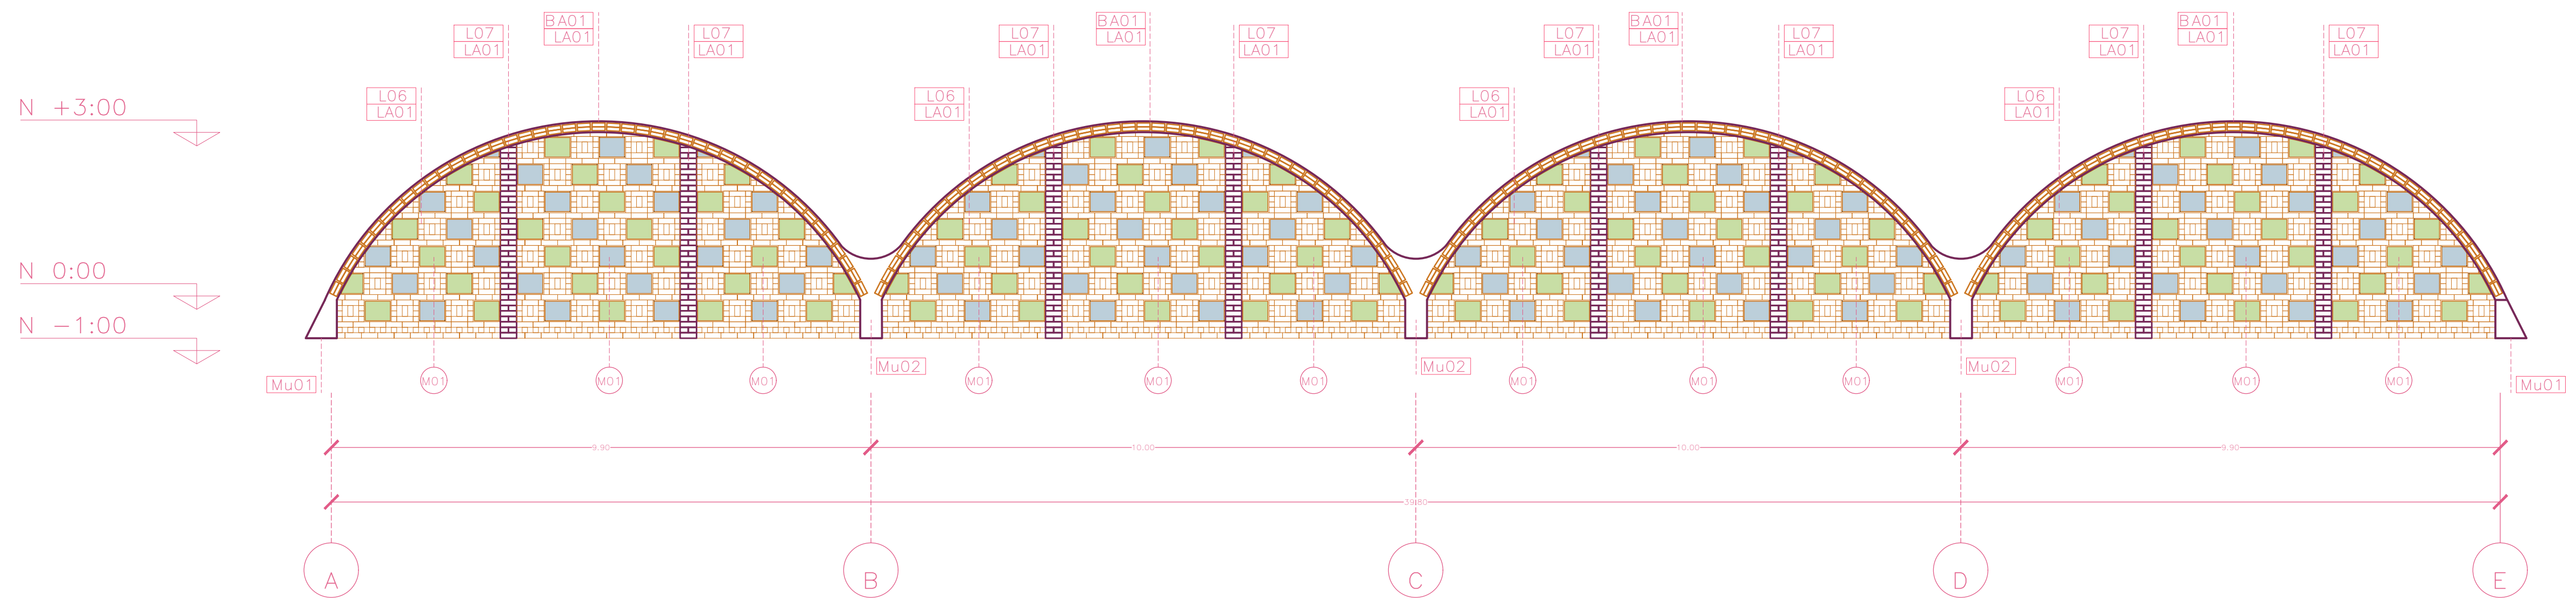

FACHADA POSTERIOR