



# FACHADAS LATERALES

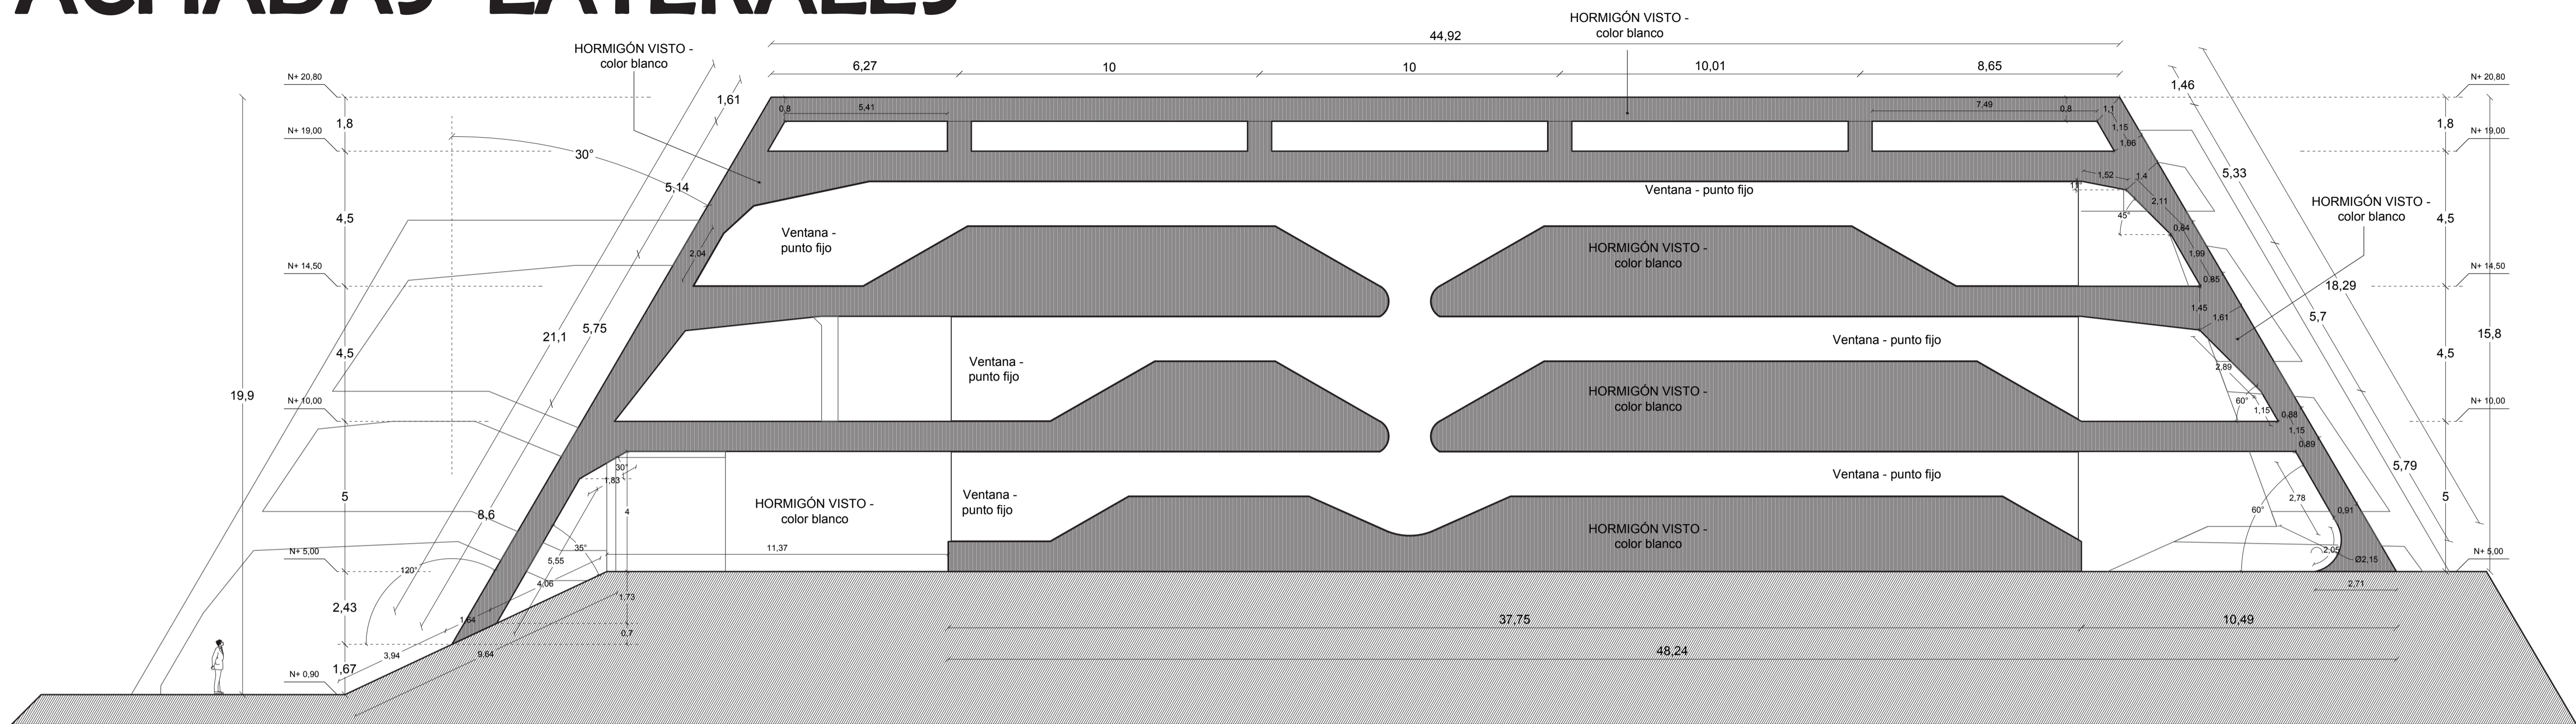

FACHADA LATERAL DERECHA  
escala - 1:120

03

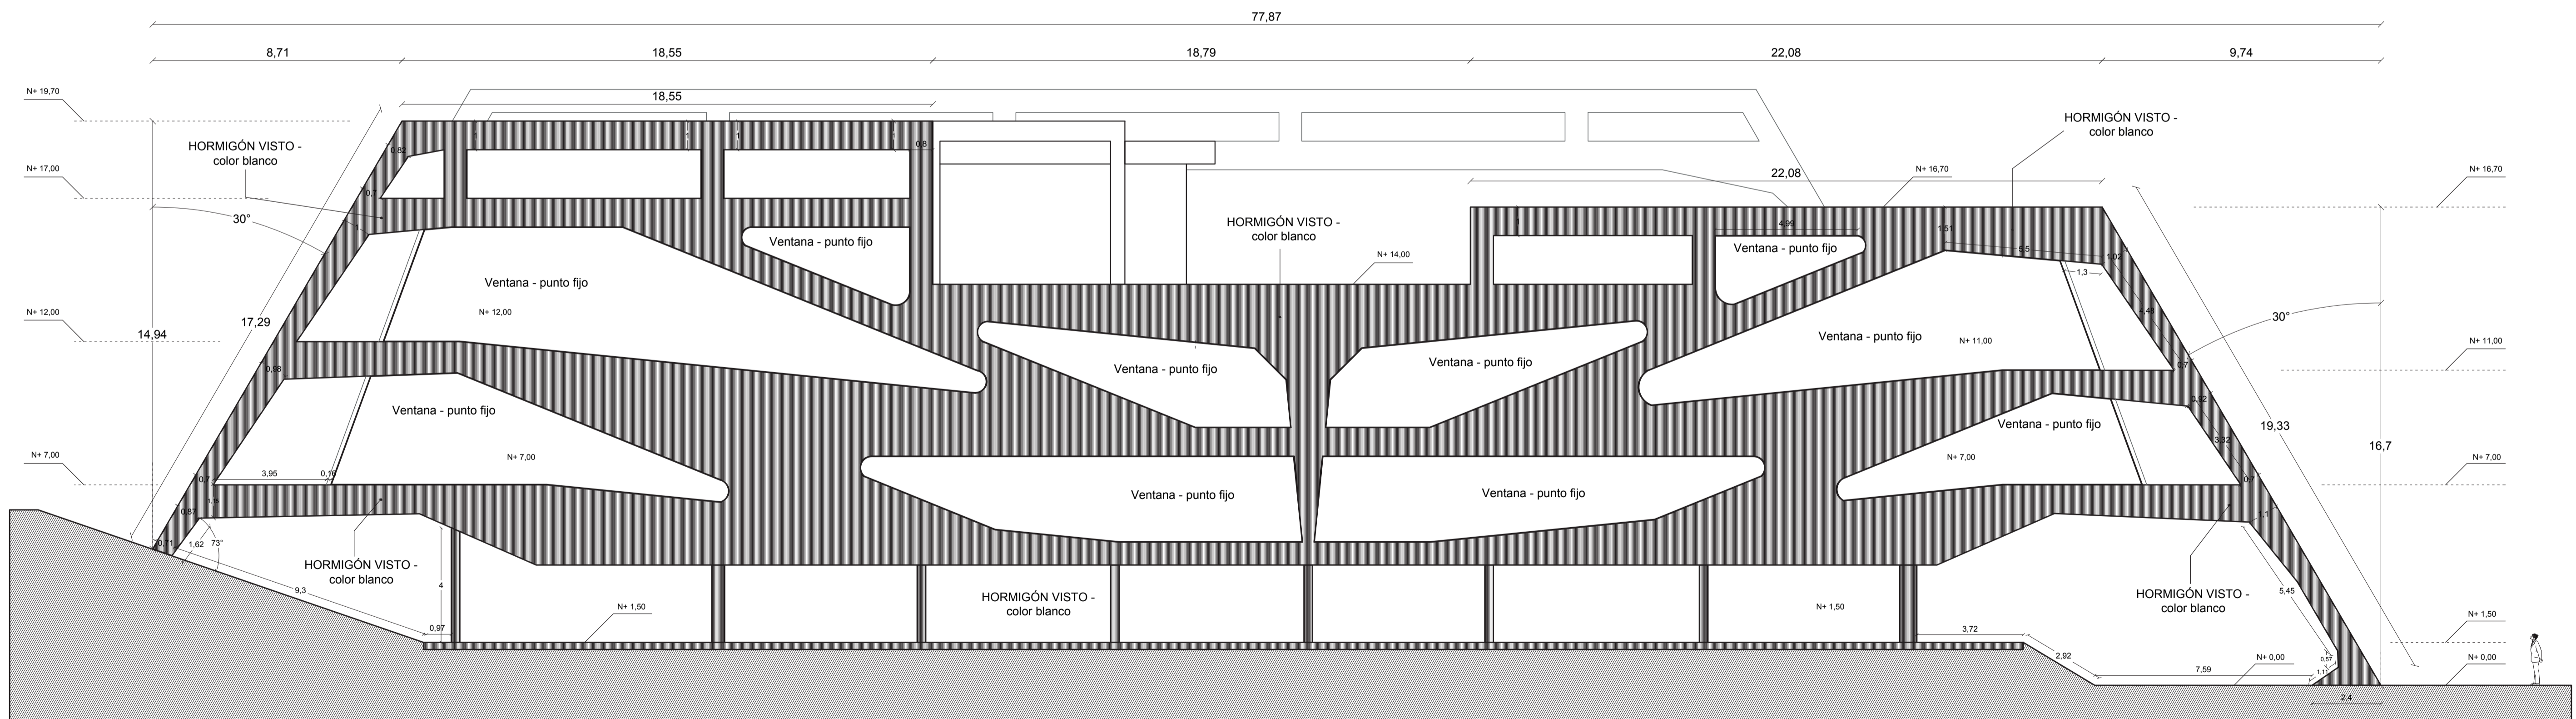

FACHADA LATERAL IZQUIERDA  
escala - 1:120

04

PONTIFICIA UNIVERSIDAD CATOLICA DEL ECUADOR  
FACULTAD DE ARQUITECTURA, DISEÑO Y ARTES  
TRABAJO DE FIN DE CARRERA


TEMA: DIRECCION GENERAL DE REGISTRO CIVIL - Identificación y Cedulación del Ecuador

DIRECTOR DE TESIS: ARQ. ALEXIS MOSQUERA

NOTAS TECNICAS:

SELLOS Y FIRMAS DE APROBACION:

UBICACION:  
Extremo Norte  
de Quito -  
Sector Carcelén

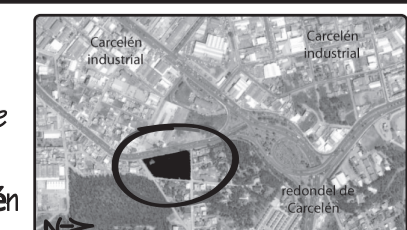

**M**

LÁMINA: 8.2/II  
FECHA: 07 - 12 - 2011  
ESCALA: 1:400

CONTIENE: FACHADAS LATERALES

BLOQUE

NOMBRE: Darwin Chushig