
A

02. Planimetría Arquitectónica

A01. Implantación
A02. Planta general
A03. Planta bienestar mental
A04. Fachadas bienestar físico
A05. Ilustración bienestar físico
A06. Planta bienestar físico
A07. Fachadas bienestar físico
A08. Ilustración bienestar físico
A09. Ilustración bienestar físico
A10. Planta bienestar espiritual
A11. Fachadas bienestar espiritual
A12. Planta bienestar espiritual
A13. Fachadas bienestar espiritual
A14. Ilustración bienestar espiritual
A15. Ilustración bienestar espiritual
A16. Cotes




FACHADA POSTERIOR

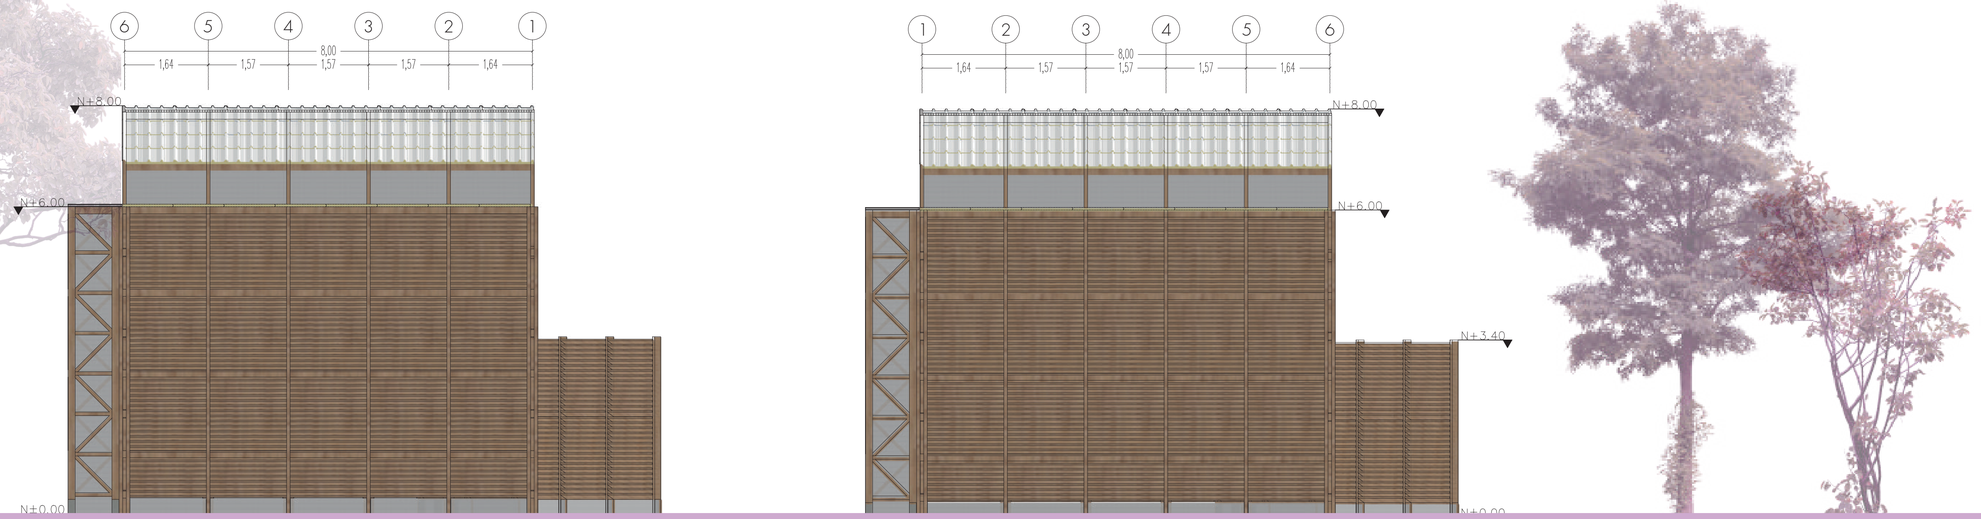

FACHADAS LATERALES

PONTIFICIA UNIVERSIDAD CATÓLICA DEL ECUADOR FACULTAD DE ARQUITECTURA, DISEÑO Y ARTES PLAN DEL TRABAJO DE INTEGRACIÓN CURRICULAR	TRABAJO DE TITULACIÓN	TEMA: CENTRO DE BIENESTAR MENTAL - FÍSICO - ESPIRITUAL DEL CHOCÓ ANDINO	BLOQUE: BIENESTAR MENTAL	DIRECTOR: ARQ. CÉSAR PÉREZ ALUMNA: ANDREA JAMILE ZALDUMBIDE NUÑEZ	UBICACIÓN: MINDO-ECUADOR	ASESOR: ARQ. ALEJANDRO SAMANIEGO	CONTIENE: FACHADAS BLOQUE MENTAL	FECHA: JUNIO - 2023 ESCALA: 1 : 50	A04

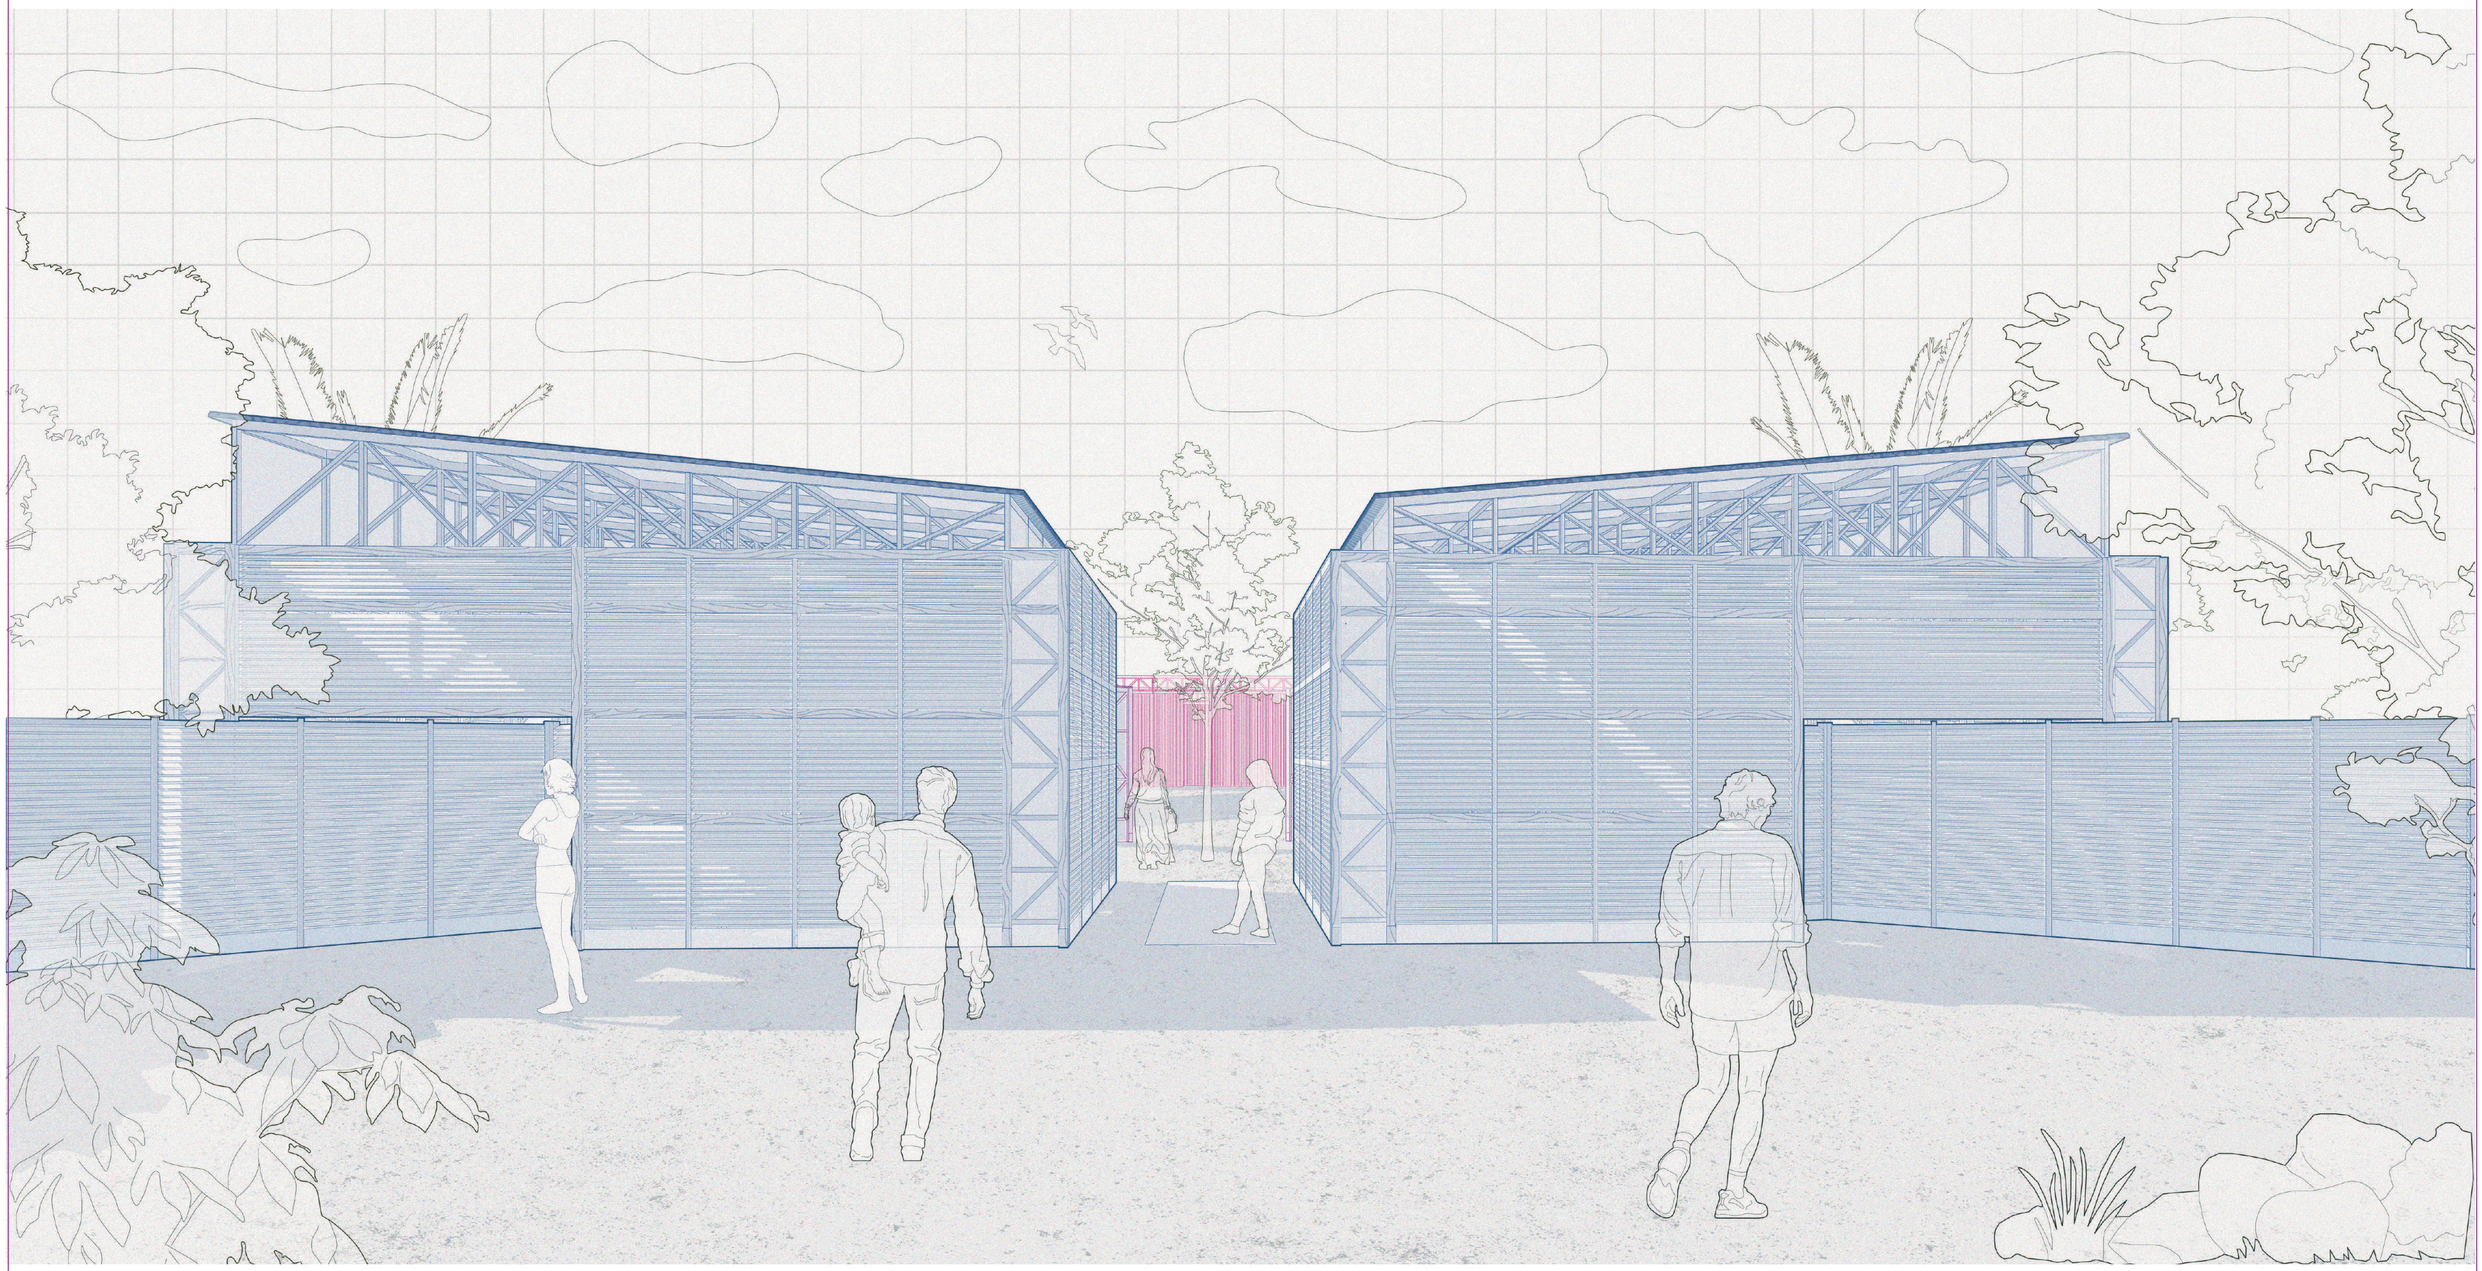

PONTIFICIA UNIVERSIDAD CATÓLICA DEL ECUADOR
FACULTAD DE ARQUITECTURA, DISEÑO Y ARTES
PLAN DEL TRABAJO DE INTEGRACIÓN CURRICULAR

TRABAJO DE TITULACIÓN

TEMA:
CENTRO DE BIENESTAR MENTAL - FÍSICO - ESPIRITUAL DEL CHOCÓ ANDINO

BLOQUE:
BIENESTAR MENTAL

DIRECTOR: ARQ. CÉSAR PÉREZ
ALUMNA: ANDREA JAMILE ZALDUMBIDE NUÑEZ


UBICACIÓN:
MINDO-ECUADOR

ASESOR:
ARQ. ALEJANDRO SAMANIEGO

CONTIENE:
ILUSTRACIÓN BLOQUE MENTAL

FECHA:
JUNIO - 2023
ESCALA:

A05

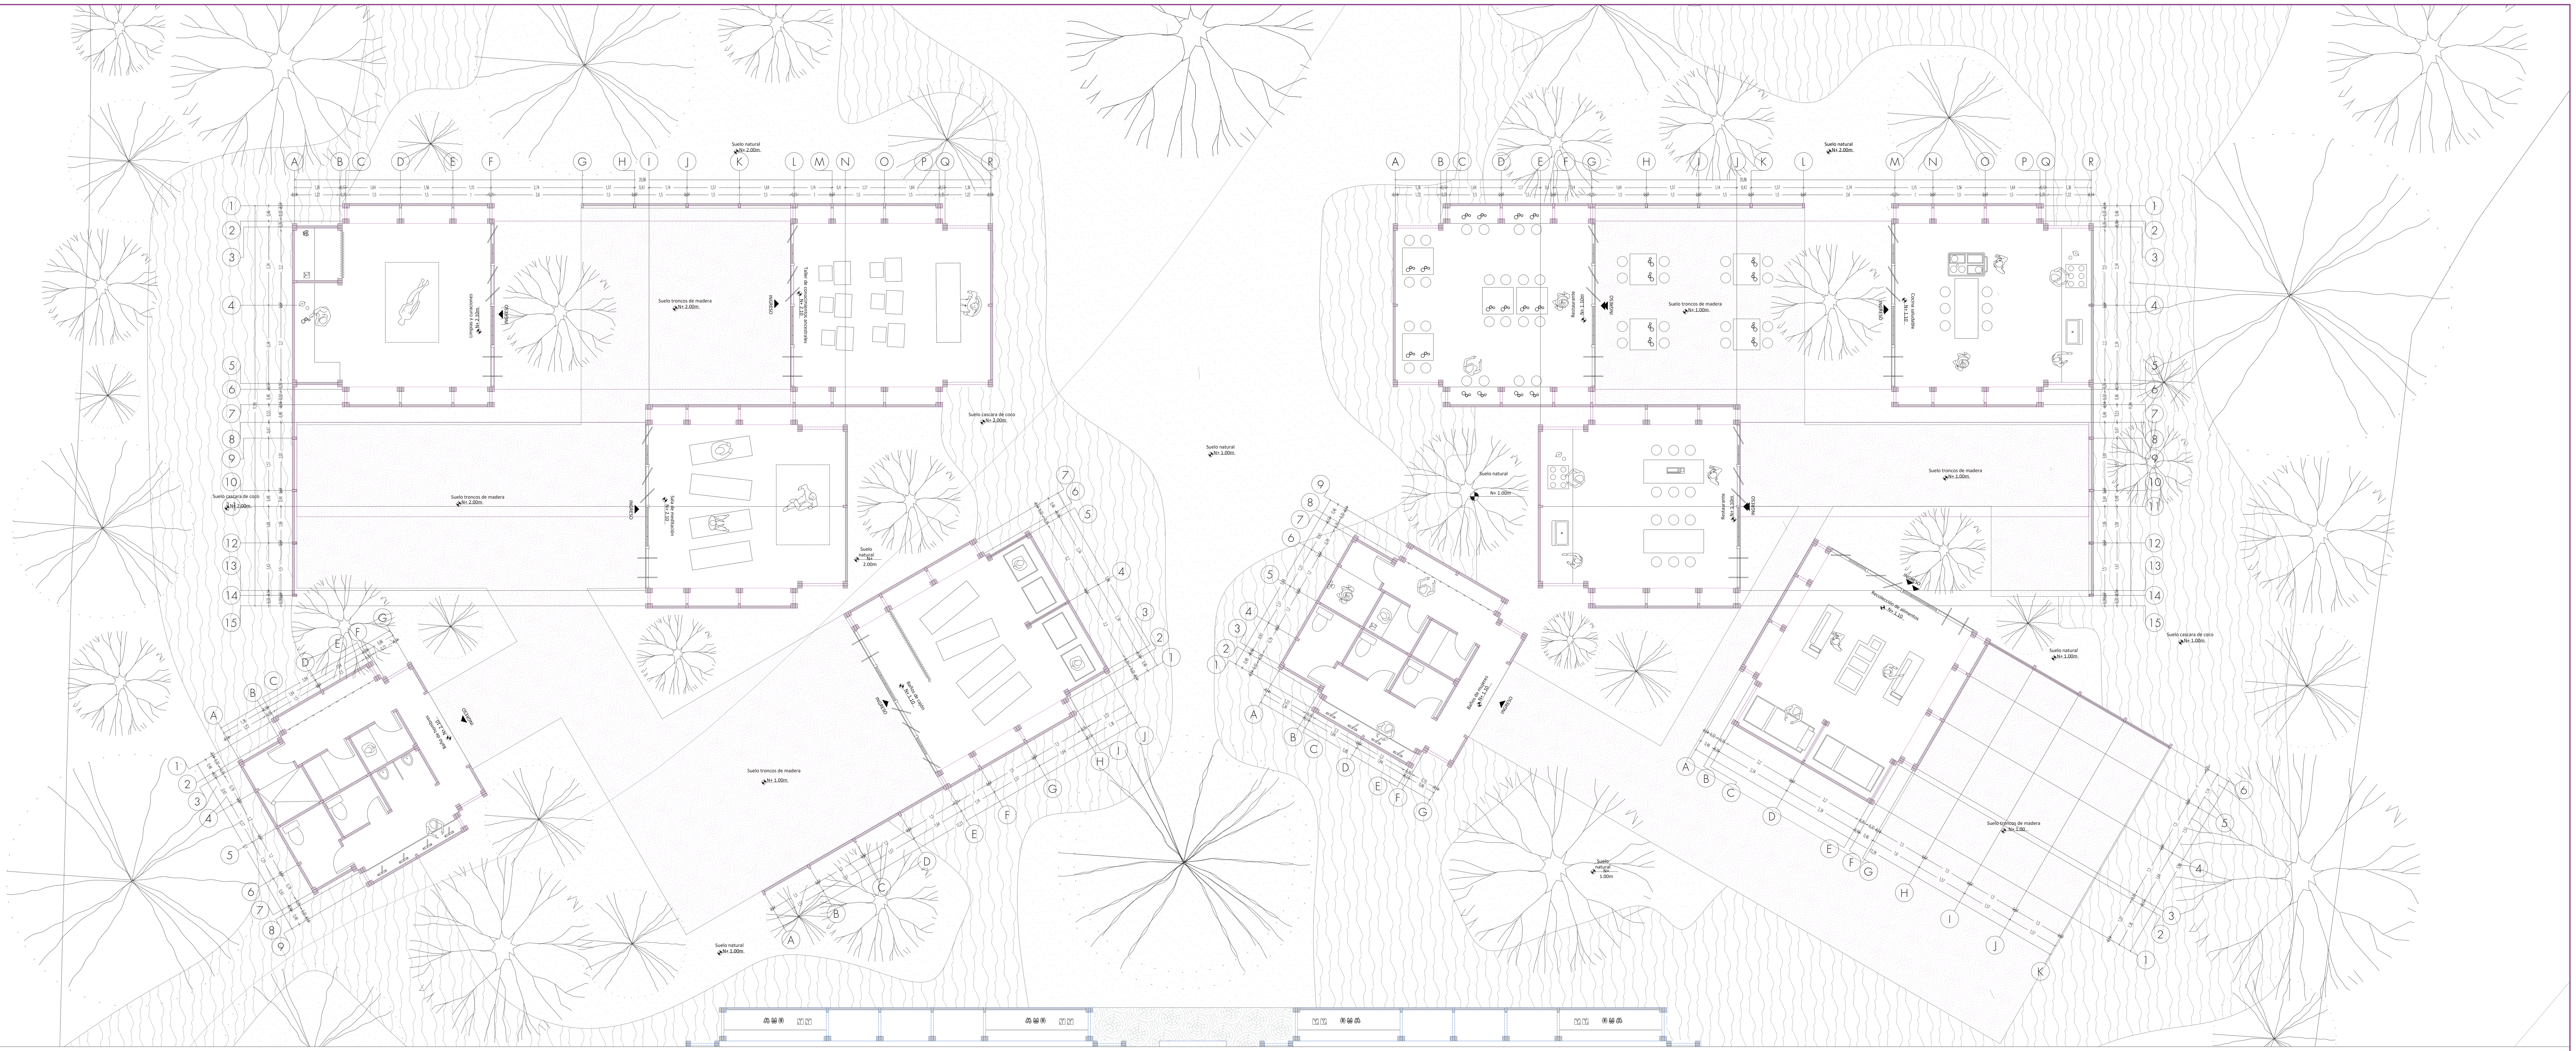



FACHADA FRONTAL

PONTIFICIA UNIVERSIDAD CATÓLICA DEL ECUADOR
FACULTAD DE ARQUITECTURA, DISEÑO Y ARTES
PLAN DEL TRABAJO DE INTEGRACIÓN CURRICULAR

TRABAJO DE TITULACIÓN

TEMA: CENTRO DE BIENESTAR MENTAL - FÍSICO - ESPIRITUAL DEL CHOCÓ ANDINO

BLOQUE: BIENESTAR FÍSICO

DIRECTOR: ARQ. CÉSAR PÉREZ

ALUMNA: ANDREA JAMILE ZALDUMBIDE NUÑEZ

UBICACIÓN: MINDO-ECUADOR


ASESOR: ARQ. ALEJANDRO SAMANIEGO

CONTIENE: PLANTA BLOQUE FÍSICO


FECHA: JUNIO - 2023

ESCALA: 1 : 100


A06

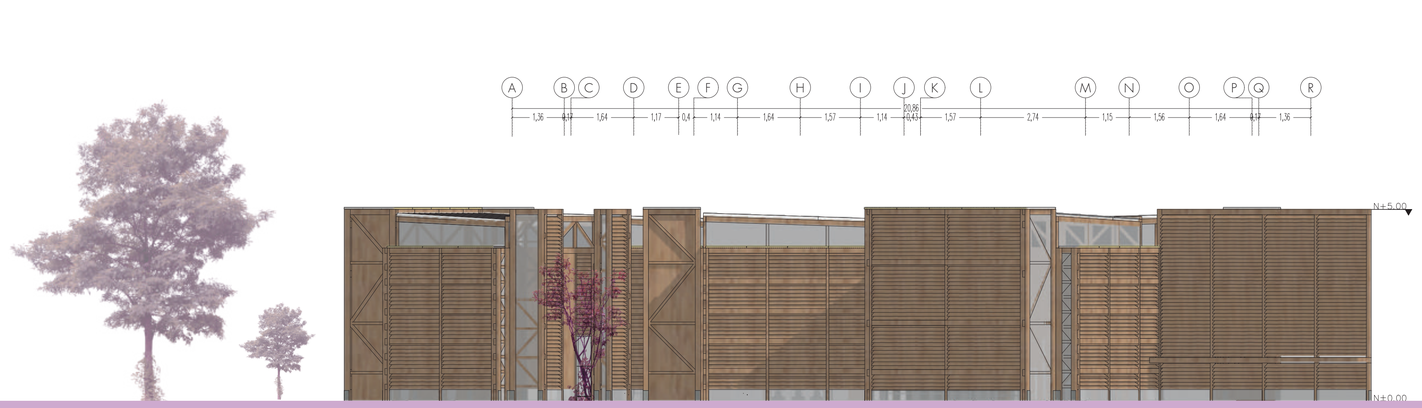

FACHADA POSTERIOR

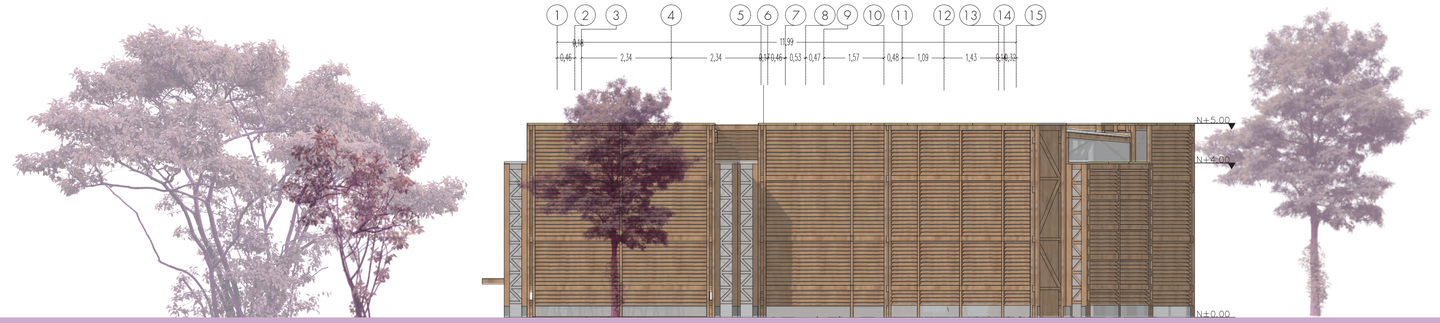

FACHADA LATERAL IZQUIERDA

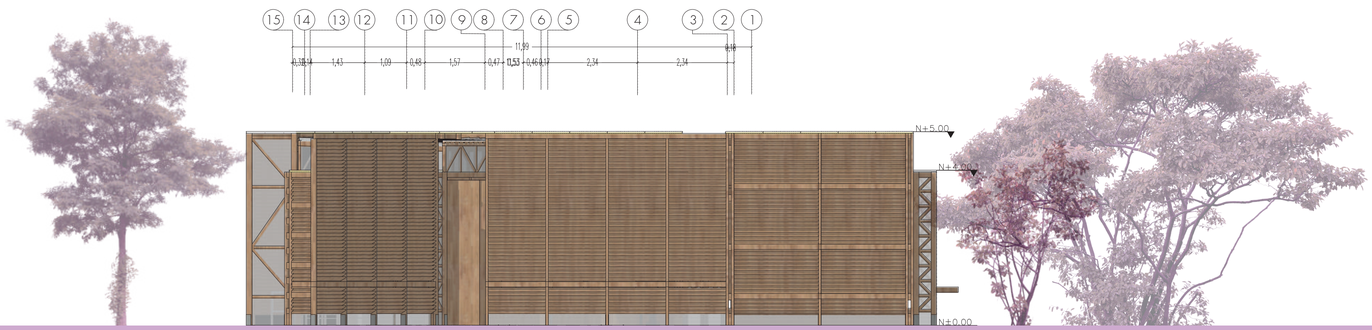

FACHADA LATERAL DERECHA

PONTIFICIA UNIVERSIDAD CATÓLICA DEL ECUADOR FACULTAD DE ARQUITECTURA, DISEÑO Y ARTES PLAN DEL TRABAJO DE INTEGRACIÓN CURRICULAR	TRABAJO DE TITULACIÓN	TEMA: CENTRO DE BIENESTAR MENTAL - FÍSICO - ESPIRITUAL DEL CHOCÓ ANDINO	BLOQUE: BIENESTAR FÍSICO	DIRECTOR: ARQ. CÉSAR PÉREZ ALUMNA: ANDREA JAMILE ZALDUMBIDE NUÑEZ	UBICACIÓN: MINDO-ECUADOR	ASESOR: ARQ. ALEJANDRO SAMANIEGO	CONTIENE: FACHADAS BLOQUE FÍSICO	FECHA: JUNIO - 2023 ESCALA: 1 : 75	A07



PONTIFICIA UNIVERSIDAD CATÓLICA DEL ECUADOR
FACULTAD DE ARQUITECTURA, DISEÑO Y ARTES
PLAN DEL TRABAJO DE INTEGRACIÓN CURRICULAR

TRABAJO DE TITULACIÓN

TEMA:
CENTRO DE BIENESTAR MENTAL - FÍSICO - ESPIRITUAL DEL CHOCÓ ANDINO

BLOQUE:
BIENESTAR FÍSICO

DIRECTOR: ARQ. CÉSAR PÉREZ
ALUMNA: ANDREA JAMILE ZALDUMBIDE NUÑEZ

UBICACIÓN:
MINDO-ECUADOR

ASESOR:
ARQ. ALEJANDRO SAMANIEGO


CONTIENE:
ILUSTRACIÓN BLOQUE FÍSICO


FECHA:
JUNIO - 2023
ESCALA:

A08



PONTIFICIA UNIVERSIDAD CATÓLICA DEL ECUADOR FACULTAD DE ARQUITECTURA, DISEÑO Y ARTES PLAN DEL TRABAJO DE INTEGRACIÓN CURRICULAR	TRABAJO DE TITULACIÓN	TEMA: CENTRO DE BIENESTAR MENTAL - FÍSICO - ESPIRITUAL DEL CHOCÓ ANDINO	BLOQUE: BIENESTAR FÍSICO	DIRECTOR: ARQ. CÉSAR PÉREZ ALUMNA: ANDREA JAMILE ZALDUMBIDE NUÑEZ	UBICACIÓN: MINDO-ECUADOR	ASESOR: ARQ. ALEJANDRO SAMANIEGO	CONTIENE: ILUSTRACIÓN BLOQUE FÍSICO	FECHA: JUNIO - 2023 ESCALA:	A09	







FACHADA FRONTAL

PONTIFICIA UNIVERSIDAD CATÓLICA DEL ECUADOR FACULTAD DE ARQUITECTURA, DISEÑO Y ARTES PLAN DEL TRABAJO DE INTEGRACIÓN CURRICULAR	TRABAJO DE TITULACIÓN	TEMA: CENTRO DE BIENESTAR MENTAL - FÍSICO - ESPIRITUAL DEL CHOCÓ ANDINO	BLOQUE: BIENESTAR ESPIRITUAL		DIRECTOR: ARQ. CÉSAR PÉREZ ALUMNA: ANDREA JAMILE ZALDUMBIDE NUÑEZ	UBICACIÓN: MINDO-ECUADOR	ASESOR: ARQ. ALEJANDRO SAMANIEGO	CONTIENE: PLANTA BLOQUE ESPIRITUAL	FECHA: JUNIO - 2023 ESCALA: 1 : 100


A10

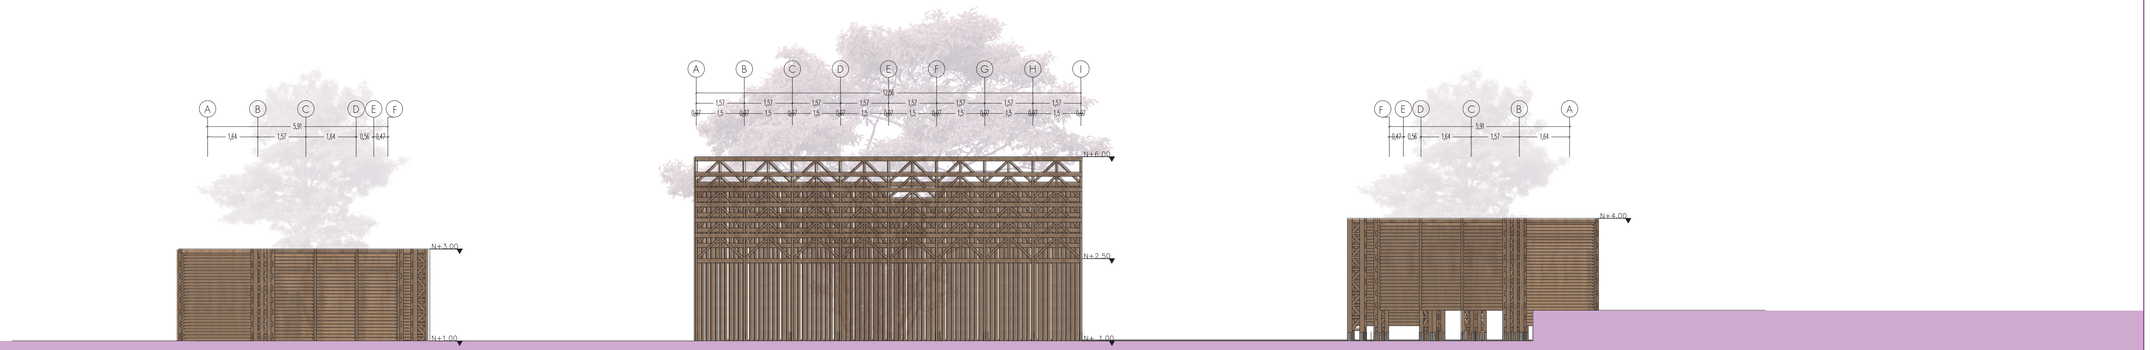

FACHADA POSTERIOR

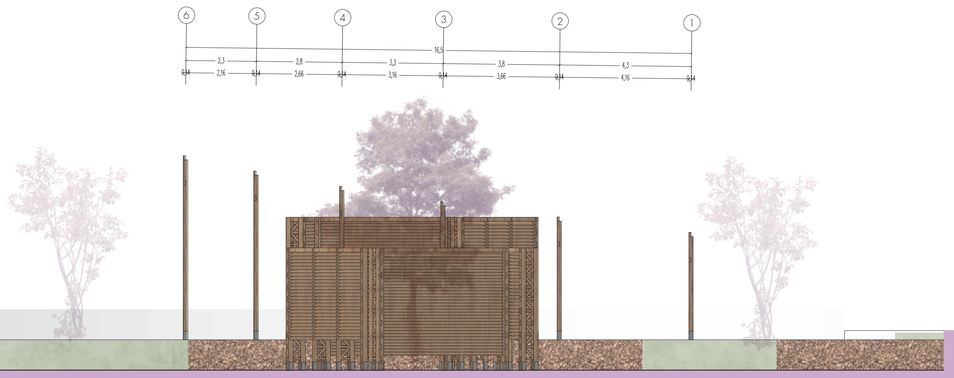

FACHADA LATERAL IZQUIERDA

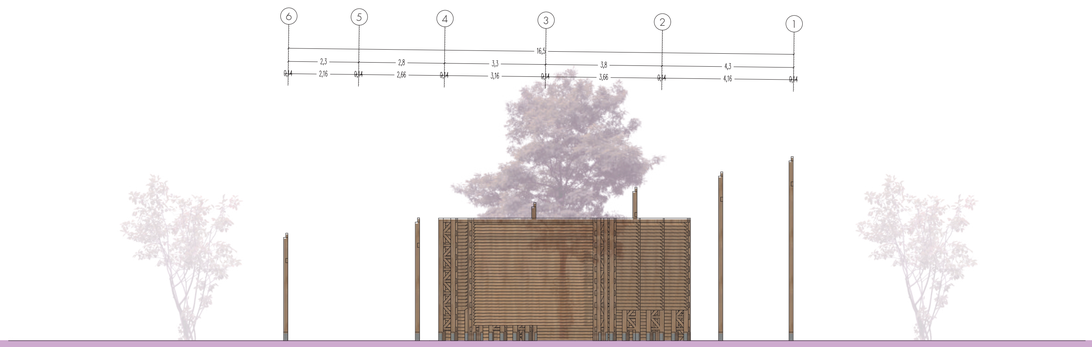

FACHADA LATERAL DERECHA


PONTIFICIA UNIVERSIDAD CATÓLICA DEL ECUADOR FACULTAD DE ARQUITECTURA, DISEÑO Y ARTES PLAN DEL TRABAJO DE INTEGRACIÓN CURRICULAR	TRABAJO DE TITULACIÓN	TEMA: CENTRO DE BIENESTAR MENTAL - FÍSICO - ESPIRITUAL DEL CHOCÓ ANDINO	BLOQUE: BIENESTAR ESPIRITUAL	DIRECTOR: ARQ. CÉSAR PÉREZ ALUMNA: ANDREA JAMILE ZALDUMBIDE NUÑEZ	UBICACIÓN: MINDO-ECUADOR	ASESOR: ARQ. ALEJANDRO SAMANIEGO	CONTIENE: FACHADAS BLOQUE ESPIRITUAL	FECHA: JUNIO - 2023 ESCALA: 1 : 100	A11






FACHADA FRONTAL


PONTIFICIA UNIVERSIDAD CATÓLICA DEL ECUADOR FACULTAD DE ARQUITECTURA, DISEÑO Y ARTES PLAN DEL TRABAJO DE INTEGRACIÓN CURRICULAR	TRABAJO DE TITULACIÓN	TEMA: CENTRO DE BIENESTAR MENTAL - FÍSICO - ESPIRITUAL DEL CHOCÓ ANDINO	BLOQUE: BIENESTAR ESPIRITUAL	DIRECTOR: ARQ. CÉSAR PÉREZ ALUMNA: ANDREA JAMILE ZALDUMBIDE NUÑEZ	UBICACIÓN: MINDO-ECUADOR	ASESOR: ARQ. ALEJANDRO SAMANIEGO	CONTIENE: PLANTA BLOQUE ESPIRITUAL	FECHA: JUNIO - 2023 ESCALA: 1 : 100	A12

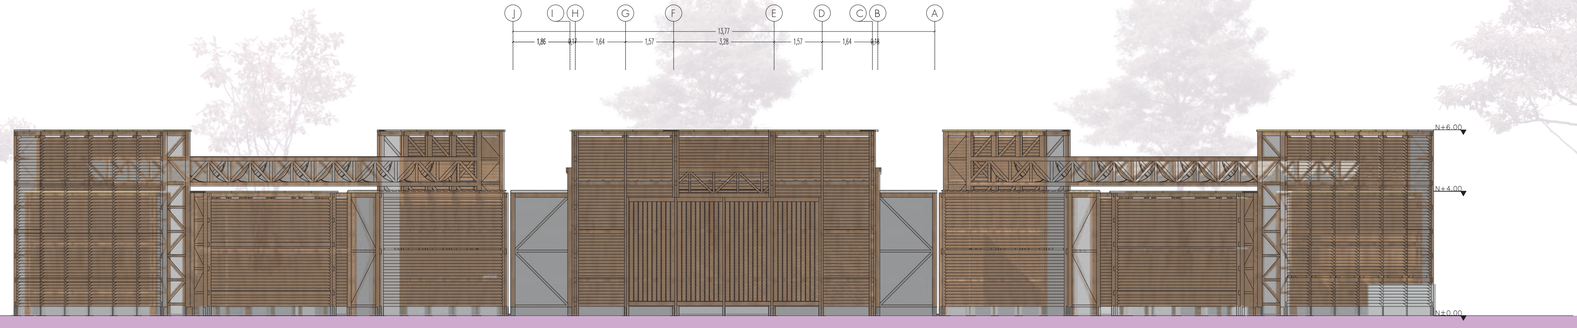

FACHADA POSTERIOR

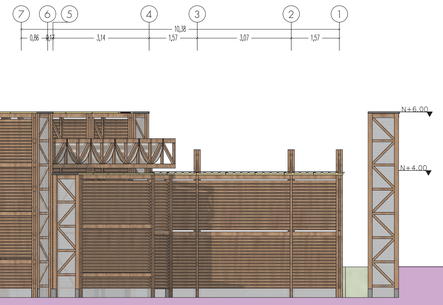


FACHADA LATERAL DERECHA

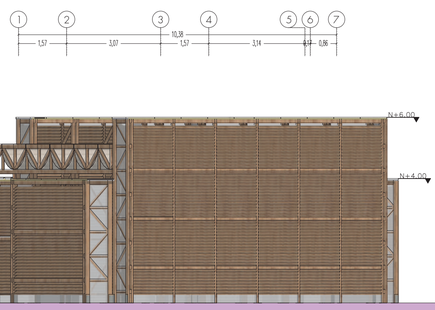

FACHADA LATERAL IZQUIERDA

PONTIFICIA UNIVERSIDAD CATÓLICA DEL ECUADOR FACULTAD DE ARQUITECTURA, DISEÑO Y ARTES PLAN DEL TRABAJO DE INTEGRACIÓN CURRICULAR	TRABAJO DE TITULACIÓN	TEMA: CENTRO DE BIENESTAR MENTAL - FÍSICO - ESPIRITUAL DEL CHOCÓ ANDINO	BLOQUE: BIENESTAR ESPIRITUAL	DIRECTOR: ARQ. CÉSAR PÉREZ ALUMNA: ANDREA JAMILE ZALDUMBIDE NUÑEZ	UBICACIÓN: MINDO-ECUADOR	ASESOR: ARQ. ALEJANDRO SAMANIEGO	CONTIENE: FACHADAS BLOQUE ESPIRITUAL	FECHA: JUNIO - 2023 ESCALA: 1 : 100	A13

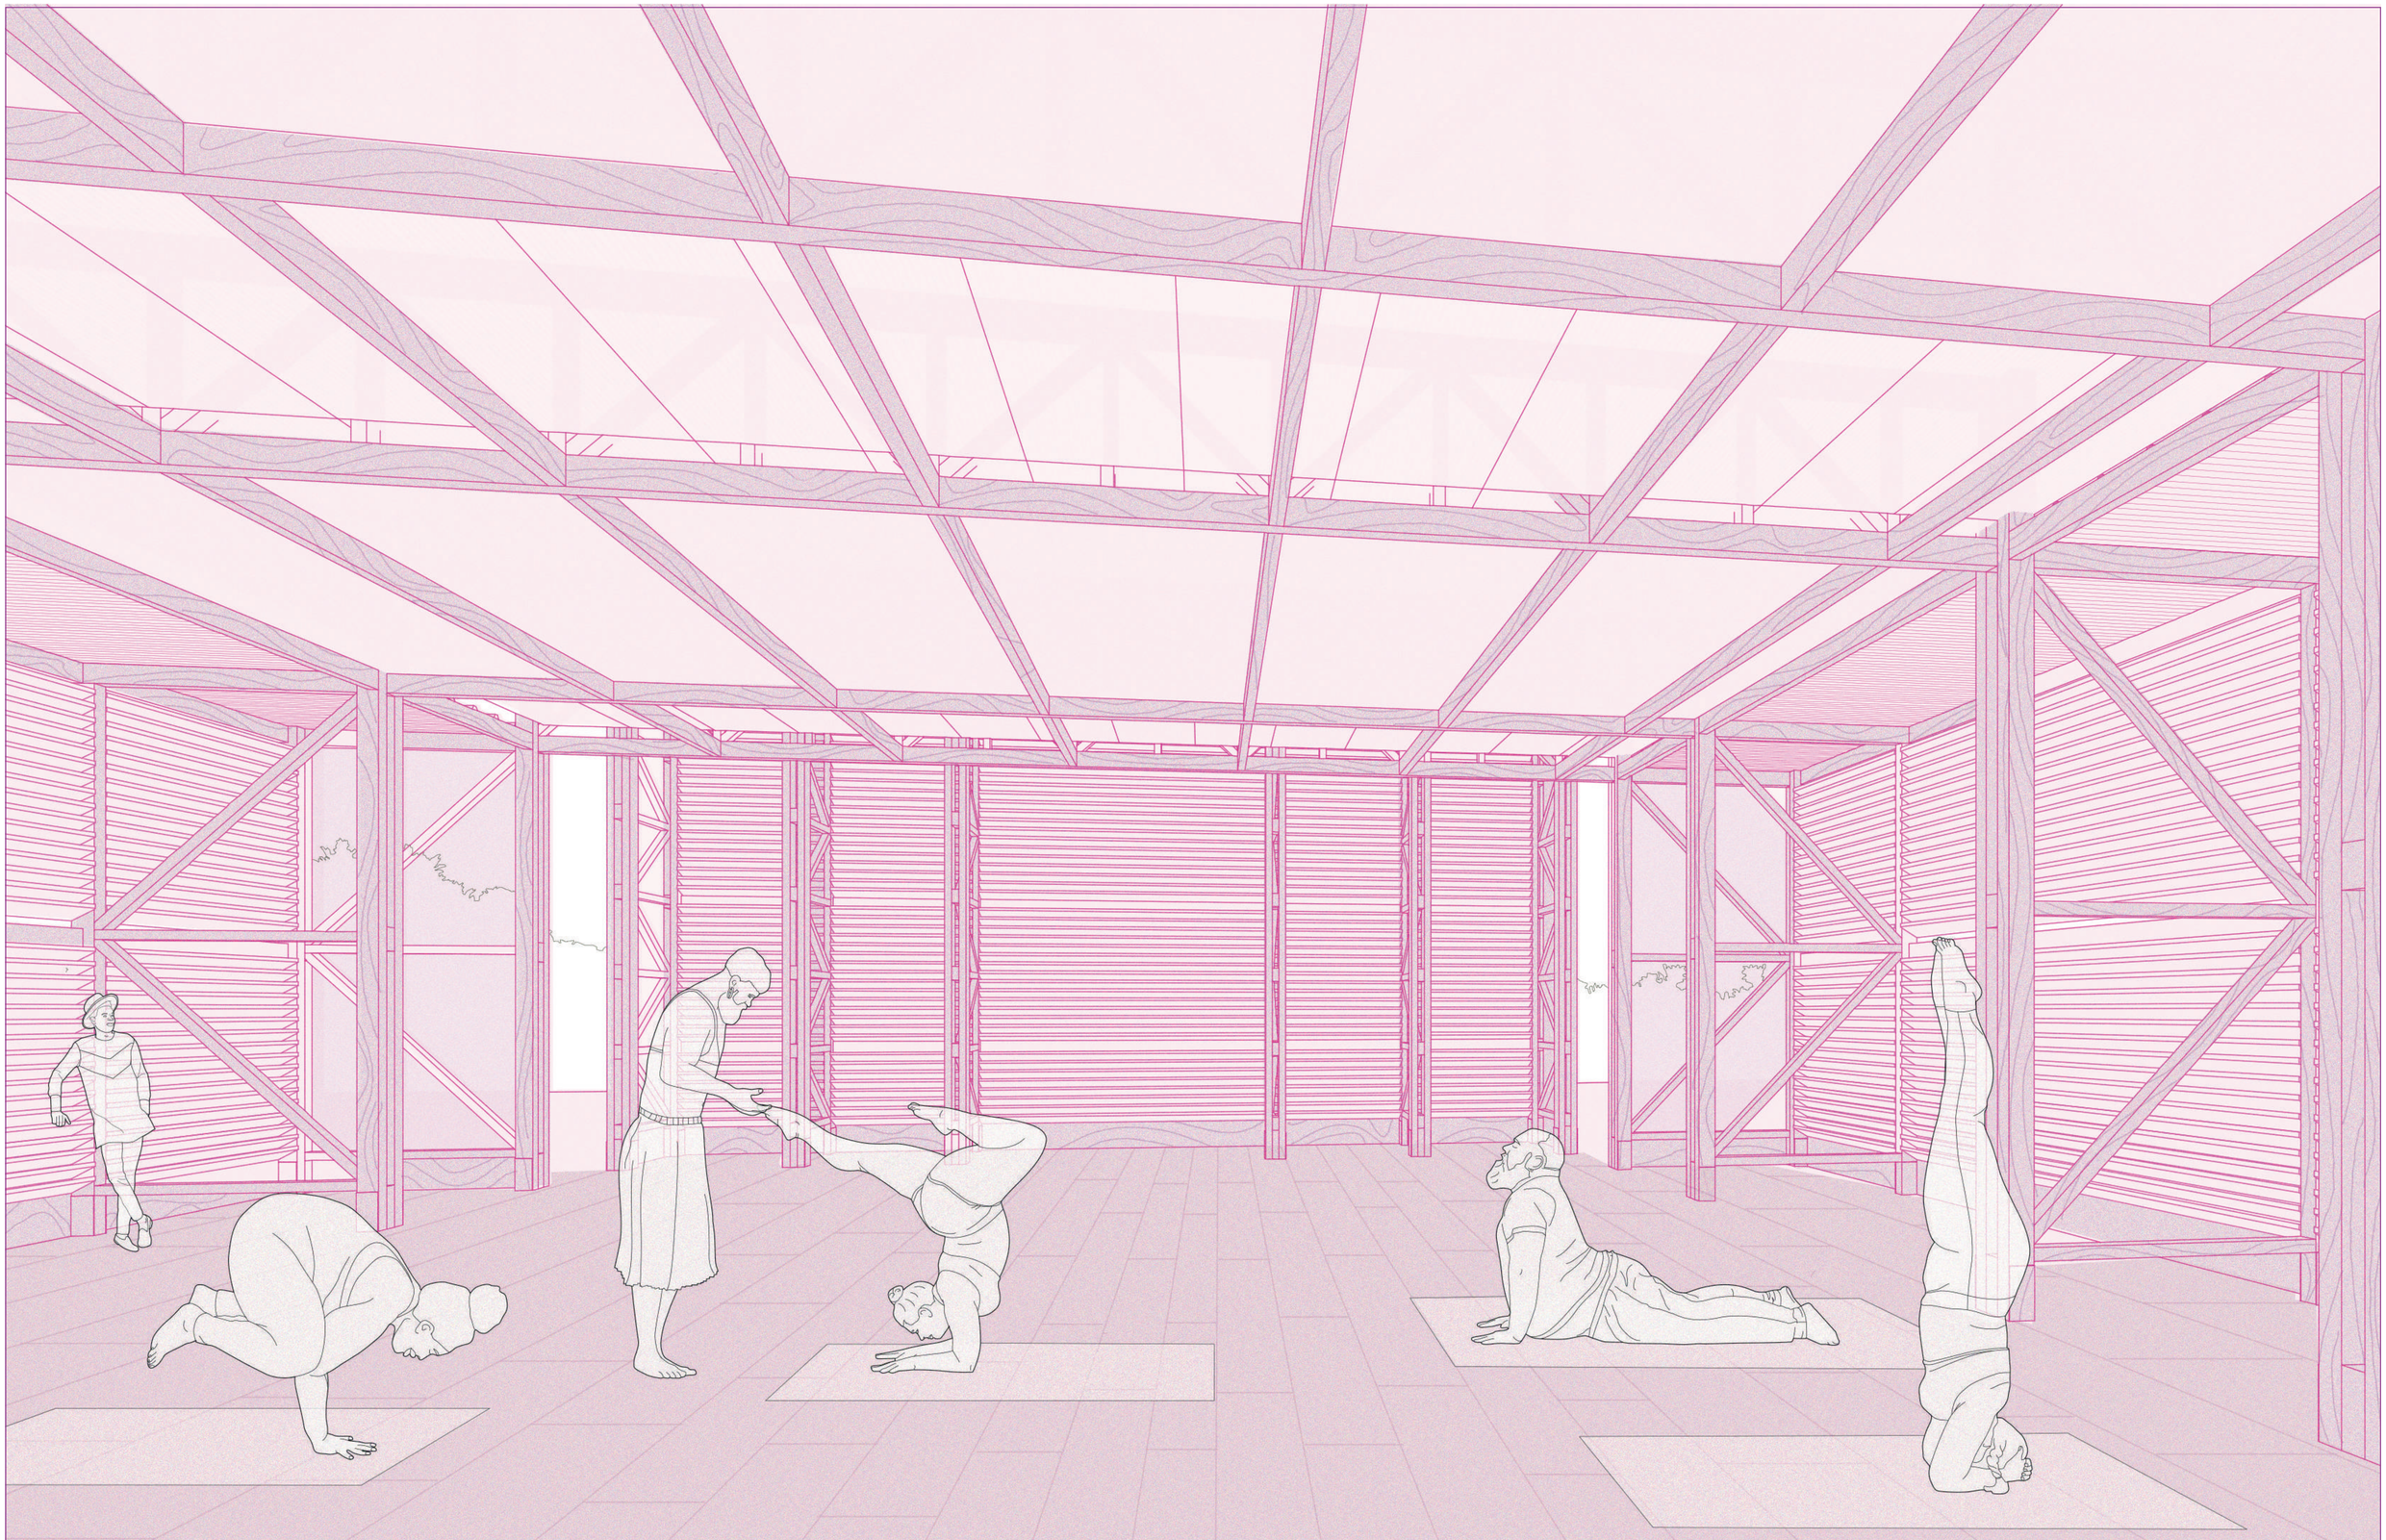

PONTIFICIA UNIVERSIDAD CATÓLICA DEL ECUADOR
FACULTAD DE ARQUITECTURA, DISEÑO Y ARTES
PLAN DEL TRABAJO DE INTEGRACIÓN CURRICULAR

TRABAJO DE TITULACIÓN

TEMA:
CENTRO DE BIENESTAR MENTAL - FÍSICO - ESPIRITUAL DEL CHOCÓ ANDINO

BLOQUE:
BIENESTAR ESPIRITUAL

DIRECTOR: ARQ. CÉSAR PÉREZ
ALUMNA: ANDREA JAMILE ZALDUMBIDE NUÑEZ


UBICACIÓN:
MINDO-ECUADOR

ASESOR:
ARQ. ALEJANDRO SAMANIEGO

CONTIENE:
ILUSTRACIÓN BLOQUE ESPIRITUAL

FECHA:
JUNIO - 2023
ESCALA:

A14

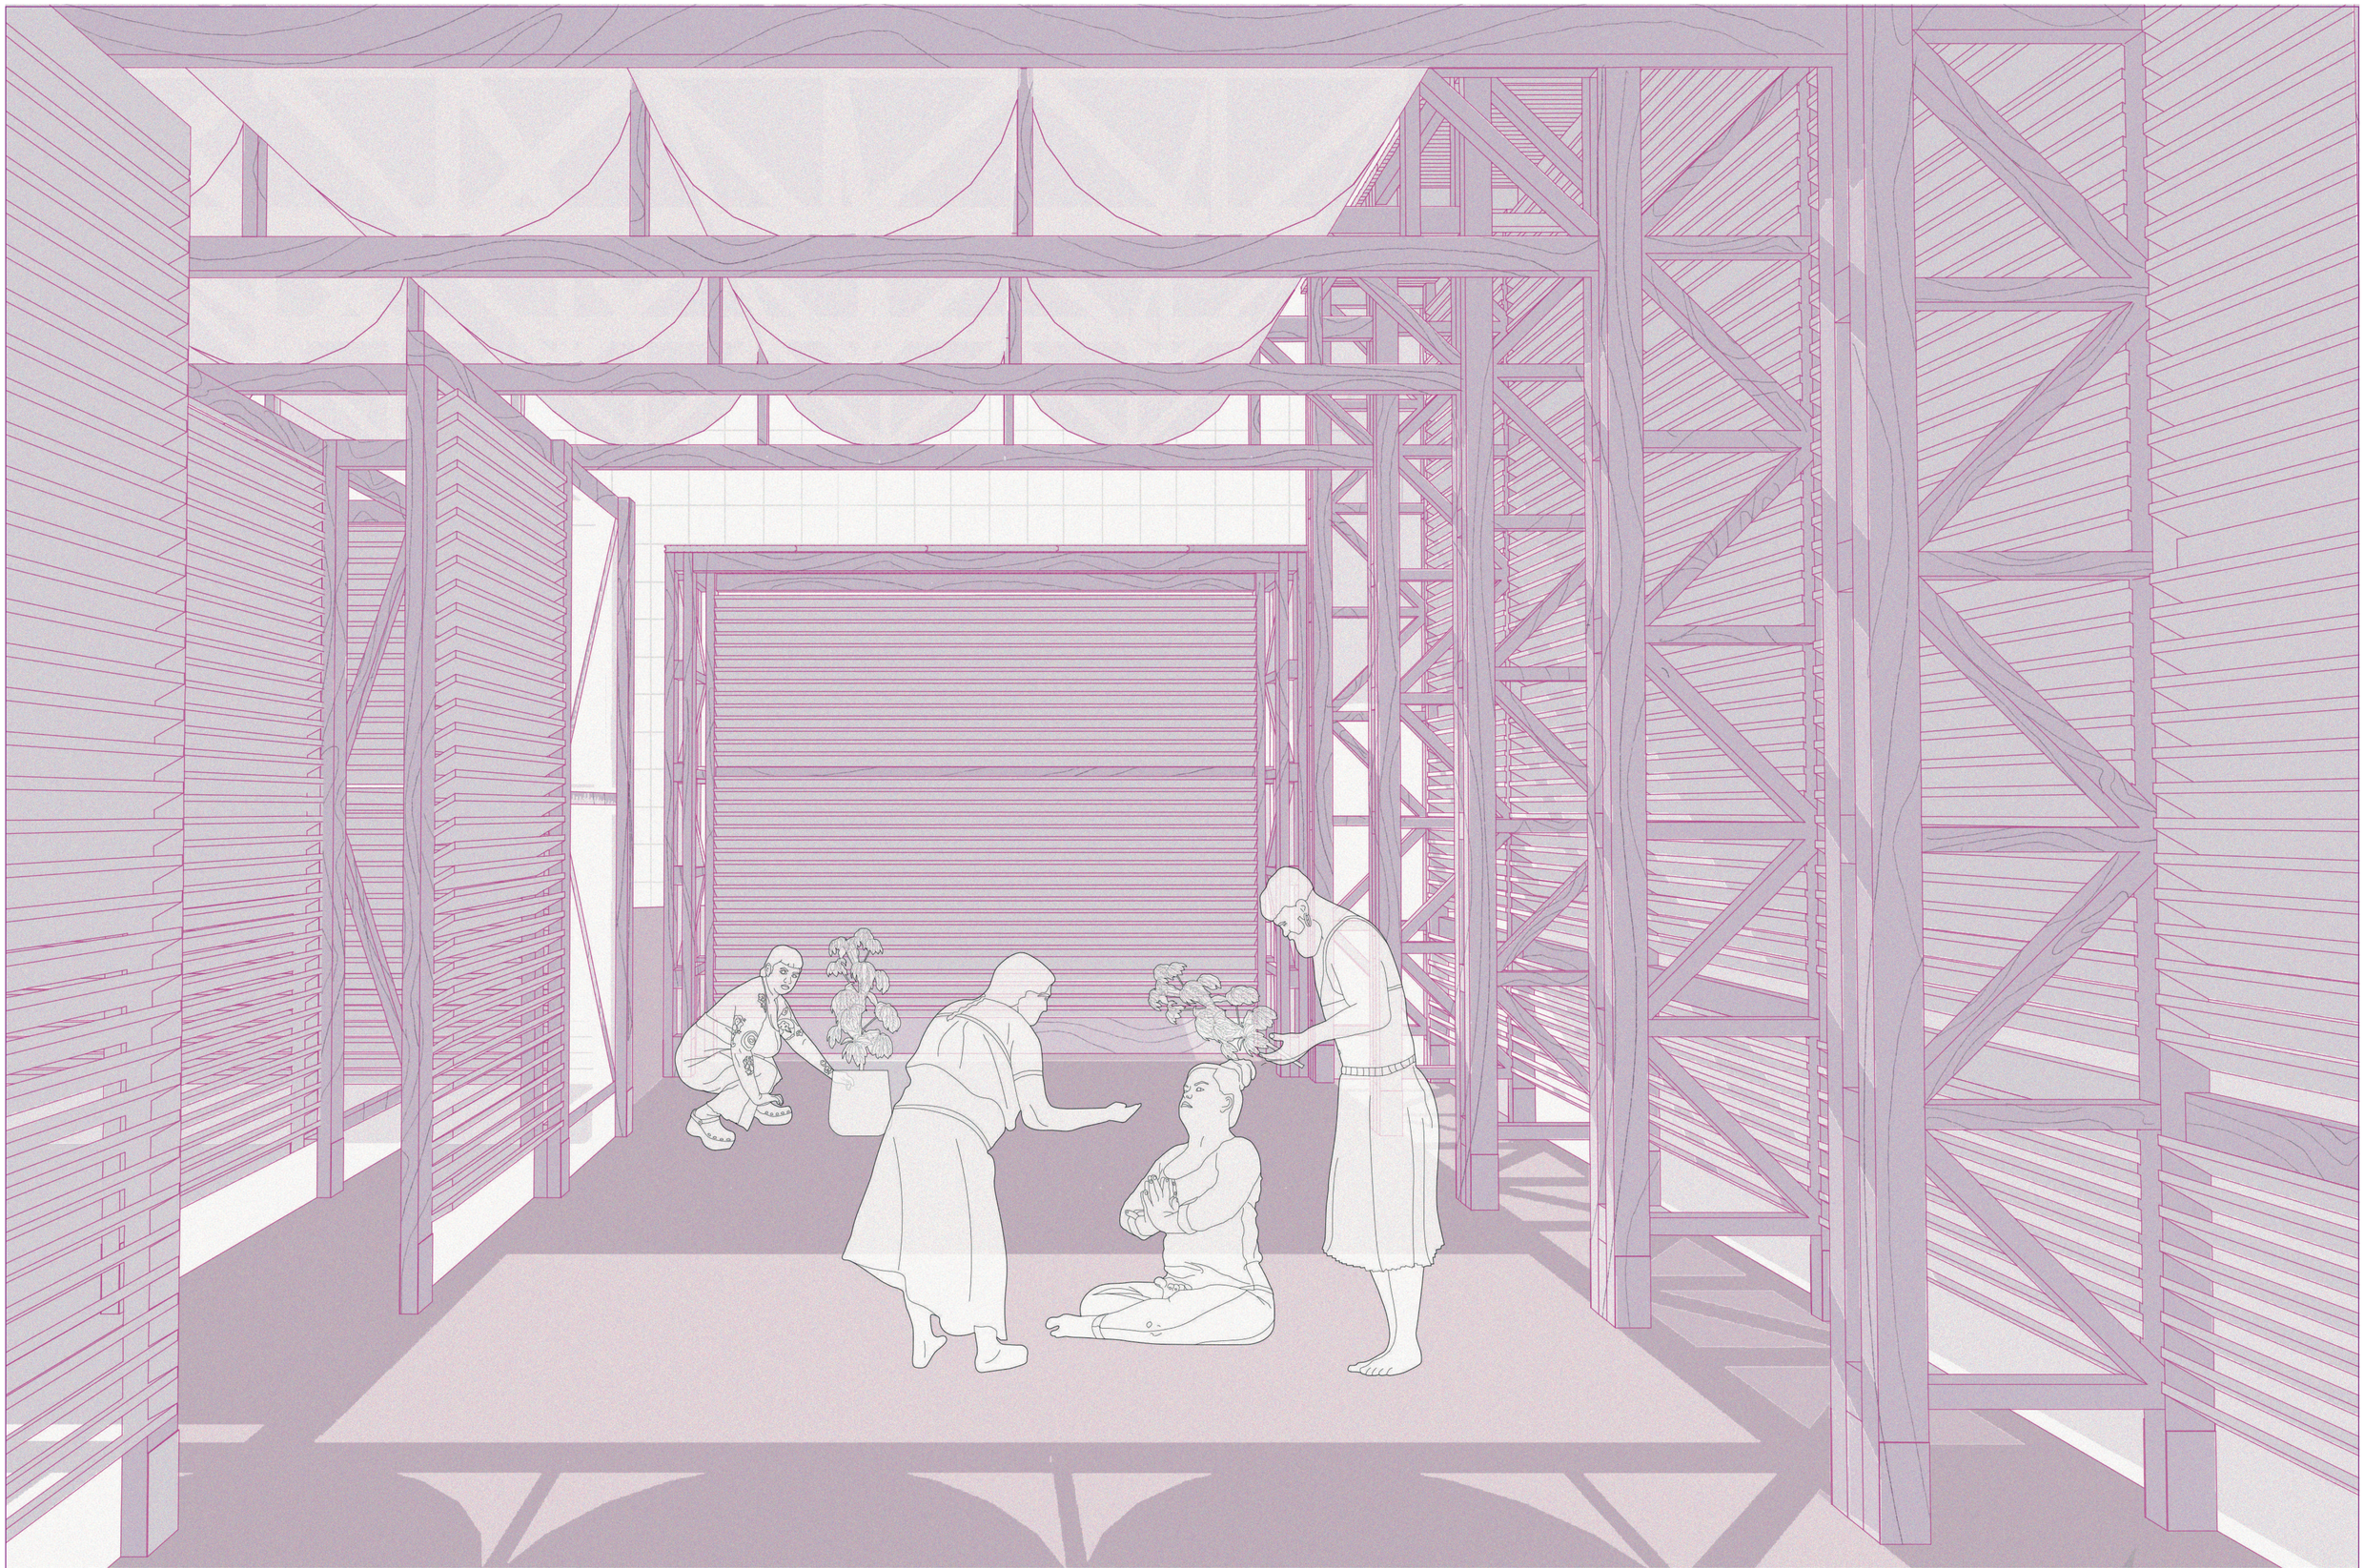

PONTIFICIA UNIVERSIDAD CATÓLICA DEL ECUADOR
FACULTAD DE ARQUITECTURA, DISEÑO Y ARTES
PLAN DEL TRABAJO DE INTEGRACIÓN CURRICULAR

TRABAJO DE TITULACIÓN

TEMA:
CENTRO DE BIENESTAR MENTAL - FÍSICO - ESPIRITUAL DEL CHOCÓ ANDINO

BLOQUE:
BIENESTAR ESPIRITUAL

DIRECTOR: ARQ. CÉSAR PÉREZ
ALUMNA: ANDREA JAMILE ZALDUMBIDE NUÑEZ

UBICACIÓN:
MINDO-ECUADOR

ASESOR:
ARQ. ALEJANDRO SAMANIEGO

CONTIENE:
ILUSTRACIÓN BLOQUE ESPIRITUAL

FECHA:
JUNIO - 2023

ESCALA:

A15



PONTIFICIA UNIVERSIDAD CATÓLICA DEL ECUADOR
FACULTAD DE ARQUITECTURA, DISEÑO Y ARTES
PLAN DEL TRABAJO DE INTEGRACIÓN CURRICULAR

TRABAJO DE TITULACIÓN

TEMA:
CENTRO DE BIENESTAR MENTAL - FÍSICO - ESPIRITUAL DEL CHOCÓ ANDINO

BLOQUE:
BIENESTAR ESPIRITUAL

DIRECTOR: ARQ. CÉSAR PÉREZ

ALUMNA: ANDREA JAMILE ZALDUMBIDE NUÑEZ

UBICACIÓN:
MINDO-ECUADOR

ASESOR:
ARQ. ALEJANDRO SAMANIEGO

CONTIENE:
CORTES BLOQUE ESPIRITUAL

FECHA:
JUNIO - 2023

ESCALA:
1 : 50

A16



PONTIFICIA UNIVERSIDAD CATÓLICA DEL ECUADOR
FACULTAD DE ARQUITECTURA, DISEÑO Y ARTES
PLAN DEL TRABAJO DE INTEGRACIÓN CURRICULAR

TRABAJO DE TITULACIÓN

TEMA:
CENTRO DE BIENESTAR MENTAL - FÍSICO - ESPIRITUAL DEL CHOCÓ ANDINO

BLOQUE:
BIENESTAR ESPIRITUAL

DIRECTOR: ARQ. CÉSAR PÉREZ

ALUMNA: ANDREA JAMILE ZALDUMBIDE NUÑEZ

UBICACIÓN:
MINDO-ECUADOR

ASESOR:
ARQ. ALEJANDRO SAMANIEGO

CONTIENE:
CORTE BLOQUE ESPIRITUAL

FECHA:
JUNIO - 2023

ESCALA:
1 : 50

A17