


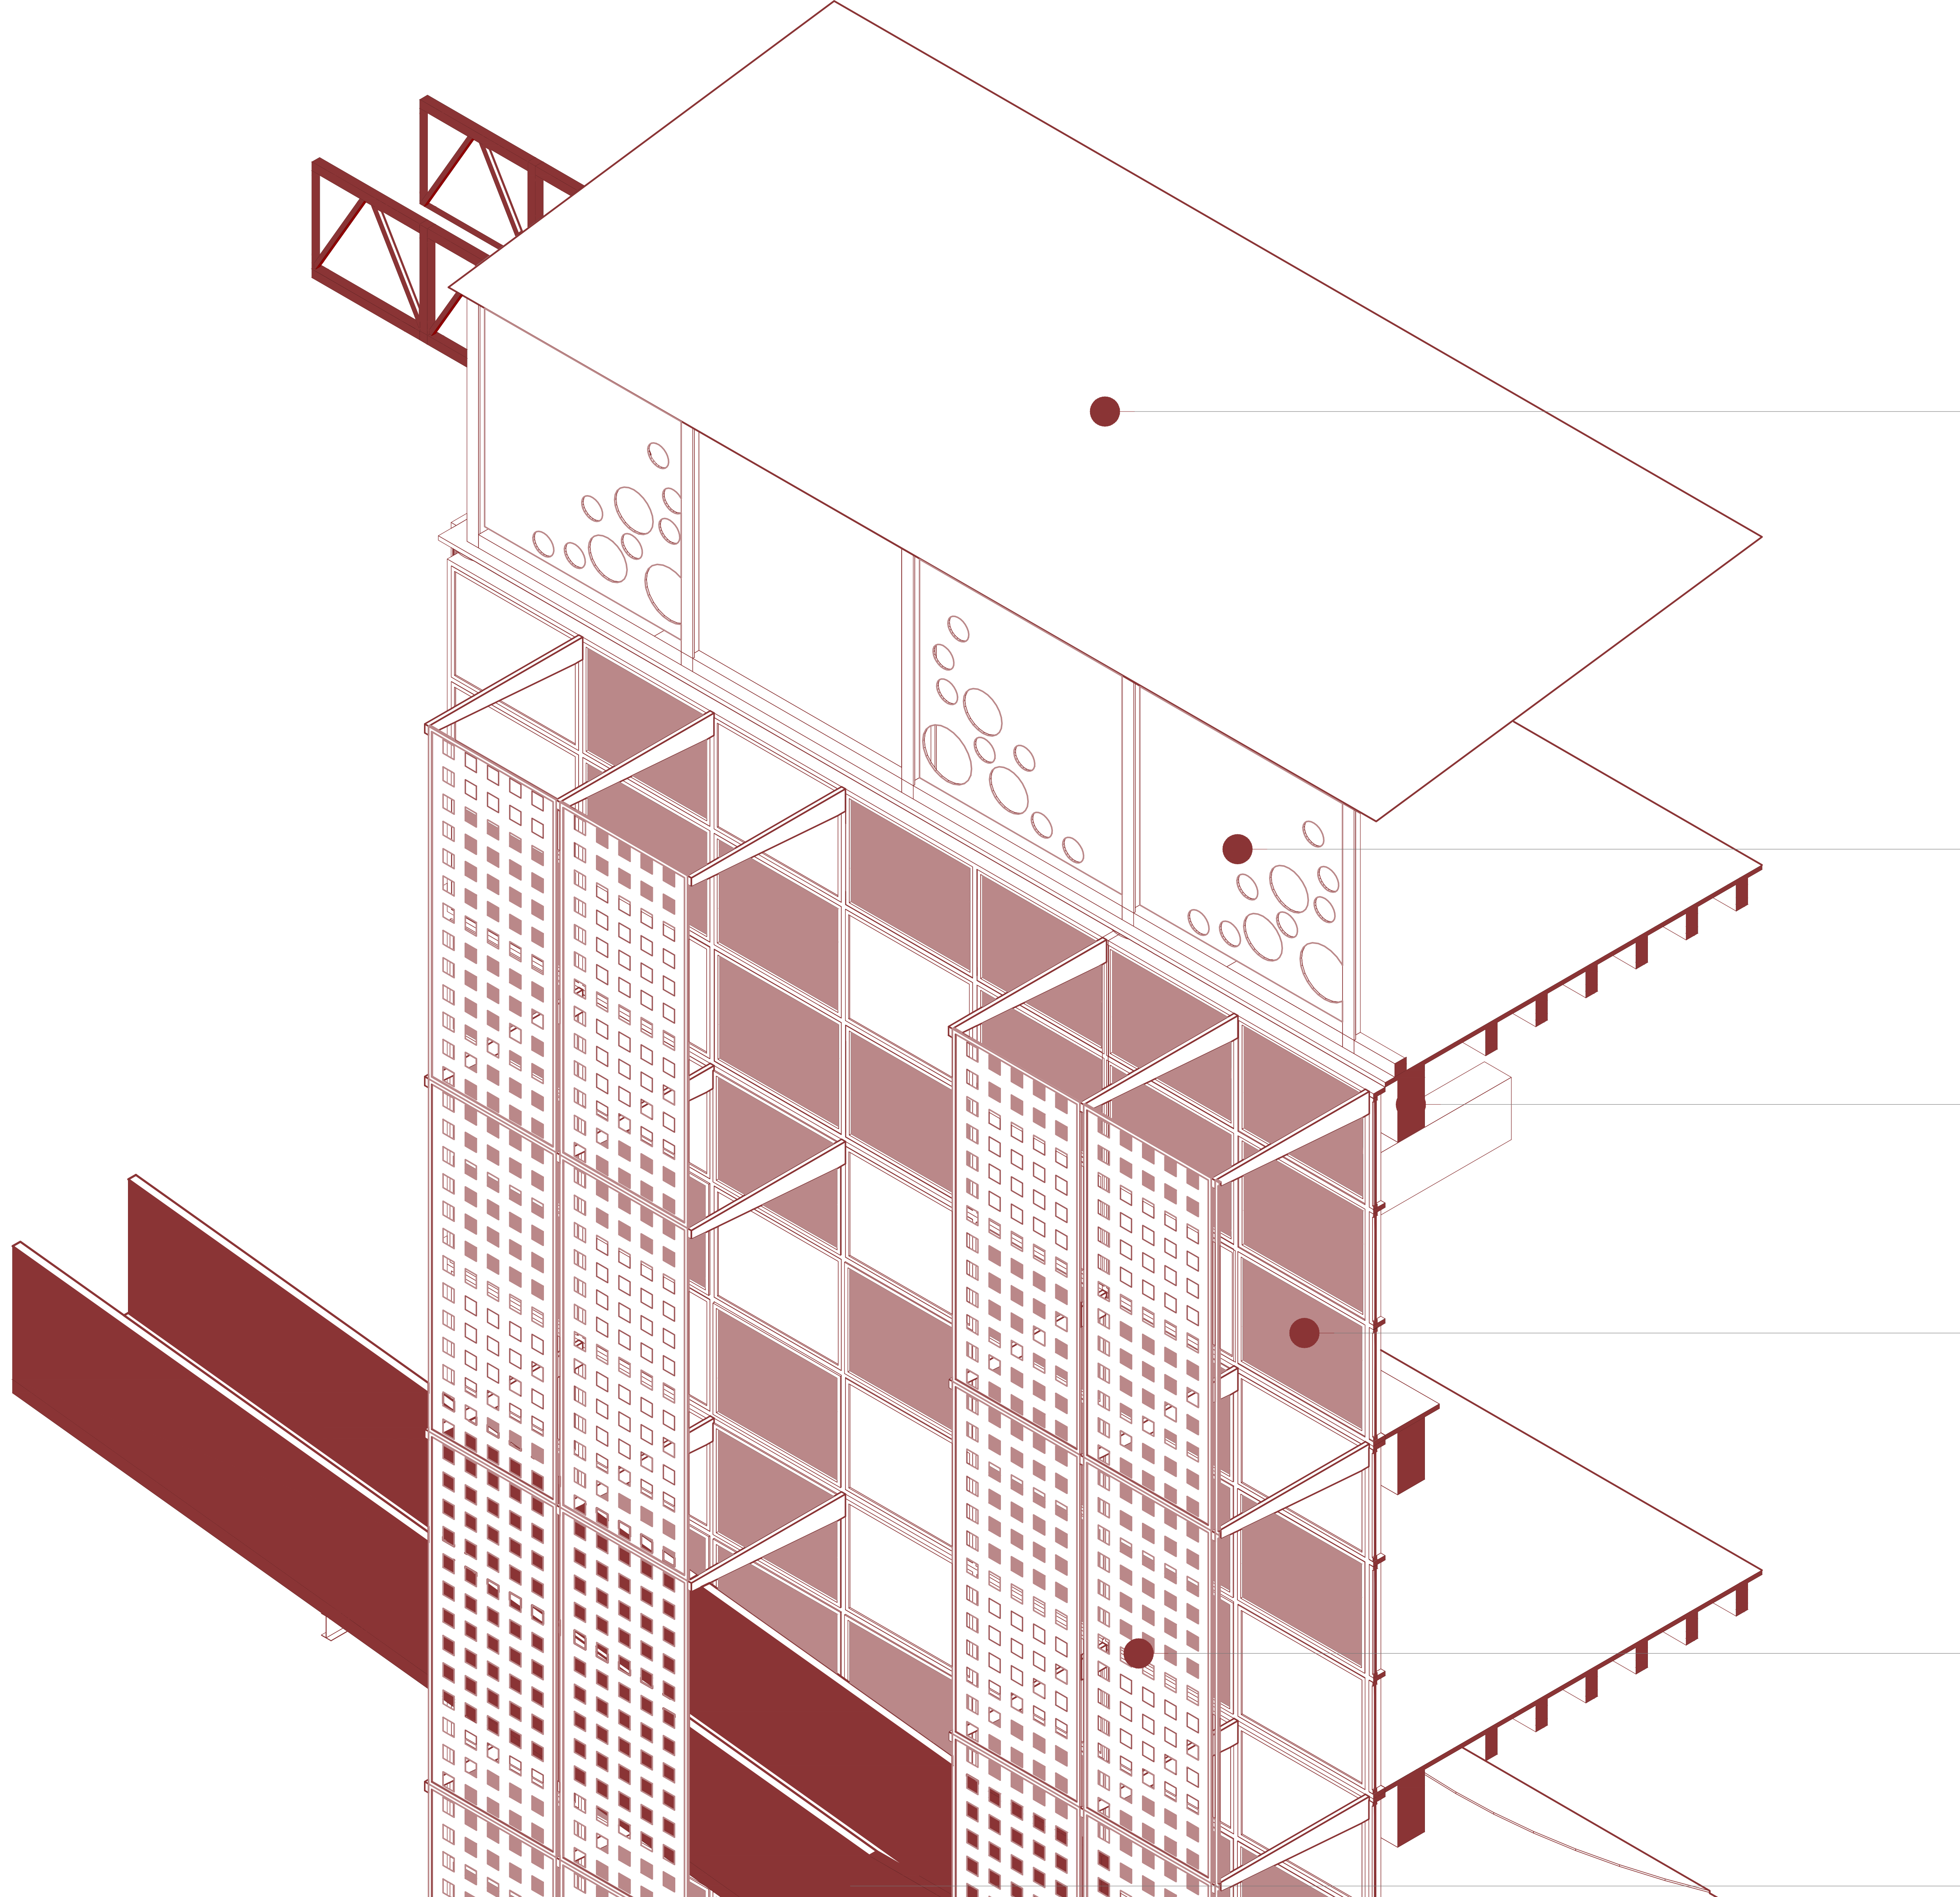


PLANIMETRÍA CONSTRUCTIVA

CENTRO
MULTIDEPORTES
DROOM

CUADRO DE ACABADOS

PI # Pisos # número	M # Mampostería # número	MC # Muro Cortina # número	V # Ventana # número	P # Puerta # número	PS # Pasamanos # número
---	--	--	--	---	---

MUROS	MATERIAL	FORMATO	COLOR	ESPECIFICACIONES	MUESTRA
M01	Ladrillo visto	7 x 28 x 13 cms	Rojo	Muro de larillo con aparejo tipo sogá E= 0.30, unidos con mortero seco y chicotes con @900mm y horizontales @60mm de acero	
M02	Ladrillo visto	7 x 28 x 13 cms	Rojo	Muro de larillo con aparejo tipo espiga E= 0.30, unidos con mortero seco y chicotes con @900mm y horizontales @60mm de acero	

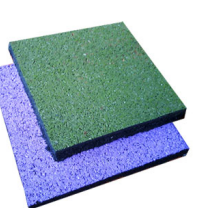
PISOS	MATERIAL	FORMATO	COLOR	ESPECIFICACIONES	MUESTRA
PI01	Tierra + Vegetación		Natural	Piso de césped fuerte endémico del Ecuador, resistente a lluvias.	
PI02	Hormigón pulido	E= 50 mm	Natural	Losa de hormigón armado con terminado demortero compactado y pulido.	
PI03	Piso de adoquín ranurado de alto tráfico para extrior	30 x 30 cms	Gris claro	Muro de larillo con aparejo tipo espiga E= 0.30, unidos con mortero seco y chicotes con @900mm y horizontales @60mm de acero	
PI04	Piso de parquet flotante de madera	20 x 120 cms	Pino	Piso flotante de alto tráfico uso comercial general	
PI05	Porcelanato de baño	40 x 40 cms	Terracota	Porcelanato Graiman con revestimiento cementado color terracota. Uso residencial general para áreas privadas	
PI06	Asfalto de alto tráfico	40 x 40 cms	Terracota	Porcelanato Graiman con revestimiento cementado color terracota. Uso residencial general para áreas privadas	
PI07	Piso de caucho para áreas infantiles	40 x 40 cms	Terracota	Porcelanato Graiman con revestimiento cementado color terracota. Uso residencial general para áreas privadas	

PUERTAS	MATERIAL	FORMATO	COLOR	ESPECIFICACIONES
P01	Aluminio + vidrio	Doble Batiente 1.54 x 2.10 mts	Gris Vidrio oscuro	Puerta corrediza de madera de vidrio oscuro E= 6mm. Perfilería de aluminio con acabado tipo maderado (Cedal) 1.54 x 2.10 mts
P02	Madera	Batiente 0.90 x 2.10 mts	Pino	Puerta corrediza de madera de pino E= 6mm. Perfilería de aluminio con acabado tipo maderado (Cedal) 0.90 x 2.10 mts

MUROS CORTINA	MATERIAL	FORMATO	COLOR	ESPECIFICACIONES
MC01	Panel metálico de acero corten microperforado	1.78 x 3.88 mts	Acero corten oxidado	Plancha de chapa de acero corten oxidado de espesor de 5mm. Microperforaciones cuadradas de dimensiones 0.15 x 0.15 mts.
MC02	Panel de ACM (alucobond)	1.55 x 1.25 mts	Rojo	Plancha de ACM (Alucobond) de espesor de 4mm.
MC03	Panel metálico triangular de acero corten microperforado	4.42 x 3.80 mts 4.42 x 3.80 mts	Acero corten oxidado	Plancha de chapa de acero corten oxidado de espesor de 5mm. Microperforaciones circulares
MC04	Malla roja de acero galvanizado	4.42 x 3.80 mts	Rojo	Malla de acero galvanizado con pintura roja
MC04	Vidrio templado oscuro Perfilería de aluminio tipo maderada	Varios	Aluminio vidrio claro	Ventana de vidrio templado claro fijo circular. E= 6mm. Perfilería de aluminio

PASAMANOS	MATERIAL	FORMATO	COLOR	ESPECIFICACIONES
PS01	Aluminio	1200 x 900 x 30 mm	Gris	Pasamanos de Aluminio Galvanizado tubular circular de 10 cms de espesor.


VENTANAS	MATERIAL	FORMATO	COLOR	ESPECIFICACIONES
V01	Vidrio templado oscuro Perfilería de aluminio tipo maderada	Pivotante 1.55 x 1.25 mts	Madera vidrio oscuro	Ventana de vidrio templado claro fijo circular. E= 6mm. Perfilería de aluminio (Cedal)

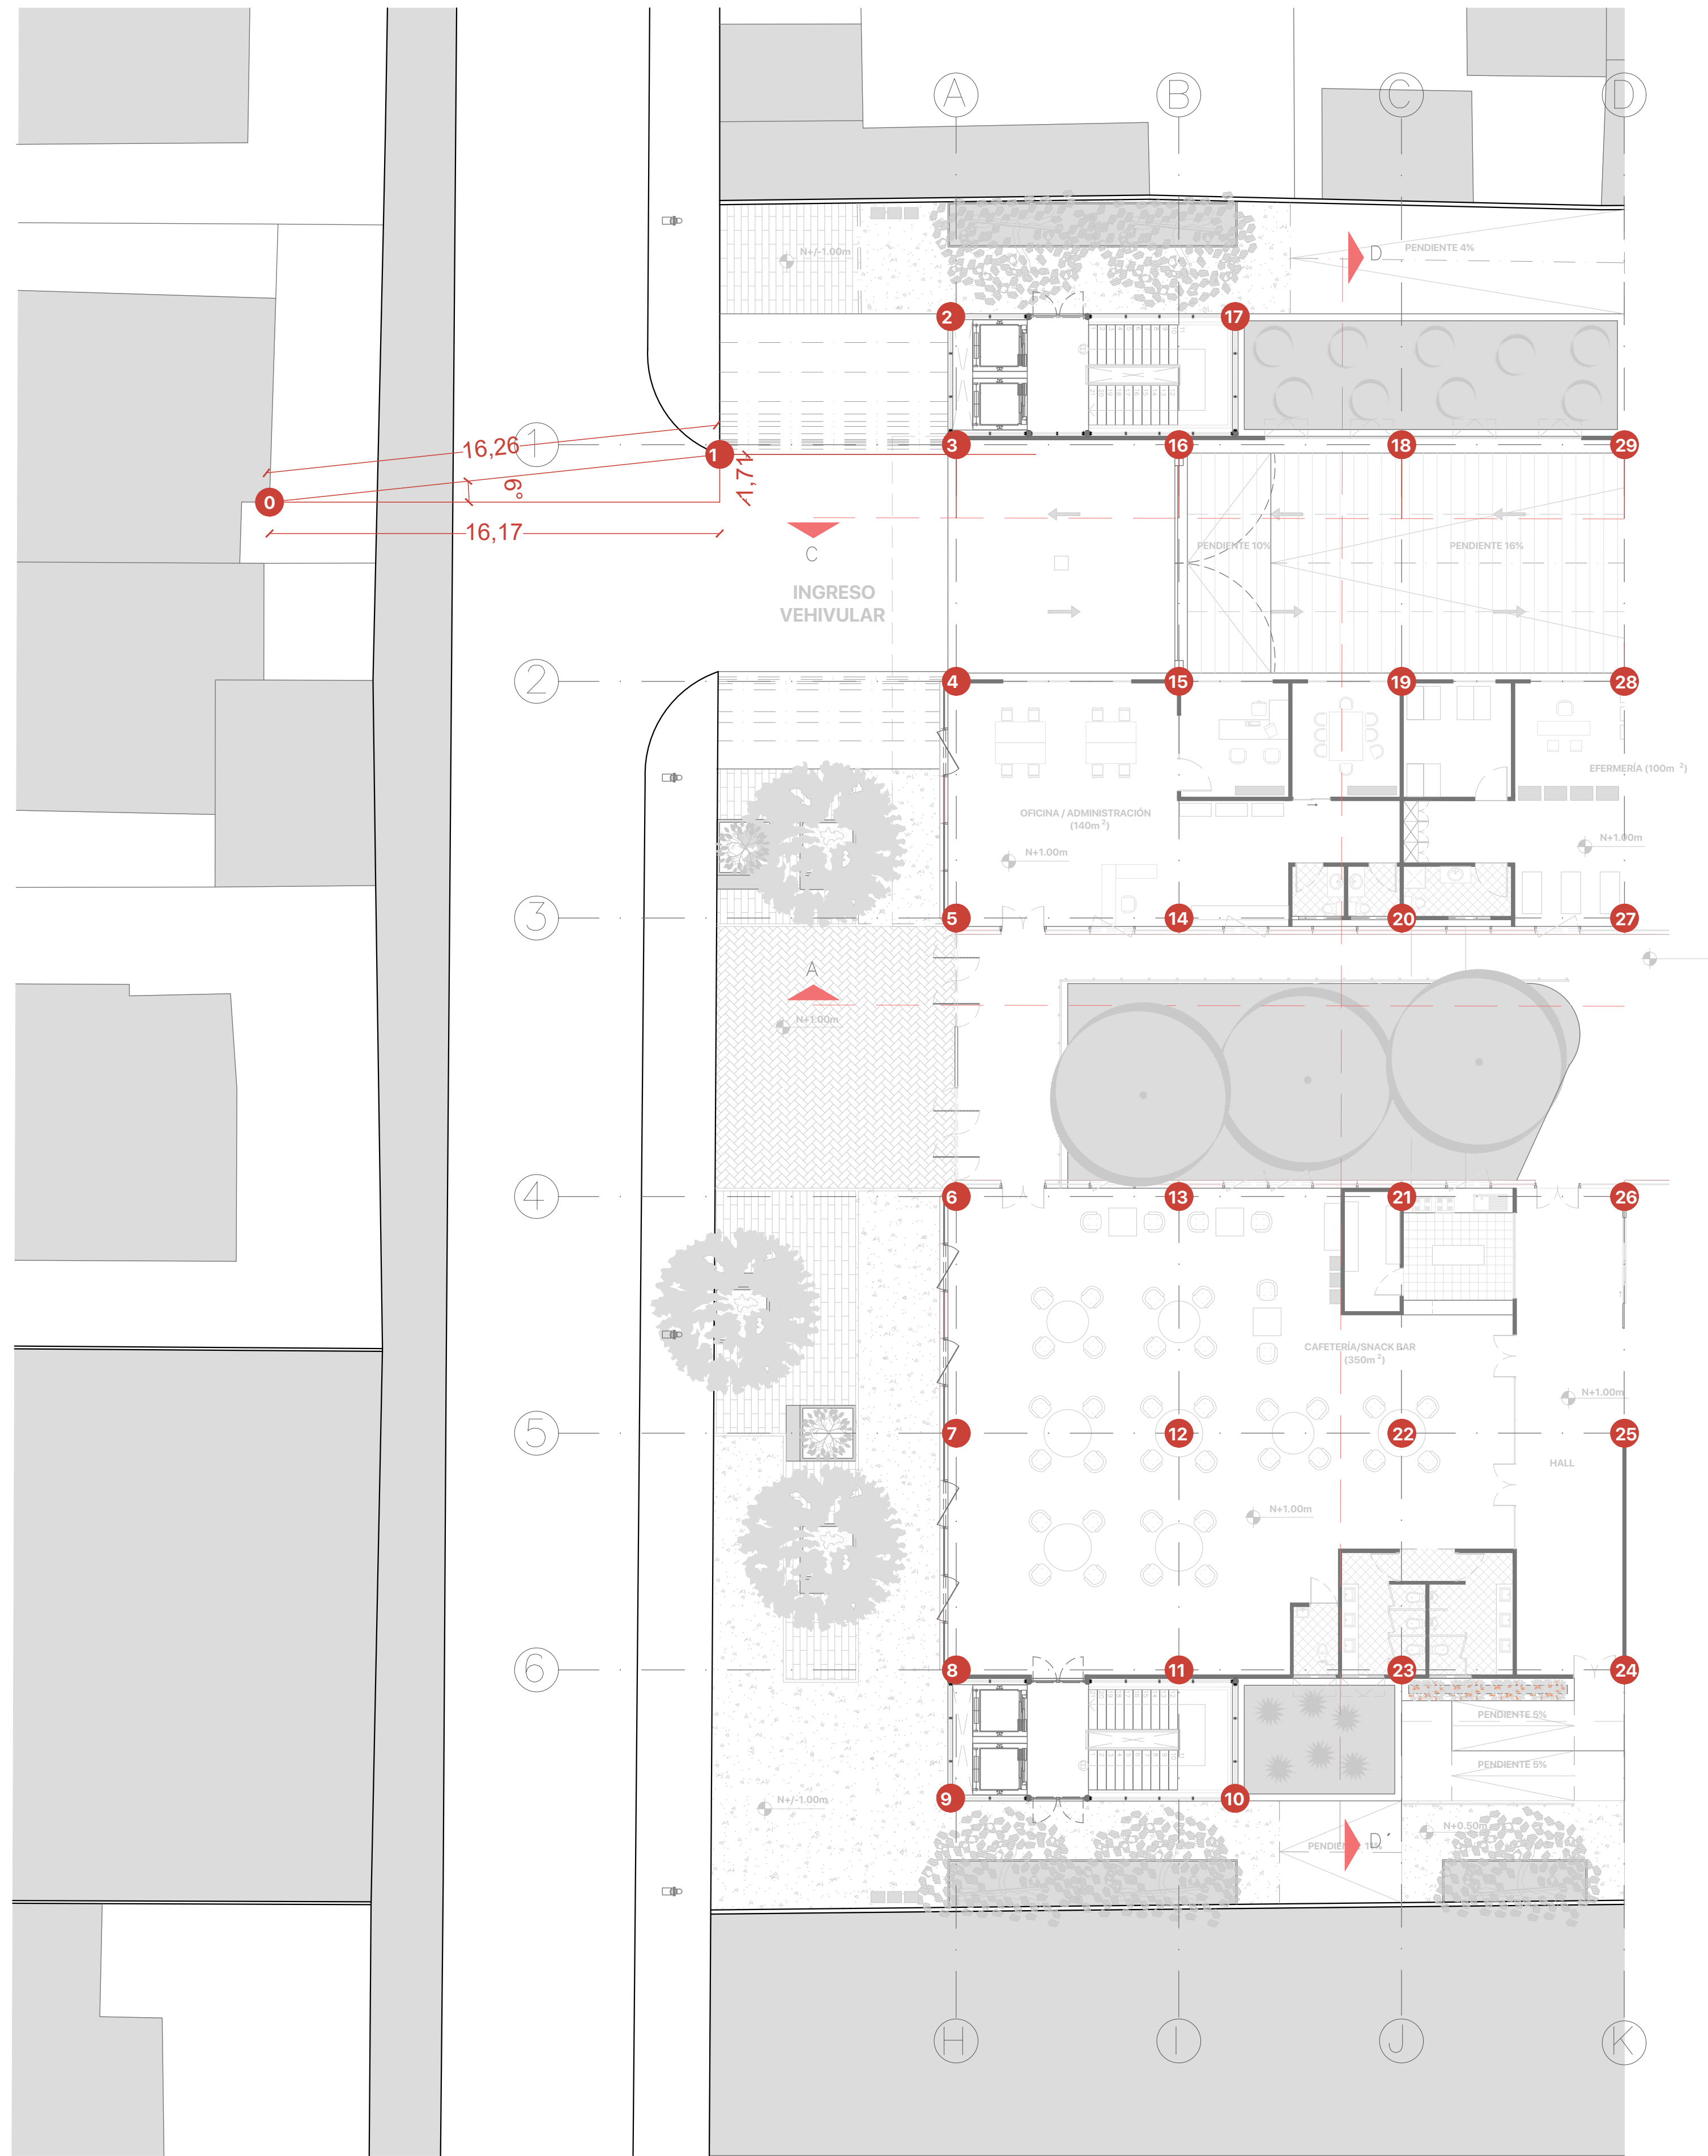

	X	Y	Z
1	16.17	1.17	0
2	24.67	6.12	0
3	24.67	1.52	1
4	24.67	-6.98	1
5	24.67	-15.48	1
6	24.67	-24.94	1
7	24.67	-33.44	1
8	24.67	-41.94	1
9	24.47	-46.54	1
10	34.69	-46.54	1
11	32.67	-41.94	1
12	32.67	-33.44	1
13	32.67	-24.94	1
14	32.67	-14.93	1
15	32.67	-6.44	1
16	32.67	2.07	1
17	34.69	6.67	1
18	40.68	2.06	1
19	40.68	-6.44	1
20	40.68	-14.94	1
21	40.68	-24.94	1
22	40.68	-33.44	1
23	40.68	-41.94	1
24	48.68	-41.94	1
25	48.68	-33.48	1
26	48.68	-24.93	1
27	48.68	-14.93	1
28	48.68	-6.44	1
29	48.68	2.07	1

PLANTA BAJA GENERAL ESC 1:300



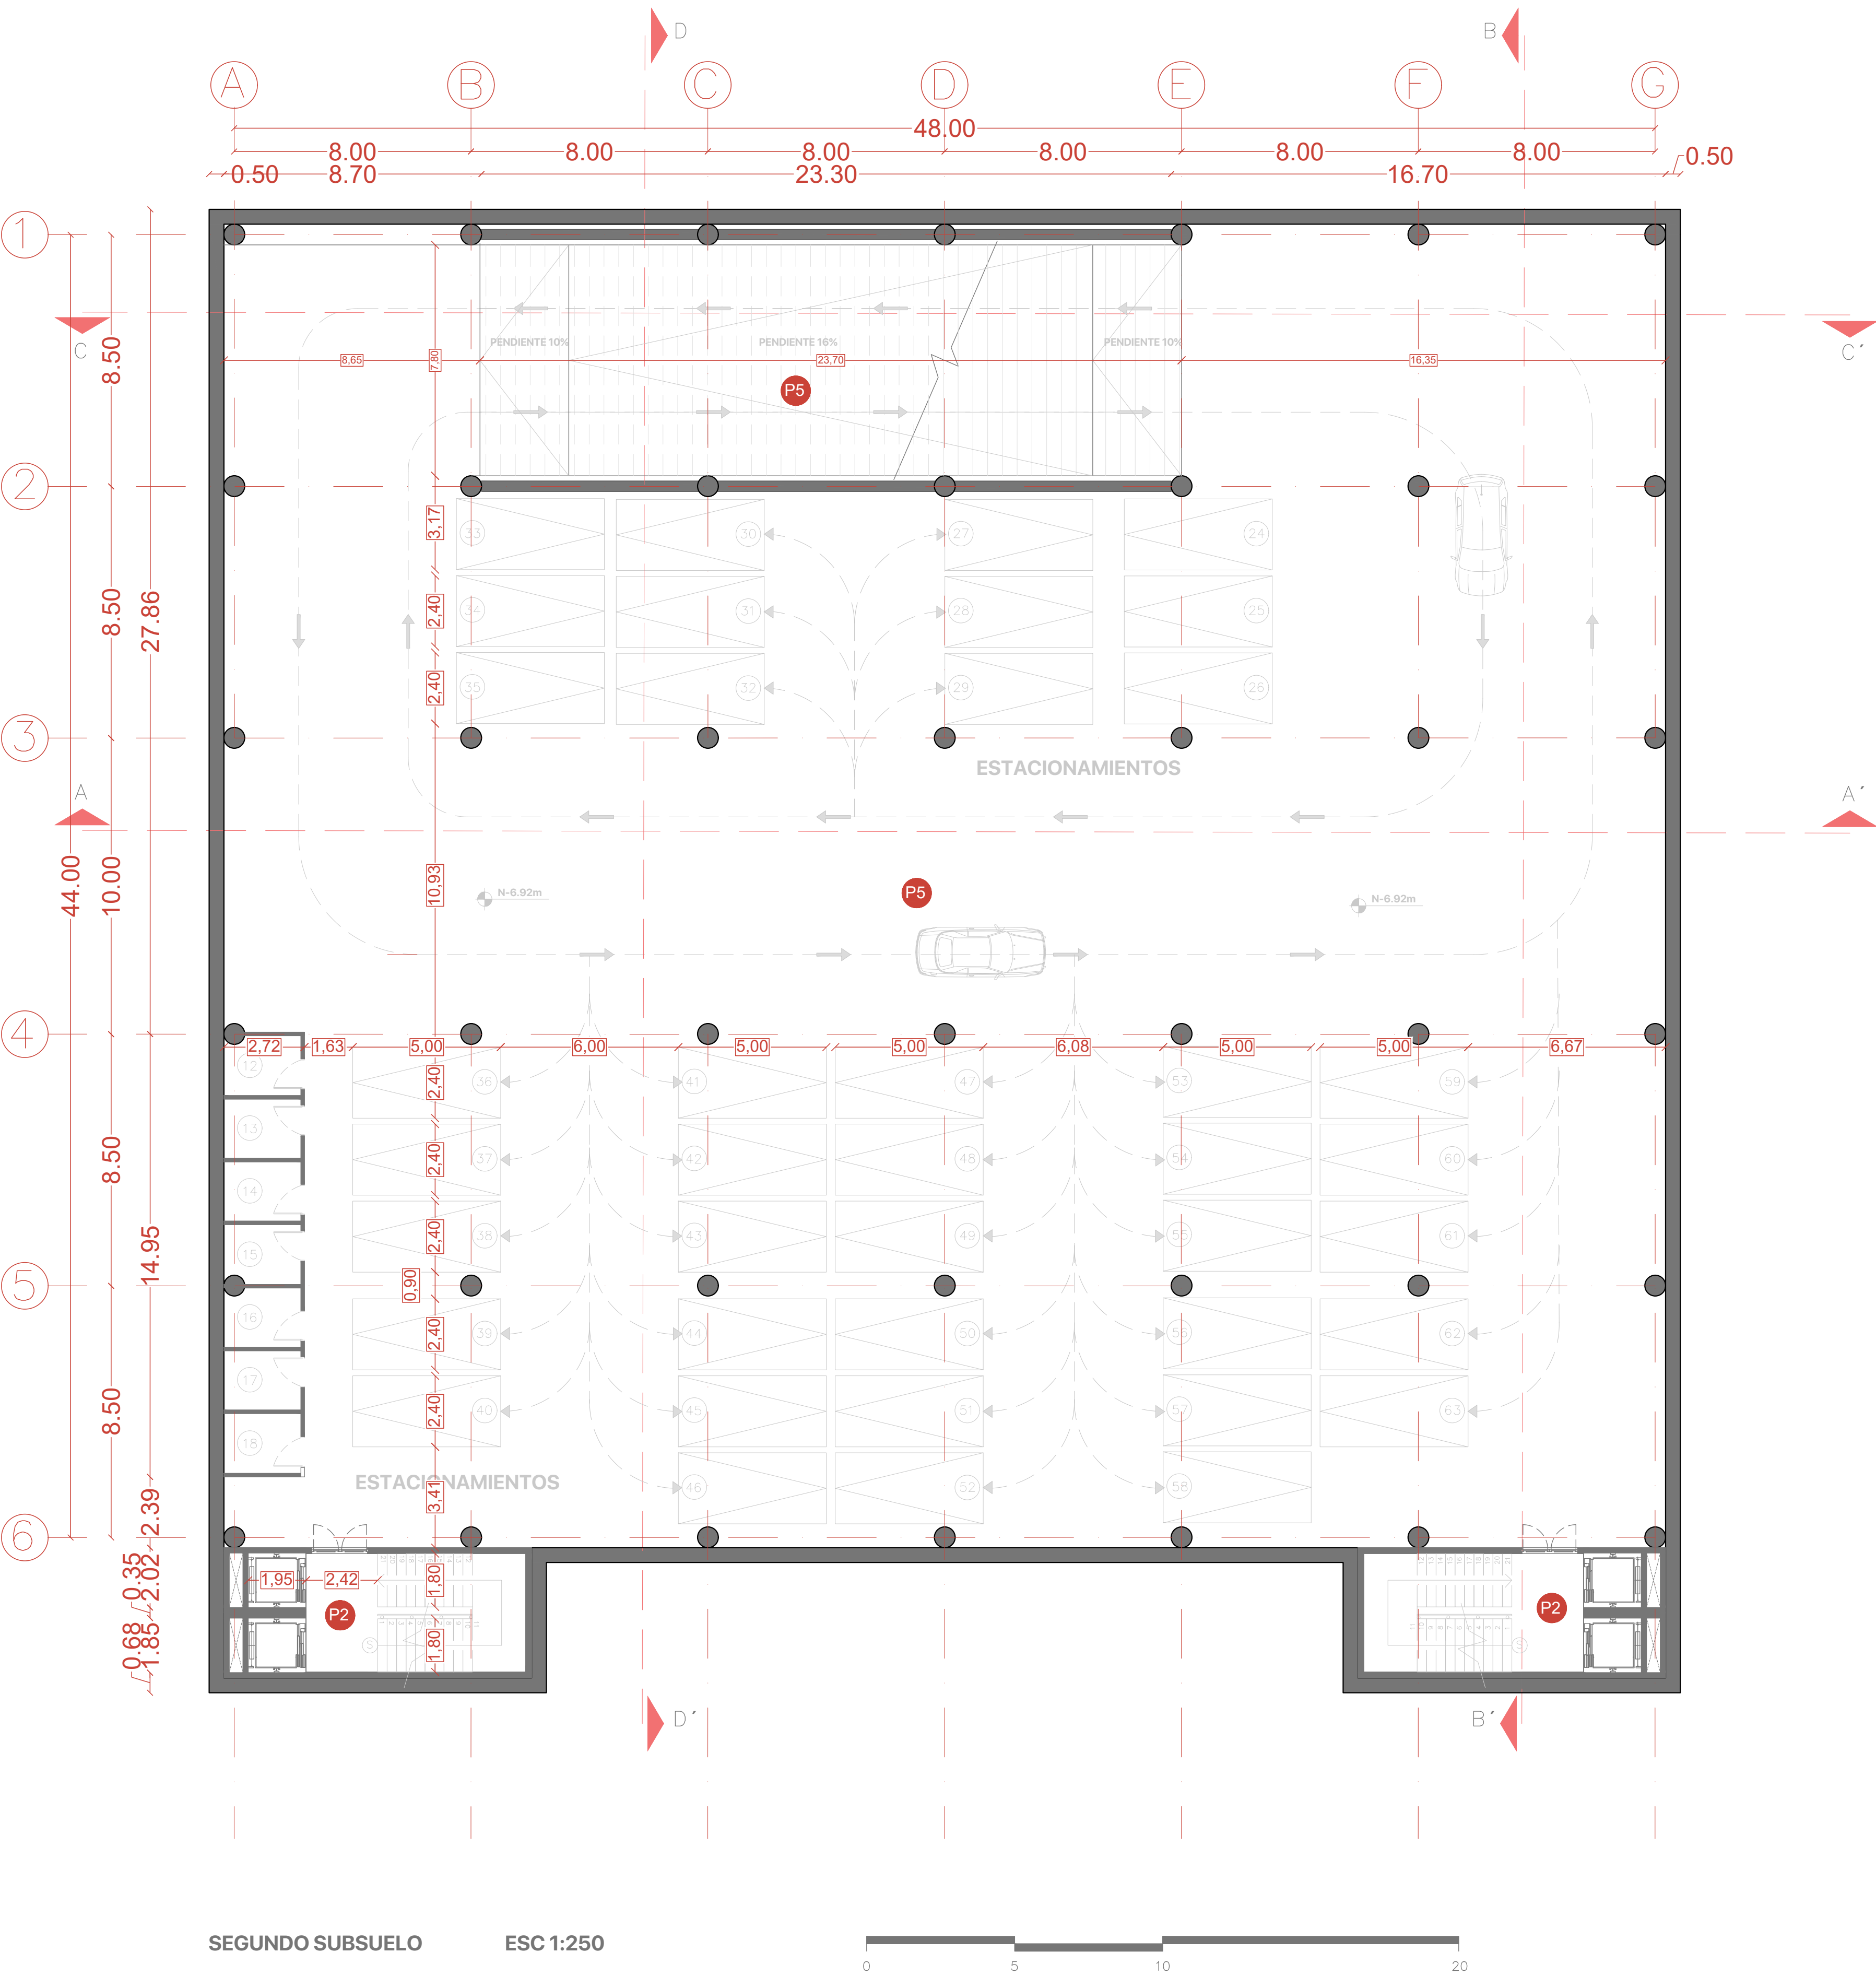


PI #	M #	MC #	V #	P #	PS #
Pisos # número	Mampostería # número	Muro Cortina # número	Ventana # número	Puerta # número	Pasamanos # número

PUERTAS	MATERIAL	FORMATO	COLOR	ESPECIFICACIONES
P01	Aluminio + vidrio	Doble Batiente 1.54 x 2.10 mts	Gris Vidrio oscuro	Puerta corrediza de madera de vidrio oscuro E= 6mm. Perfilera de aluminio con acabado tipo maderado (Cedal) 1.54 x 2.10 mts
P02	Madera	Batiente 0.90 x 2.10 mts	Pino	Puerta corrediza de madera de pino E= 6mm. Perfilera de aluminio con acabado tipo maderado (Cedal) 0.90 x 2.10 mts

MUROS CORTINA	MATERIAL	FORMATO	COLOR	ESPECIFICACIONES
MC01	Panel metálico de acero corten microperforado	1.78 x 3.88 mts	Acero corten oxidado	Plancha de chapa de acero corten oxidado de espesor de 5mm. Microperforaciones cuadradas de dimensiones 0.15 x 0.15 mts.
MC02	Panel de ACM (alucobond)	1.55 x 1.25 mts	Rojo	Plancha de ACM (Alucobond) de espesor de 4mm.
MC03	Panel metálico triangular de acero corten microperforado	4.42 x 3.80 mts 4.42 x 3.80 mts	Acero corten oxidado	Plancha de chapa de acero corten oxidado de espesor de 5mm. Microperforaciones circulares
MC04	Malla roja de acero galvanizado	4.42 x 3.80 mts	Rojo	Malla de acero galvanizado con pintura roja
MC04	Vidrio templado oscuro Perfilera de aluminio tipo maderada	Varios	Aluminio vidrio claro	Ventana de vidrio templado claro fijo circular. E= 6mm. Perfilera de aluminio

PASAMANOS	MATERIAL	FORMATO	COLOR	ESPECIFICACIONES
PS01	Aluminio	1200 x 900 x 30 mm	Gris	Pasamanos de Aluminio Galvanizado tubular circular de 10 cms de espesor.

VENTANAS	MATERIAL	FORMATO	COLOR	ESPECIFICACIONES
V01	Vidrio templado oscuro Perfilera de aluminio tipo maderada	Pivotante 1.55 x 1.25 mts	Madera vidrio oscuro	Ventana de vidrio templado claro fijo circular. E= 6mm. Perfilera de aluminio (Cedal)

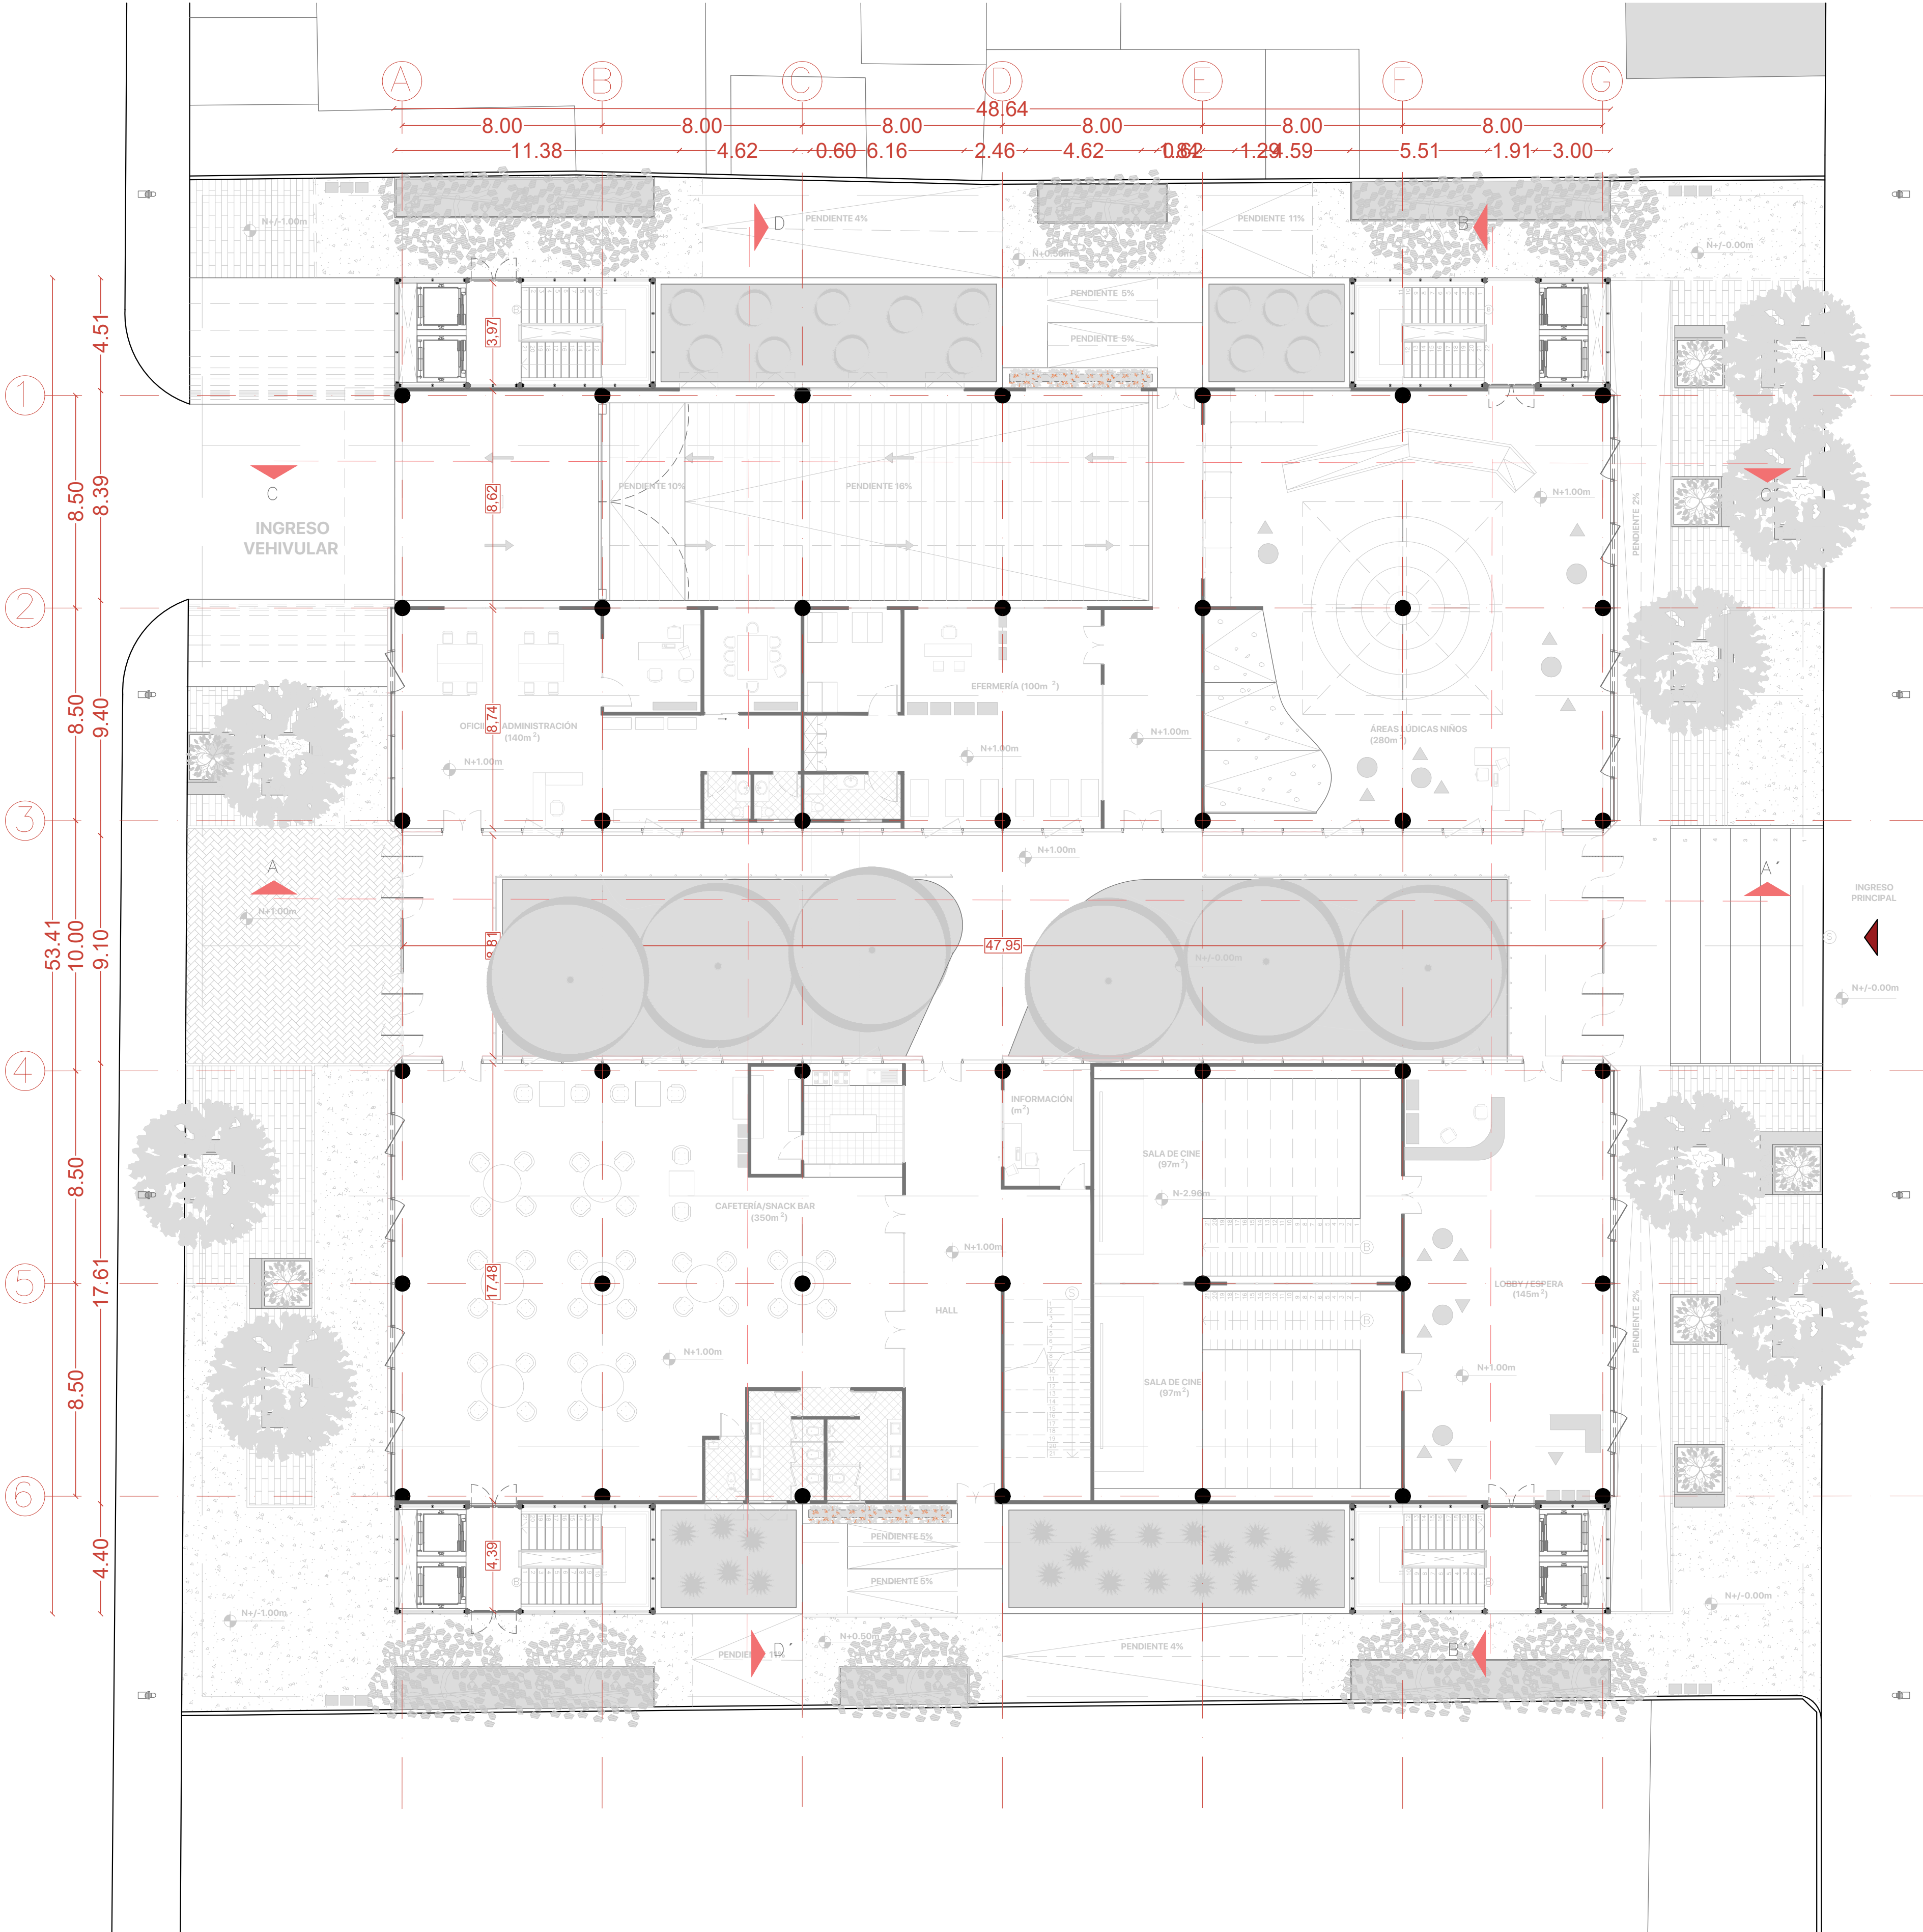

PI #	M #	MC #	V #	P #	PS #
Pisos # número	Mampostería # número	Muro Cortina # número	Ventana # número	Puerta # número	Pasamanos # número

PUERTAS	MATERIAL	FORMATO	COLOR	ESPECIFICACIONES
P01	Aluminio + vidrio	Doble Batiente 1.54 x 2.10 mts	Gris Vidrio oscuro	Puerta corrediza de madera de vidrio oscuro E= 6mm. Perfilera de aluminio con acabado tipo maderado (Cedal) 1.54 x 2.10 mts
P02	Madera	Batiente 0.90 x 2.10 mts	Pino	Puerta corrediza de madera de pino E= 6mm. Perfilera de aluminio con acabado tipo maderado (Cedal) 0.90 x 2.10 mts


MUROS CORTINA	MATERIAL	FORMATO	COLOR	ESPECIFICACIONES
MC01	Panel metálico de acero corten microperforado	1.78 x 3.88 mts	Acero corten oxidado	Plancha de chapa de acero corten oxidado de espesor de 5mm. Microperforaciones cuadradas de dimensiones 0.15 x 0.15 mts.
MC02	Panel de ACM (alucobond)	1.55 x 1.25 mts	Rojo	Plancha de ACM (Alucobond) de espesor de 4mm.
MC03	Panel metálico triangular de acero corten microperforado	4.42 x 3.80 mts 4.42 x 3.80 mts	Acero corten oxidado	Plancha de chapa de acero corten oxidado de espesor de 5mm. Microperforaciones circulares
MC04	Malla roja de acero galvanizado	4.42 x 3.80 mts	Rojo	Malla de acero galvanizado con pintura roja
MC04	Vidrio templado oscuro Perfilería de aluminio tipo maderada	Varios	Aluminio vidrio claro	Ventana de vidrio templado claro fijo circular. E= 6mm. Perfilera de aluminio

PASAMANOS	MATERIAL	FORMATO	COLOR	ESPECIFICACIONES
PS01	Aluminio	1200 x 900 x 30 mm	Gris	Pasamanos de Aluminio Galvanizado tubular circular de 10 cms de espesor.

VENTANAS	MATERIAL	FORMATO	COLOR	ESPECIFICACIONES
V01	Vidrio templado oscuro Perfilería de aluminio tipo maderada	Pivotante 1.55 x 1.25 mts	Madera vidrio oscuro	Ventana de vidrio templado claro fijo circular. E= 6mm. Perfilera de aluminio (Cedal)

PLANTA BAJA GENERAL ESC 1:300



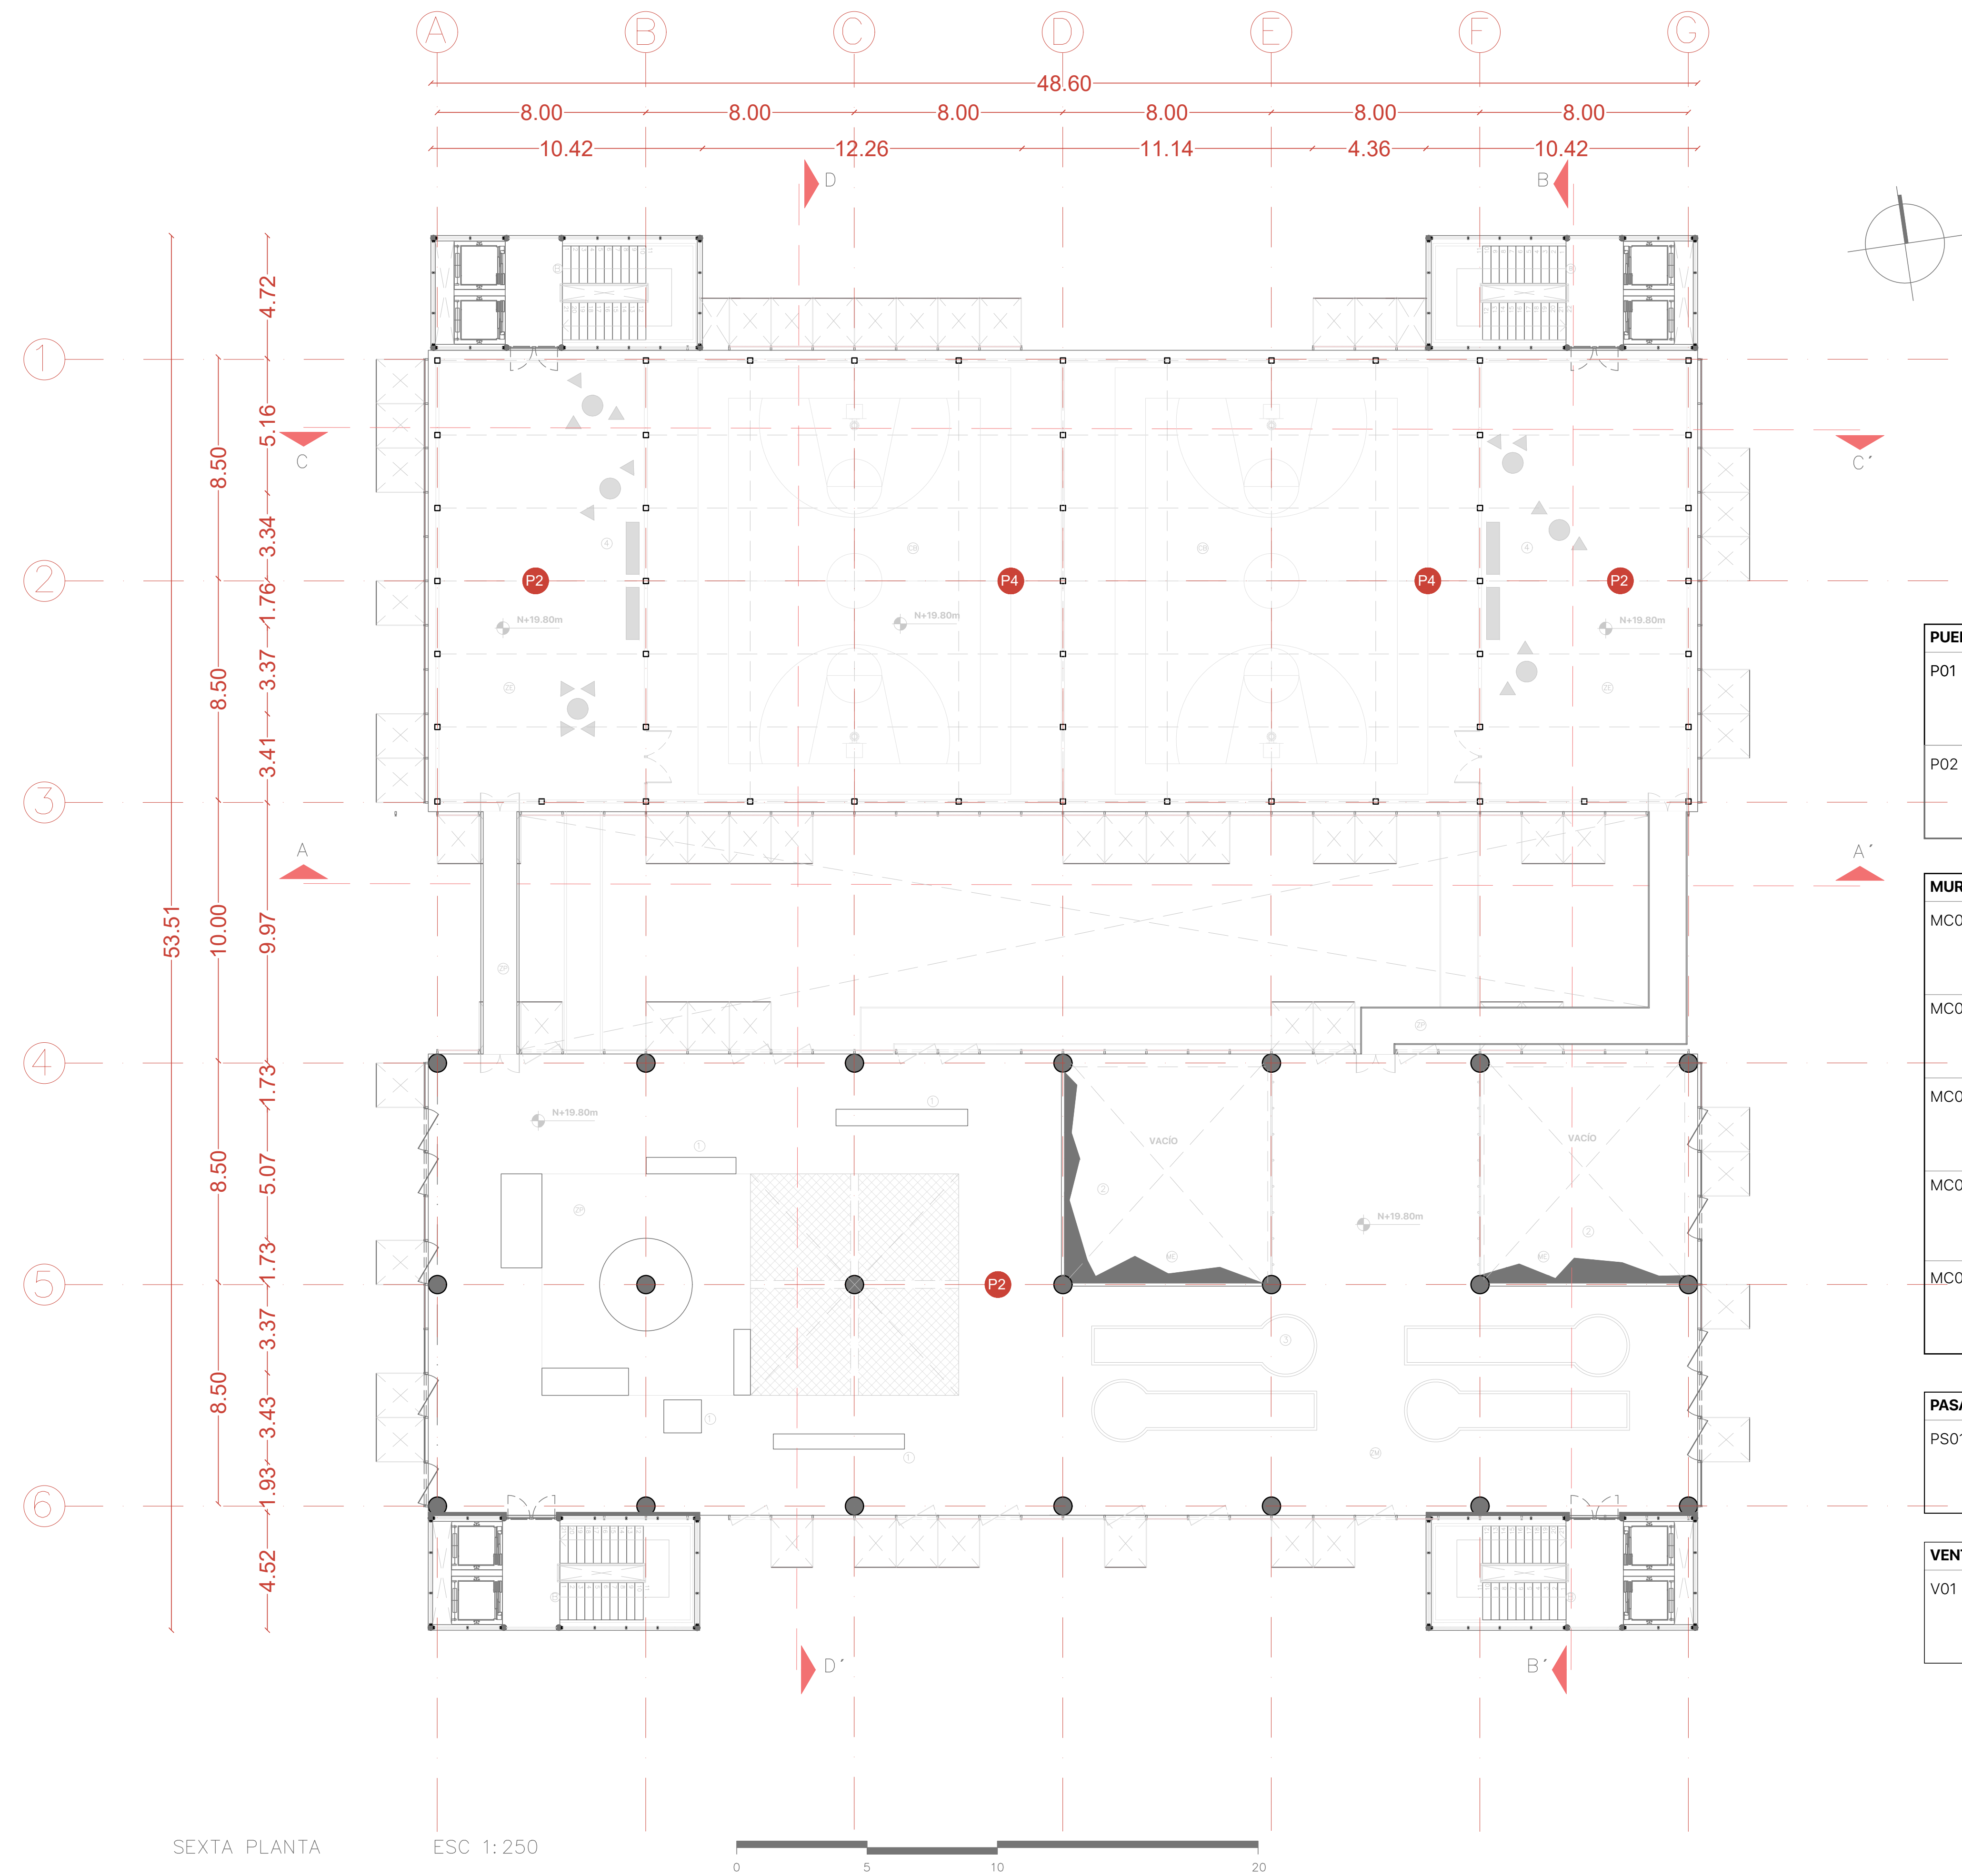



PI #	M #	MC #	V #	P #	PS #
Pisos # número	Mampostería # número	Muro Cortina # número	Ventana # número	Puerta # número	Pasamanos # número

PUERTAS	MATERIAL	FORMATO	COLOR	ESPECIFICACIONES
P01	Aluminio + vidrio	Doble Batiente 1.54 x 2.10 mts	Gris Vidrio oscuro	Puerta corrediza de madera de vidrio oscuro E= 6mm. Perfilera de aluminio con acabado tipo maderado (Cedal) 1.54 x 2.10 mts
P02	Madera	Batiente 0.90 x 2.10 mts	Pino	Puerta corrediza de madera de pino E= 6mm. Perfilera de aluminio con acabado tipo maderado (Cedal) 0.90 x 2.10 mts

MUROS CORTINA	MATERIAL	FORMATO	COLOR	ESPECIFICACIONES
MC01	Panel metálico de acero corten microperforado	1.78 x 3.88 mts	Acero corten oxidado	Plancha de chapa de acero corten oxidado de espesor de 5mm. Microperforaciones cuadradas de dimensiones 0.15 x 0.15 mts.
MC02	Panel de ACM (alucobond)	1.55 x 1.25 mts	Rojo	Plancha de ACM (Alucobond) de espesor de 4mm.
MC03	Panel metálico triangular de acero corten microperforado	4.42 x 3.80 mts 4.42 x 3.80 mts	Acero corten oxidado	Plancha de chapa de acero corten oxidado de espesor de 5mm. Microperforaciones circulares
MC04	Malla roja de acero galvanizado	4.42 x 3.80 mts	Rojo	Malla de acero galvanizado con pintura roja
MC04	Vidrio templado oscuro Perfilería de aluminio tipo maderada	Varios	Aluminio vidrio claro	Ventana de vidrio templado claro fijo circular. E= 6mm. Perfilera de aluminio



PASAMANOS	MATERIAL	FORMATO	COLOR	ESPECIFICACIONES
PS01	Aluminio	1200 x 900 x 30 mm	Gris	Pasamanos de Aluminio Galvanizado tubular circular de 10 cms de espesor.

VENTANAS	MATERIAL	FORMATO	COLOR	ESPECIFICACIONES
V01	Vidrio templado oscuro Perfilería de aluminio tipo maderada	Pivotante 1.55 x 1.25 mts	Madera vidrio oscuro	Ventana de vidrio templado claro fijo circular. E= 6mm. Perfilera de aluminio (Cedal)

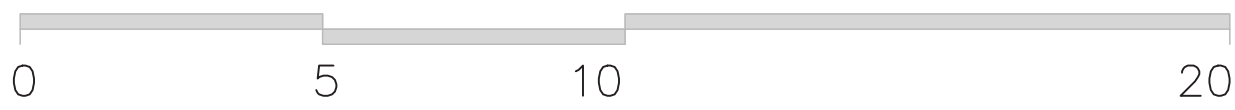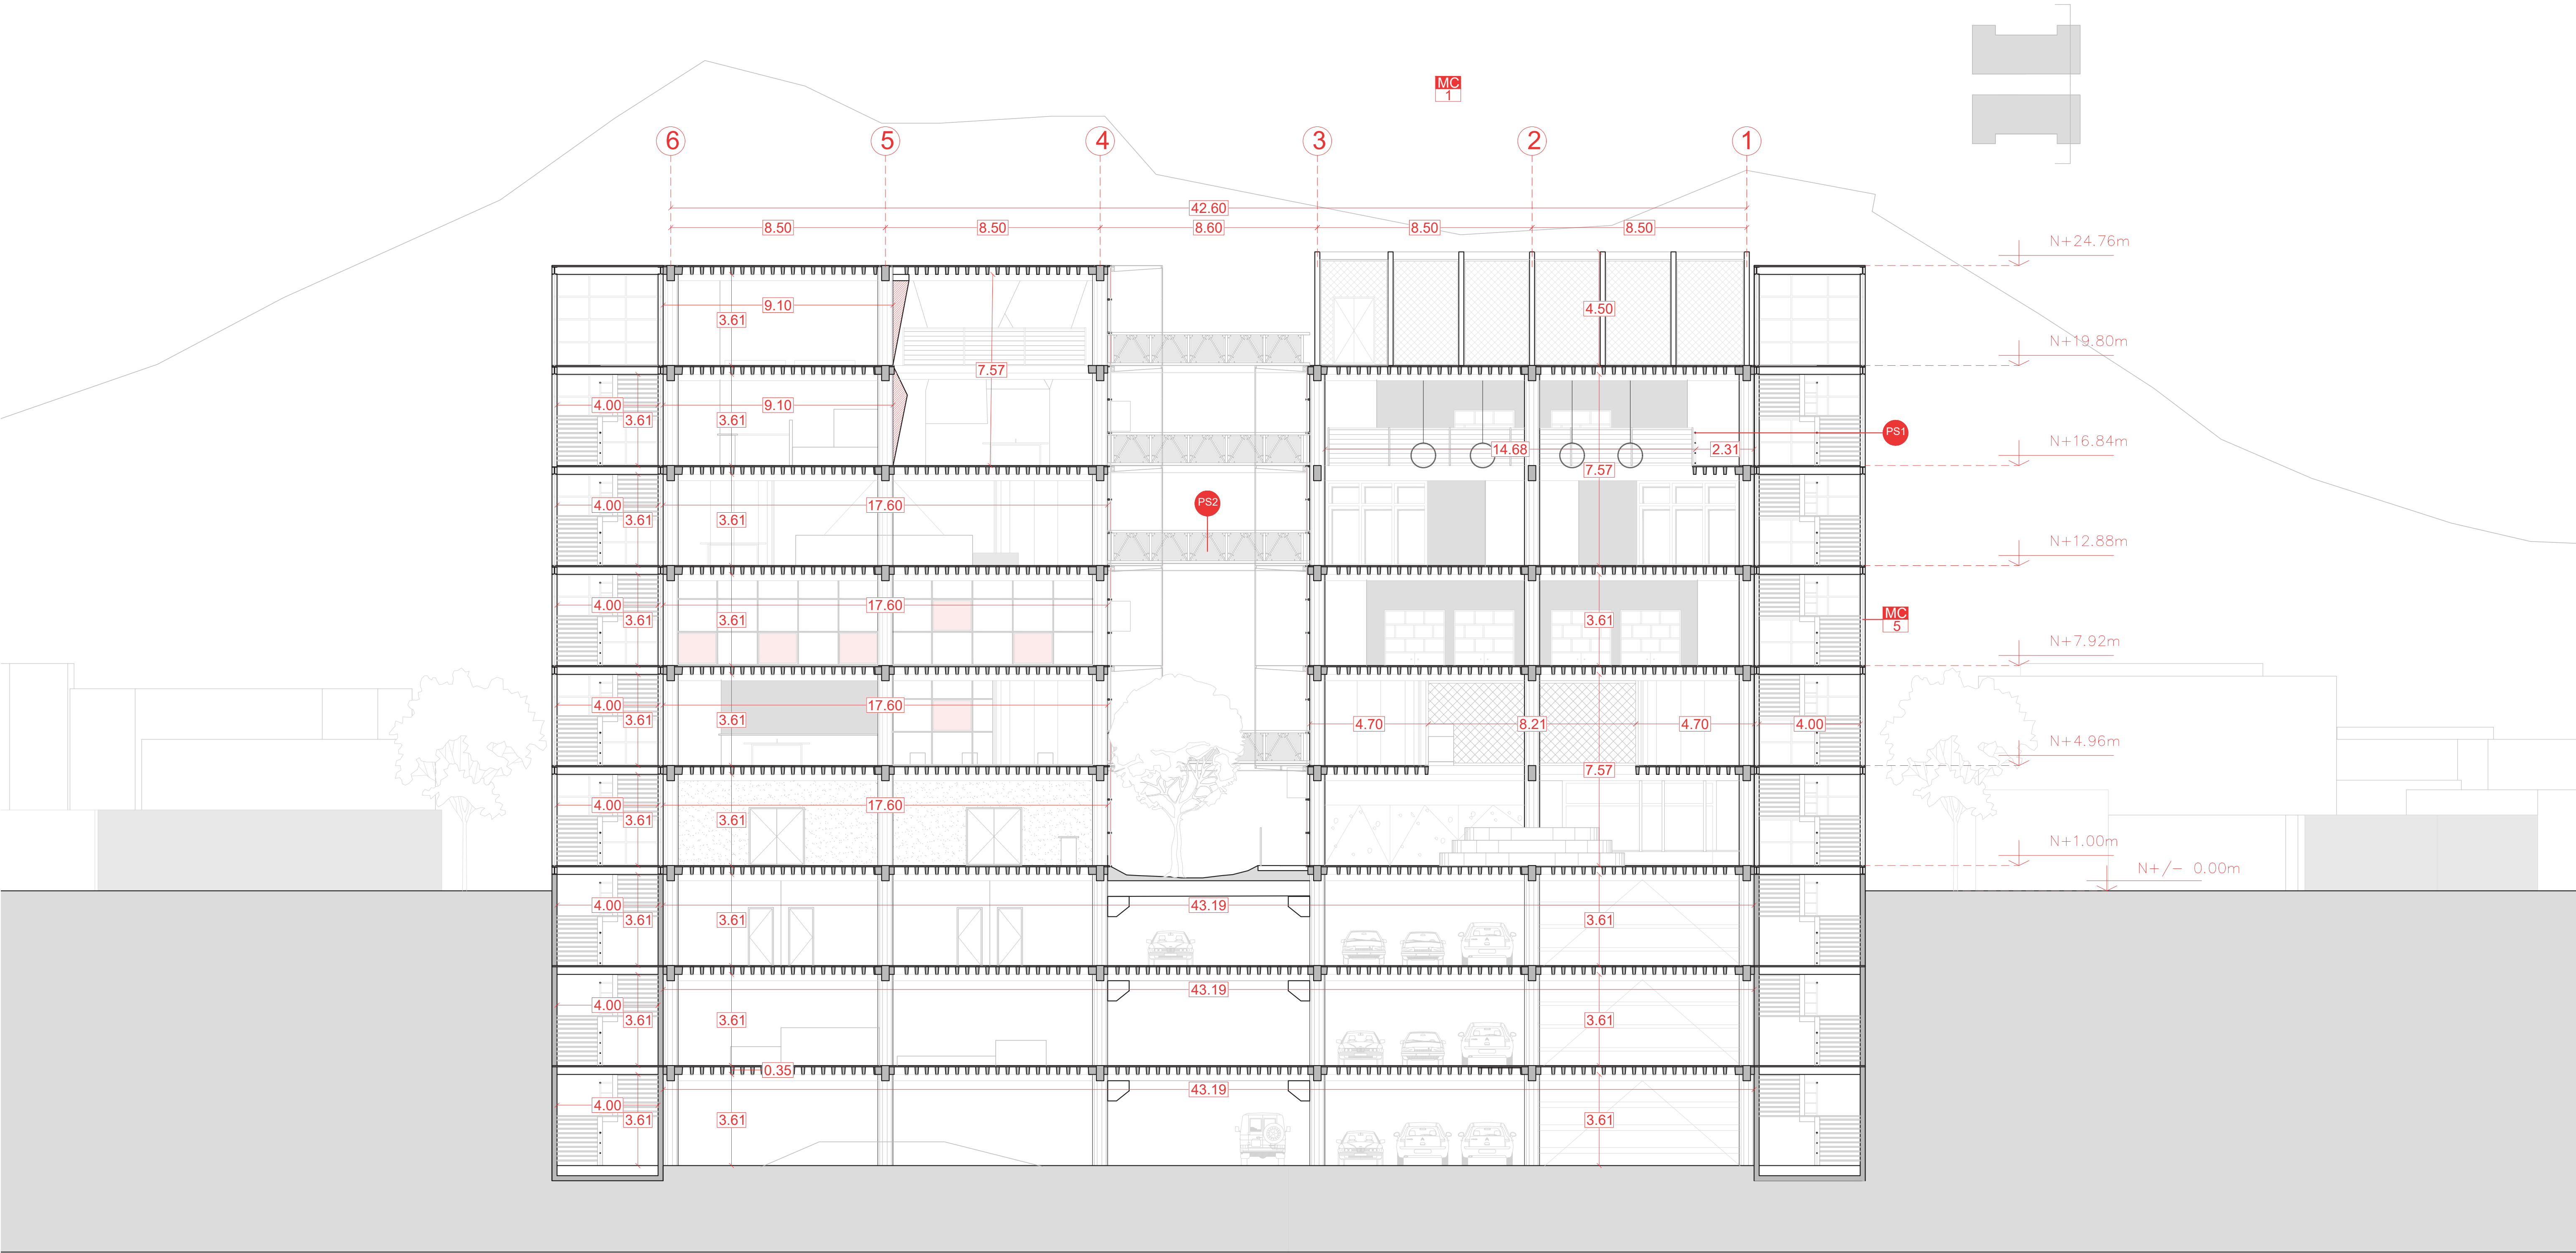

CORTE B-B'


PI #	M #	MC #	V #	P #	PS #
Pisos # número	Mampostería # número	Muro Cortina # número	Ventana # número	Puerta # número	Pasamanos # número

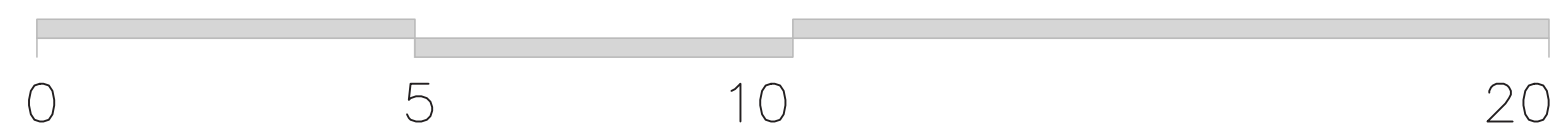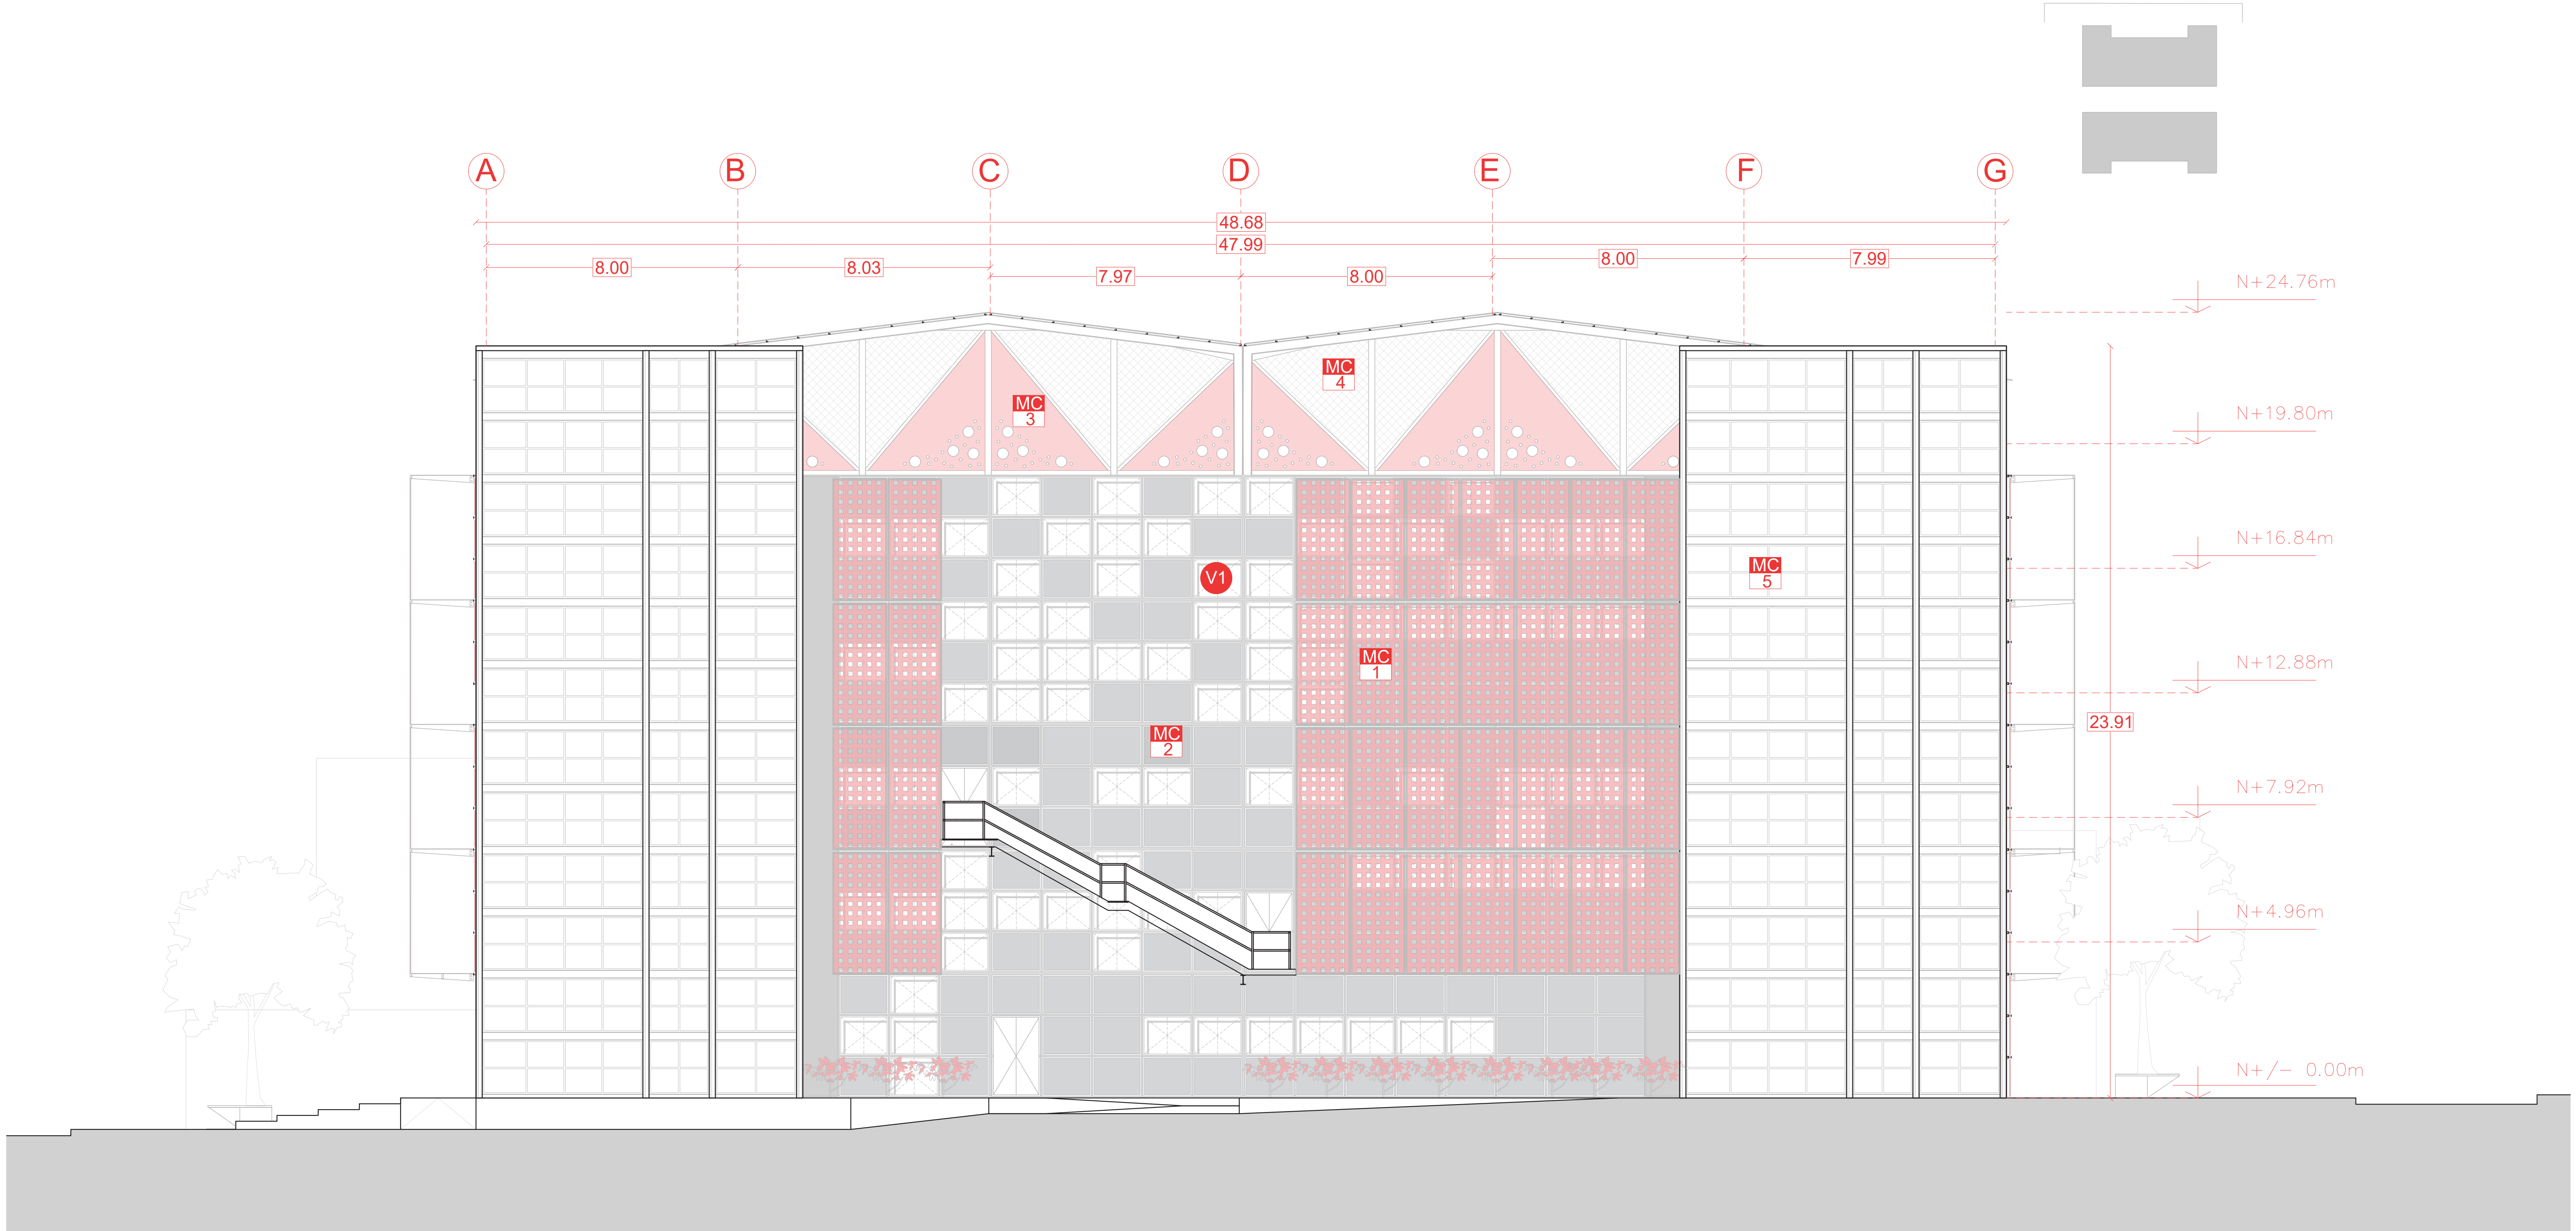

FACHADA NORTE

PI #	M #	MC #	V #	P #	PS #
Pisos # número	Mampostería # número	Muro Cortina # número	Ventana # número	Puerta # número	Pasamanos # número

PONTIFICIA UNIVERSIDAD CATÓLICA DEL ECUADOR FACULTAD DE ARQUITECTURA, DISEÑO Y ARTES Trabajo de Fin de Carrera	TEMA: Centro Multideportes Droom Espacio para el encuentro y activación de la ruptura urbana en Jipijapa	DIRECTOR DE TESIS: Arq. Santiago Javier Espinoza Carvajal	UBICACIÓN: Jipijapa, Quito, Ecuador	LÁMINA: C 07
	CONTIENE:	AUTOR: Cristopher Nicholas Suasnavas Salgado		

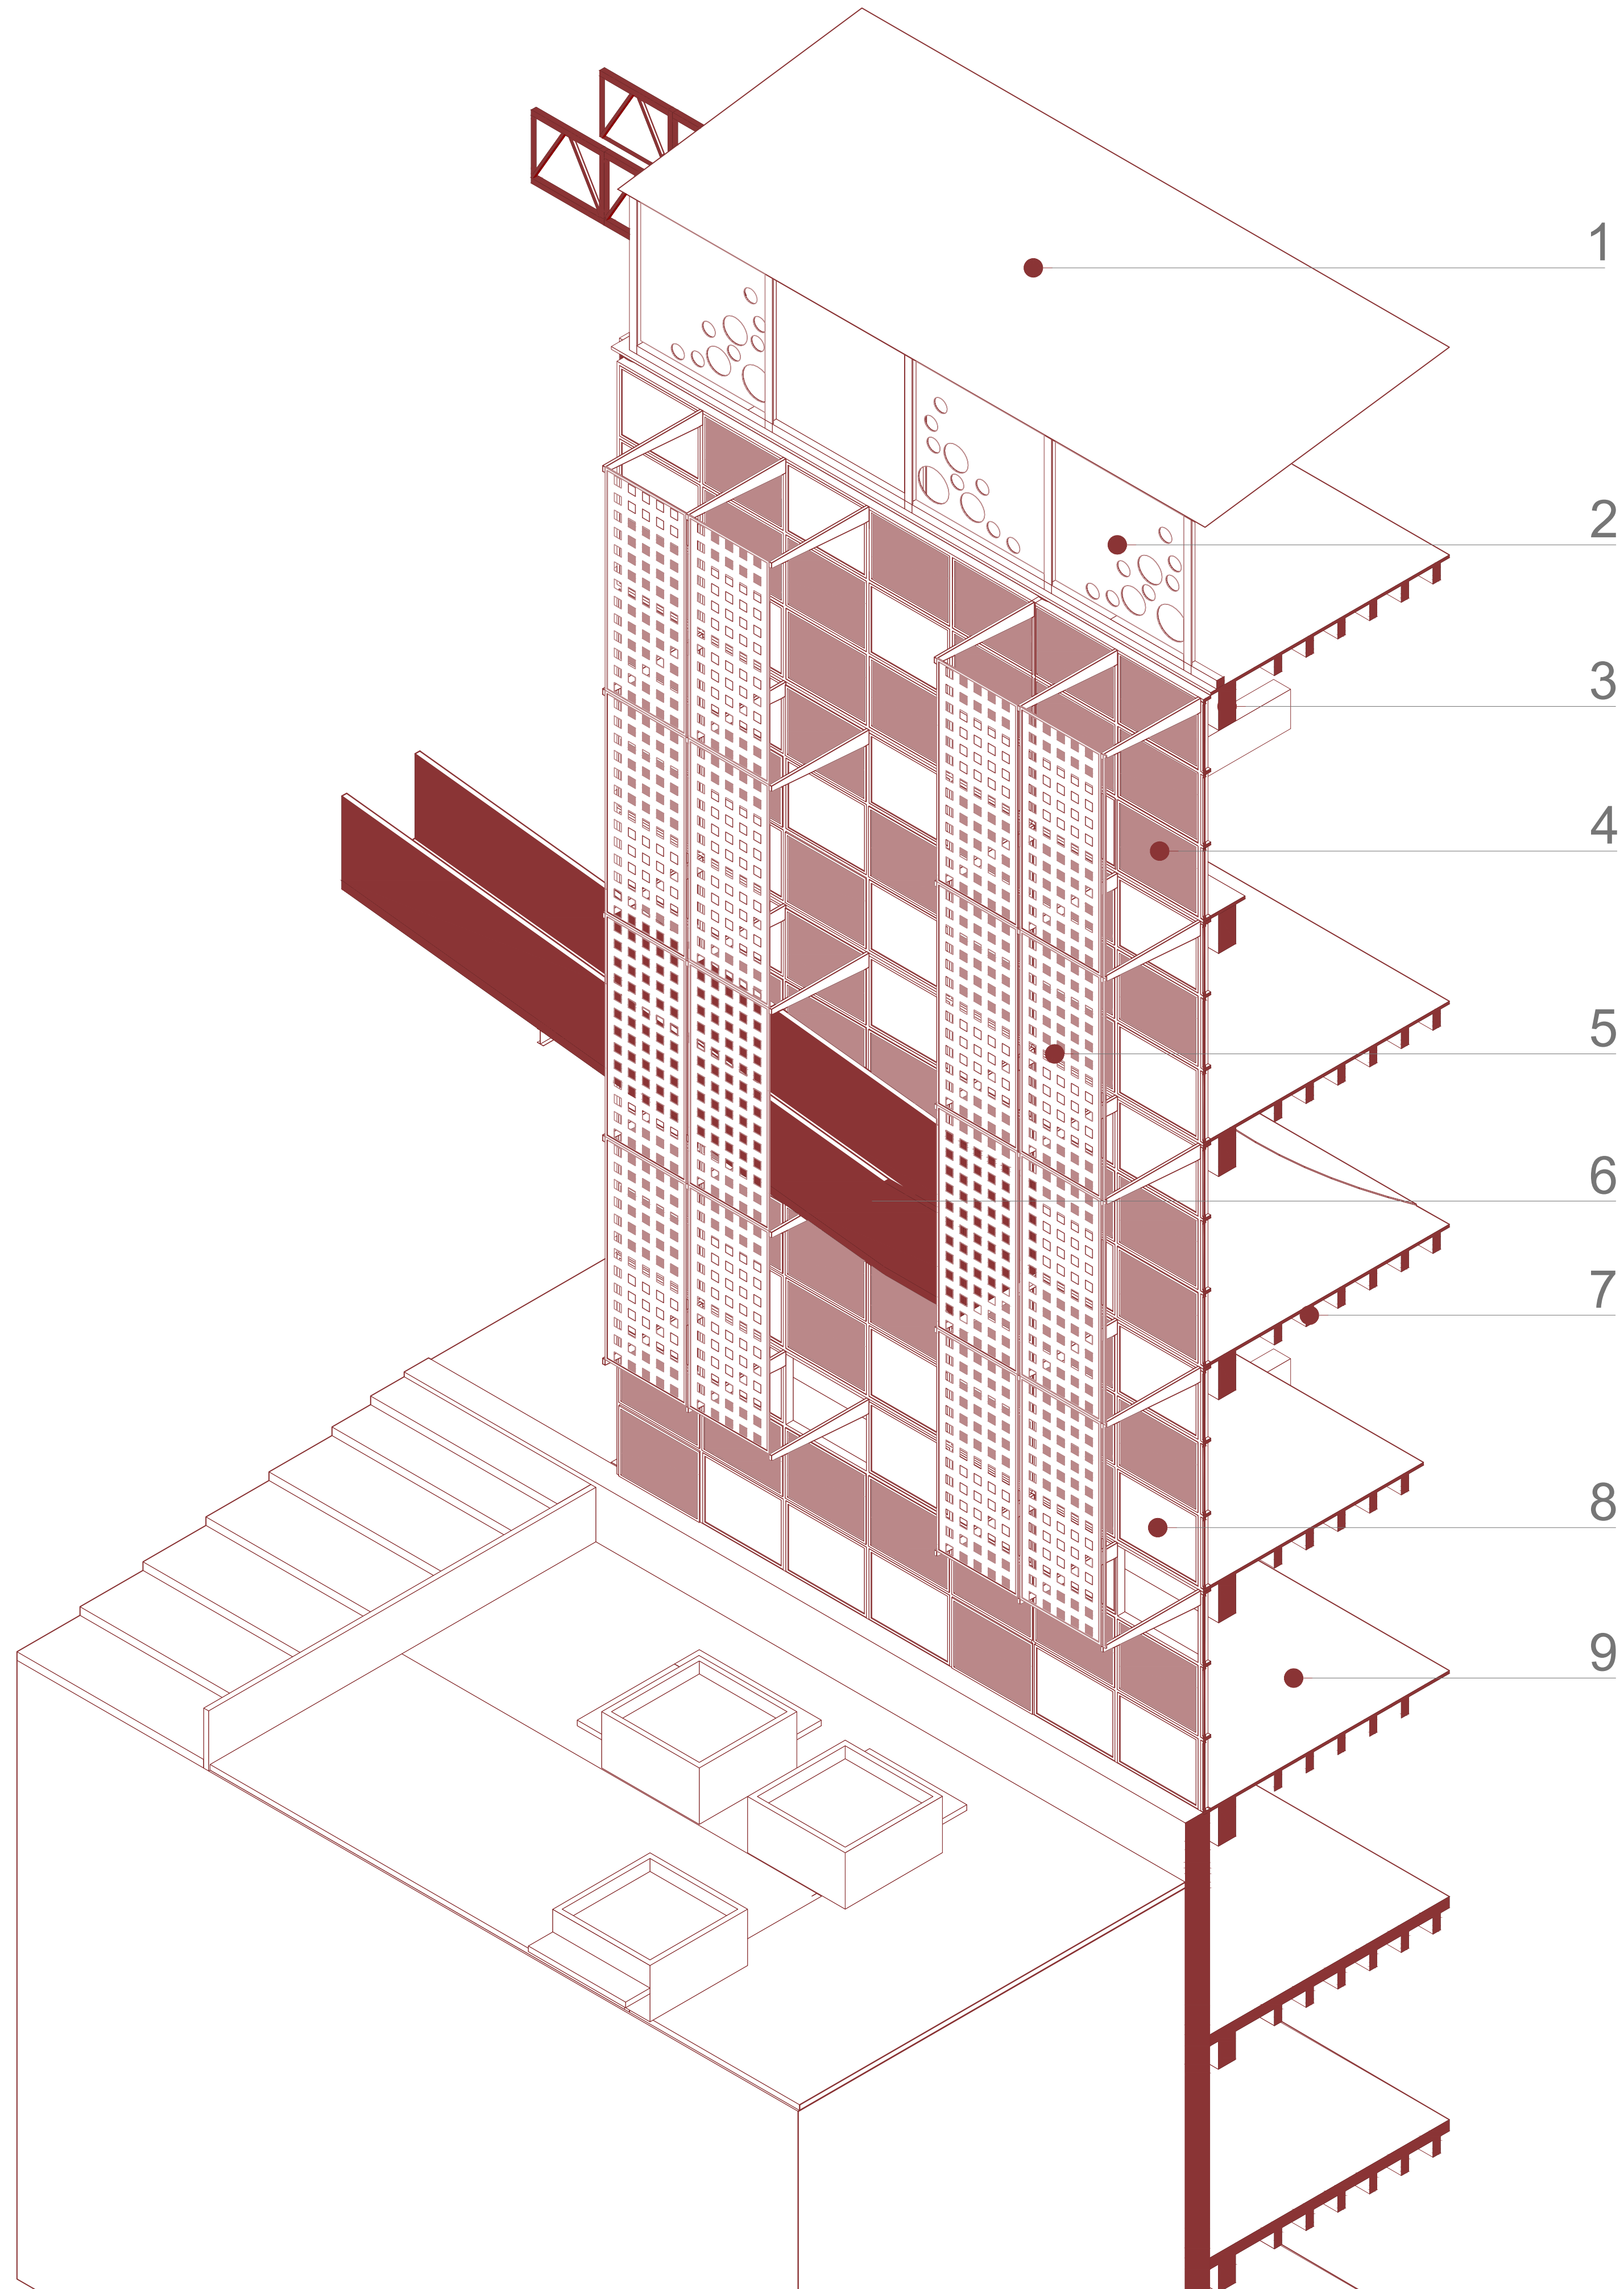

PONTIFICIA UNIVERSIDAD CATÓLICA DEL ECUADOR
FACULTAD DE ARQUITECTURA, DISEÑO Y ARTES
Trabajo de Fin de Carrera

TEMA: Centro Multideportes Droom
Espacio para el encuentro y activación de la ruptura urbana en Jipijapa

CONTIENE:

DIRECTOR DE TESIS:
Arq. Santiago Javier Espinoza Carvajal

AUTOR:
Cristopher Nicholas Suasnavas Salgado

UBICACIÓN:
Jipijapa,
Quito, Ecuador

LÁMINA:

C 08