ÍNDICE - ASESORÍAS DE REPRESENTACIÓN GRÁFICA

1 . RENDERS DE ESPACIOS DEL CENTRO ECUESTRE.....1

CENTRO ECUESTRE

RG

EXTERIOR 1



EXTERIOR 2






INTERIOR DE COMEDOR



INTERIOR DE TIENDA ECUESTRE



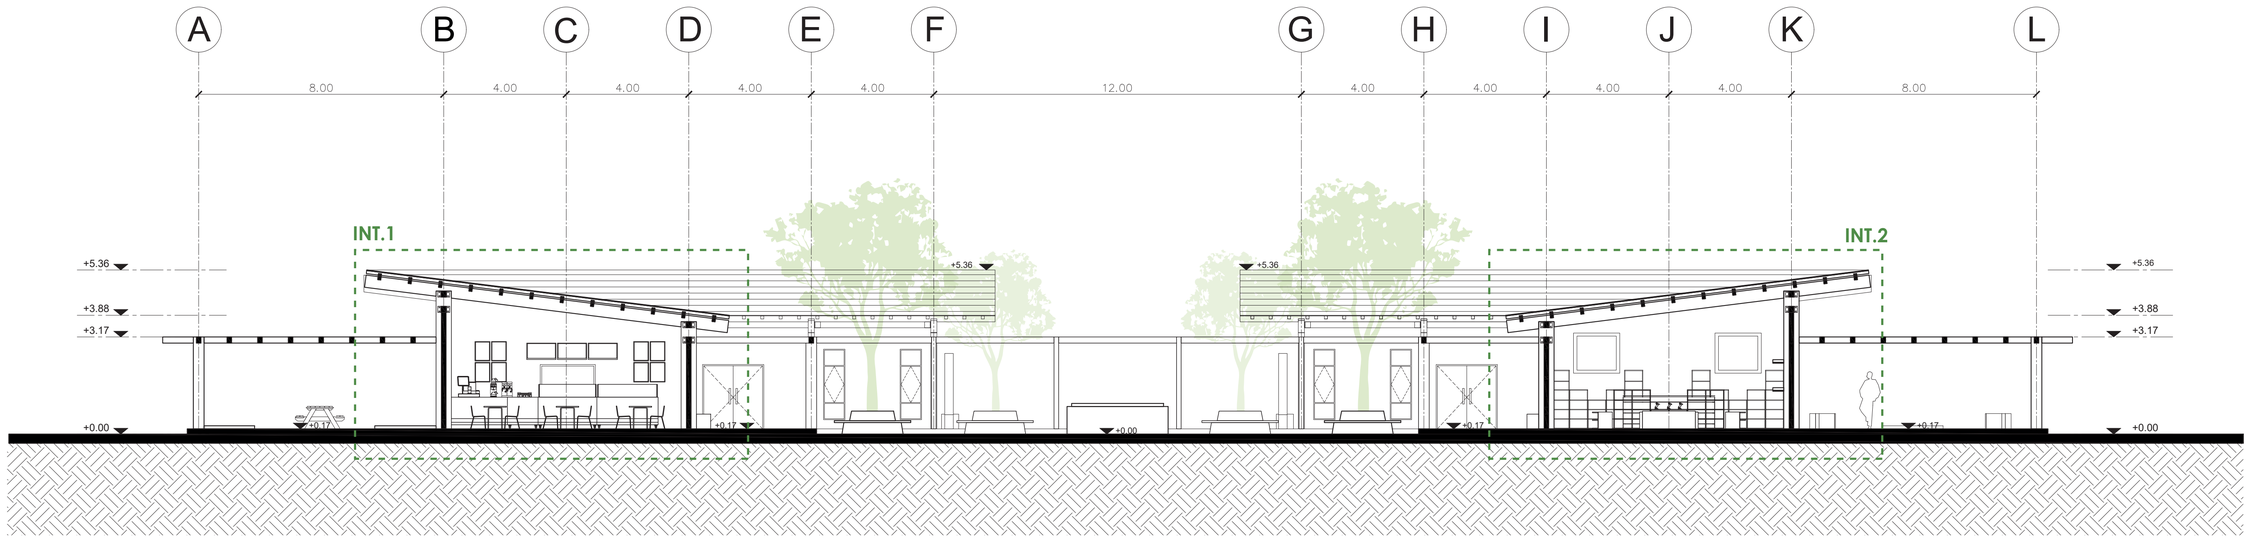

CORTE C-C' - BLOQUE 1 - ADMINISTRACIÓN
ESC 1:100


Pontificia Universidad Católica del Ecuador Facultad de Arquitectura, Diseño y Artes Trabajo de Integración Curricular	Proyecto de Integración Curricular Centro Ecuestre con enfoque en la práctica de actividades Deportivas, de Esparcimiento y de Salud en un eco pueblo orientada a la función Recreativa - Ecológica	Director Arq. César Páliz Autor Paúl Alejandro Córdova Armendariz	Contenido Renders interiores y exteriores de Bloque 1 - Administración Ubicación Puembo, Pichincha, Ecuador.	RG1

EXTERIOR DE ESTABLOS








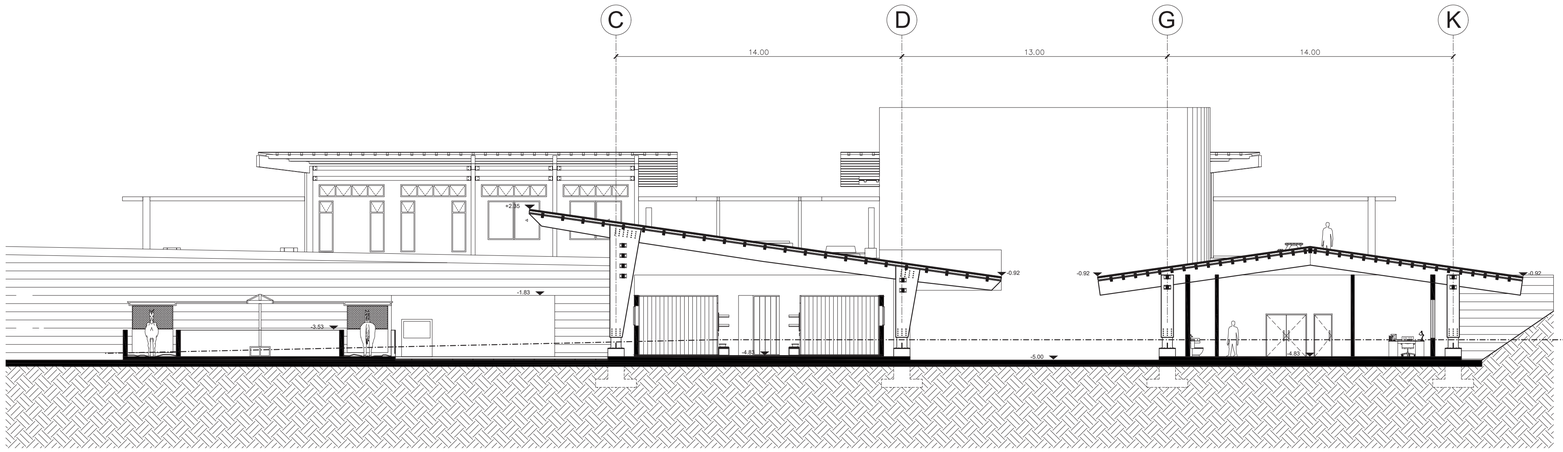

CORTE B - B' - BLOQUE 2 - ESTABLOS
ESC 1:150

CORTE TRANSVERSAL B - B' - CENTRO ECUESTRE
ESC 1:300

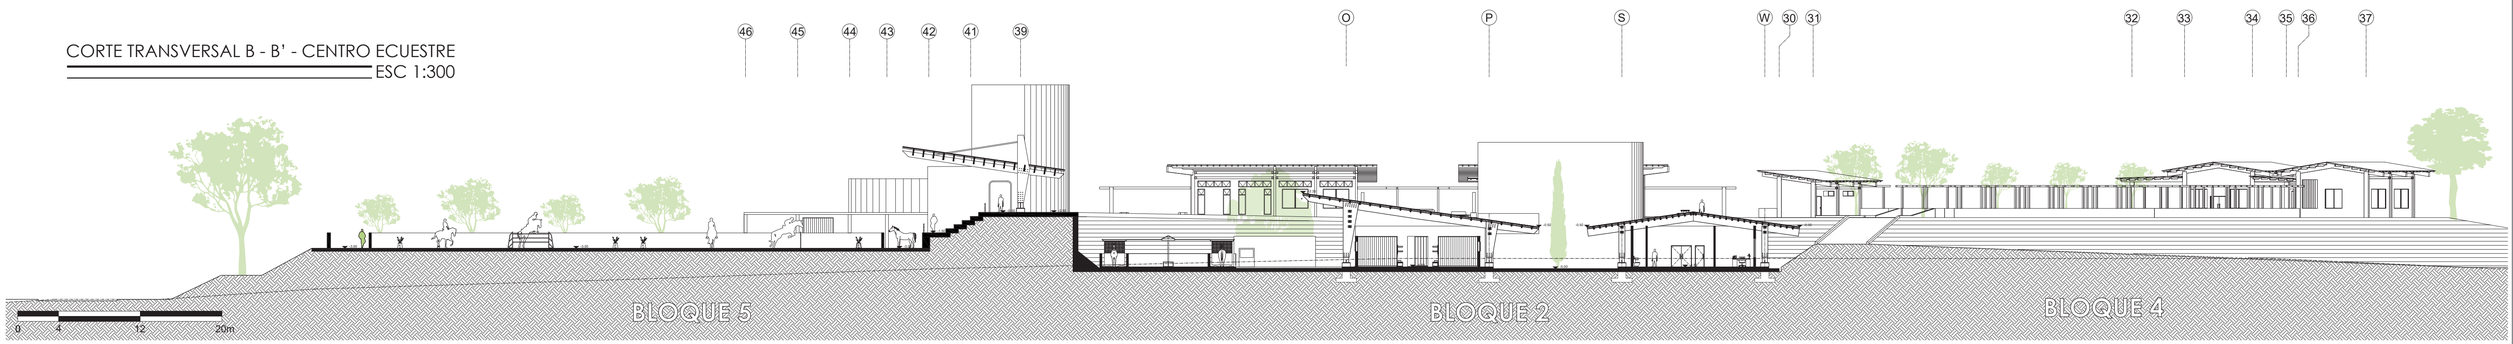

Pontificia Universidad Católica del Ecuador Facultad de Arquitectura, Diseño y Artes Trabajo de Integración Curricular	Proyecto de Integración Curricular Centro Ecuestre con enfoque en la práctica de actividades Deportivas, de Esparcimiento y de Salud en un eco pueblo orientada a la función Recreativa - Ecológica	Director Arq. César Páliz Autor Paúl Alejandro Córdova Armendariz	Contenido Renders interiores de Bloque 2 - Establos Ubicación Puembo, Pichincha, Ecuador.	RG2