
DETALLES


D

DETALLE DE CIRCULACIÓN VERTICAL
DETALLE DE BATERÍAS SANITARIAS
DETALLE ESPECIAL PUERTA BIFOLD
MATERIALIDAD

J


DETALLE DE CIRCULACIÓN VERTICAL

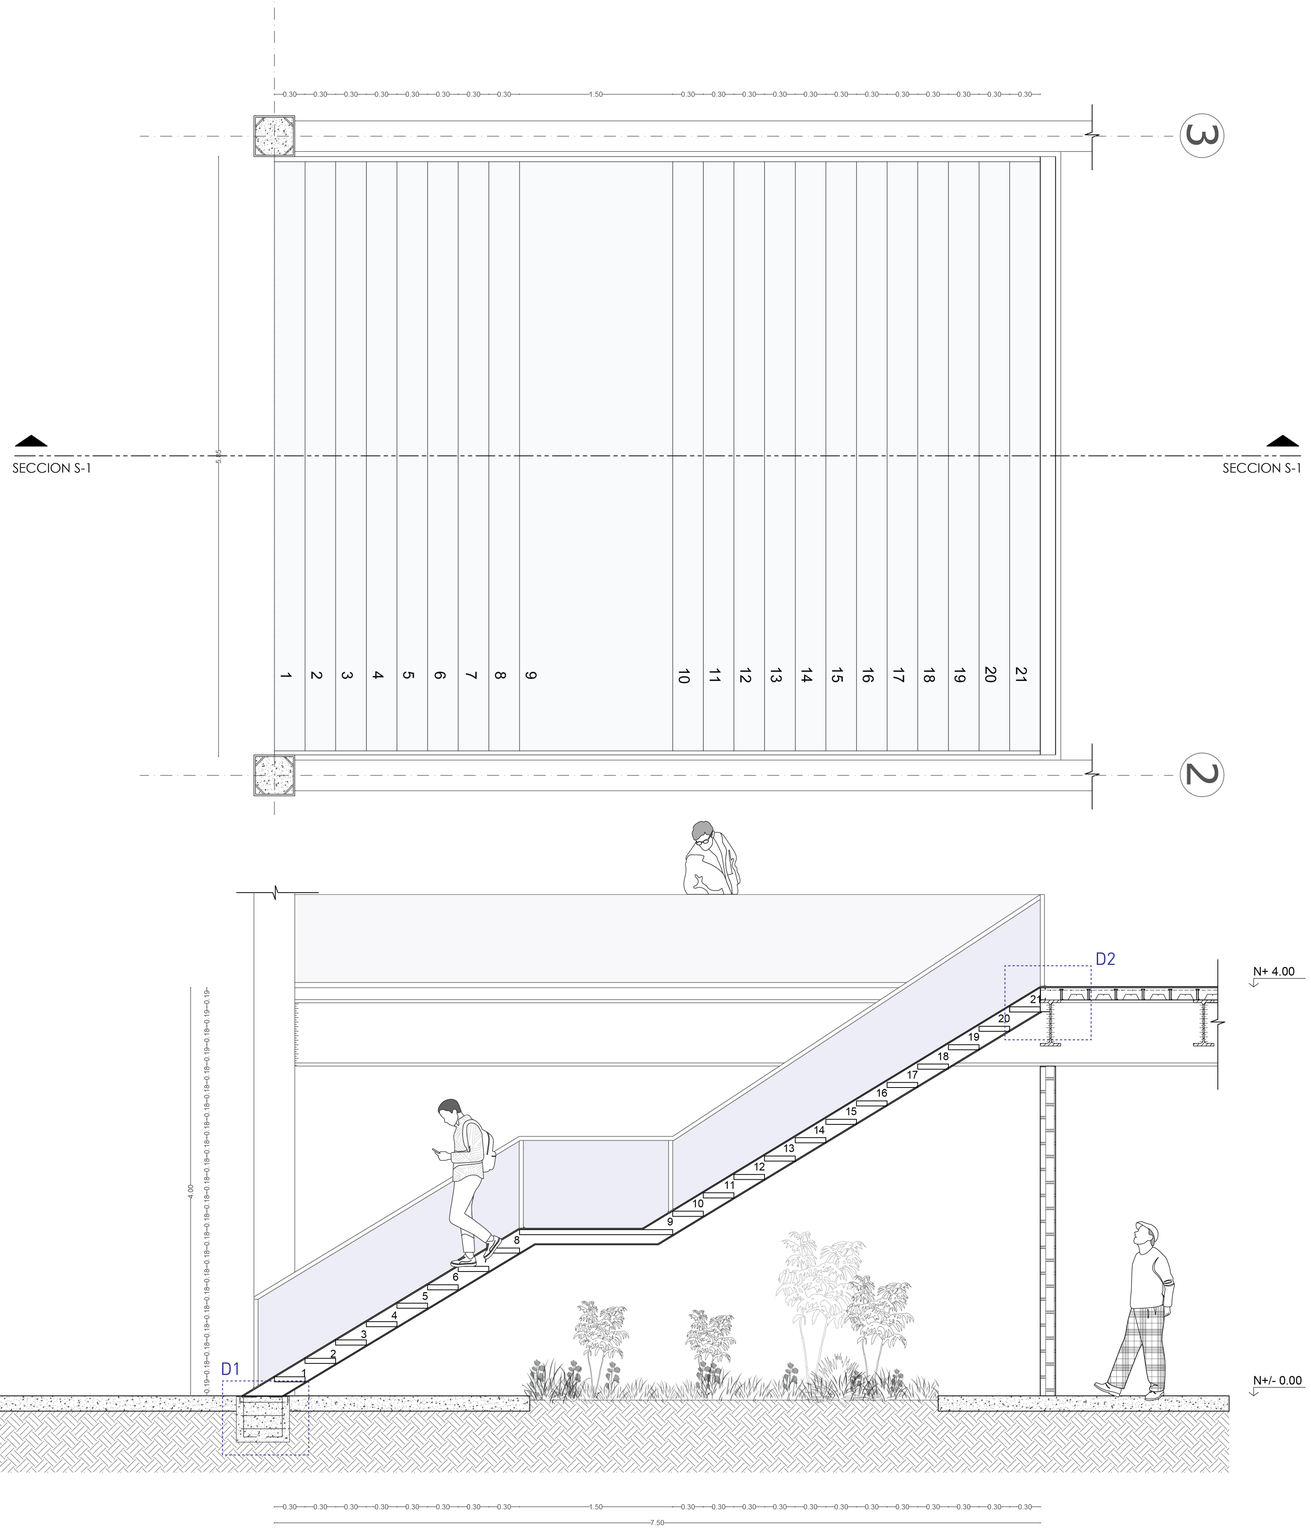

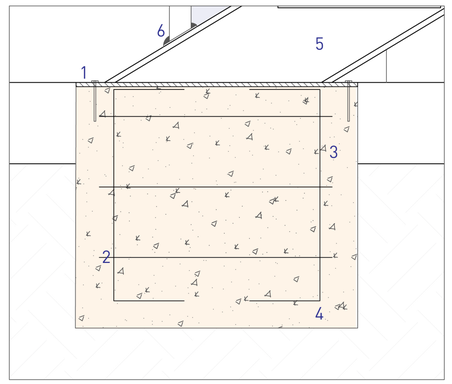


D1

1. Placa metálica 300x300x10mm
2. Estribos de armado
3. Varilla de anclaje
4. Hormigón simple
5. Perfil estructural UPN 240
6. Soldadura de unión

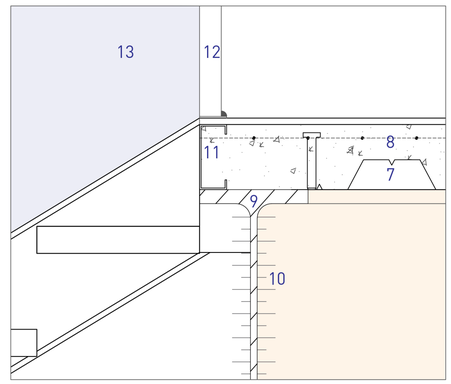


D2


7. Deck metálico
8. Loseta de hormigón
9. Viga IPN 450
10. Soldadura de unión
11. Perfil C metálico
12. Estructura metálica para barandal de vidrio
13. Vidrio templado e: 22mm

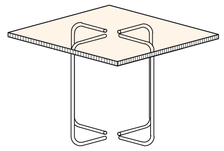


Canastilla de anclaje

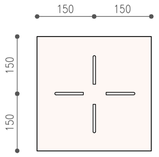


Placa de anclaje

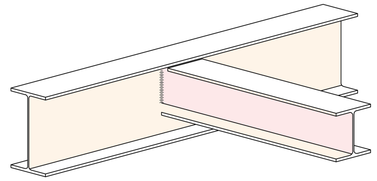

Unión viga secundaria con principal

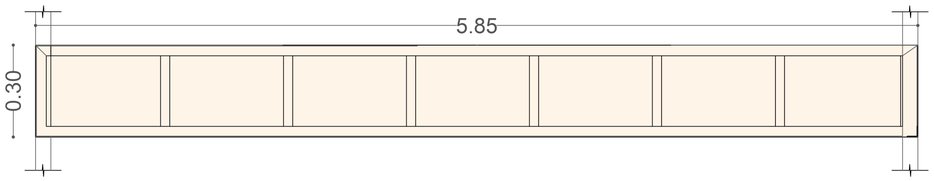


Armado huella

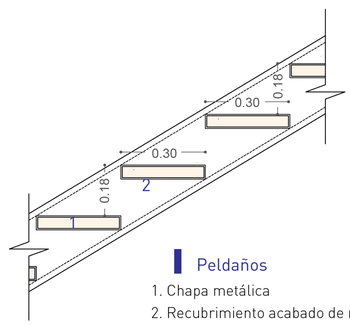

ESC 1:25

Peldaños


1. Chapa metálica
2. Recubrimiento acabado de madera

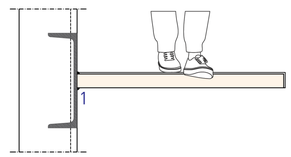


Junta de peldaño

1.Chapa soldada plegada sobre perfiles


DETALLE BATERIAS SANITARIAS

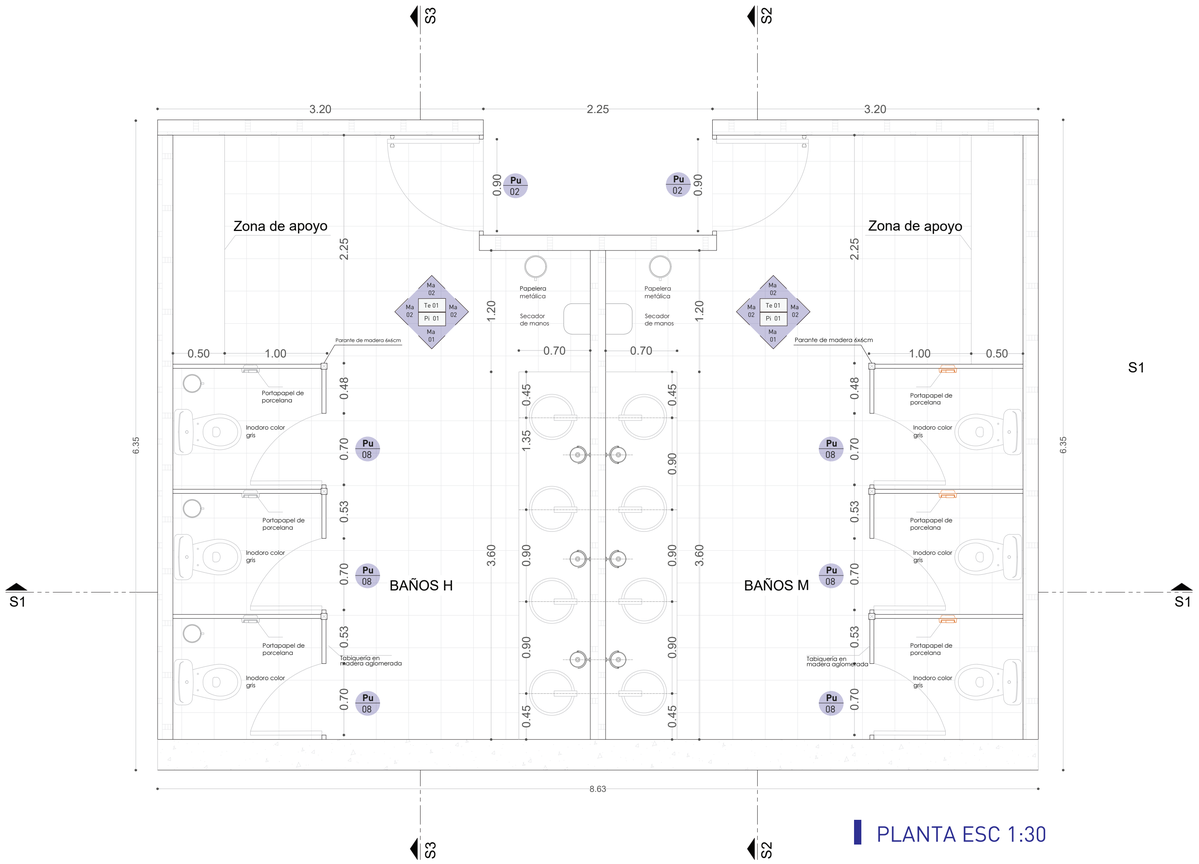


PLANTA ESC 1:30

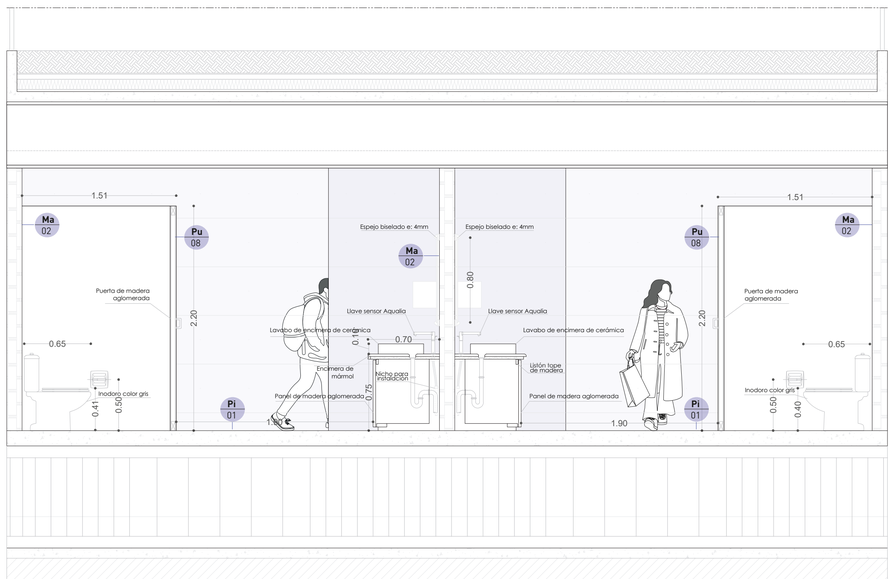

ALZADO S1

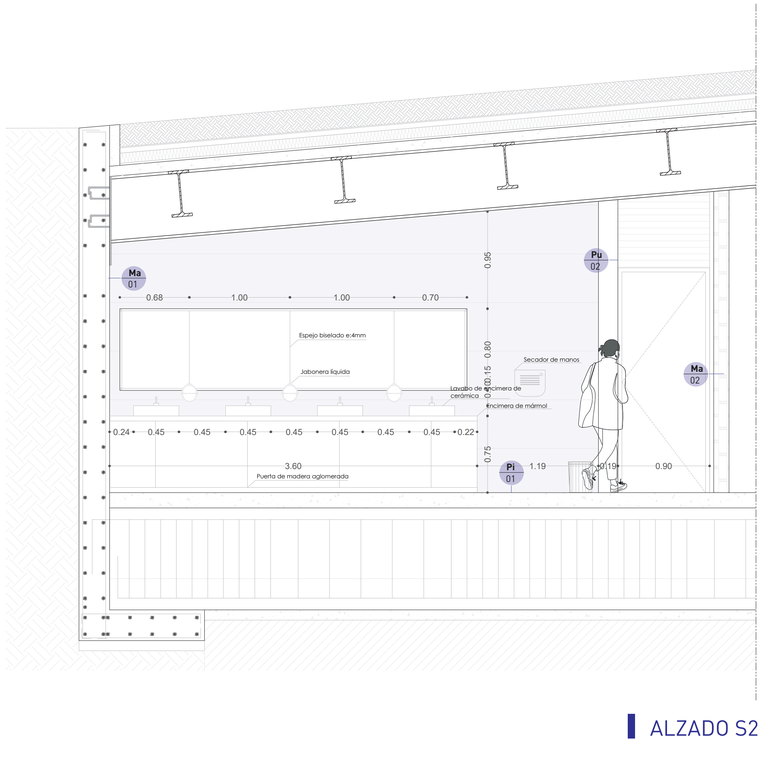

ALZADO S2

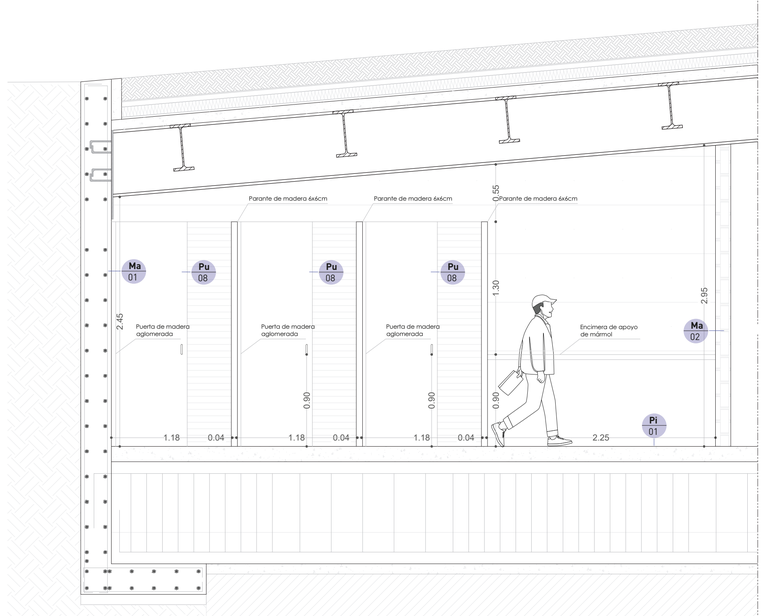

ALZADO S3

PONTIFICIA UNIVERSIDAD CATÓLICA DEL ECUADOR
FACULTAD DE ARQUITECTURA, DISEÑO Y ARTES

MATEUS ANDRES MEDIAVILLA VARGAS

CENTRO DE DESARROLLO CULTURAL Y REHABILITACIÓN
PARQUE LINEAL

DIRECTOR: ARQ ESTEBAN CERVANTES

SELLOS Y FIRMAS DE APROBACIÓN


UBICACIÓN
SOLANDA - LA GATAZO

D

LÁMINA 51
FECHA: JUNIO 2023
ESCALA: S/N


DETALLE PUERTA BIFOLD HORIZONTAL

SECCIÓN DETALLE 1
ESC 1:15

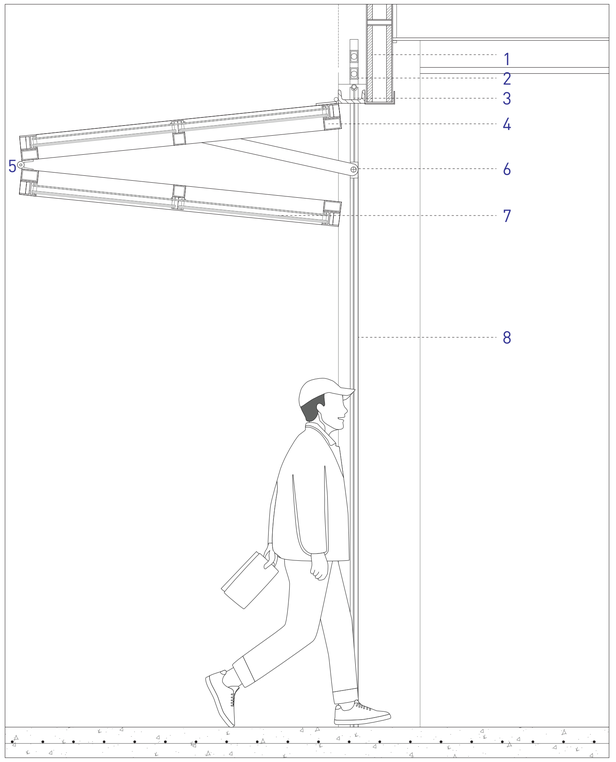


1. Cercha metálica 0.8*0.2m
2. Soporte para polea
3. cuerda de avión galvanizado 1/8
4. Marco de puerta metálico
5. Bisagra de unión media
6. Sistema mecánico de apertura
7. Pabel de vidrio doble
8. Estructura metálica de contrapeso

SECCIÓN DETALLE 2
ESC 1:15

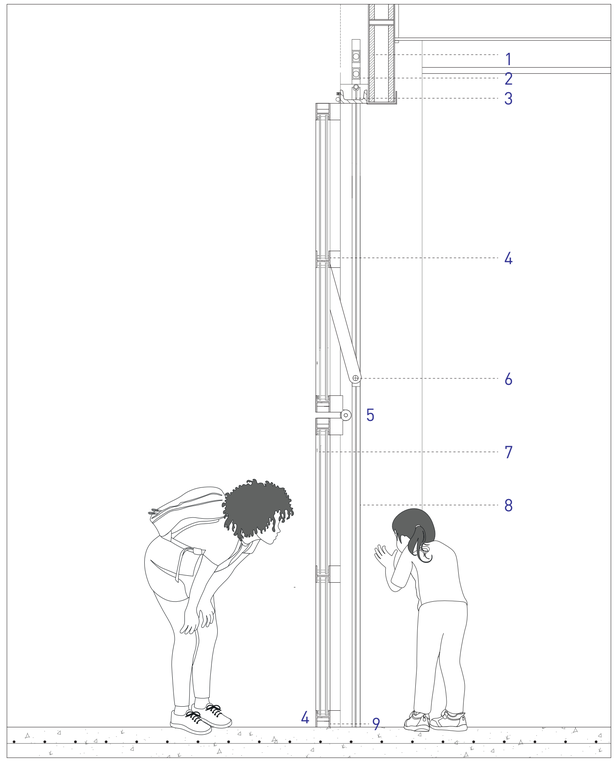

1. Cercha metálica 0.8*0.2m
2. Soporte para polea
3. cuerda de avión galvanizado 1/8
4. Marco de puerta metálic
5. Bisagra de unión media
6. Sistema mecánico de apertura
7. Panel de vidrio doble
8. Estructura metálica de contrapeso
9. Umbral de aluminio

VISTA FRONTAL
ESC 1:15

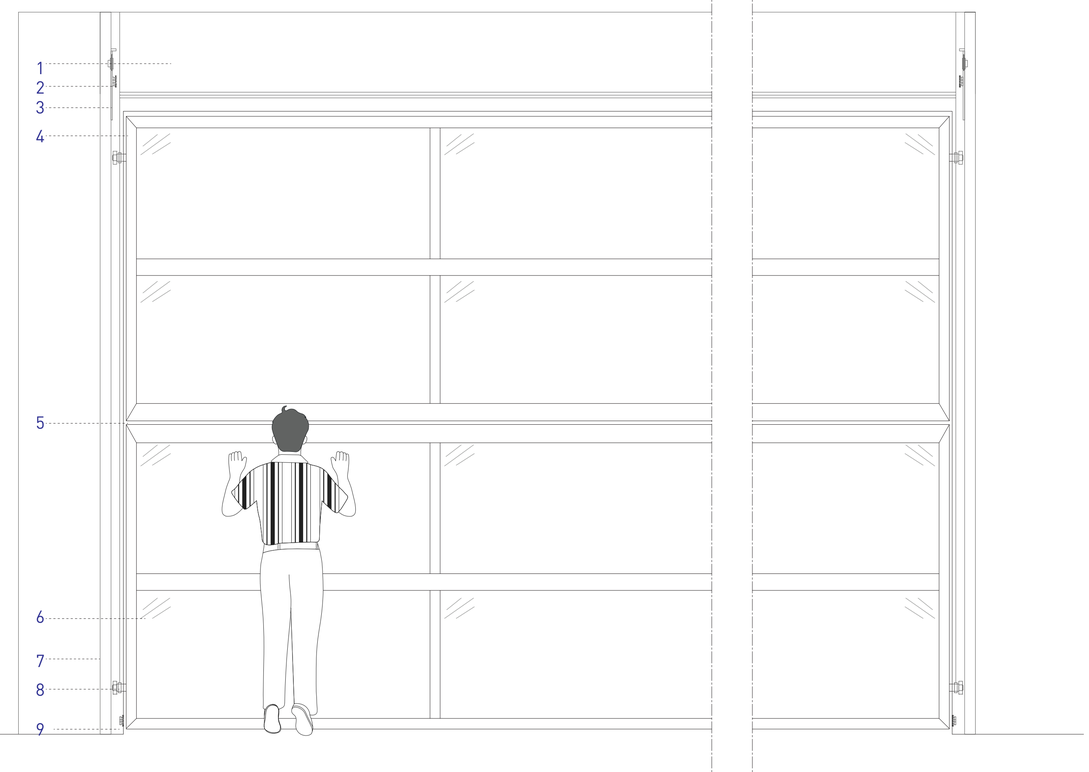

1. Cercha metálica 0.8*0.2m
2. Soporte para polea
3. cuerda de avión galvanizado 1/8
4. Marco de puerta metálic
5. Bisagra de unión media
6. Pabel de vidrio doble
7. Estructura metálica de contrapeso
8. Bisagra giratoria de eje soldada al marco
9. Umbral de aluminio

MATERIALIDAD