




PLANIMETRÍA ARQUITECTÓNICA


CENTRO
MULTIDEPORTES
DROOM

PLANTA BAJA
GENERAL

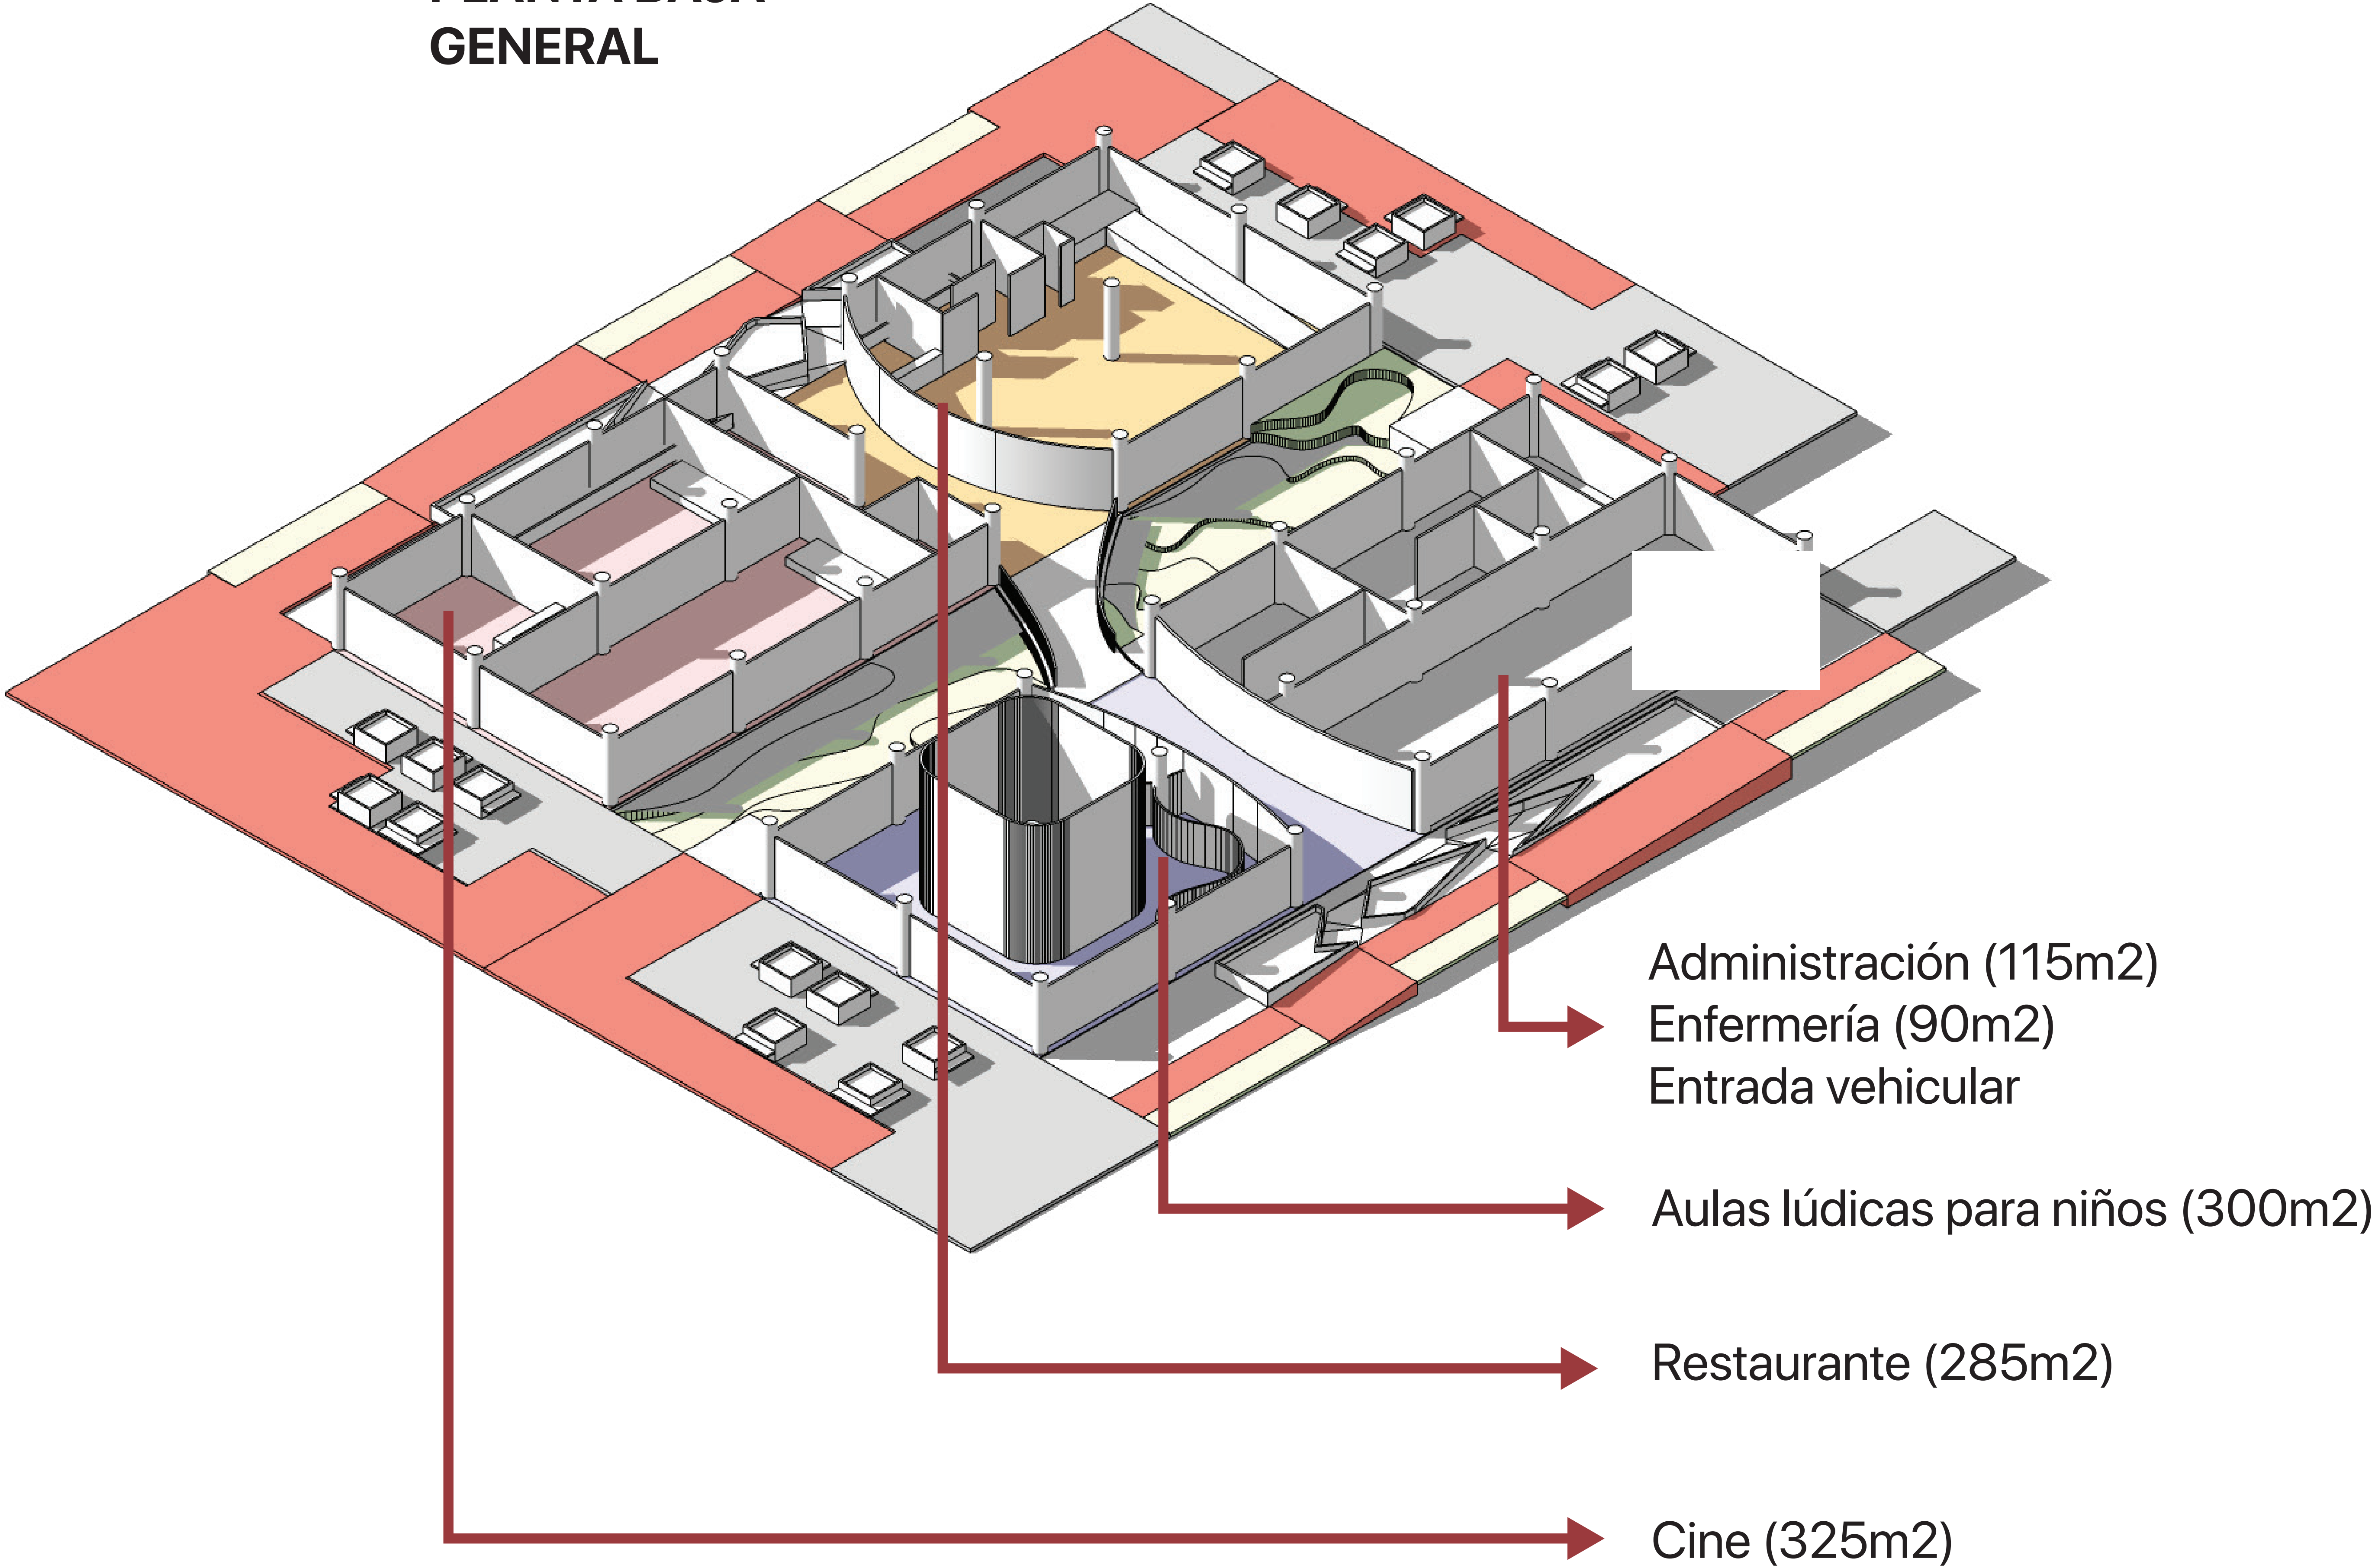


PONTIFICIA UNIVERSIDAD CATÓLICA DEL ECUADOR FACULTAD DE ARQUITECTURA, DISEÑO Y ARTES Trabajo de Fin de Carrera	TEMA: Centro Multideportes Droom Espacio para el encuentro y activación de la ruptura urbana en Jipijapa	DIRECTOR DE TESIS: Arq. Santiago Javier Espinoza Carvajal	UBICACIÓN: Jipijapa, Quito, Ecuador	LÁMINA: A 01
	CONTIENE:	AUTOR: Cristopher Nicholas Suasnavas Salgado		

SEGUNDA PLANTA

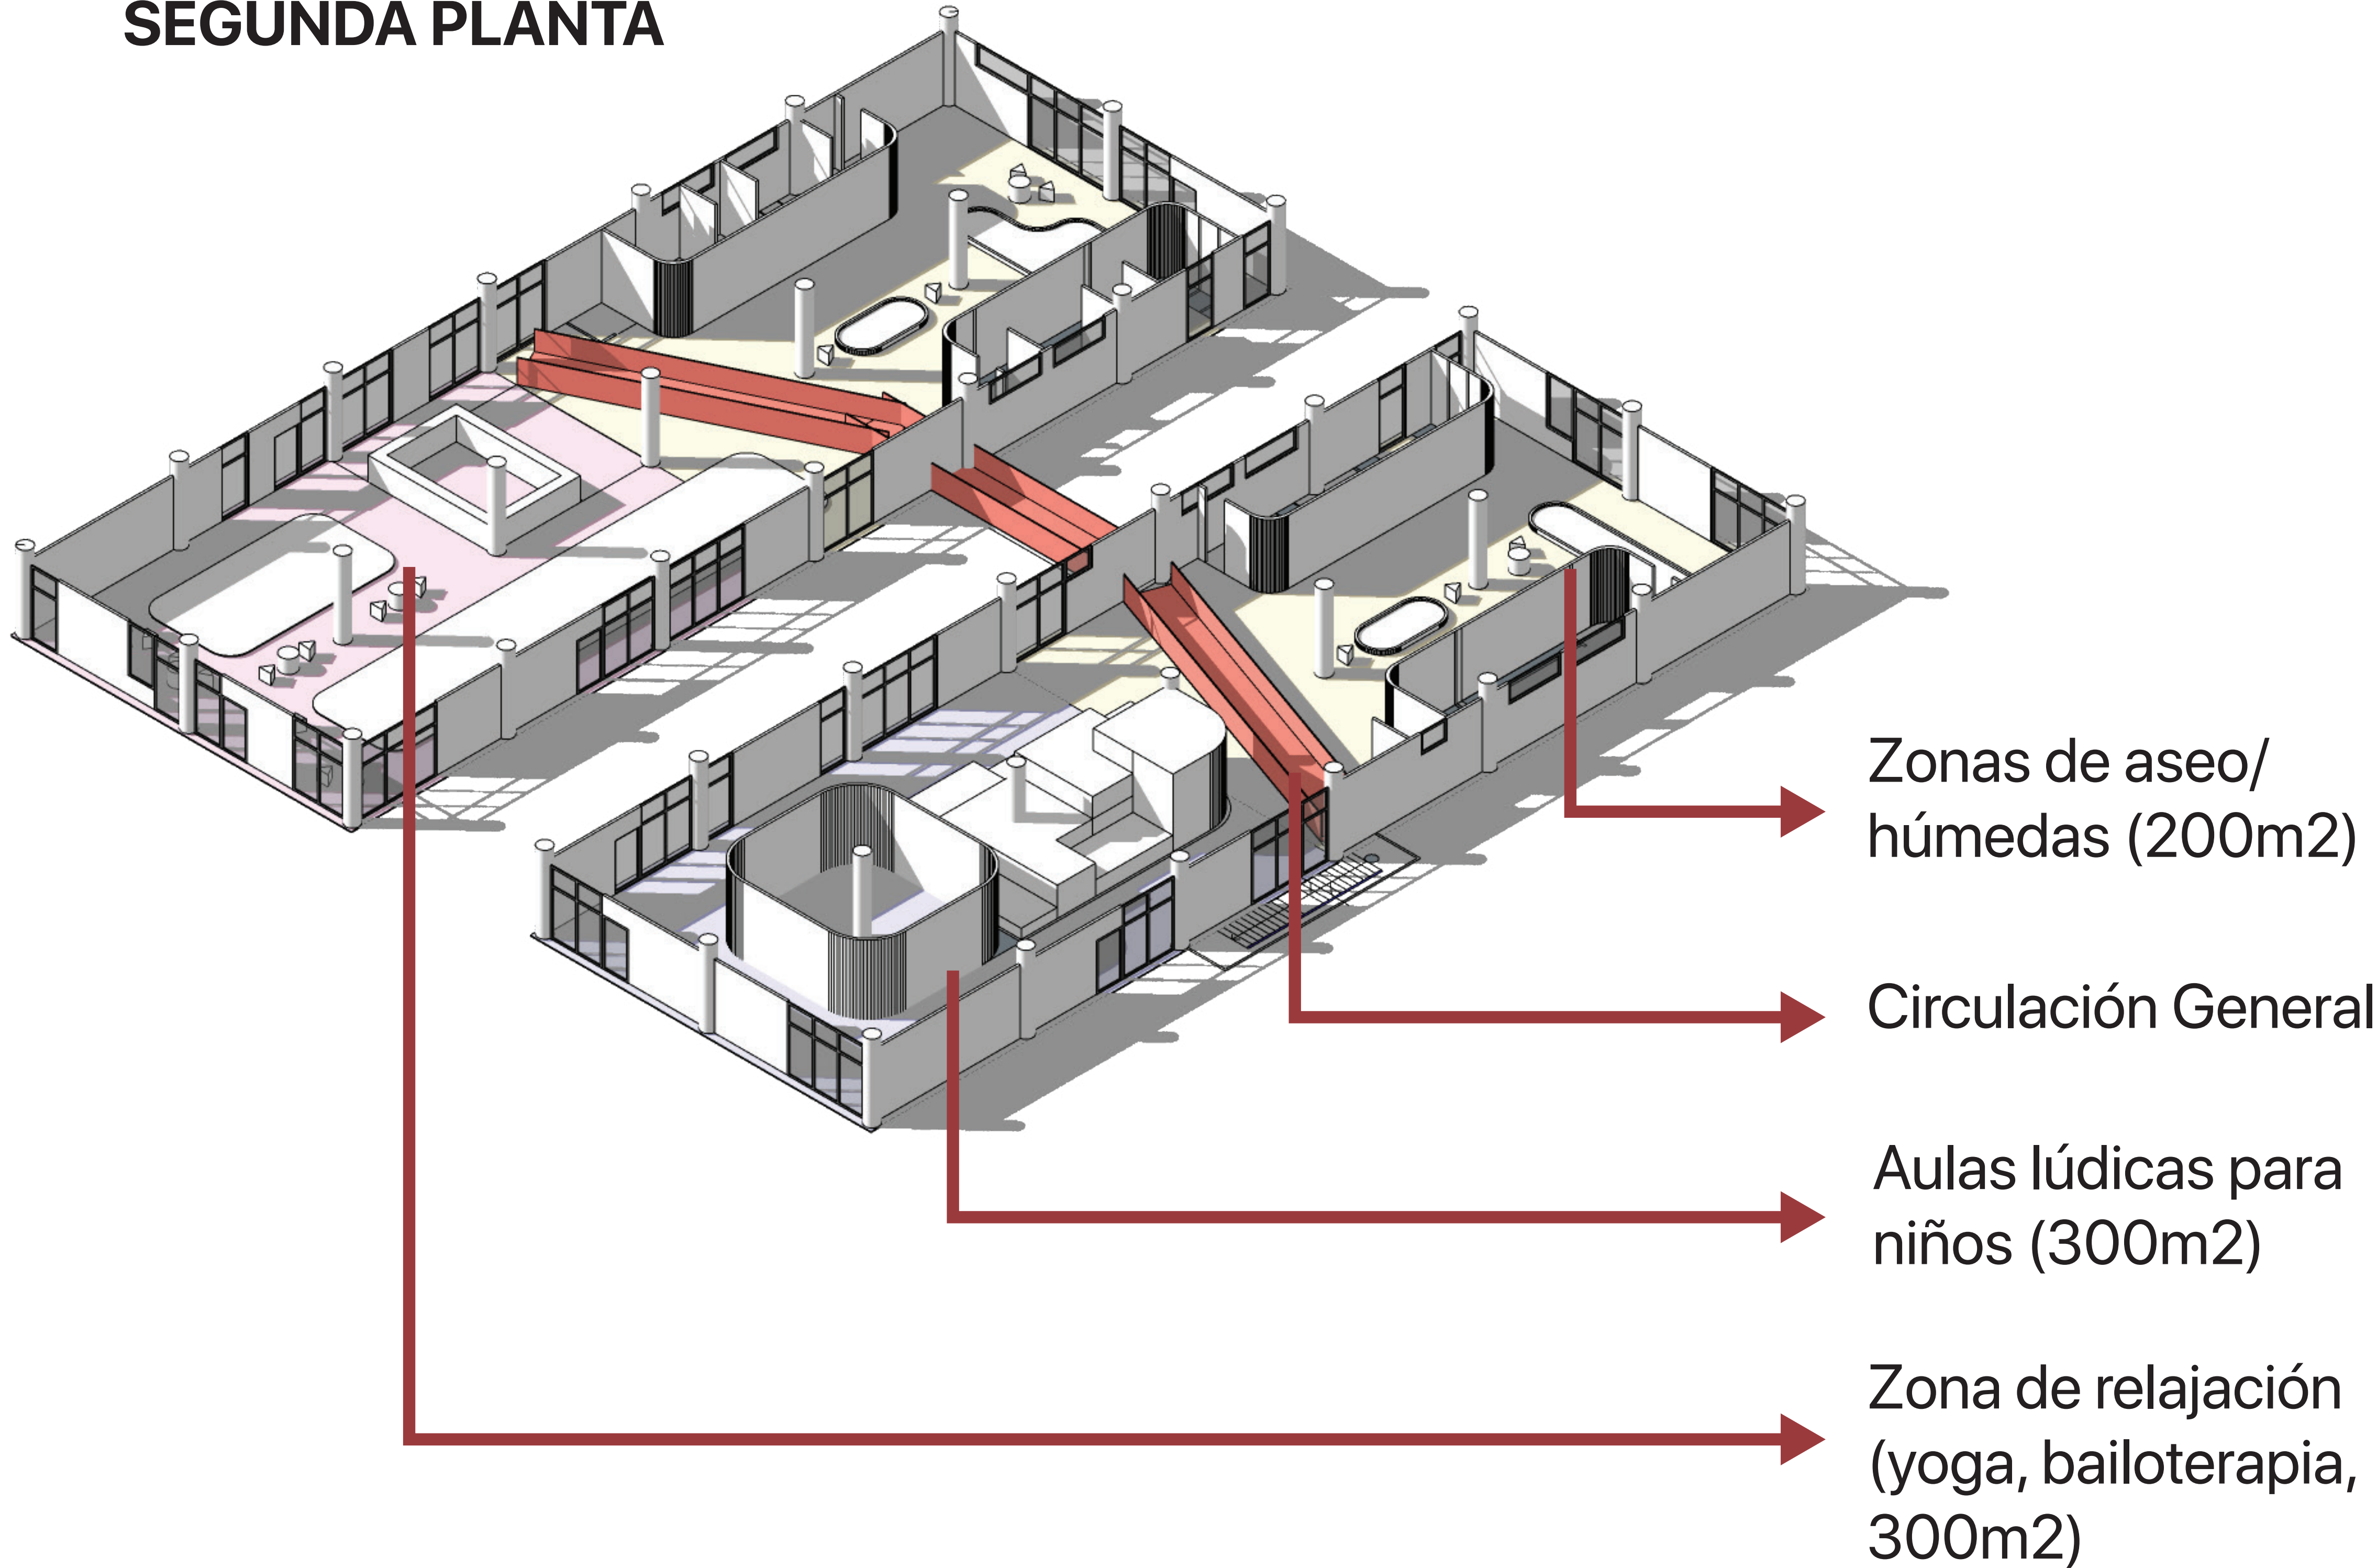


PONTIFICIA UNIVERSIDAD CATÓLICA DEL ECUADOR FACULTAD DE ARQUITECTURA, DISEÑO Y ARTES Trabajo de Fin de Carrera	TEMA: Centro Multideportes Droom Espacio para el encuentro y activación de la ruptura urbana en Jipijapa	DIRECTOR DE TESIS: Arq. Santiago Javier Espinoza Carvajal	UBICACIÓN: Jipijapa, Quito, Ecuador	LÁMINA: A 02
	CONTIENE:	AUTOR: Cristopher Nicholas Suasnavas Salgado		

TERCERA PLANTA

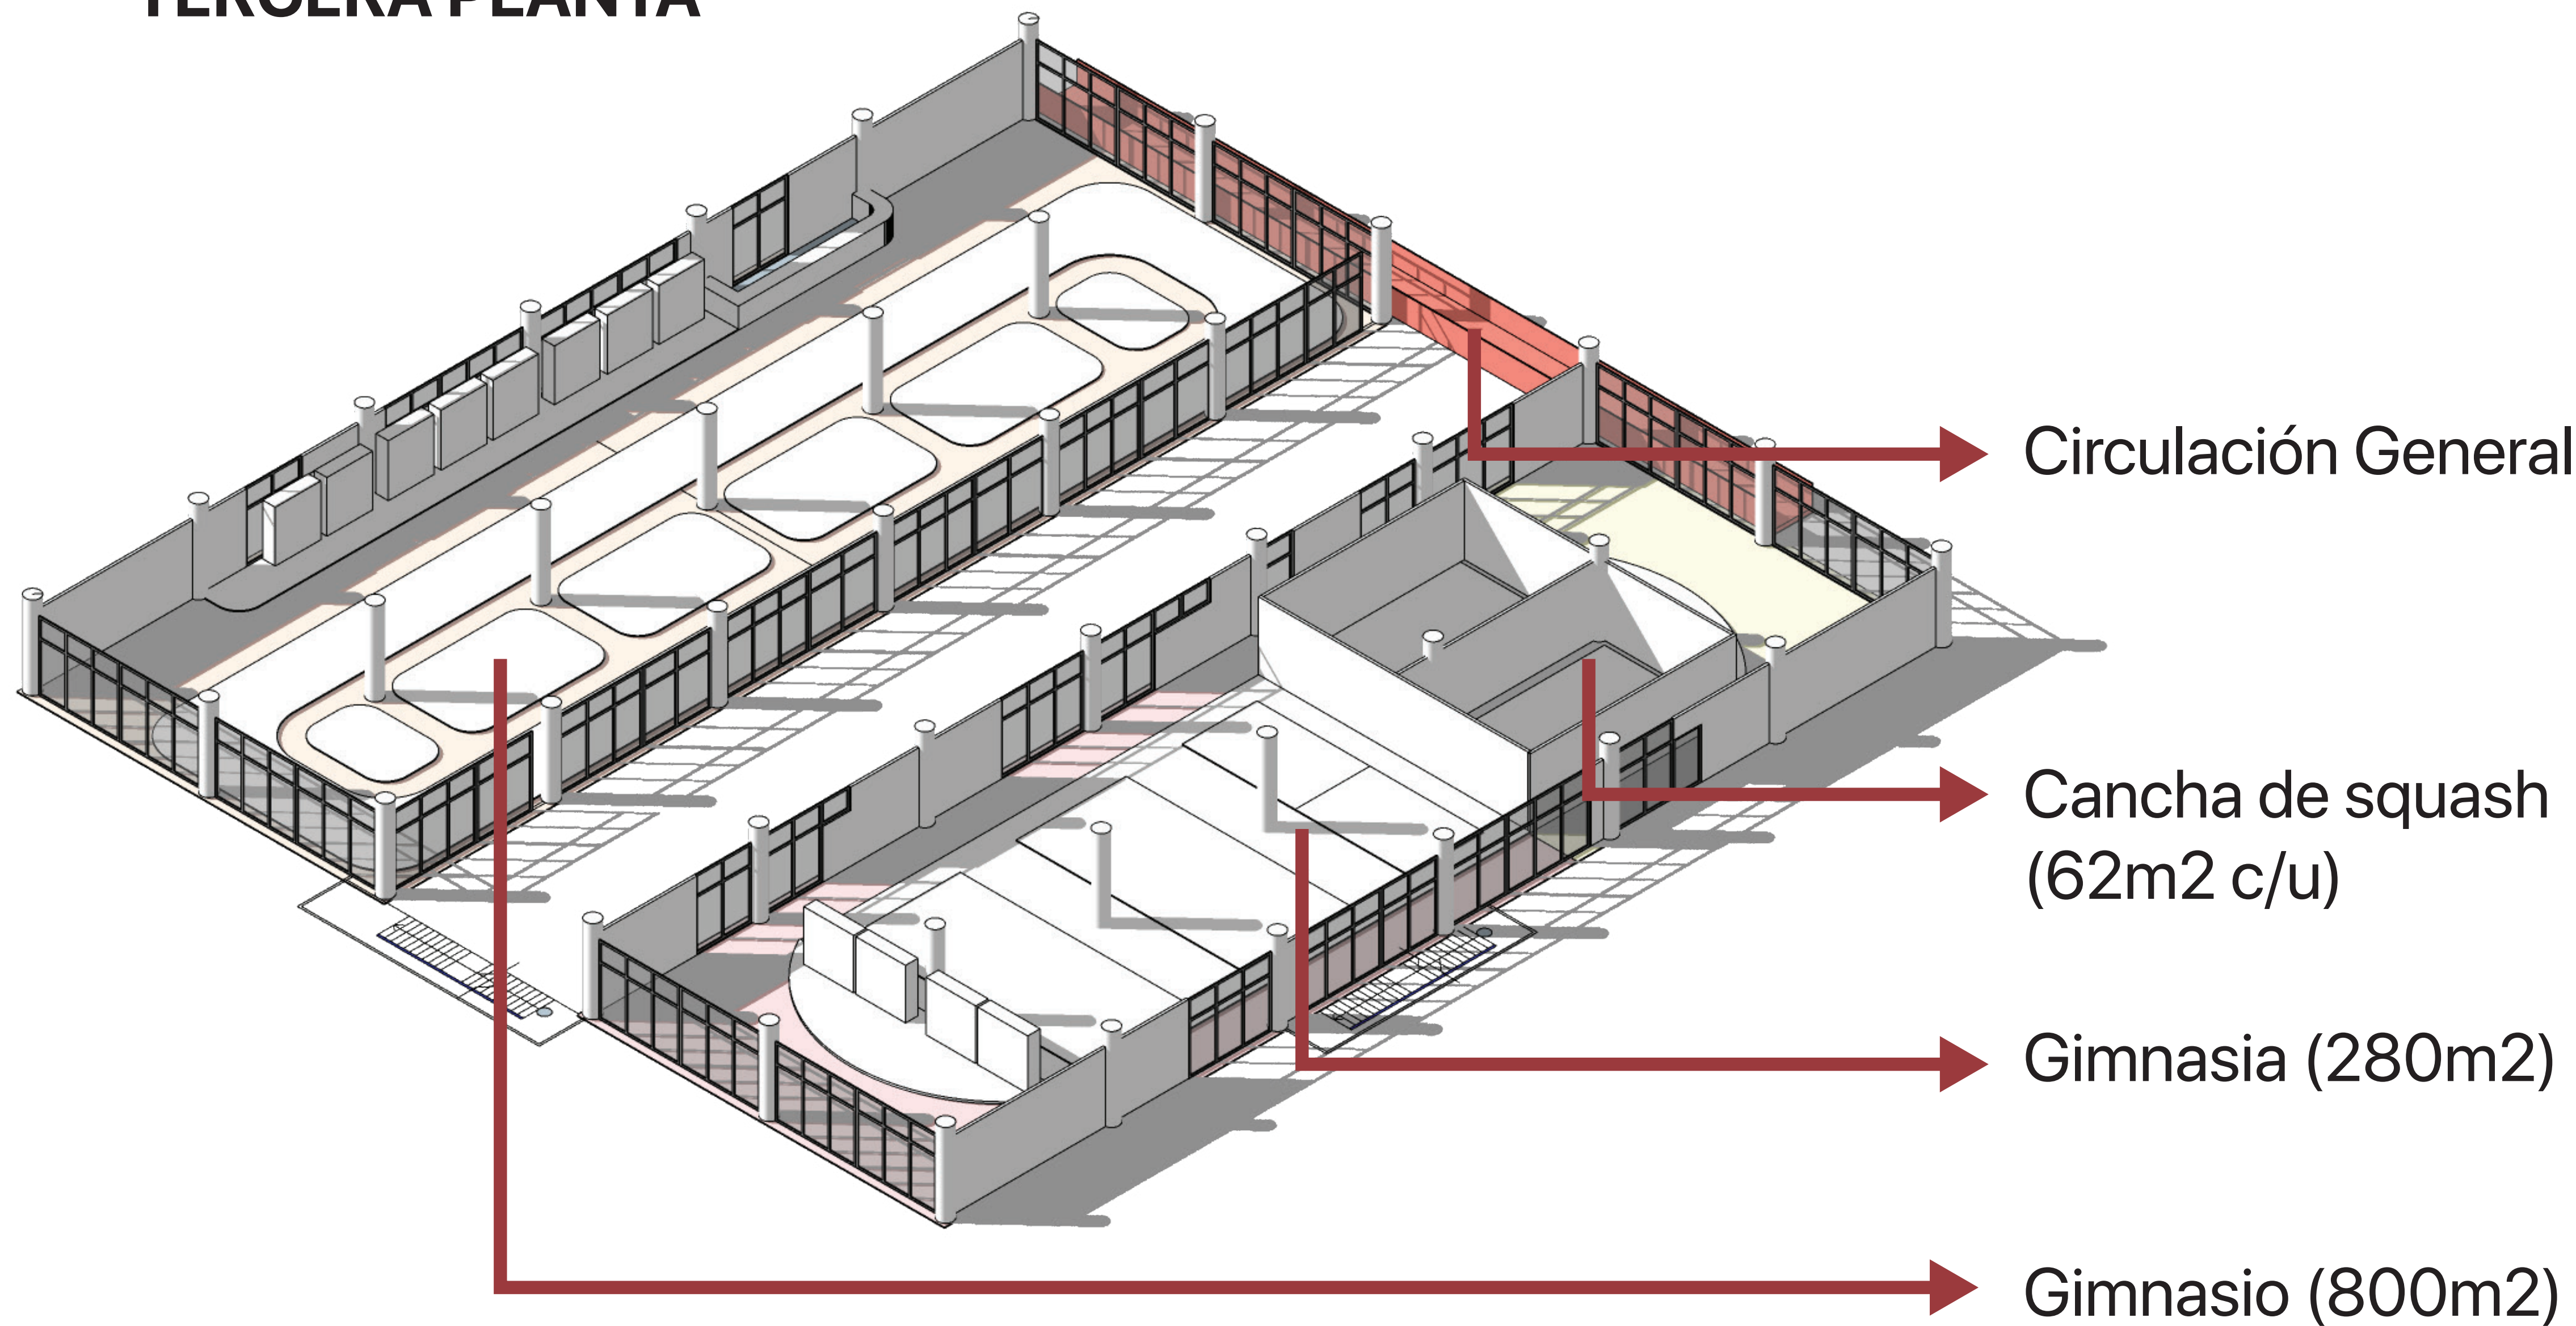


PONTIFICIA UNIVERSIDAD CATÓLICA DEL ECUADOR FACULTAD DE ARQUITECTURA, DISEÑO Y ARTES Trabajo de Fin de Carrera	TEMA: Centro Multideportes Droom Espacio para el encuentro y activación de la ruptura urbana en Jipijapa	DIRECTOR DE TESIS: Arq. Santiago Javier Espinoza Carvajal	UBICACIÓN: Jipijapa, Quito, Ecuador	LÁMINA: A 03
	CONTIENE:	AUTOR: Cristopher Nicholas Suasnavas Salgado		

CUARTA PLANTA

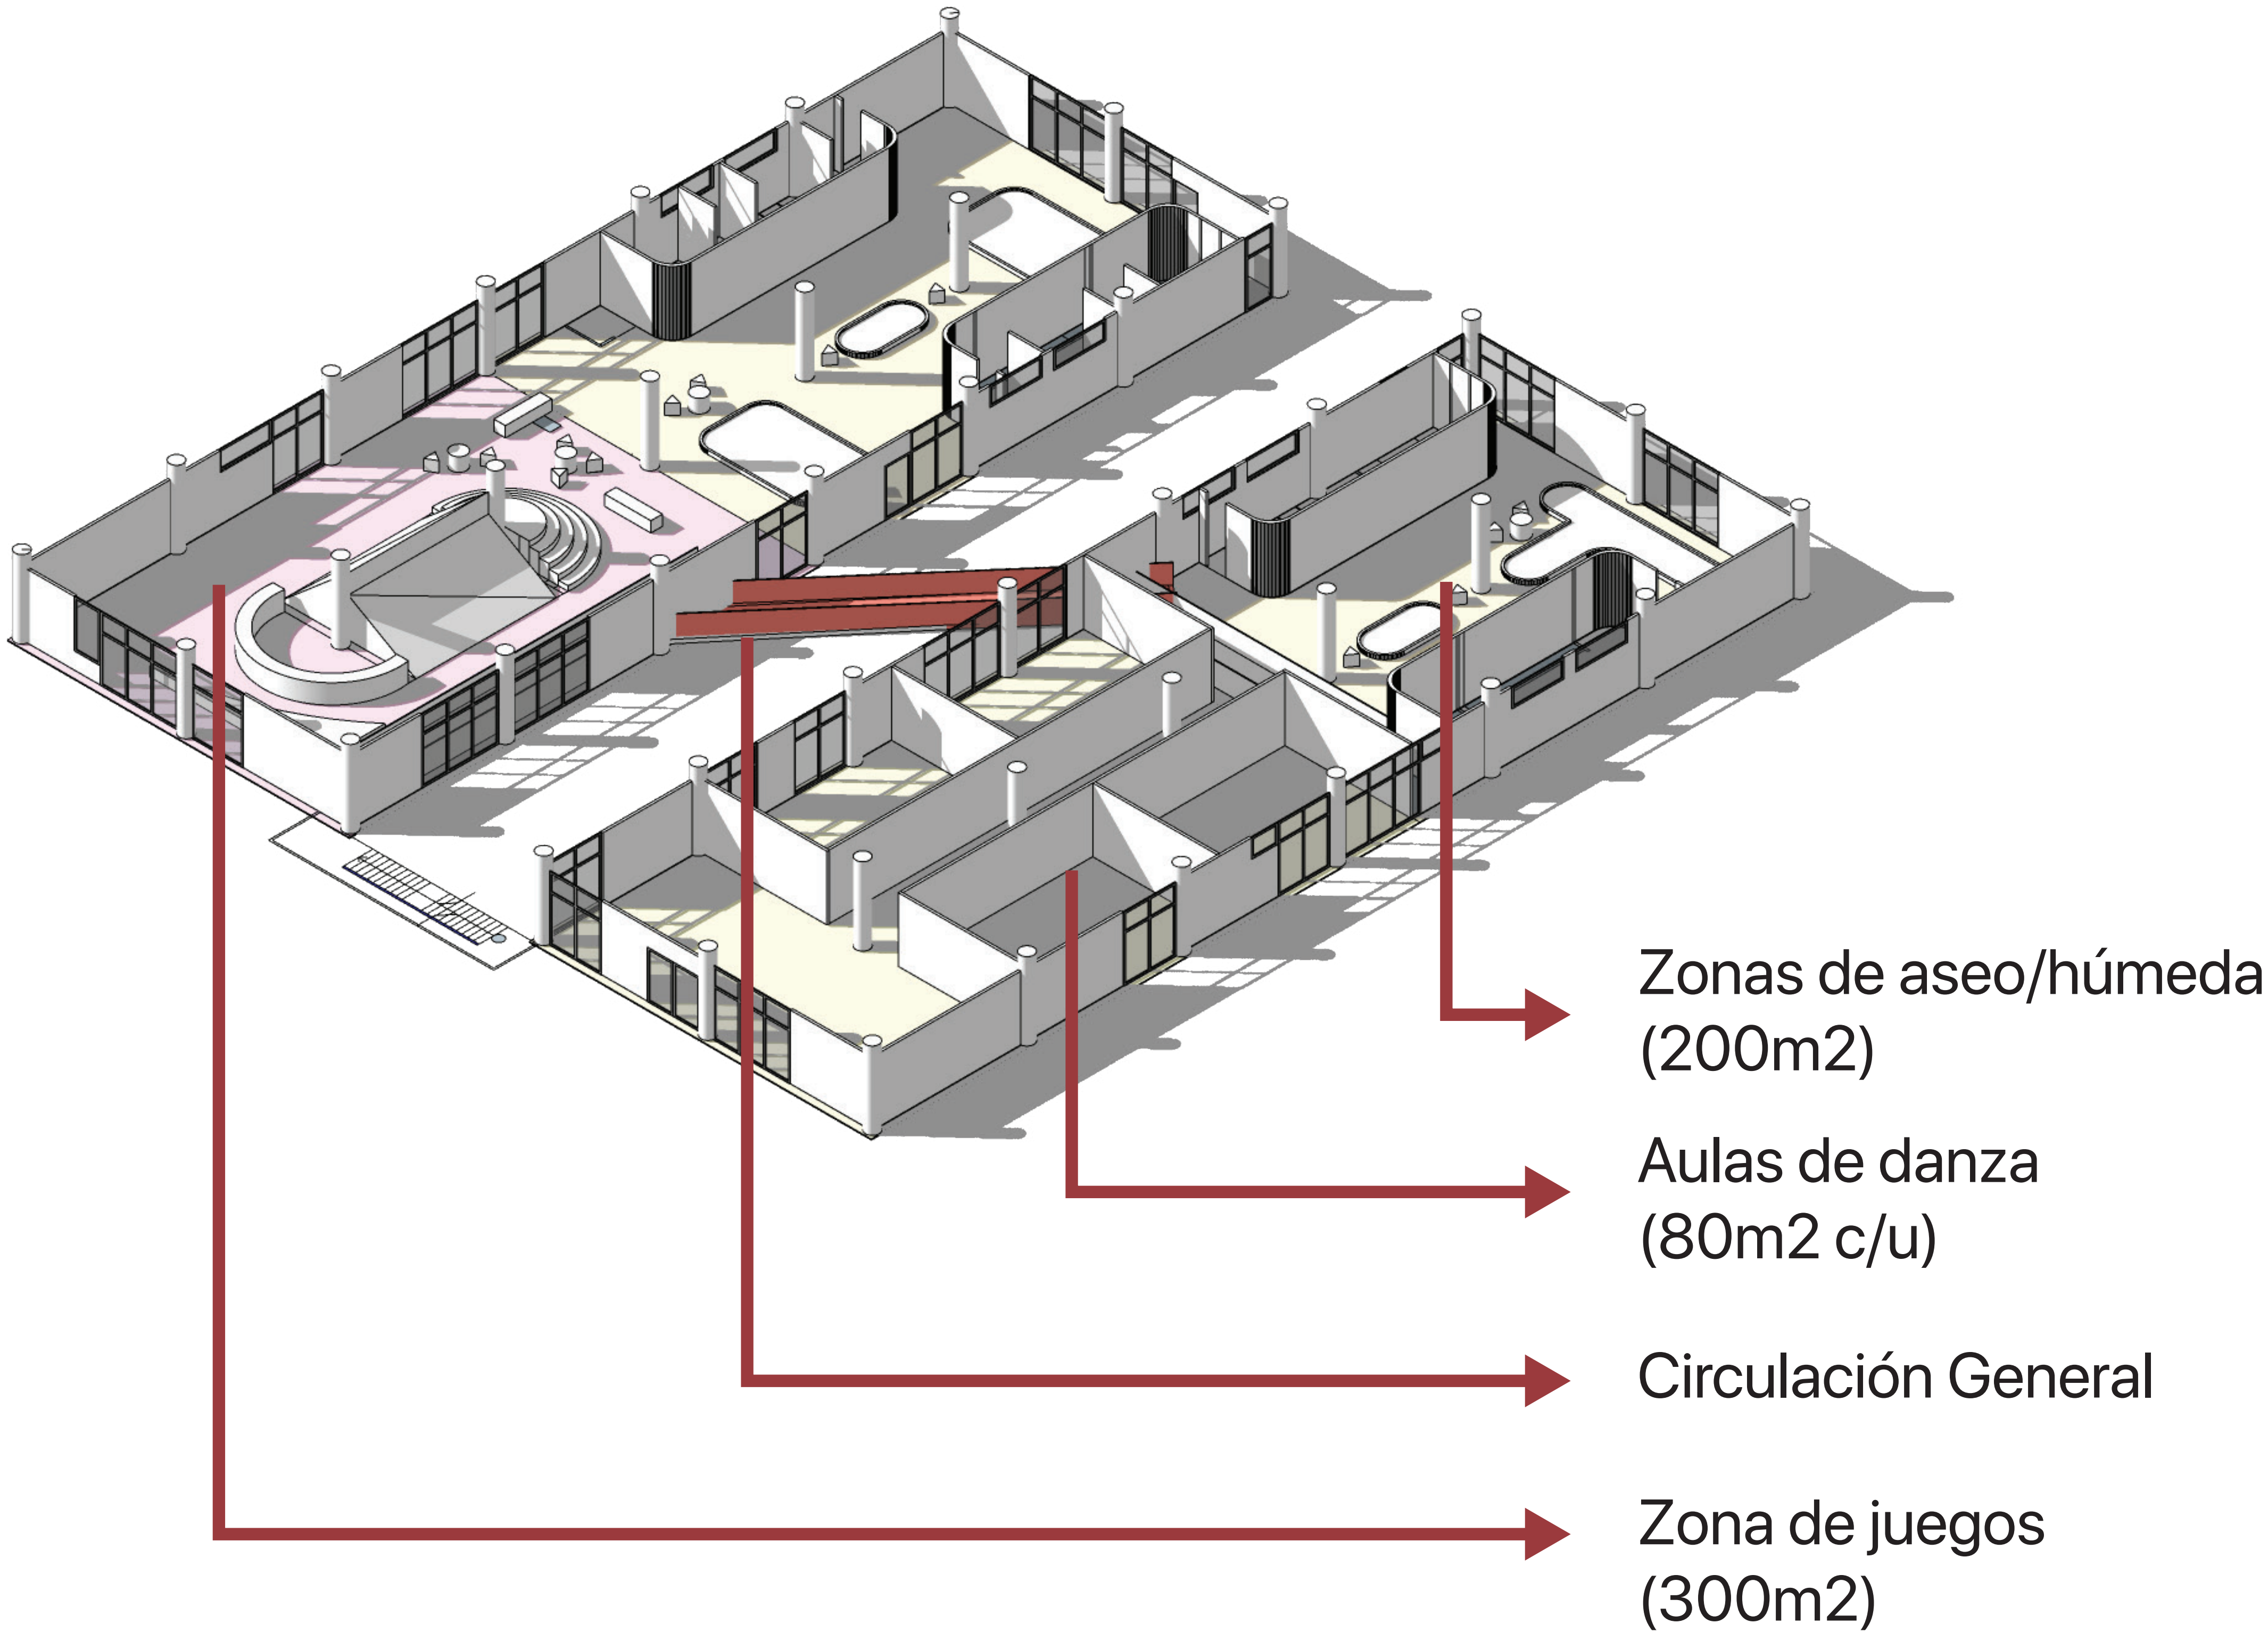

QUINTA PLANTA

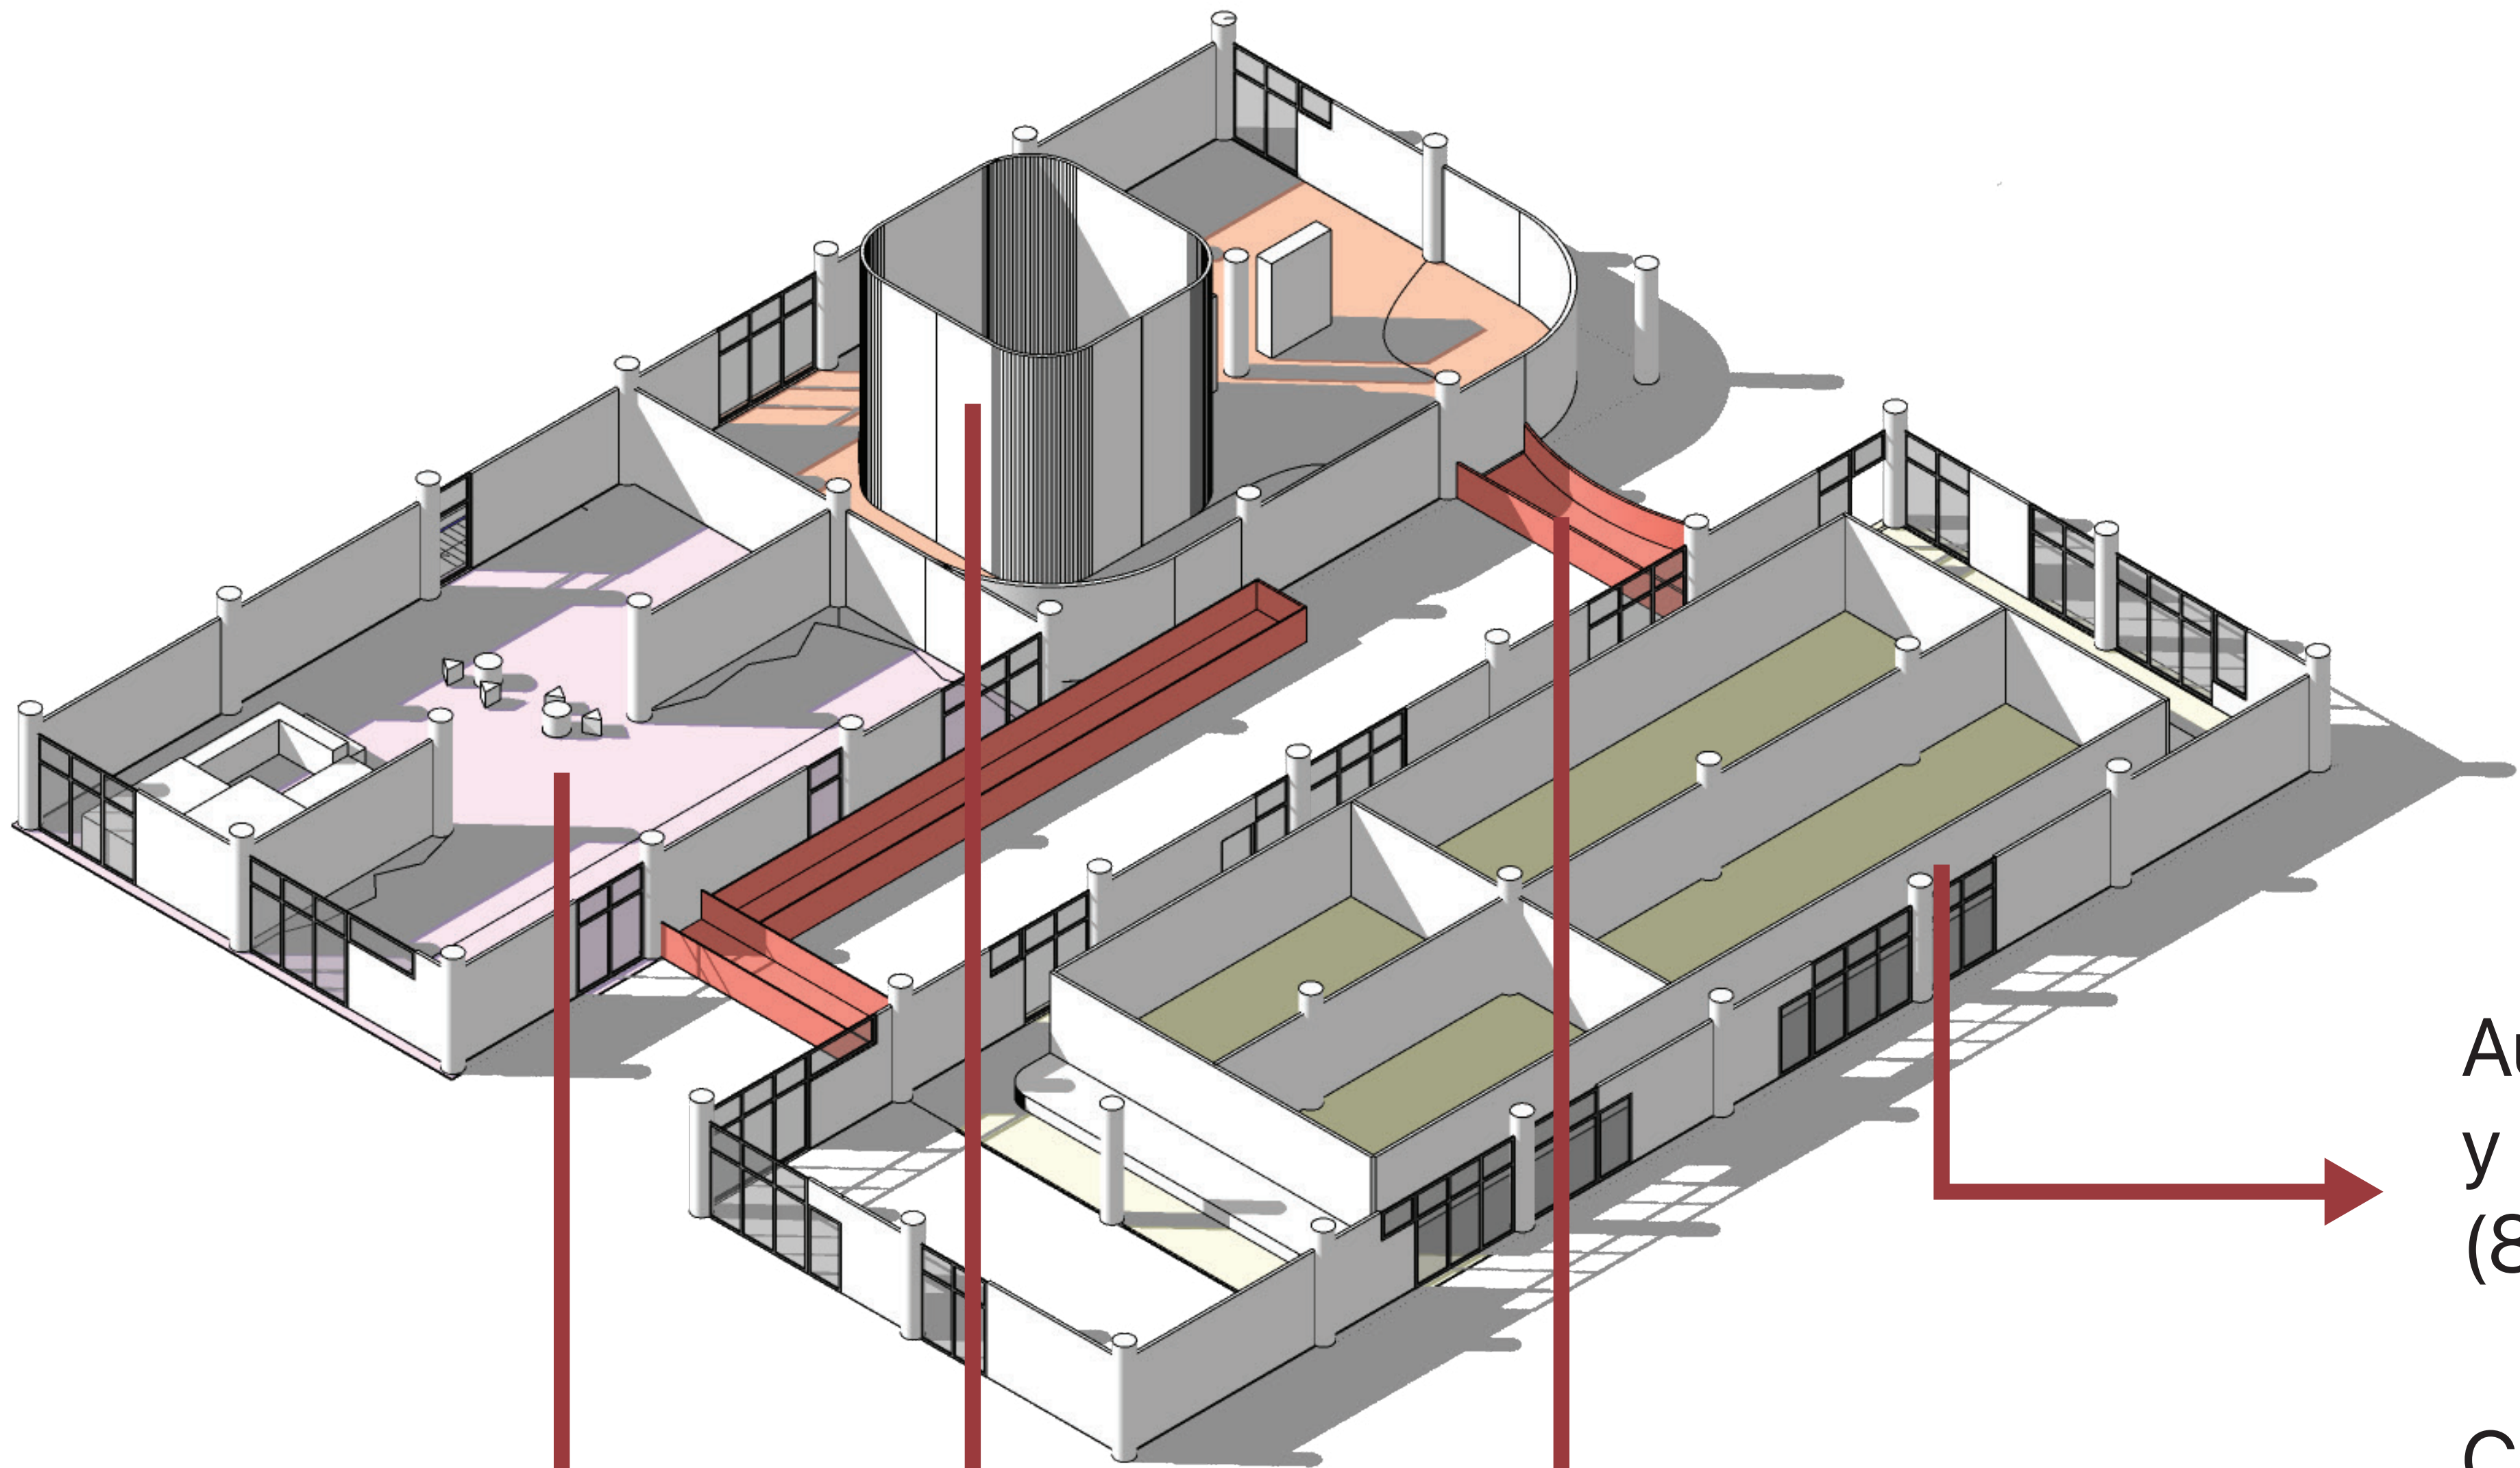

Aulas de danza
y artes marciales
(80m2 c/u)


Circulación
General

Taller para
artistas (300m2)

Zona de juegos
(300m2)

PONTIFICIA UNIVERSIDAD CATÓLICA DEL ECUADOR FACULTAD DE ARQUITECTURA, DISEÑO Y ARTES Trabajo de Fin de Carrera	TEMA: Centro Multideportes Droom Espacio para el encuentro y activación de la ruptura urbana en Jipijapa	DIRECTOR DE TESIS: Arq. Santiago Javier Espinoza Carvajal	UBICACIÓN: Jipijapa, Quito, Ecuador	LÁMINA: A 05
	CONTIENE:	AUTOR: Cristopher Nicholas Suasnavas Salgado		

SEXTA PLANTA

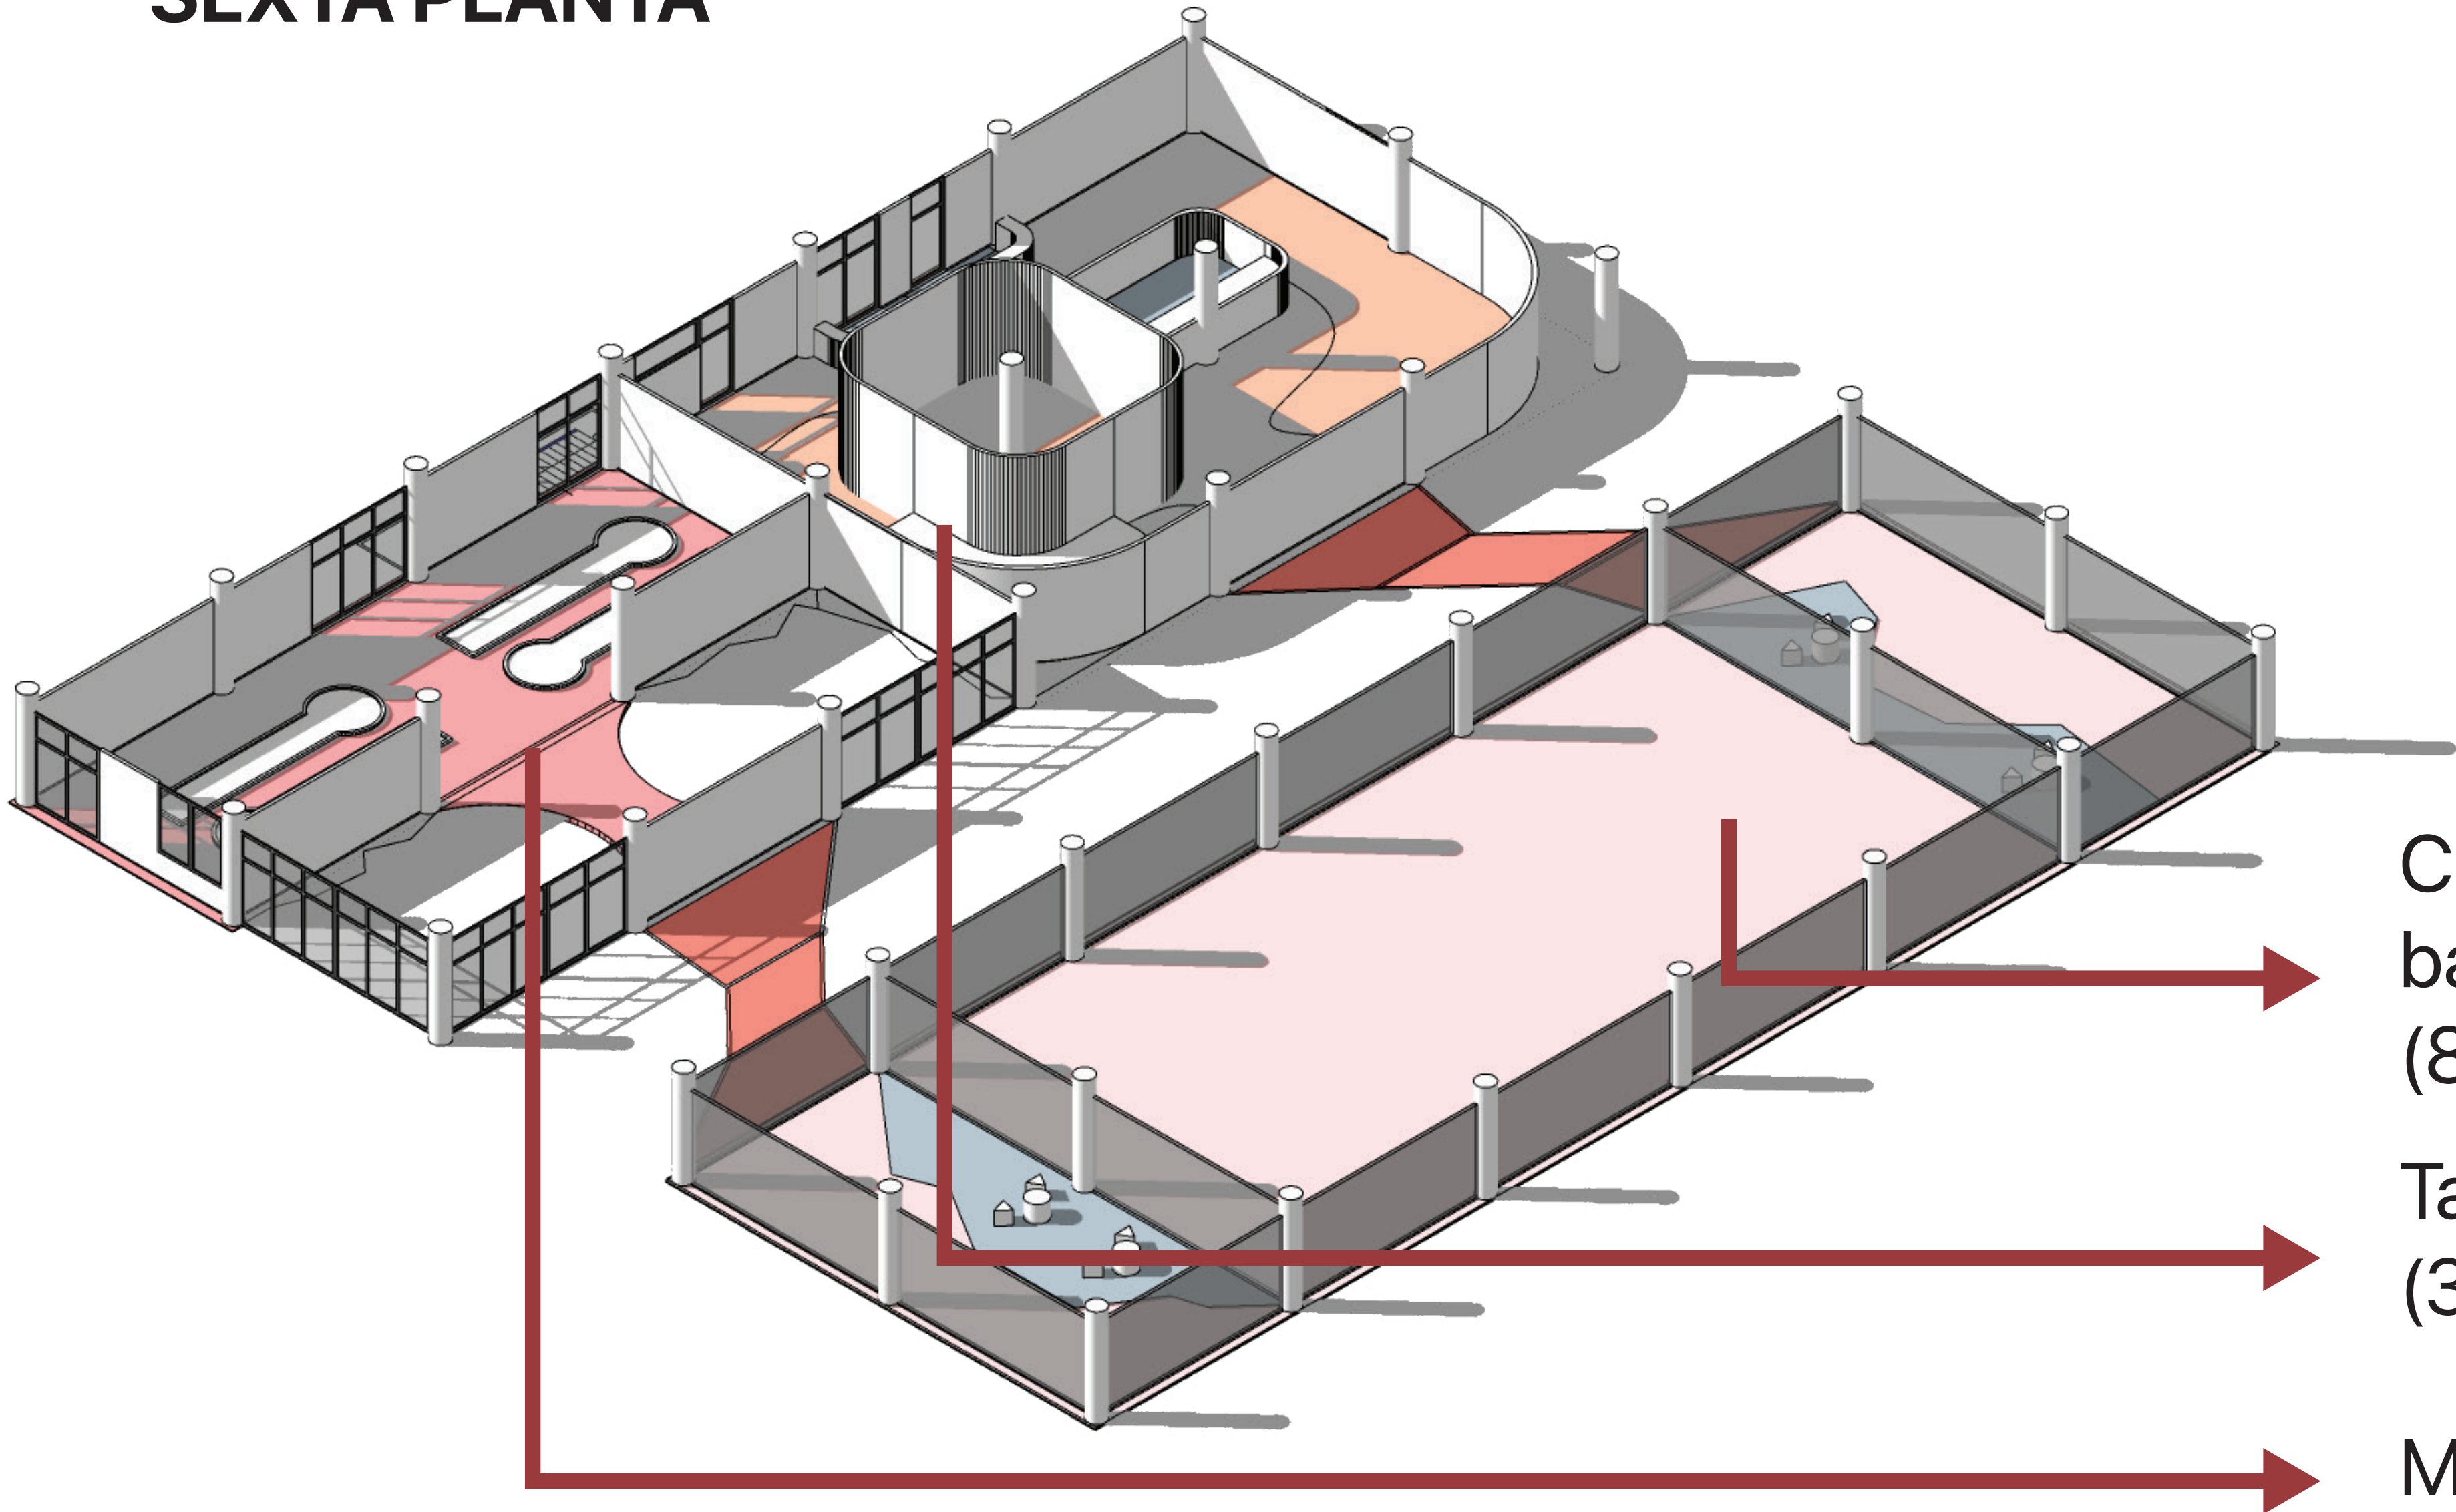


Cancha de
baloncesto
(800m2)

Talleres para artistas
(350m2)



Minigolf/escalada
(350)

PONTIFICIA UNIVERSIDAD CATÓLICA DEL ECUADOR FACULTAD DE ARQUITECTURA, DISEÑO Y ARTES Trabajo de Fin de Carrera	TEMA: Centro Multideportes Droom Espacio para el encuentro y activación de la ruptura urbana en Jipijapa	DIRECTOR DE TESIS: Arq. Santiago Javier Espinoza Carvajal	UBICACIÓN: Jipijapa, Quito, Ecuador	LÁMINA: A 06
	CONTIENE:	AUTOR: Cristopher Nicholas Suasnavas Salgado		

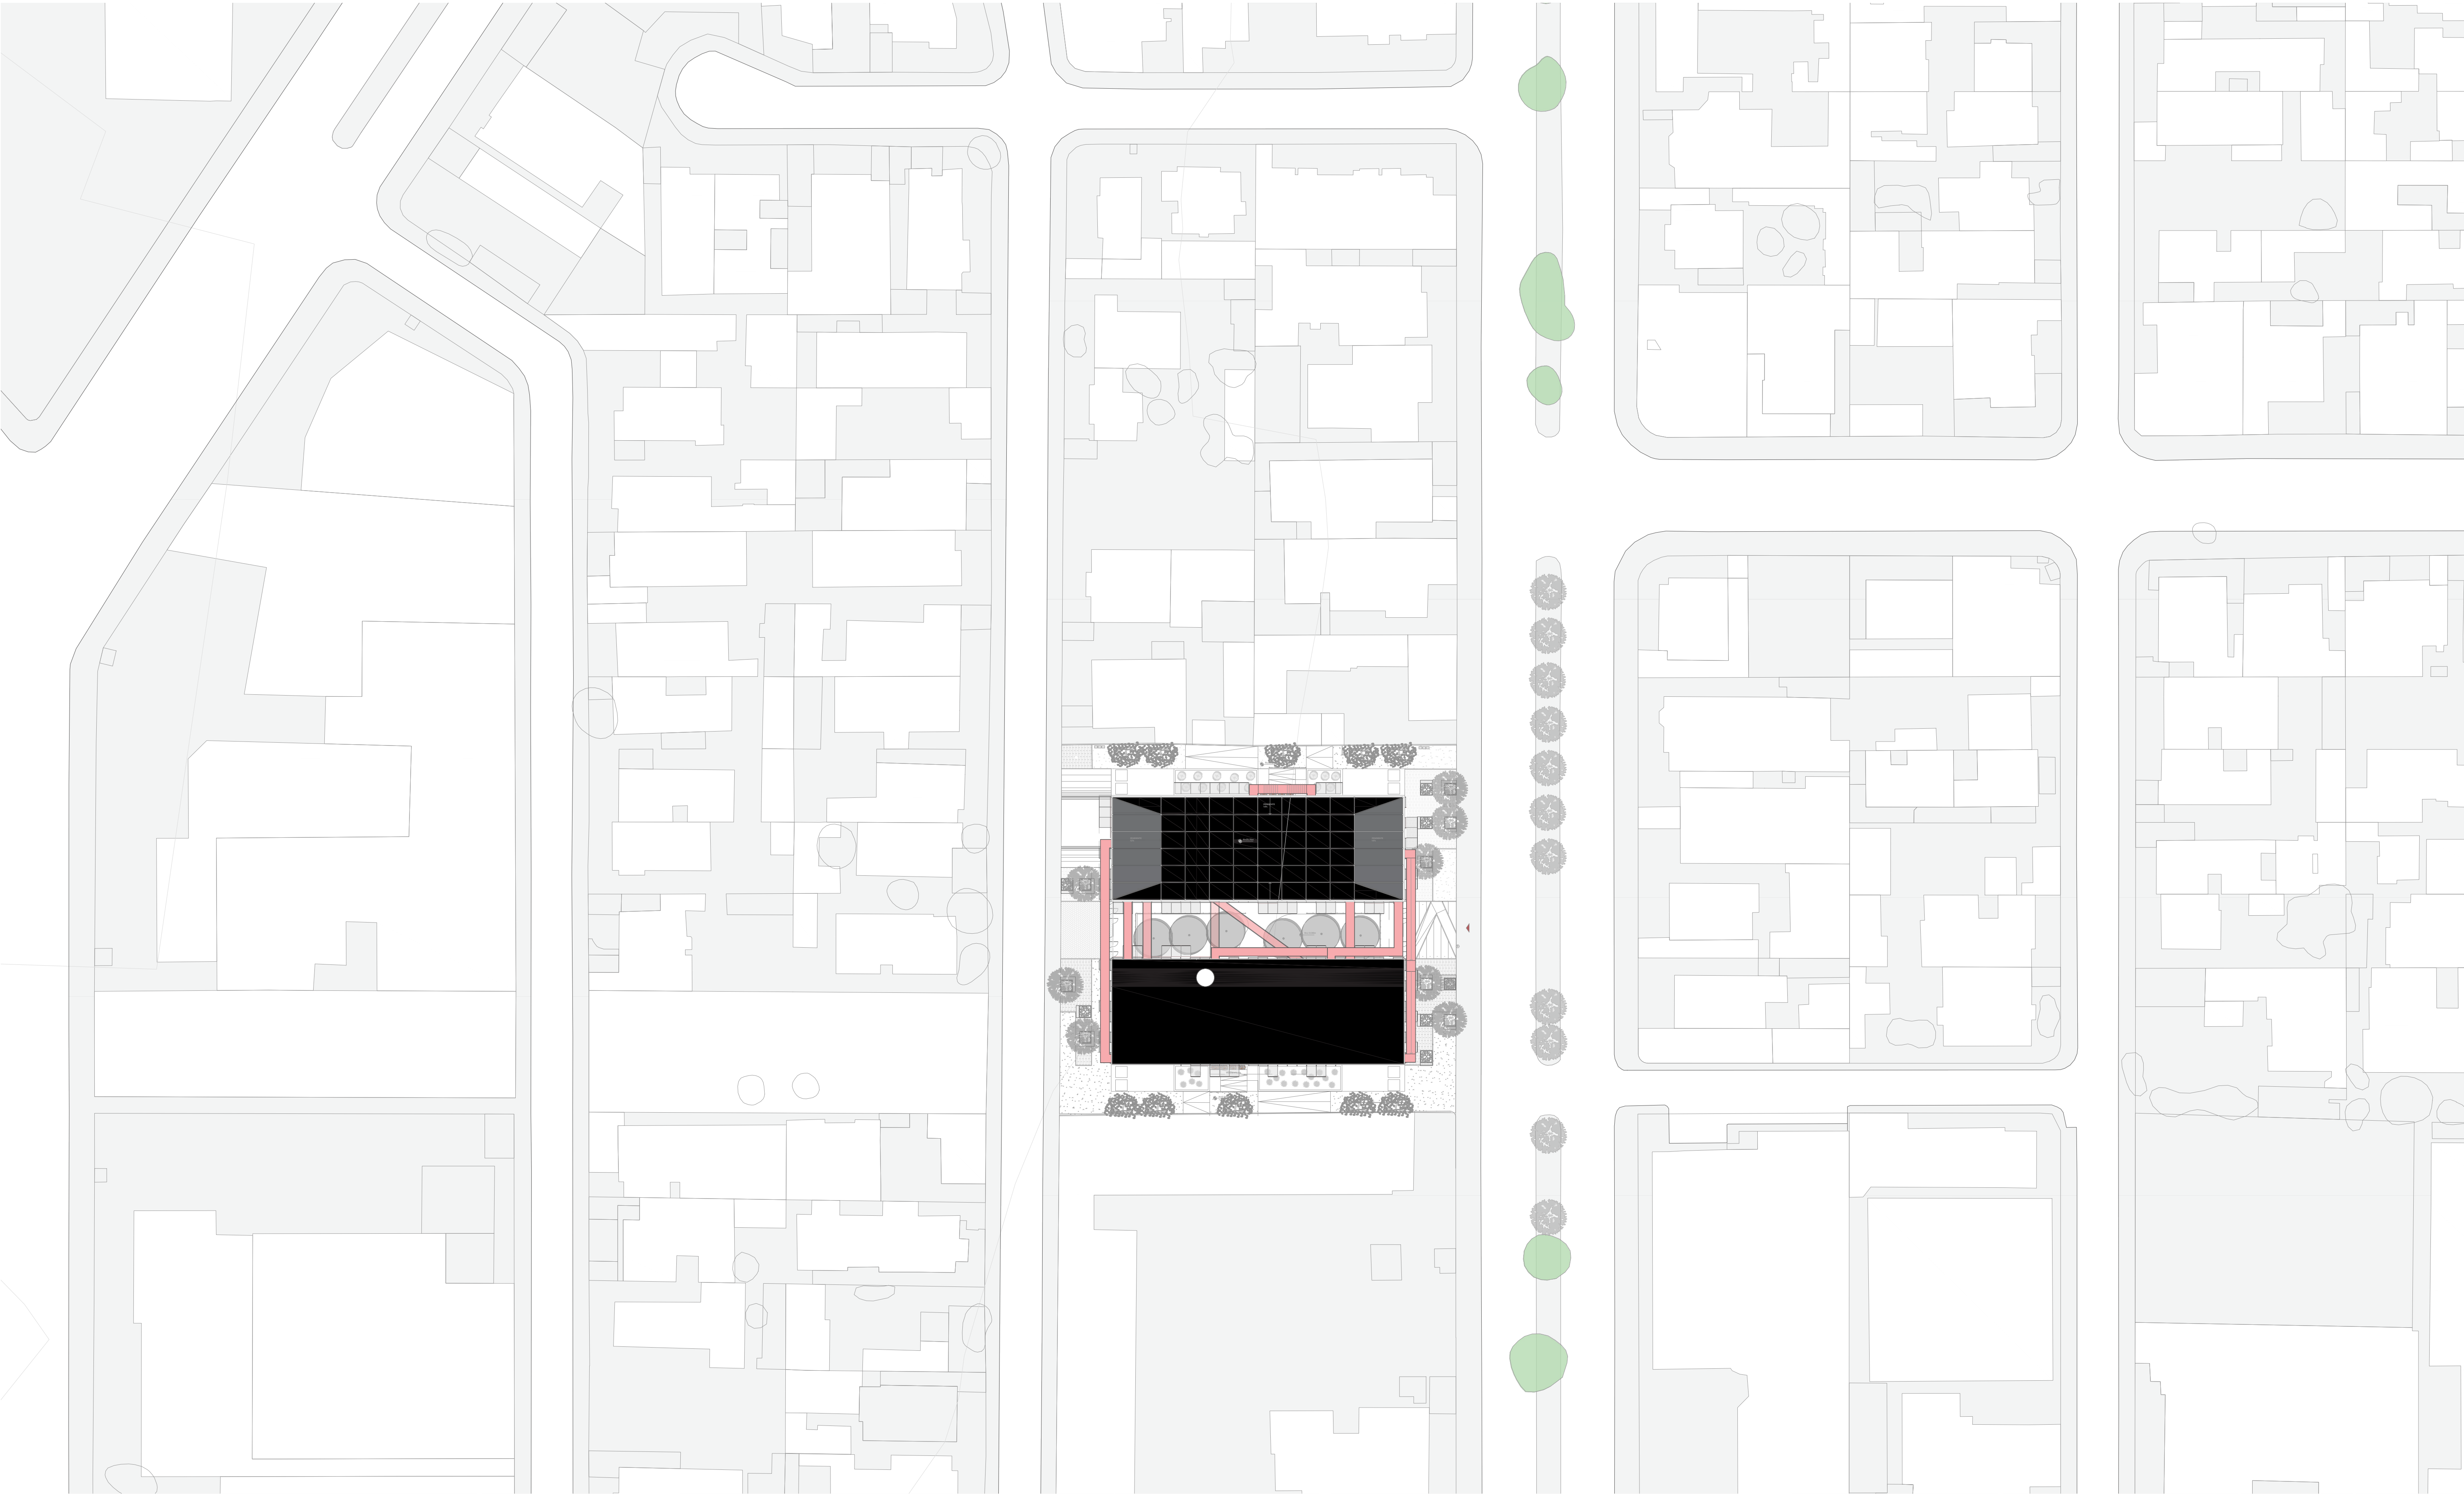


IMPLANTACIÓN



ESC 1:500

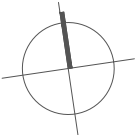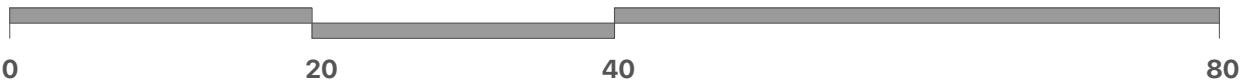


PONTIFICIA UNIVERSIDAD CATÓLICA DEL ECUADOR FACULTAD DE ARQUITECTURA, DISEÑO Y ARTES Trabajo de Fin de Carrera	TEMA: Centro Multideportes Droom Espacio para el encuentro y activación de la ruptura urbana en Jipijapa	DIRECTOR DE TESIS: Arq. Santiago Javier Espinoza Carvajal	UBICACIÓN: Jipijapa, Quito, Ecuador	LÁMINA:
	CONTIENE: Implantación	AUTOR: Cristopher Nicholas Suasnavas Salgado		A 07

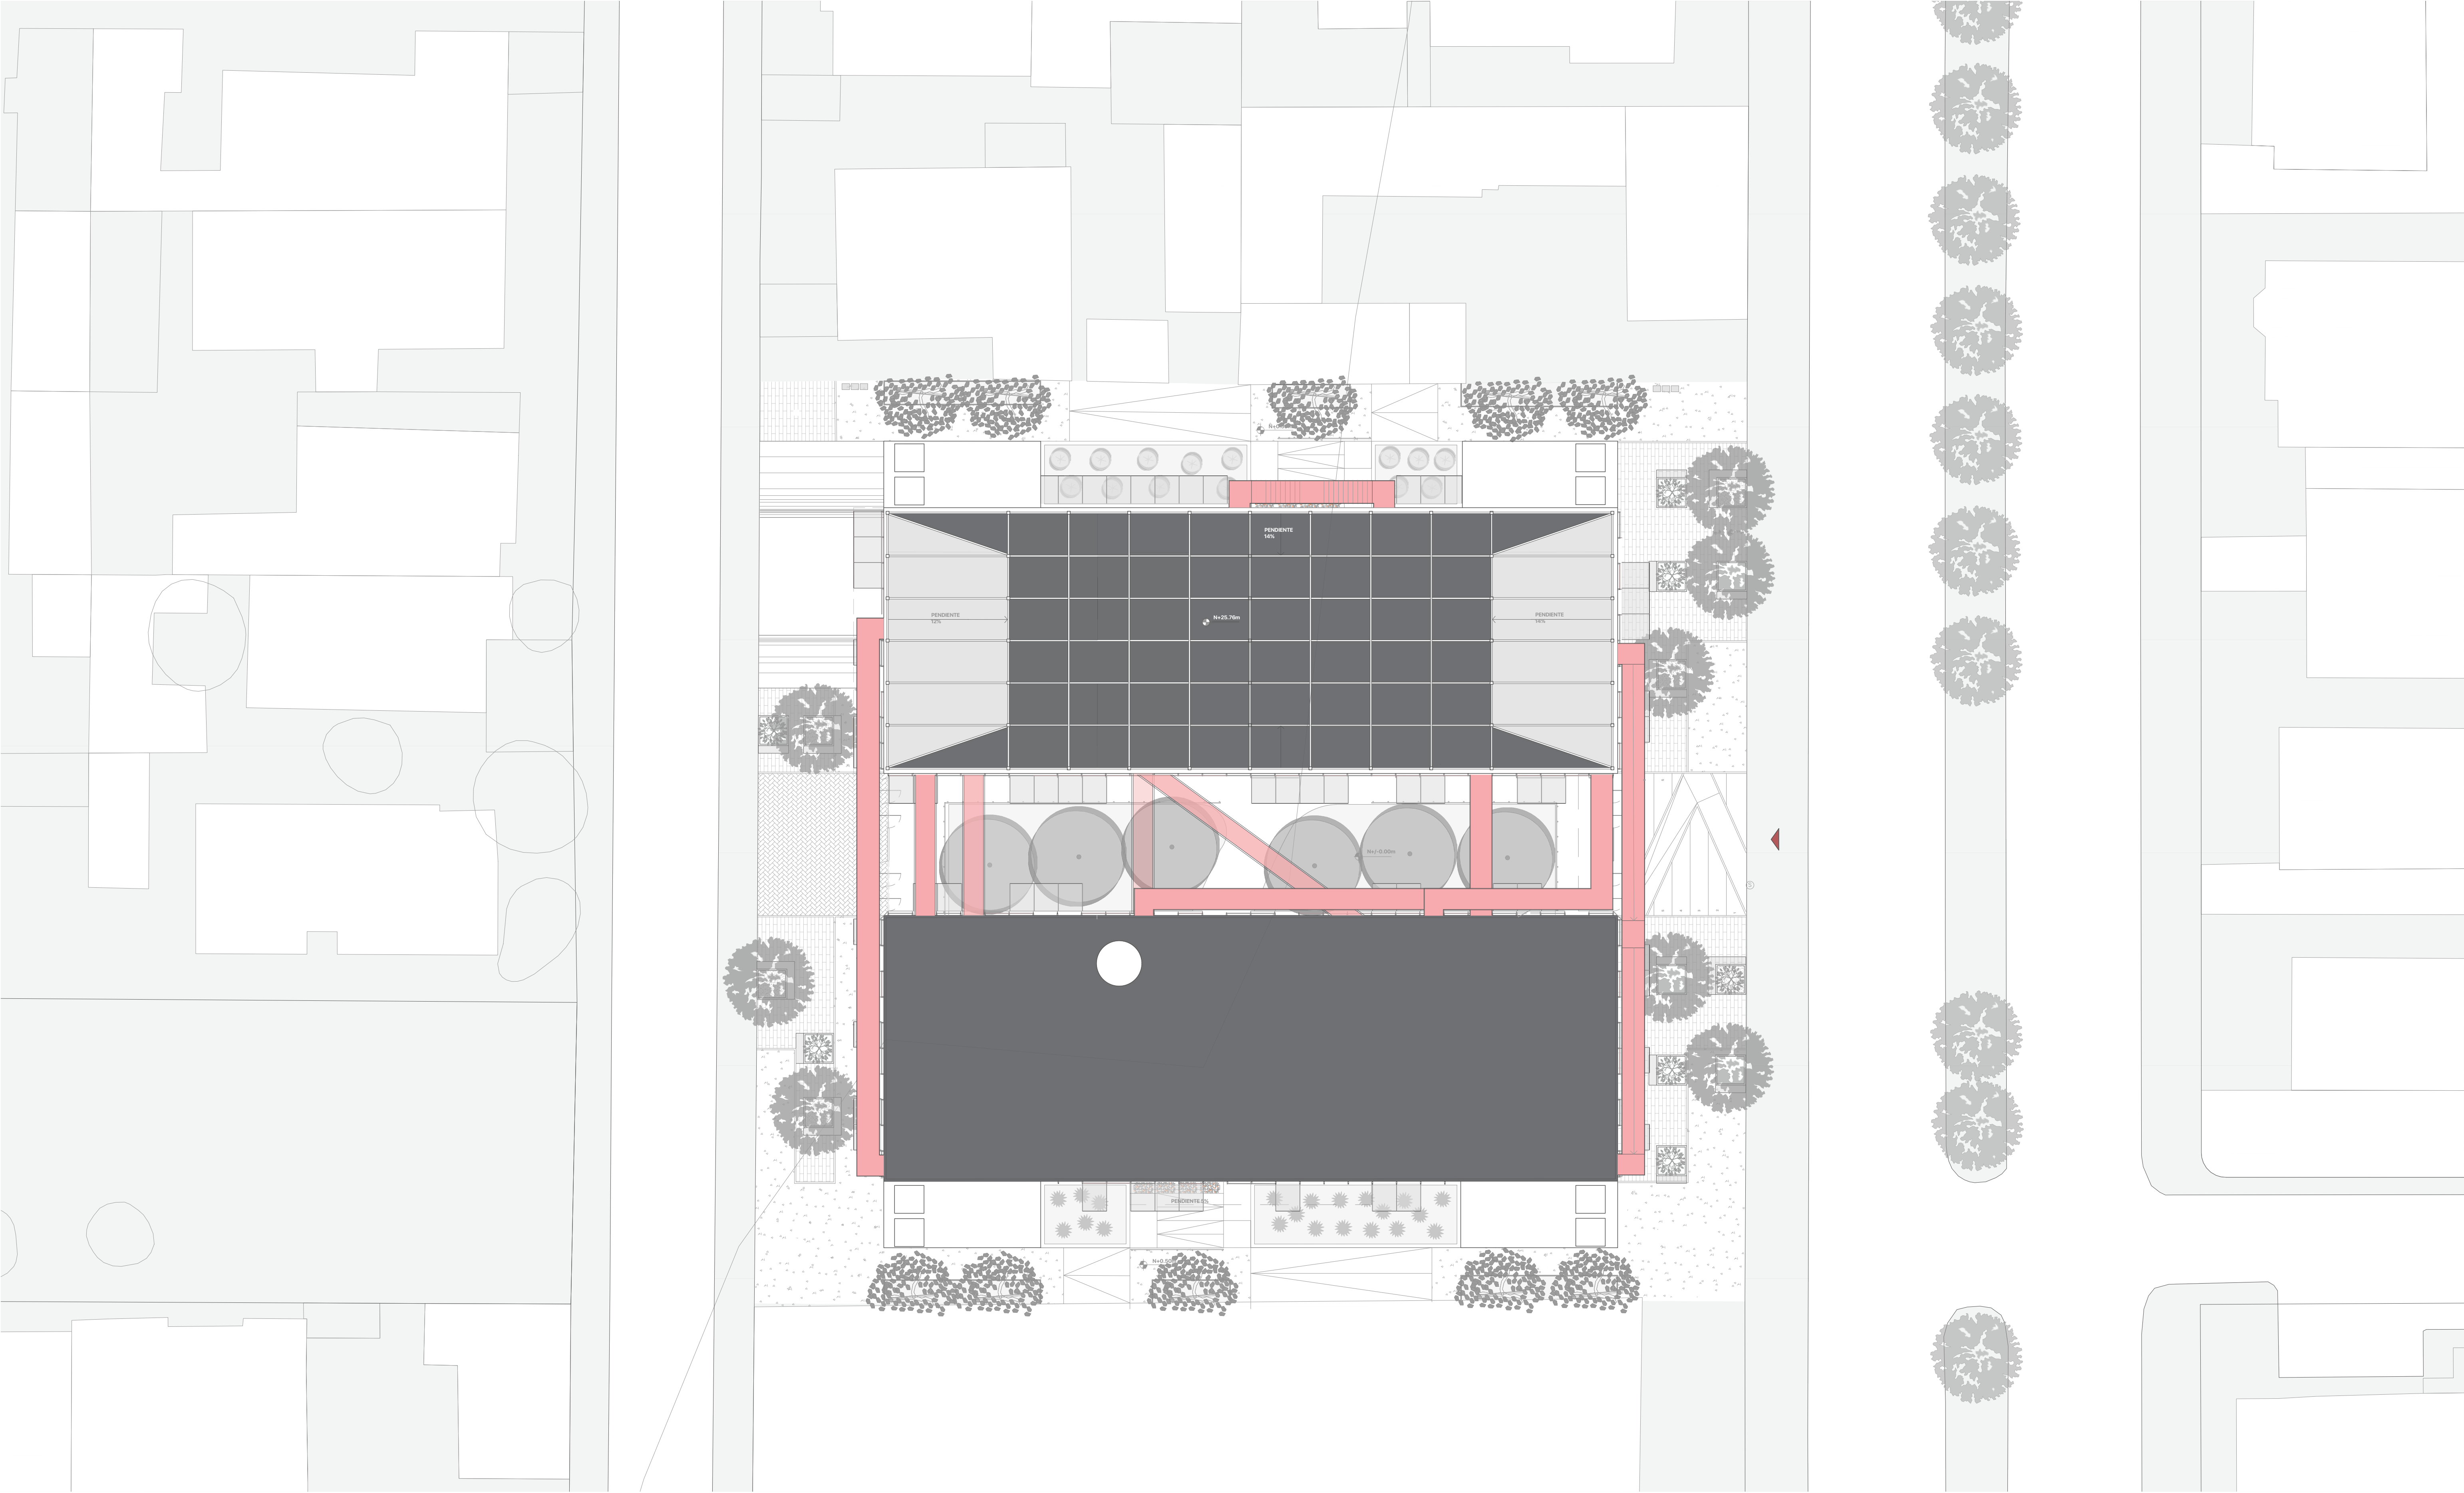

PLANTA CUBIERTAS ESC 1:200

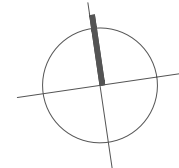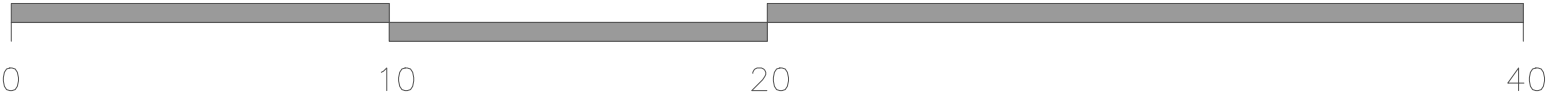


PONTIFICIA UNIVERSIDAD CATÓLICA DEL ECUADOR FACULTAD DE ARQUITECTURA, DISEÑO Y ARTES Trabajo de Fin de Carrera	TEMA: Centro Multideportes Droom Espacio para el encuentro y activación de la ruptura urbana en Jipijapa	DIRECTOR DE TESIS: Arq. Santiago Javier Espinoza Carvajal	UBICACIÓN: Jipijapa, Quito, Ecuador	LÁMINA: A 08
	CONTIENE: Planta cubiertas	AUTOR: Cristopher Nicholas Suasnavas Salgado		

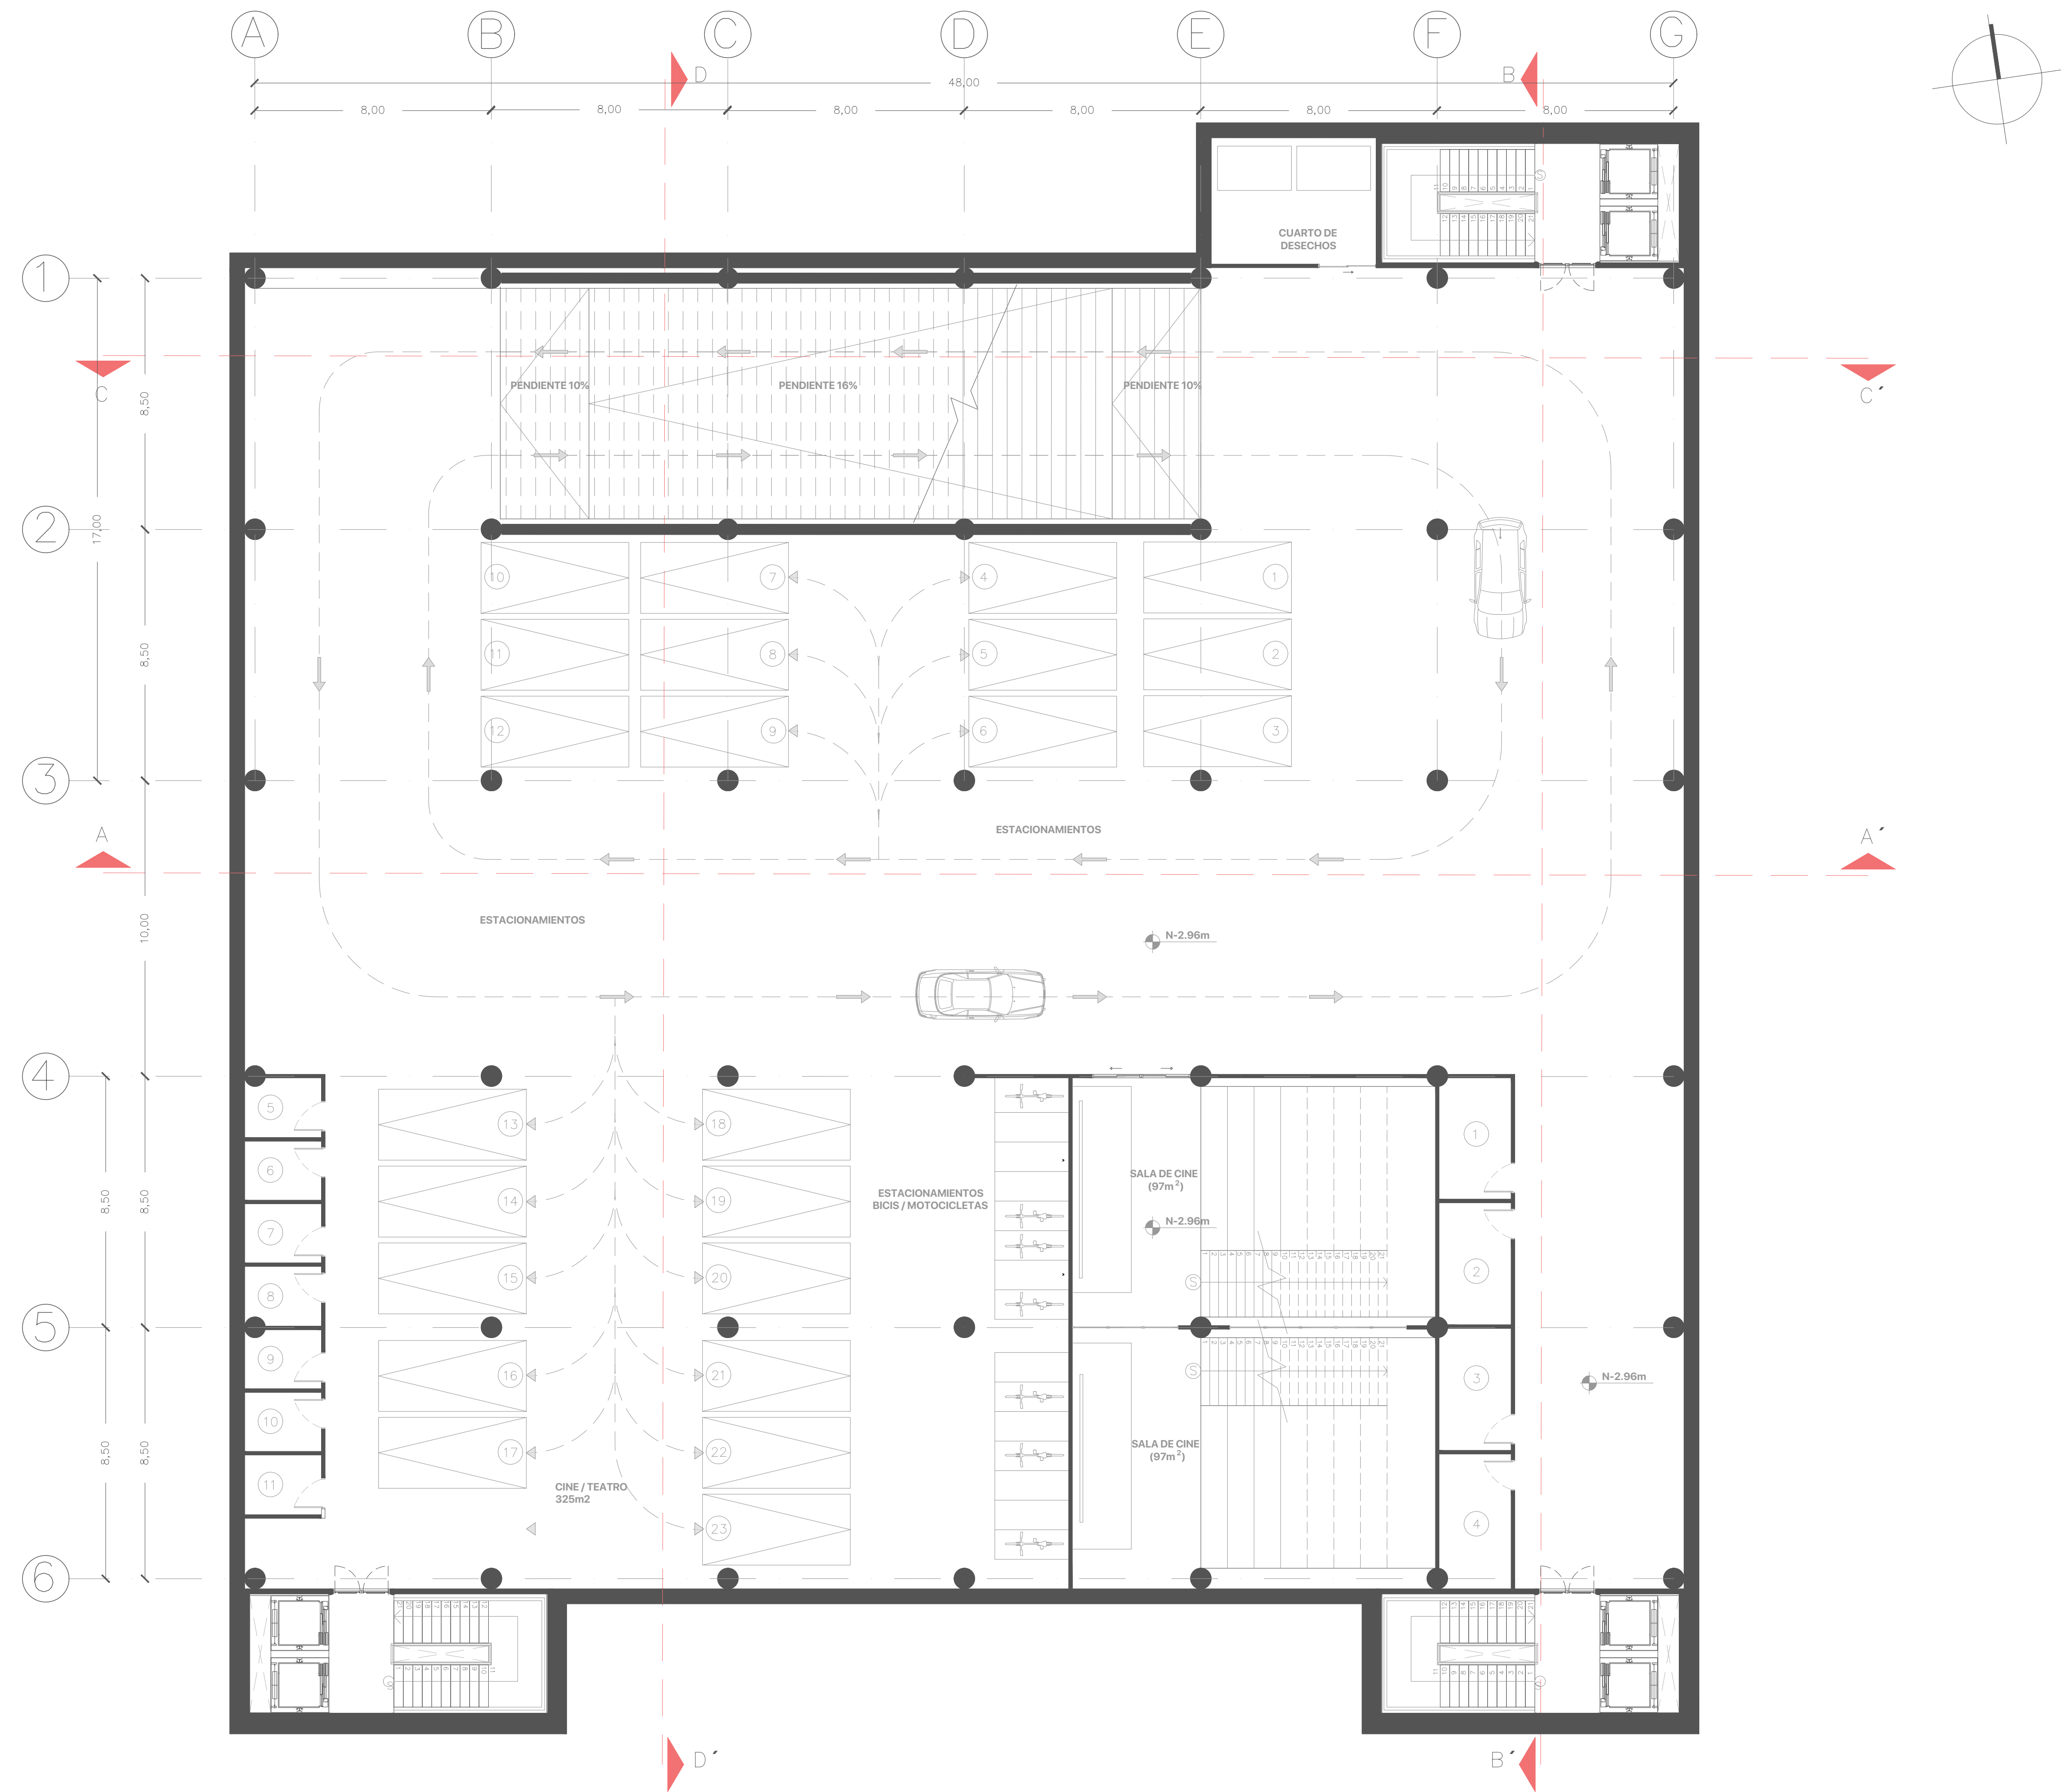


PRIMER SUBSUELO

ESC 1:250

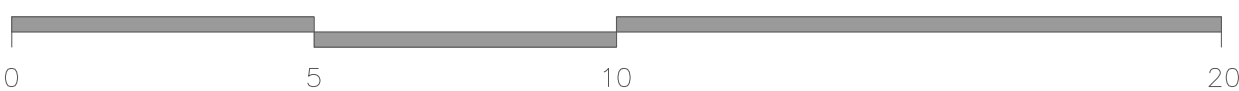


PONTIFICIA UNIVERSIDAD CATÓLICA DEL ECUADOR FACULTAD DE ARQUITECTURA, DISEÑO Y ARTES Trabajo de Fin de Carrera	TEMA: Centro Multideportes Droom Espacio para el encuentro y activación de la ruptura urbana en Jipijapa	DIRECTOR DE TESIS: Arq. Santiago Javier Espinoza Carvajal	UBICACIÓN: Jipijapa, Quito, Ecuador	LÁMINA: A 09
	CONTIENE:	AUTOR: Cristopher Nicholas Suasnavas Salgado		

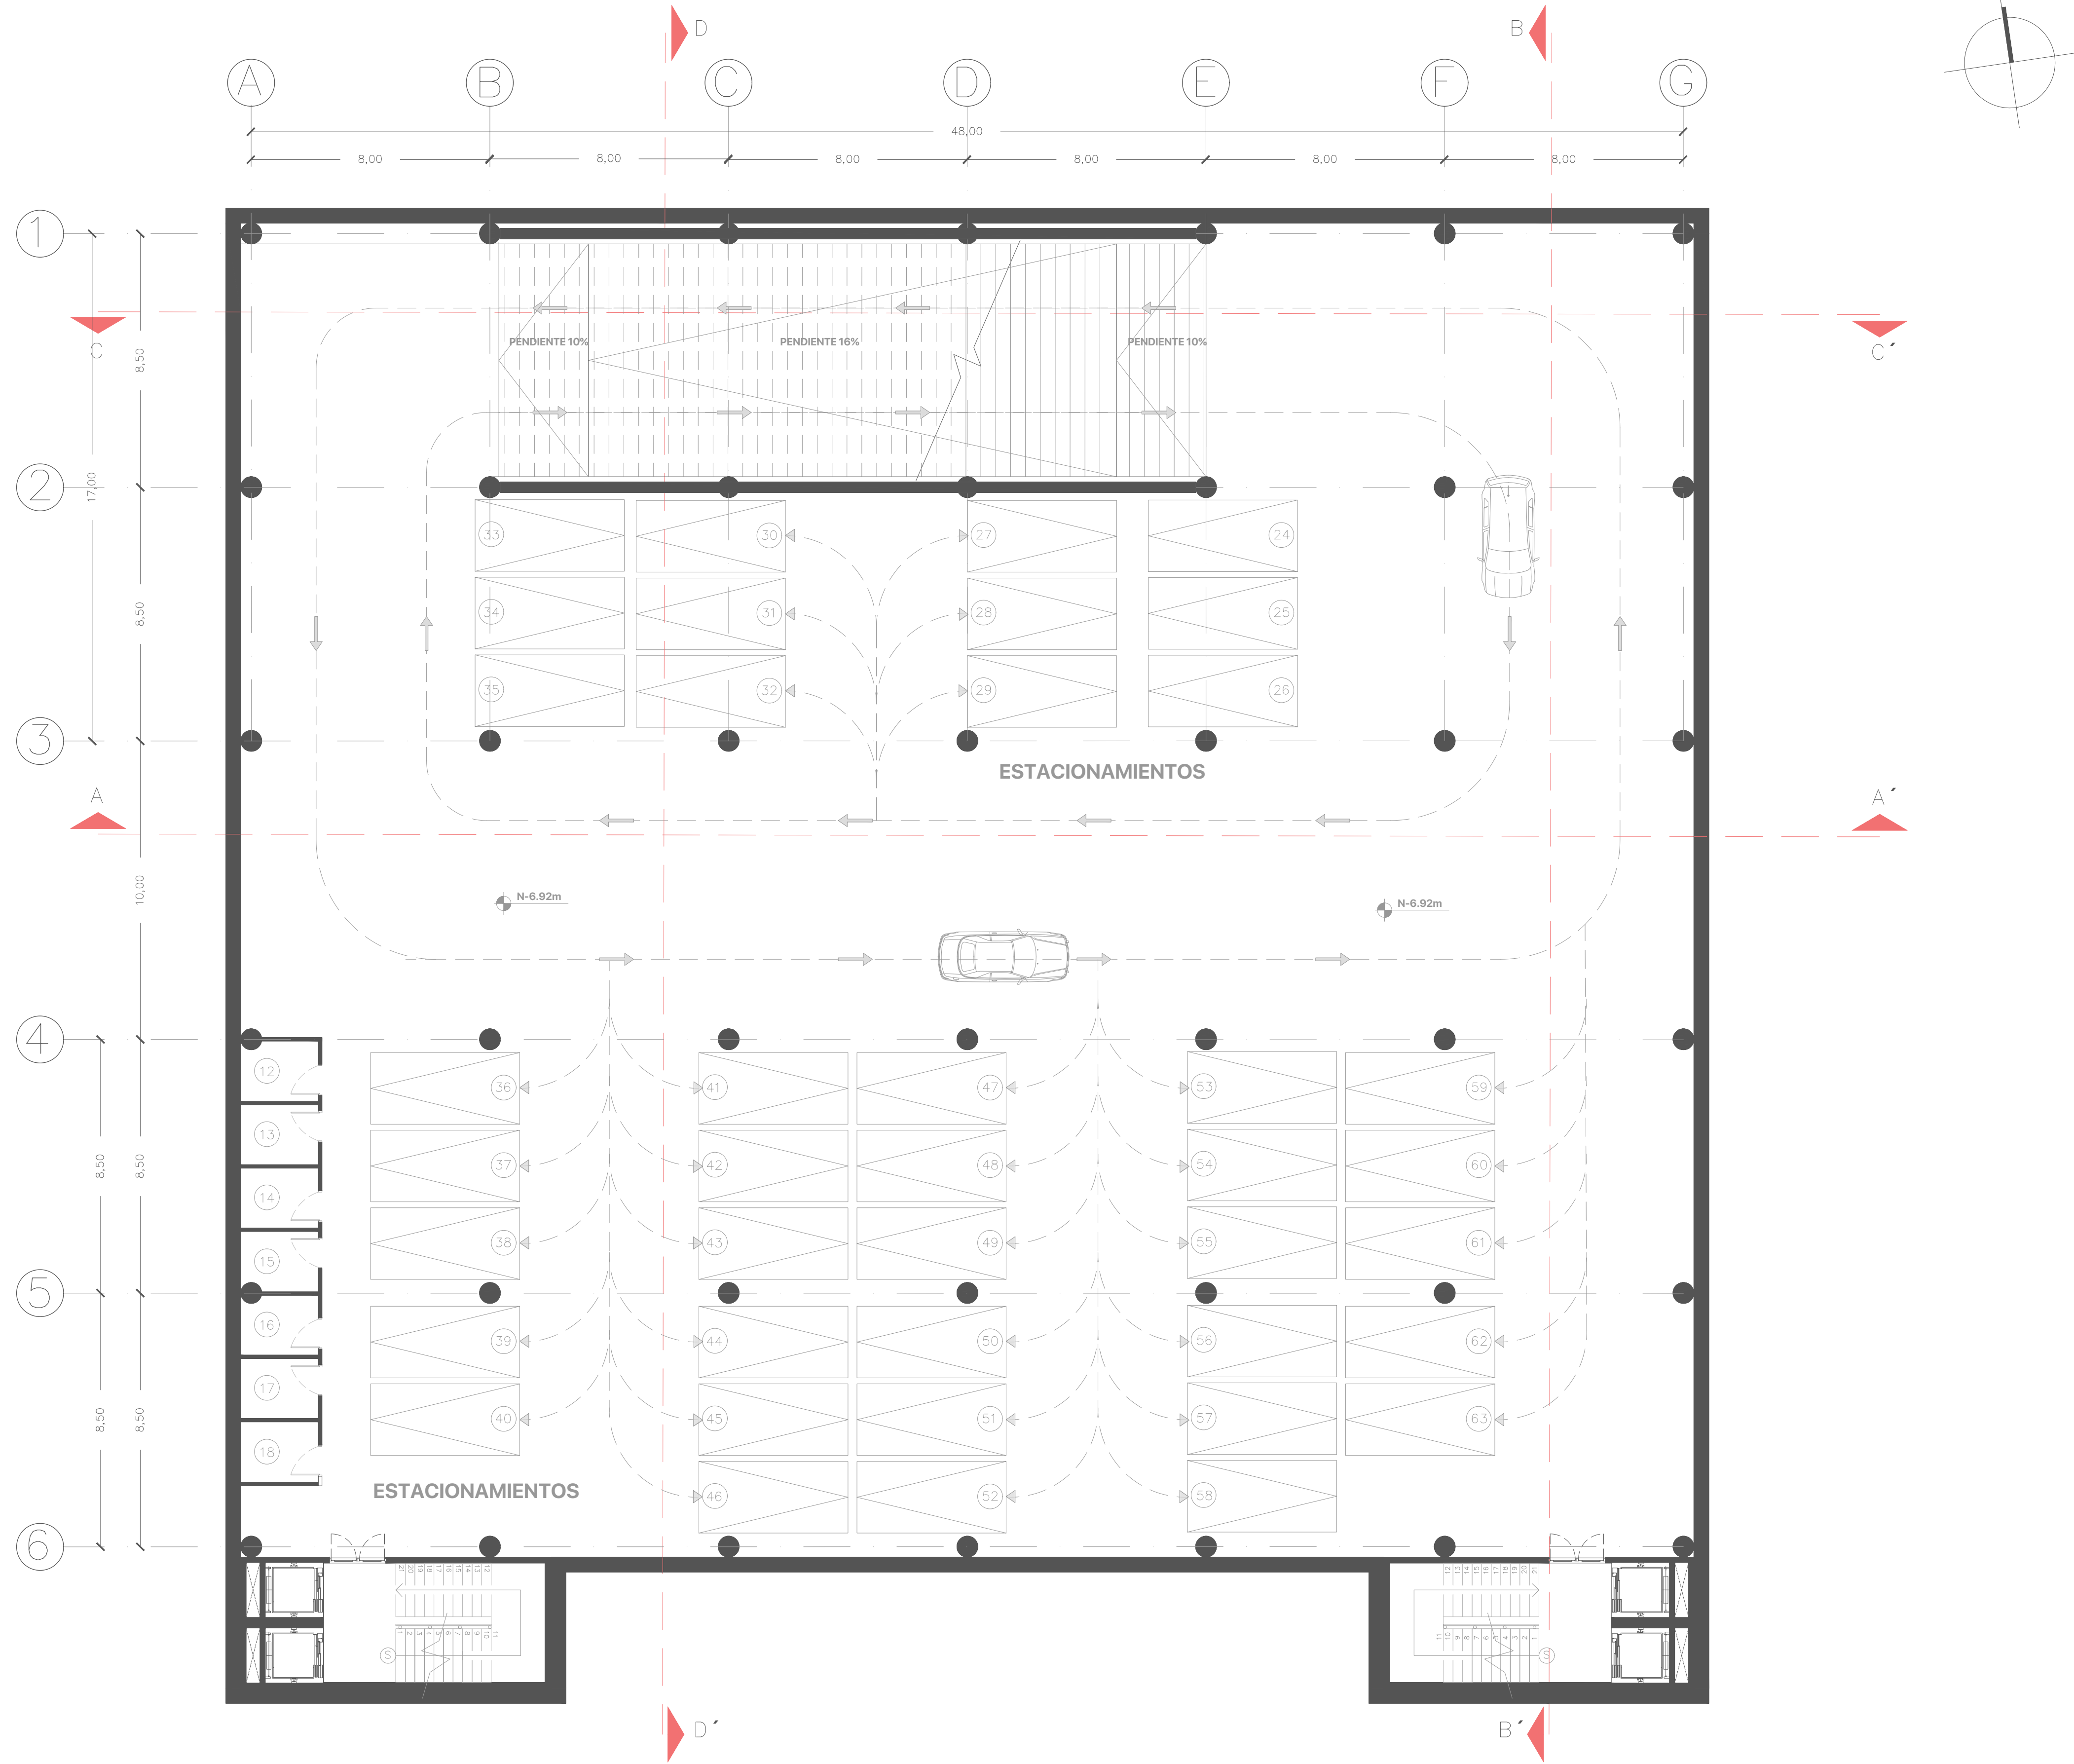

SEGUNDO SUBSUELO

ESC 1:250

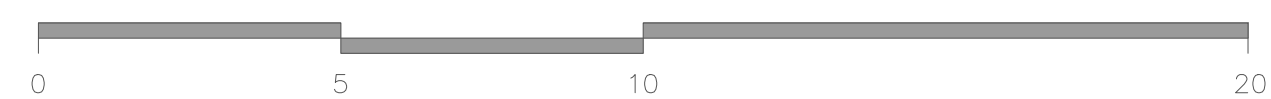

PONTIFICIA UNIVERSIDAD CATÓLICA DEL ECUADOR
FACULTAD DE ARQUITECTURA, DISEÑO Y ARTES

Trabajo de Fin de Carrera

TEMA: Centro Multideportes Droom
Espacio para el encuentro y activación de la ruptura urbana en Jipijapa


CONTIENE:

DIRECTOR DE TESIS:
Arq. Santiago Javier Espinoza Carvajal

AUTOR:
Cristopher Nicholas Suasnavas Salgado


UBICACIÓN:
Jipijapa,
Quito, Ecuador

LÁMINA:
A 10

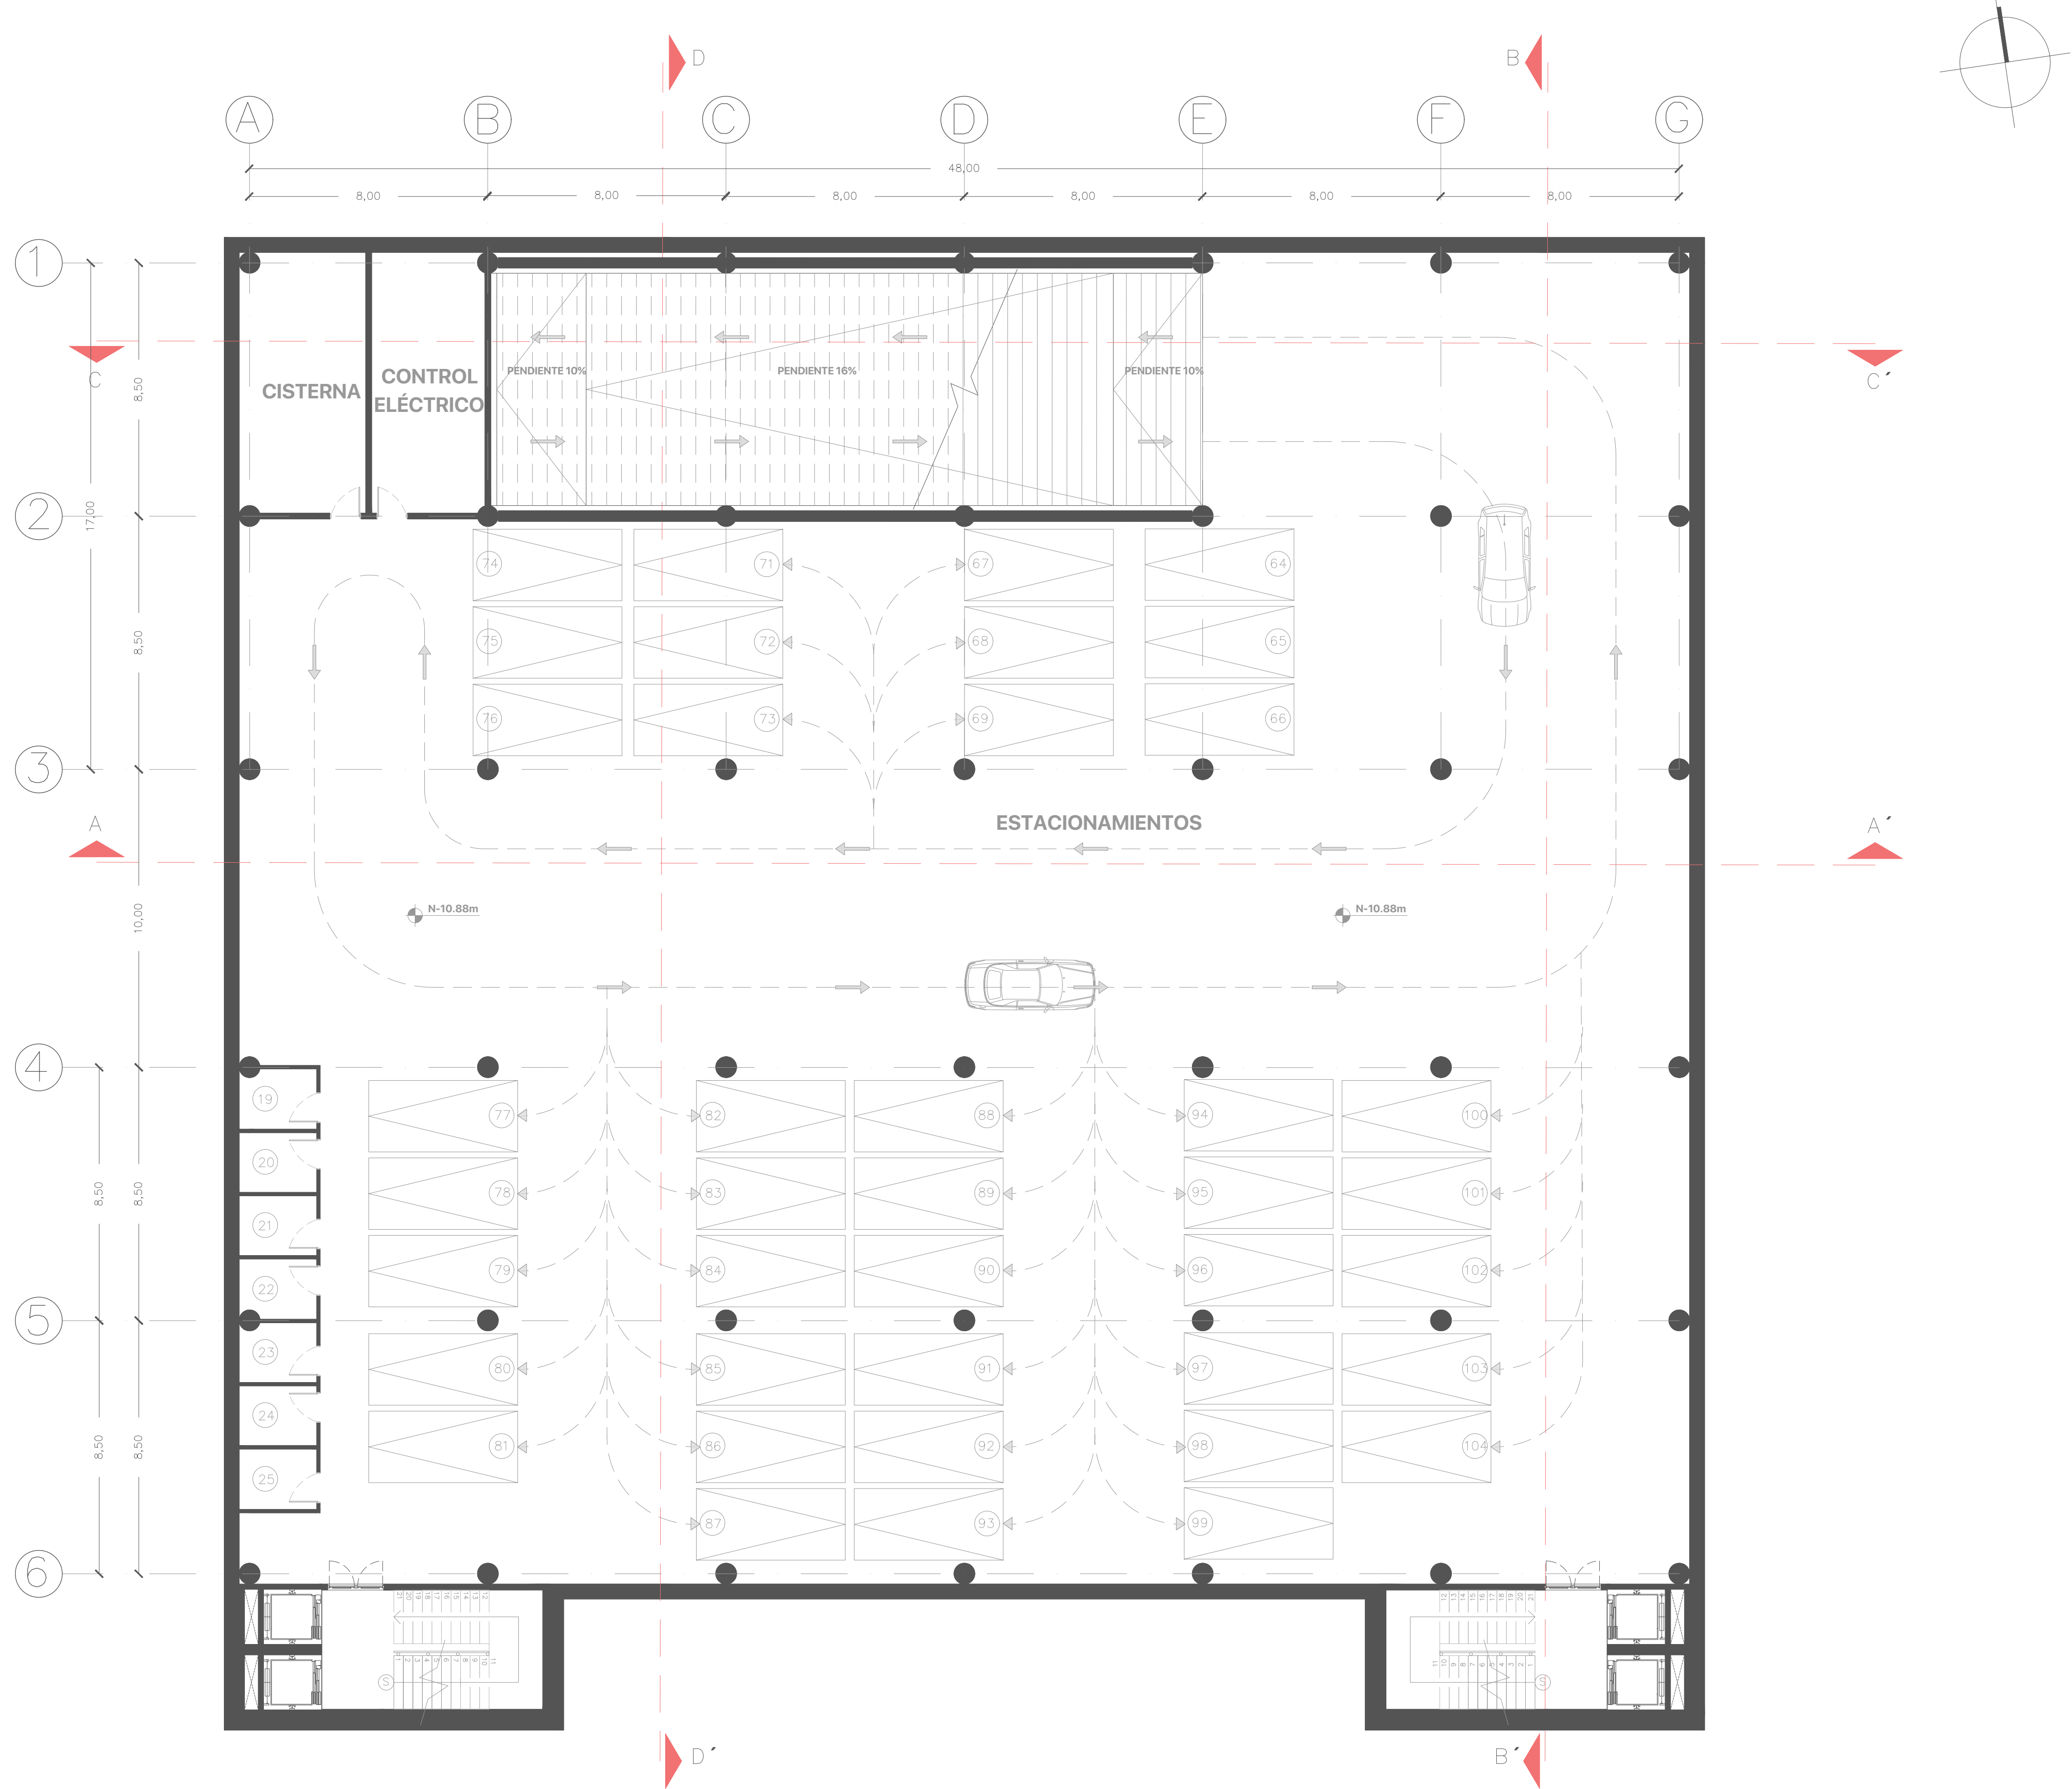


TERCER SUBSUELO

ESC 1:250

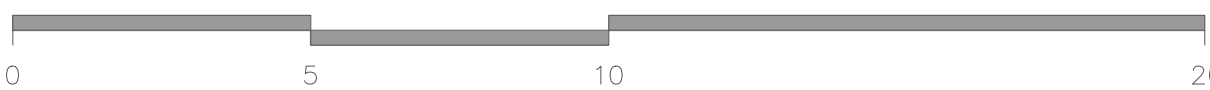

PONTIFICIA UNIVERSIDAD CATÓLICA DEL ECUADOR FACULTAD DE ARQUITECTURA, DISEÑO Y ARTES Trabajo de Fin de Carrera	TEMA: Centro Multideportes Droom Espacio para el encuentro y activación de la ruptura urbana en Jipijapa	DIRECTOR DE TESIS: Arq. Santiago Javier Espinoza Carvajal	UBICACIÓN: Jipijapa, Quito, Ecuador	LÁMINA: A 11
	CONTIENE:	AUTOR: Cristopher Nicholas Suasnavas Salgado		

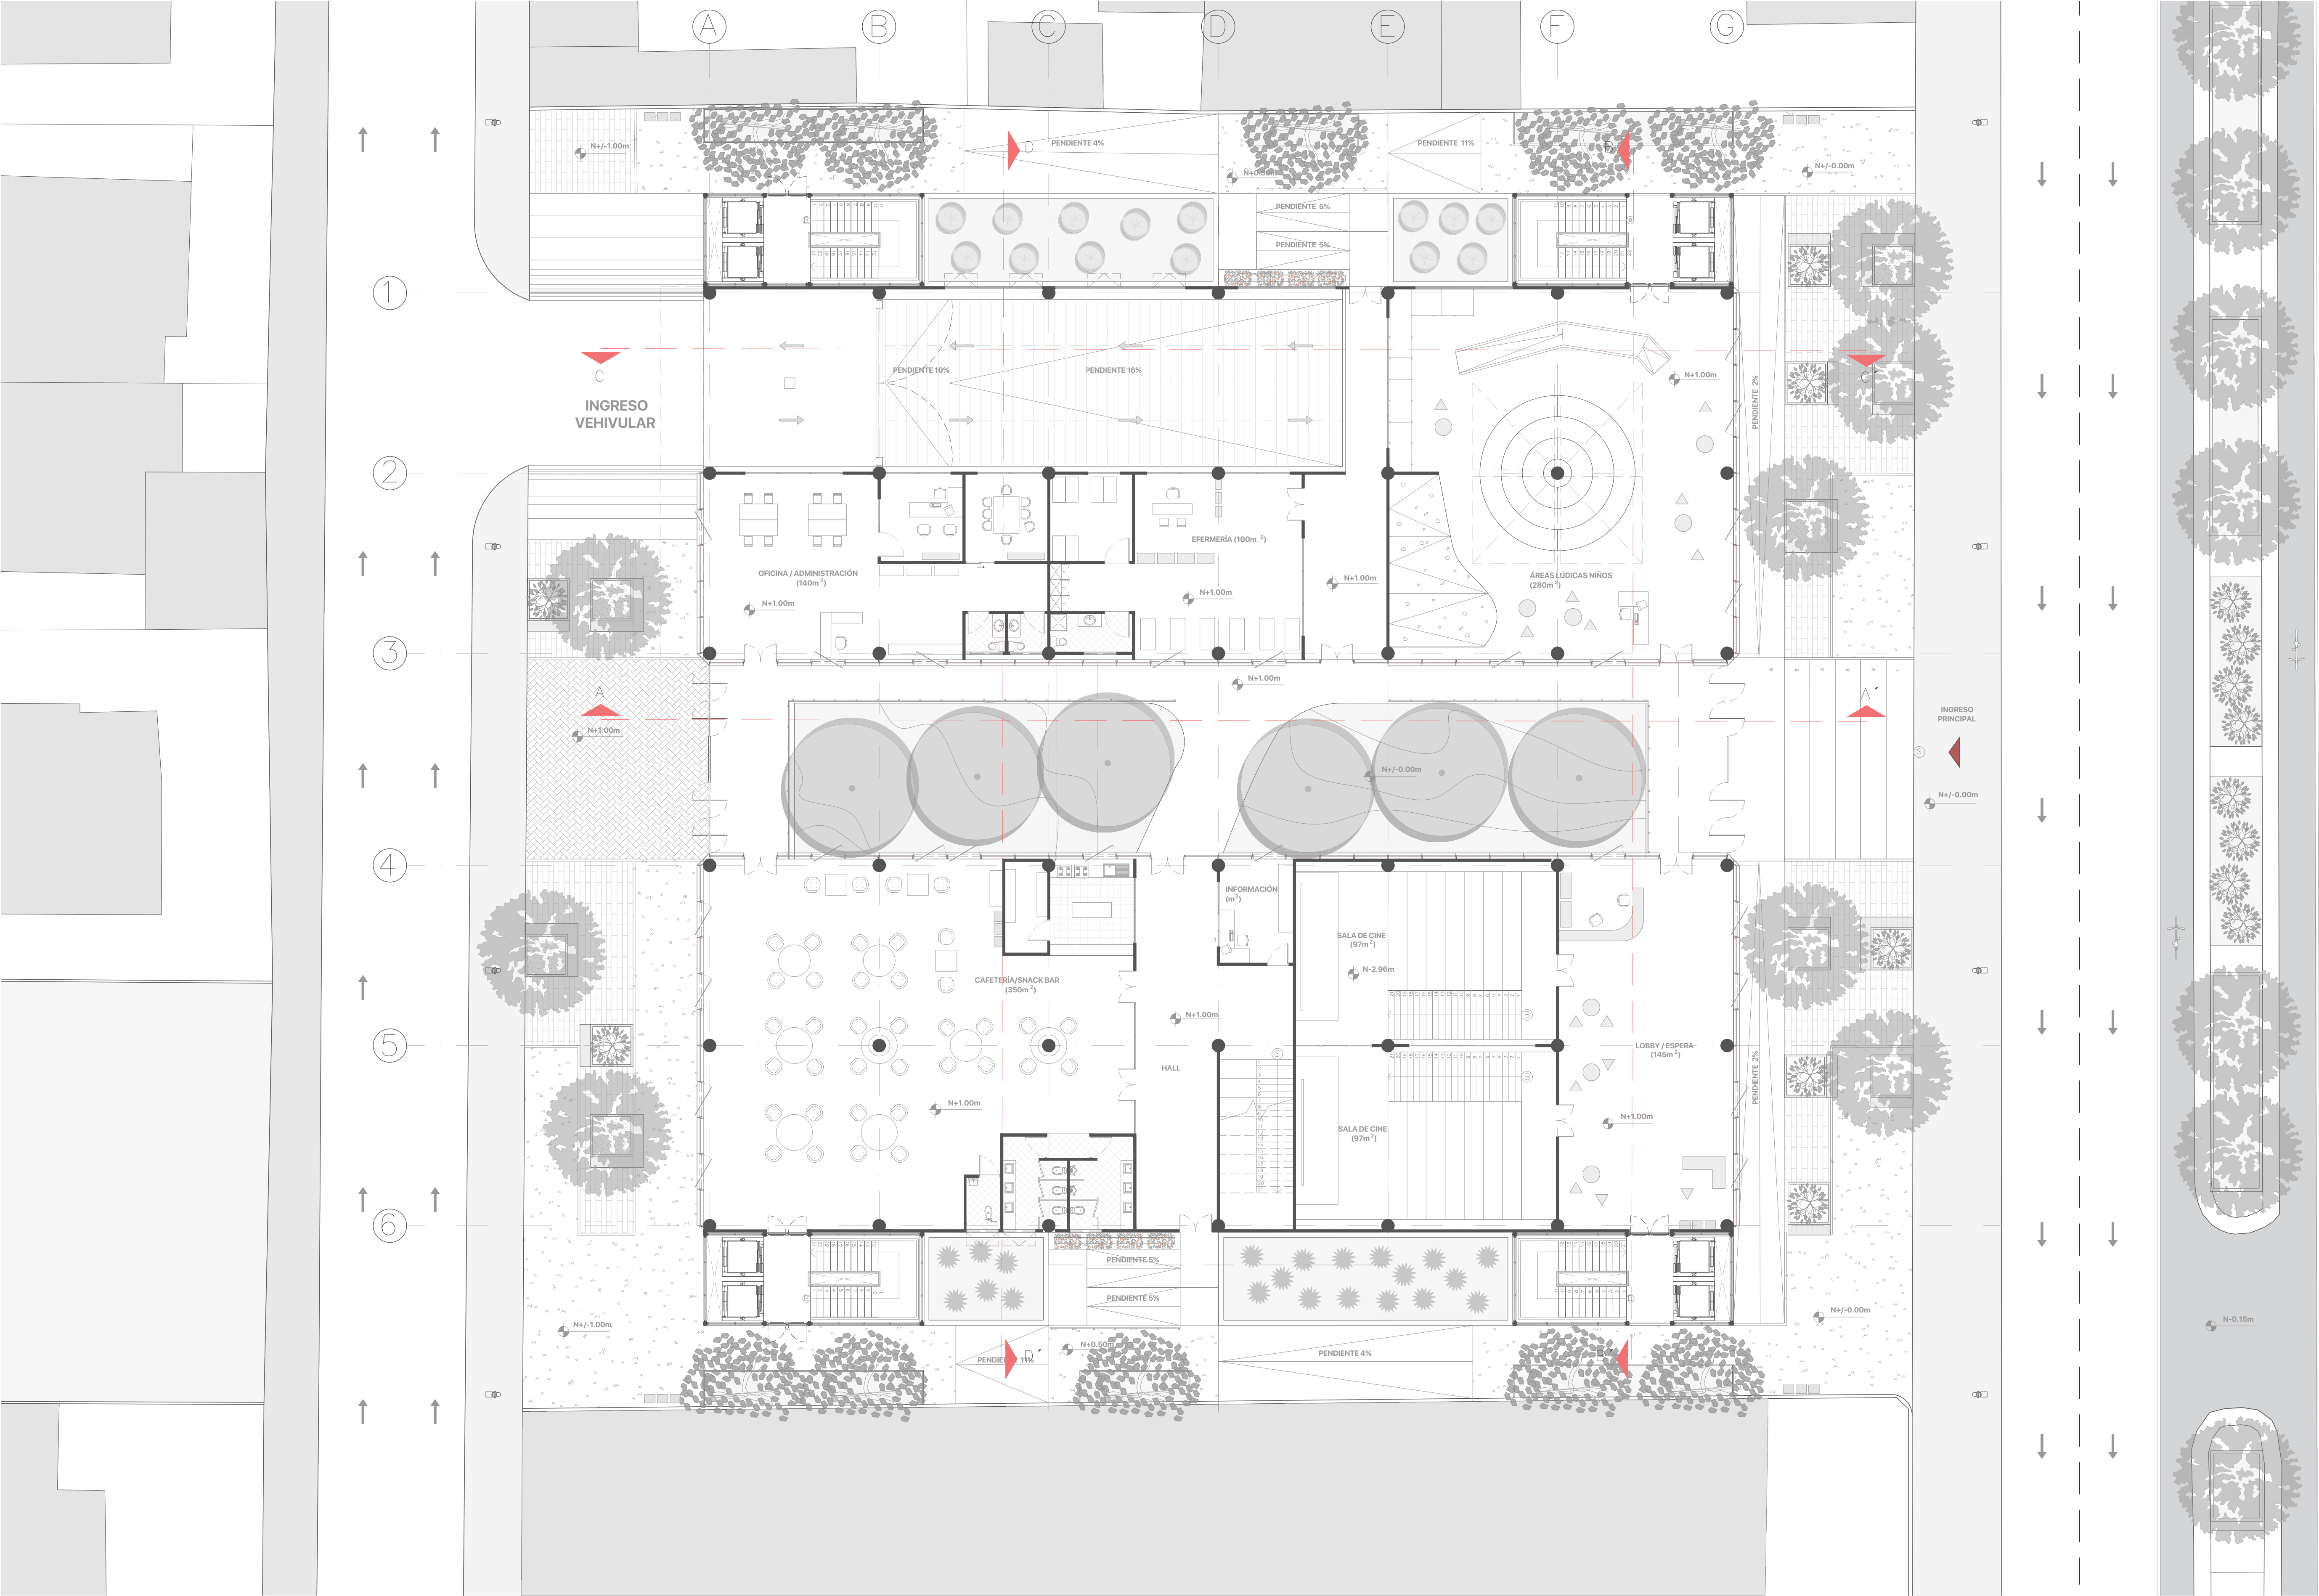



PLANTA BAJA GENERAL ESC 1:200



- LEYENDA
- 1 ENTRADA PRINCIPAL
 - 2 ÁREAS LÚDICAS (352m²)
 - 3 APROXIMACIÓN NORTE
 - 4 ENFERMERÍA (105m²)
 - 5 OFICINA ADMINISTRACIÓN (105m²)
 - 6 PASARELA CENTRAL
 - 7 APROXIMACIÓN OESTE
 - 8 JARDÍN CENTRAL (250m²)
 - 9 INFORMACIÓN (15m²)
 - 10 LOBBY / ENTRADA CINES (145m²)
 - 11 SALAS DE CINE (205m²)
 - 12 APROXIMACIÓN SUR
 - 13 CAFETERÍA (330m²)


PONTIFICIA UNIVERSIDAD CATÓLICA DEL ECUADOR FACULTAD DE ARQUITECTURA, DISEÑO Y ARTES Trabajo de Fin de Carrera	TEMA: Centro Multideportes Droom Espacio para el encuentro y activación de la ruptura urbana en Jipijapa	DIRECTOR DE TESIS: Arq. Santiago Javier Espinoza Carvajal	UBICACIÓN: Jipijapa, Quito, Ecuador	LÁMINA: A 12
	CONTIENE:	AUTOR: Cristopher Nicholas Suasnavas Salgado		

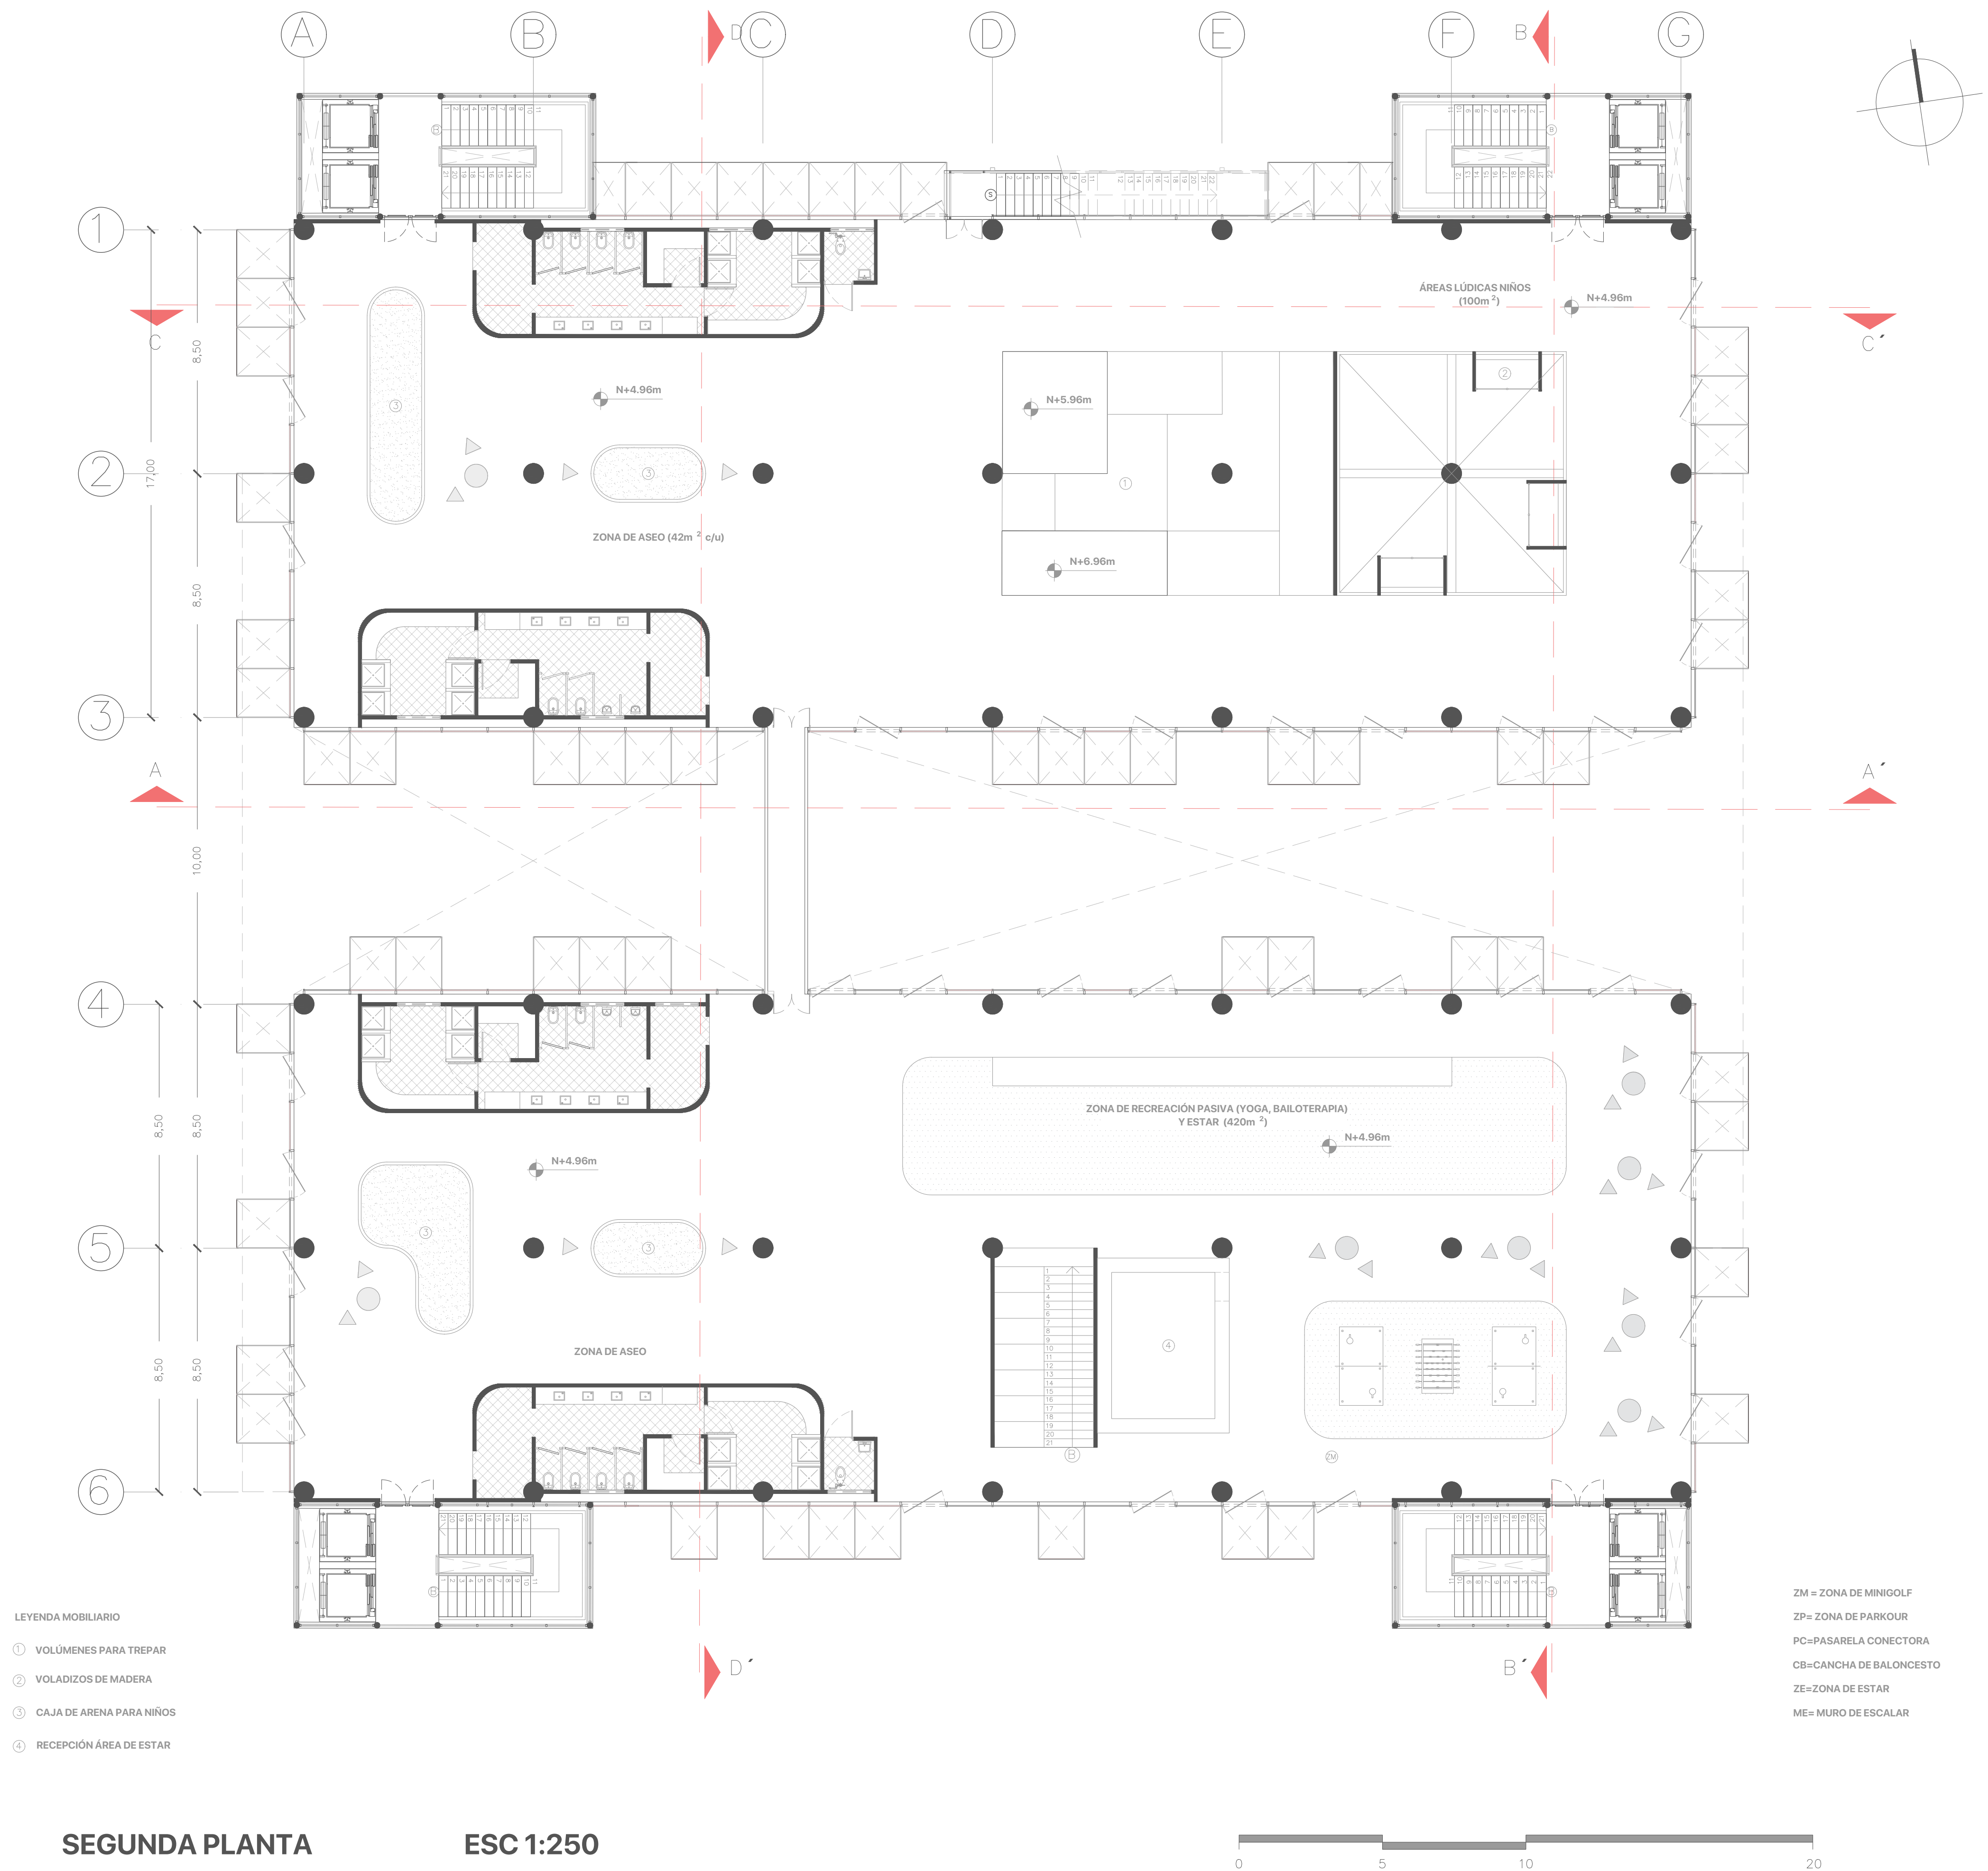

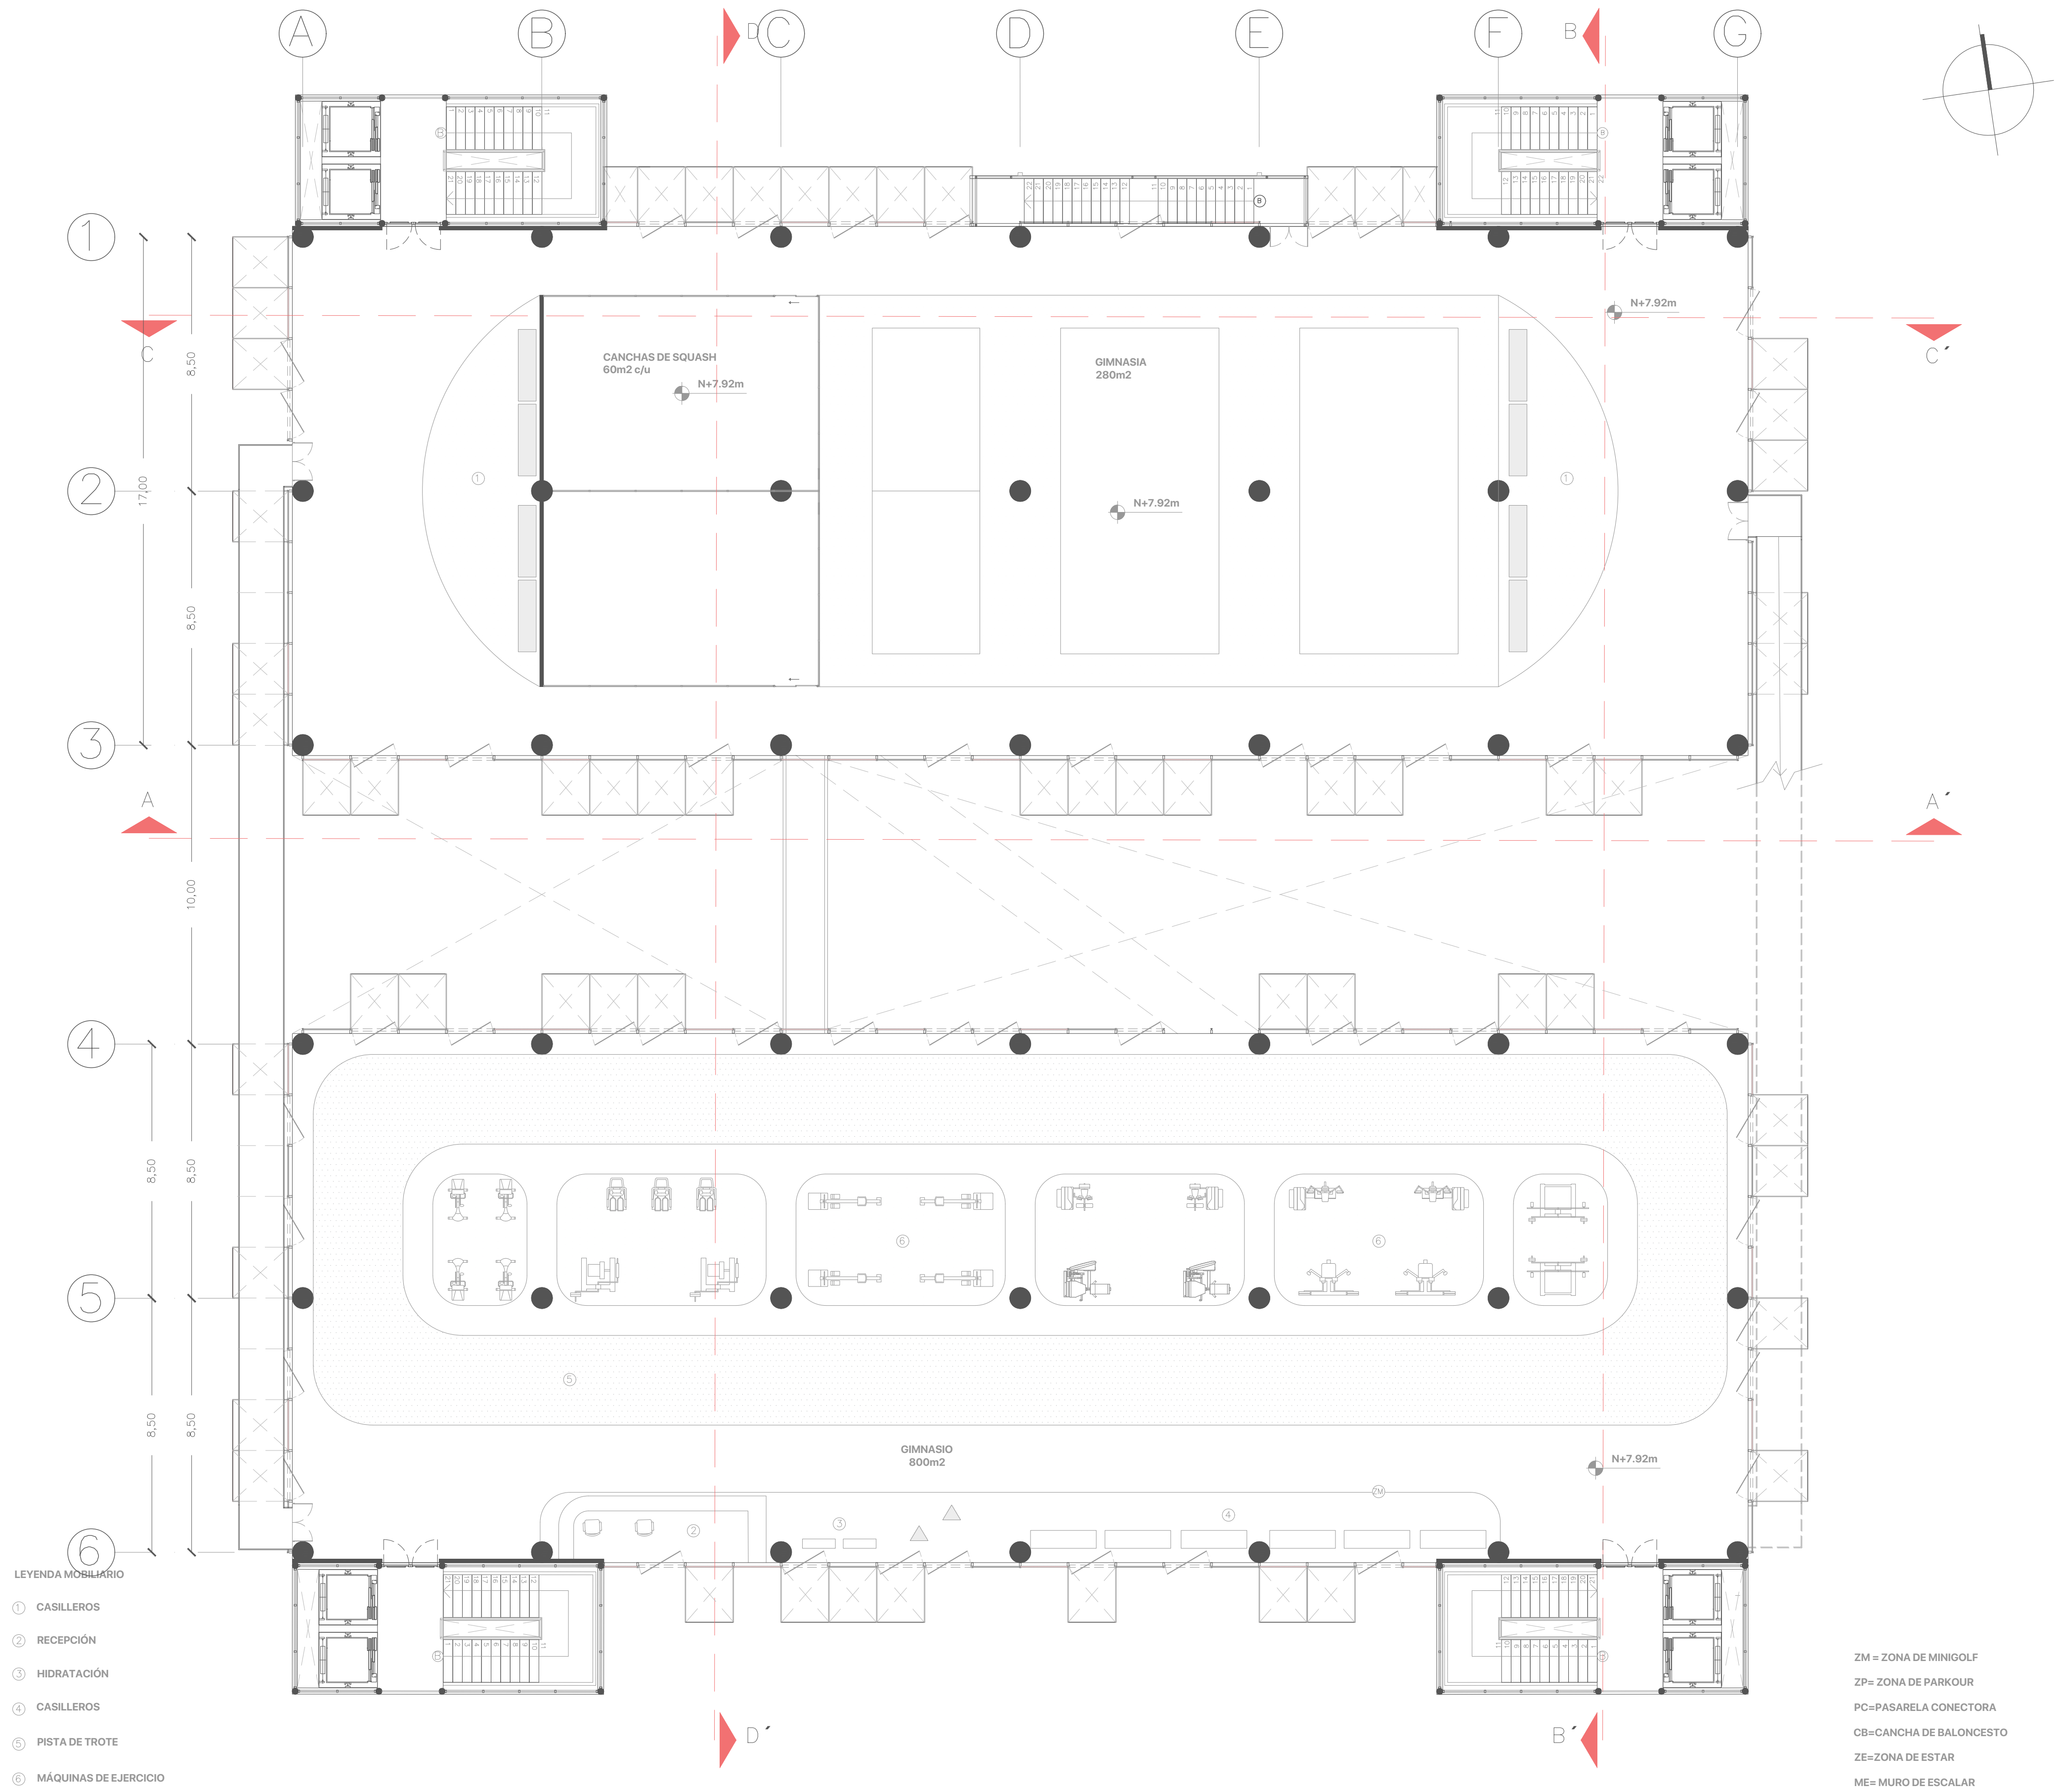



TERCERA PLANTA

ESC 1:250

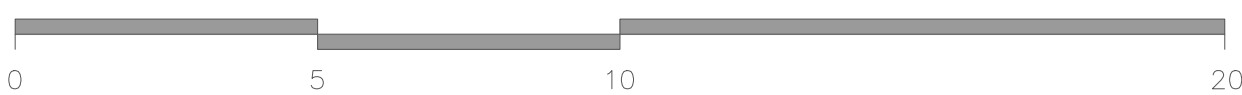


PONTIFICIA UNIVERSIDAD CATÓLICA DEL ECUADOR FACULTAD DE ARQUITECTURA, DISEÑO Y ARTES Trabajo de Fin de Carrera	TEMA: Centro Multideportes Droom Espacio para el encuentro y activación de la ruptura urbana en Jipijapa	DIRECTOR DE TESIS: Arq. Santiago Javier Espinoza Carvajal	UBICACIÓN: Jipijapa, Quito, Ecuador	LÁMINA: A 14
	CONTIENE:	AUTOR: Cristopher Nicholas Suasnavas Salgado		

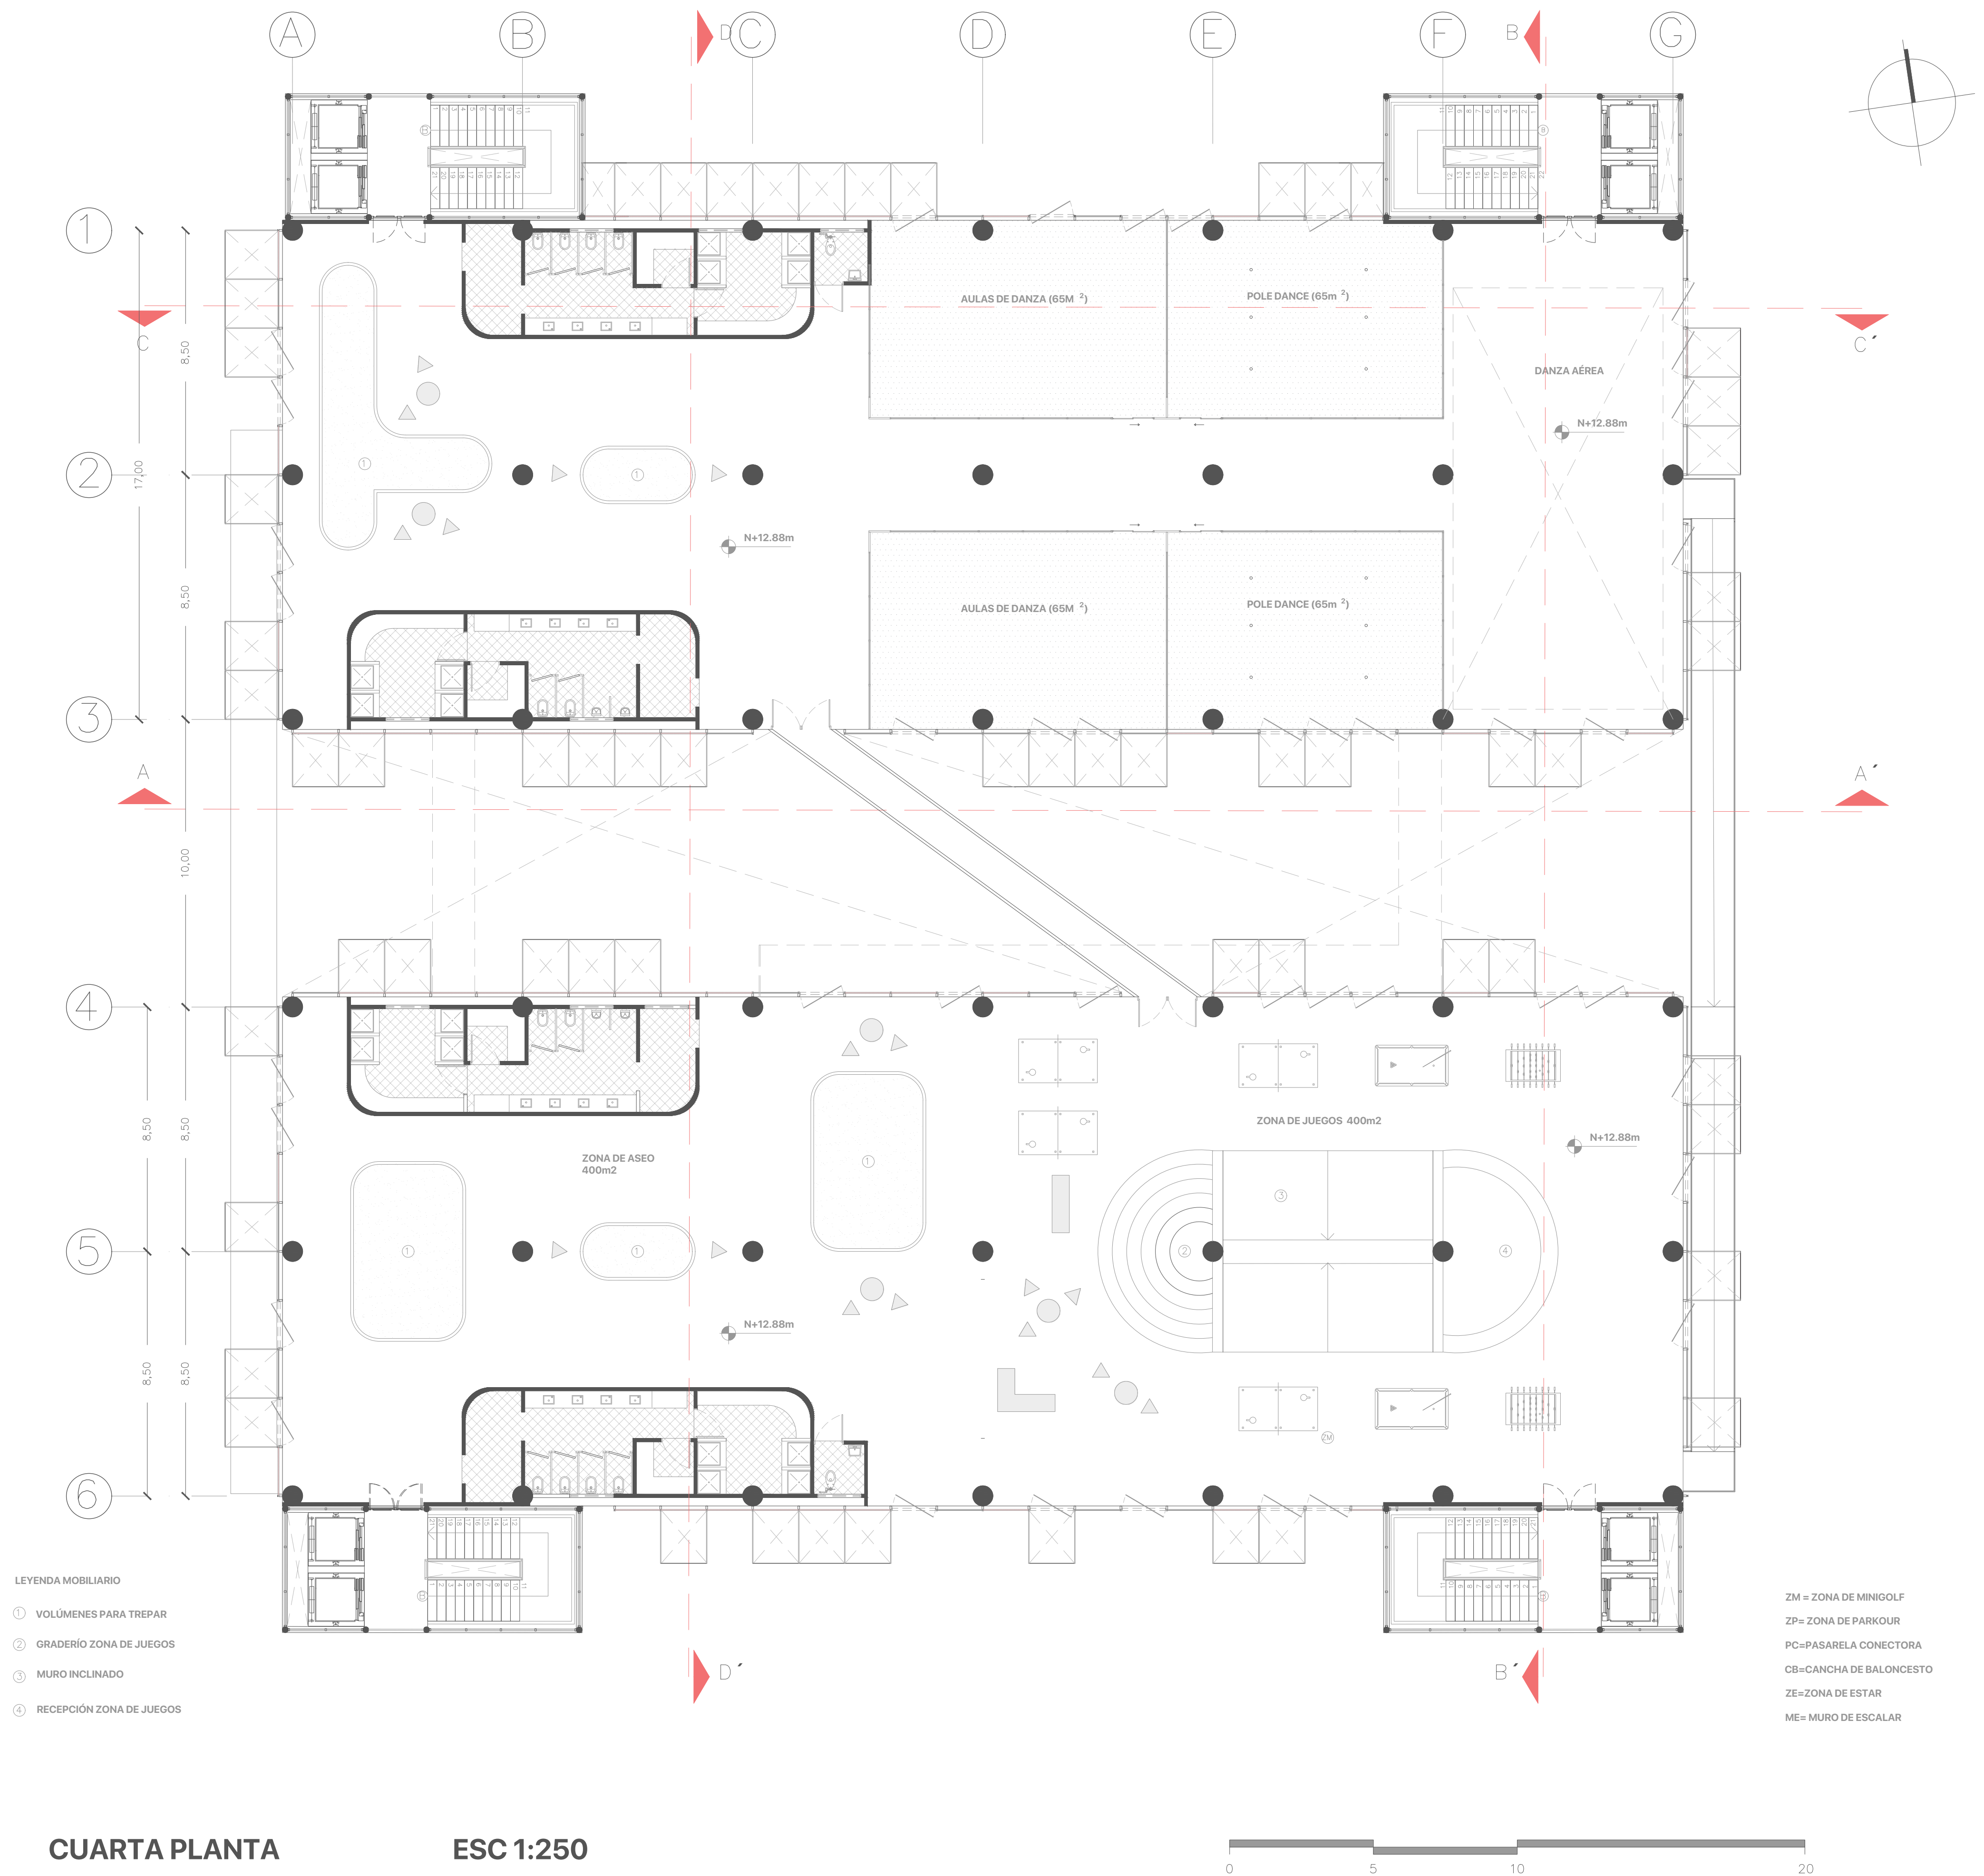


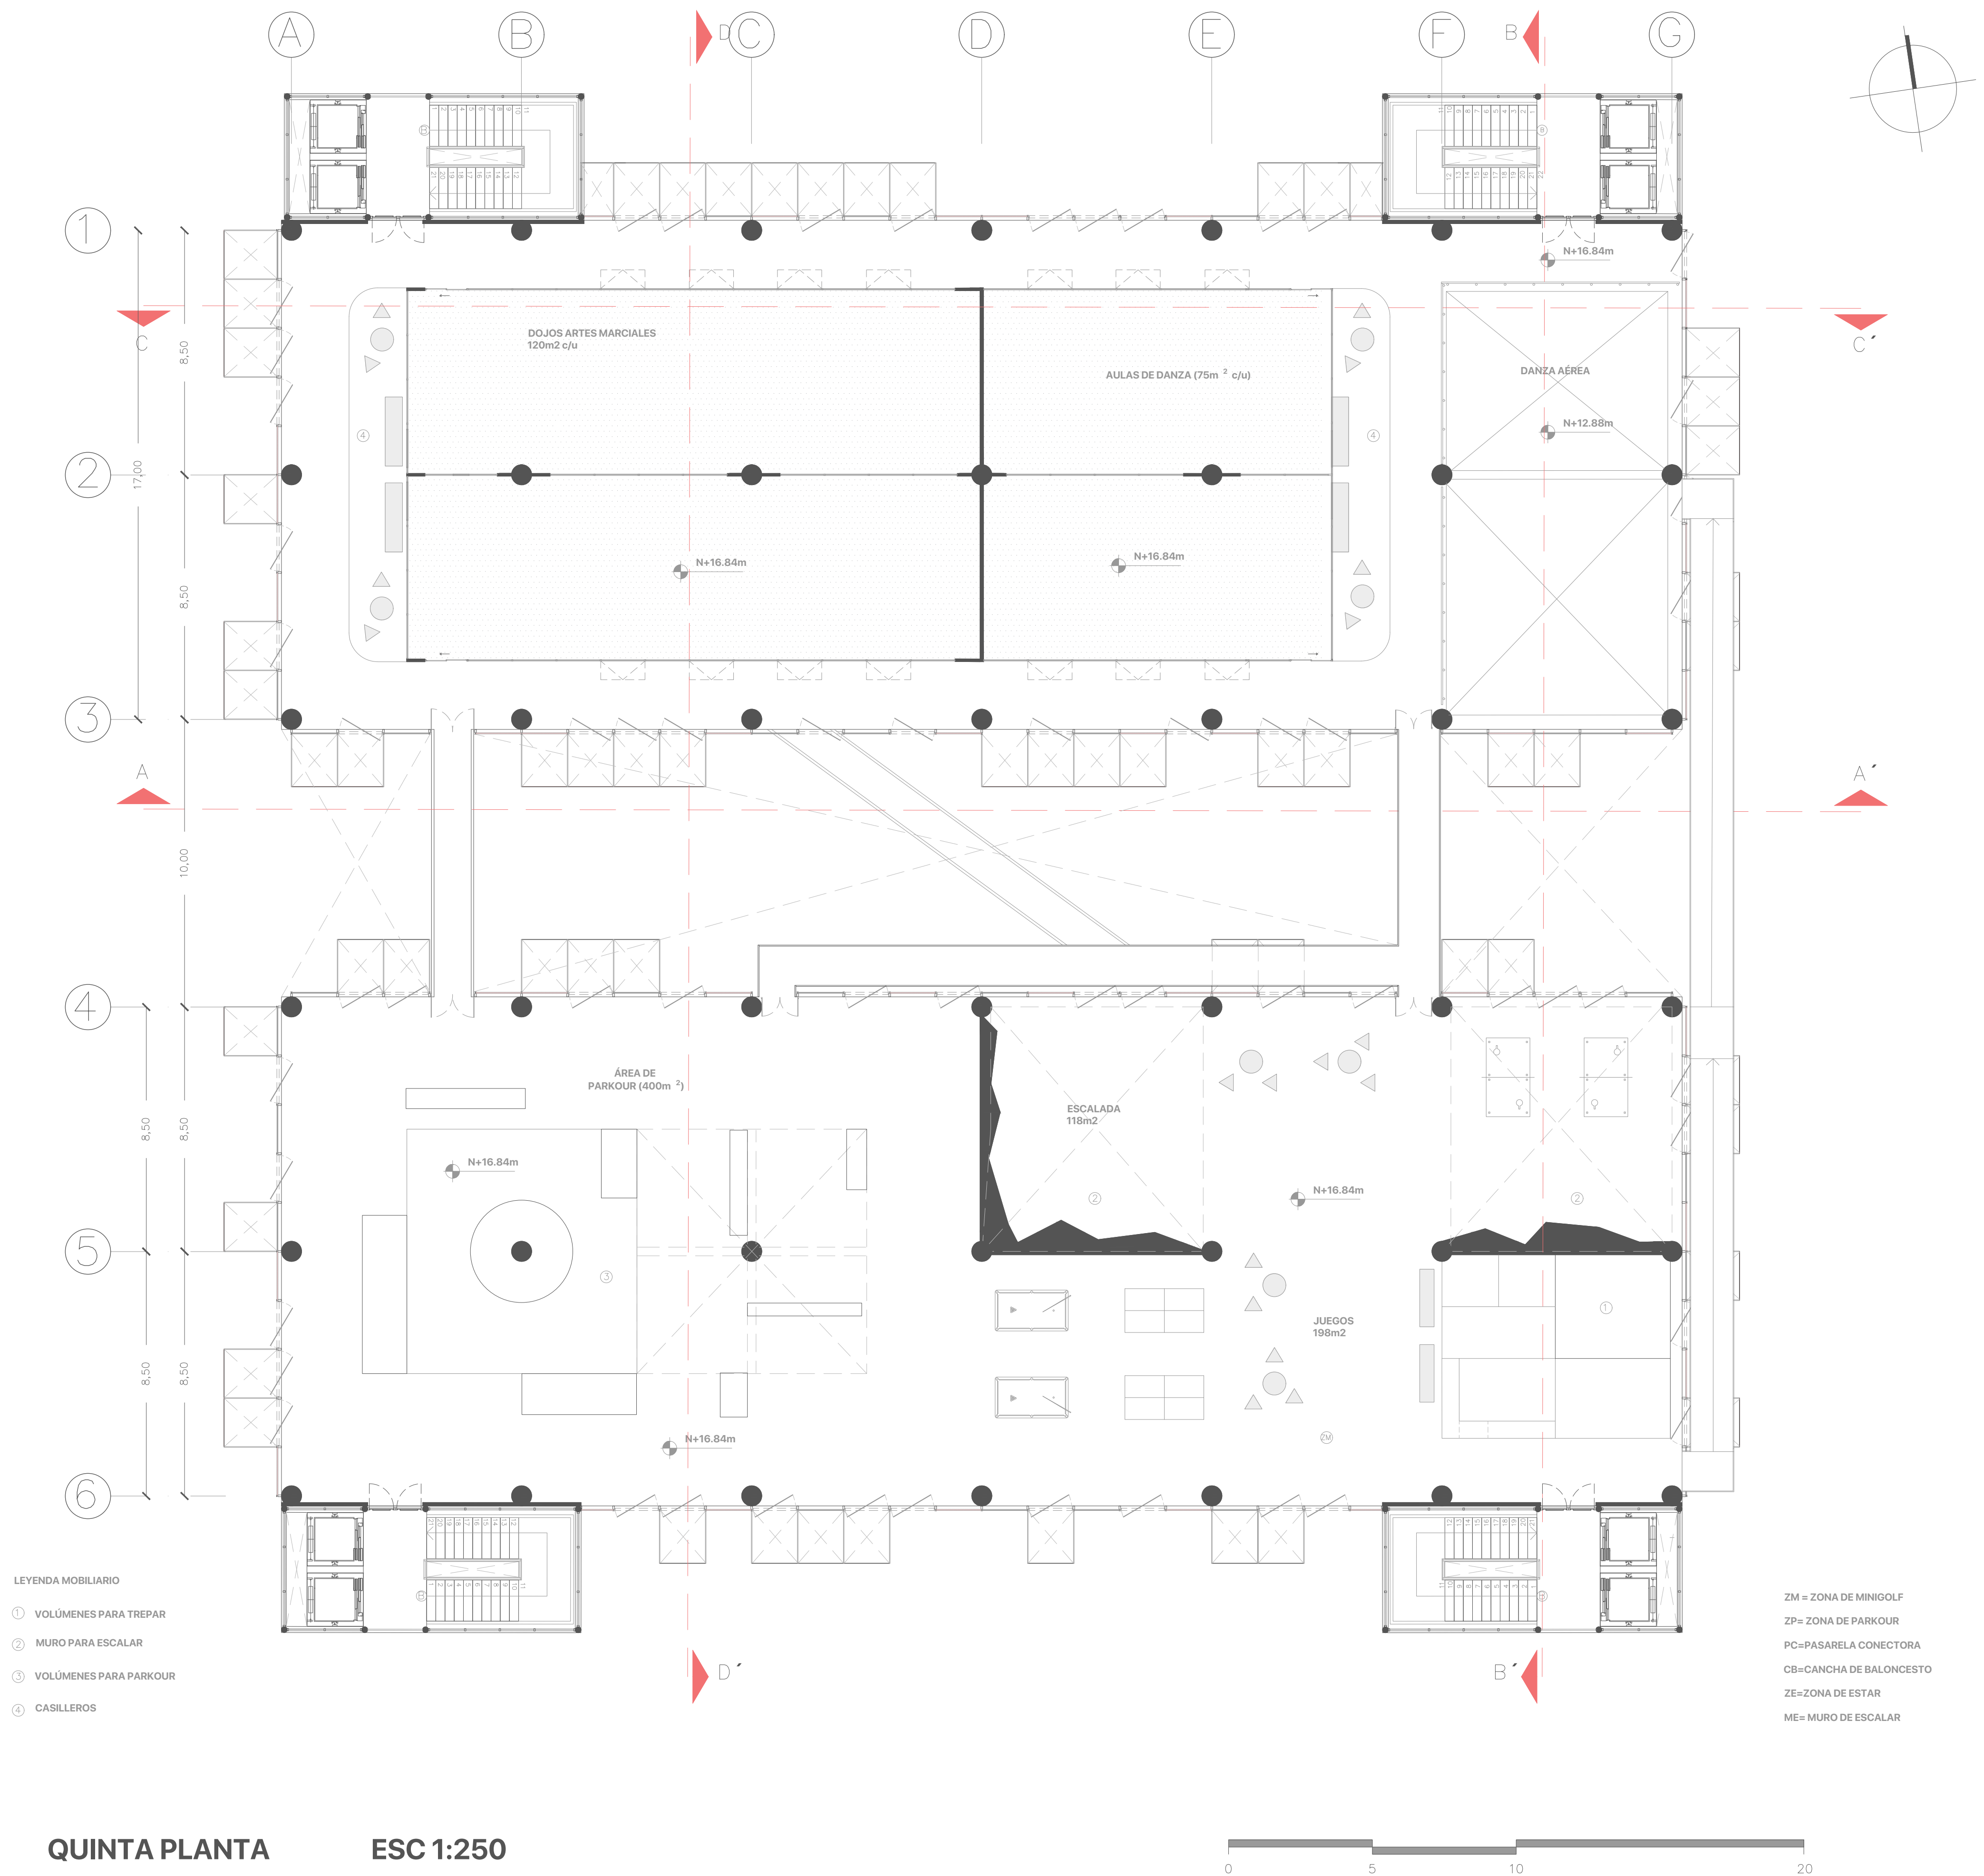

QUINTA PLANTA ESC 1:250


PONTIFICIA UNIVERSIDAD CATÓLICA DEL ECUADOR FACULTAD DE ARQUITECTURA, DISEÑO Y ARTES Trabajo de Fin de Carrera	TEMA: Centro Multideportes Droom Espacio para el encuentro y activación de la ruptura urbana en Jipijapa	DIRECTOR DE TESIS: Arq. Santiago Javier Espinoza Carvajal	UBICACIÓN: Jipijapa, Quito, Ecuador	LÁMINA: A 16
	CONTIENE:	AUTOR: Cristopher Nicholas Suasnavas Salgado		

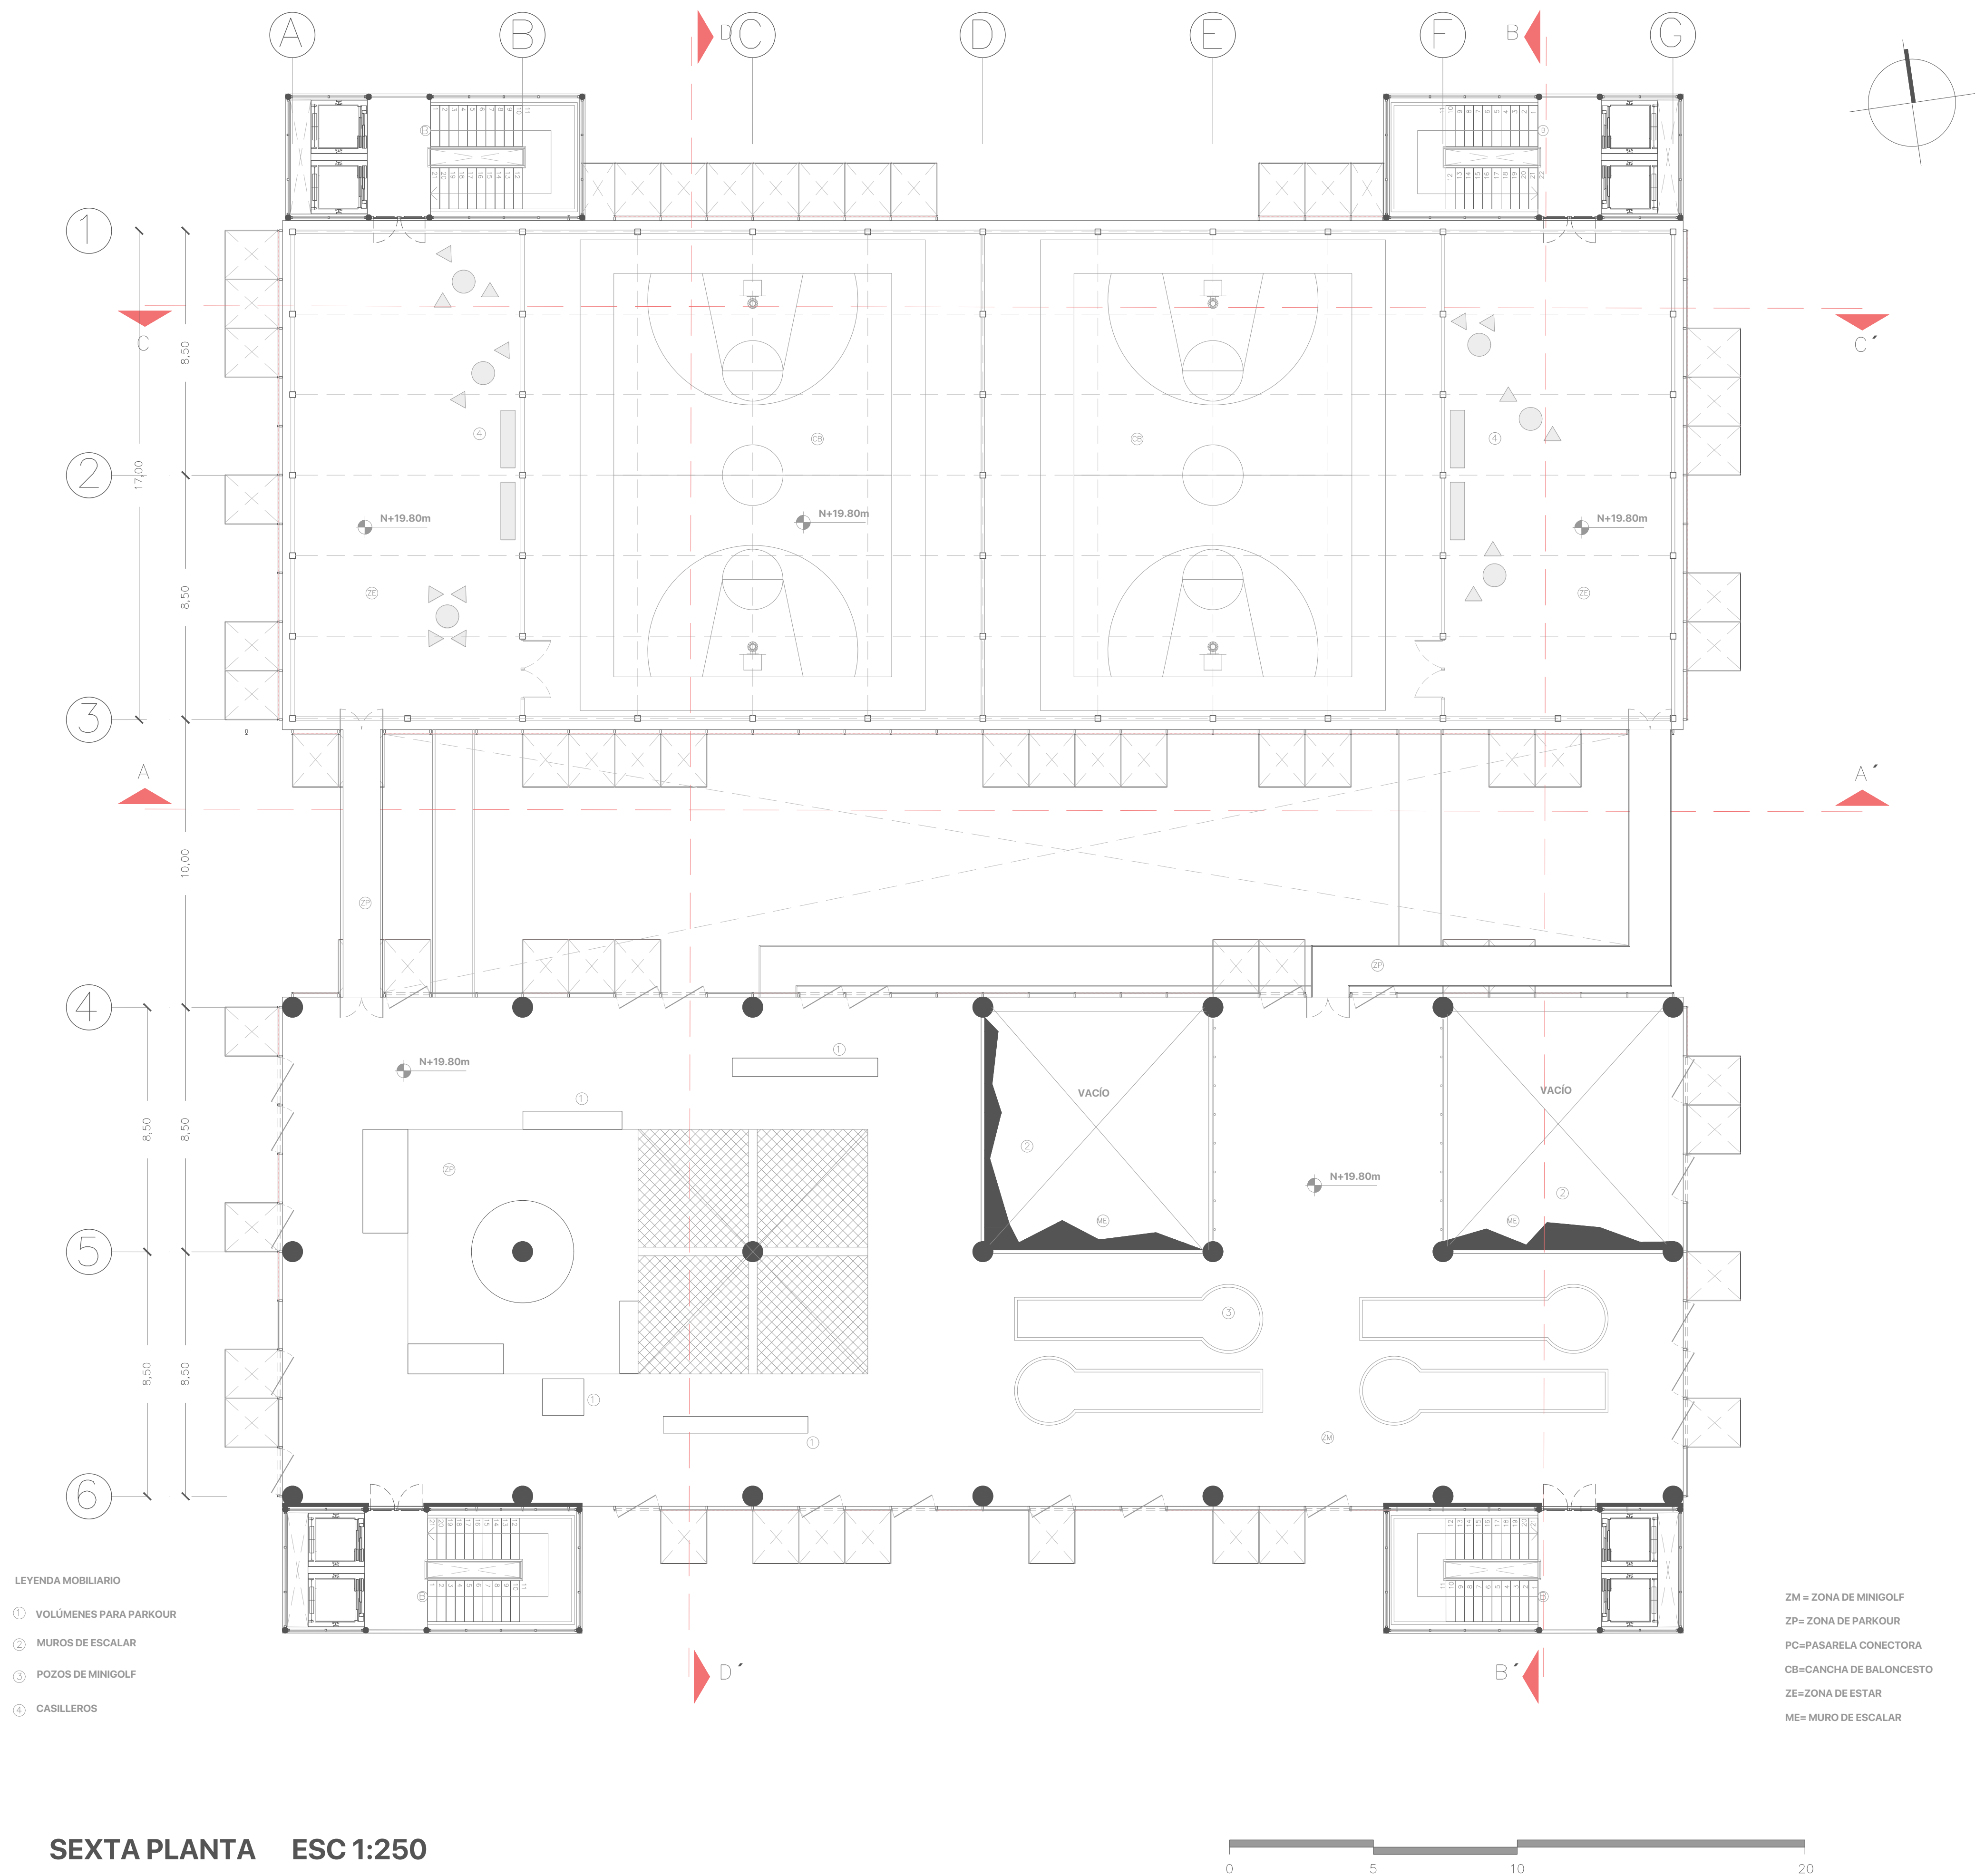

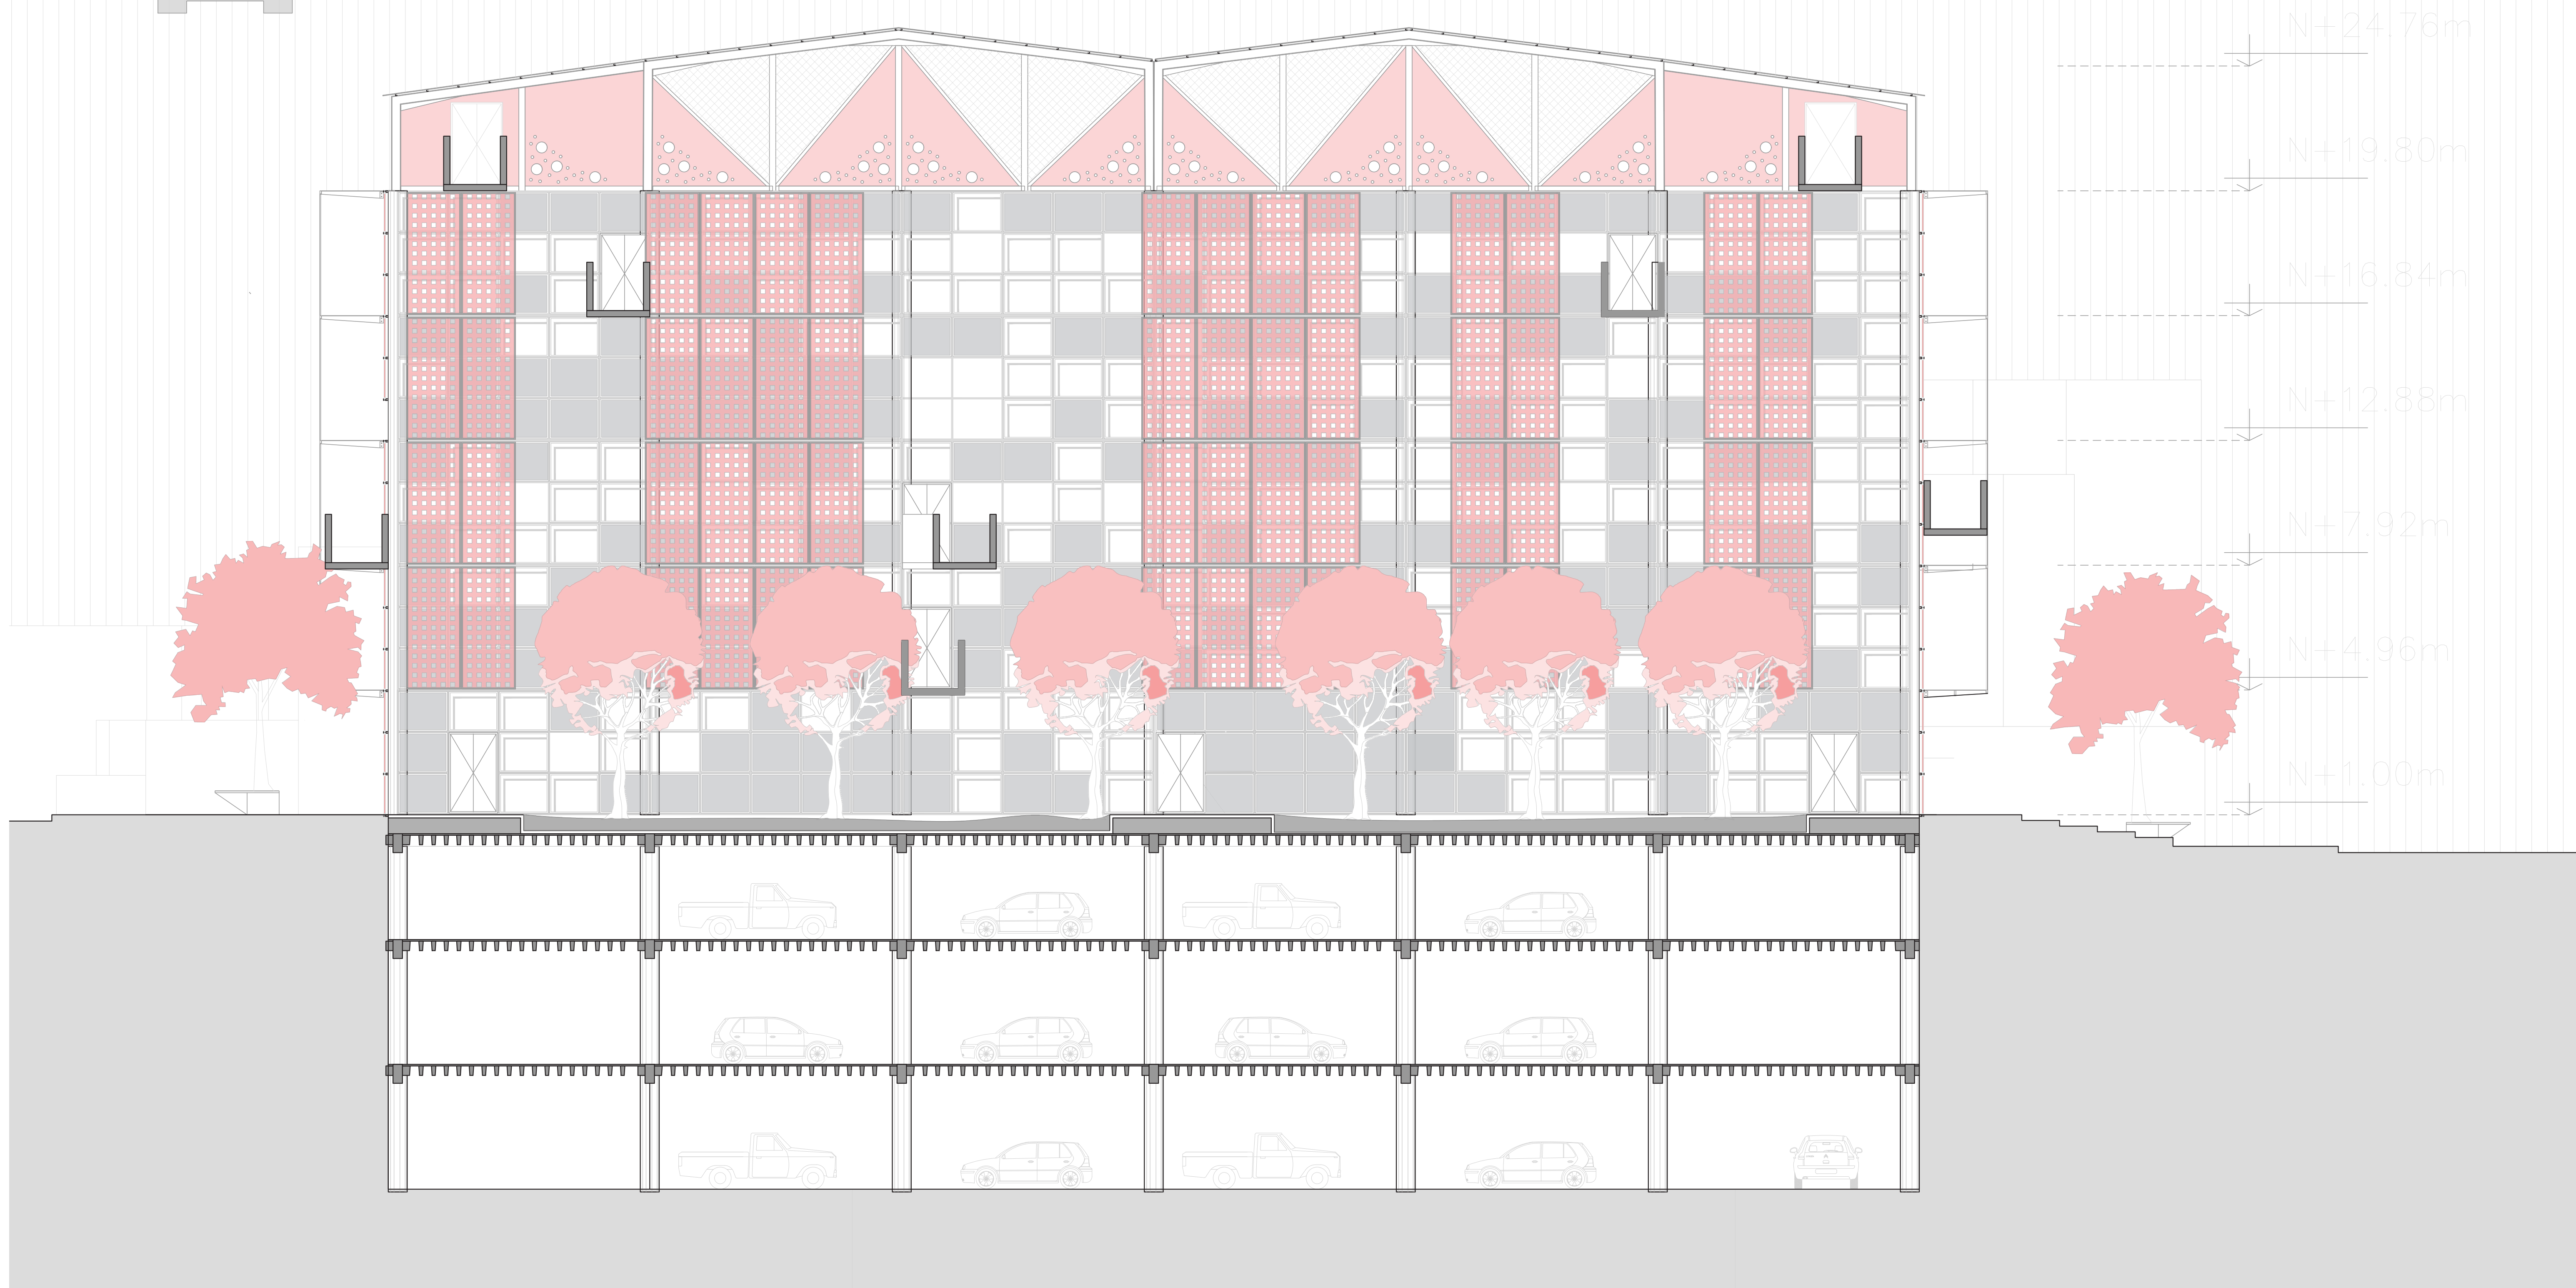


CORTE A-A'

PONTIFICIA UNIVERSIDAD CATÓLICA DEL ECUADOR FACULTAD DE ARQUITECTURA, DISEÑO Y ARTES Trabajo de Fin de Carrera	TEMA: Centro Multideportes Droom Espacio para el encuentro y activación de la ruptura urbana en Jipijapa	DIRECTOR DE TESIS: Arq. Santiago Javier Espinoza Carvajal	UBICACIÓN: Jipijapa, Quito, Ecuador	LÁMINA: A 18
	CONTIENE:	AUTOR: Cristopher Nicholas Suasnavas Salgado		

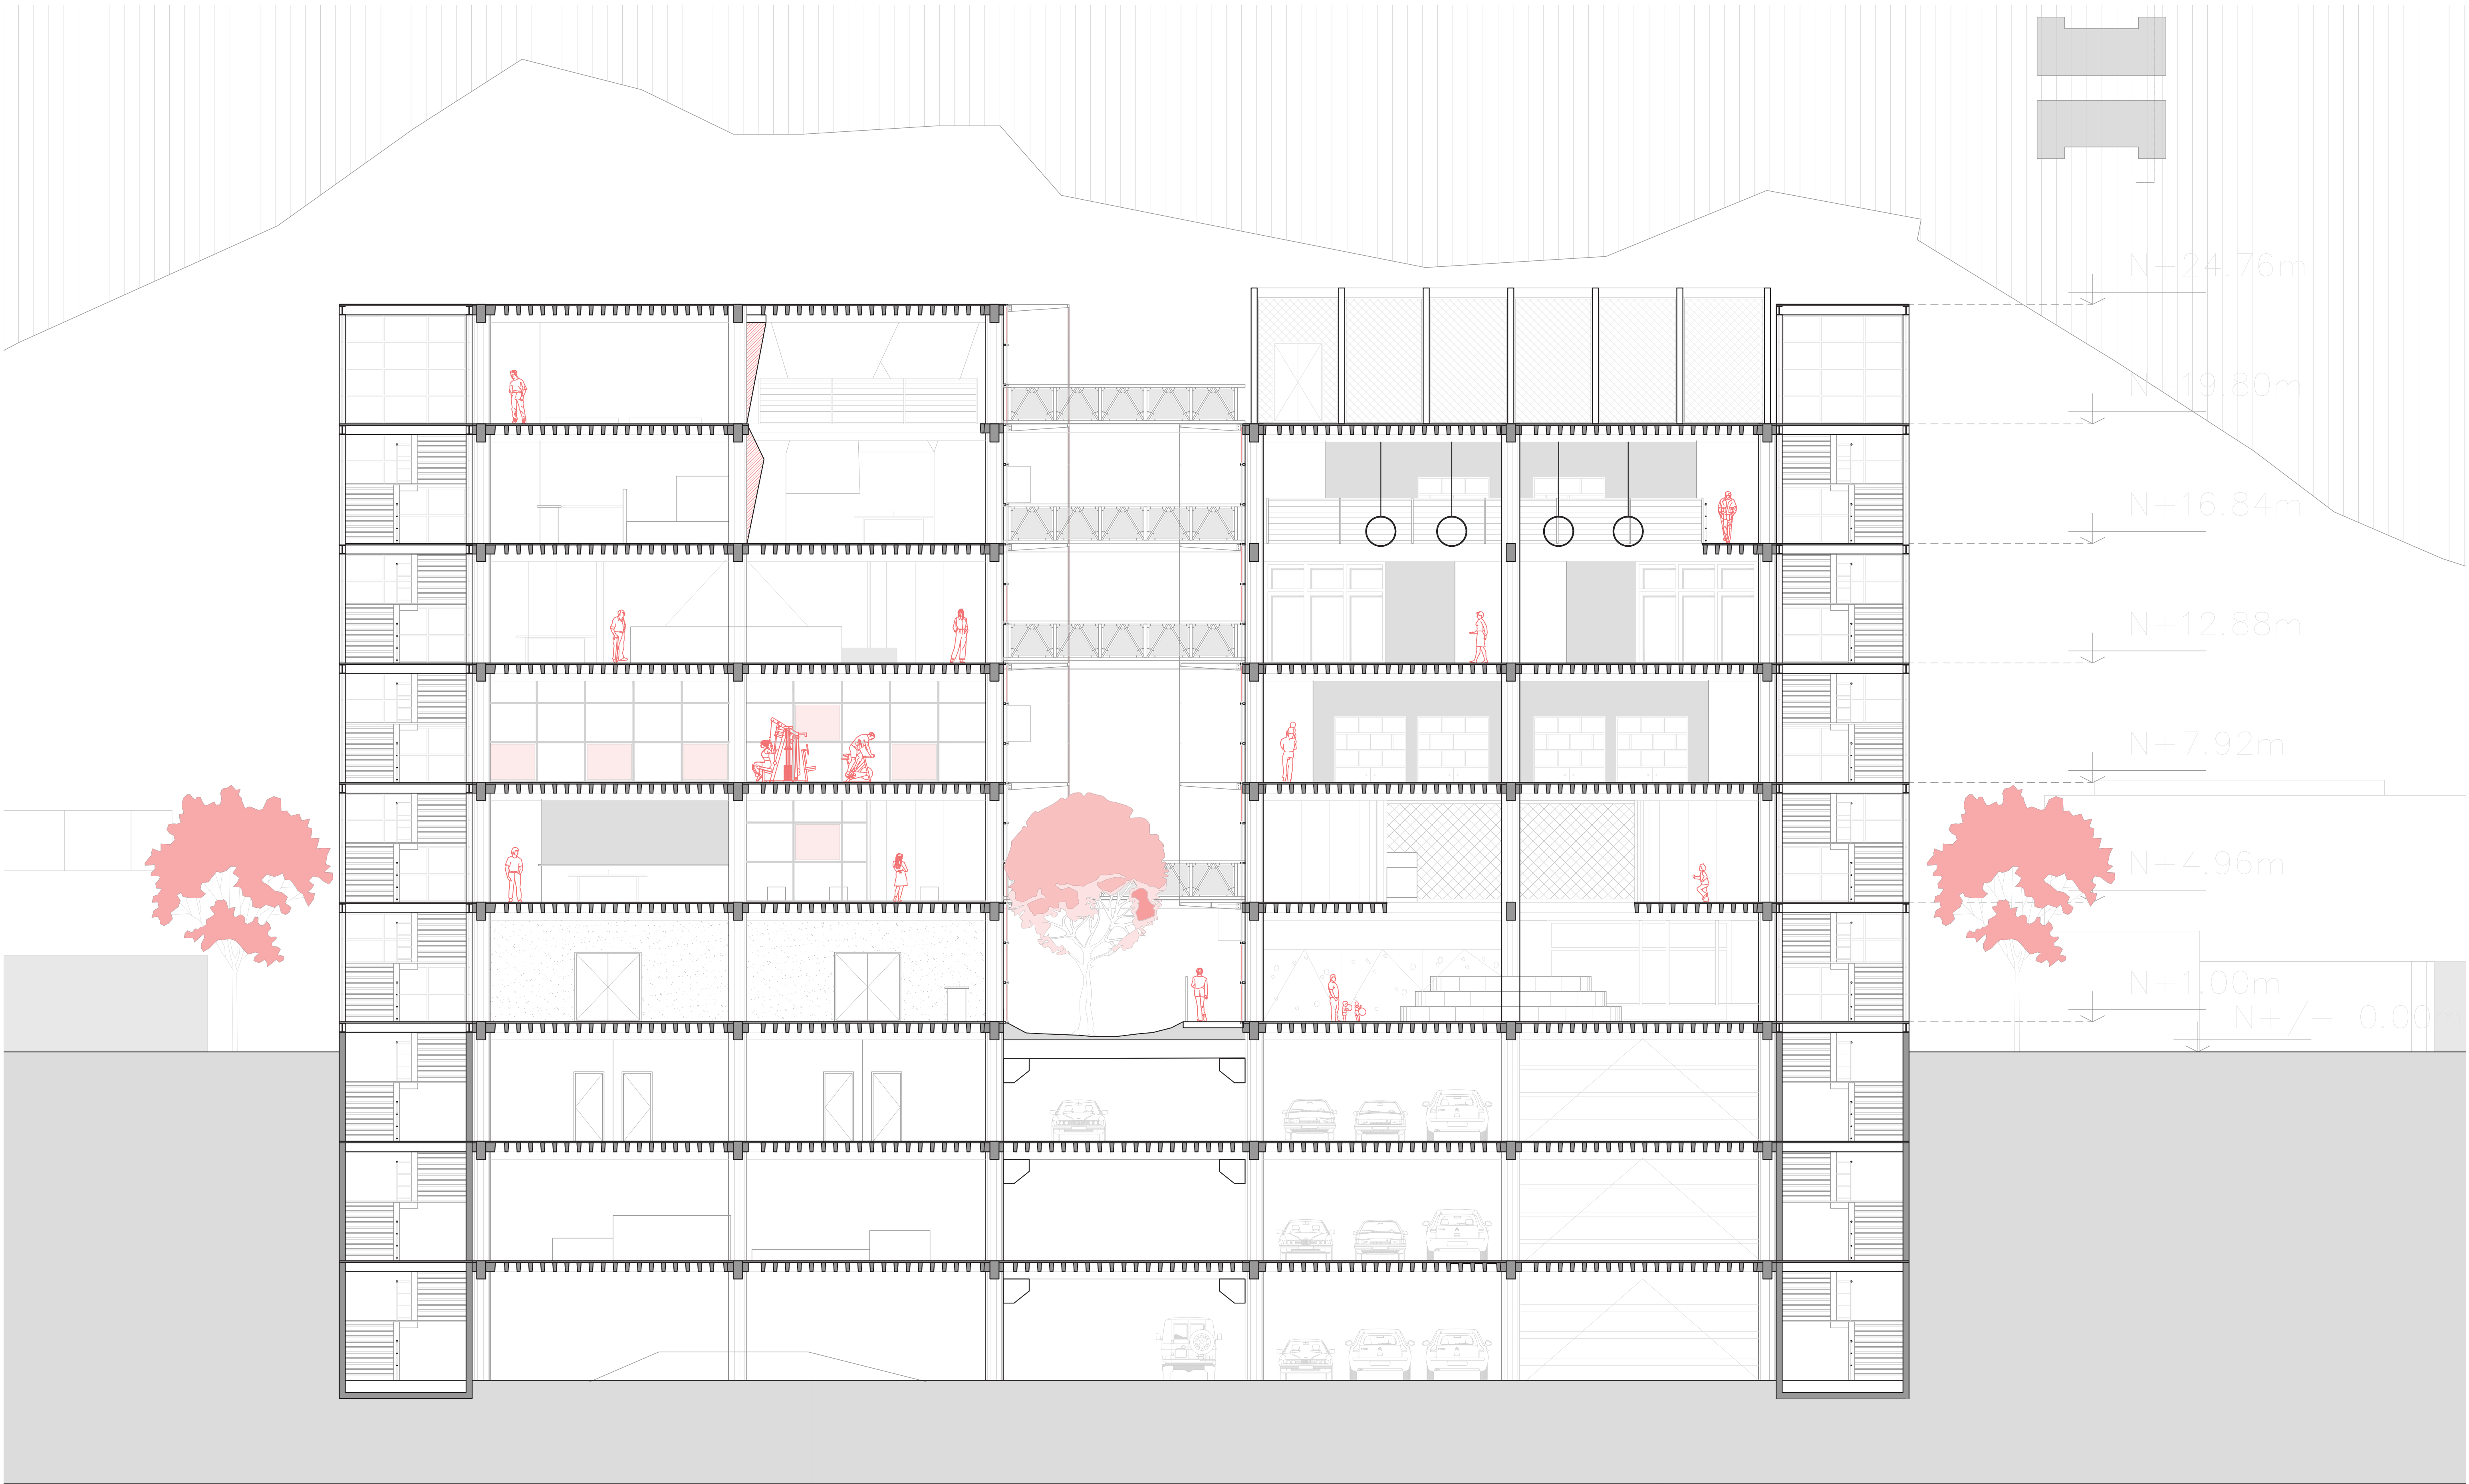

CORTE B-B'

PONTIFICIA UNIVERSIDAD CATÓLICA DEL ECUADOR FACULTAD DE ARQUITECTURA, DISEÑO Y ARTES Trabajo de Fin de Carrera	TEMA: Centro Multideportes Droom Espacio para el encuentro y activación de la ruptura urbana en Jipijapa	DIRECTOR DE TESIS: Arq. Santiago Javier Espinoza Carvajal	UBICACIÓN: Jipijapa, Quito, Ecuador	LÁMINA: A 19
	CONTIENE:	AUTOR: Cristopher Nicholas Suasnavas Salgado		

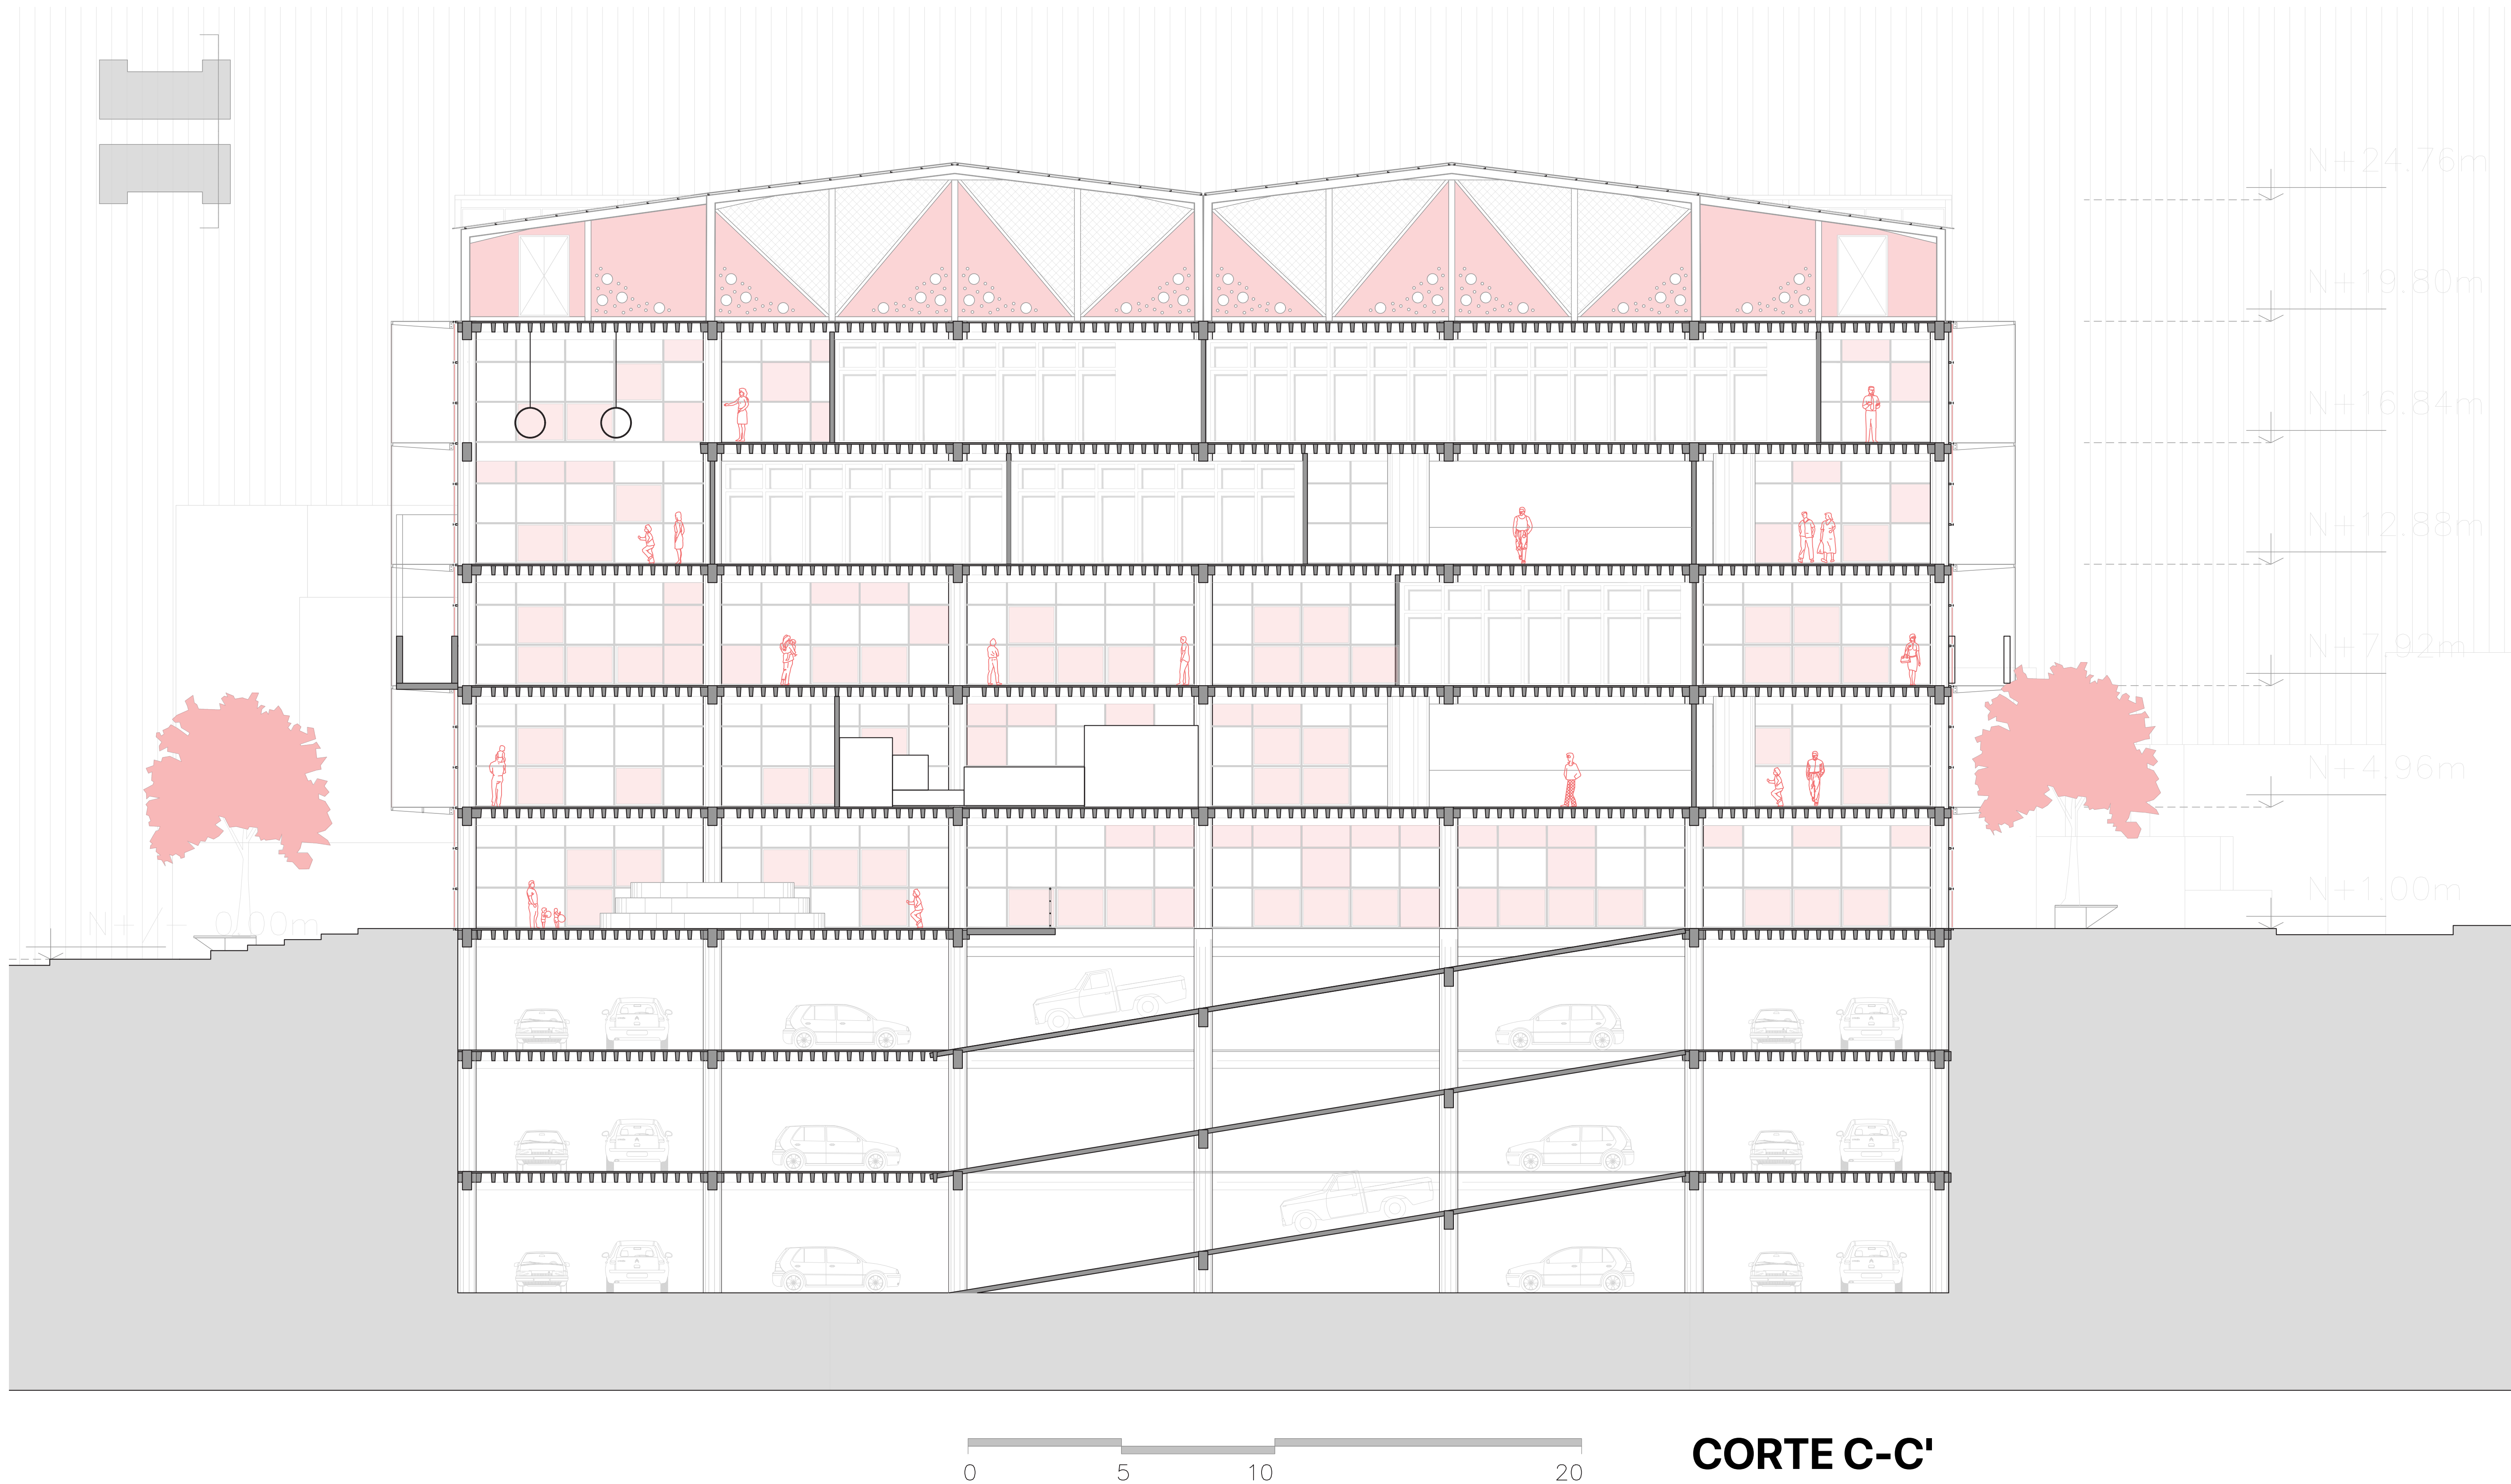



PONTIFICIA UNIVERSIDAD CATÓLICA DEL ECUADOR
FACULTAD DE ARQUITECTURA, DISEÑO Y ARTES
Trabajo de Fin de Carrera

TEMA: Centro Multideportes Droom
Espacio para el encuentro y activación de la ruptura urbana en Jipijapa
CONTIENE:

DIRECTOR DE TESIS:
Arq. Santiago Javier Espinoza Carvajal
AUTOR:
Cristopher Nicholas Suasnavas Salgado

UBICACIÓN:
Jipijapa,
Quito, Ecuador

LÁMINA:
A 20

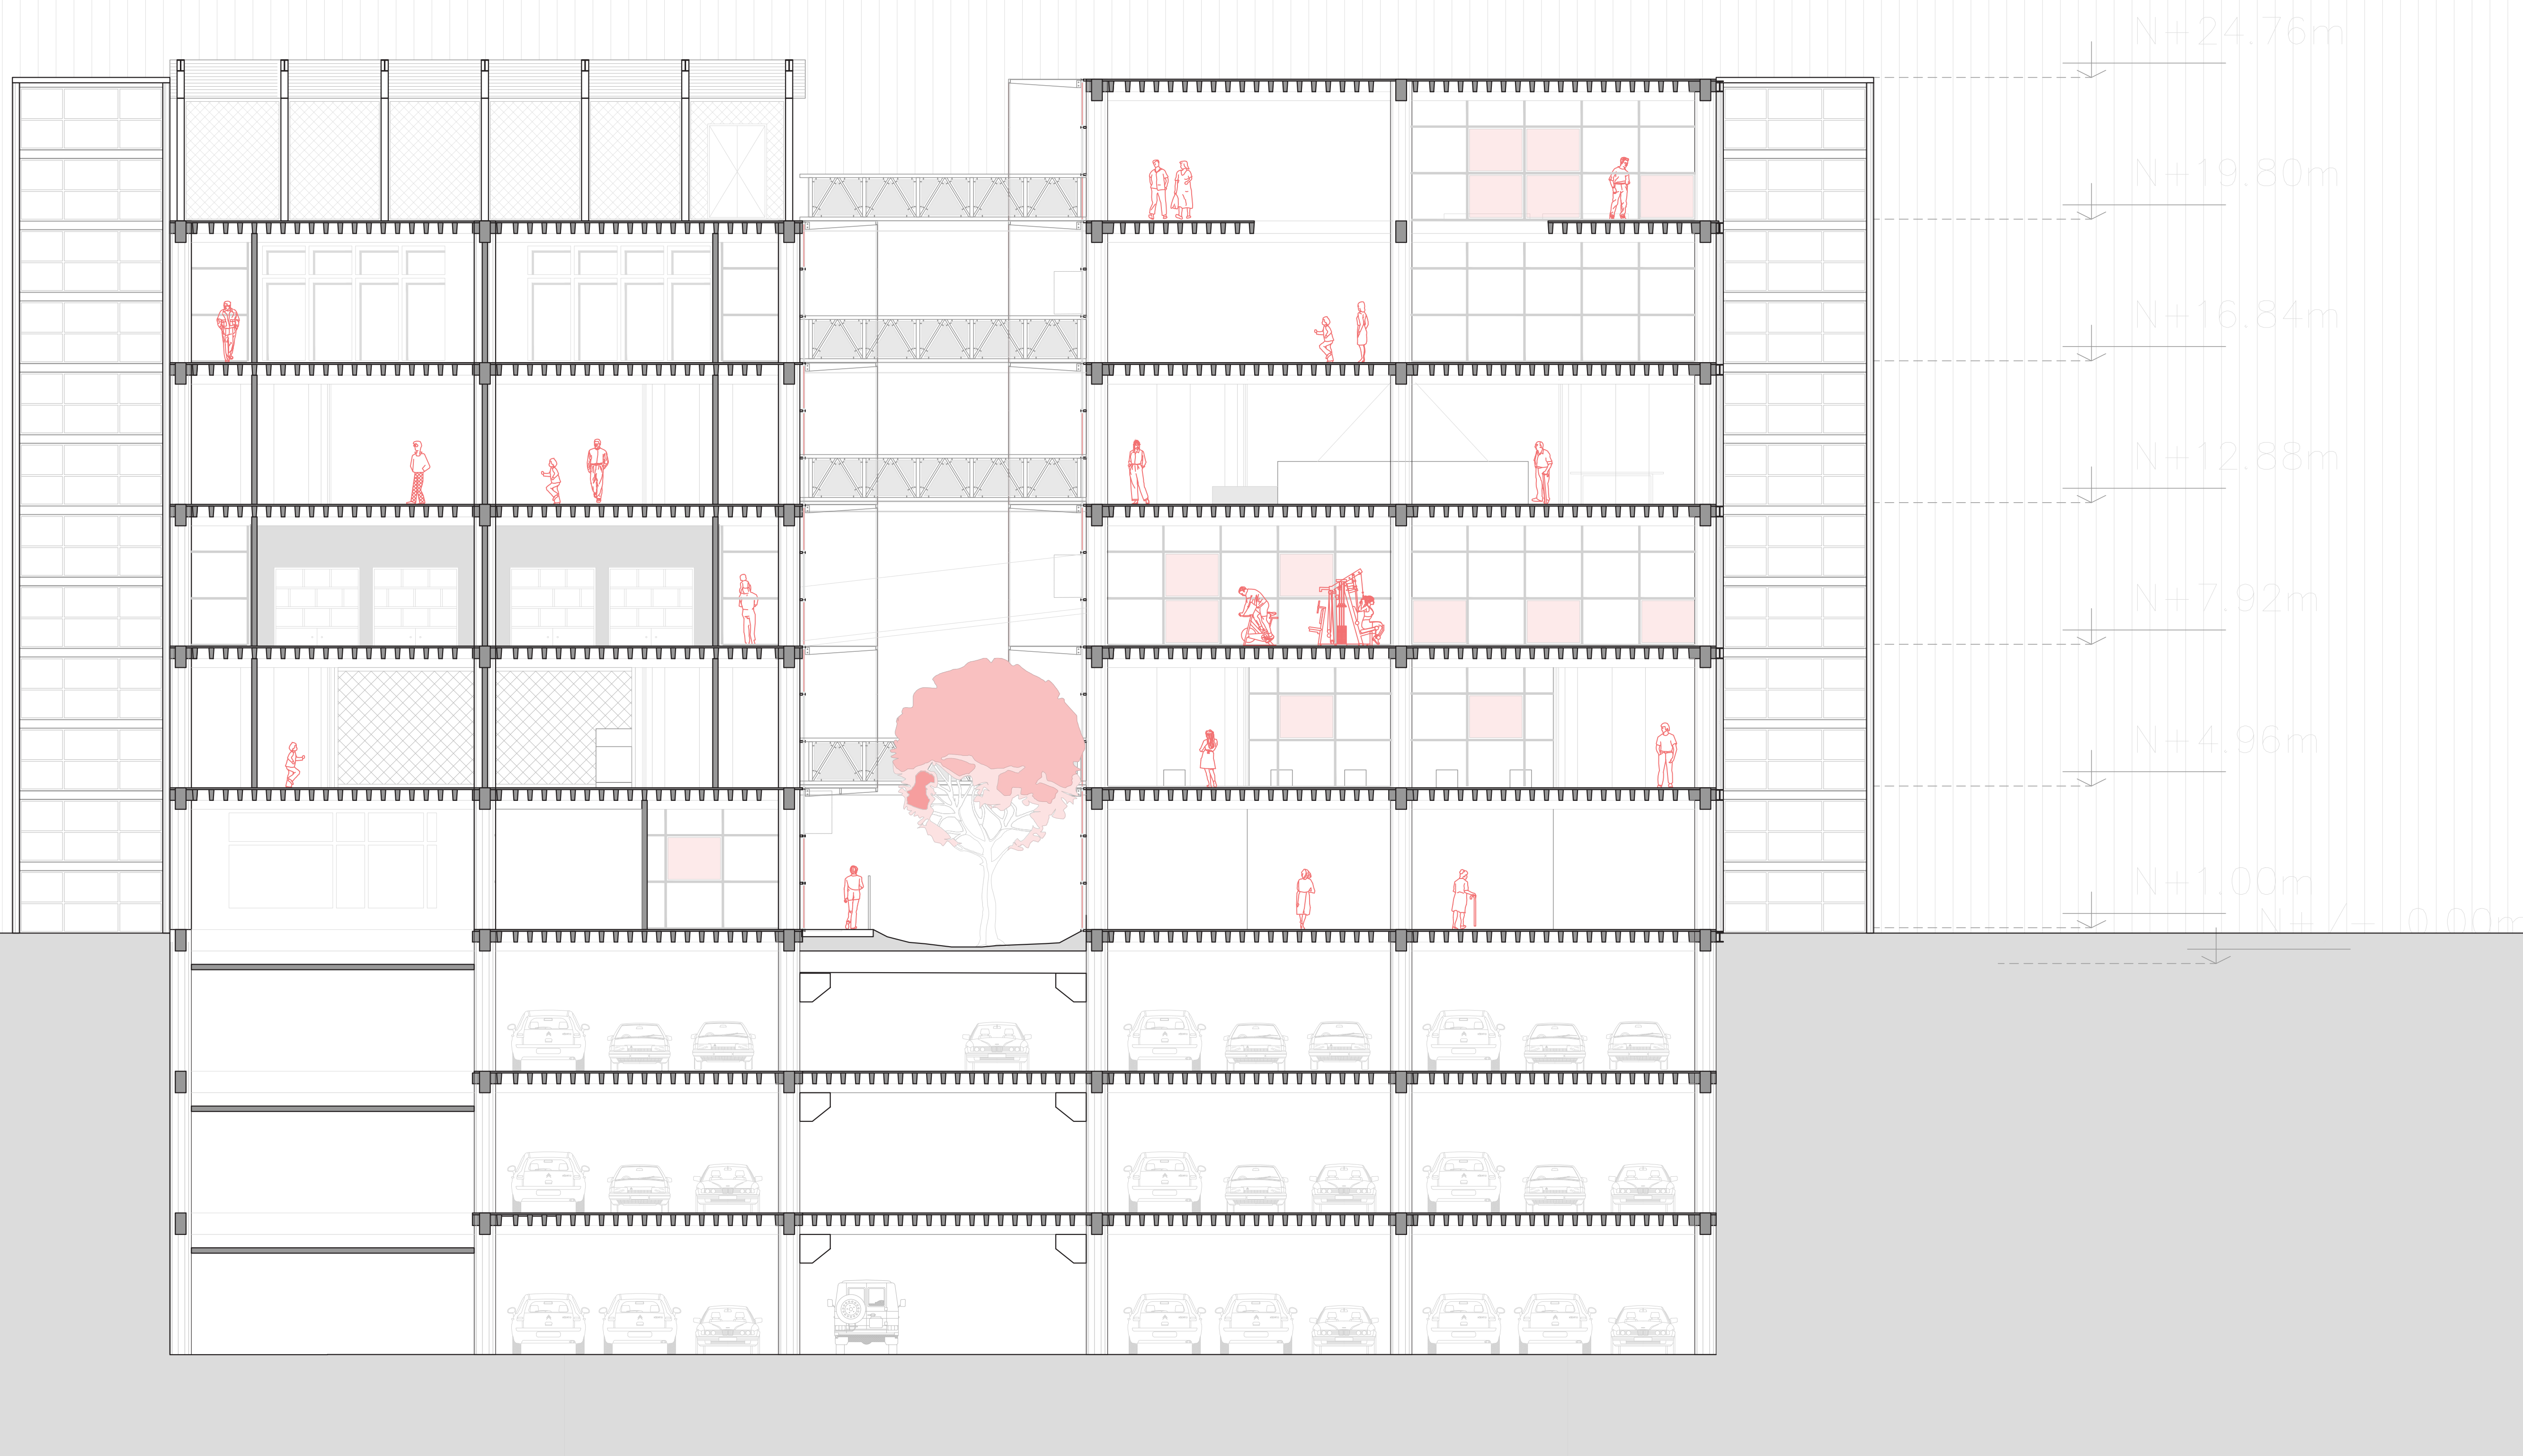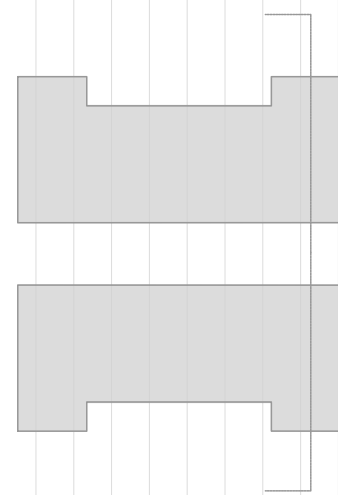

CORTE D-D'

PONTIFICIA UNIVERSIDAD CATÓLICA DEL ECUADOR
FACULTAD DE ARQUITECTURA, DISEÑO Y ARTES

Trabajo de Fin de Carrera

TEMA: Centro Multideportes Droom
Espacio para el encuentro y activación de la ruptura urbana en Jipijapa


CONTIENE:

DIRECTOR DE TESIS:
Arq. Santiago Javier Espinoza Carvajal

AUTOR:
Cristopher Nicholas Suasnavas Salgado


UBICACIÓN:
Jipijapa,
Quito, Ecuador

LÁMINA:
A 21

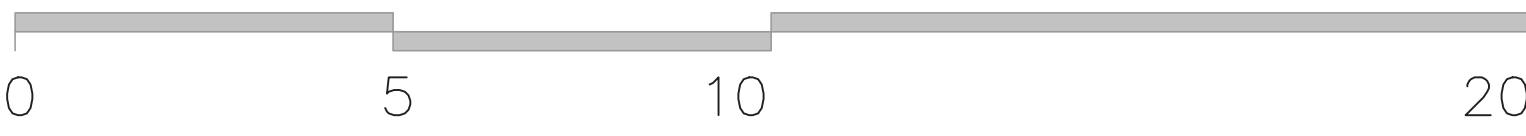

FACHADA ESTE


PONTIFICIA UNIVERSIDAD CATÓLICA DEL ECUADOR FACULTAD DE ARQUITECTURA, DISEÑO Y ARTES Trabajo de Fin de Carrera	TEMA: Centro Multideportes Droom Espacio para el encuentro y activación de la ruptura urbana en Jipijapa	DIRECTOR DE TESIS: Arq. Santiago Javier Espinoza Carvajal	UBICACIÓN: Jipijapa, Quito, Ecuador	LÁMINA: A 22
	CONTIENE: Fachada Este	AUTOR: Cristopher Nicholas Suasnavas Salgado		

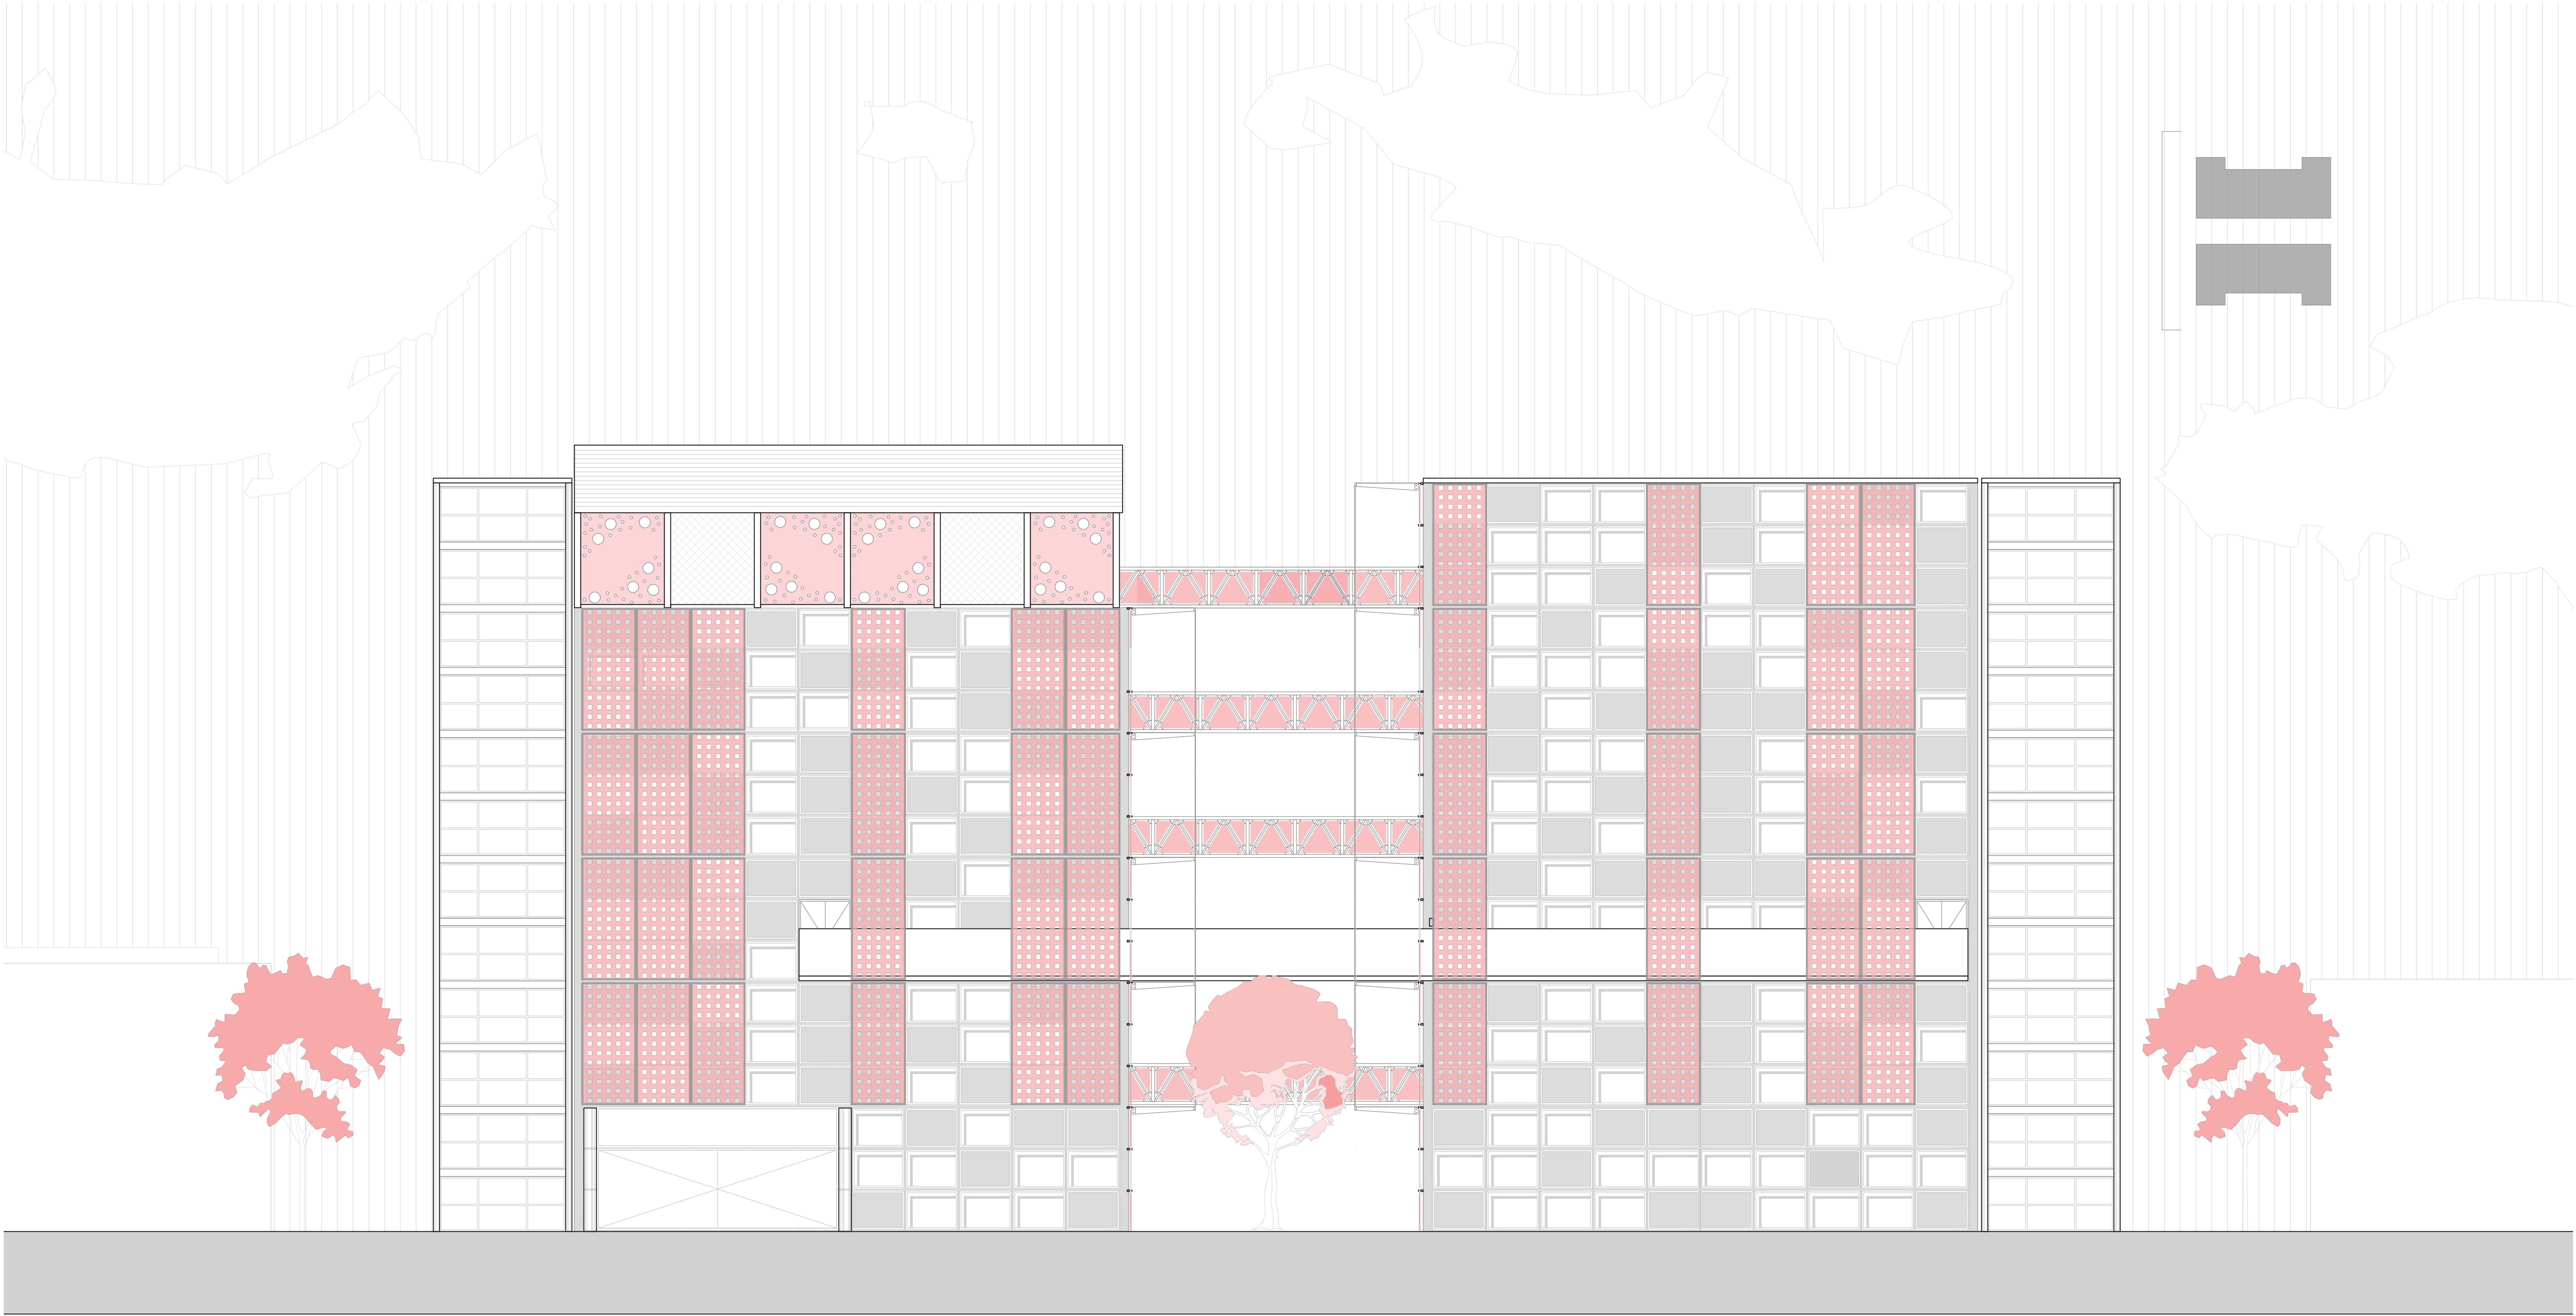

0 5 10 20


FACHADA OESTE

PONTIFICIA UNIVERSIDAD CATÓLICA DEL ECUADOR FACULTAD DE ARQUITECTURA, DISEÑO Y ARTES Trabajo de Fin de Carrera	TEMA: Centro Multideportes Droom Espacio para el encuentro y activación de la ruptura urbana en Jipijapa	DIRECTOR DE TESIS: Arq. Santiago Javier Espinoza Carvajal	UBICACIÓN: Jipijapa, Quito, Ecuador	LÁMINA: A 23
	CONTIENE: Fachada Oeste	AUTOR: Cristopher Nicholas Suasnavas Salgado		

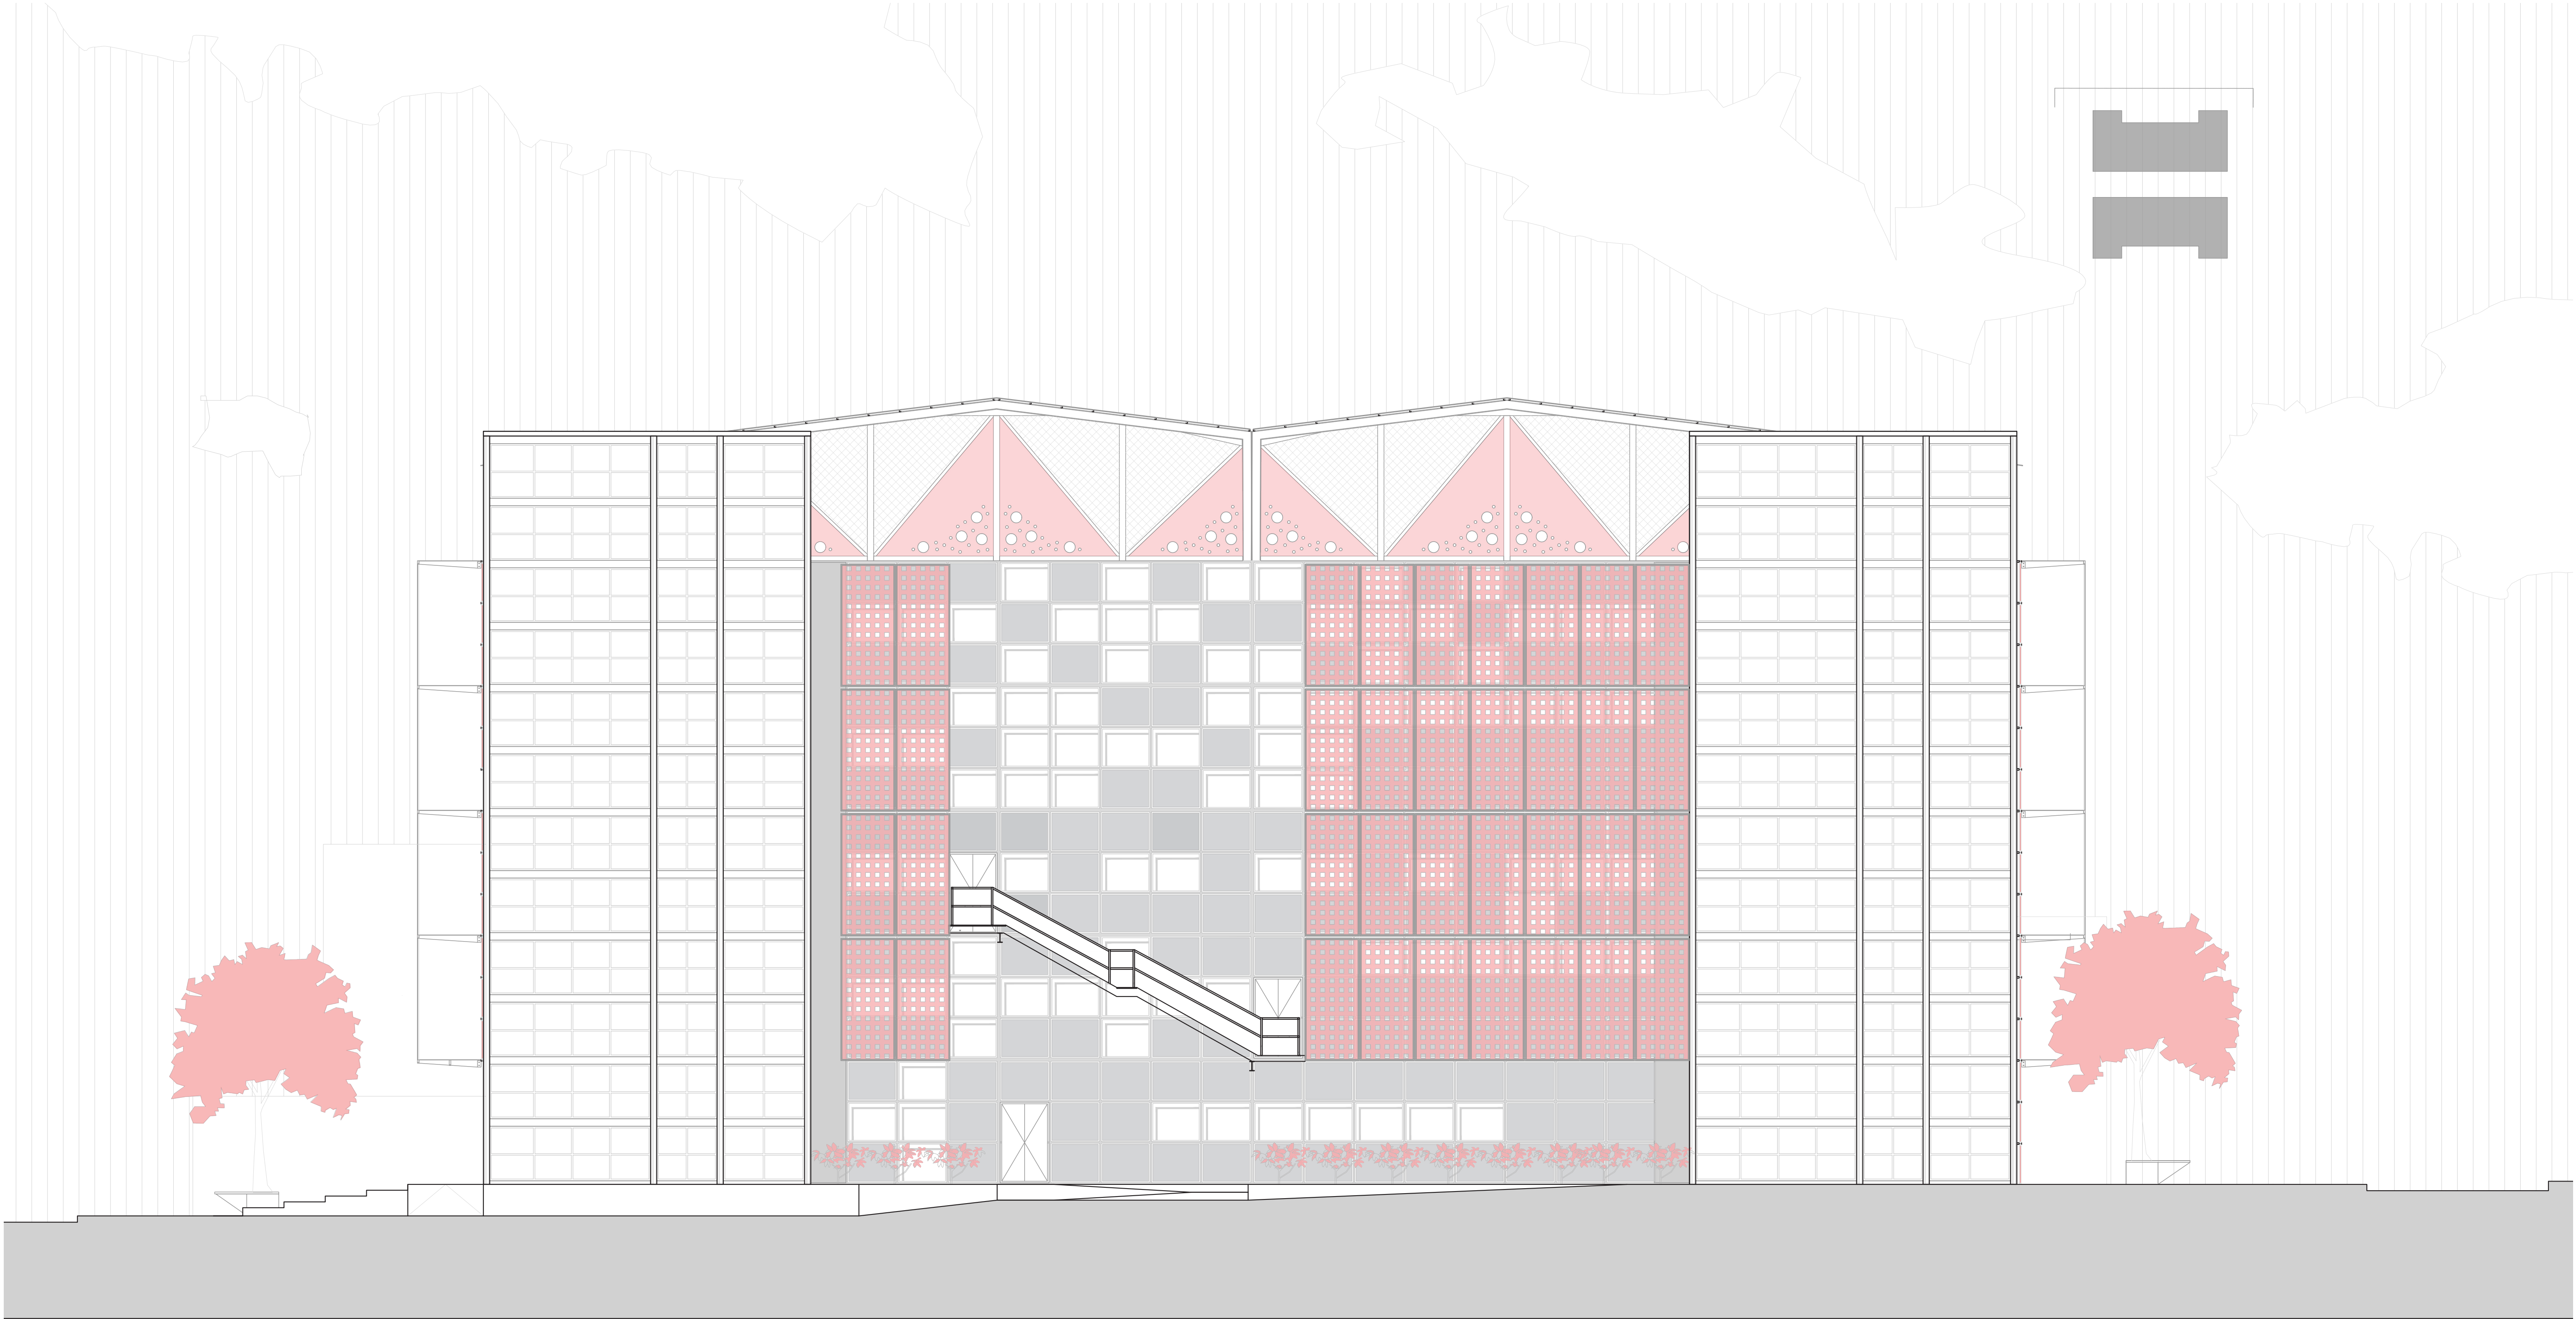

FACHADA NORTE

PONTIFICIA UNIVERSIDAD CATÓLICA DEL ECUADOR FACULTAD DE ARQUITECTURA, DISEÑO Y ARTES Trabajo de Fin de Carrera	TEMA: Centro Multideportes Droom Espacio para el encuentro y activación de la ruptura urbana en Jipijapa	DIRECTOR DE TESIS: Arq. Santiago Javier Espinoza Carvajal	UBICACIÓN: Jipijapa, Quito, Ecuador	LÁMINA: A 24
	CONTIENE: Fachada Norte	AUTOR: Cristopher Nicholas Suasnavas Salgado		

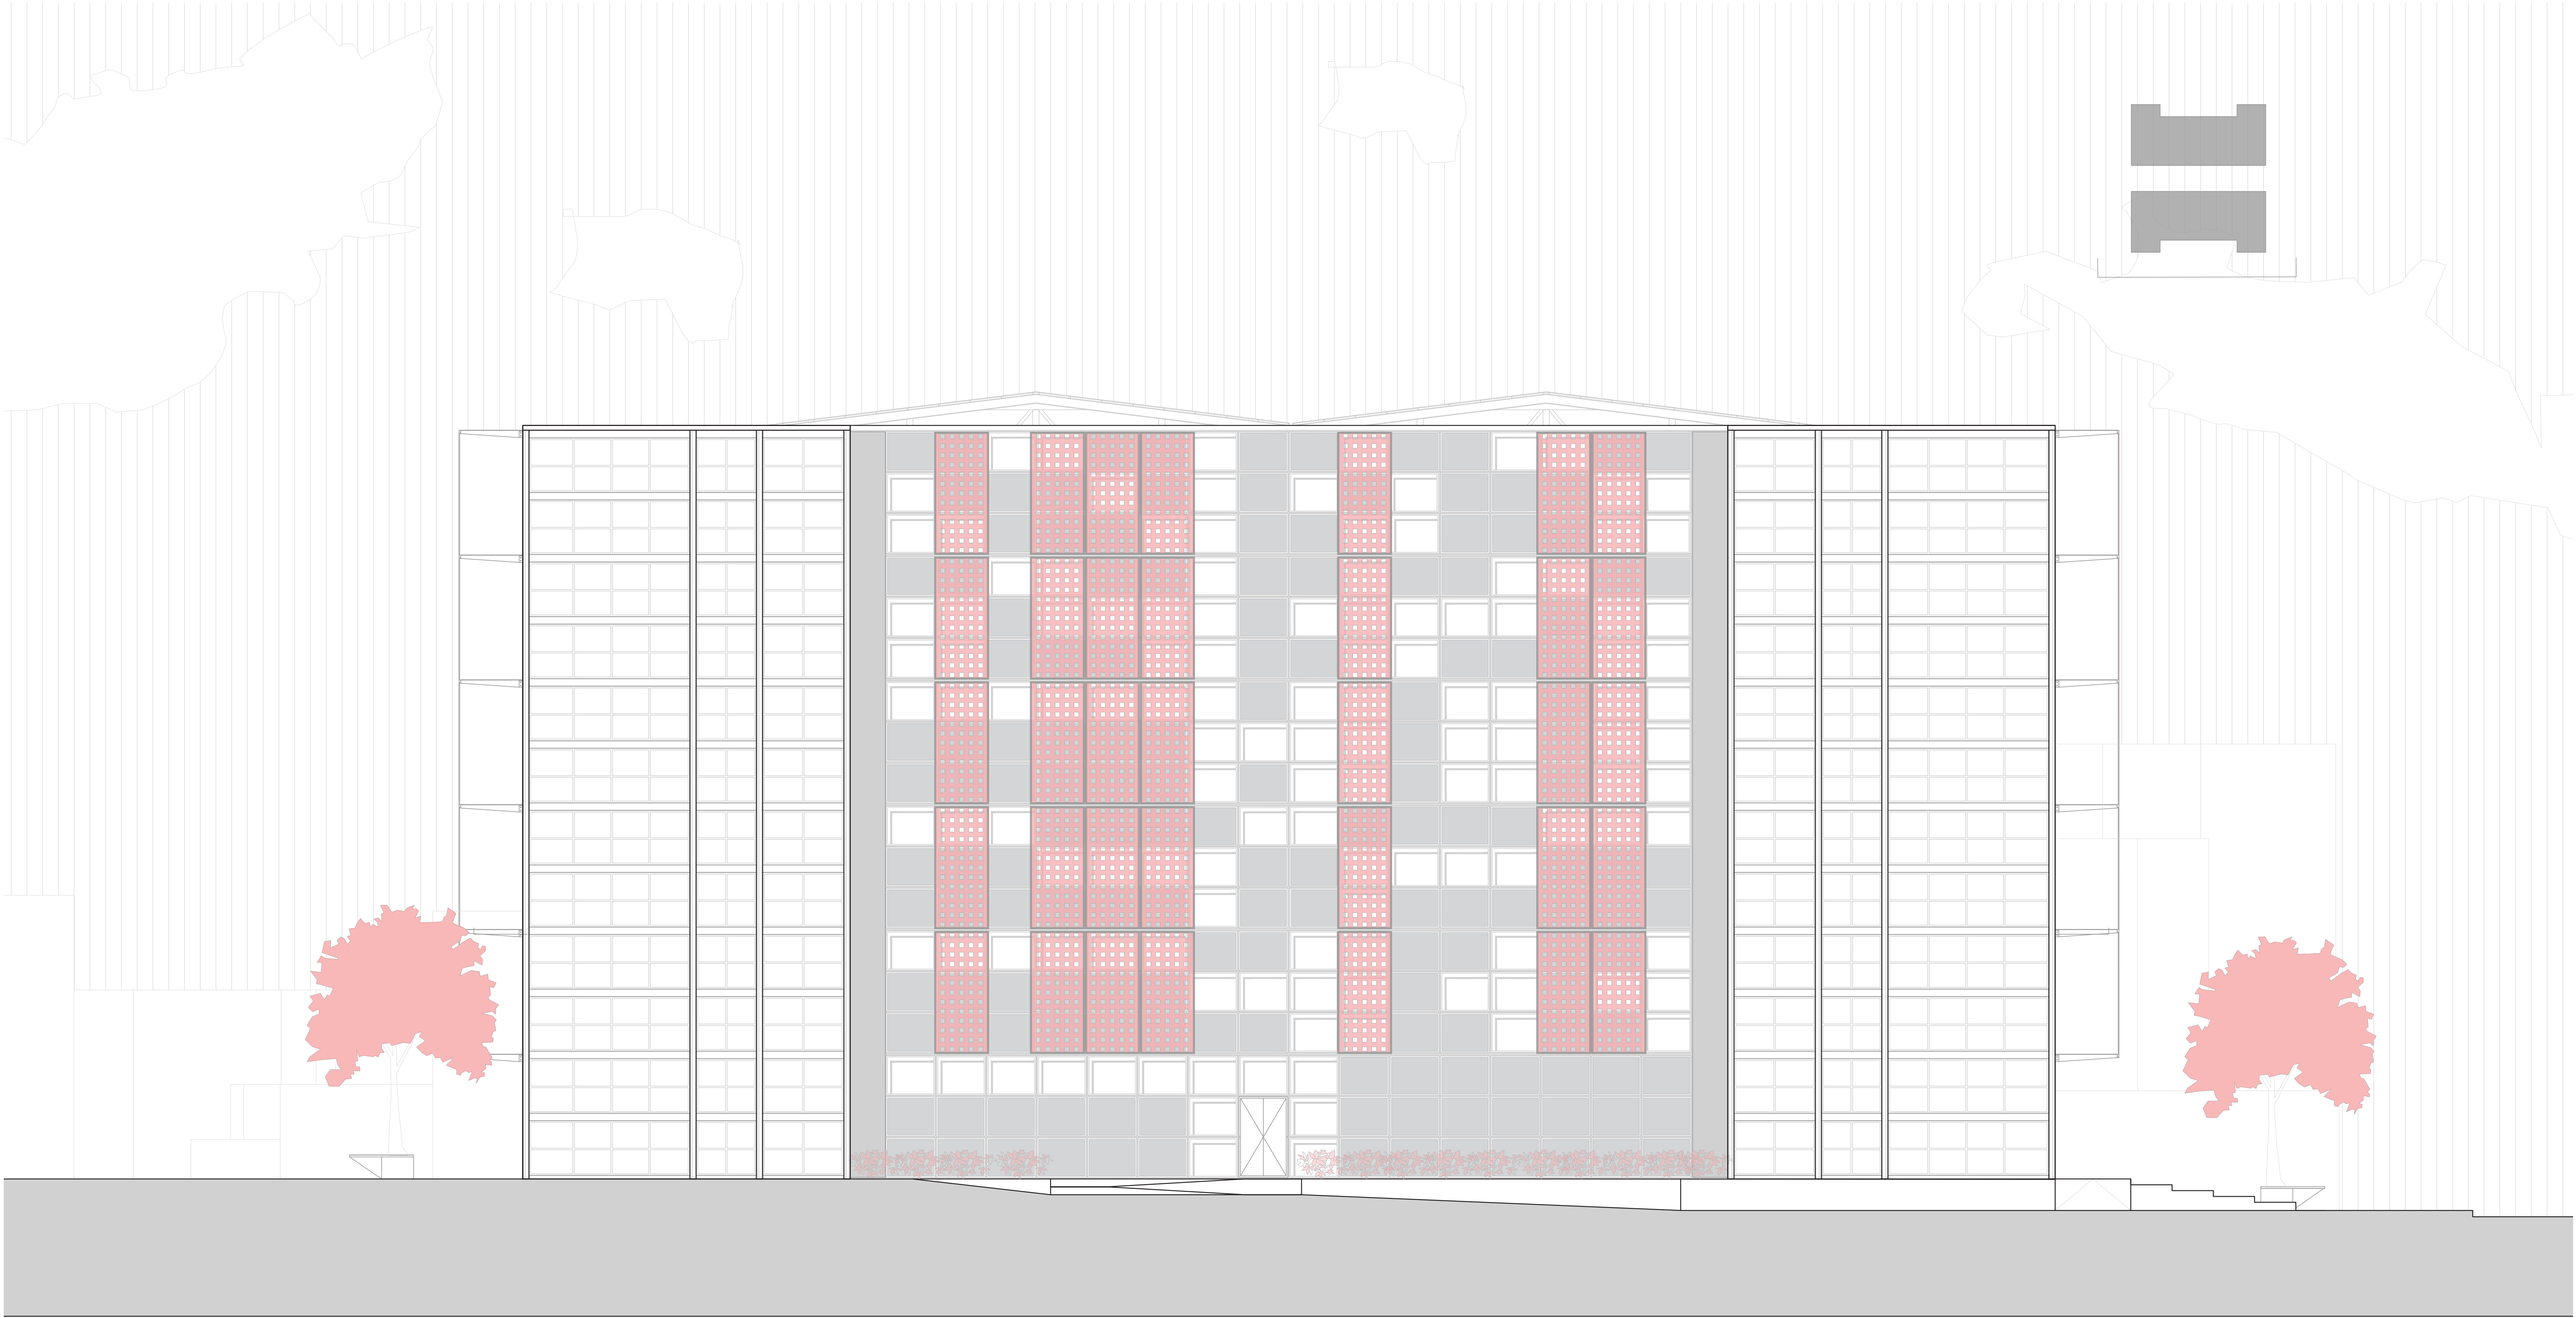

0 5 10 20

FACHADA SUR

PONTIFICIA UNIVERSIDAD CATÓLICA DEL ECUADOR FACULTAD DE ARQUITECTURA, DISEÑO Y ARTES Trabajo de Fin de Carrera	TEMA: Centro Multideportes Droom Espacio para el encuentro y activación de la ruptura urbana en Jipijapa	DIRECTOR DE TESIS: Arq. Santiago Javier Espinoza Carvajal	UBICACIÓN: Jipijapa, Quito, Ecuador	LÁMINA: A 25
	CONTIENE: Fachada Sur	AUTOR: Cristopher Nicholas Suasnavas Salgado		