

04 DETALLES

DE01 PLANTA CONSTRUCTIVA DE COCINA
DE02 CORTE 1-1´ / CORTE 2 - 2´ DE COCINA
DE03 CORTE 3-3´ / CORTE 4 - 4´ DE COCINA
DE04 PLANTA CONSTRUCTIVA DE BAÑOS Y VESTIDORES
DE05 CORTE 1-1´ DE BAÑOS Y VESTIDORES
DE06 CORTE 2-2´ DE BAÑOS Y VESTIDORES
DE07 CORTE 3-3´/CORTE 4 - 4´ BAÑOS Y VESTIDORES
DE08 DETALLE DE MAMPARA
DE09 DETALLE DE PUERTA
DE10 DETALLE DE GRADA
DE11 ISOMETRÍA DE GRADA
DE12 DETALLE DE PASAMANO

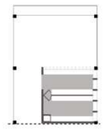

PLANTA CONSTRUCTIVA
COCINA–BLOQUE 1

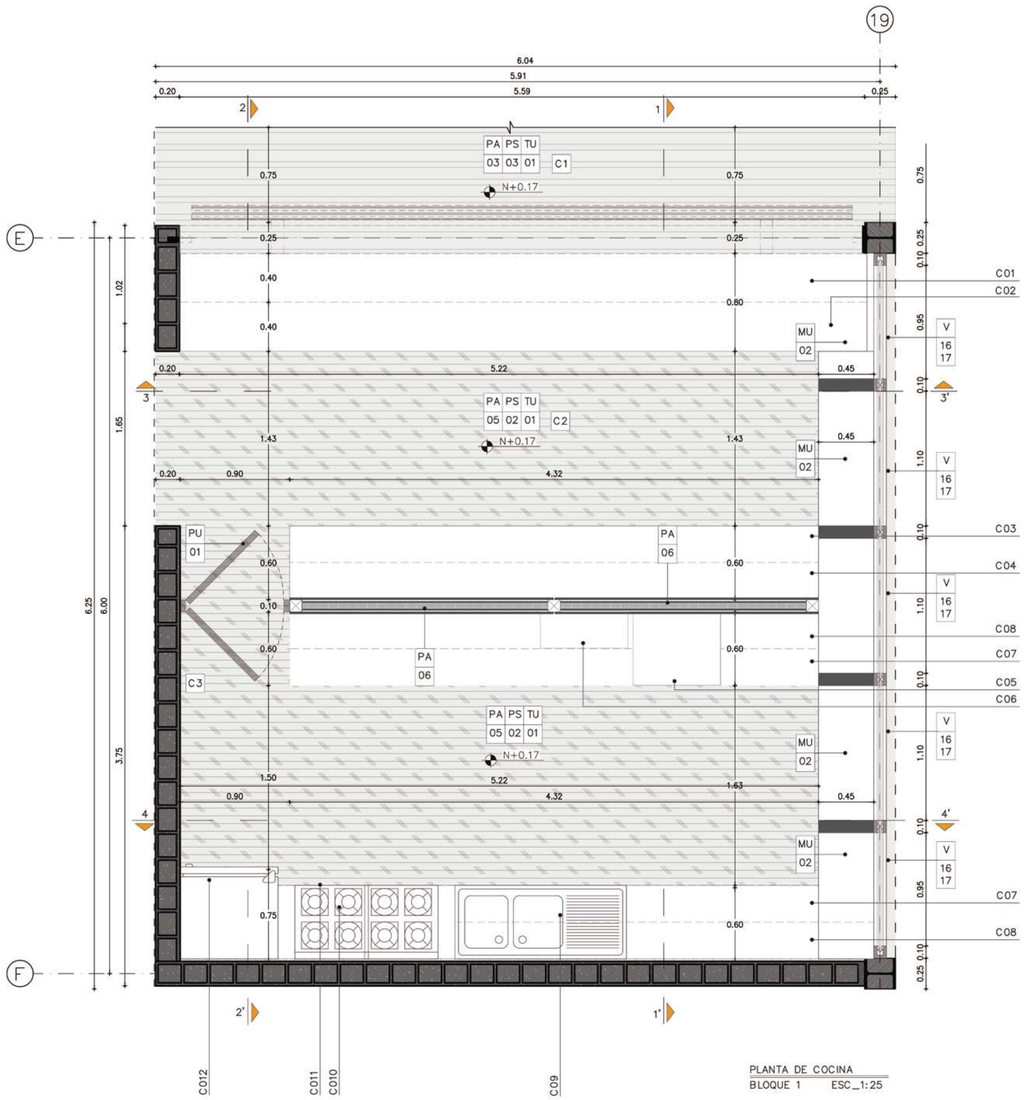

PLANTA DE COCINA
BLOQUE 1 ESC_1:25

CUADRO DE COCINA

		ESPECIFICACIONES
		ESPACIOS: C1 Comedor; C2 Atención al cliente; C3 Cocina
CÓDIGO		
C01		Mesones de madera de Laurel encerado de alta resistencia dim. 5.50x0.40x0.10 m Anclado a mesón base C02.
C02		Mesón de microcemento tratado, color natura dim.5.50x0.80x0.10, 4 divisiones para almacenamiento,(C02A,C02B,C02C,C02D).
	C02A	Division con 4 cajones interiores MDP cubierta con melamínico, dim.0.80x0.80m.
	C02B	Division con 6 cajones interiores MDP cubierta con melamínico, dim.0.60x0.80m.
	C02C	Division con 2 cajones interiores de MDP cubierta con melamínico, dim.0.45x0.80m.
	C02D	Division con 6 cajones interiores de MDP cubierta con melamínico, dim.0.60x0.80m.
C03		Mesón de microcemento tratado, color natura, 4 divisiones, dim.4.50x0.60x0.10 m.
C04		Alacena con tablero de Laurel encerado 10 mm,dim. totales 4.50x0.35x0.10 m. Tiene 2 divciones con puertas y 1 división con repisas.
C05		Horno HTI–19CR, capacidad 19 Litros, sistema de suelo y grill, función de convección, 1300W de potencia, timer de 60 minutos ajustable acabado en croma.
C06		Microondas MW–30NE, potencia de 1500 W de 30 litros, color negro.
C07		Mesón de microcemento tratado, color natura, dim.4.70x0.60x0.10. 4 divisiones para almacenamiento tipo (C07A,C07B).
	C07A	Division con 4 cajones interiores de MDP cubierta con melamínico dim.0.80x060x0.18 m
	C07B	Division sin cajones para instalación de fregadero (C09), MDP cubierta con melamínico dim.0.80x060x0.18 m.
C08		Alacena con tablero de Laurel encerado 10 mm, dim. totales 3.20x0.35x0.10 m. Tiene 2 divciones con puertas y 1 división con repisas.
	C08A	Division con 4 cajones interiores de MDP cubierta con melamínico, dim.0.80x0.35 m .
	C08B	Division con repisas de MDP cubierta con melamínico, dim.0.80x060x0.18 m.
C09		Fregadero Dos Pozos con Escurridor 118 cm BL–868, fabricado en acero inoxidable 304, espesor mínimo de 0,6 mm en cualquier parte de la pieza, acabado mate.
C10		Encimera a Inducción EI4PV–E60, 4 inductores, potencia de 6300 W, cable tripolar tipo I (Nema 10 – 50 P), voltaje de 200 V – 240 V, 9 niveles de potencia + Booster.
C11		Horno Eléctrico 220V/60 Hz HEI–75 END, capacidad de 75 litros, eficiencia energética A, color negro.
C12		Refrigeradora manija frontal RI–575 CR QI MF, capacidad de 381 litros, puertas en lámina lisa, manija incorporada Frontal con acabados en negro, refrigerante r6000, acabado en croma.

CUADRO SIMPLIFICADO DE ACABADOS

SIMBOLOGÍA

PA # — PA PAREDES # NÚMERO
PS # — PS PISOS # NÚMERO
TU # — TU TUMBADO # NÚMERO
V # — V VENTANA # NÚMERO
PU # — PU PUERTA # NÚMERO
MU # — MU MUEBLE # NÚMERO
PM # — PM PASAMANOS # NÚMERO

CUADRO DE TUMBADOS

CÓDIGO		MATERIAL	FORMATO	COLOR
TU	01	Chapa simple acero corten	————	Natural

CUADRO DE PISOS

CÓDIGO		MATERIAL	FORMATO	COLOR
PS	02	Micro cemento	————	Natural
PS	03	Duelas de madera	5.71x2.10x0.06	Nogal

CUADRO DE PAREDES

CÓDIGO		MATERIAL	FORMATO	COLOR
PA	03	Chapa simple acero corten	————	Natural
PA	05	Bloque +porcelanato Serpeggiante	0.30x0.60x0.098	Grigio
PA	06	Fibrocemento + porcelanato arsenal	0.40x0.40x0.08	Blanco

CUADRO DE PUERTAS

CÓDIGO		MATERIAL	TIPO	FORMATO
PU	01	Acero+ Bastidores metálicos+contramarco metálico	Batiente	2.10+0.80+0.10
PU	02	Acero+ Bastidores metálicos+tornillos de acero	Batiente	2.10+0.80+0.10

CUADRO DE PASAMANOS

CÓDIGO		MATERIAL	FORMATO	COLOR
PM	01	Acero Corten perfora–do+bastidor acero	0.80 de alto cada 2.50	Natural


CUADRO DE VENTANAS

CÓDIGO		TIPO	MATERIAL	FORMATO
V	16	Proyectable	Vidrio templado claro+bastidor de acero t.corten	1.10x3.12
V	17	Fija	Vidrio templado claro+bastidor de acero t.corten	1.10x0.80


CUADRO DE MUEBLES

CÓDIGO		MATERIAL	TIPO	FORMATO
MU	01	Corten + madera	Asiento	Alto.0,60 Ancho.0,10 Prof.0,45
MU	02	Corten + madera	Mesón	Alto.0,90 Ancho.0,10 Prof.0,45
MU	03	Corten + madera	Mesón+ Lavavo	Alto.0,90 Ancho.0,10 Prof.0,45


PONTIFICIA UNIVERSIDAD CATÓLICA DEL ECUADOR FACULTAS DE ARQUITECTURA DISEÑO Y ARTES	PROYECTO: PARQUE RECREATIVO EL CAMAL	DIRECTOR: ARQ. GABRIELA NARANJO	TALLER PROFESIONAL II	CONTENIDO: PLANTA CONSTRUCTIVA DE COCINA BLOQUE 1	DATOS TÉCNICOS	ESCALA FORMATO A1 ____ 250 ESCALA FORMATO A3 ____ 125	DE01
	UBICACIÓN: BARRIO EL CAMAL–SUR DE QUITO	ALUMNA: MICAELA SÁNCHEZ ZH.	PROYECTO DE TITULACIÓN			FECHA :	

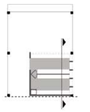


CORTE 1–1'
COCINA–BLOQUE 1

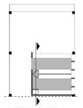

CORTE 2–2'
COCINA–BLOQUE 1

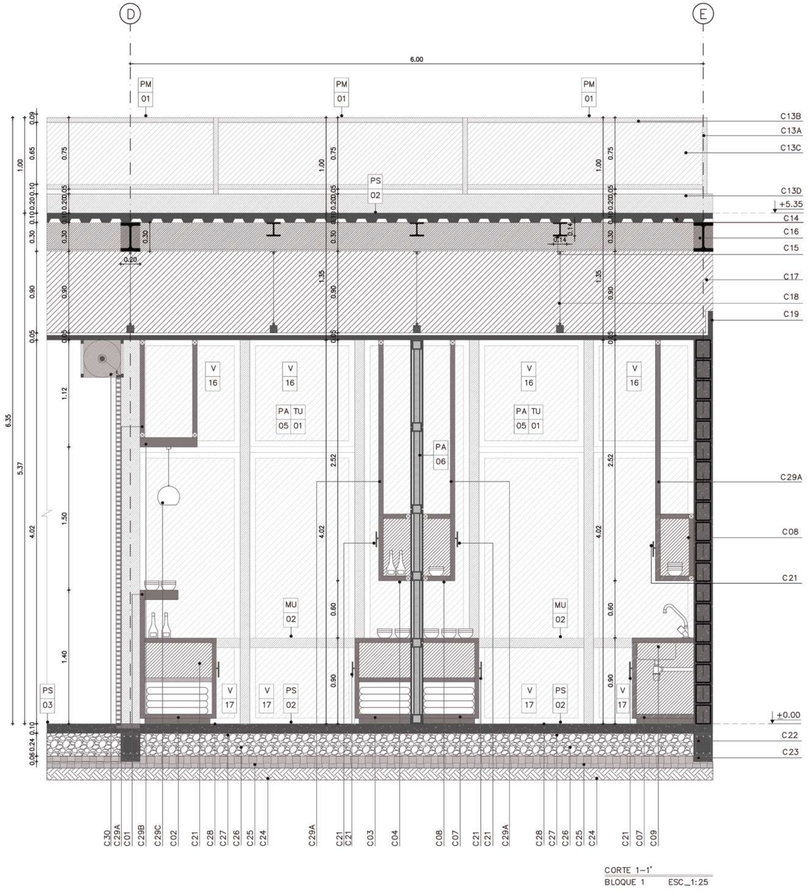

CORTE 1–1'
BLOQUE 1 ESC_1:25

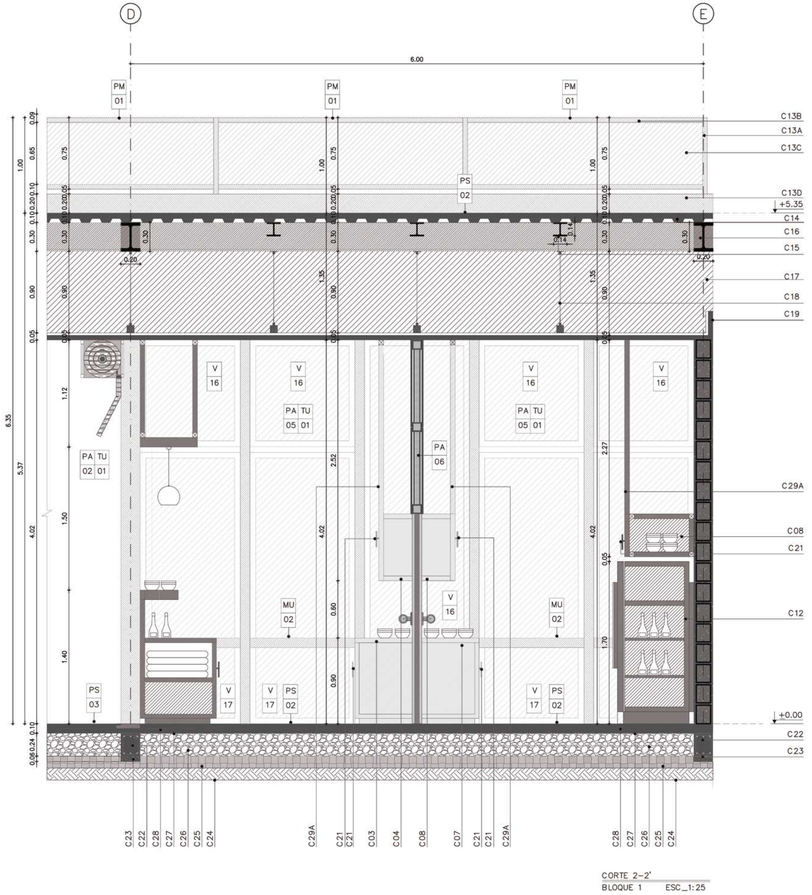

CORTE 2–2'
BLOQUE 1 ESC_1:25

CUADRO DE COCINA

CÓDIGO		ESPECIFICACIONES
		ESPACIOS: E1 Comedor · E2 Atención al cliente · E3 Cocina
C01		Mesones de madera de Laurel encerado de alta resistencia dim. 5.50x0.40x0.10 m Anclado a mesón base C02.
C02		Mesón de microcemento tratado, color natura dim.5.50x0.80x0.10, 4 divisiones para almacenamiento.(C02A,C02B,C02C,C02D).
	C02A	Division con 4 cajones interiores MDP cubierta con melamínico, dim.0.80x0.80m.
	C02B	Division con 6 cajones interiores MDP cubierta con melamínico, dim.0.60x0.80m.
	C02C	Division con 2 cajones interiores de MDP cubierta con melamínico, dim.0.45x0.80m,
	C02D	Division con 6 cajones interiores de MDP cubierta con melamínico, dim.0.80x0.80m.
C03		Mesón de microcemento tratado, color natural, 4 divisiones, dim.4.50x0.60x0.10 m.
C04		Alacena con tablero de Laurel encerado 10 mm,dim. totales 4.50x0.35x0.10 m. Tiene 2 divciones con puertas y 1 división con repisas.
C05		Horno HTI–19CR, capacidad 19 Litros, sistema de suelo y grill, función de convección, 1300W de potencia, timer de 60 minutos ajustable acabado en croma.
C06		Microondas MW–30NE, potencia de 1500 W de 30 litros, color negro.
C07		Mesón de microcemento tratado, color natura, dim.4.70x0.60x0.10. 4 divisiones para almacenamiento tipo (C07A,C07B).
	C07A	Division con 4 cajones interiores de MDP cubierta con melamínico dim.0.80x060x0.18 m
	C07B	Division sin cajones para instalación de fregadero (C09), MDP cubierta con melamínico dim.0.80x060x0.18 m.
C08		Alacena con tablero de Laurel encerado 10 mm, dim. totales 3.20x0.35x0.10 m. Tiene 2 divciones con puertas y 1 división con repisas.
	C08A	Division con 4 cajones interiores de MDP cubierta con melamínico, dim.0.80x0.35 m
	C08B	Division con repisas de MDP cubierta con melamínico, dim.0.80x060x0.18 m.
C09		Fregadero Dos Pozos con Escurridor 118 cm BL–868, fabricado en acero inoxidable 304, espesor mínimo de 0,6 mm en cualquier parte de la pieza, acabado mate.
C10		Encimera a Inducción EI4PV–E60, 4 inductores, potencia de 6300 W, cable tripolar tipo I (Nema 10 – 50 P), voltaje de 200 V – 240 V, 9 niveles de potencia + Booster.
C11		Horno Eléctrico 220V/60 Hz HEI–75 END, capacidad de 75 litros, eficiencia energética A, color negro.
C12		Refrigeradora manija frontal RI–575 CR QI MF, capacidad de 381 litros, puertas en lámina lisa, manija incorporada Frontal con acabados en negro, refrigerante r6000, acabado en croma.
C13		Pasamanos de acero tratado tipo corten dim. totales del bastidor 0.80x9.00x0.05 m
	C13A	Perfiles laterales de acero tratado tipo corten,tubo cuadrado dim. 0.80x0.05x0.05 m
	C13B	Perfil superior e inferior de acero tratado tipo corten,tubo cuadrado dim. 9.00x0.05x0.05 m
	C13C	Malla de acero tratado tipo corten dim 2.35x0.70 m
	C13D	Bordillo de hormigón
C14		Losa colaborante (deck) e=10cm
C15		Viga secundaria metálica HEB 300
C16		Viga principal metálica IPE 260*400
C17		Cerramiento , chapa de acero corten e=3mm
C18		Tensor de acero galvanizado cal. 16@61 cms.
C19		Chapa de acero corten e=50mm
C20		Lámina de acero tratado (act–cort) tipo corten dim. 4.02x0.45x0.10 m
C21		Jaladeras de polipropileno y Nylon 30cm
C22		Cadena
C23		Replantillo
C24		Terreno natural
C25		Mejoramiento de suelo:Tierra Compactada e=0.20 cm
C26		Relleno Sub–Base Clase III Piedra Bola e=0.40 cm
C27		Barrera de vapor Film de polietileno 200 micronescon juntas soldadas
C28		Contrapiso de hormigón armado
C29		Subestructura de madera para barra de cafetería
	C29A	Tubos cuadrados de acero tratado, dim. 1.05x0.10x0.10 m
	C29B	Madera laminada color Trufa e=0.10m, dim. 5.33x0.10x0.10 m
	C29C	Lámpara de techo para el exterior e interior, modelo BULY HANG, con protección IP44.
C30		Landfor , lámina plana alta galvanizada con microperforaciones, fleje de acero de 7mm, perforaciones redondas de 4mm a 7.5 mm, manillas de varilla lisa de 8mm
C31		Campana extractora chimenea CEI–90CRVC,industrama.

CUADRO SIMPLIFICADO DE ACABADOS

SIMBOLOGÍA

PA #	PA PAREDES # NÚMERO	PS #	PS PISOS # NÚMERO	TU #	TU TUMBADO # NÚMERO		
V #	V VENTANA # NÚMERO	PU #	PU PUERTA # NÚMERO	MU #	MU MUEBLE # NÚMERO	PM #	PM PASAMANOS # NÚMERO

CUADRO DE TUMBADOS

CÓDIGO		MATERIAL	FORMATO	COLOR
TU	01	Chapa simple acero corten	————	Natural

CUADRO DE PISOS

CÓDIGO		MATERIAL	FORMATO	COLOR
PS	02	Micro cemento	————	Natural
PS	03	Duelas de madera	5.71x2.10x0.06	Nogal

CUADRO DE PAREDES

CÓDIGO		MATERIAL	FORMATO	COLOR
PA	03	Chapa simple acero corten	————	Natural
PA	05	Bloque +porcelanato Serpeggiante	0.30x0.60x0.098	Grigio
PA	06	Fibrocemento + porcelanato arsenal	0.40x0.40x0.08	Blanco

CUADRO DE PUERTAS

CÓDIGO		MATERIAL	TIPO	FORMATO
PU	01	Acero+ Bastidores metálicos+contramarco metálico	Batiente	2.10+0.80+0.10
PU	02	Acero+ Bastidores metálicos+tornillos de acero	Batiente	2.10+0.80+0.10

CUADRO DE PASAMANOS

CÓDIGO		MATERIAL	FORMATO	COLOR
PM	01	Acero Corten perforado+bastidor acero	0.80 de alto cada 2.50	Natural


CUADRO DE VENTANAS

CÓDIGO		TIPO	MATERIAL	FORMATO
V	16	Proyectable	Vidrio templado claro+bastidor de acero t.corten	1.10x3.12
V	17	Fija	Vidrio templado claro+bastidor de acero t.corten	1.10x0.80


CUADRO DE MUEBLES

CÓDIGO		MATERIAL	TIPO	FORMATO
MU	01	Corten + madera	Asiento	Alto.0,60 Ancho.0,10 Prof.0,45
MU	02	Corten + madera	Mesón	Alto.0,90 Ancho.0,10 Prof.0,45
MU	03	Corten + madera	Mesón+ Lavavo	Alto.0,90 Ancho.0,10 Prof.0,45


PONTIFICIA UNIVERSIDAD CATÓLICA DEL ECUADOR FACULTAS DE ARQUITECTURA DISEÑO Y ARTES	PROYECTO: PARQUE RECREATIVO EL CAMAL	DIRECTOR: ARQ. GABRIELA NARANJO	TALLER PROFESIONAL II	CONTENIDO: CORTES 1–1'/CORTES 2–2' CAFETERÍA BLOQUE 1	DATOS TÉCNICOS	ESCALA FORMATO A1 _____ 250 ESCALA FORMATO A3 _____ 125 FECHA :	DE02
	UBICACIÓN: BARRIO EL CAMAL–SUR DE QUITO	ALUMNA: MICAELA SÁNCHEZ ZH.	PROYECTO DE TITULACIÓN				

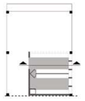


CORTE 3-3'
COCINA-BLOQUE 1

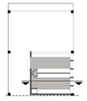

CORTE 4-4'
COCINA-BLOQUE 1

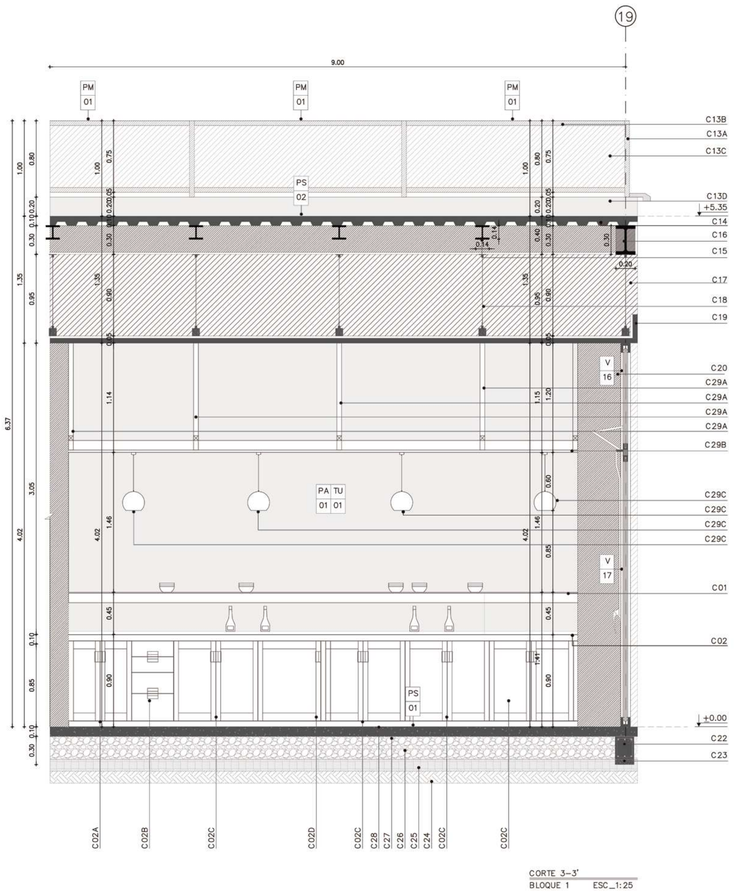

CORTE 3-3'
BLOQUE 1 ESC_1:25

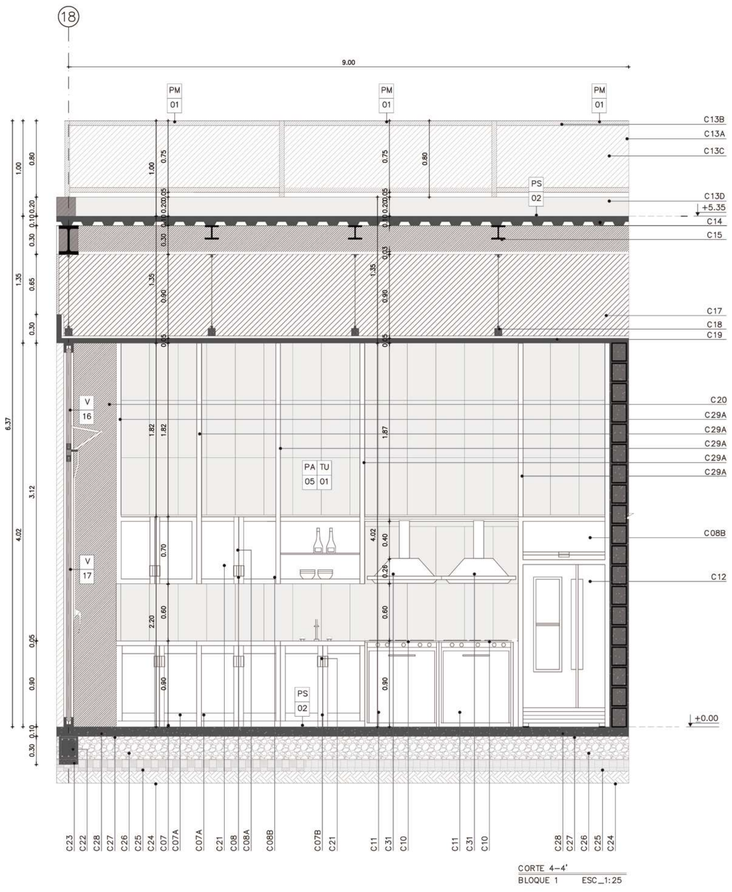

CORTE 4-4'
BLOQUE 1 ESC_1:25

CUADRO DE COCINA

ESPACIOS			
C1	Comedor	C2 Atención al cliente	C3 Cocina

CÓDIGO	ESPECIFICACIONES
C01	Mesones de madera de Laurel encerado de alta resistencia dim. 5.50x0.40x0.10 m Anclado a mesón base C02.
C02	Mesón de microcemento tratado, color natura dim.5.50x0.80x0.10, 4 divisiones para almacenamiento.(C02A,C02B,C02C,C02D).
C02A	Division con 4 cajones interiores MDP cubierta con melamínico, dim.0.80x0.80m.
C02B	Division con 6 cajones interiores MDP cubierta con melamínico, dim.0.60x0.80m.
C02C	Division con 2 cajones interiores de MDP cubierta con melamínico, dim.0.45x0.80m.
C02D	Division con 6 cajones interiores de MDP cubierta con melamínico, dim.0.80x0.80m.
C03	Mesón de microcemento tratado, color natural, 4 divisiones, dim.4.50x0.60x0.10 m.
C04	Alacena con tablero de Laurel encerado 10 mm,dim. totales 4.50x0.35x0.10 m. Tiene 2 divciones con puertas y 1 división con repisas.
C05	Horno HTI-19CR, capacidad 19 Litros, sistema de suelo y grill, función de convección, 1300W de potencia, timer de 60 minutos ajustable acabado en croma.
C06	Microondas MW-30NE, potencia de 1500 W de 30 litros, color negro.
C07	Mesón de microcemento tratado, color natura, dim.4.70x0.60x0.10. 4 divisiones para almacenamiento tipo (C07A,C07B).
C07A	Division con 4 cajones interiores de MDP cubierta con melamínico dim.0.80x060x0.18 m.
C07B	Division sin cajones para instalación de fregadero (C09), MDP cubierta con melamínico dim.0.80x060x0.18 m.
C08	Alacena con tablero de Laurel encerado 10 mm, dim. totales 3.20x0.35x0.10 m. Tiene 2 divciones con puertas y 1 división con repisas.
C08A	Division con 4 cajones interiores de MDP cubierta con melamínico, dim.0.80x0.35 m.
C08B	Division con repisas de MDP cubierta con melamínico, dim.0.80x060x0.18 m.
C09	Fregadero Dos Pozos con Escurridor 118 cm BL-868, fabricado en acero inoxidable 304, espesor mínimo de 0,6 mm en cualquier parte de la pieza, acabado mate.
C10	Encimera a Inducción EI4PV-E60, 4 inductores, potencia de 6300 W, cable tripolar tipo I (Nema 10 - 50 P), voltaje de 200 V - 240 V, 9 niveles de potencia + Booster.
C11	Horno Eléctrico 220V/60 Hz HEI-75 END, capacidad de 75 litros, eficiencia energética A, color negro.
C12	Refrigeradora manija frontal RI-575 CR QI MF, capacidad de 381 litros, puertas en lámina lisa, manija incorporada Frontal con acabados en negro, refrigerante r6000, acabado en croma.
C13	Pasamanos de acero tratado tipo corten dim. totales del bastidor 0.80x9.00x0.05 m
C13A	Perfiles laterales de acero tratado tipo corten,tubo cuadrado dim. 0.80x0.05x0.05 m
C13B	Perfil superior e inferior de acero tratado tipo corten,tubo cuadrado dim. 9.00x0.05x0.05 m
C13C	Malla de acero tratado tipo corten dim 2.35x0.70 m
C13D	Bordillo de hormigón
C14	Losa colaborante (deck) e=10cm
C15	Viga secundaria metálica HEB 300
C16	Viga principal metálica IPE 260*400
C17	Cerramiento , chapa de acero corten e=3mm
C18	Tensor de acero galvanizado cal. 16@61 cms.
C19	Chapa de acero corten e=50mm
C20	Lámina de acero tratado (act-cort) tipo corten dim. 4.02x0.45x0.10 m
C21	Jaladeras de polipropileno y Nylon 30cm
C22	Cadena
C23	Replantillo
C24	Terreno natural
C25	Mejoramiento de suelo: Tierra Compactada e=0.20 cm
C26	Relleno Sub-Base Clase III Piedra Bola e=0.40 cm
C27	Barrera de vapor Film de polietileno 200 micronesen juntas soldadas
C28	Contrapiso de hormigón armado
C29	Subestructura de madera para barra de cafetería
C29A	Tubos cuadrados de acero tratado, dim. 1.05x0.10x0.10 m
C29B	Madera laminada color Trufa e=0.10m, dim. 5.33x0.10x0.10 m
C29C	Lámpara de techo para el exterior e interior, modelo BULY HANG, con protección IP44.
C30	Landfor , lámina plana alta galvanizada con microperforaciones, fleje de acero de 7mm, perforaciones redondas de 4mm a 7.5 mm, manillas de varilla lisa de 8mm
C31	Campana extractora chimenea CEI-90CRVC,Indurama.

CUADRO SIMPLIFICADO DE ACABADOS

SIMBOLOGÍA

PA #	PA PAREDES # NÚMERO	PS #	PS PISOS # NÚMERO	TU #	TU TUMBADO # NÚMERO		
V #	V VENTANA # NÚMERO	PU #	PU PUERTA # NÚMERO	MU #	MU MUEBLE # NÚMERO	PM #	PM PASAMANOS # NÚMERO

CUADRO DE TUMBADOS

CÓDIGO		MATERIAL	FORMATO	COLOR
TU	01	Chapa simple acero corten	———	Natural

CUADRO DE PISOS

CÓDIGO		MATERIAL	FORMATO	COLOR
PS	02	Micro cemento	———	Natural
PS	03	Duelas de madera	5.71x2.10x0.06	Nogal

CUADRO DE PAREDES

CÓDIGO		MATERIAL	FORMATO	COLOR
PA	03	Chapa simple acero corten	———	Natural
PA	05	Bloque +porcelanato Serpeggiante	0.30x0.60x0.098	Grigio
PA	06	Fibrocemento + porcelanato arsenal	0.40x0.40x0.08	Blanco

CUADRO DE PUERTAS

CÓDIGO		MATERIAL	TIPO	FORMATO
PU	01	Acero+ Bastidores metálicos+contramarco metálico	Batiente	2.10+0.80+0.10
PU	02	Acero+ Bastidores metálicos+tornillos de acero	Batiente	2.10+0.80+0.10

CUADRO DE PASAMANOS

CÓDIGO		MATERIAL	FORMATO	COLOR
PM	01	Acero Corten perfora-do+bastidor acero	0.80 de alto cada 2.50	Natural


CUADRO DE VENTANAS

CÓDIGO		TIPO	MATERIAL	FORMATO
V	16	Proyectable	Vidrio templado claro+bastidor de acero t.corten	1.10x3.12
V	17	Fija	Vidrio templado claro+bastidor de acero t.corten	1.10x0.80

CUADRO DE MUEBLES

CÓDIGO		MATERIAL	TIPO	FORMATO
MU	01	Corten + madera	Asiento	Alto.0,60 Ancho.0,10 Prof.0,45
MU	02	Corten + madera	Mesón	Alto.0,90 Ancho.0,10 Prof.0,45
MU	03	Corten + madera	Mesón+ Lavavo	Alto.0,90 Ancho.0,10 Prof.0,45

PONTIFICIA UNIVERSIDAD CATÓLICA DEL ECUADOR FACULTAS DE ARQUITECTURA DISEÑO Y ARTES	PROYECTO: PARQUE RECREATIVO EL CAMAL	DIRECTOR: ARQ. GABRIELA NARANJO	TALLER PROFESIONAL II	CONTENIDO: CORTES 3-3'/CORTES 4-4' CAFETERÍA BLOQUE 1	DATOS TÉCNICOS	ESCALA FORMATO A1 _____ 250 ESCALA FORMATO A3 _____ 125 FECHA :	DE03
	UBICACIÓN: BARRIO EL CAMAL-SUR DE QUITO	ALUMNA: MICAELA SÁNCHEZ ZH.	PROYECTO DE TITULACIÓN				

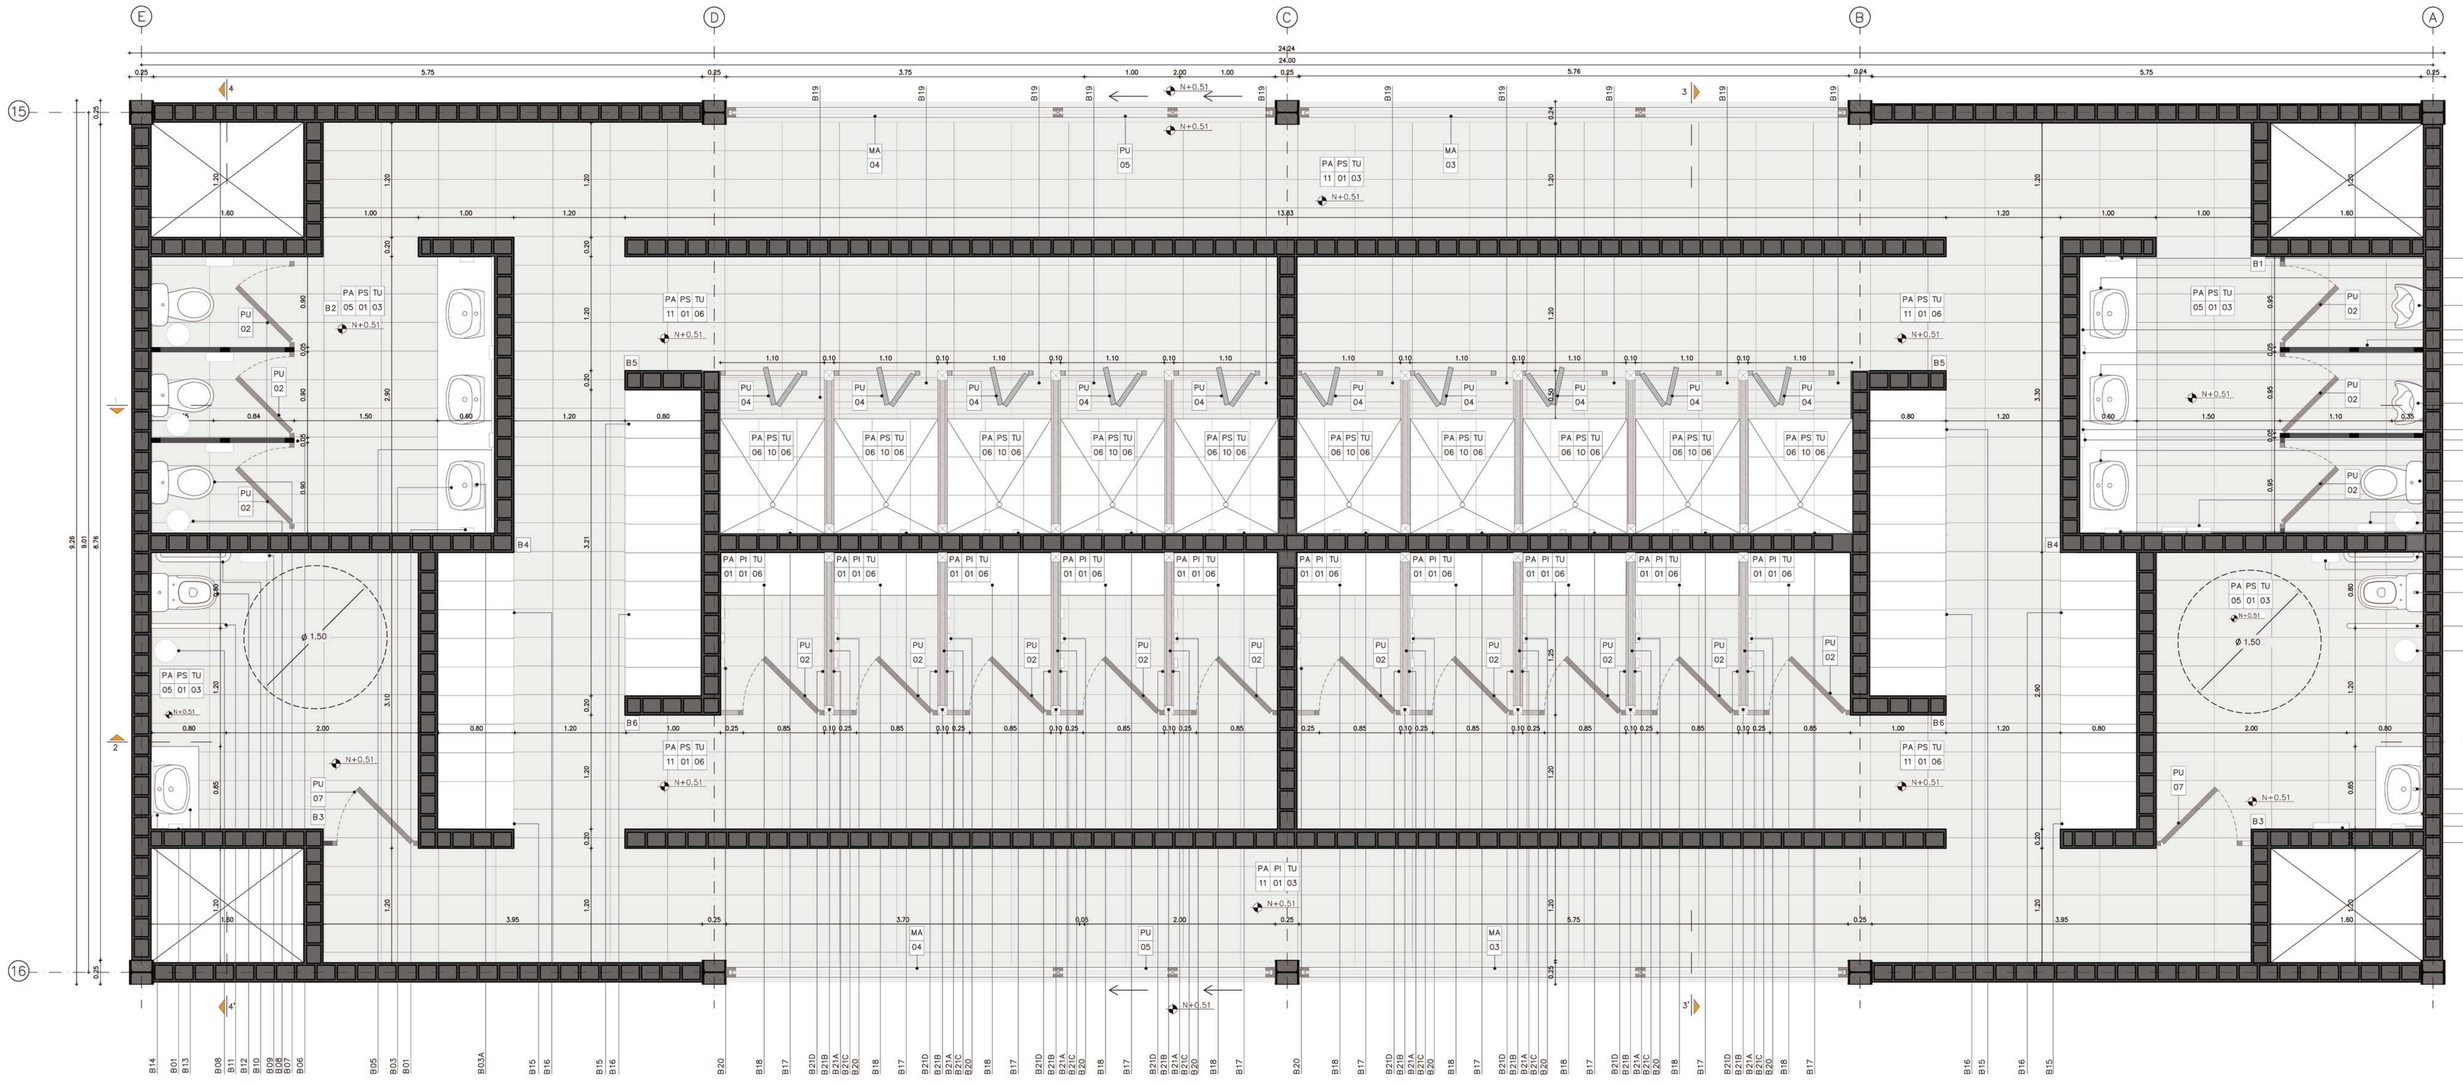

PLANTA CONSTRUCTIVA
BLOQUE 2 ESC_1:25

PONTIFICIA UNIVERSIDAD CATÓLICA DEL ECUADOR FACULTAS DE ARQUITECTURA DISEÑO Y ARTES	PROYECTO: PARQUE RECREATIVO EL CAMAL	DIRECTOR: ARQ. GABRIELA NARANJO	TALLER PROFESIONAL II	CONTENIDO: PLANTA CONSTRUCTIVA BAÑOS Y VESTIDORES BLOQUE 2	DATOS TÉCNICOS	ESCALA FORMATO A1 ____ 250 ESCALA FORMATO A3 ____ 125	DE04
	UBICACIÓN: BARRIO EL CAMAL–SUR DE QUITO	ALUMNA: MICAELA SÁNCHEZ ZH.	PROYECTO DE TITULACIÓN			FECHA :	

CUADRO SIMPLIFICADO DE ACABADOS

SIMBOLOGÍA

PA #	PA PAREDES # NÚMERO	PS #	PS PISOS # NÚMERO	TU #	TU TUMBADO # NÚMERO	PU #	PU PUERTA # NÚMERO

CUADRO DE PISOS

CÓDIGO		MATERIAL	FORMATO	COLOR
PS	01	Porcelanato Serpeggiante	0.30x0.60x0.098	Grigio
PS	09	Cerámica Turquesa	0.30x0.30x0.077	Turquesa
PS	10	Porcelanato arsenal	0.40x0.40x0.08	Blanco

CUADRO DE PAREDES

CÓDIGO		MATERIAL	FORMATO	COLOR
PA	01	Fibrocemento +pintura	————	Blanco
PA	05	Bloque + porcelanato Serpeggiante	0.30x0.60x0.098	Grigio
PA	06	Fibrocemento + porcelanato arsenal	0.40x0.40x0.08	Blanco
PA	11	Bloque estucado y pintado	————	Blanco

CUADRO DE TUMBADOS


CÓDIGO		MATERIAL	FORMATO	COLOR
TU	03	Gypsum estuado	1.22x2.44x0.012	Blanco hueso
TU	06	Cielo raso DeltaLine	0.60x1.20x0.004	Natural

CUADRO DE MAMPARAS


CÓDIGO		ELEMENTOS	MATERIAL	FORMATO
MA	03	2x(V07+V08) +V11+V12	Vidrio templado laminado e=10mm claro+perfilería de acero tipo corten	5.50x3.80x0.10
MA	04	V06+V07+V08(2) +V11+V12+PU04	Vidrio templado laminado e=10mm claro+perfilería de acero tipo corten	5.50x3.80x0.10

CUADRO DE PUERTAS

CÓDIGO		TIPO	MATERIAL	FORMATO
PU	02	Batiente	Acero+ bastidores metálicos+tornillos de acero	2.10+0.80+0.05
PU	04	Plegable	Acero+ bastidores metálicos+rieles metálicos	2.10+1.10+0.05
PU	05	Corrediza	Vidrio templado claro +rieles metálicas	2.10+1.10+0.05
PU	07	Batiente	Madera maciza lisa lacada+bastidor	2.10+0.85+0.05

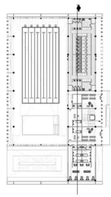

CORTE 1–1'

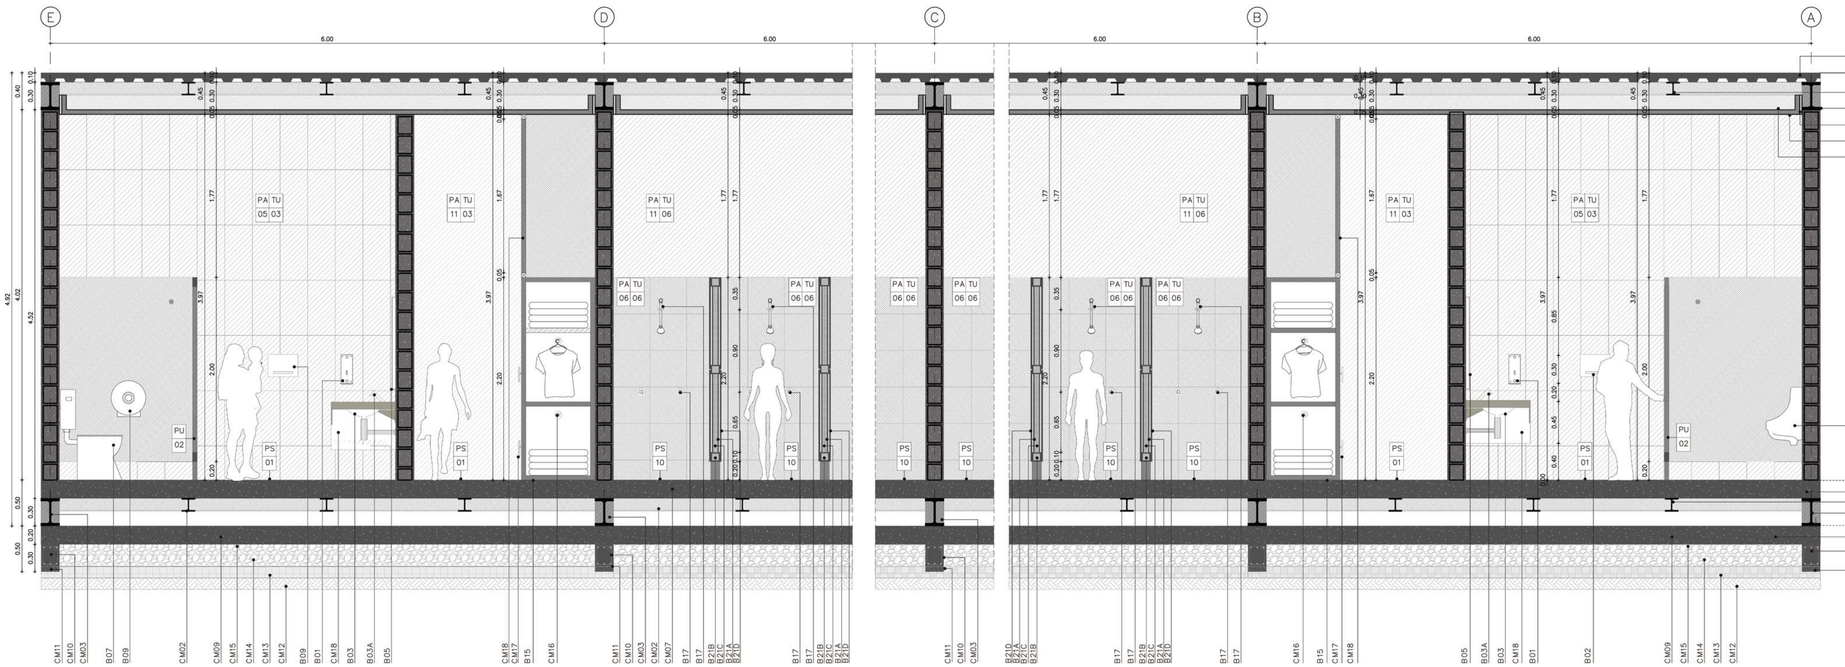

CORTE 1–1'
BLOQUE 2 ESC_1:25

SIMBOLOGÍA

PA #	PA PAREDES # NÚMERO	PI #	PI PISOS # NÚMERO	TU #	TU TUMBADO # NÚMERO	PU #	PU PUERTA # NÚMERO	MA #	MA MAMPARA # NÚMERO

CUADRO DE BAÑOS

ESPACIOS			
B1 Baño de hombres	B2 Baño de mujeres	B3 Baño discapacitados	
B4 Lockers	B5 Duchas	B6 Vestidores	

CÓDIGO	ESPECIFICACIONES
B01	Dispensador de Jabón Líquido – Scott® – Uso General, fabricado en poliestireno de alto impacto, tamaño de la caja 21x13x12cm,diseño exclusivo con ventanas decorativas, color blanco.
B02	Secador de manos Dyson Irable DB unidad de pared. Adisionado con sensor de 10 a 15 seg. de secado.
B03	Lavabo Aqua de pared con agujeros premarcados, fabricado en porcelana sanitaria vitrificada, esmaltado en todas sus áreas visibles, con agujero rebosadero y con salpicadero, acabado blanco.
B03A	Grifería, Briggs sense inclinada para lavamanos, incluye solenoide, transformador 110v a 9v
B04	Urinario Quantum Plus de alta eficiencia–HEU, consumo de descarga de 0,5 litros, fabricado en porcelana sanitaria vitrificada, esmaltado en todas sus áreas visibles, fluxómetro manual o electrónico, color blanco.
B05	Espejo Lateral Biselado 4 Lados, ancho 80 cm y alto 100 cm, peso 10.77kg
B06	Panel doble de acero inoxidable de e=2 mm
B07	Inodoro Quantum de alta eficiencia – HET, forma elongado, consumo 4,8 litros, fabricado en porcelana sanitaria vitrificada, esmaltado en todas sus áreas visibles, fluxómetro manual o electrónico, acabado blanco.
B08	Papelera redonda con pedal Metálico Serene Eko, acero inoxidable, recipiente interior plástico removible, tapa con sistema de cierre silencios, acabado plateado.
B09	Dispensador de papel higiénico jumbo roll de acero inoxidable satinado. Cerradura con llave
B10	Barral fijo de Apoyo, fabricado íntegramente en acero inoxidable, recomendado para personas con capacidades especiales y de la tercera edad, producto probado para resistir oxidación o corrosión, acabado satinado.
B11	Barral abatible de Apoyo, fabricado íntegramente en acero inoxidable, recomendado para personas con capacidades especiales y de la tercera edad, producto probado para resistir oxidación o corrosión, acabado satinado.
B12	Inodoro Cannes de alta eficiencia – HET , consumo por descarga: 4,6 litros para sólidos y 3,4 litros para líquidos, descarga power jet, sifón oculto, fabricado en porcelana sanitaria vitrificada, esmaltado en todas sus áreas visibles, acabado blanco.
B13	Lavabo Siena con Medio Pedestal con agujeros premarcados y con agujero rebosadero, fabricado en porcelana sanitaria vitrificada, esmaltado en todas sus áreas visibles, color blanco.
B14	Espejo rectangular con borde arenado, ancho 45 y alto 45 cm, peso de 2.07 kg
B15	Locker de madera 8 puertas para candado, medidas de 2.10m de alto, 0.60m de profundidad y 0.75m de ancho, fabricados con tubos cuadrados de 10mm . Fabricado con aglomerado RH Portobelo F–0056–0383
B16	Locker de madera 4 puertas para candado, medidas de 2.1m de alto, 0.60m de profundidad y 0.85m de ancho, fabricados con tubos cuadrados de 10mm . Fabricado con aglomerado RH Portobelo F–0056–0383
B17	"Vittoria Monomando Para Ducha Con Regadera, fabricada en latón cromado y contiene cartuchos cerámicos declerre hermético (monomando), consumo de agua 2.5 GPM máximo a 80 psi, dimesiones 150 x 70 x 39 cm"
B18	Banco de madera(e=0.05cm) y hormigon 1.05 x 0.45 sujeto con perfiles L de acero
B19	Tarima antideslizante marrón bambú de 35x53 cm
B20	Gancho de aluminio para colgar ropa, medida 3.6 x 2.5 x 5.2 cm, material ABS cromado, soporta un peso de hasta 8 kg, color cromo.
B21	Revestimiento de porcelanato serpeggiante sobre tablqueria de fibrocemento
B21A	Canal de acero galbanizado Track 2440x40x7mm+clavo de hormigón
B21B	Perfil de acero galvanizado C 50x20x2mm
B21C	Lana de vidrio (aislante térmico) 2.50 x 0.65 m e= 1 1/2"
B21D	Paneles superboard enchape fibrocemento 1200x2400x10mm

CORTE POR MURO

CÓDIGO	ESPECIFICACIONES
CM01	Loseta de hormigón con placa metálica HA–30/220 (4 Grecas.) e=10cm.
CM02	Viga secundaria metálica HEB 300
CM03	Viga principal metálica IPE 260*400
CM04	Perfil L dim. 60 x 8 mm
CM05	Cubierta interior
	Sandwich de doble chapa de acero corten e=3mm acabado natural +subestructura Tc 40x3 mm sujeta a estructura principal
CM06	Cerramiento , chapa de acero corten e=3mm
CM07	Losa de hormigón armado
CM08	Cesped sobre terreno natural
CM09	Plateа de hormigón armado con platea variable y pendiente max.3%
CM10	Cadena
CM11	Replantillo
CM12	Terreno natural
CM13	Mejoramiento de suelo: Tierra Compactada e=0.20 cm
CM14	Relleno Sub–Base Clase III Piedra Bola e=0.40 cm
CM15	Barrera de vapor Film de polietileno 200 micronesson juntas soldadas
CM16	GEDOTEC Barra Ropa Armario OVAL
	Perchero Metalico para Colgar Ropa y Cortinas en Ropero, 2 Soportes de Techo y Pared	1 Juego Completo – Tubo de Acero Cromado 30 x 15 x 1500 mm.
CM17	Haladeras de polipropileno y Nylon 30cm
CM18	Tapacanto pvc 23x0.40 color portobelo
CM19	Vidrio templado claro e=10 mm
CM20	Perfil de acero galbanizado inferior, color negro.
CM21	Perfil de acero galbanizado superio, color negro.

PONTIFICIA UNIVERSIDAD CATÓLICA DEL ECUADOR FACULTAS DE ARQUITECTURA DISEÑO Y ARTES	PROYECTO:PARQUE RECREATIVO EL CAMAL	DIRECTOR: ARQ. GABRIELA NARANJO	TALLER PROFESIONAL II	CONTENIDO: CORTE 1–1' BAÑOS Y VESTIDORES BLOQUE 2	DATOS TÉCNICOS	ESCALA FORMATO A1 ——— 250 ESCALA FORMATO A3 ——— 125	DE05
	UBICACIÓN: BARRIO EL CAMAL–SUR DE QUITO	ALUMNA: MICAELA SÁNCHEZ ZH.	PROYECTO DE TITULACIÓN			FECHA :	

CUADRO SIMPLIFICADO DE ACABADOS

SIMBOLOGÍA

PA	PA PAREDES	PS	PS PISOS	TU	TU TUMBADO	PU	PU PUERTA
#	# NÚMERO	#	# NÚMERO	#	# NÚMERO	#	# NÚMERO

CUADRO DE PISOS

CÓDIGO		MATERIAL	FORMATO	COLOR
PS	01	Porcelanato Serpeggiante	0.30x0.60x0.098	Grigio
PS	09	Cerámica Turquesa	0.30x0.30x0.077	Turquesa
PS	10	Porcelanato arsenal	0.40x0.40x0.08	Blanco

CUADRO DE PAREDES

CÓDIGO		MATERIAL	FORMATO	COLOR
PA	01	Fibrocemento +pintura	————	Blanco
PA	05	Bloque + porcelanato Serpeggiante	0.30x0.60x0.098	Grigio
PA	06	Fibrocemento + porcelanato arsenal	0.40x0.40x0.08	Blanco
PA	11	Bloque estucado y pintado	————	Blanco

CUADRO DE TUMBADOS


CÓDIGO		MATERIAL	FORMATO	COLOR
TU	03	Gypsum estuado	1.22x2.44x0.012	Blanco hueso
TU	06	Cielo raso DeltaLine	0.60x1.20x0.004	Natural

CUADRO DE MAMPARAS


CÓDIGO		ELEMENTOS	MATERIAL	FORMATO
MA	03	2x(V07+V08) +V11+V12	Vidrio templado laminado e=10mm clara+perfilería de acero tipo corten	5.50x3.80x0.10
MA	04	V06+V07+V08(2) +V11+V12+PU04	Vidrio templado laminado e=10mm clara+perfilería de acero tipo corten	5.50x3.80x0.10

CUADRO DE PUERTAS

CÓDIGO		TIPO	MATERIAL	FORMATO
PU	02	Batiente	Acero+ bastidores metálicos+tornillos de acero	2.10+0.80+0.05
PU	04	Plegable	Acero+ bastidores metálicos+rieles metálicos	2.10+1.10+0.05
PU	05	Corrediza	Vidrio templado claro +rieles metálicas	2.10+1.10+0.05
PU	07	Batiente	Madera maciza lisa lacada+bastidor	2.10+0.85+0.05

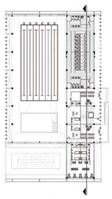

CORTE 3–3'

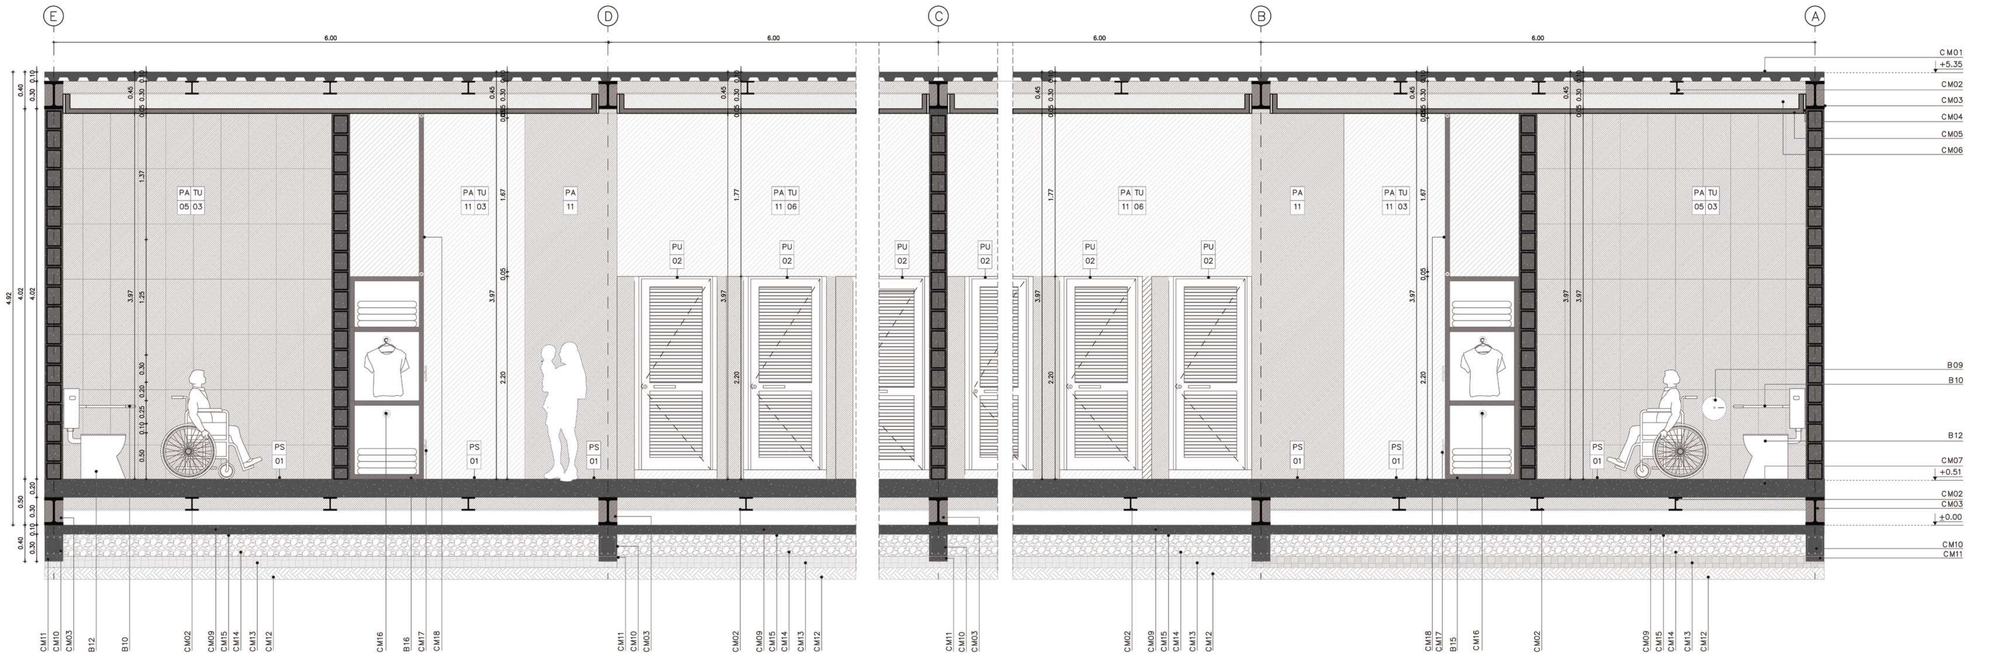

CORTE 2–2'
BLOQUE 2 ESC_1:25

SIMBOLOGÍA

PA	PA PAREDES	PS	PS PISOS	TU	TU TUMBADO	PU	PU PUERTA	MA	MA MAMPARA
#	# NÚMERO	#	# NÚMERO	#	# NÚMERO	#	# NÚMERO	#	# NÚMERO

CUADRO DE BAÑOS

ESPACIOS					
B1	Baño de hombres	B2	Baño de mujeres	B3	Baño discapacitados
B4	Lockers	B5	Duchas	B6	Vestidores

CÓDIGO	ESPECIFICACIONES
B01	Dispensador de Jabón Líquido – Scott® – Uso General, fabricado en poliestireno de alto impacto, tamaño de la caja 21x13x12cm,diseño exclusivo con ventanas decorativas, color blanco.
B02	Secador de manos Dyson Irable DB unidad de pared. Adisionado con sensor de 10 a 15 seg. de secado.
B03	Lavabo Aqua de pared con agujeros premarcados, fabricado en porcelana sanitaria vitrificada, esmaltado en todas sus áreas visibles, con agujero rebosadero y con salpicadero, acabado blanco.
B03A	Grifería, Briggs sense inclinada para lavamanos, incluye solenoide, transformador 110v a 9v
B04	Urinario Quantum Plus de alta eficiencia–HEU, consumo de descarga de 0,5 litros, fabricado en porcelana sanitaria vitrificada, esmaltado en todas sus áreas visibles, fluxómetro manual o electrónico, color blanco.
B05	Espejo Lateral Biselado 4 Lados, ancho 80 cm y alto 100 cm, peso 10.77kg
B06	Panel doble de acero inoxidable de e=2 mm
B07	Inodoro Quantum de alta eficiencia – HET, forma elongada, consumo 4,8 litros, fabricado en porcelana sanitaria vitrificada, esmaltado en todas sus áreas visibles, fluxómetro manual o electrónico, acabado blanco.
B08	Papelera redonda con pedal Metálico Serene Elxo, acero inoxidable, recipiente interior plástico removible, tapa con sistema de cierre silencios, acabado plateado.
B09	Dispensador de papel higiénico jumbo roll de acero inoxidable satinado. Cerradura con llave
B10	Barral fijo de Apoyo, fabricado íntegramente en acero inoxidable, recomendado para personas con capacidades especiales y de la tercera edad, producto probado para resistir oxidación o corrosión, acabado satinado.
B11	Barral abatible de Apoyo, fabricado íntegramente en acero inoxidable, recomendado para personas con capacidades especiales y de la tercera edad, producto probado para resistir oxidación o corrosión, acabado satinado.
B12	Inodoro Cannes de alta eficiencia – HET , consumo por descarga: 4,6 litros para sólidos y 3,4 litros para líquidos, descarga power jet, sifón oculto, fabricado en porcelana sanitaria vitrificada, esmaltado en todas sus áreas visibles, acabado blanco.
B13	Lavabo Siena con Medio Pedestal con agujeros premarcados y con agujero rebosadero, fabricado en porcelana sanitaria vitrificada, esmaltado en todas sus áreas visibles, color blanco.
B14	Espejo rectangular con borde arenado, ancho 45 y alto 45 cm, peso de 2.07 kg
B15	Locker de madera 8 puertas para candado, medidas de 2.10m de alto, 0.60m de profundidad y 0.75m de ancho, fabricados con tubos cuadrados de 10mm . Fabricado con aglomerado RH Portobelo F–0056–0383
B16	Locker de madera 4 puertas para candado, medidas de 2.1m de alto, 0.60m de profundidad y 0.85m de ancho, fabricados con tubos cuadrados de 10mm . Fabricado con aglomerado RH Portobelo F–0056–0383
B17	"Vittoria Monomando Para Ducha Con Regadera, fabricada en latón cromado y contiene cartuchos cerámicos declerre hermético (monomando), consumo de agua 2.5 GPM máximo a 80 psi, dimesiones 150 x 70 x 39 cm"
B18	Banco de madera(e=0.05cm) y hormigon 1.05 x 0.45 sujeto con perfiles L de acero
B19	Tarima antideslizante marrón bambú de 35x53 cm
B20	Gancho de aluminio para colgar ropa, medida 3.6 x 2.5 x 5.2 cm, material ABS cromado, soporta un peso de hasta 8 kg, color cromo.
B21	Revestimiento de porcelanato serpeggiante sobre tabiquería de fibrocemento
B21A	Canal de acero galbanizado Track 2440x40x7mm+clavo de hormigón
B21B	Perfil de acero galvanizado C 50x20x2mm
B21C	Lana de vidrio (aislante térmico) 2.50 x 0.65 m e= 1 1/2"
B21D	Paneles superboard enchape fibrocemento 1200x2400x10mm

CORTE POR MURO

CÓDIGO	ESPECIFICACIONES
CM01	Loseta de hormigón con placa metálica HA–30/220 (4 Grecas,) e=10cm.
CM02	Viga secundaria metálica HEB 300
CM03	Viga principal metálica IPE 260*400
CM04	Perfil L dim. 60 x 8 mm
CM05	Cubierta interior
	Sandwich de doble chapa de acero corten e=3mm acabado natural +subestructura Tc 40x3 mm sujeta a estructura principal
CM06	Cerramiento , chapa de acero corten e=3mm
CM07	Losa de hormigón armado
CM08	Cesped sobre terreno natural
CM09	Plateа de hormigón armado con platea variable y pendiente max.3%
CM10	Cadena
CM11	Replantillo
CM12	Terreno natural
CM13	Mejoramiento de suelo: Tierra Compactada e=0.20 cm
CM14	Relleno Sub–Base Clase III Piedra Bola e=0.40 cm
CM15	Barrera de vapor Film de polietileno 200 micronesocon juntas soldadas
CM16	GEDOTEC Barra Ropa Armario OVAL
	Perchero Metalico para Colgar Ropa y Cortinas en Ropero, 2 Soportes de Techo y Pared | 1 Juego Completo – Tubo de Acero Cromado 30 x 15 x 1500 mm.
CM17	Haladeras de polipropileno y Nylon 30cm
CM18	Tapacanto pvc 23x0.40 color portobelo
CM19	Vidrio templado claro e=10 mm
CM20	Perfil de acero galbanizado inferior, color negro.
CM21	Perfil de acero galbanizado superio, color negro.

CUADRO SIMPLIFICADO DE ACABADOS

SIMBOLOGÍA

PA #	PA PAREDES # NÚMERO	PS #	PS PISOS # NÚMERO	TU #	TU TUMBADO # NÚMERO	PU #	PU PUERTA # NÚMERO

CUADRO DE PISOS

CÓDIGO		MATERIAL	FORMATO	COLOR
PS	01	Porcelanato Serpegglante	0.30x0.60x0.098	Grigio
PS	09	Cerámica Turquesa	0.30x0.30x0.077	Turquesa
PS	10	Porcelanato arsenal	0.40x0.40x0.08	Blanco

CUADRO DE PAREDES

CÓDIGO		MATERIAL	FORMATO	COLOR
PA	01	Fibrocemento +pintura	_____	Blanco
PA	05	Bloque + porcelanato Serpegglante	0.30x0.60x0.098	Grigio
PA	06	Fibrocemento + porcelanato arsenal	0.40x0.40x0.08	Blanco
PA	11	Bloque estucado y pintado	_____	Blanco

CUADRO DE TUMBADOS


CÓDIGO		MATERIAL	FORMATO	COLOR
TU	03	Gypsum estuado	1.22x2.44x0.012	Blanco hueso
TU	06	Cielo raso DeltaLine	0.60x1.20x0.004	Natural

CUADRO DE MAMPARAS


CÓDIGO		ELEMENTOS	MATERIAL	FORMATO
MA	03	2x(V07+V08) +V11+V12	Vidrio templado laminado e=10mm claro+perfilería de acero tipo corten	5.50x3.80x0.10
MA	04	V06+V07+V08(2) +V11+V12+PU04	Vidrio templado laminado e=10mm claro+perfilería de acero tipo corten	5.50x3.80x0.10

CUADRO DE PUERTAS


CÓDIGO		TIPO	MATERIAL	FORMATO
PU	02	Batiente	Acero+ bastidores metálicos+tornillos de acero	2.10+0.80+0.05
PU	04	Plegable	Acero+ bastidores metálicos+rieles metálicos	2.10+1.10+0.05
PU	05	Corrediza	Vidrio templado claro +rieles metálicas	2.10+1.10+0.05
PU	07	Batiente	Madera maciza lisa lacada+bastidor	2.10+0.85+0.05

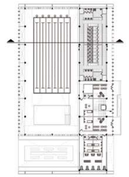


CORTE 3–3'

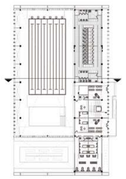

CORTE 4–4'

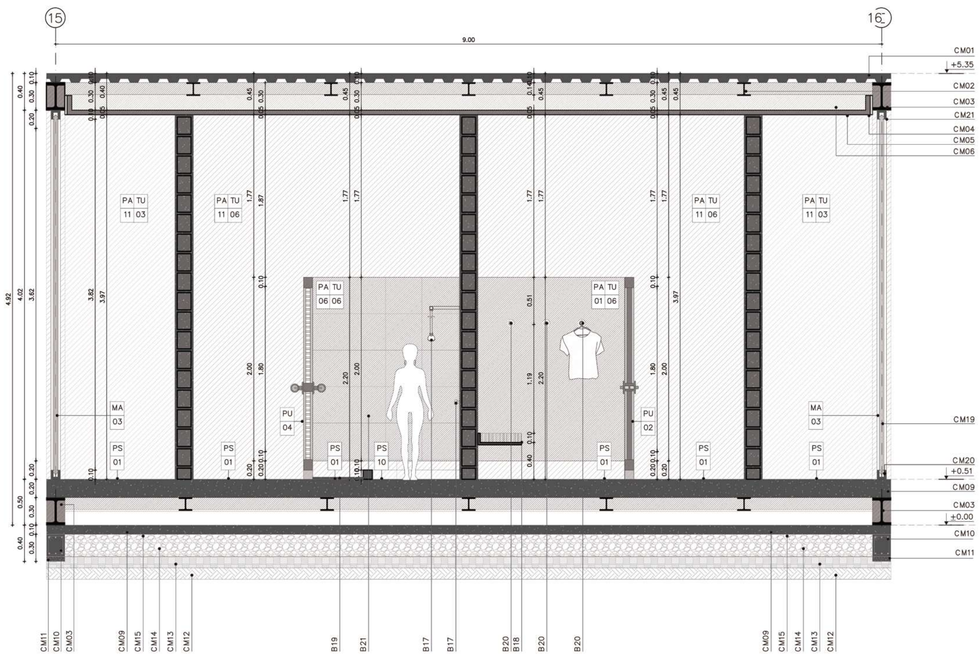

CORTE 3–3'
BLOQUE 2 ESC_1:25

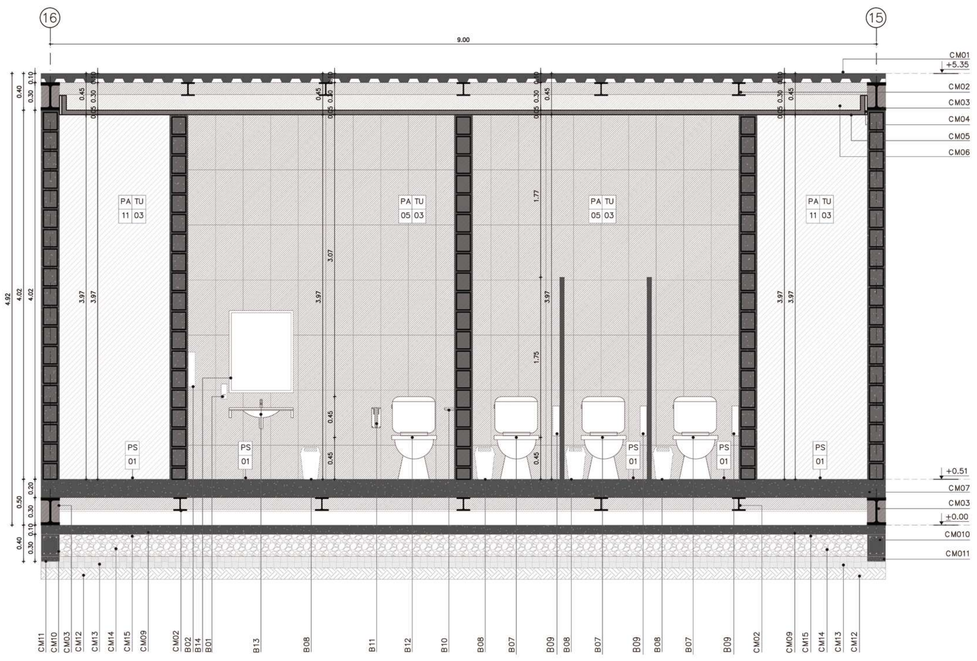

CORTE 4–4'
BLOQUE 2 ESC_1:25

SIMBOLOGÍA

PA #	PA PAREDES # NÚMERO	PS #	PS PISOS # NÚMERO	TU #	TU TUMBADO # NÚMERO	PU #	PU PUERTA # NÚMERO	MA #	MA MAMPARA # NÚMERO

CUADRO DE BAÑOS


ESPACIOS			
B1 Baño de hombres		B2 Baño de mujeres	B3 Baño discapacitados
B4 Lockers		B5 Duchas	B6 Vestidores

CÓDIGO	ESPECIFICACIONES
B01	Dispensador de Jabón Líquido – Scott® – Uso General, fabricado en poliestireno de alto impacto, tamaño de la caja 21x13x12cm,diseño exclusivo con ventanas decorativas, color blanco.
B02	Secador de manos Dyson Airable DB unidad de pared. Adisionado con sensor de 10 a 15 seg. de secado.
B03	Lavabo Aqua de pared con agujeros premarcados, fabricado en porcelana sanitaria vitrificado, esmaltado en todas sus áreas visibles, con agujero rebosadero y con salpicadero, acabado blanco.
B03A	Grifería, Briggs sense inclinado para lavamanos, incluye solenoide, transformador 110v a 9v
B04	Urinario Quantum Plus de alta eficiencia–HEU, consumo de descarga de 0.5 litros, fabricado en porcelana sanitaria vitrificado, esmaltado en todas sus áreas visibles, fluxómetro manual o electrónico, color blanco.
B05	Espejo Lateral Biselado 4 Lados, ancho 80 cm y alto 100 cm, peso 10.77kg
B06	Panel doble de acero inoxidable de e=2 mm
B07	Inodoro Quantum de alta eficiencia – HET, forma elongada, consumo 4,8 litros, fabricado en porcelana sanitaria vitrificado, esmaltado en todas sus áreas visibles, fluxómetro manual o electrónico, acabado blanco.
B08	Papelera redonda con pedal Metálico Serene Eko, acero inoxidable, recipiente interior plástico removible, tapa con sistema de cierre silencios, acabado plateado.
B09	Dispensador de papel higiénico jumbo roll de acero inoxidable satinado. Cerradura con llave
B10	Barral fijo de Apoyo, fabricado íntegramente en acero inoxidable, recomendado para personas con capacidades especiales y de la tercera edad, producto probado para resistir oxidación o corrosión, acabado satinado.
B11	Barral abatible de Apoyo, fabricado íntegramente en acero inoxidable, recomendado para personas con capacidades especiales y de la tercera edad, producto probado para resistir oxidación o corrosión, acabado satinado.
B12	Inodoro Cannes de alta eficiencia – HET , consumo por descarga: 4,6 litros para sólidos y 3,4 litros para líquidos, descarga power jet, sifón oculto, fabricado en porcelana sanitaria vitrificado, esmaltado en todas sus áreas visibles, acabado blanco.
B13	Lavabo Siena con Medio Pedestal con agujeros premarcados y con agujero rebosadero, fabricado en porcelana sanitaria vitrificado, esmaltado en todas sus áreas visibles, color blanco.
B14	Espejo rectangular con borde arenado, ancho 45 y alto 45 cm, peso de 2.07 kg
B15	Locker de madera 8 puertas para candado, medidas de 2.10m de alto, 0.60m de profundidad y 0.75m de ancho, fabricados con tubos cuadrados de 10mm . Fabricado con aglomerado RH Portobelo F–0056–0383
B16	Locker de madera 4 puertas para candado, medidas de 2.1m de alto, 0.60m de profundidad y 0.85m de ancho, fabricados con tubos cuadrados de 10mm . Fabricado con aglomerado RH Portobelo F–0056–0383
B17	"Vittoria Monomando Para Ducha Con Regadera, fabricada en latón cromado y contiene cartuchos cerámicos decierre hermético (monomando), consumo de agua 2.5 GPM máximo a 80 psi, dimesiones 150 x 70 x 39 cm"
B18	Banco de madera(e=0.05cm) y hormigon 1.05 x 0.45 sujeto con perfiles L de acero
B19	Tarima antideslizante marrón bambú de 35x53 cm
B20	Gancho de aluminio para colgar ropa, medida 3.6 x 2.5 x 5.2 cm, material ABS cromado, soporta un peso de hasta 8 kg, color cromo.
B21	Revestimiento de porcelanato serpegglante sobre tabiquería de fibrocemento
B21A	Canal de acero galbanizado Track 2440x40x7mm+clavo de hormigón
B21B	Perfil de acero galvanizado C 50x20x2mm
B21C	Lana de vidrio (aislante térmico) 2,50 x 0.65 m e= 1 1/2"
B21D	Paneles superboard enchape fibrocemento 1200x2400x10mm


CORTE POR MURO

CÓDIGO	ESPECIFICACIONES
CM01	Losetа de hormigón con placa metálica HA–30/220 (4 Grecas.) e=10cm.
CM02	Viga secundaria metálica HEB 300
CM03	Viga principal metálica IPE 260*400
CM04	Perfil L dim. 60 x 8 mm
CM05	Cubierta interior Sandwich de doble chapa de acero corten e=3mm acabado natural +subestructura Tc 40x3 mm sujeta a estructura principal
CM06	Cerramiento , chapa de acero corten e=3mm
CM07	Losa de hormigón armado
CM08	Cesped sobre terreno natural
CM09	Platea de hormigón armado con platea variable y pendiente max.3%
CM10	Cadena
CM11	Replantillo
CM12	Terreno natural
CM13	Mejoramiento de suelo: Tierra Compactada e=0.20 cm
CM14	Relleno Sub–Base Clase III Piedra Bola e=0.40 cm
CM15	Barrera de vapor Film de polietileno 200 micronescon juntas soldadas
CM16	GEDOTEC Barra Ropa Armario OVAL Perchero Metalico para Colgar Ropa y Cortinas en Ropero, 2 Soportes de Techo y Pared | 1 Juego Completo – Tubo de Acero Cromado 30 x 15 x 1500 mm.
CM17	Haladeras de polipropileno y Nylon 30cm
CM18	Tapacanto pvc 23x0.40 color portobelo
CM19	Vidrio templado claro e=10 mm
CM20	Perfil de acero galbanizado inferior, color negro.
CM21	Perfil de acero galbanizado superio, color negro.

PONTIFICIA UNIVERSIDAD CATÓLICA DEL ECUADOR FACULTAS DE ARQUITECTURA DISEÑO Y ARTES	PROYECTO: PARQUE RECREATIVO EL CAMAL	DIRECTOR: ARQ. GABRIELA NARANJO	TALLER PROFESIONAL II	CONTENIDO: CORTE 3–3',CORTE 4–4' Y BAÑOS Y VESTIDORES BLOQUE 2	DATOS TÉCNICOS	ESCALA FORMATO A1 ____ 250 ESCALA FORMATO A3 ____ 125 FECHA :	DE07
	UBICACIÓN: BARRIO EL CAMAL–SUR DE QUITO	ALUMNA: MICAELA SÁNCHEZ ZH.	PROYECTO DE TITULACIÓN				

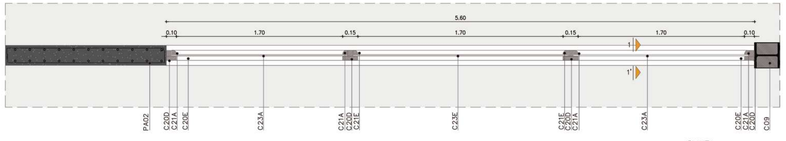


PLANTA
BLOQUE 2 ESC_1:20

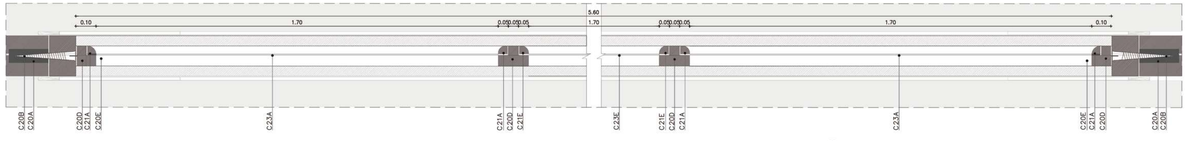


DETALLE EN PLANTA
BLOQUE 2 ESC_1:5




DETALLE DE MAMPARA

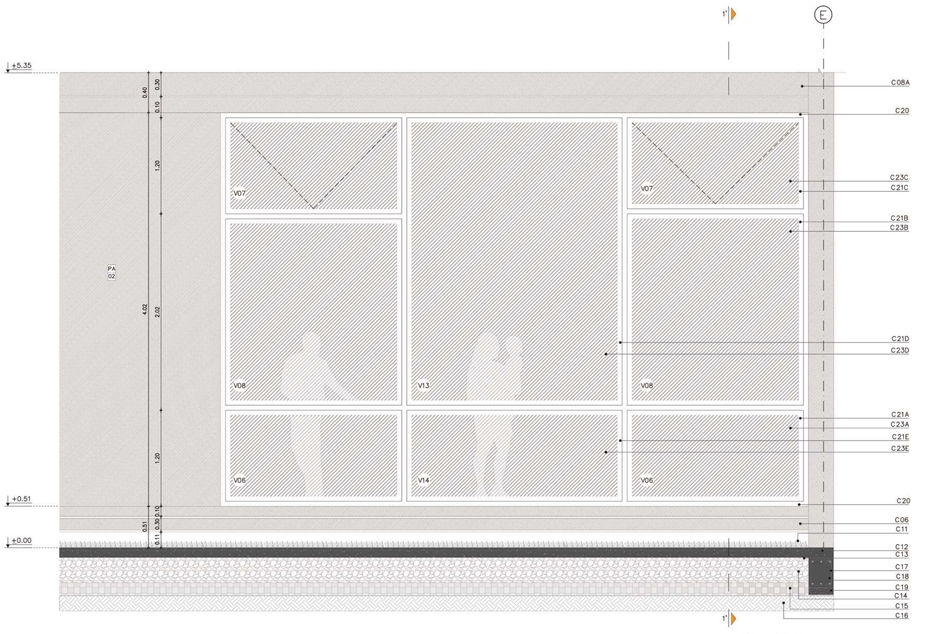


CORTE FACHADA
BLOQUE 2 ESC_1:20

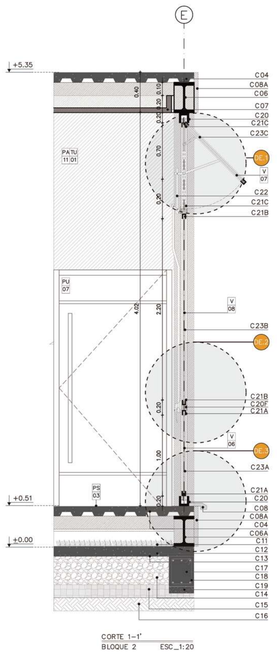


CORTE 1-1'
BLOQUE 2 ESC_1:20

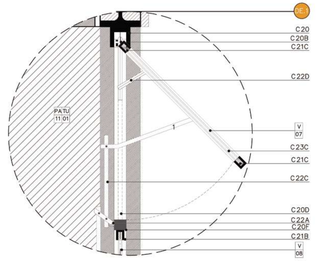

DETALLE 1/ MAMPARA
BLOQUE 2 ESC_1:10

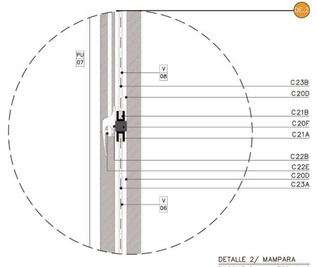

DETALLE 2/ MAMPARA
BLOQUE 2 ESC_1:10

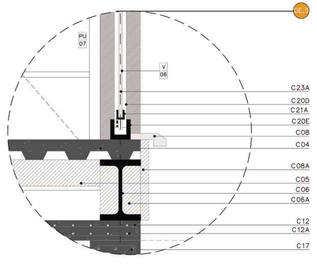

DETALLE 3/ MAMPARA
BLOQUE 2 ESC_1:10



PERSPECTIVA DE MAMPARA
BLOQUE 2 ESC_1:10

CUADRO SIMPLIFICADO DE ACABADOS

SIMBOLOGÍA

PA #	PA PAREDES # NÚMERO	PS #	PS PISOS # NÚMERO	TU #	TU TUMBADO # NÚMERO
PU #	PU PUERTA # NÚMERO	PM #	PM PASAMANO # NÚMERO	V #	V VENTANA # NÚMERO

CUADRO DE PAREDES

CÓDIGO		MATERIAL	FORMATO	COLOR
PA	11	Bloque estucado y pintado	————	Blanco

CUADRO DE PISOS

CÓDIGO		MATERIAL	FORMATO	COLOR
PS	03	Duelas de madera	5.71x2.10x0.06	Nogal

CUADRO DE TUMBADOS

CÓDIGO		MATERIAL	FORMATO	COLOR
TU	03	Gypsum estucado	1.22x2.44x0.012	Blanco hueso

CUADRO DE VENTANAS

CÓDIGO		TIPO	MATERIAL	FORMATO
V	01	Fija	Vidrio templado claro+bastidor de acero 1.corten	1.00x0.01x3.70
V	06	Fija	Vidrio templado claro+bastidor de acero 1.corten	1.75x0.01x1.00
V	07	Inferior fija + intermedia + superior proyectable	Vidrio templado claro+bastidor de acero 1.corten	1.75x0.01x1.00
V	08			1.75x0.01x1.80
V	13	Fija	Vidrio templado opaco+bastidor de acero 1.corten	2.55x0.01x2.80
V	14			2.55x0.01x1.00

CUADRO DE PUERTAS

CÓDIGO		TIPO	MATERIAL	FORMATO
PU	07	Batiente	Madera maciza lisa lacada+bastidor	2.10+0.85+0.05


CUADRO DE PASAMANOS

CÓDIGO		MATERIAL	FORMATO	COLOR
PM	03	Acero Corten perforado+bastidor acero	1.00 de alto cada 3.00	Natural


CUADRO CORTE POR MAMPARA

CÓDIGO	ESPECIFICACIONES
C01	Pasamanos de acero tratado tipo corten dim. totales del bastidor 0.80x0.20x0.05 m
C01A	Perfiles superior de acero tratado tipo corten,tubo cuadrado dim.(2.50x0.05x0.05m)
C01B	Perfiles lateral de acero tratado tipo corten,tubo cuadrado dim.(0.80x0.05x0.05m)
C01C	Perfiles inferior de acero tratado tipo corten,tubo cuadrado dim.(2.50x0.05x0.05m)
C01D	Malla de acero tratado tipo corten dim(0.75x2.45m).
C02	MAMPARA 7.40x0.10x3.80
C02A	Vidrio templado opaco e=10mm, 2 módulo de dim. 6.00x1.00m. y dim. 2.20x1.00m
C02B	Perfil lateral de acero galvanizado 3.80x0.10m acabado con Antioxidante Marrón Óxido 0214
C02C	Asiento de madera dim.0.45x0.45x0.10m , anclado a lamas de acero corten
C02D	Pasamano, tubo de acero inoxidable diametro 0.025m.
C03	Maseta
C03A	Cesped tipo grama bahinada.
C03B	Capa de tierra negra 20cm.
C03C	Capa de grava 10cm.
C03D	Tierra Compactada 10cm.
C04	Losa colaborante (deck) e=10cm
C05	Viga secundaria metálica HEB 300
C06	Viga principal metálica IPE 260*400
C06A	Viga principal metálica IPE 260*400 en sentido contrario.
C07	Tumbado de Gypsum
C07A	Gypsum
C07B	Tornillos galvanizados autoperforantes
C08	Alfeizar de aluminio
C08A	Base de alfeizar 5x5cm
C09	Columna HEB 260
C10	Bordillo de hormigón 20X20cm
C11	Cesped tipo grama bahinada.
C12	Contrapiso de hormigón armado
C12A	Armadura de refuerzo losa de cimentación en dos direcciones
C13	Barrera de vapor,Film de polietileno 200 micronesecon juntas soldadas
C14	Relleno_Sub-Base_Clase III_Piedra_Bola e=0.40 cm
C15	Mejoramiento de suelo:Tierra Compactada e=0.20 cm 0214
C16	Terreno natural
C17	Cadena
C18	Armadura de refuerzo cadena
C19	Replantillo e=5cm , hormigón simple f'c=180 kg/cm2
C20	Bastidor de acero general para mampara dim totales. 5.95x0.10x3.80
C20A	Pernos expansivos 2"
C20B	Zona libre para anclaje , perforación previa
C20C	Perfil superior de acero galvanizado tipo U 10X5cm acabado con Antioxidante Marrón
C20D	Perfil lateral de acero galvanizado tipo U 10X5cm acabado con Antioxidante Marrón Óxido
C20E	Perfil inferior de acero galvanizado tipo U 10X5cm acabado con Antioxidante Marrón
C20F	Perfil intermedio de acero galvanizado cuadrado 10X10cm acabado con Antioxidante Marrón
C21	Bastidores internos de ventanas (V06,V07,V08,V13,V14)
C21A	Bastidor interno de acero galvanizado 1.80x1.05m acabado con Antioxidante Marrón (V06)
C21B	Bastidor interno de acero galvanizado 1.80x1.85m acabado con Antioxidante Marrón (V08)
C21C	Bastidor interno de acero galvanizado 1.80x1.05m acabado con Antioxidante Marrón (V07)
C21D	Bastidor interno de acero galvanizado 3.00x2.85m acabado con Antioxidante Marrón (V13)
C21E	Bastidor interno de acero galvanizado 3.00x1.05m acabado con Antioxidante Marrón (V14)
C22	Sistema de apertura de ventana proyectable de la ventana (V07)
C22A	Sistema de apertura de ventana proyectable:tubo circular ⌀ 2 cm
C22B	Sistema de apertura de ventana proyectable:palanca de acción metálica
C22C	Sistema de apertura de ventana proyectable:brazo de empuje
C22D	Sistema de apertura de ventana proyectable:bisagra de fricción
C22E	Sistema de apertura de ventana proyectable:pieza intermedia de presión
C23	Vidrio templado
C23A	Vidrio templado claro e=10mm, dim (1.75x1.00m)
C23B	Vidrio templado claro e=10mm, dim (1.75x1.80m)
C23C	Vidrio templado claro e=10mm, dim (1.75x1.00m)
C23D	Vidrio templado claro e=10mm, dim (2.95x2.80m)
C23E	Vidrio templado claro e=10mm, dim (2.95x1.00m)


PONTIFICIA UNIVERSIDAD CATÓLICA DEL ECUADOR FACULTAS DE ARQUITECTURA DISEÑO Y ARTES	PROYECTO:PARQUE RECREATIVO EL CAMAL UBICACIÓN: BARRIO EL CAMAL-SUR DE QUITO	DIRECTOR: ARQ. GABRIELA NARANJO ALUMNA: MICAELA SÁNCHEZ ZH.	TALLER PROFESIONAL II PROYECTO DE TITULACIÓN	CONTENIDO: AXONOMETRÍA DE MAMPARA	DATOS TÉCNICOS	ESCALA FORMATO A1 ____ 250 ESCALA FORMATO A3 ____ 125 FECHA :	DE08

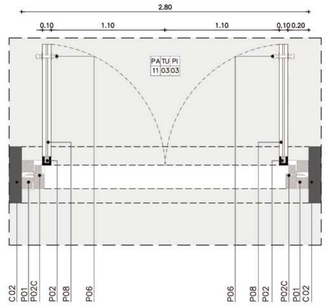

PLANTA DEL CORTE
BLOQUE 2 ESC_1:10

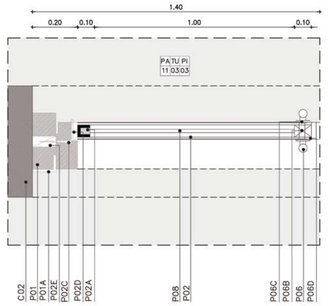

DETALLE EN PLANTA
BLOQUE 2 ESC_s/e

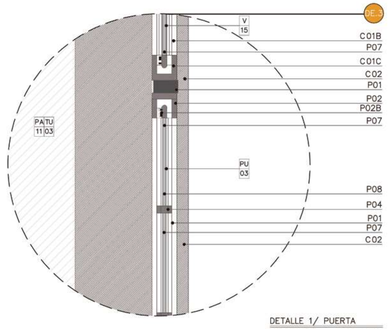

DETALLE 1/ PUERTA
BLOQUE 2 ESC_1:10



SIMBOLOGÍA

PA # # PA PAREDES # NÚMERO	PS # # PS PISOS # NÚMERO	TU # TU TUMBADO # NÚMERO
PU # # PU PUERTA # NÚMERO	PM # # PM PASAMANO # NÚMERO	V # V VENTANA # NÚMERO

CUADRO DE PAREDES

CÓDIGO		MATERIAL	FORMATO	COLOR
PA	11	Bloque estucado y pintado	————	Blanco

CUADRO DE PISOS

CÓDIGO		MATERIAL	FORMATO	COLOR
PS	03	Duelas de madera	5.71x2.10x0.06	Nogal

CUADRO DE TUMBADOS

CÓDIGO		MATERIAL	FORMATO	COLOR
TU	03	Gypsum estucado	1.22x2.44x0.012	Blanco hueso

CUADRO DE VENTANAS

CÓDIGO		TIPO	MATERIAL	FORMATO
V	01	Fija	Vidrio templado claro+bastidor de acero t.corten	1.00x0.01x3.70
V	15	Fija	Vidrio templado claro+bastidor de acero t.corten	2.90x0.01x1.30

CUADRO DE PUERTAS

CÓDIGO		TIPO	MATERIAL	FORMATO
PU	03	Batiente	Vidrio laminado + bastidores metálicos	2 Hojas 2.40+1.10+0.05

CUADRO DE PASAMANOS


CÓDIGO		MATERIAL	FORMATO	COLOR
PM	02	Cristal Glass sobre loza	0.80 de alto cada 1.50	Claro

CUADRO CORTE POR PUERTA


CÓDIGO		ESPECIFICACIONES
C01		V15, Ventana fija dim. (2.80x0.01x1.10)
	C01A	Perfil superior de acero galvanizado 1.10x0.10m acabado con Antioxidante Marrón Óxido 0214
	C01B	Perfil lateral de acero galvanizado 3.80x0.10m acabado con Antioxidante Marrón Óxido 0214
	C01C	Perfil inferior de acero galvanizado 1.10x0.10m acabado con Antioxidante Marrón Óxido 0214
C02		Panel de acero, se compone de láminas corten **e=5mm sobre estructura tubular** dim. (4.02x0.10x0.45).
C03		Losa colaborante (deck) e=10cm
C04		Viga secundaria metálica HEB 300
C05		Viga principal metálica IPE 260*400
	C05A	Viga principal metálica IPE 260*400 en sentido contrario
C06		Tumbado de Gypsum
	C06A	Gypsum
	C06B	Placa de acero soldada a estructura principal e=3mm
C07		Contrapiso de hormigón armado con malla Φ 6 0.20x0.20m e=20cm
	C07A	Armadura de refuerzo losa de cimentación superior
	C07B	Armadura de refuerzo losa de cimentación inferior
C08		Barrera de vapor Film de polietileno 200 micronescon juntas soldadas
C09		Relleno Sub-Base Clase III Piedra Bola e=0.40 cm
C10		Mejoramiento de suelo: Tierra Compactada e=0.20 cm 0214
C11		Terreno natural
C12		Cadena
C13		Armadura de refuerzo cadena
C14		Replantillo e=5cm , hormigón simple f'c=180 kg/cm2

DETALLE DE PUERTA


CÓDIGO	ESPECIFICACIONES
P01	Bastidor exterior de acerto tratado tipo corten, dim. (2.80x0.10x2.70m)
P01A	Perfil de acero para marco de puerta tipo L e=3mm
P02	Contramarco de puerta acerto tratado tipo corten, dim. (2.80x0.10x2.60m)
P02A	Perfil U para contramarco e=3mm dim.(0.20x0.10x2.60m)
P02B	Acero al carbono M6 M8 pernos de cabeza T
P02C	Perno expansivo 2"
P02D	Bisagra de aluminio para puerta de pivote.
P02E	Zona libre para anclaje , perforación previa
P03	Perfil lateral vertical tipo U e=10mm dim.(2.60x0.10x0.10)
P04	Perfil horizontal, tubo de aluminio dim.(1.10x0.10x0.10) anclado a (P02A) .
P05	Perfil horizontal, tubo de aluminio dim.(0.80x0.10x0.10) anclado a (P02A).
P06	Jaladera de acero inox de 65 cm de centro a centro, anodizado, color naturalEL
P06A	Tornillos de cabeza hueca DIN 912 y tuercas hexagonales ISO 4032
P06B	Cerradura multipunto PREMIUM de bulones de 18 mm y ganchos
P06C	Tapamarco de jaladera posterior dim.(10x80x40mm)
P06D	Tapamarco de jaladera frontal dim.(20x80x40mm)
P07	Vidrio laminado e=8mm, dim (2.60x1.00x0.10m)
P08	Vidrio laminado e=8mm, dim (2.90x1.30x0.10m)

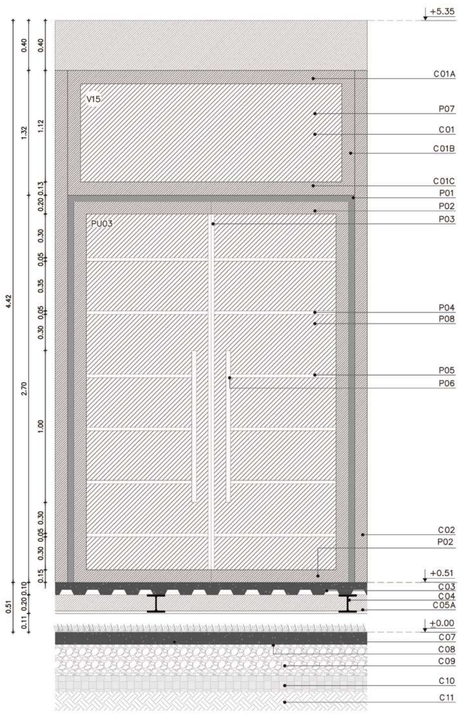


CORTE FACHADA
BLOQUE 2 ESC_1:20

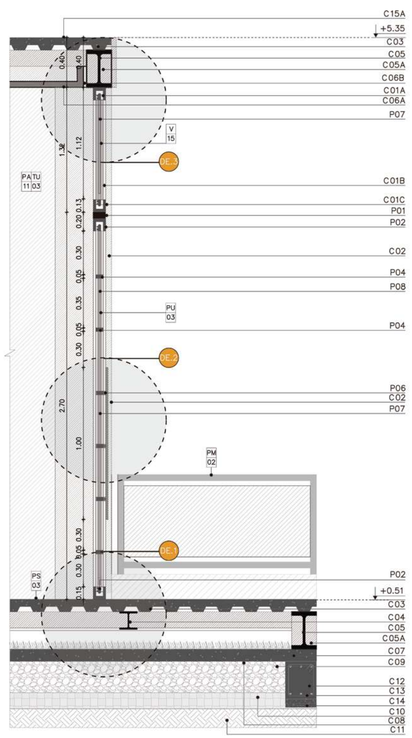


CORTE POR PUERTA
BLOQUE 2 ESC_1:20

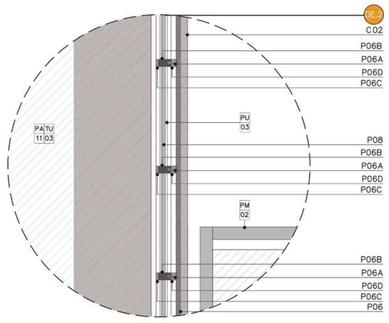

DETALLE 2/ PUERTA
BLOQUE 2 ESC_1:20

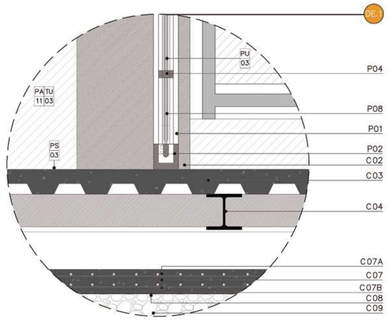


DETALLE 3/ PUERTA
BLOQUE 2 ESC_1:20

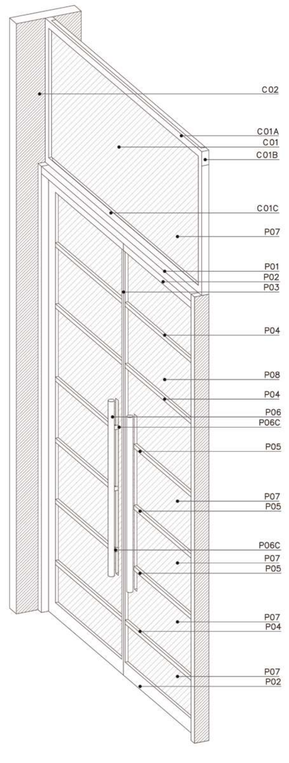


DETALLE 3/ PUERTA
BLOQUE 2 ESC_1:20

PONTIFICIA UNIVERSIDAD CATÓLICA DEL ECUADOR FACULTAS DE ARQUITECTURA DISEÑO Y ARTES	PROYECTO: PARQUE RECREATIVO EL CAMAL	DIRECTOR: ARQ. GABRIELA NARANJO	TALLER PROFESIONAL II	CONTENIDO: AXONOMETRÍA DE PUERTA	DATOS TÉCNICOS	ESCALA FORMATO A1 _____ 250 ESCALA FORMATO A3 _____ 125
	UBICACIÓN: BARRIO EL CAMAL-SUR DE QUITO	ALUMNA: MICAELA SÁNCHEZ ZH.	PROYECTO DE TITULACIÓN			FECHA :

DE9

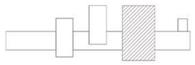

DETALLE DE ESCALERAS – BLOQUE 2

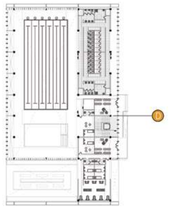

SIMBOLOGÍA

PA #	PA PAREDES # NÚMERO	PS #	PS PISOS # NÚMERO	PM #	PM PASAMANO # NÚMERO	TU #	TU TUMBADO # NÚMERO

CUADRO DE PAREDES

CÓDIGO		MATERIAL	FORMATO	COLOR
PA	11	Bloque estucado y pintado	————	Blanco

CUADRO DE PISOS

CÓDIGO		MATERIAL	FORMATO	COLOR
PS	03	Duelas de madera	5.71x2.10x0.06	Nogal

CUADRO DE TUMBADOS

CÓDIGO		MATERIAL	FORMATO	COLOR
TU	03	Gypsum estucado	1.22x2.44x0.012	Blanco hueso

CUADRO DE PASAMANOS


CÓDIGO		MATERIAL	FORMATO	COLOR
PM	04	Acero inoxidable A304.	0.90 de alto	Natural

CUADRO CORTE POR GRADA


CÓDIGO	ESPECIFICACIONES
C01	Losa colaborante (deck) e=10cm
C02	Viga secundaria metálica HEB 300
C03	Viga principal metálica IPE 260*400
C03A	Viga principal metálica IPE 260*400 en sentido contrario
C04	Tumbado de Gypsum
C04A	Gypsum
C04B	Tornillos galvanizados autoperforantes
C05	Pasamanos de acero inoxidable formato 1.00 de alto cada 3.00 m
C05A	Perfiles horizontal de acero inoxidable,tubo de Ø 20x1.5 mm
C05B	Perfiles diagonal de acero inoxidable,tubo de Ø 20x1.5 mm
C05C	Anclaje de baranda circular.
C05D	Grapas de sujeción
C06	Piso de madera
C06A	Duelas de madera, dim (5.71x2.10x0.06)
C06B	Membrana Asfáltica Transitable Geotrans Megaflex e=4mm Geotextil 46 kg, dim1.06x10.00m.
C08	Contrapiso de hormigón armado
C08A	Armadura de refuerzo losa de cimentación
C09	Barrera de vapor Film de polietileno 200 micronescon juntas soldadas
C10	Relleno Sub-Base Clase III Piedra Bola e=0.40 cm
C11	Mejoramiento de suelo: Tierra Compactada e=0.20 cm 0214
C12	Terreno natural
C13	Cadena
C14	Armadura de refuerzo cadena
C15	Replantillo e=5cm , hormigón simple f'c=180 kg/cm2

DETALLE DE GRADA


CÓDIGO	ESPECIFICACIONES
G01	Grada corte transversal dim. (0.30x0.10x1.75m)
G01A	Recubrimiento de madera
G01B	Soldadura SMAW E7018
G01C	Taco de madera solida 5x5 cm
G01D	Perfil C dim. (0.20x0.05x0.04mm)
G02	Grada corte longitudinal dim. 1.75x0.10x0.30 m)
G02A	Perfil C dim. (0.20x0.05x0.004mm)
G03	Anclaje lateral de grada
G03A	Hormigón f'c =240kg/cm2
G03B	Anclajes 2ø12Mc701
G03C	Placa de acero dim. (0.25x0.25x0.15m)
G04	Anclaje inferior de grada
G04A	Placa metálica dim.(0.40x0.40x0.15m)
G04B	Anclajes 4ø12Mc703
G04C	Estribos 3Eø8Mc705
G04D	Suelda SMA E7018
G04E	Rigidizador de acero e=5mm
G04F	Carteleras de acero e=5mm
G04G	Capa de Hormigón f'c =240kg/cm2 a rellenar
G04H	Replantillo e=5cm , hormigón simple f'c=180 kg/cm2
G05	Estructura de grada
G05A	Estructura metálica central tipo IPE 250. (diagonal)
G05B	Estructura metálica central tipo IPE 250. (Horizontal)
G05C	Estructura metálica tipo HEB 180.
G05D	Estructura metálica IPN 250 , soldada a (G01)

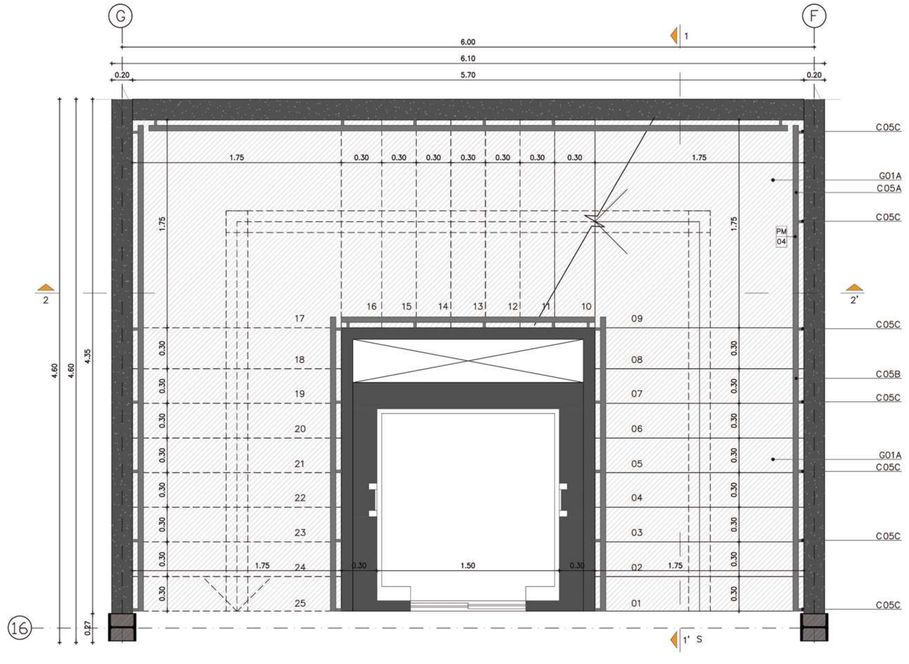


PLANTA DE ESCALERAS
BLOQUE 2 ESC_1:25

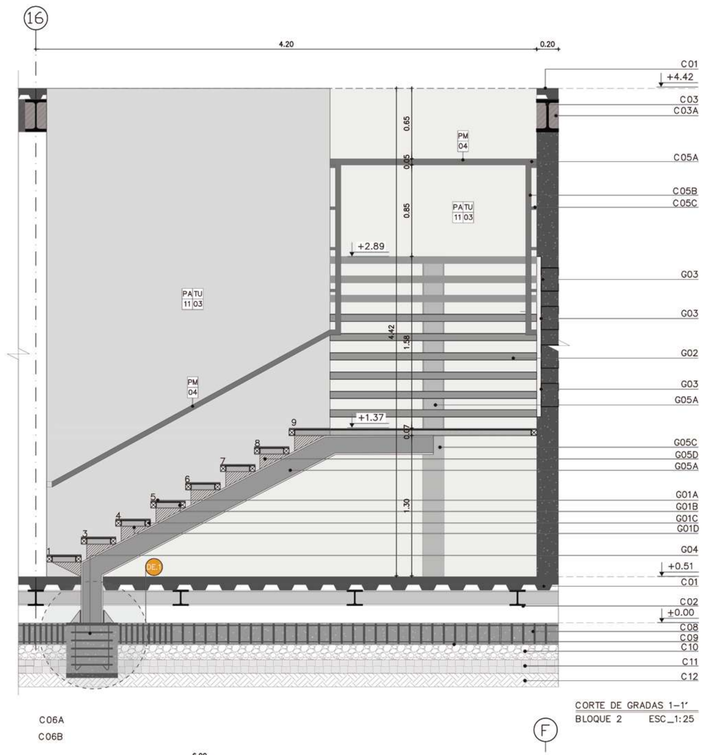


CORTE DE GRADAS 1–1'
BLOQUE 2 ESC_1:25

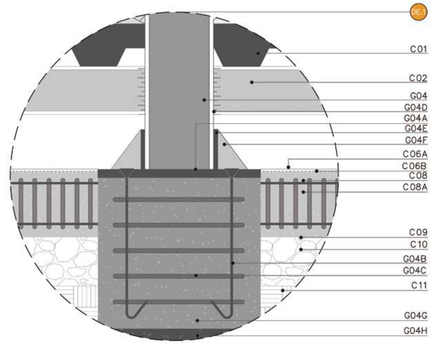

DETALLE 1 / GRADAS
BLOQUE 2 ESC_1:25

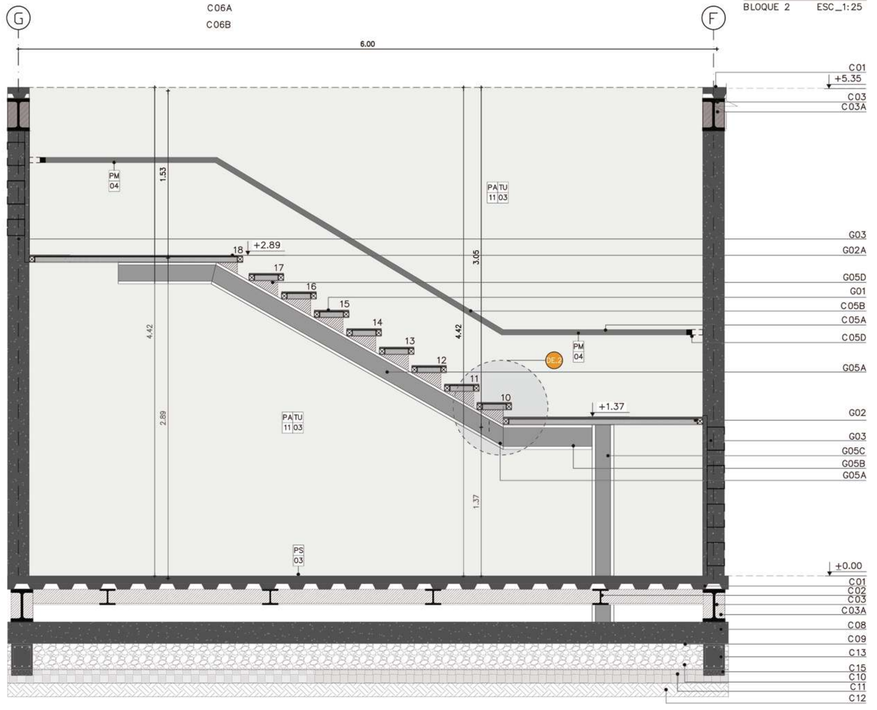


CORTE DE GRADAS 2–2'
BLOQUE 2 ESC_s/p

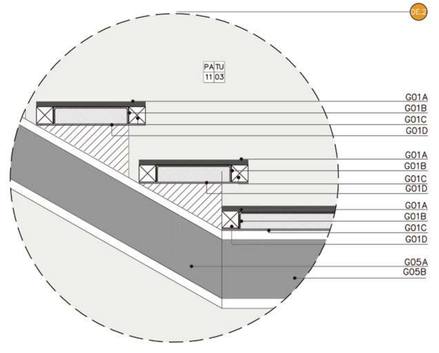


DETALLE 2 / GRADAS
BLOQUE 2 ESC_1:25

PONTIFICIA UNIVERSIDAD CATÓLICA DEL ECUADOR FACULTAS DE ARQUITECTURA DISEÑO Y ARTES	PROYECTO: PARQUE RECREATIVO EL CAMAL	DIRECTOR: ARQ. GABRIELA NARANJO	TALLER PROFESIONAL II	CONTENIDO: DETALLE DE GRADA	DATOS TÉCNICOS	ESCALA FORMATO A1 _____ 250 ESCALA FORMATO A3 _____ 125 FECHA :
	UBICACIÓN: BARRIO EL CAMAL–SUR DE QUITO	ALUMNA: MICAELA SÁNCHEZ ZH.	PROYECTO DE TITULACIÓN			DE10

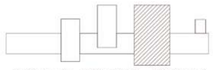

DETALLE DE ESCALERAS – BLOQUE 2

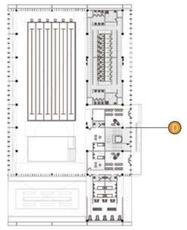

SIMBOLOGÍA

PA #	PA PAREDES # NÚMERO	PS #	PS PISOS # NÚMERO	PM #	PM PASAMANO # NÚMERO	TU #	TU TUMBADO # NÚMERO

CUADRO DE PAREDES

CÓDIGO		MATERIAL	FORMATO	COLOR
PA	11	Bloque estucado y pintado	————————	Blanco

CUADRO DE PISOS

CÓDIGO		MATERIAL	FORMATO	COLOR
PS	03	Duelas de madera	5.71x2.10x0.06	Nogal

CUADRO DE TUMBADOS

CÓDIGO		MATERIAL	FORMATO	COLOR
TU	03	Gypsum estucado	1.22x2.44x0.012	Blanco hueso

CUADRO DE PASAMANOS


CÓDIGO		MATERIAL	FORMATO	COLOR
PM	04	Acero inoxidable A304.	0.90 de alto	Natural

CUADRO CORTE POR GRADA


CÓDIGO	ESPECIFICACIONES
C01	Losa colaborante (deck) e=10cm
C02	Viga secundaria metálica HEB 300
C03	Viga principal metálica IPE 260*400
C03A	Viga principal metálica IPE 260*400 en sentido contrario
C04	Tumbado de Gypsum
C04A	Gypsum
C04B	Tornillos galvanizados autoperforantes
C05	Pasamanos de acero inoxidable formato 1.00 de alto cada 3.00 m
C05A	Perfiles horizontal de acero inoxidable,tubo de Ø 20x1.5 mm
C05B	Perfiles diagonal de acero inoxidable,tubo de Ø 20x1.5 mm
C05C	Anclaje de baranda circular.
C05D	Grapas de sujeción
C06	Piso de madera
C06A	Duelas de madera, dim (5.71x2.10x0.06)
C06B	Membrana Asfáltica Transitable Geotrans Megaflex e=4mm Geotextil 46 kg, dim1.06x10.00m.
C08	Contrapiso de hormigón armado
C08A	Armadura de refuerzo losa de cimentación
C09	Barrera de vapor Film de polietileno 200 micronescon juntas soldadas
C10	Relleno Sub-Base Clase III Piedra Bola e=0.40 cm
C11	Mejoramiento de suelo: Tierra Compactada e=0.20 cm 0214
C12	Terreno natural
C13	Cadena
C14	Armadura de refuerzo cadena
C15	Replantillo e=5cm , hormigón simple f'c=180 kg/cm2

DETALLE DE GRADA

CÓDIGO	ESPECIFICACIONES
G01	Grada corte transversal dim. (0.30x0.10x1.75m)
G01A	Recubrimiento de madera
G01B	Soldadura SMAW E7018
G01C	Taco de madera solida 5x5 cm
G01D	Perfil C dim. (0.20x0.05x0.04mm)
G02	Grada corte longitudinal dim. 1.75x0.10x0.30 m)
G02A	Perfil C dim. (0.20x0.05x0.004mm)
G03	Anclaje lateral de grada
G03A	Hormigón f'c =240kg/cm2
G03B	Anclajes 2Φ12Mc701
G03C	Placa de acero dim. (0.25x0.25x0.15m)
G04	Anclaje inferior de grada
G04A	Placa metálica dim.(0.40x0.40x0.15m)
G04B	Anclajes 4Φ12Mc703
G04C	Estribos 3E@8Mc705
G04D	Suelda SMA E7018
G04E	Rigidizador de acero e=5mm
G04F	Carteleras de acero e=5mm
G04G	Capa de Hormigón f'c =240kg/cm2 a rellenar
G04H	Replantillo e=5cm , hormigón simple f'c=180 kg/cm2
G05	Estructura de grada
G05A	Estructura metálica central tipo IPE 250. (diagonal)
G05B	Estructura metálica central tipo IPE 250. (Horizontal)
G05C	Estructura metálica tipo HEB 180.
G05D	Estructura metálica IPN 250 , soldada a (G01)

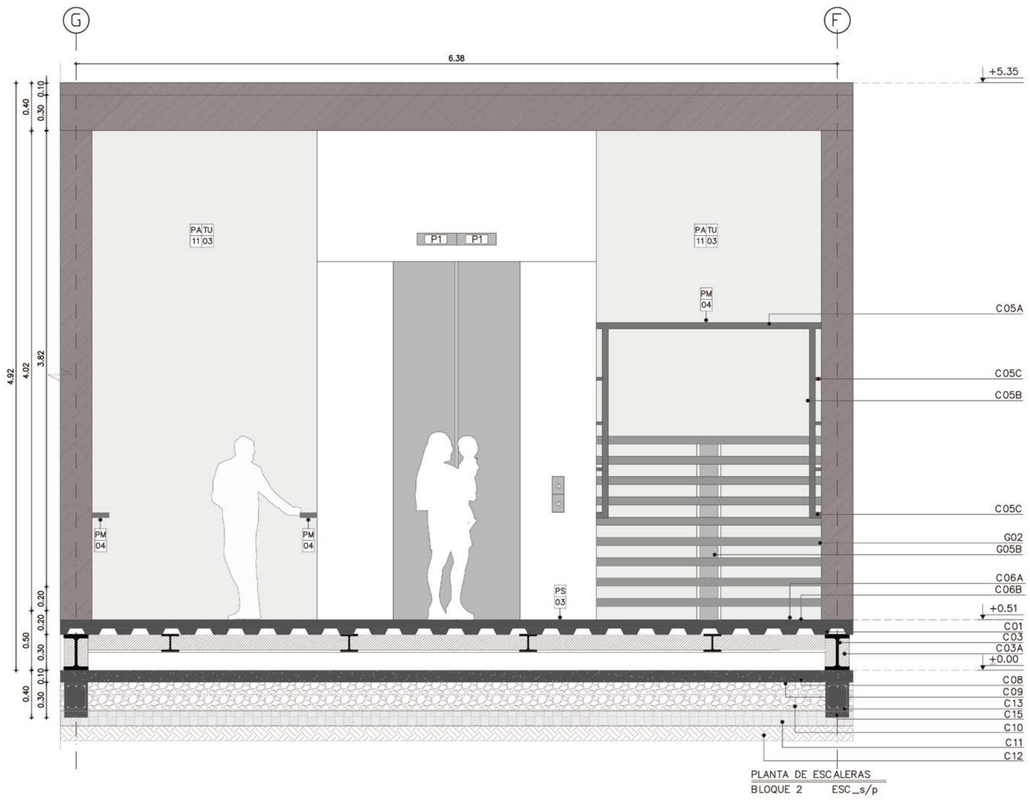


PLANTA DE ESCALERAS
BLOQUE 2 ESC_s/p

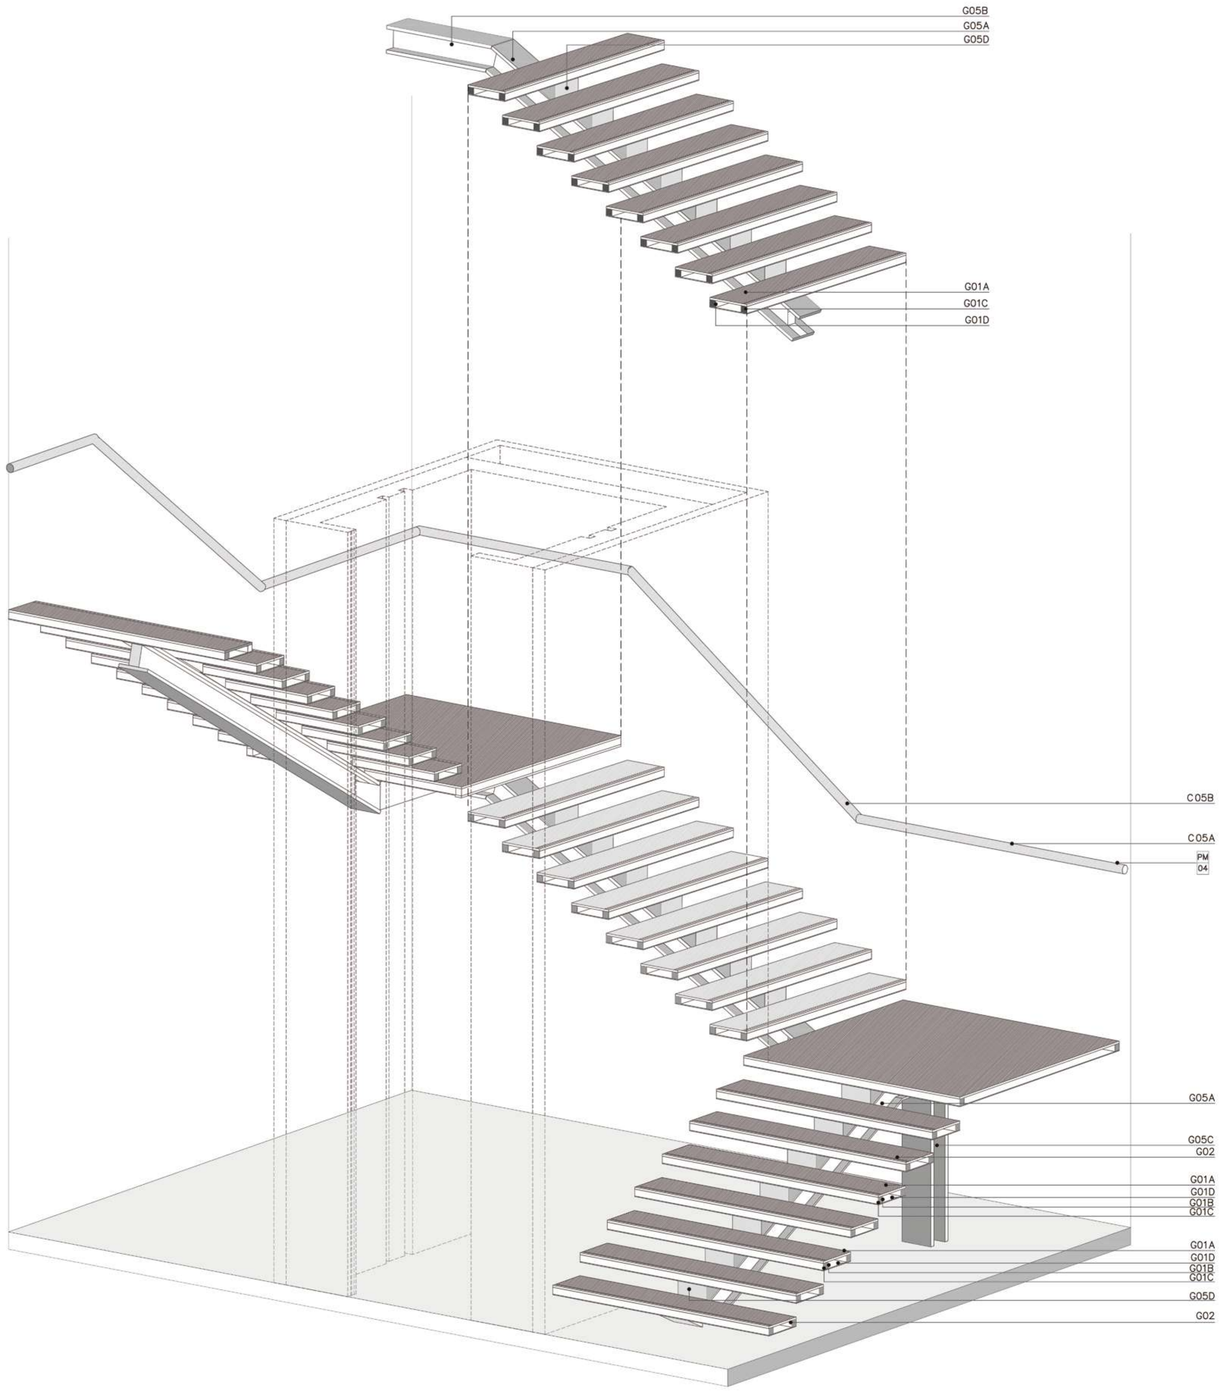


DETALLE 3 / GRADAS
BLOQUE 2 ESC_s/p


PONTIFICIA UNIVERSIDAD CATÓLICA DEL ECUADOR FACULTAS DE ARQUITECTURA DISEÑO Y ARTES	PROYECTO: PARQUE RECREATIVO EL CAMAL	DIRECTOR: ARQ. GABRIELA NARANJO	TALLER PROFESIONAL II	CONTENIDO: DETALLE DE GRADA	DATOS TÉCNICOS	ESCALA FORMATO A1 _____ 250 ESCALA FORMATO A3 _____ 125 FECHA :	DE11
	UBICACIÓN: BARRIO EL CAMAL–SUR DE QUITO	ALUMNA: MICAELA SÁNCHEZ ZH.	PROYECTO DE TITULACIÓN				

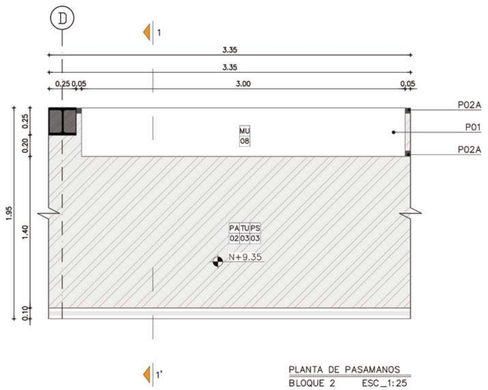


PLANTA DE PASAMANOS
BLOQUE 2 ESC_1:25

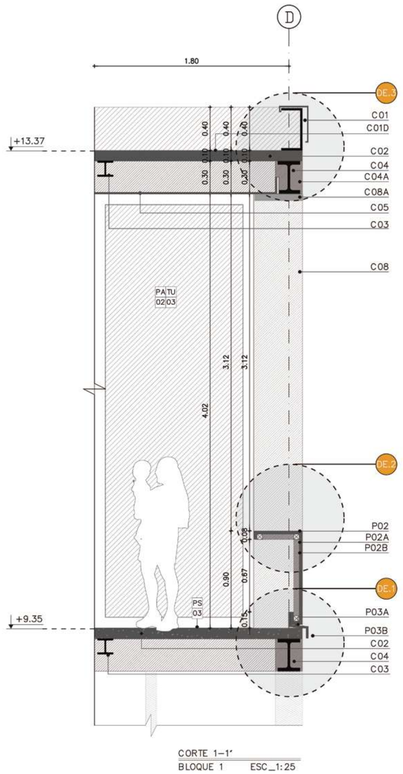


CORTE 1–1'
BLOQUE 1 ESC_1:25

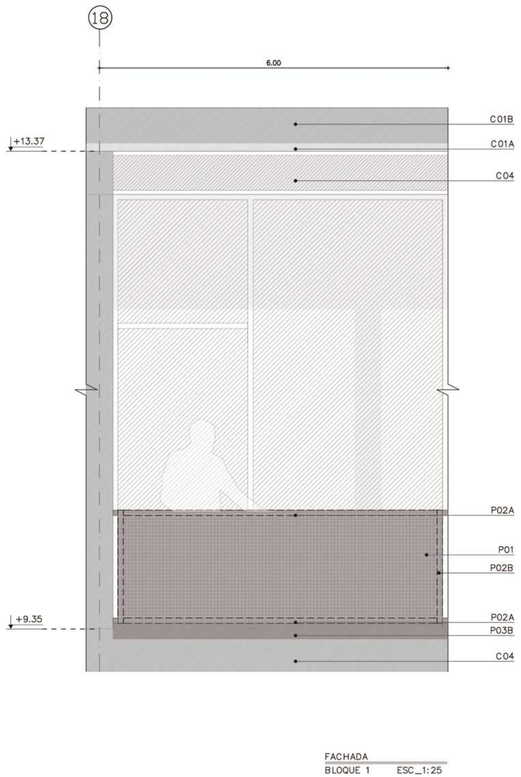


FACHADA
BLOQUE 1 ESC_1:25

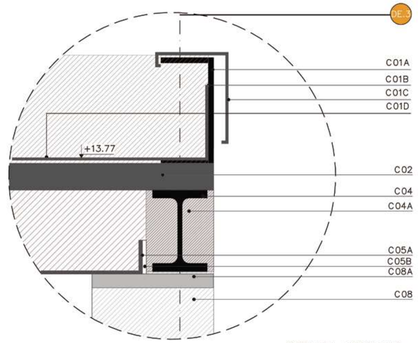


DETALLE 1 / PASAMANO
BLOQUE 1 ESC_1:10

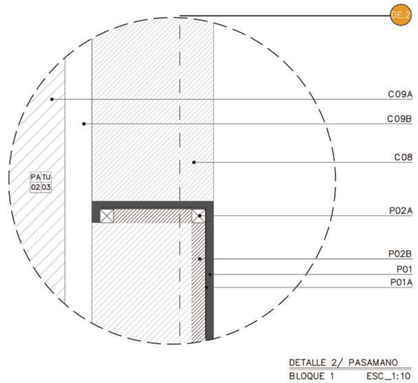


DETALLE 2/ PASAMANO
BLOQUE 1 ESC_1:10

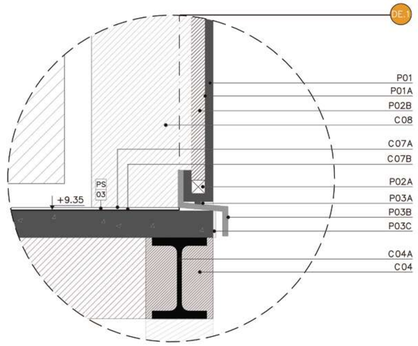

DETALLE 3/ PASAMANO
BLOQUE 1 ESC_1:10

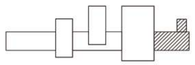

DETALLE DE PASAMANOS – BLOQUE 1

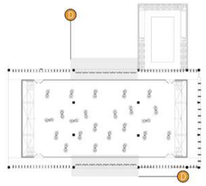

CUADRO DE PAREDES

CÓDIGO		MATERIAL	FORMATO	COLOR
PA	02	Hormigón Visto	_____	Natural

CUADRO DE PISOS

CÓDIGO		MATERIAL	FORMATO	COLOR
PS	03	Duelas de madera	5.71x2.10x0.06	Nogal

CUADRO DE TUMBADOS

CÓDIGO		MATERIAL	FORMATO	COLOR
TU	03	Gypsum estucado	1.22x2.44x0.012	Blanco hueso
TU	05	Madera	_____	Nogal Sagrado

CUADRO DE PASAMANOS

CÓDIGO		MATERIAL	FORMATO	COLOR
PM	04	Acero inoxidable A304.	0.90 de alto	Natural

SIMBOLOGÍA


PA # PA PAREDES # NÚMERO
PS # PS PISOS # NÚMERO
PM # PM PASAMANO # NÚMERO
TU # TU TUMBADO # NÚMERO

CUADRO CORTE POR PASAMANOS

CÓDIGO		ESPECIFICACIONES
C01		Cubierta
	C01A	Perfil IPE 360 cortado remate perimetral cubierta.
	C01B	Solape perimetral > 20cm lámina impermeabilizante sobre perfil de remate (C01A).
	C01C	Perfil de remate y vierteaguas de chapa plegada de acero e=3mm.
	C01D	Sandwich de capa doble de acero corten, e(exterior)=3mm y 8mm lámina interior.
C02		Losa colaborante (deck) e=10cm
C03		Viga secundaria metálica HEB 300
C04		Viga principal metálica IPE 260*400
	C04A	Viga principal metálica IPE 260*400 en sentido contrario
C05		Tumbado de Gypsum
	C05A	Gypsum
	C05B	Tornillos galvanizados autoperforantes
C06		Láminas corten e=5mm sobre estructura tubular,dim.13.00x0.45x0.10m.
C07		Piso de madera
	C07A	Duelas de madera, dim (5.71x2.10x0.06)
	C07B	Membrana Asfáltica Transitable Geotrans Megaflex e=4mm Geotextil 46 kg, dim1.06x10.00m.
C08		Panel de acero, se compone de láminas corten e=3mm sobre estructura tubular
	C08A	Ángulo de acero AL 50X3 soldado a estructura principal, sujeta (C08)
C09		Detalle de ventana 01
	C09A	Ventana piso–techo fija (v01).Vidrio templado claro e=10mm
	C09B	Bastidor metálico tratado tipo corten dim.(1.00x0.01x3.70)

DETALLE DE PASAMANOS

CÓDIGO		ESPECIFICACIONES
P01		Malla corten forjada en forma de L dim. 0.90x0.45x0.03m.
	P01A	Aislación hidrófuga doble membrana con alma geotextil
P02		Estructura del pasamanos (PM 3)
	P02A	Tubos cuadrado de acero inoxidable 5x5 cm
	P02B	Ángulo de acero AL 100X10
P03		Perfil vierte agua anclado a C01
	P03A	Sellado con masilla de poliuretano sobre cordón de polietileno.
	P03B	Chapa verteaguas e=3 mm.
	P03C	Junquillo continuo perfil e=3mm.

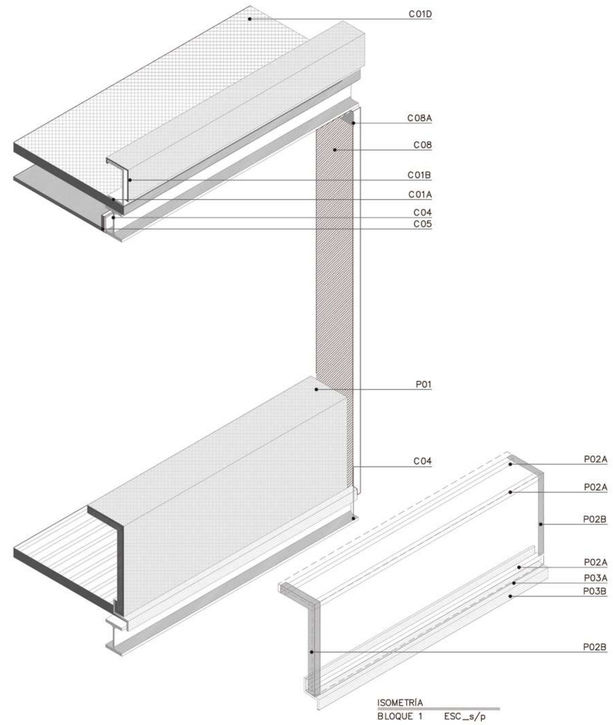

ISOMETRÍA
BLOQUE 1 ESC_s/p

PONTIFICIA UNIVERSIDAD CATÓLICA DEL ECUADOR FACULTAS DE ARQUITECTURA DISEÑO Y ARTES	PROYECTO: PARQUE RECREATIVO EL CAMAL	DIRECTOR: ARQ. GABRIELA NARANJO	TALLER PROFESIONAL II	CONTENIDO: DETALLE DE PASAMANOS	DATOS TÉCNICOS	ESCALA FORMATO A1 _____ 250 ESCALA FORMATO A3 _____ 125
	UBICACIÓN: BARRIO EL CAMAL–SUR DE QUITO	ALUMNA: MICAELA SÁNCHEZ ZH.	PROYECTO DE TITULACIÓN			FECHA :

DE12