
03 PLANOS CONSTRUCTIVOS

REPLANTEO
ESCALA 1:200

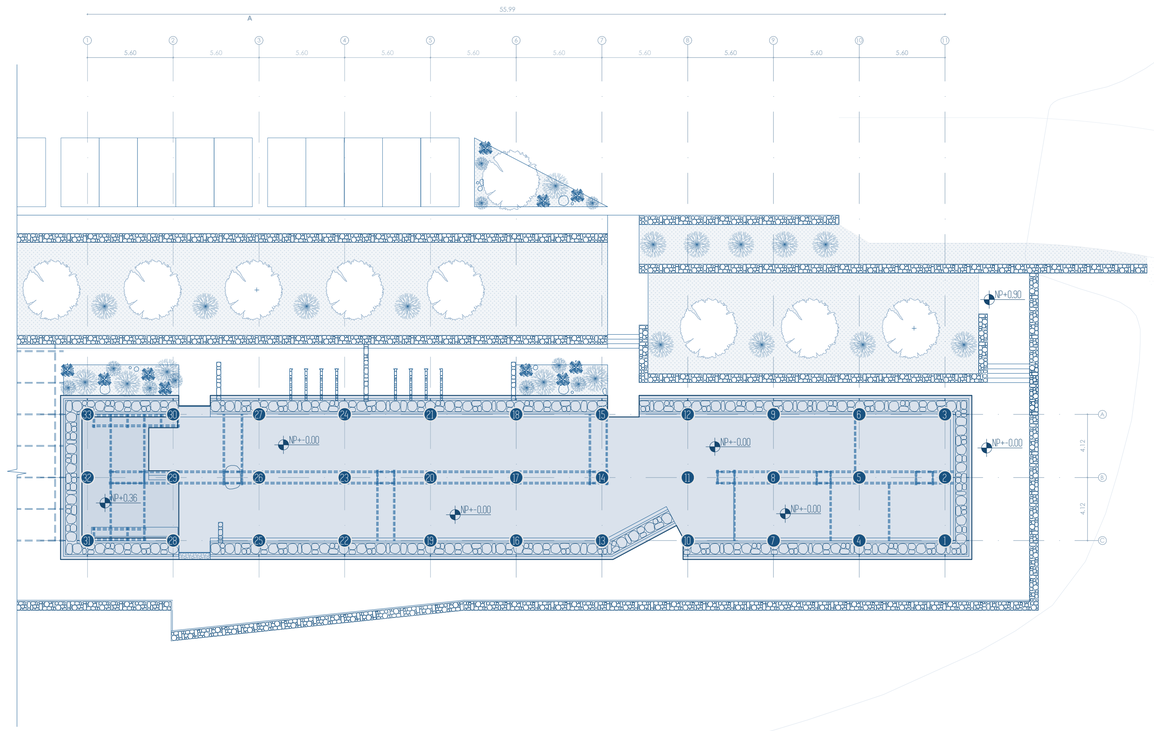

Punto	X	Y	Z
1	-50.86	8,61	+-0.00
2	-50.86	12.72	+-0.00
3	-50.86	16.85	+-0.00
4	-56.46	8,61	+-0.00
5	-56.46	12.72	+-0.00
6	-56.46	16.85	+-0.00
7	-62.06	8,61	+-0.00
8	-62.06	12.72	+-0.00
9	-62.06	16.85	+-0.00
10	-67.66	8,61	+-0.00
11	-67.66	12.72	+-0.00
12	-67.66	16.85	+-0.00
13	-73.26	8,61	+-0.00
14	-73.26	12.72	+-0.00
15	-73.26	16.85	+-0.00
16	-78.86	8,61	+-0.00
17	-78.86	12.72	+-0.00
18	-78.86	16.85	+-0.00
19	-84.46	8,61	+-0.00
20	-84.46	12.72	+-0.00
21	-84.46	16.85	+-0.00
22	-90.06	8,61	+-0.00
23	-90.06	12.72	+-0.00
24	-90.06	16.85	+-0.00
25	-95.65	8,61	+-0.00
26	-95.65	12.72	+-0.00
27	-95.65	16.85	+-0.00
28	-101.26	8,61	+-0.00
29	-101.26	12.72	+-0.00
30	-101.26	16.85	+-0.00
31	-106.85	8,61	+-0.00
32	-106.85	12.72	+-0.00
33	-106.85	16.85	+-0.00

0.00,0.00,0.00

PONTIFICIA UNIVERSIDAD CATÓLICA DEL ECUADOR
FACULTAD DE ARQUITECTURA, DISEÑO Y ARTES
TRABAJO FINAL DE TITULACIÓN

TEMA: INTERVENCIÓN EN EL PAISAJE POST EXTRACTIVO: EQUIPAMIENTO TURÍSTICO Y CULTURAL - MINA DE TANLAHUA

UBICACIÓN: SAN ANTONIO DE PICHINCHA. COMUNIDAD DE TANLAHUA - MINA DE TANLAHUA.

CONTENIDO: REPLANTEO

AUTOR: JOEL ALONSO RODRÍGUEZ DÁVILA

DIRECTOR: MSC. ARQ. SEBASTIÁN CALERO LARREA


LÁMINA: 01/00

ESCALA: 1:200

SEP 2022

C01


PLANTA CONSTRUCTIVA
ESCALA 1:100

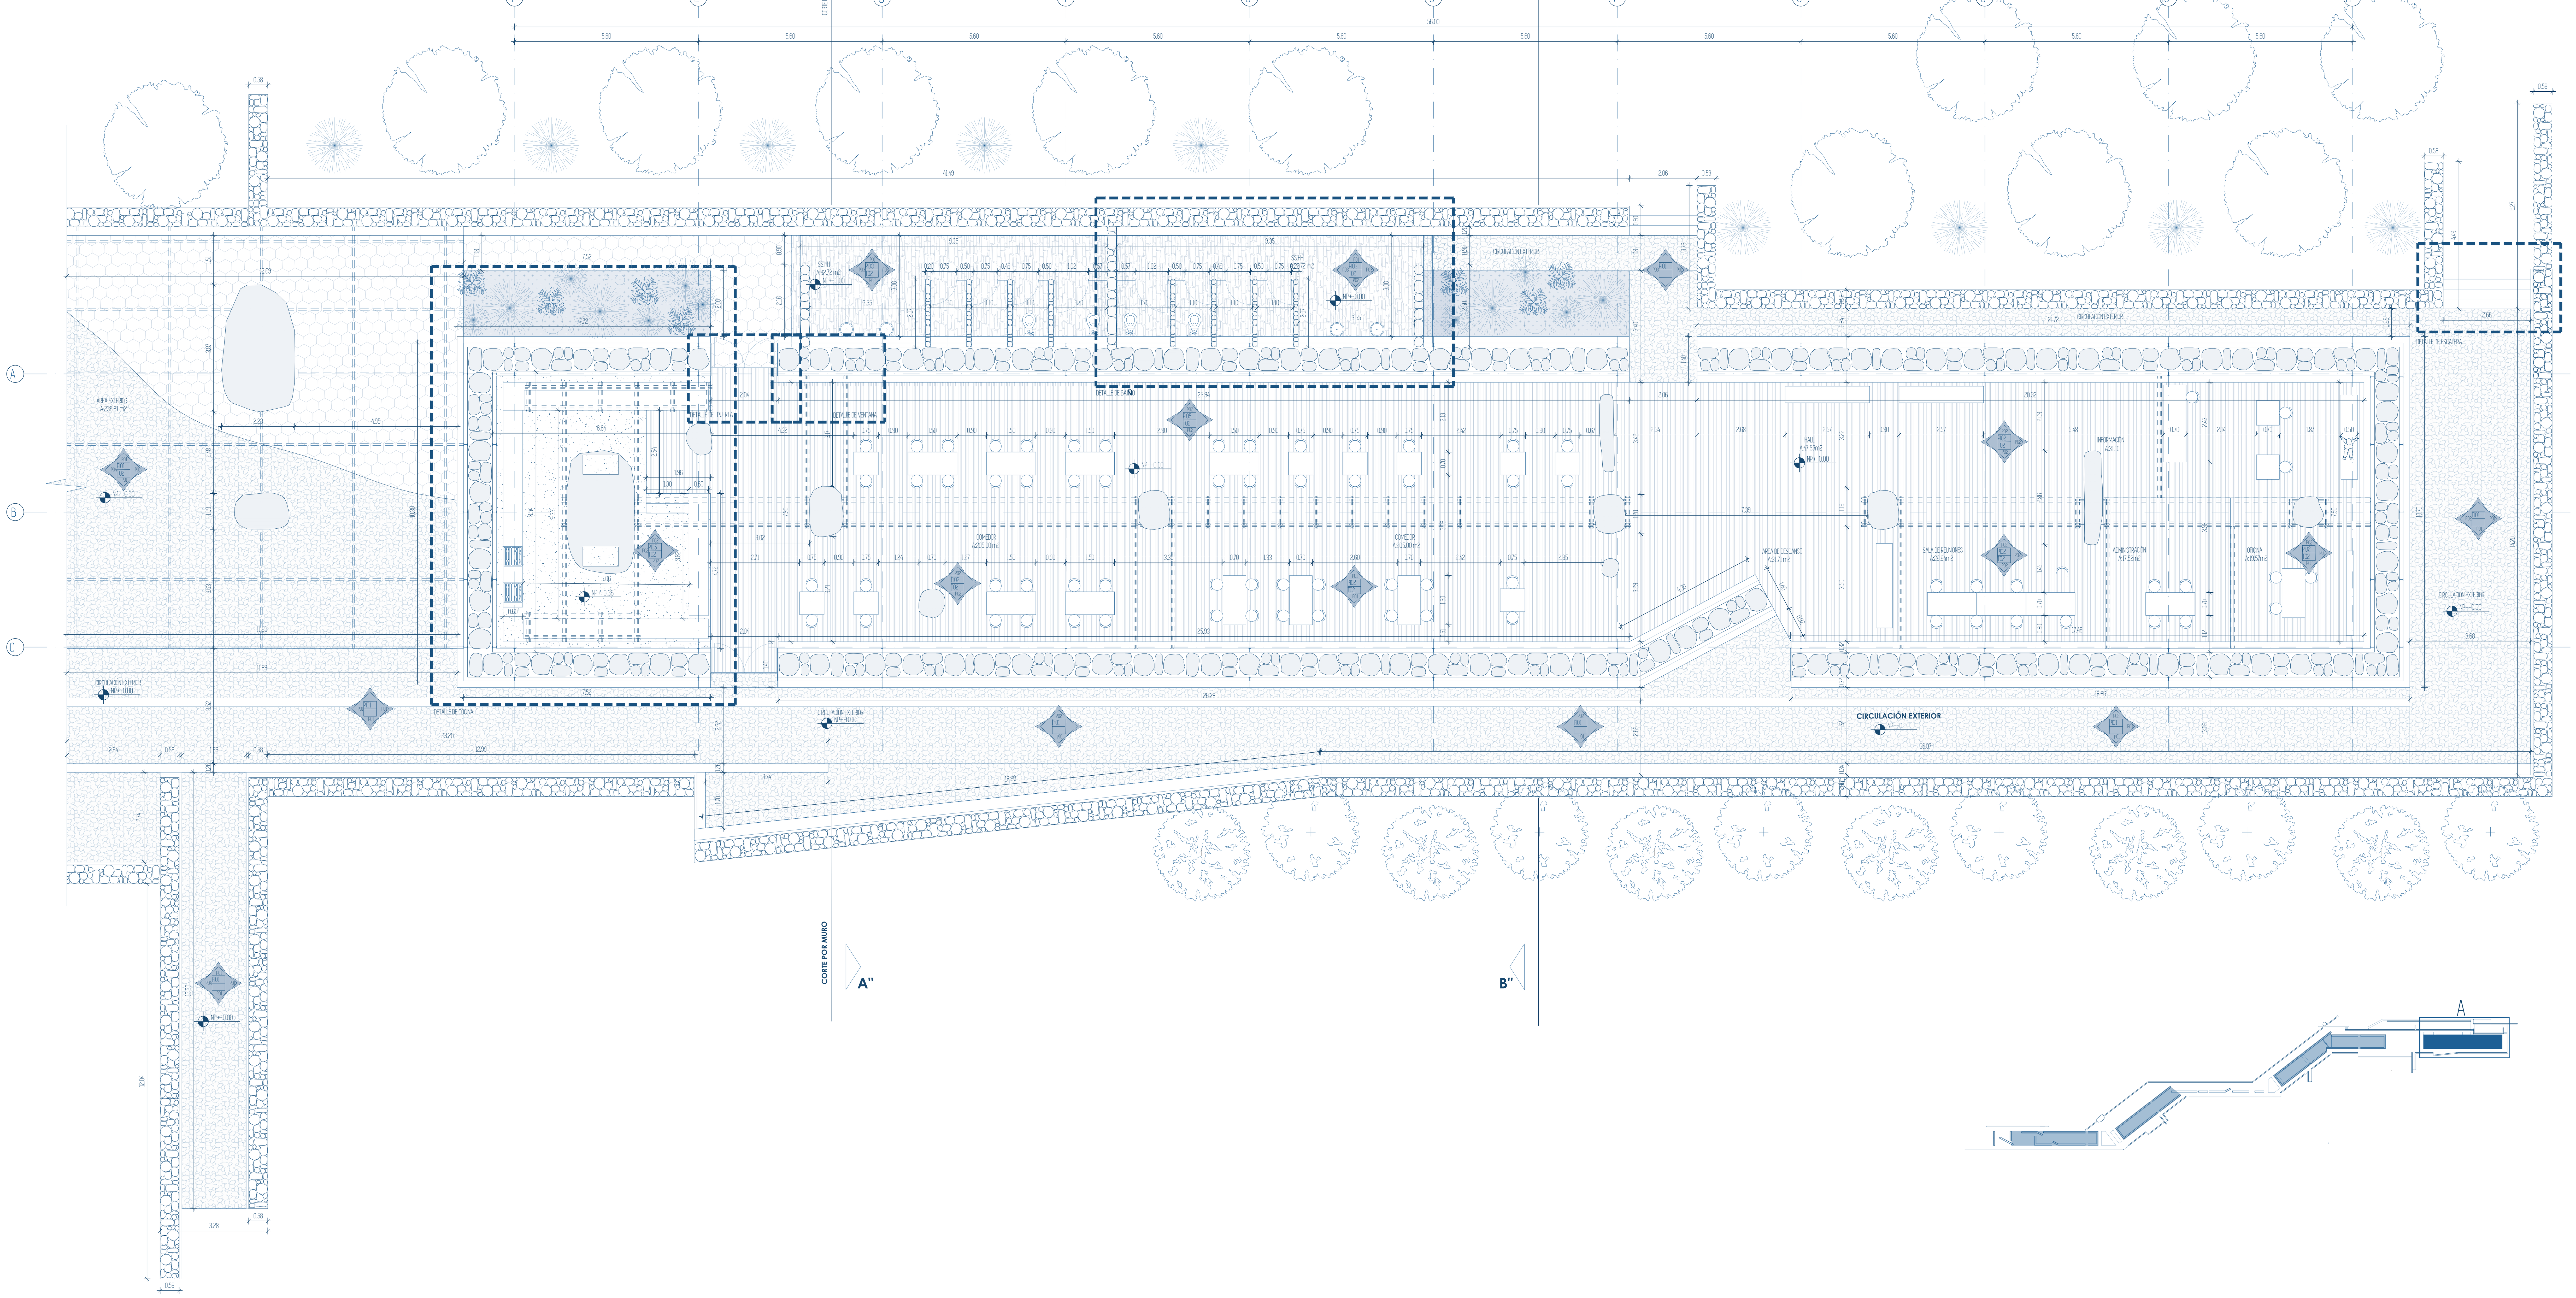


ESPECIFICACIONES TÉCNICAS

CT01 Acero de refuerzo Φ 10mm.
CT02 Acero de refuerzo Φ 6mm.
CT03 Acero de refuerzo Φ 16mm.
CT04 Mejoramiento de Suelo Sub Base 2
CT05 Emballetado para cubierta
CT06 Viga metálica I 10*10 e=12m
CT07 Viga metálica I 6*12 e=12mm
CT08 Aislante Lana de Vidrio.
CT09 Hormigón armado f'c 280kg/cm2
CT10 Cables de instalaciones eléctricas y electrónicas
CT11 Placas metálicas de contención.
CT12 Sustrato de tierra vegetal
CT13 Geocelda.
CT14 Mejormaiento de Suelo Subbase Tipo 2.
CT15 Suelo Natural.
CT16 Tierra Negra
CT17 Goterón de perfil metálico 2mm
CT18 Placa metálica pie de amigo.
CT19 Canaleta de hormigón 20cm
CT20 Entablado de Madera
CT21 Piedra natural para gavión perimetral en exteriores agregado medio
CT22 Piedra natural para paredes internas agregado grueso.
CT23 Muro de Piedra
CT24 Listones de madera para mobiliario.
CT25 Listones de Eucalipto cepillado cubierta
CT26 Paneles de madera de Seike
CT27 Pernos de anclaje para concreto en acero inoxidable
CT28 Mortero
CT29 Soporte para vigas metálicas
CT30 Piedra bola paracontrapiso
CT31 Viga metálica I 0.5*0.5 e=8m
CT32 Anclaje de Acero
CT33 Base de hormigón armado f'c 210kg/cm2
CT34 Flashing
CT35 Piedra natural para gavión divisiones agregado medio
CT36 Canaleta de Aluminio
CT37 Pernos para Metal
CT38 Perfilería de Aluminio
CT39 Hormigón Pulido
CT40 Hormigón armado f'c 210kg/cm2
CT41 Bisagra para puerta
CT42 Vidrio templado trasnparente de 6mm
CT43 Perfil de goma, protección para lámina de vidrio
CT44 Sistema de apertura para ventana basculante vertical
CT45 Tablón de madera con pernos
CT46 Grava de cantos rodados limpios color blanco.
CT47 Malla electrosoldada
CT48 Perno expansivo de 1/2 pulgada.
CT49 Piso de piedra natural
CT50 Vegetación para jardinera exterior
CT51 Tensor

TUMBADO	MATERIAL	FORMATO	COLOR	ESPECIFICACIONES	MUESTRA
T01	VIGAS DE ACERO CORTEN CON MALLA DE TAMIZ	VIGAS TIPO I DE 10X10CM Y MALLA DE TAMIZ DE 5X4 CM PLANCHA DE 1.4X2M	COLOR COBRE	VIGAS TIPO I DE 10X10CM Y MALLA DE TAMIZ DE GRAVA Y ARENA	
T02	ENTABLADO DE MADERA	ENTABLADO DE MADERA 12CM X 244CM	COLOR CLARO	EUCALIPTO CEPILLADO COLOR CLARO PARA LISTONES Y MANELES DE MADERA DE TUMBADO, PROTECCIÓN CON LACA NATURAL	
T03	ENTABLADO DE MADERA	ENTABLADO DE MADERA 12CM X 244CM	COLOR MEDIO OSCURO	EUCALIPTO CEPILLADO COLOR CLARO PARA LISTONES Y MANELES DE MADERA DE TUMBADO, PROTECCIÓN CON LACA NATURAL	

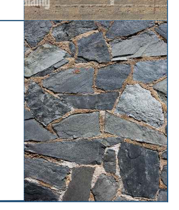TUMBADO	MATERIAL	FORMATO	COLOR	ESPECIFICACIONES	MUESTRA
PI01	PISO EXTERIOR DE GRAVA FINA	AGREGADO DE GRAVA FINA ENTRE 20 A 50 MM	COLOR BLANCO	PISO EXTERIOR CON BASE DE GEOCELDAS Y CAPA DE GRAVA FINA	
PI02	HORMIGÓN TEXTURIZADO	ESPESOR 70MM	GRIS CLARO	PISO DE HORMIGÓN TEXTURIZADO CON AGREGADO FINO.	
PI03	PIEDRA NATURAL	VARIABLE. FORMATO MEDIANO ENTRE 10 A 20 CM	GRISES Y NEGROS	PISO DE PIEDRA NATURAL TIPO PIEDRA LAJA	

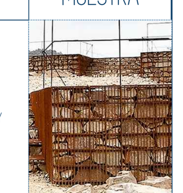TUMBADO	MATERIAL	FORMATO	COLOR	ESPECIFICACIONES	MUESTRA
P1	MURO DE GAVIÓN PERIMETRAL EN EXTERIORES	ESPESOR 58 CM	PIEDRA: GRISES Y NEGROS VARILLA: COBRE	PARED DE GAVIÓN CON AGREGADO MEDIO Y ESTABILIZADO MEDIANTE VARILLA GALVANIZADA Y MORTERO ENTRE PIEDRAS	
P2	MURO DE GAVIÓN PARA PAREDES INTERNAS	ESPESOR 76 MM	PIEDRA: GRISES Y NEGROS VARILLA: COBRE	PARED DE GAVIÓN CON AGREGADO GRUESO Y ESTABILIZADO MEDIANTE VARILLA GALVANIZADA Y MORTERO ENTRE PIEDRAS	
P3	MURO DE PIEDRA GROSOR DELGADO	ESPESOR 25 CM	PIEDRA: GRISES Y NEGROS VARILLA: COBRE	PARED DE GAVIÓN CON AGREGADO MEDIO Y ESTABILIZADO MEDIANTE VARILLA GALVANIZADA Y MORTERO ENTRE PIEDRAS	

PONTIFICIA UNIVERSIDAD CATÓLICA DEL ECUADOR
FACULTAD DE ARQUITECTURA, DISENO Y ARTES
TRABAJO FINAL DE TITULACIÓN


TEMA: INTERVENCIÓN EN EL PAISAJE POST EXTRACTIVO: EQUIPAMIENTO TURÍSTICO Y CULTURAL - MINA DE TANLAHUA

UBICACIÓN: SAN ANTONIO DE PICHINCHA. COMUNIDAD DE TANLAHUA - MINA DE TANLAHUA.


CONTIENIDO: PLANTA CONSTRUCTIVA

AUTOR: JOEL ALONSO RODRÍGUEZ DÁVILA
DIRECTOR: MSC. ARQ. SEBASTIÁN CALERO LARREA

LÁMINA: 00/00
ESCALA: 1:100
SEP 2022
C02

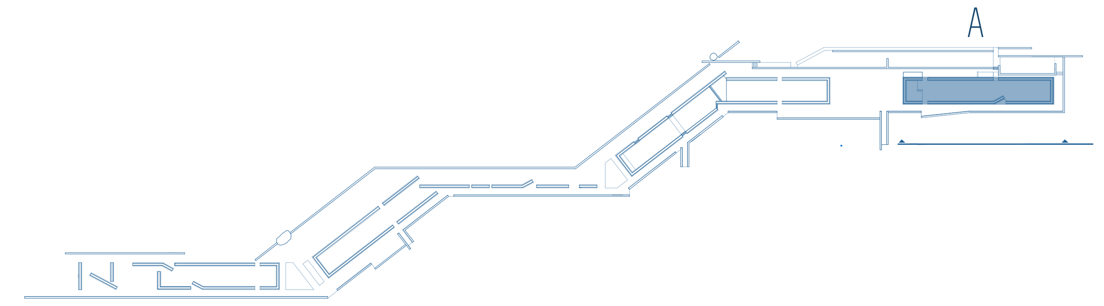

FACHADA CONSTRUCTIVA
ESCALA 1:50

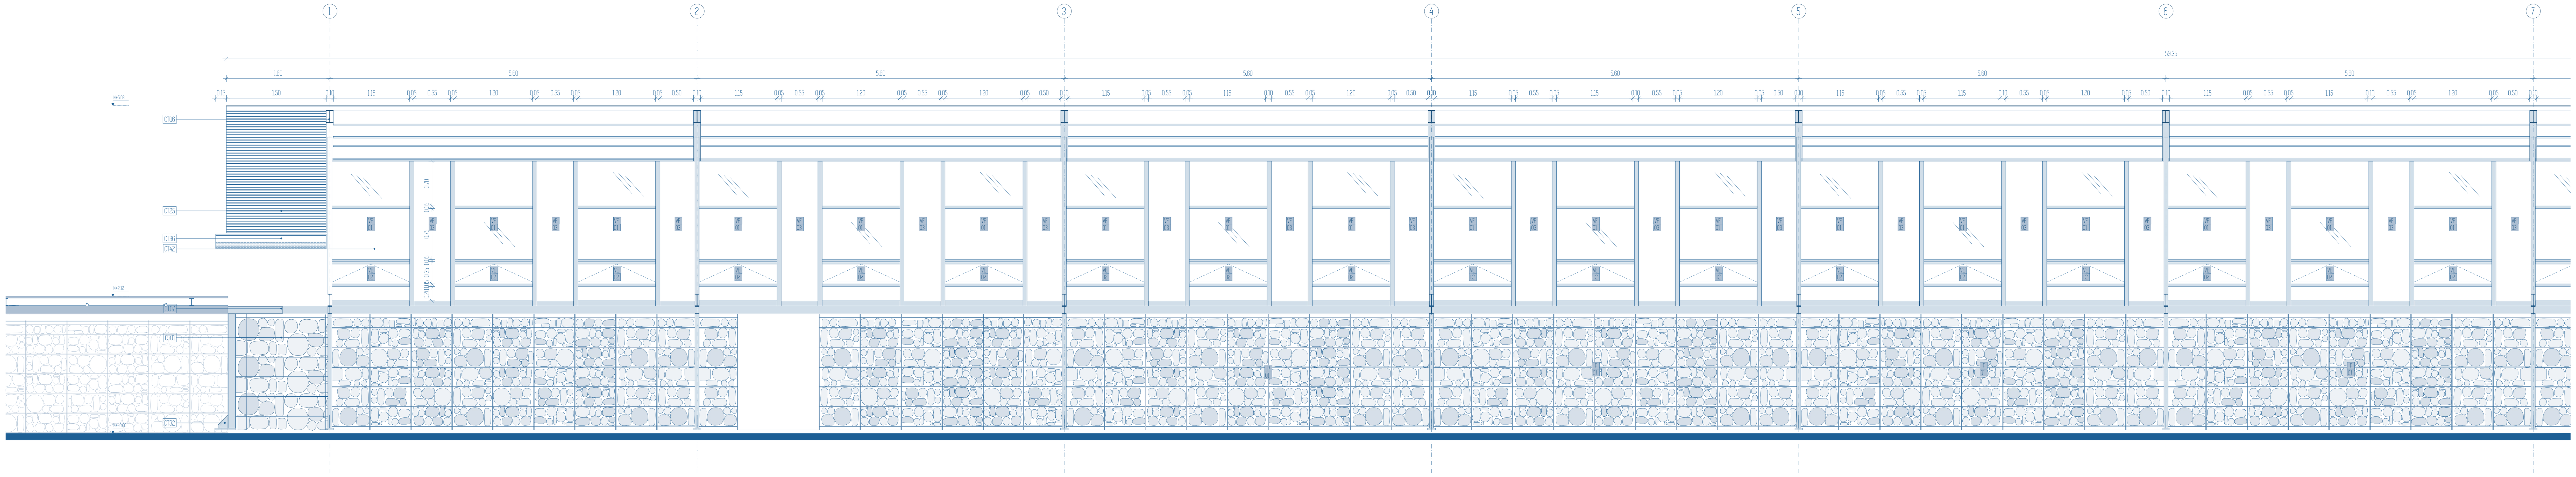

ESPECIFICACIONES TÉCNICAS

CT01 Acero de refuerzo Φ 10mm.
CT02 Acero de refuerzo Φ 6mm.
CT03 Acero de refuerzo Φ 16mm.
CT04 Mejoramiento de Suelo Sub Base 2
CT05 Emballetado para cubierta
CT06 Viga metálica I 10*10 e=12m
CT07 Viga metálica I 6*12 e=12mm
CT08 Aislante Lana de Vidrio.
CT09 Hormigón armado f'c 280kg/cm2
CT10 Cables de instalaciones eléctricas y electrónicas
CT11 Placas metálicas de contención.
CT12 Sustrato de tierra vegetal
CT13 Geocelda.




CT14 Mejormaiento de Suelo Subbase Tipo 2.
CT15 Suelo Natural.
CT16 Tierra Negra
CT17 Goterón de perfil metálico 2mm
CT18 Placa metálica pie de amigo.
CT19 Canaleta de hormigón 20cm
CT20 Entablado de Madera
CT21 Piedra natural para gavión perimetral en exteriores agregado medio
CT22 Piedra natural para paredes internas agregado grueso.
CT23 Muro de Piedra
CT24 Listones de madera para mobiliario.
CT25 Listones de Eucalipto cepillado cubierta

CT26 Paneles de madera de Seike
CT27 Pernos de anclaje para concreto en acero inoxidable
CT28 Mortero
CT29 Soporte para vigas metálicas
CT30 Piedra bola paracontrapiso
CT31 Viga metálica I 0.5*0.5 e=8m
CT32 Anclaje de Acero
CT33 Base de hormigón armado f'c 210kg/cm2
CT34 Flashing
CT35 Piedra natural para gavión divisiones agregado medio
CT36 Canaleta de Aluminio
CT37 Pernos para Metal

CT38 Perfileria de Aluminio
CT39 Hormigón Pulido
CT40 Hormigón armado f'c 210kg/cm2
CT41 Bisagra para puerta
CT42 Vidrio templado trasnparente de 6mm
CT43 Perfil de goma, protección para lámina de vidrio
CT44 Sistema de apertura para ventana basculante vertical
CT45 Tablón de madera con pernos
CT46 Grava de cantos rodados limpios color blanco.
CT47 Malla electrosoldada
CT48 Perno expansivo de 1/2 pulgada.
CT49 Piso de piedra natural
CT50 Vegetación para jardinera exterior
CT51 Tensor

M1 Mueble de madera espesor 2mm para almacenaje de víveres
M2 Congelador CI-400 con 400 litros
M3 Fregadero FV de cocina de 2 pozos BL -735L
M4 Estufa de cocina con 4 hornillas empotrados en meson

TUMBADO	MATERIAL	FORMATO	COLOR	ESPECIFICACIONES	MUESTRA
T01 T 01	VIGAS DE ACERO CORTEN CON MALLA DE TAMIZ	VIGAS TIPO I DE 10X10CM Y MALLA DE TAMIZ DE 5X4 CM PLANCHA DE 1.4X2M	COLOR COBRE	VIGAS TIPO I DE 10X10CM Y MALLA DE TAMIZ DE GRAVA Y ARENA	
T02 T 02	ENTABLADO DE MADERA	ENTABLADO DE MADERA 12CM X 244CM	COLOR CLARO	EUCALIPTO CEPILLADO COLOR CLARO PARA LISTONES Y MANELES DE MADERA DE TUMBADO, PROTECCIÓN CON LACA NATURAL	
T03 T 03	ENTABLADO DE MADERA	ENTABLADO DE MADERA 12CM X 244CM	COLOR MEDIO OSCURO	EUCALIPTO CEPILLADO COLOR CLARO PARA LISTONES Y MANELES DE MADERA DE TUMBADO, PROTECCIÓN CON LACA NATURAL	

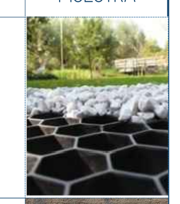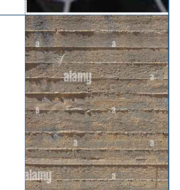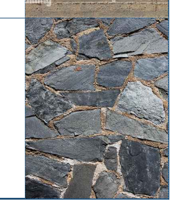PISO	MATERIAL	FORMATO	COLOR	ESPECIFICACIONES	MUESTRA
PI01 PI 01	PISO EXTERIOR DE GRAVA FINA	AGREGADO DE GRAVA FINA ENTRE 20 A 50 MM	COLOR BLANCO	PISO EXTERIOR CON BASE DE GEOCELDAS Y CAPA DE GRAVA FINA	
PI02 PI 02	HORMIGÓN TEXTURIZADO	ESPESOR 70MM	GRIS CLARO	PISO DE HORMIGÓN TEXTURIZADO CON AGREGADO FINO.	
PI03 PI 03	PIEDRA NATURAL	VARIABLE, FORMATO MEDIANO ENTRE 10 A 20 CM	GRISES Y NEGROS	PISO DE PIEDRA NATURAL TIPO PIEDRA LAJA	

PARED	MATERIAL	FORMATO	COLOR	ESPECIFICACIONES	MUESTRA
P1 P 01	MURO DE GAVIÓN PERIMETRAL EN EXTERIORES	ESPESOR 58 CM	PIEDRA: GRISES Y NEGROS VARILLA: COBRE	PARED DE GAVIÓN CON AGREGADO MEDIO Y ESTABILIZADO MEDIANTE VARILLA GALVANIZADA Y MORTERO ENTRE PIEDRAS	
P2 P 02	MURO DE GAVIÓN PARA PAREDES INTERNAS	ESPESOR 76 MM	PIEDRA: GRISES Y NEGROS VARILLA: COBRE	PARED DE GAVIÓN CON AGREGADO GRUESO Y ESTABILIZADO MEDIANTE VARILLA GALVANIZADA Y MORTERO ENTRE PIEDRAS	
P3 P 03	MURO DE PIEDRA GROSOR DELGADO	ESPESOR 25 CM	PIEDRA: GRISES Y NEGROS VARILLA: COBRE	PARED DE GAVIÓN CON AGREGADO MEDIO Y ESTABILIZADO MEDIANTE VARILLA GALVANIZADA Y MORTERO ENTRE PIEDRAS	

PONTIFICIA UNIVERSIDAD CATÓLICA DEL ECUADOR
FACULTAD DE ARQUITECTURA, DISENO Y ARTES
TRABAJO FINAL DE TITULACIÓN


TEMA: INTERVENCIÓN EN EL PAISAJE POST EXTRACTIVO: EQUIPAMIENTO TURÍSTICO Y CULTURAL - MINA DE TANLAHUA
UBICACIÓN: SAN ANTONIO DE PICHINCHA. COMUNIDAD DE TANLAHUA - MINA DE TANLAHUA.


CONTIENIDO: FACHADA CONSTRUCTIVA POSTERIOR

AUTOR: JOEL ALONSO RODRÍGUEZ DÁVILA
DIRECTOR: MSC. ARQ. SEBASTIÁN CALERO LARREA

LÁMINA: 00/00
ESCALA: 1:50
SEP 2022
C03

CORTE CONSTRUCTIVO
ESCALA 1:50

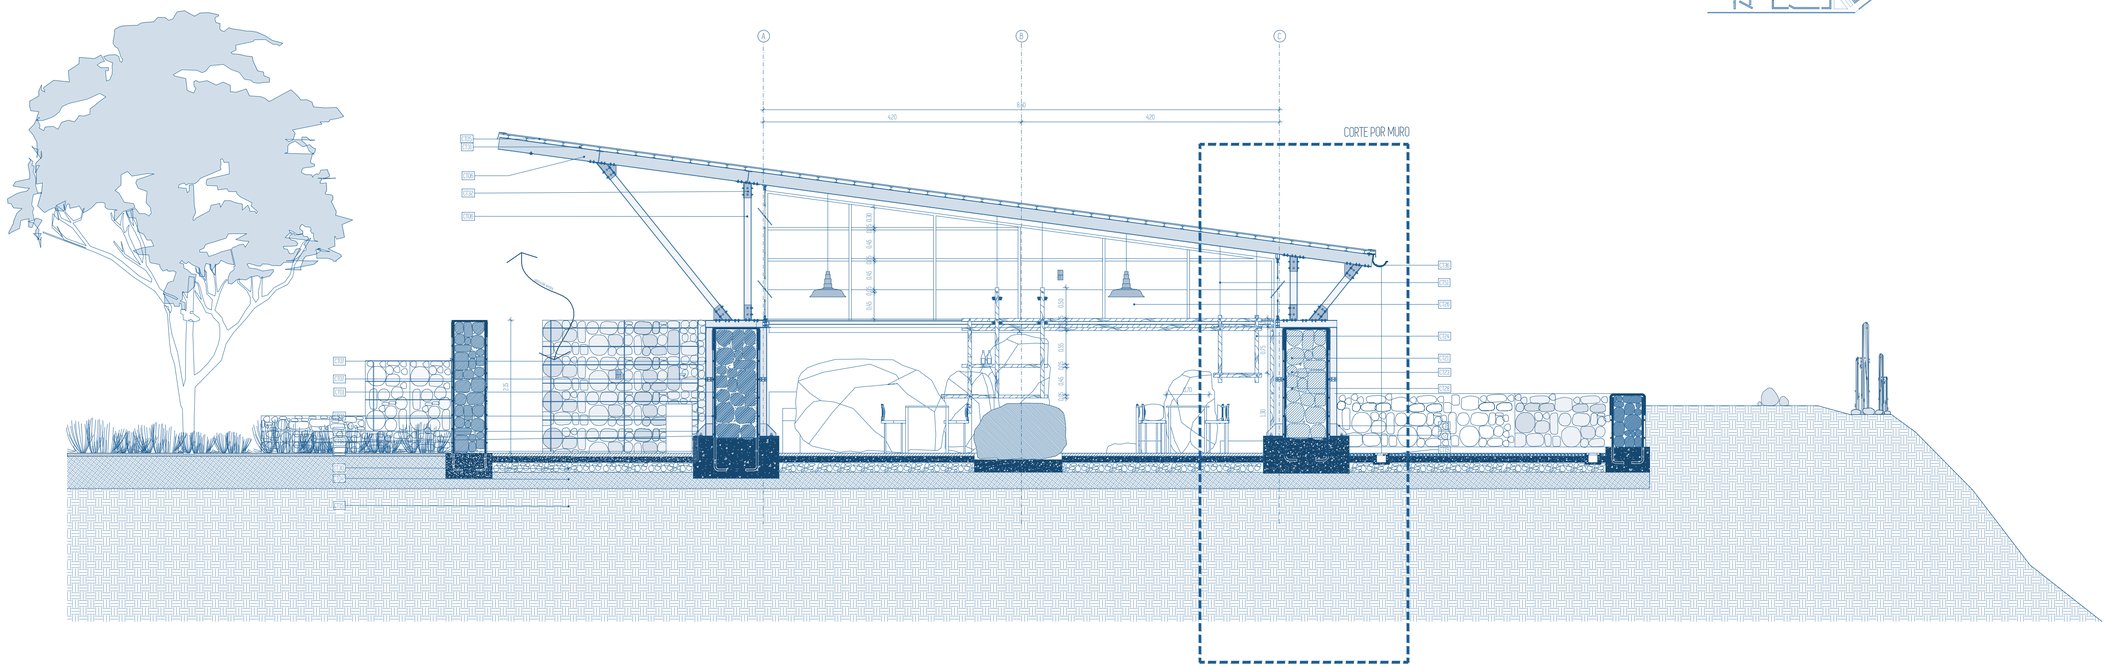

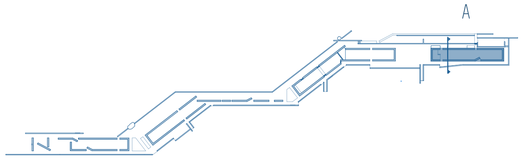

ESPECIFICACIONES TÉCNICAS


CT01 Acero de refuerzo Φ 10mm.
CT02 Acero de refuerzo Φ 8mm.
CT03 Acero de refuerzo Φ 16mm.
CT04 Mejoramiento de Suelo Sub Base 2
CT05 Emballetado para cubierta
CT06 Viga metálica I 10"10 e=12m
CT07 Viga metálica I 6"12 e=12mm
CT08 Aislante Lana de Vidrio.
CT09 Hormigón armado f'c 280kg/cm2
CT10 Cables de instalaciones eléctricas y electrónicas
CT11 Placas metálicas de contención.
CT12 Sustrato de tierra vegetal
CT13 Geoceldа.
CT14 Mejormaiento de Suelo Subbase Tipo 2.
CT15 Suelo Natural.
CT16 Tierra Negra
CT17 Botellón de perfil metálico 2mm
CT18 Placa metálica pie de amigo.
CT19 Canaleta de hormigón 20cm
CT20 Entablado de Madera
CT21 Piedra natural para gavión perimetral en exteriores agregado medio
CT22 Piedra natural para paredes internas agregado grueso.
CT23 Muro de Piedra
CT24 Listones de madera para mobiliario.
CT25 Listones de Eucalipto cepillado cubierta
CT25 Paneles de madera de Seike
CT27 Pernos de anclaje para concreto en acero inoxidable
CT28 Mortero
CT29 Soporte para vigas metálicas
CT30 Piedra bola paracontagioso
CT31 Viga metálica I 0.5"0.5 e=8m
CT32 Anclaje de Acero
CT33 Base de hormigón armado f'c 210kg/cm2
CT34 Flashing
CT35 Piedra natural para gavión divisiones agregado medio
CT36 Canaleta de Aluminio
CT37 Pernos para Metal
CT38 Perfilería de Aluminio
CT39 Hormigón Pulido
CT40 Hormigón armado f'c 210kg/cm2
CT41 Bisagra para puerta
CT42 Vidrio templado trasnparente de 6mm
CT43 Perfil de goma, protección para lámina de vidrio
CT44 Sistema de apertura para ventana basculante vertical
CT45 Tablón de madera con pernos
CT46 Grava de cantos rodados limpios color blanco.
CT47 Malla electrosoldada
CT48 Perno expansivo de 1/2 pulgada.
CT49 Piso de piedra natural
CT50 Vegetación para jardinera exterior
CT51 Tensor
M1 Mueble de madera espesor 2mm para almacenaje de viveres
M2 Congelador CI-400 con 420 litros
M3 Fregadero FV de cocina de 2 pozos BL -735L
M4 Estufa de cocina con 4 hornillas empotrados en meson

TUMBADO	MATERIAL	FORMATO	COLOR	ESPECIFICACIONES	MUESTRA
T01	VIGAS DE ACERO CORTEN CON MALLA DE TAMIZ	VIGAS TIPO I DE 10.00CM Y MALLA DE TAMIZ DE 0.64 CM FLANCHE DE 1.40CM	COLOR COBRE	VIGAS TIPO I DE 10.00CM Y MALLA DE TAMIZ DE GRAVA Y ARENA	
T02	ENTABLADO DE MADERA	ENTABLADO DE MADERA 12CM X 2.40M	COLOR CLARO	EUCALIPTO CEPILLADO COLOR CLARO PARA LISTONES Y PANELES DE MADERA DE TUMBADO. PROTECCIÓN CON LACA NATURAL	
T03	ENTABLADO DE MADERA	ENTABLADO DE MADERA 12CM X 2.40M	COLOR MEDIO OSCURO	EUCALIPTO CEPILLADO COLOR CLARO PARA LISTONES Y PANELES DE MADERA DE TUMBADO, PROTECCIÓN CON LACA NATURAL	

PISO	MATERIAL	FORMATO	COLOR	ESPECIFICACIONES	MUESTRA
PI01	PISO EXTERIOR DE GRAVA FINA	ADOQUIN DE GRAVA FINA ENTRE 20 A 50MM	COLOR BLANCO	PISO EXTERIOR CON BASE DE GEOCELDAS Y CAPA DE GRAVA FINA	
PI02	HORMIGÓN TEXTURIZADO	ESPESOR 70MM	GRIS CLARO	PISO DE HORMIGÓN TEXTURIZADO CON ADOQUIN PIG.	
PI03	PIEDRA NATURAL	VARIABLE. FORMATO MEDIANO ENTRE 30 A 20 CM	GRISES Y NEGROS	PISO DE PIEDRA NATURAL TIPO PIEDRA LAJA	

PARED	MATERIAL	FORMATO	COLOR	ESPECIFICACIONES	MUESTRA
P1	MURO DE GAVIÓN PERIMETRAL EN EXTERIORES	ESPESOR 58 CM	PIEDRA: GRISES Y NEGROS VARILLA: COBRE	PARED DE GAVIÓN CON AGREGADO MEDIO Y ESTABILIZADO MEDIANTE VARILLA GALVANIZADA Y MORTERO ENTRE PIEDRAS	
P2	MURO DE GAVIÓN PARA PAREDES INTERNAS	ESPESOR 70 MM	PIEDRA: GRISES Y NEGROS VARILLA: COBRE	PARED DE GAVIÓN CON AGREGADO GRUESO Y ESTABILIZADO MEDIANTE VARILLA GALVANIZADA Y MORTERO ENTRE PIEDRAS	
P3	MURO DE PIEDRA GRISOR DESBASO	ESPESOR 25 CM	PIEDRA: GRISES Y NEGROS VARILLA: COBRE	PARED DE GAVIÓN CON AGREGADO MEDIO Y ESTABILIZADO MEDIANTE VARILLA GALVANIZADA Y MORTERO ENTRE PIEDRAS	

CORTE POR MURO
ESCALA 1:20

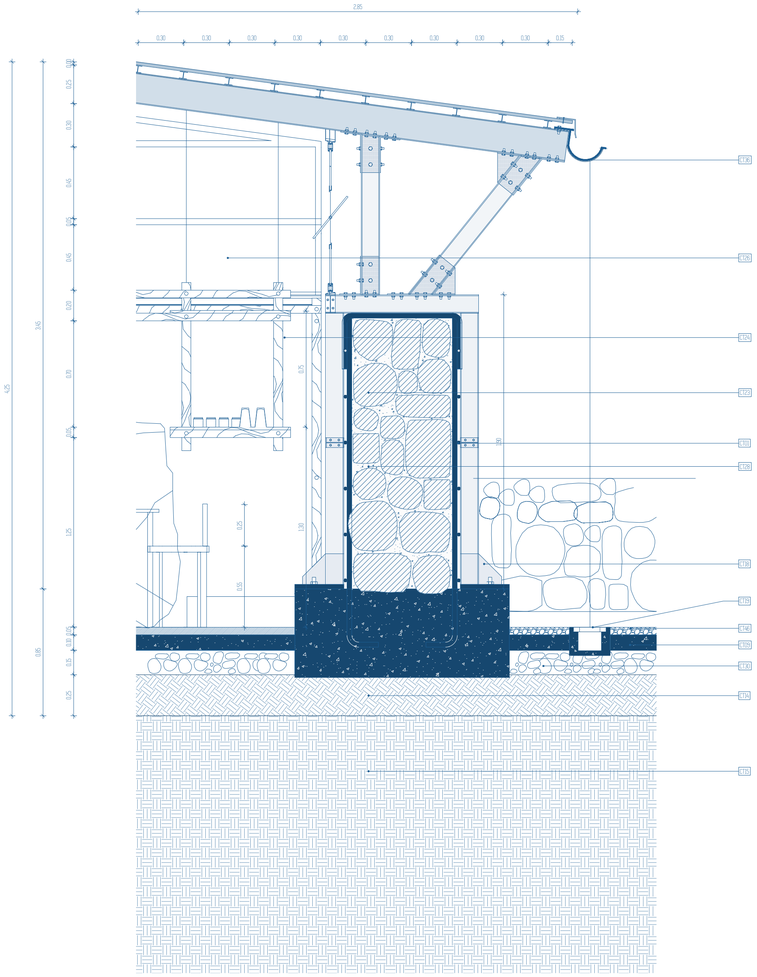

ESPECIFICACIONES TÉCNICAS

CT01 Acero de refuerzo Φ 10mm.
CT02 Acero de refuerzo Φ 6mm.
CT03 Acero de refuerzo Φ 16mm.
CT04 Mejoramiento de Suelo Sub Base 2
CT05 Emballetado para cubierta
CT06 Viga metálica I 10"10 e=12m
CT07 Viga metálica I 6"12 e=12mm
CT08 Aislante Lana de Vidrio.
CT09 Hormigón armado f'c 280kg/cm2
CT10 Cables de instalaciones eléctricas y electrónicas
CT11 Placas metálicas de contención.
CT12 Sustrato de tierra vegetal
CT13 Geoceldá.
CT14 Mejormaiento de Suelo Subbase Tipo 2.
CT15 Suelo Natural.
CT16 Tierra Negra
CT17 Soterón de perfil metálico 2mm
CT18 Placa metálica pie de amigo.
CT19 Canaleta de hormigón 20cm
CT20 Entablado de Madera
CT21 Piedra natural para gavión perimetral en exteriores agregado medio
CT22 Piedra natural para paredes internas agregado grueso.
CT23 Muro de Piedra
CT24 Listones de madera para mobiliario.
CT25 Listones de Eucalipto cepillado cubierta
CT26 Paneles de madera de Seike
CT27 Pernos de anclaje para concreto en acero inoxidable
CT28 Mortero
CT29 Soporte para vegas metálicas
CT30 Piedra bola para contrapeso
CT31 Viga metálica I 0.57*0.5 e=8m
CT32 Anclaje de Acero
CT33 Base de hormigón armado f'c 210kg/cm2
CT34 Flashing
CT35 Piedra natural para gavión divisiones agregado medio
CT36 Canaleta de Aluminio
CT37 Pernos para Metal
CT38 Perfilería de Aluminio
CT39 Hormigón Pulido
CT40 Hormigón armado f'c 210kg/cm2
CT41 Bisagra para puerta
CT42 Vidrio templado trasnparente de 6mm
CT43 Perfil de goma, protección para lámina de vidrio
CT44 Sistema de apertura para ventana basculante vertical
CT45 Tablón de madera con pernos
CT46 Grava de cantos rodados limpios color blanco.
CT47 Malla electrosoldada
CT48 Perno expansivo de 1/2 pulgada.
CT49 Piso de piedra natural
CT50 Vegetación para jardinera exterior
CT51 Tensor
M1 Mueble de madera espesor 2mm para almacenaje de víveres
M2 Congelador CI-400 con 400 litros
M3 Fregadero FV de cocina de 2 pozos BL - 735L
M4 Estufa de cocina con 4 hornillas empotrados en meson

TUMBADO	MATERIAL	FORMATO	COLOR	ESPECIFICACIONES	MUESTRA
T01	VIGAS DE ACERO CORTEN CON MALLA DE TAMIZ	VIGAS TIPO I DE 10.00CM Y MALLA DE TAMIZ DE 5X4.5M PLANCHA DE 1.40CM	COLOR COBRE	VIGAS TIPO I DE 10.00CM Y MALLA DE TAMIZ DE GRAVA Y ARENA	
T02	ENTABLADO DE MADERA	ENTABLADO DE MADERA 1.07CM X 2.44CM	COLOR CLARO	EUCALIPTO CEPILLADO COLOR CLARO PARA LISTONES Y PANELES DE MADERA DE TUMBADO. PROTECCIÓN CON LACA NATURAL	
T03	ENTABLADO DE MADERA	ENTABLADO DE MADERA 1.07CM X 2.44CM	COLOR MEDIO OSCURO	EUCALIPTO CEPILLADO COLOR CLARO PARA LISTONES Y PANELES DE MADERA DE TUMBADO. PROTECCIÓN CON LACA NATURAL	

PISO	MATERIAL	FORMATO	COLOR	ESPECIFICACIONES	MUESTRA
PI01	PISO EXTERIOR DE GRAVA FINA	AGREGADO DE GRAVA FINA ENTRE 20 A 50 MM	COLOR BLANCO	PISO EXTERIOR CON BASE DE GEOCELDAS Y CAPA DE GRAVA FINA	
PI02	HORMIGÓN TEXTURIZADO	ESPESOR 70MM	GRIS CLARO	PISO DE HORMIGÓN TEXTURIZADO CON AGREGADO FINO.	
PI03	PIEDRA NATURAL	VARIABLE, FORMATO MEDIANO ENTRE 30 A 20 CM	GRISES Y NEGROS	PISO DE PIEDRA NATURAL TIPO PIEDRA LAJA.	

PARED	MATERIAL	FORMATO	COLOR	ESPECIFICACIONES	MUESTRA
P1	MURO DE GAVIÓN PERIMETRAL EN EXTERIORES	ESPESOR 58 CM	PIEDRA GRISES Y NEGROS VARILLA COBRE	PARED DE GAVIÓN CON AGREGADO MEDIO Y ESTABILIZADO MEDIANTE VARILLA GALVANIZADA Y MORTERO ENTRE PIEDRAS	
P2	MURO DE GAVIÓN PARA PAREDES INTERNAS	ESPESOR 76 MM	PIEDRA GRISES Y NEGROS VARILLA COBRE	PARED DE GAVIÓN CON AGREGADO GRUESO Y ESTABILIZADO MEDIANTE VARILLA GALVANIZADA Y MORTERO ENTRE PIEDRAS	
P3	MURO DE PIEDRA GROSOR DELGADO	ESPESOR 25 CM	PIEDRA GRISES Y NEGROS VARILLA COBRE	PARED DE GAVIÓN CON AGREGADO MEDIO Y ESTABILIZADO MEDIANTE VARILLA GALVANIZADA Y MORTERO ENTRE PIEDRAS	