
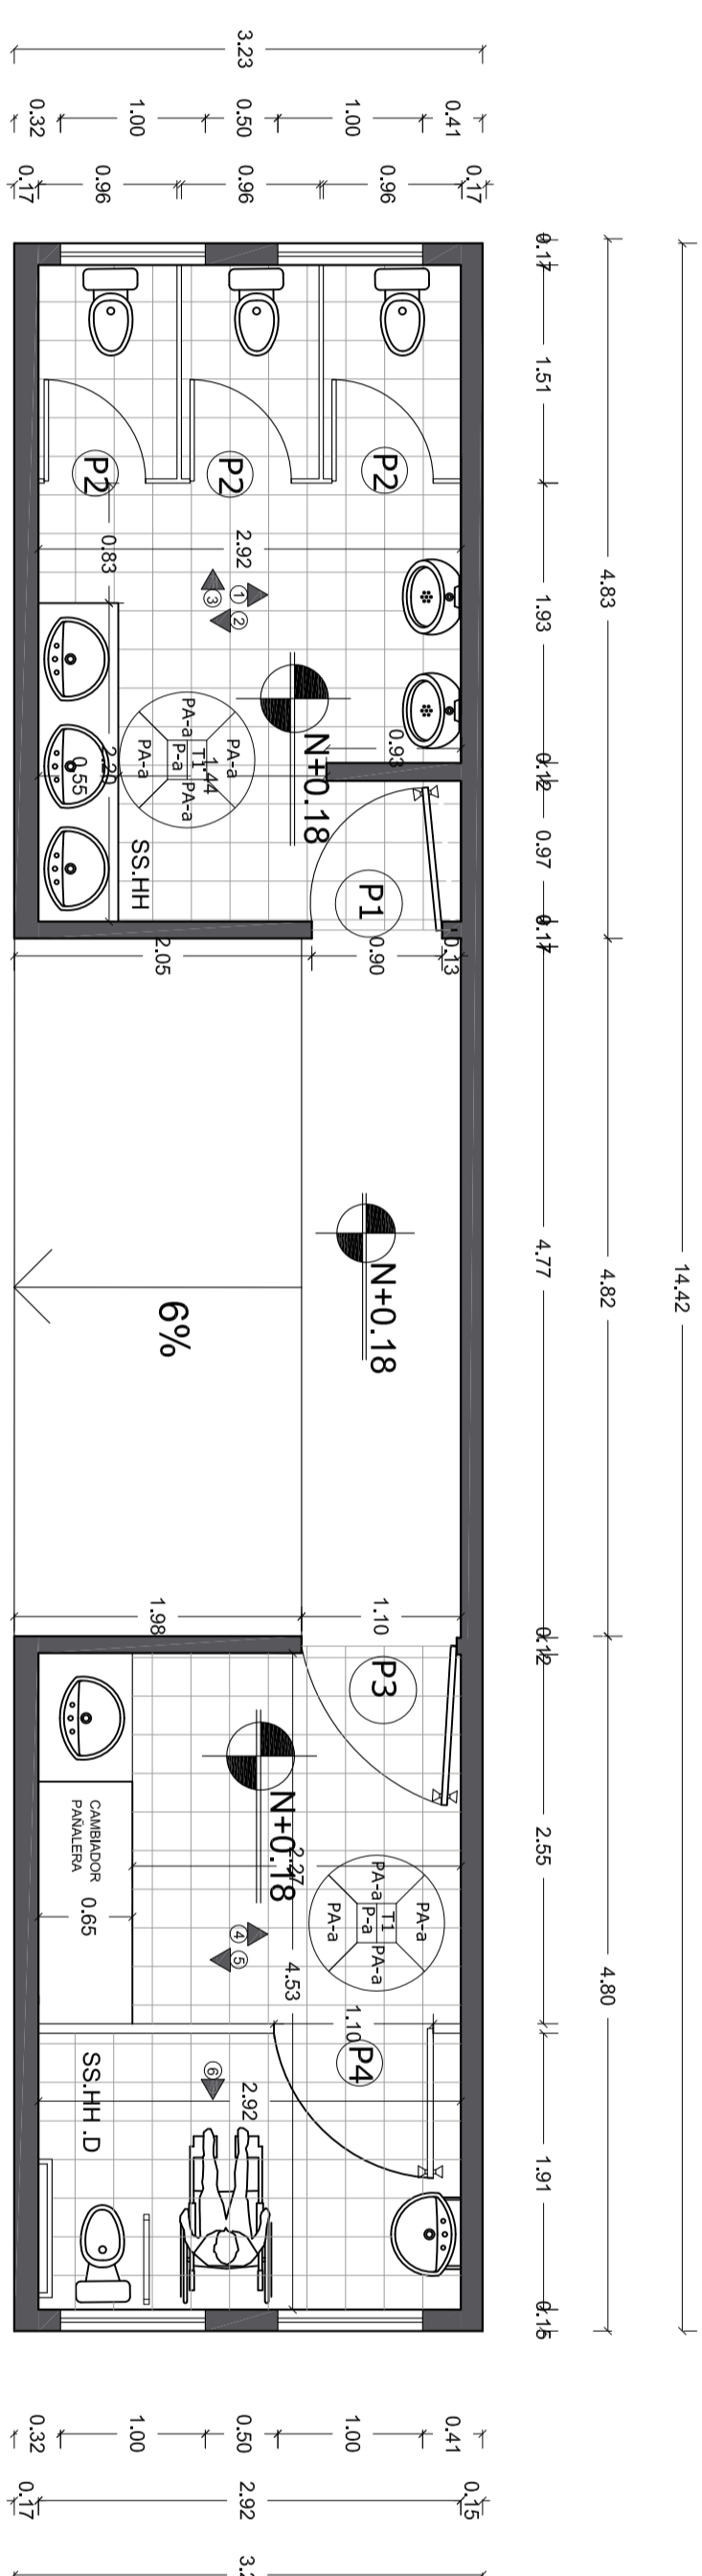


UBICACIÓN EN EL PROYECTO.

1 Baterías sanitarias Bloque 2 / Mercado Minorista

Esc: 1 \_\_\_ 50

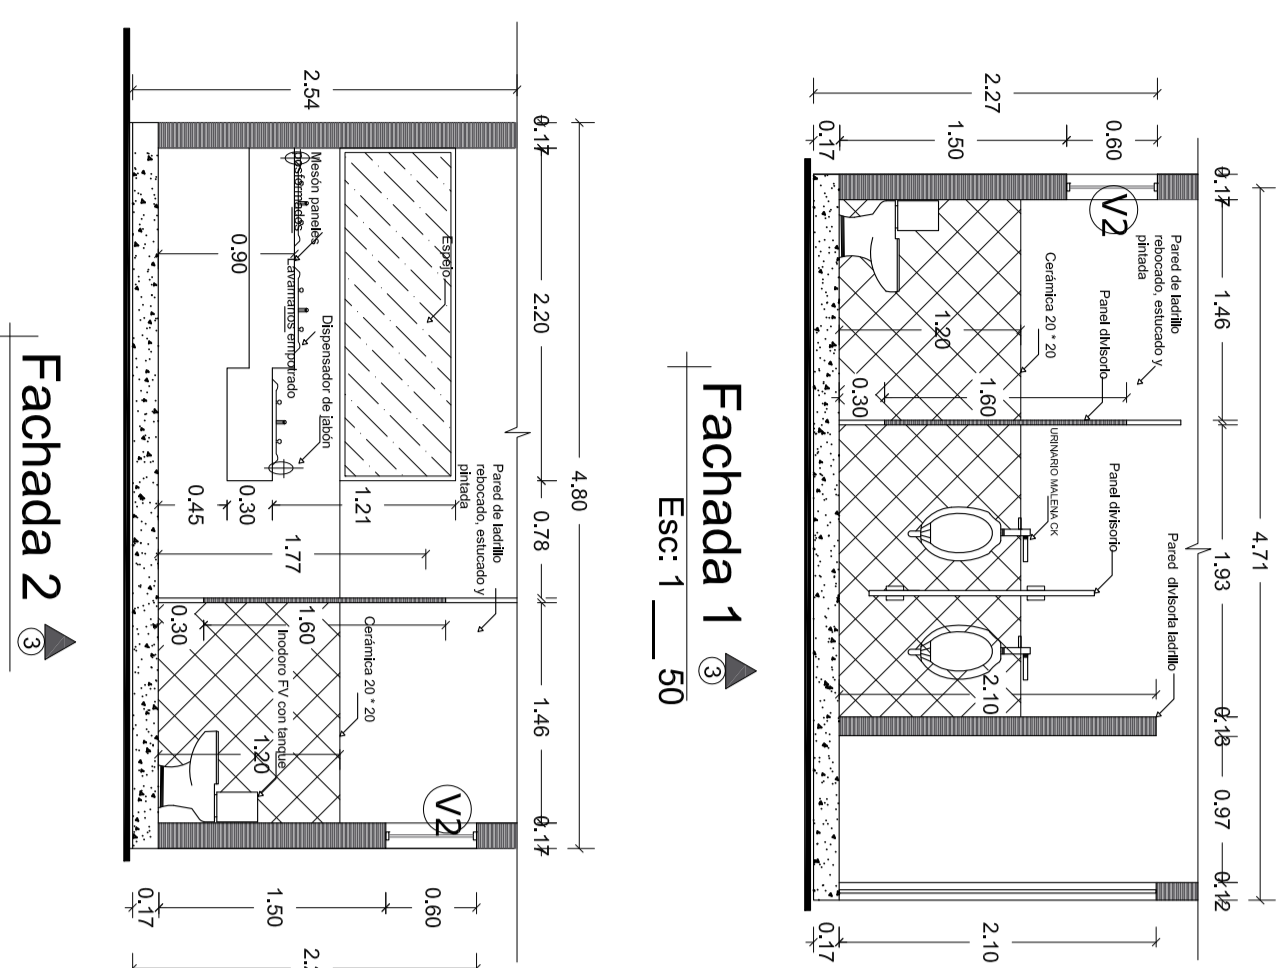


Baterías sanitarias Bloque 2/ Mercado Minorista


Esc: 1 \_\_\_ 50

**CUADRO DE ACABADOS**


<b>PARED</b>	Pa-a Cerámica 30X20cm beige Pa-b Homogénico viso texturizado Pa-c Mampostera bloque estucado y pintado blanco Pa-d Mampostera de vidrio Pa-e Ladrillo, recubierto con esmalte transparente Pa-f Cerámica 20X20cm azul
<b>PISOS</b>	P-a Porcelanato 30X30cm P-b Piso flotante P-c Cerámica 30X30cm Blanca P-d Deck de madera
<b>TUMBAO</b>	T1 Cielo falso gypsum para interior T2 Cielo falso de tal perforado T3 Estucado y pintado con impermeabilizante T4 Homogénico viso texturizado T5 Estructura metálica con laminas acilicas + lamina opaca antisolar

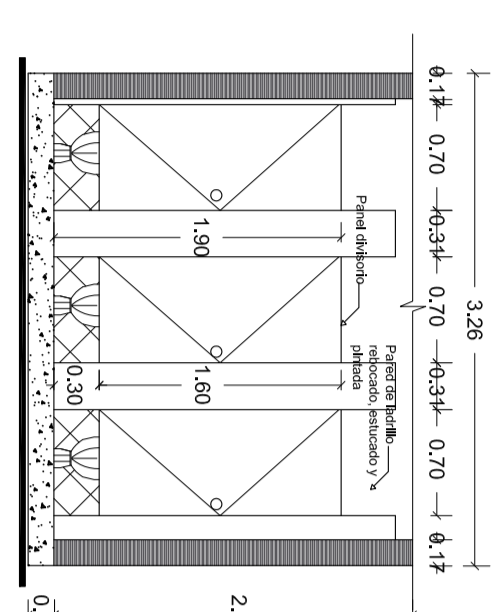


Fachada 3  
Esc: 1 \_\_\_ 50

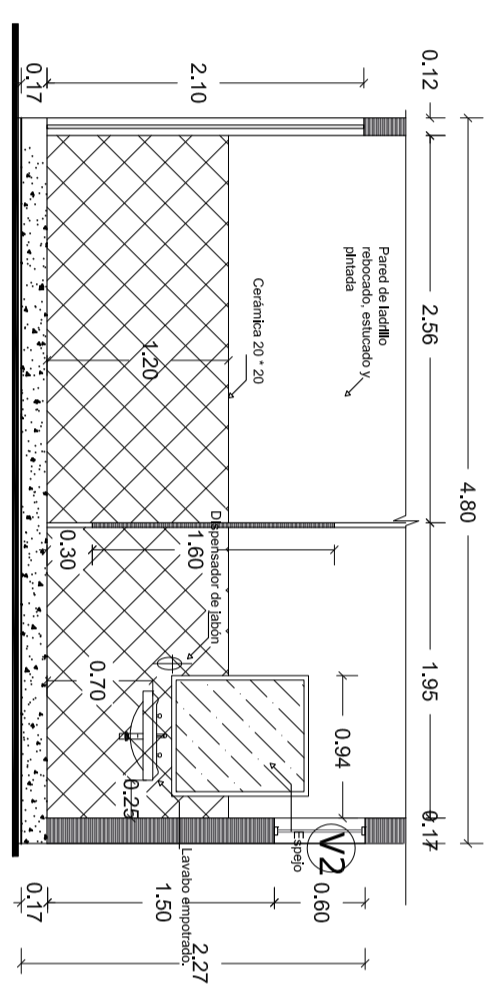


Fachada 4  
Esc: 1 \_\_\_ 50

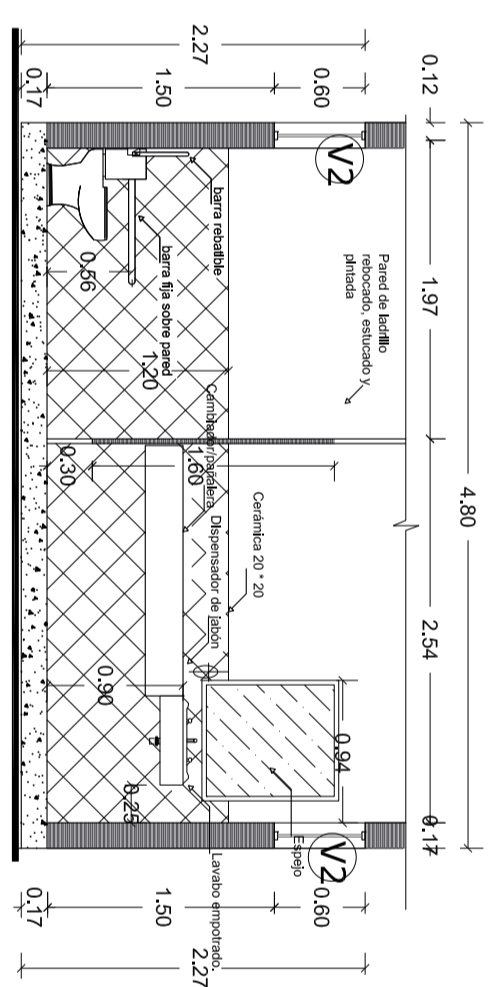

Fachada 5  
Esc: 1 \_\_\_ 50

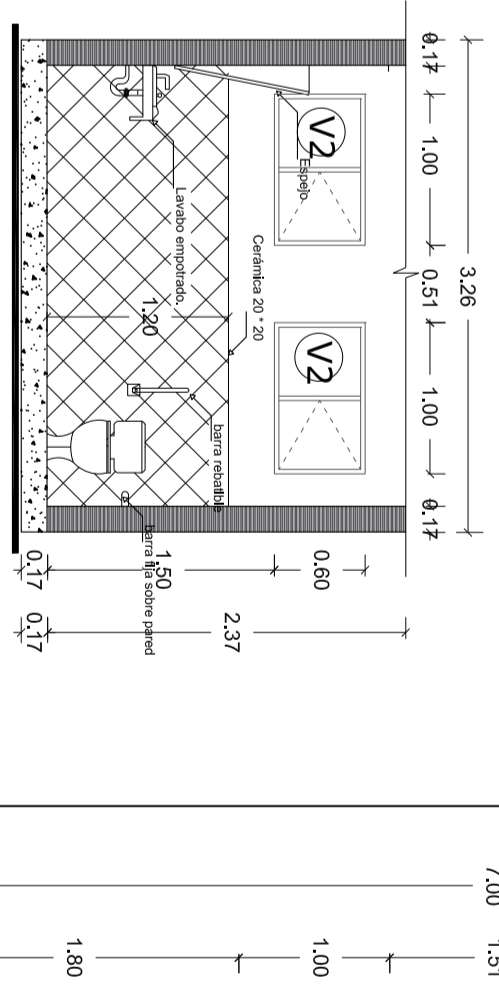


Fachada 6  
Esc: 1 \_\_\_ 50

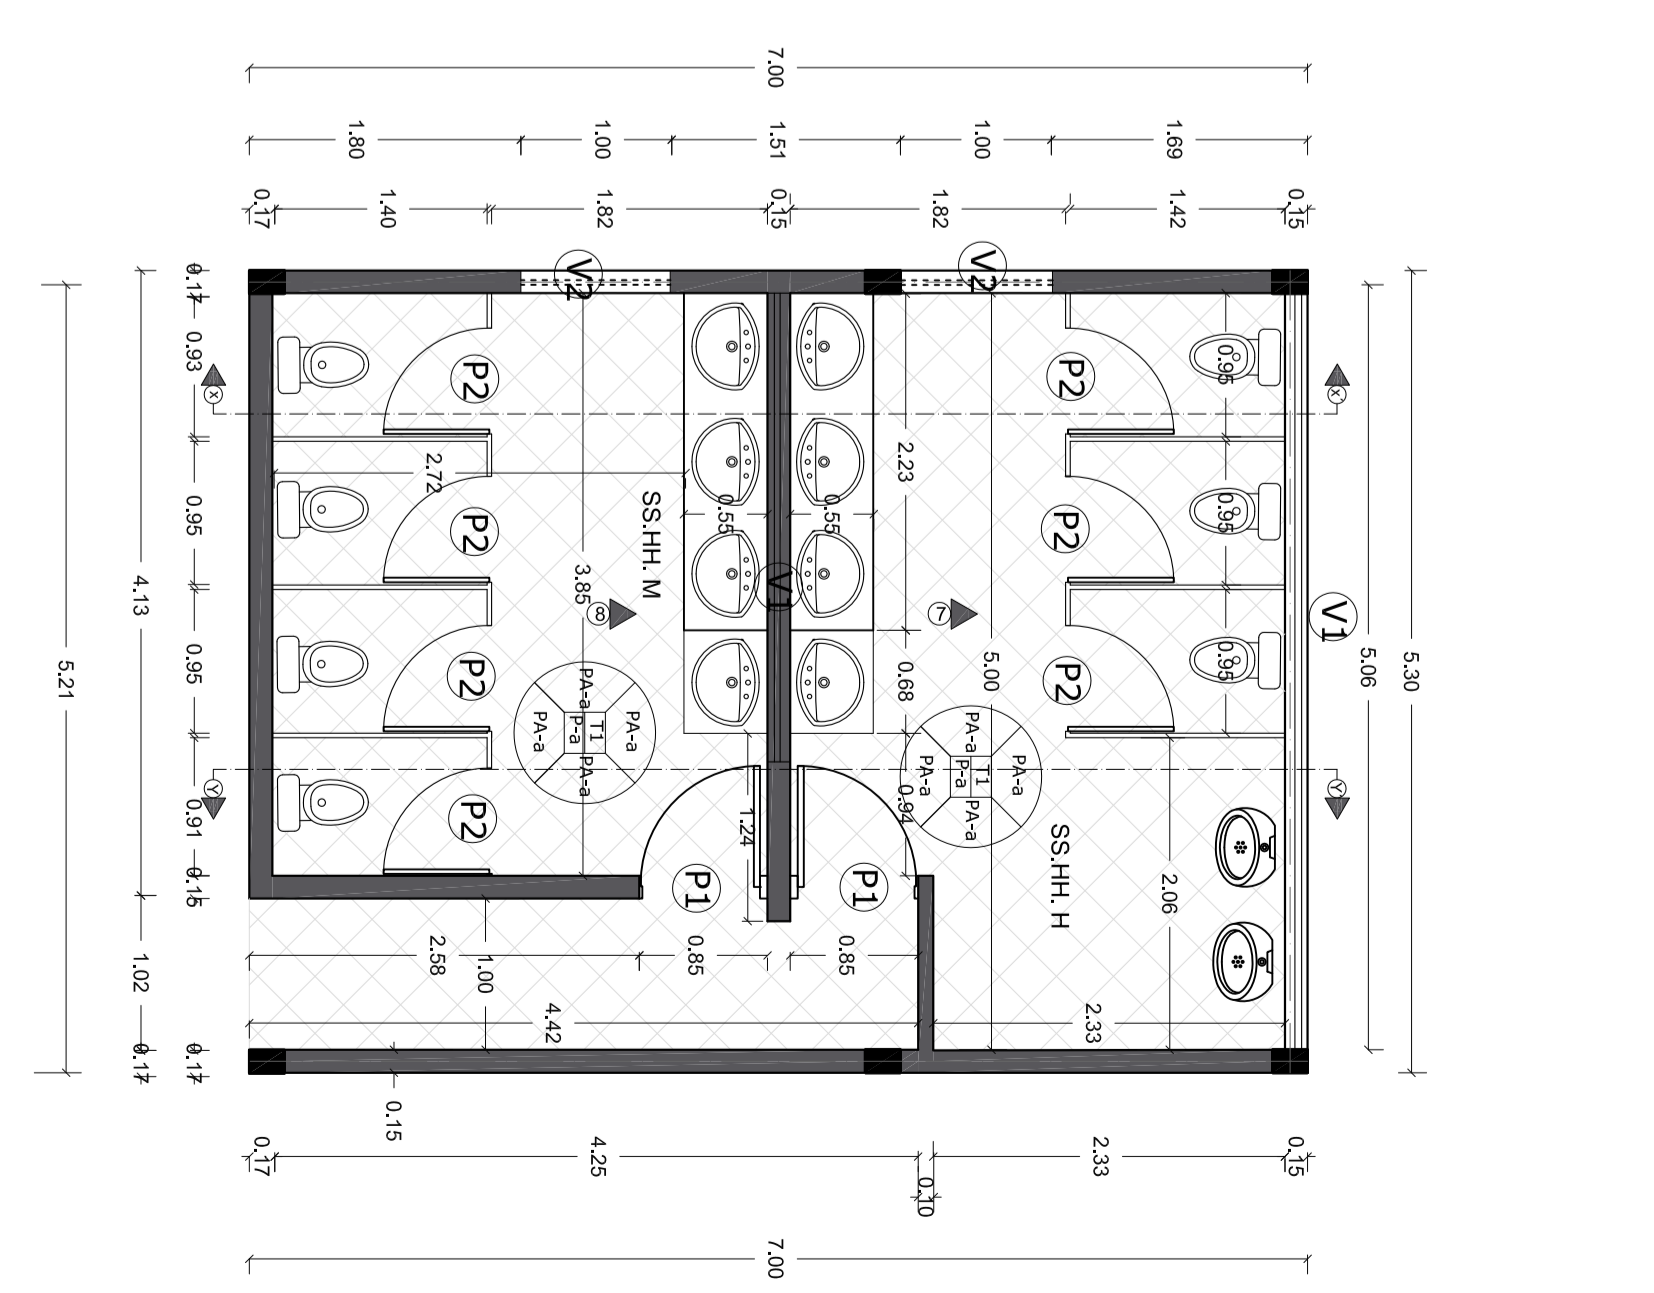


2 Baterías sanitarias Bloque 1/ Mercado Mayorista


Esc: 1 \_\_\_ 50

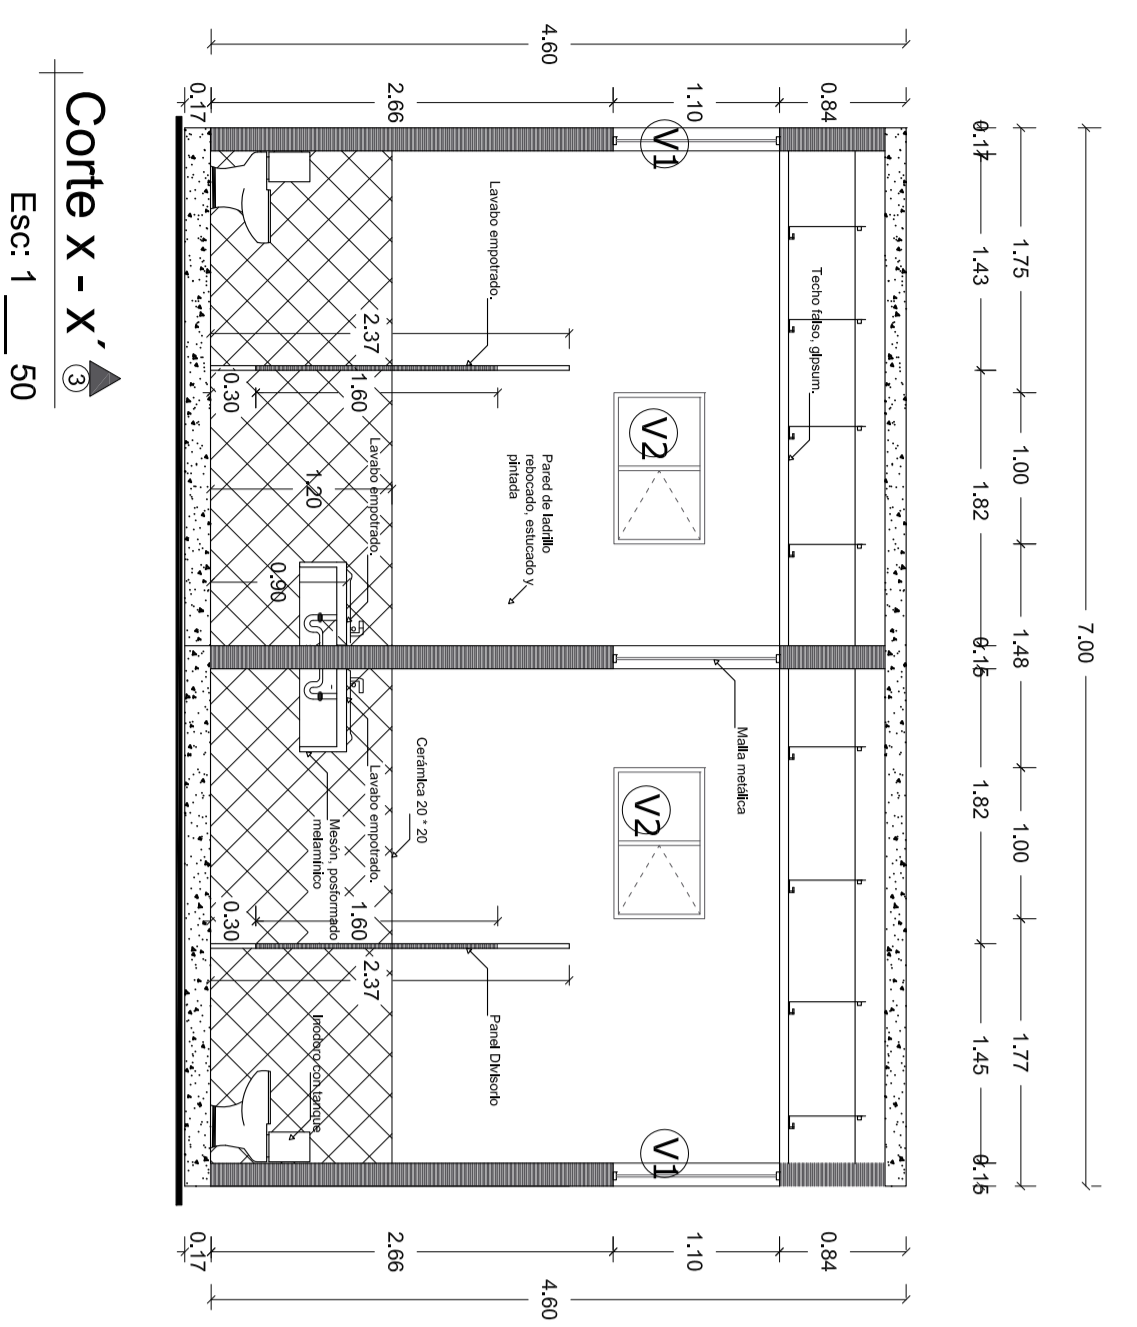


Corte x - x  
Esc: 1 \_\_\_ 50

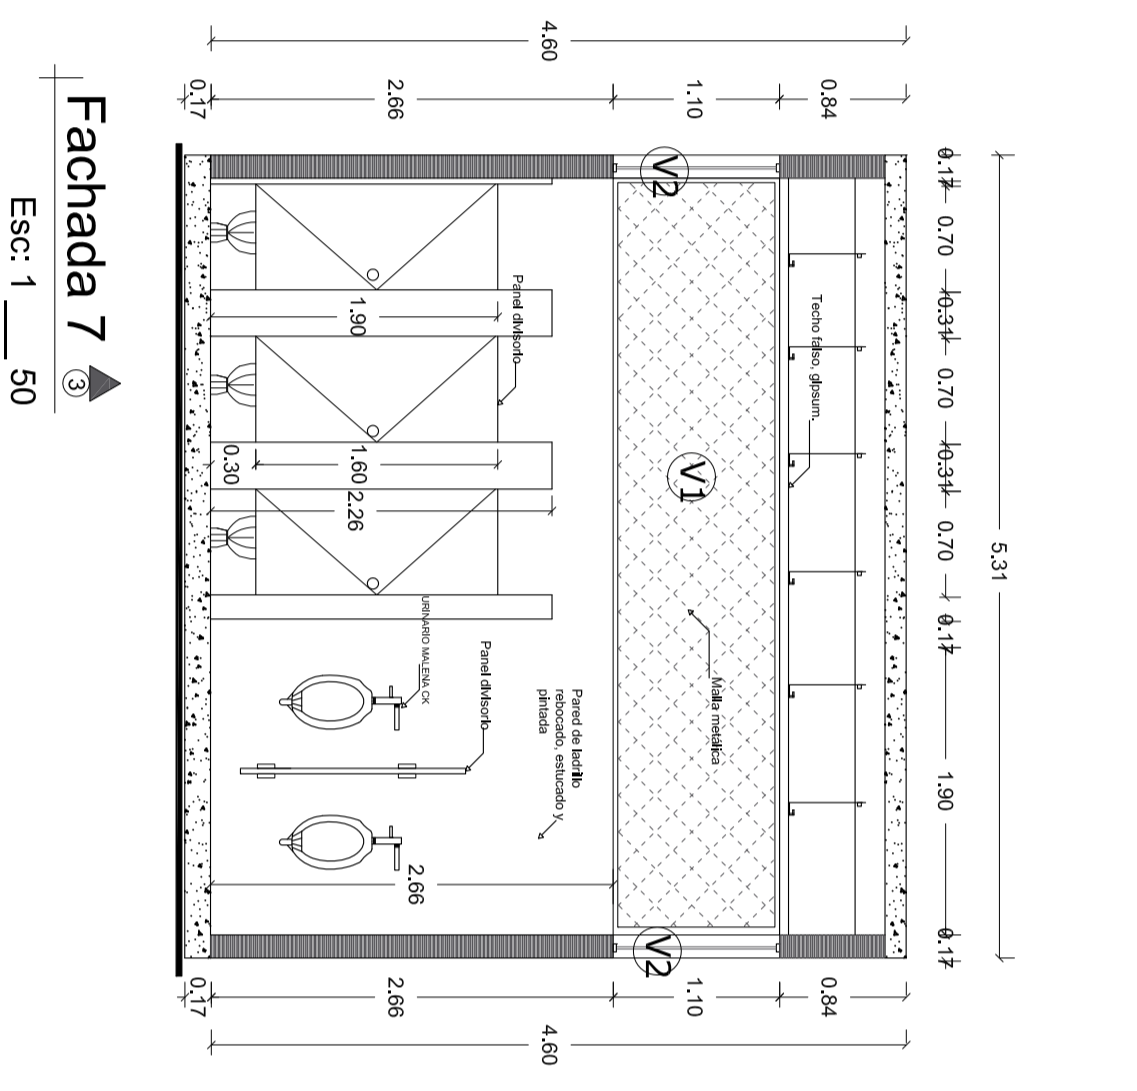

Fachada 7  
Esc: 1 \_\_\_ 50

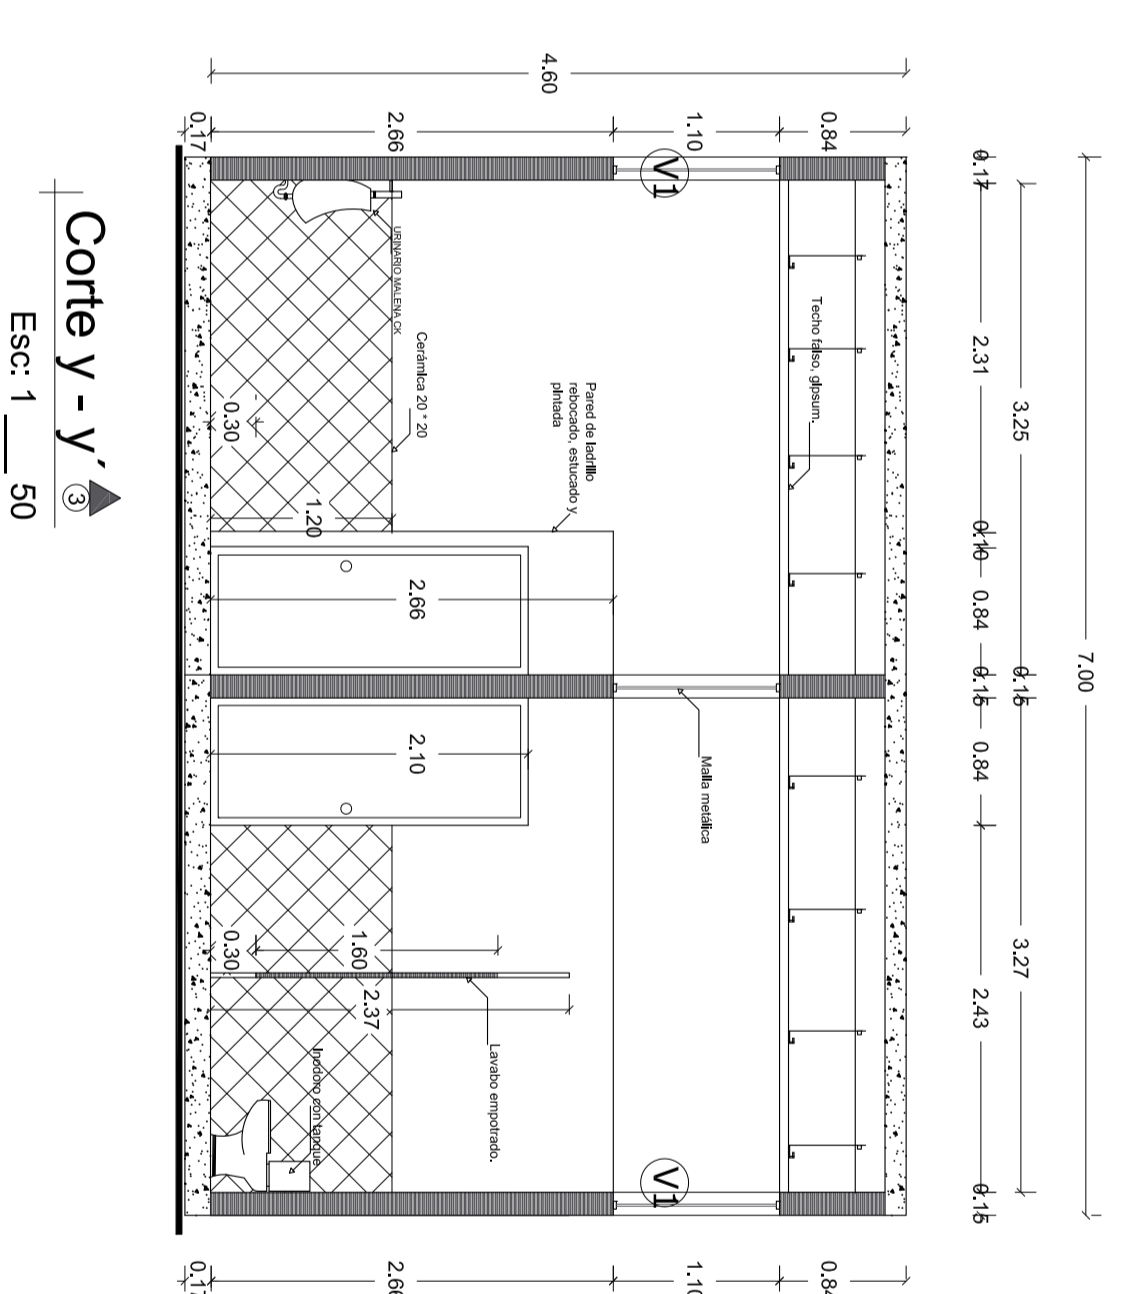

Corte y - y  
Esc: 1 \_\_\_ 50

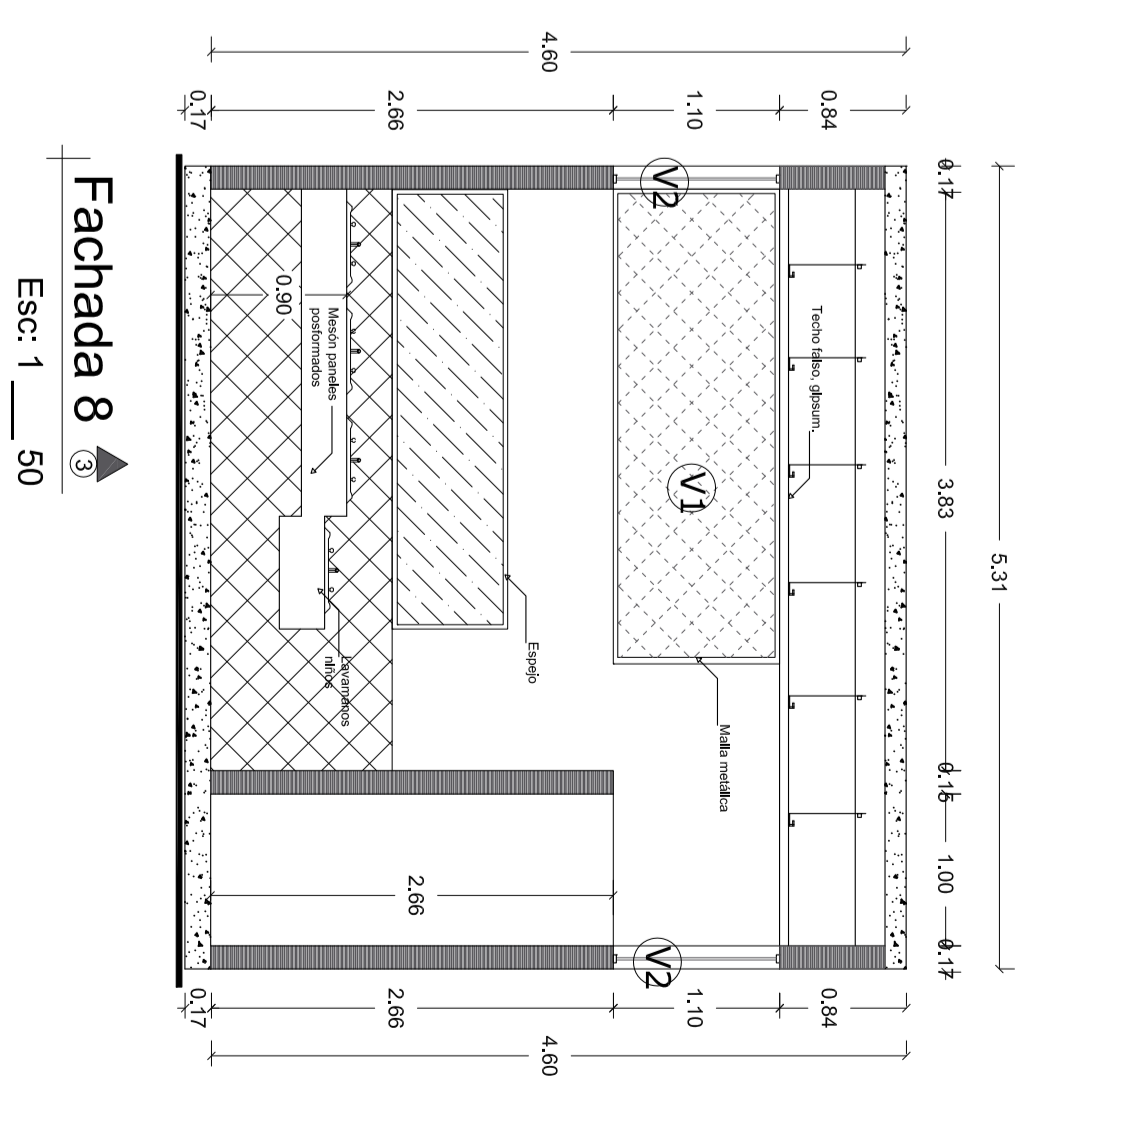

Fachada 8  
Esc: 1 \_\_\_ 50

PONTIFICIA UNIVERSIDAD CATOLICA DEL ECUADOR  
FACULTAD DE ARQUITECTURA, DISEÑO Y ARTES  
TRABAJO DE FIN DE CARRERA

TEMA: MERCADO LOCAL PARA URBINA	PLICOLE	DIRECTOR DE TESIS: ARA, ALEXIS MOSCOTERA	NOTAS TÉCNICAS	SELLOS Y FIRMAS DE APROBACION:	UBICACION: URBINA - LA GUAYRA COLOMBIA	LAMINA: 7
CONTIENE: Planos, cortes, fachadas, detalles constructivos baterias sanitarias	1	NOMBRE: FELIPE VERGARA CEVALLOS				FECHA: 2012
						ESCALA: 1:200