

04

DETALLES COSTRUCTIVOS

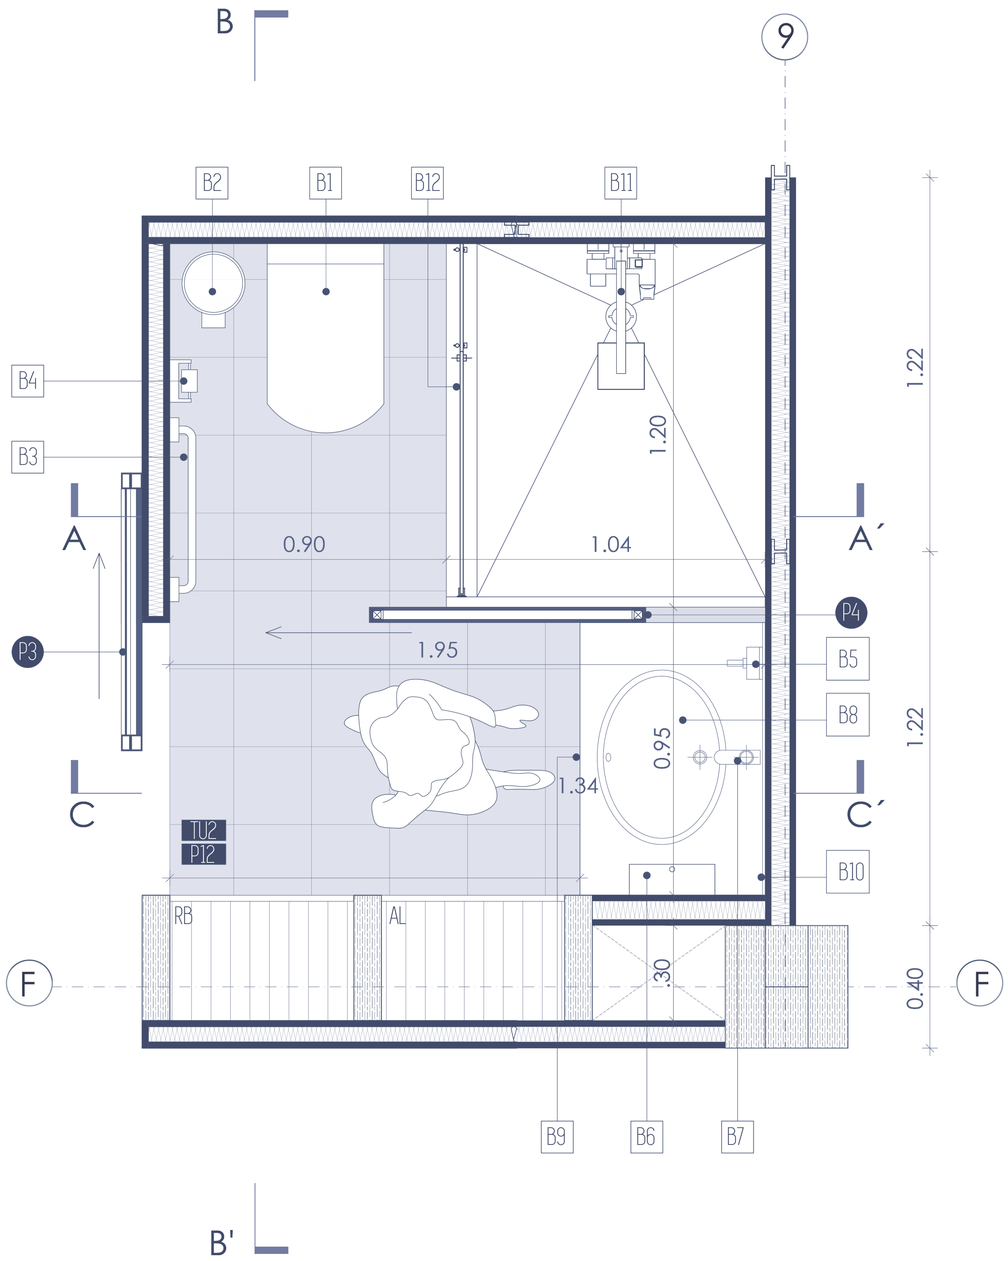

PLANTA DETALLE DE BAÑO
ESC 1:10

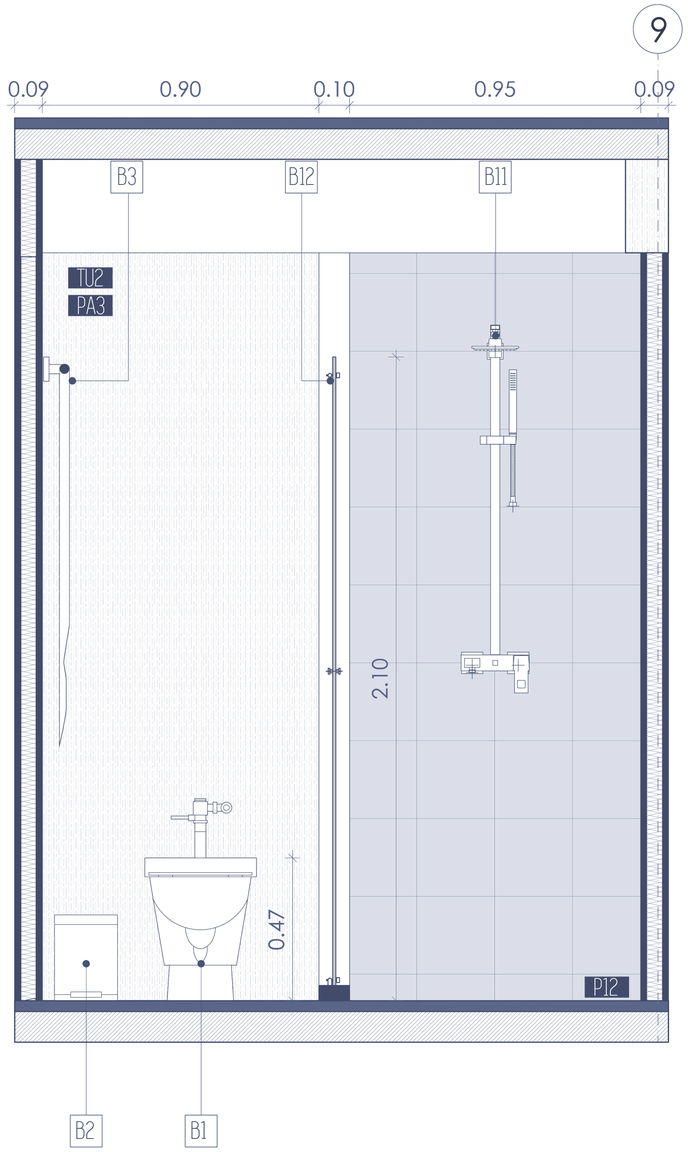

CORTE A-A'
ESC 1:10

ESPECIFICACIONES

B1. INODORO QUANTUM LUXE- HET E161 (FV), COMBINADO CON FLUXÓMETRO MANUAL. FABRICADO EN PORCELANA SANITARIA. CONSUMO 3,8 LITROS/ DESCARGA

B2. BOTE DE BASURA DE ACERO INOXIDABLE DE 7 LITROS CON PEDAL Y TAPA DE VAIVÉN. DIMENSIONES 28CM (ALTO) X Ø 20,50 CM.

B3. TOALLERO INDIVIDUAL TIPO BARRA PARA MONTAJE EN PARED, ACERO INOXIDABLE, SUPERFICIE DE ALTO BRILLO. DIMENSIONES 600 X 54 X 80 MM

B4. PORTARROLLOS DE PAPEL HIGIÉNICO AUTOADHESIVO PARA BAÑO, FABRICADO EN ACERO INOXIDABLE

B5. DISPENSADOR DE JABÓN LÍQUIDO- E340.1H (FV). FABRICADO EN ACERO INOXIDABLE (TIPO 304). CAPACIDAD DEL TANQUE: 500 MILILITROS.

B6. DISPENSADOR DE TOALLAS DE PAPEL- E162.1H (FV). FABRICADO EN ACERO INOXIDABLE (TIPO 304). DIMENSIONES 36,4CM (ALTO)X 27,9CM (ANCHO) X10,1CM (FONDO).

B7. LLAVE PRESSMATIC DE MESA PARA LAVABO- 0361.01 (FV). FABRICADA EN ALEACIÓN DE COBRE Y ZINC (LATÓN). FUNCIONAMIENTO CON UN LEVE TOQUE.

B8. LAVABO MARA BAJO MESÓN- E235 (FV). COLOR BLANCO, CON AGUJERO REBOSADERO. DIMENSIONES 21CM (ALTO) X 42CM (ANCHO) X 56,9CM (LARGO).

B9. PORCELANATO ESPESOR 12MM SOBRE PREMESÓN DE TABLERO RH DE 20MM

B10. ESPEJO DE PARED SIN MARCO E=6MM CON BISEL DE 2CM. DIMENSIÓN 0.89M LARGO X 0.80M ALTO

B11. JUEGO MONOCOMANDO EXTERNO DE DUCHA ARIZONA, CON MEZCLADORA, ESQUELETO EXTERNO Y MANIJA FABRICADAS EN ALEACIÓN DE COBRE Y ZINC (LATÓN).

B12. PUERTA Y PANEL DE VIDRIO TEMPLADO DE 6 MM DE ESPESOR CON ESTRUCTURA DE ALUMINIO CROMO. INCLUYE HERRAJES Y MECANISMOS ABATIBLES.

PONTIFICIA UNIVERSIDAD CATÓLICA DEL ECUADOR
FACULTAD DE ARQUITECTURA, DISEÑO Y ARTES
TRABAJO FINAL DE TITULACIÓN

TEMA: HABITAR EL BORDE: USO DE SISTEMAS PREFABRICADOS PARA PROPUESTA CULTURAL Y HABITACIONAL.

UBICACIÓN: INTERSECCIÓN BARRIAL GUAPULO - LA FLORESTA.

CONTENIDO: DETALLE DE BAÑO

AUTOR: ÁNGELES MIRANDA VILLACÍS


DIRECTOR: ARQ. ESTEBAN JARAMILLO

LÁMINA: 01/00


ESCALA: INDICADA

JULIO 2022

D01

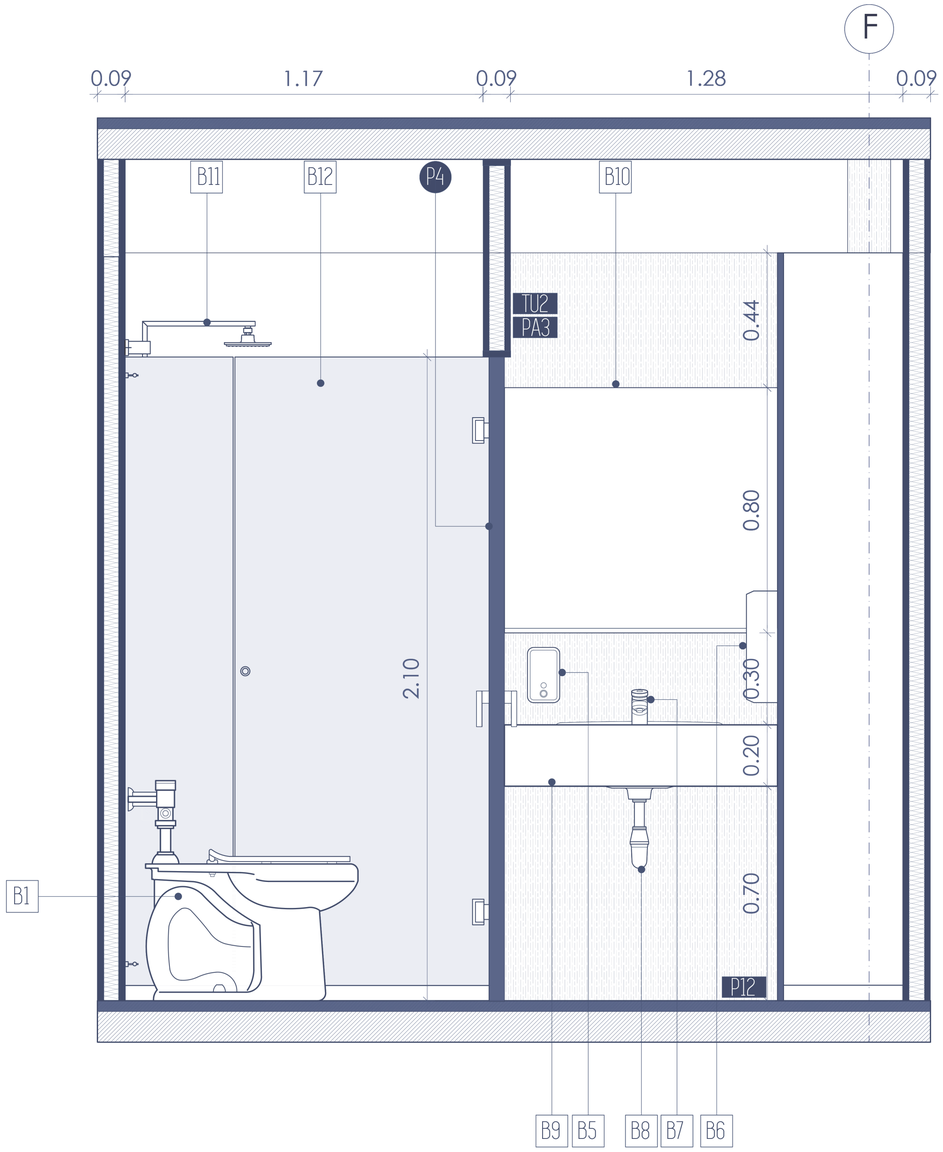

CORTE B-B'
ESC 1:10

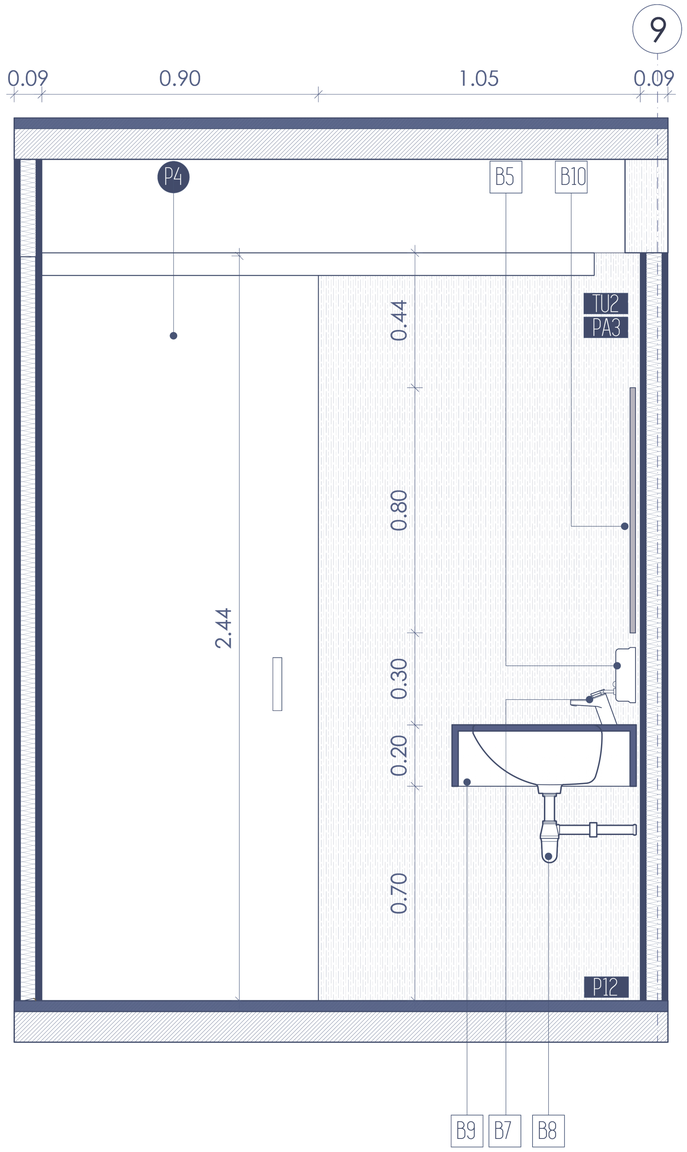

CORTE C-C'
ESC 1:10

ESPECIFICACIONES

B1. INODORO QUANTUM LUXE- HET E161 (FV), COMBINADO CON FLUXÓMETRO MANUAL. FABRICADO EN PORCELANA SANITARIA. CONSUMO 3,8 LITROS/ DESCARGA

B2. BOTE DE BASURA DE ACERO INOXIDABLE DE 7 LITROS CON PEDAL Y TAPA DE VAIVÉN. DIMENSIONES 28CM (ALTO) X Ø 20,50 CM.

B3. TOALLERO INDIVIDUAL TIPO BARRA PARA MONTAJE EN PARED, ACERO INOXIDABLE, SUPERFICIE DE ALTO BRILLO. DIMENSIONES 600 X 54 X 80 MM

B4. PORTARROLLOS DE PAPEL HIGIÉNICO AUTOADHESIVO PARA BAÑO, FABRICADO EN ACERO INOXIDABLE

B5. DISPENSADOR DE JABÓN LÍQUIDO- E340.1H (FV). FABRICADO EN ACERO INOXIDABLE (TIPO 304). CAPACIDAD DEL TANQUE: 500 MILILITROS.

B6. DISPENSADOR DE TOALLAS DE PAPEL- E162.1H (FV). FABRICADO EN ACERO INOXIDABLE (TIPO 304). DIMENSIONES 36,4CM (ALTO)X 27,9CM (ANCHO) X10,1CM (FONDO).

B7. LLAVE PRESSMATIC DE MESA PARA LAVABO- 0361.01 (FV). FABRICADA EN ALEACIÓN DE COBRE Y ZINC (LATÓN). FUNCIONAMIENTO CON UN LEVE TOQUE.


B8. LAVABO MARA BAJO MESÓN- E235 (FV). COLOR BLANCO, CON AGUJERO REBOSADERO. DIMENSIONES 21CM (ALTO) X 42CM (ANCHO) X 56,9CM (LARGO).

B9. PORCELANATO ESPESOR 12MM SOBRE PREMESÓN DE TABLERO RH DE 20MM

B10. ESPEJO DE PARED SIN MARCO E=6MM CON BISEL DE 2CM. DIMENSIÓN 0.89M LARGO X 0.80M ALTO

B11. JUEGO MONOCOMANDO EXTERNO DE DUCHA ARIZONA, CON MEZCLADORA, ESQUELETO EXTERNO Y MANIJA FABRICADAS EN ALEACIÓN DE COBRE Y ZINC (LATÓN).

B12. PUERTA Y PANEL DE VIDRIO TEMPLADO DE 6 MM DE ESPESOR CON ESTRUCTURA DE ALUMINIO CROMO. INCLUYE HERRAJES Y MECANISMOS ABATIBLES.

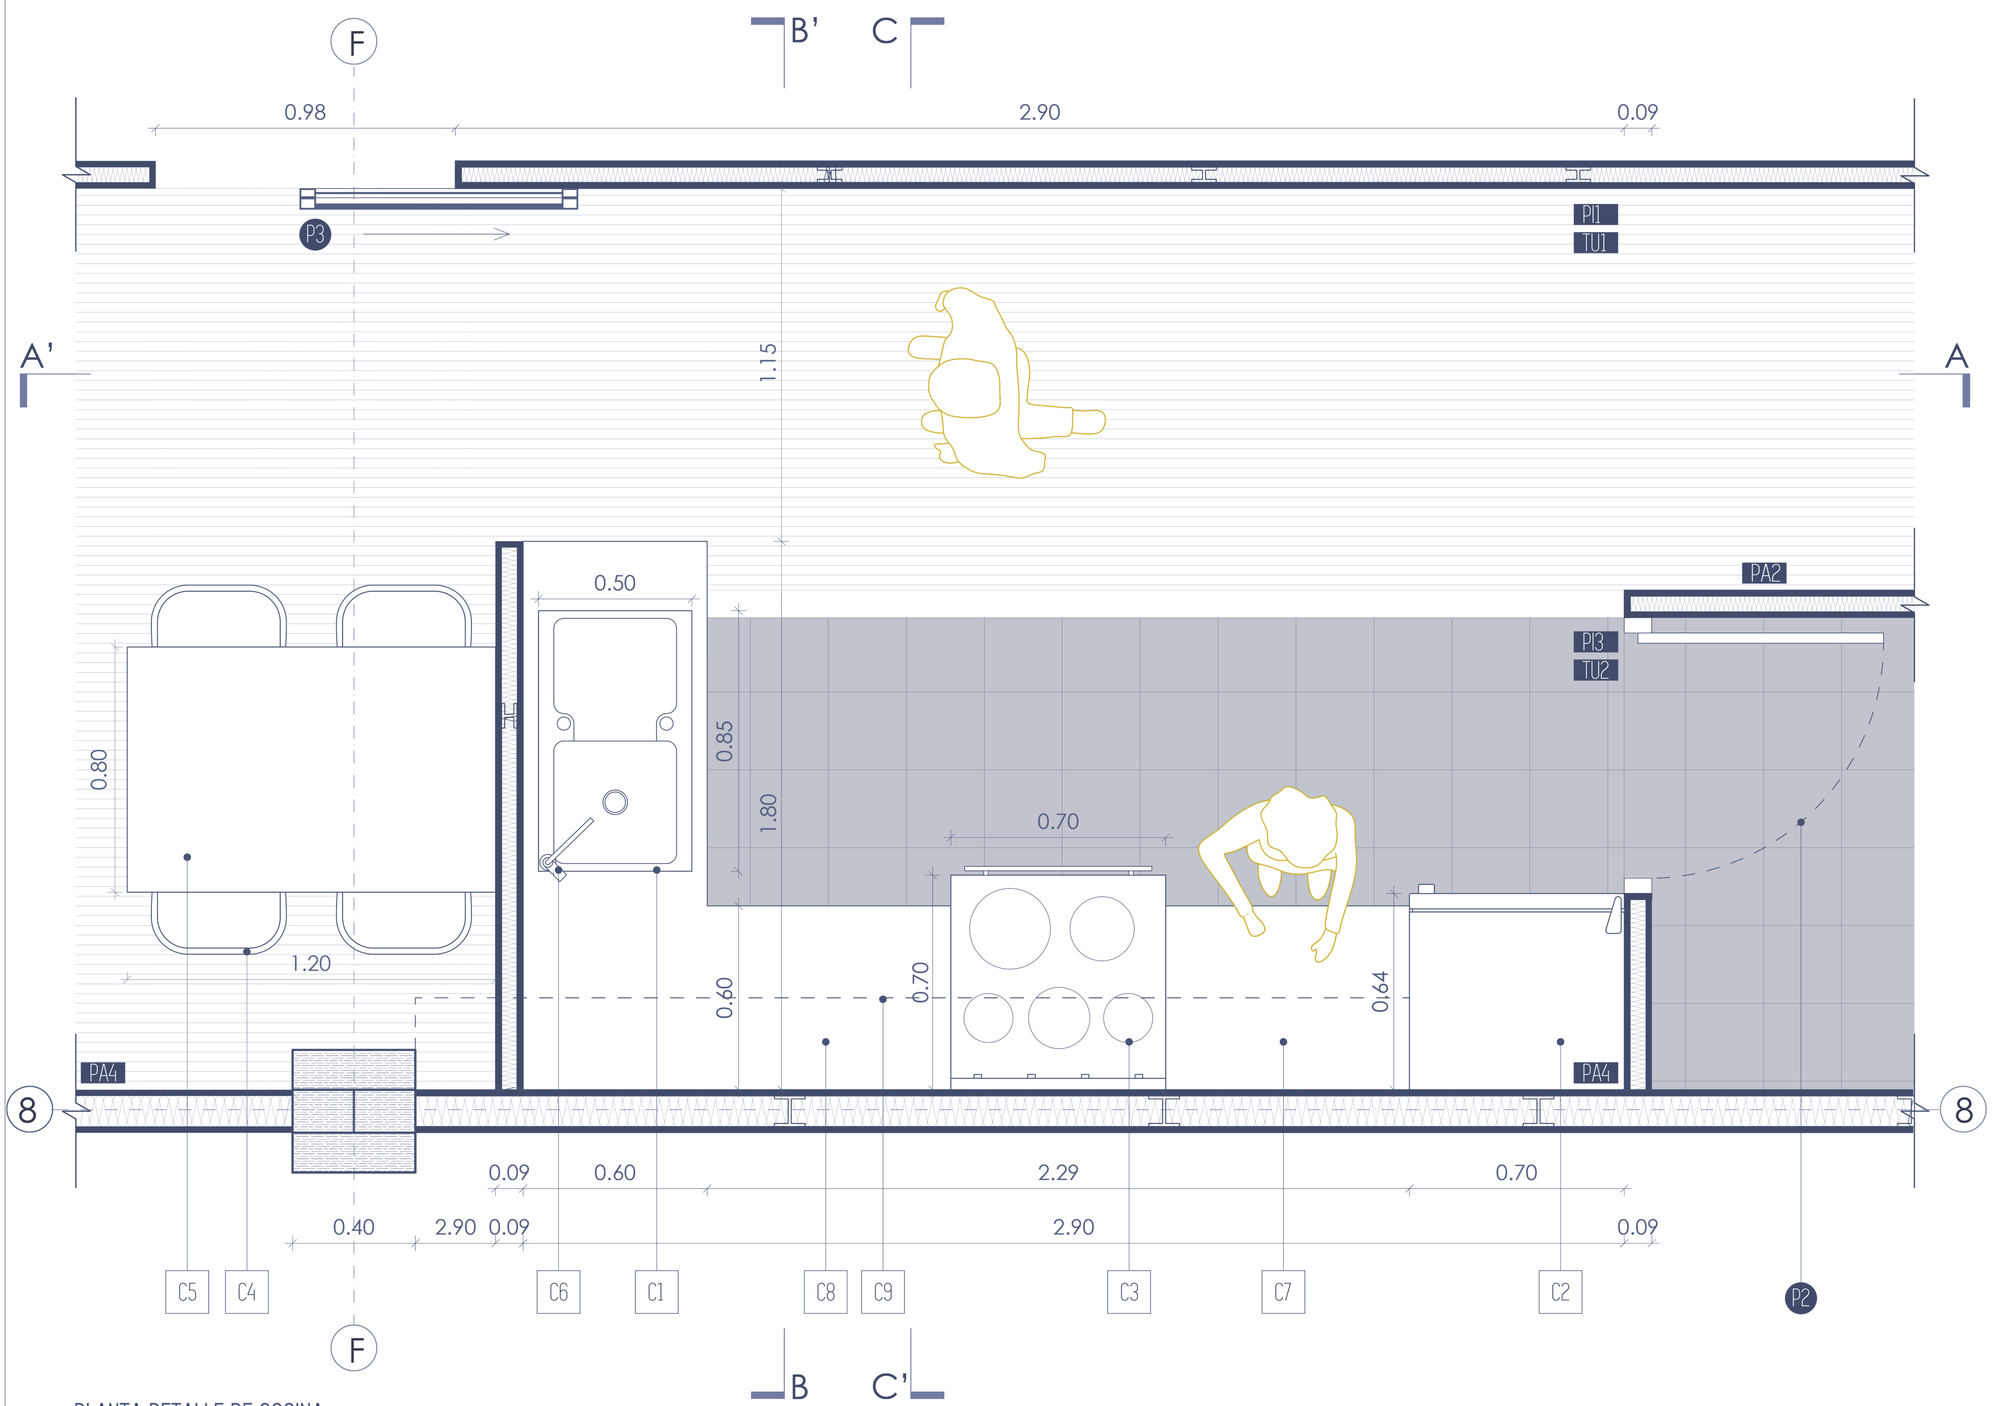

PLANTA DETALLE DE COCINA
ESC 1:10

ESPECIFICACIONES

C1. FREGADERO DE VIDRIO TEMPLADO NEGRO, UN POZO CON ESCURRIDOR (FV). DISEÑO PARA EMPOTRAR. ESPESOR 0,8 MM. ACABADO MATE. DIMENSIONES (500X850)MM. INCLUYE CONJUNTO DESAGÜE DE CANASTILLA Y SIFÓN

C2. REFRIGERADORA LG SMART INVERTER TOP FREEZER GT47SGP, FABRICADA EN ACERO BRILLANTE. DIMENSIONES (640X700X1950)MM

C3. COCINA LG MODELO LREL6323S ELÉCTRICA DE 5 QUEMADORES, 6.3 PIES CÚBICOS. FREIDORA DE AIRE INCORPORADA CON CONVECCIÓN POR VENTILADOR. DIMENSIONES (700X700X1180)MM.

C4. SILLA CON ESTRUCTURA INYECTADA EN TERMOPLÁSTICO POLIPROPILENO, CON PATAS DE MADERA Y RESBALÓN PLÁSTICO. DIMENSIONES (850X420X420)MM

C5. MESA DE MADERA TRATADA (850X120)MM CON ESTRUCTURA EN PERFILES DE ACERO TIPO CORTEN (40X40)MM.

C6. JUEGO MONOCOMANDO PARA COCINA FABRICADO ÍNTEGRAMENTE EN ALEACIÓN DE COBRE Y ZINC (LATÓN).

C7. MUEBLE CON CUERPO DE MADERA MELAMÍNICA RH DE 2CM, Y ENCIMERA DE PORCELANATO BLANCO DE 10MM DE ESPESOR. DIMENSIONES (790X600X890)MM. ESTRUCTURA DE PERFILES DE ACERO TIPO CORTEN (40X40)MM. REPISA INTERMEDIA DE MADERA MELAMÍNICA H:450MM

C8. MUEBLE EN L CON CUERPO DE MADERA MELAMÍNICA RH DE 2CM, Y ENCIMERA DE PORCELANATO BLANCO DE 10MM DE ESPESOR. DIMENSIONES (790X1190X600X900)MM. ESTRUCTURA DE PERFILES DE ACERO TIPO CORTEN (40X40)MM. REPISA INTERMEDIA DE MADERA MELAMÍNICA H:450MM

C9. MUEBLE ALTO DE ALMACENAMIENTO PARA ALACENA, FABRICADO EN MADERA CON RECUBRIMIENTO MELAMÍNICO RH 2CM. DIMENSIONES (300X420X3240)MM.

PONTIFICIA UNIVERSIDAD CATÓLICA DEL ECUADOR
FACULTAD DE ARQUITECTURA, DISEÑO Y ARTES
TRABAJO FINAL DE TITULACIÓN


TEMA: HABITAR EL BORDE: USO DE SISTEMAS PREFABRICADOS PARA PROPUESTA CULTURAL Y HABITACIONAL.
UBICACIÓN: INTERSECCIÓN BARRIAL GUAPULO - LA FLORESTA.

CONTENIDO: DETALLE DE COCINA

AUTOR: ÁNGELES MIRANDA VILLACÍS
DIRECTOR: ARQ. ESTEBAN JARAMILLO

LÁMINA: 01/00
ESCALA: INDICADA
JULIO 2022

D03

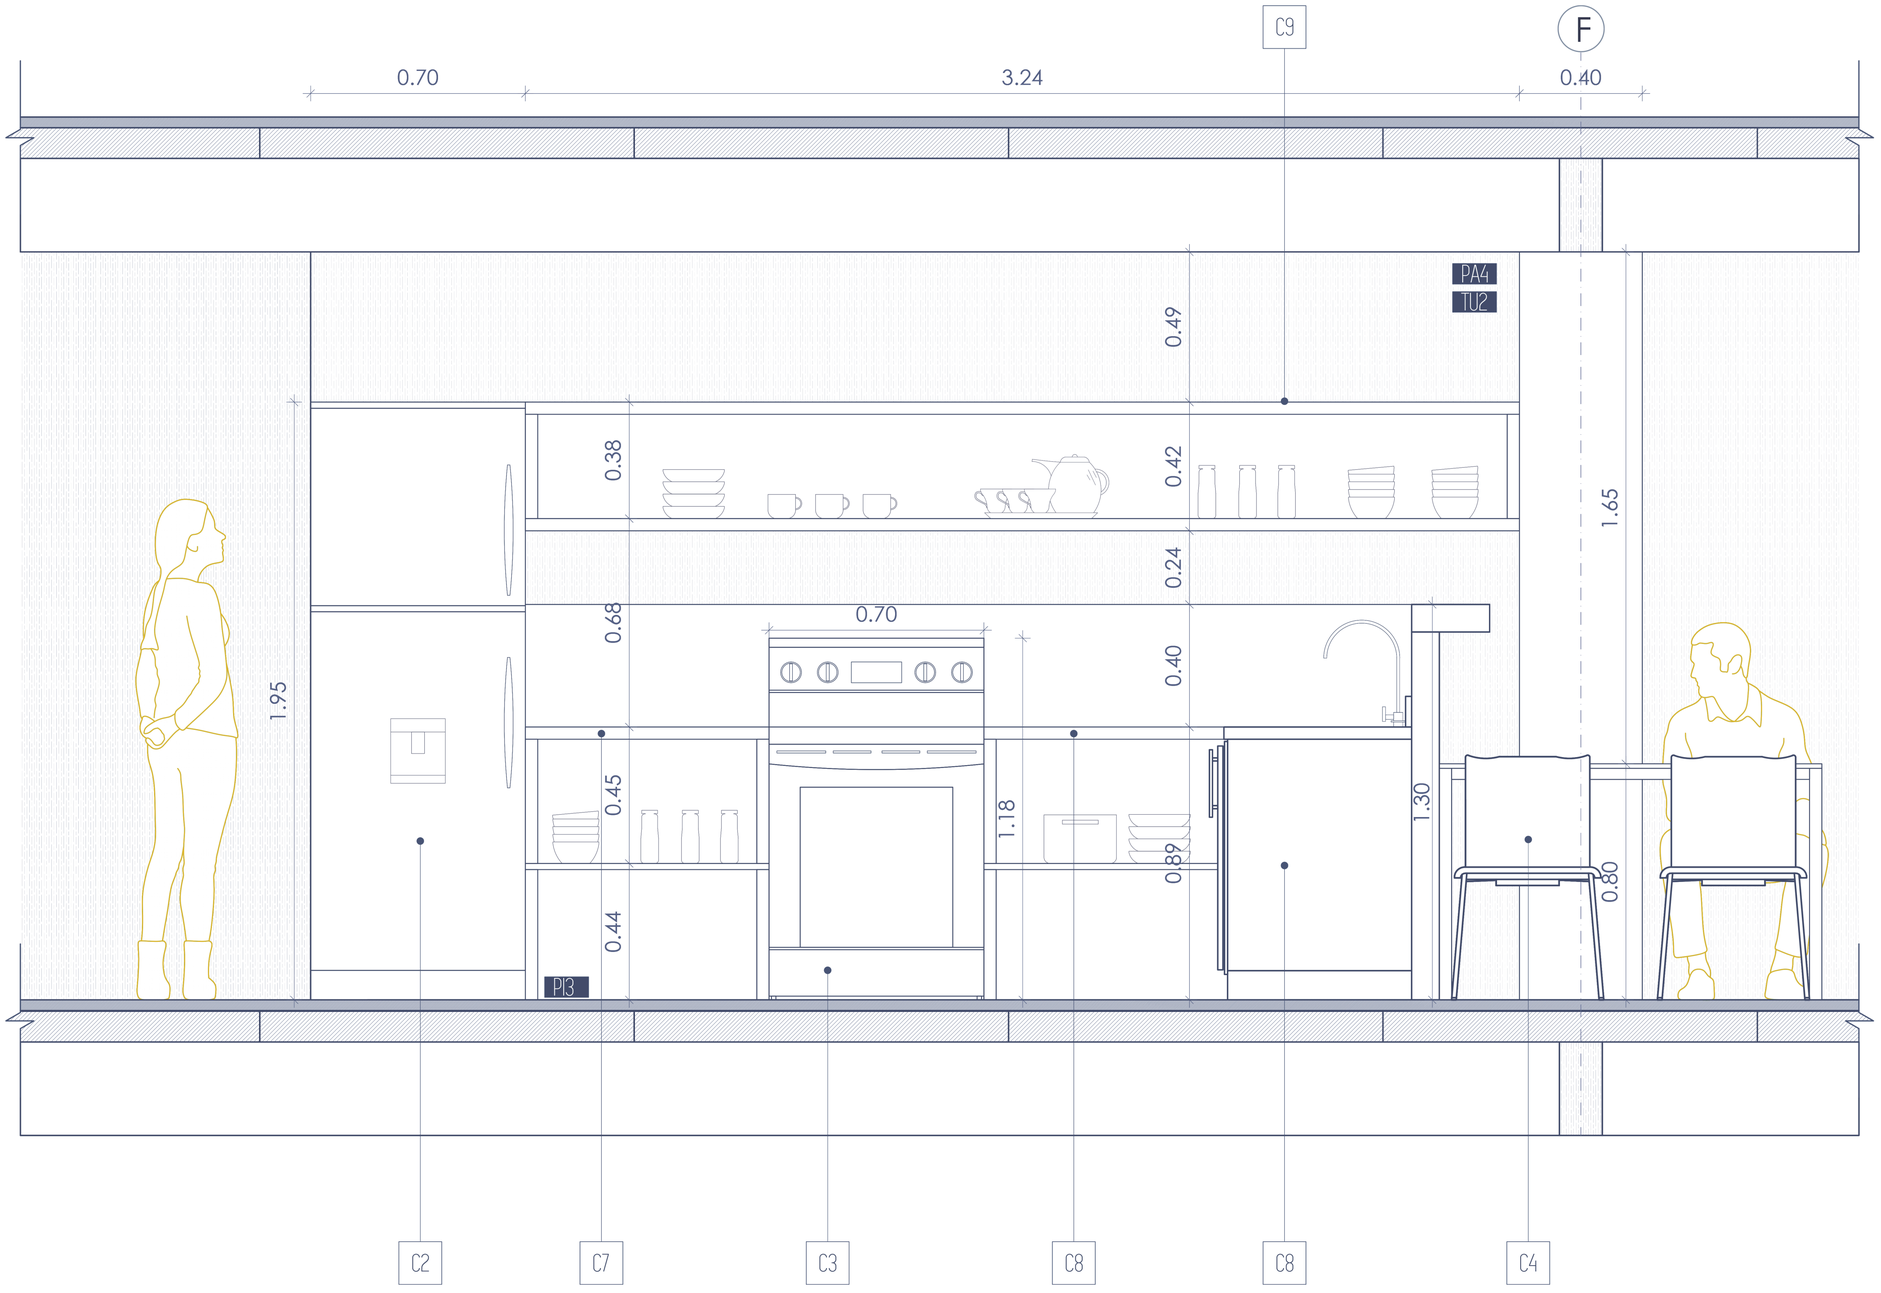

ESPECIFICACIONES

C1. FREGADERO DE VIDRIO TEMPLADO NEGRO, UN POZO CON ESCURRIDOR (FV). DISEÑO PARA EMPOTRAR. ESPESOR 0,8 MM. ACABADO MATE. DIMENSIONES (500X850)MM. INCLUYE CONJUNTO DESAGÜE DE CANASTILLA Y SIFÓN

C2. REFRIGERADORA LG SMART INVERTER TOP FREEZER GT47SGP, FABRICADA EN ACERO BRILLANTE. DIMENSIONES (640X700X1950)MM

C3. COCINA LG MODELO LREL6323S ELÉCTRICA DE 5 QUEMADORES, 6.3 PIES CÚBICOS. FREIDORA DE AIRE INCORPORADA CON CONVECCIÓN POR VENTILADOR. DIMENSIONES (700X700X1180)MM.

C4. SILLA CON ESTRUCTURA INYECTADA EN TERMOPLÁSTICO POLIPROPILENO, CON PATAS DE MADERA Y RESBALÓN PLÁSTICO. DIMENSIONES (850X420X420)MM

C5. MESA DE MADERA TRATADA (850X120)MM CON ESTRUCTURA EN PERFILES DE ACERO TIPO CORTEN (40X40)MM.


C6. JUEGO MONOCOMANDO PARA COCINA FABRICADO ÍNTEGRAMENTE EN ALEACIÓN DE COBRE Y ZINC (LATÓN).

C7. MUEBLE CON CUERPO DE MADERA MELAMÍNICA RH DE 2CM, Y ENCIMERA DE PORCELANATO BLANCO DE 10MM DE ESPESOR. DIMENSIONES (790X600X890)MM. ESTRUCTURA DE PERFILES DE ACERO TIPO CORTEN (40X40)MM. REPISA INTERMEDIA DE MADERA MELAMÍNICA H:450MM

C8. MUEBLE EN L CON CUERPO DE MADERA MELAMÍNICA RH DE 2CM, Y ENCIMERA DE PORCELANATO BLANCO DE 10MM DE ESPESOR. DIMENSIONES (790X1190X600X900)MM. ESTRUCTURA DE PERFILES DE ACERO TIPO CORTEN (40X40)MM. REPISA INTERMEDIA DE MADERA MELAMÍNICA H:450MM

C9. MUEBLE ALTO DE ALMACENAMIENTO PARA ALACENA, FABRICADO EN MADERA CON RECUBRIMIENTO MELAMÍNICO RH 2CM. DIMENSIONES (300X420X3240)MM.

FACHADA COCINA A-A'
ESC 1:10

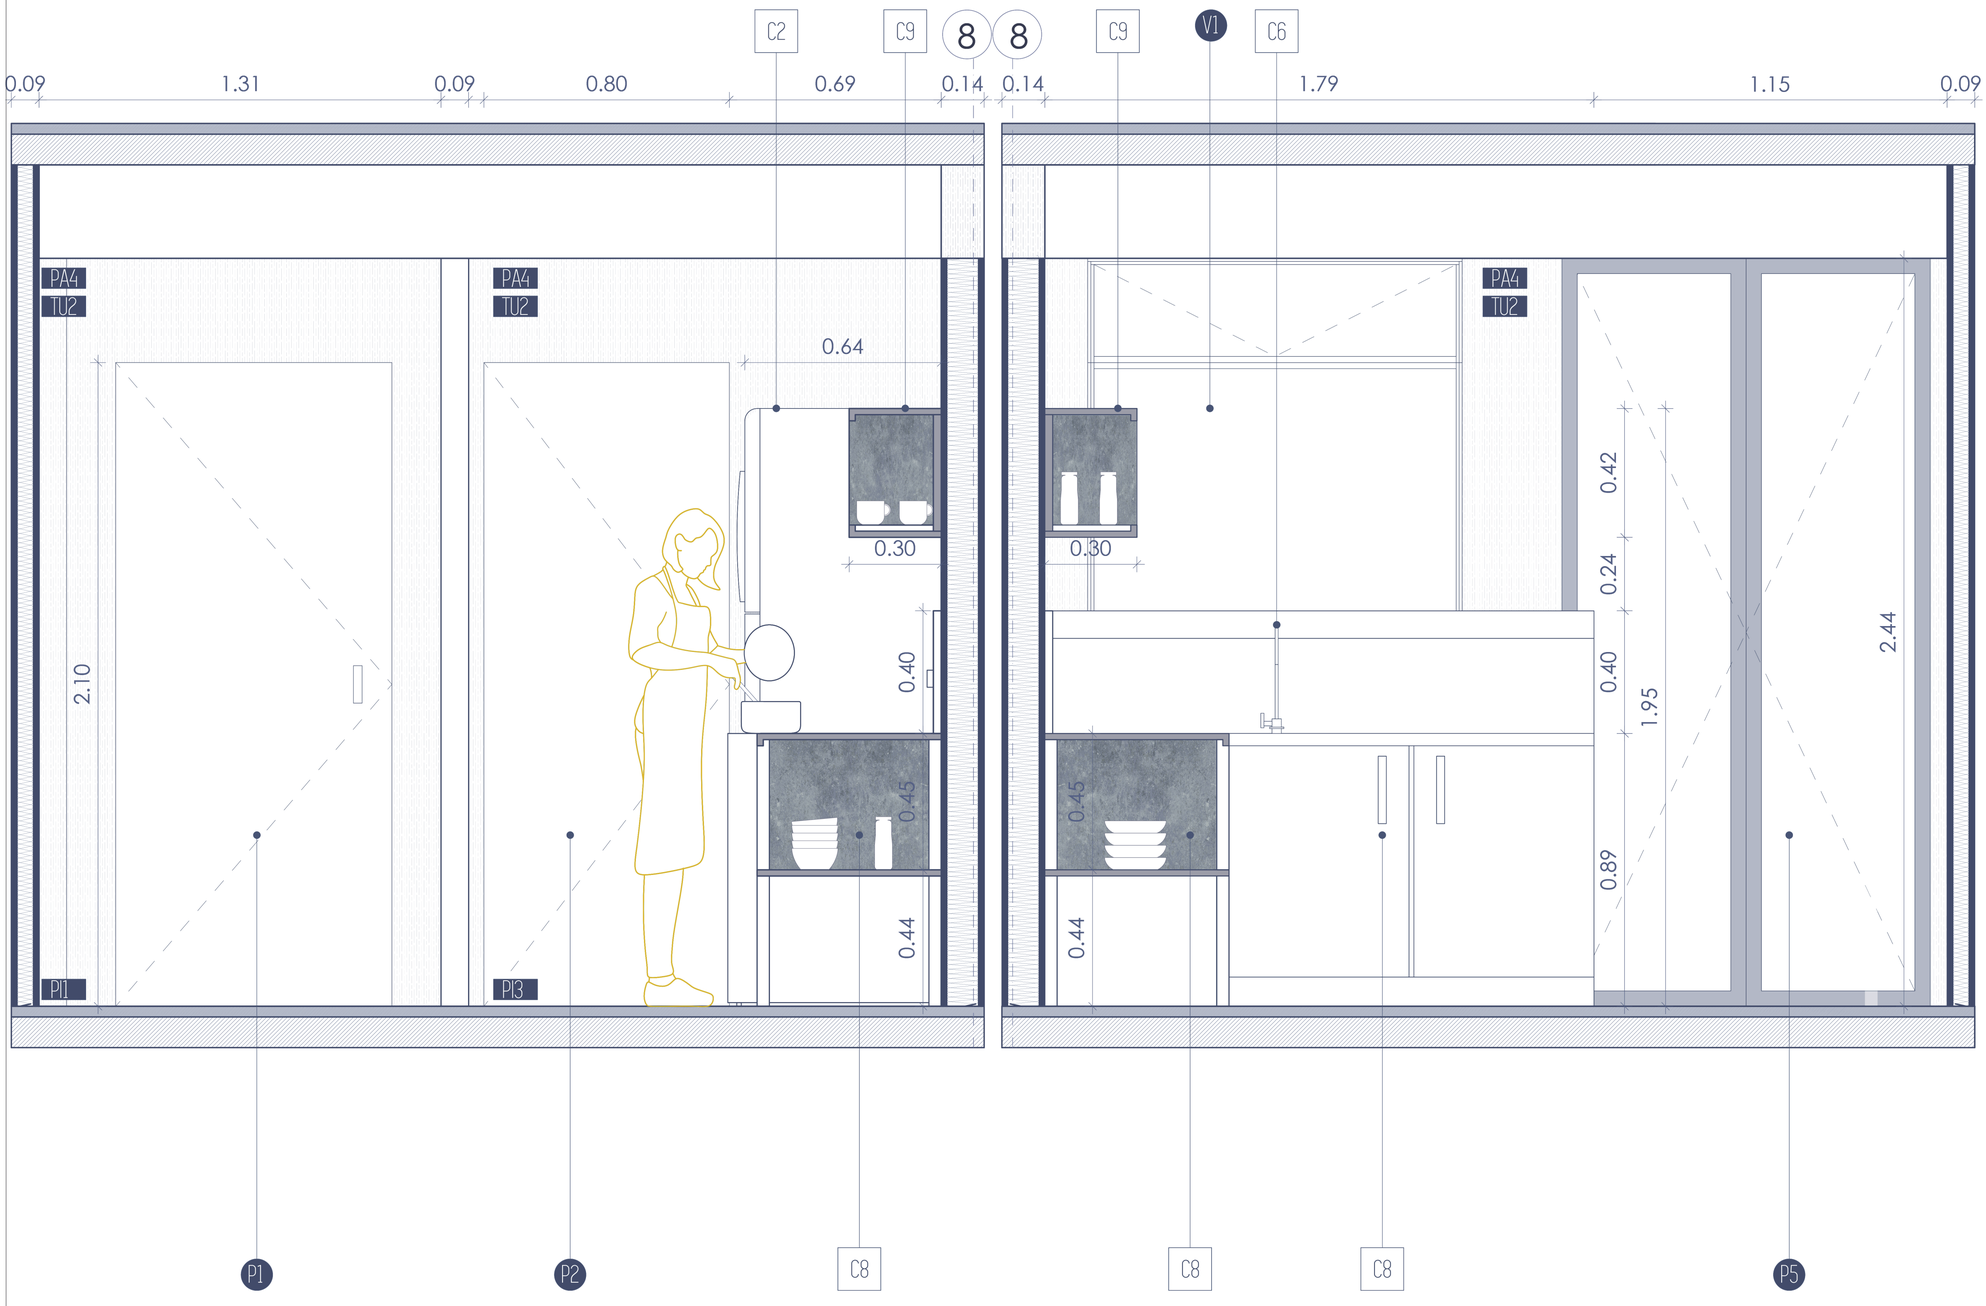

CORTE B-B'
ESC 1:10

CORTE C-C'
ESC 1:10

ESPECIFICACIONES

C1. FREGADERO DE VIDRIO TEMPLADO NEGRO, UN POZO CON ESCURRIDOR (FV). DISEÑO PARA EMPOTRAR. ESPESOR 0,8 MM. ACABADO MATE. DIMENSIONES (500X850)MM. INCLUYE CONJUNTO DESAGÜE DE CANASTILLA Y SIFÓN

C2. REFRIGERADORA LG SMART INVERTER TOP FREEZER GT47SGP, FABRICADA EN ACERO BRILLANTE. DIMENSIONES (640X700X1950)MM

C3. COCINA LG MODELO LREL6323S ELÉCTRICA DE 5 QUEMADORES, 6.3 PIES CÚBICOS. FREIDORA DE AIRE INCORPORADA CON CONVECCIÓN POR VENTILADOR. DIMENSIONES (700X700X1180)MM.

C4. SILLA CON ESTRUCTURA INYECTADA EN TERMOPLÁSTICO POLIPROPILENO, CON PATAS DE MADERA Y RESBALÓN PLÁSTICO. DIMENSIONES (850X420X420)MM

C5. MESA DE MADERA TRATADA (850X120)MM CON ESTRUCTURA EN PERFILES DE ACERO TIPO CORTEN (40X40)MM.

C6. JUEGO MONOCOMANDO PARA COCINA FABRICADO ÍNTEGRAMENTE EN ALEACIÓN DE COBRE Y ZINC (LATÓN).

C7. MUEBLE CON CUERPO DE MADERA MELAMÍNICA RH DE 2CM, Y ENCIMERA DE PORCELANATO BLANCO DE 10MM DE ESPESOR. DIMENSIONES (790X600X890)MM. ESTRUCTURA DE PERFILES DE ACERO TIPO CORTEN (40X40)MM. REPISA INTERMEDIA DE MADERA MELAMÍNICA H:450MM

C8. MUEBLE EN L CON CUERPO DE MADERA MELAMÍNICA RH DE 2CM, Y ENCIMERA DE PORCELANATO BLANCO DE 10MM DE ESPESOR. DIMENSIONES (790X1190X600X900)MM. ESTRUCTURA DE PERFILES DE ACERO TIPO CORTEN (40X40)MM. REPISA INTERMEDIA DE MADERA MELAMÍNICA H:450MM

C9. MUEBLE ALTO DE ALMACENAMIENTO PARA ALACENA, FABRICADO EN MADERA CON RECUBRIMIENTO MELAMÍNICO RH 2CM. DIMENSIONES (300X420X3240)MM.

PONTIFICIA UNIVERSIDAD CATÓLICA DEL ECUADOR
FACULTAD DE ARQUITECTURA, DISEÑO Y ARTES
TRABAJO FINAL DE TITULACIÓN

TEMA: HABITAR EL BORDE: USO DE SISTEMAS PREFABRICADOS PARA PROPUESTA CULTURAL Y HABITACIONAL.

UBICACIÓN: INTERSECCIÓN BARRIAL GUAPULO - LA FLORESTA.

CONTENIDO: DETALLE DE COCINA

AUTOR: ÁNGELES MIRANDA VILLACÍS
DIRECTOR: ARQ. ESTEBAN JARAMILLO

LÁMINA: 01/00
ESCALA: INDICADA


JULIO 2022

D05


DETALLE DE PUERTA

ESPECIFICACIONES


P1. TOPE INTERIOR MAGNÉTICO PARA PUERTA E=5MM
P2. PERFIL CUADRADO DE ACERO NEGRO 400X400MM E=2MM PARA PUERTA CORREDIZA CON RIEL SUPERIOR
P3. PANEL AGLOMERADO TIPO MADERA RH
P4. GUÍA INFERIOR DE ALUMINIO ANCLADA AL PISO PARA PUERTA CORREDIZA
P5. GARRUCHA GIRATORIA 3´´ PARA RIEL SUPERIOR
P6. PERFIL SOPORTE PARA RIEL SUPERIOR DE ACERO (70X50X2450 MM)
P7. PANEL DE POLIESTIRENO EXPANDIDO (EPS)TÉRMICO
P8. PLANCHA EXTERNA OSB ACABADO TIPO MADERA
P9. TORNILLO ROTHOBLASS $\frac{1}{2}$´´DE SUJECIÓN BASTIDOR Y LÁMINA DE ACERO MICROPERFORADO
P10. RIEL SUPERIOR Y SOPORTE (2450X70X20MM) SUJETA A MURO
P11. BARRA/TOPE DE GOMA (CONTROL DE SEGURIDAD)
P12. TOPE DE PUERTA EN L DE TOL (60X70)MM E=2MM
P13. TORNILLO ROTHOBLASS CABEZA REDONDA 3 1/2´´ANCLAJE DE RIEL AL PISO
P14. SISTEMA PERNO Y RODELA DE PRESIÓN ROTHOBLASS SUJECIÓN GARRUCHA A MURO
P15. TORNILLO ROTHOBLASS CABEZA REDONDA DE 2´´ SUJECIÓN SISTEMA GARRUCHAS A BASTIDOR
P16. ESCUADRA TIPO "L" ACERO GALVANIZADO E= 5 MM
P17. CERRADURA DE PUERTA DE DOBLE CILINDRO CON LLAVE EN NIQUEL SATINADA
P18. TOPE RECTANGULAR DE GOMA PARA PUERTA
P19. AGARRADERA PARA PUERTA DE TOL EN U (50X100X50) E=1,5MM CON PERFORACION PARA CERRADURA

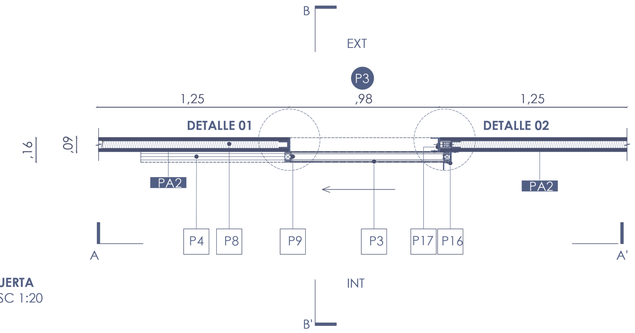


PLANTA PUERTA
N-3.60 / ESC 1:20

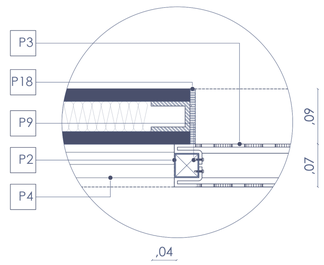


DETALLE 01
ESC 1:5

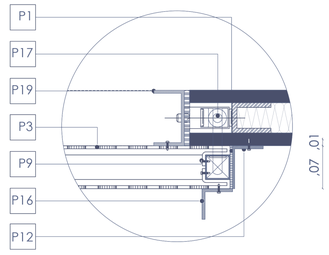


DETALLE 02
ESC 1:5

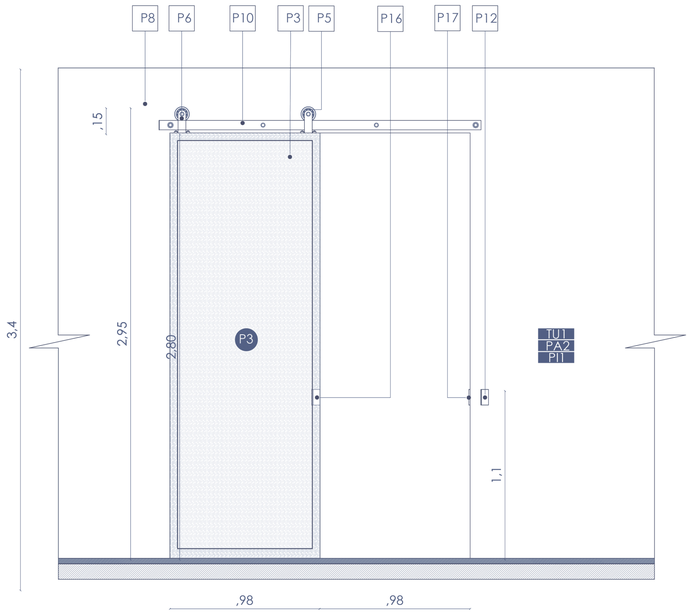

FACHADA A-A' PUERTA
N-3.60 / ESC 1:20

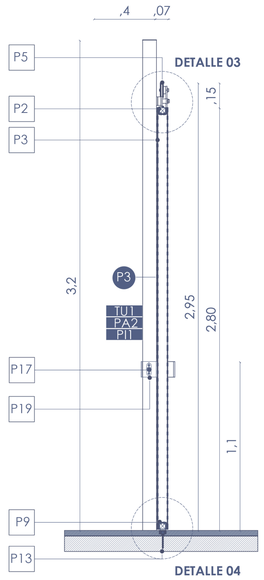


CORTE B-B' PUERTA
ESC 1:20

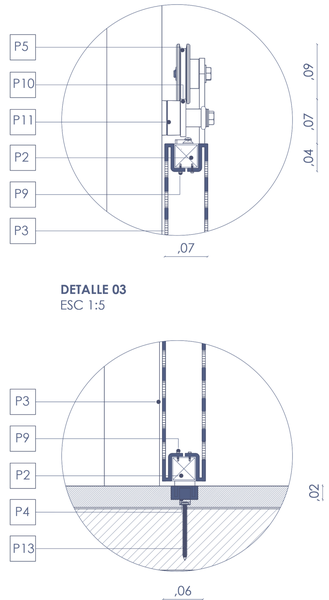

DETALLE 03
ESC 1:5

DETALLE 04
ESC 1:5

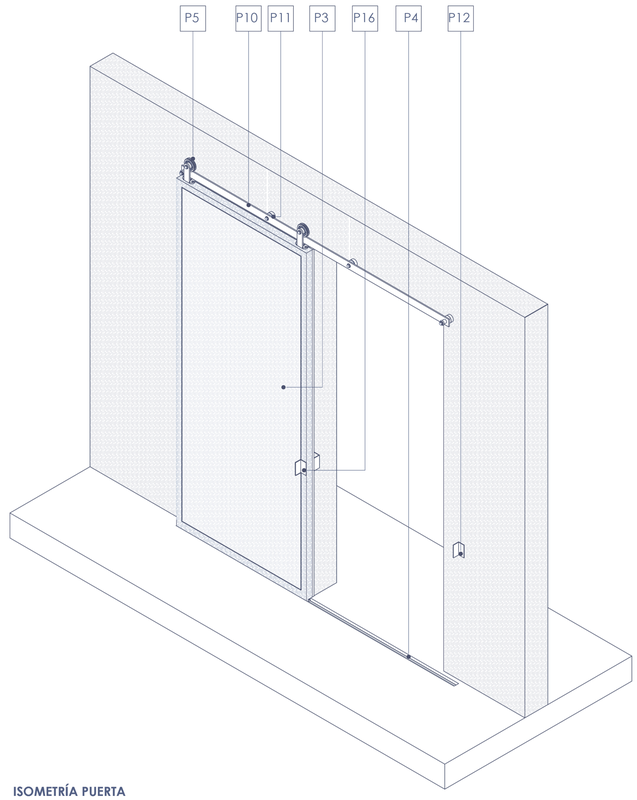

ISOMETRÍA PUERTA
ESC 1:20

PONTIFICIA UNIVERSIDAD CATÓLICA DEL ECUADOR
FACULTAD DE ARQUITECTURA, DISEÑO Y ARTES
TRABAJO FINAL DE TITULACIÓN

TEMA: HABITAR EL BORDE: USO DE SISTEMAS PREFABRICADOS PARA PROPUESTA CULTURAL Y HABITACIONAL.
UBICACIÓN: INTERSECCIÓN BARRIAL GUAPULO - LA FLORESTA.

CONTENIDO: DETALLE DE PUERTA


AUTOR: ÁNGELES MIRANDA VILLACÍS
DIRECTOR: ARQ. ESTEBAN JARAMILLO

LÁMINA: 01/00
ESCALA: 1:250


JULIO 2022

D06


DETALLE DE VENTANA

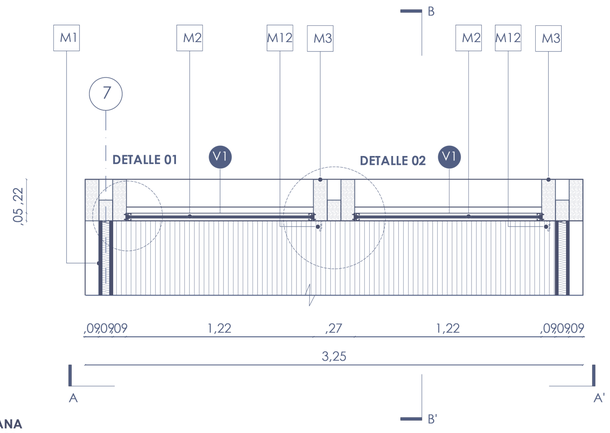

PLANTA VENTANA
N-3.60 / ESC 1:20

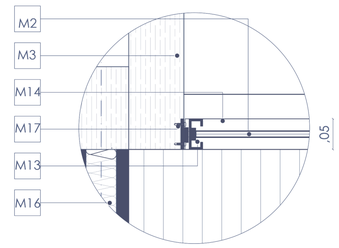


DETALLE 01
ESC 1:5

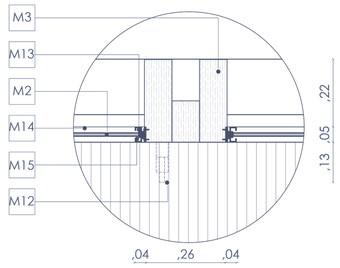


DETALLE 02
ESC 1:10

ESPECIFICACIONES


M1. PARED TIPO PA1. VER CUADRO DE ACABADOS
M2. VIDRIO TEMPLADO TRANSPARENTE CON LÁMINA PLÁSTICA DE SEGURIDAD 0,6CM
M3. COLUMNAS DE MADERA LAMINADA ANCLADA A SUPERFICIE DE CIMENTACIÓN DE HORMIGÓN
M4. PERFIL GUÍA SUPERIOR DE ACERO TIPO CORTEN (100X40)MM
M5. LÁMINA DE ACERO E=5MM TAPA CANAL U Y SUJECIÓN A VENTANA BASCULANTE
M6. VENTANA FIJA TIPO V1. VER CUADRO DE ACABADOS.
M7. VENTANA BASCULANTE V1. VER CUADRO DE ACABADOS.
M8. PERFIL DE ACERO RECTANGULAR (200X50MM)ANCLAJE A VIGA
M9. PERFIL GUÍA DE ACERO PARA VENTANA BASCULANTE 30X30MM
M10. VENTANA SUPERIOR BASCULANTE DE EJE DE ROTACIÓN VERTICAL
M11. PERFIL DE ACERO DE CONEXIÓN VENTANA FIJA CON BASCULANTE (50X50)MM
M12. PALANCA DE ACERO- APERTURA MANUAL DE VENTANA SUPERIOR BASCULANTE
M13. DOBLE CANAL U DE ACERO PARA VENTANA FIJA (50X50MM)
M14. PERFIL GUÍA INFERIOR DE ACERO GALVANIZADO TIPO C E:50MM VENTANA FIJA EMBEBIDA AL PISO
M15. PERFIL DE GOMA, PROTECCIÓN PARA LÁMINA DE VIDRIO
M16. PANEL DE POLIESTIRENO EXPANDIDO (EPS)TÉRMICO
M17. TORNILLO ROTHOBLASS ½''DE SUJECIÓN BASTIDOR A LÁMINA DE ACERO DE PARED P1
M18. PANEL AGLOMERADO TIPO MADERA RH
M19. VIGA ESTRUCTURAL DE MADERA LAMINADA
M20. SISTEMA DE APERTURA PARA VENTANA BASCULANTE VERTICAL
M21. PERFIL U DE PVC (55X60X5)MM PROTECCIÓN CONTRA EL PISO PARA PERFIL VENTANA

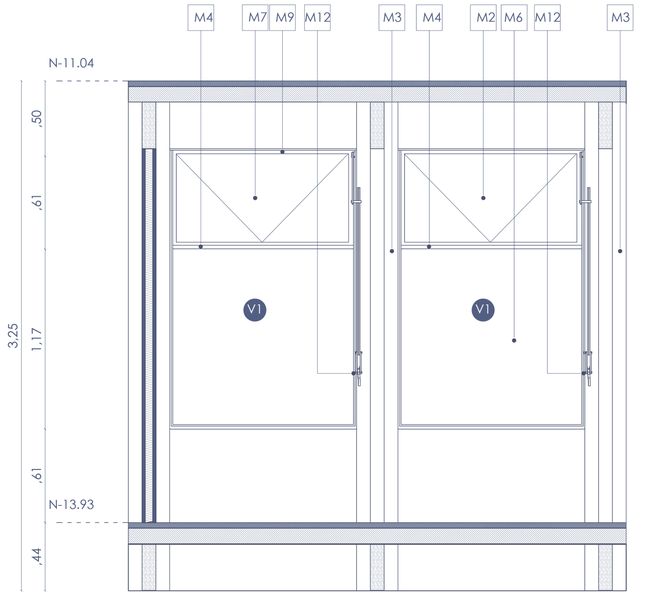


FACHADA A-A´ VENTANA
N-3.60 / ESC 1:20

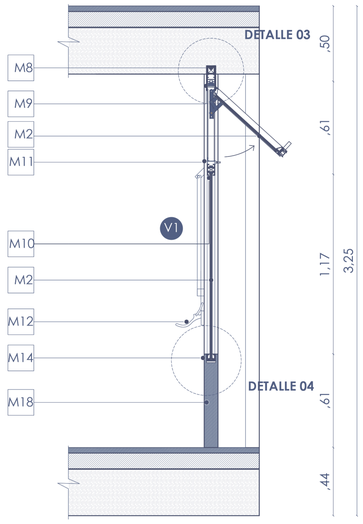


CORTE B-B´ VENTANA
N-3.60 / ESC 1:20

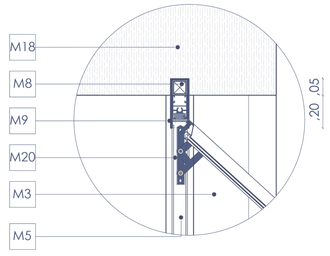

DETALLE 03
ESC 1:10

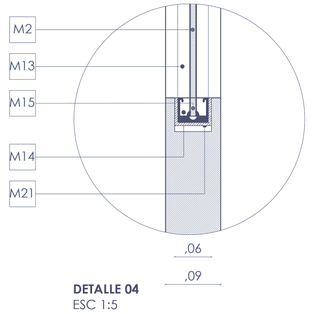

DETALLE 04
ESC 1:5

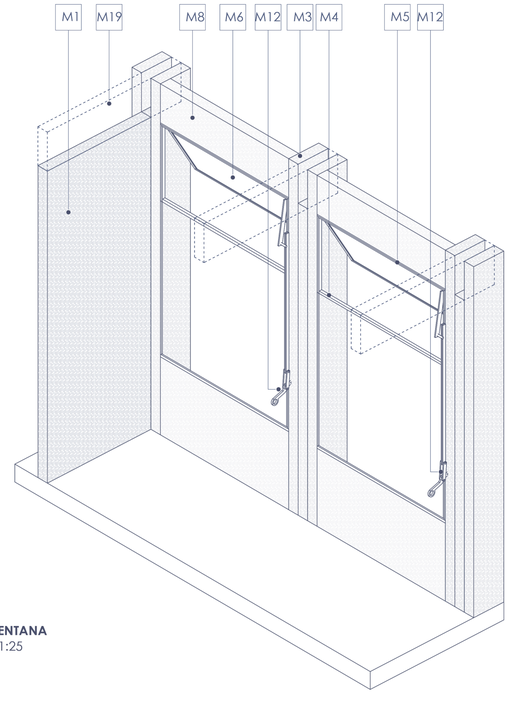

ISOMETRÍA VENTANA
N-3.60 / ESC 1:25

PONTIFICIA UNIVERSIDAD CATÓLICA DEL ECUADOR
FACULTAD DE ARQUITECTURA, DISEÑO Y ARTES
TRABAJO FINAL DE TITULACIÓN

TEMA: HABITAR EL BORDE: USO DE SISTEMAS PREFABRICADOS PARA PROPUESTA CULTURAL Y HABITACIONAL.
UBICACIÓN: INTERSECCIÓN BARRIAL GUAPULO - LA FLORESTA.


CONTENIDO: DETALLE DE VENTANA

AUTOR: ÁNGELES MIRANDA VILLACÍS
DIRECTOR: ARQ. ESTEBAN JARAMILLO


LÁMINA: 01/00
ESCALA: 1:250
JULIO 2022

D07


DETALLE DE ESCALERAS

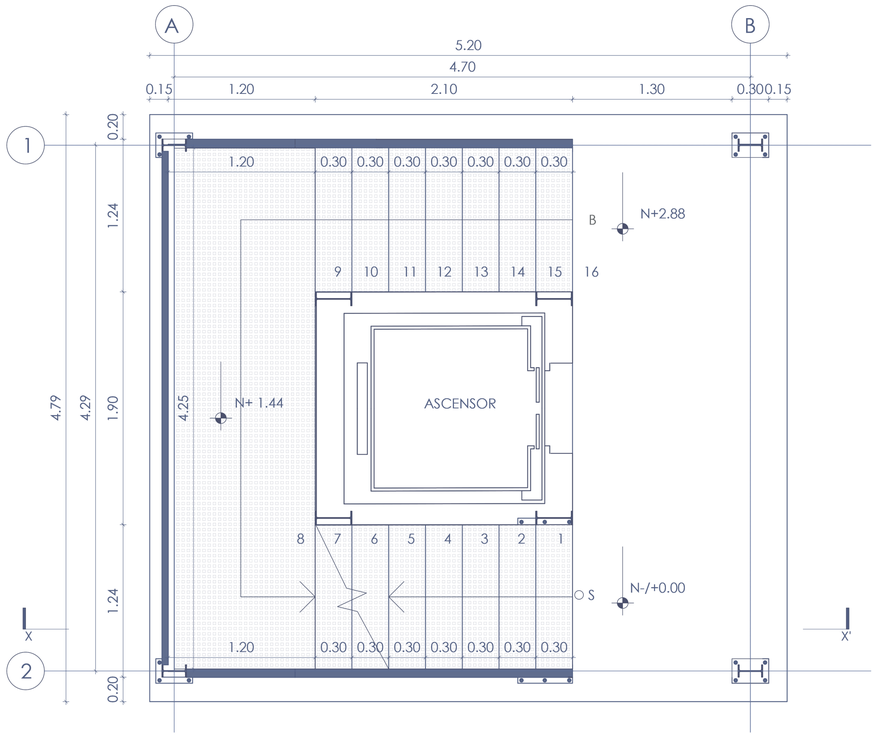


PLANTA
ESC 1:25

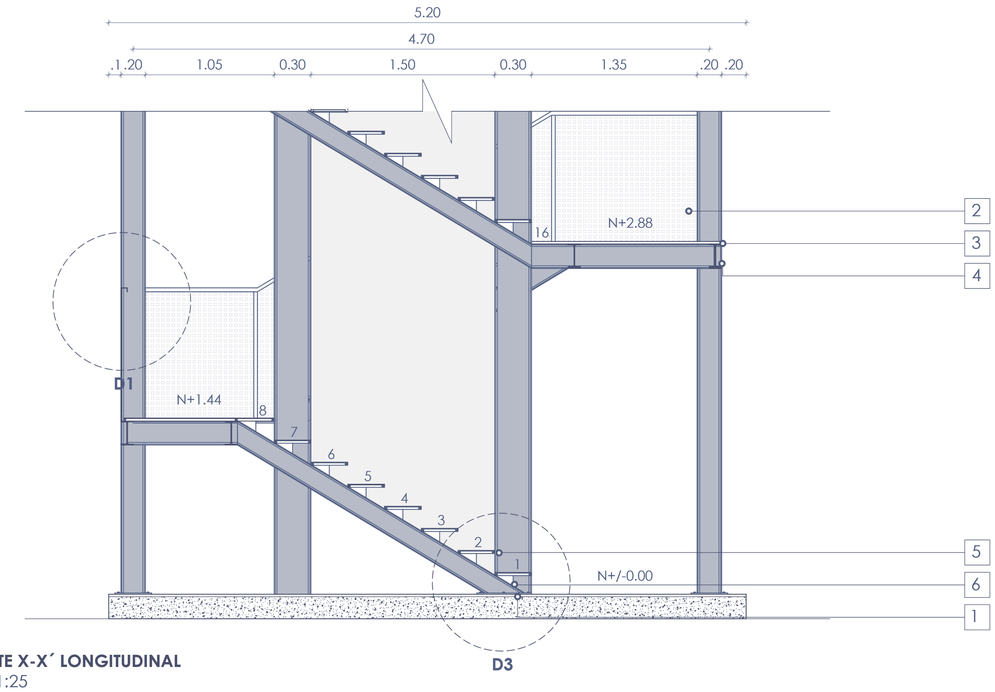


CORTE X-X´ LONGITUDINAL
ESC 1:25

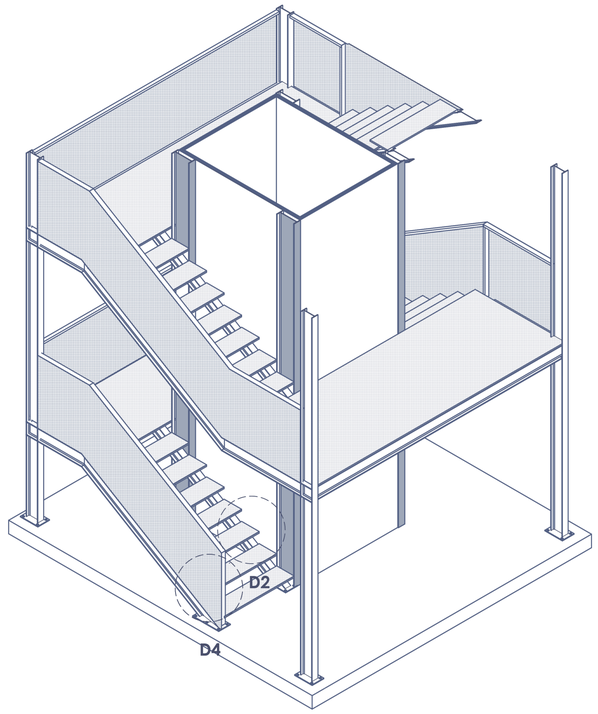


ISOMETRÍA
ESC S/C

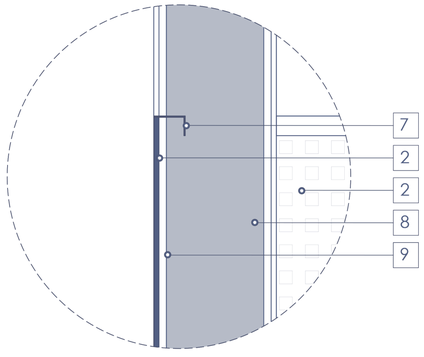


DETALLE 1
ESC 1:5

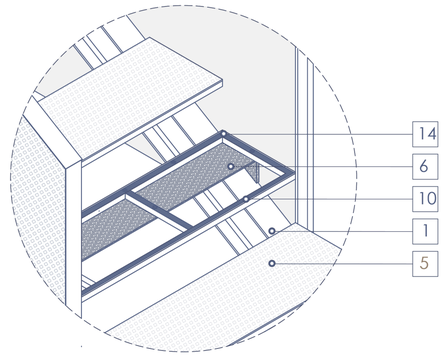

DETALLE 2
ESC 1:5

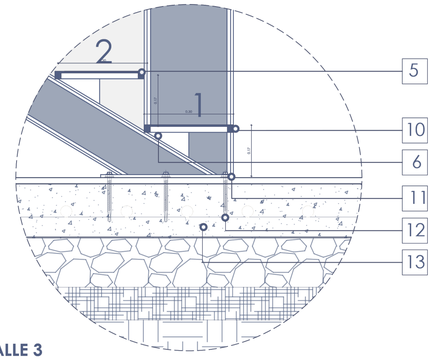


DETALLE 3
ESC 1:5

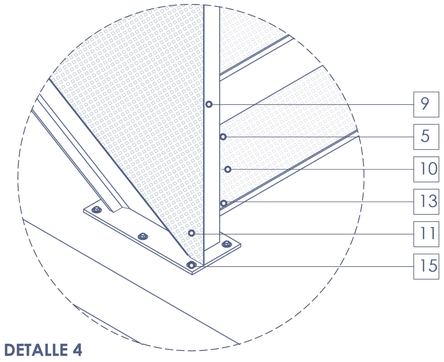

DETALLE 4
ESC 1:5

ESPECIFICACIONES

1. VIGA DE ACERO EMPOTRADA IPN 170
2. BARANDA ACERO MICROPERFORADO E=3MM Y PLATINAS DE METAL. ALTURA =110MM.
3. PLANCHA DE ACERO MICROPERFORADO PISO ESCALONES Y DESCANSOS E=4MM
4. VIGA DE ACERO IPN 200
5. TUBOS DE ACERO ESTRUCTURAL CUADRADO 1"
6. PLACA DE ANCLAJE DE ACERO A VIGA EMPOTRADA E=7MM
7. PLATINA DE ACERO FIGURADO TIPO AGARRADERA PASAMANOS E=3MM
8. COLUMNA METÁLICA ESTRUCTURA DE ASCENSOR TIPO IPN 200
9. TUBOS DE ACERO ESTRUCTURAL CUADRADO 2"ESTRUCTURA DE PLANCHAS DE PASAMANOS
10. SUELDA CORDON DE ANCLAJE DE TUBOS CUADRADOS METÁLICOS Y PLANCHA DE ACERO ESCALONES
11. PLACA DE ANCLAJE DE ACERO A36 (5X400X200)MM
12. PERNOS AUTOPERFORANTES DE ANCLAJE 2"
13. CONTRAPISO DE HORMIGÓN ARMADO 210KG/CM2
14. PERNOS DE ANCLAJE DE 1,5MM
15. LOSA DE HORMIGÓN ARMADO CON ACABADO DE HORMIGÓN PULIDO E=2CM.

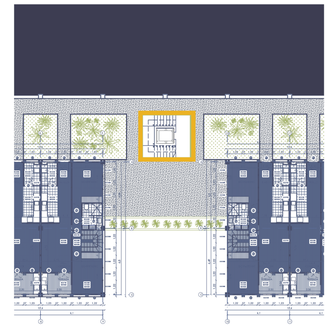

UBICACIÓN EN PLANTA
ESC 1:250

PONTIFICIA UNIVERSIDAD CATÓLICA DEL ECUADOR
FACULTAD DE ARQUITECTURA, DISEÑO Y ARTES
TRABAJO FINAL DE TITULACIÓN

TEMA: HABITAR EL BORDE: USO DE SISTEMAS PREFABRICADOS PARA PROPUESTA CULTURAL Y HABITACIONAL.

UBICACIÓN: INTERSECCIÓN BARRIAL GUAPULO - LA FLORESTA.

CONTENIDO: DETALLE DE ESCALERA

AUTOR: ÁNGELES MIRANDA VILLACÍS

DIRECTOR: ARQ. ESTEBAN JARAMILLO


LÁMINA: 01/00

ESCALA: 1:250


JULIO 2022


D08

DETALLE DE CELOSÍA

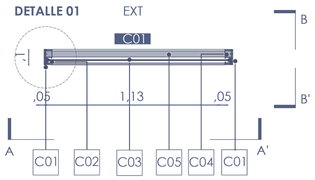


PLANTA CELOSÍA
N-3.60/ ESC 1:20

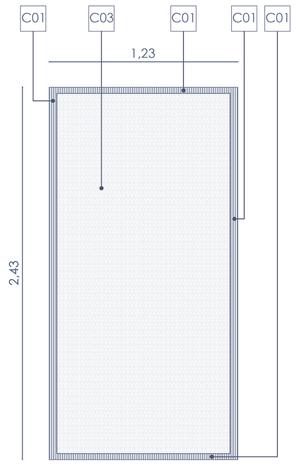

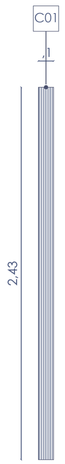


FACHADA A-A' CELOSÍA
N-3.60/ ESC 1:20

FACHADA B-B' CELOSÍA
N-3.60/ ESC 1:20

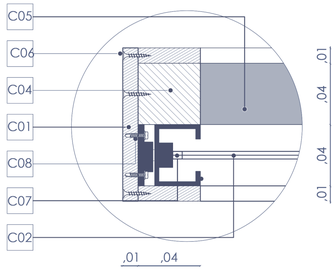


DETALLE 01
ESC 1:2

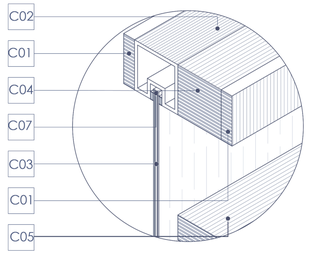


DETALLE 02
ESC S/E

ESPECIFICACIONES


C01. MARCO PARA CELOSIA Y VENTANA DE MADERA TRATADA
C02. PERFIL DE ACERO CUADRANGULAR (400X400MM)ANCLAJE A VIGA
C03. VIDRIO TEMPLADO TRANSPARENTE CON LÁMINA PLÁSTICA DE SEGURIDAD 0,6CM
C04. BASTIDOR DE CELOSIA (400X400MM) DE MADERA TRATADA
C05. MODULOS HORIZONTALES DE CELOSIA (400X200MM) DE MADERA TRATADA
C06. TORNILLO ROTHOBLASS $\frac{1}{2}$´´DE SUJECIÓN BASTIDOR CELOSIA Y MARCO
C07. PERFIL DE GOMA, PROTECCIÓN PARA LÁMINA DE VIDRIO
C08. TORNILLO ROTHOBLASS $\frac{1}{2}$´´DE SUJECIÓN PERFIL DE ACERO CON MARCO CELOSIA

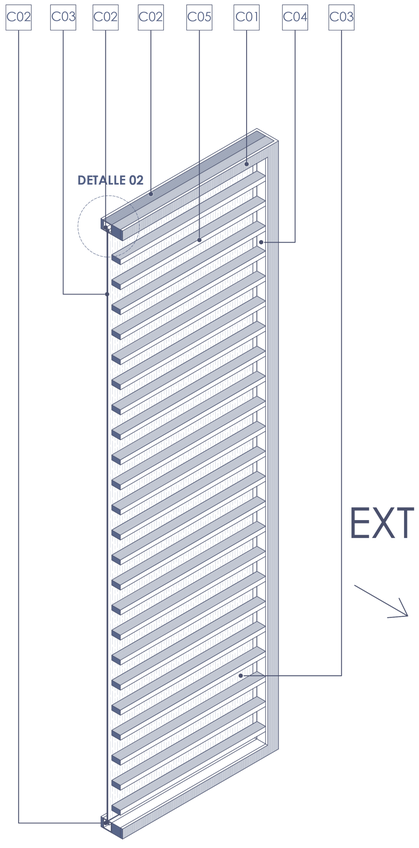


ISOMETRIA DE CELOSÍA
N-3.60/ ESC S/E

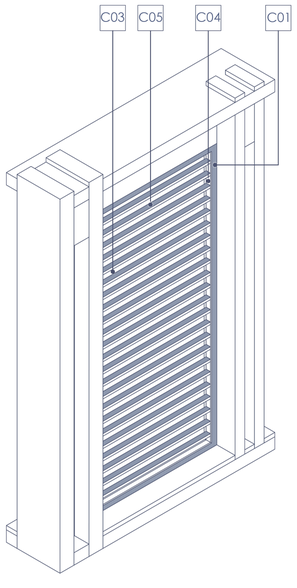

CELOSÍA EN FACHADA
N-3.60/ ESC S/E

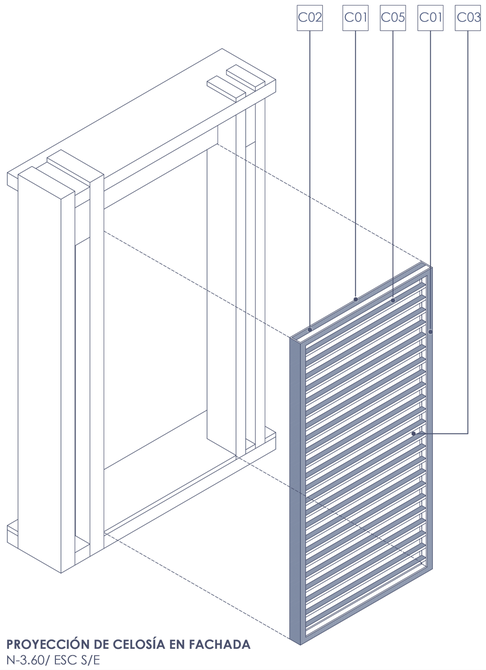

PROYECCIÓN DE CELOSÍA EN FACHADA
N-3.60/ ESC S/E

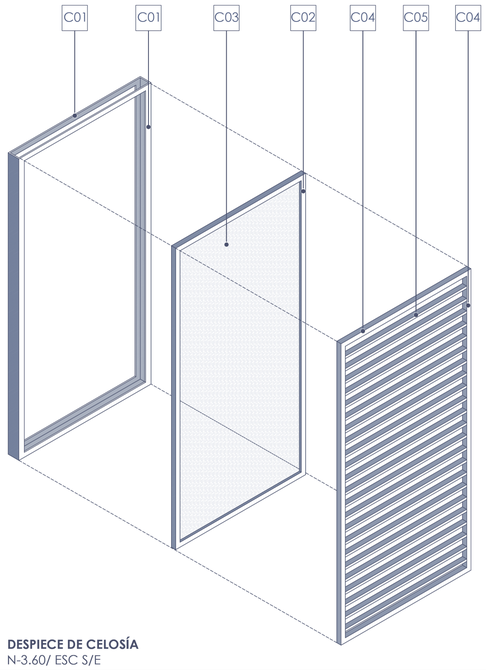

DESPIECE DE CELOSÍA
N-3.60/ ESC S/E

PONTIFICIA UNIVERSIDAD CATÓLICA DEL ECUADOR
FACULTAD DE ARQUITECTURA, DISEÑO Y ARTES
TRABAJO FINAL DE TITULACIÓN

TEMA: HABITAR EL BORDE: USO DE SISTEMAS PREFABRICADOS PARA PROPUESTA CULTURAL Y HABITACIONAL.

UBICACIÓN: INTERSECCIÓN BARRIAL GUAPULO - LA FLORESTA.

CONTENIDO: DETALLE DE CELOSIA

AUTOR: ÁNGELES MIRANDA VILLACÍS

DIRECTOR: ARQ. ESTEBAN JARAMILLO

LÁMINA: 01/00

ESCALA: 1:250

JULIO 2022

D09