


V1

# unidades: 8  
A c/ u : 54.31 m<sup>2</sup>

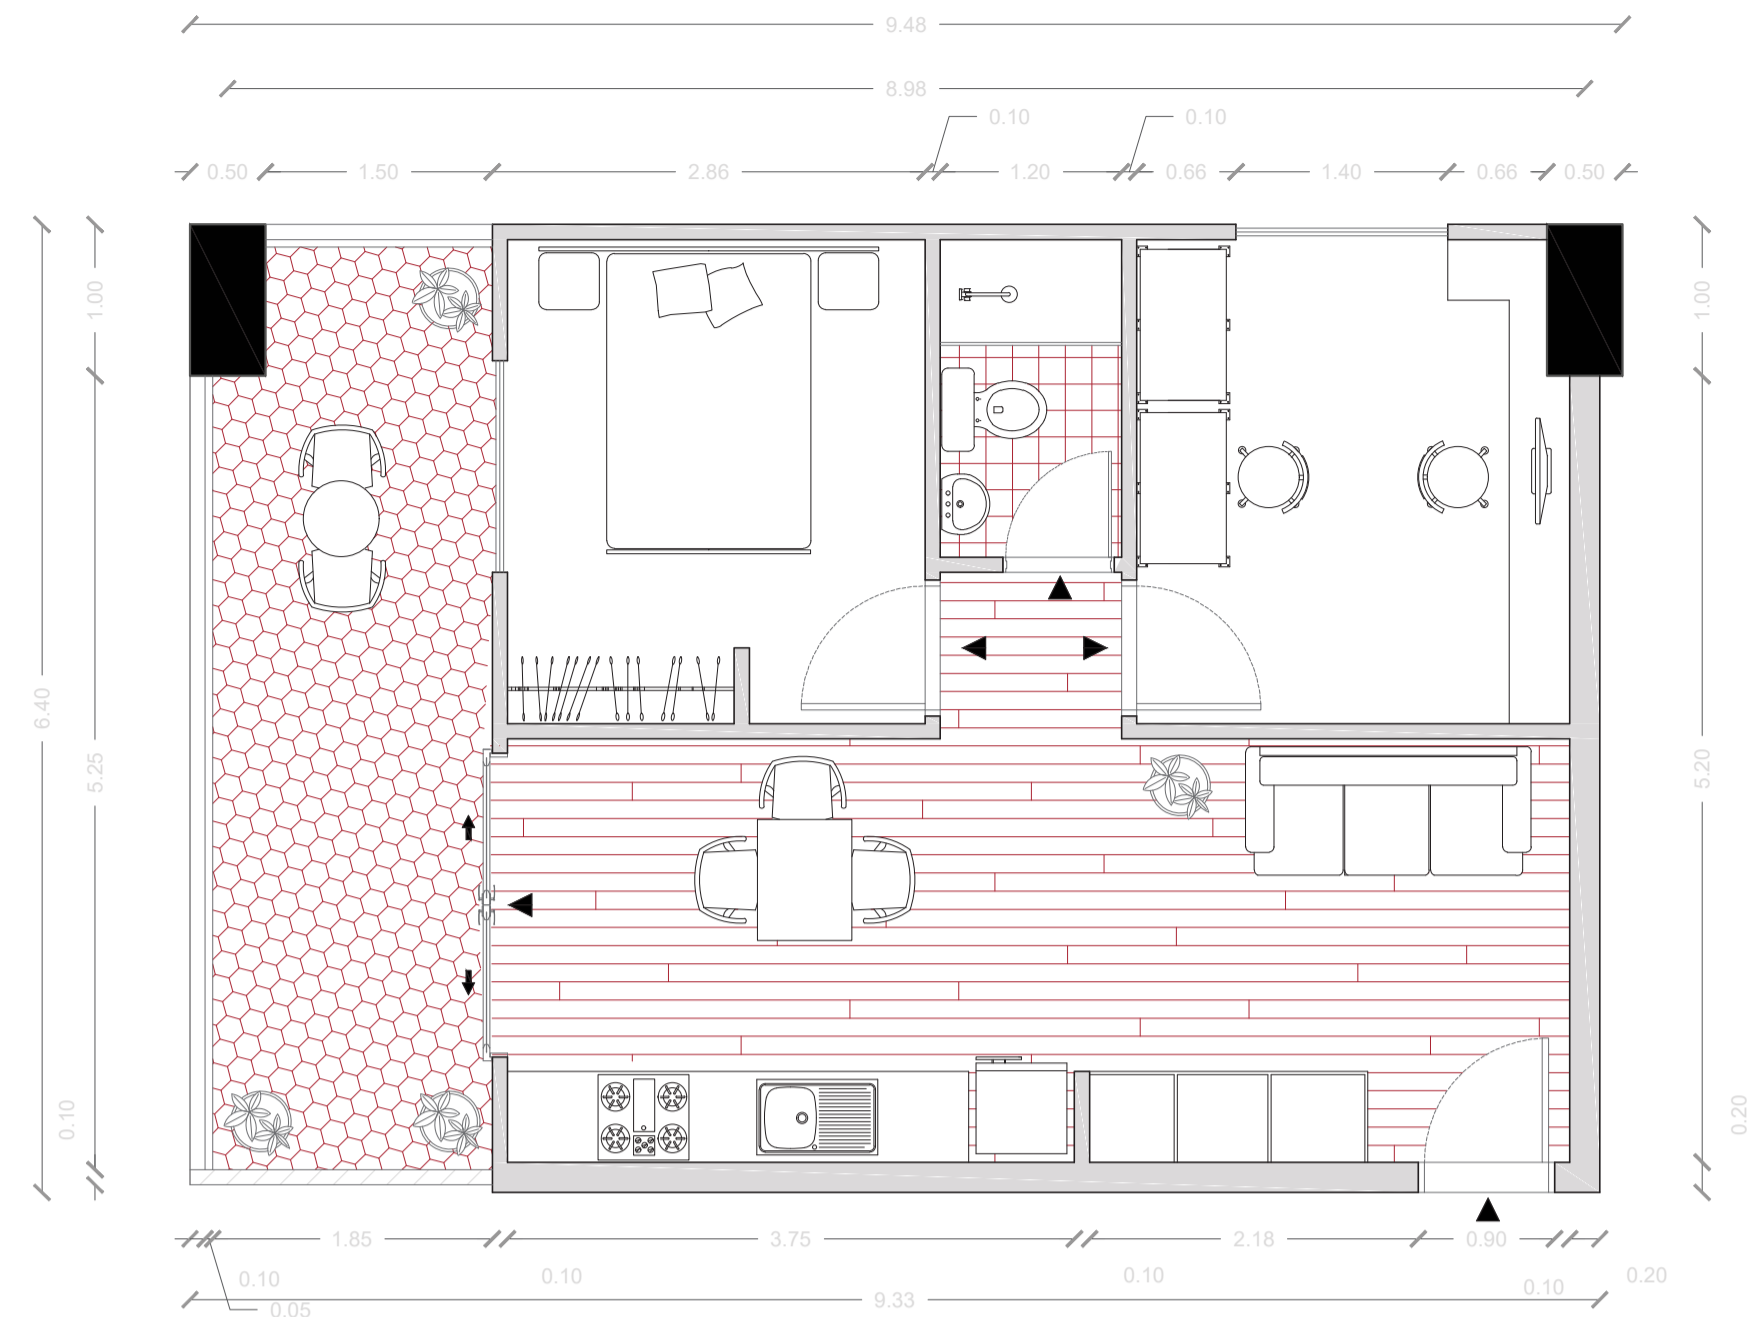

TIPOLOGÍA DE VIVIENDA 1


ESC 1:50



NIVEL + 30.60 m / NIVEL + 37.40 m

V3

# unidades: 8  
A c/ u : 35.54 m<sup>2</sup>

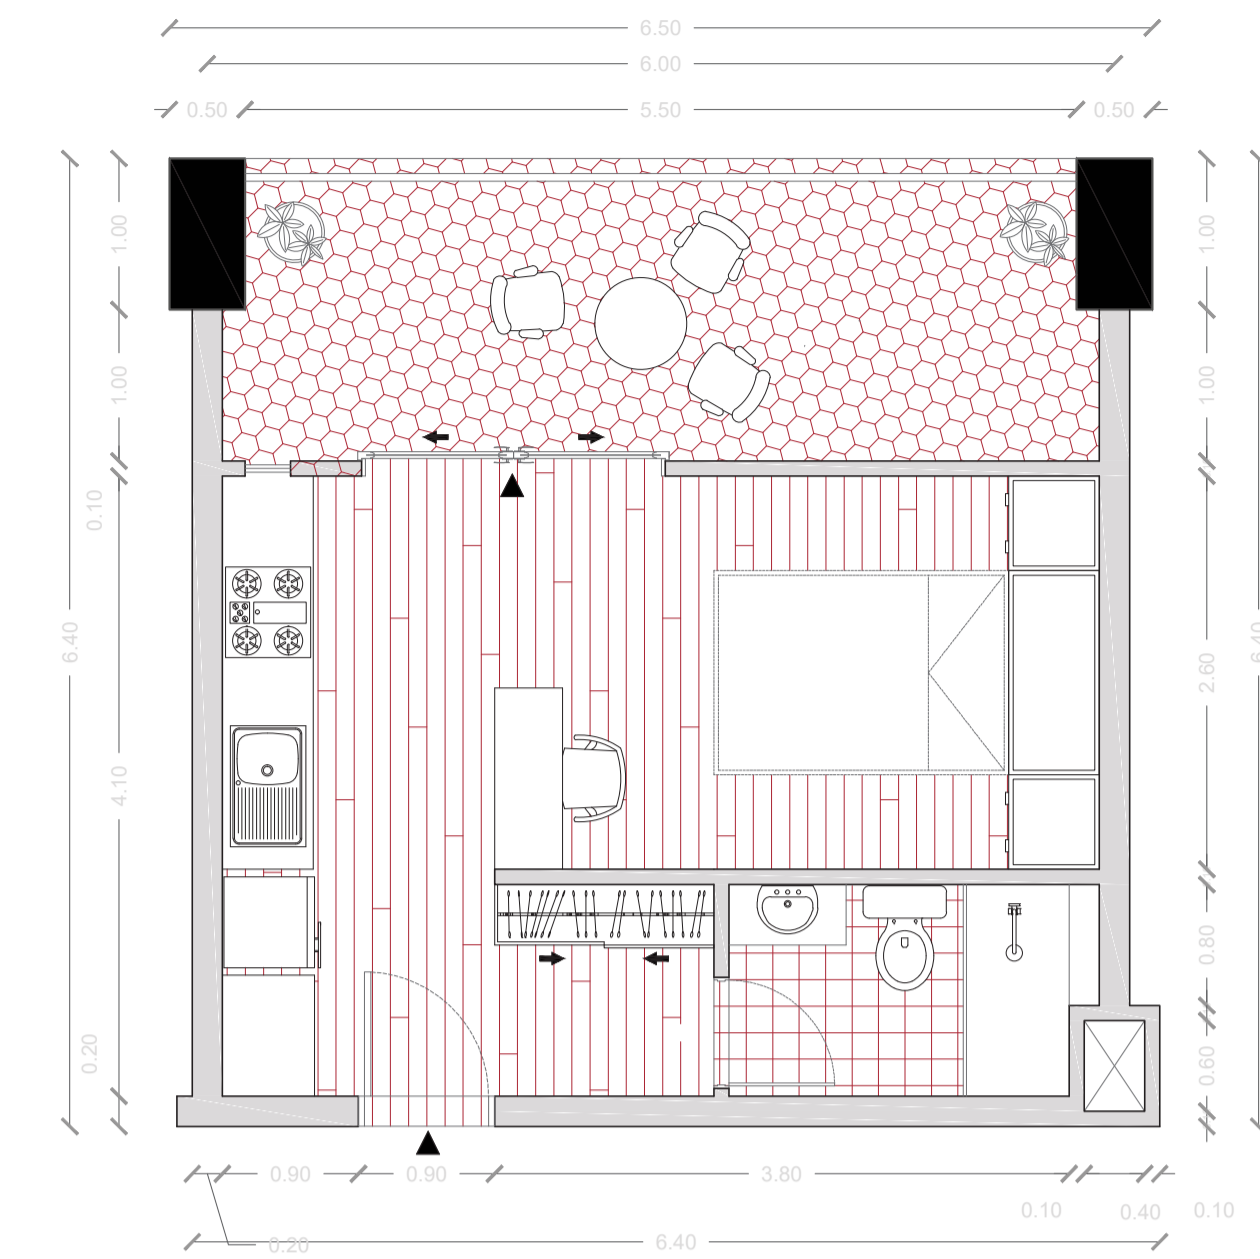


TIPOLOGÍA DE VIVIENDA 3

ESC 1:50



NIVEL + 30.60 m / NIVEL + 37.40 m

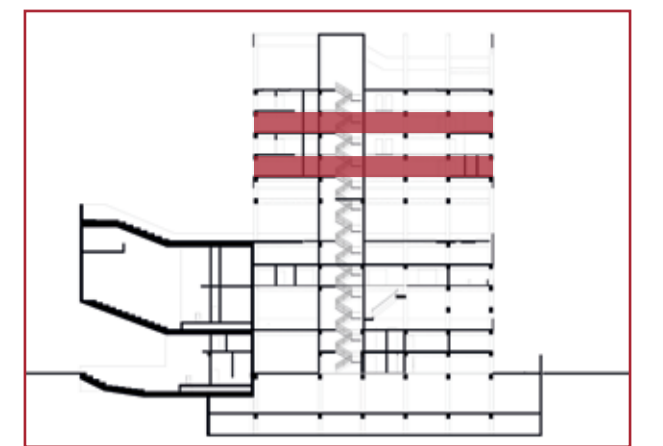

USTED SE ENCUENTRA AQUÍ

V2

# unidades: 4  
A c/ u : 73.66 m<sup>2</sup>



TIPOLOGÍA DE VIVIENDA 2


ESC 1:50



NIVEL + 34 m / NIVEL + 40.80 m

V2

# unidades: 4  
A c/ u : 73.66 m<sup>2</sup>

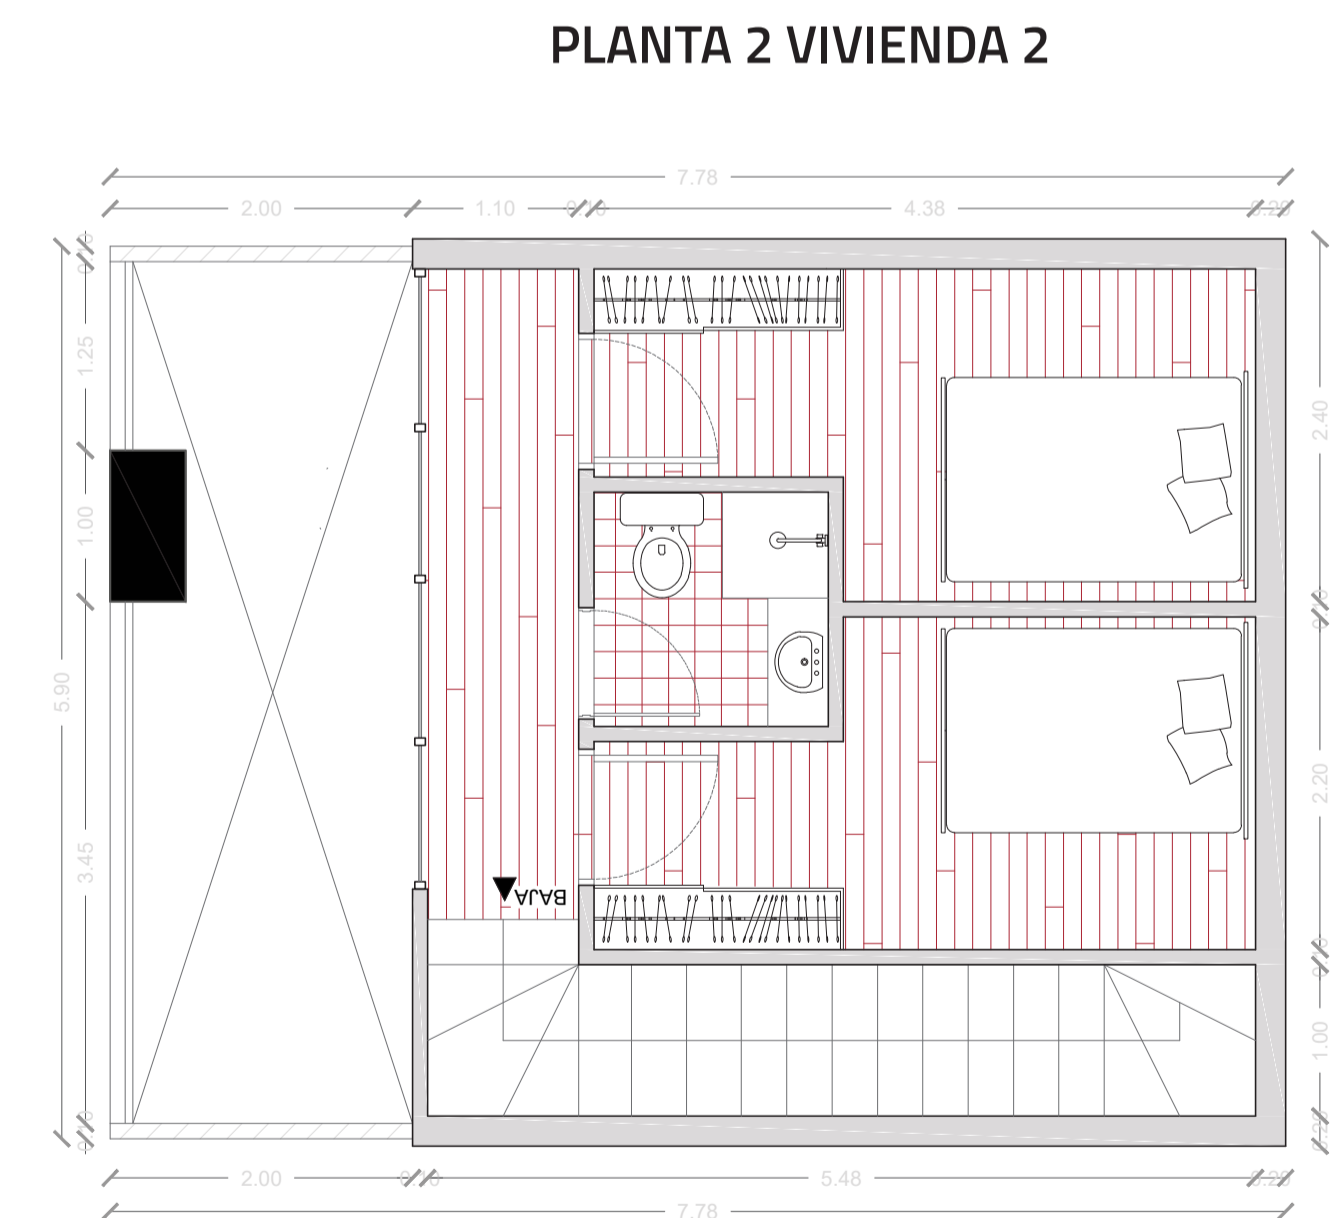

TIPOLOGÍA DE VIVIENDA 2

ESC 1:75




NIVEL + 34 m / NIVEL + 40.80 m

# MOMENTO 4


Proyectual

PLANTA VIVIENDA TIPO 1

- T1** Tipología de Vivienda 1 Taller : 54.31 m<sup>2</sup>
- T2** Tipología de Vivienda 2 duplex : 73.66 m<sup>2</sup>
- T3** Tipología de Vivienda 3 : 35.54 m<sup>2</sup>

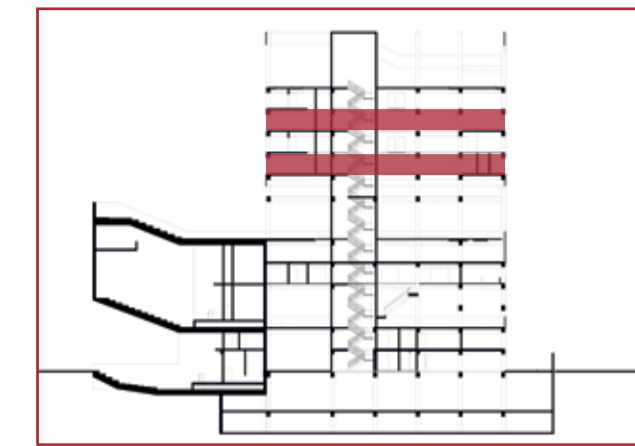

USTED SE ENCUENTRA AQUÍ

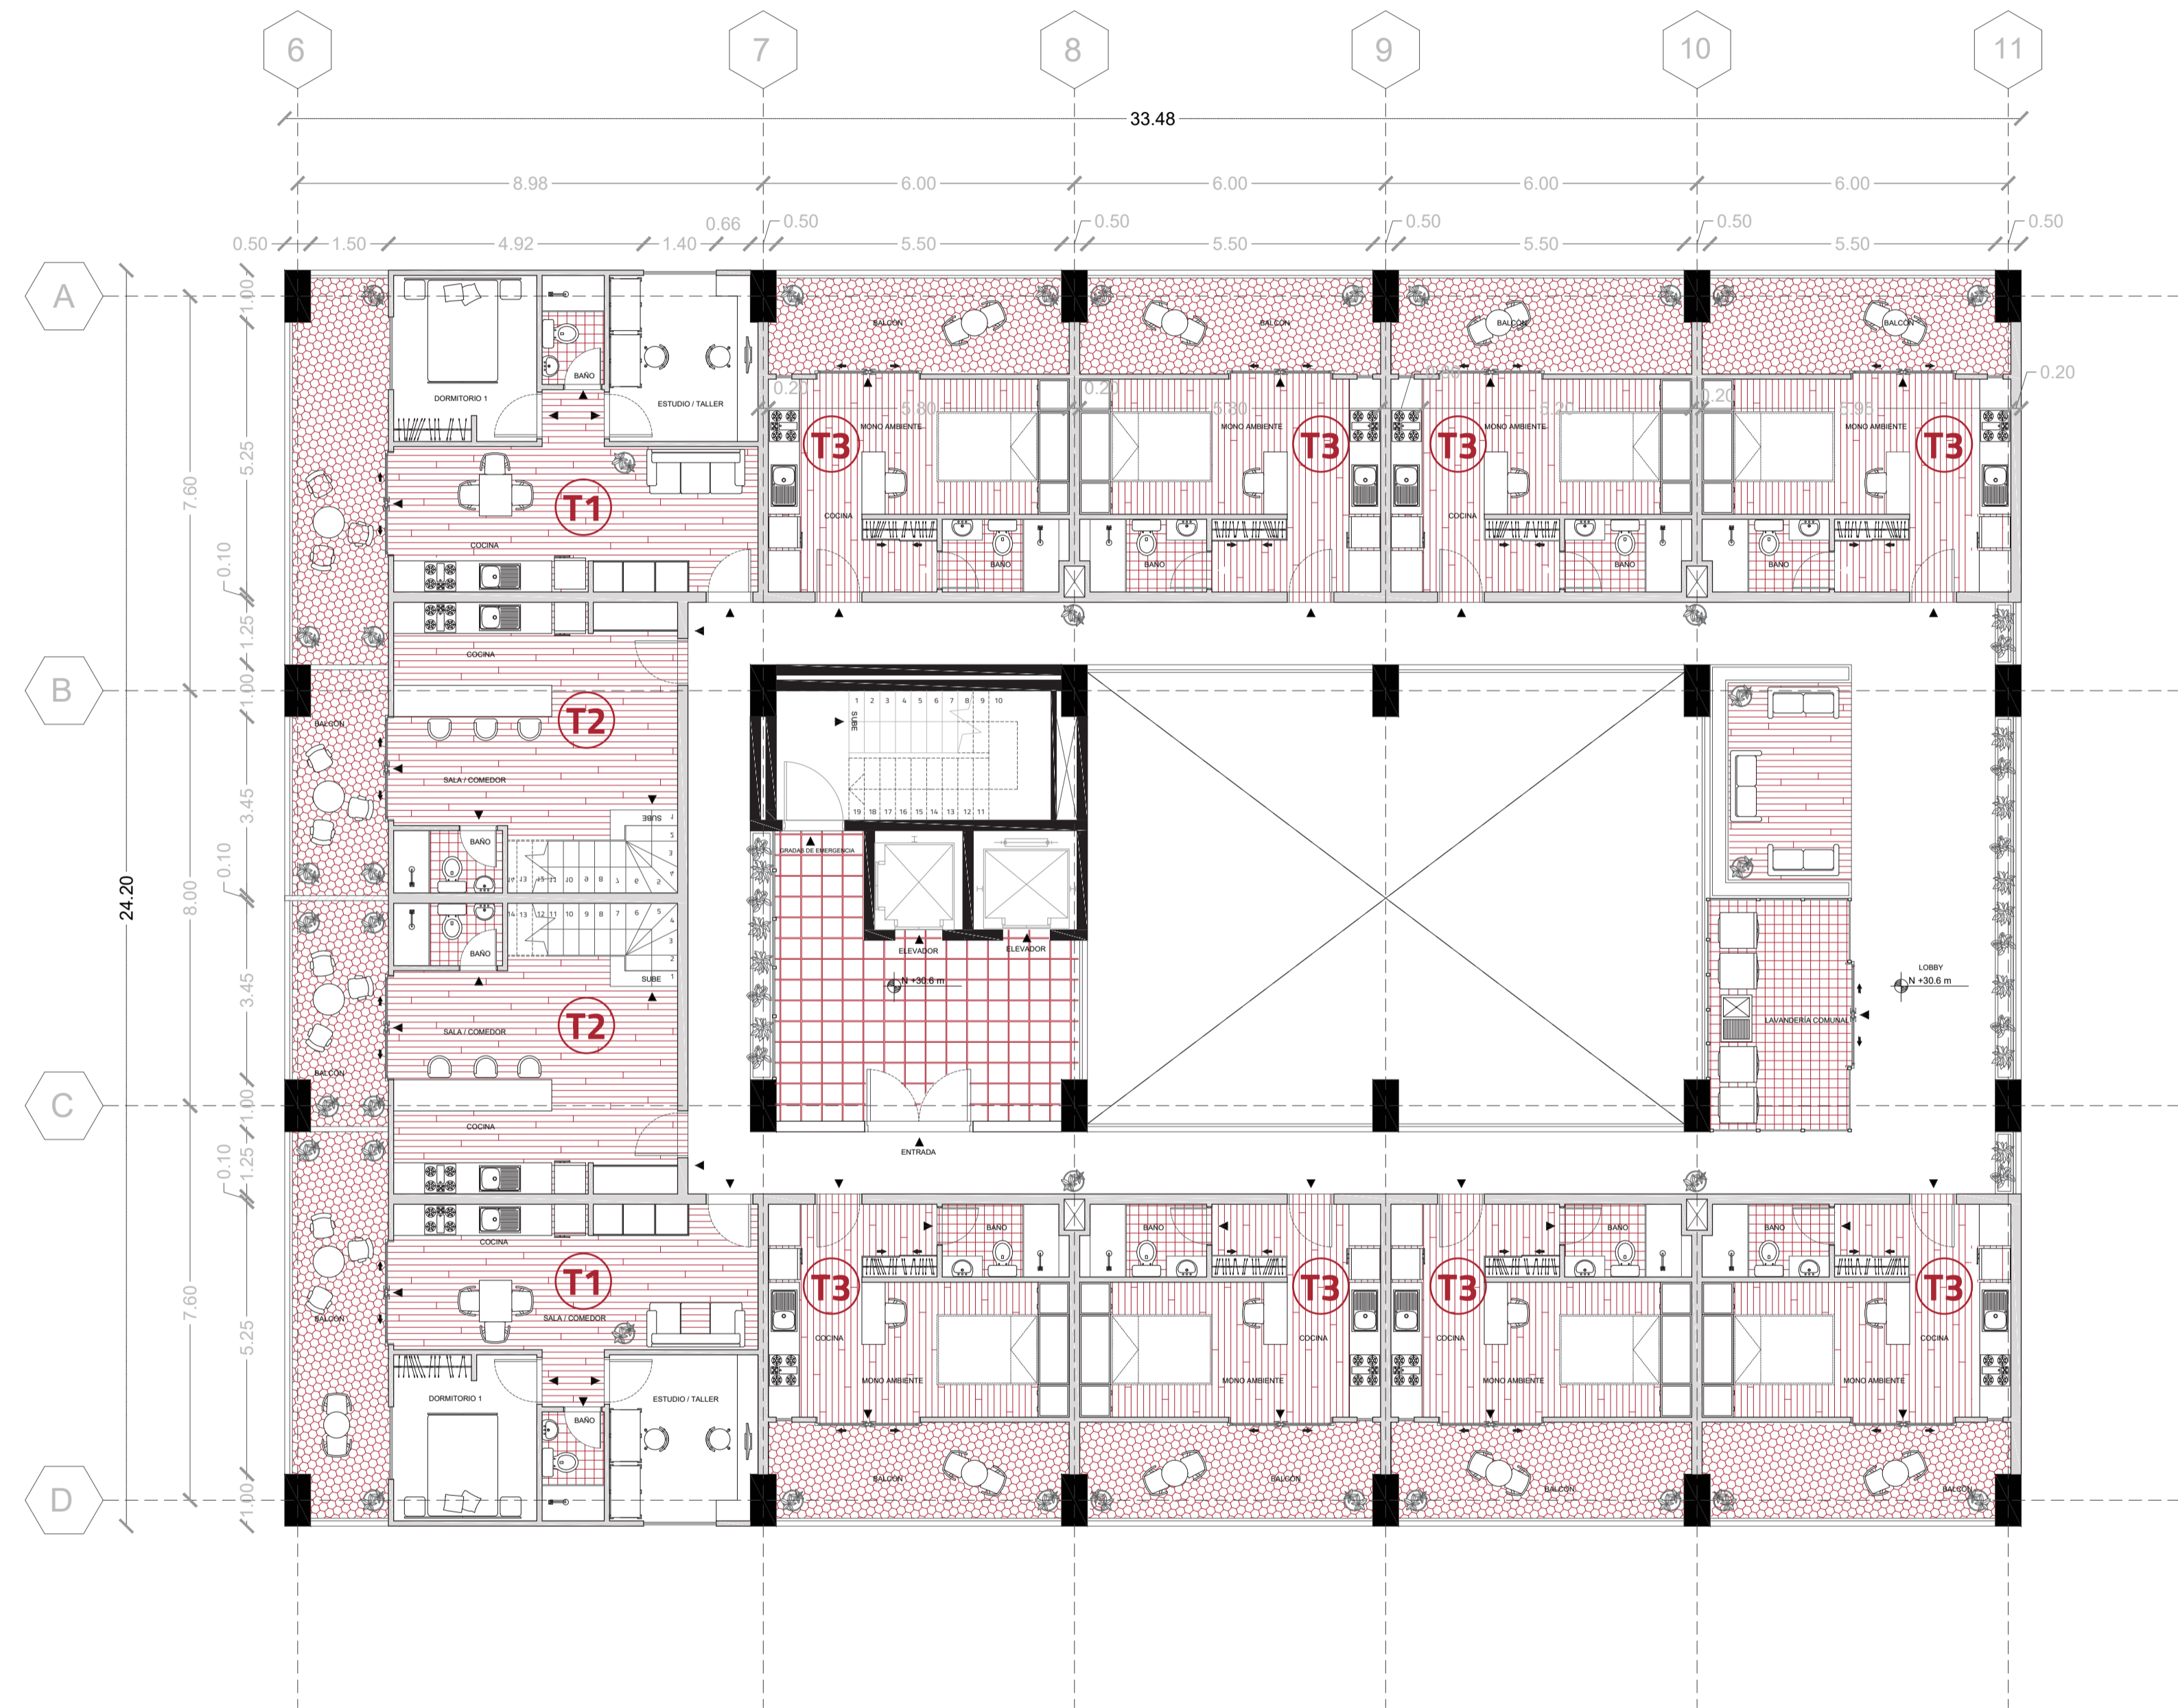

## PLANTA VIVIENDA FÀBRICA 1

ESC 1:100




NIVEL + 30.60 m

# MOMENTO 4


Proyectual

PLANTA VIVIENDA TIPO 2

- T1 Tipología de Vivienda 1 Taller : 54.31 m<sup>2</sup>
- T2 Tipología de Vivienda 2 duplex : 73.66 m<sup>2</sup>
- T3 Tipología de Vivienda 3 : 35.54 m<sup>2</sup>

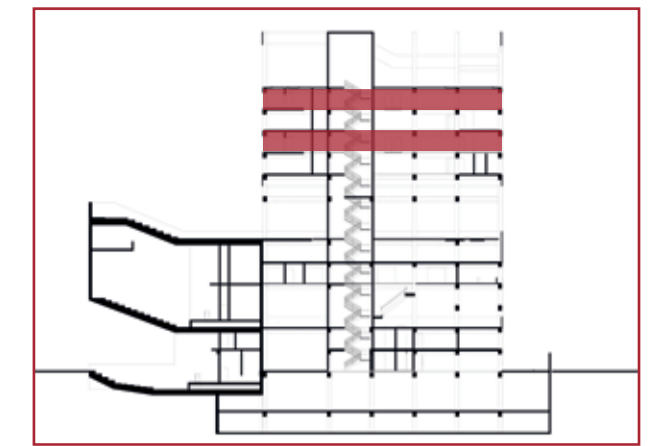

USTED SE ENCUENTRA AQUÍ

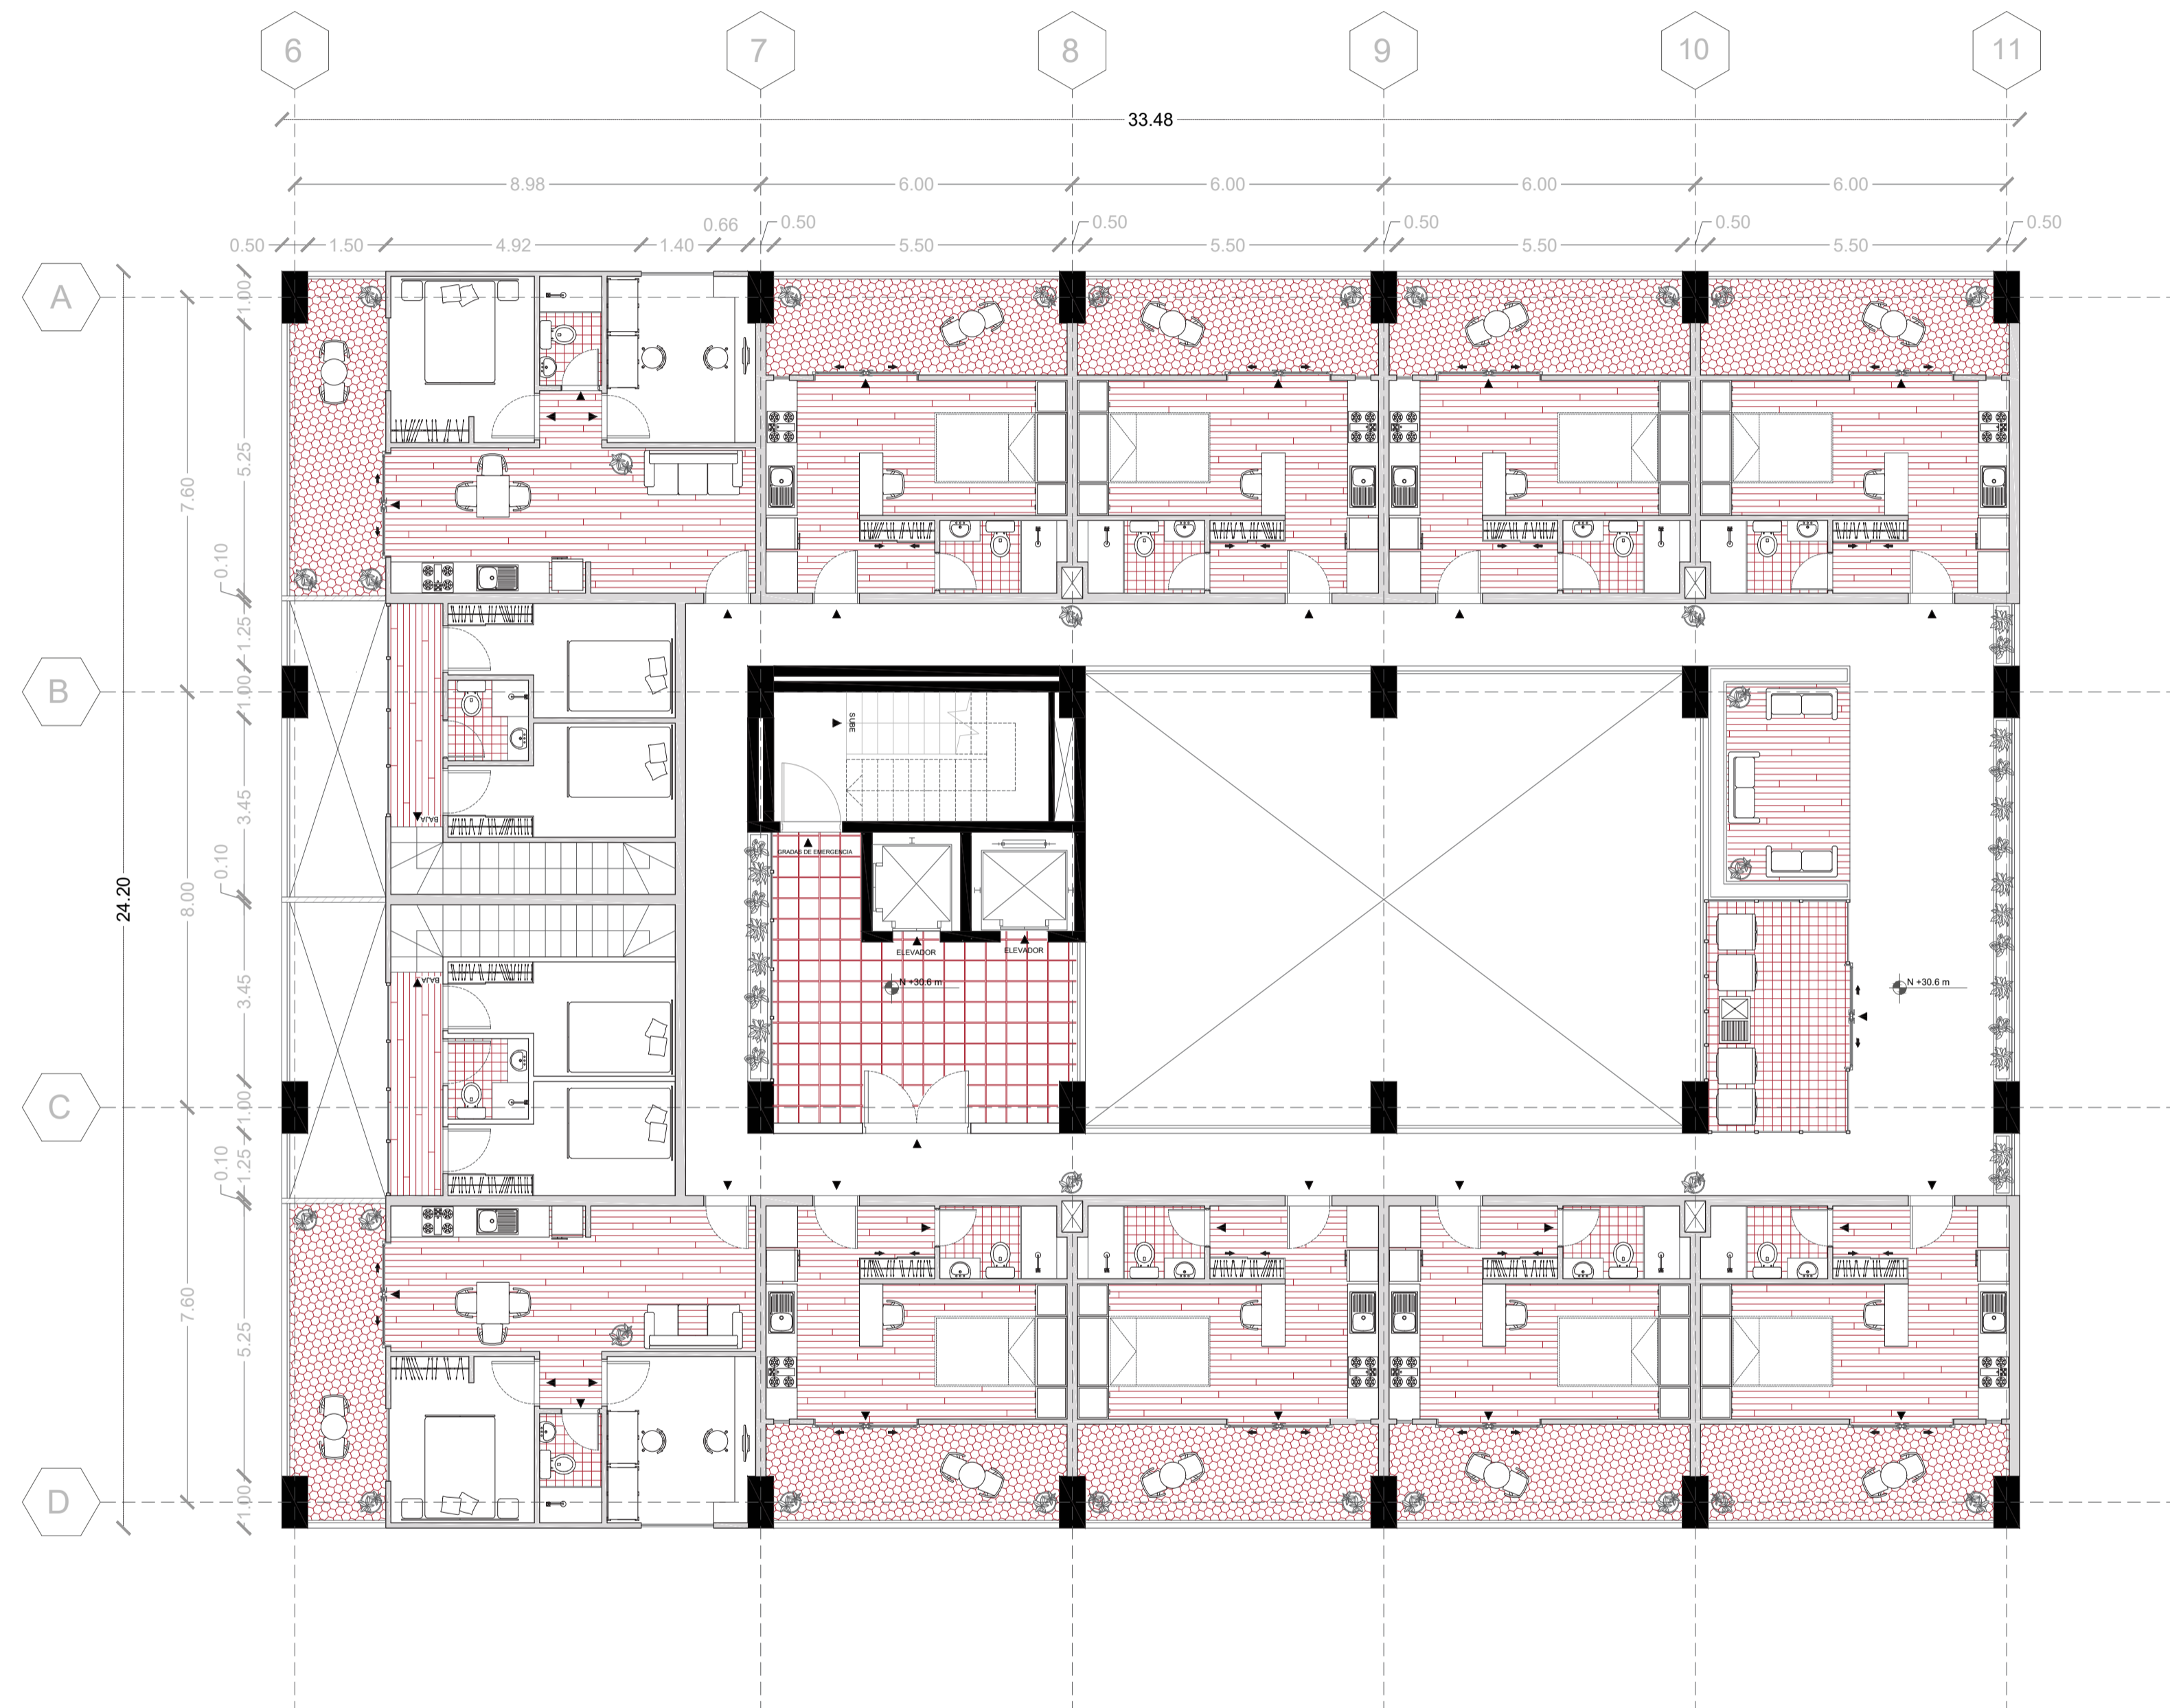

## PLANTA VIVIENDA FÁBRICA 2

ESC 1:100





NIVEL + 34 m



# MOMENTO 4

Proyectual

- ① Gradas de emergencia
- ② Ascensores
- ③ Jardinerías

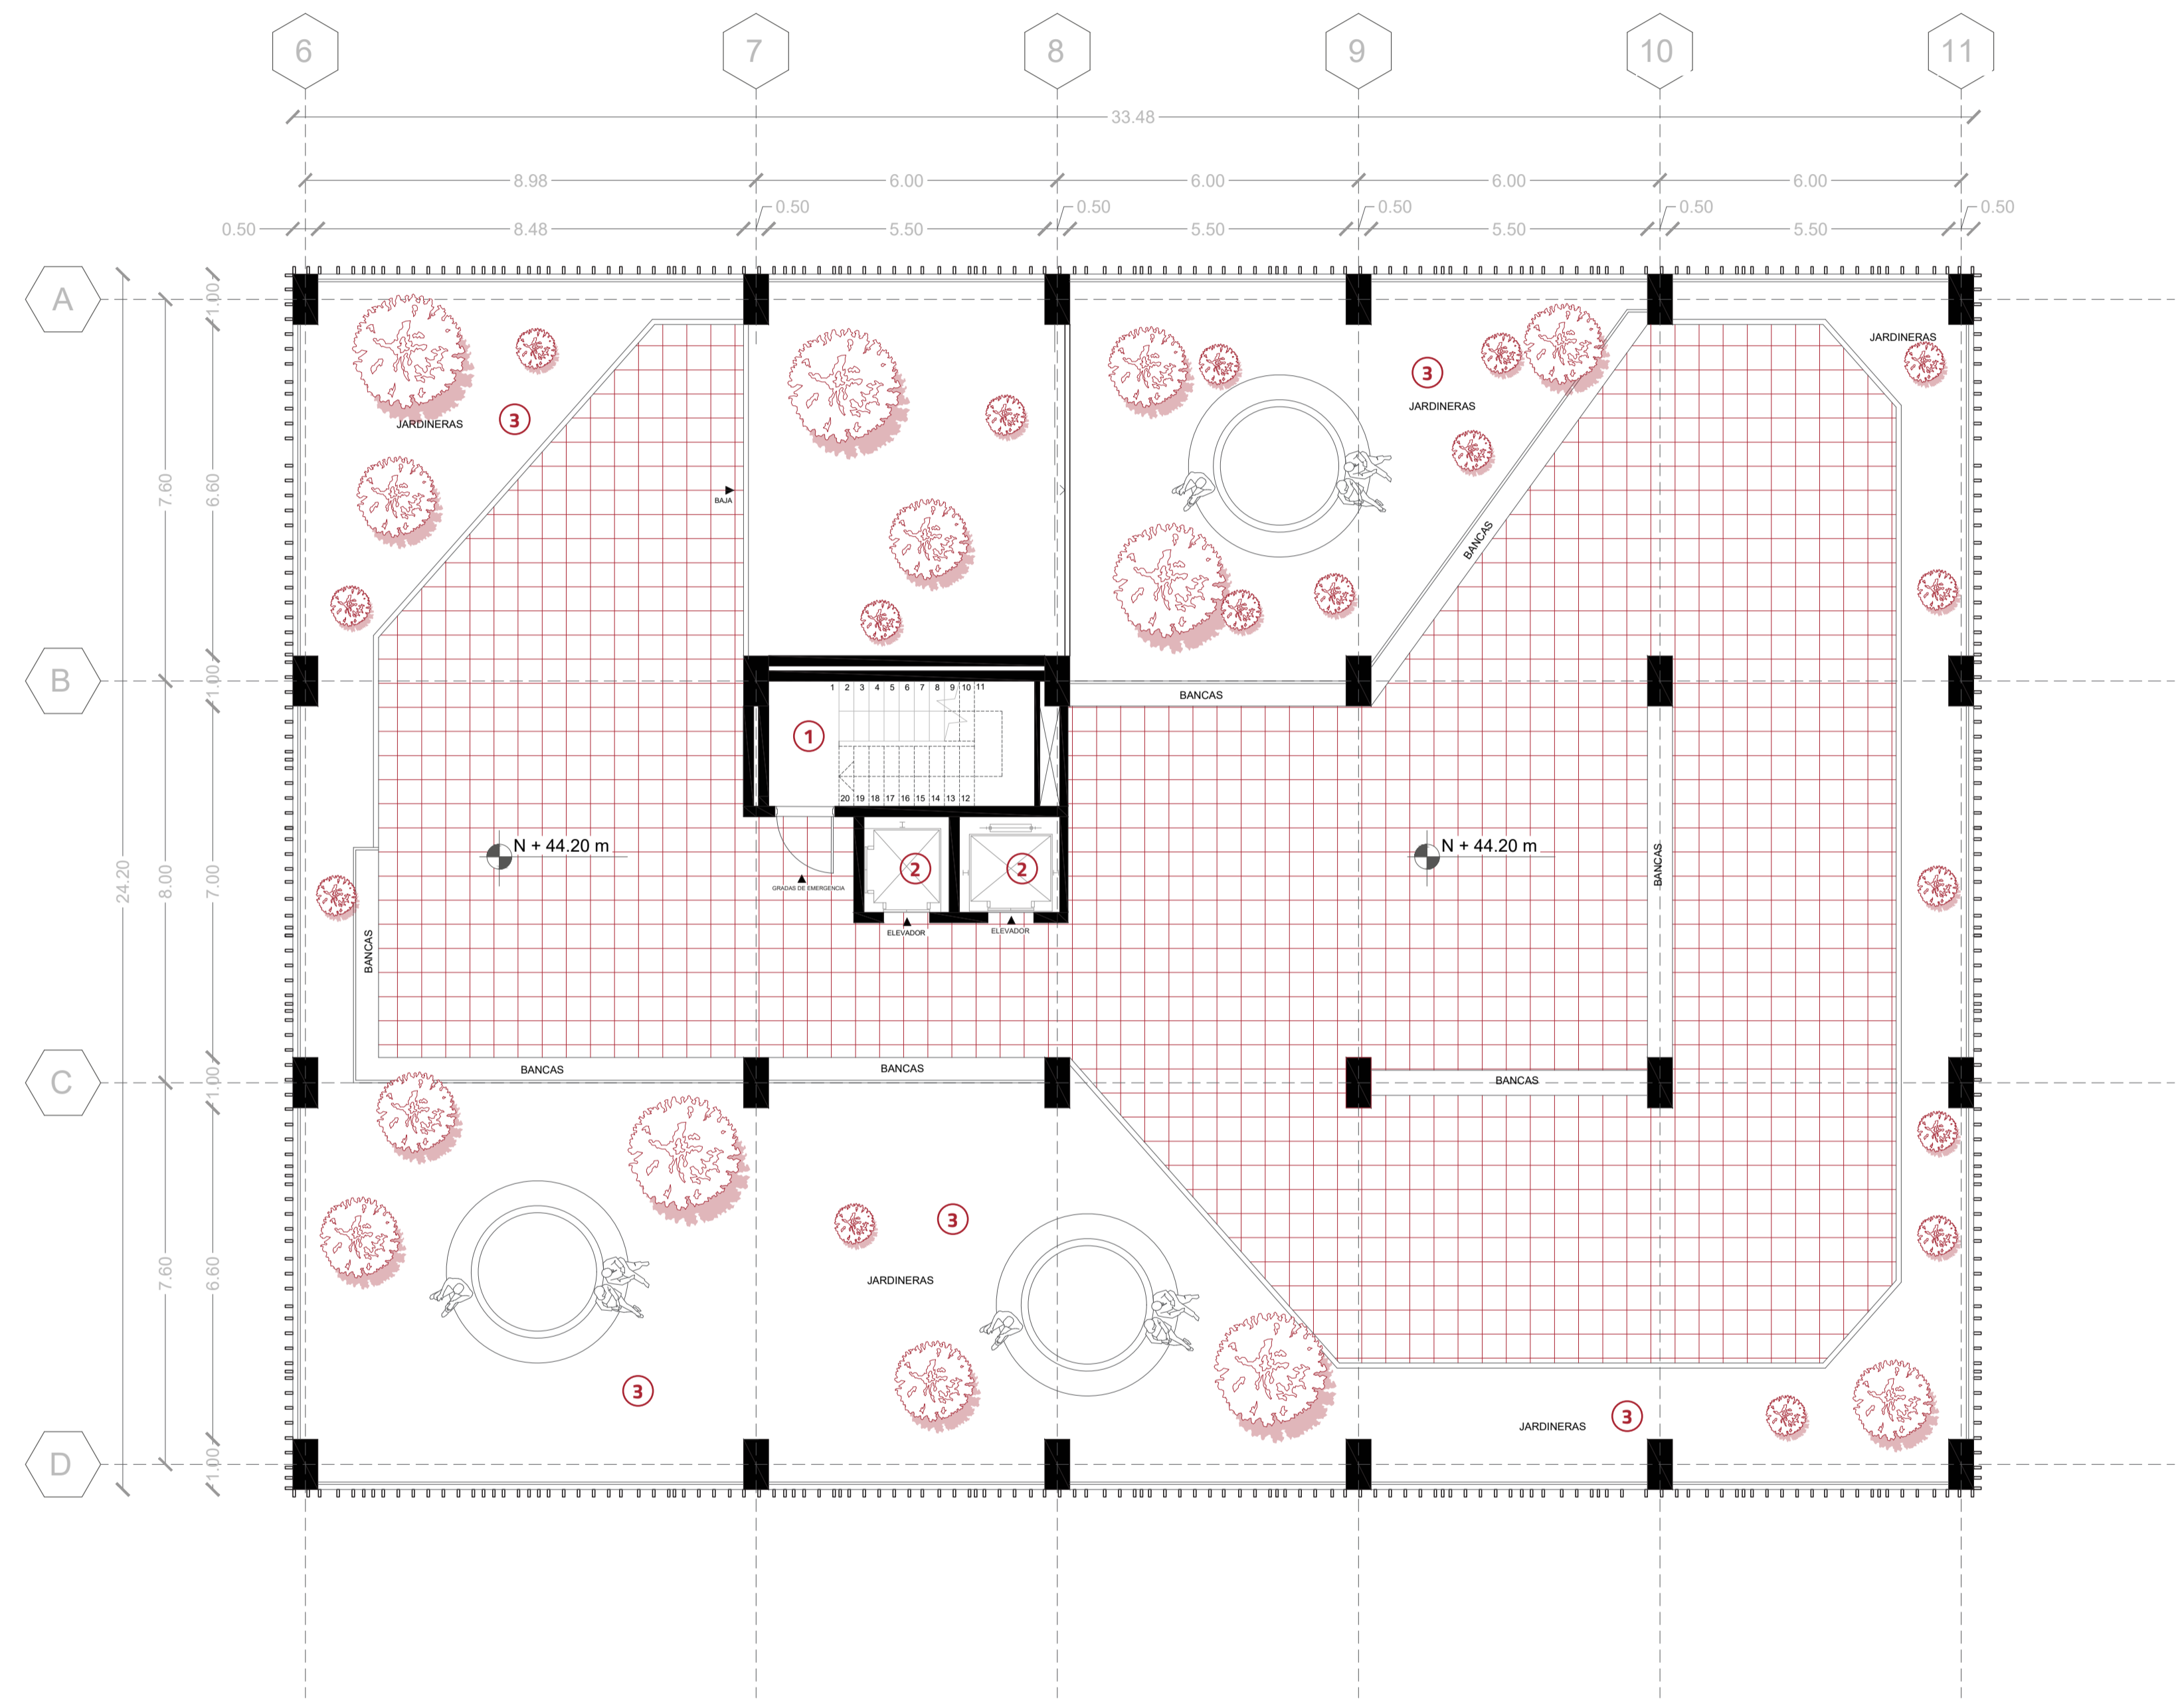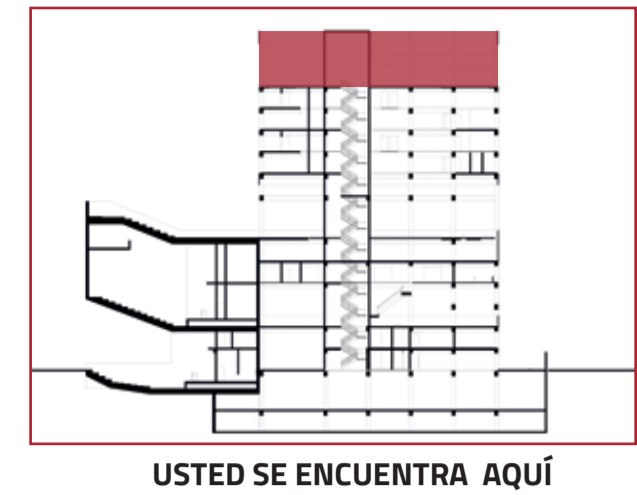

**PLANTA TERRAZA VIVIENDA**  
 EȘC 1:100  
 NIVEL + 44.20 m

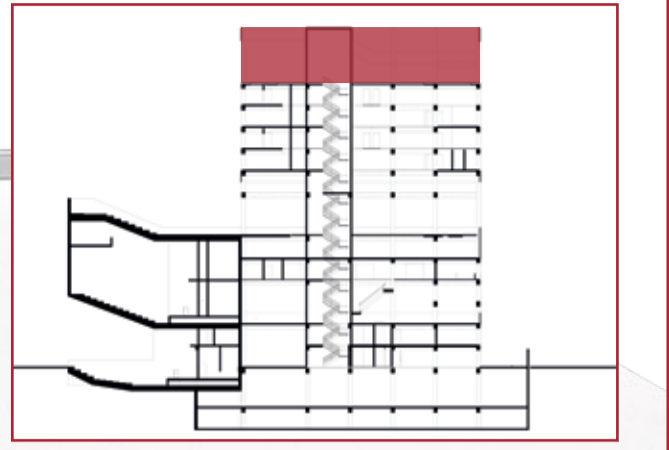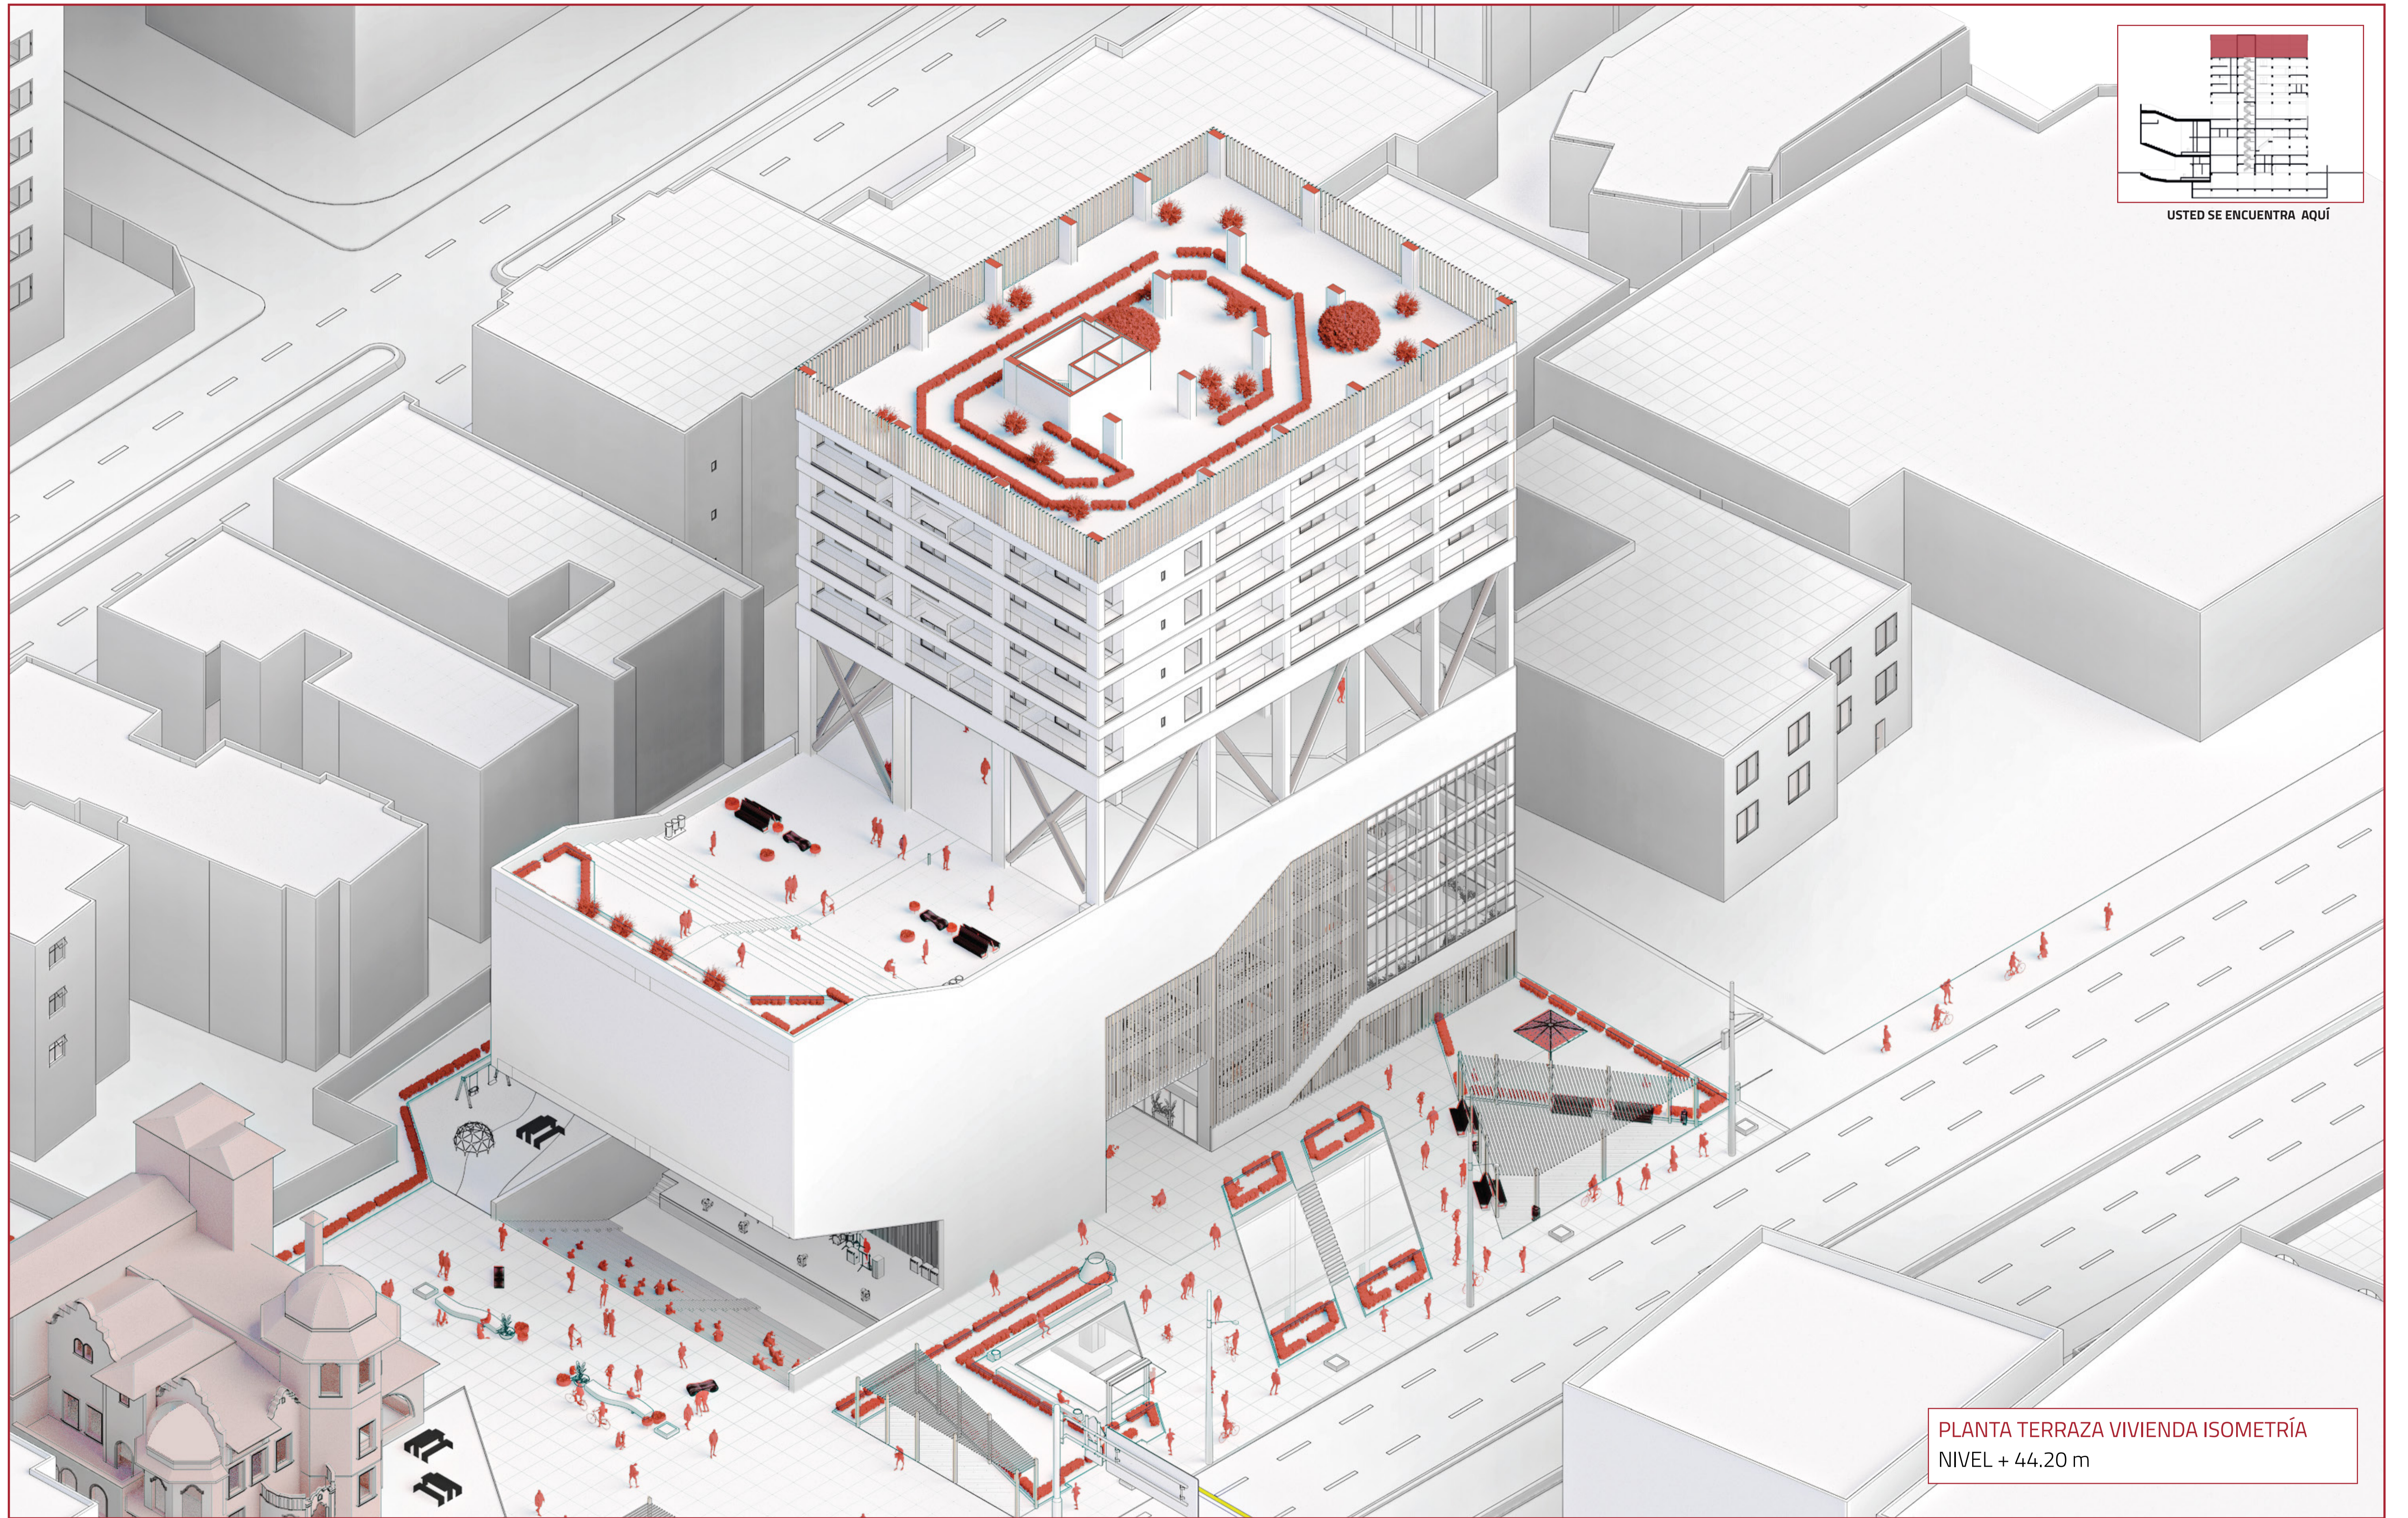

USTED SE ENCUENTRA AQUÍ

PLANTA TERRAZA VIVIENDA ISOMETRÍA  
NIVEL + 44.20 m


# MOMENTO 4

Proyectual


- ① Graderío Teatro al aire libre
- ② Escenario teatro al aire libre
- ③ Camerinos 1 / 2
- ④ Elevador de carga
- ⑤ Baños públicos
- ⑥ Zona de descarga / parqueaderos
- ⑦ Ascensores 1 / 2 - Gradas de emergencia
- ⑧ Rampa Subsuelo 1
- ⑨ Rampa Subsuelo 2

# DE PARQUEADEROS

- #33 Para auditorio
- #12 para vivienda
- #54 disponibles

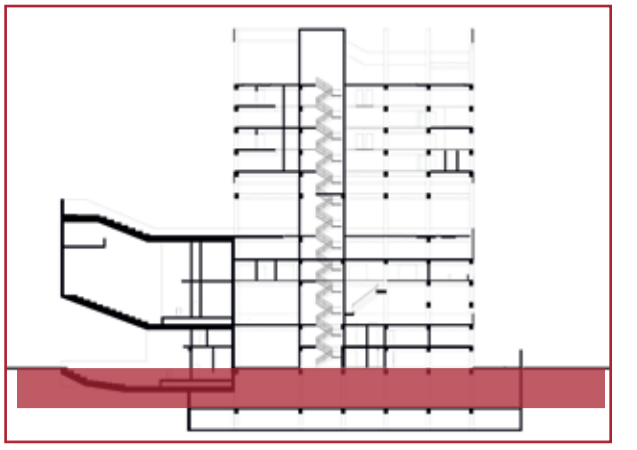

USTED SE ENCUENTRA AQUÍ

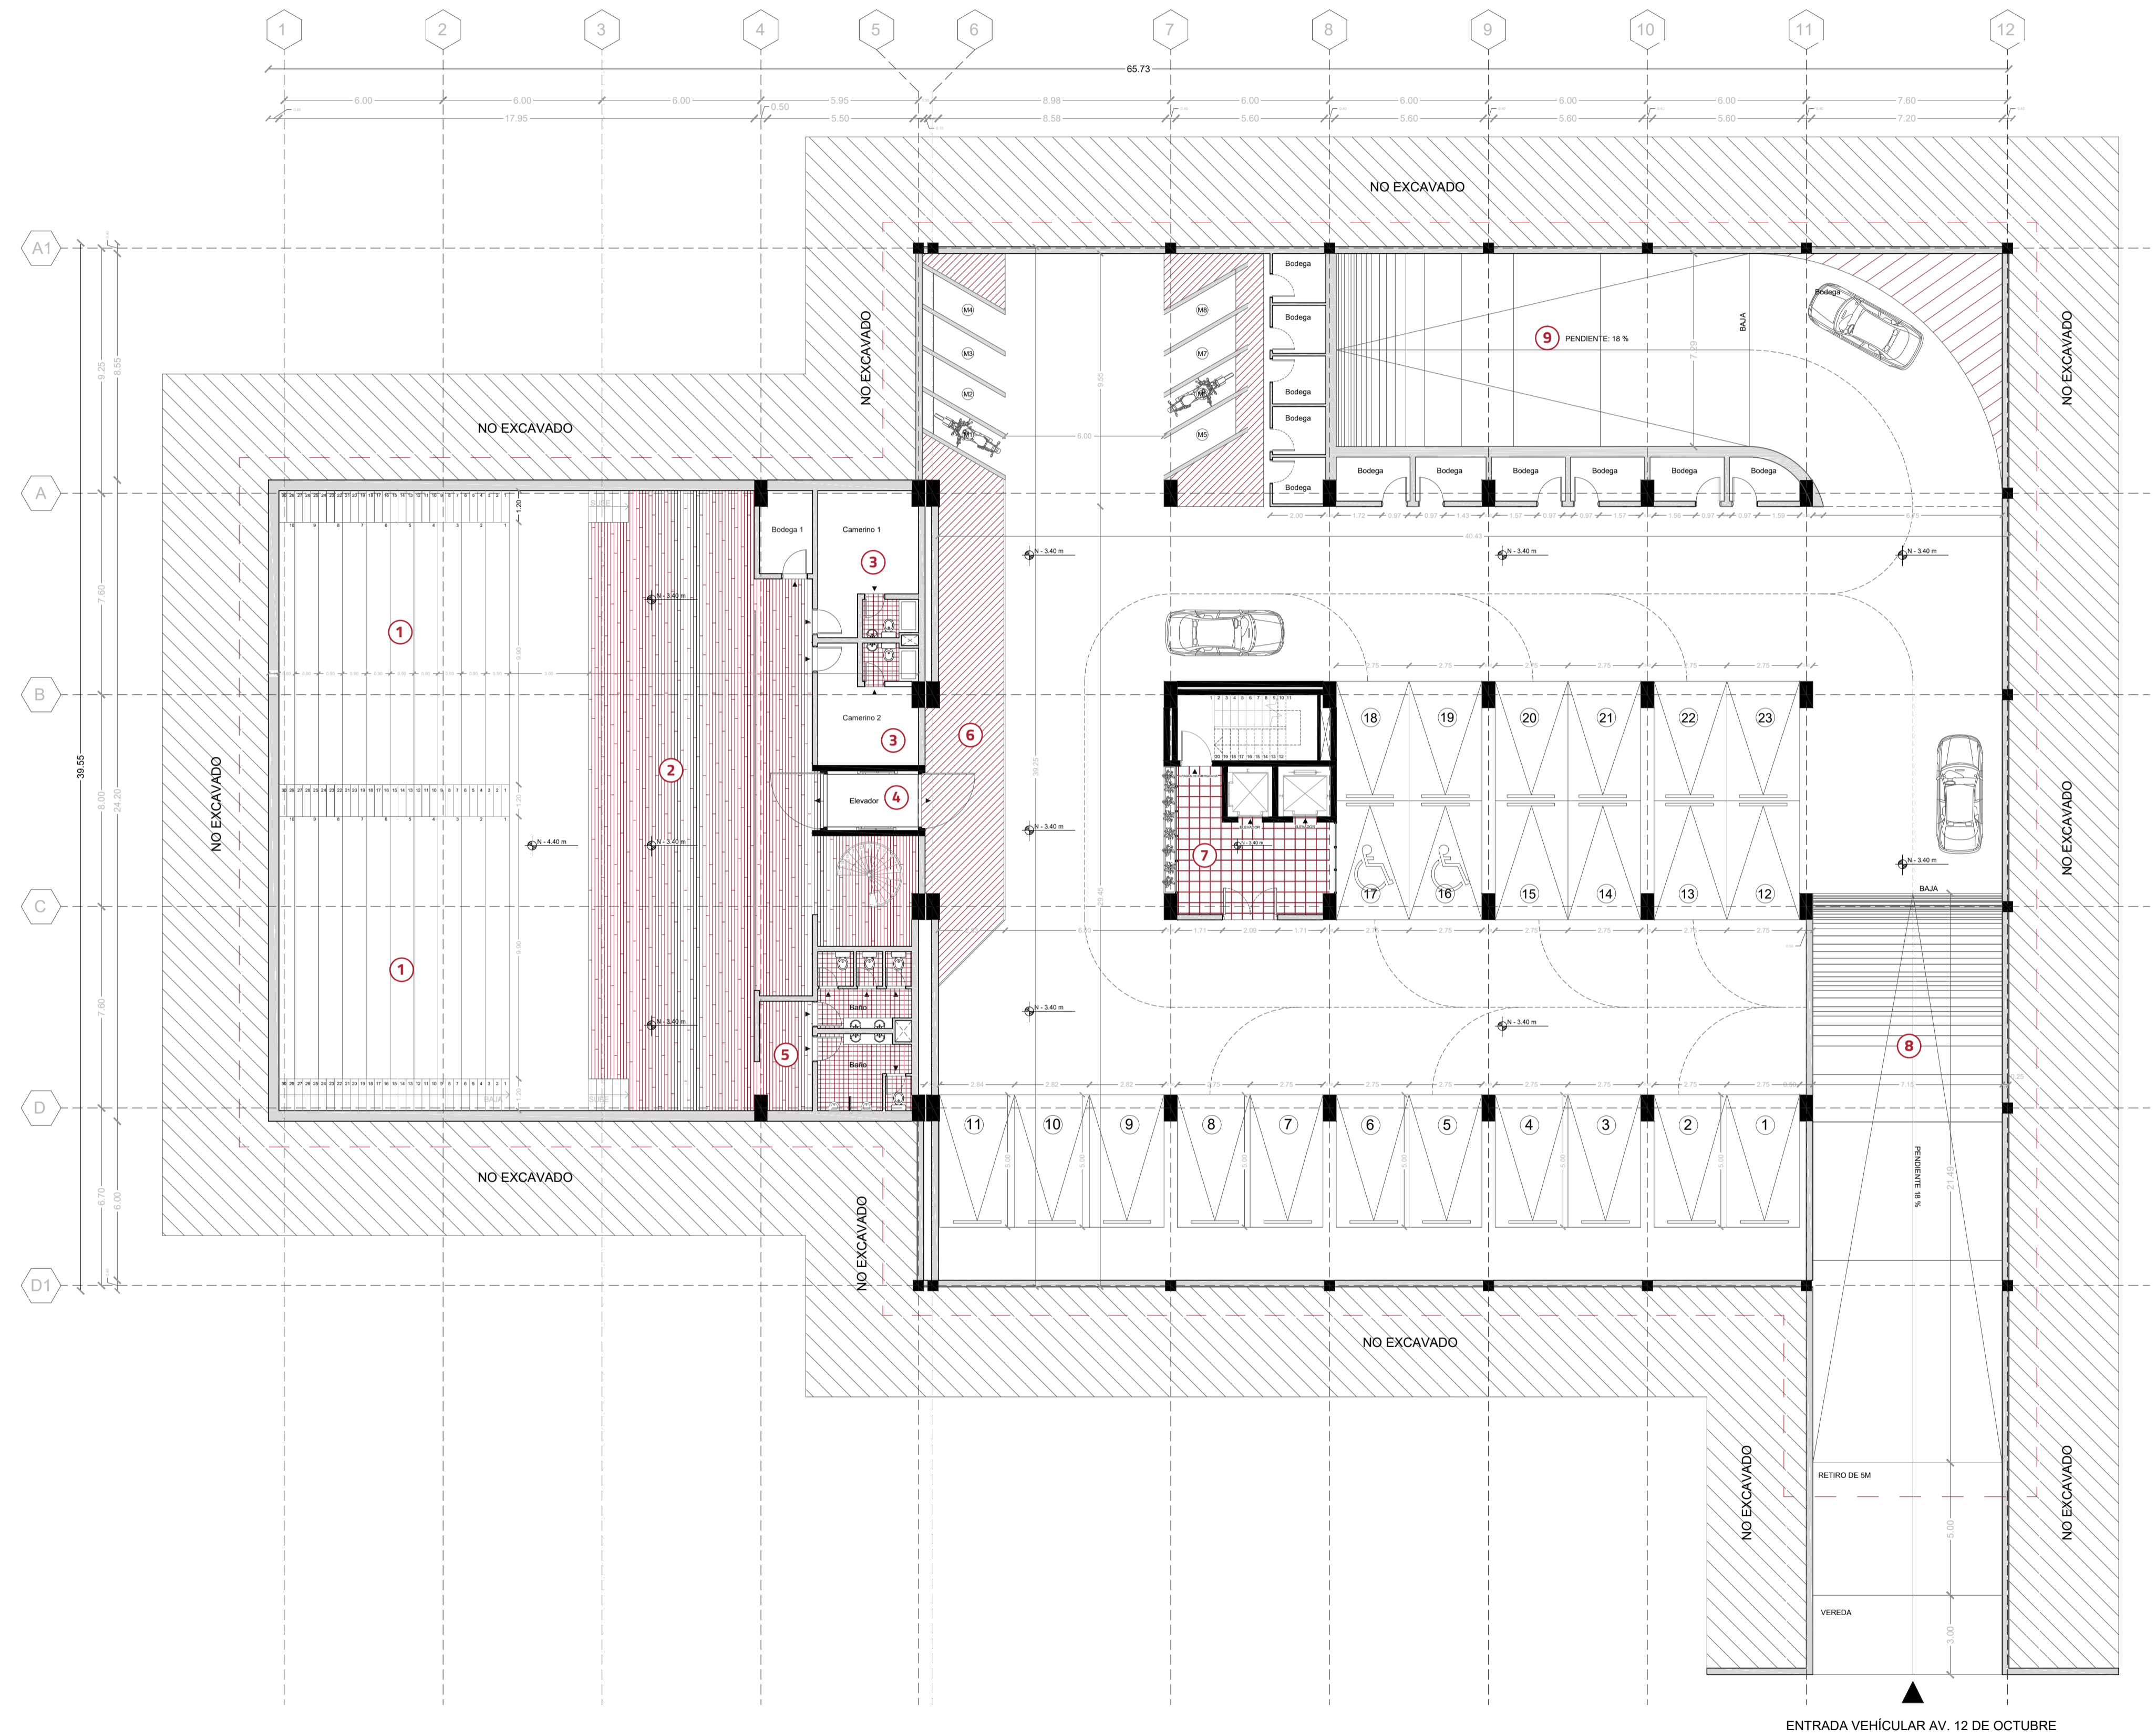

PLANTA SUBSUELO 1

ESC 1:150





NIVEL - 3.40 m

ENTRADA VEHICULAR AV. 12 DE OCTUBRE

# MOMENTO 4

Proyectual

- ① Cimentación Teatro al aire libre
- ② Ascensores 1 / 2 - Gradas de emergencia
- ③ Rampa Subsuelo 2
- # DE PARQUEADEROS
  - #33 Para auditorio
  - #12 para vivienda
  - #54 disponibles

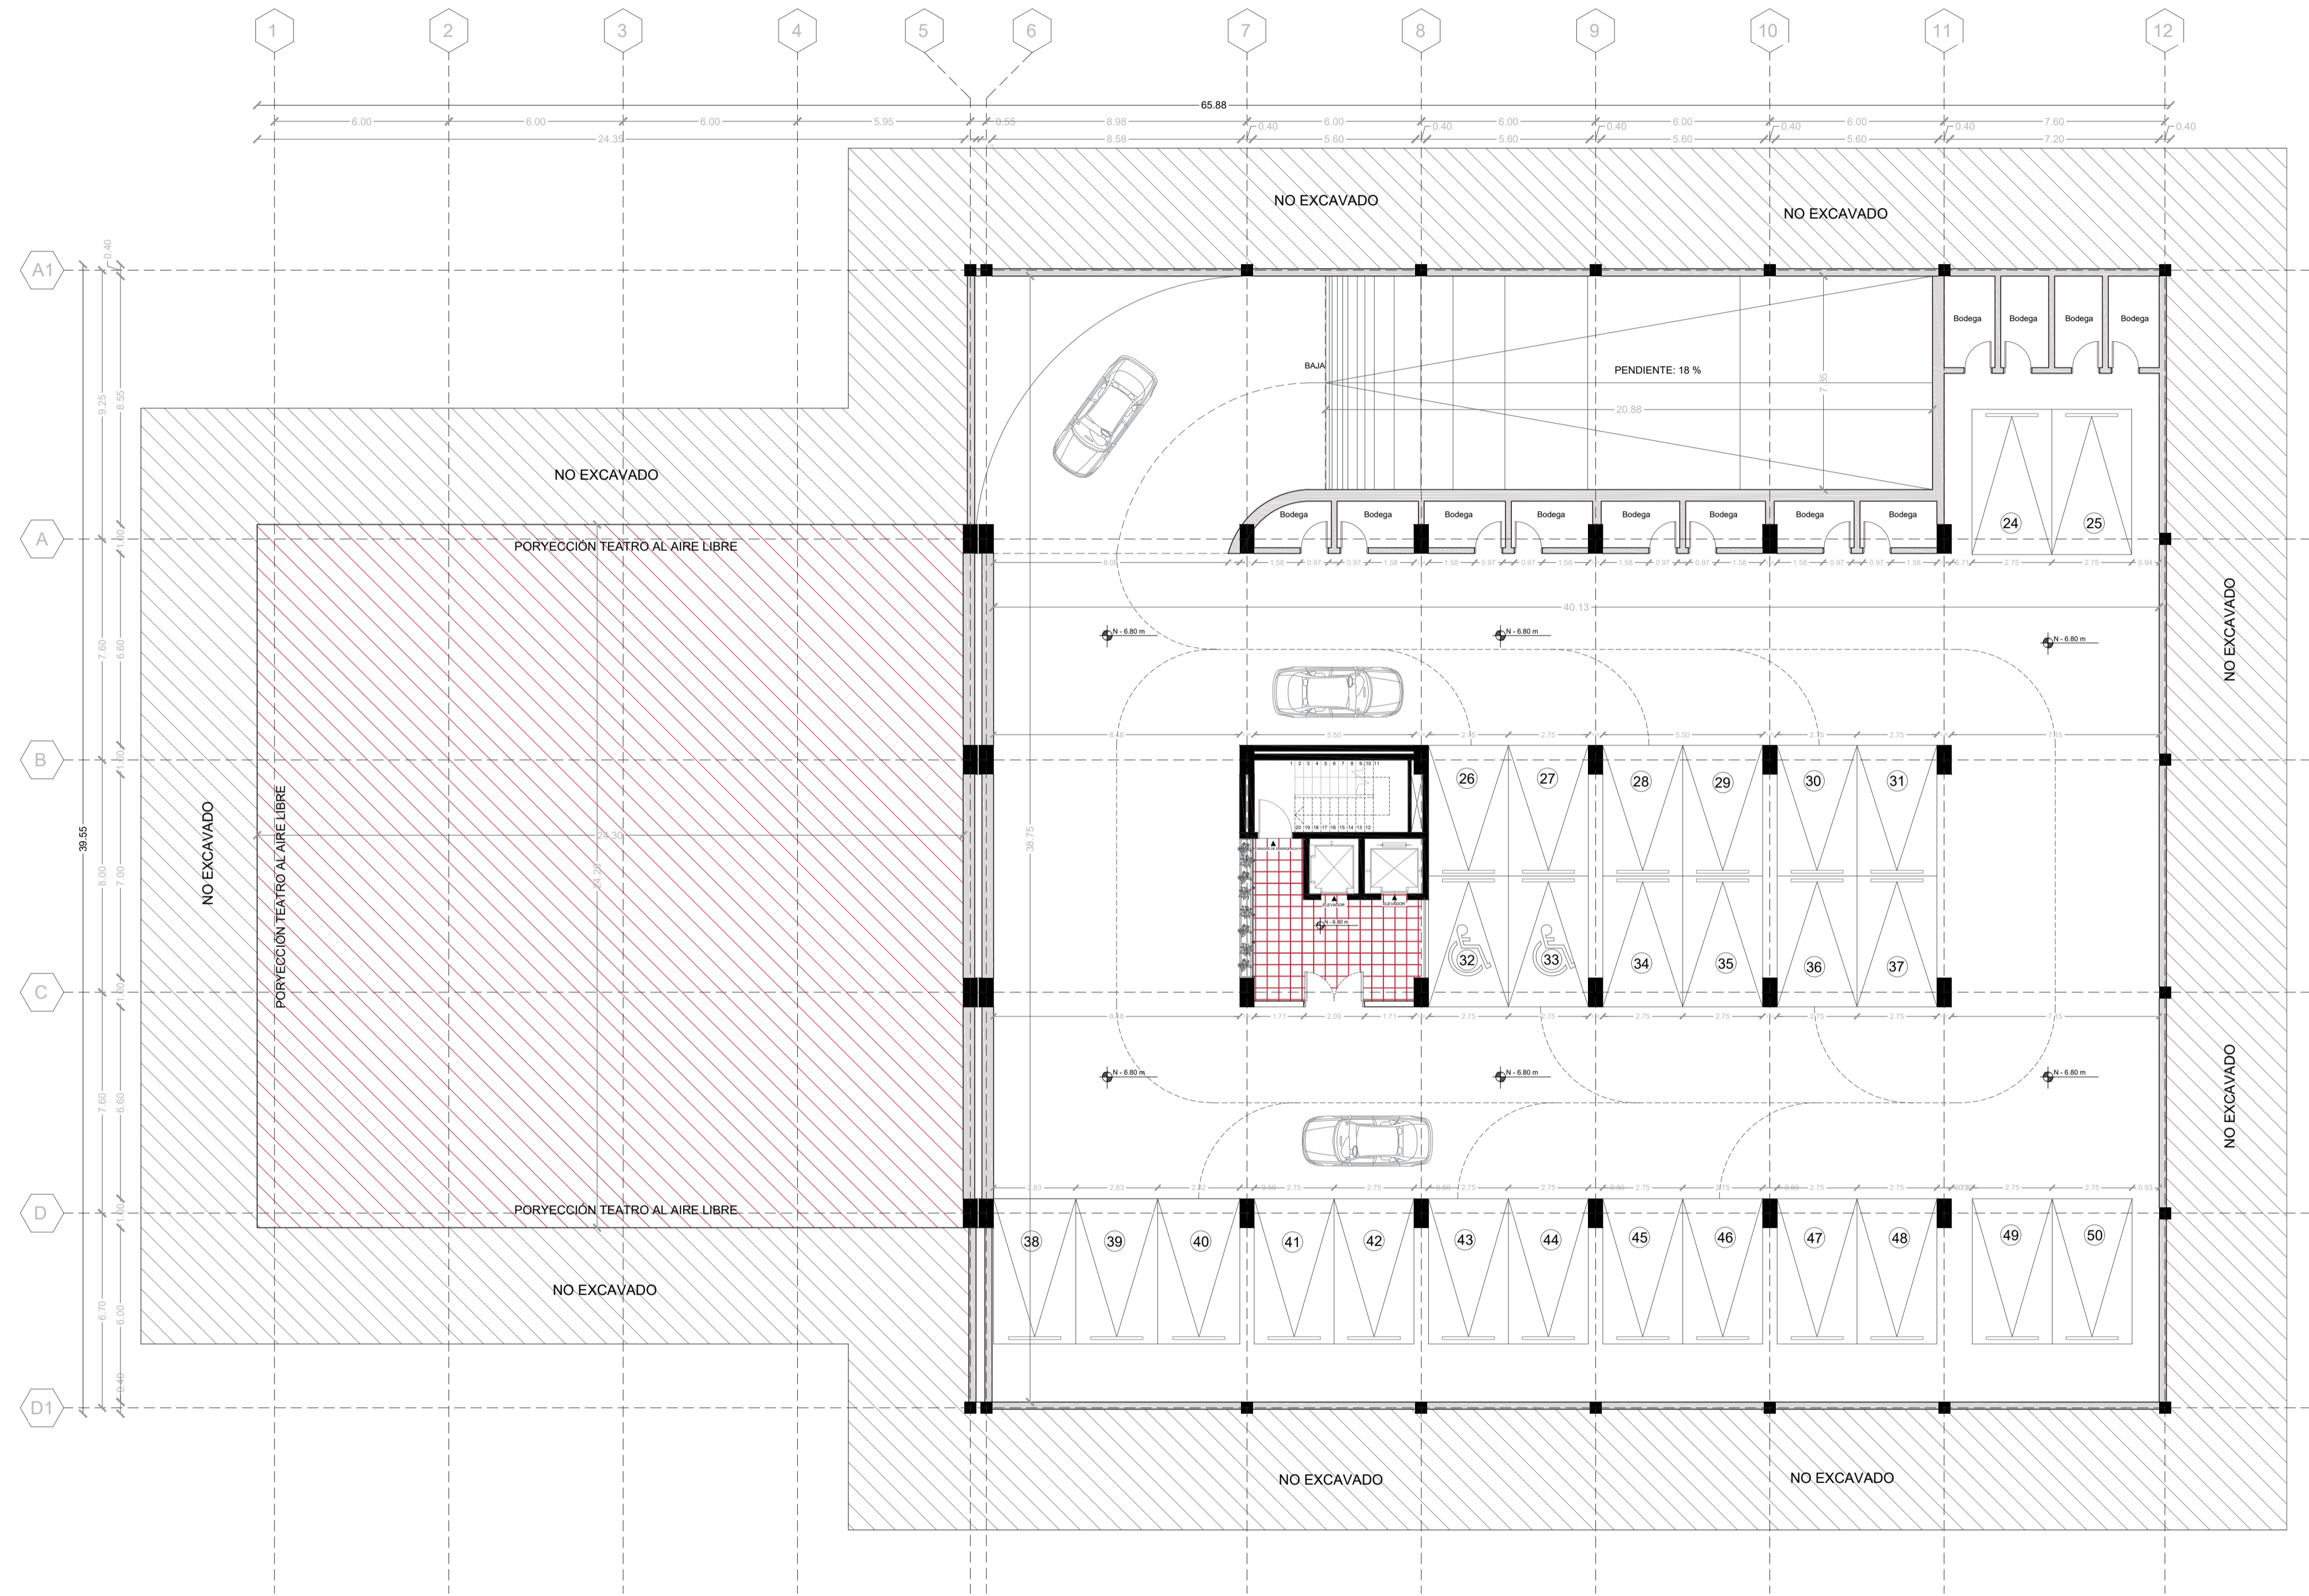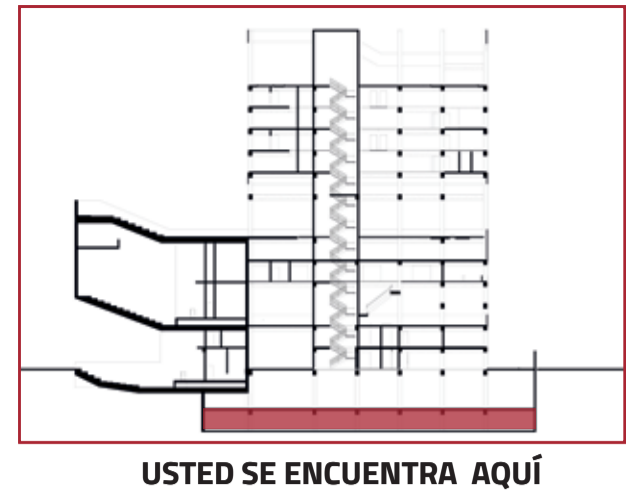

**PLANTA SUBSUELO 2**  
 ESC 1:150  
  
 NIVEL - 6.80 m